


Z:\PROYECTOS 2018\F-2018 58-SOTERRAMIENTO TORRELAVEGA (INECO)\TRABAJOS\PLANOS\12.1. PLANTA DE CERRAMIENTO PROVISIONAL_SOTERRAMIENTO.dwg

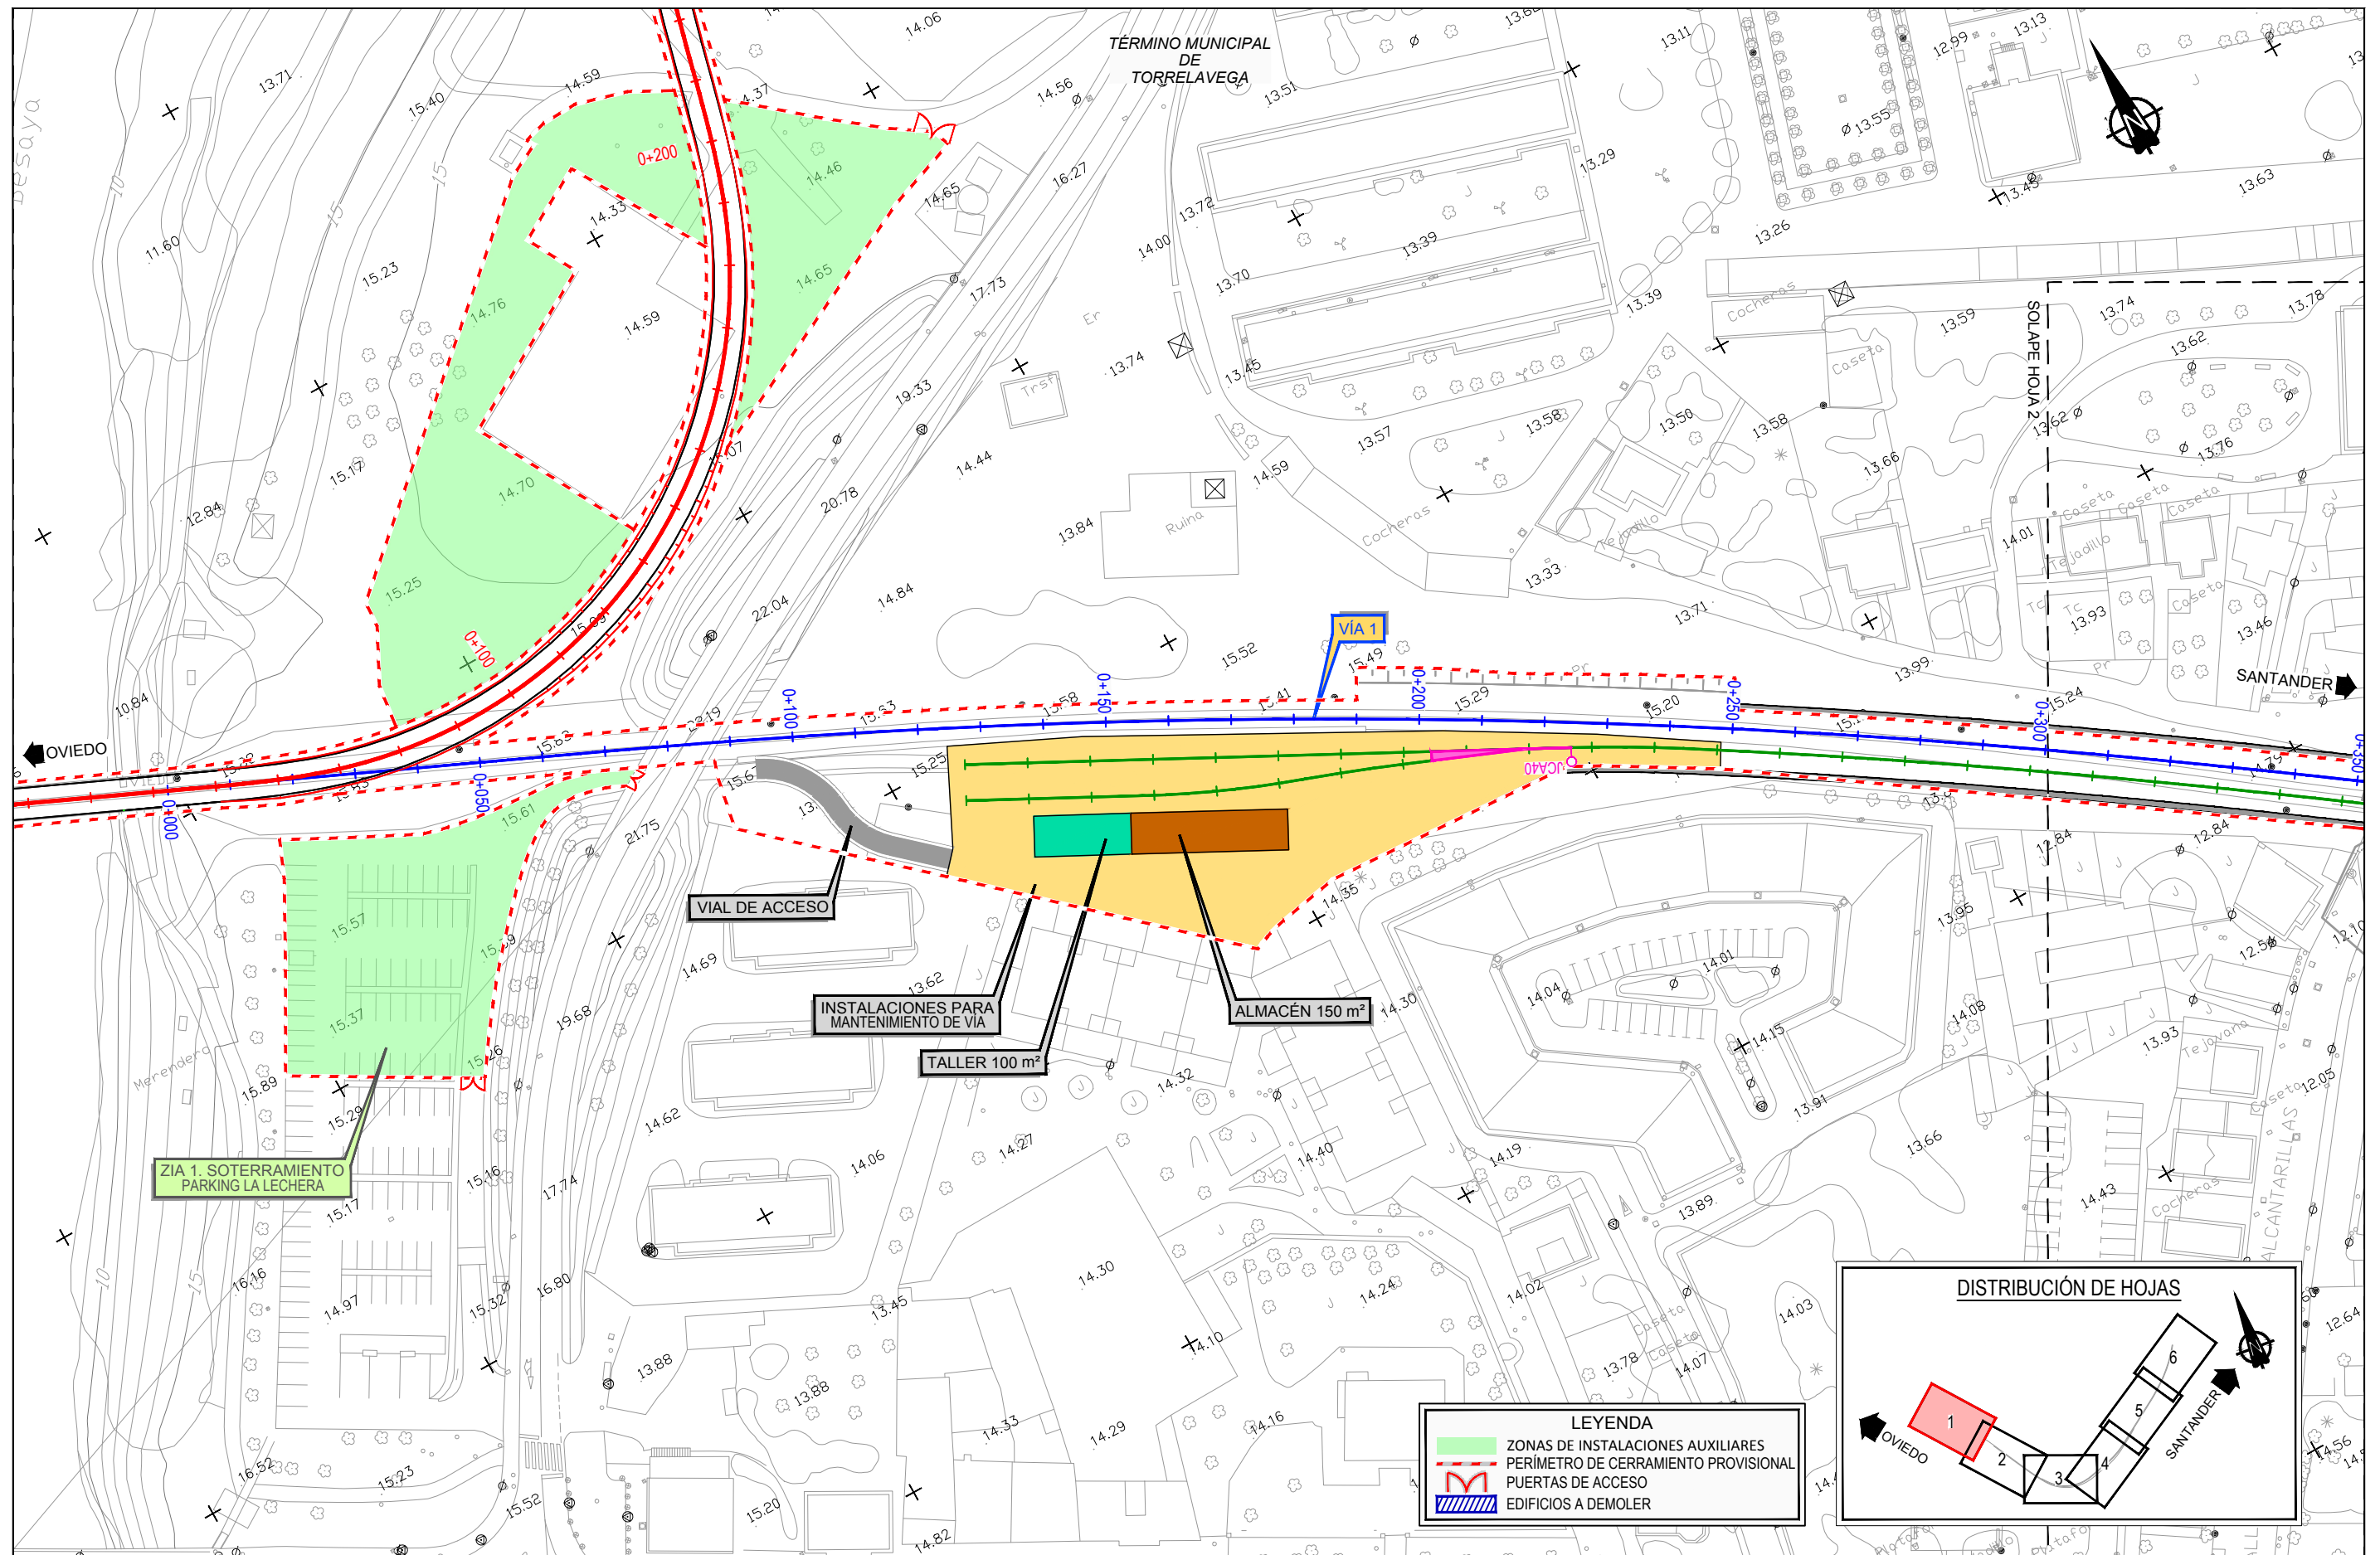

MINISTERIO
DE FOMENTO

SECRETARÍA DE ESTADO DE
INFRAESTRUCTURAS, TRANSPORTE
Y VIVIENDA

SECRETARÍA GENERAL DE
INFRAESTRUCTURAS

TÍTULO PROYECTO:

ESTUDIO INFORMATIVO DEL SOTERRAMIENTO DEL
FERROCARRIL EN TORRELAVEGA

AUTOR DEL ESTUDIO:

D. ALBERTO JAVIER GONZÁLEZ SAN JOSÉ

ineco

ESCALA ORIGINAL A3

1:1.000

NUMÉRICA

0 10 20

GRÁFICA

FECHA:

JUNIO
2019

Nº DE PLANO:

12.1



Nº DE HOJA:

HOJA 1 DE 6

TÍTULO DE PLANO:

OBRAS COMPLEMENTARIAS
ZONAS DE INTALACIONES AUXILIARES Y CERRAMIENTOS
PLANTA DE CERRAMIENTO PROVISIONAL



Z:\PROYECTOS 2018\F-2018 58-SOTERRAMIENTO TORRELAVEGA (INECO)\TRABAJO\PLANOS\12.1. PLANTA DE CERRAMIENTO PROVISIONAL_SOTERRAMIENTO.dwg

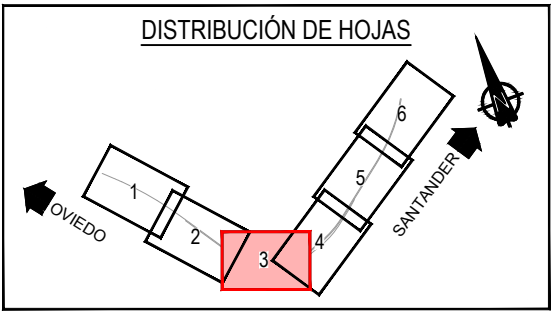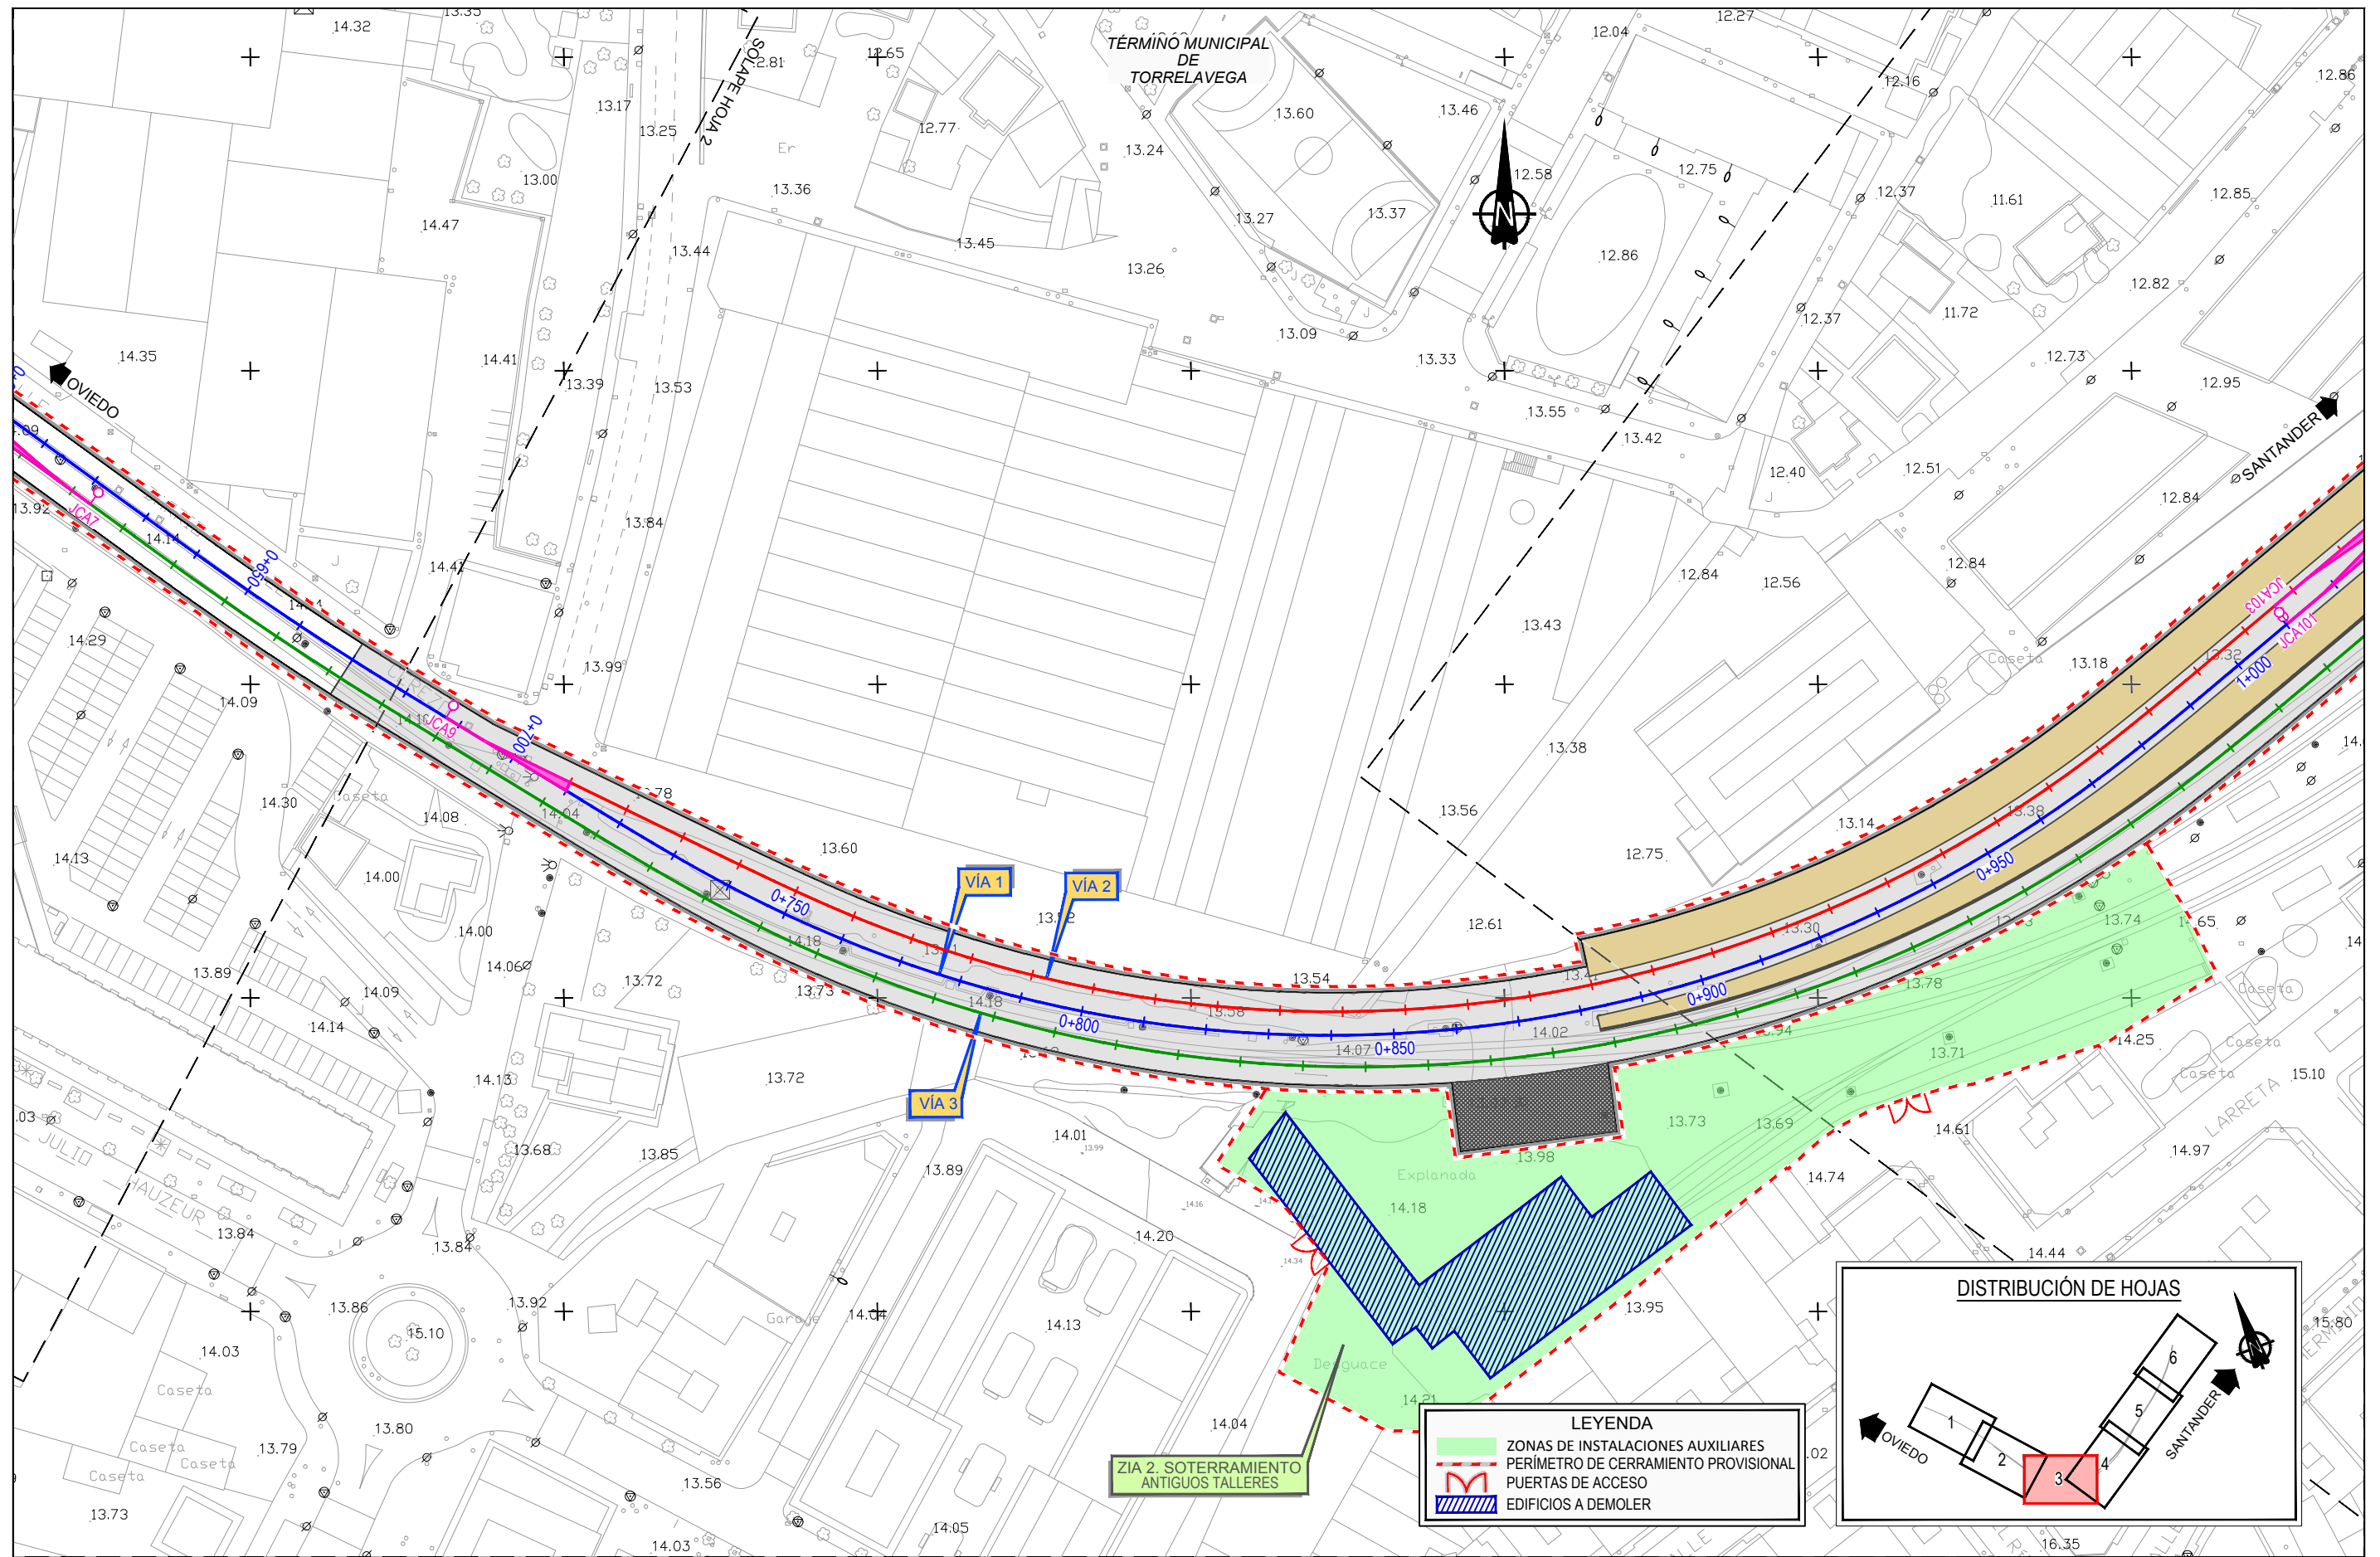

LEYENDA

- ZONAS DE INSTALACIONES AUXILIARES
- PERÍMETRO DE CERRAMIENTO PROVISIONAL
- PUERTAS DE ACCESO
- EDIFICIOS A DEMOLER

Z:\PROYECTOS 2018\F-2018 58-SOTERRAMIENTO TORRELAVEGA (INECO)\TRABAJO\PLANOS\12. OBRAS COMPLEMENTARIAS\12.1. PLANTA DE CERRAMIENTO PROVISIONAL_SOTERRAMIENTO.dwg

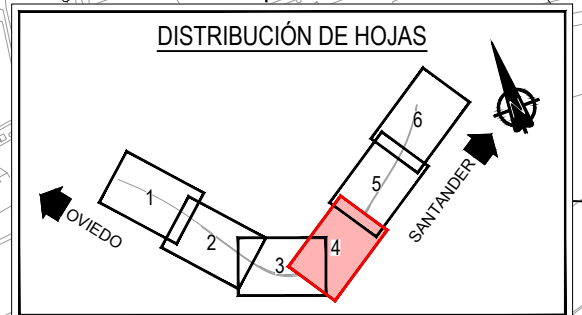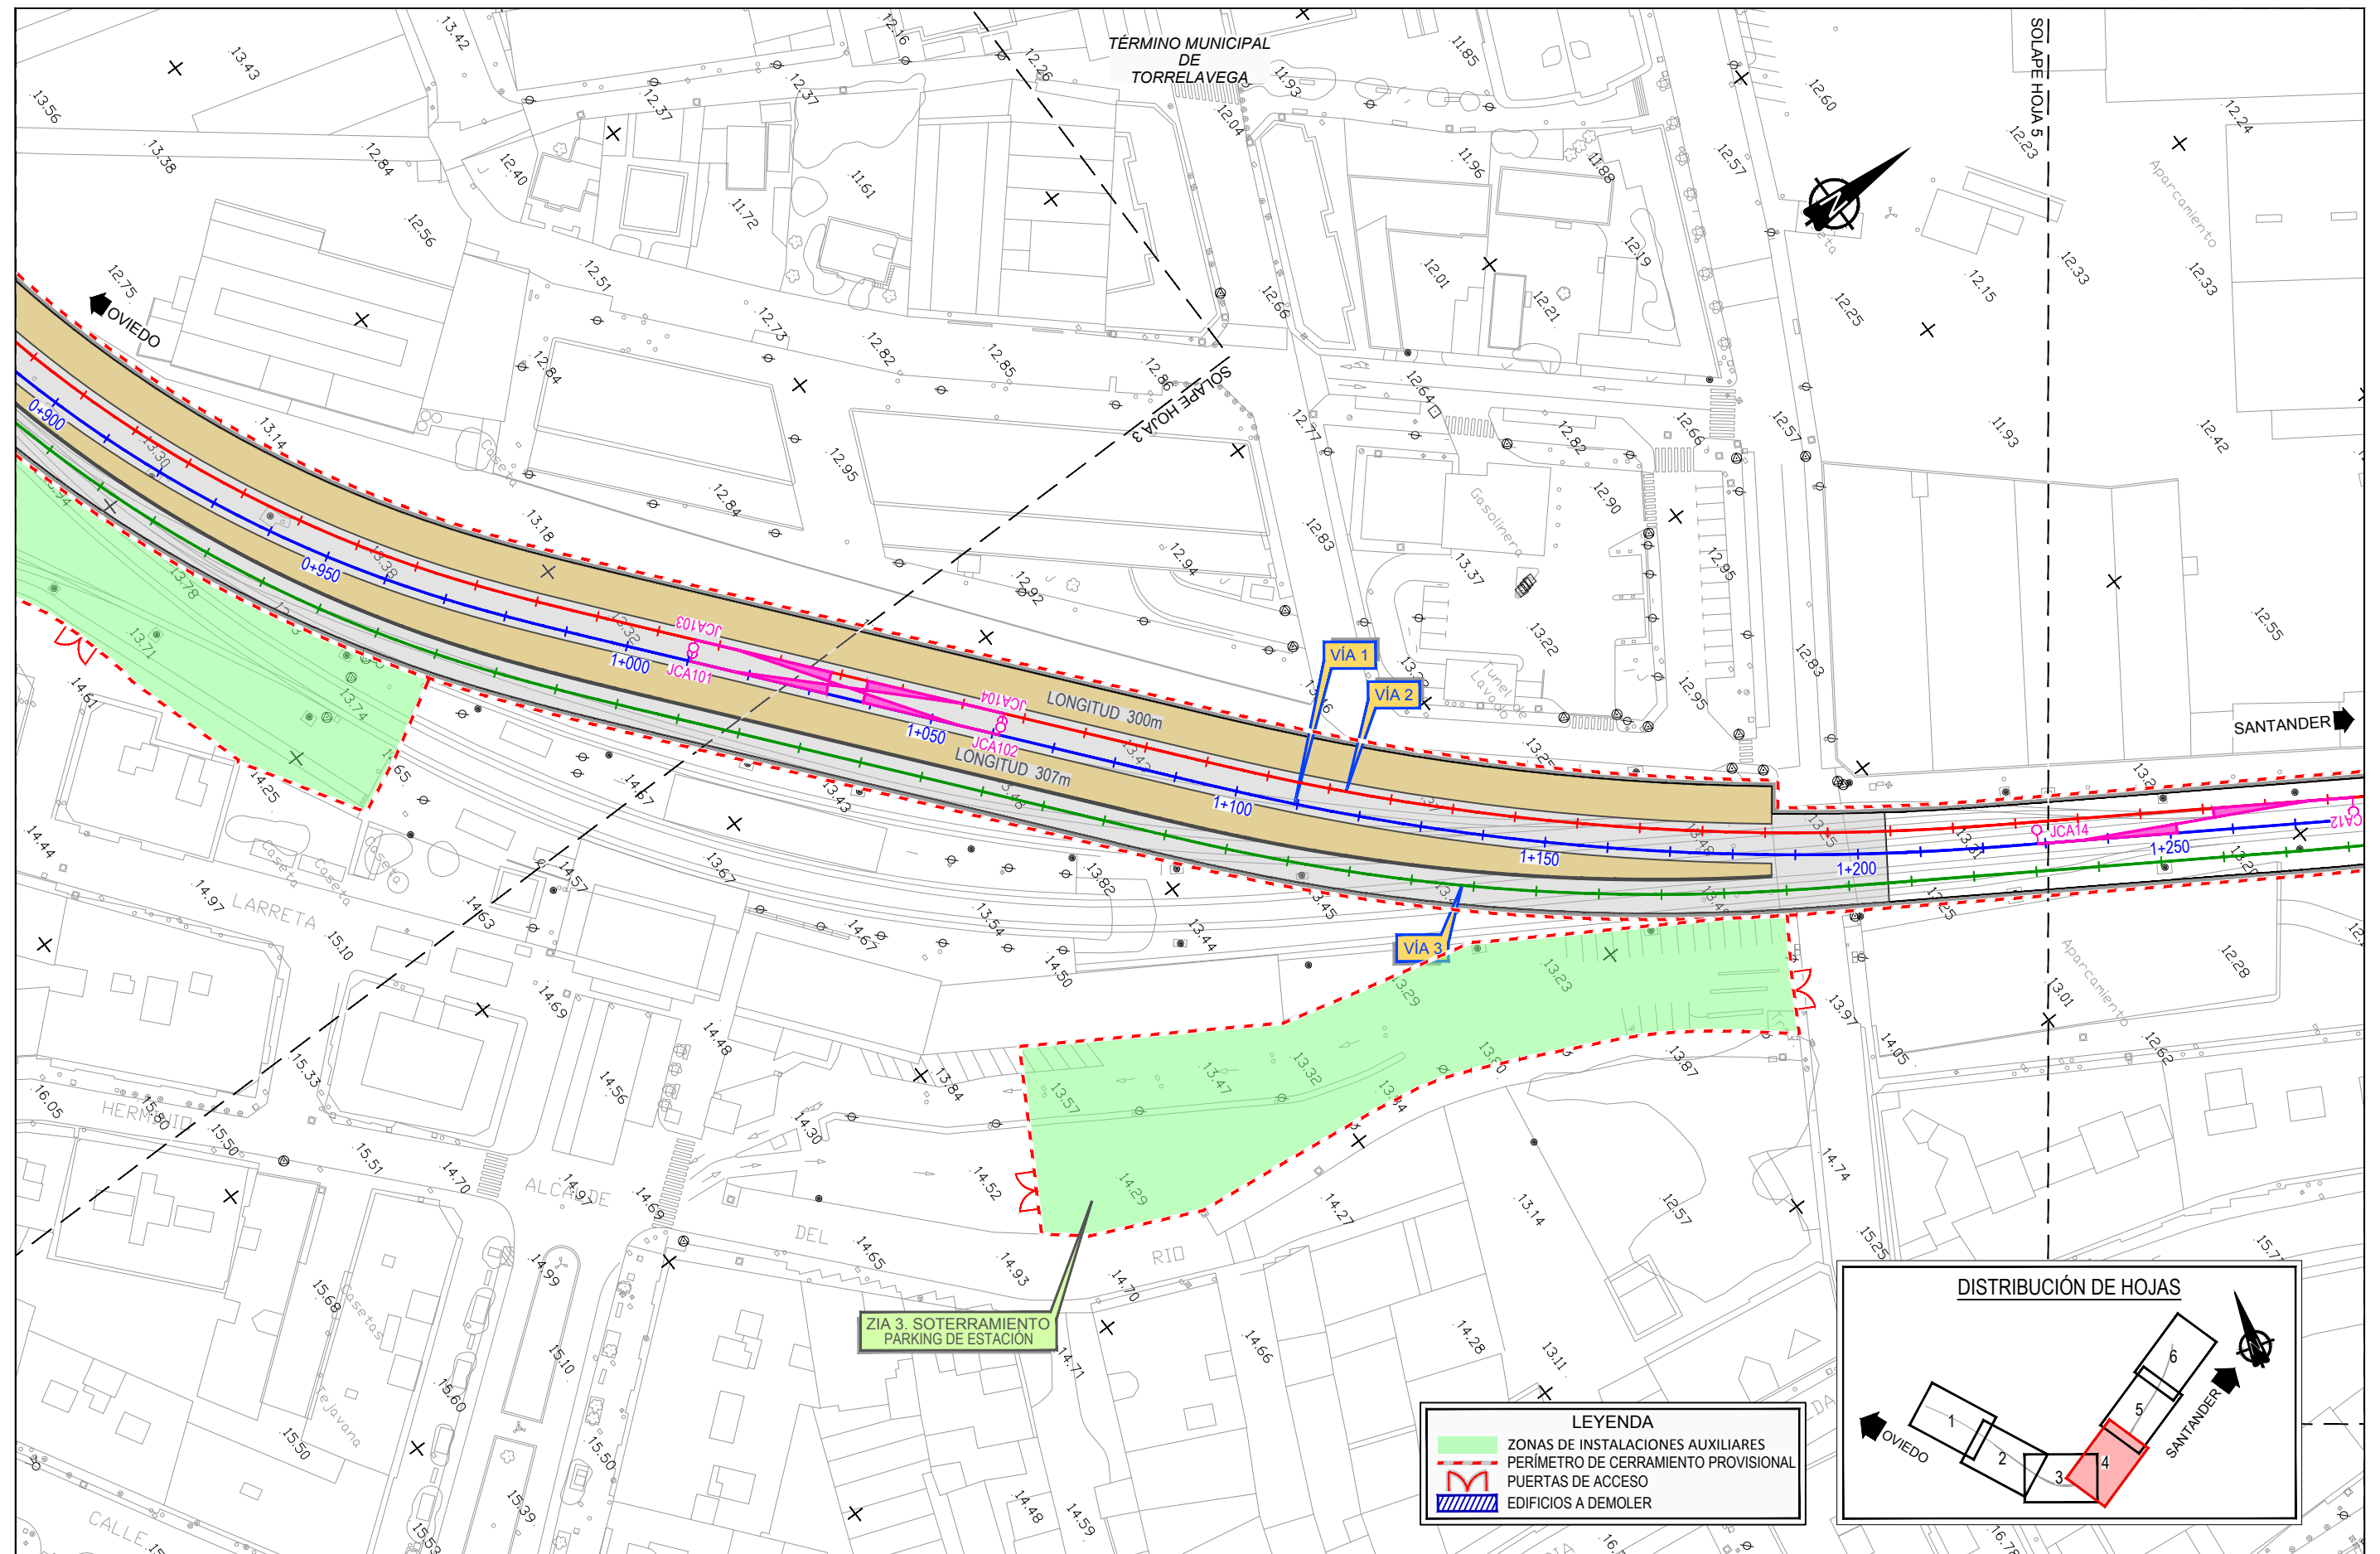

SECRETARÍA DE ESTADO DE
INFRAESTRUCTURAS, TRANSPORTES
Y VIVIENDA

SECRETARÍA GENERAL DE
INFRAESTRUCTURAS

TÍTULO PROYECTO:

ESTUDIO INFORMATIVO DEL SOTERRAMIENTO DEL
FERROCARRIL EN TORRELAVEGA

AUTOR DEL ESTUDIO:

D. ALBERTO JAVIER GONZÁLEZ SAN JOSÉ

ineco

ESCALA ORIGINAL A3

1:1.000

NUMÉRICA

0 10 20

GRÁFICA

FECHA:

JUNIO
2019

Nº DE PLANO:

12.1



Nº DE HOJA:

HOJA 4 DE 6

TÍTULO DE PLANO:

OBRAS COMPLEMENTARIAS
ZONAS DE INSTALACIONES AUXILIARES Y CERRAMIENTOS
PLANTA DE CERRAMIENTO PROVISIONAL


Z:\PROYECTOS 2018\F-2018 58-SOTERRAMIENTO TORRELAVEGA (INECO)\TRABAJO\PLANOS\12.1. PLANTA DE CERRAMIENTO PROVISIONAL_SOTERRAMIENTO.dwg

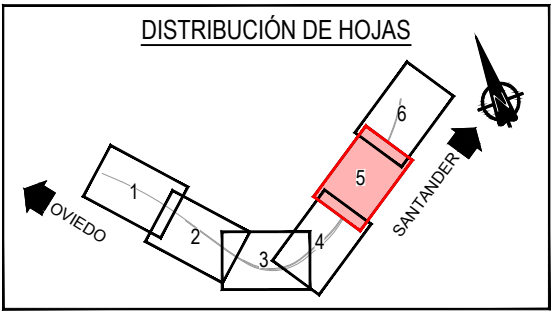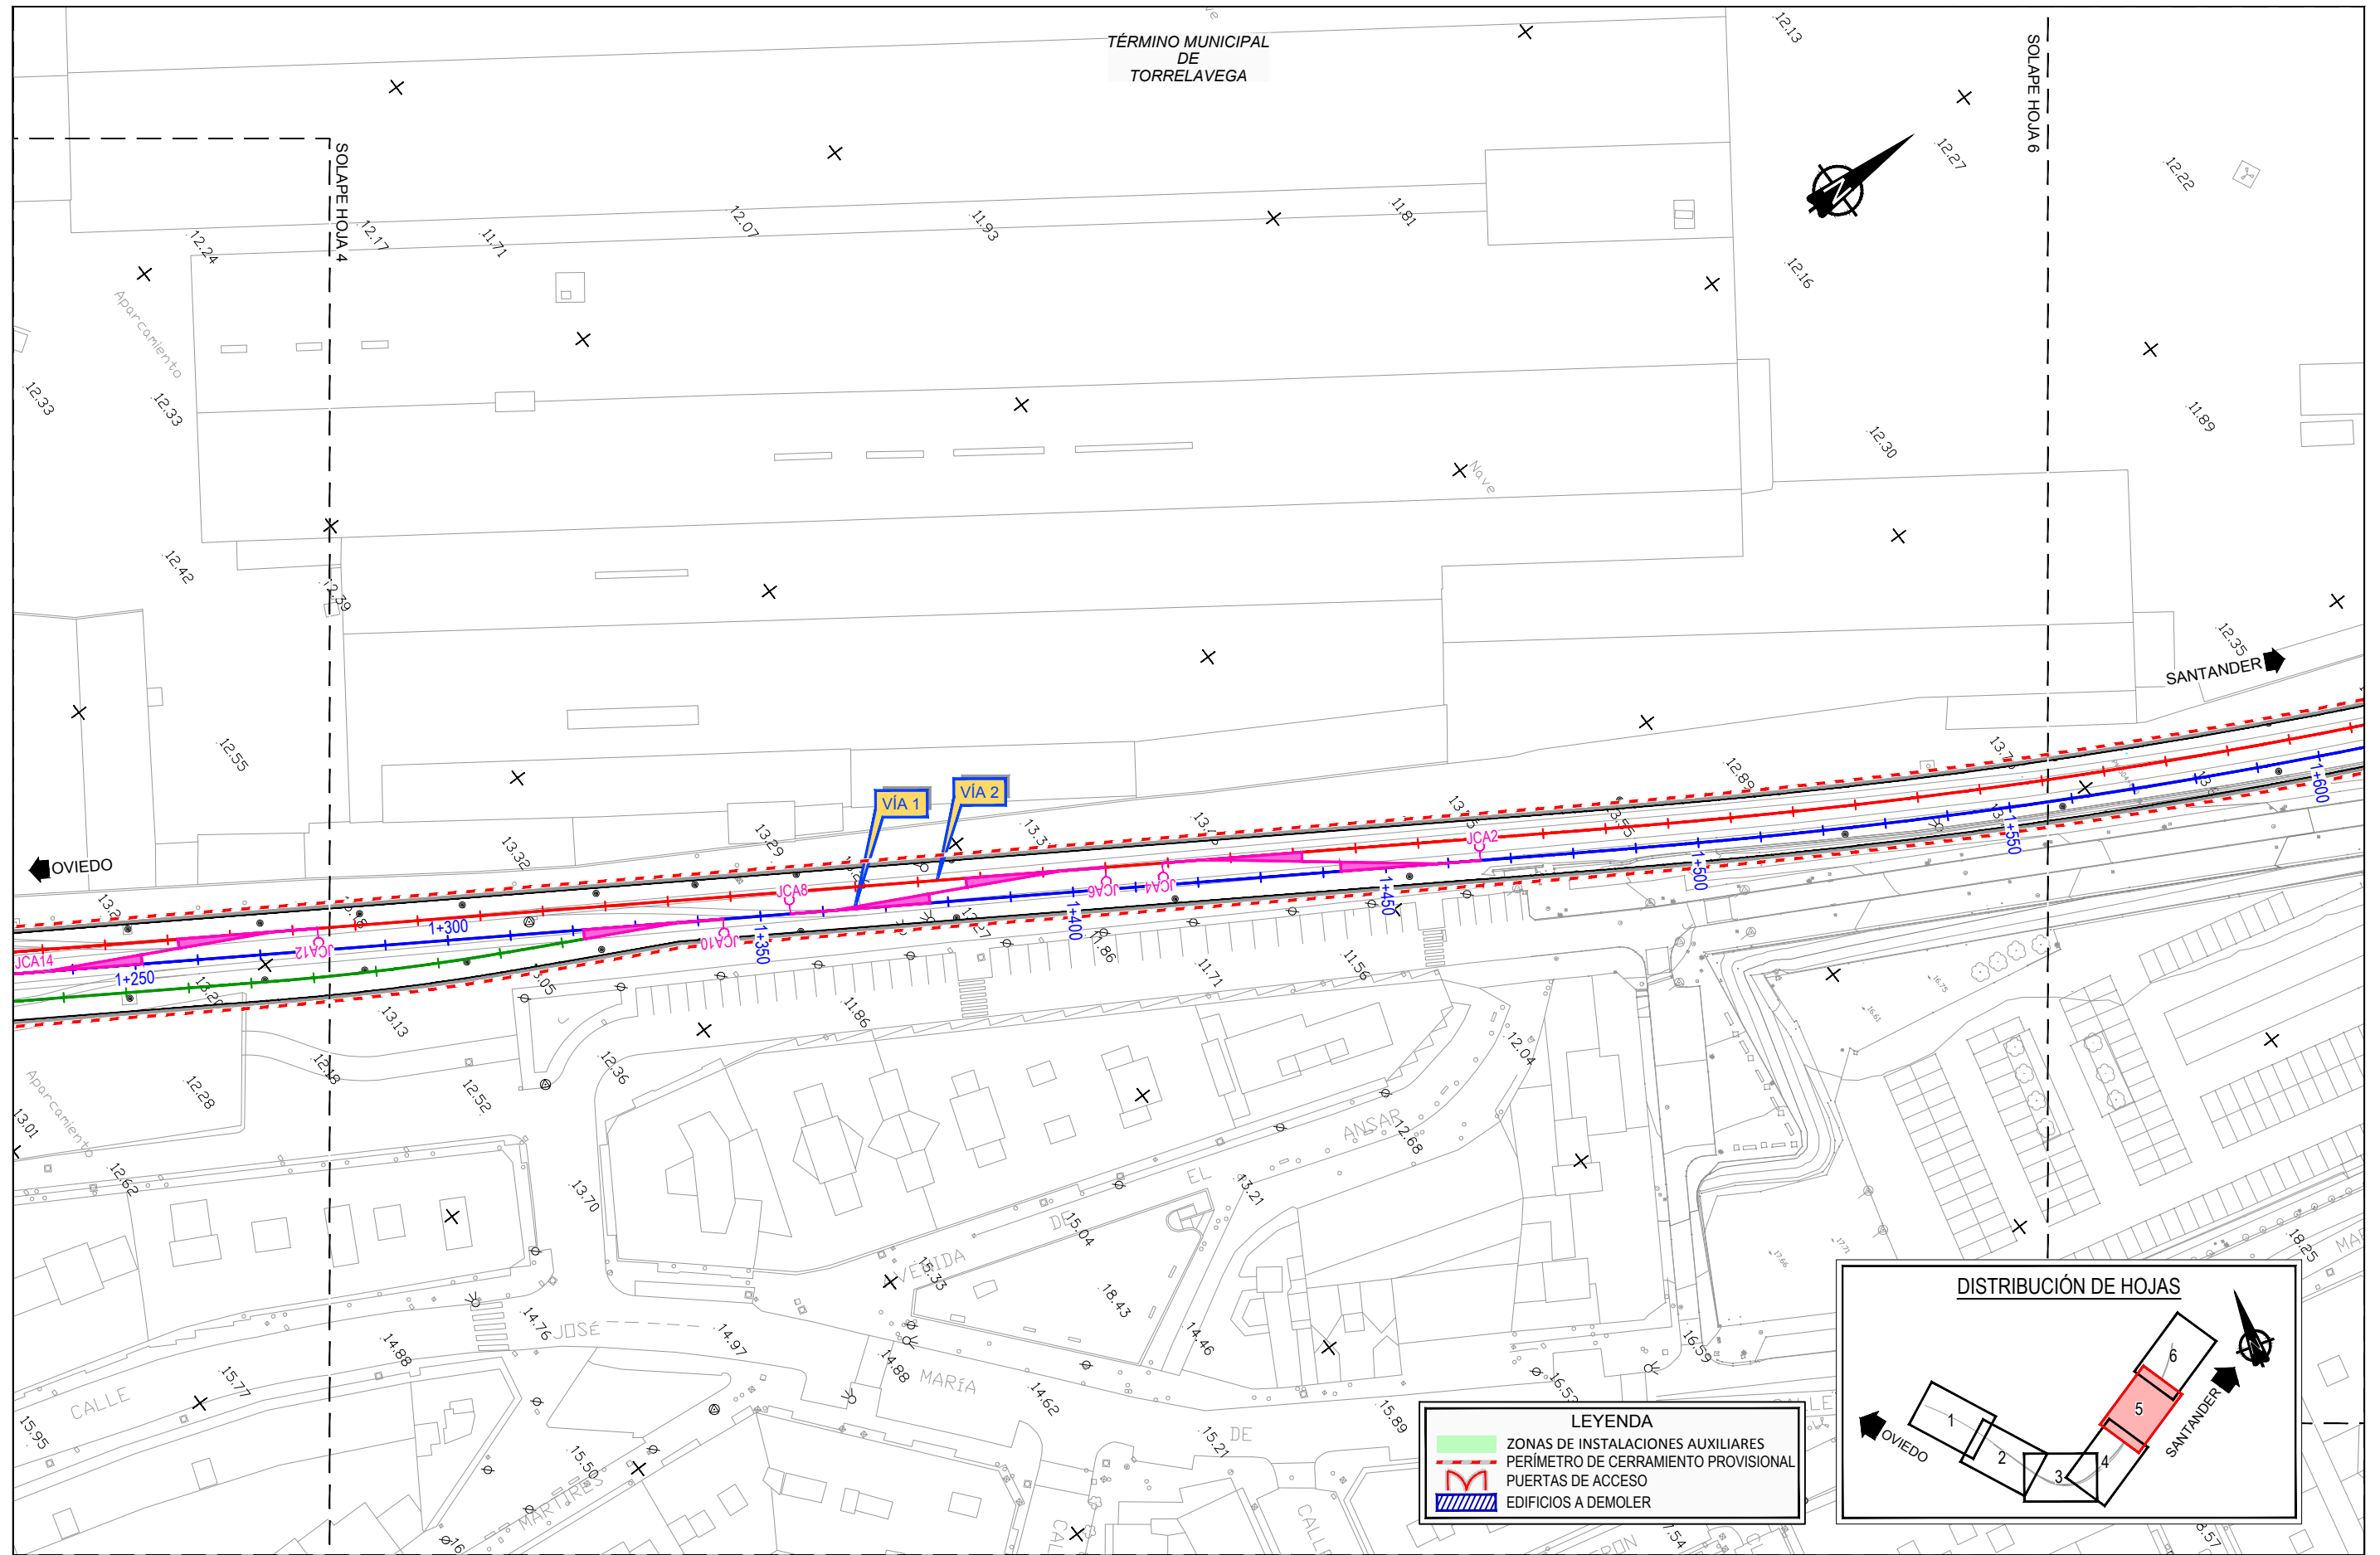

LEYENDA


- ZONAS DE INSTALACIONES AUXILIARES
- PERÍMETRO DE CERRAMIENTO PROVISIONAL
- PUERTAS DE ACCESO
- EDIFICIOS A DEMOLER

Z:\PROYECTOS 2018\2018 58-SOTERRAMIENTO TORRELAVEGA (INECO)\TRABAJO\PLANOS\12. OBRAS COMPLEMENTARIAS\12.1. PLANTA DE CERRAMIENTO PROVISIONAL_SOTERRAMIENTO.dwg

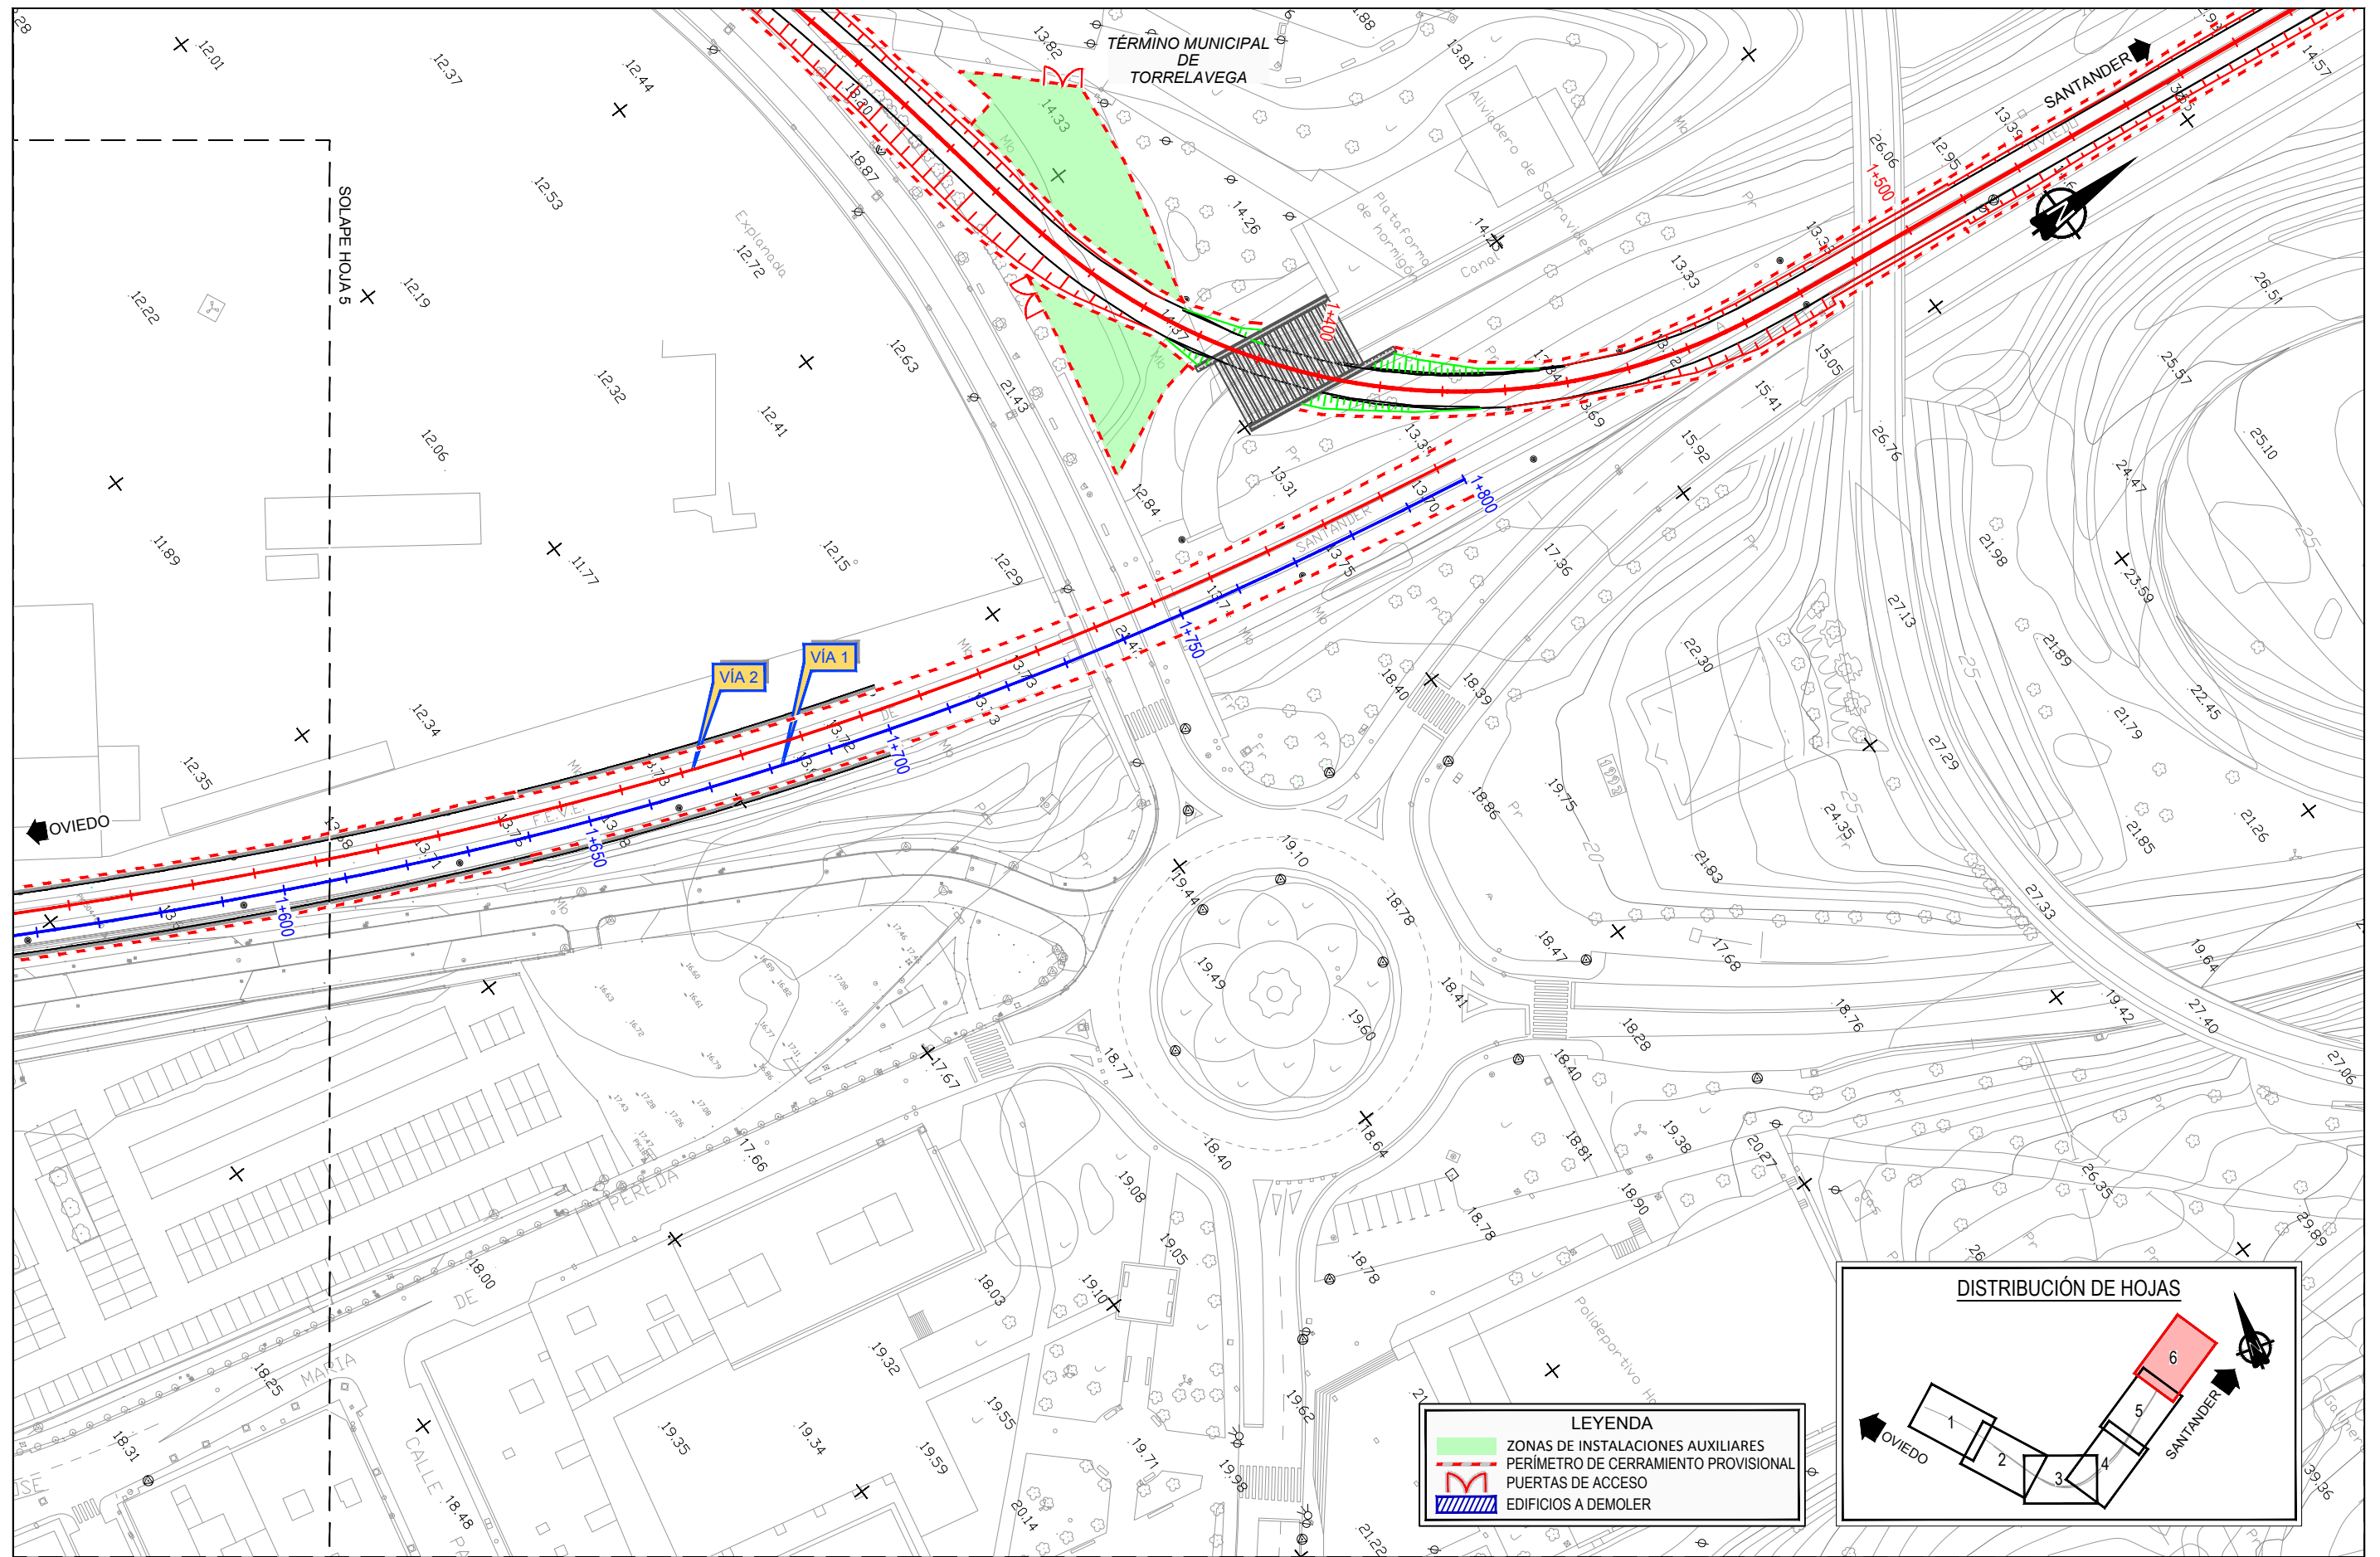


LEYENDA

- ZONAS DE INSTALACIONES AUXILIARES
- PERÍMETRO DE CERRAMIENTO PROVISIONAL
- PUERTAS DE ACCESO
- EDIFICIOS A DEMOLER

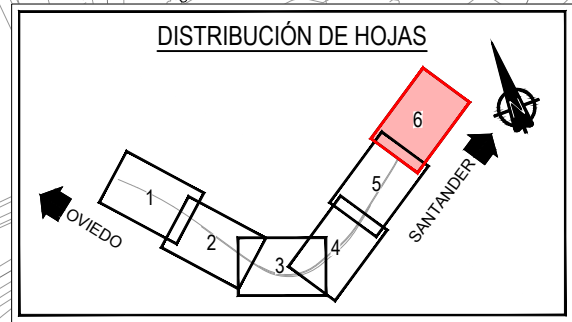

Z:\PROYECTOS 2018\F-2018 58-SOTERRAMIENTO TORRELAVEGA (INECO)\TRABAJO\PLANOS\12. OBRAS COMPLEMENTARIAS\12.2. PLANTA DE CERRAMIENTO DEFINITIVOS_SOTERRAMIENTO.dwg

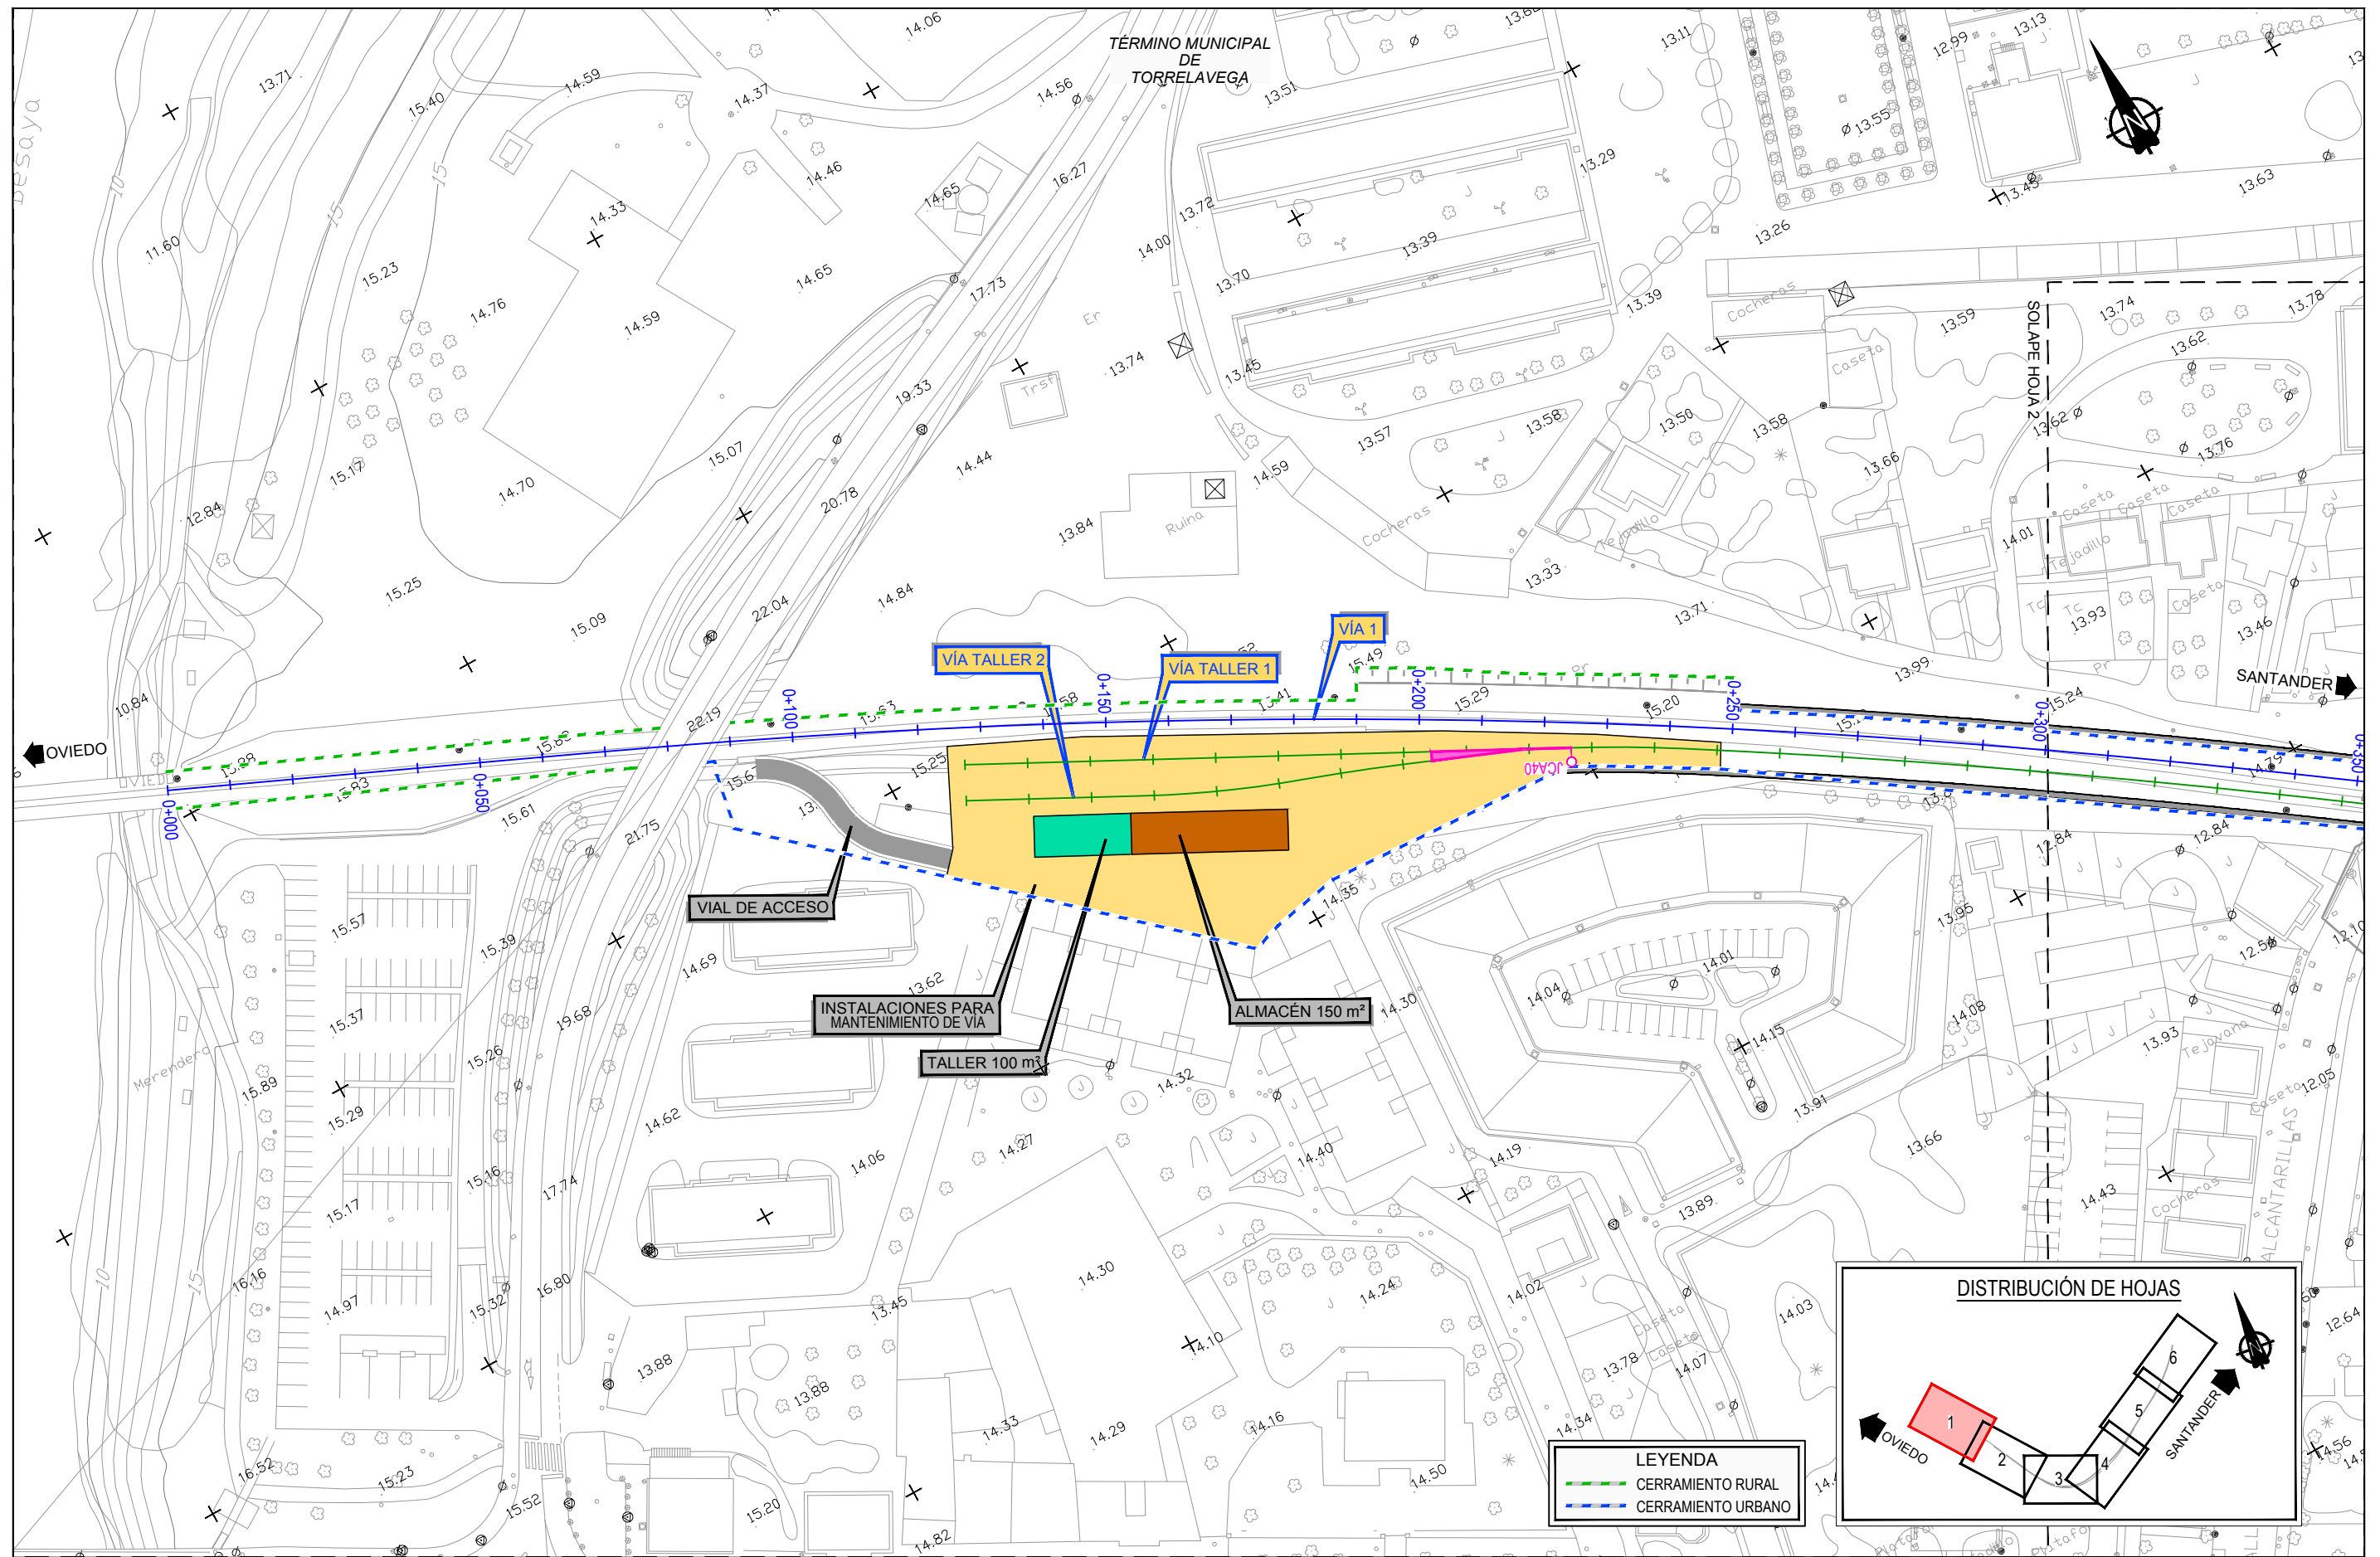

SECRETARÍA DE ESTADO DE
INFRAESTRUCTURAS, TRANSPORTE
Y VIVIENDA

SECRETARÍA GENERAL DE
INFRAESTRUCTURAS

TÍTULO PROYECTO:

ESTUDIO INFORMATIVO DEL SOTERRAMIENTO DEL
FERROCARRIL EN TORRELAVEGA

AUTOR DEL ESTUDIO:

D. ALBERTO JAVIER GONZÁLEZ SAN JOSÉ

ESCALA ORIGINAL A3

1:1.000

NUMÉRICA

0 10 20

GRÁFICA

FECHA:

JUNIO
2019

Nº DE PLANO:

12.2


Nº DE HOJA:

HOJA 1 DE 6

TÍTULO DE PLANO:

OBRAS COMPLEMENTARIAS
ZONAS DE INTALACIONES AUXILIARES Y CERRAMIENTOS
PLANTA DE CERRAMIENTO DEFINITIVO

Z:\PROYECTOS 2018\F-2018 58-SOTERRAMIENTO TORRELAVEGA (INECO)\TRABAJO\PLANOS\12. OBRAS COMPLEMENTARIAS\12.2. PLANTA DE CERRAMIENTO DEFINITIVOS_SOTERRAMIENTO.dwg

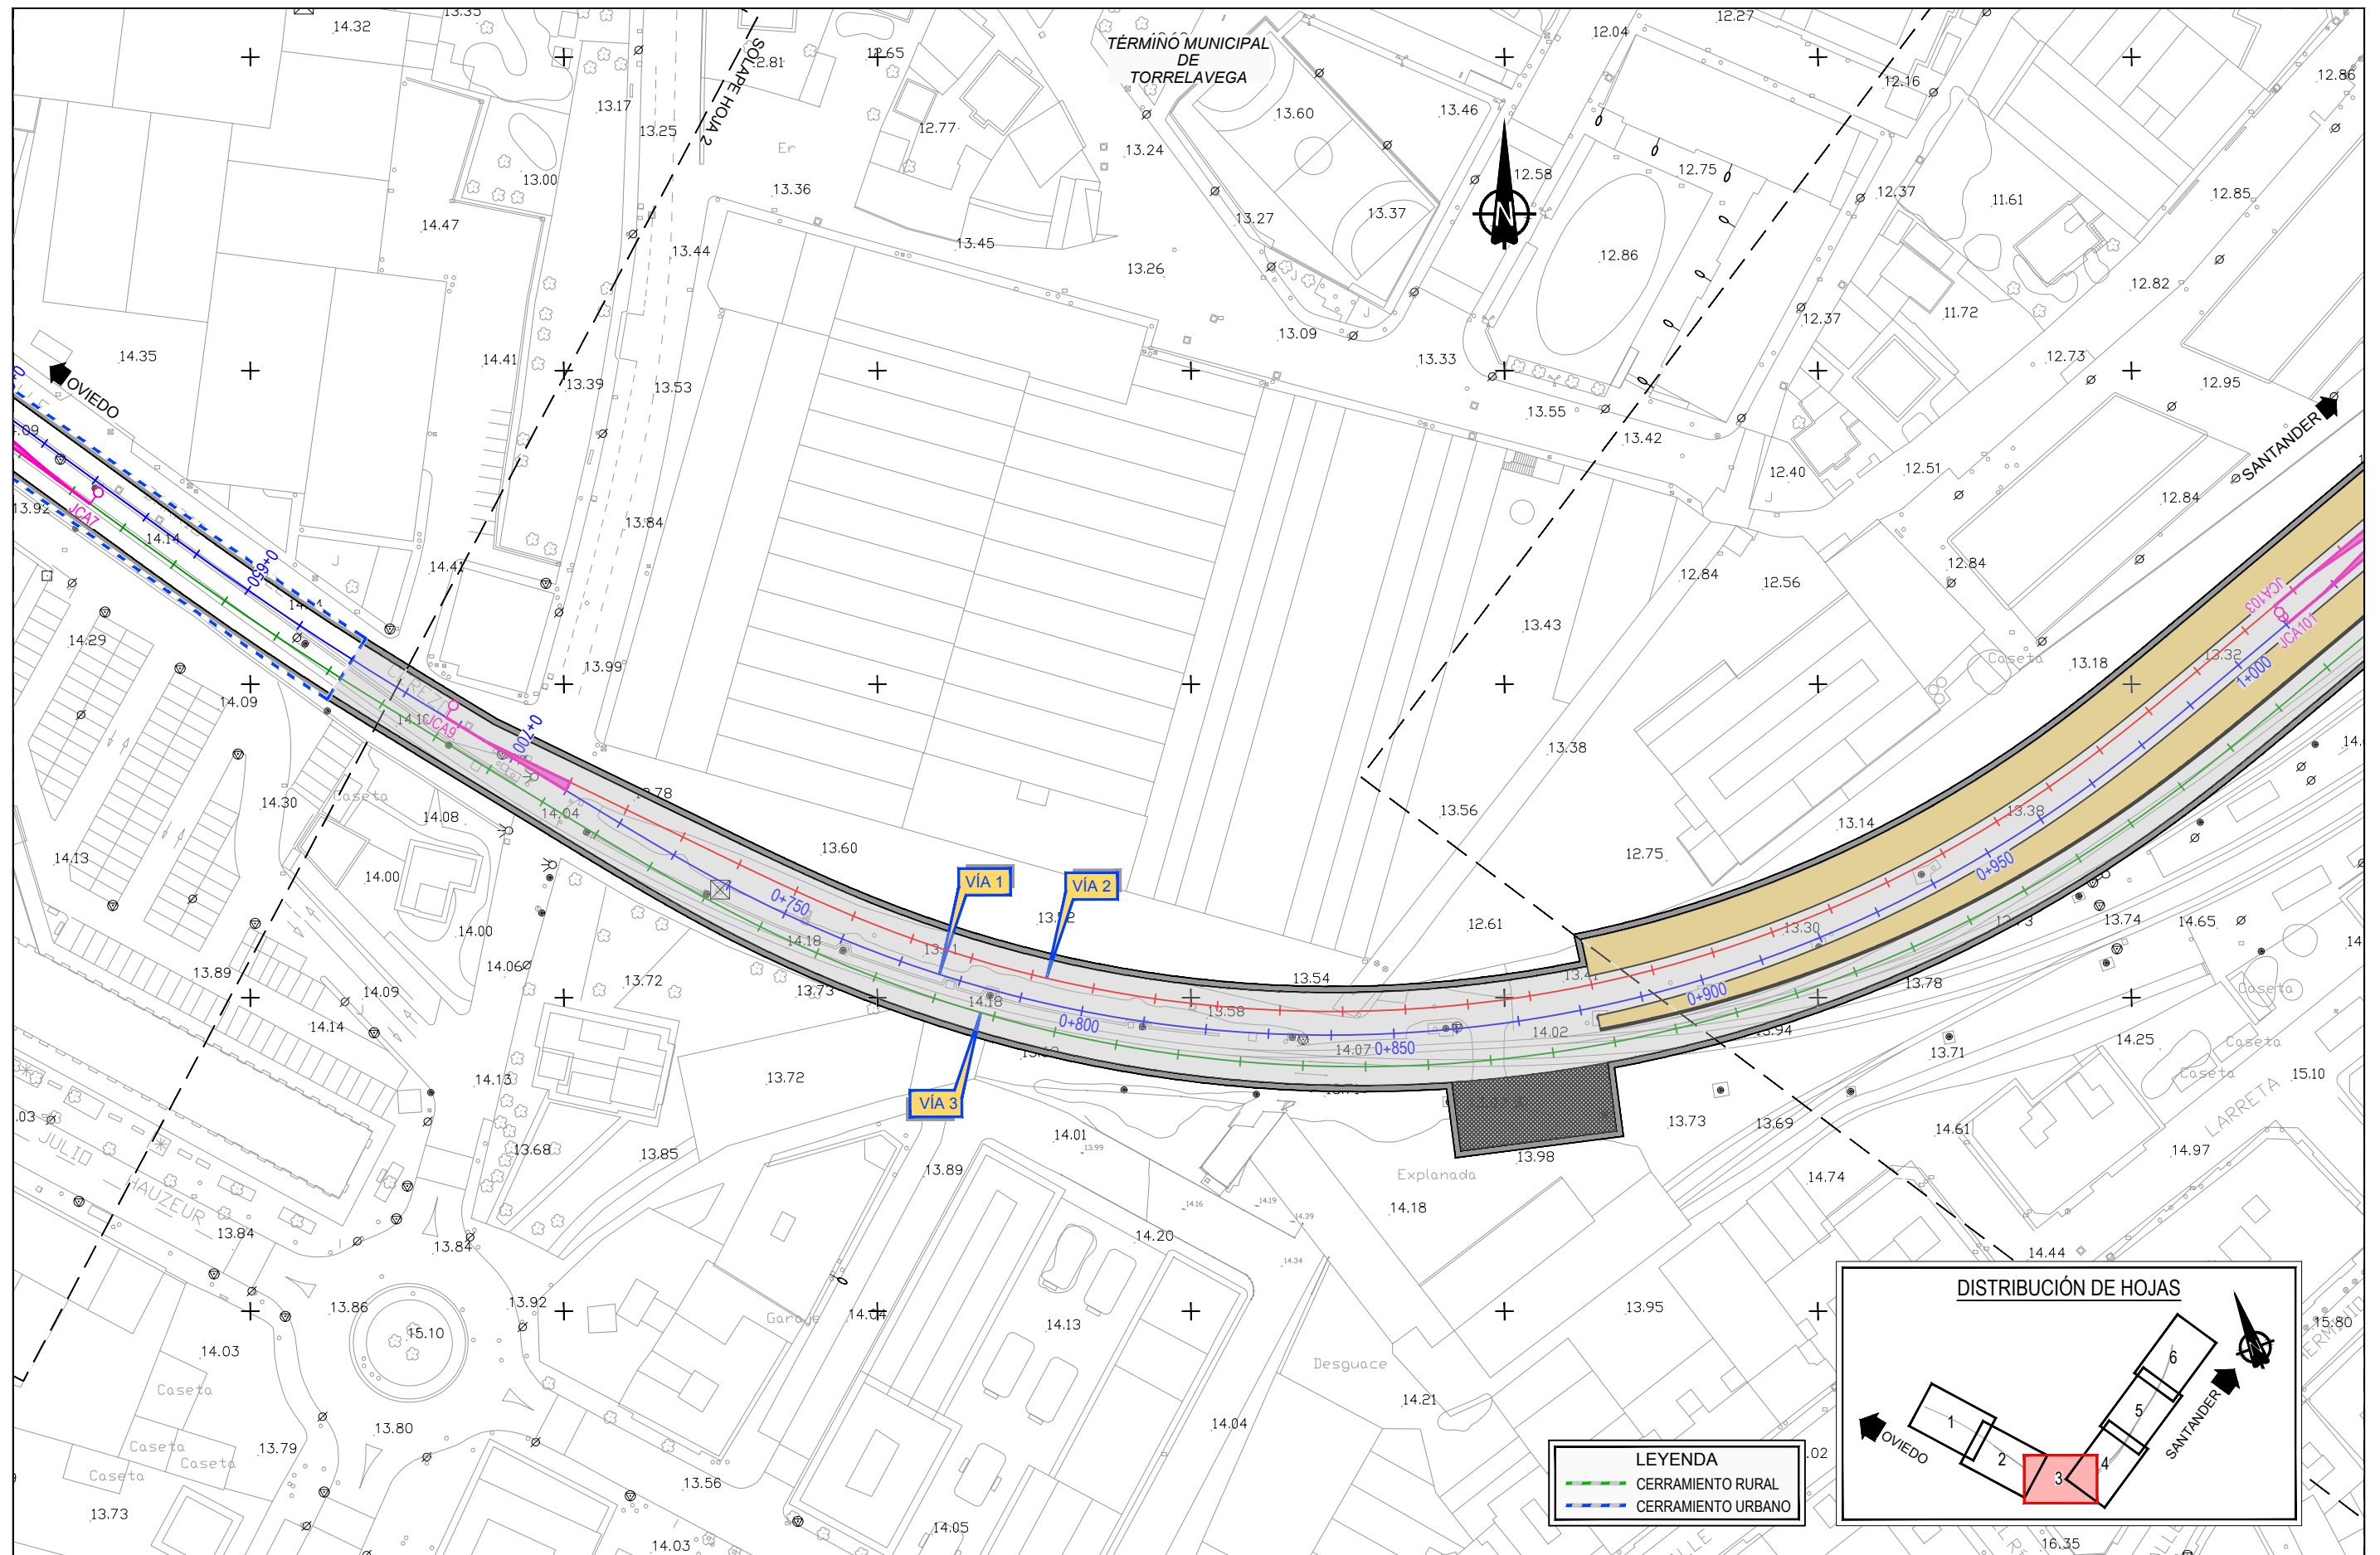

SECRETARÍA DE ESTADO DE
INFRAESTRUCTURAS, TRANSPORTES
Y VIVIENDA

SECRETARÍA GENERAL DE
INFRAESTRUCTURAS

TÍTULO PROYECTO:

ESTUDIO INFORMATIVO DEL SOTERRAMIENTO DEL
FERROCARRIL EN TORRELAVEGA

AUTOR DEL ESTUDIO:

D. ALBERTO JAVIER GONZÁLEZ SAN JOSÉ

ineco

ESCALA ORIGINAL A3

1:1.000

NUMÉRICA

0 10 20

GRÁFICA

FECHA:

JUNIO
2019

Nº DE PLANO:

12.2


Nº DE HOJA:

HOJA 3 DE 6

TÍTULO DE PLANO:

OBRAS COMPLEMENTARIAS
ZONAS DE INTALACIONES AUXILIARES Y CERRAMIENTOS
PLANTA DE CERRAMIENTO DEFINITIVO

Z:\PROYECTOS 2018\F-2018 58-SOTERRAMIENTO TORRELAVEGA (INECO)\TRABAJO\PLANOS\12. OBRAS COMPLEMENTARIAS\12.2. PLANTA DE CERRAMIENTO DEFINITIVOS_SOTERRAMIENTO.dwg

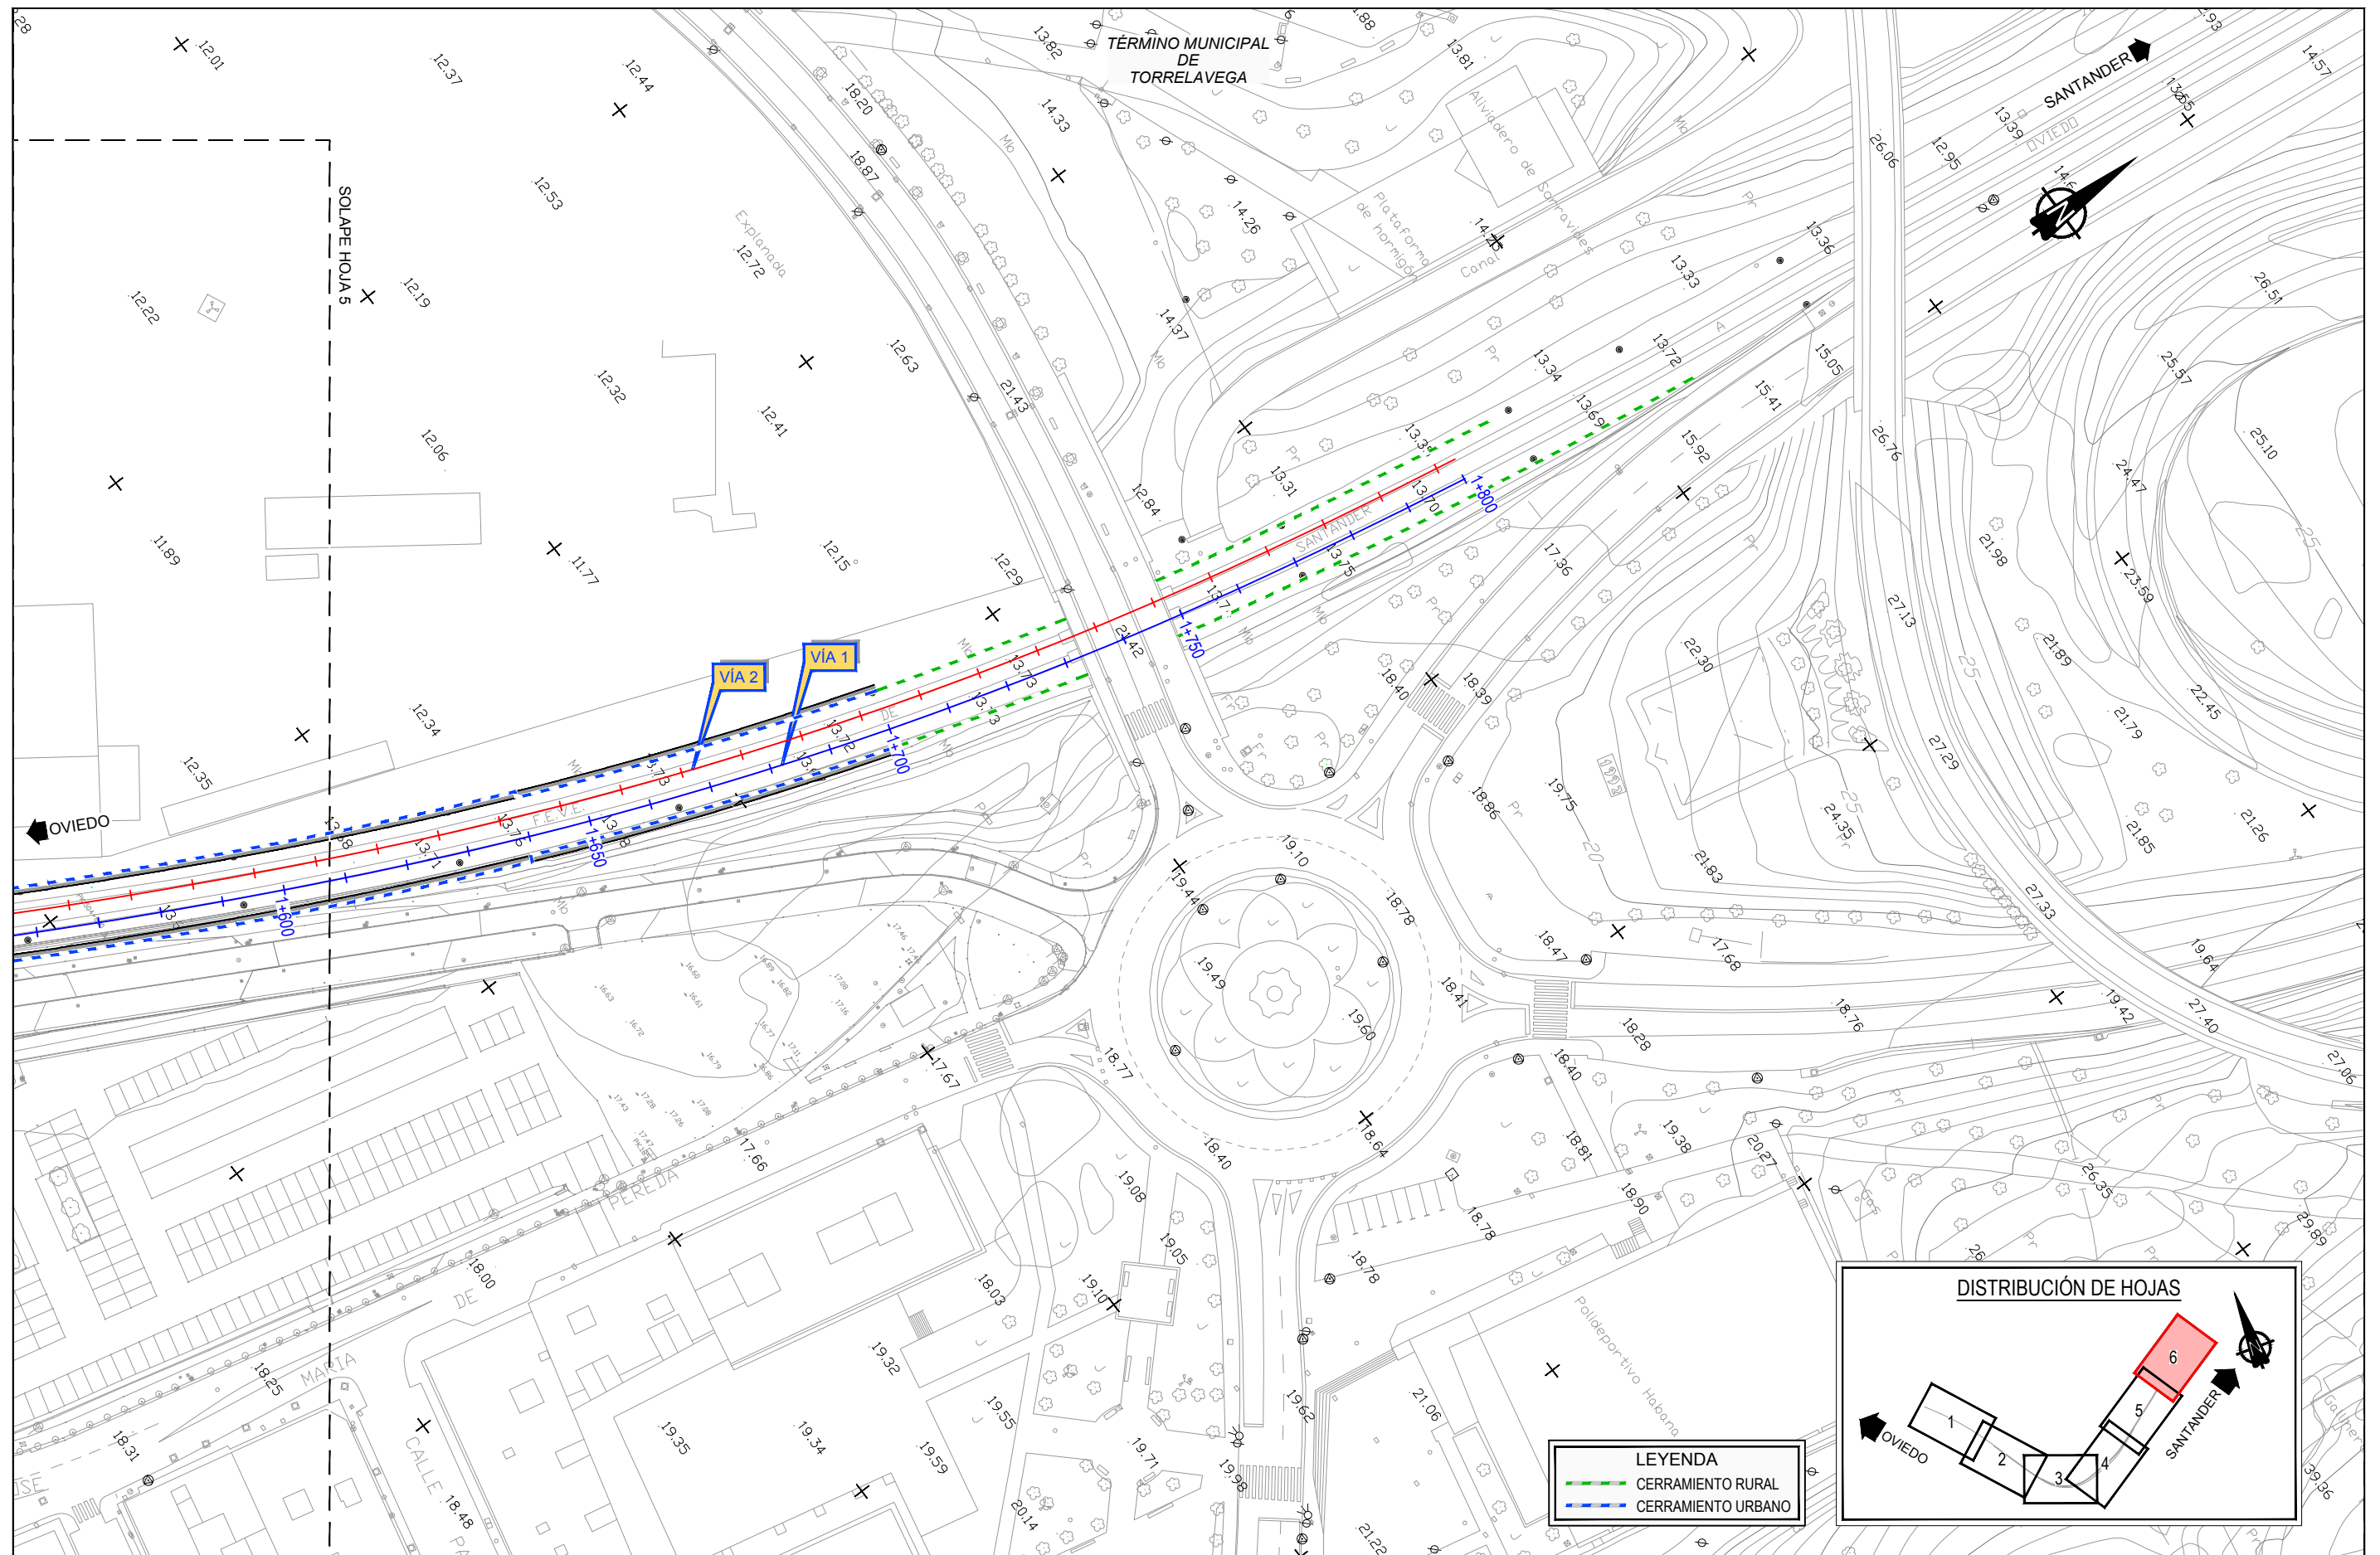

SECRETARÍA DE ESTADO DE
INFRAESTRUCTURAS, TRANSPORTE
Y VIVIENDA
SECRETARÍA GENERAL DE
INFRAESTRUCTURAS

TÍTULO PROYECTO:
ESTUDIO INFORMATIVO DEL SOTERRAMIENTO DEL
FERROCARRIL EN TORRELAVEGA

AUTOR DEL ESTUDIO:

D. ALBERTO JAVIER GONZÁLEZ SAN JOSÉ





ESCALA ORIGINAL A3
1:1.000
NUMÉRICA
0 10 20
GRÁFICA

FECHA:
JUNIO
2019


Nº DE PLANO:
12.2
Nº DE HOJA:
HOJA 6 DE 6

TÍTULO DE PLANO:
OBRAS COMPLEMENTARIAS
ZONAS DE INTALACIONES AUXILIARES Y CERRAMIENTOS
PLANTA DE CERRAMIENTO DEFINITIVO

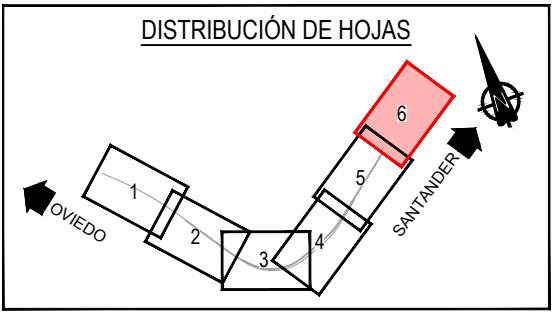


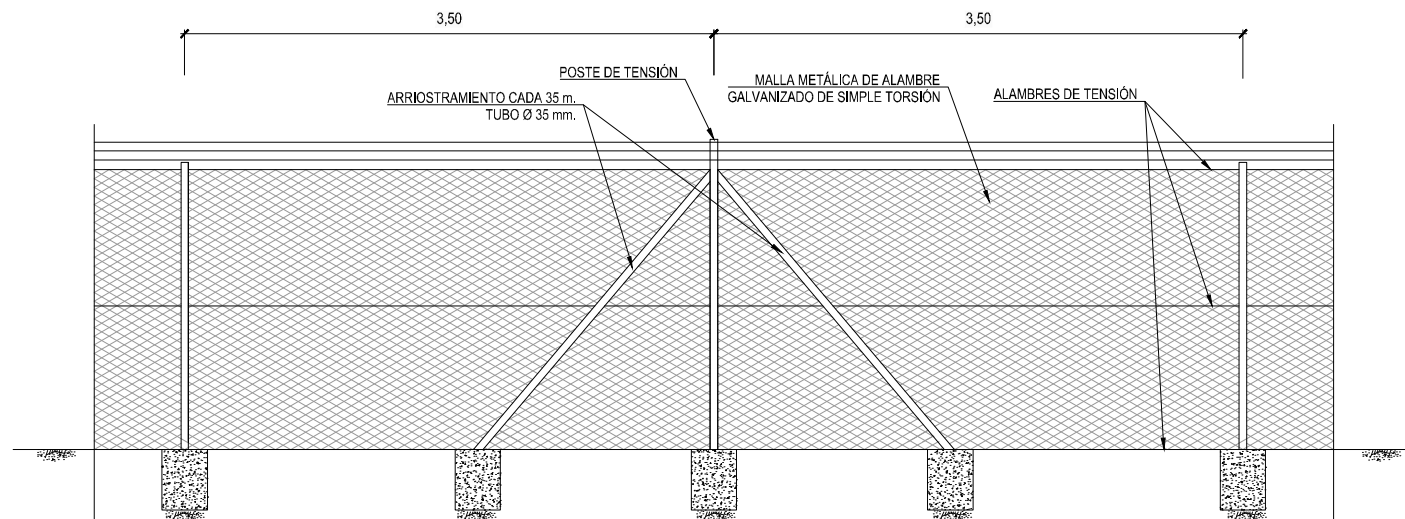

CERRAMIENTO EN ZONAS RURALES

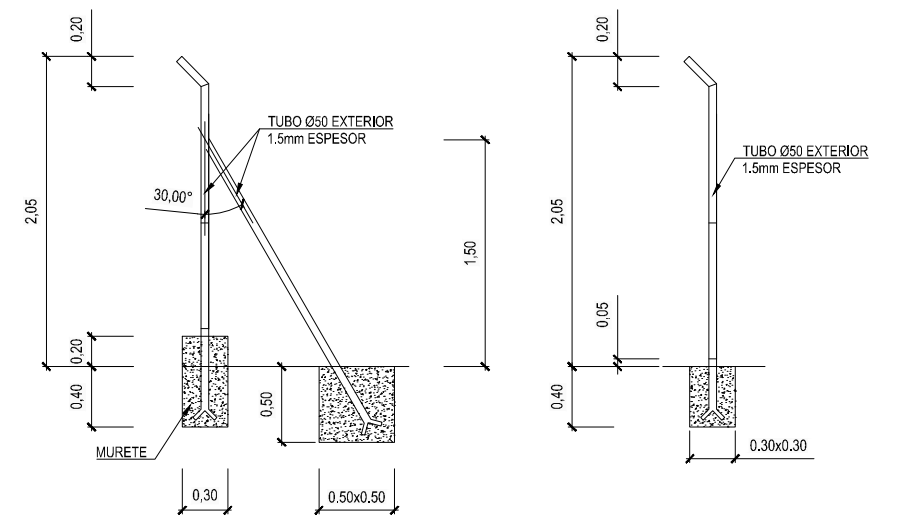

POSTE EN TRAMOS ESPECIALES
(VIENTO INTENSO Y MATOJOS)

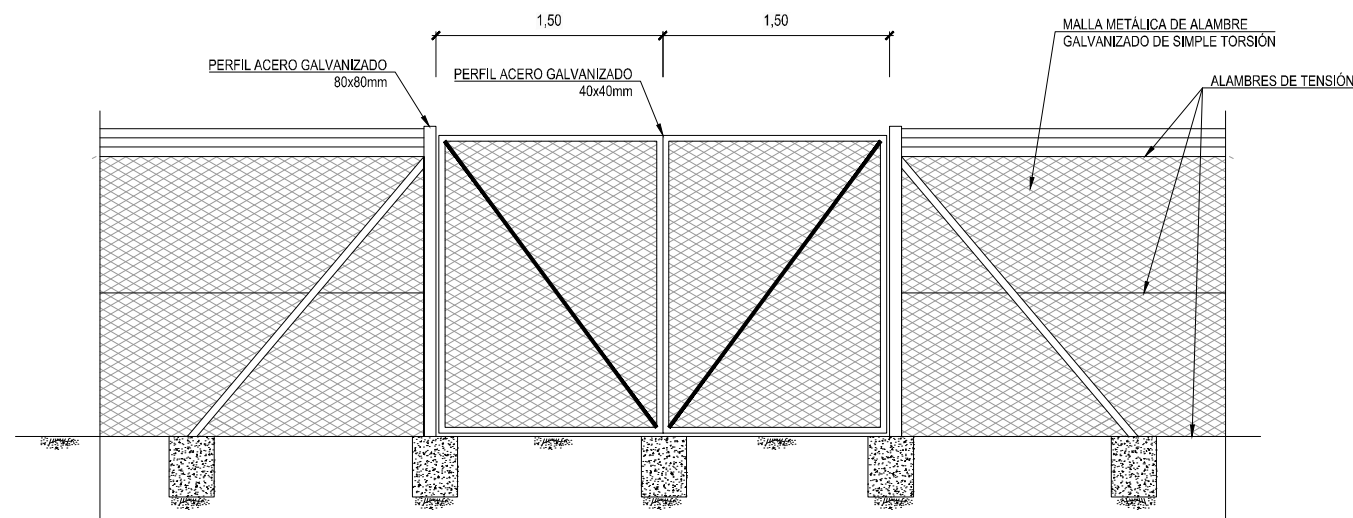

PUERTA DE ACCESO PARA
CONSERVACIÓN (2 HOJAS)

- NOTA:
- LAS DIMENSIONES INDICADAS EN LAS CIMENTACIONES SE CONSIDERAN MÍNIMAS
 - EL HORMIGÓN EN MACIZOS SERÁ HM-20
 - LAS PUERTAS SE LOCALIZARÁN EN LOS PUNTOS INDICADOS EN PLANOS
 - LAS PUERTAS IRÁN DOTADAS DE UN SISTEMA DE CERRADURA CON LLAVE UNIVERSAL



SECRETARÍA DE ESTADO DE
INFRAESTRUCTURAS, TRANSPORTE
Y VIVIENDA
SECRETARÍA GENERAL DE
INFRAESTRUCTURAS

TÍTULO PROYECTO:

ESTUDIO INFORMATIVO DEL SOTERRAMIENTO DEL
FERROCARRIL EN TORRELAVEGA

AUTOR DEL ESTUDIO:

D. ALBERTO JAVIER GONZÁLEZ SAN JOSÉ



ESCALA ORIGINAL A3

1:50

NÚMÉRICA

0 0.50 1m

GRÁFICA

FECHA:

JUNIO
2019

Nº DE PLANO:

12.3

Nº DE HOJA:






HOJA 1 DE 3

TÍTULO DE PLANO:

OBRAS COMPLEMENTARIAS
DETALLES DE CERRAMIENTO

Z:\PROYECTOS 2018\F-2018 58-SOTERRAMIENTO TORRELAVEGA (INECO)\TRABAJO\PLANOS\12. OBRAS COMPLEMENTARIAS\12.3. DETALLES.dwg

CERRAMIENTO EN ZONAS URBANAS

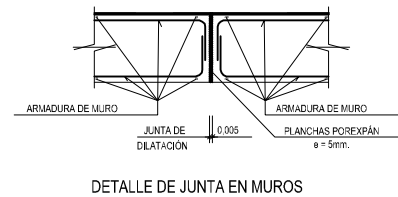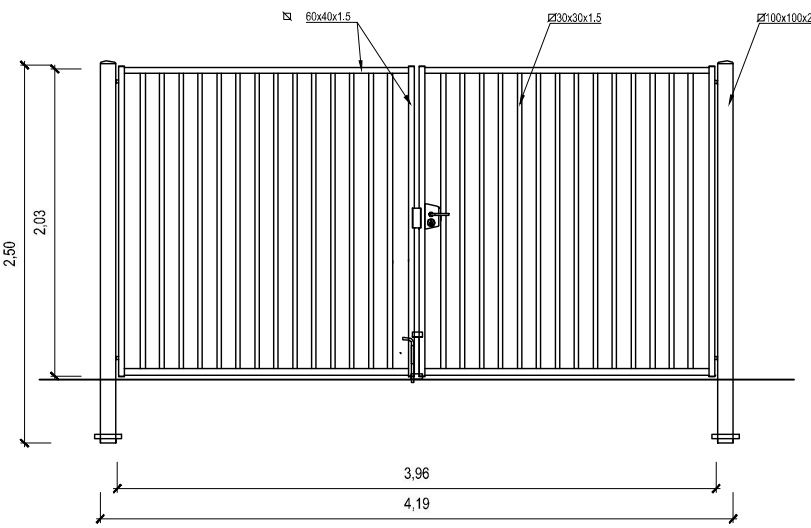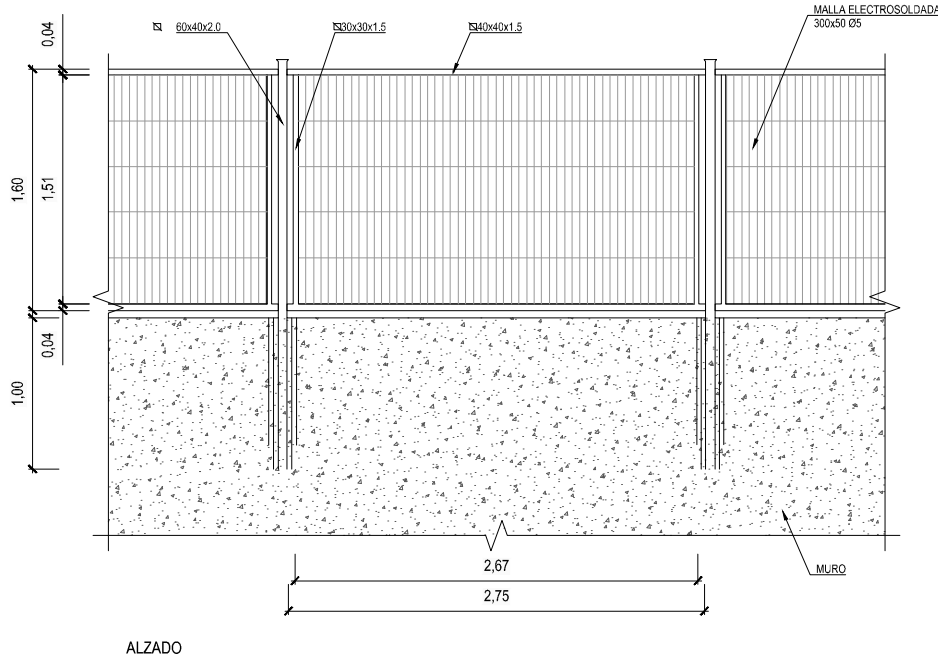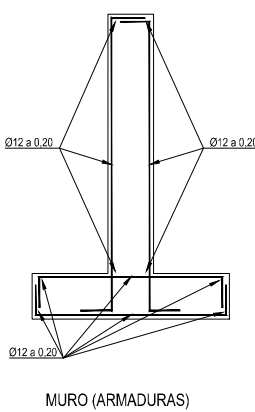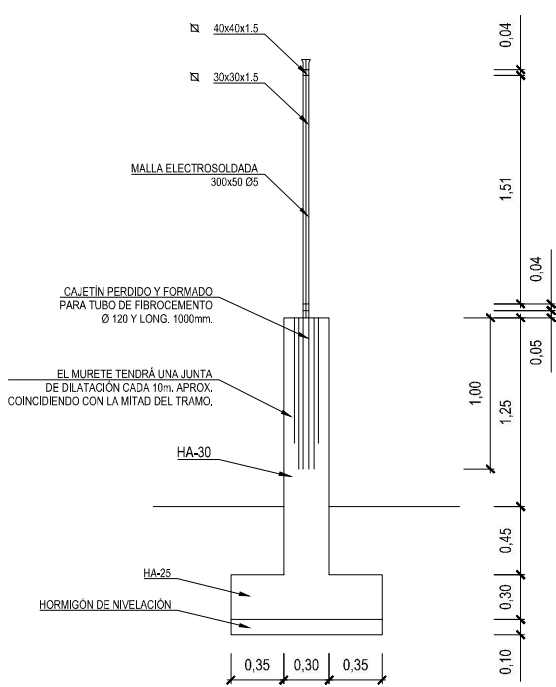

DOSIFICACIÓN DE HORMIGÓN			
ELEMENTOS	TIPO	MÁXIMA RELACIÓN AGUA/CEMENTO	CONTENIDO MÍNIMO DE CEMENTO
CIMENTOS	HA-25/P/20/IIa	0.60	275Kg/m³
ALZADOS	HA-30/P/20/IIb	0.55	300Kg/m³

CUADRO DE CONTROL				
MATERIAL	ELEMENTOS	DESIGNACIÓN	NIVEL DE CONTROL	COEFICIENTE
HORMIGÓN	NIVELACIÓN	HL-150/P/20	HORMIGÓN NO ESTRUCTURAL	
	CIMENTOS	HA-25/P/20/IIa	INTENSO	$\gamma_c = 1,50$
	ALZADOS	HA-30/P/20/IIb	INTENSO	$\gamma_c = 1,50$
ACERO	PASIVAS	B-500-S	INTENSO	$\gamma_c = 1,15$
EJECUCIÓN	CIMENTOS	-	INTENSO	$\gamma_c = 1,35$ $\gamma_g^* = \gamma_q = 1,50$
	ALZADOS	-	INTENSO	$\gamma_c = 1,35$ $\gamma_g^* = \gamma_q = 1,50$

- NOTAS:
- SE DISPONDRÁN PASATUBOS DE HORMIGÓN EN MASA Ø300mm. CADA 25m. A COTA DE TERRENO PARA DRENAJE SUPERFICIAL. EN LOS PASATUBOS SE COLOCARÁ UNA MALLA ELECTROSOLDADA DE 40x40x3mm. PARA EVITAR LA ENTRADA DE ANIMALES.
 - BAJO LA ZAPATA SE DISPONDRÁ DE UNA CAPA DE HORMIGÓN DE 0,10 m. HL-150.
 - LOS EMPALMES SE REALIZARÁN POR SOLAPO EN UNA LONGITUD MÍNIMA ACORDE CON LA INSTRUCCIÓN EHE.
 - LOS RECUBRIMIENTOS SERÁN DE 3.5 cm. EN ALZADOS Y 4 cm. EN ZAPATAS.



SECRETARÍA DE ESTADO DE
INFRAESTRUCTURAS, TRANSPORTE
Y VIVIENDA
SECRETARÍA GENERAL DE
INFRAESTRUCTURAS

TÍTULO PROYECTO:
ESTUDIO INFORMATIVO DEL SOTERRAMIENTO DEL
FERROCARRIL EN TORRELAVEGA

AUTOR DEL ESTUDIO:
D. ALBERTO JAVIER GONZÁLEZ SAN JOSÉ
ineco


ESCALA ORIGINAL A3
1:50
0 0.5 1m
NUMÉRICA GRÁFICA

FECHA:
JUNIO
2019
Nº DE PLANO:
12.3
Nº DE HOJA:
HOJA 2 DE 3

TÍTULO DE PLANO:
OBRAS COMPLEMENTARIAS
DETALLES DE CERRAMIENTO

Z:\PROYECTOS 2018\F-2018 58-SOTERRAMIENTO TORRELAVEGA (INECO)\TRABAJO\PLANOS\12. OBRAS COMPLEMENTARIAS\12.3. DETALLES.dwg

PANTALLA DE PROTECCIÓN ACÚSTICA
ESCALA 1:20

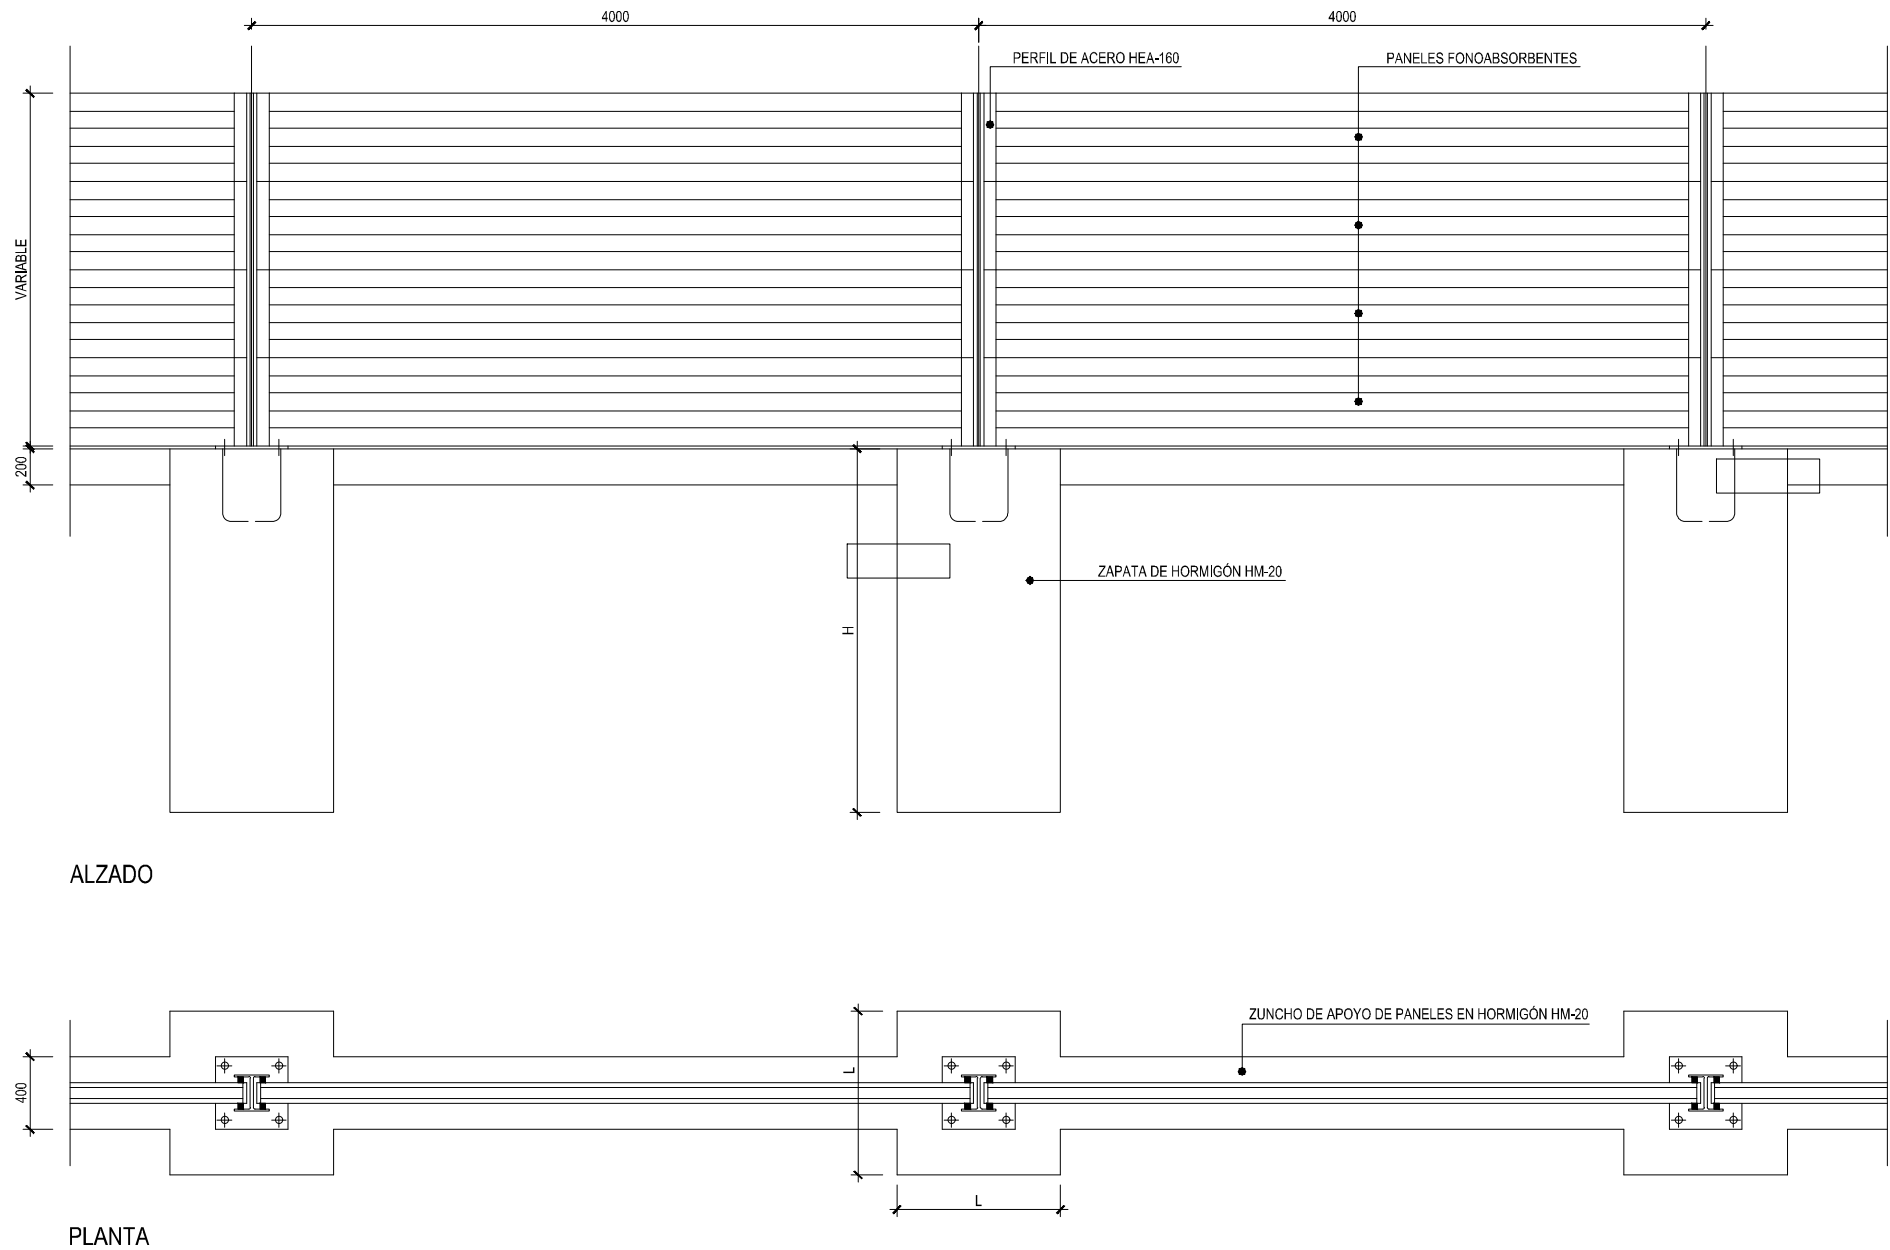


ALZADO

PLANTA


ALTURA PANTALLA	ZAPATA		PLACA DE ANCLAJE						
	H	L	A	B	E	S	M	H _M	
2000	2000	500	400	150	15	6	20	400	
2500	2000	600	400	150	15	6	20	400	

Dimensiones en mm

DETALLE DE ANCLAJE
ESCALA 1:5

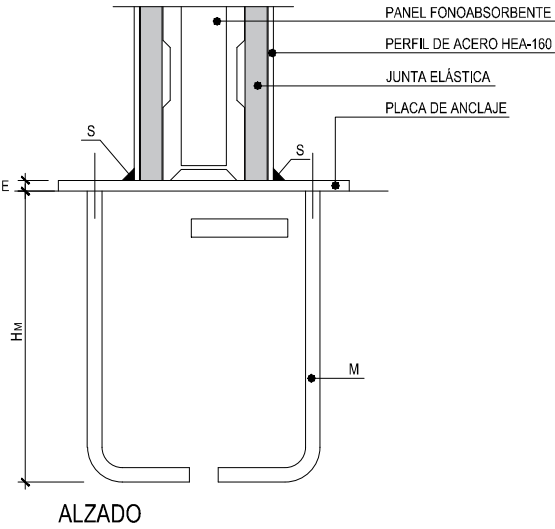


ALZADO

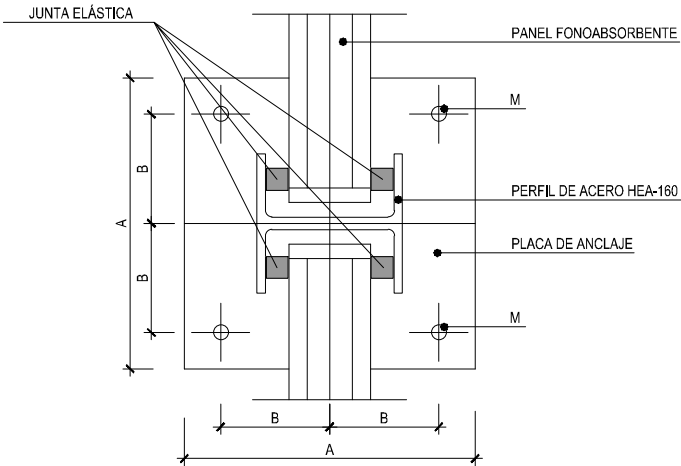


PLANTA


SECCIÓN PANEL FONOABSORBENTE
ESCALA 1:5

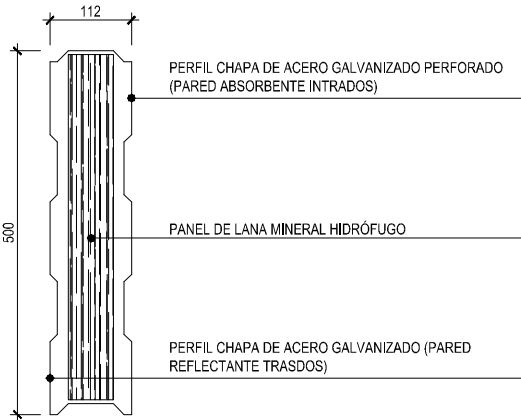


TRABAJOS PREVIOS Y LEVANTE DE VÍA ACTUAL

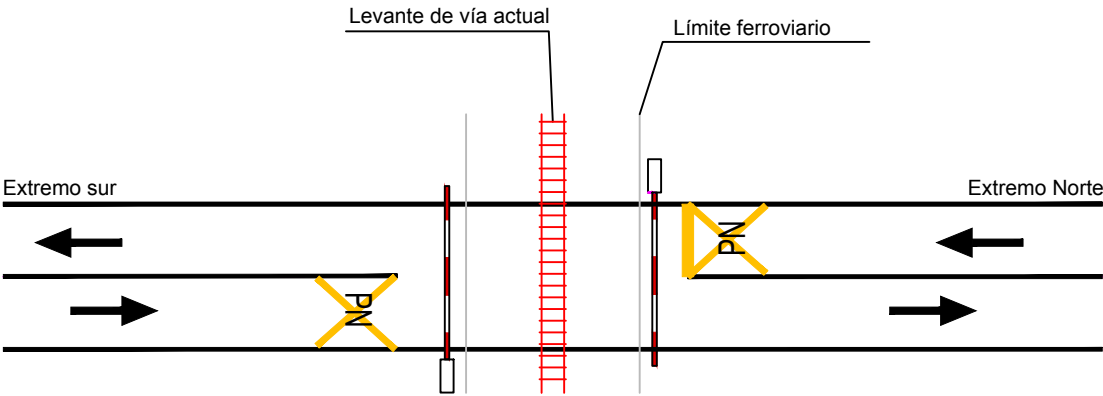


CORTE DE TRÁFICO Y EJECUCIÓN DE PANTALLAS

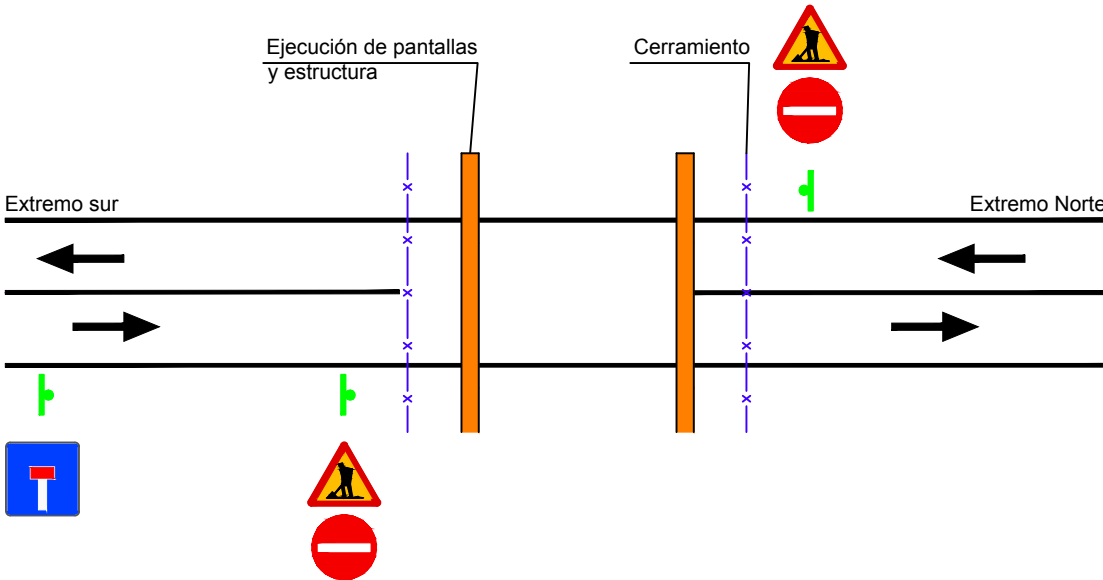

EJECUCIÓN DE LOSA SUPERIOR

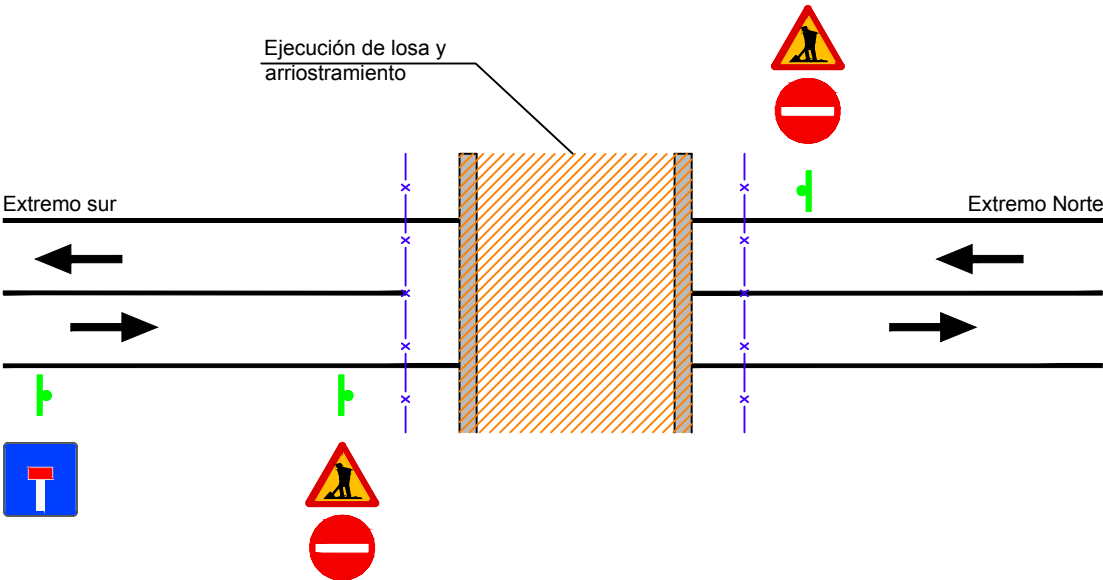

EJECUCIÓN DEL FIRME Y REAPERTURA AL TRÁFICO

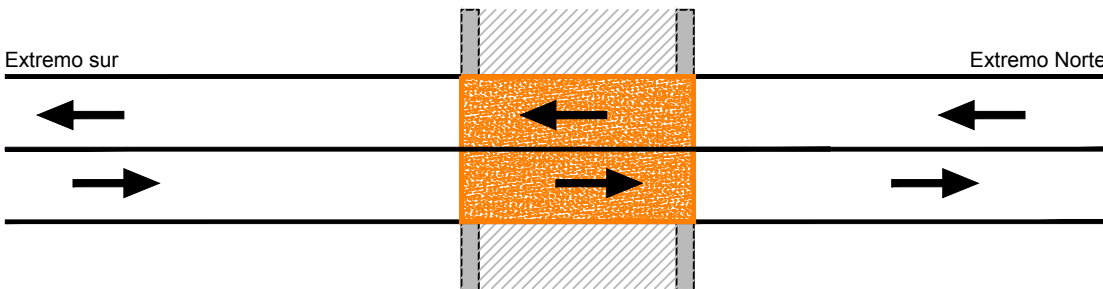


Nota: La señalización se complementará con señales manuales (paletas o discos) para la ordenación del tráfico hacia los desvíos alternativos en horario diurno y con señales luminosas en horario nocturno.

SECUENCIA DE TRABAJOS EN REPOSICIÓN DE PASOS A NIVEL

LEYENDA	
	Fase en ejecución
	Fase ejecutada

Z:\PROYECTOS 2018\F-2018 58-SOTERRAMIENTO TORRELAVEGA (INECO)\TRABAJO\PLANOS\12.5. OBRAS COMPLEMENTARIAS\12.5. REPOSICIÓN DE VIALES BASE.dwg

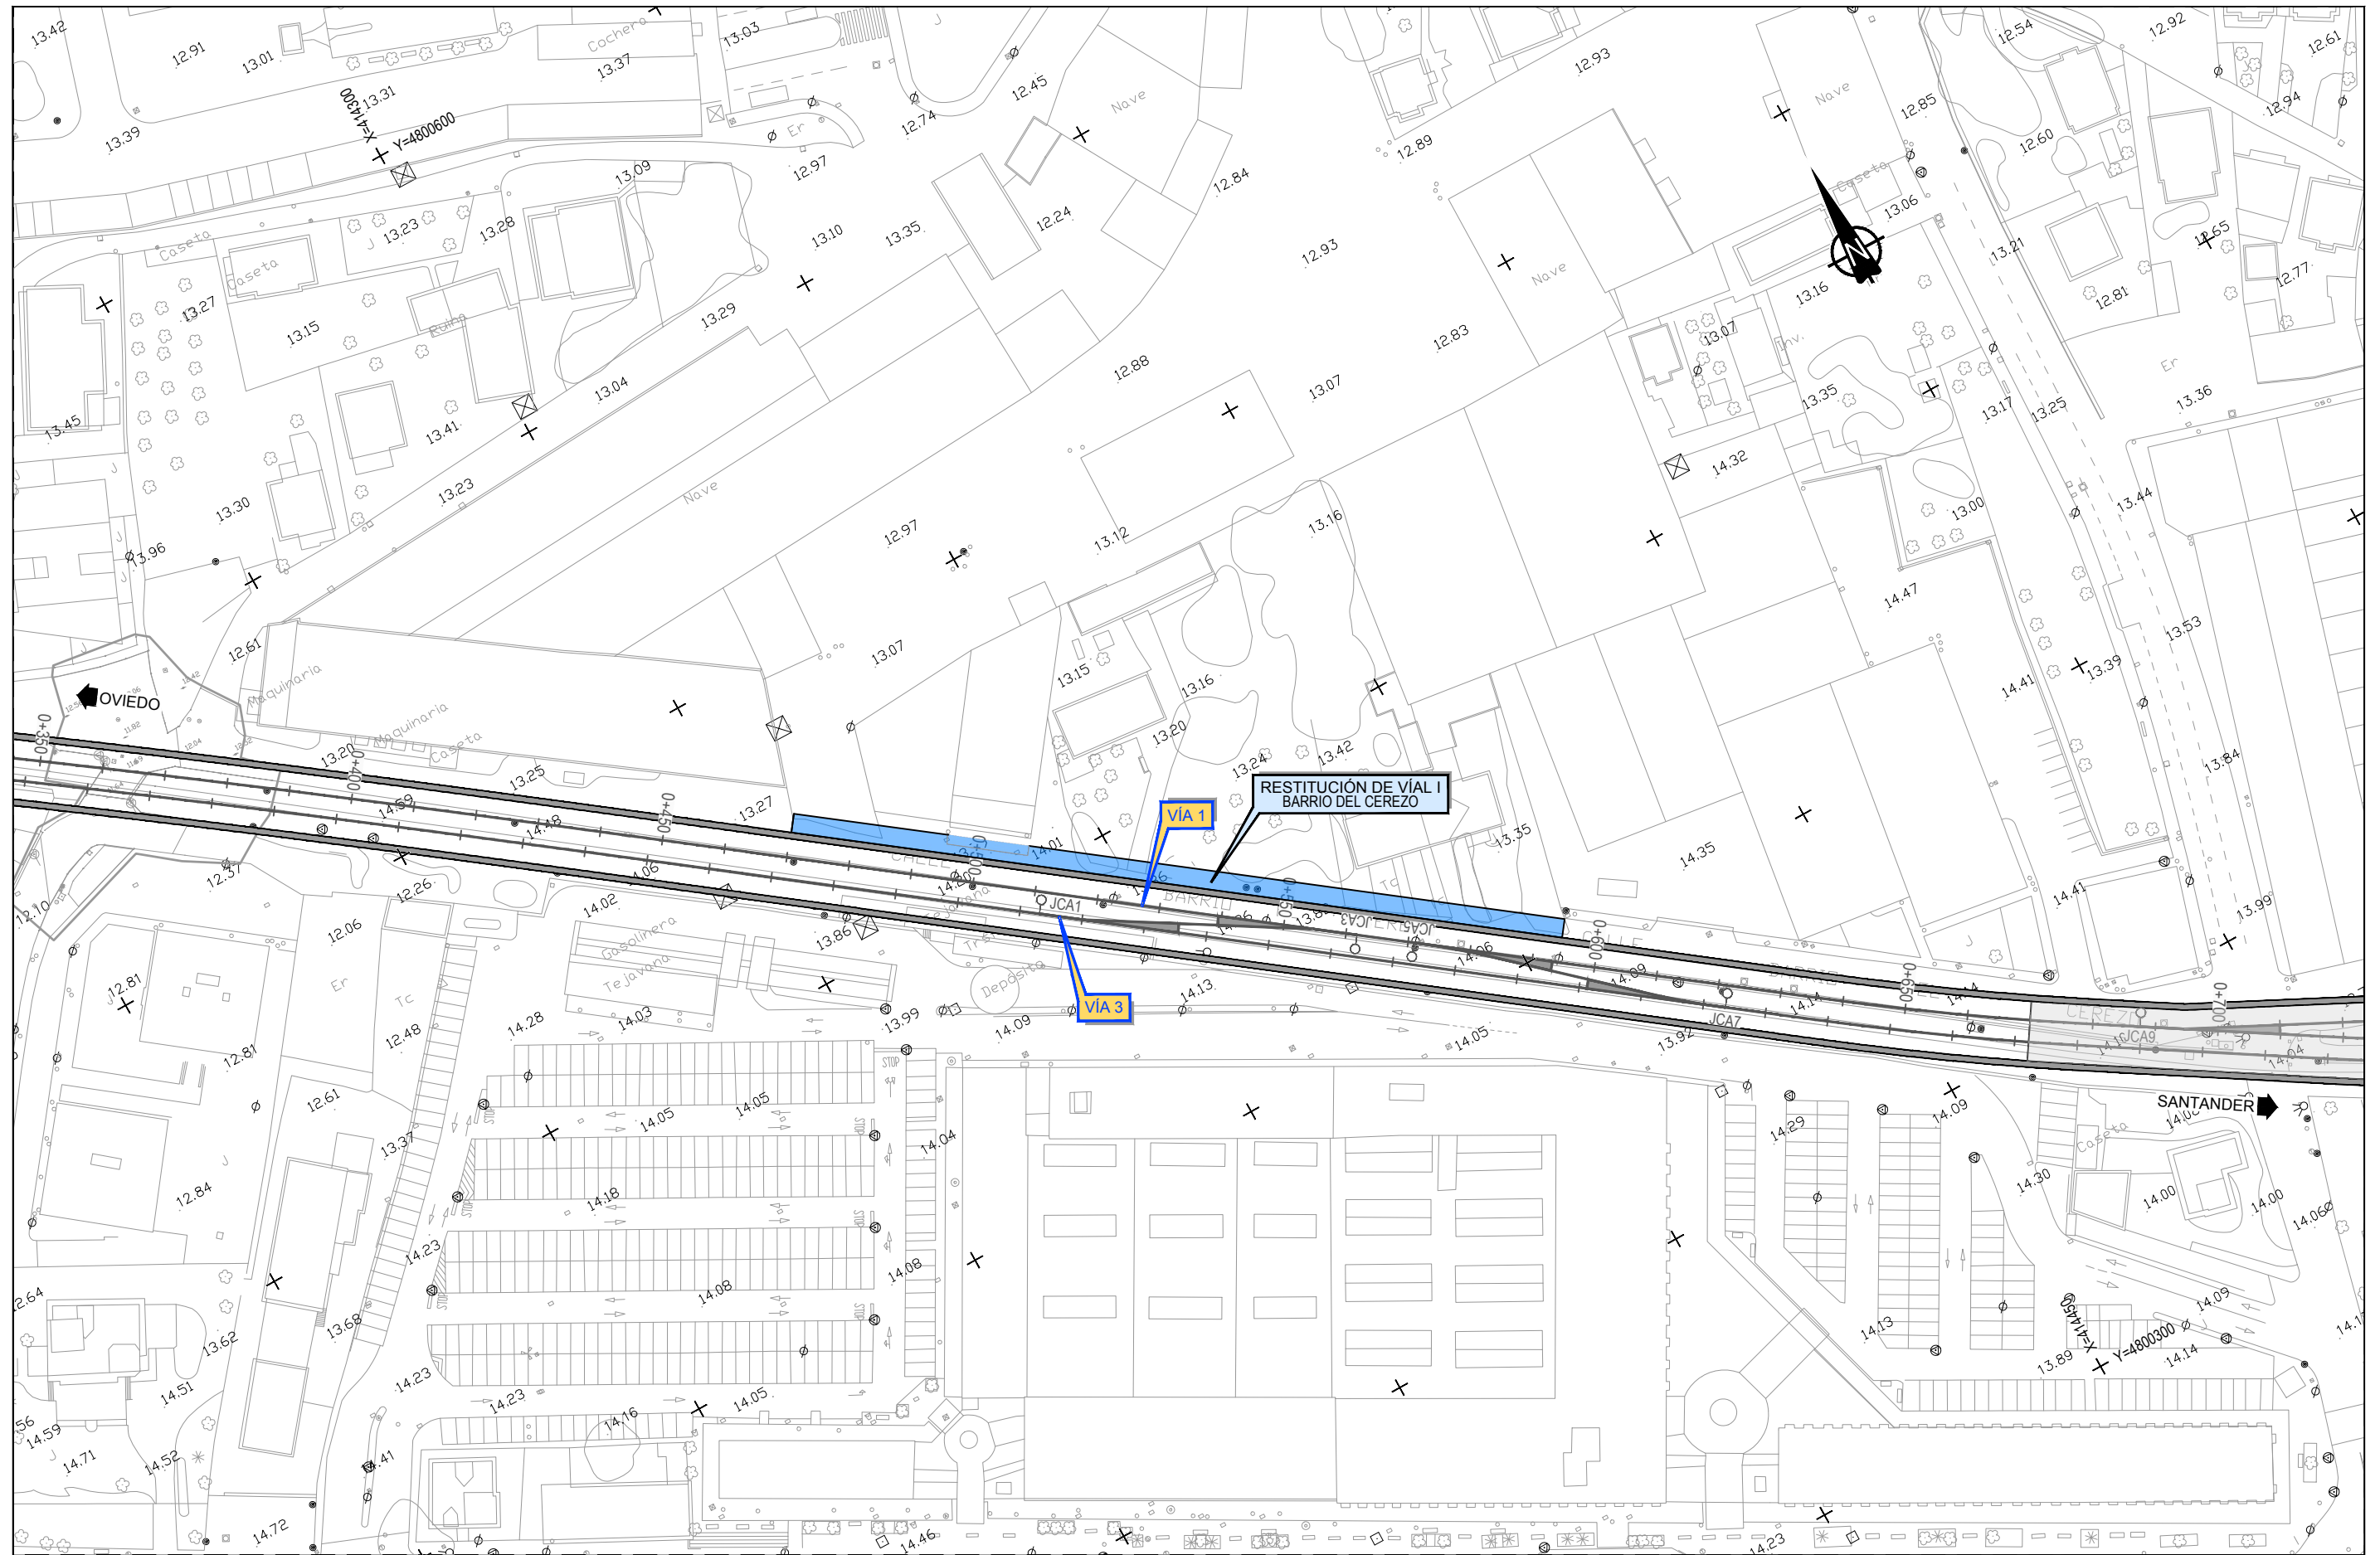

MINISTERIO
DE FOMENTO

SECRETARÍA DE ESTADO DE
INFRAESTRUCTURAS, TRANSPORTE
Y VIVIENDA
SECRETARÍA GENERAL DE
INFRAESTRUCTURAS

TÍTULO PROYECTO:

ESTUDIO INFORMATIVO DEL SOTERRAMIENTO DEL
FERROCARRIL EN TORRELAVEGA

AUTOR DEL ESTUDIO:


D. ALBERTO JAVIER GONZÁLEZ SAN JOSÉ



ESCALA ORIGINAL A3

1:1.000

NUMÉRICA

0 10 20

GRÁFICA

FECHA:

JUNIO
2019

Nº DE PLANO:

12.5

Nº DE HOJA:

HOJA 1 DE 1

TÍTULO DE PLANO:

OBRAS COMPLEMENTARIAS
REPOSICIÓN DE VIALES