AUTOVÍA SE-40. TRAMO: A-376 Alcalá de Guadaíra - A-4 Dos Hermanas (sentido Cádiz)
EN EJECUCIÓN

SOLAPE HOJA 2

DOS HERMANAS

SEVILLA

SE-485

LOS PALACIOS VILLAFRANCA

CORIA DEL RÍO

0+800

0+700

006+0

1+000

1+100

EJE-16
REPOSICIÓN DE CAMINO

15

10

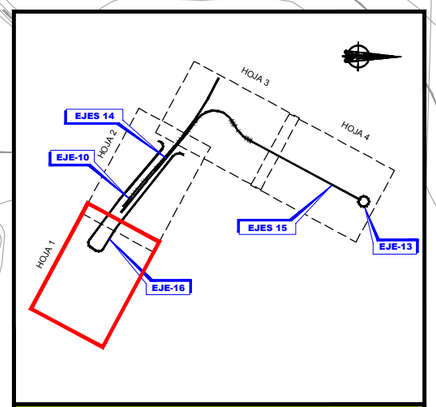

DISTRIBUCIÓN DE HOJAS

MINISTERIO DE FOMENTO	SECRETARÍA DE ESTADO DE INFRAESTRUCTURAS TRANSPORTE Y VIVIENDA SECRETARÍA GENERAL DE INFRAESTRUCTURAS	DIRECCIÓN GENERAL DE CARRETERAS DEMARCACIÓN DE CARRETERAS DEL ESTADO EN ANDALUCIA OCCIDENTAL	CONSULTOR cemosa Ingeniería y Control	INGENIEROS AUTOR DEL PROYECTO ANTONIO RODRIGUEZ LOPEZ INGENIEROS DE CAMINOS, CANALES Y PUERTOS	INGENIERO DIRECTOR DEL PROYECTO F. JULIO DOMINGO DE LA BLANCA INGENIERO DE CAMINOS, CANALES Y PUERTOS	ESCALA ORIGINAL: 1:1000 0 10 20 30 40 50m ORIGINAL UNE A-1	TITULO DEL PROYECTO **PROYECTO DE TRAZADO. CLAVE 33-SE-5180** EMERGENCIA TRABAJOS PREVIOS PARA LA SUSTITUCIÓN DE TIRANTES DEL PUENTE DEL CENTENARIO. CONEXIÓN PROVISIONAL DE ACCESO SUR AL PUERTO DE SEVILLA DESDE SE-40.	Nº PLANO 2.11 HOJA 1 DE 4	**OBRAS COMPLEMENTARIAS**	FECHA: JUNIO 2019

SOLAPE HOJA 1

SOLAPE HOJA 2

EJE-16
REPOSICIÓN DE CAMINO

EJE-10
TRONCO SE-40

EJE-14
RAMAL DE CONEXIÓN. TRAMO A

EJE-16
REPOSICIÓN DE CAMINO

000+0
0+100
0+200
0+300
0+400
0+500
0+600
1+200
1+300
1+400
1+500
1+600
1+700
1+800
1+809,491

Cauce

Río

Gua

DISTRIBUCIÓN DE HOJAS

HOJA 1
HOJA 2
HOJA 3
HOJA 4
EJES 14
EJE-10
EJES 15
EJE-13
EJE-16

LEYENDA

- CERRAMIENTO
- CANALIZACIÓN ALUMBRADO. (2 TUBOS PVC Ø 110 mm)
- ARQUETA CANALIZACIÓN ALUMBRADO CADA 50 MTS.
- PUERTA

MINISTERIO DE FOMENTO	SECRETARÍA DE ESTADO DE INFRAESTRUCTURAS TRANSPORTE Y VIVIENDA SECRETARÍA GENERAL DE INFRAESTRUCTURAS	DIRECCIÓN GENERAL DE CARRETERAS DEMARCACIÓN DE CARRETERAS DEL ESTADO EN ANDALUCIA OCCIDENTAL	CONSULTOR cemosa Ingeniería y Control	INGENIEROS AUTOR DEL PROYECTO ANTONIO RODRIGUEZ LOPEZ INGENIEROS DE CAMINOS, CANALES Y PUERTOS	INGENIERO DIRECTOR DEL PROYECTO F. JULIO DOMINGO DE LA BLANCA INGENIERO DE CAMINOS, CANALES Y PUERTOS	ESCALA ORIGINAL: 1:1000 0 10 20 30 40 50m ORIGINAL UNE A-1	TITULO DEL PROYECTO **PROYECTO DE TRAZADO. CLAVE 33-SE-5180** EMERGENCIA TRABAJOS PREVIOS PARA LA SUSTITUCIÓN DE TIRANTES DEL PUENTE DEL CENTENARIO. CONEXIÓN PROVISIONAL DE ACCESO SUR AL PUERTO DE SEVILLA DESDE SE-40.	Nº PLANO 2.11 HOJA 2 DE 4	**OBRAS COMPLEMENTARIAS**	FECHA: JUNIO 2019

Autovía SE-40. Sector Suroeste.
Tramo: Dos Hermanas (A-4) - Coria del Río (A-8058).
Subtramo: Enlace A-4 (Dos Hermanas) - Túneles Sur del Guadalquivir- Embocadura Oeste. Provincia de Sevilla".
Clave: 48-SE-4520-A. OBRA EN SUSPENSIÓN NO EJECUTADA.

SOLAPE HOJA 4

EJE-15
RAMAL DE CONEXIÓN. TRAMO B

EJE-14
RAMAL DE CONEXIÓN. TRAMO A

1+000
0+900
0+800
0+700
0+600
0+500
1+100
1+200
1+300
1+400

Cauce

LEYENDA

- CERRAMIENTO
- CANALIZACIÓN ALUMBRADO. (2 TUBOS PVC Ø 110 mm)
- ARQUETA CANALIZACIÓN ALUMBRADO CADA 50 MTS.
- PUERTA

DETALLES DE CANALIZACIONES PARA ALUMBRADO

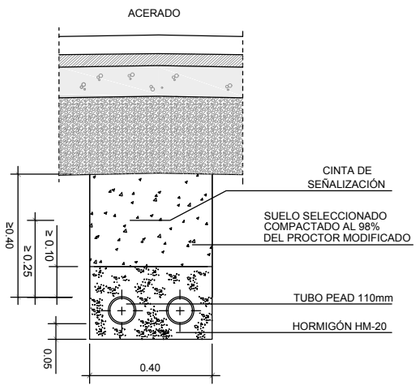

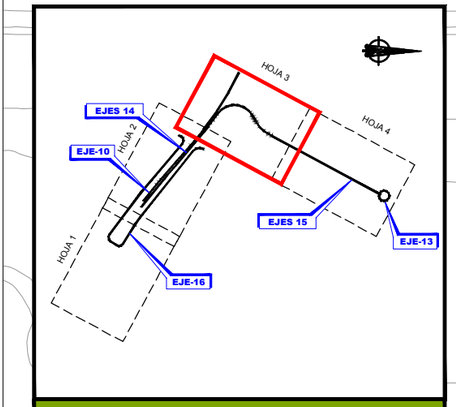

DISTRIBUCIÓN DE HOJAS

MINISTERIO DE FOMENTO	SECRETARÍA DE ESTADO DE INFRAESTRUCTURAS TRANSPORTE Y VIVIENDA SECRETARÍA GENERAL DE INFRAESTRUCTURAS	DIRECCIÓN GENERAL DE CARRETERAS DEMARCACIÓN DE CARRETERAS DEL ESTADO EN ANDALUCIA OCCIDENTAL	CONSULTOR cemosa Ingeniería y Control	INGENIEROS AUTOR DEL PROYECTO ANTONIO RODRÍGUEZ LOPEZ INGENIEROS DE CAMINOS, CANALES Y PUERTOS	INGENIERO DIRECTOR DEL PROYECTO F. JULIO DOMINGO DE LA BLANCA INGENIERO DE CAMINOS, CANALES Y PUERTOS	ESCALA ORIGINAL: 1:1000 0 10 20 30 40 50m ORIGINAL UNE A-1	TITULO DEL PROYECTO **PROYECTO DE TRAZADO. CLAVE 33-SE-5180** EMERGENCIA TRABAJOS PREVIOS PARA LA SUSTITUCIÓN DE TIRANTES DEL PUENTE DEL CENTENARIO. CONEXIÓN PROVISIONAL DE ACCESO SUR AL PUERTO DE SEVILLA DESDE SE-40.	Nº PLANO 2.11 HOJA 3 DE 4	**OBRAS COMPLEMENTARIAS**	FECHA: JUNIO 2019

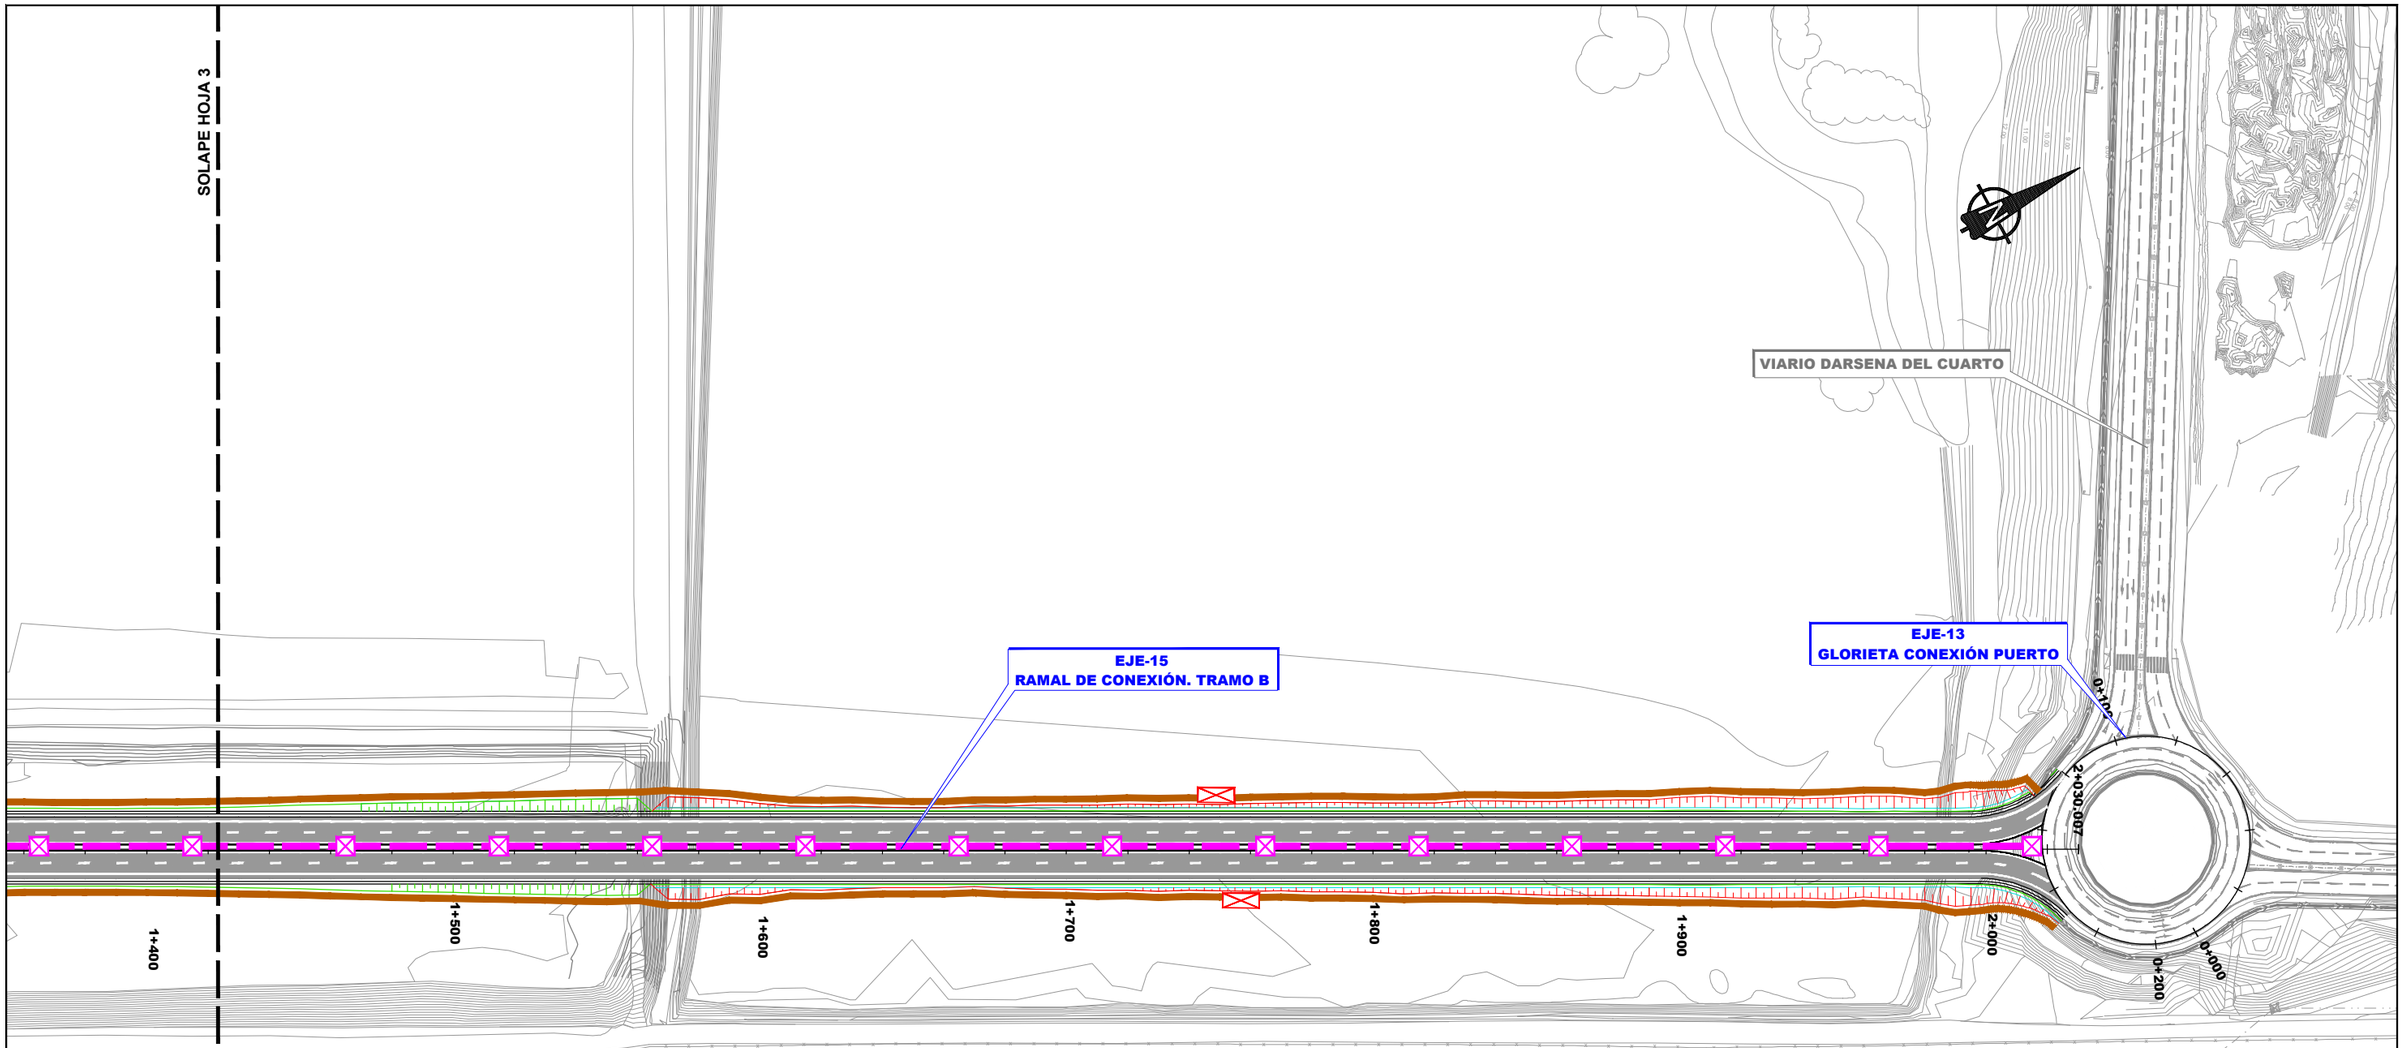

LEYENDA

- CERRAMIENTO
- CANALIZACIÓN ALUMBRADO. (2 TUBOS PVC Ø 110 mm)
- ARQUETA CANALIZACIÓN ALUMBRADO CADA 50 MTS.
- PUERTA

DETALLES DE CANALIZACIONES PARA ALUMBRADO

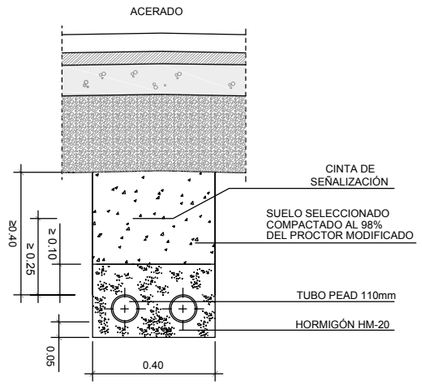

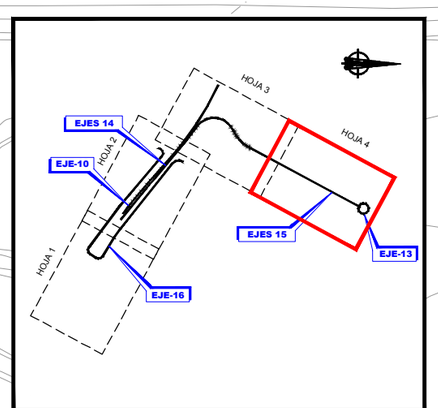

DISTRIBUCIÓN DE HOJAS

MINISTERIO DE FOMENTO	SECRETARÍA DE ESTADO DE INFRAESTRUCTURAS TRANSPORTE Y VIVIENDA SECRETARÍA GENERAL DE INFRAESTRUCTURAS	DIRECCIÓN GENERAL DE CARRETERAS DEMARCACIÓN DE CARRETERAS DEL ESTADO EN ANDALUCIA OCCIDENTAL	CONSULTOR cemosa Ingeniería y Control	INGENIEROS AUTOR DEL PROYECTO ANTONIO RODRIGUEZ LOPEZ INGENIEROS DE CAMINOS, CANALES Y PUERTOS	INGENIERO DIRECTOR DEL PROYECTO F. JULIO DOMINGO DE LA BLANCA INGENIERO DE CAMINOS, CANALES Y PUERTOS	ESCALA ORIGINAL: 1:1000 0 10 20 30 40 50m ORIGINAL UNE A-1	TÍTULO DEL PROYECTO **PROYECTO DE TRAZADO. CLAVE 33-SE-5180** EMERGENCIA TRABAJOS PREVIOS PARA LA SUSTITUCIÓN DE TIRANTES DEL PUENTE DEL CENTENARIO. CONEXIÓN PROVISIONAL DE ACCESO SUR AL PUERTO DE SEVILLA DESDE SE-40.	Nº PLANO 2.11 HOJA 4 DE 4	**OBRAS COMPLEMENTARIAS**	FECHA: JUNIO 2019