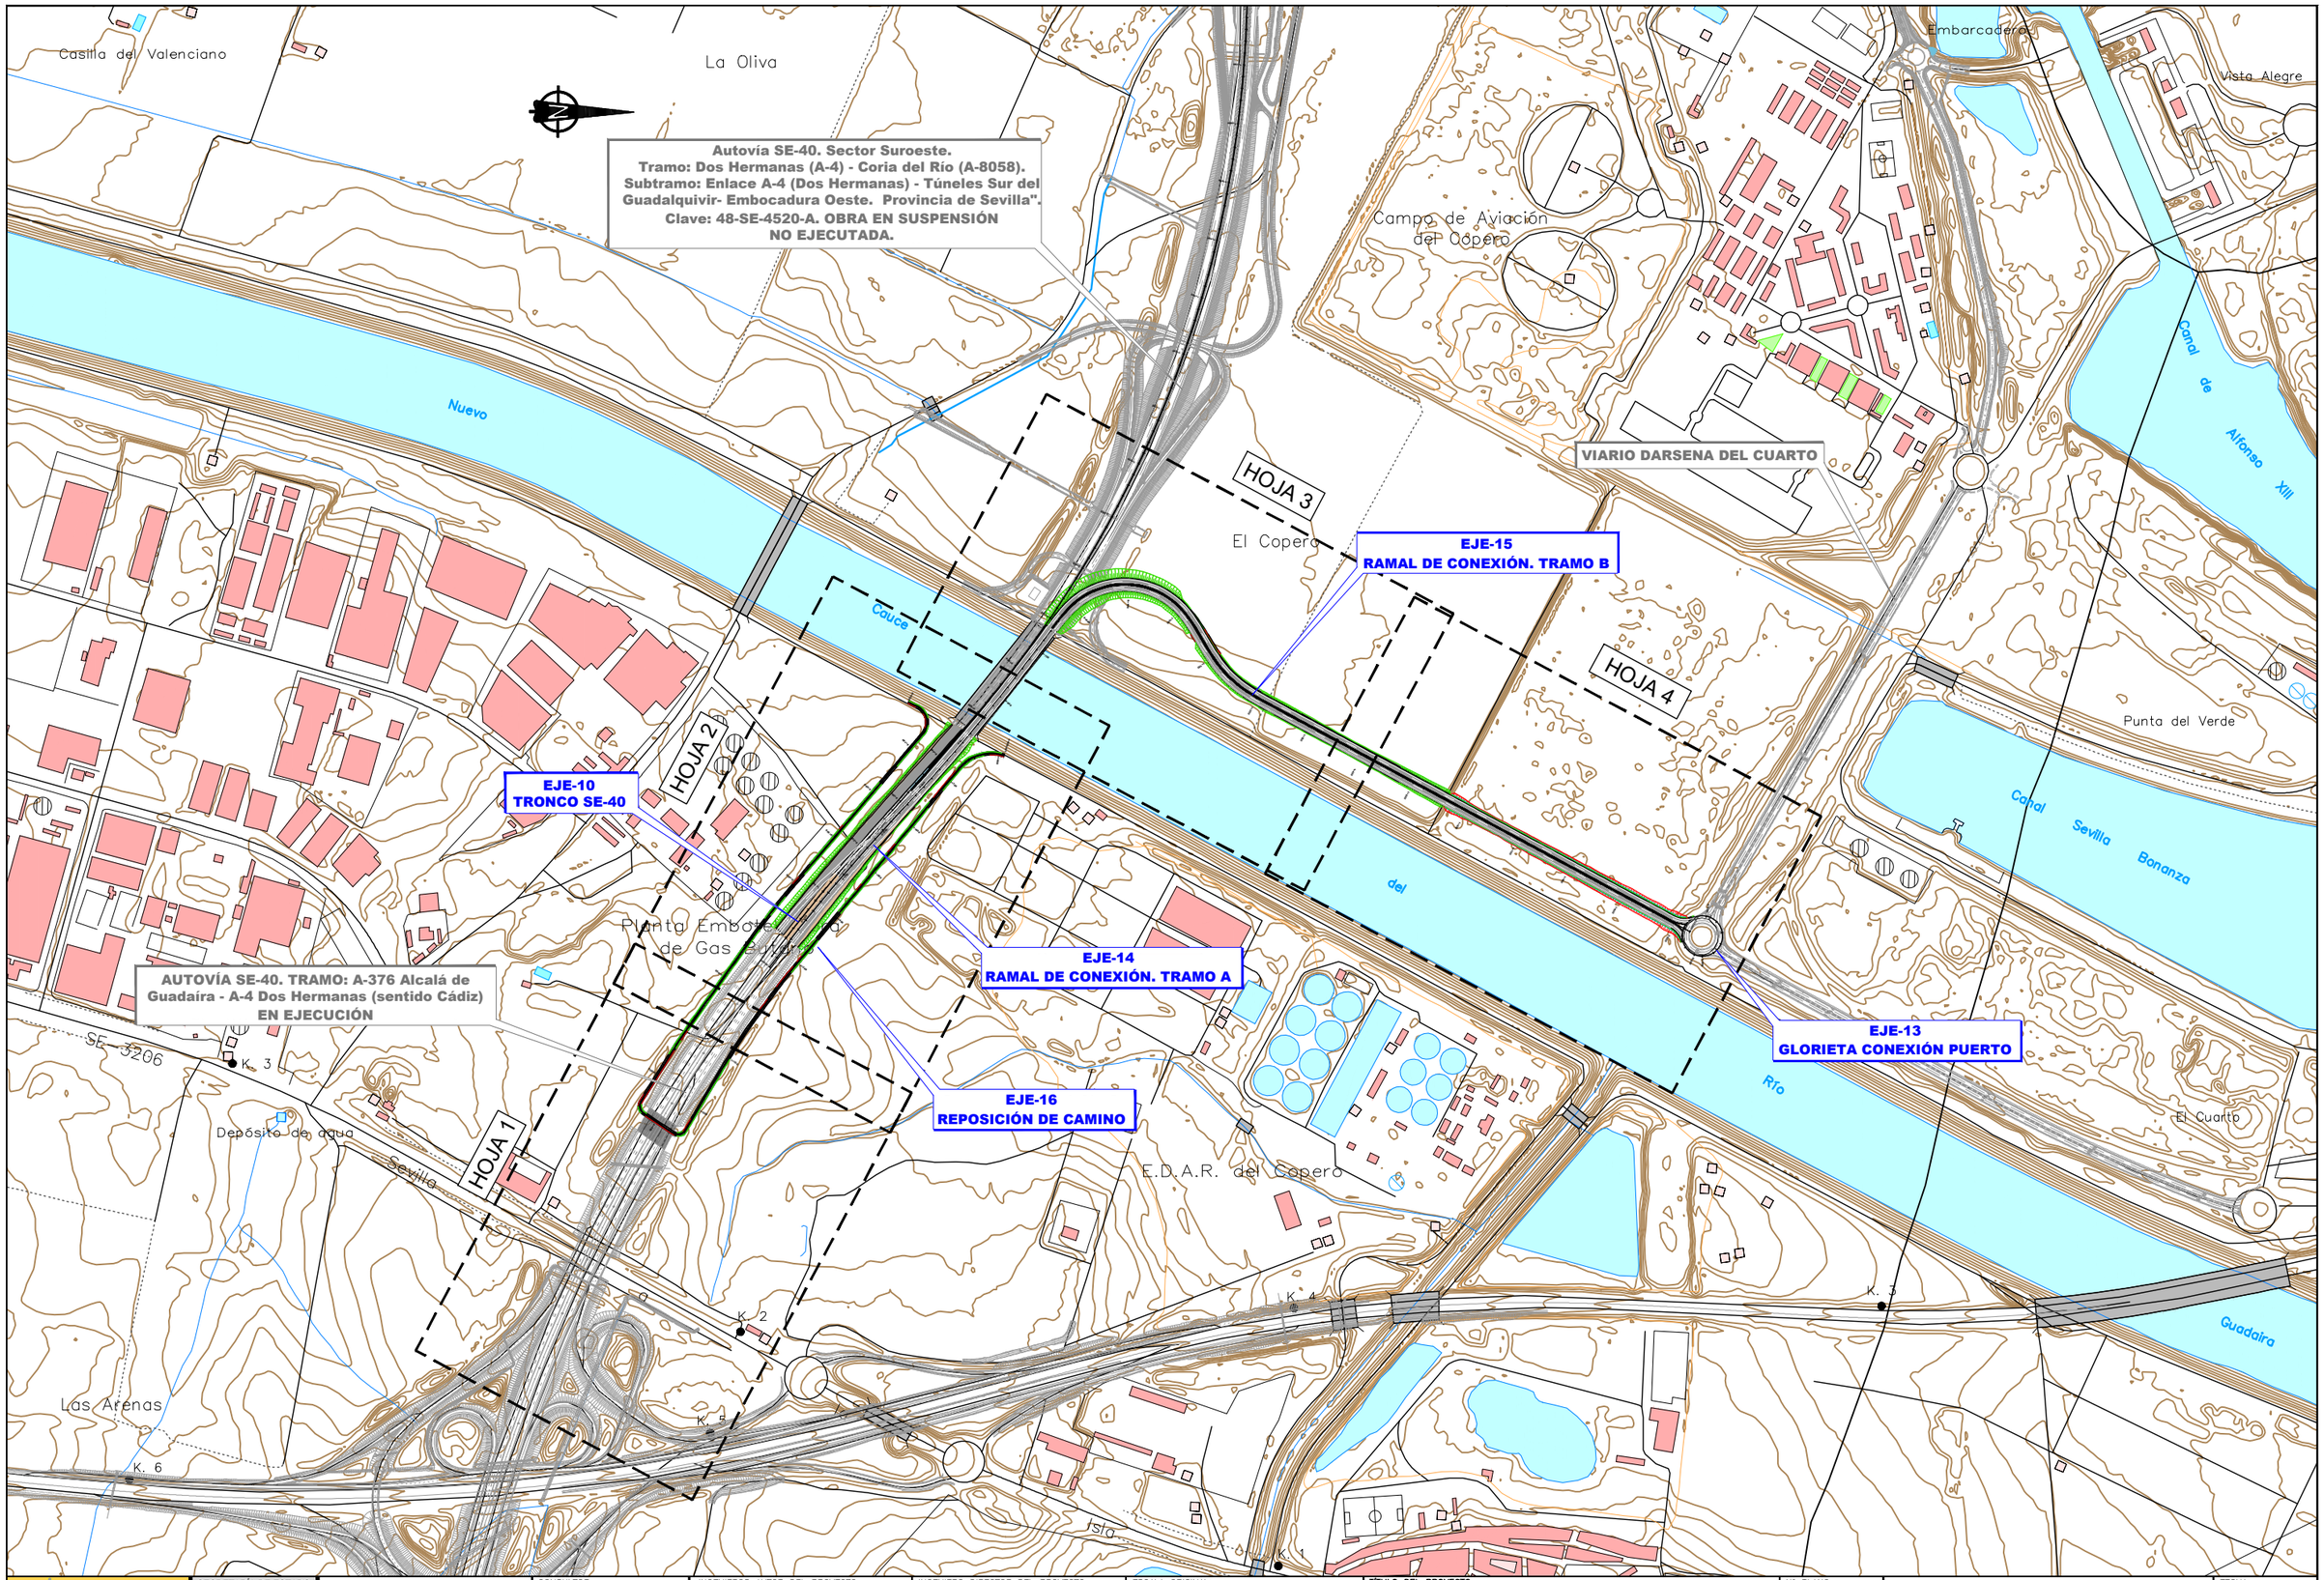


| | | | | | | | | |
|---|---|---|---|---|---|---|---|---|
| MINISTERIO DE FOMENTO | SECRETARÍA DE ESTADO DE INFRAESTRUCTURAS TRANSPORTE Y VIVIENDA<br>SECRETARÍA GENERAL DE INFRAESTRUCTURAS | DIRECCIÓN GENERAL DE CARRETERAS<br>DEMARCACIÓN DE CARRETERAS DEL ESTADO EN ANDALUCIA OCCIDENTAL | CONSULTOR<br>cemosa Ingeniería y Control | INGENIEROS AUTOR DEL PROYECTO<br>ANTONIO RODRIGUEZ LOPEZ<br>INGENIEROS DE CAMINOS, CANALES Y PUERTOS | INGENIERO DIRECTOR DEL PROYECTO<br>F. JULIO DOMINGO DE LA BLANCA<br>INGENIERO DE CAMINOS, CANALES Y PUERTOS | ESCALA ORIGINAL:<br>1:5000 0 100 200m<br>ORIGINAL UNE A-1 | TÍTULO DEL PROYECTO<br>**PROYECTO DE TRAZADO. CLAVE 33-SE-5180**<br>EMERGENCIA TRABAJOS PREVIOS PARA LA SUSTITUCIÓN DE TIRANTES DEL PUENTE DEL CENTENARIO. CONEXIÓN PROVISIONAL DE ACCESO SUR AL PUERTO DE SEVILLA DESDE SE-40. | Nº PLANO 2.2<br>HOJA 1 DE 1 | **PLANO DE CONJUNTO** | FECHA:<br>JUNIO 2019 |