EJE - 1 CONEXIÓN SE-30 A CARRETERA ESCLUSA

ESCALA 1/40

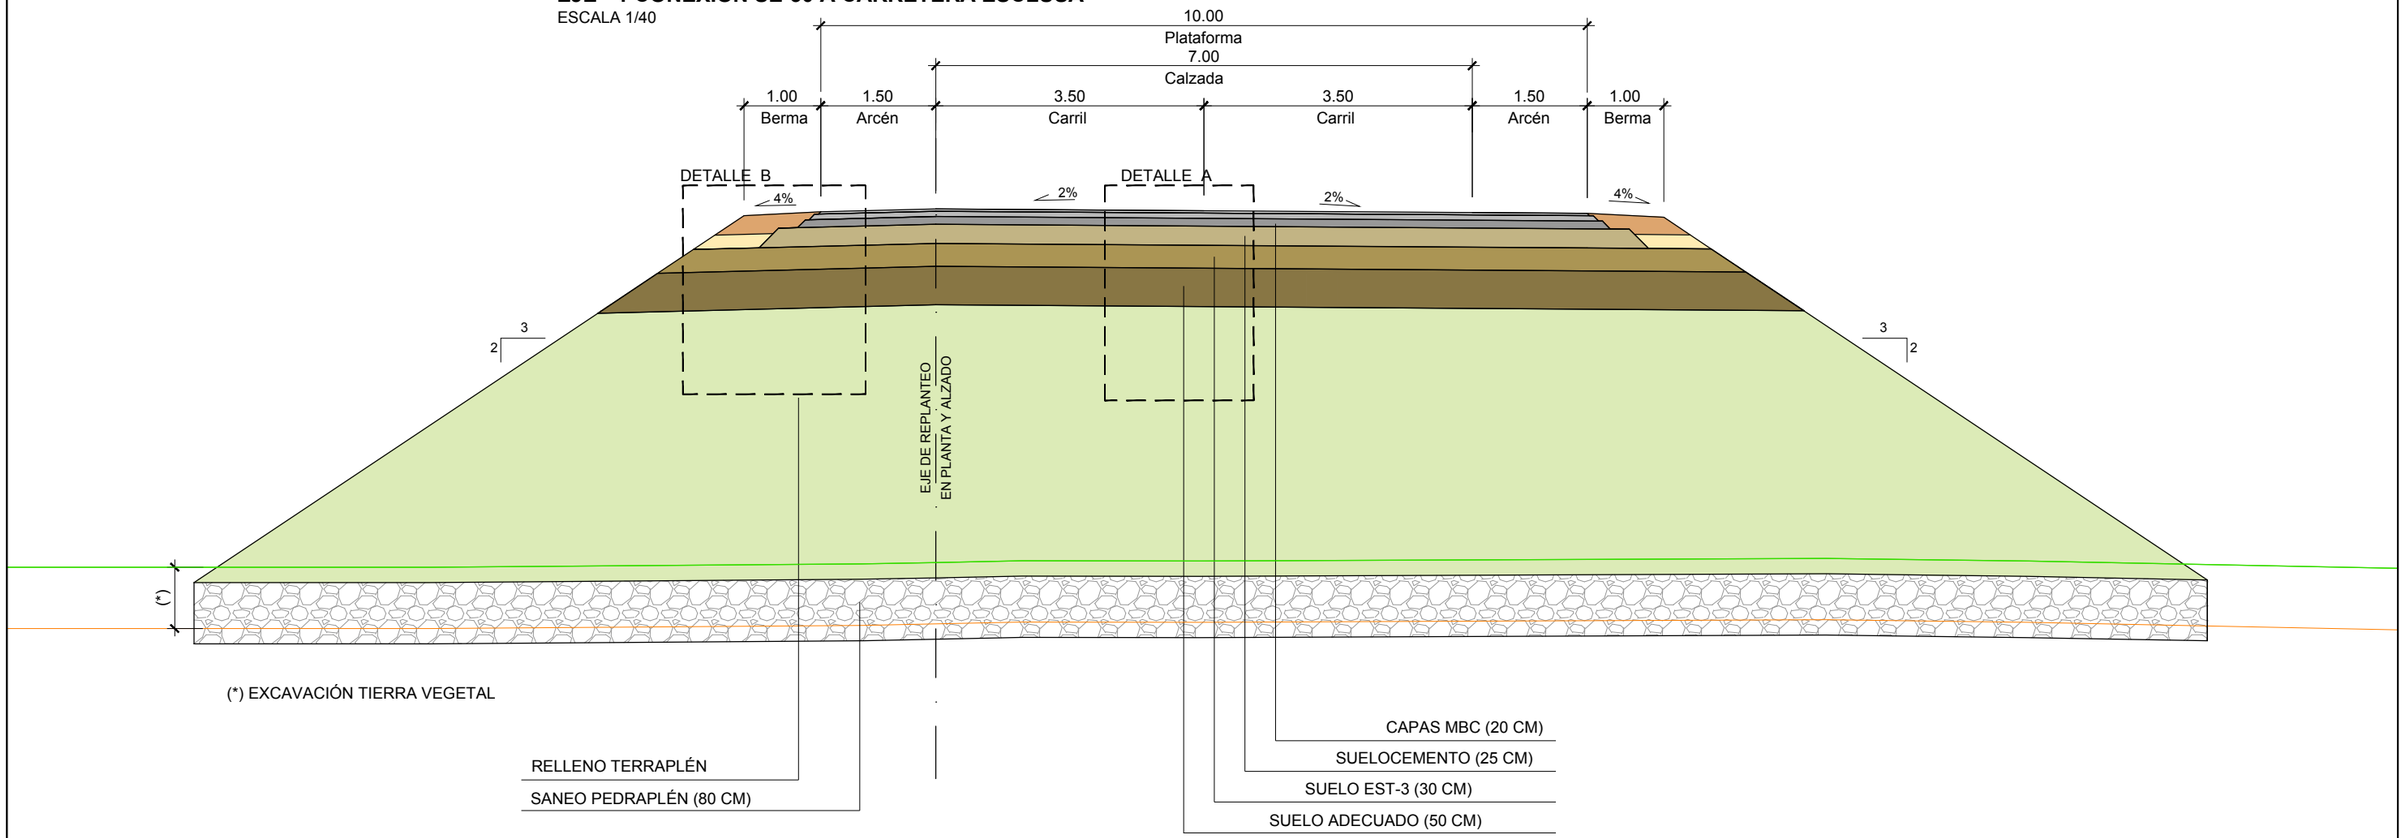

EJE - 1 CONEXIÓN SE-30 A CARRETERA ESCLUSA. MURO DE ESCOLLERA

ESCALA 1/40

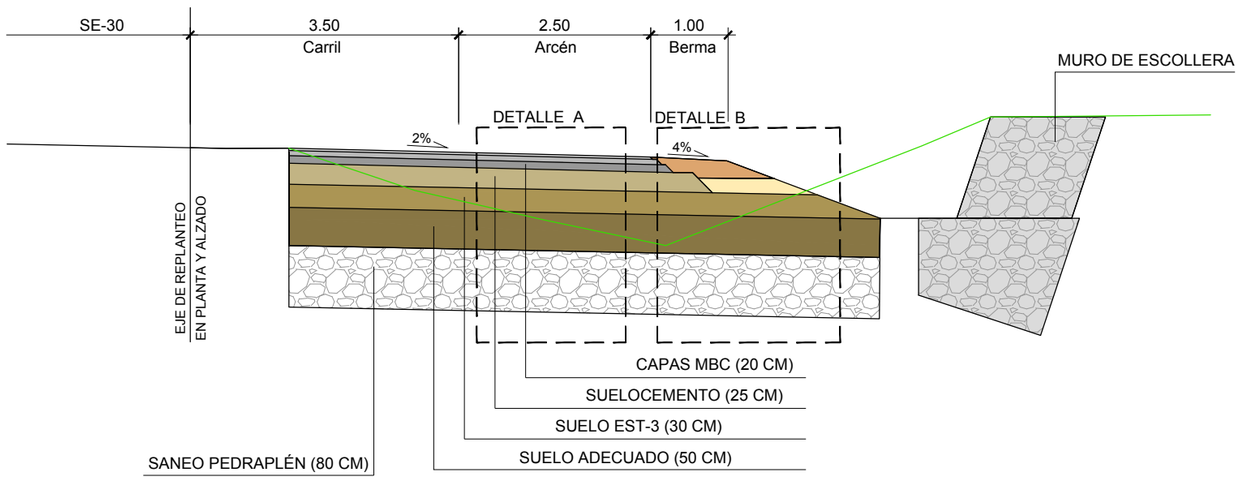

MINISTERIO DE FOMENTO	SECRETARÍA DE ESTADO DE INFRAESTRUCTURAS, TRANSPORTE Y VIVIENDA SECRETARÍA GENERAL DE INFRAESTRUCTURAS	DIRECCIÓN GENERAL DE CARRETERAS DEMARCACIÓN DE CARRETERAS DEL ESTADO EN ANDALUCIA OCCIDENTAL	CONSULTOR cemosa Ingeniería y Control	INGENIEROS AUTOR DEL PROYECTO ANTONIO RODRIGUEZ LOPEZ INGENIEROS DE CAMINOS, CANALES Y PUERTOS	INGENIERO DIRECTOR DEL PROYECTO F. JULIO DOMINGO DE LA BLANCA INGENIERO DE CAMINOS, CANALES Y PUERTOS	ESCALA ORIGINAL: 1:40 0 1 2m ORIGINAL UNE A-1	TÍTULO DEL PROYECTO **PROYECTO DE TRAZADO. CLAVE 33-SE-5170** EMERGENCIA TRABAJOS PREVIOS PARA LA SUSTITUCIÓN DE TIRANTES DEL PUENTE DEL CENTENARIO. MEJORA DEL ACCESO AL PUERTO OESTE DE SEVILLA DESDE LA SE-30	Nº PLANO 2.7.1 HOJA 1 DE 6	**SECCIONES TRANSVERSALES TIPO**	FECHA: JUNIO 2019

EJE - 1 CONEXIÓN SE-30 A CARRETERA ESCLUSA
TRATAMIENTO CON COLUMNAS DE GRAVA
ESCALA 1/50

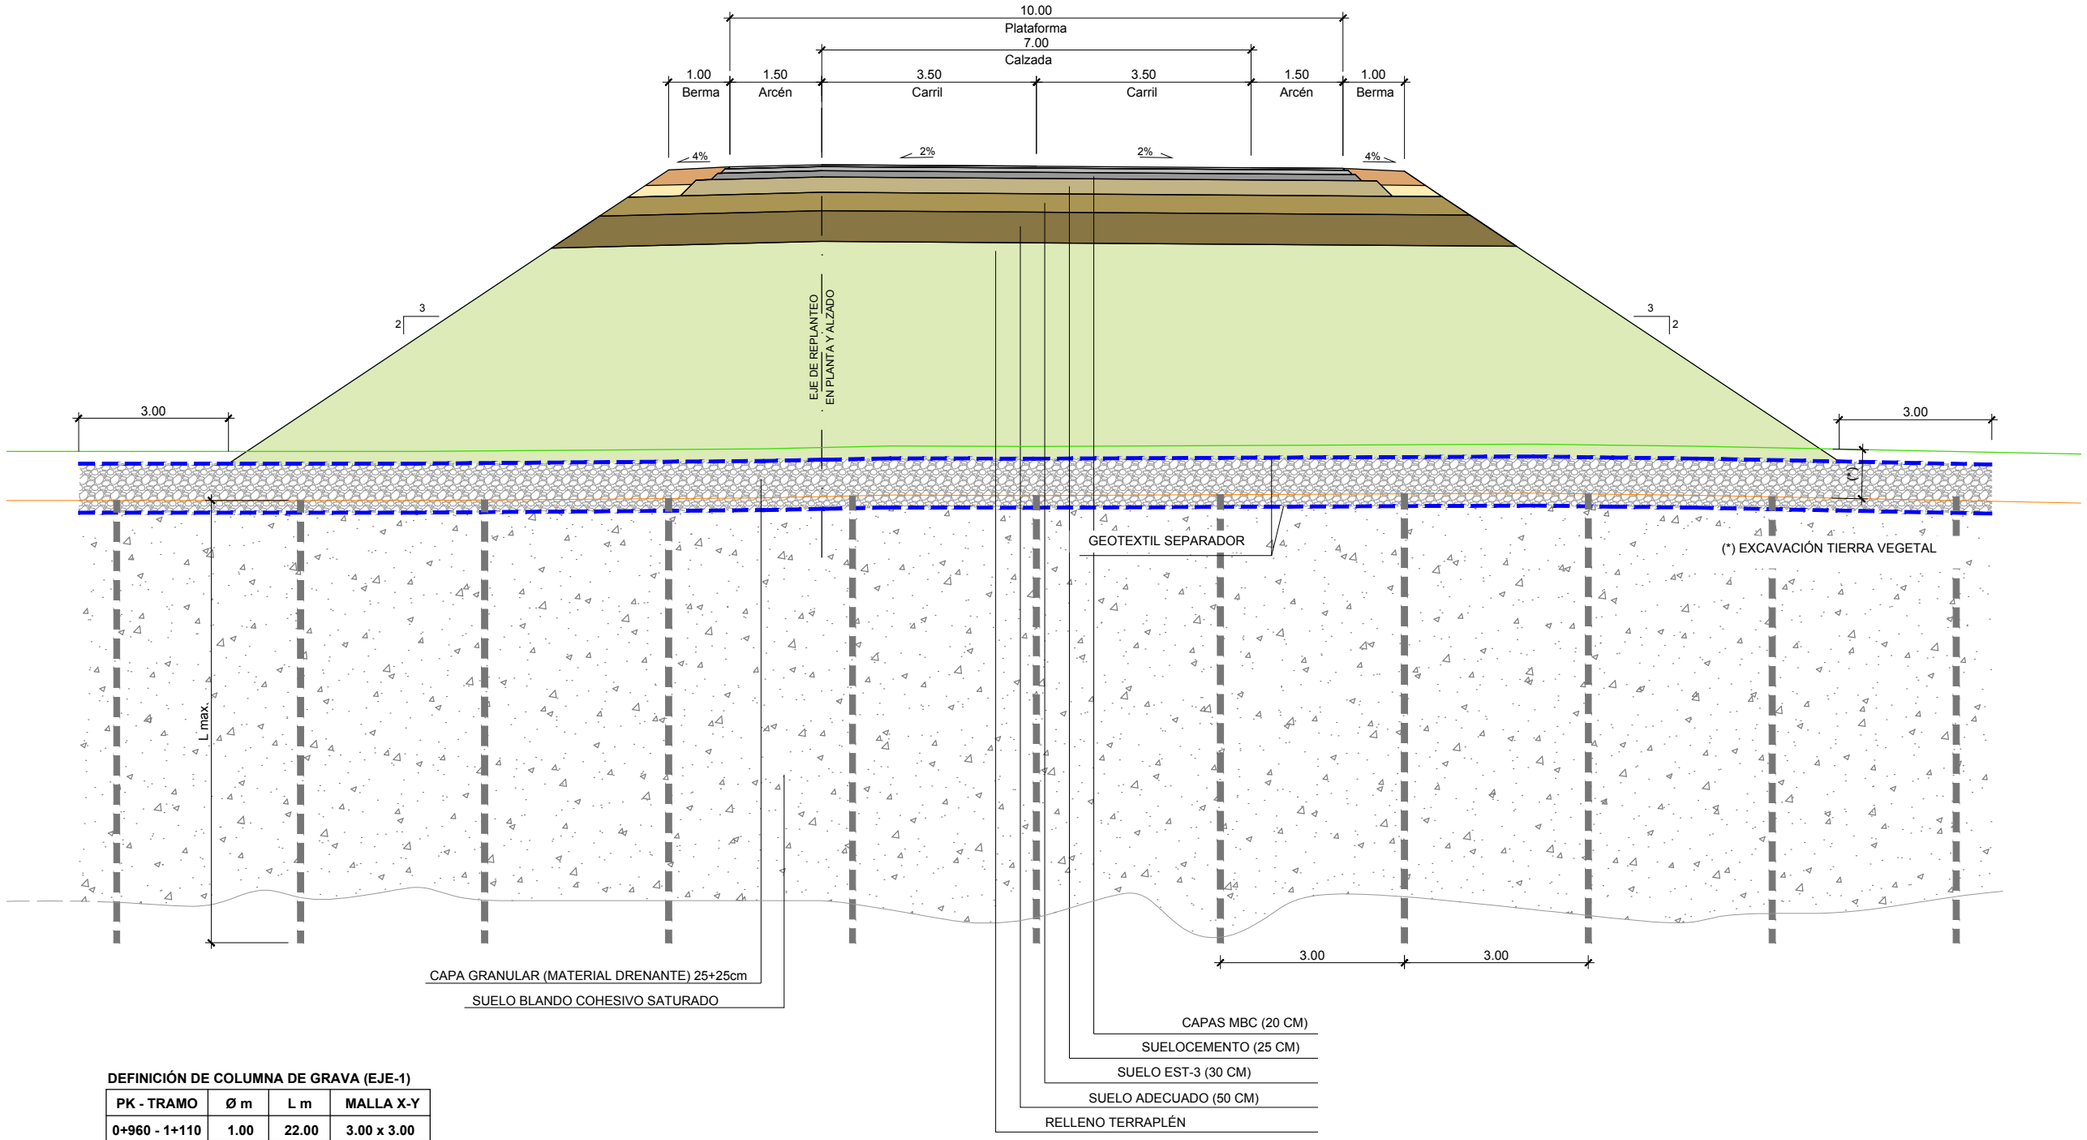

DEFINICIÓN DE COLUMNA DE GRAVA (EJE-1)

PK - TRAMO	Ø m	L m	MALLA X-Y
0+960 - 1+110	1.00	22.00	3.00 x 3.00
1+110 - 1+250	1.00	17.50	3.00 x 3.00

MINISTERIO DE FOMENTO	SECRETARÍA DE ESTADO DE INFRAESTRUCTURAS TRANSPORTE Y VIVIENDA SECRETARÍA GENERAL DE INFRAESTRUCTURAS	DIRECCIÓN GENERAL DE CARRETERAS DEMARCACIÓN DE CARRETERAS DEL ESTADO EN ANDALUCIA OCCIDENTAL	CONSULTOR cemosa Ingeniería y Control	INGENIEROS AUTOR DEL PROYECTO ANTONIO RODRIGUEZ LOPEZ INGENIEROS DE CAMINOS, CANALES Y PUERTOS	INGENIERO DIRECTOR DEL PROYECTO F. JULIO DOMINGO DE LA BLANCA INGENIERO DE CAMINOS, CANALES Y PUERTOS	ESCALA ORIGINAL: 1:50 0 1 2m ORIGINAL UNE A–1	TÍTULO DEL PROYECTO **PROYECTO DE TRAZADO. CLAVE 33-SE-5170** EMERGENCIA TRABAJOS PREVIOS PARA LA SUSTITUCIÓN DE TIRANTES DEL PUENTE DEL CENTENARIO. MEJORA DEL ACCESO AL PUERTO OESTE DE SEVILLA DESDE LA SE-30	Nº PLANO 2.7.1 HOJA 2 DE 6	**SECCIONES TRANSVERSALES TIPO**	FECHA: JUNIO 2019

EJE - 2 CONEXIÓN CON GLORIETA ZAL
ESCALA 1/40

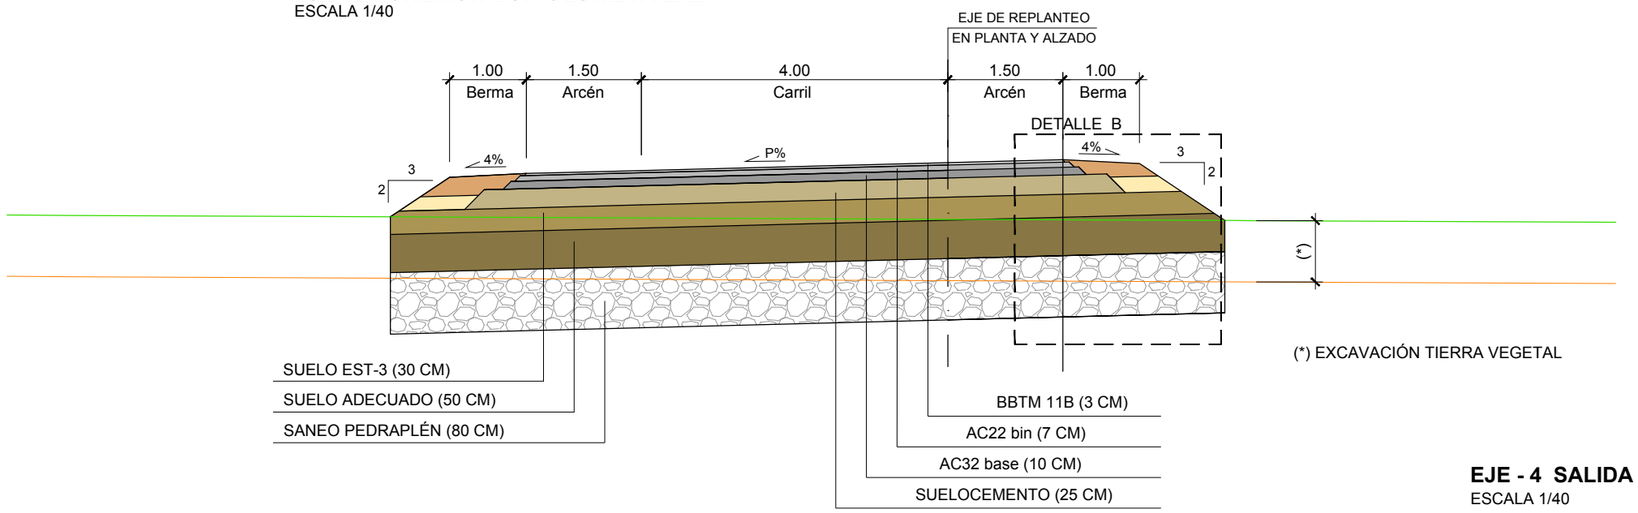

(*) EXCAVACIÓN TIERRA VEGETAL

EJE - 4 SALIDA GLORIETA ZAL
ESCALA 1/40

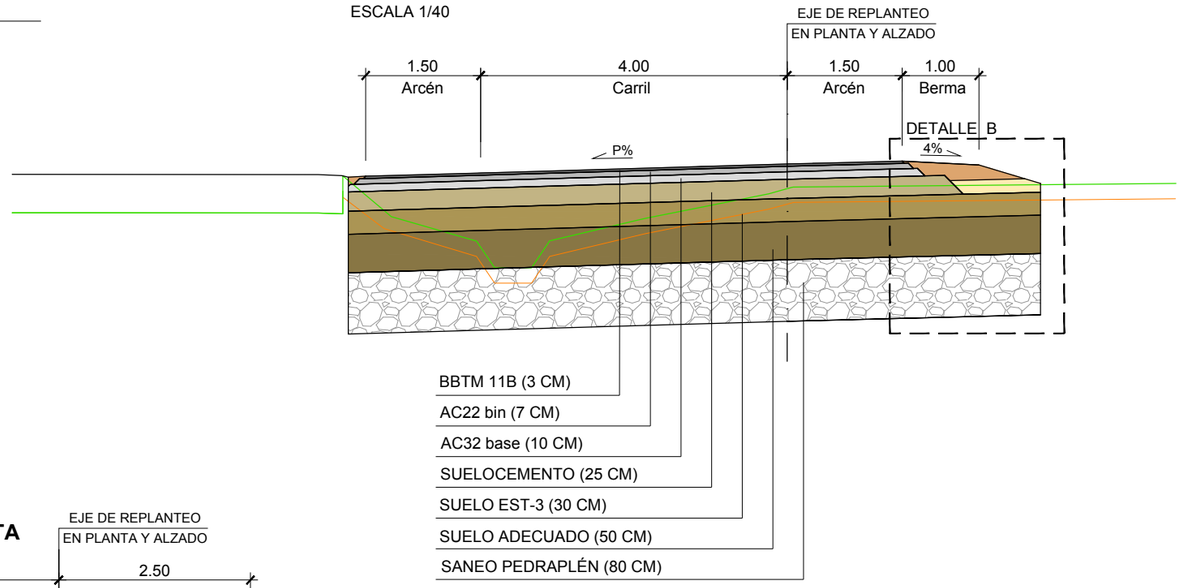

EJE - 6 REPOSICIÓN DE MOTA
ESCALA 1/40

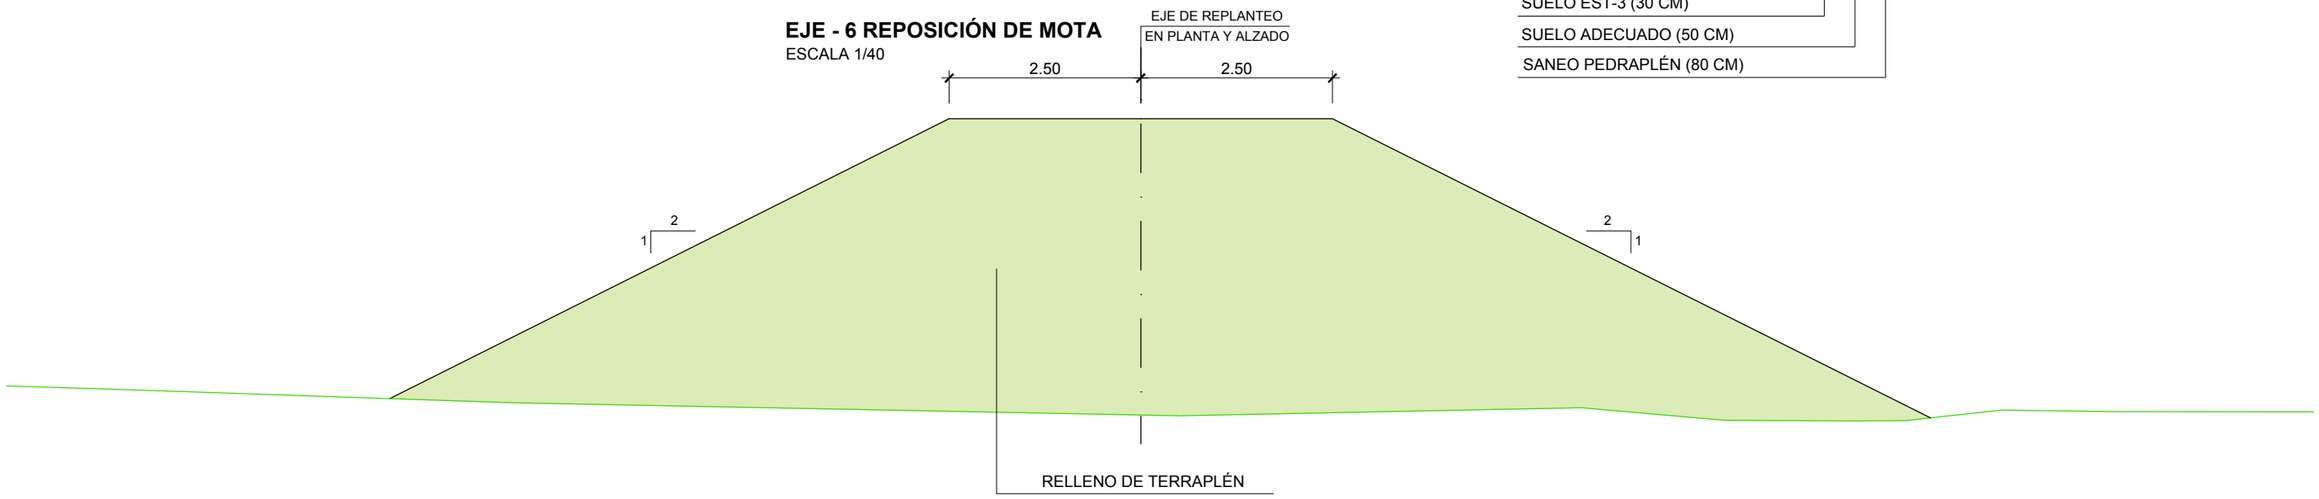

MINISTERIO DE FOMENTO	SECRETARÍA DE ESTADO DE INFRAESTRUCTURAS TRANSPORTE Y VIVIENDA SECRETARÍA GENERAL DE INFRAESTRUCTURAS	DIRECCIÓN GENERAL DE CARRETERAS DEMARCACIÓN DE CARRETERAS DEL ESTADO EN ANDALUCIA OCCIDENTAL	CONSULTOR cemosa Ingeniería y Control	INGENIEROS AUTOR DEL PROYECTO ANTONIO RODRIGUEZ LOPEZ INGENIEROS DE CAMINOS, CANALES Y PUERTOS	INGENIERO DIRECTOR DEL PROYECTO F. JULIO DOMINGO DE LA BLANCA INGENIERO DE CAMINOS, CANALES Y PUERTOS	ESCALA ORIGINAL: 1:40 (0 – 1 – 2m) ORIGINAL UNE A–1	TÍTULO DEL PROYECTO **PROYECTO DE TRAZADO. CLAVE 33-SE-5170** EMERGENCIA TRABAJOS PREVIOS PARA LA SUSTITUCIÓN DE TIRANTES DEL PUENTE DEL CENTENARIO. MEJORA DEL ACCESO AL PUERTO OESTE DE SEVILLA DESDE LA SE-30	Nº PLANO 2.7.1 HOJA 3 DE 6	**SECCIONES TRANSVERSALES TIPO**	FECHA: JUNIO 2019

EJE - 7 REPOSICIÓN DE CAMINO

ESCALA 1/40

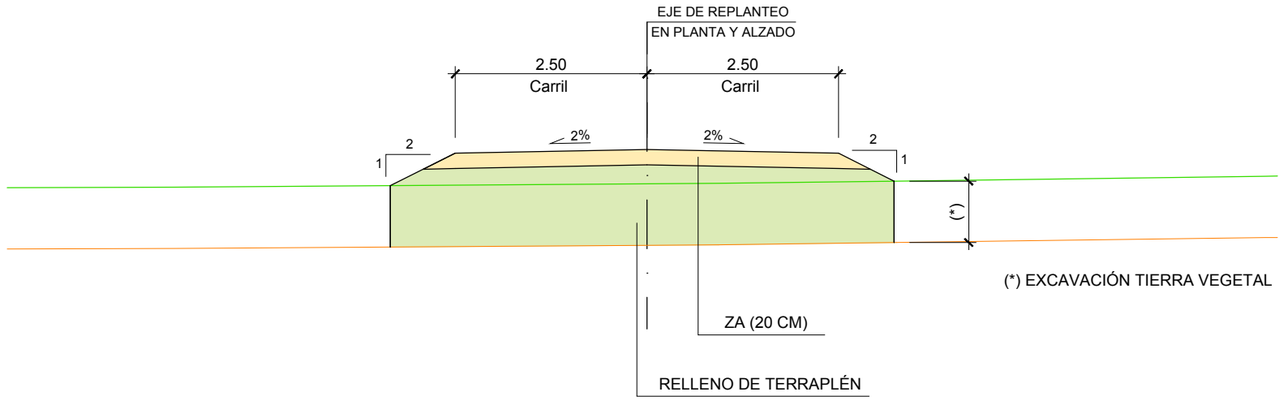

EJE - 8 NUEVO ACCESO DE CARRUAJES

ESCALA 1/40

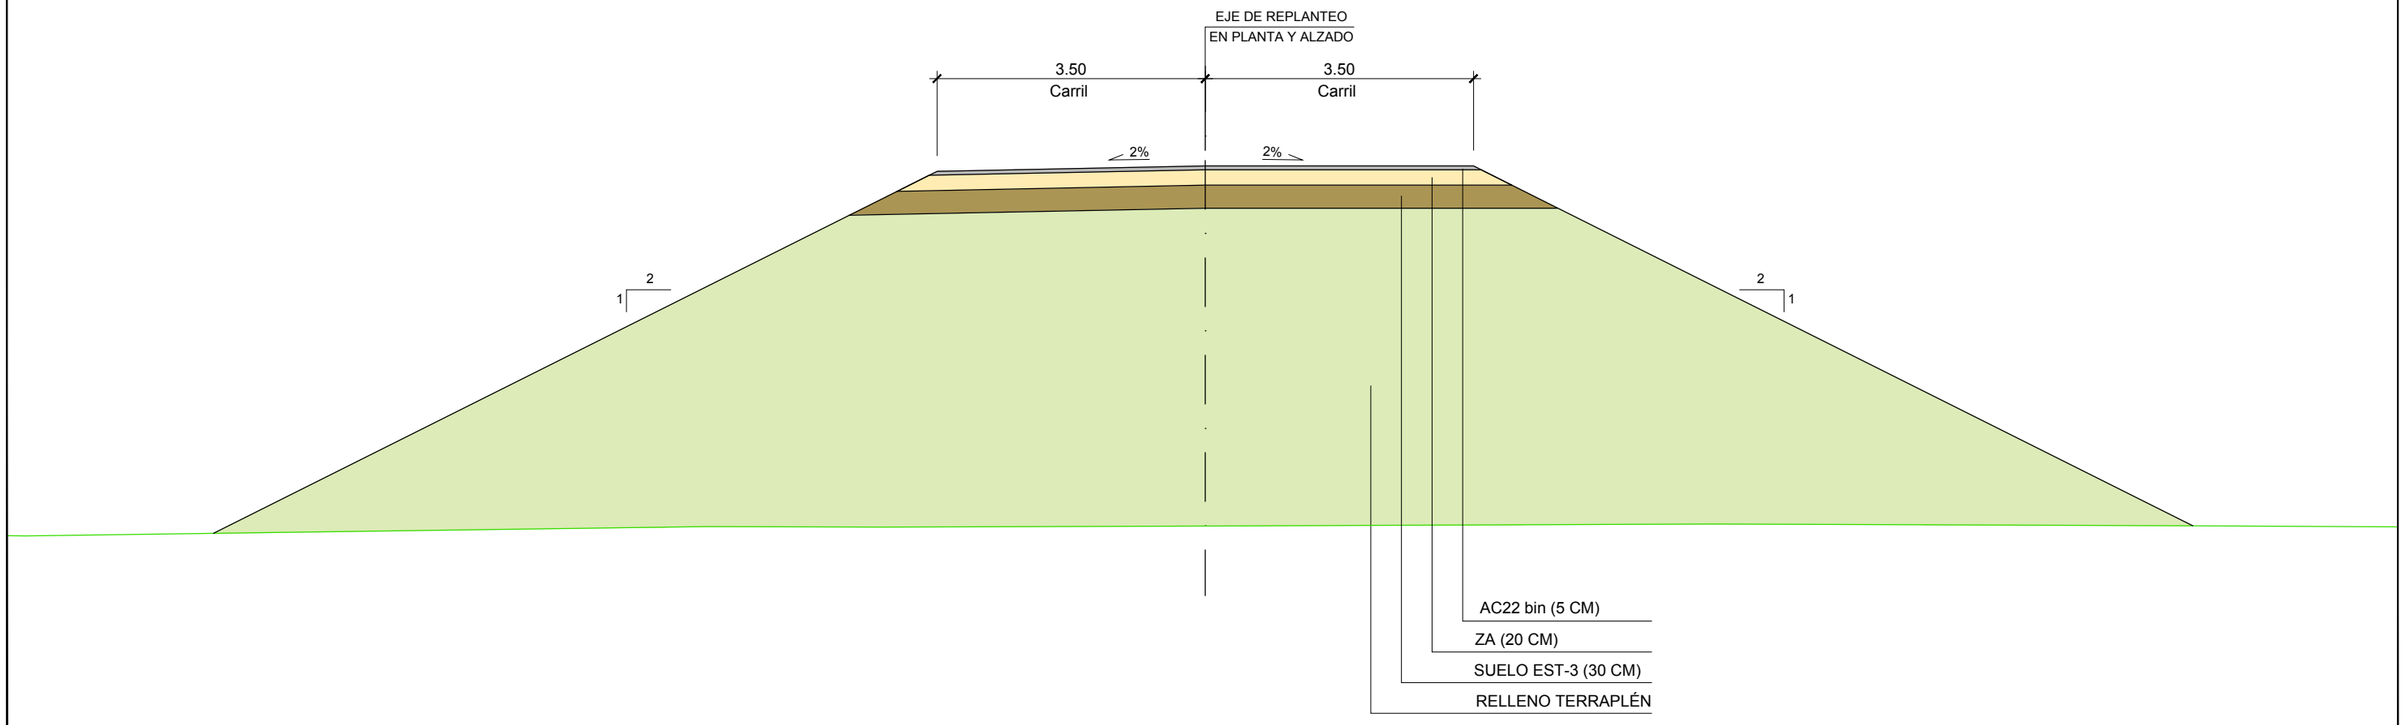

MINISTERIO DE FOMENTO	SECRETARÍA DE ESTADO DE INFRAESTRUCTURAS TRANSPORTE Y VIVIENDA SECRETARÍA GENERAL DE INFRAESTRUCTURAS	DIRECCIÓN GENERAL DE CARRETERAS DEMARCACIÓN DE CARRETERAS DEL ESTADO EN ANDALUCIA OCCIDENTAL	CONSULTOR cemosa Ingeniería y Control	INGENIEROS AUTOR DEL PROYECTO ANTONIO RODRIGUEZ LOPEZ INGENIEROS DE CAMINOS, CANALES Y PUERTOS	INGENIERO DIRECTOR DEL PROYECTO F. JULIO DOMINGO DE LA BLANCA INGENIERO DE CAMINOS, CANALES Y PUERTOS	ESCALA ORIGINAL: 1:40 0 1 2m ORIGINAL UNE A–1	TÍTULO DEL PROYECTO **PROYECTO DE TRAZADO. CLAVE 33-SE-5170** EMERGENCIA TRABAJOS PREVIOS PARA LA SUSTITUCIÓN DE TIRANTES DEL PUENTE DEL CENTENARIO. MEJORA DEL ACCESO AL PUERTO OESTE DE SEVILLA DESDE LA SE-30	Nº PLANO 2.7.1 HOJA 4 DE 6	**SECCIONES TRANSVERSALES TIPO**	FECHA: JUNIO 2019

EJE - 9 RAMAL ENLACE ACTUAL

ESCALA 1/40

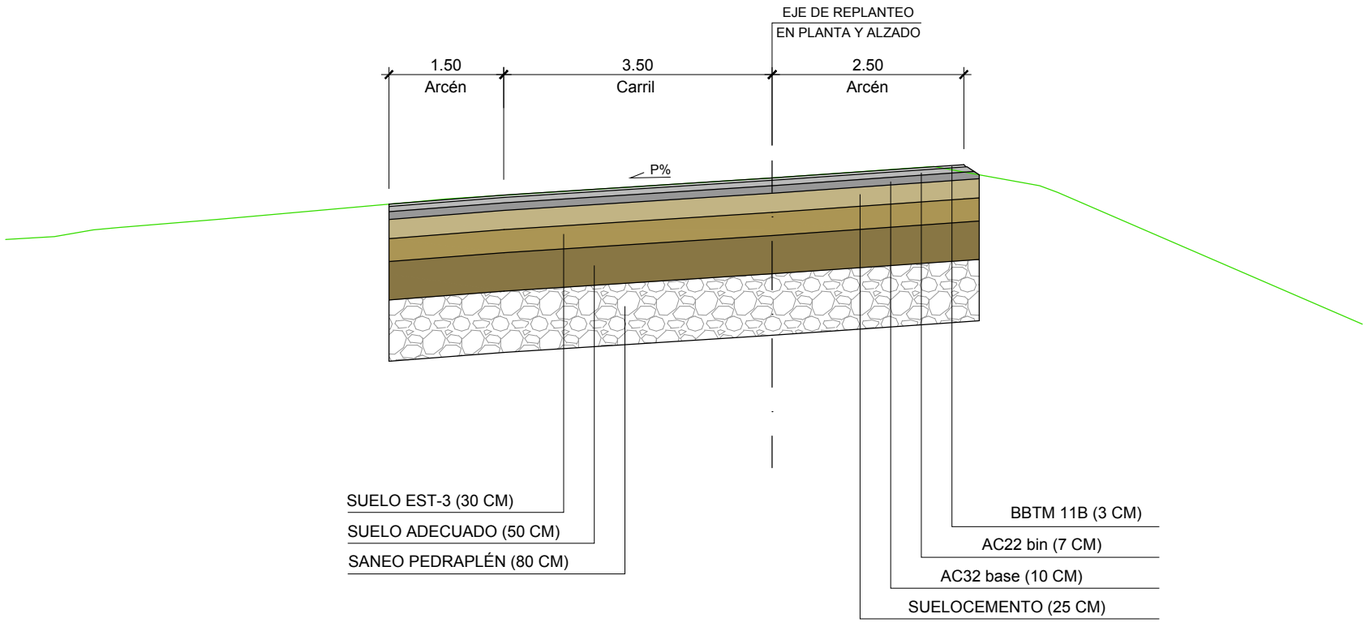

EJE - 12 NUEVO ACCESO A COCHERAS

ESCALA 1/40

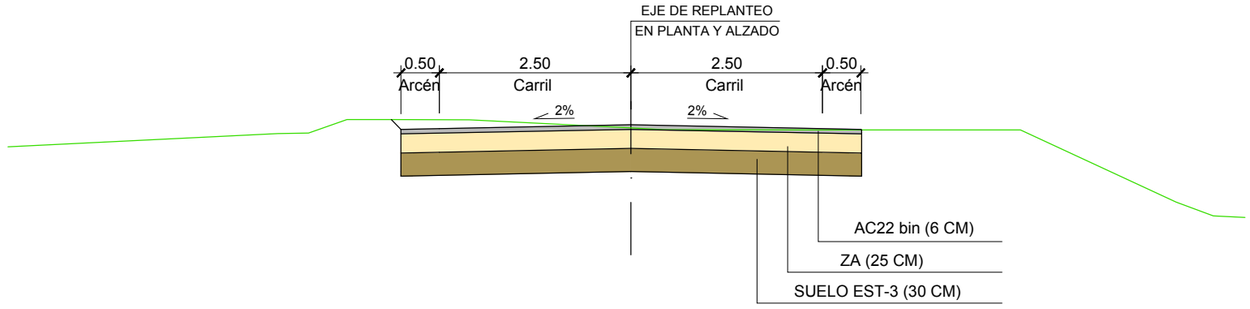

MINISTERIO DE FOMENTO	SECRETARÍA DE ESTADO DE INFRAESTRUCTURAS TRANSPORTE Y VIVIENDA SECRETARÍA GENERAL DE INFRAESTRUCTURAS	DIRECCIÓN GENERAL DE CARRETERAS DEMARCACIÓN DE CARRETERAS DEL ESTADO EN ANDALUCIA OCCIDENTAL	CONSULTOR cemosa Ingeniería y Control	INGENIEROS AUTOR DEL PROYECTO ANTONIO RODRIGUEZ LOPEZ INGENIEROS DE CAMINOS, CANALES Y PUERTOS	INGENIERO DIRECTOR DEL PROYECTO F. JULIO DOMINGO DE LA BLANCA INGENIERO DE CAMINOS, CANALES Y PUERTOS	ESCALA ORIGINAL: 1:40 (0 – 1 – 2m) ORIGINAL UNE A–1	TITULO DEL PROYECTO **PROYECTO DE TRAZADO. CLAVE 33-SE-5170** EMERGENCIA TRABAJOS PREVIOS PARA LA SUSTITUCIÓN DE TIRANTES DEL PUENTE DEL CENTENARIO. MEJORA DEL ACCESO AL PUERTO OESTE DE SEVILLA DESDE LA SE-30	Nº PLANO 2.7.1 HOJA 5 DE 6	**SECCIONES TRANSVERSALES TIPO**	FECHA: JUNIO 2019

EJE - 14 NUEVO ACCESO A CRTA. DEPURADORA

ESCALA 1/40

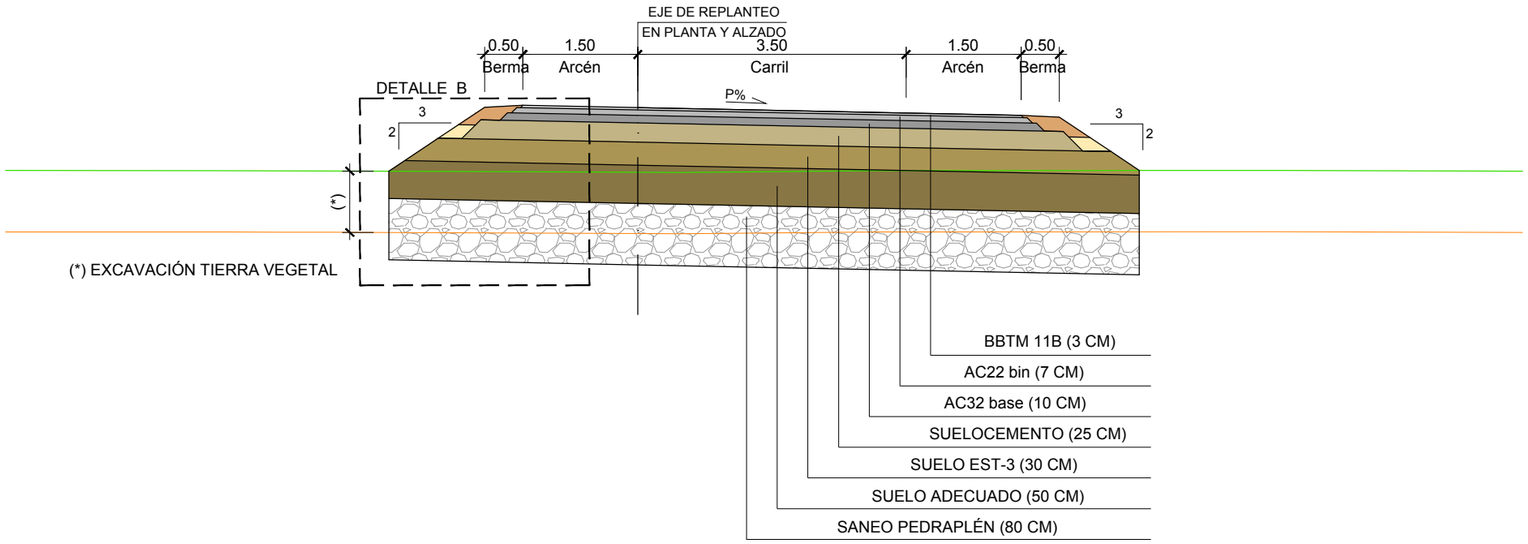

SECCIÓN TIPO:
ESTRUCTURA 1 PASO INFERIOR

ESCALA 1/40

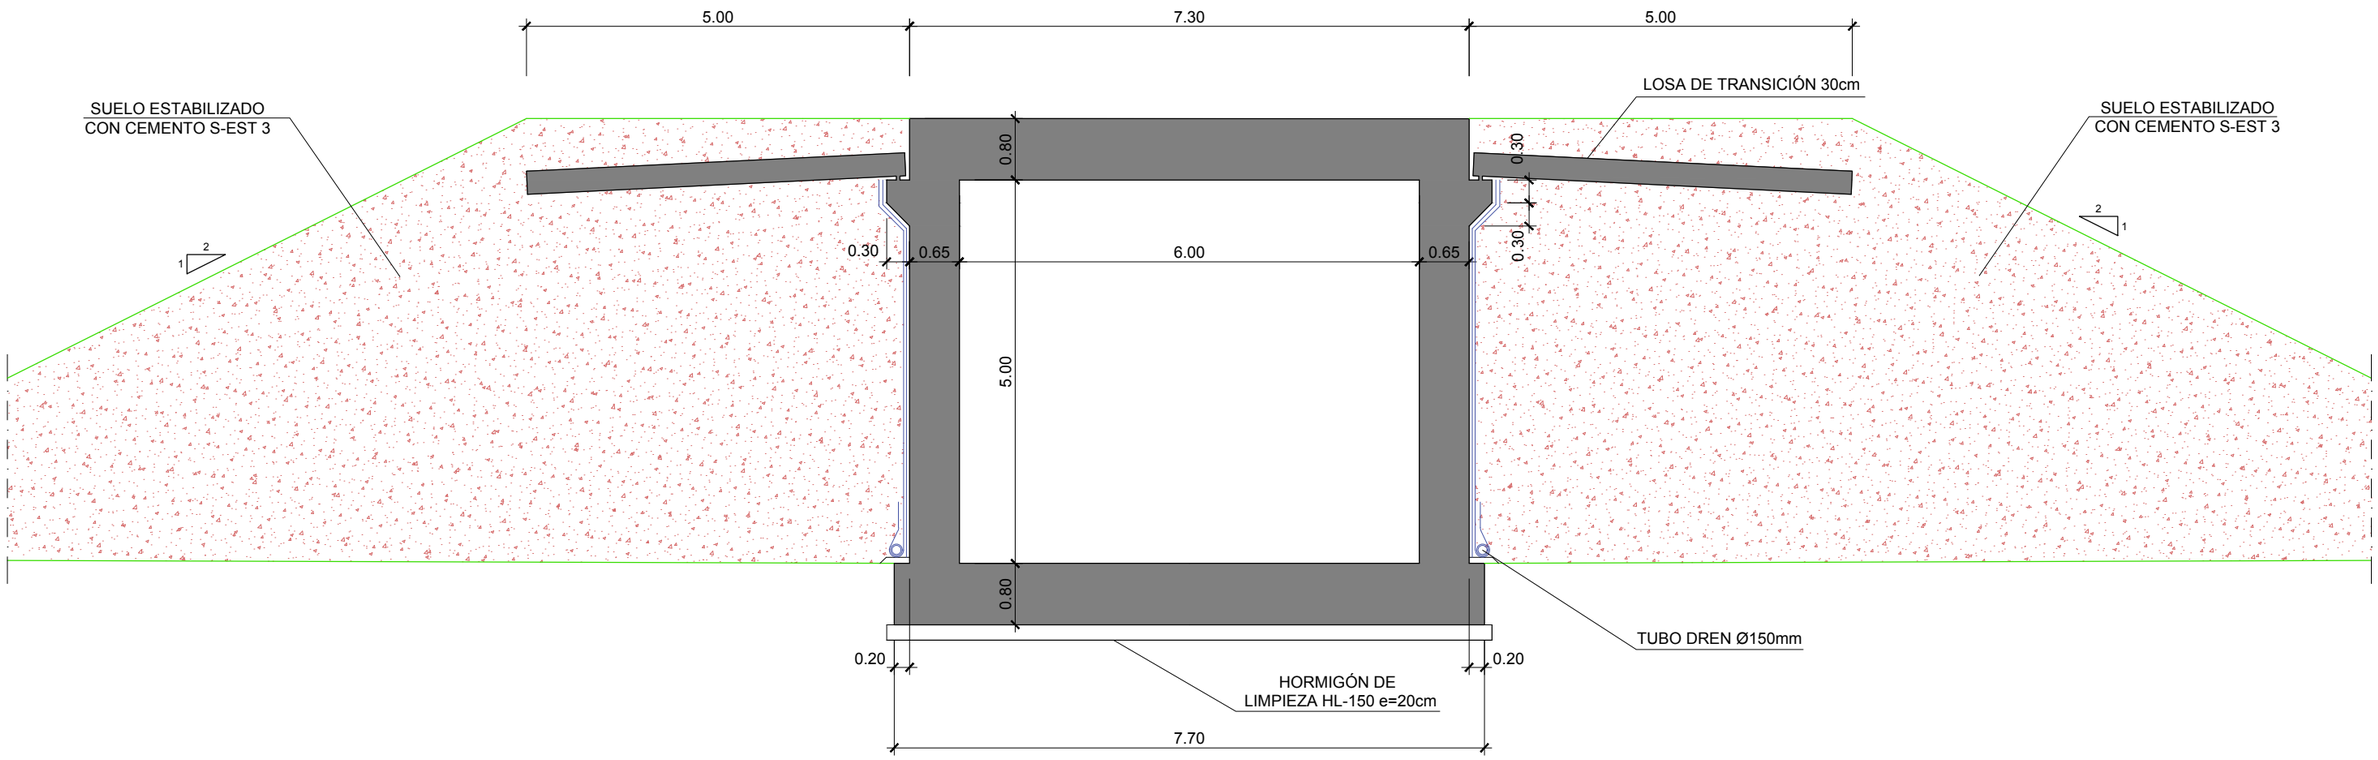

MINISTERIO DE FOMENTO	SECRETARÍA DE ESTADO DE INFRAESTRUCTURAS TRANSPORTE Y VIVIENDA SECRETARÍA GENERAL DE INFRAESTRUCTURAS	DIRECCIÓN GENERAL DE CARRETERAS DEMARCACIÓN DE CARRETERAS DEL ESTADO EN ANDALUCIA OCCIDENTAL	CONSULTOR cemosa Ingeniería y Control	INGENIEROS AUTOR DEL PROYECTO ANTONIO RODRIGUEZ LOPEZ INGENIEROS DE CAMINOS, CANALES Y PUERTOS	INGENIERO DIRECTOR DEL PROYECTO F. JULIO DOMINGO DE LA BLANCA INGENIERO DE CAMINOS, CANALES Y PUERTOS	ESCALA ORIGINAL: 1:40 0 1 2m ORIGINAL UNE A-1	TÍTULO DEL PROYECTO **PROYECTO DE TRAZADO. CLAVE 33-SE-5170** EMERGENCIA TRABAJOS PREVIOS PARA LA SUSTITUCIÓN DE TIRANTES DEL PUENTE DEL CENTENARIO. MEJORA DEL ACCESO AL PUERTO OESTE DE SEVILLA DESDE LA SE-30	Nº PLANO 2.7.1 HOJA 6 DE 6	**SECCIONES TRANSVERSALES TIPO**	FECHA: JUNIO 2019