

NOTA:
PENDIENTE DE CONFIRMACIÓN EL NÚMERO Y UBICACIÓN DE PLANTACIONES EN PROYECTO CONSTRUCTIVO PARA COMPATIBILIDAD CON SERVICIOS E INSTALACIONES


LEYENDA

- ALIGUSTRES Y CEREZOS
- OLIVOS
- PLANTACIÓN DE ARBUSTIVAS Y TAPIZANTES EN MEDIANA E ISLETAS
- APORTE Y EXTENDIDO DE TIERRA VEGETAL Y SIEMBRA MANUAL
- RETIRADA Y REPOSICIÓN DE TIERRA VEGETAL Y SIEMBRA
- RED DE RIEGO
- JALONAMIENTO

JARDINERAS

- JARDINERA DE APARCAMIENTO (Longitud 2,2 m)
- JARDINERA DE PASO DE PEATONES (Longitud 1,1 m)
- JARDINERA REFUGIO DE CONTENEDORES
- JARDINERA DE CHAPA EN ESQUINA

REMODELACIÓN AV. DE MADRID

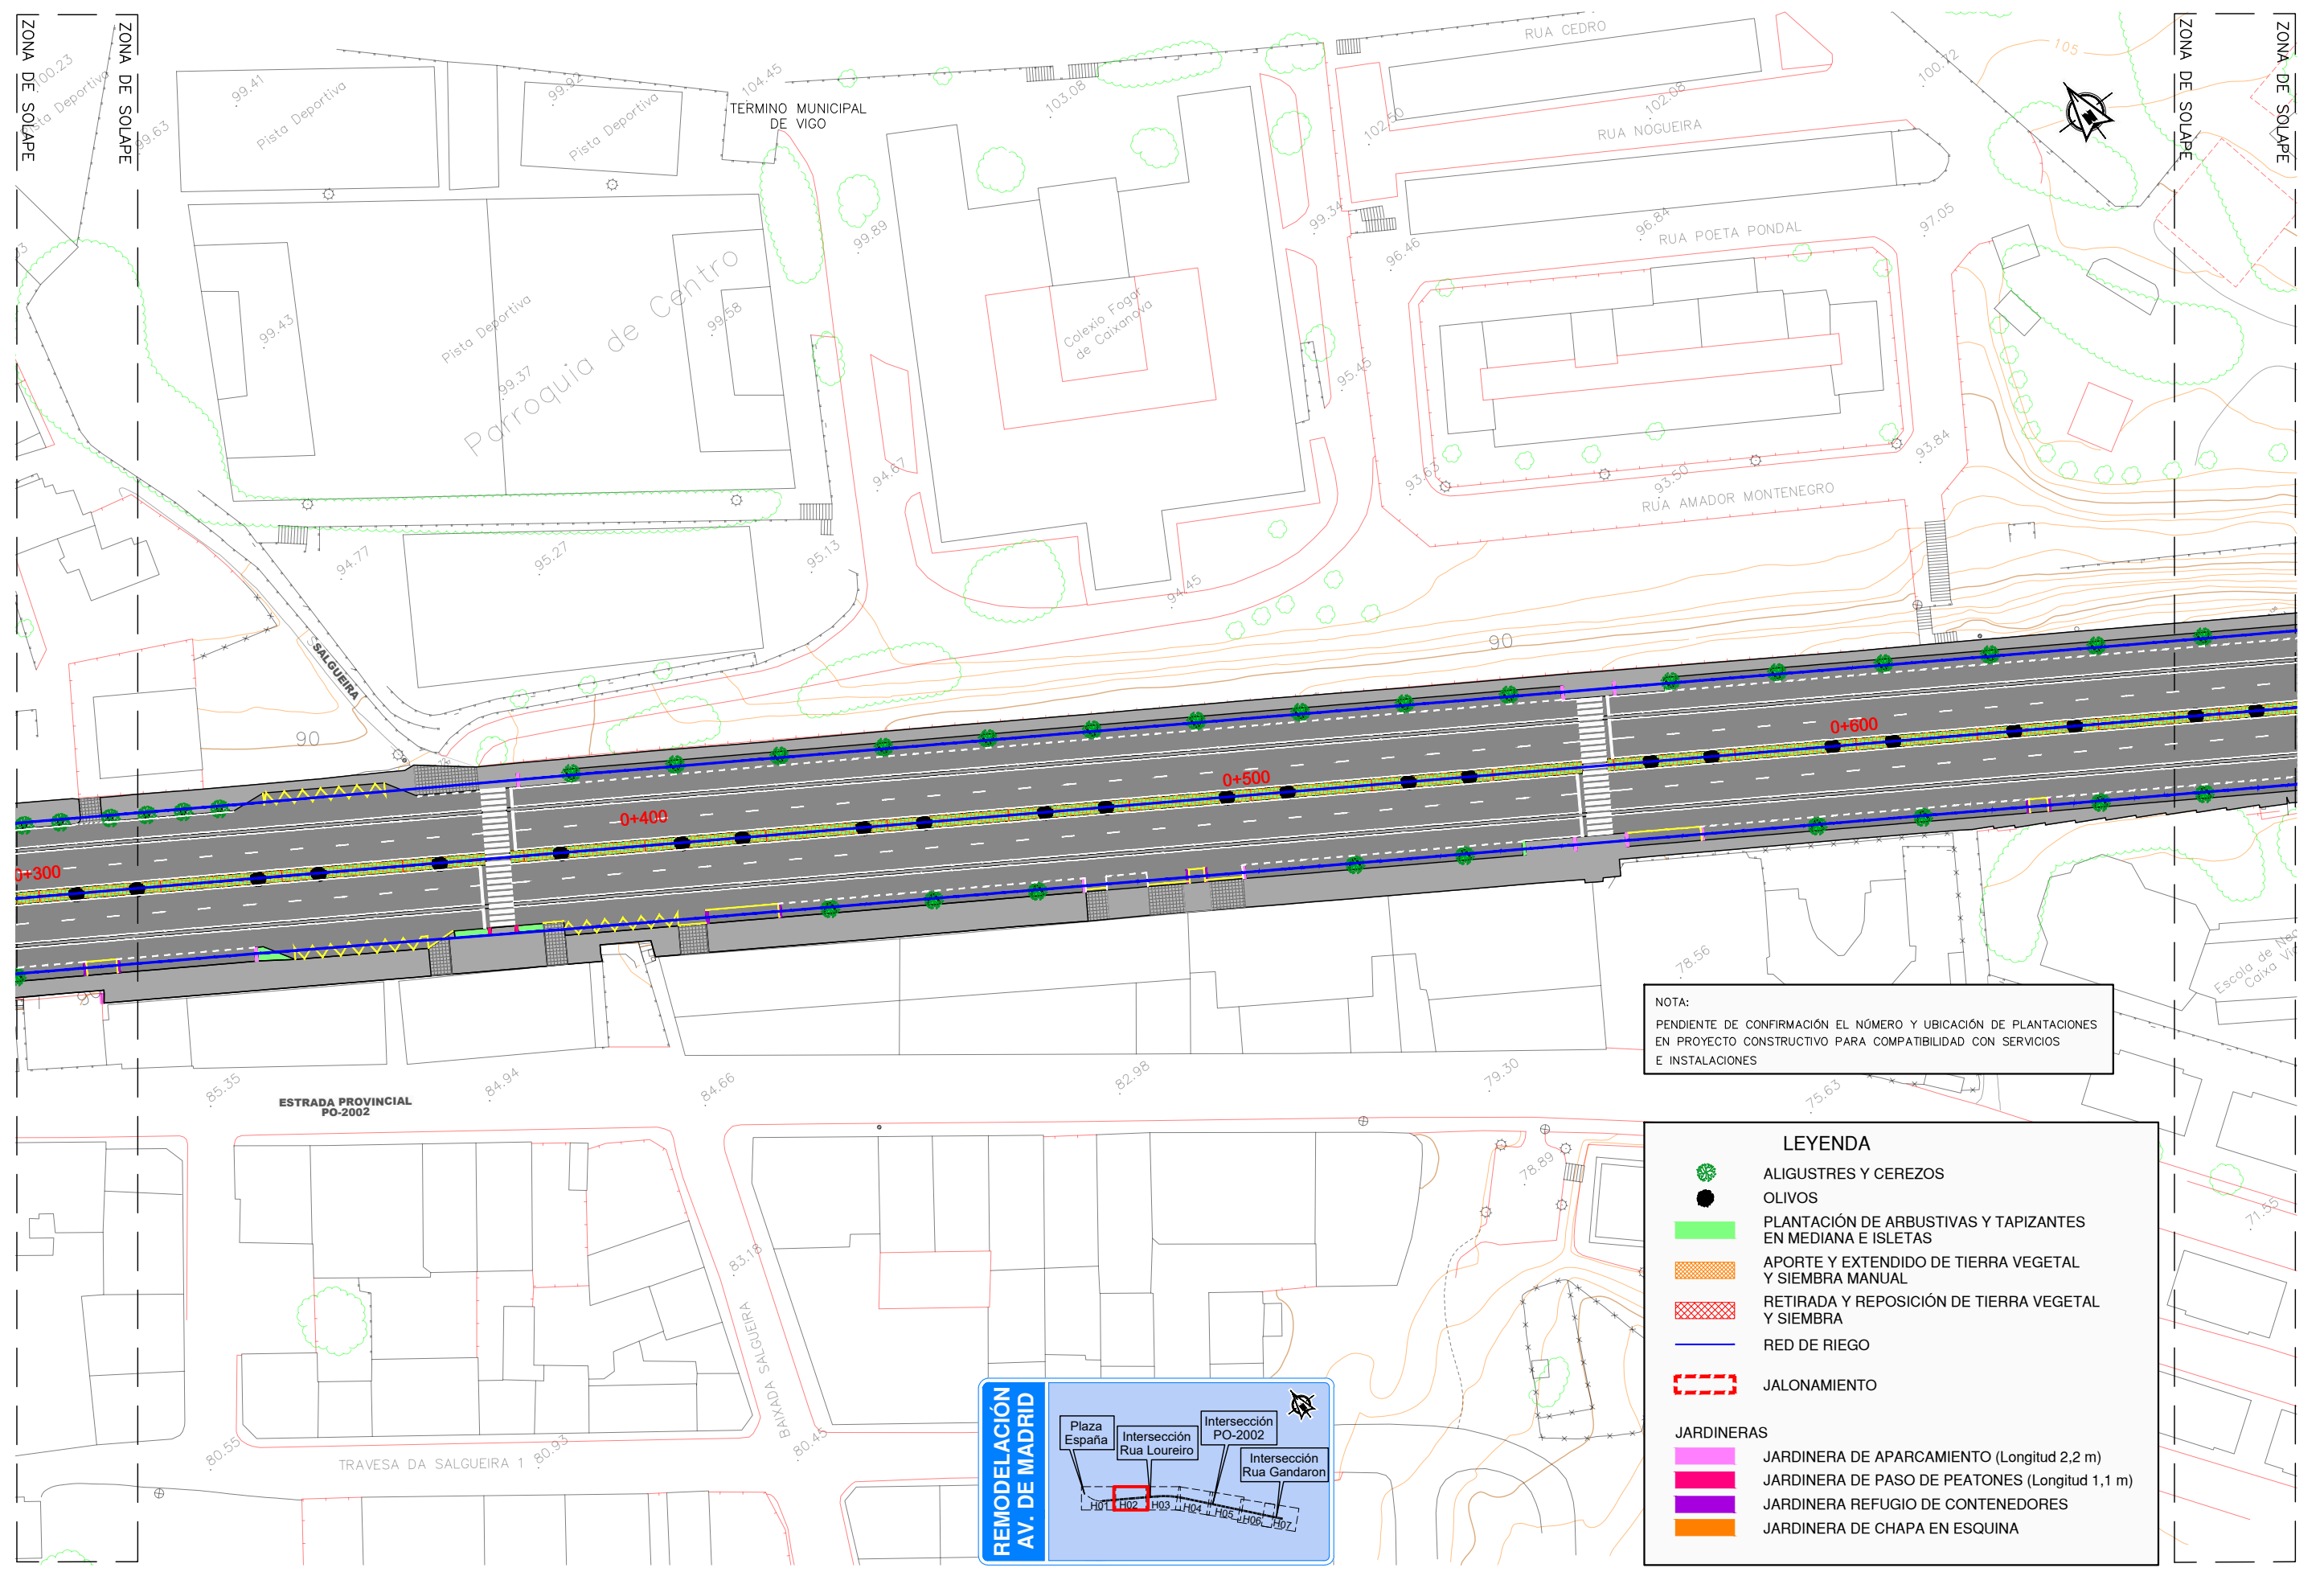

NOTA:
PENDIENTE DE CONFIRMACIÓN EL NÚMERO Y UBICACIÓN DE PLANTACIONES EN PROYECTO CONSTRUCTIVO PARA COMPATIBILIDAD CON SERVICIOS E INSTALACIONES


LEYENDA

- ALIGUSTRES Y CEREZOS
- OLIVOS
- PLANTACIÓN DE ARBUSTIVAS Y TAPIZANTES EN MEDIANA E ISLETAS
- APORTE Y EXTENDIDO DE TIERRA VEGETAL Y SIEMBRA MANUAL
- RETIRADA Y REPOSICIÓN DE TIERRA VEGETAL Y SIEMBRA
- RED DE RIEGO
- JALONAMIENTO

JARDINERAS

- JARDINERA DE APARCAMIENTO (Longitud 2,2 m)
- JARDINERA DE PASO DE PEATONES (Longitud 1,1 m)
- JARDINERA REFUGIO DE CONTENEDORES
- JARDINERA DE CHAPA EN ESQUINA



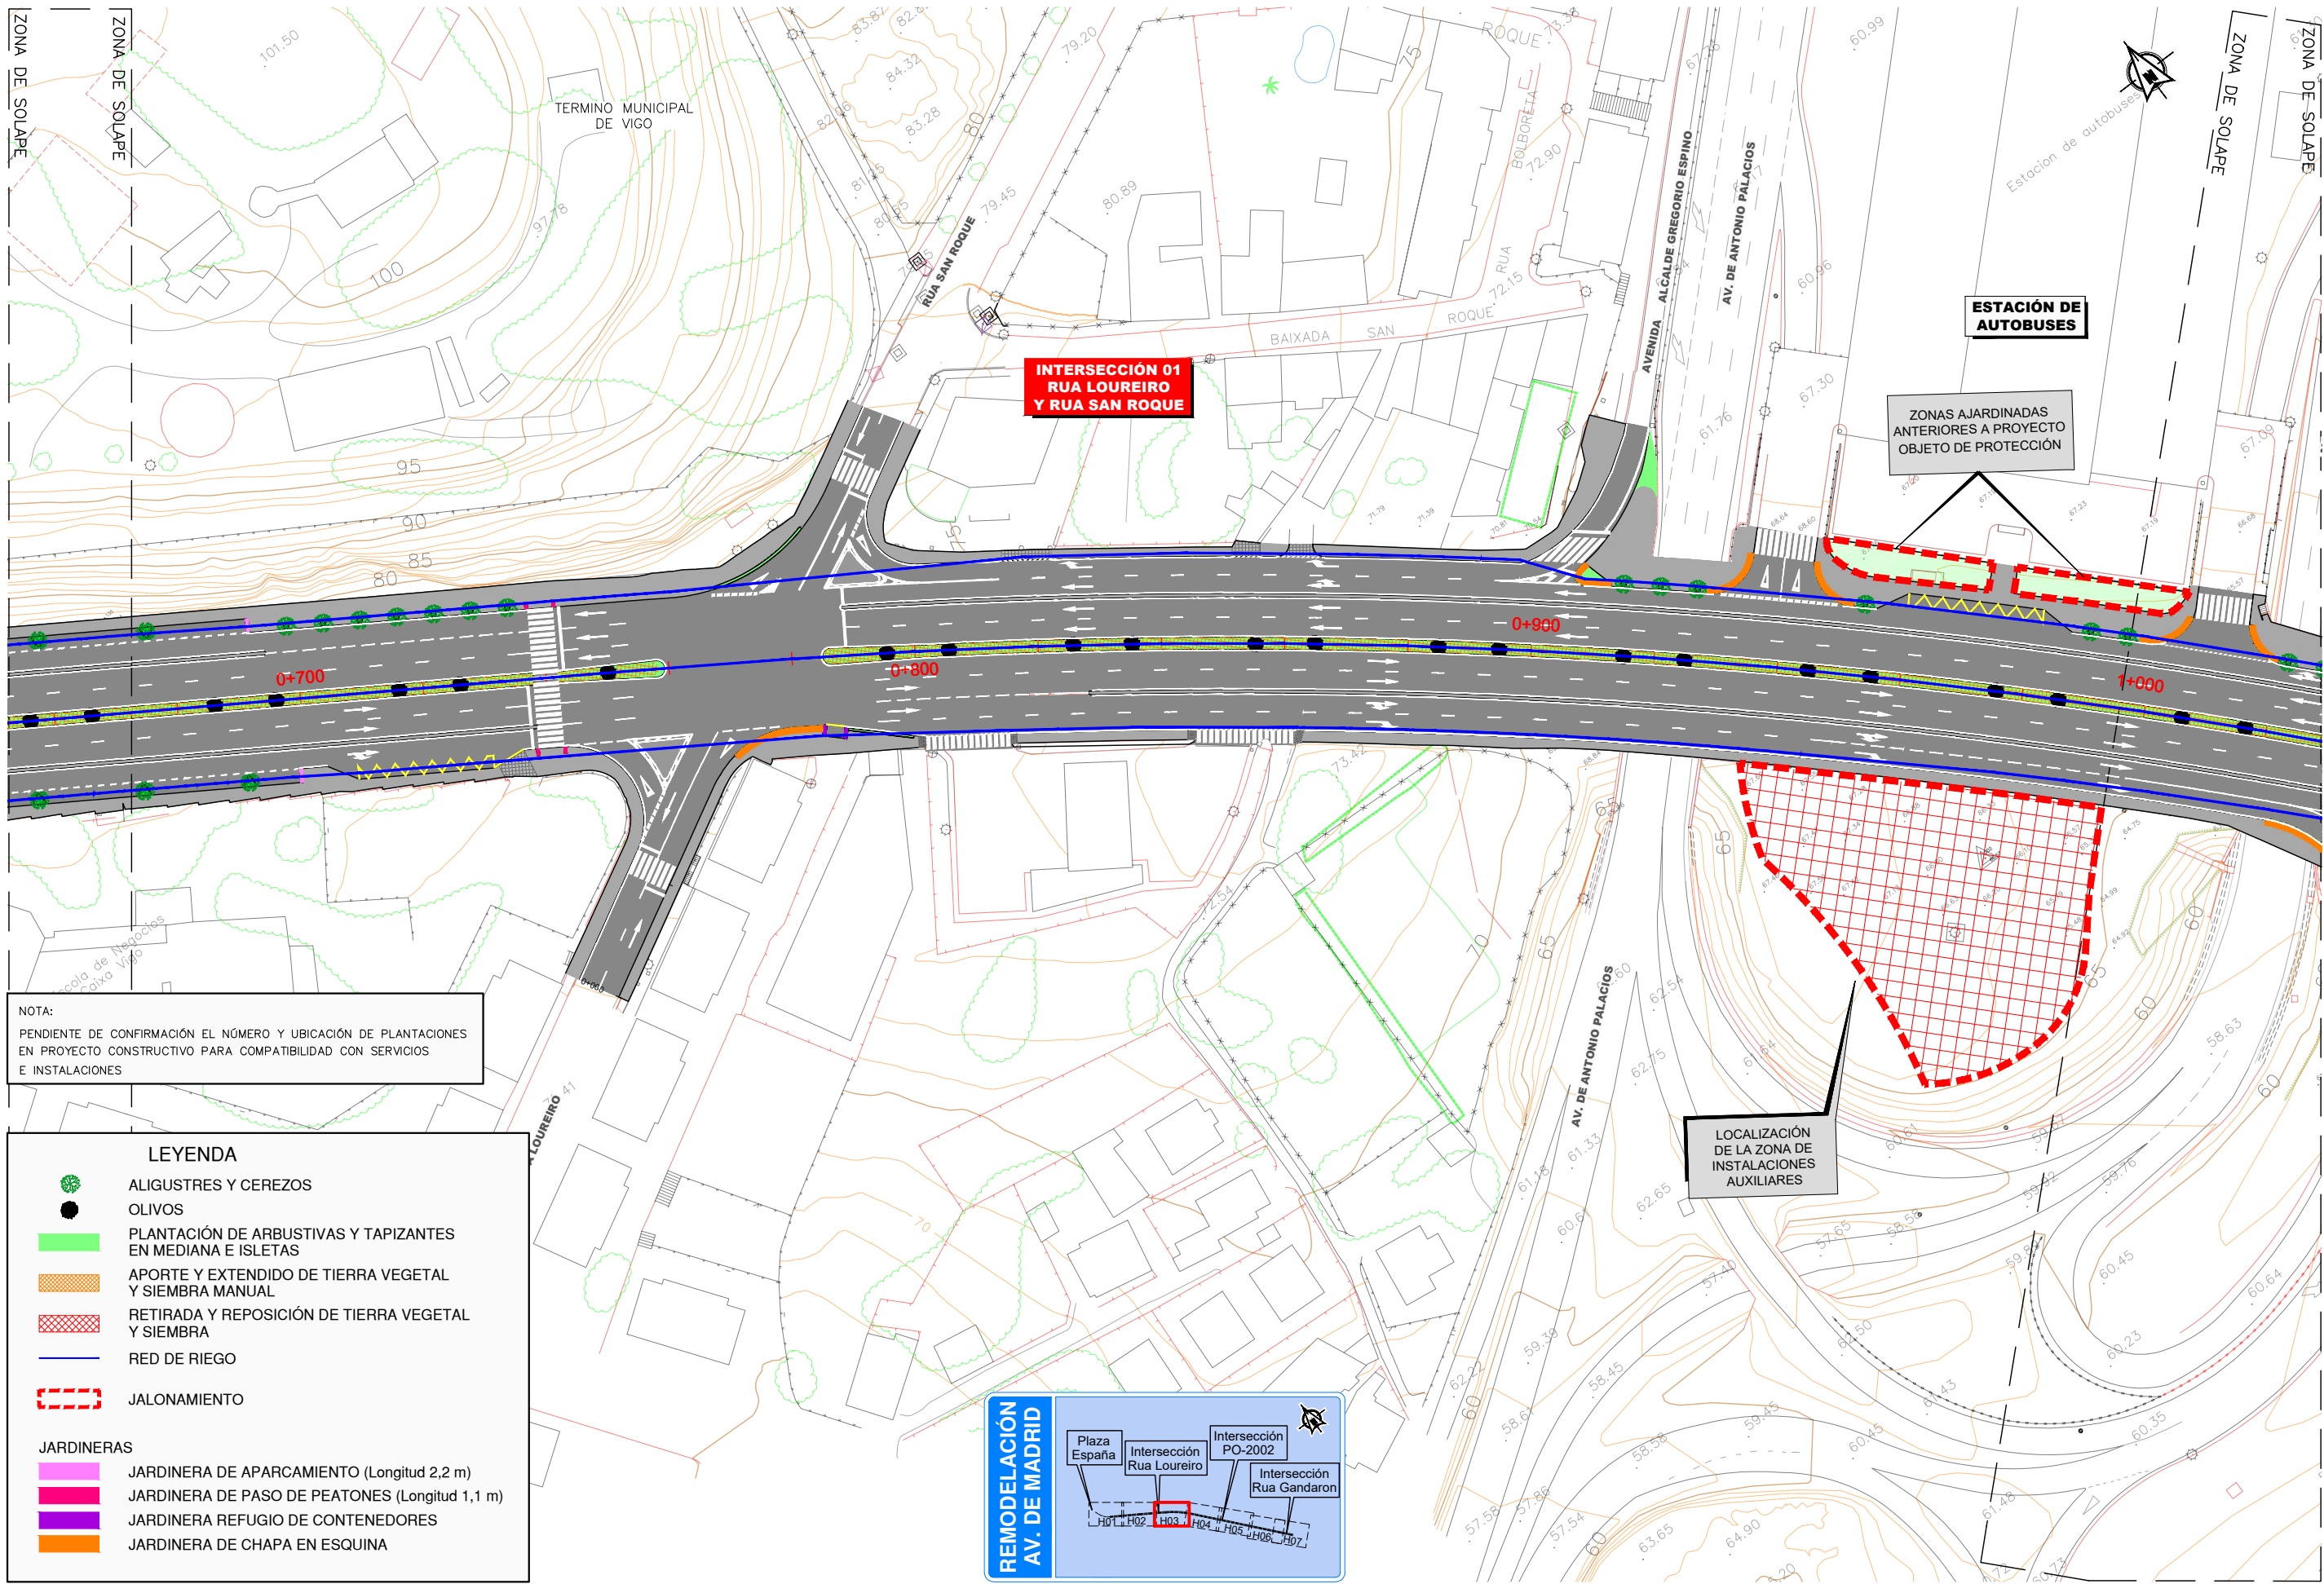

NOTA:
PENDIENTE DE CONFIRMACIÓN EL NÚMERO Y UBICACIÓN DE PLANTACIONES EN PROYECTO CONSTRUCTIVO PARA COMPATIBILIDAD CON SERVICIOS E INSTALACIONES

LEYENDA


- ALIGUSTRES Y CEREZOS
- OLIVOS
- PLANTACIÓN DE ARBUSTIVAS Y TAPIZANTES EN MEDIANA E ISLETAS
- APORTE Y EXTENDIDO DE TIERRA VEGETAL Y SIEMBRA MANUAL
- RETIRADA Y REPOSICIÓN DE TIERRA VEGETAL Y SIEMBRA
- RED DE RIEGO
- JALONAMIENTO

JARDINERAS

- JARDINERA DE APARCAMIENTO (Longitud 2,2 m)
- JARDINERA DE PASO DE PEATONES (Longitud 1,1 m)
- JARDINERA REFUGIO DE CONTENEDORES
- JARDINERA DE CHAPA EN ESQUINA

REMODELACIÓN AV. DE MADRID

Plaza España, Intersección Rúa Loureiro, Intersección PO-2002, Intersección Rúa Gandaron

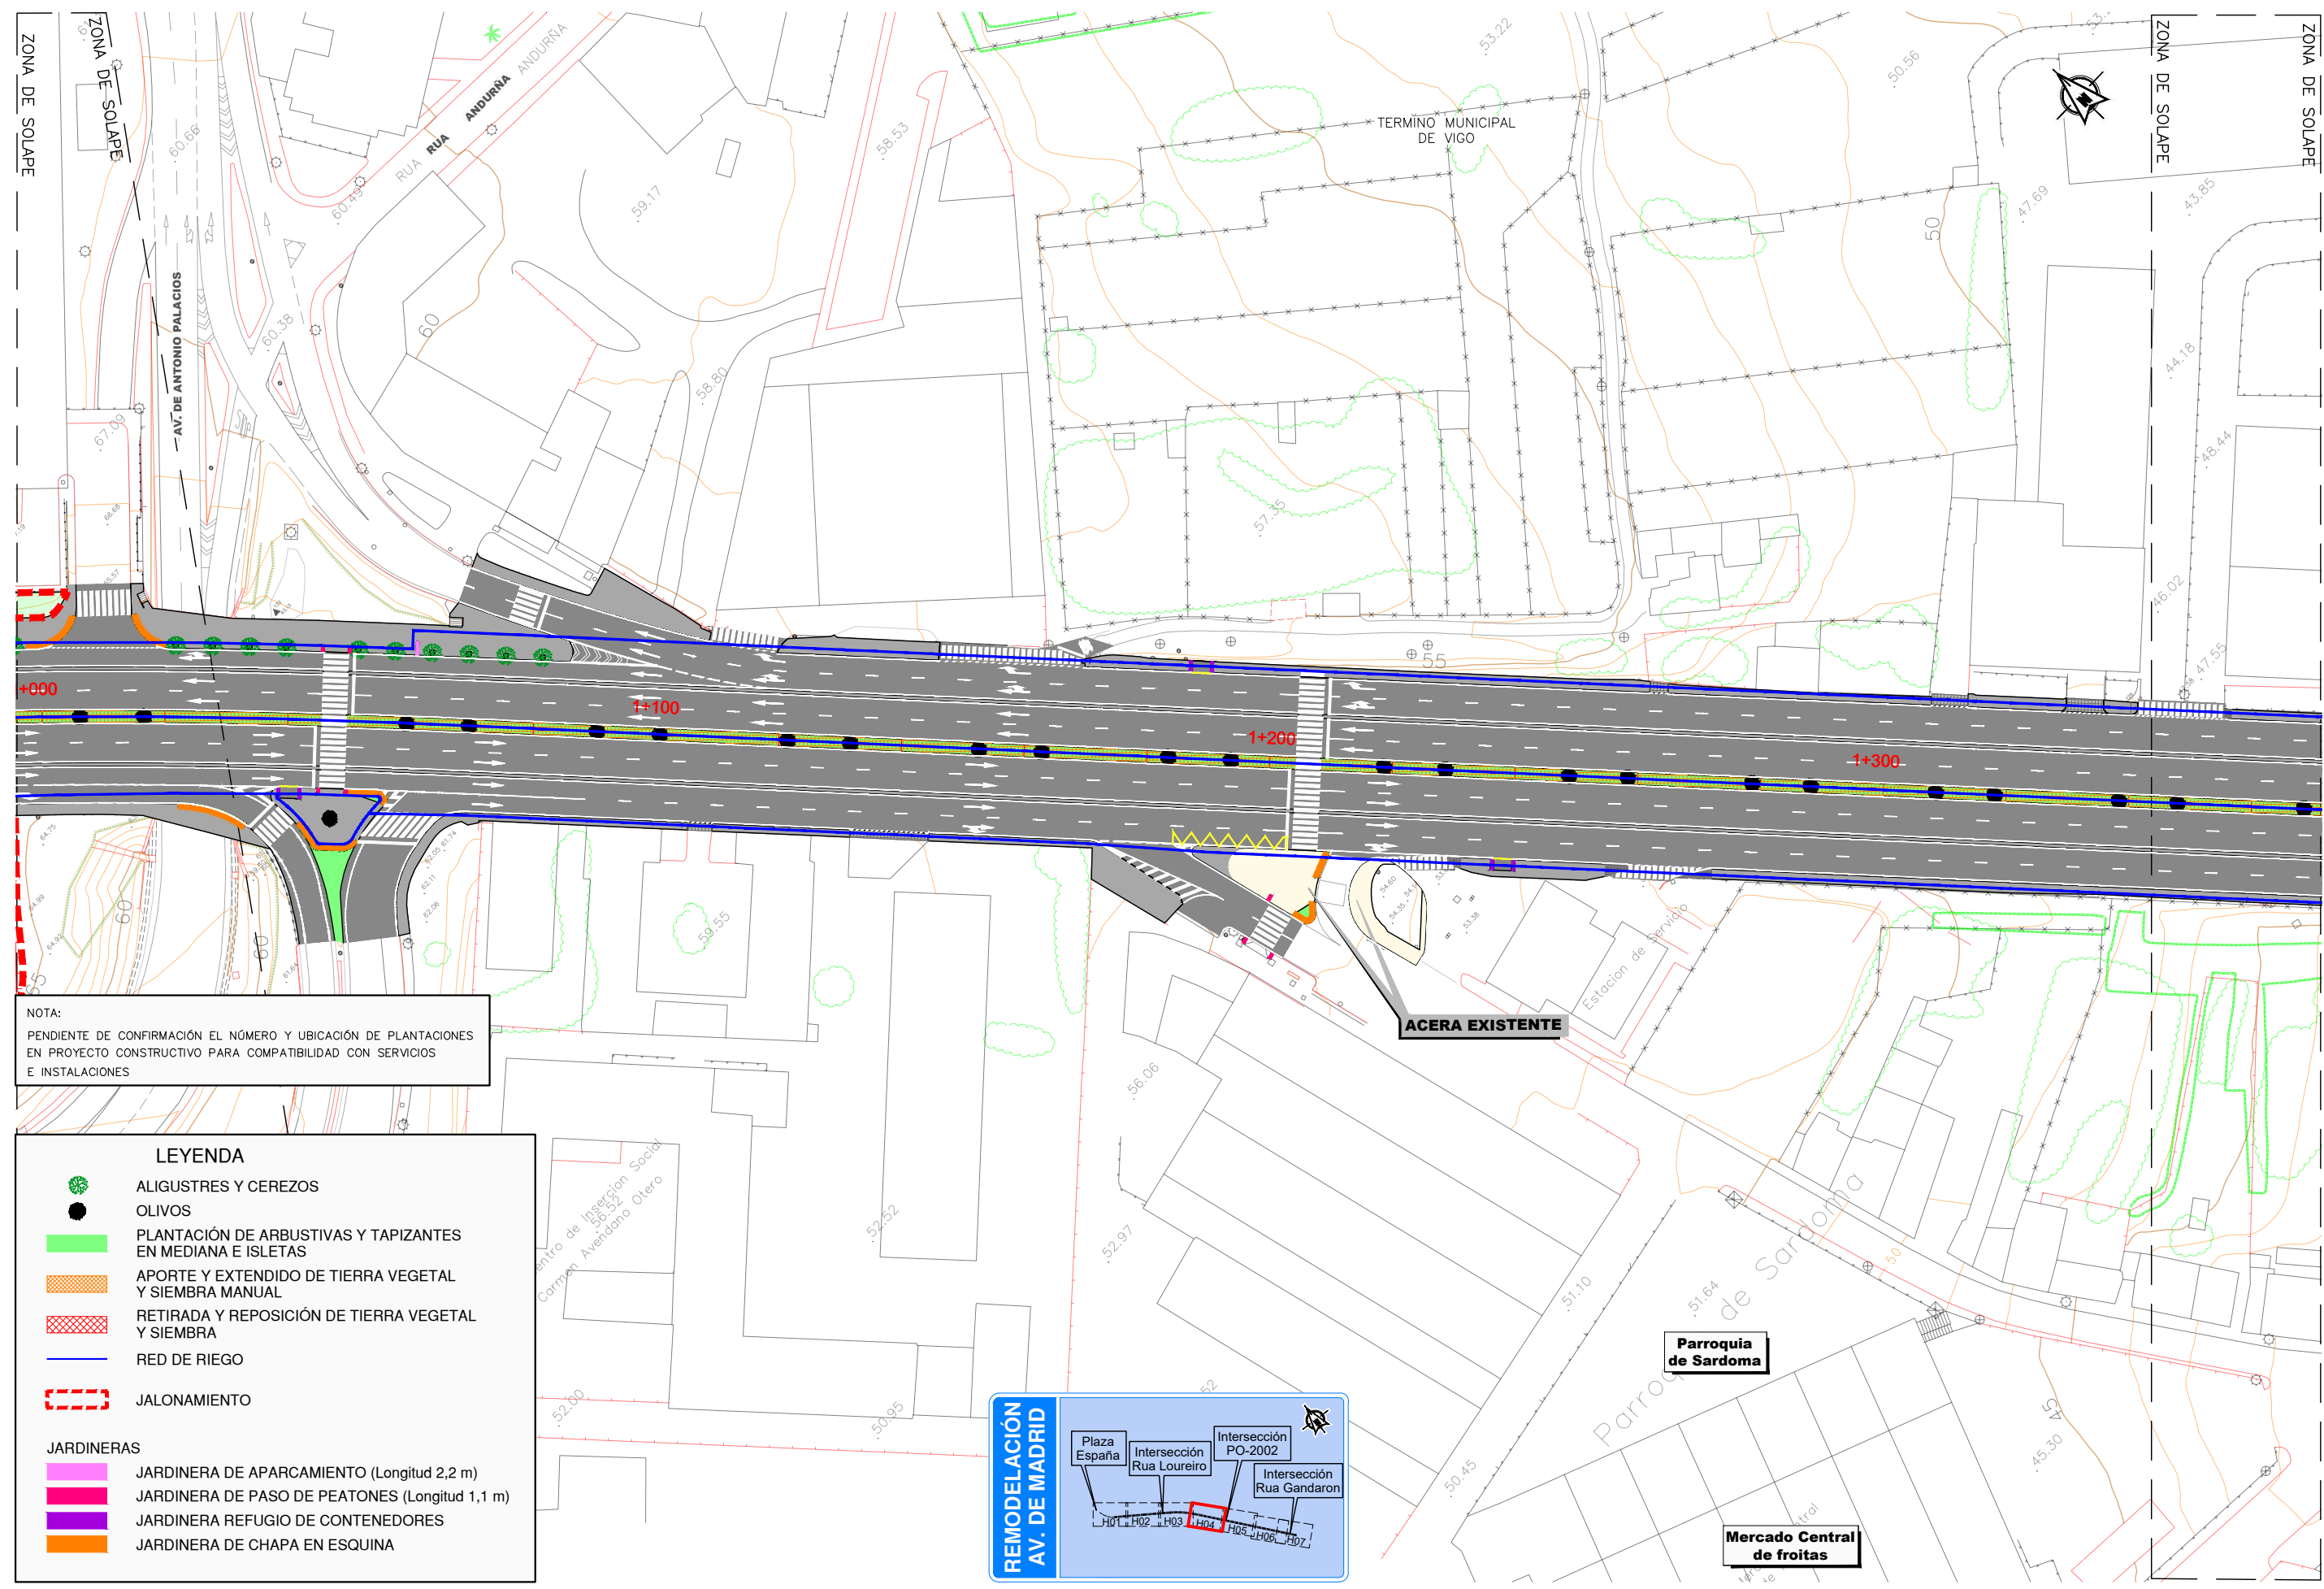


NOTA:
PENDIENTE DE CONFIRMACIÓN EL NÚMERO Y UBICACIÓN DE PLANTACIONES EN PROYECTO CONSTRUCTIVO PARA COMPATIBILIDAD CON SERVICIOS E INSTALACIONES

LEYENDA

- ALIGUSTRES Y CEREZOS
- OLIVOS
- PLANTACIÓN DE ARBUSTIVAS Y TAPIZANTES EN MEDIANA E ISLETAS
- APORTE Y EXTENDIDO DE TIERRA VEGETAL Y SIEMBRA MANUAL
- RETIRADA Y REPOSICIÓN DE TIERRA VEGETAL Y SIEMBRA
- RED DE RIEGO
- JALONAMIENTO

JARDINERAS


- JARDINERA DE APARCAMIENTO (Longitud 2,2 m)
- JARDINERA DE PASO DE PEATONES (Longitud 1,1 m)
- JARDINERA REFUGIO DE CONTENEDORES
- JARDINERA DE CHAPA EN ESQUINA

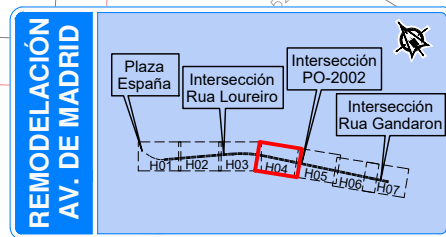

ACERA EXISTENTE

Parroquia de Sardoma

Mercado Central de froitas

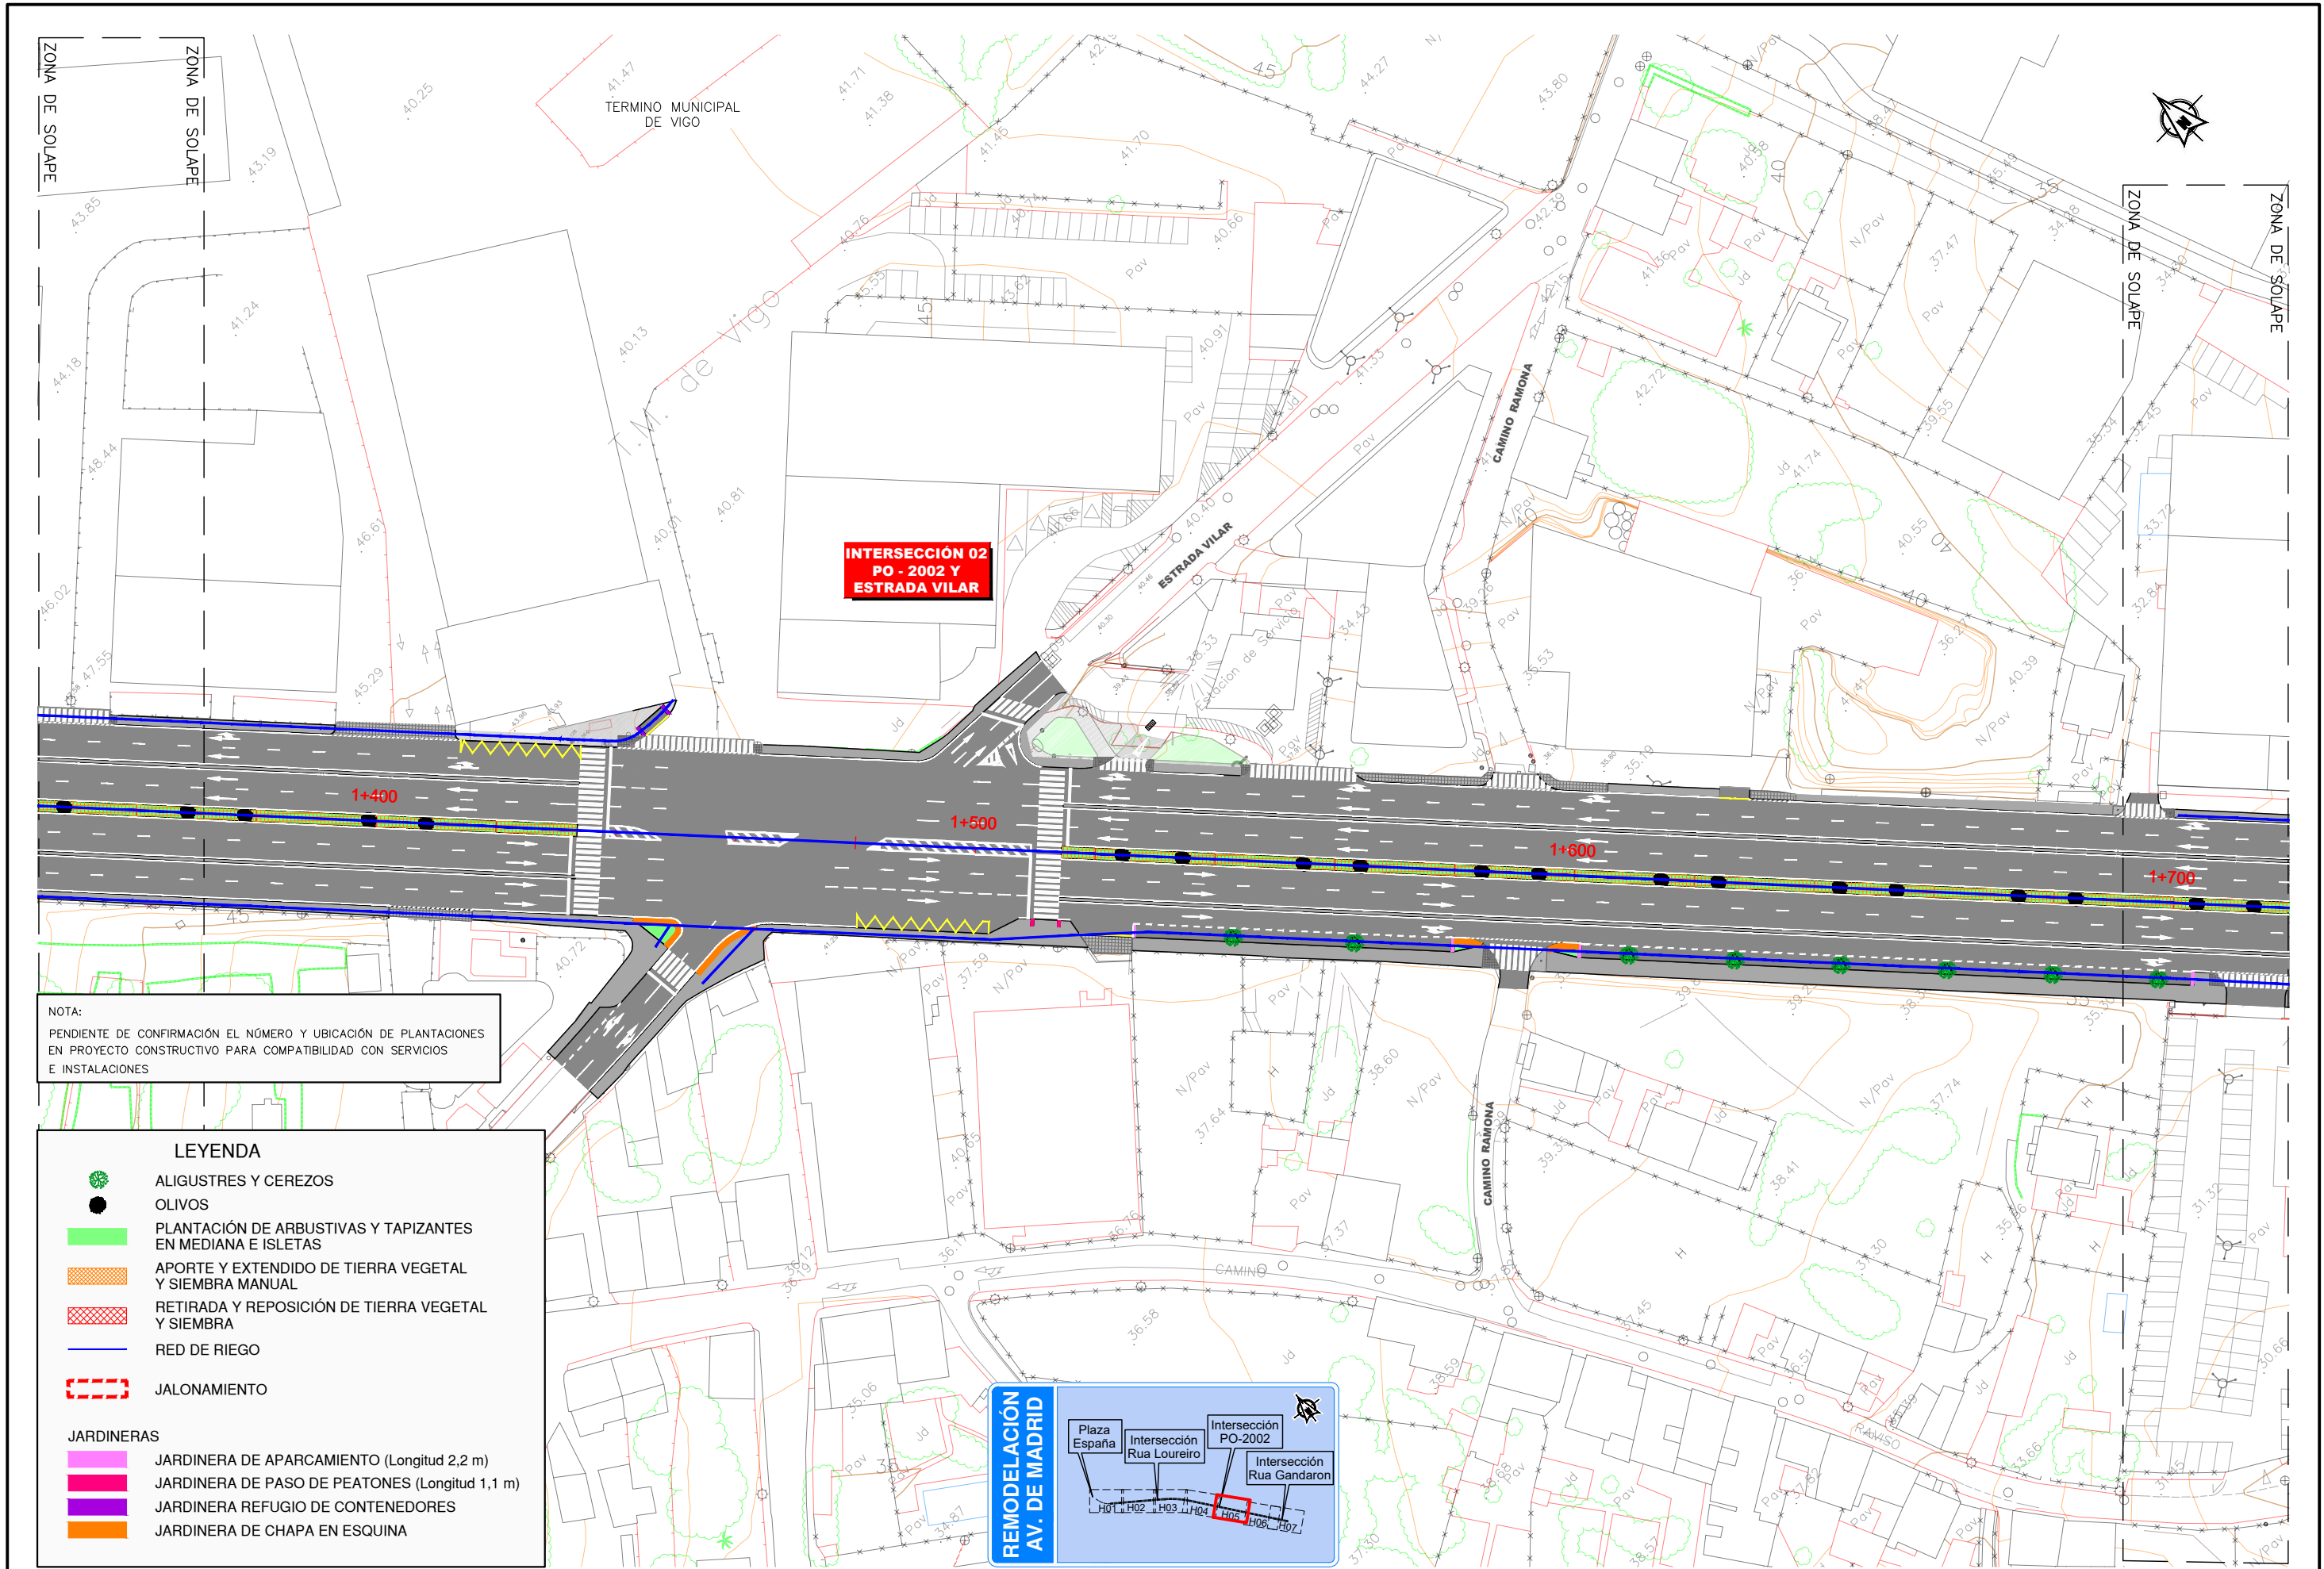


NOTA:
PENDIENTE DE CONFIRMACIÓN EL NÚMERO Y UBICACIÓN DE PLANTACIONES EN PROYECTO CONSTRUCTIVO PARA COMPATIBILIDAD CON SERVICIOS E INSTALACIONES


LEYENDA

- ALIGUSTRES Y CEREZOS
- OLIVOS
- PLANTACIÓN DE ARBUSTIVAS Y TAPIZANTES EN MEDIANA E ISLETAS
- APORTE Y EXTENDIDO DE TIERRA VEGETAL Y SIEMBRA MANUAL
- RETIRADA Y REPOSICIÓN DE TIERRA VEGETAL Y SIEMBRA
- RED DE RIEGO
- JALONAMIENTO

JARDINERAS

- JARDINERA DE APARCAMIENTO (Longitud 2,2 m)
- JARDINERA DE PASO DE PEATONES (Longitud 1,1 m)
- JARDINERA REFUGIO DE CONTENEDORES
- JARDINERA DE CHAPA EN ESQUINA

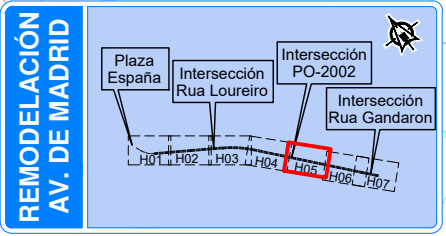

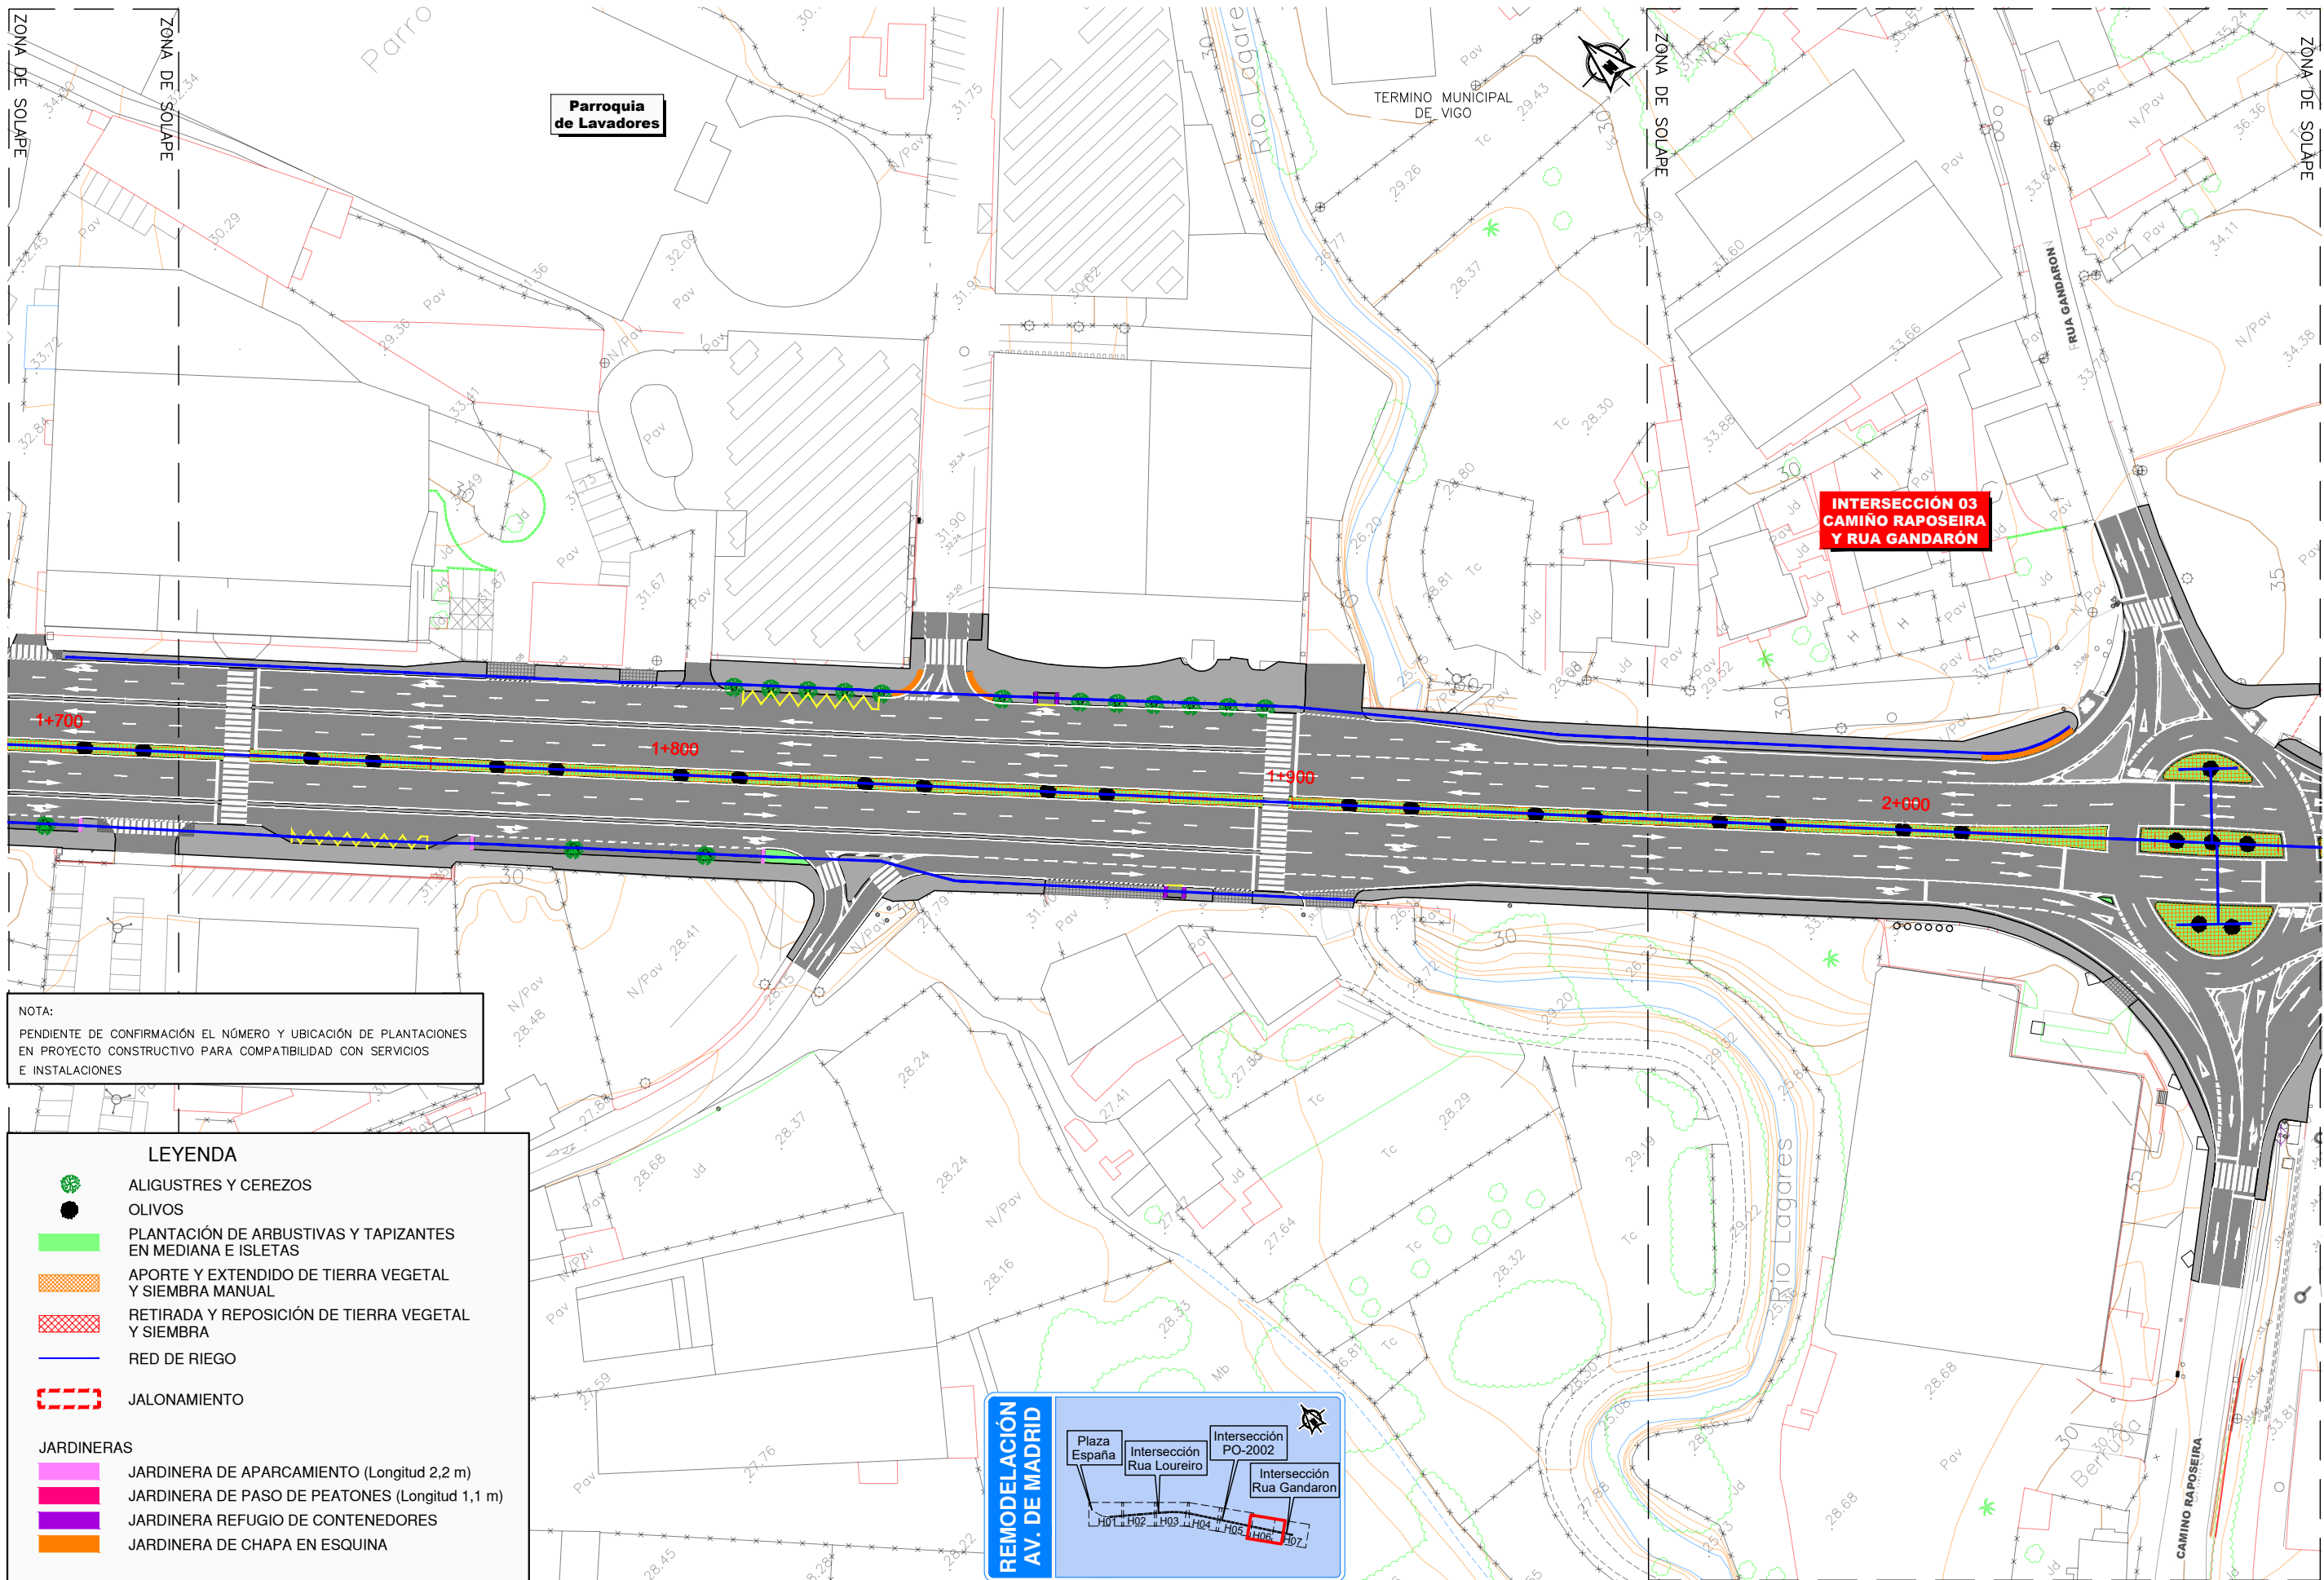

**INTERSECCIÓN 03
CAMINO RAPOSEIRA
Y RUA GANDARÓN**


NOTA:
PENDIENTE DE CONFIRMACIÓN EL NÚMERO Y UBICACIÓN DE PLANTACIONES EN PROYECTO CONSTRUCTIVO PARA COMPATIBILIDAD CON SERVICIOS E INSTALACIONES


LEYENDA

- ALIGUSTRES Y CEREZOS
- OLIVOS
- PLANTACIÓN DE ARBUSTIVAS Y TAPIZANTES EN MEDIANA E ISLETAS
- APORTE Y EXTENDIDO DE TIERRA VEGETAL Y SIEMBRA MANUAL
- RETIRADA Y REPOSICIÓN DE TIERRA VEGETAL Y SIEMBRA
- RED DE RIEGO
- JALONAMIENTO

JARDINERAS

- JARDINERA DE APARCAMIENTO (Longitud 2,2 m)
- JARDINERA DE PASO DE PEATONES (Longitud 1,1 m)
- JARDINERA REFUGIO DE CONTENEDORES
- JARDINERA DE CHAPA EN ESQUINA

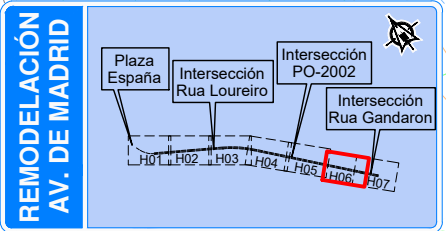

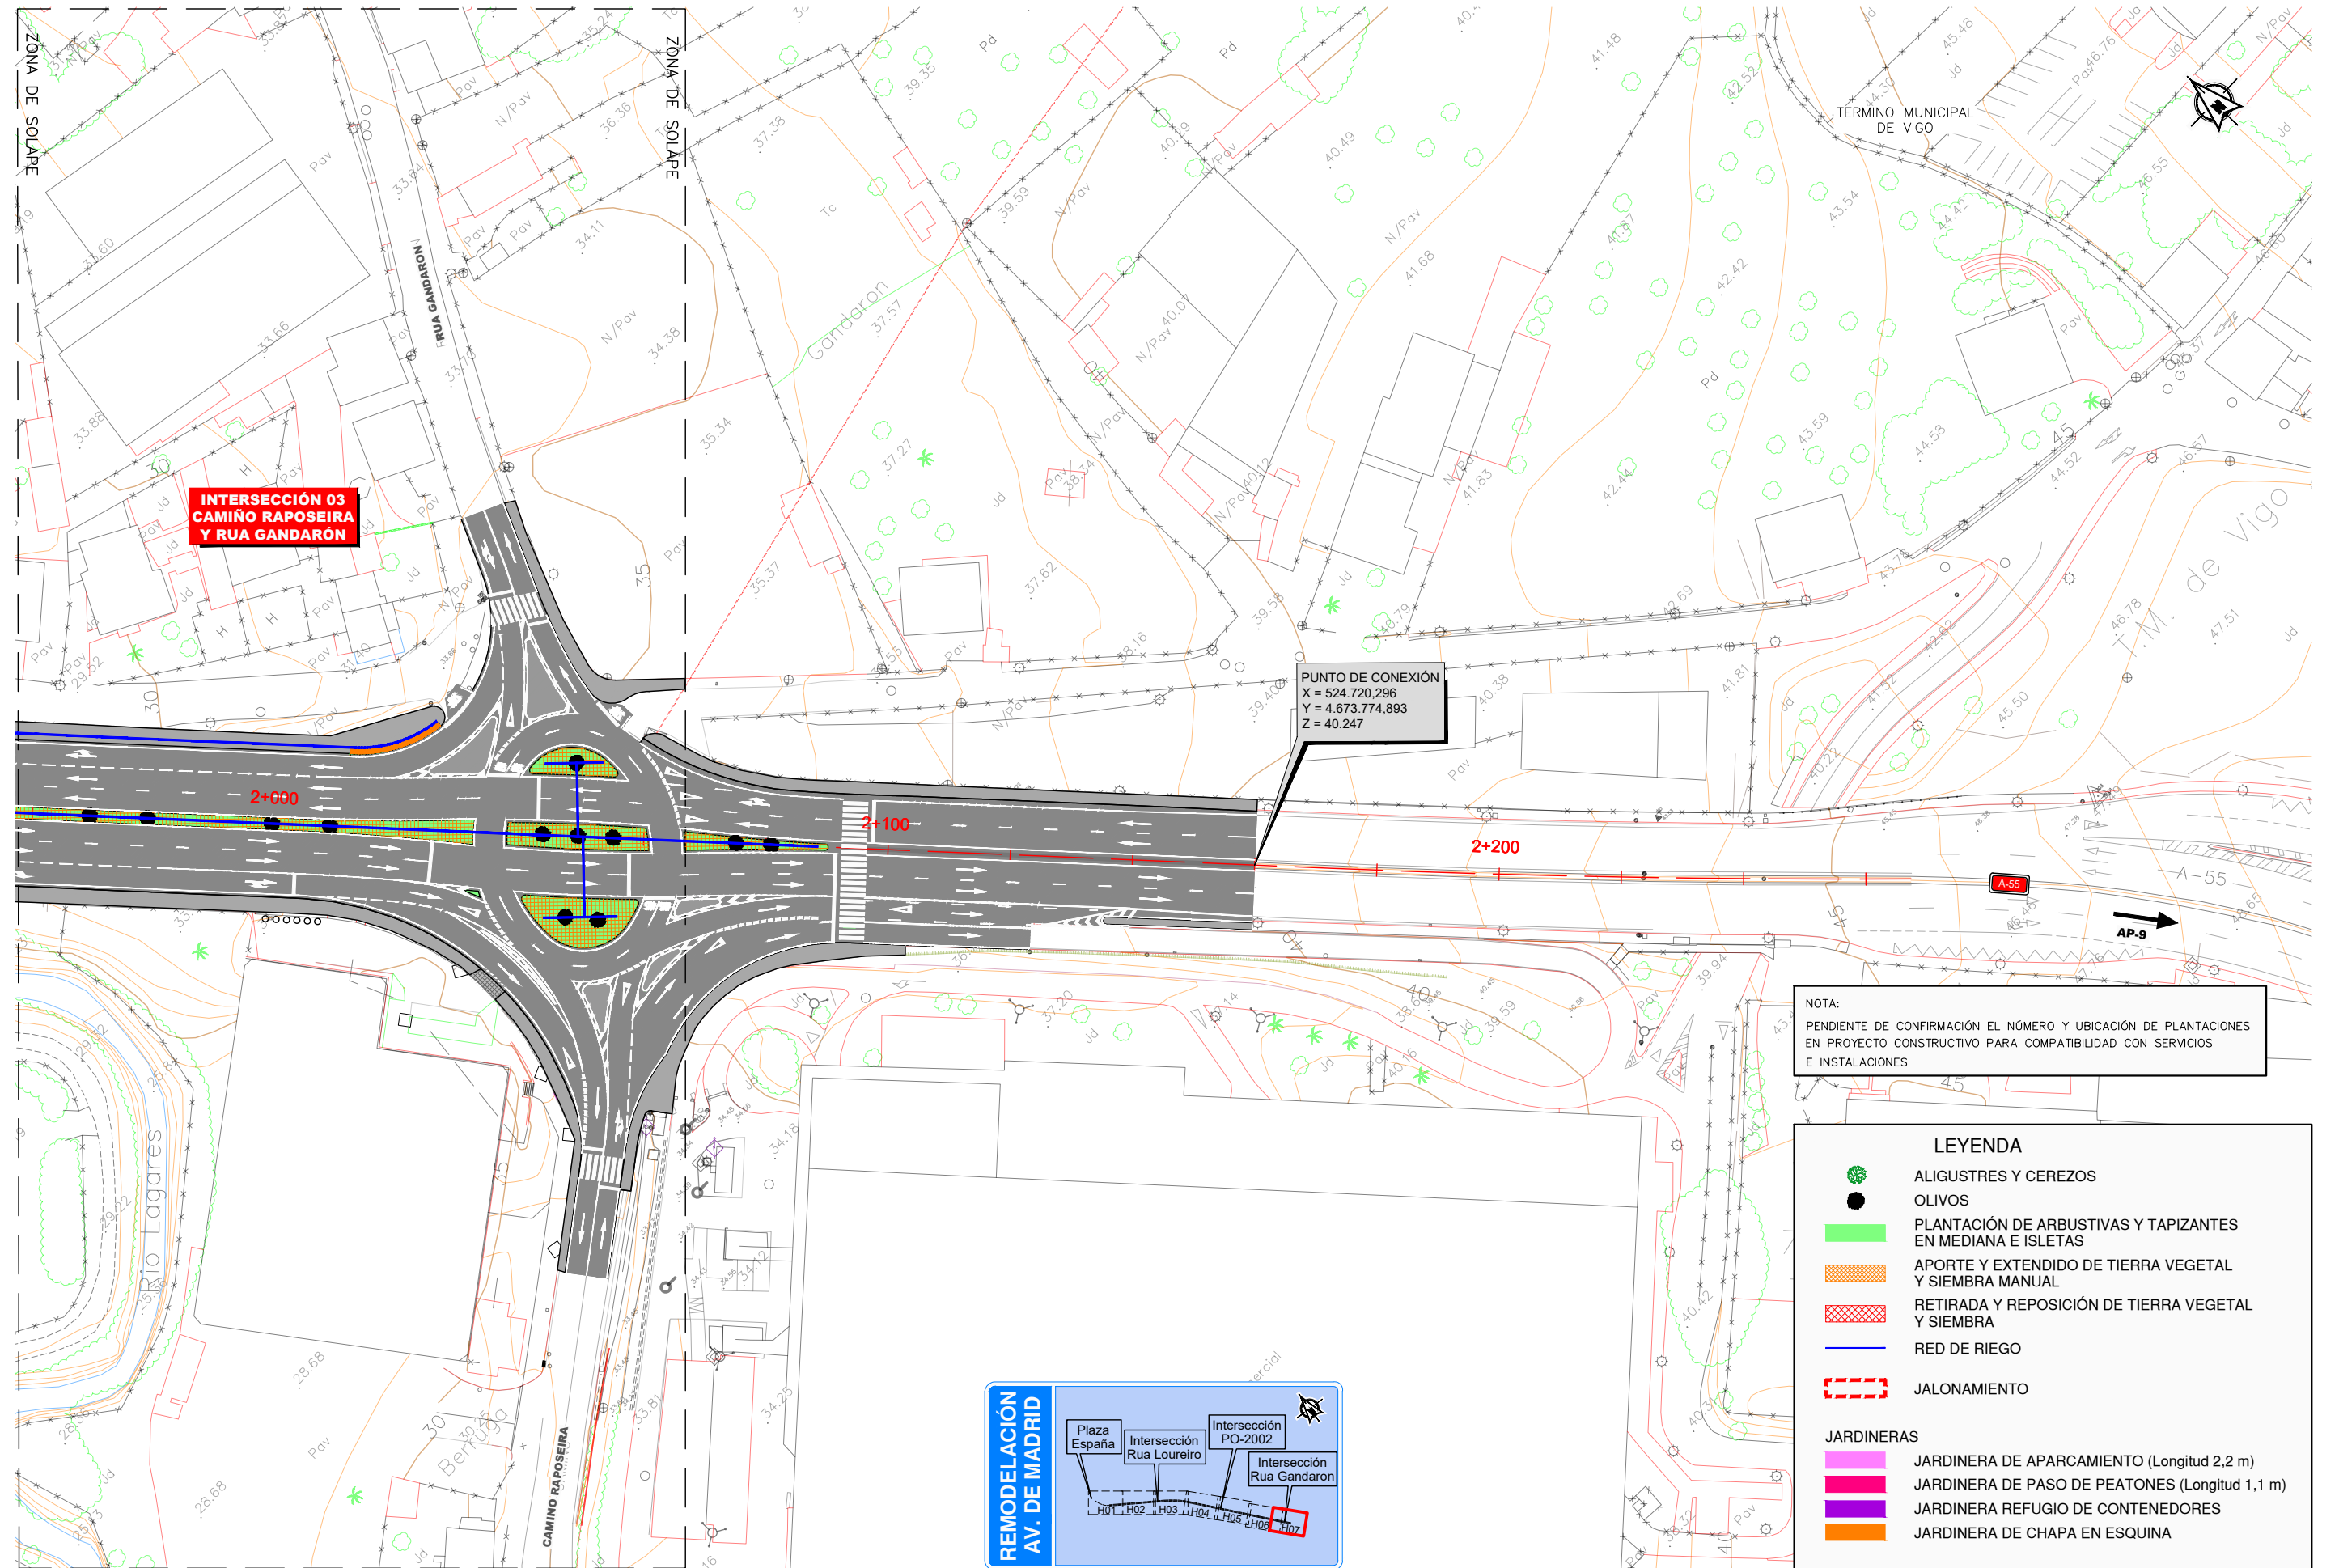


NOTA:
PENDIENTE DE CONFIRMACIÓN EL NÚMERO Y UBICACIÓN DE PLANTACIONES EN PROYECTO CONSTRUCTIVO PARA COMPATIBILIDAD CON SERVICIOS E INSTALACIONES

LEYENDA


- ALIGUSTRES Y CEREZOS
- OLIVOS
- PLANTACIÓN DE ARBUSTIVAS Y TAPIZANTES EN MEDIANA E ISLETAS
- APORTE Y EXTENDIDO DE TIERRA VEGETAL Y SIEMBRA MANUAL
- RETIRADA Y REPOSICIÓN DE TIERRA VEGETAL Y SIEMBRA
- RED DE RIEGO
- JALONAMIENTO

JARDINERAS

- JARDINERA DE APARCAMIENTO (Longitud 2,2 m)
- JARDINERA DE PASO DE PEATONES (Longitud 1,1 m)
- JARDINERA REFUGIO DE CONTENEDORES
- JARDINERA DE CHAPA EN ESQUINA

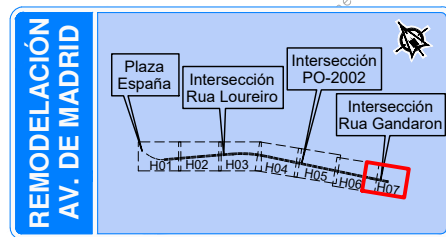


JARDINERAS DE CHAPA CURVA Y RECTA (APARCAMIENTO Y PASO DE PEATONES)


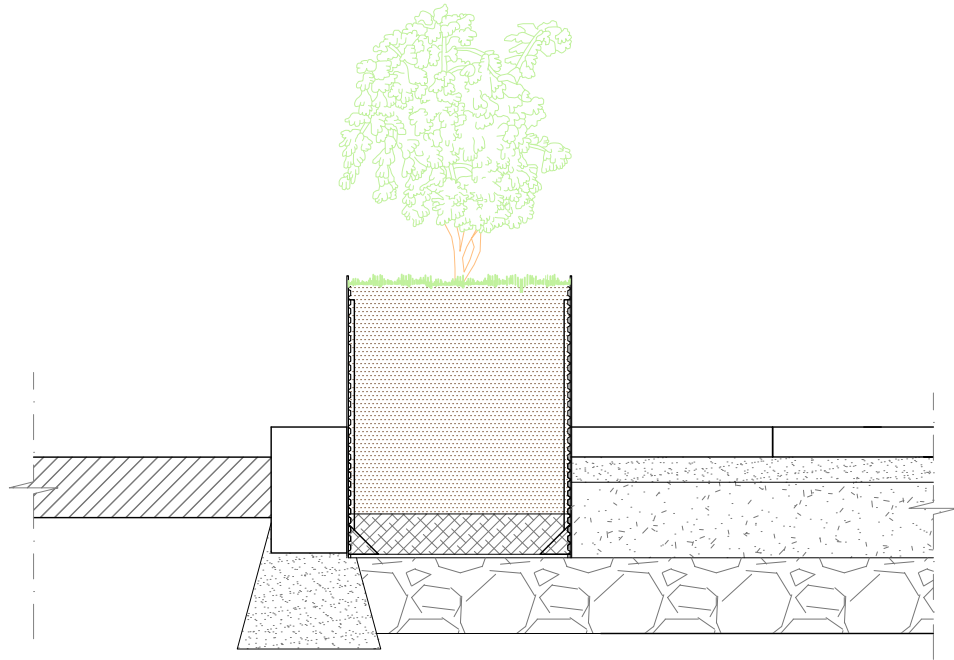


JARDINERA DE CHAPA CURVA Y RECTA
ESCALA 1:15 COTAS EN Mts.

JARDINERAS PARA REFUGIOS DE CONTENEDORES

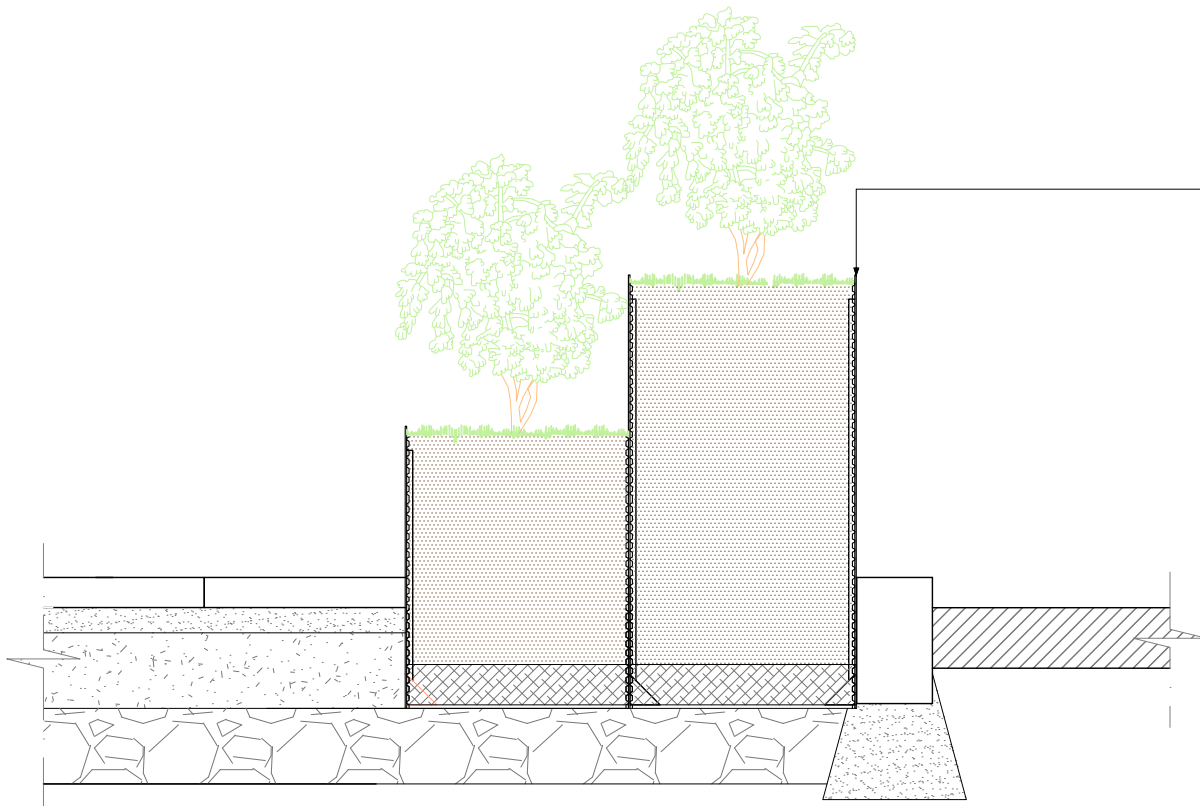


JARDINERA DE CHAPA EN CONTENEDORES
ESCALA 1:15 COTAS EN Mts.

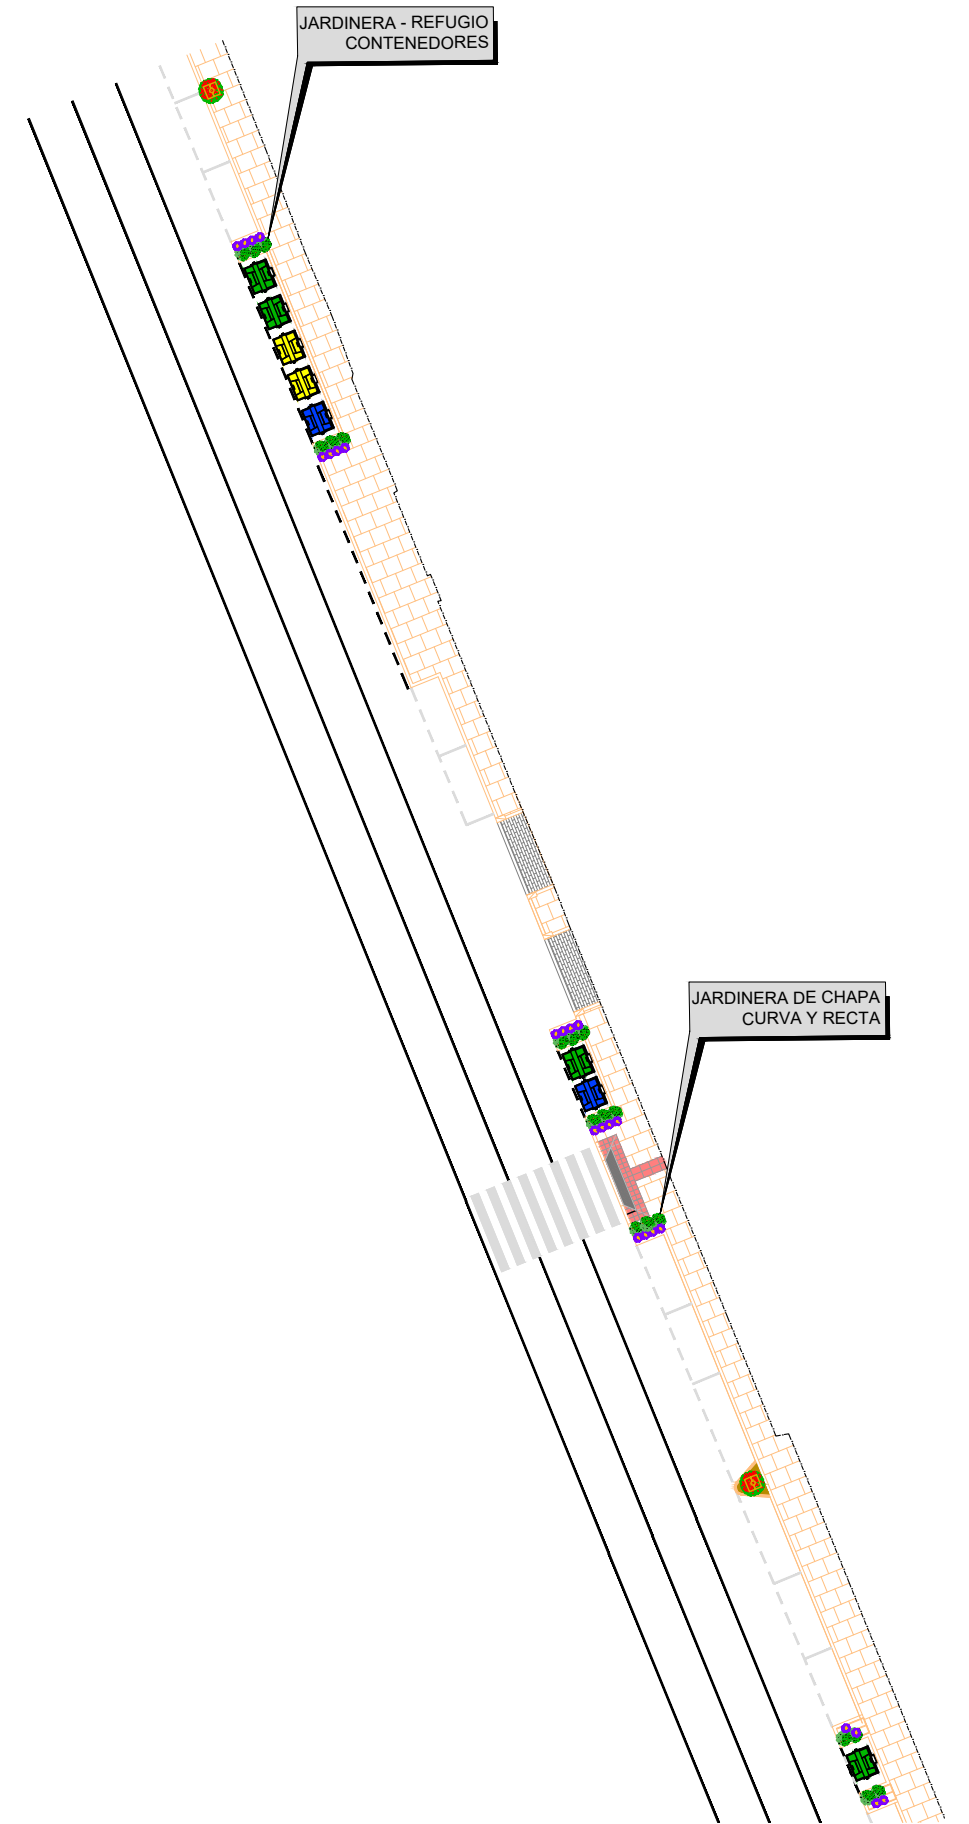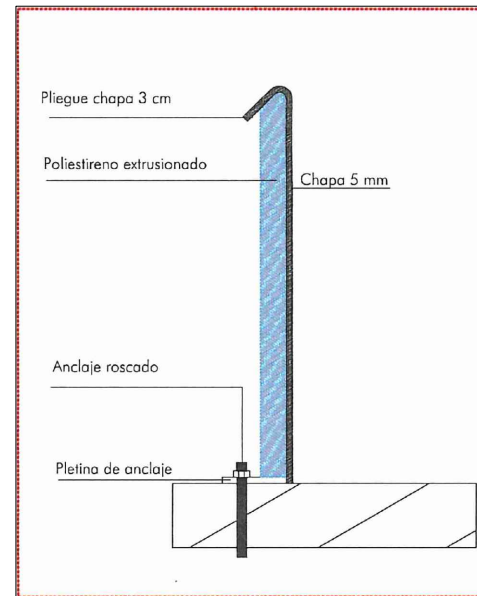


JARDINERA DE CHAPA EN ESQUINA

PLANTA

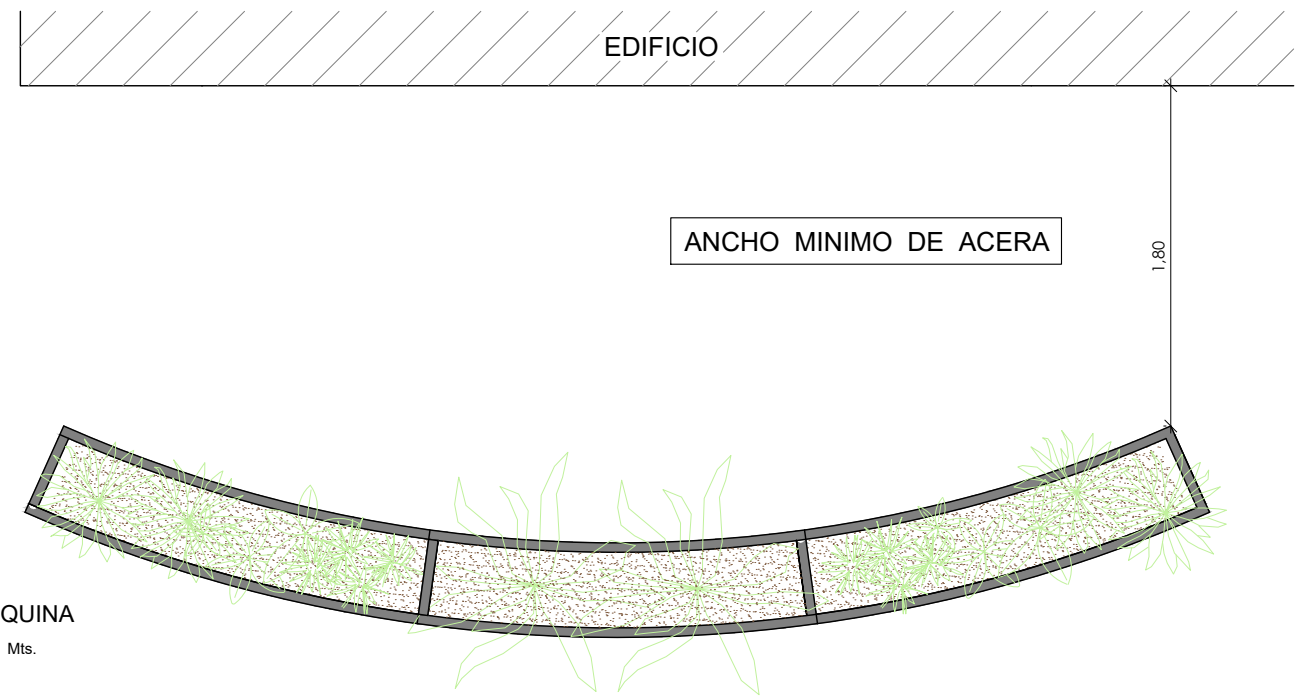


JARDINERA EN ESQUINA
ESCALA 1:40 COTAS EN Mts.


SECCION

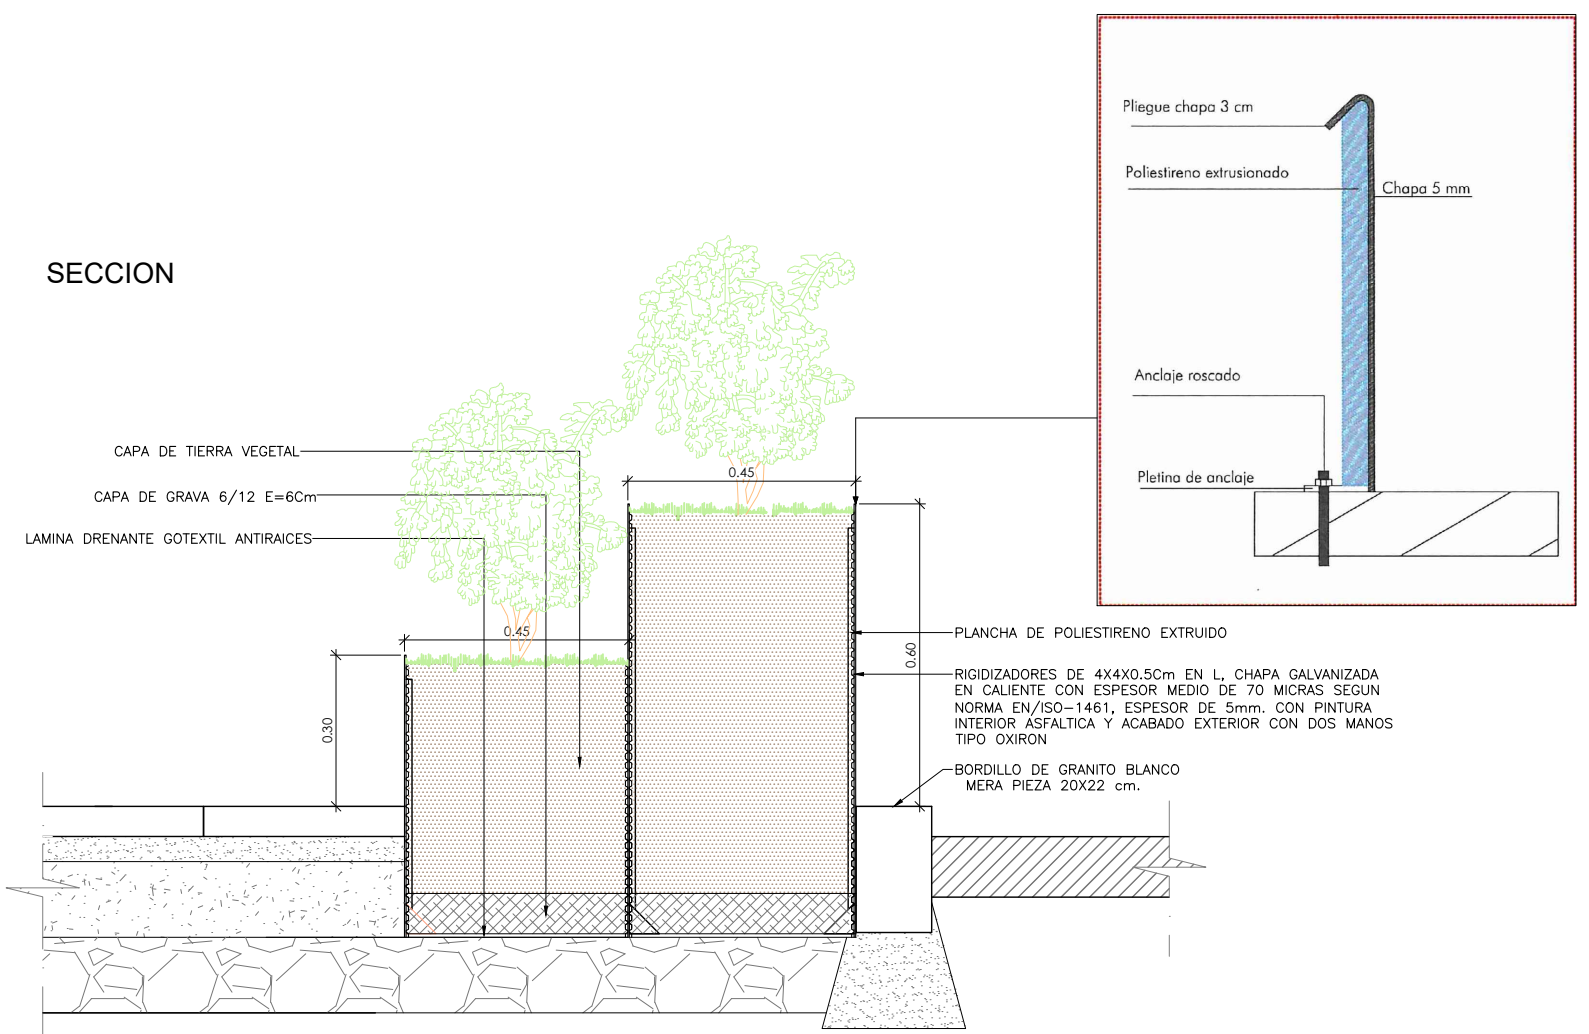


JARDINERA DE CHAPA EN CONTENEDORES
ESCALA 1:15 COTAS EN Mts.

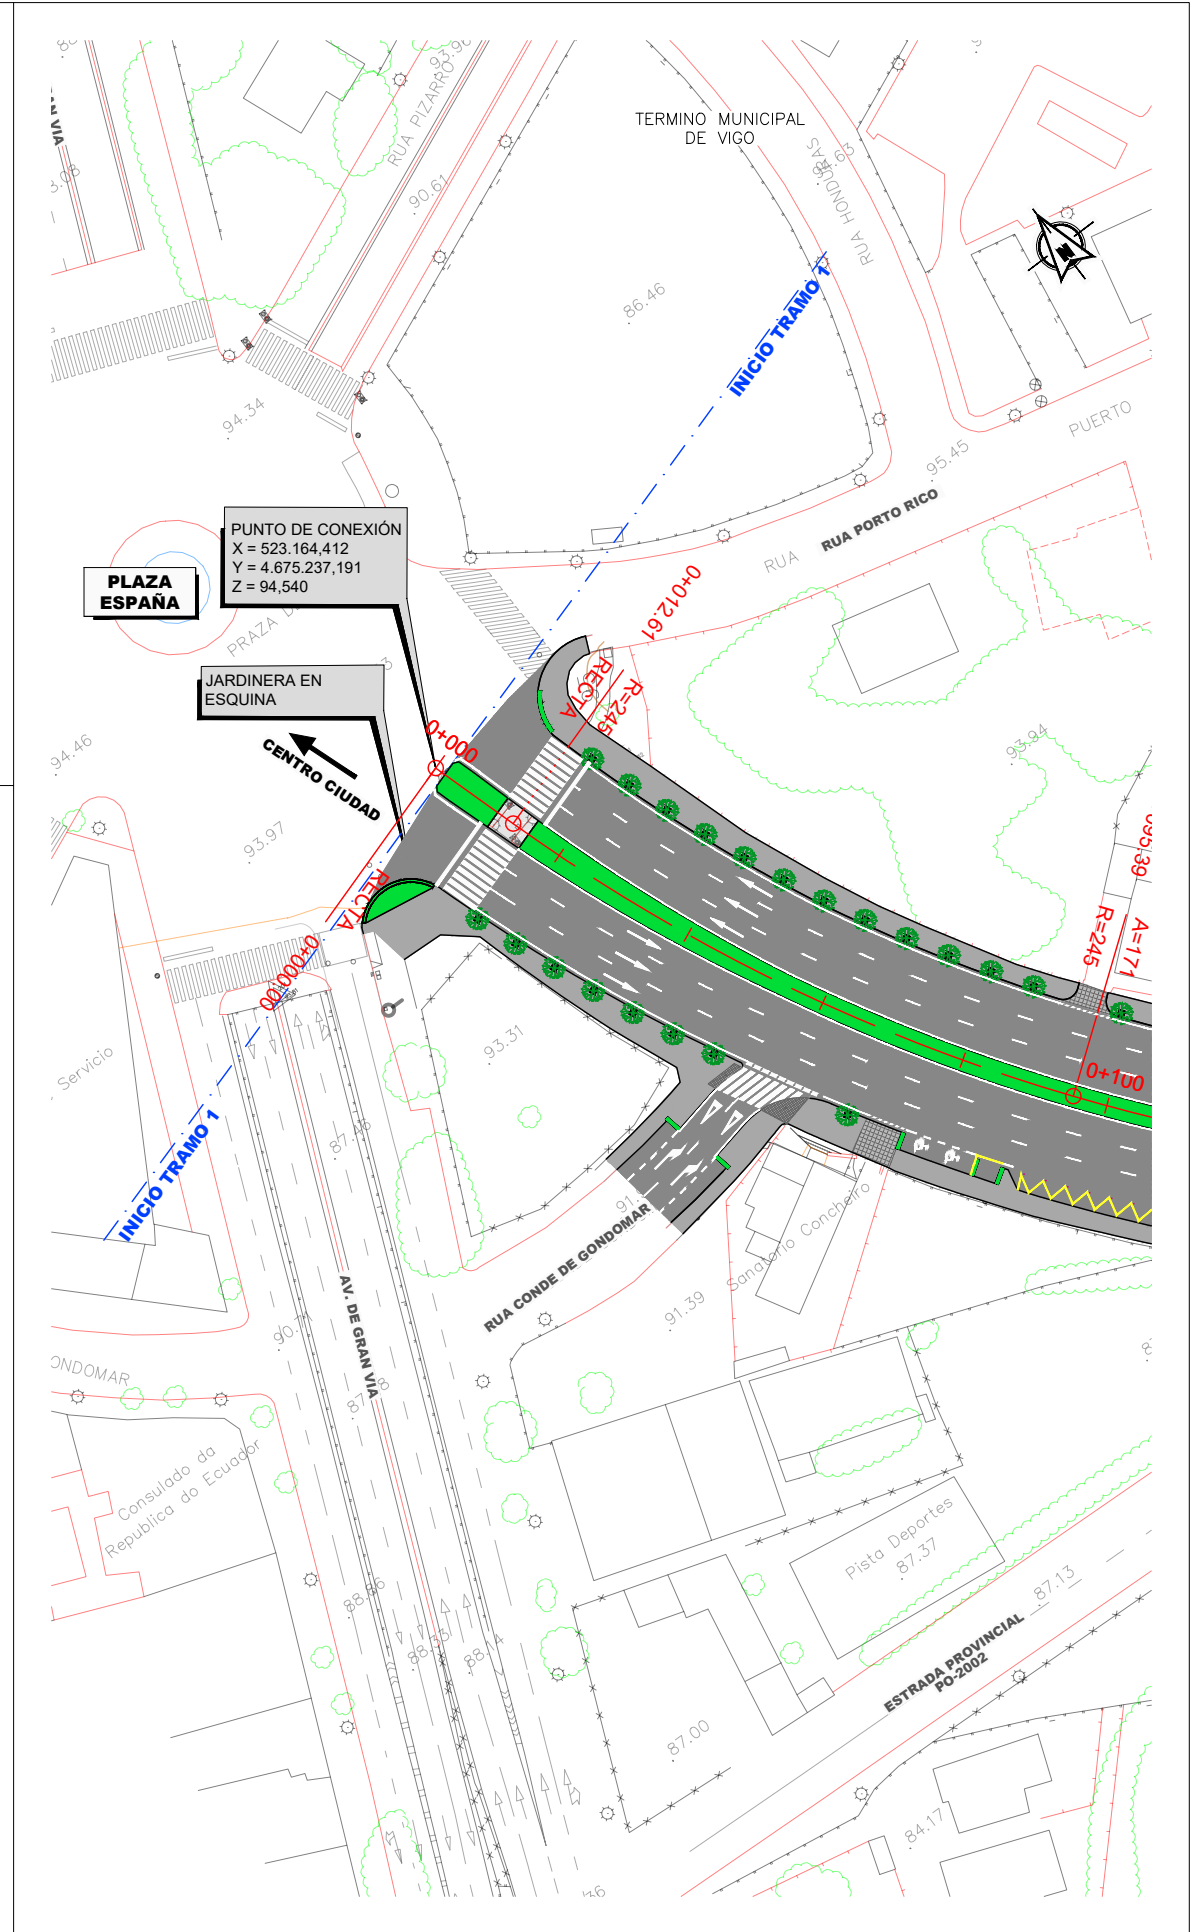


ALCORQUE EN ACERA

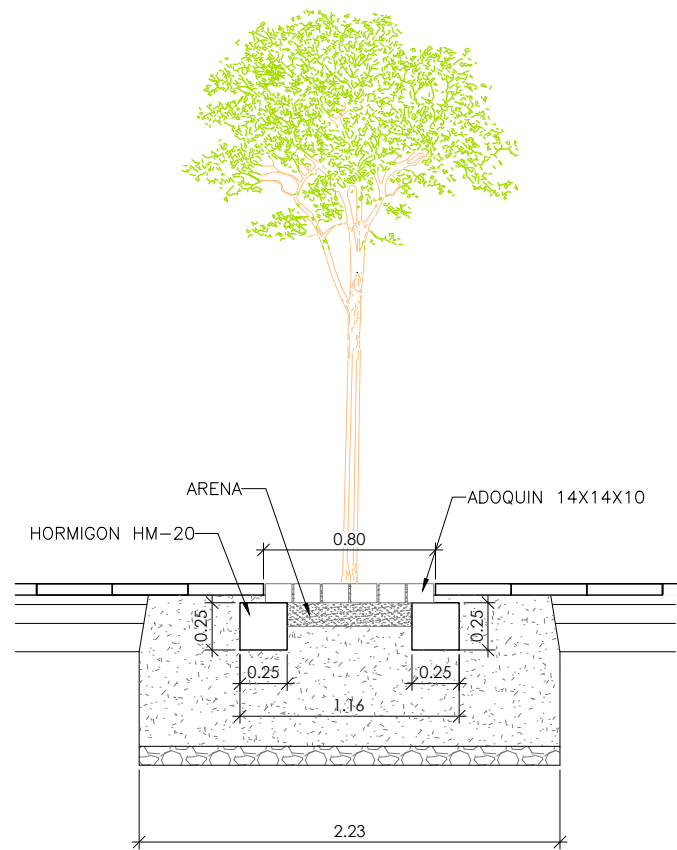


ALCORQUE ALZADO
ESCALA 1:40 COTAS EN Mts.

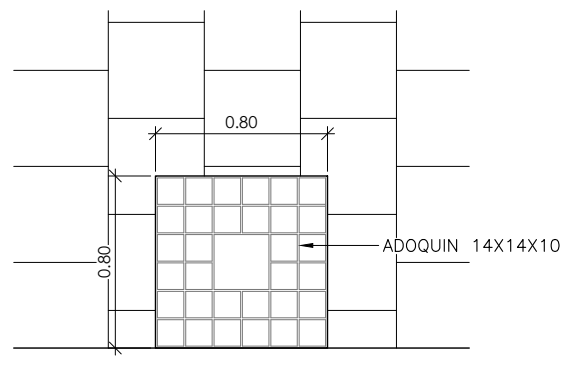


ALCORQUE PLANTA
ESCALA 1:40 COTAS EN Mts.

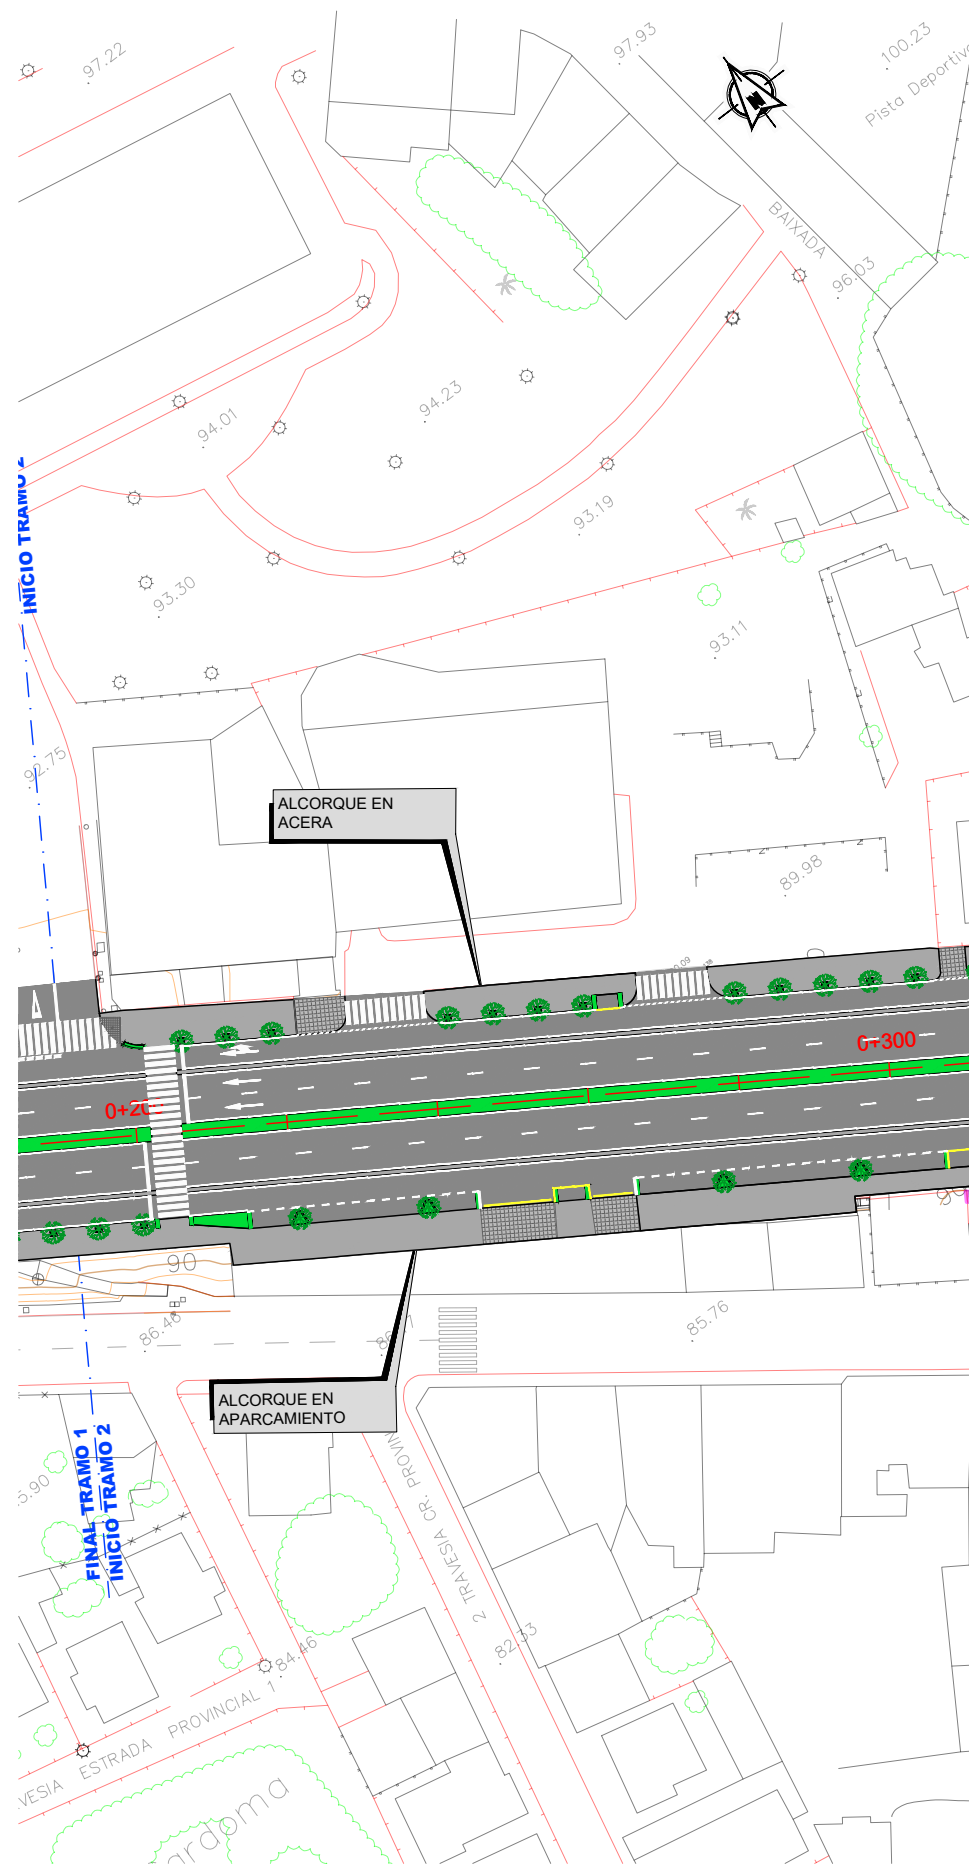

ALCORQUE EN APARCAMIENTO

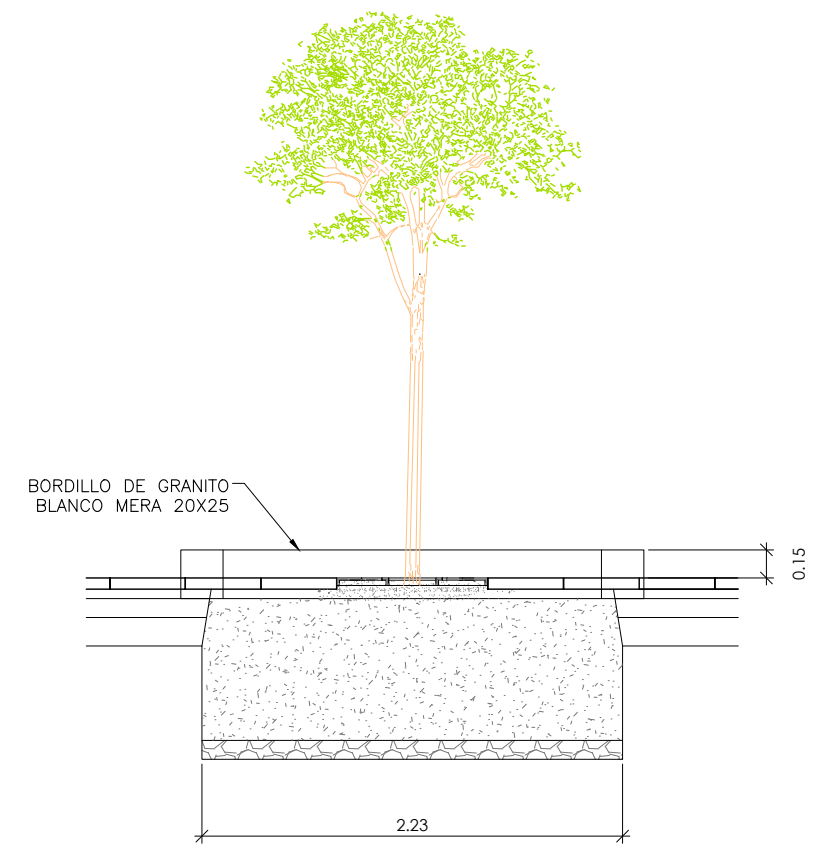

ALCORQUE ALZADO
ESCALA 1:40 COTAS EN Mts.

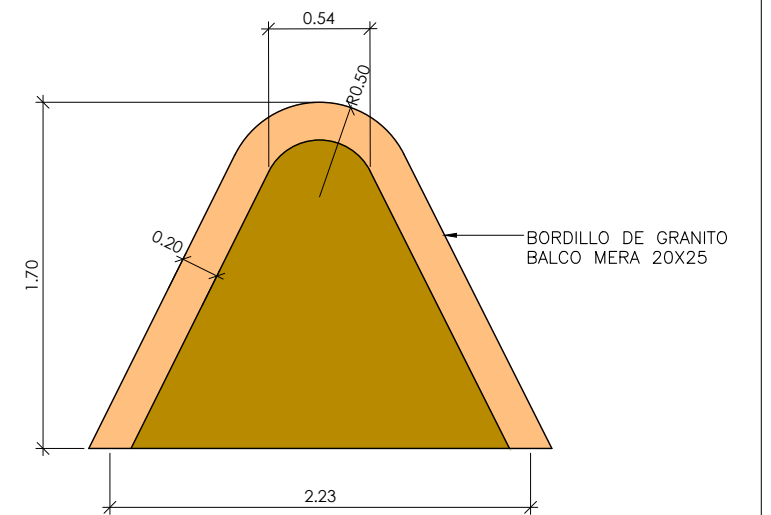

ALCORQUE PLANTA
ESCALA 1:40 COTAS EN Mts.