



LEYENDA


	DEMOLICIÓN DE FIRME
	FRESADO DE FIRME
	DEMOLICIÓN DE FÁBRICA DE HORMIGÓN EN MASA
	DEMOLICIÓN BORDILLO
	LEVANTAMIENTO DE VALLA METÁLICA
	DESMTAJE DE BARANDILLA METÁLICA
	LEVANTAMIENTO DE BARRERA DE HORMIGÓN
	DEMOLICIÓN DE PRETEL MIXTO
	DESPEJE Y DESBROCE
	DESMTAJE DE BÁCULOS DE ALUMBRADO
	DESMTAJE DE SEMÁFOROS
	DESMTAJE DE SEÑALES VERTICALES
	DESMTAJE DE PAPELERAS
	DESMTAJE DE OTROS ELEMENTOS VERTICALES
	DESMTAJE Y TRASLADO DE MARQUESINAS DE AUTOBÚS


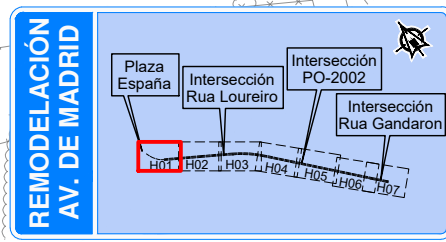


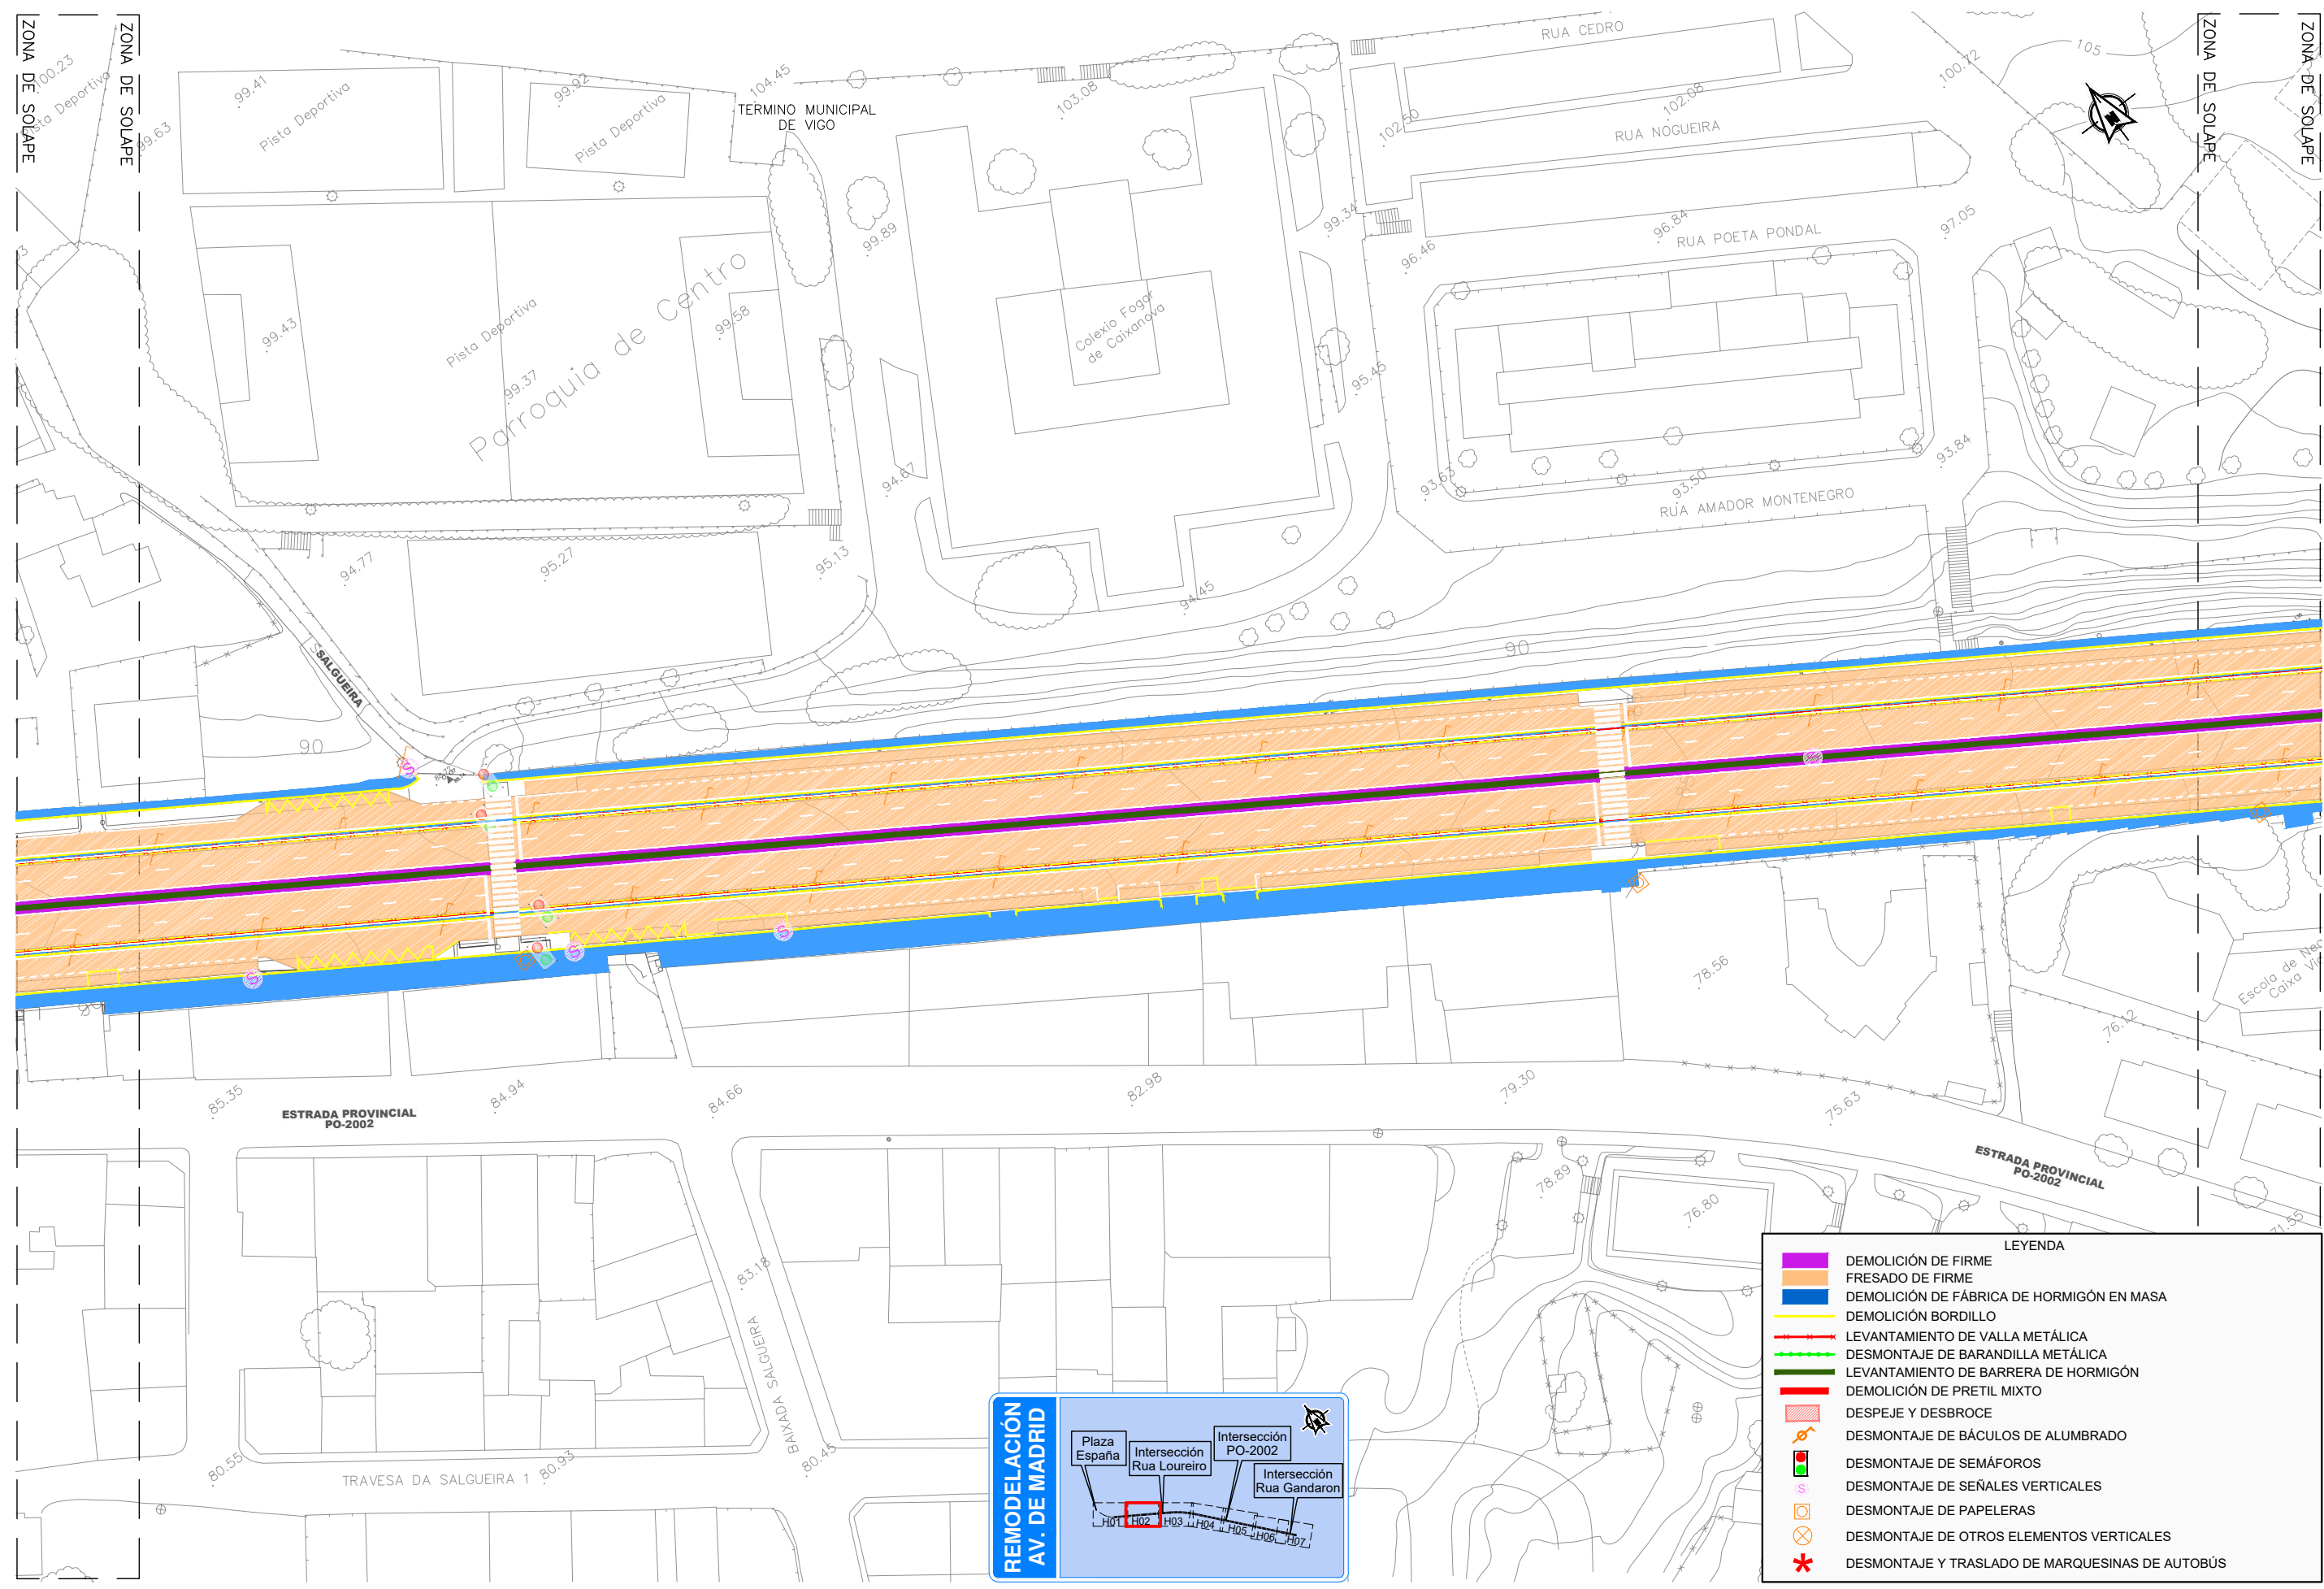

LEYENDA


- DEMOLICIÓN DE FIRME
- FRESADO DE FIRME
- DEMOLICIÓN DE FÁBRICA DE HORMIGÓN EN MASA
- DEMOLICIÓN BORDILLO
- LEVANTAMIENTO DE VALLA METÁLICA
- DESMONTAJE DE BARANDILLA METÁLICA
- LEVANTAMIENTO DE BARRERA DE HORMIGÓN
- DEMOLICIÓN DE PRETEL MIXTO
- DESPEJE Y DESBROCE
- DESMONTAJE DE BÁCULOS DE ALUMBRADO
- DESMONTAJE DE SEMÁFOROS
- DESMONTAJE DE SEÑALES VERTICALES
- DESMONTAJE DE PAPELERAS
- DESMONTAJE DE OTROS ELEMENTOS VERTICALES
- DESMONTAJE Y TRASLADO DE MARQUESINAS DE AUTOBÚS

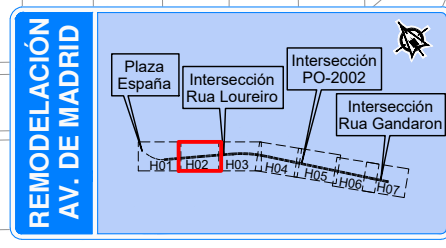

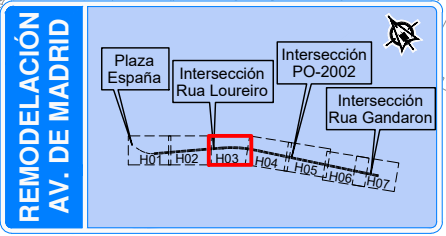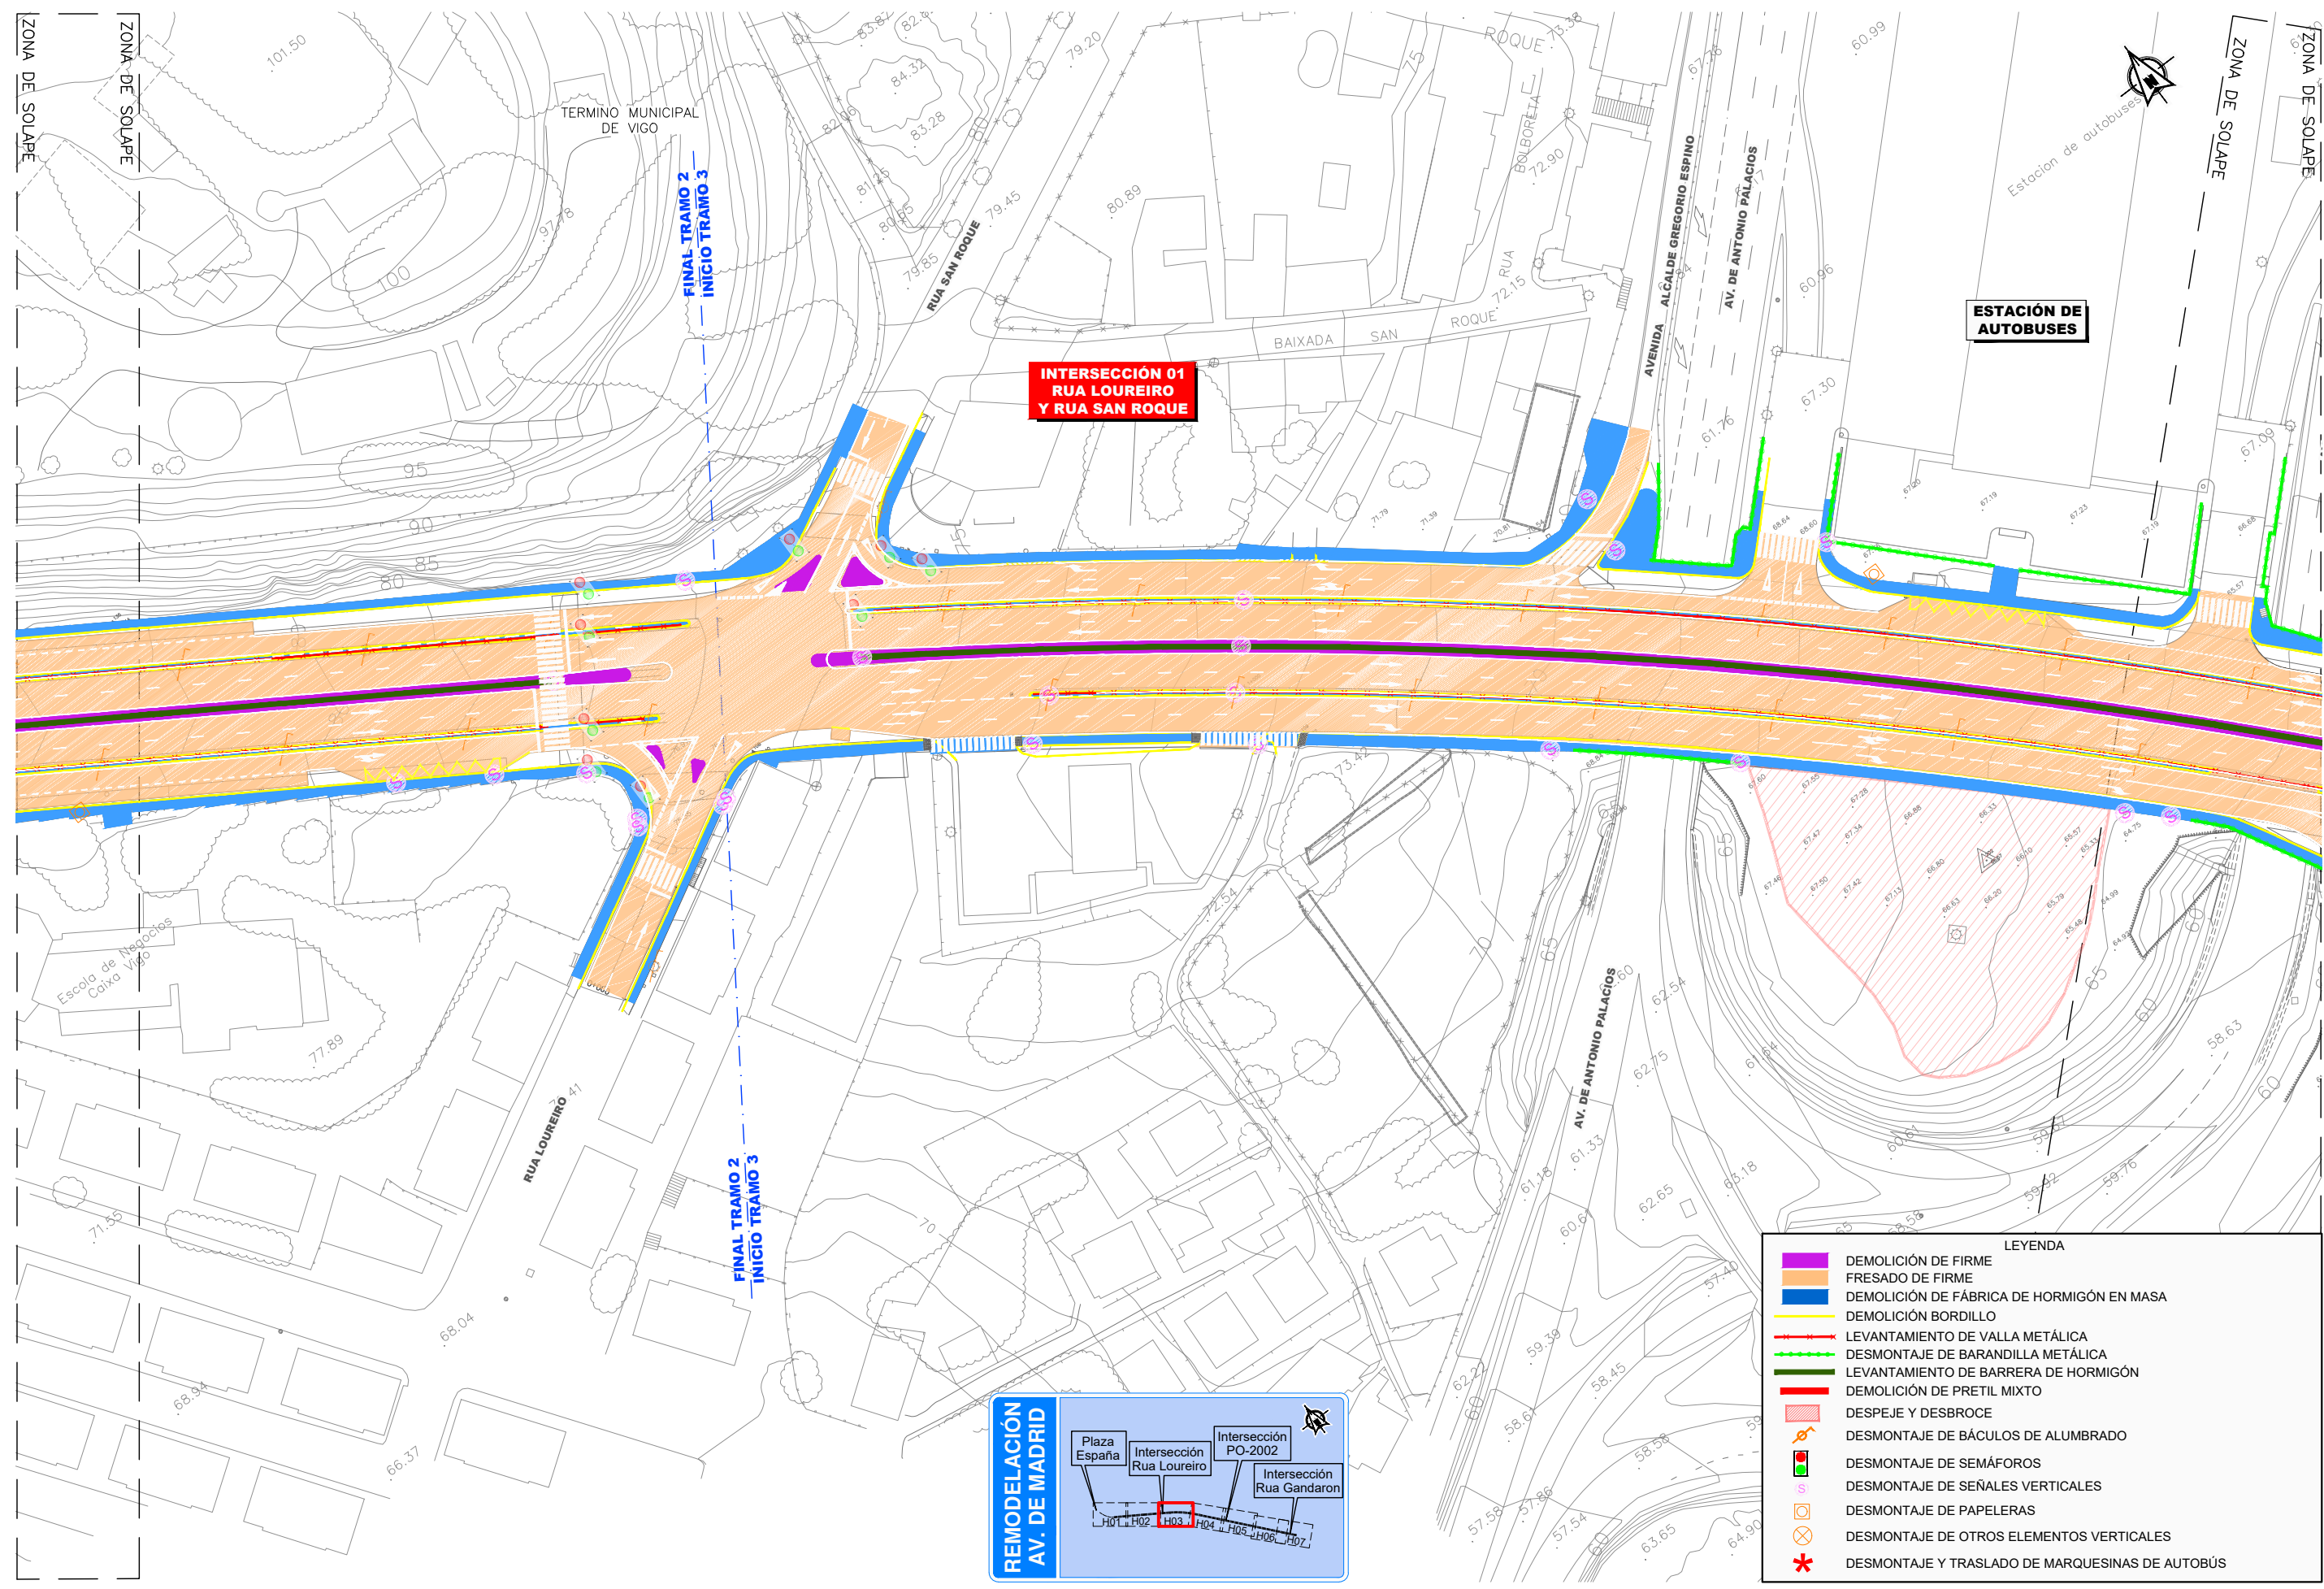


LEYENDA


	DEMOLICIÓN DE FIRME
	FRESADO DE FIRME
	DEMOLICIÓN DE FÁBRICA DE HORMIGÓN EN MASA
	DEMOLICIÓN BORDILLO
	LEVANTAMIENTO DE VALLA METÁLICA
	DESMONTAJE DE BARANDILLA METÁLICA
	LEVANTAMIENTO DE BARRERA DE HORMIGÓN
	DEMOLICIÓN DE PRETIL MIXTO
	DESPEJE Y DESBROCE
	DESMONTAJE DE BÁCULOS DE ALUMBRADO
	DESMONTAJE DE SEMÁFOROS
	DESMONTAJE DE SEÑALES VERTICALES
	DESMONTAJE DE PAPELERAS
	DESMONTAJE DE OTROS ELEMENTOS VERTICALES
	DESMONTAJE Y TRASLADO DE MARQUESINAS DE AUTOBÚS

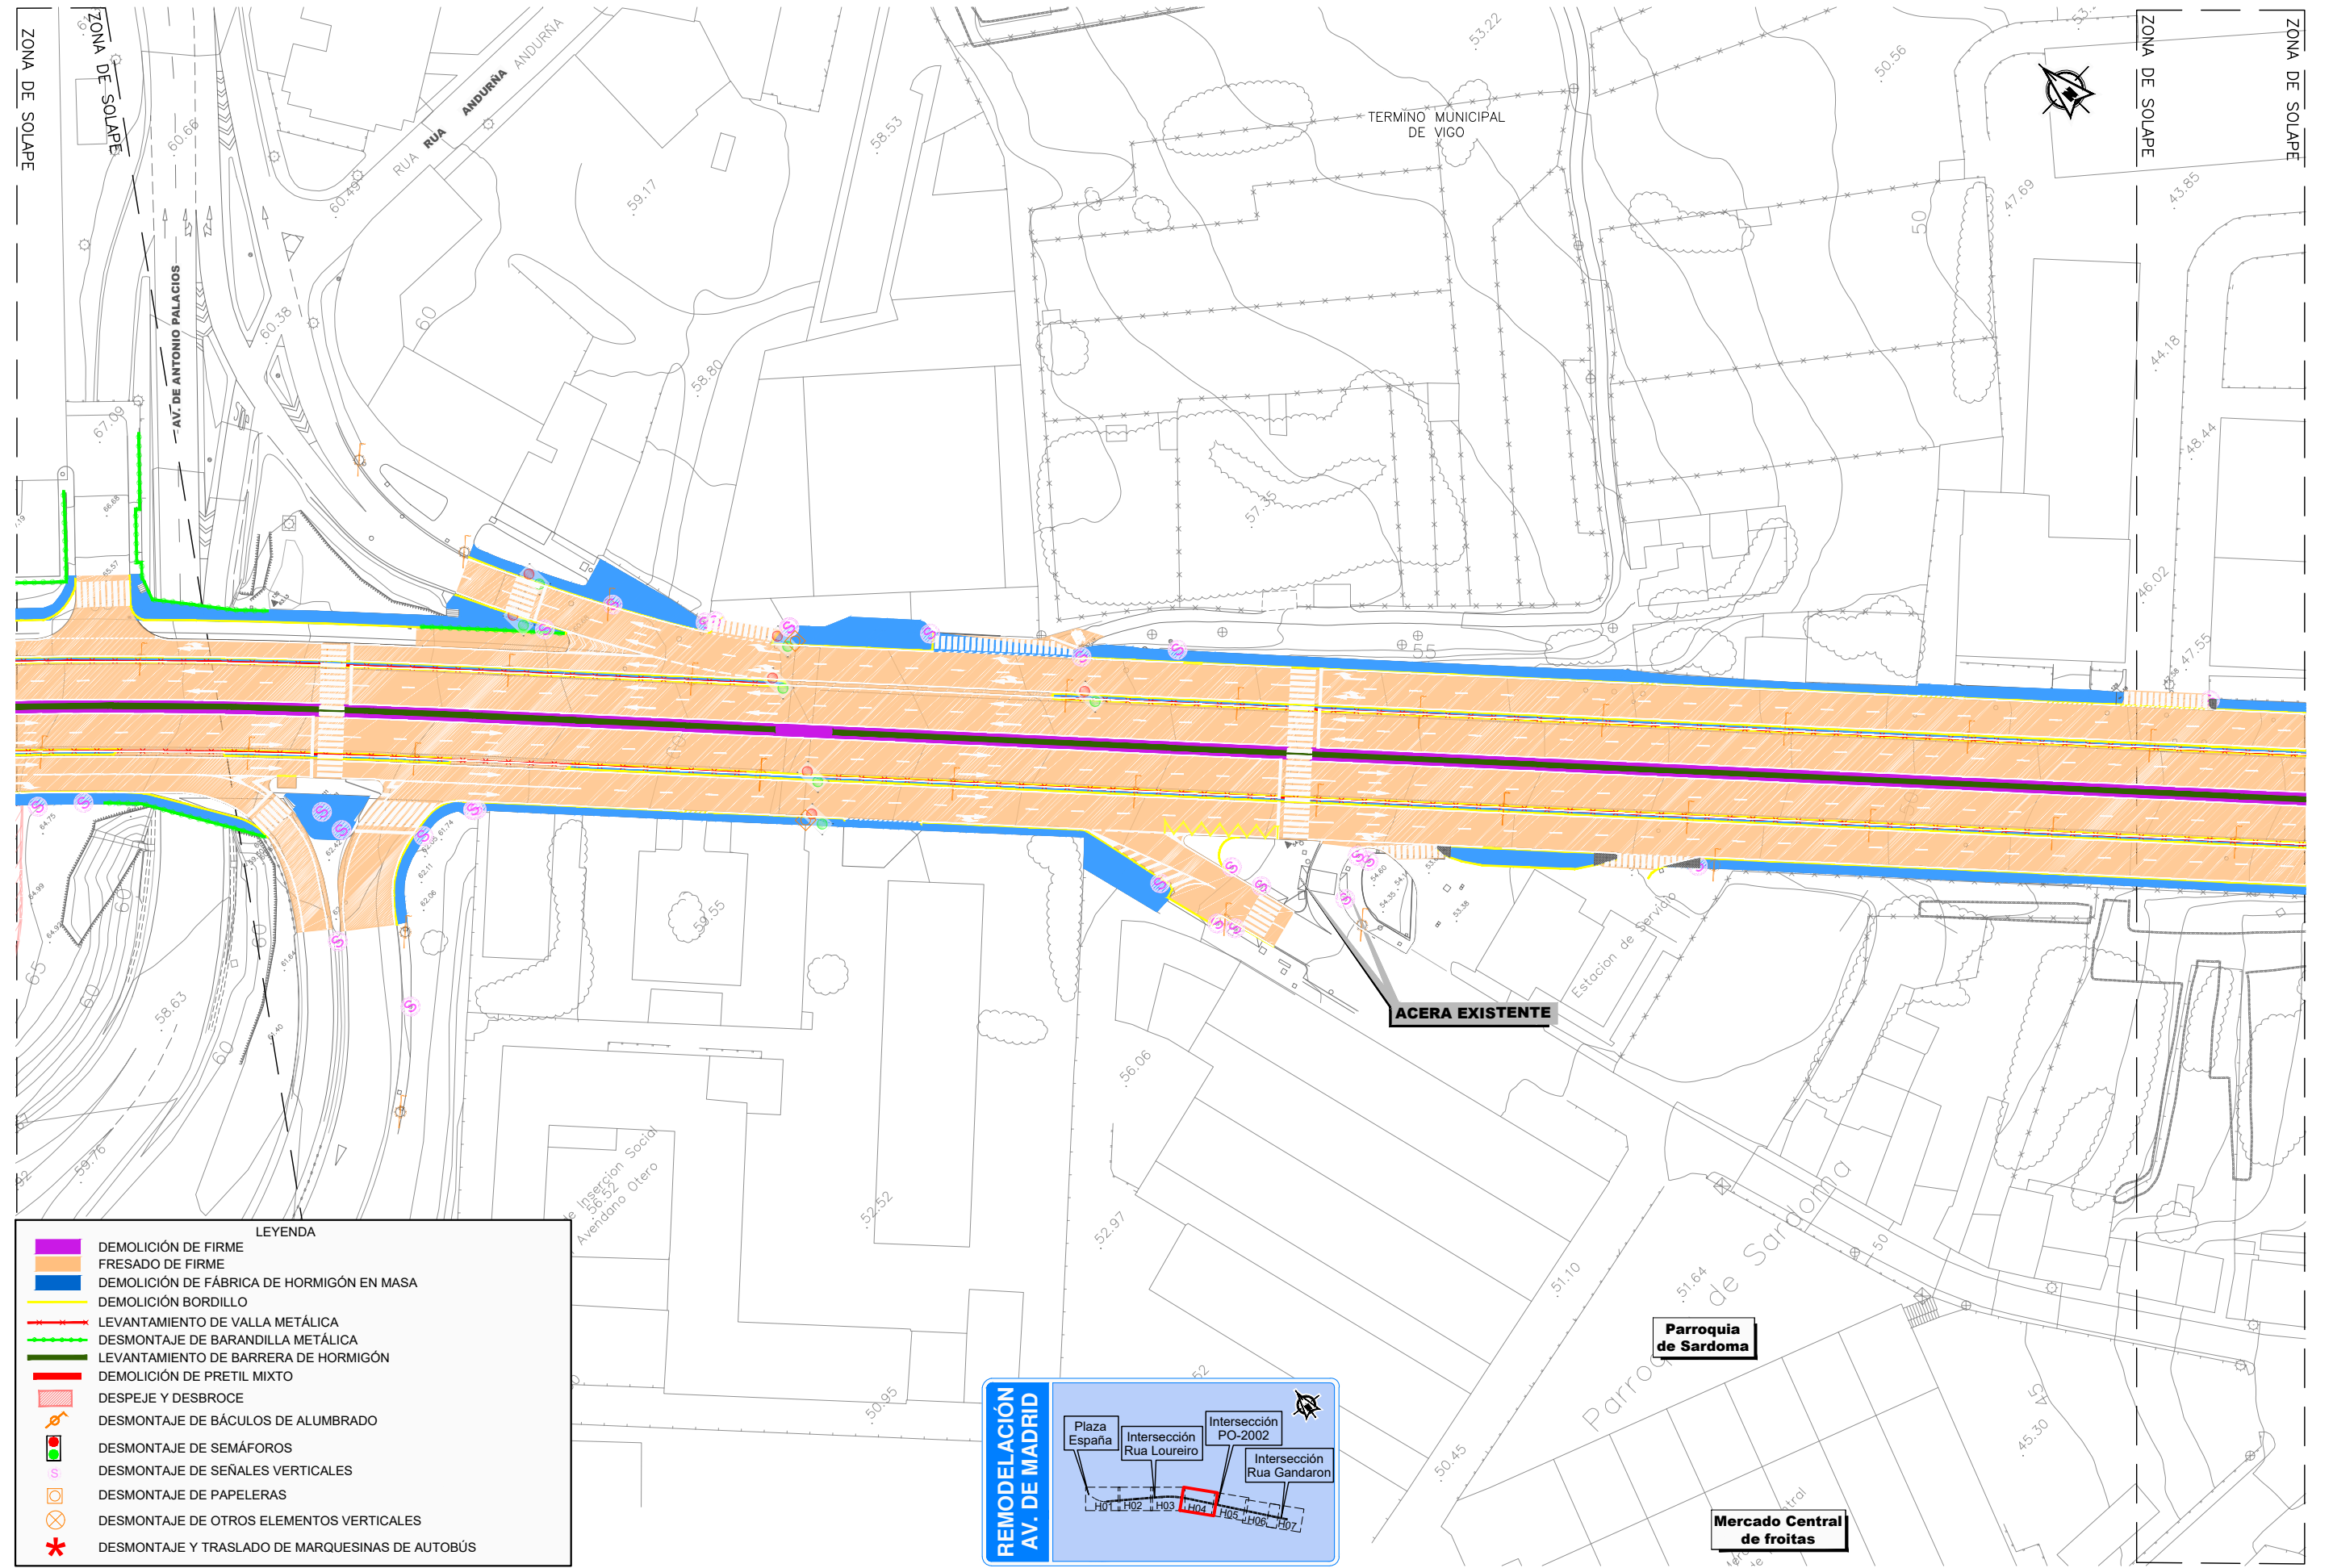

LEYENDA

	DEMOLICIÓN DE FIRME
	FRESADO DE FIRME
	DEMOLICIÓN DE FÁBRICA DE HORMIGÓN EN MASA
	DEMOLICIÓN BORDILLO
	LEVANTAMIENTO DE VALLA METÁLICA
	DESMONTAJE DE BARANDILLA METÁLICA
	LEVANTAMIENTO DE BARRERA DE HORMIGÓN
	DEMOLICIÓN DE PRETIL MIXTO
	DESPEJE Y DESBROCE
	DESMONTAJE DE BÁCULOS DE ALUMBRADO
	DESMONTAJE DE SEMÁFOROS
	DESMONTAJE DE SEÑALES VERTICALES
	DESMONTAJE DE PAPELERAS
	DESMONTAJE DE OTROS ELEMENTOS VERTICALES
	DESMONTAJE Y TRASLADO DE MARQUESINAS DE AUTOBÚS

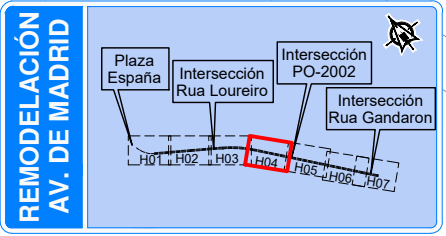


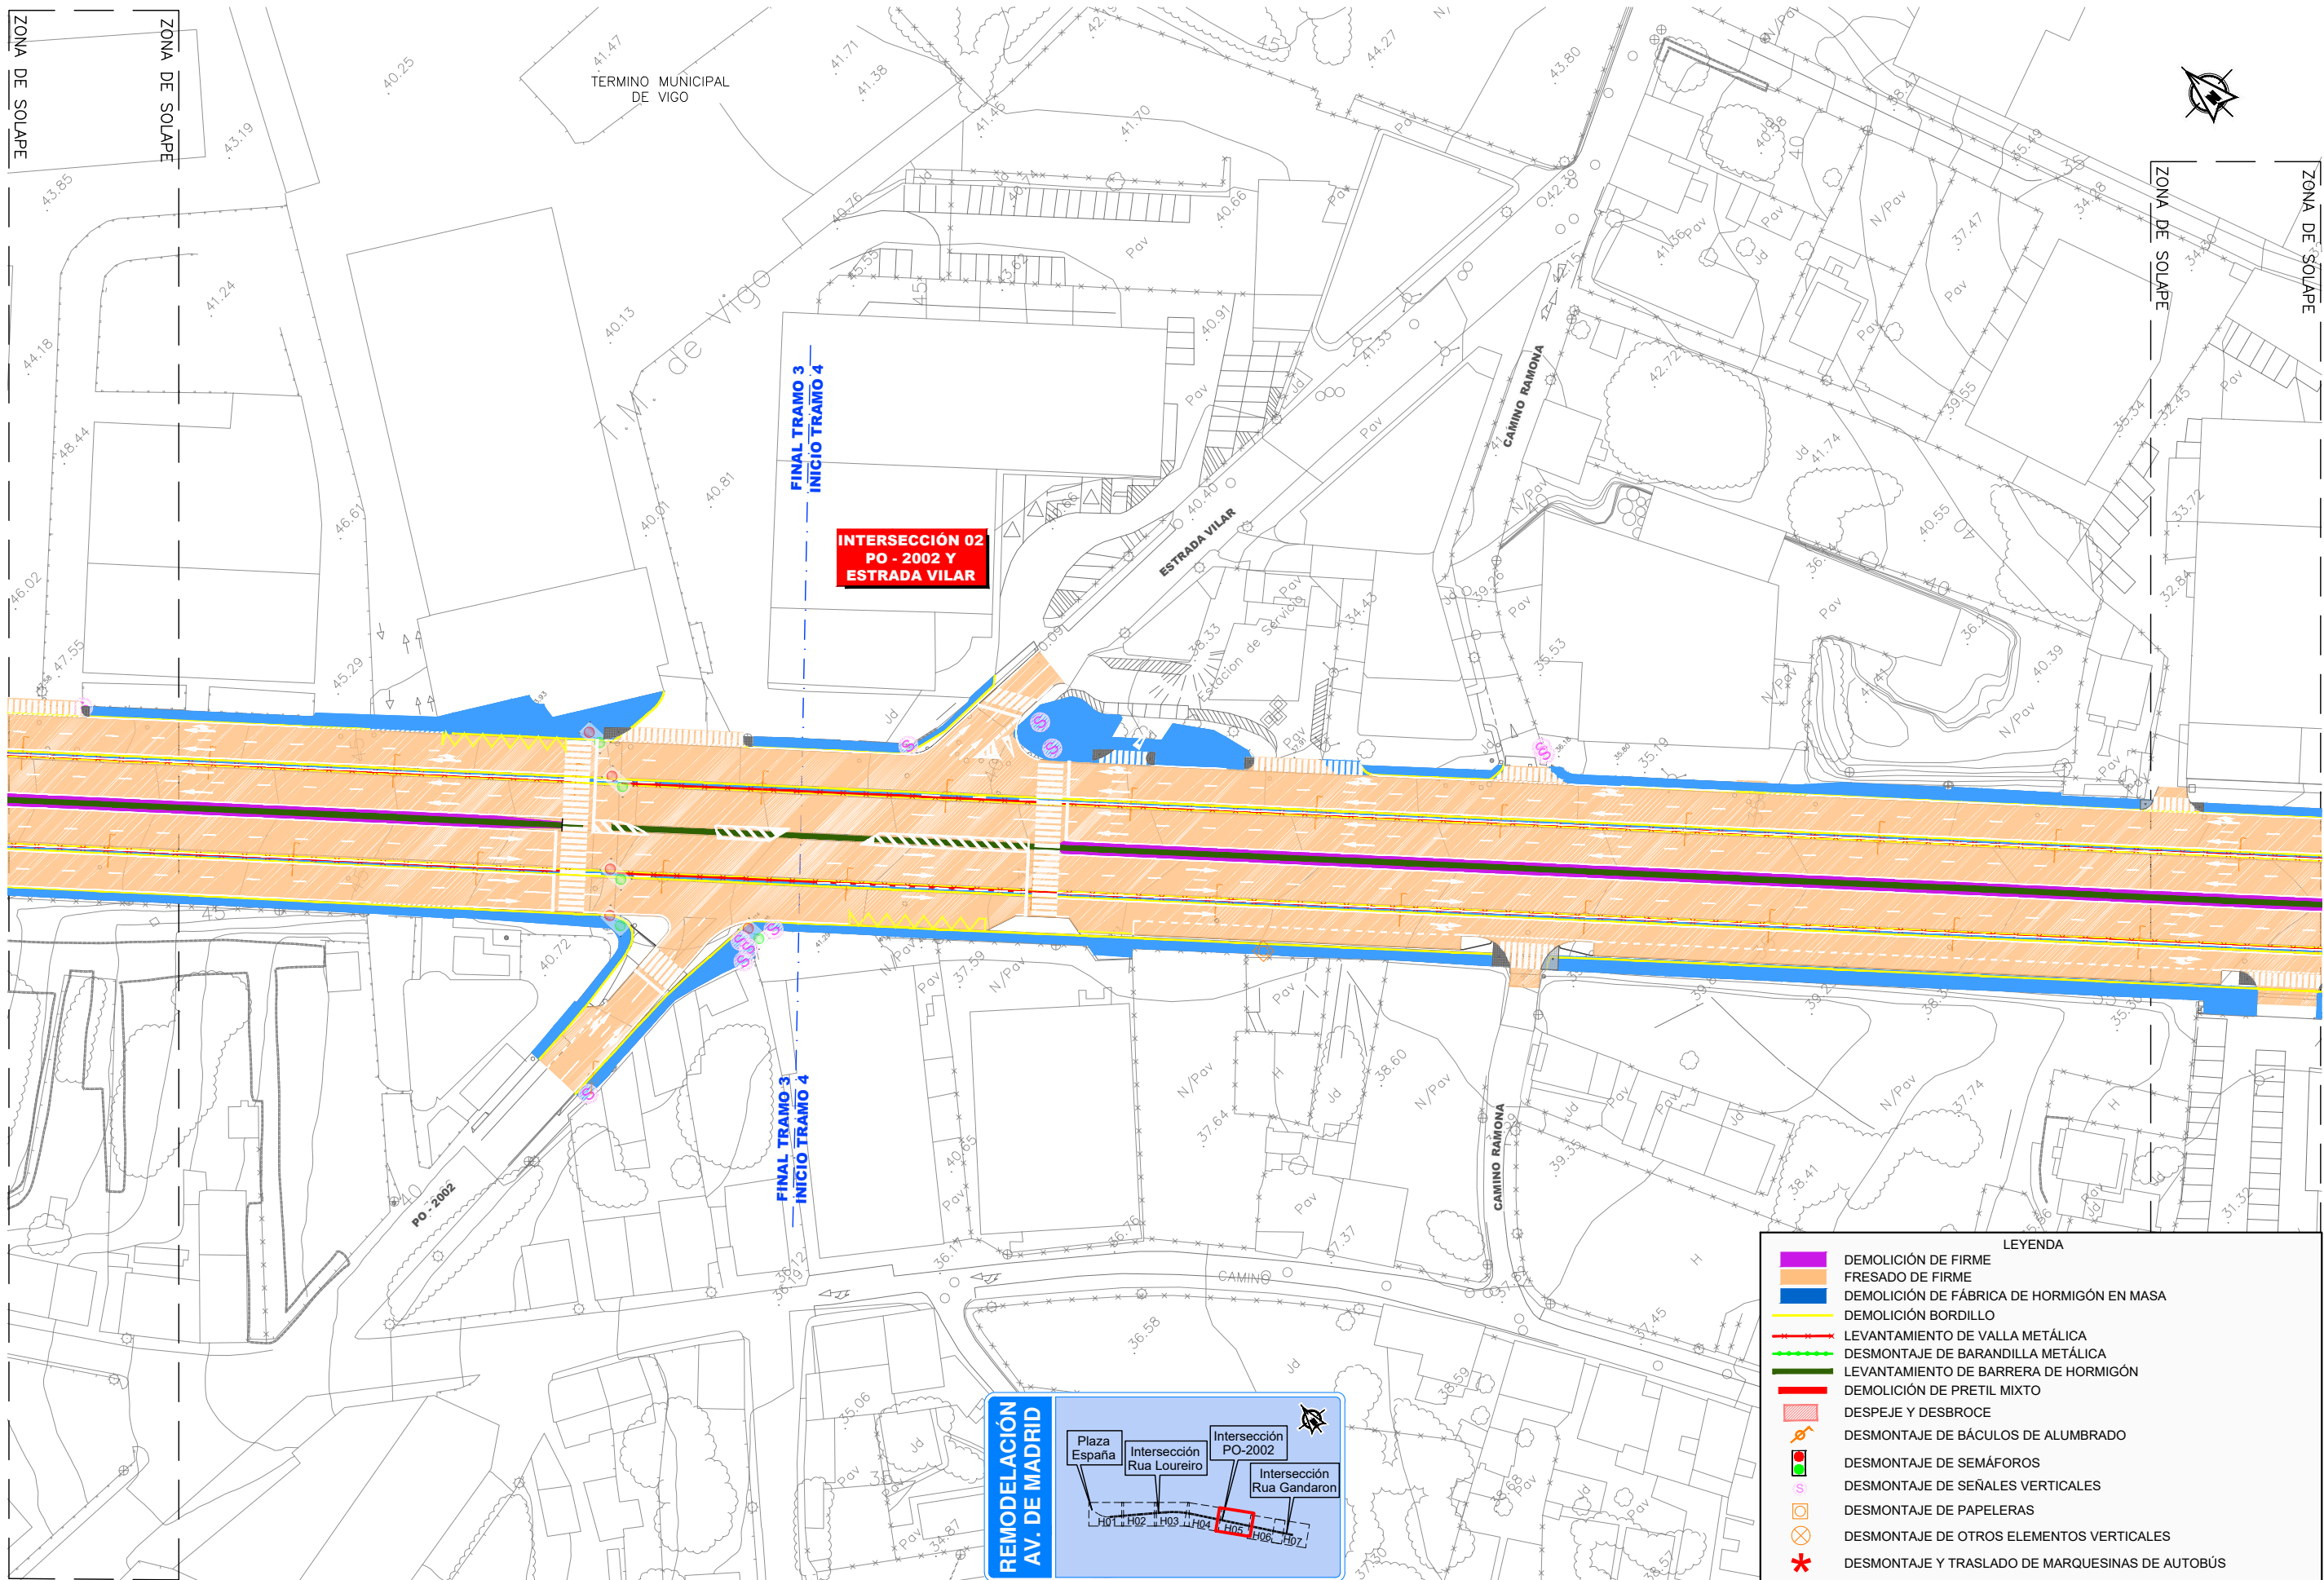

**INTERSECCIÓN 02
PO - 2002 Y
ESTRADA VILAR**


FINAL TRAMO 3
INICIO TRAMO 4

FINAL TRAMO 3
INICIO TRAMO 4

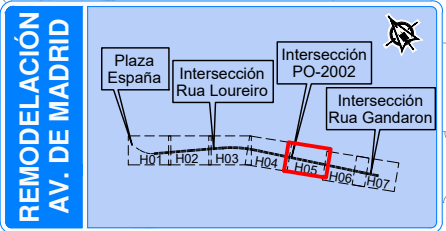



LEYENDA

	DEMOLICIÓN DE FIRME
	FRESADO DE FIRME
	DEMOLICIÓN DE FÁBRICA DE HORMIGÓN EN MASA
	DEMOLICIÓN BORDILLO
	LEVANTAMIENTO DE VALLA METÁLICA
	DESMONTAJE DE BARANDILLA METÁLICA
	LEVANTAMIENTO DE BARRERA DE HORMIGÓN
	DEMOLICIÓN DE PRETEL MIXTO
	DESPEJE Y DESBROCE
	DESMONTAJE DE BÁCULOS DE ALUMBRADO
	DESMONTAJE DE SEMÁFOROS
	DESMONTAJE DE SEÑALES VERTICALES
	DESMONTAJE DE PAPELERAS
	DESMONTAJE DE OTROS ELEMENTOS VERTICALES
	DESMONTAJE Y TRASLADO DE MARQUESINAS DE AUTOBÚS

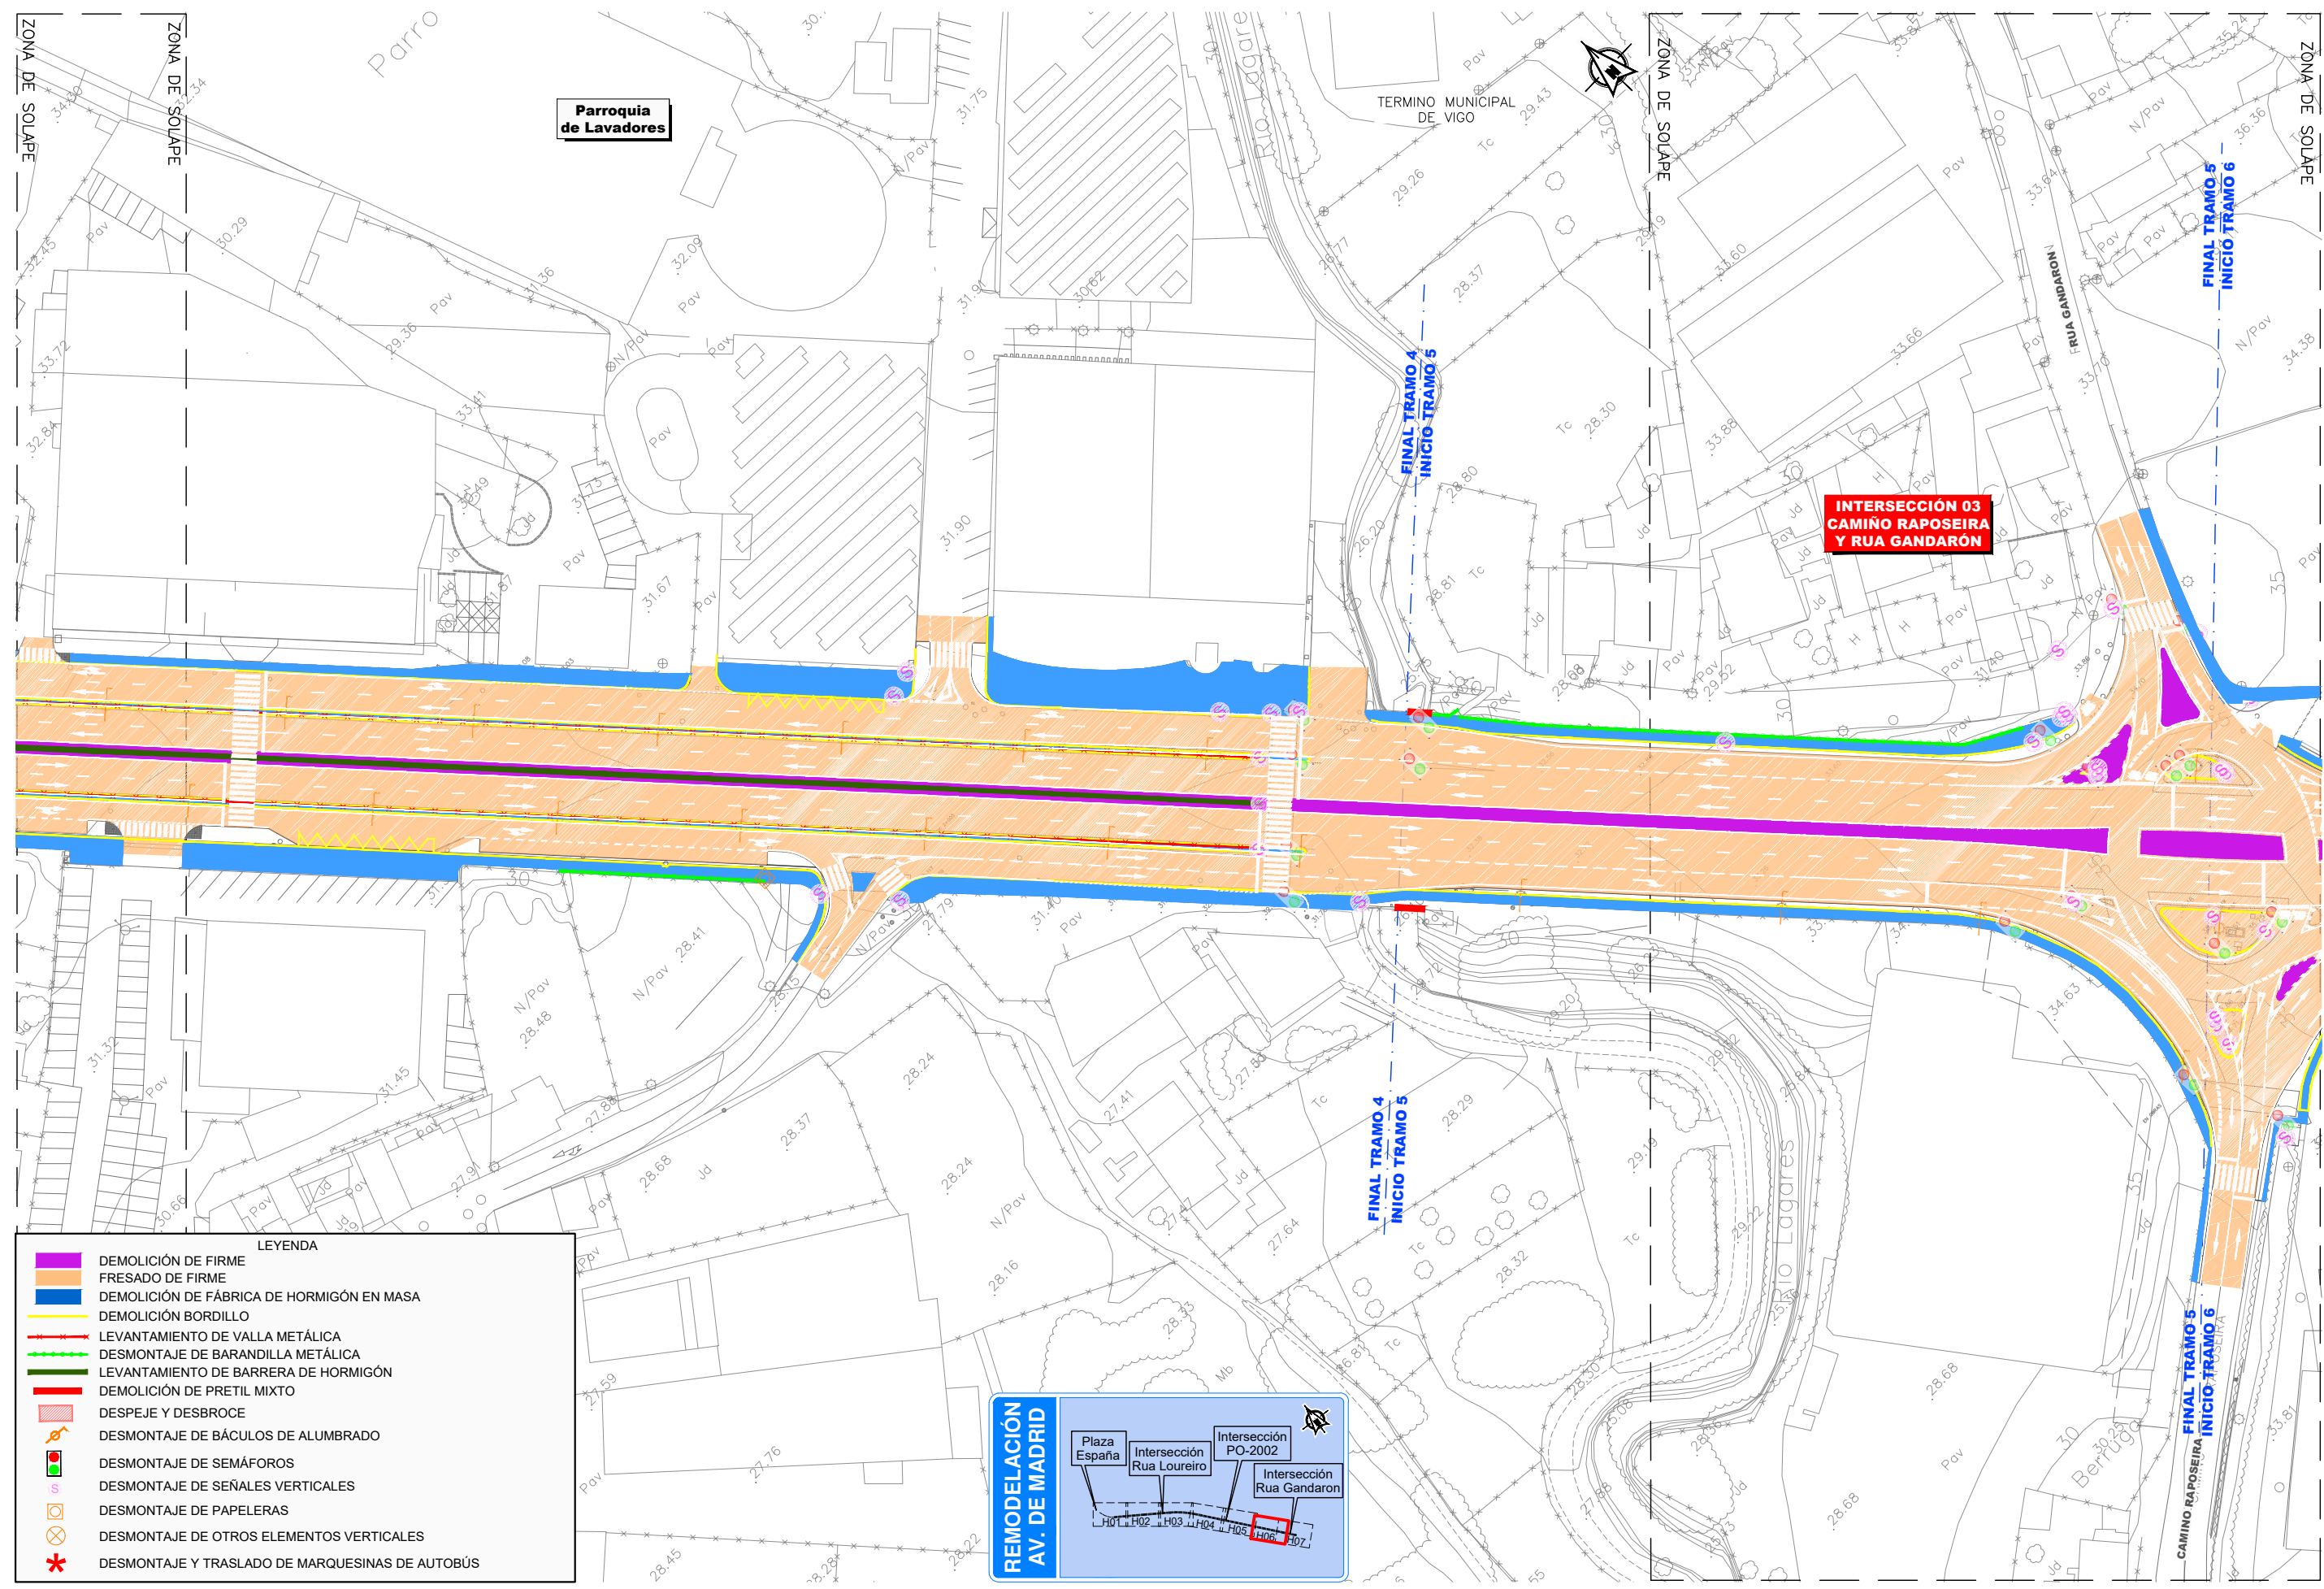


- LEYENDA**
- DEMOLICIÓN DE FIRME
 - FRESADO DE FIRME
 - DEMOLICIÓN DE FÁBRICA DE HORMIGÓN EN MASA
 - DEMOLICIÓN BORDILLO
 - LEVANTAMIENTO DE VALLA METÁLICA
 - DESMONTAJE DE BARANDILLA METÁLICA
 - LEVANTAMIENTO DE BARRERA DE HORMIGÓN
 - DEMOLICIÓN DE PRETIL MIXTO
 - DESPEJE Y DESBROCE
 - DESMONTAJE DE BÁCULOS DE ALUMBRADO
 - DESMONTAJE DE SEMÁFOROS
 - DESMONTAJE DE SEÑALES VERTICALES
 - DESMONTAJE DE PAPELERAS
 - DESMONTAJE DE OTROS ELEMENTOS VERTICALES
 - DESMONTAJE Y TRASLADO DE MARQUESINAS DE AUTOBÚS

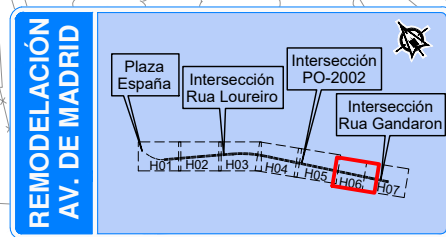

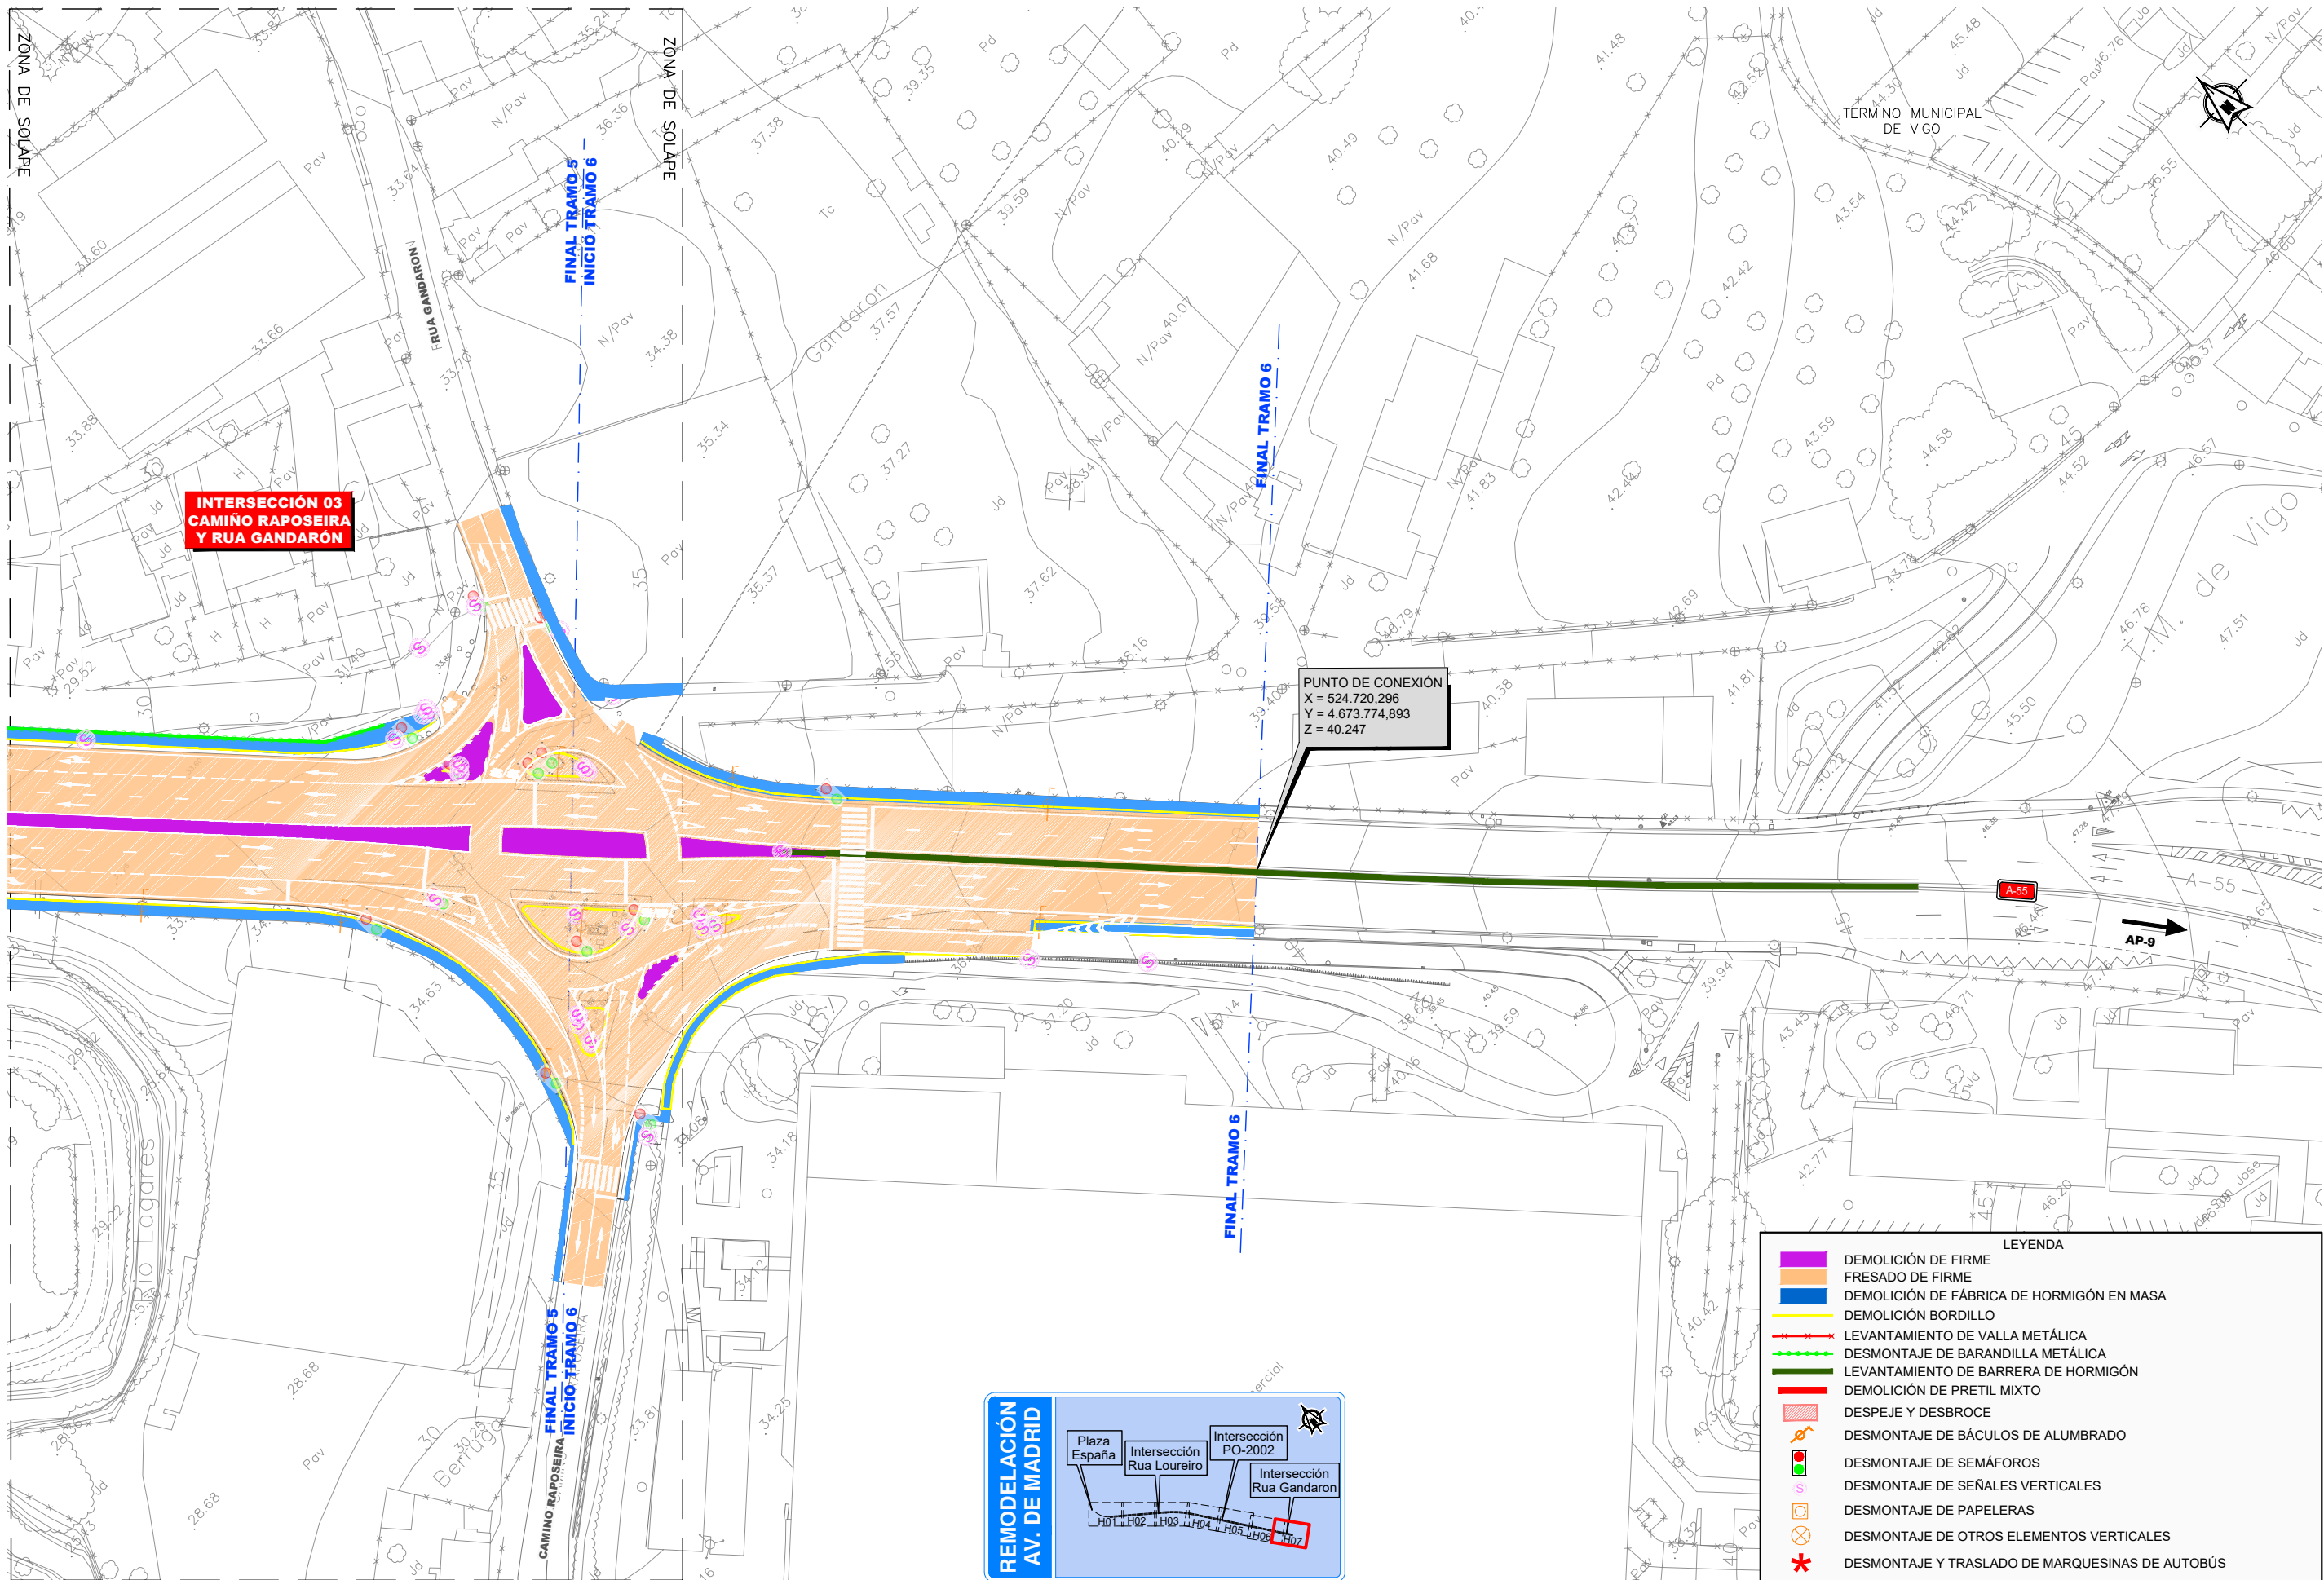

**INTERSECCIÓN 03
CAMINO RAPOSEIRA
Y RUA GANDARÓN**

PUNTO DE CONEXIÓN
X = 524.720,296
Y = 4.673.774,893
Z = 40.247

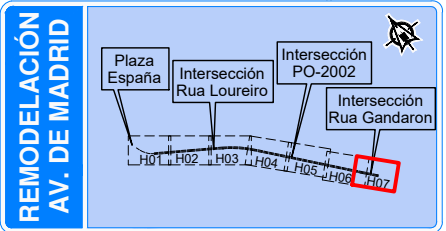

LEYENDA

- DEMOLICIÓN DE FIRME
- FRESADO DE FIRME
- DEMOLICIÓN DE FÁBRICA DE HORMIGÓN EN MASA
- DEMOLICIÓN BORDILLO
- LEVANTAMIENTO DE VALLA METÁLICA
- DESMONTAJE DE BARANDILLA METÁLICA
- LEVANTAMIENTO DE BARRERA DE HORMIGÓN
- DEMOLICIÓN DE PRETEL MIXTO
- DESPEJE Y DESBROCE
- DESMONTAJE DE BÁCULOS DE ALUMBRADO
- DESMONTAJE DE SEMÁFOROS
- DESMONTAJE DE SEÑALES VERTICALES
- DESMONTAJE DE PAPELERAS
- DESMONTAJE DE OTROS ELEMENTOS VERTICALES
- DESMONTAJE Y TRASLADO DE MARQUESINAS DE AUTOBÚS