



MINISTERIO DE FOMENTO
 SECRETARÍA DE ESTADO DE PARTICIPACIÓN E INFRAESTRUCTURAS
 DIRECCIÓN GENERAL DE CARRETERAS

DEMARCACIÓN DE CARRETERAS DEL ESTADO EN EXTREMADURA

EL DIRECTOR DEL PROYECTO:  **Fernando Padroza Magariz**

CONSULTOR:  **etm ingeniería**


AUTOR DEL PROYECTO:  **José de Oña Ortega**

CLASE: EI-CC-13
 ESTUDIO: FASE B
 TÍTULO: ALTERNATIVAS DE CONEXIÓN ENTRE LA AUTOVÍA TRUJILLO-CÁCERES (A-58) Y LA AUTOVÍA DE LA PLATA (A-66) EN EL ENTORNO DE CÁCERES

ESCALAS: 1:5.000 ORIGINAL-A1

DESCRIPCIÓN: PLANOS DE ALTERNATIVAS ESTUDIADAS ALTERNATIVA 6

NOMBRE FICHERO: 040106H01
 FECHA: JUNIO 2010
 PLANO: 4.1.8
 HOJA: 1 DE 1

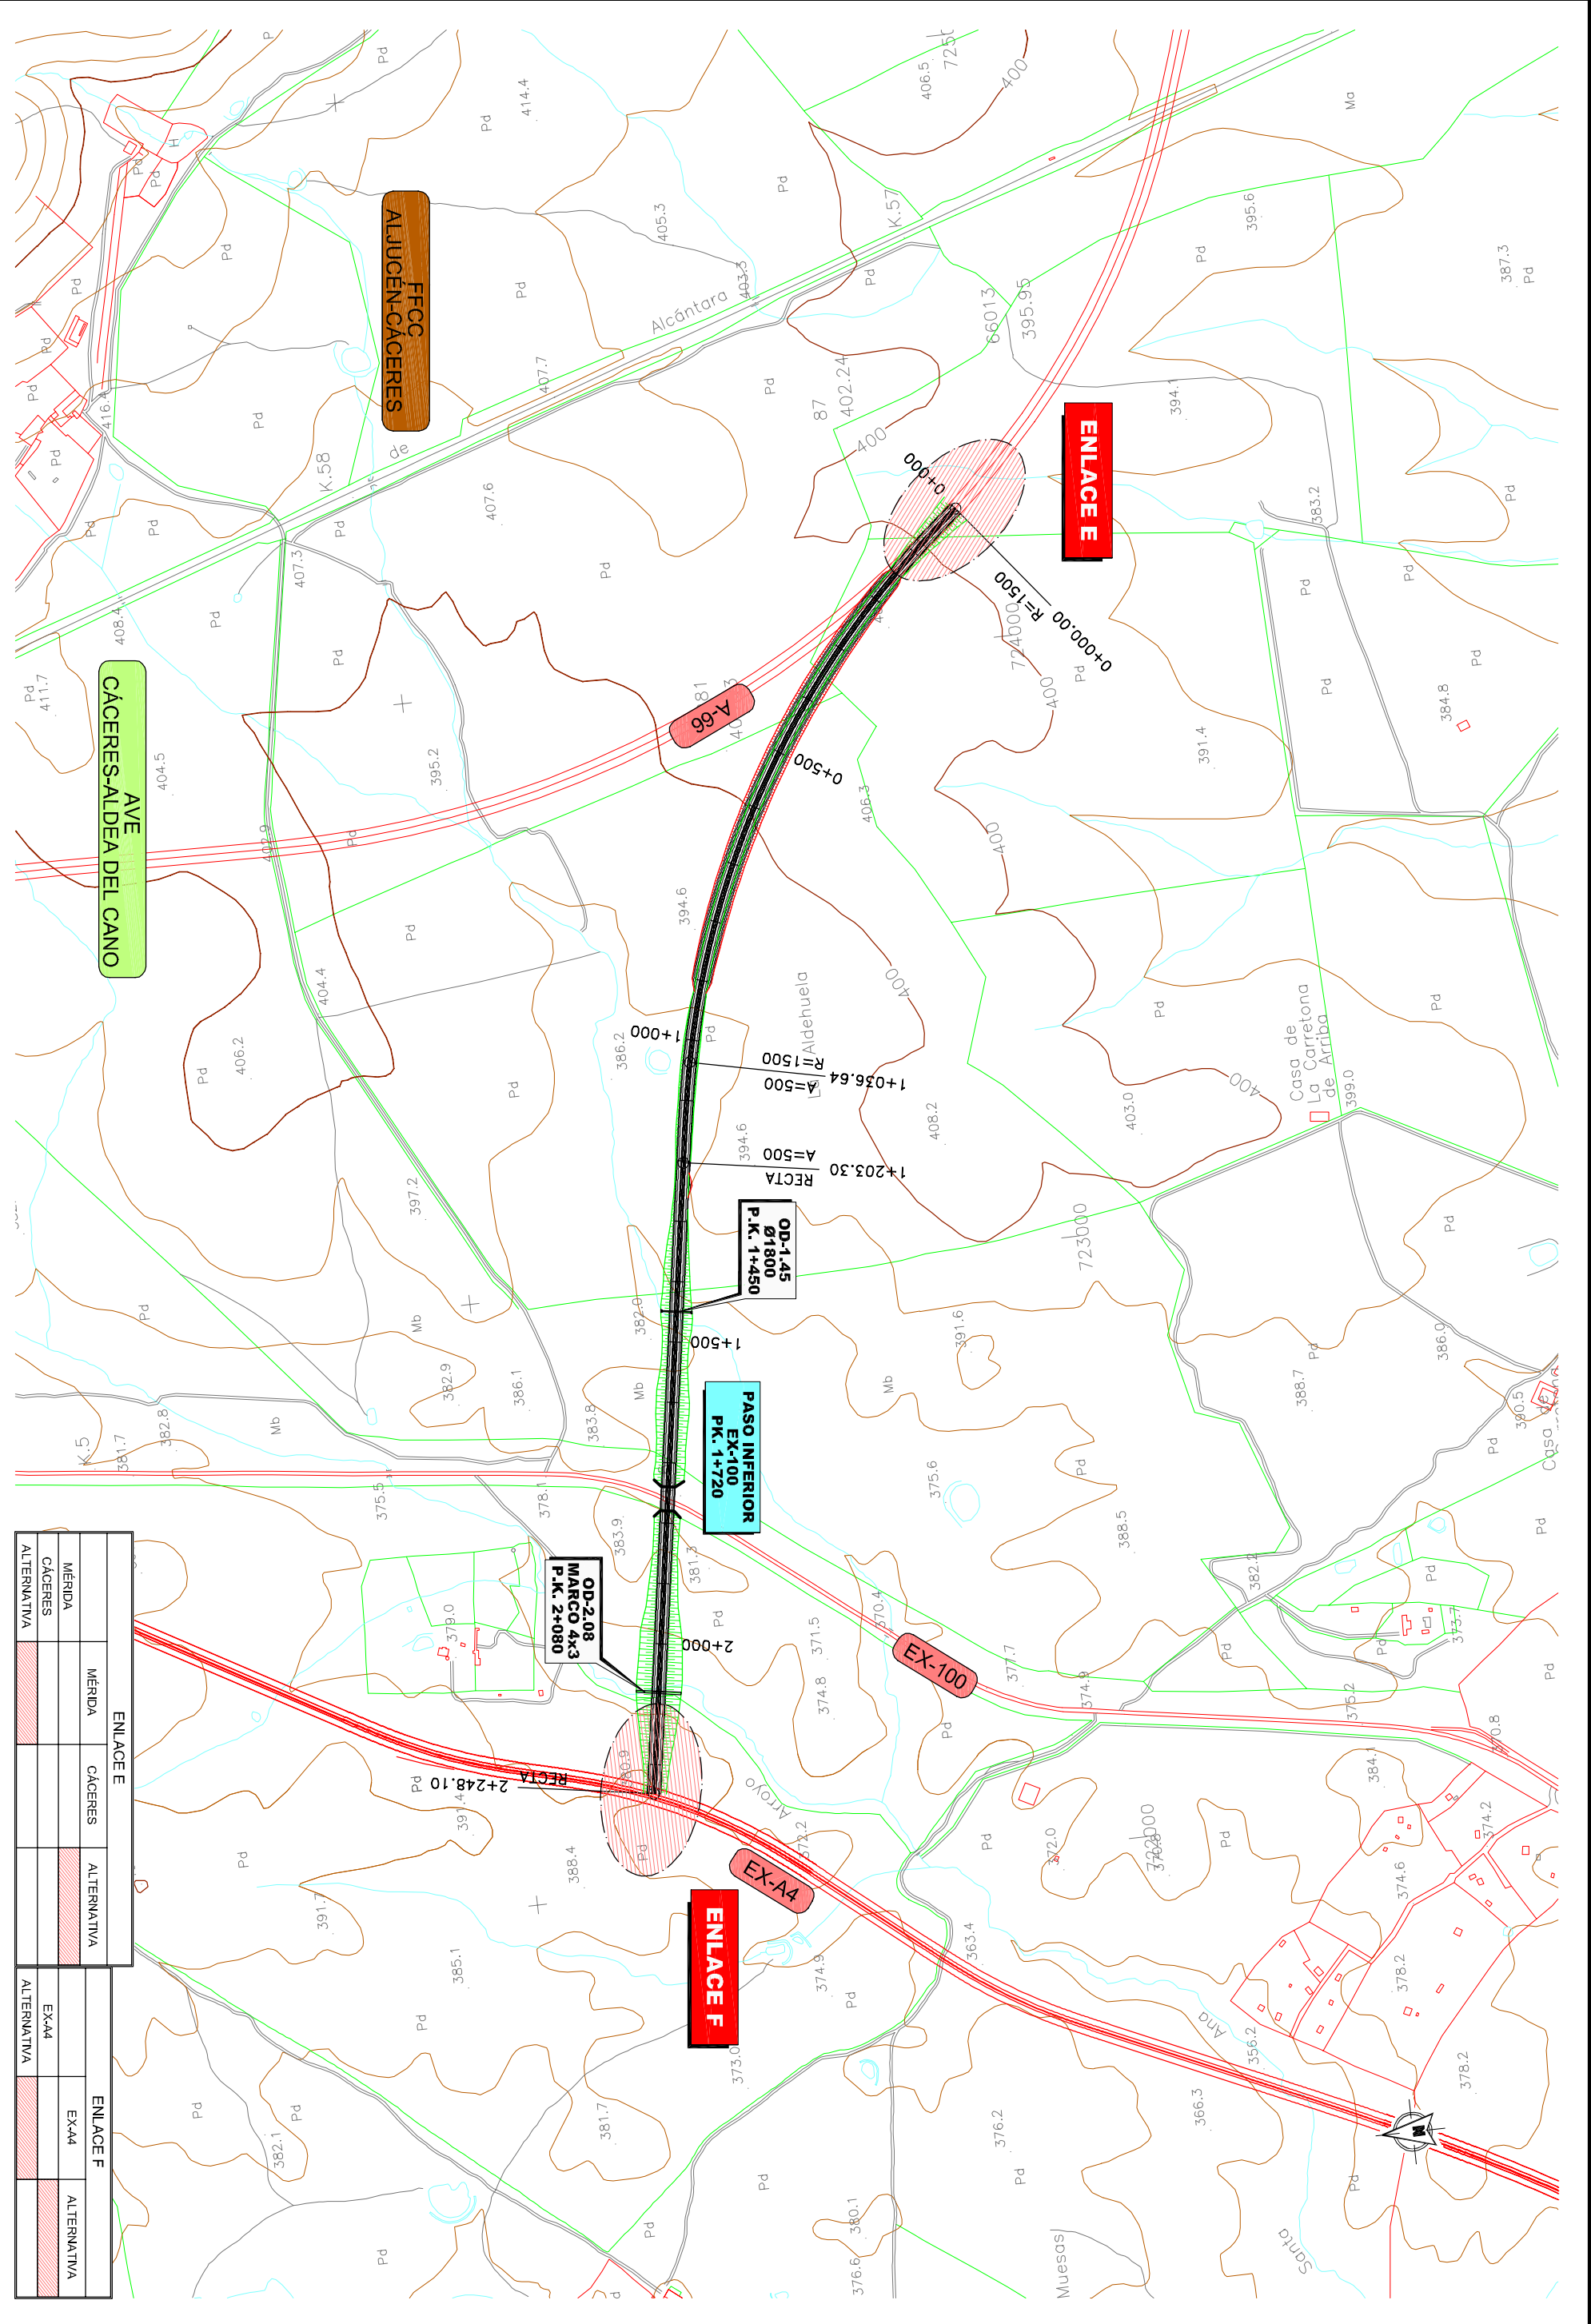

ENLACE E		ENLACE F	
MÉRIDA	CÁCERES	EX-A4	ALTERNATIVA