


- BARRERAS FILTRANTES DE PAJA
- ▲ PASO DE FAUNA
- VALLADO EN PASO DE FAUNA
- PLANTACIONES
- REPOSICIÓN VÍAS PECUARIAS
- PROTECCIÓN PATRIMONIO

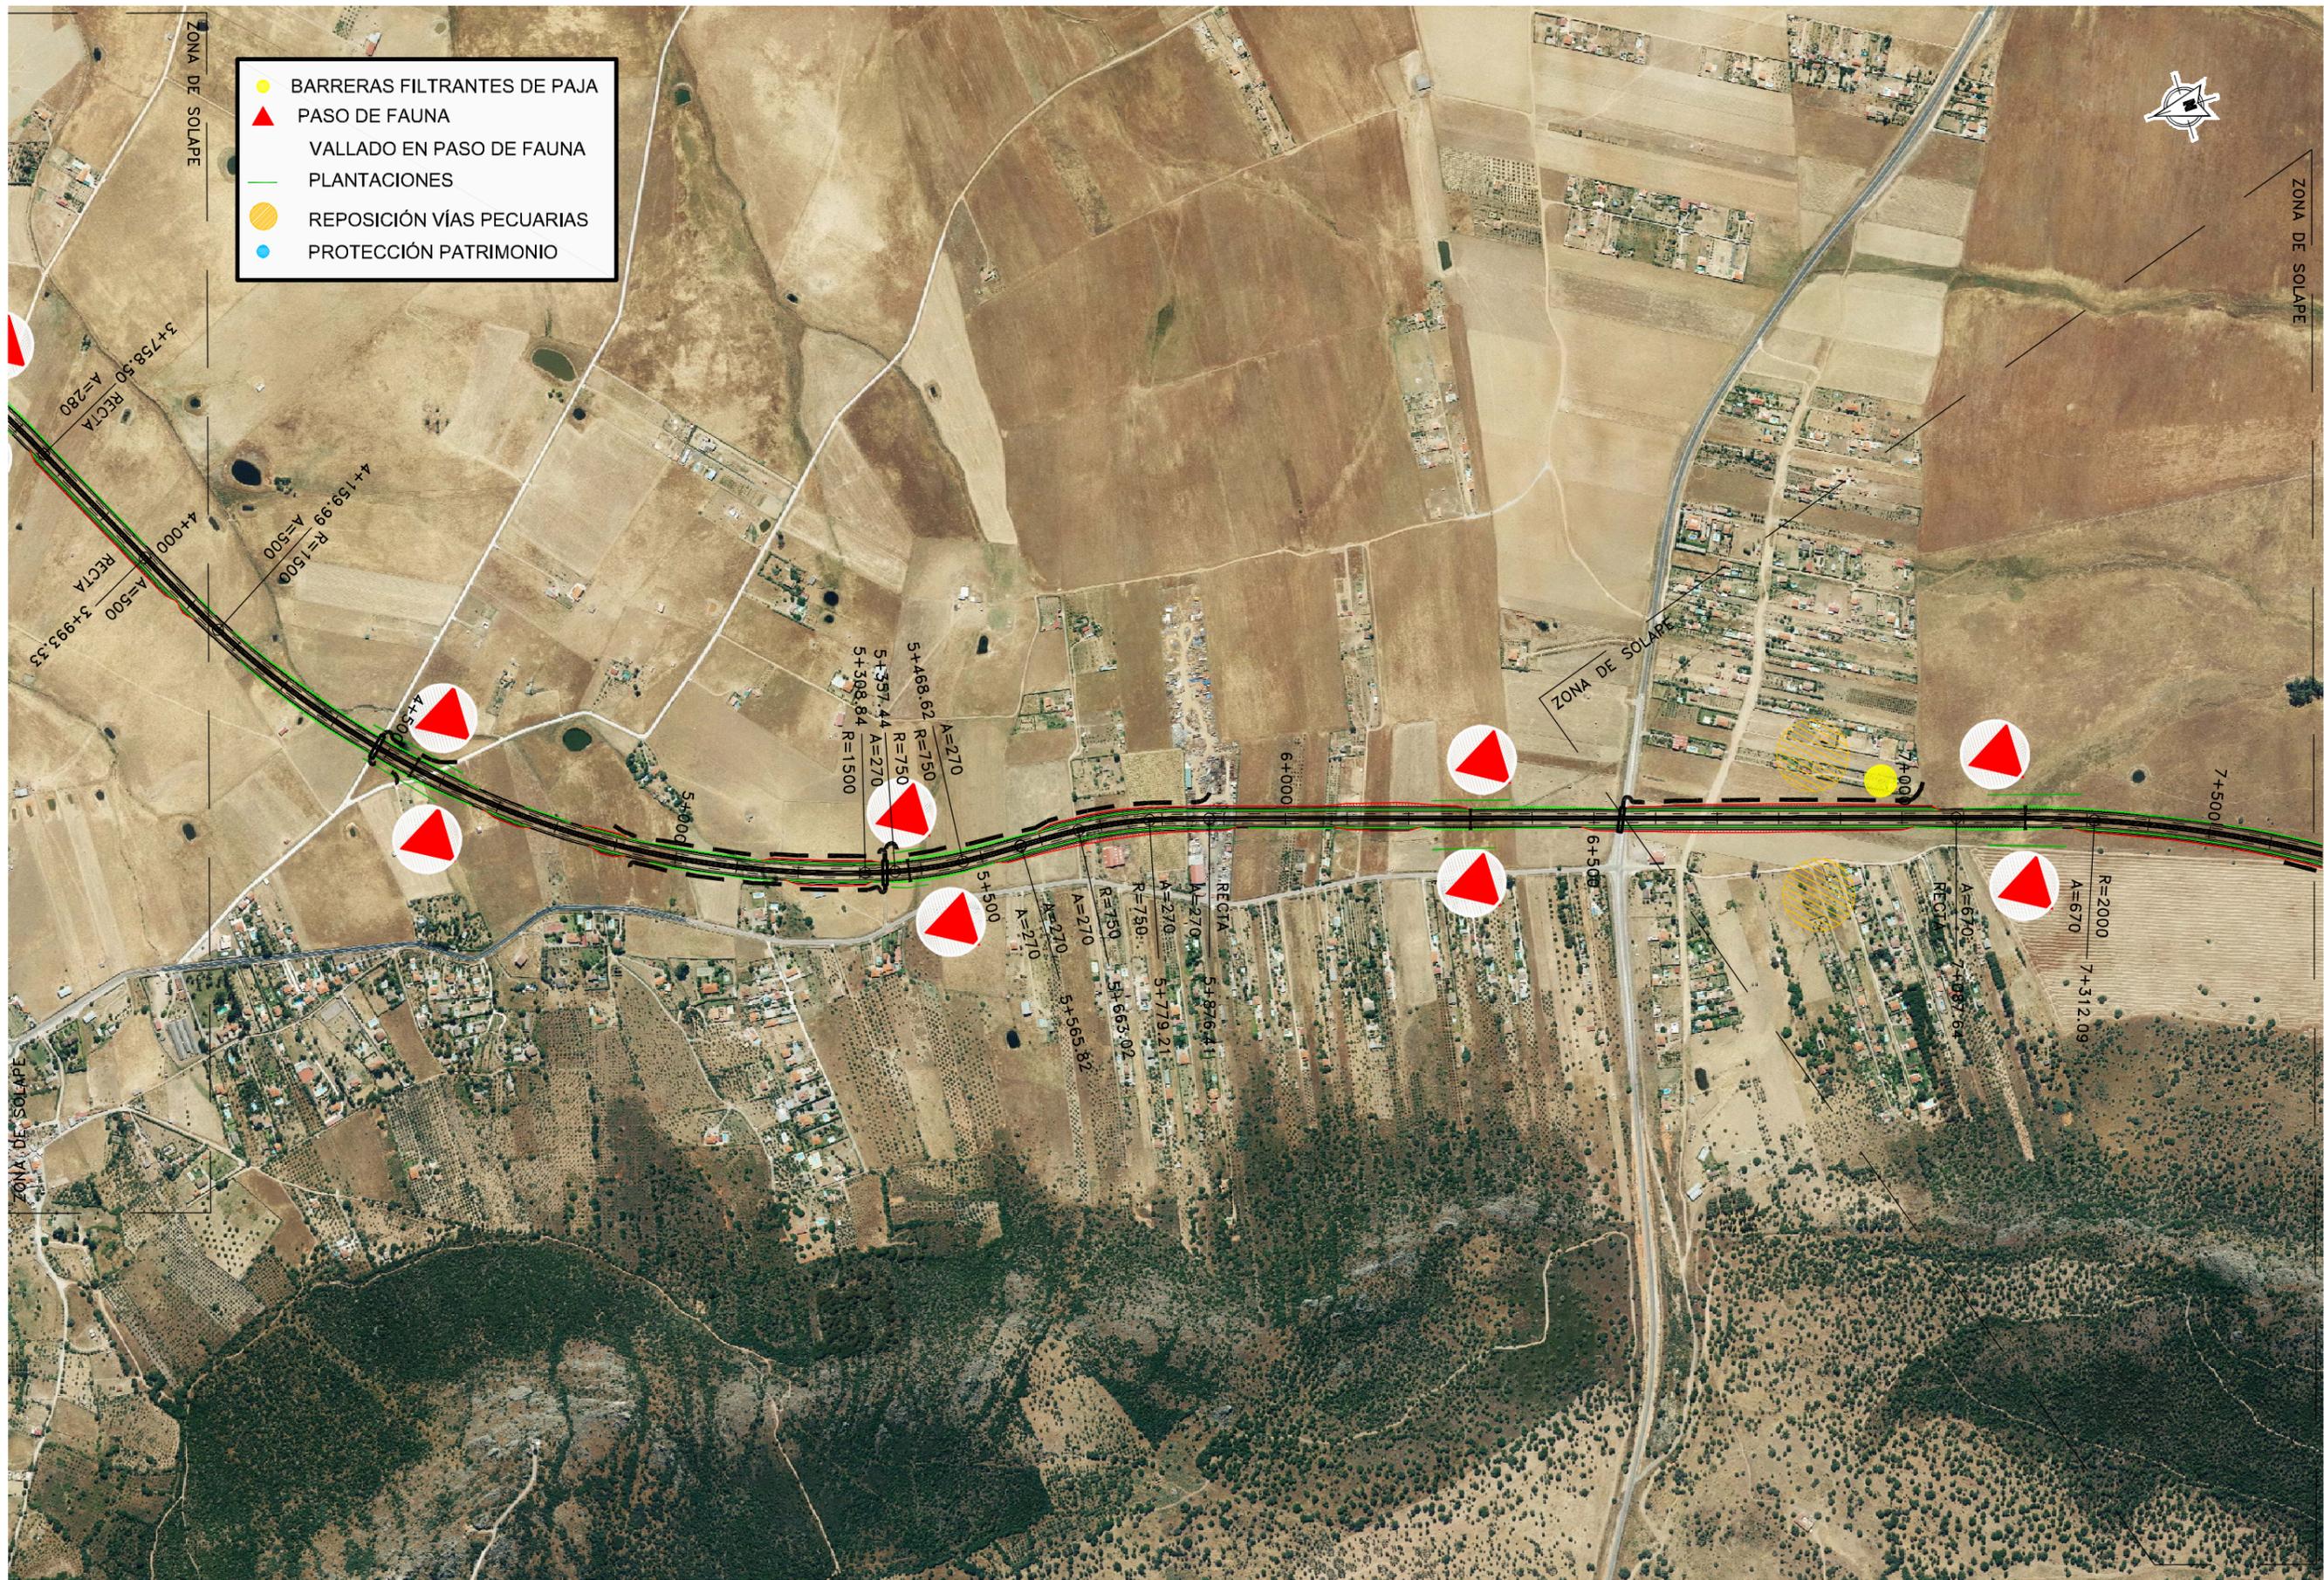

SECRETARÍA DE ESTADO DE PLANIFICACIÓN E INFRAESTRUCTURAS
SECRETARÍA GENERAL DE INFRAESTRUCTURAS
DIRECCIÓN GENERAL DE CARRETERAS

DEMARCAION DE CARRETERAS DEL ESTADO EN EXTREMADURA

EL DIRECTOR DEL PROYECTO
Fernando Pedraza
Fernando Pedraza Majarrez



CONSULTOR
ACTUALIZACIÓN
LYGESA


EL ING. DE CAMINOS CC Y PP AUTOR DE LA ACTUALIZACIÓN
José Luis López Alonso
José Luis López Alonso

CLAVE
EI1-CC-13

ESTUDIO INFORMATIVO FASE B

TÍTULO ALTERNATIVAS DE CONEXIÓN ENTRE LA AUTOVÍA TRUJILLO-CÁCERES (A-58) Y LA AUTOVÍA DE LA PLATA (A-66) EN EL ENTORNO DE CÁCERES


ESCALAS
1:5.000 ORIGINAL-A1

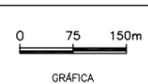

DESIGNACIÓN
PLANOS DE ALTERNATIVA SELECCIONADA PLANTA DE MEDIDAS CORRECTORAS PROPUESTAS ALTERNATIVA 2

NOMBRE FICHERO
050302H04
FECHA
MAYO 2019

PLANO
5.3.2
HOJA 2 DE 4

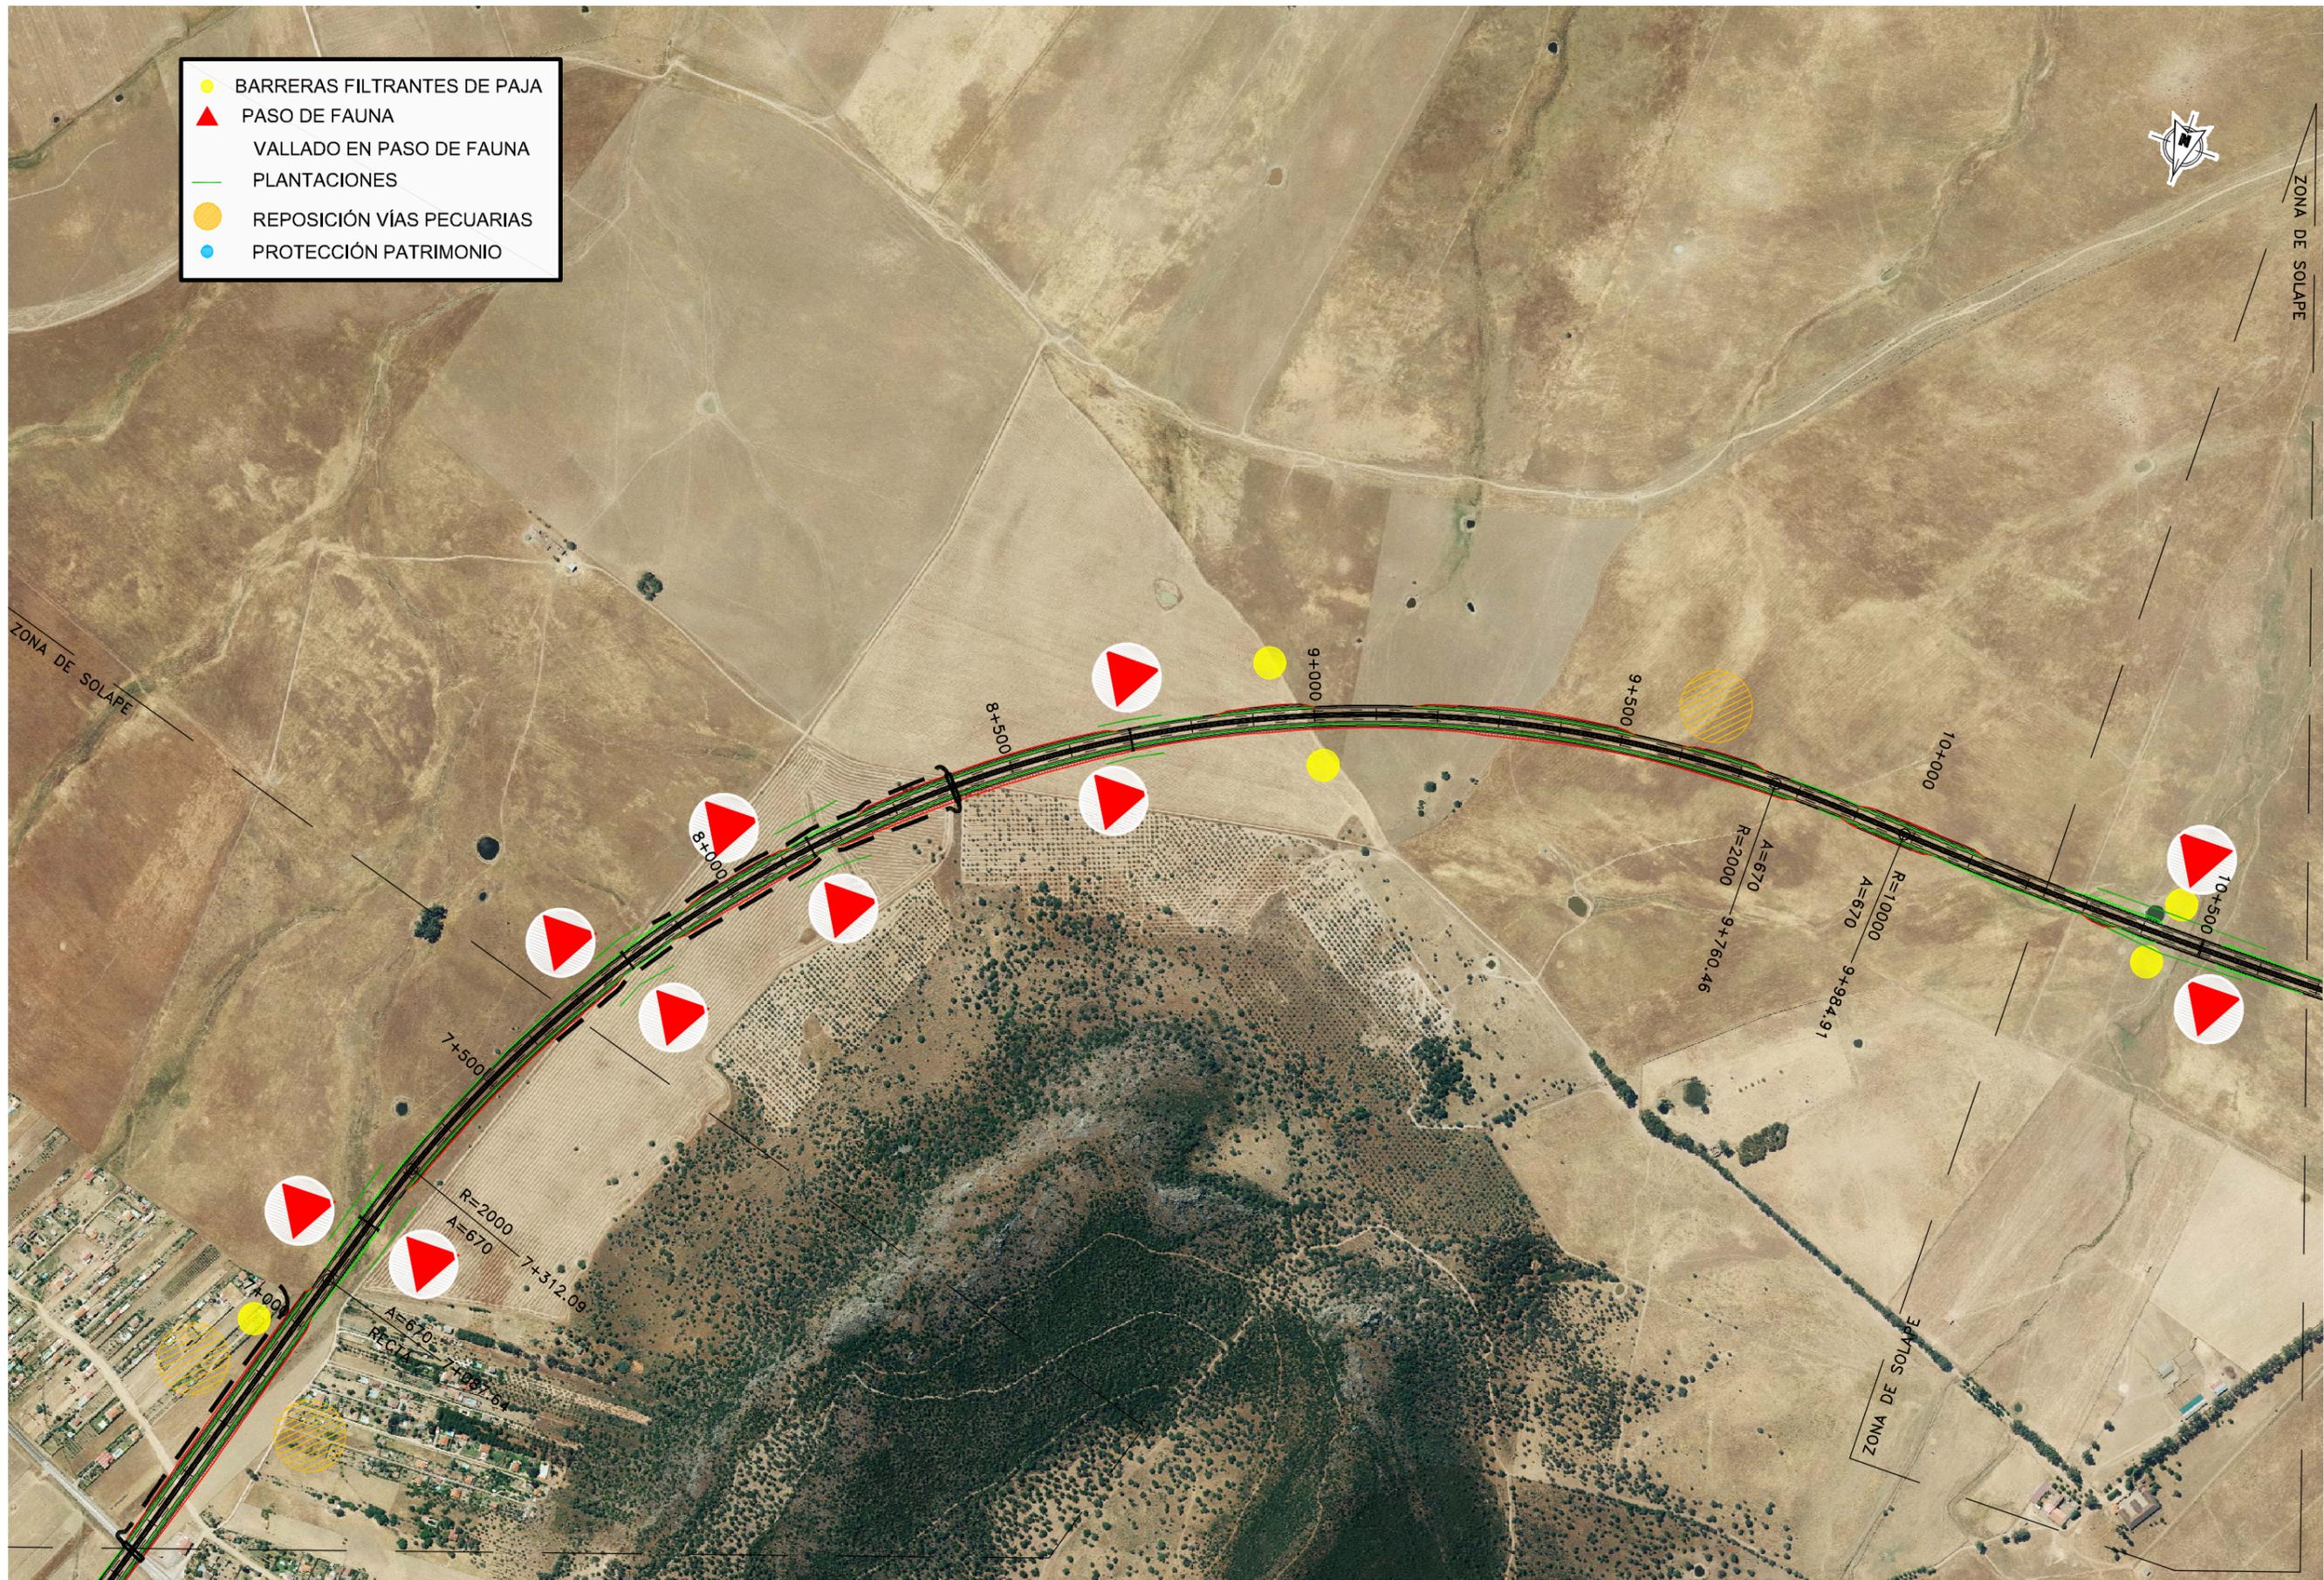

- BARRERAS FILTRANTES DE PAJA
- ▲ PASO DE FAUNA
- VALLADO EN PASO DE FAUNA
- PLANTACIONES
- REPOSICIÓN VÍAS PECUARIAS
- PROTECCIÓN PATRIMONIO



SECRETARÍA DE ESTADO DE
PLANIFICACIÓN E INFRAESTRUCTURAS
SECRETARÍA GENERAL DE INFRAESTRUCTURAS
DIRECCIÓN GENERAL DE CARRETERAS

**DEMARCAción DE CARRETERAS
DEL ESTADO EN EXTREMADURA**

EL DIRECTOR DEL PROYECTO
Fernando Pedraza
Fernando Pedraza Mojarréz



ACTUALIZACIÓN
EL ING. DE CAMINOS CC Y PP
AUTOR DE LA ACTUALIZACIÓN
José Luis López Alonso
José Luis López Alonso

CLAVE
EI1-CC-13

ESTUDIO
INFORMATIVO
FASE B

TÍTULO
ALTERNATIVAS DE CONEXIÓN ENTRE LA AUTOVÍA
TRUJILLO-CÁCERES (A-58) Y LA AUTOVÍA DE LA
PLATA (A-66) EN EL ENTORNO DE CÁCERES


ESCALAS
1:5.000
ORIGINAL-A1



DESIGNACIÓN
PLANOS DE ALTERNATIVA SELECCIONADA
PLANTA DE MEDIDAS CORRECTORAS PROPUESTAS
ALTERNATIVA 2

NOMBRE FICHERO
050302H04
FECHA
MAYO 2019

PLANO
5.3.2
HOJA 3 DE 4

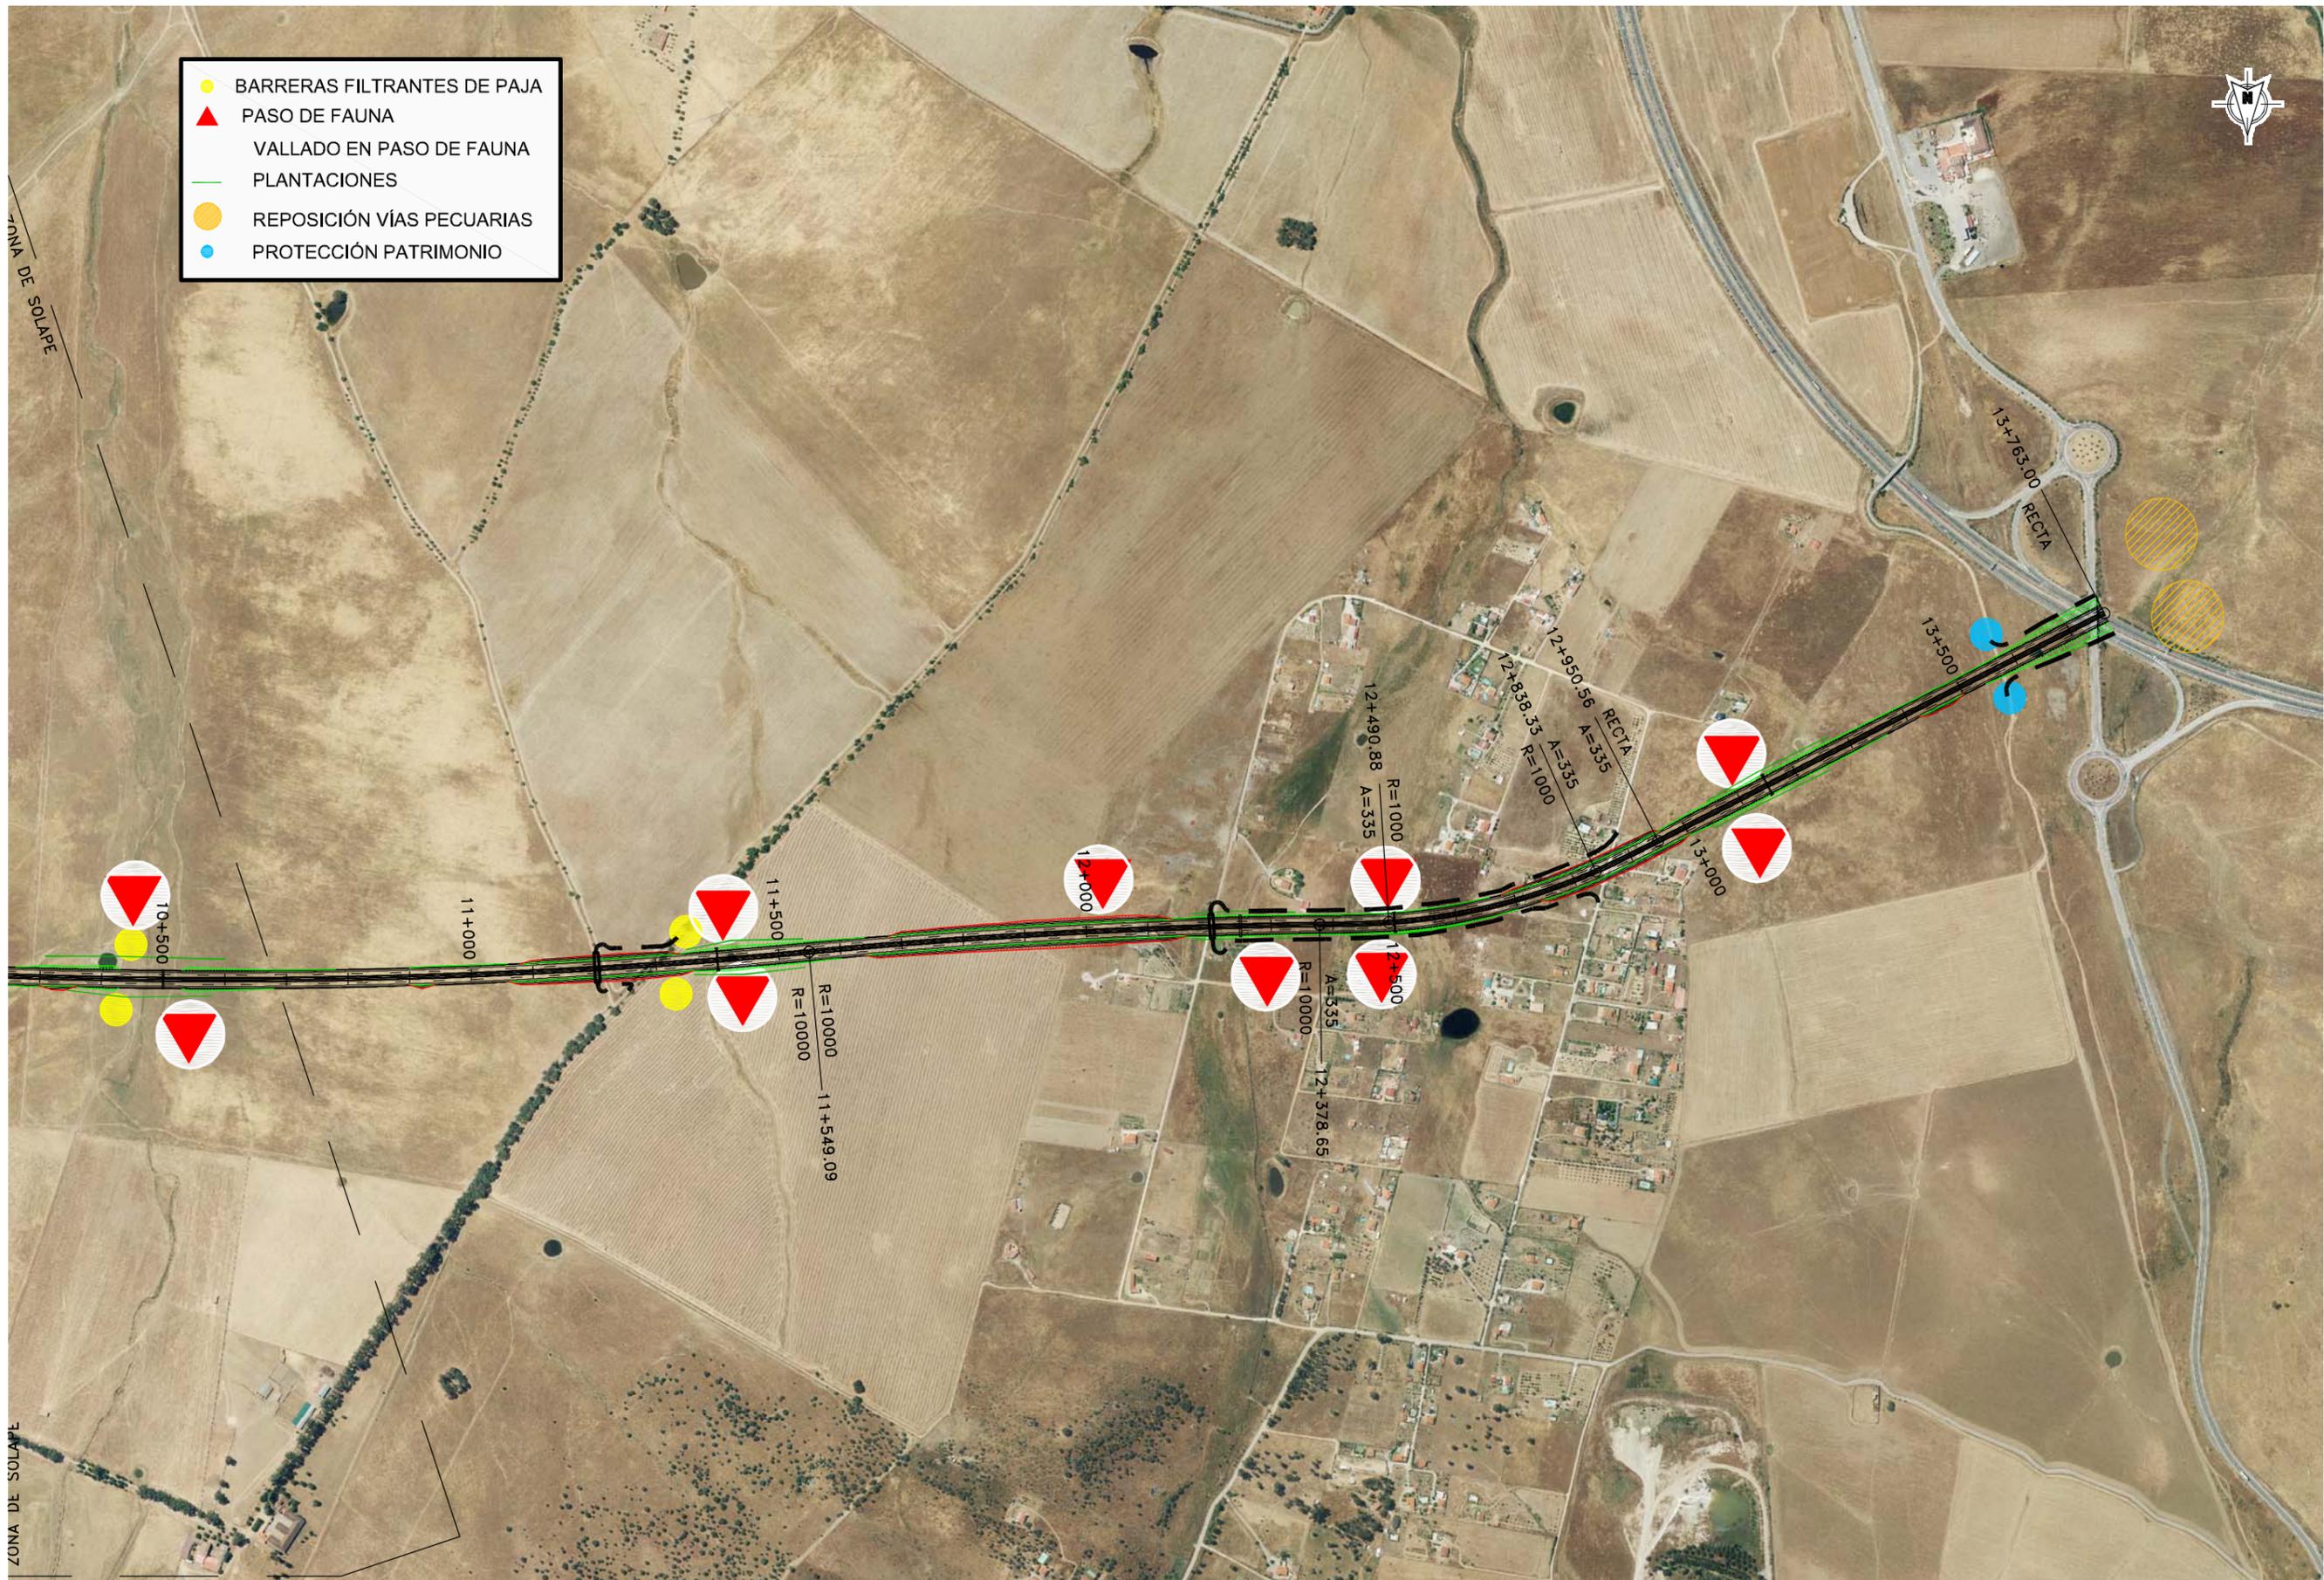

- BARRERAS FILTRANTES DE PAJA
- ▲ PASO DE FAUNA
- VALLADO EN PASO DE FAUNA
- PLANTACIONES
- REPOSICIÓN VÍAS PECUARIAS
- PROTECCIÓN PATRIMONIO



SECRETARÍA DE ESTADO DE PLANIFICACIÓN E INFRAESTRUCTURAS
SECRETARÍA GENERAL DE INFRAESTRUCTURAS
DIRECCIÓN GENERAL DE CARRETERAS

DEMARCAción DE CARRETERAS DEL ESTADO EN EXTREMADURA

EL DIRECTOR DEL PROYECTO
Fernando Pedraza
Fernando Pedraza Majarrez

CONSULTOR
etm INGENIERIA
INECO

ACTUALIZACIÓN
LYGESA


EL ING. DE CAMINOS CC Y PP
AUTOR DE LA ACTUALIZACIÓN
José Luis López Alonso
José Luis López Alonso

CLAVE
E11-CC-13

ESTUDIO INFORMATIVO FASE B

TÍTULO ALTERNATIVAS DE CONEXIÓN ENTRE LA AUTOVÍA TRUJILLO-CÁCERES (A-58) Y LA AUTOVÍA DE LA PLATA (A-66) EN EL ENTORNO DE CÁCERES

ESCALAS
1:5.000
ORIGINAL-A1

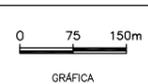

DESIGNACIÓN
PLANOS DE ALTERNATIVA SELECCIONADA PLANTA DE MEDIDAS CORRECToras PROPUESTAS ALTERNATIVA 2

NOMBRE FICHERO
050302H04
FECHA
MAYO 2019

PLANO
5.3.2
HOJA 4 DE 4