


ESPACIOS PROTEGIDOS

ZEPA LLANOS DE CÁCERES Y SIERRA DE FUENTES

- 1 ZONA USO RESTRINGIDO
- 2 ZONA USO LIMITADO
- 3 ZONA USO COMPATIBLE
- 4 ZONA USO GENERAL
- A ZEPA COLONIAS DE CERNICALO PRIMILLA DE LA CIUDAD MONUMENTAL DE CÁCERES
- B ZEPA COLONIAS DE CERNICALO PRIMILLA DE LA CASA DE LA ENJARA
- 5 HABITAT PROTEGIDO (DIRECTIVA 92/43/CEE)

***NOTA:**
TODO EL AMBITO DE ESTUDIO SE ENCUENTRA DENTRO DE LA IBA 295 "LLANOS ENTRE CÁCERES Y TRUJILLO-ALDEA DEL CANO"

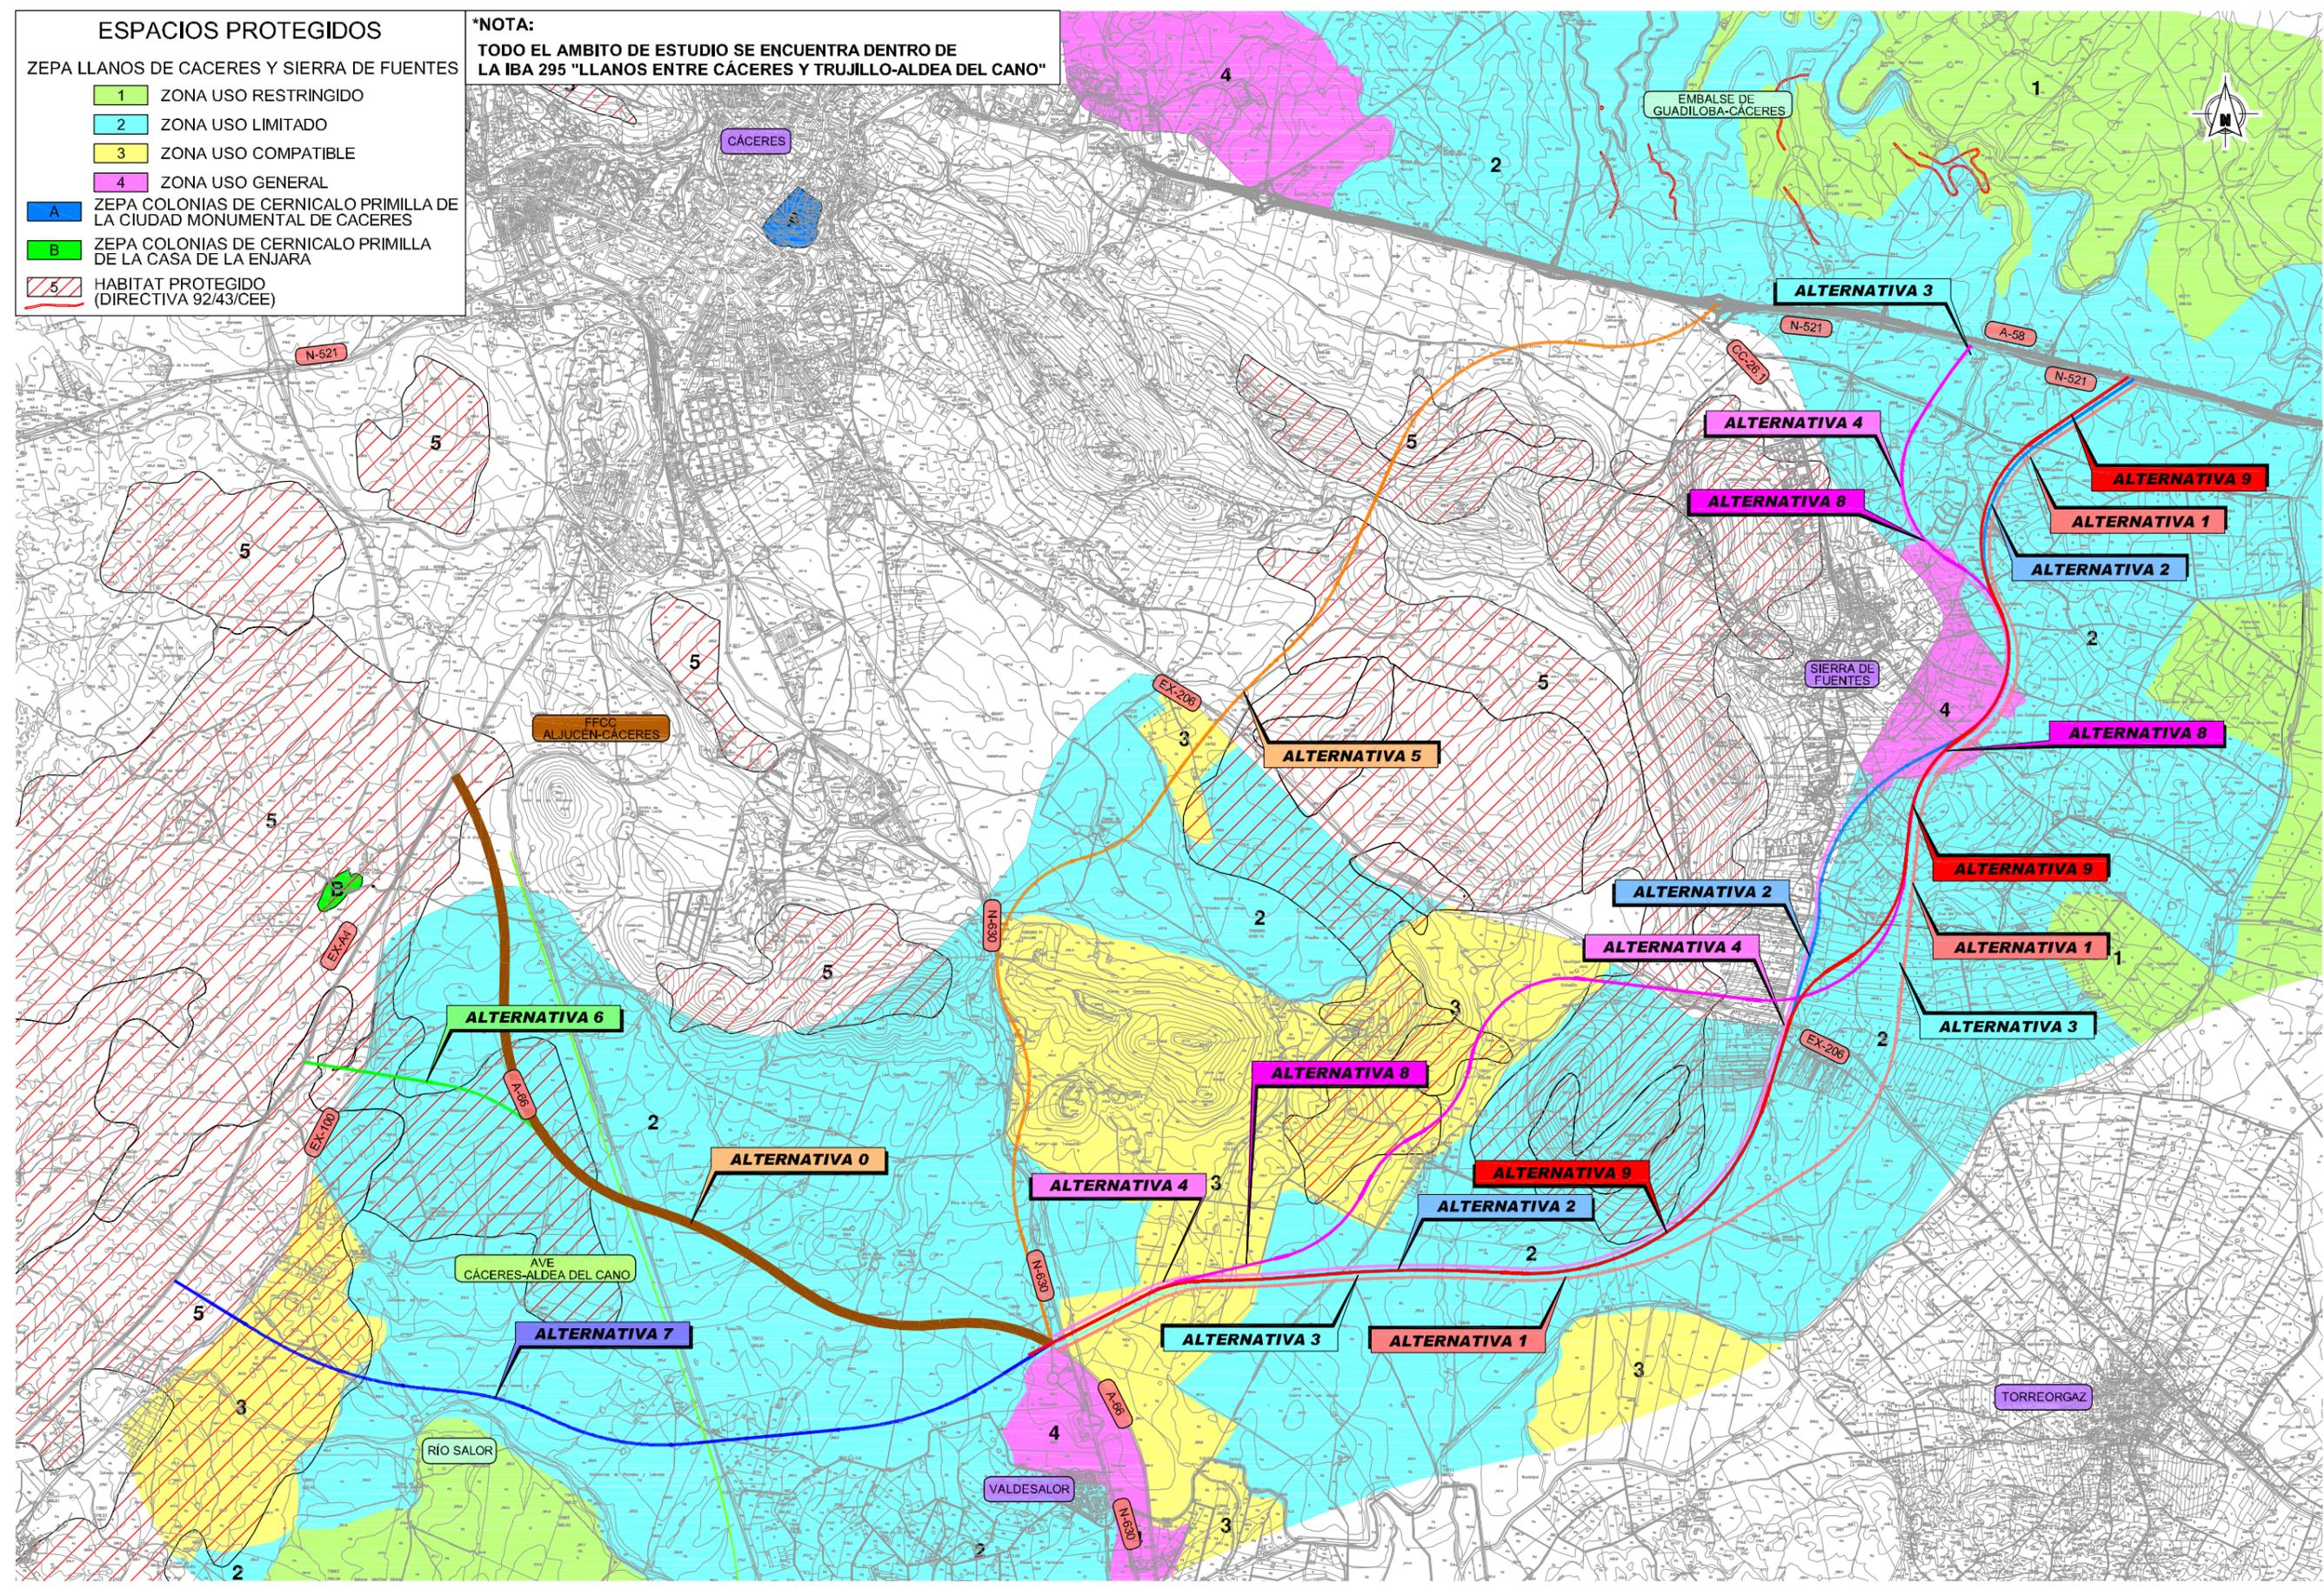

SECRETARÍA DE ESTADO DE PLANEACIÓN E INFRAESTRUCTURAS
 SECRETARÍA GENERAL DE INFRAESTRUCTURAS
 DIRECCIÓN GENERAL DE CARRETERAS

DEMARCACION DE CARRETERAS DEL ESTADO EN EXTREMADURA



ACTUALIZACIÓN
 ESTUDIO INFORMATIVO FASE B

TÍTULO DEL ESTUDIO:
 ALTERNATIVAS DE CONEXIÓN ENTRE LA AUTOVÍA TRUJILLO-CÁCERES (A-58) Y LA AUTOVÍA DE LA PLATA (A-66) EN EL ENTORNO DE CÁCERES


CLAVE:
 E11-CC-13

FECHA:
 MAYO 2019

ESCALA:
 1:25.000
 ORIGINAL-A1 GRÁFICA

DESIGNACIÓN:
 ESPACIOS PROTEGIDOS PLANO DE CONJUNTO

ANEJO: ESTUDIO DE IMPACTO AMBIENTAL
 N° DE FIGURA: 1 de 1
 N° PÁGINA:

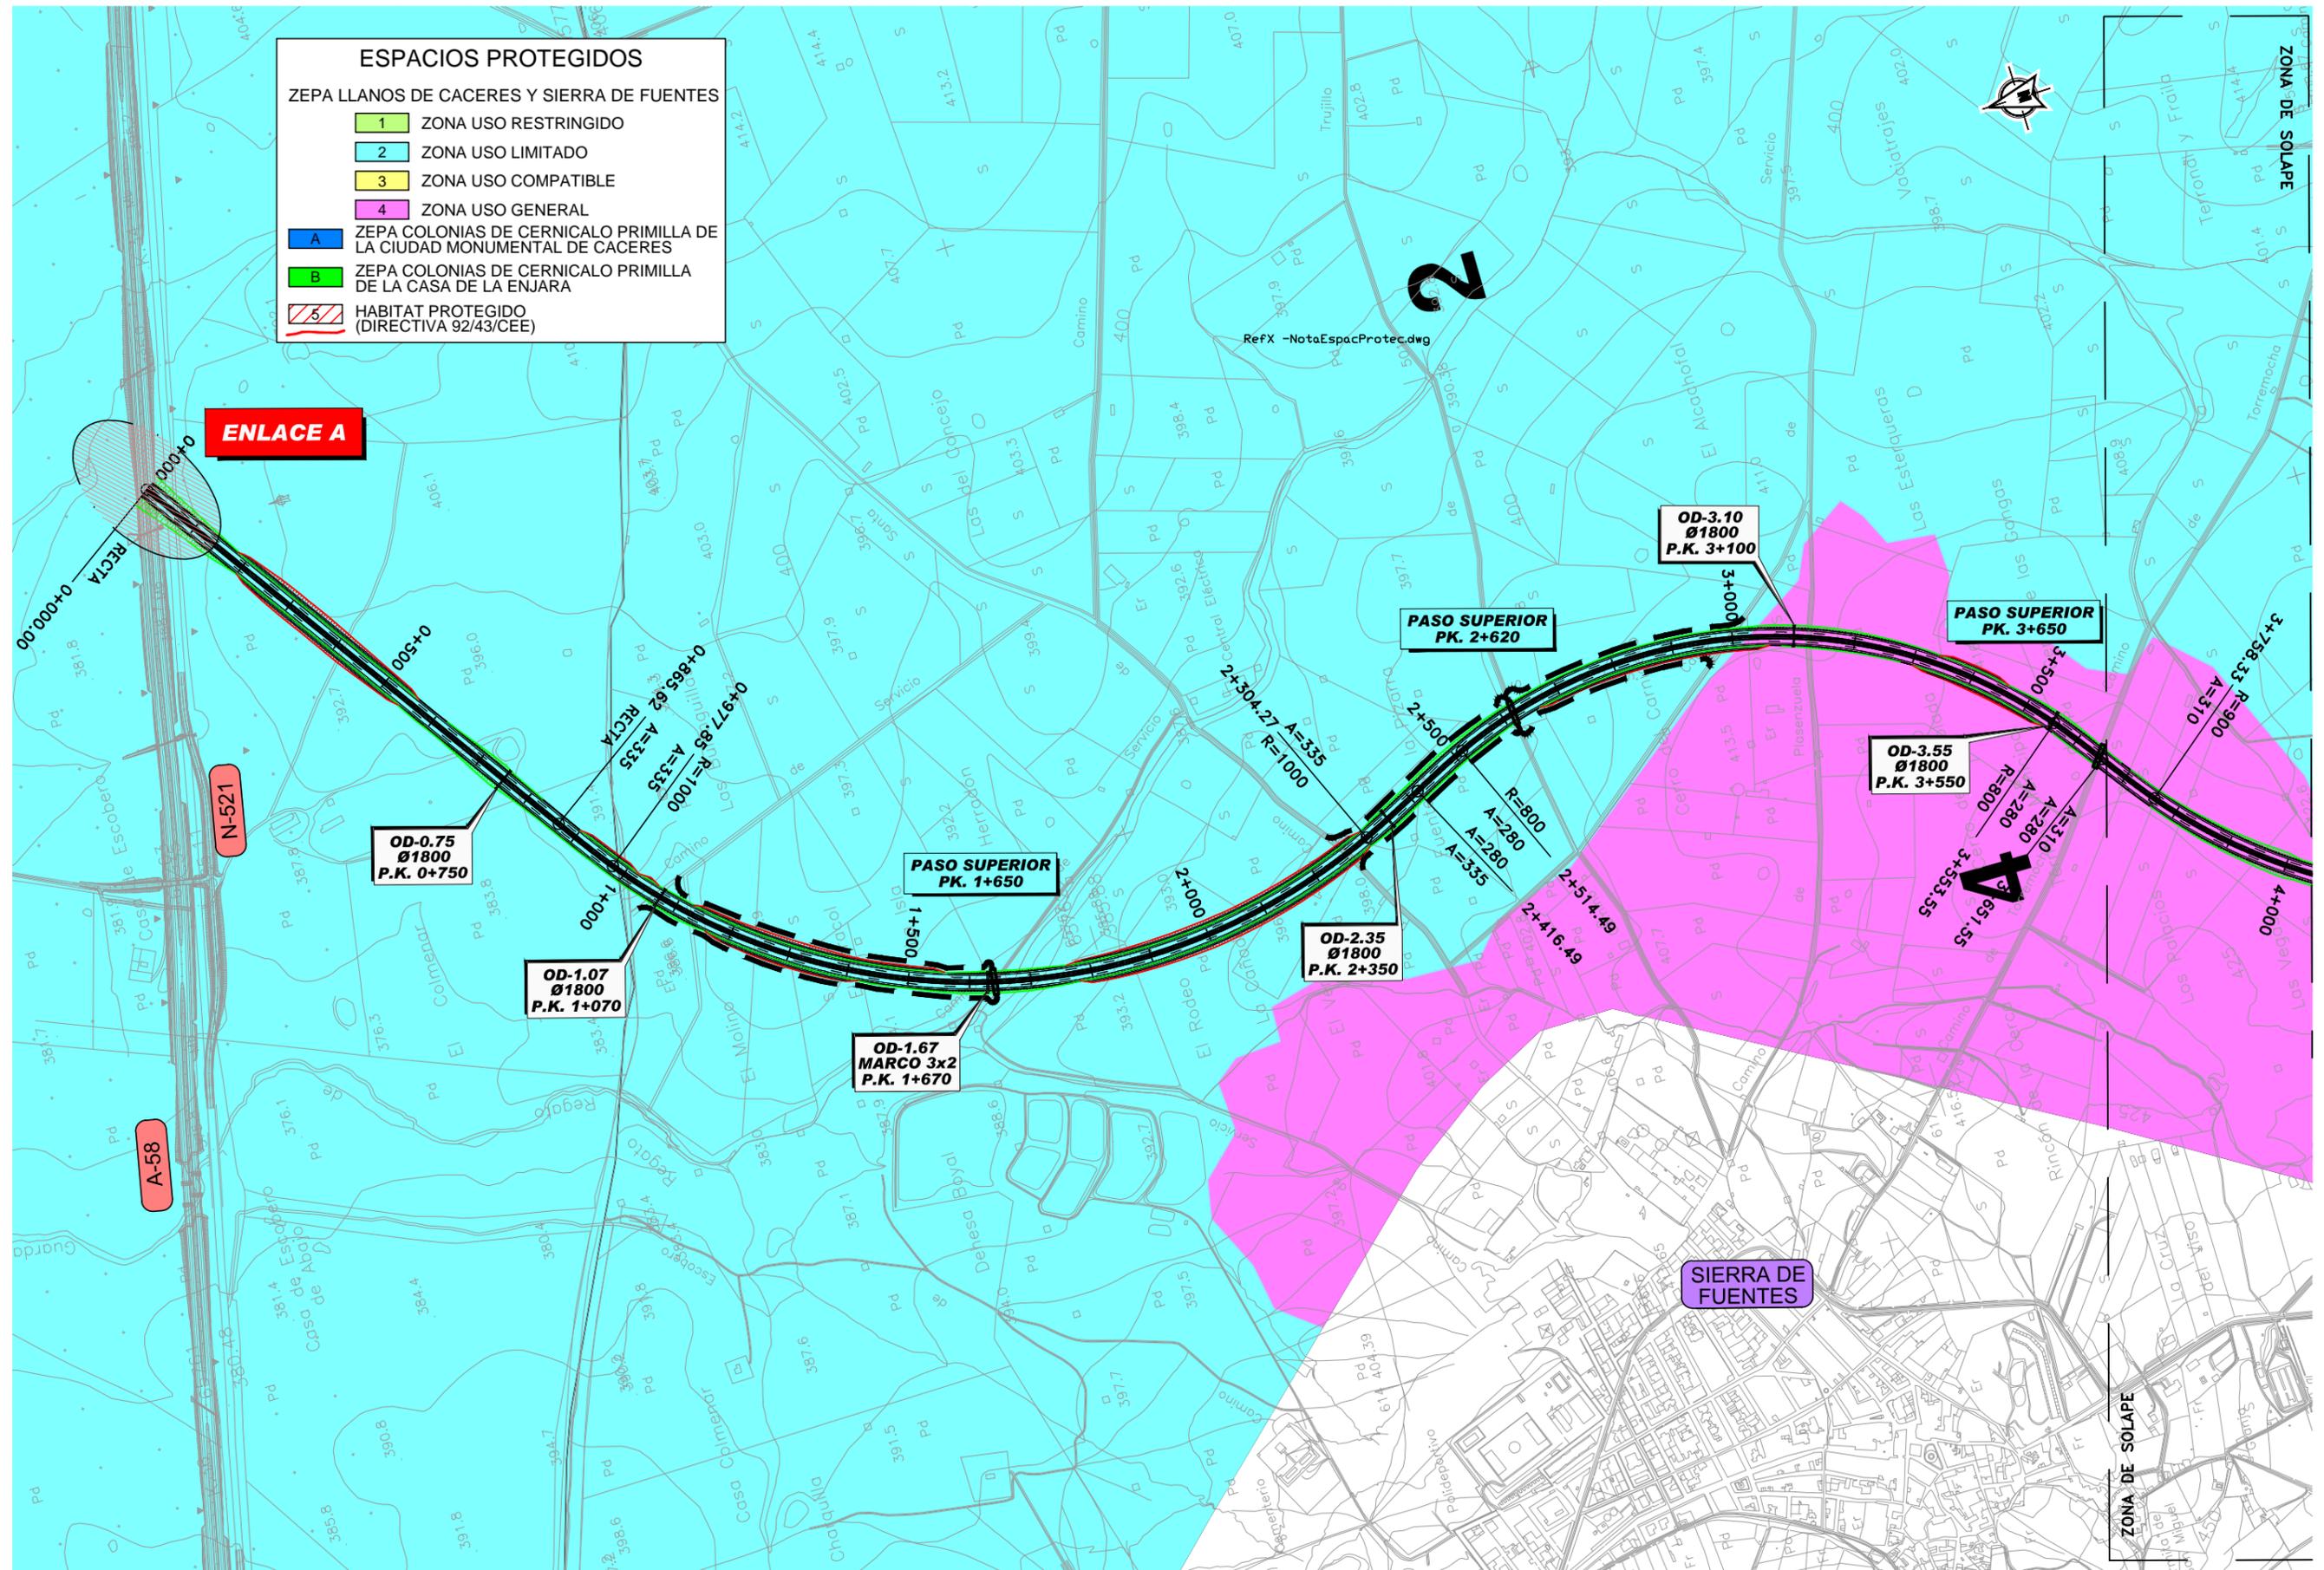

ESPACIOS PROTEGIDOS

ZEPa LLANOS DE CACERES Y SIERRA DE FUENTES

1	ZONA USO RESTRINGIDO
2	ZONA USO LIMITADO
3	ZONA USO COMPATIBLE
4	ZONA USO GENERAL
A	ZEPa COLONIAS DE CERNICALO PRIMILLA DE LA CIUDAD MONUMENTAL DE CACERES
B	ZEPa COLONIAS DE CERNICALO PRIMILLA DE LA CASA DE LA ENJARA
5	HABITAT PROTEGIDO (DIRECTIVA 92/43/CEE)



SECRETARÍA DE ESTADO DE PLANIFICACIÓN E INFRAESTRUCTURAS
SECRETARÍA GENERAL DE INFRAESTRUCTURAS
DIRECCIÓN GENERAL DE CARRETERAS

DEMARCACION DE CARRETERAS DEL ESTADO EN EXTREMADURA



ESTUDIO INFORMATIVO FASE B

TÍTULO DEL ESTUDIO: ALTERNATIVAS DE CONEXIÓN ENTRE LA AUTOVÍA TRUJILLO-CÁCERES (A-58) Y LA AUTOVÍA DE LA PLATA (A-66) EN EL ENTORNO DE CÁCERES


CLAVE: E1-CC-13

FECHA: JUNIO 2010

ESCALA: 1:5.000
0 375 750m
ORIGINAL-A1 GRÁFICA

DESIGNACIÓN: ESPACIOS PROTEGIDOS ALTERNATIVA 1


ANEJO: ESTUDIO DE IMPACTO AMBIENTAL
Nº DE FIGURA: 1 de 4
Nº PÁGINA:

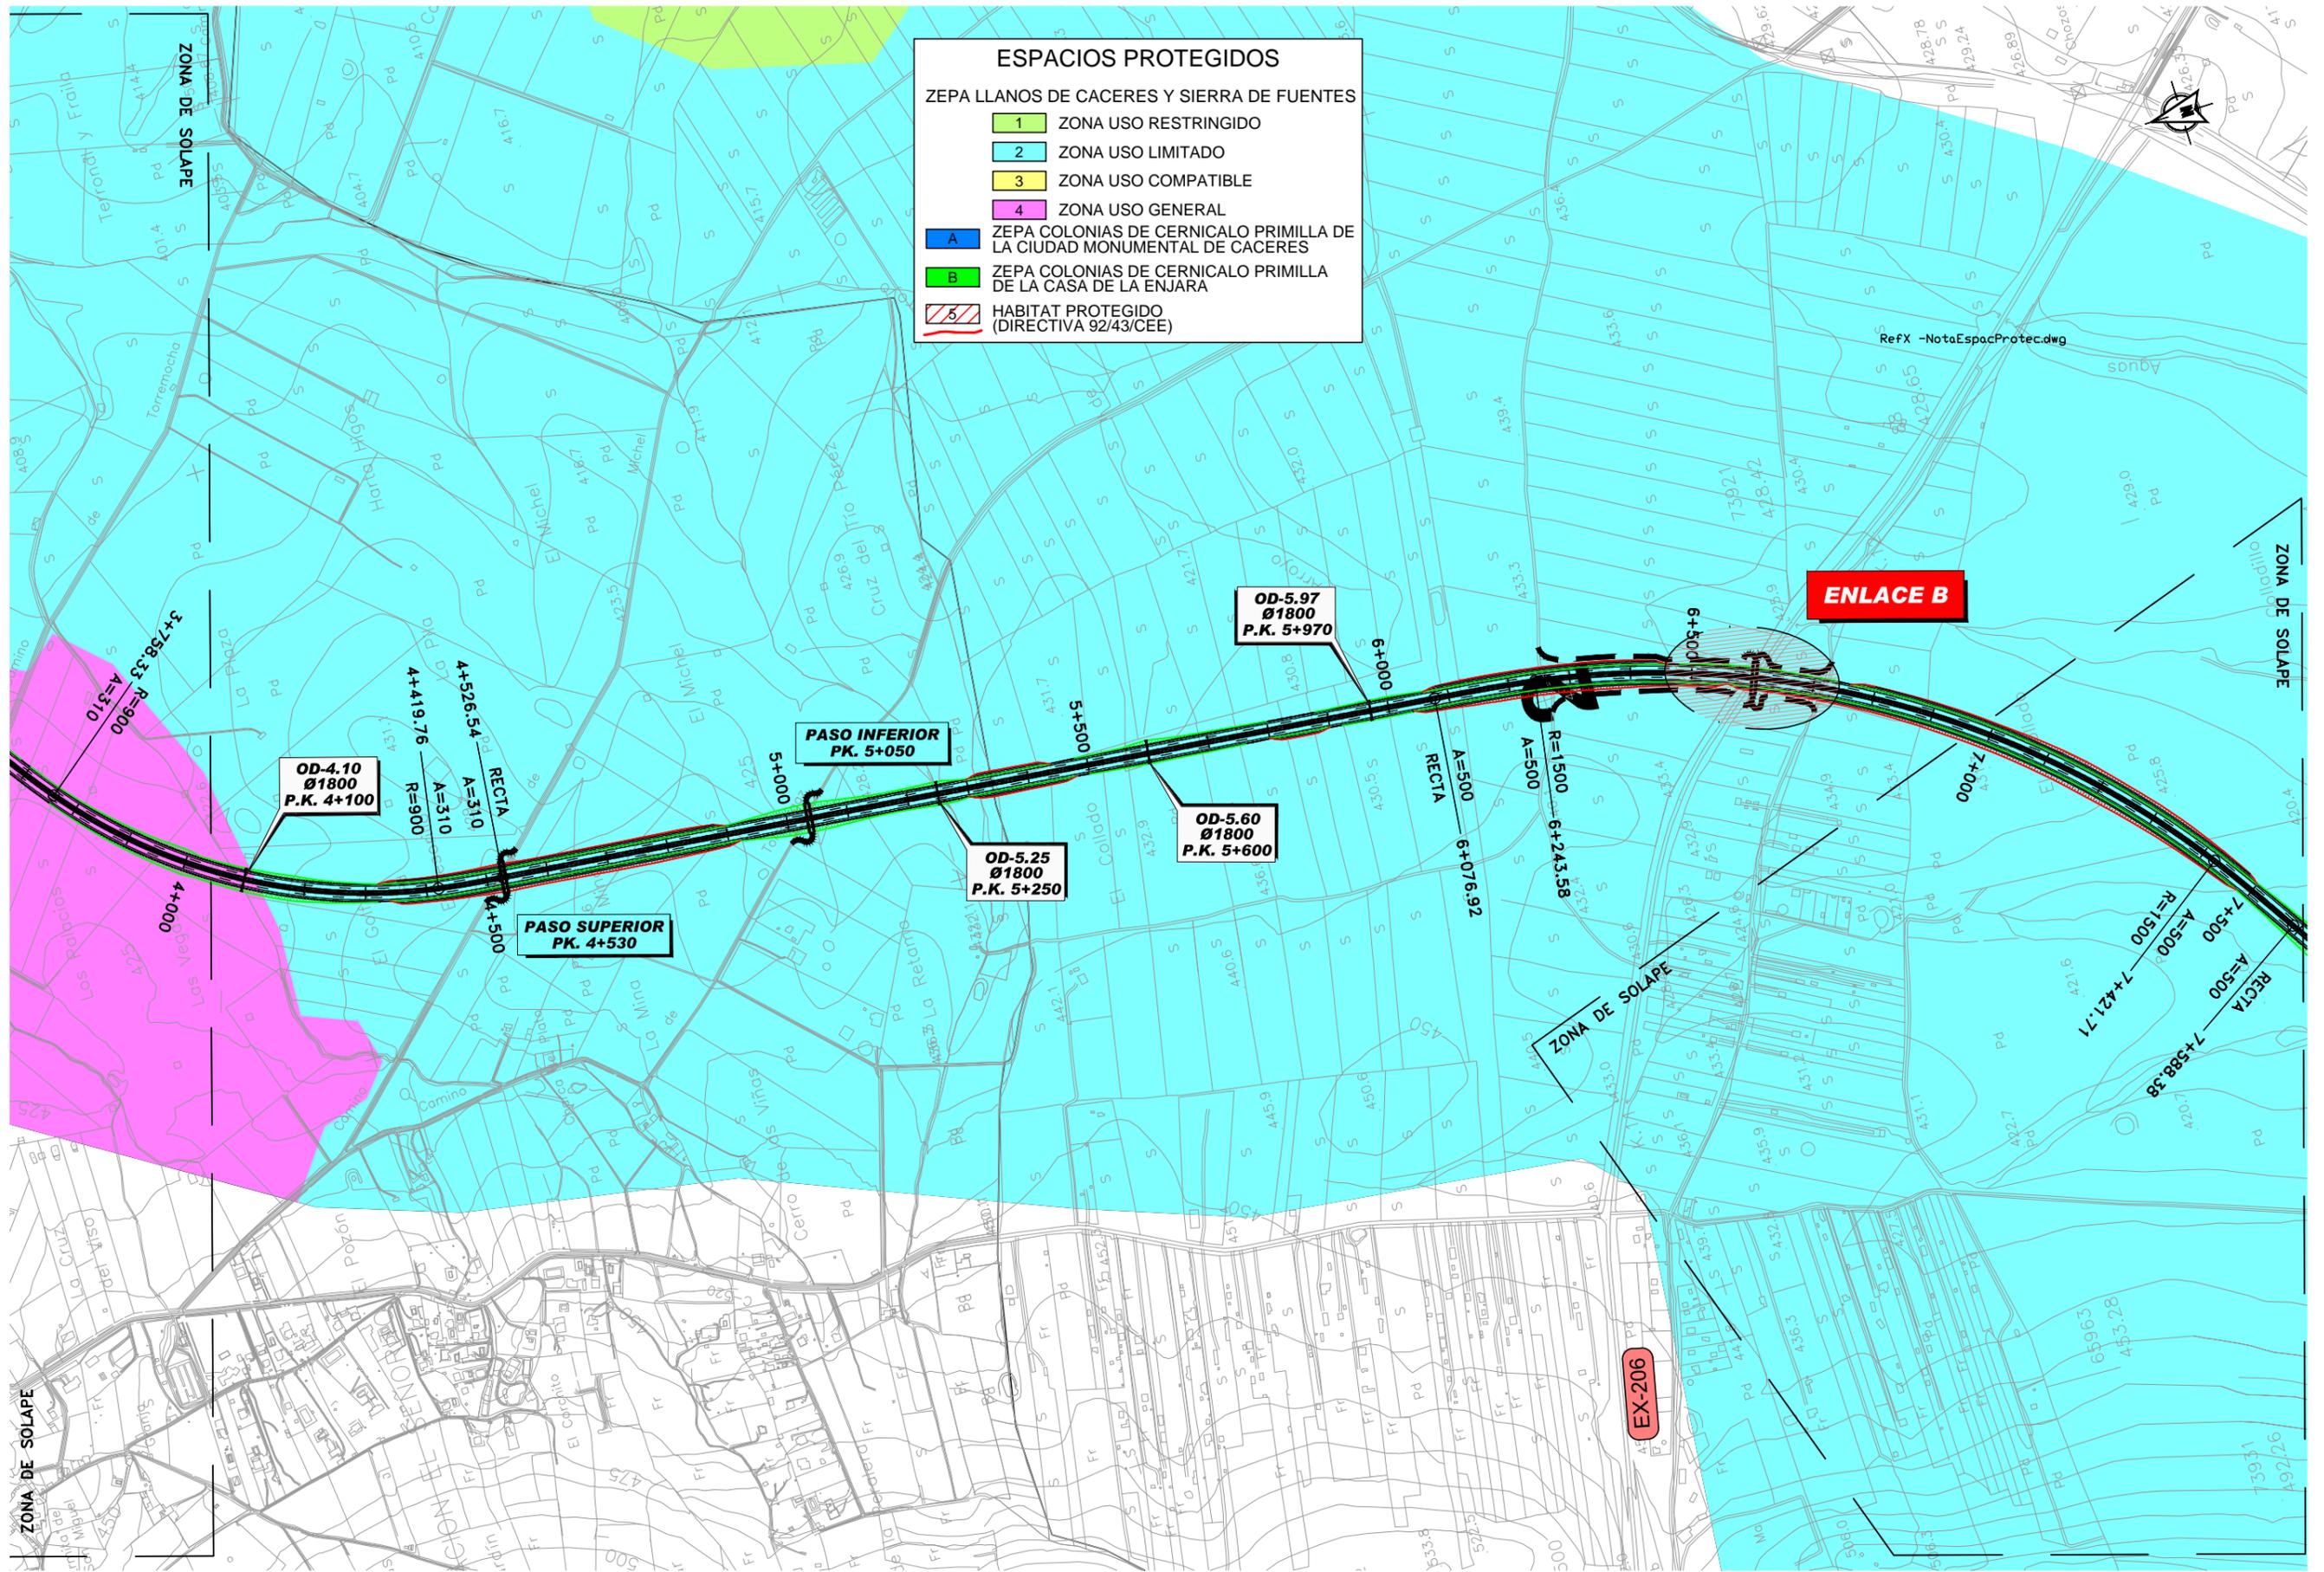

ESPACIOS PROTEGIDOS

ZEPa LLANOS DE CACERES Y SIERRA DE FUENTES

- ZONA USO RESTRINGIDO
- ZONA USO LIMITADO
- ZONA USO COMPATIBLE
- ZONA USO GENERAL
- ZEPa COLONIAS DE CERNICALO PRIMILLA DE LA CIUDAD MONUMENTAL DE CACERES
- ZEPa COLONIAS DE CERNICALO PRIMILLA DE LA CASA DE LA ENJARA
- HABITAT PROTEGIDO (DIRECTIVA 92/43/CEE)

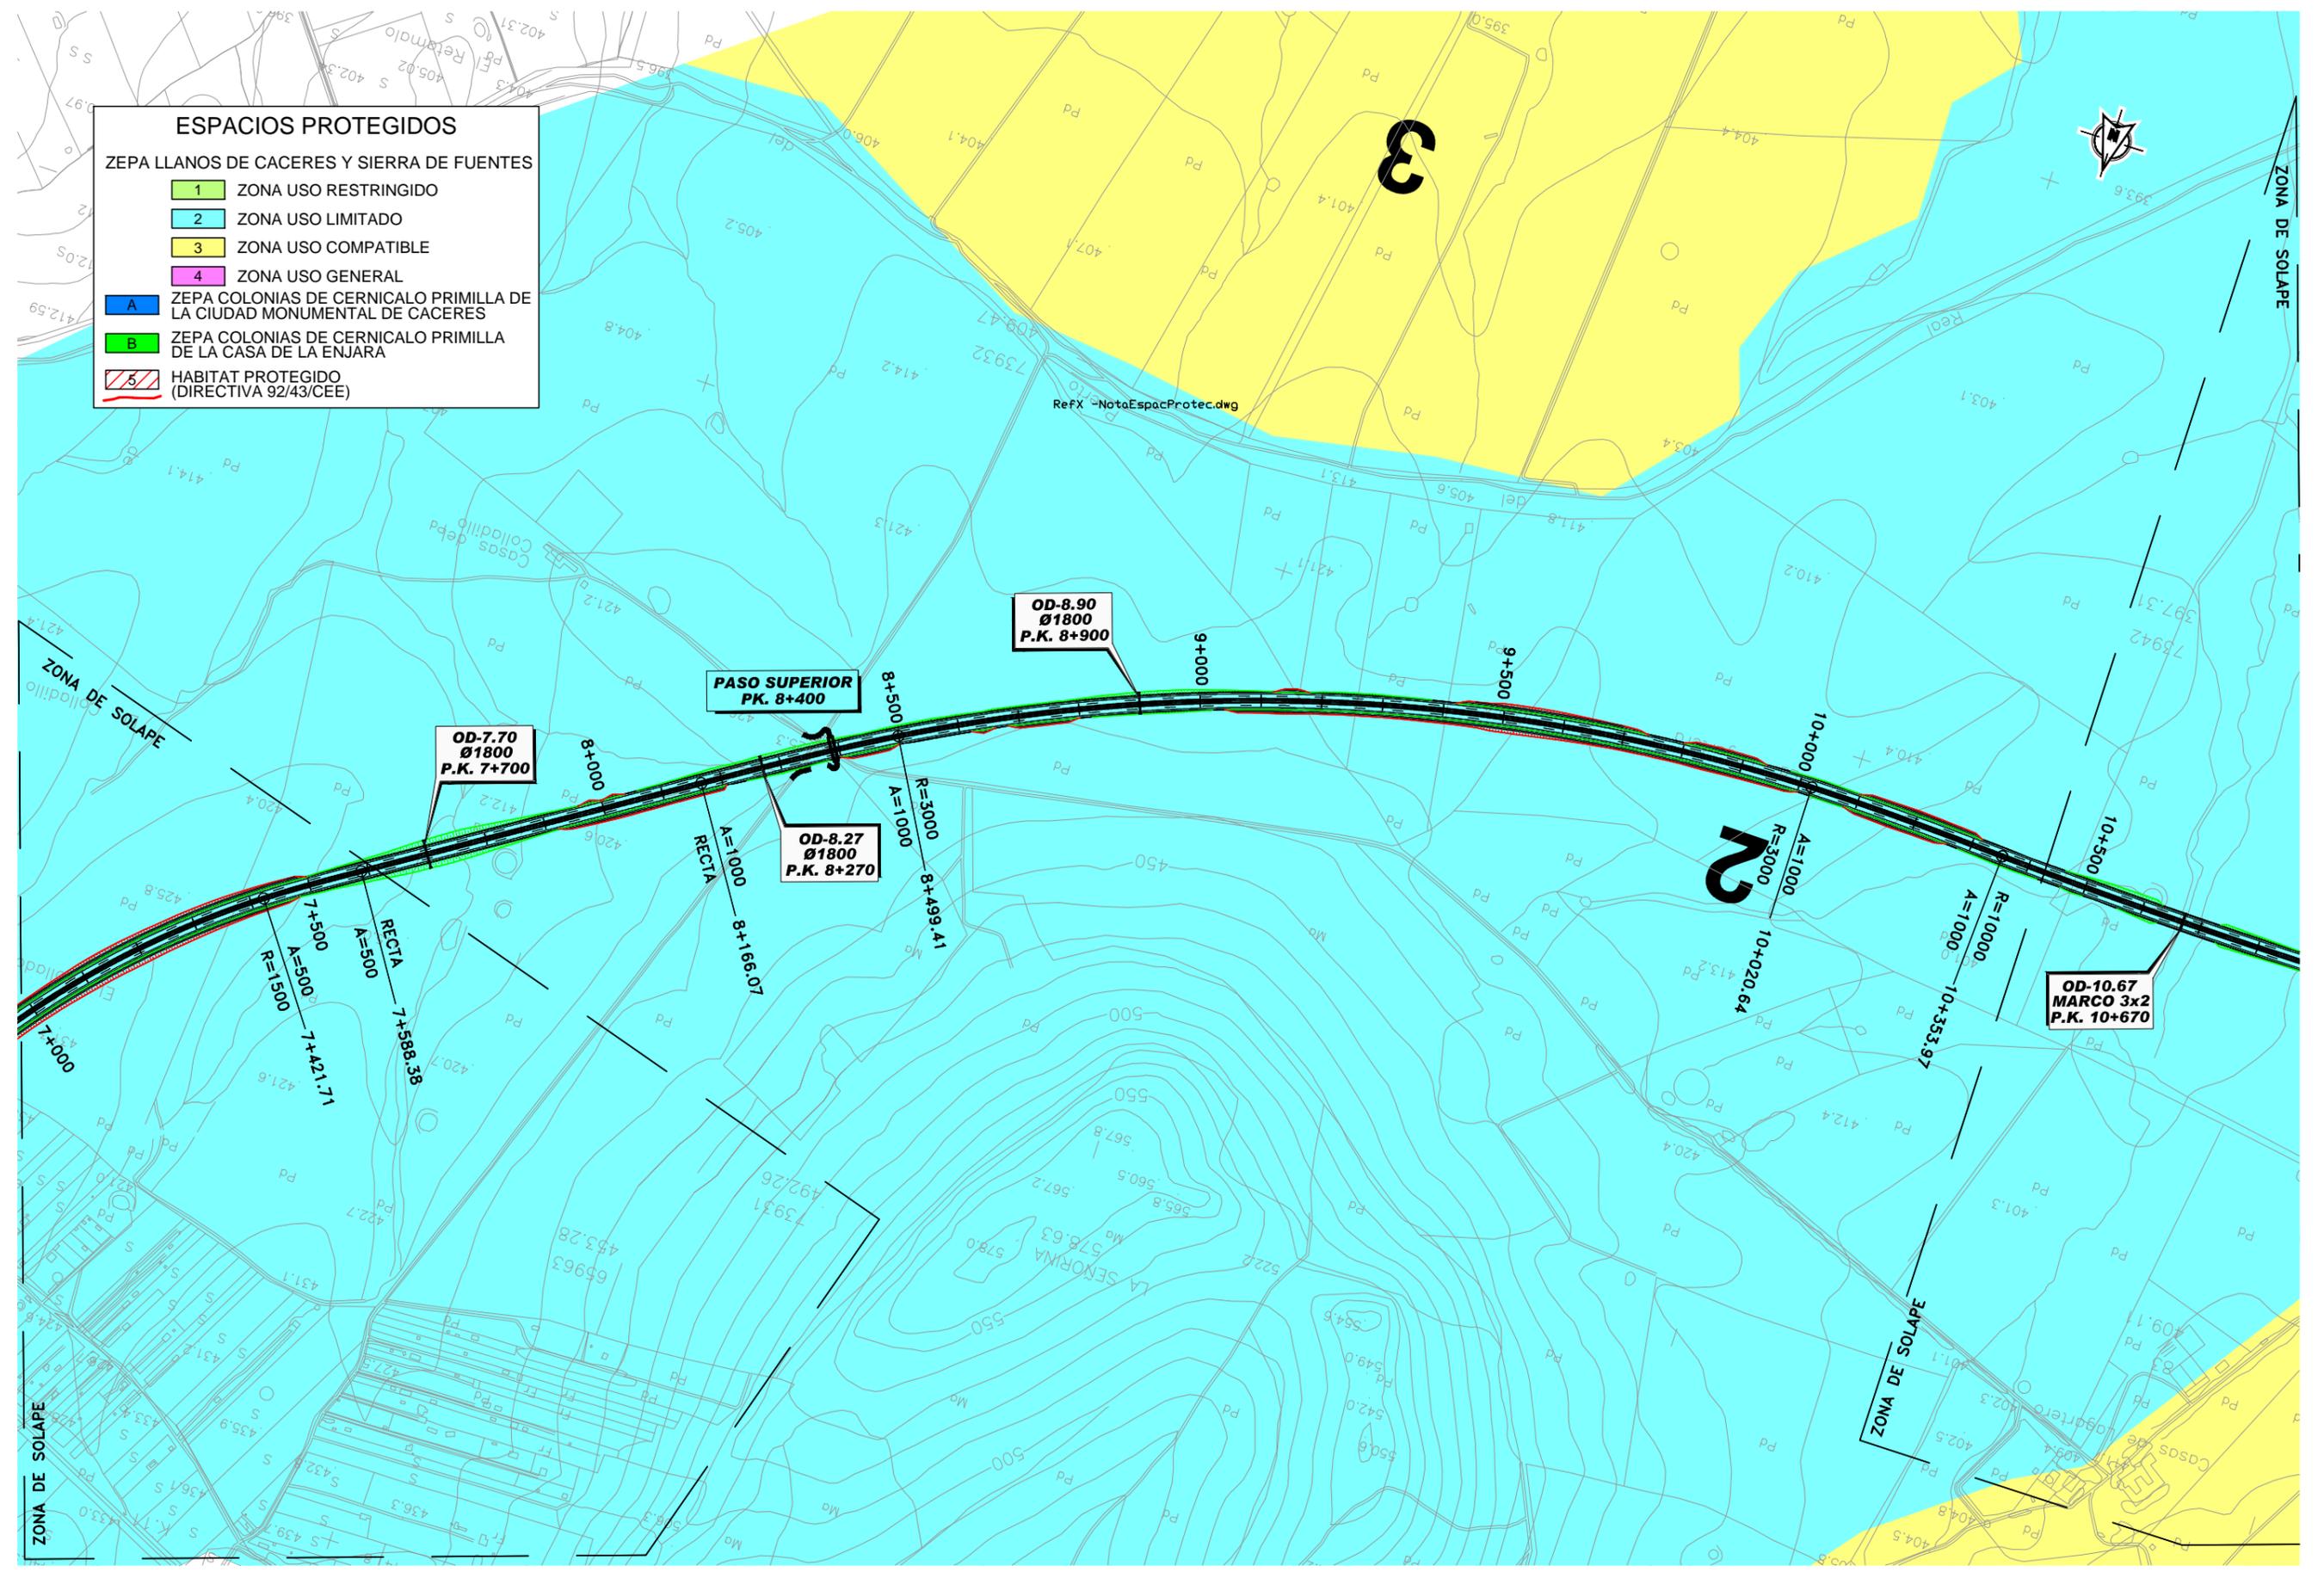

ESPACIOS PROTEGIDOS


ZEPA LLANOS DE CACERES Y SIERRA DE FUENTES

1	ZONA USO RESTRINGIDO
2	ZONA USO LIMITADO
3	ZONA USO COMPATIBLE
4	ZONA USO GENERAL

ZEPA COLONIAS DE CERNICALO PRIMILLA DE LA CIUDAD MONUMENTAL DE CACERES

ZEPA COLONIAS DE CERNICALO PRIMILLA DE LA CASA DE LA ENJARA

HABITAT PROTEGIDO (DIRECTIVA 92/43/CEE)

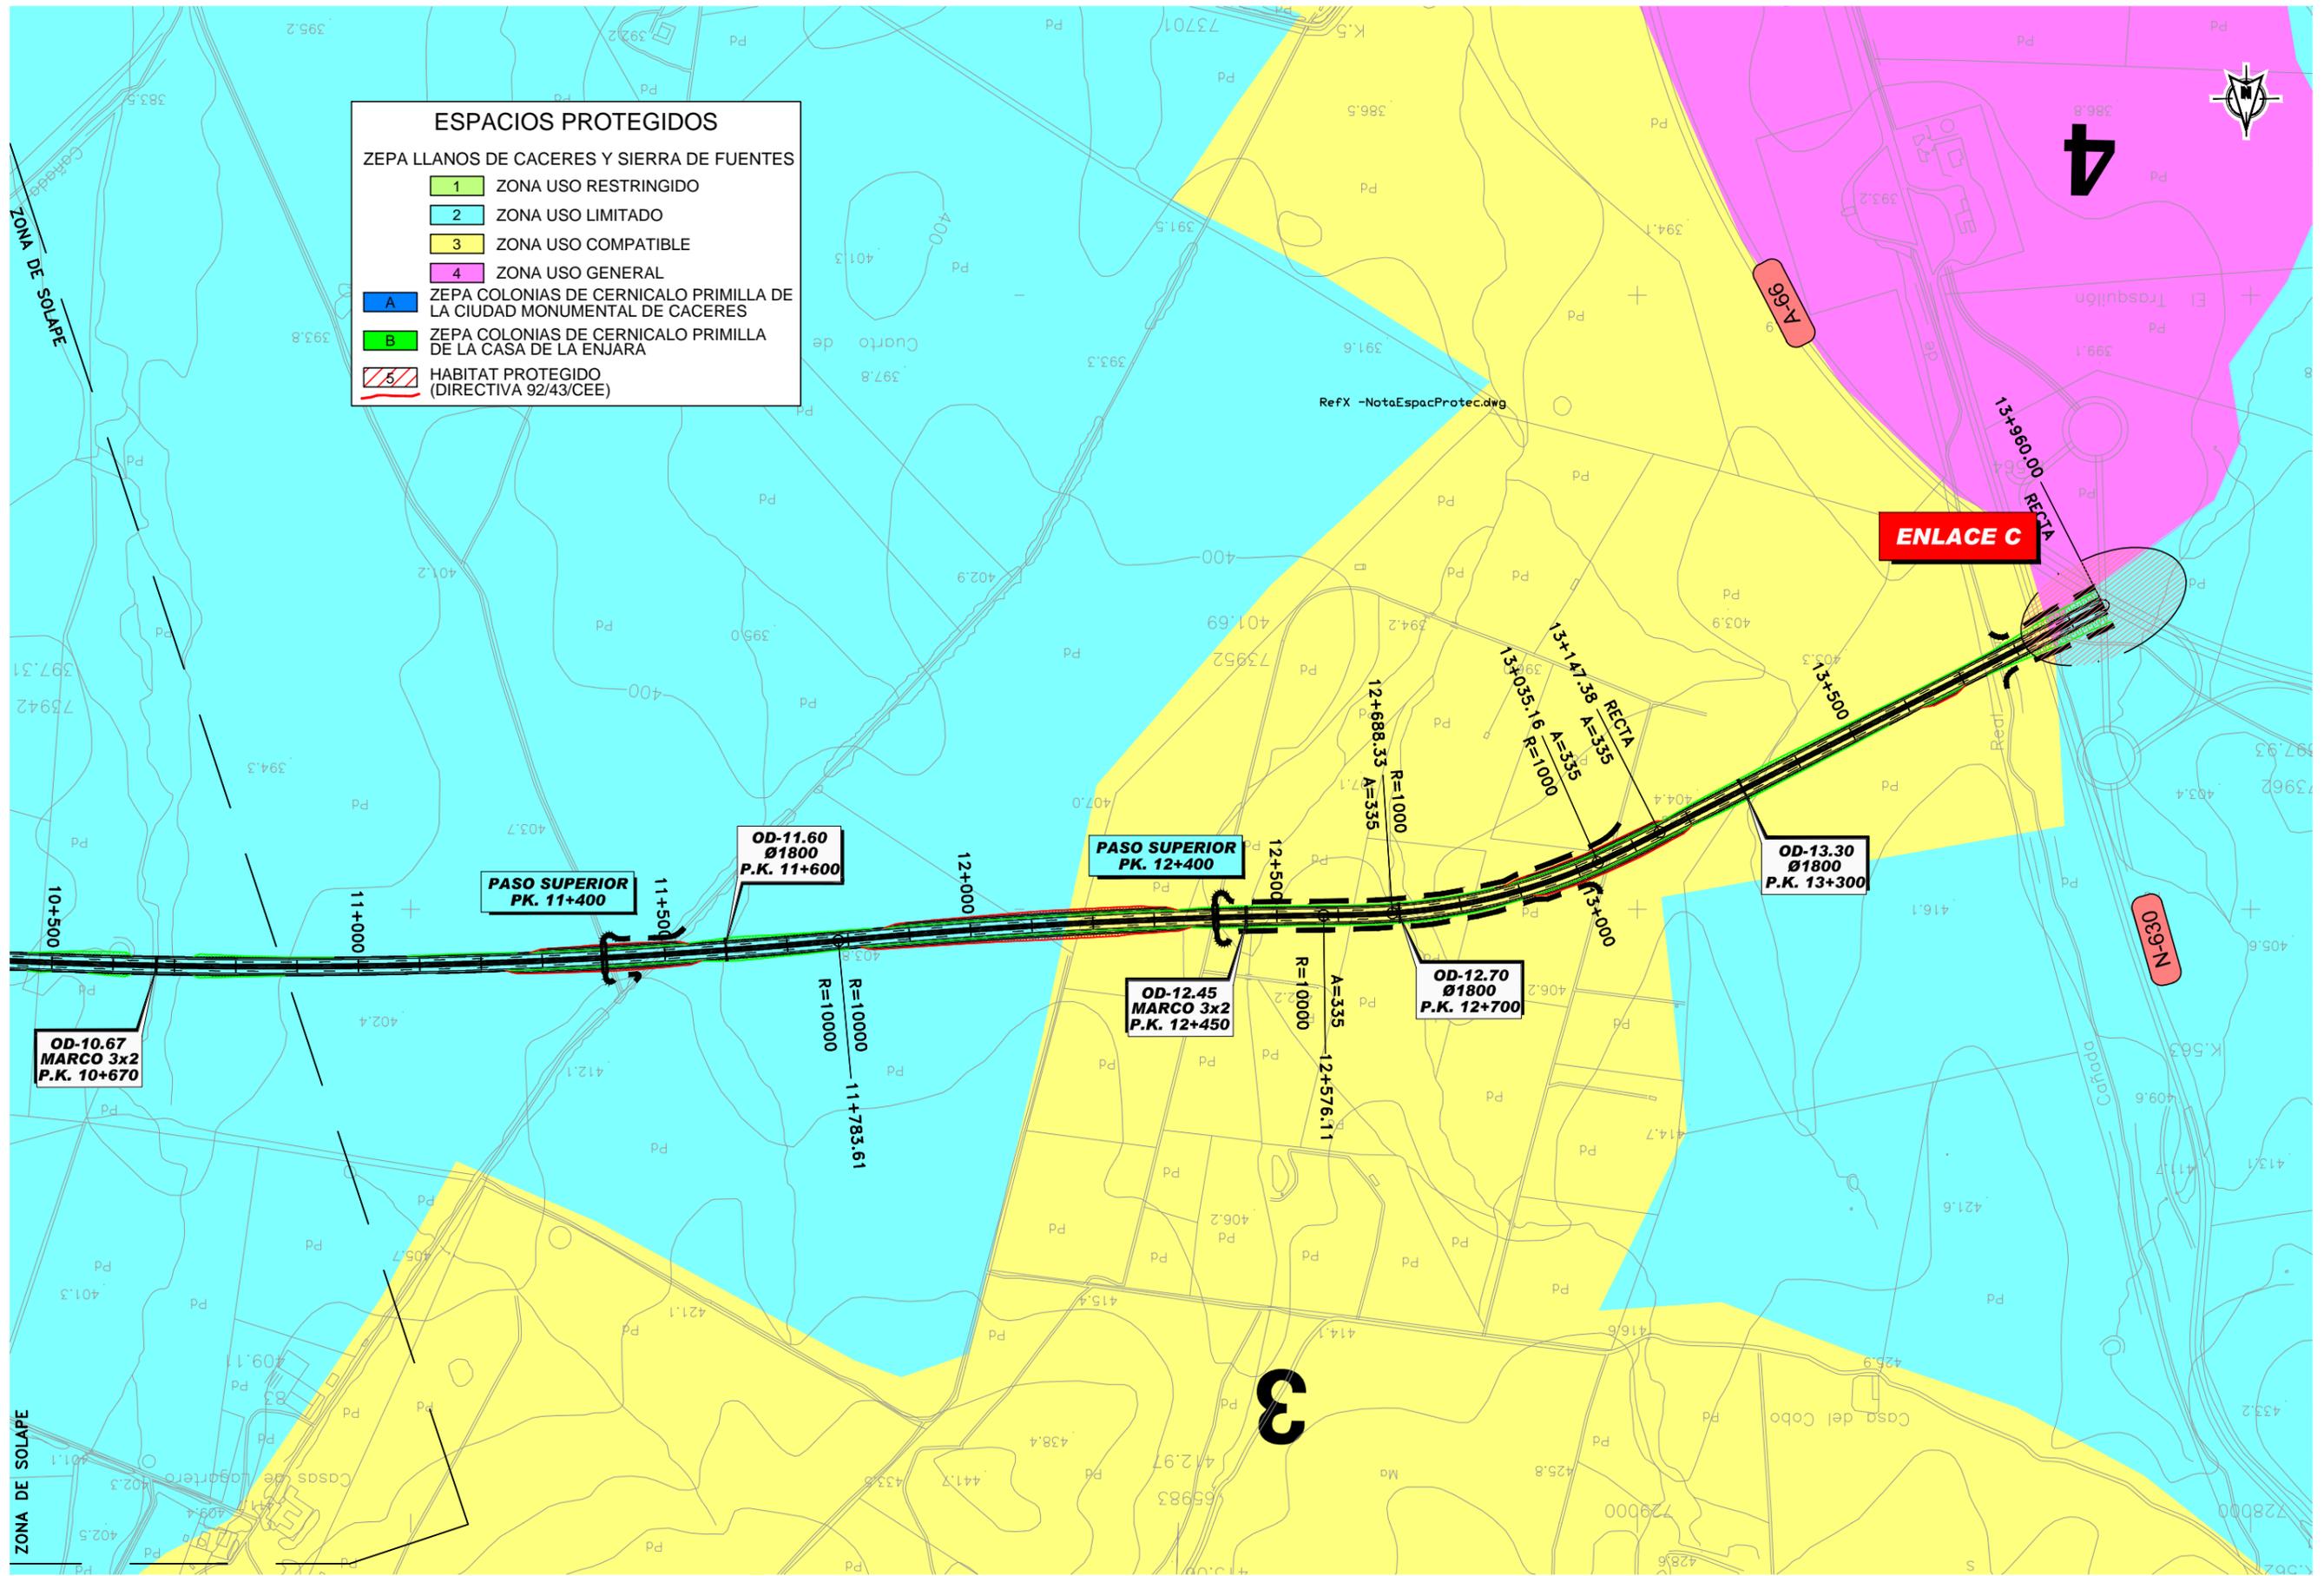

ESPAacios PROTEGIDOS	
ZEPa LLANOS DE CACERES Y SIERRA DE FUENTES	
1	ZONA USO RESTRINGIDO
2	ZONA USO LIMITADO
3	ZONA USO COMPATIBLE
4	ZONA USO GENERAL
A	ZEPa COLONIAS DE CERNICALO PRIMILLA DE LA CIUDAD MONUMENTAL DE CACERES
B	ZEPa COLONIAS DE CERNICALO PRIMILLA DE LA CASA DE LA ENJARA
5	HABITAT PROTEGIDO (DIRECTIVA 92/43/CEE)

OD-10.67
Ø1800
P.K. 10+670

PASO SUPERIOR
PK. 11+400

OD-11.60
Ø1800
P.K. 11+600

PASO SUPERIOR
PK. 12+400

OD-12.45
Ø1800
P.K. 12+450

OD-12.70
Ø1800
P.K. 12+700

OD-13.30
Ø1800
P.K. 13+300


ENLACE C


ZONA DE SOLAPE

ZONA DE SOLAPE

3


4

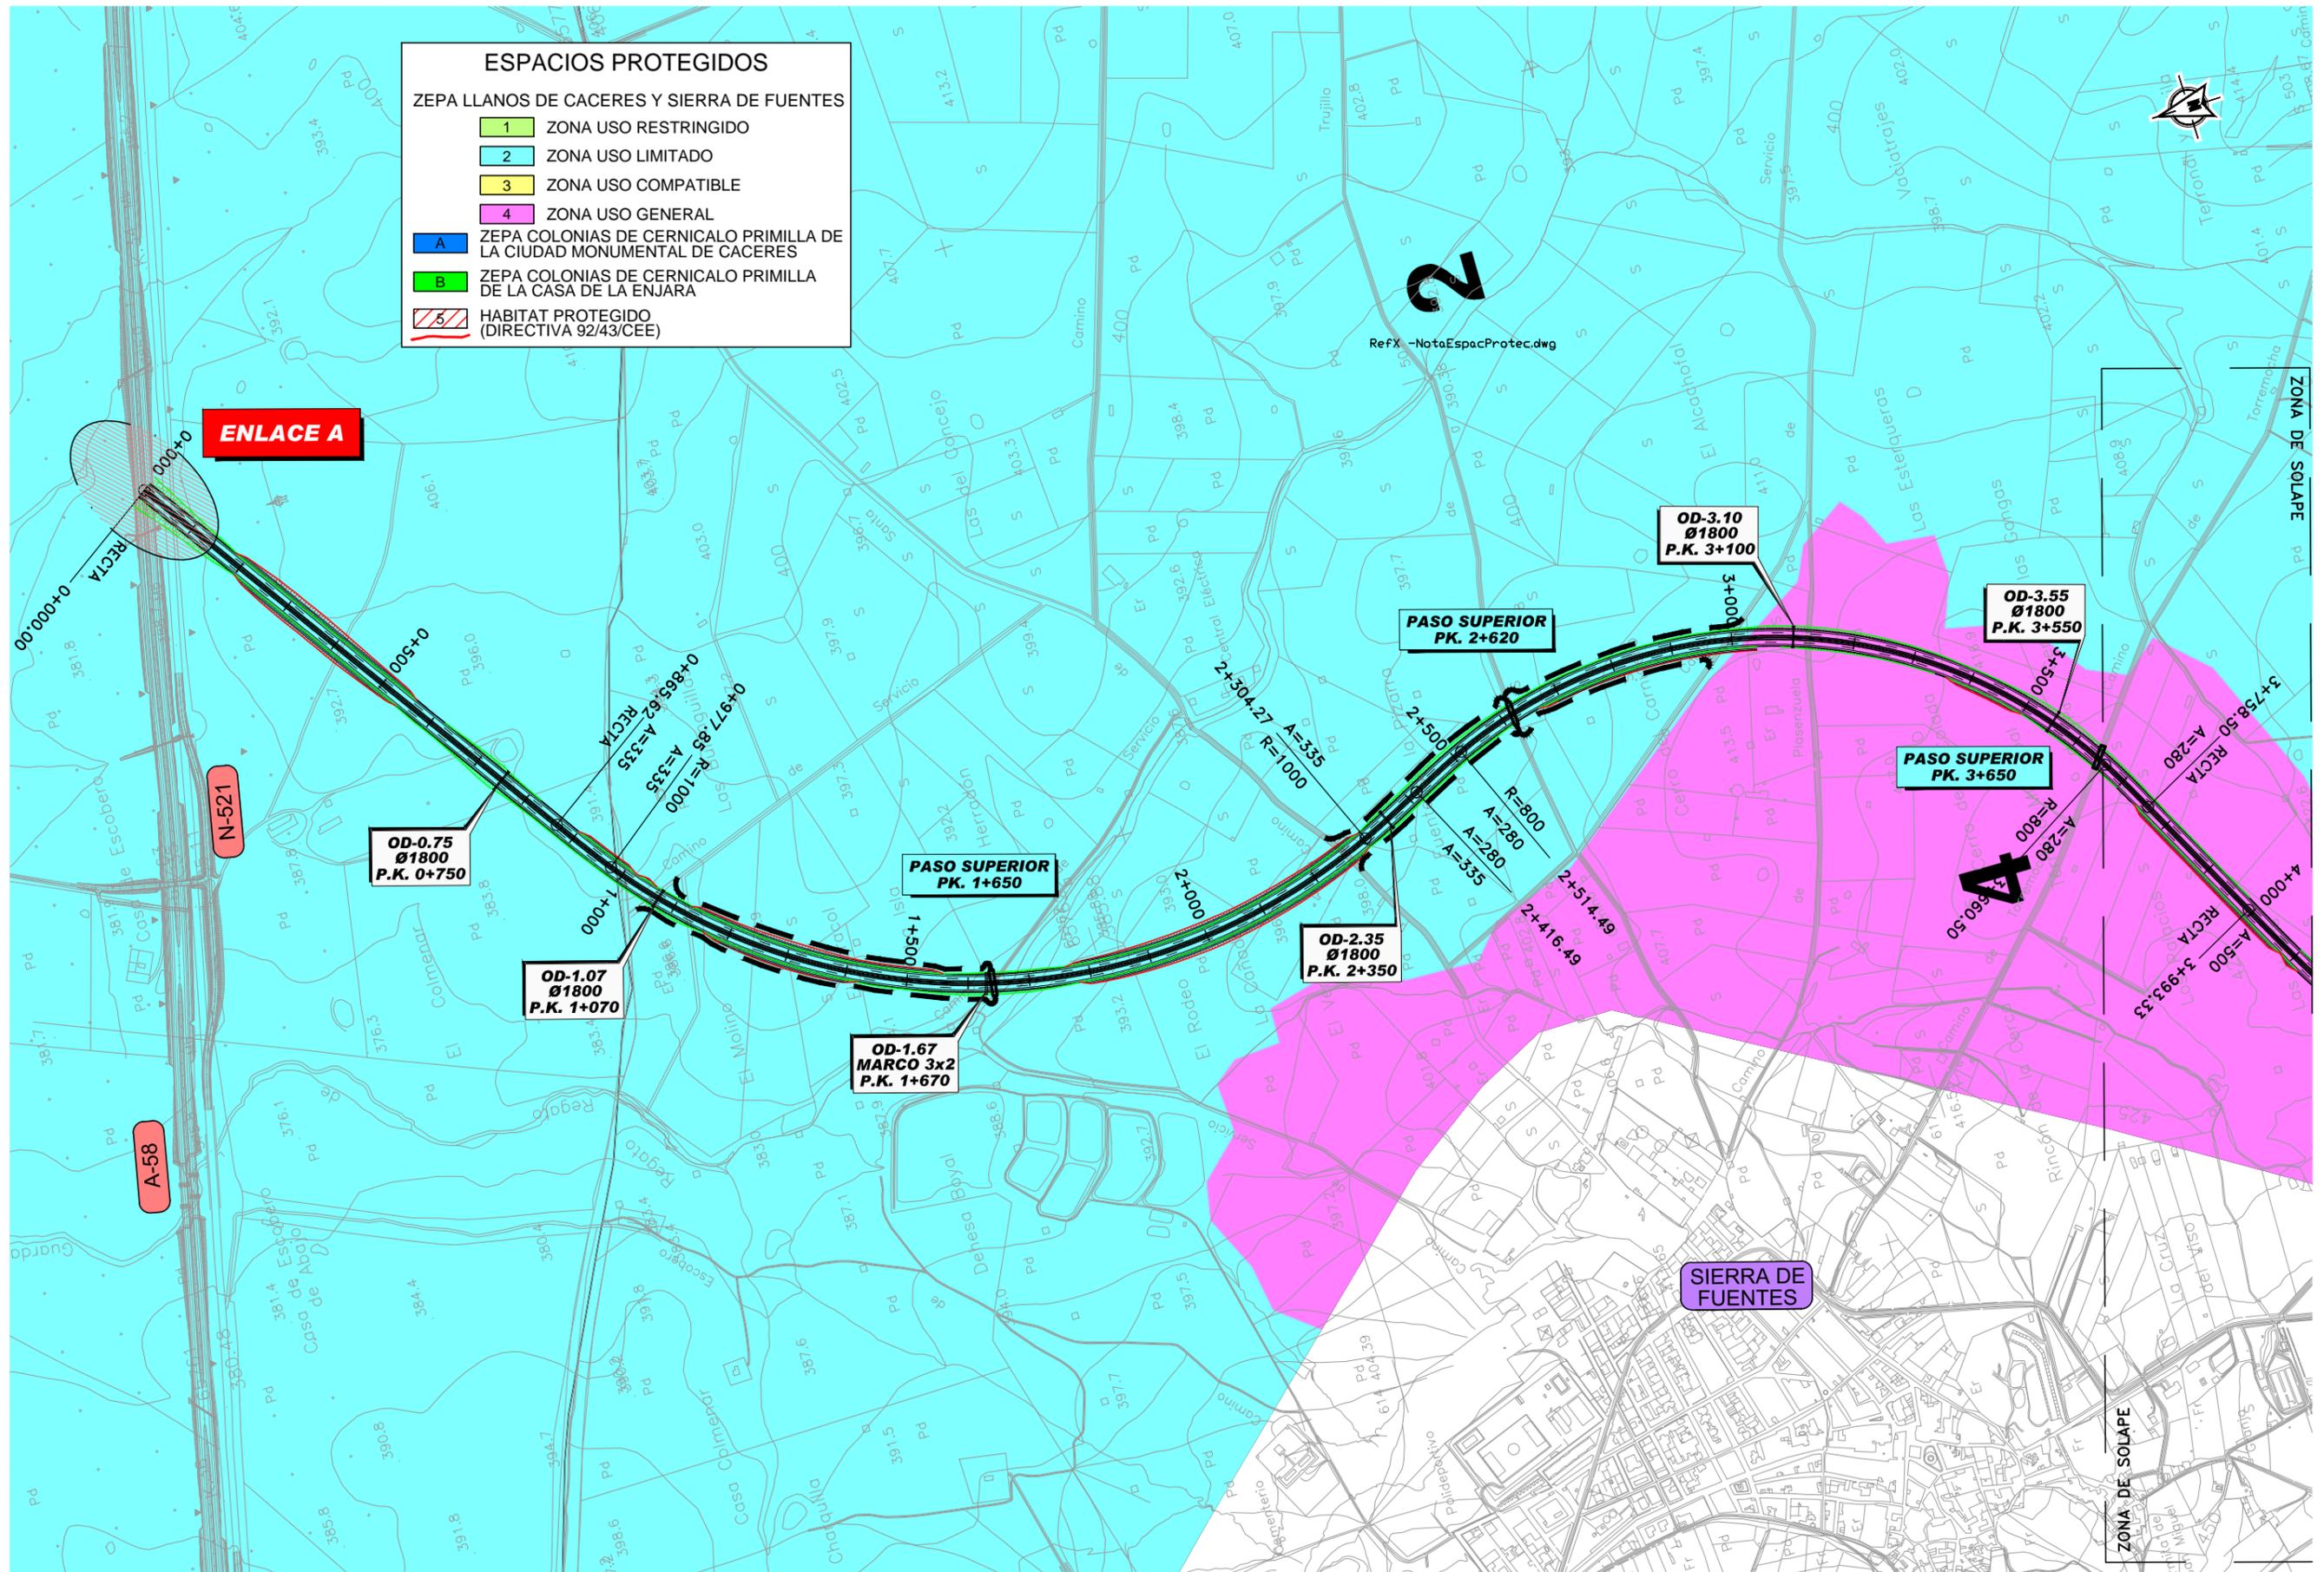

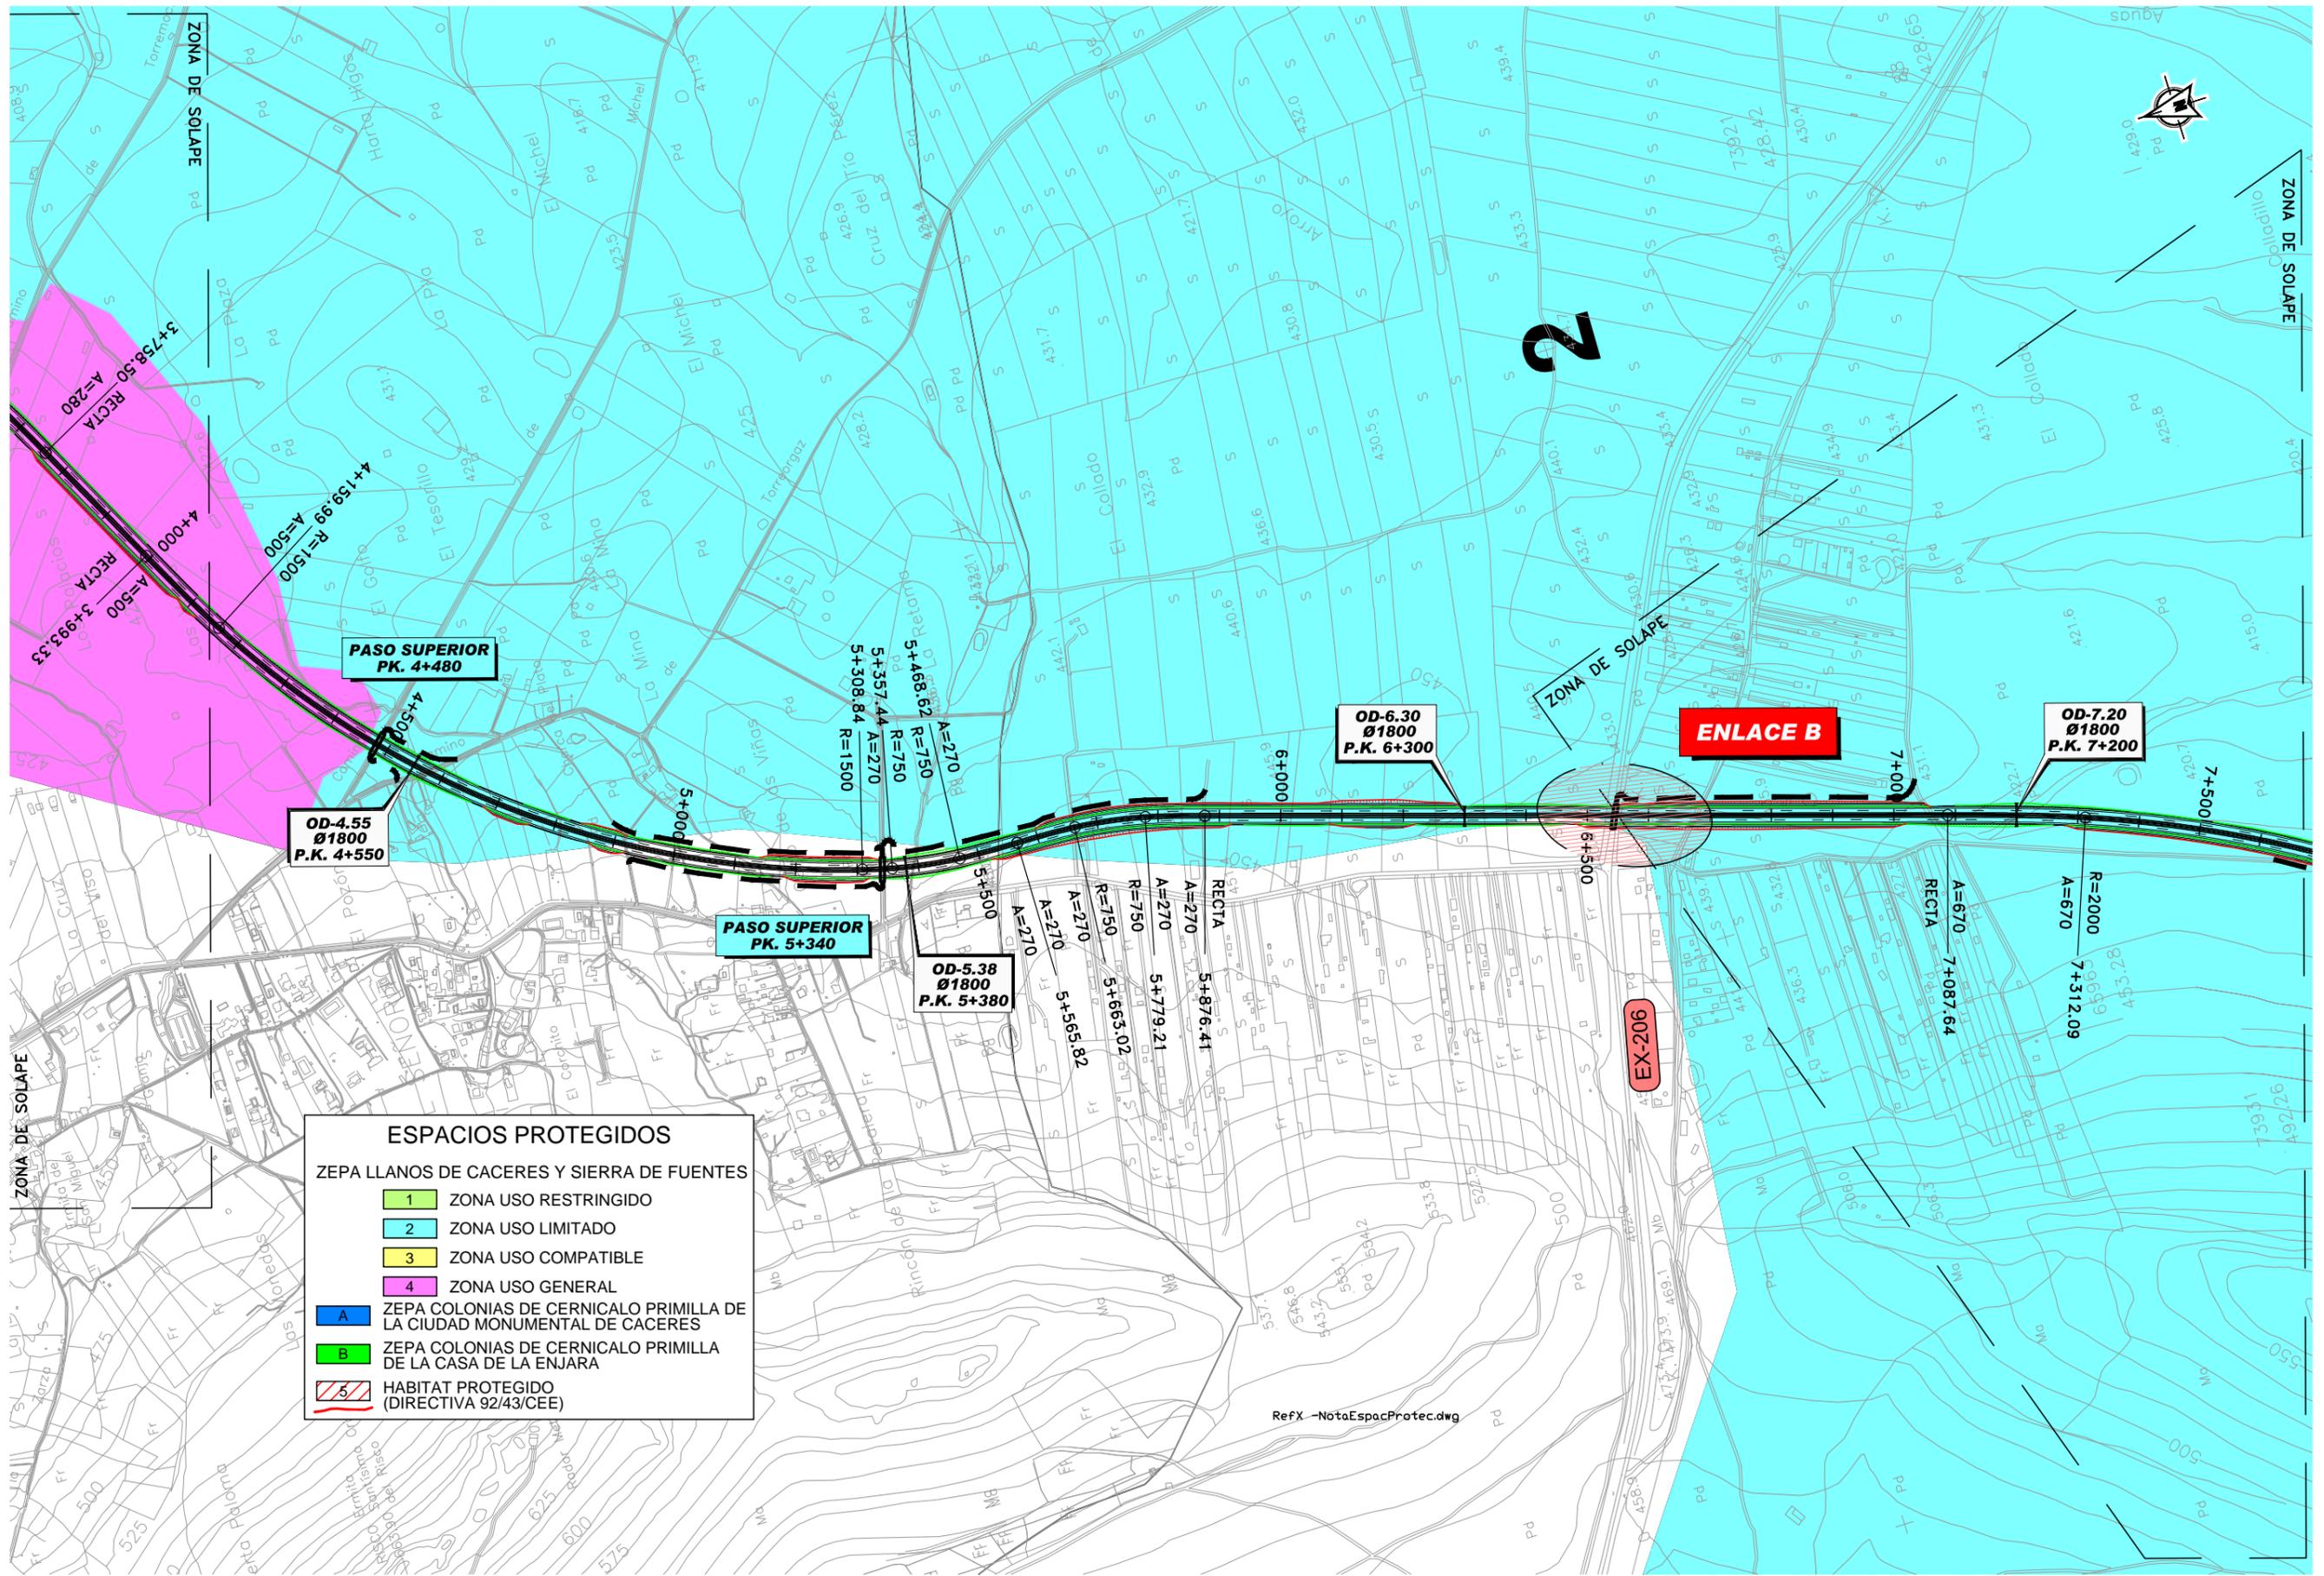

ESPACIOS PROTEGIDOS	
ZEPA LLANOS DE CACERES Y SIERRA DE FUENTES	
	ZONA USO RESTRINGIDO
	ZONA USO LIMITADO
	ZONA USO COMPATIBLE
	ZONA USO GENERAL
 A	ZEPA COLONIAS DE CERNICALO PRIMILLA DE LA CIUDAD MONUMENTAL DE CACERES
 B	ZEPA COLONIAS DE CERNICALO PRIMILLA DE LA CASA DE LA ENJARA
 5	HABITAT PROTEGIDO (DIRECTIVA 92/43/CEE)

RefX -NotaEspacProtec.dwg

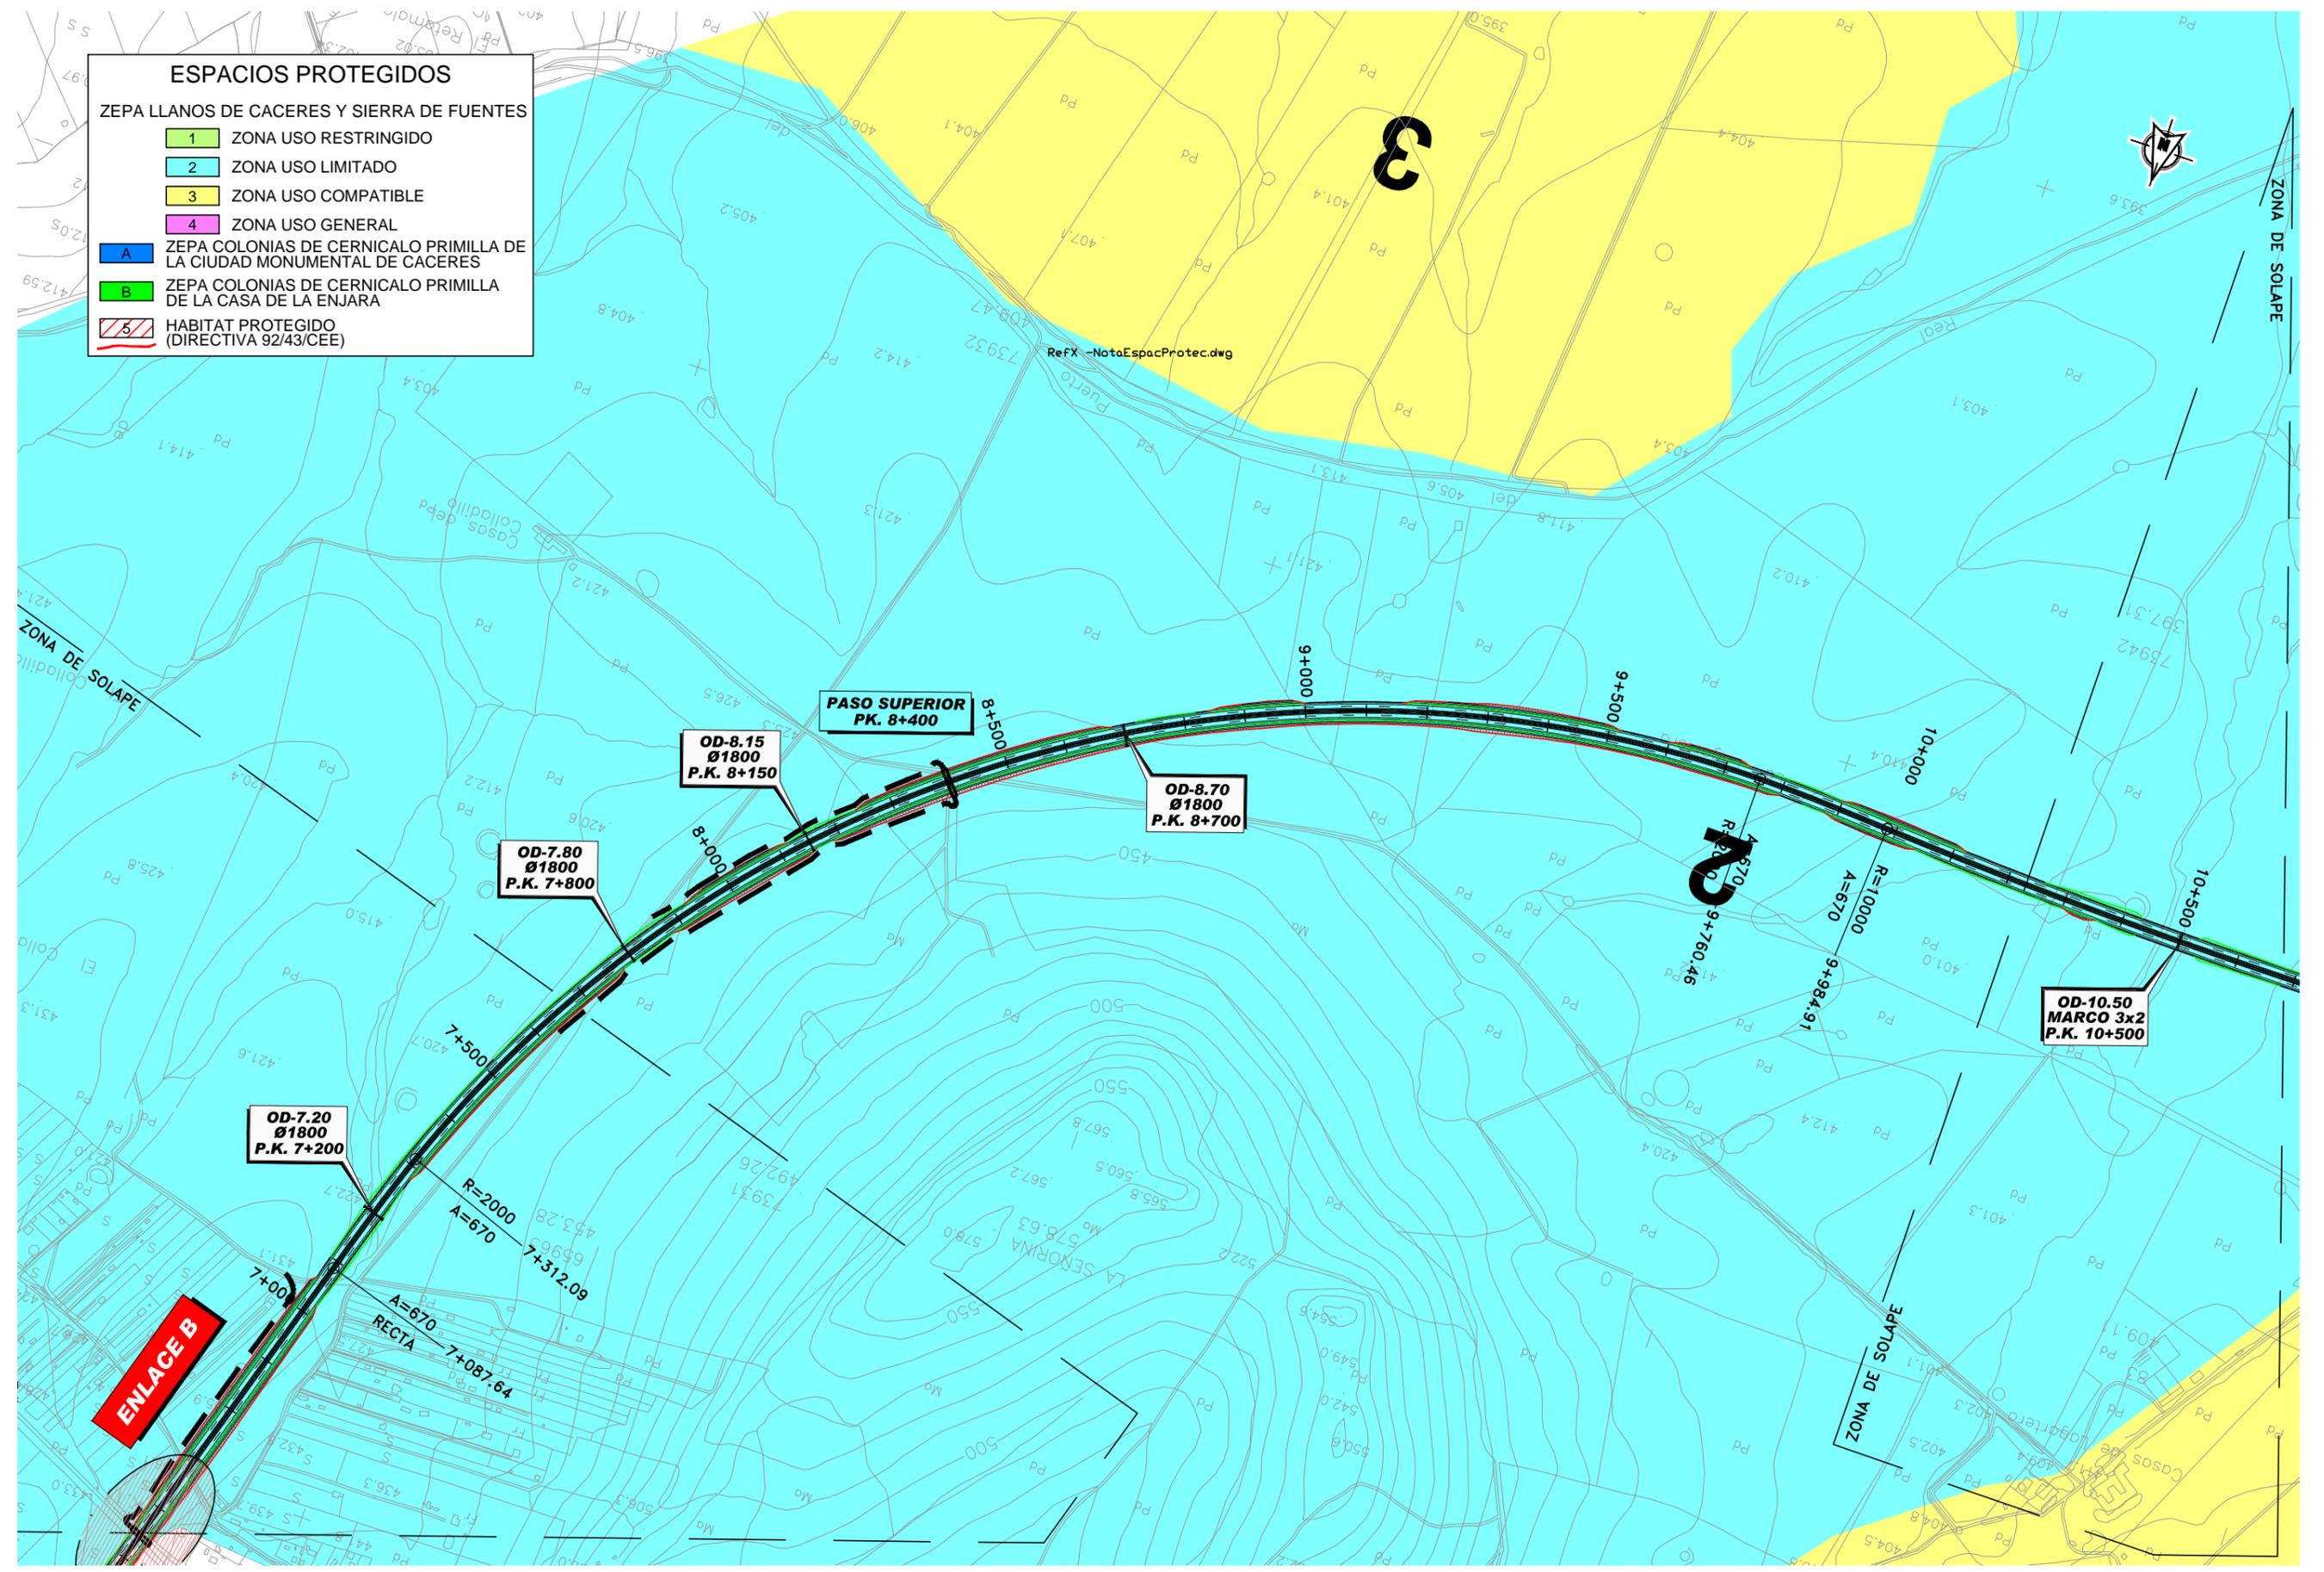

ESPACIOS PROTEGIDOS

ZEPA LLANOS DE CACERES Y SIERRA DE FUENTES

- 1 ZONA USO RESTRINGIDO
- 2 ZONA USO LIMITADO
- 3 ZONA USO COMPATIBLE
- 4 ZONA USO GENERAL

A ZEPA COLONIAS DE CERNICALO PRIMILLA DE LA CIUDAD MONUMENTAL DE CACERES

B ZEPA COLONIAS DE CERNICALO PRIMILLA DE LA CASA DE LA ENJARA

5 HABITAT PROTEGIDO (DIRECTIVA 92/43/CEE)



SECRETARÍA DE ESTADO DE PLANIFICACIÓN E INFRAESTRUCTURAS
 SECRETARÍA GENERAL DE INFRAESTRUCTURAS
 DIRECCIÓN GENERAL DE CARRETERAS

DEMARCACION DE CARRETERAS DEL ESTADO EN EXTREMADURA

CONSULTOR:

ESTUDIO INFORMATIVO FASE B

TÍTULO DEL ESTUDIO: ALTERNATIVAS DE CONEXIÓN ENTRE LA AUTOVÍA TRUJILLO-CÁCERES (A-58) Y LA AUTOVÍA DE LA PLATA (A-66) EN EL ENTORNO DE CÁCERES


CLAVE: E11-CC-13

FECHA: JUNIO 2010

ESCALA: 1:5.000
 ORIGINAL-A1 GRÁFICA

DESIGNACIÓN: ESPACIOS PROTEGIDOS ALTERNATIVA 2

ANEJO: ESTUDIO DE IMPACTO AMBIENTAL
 N° DE FIGURA: 3 de 4
 N° PÁGINA:

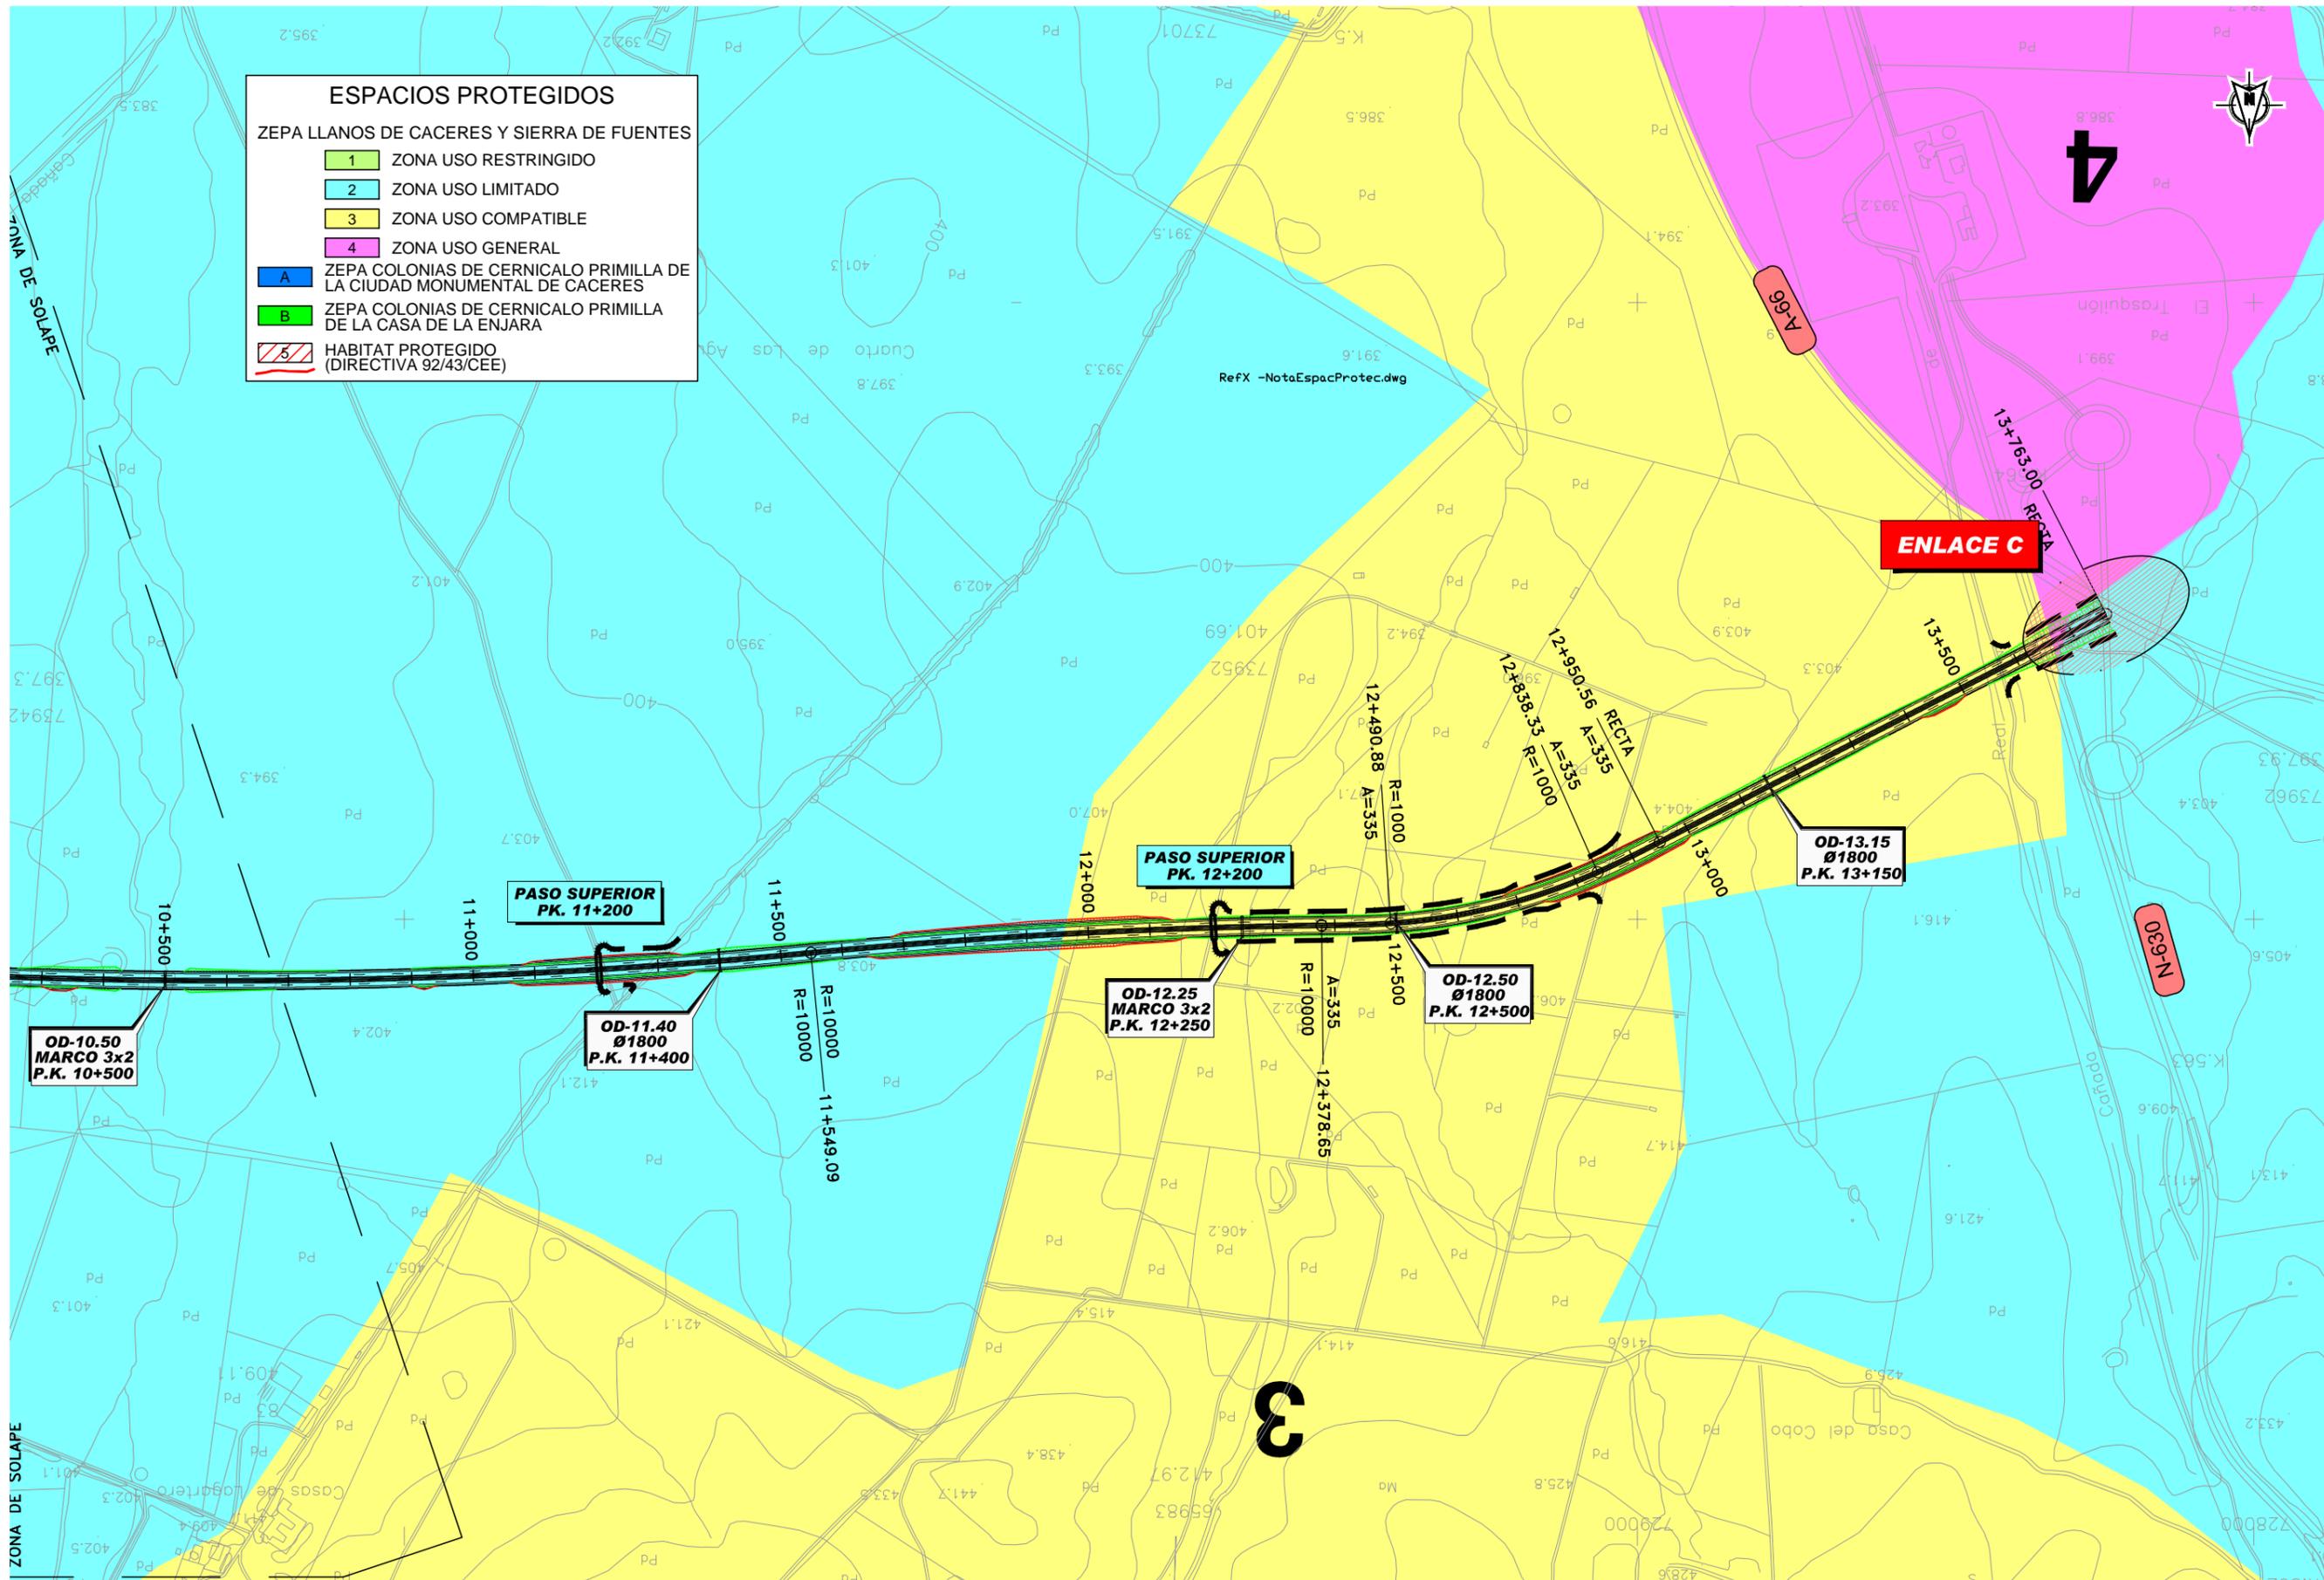

ESPACIOS PROTEGIDOS


ZEPA LLANOS DE CACERES Y SIERRA DE FUENTES

1	ZONA USO RESTRINGIDO
2	ZONA USO LIMITADO
3	ZONA USO COMPATIBLE
4	ZONA USO GENERAL

ZEPA COLONIAS DE CERNICALO PRIMILLA DE LA CIUDAD MONUMENTAL DE CACERES

ZEPA COLONIAS DE CERNICALO PRIMILLA DE LA CASA DE LA ENJARA

HABITAT PROTEGIDO (DIRECTIVA 92/43/CEE)

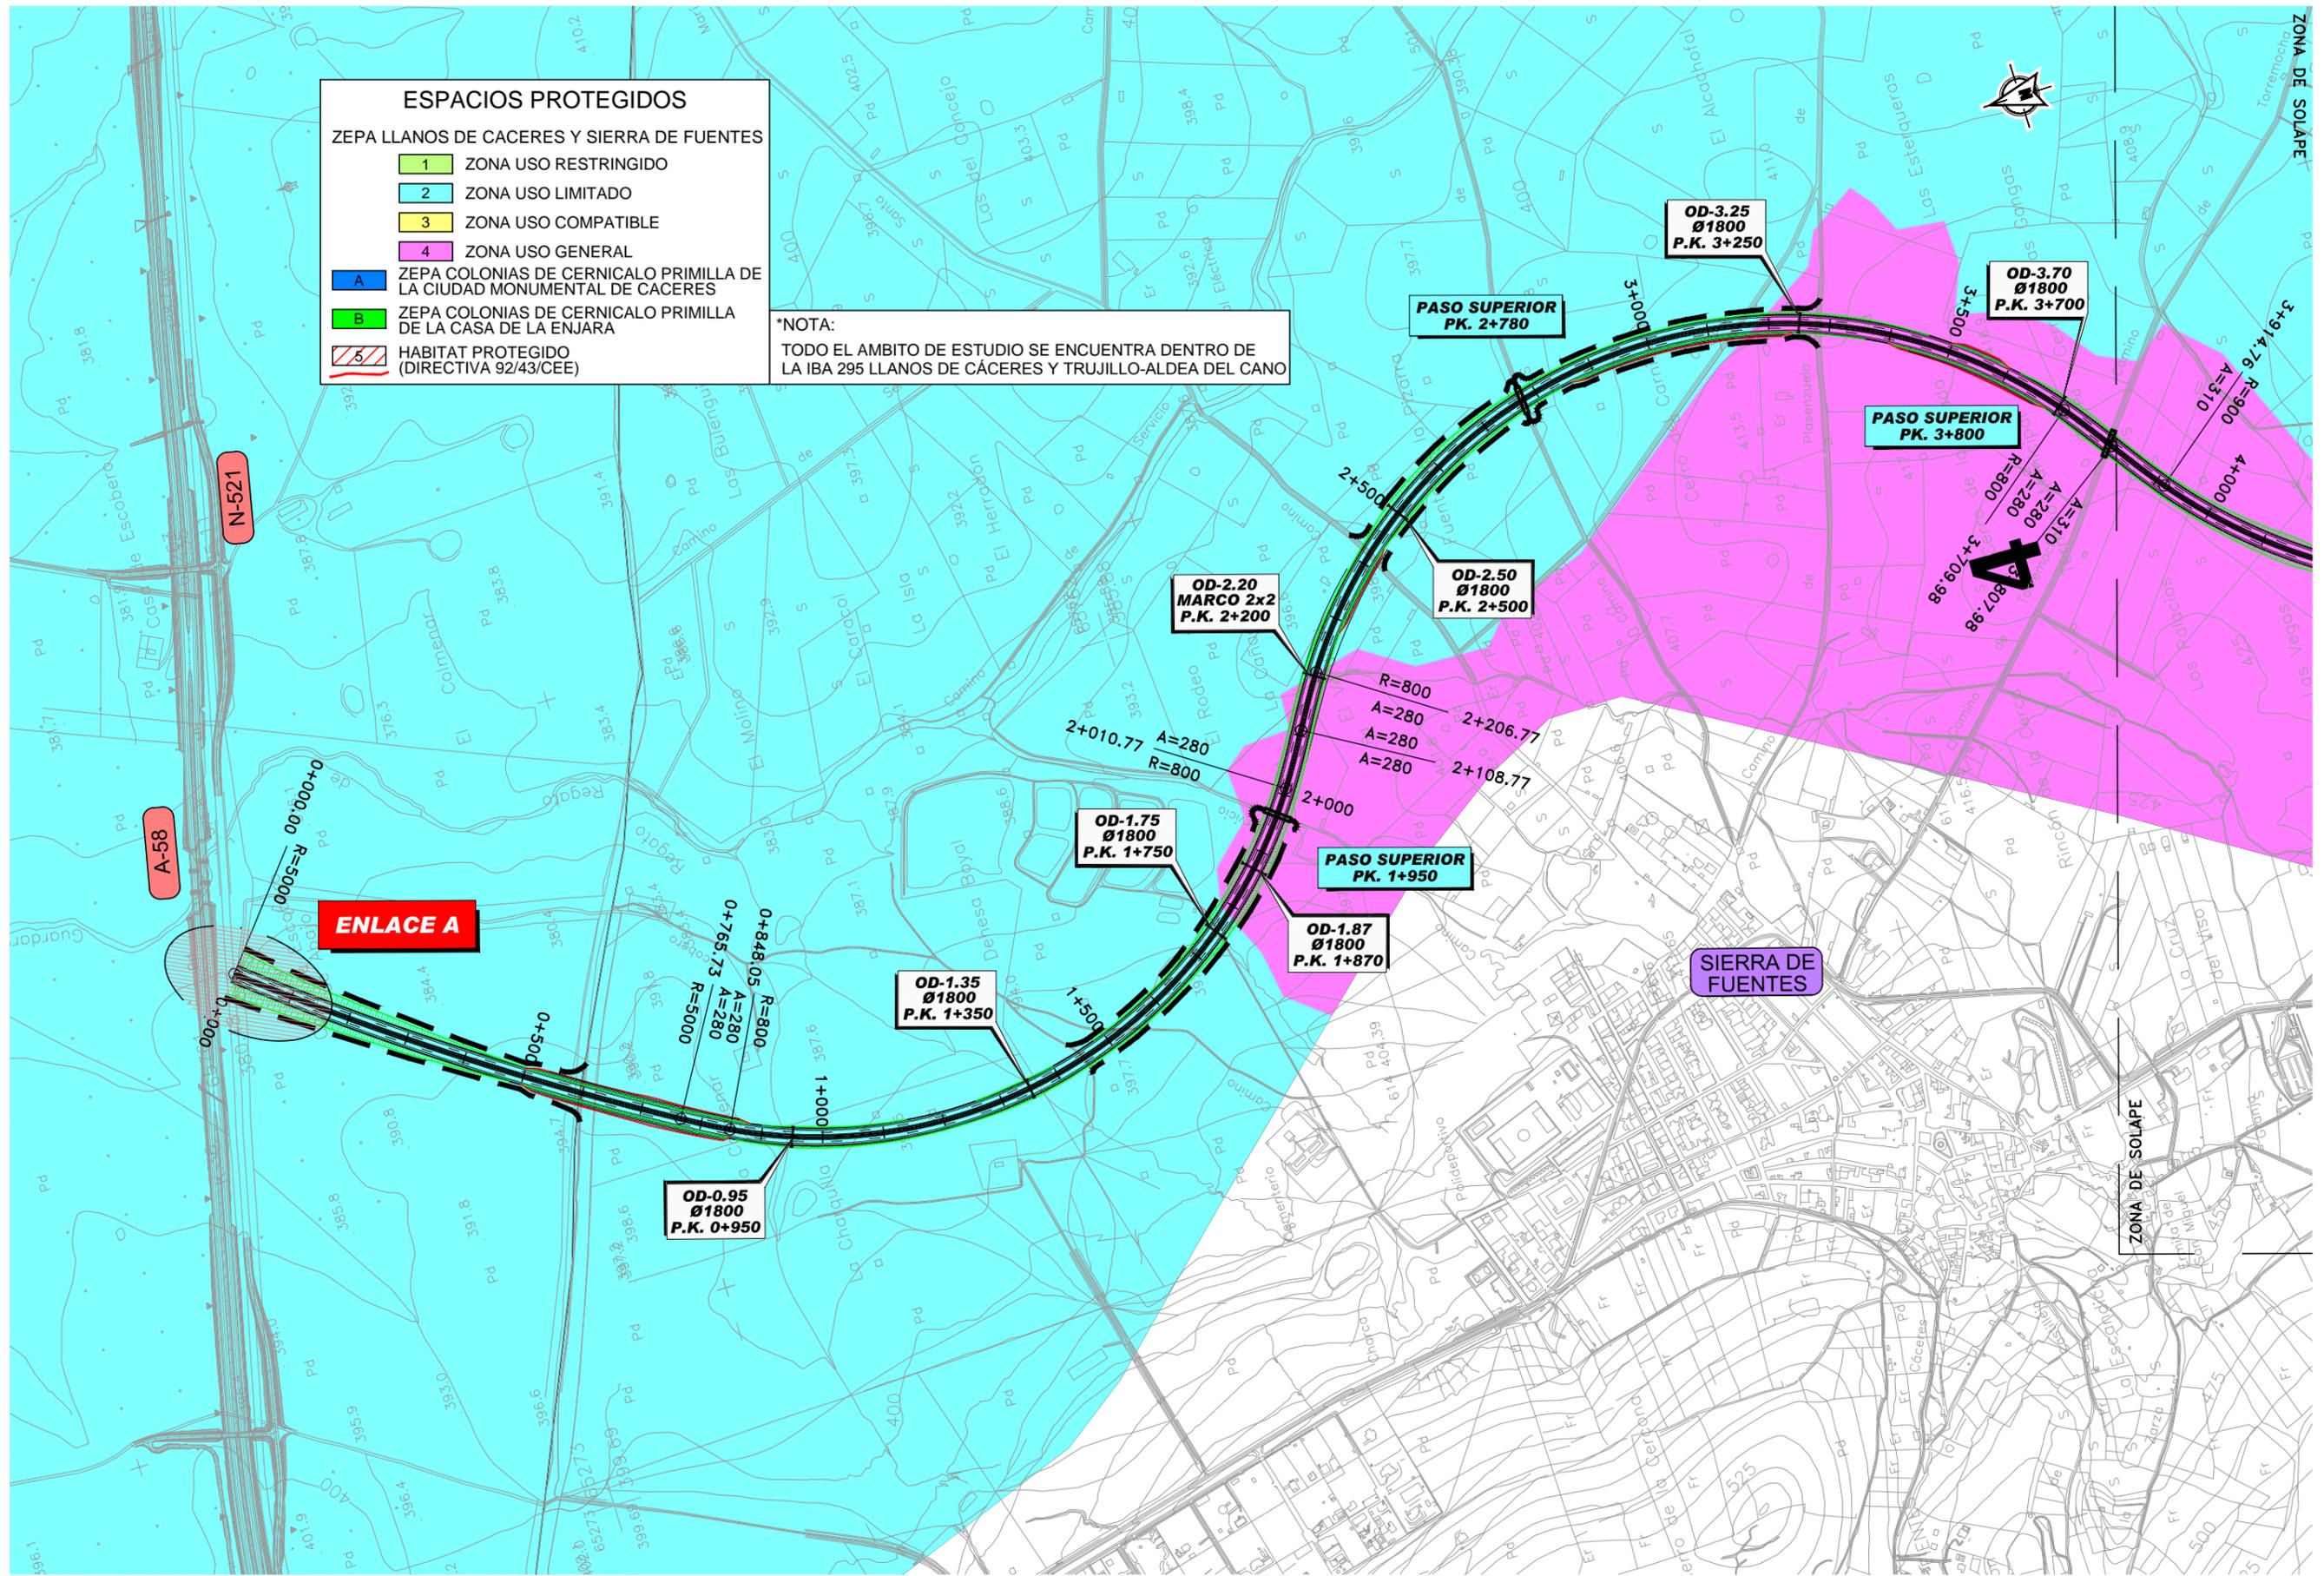


ESPACIOS PROTEGIDOS

ZEPa LLANOS DE CACERES Y SIERRA DE FUENTES

1	ZONA USO RESTRINGIDO
2	ZONA USO LIMITADO
3	ZONA USO COMPATIBLE
4	ZONA USO GENERAL
A	ZEPa COLONIAS DE CERNICALO PRIMILLA DE LA CIUDAD MONUMENTAL DE CACERES
B	ZEPa COLONIAS DE CERNICALO PRIMILLA DE LA CASA DE LA ENJARA
5	HABITAT PROTEGIDO (DIRECTIVA 92/43/CEE)

***NOTA:**
 TODO EL AMBITO DE ESTUDIO SE ENCUENTRA DENTRO DE LA IBA 295 LLANOS DE CACERES Y TRUJILLO-ALDEA DEL CANO

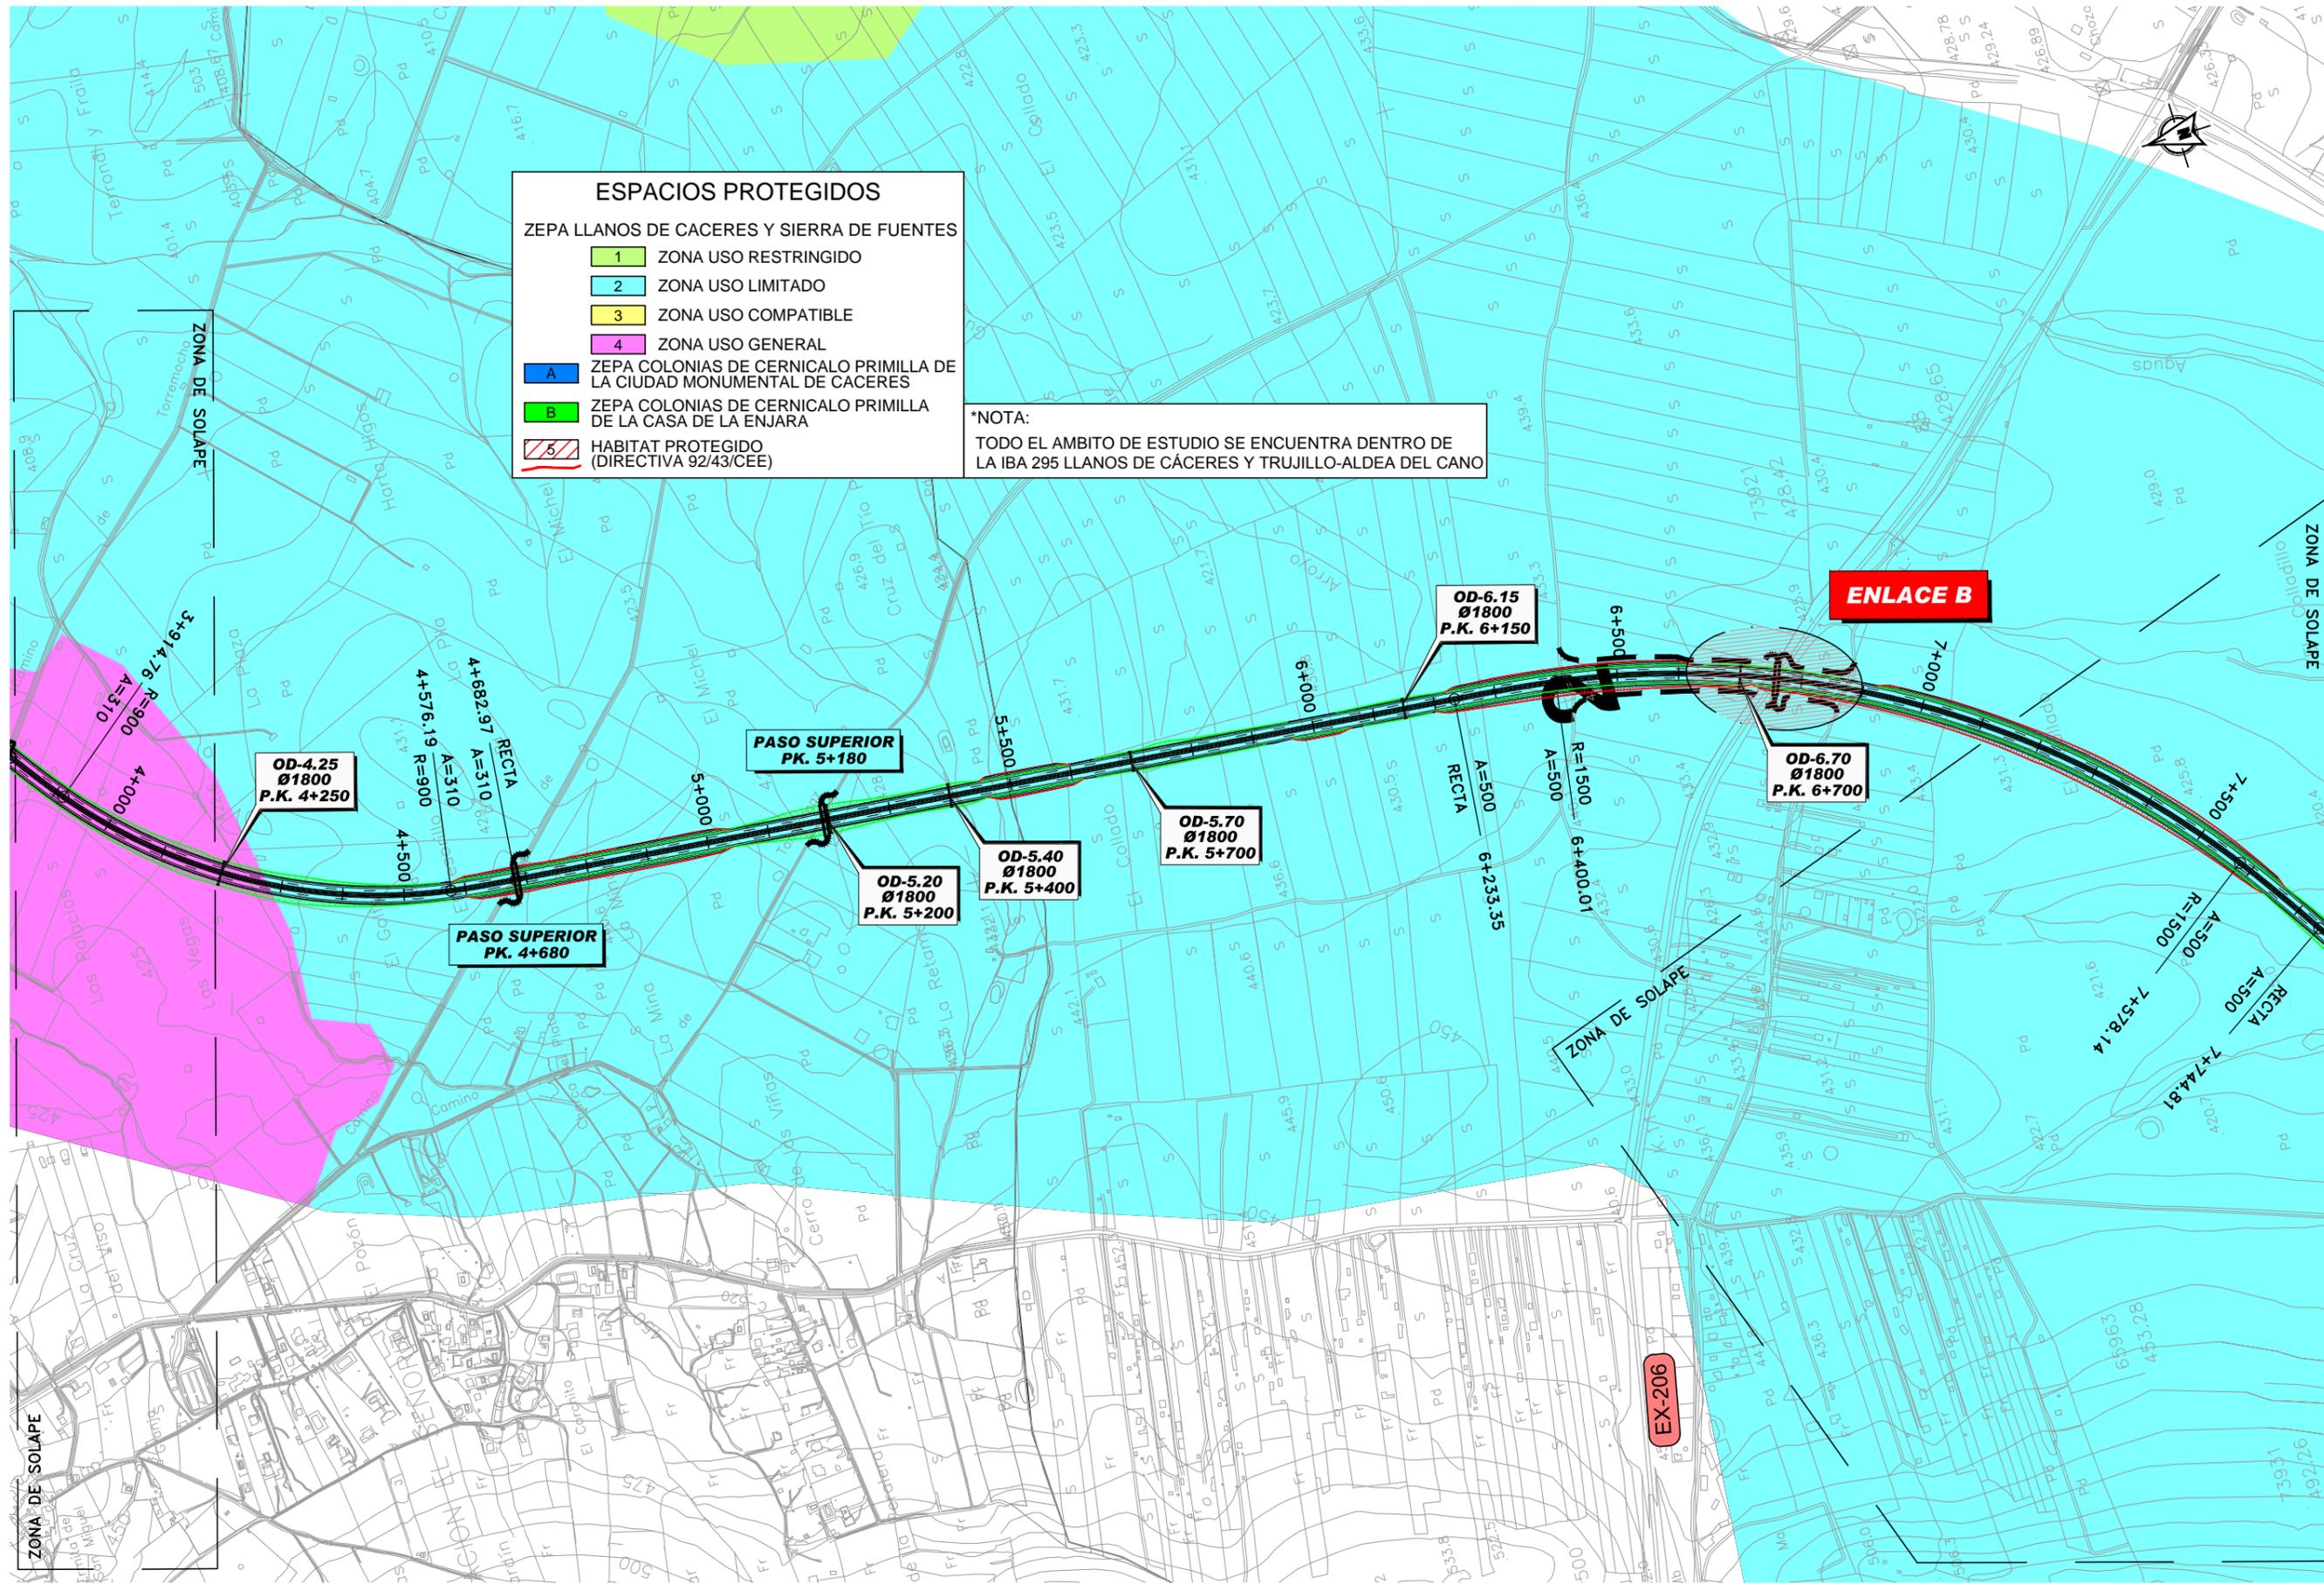

ESPACIOS PROTEGIDOS

ZEPA LLANOS DE CÁCERES Y SIERRA DE FUENTES

- 1 ZONA USO RESTRINGIDO
- 2 ZONA USO LIMITADO
- 3 ZONA USO COMPATIBLE
- 4 ZONA USO GENERAL
- A ZEPA COLONIAS DE CERNICALO PRIMILLA DE LA CIUDAD MONUMENTAL DE CÁCERES
- B ZEPA COLONIAS DE CERNICALO PRIMILLA DE LA CASA DE LA ENJARA
- 5 HABITAT PROTEGIDO (DIRECTIVA 92/43/CEE)

***NOTA:**
 TODO EL AMBITO DE ESTUDIO SE ENCUENTRA DENTRO DE LA IBA 295 LLANOS DE CÁCERES Y TRUJILLO-ALDEA DEL CANO



SECRETARÍA DE ESTADO DE PLANIFICACIÓN E INFRAESTRUCTURAS
 SECRETARÍA GENERAL DE INFRAESTRUCTURAS
 DIRECCIÓN GENERAL DE CARRETERAS

DEMARCAION DE CARRETERAS DEL ESTADO EN EXTREMADURA

CONSULTOR:
ineco etm
 INGENIERIA

ESTUDIO INFORMATIVO FASE B

TÍTULO DEL ESTUDIO: ALTERNATIVAS DE CONEXIÓN ENTRE LA AUTOVÍA TRUJILLO-CÁCERES (A-58) Y LA AUTOVÍA DE LA PLATA (A-66) EN EL ENTORNO DE CÁCERES


CLAVE: E1-CC-13

FECHA: JUNIO 2010

ESCALA: 1:5.000
 ORIGINAL-A1
 0 375 750m
 GRÁFICA

DESIGNACIÓN: ESPACIOS PROTEGIDOS ALTERNATIVA 3

ANEJO: ESTUDIO DE IMPACTO AMBIENTAL
 N° DE FIGURA: 2 de 4
 N° PÁGINA:

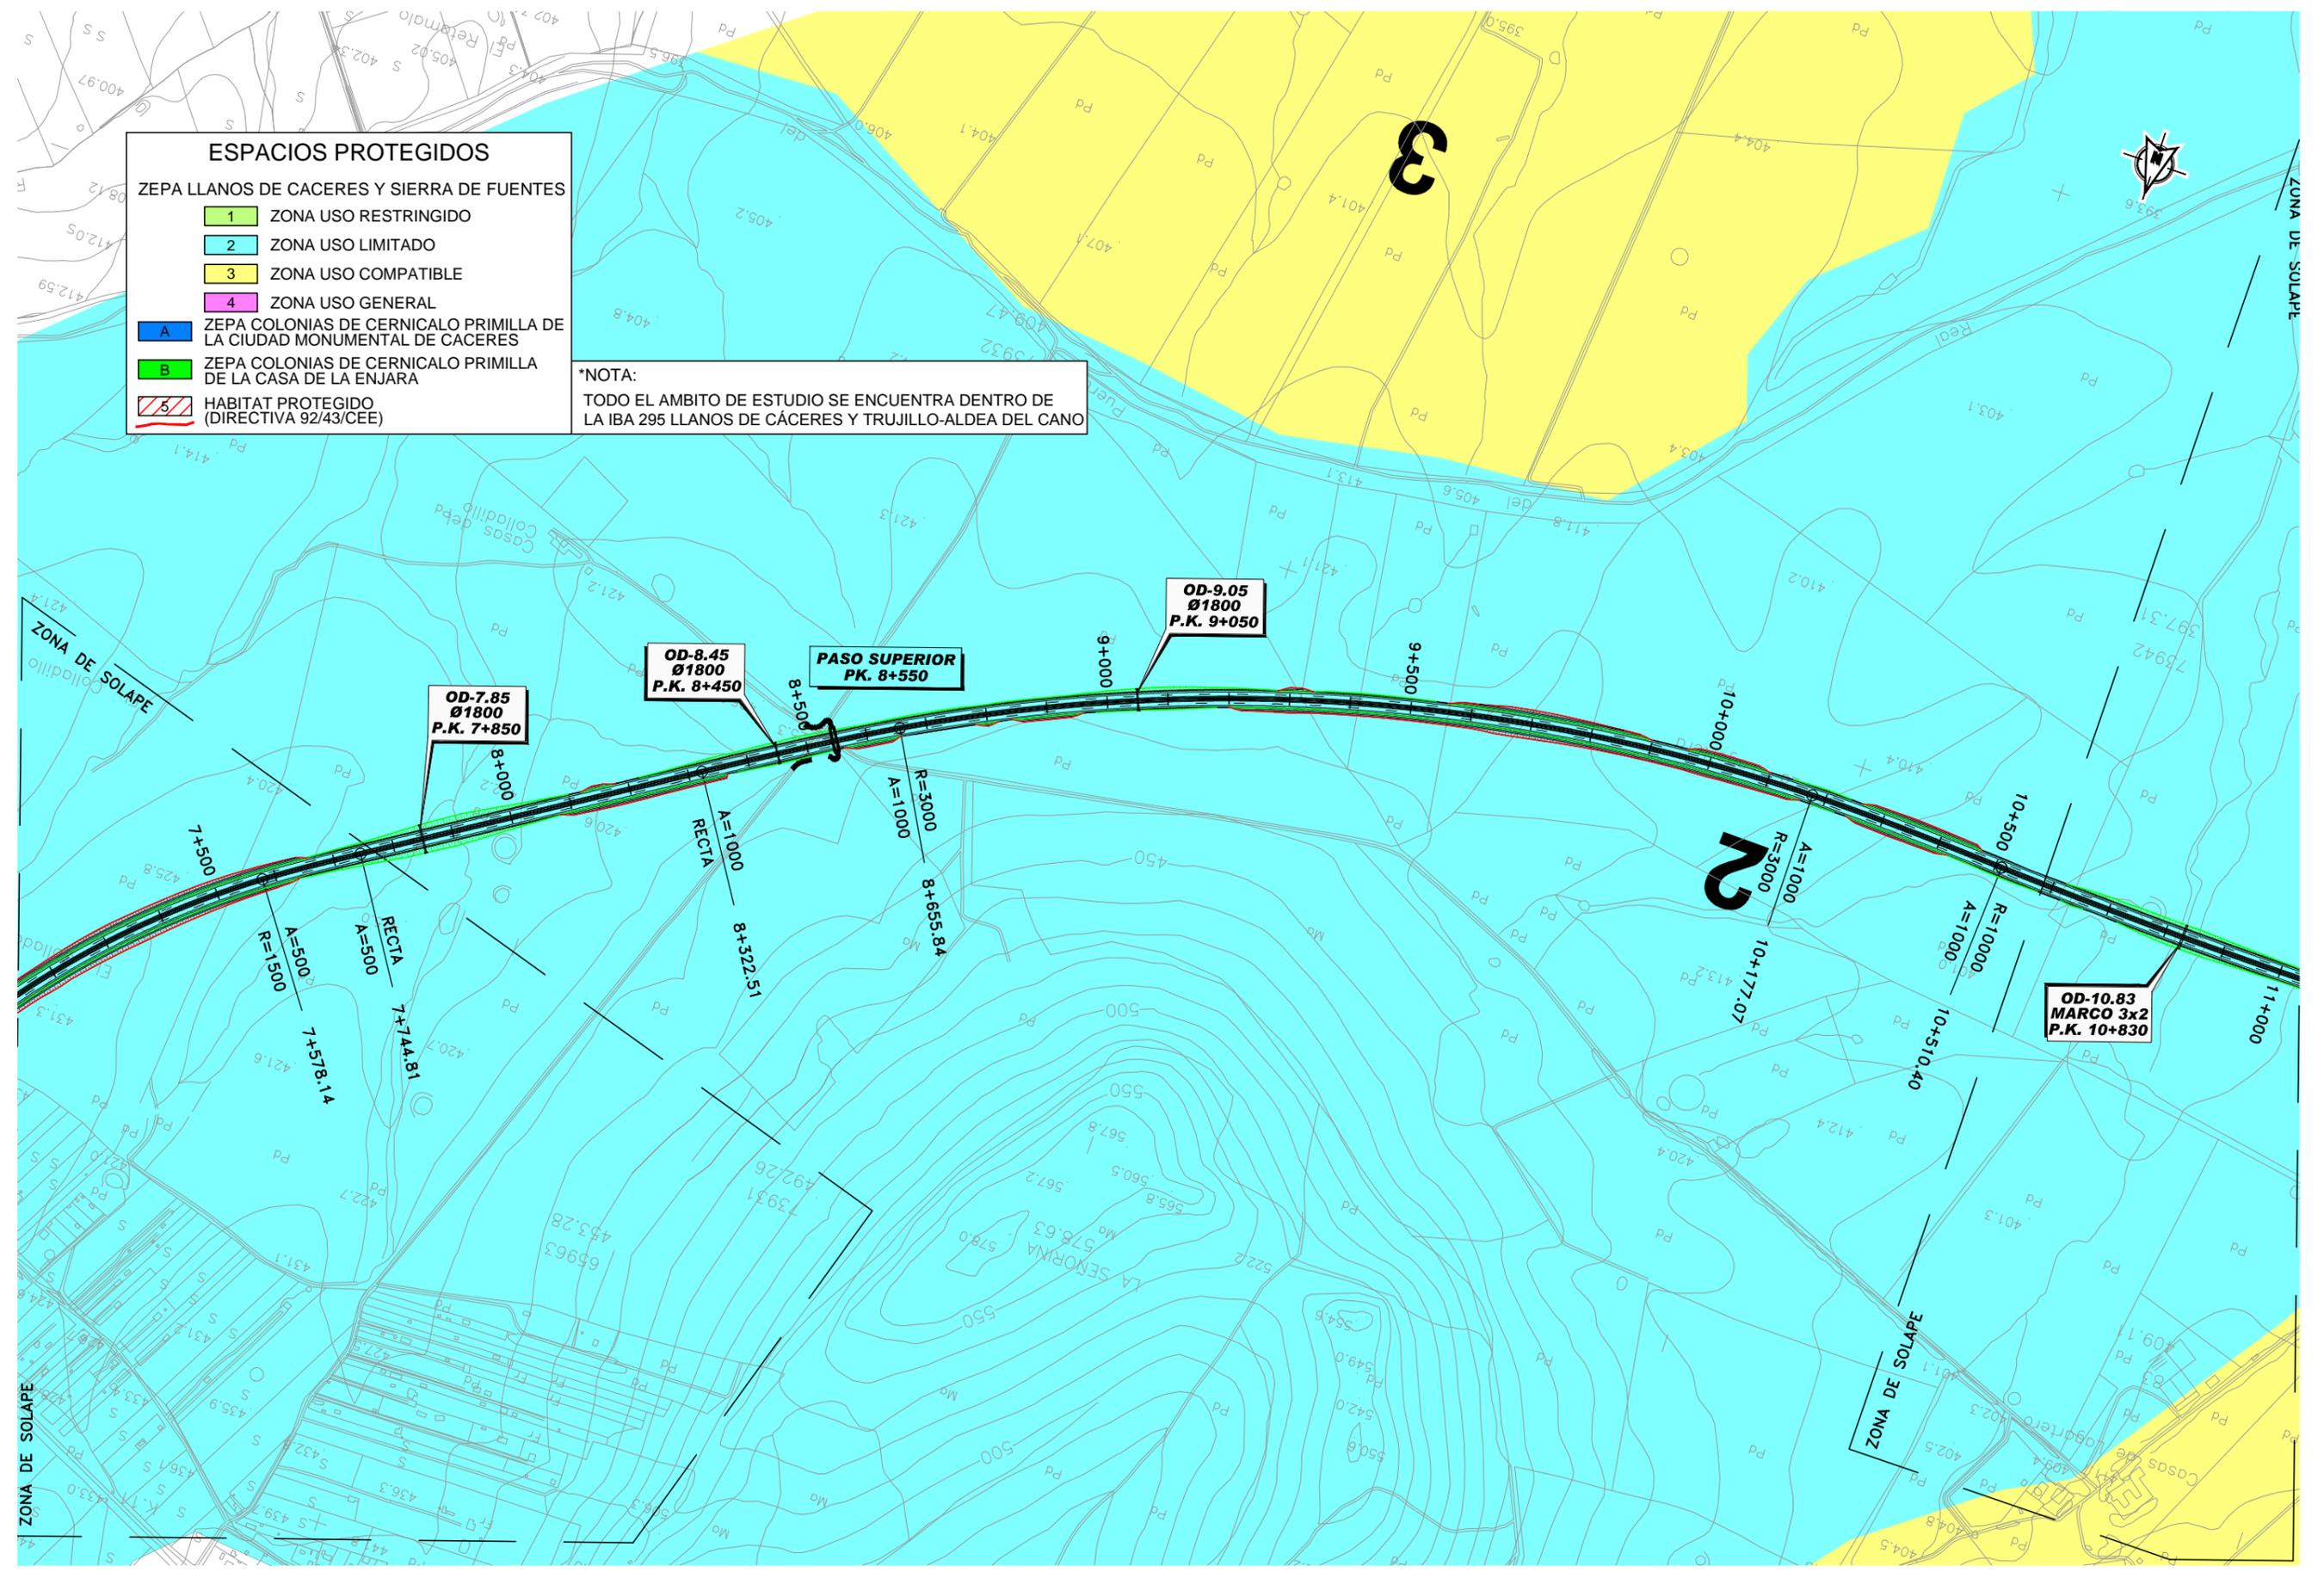


ESPACIOS PROTEGIDOS

ZEPA LLANOS DE CACERES Y SIERRA DE FUENTES

1	ZONA USO RESTRINGIDO
2	ZONA USO LIMITADO
3	ZONA USO COMPATIBLE
4	ZONA USO GENERAL
A	ZEPA COLONIAS DE CERNICALO PRIMILLA DE LA CIUDAD MONUMENTAL DE CACERES
B	ZEPA COLONIAS DE CERNICALO PRIMILLA DE LA CASA DE LA ENJARA
5	HABITAT PROTEGIDO (DIRECTIVA 92/43/CEE)

*NOTA:
 TODO EL AMBITO DE ESTUDIO SE ENCUENTRA DENTRO DE LA IBA 295 LLANOS DE CÁCERES Y TRUJILLO-ALDEA DEL CANO

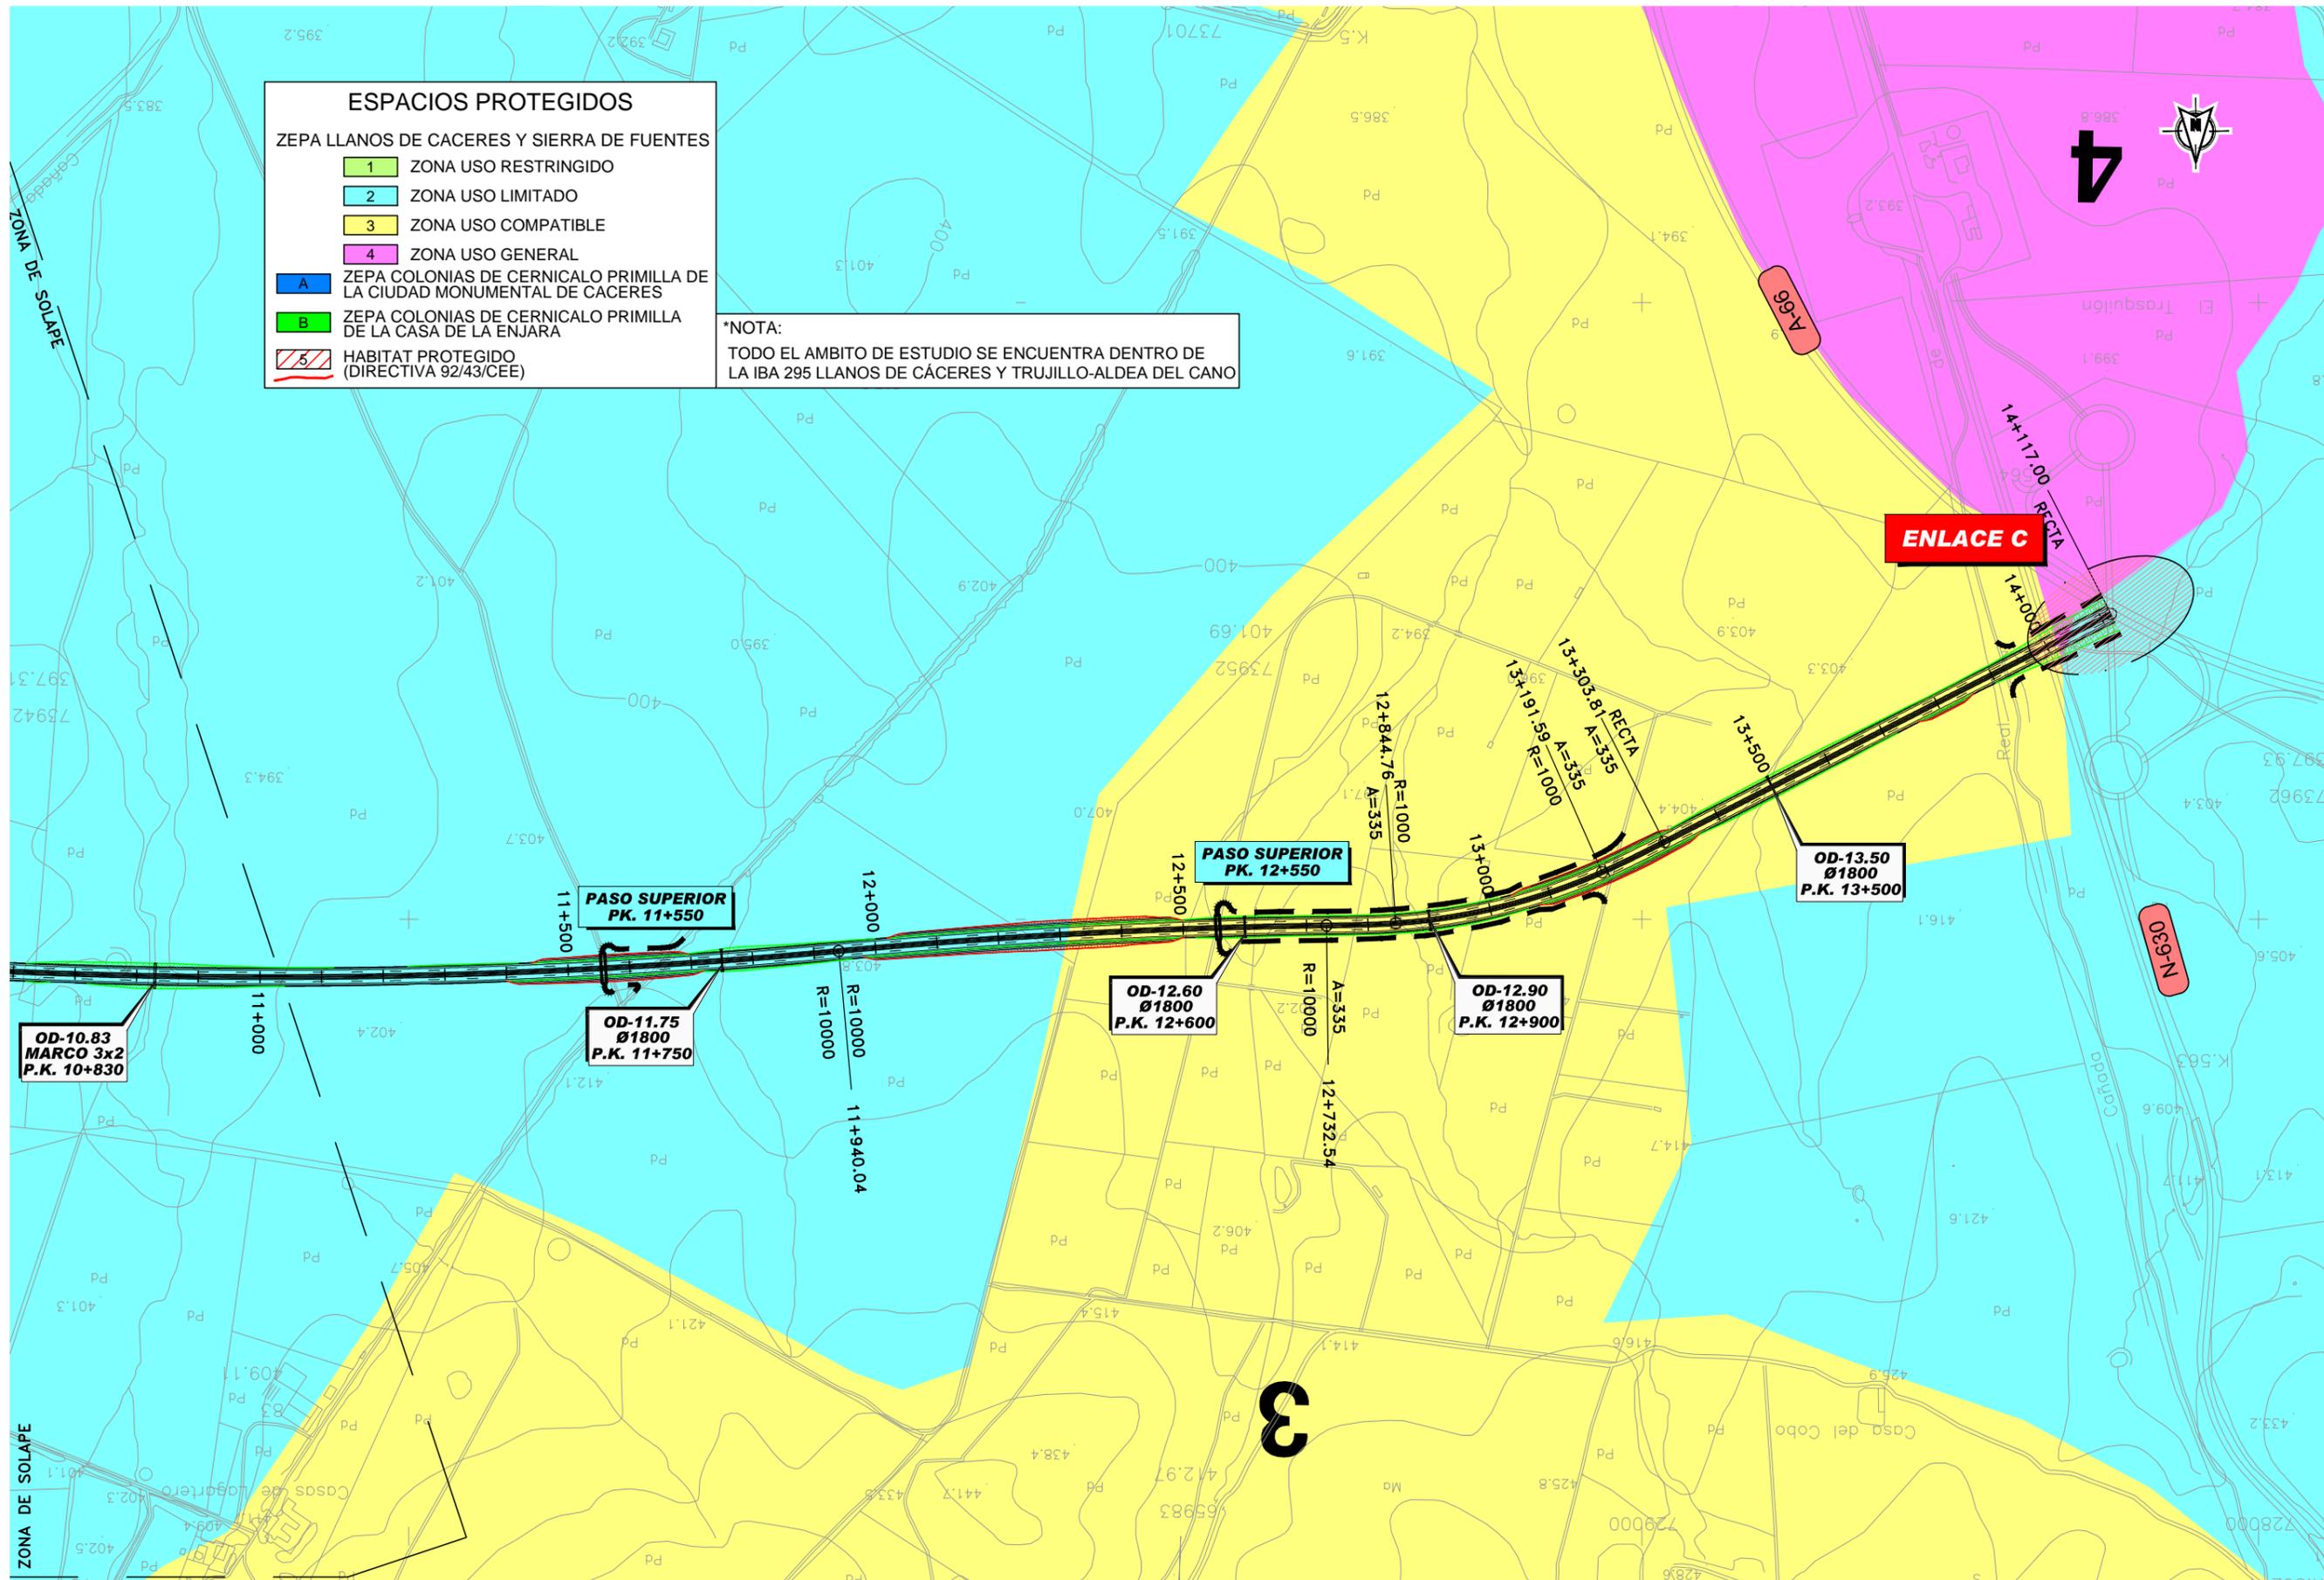

ESPAacios PROTEGIDOS

ZEPA LLANOS DE CACERES Y SIERRA DE FUENTES

1	ZONA USO RESTRINGIDO
2	ZONA USO LIMITADO
3	ZONA USO COMPATIBLE
4	ZONA USO GENERAL


ZEPA COLONIAS DE CERNICALO PRIMILLA DE LA CIUDAD MONUMENTAL DE CACERES

A	ZEPA COLONIAS DE CERNICALO PRIMILLA DE LA CIUDAD MONUMENTAL DE CACERES
B	ZEPA COLONIAS DE CERNICALO PRIMILLA DE LA CASA DE LA ENJARA

HABITAT PROTEGIDO (DIRECTIVA 92/43/CEE)

5	HABITAT PROTEGIDO (DIRECTIVA 92/43/CEE)
---	---

*NOTA:
 TODO EL AMBITO DE ESTUDIO SE ENCUENTRA DENTRO DE LA IBA 295 LLANOS DE CACERES Y TRUJILLO-ALDEA DEL CANO

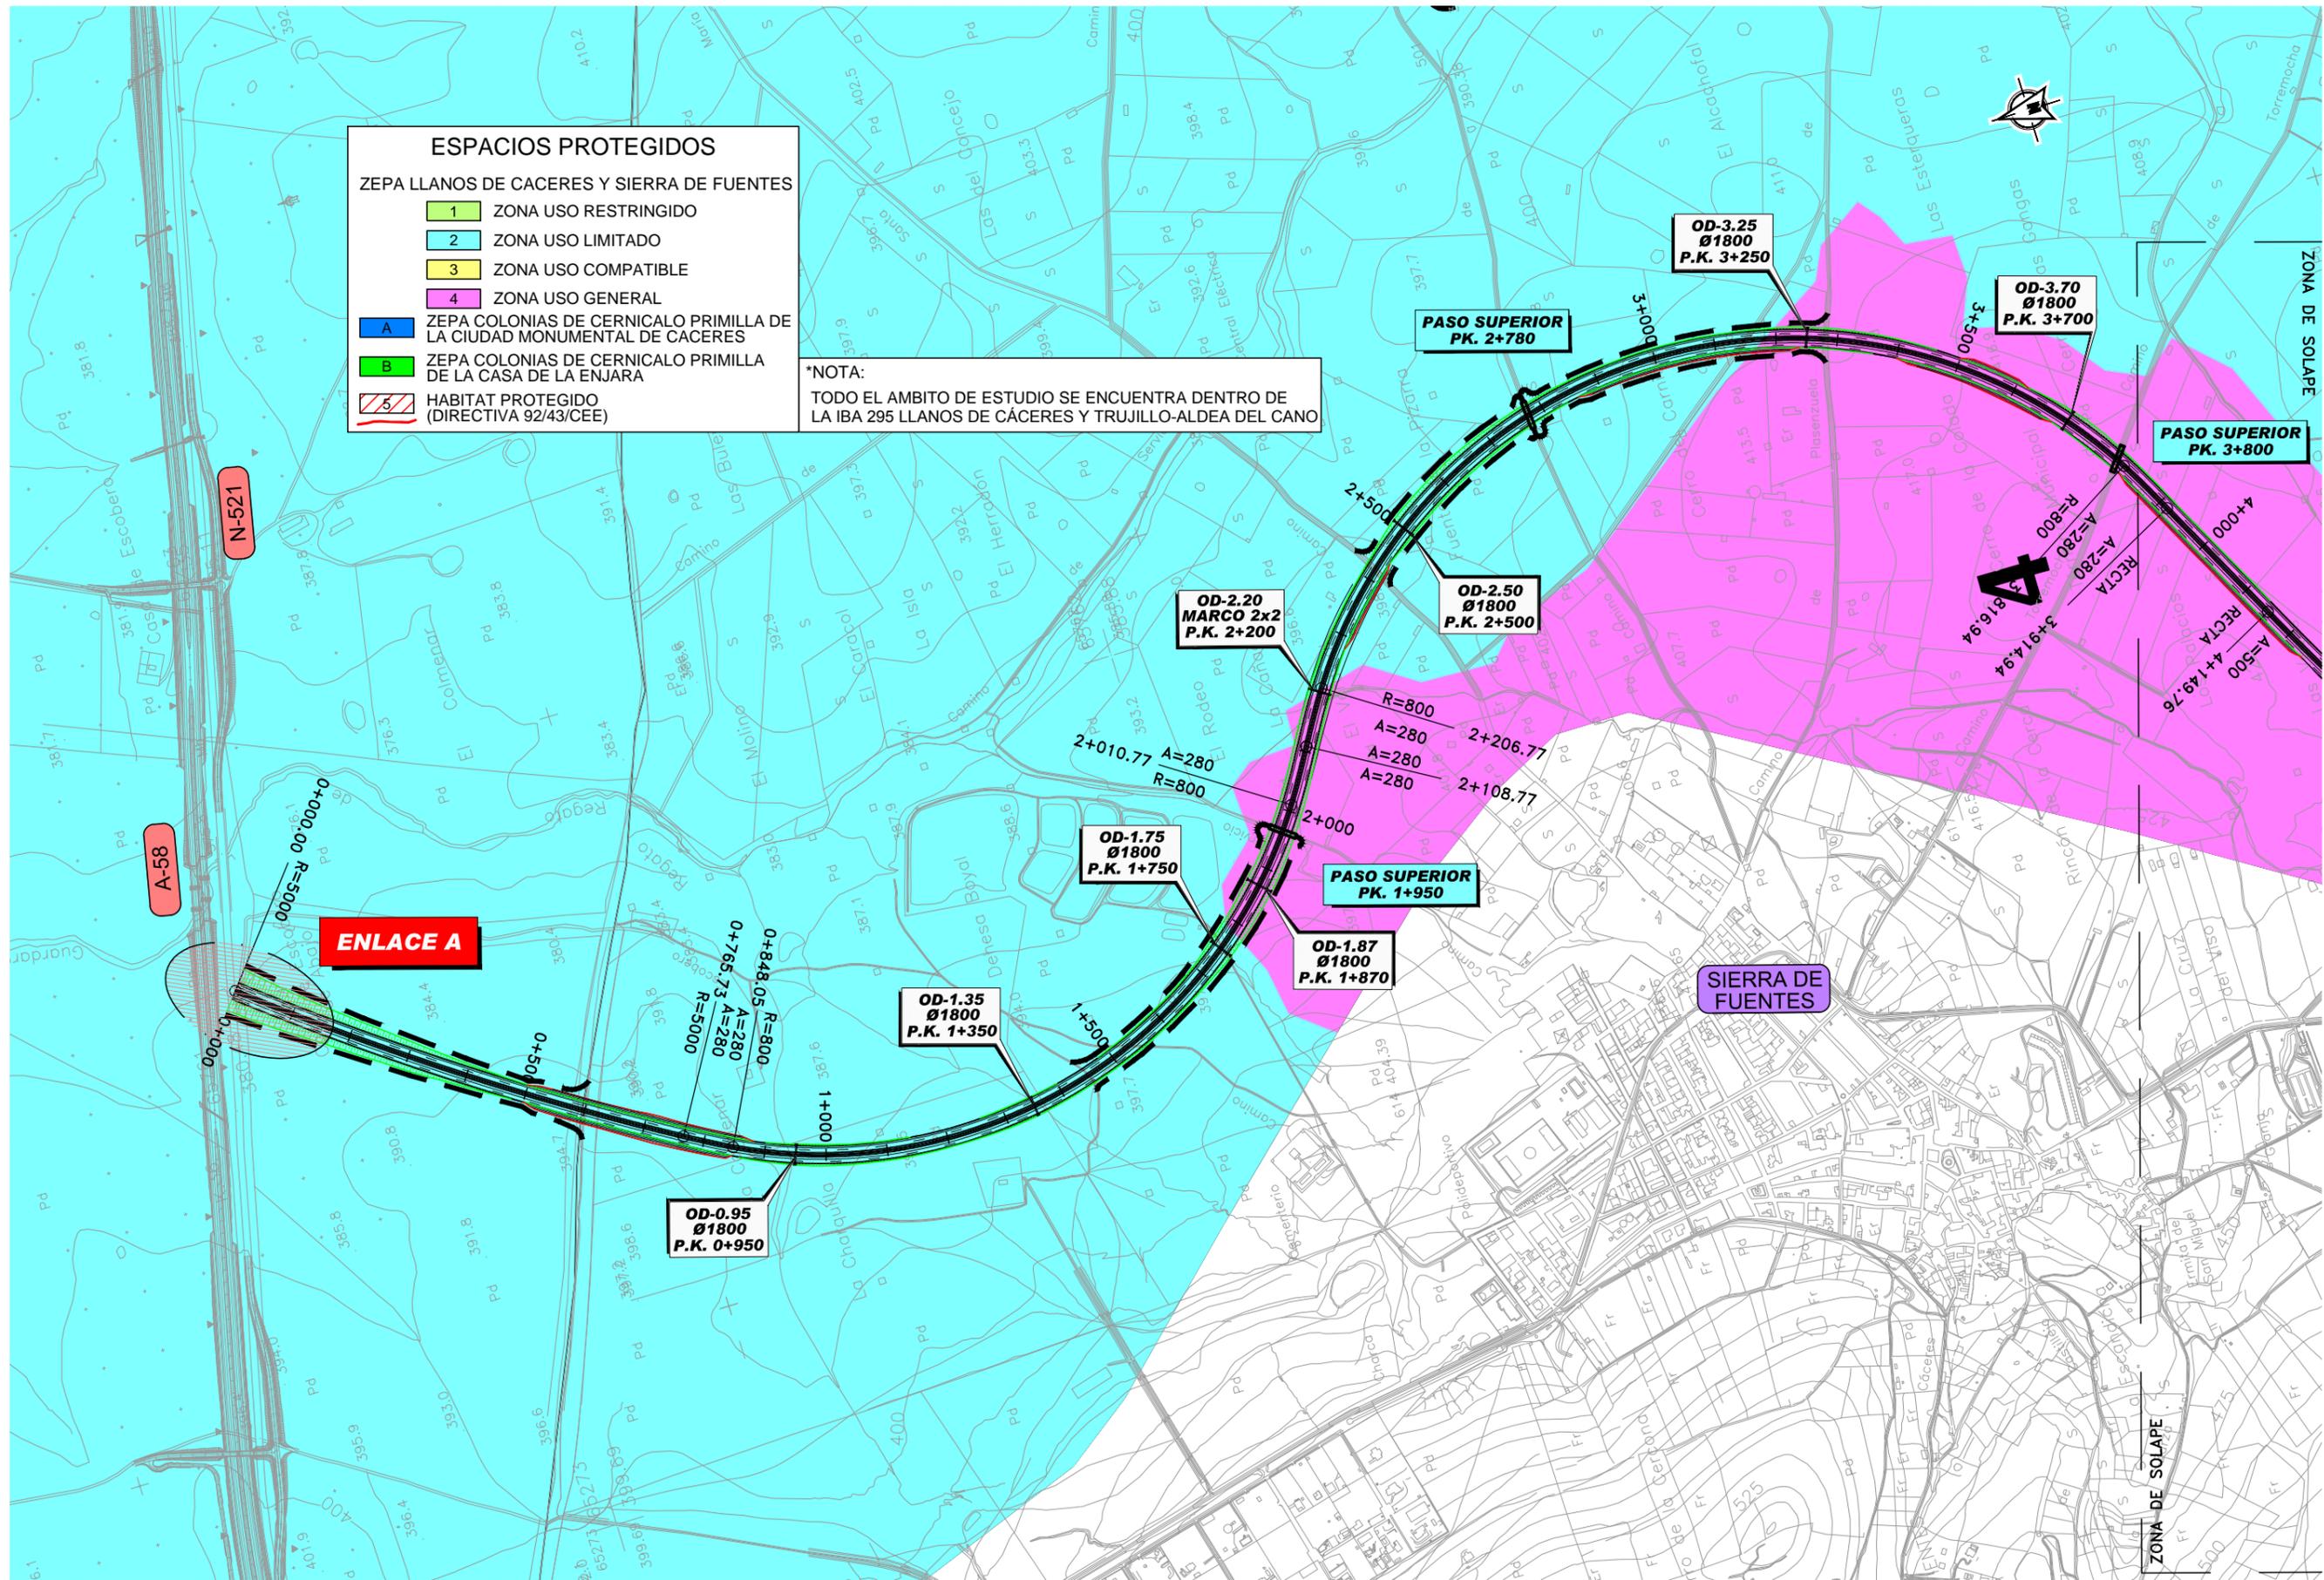


ESPACIOS PROTEGIDOS

ZEPa LLANOS DE CACERES Y SIERRA DE FUENTES


1	ZONA USO RESTRINGIDO
2	ZONA USO LIMITADO
3	ZONA USO COMPATIBLE
4	ZONA USO GENERAL
A	ZEPa COLONIAS DE CERNICALO PRIMILLA DE LA CIUDAD MONUMENTAL DE CACERES
B	ZEPa COLONIAS DE CERNICALO PRIMILLA DE LA CASA DE LA ENJARA
5	HABITAT PROTEGIDO (DIRECTIVA 92/43/CEE)

*NOTA:
 TODO EL AMBITO DE ESTUDIO SE ENCUENTRA DENTRO DE LA IBA 295 LLANOS DE CACERES Y TRUJILLO-ALDEA DEL CANO

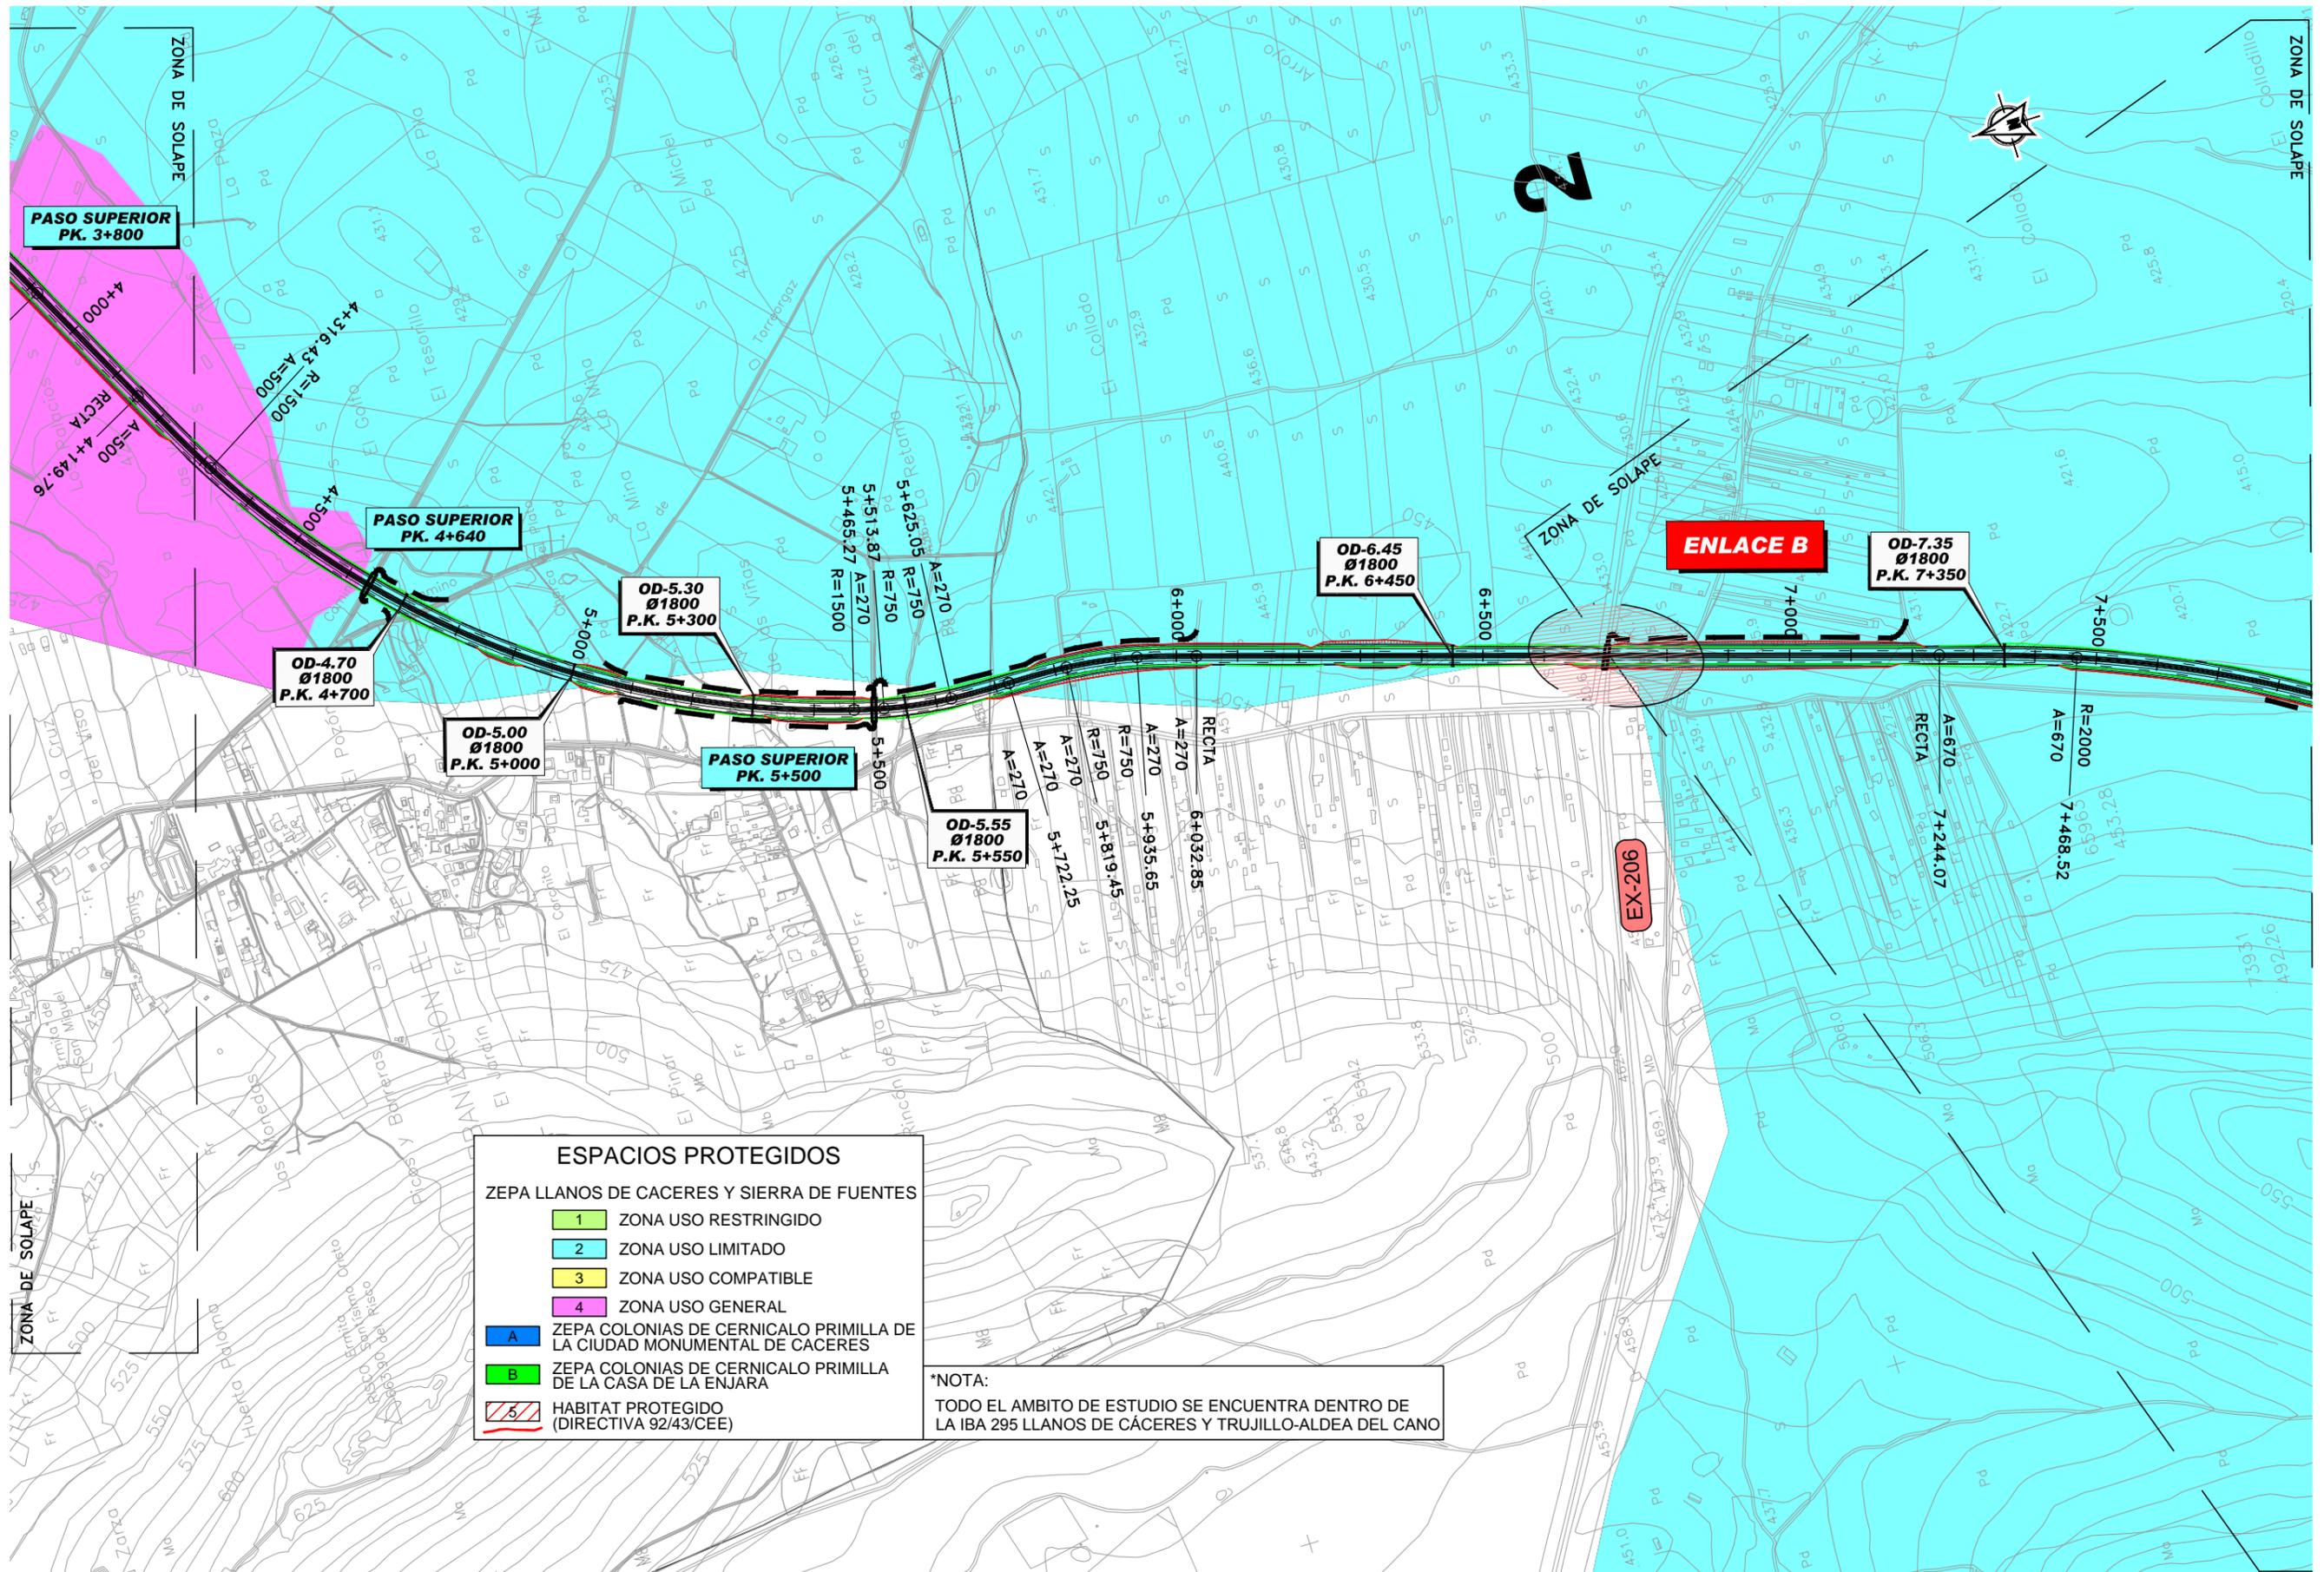

ESPACIOS PROTEGIDOS	
ZEPA LLANOS DE CACERES Y SIERRA DE FUENTES	
1	ZONA USO RESTRINGIDO
2	ZONA USO LIMITADO
3	ZONA USO COMPATIBLE
4	ZONA USO GENERAL
A	ZEPA COLONIAS DE CERNICALO PRIMILLA DE LA CIUDAD MONUMENTAL DE CACERES
B	ZEPA COLONIAS DE CERNICALO PRIMILLA DE LA CASA DE LA ENJARA
5	HABITAT PROTEGIDO (DIRECTIVA 92/43/CEE)

*NOTA:
 TODO EL AMBITO DE ESTUDIO SE ENCUENTRA DENTRO DE LA IBA 295 LLANOS DE CACERES Y TRUJILLO-ALDEA DEL CANO

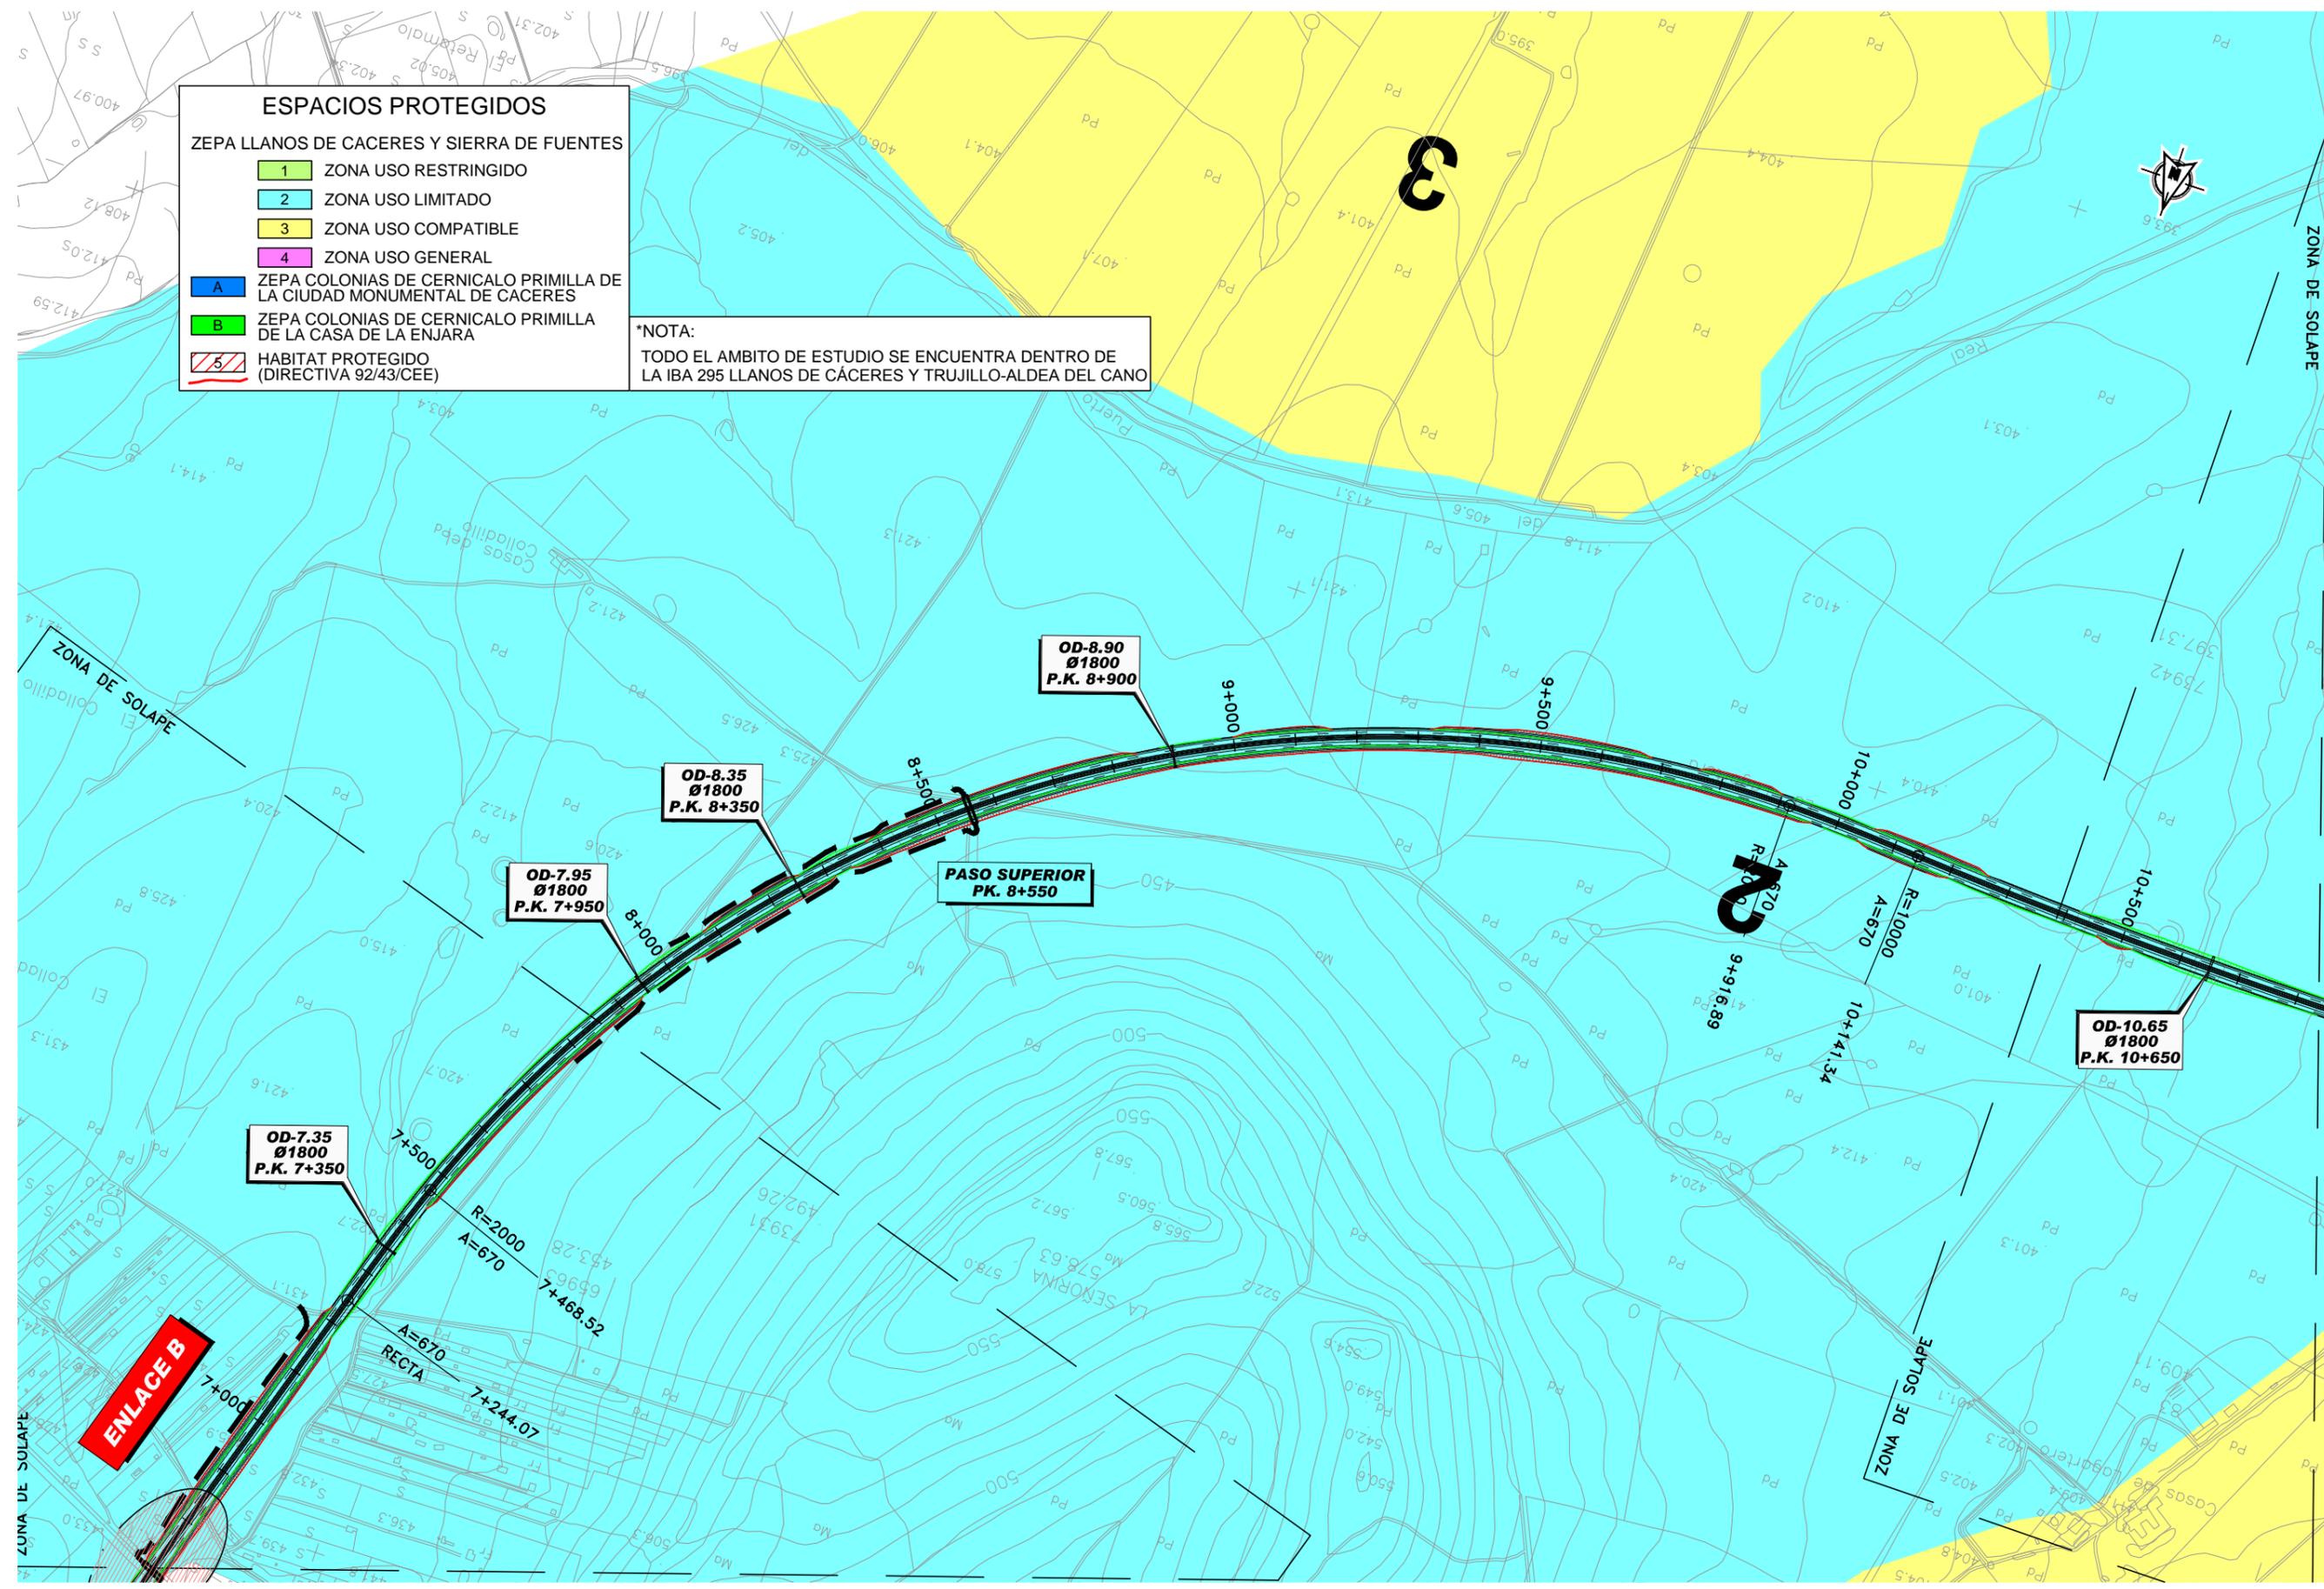

ESPACIOS PROTEGIDOS

ZEPA LLANOS DE CACERES Y SIERRA DE FUENTES

1	ZONA USO RESTRINGIDO
2	ZONA USO LIMITADO
3	ZONA USO COMPATIBLE
4	ZONA USO GENERAL


ZEPA COLONIAS DE CERNICALO PRIMILLA DE LA CIUDAD MONUMENTAL DE CACERES

A	ZONA USO RESTRINGIDO
B	ZONA USO LIMITADO

ZEPA COLONIAS DE CERNICALO PRIMILLA DE LA CASA DE LA ENJARA

5	HABITAT PROTEGIDO (DIRECTIVA 92/43/CEE)
---	---

*NOTA:
 TODO EL AMBITO DE ESTUDIO SE ENCUENTRA DENTRO DE LA IBA 295 LLANOS DE CÁCERES Y TRUJILLO-ALDEA DEL CANO

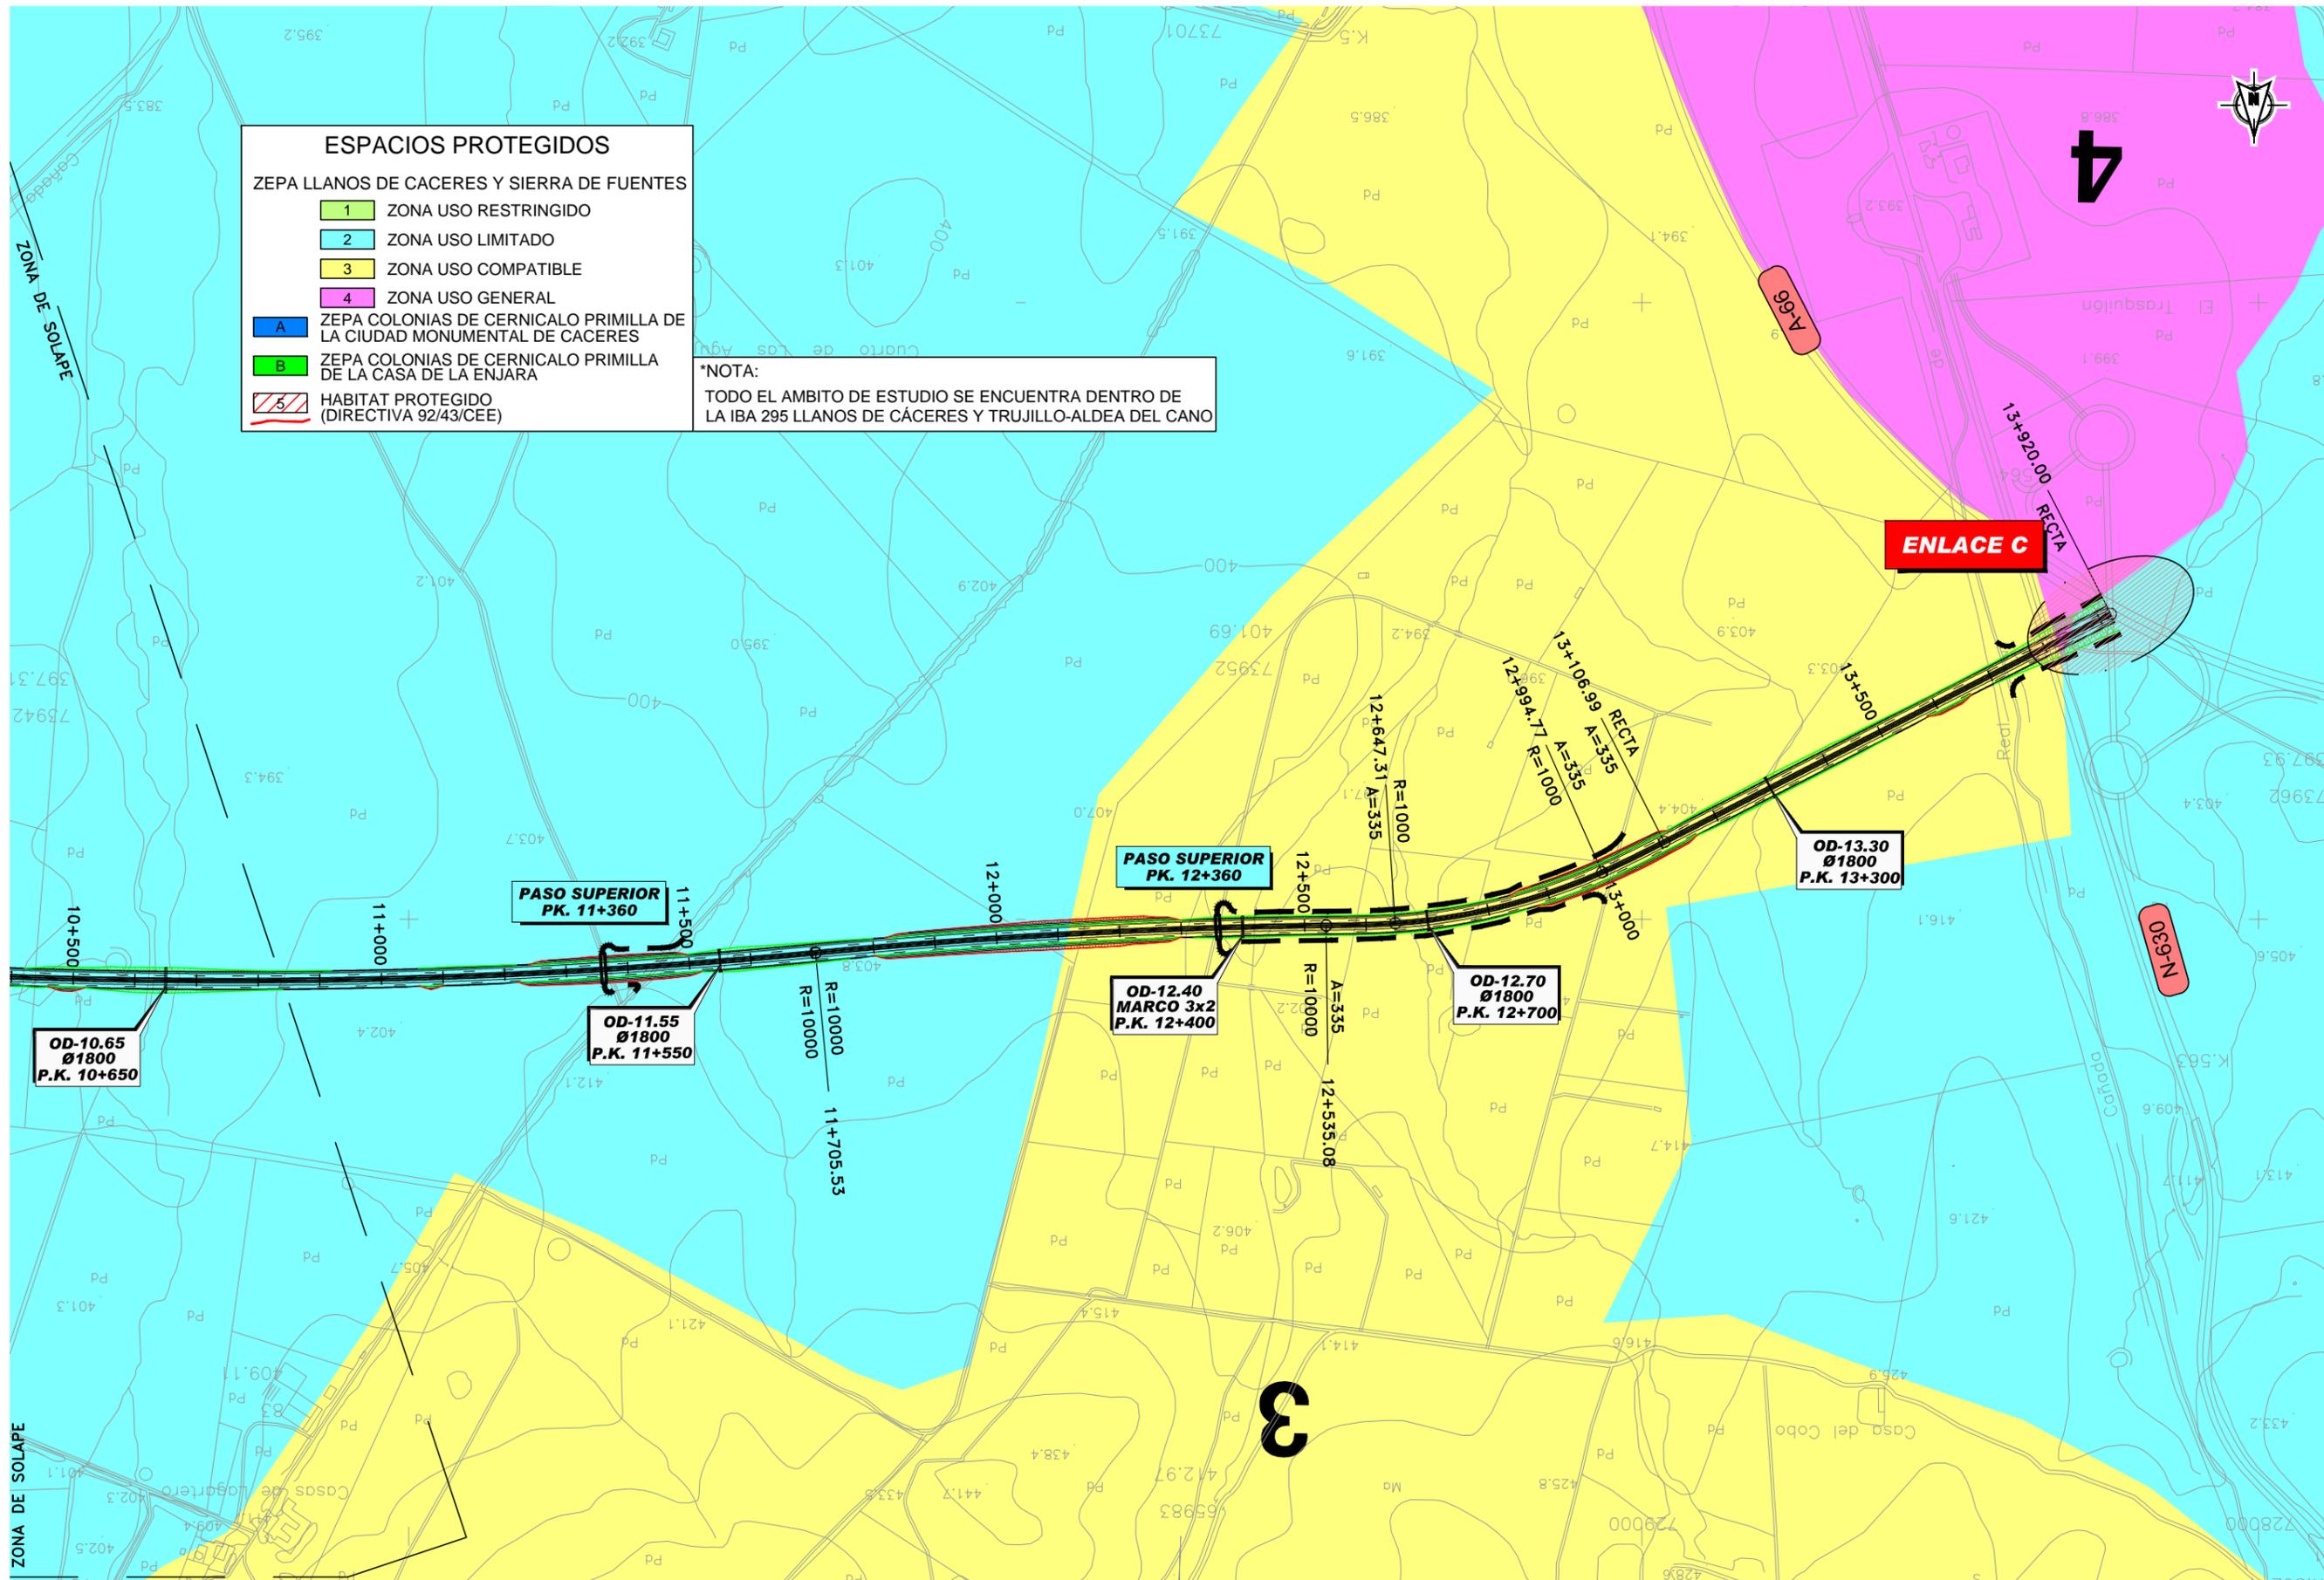

ESPAacios PROTEGIDOS


ZEPa LLANOS DE CACERES Y SIERRA DE FUENTES

1	ZONA USO RESTRINGIDO
2	ZONA USO LIMITADO
3	ZONA USO COMPATIBLE
4	ZONA USO GENERAL
A	ZEPa COLONIAS DE CERNICALO PRIMILLA DE LA CIUDAD MONUMENTAL DE CACERES
B	ZEPa COLONIAS DE CERNICALO PRIMILLA DE LA CASA DE LA ENJARA
5	HABITAT PROTEGIDO (DIRECTIVA 92/43/CEE)

NOTA:
 TODO EL AMBITO DE ESTUDIO SE ENCUENTRA DENTRO DE LA IBA 295 LLANOS DE CACERES Y TRUJILLO-ALDEA DEL CANO

ZONA DE SOLAPE

ZONA DE SOLAPE

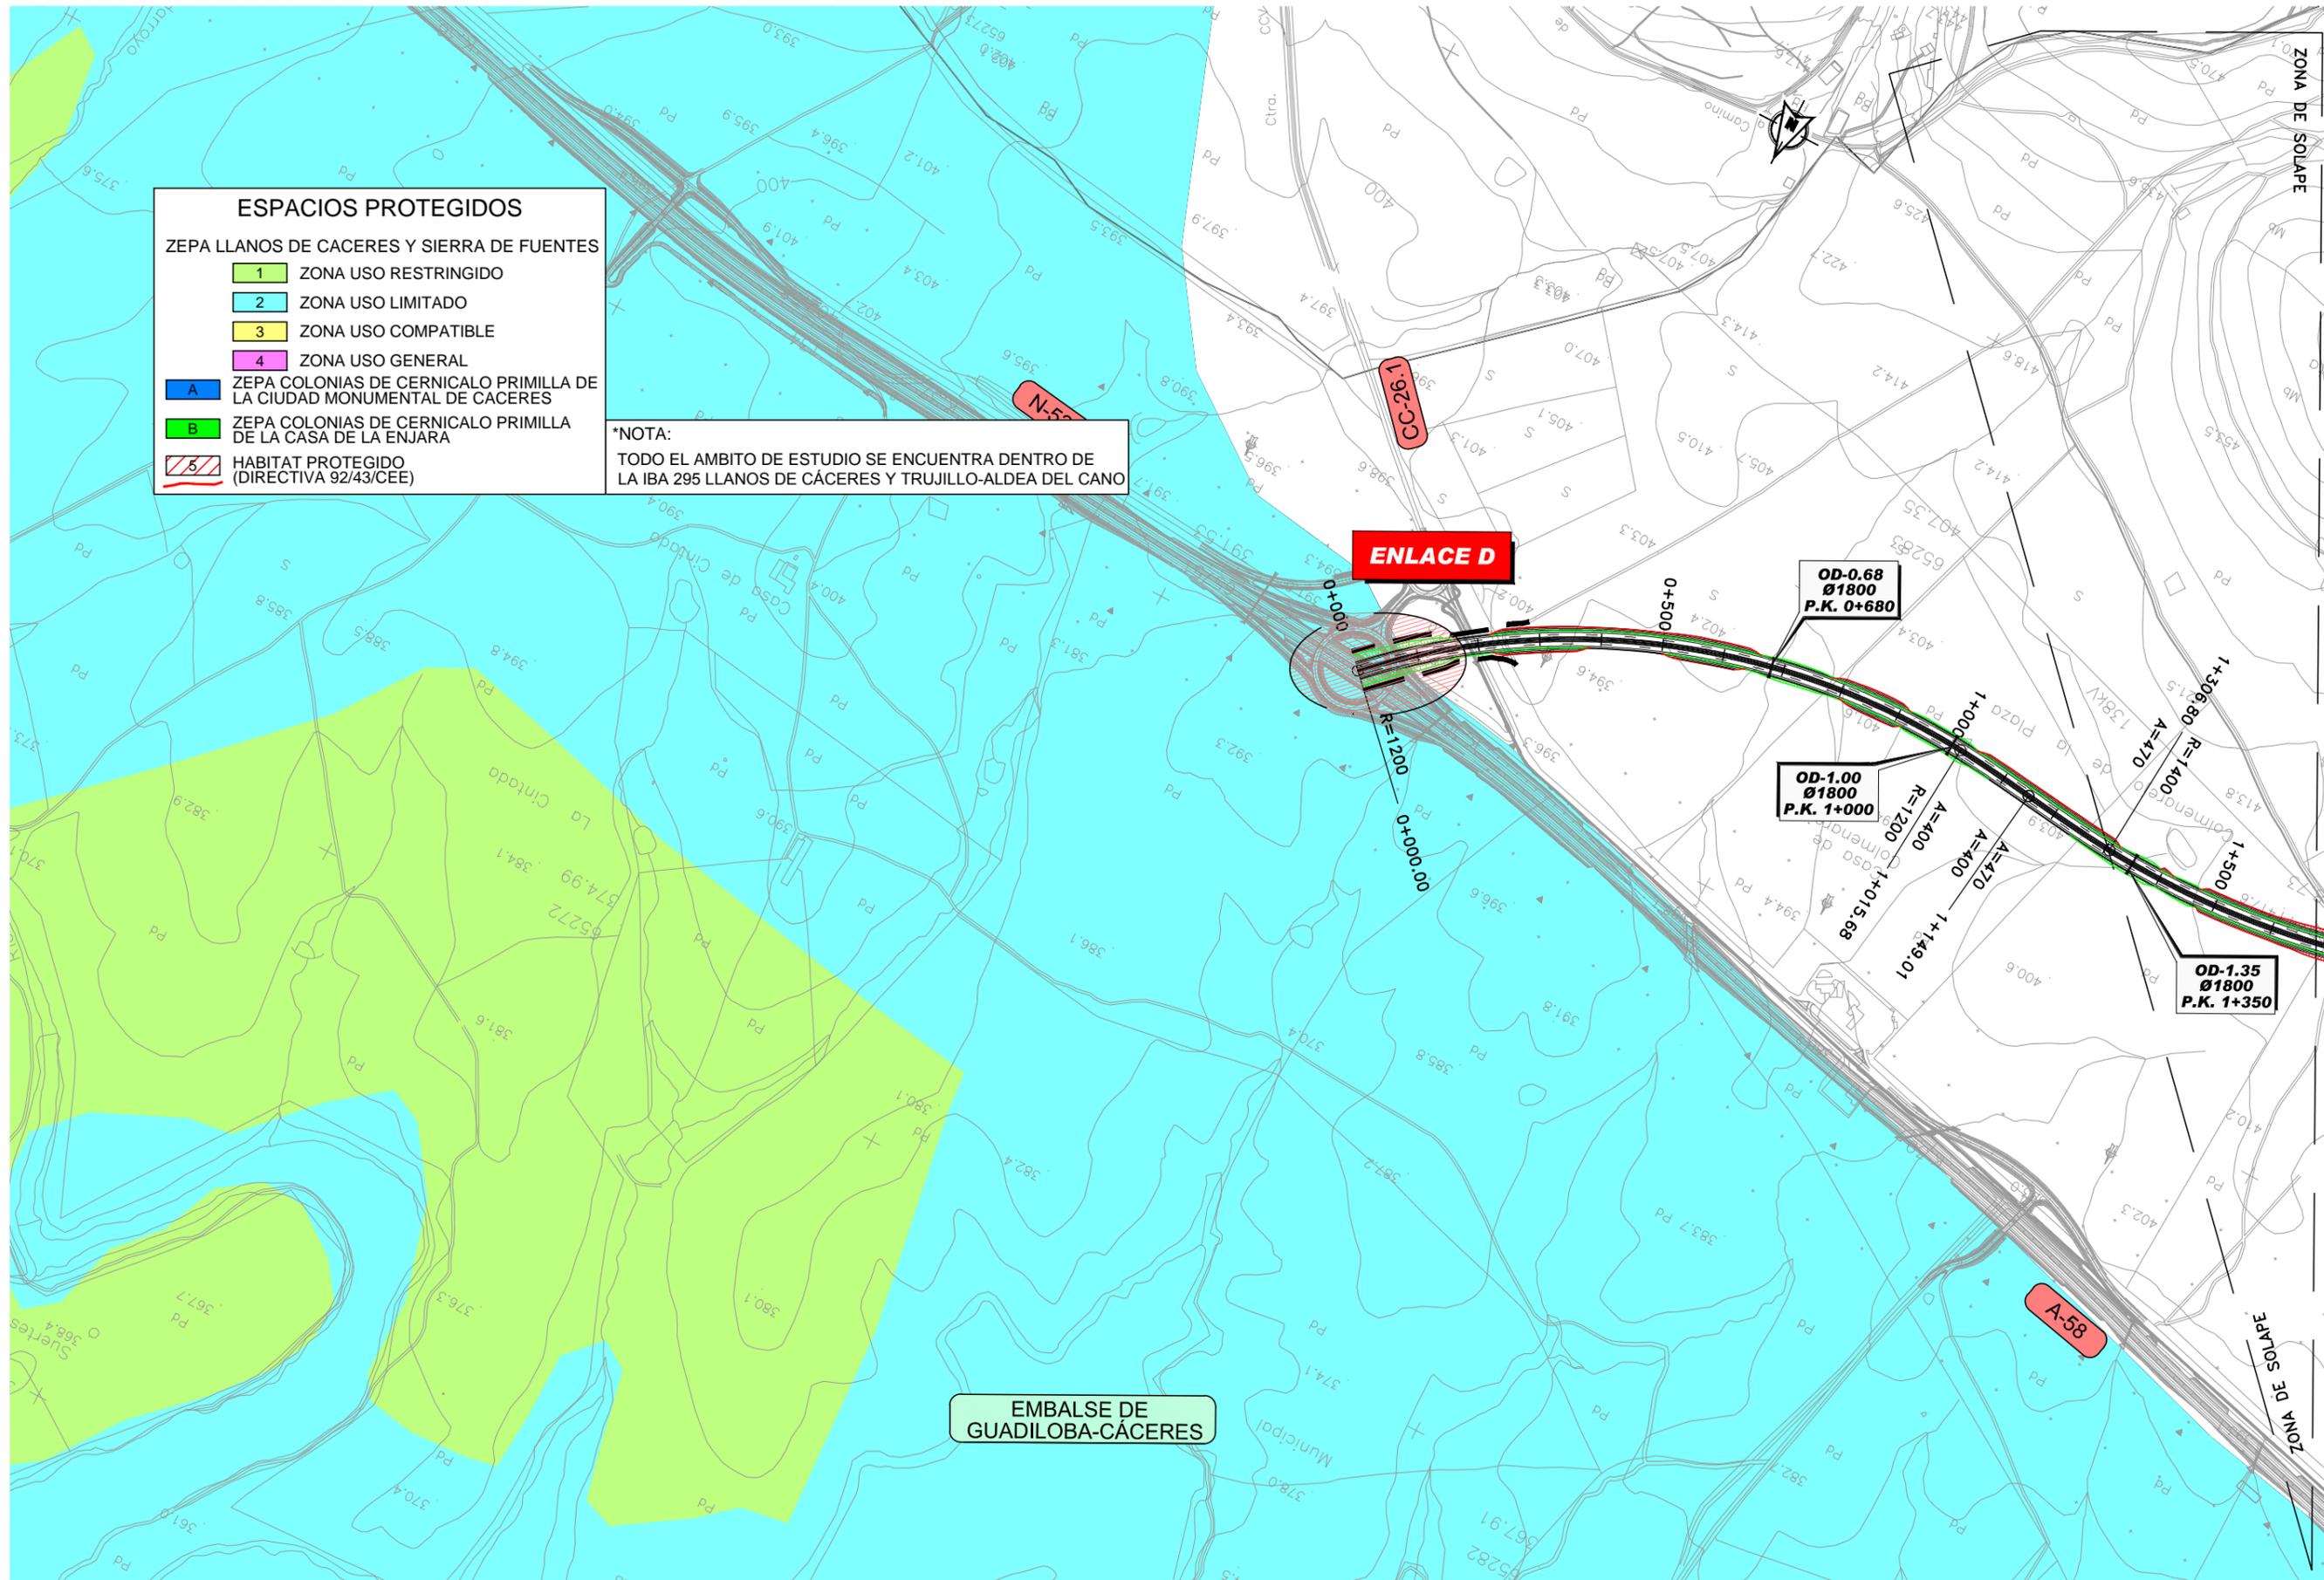

ESPACIOS PROTEGIDOS

ZEPA LLANOS DE CÁCERES Y SIERRA DE FUENTES


1	ZONA USO RESTRINGIDO
2	ZONA USO LIMITADO
3	ZONA USO COMPATIBLE
4	ZONA USO GENERAL

ZEPA COLONIAS DE CERNICALO PRIMILLA DE LA CIUDAD MONUMENTAL DE CÁCERES

ZEPA COLONIAS DE CERNICALO PRIMILLA DE LA CASA DE LA ENJARA

HABITAT PROTEGIDO (DIRECTIVA 92/43/CEE)

***NOTA:**
 TODO EL AMBITO DE ESTUDIO SE ENCUENTRA DENTRO DE LA IBA 295 LLANOS DE CÁCERES Y TRUJILLO-ALDEA DEL CANO

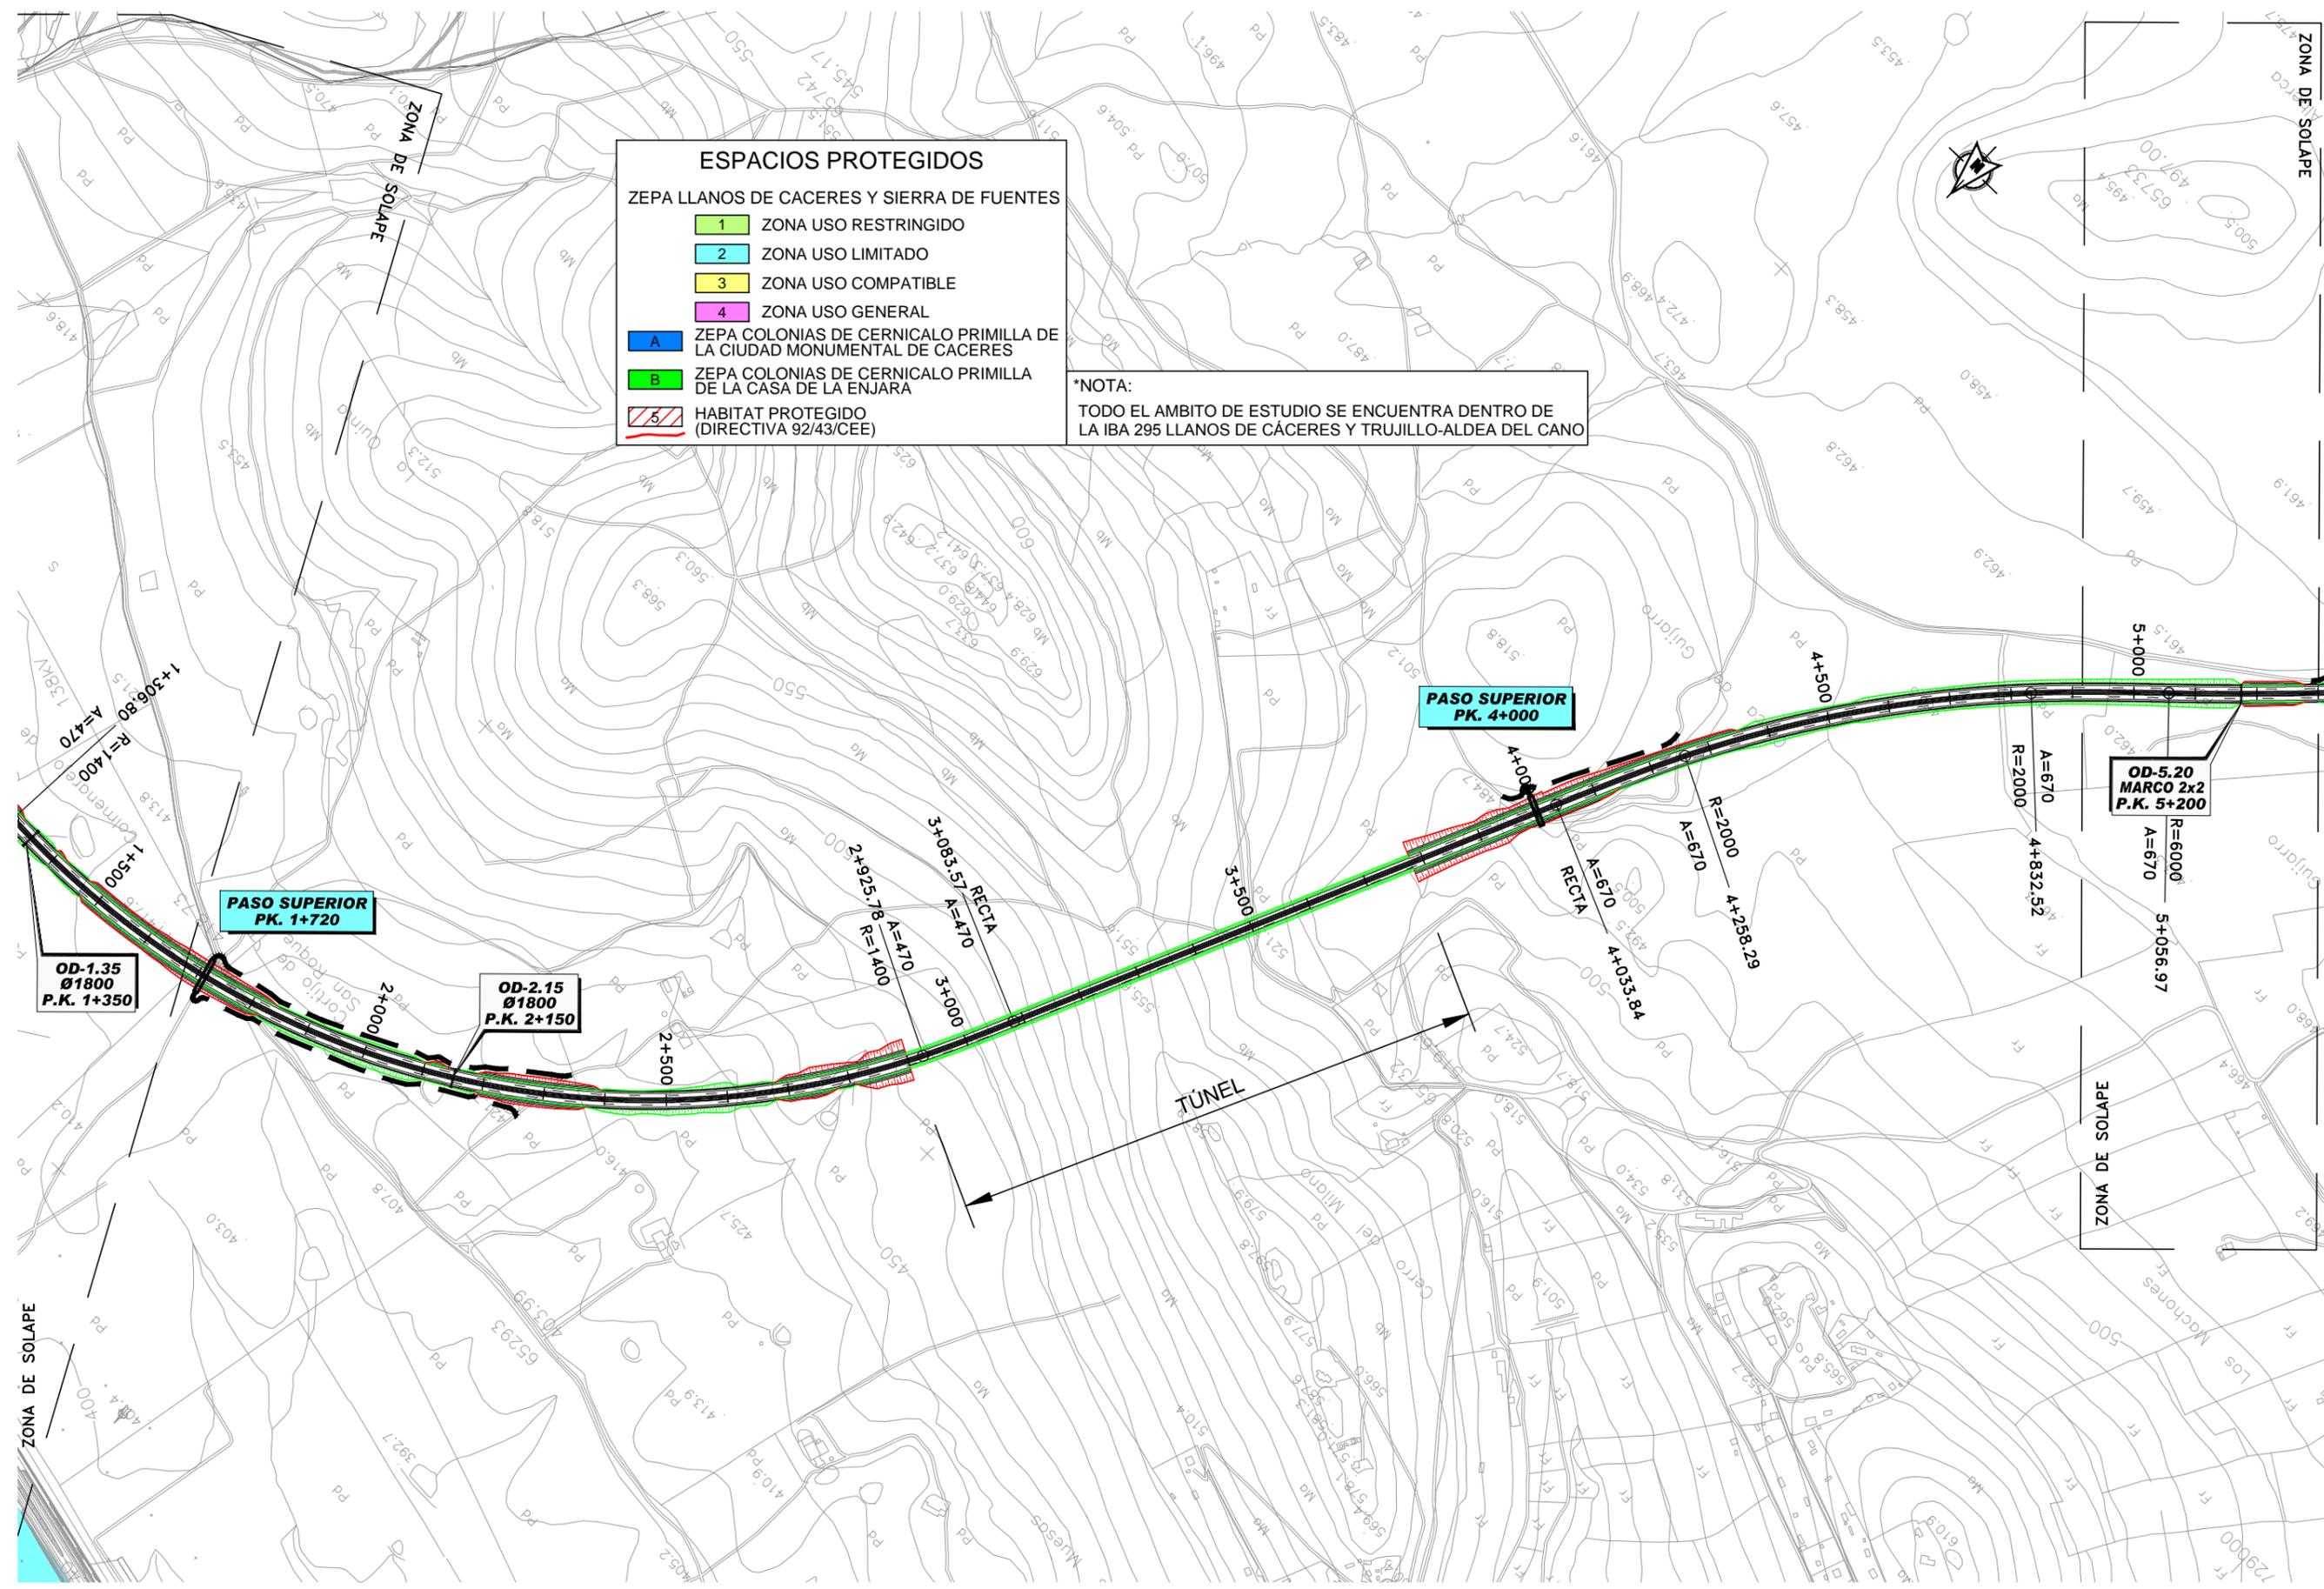


ESPACIOS PROTEGIDOS

ZEPa LLANOS DE CACERES Y SIERRA DE FUENTES

1	ZONA USO RESTRINGIDO
2	ZONA USO LIMITADO
3	ZONA USO COMPATIBLE
4	ZONA USO GENERAL
A	ZEPa COLONIAS DE CERNICALO PRIMILLA DE LA CIUDAD MONUMENTAL DE CACERES
B	ZEPa COLONIAS DE CERNICALO PRIMILLA DE LA CASA DE LA ENJARA
5	HABITAT PROTEGIDO (DIRECTIVA 92/43/CEE)

***NOTA:**
 TODO EL AMBITO DE ESTUDIO SE ENCUENTRA DENTRO DE LA IBA 295 LLANOS DE CÁCERES Y TRUJILLO-ALDEA DEL CANO

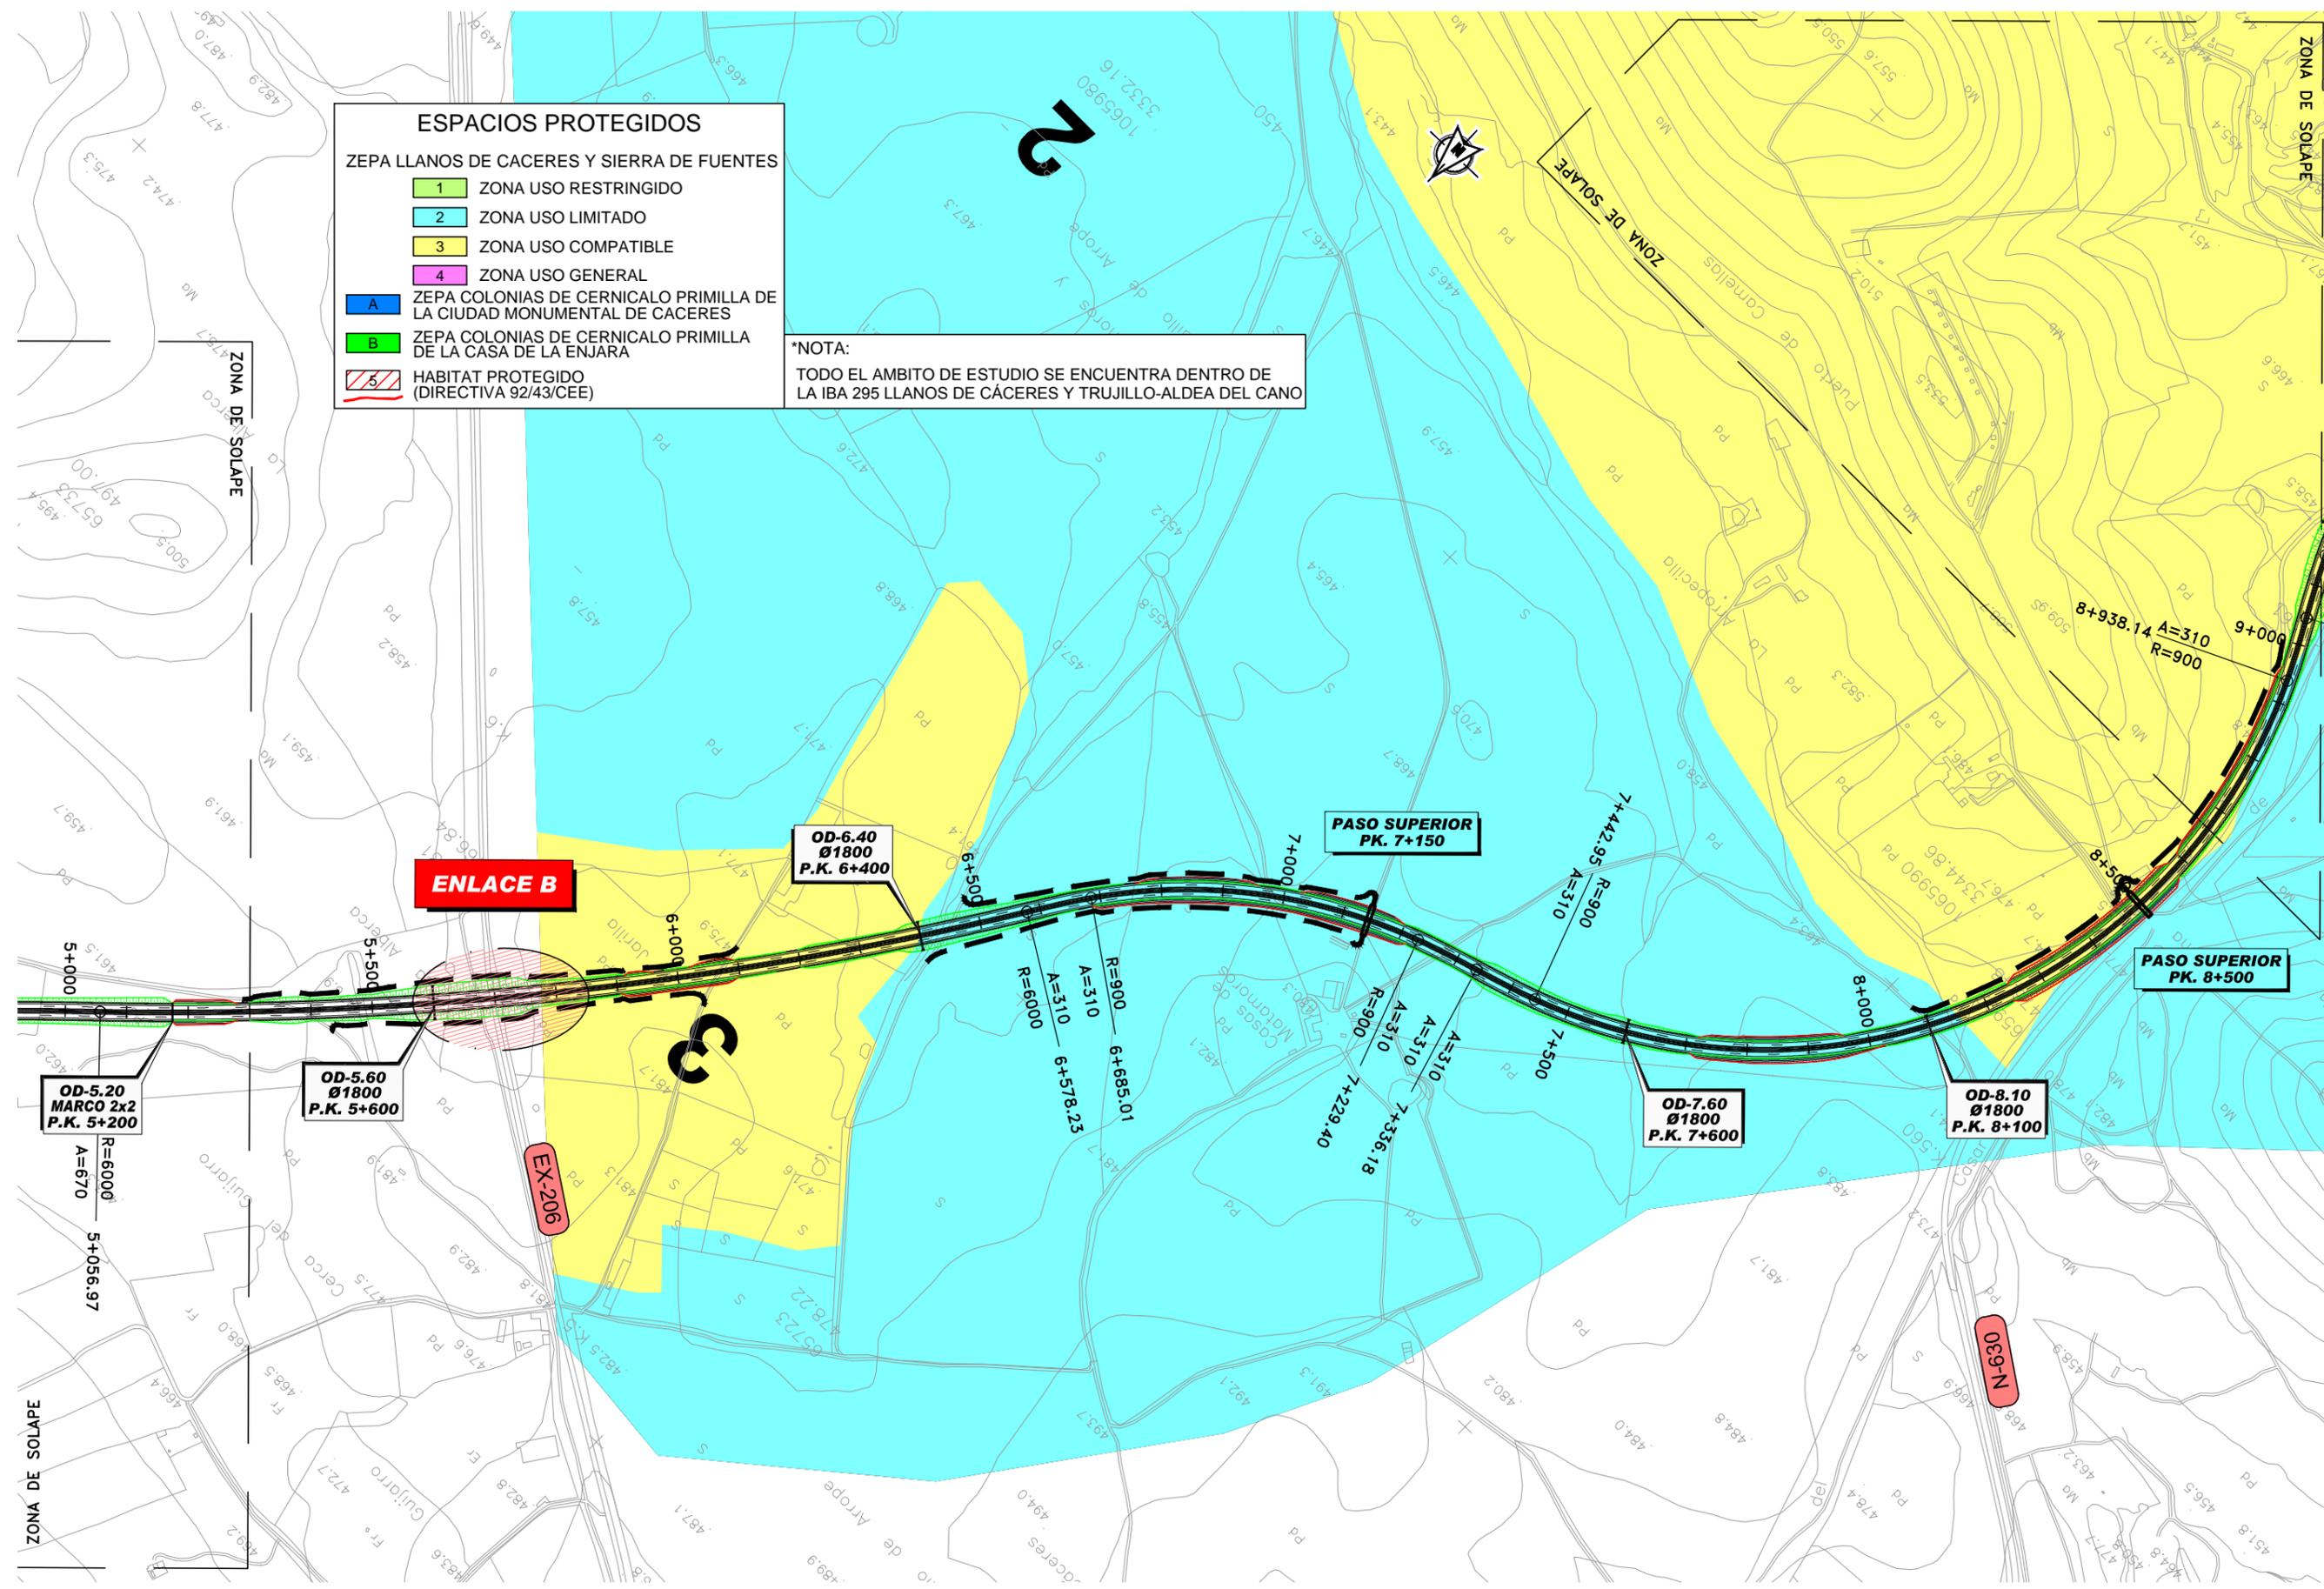


ESPAacios PROTEGIDOS

ZEPa LLANOS DE CACERES Y SIERRA DE FUENTES

1	ZONA USO RESTRINGIDO
2	ZONA USO LIMITADO
3	ZONA USO COMPATIBLE
4	ZONA USO GENERAL
A	ZEPa COLONIAS DE CERNICALO PRIMILLA DE LA CIUDAD MONUMENTAL DE CACERES
B	ZEPa COLONIAS DE CERNICALO PRIMILLA DE LA CASA DE LA ENJARA
5	HABITAT PROTEGIDO (DIRECTIVA 92/43/CEE)


*NOTA:
 TODO EL AMBITO DE ESTUDIO SE ENCUENTRA DENTRO DE LA IBA 295 LLANOS DE CACERES Y TRUJILLO-ALDEA DEL CANO

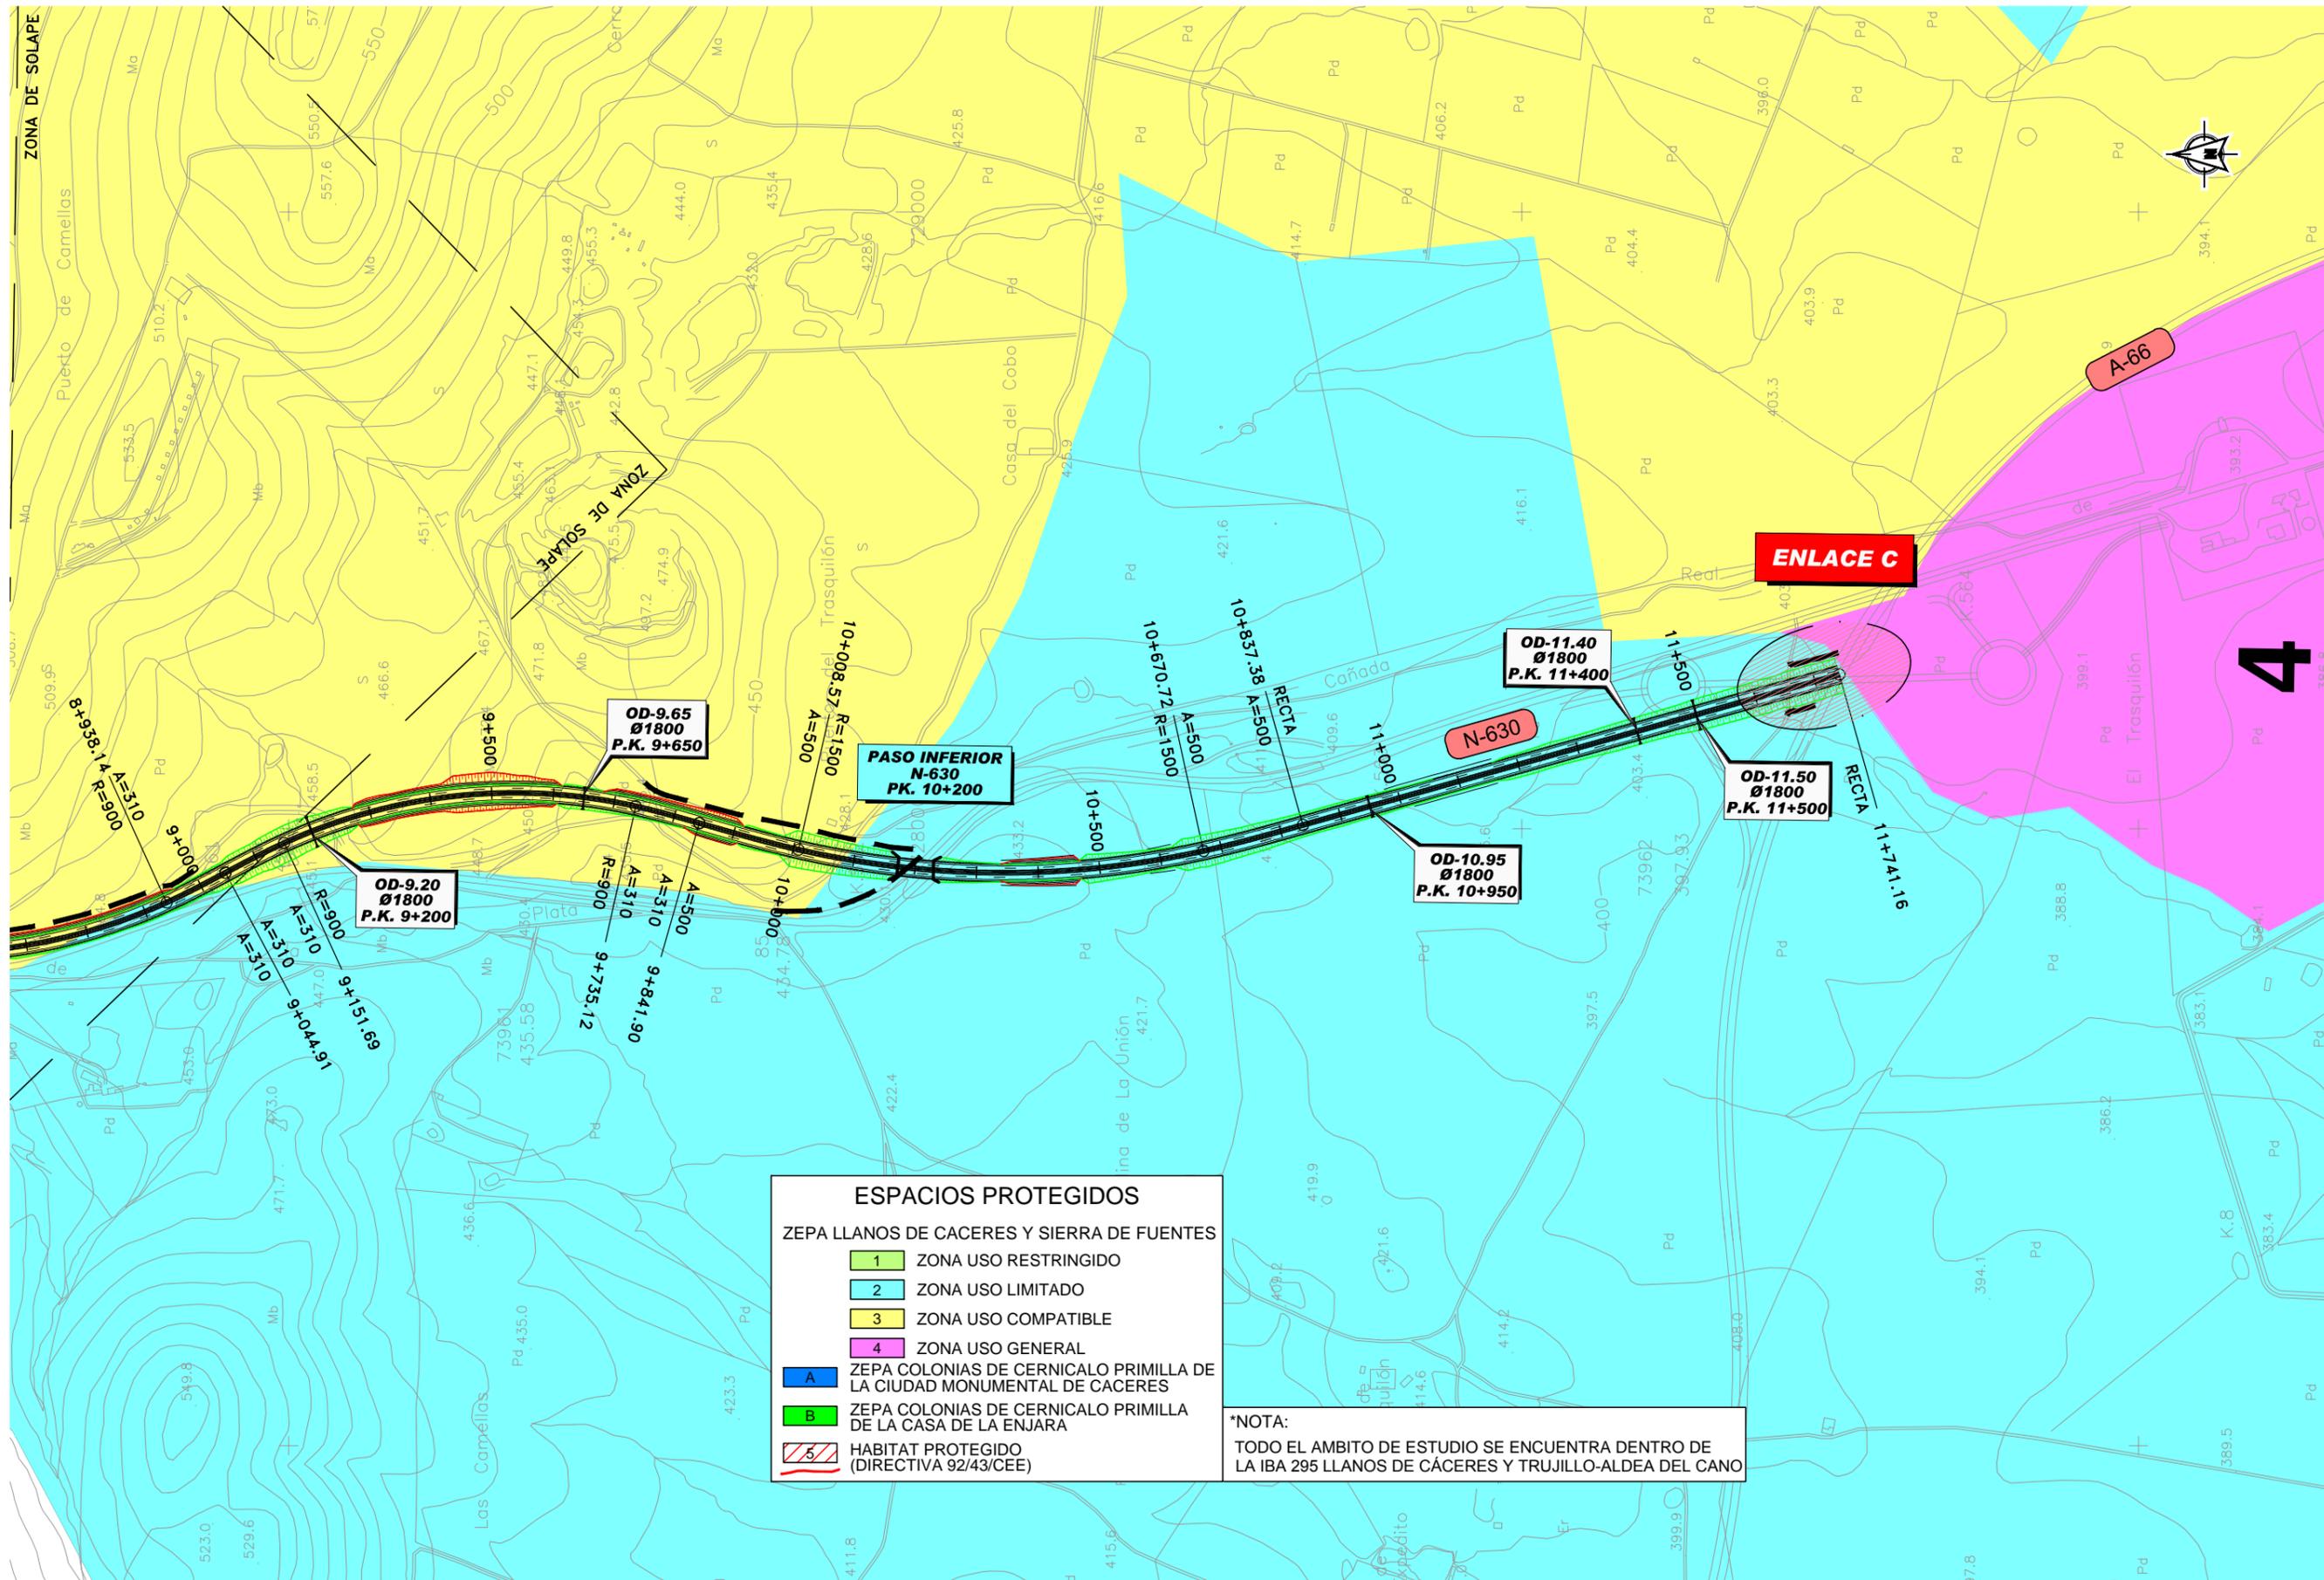

ESPAacios PROTEGIDOS

1	ZONA USO RESTRINGIDO
2	ZONA USO LIMITADO
3	ZONA USO COMPATIBLE
4	ZONA USO GENERAL
A	ZEPa COLONIAS DE CERNICALO PRIMILLA DE LA CIUDAD MONUMENTAL DE CACERES
B	ZEPa COLONIAS DE CERNICALO PRIMILLA DE LA CASA DE LA ENJARA
5	HABITAT PROTEGIDO (DIRECTIVA 92/43/CEE)


***NOTA:**
 TODO EL AMBITO DE ESTUDIO SE ENCUENTRA DENTRO DE LA IBA 295 LLANOS DE CACERES Y TRUJILLO-ALDEA DEL CANO

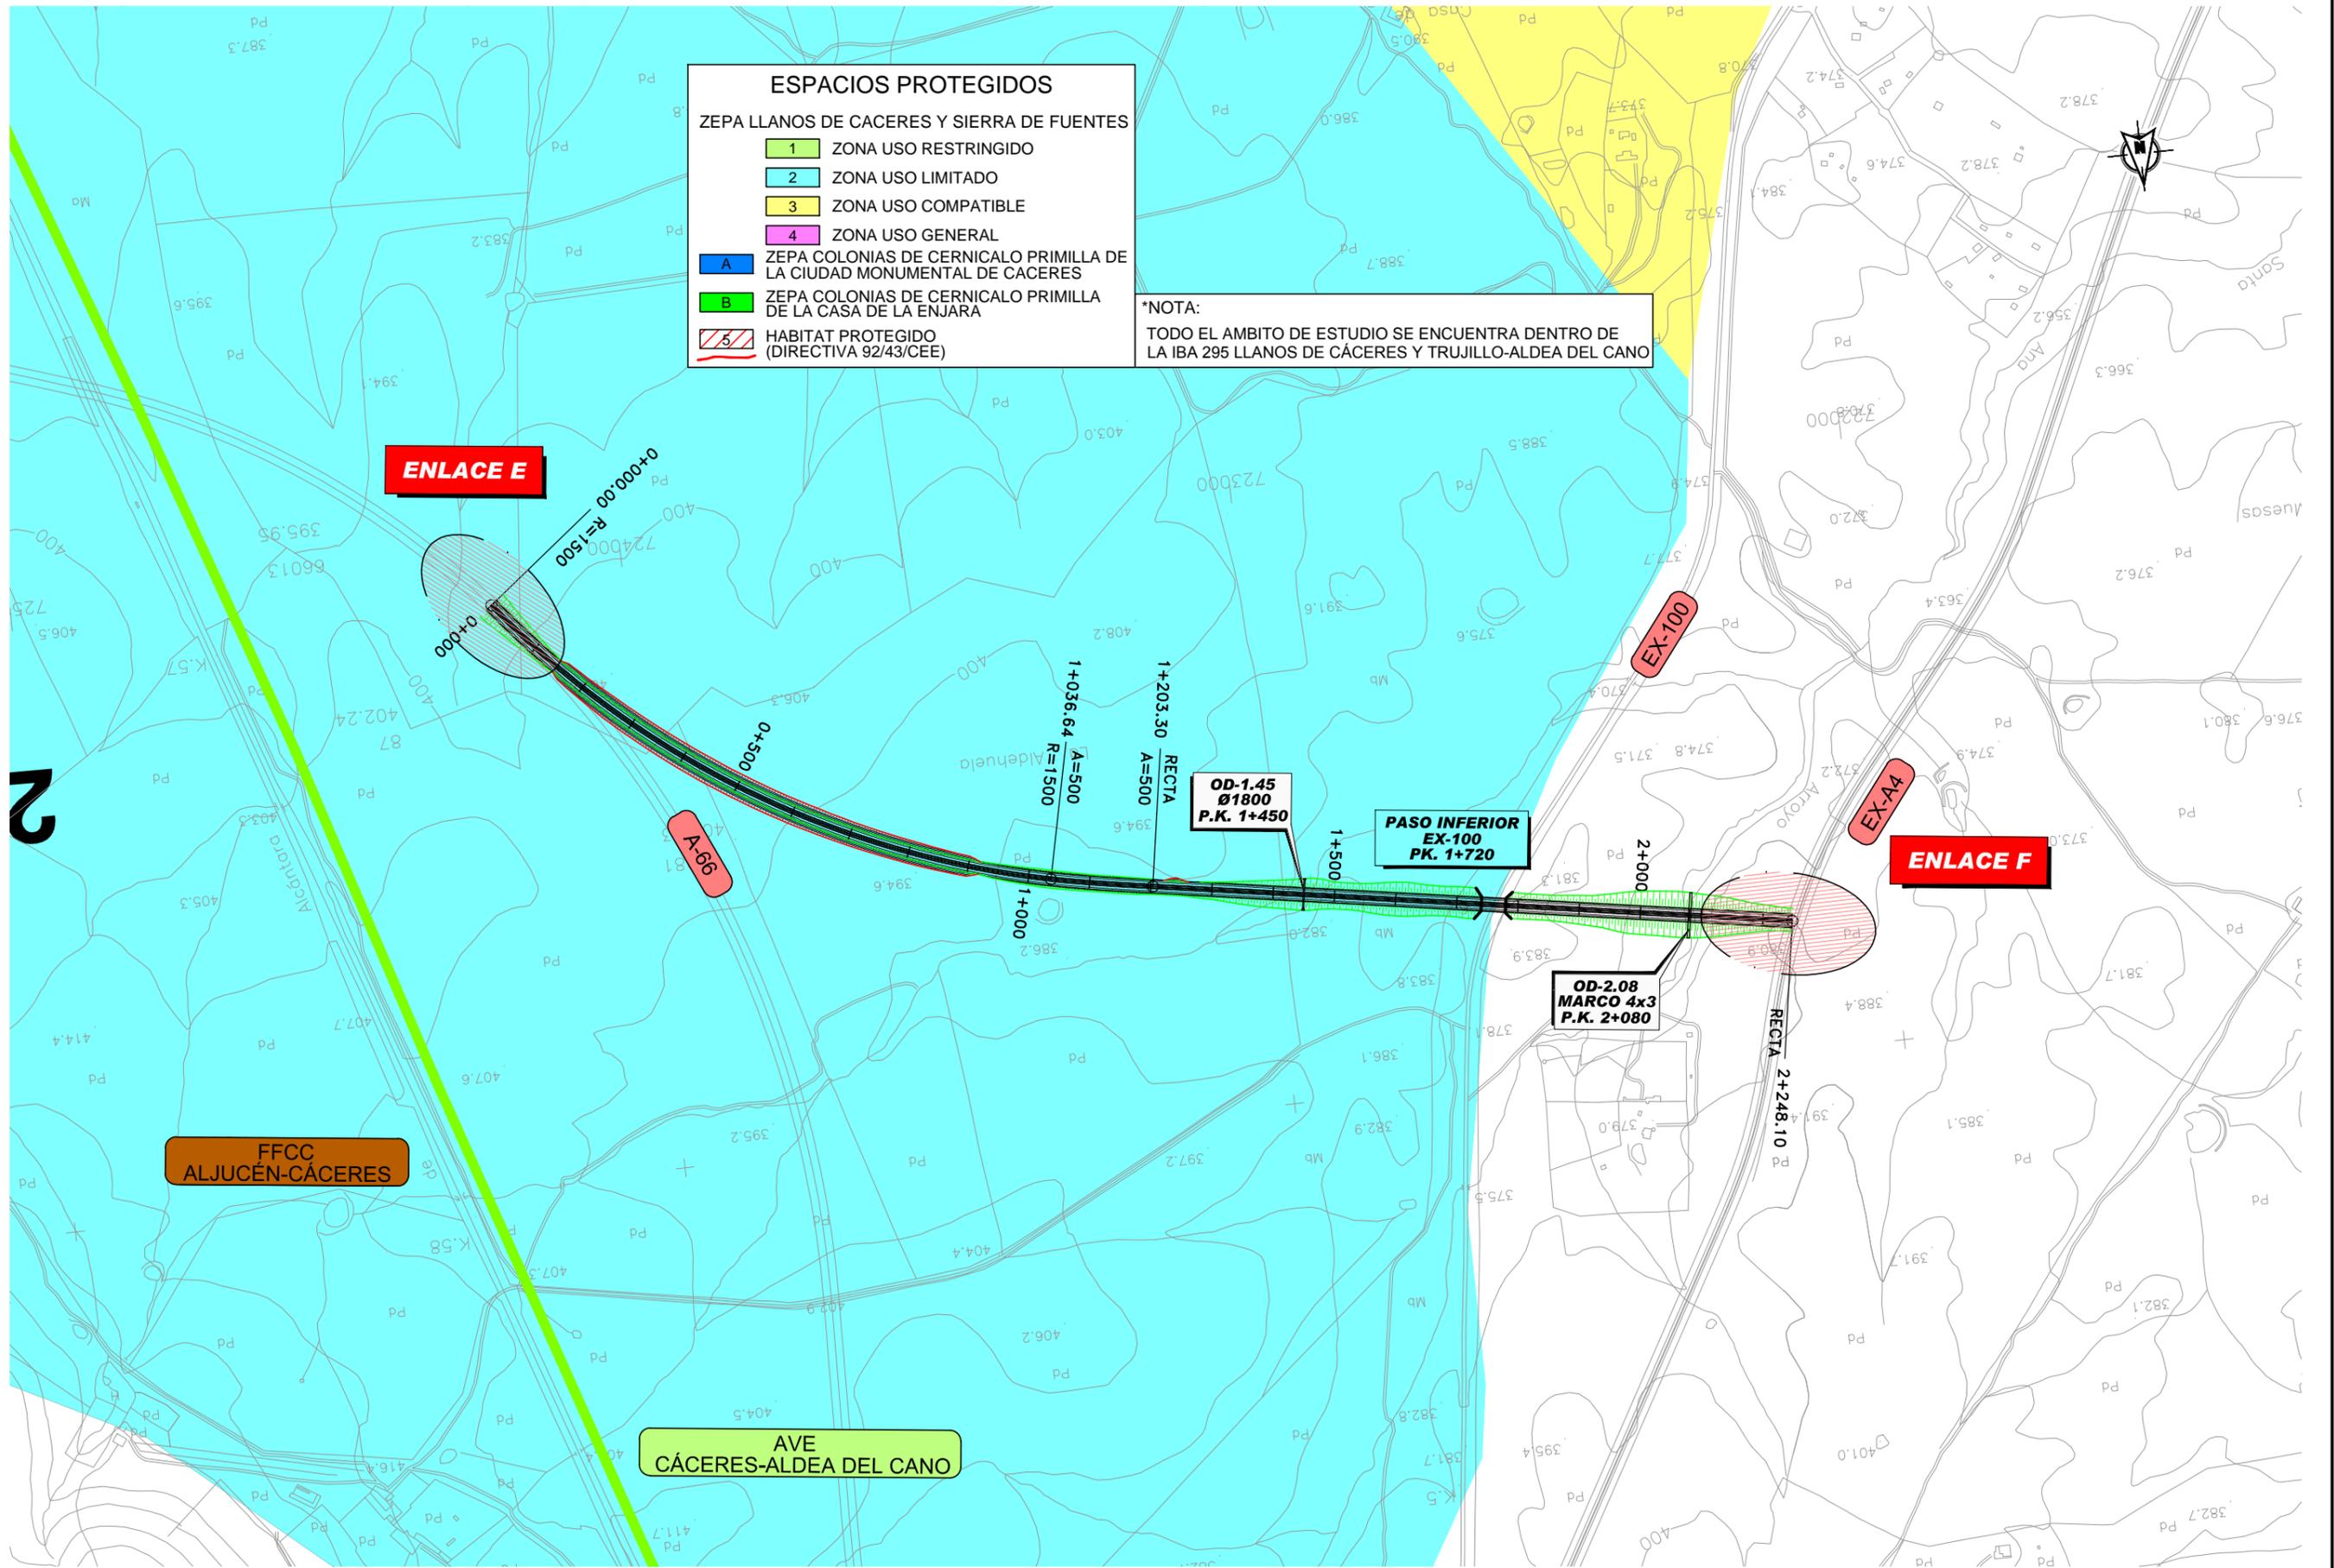

ESPACIOS PROTEGIDOS

ZEPA LLANOS DE CÁCERES Y SIERRA DE FUENTES	
1	ZONA USO RESTRINGIDO
2	ZONA USO LIMITADO
3	ZONA USO COMPATIBLE
4	ZONA USO GENERAL
A	ZEPa COLONIAS DE CERNICALO PRIMILLA DE LA CIUDAD MONUMENTAL DE CÁCERES
B	ZEPa COLONIAS DE CERNICALO PRIMILLA DE LA CASA DE LA ENJARA
5	HABITAT PROTEGIDO (DIRECTIVA 92/43/CEE)

*NOTA:
 TODO EL AMBITO DE ESTUDIO SE ENCUENTRA DENTRO DE LA IBA 295 LLANOS DE CÁCERES Y TRUJILLO-ALDEA DEL CANO

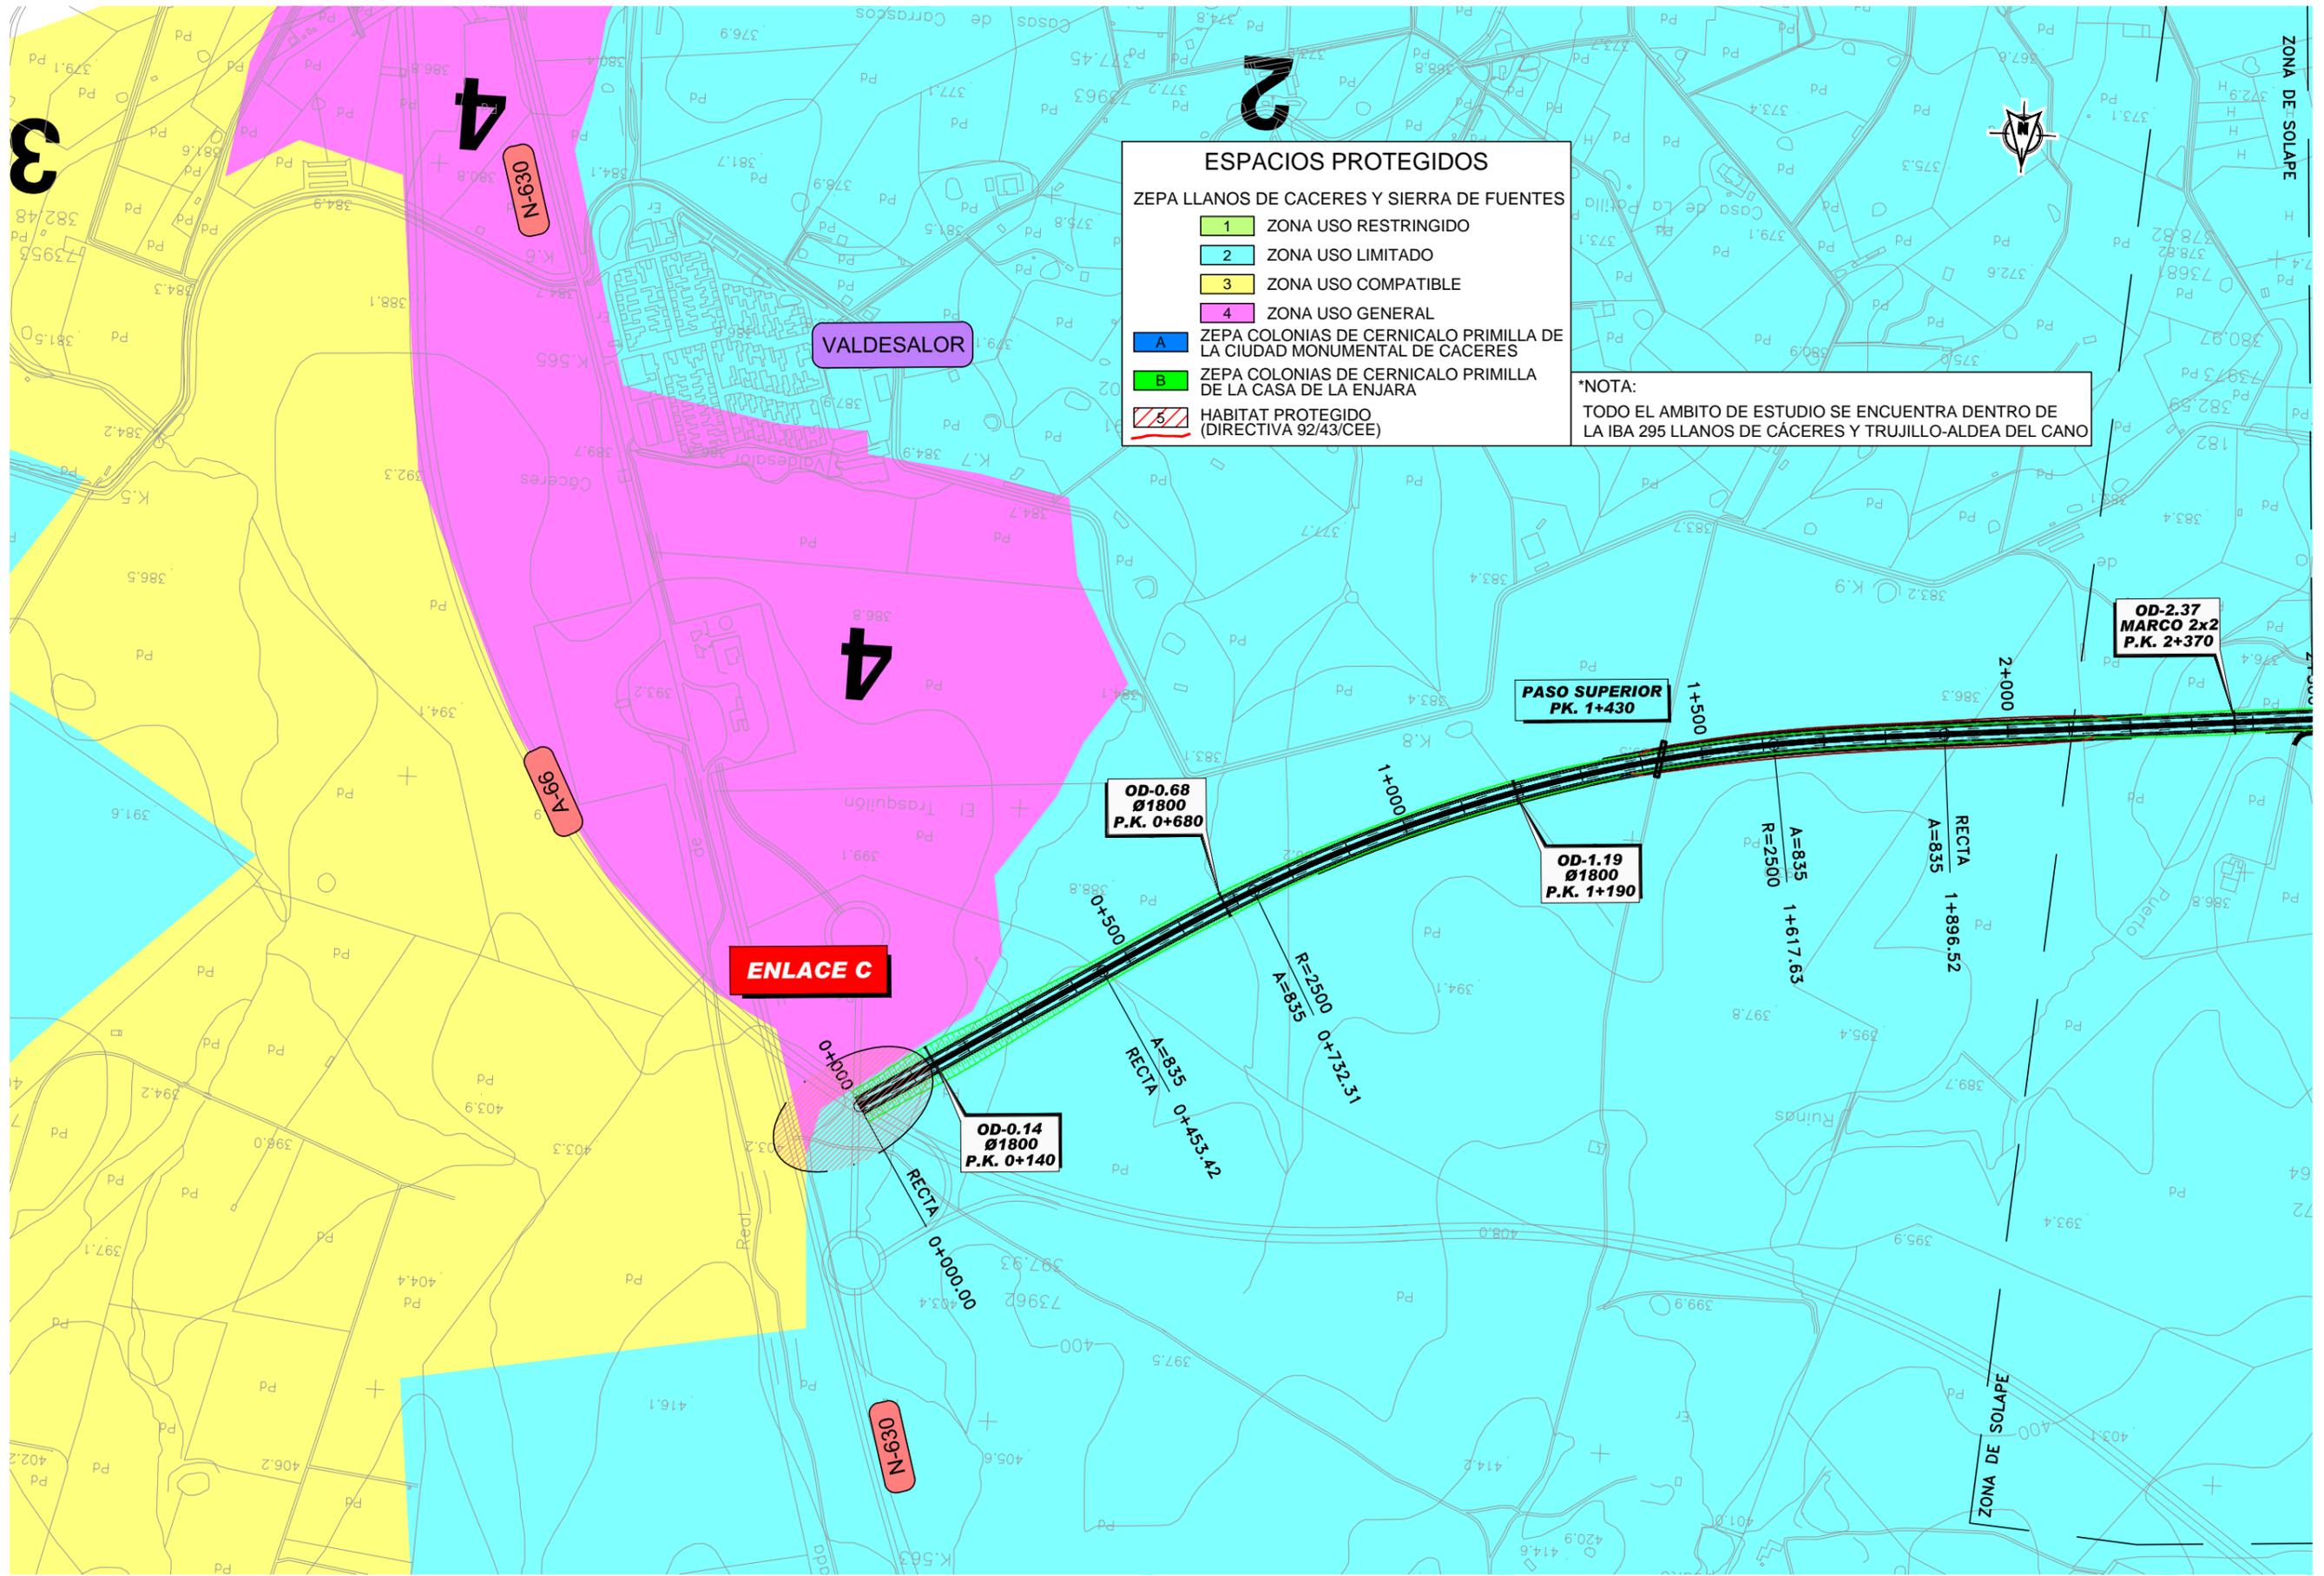


ESPACIOS PROTEGIDOS

ZEPa LLANOS DE CACERES Y SIERRA DE FUENTES

- 1 ZONA USO RESTRINGIDO
- 2 ZONA USO LIMITADO
- 3 ZONA USO COMPATIBLE
- 4 ZONA USO GENERAL
- A ZEPa COLONIAS DE CERNICALO PRIMILLA DE LA CIUDAD MONUMENTAL DE CACERES
- B ZEPa COLONIAS DE CERNICALO PRIMILLA DE LA CASA DE LA ENJARA
- 5 HABITAT PROTEGIDO (DIRECTIVA 92/43/CEE)


*NOTA:
 TODO EL AMBITO DE ESTUDIO SE ENCUENTRA DENTRO DE LA IBA 295 LLANOS DE CACERES Y TRUJILLO-ALDEA DEL CANO

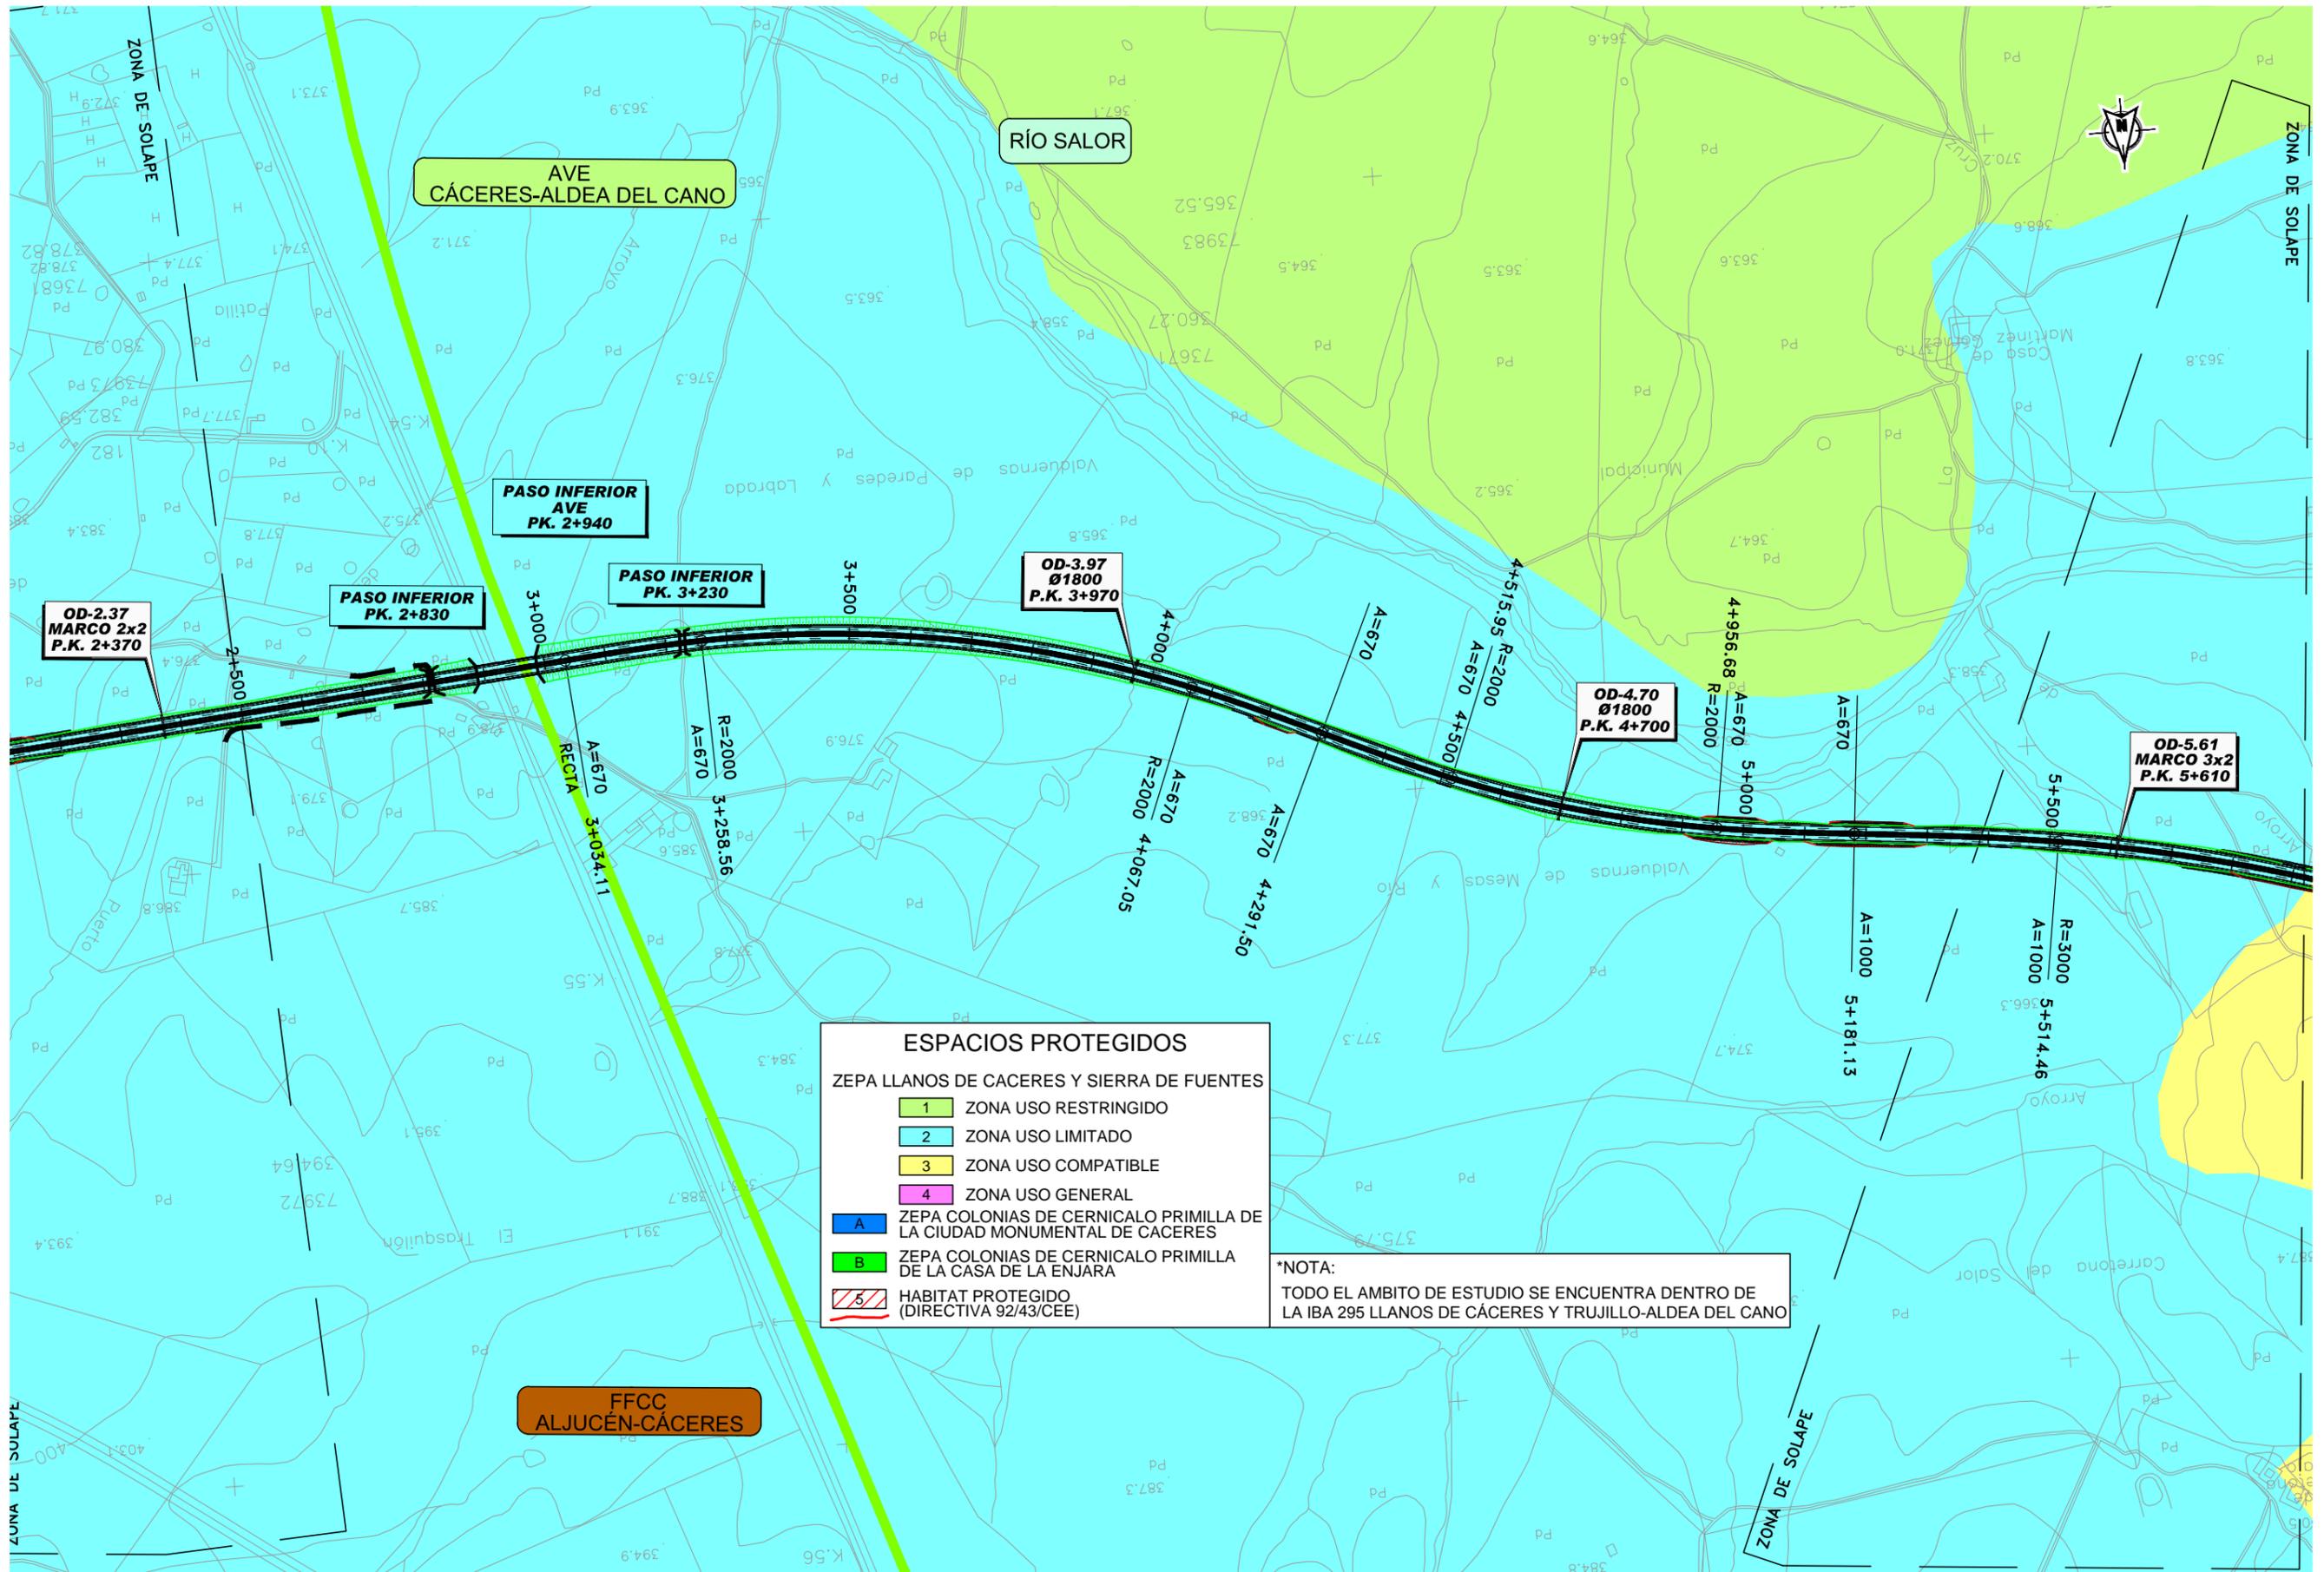

ESPACIOS PROTEGIDOS

1	ZONA USO RESTRINGIDO
2	ZONA USO LIMITADO
3	ZONA USO COMPATIBLE
4	ZONA USO GENERAL
A	ZEPa COLONIAS DE CERNICALO PRIMILLA DE LA CIUDAD MONUMENTAL DE CÁCERES
B	ZEPa COLONIAS DE CERNICALO PRIMILLA DE LA CASA DE LA ENJARA
5	HABITAT PROTEGIDO (DIRECTIVA 92/43/CEE)

*NOTA:
 TODO EL AMBITO DE ESTUDIO SE ENCUENTRA DENTRO DE LA IBA 295 LLANOS DE CÁCERES Y TRUJILLO-ALDEA DEL CANO

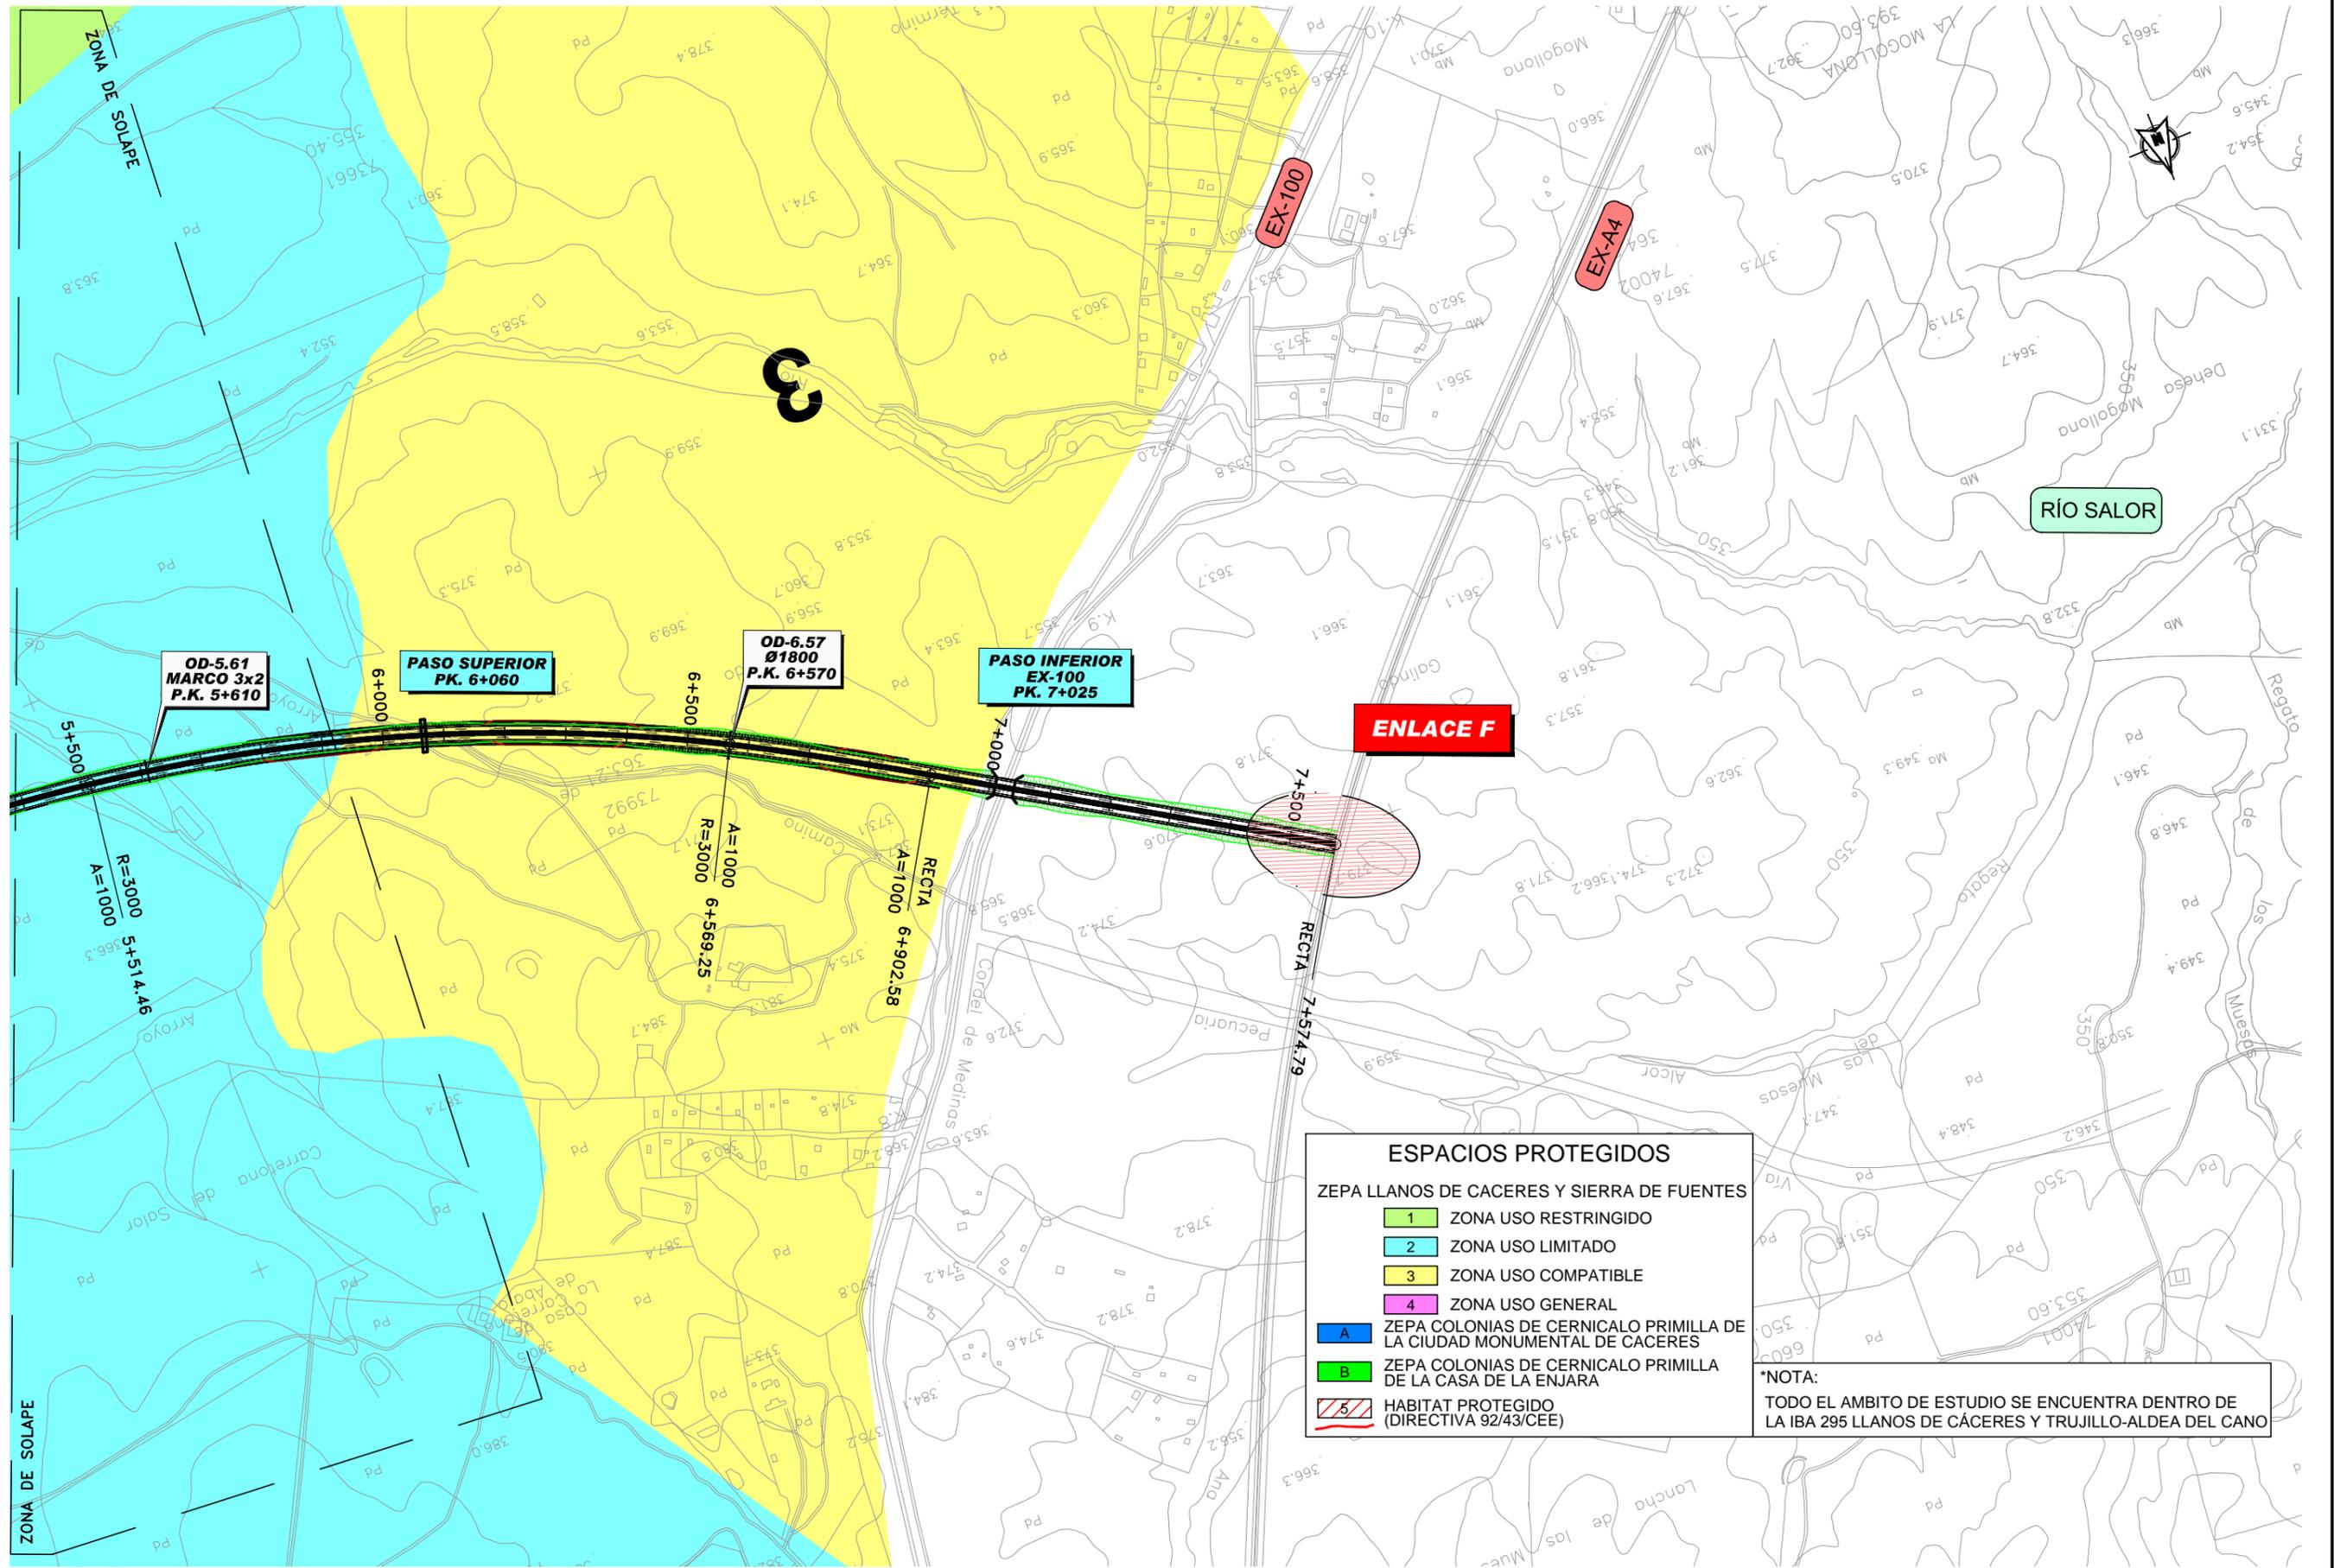

ESPACIOS PROTEGIDOS

ZEPa LLANOS DE CACERES Y SIERRA DE FUENTES

- 1 ZONA USO RESTRINGIDO
- 2 ZONA USO LIMITADO
- 3 ZONA USO COMPATIBLE
- 4 ZONA USO GENERAL

A ZEPa COLONIAS DE CERNICALO PRIMILLA DE LA CIUDAD MONUMENTAL DE CACERES

B ZEPa COLONIAS DE CERNICALO PRIMILLA DE LA CASA DE LA ENJARA

/ HABITAT PROTEGIDO (DIRECTIVA 92/43/CEE)

***NOTA:**
 TODO EL AMBITO DE ESTUDIO SE ENCUENTRA DENTRO DE LA IBA 295 LLANOS DE CACERES Y TRUJILLO-ALDEA DEL CANO

2

**PASO SUPERIOR
 PK. 3+800**

**PASO SUPERIOR
 PK. 2+776**

**ODT 5
 MARCO 2X2
 P.K. 2+500**

**ODT 4
 MARCO 2X2
 P.K. 2+168**

**PASO SUPERIOR
 PK. 1+962**


**ODT 3
 MARCO 2X2
 P.K. 1+880**


SIERRA DE FUENTES

ENLACE A

**ODT 1
 MARCO 2X2
 P.K. 0+740**

**ODT 2
 MARCO 2X2
 P.K. 0+980**

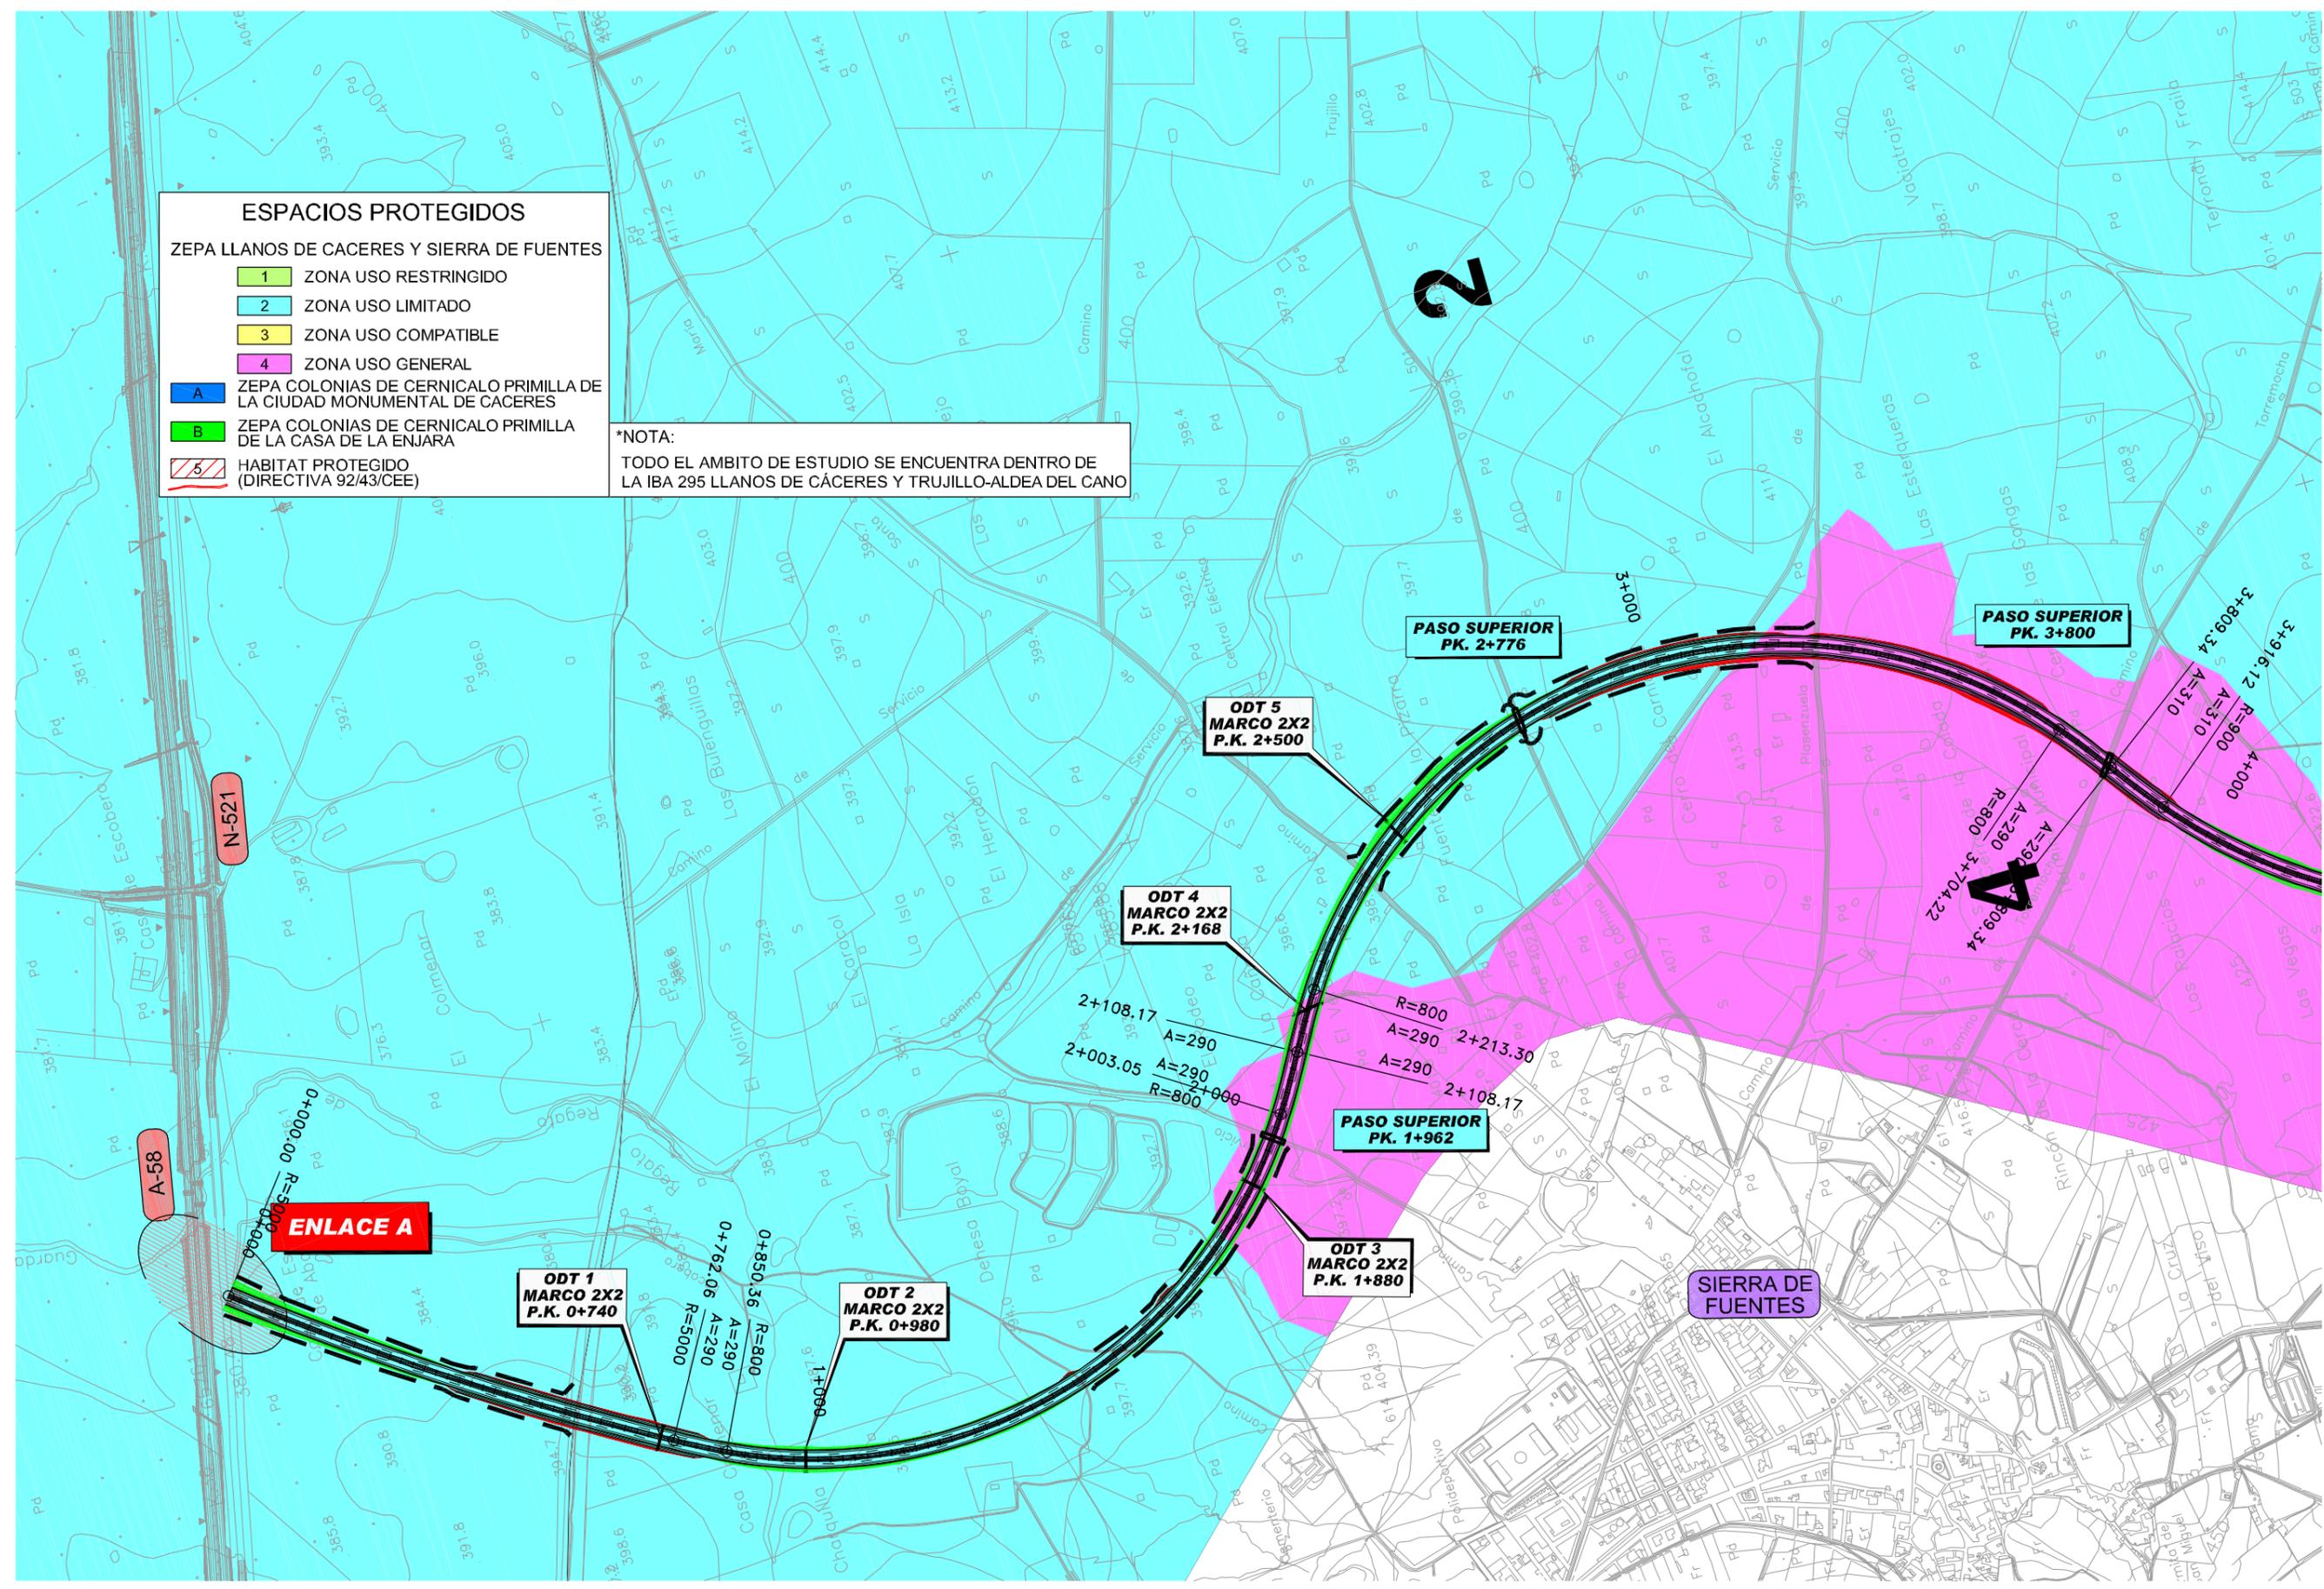

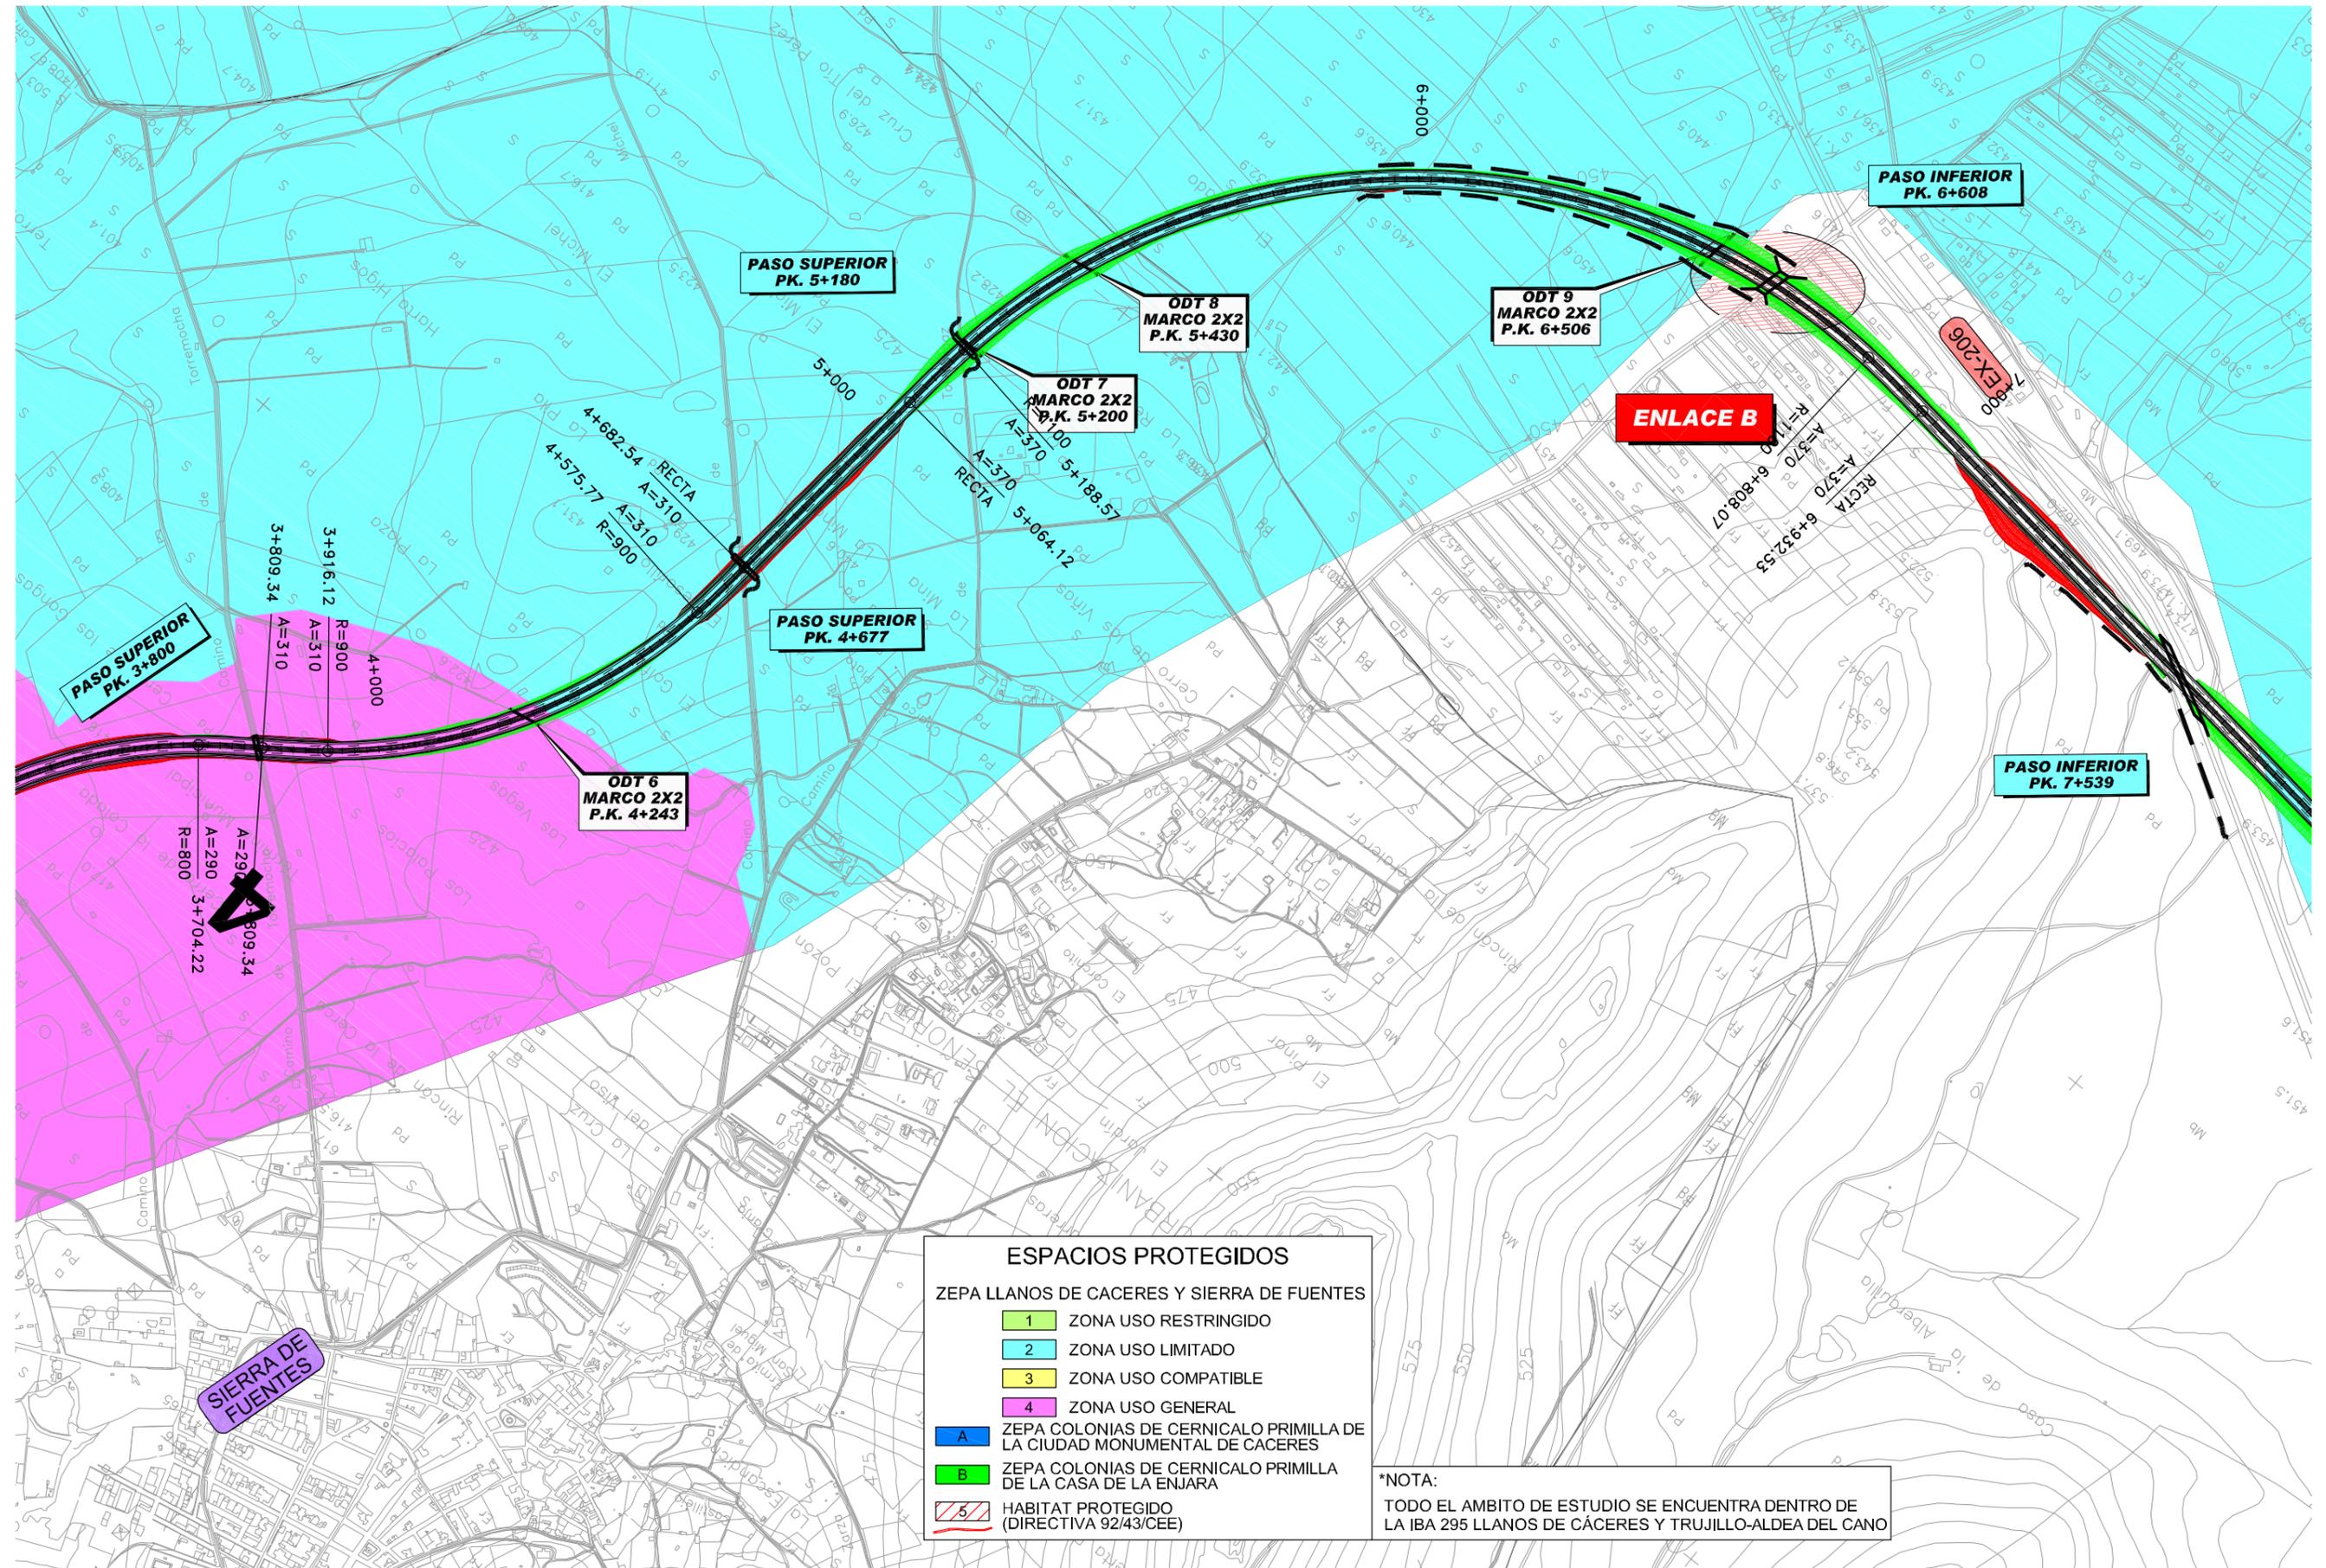

ESPACIOS PROTEGIDOS

ZEPA LLANOS DE CACERES Y SIERRA DE FUENTES	
1	ZONA USO RESTRINGIDO
2	ZONA USO LIMITADO
3	ZONA USO COMPATIBLE
4	ZONA USO GENERAL
A	ZEPa COLONIAS DE CERNICALO PRIMILLA DE LA CIUDAD MONUMENTAL DE CACERES
B	ZEPa COLONIAS DE CERNICALO PRIMILLA DE LA CASA DE LA ENJARA
5	HABITAT PROTEGIDO (DIRECTIVA 92/43/CEE)

*NOTA:
 TODO EL AMBITO DE ESTUDIO SE ENCUENTRA DENTRO DE LA IBA 295 LLANOS DE CACERES Y TRUJILLO-ALDEA DEL CANO

ESPACIOS PROTEGIDOS

ZEPA LLANOS DE CÁCERES Y SIERRA DE FUENTES


- 1 ZONA USO RESTRINGIDO
- 2 ZONA USO LIMITADO
- 3 ZONA USO COMPATIBLE
- 4 ZONA USO GENERAL


ZEPA COLONIAS DE CERNICALO PRIMILLA DE LA CIUDAD MONUMENTAL DE CÁCERES

- A
- B

HABITAT PROTEGIDO (DIRECTIVA 92/43/CEE)

***NOTA:**
 TODO EL AMBITO DE ESTUDIO SE ENCUENTRA DENTRO DE LA IBA 295 LLANOS DE CÁCERES Y TRUJILLO-ALDEA DEL CANO

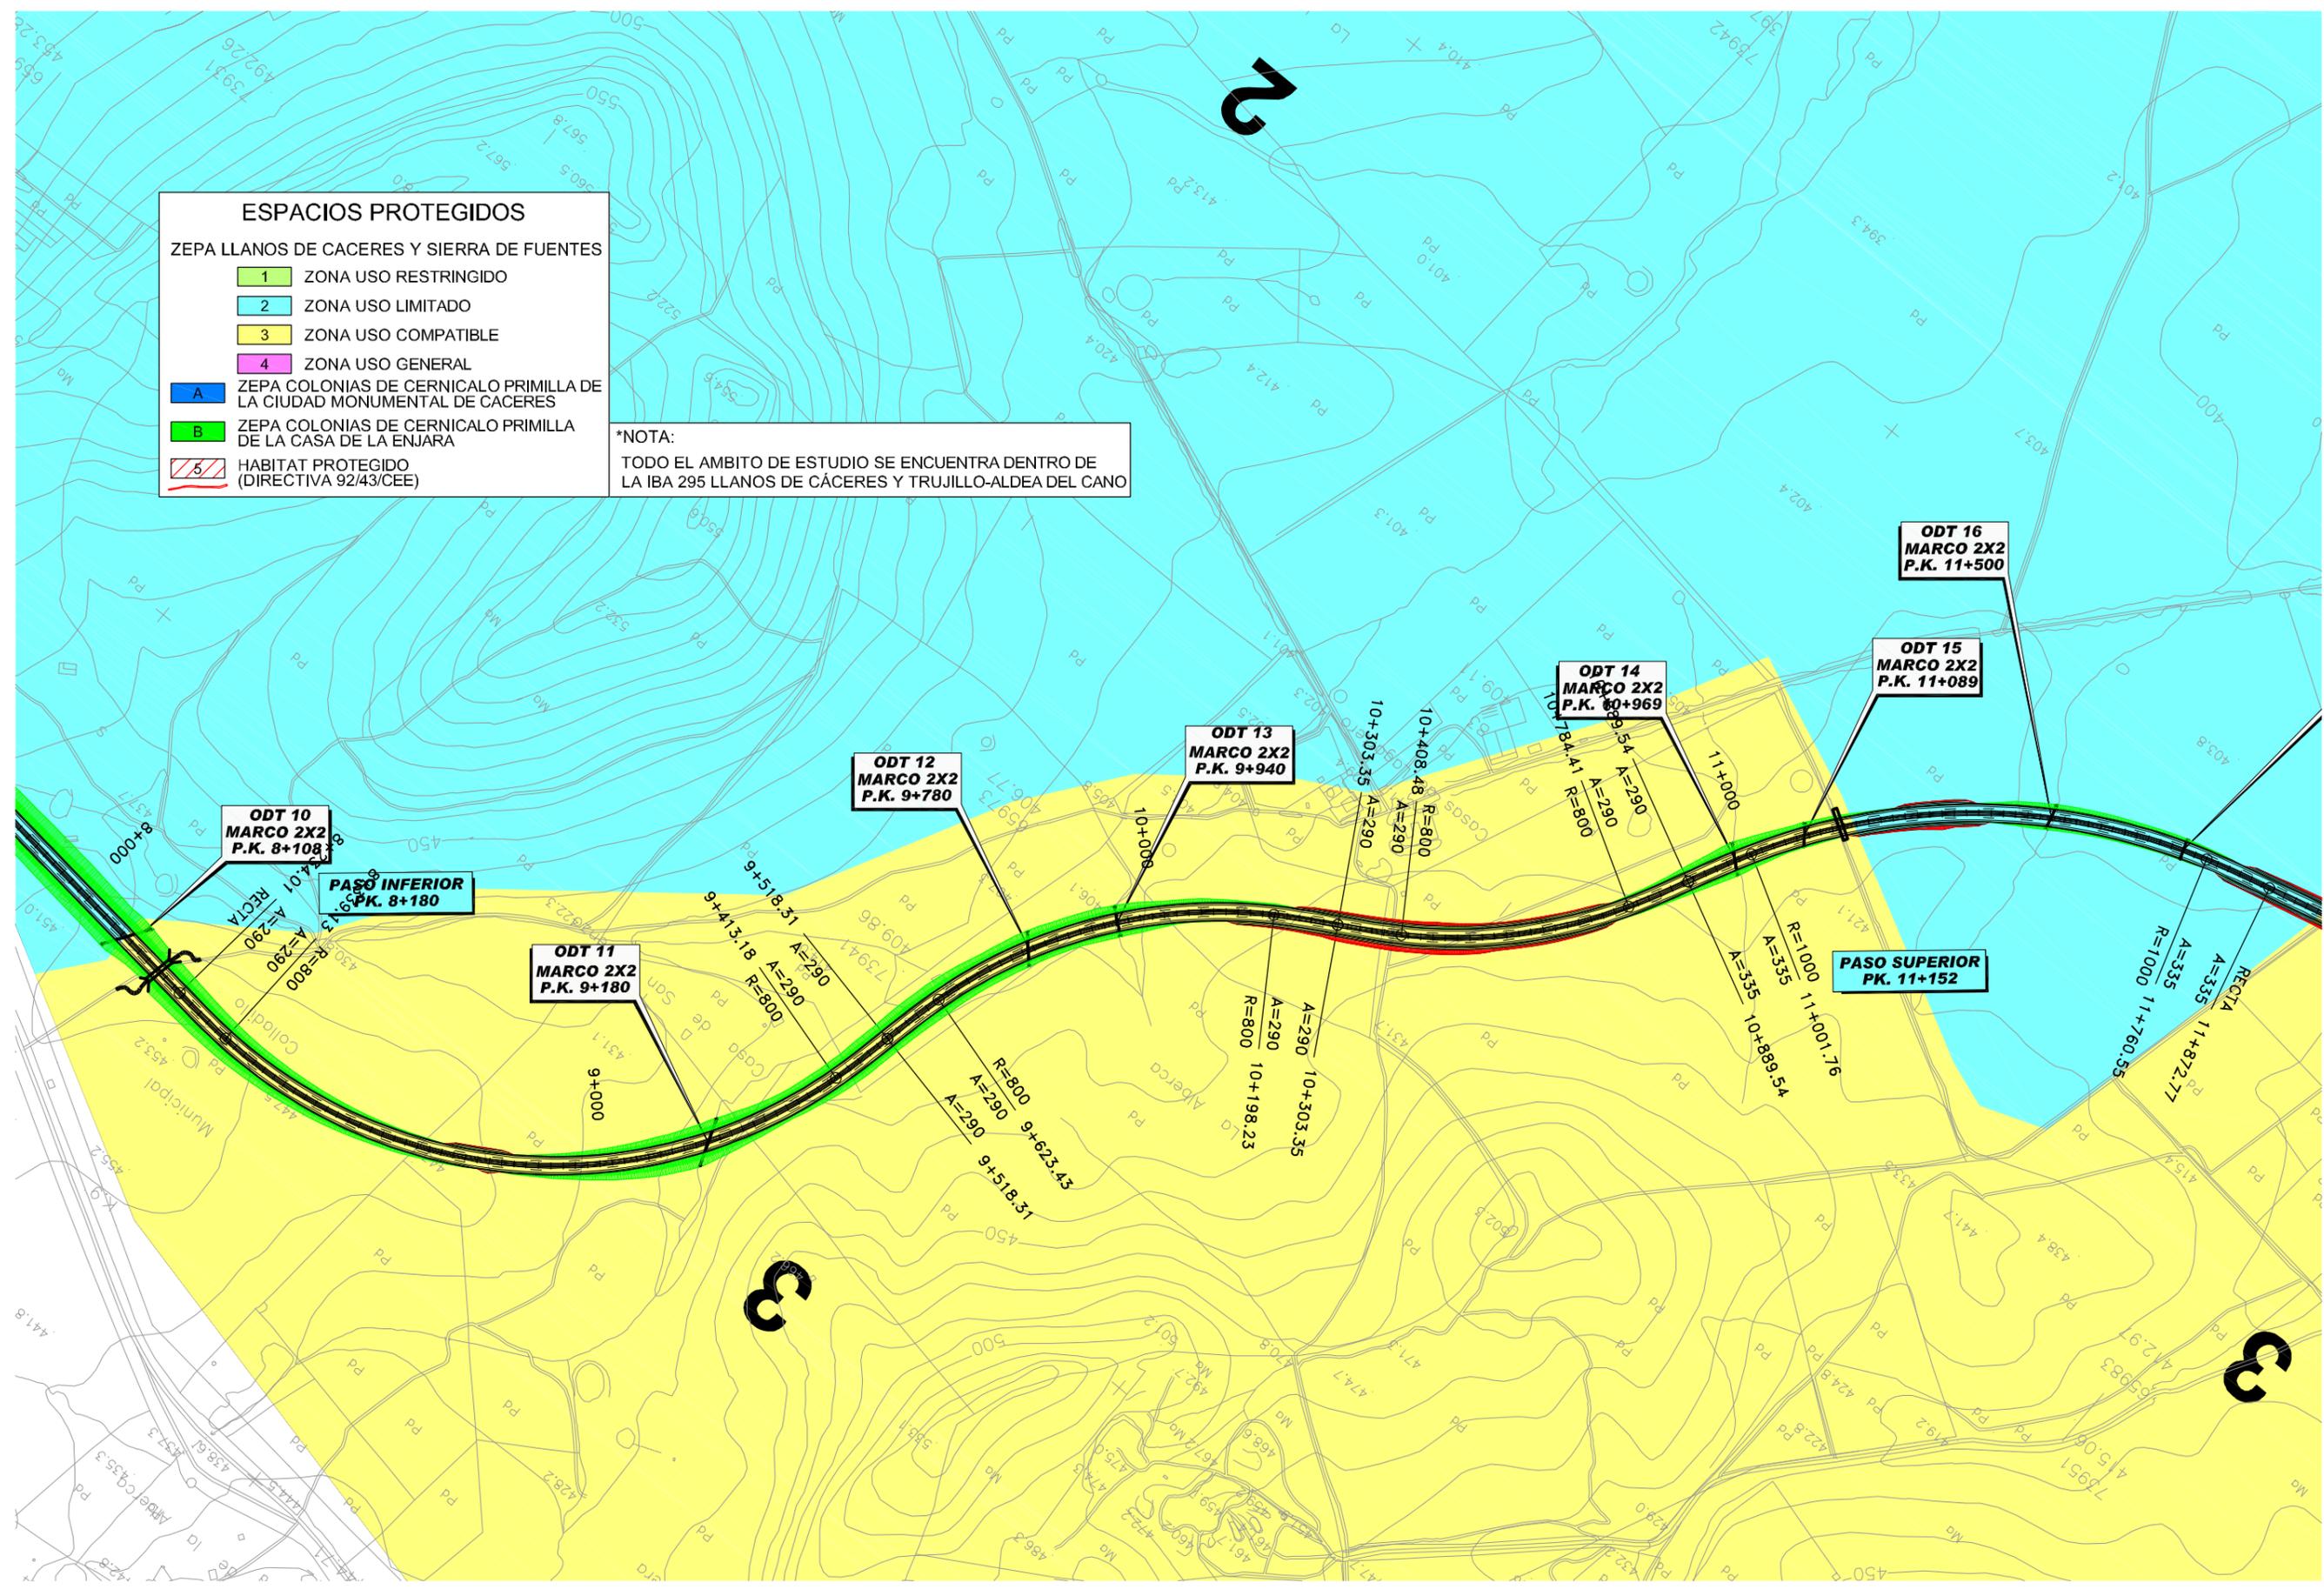

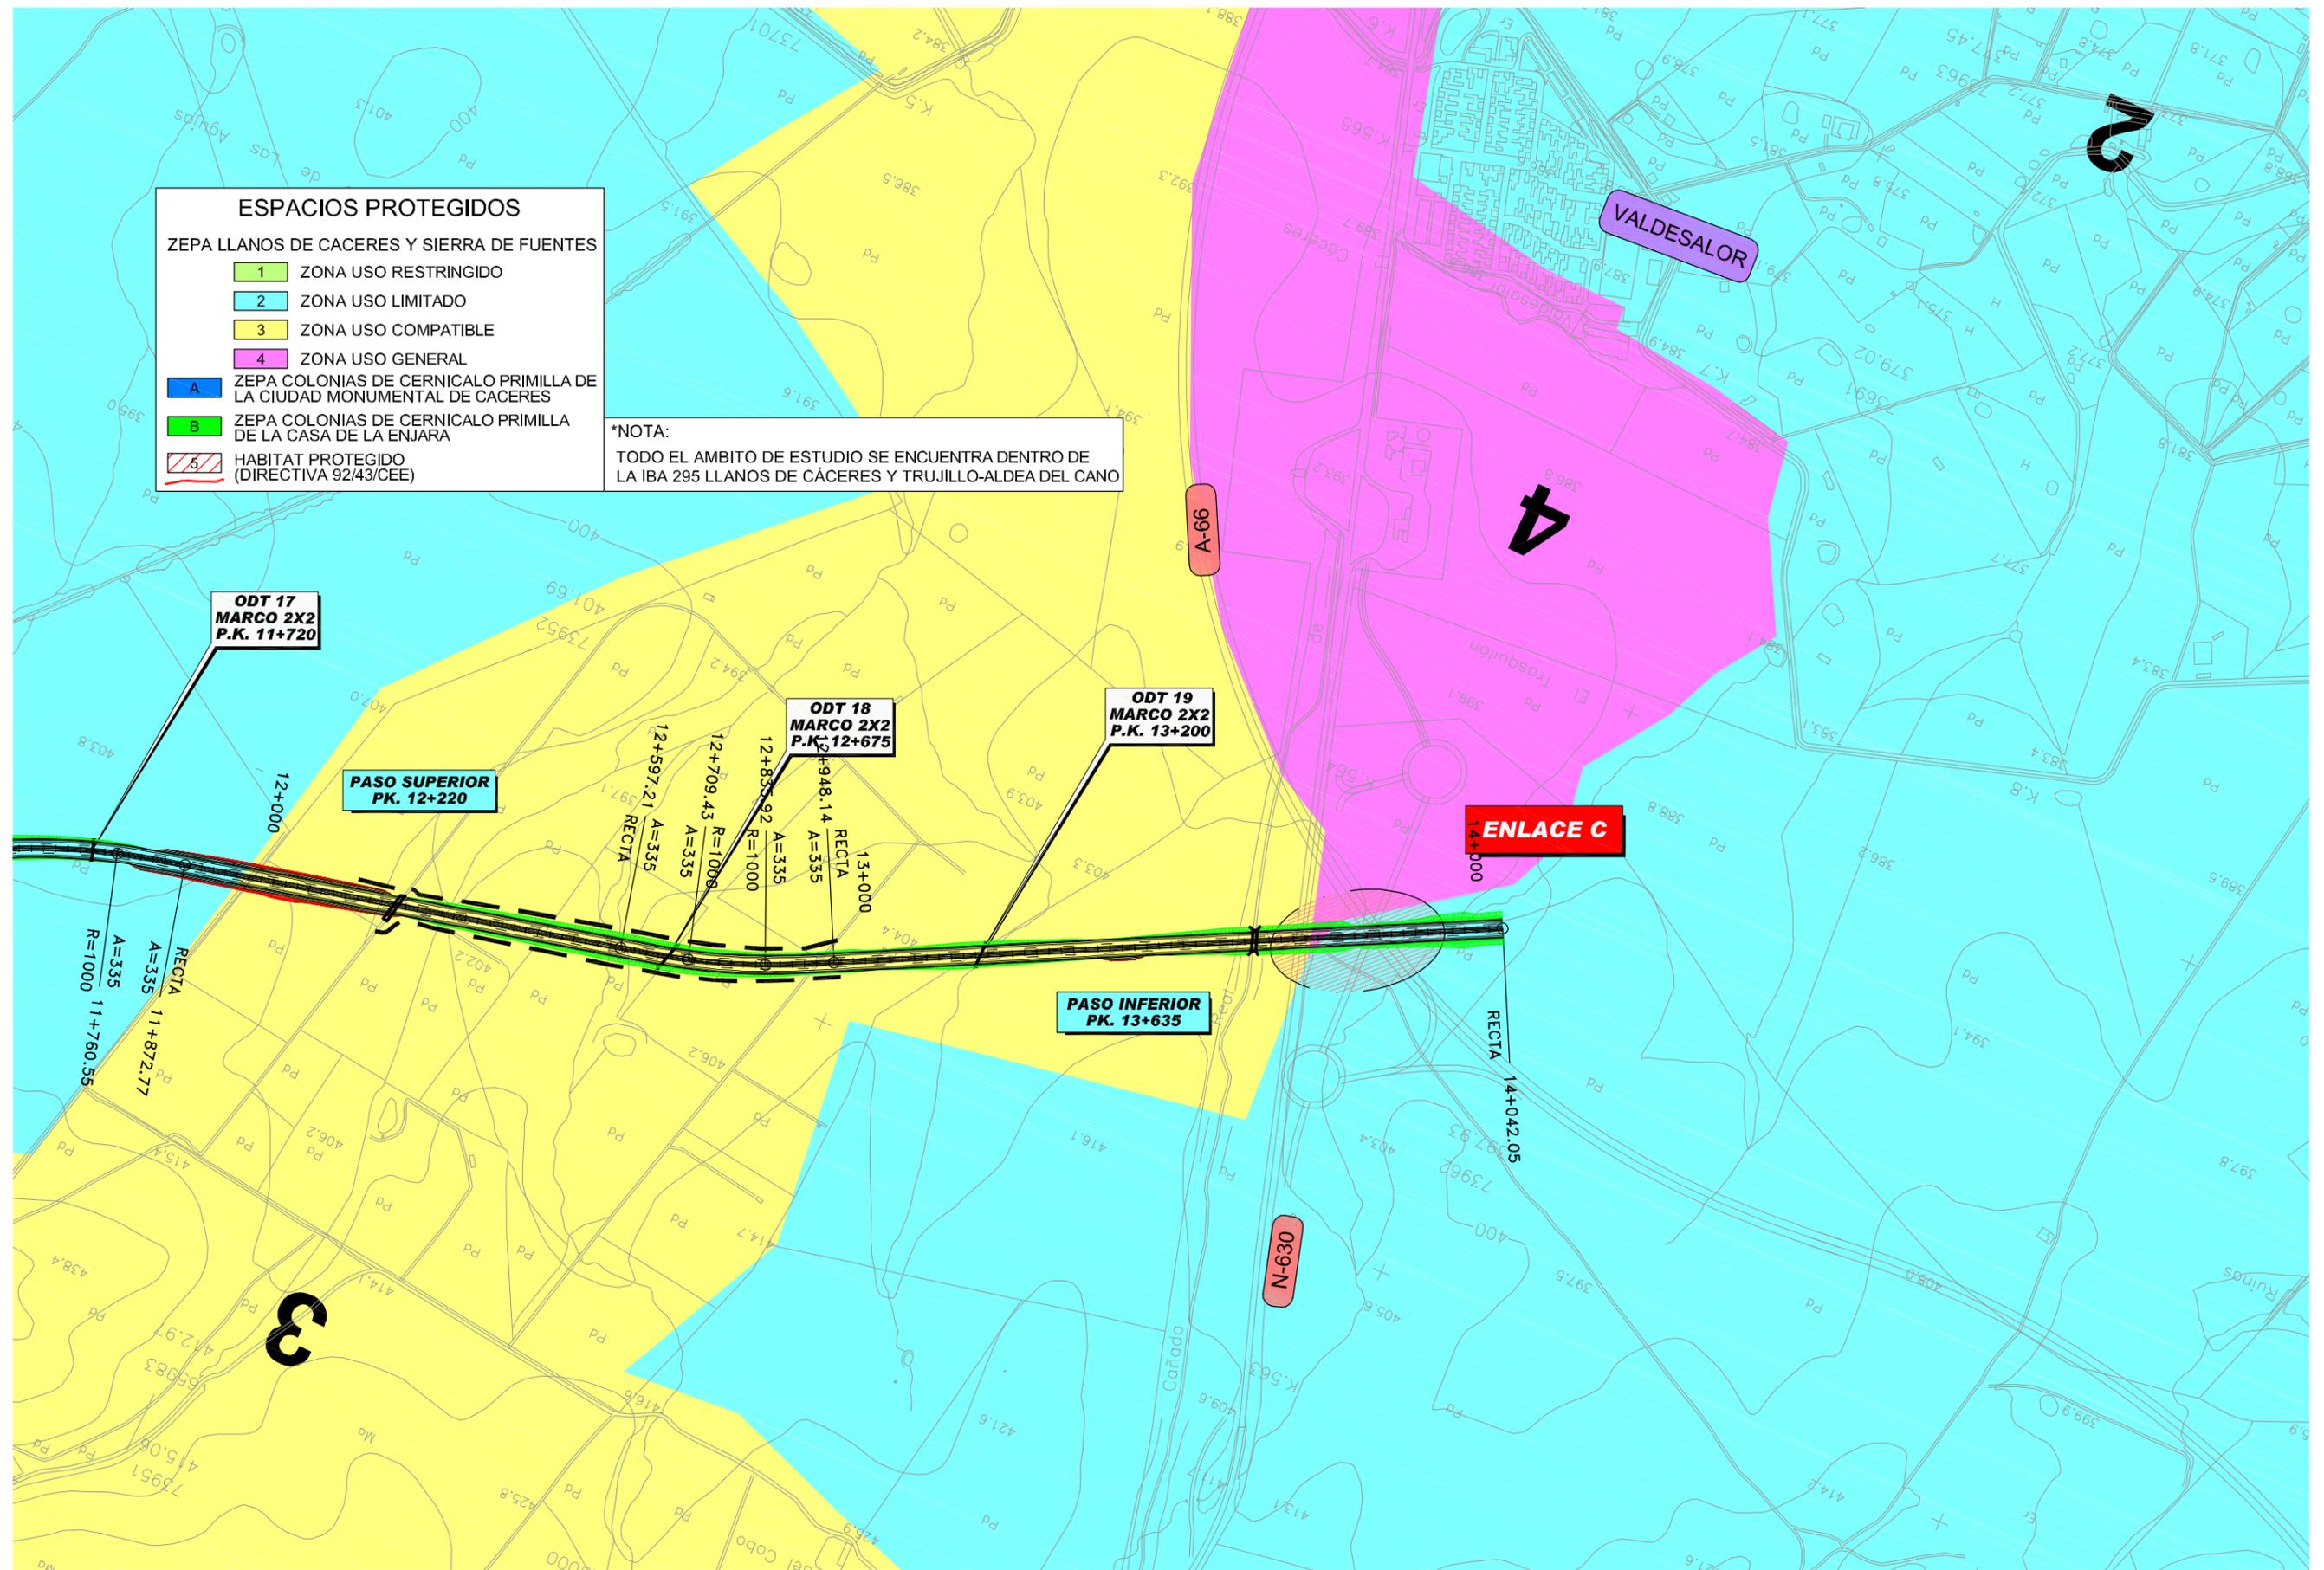

ESPACIOS PROTEGIDOS

ZEPA LLANOS DE CÁCERES Y SIERRA DE FUENTES

- 1 ZONA USO RESTRINGIDO
- 2 ZONA USO LIMITADO
- 3 ZONA USO COMPATIBLE
- 4 ZONA USO GENERAL

ZEPA COLONIAS DE CERNICALO PRIMILLA DE LA CIUDAD MONUMENTAL DE CÁCERES

ZEPA COLONIAS DE CERNICALO PRIMILLA DE LA CASA DE LA ENJARA

HABITAT PROTEGIDO (DIRECTIVA 92/43/CEE)

***NOTA:**
 TODO EL AMBITO DE ESTUDIO SE ENCUENTRA DENTRO DE LA IBA 295 LLANOS DE CÁCERES Y TRUJILLO-ALDEA DEL CANO

ODT 17
 MARCO 2X2
 P.K. 11+720

ODT 18
 MARCO 2X2
 P.K. 12+675

ODT 19
 MARCO 2X2
 P.K. 13+200

PASO SUPERIOR
 PK. 12+220


PASO INFERIOR
 PK. 13+635

ENLACE C

VALDESALOR

99-A

039-N

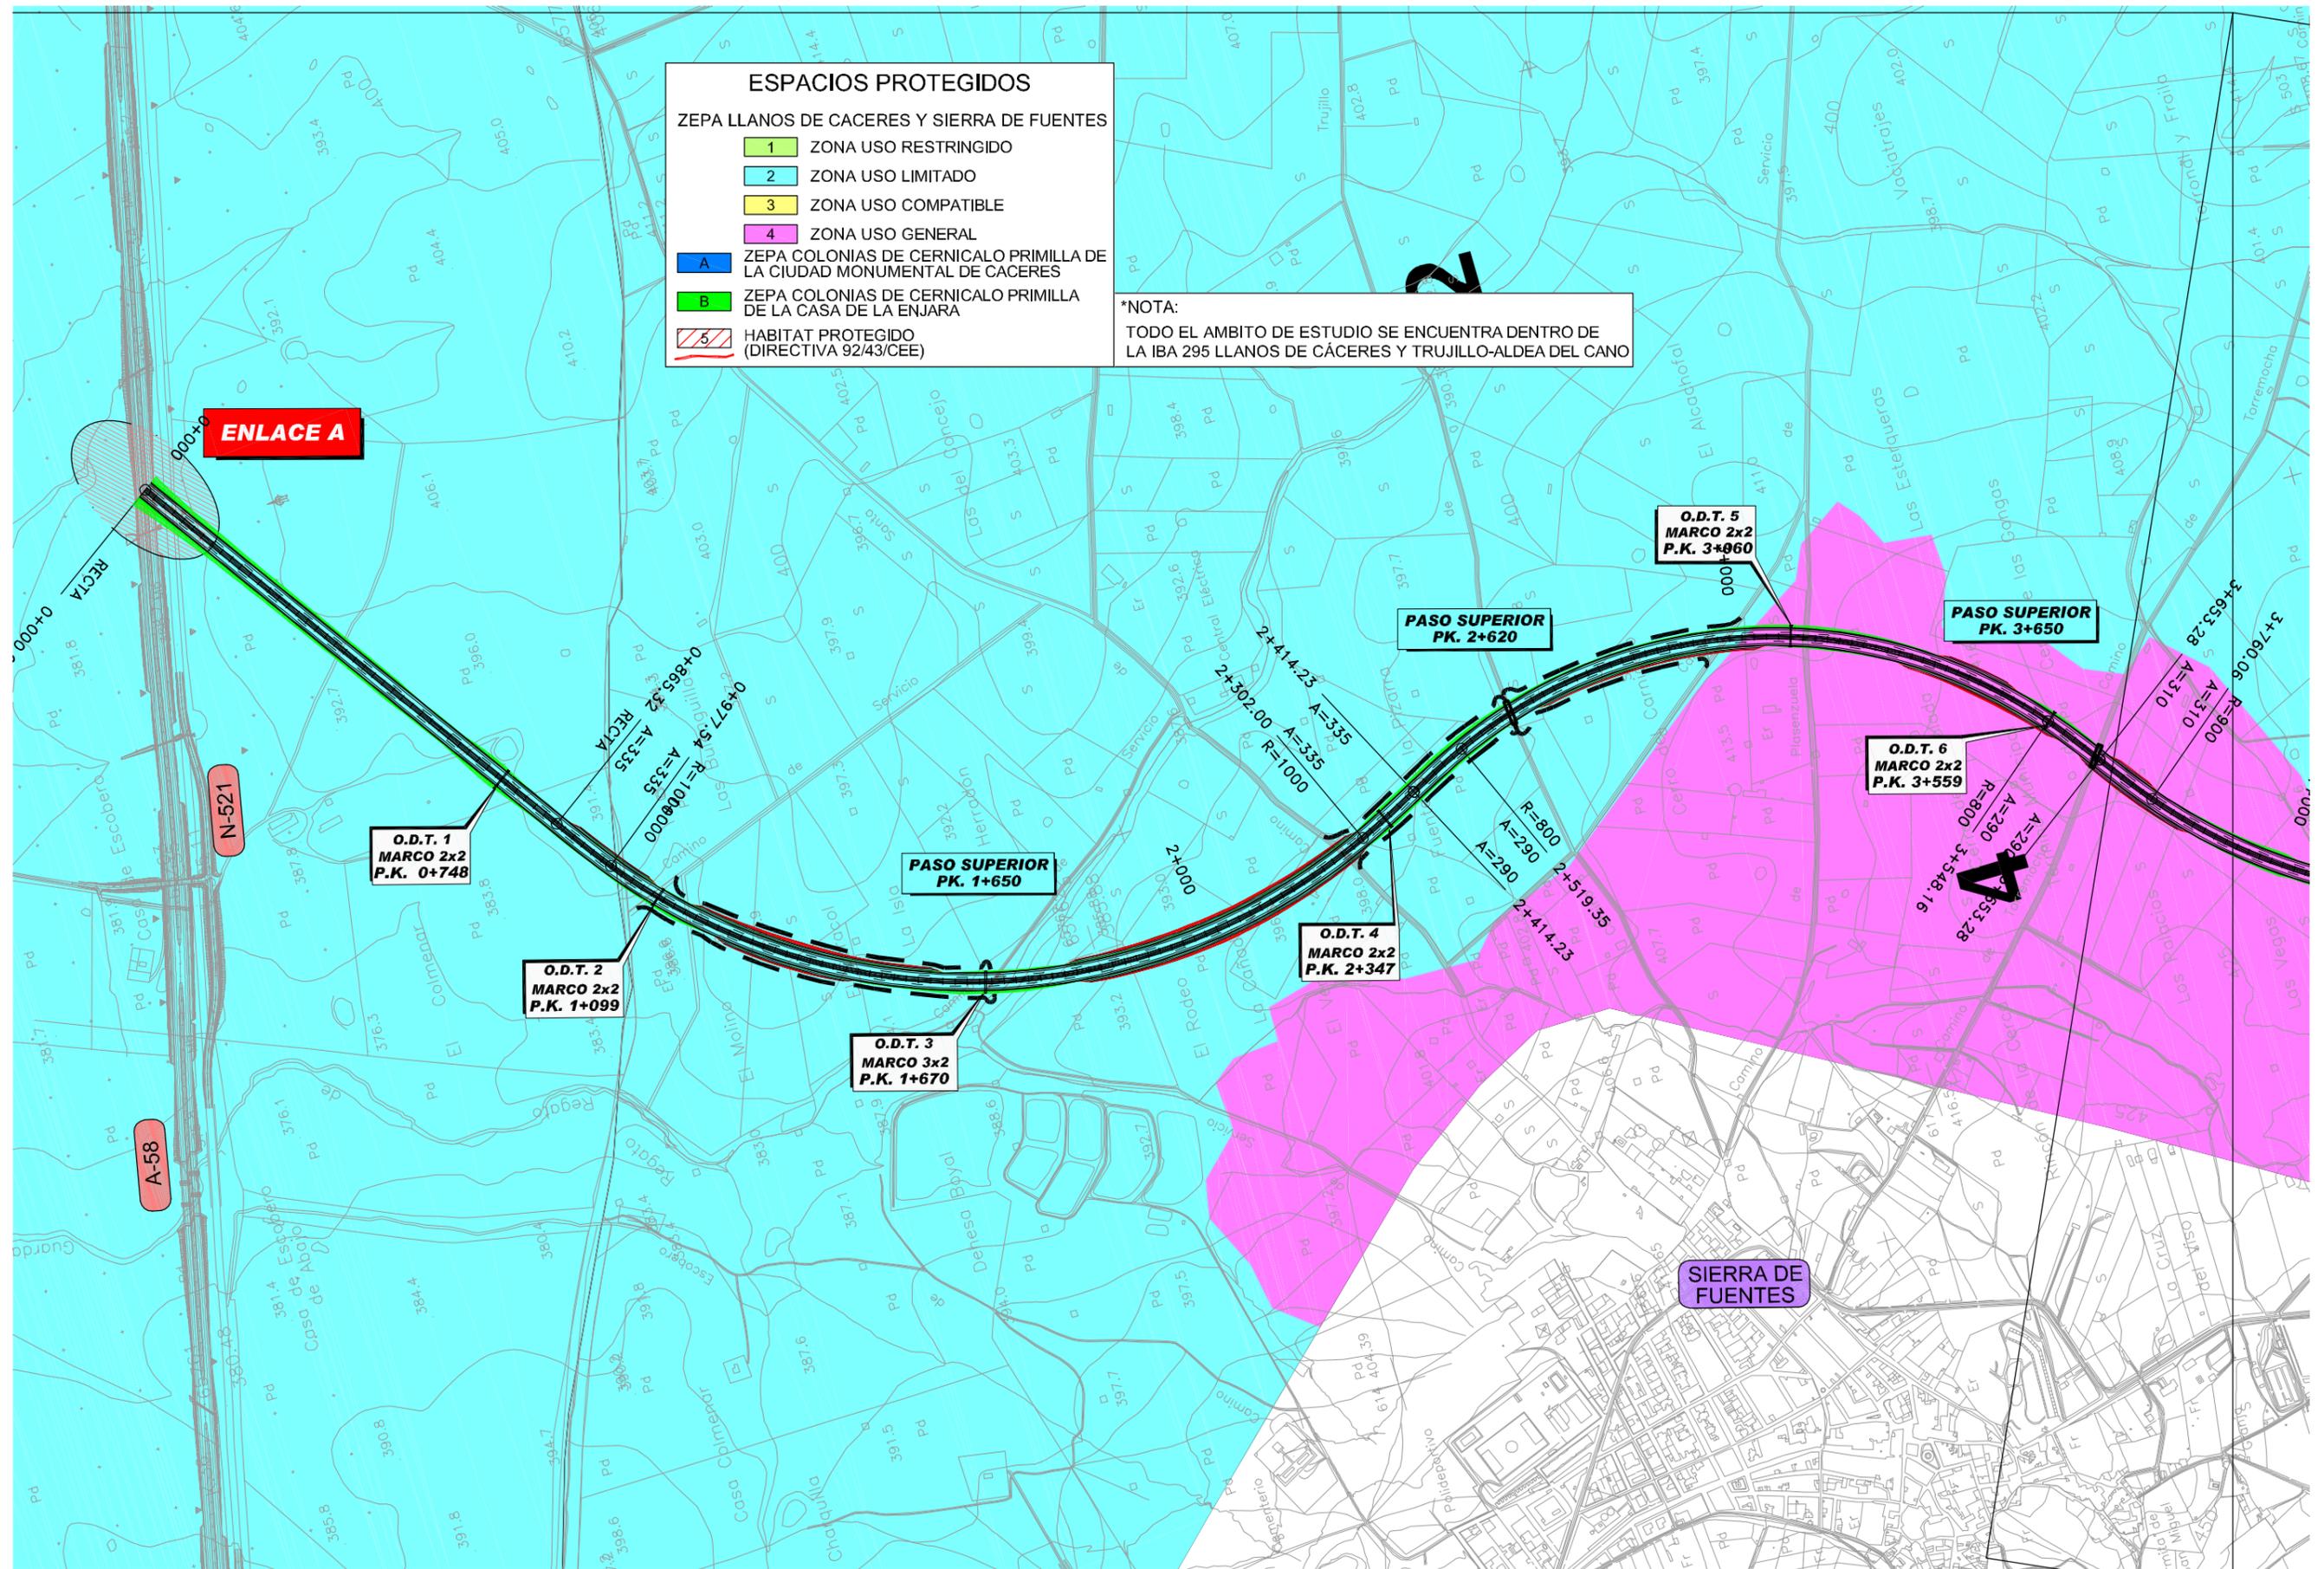

- ESPAacios PROTEGIDOS**
- ZONA USO RESTRINGIDO
 - ZONA USO LIMITADO
 - ZONA USO COMPATIBLE
 - ZONA USO GENERAL
 - ZEPa COLONIAS DE CERNICALO PRIMILLA DE LA CIUDAD MONUMENTAL DE CACERES
 - ZEPa COLONIAS DE CERNICALO PRIMILLA DE LA CASA DE LA ENJARA
 - HABITAT PROTEGIDO (DIRECTIVA 92/43/CEE)

***NOTA:**
 TODO EL AMBITO DE ESTUDIO SE ENCUENTRA DENTRO DE LA IBA 295 LLANOS DE CÁCERES Y TRUJILLO-ALDEA DEL CANO

ENLACE A

N-521

A-58

**O.D.T. 1
 MARCO 2x2
 P.K. 0+748**

**O.D.T. 2
 MARCO 2x2
 P.K. 1+099**

**O.D.T. 3
 MARCO 3x2
 P.K. 1+670**

**PASO SUPERIOR
 PK. 1+650**

**O.D.T. 4
 MARCO 2x2
 P.K. 2+347**


**PASO SUPERIOR
 PK. 2+620**

**O.D.T. 5
 MARCO 2x2
 P.K. 3+060**

**PASO SUPERIOR
 PK. 3+650**

**O.D.T. 6
 MARCO 2x2
 P.K. 3+559**

SIERRA DE FUENTES

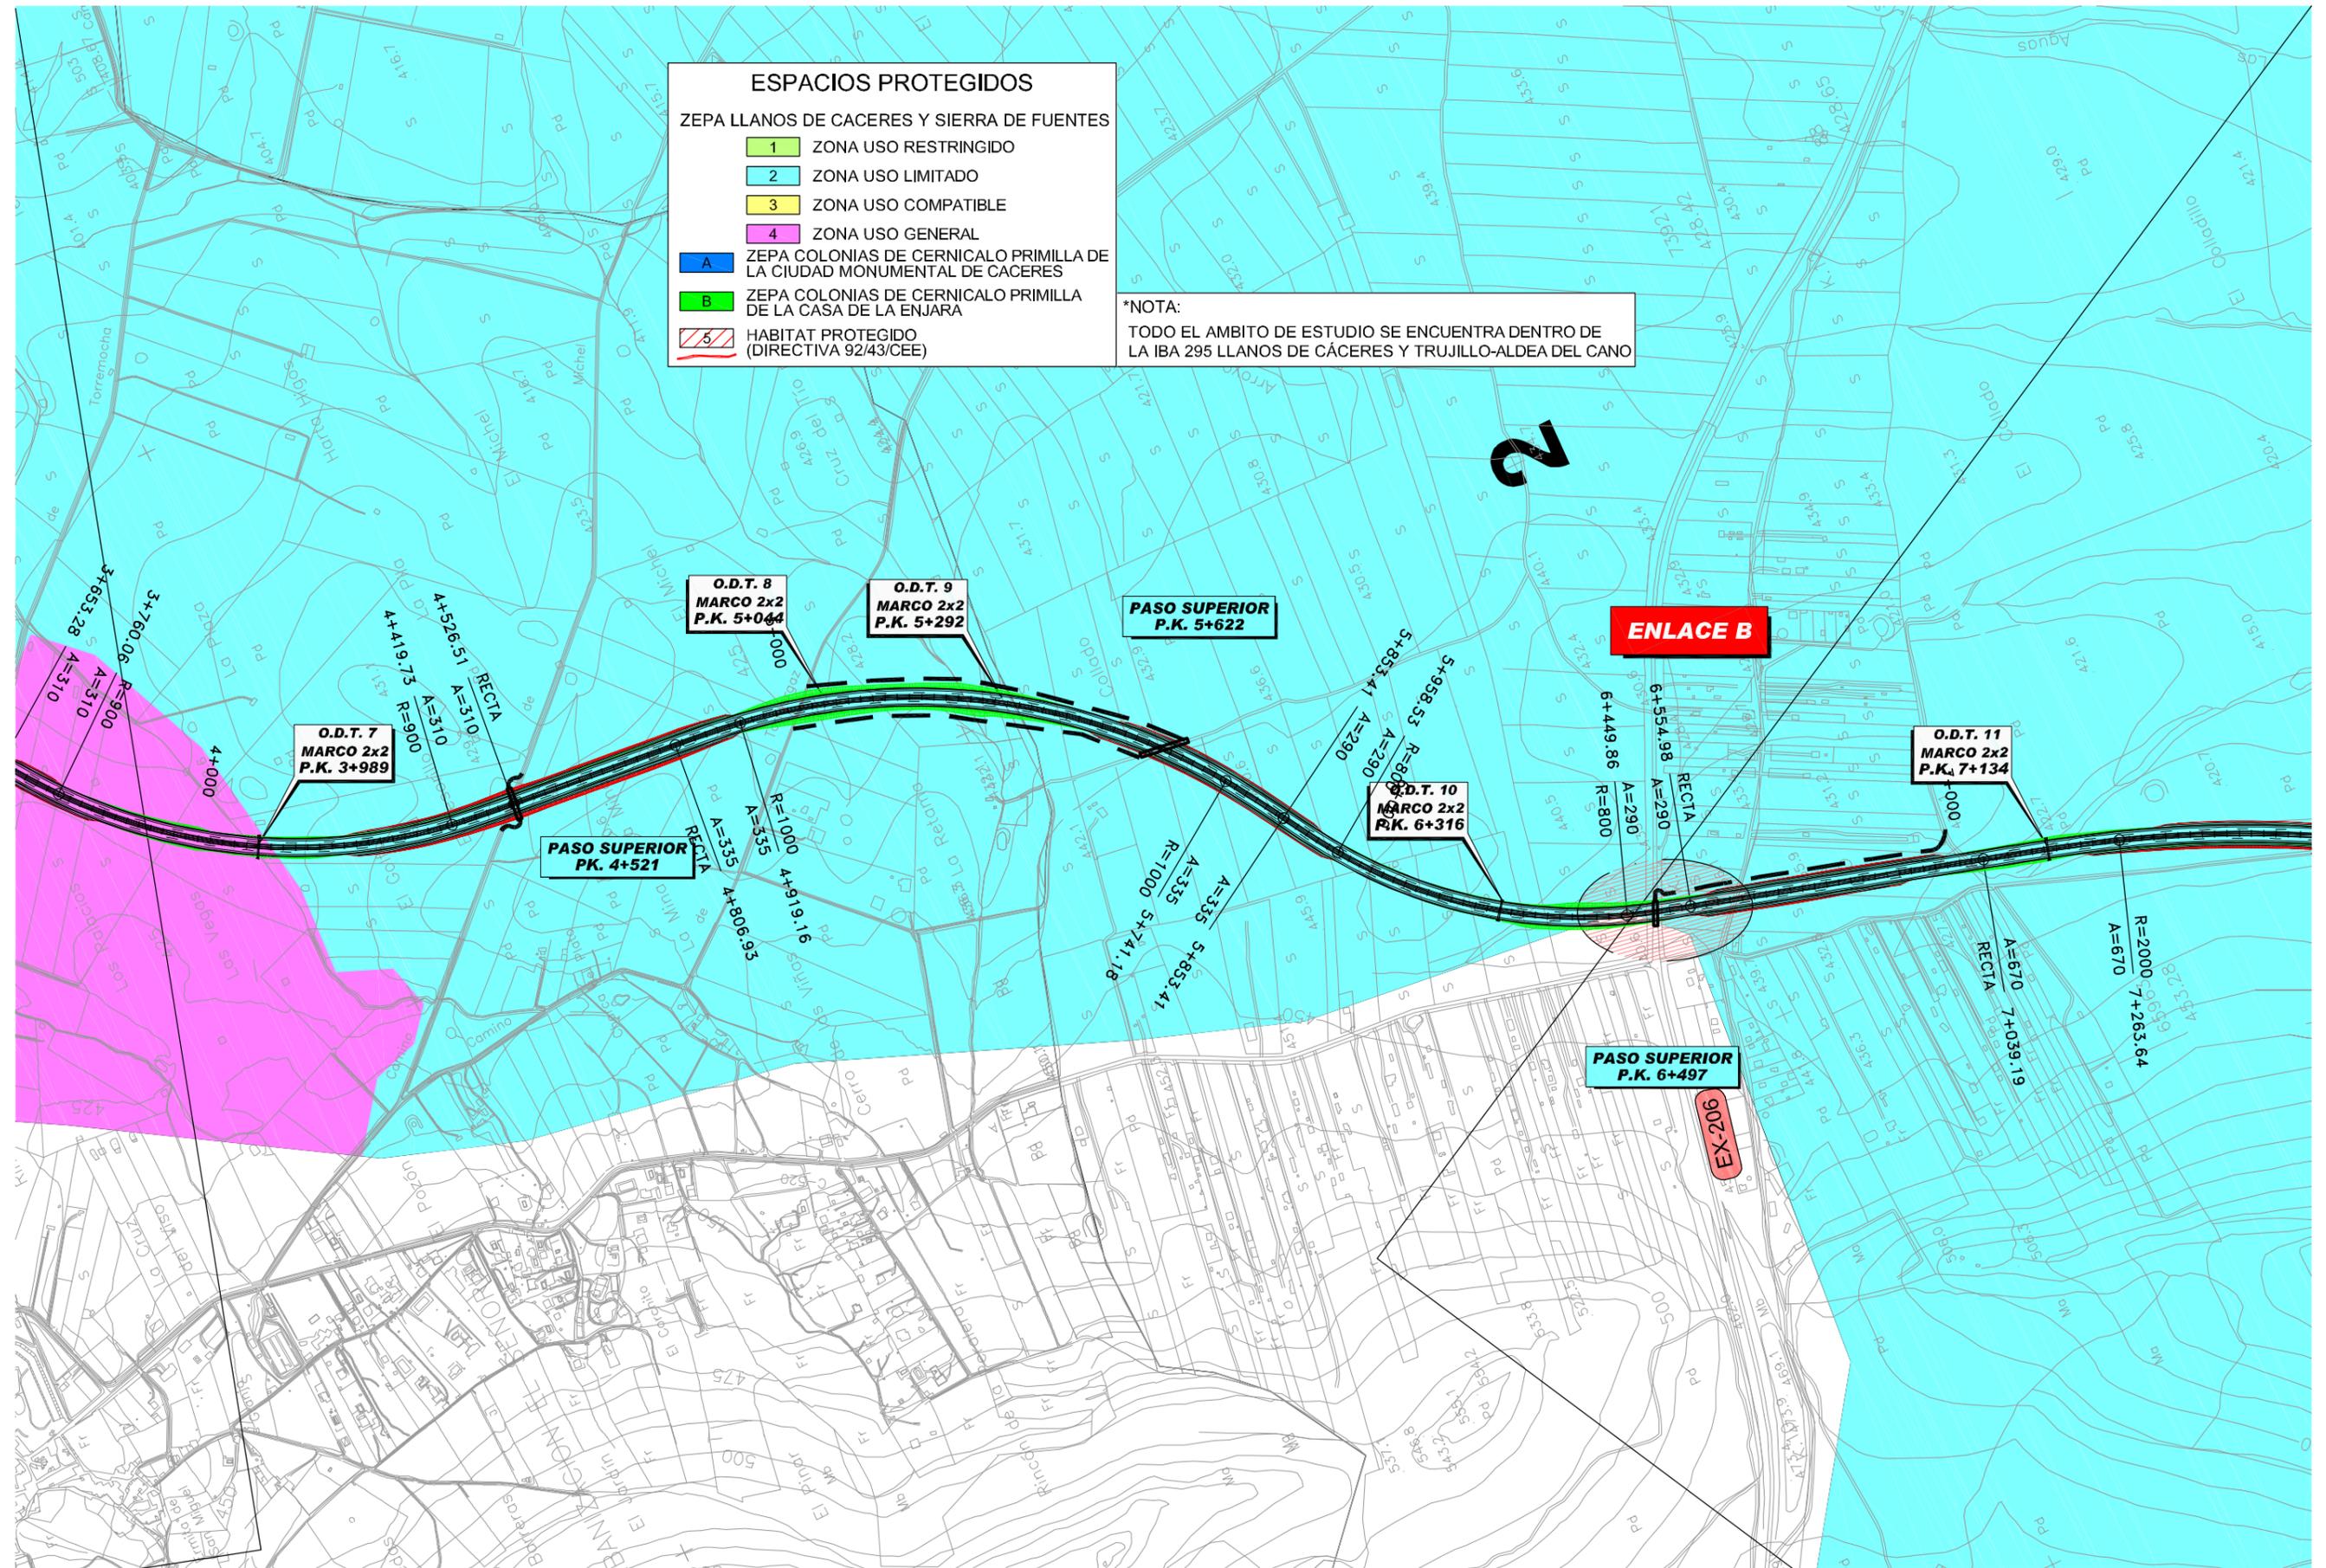


ESPAacios PROTEGIDOS

	ZONA USO RESTRINGIDO
	ZONA USO LIMITADO
	ZONA USO COMPATIBLE
	ZONA USO GENERAL
	ZONA COLONIAS DE CERNICALO PRIMILLA DE LA CIUDAD MONUMENTAL DE CACERES
	ZONA COLONIAS DE CERNICALO PRIMILLA DE LA CASA DE LA ENJARA
	HABITAT PROTEGIDO (DIRECTIVA 92/43/CEE)

***NOTA:**
 TODO EL AMBITO DE ESTUDIO SE ENCUENTRA DENTRO DE LA IBA 295 LLANOS DE CÁCERES Y TRUJILLO-ALDEA DEL CANO

2

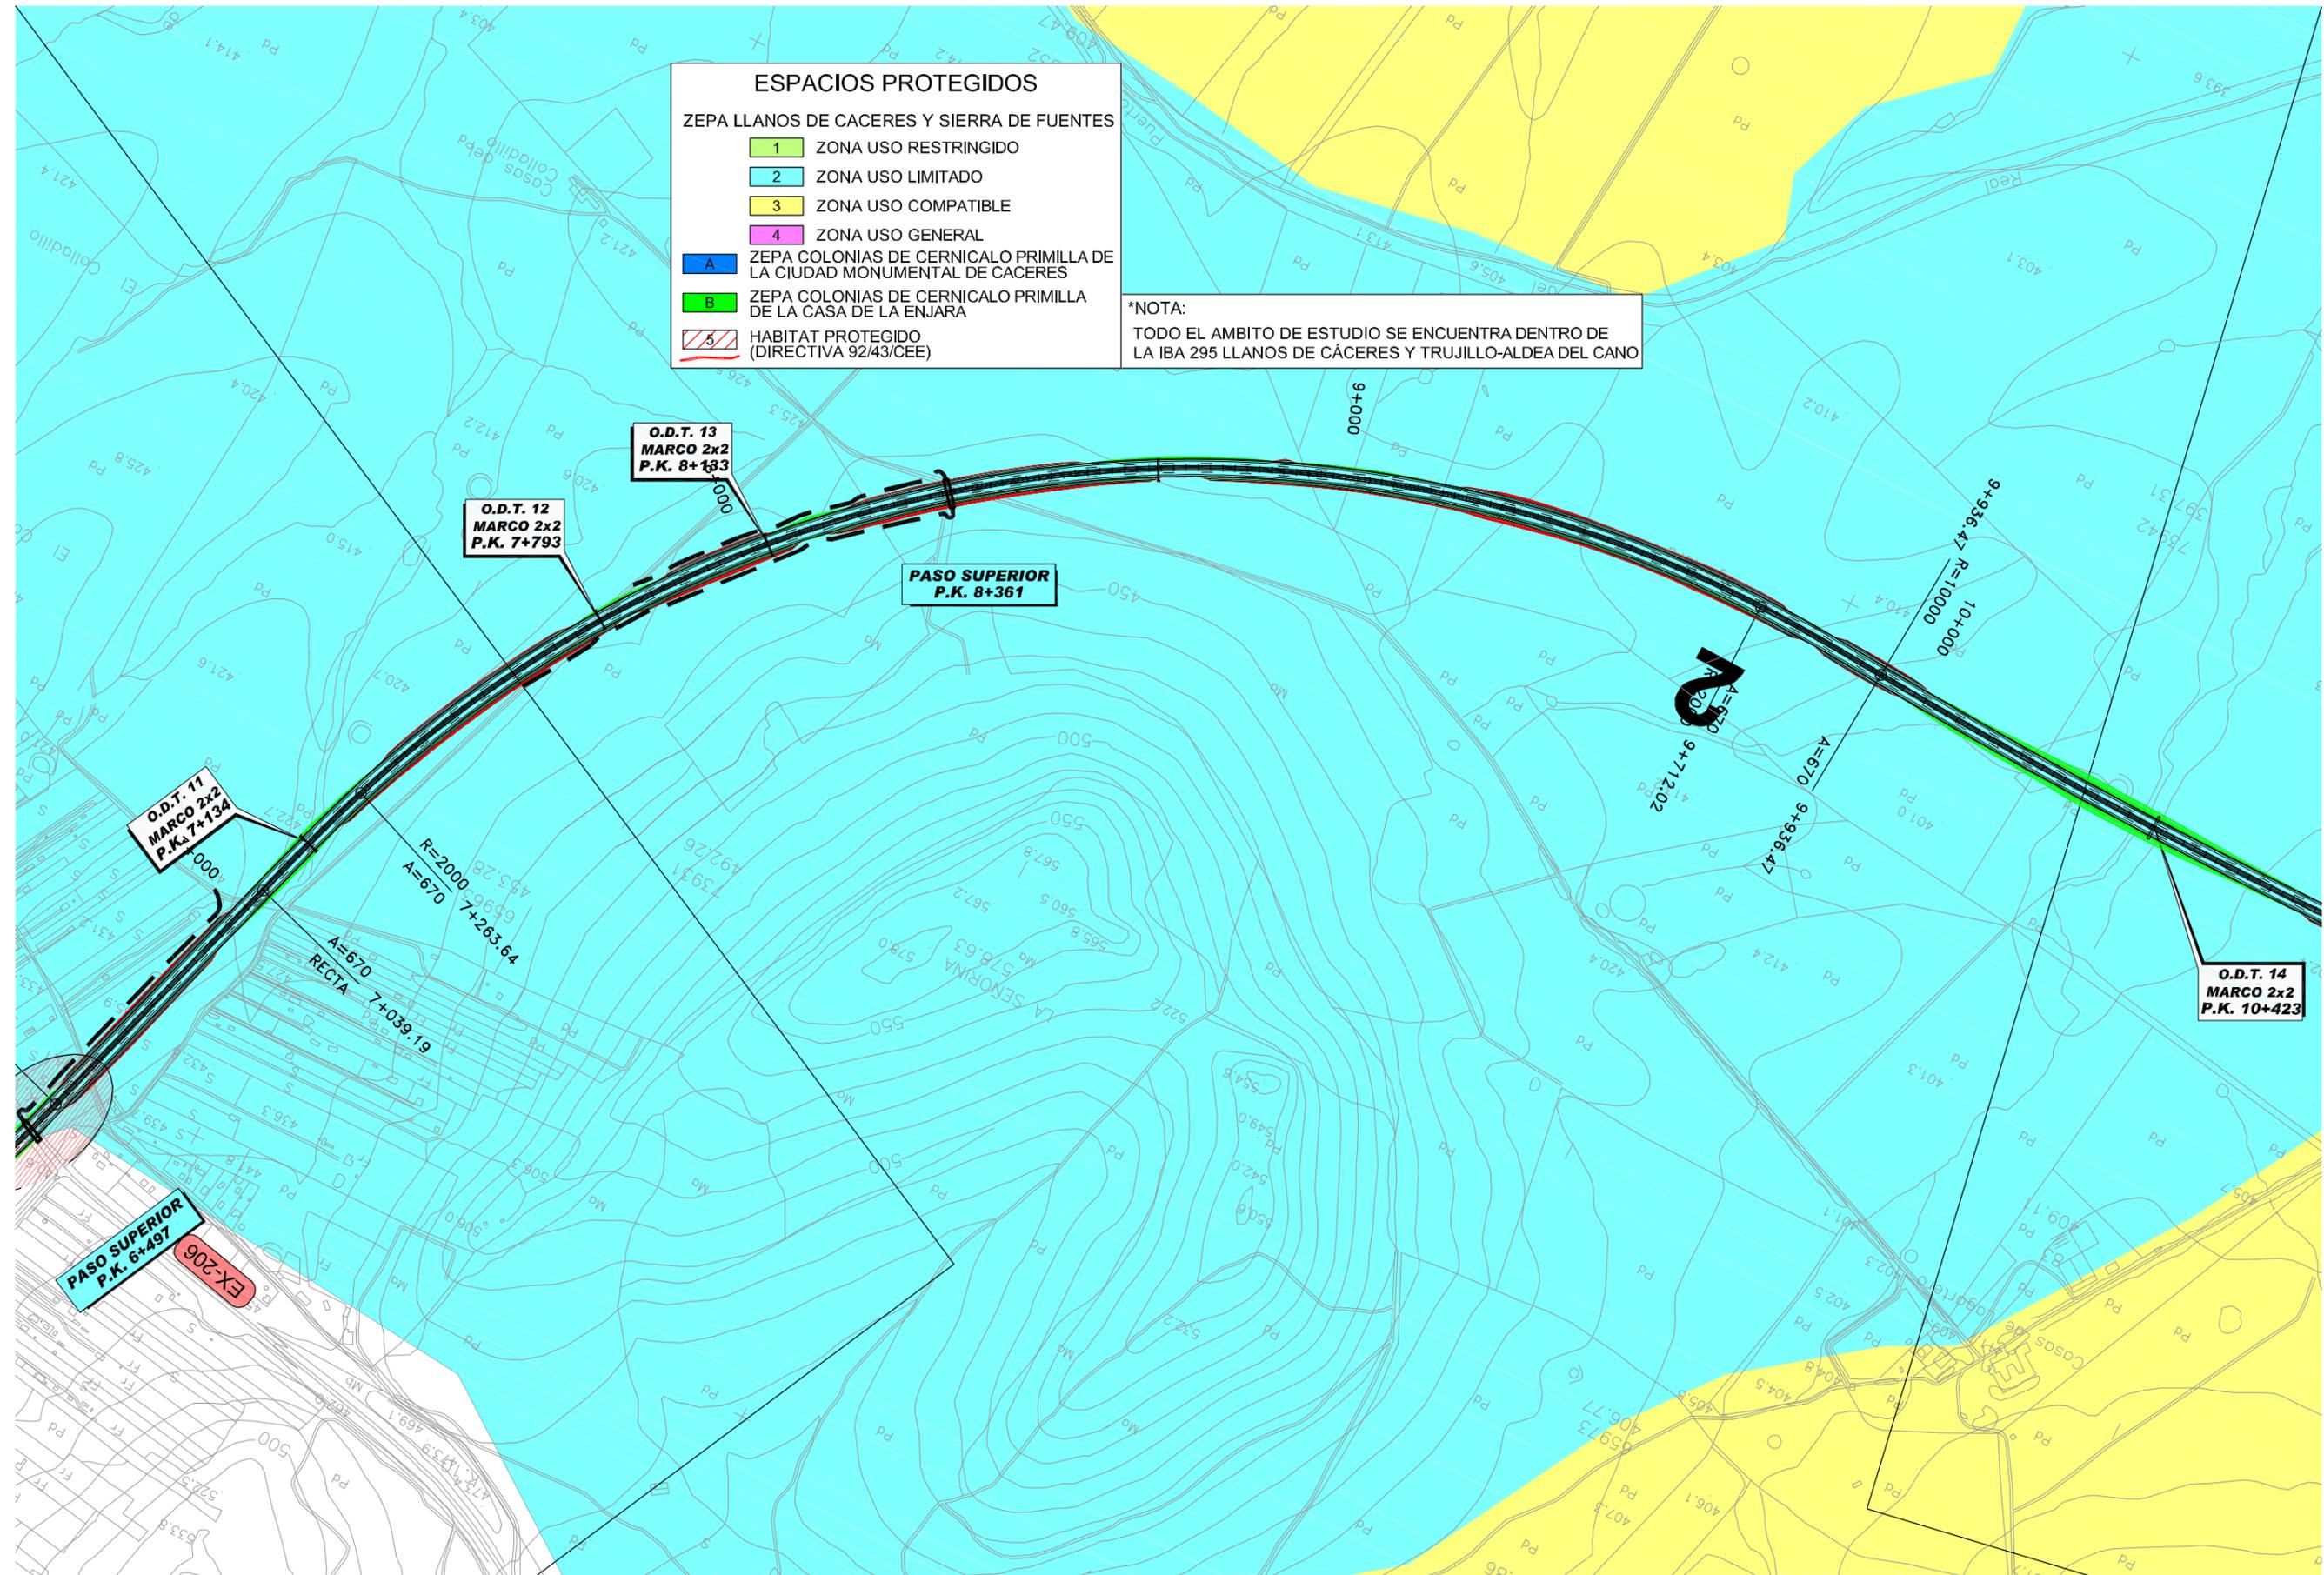


ESPACIOS PROTEGIDOS

ZEPA LLANOS DE CACERES Y SIERRA DE FUENTES

1	ZONA USO RESTRINGIDO
2	ZONA USO LIMITADO
3	ZONA USO COMPATIBLE
4	ZONA USO GENERAL
A	ZEPA COLONIAS DE CERNICALO PRIMILLA DE LA CIUDAD MONUMENTAL DE CACERES
B	ZEPA COLONIAS DE CERNICALO PRIMILLA DE LA CASA DE LA ENJARA
5	HABITAT PROTEGIDO (DIRECTIVA 92/43/CEE)

***NOTA:**
 TODO EL AMBITO DE ESTUDIO SE ENCUENTRA DENTRO DE LA IBA 295 LLANOS DE CÁCERES Y TRUJILLO-ALDEA DEL CANO

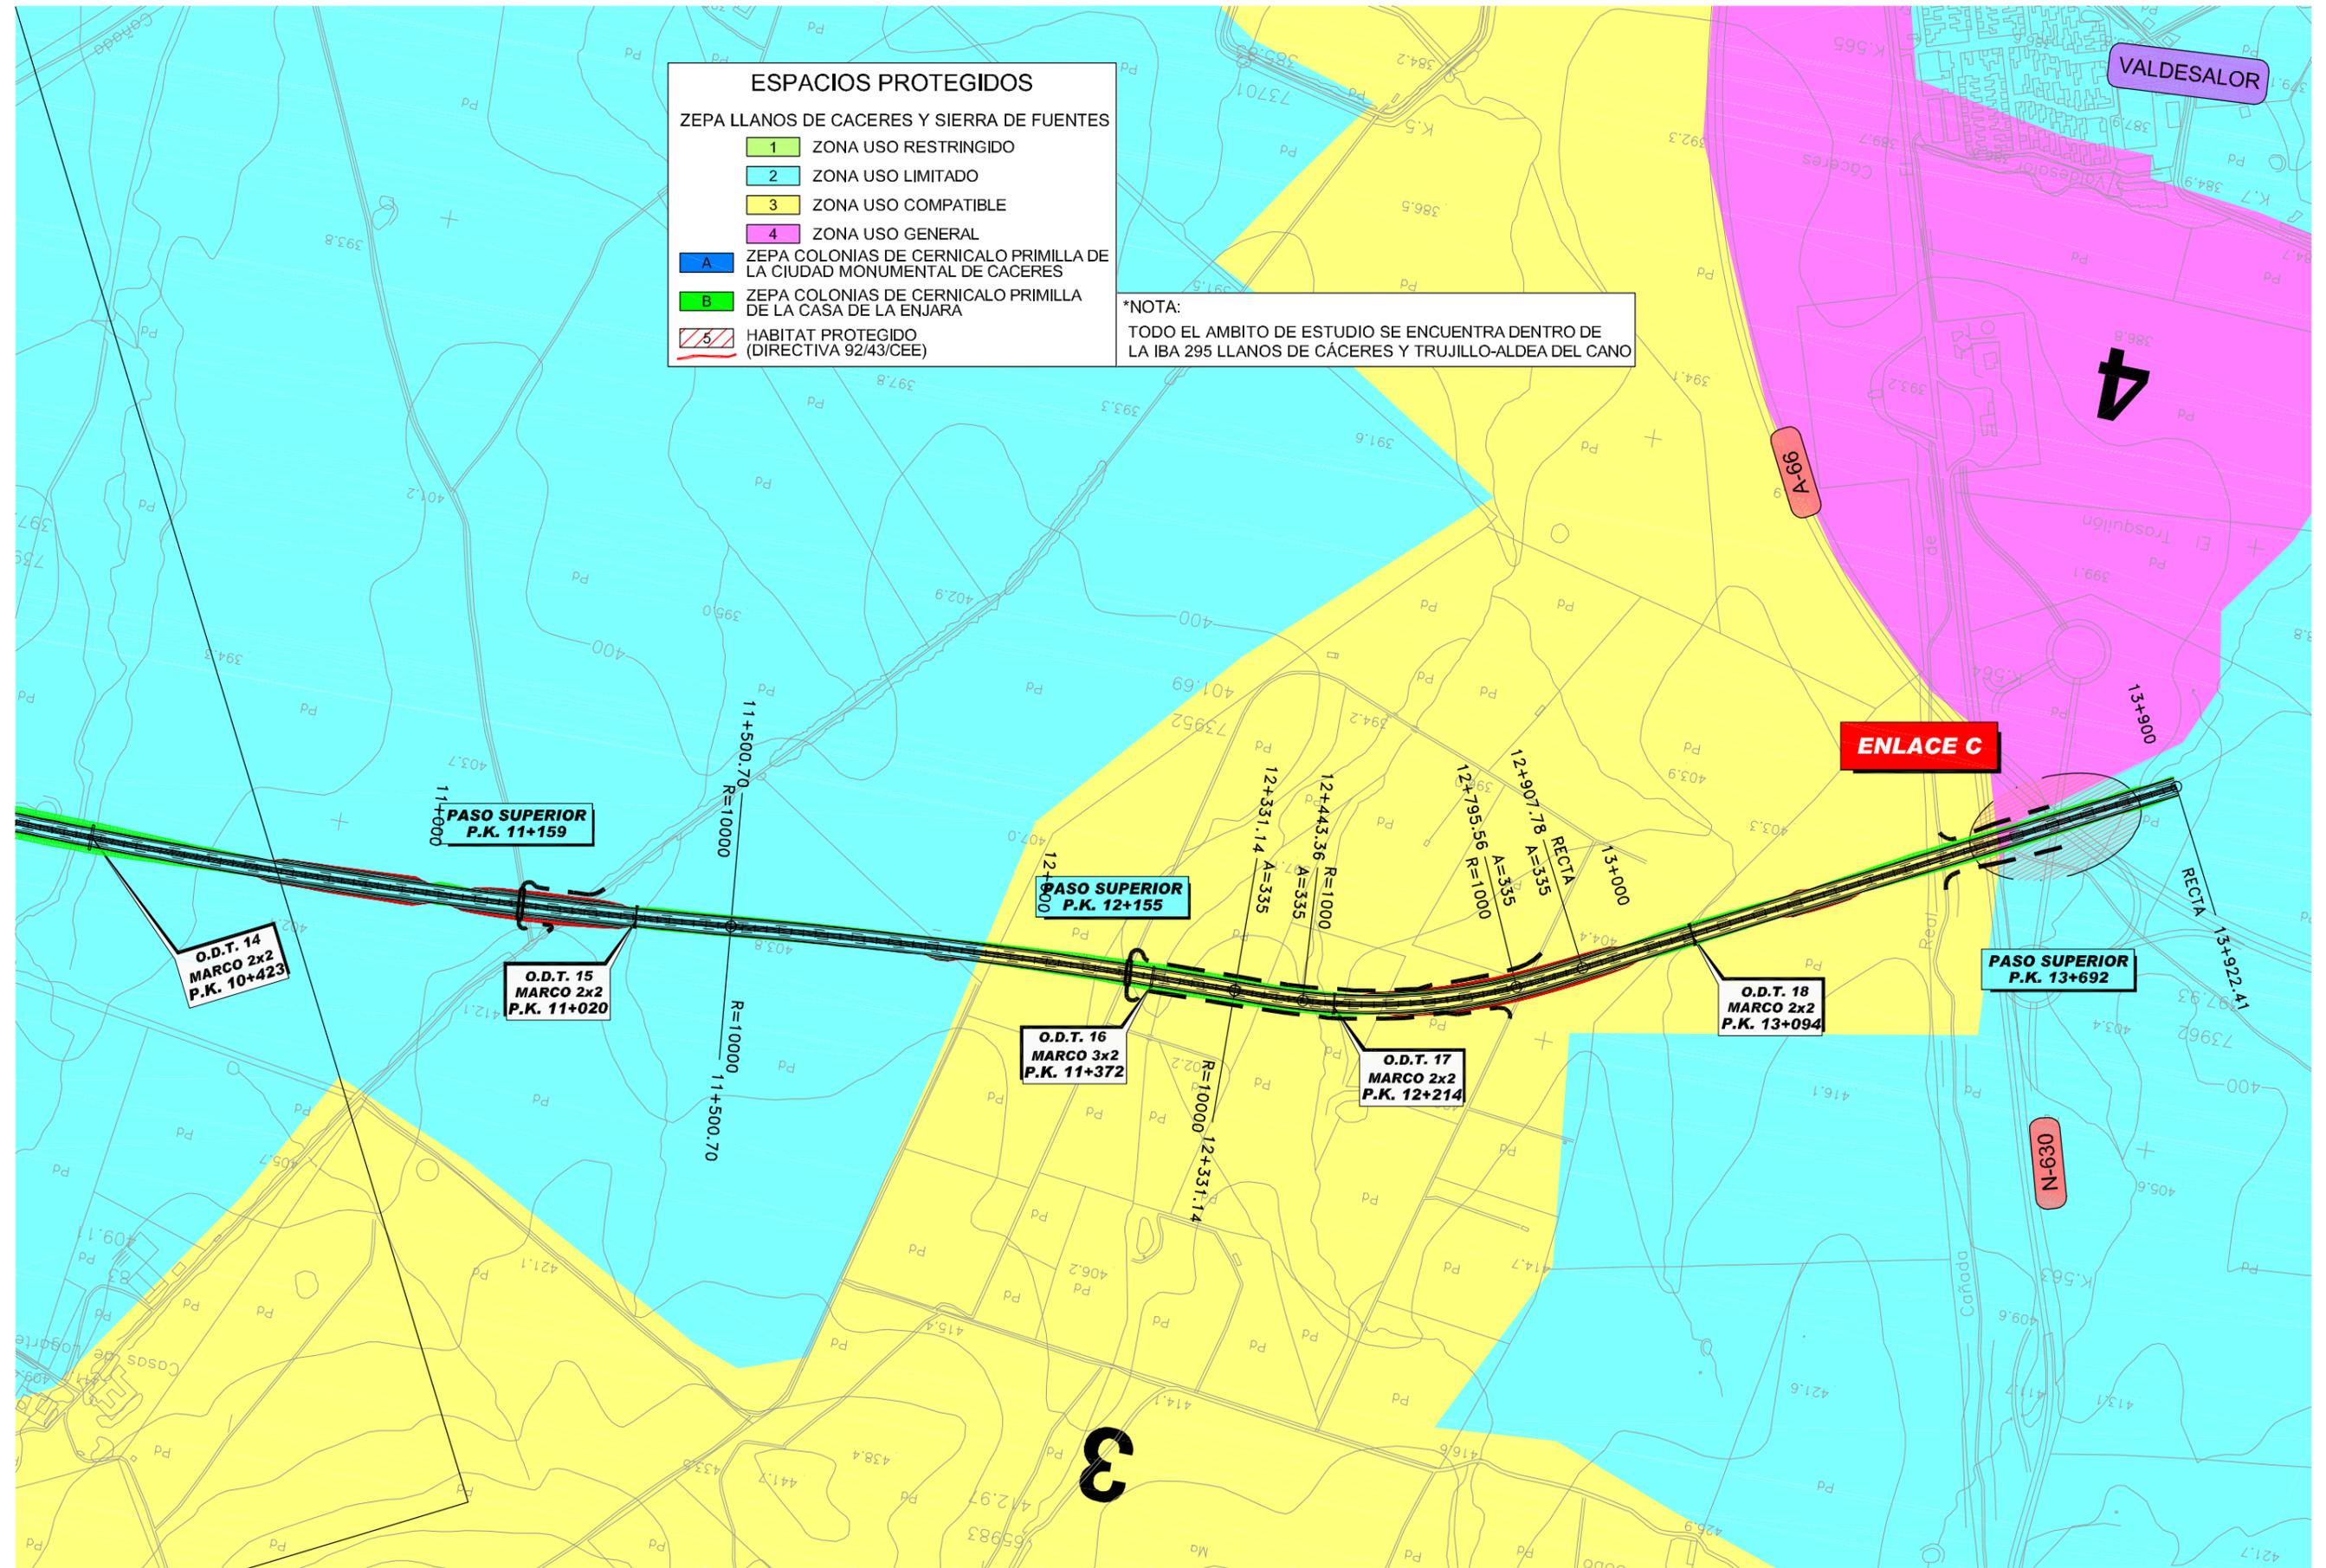

- ESPAacios PROTEGIDOS**
- ZONA USO RESTRINGIDO
 - ZONA USO LIMITADO
 - ZONA USO COMPATIBLE
 - ZONA USO GENERAL
 - ZEPa COLONIAS DE CERNICALO PRIMILLA DE LA CIUDAD MONUMENTAL DE CACERES
 - ZEPa COLONIAS DE CERNICALO PRIMILLA DE LA CASA DE LA ENJARA
 - HABITAT PROTEGIDO (DIRECTIVA 92/43/CEE)

*NOTA:
 TODO EL AMBITO DE ESTUDIO SE ENCUENTRA DENTRO DE LA IBA 295 LLANOS DE CÁCERES Y TRUJILLO-ALDEA DEL CANO