


ORIGEN DE PROYECTO VIA 1	
COORD. X	413.898,33
COORD. Y	4.800.704,94
COTA	15,89 m
AZIMUTE	00,000
PENDIENTE	0,00%
ALINEACIÓN	RECTA
PK	0+000,000

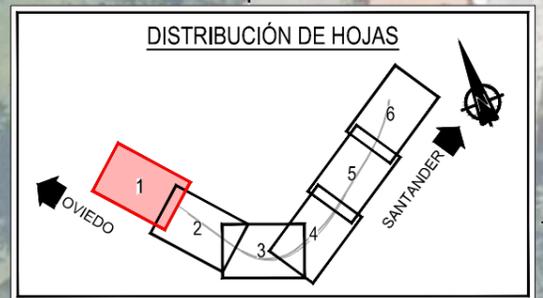

SECRETARÍA DE ESTADO DE
INFRAESTRUCTURAS, TRANSPORTE
Y VIVIENDA
SECRETARÍA GENERAL DE
INFRAESTRUCTURAS

TÍTULO PROYECTO:
ESTUDIO INFORMATIVO DEL SOTERRAMIENTO DEL
FERROCARRIL EN TORRELAVEGA

AUTOR DEL ESTUDIO:

D. ALBERTO JAVIER GONZÁLEZ SAN JOSÉ





ESCALA ORIGINAL A3
1:1.000
NUMÉRICA
0 10 20
GRÁFICA

FECHA:
JUNIO
2019

Nº DE PLANO:
3
Nº DE HOJA:
HOJA 1 DE 6

TÍTULO DE PLANO:
PLANTA GENERAL DE ACTUACIONES

Z:\PROYECTOS 2018\F-2018 58-SOTERRAMIENTO TORRELAVEGA (INECO)\TRABAJO\PLANOS\3.- PLANTA GENERAL DE ACTUACIONES\3.- PLANTA GENERAL DE ACTUACIONES.dwg

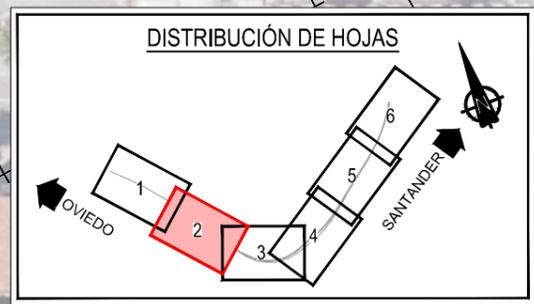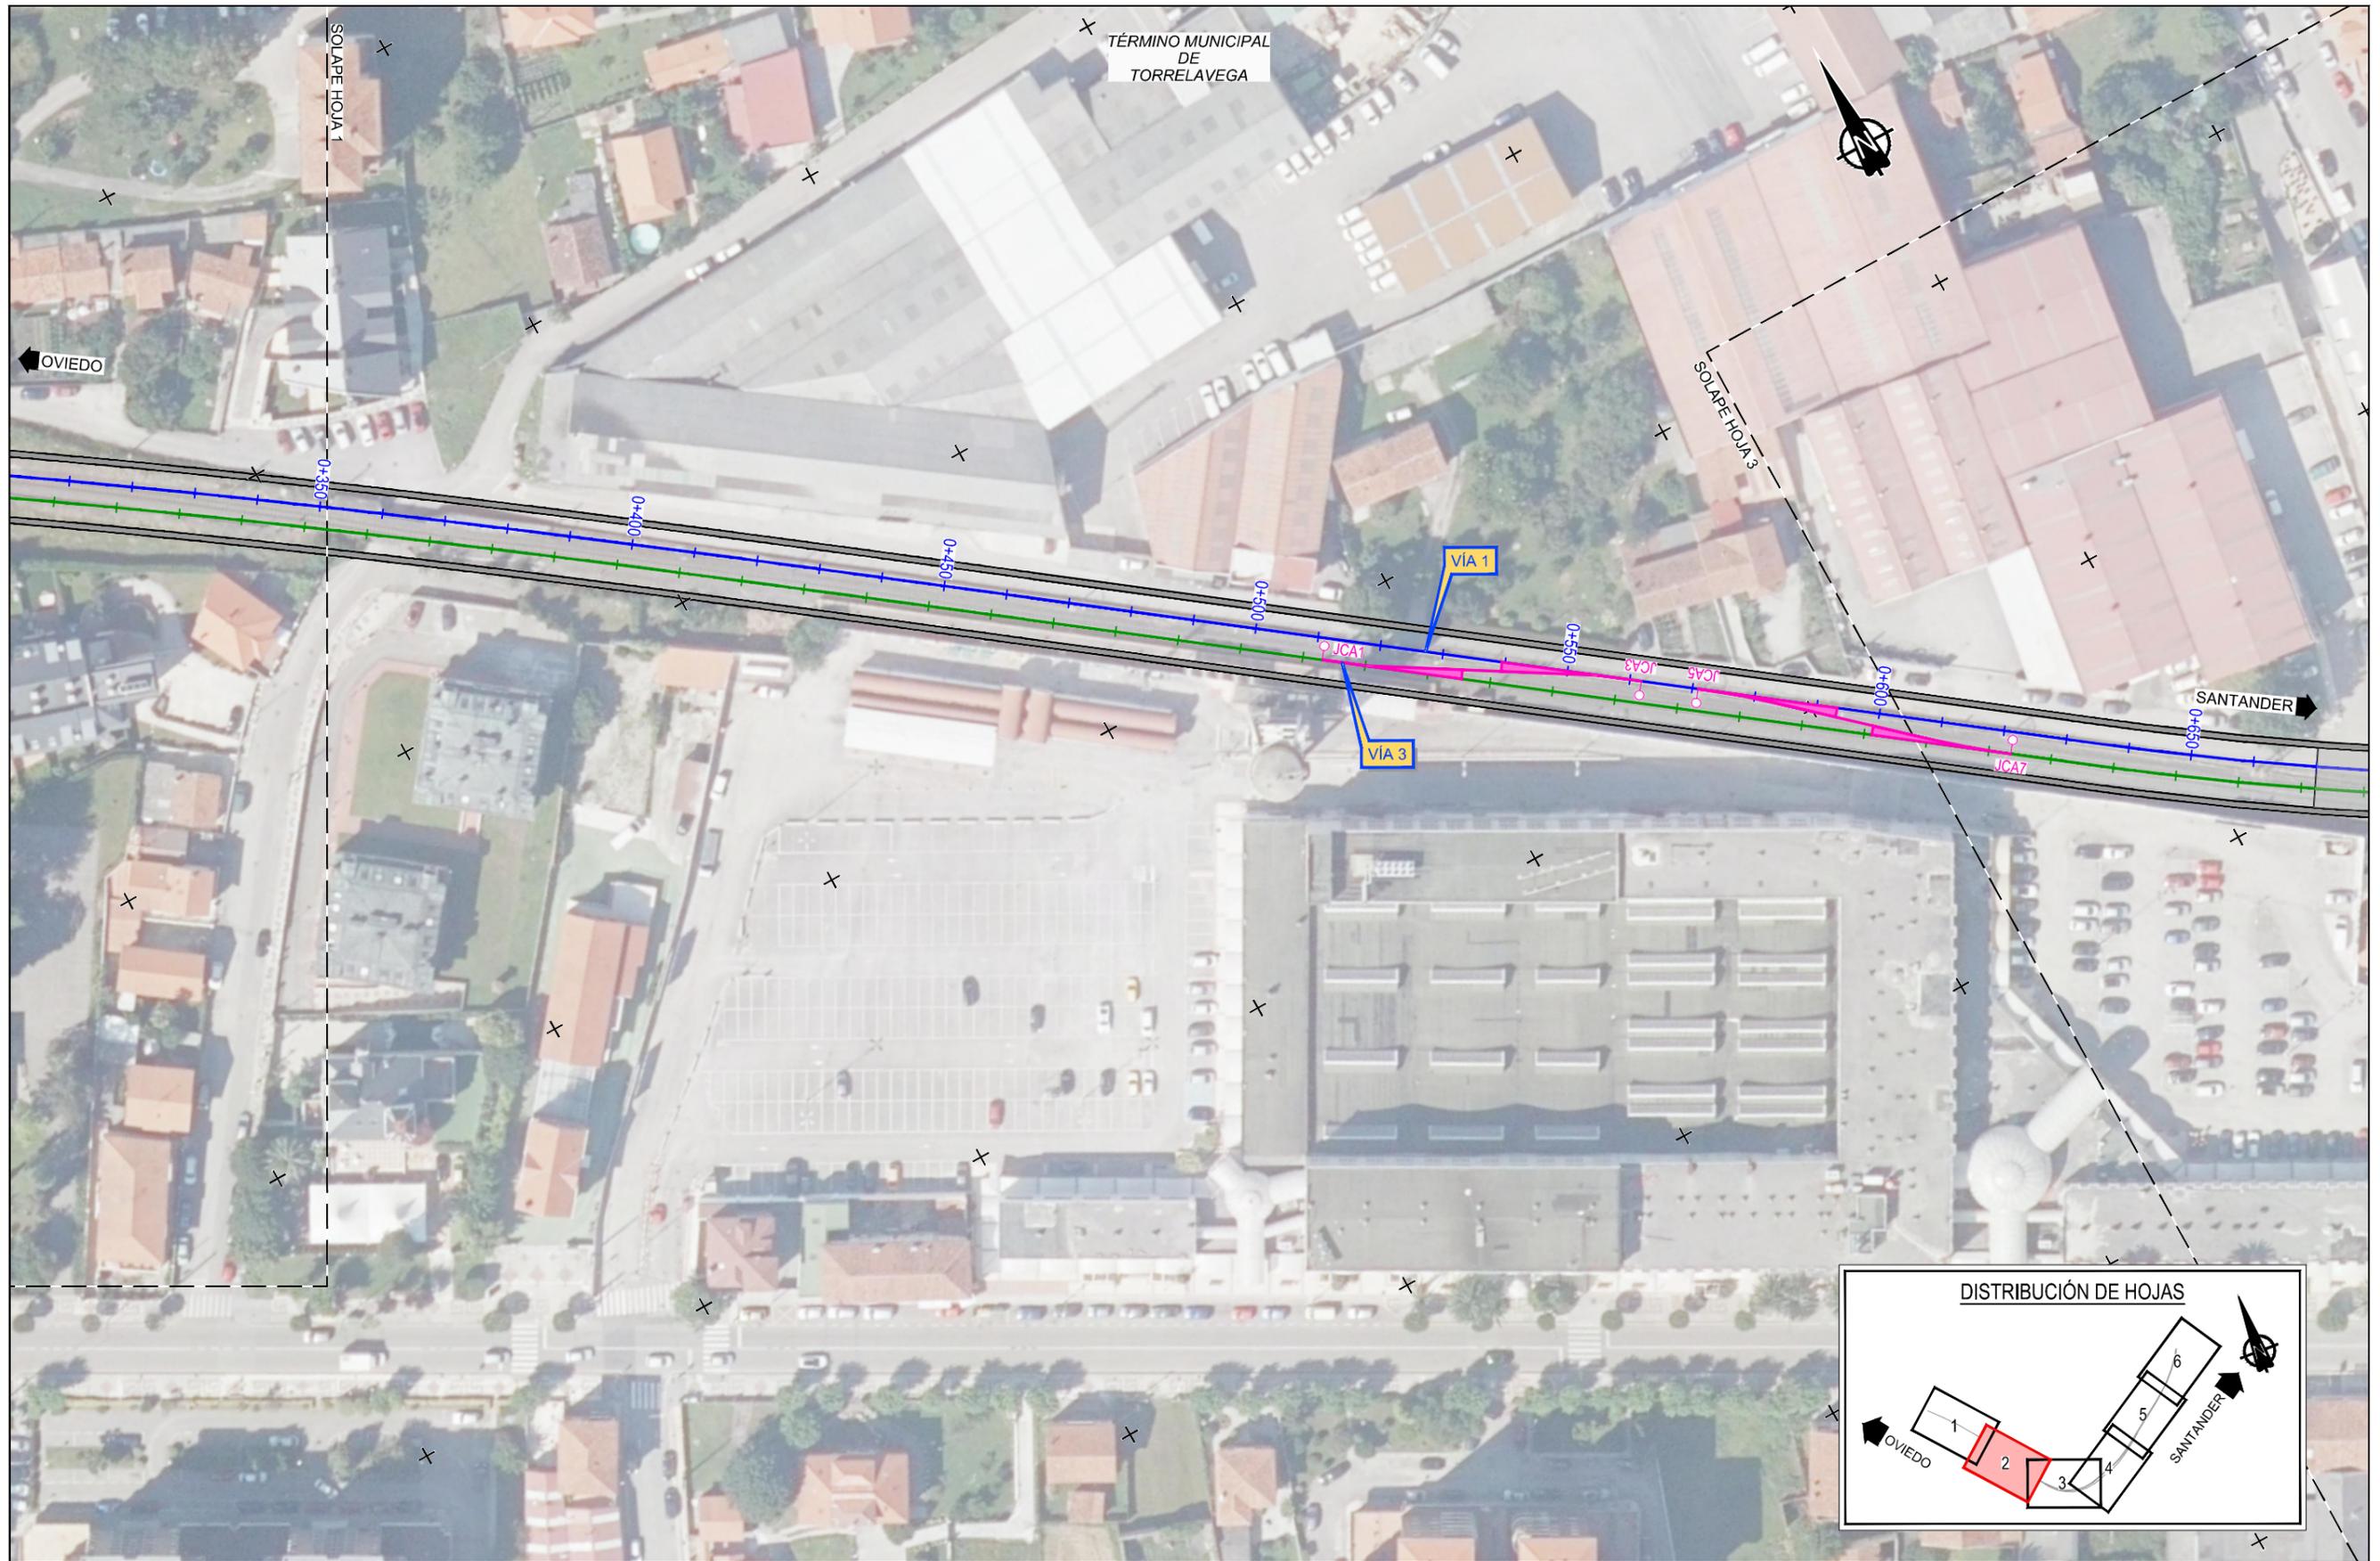

SECRETARÍA DE ESTADO DE
INFRAESTRUCTURAS, TRANSPORTE
Y VIVIENDA
SECRETARÍA GENERAL DE
INFRAESTRUCTURAS

TÍTULO PROYECTO:
**ESTUDIO INFORMATIVO DEL SOTERRAMIENTO DEL
FERROCARRIL EN TORRELAVEGA**

AUTOR DEL ESTUDIO:

D. ALBERTO JAVIER GONZÁLEZ SAN JOSÉ




ESCALA ORIGINAL A3
1:1.000
0 10 20
NUMÉRICA GRÁFICA

FECHA:
JUNIO
2019

Nº DE PLANO:
3
Nº DE HOJA:
HOJA 2 DE 6

TÍTULO DE PLANO:
PLANTA GENERAL DE ACTUACIONES

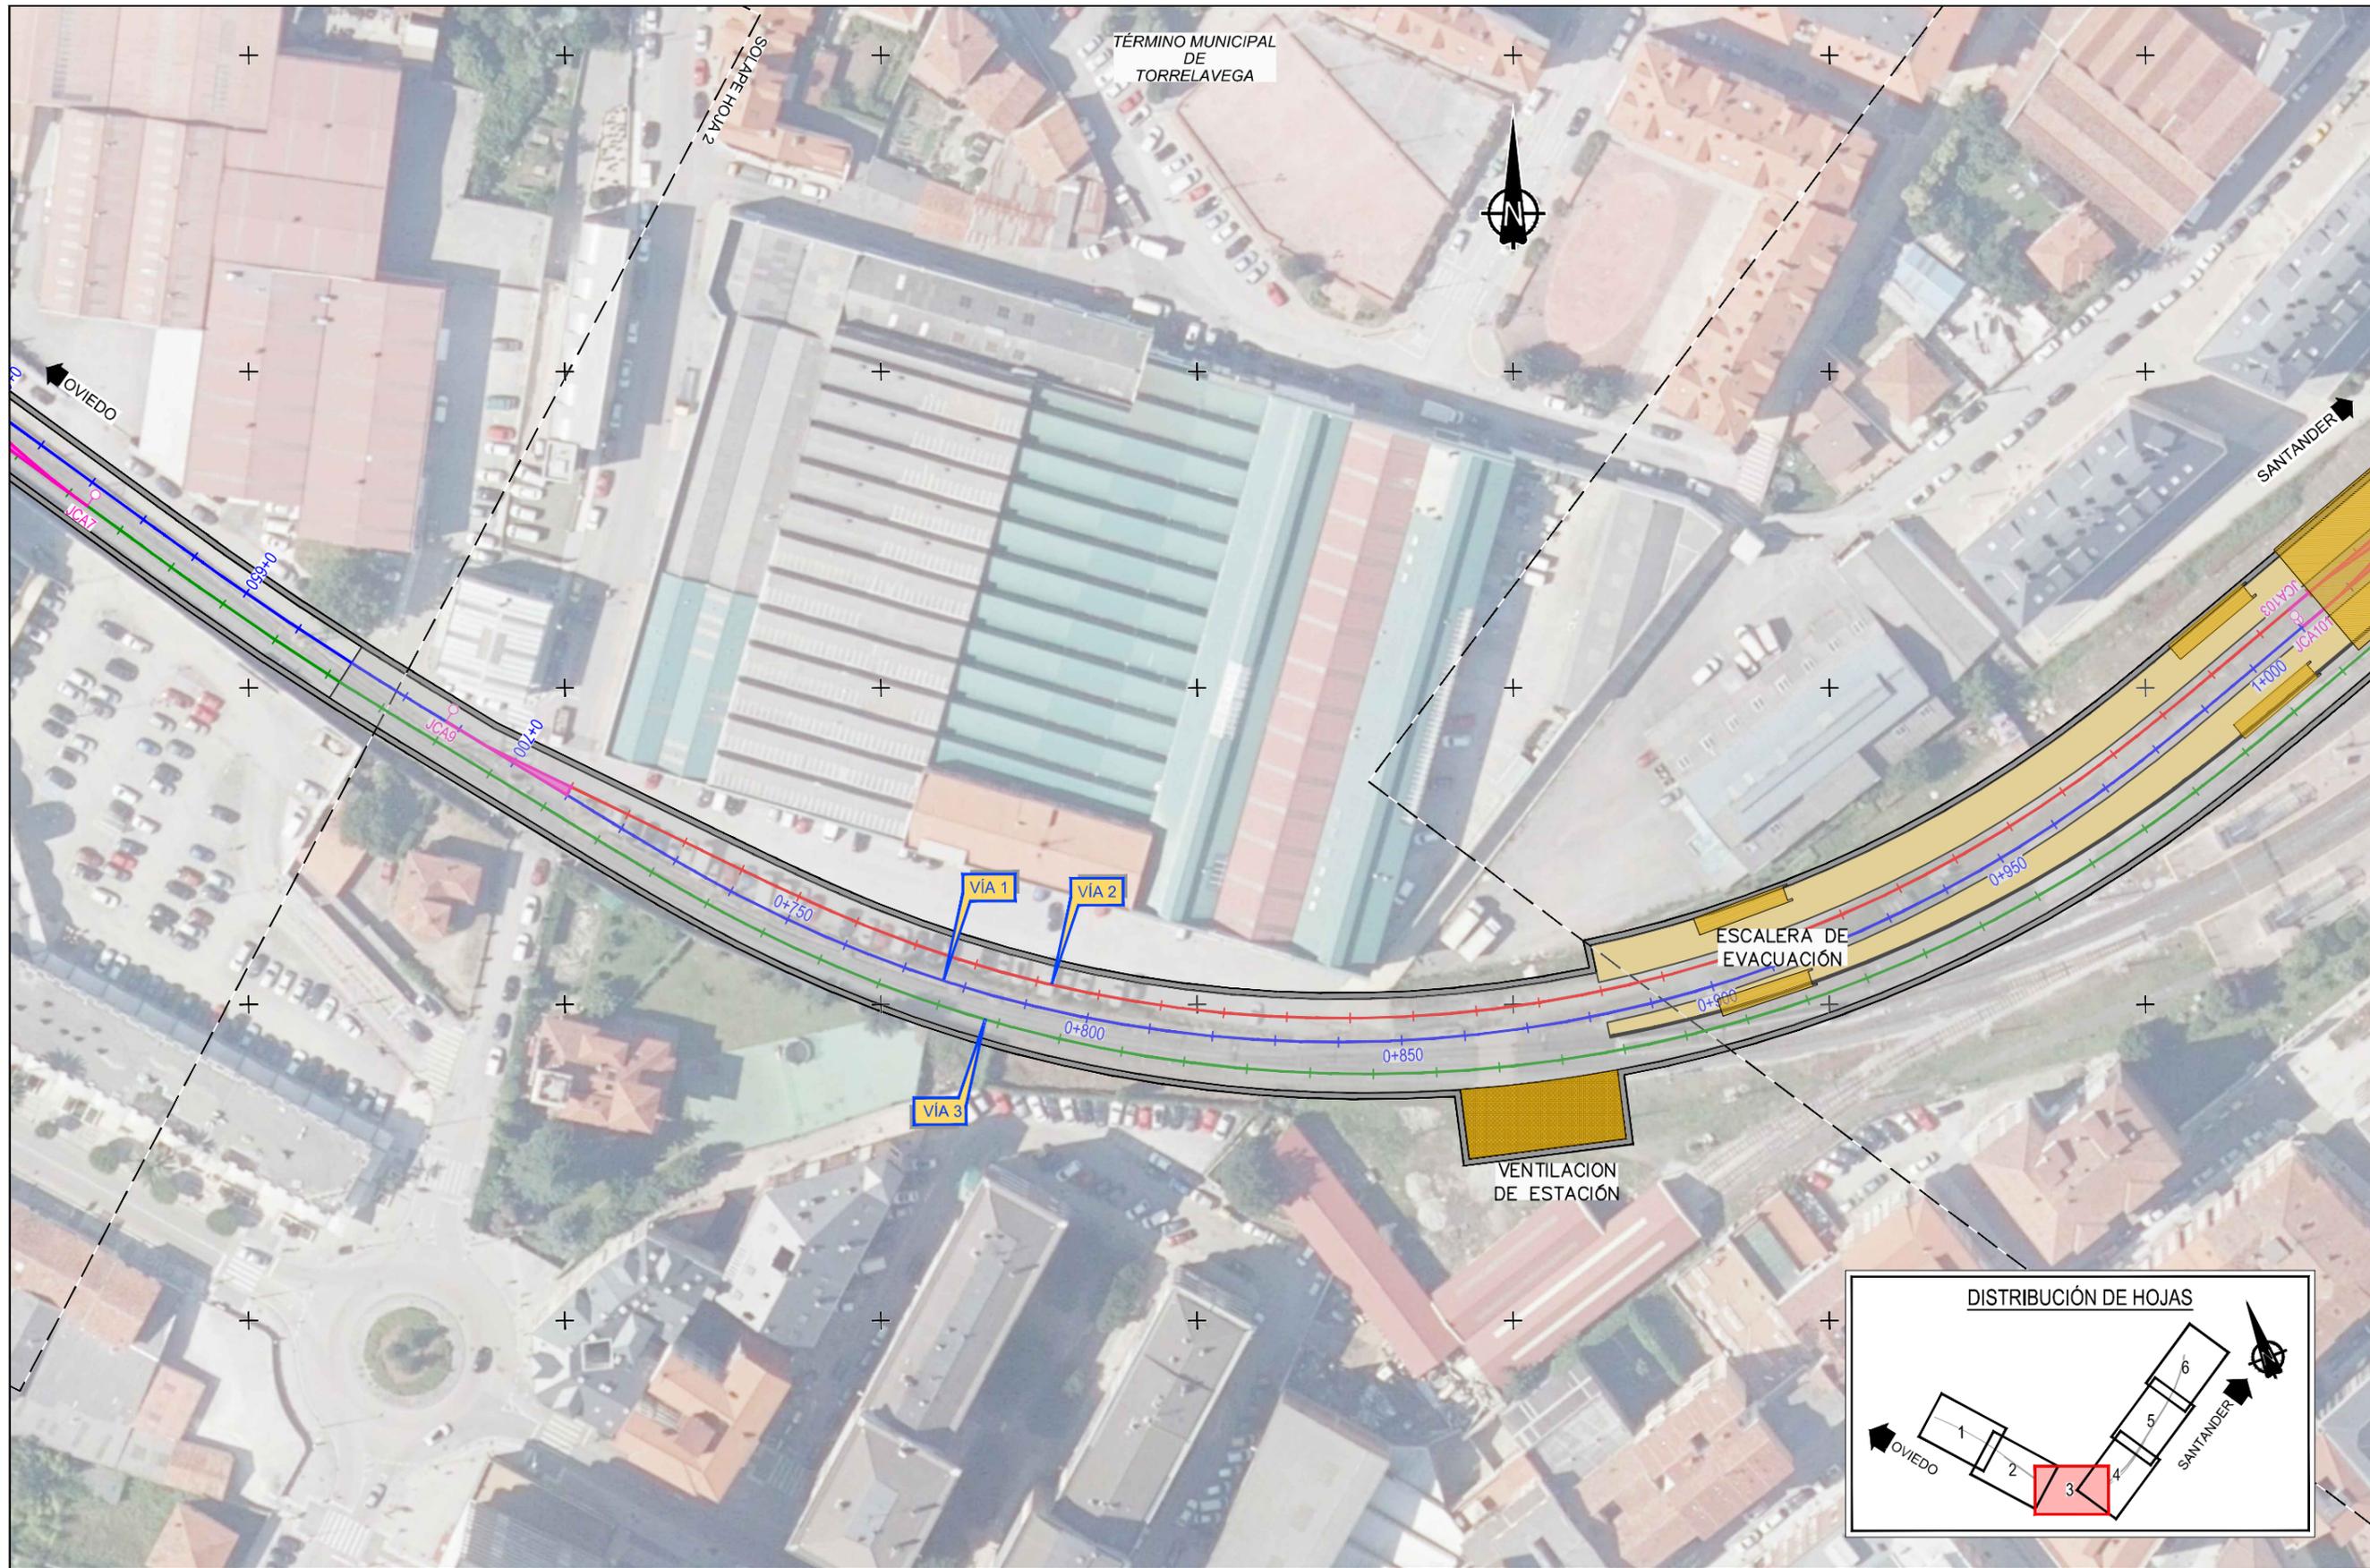

Z:\PROYECTOS 2018\F-2018 58-SOTERRAMIENTO TORRELAVEGA (INECO)\TRABAJO\PLANOS\3.- PLANTA GENERAL DE ACTUACIONES\3.- PLANTA GENERAL DE ACTUACIONES.dwg



SECRETARÍA DE ESTADO DE
INFRAESTRUCTURAS, TRANSPORTE
Y VIVIENDA
SECRETARÍA GENERAL DE
INFRAESTRUCTURAS

TÍTULO PROYECTO:
ESTUDIO INFORMATIVO DEL SOTERRAMIENTO DEL
FERROCARRIL EN TORRELAVEGA


AUTOR DEL ESTUDIO:
D. ALBERTO JAVIER GONZÁLEZ SAN JOSÉ





ESCALA ORIGINAL A3
1:1.000
NÚMÉRICA
0 10 20
GRÁFICA

FECHA:
JUNIO
2019

Nº DE PLANO:
3
Nº DE HOJA:
HOJA 3 DE 6

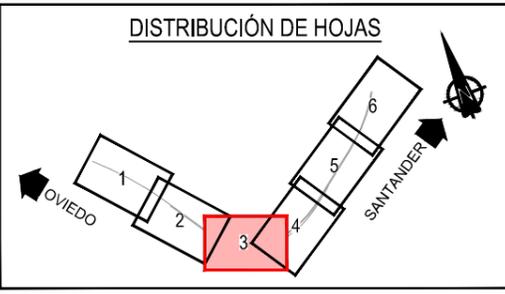



TÍTULO DE PLANO:
PLANTA GENERAL DE ACTUACIONES

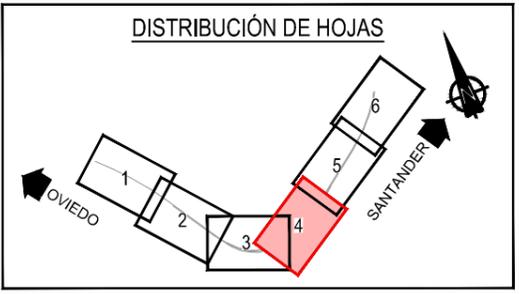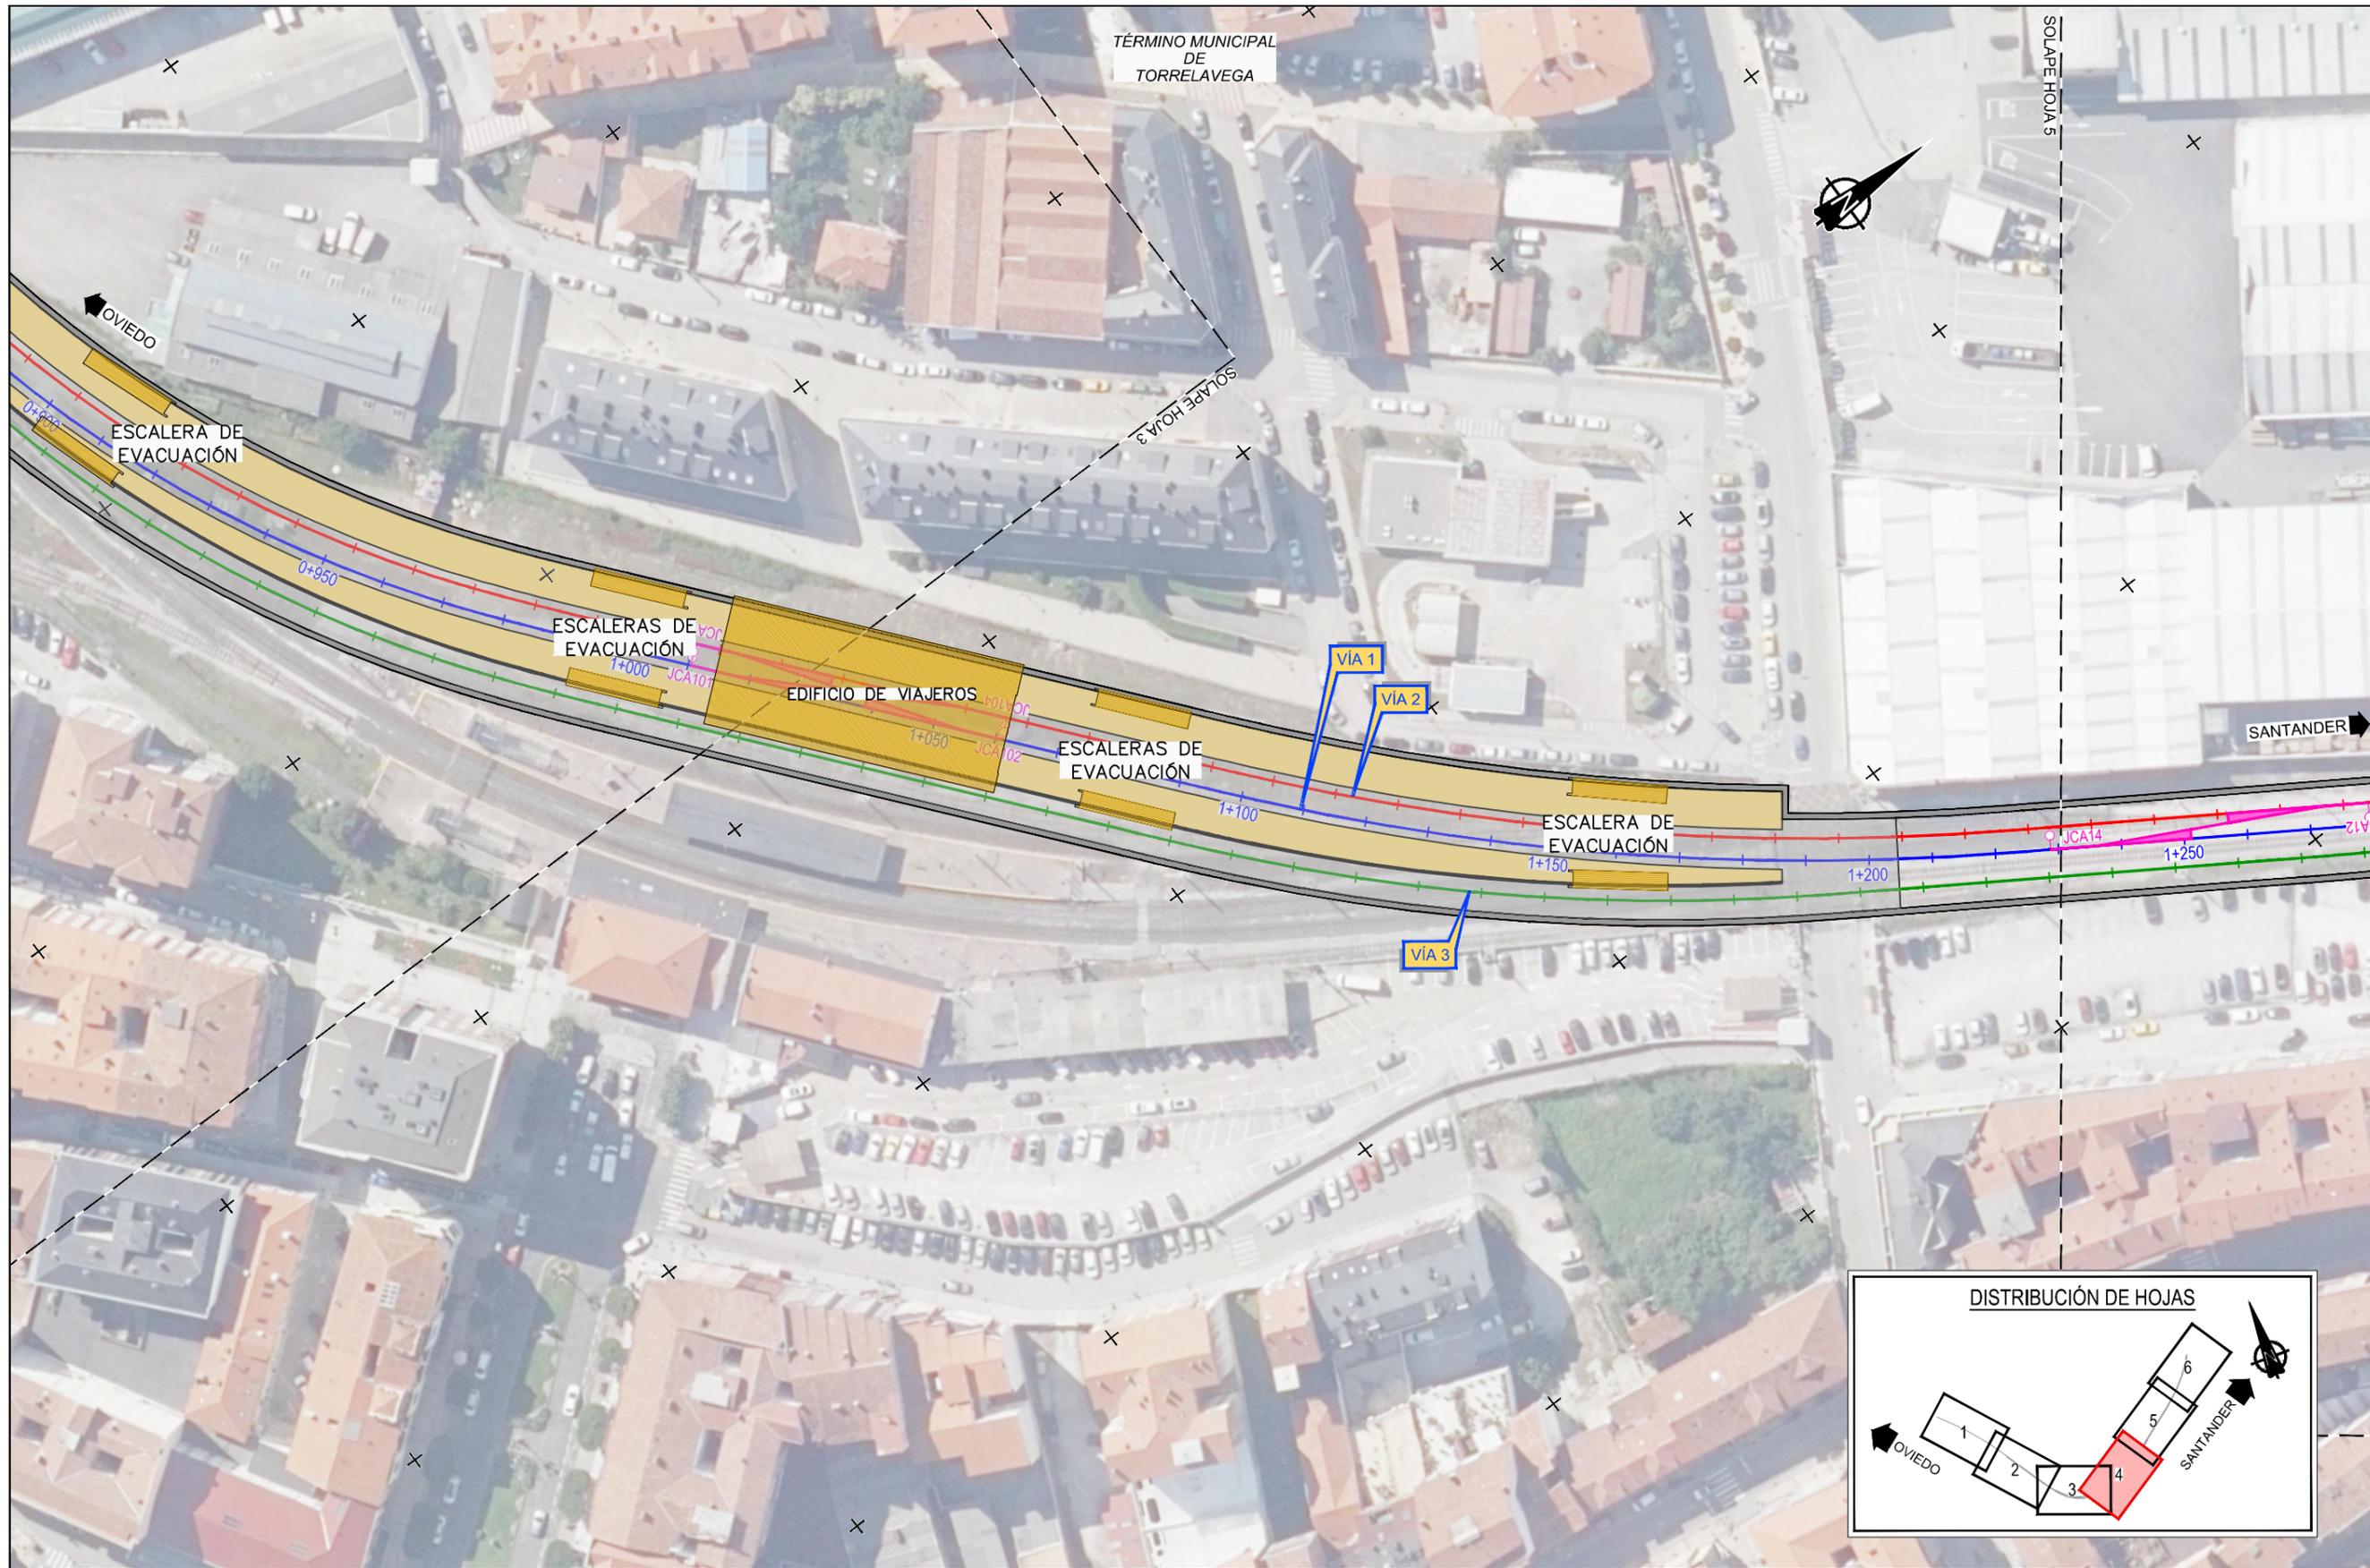

Z:\PROYECTOS 2018\F-2018 58-SOTERRAMIENTO TORRELAVEGA (INECO)\TRABAJO\PLANOS\3.- PLANTA GENERAL DE ACTUACIONES\3.- PLANTA GENERAL DE ACTUACIONES.dwg

 MINISTERIO DE FOMENTO <small>SECRETARÍA DE ESTADO DE INFRAESTRUCTURAS, TRANSPORTE Y VIVIENDA</small> <small>SECRETARÍA GENERAL DE INFRAESTRUCTURAS</small>	TÍTULO PROYECTO: ESTUDIO INFORMATIVO DEL SOTERRAMIENTO DEL FERROCARRIL EN TORRELAVEGA	AUTOR DEL ESTUDIO:  D. ALBERTO JAVIER GONZÁLEZ SAN JOSÉ	ESCALA ORIGINAL A3: 1:1.000 <small>NUMÉRICA</small>	 <small>GRÁFICA</small>	FECHA: JUNIO 2019	Nº DE PLANO: 3 Nº DE HOJA: HOJA 4 DE 6	TÍTULO DE PLANO: PLANTA GENERAL DE ACTUACIONES
---	---	---	--	---	-----------------------------	---	--

Z:\PROYECTOS 2018\F-2018 58-SOTERRAMIENTO TORRELAVEGA (INECO)\TRABAJO\PLANOS\3.- PLANTA GENERAL DE ACTUACIONES.- PLANTA GENERAL ACTUACIONES.dwg

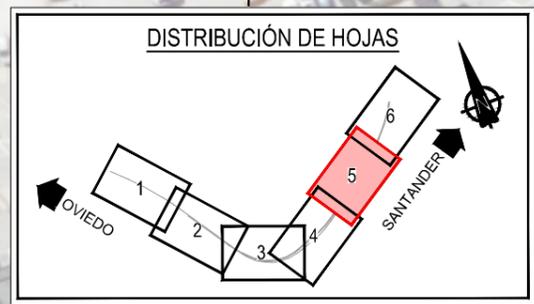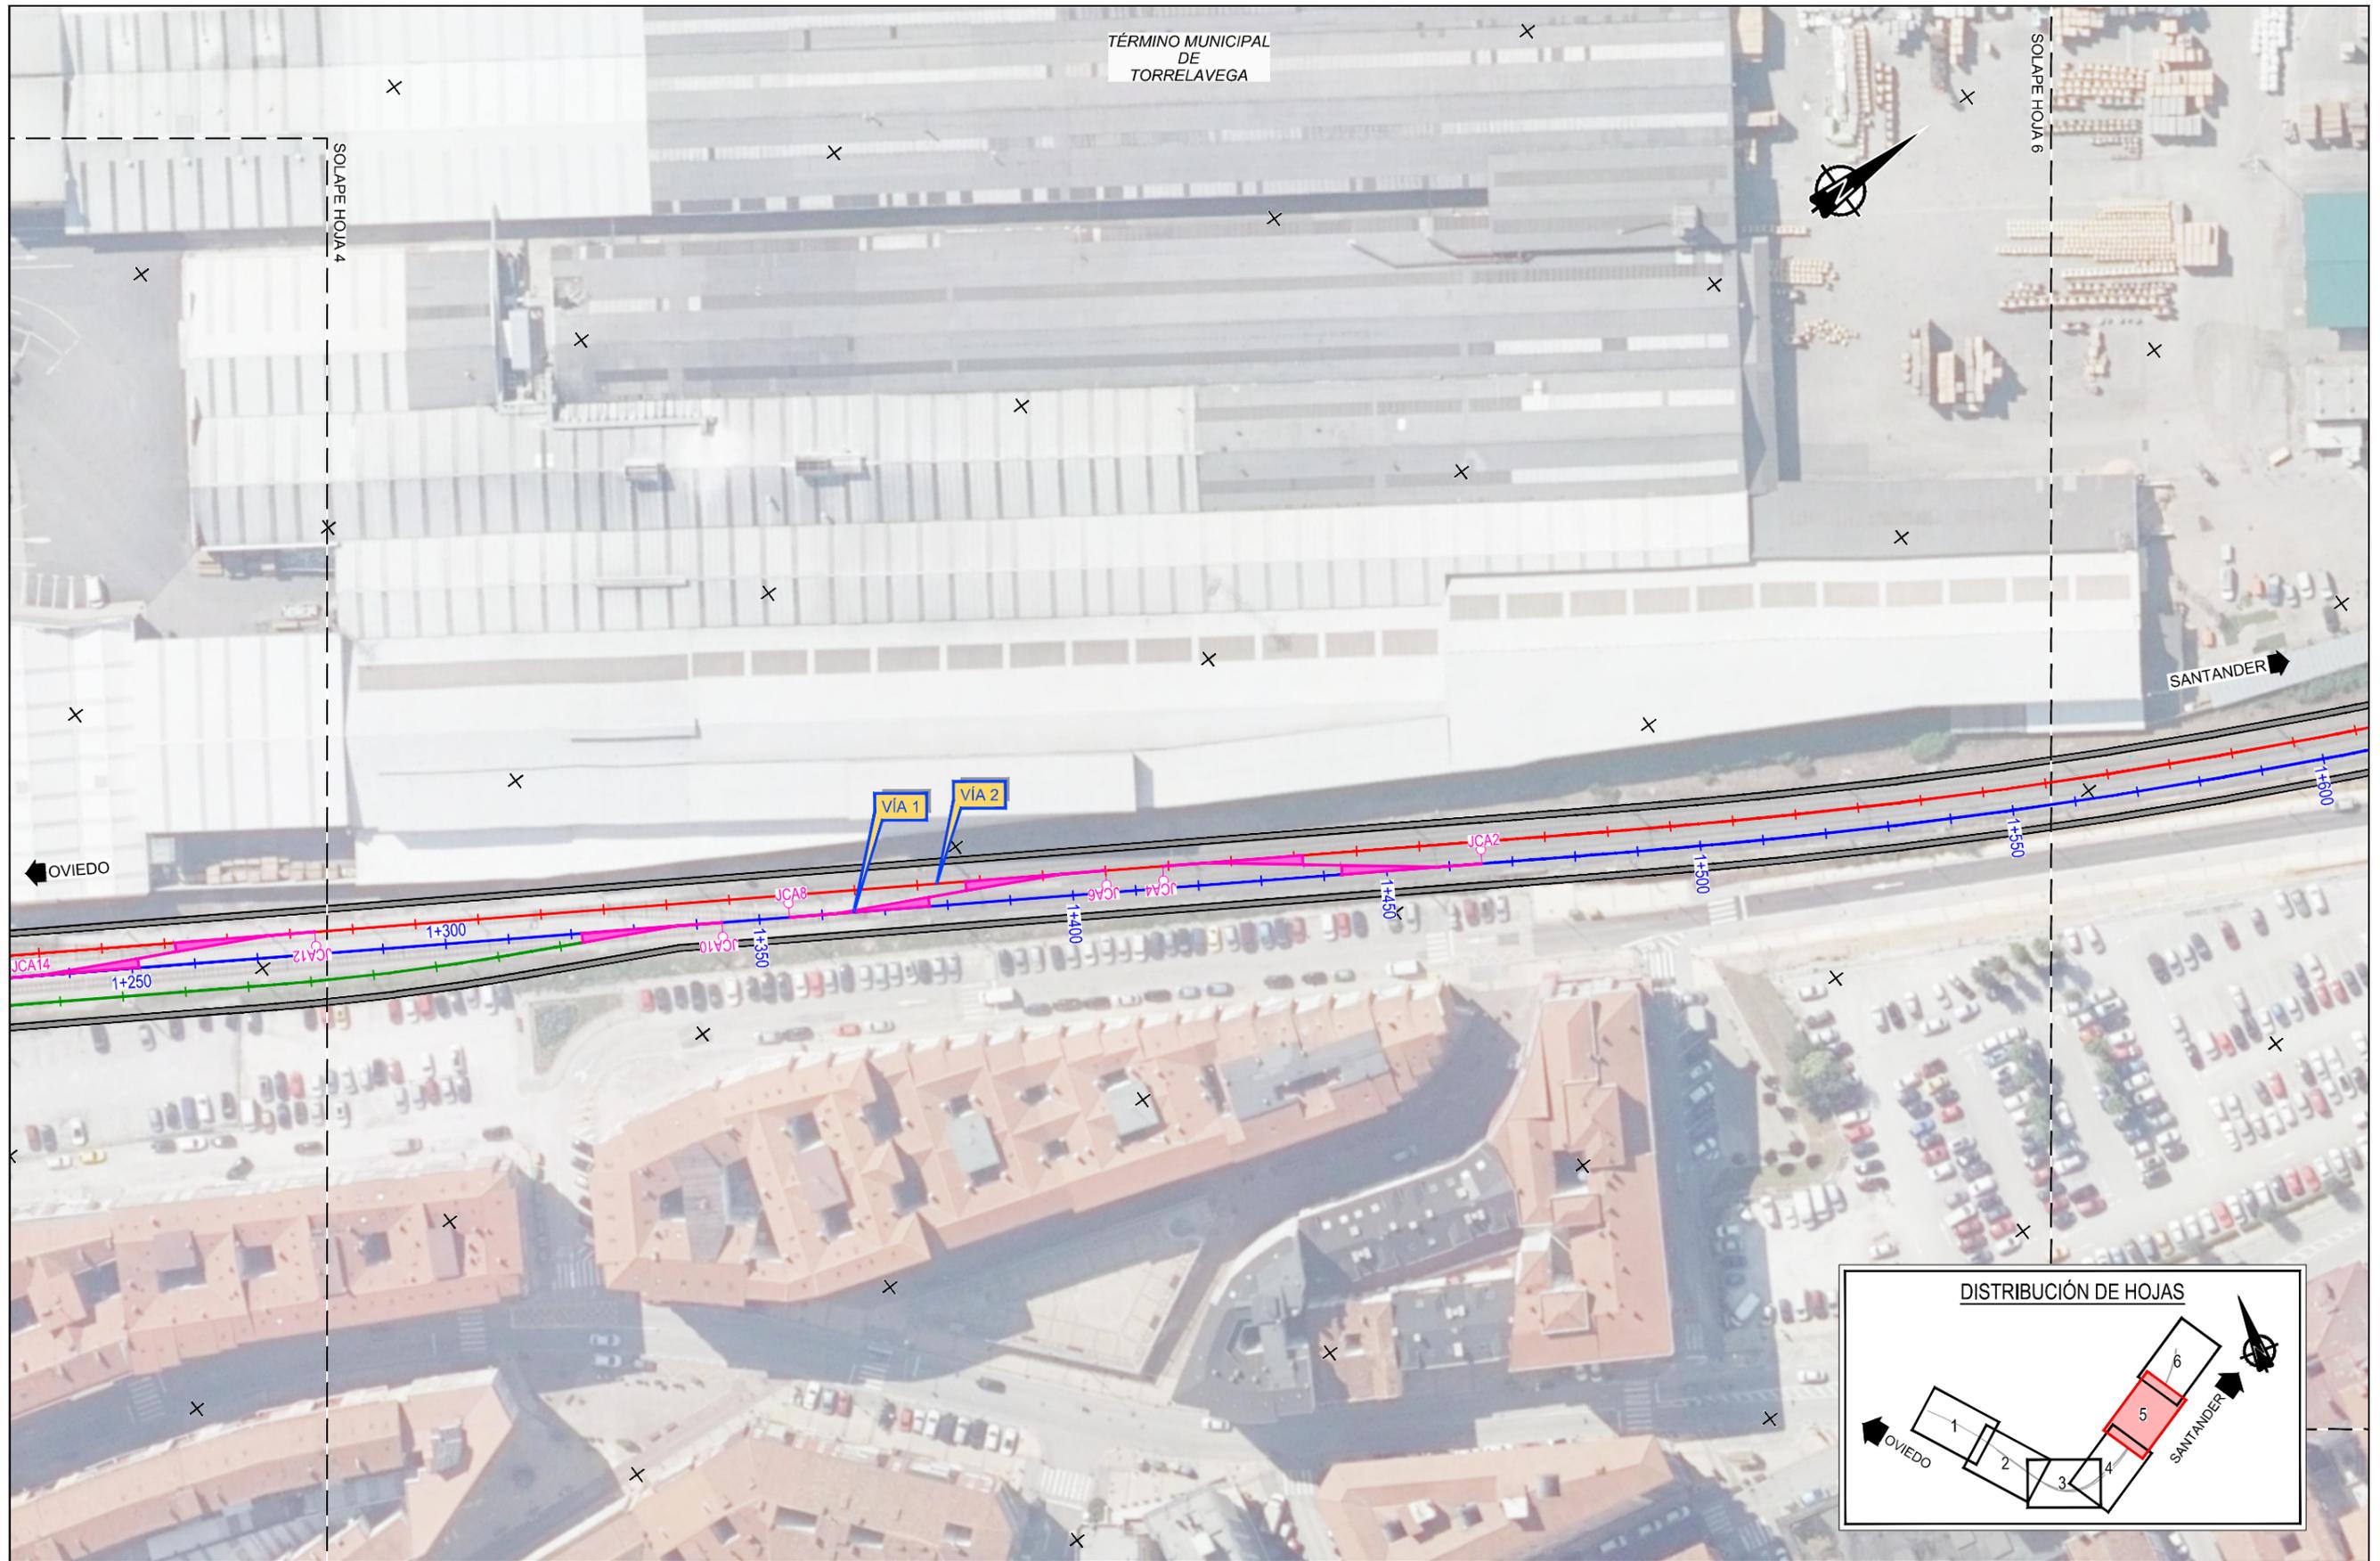

SECRETARÍA DE ESTADO DE
INFRAESTRUCTURAS, TRANSPORTE
Y VIVIENDA
SECRETARÍA GENERAL DE
INFRAESTRUCTURAS

TÍTULO PROYECTO:
**ESTUDIO INFORMATIVO DEL SOTERRAMIENTO DEL
FERROCARRIL EN TORRELAVEGA**

AUTOR DEL ESTUDIO:

D. ALBERTO JAVIER GONZÁLEZ SAN JOSÉ




ESCALA ORIGINAL A3
1:1.000
0 10 20
NUMÉRICA GRÁFICA

FECHA:
JUNIO
2019

Nº DE PLANO:
3
Nº DE HOJA:
HOJA 5 DE 6

TÍTULO DE PLANO:
PLANTA GENERAL DE ACTUACIONES

Z:\PROYECTOS 2018\F-2018 58-SOTERRAMIENTO TORRELAVEGA (INECO)\TRABAJO\PLANOS\3.- PLANTA GENERAL DE ACTUACIONES.- PLANTA GENERAL ACTUACIONES.dwg

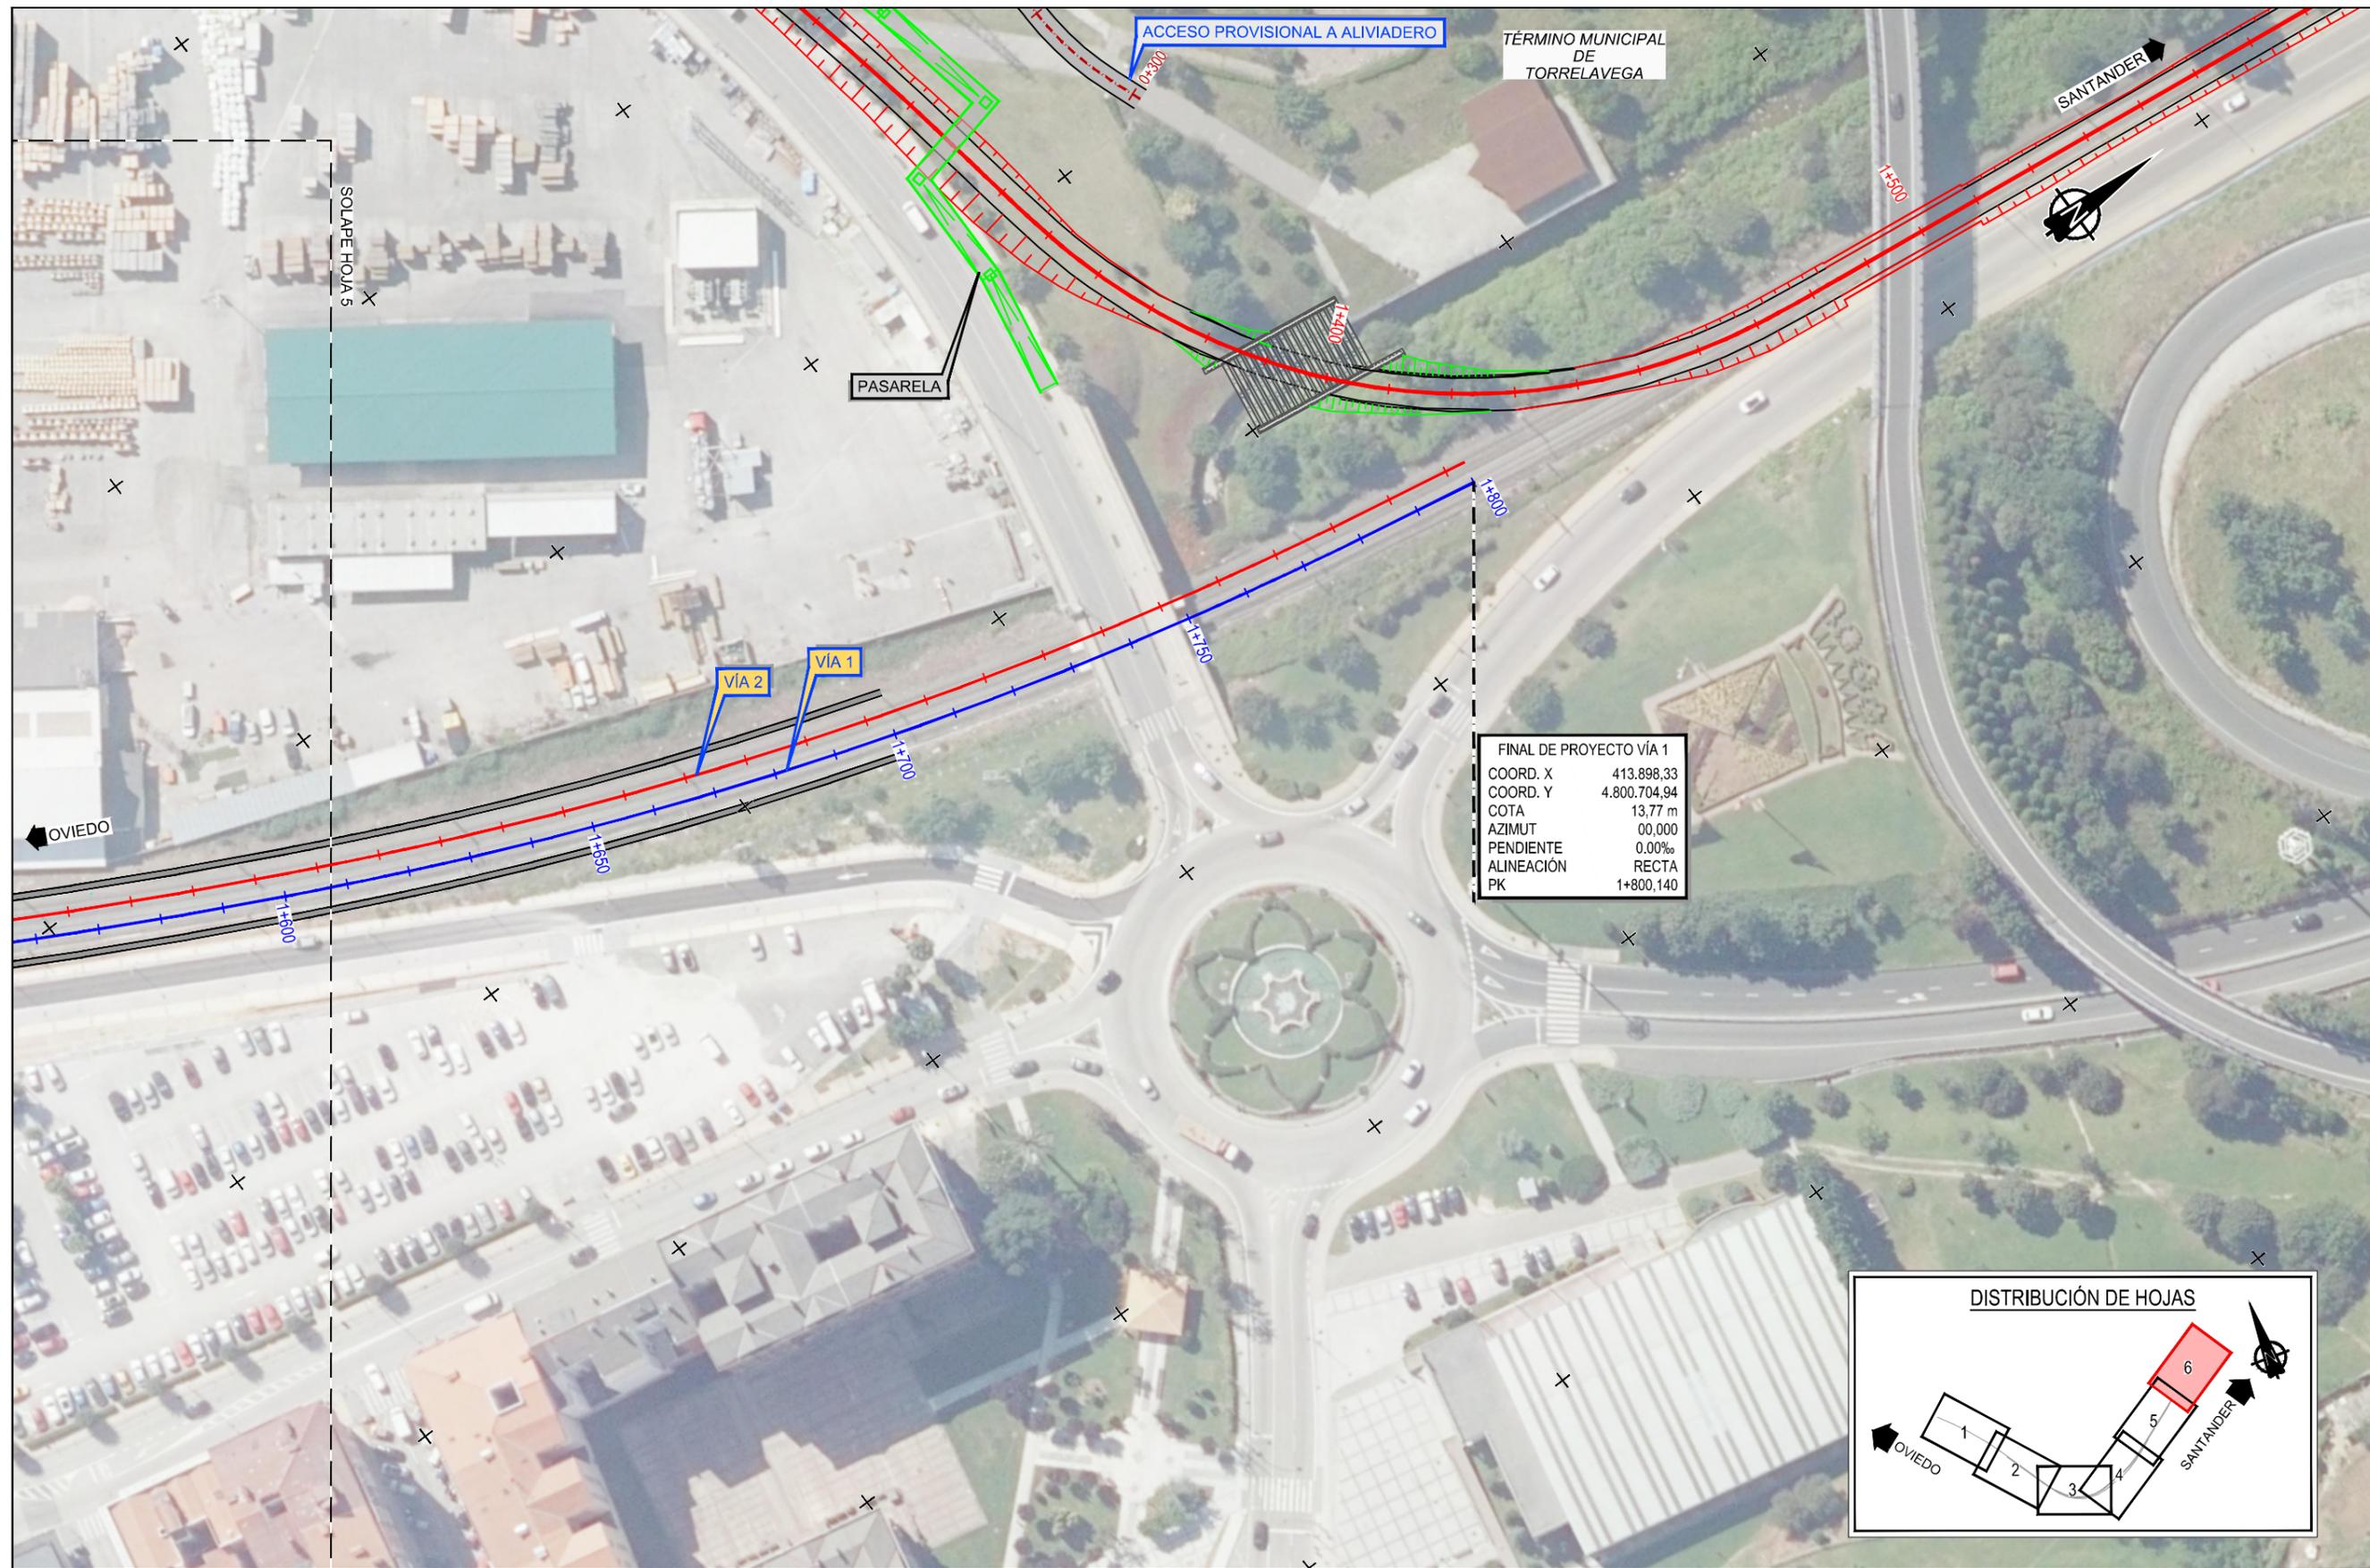

SECRETARÍA DE ESTADO DE
INFRAESTRUCTURAS, TRANSPORTE
Y VIVIENDA
SECRETARÍA GENERAL DE
INFRAESTRUCTURAS

TÍTULO PROYECTO:

ESTUDIO INFORMATIVO DEL SOTERRAMIENTO DEL
FERROCARRIL EN TORRELAVEGA

AUTOR DEL ESTUDIO:

D. ALBERTO JAVIER GONZÁLEZ SAN JOSÉ



ESCALA ORIGINAL A3

1:1.000

NUMÉRICA

0 10 20

GRÁFICA

FECHA:

JUNIO
2019

Nº DE PLANO:

3

Nº DE HOJA:

HOJA 6 DE 6

TÍTULO DE PLANO:

PLANTA GENERAL DE ACTUACIONES