



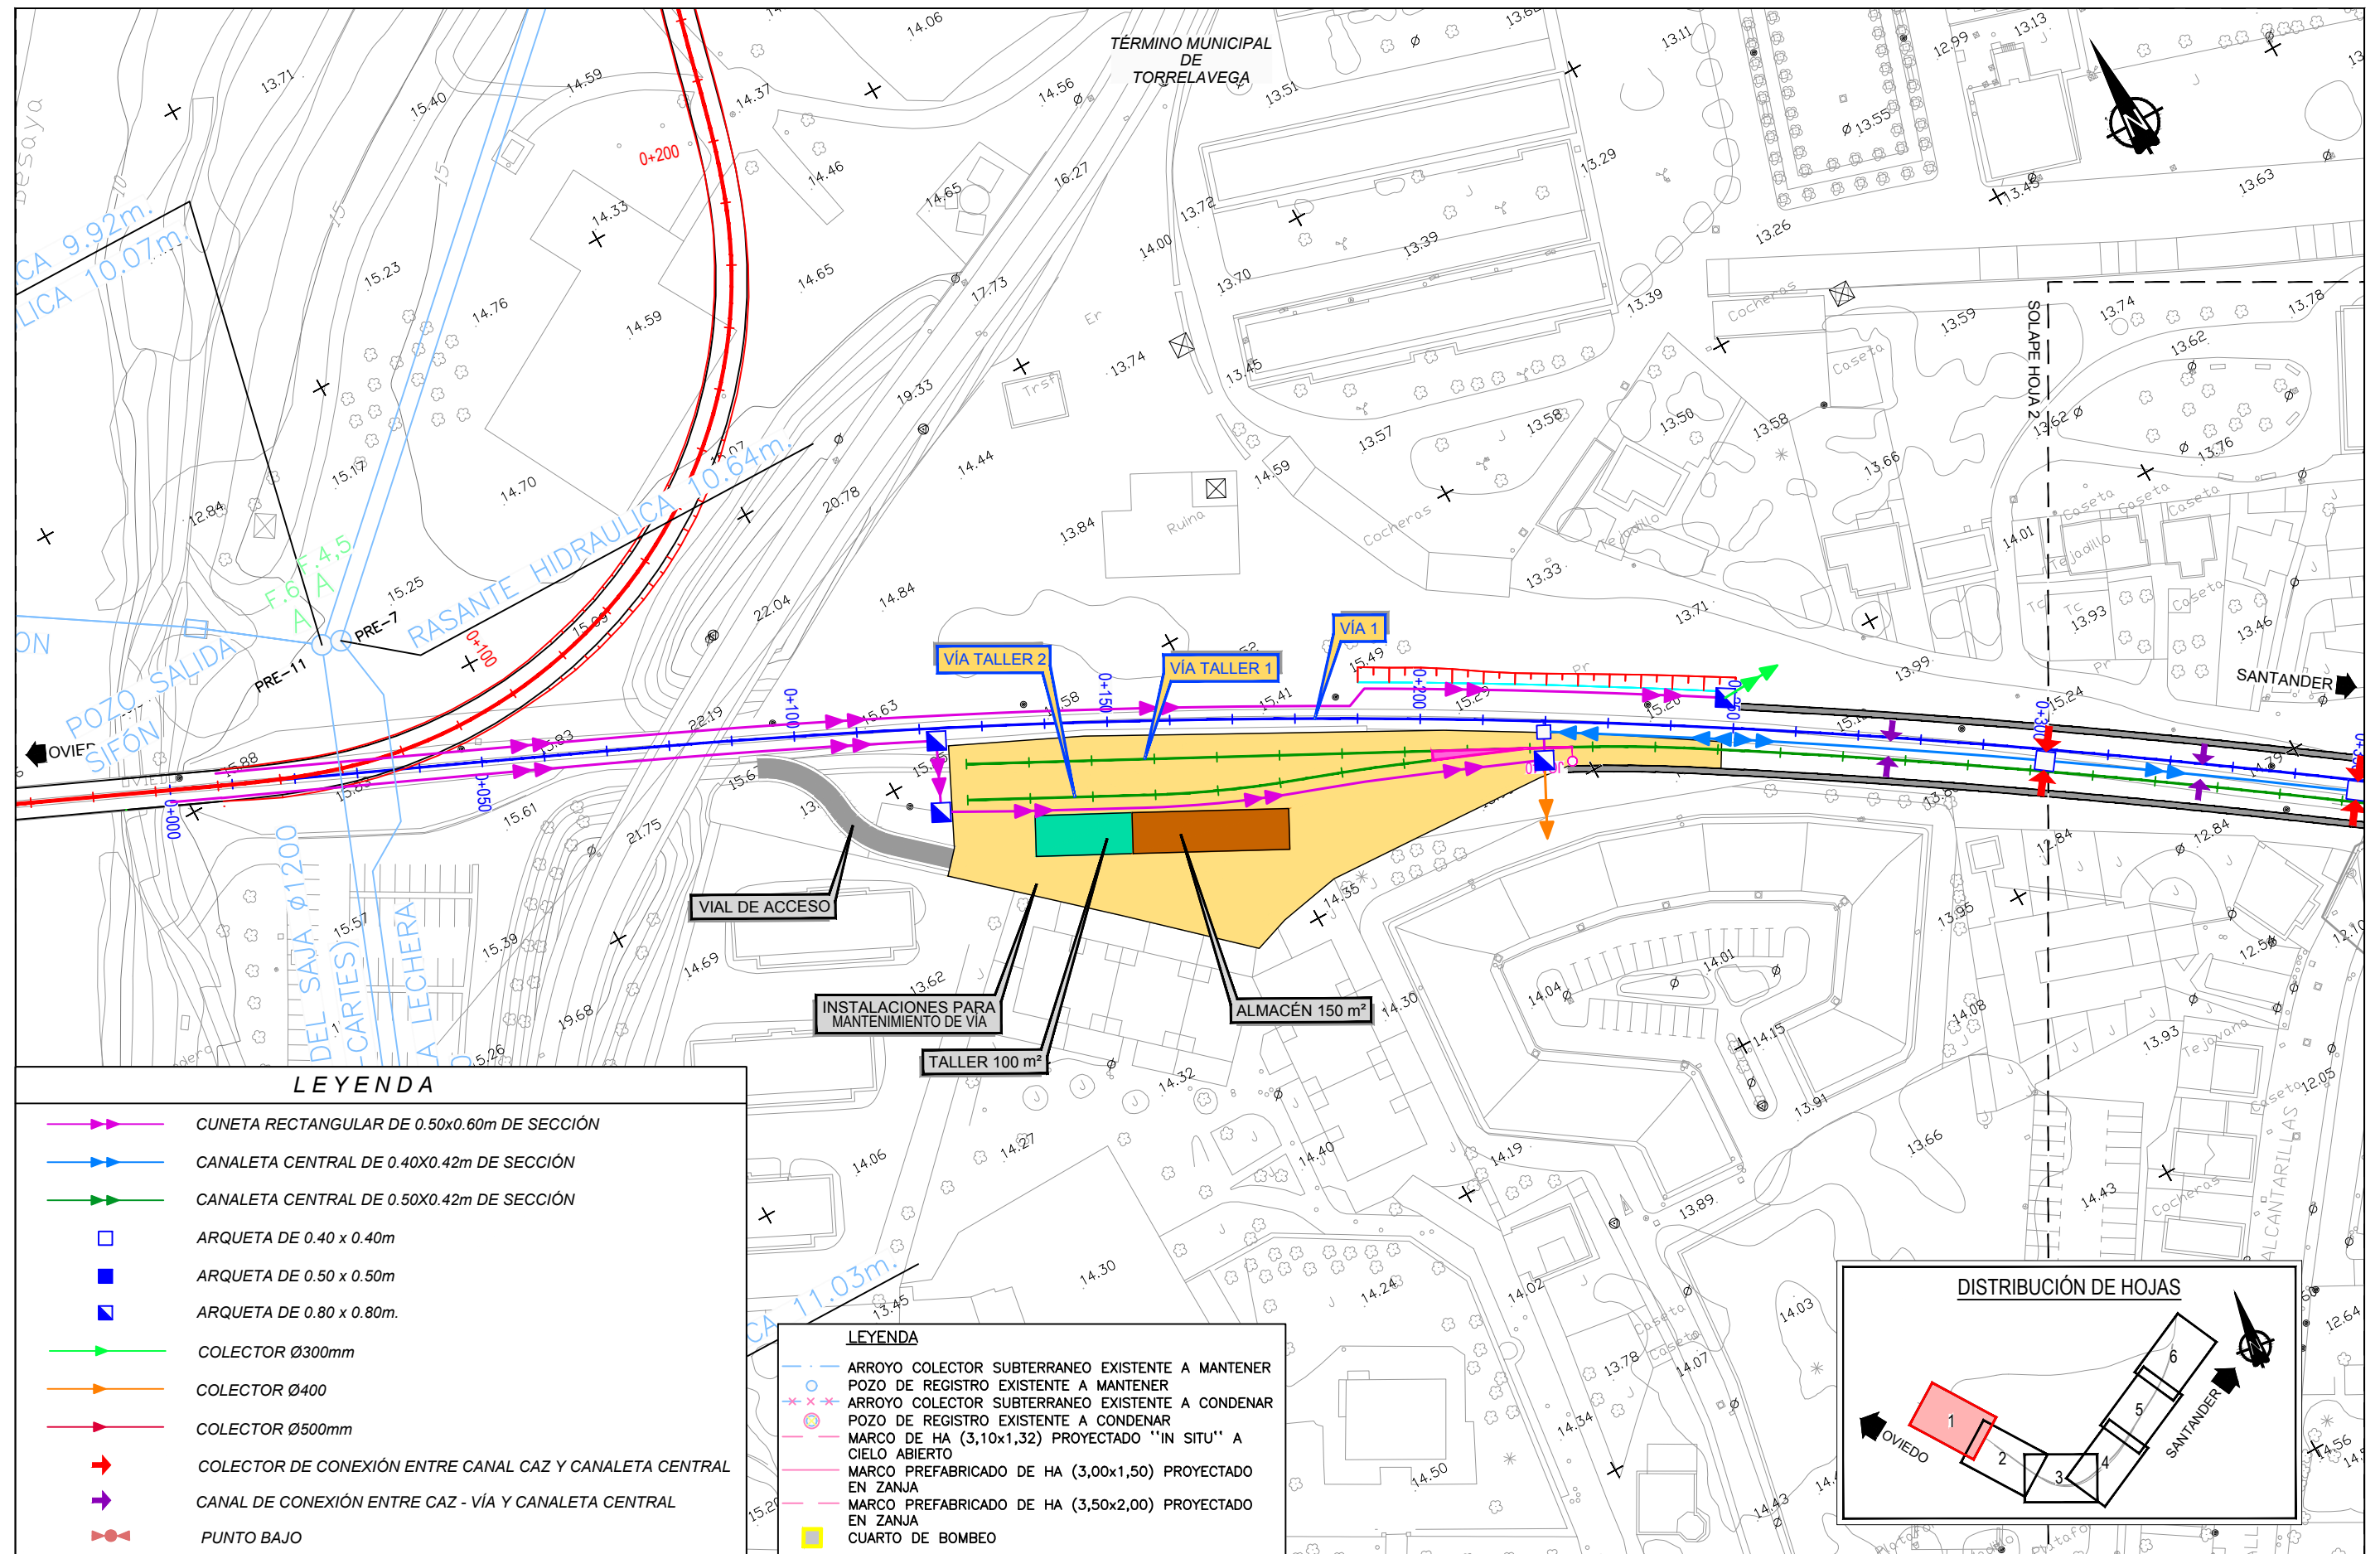

Z:\PROYECTOS 2018F-2018 58-SOTERRAMIENTO TORRELAVEGA (INECO)\TRABAJO\PLANOS\5. DRENAJE\5-PLANTA DE DRENAJE.dwg

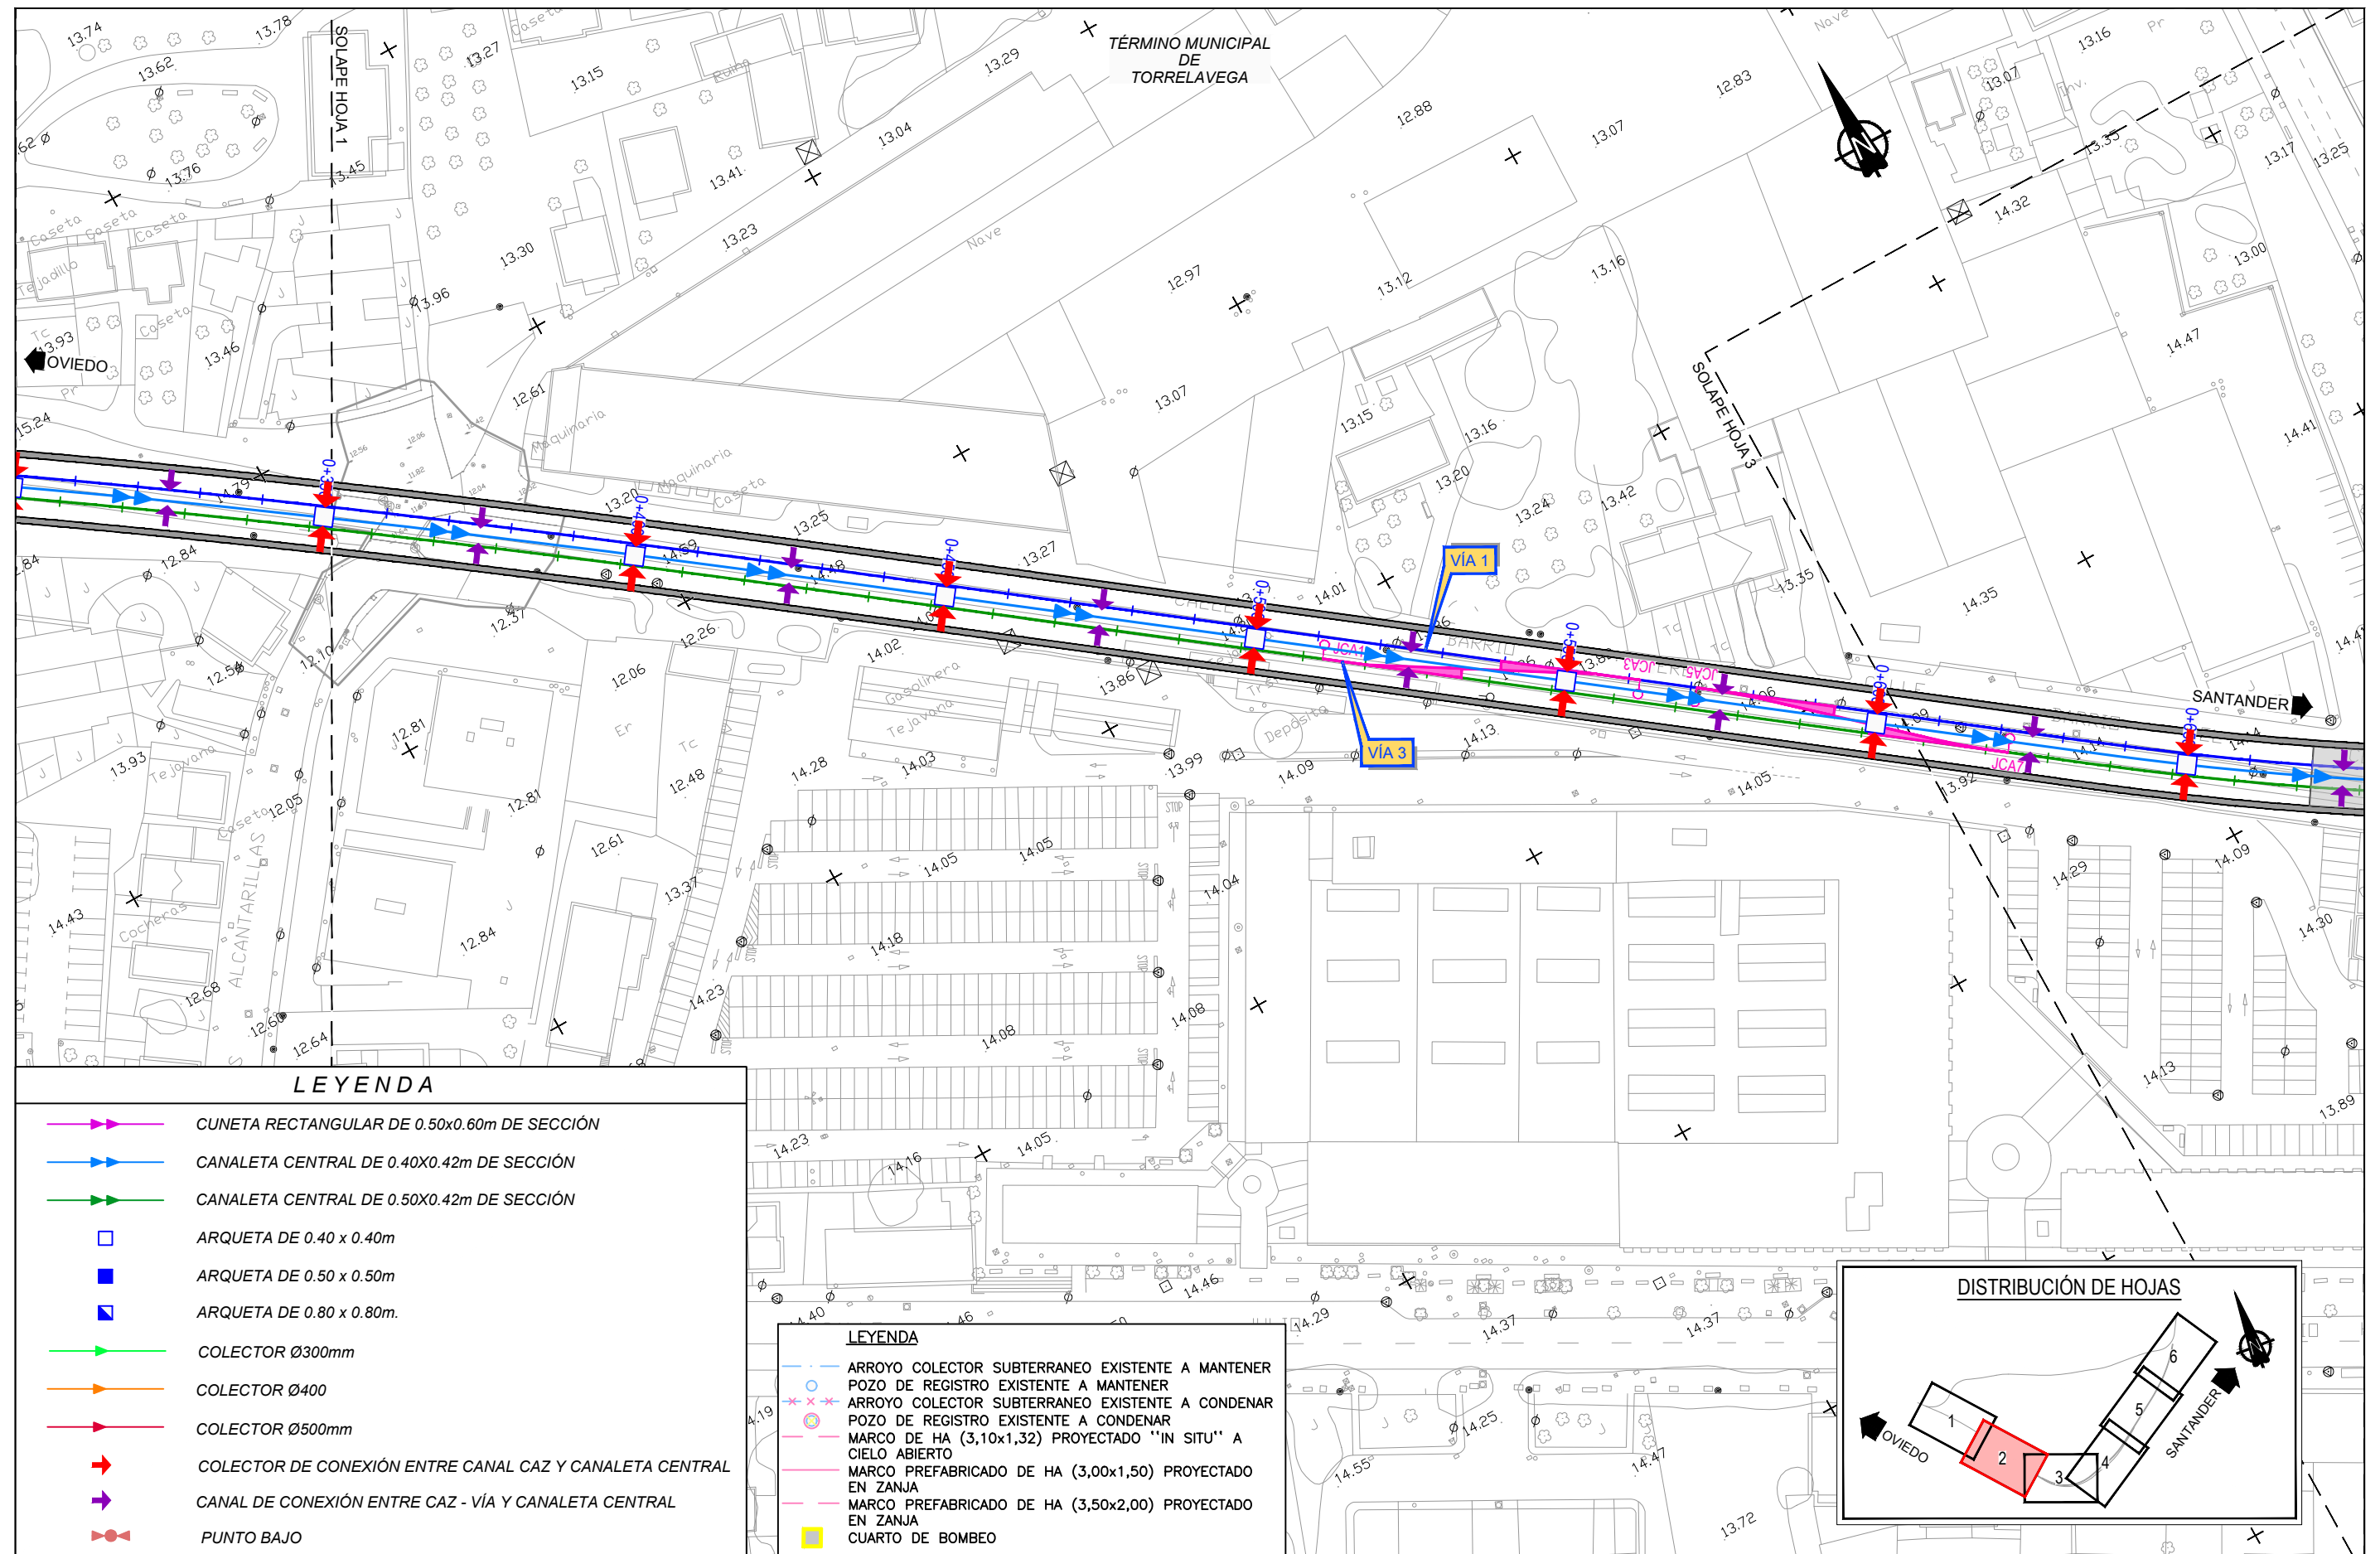


LEYENDA

- CUNETA RECTANGULAR DE 0.50x0.60m DE SECCIÓN
- CANALETA CENTRAL DE 0.40x0.42m DE SECCIÓN
- CANALETA CENTRAL DE 0.50x0.42m DE SECCIÓN
- ARQUETA DE 0.40 x 0.40m
- ARQUETA DE 0.50 x 0.50m
- ARQUETA DE 0.80 x 0.80m.
- COLECTOR Ø300mm
- COLECTOR Ø400
- COLECTOR Ø500mm
- COLECTOR DE CONEXIÓN ENTRE CANAL CAZ Y CANALETA CENTRAL
- CANAL DE CONEXIÓN ENTRE CAZ - VÍA Y CANALETA CENTRAL
- PUNTO BAJO

LEYENDA

- ARROYO COLECTOR SUBTERRANEO EXISTENTE A MANTENER
- POZO DE REGISTRO EXISTENTE A MANTENER
- ARROYO COLECTOR SUBTERRANEO EXISTENTE A CONDENAR
- POZO DE REGISTRO EXISTENTE A CONDENAR
- MARCO DE HA (3,10x1,32) PROYECTADO "IN SITU" A CIELO ABIERTO
- MARCO PREFABRICADO DE HA (3,00x1,50) PROYECTADO EN ZANJA
- MARCO PREFABRICADO DE HA (3,50x2,00) PROYECTADO EN ZANJA
- CUARTO DE BOMBEO

DISTRIBUCIÓN DE HOJAS

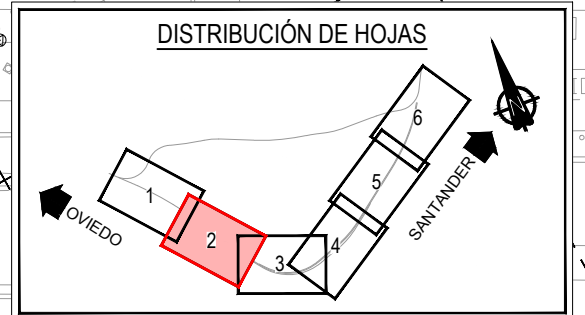

SECRETARÍA DE ESTADO DE
INFRAESTRUCTURAS, TRANSPORTE
Y VIVIENDA
SECRETARÍA GENERAL DE
INFRAESTRUCTURAS

TÍTULO PROYECTO:

ESTUDIO INFORMATIVO DEL SOTERRAMIENTO DEL
FERROCARRIL EN TORRELAVEGA

AUTOR DEL ESTUDIO:

D. ALBERTO JAVIER GONZÁLEZ SAN JOSÉ

ineco

ESCALA ORIGINAL A3

1:1.000

NUMÉRICA

0 10 20

GRÁFICA

FECHA:

JUNIO
2019

Nº DE PLANO:


5

Nº DE HOJA:


HOJA 2 DE 6

TÍTULO DE PLANO:

DRENAJE
PLANTA DE DRENAJE

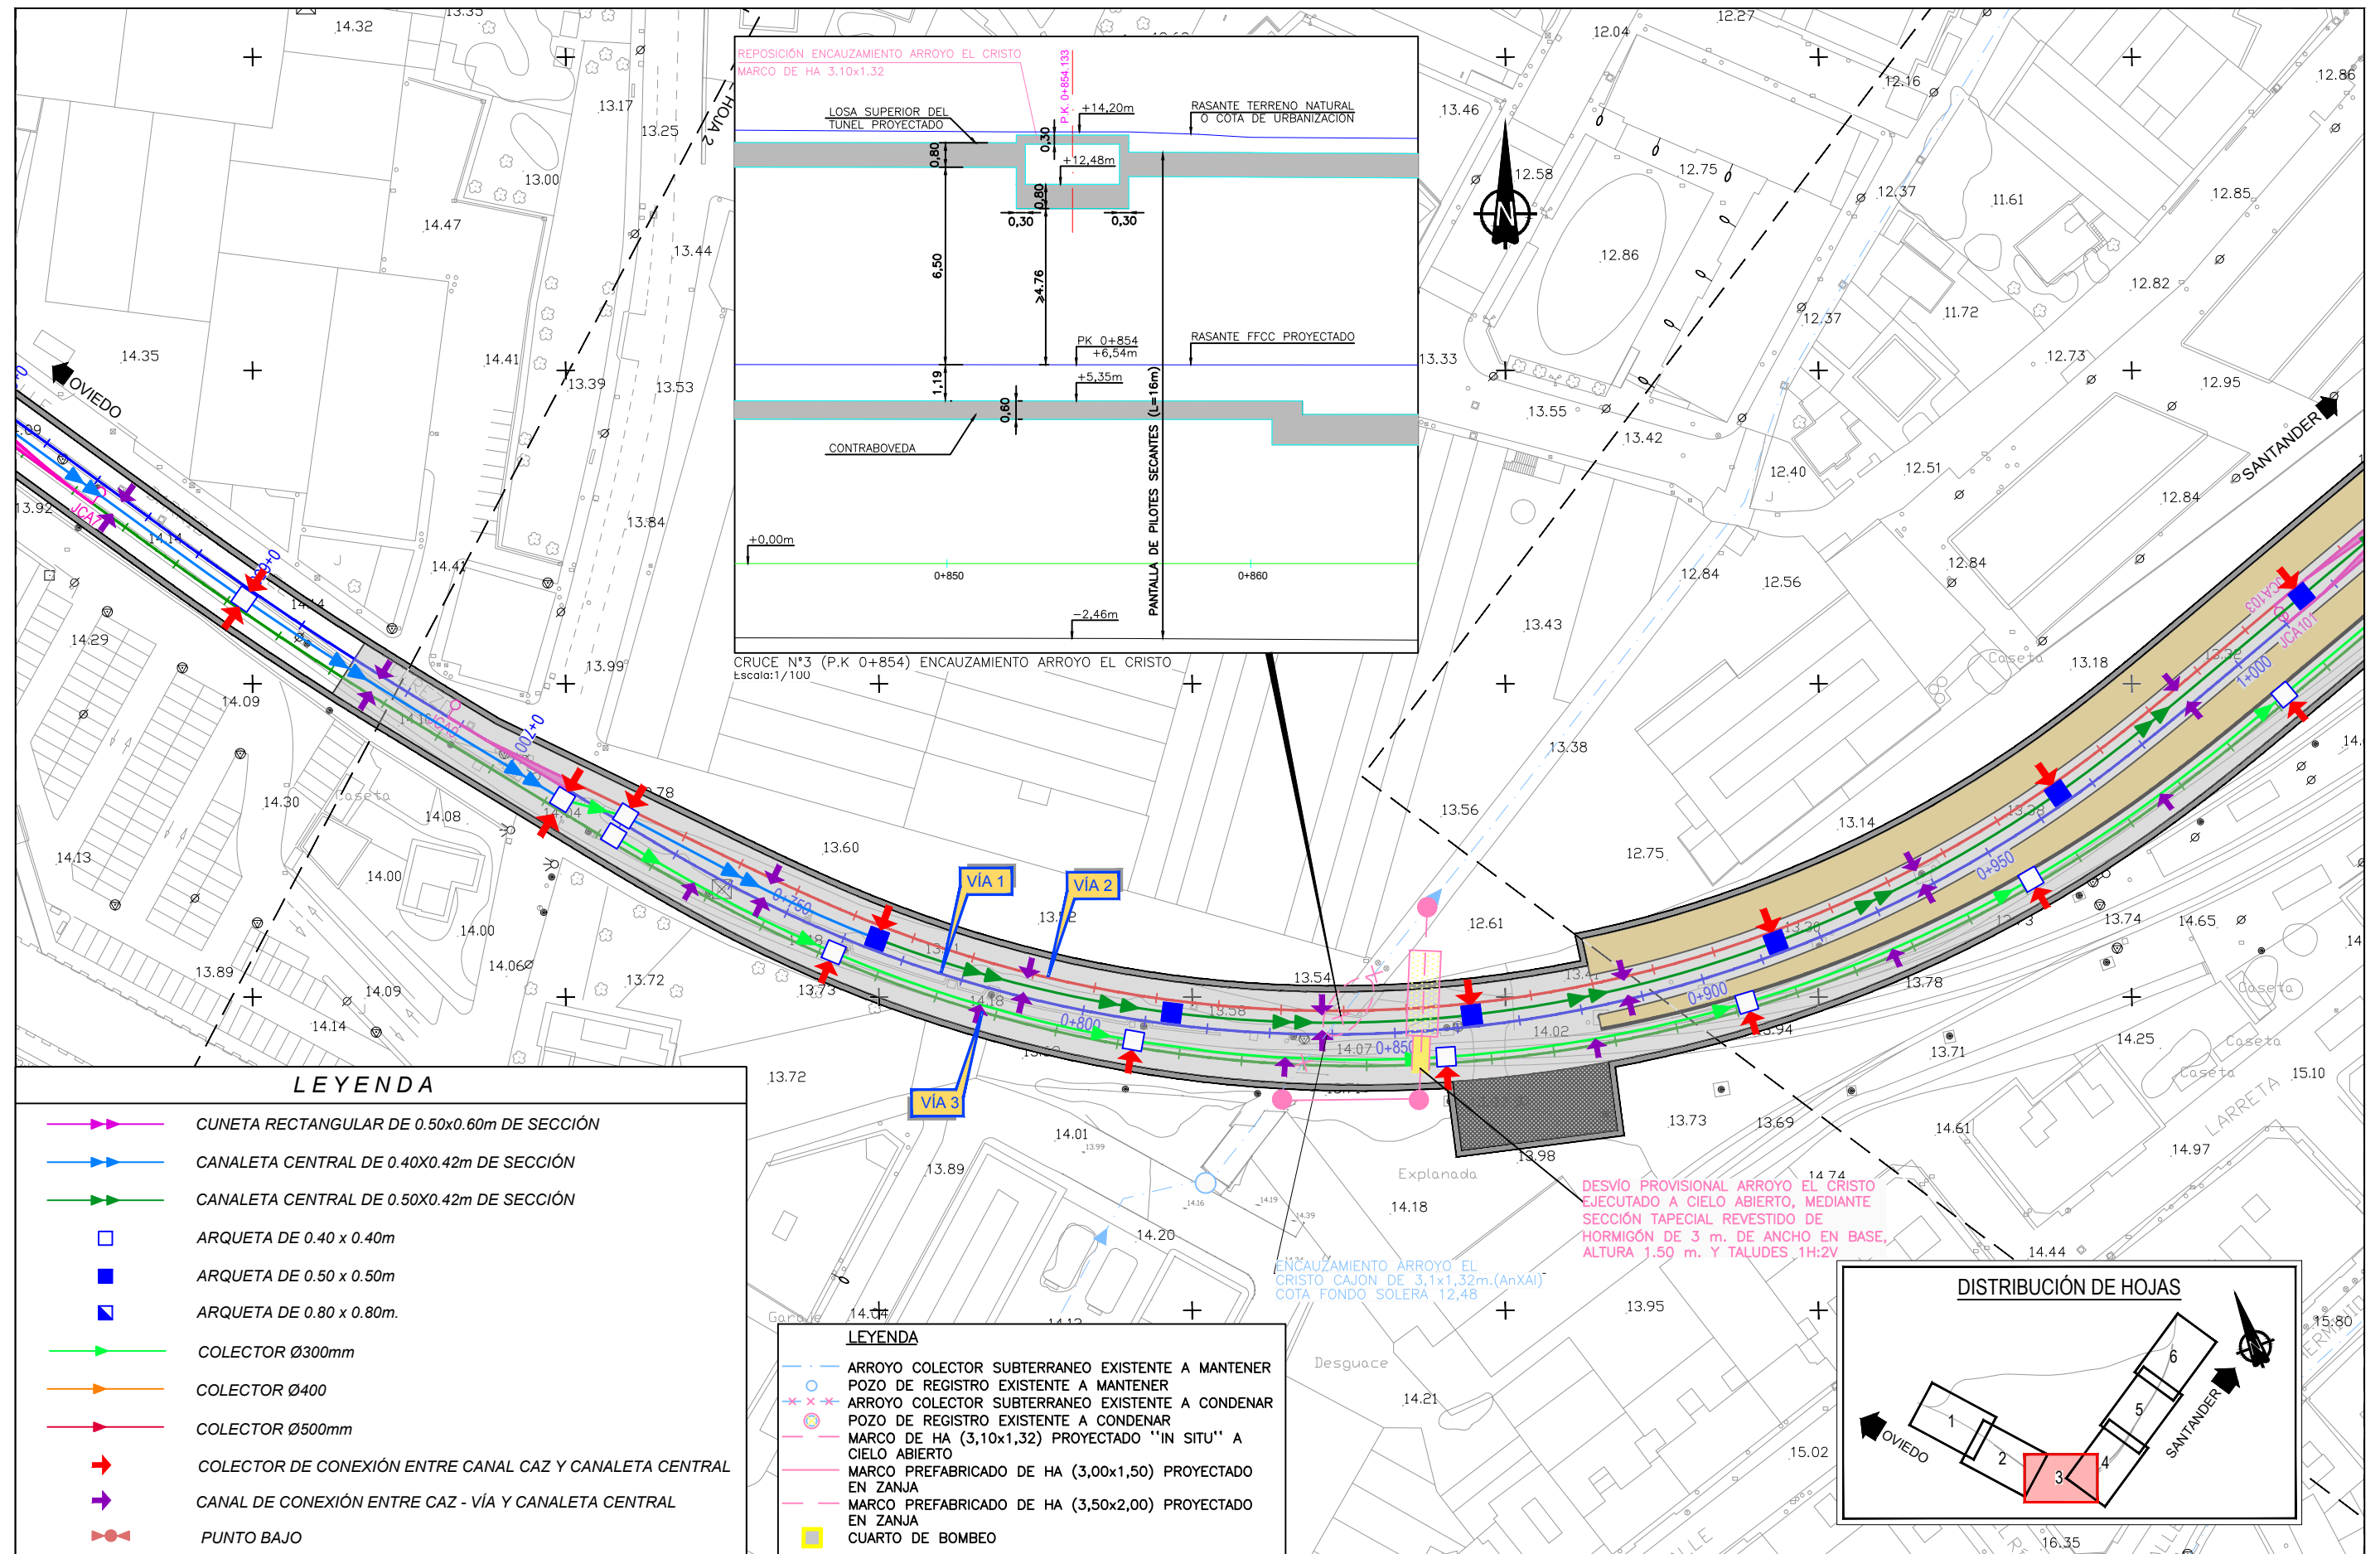

Z:\PROYECTOS 2018\F-2018 58-SOTERRAMIENTO TORRELAVEGA (INECO)\TRABAJO\PLANOS\5. DRENAJE\5-PLANTA DE DRENAJE.dwg

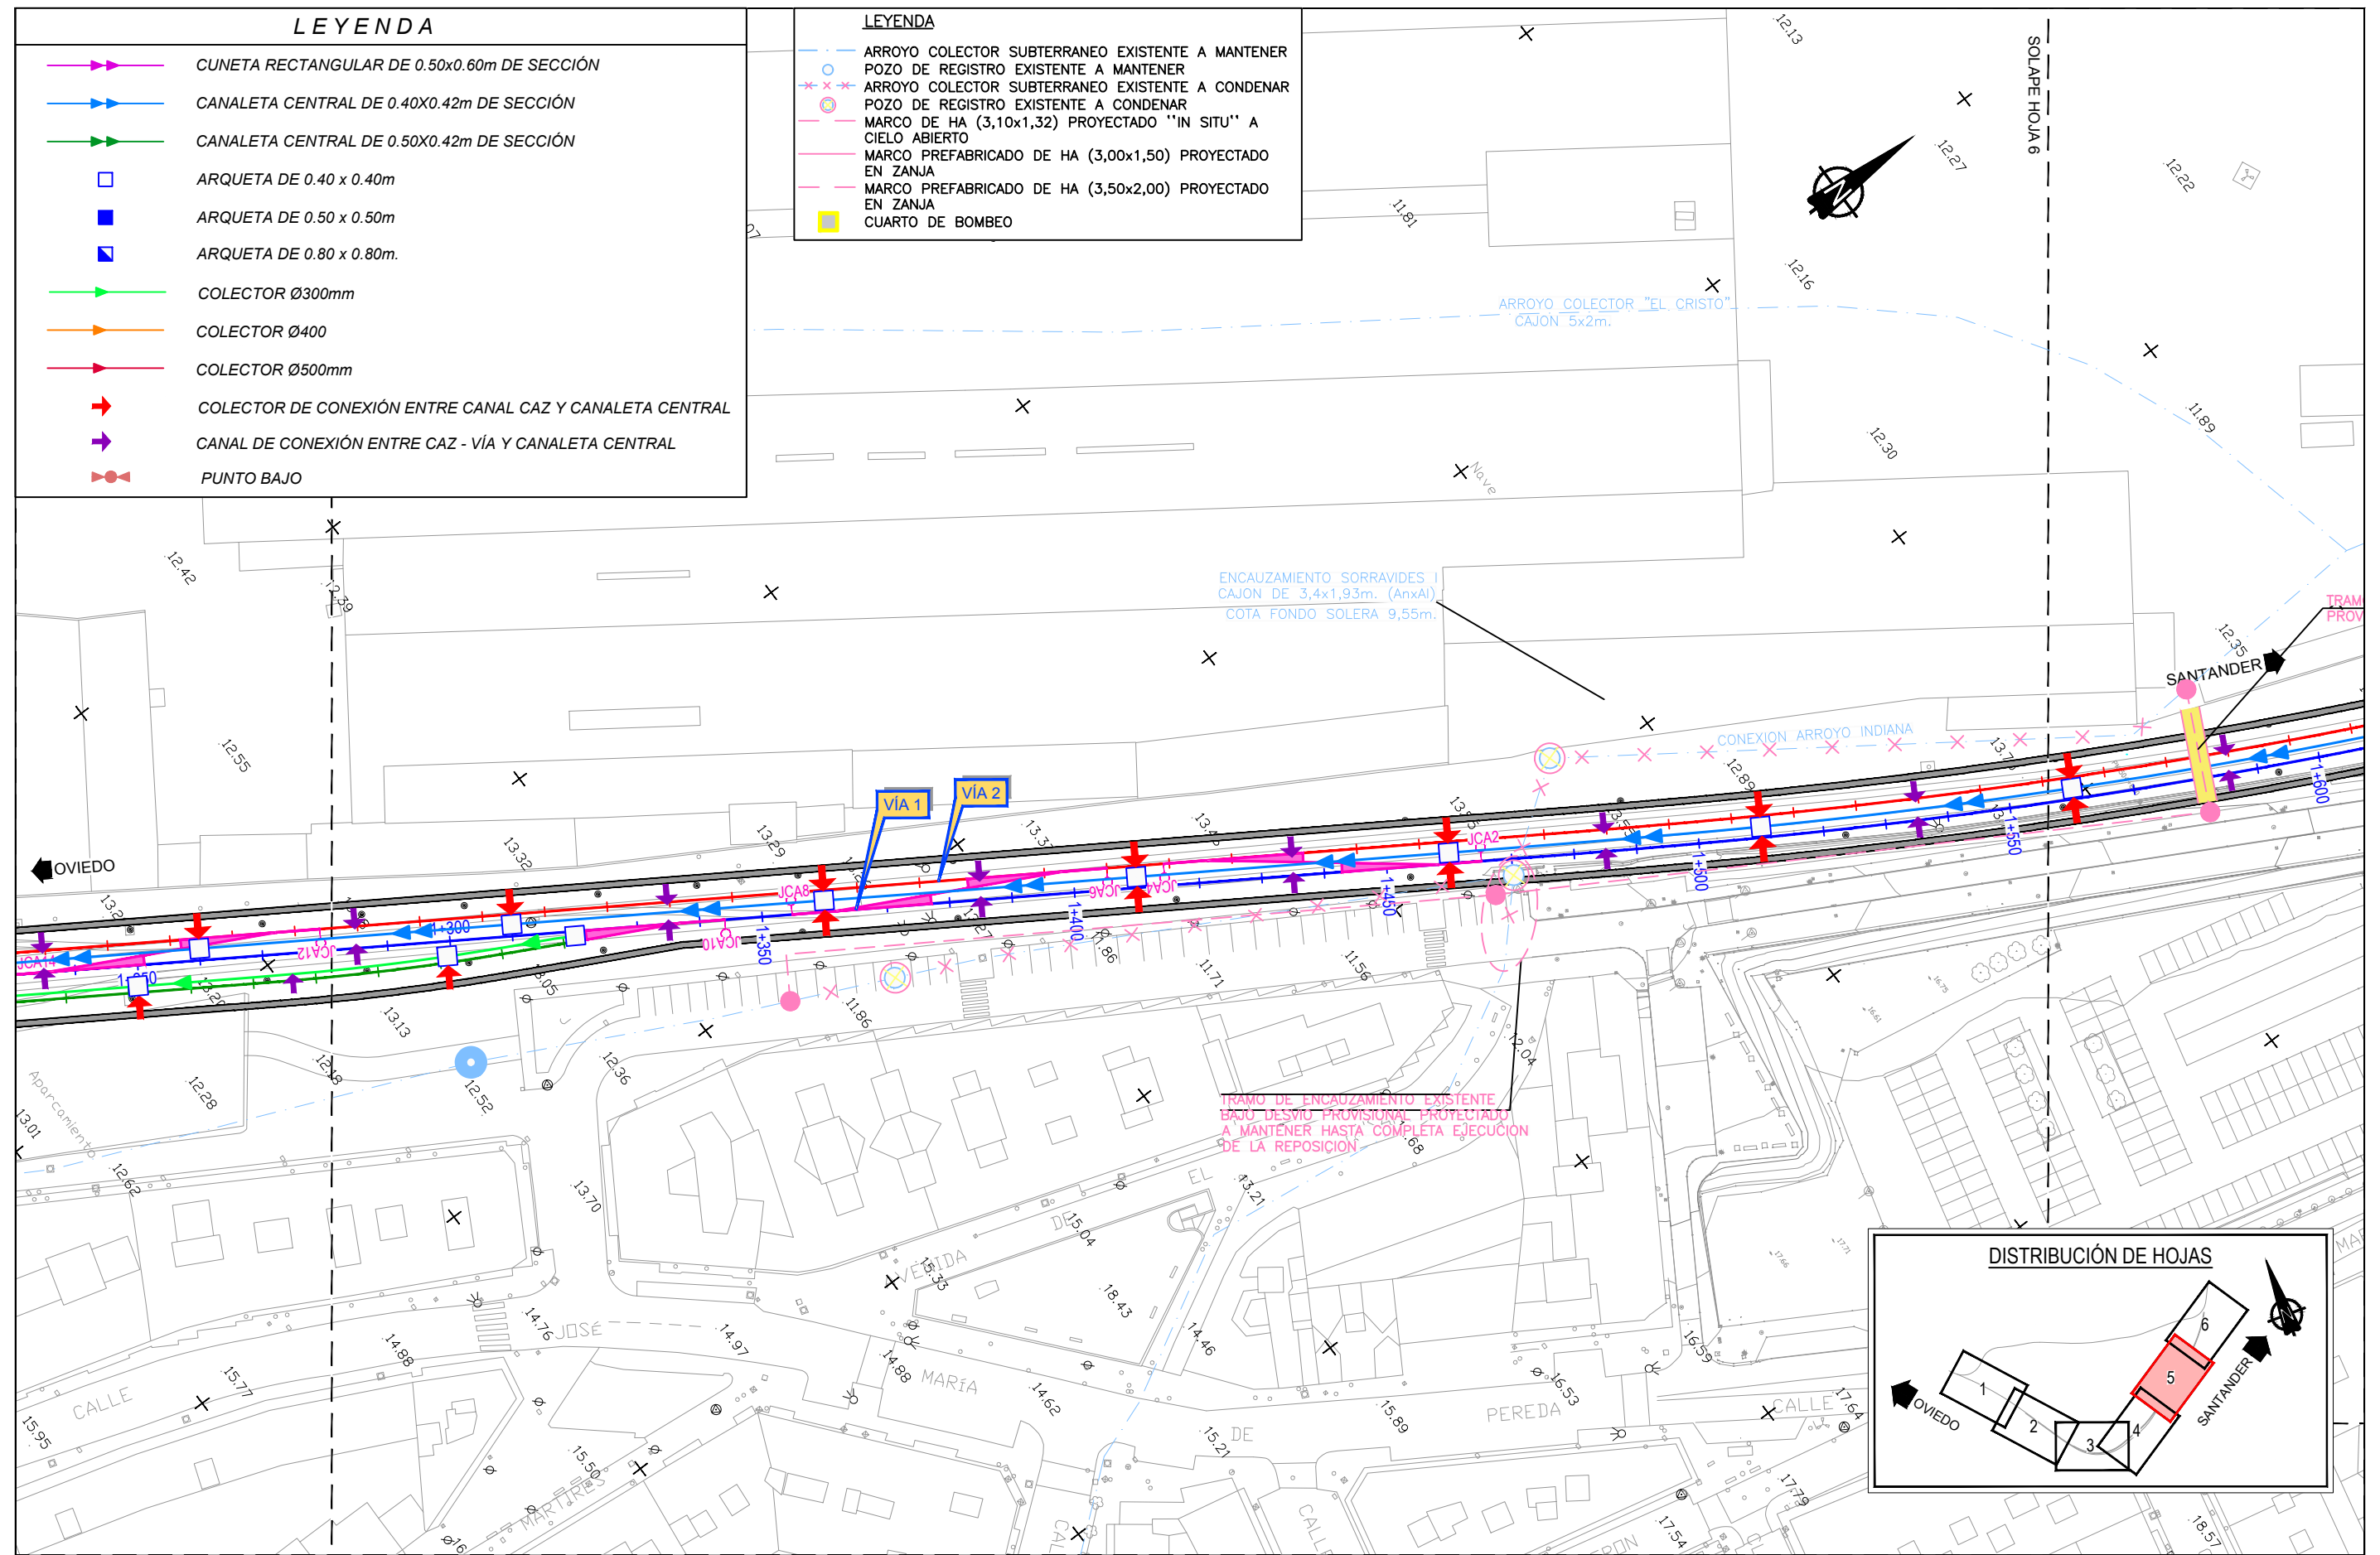

SECRETARÍA DE ESTADO DE
INFRAESTRUCTURAS, TRANSPORTE
Y VIVIENDA

SECRETARÍA GENERAL DE
INFRAESTRUCTURAS

TÍTULO PROYECTO:

ESTUDIO INFORMATIVO DEL SOTERRAMIENTO DEL
FERROCARRIL EN TORRELAVEGA

AUTOR DEL ESTUDIO:

D. ALBERTO JAVIER GONZÁLEZ SAN JOSÉ

ineco

ESCALA ORIGINAL A3

1:1.000

NUMÉRICA

0 10 20

GRÁFICA

FECHA:

JUNIO
2019

Nº DE PLANO:

5


Nº DE HOJA:

HOJA 5 DE 6

TÍTULO DE PLANO:

DRENAJE
PLANTA DE DRENAJE

Z:\PROYECTOS 2018\F-2018 58-SOTERRAMIENTO TORRELAVEGA (INECO)\TRABAJO\PLANOS\5. DRENAJE\5-PLANTA DE DRENAJE.dwg

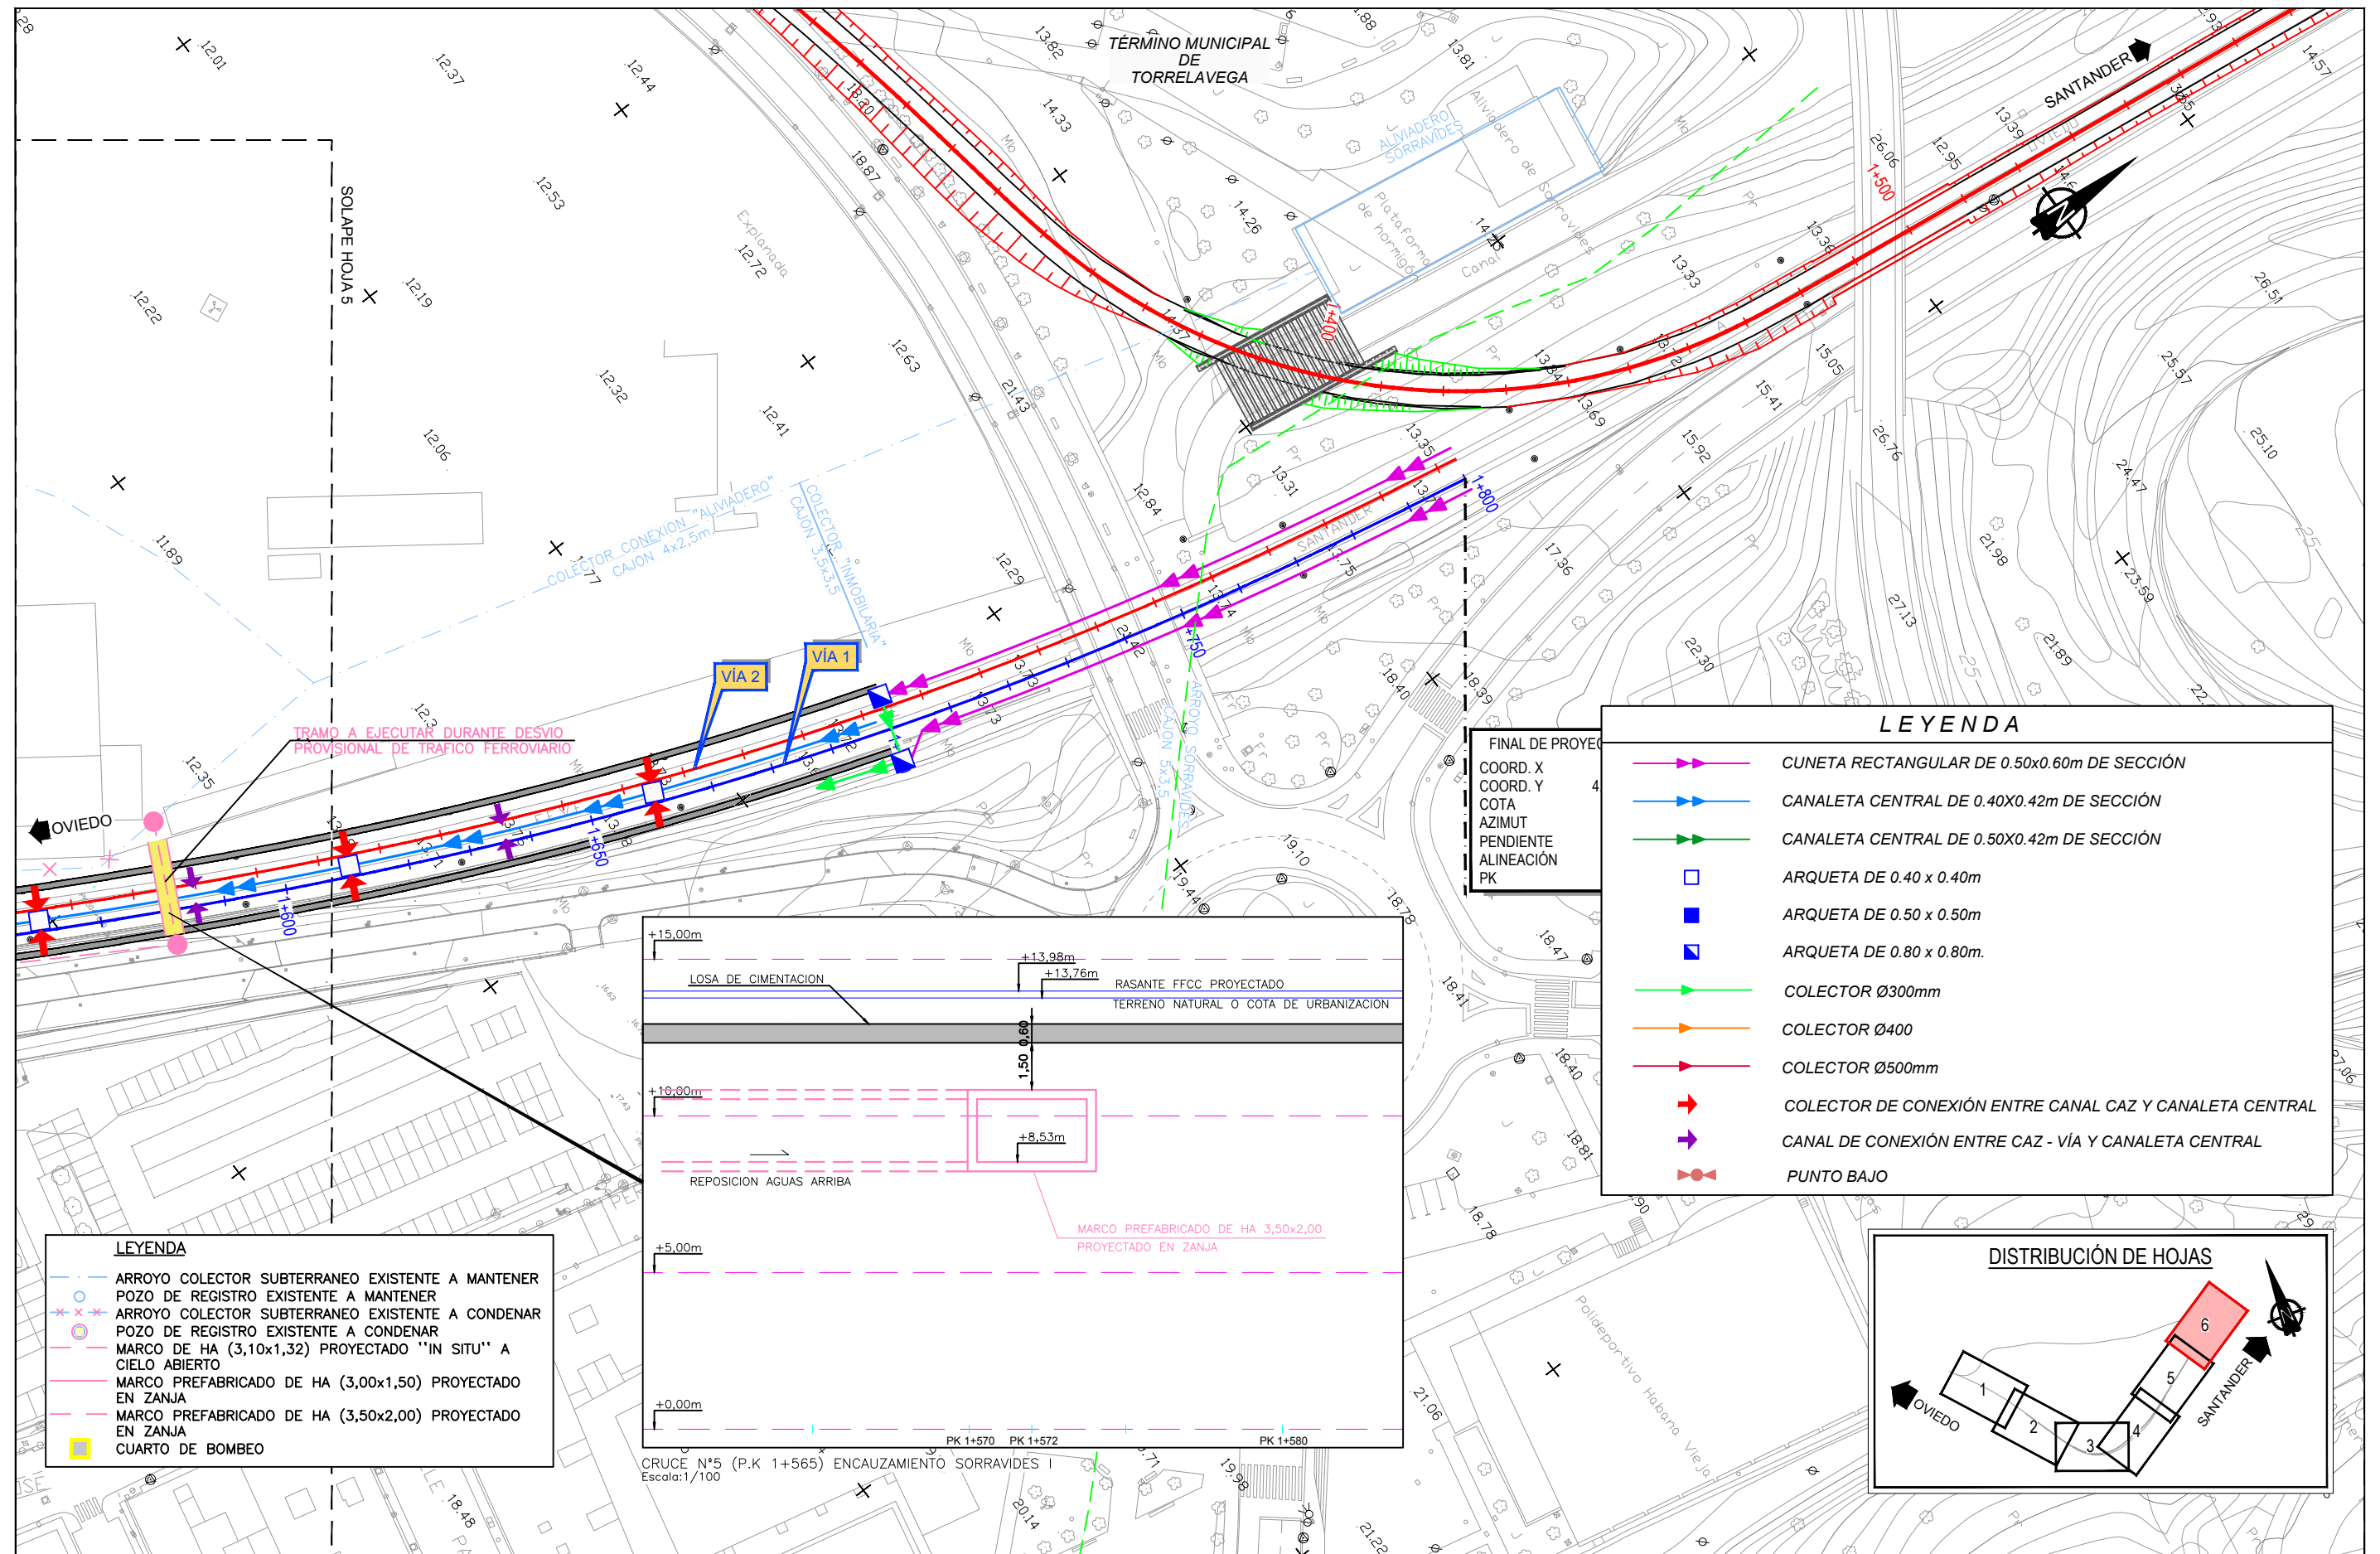

SECRETARÍA DE ESTADO DE
INFRAESTRUCTURAS, TRANSPORTES
Y VIVIENDA

SECRETARÍA GENERAL DE
INFRAESTRUCTURAS

TÍTULO PROYECTO:

ESTUDIO INFORMATIVO DEL SOTERRAMIENTO DEL
FERROCARRIL EN TORRELAVEGA

AUTOR DEL ESTUDIO:

D. ALBERTO JAVIER GONZÁLEZ SAN JOSÉ

ineco

ESCALA ORIGINAL A3

1:1.000

NUMÉRICA

0 10 20

GRÁFICA

FECHA:

JUNIO
2019

Nº DE PLANO:

5

Nº DE HOJA:

HOJA 6 DE 6

TÍTULO DE PLANO:

DRENAJE
PLANTA DE DRENAJE