


Z:\PROYECTOS 2018\F-2018 58-SOTERRAMIENTO TORRELAVEGA (INECO)\TRABAJO\PLANOS\6. ESTRUCTURAS\6.5.- LONGITUDINAL.dwg

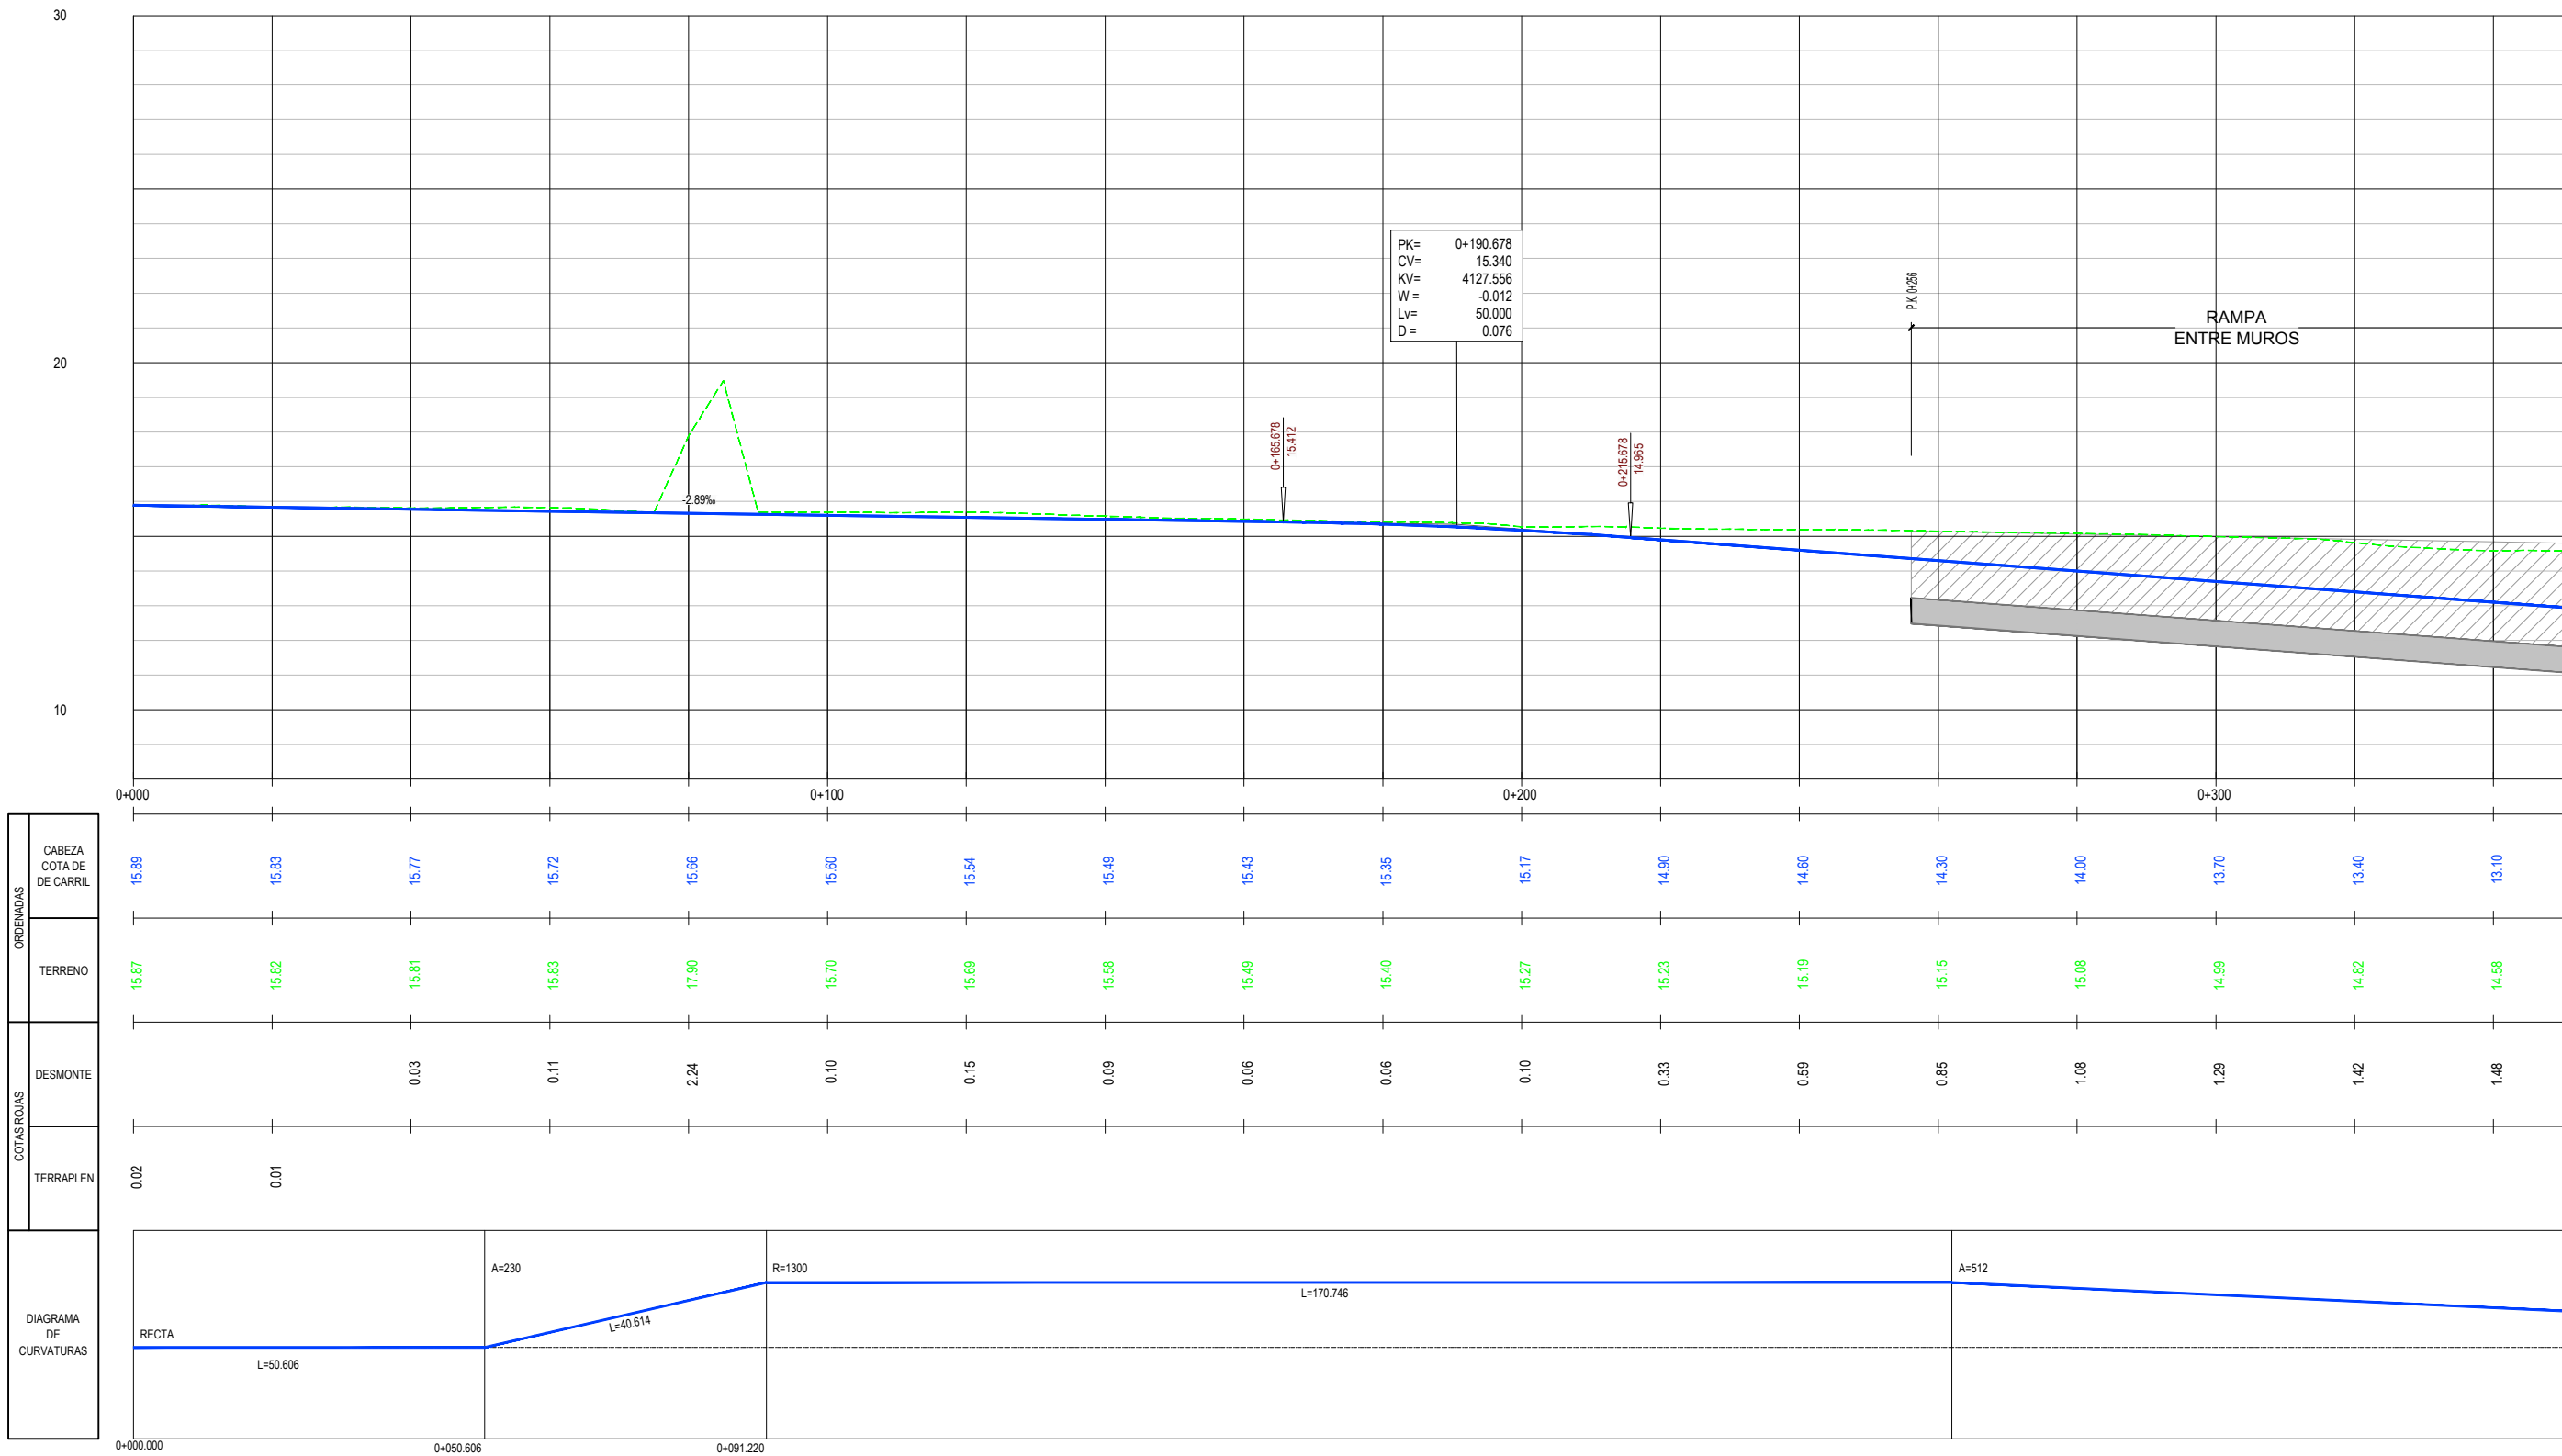

PERFIL LONGITUDINAL
VÍA GENERAL



SECRETARÍA DE ESTADO DE
INFRAESTRUCTURAS, TRANSPORTE
Y VIVIENDA
SECRETARÍA GENERAL DE
INFRAESTRUCTURAS

TÍTULO PROYECTO:

ESTUDIO INFORMATIVO DEL SOTERRAMIENTO DEL
FERROCARRIL EN TORRELAVEGA

AUTOR DEL ESTUDIO:


D. ALBERTO JAVIER GONZÁLEZ SAN JOSÉ



ESCALA ORIGINAL A3

EH: 1:1.000
EV: 1:200

NÚMÉRICA

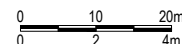

GRÁFICA

FECHA:

JUNIO
2019

Nº DE PLANO:

6.5


Nº DE HOJA:

HOJA 1 DE 6

TÍTULO DE PLANO:

ESTRUCTURAS
PERFIL LONGITUDINAL
ALTERNATIVA 1

Z:\PROYECTOS 2018\F-2018 58-SOTERRAMIENTO TORRELAVEGA (INECO)\TRABAJO\PLANOS\6.5.- LONGITUDINAL.dwg

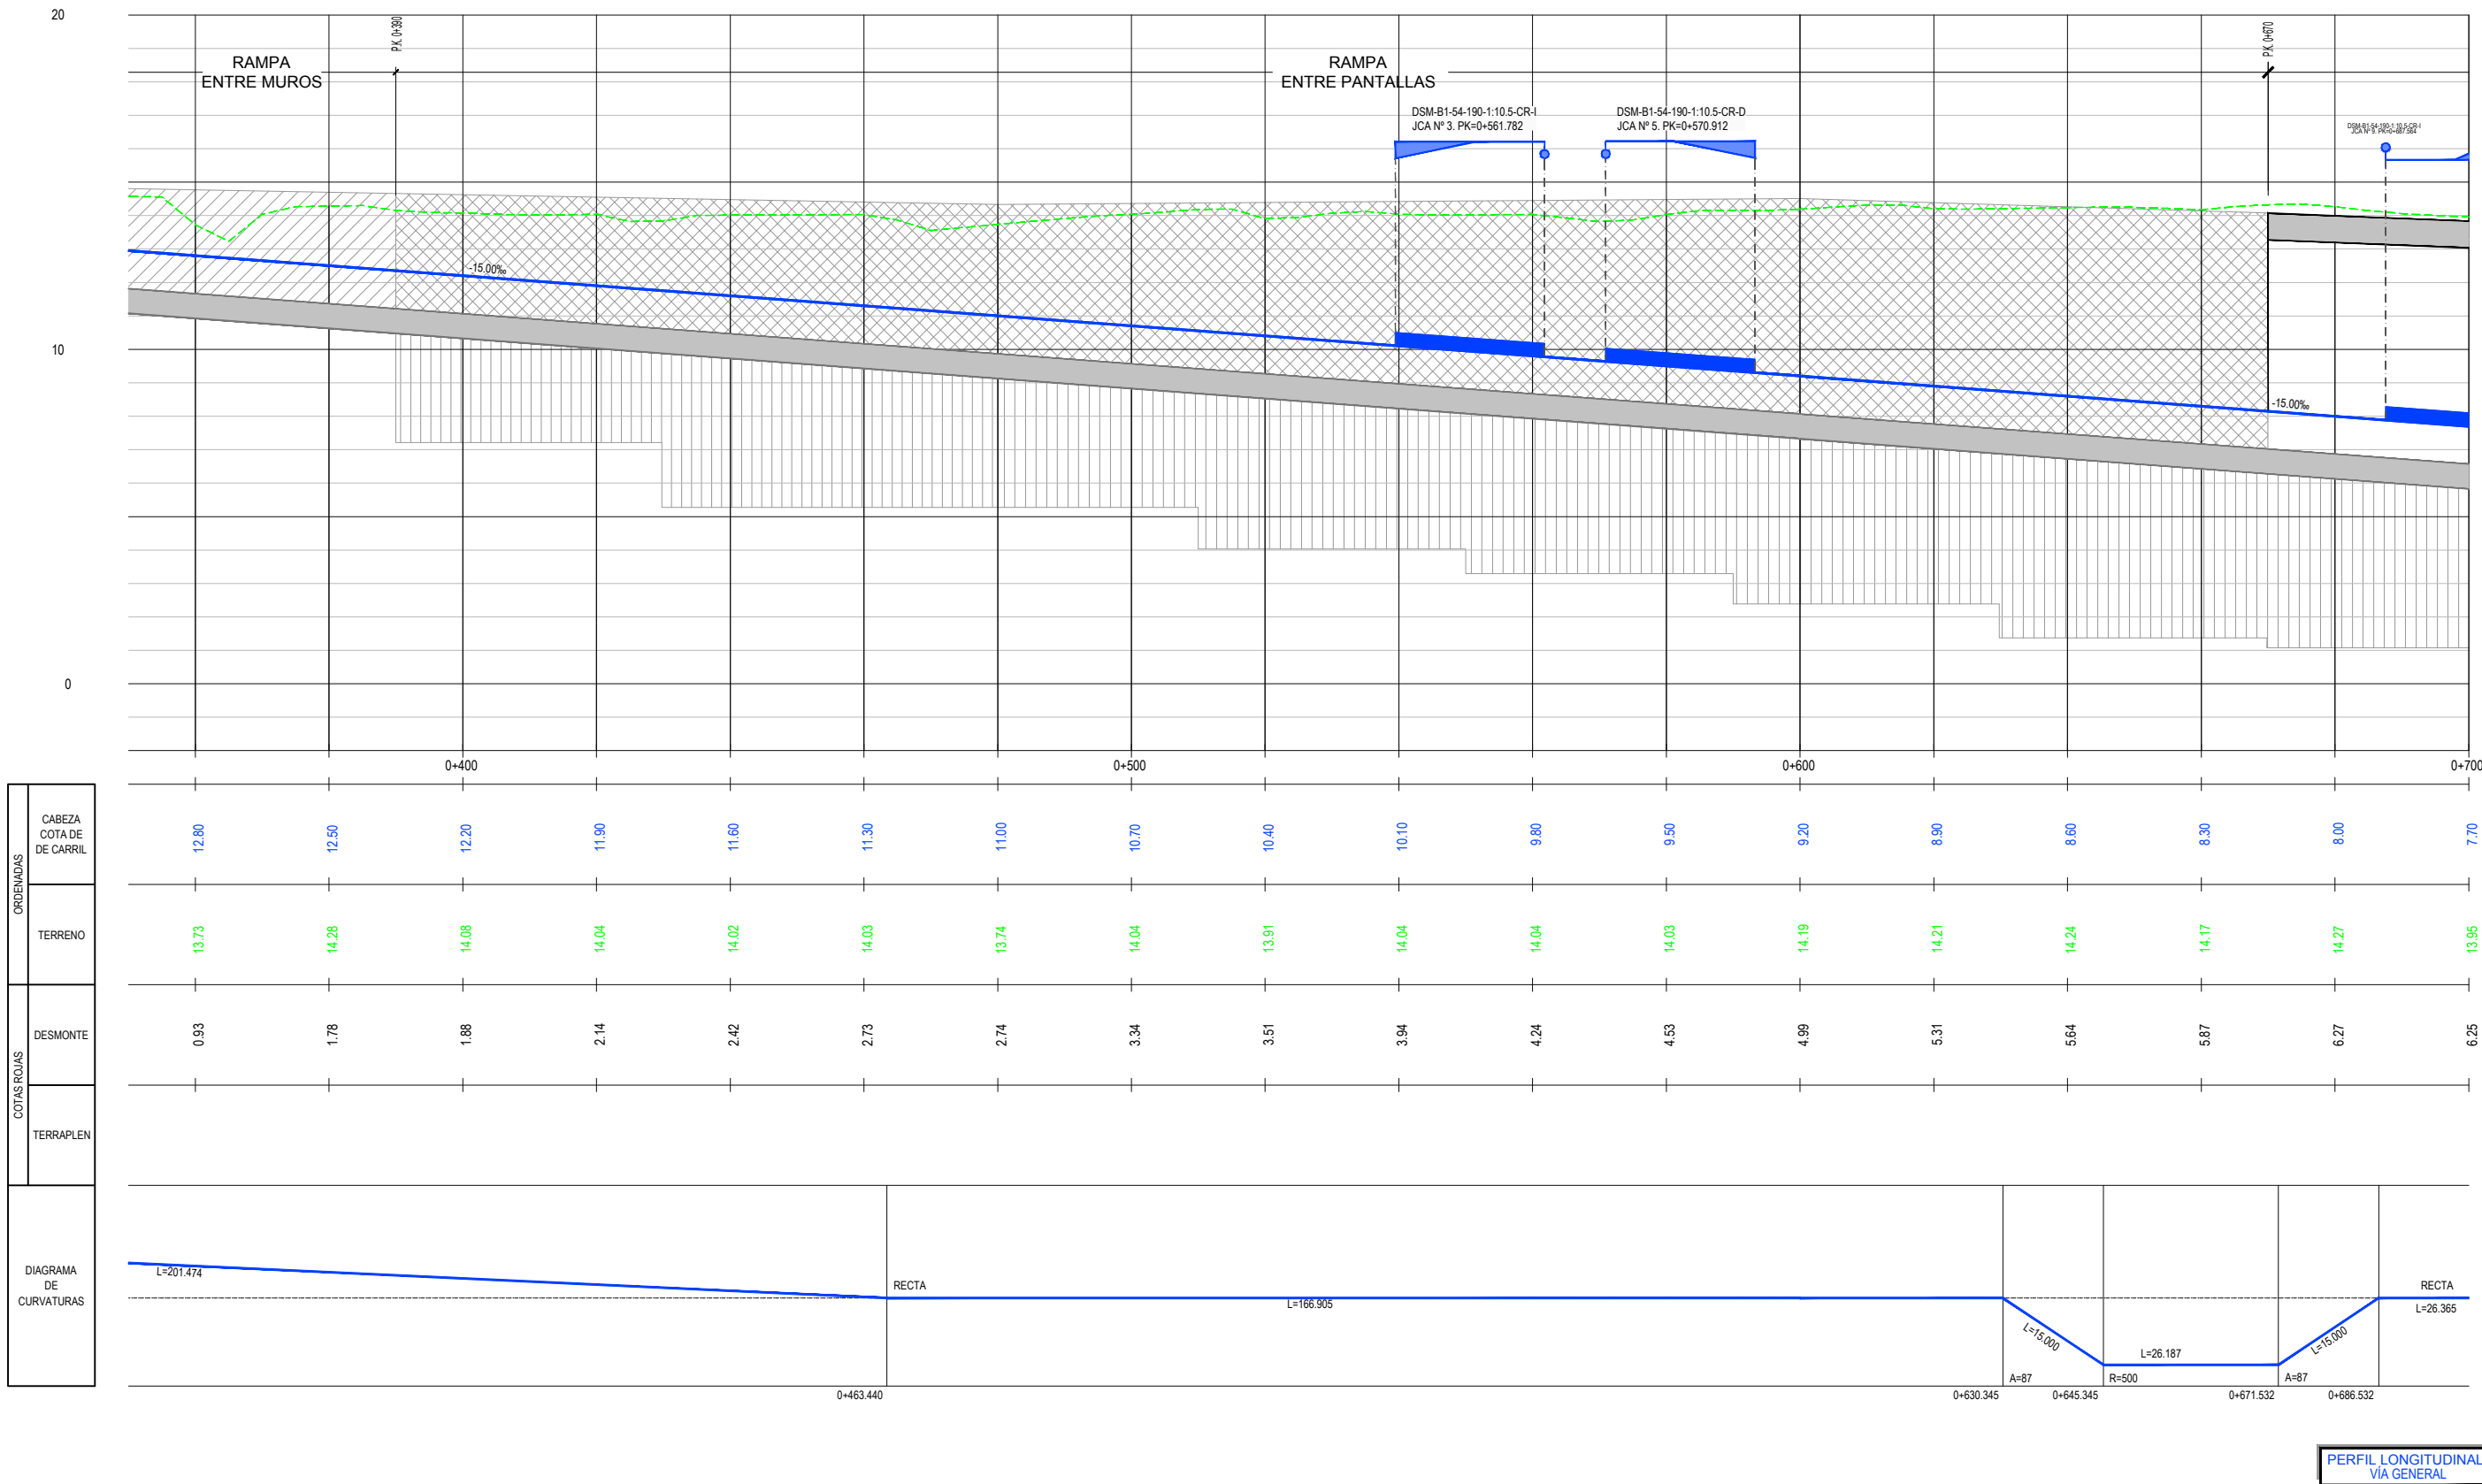

PERFIL LONGITUDINAL
VÍA GENERAL



SECRETARÍA DE ESTADO DE
INFRAESTRUCTURAS, TRANSPORTE
Y VIVIENDA
SECRETARÍA GENERAL DE
INFRAESTRUCTURAS

TÍTULO PROYECTO:

ESTUDIO INFORMATIVO DEL SOTERRAMIENTO DEL
FERROCARRIL EN TORRELAVEGA

AUTOR DEL ESTUDIO:


D. ALBERTO JAVIER GONZÁLEZ SAN JOSÉ



ESCALA ORIGINAL A3

EH: 1:1.000
EV: 1:200

NUMÉRICA

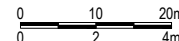

GRÁFICA

FECHA:

JUNIO
2019

Nº DE PLANO:

6.5


Nº DE HOJA:

HOJA 2 DE 6


TÍTULO DE PLANO:

ESTRUCTURAS
PERFIL LONGITUDINAL
ALTERNATIVA 1

Z:\PROYECTOS 2018\F-2018 58-SOTERRAMIENTO TORRELAVEGA (INECO)\TRABAJO\PLANOS\6.5.- LONGITUDINAL.dwg

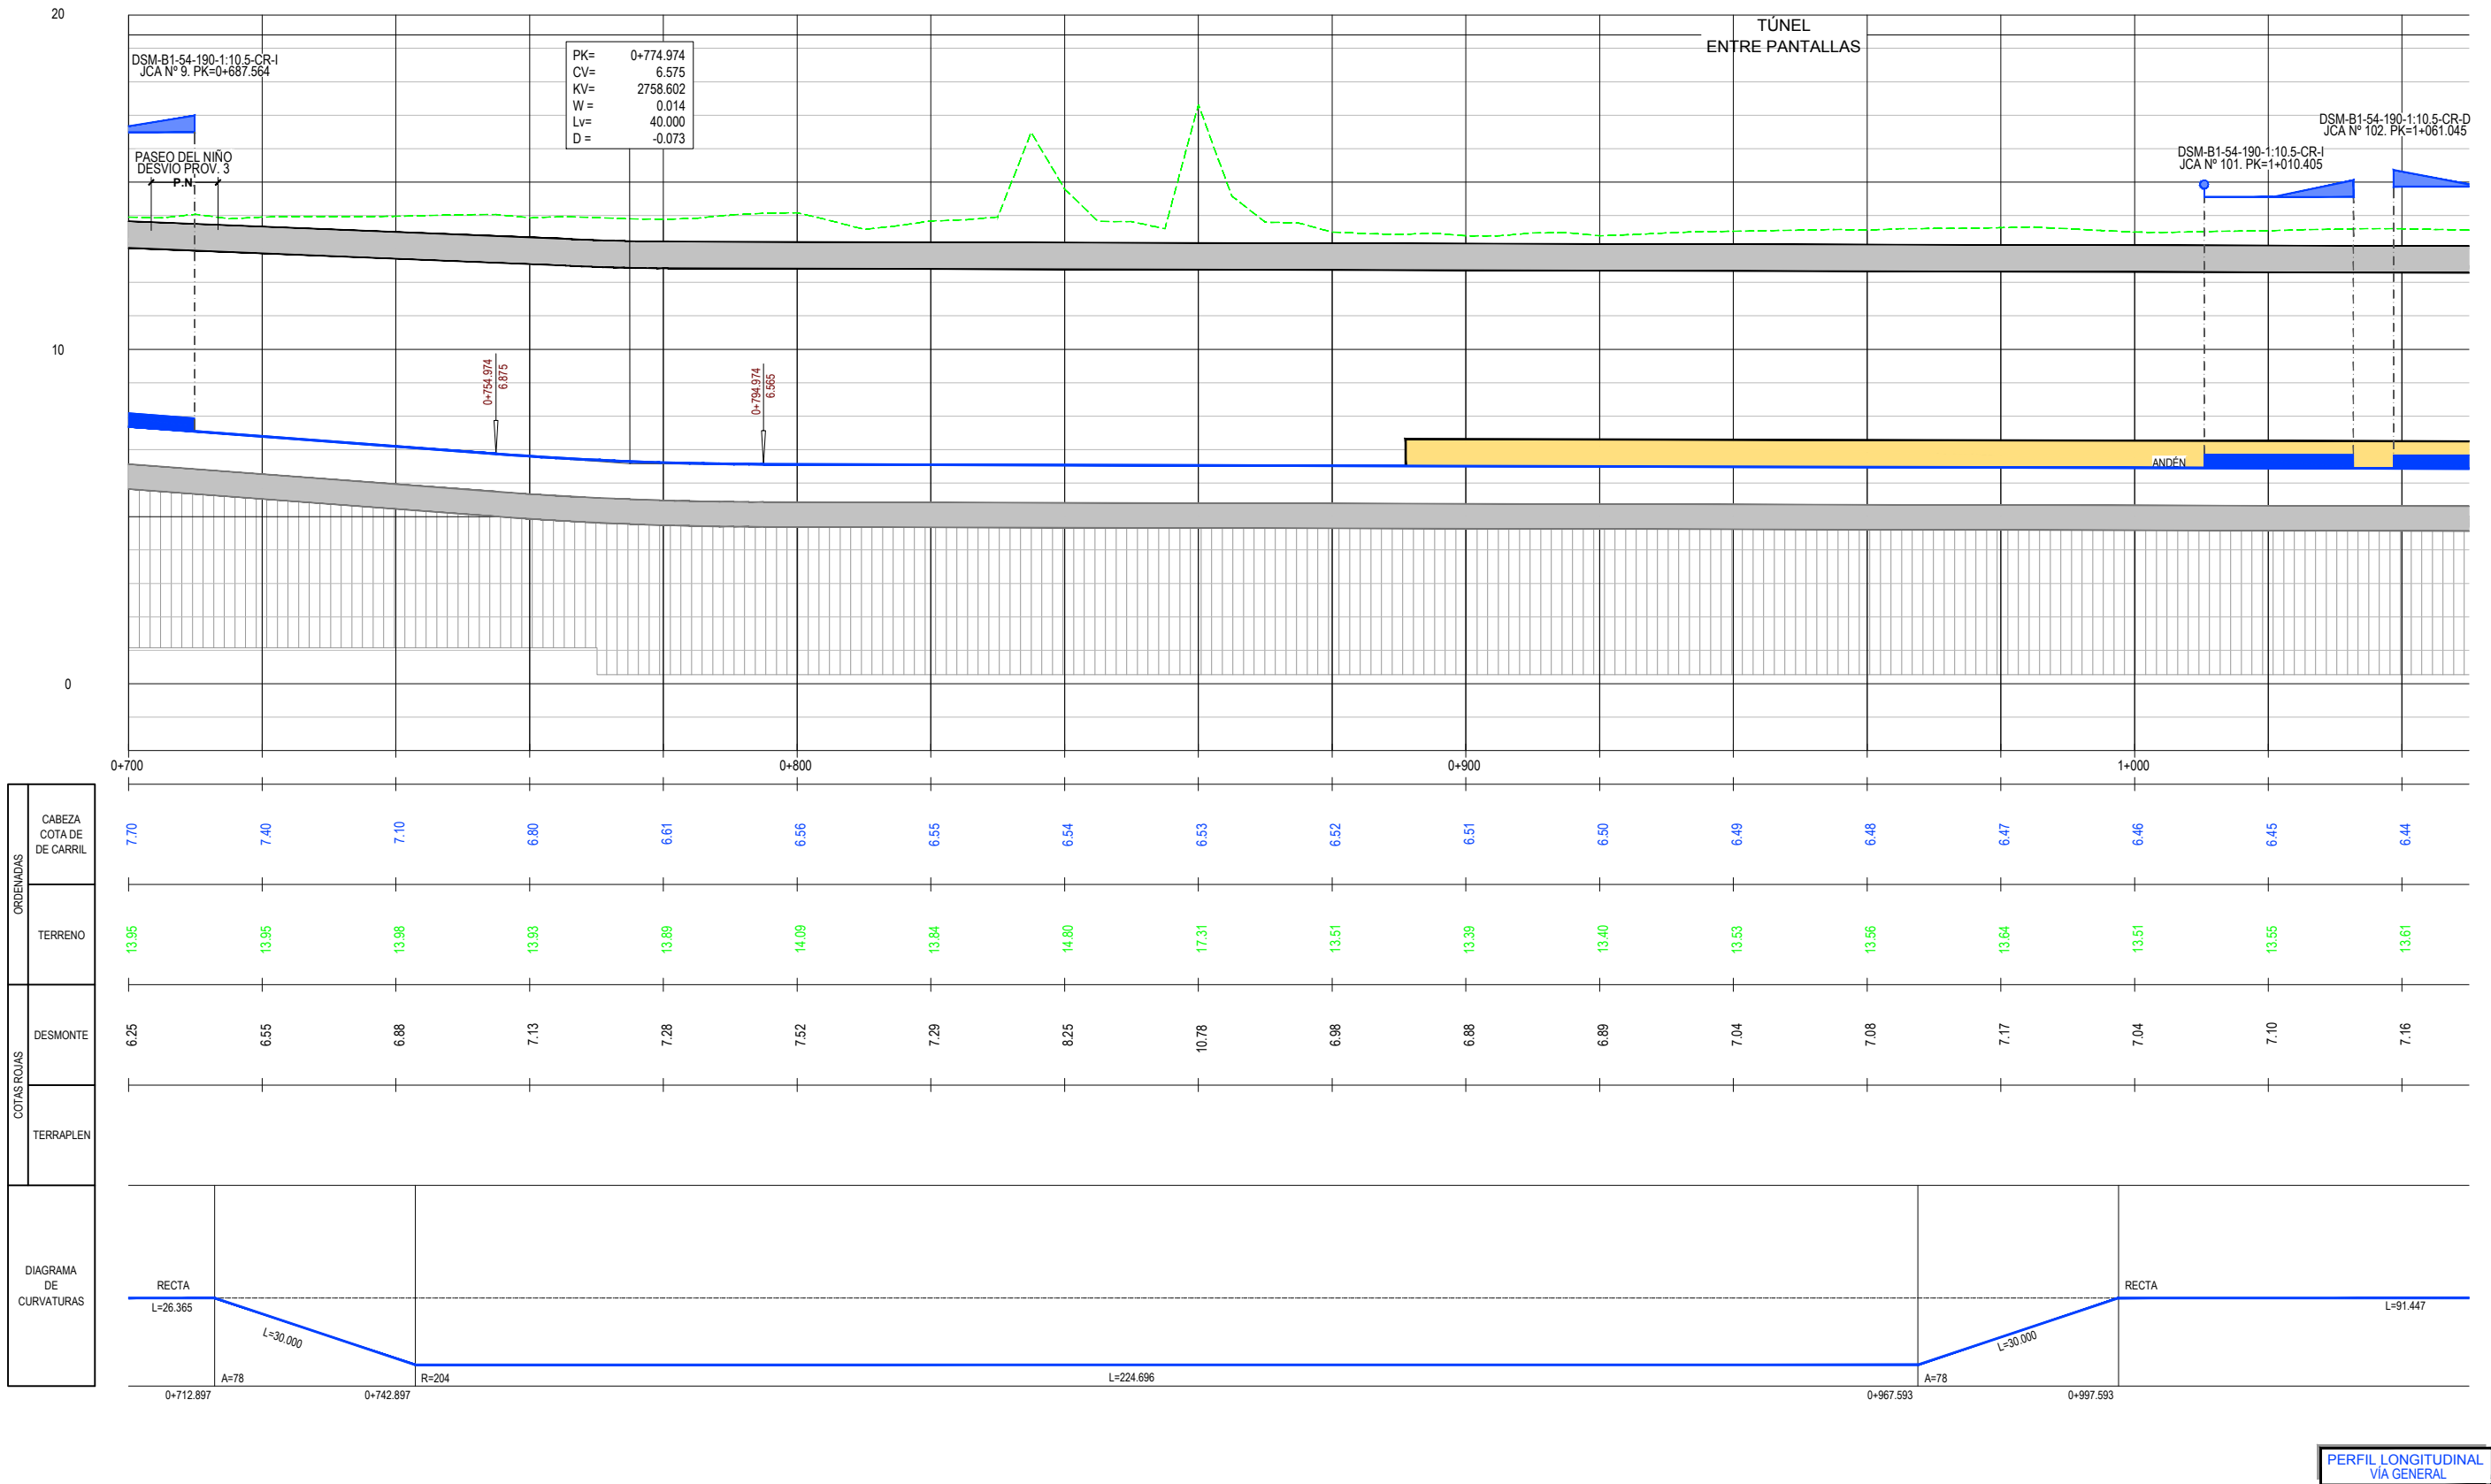

Z:\PROYECTOS 2018\F-2018 58-SOTERRAMIENTO TORRELAVEGA (INECO)\TRABAJO\PLANOS\6.5.- LONGITUDINAL.dwg

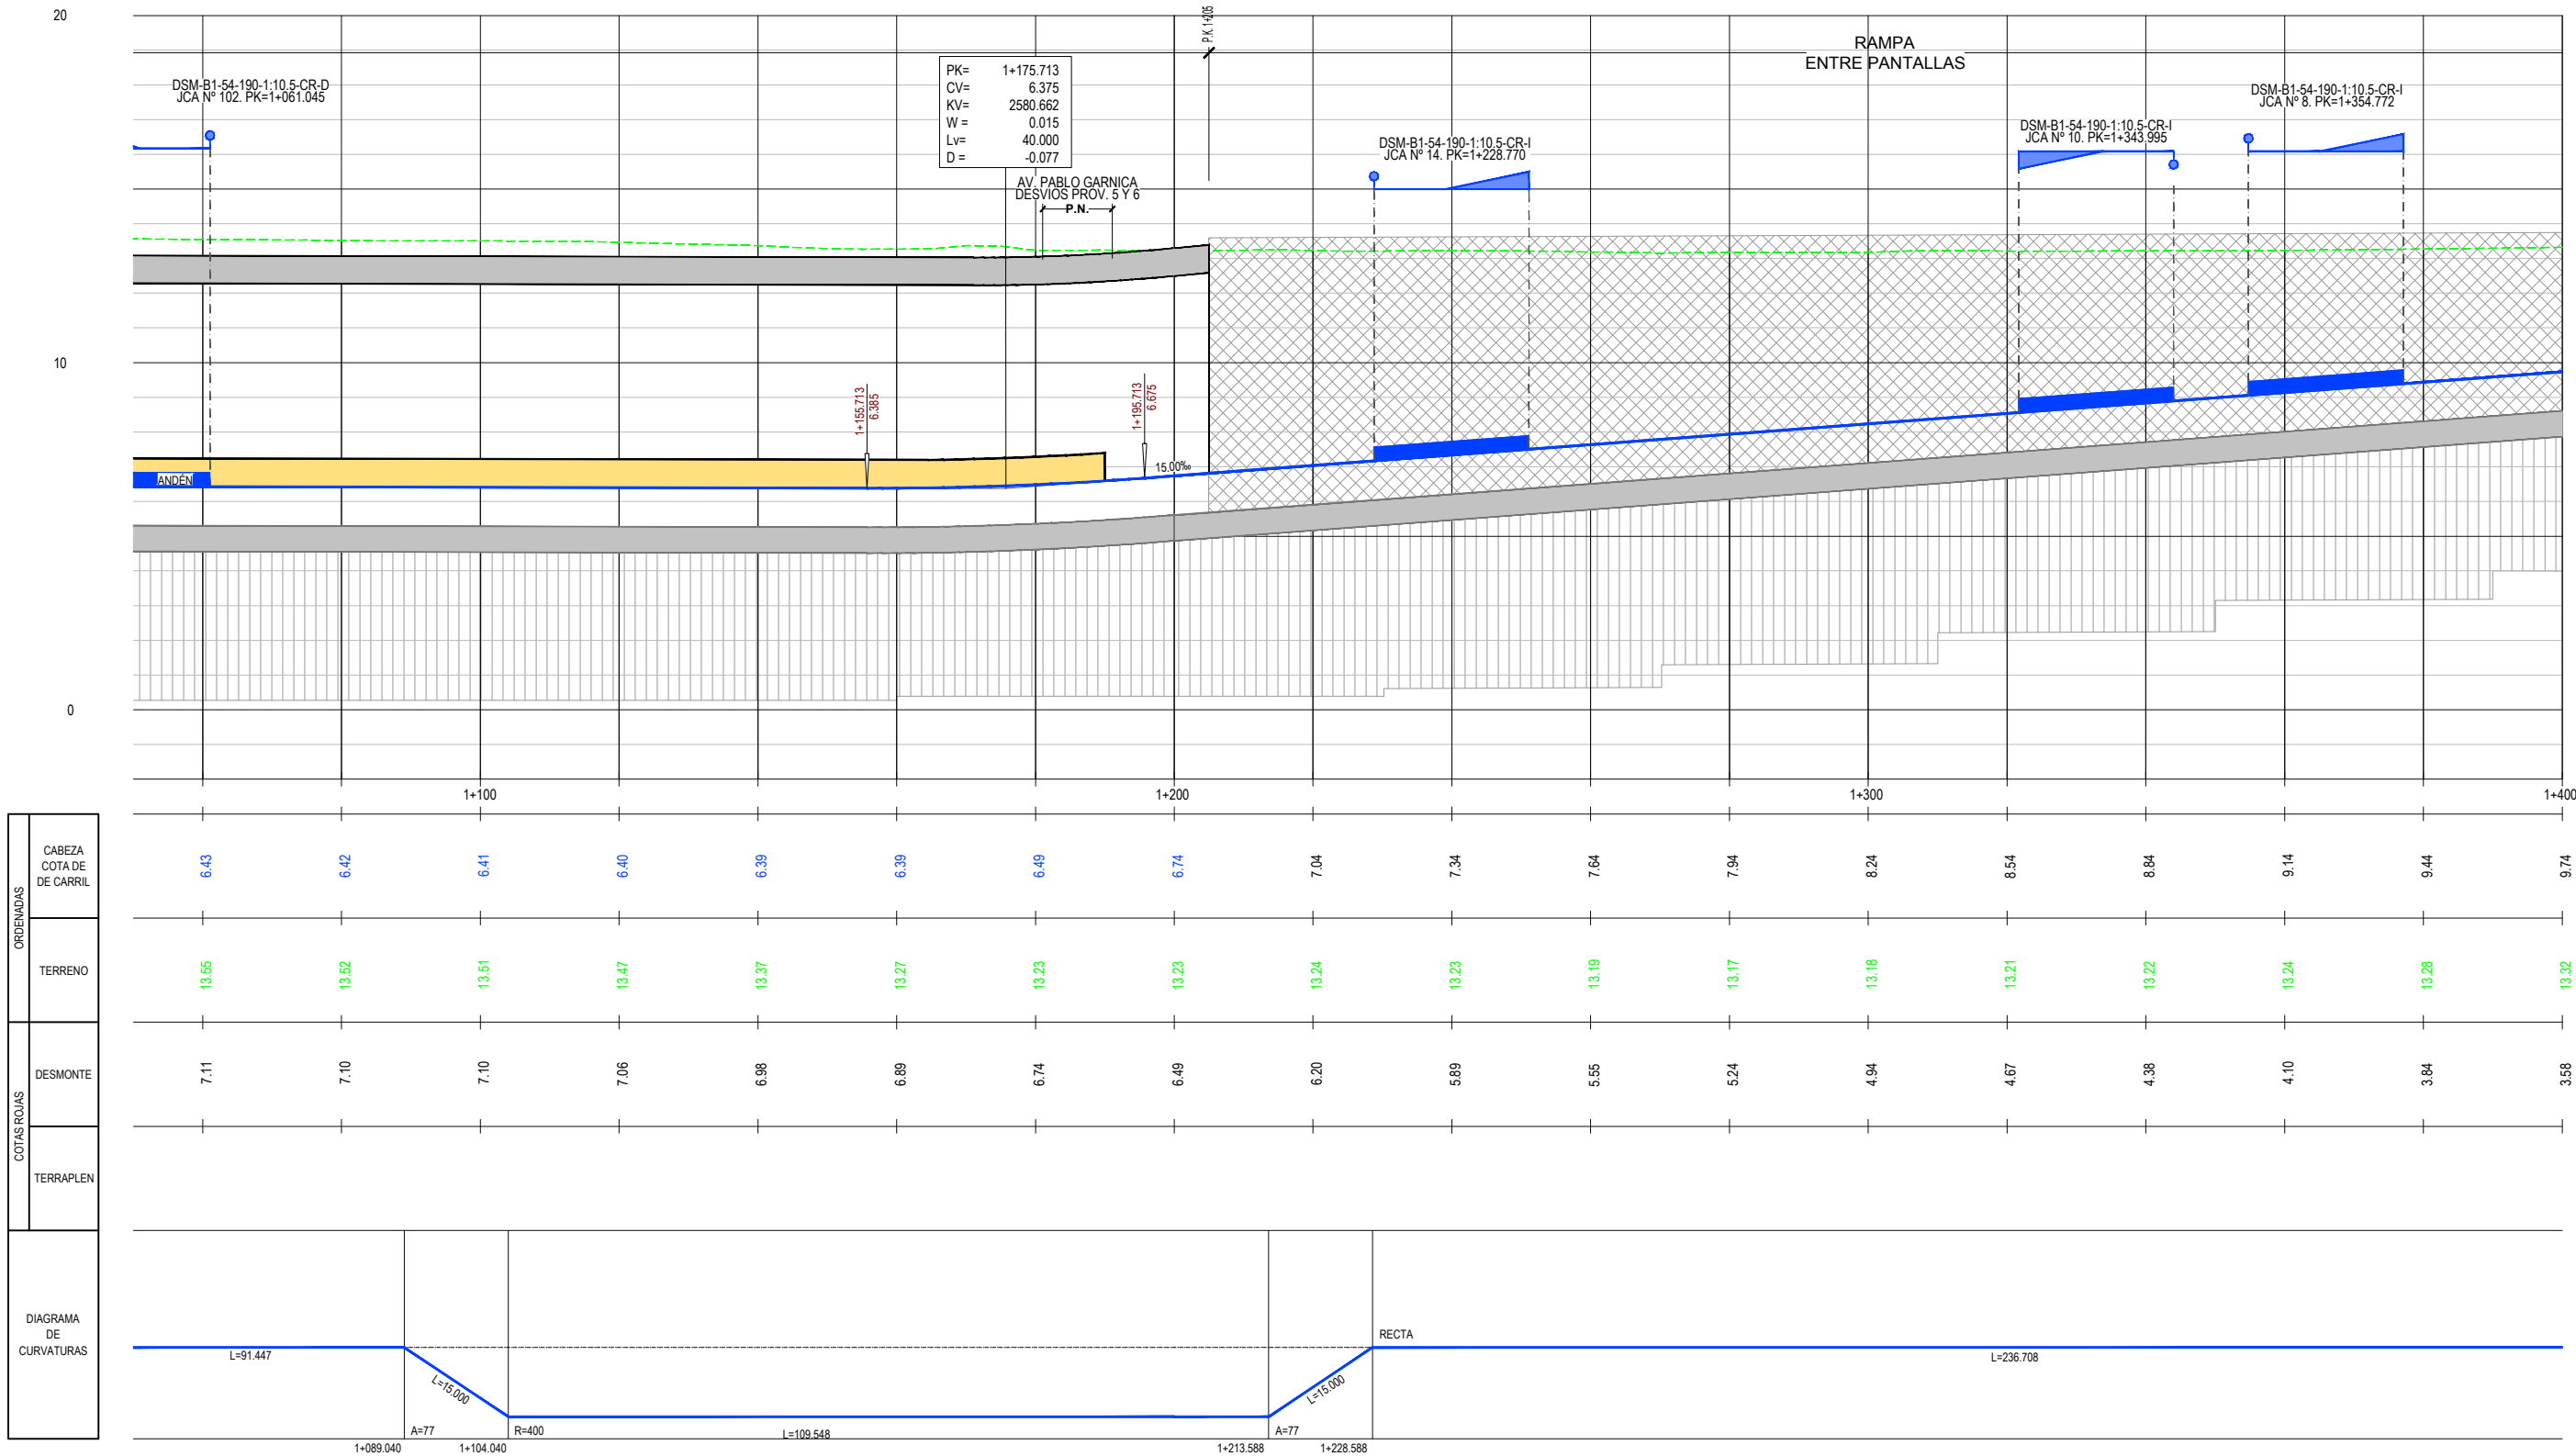

PERFIL LONGITUDINAL
VÍA GENERAL



SECRETARÍA DE ESTADO DE
INFRAESTRUCTURAS, TRANSPORTE
Y VIVIENDA
SECRETARÍA GENERAL DE
INFRAESTRUCTURAS

TÍTULO PROYECTO:

ESTUDIO INFORMATIVO DEL SOTERRAMIENTO DEL
FERROCARRIL EN TORRELAVEGA

AUTOR DEL ESTUDIO:


D. ALBERTO JAVIER GONZÁLEZ SAN JOSÉ



ESCALA ORIGINAL A3

EH: 1:1.000
EV: 1:200

NUMÉRICA

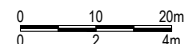

GRÁFICA

FECHA:

JUNIO
2019

Nº DE PLANO:

6.5


Nº DE HOJA:

HOJA 4 DE 6

TÍTULO DE PLANO:

ESTRUCTURAS
PERFIL LONGITUDINAL
ALTERNATIVA 1

Z:\PROYECTOS 2018\F-2018 58-SOTERRAMIENTO TORRELAVEGA (INECO)\TRABAJO\PLANOS\6.5.- LONGITUDINAL.dwg

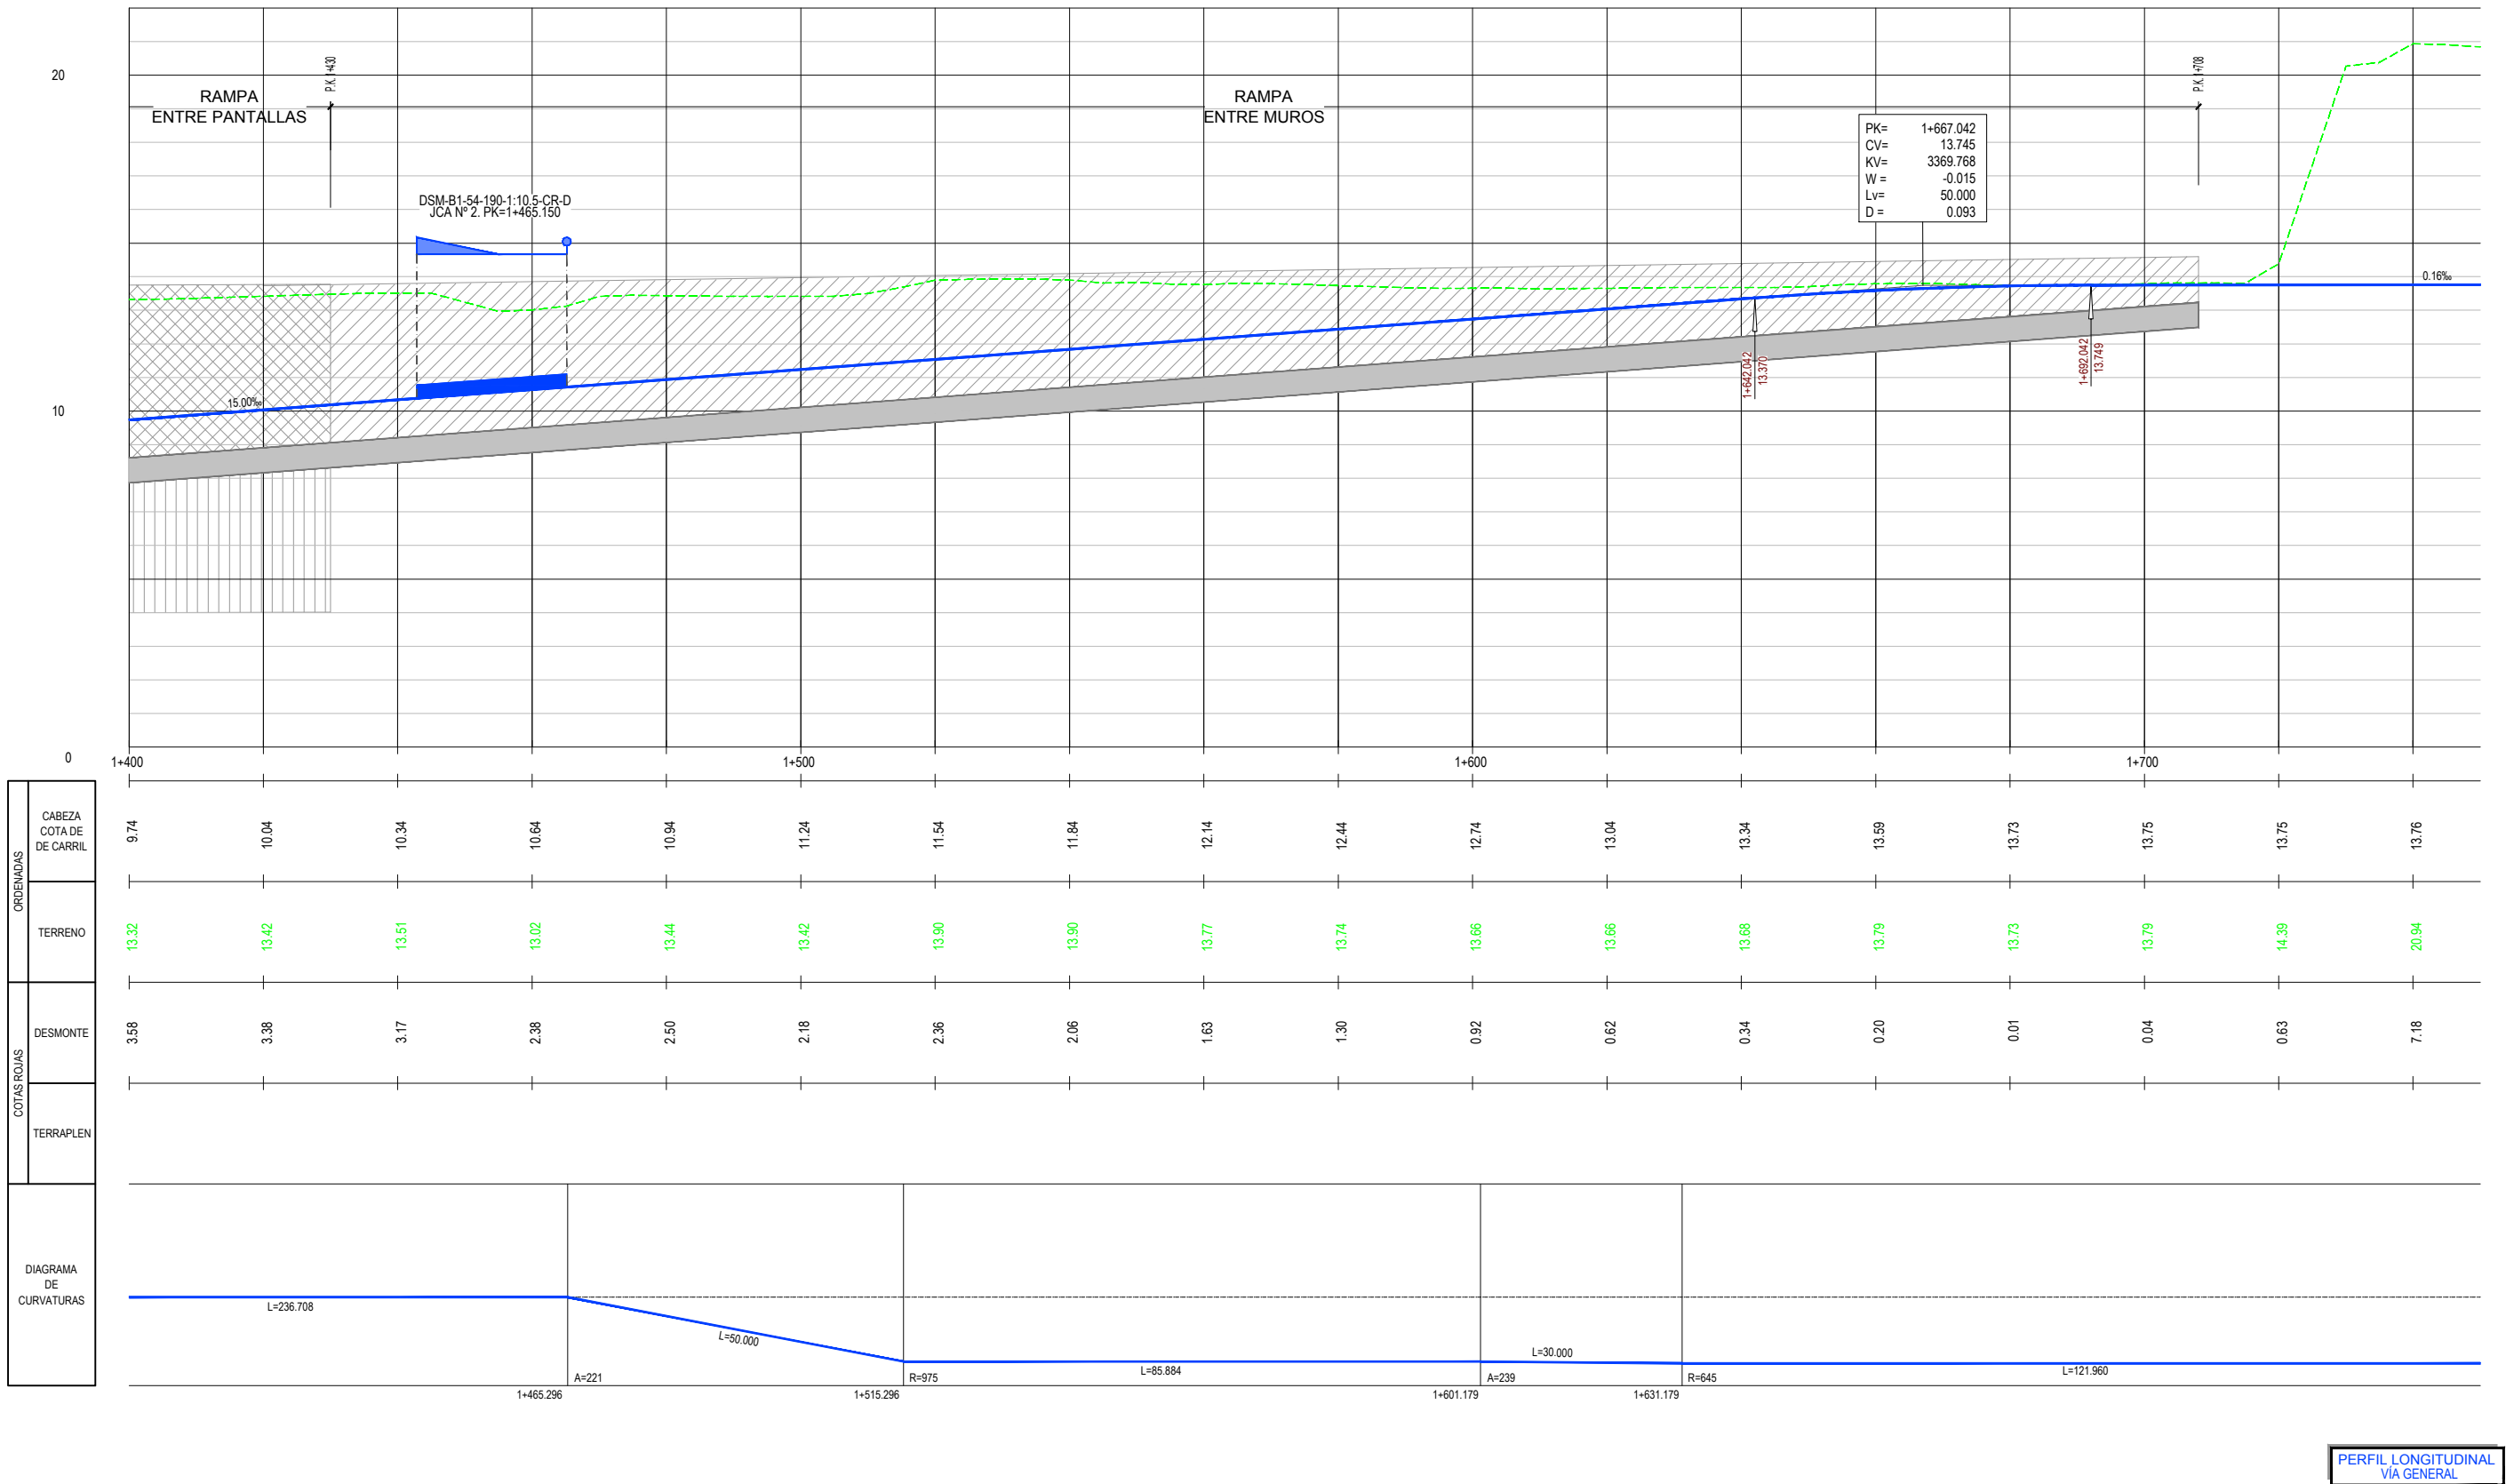

SECRETARÍA DE ESTADO DE
INFRAESTRUCTURAS, TRANSPORTE
Y VIVIENDA

SECRETARÍA GENERAL DE
INFRAESTRUCTURAS

TÍTULO PROYECTO:

ESTUDIO INFORMATIVO DEL SOTERRAMIENTO DEL
FERROCARRIL EN TORRELAVEGA

AUTOR DEL ESTUDIO:

D. ALBERTO JAVIER GONZÁLEZ SAN JOSÉ



ESCALA ORIGINAL A3

EH: 1:1.000
EV: 1:200

0 10 20m
0 2 4m

NUMÉRICA GRÁFICA

FECHA:


JUNIO
2019

Nº DE PLANO:
6.5

Nº DE HOJA:
HOJA 5 DE 6

TÍTULO DE PLANO:

ESTRUCTURAS
PERFIL LONGITUDINAL
ALTERNATIVA 1

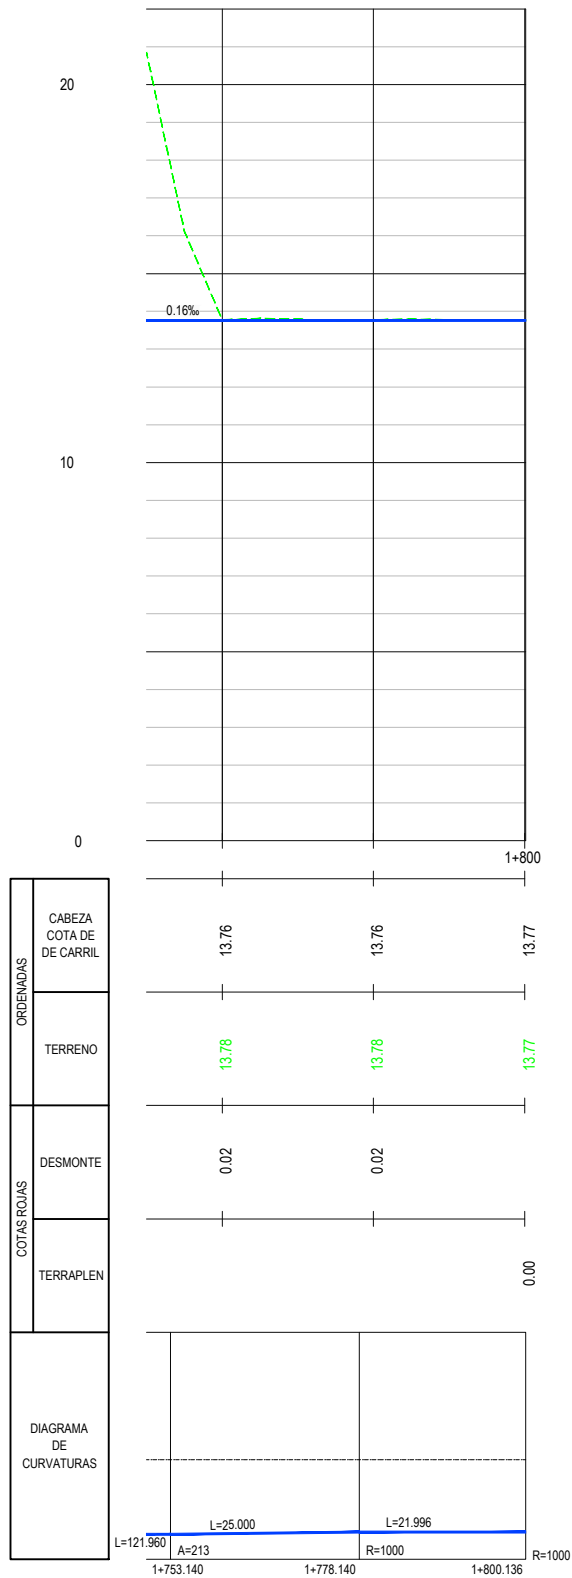

PERFIL LONGITUDINAL
VÍA GENERAL



SECRETARÍA DE ESTADO DE
INFRAESTRUCTURAS, TRANSPORTE
Y VIVIENDA

SECRETARÍA GENERAL DE
INFRAESTRUCTURAS

TÍTULO PROYECTO:

ESTUDIO INFORMATIVO DEL SOTERRAMIENTO DEL
FERROCARRIL EN TORRELAVEGA

AUTOR DEL ESTUDIO:


D. ALBERTO JAVIER GONZÁLEZ SAN JOSÉ



ESCALA ORIGINAL A3

EH: 1:1.000
EV: 1:200

NÚMÉRICA

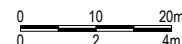

GRÁFICA

FECHA:

JUNIO
2019

Nº DE PLANO:

6.5


Nº DE HOJA:

HOJA 6 DE 6

TÍTULO DE PLANO:

ESTRUCTURAS
PERFIL LONGITUDINAL
ALTERNATIVA 1

Z:\PROYECTOS 2018\F-2018 58-SOTERRAMIENTO TORRELAVEGA (INECO)\TRABAJO\PLANOS\6. ESTRUCTURAS\6.5.- LONGITUDINAL-Alternativa 2.dwg

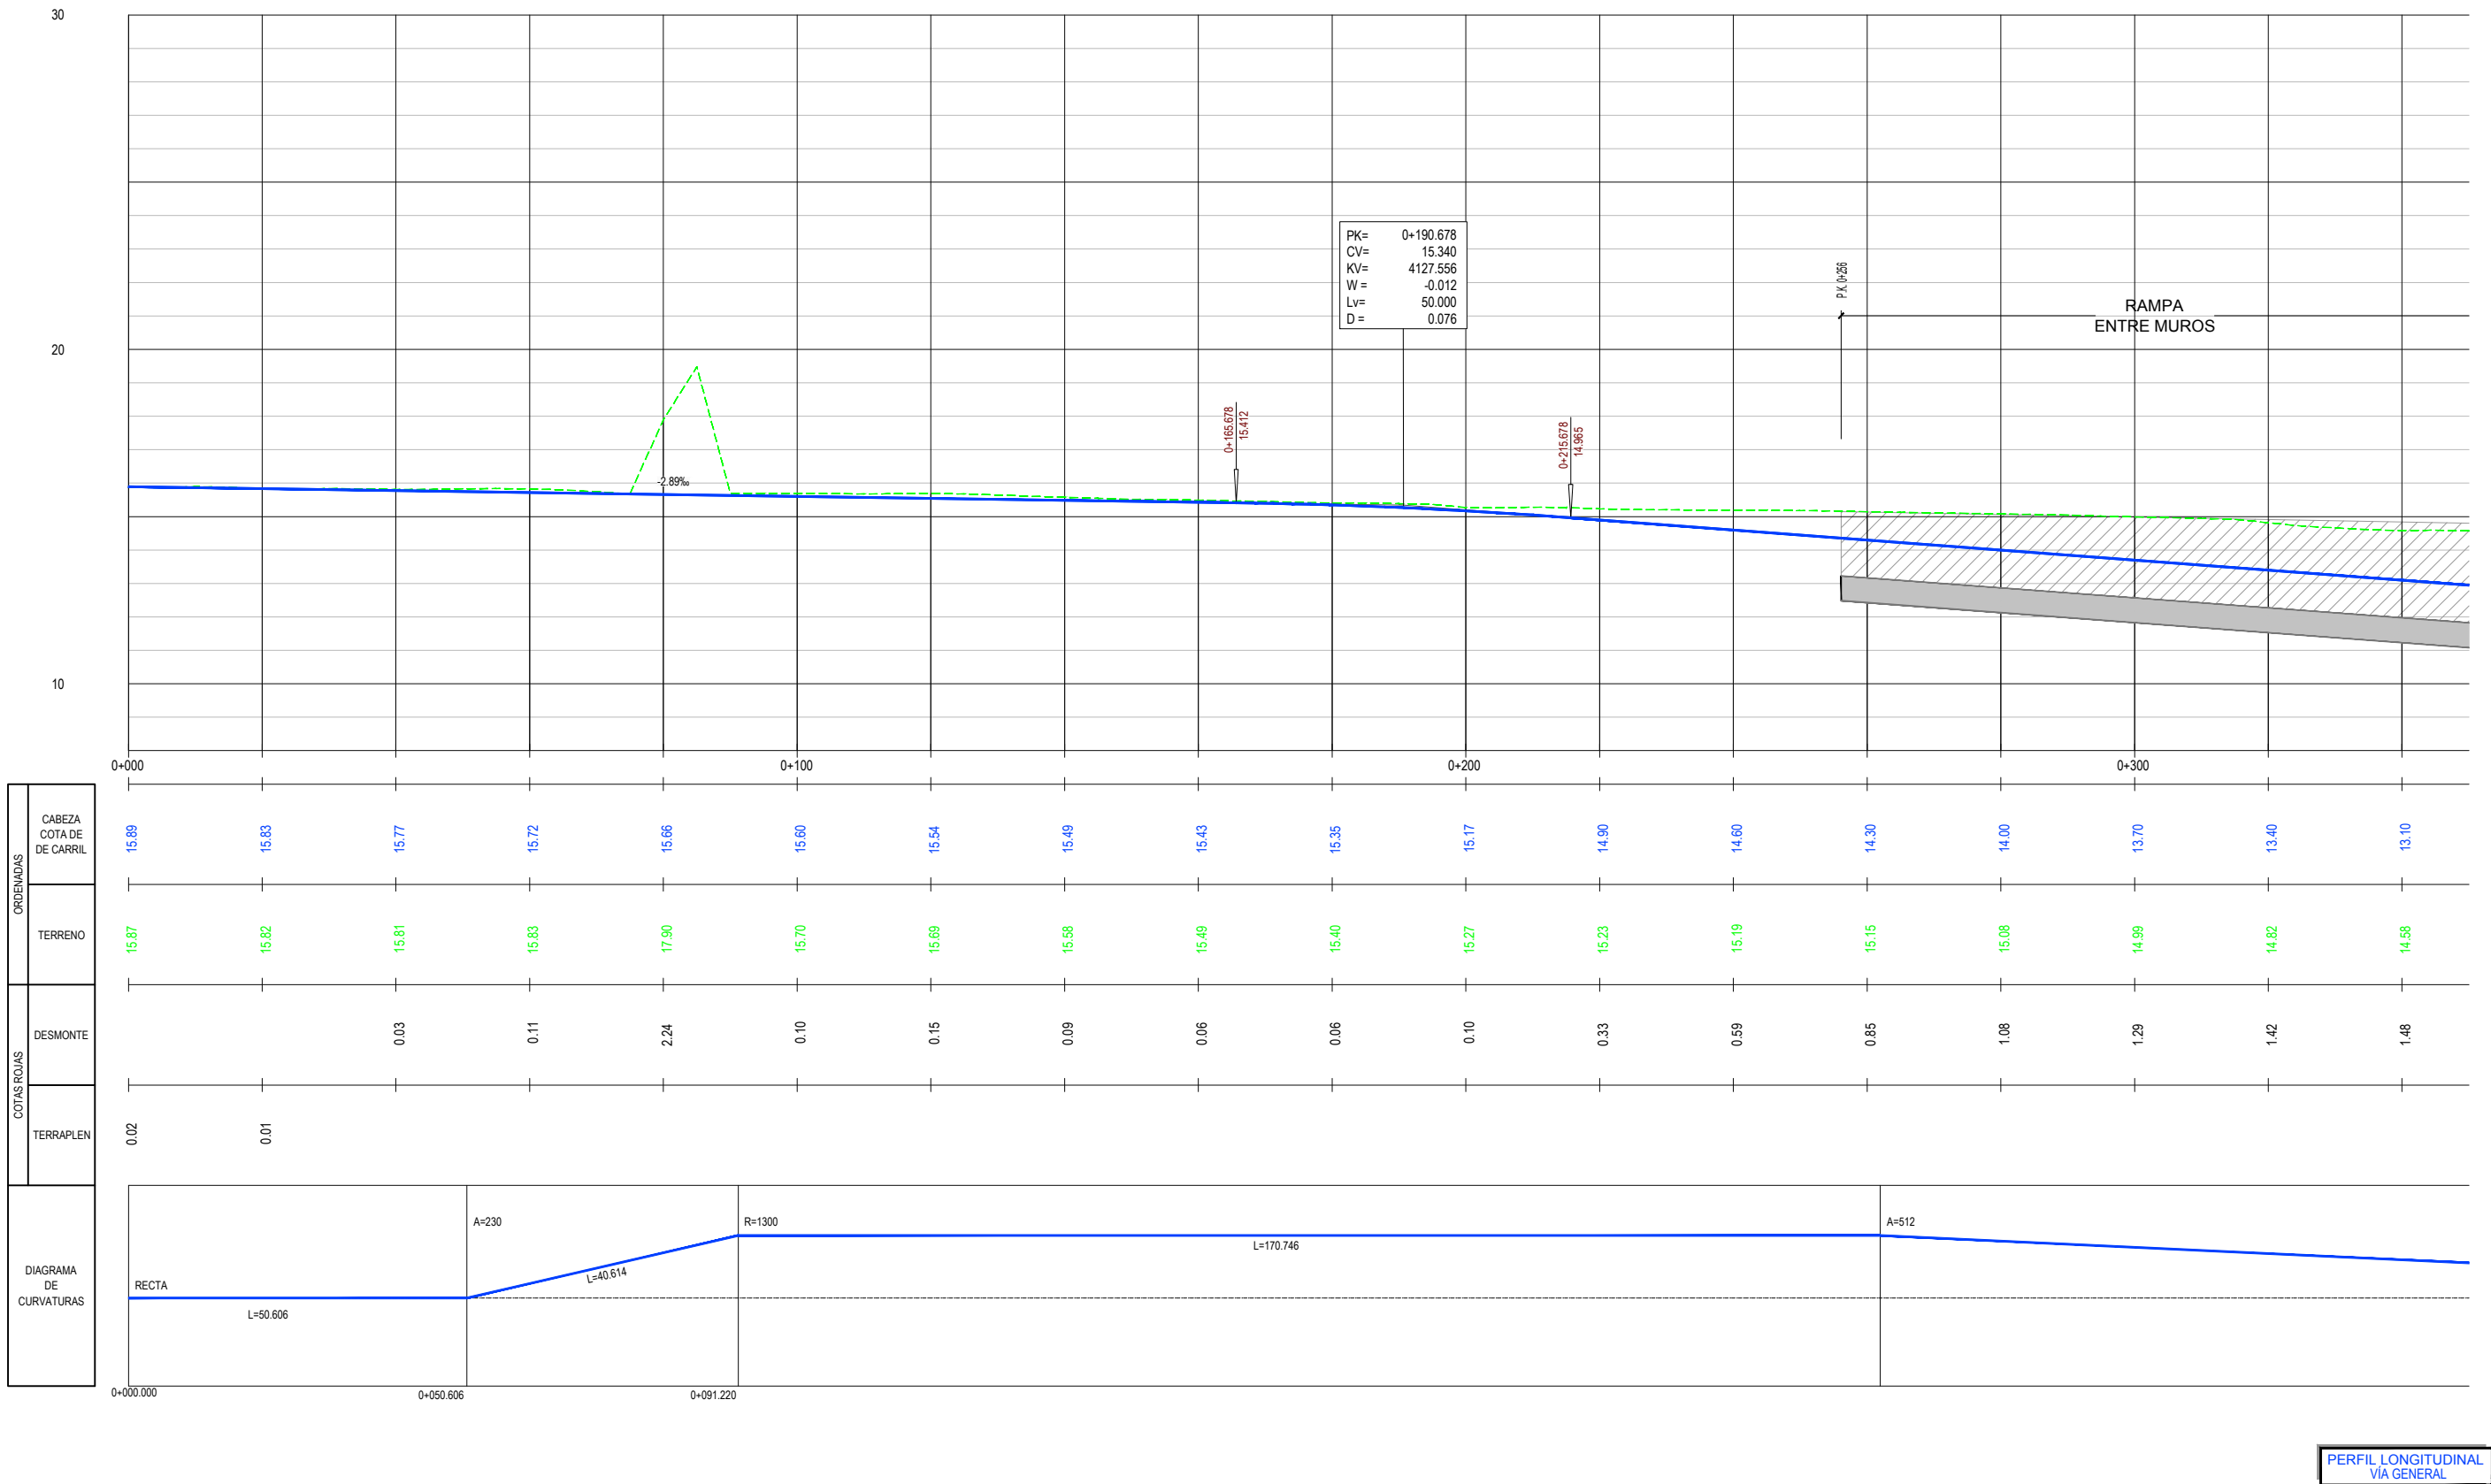

SECRETARÍA DE ESTADO DE
INFRAESTRUCTURAS, TRANSPORTE
Y VIVIENDA

SECRETARÍA GENERAL DE
INFRAESTRUCTURAS

TÍTULO PROYECTO:

ESTUDIO INFORMATIVO DEL SOTERRAMIENTO DEL
FERROCARRIL EN TORRELAVEGA

AUTOR DEL ESTUDIO:


D. ALBERTO JAVIER GONZÁLEZ SAN JOSÉ



ESCALA ORIGINAL A3

EH: 1:1.000
EV: 1:200

NUMÉRICA

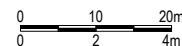

GRÁFICA

FECHA:

JUNIO
2019

Nº DE PLANO:

6.5


Nº DE HOJA:

HOJA 1 DE 6

TÍTULO DE PLANO:

ESTRUCTURAS
PERFIL LONGITUDINAL
ALTERNATIVA 2

Z:\PROYECTOS 2018\F-2018 58-SOTERRAMIENTO TORRELAVEGA (INECO)\TRABAJO\PLANOS\6. ESTRUCTURAS\6.5.- LONGITUDINAL-Alternativa 2.dwg

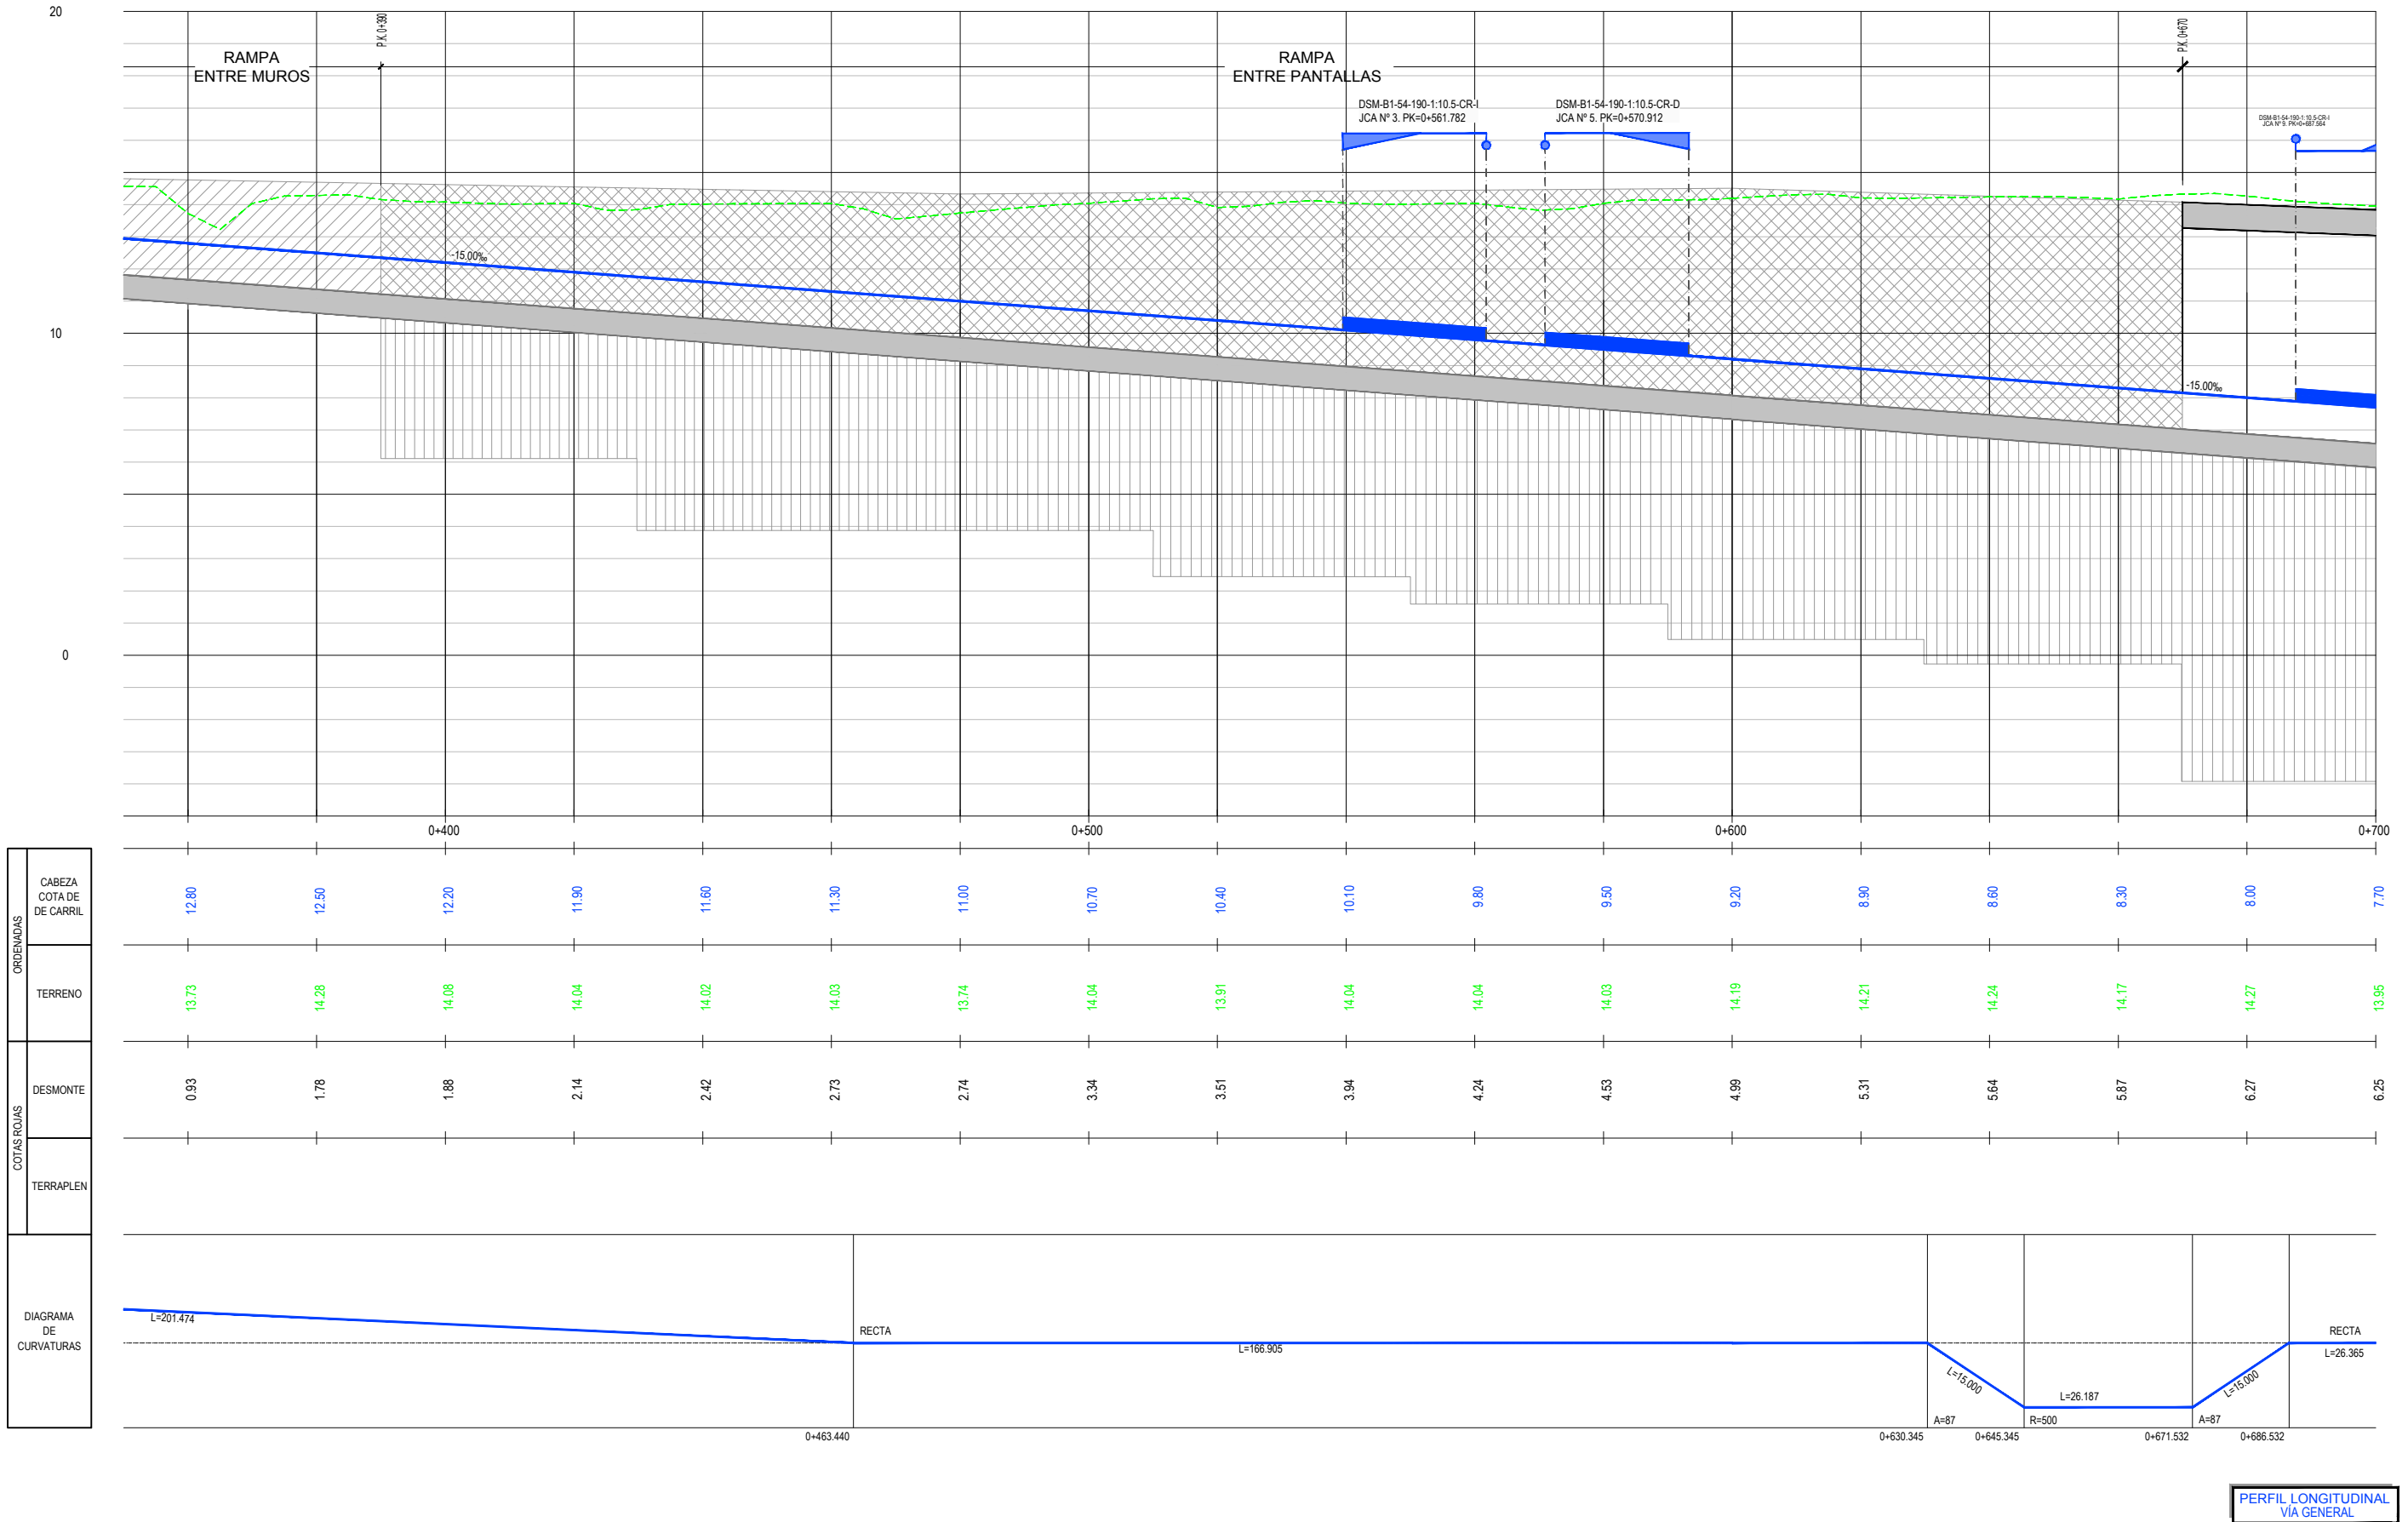

PERFIL LONGITUDINAL
VÍA GENERAL



SECRETARÍA DE ESTADO DE
INFRAESTRUCTURAS, TRANSPORTE
Y VIVIENDA
SECRETARÍA GENERAL DE
INFRAESTRUCTURAS

TÍTULO PROYECTO:

ESTUDIO INFORMATIVO DEL SOTERRAMIENTO DEL
FERROCARRIL EN TORRELAVEGA

AUTOR DEL ESTUDIO:


D. ALBERTO JAVIER GONZÁLEZ SAN JOSÉ



ESCALA ORIGINAL A3

EH: 1:1.000
EV: 1:200

NÚMÉRICA

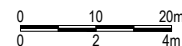

GRÁFICA

FECHA:

JUNIO
2019

Nº DE PLANO:

6.5


Nº DE HOJA:

HOJA 2 DE 6


TÍTULO DE PLANO:

ESTRUCTURAS
PERFIL LONGITUDINAL
ALTERNATIVA 2

Z:\PROYECTOS 2018\F-2018 58-SOTERRAMIENTO TORRELAVEGA (INECO)\TRABAJO\PLANOS\6.5.- LONGITUDINAL-Alternativa 2.dwg

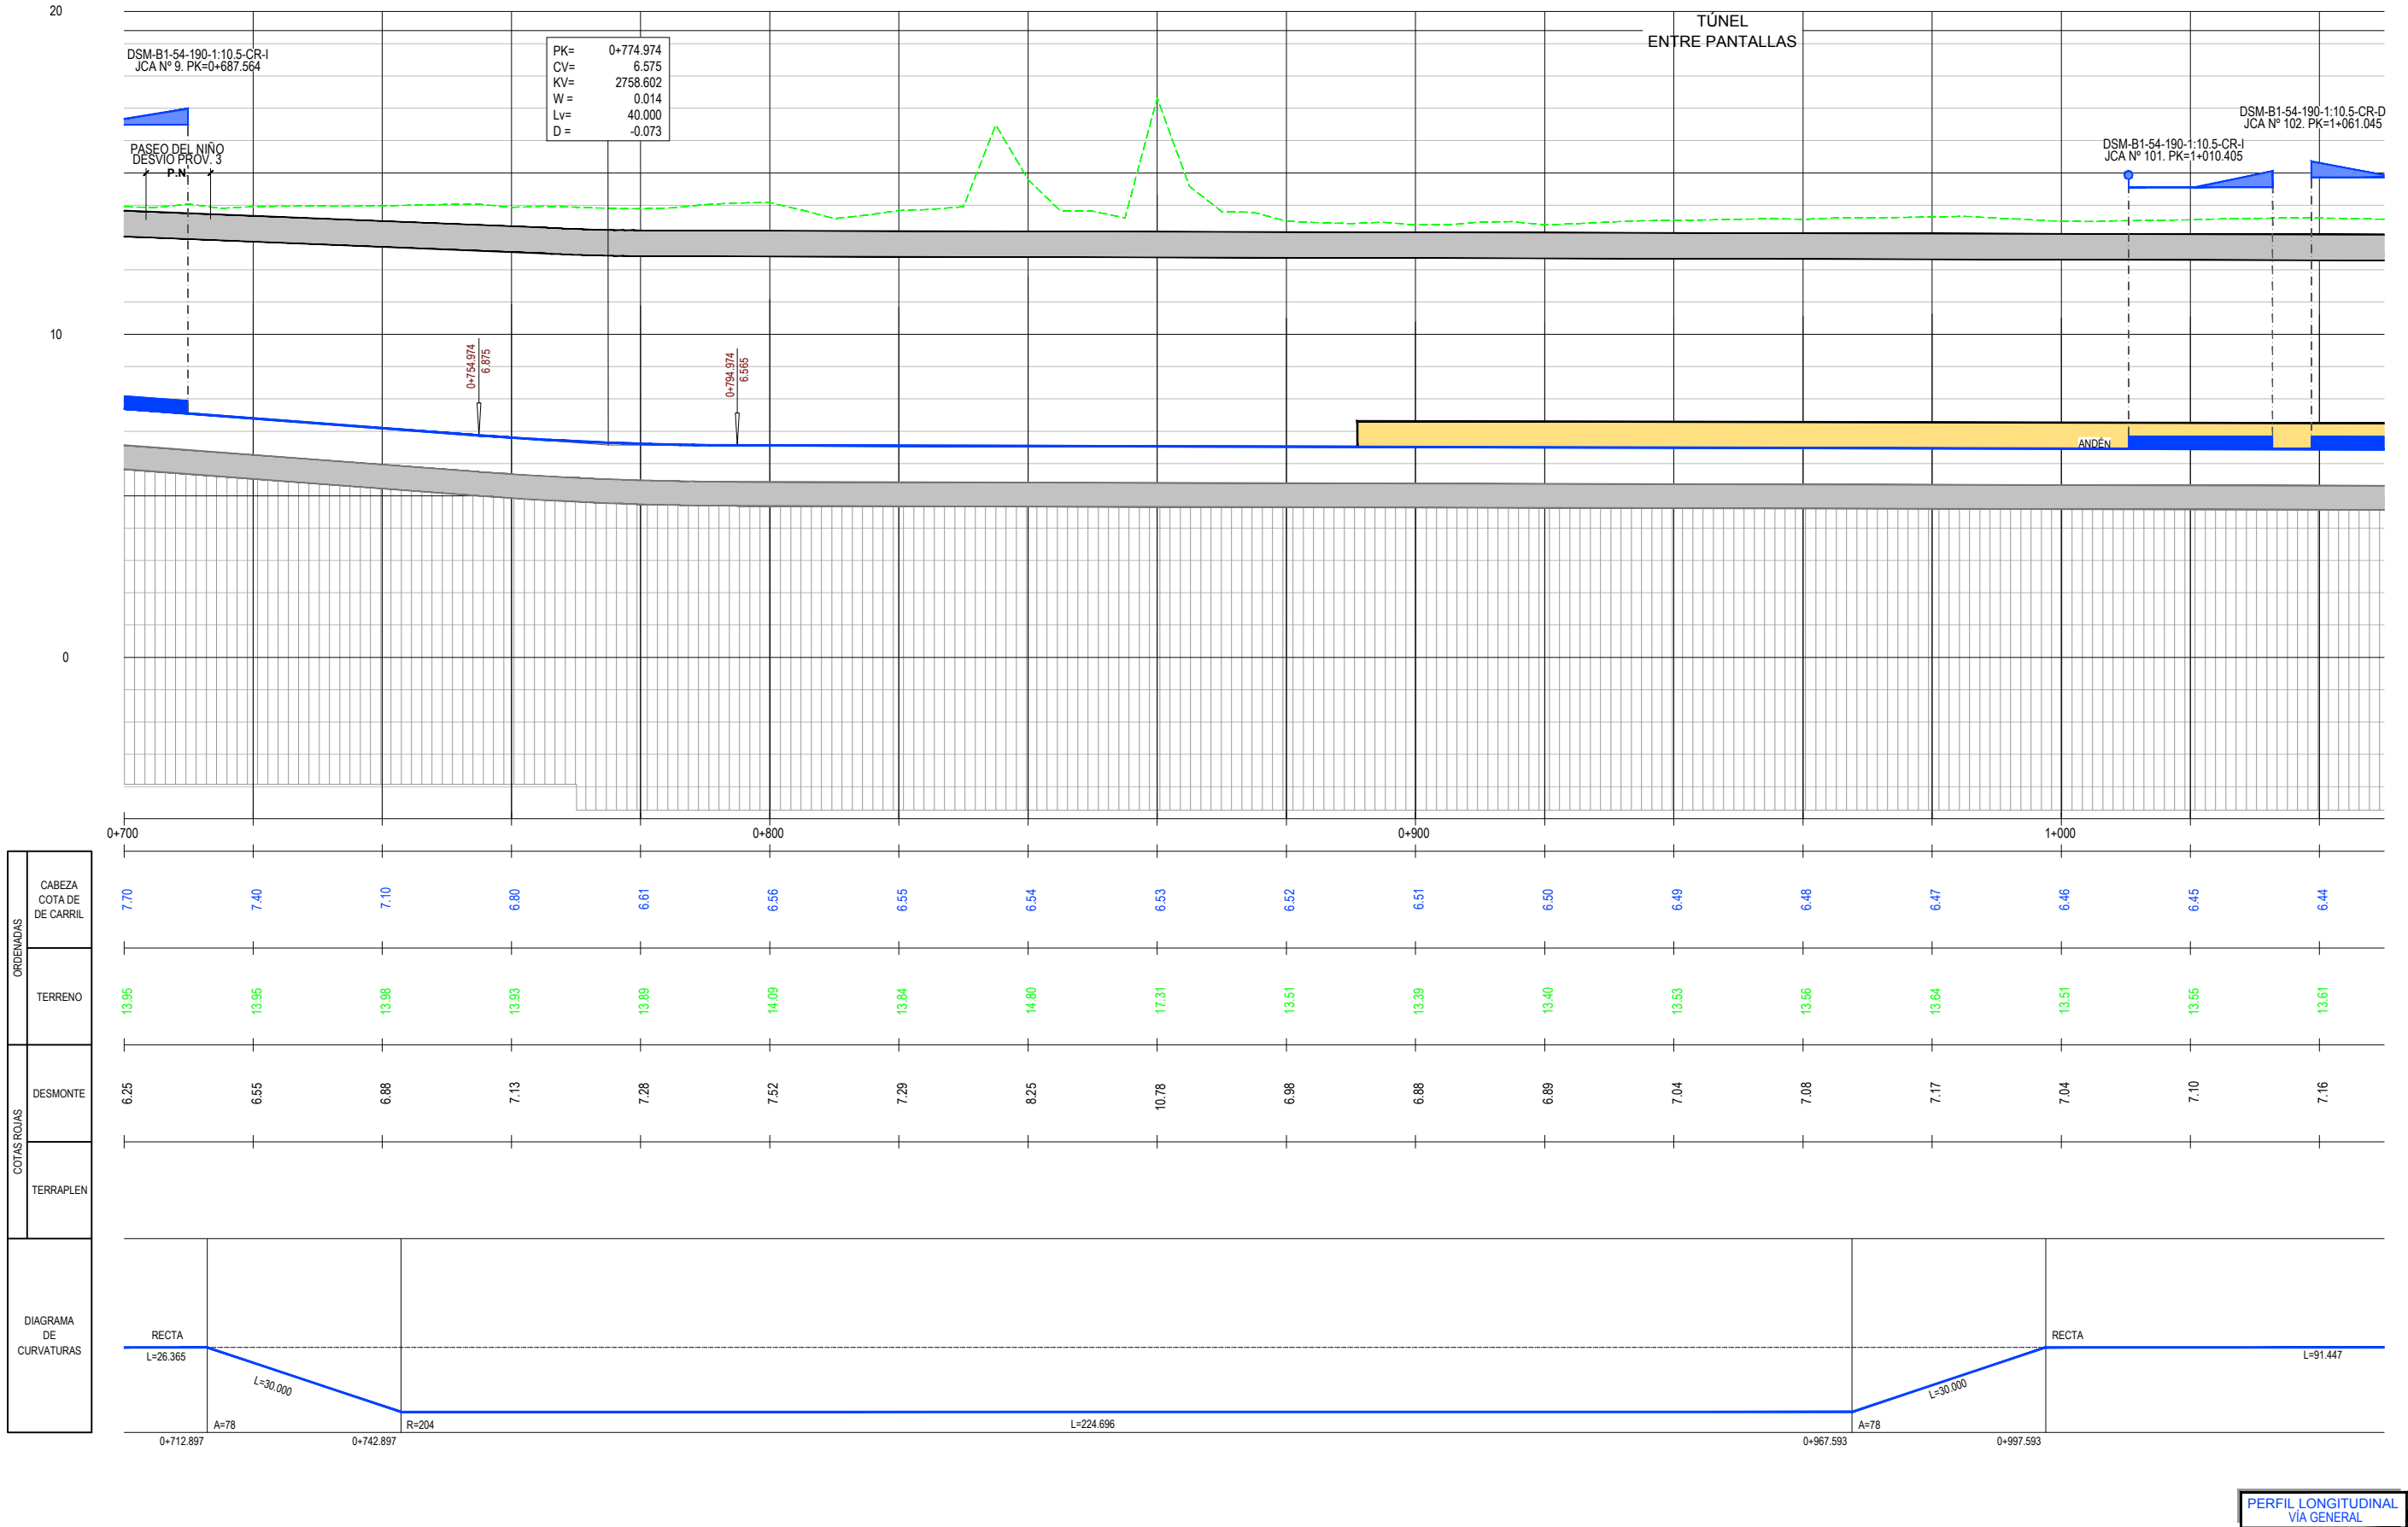

Z:\PROYECTOS 2018\F-2018 58-SOTERRAMIENTO TORRELAVEGA (INECO)\TRABAJO\PLANOS\6. ESTRUCTURAS\6.5.- LONGITUDINAL-Alternativa 2.dwg

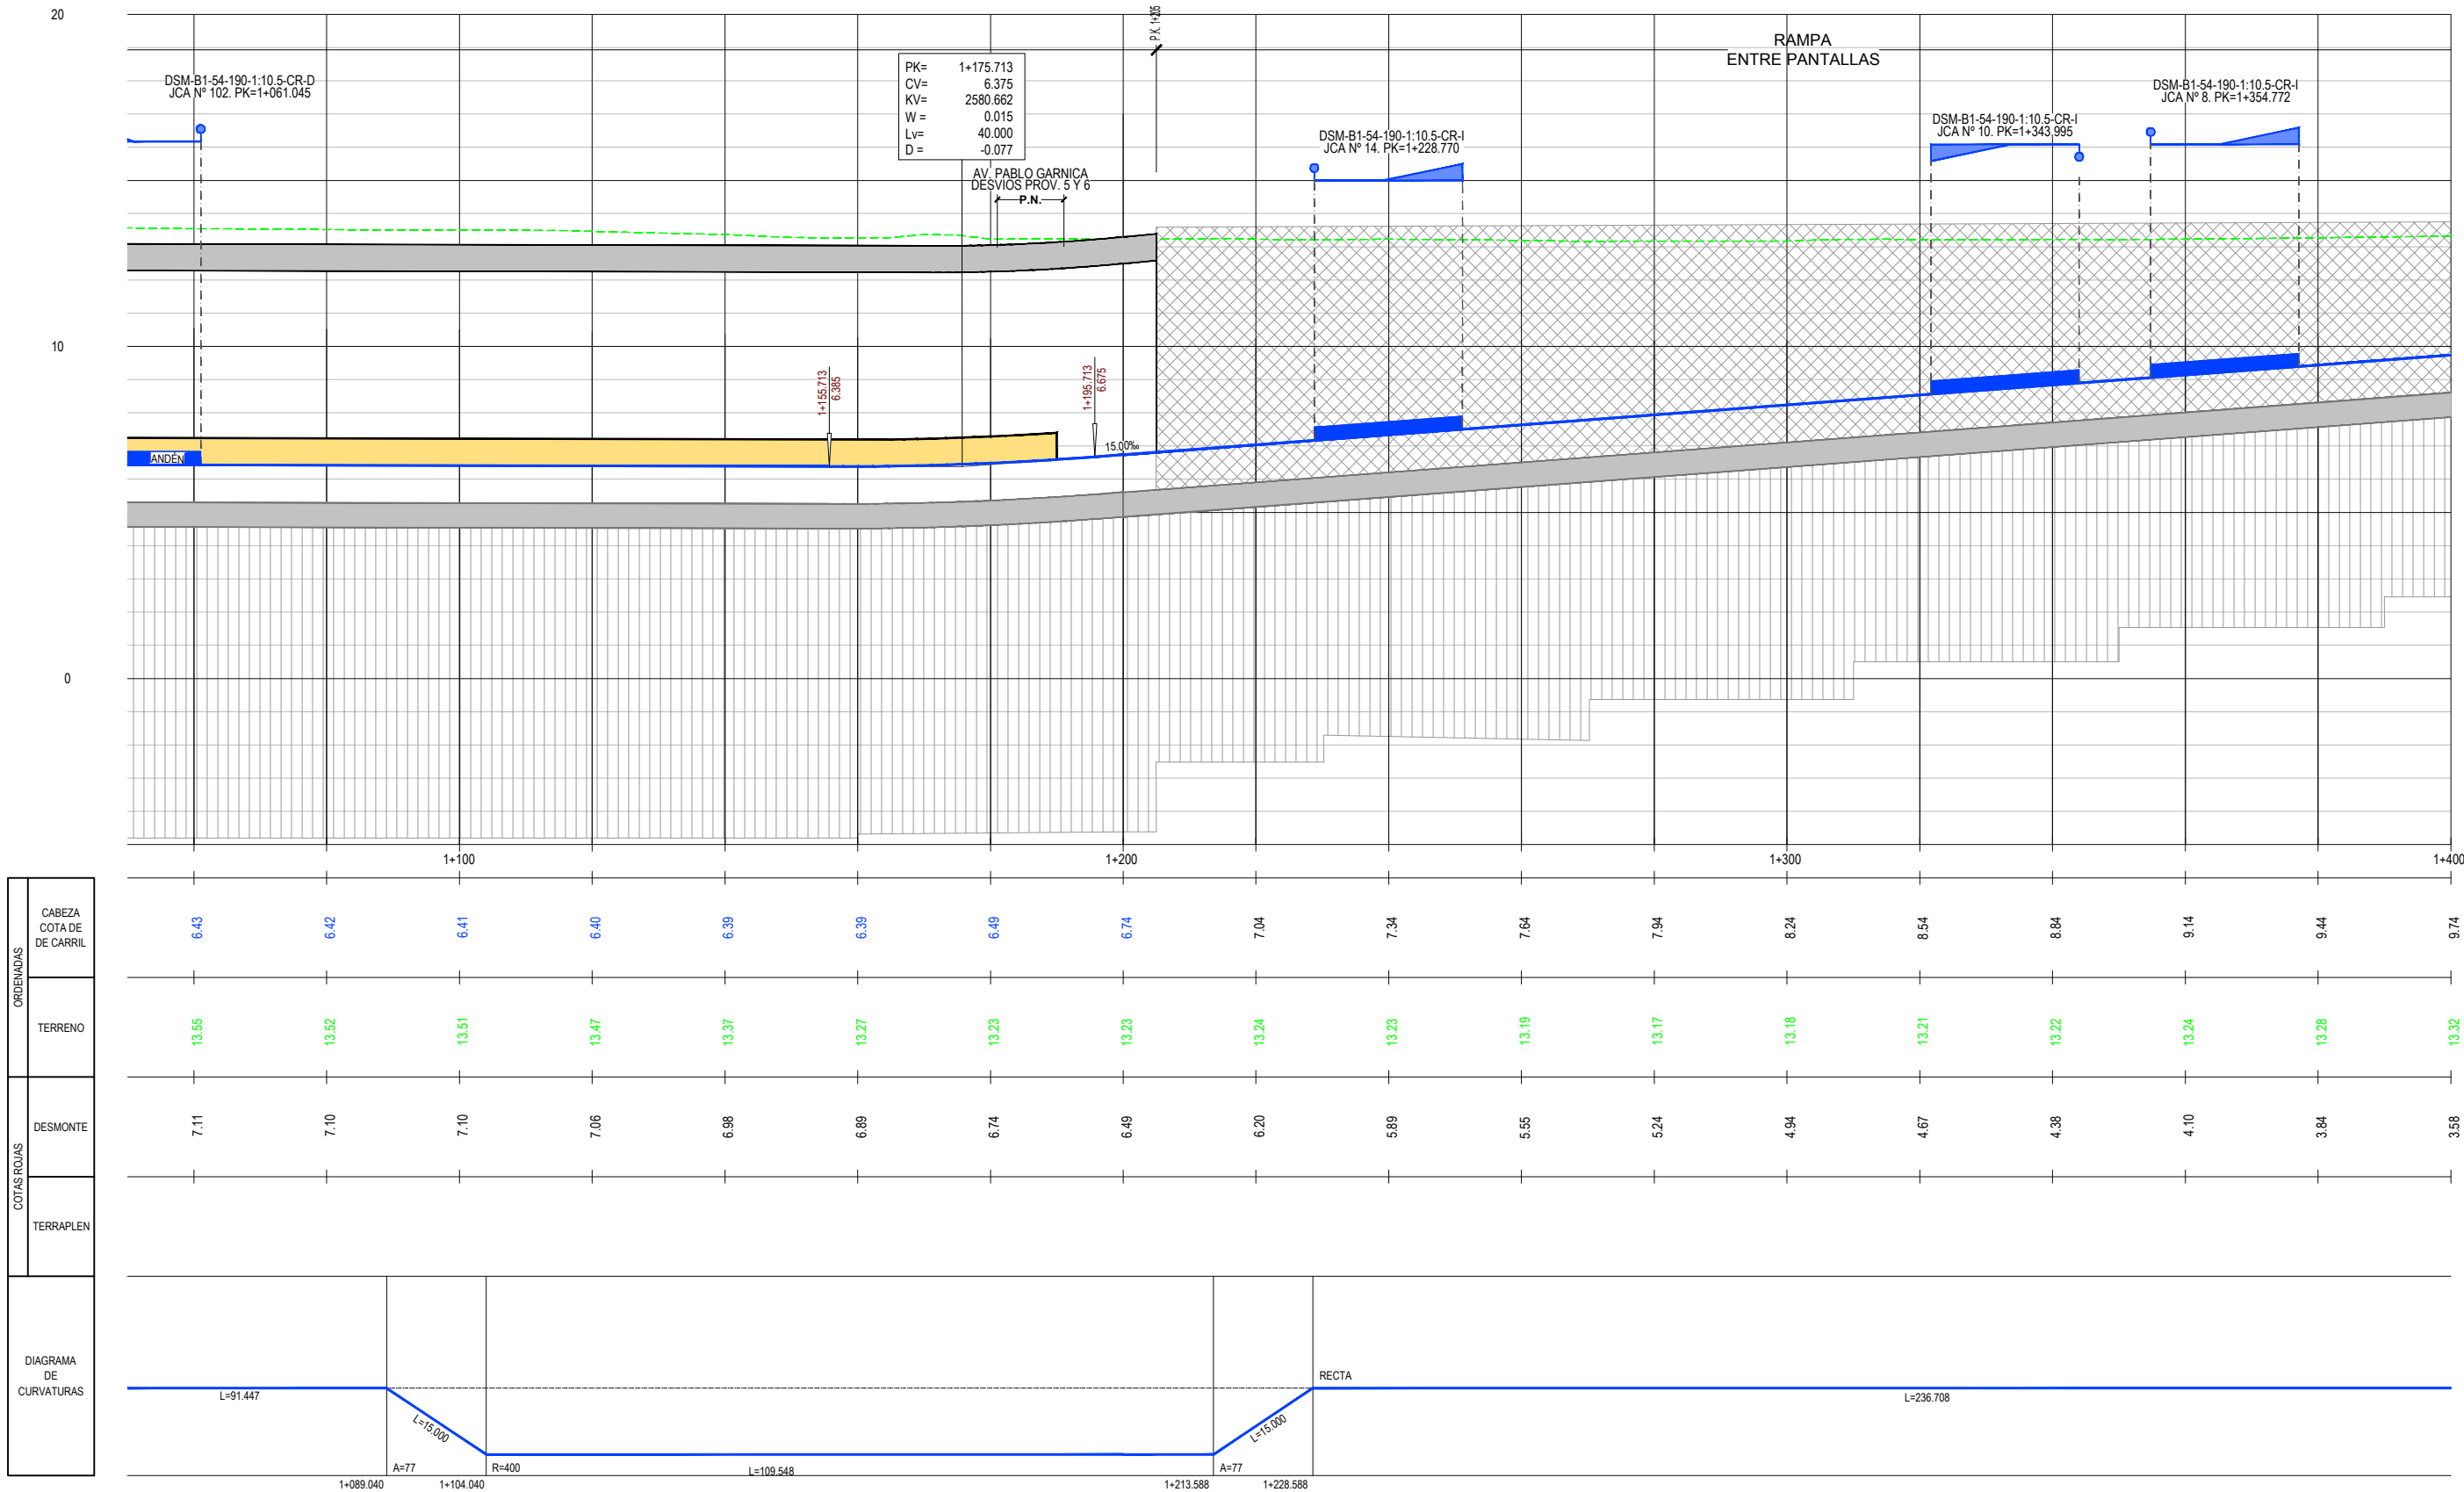

PERFIL LONGITUDINAL
VÍA GENERAL



SECRETARÍA DE ESTADO DE
INFRAESTRUCTURAS, TRANSPORTE
Y VIVIENDA

SECRETARÍA GENERAL DE
INFRAESTRUCTURAS

TÍTULO PROYECTO:

ESTUDIO INFORMATIVO DEL SOTERRAMIENTO DEL
FERROCARRIL EN TORRELAVEGA

AUTOR DEL ESTUDIO:


D. ALBERTO JAVIER GONZÁLEZ SAN JOSÉ



ESCALA ORIGINAL A3

EH: 1:1.000
EV: 1:200

NUMÉRICA

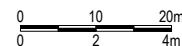

GRÁFICA

FECHA:

JUNIO
2019

N° DE PLANO:

6.5


N° DE HOJA:

HOJA 4 DE 6

TÍTULO DE PLANO:

ESTRUCTURAS
PERFIL LONGITUDINAL
ALTERNATIVA 2

Z:\PROYECTOS 2018\F-2018 58-SOTERRAMIENTO TORRELAVEGA (INECO)\TRABAJO\PLANOS\6.5.- LONGITUDINAL-Alternativa 2.dwg

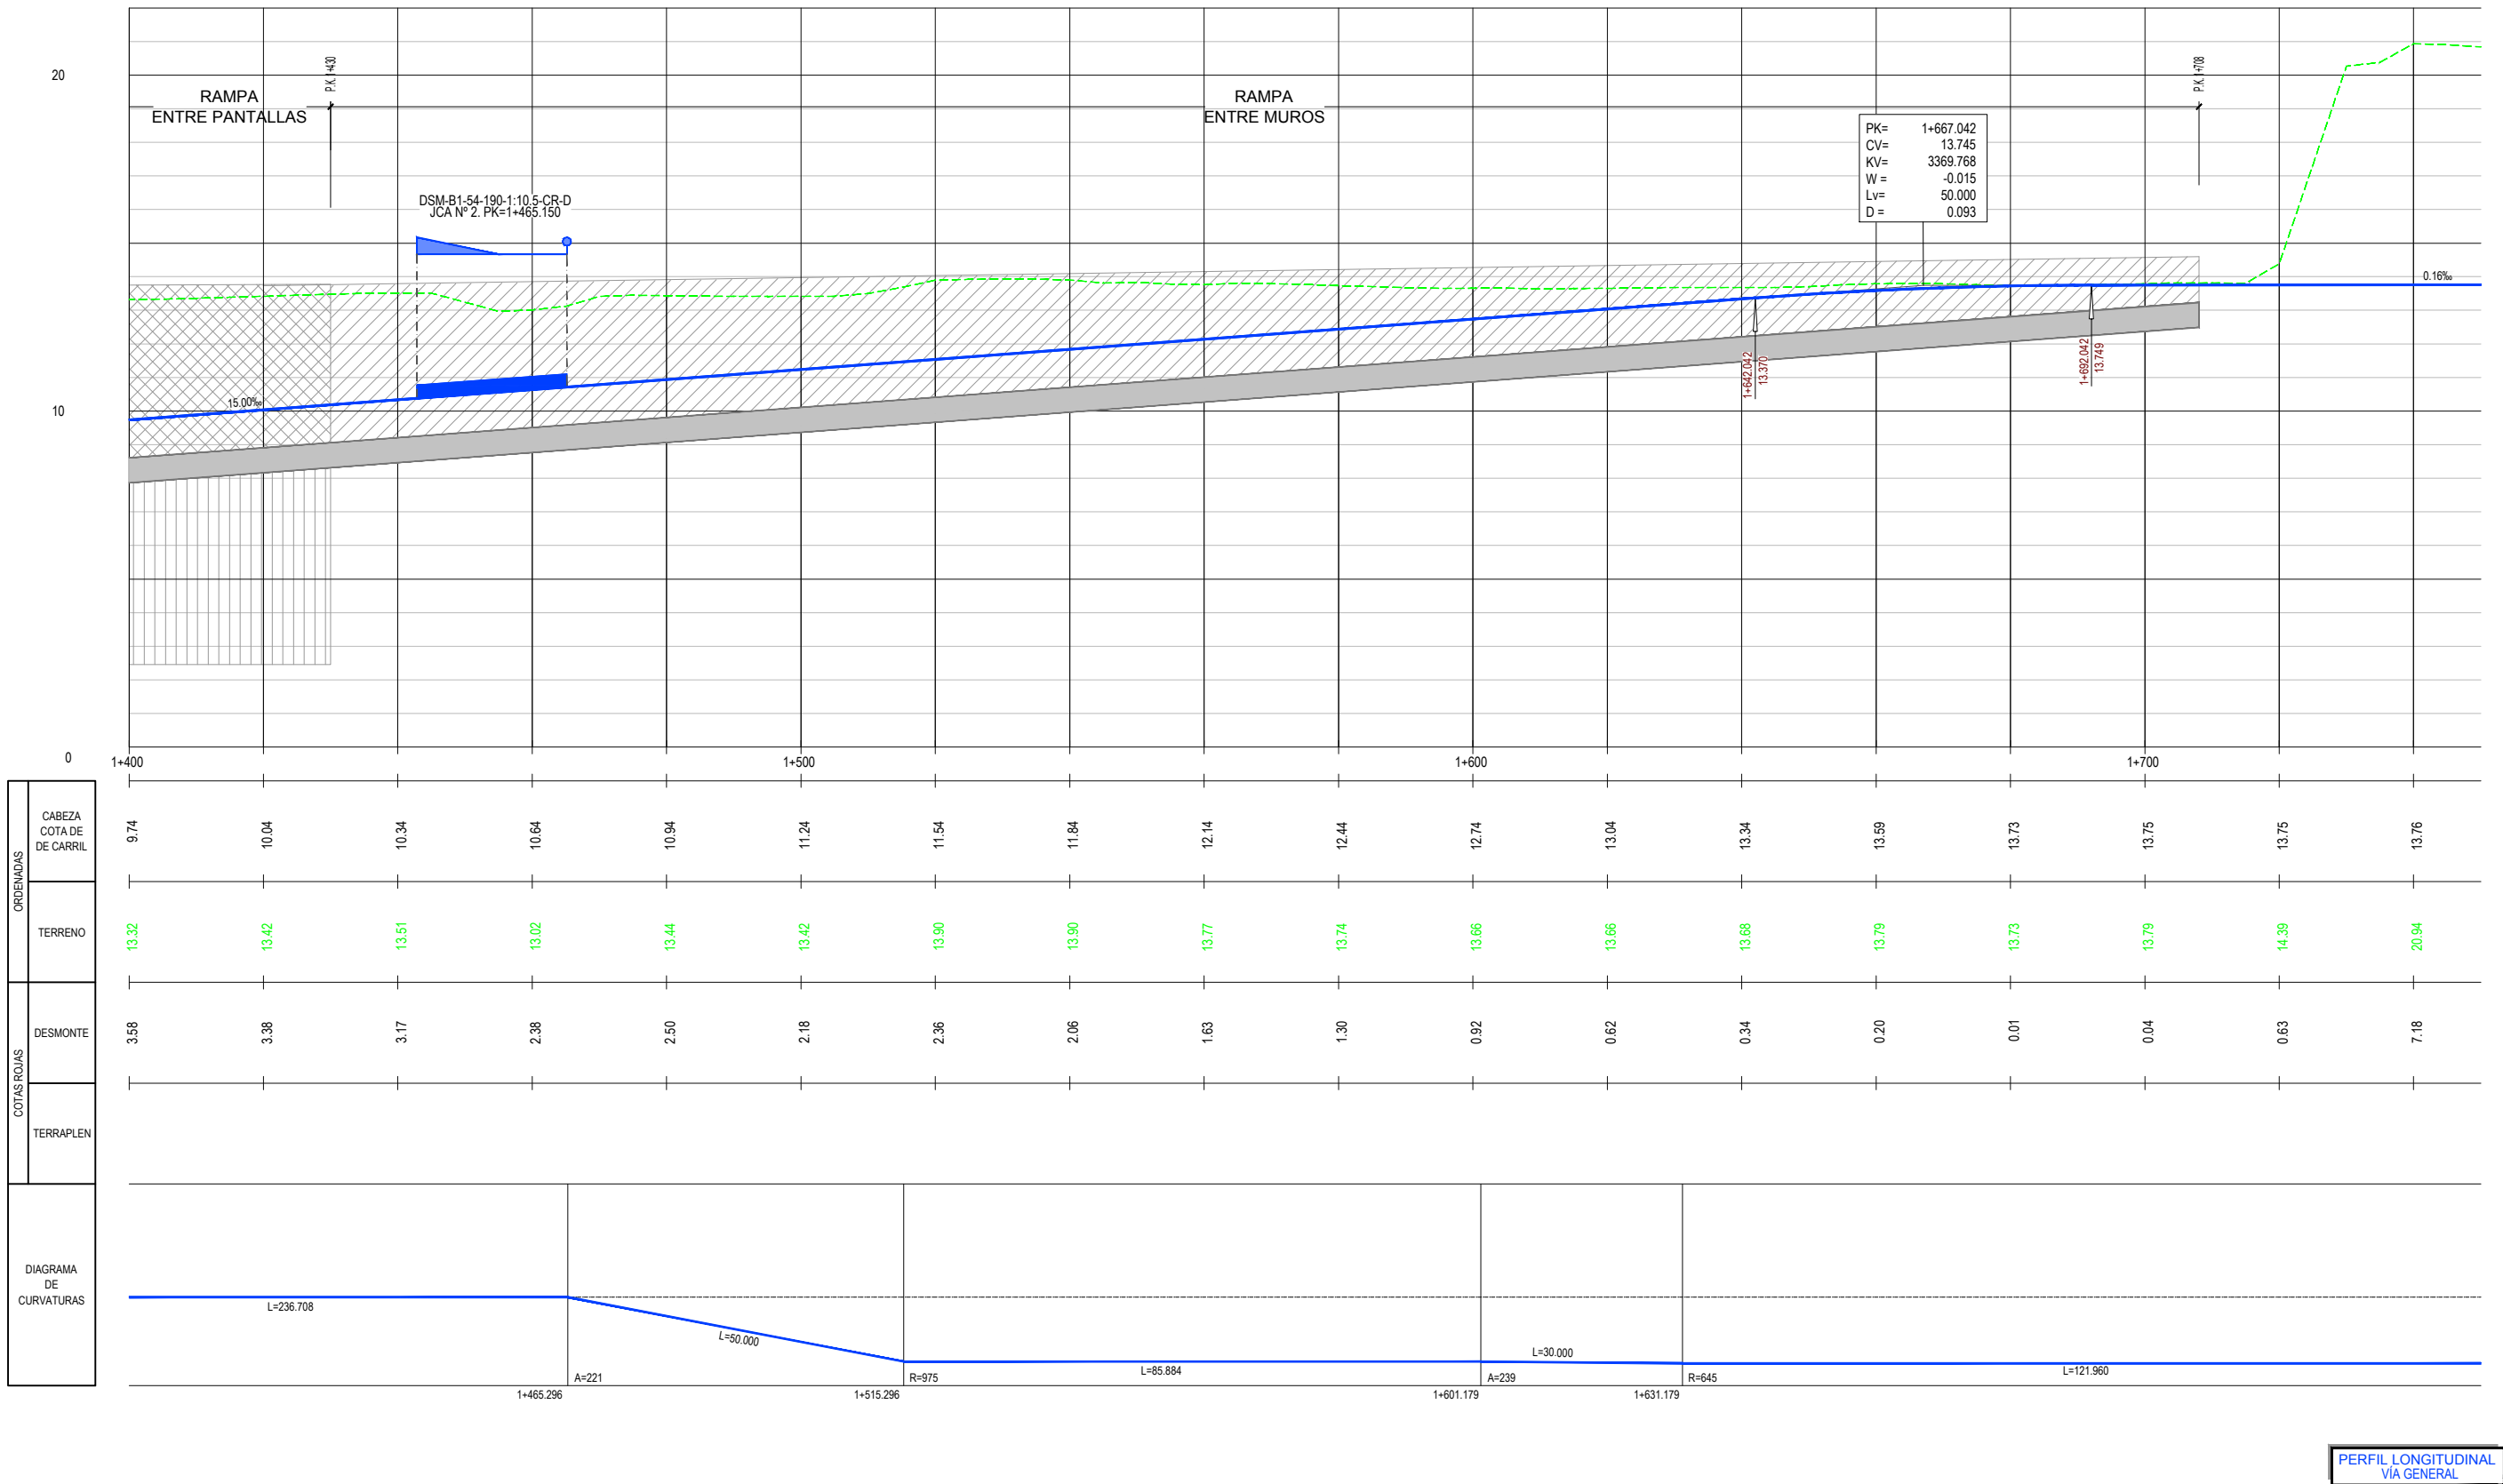

SECRETARÍA DE ESTADO DE
INFRAESTRUCTURAS, TRANSPORTE
Y VIVIENDA

SECRETARÍA GENERAL DE
INFRAESTRUCTURAS

TÍTULO PROYECTO:

ESTUDIO INFORMATIVO DEL SOTERRAMIENTO DEL
FERROCARRIL EN TORRELAVEGA

AUTOR DEL ESTUDIO:


D. ALBERTO JAVIER GONZÁLEZ SAN JOSÉ



ESCALA ORIGINAL A3

EH: 1:1.000
EV: 1:200

NÚMERICA

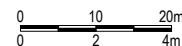

GRÁFICA

FECHA:

JUNIO
2019

Nº DE PLANO:

6.5


Nº DE HOJA:

HOJA 5 DE 6

TÍTULO DE PLANO:

ESTRUCTURAS
PERFIL LONGITUDINAL
ALTERNATIVA 2

Z:\PROYECTOS 2018\F-2018 58-SOTERRAMIENTO TORRELAVEGA (INECO)\TRABAJO\PLANOS\6. ESTRUCTURAS\6.5.- LONGITUDINAL-Alternativa 2.dwg

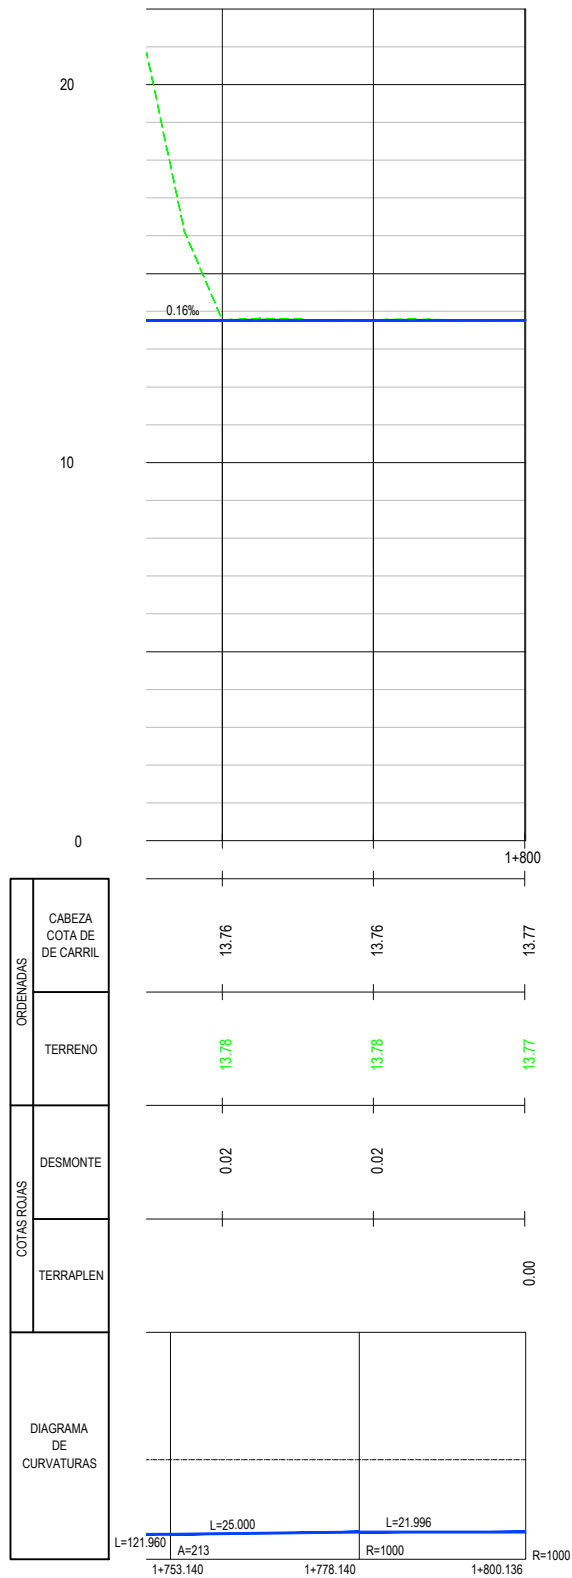

PERFIL LONGITUDINAL
VÍA GENERAL



SECRETARÍA DE ESTADO DE
INFRAESTRUCTURAS, TRANSPORTE
Y VIVIENDA

SECRETARÍA GENERAL DE
INFRAESTRUCTURAS

TÍTULO PROYECTO:

ESTUDIO INFORMATIVO DEL SOTERRAMIENTO DEL
FERROCARRIL EN TORRELAVEGA

AUTOR DEL ESTUDIO:


D. ALBERTO JAVIER GONZÁLEZ SAN JOSÉ



ESCALA ORIGINAL A3

EH: 1:1.000
EV: 1:200

NÚMERICA

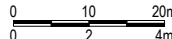

GRÁFICA

FECHA:

JUNIO
2019

Nº DE PLANO:

6.5


Nº DE HOJA:

HOJA 6 DE 6


TÍTULO DE PLANO:

ESTRUCTURAS
PERFIL LONGITUDINAL
ALTERNATIVA 2

SECCIÓN PK 0+350

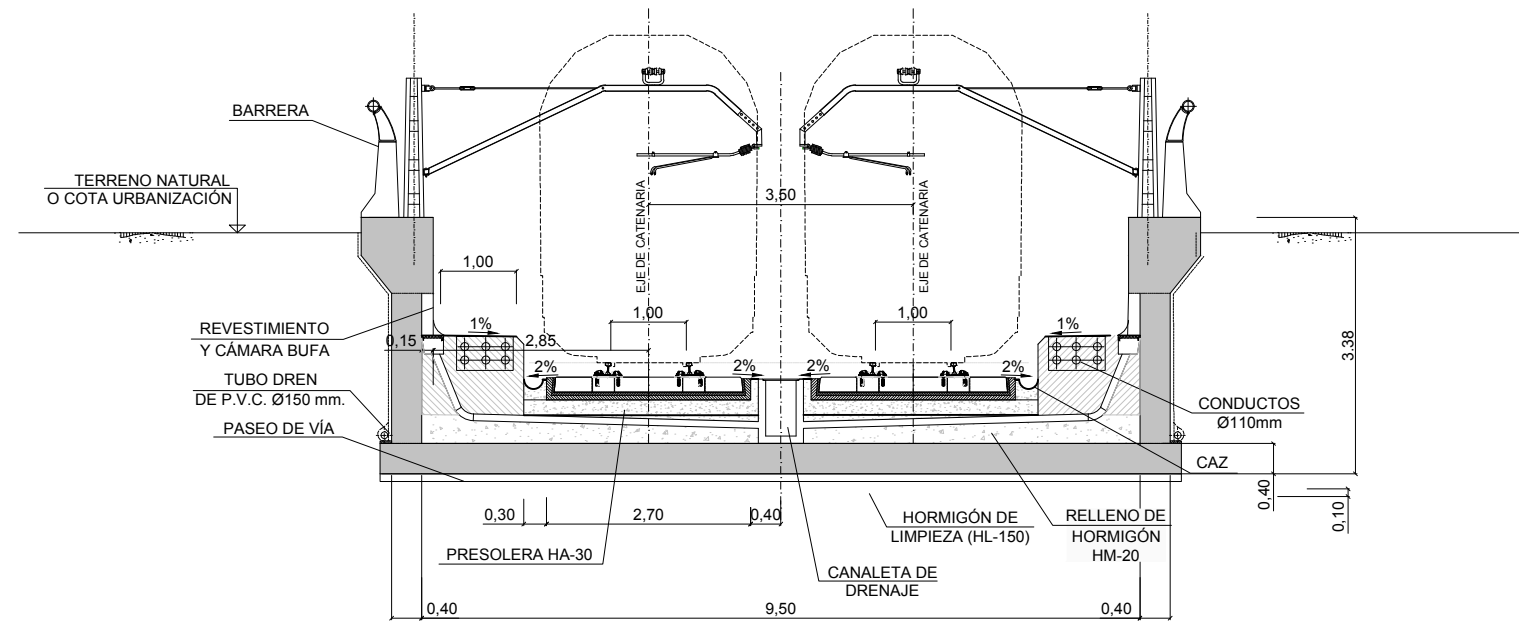


SECCIÓN PK 0+390

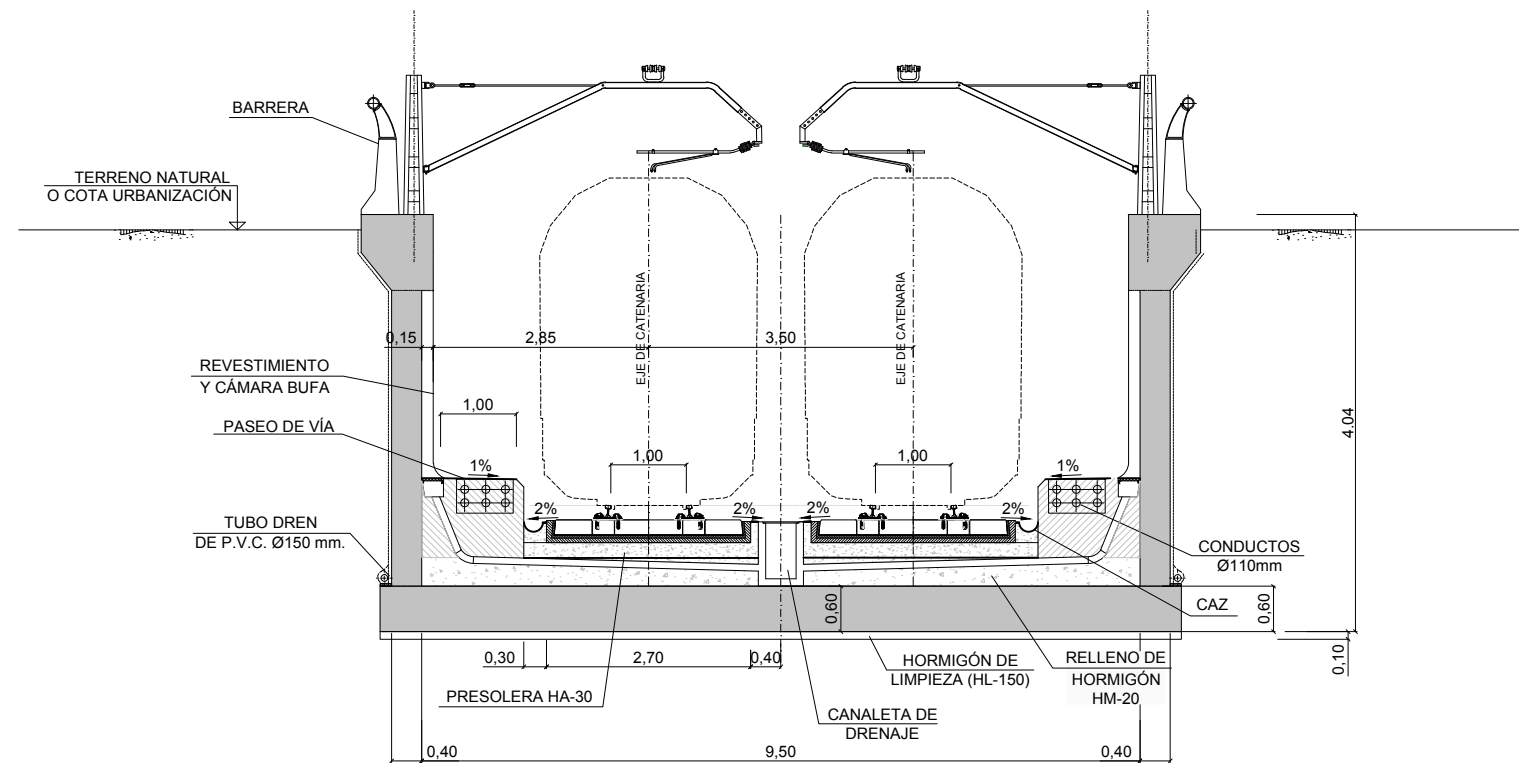


Z:\PROYECTOS 2018\F-2018 58-SOTERRAMIENTO TORRELAVEGA (INECO)\TRABAJO\PLANOS\6. ESTRUCTURAS\6.5.- SECCIONES TIPO.dwg

SECCIÓN ENTRE PANTALLAS (DOS VÍAS)
PK 0+390 A PK 0+670

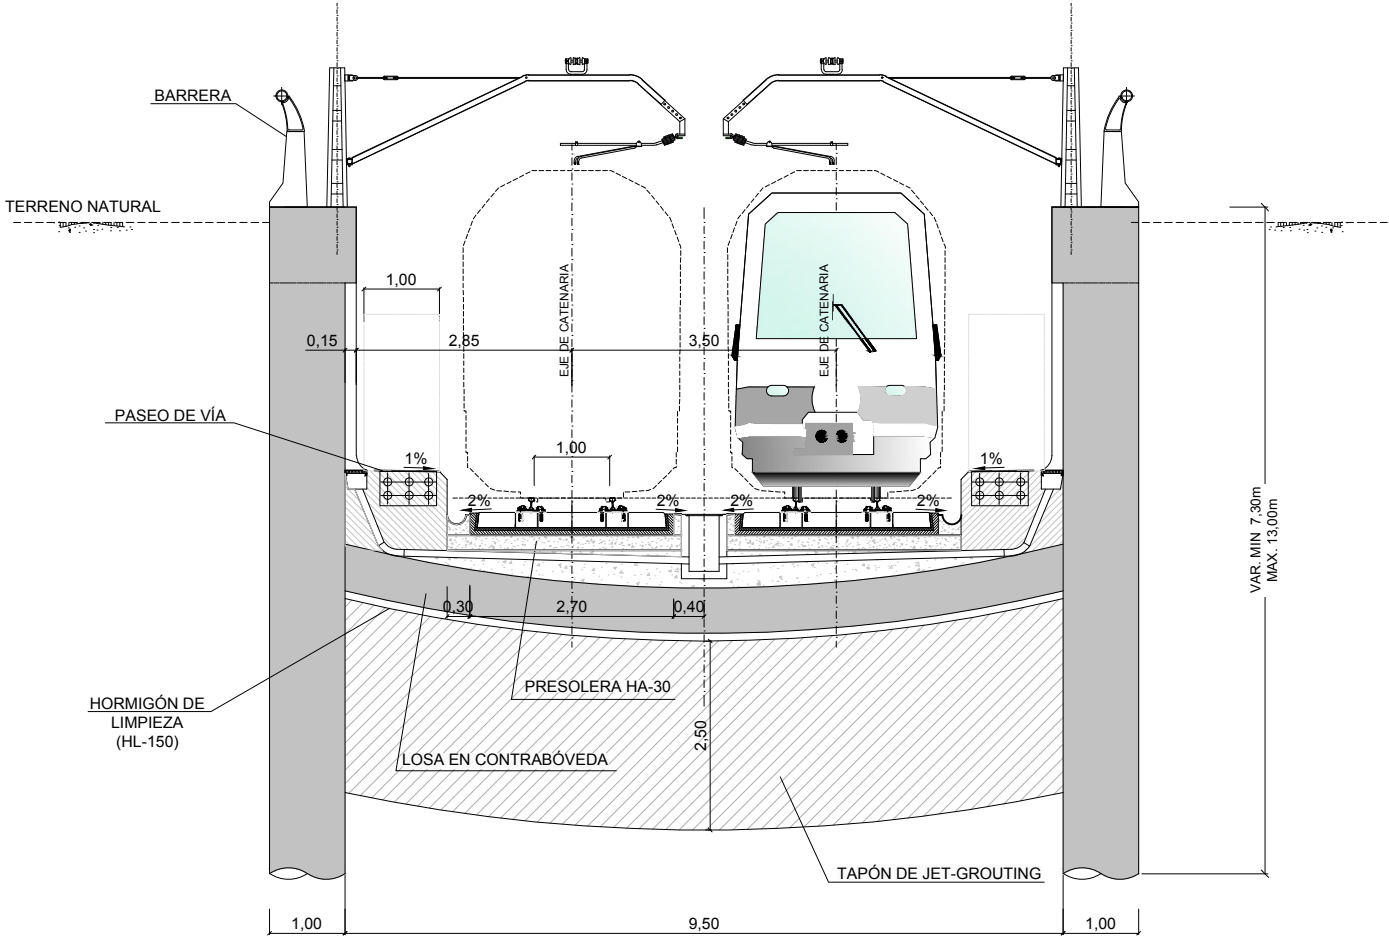

SECCIÓN CUBIERTA ENTRE PANTALLAS. ESTACIÓN

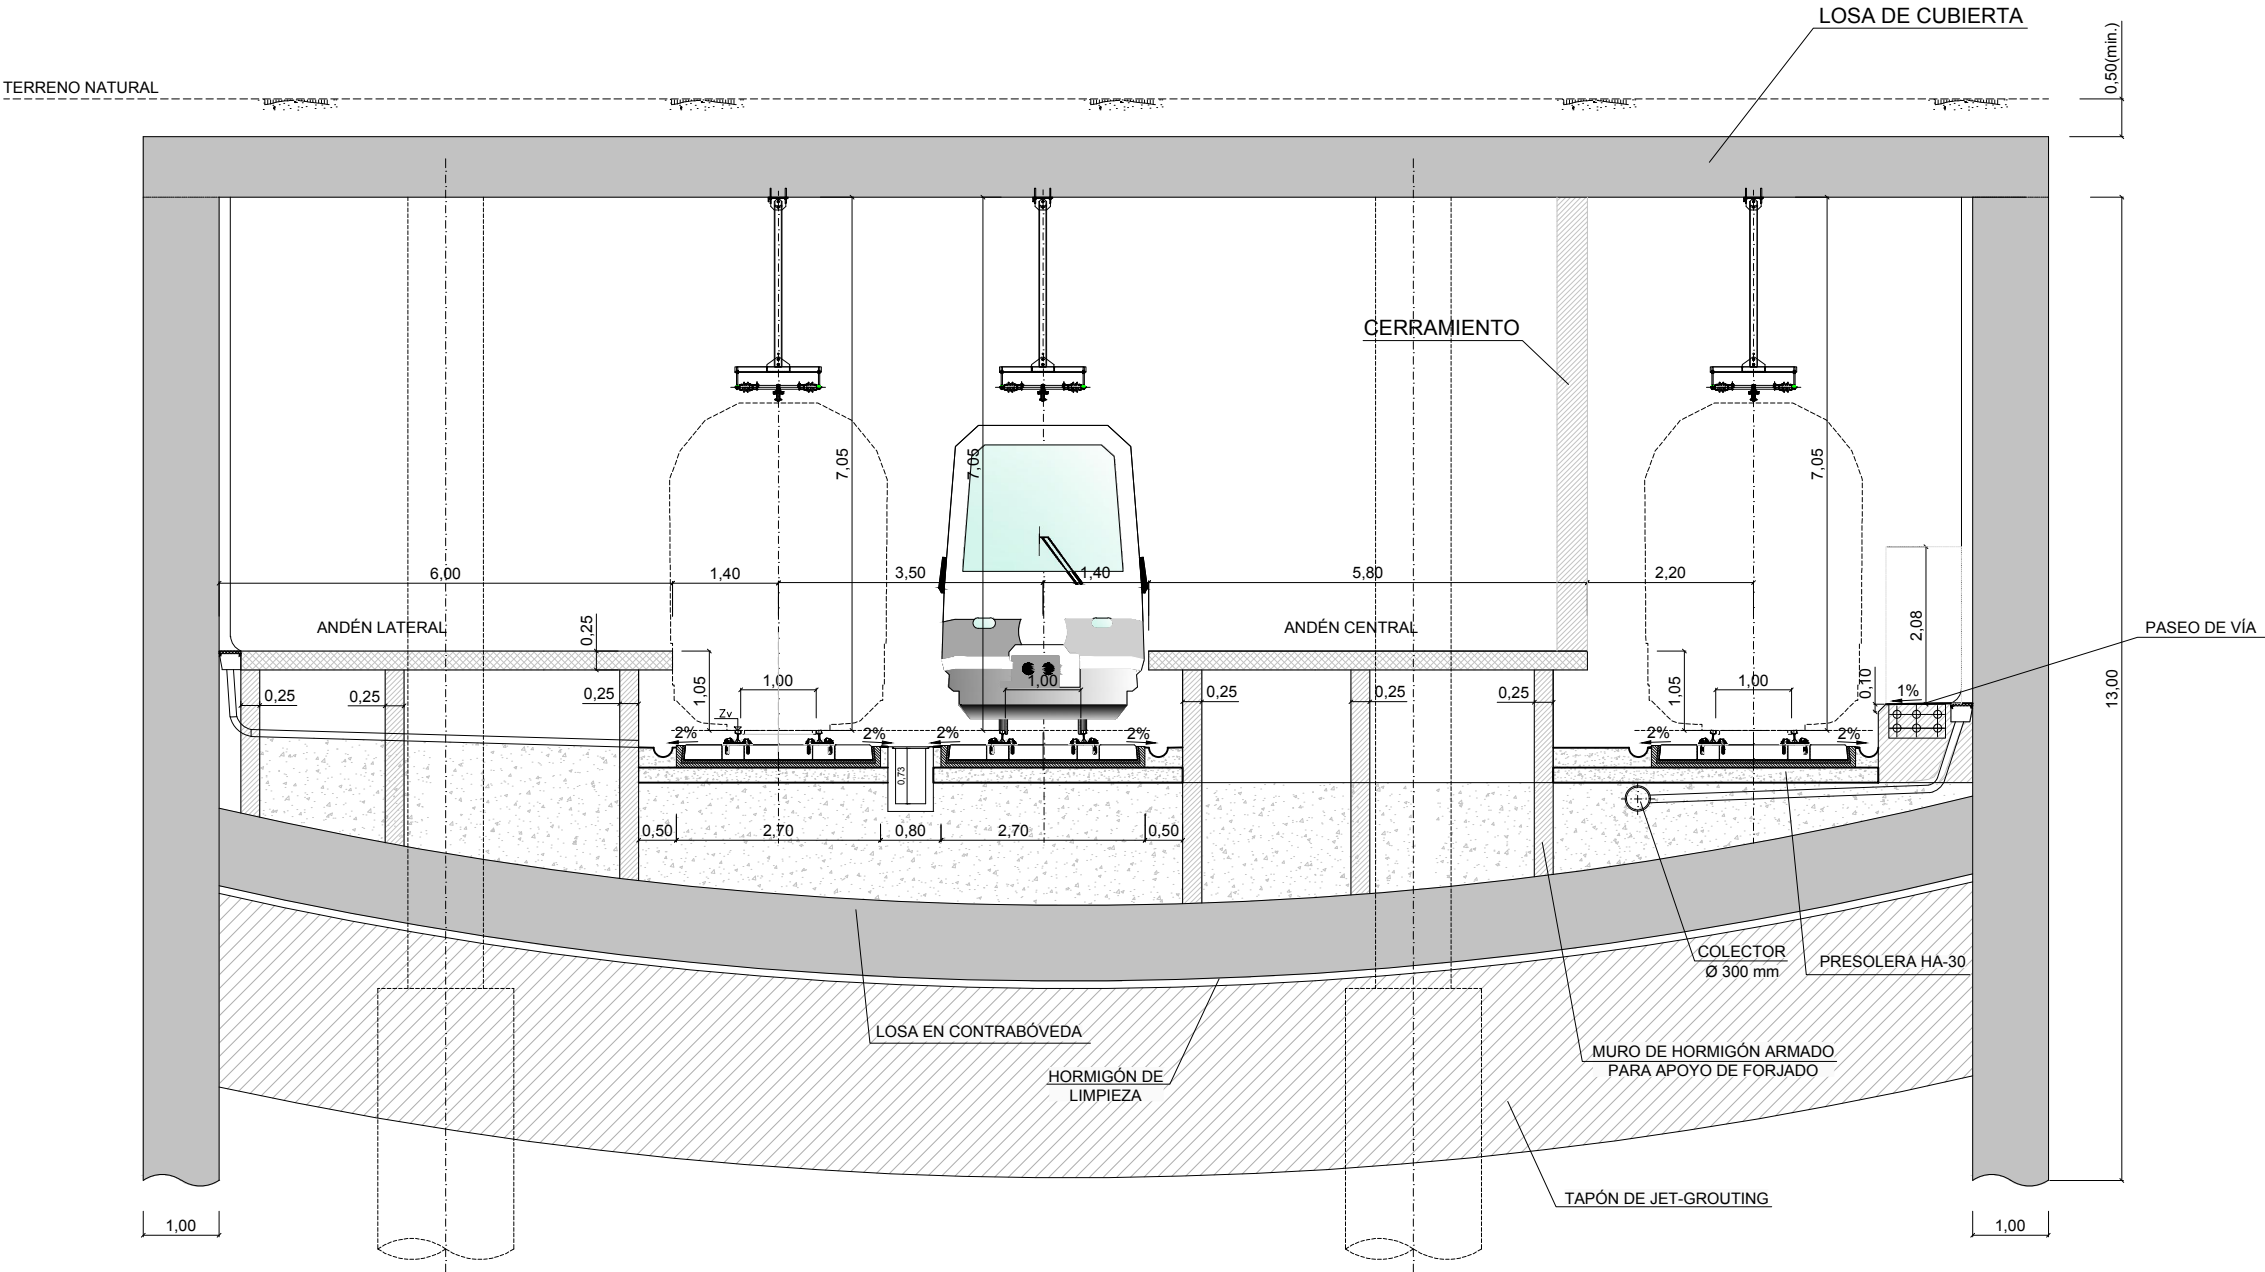

MINISTERIO
DE FOMENTO

SECRETARÍA DE ESTADO DE
INFRAESTRUCTURAS, TRANSPORTE
Y VIVIENDA
SECRETARÍA GENERAL DE
INFRAESTRUCTURAS

TÍTULO PROYECTO:

ESTUDIO INFORMATIVO DEL SOTERRAMIENTO DEL
FERROCARRIL EN TORRELAVEGA

AUTOR DEL ESTUDIO:


D. ALBERTO JAVIER GONZÁLEZ SAN JOSÉ



ESCALA ORIGINAL A3

1:100

NUMÉRICA

0 1 2m

GRÁFICA

FECHA:

JUNIO
2019

Nº DE PLANO:

6.5


Nº DE HOJA:

HOJA 3 DE 6

TÍTULO DE PLANO:

ESTRUCTURAS
SECCIONES TIPO
ALTERNATIVA 1


SECCIÓN ENTRE PANTALLAS (DOS VÍAS)
PK 1+205 A PK 1+430

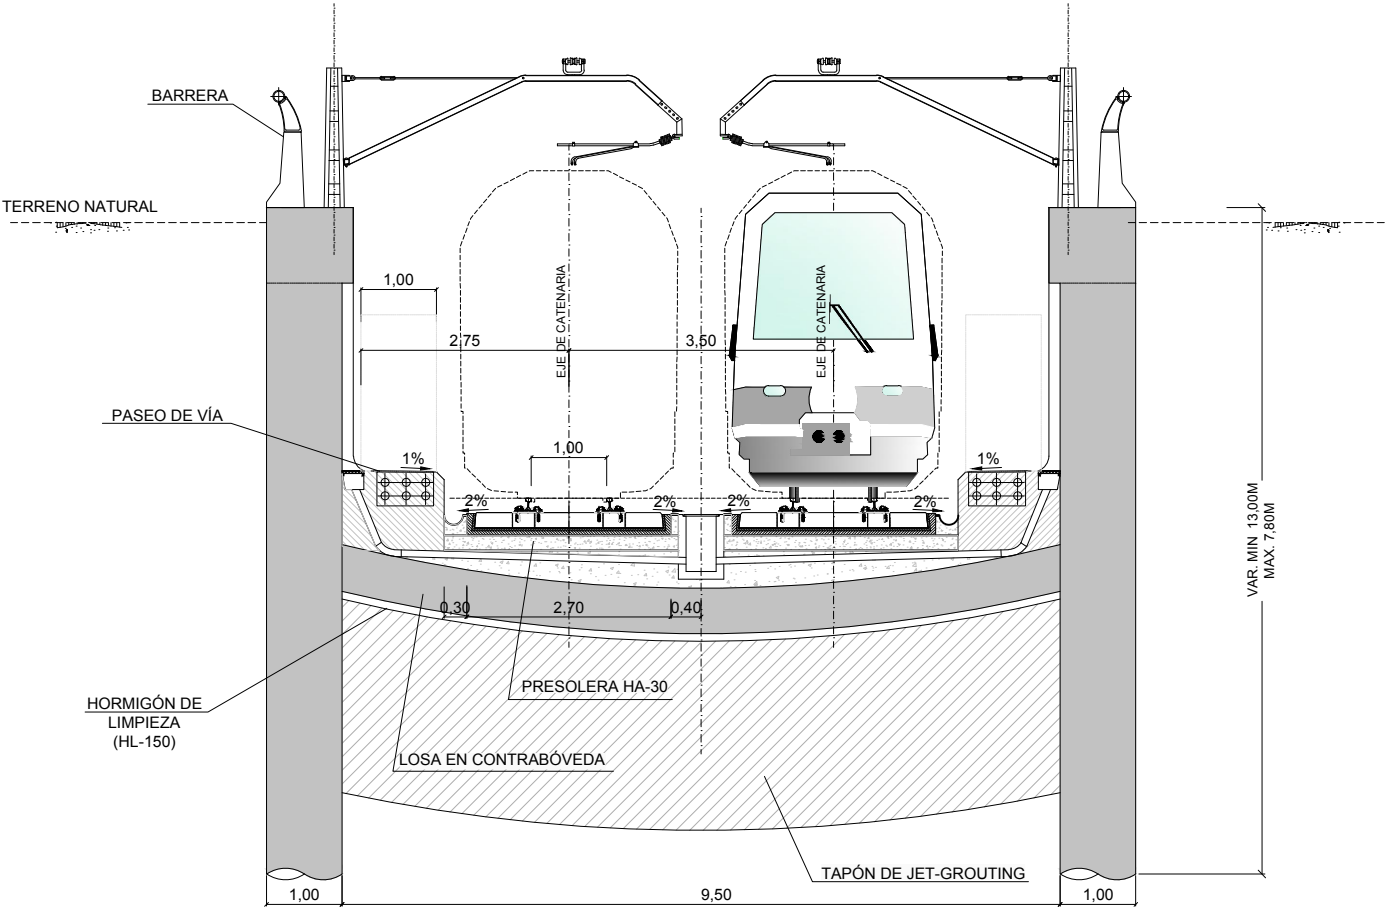


Z:\PROYECTOS 2018\F-2018 58-SOTERRAMIENTO TORRELAVEGA (INECO)\TRABAJO\PLANOS\6. ESTRUCTURAS\6.5.- SECCIONES TIPO.dwg

Z:\PROYECTOS 2018\F-2018 58-SOTERRAMIENTO TORRELAVEGA (INECO)\TRABAJO\PLANOS\6. ESTRUCTURAS\6.5.- SECCIONES TIPO.dwg

SECCIÓN PK 1+430

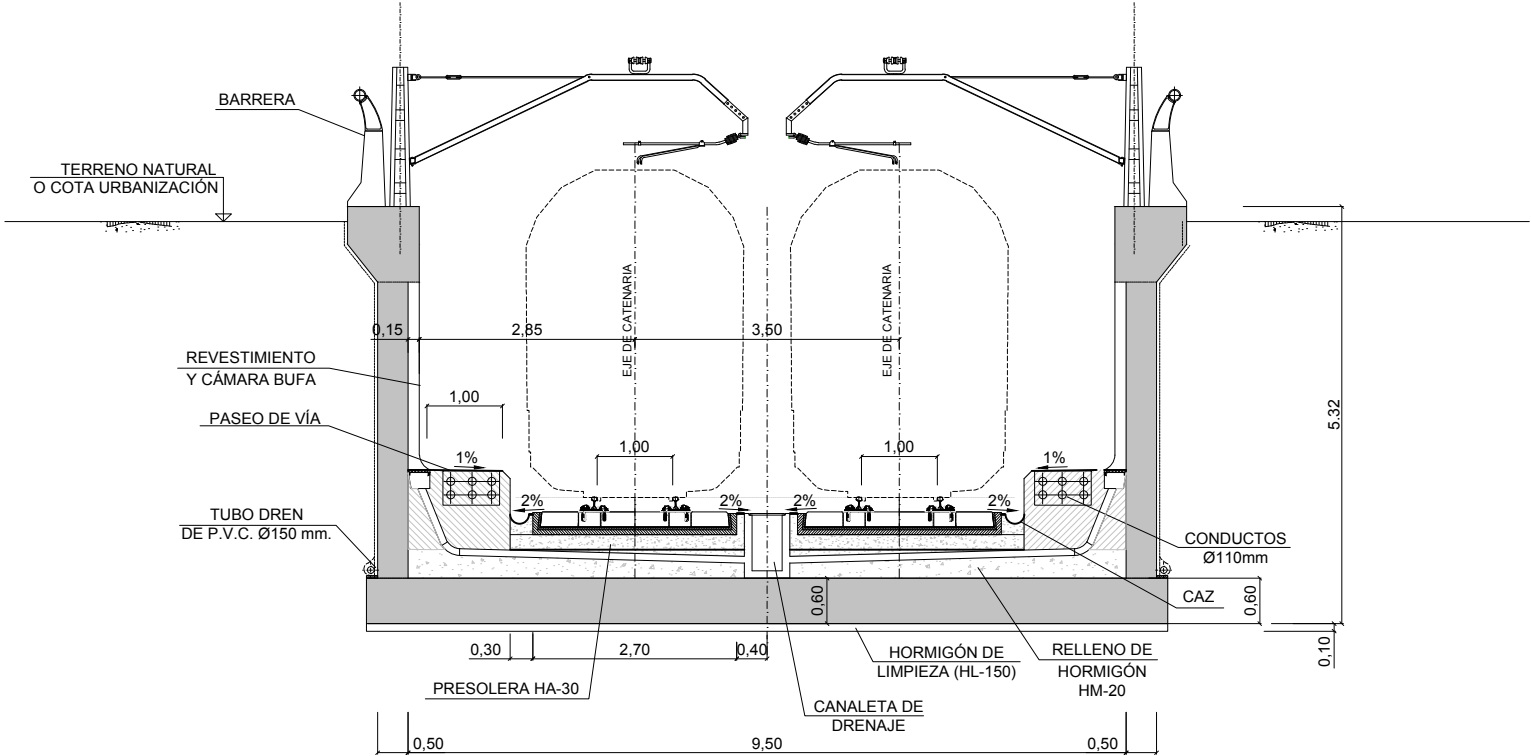

SECCIÓN PK 1+500

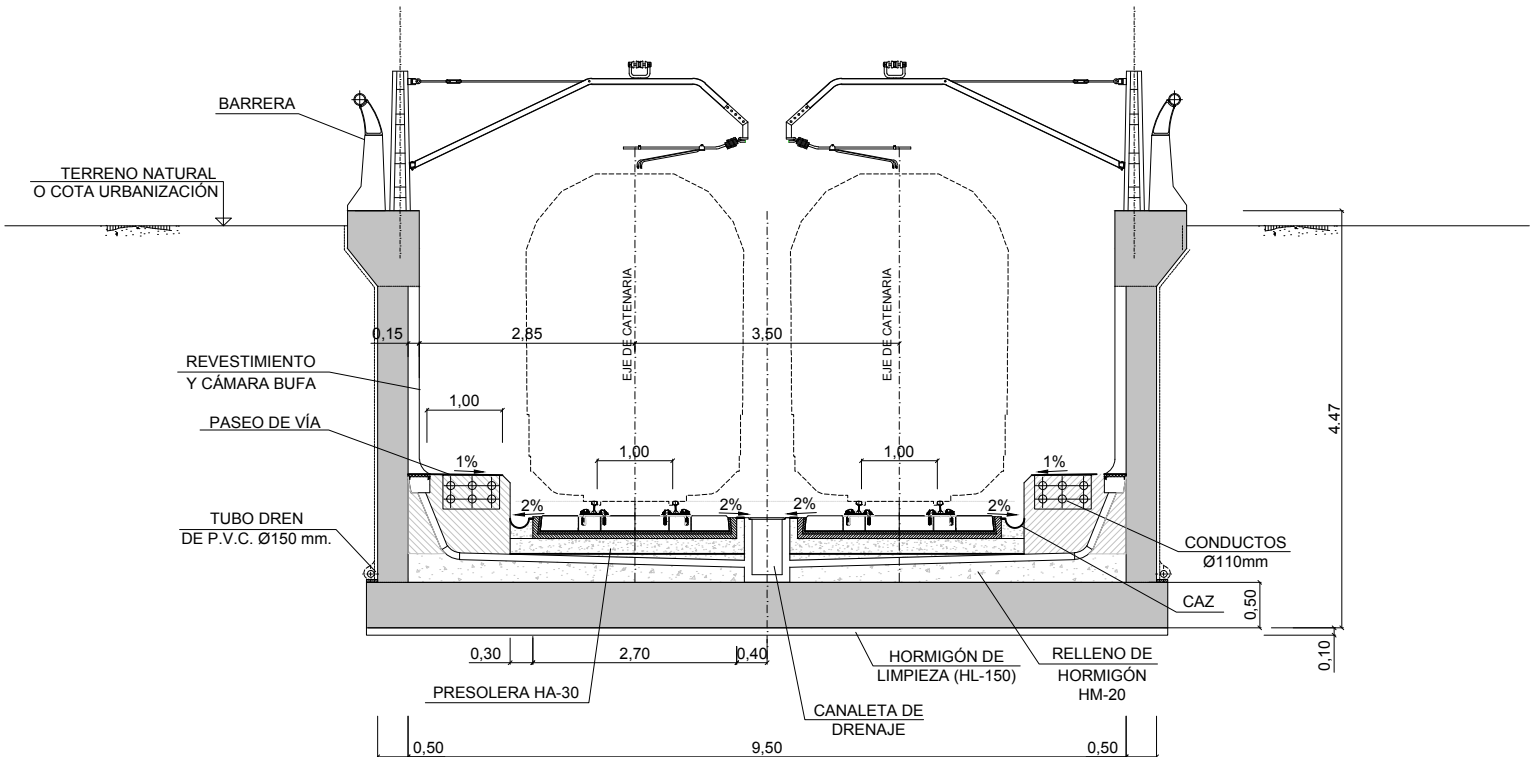

SECRETARÍA DE ESTADO DE
INFRAESTRUCTURAS, TRANSPORTE
Y VIVIENDA
SECRETARÍA GENERAL DE
INFRAESTRUCTURAS

TÍTULO PROYECTO:

ESTUDIO INFORMATIVO DEL SOTERRAMIENTO DEL
FERROCARRIL EN TORRELAVEGA

AUTOR DEL ESTUDIO:


D. ALBERTO JAVIER GONZÁLEZ SAN JOSÉ



ESCALA ORIGINAL A3

1:100

NUMÉRICA

0 1 2m

GRÁFICA

FECHA:

JUNIO
2019

Nº DE PLANO:

6.5


Nº DE HOJA:

HOJA 5 DE 6


TÍTULO DE PLANO:

ESTRUCTURAS
SECCIONES TIPO
ALTERNATIVA 1


SECCIÓN PK 1+570

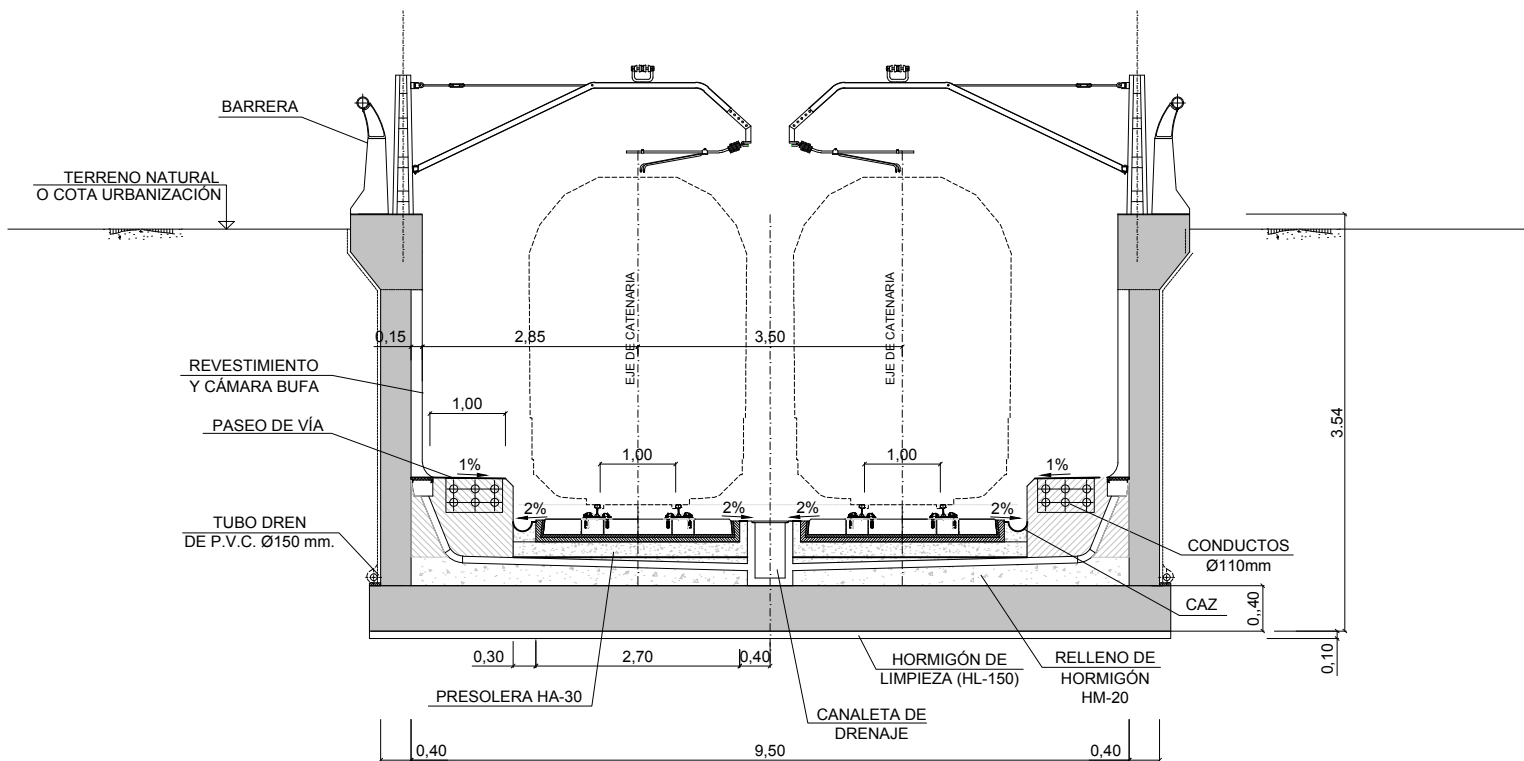

SECCIÓN PK 0+350

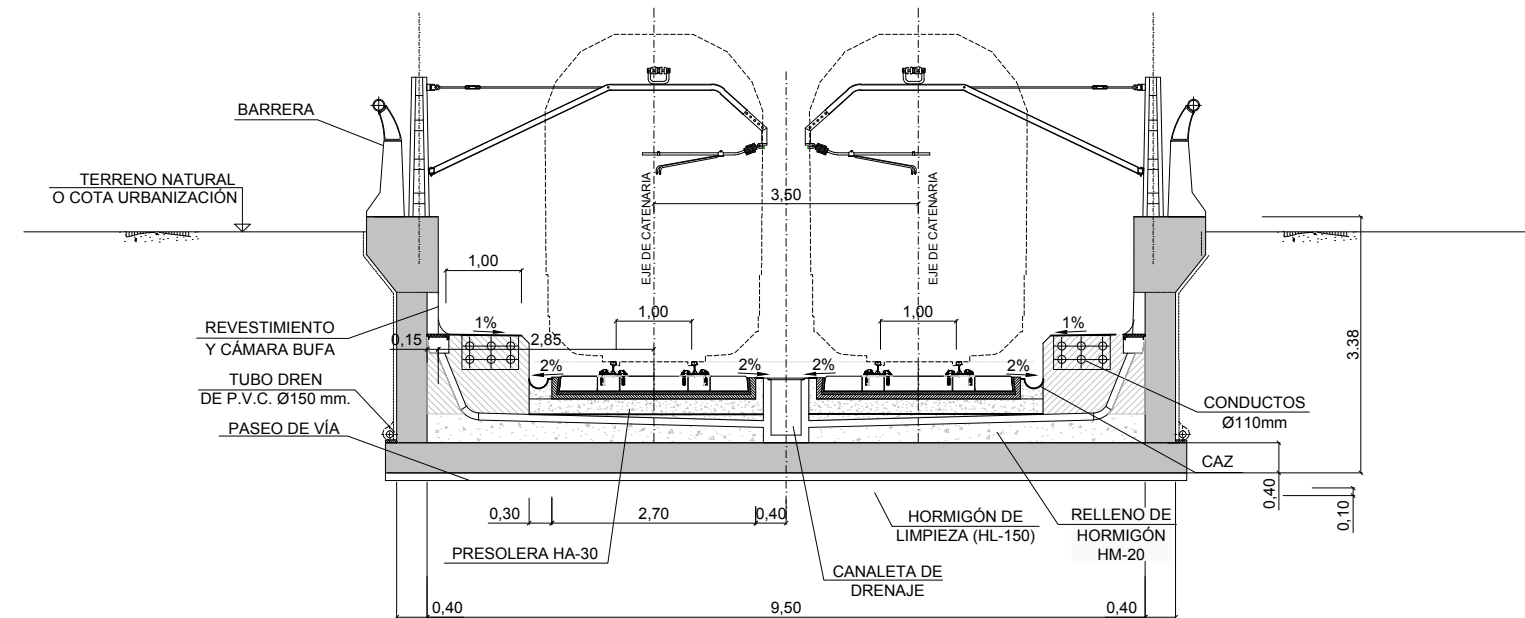

SECCIÓN PK 0+390

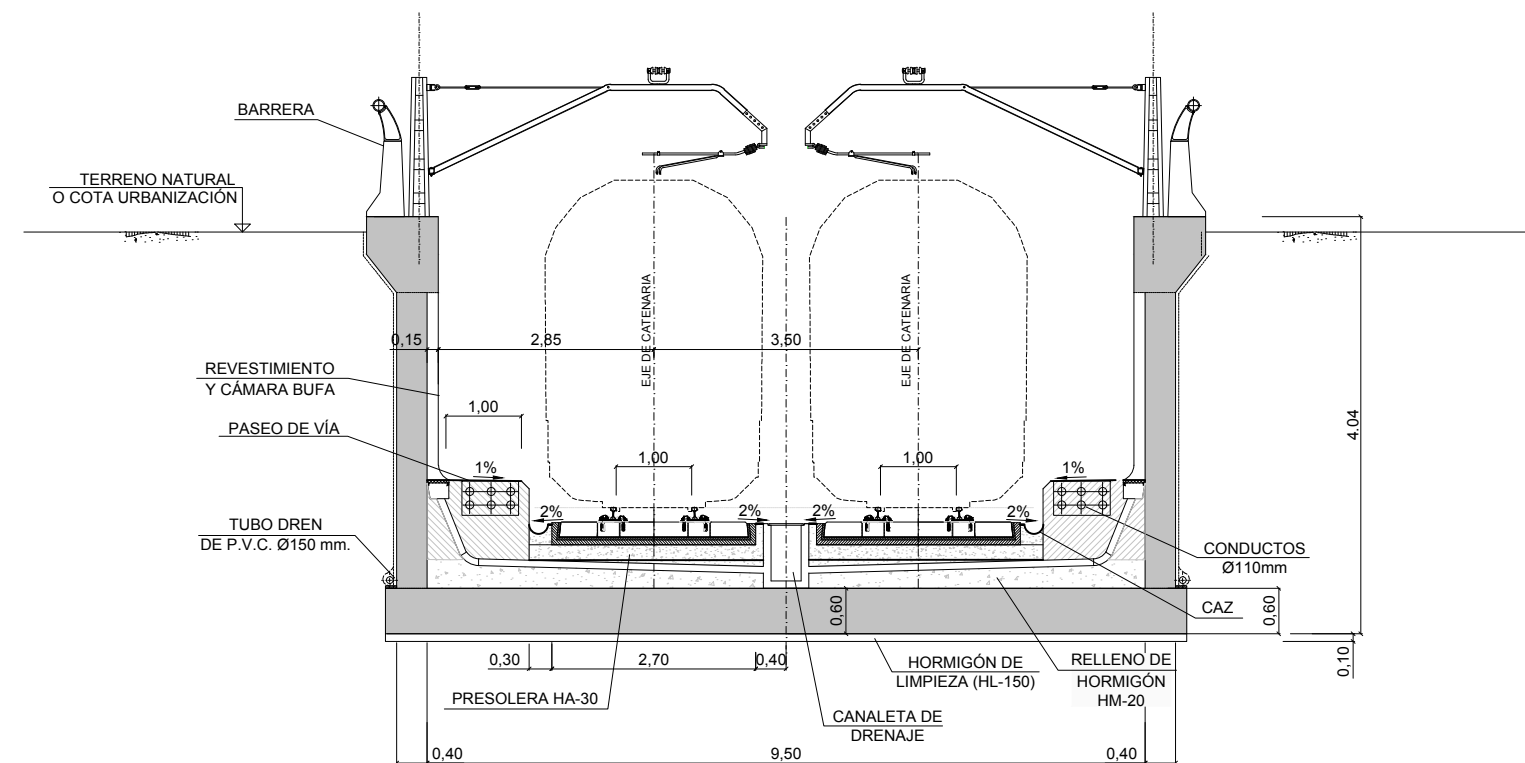



SECRETARÍA DE ESTADO DE
INFRAESTRUCTURAS, TRANSPORTES
Y VIVIENDA


SECRETARÍA GENERAL DE
INFRAESTRUCTURAS

ESTUDIO INFORMATIVO DEL SOTERRAMIENTO DEL FERROCARRIL EN TORRELAVEGA


D. ALBERTO JAVIER GONZÁLEZ SAN JOSÉ



1:100

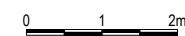

NUMÉRICA

GRÁFICA

JUNIO
2019

6.5

Nº DE HOJA:


HOJA 2 DE 6

ESTRUCTURAS
SECCIONES TIPO
ALTERNATIVA 2

\\PROYECTOS 2018\F-2018 58-SOTERRAMIENTO TORRELAVEGA (INECO)\TRABAJO\PLANOS\6.- SECCIONES TIPO-Alternativa 2.dwg




SECCIÓN ENTRE PANTALLAS (DOS VÍAS)
PK 1+205 A PK 1+430

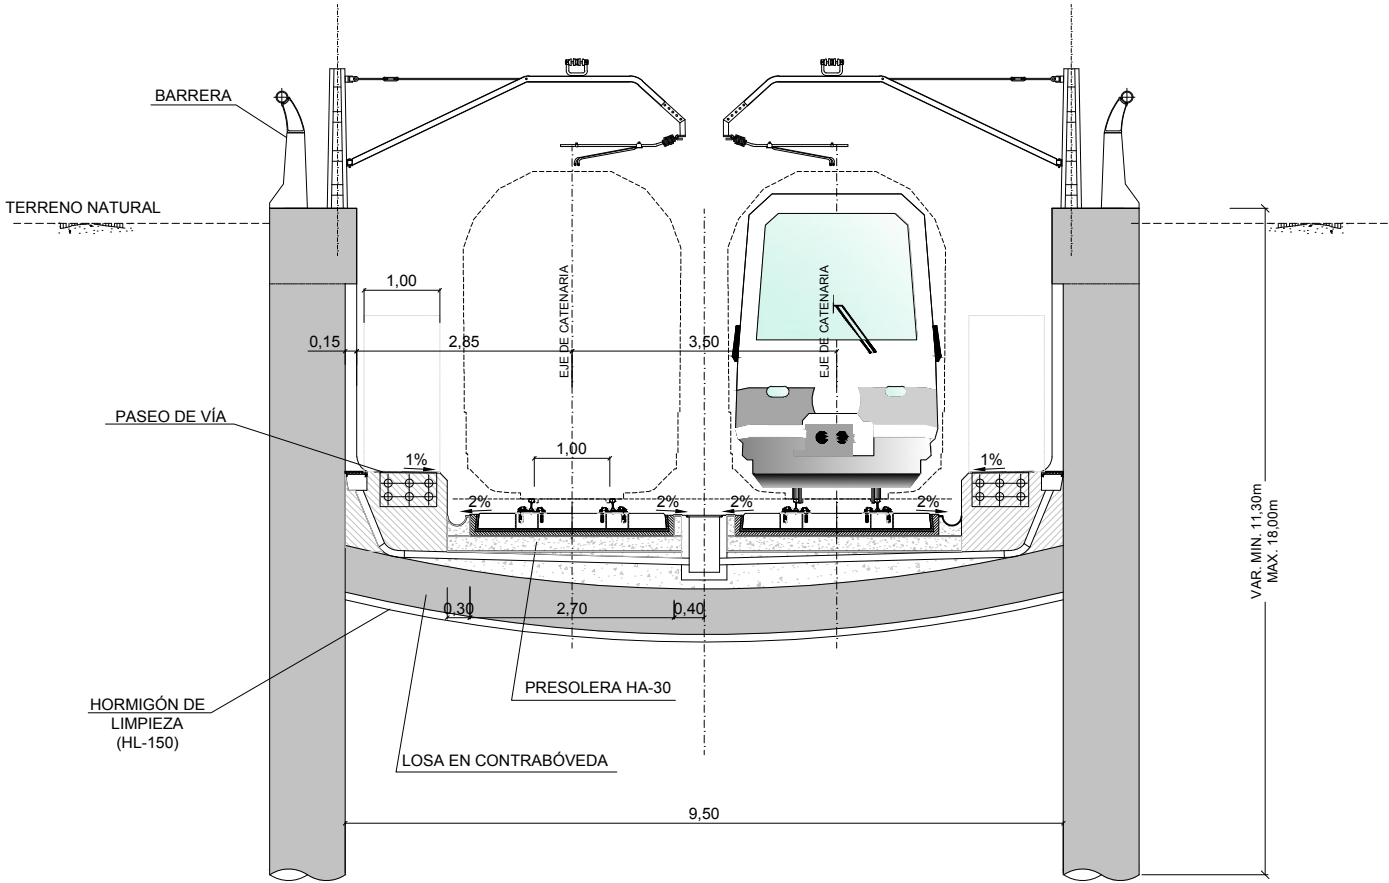


Z:\PROYECTOS 2018\F-2018 58-SOTERRAMIENTO TORRELAVEGA (INECO)\TRABAJO\PLANOS\6.- SECCIONES TIPO-Alternativa 2.dwg

SECCIÓN PK 1+340

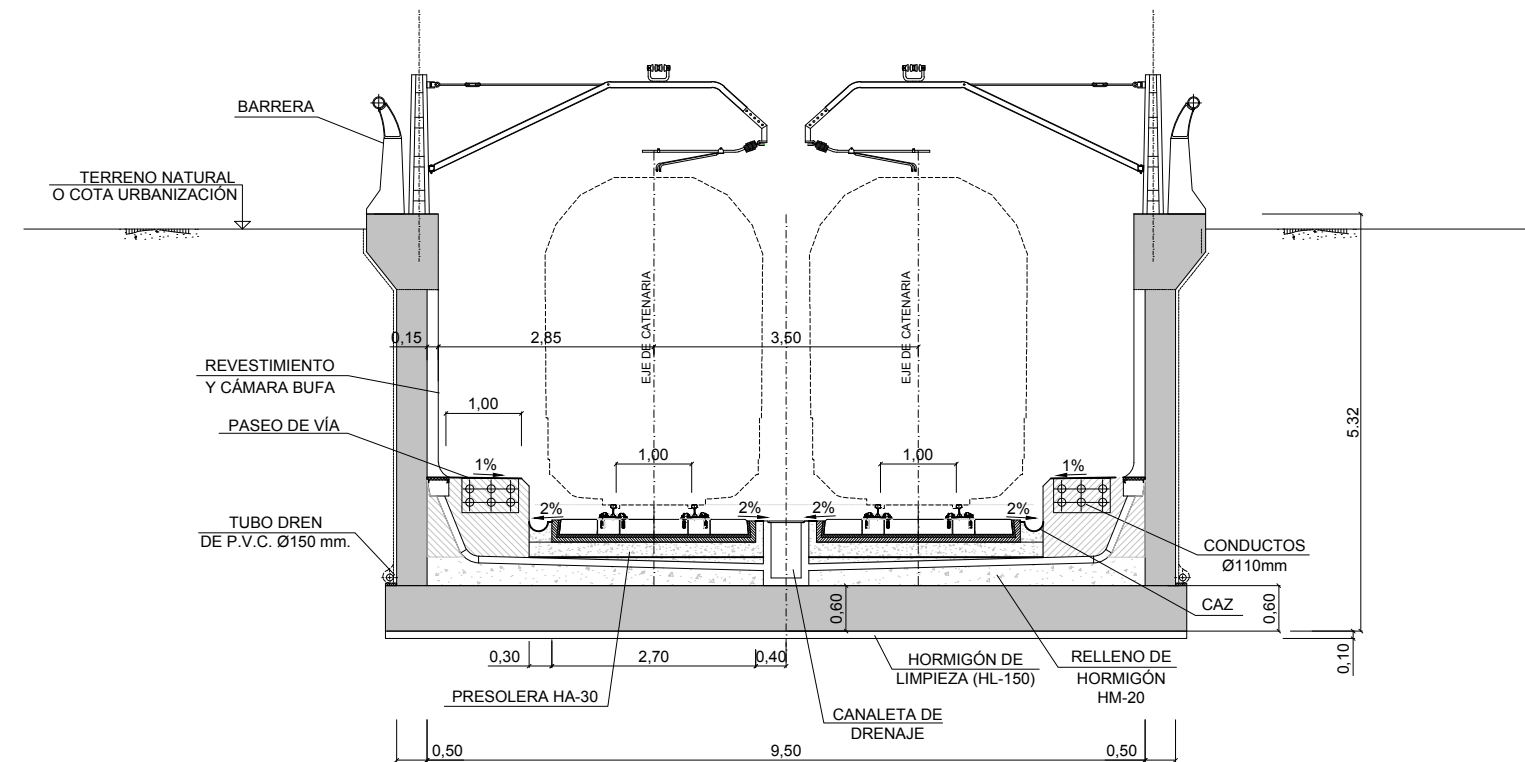

SECCIÓN PK 1+500

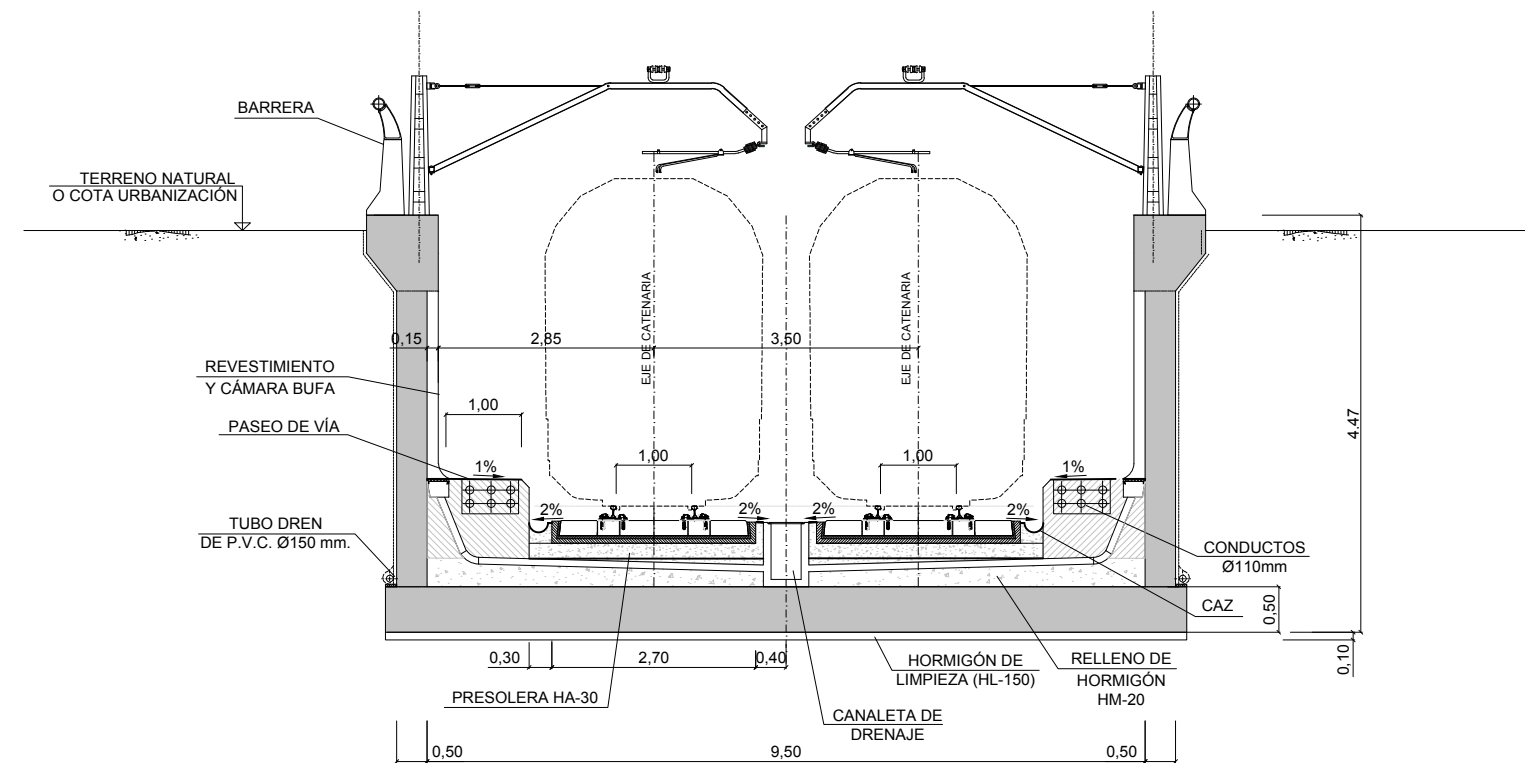

SECCIÓN PK 1+570

