


Z:\PROYECTOS 2018\F-2018 58-SOTERRAMIENTO TORRELAVEGA (INECO)\TRABAJO PLANOS\8.1- ABASTECIMIENTO.dwg

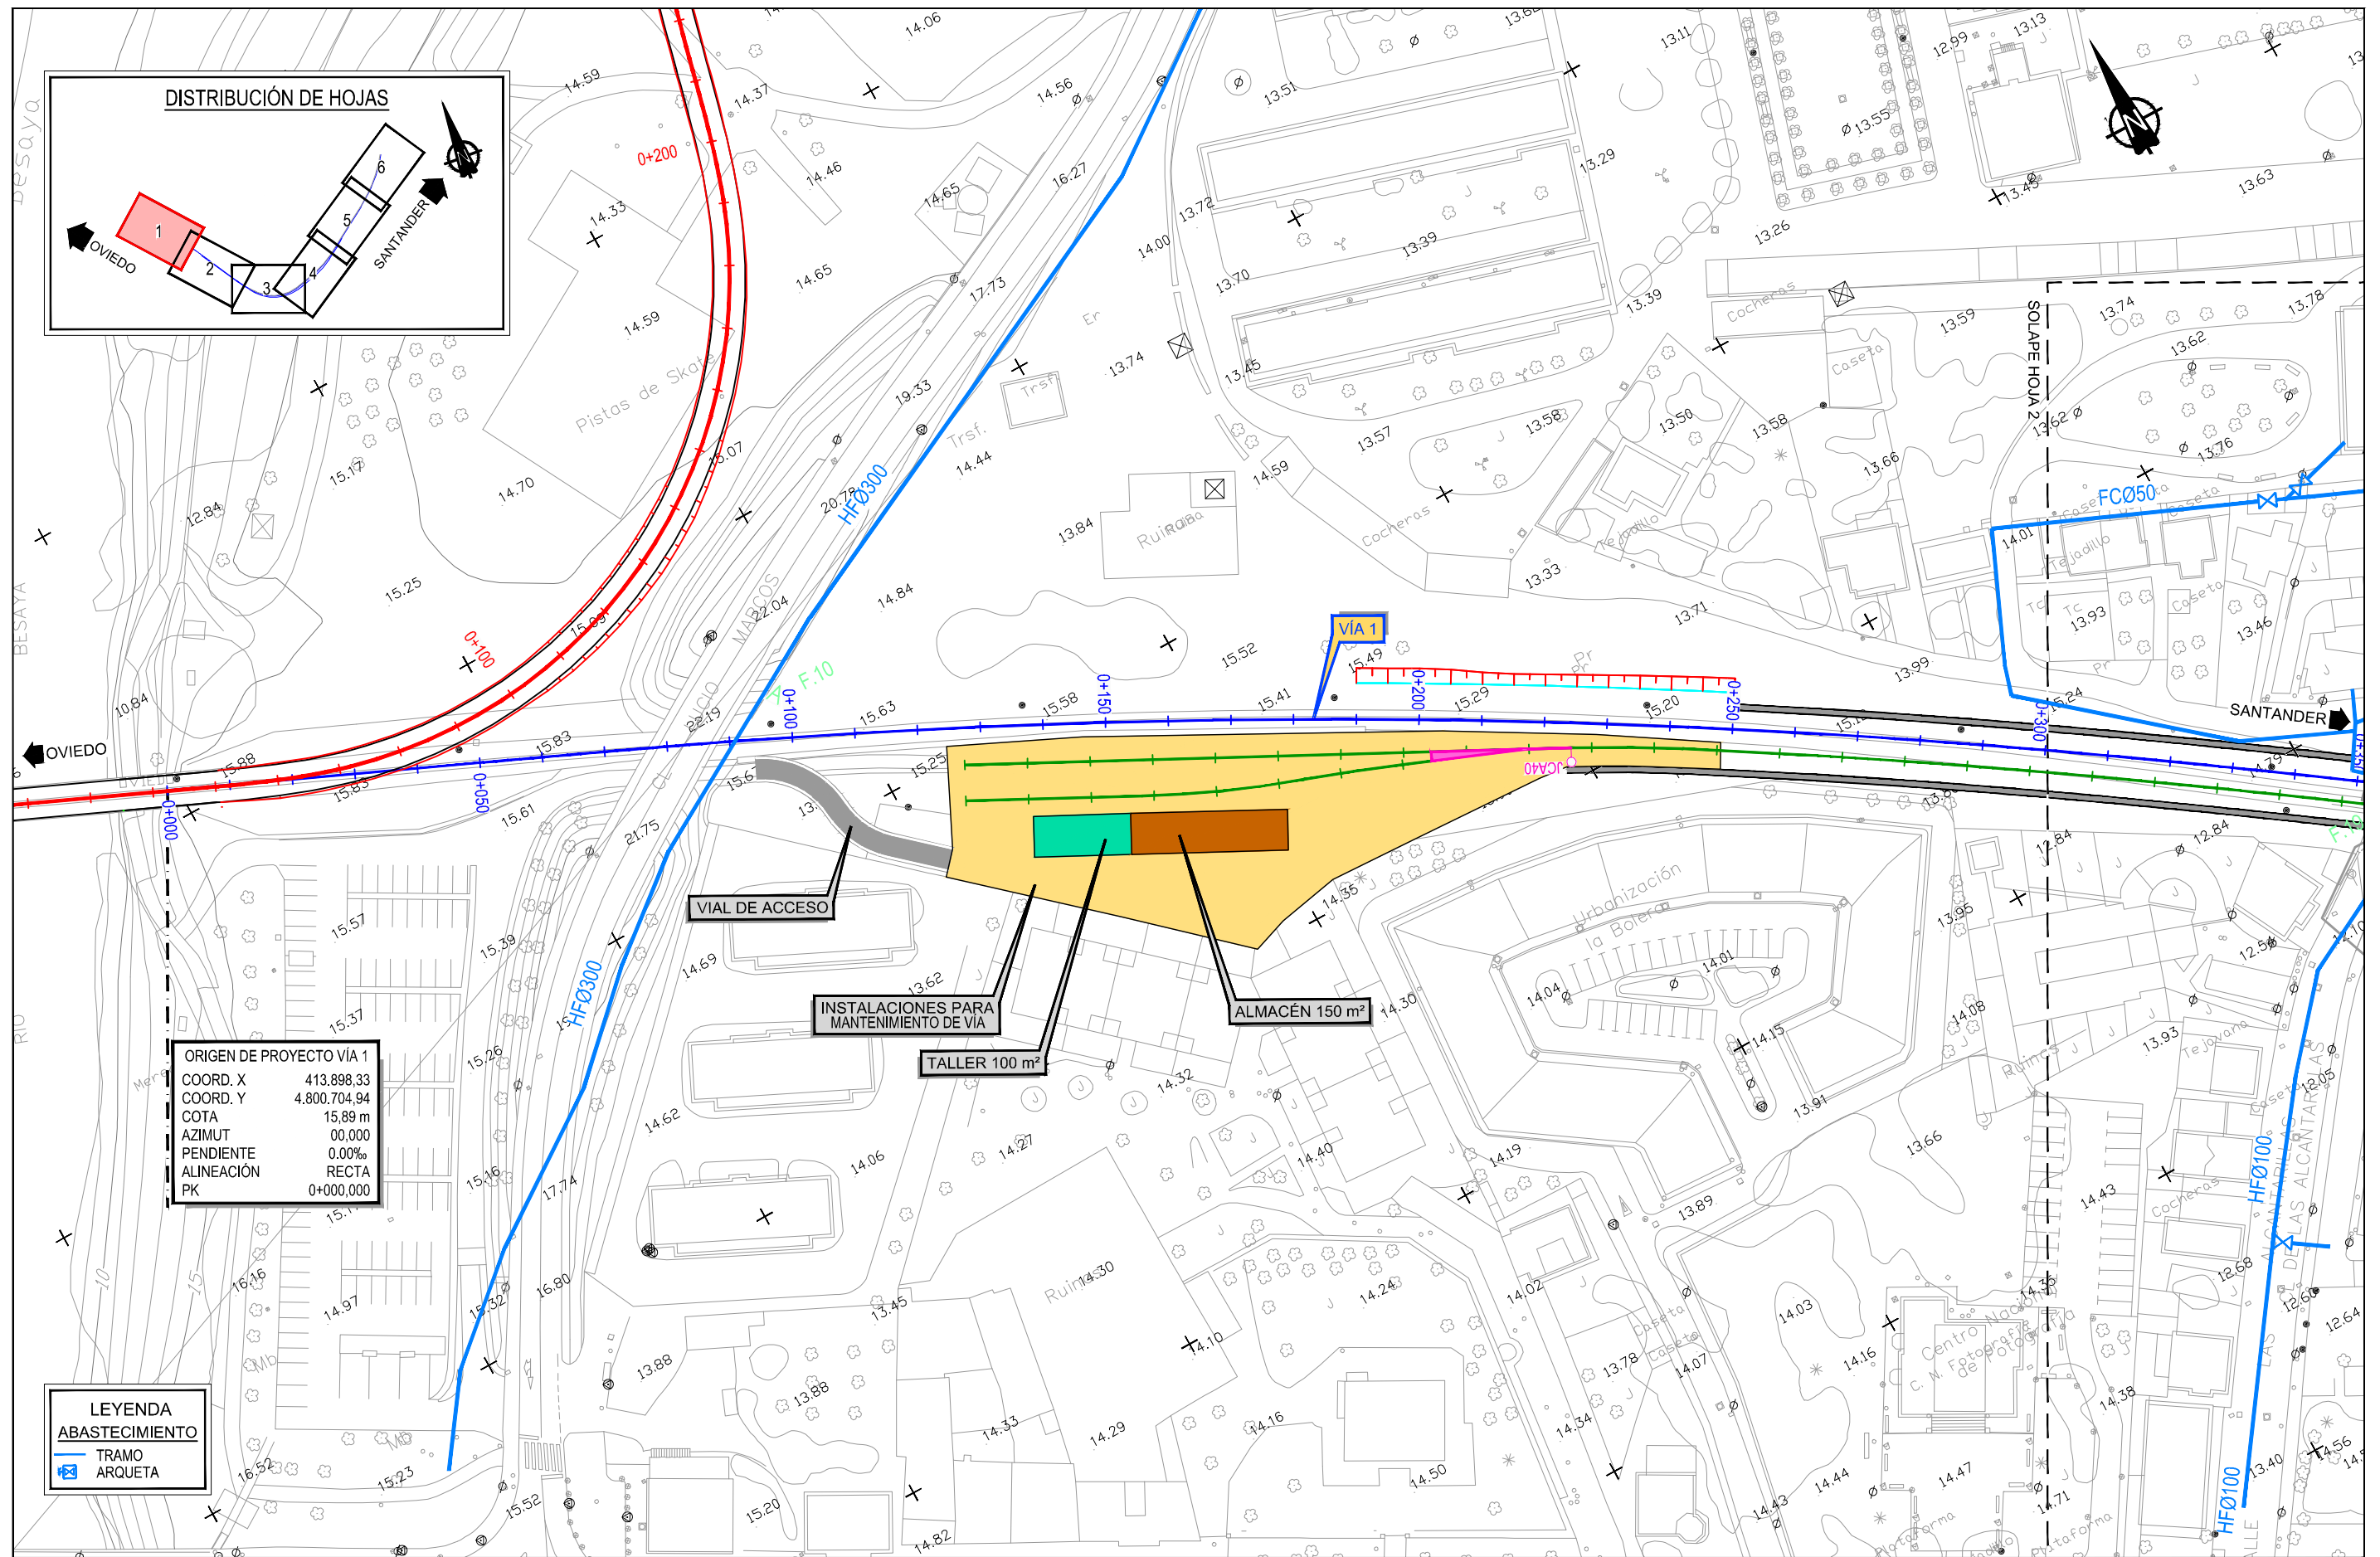

SECRETARÍA DE ESTADO DE
INFRAESTRUCTURAS, TRANSPORTES
Y VIVIENDA
SECRETARÍA GENERAL DE
INFRAESTRUCTURAS

TÍTULO PROYECTO:

ESTUDIO INFORMATIVO DEL SOTERRAMIENTO DEL
FERROCARRIL EN TORRELAVEGA

AUTOR DEL ESTUDIO:

D. ALBERTO JAVIER GONZÁLEZ SAN JOSÉ

ineco

ESCALA ORIGINAL A3

1:1.000

NÚMERICA

0 10 20

GRÁFICA

FECHA:

JUNIO
2019

Nº DE PLANO:

8.1


Nº DE HOJA:

HOJA 1 DE 6


TÍTULO DE PLANO:

SERVICIOS AFECTADOS
ABASTECIMIENTO
PLANTA GENERAL

Z:\PROYECTOS 2018\F-2018 58-SOTERRAMIENTO TORRELAVEGA (INECO)\TRABAJO\PLANOS\8.1.- ABASTECIMIENTO.dwg

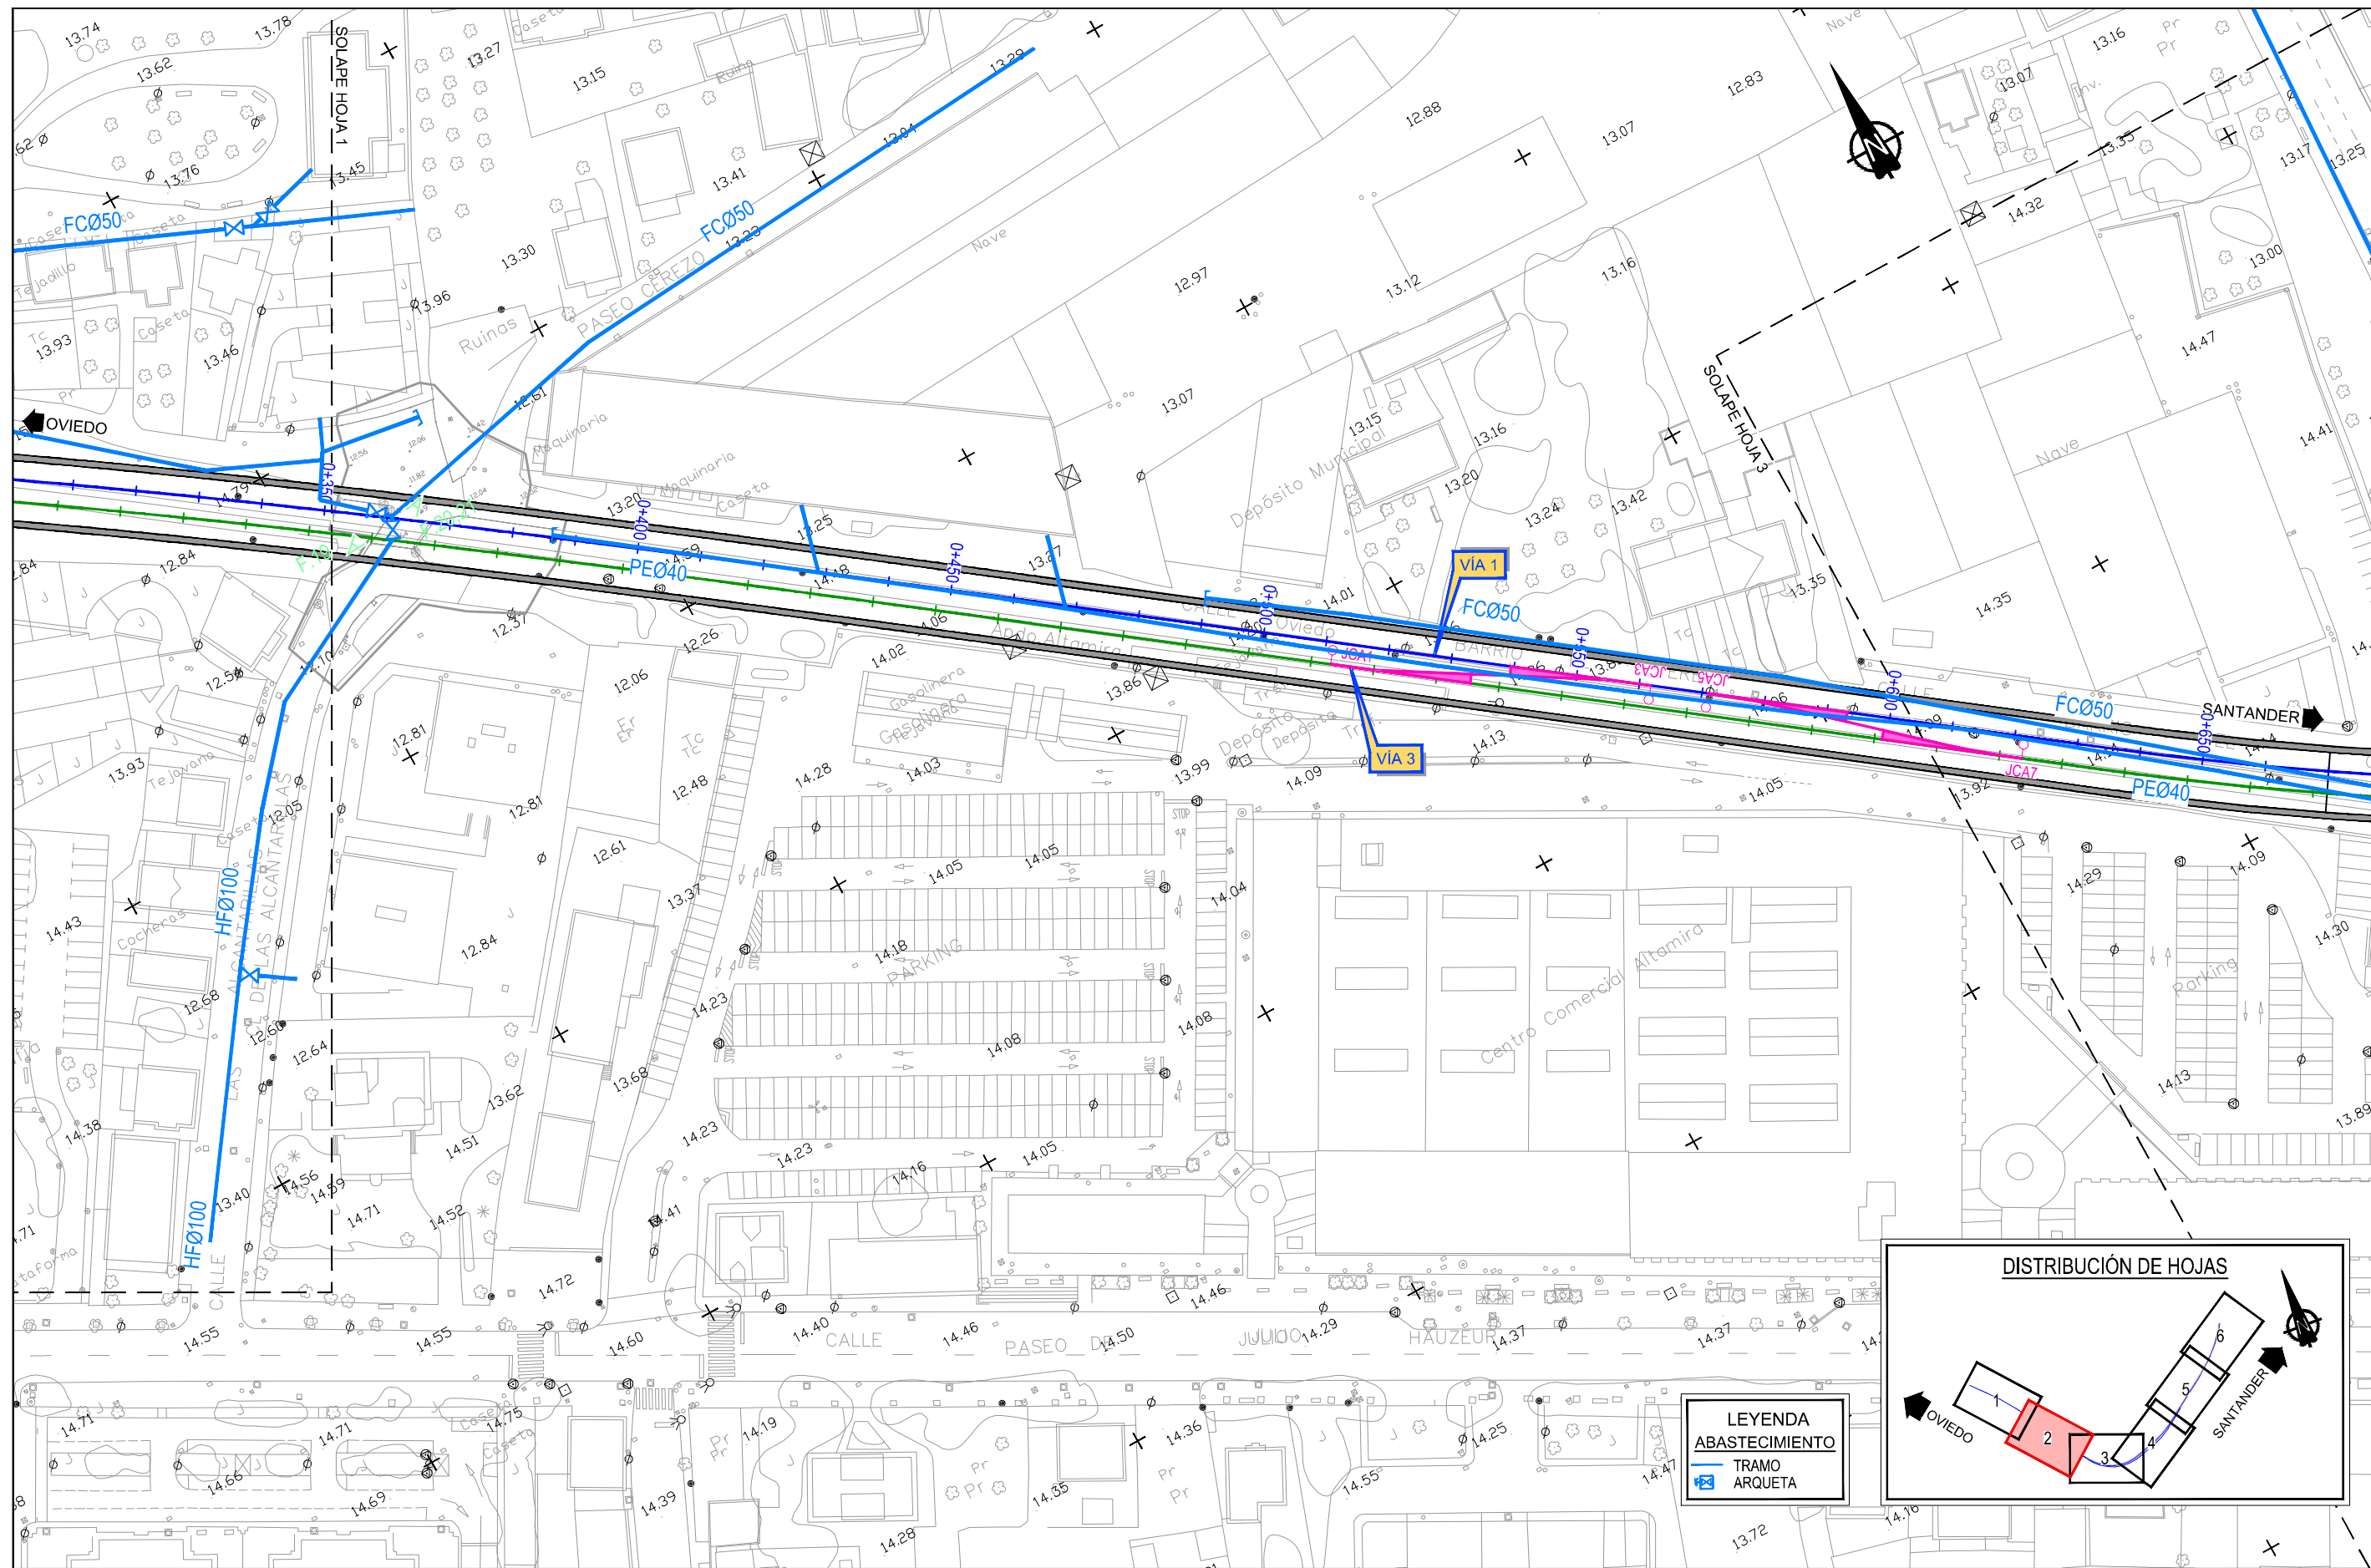

LEYENDA
ABASTECIMIENTO
TRAMO
ARQUETA

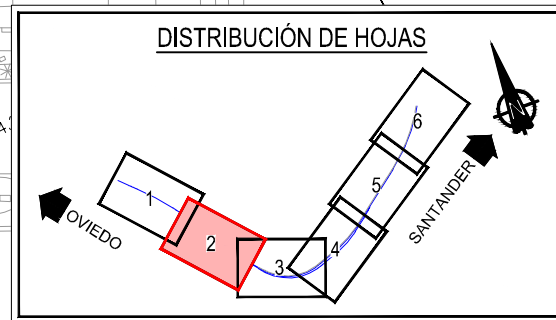

SECRETARÍA DE ESTADO DE
INFRAESTRUCTURAS, TRANSPORTE
Y VIVIENDA
SECRETARÍA GENERAL DE
INFRAESTRUCTURAS

TÍTULO PROYECTO:

ESTUDIO INFORMATIVO DEL SOTERRAMIENTO DEL
FERROCARRIL EN TORRELAVEGA

AUTOR DEL ESTUDIO:

D. ALBERTO JAVIER GONZÁLEZ SAN JOSÉ



ESCALA ORIGINAL A3

1:1.000

NUMÉRICA

0 10 20

GRÁFICA

FECHA:

JUNIO
2019

Nº DE PLANO:

8.1



Nº DE HOJA:

HOJA 2 DE 6

TÍTULO DE PLANO:

SERVICIOS AFECTADOS
ABASTECIMIENTO
PLANTA GENERAL

Z:\PROYECTOS 2018\F-2018 58-SOTERRAMIENTO TORRELAVEGA (INECO)\TRABAJO\PLANOS\8.1- ABASTECIMIENTO.dwg

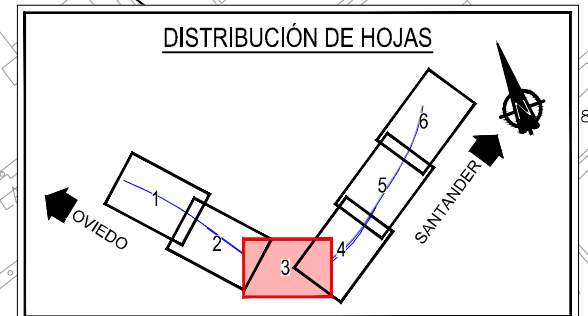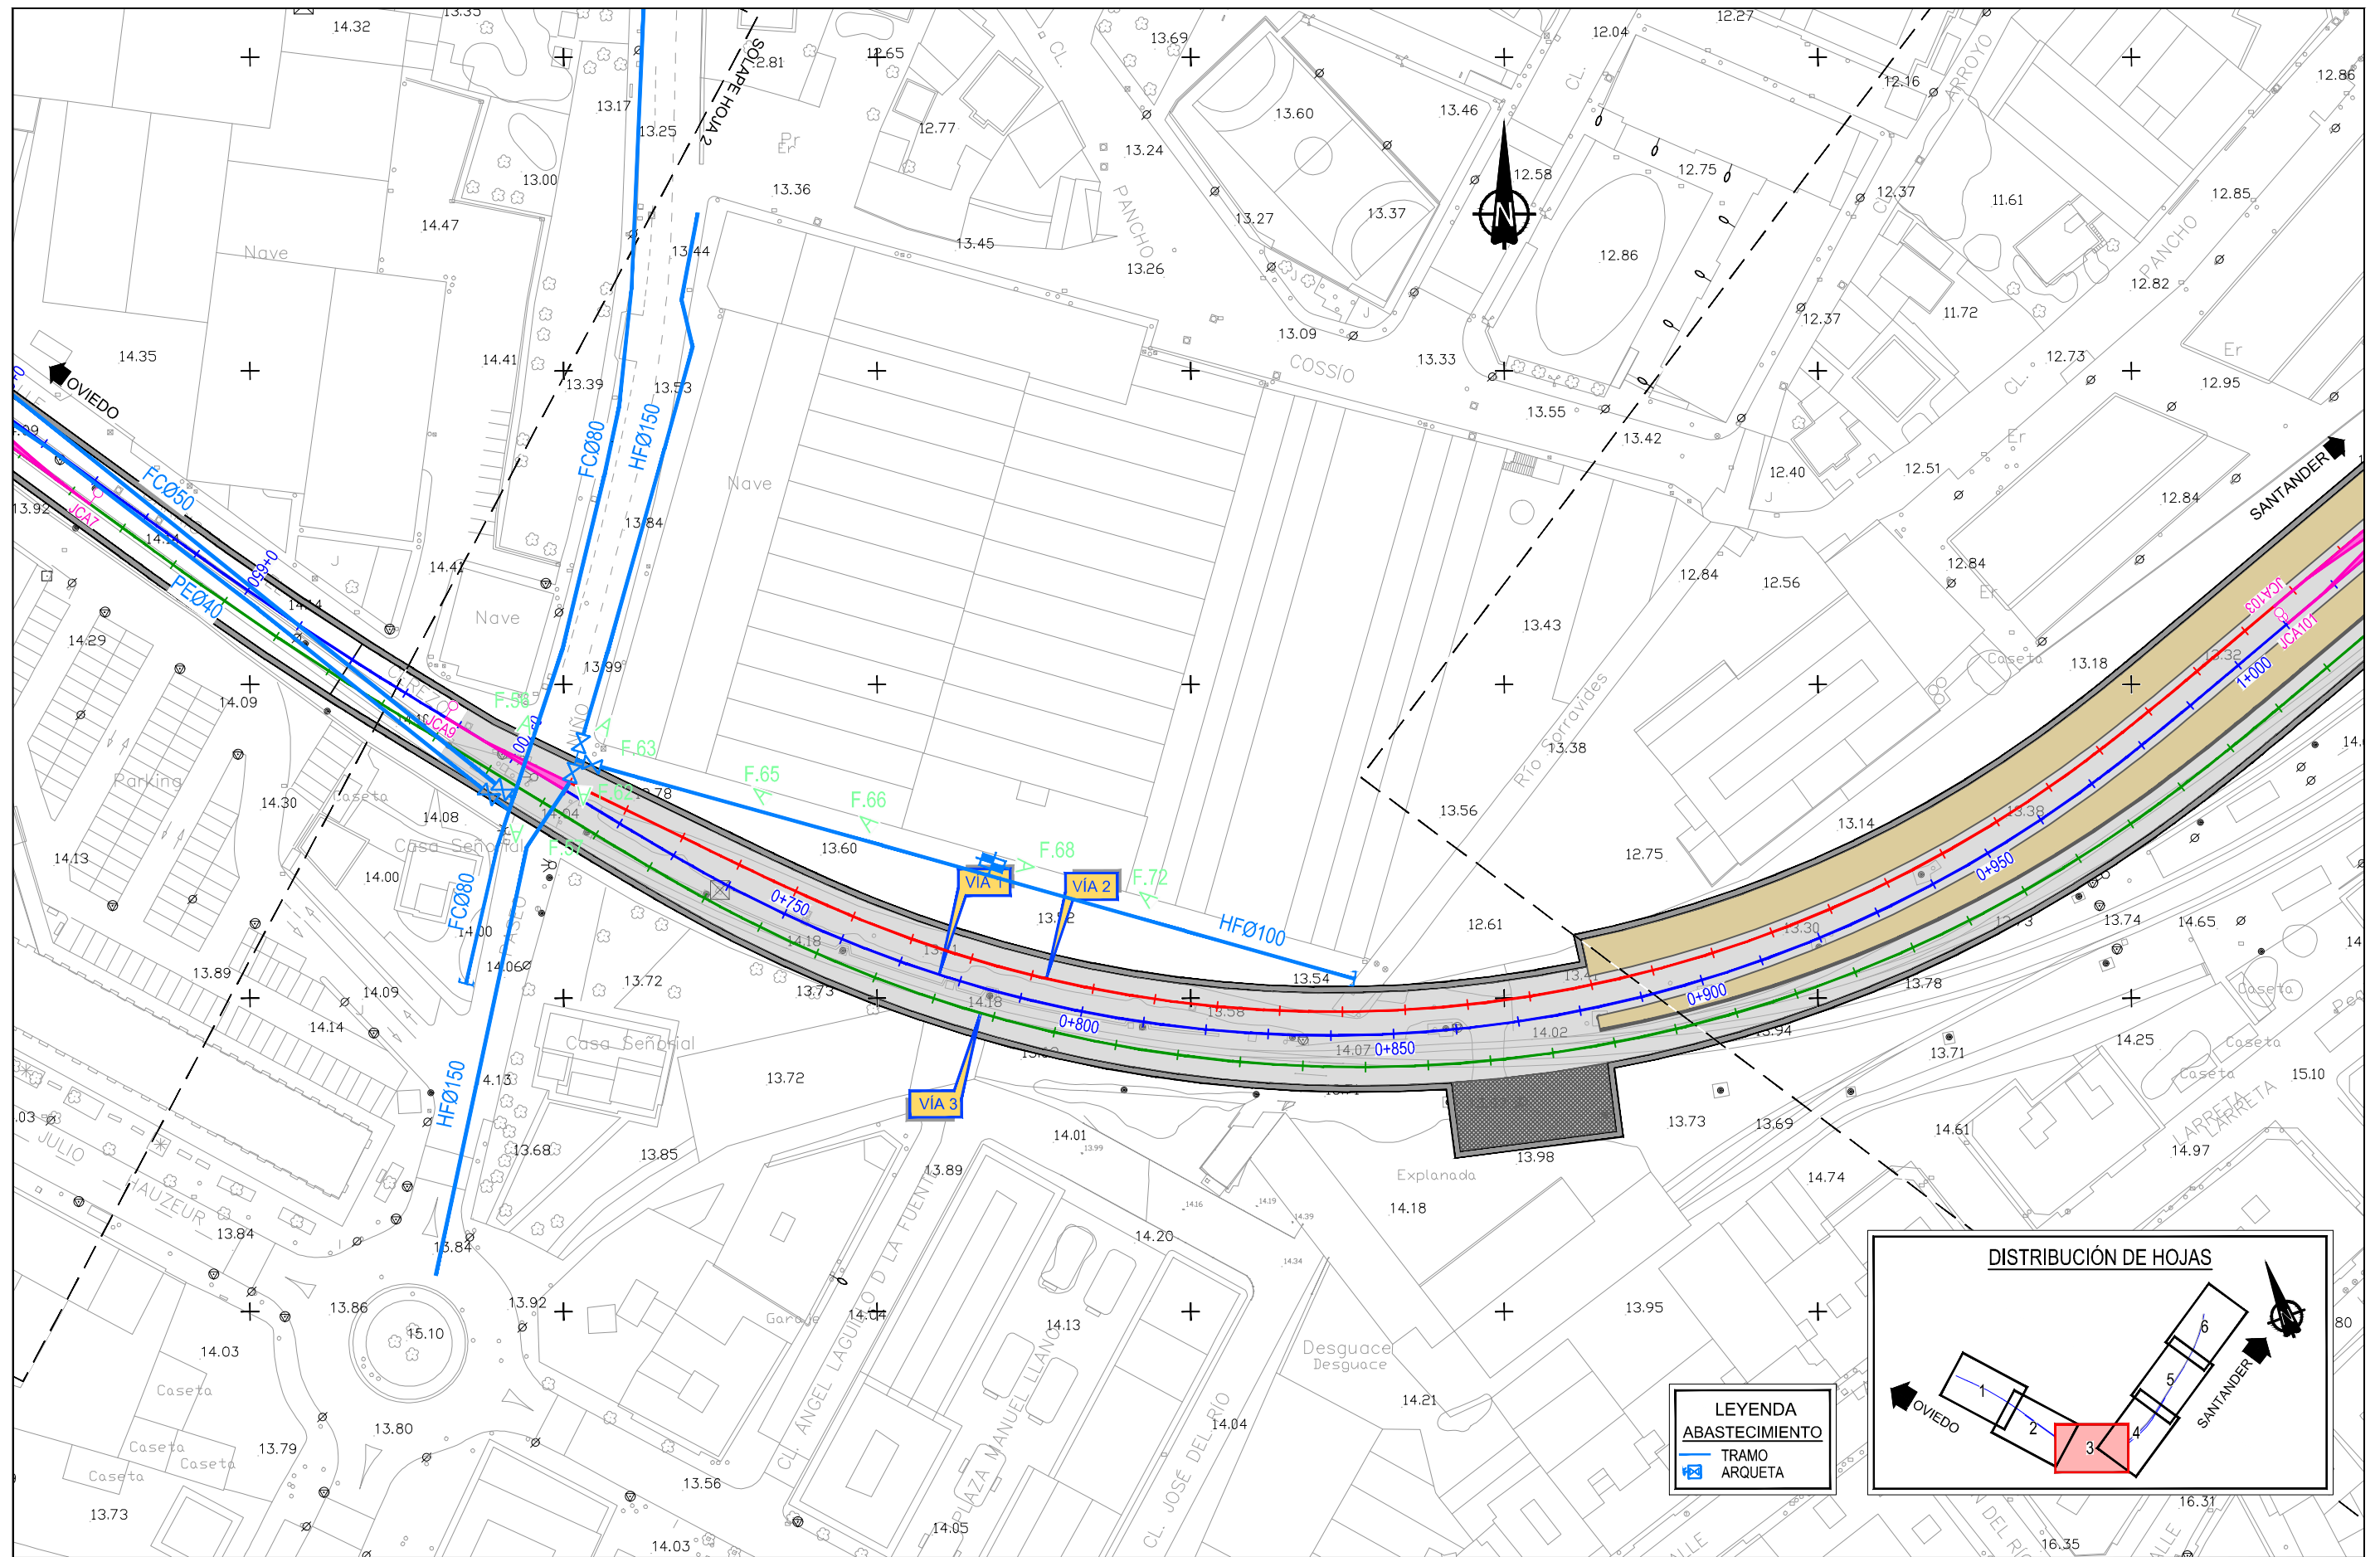

LEYENDA
ABASTECIMIENTO
TRAMO
ARQUETA



SECRETARÍA DE ESTADO DE
INFRAESTRUCTURAS, TRANSPORTES
Y VIVIENDA
SECRETARÍA GENERAL DE
INFRAESTRUCTURAS

TÍTULO PROYECTO:
ESTUDIO INFORMATIVO DEL SOTERRAMIENTO DEL
FERROCARRIL EN TORRELAVEGA

AUTOR DEL ESTUDIO:
D. ALBERTO JAVIER GONZÁLEZ SAN JOSÉ





ESCALA ORIGINAL A3
1:1.000
NUMÉRICA
GRÁFICA

FECHA:
JUNIO
2019

Nº DE PLANO:
8.1
Nº DE HOJA:
HOJA 3 DE 6


TÍTULO DE PLANO:
SERVICIOS AFECTADOS
ABASTECIMIENTO
PLANTA GENERAL

Z:\PROYECTOS 2018\8F-2018 5B-SOTERRAMIENTO TORRELAVEGA (INECO)\TRABAJO\PLANOS\8.1- ABASTECIMIENTO.dwg

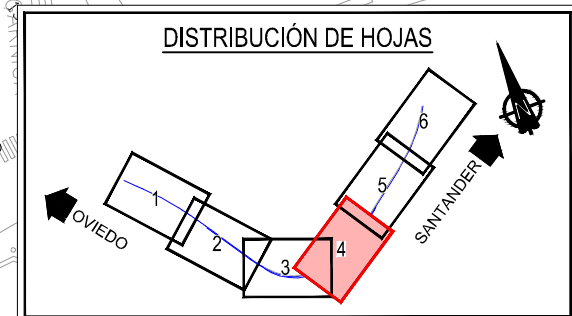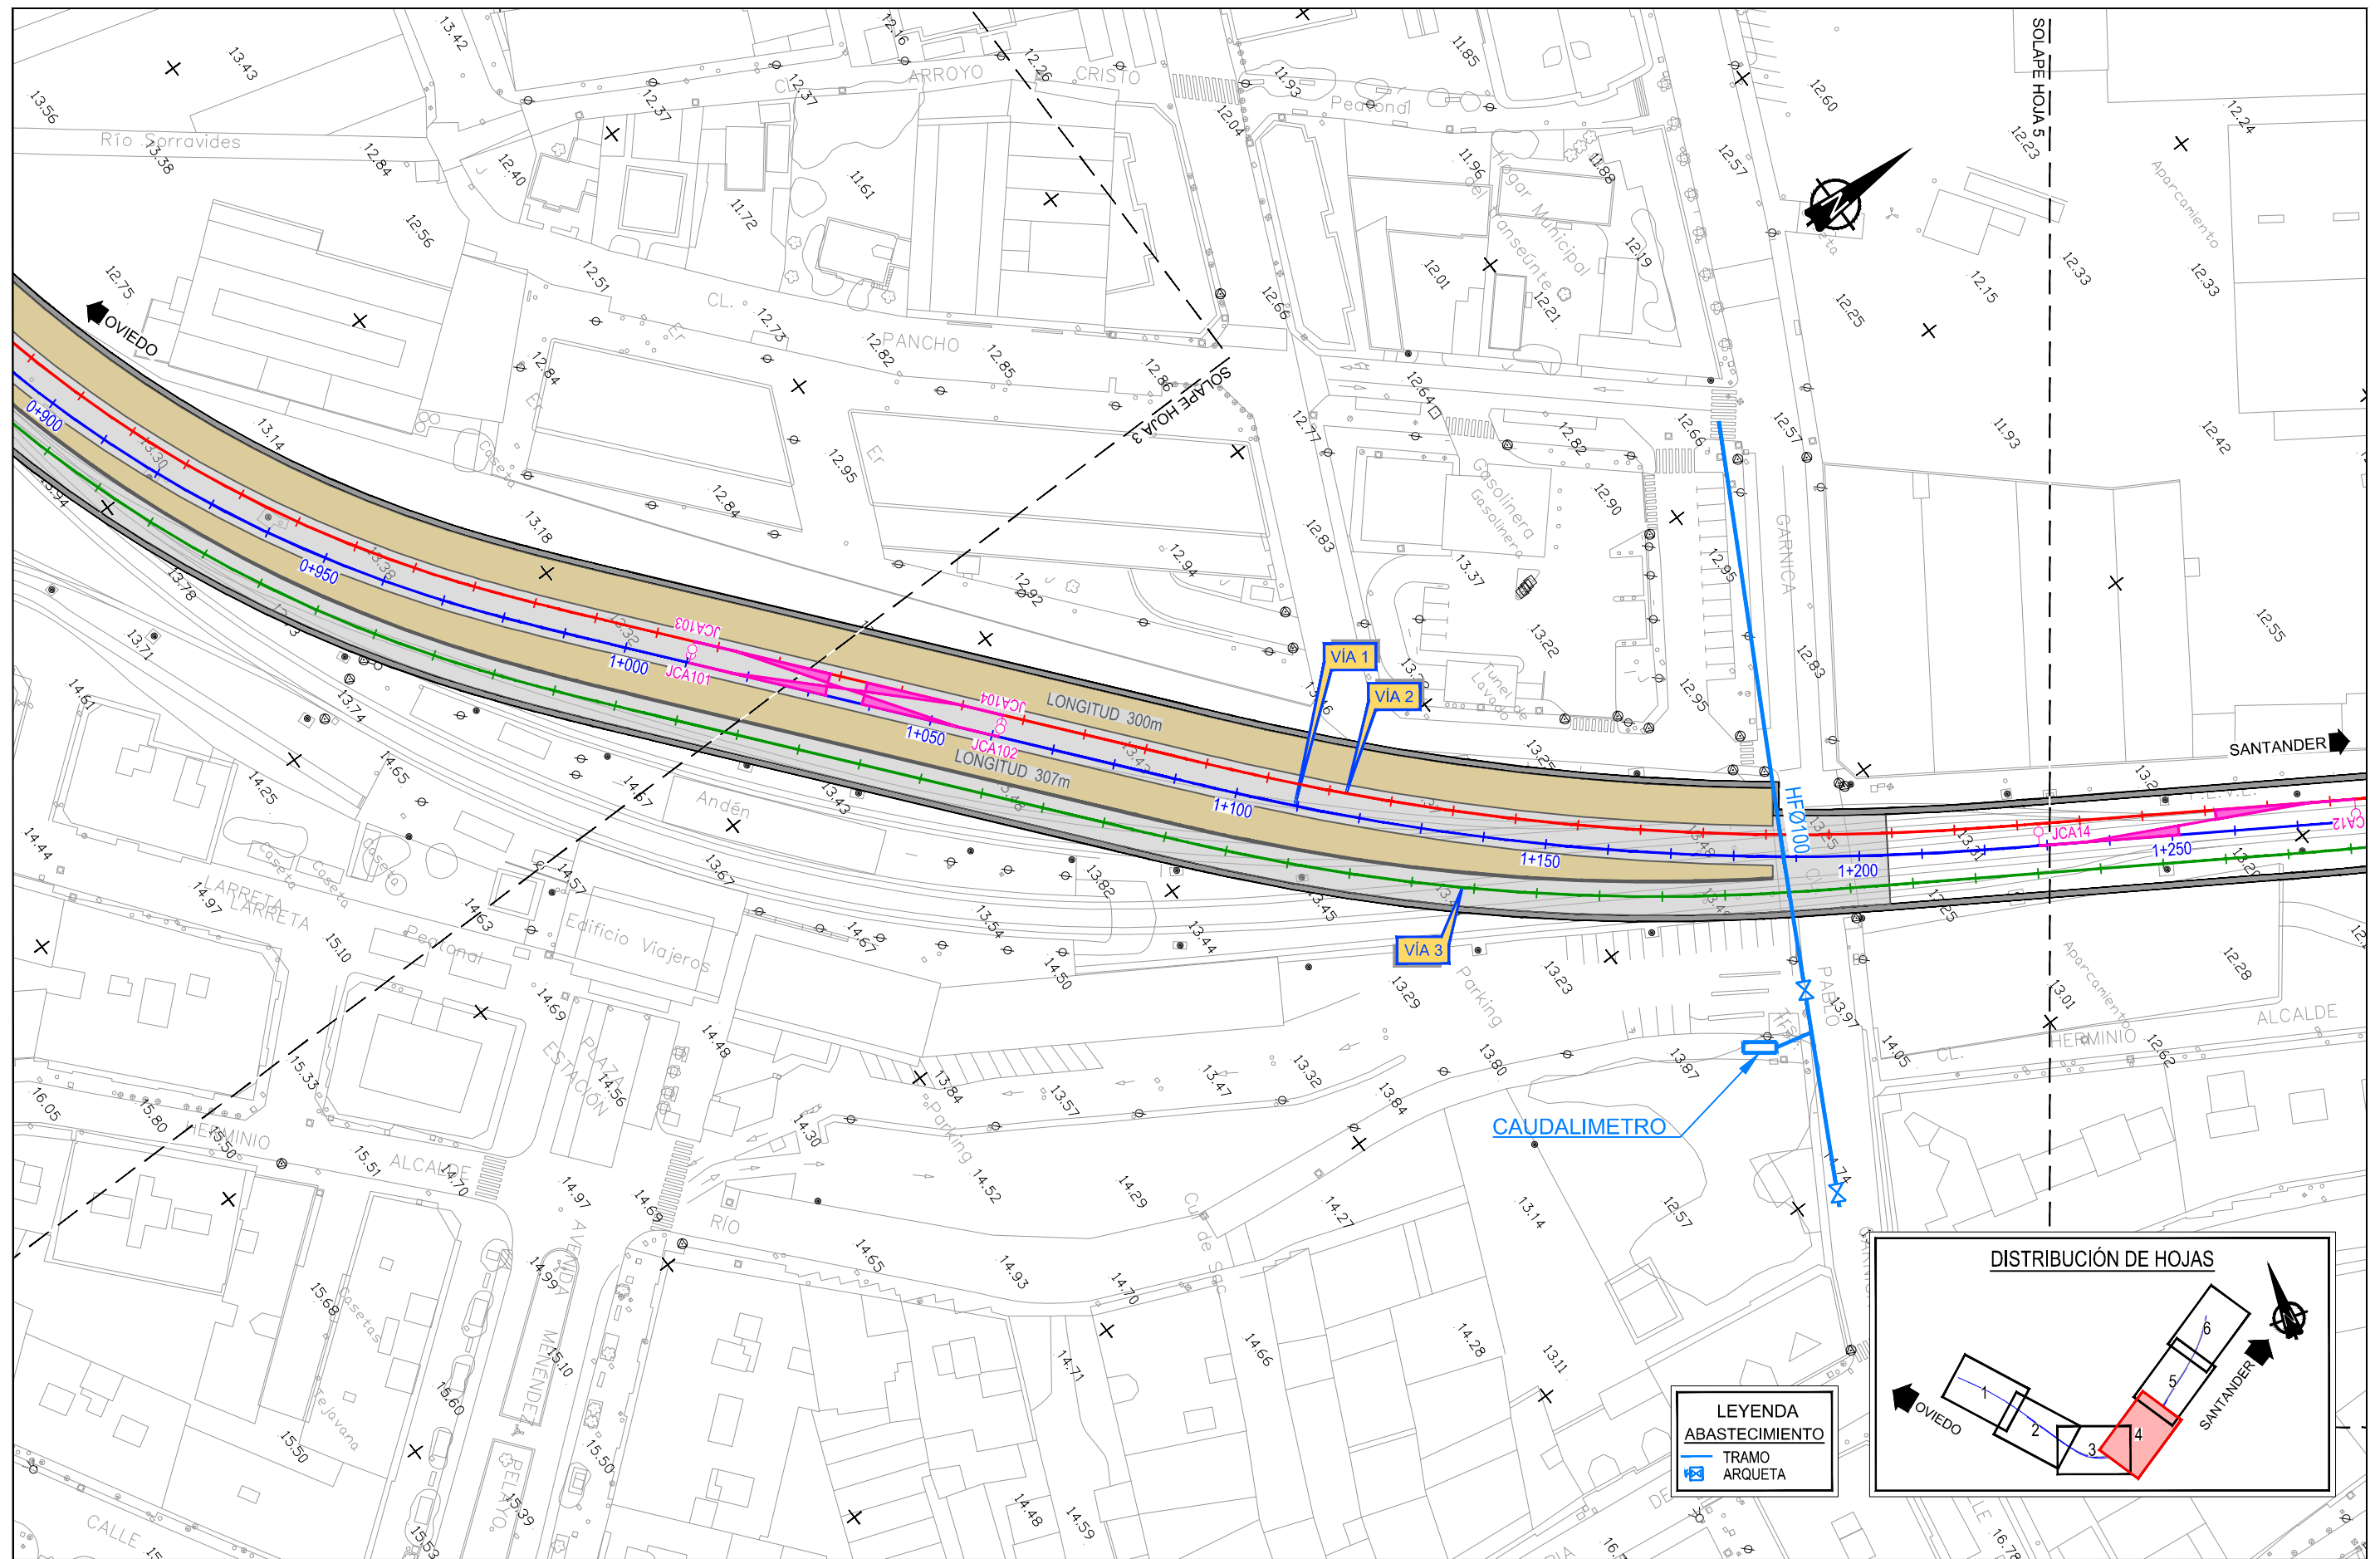

LEYENDA	
	ABASTECIMIENTO
	TRAMO
	ARQUETA

Z:\PROYECTOS 2018\F-2018 58-SOTERRAMIENTO TORRELAVEGA (INECO)\TRABAJO\PLANOS\8.1- ABASTECIMIENTO.dwg

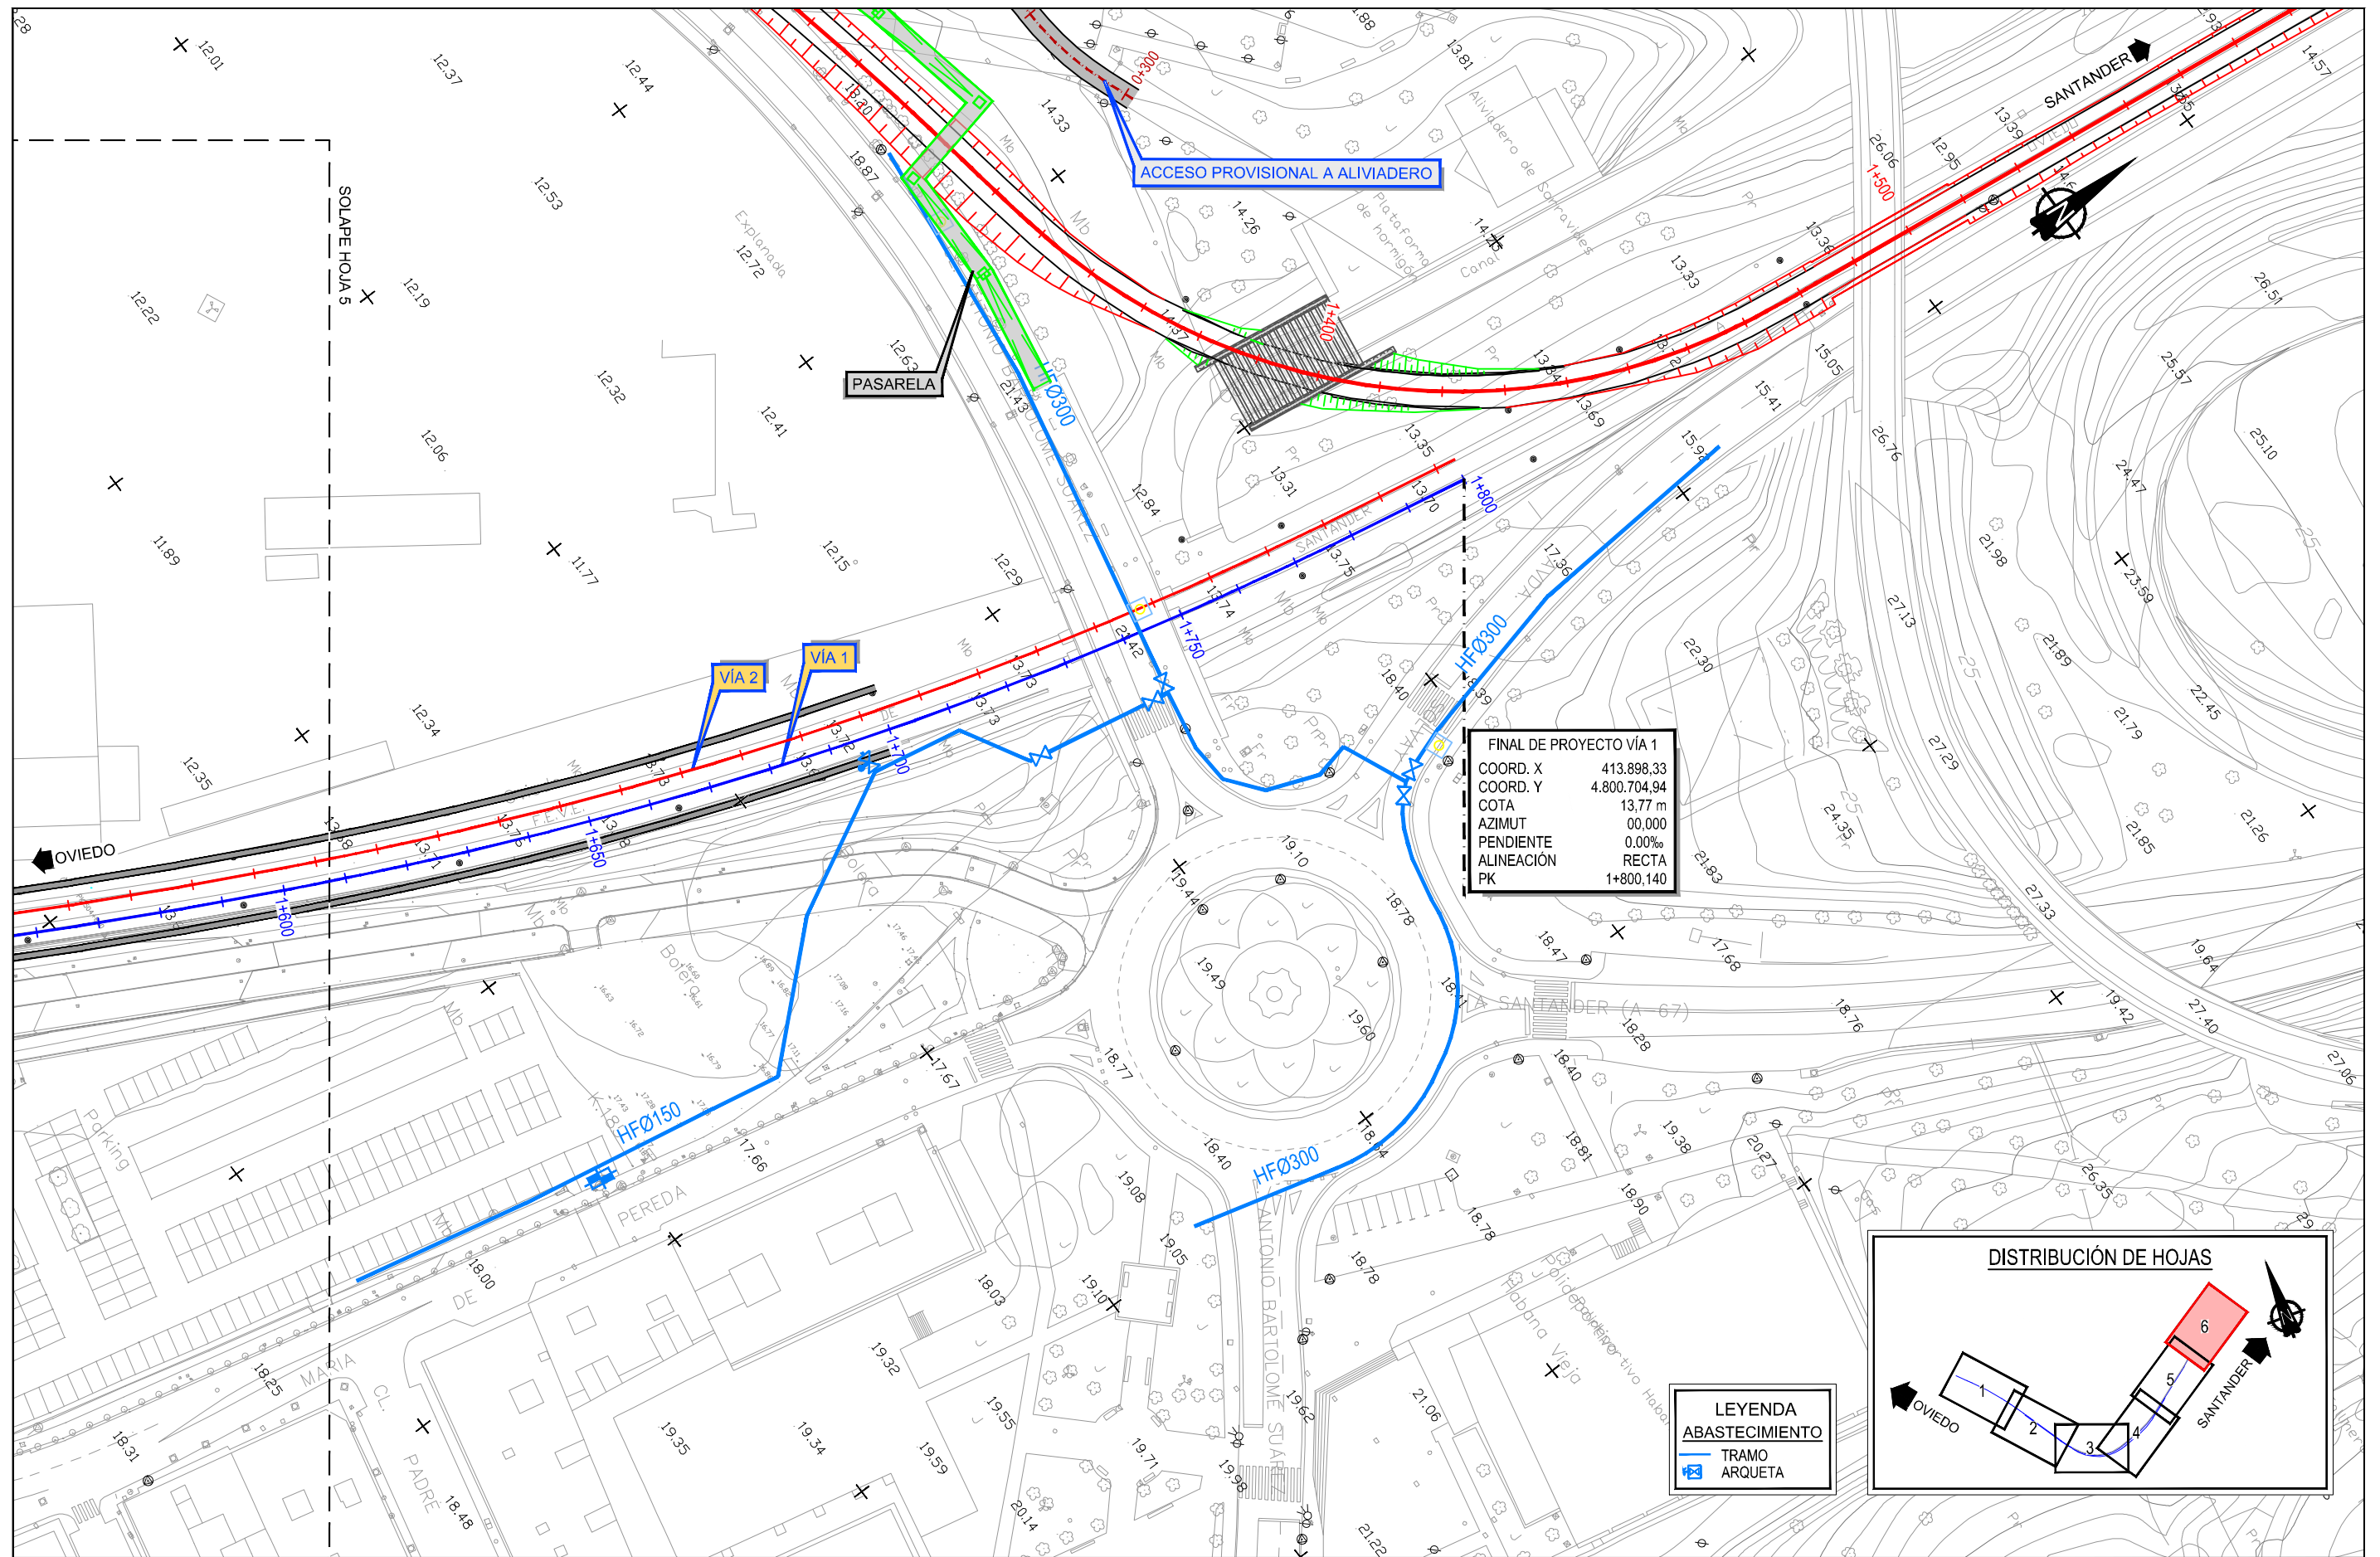

SECRETARÍA DE ESTADO DE
INFRAESTRUCTURAS, TRANSPORTE
Y VIVIENDA

SECRETARÍA GENERAL DE
INFRAESTRUCTURAS

TÍTULO PROYECTO:

ESTUDIO INFORMATIVO DEL SOTERRAMIENTO DEL
FERROCARRIL EN TORRELAVEGA

AUTOR DEL ESTUDIO:

D. ALBERTO JAVIER GONZÁLEZ SAN JOSÉ



ESCALA ORIGINAL A3

1:1.000

NUMÉRICA

0 10 20

GRÁFICA

FECHA:

JUNIO
2019

Nº DE PLANO:

8.1


Nº DE HOJA:

HOJA 6 DE 6

TÍTULO DE PLANO:

SERVICIOS AFECTADOS
ABASTECIMIENTO
PLANTA GENERAL

Z:\PROYECTOS 2018\F-2018 58-SOTERRAMIENTO TORRELAVEGA (INECO)\TRABAJO\PLANOS\8.- SERVICIOS AFECTADOS\8.2.- ALUMBRADO.dwg

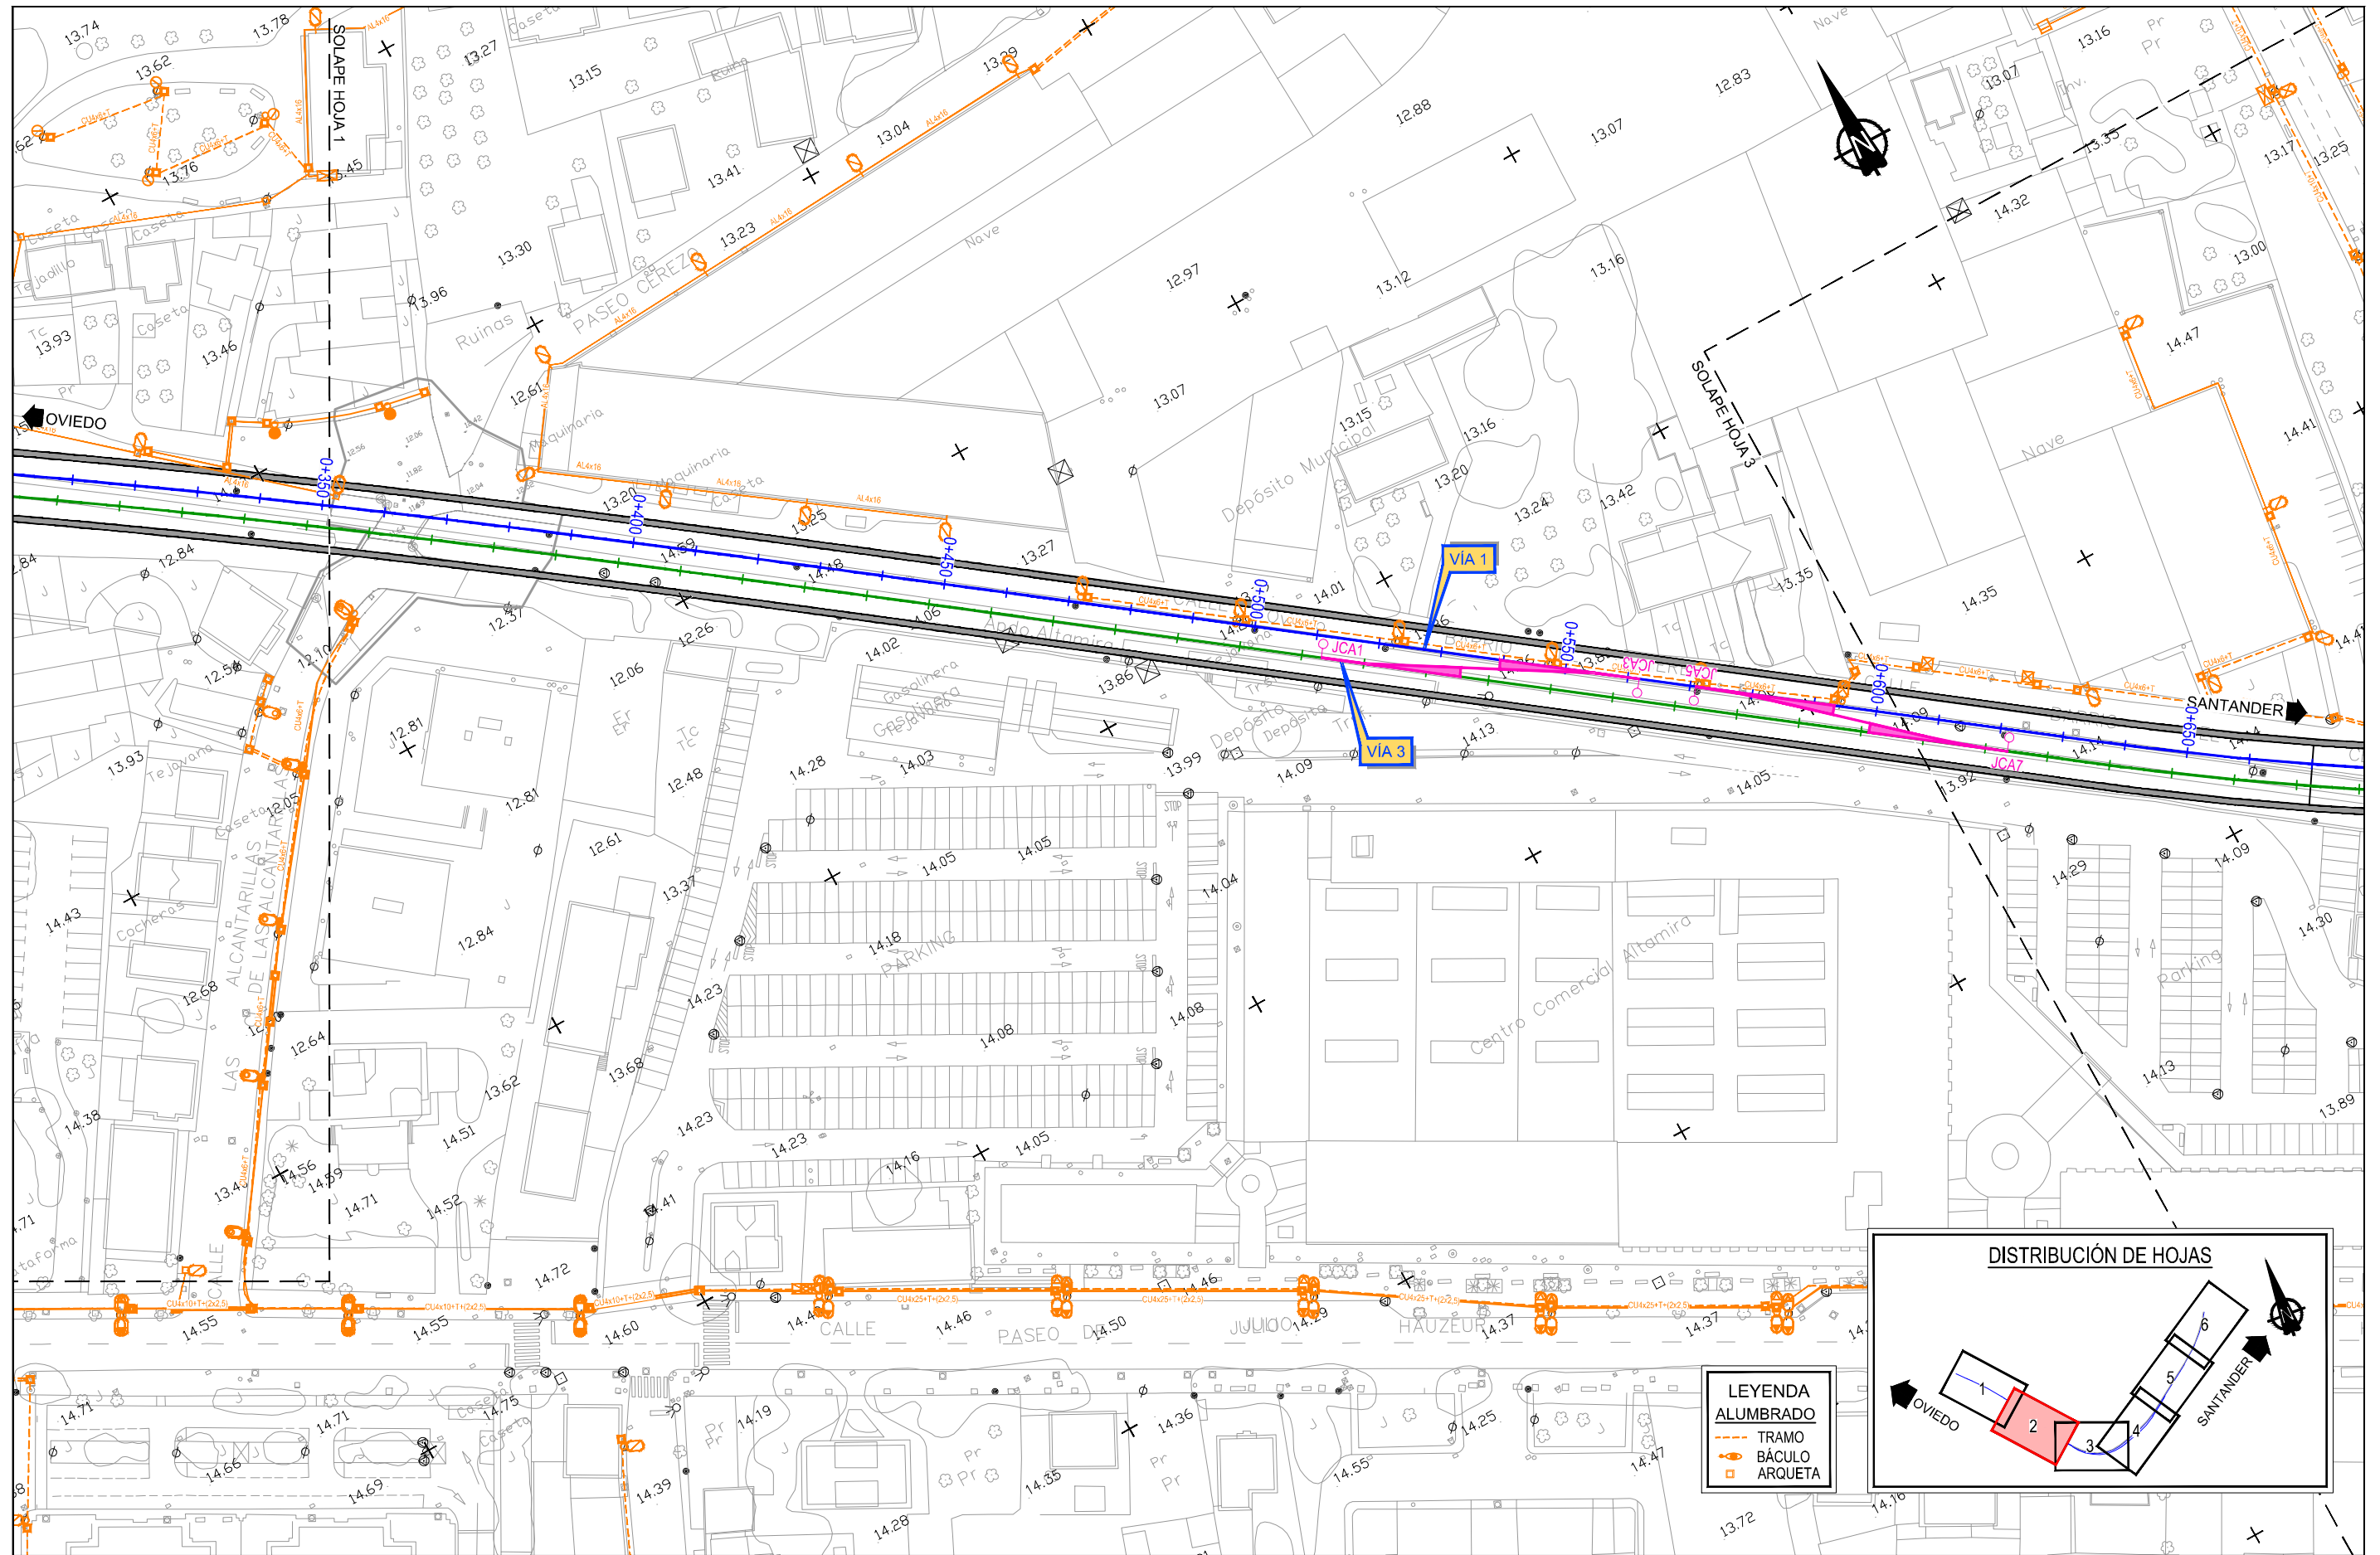

SECRETARÍA DE ESTADO DE
INFRAESTRUCTURAS, TRANSPORTE
Y VIVIENDA
SECRETARÍA GENERAL DE
INFRAESTRUCTURAS

TÍTULO PROYECTO:

ESTUDIO INFORMATIVO DEL SOTERRAMIENTO DEL
FERROCARRIL EN TORRELAVEGA

AUTOR DEL ESTUDIO:

D. ALBERTO JAVIER GONZÁLEZ SAN JOSÉ

ineco

ESCALA ORIGINAL A3

1:1.000

NUMÉRICA

0 10 20

GRÁFICA

FECHA:

JUNIO
2019

Nº DE PLANO:

8.2


Nº DE HOJA:

HOJA 2 DE 6

TÍTULO DE PLANO:

SERVICIOS AFECTADOS
ALUMBRADO
PLANTA GENERAL

Z:\PROYECTOS 2018\F-2018 58-SOTERRAMIENTO TORRELAVEGA (INECO)\TRABAJO\PLANOS\8.2.- ALUMBRADO.dwg

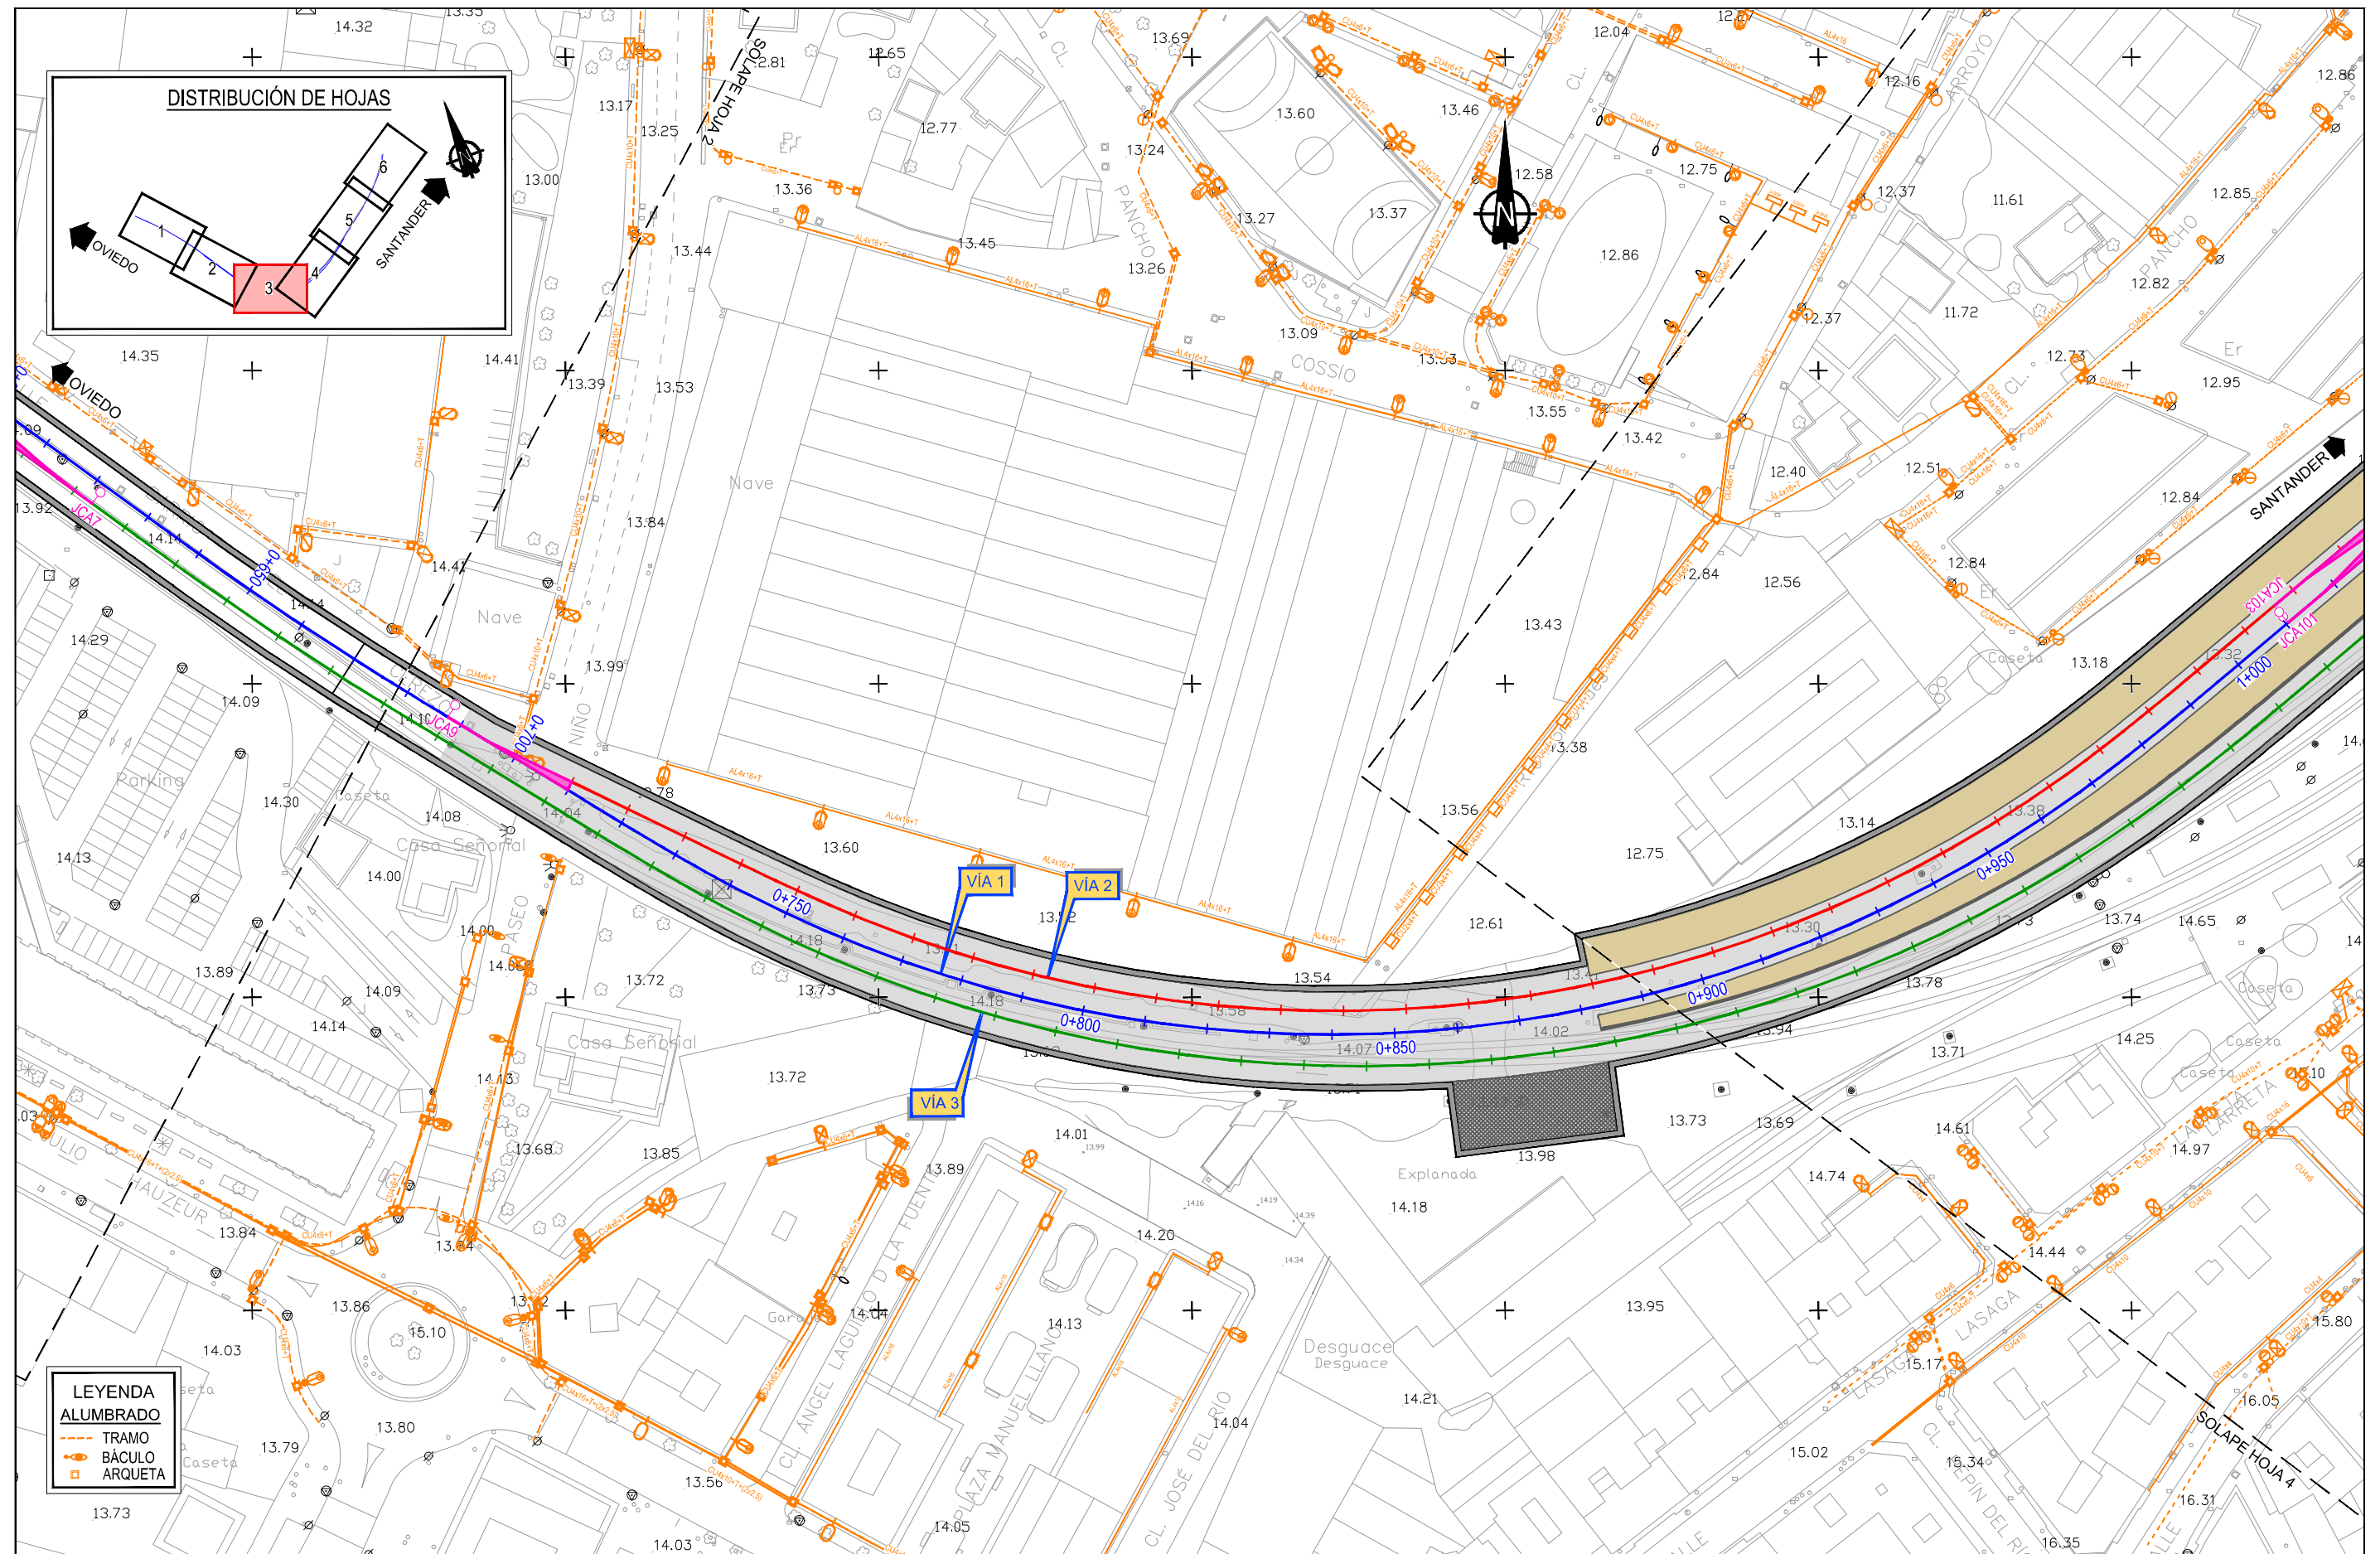

SECRETARÍA DE ESTADO DE
INFRAESTRUCTURAS, TRANSPORTES
Y VIVIENDA
SECRETARÍA GENERAL DE
INFRAESTRUCTURAS

TÍTULO PROYECTO:

ESTUDIO INFORMATIVO DEL SOTERRAMIENTO DEL
FERROCARRIL EN TORRELAVEGA

AUTOR DEL ESTUDIO:

D. ALBERTO JAVIER GONZÁLEZ SAN JOSÉ



ESCALA ORIGINAL A3

1:1.000

NUMÉRICA

0 10 20

GRÁFICA

FECHA:

JUNIO
2019

Nº DE PLANO:

8.2


Nº DE HOJA:

HOJA 3 DE 6

TÍTULO DE PLANO:


SERVICIOS AFECTADOS
ALUMBRADO
PLANTA GENERAL

Z:\PROYECTOS 2018\F-2018 58-SOTERRAMIENTO TORRELAVEGA (INECO)\TRABAJO\PLANOS\8. SERVICIOS AFECTADOS\8.2.- ALUMBRADO.dwg

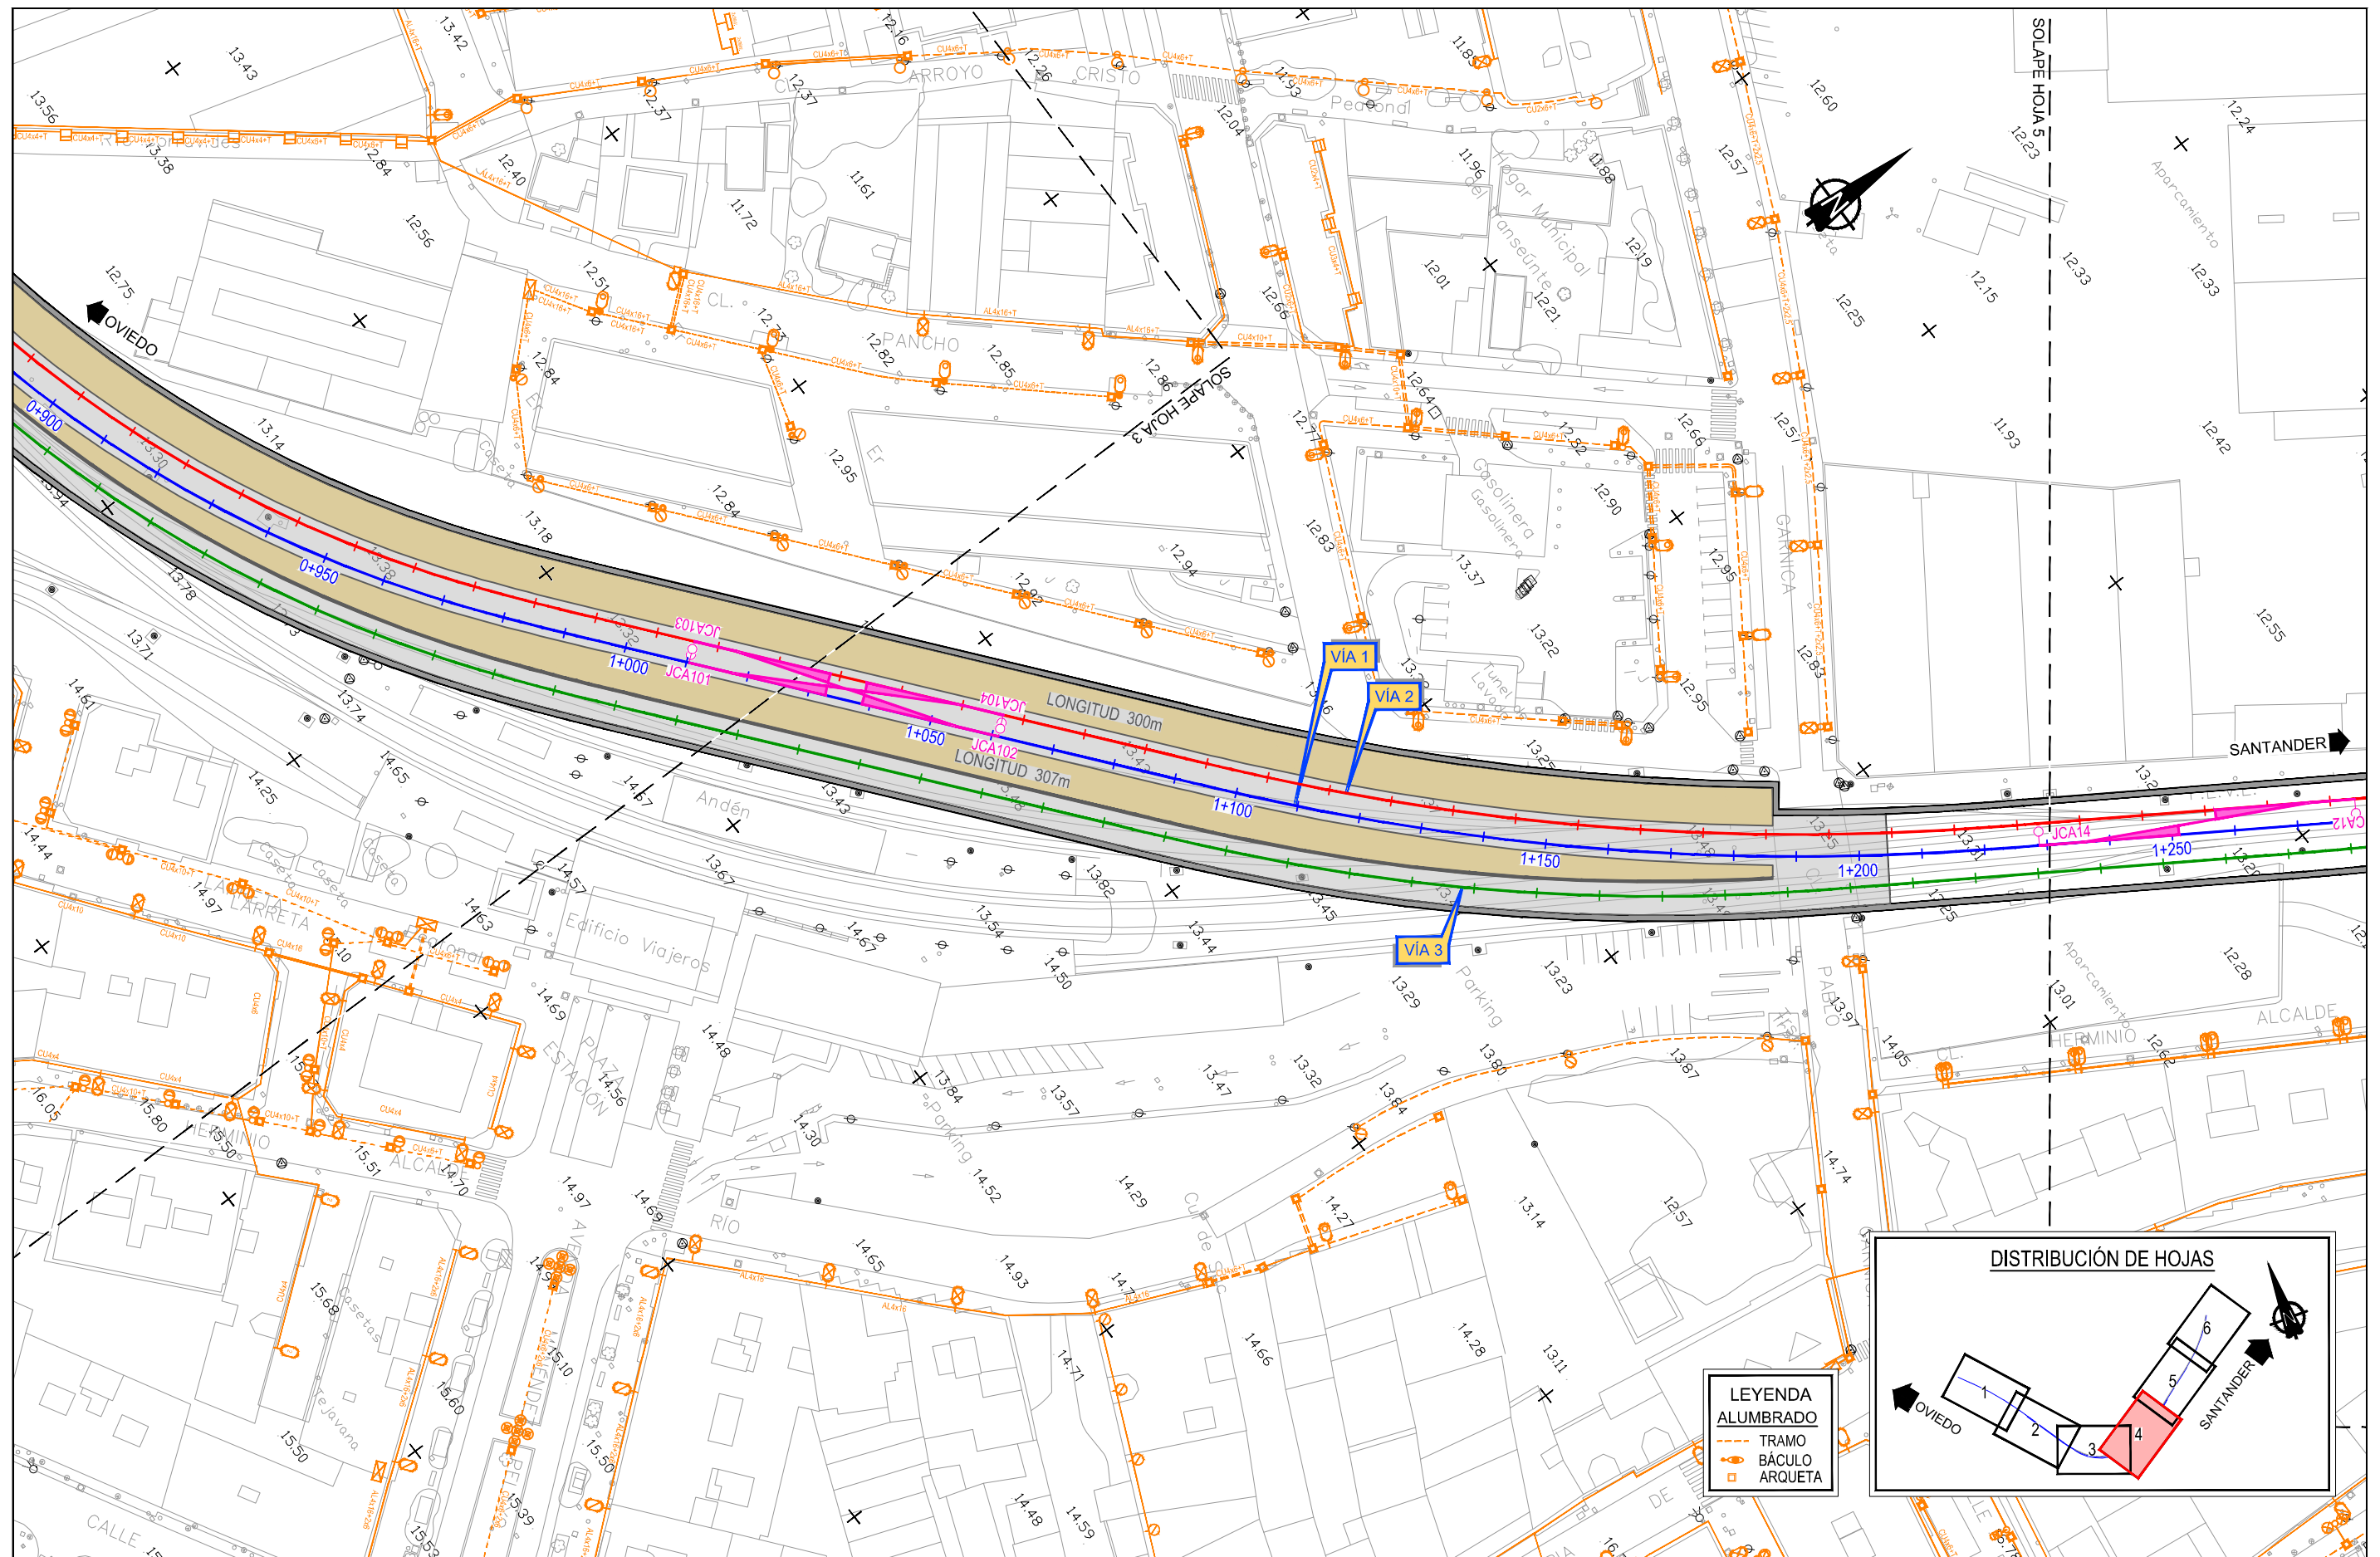

LEYENDA
ALUMBRADO

- TRAMO
- BÁCULO
- ARQUETA

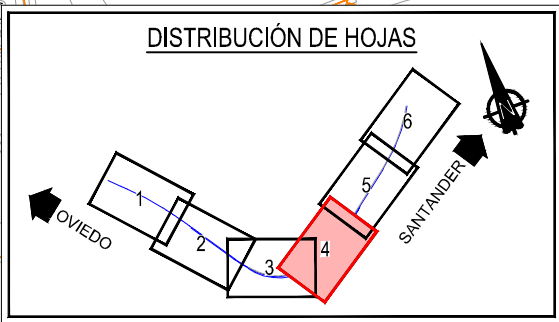

SECRETARÍA DE ESTADO DE
INFRAESTRUCTURAS, TRANSPORTES
Y VIVIENDA

SECRETARÍA GENERAL DE
INFRAESTRUCTURAS

TÍTULO PROYECTO:

ESTUDIO INFORMATIVO DEL SOTERRAMIENTO DEL
FERROCARRIL EN TORRELAVEGA

AUTOR DEL ESTUDIO:

D. ALBERTO JAVIER GONZÁLEZ SAN JOSÉ



ESCALA ORIGINAL A3

1:1.000

NUMÉRICA

0 10 20

GRÁFICA

FECHA:

JUNIO
2019

Nº DE PLANO:




8.2

Nº DE HOJA:


HOJA 4 DE 6

TÍTULO DE PLANO:

SERVICIOS AFECTADOS
ALUMBRADO
PLANTA GENERAL

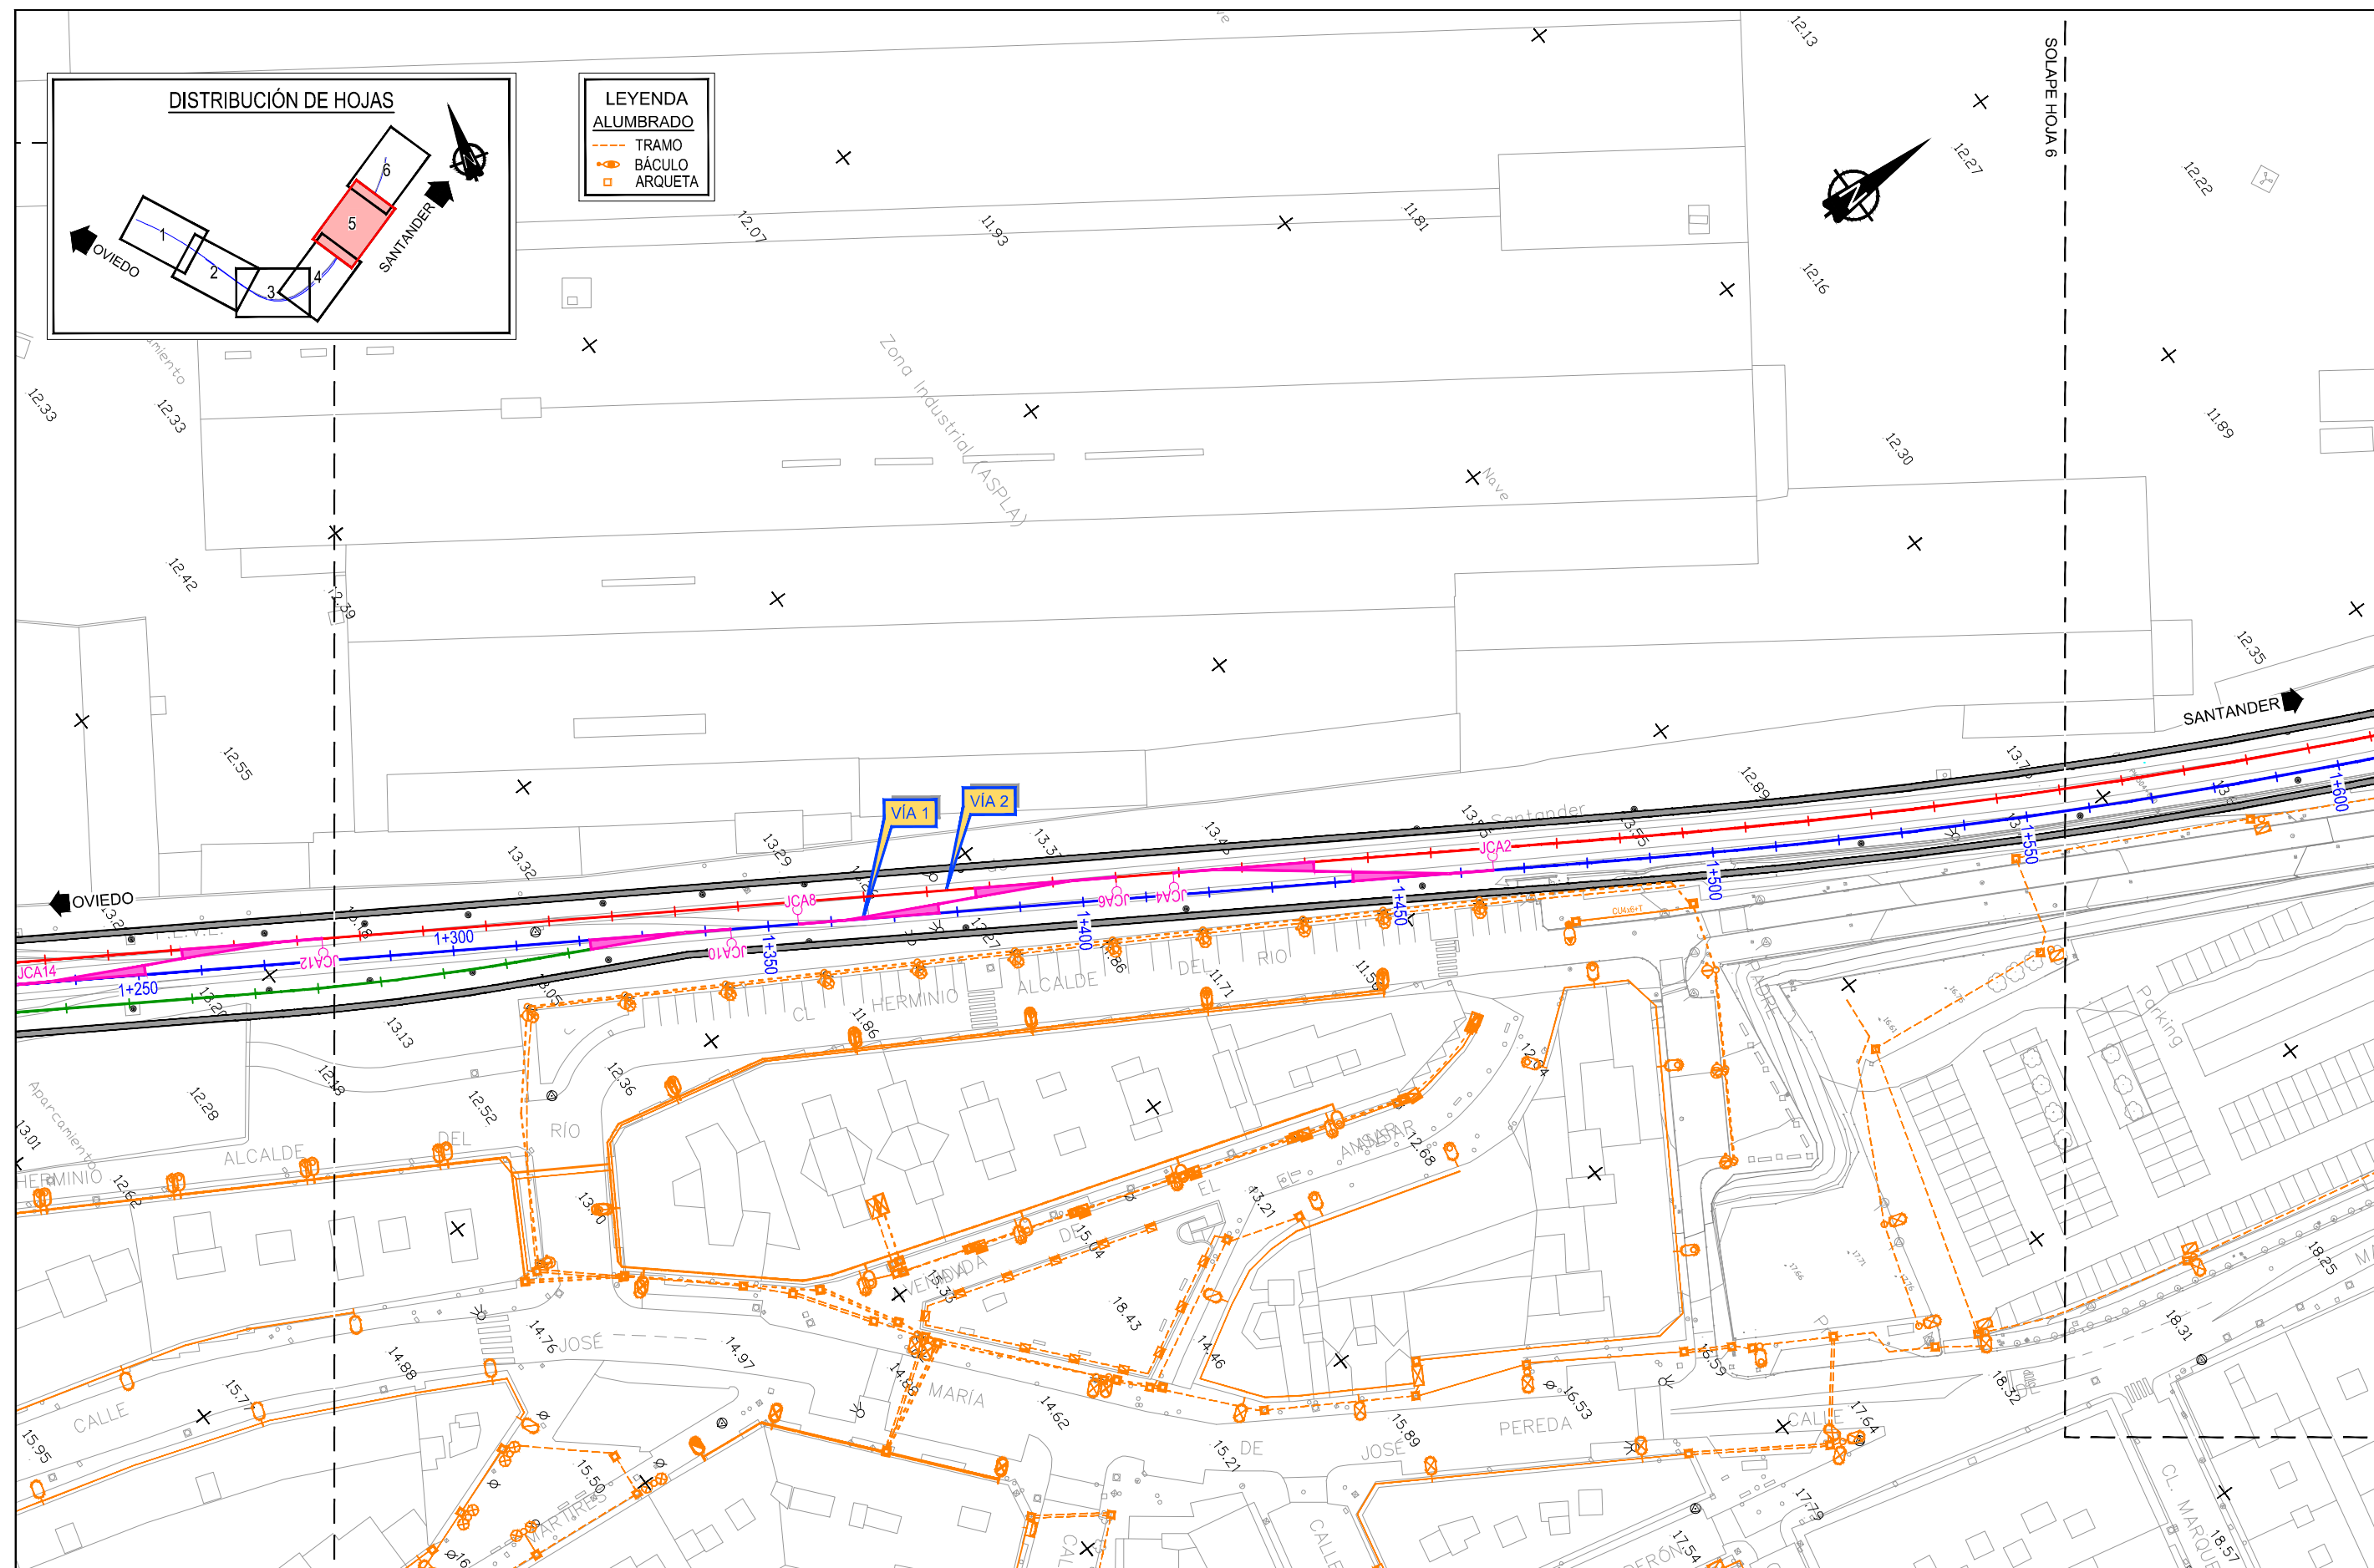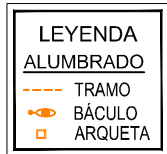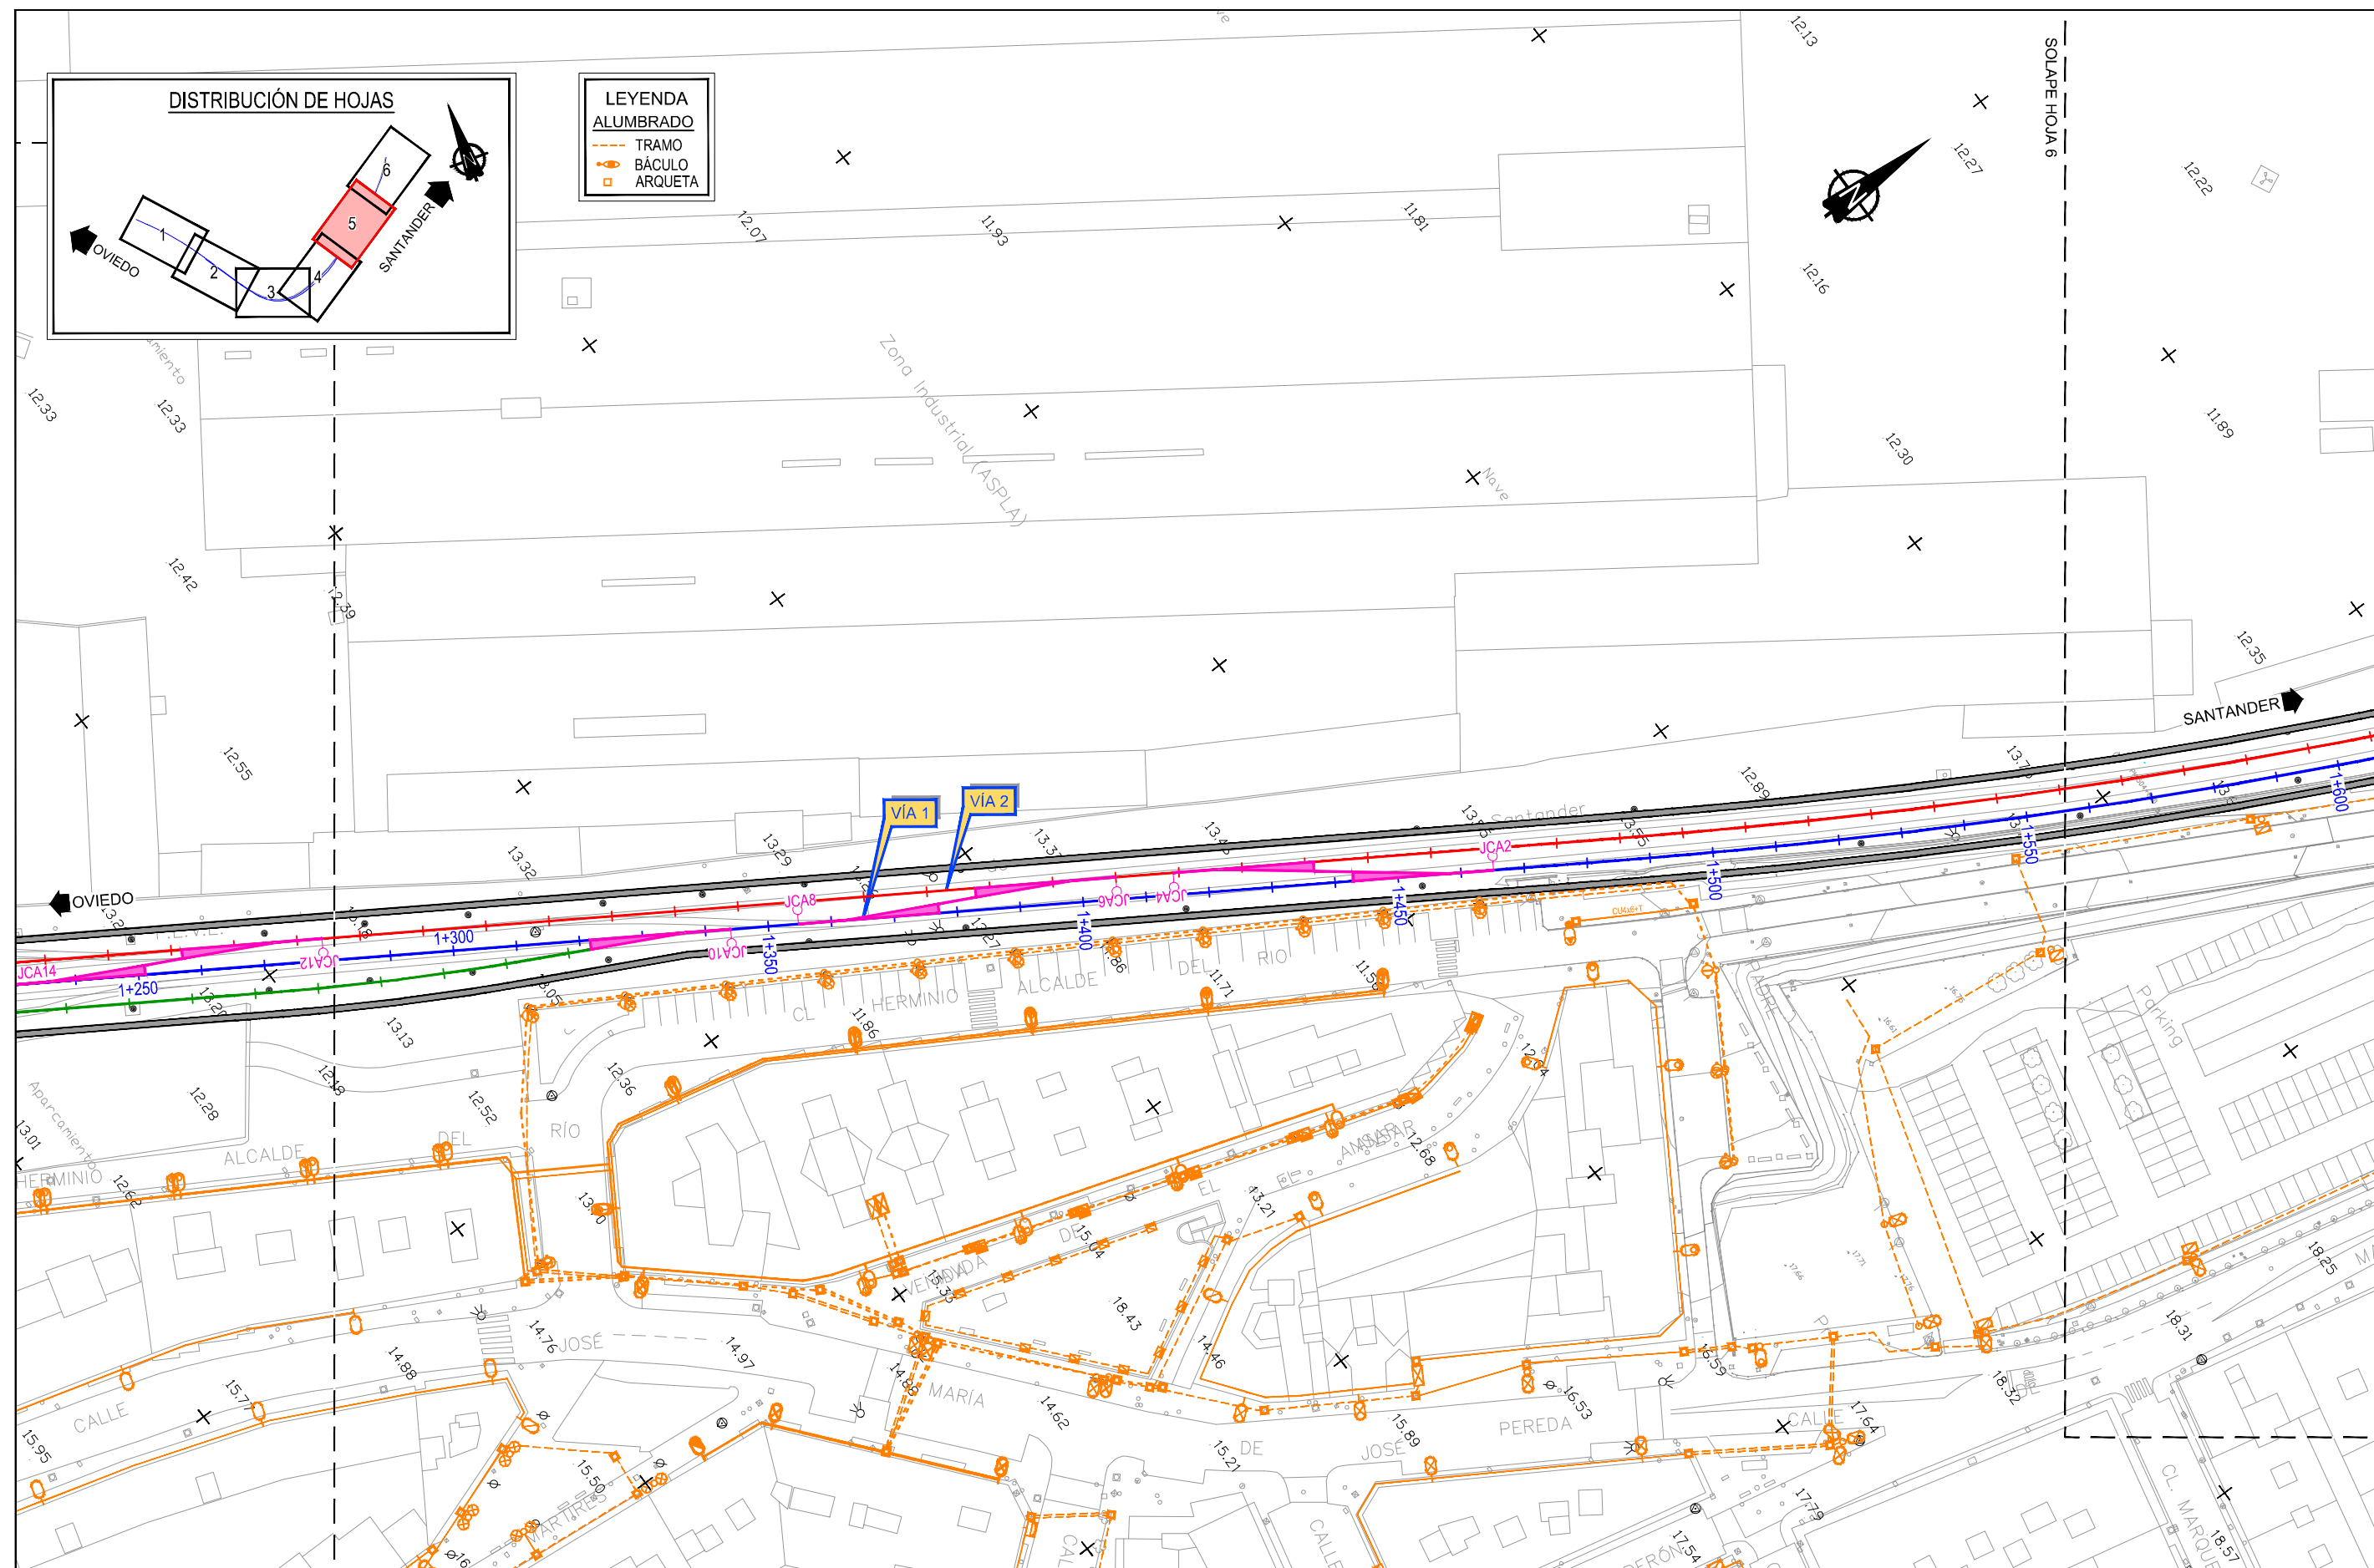

Z:\PROYECTOS 2018\F-2018 58-SOTERRAMIENTO TORRELAVEGA (INECO)\TRABAJOS\PLANOS\8. SERVICIOS AFECTADOS\8.2.- ALUMBRADO.dwg

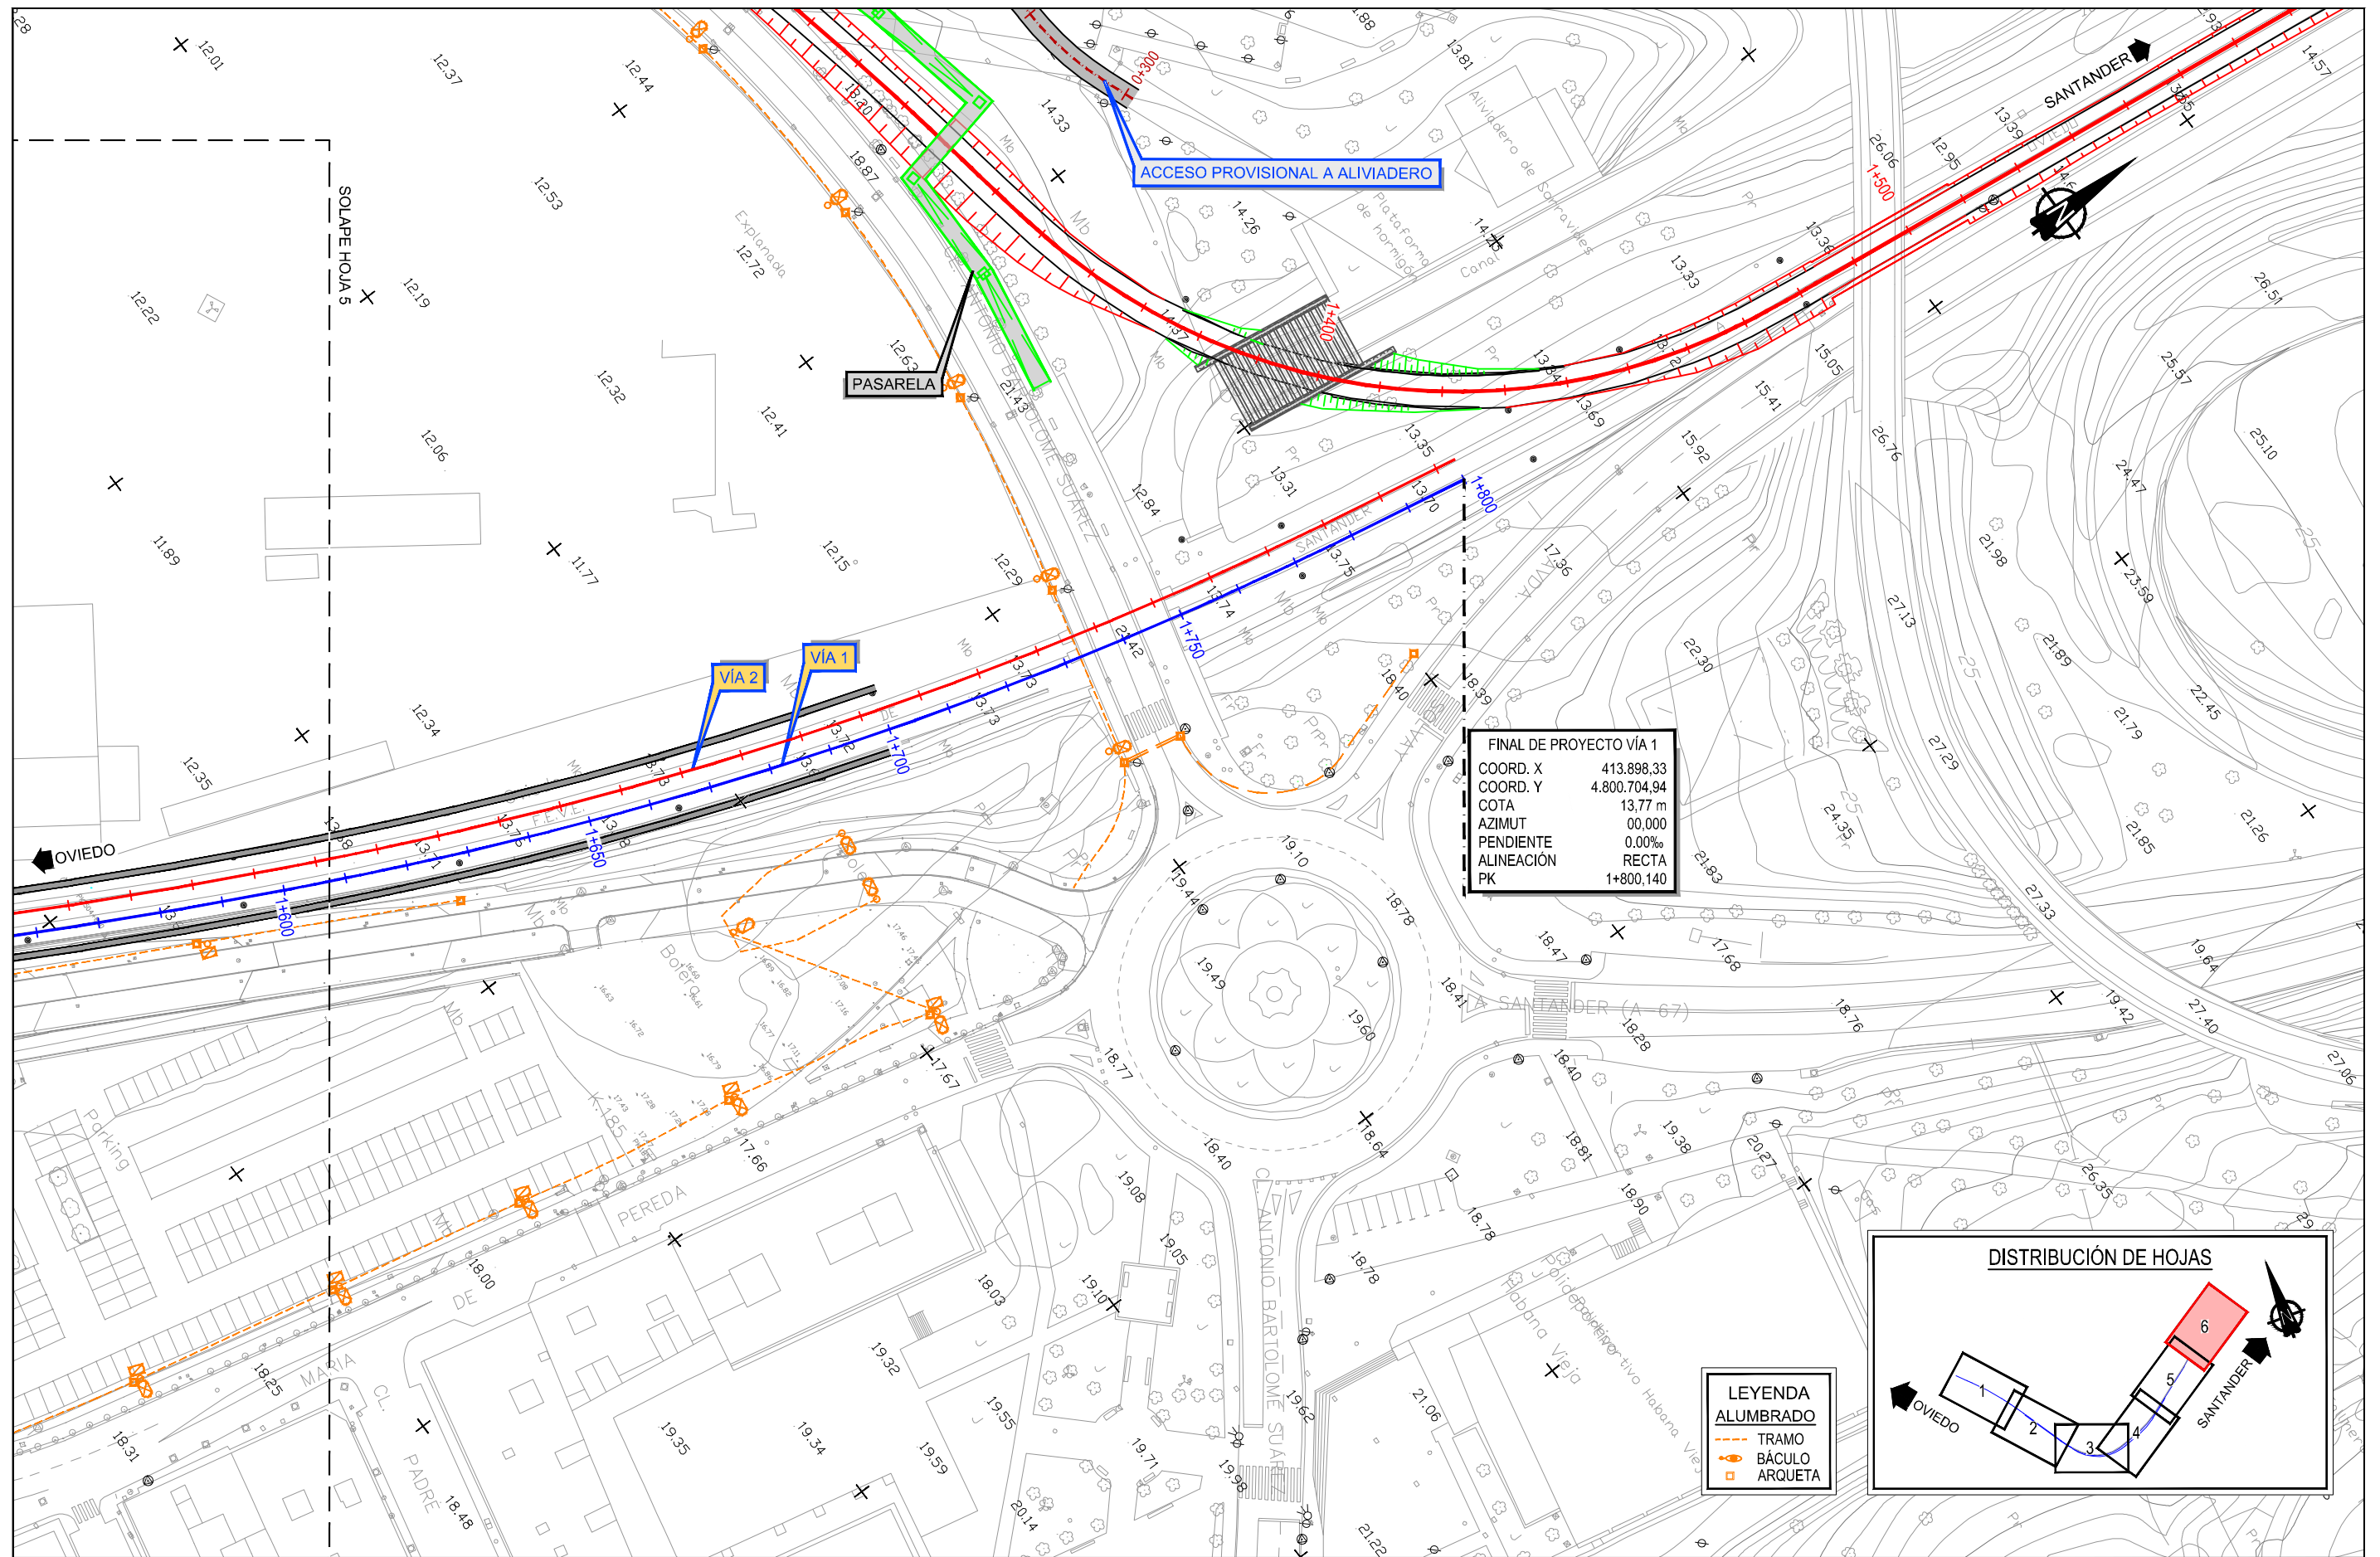

SECRETARÍA DE ESTADO DE
INFRAESTRUCTURAS, TRANSPORTES
Y VIVIENDA
SECRETARÍA GENERAL DE
INFRAESTRUCTURAS

TÍTULO PROYECTO:

ESTUDIO INFORMATIVO DEL SOTERRAMIENTO DEL
FERROCARRIL EN TORRELAVEGA

AUTOR DEL ESTUDIO:

D. ALBERTO JAVIER GONZÁLEZ SAN JOSÉ

ineco

ESCALA ORIGINAL A3

1:1.000

NUMÉRICA

0 10 20

GRÁFICA

FECHA:

JUNIO
2019

Nº DE PLANO:

8.2



Nº DE HOJA:

HOJA 6 DE 6

TÍTULO DE PLANO:

SERVICIOS AFECTADOS
ALUMBRADO
PLANTA GENERAL

Z:\PROYECTOS 2018\F-2018 58-SOTERRAMIENTO TORRELAVEGA (INECO)\TRABAJO\PLANOS\8.3.- SANEAMIENTO.dwg

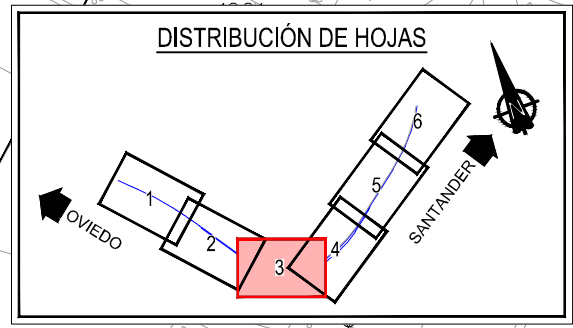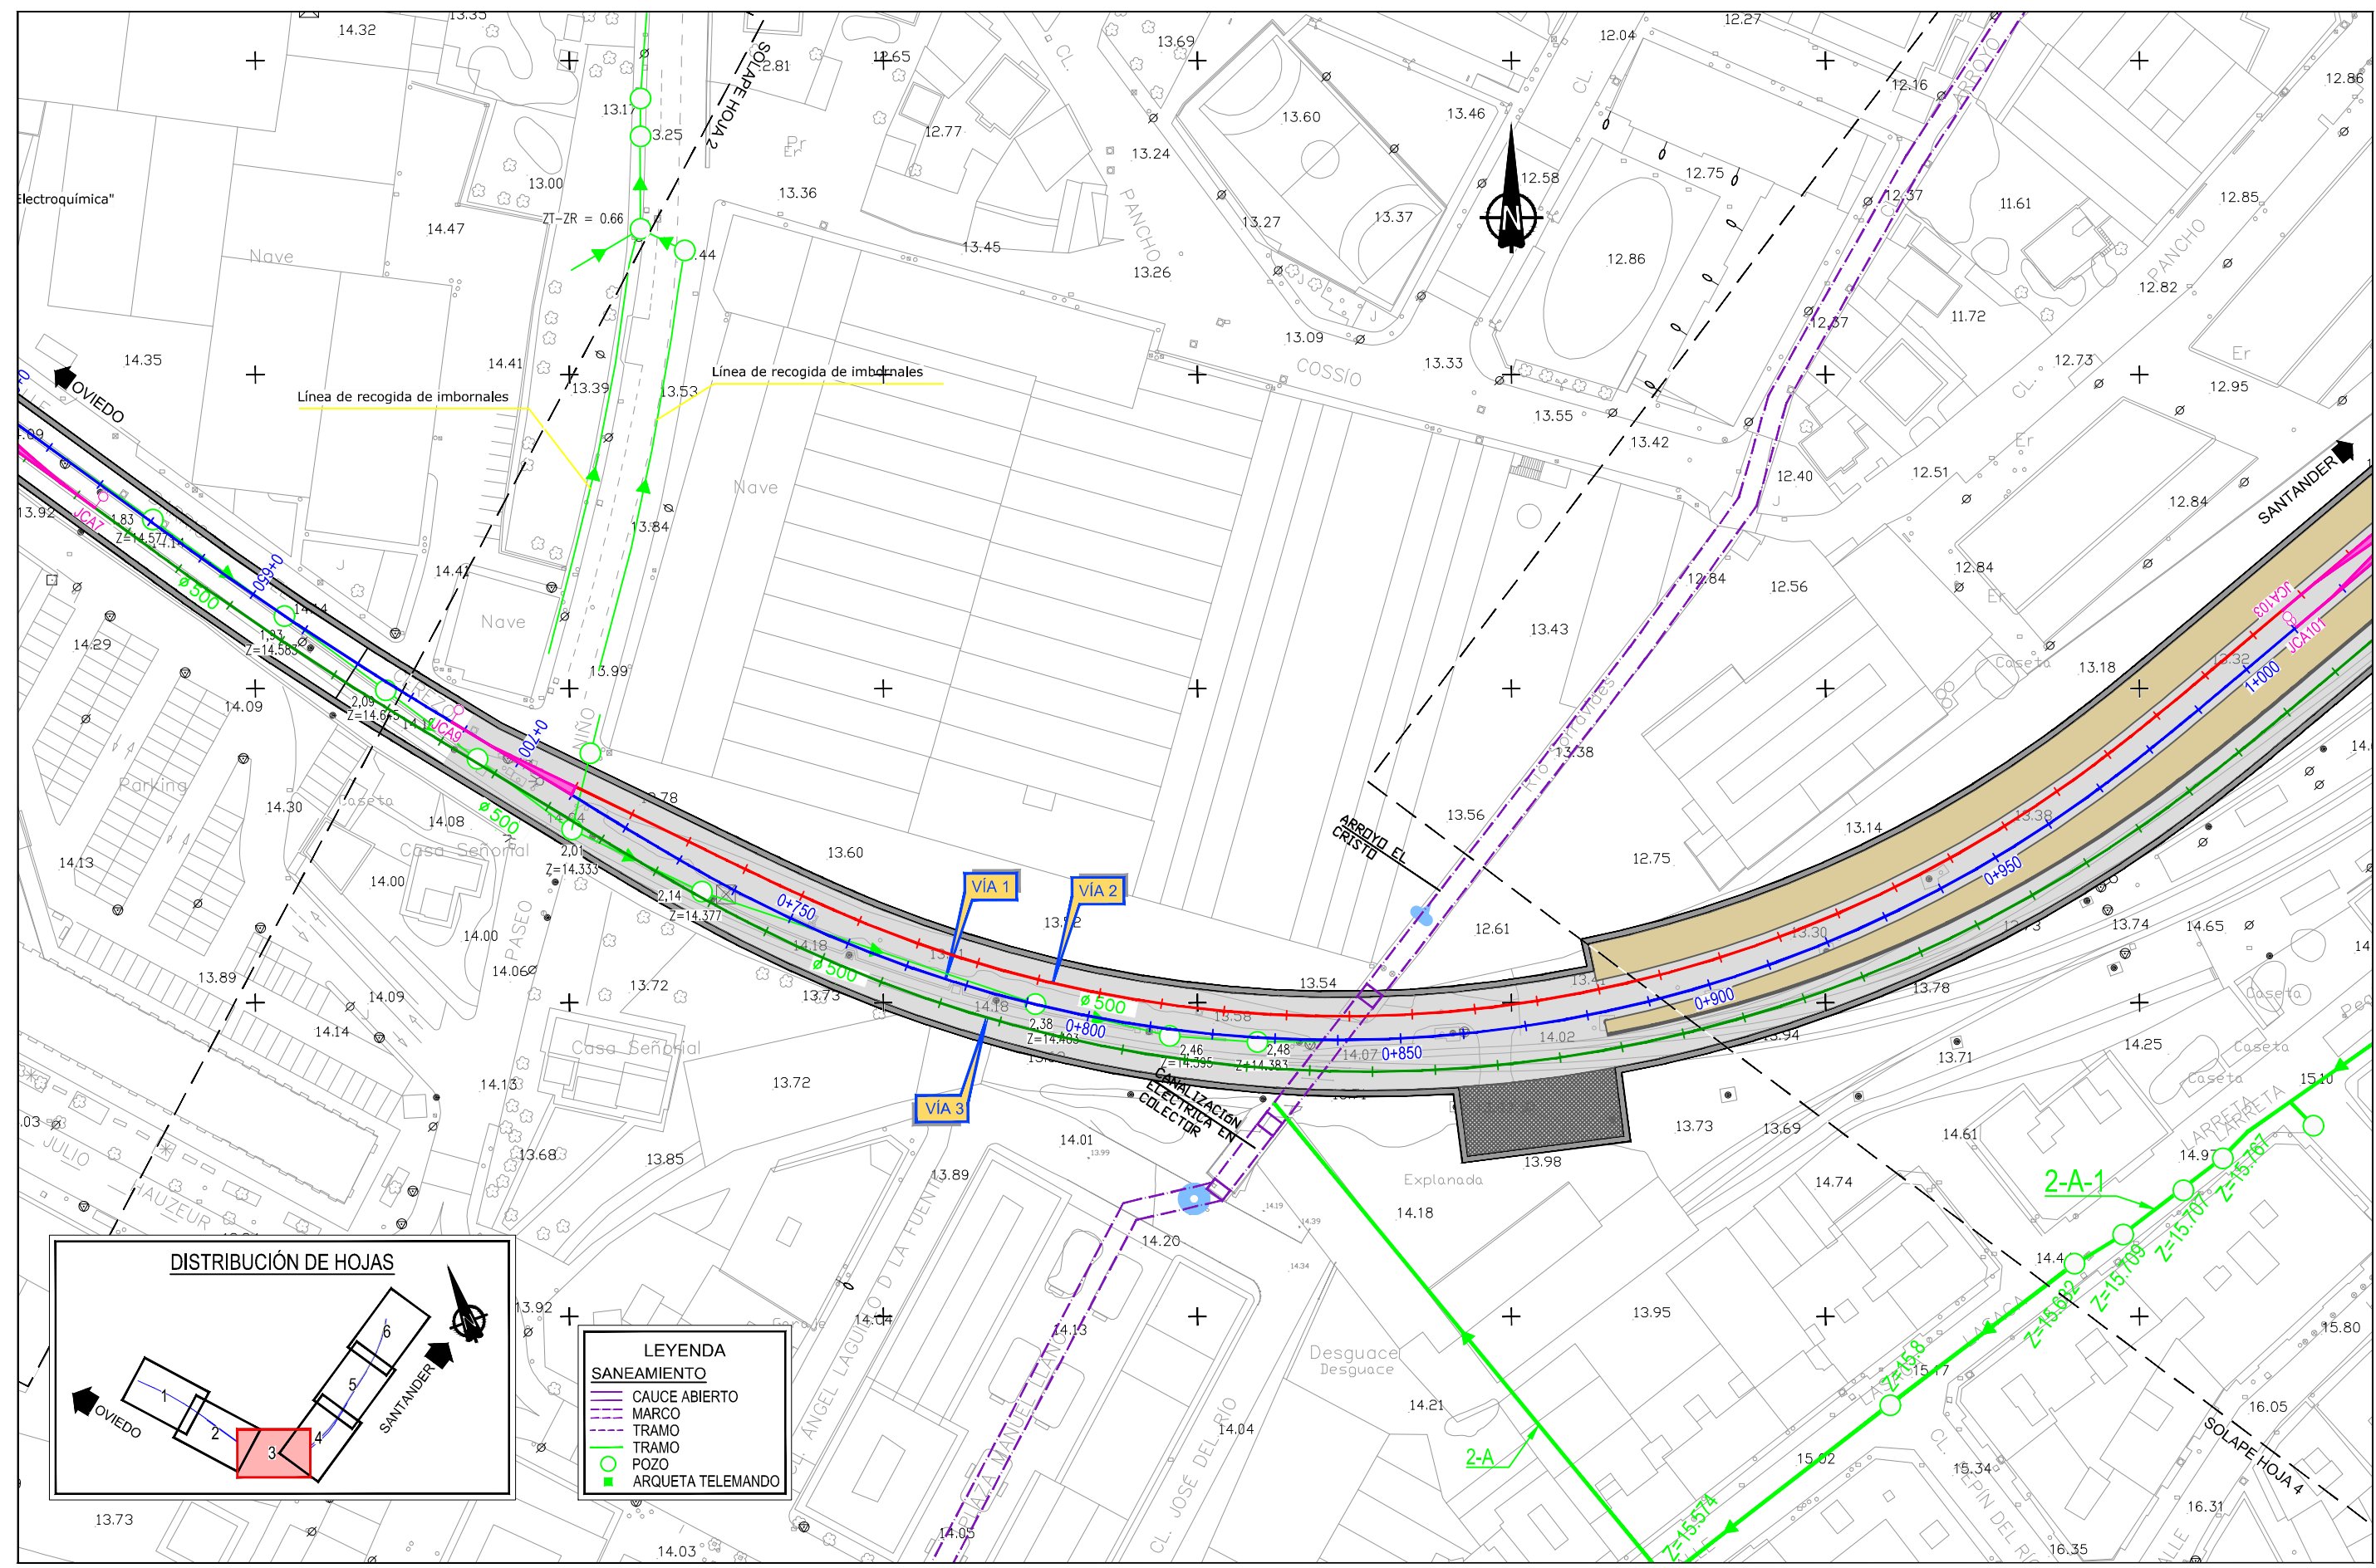

- LEYENDA**
- SANEAMIENTO**
- CAUCE ABIERTO
 - MARCO
 - TRAMO
 - TRAMO
 - POZO
 - ARQUETA TELEMANDO



SECRETARÍA DE ESTADO DE
INFRAESTRUCTURAS, TRANSPORTE
Y VIVIENDA

SECRETARÍA GENERAL DE
INFRAESTRUCTURAS

TÍTULO PROYECTO:

ESTUDIO INFORMATIVO DEL SOTERRAMIENTO DEL
FERROCARRIL EN TORRELAVEGA

AUTOR DEL ESTUDIO:

D. ALBERTO JAVIER GONZÁLEZ SAN JOSÉ



ESCALA ORIGINAL A3

1:1.000

NUMÉRICA

0 10 20

GRÁFICA

FECHA:

JUNIO
2019

Nº DE PLANO:

8.3


Nº DE HOJA:

HOJA 3 DE 6


TÍTULO DE PLANO:

SERVICIOS AFECTADOS
SANEAMIENTO
PLANTA GENERAL

Z:\PROYECTOS 2018\F-2018 58-SOTERRAMIENTO TORRELAVEGA (INECO)\TRABAJO\PLANOS\8.3.- SANEAMIENTO.dwg

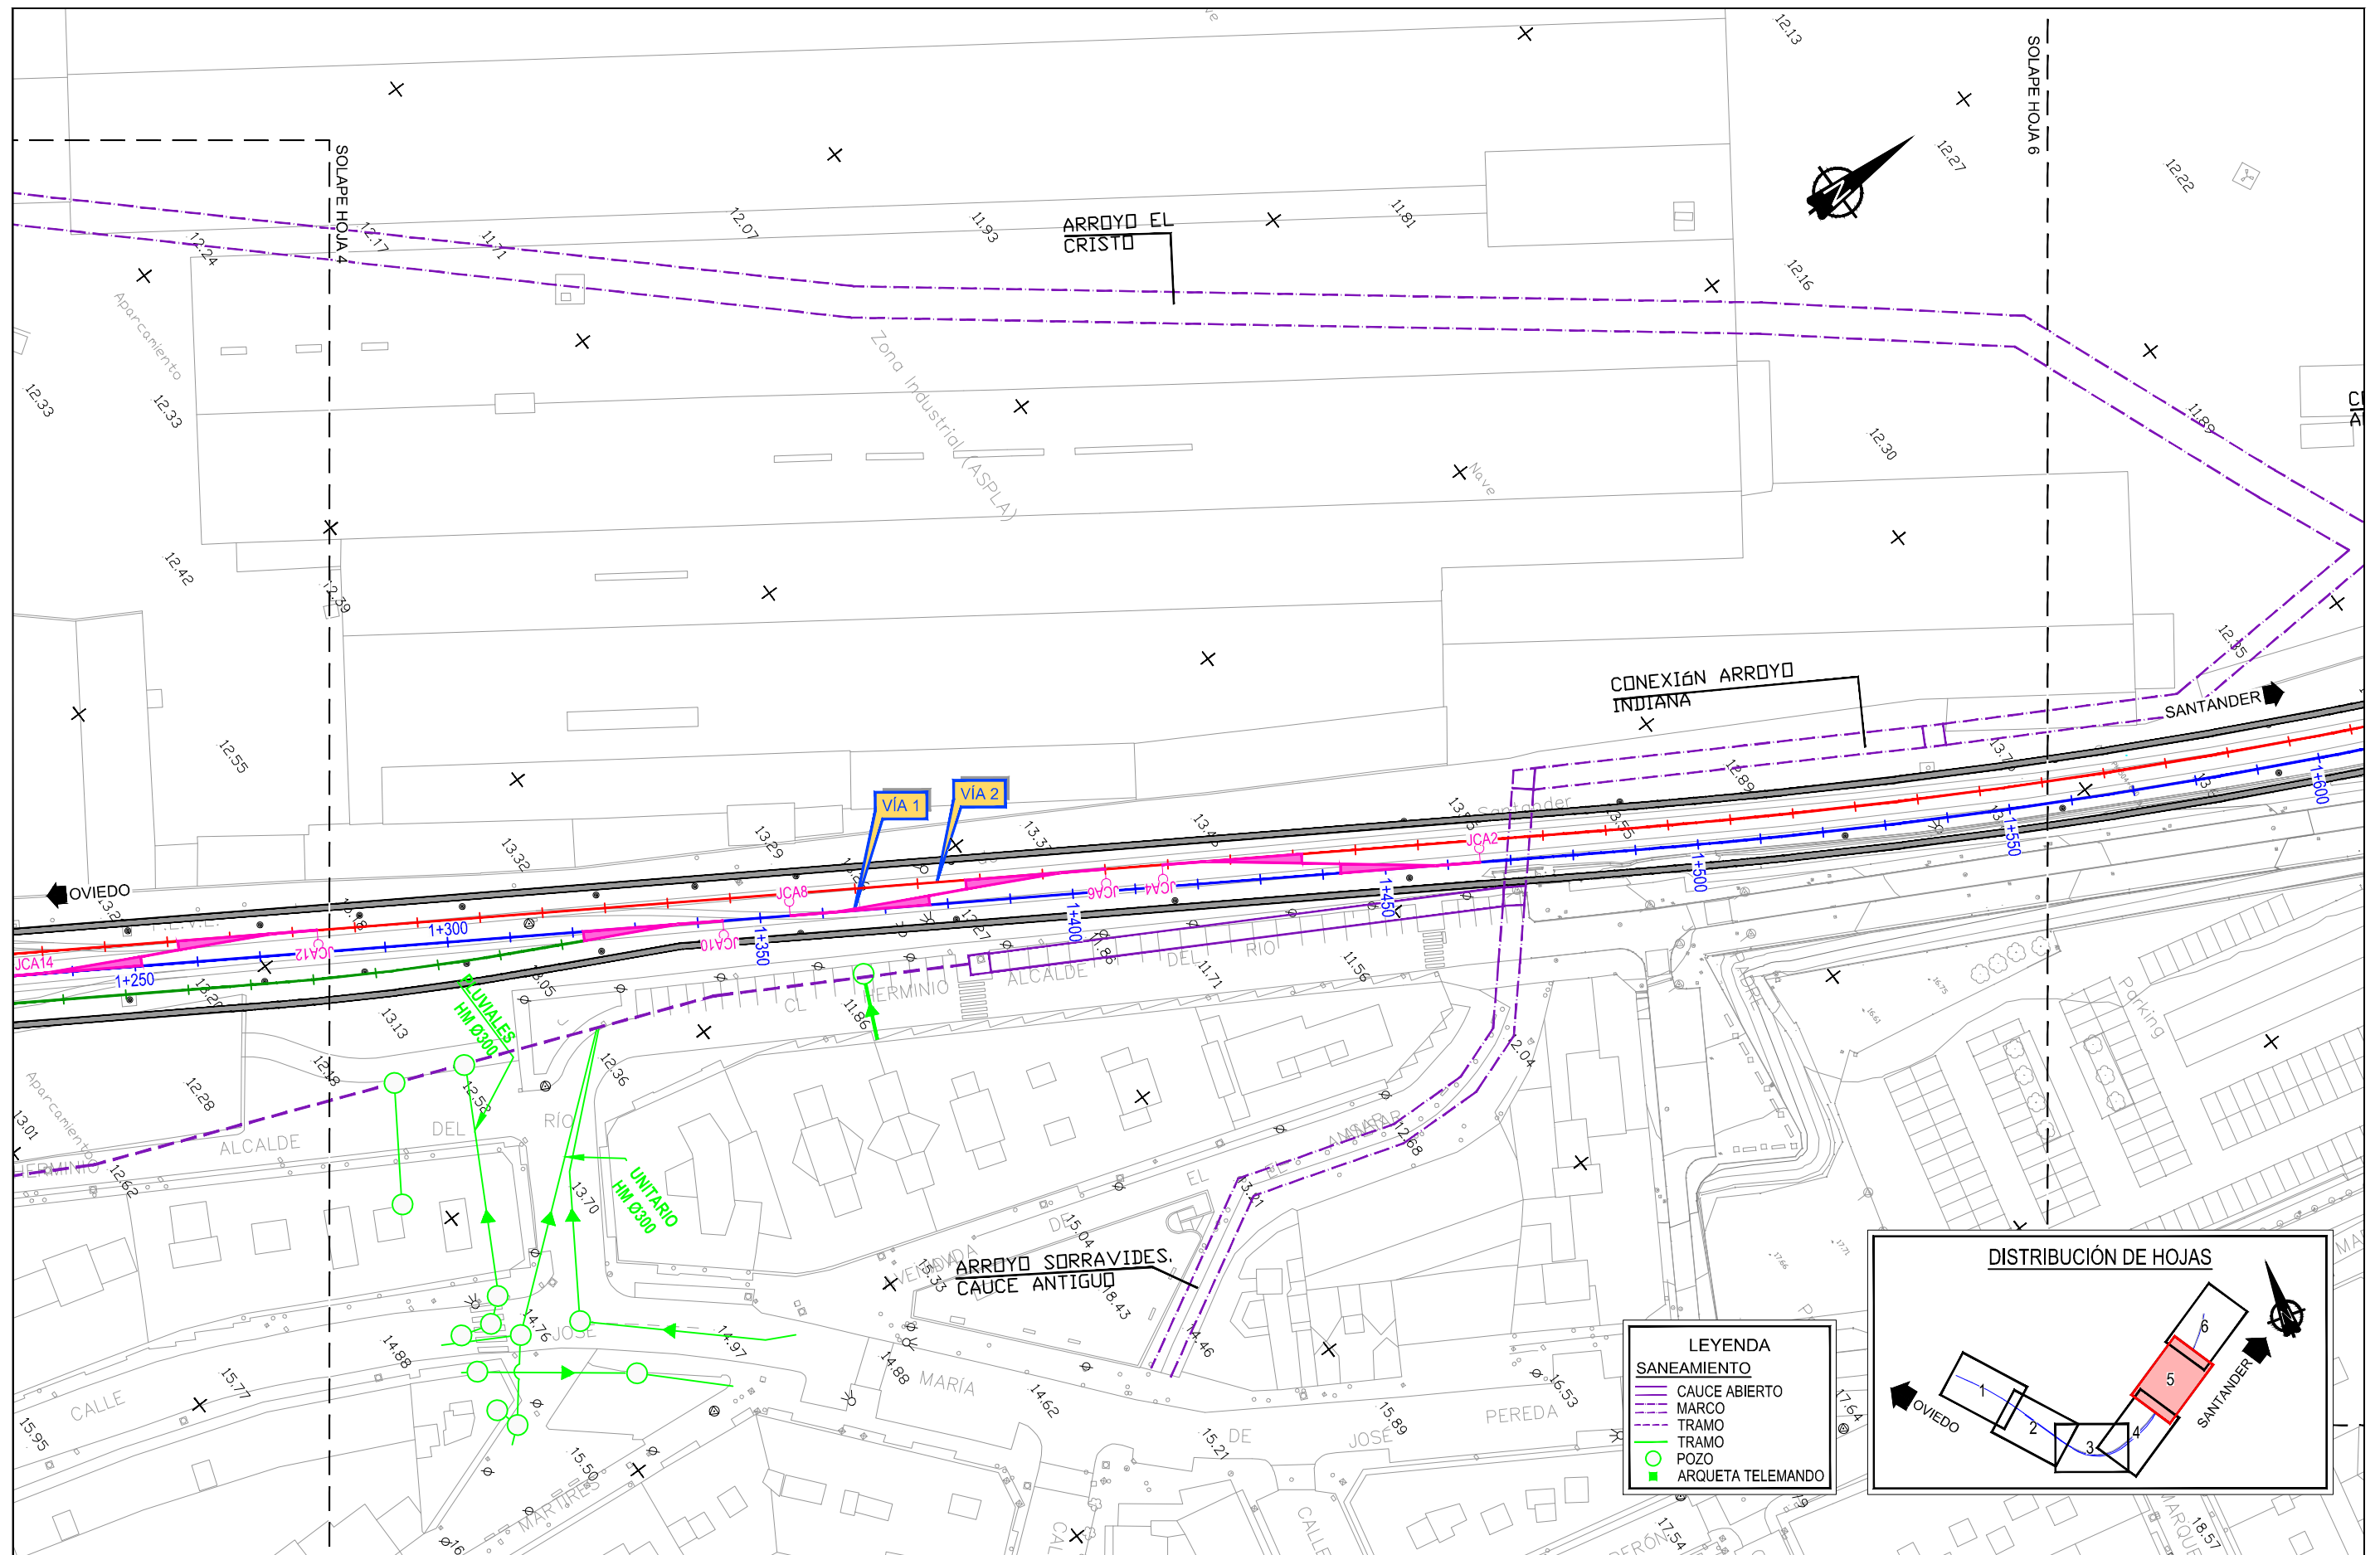

LEYENDA	
SANEAMIENTO	
	CAUCE ABIERTO
	MARCO
	TRAMO
	TRAMO
	POZO
	ARQUETA TELEMANDO

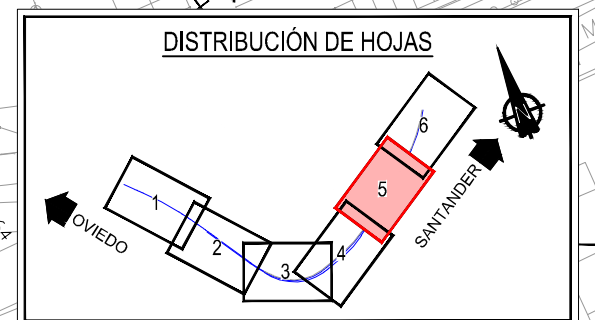

SECRETARÍA DE ESTADO DE
INFRAESTRUCTURAS, TRANSPORTE
Y VIVIENDA

SECRETARÍA GENERAL DE
INFRAESTRUCTURAS

TÍTULO PROYECTO:

ESTUDIO INFORMATIVO DEL SOTERRAMIENTO DEL
FERROCARRIL EN TORRELAVEGA

AUTOR DEL ESTUDIO:

D. ALBERTO JAVIER GONZÁLEZ SAN JOSÉ

ESCALA ORIGINAL A3

1:1.000

NÚMERICA

GRÁFICA

FECHA:

JUNIO
2019

Nº DE PLANO:

8.3


Nº DE HOJA:

HOJA 5 DE 6

TÍTULO DE PLANO:

SERVICIOS AFECTADOS
SANEAMIENTO
PLANTA GENERAL

Z:\PROYECTOS 2018\F-2018 58-SOTERRAMIENTO TORRELAVEGA (INECO)\TRABAJO\PLANOS\8. SERVICIOS AFECTADOS\8.3.- SANEAMIENTO.dwg

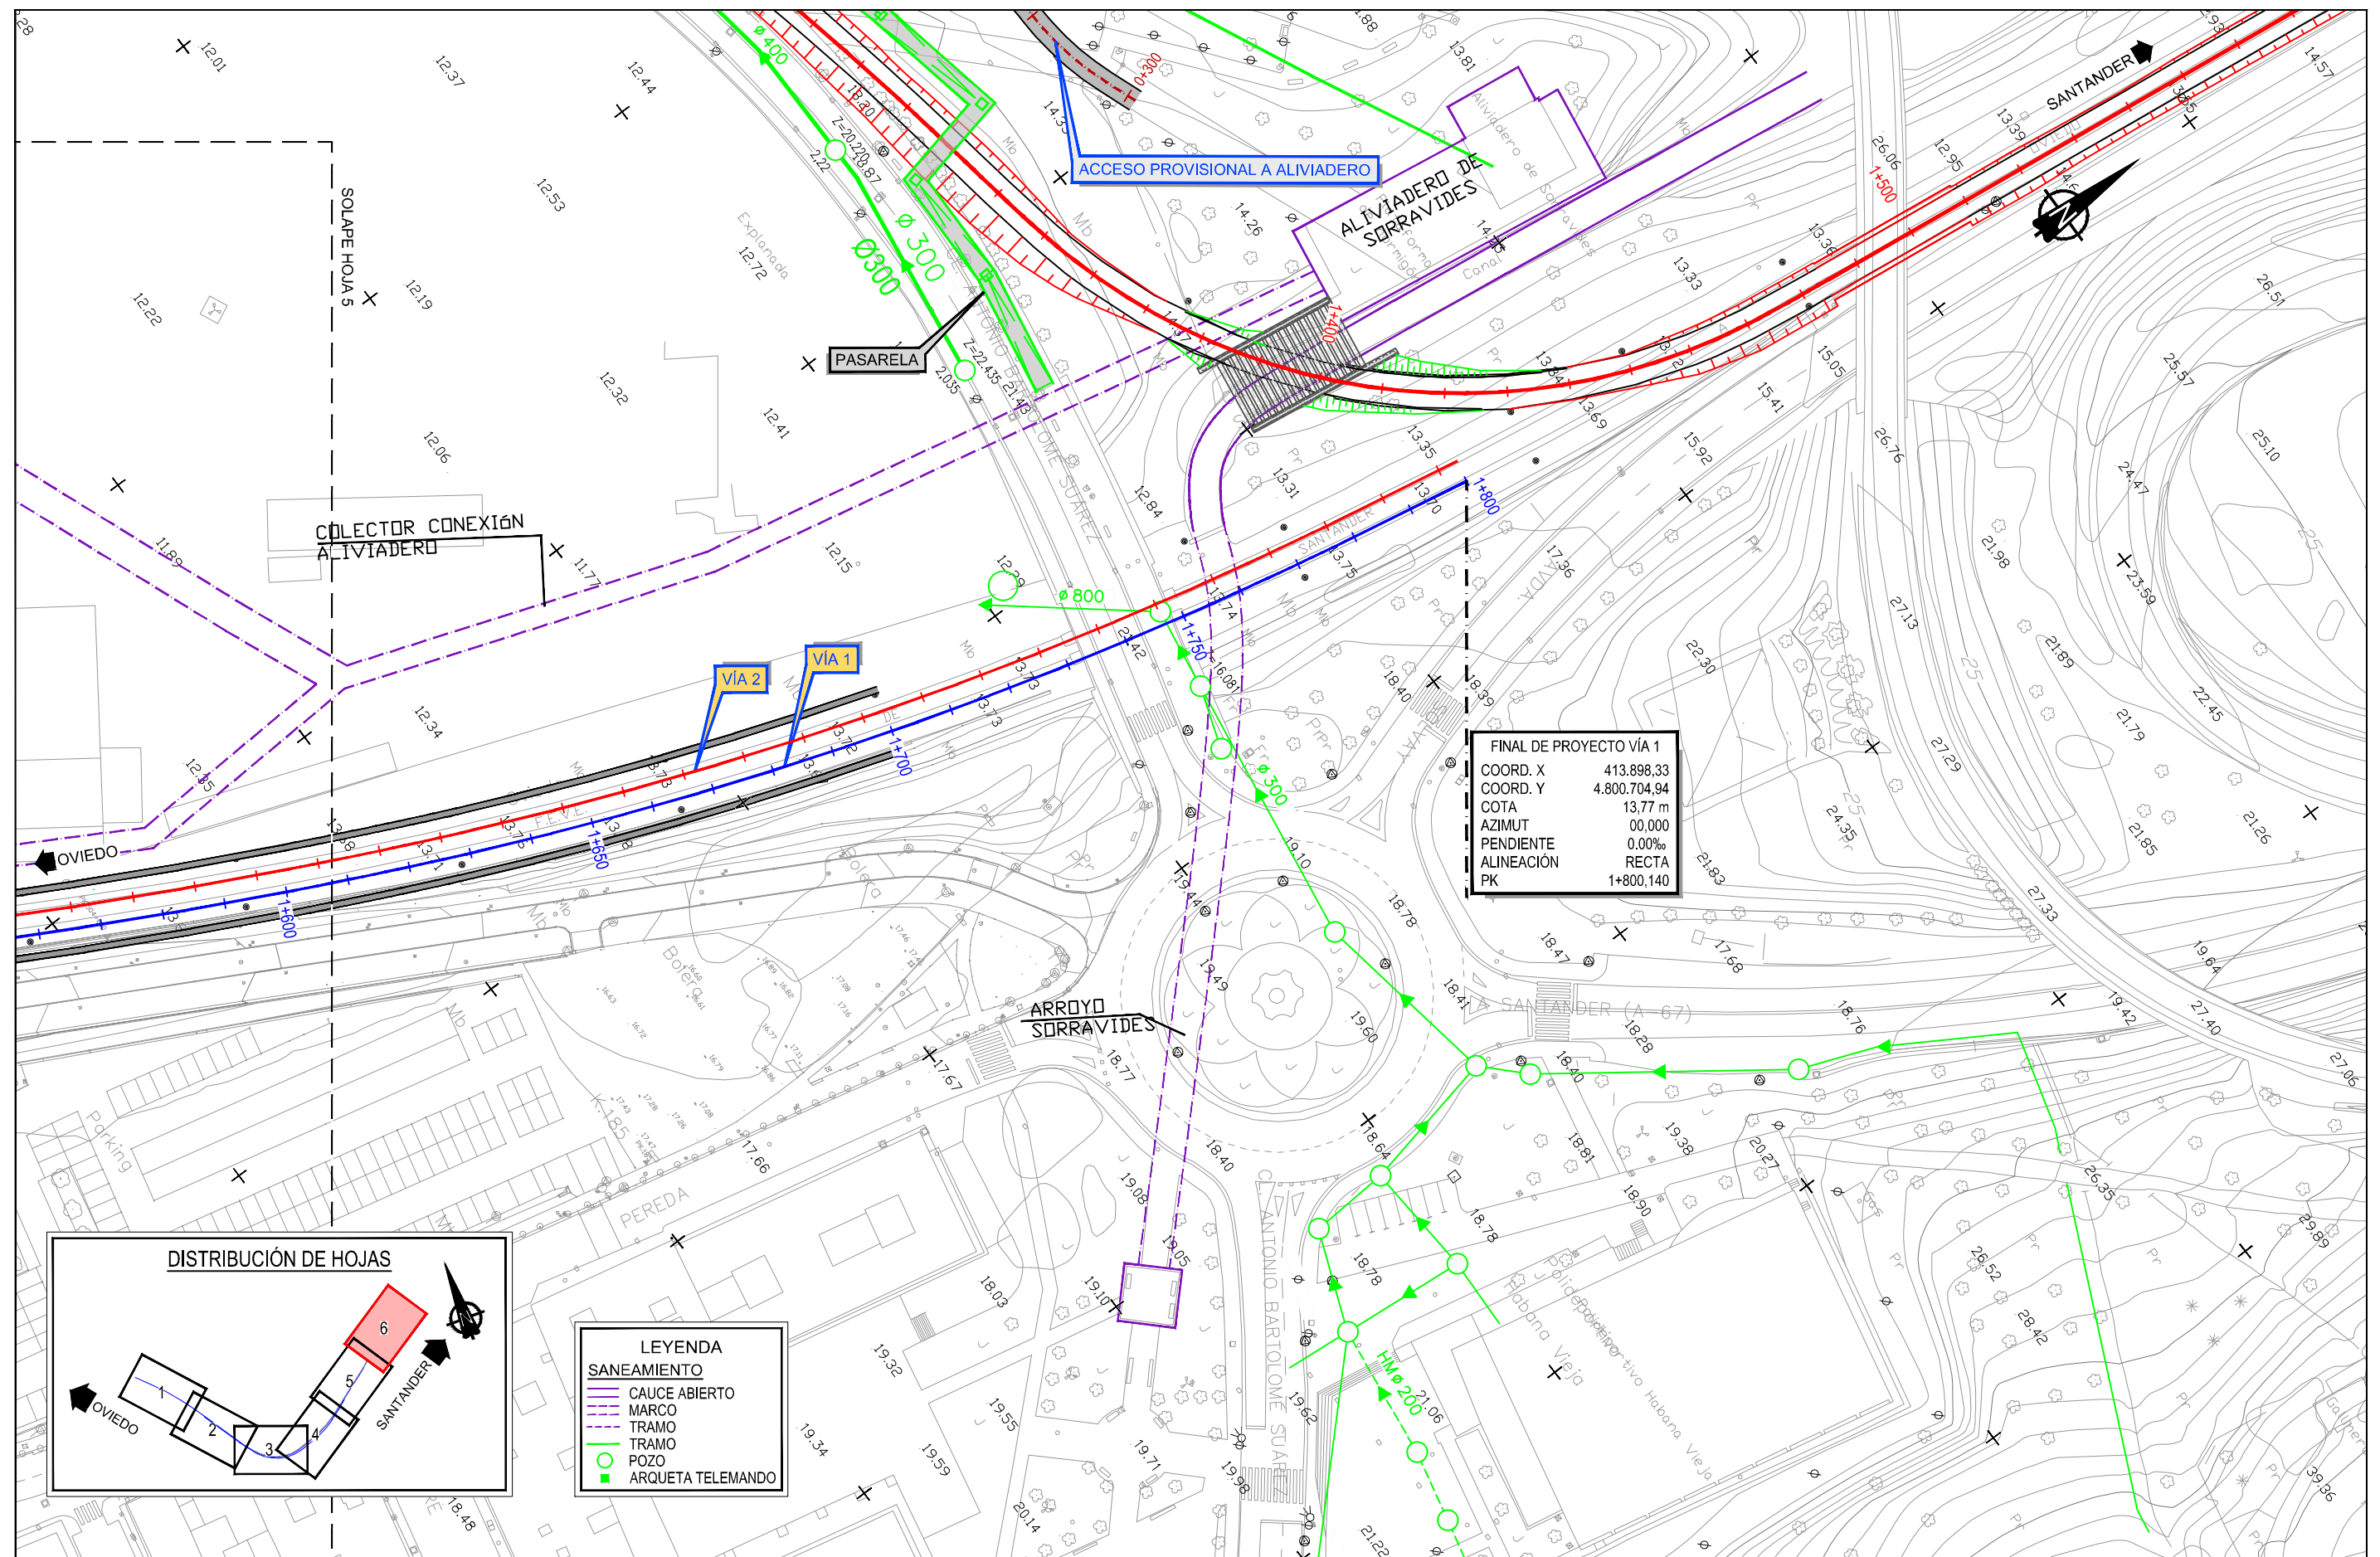

MINISTERIO
DE FOMENTO

SECRETARÍA DE ESTADO DE
INFRAESTRUCTURAS, TRANSPORTE
Y VIVIENDA
SECRETARÍA GENERAL DE
INFRAESTRUCTURAS

TÍTULO PROYECTO:

ESTUDIO INFORMATIVO DEL SOTERRAMIENTO DEL
FERROCARRIL EN TORRELAVEGA

AUTOR DEL ESTUDIO:

D. ALBERTO JAVIER GONZÁLEZ SAN JOSÉ

ineco

ESCALA ORIGINAL A3

1:1.000

NUMÉRICA

0 10 20

GRÁFICA

FECHA:

JUNIO
2019

Nº DE PLANO:

8.3


Nº DE HOJA:

HOJA 6 DE 6

TÍTULO DE PLANO:

SERVICIOS AFECTADOS
SANEAMIENTO
PLANTA GENERAL

Z:\PROYECTOS 2018\F-2018 58-SOTERRAMIENTO TORRELAVEGA (INECO)\TRABAJO\PLANOS\8.- SERVICIOS AFECTADOS\8.4.- EON-VIESGO.dwg

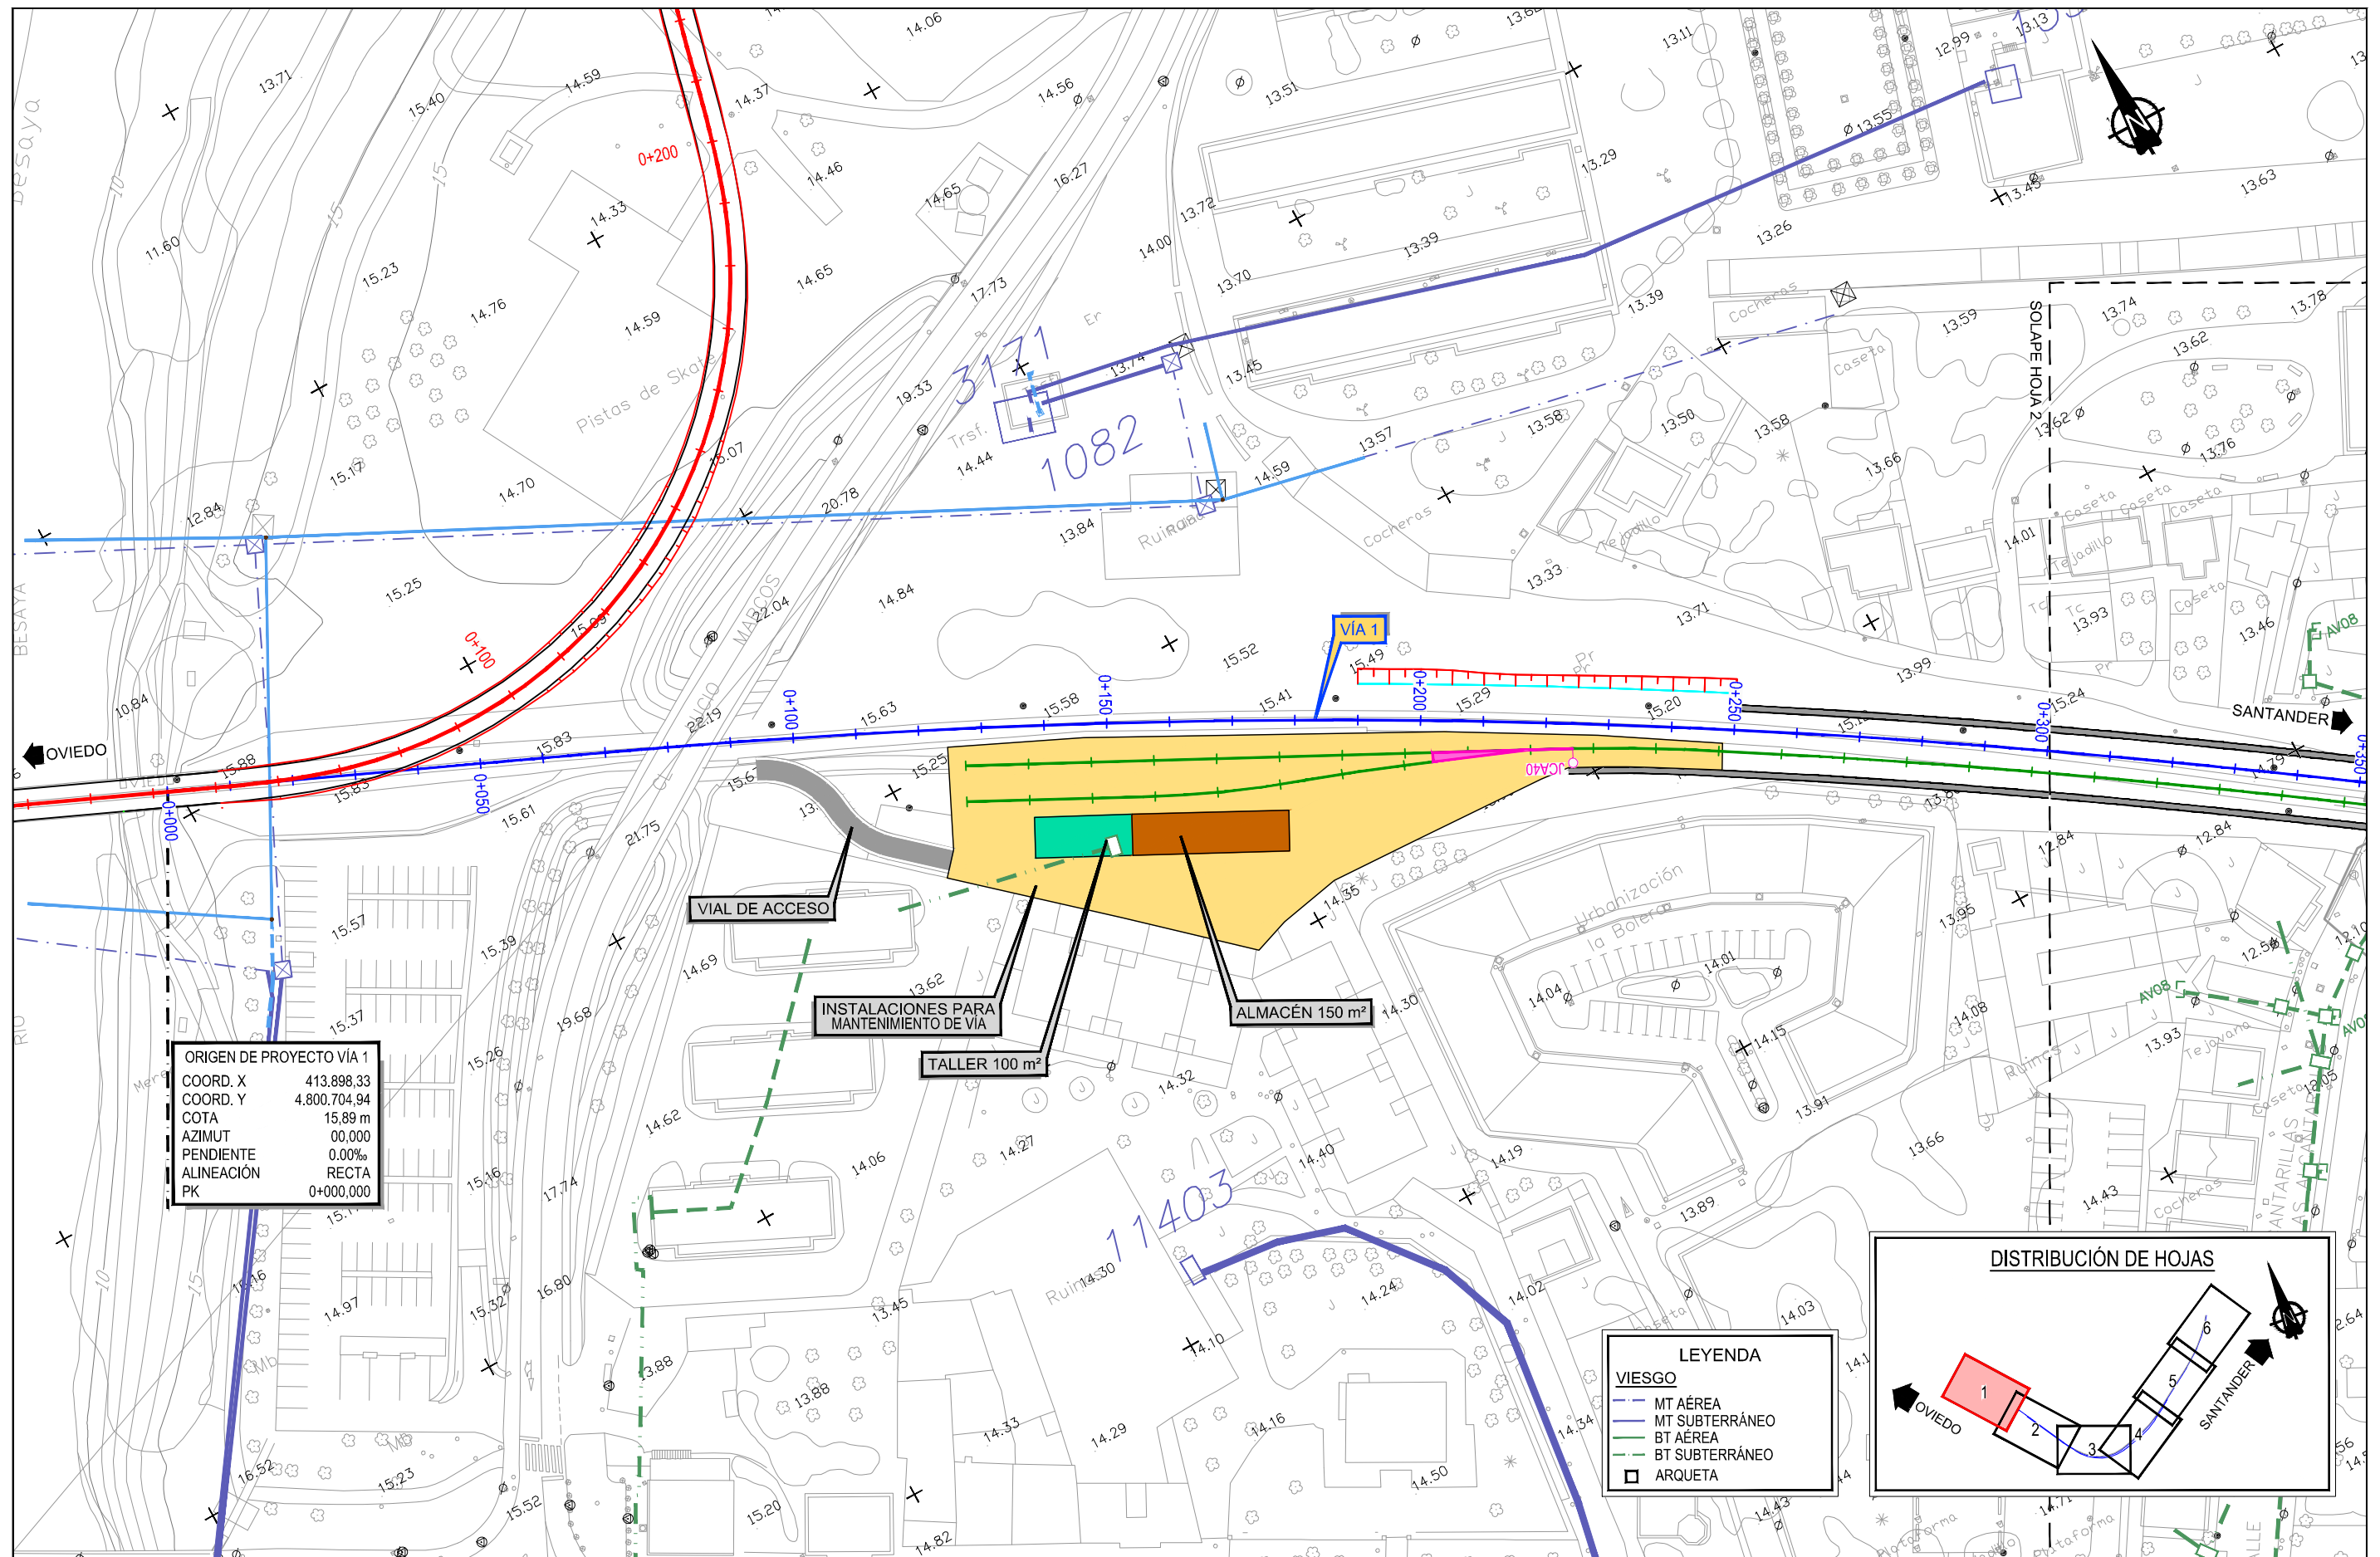

SECRETARÍA DE ESTADO DE
INFRAESTRUCTURAS, TRANSPORTES
Y VIVIENDA
SECRETARÍA GENERAL DE
INFRAESTRUCTURAS

TÍTULO PROYECTO:

ESTUDIO INFORMATIVO DEL SOTERRAMIENTO DEL
FERROCARRIL EN TORRELAVEGA

AUTOR DEL ESTUDIO:

D. ALBERTO JAVIER GONZÁLEZ SAN JOSÉ

ineco

ESCALA ORIGINAL A3

1:1.000

NÚMERICA

0 10 20

GRÁFICA

FECHA:

JUNIO
2019

Nº DE PLANO:

8.4


Nº DE HOJA:

HOJA 1 DE 6

TÍTULO DE PLANO:

SERVICIOS AFECTADOS
VIESGO
PLANTA GENERAL

Z:\PROYECTOS 2018\F-2018 58-SOTERRAMIENTO TORRELAVEGA (INECO)\TRABAJO PLANOS\8. SERVICIOS AFECTADOS\8.4.- EON-VIESGO.dwg

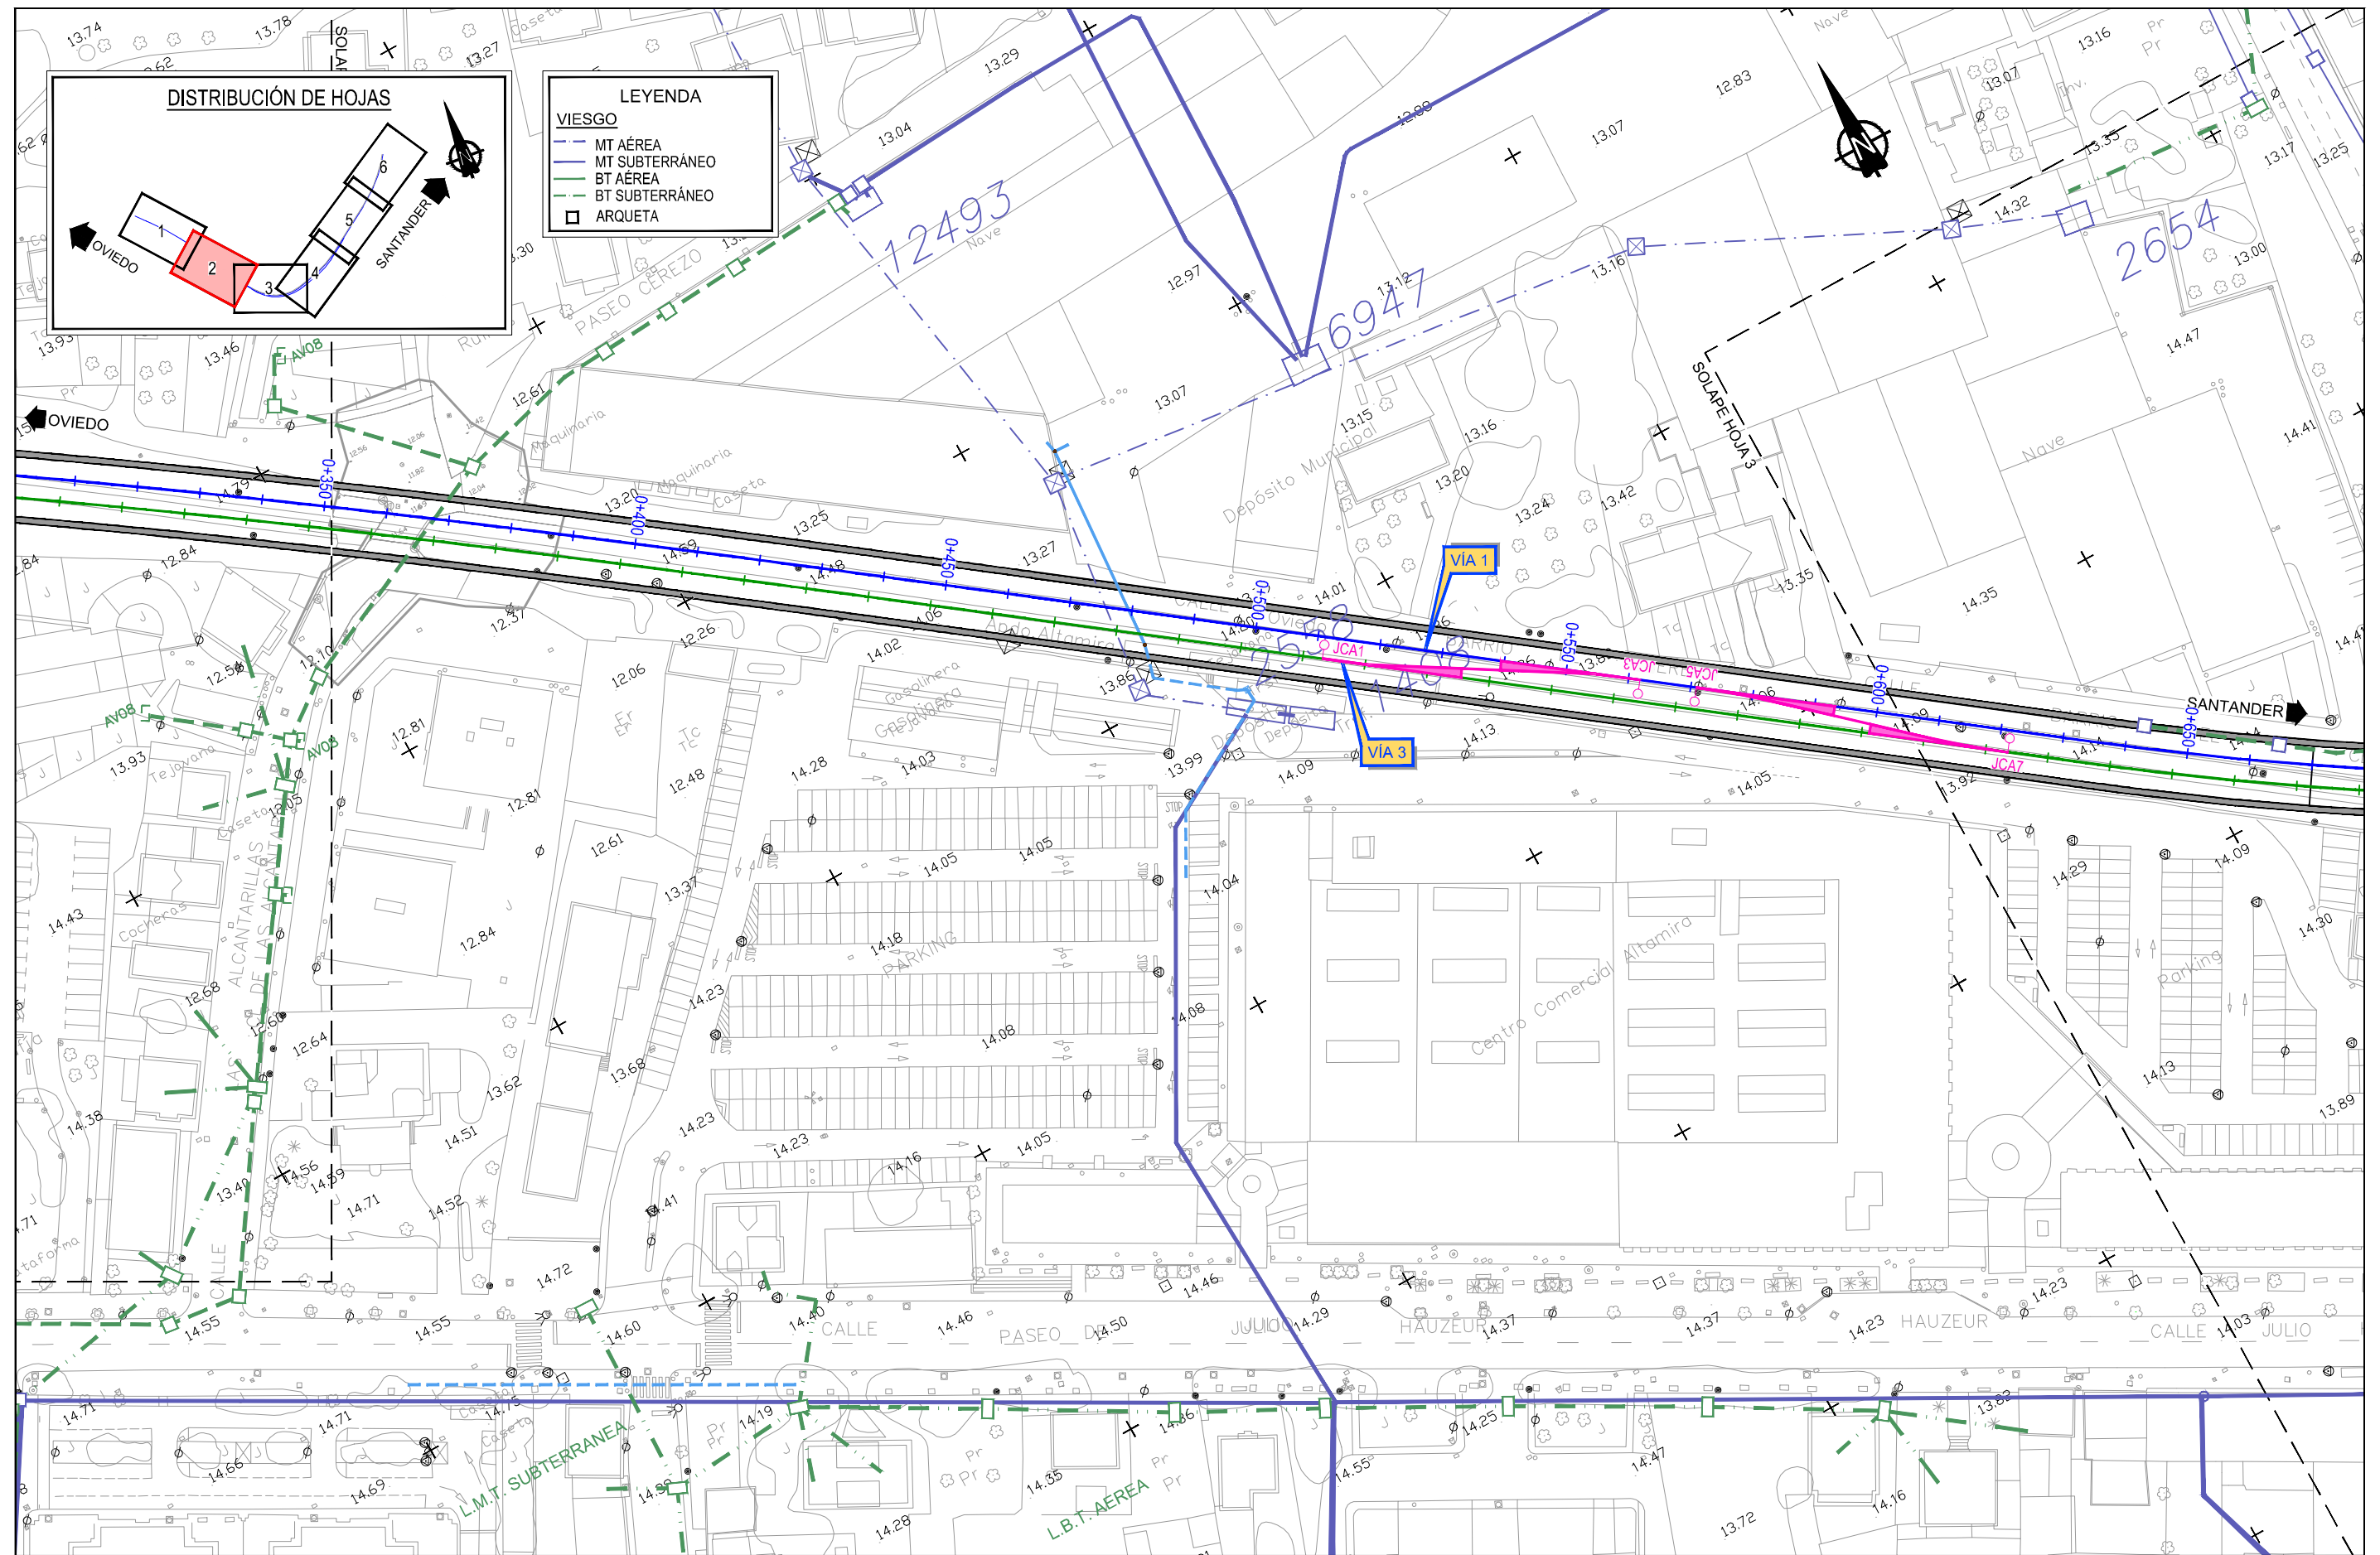

MINISTERIO
DE FOMENTO

SECRETARÍA DE ESTADO DE
INFRAESTRUCTURAS, TRANSPORTES
Y VIVIENDA
SECRETARÍA GENERAL DE
INFRAESTRUCTURAS

TÍTULO PROYECTO:

ESTUDIO INFORMATIVO DEL SOTERRAMIENTO DEL
FERROCARRIL EN TORRELAVEGA

AUTOR DEL ESTUDIO:

D. ALBERTO JAVIER GONZÁLEZ SAN JOSÉ

ineco

ESCALA ORIGINAL A3

1:1.000

NUMÉRICA

0 10 20

GRÁFICA

FECHA:

JUNIO
2019

Nº DE PLANO:

8.4


Nº DE HOJA:

HOJA 2 DE 6

TÍTULO DE PLANO:

SERVICIOS AFECTADOS
VIESGO
PLANTA GENERAL

Z:\PROYECTOS 2018\F-2018 58-SOTERRAMIENTO TORRELAVEGA (INECO)\TRABAJO\PLANOS\8. SERVICIOS AFECTADOS\8.4.- EON-VIESGO.dwg

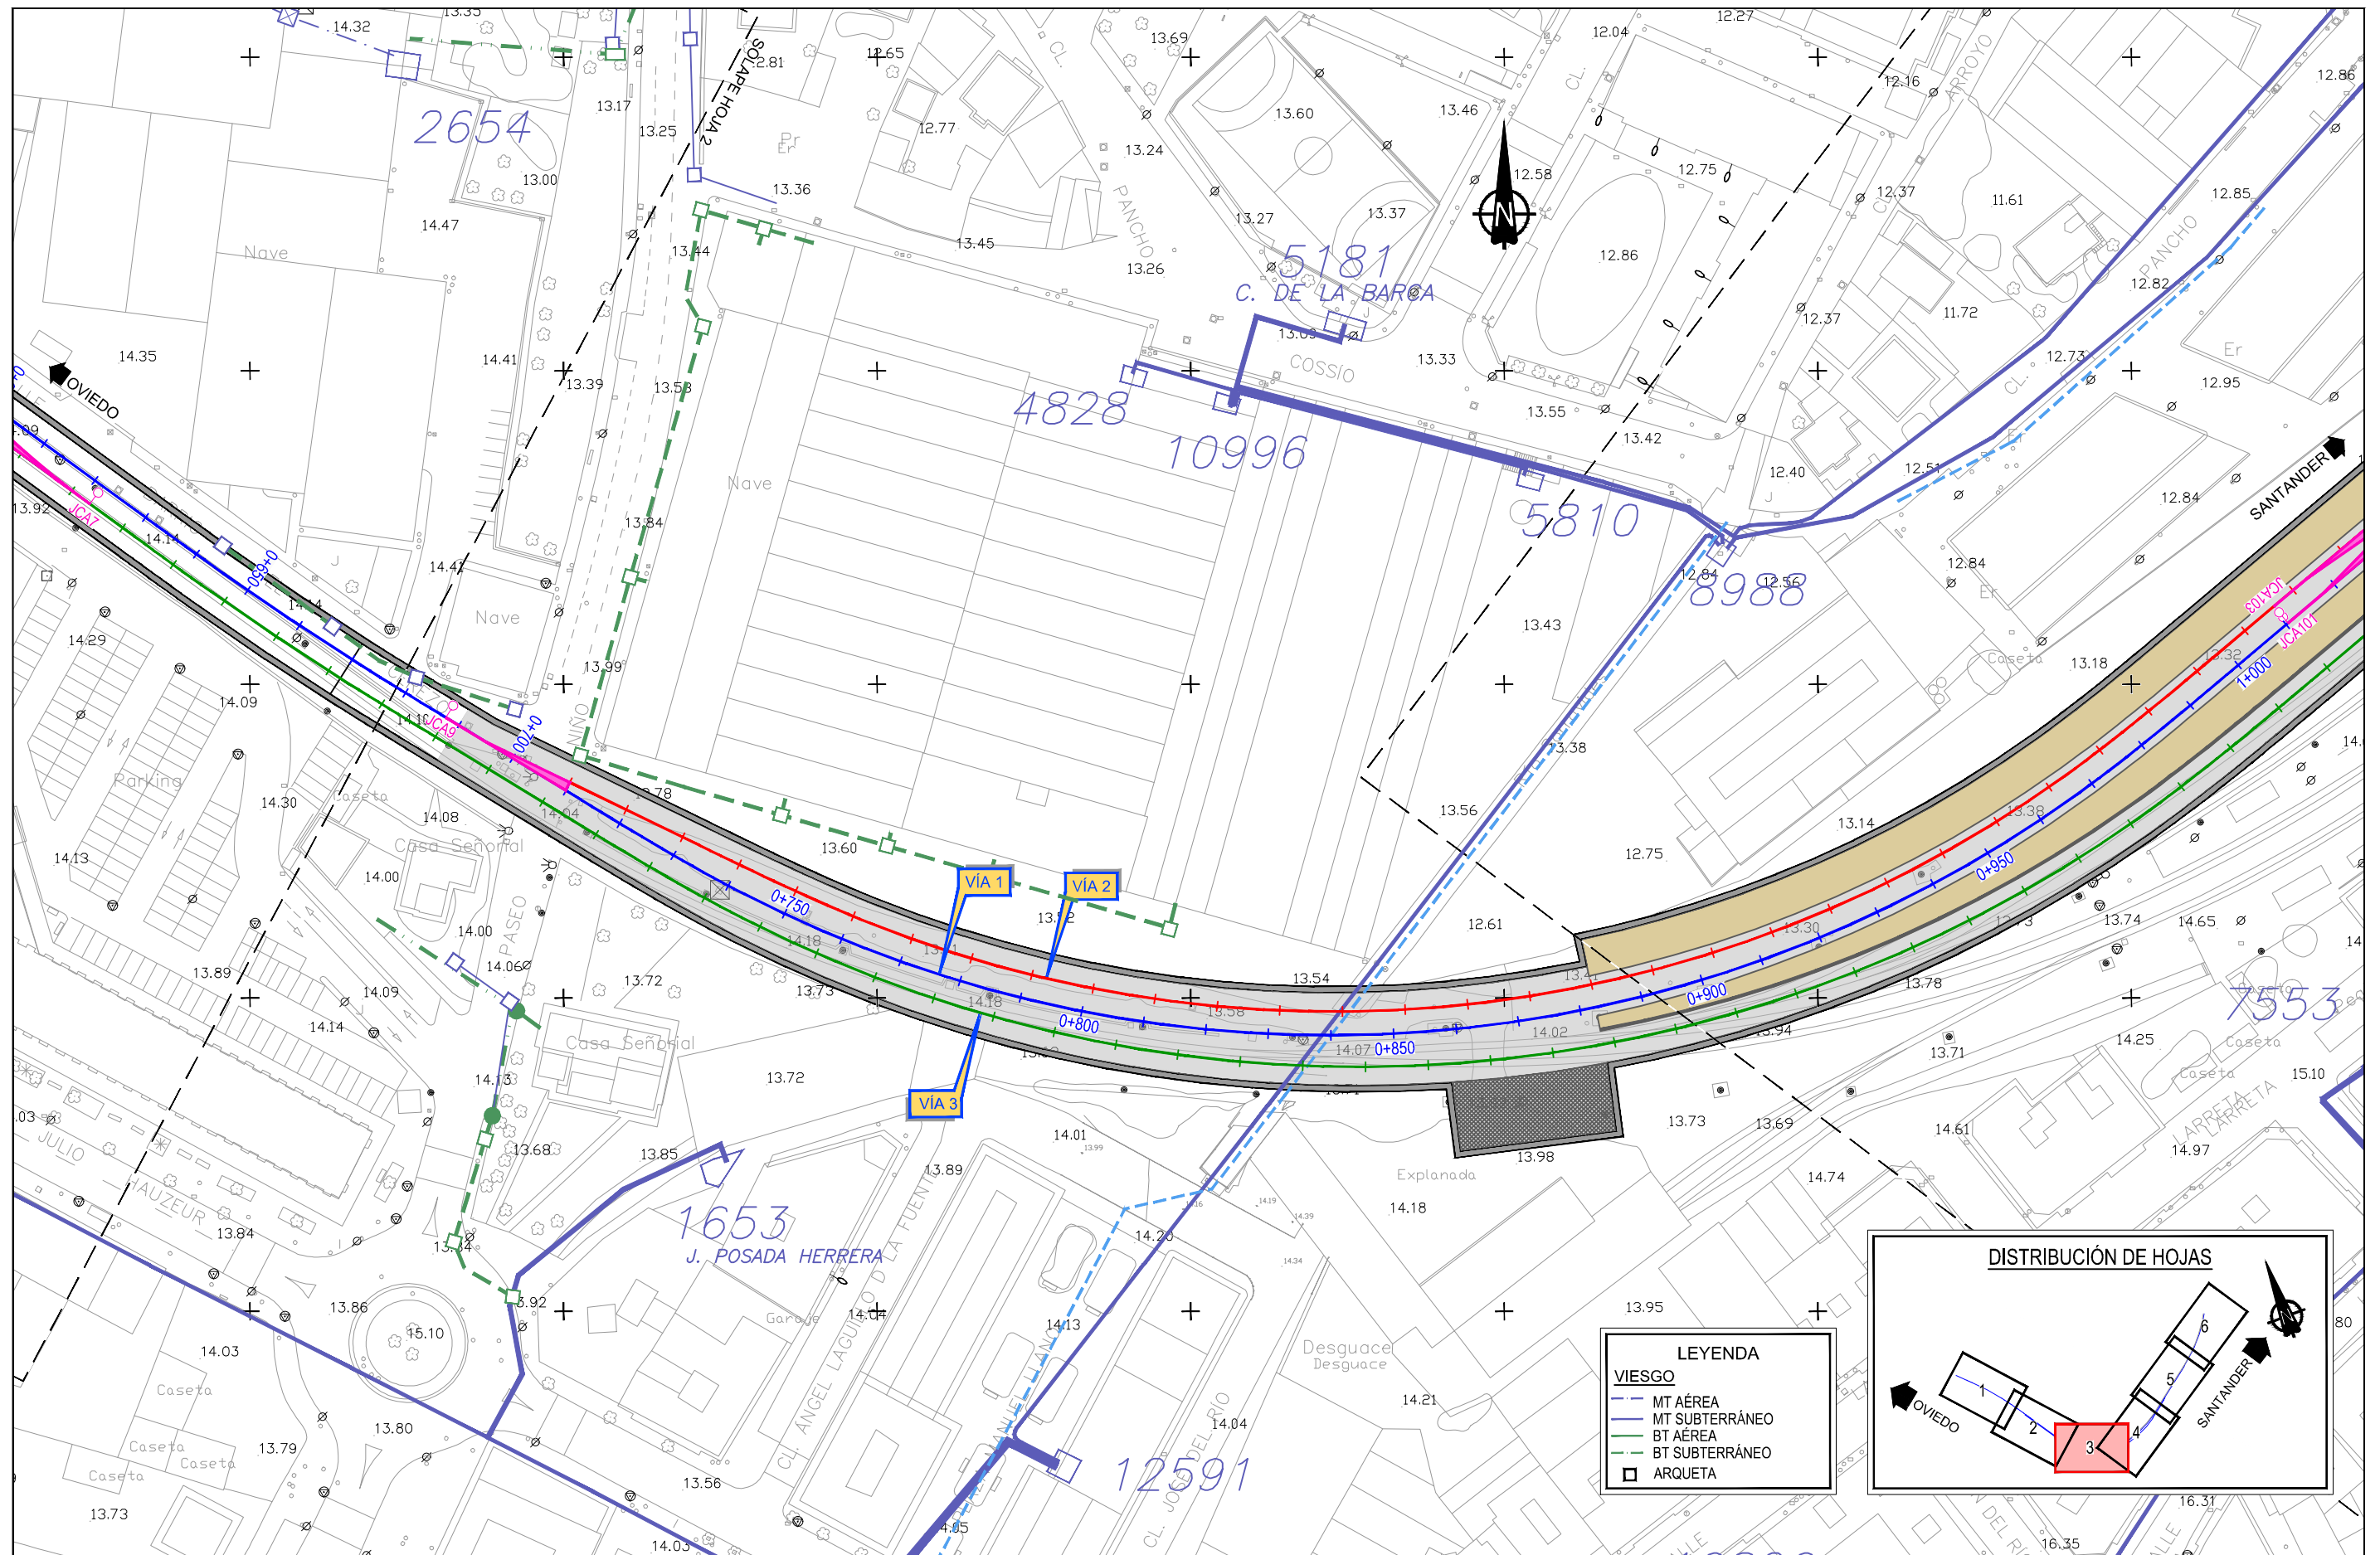

SECRETARÍA DE ESTADO DE
INFRAESTRUCTURAS, TRANSPORTE
Y VIVIENDA
SECRETARÍA GENERAL DE
INFRAESTRUCTURAS

TÍTULO PROYECTO:

ESTUDIO INFORMATIVO DEL SOTERRAMIENTO DEL
FERROCARRIL EN TORRELAVEGA

AUTOR DEL ESTUDIO:

D. ALBERTO JAVIER GONZÁLEZ SAN JOSÉ

ineco

ESCALA ORIGINAL A3

1:1.000

NUMÉRICA

0 10 20

GRÁFICA

FECHA:

JUNIO
2019

Nº DE PLANO:

8.4


Nº DE HOJA:

HOJA 3 DE 6

TÍTULO DE PLANO:

SERVICIOS AFECTADOS
VIESGO
PLANTA GENERAL


Z:\PROYECTOS 2018\F-2018 58-SOTERRAMIENTO TORRELAVEGA (INECO)\TRABAJO\PLANOS\8. SERVICIOS AFECTADOS\8.4.- EON-VIESGO.dwg

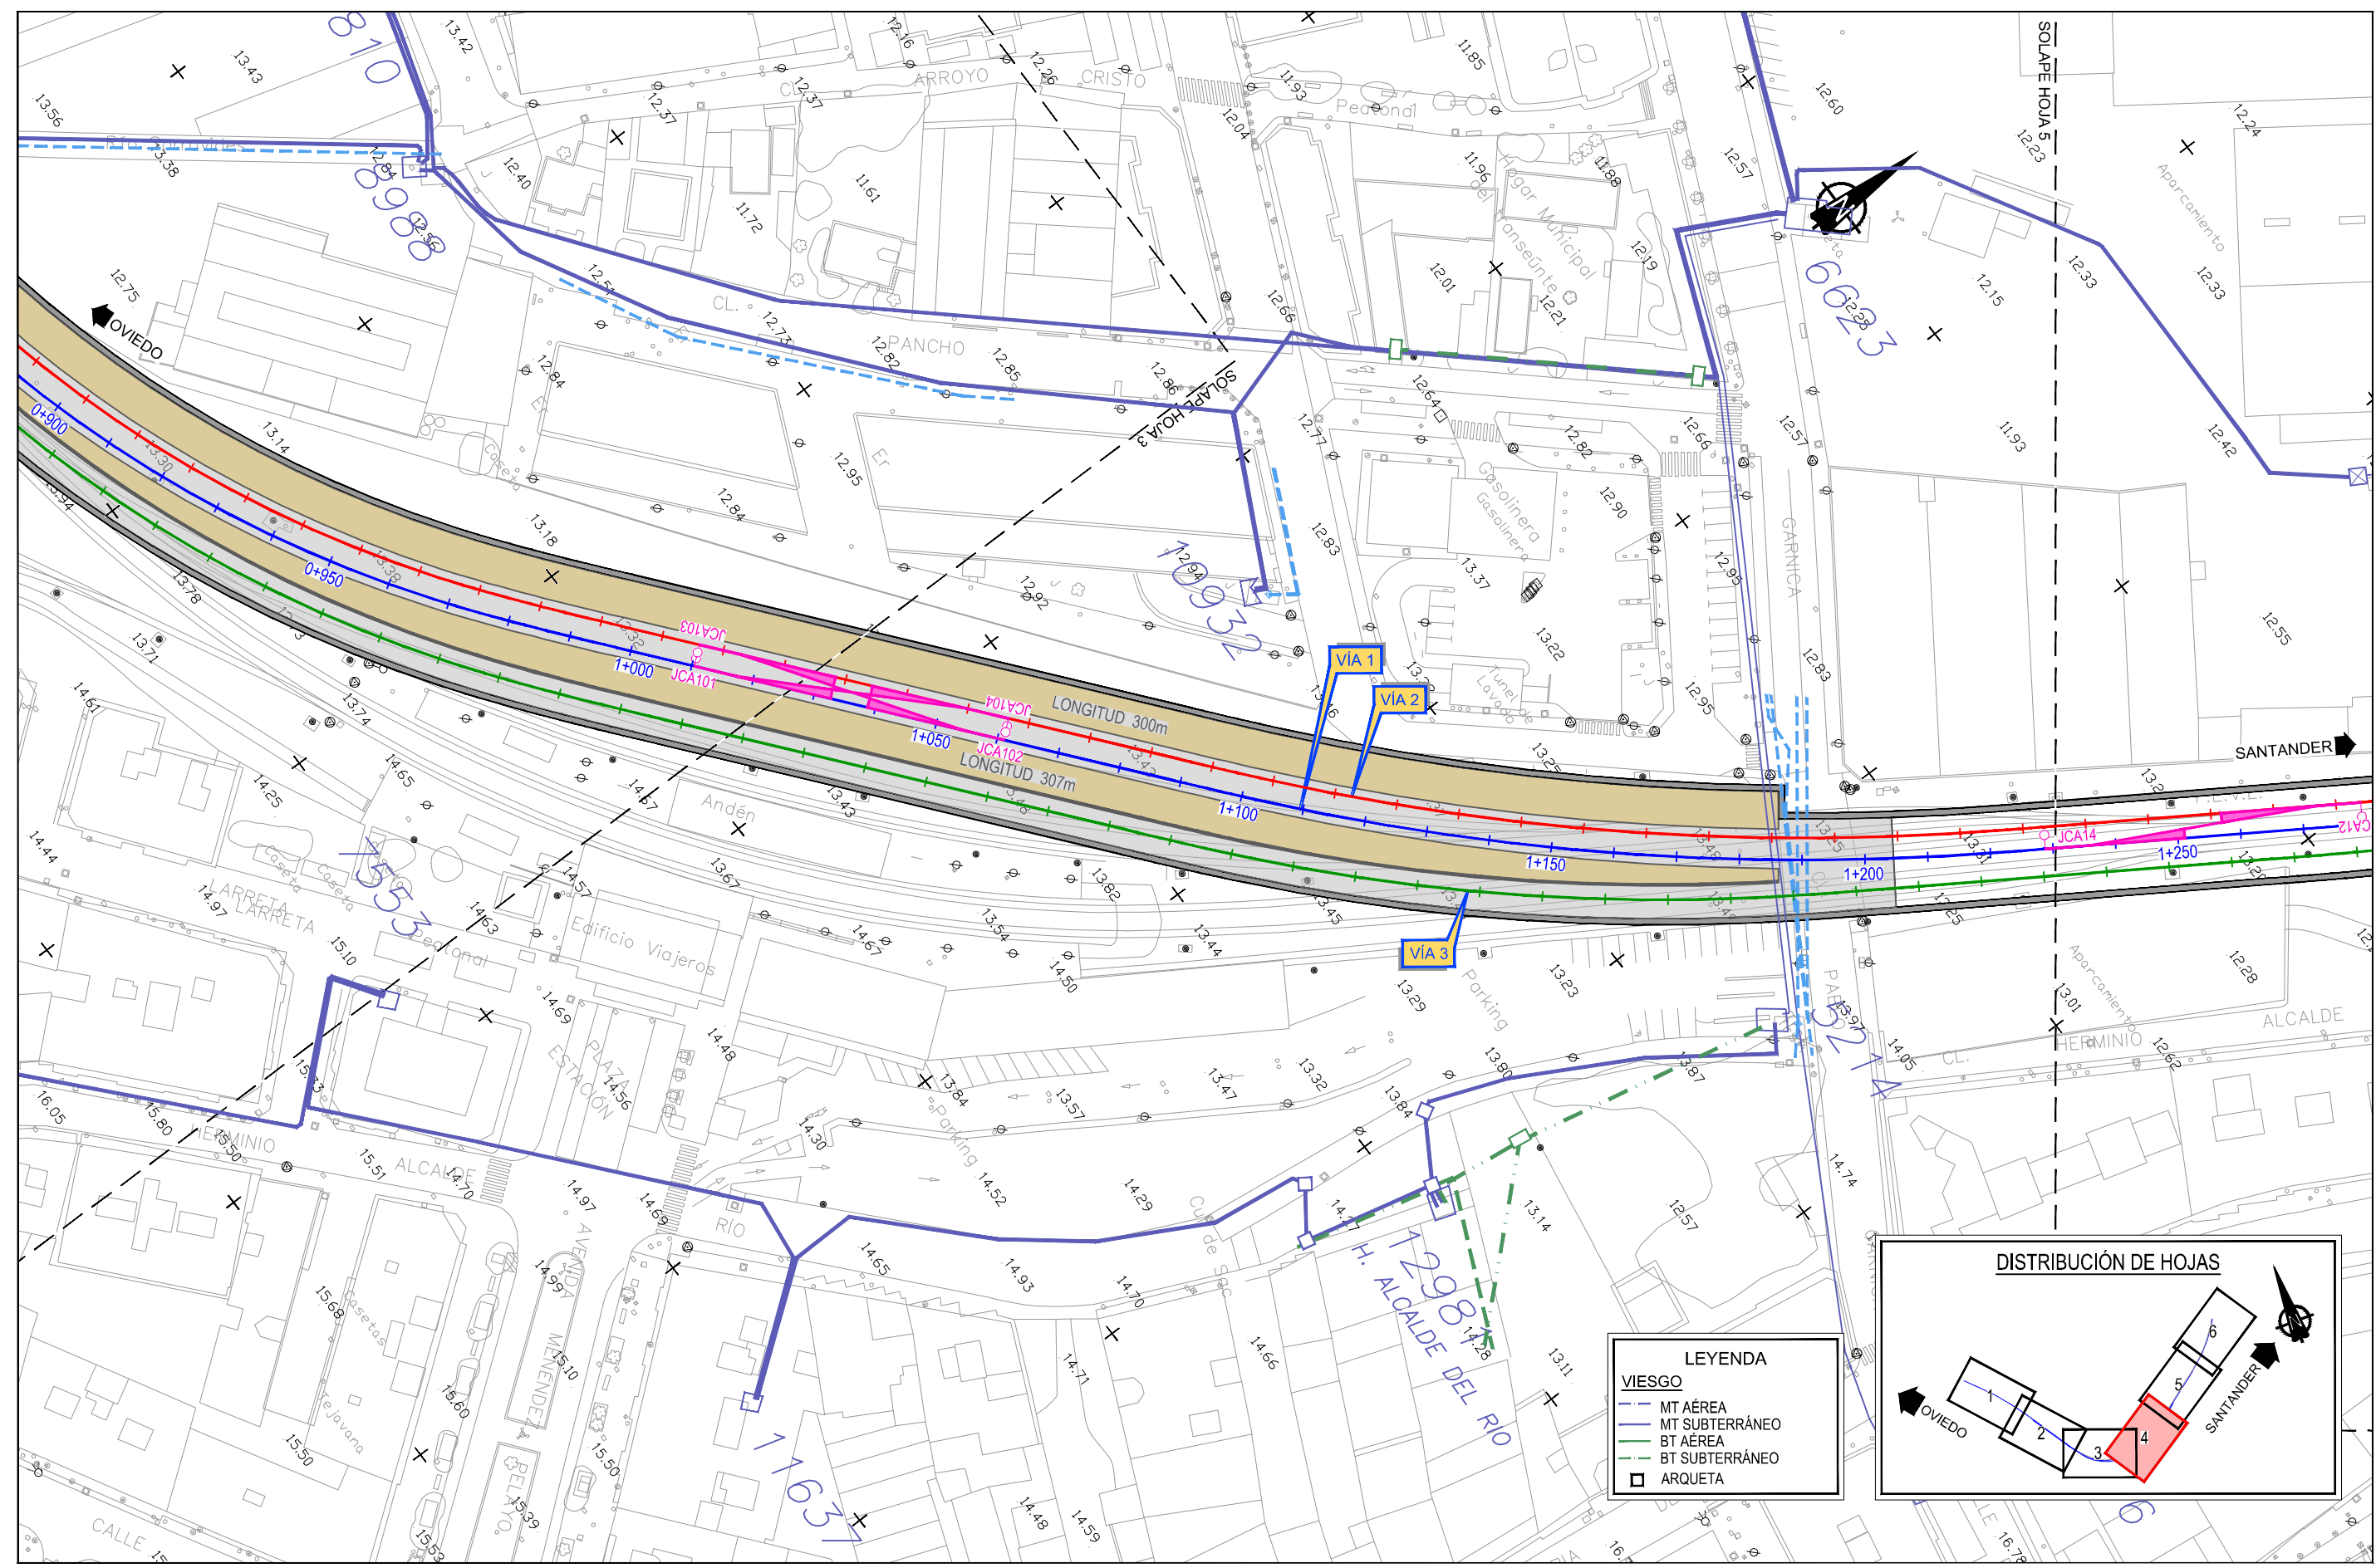


LEYENDA

VIESGO

- MT AÉREA
- MT SUBTERRÁNEO
- BT AÉREA
- BT SUBTERRÁNEO
- ARQUETA

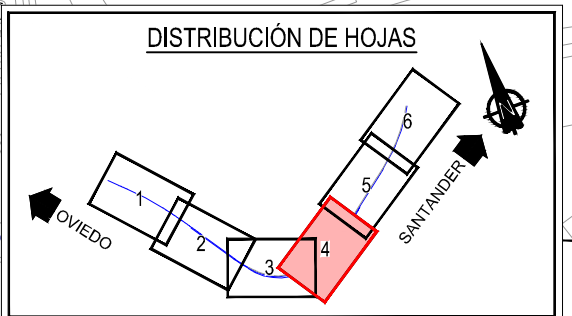

Z:\PROYECTOS 2018\F-2018 58-SOTERRAMIENTO TORRELAVEGA (INECO)\TRABAJO\PLANOS\8. SERVICIOS AFECTADOS\8.4.- EON-VIESGO.dwg

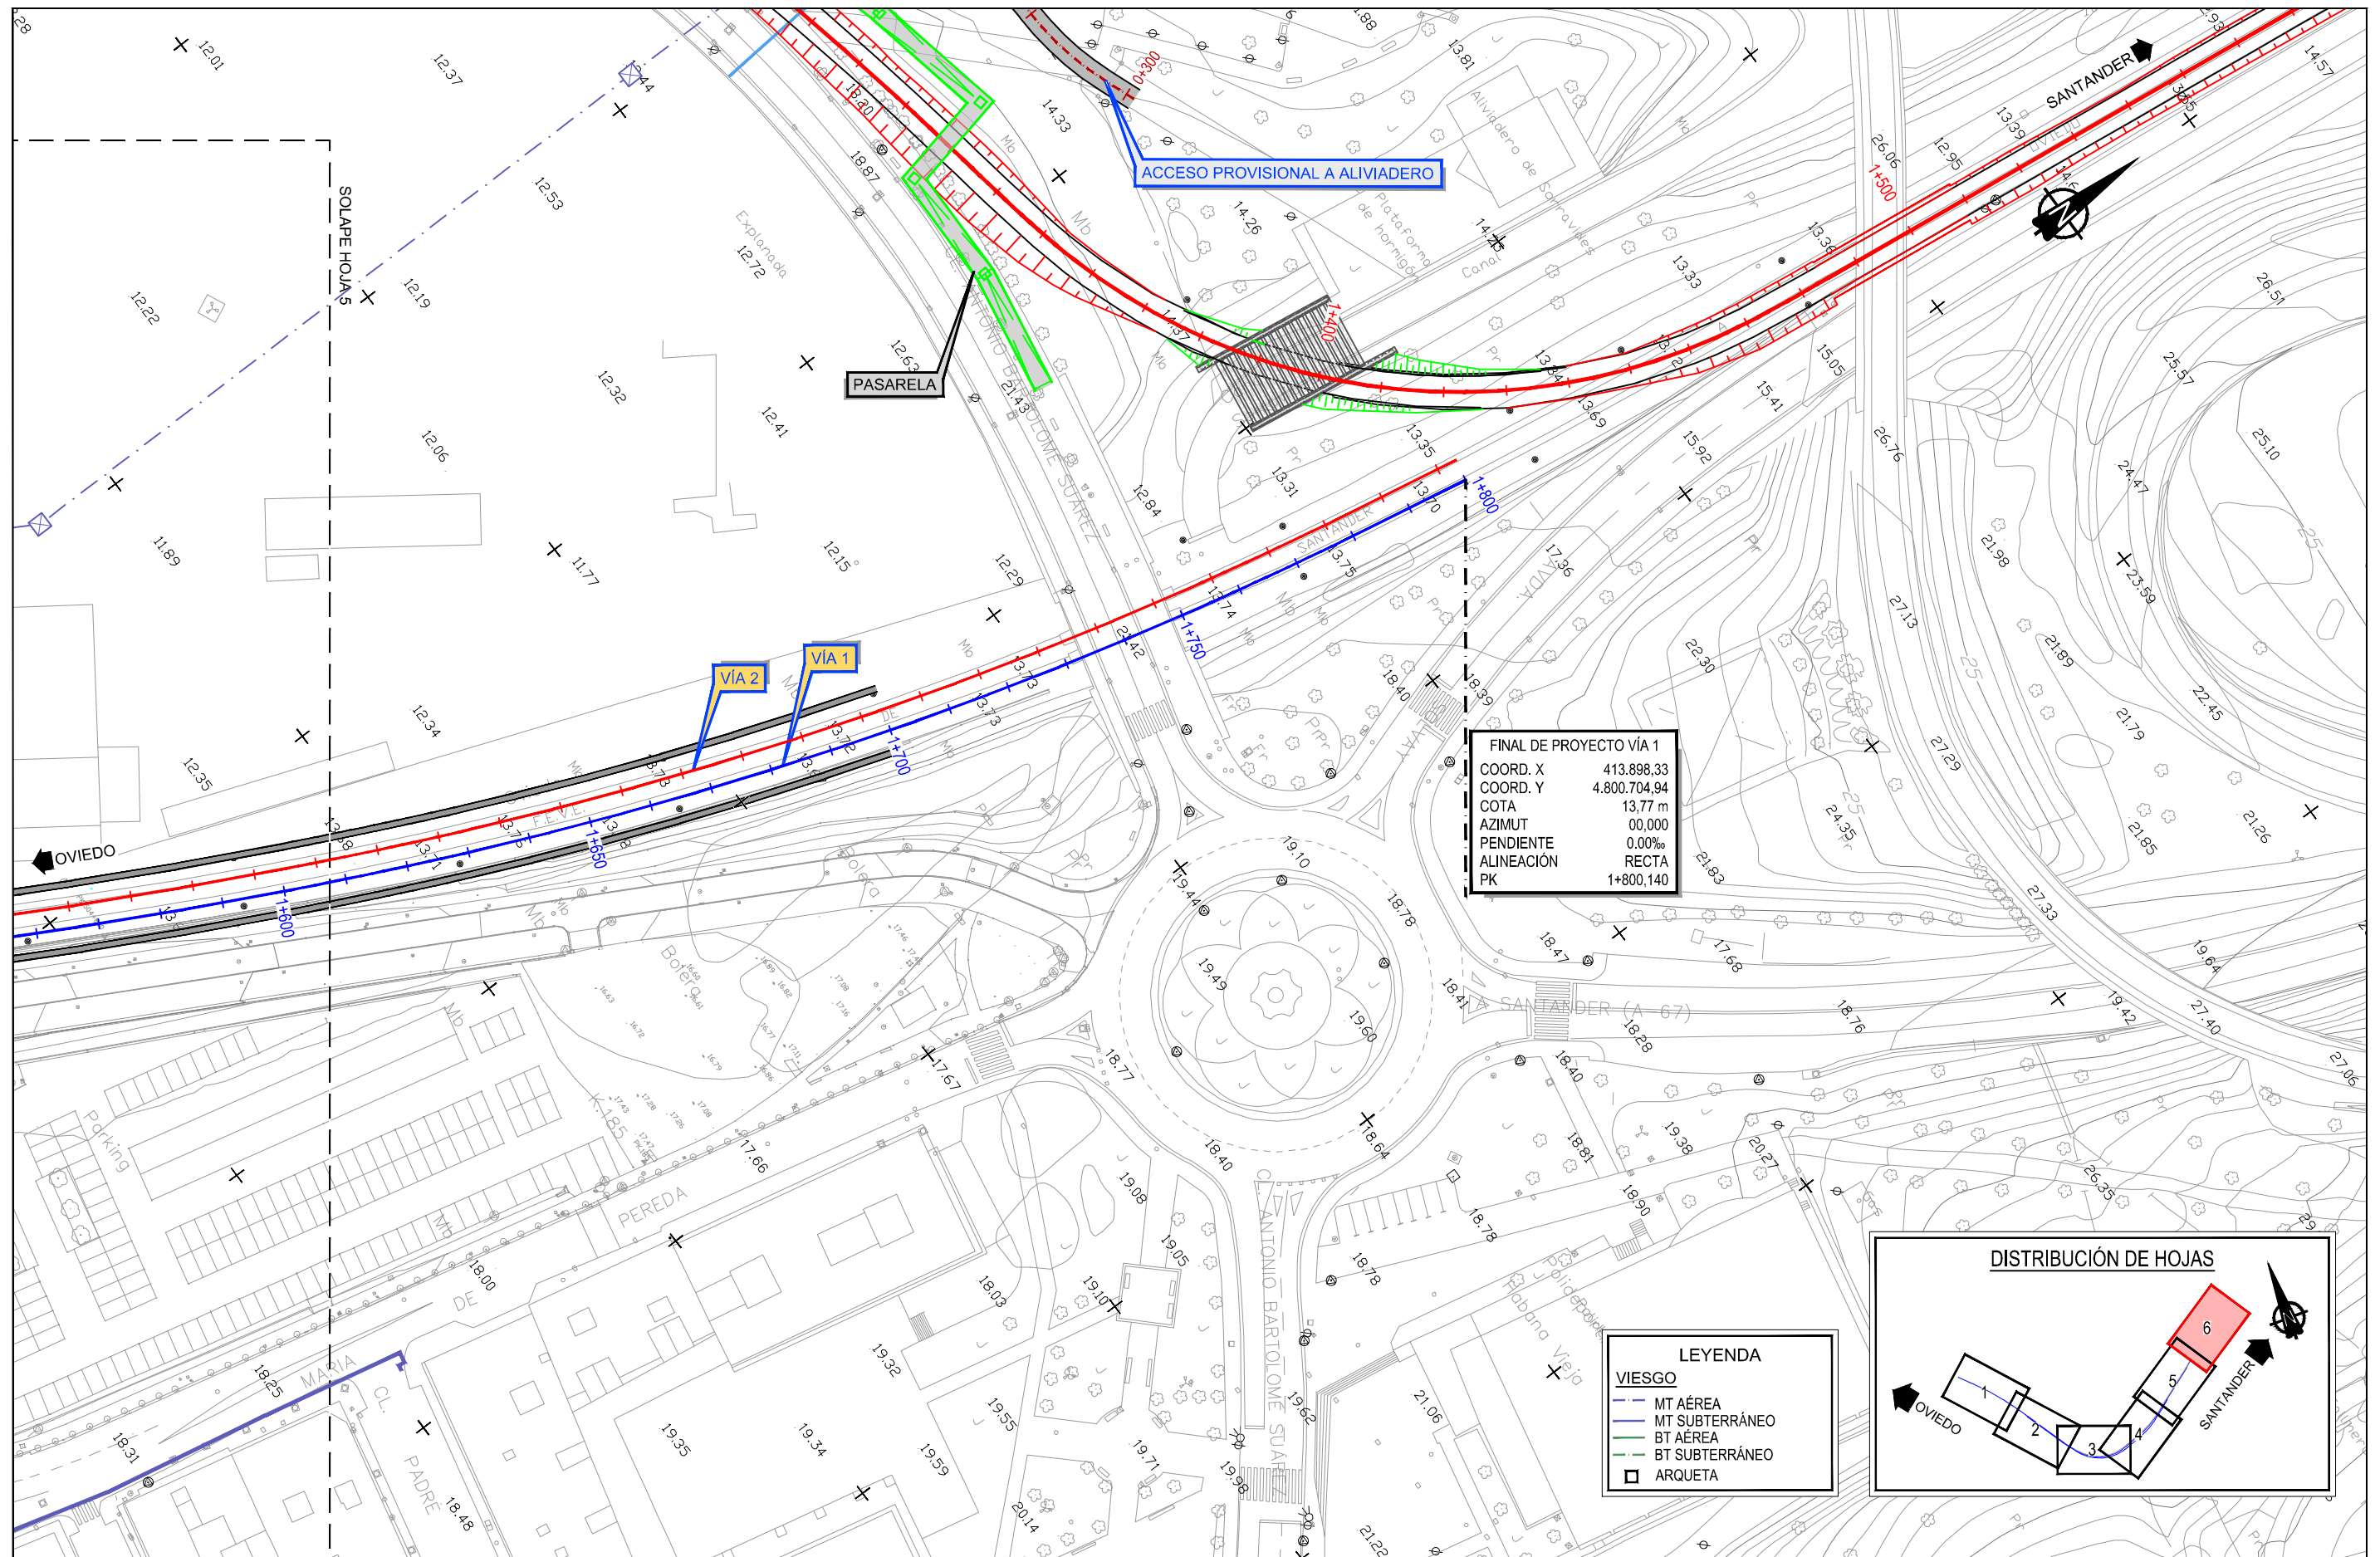

SECRETARÍA DE ESTADO DE
INFRAESTRUCTURAS, TRANSPORTE
Y VIVIENDA
SECRETARÍA GENERAL DE
INFRAESTRUCTURAS

TÍTULO PROYECTO:

ESTUDIO INFORMATIVO DEL SOTERRAMIENTO DEL
FERROCARRIL EN TORRELAVEGA

AUTOR DEL ESTUDIO:


D. ALBERTO JAVIER GONZÁLEZ SAN JOSÉ



ESCALA ORIGINAL A3

1:1.000

NUMÉRICA

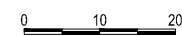

GRÁFICA

FECHA:

JUNIO
2019

Nº DE PLANO:

8.4


Nº DE HOJA:

HOJA 6 DE 6

TÍTULO DE PLANO:

SERVICIOS AFECTADOS
VIESGO
PLANTA GENERAL

Z:\PROYECTOS 2018\F-2018 58-SOTERRAMIENTO TORRELAVEGA (INECO)\TRABAJOS PLANOS\8. SERVICIOS AFECTADOS\8.5.- TELECOMUNICACIONES\TELEFONICA.dwg

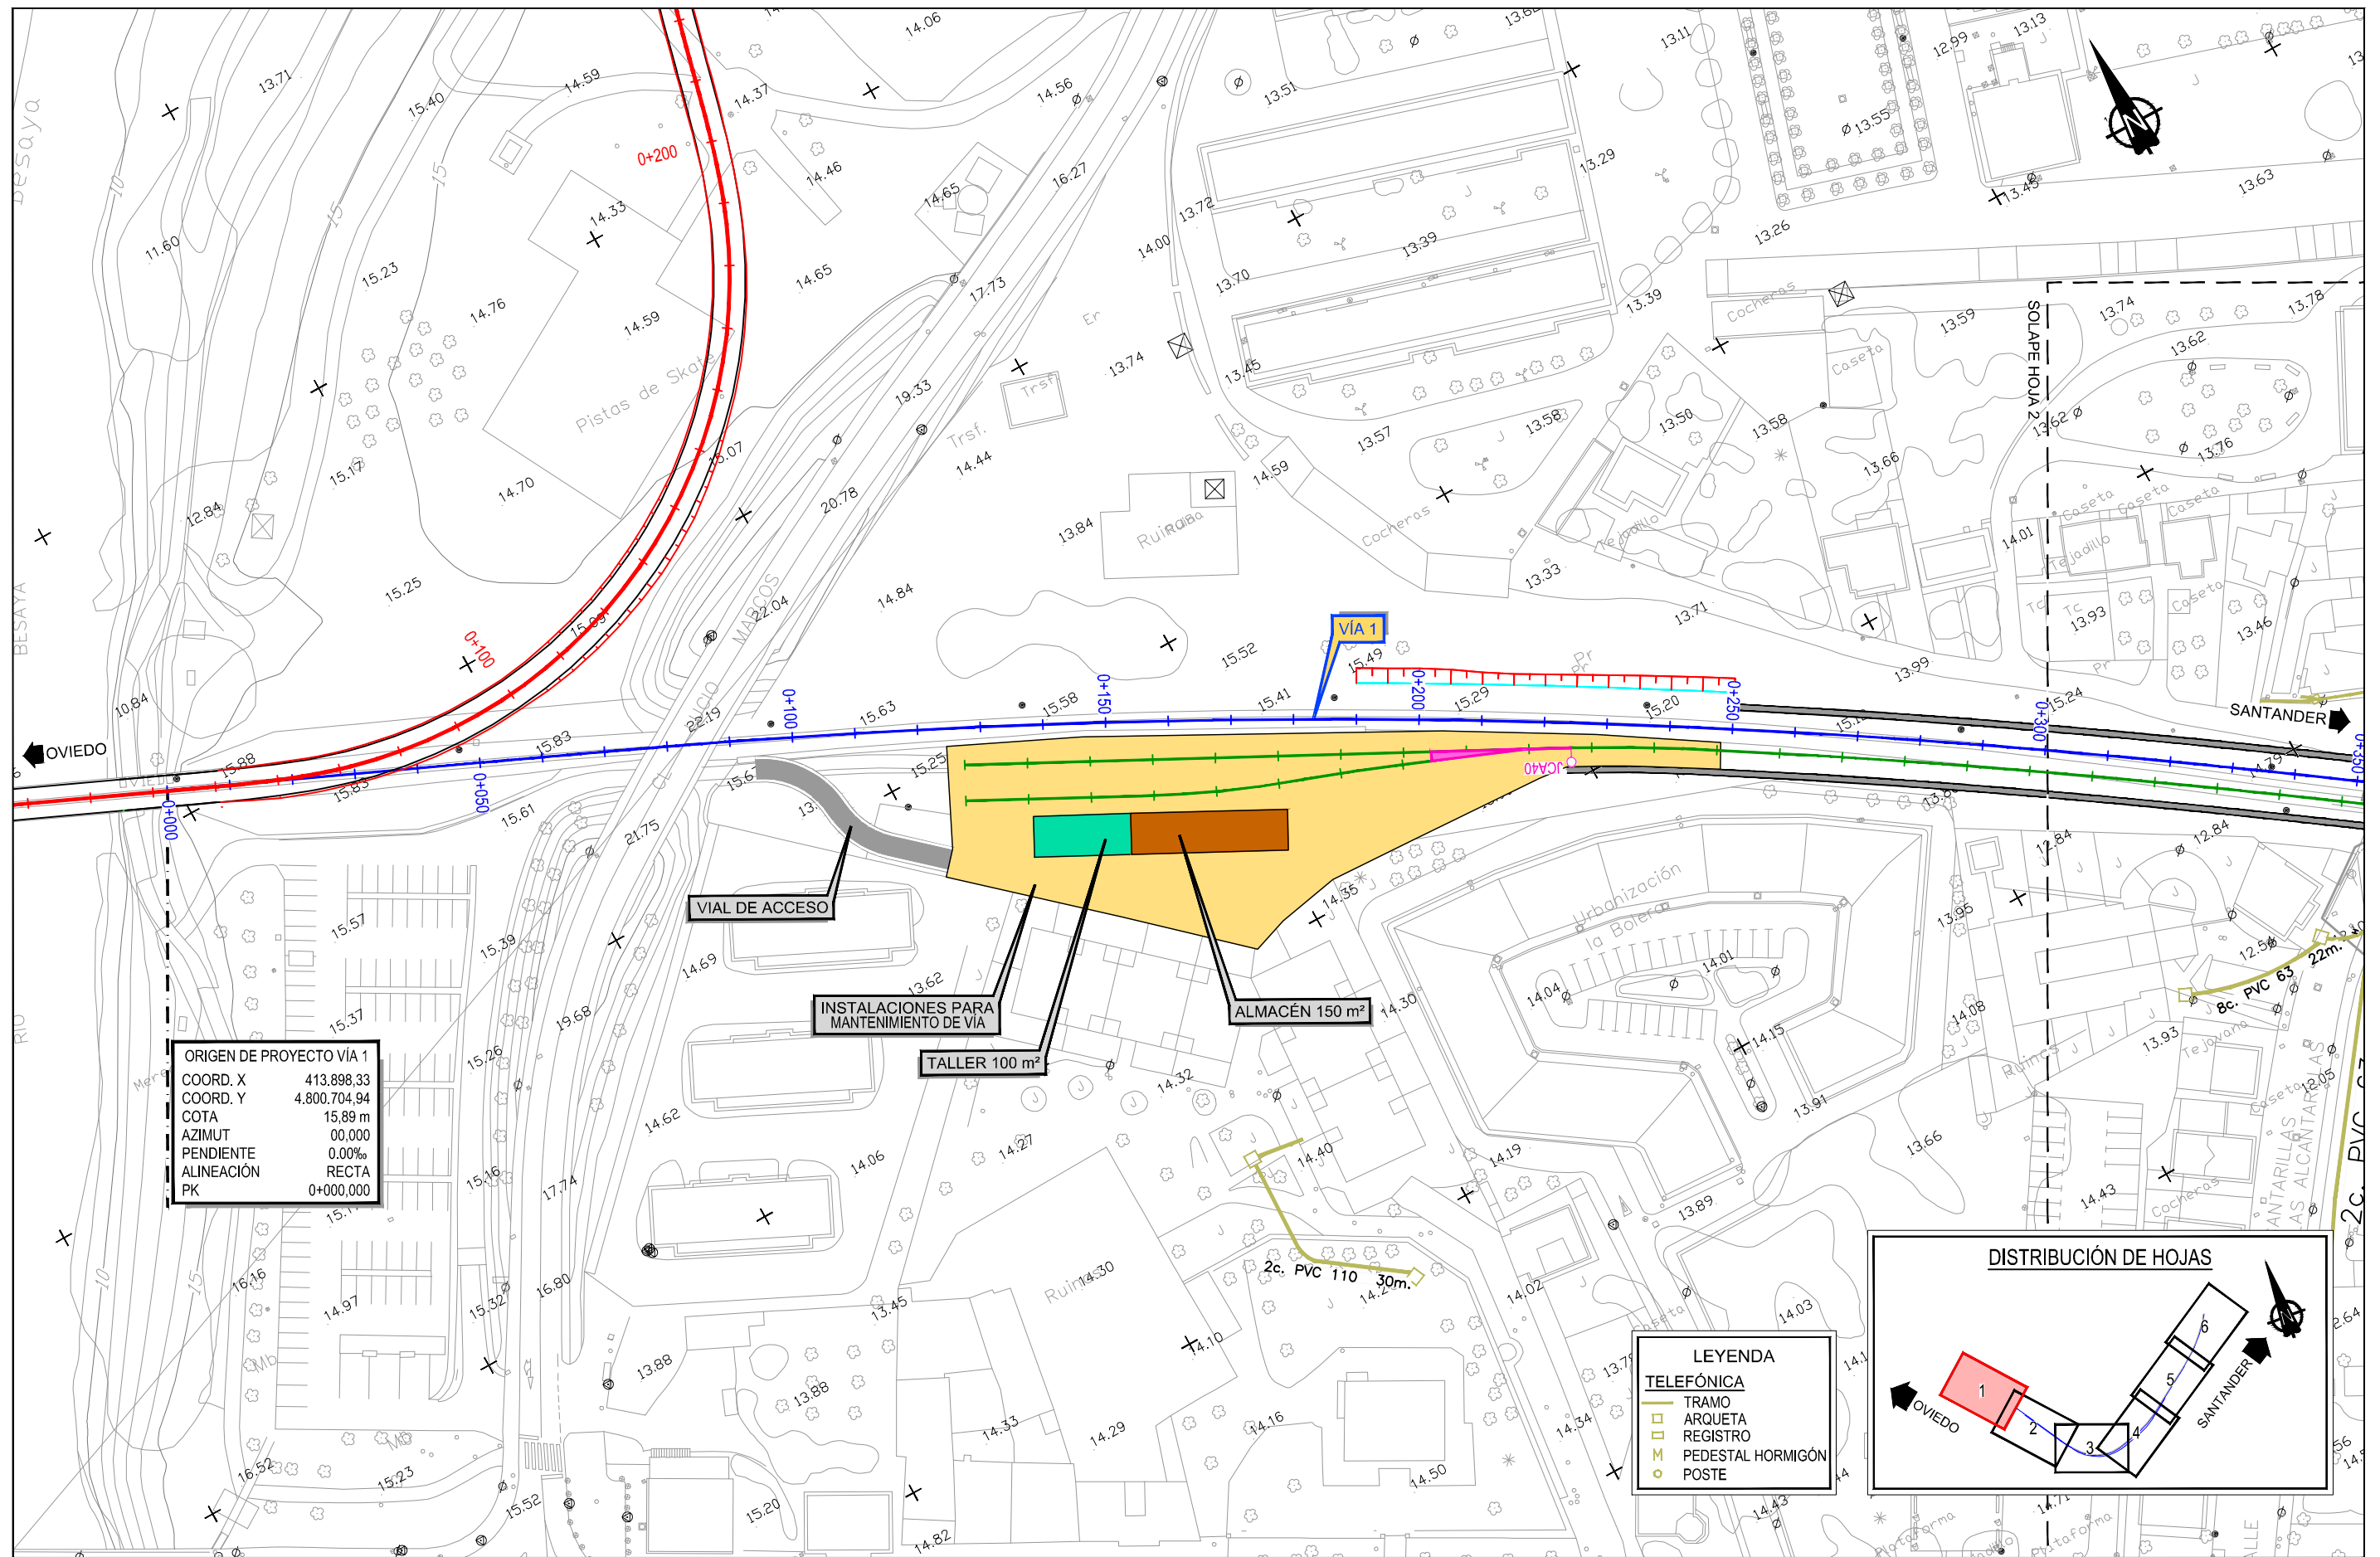

SECRETARÍA DE ESTADO DE
INFRAESTRUCTURAS, TRANSPORTE
Y VIVIENDA

SECRETARÍA GENERAL DE
INFRAESTRUCTURAS

TÍTULO PROYECTO:

ESTUDIO INFORMATIVO DEL SOTERRAMIENTO DEL
FERROCARRIL EN TORRELAVEGA

AUTOR DEL ESTUDIO:

D. ALBERTO JAVIER GONZÁLEZ SAN JOSÉ

ineco

ESCALA ORIGINAL A3

1:1.000

NÚMERICA

0 10 20

GRÁFICA

FECHA:

JUNIO
2019

Nº DE PLANO:

8.5



Nº DE HOJA:

HOJA 1 DE 6

TÍTULO DE PLANO:

SERVICIOS AFECTADOS
TELECOMUNICACIONES, TELEFÓNICA
PLANTA GENERAL

Z:\PROYECTOS 2018\F-2018 58-SOTERRAMIENTO TORRELAVEGA (INECO)\TRABAJOS\PLANOS\8.5- SERVICIOS AFECTADOS\8.5- TELECOMUNIC. TELEFONICA.dwg

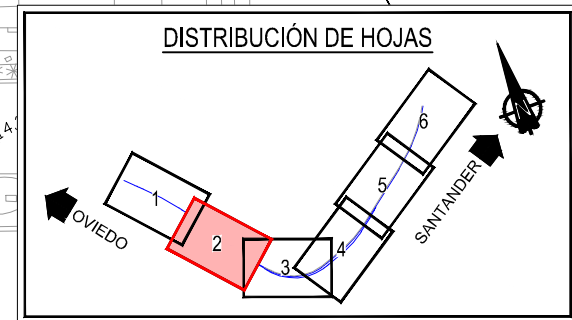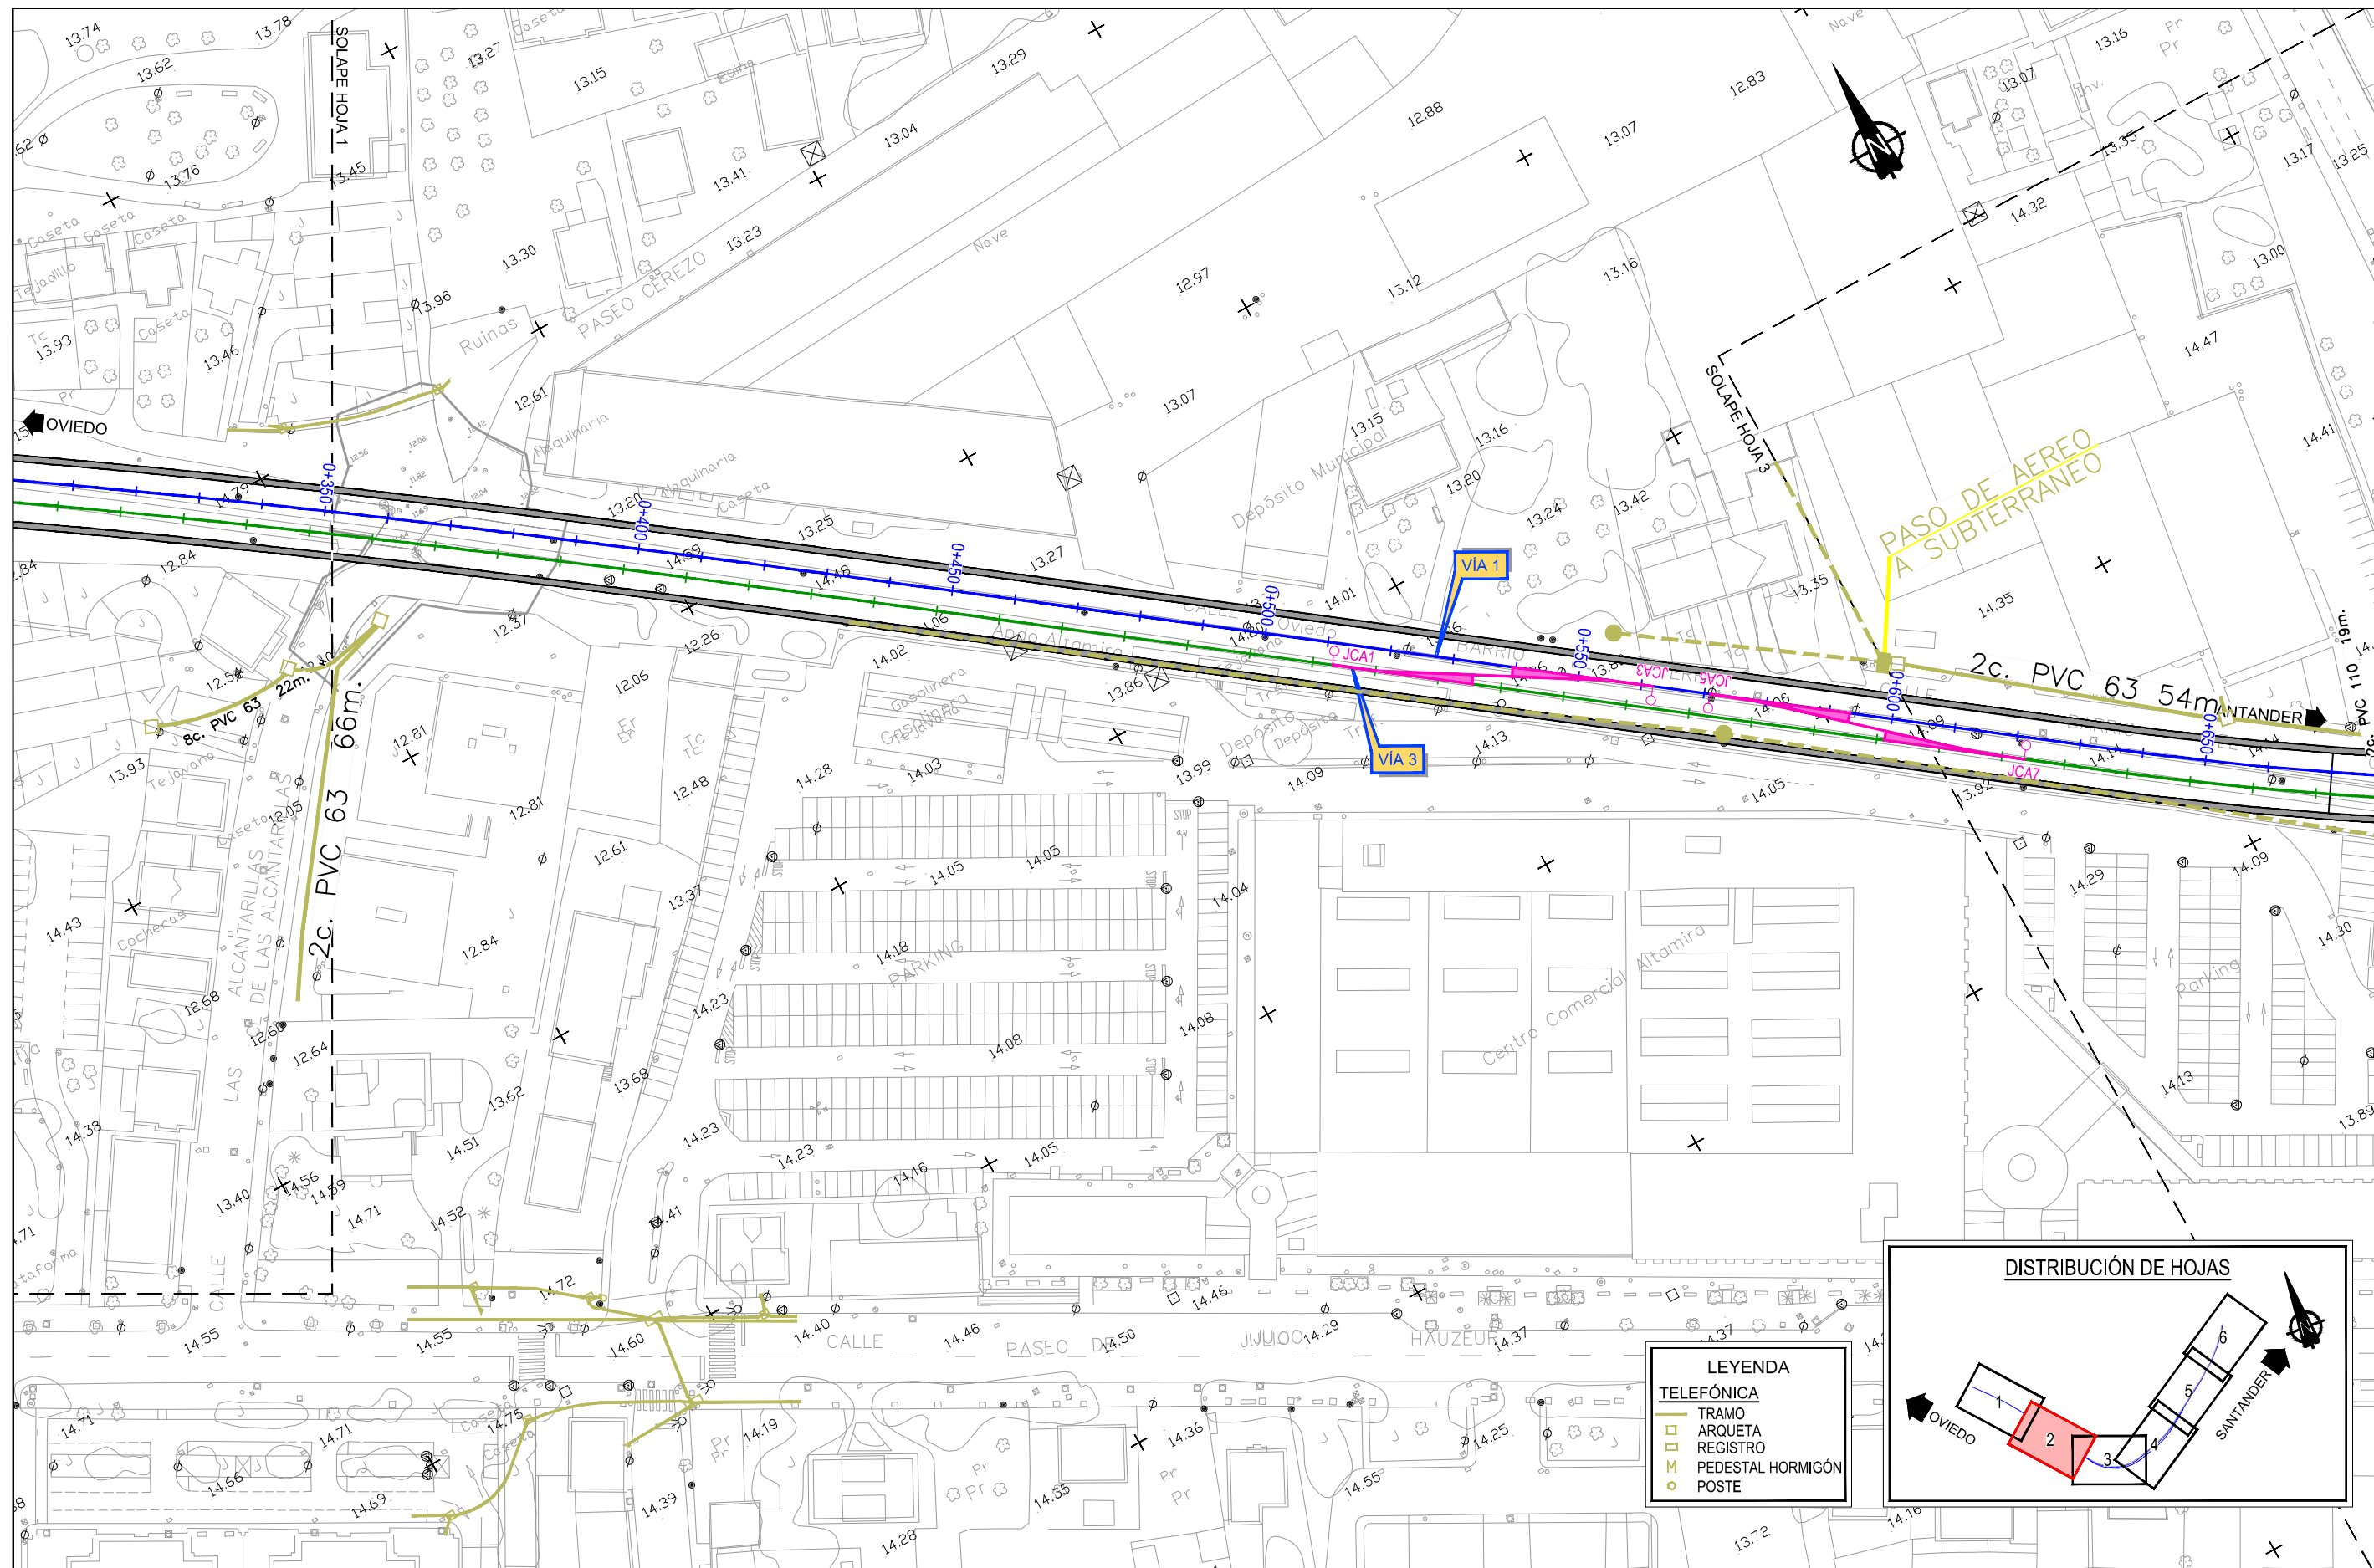

SECRETARÍA DE ESTADO DE
INFRAESTRUCTURAS, TRANSPORTES
Y VIVIENDA
SECRETARÍA GENERAL DE
INFRAESTRUCTURAS

TÍTULO PROYECTO:

ESTUDIO INFORMATIVO DEL SOTERRAMIENTO DEL
FERROCARRIL EN TORRELAVEGA

AUTOR DEL ESTUDIO:

D. ALBERTO JAVIER GONZÁLEZ SAN JOSÉ

ineco

ESCALA ORIGINAL A3

1:1.000

NUMÉRICA

0 10 20

GRÁFICA

FECHA:

JUNIO
2019

Nº DE PLANO:

8.5


Nº DE HOJA:

HOJA 2 DE 6

TÍTULO DE PLANO:

SERVICIOS AFECTADOS
TELECOMUNICACIONES. TELEFÓNICA
PLANTA GENERAL

Z:\PROYECTOS 2018\F-2018 58-SOTERRAMIENTO TORRELAVEGA (INECO)\TRABAJO\PLANOS\8. SERVICIOS AFECTADOS\8.5.- TELECOMUNIC. TELEFONICA.dwg

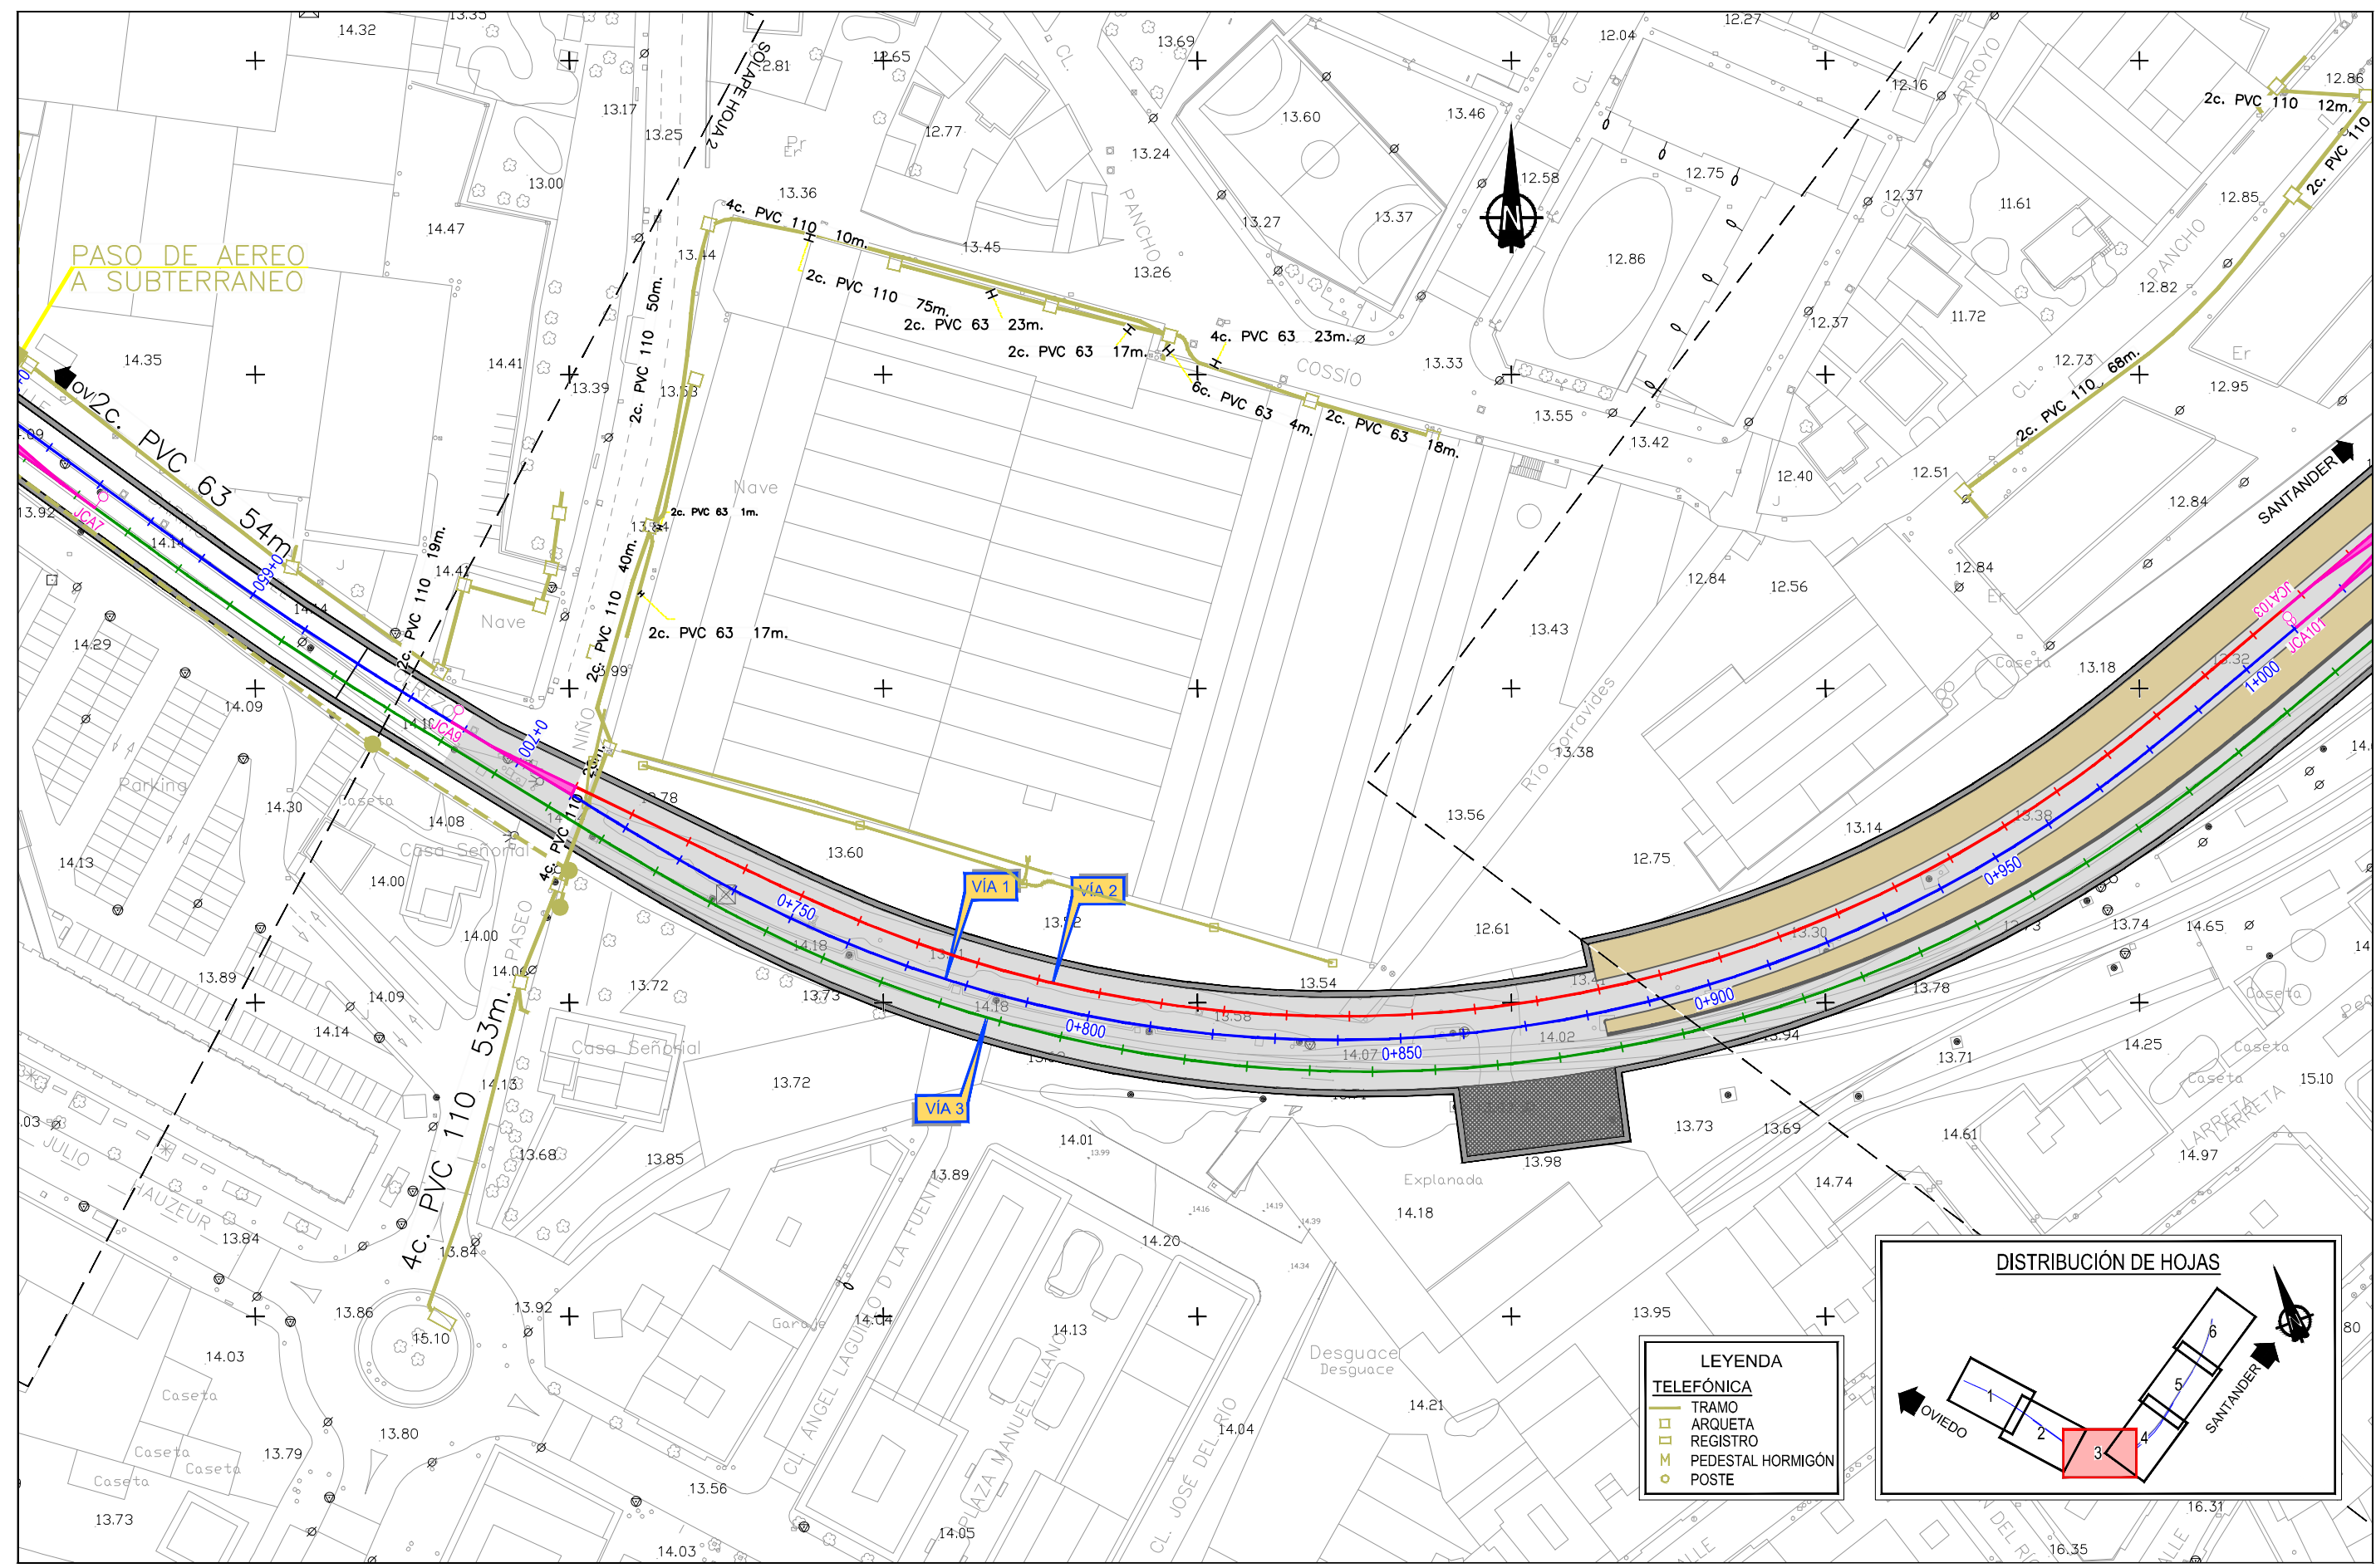

LEYENDA

TELEFONICA

- TRAMO
- ARQUETA
- REGISTRO
- PEDESTAL HORMIGÓN
- POSTE

DISTRIBUCIÓN DE HOJAS



SECRETARÍA DE ESTADO DE
INFRAESTRUCTURAS, TRANSPORTES
Y VIVIENDA

SECRETARÍA GENERAL DE
INFRAESTRUCTURAS

TÍTULO PROYECTO:

ESTUDIO INFORMATIVO DEL SOTERRAMIENTO DEL
FERROCARRIL EN TORRELAVEGA

AUTOR DEL ESTUDIO:

D. ALBERTO JAVIER GONZÁLEZ SAN JOSÉ

ESCALA ORIGINAL A3

1:1.000

0 10 20

NUMÉRICA GRÁFICA

FECHA:

JUNIO
2019

Nº DE PLANO:

8.5



Nº DE HOJA:

HOJA 3 DE 6

TÍTULO DE PLANO:

SERVICIOS AFECTADOS
TELECOMUNICACIONES. TELEFÓNICA
PLANTA GENERAL

Z:\PROYECTOS 2018\F-2018 58-SOTERRAMIENTO TORRELAVEGA (INECO)\TRABAJO\PLANOS\8.5- SERVICIOS AFECTADOS\8.5- TELECOMUNIC. TELEFONICA.dwg

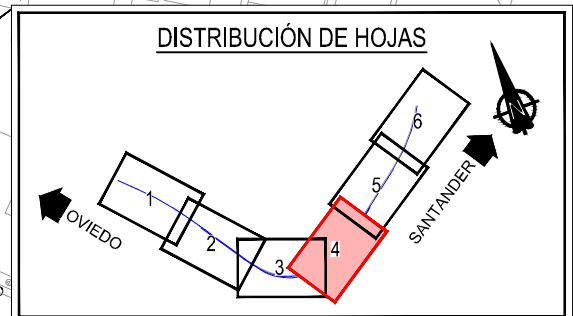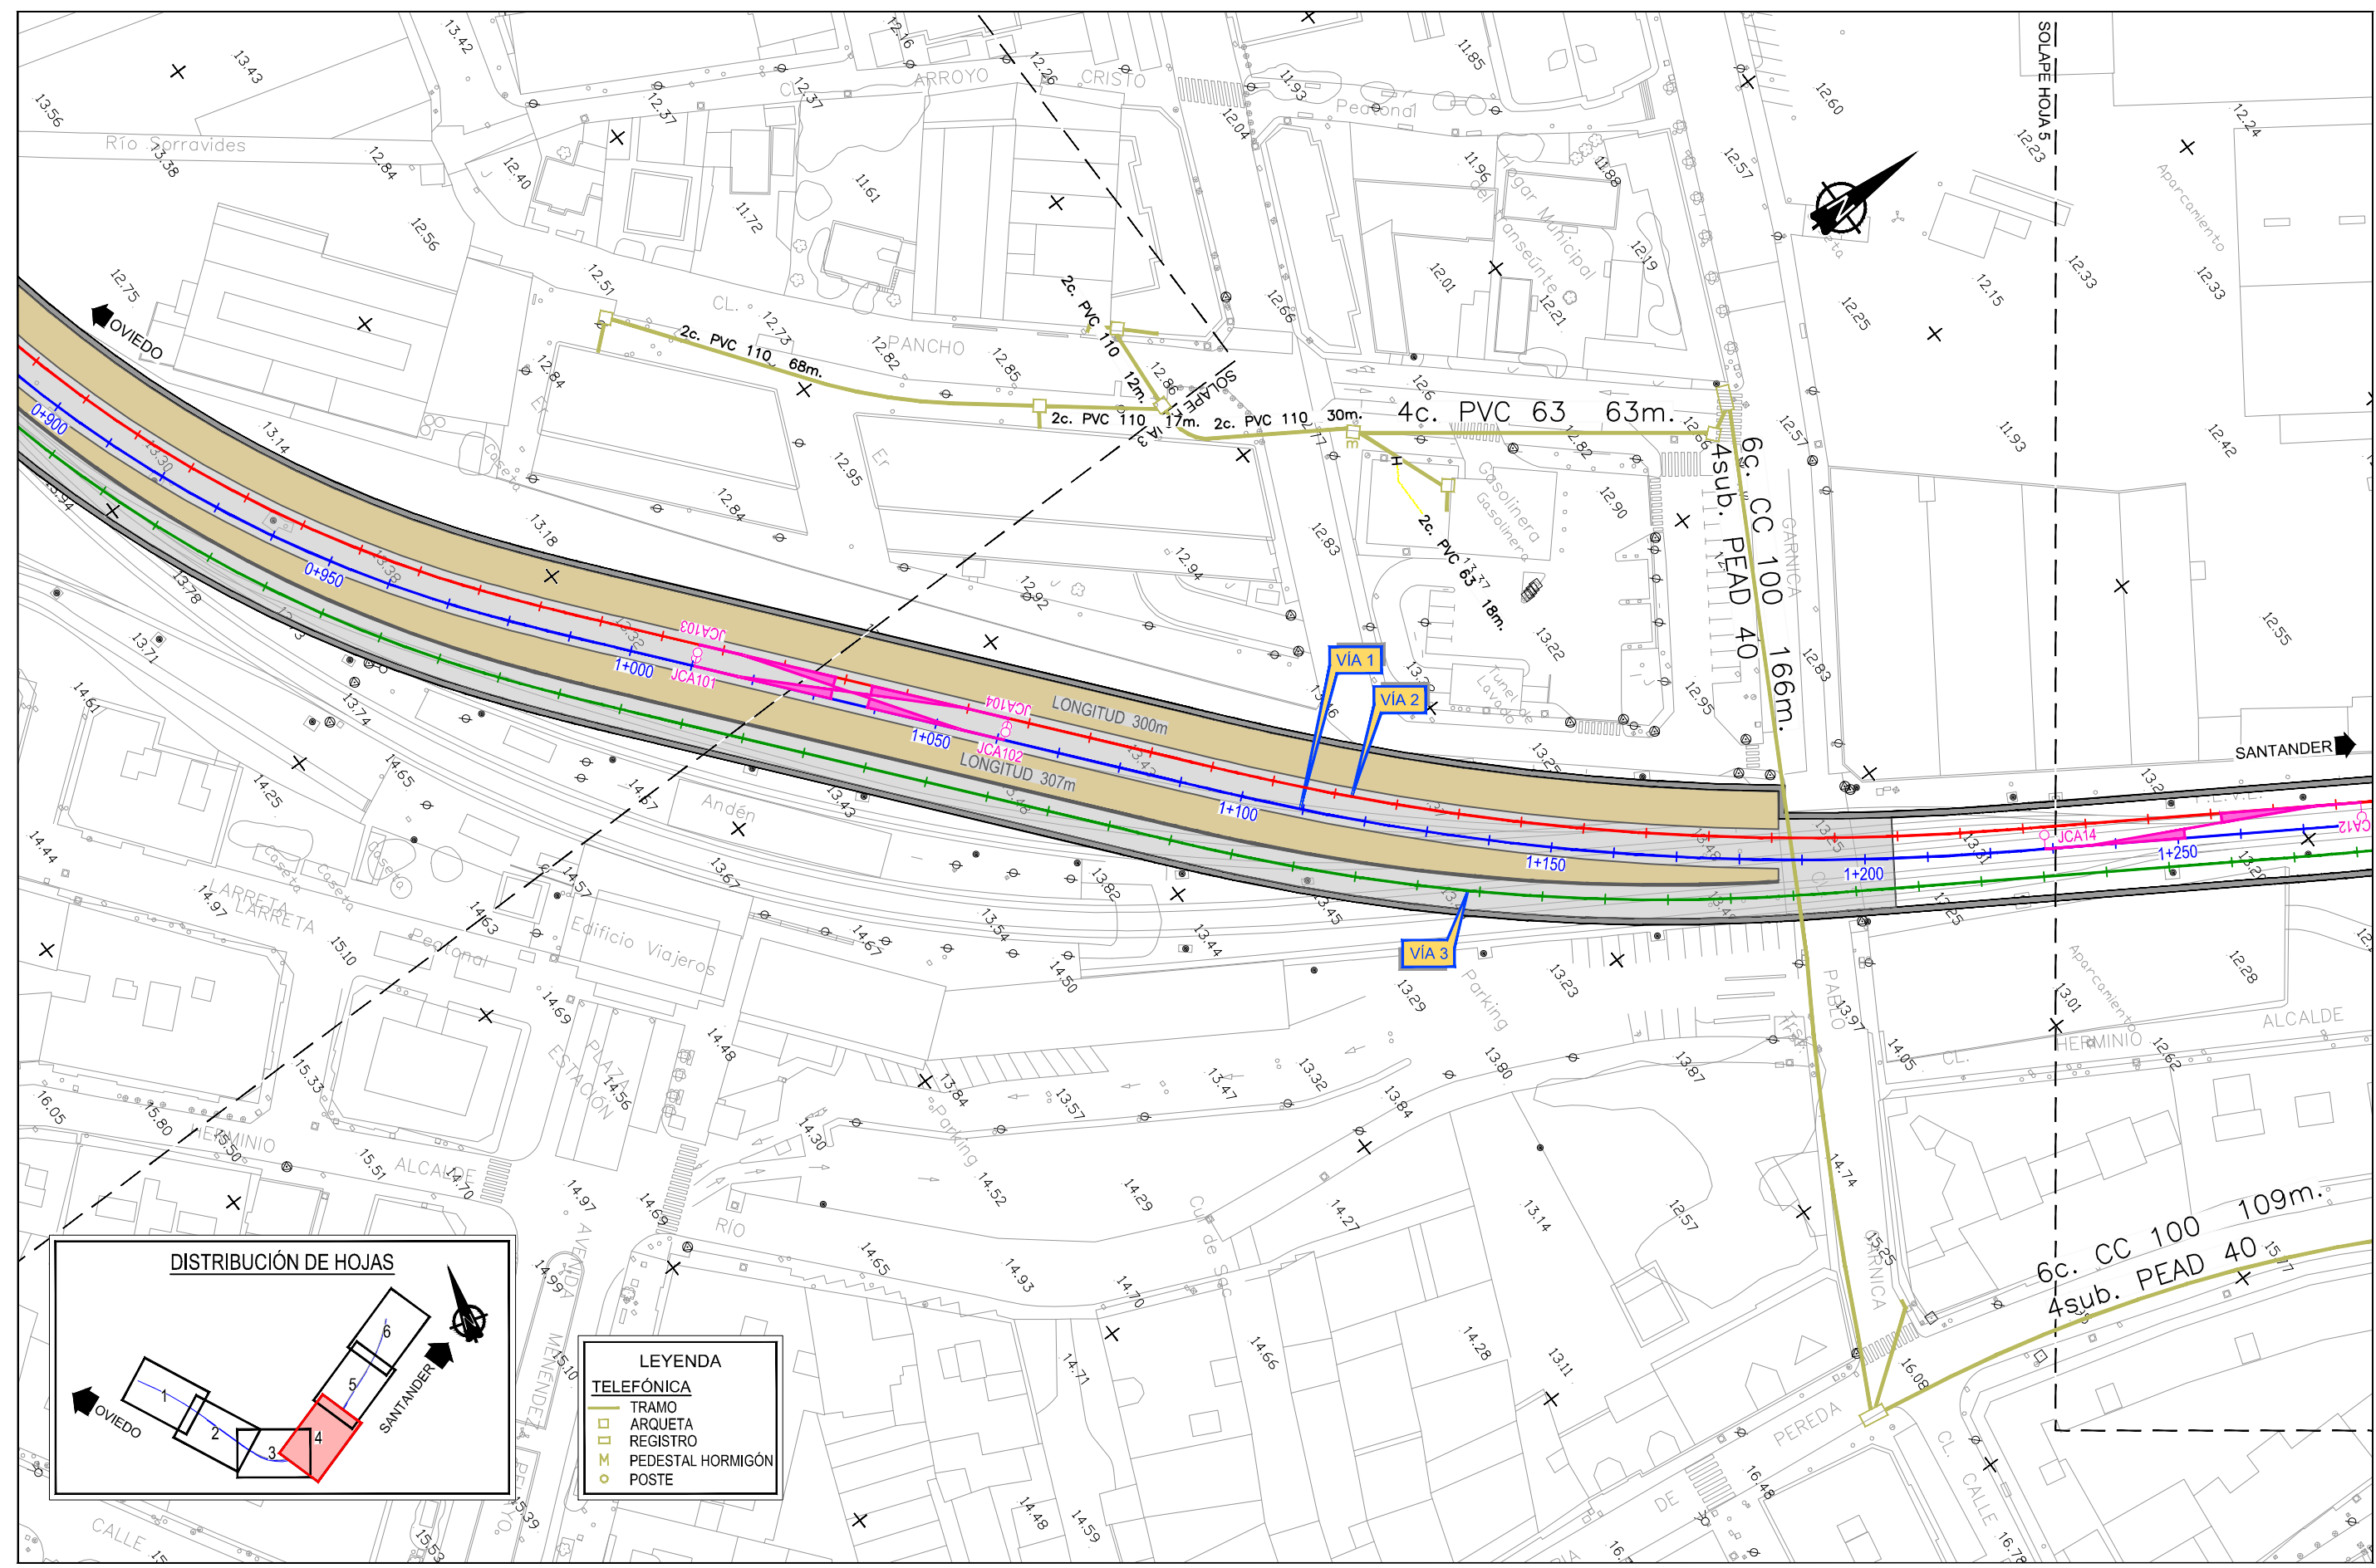

LEYENDA

TELEFÓNICA


- TRAMO
- ARQUETA
- REGISTRO
- PEDESTAL HORMIGÓN
- POSTE

Z:\PROYECTOS 2018\F-2018 58-SOTERRAMIENTO TORRELAVEGA (INECO)\TRABAJO\PLANOS\8.- SERVICIOS AFECTADOS\8.5.- TELECOMUNICACIONES\TELEFONICA.dwg




LEYENDA
TELEFÓNICA

- TRAMO
- ARQUETA
- REGISTRO
- PEDESTAL HORMIGÓN
- POSTE

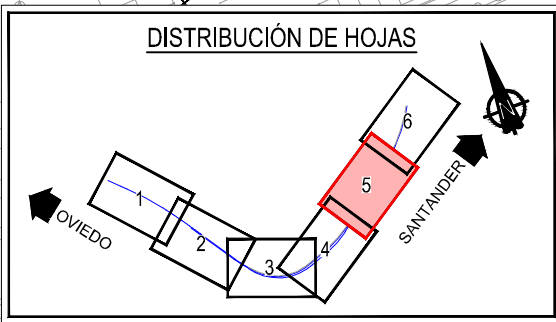

Z:\PROYECTOS 2018\F-2018 58-SOTERRAMIENTO TORRELAVEGA (INECO)\TRABAJOS\PLANOS\8. SERVICIOS AFECTADOS\8.5.- TELECOMUNICACIONES.dwg

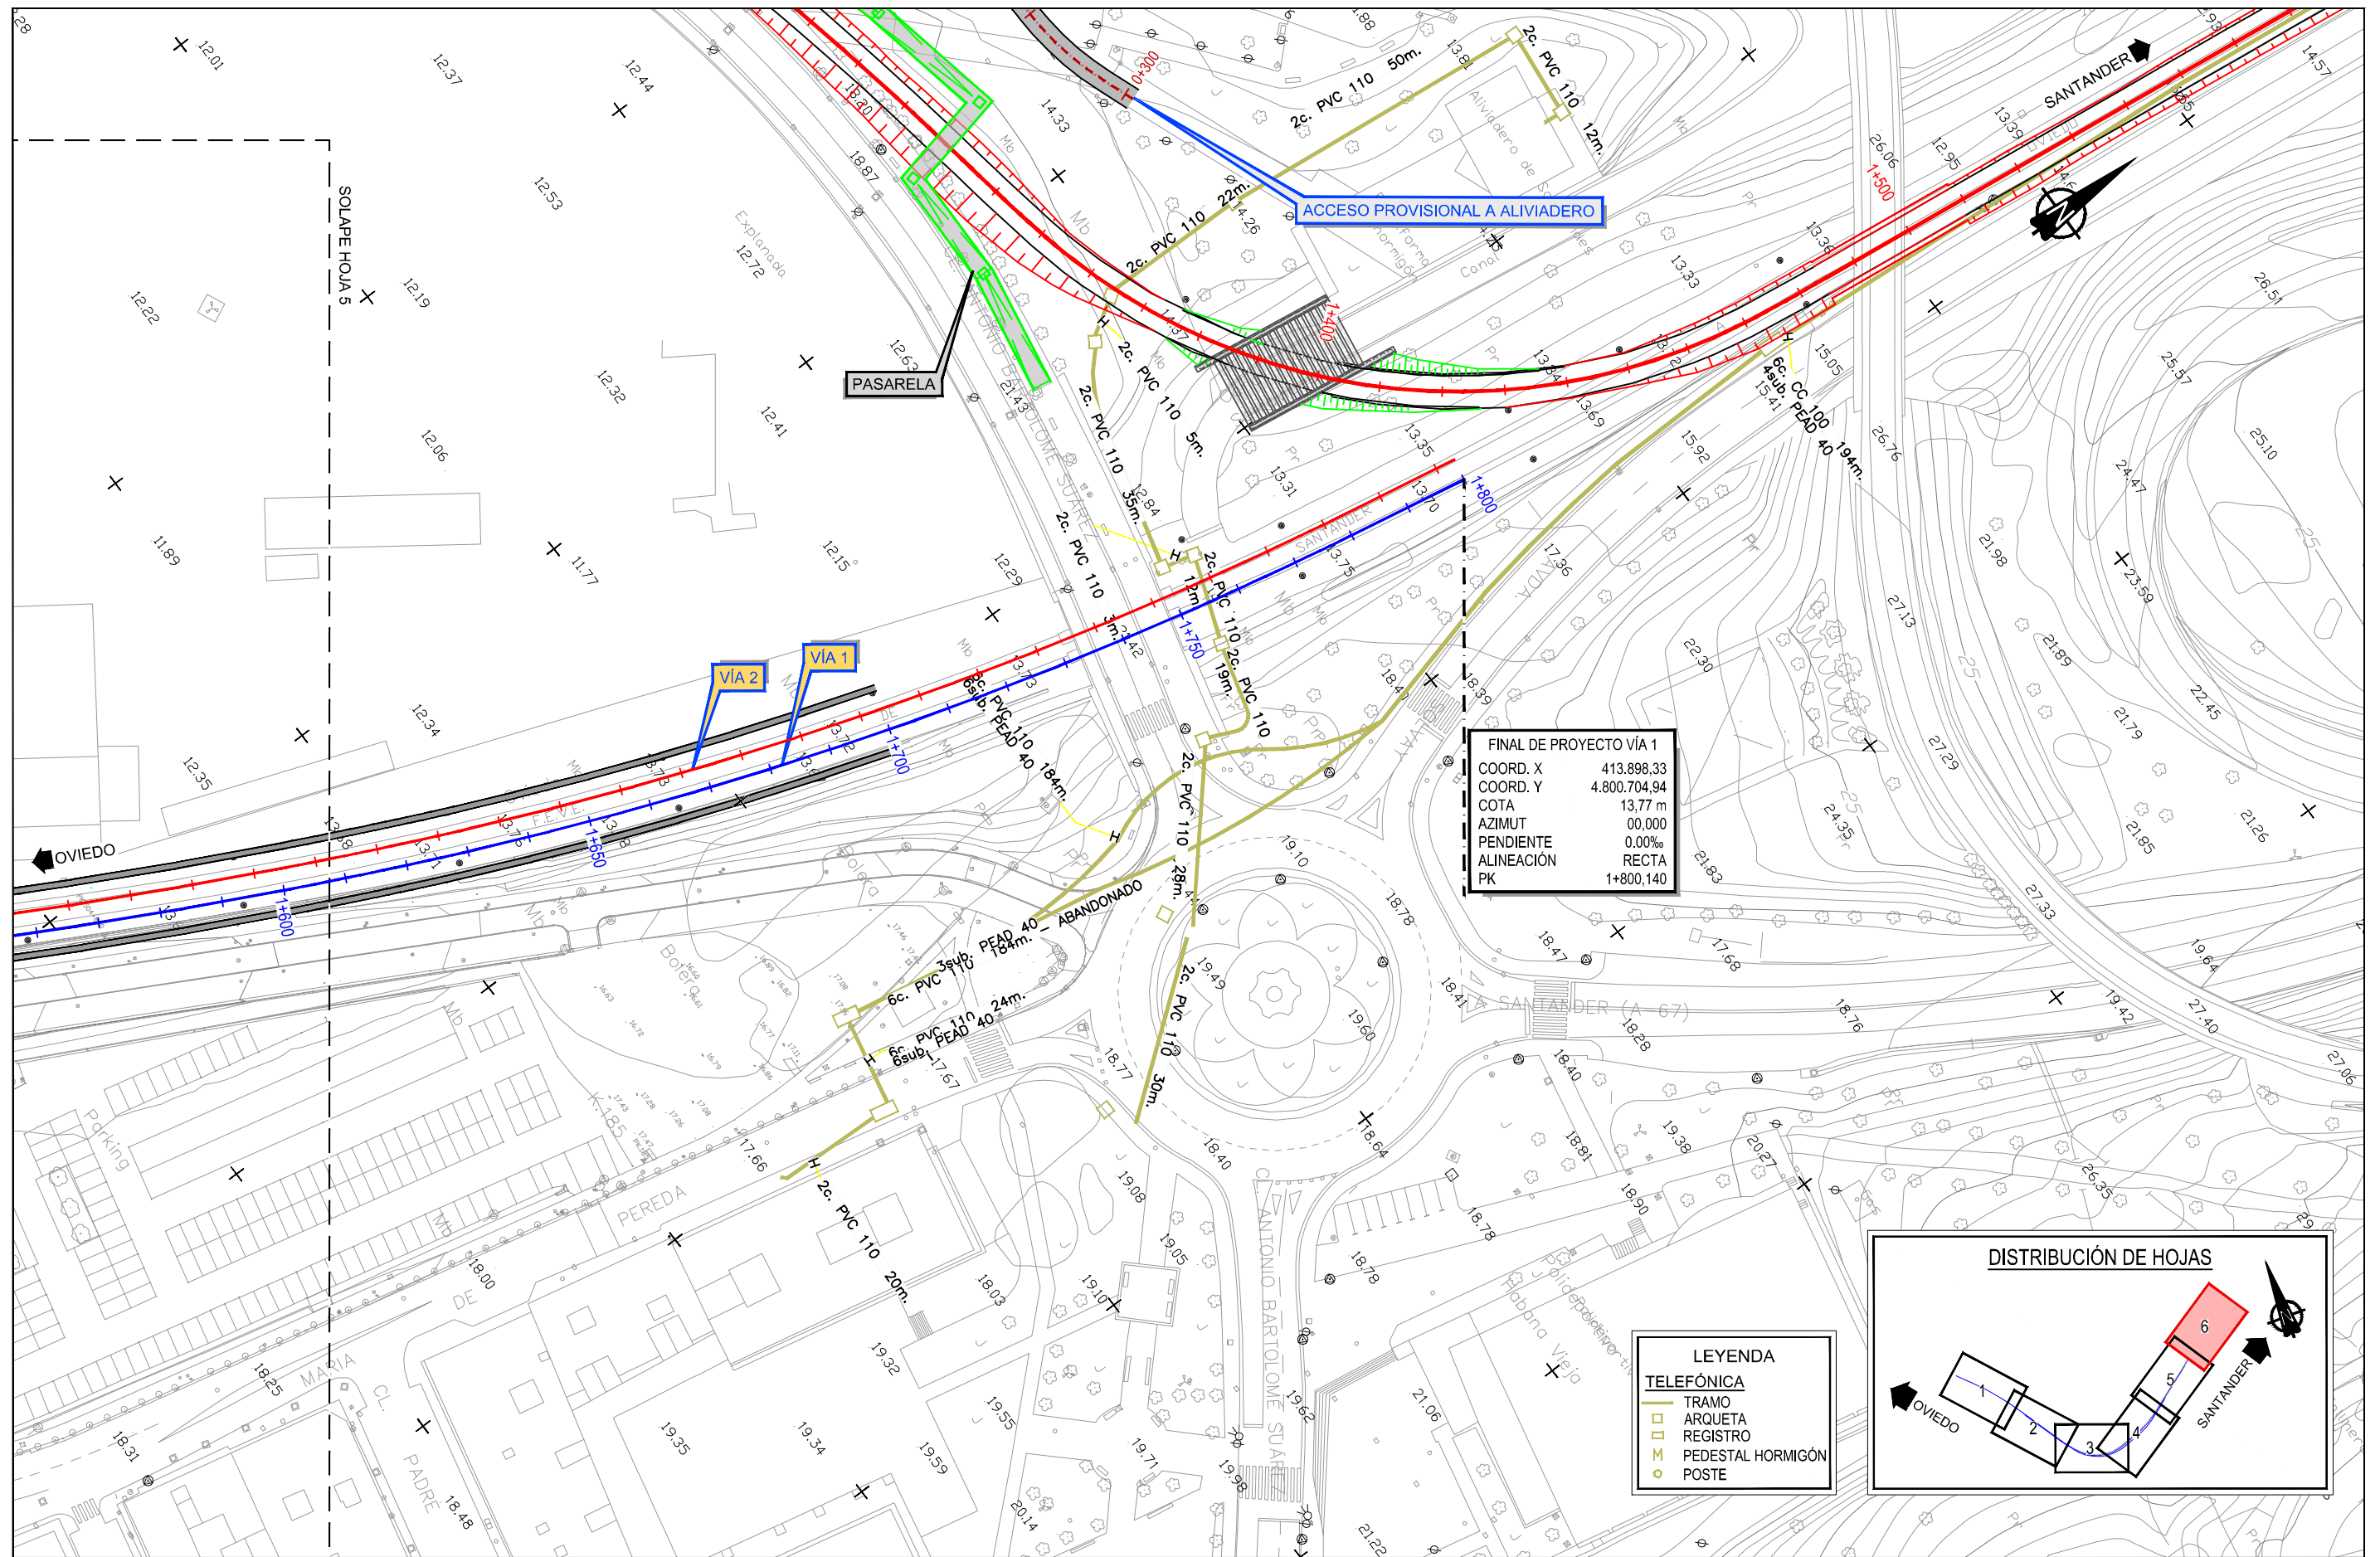

SECRETARÍA DE ESTADO DE
INFRAESTRUCTURAS, TRANSPORTE
Y VIVIENDA
SECRETARÍA GENERAL DE
INFRAESTRUCTURAS

TÍTULO PROYECTO:

ESTUDIO INFORMATIVO DEL SOTERRAMIENTO DEL
FERROCARRIL EN TORRELAVEGA

AUTOR DEL ESTUDIO:

D. ALBERTO JAVIER GONZÁLEZ SAN JOSÉ



ESCALA ORIGINAL A3

1:1.000

NUMÉRICA

0 10 20

GRÁFICA

FECHA:

JUNIO
2019

Nº DE PLANO:

8.5


Nº DE HOJA:

HOJA 6 DE 6

TÍTULO DE PLANO:

SERVICIOS AFECTADOS
TELECOMUNICACIONES, TELEFÓNICA
PLANTA GENERAL

Z:\PROYECTOS 2018\F-2018 58-SOTERRAMIENTO TORRELAVEGA (INECO)\TRABAJO\PLANOS\8.- SERVICIOS AFECTADOS\8.6.- NATURGAS.dwg

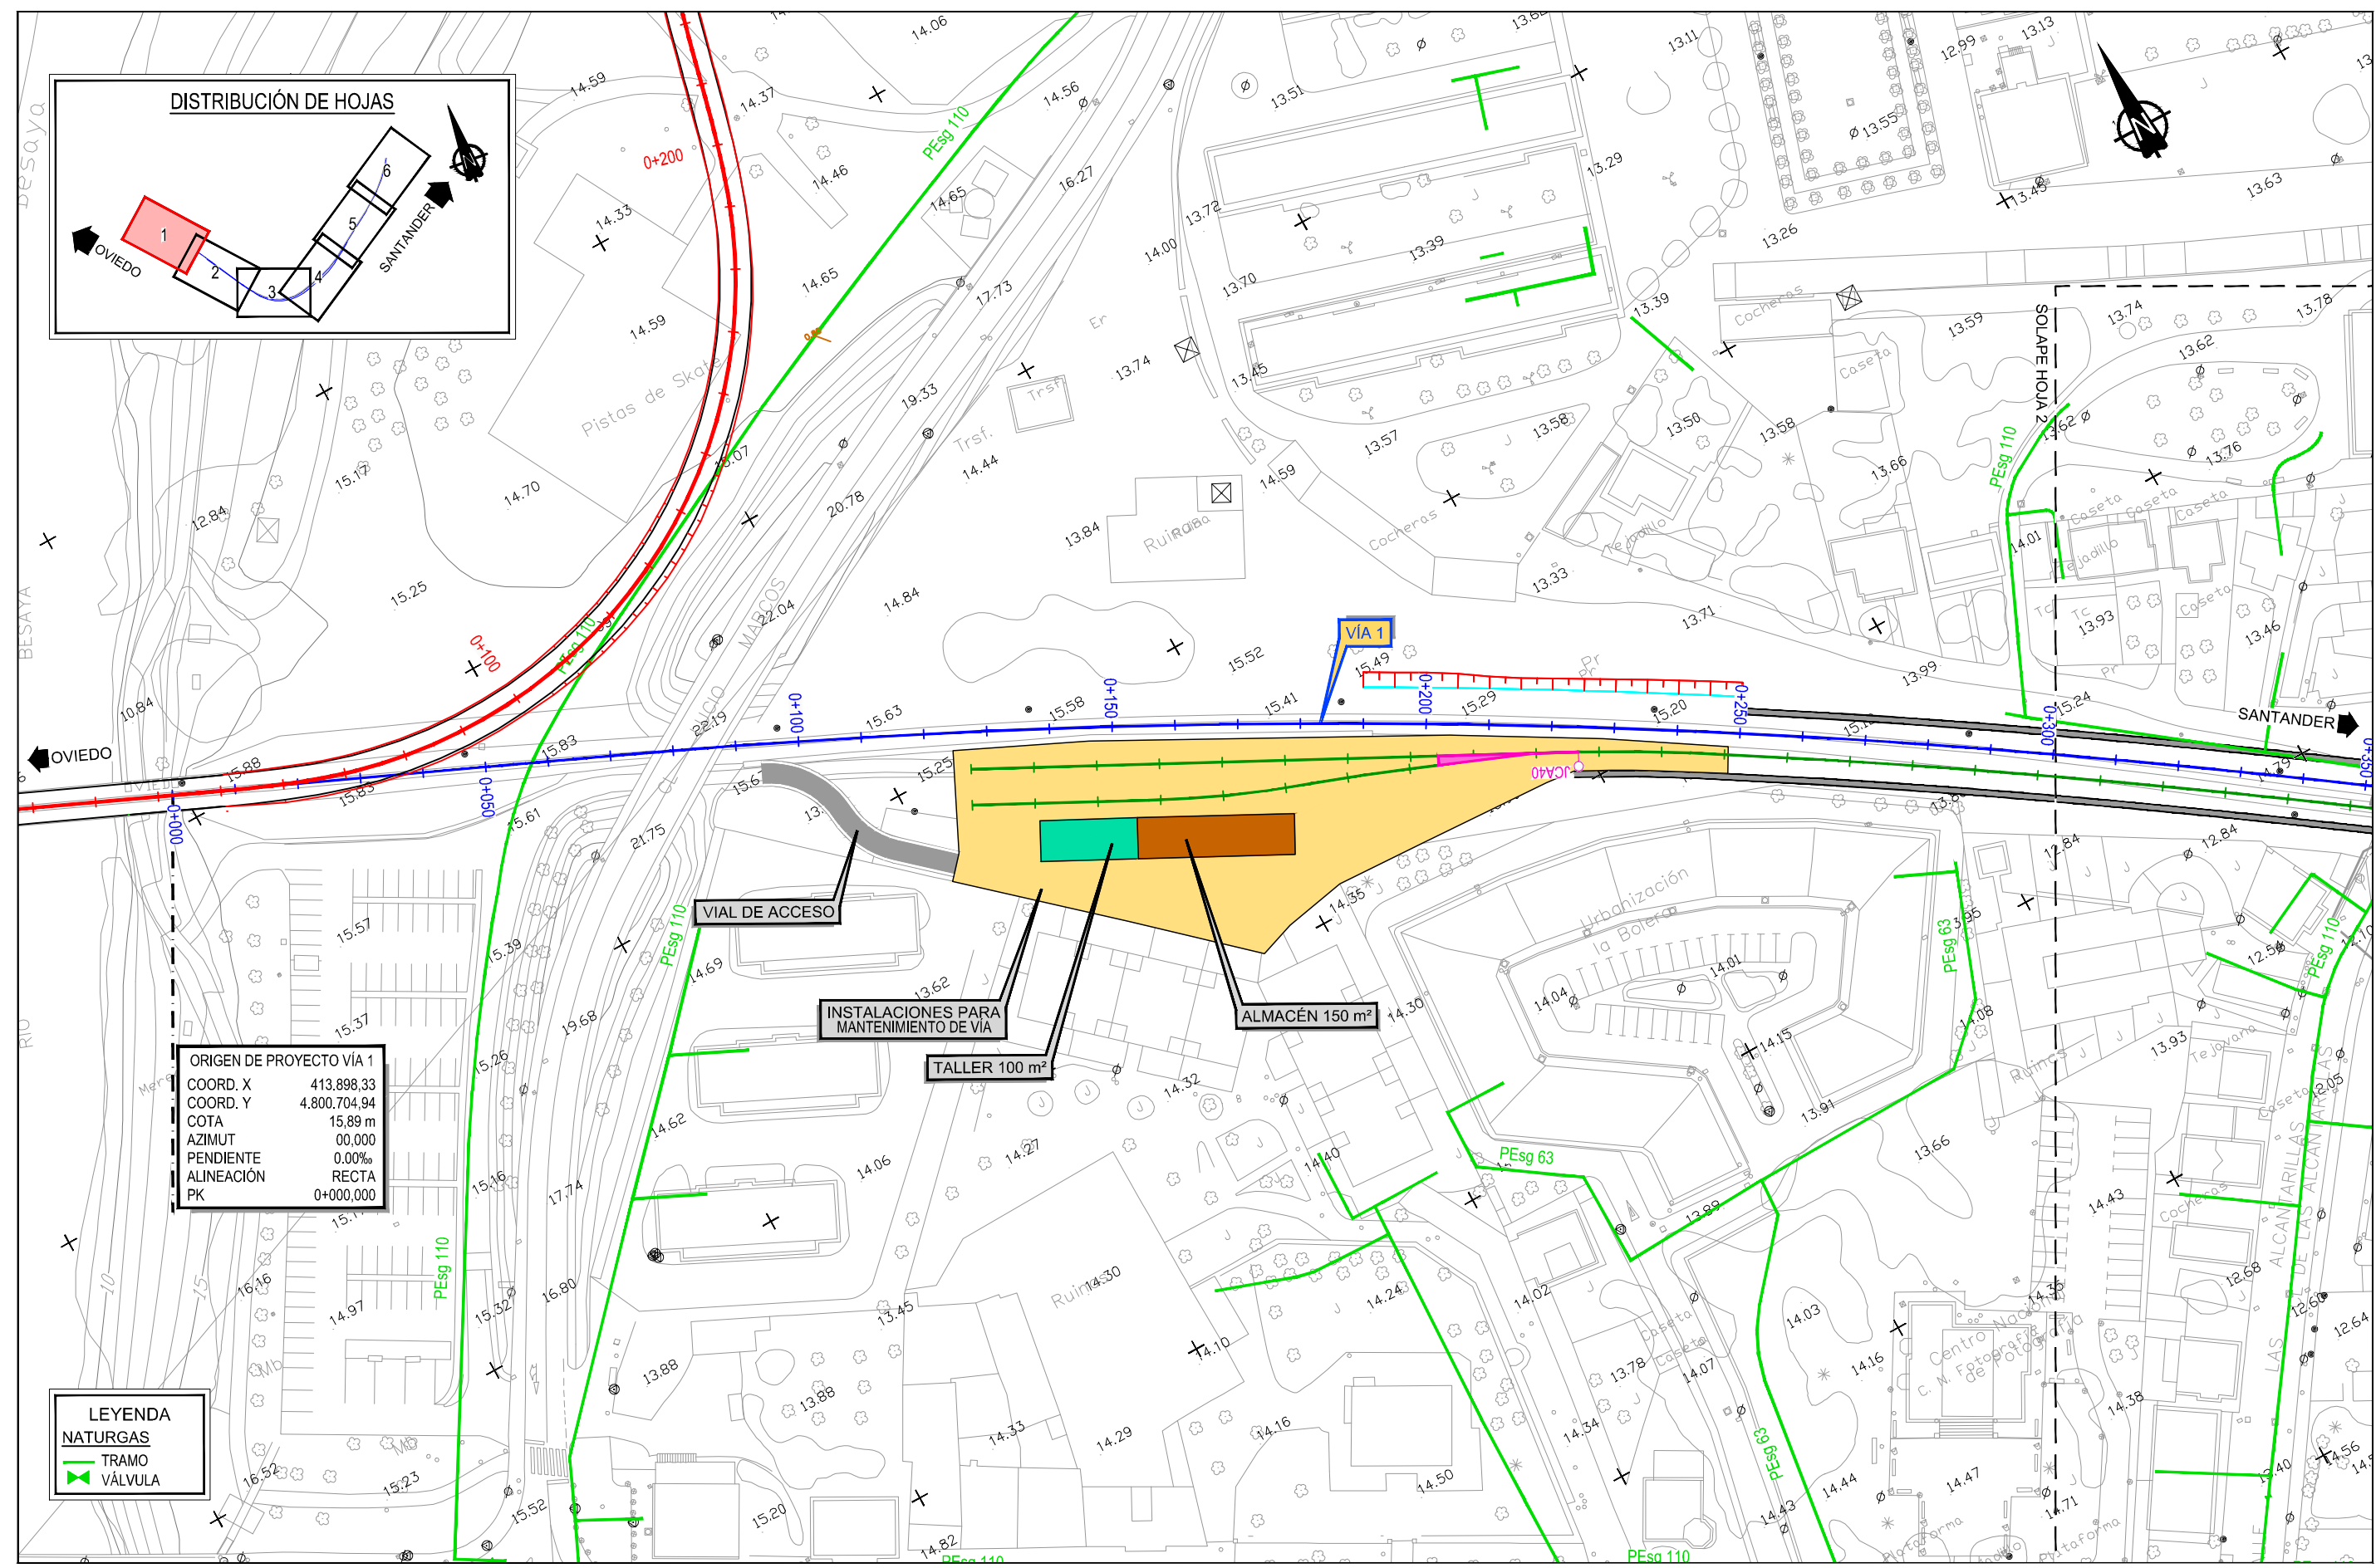

SECRETARÍA DE ESTADO DE
INFRAESTRUCTURAS, TRANSPORTES
Y VIVIENDA

SECRETARÍA GENERAL DE
INFRAESTRUCTURAS

TÍTULO PROYECTO:

ESTUDIO INFORMATIVO DEL SOTERRAMIENTO DEL
FERROCARRIL EN TORRELAVEGA

AUTOR DEL ESTUDIO:

D. ALBERTO JAVIER GONZÁLEZ SAN JOSÉ



ESCALA ORIGINAL A3

1:1.000

NUMÉRICA GRÁFICA

FECHA:

JUNIO
2019

Nº DE PLANO:

8.6



Nº DE HOJA:

HOJA 1 DE 6

TÍTULO DE PLANO:

SERVICIOS AFECTADOS
NATURGAS
PLANTA GENERAL

Z:\PROYECTOS 2018\F-2018 58-SOTERRAMIENTO TORRELAVEGA (INECO)\TRABAJOS\PLANOS\8.- SERVICIOS AFECTADOS\8.6.- NATURGAS.dwg

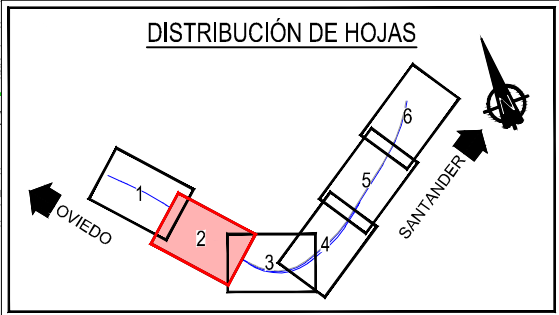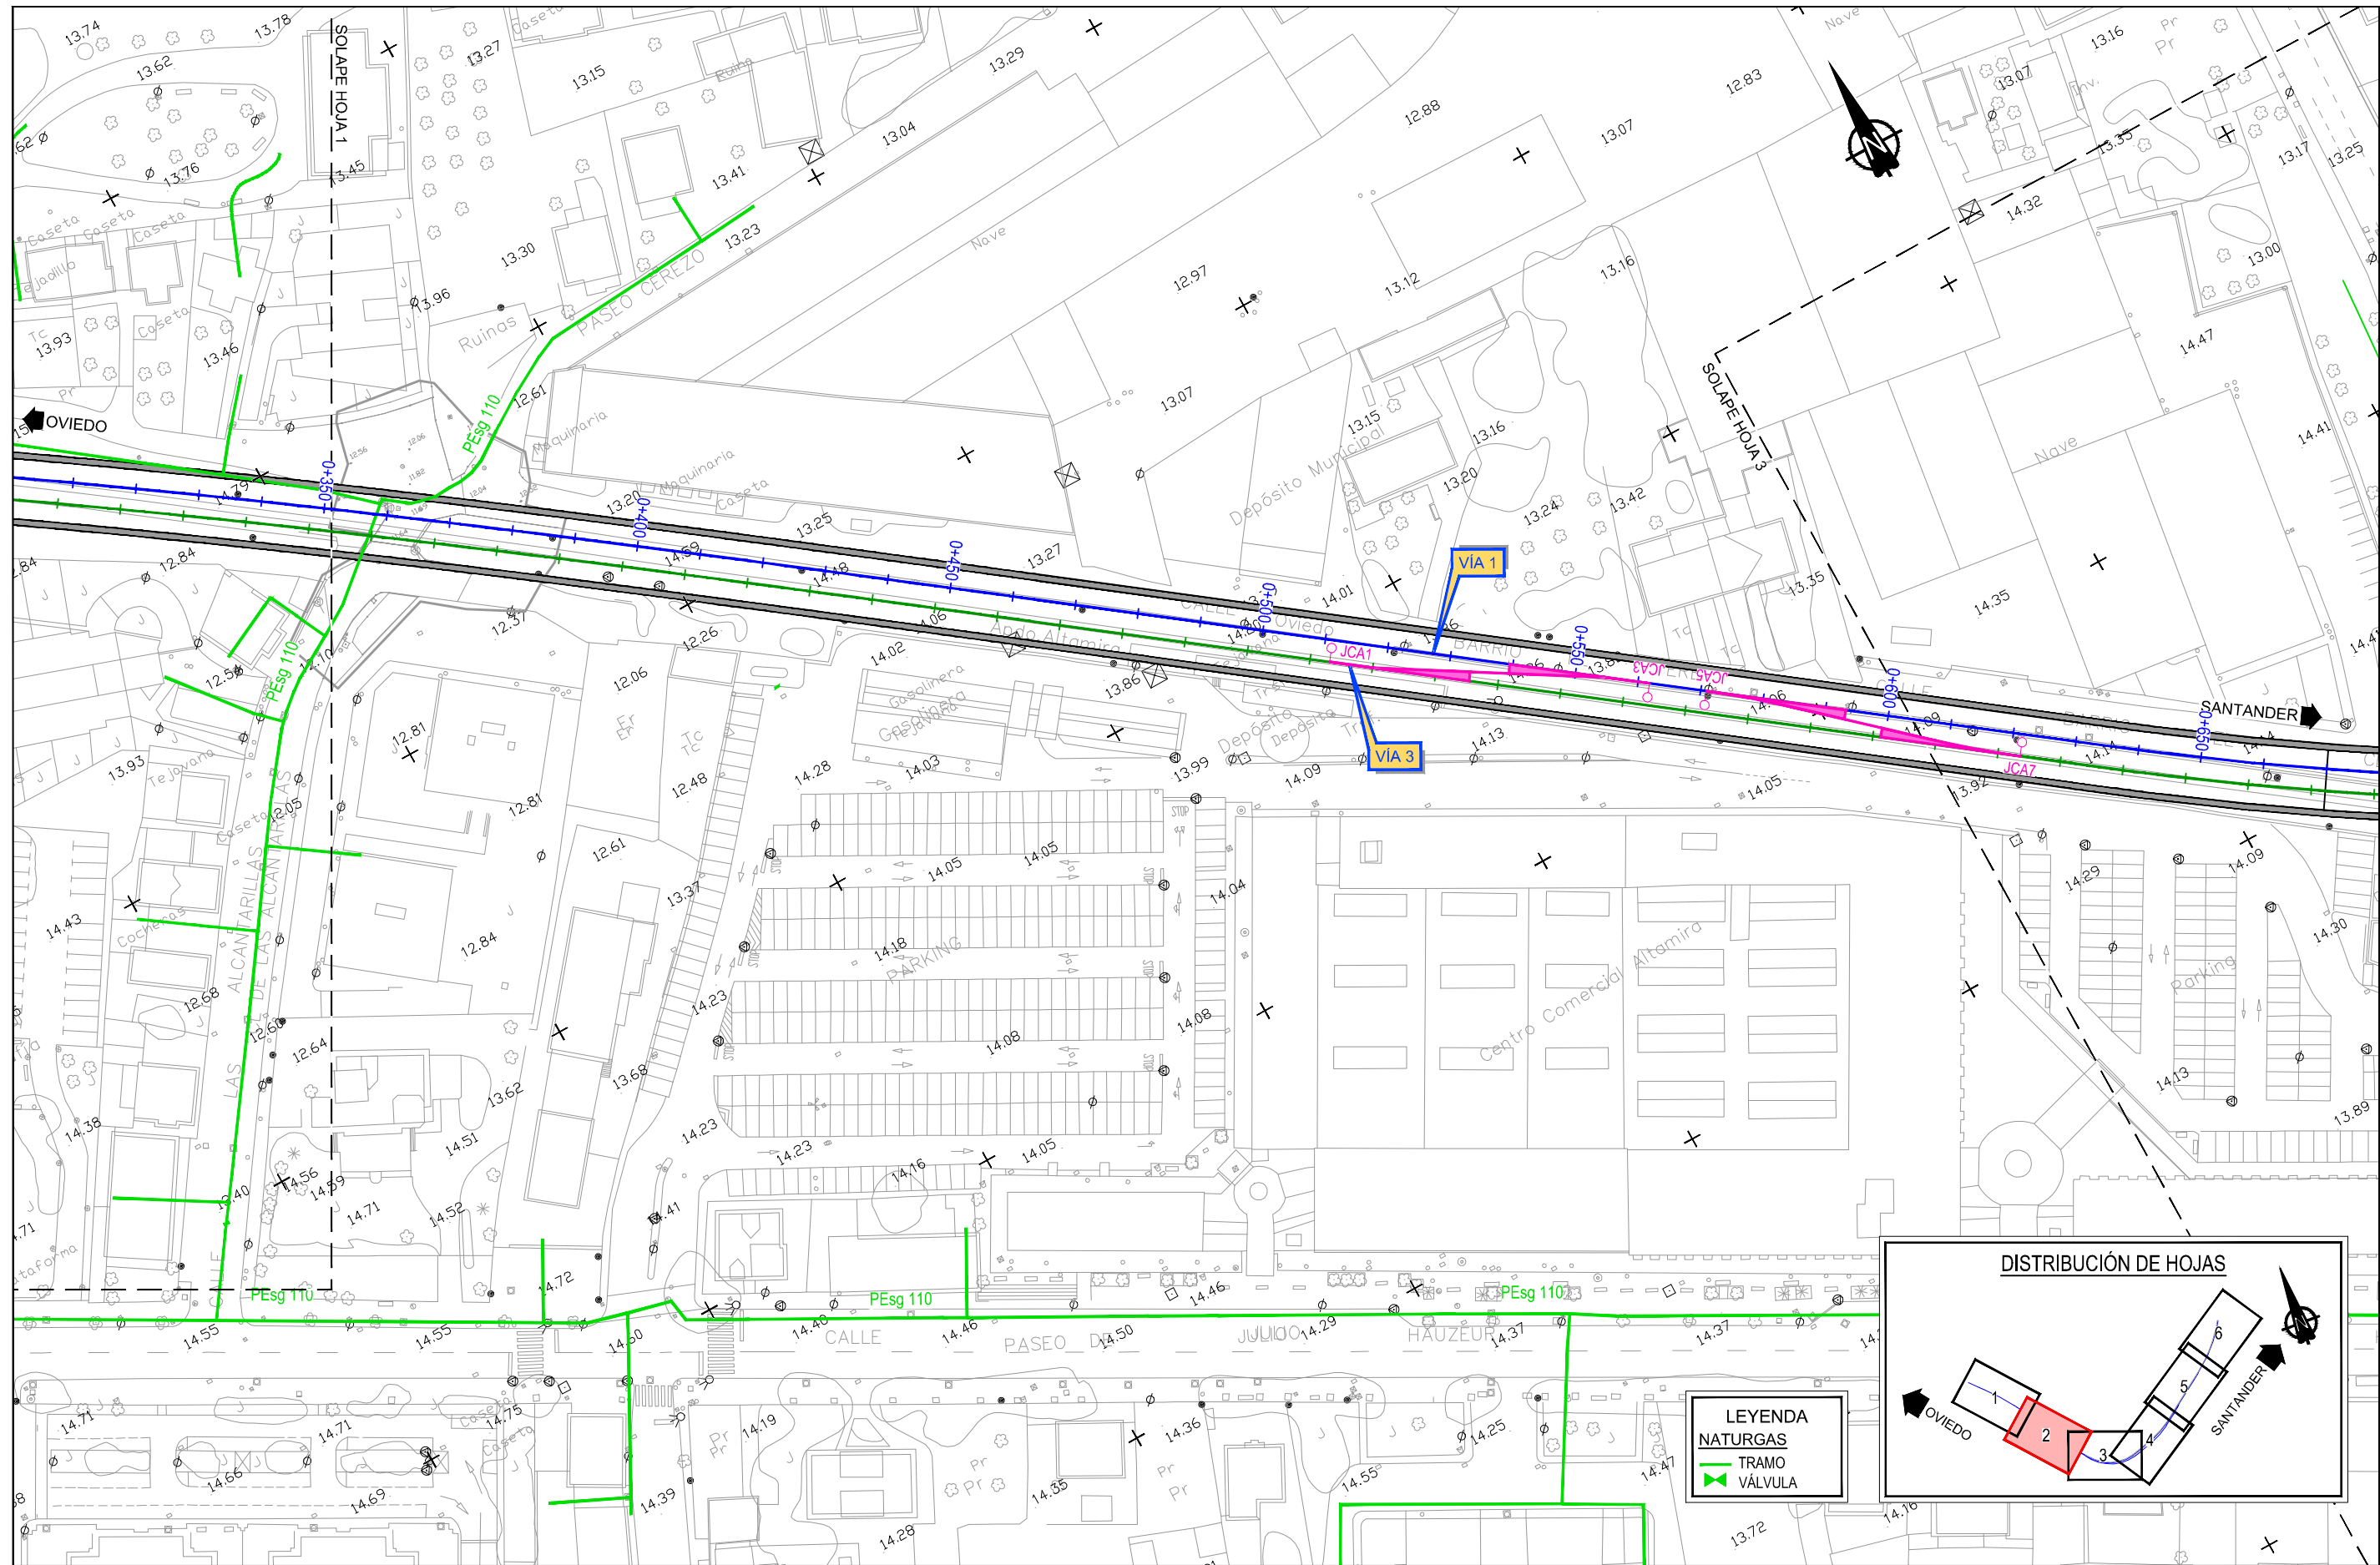

LEYENDA
NATURGAS
TRAMO
VÁLVULA



SECRETARÍA DE ESTADO DE
INFRAESTRUCTURAS, TRANSPORTE
Y VIVIENDA
SECRETARÍA GENERAL DE
INFRAESTRUCTURAS

TÍTULO PROYECTO:

ESTUDIO INFORMATIVO DEL SOTERRAMIENTO DEL
FERROCARRIL EN TORRELAVEGA

AUTOR DEL ESTUDIO:

D. ALBERTO JAVIER GONZÁLEZ SAN JOSÉ

ineco

ESCALA ORIGINAL A3

1:1.000

NUMÉRICA

0 10 20

GRÁFICA

FECHA:

JUNIO
2019

Nº DE PLANO:

8.6



Nº DE HOJA:


HOJA 2 DE 6


TÍTULO DE PLANO:

SERVICIOS AFECTADOS
NATURGAS
PLANTA GENERAL


Z:\PROYECTOS 2018\F-2018 58-SOTERRAMIENTO TORRELAVEGA (INECO)\TRABAJO\PLANOS\8- SERVICIOS AFECTADOS\8.6- NATURGAS.dwg

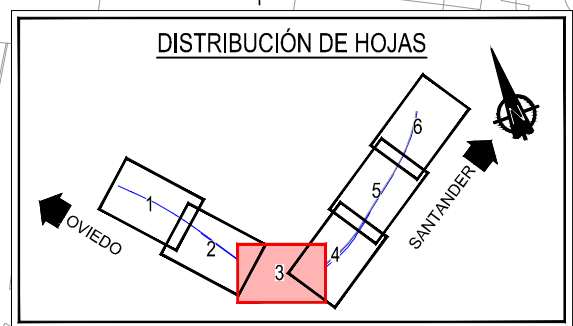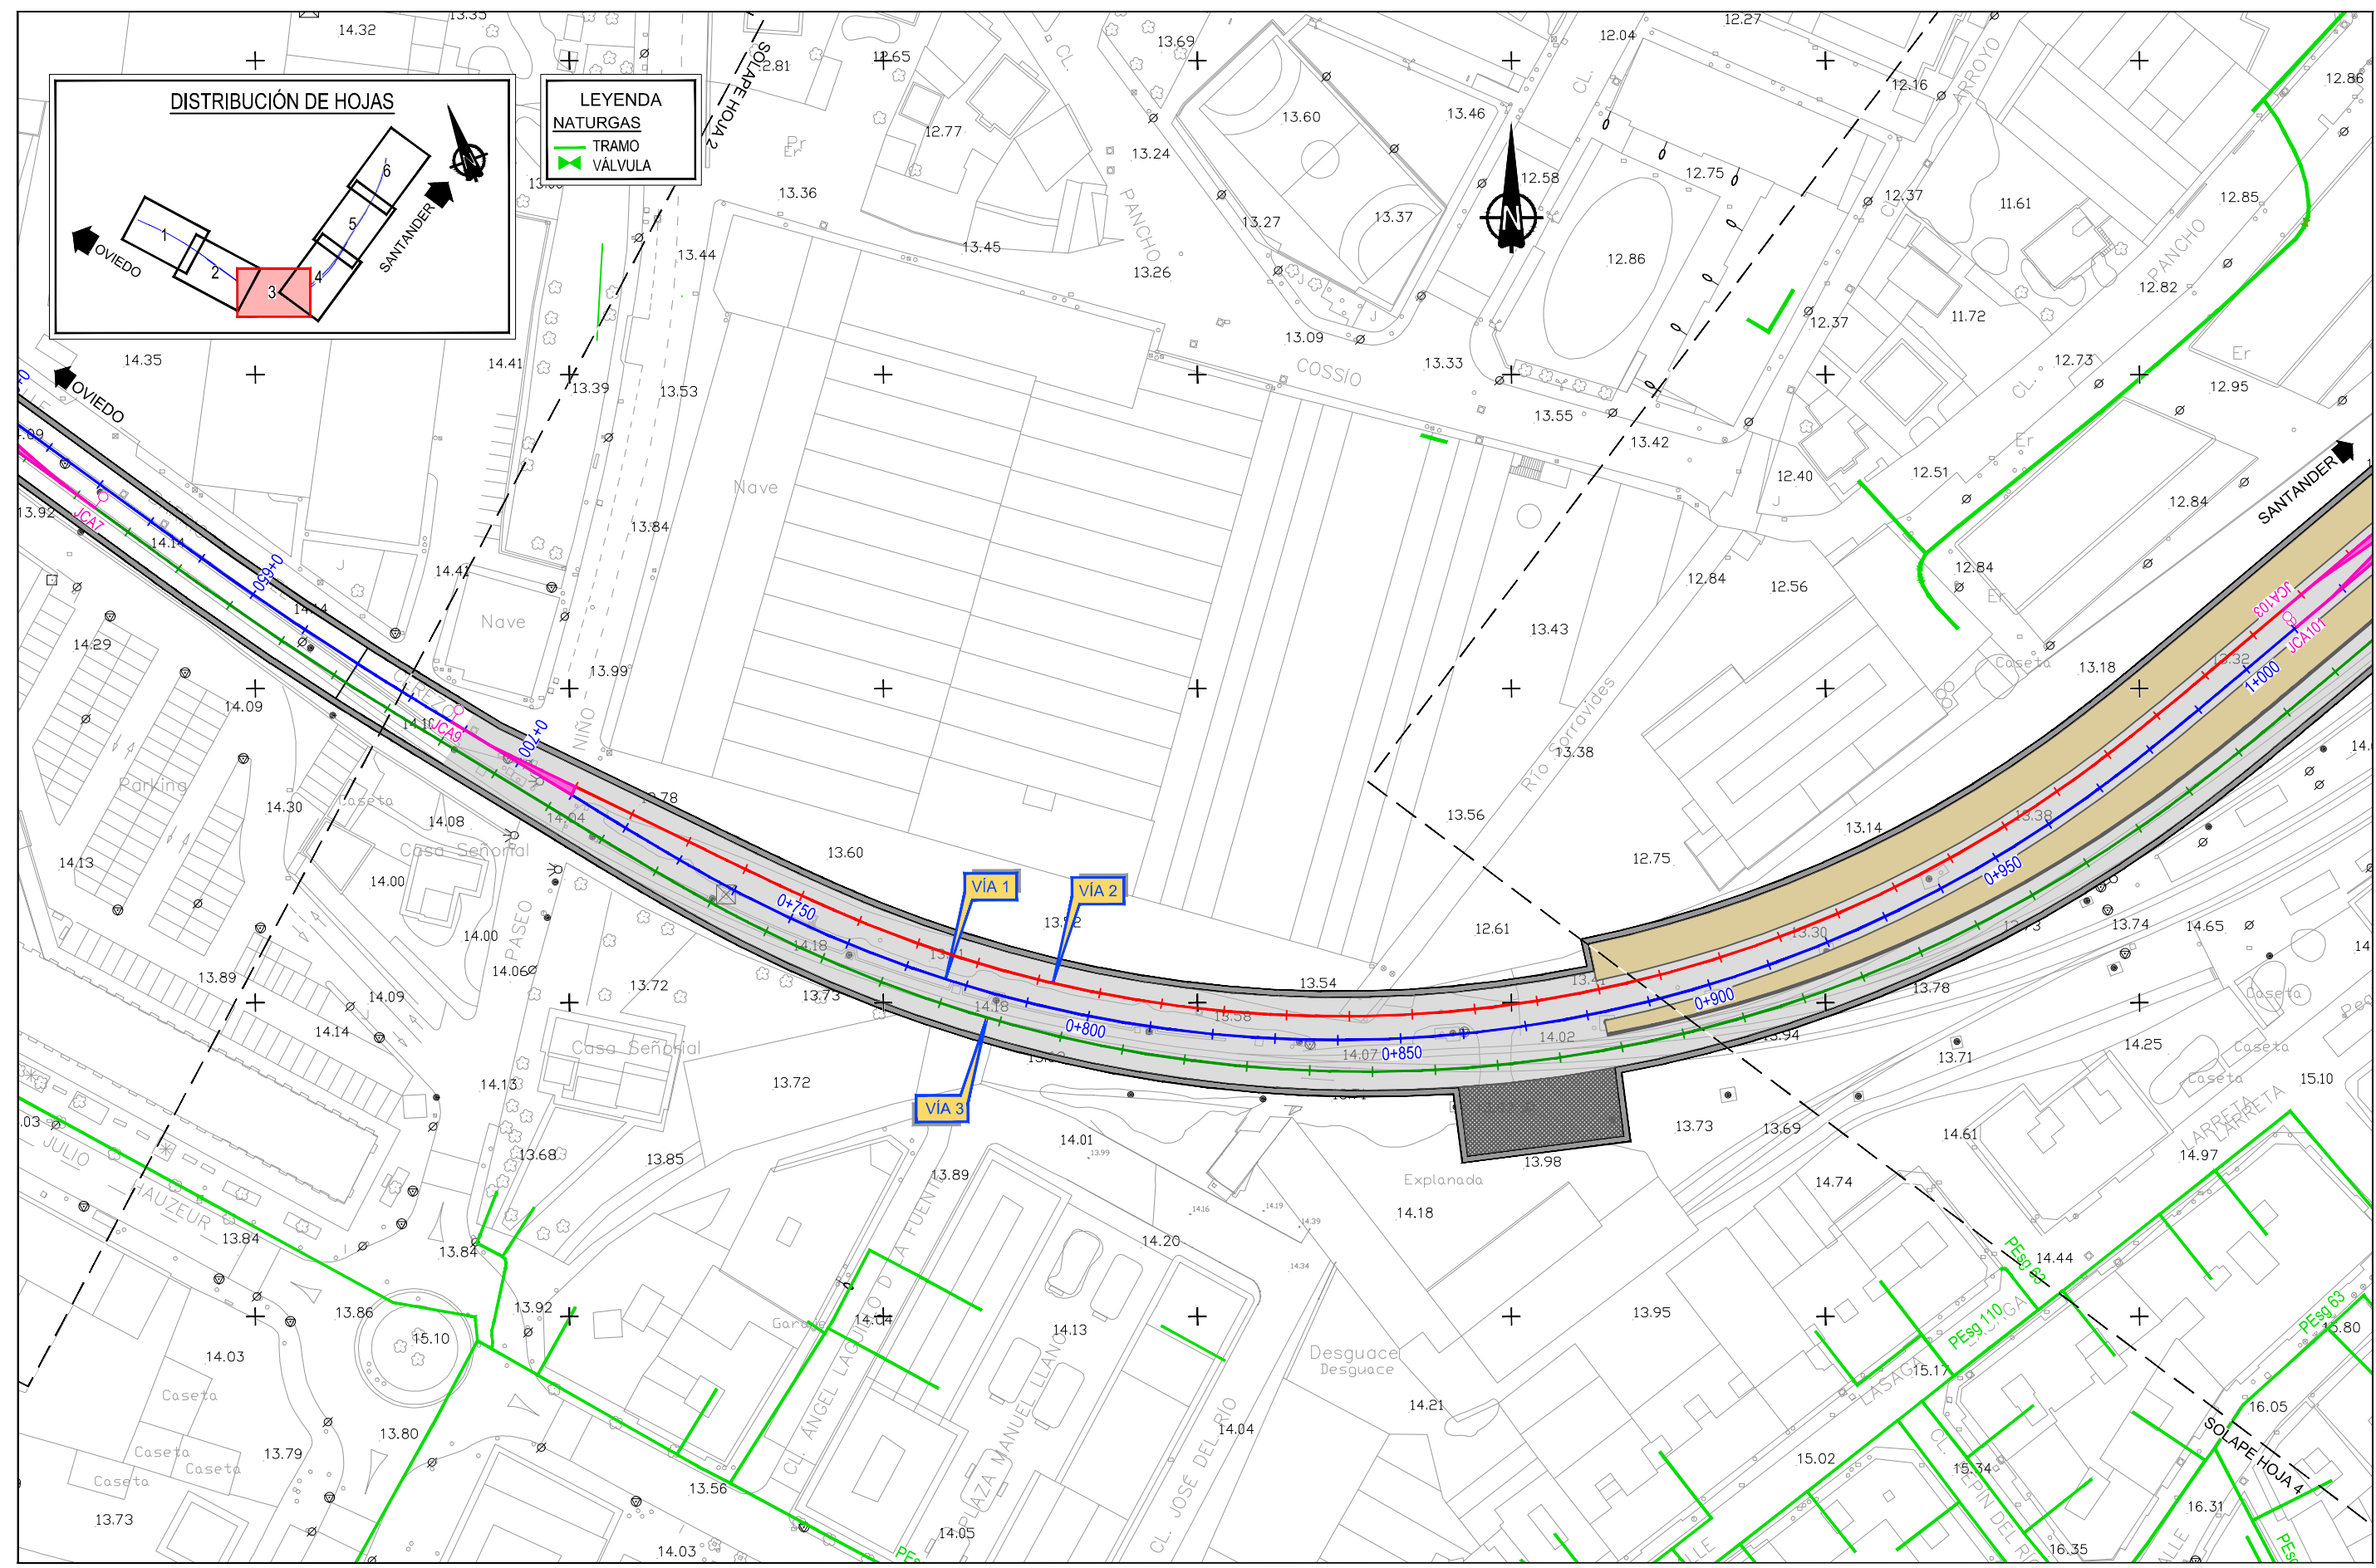

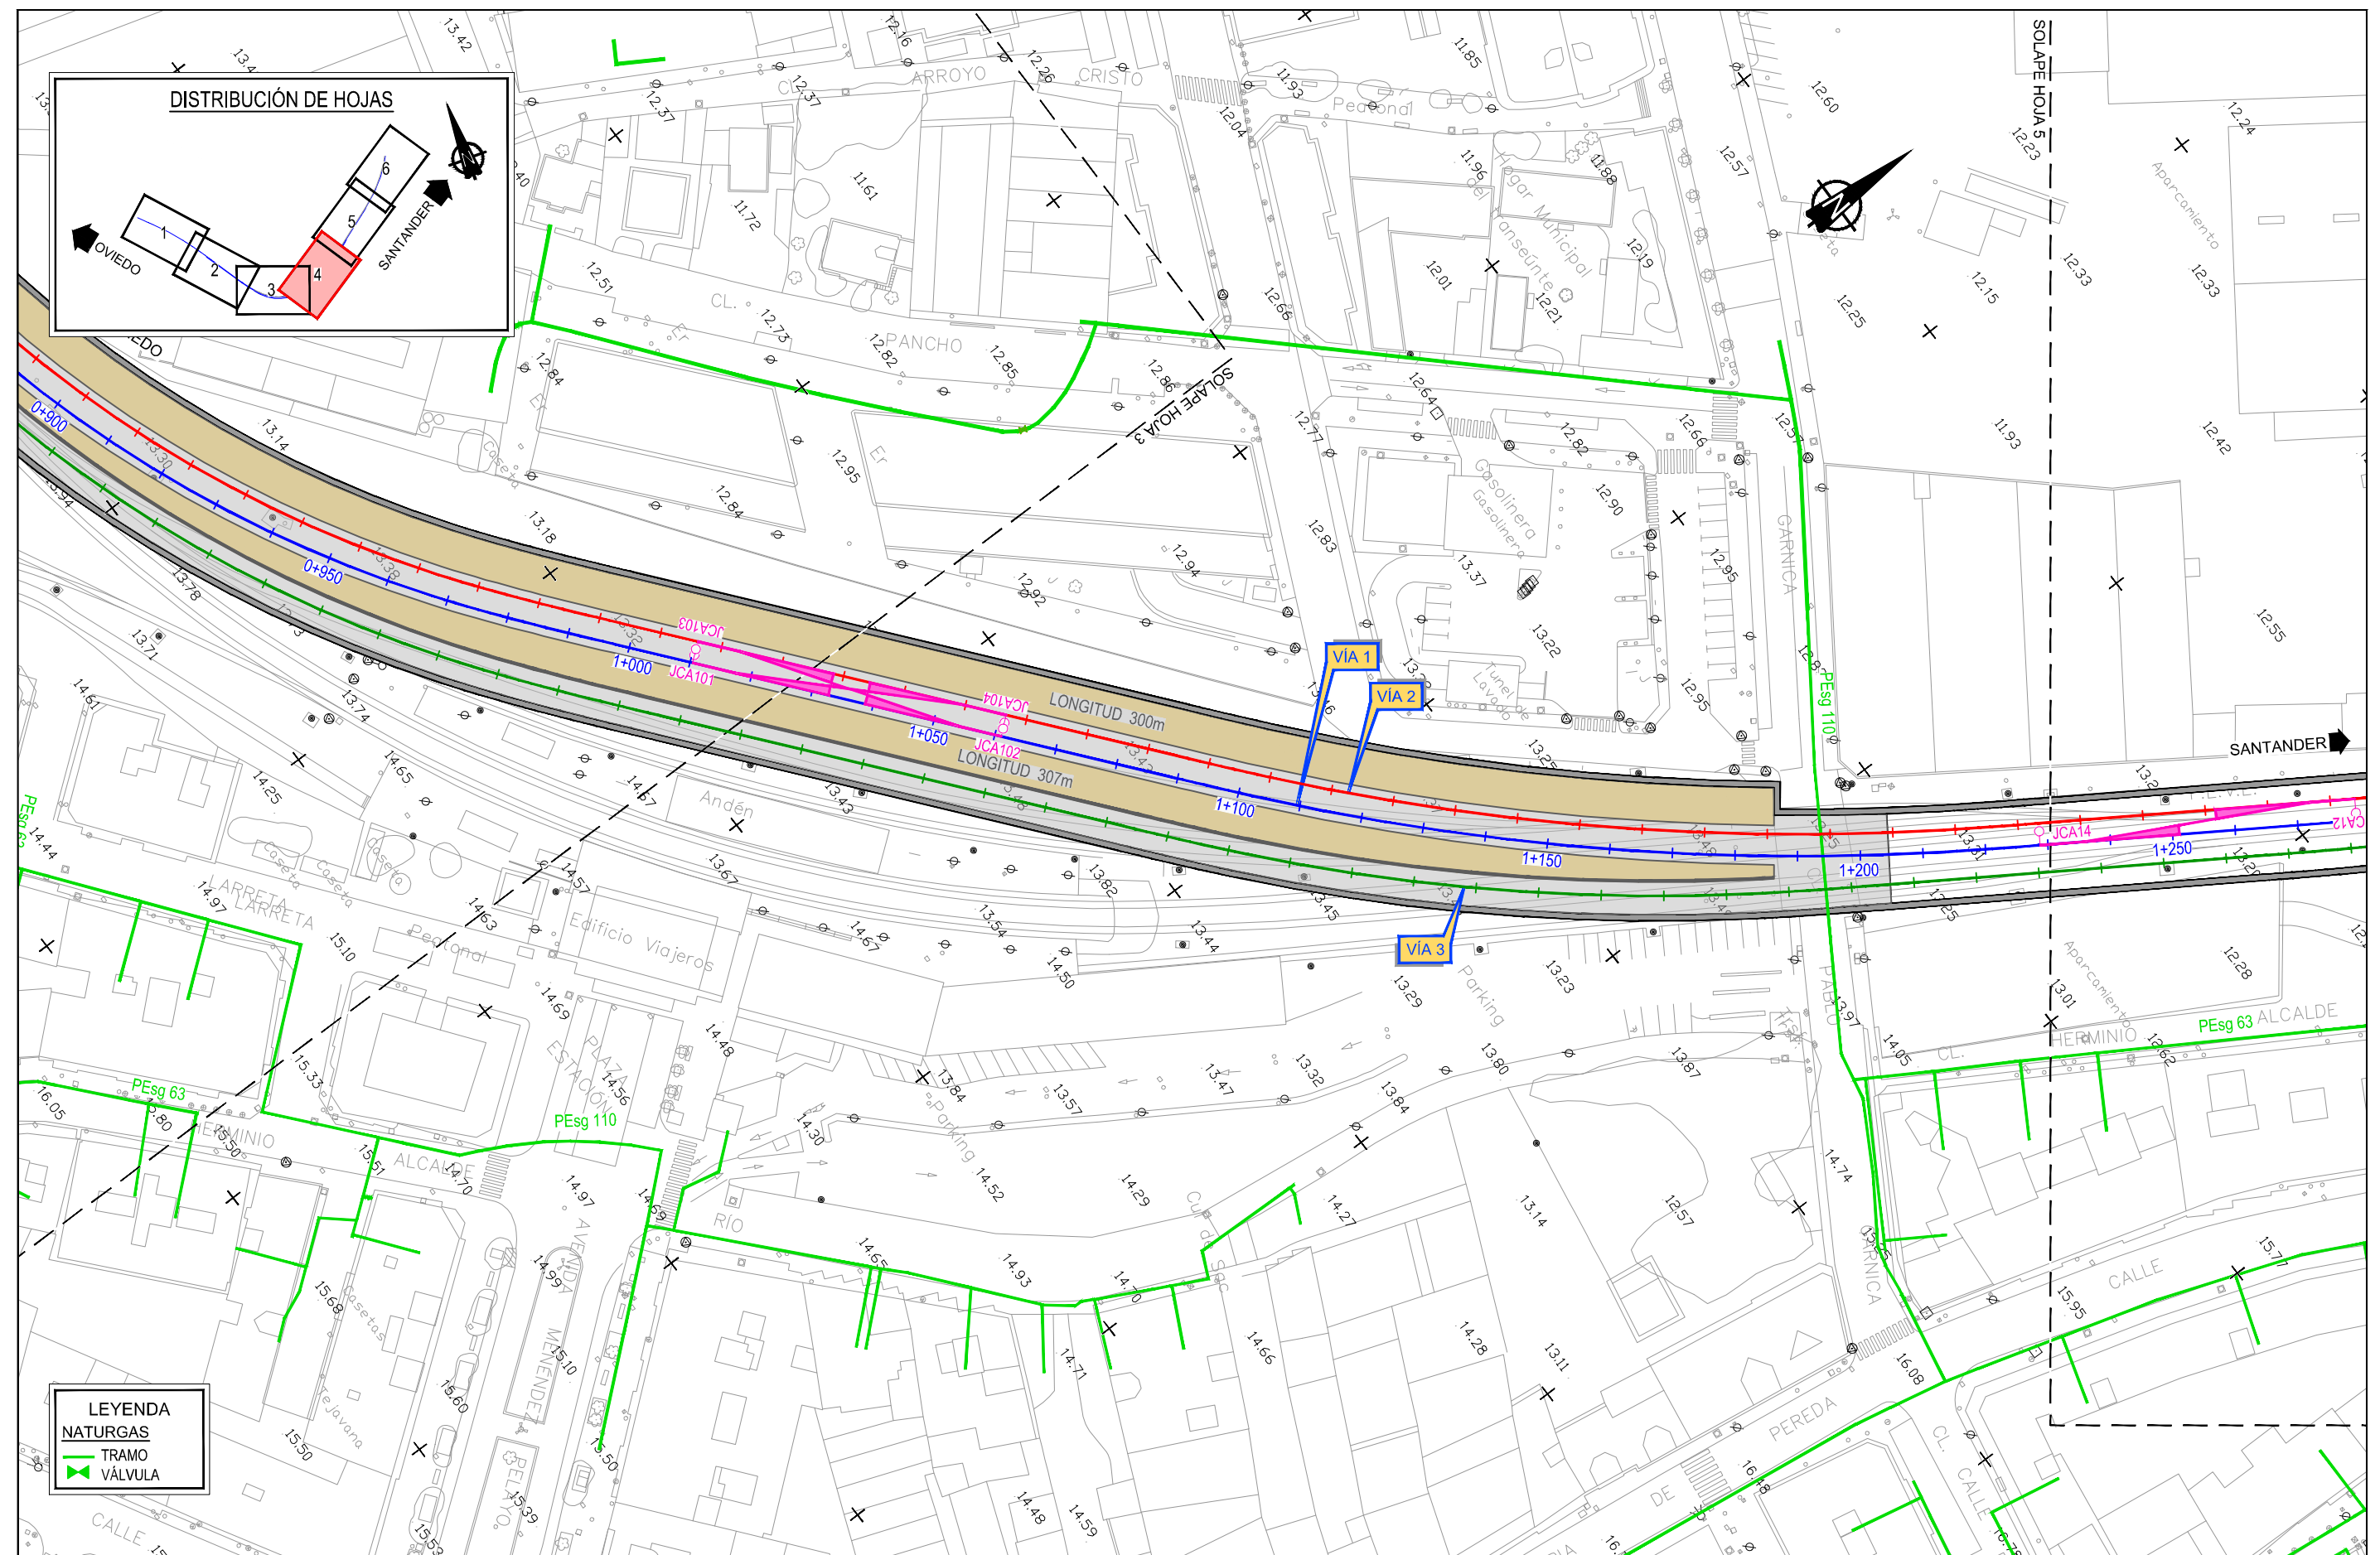

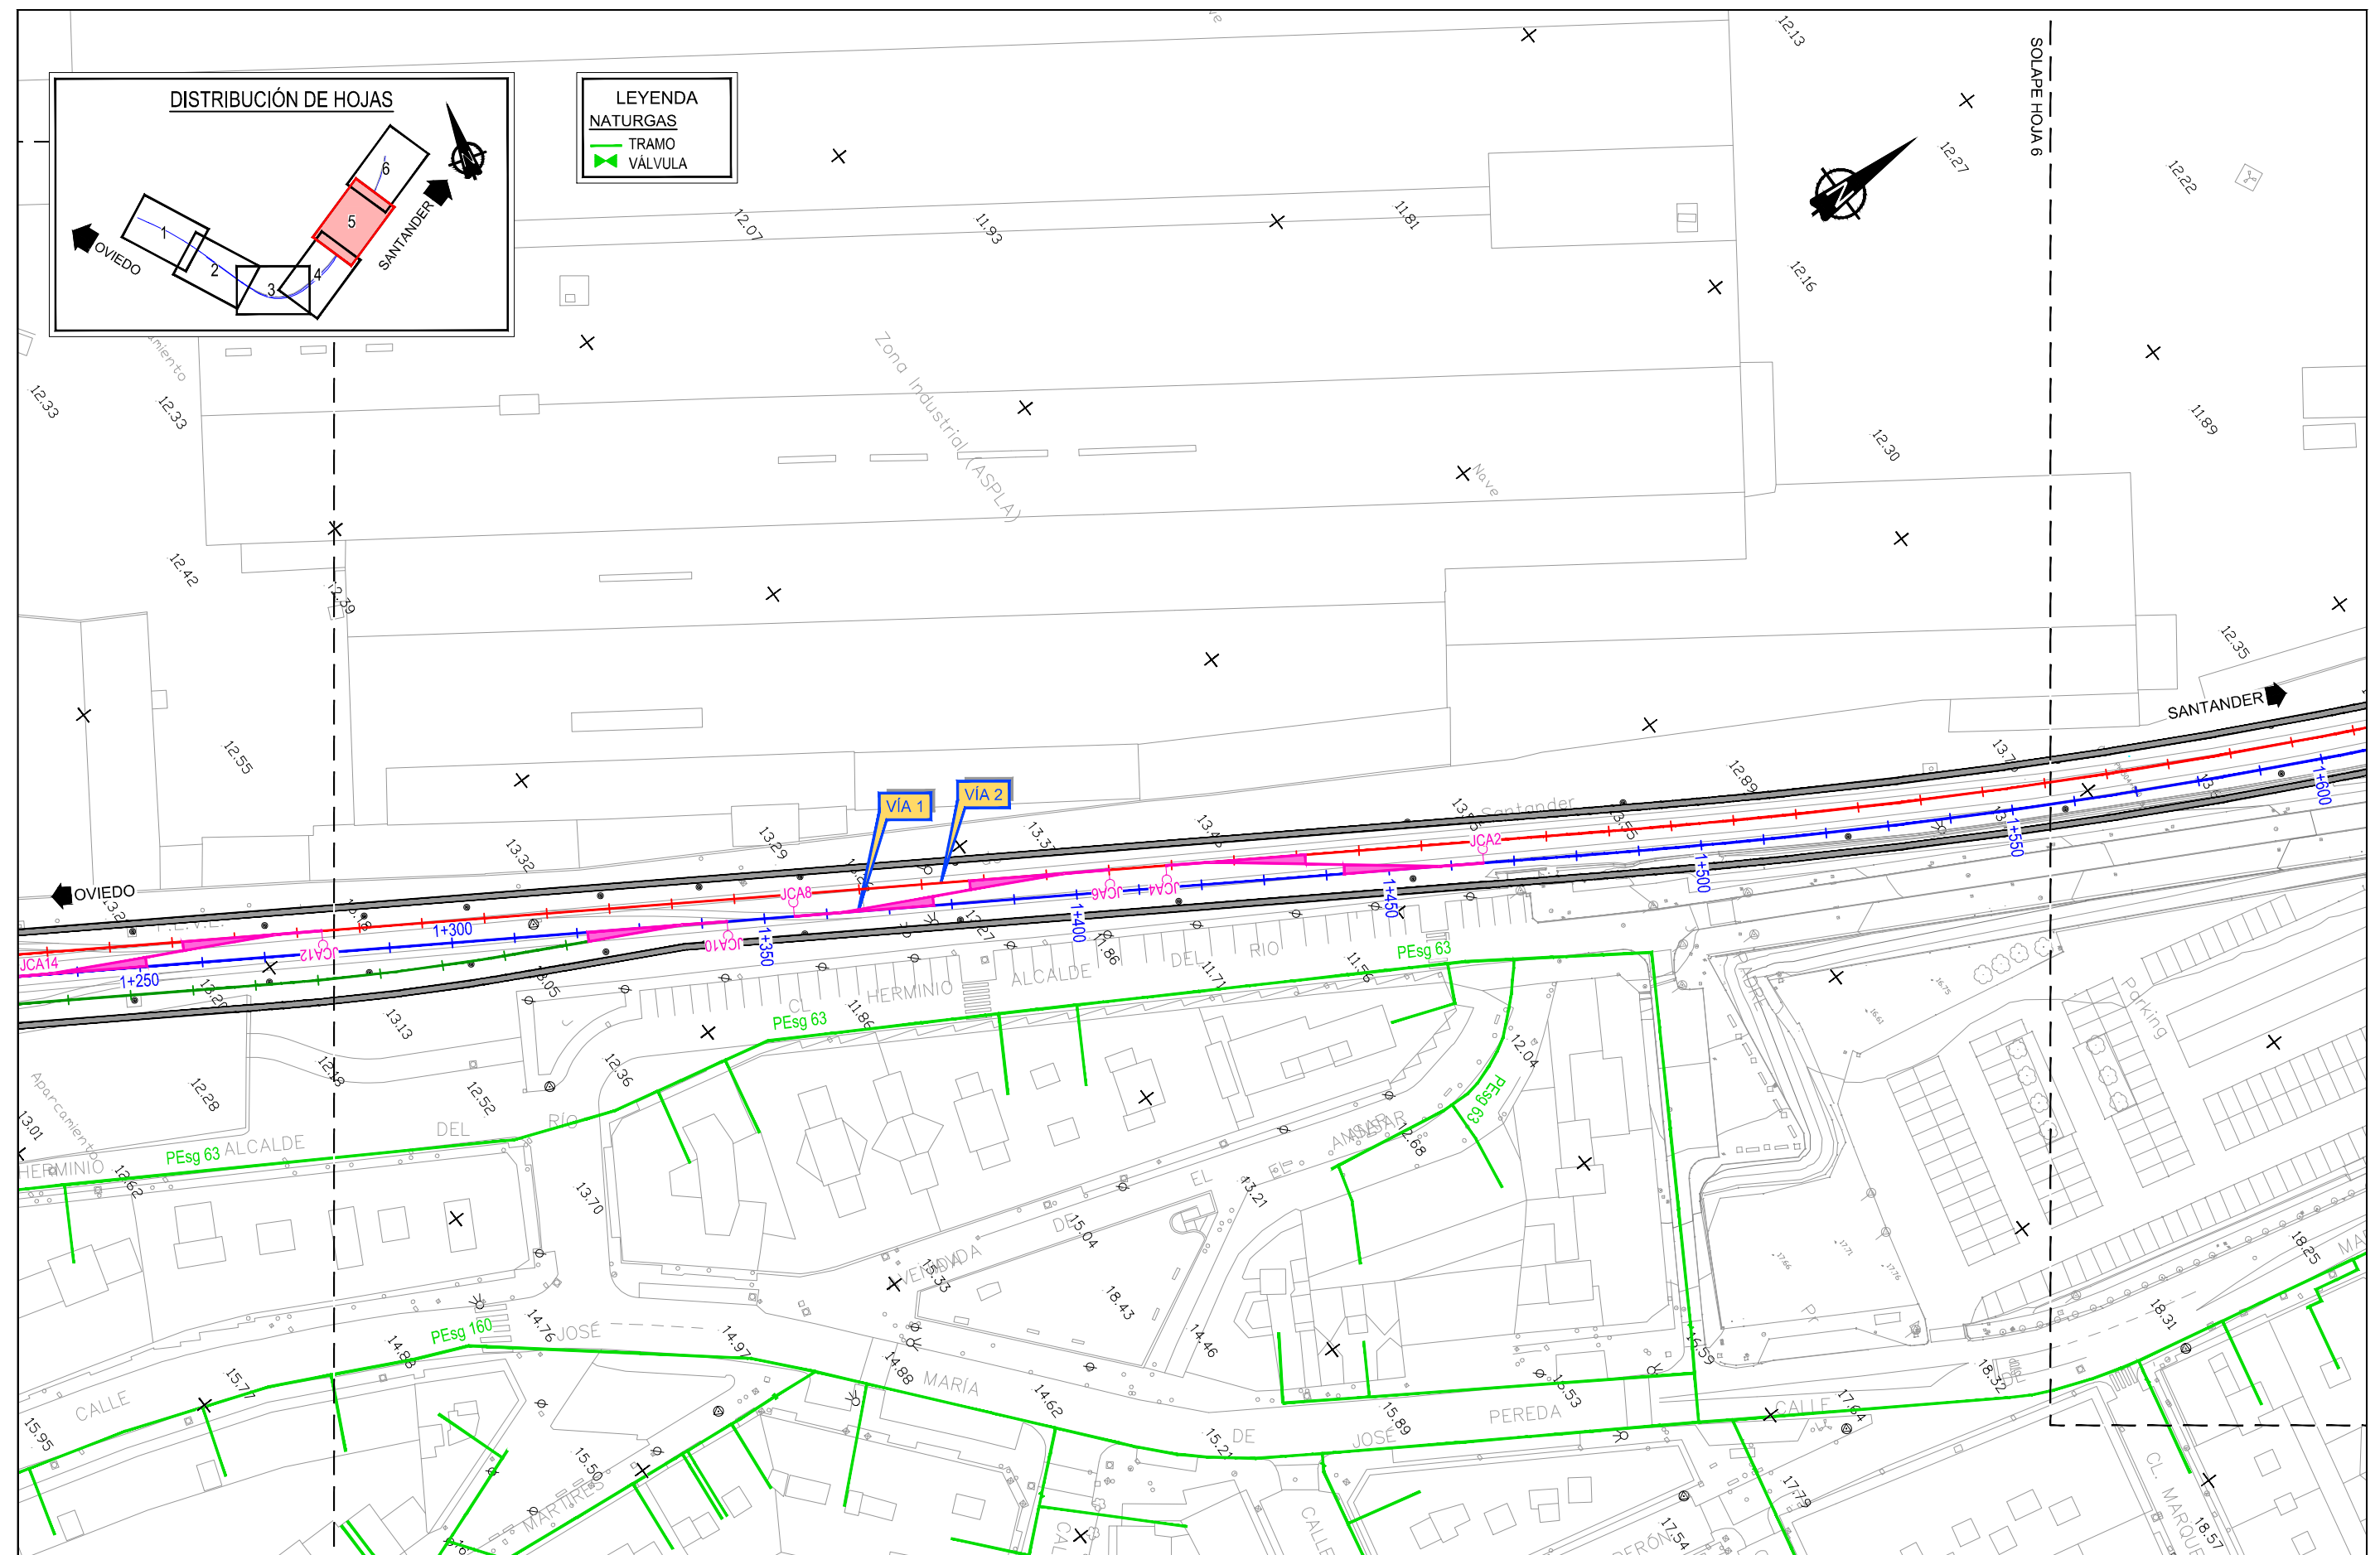

Z:\PROYECTOS 2018\F-2018 58-SOTERRAMIENTO TORRELAVEGA (INECO)\TRABAJOS\PLANOS\8. SERVICIOS AFECTADOS\8.6.- NATURGAS.dwg

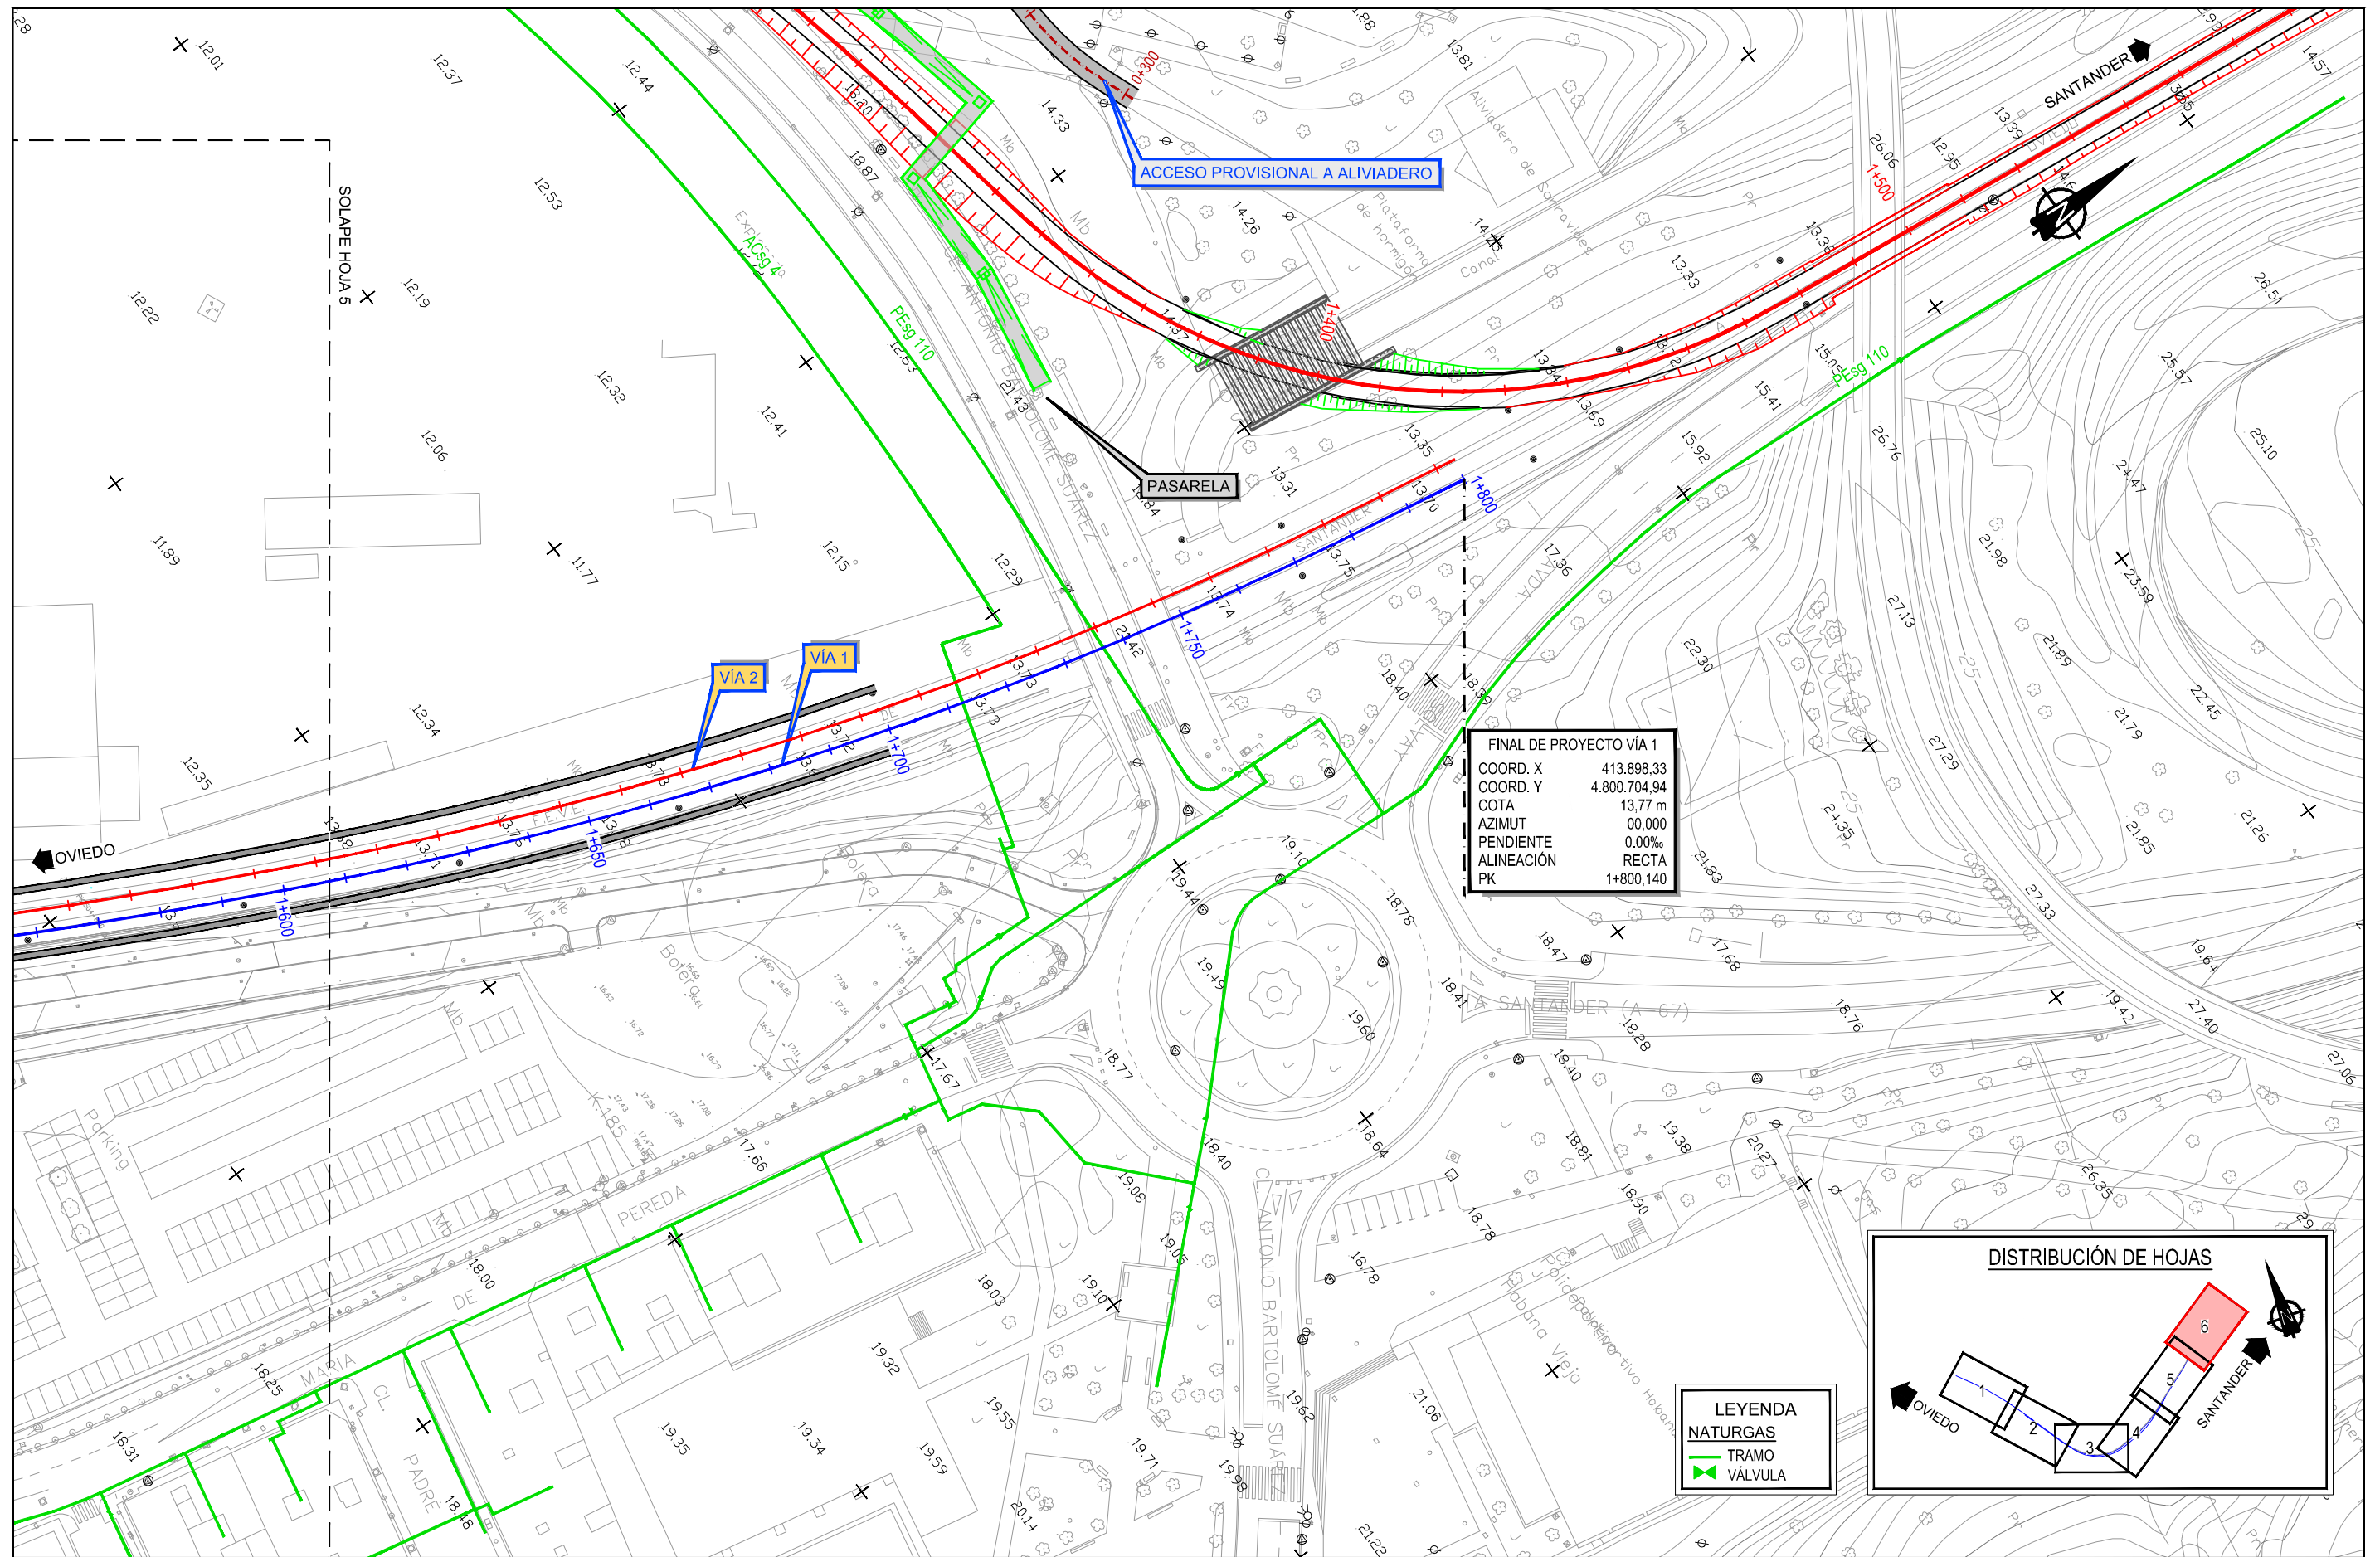

SECRETARÍA DE ESTADO DE
INFRAESTRUCTURAS, TRANSPORTES
Y VIVIENDA

SECRETARÍA GENERAL DE
INFRAESTRUCTURAS

TÍTULO PROYECTO:

ESTUDIO INFORMATIVO DEL SOTERRAMIENTO DEL
FERROCARRIL EN TORRELAVEGA

AUTOR DEL ESTUDIO:

D. ALBERTO JAVIER GONZÁLEZ SAN JOSÉ



ESCALA ORIGINAL A3

1:1.000

NUMÉRICA

0 10 20

GRÁFICA

FECHA:

JUNIO
2019

Nº DE PLANO:

8.6


Nº DE HOJA:

HOJA 6 DE 6

TÍTULO DE PLANO:

SERVICIOS AFECTADOS
NATURGAS
PLANTA GENERAL

Z:\PROYECTOS 2018\F-2018 58-SOTERRAMIENTO TORRELAVEGA (INECO)\TRABAJO\PLANOS\8.7- TELECOMUNICACIONES ONO_VODAFONE.dwg

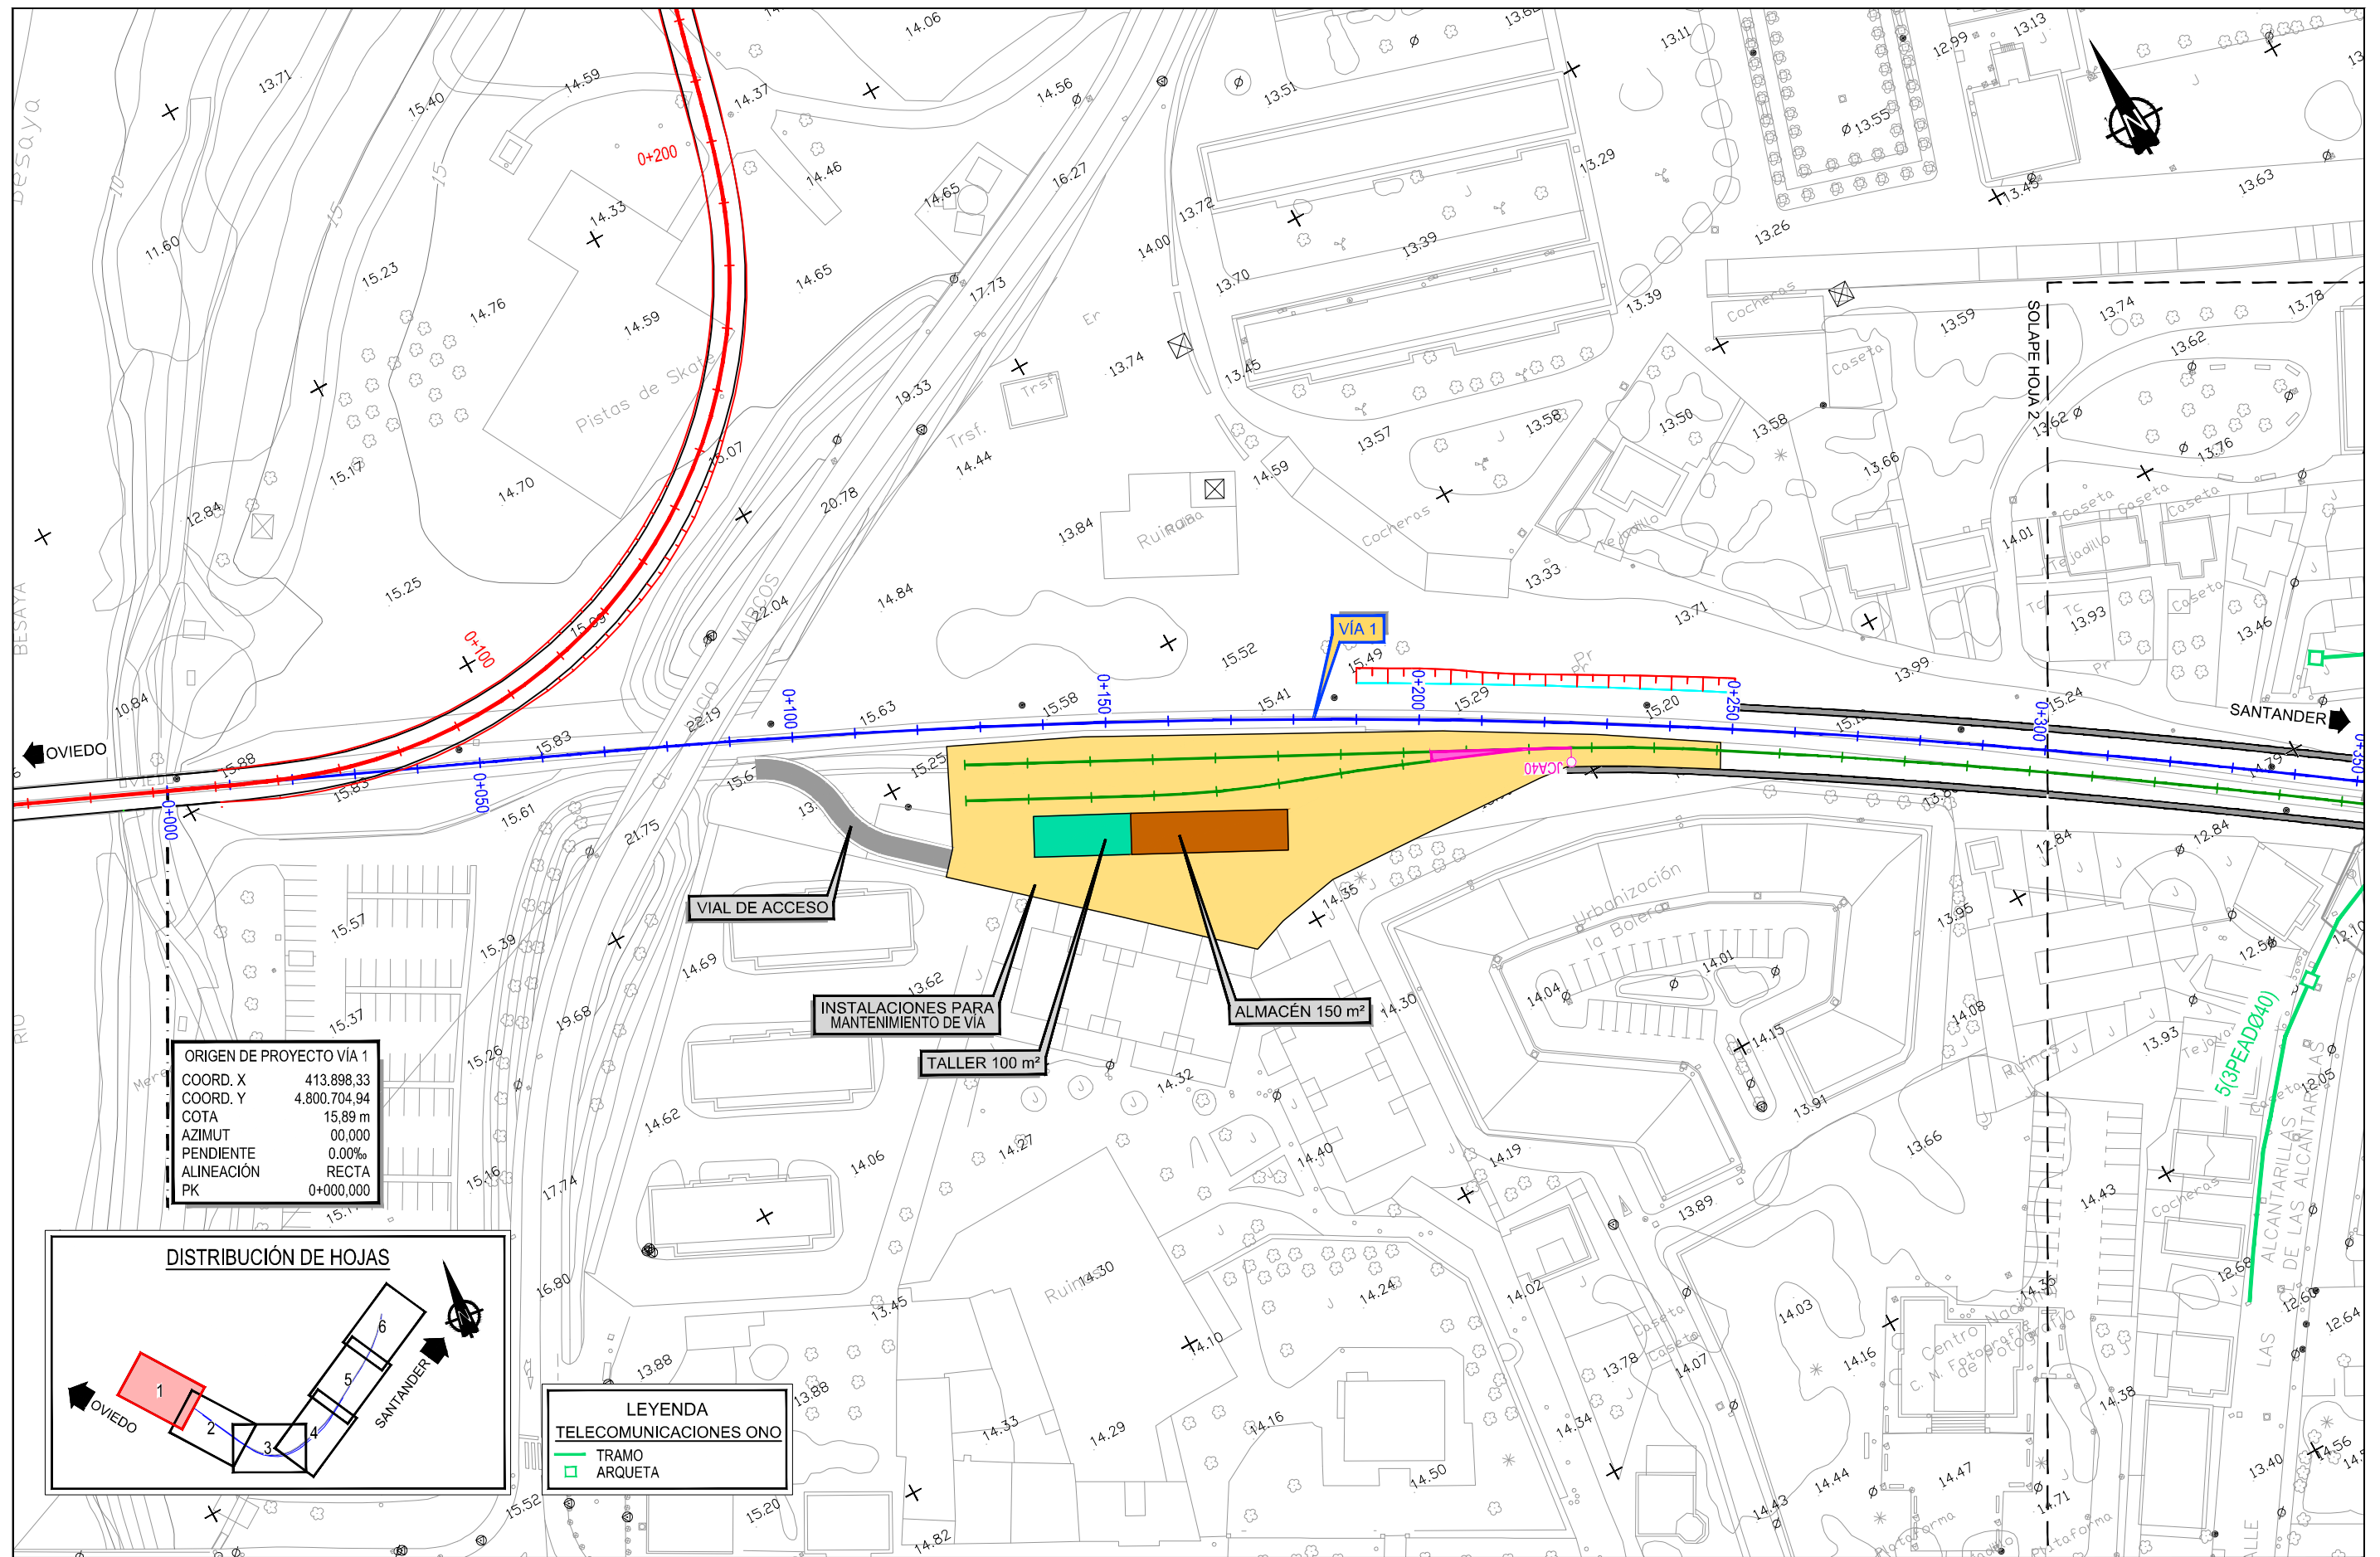

SECRETARÍA DE ESTADO DE
INFRAESTRUCTURAS, TRANSPORTE
Y VIVIENDA

SECRETARÍA GENERAL DE
INFRAESTRUCTURAS

TÍTULO PROYECTO:

ESTUDIO INFORMATIVO DEL SOTERRAMIENTO DEL
FERROCARRIL EN TORRELAVEGA

AUTOR DEL ESTUDIO:

D. ALBERTO JAVIER GONZÁLEZ SAN JOSÉ

ineco

ESCALA ORIGINAL A3

1:1.000

NÚMERICA

0 10 20

GRÁFICA

FECHA:

JUNIO
2019

Nº DE PLANO:

8.7


Nº DE HOJA:

HOJA 1 DE 6

TÍTULO DE PLANO:


SERVICIOS AFECTADOS
TELECOMUNICACIONES. ONO-VODAFONE
PLANTA GENERAL

Z:\PROYECTOS 2018\F-2018 58-SOTERRAMIENTO TORRELAVEGA (INECO)\TRABAJO\PLANOS\8. SERVICIOS AFECTADOS\8.7- TELECOMUNIC_ONO_VODAFONE.dwg

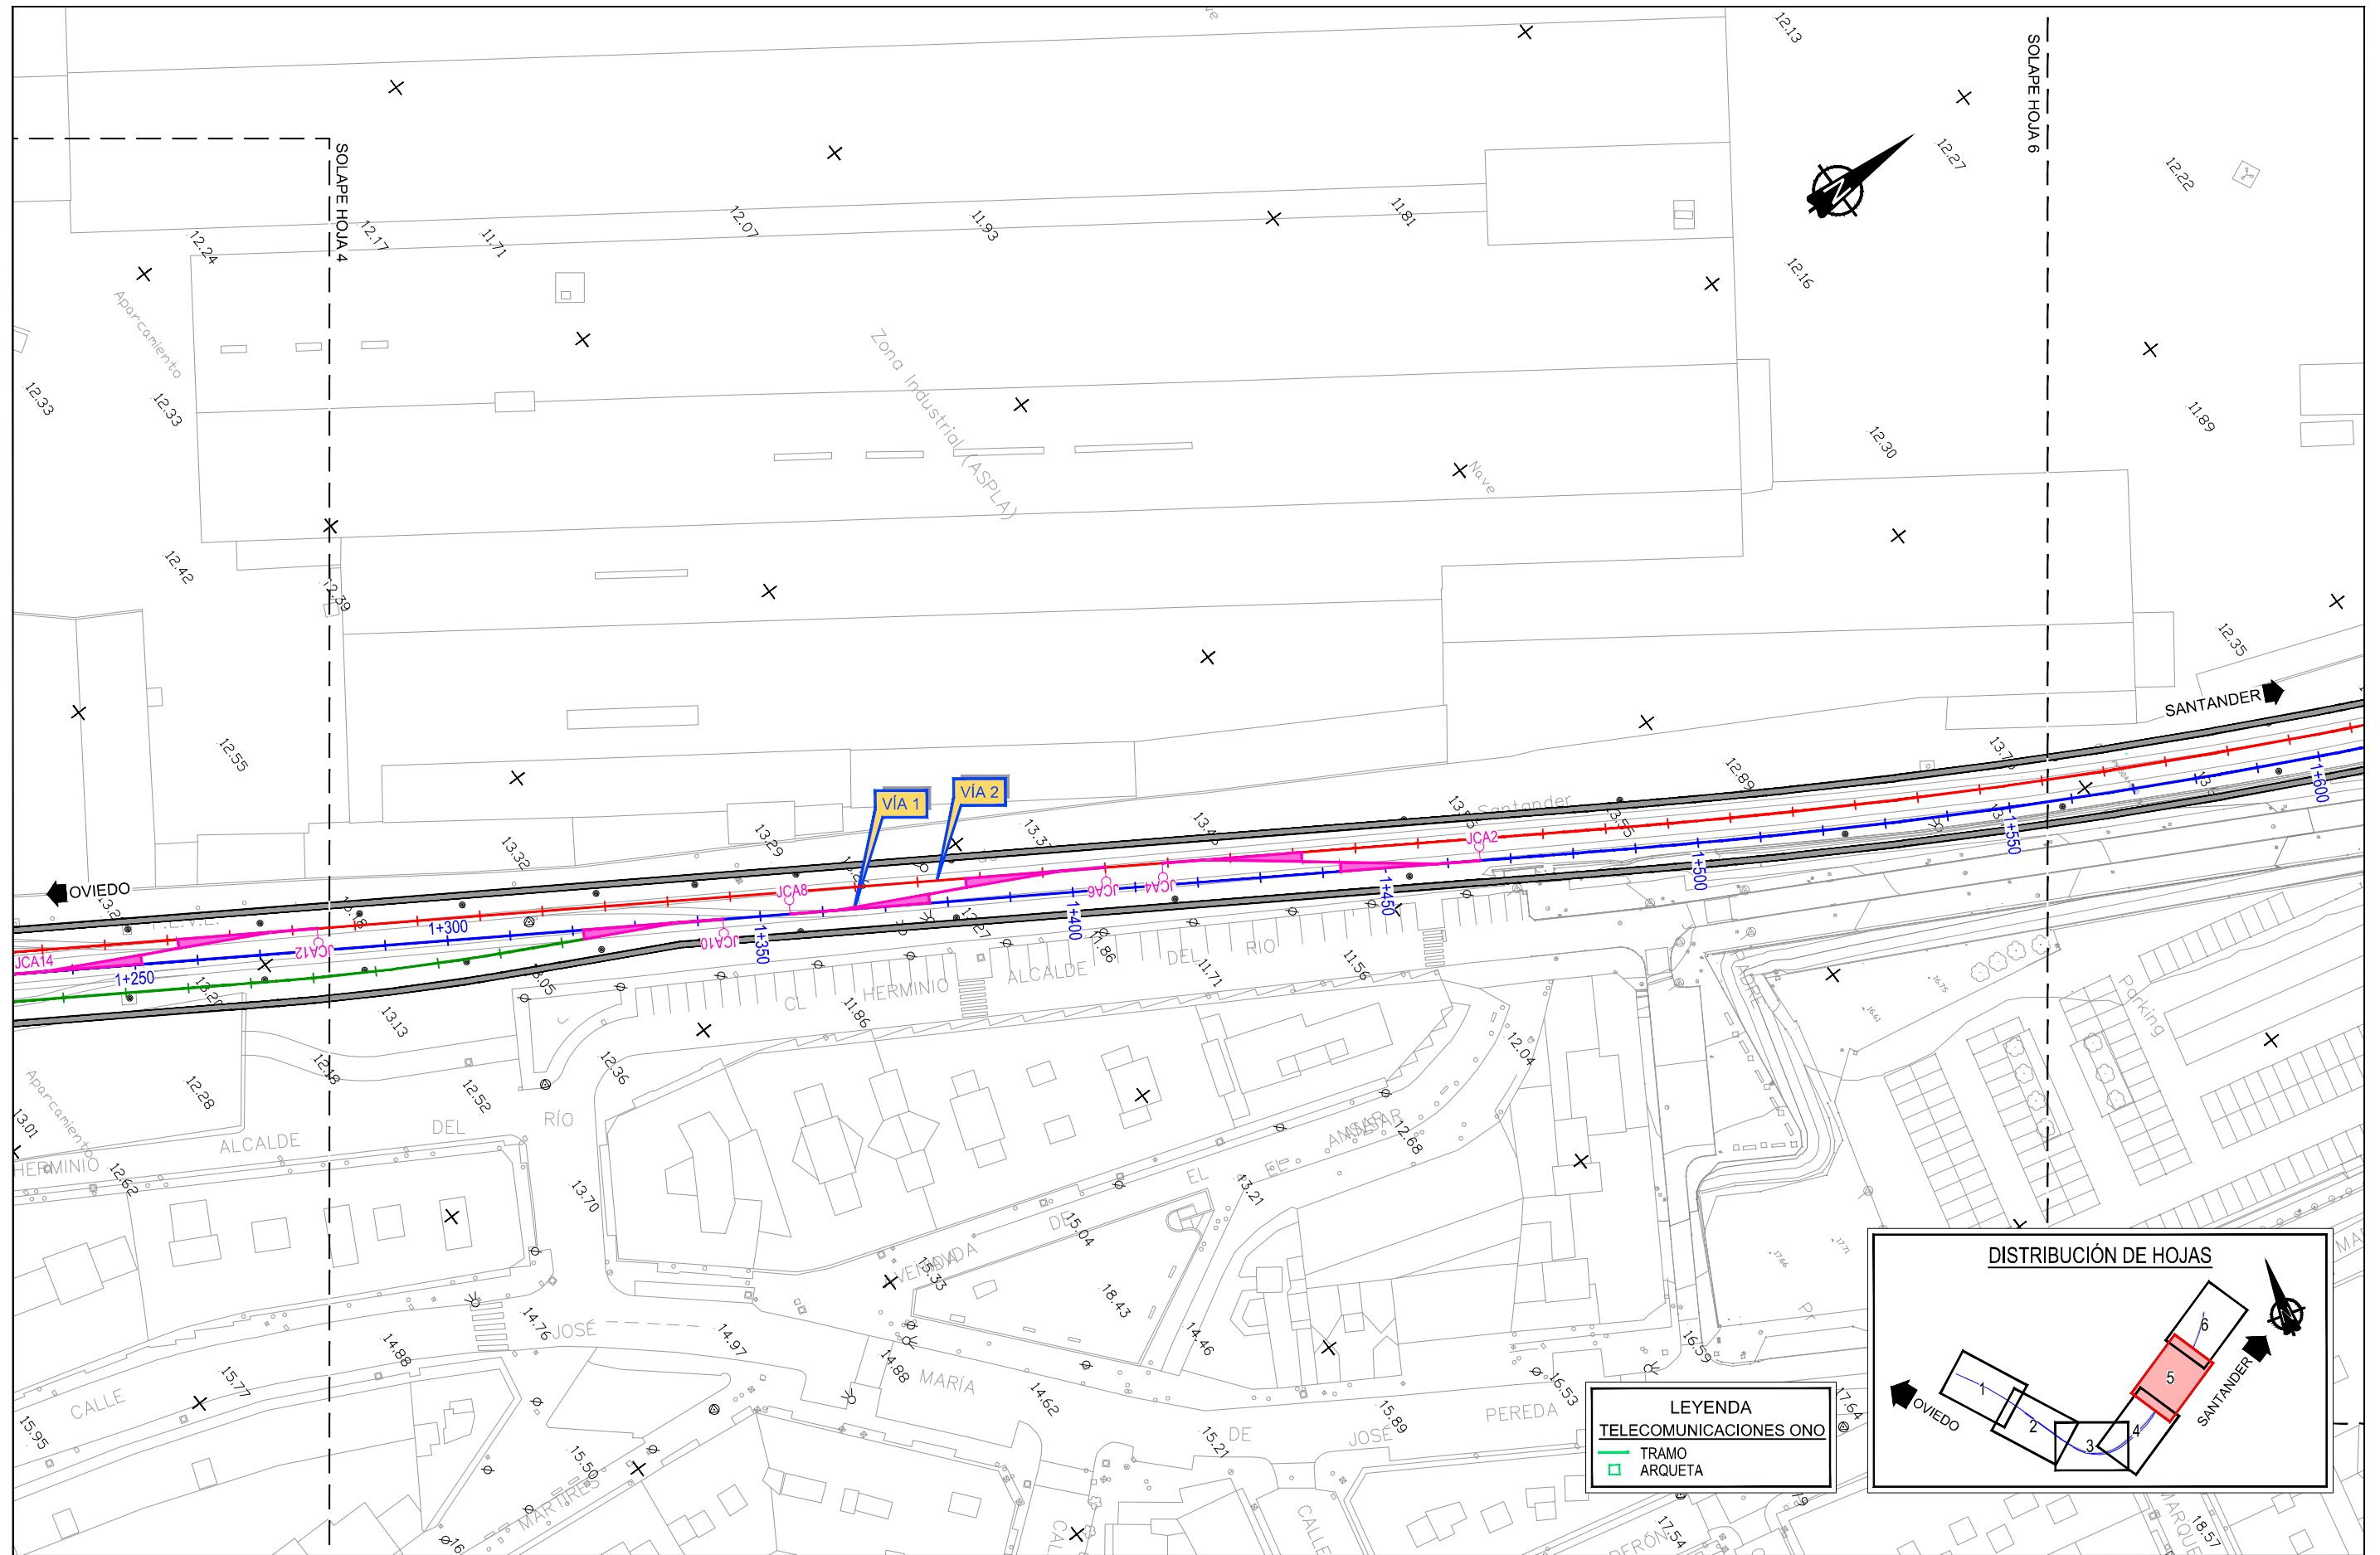

LEYENDA
TELECOMUNICACIONES ONO

- TRAMO
- ARQUETA

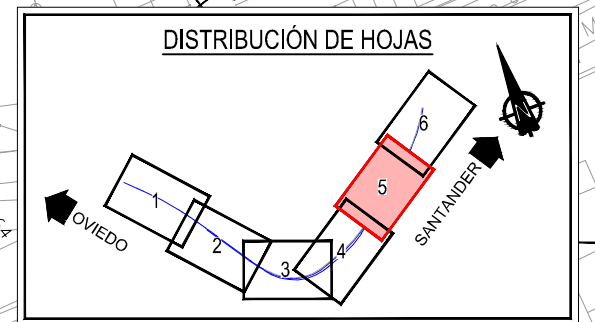

SECRETARÍA DE ESTADO DE
INFRAESTRUCTURAS, TRANSPORTE
Y VIVIENDA

SECRETARÍA GENERAL DE
INFRAESTRUCTURAS

TÍTULO PROYECTO:

ESTUDIO INFORMATIVO DEL SOTERRAMIENTO DEL
FERROCARRIL EN TORRELAVEGA

AUTOR DEL ESTUDIO:

D. ALBERTO JAVIER GONZÁLEZ SAN JOSÉ



ESCALA ORIGINAL A3

1:1.000

NÚMÉRICA

0 10 20

GRÁFICA

FECHA:

JUNIO
2019

Nº DE PLANO:

8.7


Nº DE HOJA:

HOJA 5 DE 6

TÍTULO DE PLANO:

SERVICIOS AFECTADOS
TELECOMUNICACIONES. ONO-VODAFONE
PLANTA GENERAL

Z:\PROYECTOS 2018\F-2018 58-SOTERRAMIENTO TORRELAVEGA (INECO)\TRABAJO\PLANOS\8. SERVICIOS AFECTADOS\8.7.- TELECOMUNIC. ONO_VODAFONE.dwg

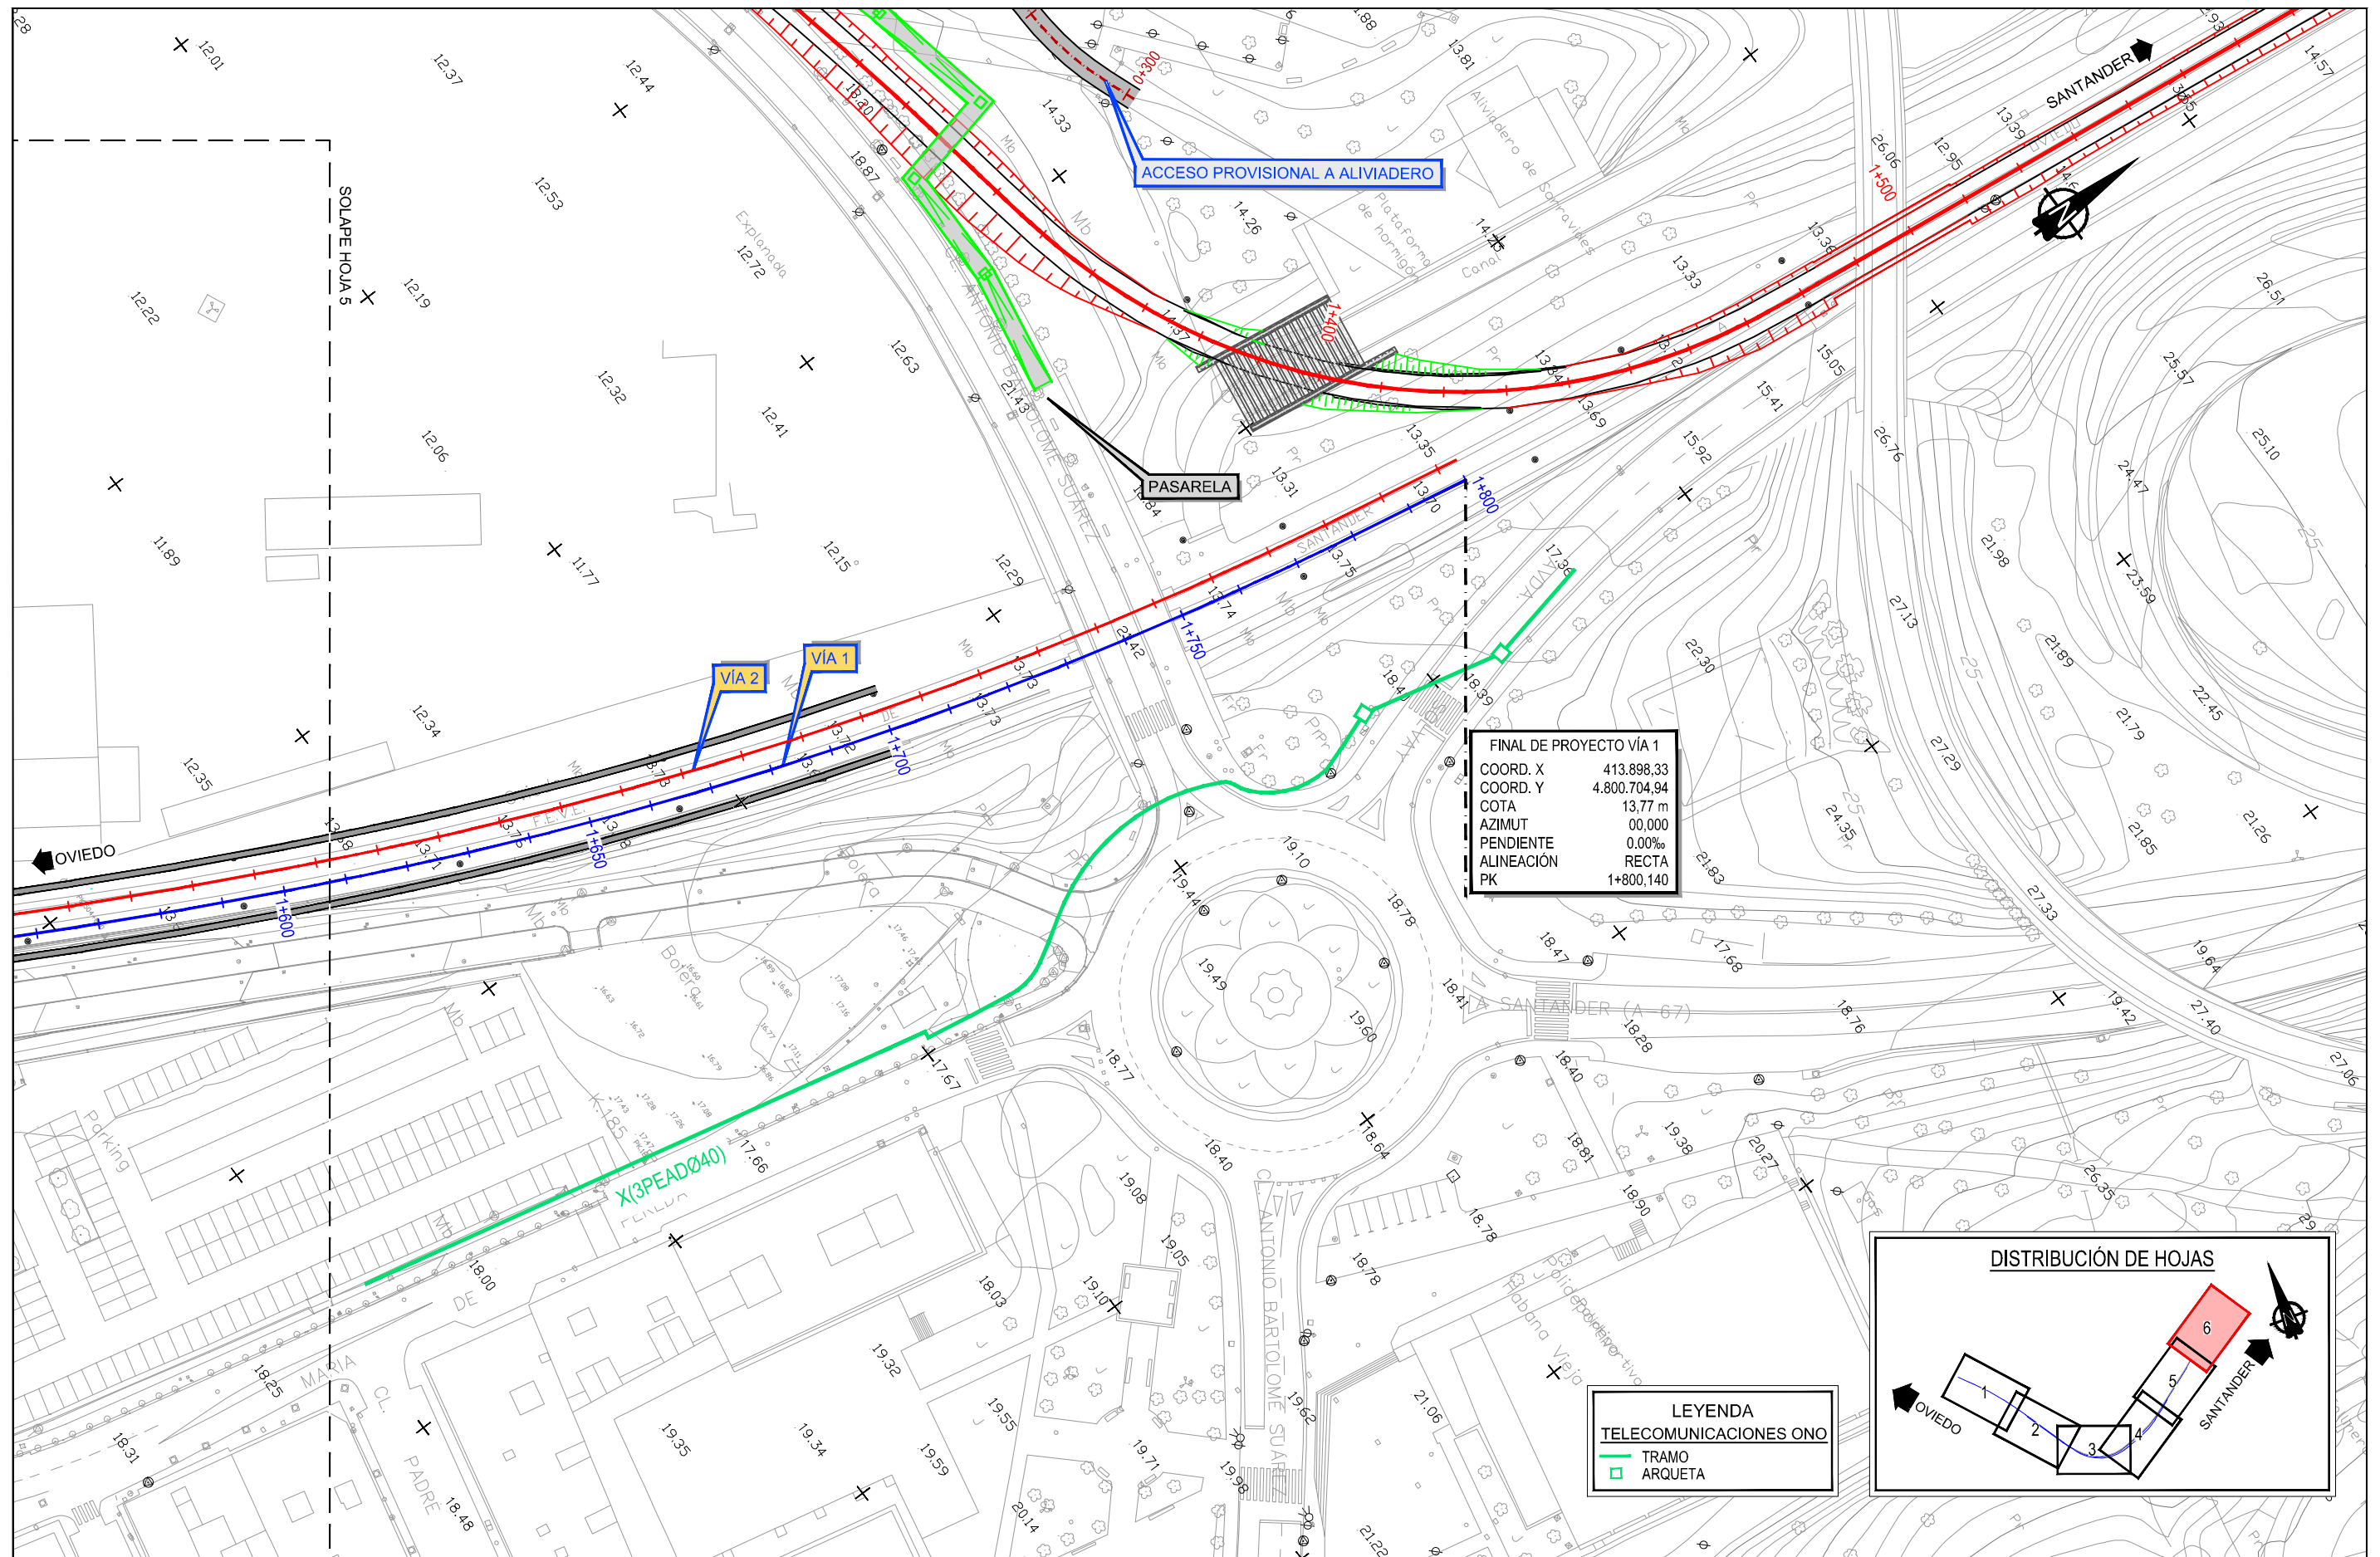

SECRETARÍA DE ESTADO DE
INFRAESTRUCTURAS, TRANSPORTE
Y VIVIENDA

SECRETARÍA GENERAL DE
INFRAESTRUCTURAS

TÍTULO PROYECTO:

ESTUDIO INFORMATIVO DEL SOTERRAMIENTO DEL
FERROCARRIL EN TORRELAVEGA

AUTOR DEL ESTUDIO:


D. ALBERTO JAVIER GONZÁLEZ SAN JOSÉ



ESCALA ORIGINAL A3

1:1.000

NUMÉRICA

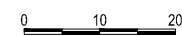

GRÁFICA

FECHA:

JUNIO
2019

Nº DE PLANO:

8.7


Nº DE HOJA:

HOJA 6 DE 6


TÍTULO DE PLANO:

SERVICIOS AFECTADOS
TELECOMUNICACIONES. ONO-VODAFONE
PLANTA GENERAL

Z:\PROYECTOS 2018\F-2018-58-SOTERRAMIENTO TORRELAVEGA (INECO)\TRABAJO PLANOS\8.- SERVICIOS AFECTADOS\8.8.- TELECOMUNICACIONES ORANGE-JAZZTEL.dwg

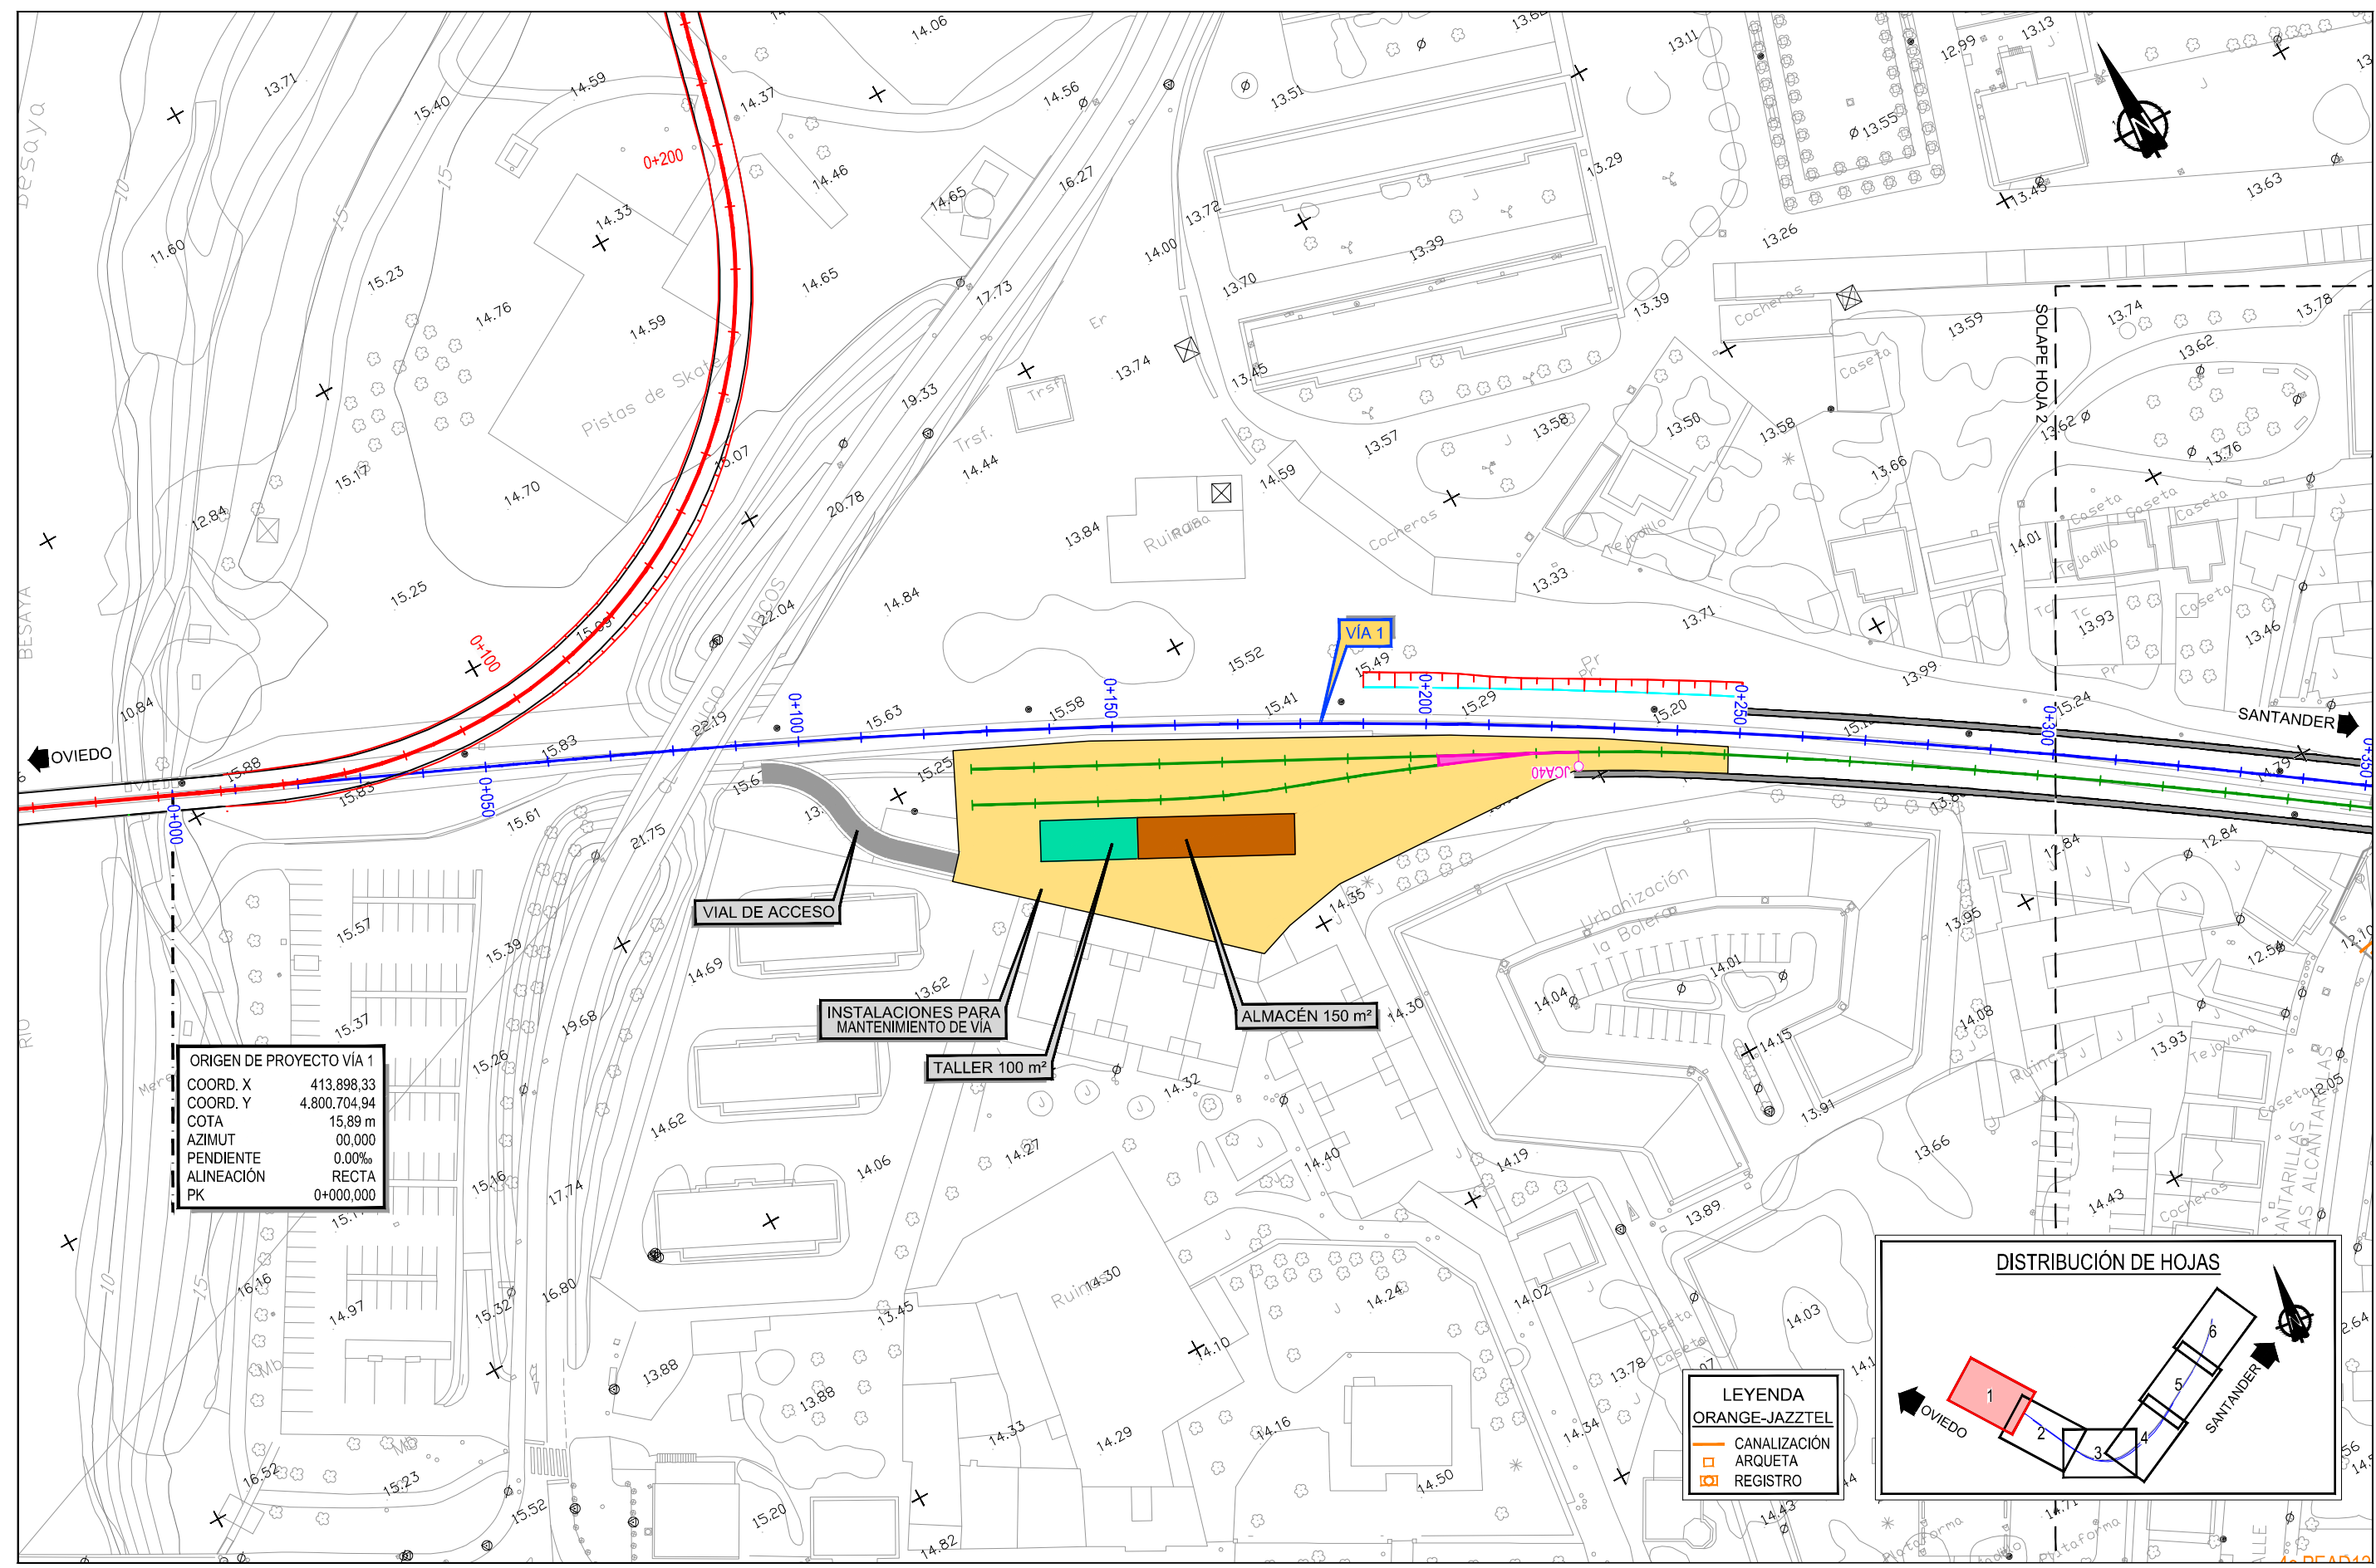

Z:\PROYECTOS 2018\F-2018 58-SOTERRAMIENTO TORRELAVEGA (INECO)\TRABAJO\PLANOS\8.- SERVICIOS AFECTADOS\8.8.- TELECOMUNICACIONES\ORANGE_JAZZTEL.dwg

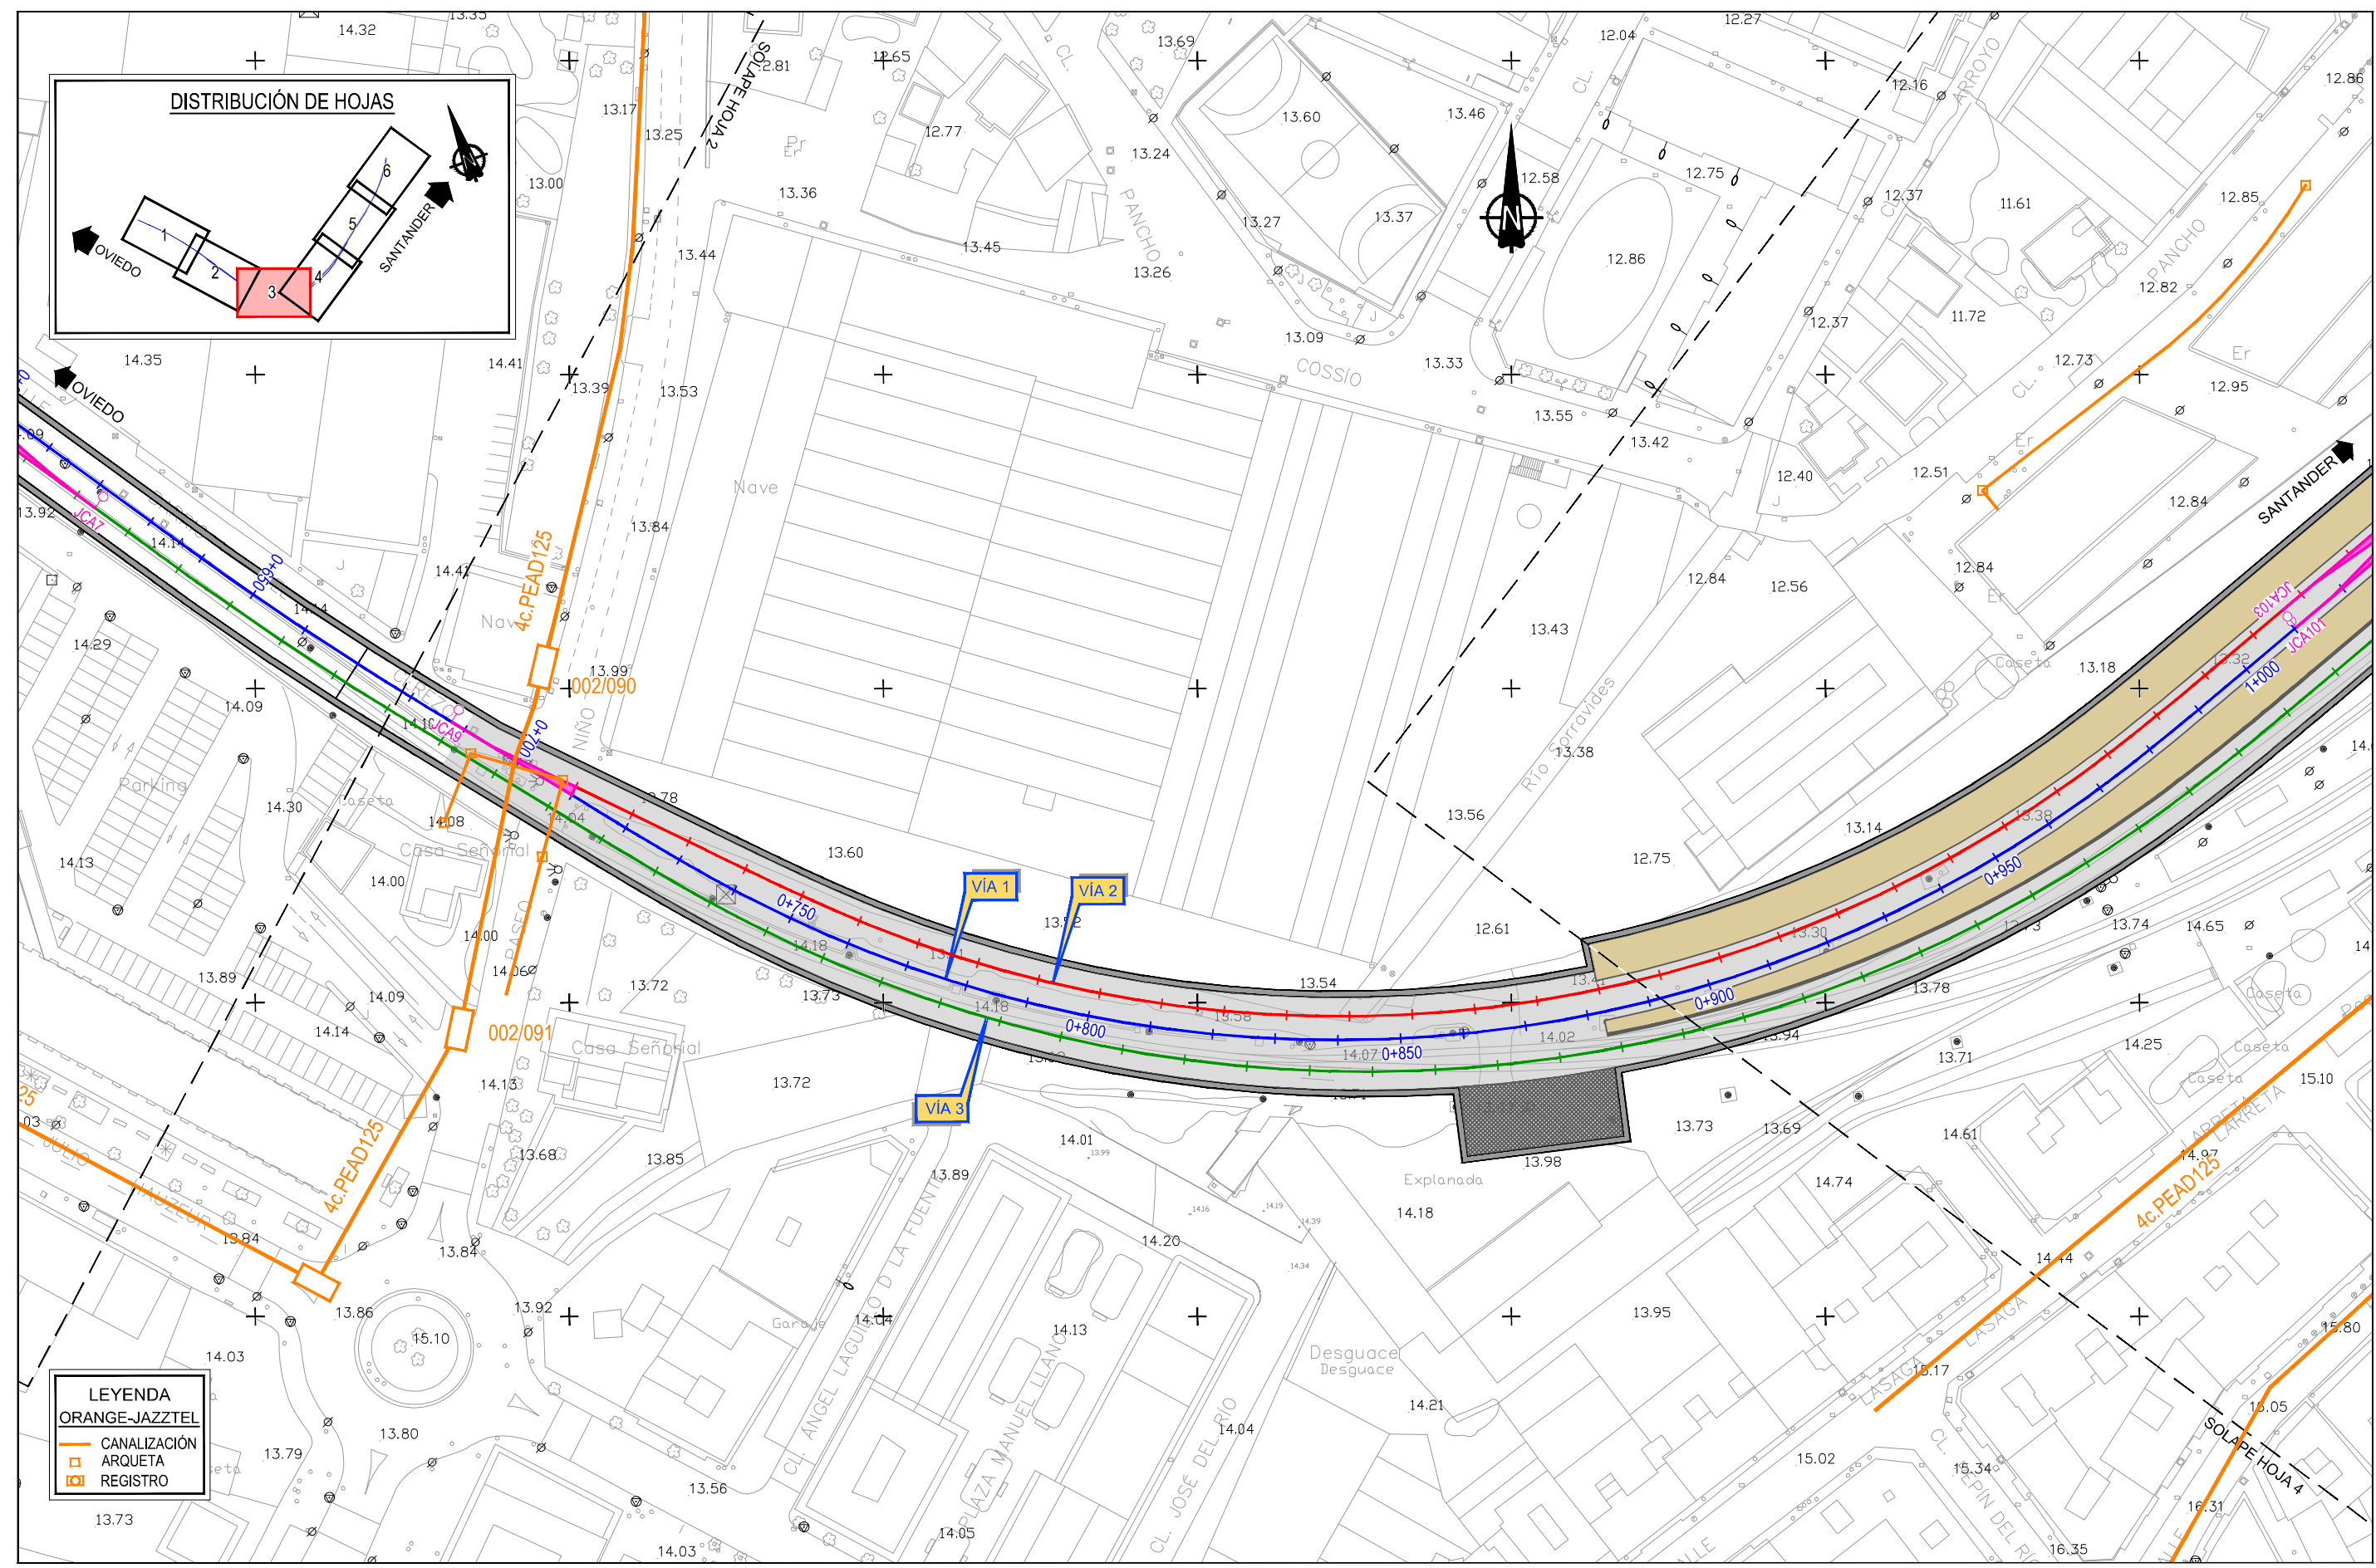


LEYENDA
ORANGE-JAZZTEL
— CANALIZACIÓN
□ ARQUETA
▢ REGISTRO



SERVICIOS AFECTADOS
TELECOMUNICACIONES. ORANGE-JAZZTEL
PLANTA GENERAL

Z:\PROYECTOS 2018\F-2018 58-SOTERRAMIENTO TORRELAVEGA (INECO)\TRABAJO\PLANOS\8.- SERVICIOS AFECTADOS\8.8.- TELECOMUNICACIONES ORANGE-JAZZTEL.dwg

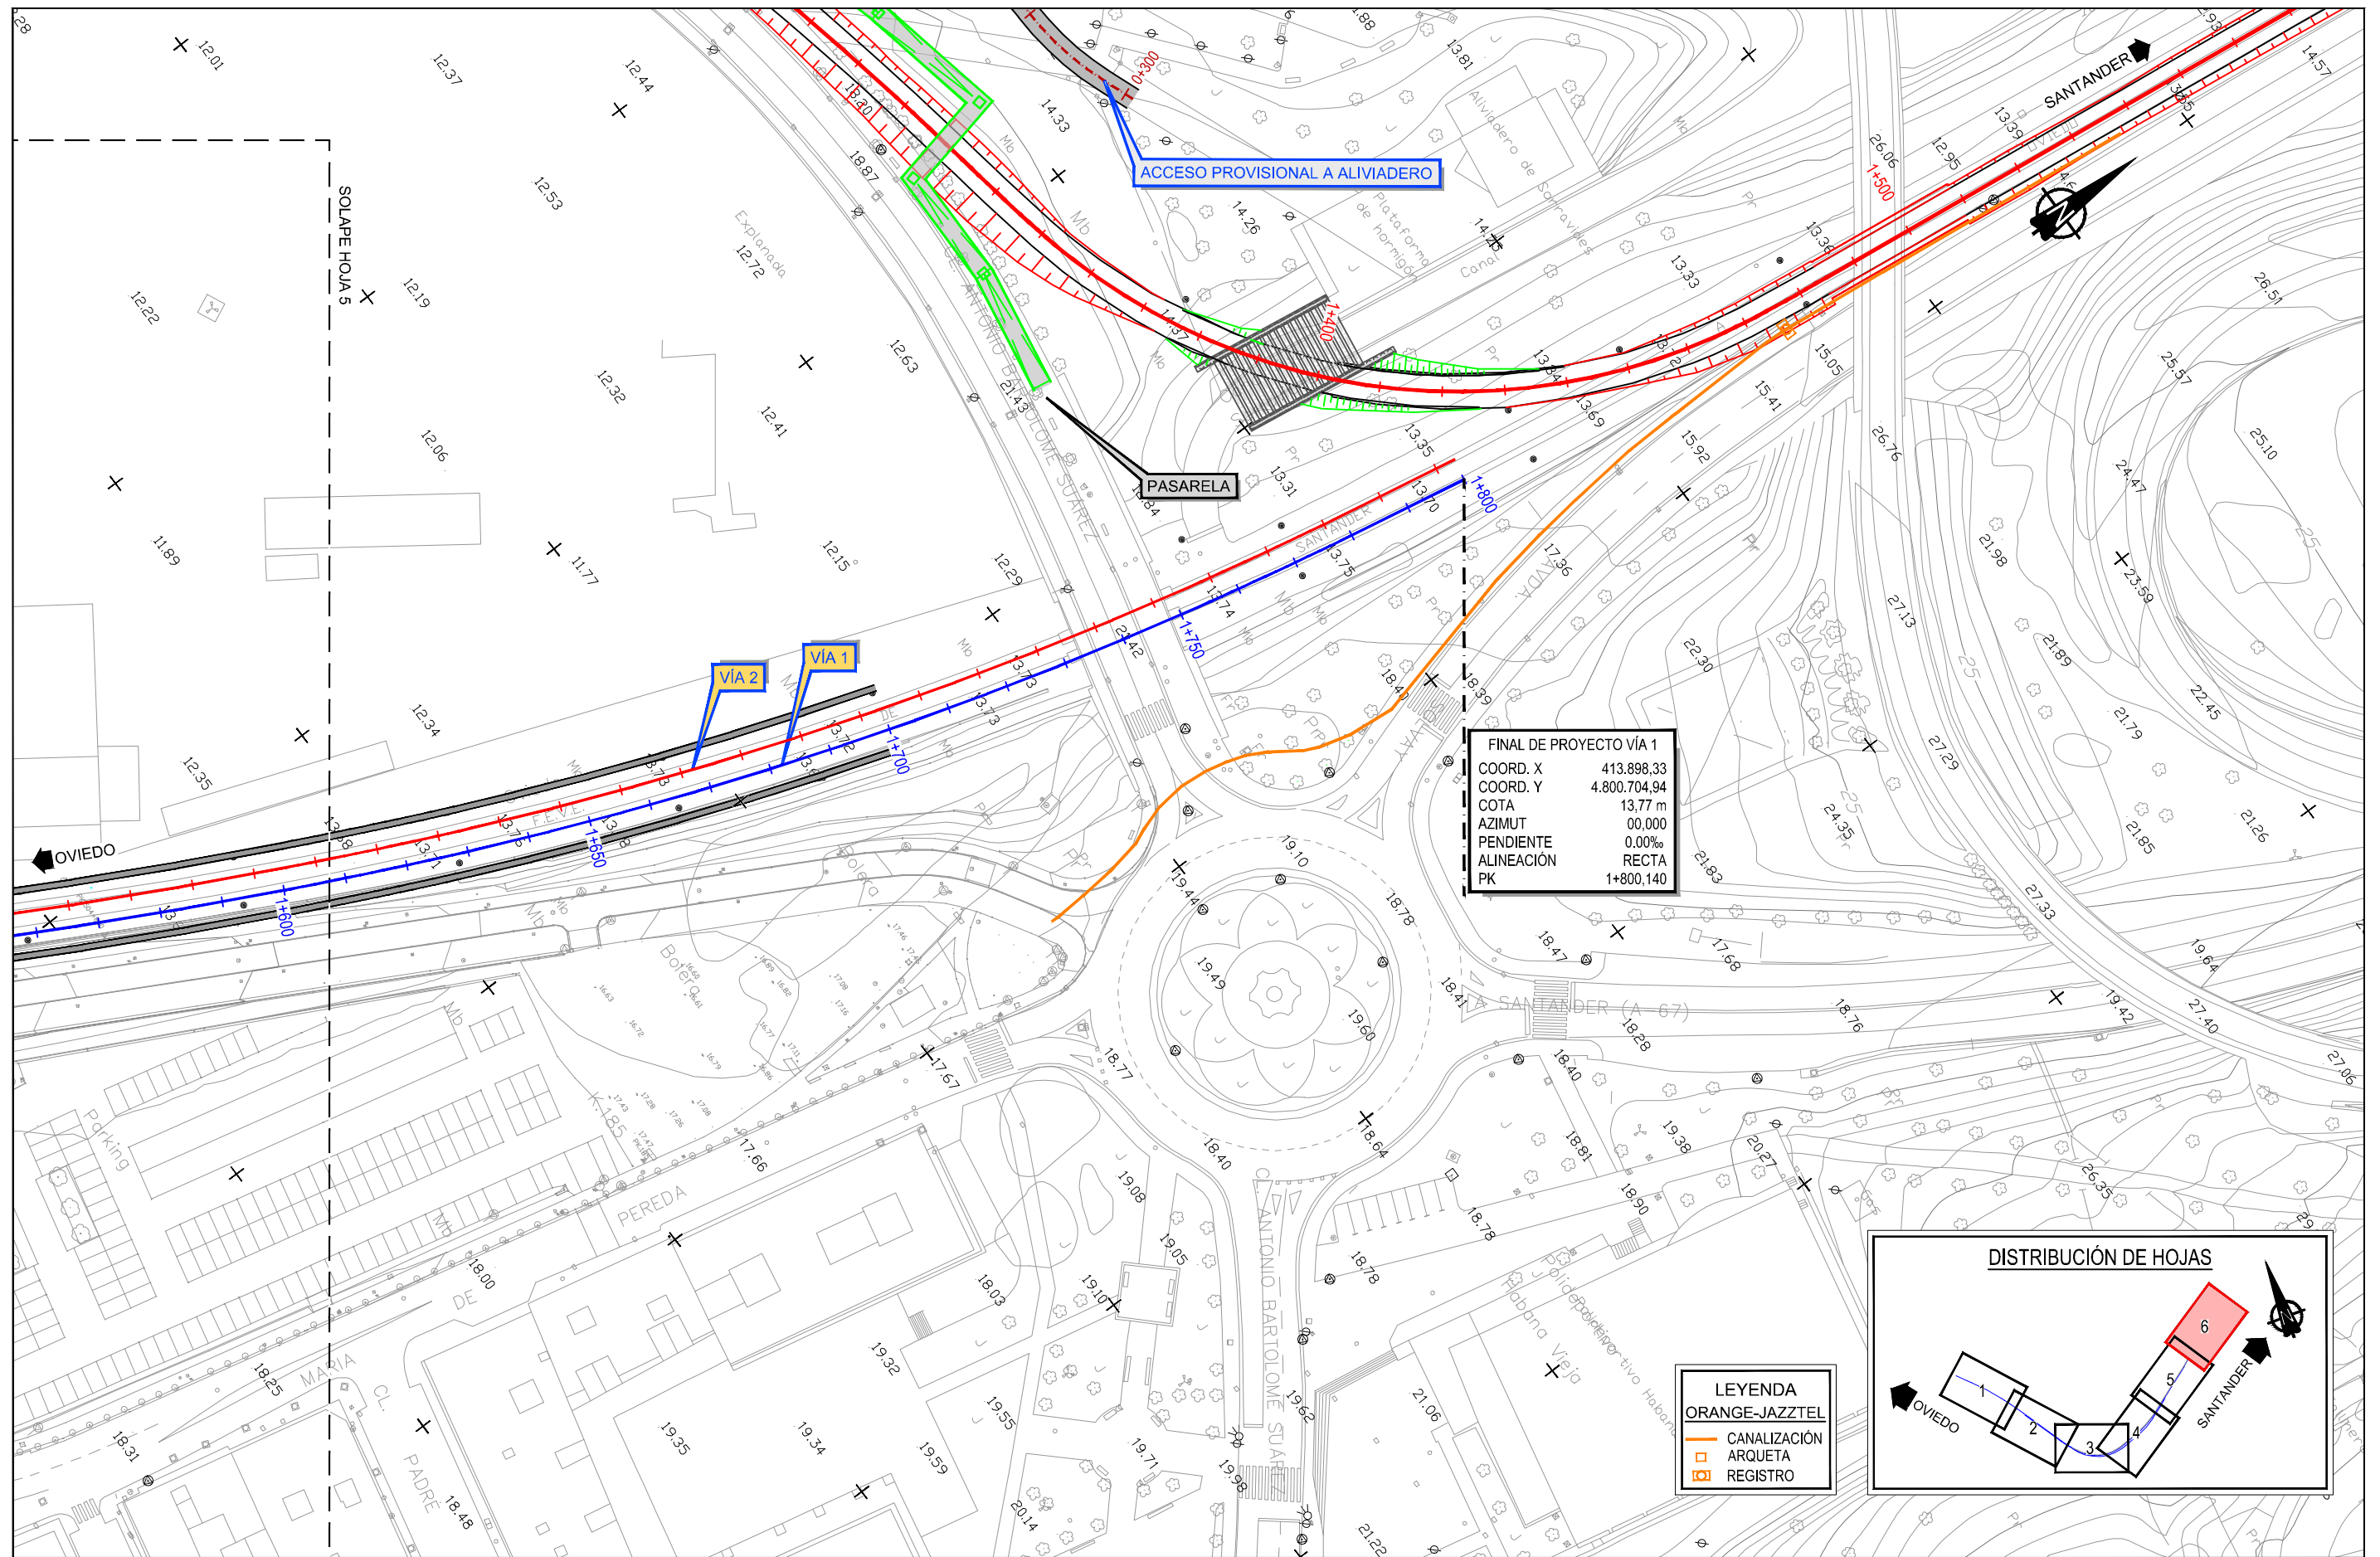

SECRETARÍA DE ESTADO DE
INFRAESTRUCTURAS, TRANSPORTE
Y VIVIENDA

SECRETARÍA GENERAL DE
INFRAESTRUCTURAS

TÍTULO PROYECTO:

ESTUDIO INFORMATIVO DEL SOTERRAMIENTO DEL
FERROCARRIL EN TORRELAVEGA

AUTOR DEL ESTUDIO:

D. ALBERTO JAVIER GONZÁLEZ SAN JOSÉ



ESCALA ORIGINAL A3

1:1.000

NUMÉRICA

0 10 20

GRÁFICA

FECHA:

JUNIO
2019

Nº DE PLANO:

8.8

Nº DE HOJA:

HOJA 6 DE 6

TÍTULO DE PLANO:

SERVICIOS AFECTADOS
TELECOMUNICACIONES. ORANGE-JAZZTEL
PLANTA GENERAL