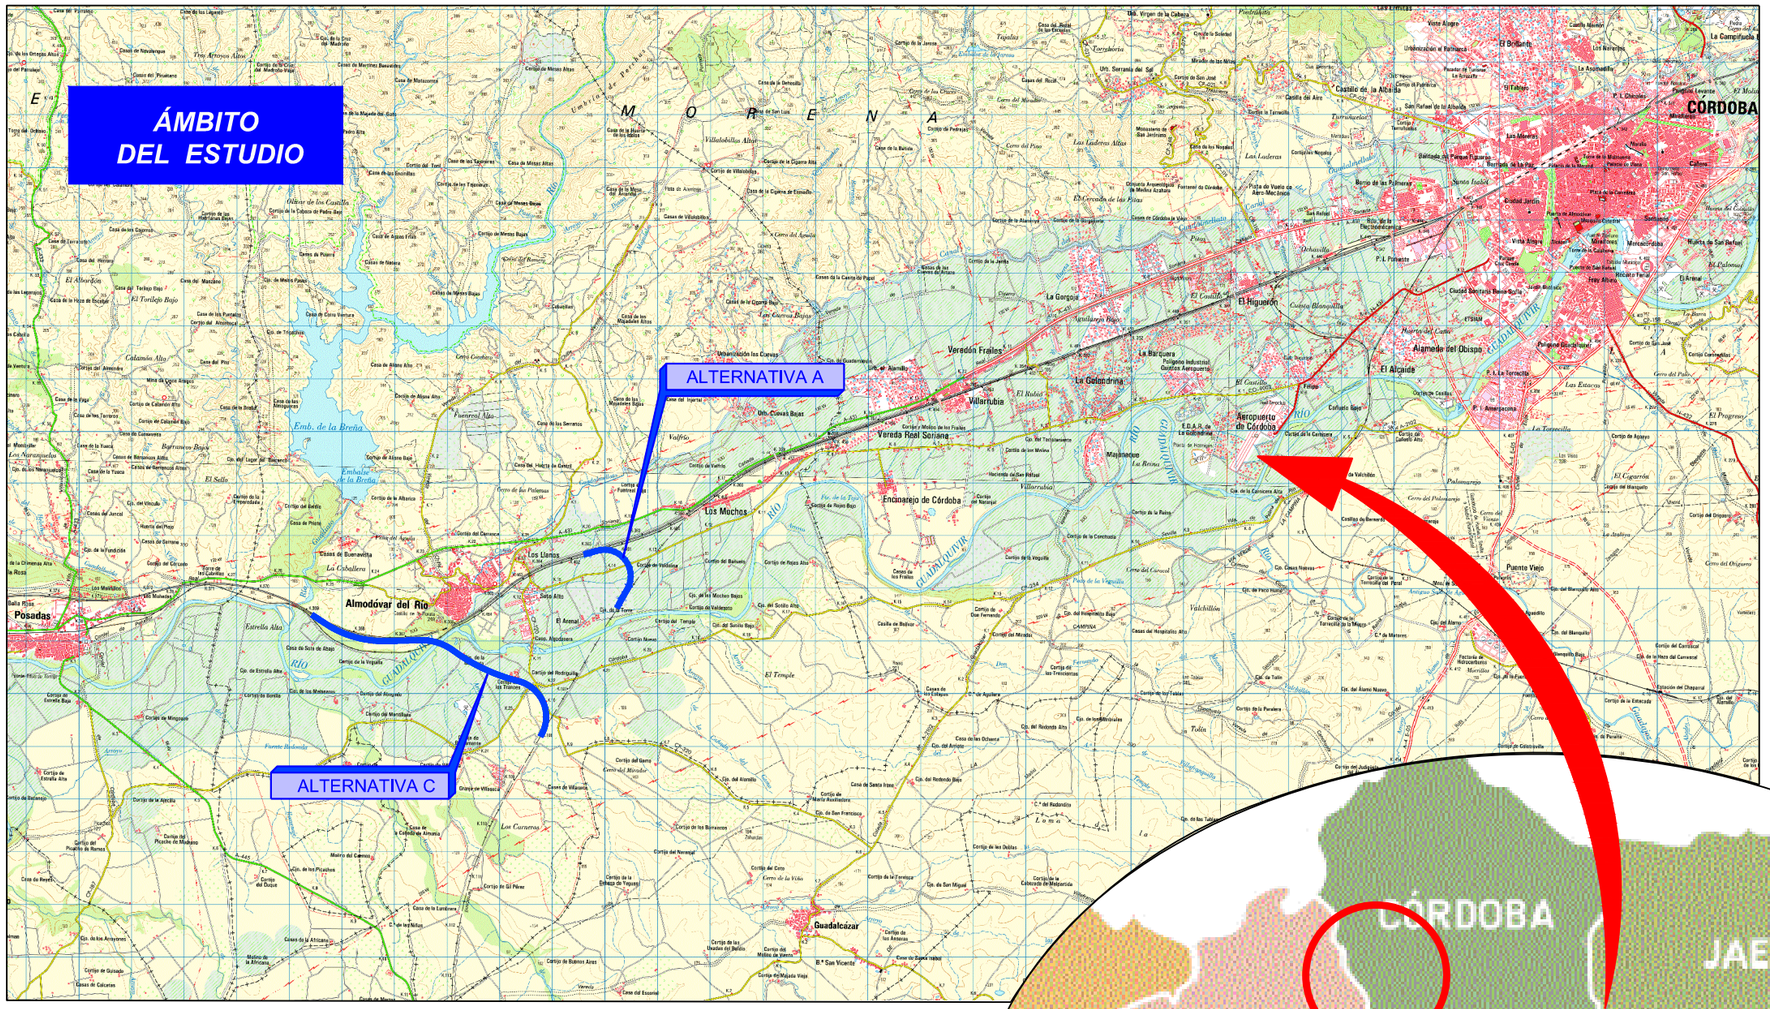

MINISTERIO DE FOMENTO SECRETARÍA DE ESTADO DE INFRAESTRUCTURAS, TRANSPORTES Y VIVIENDA SECRETARÍA GENERAL DE INFRAESTRUCTURAS	TÍTULO PROYECTO: ESTUDIO INFORMATIVO DE LA CONEXIÓN ENTRE LAS LÍNEAS DE ALTA VELOCIDAD MADRID-SEVILLA Y CÓRDOBA-MÁLAGA EN EL ENTORNO DE ALMODÓVAR DEL RÍO (CÓRDOBA)	AUTOR DEL PROYECTO: TOMAS F. MAÑAS SIMÓN ineco	ESCALA ORIGINAL S/E NUMÉRICA GRÁFICA	FECHA: JUNIO 2015	Nº DE PLANO: 1 Nº DE HOJA: HOJA 1 DE 1	TÍTULO DE PLANO: PLANO DE SITUACIÓN

P:\2014\141946\02_doc_tecnica\02.03.Ejecución\DELINEACIÓN_Estudio Informativo\Doc_02\01_Plano Situación\01_Plano de Situación.dwg