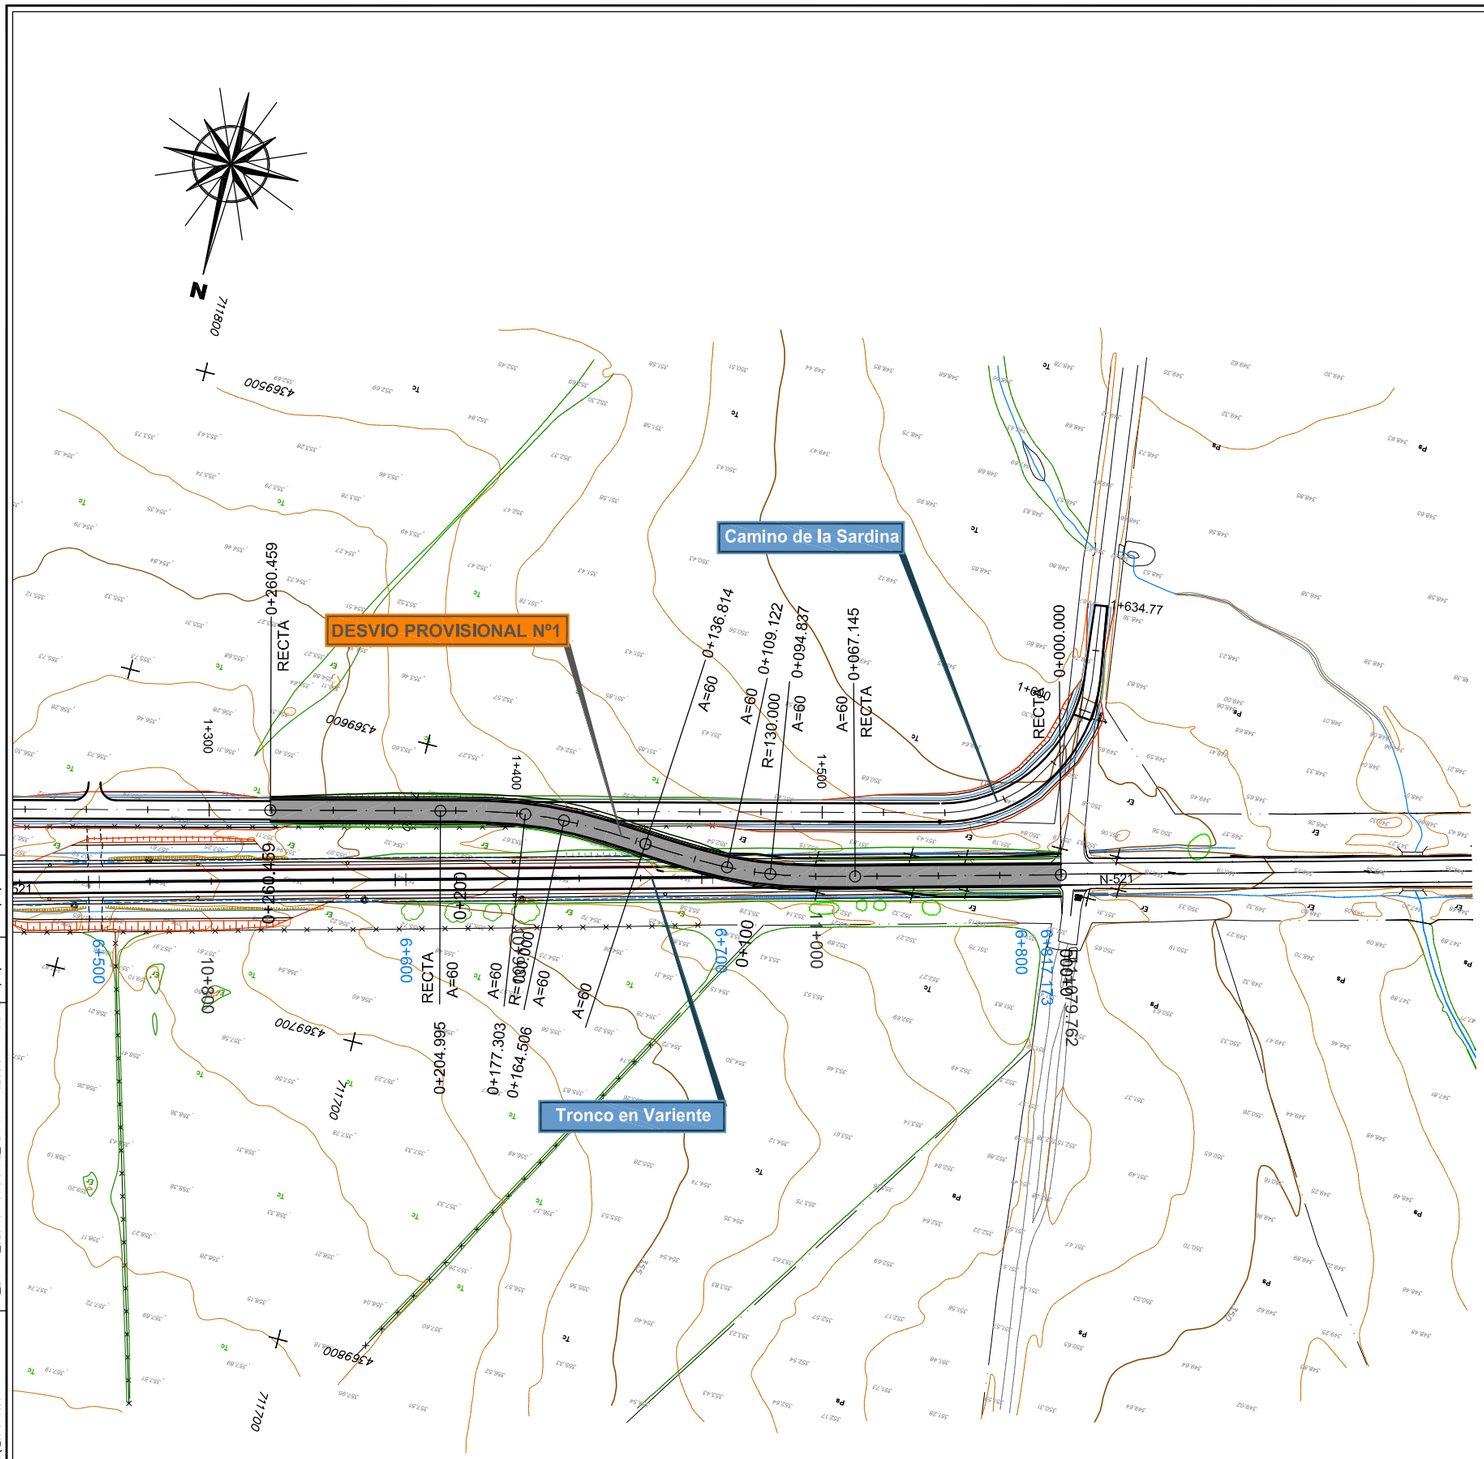

SECCIÓN TIPO DESVIO PROVISIONAL Nº1

E 1:75

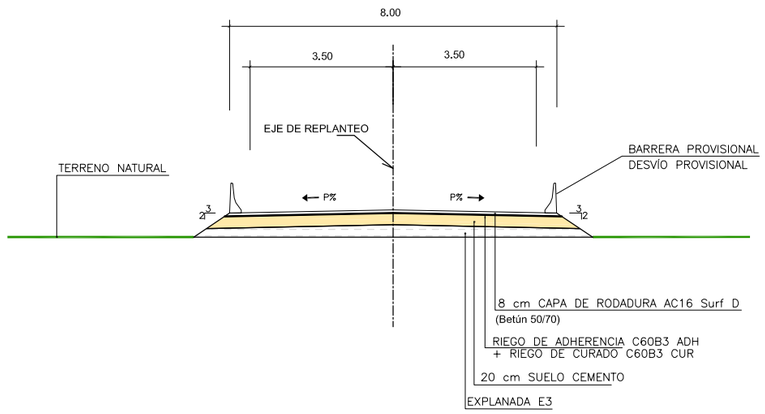

DIRECTORIO	P:\1111-4004_PC_VTE_MALPARTIDA\05PLANOS\P_CONSTRUCCION
FICHERO	2.14.1.1_DESVIOPROVISIONAL_PLANTA-Y-SECCION-TIPO.DWG
REVISION	06/11/2018
IMPRESO	06/11/2018

GOBIERNO DE ESPAÑA — MINISTERIO DE FOMENTO

SECRETARÍA DE ESTADO DE INFRAESTRUCTURAS, TRANSPORTE Y VIVIENDA
SECRETARÍA GENERAL DE INFRAESTRUCTURAS
DIRECCIÓN GENERAL DE CARRETERAS
DEMARCACIÓN DE CARRETERAS DEL ESTADO EN EXTREMADURA

CONSULTOR / ES: acciona Ingeniería

LOS I.C.C.P AUTORES DEL PROYECTO: JOSÉ CARLOS RUBIO MATILLA, JAVIER ENRIQUEZ RODRIGUEZ

EL I.C.C.P. DIRECTOR DEL PROYECTO: FERNANDO PEDRAZO MAJARREZ

EXAMINADO EL INGENIERO JEFE DE LA DEMARCACIÓN: JOSÉ MANUEL BLANCO SEGARRA

ESCALA: E=1:1000 — EN ORIGINAL UNE A-1 — 0 10 20 30 GRÁFICA

TÍTULO DEL PROYECTO: PROYECTO DE TRAZADO Y CONSTRUCCIÓN VARIANTE DE MALPARTIDA DE CÁCERES PROVINCIA DE CÁCERES "PRIMERA FASE CONSTRUCTIVA"

CLAVE: T2/12-CC-3520

Nº. PLANO: 2.14.1.1

DESIGNACIÓN: SOLUCIONES PROPUESTAS AL TRÁFICO DESVIO PROVISIONAL PLANTA GENERAL Y SECCIÓN TIPO

FECHA: JUNIO 2018

HOJA 1 DE 1

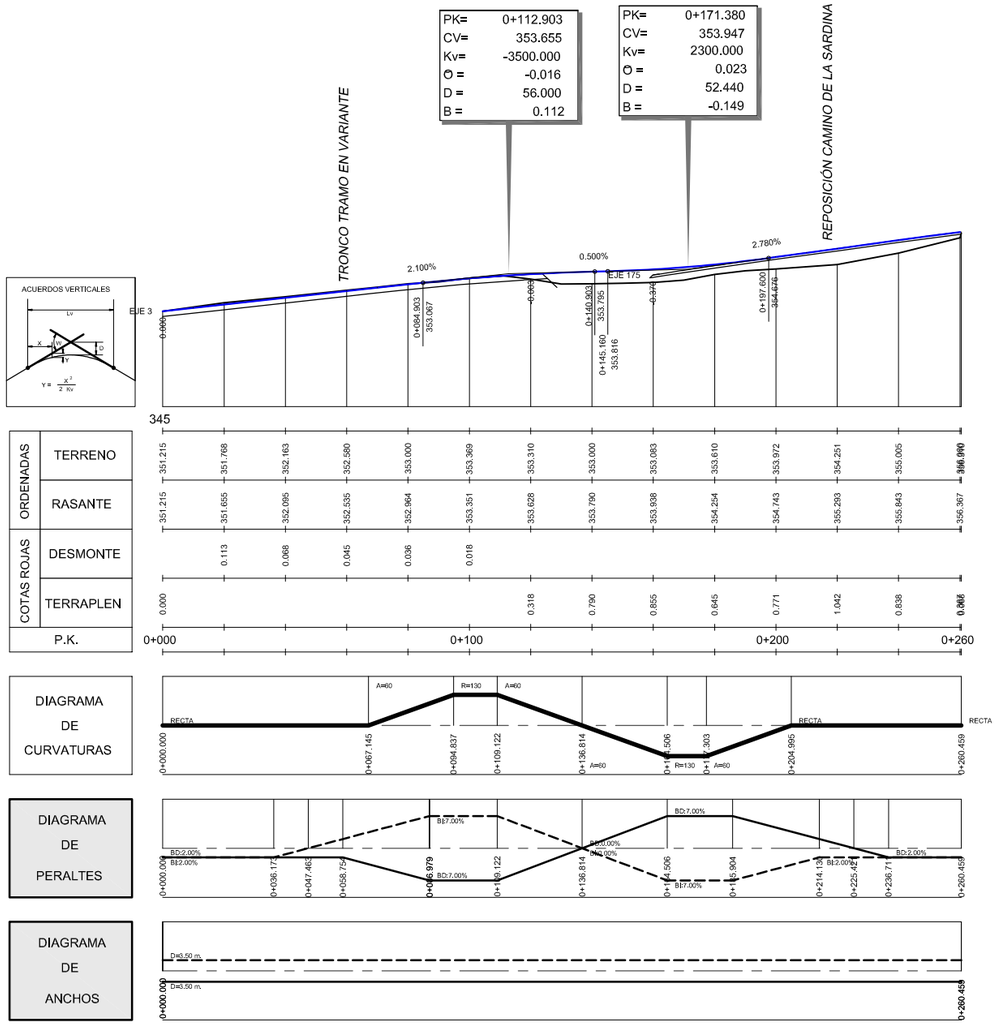

FICHERO	REVISION	IMPRESO
_2.14.1.2_DESVIOPROVISIONAL_LONGITUDINAL.DWG	27/06/2018	12/11/2018

DIRECTORIO
P:\1111-004_PC_VTE_MALPARTIDA\05PLANOS\P_CONSTRUCCION

GOBIERNO DE ESPAÑA
MINISTERIO DE FOMENTO

SECRETARÍA DE ESTADO DE INFRAESTRUCTURAS, TRANSPORTE Y VIVIENDA
SECRETARÍA GENERAL DE INFRAESTRUCTURAS
DIRECCIÓN GENERAL DE CARRETERAS
DEMARCACIÓN DE CARRETERAS DEL ESTADO EN EXTREMADURA

CONSULTOR / ES: acciona Ingeniería

LOS I.C.C.P AUTORES DEL PROYECTO: JOSÉ CARLOS RUBIO MATILLA, JAVIER ENRIQUEZ RODRIGUEZ

EL I.C.C.P. DIRECTOR DEL PROYECTO: FERNANDO PEDRAZO MAJARREZ

EXAMINADO EL INGENIERO JEFE DE LA DEMARCACIÓN: JOSÉ MANUEL BLANCO SEGARRA

ESCALA: EH:1/1.000 EV:1/200 EN ORIGINAL UNE A-1
0 10 20 30m
0 2 4 6m
GRÁFICA

TÍTULO DEL PROYECTO:
PROYECTO DE TRAZADO Y CONSTRUCCIÓN
VARIANTE DE MALPARTIDA DE CÁCERES
PROVINCIA DE CÁCERES
"PRIMERA FASE CONSTRUCTIVA"

CLAVE: T2/12-CC-3520

Nº. PLANO: 2.14.1.2

DESIGNACIÓN:
PERFIL LONGITUDINAL
DESVIO PROVISIONAL Nº1

FECHA: JUNIO 2018

HOJA 1 DE 1

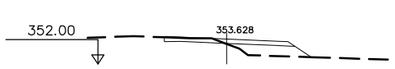

Pk=0+120

Pk=0+260

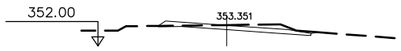

Pk=0+100

Pk=0+240

Pk=0+080

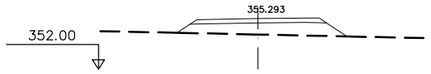

Pk=0+220

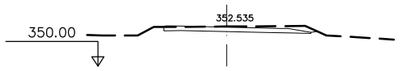

Pk=0+060

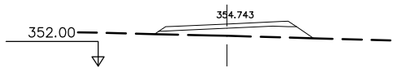

Pk=0+200

Pk=0+040

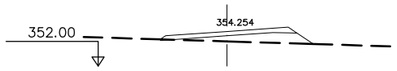

Pk=0+180

Pk=0+020

Pk=0+160

Pk=0+000

Pk=0+140

Pk=0+260.459

DIRECTORIO	FICHERO	REVISION	IMPRESO
P:\1114004_PC_VTE_MALPARTIDA\05PLANOS\P_CONSTRUCCION	_2.14.1.3._DESVIOPROVISIONAL_TRANSVERSALES.DWG	21/06/2018	12/11/2018

GOBIERNO DE ESPAÑA

MINISTERIO DE FOMENTO

SECRETARÍA DE ESTADO DE INFRAESTRUCTURAS, TRANSPORTE Y VIVIENDA
SECRETARÍA GENERAL DE INFRAESTRUCTURAS
DIRECCIÓN GENERAL DE CARRETERAS
DEMARCACIÓN DE CARRETERAS DEL ESTADO EN EXTREMADURA

CONSULTOR / ES: acciona Ingeniería

LOS I.C.C.P AUTORES DEL PROYECTO: JOSÉ CARLOS RUBIO MATILLA, JAVIER ENRIQUEZ RODRIGUEZ

EL I.C.C.P. DIRECTOR DEL PROYECTO: FERNANDO PEDRAZO MAJARREZ

EXAMINADO EL INGENIERO JEFE DE LA DEMARCACIÓN: JOSÉ MANUEL BLANCO SEGARRA

ESCALA: E=1:200 — EN ORIGINAL UNE A-1 — 0 2 4 6m — GRÁFICA

TÍTULO DEL PROYECTO: PROYECTO DE TRAZADO Y CONSTRUCCIÓN VARIANTE DE MALPARTIDA DE CÁCERES. PROVINCIA DE CÁCERES. "PRIMERA FASE CONSTRUCTIVA"

CLAVE: T2/12-CC-3520

Nº. PLANO: 2.14.1.3.

DESIGNACIÓN: SOLUCIONES PROPUESTAS AL TRÁFICO. DESVÍO PROVISIONAL Nº1 PERFILES TRANSVESALES

FECHA: JUNIO 2018

HOJA 1 DE 1

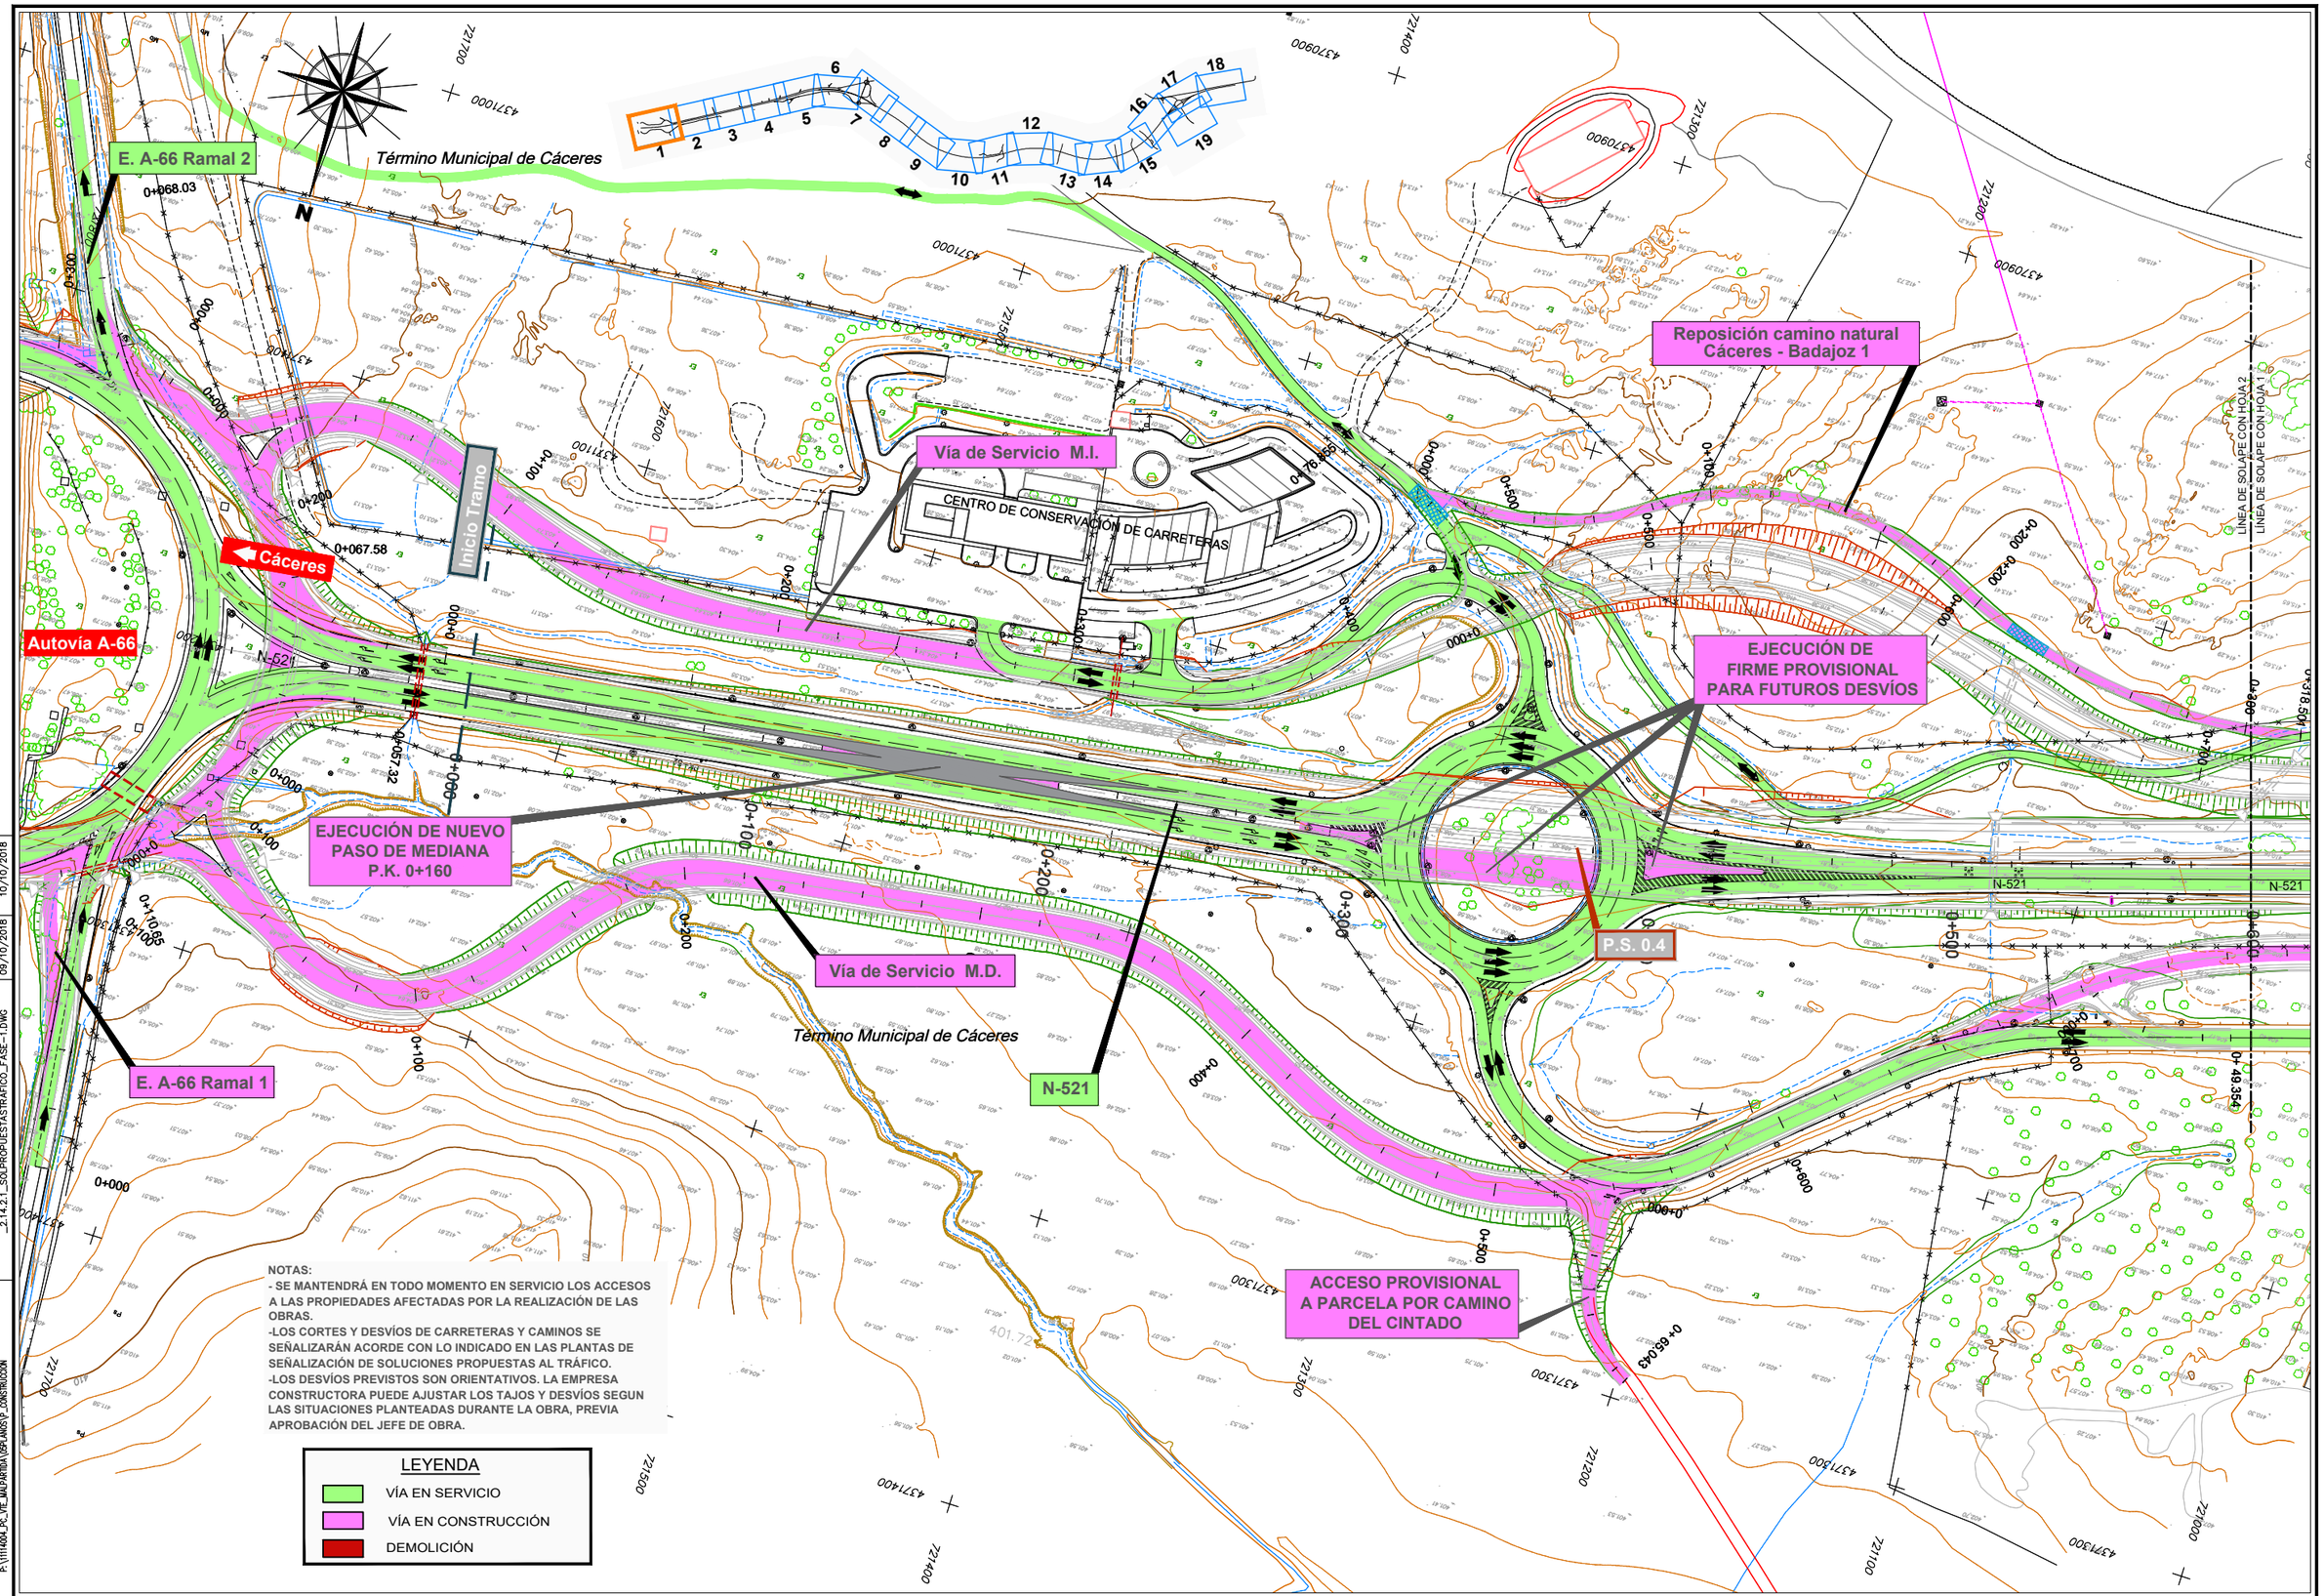

NOTAS:
- SE MANTENDRÁ EN TODO MOMENTO EN SERVICIO LOS ACCESOS A LAS PROPIEDADES AFECTADAS POR LA REALIZACIÓN DE LAS OBRAS.
-LOS CORTES Y DESVÍOS DE CARRETERAS Y CAMINOS SE SEÑALIZARÁN ACORDE CON LO INDICADO EN LAS PLANTAS DE SEÑALIZACIÓN DE SOLUCIONES PROPUESTAS AL TRÁFICO.
-LOS DESVÍOS PREVISTOS SON ORIENTATIVOS. LA EMPRESA CONSTRUCTORA PUEDE AJUSTAR LOS TAJOS Y DESVÍOS SEGUN LAS SITUACIONES PLANTEADAS DURANTE LA OBRA, PREVIA APROBACIÓN DEL JEFE DE OBRA.

LEYENDA
- VÍA EN SERVICIO
- VÍA EN CONSTRUCCIÓN
- DEMOLICIÓN

IMPRESO	10/10/2018
REVISION	09/10/2018
FICHERO	_2.14.2.1_SOLPROPUESTASTRAFICO_FASE-1.DWG
DIRECTORIO	P:\1111404_PC_VTE_MALPARTIDA\05PLANOS\P_CONSTRUCCION

GOBIERNO DE ESPAÑA — MINISTERIO DE FOMENTO

SECRETARÍA DE ESTADO DE INFRAESTRUCTURAS, TRANSPORTE Y VIVIENDA
SECRETARÍA GENERAL DE INFRAESTRUCTURAS
DIRECCIÓN GENERAL DE CARRETERAS
DEMARCACIÓN DE CARRETERAS DEL ESTADO EN EXTREMADURA

CONSULTOR / ES: acciona Ingeniería

LOS I.C.C.P AUTORES DEL PROYECTO: JOSÉ CARLOS RUBIO MATILLA, JAVIER ENRIQUEZ RODRIGUEZ

EL I.C.C.P. DIRECTOR DEL PROYECTO: FERNANDO PEDRAZO MAJARREZ

EXAMINADO EL INGENIERO JEFE DE LA DEMARCACIÓN: JOSÉ MANUEL BLANCO SEGARRA

ESCALA: 1/1.000 — EN ORIGINAL UNE A-1 — 0 10 20 30 GRÁFICA

TÍTULO DEL PROYECTO: PROYECTO DE TRAZADO Y CONSTRUCCIÓN VARIANTE DE MALPARTIDA DE CÁCERES PROVINCIA DE CÁCERES "PRIMERA FASE CONSTRUCTIVA"

CLAVE: T2/12-CC-3520

Nº. PLANO: 2.14.2.1

DESIGNACIÓN: SOLUCIONES PROPUESTAS AL TRAFICO DURANTE LA EJECUCIÓN DE LAS OBRAS. FASE 1

FECHA: JUNIO 2018

HOJA 1 DE 19

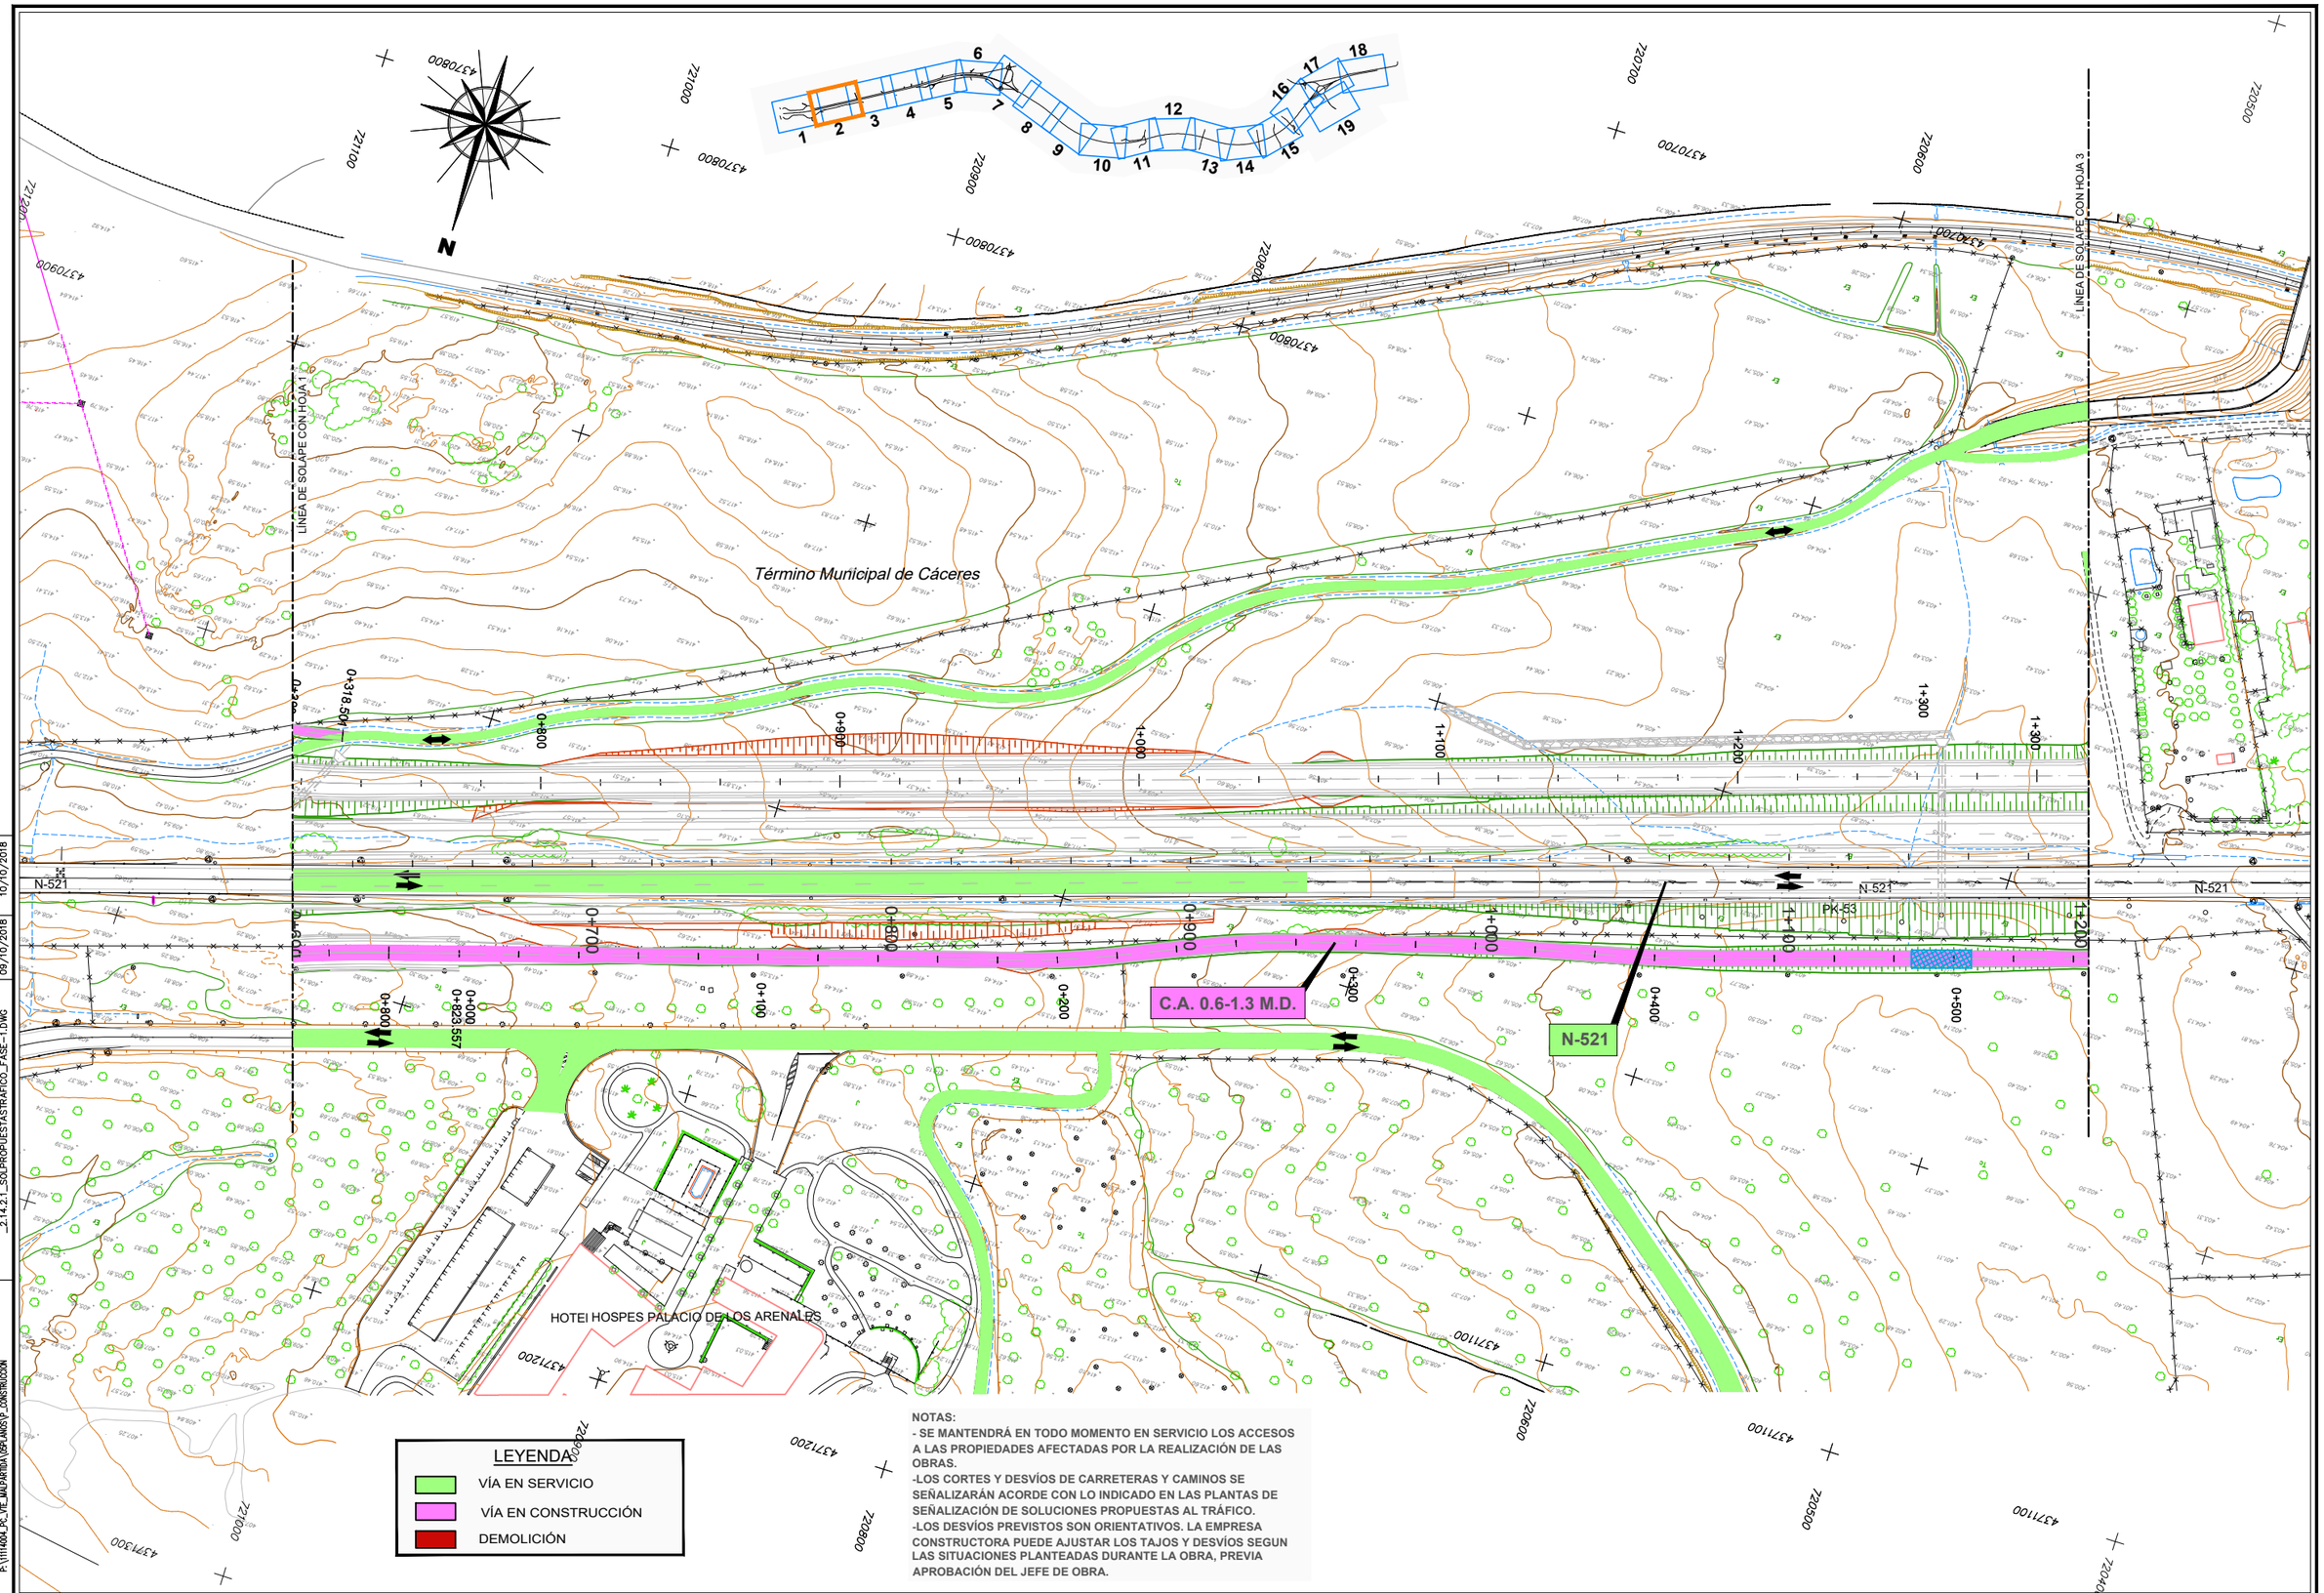

NOTAS:
- SE MANTENDRÁ EN TODO MOMENTO EN SERVICIO LOS ACCESOS A LAS PROPIEDADES AFECTADAS POR LA REALIZACIÓN DE LAS OBRAS.
-LOS CORTES Y DESVÍOS DE CARRETERAS Y CAMINOS SE SEÑALIZARÁN ACORDE CON LO INDICADO EN LAS PLANTAS DE SEÑALIZACIÓN DE SOLUCIONES PROPUESTAS AL TRÁFICO.
-LOS DESVÍOS PREVISTOS SON ORIENTATIVOS. LA EMPRESA CONSTRUCTORA PUEDE AJUSTAR LOS TAJOS Y DESVÍOS SEGUN LAS SITUACIONES PLANTEADAS DURANTE LA OBRA, PREVIA APROBACIÓN DEL JEFE DE OBRA.

IMPRESO	10/10/2018		
REVISION	09/10/2018		
FICHERO	_2.14.2.1_SOLPROPUESTASTRAFICO_FASE-1.DWG		
DIRECTORIO	P:\1111400A_PC_VTE_MALPARTIDA\OBRA\ANEXOS\P_CONSTRUCCION		

GOBIERNO DE ESPAÑA — MINISTERIO DE FOMENTO

SECRETARÍA DE ESTADO DE INFRAESTRUCTURAS, TRANSPORTE Y VIVIENDA
SECRETARÍA GENERAL DE INFRAESTRUCTURAS
DIRECCIÓN GENERAL DE CARRETERAS
DEMARCACIÓN DE CARRETERAS DEL ESTADO EN EXTREMADURA

CONSULTOR / ES: acciona Ingeniería

LOS I.C.C.P AUTORES DEL PROYECTO: JOSÉ CARLOS RUBIO MATILLA, JAVIER ENRIQUEZ RODRIGUEZ

EL I.C.C.P. DIRECTOR DEL PROYECTO: FERNANDO PEDRAZO MAJARREZ

EXAMINADO EL INGENIERO JEFE DE LA DEMARCACIÓN: JOSÉ MANUEL BLANCO SEGARRA

ESCALA: 1/1.000 — 0 10 20 30 — EN ORIGINAL UNE A-1 — GRÁFICA

TÍTULO DEL PROYECTO: PROYECTO DE TRAZADO Y CONSTRUCCIÓN VARIANTE DE MALPARTIDA DE CÁCERES PROVINCIA DE CÁCERES "PRIMERA FASE CONSTRUCTIVA"

CLAVE: T2/12-CC-3520

Nº. PLANO: 2.14.2.1

DESIGNACIÓN: SOLUCIONES PROPUESTAS AL TRAFICO DURANTE LA EJECUCIÓN DE LAS OBRAS. FASE 1

FECHA: JUNIO 2018

HOJA 2 DE 19

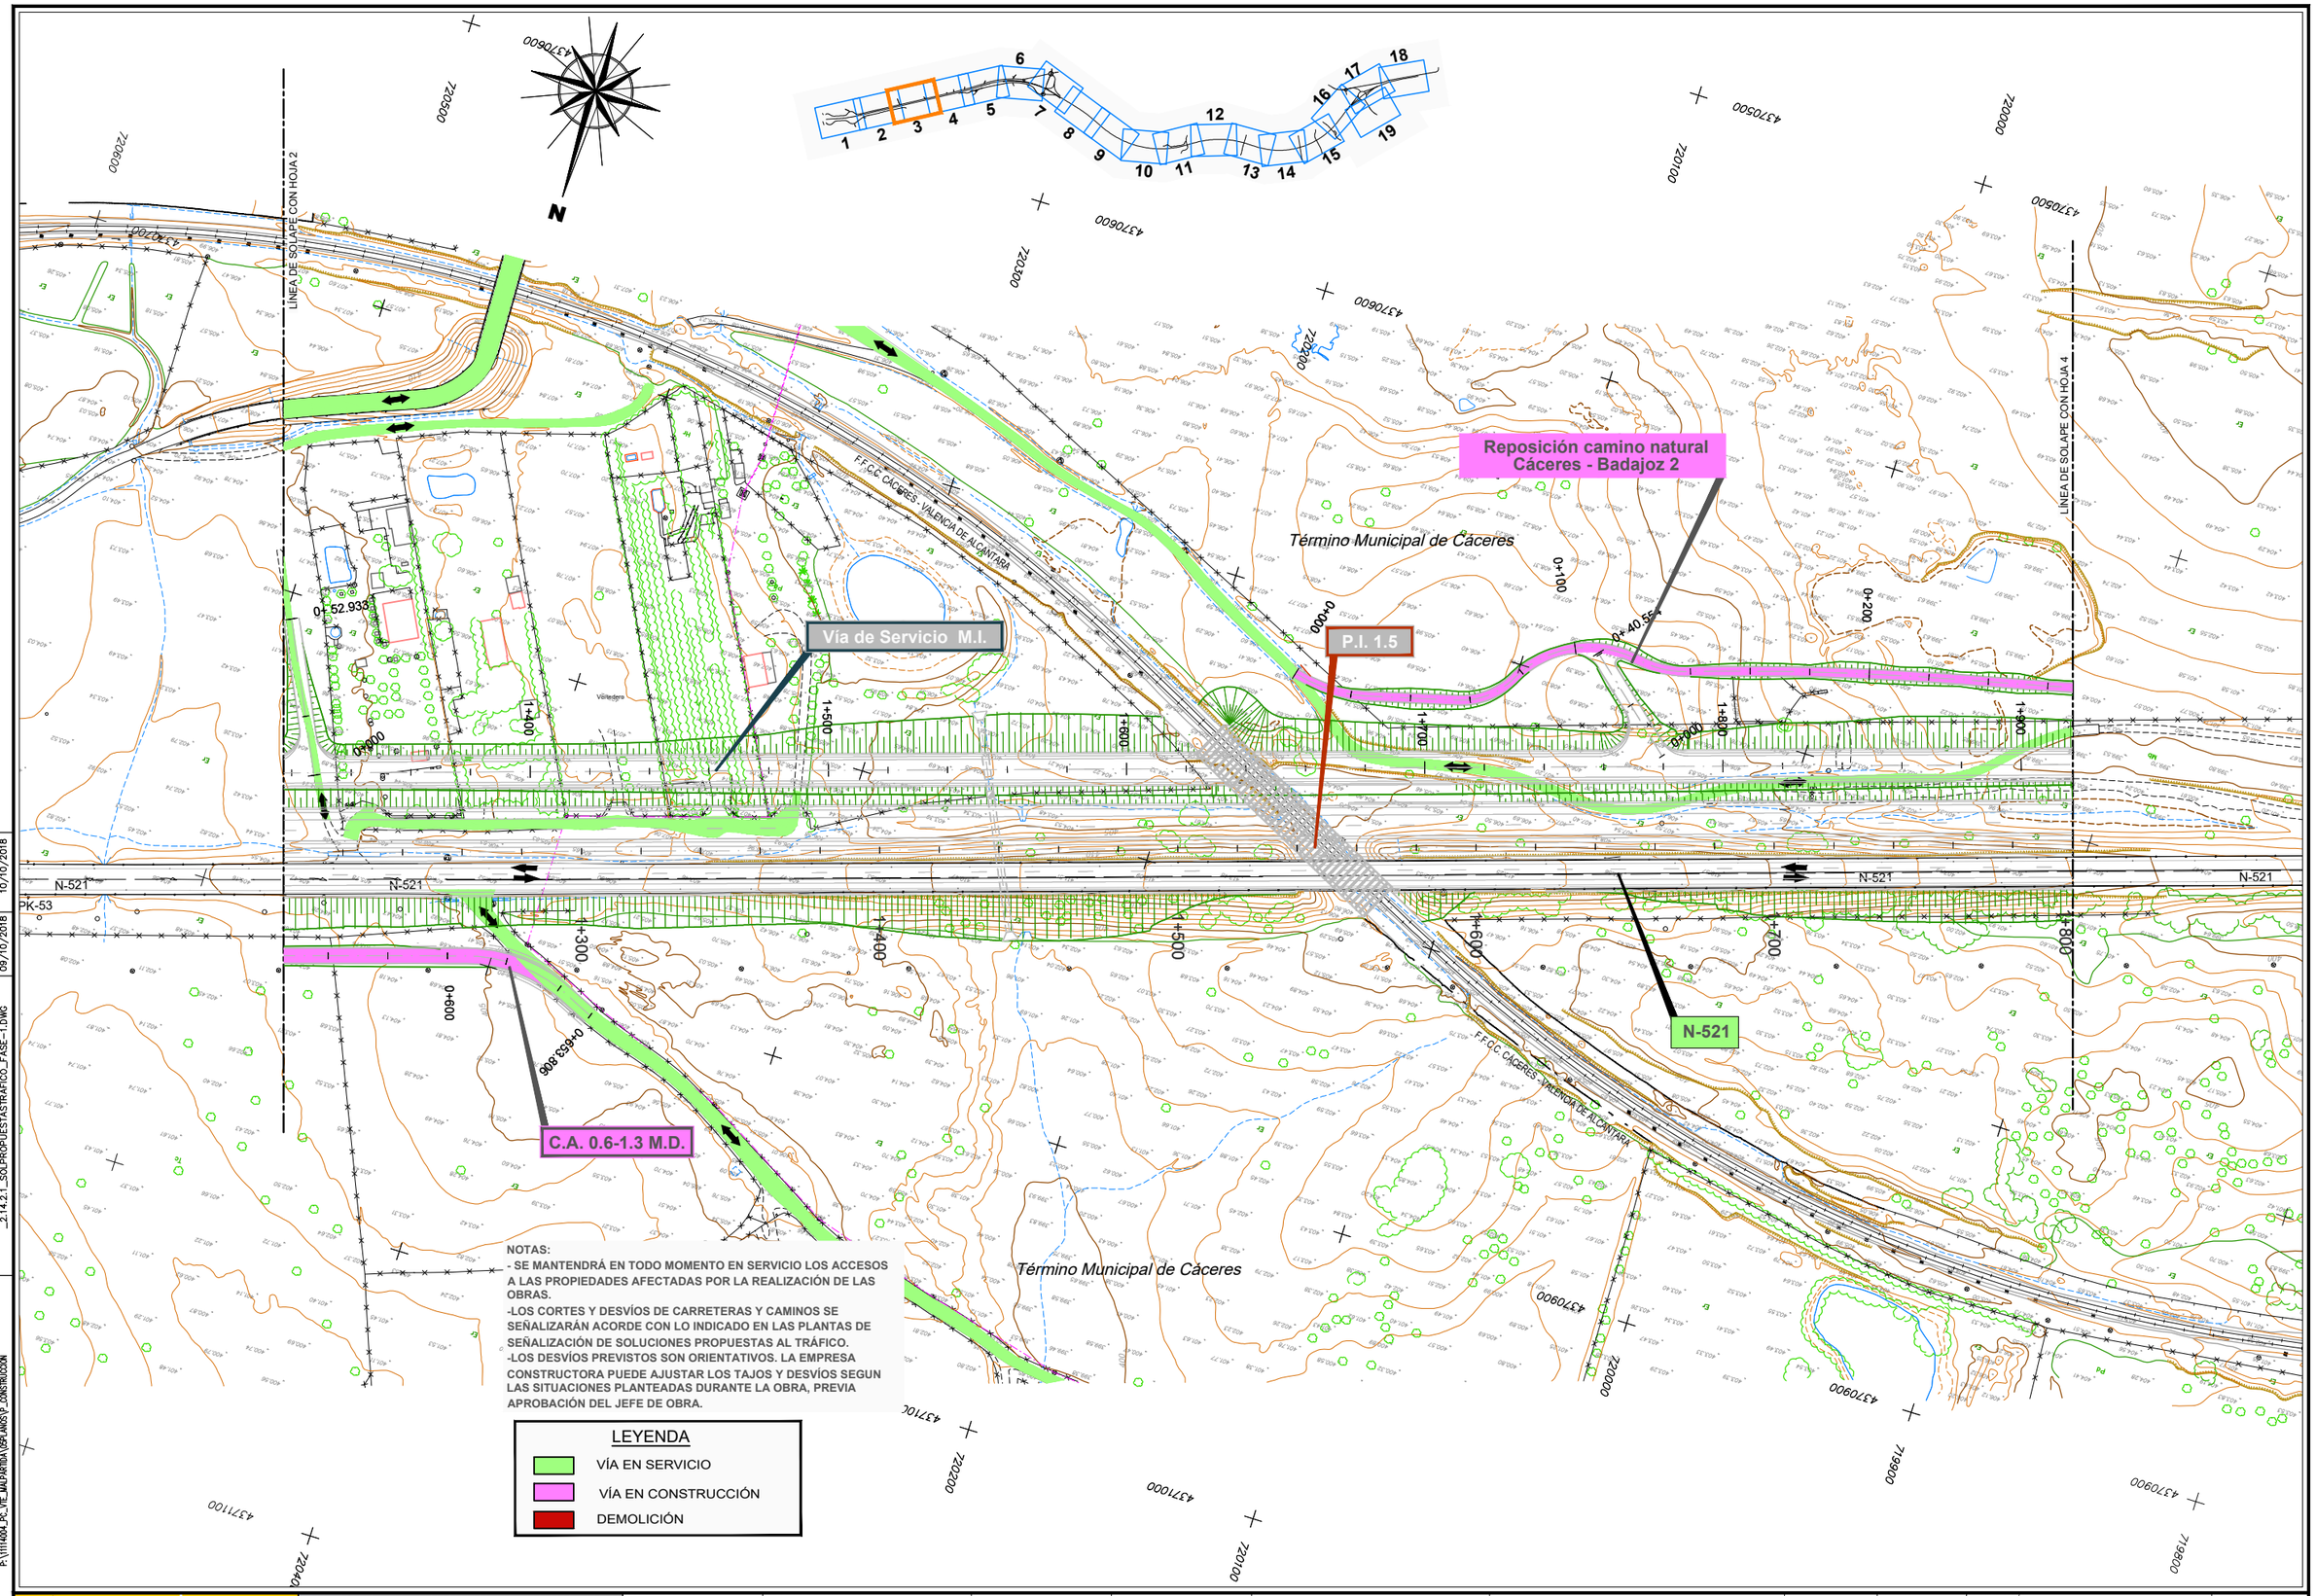

DIRECTORIO	P:\11114004_PC_VTE_MALPARTIDA\05PLANOS\P_CONSTRUCCION	
FICHERO	_2.14.2.1_SOLPROPUESTASTRAFICO_FASE-1.DWG	IMPRESO 10/10/2018
REVISION	09/10/2018	

GOBIERNO DE ESPAÑA — MINISTERIO DE FOMENTO

SECRETARÍA DE ESTADO DE INFRAESTRUCTURAS, TRANSPORTE Y VIVIENDA
SECRETARÍA GENERAL DE INFRAESTRUCTURAS
DIRECCIÓN GENERAL DE CARRETERAS
DEMARCACIÓN DE CARRETERAS DEL ESTADO EN EXTREMADURA

CONSULTOR / ES: acciona ingeniería

LOS I.C.C.P AUTORES DEL PROYECTO: JOSÉ CARLOS RUBIO MATILLA — JAVIER ENRIQUEZ RODRIGUEZ

EL I.C.C.P. DIRECTOR DEL PROYECTO: FERNANDO PEDRAZO MAJARREZ

EXAMINADO EL INGENIERO JEFE DE LA DEMARCACIÓN: JOSÉ MANUEL BLANCO SEGARRA

ESCALA: 1/1.000 — EN ORIGINAL UNE A-1 — 0 10 20 30 GRÁFICA

TÍTULO DEL PROYECTO: PROYECTO DE TRAZADO Y CONSTRUCCIÓN VARIANTE DE MALPARTIDA DE CÁCERES PROVINCIA DE CÁCERES "PRIMERA FASE CONSTRUCTIVA"

CLAVE: T2/12-CC-3520

Nº. PLANO: 2.14.2.1

DESIGNACIÓN: SOLUCIONES PROPUESTAS AL TRAFICO DURANTE LA EJECUCIÓN DE LAS OBRAS. FASE 1

FECHA: JUNIO 2018

HOJA 3 DE 19

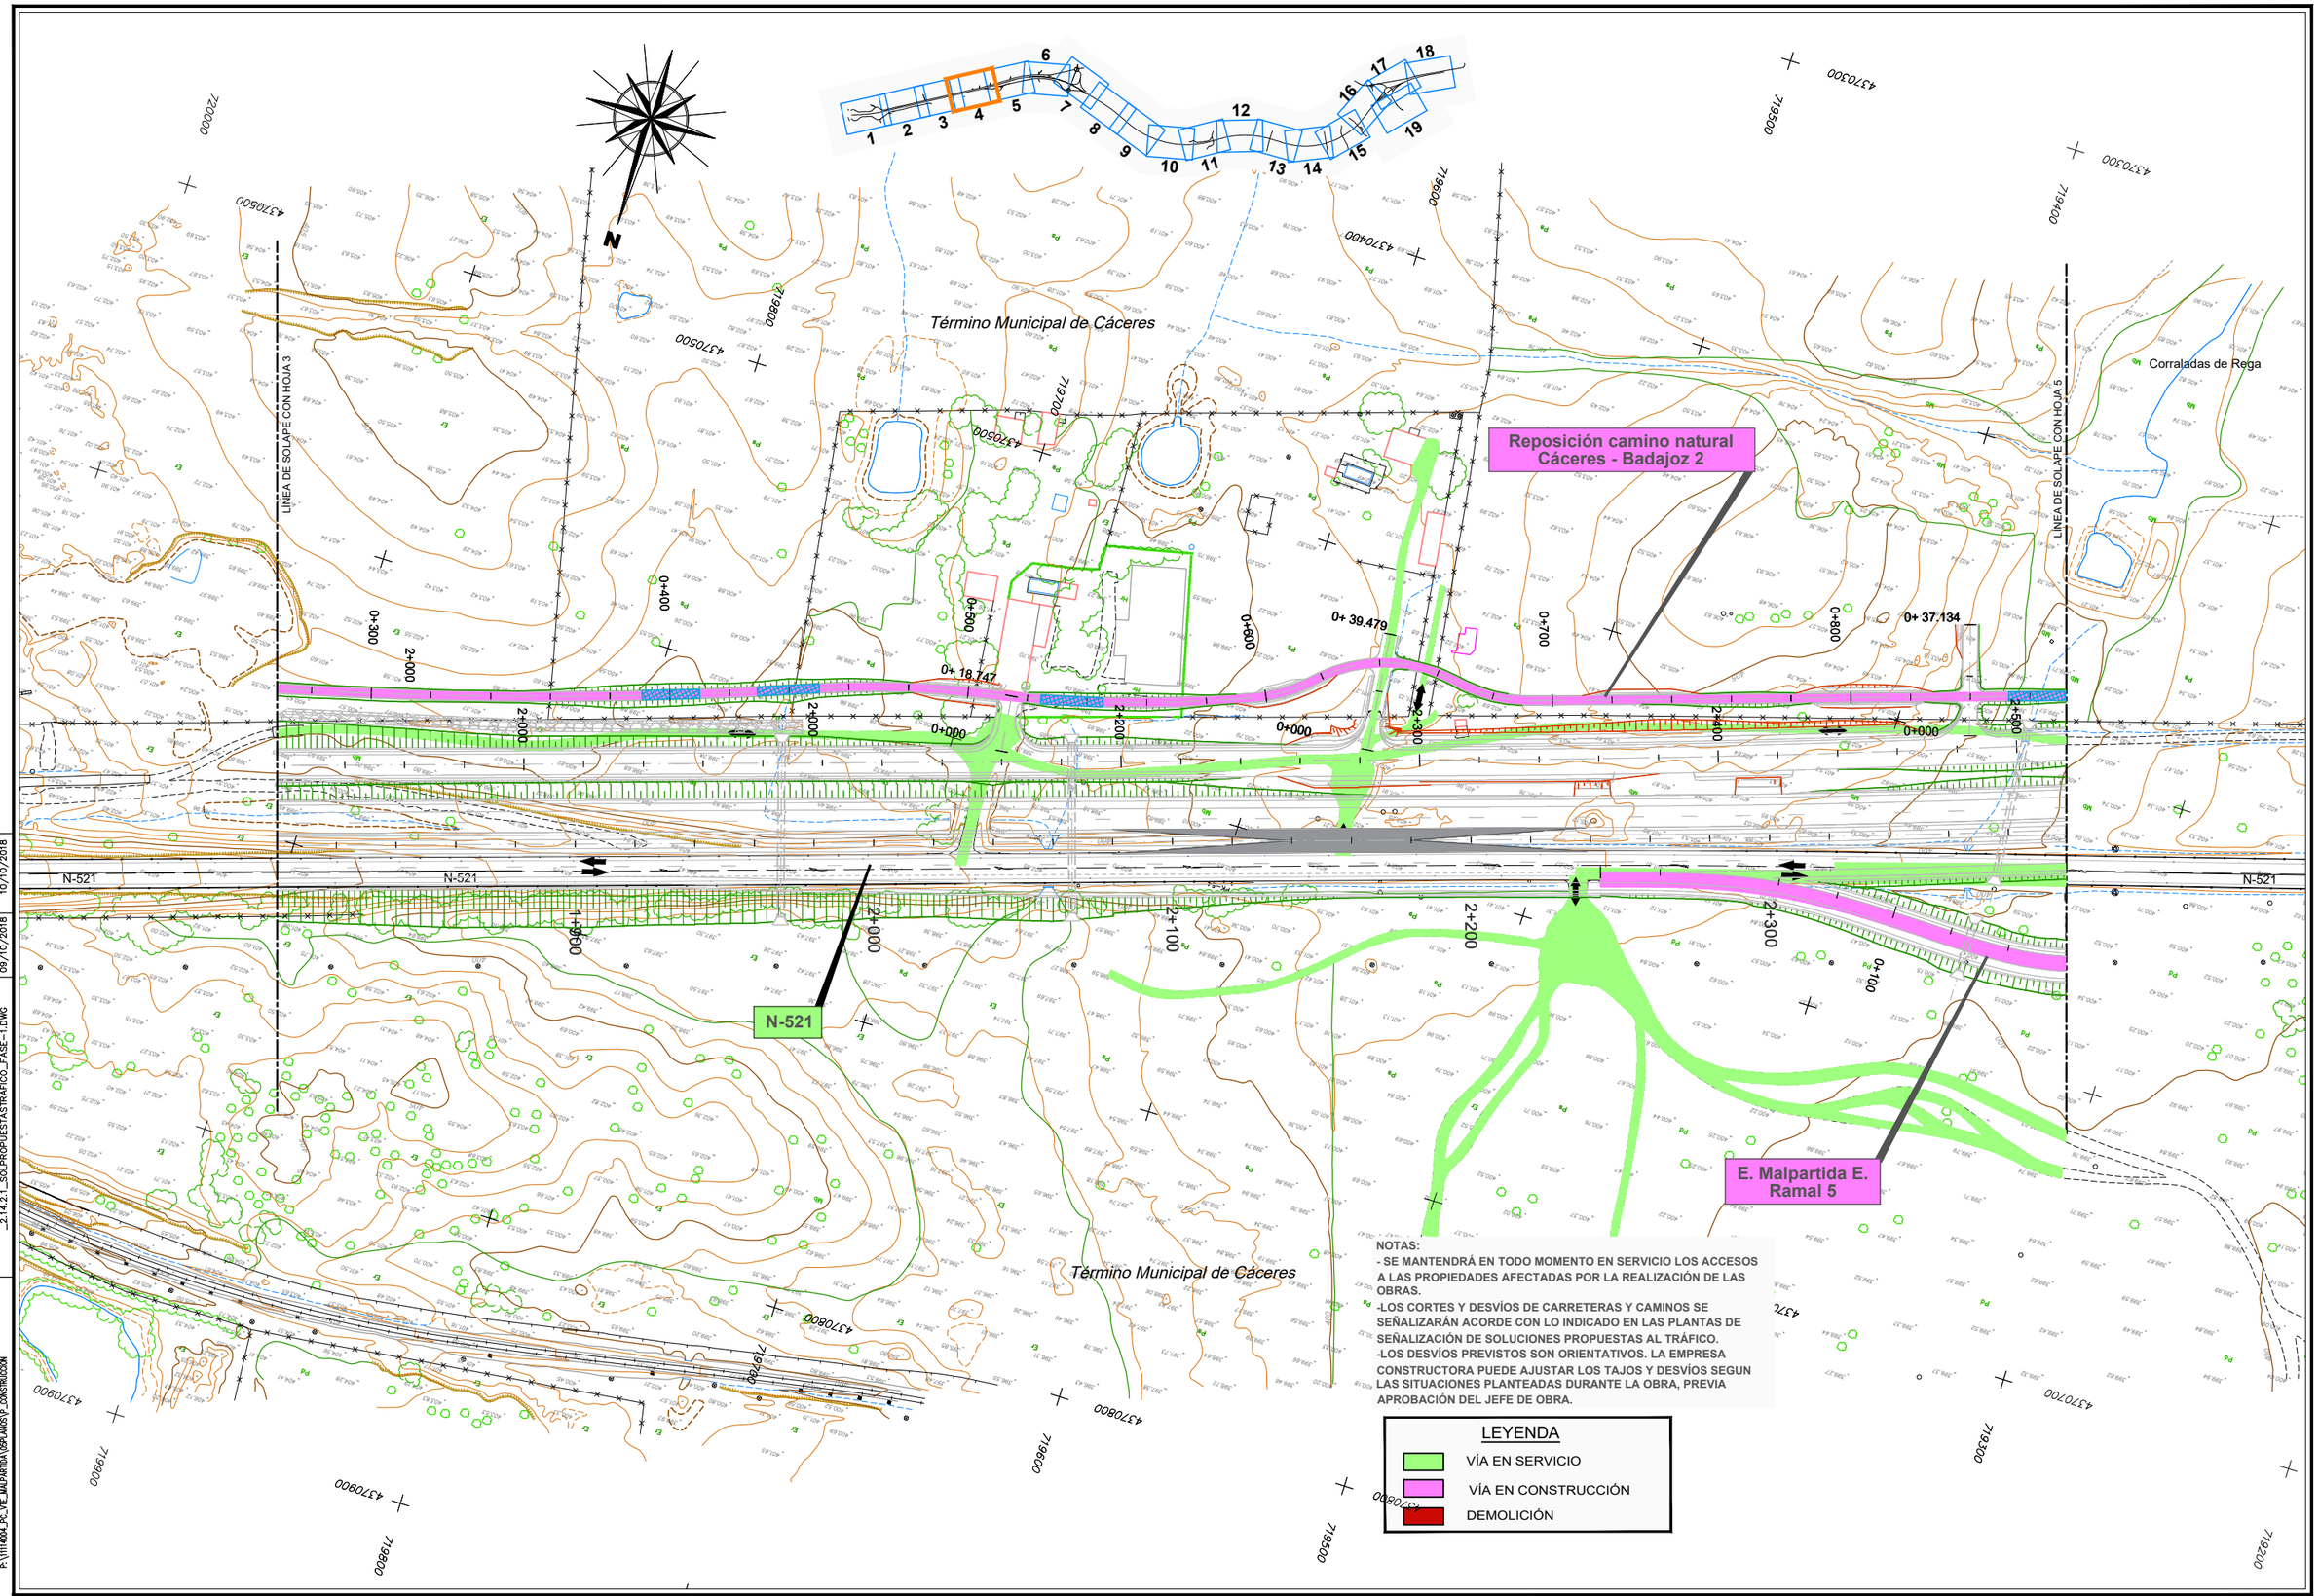

IMPRESO	10/10/2018
REVISION	09/10/2018
FICHERO	_2.14.2.1_SOLPROPUESTASTRAFICO_FASE-1.DWG
DIRECTORIO	P:\1511400A_PC_VTE_MALPARTIDA\02PLANOS\P_CONSTRUCCION

GOBIERNO DE ESPAÑA

MINISTERIO DE FOMENTO

SECRETARÍA DE ESTADO DE INFRAESTRUCTURAS, TRANSPORTE Y VIVIENDA
SECRETARÍA GENERAL DE INFRAESTRUCTURAS
DIRECCIÓN GENERAL DE CARRETERAS
DEMARCACIÓN DE CARRETERAS DEL ESTADO EN EXTREMADURA

CONSULTOR / ES: acciona Ingeniería

LOS I.C.C.P AUTORES DEL PROYECTO: JOSÉ CARLOS RUBIO MATILLA, JAVIER ENRIQUEZ RODRIGUEZ

EL I.C.C.P. DIRECTOR DEL PROYECTO: FERNANDO PEDRAZO MAJARREZ

EXAMINADO EL INGENIERO JEFE DE LA DEMARCACIÓN: JOSÉ MANUEL BLANCO SEGARRA

ESCALA: 1/1.000 — EN ORIGINAL UNE A-1 — 0 10 20 30 GRÁFICA

TÍTULO DEL PROYECTO: PROYECTO DE TRAZADO Y CONSTRUCCIÓN VARIANTE DE MALPARTIDA DE CÁCERES PROVINCIA DE CÁCERES "PRIMERA FASE CONSTRUCTIVA"

CLAVE: T2/12-CC-3520

Nº. PLANO: 2.14.2.1

DESIGNACIÓN: SOLUCIONES PROPUESTAS AL TRAFICO DURANTE LA EJECUCIÓN DE LAS OBRAS. FASE 1

FECHA: JUNIO 2018

HOJA 4 DE 19

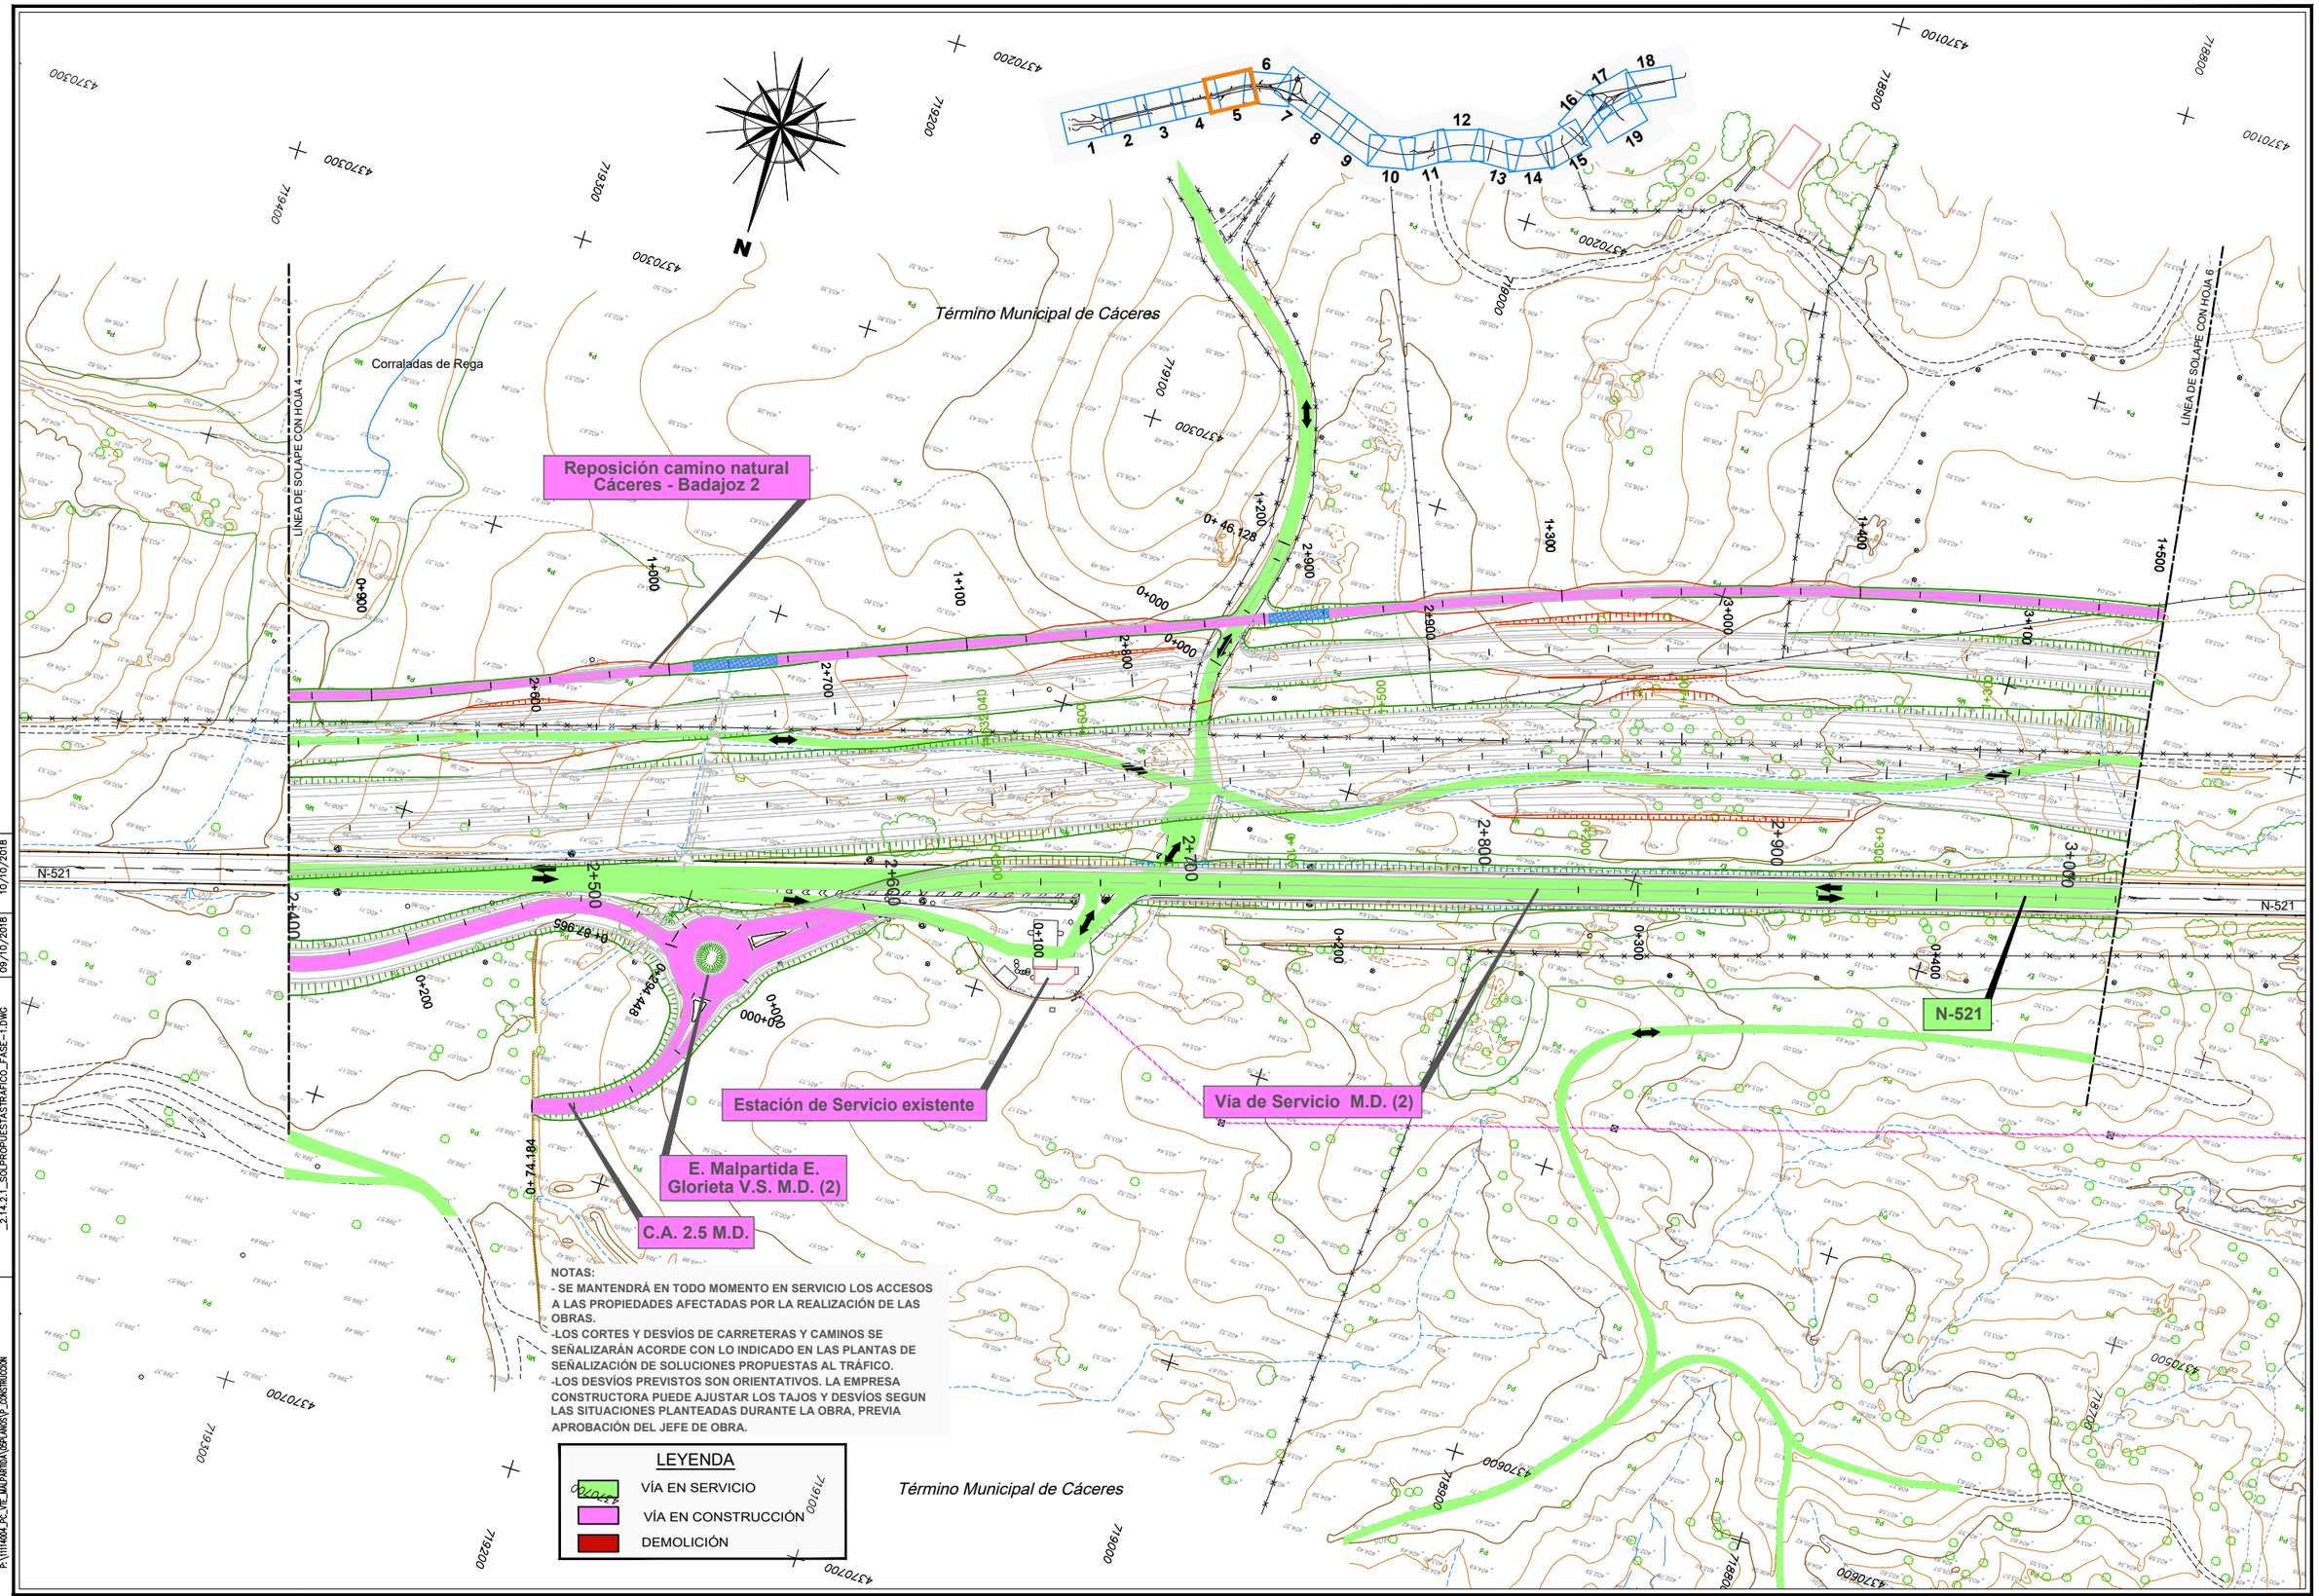

NOTAS:
- SE MANTENDRÁ EN TODO MOMENTO EN SERVICIO LOS ACCESOS A LAS PROPIEDADES AFECTADAS POR LA REALIZACIÓN DE LAS OBRAS.
-LOS CORTES Y DESVÍOS DE CARRETERAS Y CAMINOS SE SEÑALIZARÁN ACORDE CON LO INDICADO EN LAS PLANTAS DE SEÑALIZACIÓN DE SOLUCIONES PROPUESTAS AL TRÁFICO.
-LOS DESVÍOS PREVISTOS SON ORIENTATIVOS. LA EMPRESA CONSTRUCTORA PUEDE AJUSTAR LOS TAJOS Y DESVÍOS SEGUN LAS SITUACIONES PLANTEADAS DURANTE LA OBRA, PREVIA APROBACIÓN DEL JEFE DE OBRA.

DIRECTORIO	P:\1111404_PC_VTE_MALPARTIDA\05PLANOS\P_CONSTRUCCION	FICHERO	_2.14.2.1_SOLPROPUESTASTRAFICO_FASE-1.DWG
REVISIÓN	09/10/2018	IMPRESO	10/10/2018

GOBIERNO DE ESPAÑA — MINISTERIO DE FOMENTO

SECRETARÍA DE ESTADO DE INFRAESTRUCTURAS, TRANSPORTE Y VIVIENDA
SECRETARÍA GENERAL DE INFRAESTRUCTURAS
DIRECCIÓN GENERAL DE CARRETERAS
DEMARCACIÓN DE CARRETERAS DEL ESTADO EN EXTREMADURA

CONSULTOR / ES: acciona Ingeniería

LOS I.C.C.P AUTORES DEL PROYECTO: JOSÉ CARLOS RUBIO MATILLA, JAVIER ENRIQUEZ RODRIGUEZ

EL I.C.C.P. DIRECTOR DEL PROYECTO: FERNANDO PEDRAZO MAJARREZ

EXAMINADO EL INGENIERO JEFE DE LA DEMARCACIÓN: JOSÉ MANUEL BLANCO SEGARRA

ESCALA: 1/1.000 — EN ORIGINAL UNE A-1 — 0 10 20 30 GRÁFICA

TÍTULO DEL PROYECTO: PROYECTO DE TRAZADO Y CONSTRUCCIÓN VARIANTE DE MALPARTIDA DE CÁCERES PROVINCIA DE CÁCERES "PRIMERA FASE CONSTRUCTIVA"

CLAVE: T2/12-CC-3520

Nº. PLANO: 2.14.2.1

DESIGNACIÓN: SOLUCIONES PROPUESTAS AL TRAFICO DURANTE LA EJECUCIÓN DE LAS OBRAS. FASE 1

FECHA: JUNIO 2018

HOJA 5 DE 19

Reposición camino natural Cáceres - Badajoz 2

C.A. 3.2 M.I.

C.A. 3.1 M.I.

EJECUCIÓN DE OBRA MEDIANTE CORTES INTERMITENTES DE TRÁFICO Y PUESTA EN SERVICIO EN EL FINAL DE CONSTRUCCIÓN DEL CAMINO NATURAL

N-521

C.A. 3.5 M.I.

Vía de Servicio M.D. (2)

Término Municipal de Cáceres

LINEA DE SOLAPE CON HOJA 5

NOTAS:
- SE MANTENDRÁ EN TODO MOMENTO EN SERVICIO LOS ACCE
A LAS PROPIEDADES AFECTADAS POR LA REALIZACIÓN DE L
OBRAS.
-LOS CORTES Y DESVÍOS DE CARRETERAS Y CAMINOS SE
SEÑALIZARÁN ACORDE CON LO INDICADO EN LAS PLANTAS
SEÑALIZACIÓN DE SOLUCIONES PROPUESTAS AL TRÁFICO
-LOS DESVÍOS PREVISTOS SON ORIENTATIVOS. LA EMPRE
CONSTRUCTORA PUEDE AJUSTAR LOS TAJOS Y DESVÍOS
LAS SITUACIONES PLANTEADAS DURANTE LA OBRA, PRE
APROBACIÓN DEL JEFE DE OBRA.

LEYENDA
- VÍA EN SERVICIO
- VÍA EN CONSTRUCCIÓN
- DEMOLICIÓN

DIRECTORIO	P:\1111400A_PC_VTE_MALPARTIDA\05PLANOS\P_CONSTRUCCION	FICHERO	_2.14.2.1_SOLPROPUESTASTRAFICO_FASE-1.DWG
REVISION	09/10/2018	IMPRESO	10/10/2018

GOBIERNO DE ESPAÑA — MINISTERIO DE FOMENTO

SECRETARÍA DE ESTADO DE INFRAESTRUCTURAS, TRANSPORTE Y VIVIENDA
SECRETARÍA GENERAL DE INFRAESTRUCTURAS
DIRECCIÓN GENERAL DE CARRETERAS
DEMARCACIÓN DE CARRETERAS DEL ESTADO EN EXTREMADURA

CONSULTOR / ES: acciona Ingeniería

LOS I.C.C.P AUTORES DEL PROYECTO: JOSÉ CARLOS RUBIO MATILLA, JAVIER ENRIQUEZ RODRIGUEZ

EL I.C.C.P. DIRECTOR DEL PROYECTO: FERNANDO PEDRAZO MAJARREZ

EXAMINADO EL INGENIERO JEFE DE LA DEMARCACIÓN: JOSÉ MANUEL BLANCO SEGARRA

ESCALA: 1/1.000 — 0 10 20 30 — EN ORIGINAL UNE A-1 — GRÁFICA

TÍTULO DEL PROYECTO: PROYECTO DE TRAZADO Y CONSTRUCCIÓN VARIANTE DE MALPARTIDA DE CÁCERES PROVINCIA DE CÁCERES "PRIMERA FASE CONSTRUCTIVA"

CLAVE: T2/12-CC-3520

Nº. PLANO: 2.14.2.1

DESIGNACIÓN: SOLUCIONES PROPUESTAS AL TRAFICO DURANTE LA EJECUCIÓN DE LAS OBRAS. FASE 1

FECHA: JUNIO 2018

HOJA 6 DE 19

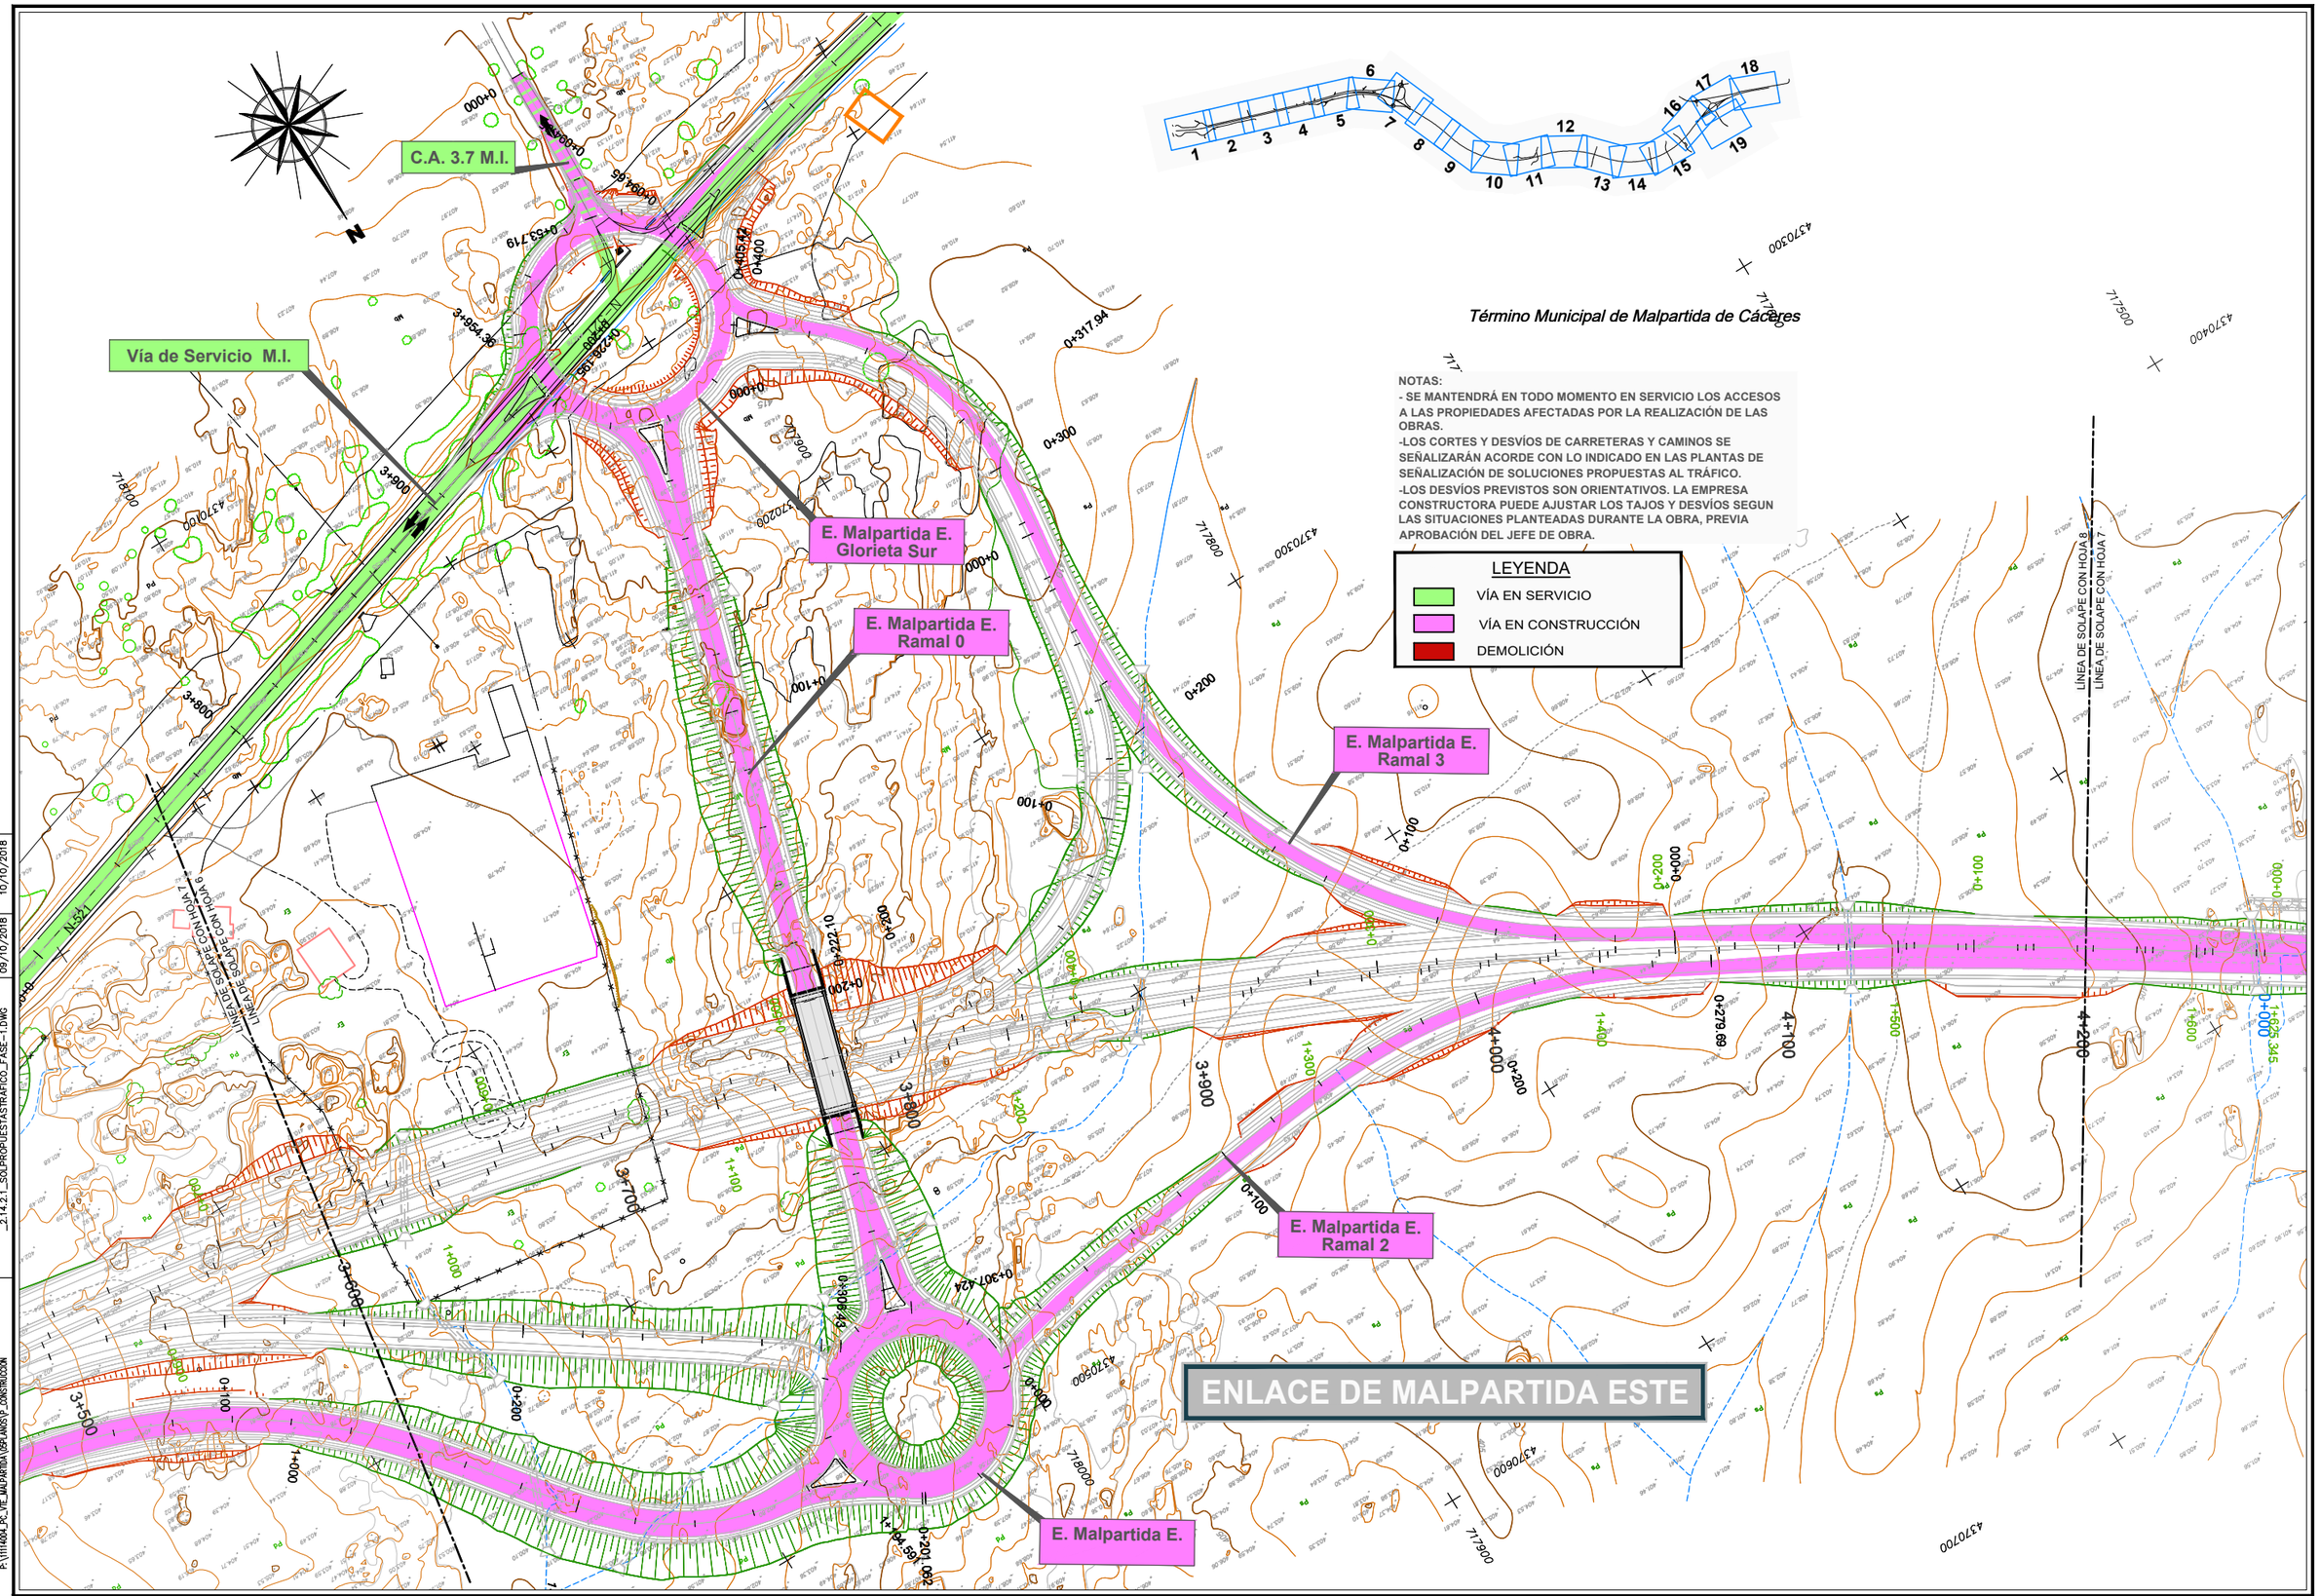

DIRECTORIO	FICHERO	REVISION	IMPRESO
P:\1114004_PC_VTE_JAN\PARTIDA\05PLANOS\P_CONSTRUCCION	_2.14.2.1_SOLPROPUESTASTRAFICO_FASE-1.DWG	09/10/2018	10/10/2018

GOBIERNO DE ESPAÑA

MINISTERIO DE FOMENTO

SECRETARÍA DE ESTADO DE INFRAESTRUCTURAS, TRANSPORTE Y VIVIENDA
SECRETARÍA GENERAL DE INFRAESTRUCTURAS
DIRECCIÓN GENERAL DE CARRETERAS
DEMARCACIÓN DE CARRETERAS DEL ESTADO EN EXTREMADURA

CONSULTOR / ES: acciona Ingeniería

LOS I.C.C.P AUTORES DEL PROYECTO: JOSÉ CARLOS RUBIO MATILLA, JAVIER ENRIQUEZ RODRIGUEZ

EL I.C.C.P. DIRECTOR DEL PROYECTO: FERNANDO PEDRAZO MAJARREZ

EXAMINADO EL INGENIERO JEFE DE LA DEMARCACIÓN: JOSÉ MANUEL BLANCO SEGARRA

ESCALA: 1/1.000 — EN ORIGINAL UNE A-1 — 0 10 20 30 GRÁFICA

TÍTULO DEL PROYECTO: PROYECTO DE TRAZADO Y CONSTRUCCIÓN VARIANTE DE MALPARTIDA DE CÁCERES PROVINCIA DE CÁCERES "PRIMERA FASE CONSTRUCTIVA"

CLAVE: T2/12-CC-3520

Nº. PLANO: 2.14.2.1

DESIGNACIÓN: SOLUCIONES PROPUESTAS AL TRAFICO DURANTE LA EJECUCIÓN DE LAS OBRAS. FASE 1

FECHA: JUNIO 2018

HOJA 7 DE 19

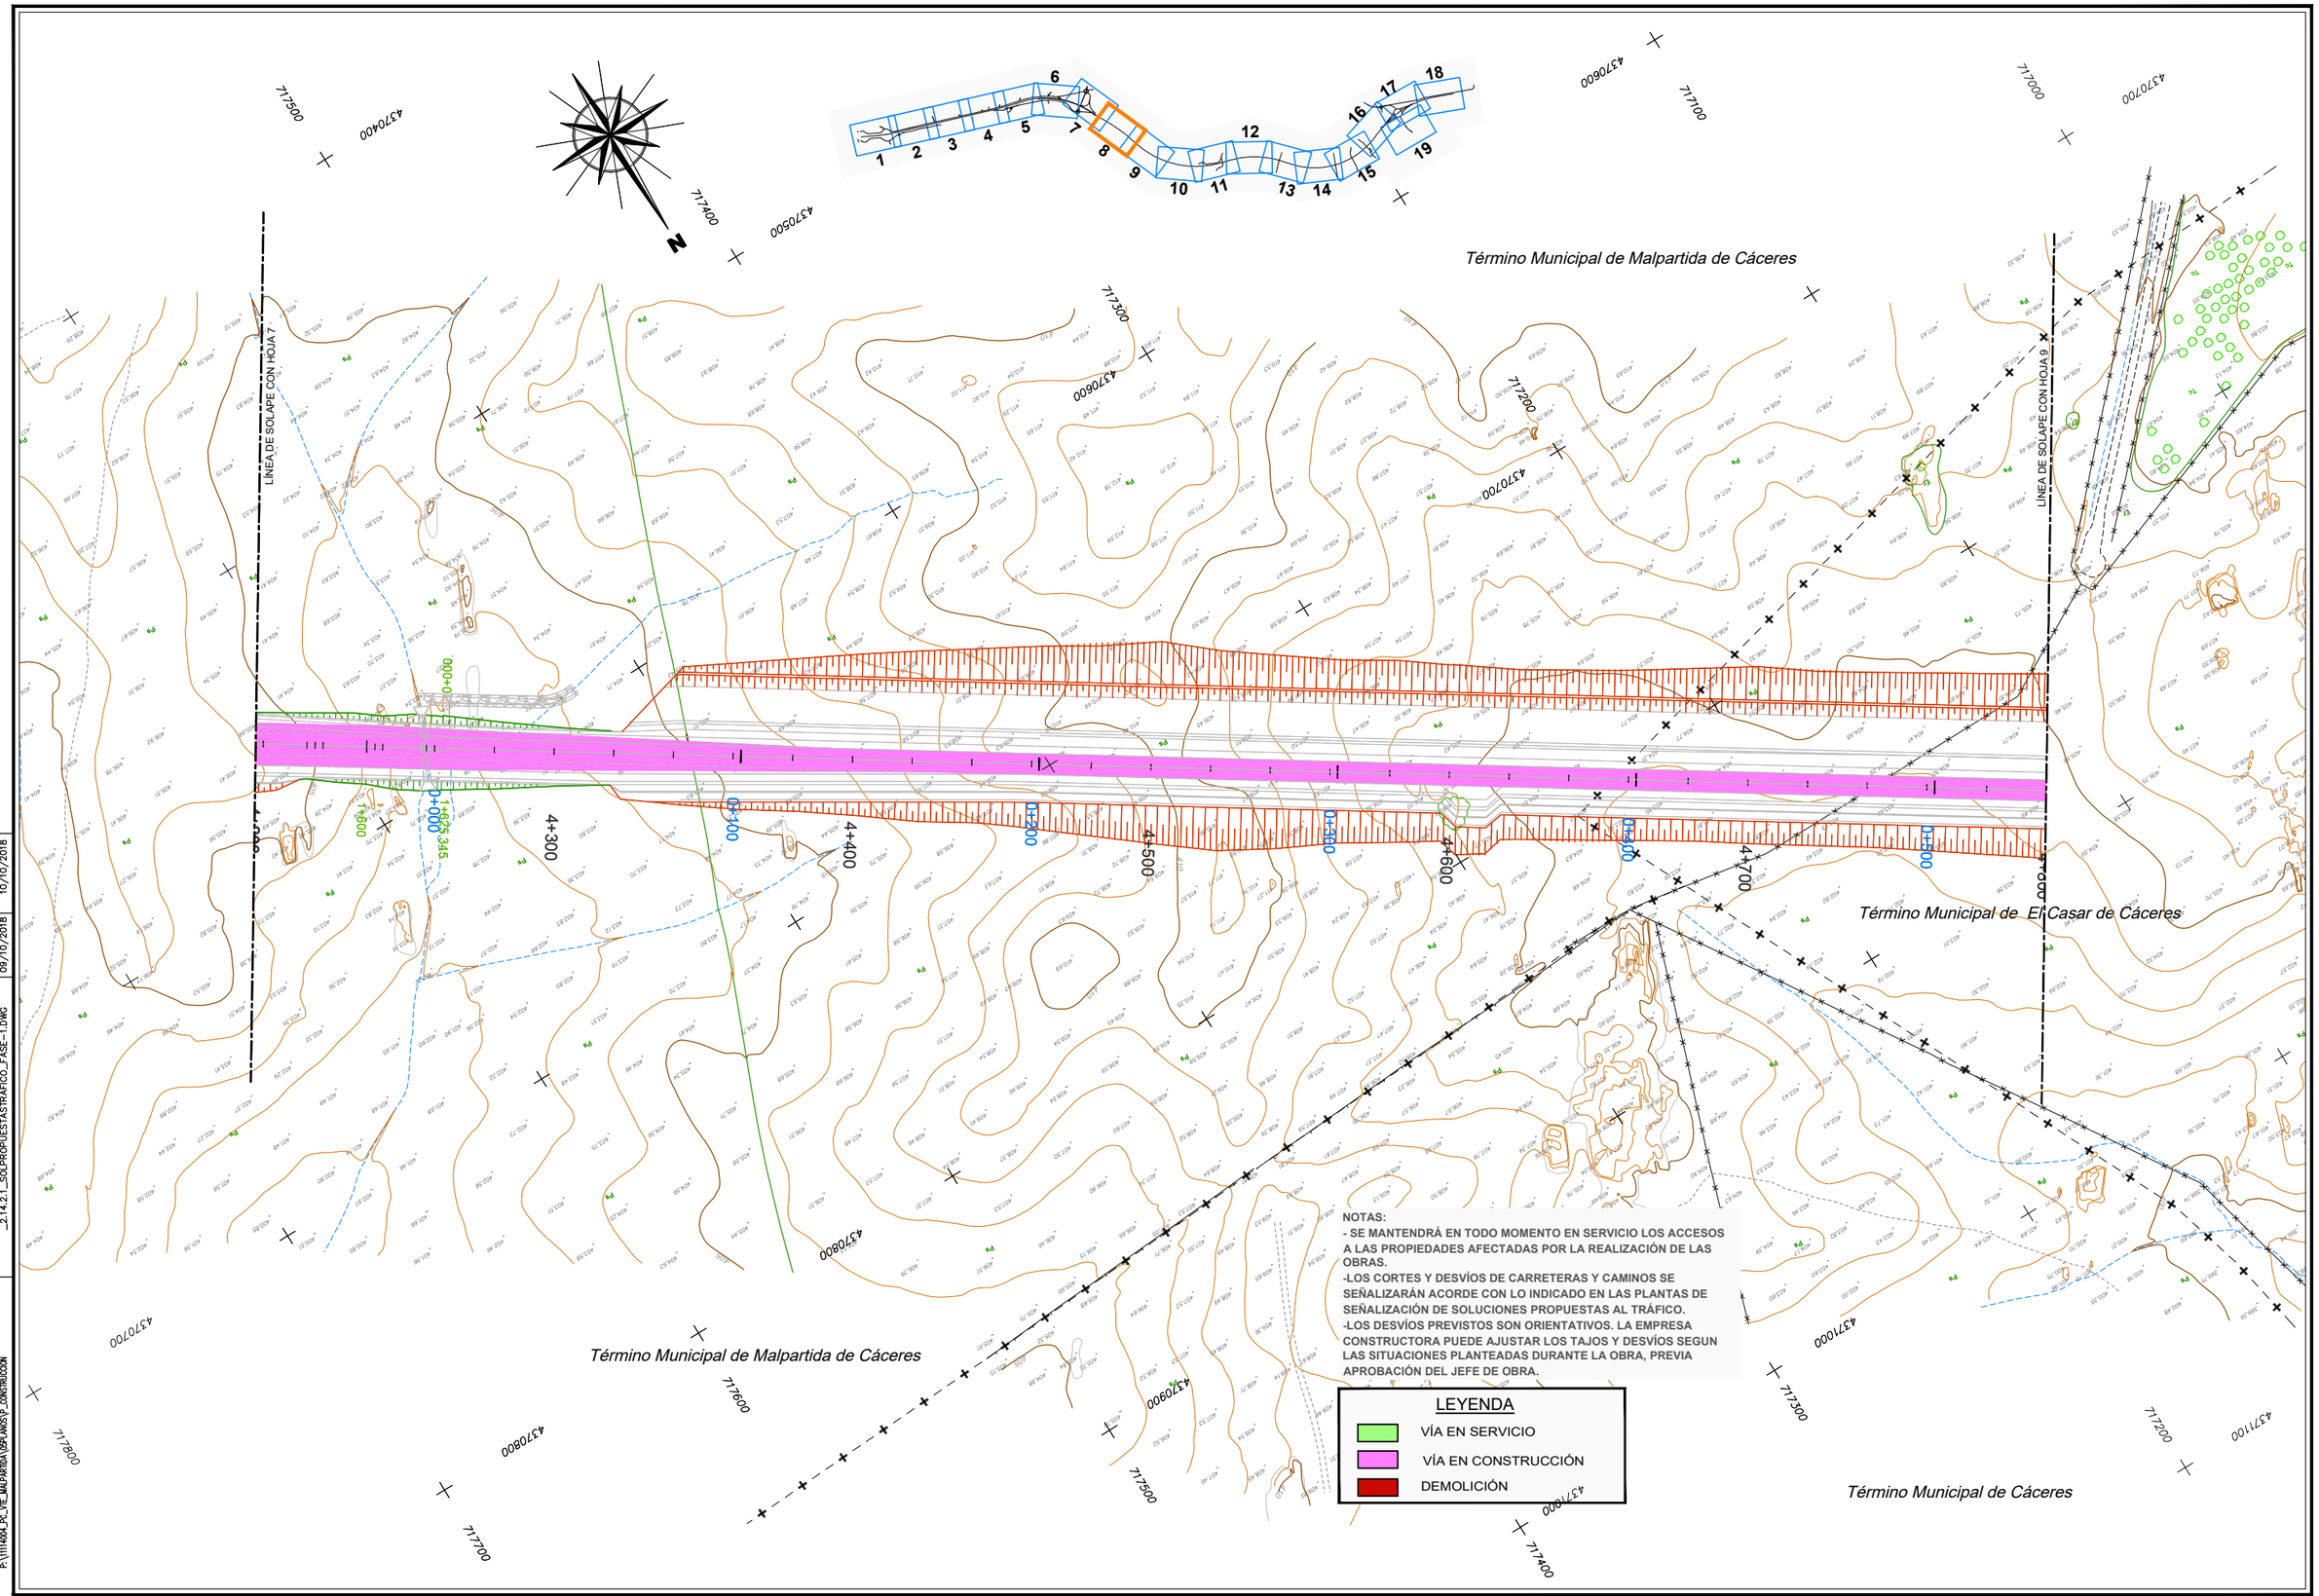

DIRECTORIO	FICHERO	REVISION	IMPRESO
P:\1111400A_PC_VTE_MALPARTIDA\05PLANOS\P_CONSTRUCCION	_2.14.2.1_SOLPROPUESTASTRAFICO_FASE-1.DWG	09/10/2018	10/10/2018

GOBIERNO DE ESPAÑA	MINISTERIO DE FOMENTO	SECRETARÍA DE ESTADO DE INFRAESTRUCTURAS, TRANSPORTE Y VIVIENDA SECRETARÍA GENERAL DE INFRAESTRUCTURAS DIRECCIÓN GENERAL DE CARRETERAS DEMARCACIÓN DE CARRETERAS DEL ESTADO EN EXTREMADURA	CONSULTOR / ES: acciona Ingeniería	LOS I.C.C.P AUTORES DEL PROYECTO: JOSÉ CARLOS RUBIO MATILLA, JAVIER ENRIQUEZ RODRIGUEZ	EL I.C.C.P. DIRECTOR DEL PROYECTO: FERNANDO PEDRAZO MAJARREZ	EXAMINADO EL INGENIERO JEFE DE LA DEMARCACIÓN: JOSÉ MANUEL BLANCO SEGARRA	ESCALA: 1/1.000 EN ORIGINAL UNE A-1	0 10 20 30 GRÁFICA	TÍTULO DEL PROYECTO: PROYECTO DE TRAZADO Y CONSTRUCCIÓN VARIANTE DE MALPARTIDA DE CÁCERES PROVINCIA DE CÁCERES "PRIMERA FASE CONSTRUCTIVA"	CLAVE: T2/12-CC-3520	Nº. PLANO: 2.14.2.1	DESIGNACIÓN: SOLUCIONES PROPUESTAS AL TRAFICO DURANTE LA EJECUCIÓN DE LAS OBRAS. FASE 1	FECHA: JUNIO 2018 HOJA 8 DE 19

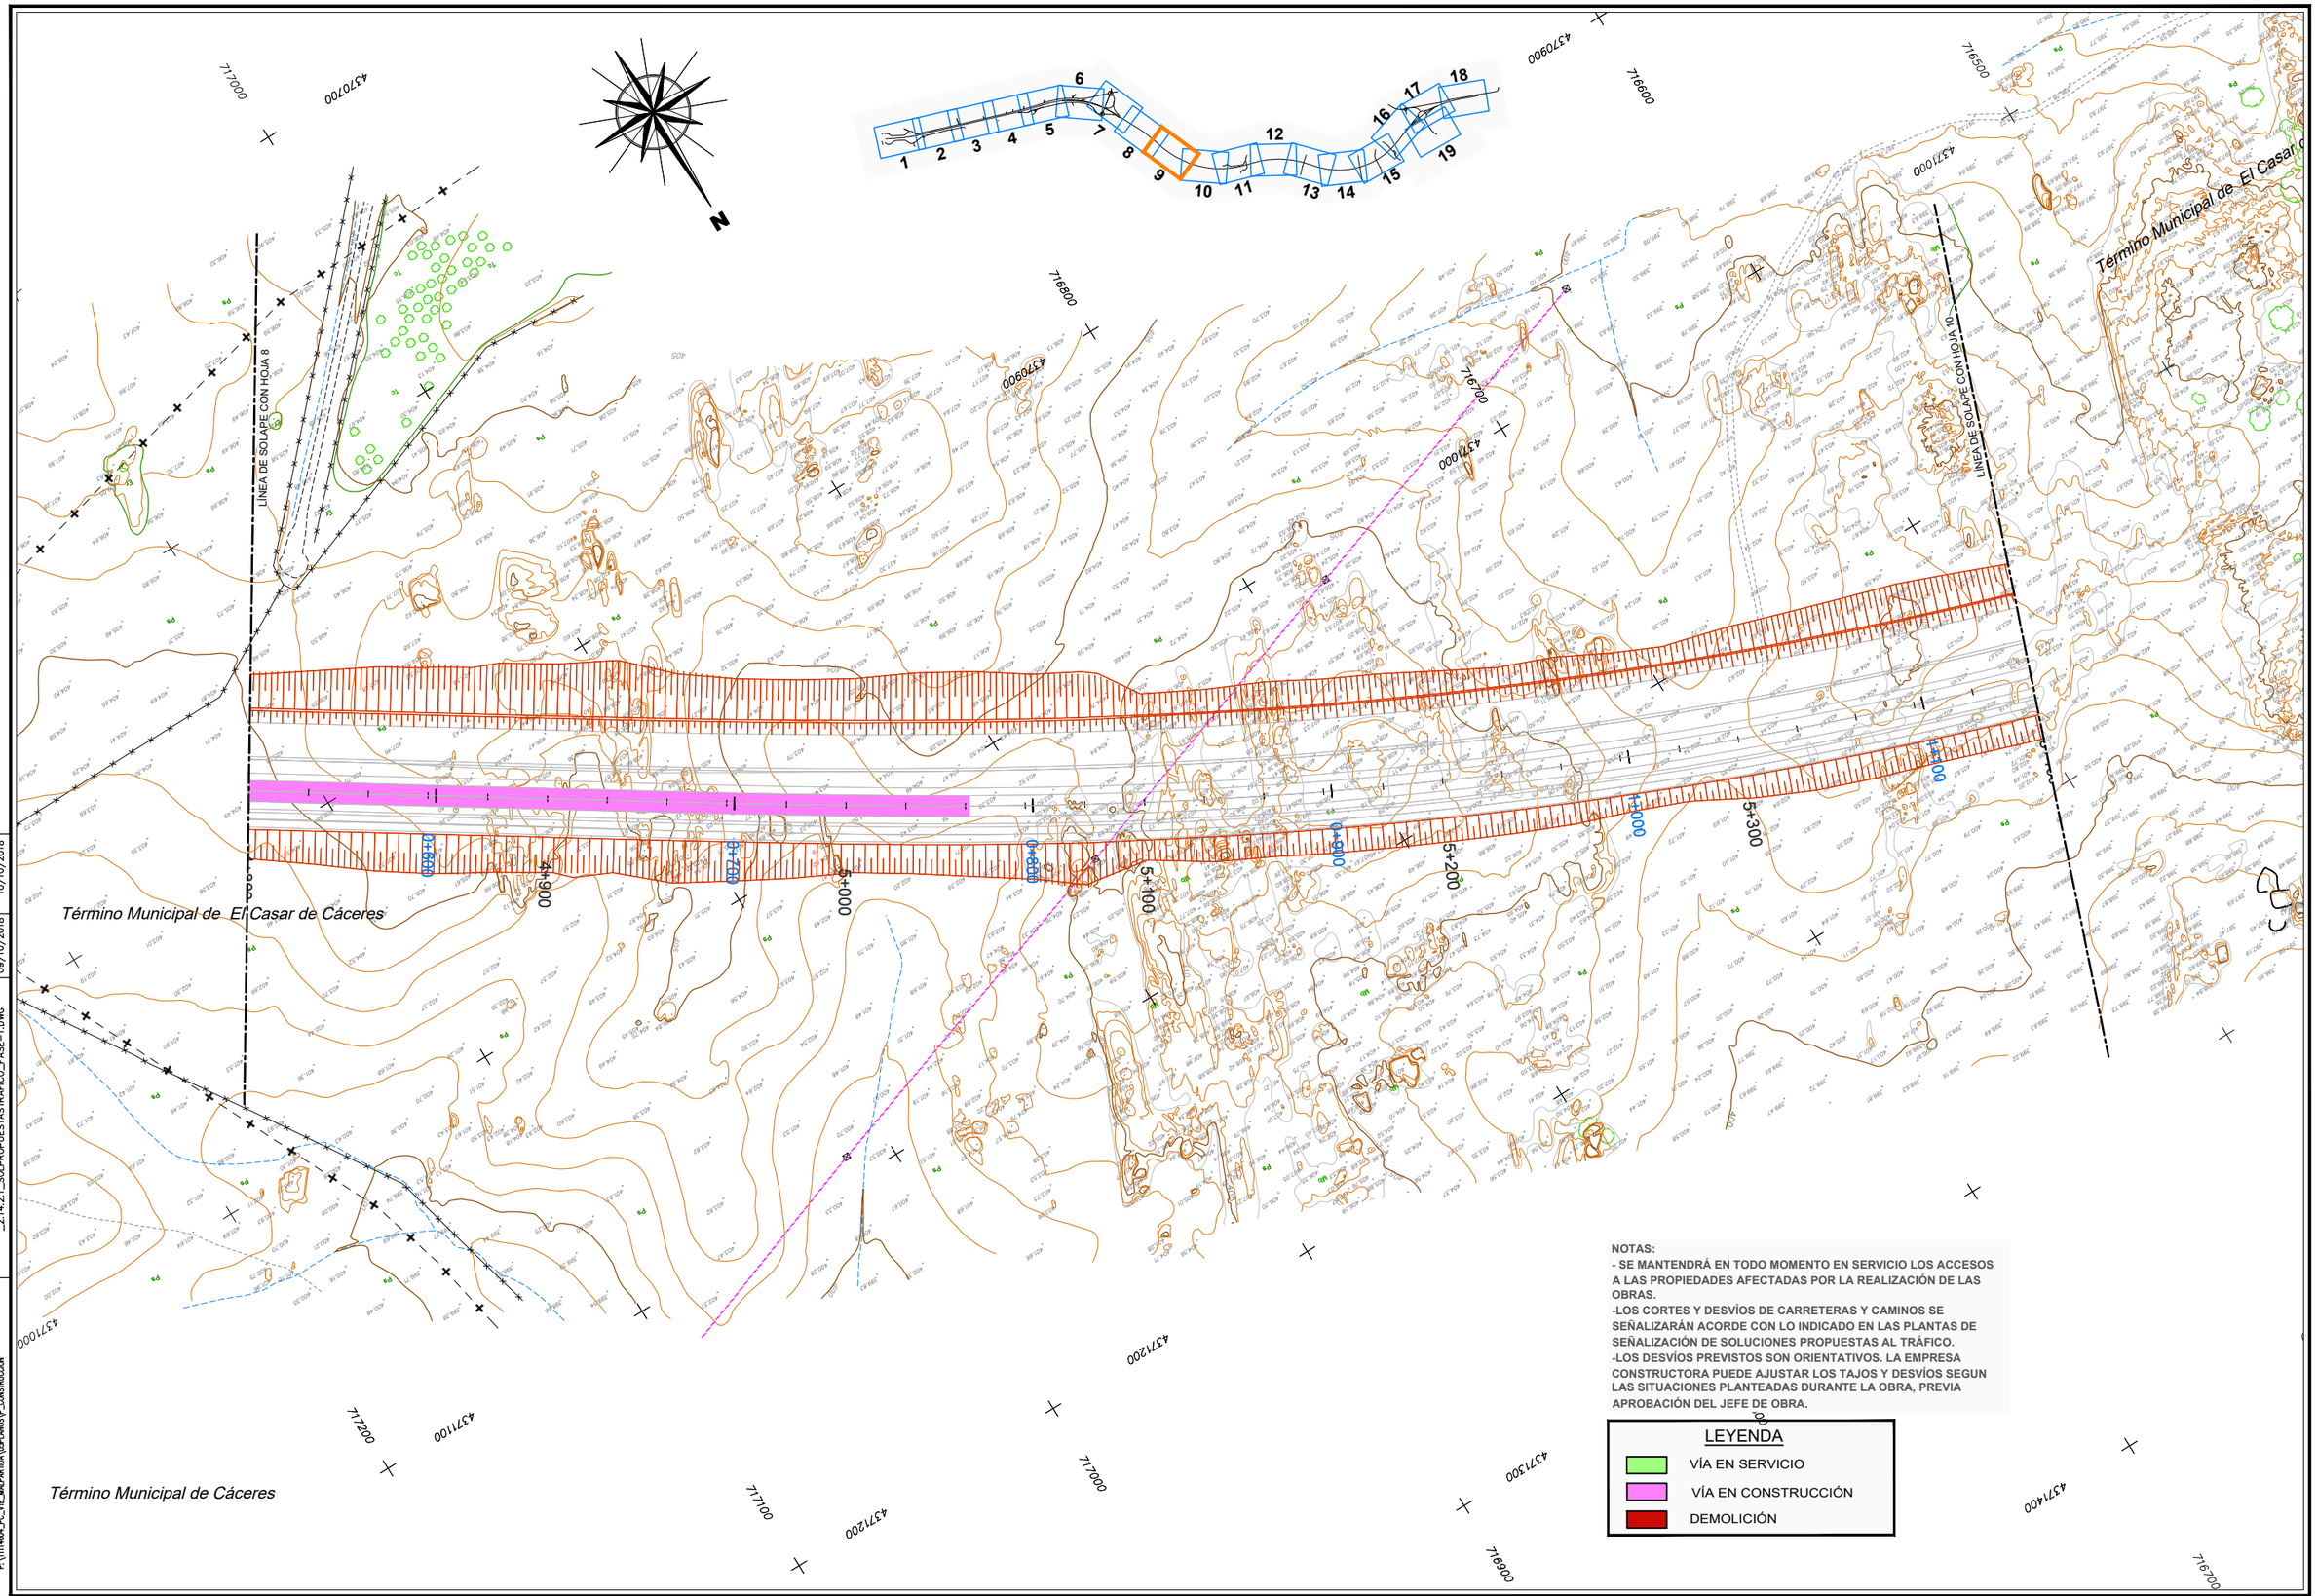

DIRECTORIO	FICHERO	REVISION	IMPRESO
P:\1111404_PC_VTE_MALPARTIDA\DPLANOS\P_CONSTRUCCION	_2.14.2.1_SOLPROPUESTASTRAFICO_FASE-1.DWG	09/10/2018	10/10/2018

GOBIERNO DE ESPAÑA — MINISTERIO DE FOMENTO

SECRETARÍA DE ESTADO DE INFRAESTRUCTURAS, TRANSPORTE Y VIVIENDA
SECRETARÍA GENERAL DE INFRAESTRUCTURAS
DIRECCIÓN GENERAL DE CARRETERAS
DEMARCACIÓN DE CARRETERAS DEL ESTADO EN EXTREMADURA

CONSULTOR / ES: acciona Ingeniería

LOS I.C.C.P AUTORES DEL PROYECTO: JOSÉ CARLOS RUBIO MATILLA — JAVIER ENRIQUEZ RODRIGUEZ

EL I.C.C.P. DIRECTOR DEL PROYECTO: FERNANDO PEDRAZO MAJARREZ

EXAMINADO EL INGENIERO JEFE DE LA DEMARCACIÓN: JOSÉ MANUEL BLANCO SEGARRA

ESCALA: 1/1.000 — EN ORIGINAL UNE A-1 — 0 10 20 30 GRÁFICA

TÍTULO DEL PROYECTO: PROYECTO DE TRAZADO Y CONSTRUCCIÓN VARIANTE DE MALPARTIDA DE CÁCERES PROVINCIA DE CÁCERES "PRIMERA FASE CONSTRUCTIVA"

CLAVE: T2/12-CC-3520

Nº. PLANO: 2.14.2.1

DESIGNACIÓN: SOLUCIONES PROPUESTAS AL TRAFICO DURANTE LA EJECUCIÓN DE LAS OBRAS. FASE 1

FECHA: JUNIO 2018

HOJA 9 DE 19

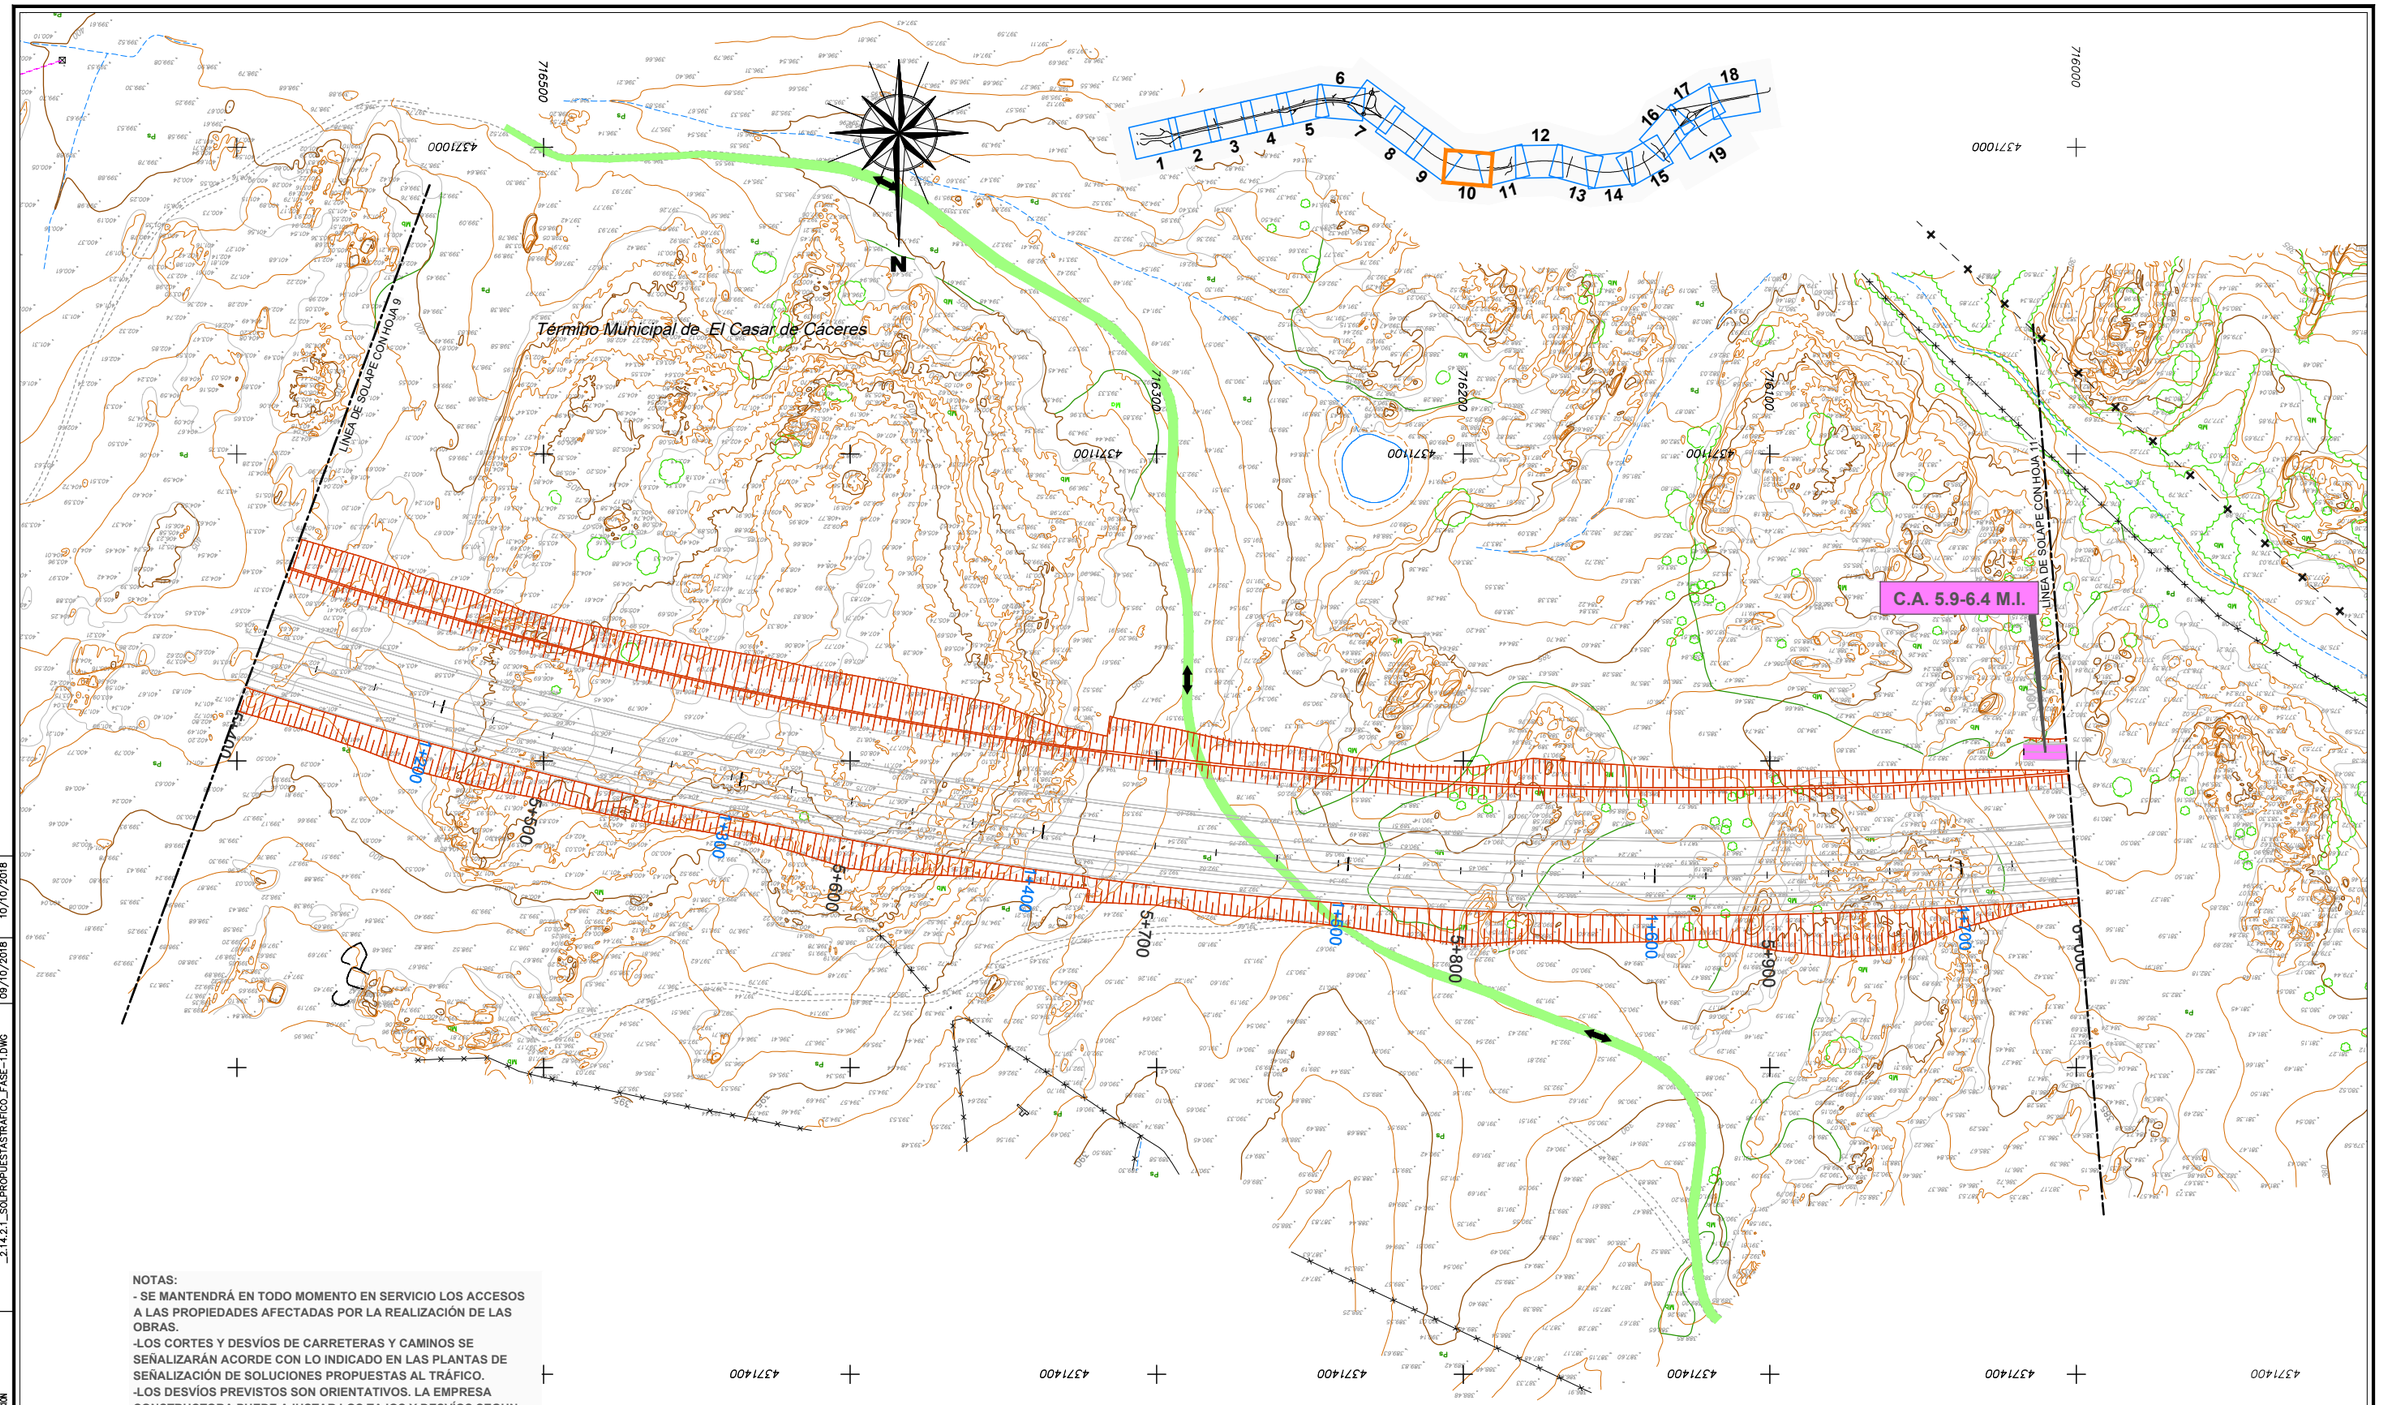

Término Municipal de El Casar de Cáceres

NOTAS:

- SE MANTENDRÁ EN TODO MOMENTO EN SERVICIO LOS ACCESOS A LAS PROPIEDADES AFECTADAS POR LA REALIZACIÓN DE LAS OBRAS.
-LOS CORTES Y DESVÍOS DE CARRETERAS Y CAMINOS SE SEÑALIZARÁN ACORDE CON LO INDICADO EN LAS PLANTAS DE SEÑALIZACIÓN DE SOLUCIONES PROPUESTAS AL TRÁFICO.
-LOS DESVÍOS PREVISTOS SON ORIENTATIVOS. LA EMPRESA CONSTRUCTORA PUEDE AJUSTAR LOS TAJOS Y DESVÍOS SEGUN LAS SITUACIONES PLANTEADAS DURANTE LA OBRA, PREVIA APROBACIÓN DEL JEFE DE OBRA.

LEYENDA

- VÍA EN SERVICIO
- VÍA EN CONSTRUCCIÓN
- DEMOLICIÓN

DIRECTORIO	FICHERO	REVISION	IMPRESO
P:\1111400A_PC_VTE_MALPARTIDA\OBRA\ANEXOS\P_CONSTRUCCION	_2.14.2.1_SOLPROPUESTASTRAFICO_FASE-1.DWG	09/10/2018	10/10/2018

GOBIERNO DE ESPAÑA | MINISTERIO DE FOMENTO

SECRETARÍA DE ESTADO DE INFRAESTRUCTURAS, TRANSPORTE Y VIVIENDA
SECRETARÍA GENERAL DE INFRAESTRUCTURAS
DIRECCIÓN GENERAL DE CARRETERAS
DEMARCACIÓN DE CARRETERAS DEL ESTADO EN EXTREMADURA

CONSULTOR / ES: acciona Ingeniería

LOS I.C.C.P AUTORES DEL PROYECTO: JOSÉ CARLOS RUBIO MATILLA, JAVIER ENRIQUEZ RODRIGUEZ

EL I.C.C.P. DIRECTOR DEL PROYECTO: FERNANDO PEDRAZO MAJARREZ

EXAMINADO EL INGENIERO JEFE DE LA DEMARCACIÓN: JOSÉ MANUEL BLANCO SEGARRA

ESCALA: 1/1.000 — EN ORIGINAL UNE A-1 — 0 10 20 30 GRÁFICA

TÍTULO DEL PROYECTO: PROYECTO DE TRAZADO Y CONSTRUCCIÓN VARIANTE DE MALPARTIDA DE CÁCERES PROVINCIA DE CÁCERES "PRIMERA FASE CONSTRUCTIVA"

CLAVE: T2/12-CC-3520

Nº. PLANO: 2.14.2.1

DESIGNACIÓN: SOLUCIONES PROPUESTAS AL TRAFICO DURANTE LA EJECUCIÓN DE LAS OBRAS. FASE 1

FECHA: JUNIO 2018

HOJA 10 DE 19

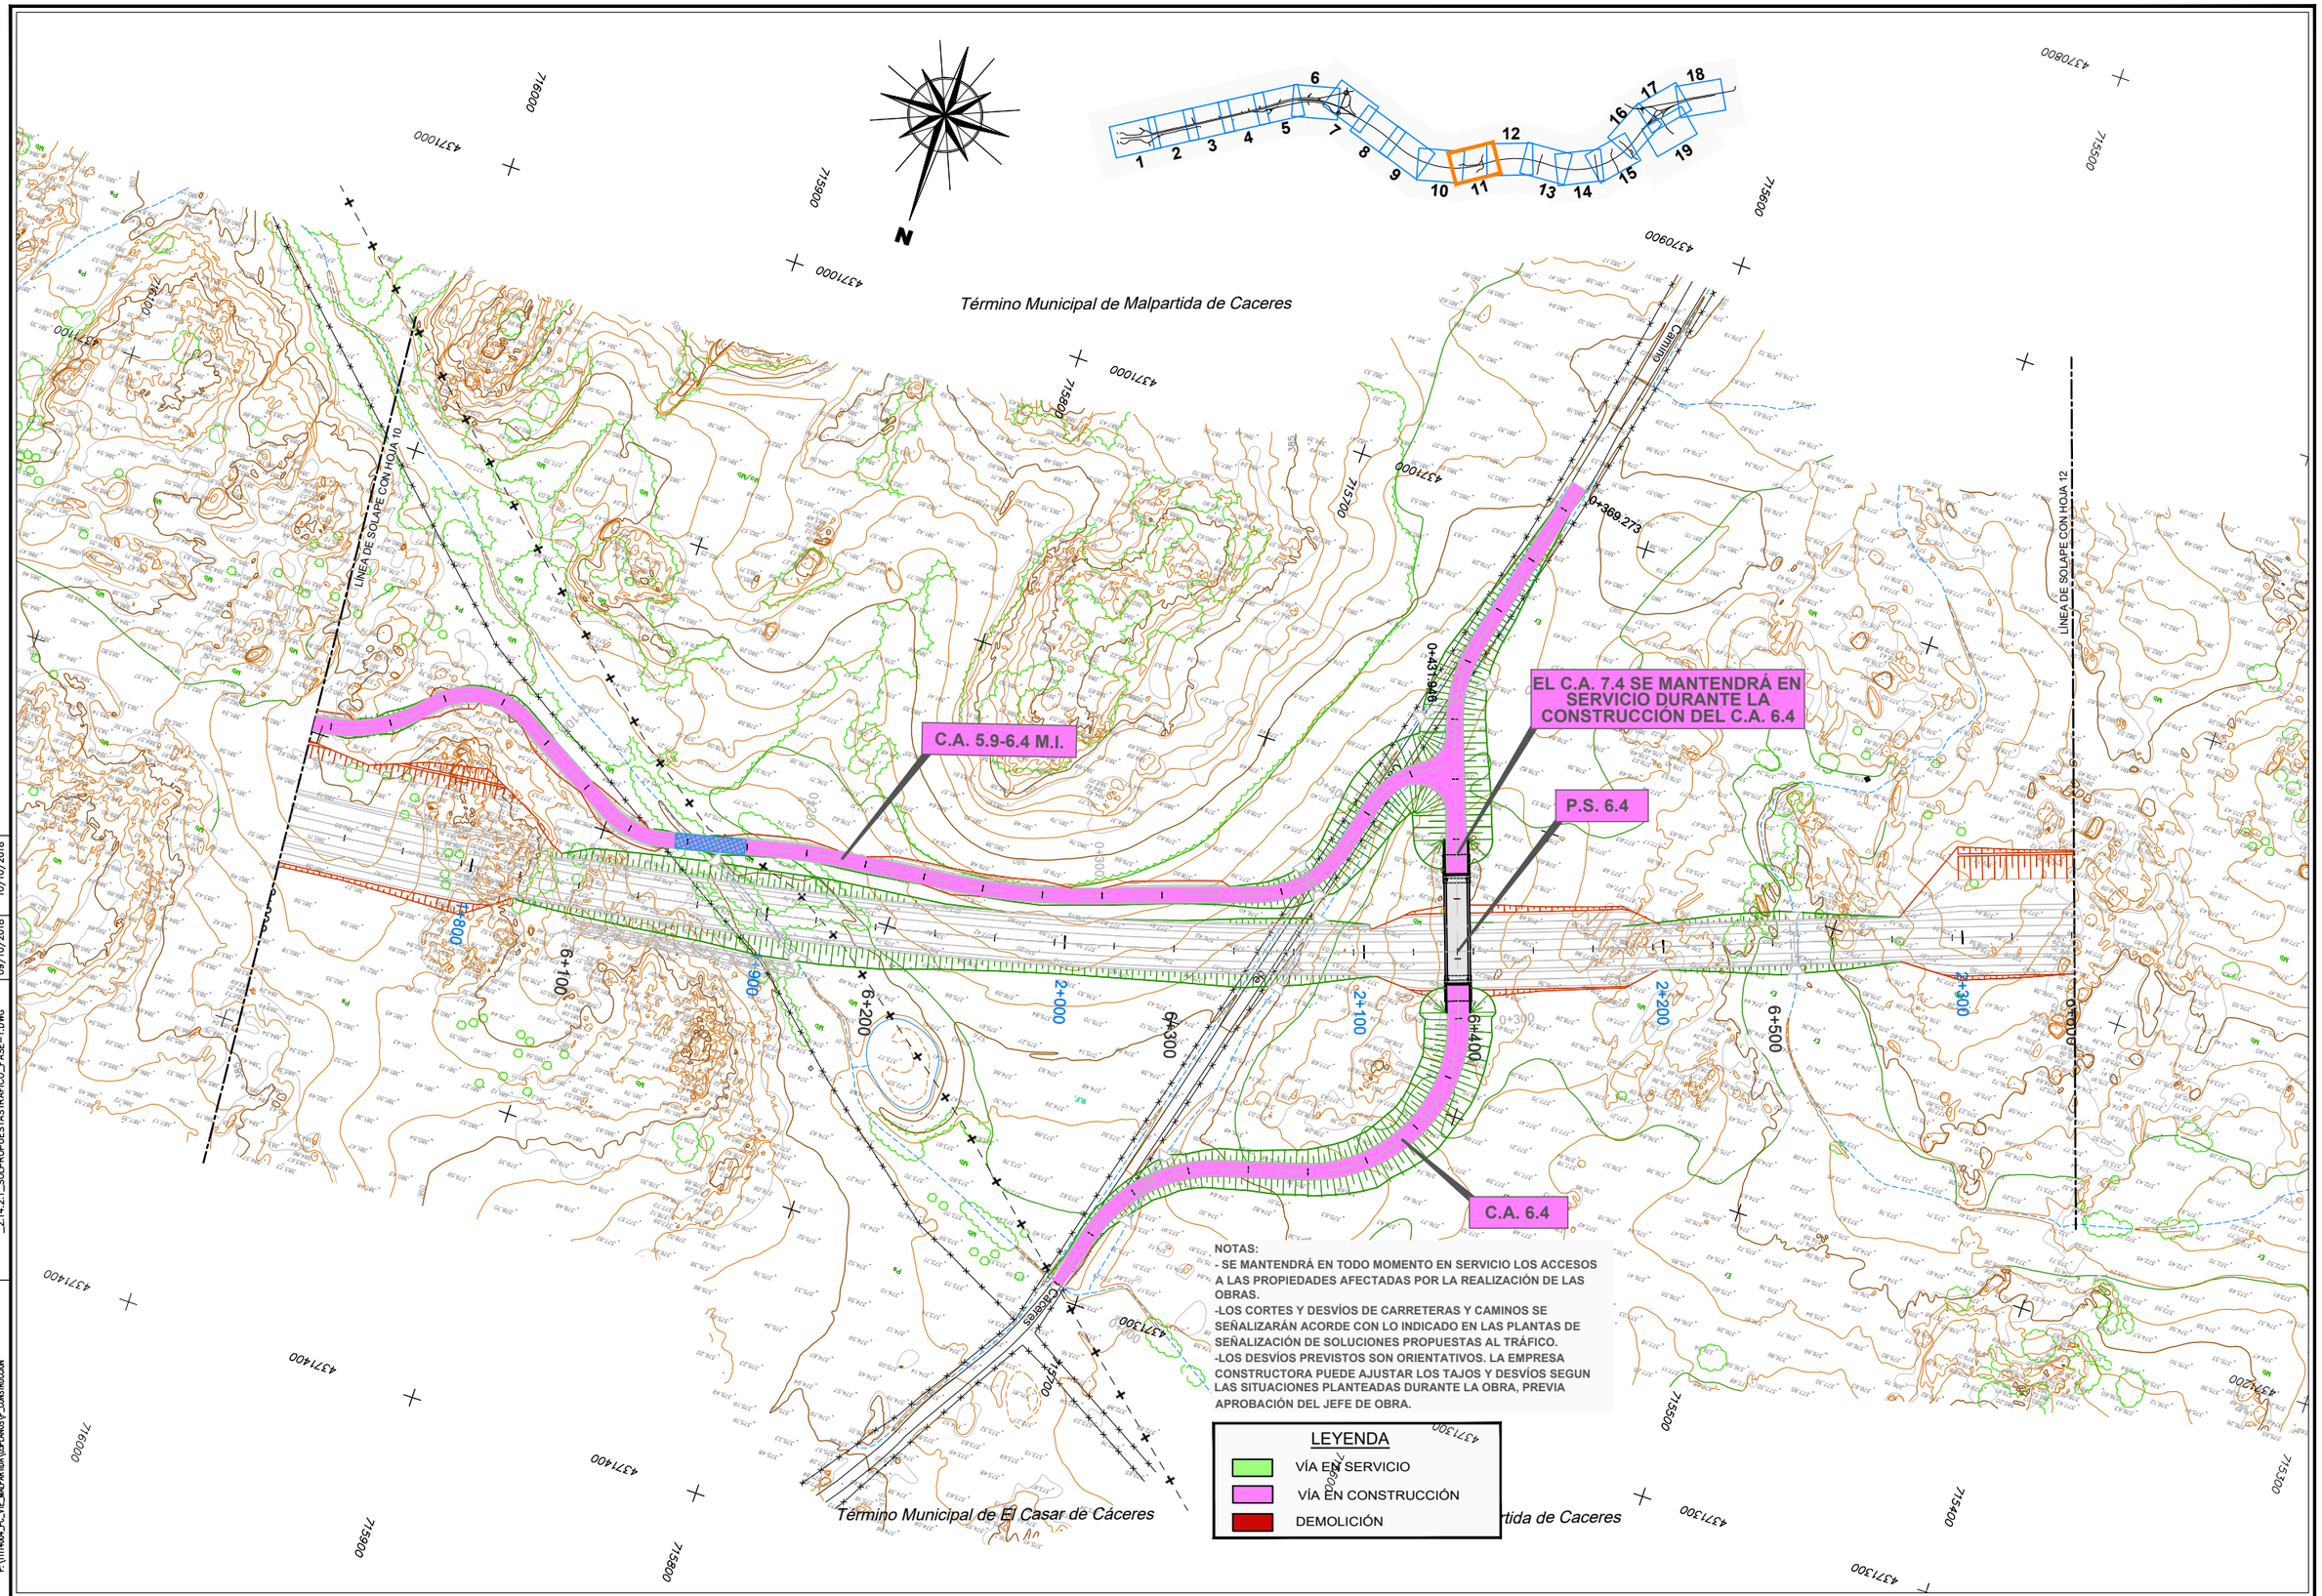

NOTAS:
- SE MANTENDRÁ EN TODO MOMENTO EN SERVICIO LOS ACCESOS A LAS PROPIEDADES AFECTADAS POR LA REALIZACIÓN DE LAS OBRAS.
-LOS CORTES Y DESVÍOS DE CARRETERAS Y CAMINOS SE SEÑALIZARÁN ACORDE CON LO INDICADO EN LAS PLANTAS DE SEÑALIZACIÓN DE SOLUCIONES PROPUESTAS AL TRÁFICO.
-LOS DESVÍOS PREVISTOS SON ORIENTATIVOS. LA EMPRESA CONSTRUCTORA PUEDE AJUSTAR LOS TAJOS Y DESVÍOS SEGUN LAS SITUACIONES PLANTEADAS DURANTE LA OBRA, PREVIA APROBACIÓN DEL JEFE DE OBRA.

IMPRESO	10/10/2018		
REVISION	09/10/2018		
FICHERO	_2.14.2.1_SOLPROPUESTASTRAFICO_FASE-1.DWG		
DIRECTORIO	P:\1H140A_PC_VIE_MALPARTIDA\05PLANOS\P_CONSTRUCCION		

GOBIERNO DE ESPAÑA — MINISTERIO DE FOMENTO

SECRETARÍA DE ESTADO DE INFRAESTRUCTURAS, TRANSPORTE Y VIVIENDA
SECRETARÍA GENERAL DE INFRAESTRUCTURAS
DIRECCIÓN GENERAL DE CARRETERAS
DEMARCACIÓN DE CARRETERAS DEL ESTADO EN EXTREMADURA

CONSULTOR / ES: acciona ingeniería

LOS I.C.C.P AUTORES DEL PROYECTO: JOSÉ CARLOS RUBIO MATILLA — JAVIER ENRIQUEZ RODRIGUEZ

EL I.C.C.P. DIRECTOR DEL PROYECTO: FERNANDO PEDRAZO MAJARREZ

EXAMINADO EL INGENIERO JEFE DE LA DEMARCACIÓN: JOSÉ MANUEL BLANCO SEGARRA

ESCALA: 1/1.000 — EN ORIGINAL UNE A-1 — 0 10 20 30 GRÁFICA

TÍTULO DEL PROYECTO: PROYECTO DE TRAZADO Y CONSTRUCCIÓN VARIANTE DE MALPARTIDA DE CÁCERES PROVINCIA DE CÁCERES "PRIMERA FASE CONSTRUCTIVA"

CLAVE: T2/12-CC-3520

Nº. PLANO: 2.14.2.1

DESIGNACIÓN: SOLUCIONES PROPUESTAS AL TRAFICO DURANTE LA EJECUCIÓN DE LAS OBRAS. FASE 1

FECHA: JUNIO 2018

HOJA 11 DE 19

NOTAS:
- SE MANTENDRÁ EN TODO MOMENTO EN SERVICIO LOS ACCESOS A LAS PROPIEDADES AFECTADAS POR LA REALIZACIÓN DE LAS OBRAS.
-LOS CORTES Y DESVÍOS DE CARRETERAS Y CAMINOS SE SEÑALIZARÁN ACORDE CON LO INDICADO EN LAS PLANTAS DE SEÑALIZACIÓN DE SOLUCIONES PROPUESTAS AL TRÁFICO.
-LOS DESVÍOS PREVISTOS SON ORIENTATIVOS. LA EMPRESA CONSTRUCTORA PUEDE AJUSTAR LOS TAJOS Y DESVÍOS SEGUN LAS SITUACIONES PLANTEADAS DURANTE LA OBRA, PREVIA APROBACIÓN DEL JEFE DE OBRA.

LEYENDA
- VÍA EN SERVICIO
- VÍA EN CONSTRUCCIÓN
- DEMOLICIÓN

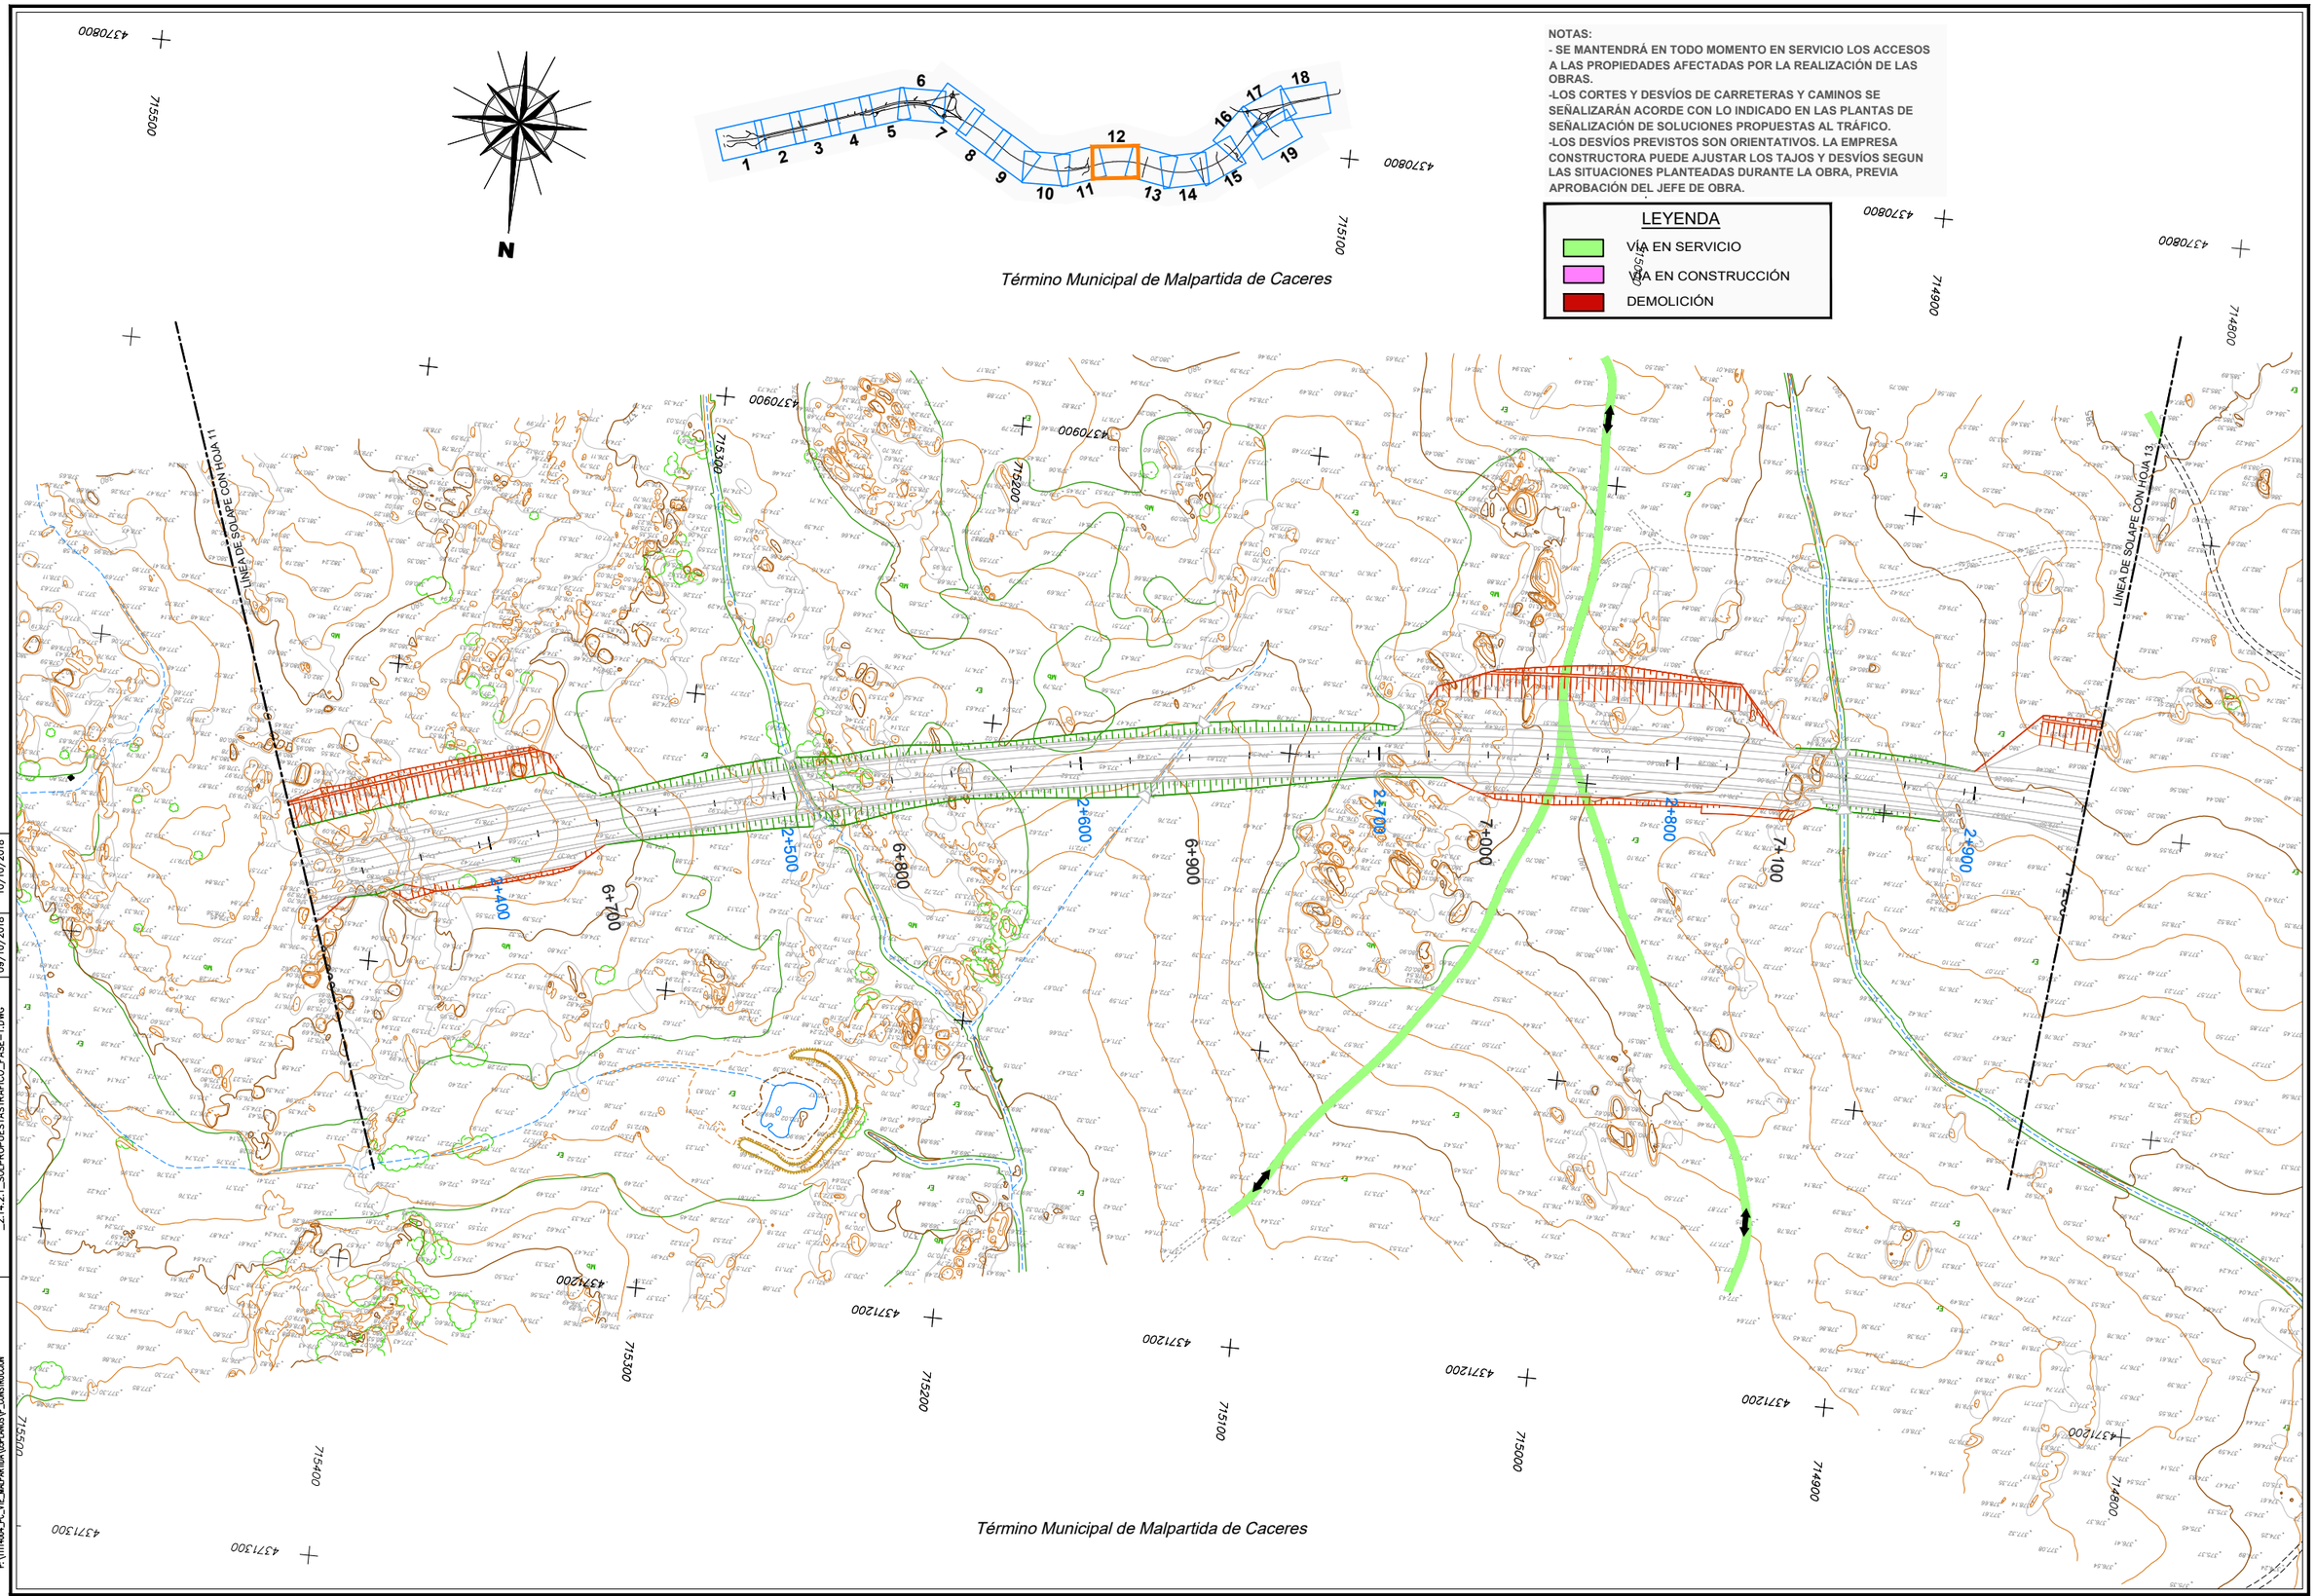

DIRECTORIO	P:\1314004_PC_VTE_MALPARTIDA\02PLANOS\P_CONSTRUCCION	
FICHERO	_2.14.2.1_SOLPROPUESTASTRAFICO_FASE-1.DWG	
REVISION	09/10/2018	IMPRESO 10/10/2018

GOBIERNO DE ESPAÑA | MINISTERIO DE FOMENTO

SECRETARÍA DE ESTADO DE INFRAESTRUCTURAS, TRANSPORTE Y VIVIENDA
SECRETARÍA GENERAL DE INFRAESTRUCTURAS
DIRECCIÓN GENERAL DE CARRETERAS
DEMARCACIÓN DE CARRETERAS DEL ESTADO EN EXTREMADURA

CONSULTOR / ES: acciona Ingeniería

LOS I.C.C.P AUTORES DEL PROYECTO: JOSÉ CARLOS RUBIO MATILLA, JAVIER ENRIQUEZ RODRIGUEZ

EL I.C.C.P. DIRECTOR DEL PROYECTO: FERNANDO PEDRAZO MAJARREZ

EXAMINADO EL INGENIERO JEFE DE LA DEMARCACIÓN: JOSÉ MANUEL BLANCO SEGARRA

ESCALA: 1/1.000 — EN ORIGINAL UNE A-1 — 0 10 20 30 GRÁFICA

TÍTULO DEL PROYECTO: PROYECTO DE TRAZADO Y CONSTRUCCIÓN VARIANTE DE MALPARTIDA DE CÁCERES PROVINCIA DE CÁCERES "PRIMERA FASE CONSTRUCTIVA"

CLAVE: T2/12-CC-3520

Nº. PLANO: 2.14.2.1

DESIGNACIÓN: SOLUCIONES PROPUESTAS AL TRAFICO DURANTE LA EJECUCIÓN DE LAS OBRAS. FASE 1

FECHA: JUNIO 2018

HOJA 12 DE 19

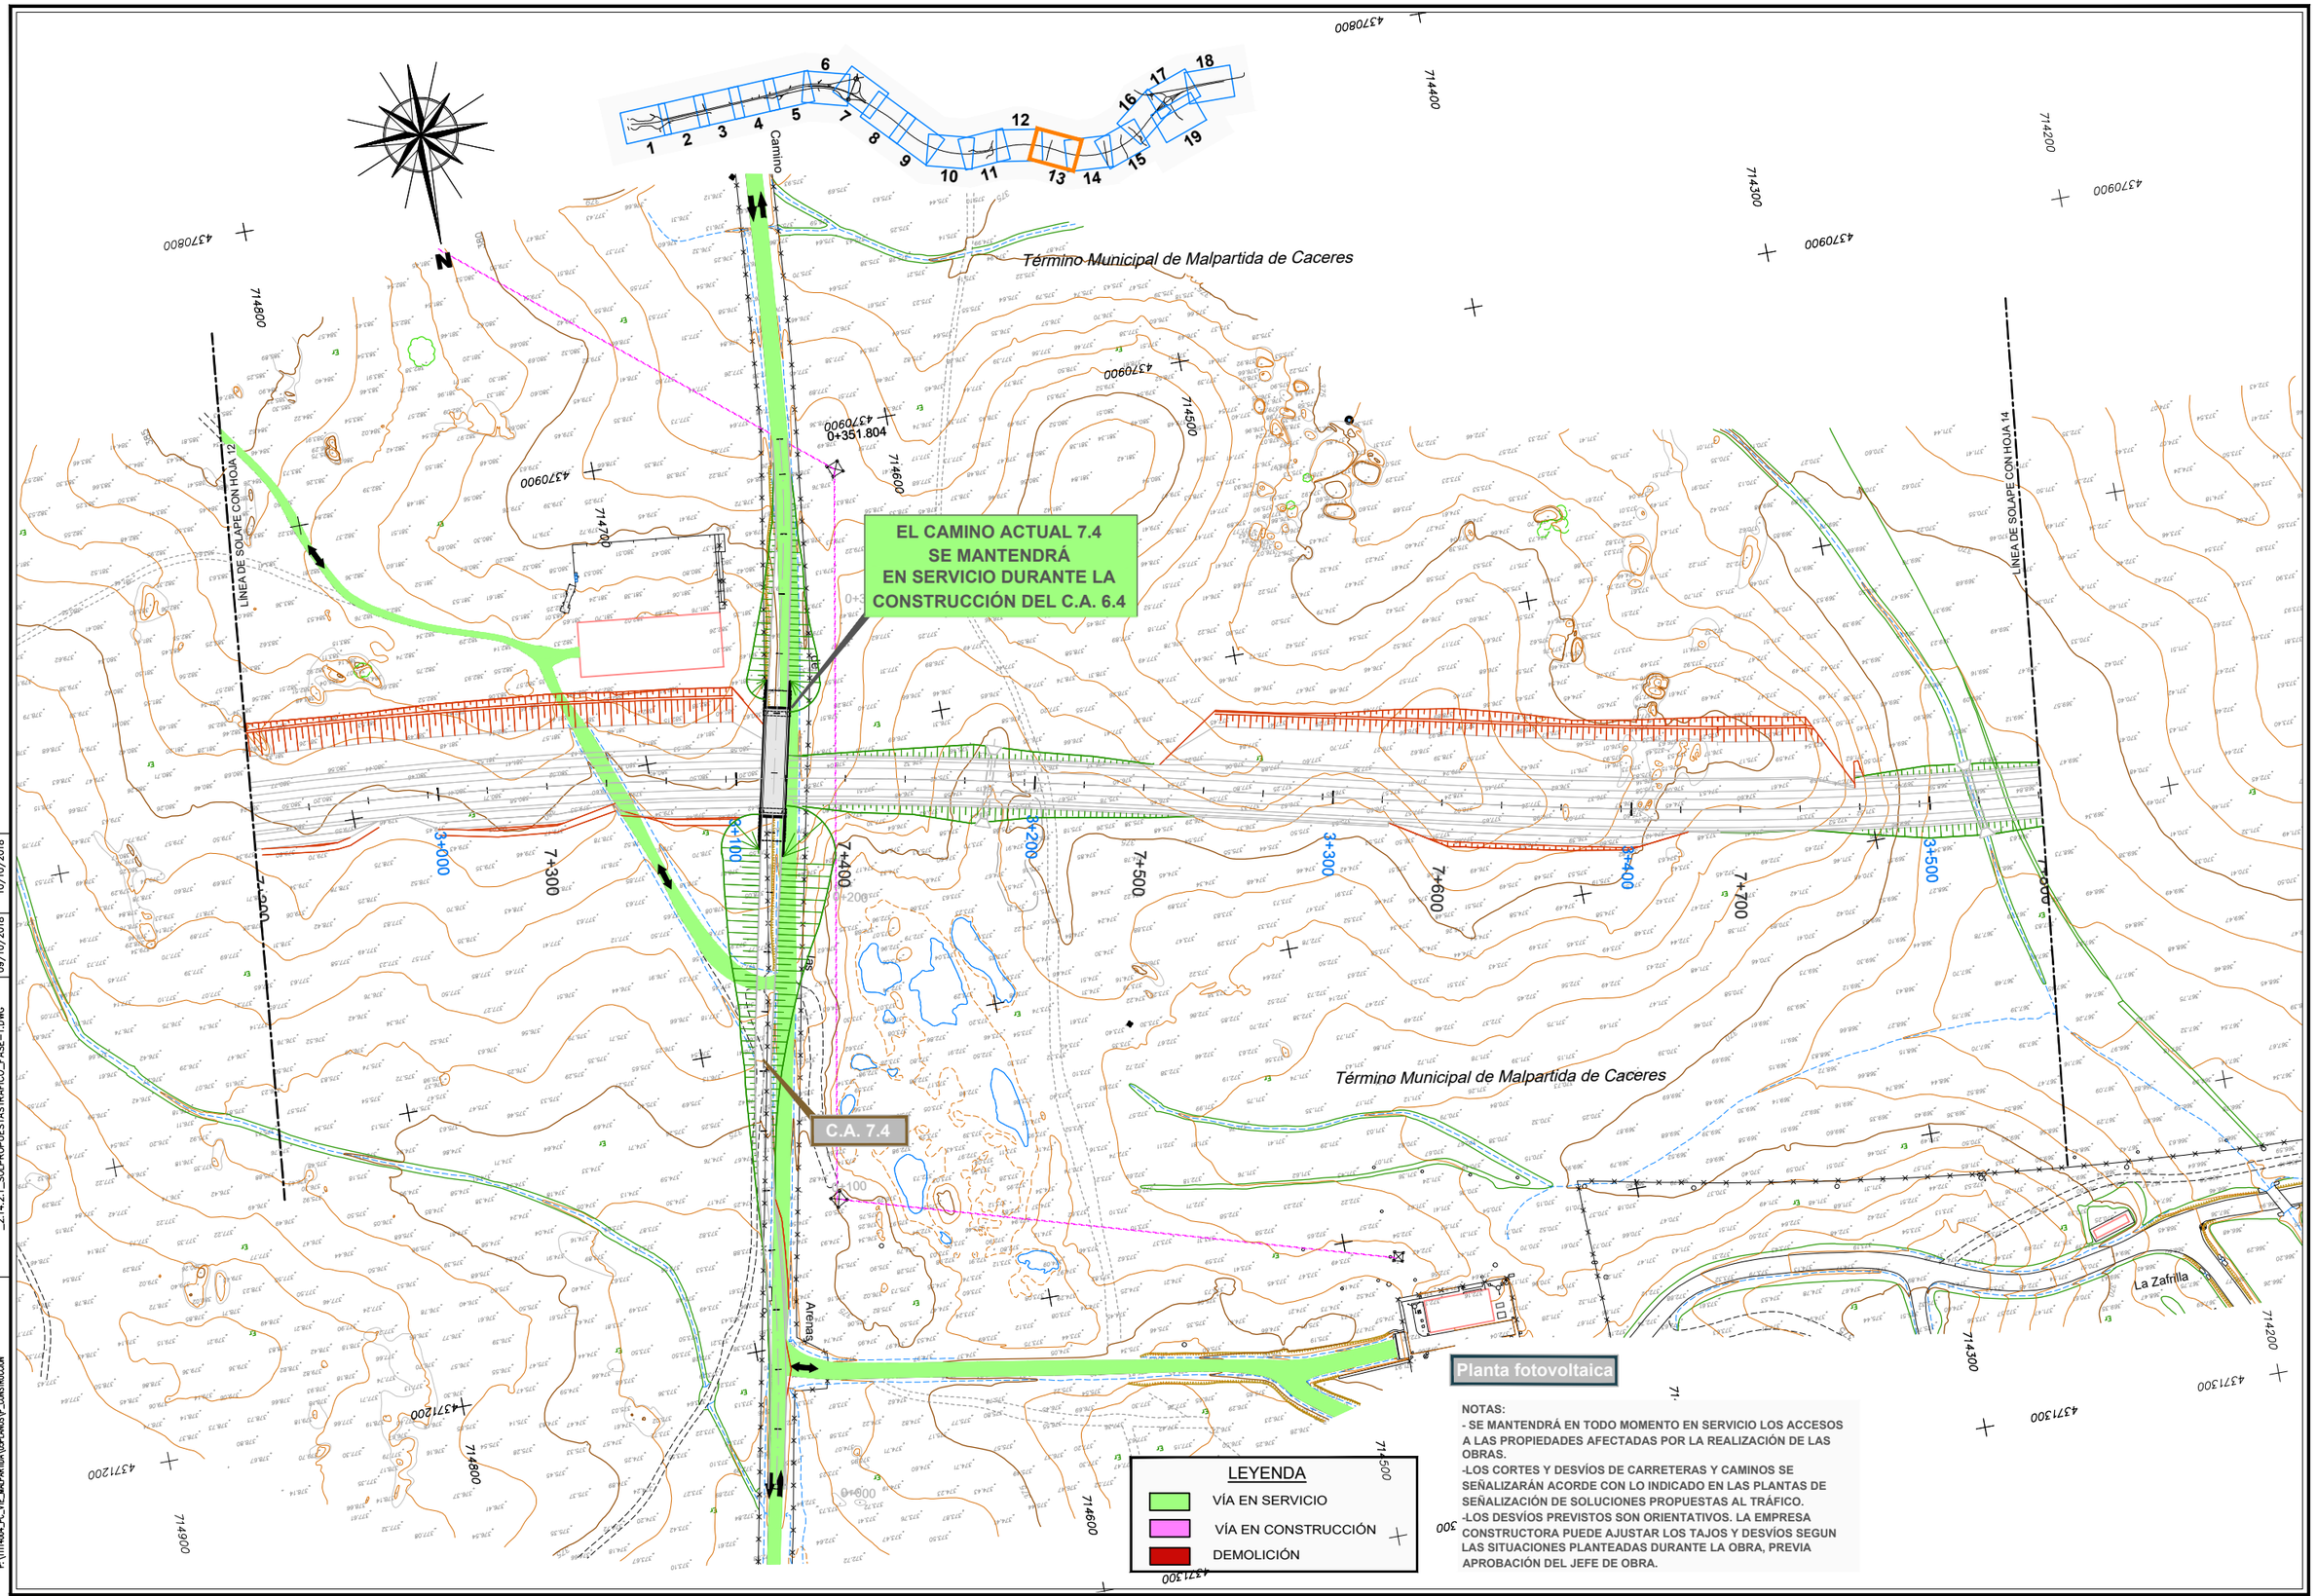

NOTAS:
- SE MANTENDRÁ EN TODO MOMENTO EN SERVICIO LOS ACCESOS A LAS PROPIEDADES AFECTADAS POR LA REALIZACIÓN DE LAS OBRAS.
-LOS CORTES Y DESVÍOS DE CARRETERAS Y CAMINOS SE SEÑALIZARÁN ACORDE CON LO INDICADO EN LAS PLANTAS DE SEÑALIZACIÓN DE SOLUCIONES PROPUESTAS AL TRÁFICO.
-LOS DESVÍOS PREVISTOS SON ORIENTATIVOS. LA EMPRESA CONSTRUCTORA PUEDE AJUSTAR LOS TAJOS Y DESVÍOS SEGUN LAS SITUACIONES PLANTEADAS DURANTE LA OBRA, PREVIA APROBACIÓN DEL JEFE DE OBRA.

DIRECTORIO	P:\1311404_PC_VTE_MALPARTIDA\02PLANOS\P_CONSTRUCCION	
FICHERO	_2.14.2.1_SOLPROPUESTASTRAFICO_FASE-1.DWG	
REVISION	09/10/2018	IMPRESO 10/10/2018

GOBIERNO DE ESPAÑA — MINISTERIO DE FOMENTO

SECRETARÍA DE ESTADO DE INFRAESTRUCTURAS, TRANSPORTE Y VIVIENDA
SECRETARÍA GENERAL DE INFRAESTRUCTURAS
DIRECCIÓN GENERAL DE CARRETERAS
DEMARCACIÓN DE CARRETERAS DEL ESTADO EN EXTREMADURA

CONSULTOR / ES: acciona Ingeniería

LOS I.C.C.P AUTORES DEL PROYECTO: JOSÉ CARLOS RUBIO MATILLA, JAVIER ENRIQUEZ RODRIGUEZ

EL I.C.C.P. DIRECTOR DEL PROYECTO: FERNANDO PEDRAZO MAJARREZ

EXAMINADO EL INGENIERO JEFE DE LA DEMARCACIÓN: JOSÉ MANUEL BLANCO SEGARRA

ESCALA: 1/1.000 — EN ORIGINAL UNE A-1 — 0 10 20 30 GRÁFICA

TÍTULO DEL PROYECTO: PROYECTO DE TRAZADO Y CONSTRUCCIÓN VARIANTE DE MALPARTIDA DE CÁCERES PROVINCIA DE CÁCERES "PRIMERA FASE CONSTRUCTIVA"

CLAVE: T2/12-CC-3520

Nº. PLANO: 2.14.2.1

DESIGNACIÓN: SOLUCIONES PROPUESTAS AL TRAFICO DURANTE LA EJECUCIÓN DE LAS OBRAS. FASE 1

FECHA: JUNIO 2018

HOJA 13 DE 19

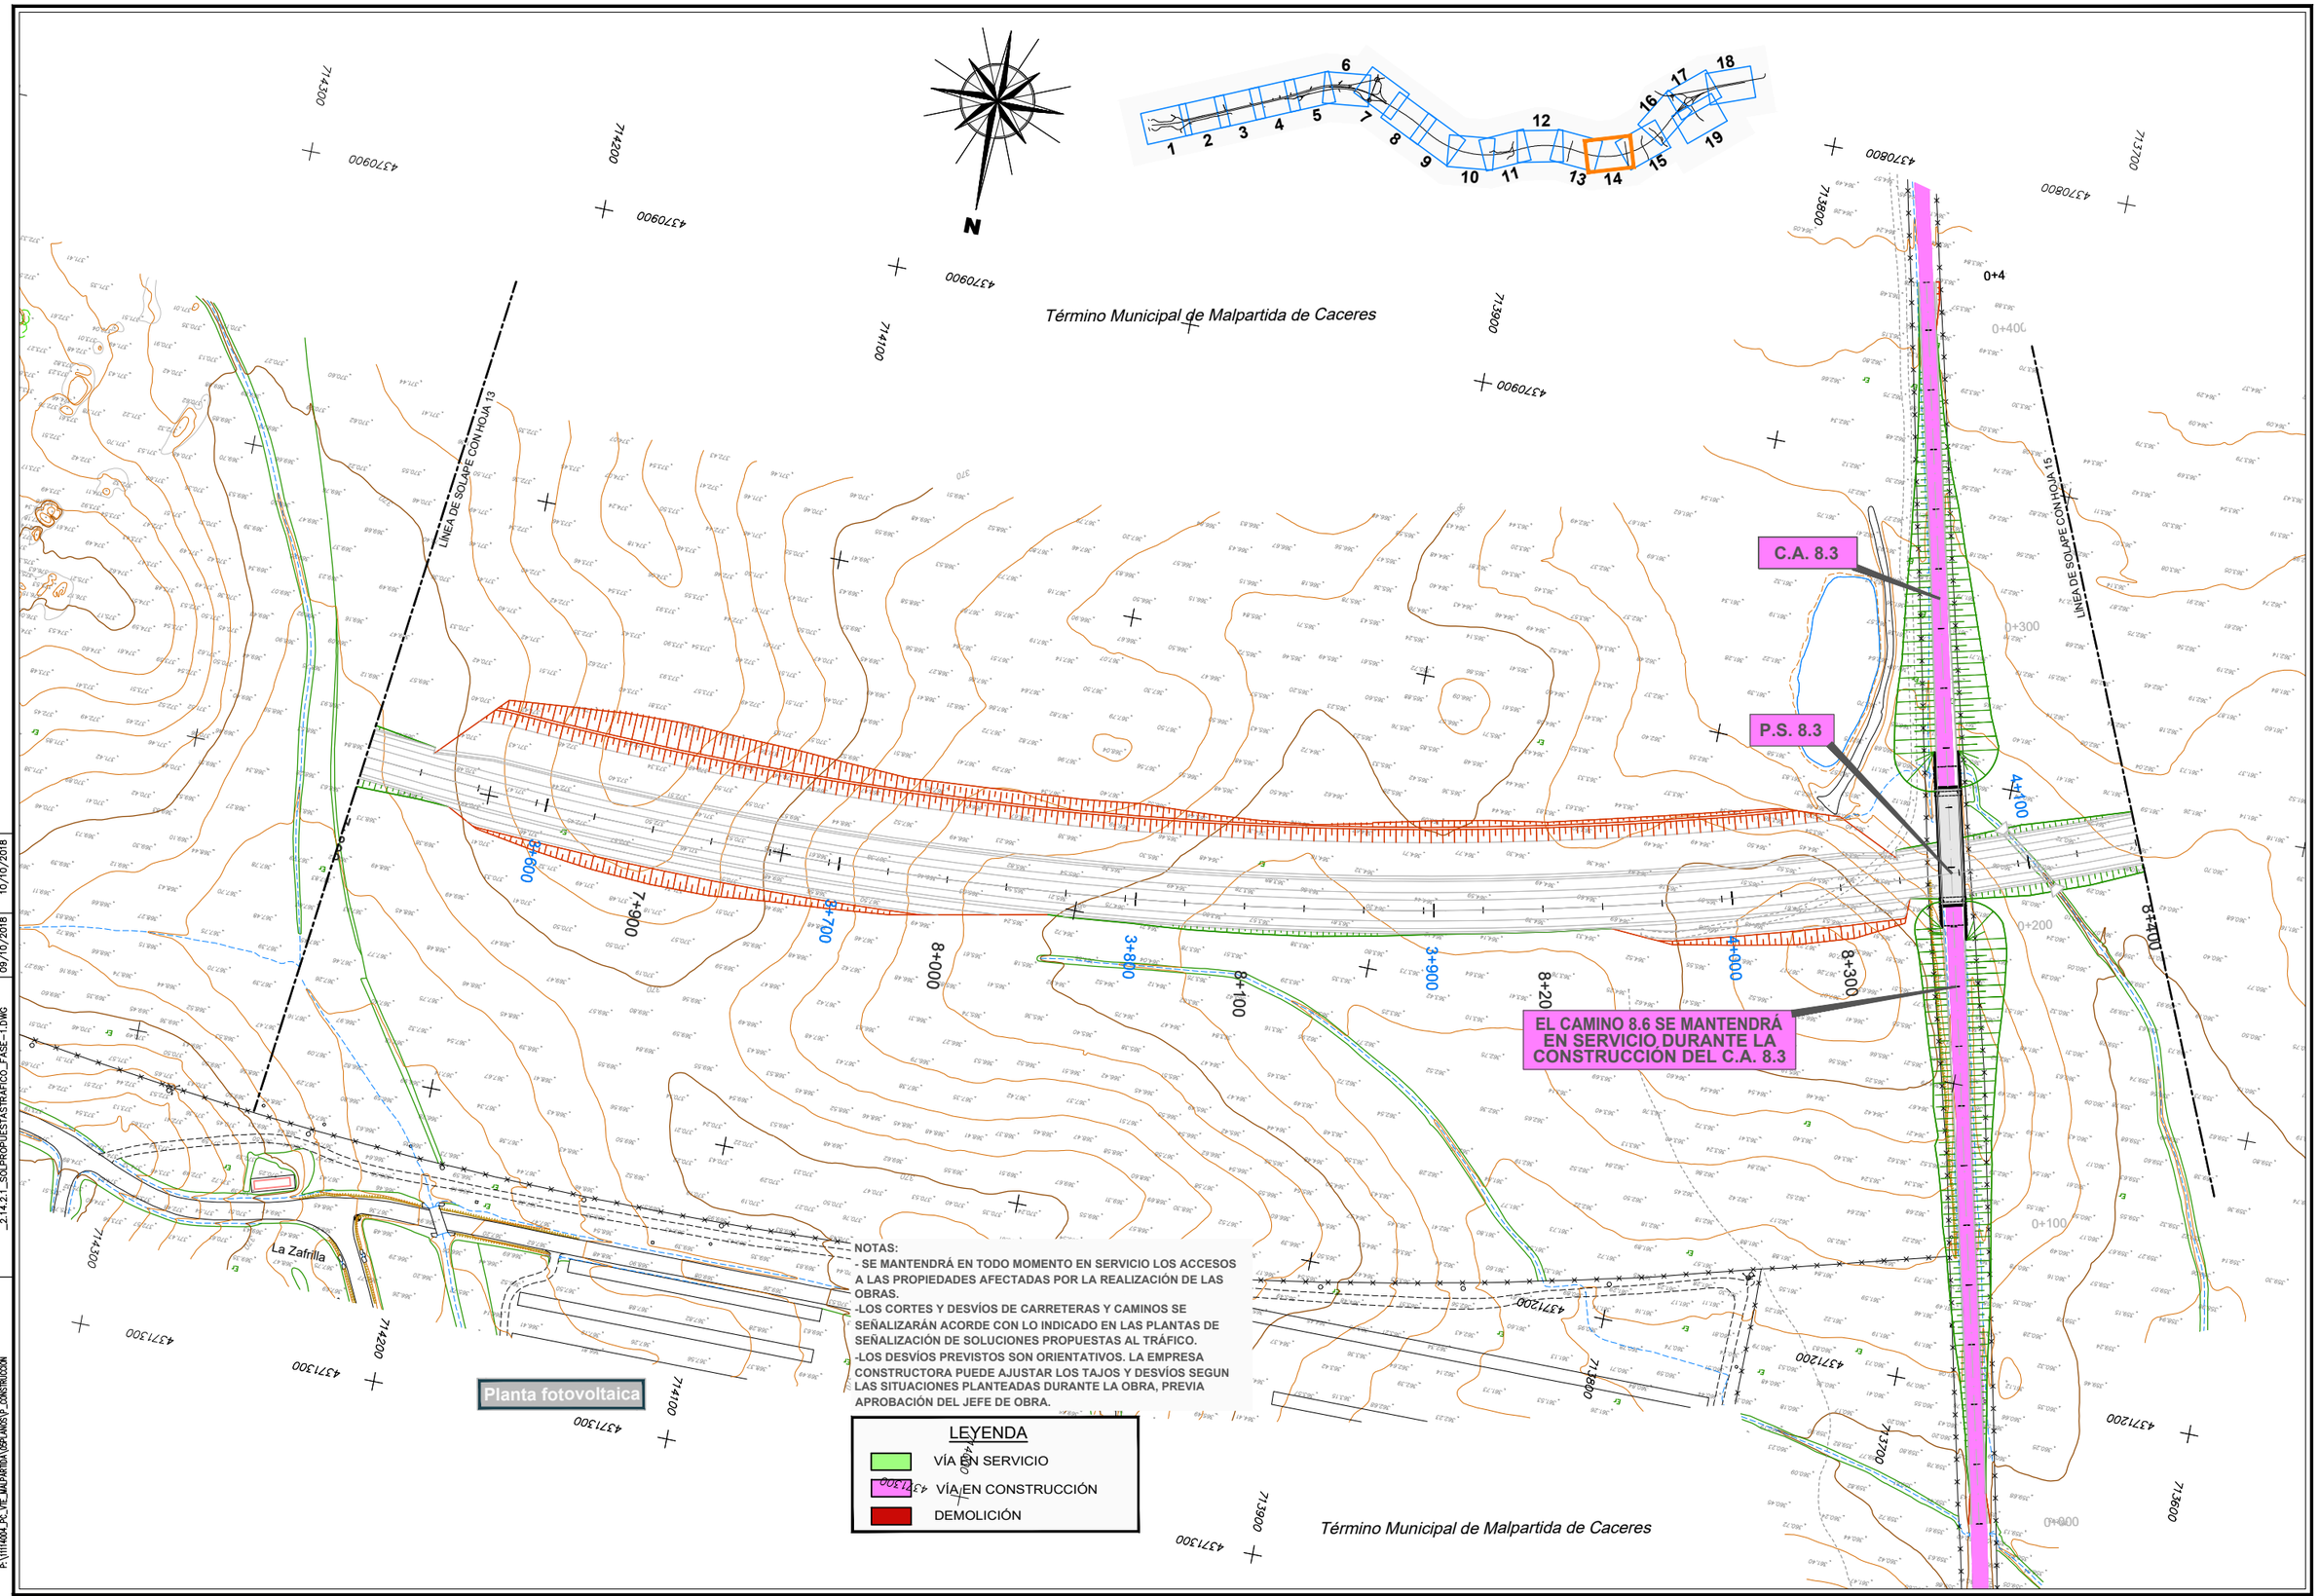

DIRECTORIO	FICHERO	REVISION	IMPRESO
P:\1114404_PC_VTE_MALPARTIDA\DPLANOS\P_CONSTRUCCION	_2.14.2.1_SOLPROPUESTASTRAFICO_FASE-1.DWG	09/10/2018	10/10/2018

GOBIERNO DE ESPAÑA — MINISTERIO DE FOMENTO

SECRETARÍA DE ESTADO DE INFRAESTRUCTURAS, TRANSPORTE Y VIVIENDA
SECRETARÍA GENERAL DE INFRAESTRUCTURAS
DIRECCIÓN GENERAL DE CARRETERAS
DEMARCACIÓN DE CARRETERAS DEL ESTADO EN EXTREMADURA

CONSULTOR / ES: acciona ingeniería

LOS I.C.C.P AUTORES DEL PROYECTO: JOSÉ CARLOS RUBIO MATILLA — JAVIER ENRIQUEZ RODRIGUEZ

EL I.C.C.P. DIRECTOR DEL PROYECTO: FERNANDO PEDRAZO MAJARREZ

EXAMINADO EL INGENIERO JEFE DE LA DEMARCACIÓN: JOSÉ MANUEL BLANCO SEGARRA

ESCALA: 1/1.000 — EN ORIGINAL UNE A-1 — 0 10 20 30 GRÁFICA

TÍTULO DEL PROYECTO: PROYECTO DE TRAZADO Y CONSTRUCCIÓN VARIANTE DE MALPARTIDA DE CÁCERES PROVINCIA DE CÁCERES "PRIMERA FASE CONSTRUCTIVA"

CLAVE: T2/12-CC-3520

Nº. PLANO: 2.14.2.1

DESIGNACIÓN: SOLUCIONES PROPUESTAS AL TRAFICO DURANTE LA EJECUCIÓN DE LAS OBRAS. FASE 1

FECHA: JUNIO 2018

HOJA 14 DE 19

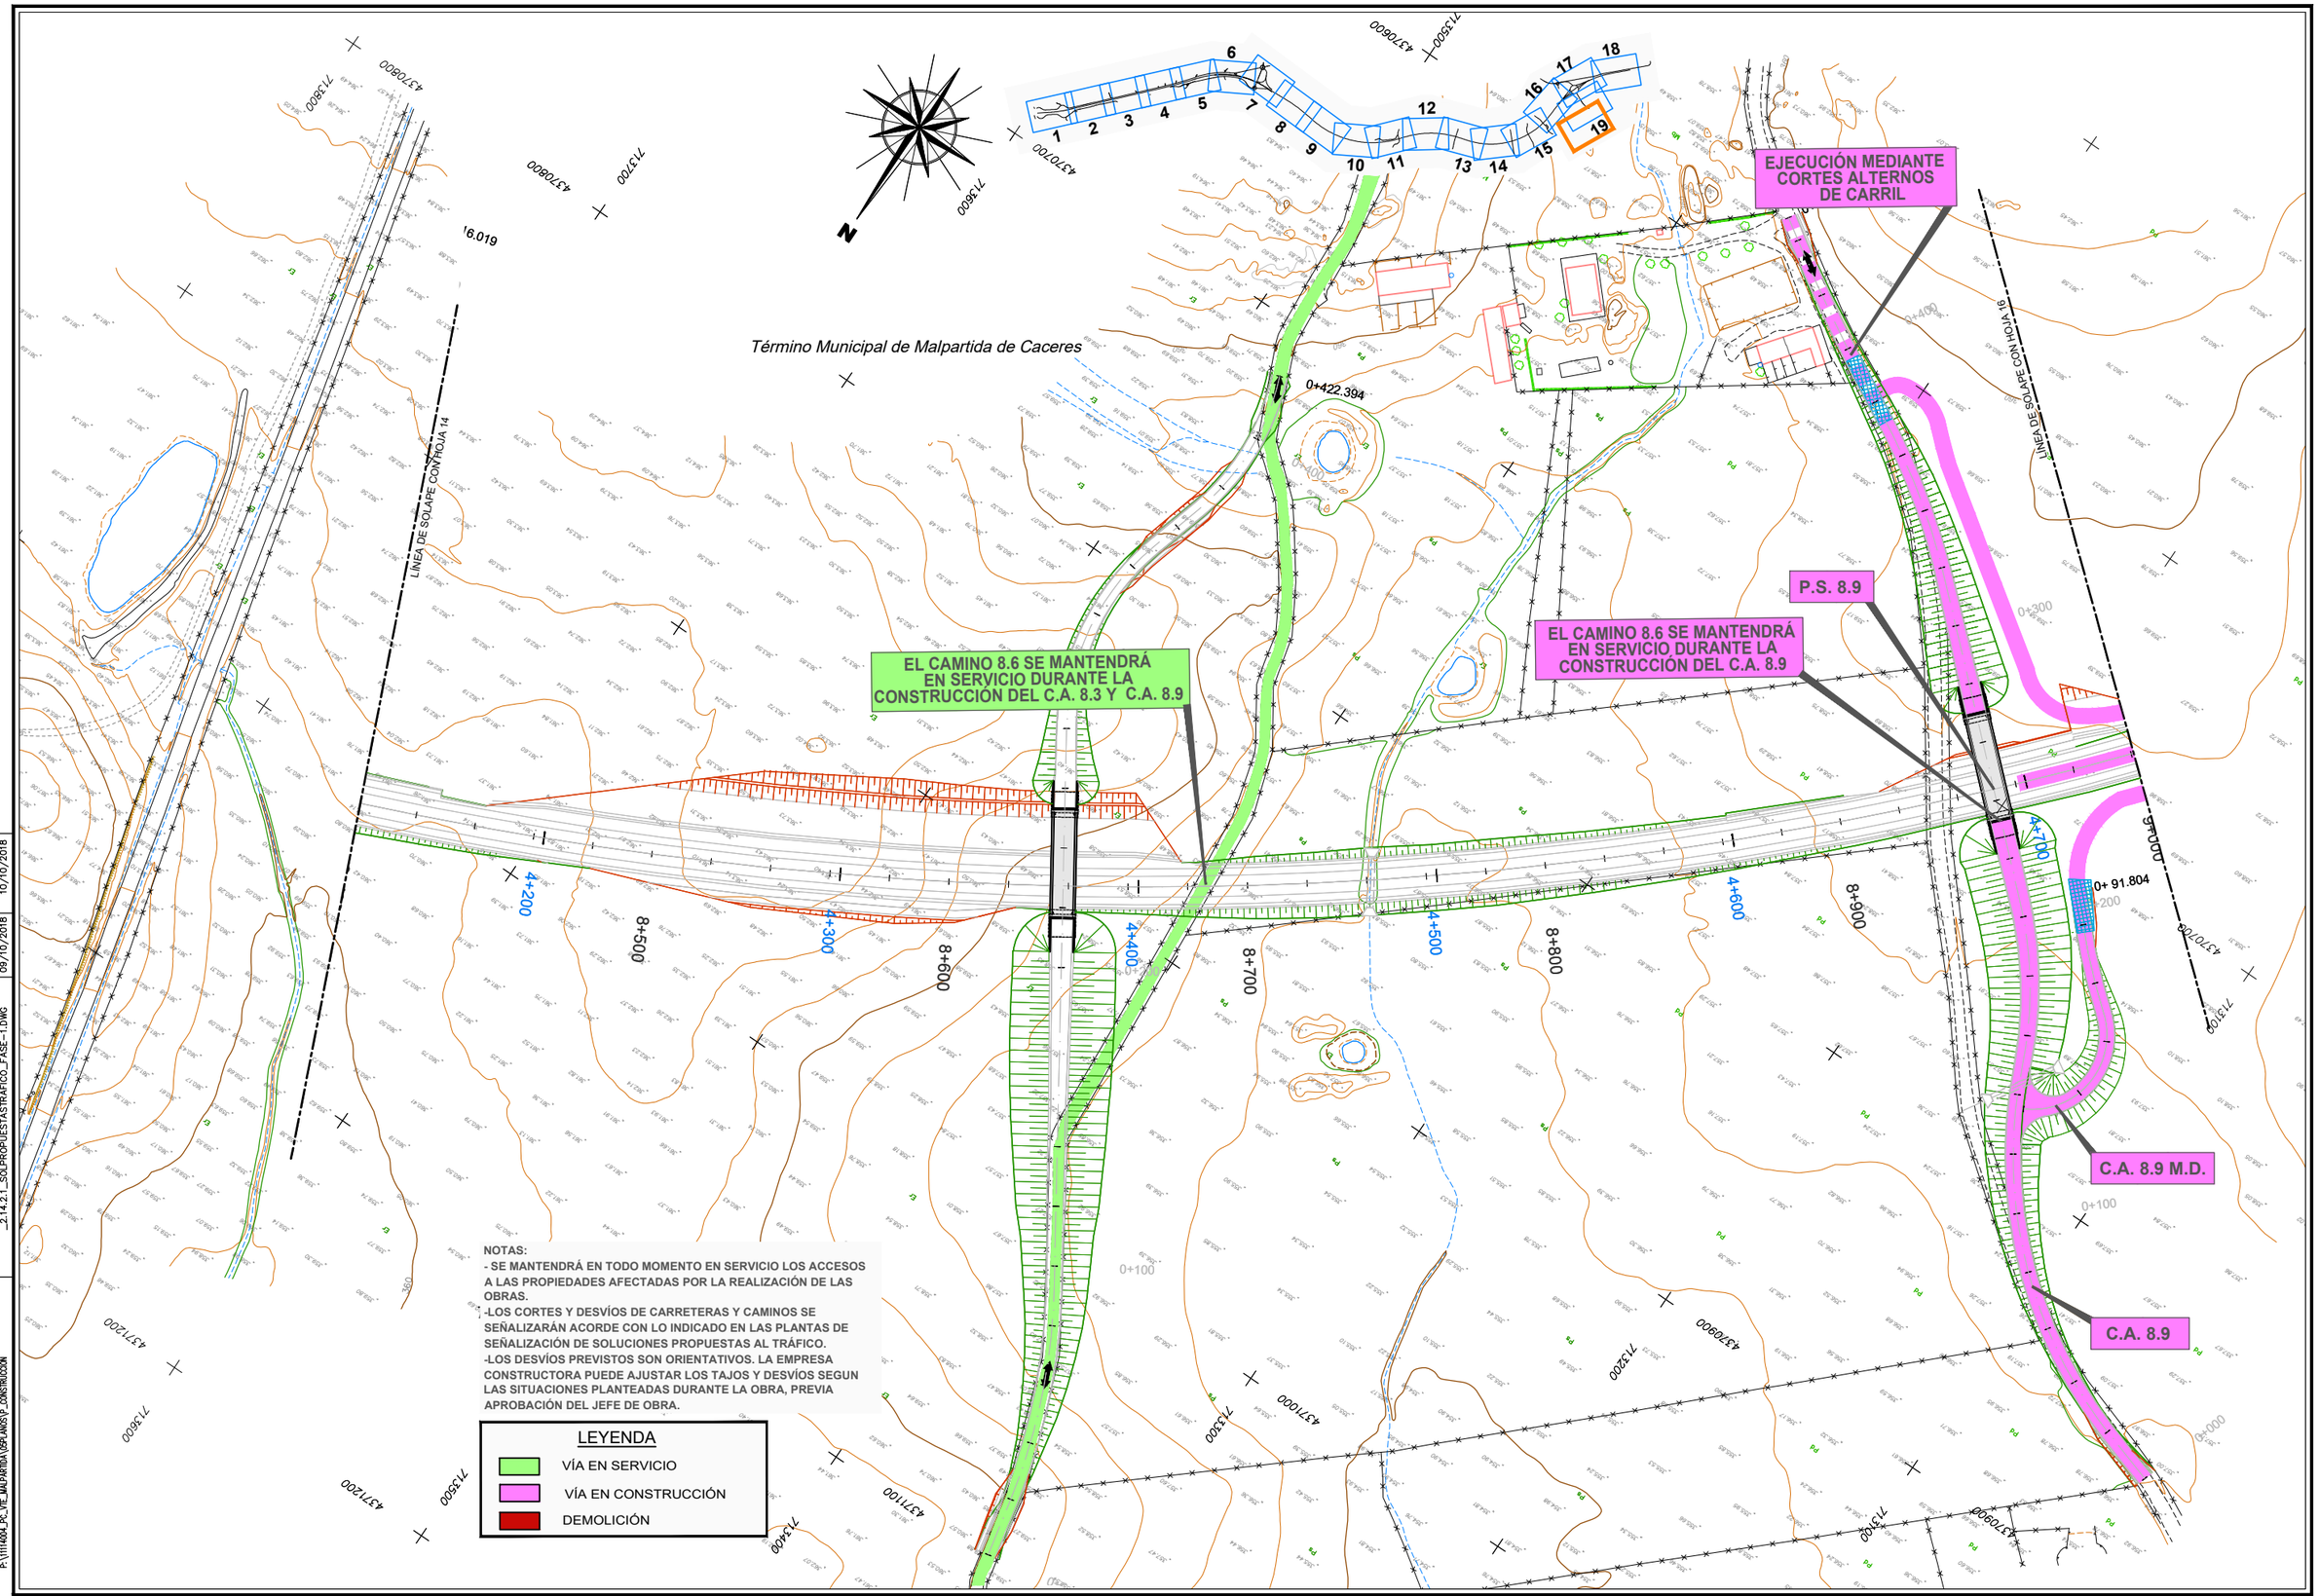

DIRECTORIO	FICHERO	REVISION	IMPRESO
P:\11114004_PC_VTE_MALPARTIDA\DPLANOS\P_CONSTRUCCION	_2.14.2.1_SOLPROPUESTASTRAFICO_FASE-1.DWG	09/10/2018	10/10/2018

GOBIERNO DE ESPAÑA — MINISTERIO DE FOMENTO

SECRETARÍA DE ESTADO DE INFRAESTRUCTURAS, TRANSPORTE Y VIVIENDA
SECRETARÍA GENERAL DE INFRAESTRUCTURAS
DIRECCIÓN GENERAL DE CARRETERAS
DEMARCACIÓN DE CARRETERAS DEL ESTADO EN EXTREMADURA

CONSULTOR / ES: acciona ingeniería

LOS I.C.C.P AUTORES DEL PROYECTO: JOSÉ CARLOS RUBIO MATILLA — JAVIER ENRIQUEZ RODRIGUEZ

EL I.C.C.P. DIRECTOR DEL PROYECTO: FERNANDO PEDRAZO MAJARREZ

EXAMINADO EL INGENIERO JEFE DE LA DEMARCACIÓN: JOSÉ MANUEL BLANCO SEGARRA

ESCALA: 1/1.000 — EN ORIGINAL UNE A-1 — 0 10 20 30 GRÁFICA

TÍTULO DEL PROYECTO: PROYECTO DE TRAZADO Y CONSTRUCCIÓN VARIANTE DE MALPARTIDA DE CÁCERES PROVINCIA DE CÁCERES "PRIMERA FASE CONSTRUCTIVA"

CLAVE: T2/12-CC-3520

Nº. PLANO: 2.14.2.1

DESIGNACIÓN: SOLUCIONES PROPUESTAS AL TRAFICO DURANTE LA EJECUCIÓN DE LAS OBRAS. FASE 1

FECHA: JUNIO 2018

HOJA 15 DE 19

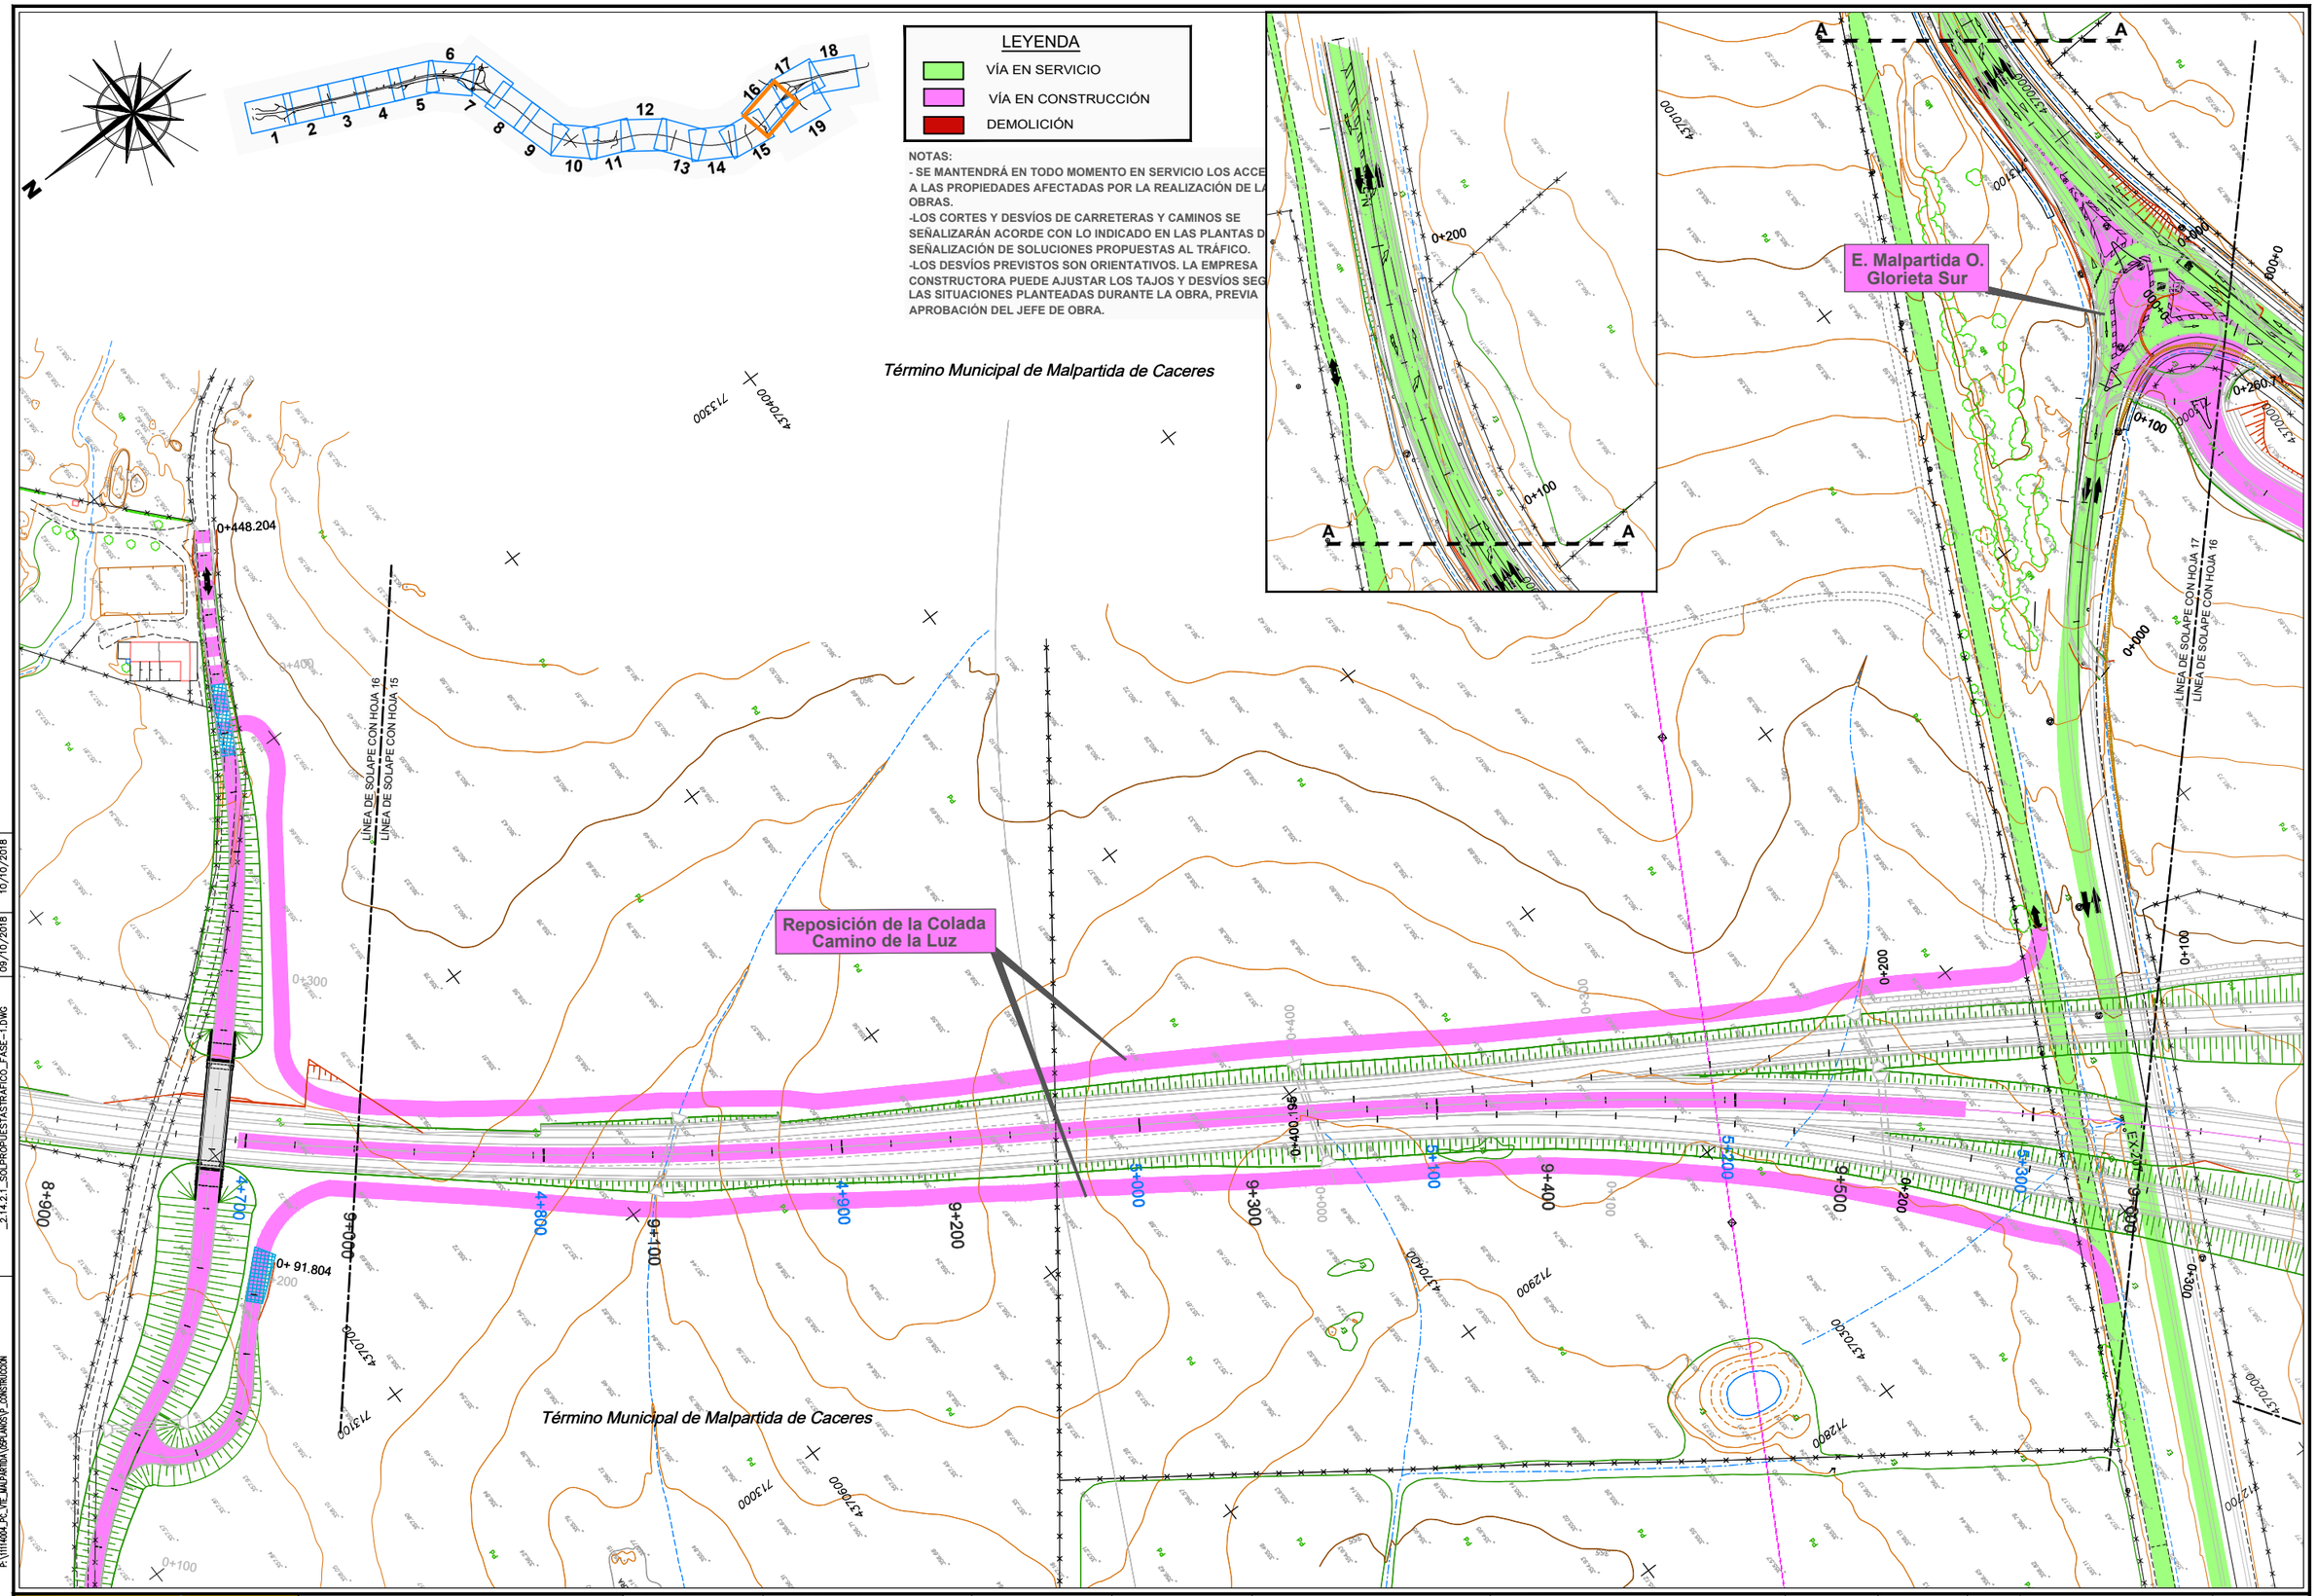

DIRECTORIO	FICHERO	REVISION	IMPRESO
P:\1114004_PC_VTE_MALPARTIDA\DPLANOS\P_CONSTRUCCION	_2.14.2.1_SOLPROPUESTASTRAFICO_FASE-1.DWG	09/10/2018	10/10/2018

GOBIERNO DE ESPAÑA

MINISTERIO DE FOMENTO

SECRETARÍA DE ESTADO DE INFRAESTRUCTURAS, TRANSPORTE Y VIVIENDA
SECRETARÍA GENERAL DE INFRAESTRUCTURAS
DIRECCIÓN GENERAL DE CARRETERAS
DEMARCACIÓN DE CARRETERAS DEL ESTADO EN EXTREMADURA

CONSULTOR / ES: acciona ingeniería

LOS I.C.C.P AUTORES DEL PROYECTO: JOSÉ CARLOS RUBIO MATILLA, JAVIER ENRIQUEZ RODRIGUEZ

EL I.C.C.P. DIRECTOR DEL PROYECTO: FERNANDO PEDRAZO MAJARREZ

EXAMINADO EL INGENIERO JEFE DE LA DEMARCACIÓN: JOSÉ MANUEL BLANCO SEGARRA

ESCALA: 1/1.000 — EN ORIGINAL UNE A-1 — 0 10 20 30 GRÁFICA

TÍTULO DEL PROYECTO: PROYECTO DE TRAZADO Y CONSTRUCCIÓN VARIANTE DE MALPARTIDA DE CÁCERES PROVINCIA DE CÁCERES "PRIMERA FASE CONSTRUCTIVA"

CLAVE: T2/12-CC-3520

Nº. PLANO: 2.14.2.1

DESIGNACIÓN: SOLUCIONES PROPUESTAS AL TRAFICO DURANTE LA EJECUCIÓN DE LAS OBRAS. FASE 1

FECHA: JUNIO 2018

HOJA 16 DE 19

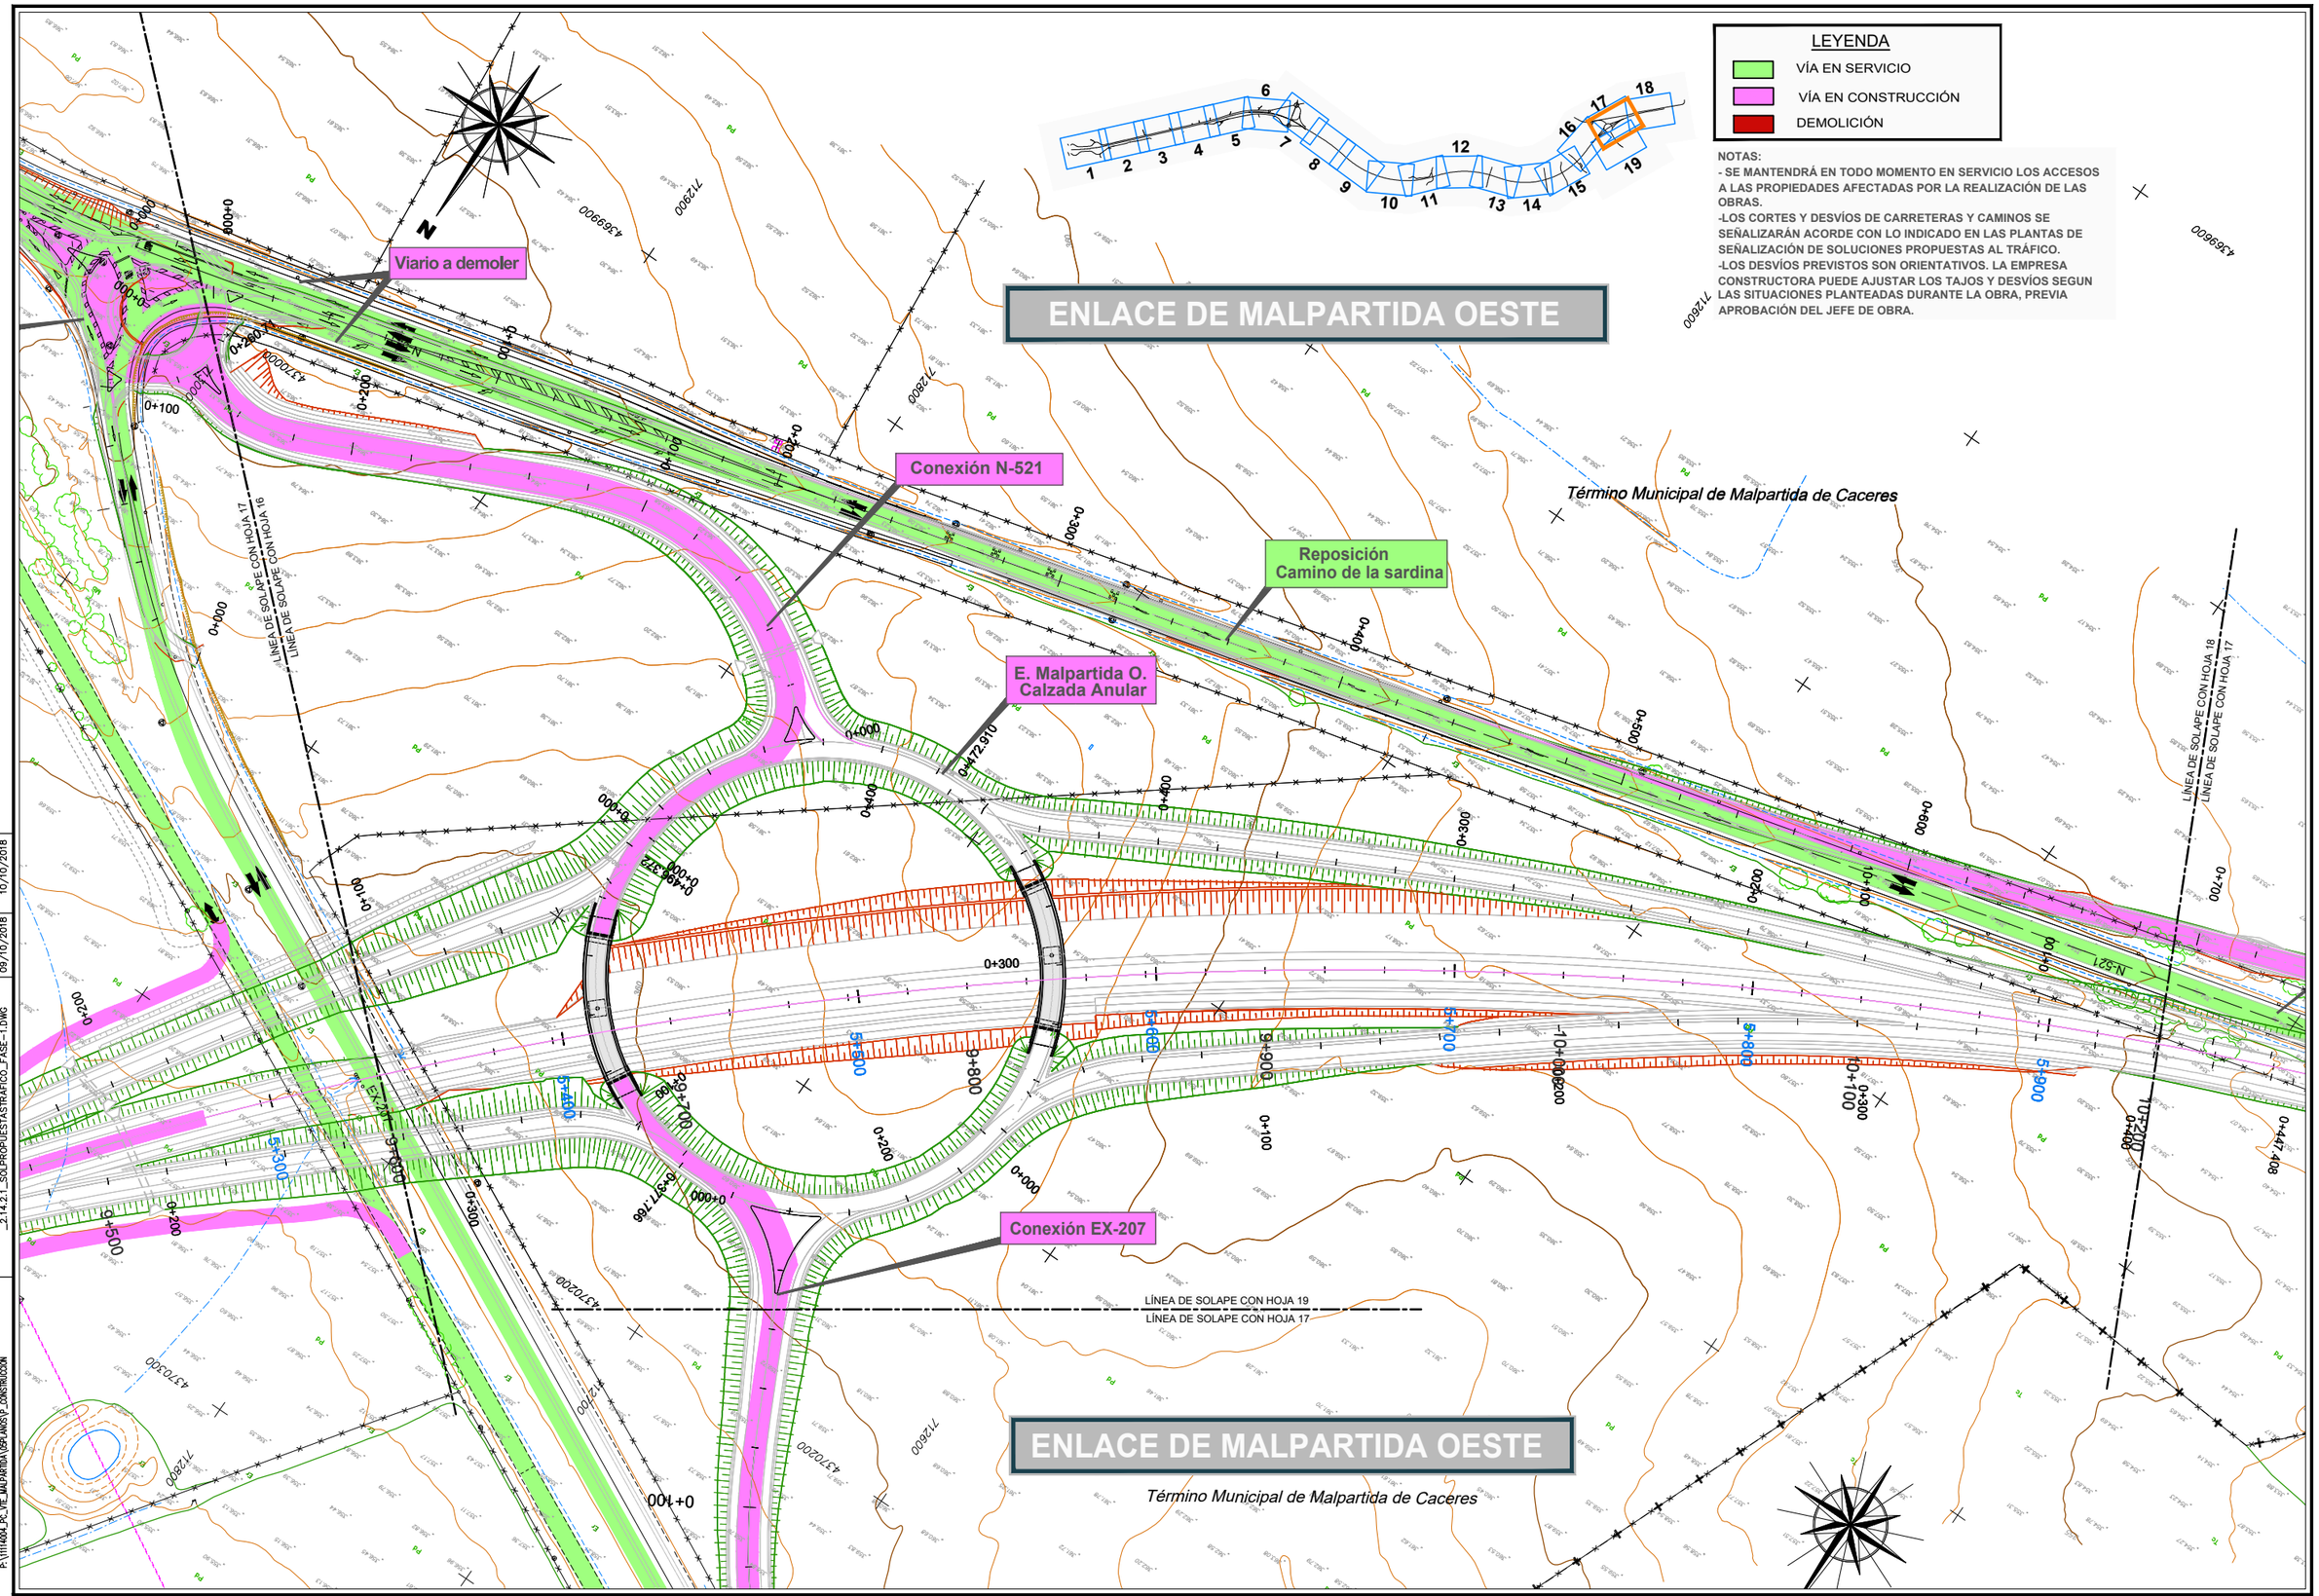

DIRECTORIO	P:\1111400A_PC_VTE_MALPARTIDA\DISPLANOS\P_CONSTRUCCION	
FICHERO	_2.14.2.1_SOLPROPUESTASTRAFICO_FASE-1.DWG	REVISION 09/10/2018
		IMPRESO 10/10/2018

GOBIERNO DE ESPAÑA — MINISTERIO DE FOMENTO

SECRETARÍA DE ESTADO DE INFRAESTRUCTURAS, TRANSPORTE Y VIVIENDA
SECRETARÍA GENERAL DE INFRAESTRUCTURAS
DIRECCIÓN GENERAL DE CARRETERAS
DEMARCACIÓN DE CARRETERAS DEL ESTADO EN EXTREMADURA

CONSULTOR / ES: acciona Ingeniería

LOS I.C.C.P AUTORES DEL PROYECTO: JOSÉ CARLOS RUBIO MATILLA — JAVIER ENRIQUEZ RODRIGUEZ

EL I.C.C.P. DIRECTOR DEL PROYECTO: FERNANDO PEDRAZO MAJARREZ

EXAMINADO EL INGENIERO JEFE DE LA DEMARCACIÓN: JOSÉ MANUEL BLANCO SEGARRA

ESCALA: 1/1.000 — EN ORIGINAL UNE A-1 — 0 10 20 30 GRÁFICA

TÍTULO DEL PROYECTO: PROYECTO DE TRAZADO Y CONSTRUCCIÓN VARIANTE DE MALPARTIDA DE CÁCERES PROVINCIA DE CÁCERES "PRIMERA FASE CONSTRUCTIVA"

CLAVE: T2/12-CC-3520

Nº. PLANO: 2.14.2.1

DESIGNACIÓN: SOLUCIONES PROPUESTAS AL TRAFICO DURANTE LA EJECUCIÓN DE LAS OBRAS. FASE 1

FECHA: JUNIO 2018

HOJA 17 DE 19

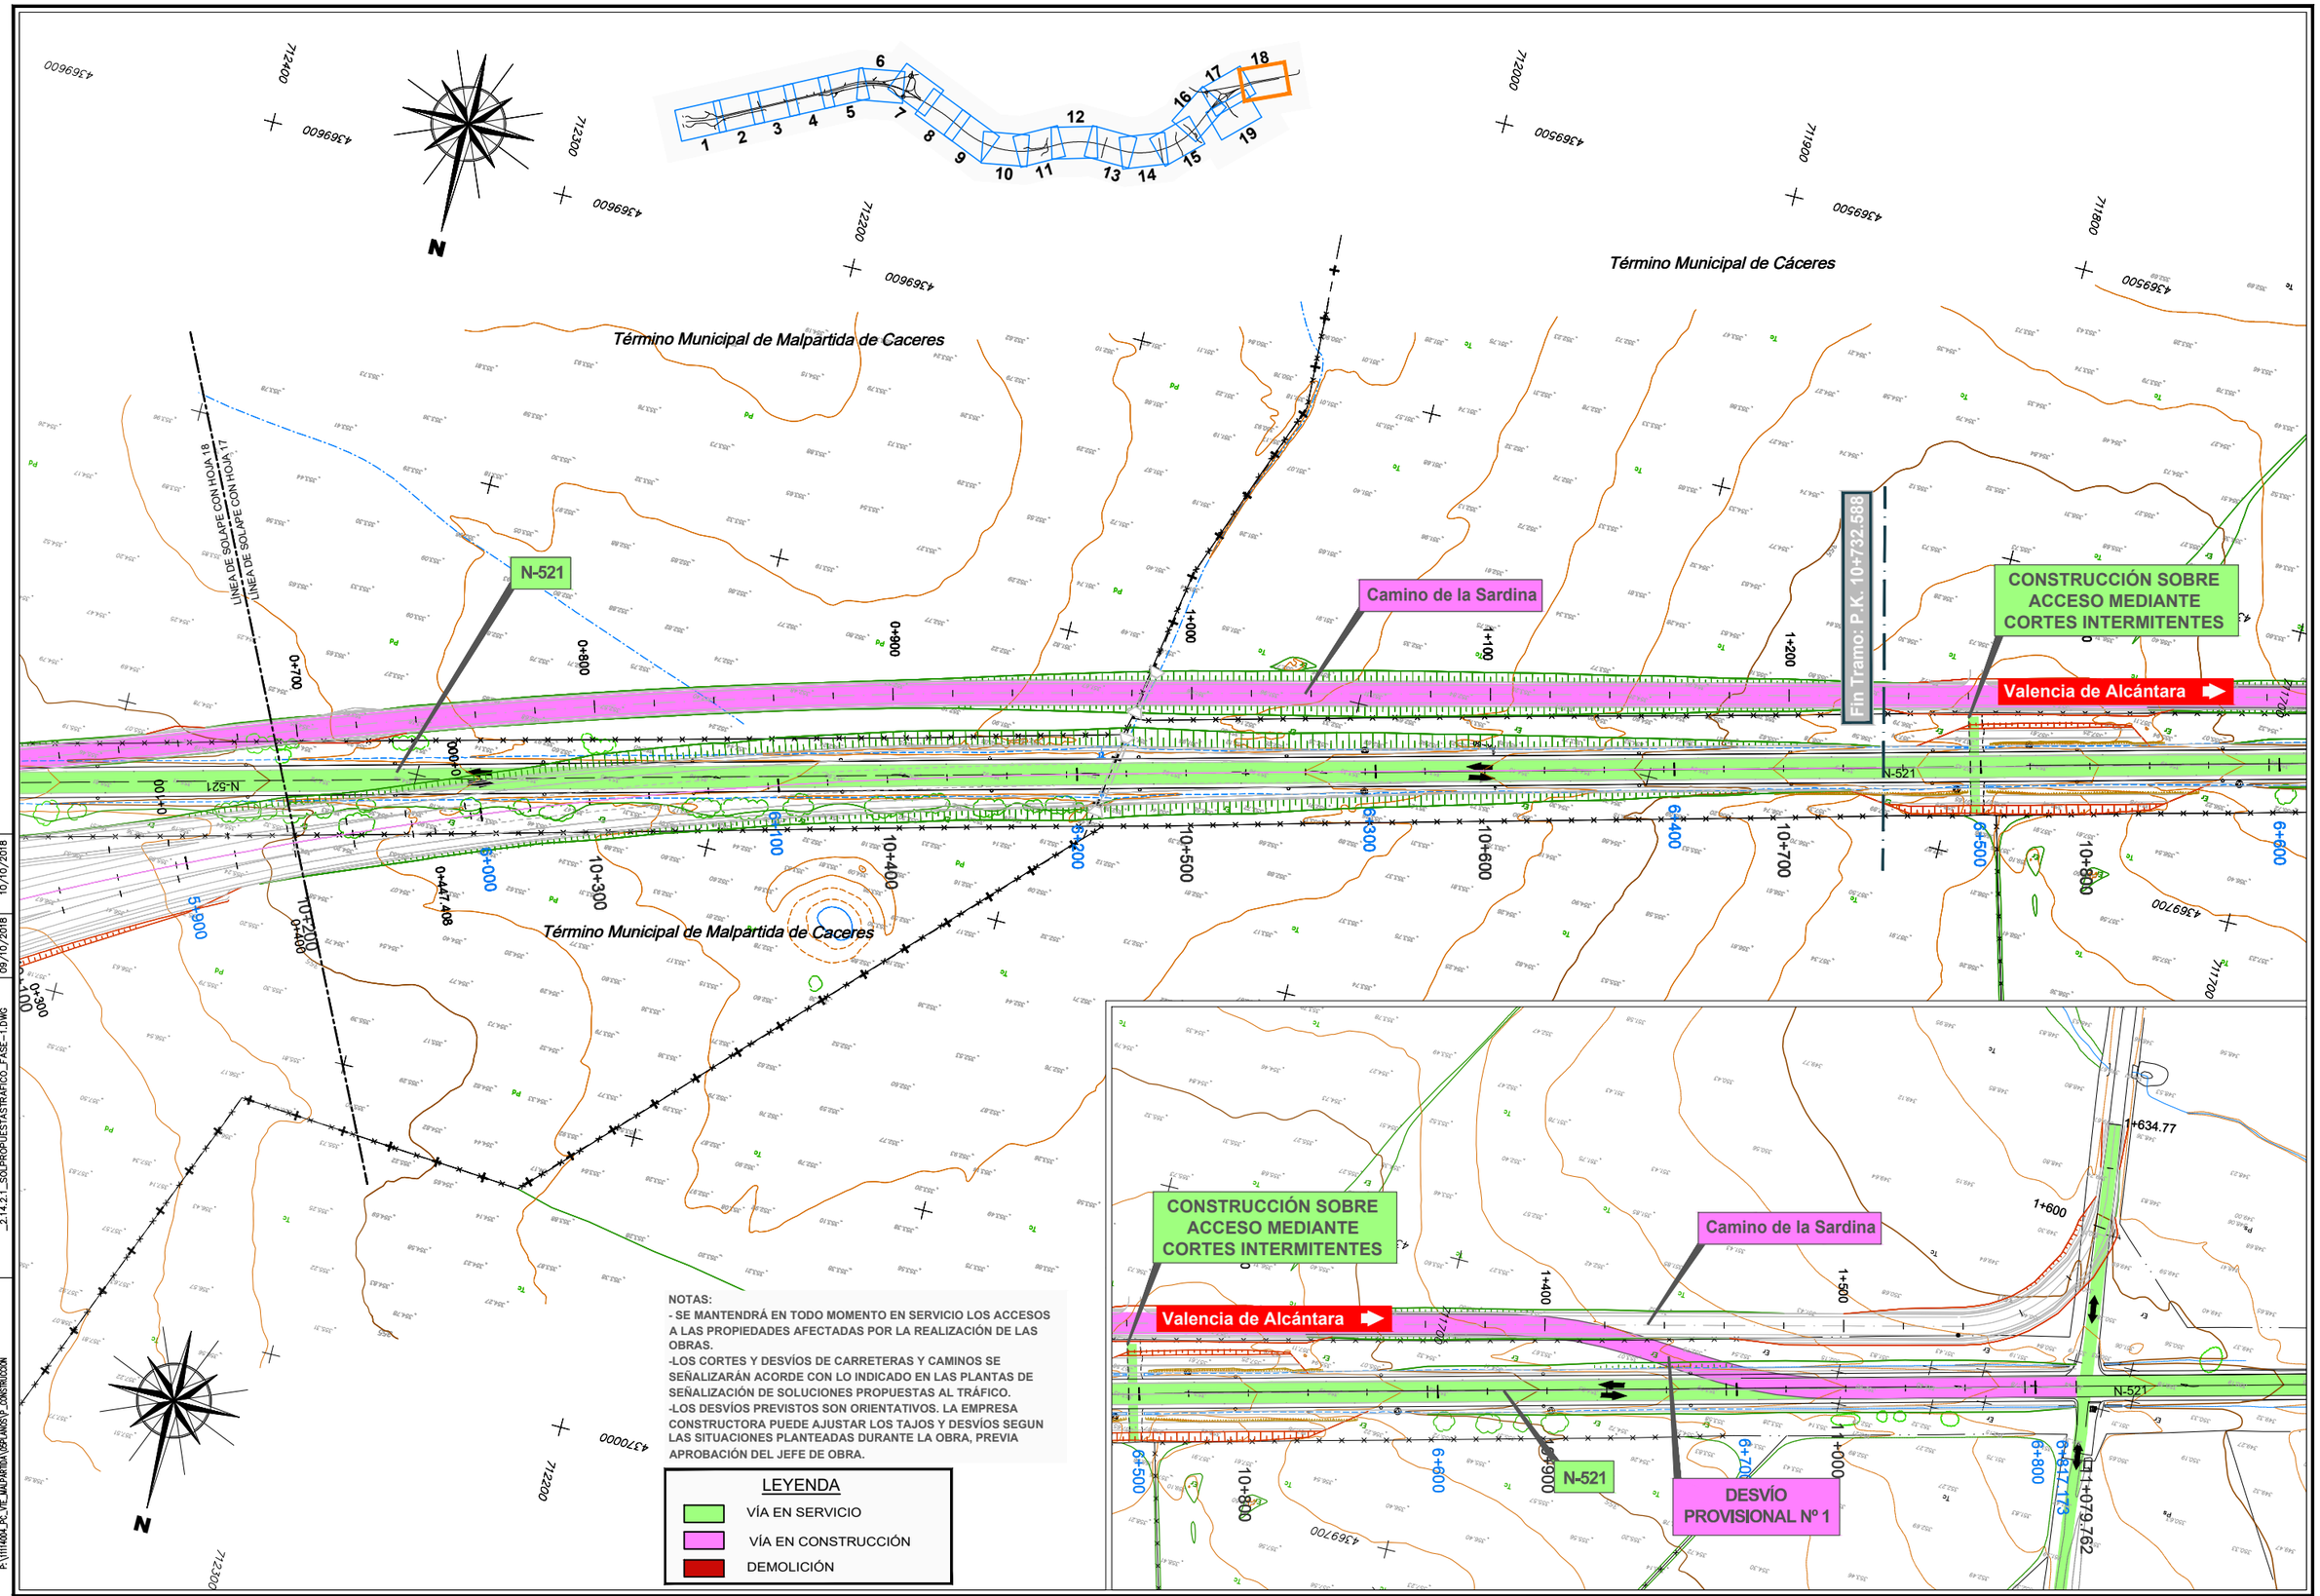

NOTAS:
- SE MANTENDRÁ EN TODO MOMENTO EN SERVICIO LOS ACCESOS A LAS PROPIEDADES AFECTADAS POR LA REALIZACIÓN DE LAS OBRAS.
-LOS CORTES Y DESVÍOS DE CARRETERAS Y CAMINOS SE SEÑALIZARÁN ACORDE CON LO INDICADO EN LAS PLANTAS DE SEÑALIZACIÓN DE SOLUCIONES PROPUESTAS AL TRÁFICO.
-LOS DESVÍOS PREVISTOS SON ORIENTATIVOS. LA EMPRESA CONSTRUCTORA PUEDE AJUSTAR LOS TAJOS Y DESVÍOS SEGUN LAS SITUACIONES PLANTEADAS DURANTE LA OBRA, PREVIA APROBACIÓN DEL JEFE DE OBRA.

LEYENDA
- VÍA EN SERVICIO
- VÍA EN CONSTRUCCIÓN
- DEMOLICIÓN

DIRECTORIO	P:\111I4004_PC_VTE_MALPARTIDA\05PLANOS\P_CONSTRUCCION
FICHERO	_2.14.2.1_SOLPROPUESTASTRAFICO_FASE-1.DWG
REVISION	09/10/2018
IMPRESO	10/10/2018

GOBIERNO DE ESPAÑA — MINISTERIO DE FOMENTO

SECRETARÍA DE ESTADO DE INFRAESTRUCTURAS, TRANSPORTE Y VIVIENDA
SECRETARÍA GENERAL DE INFRAESTRUCTURAS
DIRECCIÓN GENERAL DE CARRETERAS
DEMARCACIÓN DE CARRETERAS DEL ESTADO EN EXTREMADURA

CONSULTOR / ES: acciona Ingeniería

LOS I.C.C.P AUTORES DEL PROYECTO: JOSÉ CARLOS RUBIO MATILLA — JAVIER ENRIQUEZ RODRIGUEZ

EL I.C.C.P. DIRECTOR DEL PROYECTO: FERNANDO PEDRAZO MAJARREZ

EXAMINADO EL INGENIERO JEFE DE LA DEMARCACIÓN: JOSÉ MANUEL BLANCO SEGARRA

ESCALA: 1/1.000 — EN ORIGINAL UNE A-1 — 0 10 20 30 GRÁFICA

TÍTULO DEL PROYECTO: PROYECTO DE TRAZADO Y CONSTRUCCIÓN VARIANTE DE MALPARTIDA DE CÁCERES PROVINCIA DE CÁCERES "PRIMERA FASE CONSTRUCTIVA"

CLAVE: T2/12-CC-3520

Nº. PLANO: 2.14.2.1

DESIGNACIÓN: SOLUCIONES PROPUESTAS AL TRAFICO DURANTE LA EJECUCIÓN DE LAS OBRAS. FASE 1

FECHA: JUNIO 2018

HOJA 18 DE 19

ENLACE DE MALPARTIDA OESTE

LÍNEA DE SOLAPE CON HOJA 17

Término Municipal de Malpartida de Caceres

Término Municipal de Cáceres

Conexión EX-207

Conexión EX-207

0+100

0+200

0+262.80

NOTAS:
- SE MANTENDRÁ EN TODO MOMENTO EN SERVICIO LOS ACCESOS A LAS PROPIEDADES AFECTADAS POR LA REALIZACIÓN DE LAS OBRAS.
-LOS CORTES Y DESVÍOS DE CARRETERAS Y CAMINOS SE SEÑALIZARÁN ACORDE CON LO INDICADO EN LAS PLANTAS DE SEÑALIZACIÓN DE SOLUCIONES PROPUESTAS AL TRÁFICO.
-LOS DESVÍOS PREVISTOS SON ORIENTATIVOS. LA EMPRESA CONSTRUCTORA PUEDE AJUSTAR LOS TAJOS Y DESVÍOS SEGUN LAS SITUACIONES PLANTEADAS DURANTE LA OBRA, PREVIA APROBACIÓN DEL JEFE DE OBRA.

LEYENDA
- VÍA EN SERVICIO
- VÍA EN CONSTRUCCIÓN
- DEMOLICIÓN

Término Municipal de Cáceres

1 2 3 4 5 6 7 8 9 10 11 12 13 14 15 16 17 18 19

DIRECTORIO	FICHERO	REVISION	IMPRESO
P:\1111404_PC_VTE_MALPARTIDA\05PLANOS\P_CONSTRUCCION	_2.14.2.1_SOLPROPUESTASTRAFICO_FASE-1.DWG	09/10/2018	10/10/2018

GOBIERNO DE ESPAÑA — MINISTERIO DE FOMENTO

SECRETARÍA DE ESTADO DE INFRAESTRUCTURAS, TRANSPORTE Y VIVIENDA
SECRETARÍA GENERAL DE INFRAESTRUCTURAS
DIRECCIÓN GENERAL DE CARRETERAS
DEMARCACIÓN DE CARRETERAS DEL ESTADO EN EXTREMADURA

CONSULTOR / ES: acciona Ingeniería

LOS I.C.C.P AUTORES DEL PROYECTO: JOSÉ CARLOS RUBIO MATILLA, JAVIER ENRIQUEZ RODRIGUEZ

EL I.C.C.P. DIRECTOR DEL PROYECTO: FERNANDO PEDRAZO MAJARREZ

EXAMINADO EL INGENIERO JEFE DE LA DEMARCACIÓN: JOSÉ MANUEL BLANCO SEGARRA

ESCALA: 1/1.000 — EN ORIGINAL UNE A-1 — 0 10 20 30 GRÁFICA

TÍTULO DEL PROYECTO: PROYECTO DE TRAZADO Y CONSTRUCCIÓN VARIANTE DE MALPARTIDA DE CÁCERES PROVINCIA DE CÁCERES "PRIMERA FASE CONSTRUCTIVA"

CLAVE: T2/12-CC-3520

Nº. PLANO: 2.14.2.1

DESIGNACIÓN: SOLUCIONES PROPUESTAS AL TRAFICO DURANTE LA EJECUCIÓN DE LAS OBRAS. FASE 1

FECHA: JUNIO 2018

HOJA 19 DE 19

E. A-66 Ramal 2

Término Municipal de Cáceres

ACCESO PROVISIONAL A CENTRO CONSERVACIÓN DE CARRETERAS

Vía de Servicio M.I.

CENTRO DE CONSERVACIÓN DE CARRETERAS

ACCESO POR ALDEA-MORET

Reposición camino natural Cáceres - Badajoz 1

Vía de Servicio M.I.

Vía de Servicio M.D.

Término Municipal de Cáceres

E. A-66 Ramal 1

DESVÍO TRÁFICO POR NUEVO PASO DE MEDIANA 0+160

N-521

C.A. 0.5 M.D.

C.A. 0.4 M.D.

LÍNEA DE SOLAPE CON HOJA 2

NOTAS:
- SE MANTENDRÁ EN TODO MOMENTO EN SERVICIO LOS ACCESOS A LAS PROPIEDADES AFECTADAS POR LA REALIZACIÓN DE LAS OBRAS.
-LOS CORTES Y DESVÍOS DE CARRETERAS Y CAMINOS SE SEÑALIZARÁN ACORDE CON LO INDICADO EN LAS PLANTAS DE SEÑALIZACIÓN DE SOLUCIONES PROPUESTAS AL TRÁFICO.
-LOS DESVÍOS PREVISTOS SON ORIENTATIVOS. LA EMPRESA CONSTRUCTORA PUEDE AJUSTAR LOS TAJOS Y DESVÍOS SEGUN LAS SITUACIONES PLANTEADAS DURANTE LA OBRA, PREVIA APROBACIÓN DEL JEFE DE OBRA.

LEYENDA
- VÍA EN SERVICIO
- VÍA EN CONSTRUCCIÓN
- DEMOLICIÓN

DIRECTORIO	P:\1111404_PC_VTE_MALPARTIDA\05PLANOS\P_CONSTRUCCION	
FICHERO	2.14.2.2_SOL.PROPUESTASTRÁFICO_FASE-2.DWG	
REVISION	09/10/2018	10/10/2018
IMPRESO	10/10/2018	

GOBIERNO DE ESPAÑA — MINISTERIO DE FOMENTO

SECRETARÍA DE ESTADO DE INFRAESTRUCTURAS, TRANSPORTE Y VIVIENDA
SECRETARÍA GENERAL DE INFRAESTRUCTURAS
DIRECCIÓN GENERAL DE CARRETERAS
DEMARCACIÓN DE CARRETERAS DEL ESTADO EN EXTREMADURA

CONSULTOR / ES: acciona Ingeniería

LOS I.C.C.P AUTORES DEL PROYECTO: JOSÉ CARLOS RUBIO MATILLA, JAVIER ENRIQUEZ RODRIGUEZ

EL I.C.C.P. DIRECTOR DEL PROYECTO: FERNANDO PEDRAZO MAJARREZ

EXAMINADO EL INGENIERO JEFE DE LA DEMARCACIÓN: JOSÉ MANUEL BLANCO SEGARRA

ESCALA: 1/1.000 — EN ORIGINAL UNE A-1 — 0 10 20 30 GRÁFICA

TÍTULO DEL PROYECTO: PROYECTO DE TRAZADO Y CONSTRUCCIÓN VARIANTE DE MALPARTIDA DE CÁCERES PROVINCIA DE CÁCERES "PRIMERA FASE CONSTRUCTIVA"

CLAVE: T2/12-CC-3520

Nº. PLANO: 2.14.2.2

DESIGNACIÓN: SOLUCIONES PROPUESTAS AL TRAFICO DURANTE LA EJECUCIÓN DE LAS OBRAS. FASE 2

FECHA: JUNIO 2018

HOJA 1 DE 19

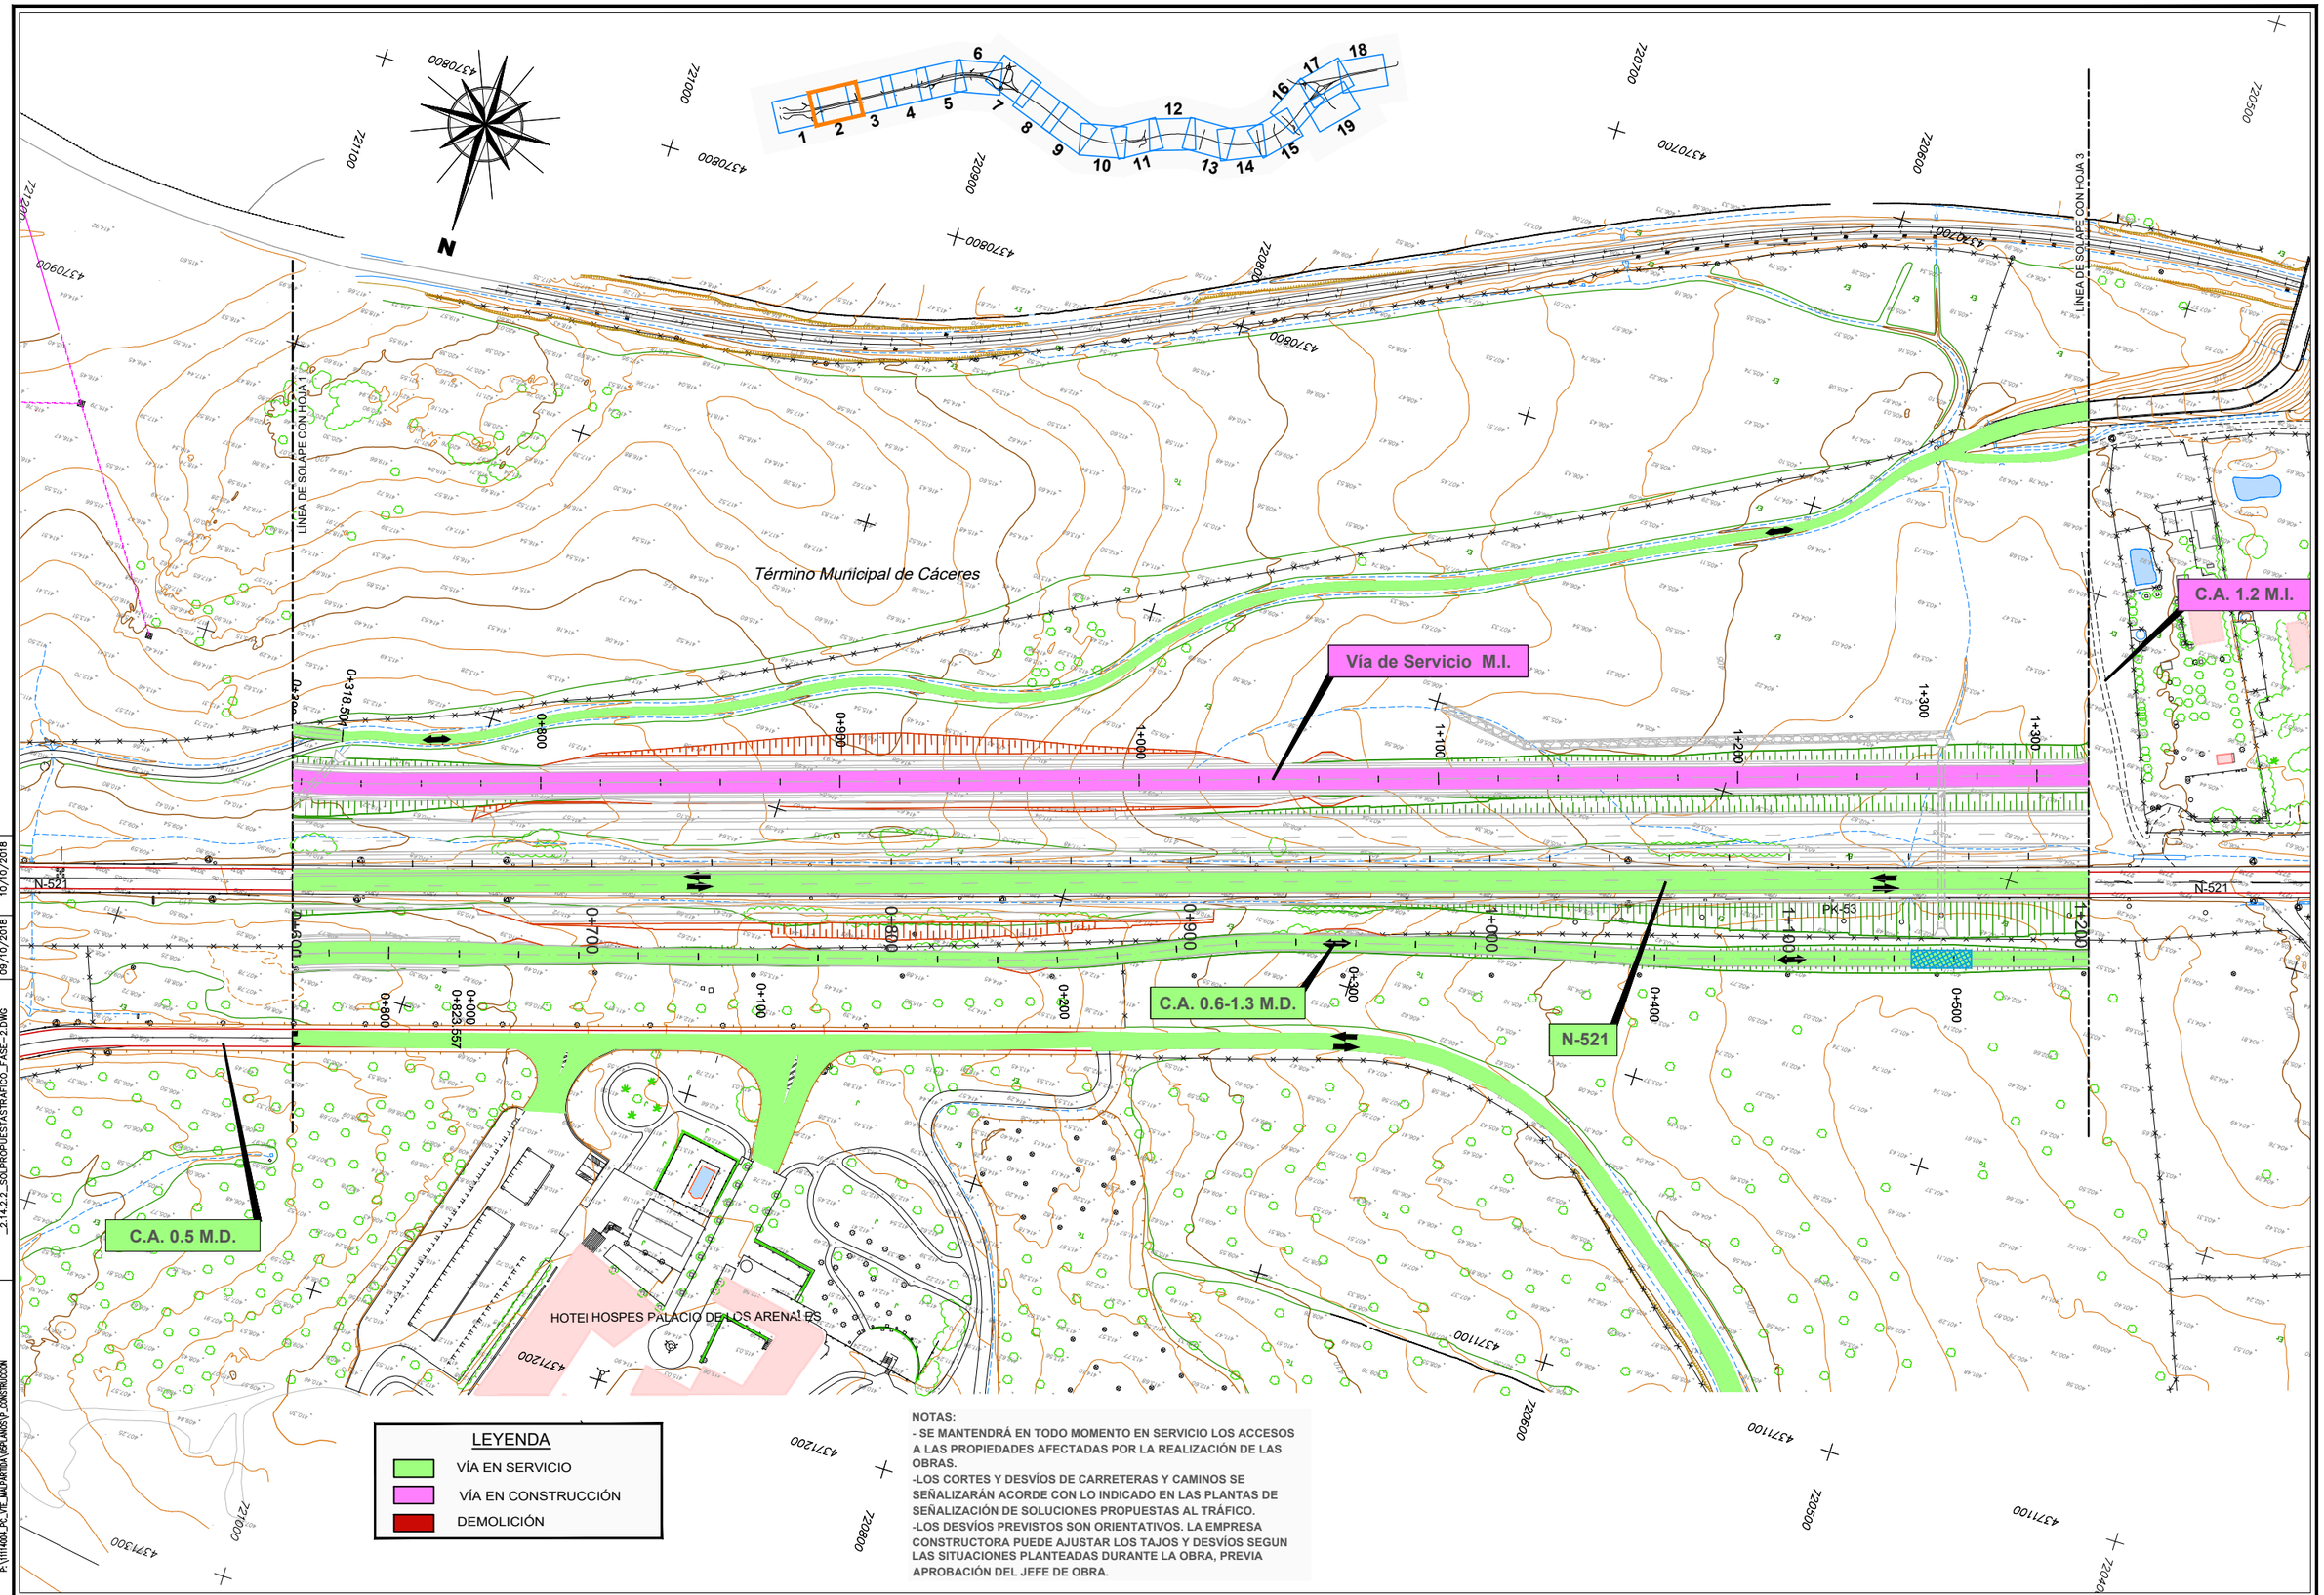

NOTAS:
- SE MANTENDRÁ EN TODO MOMENTO EN SERVICIO LOS ACCESOS A LAS PROPIEDADES AFECTADAS POR LA REALIZACIÓN DE LAS OBRAS.
-LOS CORTES Y DESVÍOS DE CARRETERAS Y CAMINOS SE SEÑALIZARÁN ACORDE CON LO INDICADO EN LAS PLANTAS DE SEÑALIZACIÓN DE SOLUCIONES PROPUESTAS AL TRÁFICO.
-LOS DESVÍOS PREVISTOS SON ORIENTATIVOS. LA EMPRESA CONSTRUCTORA PUEDE AJUSTAR LOS TAJOS Y DESVÍOS SEGUN LAS SITUACIONES PLANTEADAS DURANTE LA OBRA, PREVIA APROBACIÓN DEL JEFE DE OBRA.

IMPRESO	10/10/2018									
REVISION	09/10/2018									
FICHERO	_2.14.2.2_SOLPROPUESTASTRAFICO_FASE-2.DWG									
DIRECTORIO	P:\1111404_PC_VTE_MALPARTIDA\05PLANOS\P_CONSTRUCCION									

GOBIERNO DE ESPAÑA — MINISTERIO DE FOMENTO

SECRETARÍA DE ESTADO DE INFRAESTRUCTURAS, TRANSPORTE Y VIVIENDA
SECRETARÍA GENERAL DE INFRAESTRUCTURAS
DIRECCIÓN GENERAL DE CARRETERAS
DEMARCACIÓN DE CARRETERAS DEL ESTADO EN EXTREMADURA

CONSULTOR / ES: acciona Ingeniería

LOS I.C.C.P AUTORES DEL PROYECTO: JOSÉ CARLOS RUBIO MATILLA, JAVIER ENRIQUEZ RODRIGUEZ

EL I.C.C.P. DIRECTOR DEL PROYECTO: FERNANDO PEDRAZO MAJARREZ

EXAMINADO EL INGENIERO JEFE DE LA DEMARCACIÓN: JOSÉ MANUEL BLANCO SEGARRA

ESCALA: 1/1.000 — EN ORIGINAL UNE A-1 — 0 10 20 30 GRÁFICA

TÍTULO DEL PROYECTO: PROYECTO DE TRAZADO Y CONSTRUCCIÓN VARIANTE DE MALPARTIDA DE CÁCERES PROVINCIA DE CÁCERES "PRIMERA FASE CONSTRUCTIVA"

CLAVE: T2/12-CC-3520

Nº. PLANO: 2.14.2.2

DESIGNACIÓN: SOLUCIONES PROPUESTAS AL TRAFICO DURANTE LA EJECUCIÓN DE LAS OBRAS. FASE 2

FECHA: JUNIO 2018

HOJA 2 DE 19

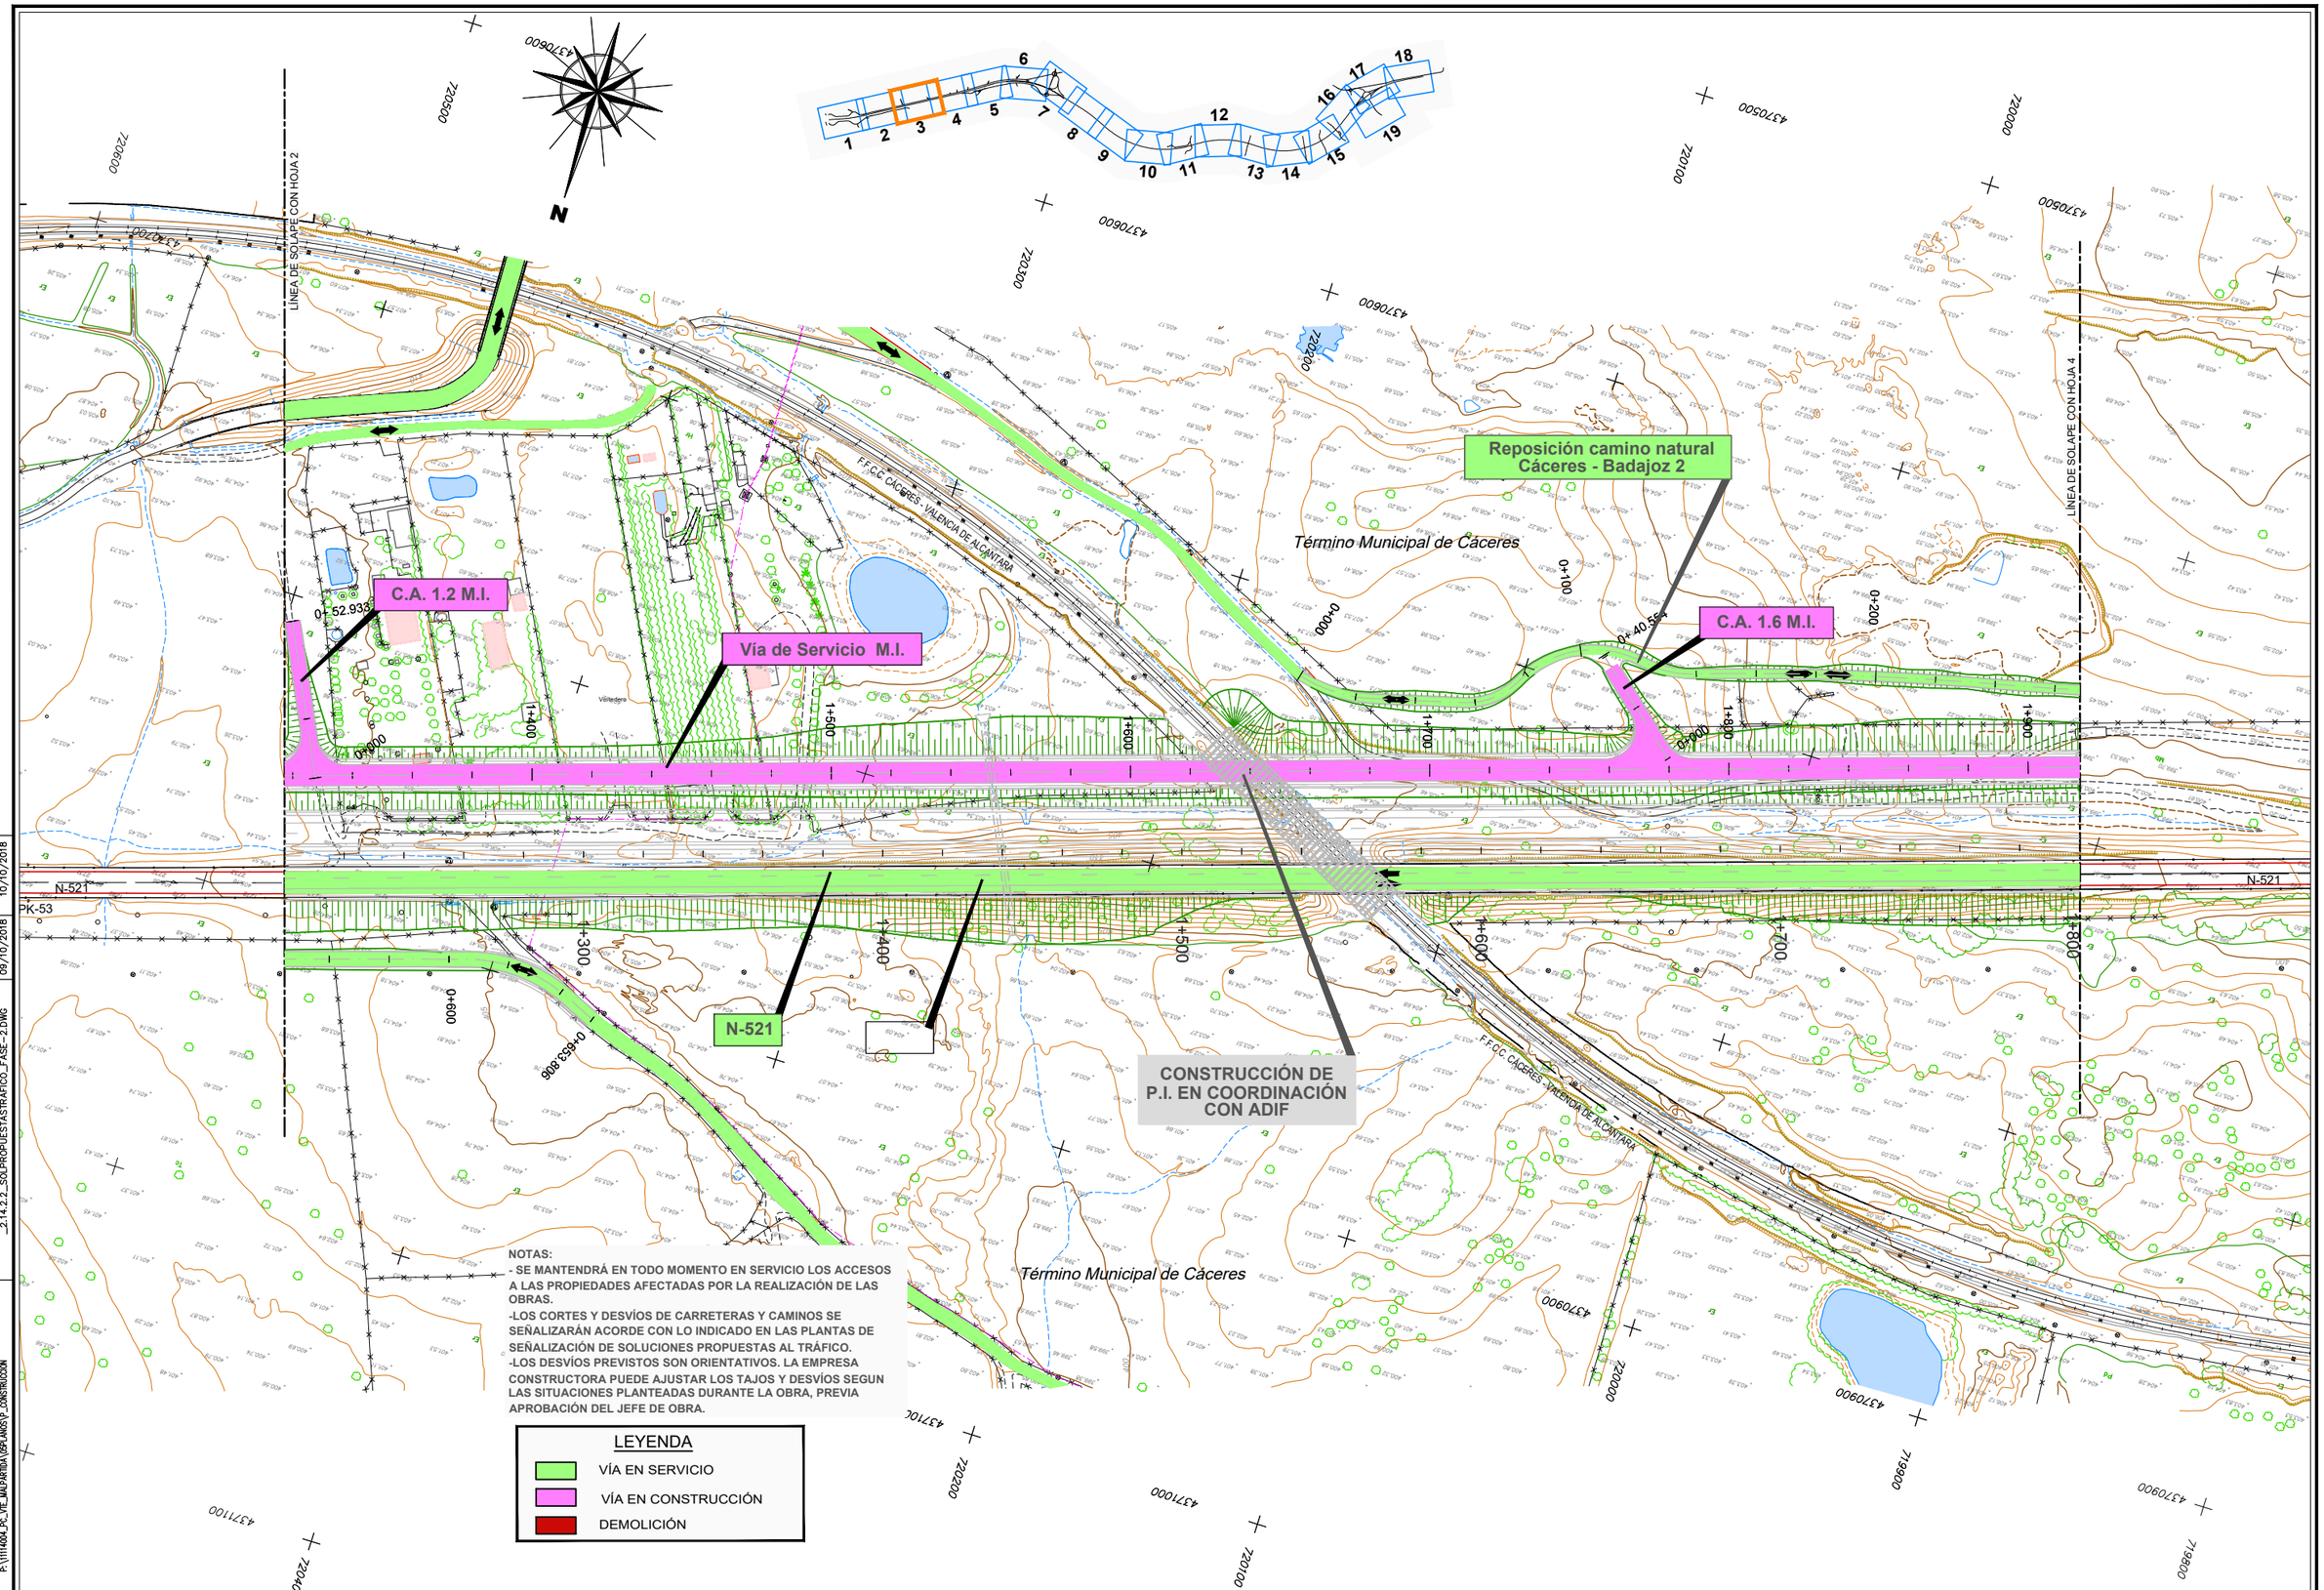

NOTAS:
- SE MANTENDRÁ EN TODO MOMENTO EN SERVICIO LOS ACCESOS A LAS PROPIEDADES AFECTADAS POR LA REALIZACIÓN DE LAS OBRAS.
-LOS CORTES Y DESVÍOS DE CARRETERAS Y CAMINOS SE SEÑALIZARÁN ACORDE CON LO INDICADO EN LAS PLANTAS DE SEÑALIZACIÓN DE SOLUCIONES PROPUESTAS AL TRÁFICO.
-LOS DESVÍOS PREVISTOS SON ORIENTATIVOS. LA EMPRESA CONSTRUCTORA PUEDE AJUSTAR LOS TAJOS Y DESVÍOS SEGUN LAS SITUACIONES PLANTEADAS DURANTE LA OBRA, PREVIA APROBACIÓN DEL JEFE DE OBRA.

IMPRESO	10/10/2018	
REVISION	09/10/2018	
FICHERO	_2.14.2.2_SOLPROPUESTASTRAFICO_FASE-2.DWG	
DIRECTORIO	P:\1114404_PC_VTE_MALPARTIDA\OBRA\ANDSVP_CONSTRUCCION	

GOBIERNO DE ESPAÑA — MINISTERIO DE FOMENTO

SECRETARÍA DE ESTADO DE INFRAESTRUCTURAS, TRANSPORTE Y VIVIENDA
SECRETARÍA GENERAL DE INFRAESTRUCTURAS
DIRECCIÓN GENERAL DE CARRETERAS
DEMARCACIÓN DE CARRETERAS DEL ESTADO EN EXTREMADURA

CONSULTOR / ES: acciona Ingeniería

LOS I.C.C.P AUTORES DEL PROYECTO: JOSÉ CARLOS RUBIO MATILLA — JAVIER ENRIQUEZ RODRIGUEZ

EL I.C.C.P. DIRECTOR DEL PROYECTO: FERNANDO PEDRAZO MAJARREZ

EXAMINADO EL INGENIERO JEFE DE LA DEMARCACIÓN: JOSÉ MANUEL BLANCO SEGARRA

ESCALA: 1/1.000 — EN ORIGINAL UNE A-1 — 0 10 20 30 GRÁFICA

TÍTULO DEL PROYECTO: PROYECTO DE TRAZADO Y CONSTRUCCIÓN VARIANTE DE MALPARTIDA DE CÁCERES PROVINCIA DE CÁCERES "PRIMERA FASE CONSTRUCTIVA"

CLAVE: T2/12-CC-3520

Nº. PLANO: 2.14.2.2

DESIGNACIÓN: SOLUCIONES PROPUESTAS AL TRAFICO DURANTE LA EJECUCIÓN DE LAS OBRAS. FASE 2

FECHA: JUNIO 2018

HOJA 3 DE 19

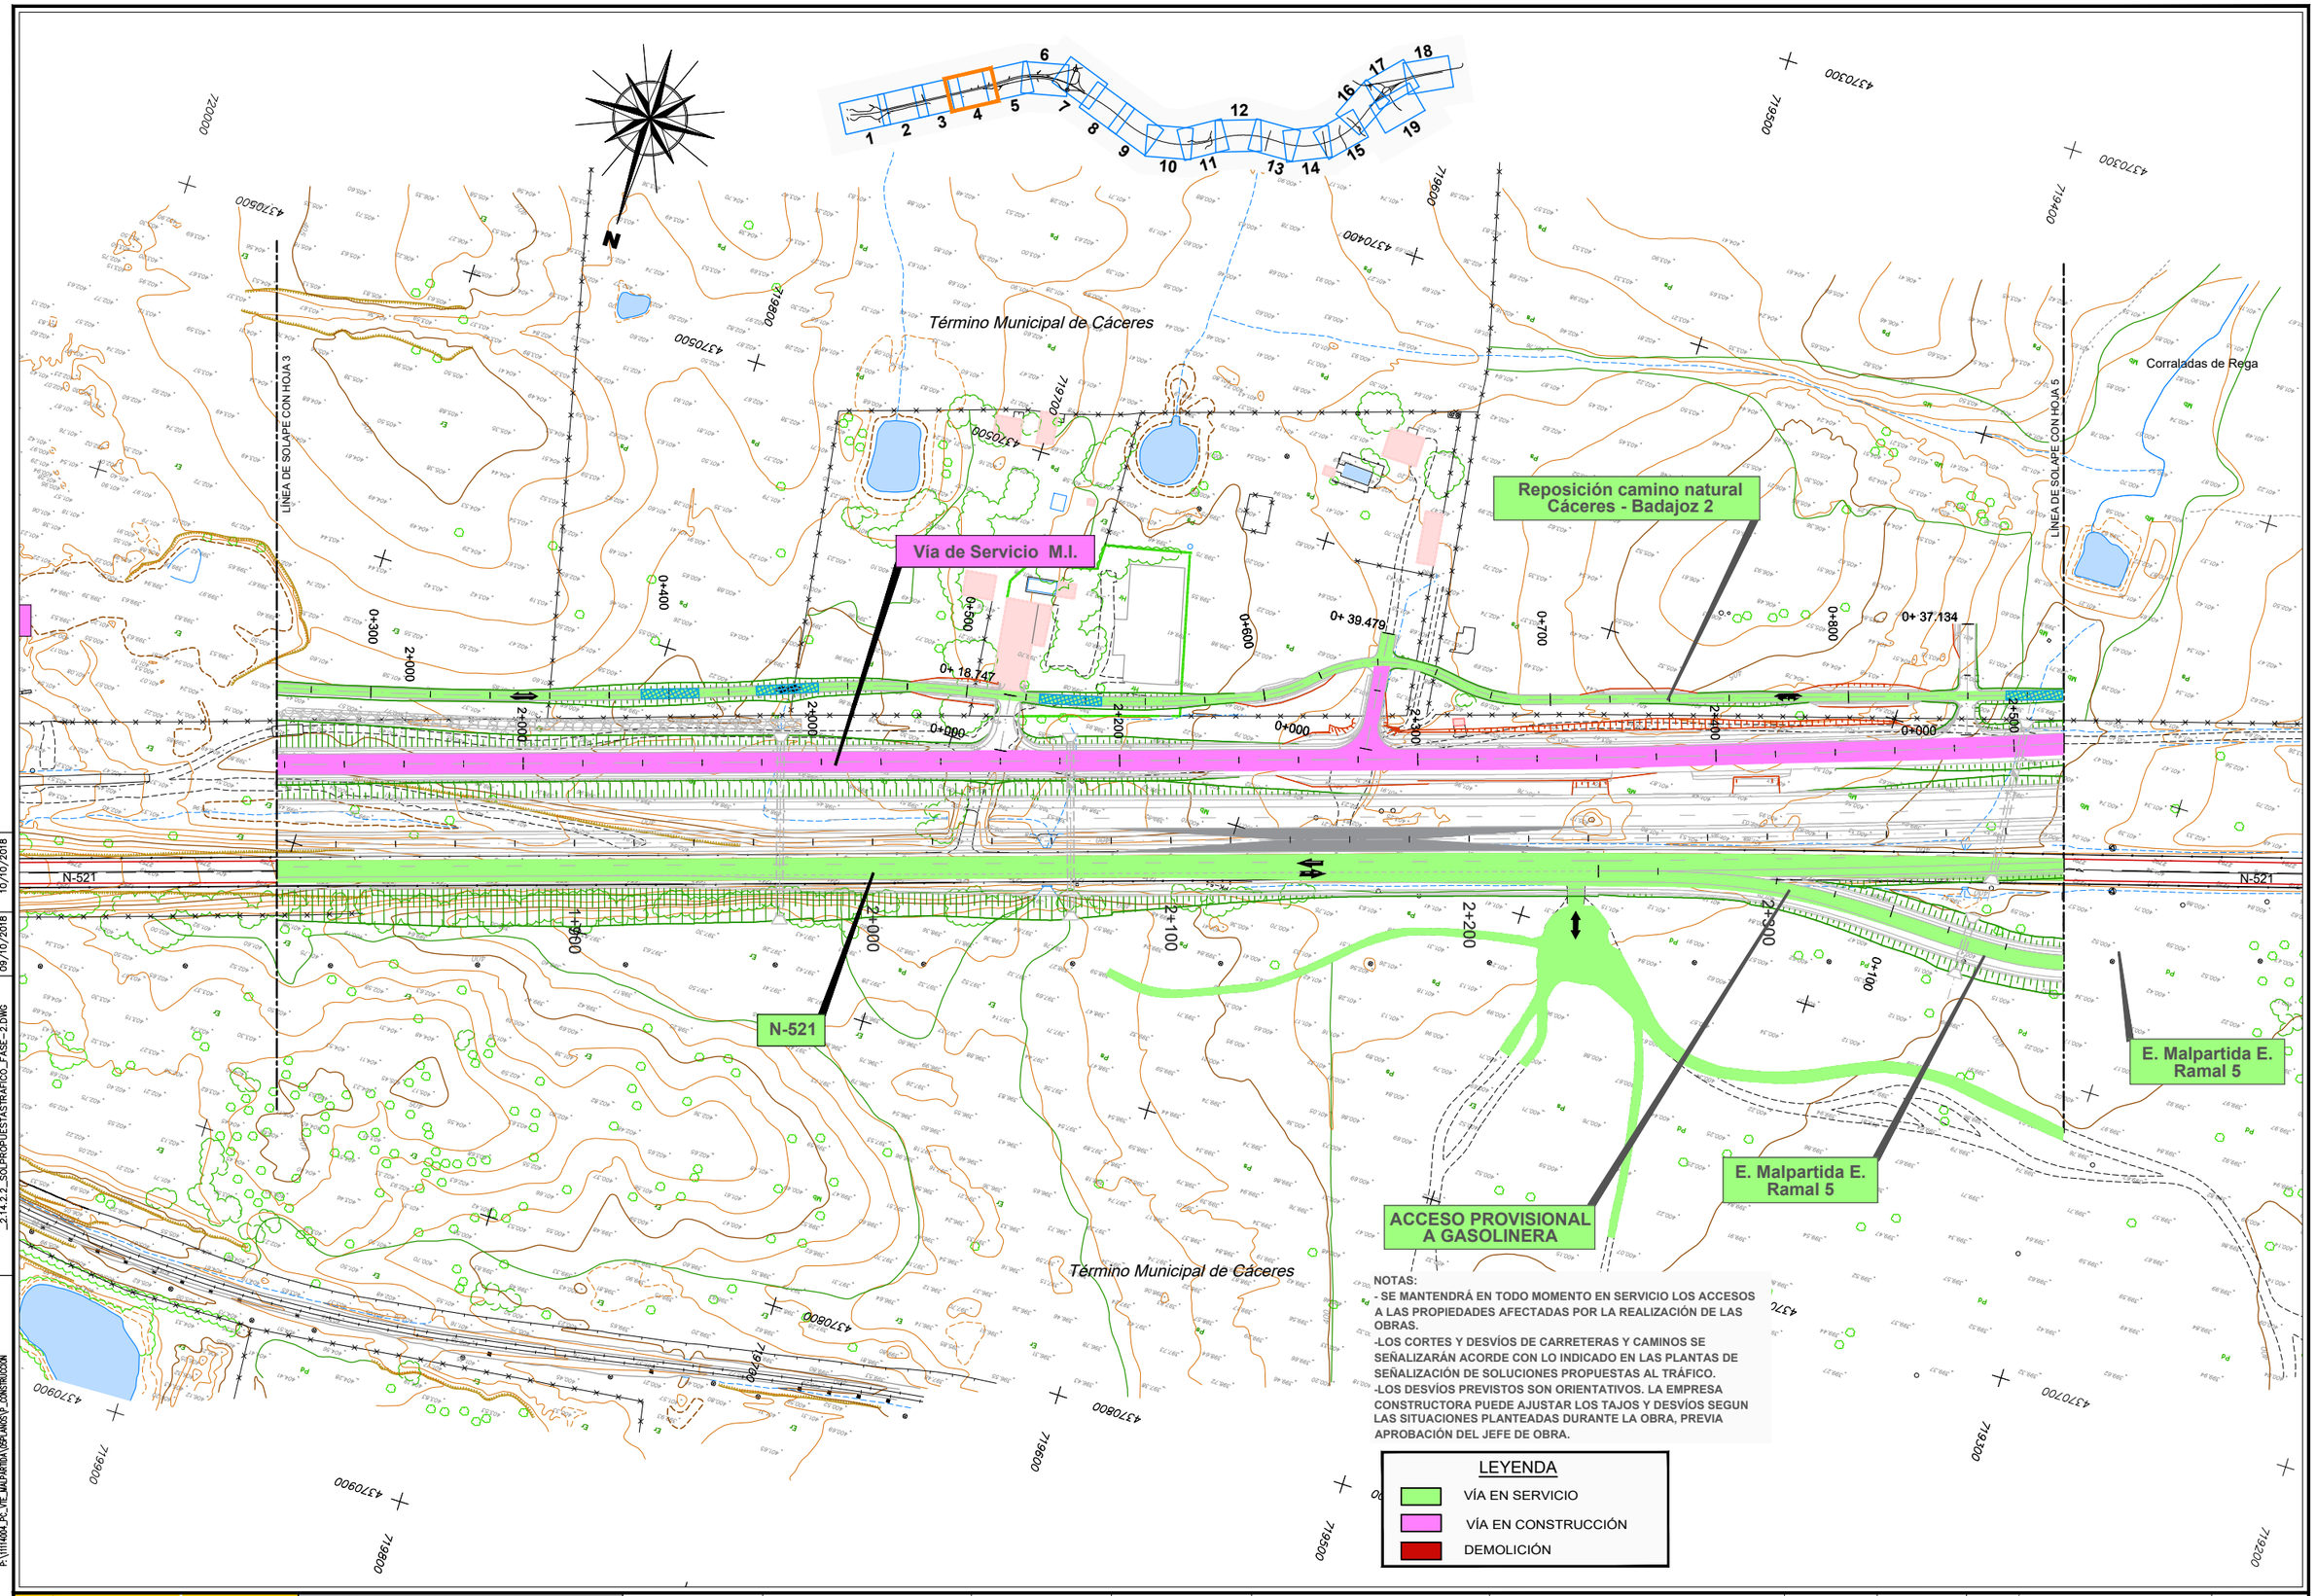

DIRECTORIO	FICHERO	REVISION	IMPRESO
P:\1114404_PC_VTE_MALPARTIDA\DSPLANOS\P_CONSTRUCCION	_2.14.2.2_SOLPROPUESTASTRAFICO_FASE-2.DWG	09/10/2018	10/10/2018

GOBIERNO DE ESPAÑA — MINISTERIO DE FOMENTO

SECRETARÍA DE ESTADO DE INFRAESTRUCTURAS, TRANSPORTE Y VIVIENDA
SECRETARÍA GENERAL DE INFRAESTRUCTURAS
DIRECCIÓN GENERAL DE CARRETERAS
DEMARCACIÓN DE CARRETERAS DEL ESTADO EN EXTREMADURA

CONSULTOR / ES: acciona Ingeniería

LOS I.C.C.P AUTORES DEL PROYECTO: JOSÉ CARLOS RUBIO MATILLA — JAVIER ENRIQUEZ RODRIGUEZ

EL I.C.C.P. DIRECTOR DEL PROYECTO: FERNANDO PEDRAZO MAJARREZ

EXAMINADO EL INGENIERO JEFE DE LA DEMARCACIÓN: JOSÉ MANUEL BLANCO SEGARRA

ESCALA: 1/1.000 — EN ORIGINAL UNE A-1 — 0 10 20 30 GRÁFICA

TÍTULO DEL PROYECTO: PROYECTO DE TRAZADO Y CONSTRUCCIÓN VARIANTE DE MALPARTIDA DE CÁCERES PROVINCIA DE CÁCERES "PRIMERA FASE CONSTRUCTIVA"

CLAVE: T2/12-CC-3520

Nº. PLANO: 2.14.2.2

DESIGNACIÓN: SOLUCIONES PROPUESTAS AL TRAFICO DURANTE LA EJECUCIÓN DE LAS OBRAS. FASE 2

FECHA: JUNIO 2018

HOJA 4 DE 19

Término Municipal de Cáceres

Corraladas de Rega

LÍNEA DE SOLAPE CON HOJA 4

LÍNEA DE SOLAPE CON HOJA 6

Reposición camino natural Cáceres - Badajoz 2

Vía de Servicio M.I.

E. Malpartida E. Ramal 5

ACCESO PROVISIONAL A GASOLINERA

N-521

C.A. 2.5 M.D.

NOTAS:

- SE MANTENDRÁ EN TODO MOMENTO EN SERVICIO LOS ACCESOS A LAS PROPIEDADES AFECTADAS POR LA REALIZACIÓN DE LAS OBRAS.
-LOS CORTES Y DESVÍOS DE CARRETERAS Y CAMINOS SE SEÑALIZARÁN ACORDE CON LO INDICADO EN LAS PLANTAS DE SEÑALIZACIÓN DE SOLUCIONES PROPUESTAS AL TRÁFICO.
-LOS DESVÍOS PREVISTOS SON ORIENTATIVOS. LA EMPRESA CONSTRUCTORA PUEDE AJUSTAR LOS TAJOS Y DESVÍOS SEGUN LAS SITUACIONES PLANTEADAS DURANTE LA OBRA, PREVIA APROBACIÓN DEL JEFE DE OBRA.

LEYENDA

- VÍA EN SERVICIO
- VÍA EN CONSTRUCCIÓN
- DEMOLICIÓN

Término Municipal de Cáceres

DIRECTORIO	FICHERO	REVISION	IMPRESO
P:\1114404_PC_VTE_MALPARTIDA\DEFLANOS\P_CONSTRUCCION	_2.14.2.2_SOLPROPUESTASTRAFICO_FASE-2.DWG	09/10/2018	10/10/2018

GOBIERNO DE ESPAÑA	MINISTERIO DE FOMENTO	SECRETARÍA DE ESTADO DE INFRAESTRUCTURAS, TRANSPORTE Y VIVIENDA SECRETARÍA GENERAL DE INFRAESTRUCTURAS DIRECCIÓN GENERAL DE CARRETERAS DEMARCACIÓN DE CARRETERAS DEL ESTADO EN EXTREMADURA	CONSULTOR / ES: acciona ingeniería	LOS I.C.C.P AUTORES DEL PROYECTO: JOSÉ CARLOS RUBIO MATILLA, JAVIER ENRIQUEZ RODRIGUEZ	EL I.C.C.P. DIRECTOR DEL PROYECTO: FERNANDO PEDRAZO MAJARREZ	EXAMINADO EL INGENIERO JEFE DE LA DEMARCACIÓN: JOSÉ MANUEL BLANCO SEGARRA	ESCALA: 1/1.000 EN ORIGINAL UNE A-1	0 10 20 30 GRÁFICA	TÍTULO DEL PROYECTO: PROYECTO DE TRAZADO Y CONSTRUCCIÓN VARIANTE DE MALPARTIDA DE CÁCERES PROVINCIA DE CÁCERES "PRIMERA FASE CONSTRUCTIVA"	CLAVE: T2/12-CC-3520	Nº. PLANO: 2.14.2.2	DESIGNACIÓN: SOLUCIONES PROPUESTAS AL TRAFICO DURANTE LA EJECUCIÓN DE LAS OBRAS. FASE 2	FECHA: JUNIO 2018 HOJA 5 DE 19

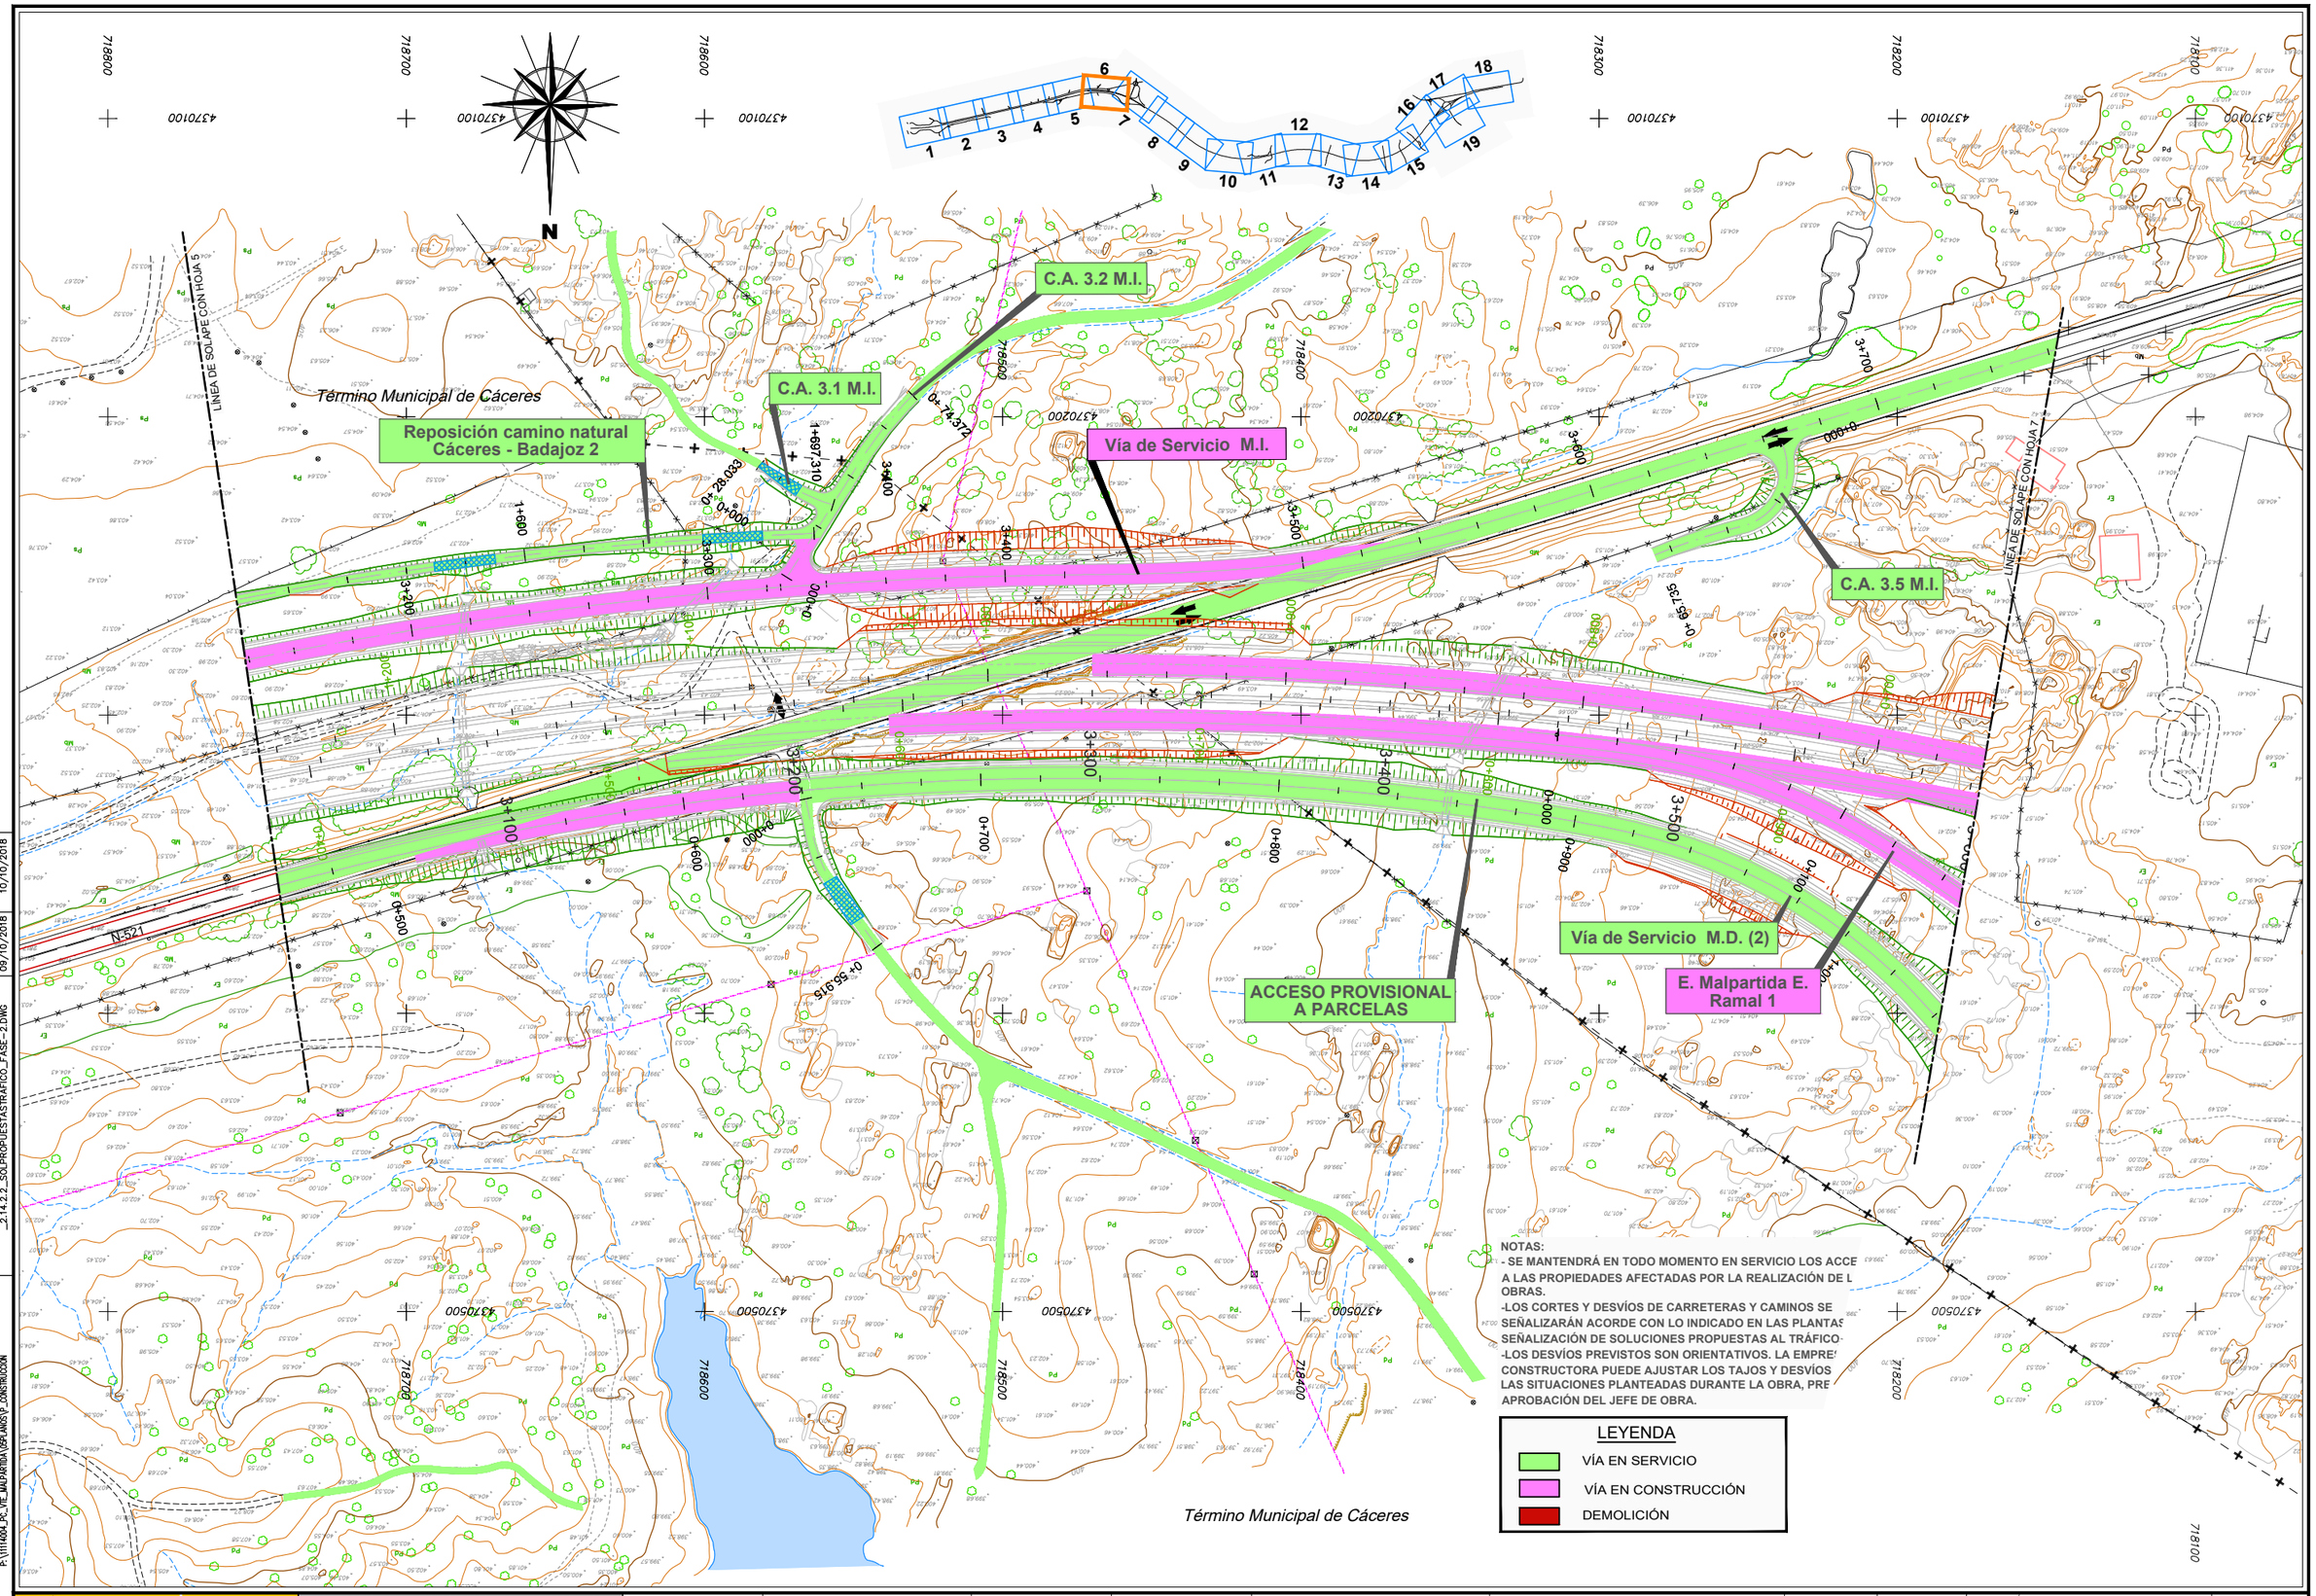

DIRECTORIO	P:\1114604_PC_VTE_MALPARTIDA\DPLANOS\P_CONSTRUCCION	
FICHERO	_2.14.2.2_SOLPROPUESTASTRAFICO_FASE-2.DWG	
REVISION	09/10/2018	
IMPRESO	10/10/2018	

GOBIERNO DE ESPAÑA — MINISTERIO DE FOMENTO

SECRETARÍA DE ESTADO DE INFRAESTRUCTURAS, TRANSPORTE Y VIVIENDA
SECRETARÍA GENERAL DE INFRAESTRUCTURAS
DIRECCIÓN GENERAL DE CARRETERAS
DEMARCACIÓN DE CARRETERAS DEL ESTADO EN EXTREMADURA

CONSULTOR / ES: acciona ingeniería

LOS I.C.C.P AUTORES DEL PROYECTO: JOSÉ CARLOS RUBIO MATILLA — JAVIER ENRIQUEZ RODRIGUEZ

EL I.C.C.P. DIRECTOR DEL PROYECTO: FERNANDO PEDRAZO MAJARREZ

EXAMINADO EL INGENIERO JEFE DE LA DEMARCACIÓN: JOSÉ MANUEL BLANCO SEGARRA

ESCALA: 1/1.000 — EN ORIGINAL UNE A-1 — 0 10 20 30 GRÁFICA

TÍTULO DEL PROYECTO: PROYECTO DE TRAZADO Y CONSTRUCCIÓN VARIANTE DE MALPARTIDA DE CÁCERES PROVINCIA DE CÁCERES "PRIMERA FASE CONSTRUCTIVA"

CLAVE: T2/12-CC-3520

Nº. PLANO: 2.14.2.2

DESIGNACIÓN: SOLUCIONES PROPUESTAS AL TRAFICO DURANTE LA EJECUCIÓN DE LAS OBRAS. FASE 2

FECHA: JUNIO 2018

HOJA 6 DE 19

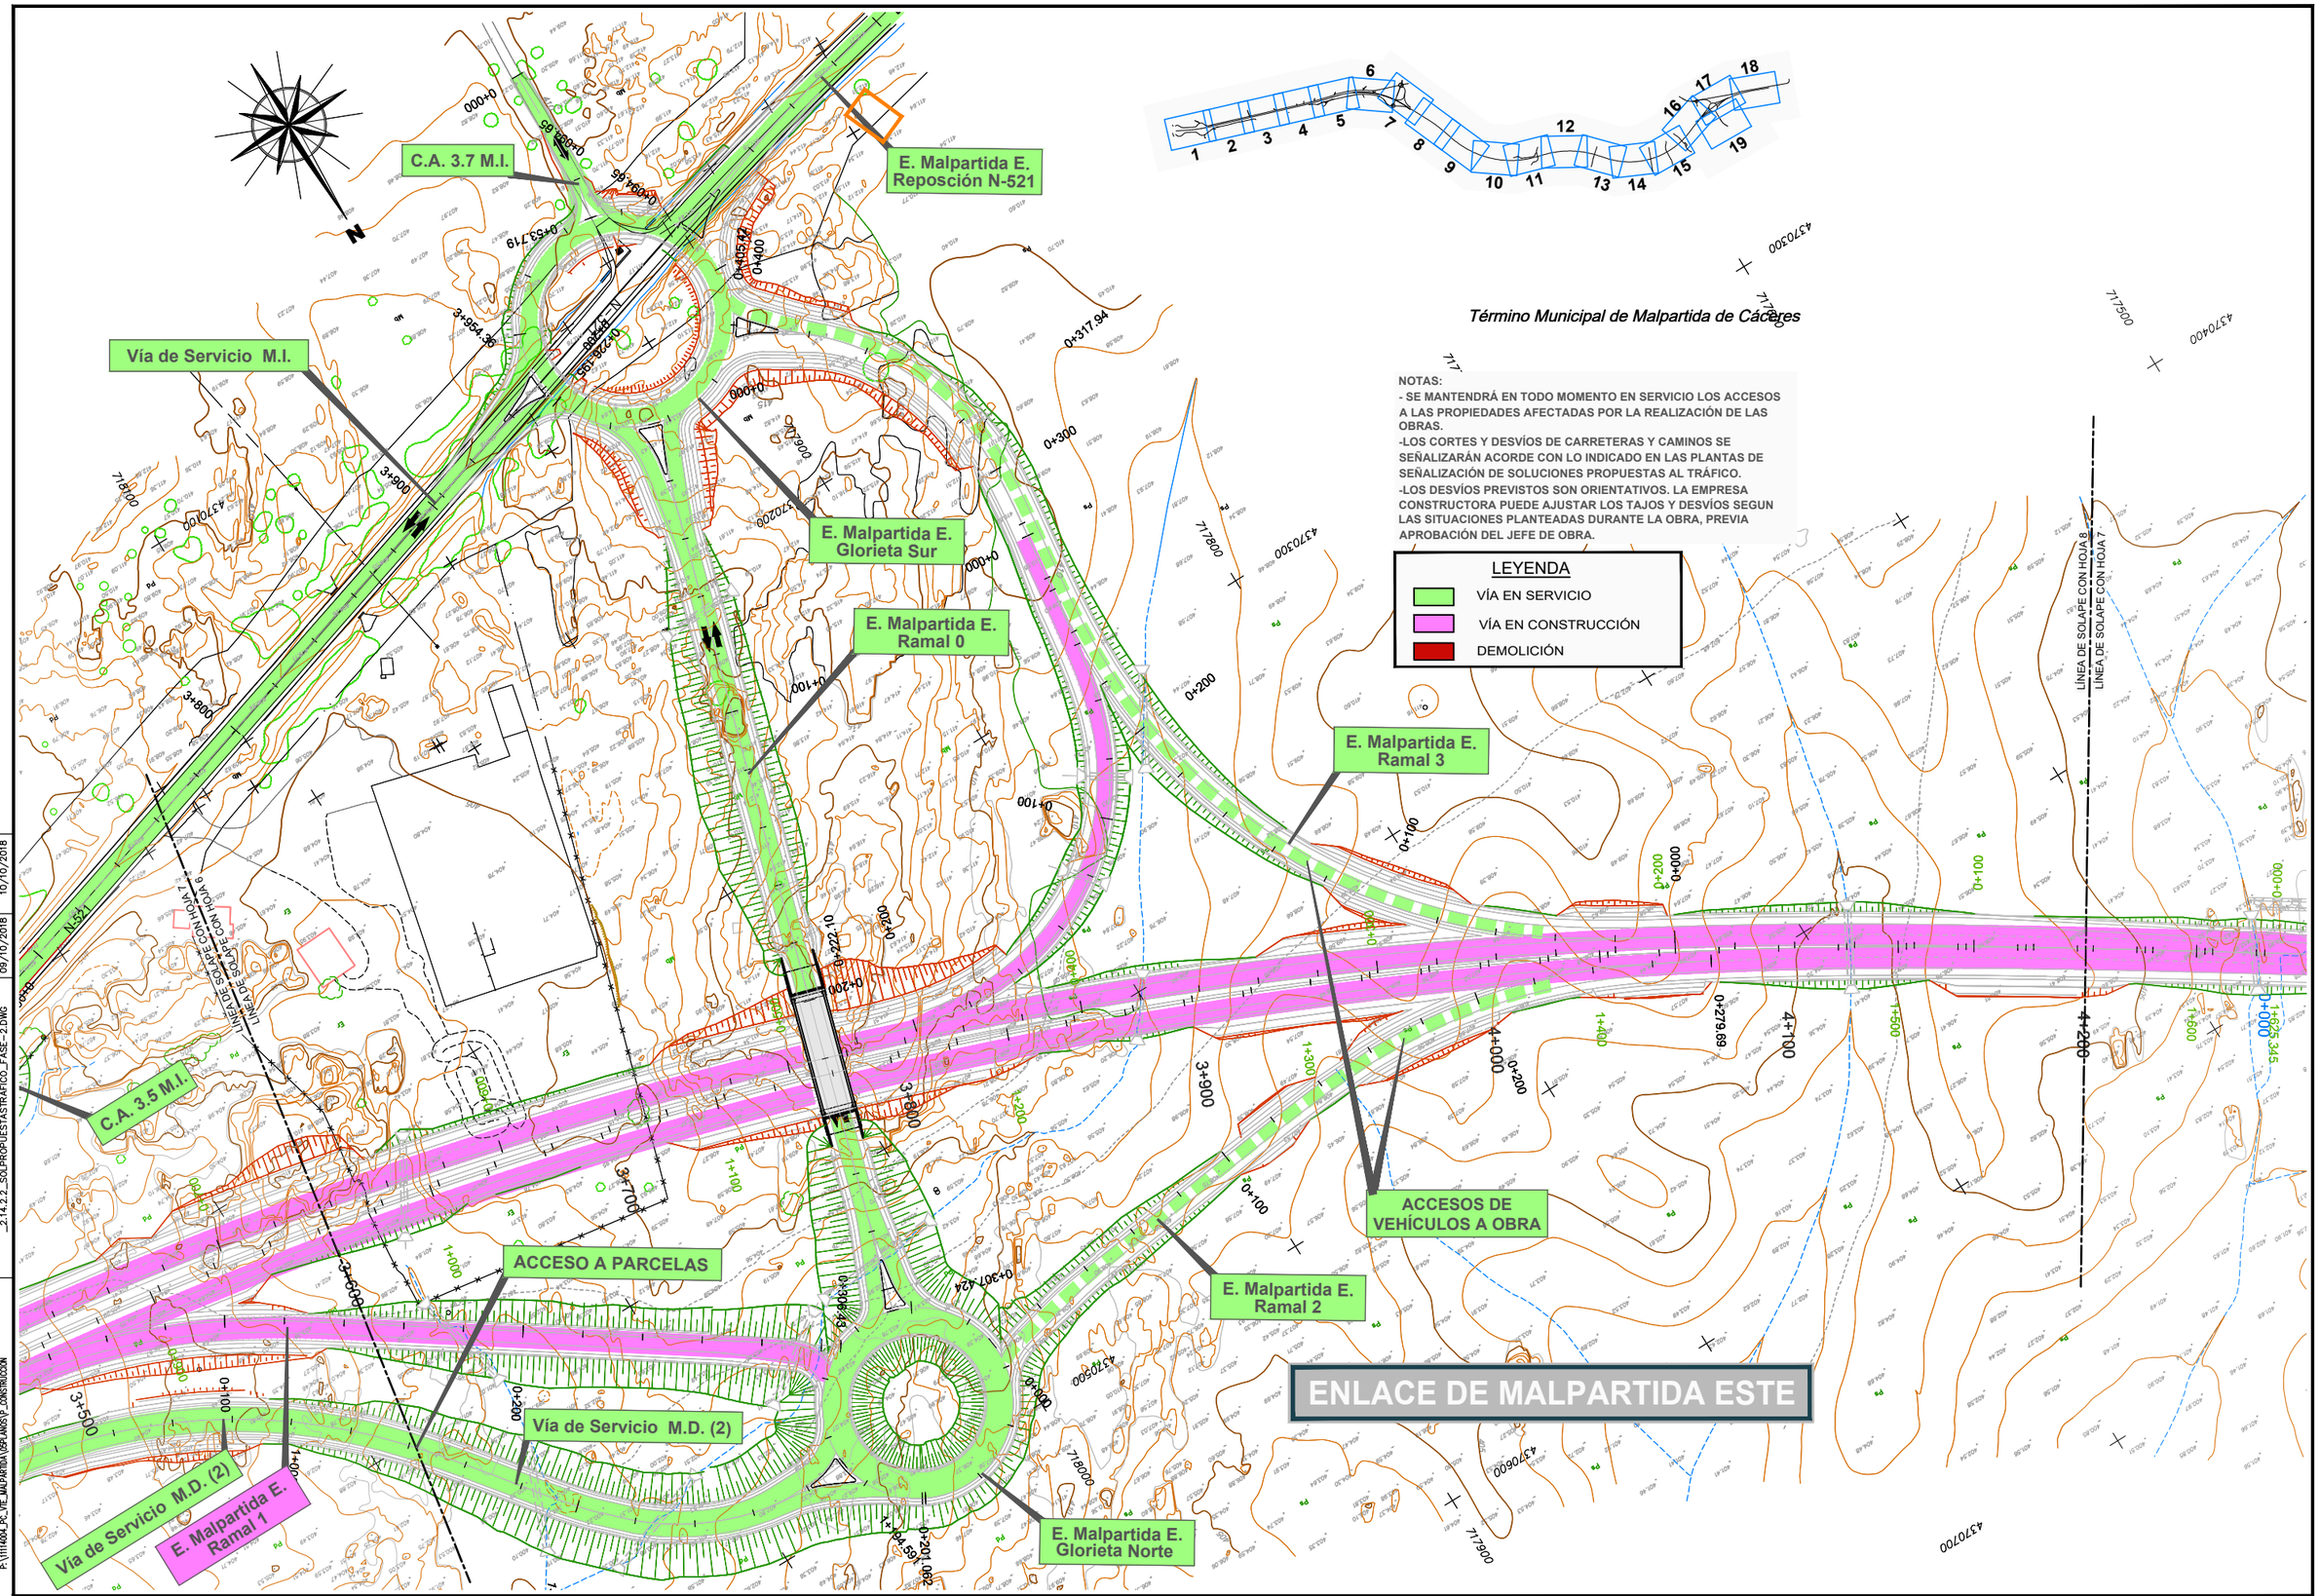

NOTAS:
- SE MANTENDRÁ EN TODO MOMENTO EN SERVICIO LOS ACCESOS A LAS PROPIEDADES AFECTADAS POR LA REALIZACIÓN DE LAS OBRAS.
-LOS CORTES Y DESVÍOS DE CARRETERAS Y CAMINOS SE SEÑALIZARÁN ACORDE CON LO INDICADO EN LAS PLANTAS DE SEÑALIZACIÓN DE SOLUCIONES PROPUESTAS AL TRÁFICO.
-LOS DESVÍOS PREVISTOS SON ORIENTATIVOS. LA EMPRESA CONSTRUCTORA PUEDE AJUSTAR LOS TAJOS Y DESVÍOS SEGUN LAS SITUACIONES PLANTEADAS DURANTE LA OBRA, PREVIA APROBACIÓN DEL JEFE DE OBRA.

IMPRESO	REVISION	FICHERO	DIRECTORIO
10/10/2018	09/10/2018	_2.14.2.2_SOLPROPUESTASTRAFICO_FASE-2.DWG	P:\1114004_PC_VTE_JMALPARTIDA\05PLANOS\P_CONSTRUCCION

GOBIERNO DE ESPAÑA

MINISTERIO DE FOMENTO

SECRETARÍA DE ESTADO DE INFRAESTRUCTURAS, TRANSPORTE Y VIVIENDA
SECRETARÍA GENERAL DE INFRAESTRUCTURAS
DIRECCIÓN GENERAL DE CARRETERAS
DEMARCACIÓN DE CARRETERAS DEL ESTADO EN EXTREMADURA

CONSULTOR / ES: acciona Ingeniería

LOS I.C.C.P AUTORES DEL PROYECTO: JOSÉ CARLOS RUBIO MATILLA, JAVIER ENRIQUEZ RODRIGUEZ

EL I.C.C.P. DIRECTOR DEL PROYECTO: FERNANDO PEDRAZO MAJARREZ

EXAMINADO EL INGENIERO JEFE DE LA DEMARCACIÓN: JOSÉ MANUEL BLANCO SEGARRA

ESCALA: 1/1.000 — EN ORIGINAL UNE A-1 — 0 10 20 30 GRÁFICA

TÍTULO DEL PROYECTO: PROYECTO DE TRAZADO Y CONSTRUCCIÓN VARIANTE DE MALPARTIDA DE CÁCERES PROVINCIA DE CÁCERES "PRIMERA FASE CONSTRUCTIVA"

CLAVE: T2/12-CC-3520

Nº. PLANO: 2.14.2.2

DESIGNACIÓN: SOLUCIONES PROPUESTAS AL TRAFICO DURANTE LA EJECUCIÓN DE LAS OBRAS. FASE 2

FECHA: JUNIO 2018

HOJA 7 DE 19

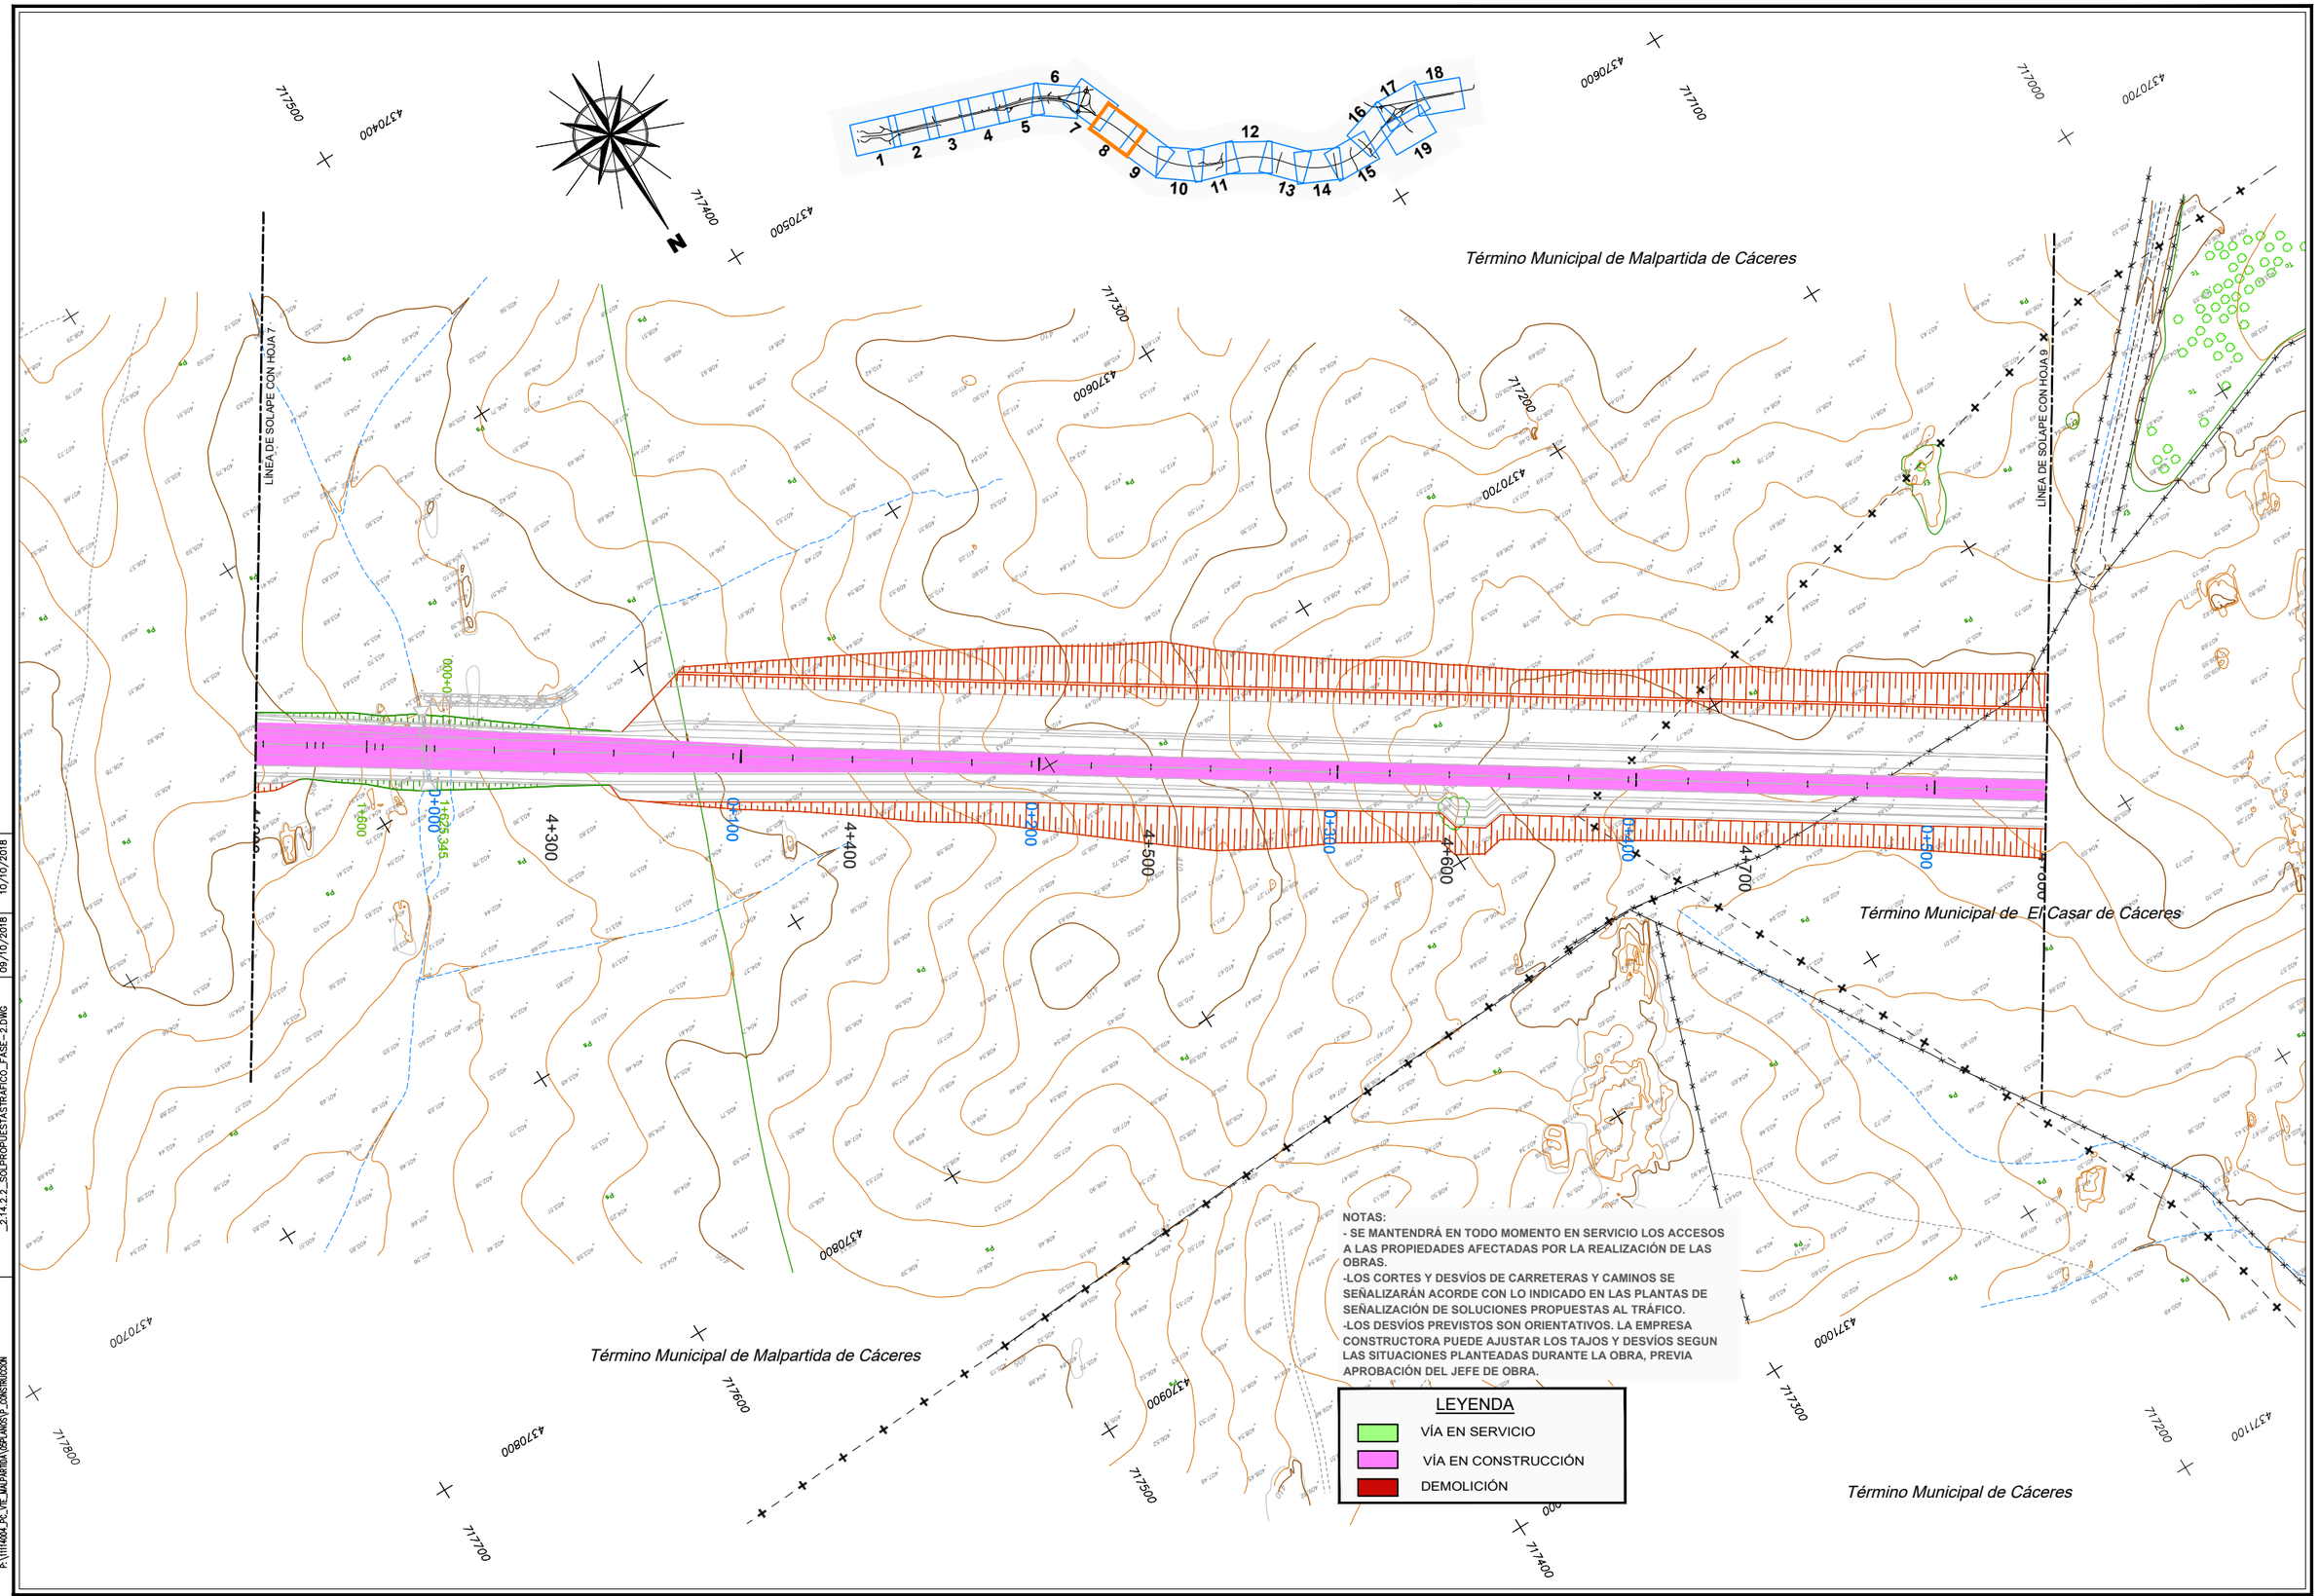

DIRECTORIO	FICHERO	REVISION	IMPRESO
P:\1111400A_PC_VTE_MALPARTIDA\05PLANOS\P_CONSTRUCCION	_2.14.2.2_SOLPROPUESTASTRAFICO_FASE-2.DWG	09/10/2018	10/10/2018

GOBIERNO DE ESPAÑA — MINISTERIO DE FOMENTO

SECRETARÍA DE ESTADO DE INFRAESTRUCTURAS, TRANSPORTE Y VIVIENDA
SECRETARÍA GENERAL DE INFRAESTRUCTURAS
DIRECCIÓN GENERAL DE CARRETERAS
DEMARCACIÓN DE CARRETERAS DEL ESTADO EN EXTREMADURA

CONSULTOR / ES: acciona Ingeniería

LOS I.C.C.P AUTORES DEL PROYECTO: JOSÉ CARLOS RUBIO MATILLA — JAVIER ENRIQUEZ RODRIGUEZ

EL I.C.C.P. DIRECTOR DEL PROYECTO: FERNANDO PEDRAZO MAJARREZ

EXAMINADO EL INGENIERO JEFE DE LA DEMARCACIÓN: JOSÉ MANUEL BLANCO SEGARRA

ESCALA: 1/1.000 — EN ORIGINAL UNE A-1 — 0 10 20 30 GRÁFICA

TÍTULO DEL PROYECTO: PROYECTO DE TRAZADO Y CONSTRUCCIÓN VARIANTE DE MALPARTIDA DE CÁCERES PROVINCIA DE CÁCERES "PRIMERA FASE CONSTRUCTIVA"

CLAVE: T2/12-CC-3520

Nº. PLANO: 2.14.2.2

DESIGNACIÓN: SOLUCIONES PROPUESTAS AL TRAFICO DURANTE LA EJECUCIÓN DE LAS OBRAS. FASE 2

FECHA: JUNIO 2018

HOJA 8 DE 19

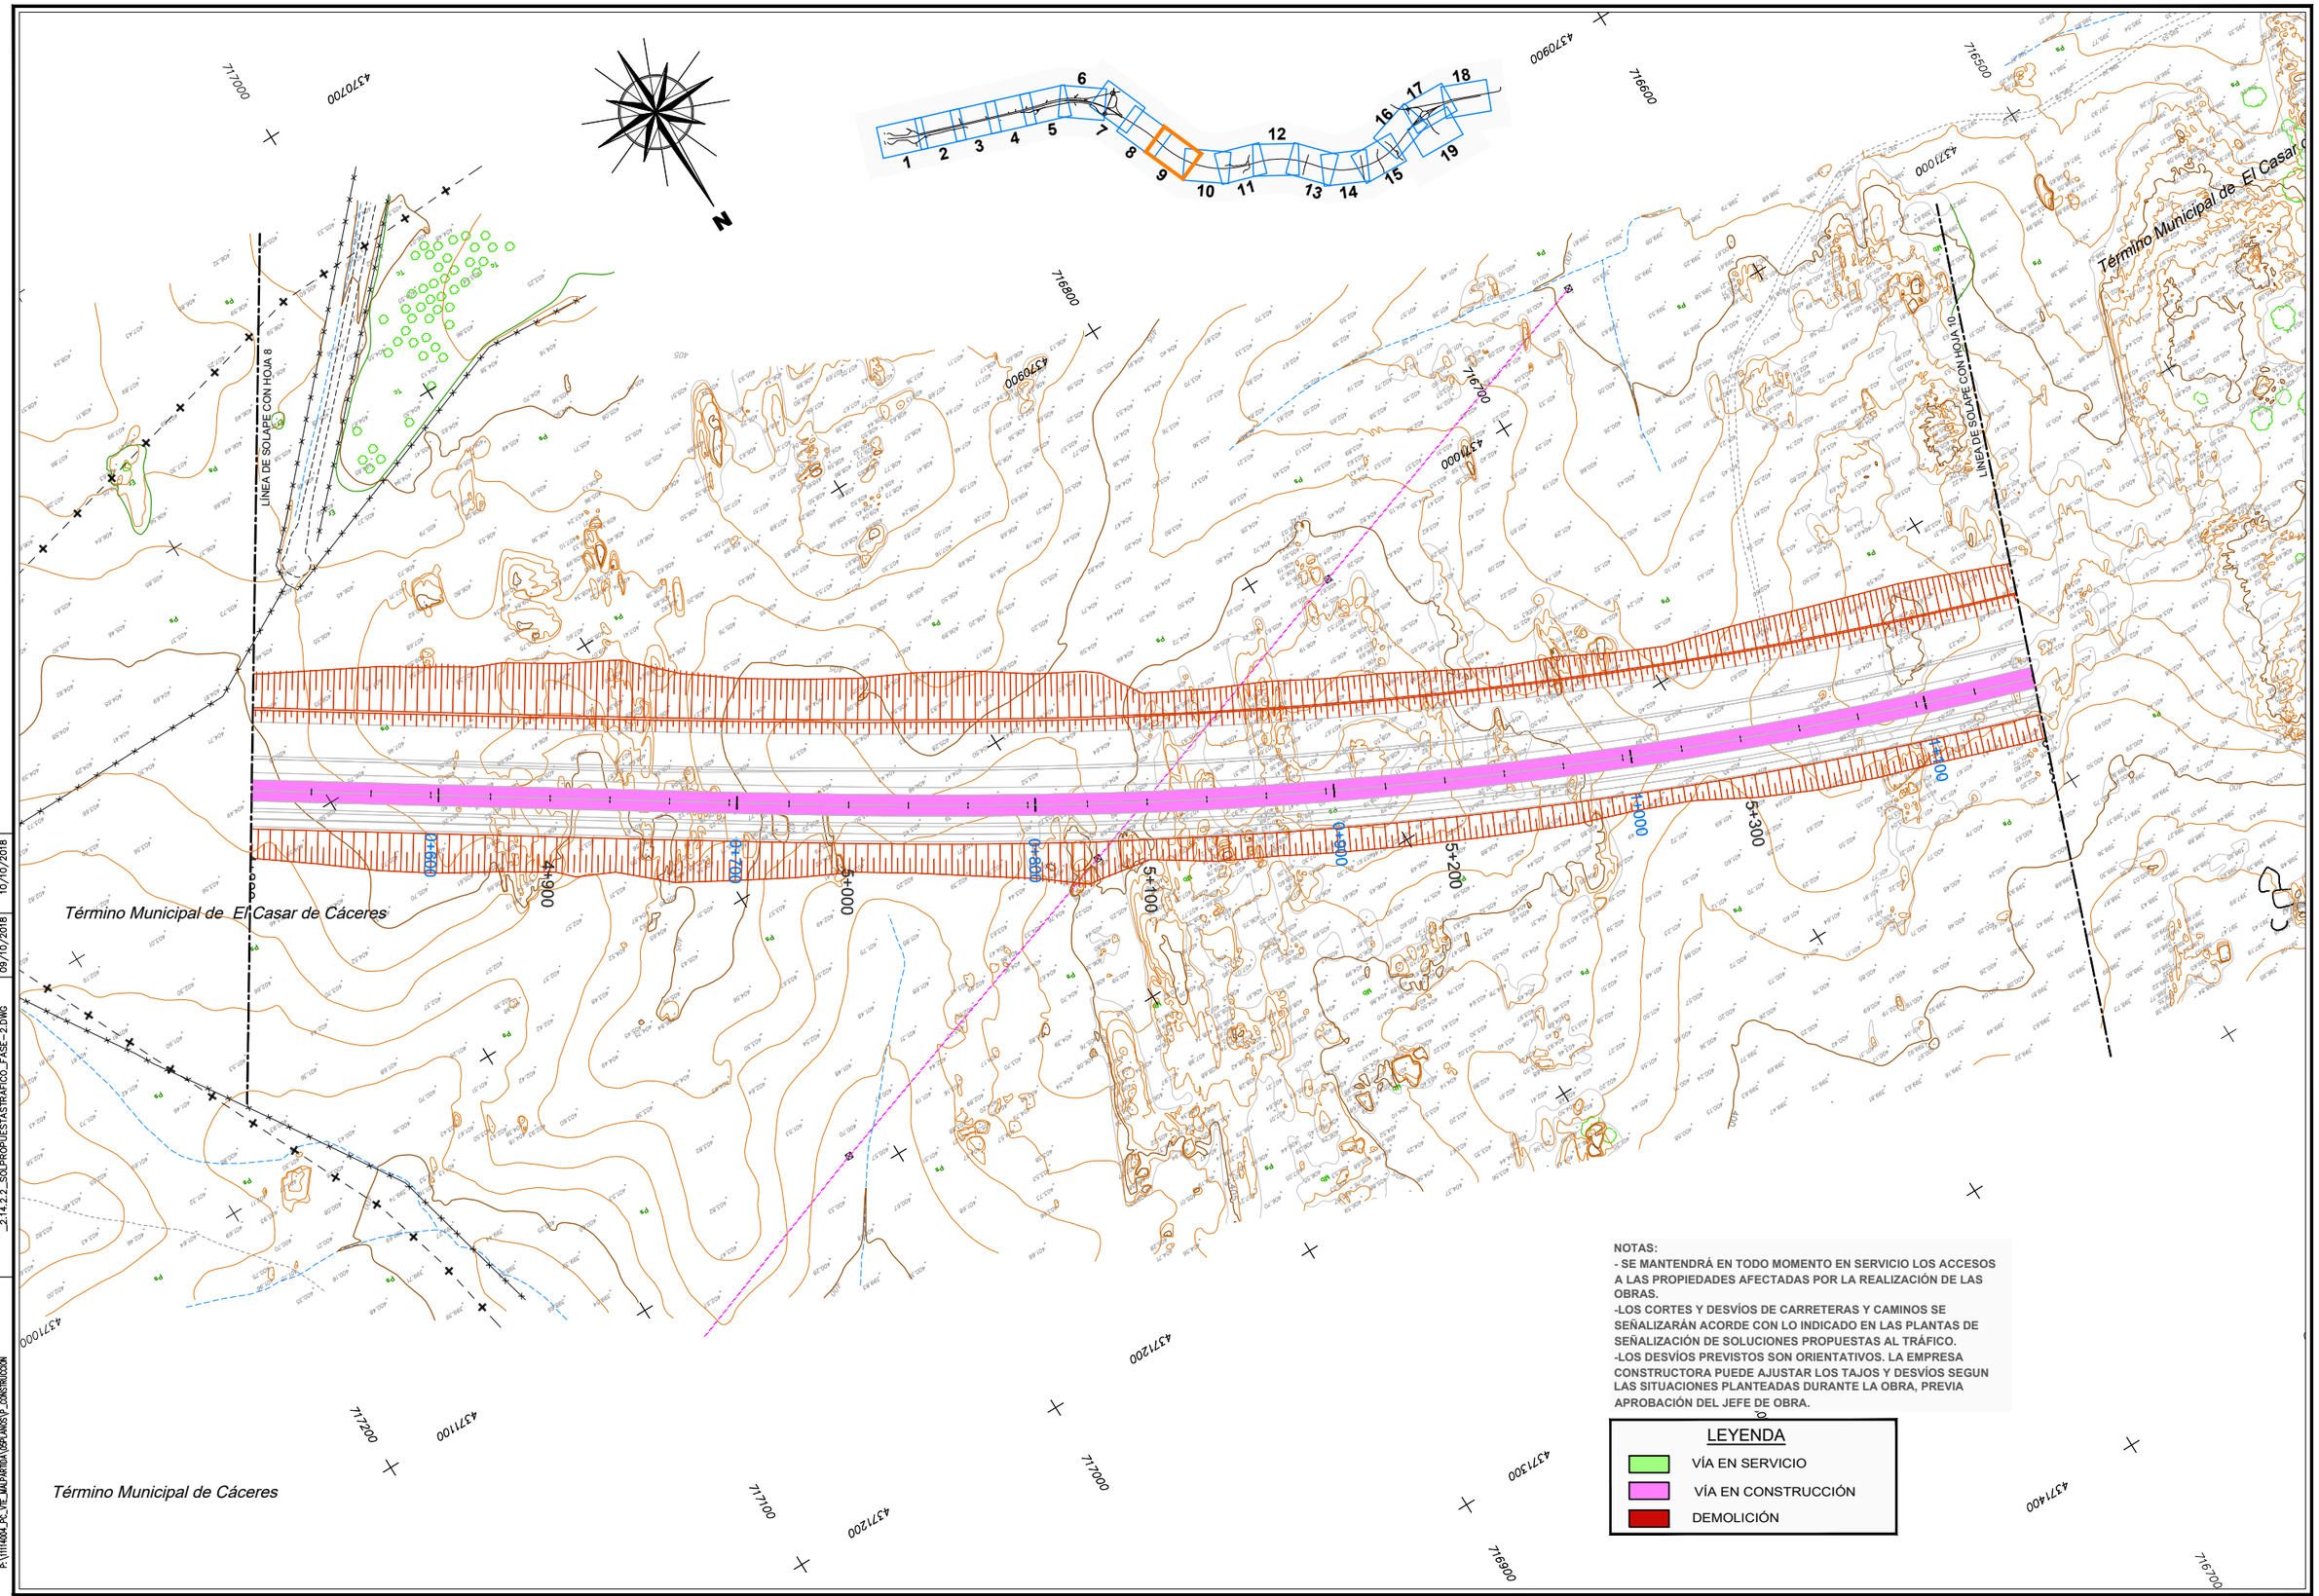

NOTAS:
- SE MANTENDRÁ EN TODO MOMENTO EN SERVICIO LOS ACCESOS A LAS PROPIEDADES AFECTADAS POR LA REALIZACIÓN DE LAS OBRAS.
-LOS CORTES Y DESVÍOS DE CARRETERAS Y CAMINOS SE SEÑALIZARÁN ACORDE CON LO INDICADO EN LAS PLANTAS DE SEÑALIZACIÓN DE SOLUCIONES PROPUESTAS AL TRÁFICO.
-LOS DESVÍOS PREVISTOS SON ORIENTATIVOS. LA EMPRESA CONSTRUCTORA PUEDE AJUSTAR LOS TAJOS Y DESVÍOS SEGUN LAS SITUACIONES PLANTEADAS DURANTE LA OBRA, PREVIA APROBACIÓN DEL JEFE DE OBRA.

LEYENDA
- VÍA EN SERVICIO
- VÍA EN CONSTRUCCIÓN
- DEMOLICIÓN

IMPRESO	10/10/2018	DIRECTORIO	P:\1111400A_PC_VTE_MALPARTIDA\05PLANOS\P_CONSTRUCCION
REVISION	09/10/2018	FICHERO	_2.14.2.2_SOLPROPUESTASTRAFICO_FASE-2.DWG

GOBIERNO DE ESPAÑA — MINISTERIO DE FOMENTO

SECRETARÍA DE ESTADO DE INFRAESTRUCTURAS, TRANSPORTE Y VIVIENDA
SECRETARÍA GENERAL DE INFRAESTRUCTURAS
DIRECCIÓN GENERAL DE CARRETERAS
DEMARCACIÓN DE CARRETERAS DEL ESTADO EN EXTREMADURA

CONSULTOR / ES: acciona Ingeniería

LOS I.C.C.P AUTORES DEL PROYECTO: JOSÉ CARLOS RUBIO MATILLA — JAVIER ENRIQUEZ RODRIGUEZ

EL I.C.C.P. DIRECTOR DEL PROYECTO: FERNANDO PEDRAZO MAJARREZ

EXAMINADO EL INGENIERO JEFE DE LA DEMARCACIÓN: JOSÉ MANUEL BLANCO SEGARRA

ESCALA: 1/1.000 — EN ORIGINAL UNE A-1 — 0 10 20 30 GRÁFICA

TÍTULO DEL PROYECTO: PROYECTO DE TRAZADO Y CONSTRUCCIÓN VARIANTE DE MALPARTIDA DE CÁCERES PROVINCIA DE CÁCERES "PRIMERA FASE CONSTRUCTIVA"

CLAVE: T2/12-CC-3520

Nº. PLANO: 2.14.2.2

DESIGNACIÓN: SOLUCIONES PROPUESTAS AL TRAFICO DURANTE LA EJECUCIÓN DE LAS OBRAS. FASE 2

FECHA: JUNIO 2018

HOJA 9 DE 19

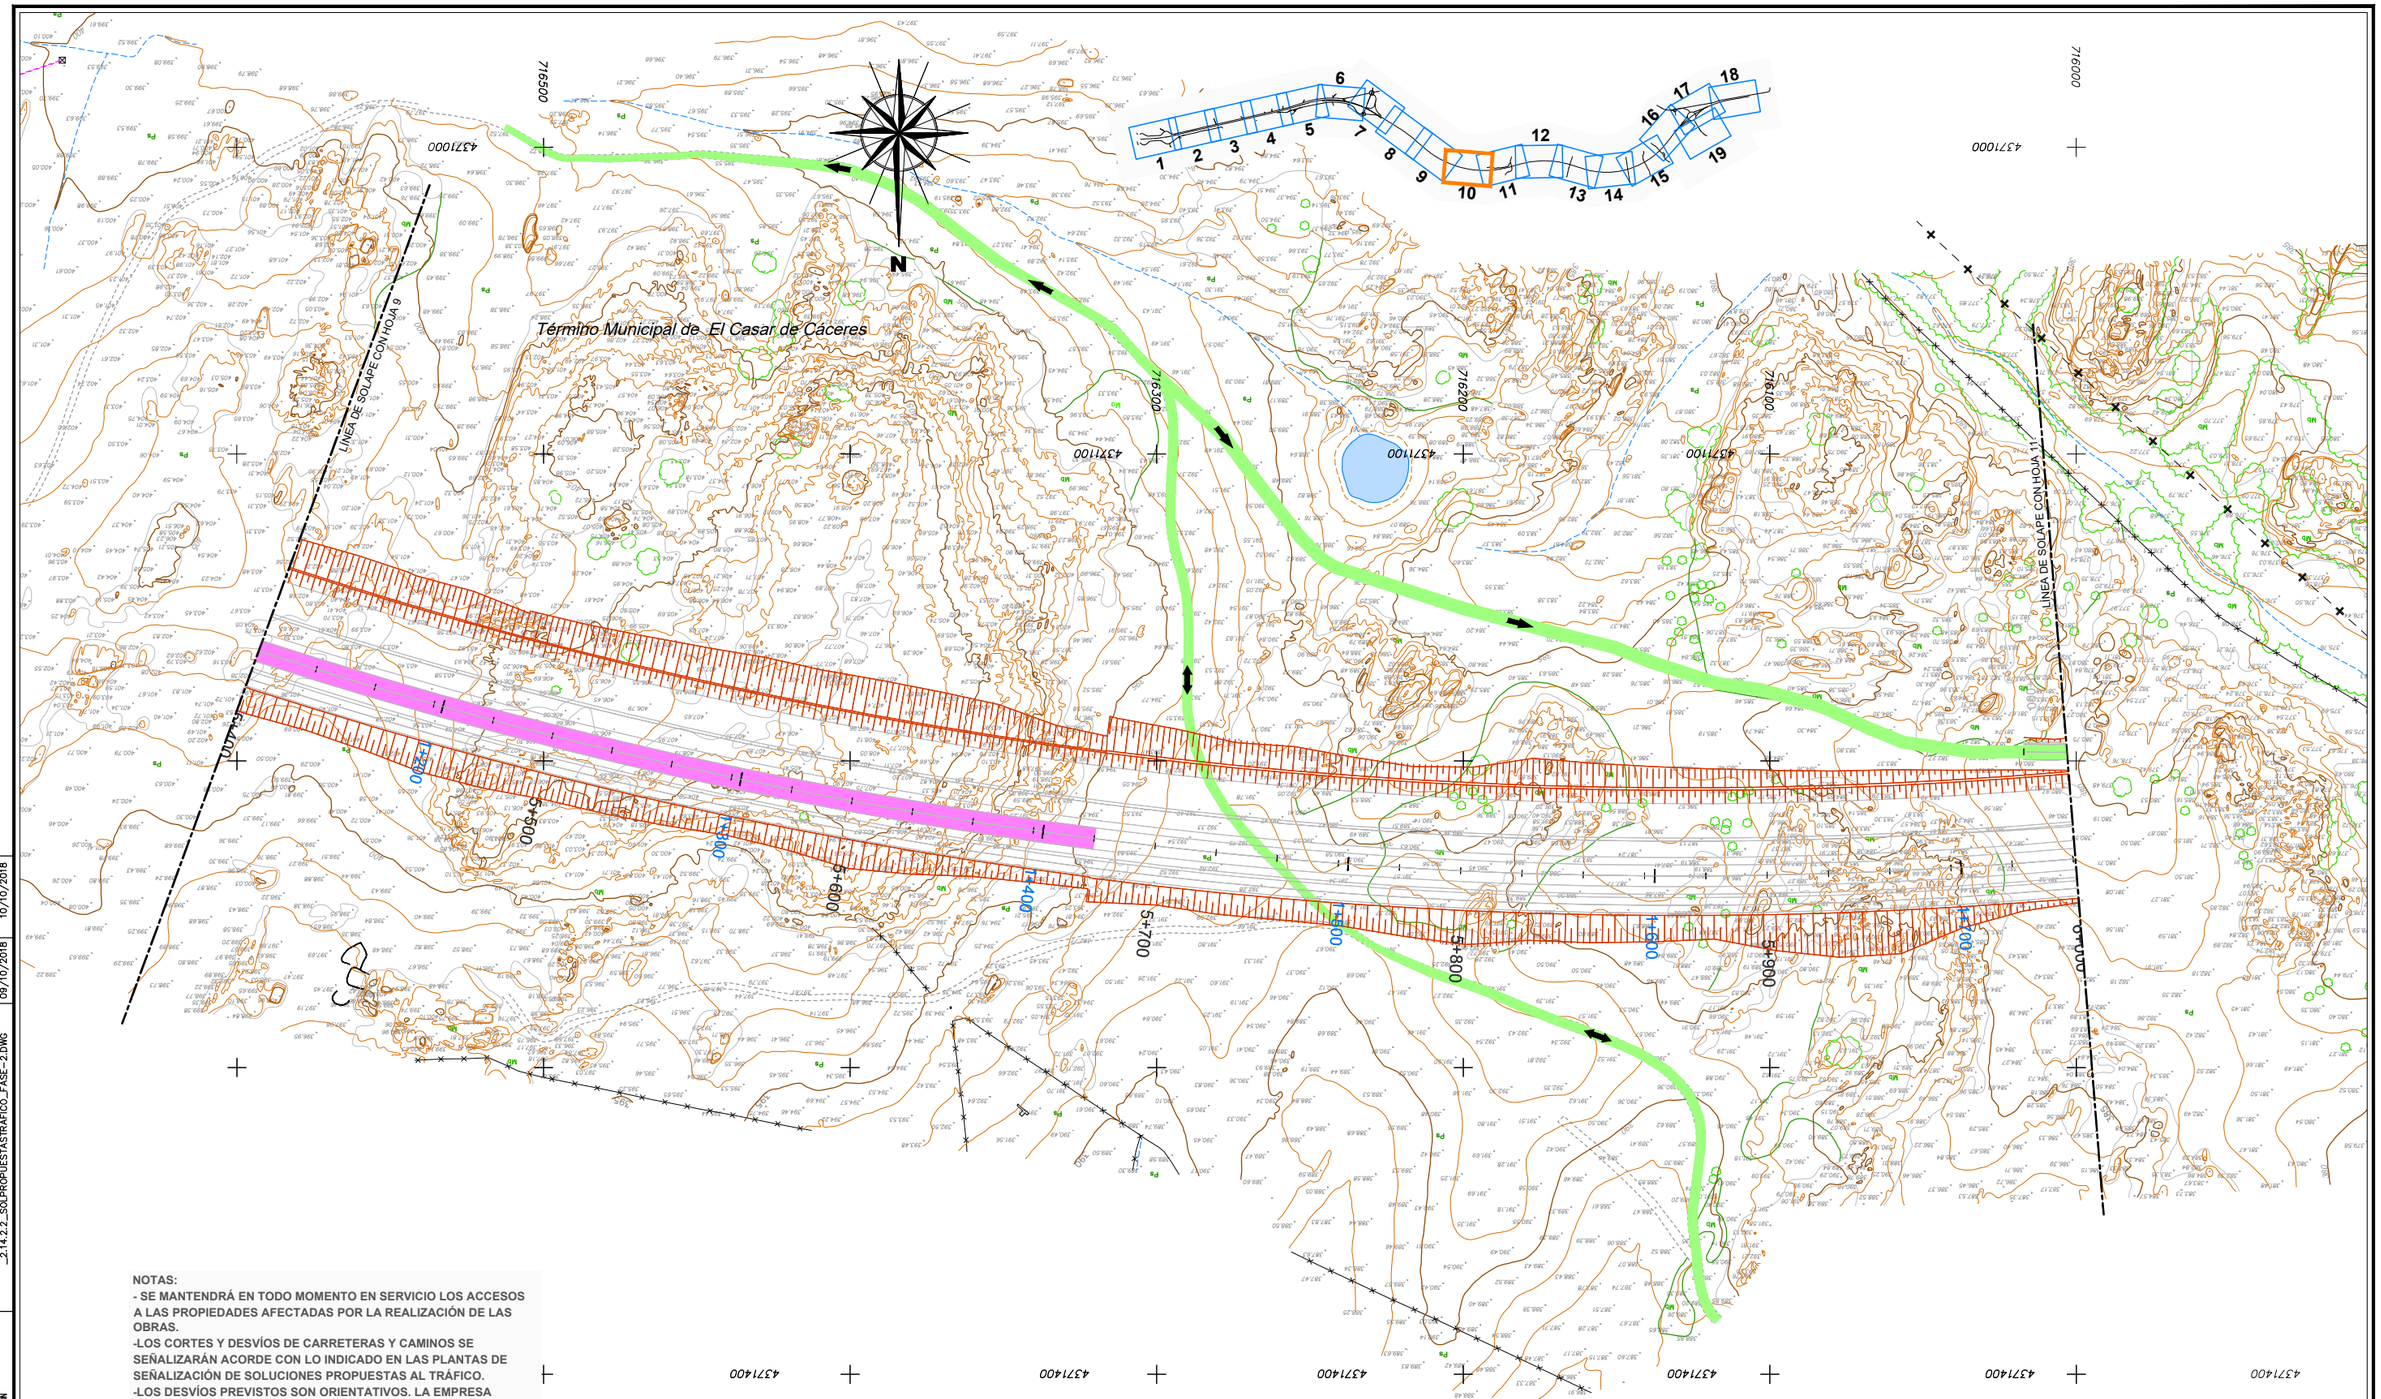

NOTAS:
- SE MANTENDRÁ EN TODO MOMENTO EN SERVICIO LOS ACCESOS A LAS PROPIEDADES AFECTADAS POR LA REALIZACIÓN DE LAS OBRAS.
-LOS CORTES Y DESVÍOS DE CARRETERAS Y CAMINOS SE SEÑALIZARÁN ACORDE CON LO INDICADO EN LAS PLANTAS DE SEÑALIZACIÓN DE SOLUCIONES PROPUESTAS AL TRÁFICO.
-LOS DESVÍOS PREVISTOS SON ORIENTATIVOS. LA EMPRESA CONSTRUCTORA PUEDE AJUSTAR LOS TAJOS Y DESVÍOS SEGUN LAS SITUACIONES PLANTEADAS DURANTE LA OBRA, PREVIA APROBACIÓN DEL JEFE DE OBRA.

LEYENDA
- VÍA EN SERVICIO
- VÍA EN CONSTRUCCIÓN
- DEMOLICIÓN

Término Municipal de El Casar de Cáceres

DIRECTORIO	FICHERO	REVISION	IMPRESO
P:\1111400A_PC_VTE_MALPARTIDA\05PLANOS\P_CONSTRUCCION	_2.14.2.2_SOLPROPUESTASTRAFICO_FASE-2.DWG	09/10/2018	10/10/2018

GOBIERNO DE ESPAÑA — MINISTERIO DE FOMENTO

SECRETARÍA DE ESTADO DE INFRAESTRUCTURAS, TRANSPORTE Y VIVIENDA
SECRETARÍA GENERAL DE INFRAESTRUCTURAS
DIRECCIÓN GENERAL DE CARRETERAS
DEMARCACIÓN DE CARRETERAS DEL ESTADO EN EXTREMADURA

CONSULTOR / ES: acciona Ingeniería

LOS I.C.C.P AUTORES DEL PROYECTO: JOSÉ CARLOS RUBIO MATILLA, JAVIER ENRIQUEZ RODRIGUEZ

EL I.C.C.P. DIRECTOR DEL PROYECTO: FERNANDO PEDRAZO MAJARREZ

EXAMINADO EL INGENIERO JEFE DE LA DEMARCACIÓN: JOSÉ MANUEL BLANCO SEGARRA

ESCALA: 1/1.000 — EN ORIGINAL UNE A-1 — 0 10 20 30 GRÁFICA

TÍTULO DEL PROYECTO: PROYECTO DE TRAZADO Y CONSTRUCCIÓN VARIANTE DE MALPARTIDA DE CÁCERES PROVINCIA DE CÁCERES "PRIMERA FASE CONSTRUCTIVA"

CLAVE: T2/12-CC-3520

Nº. PLANO: 2.14.2.2

DESIGNACIÓN: SOLUCIONES PROPUESTAS AL TRAFICO DURANTE LA EJECUCIÓN DE LAS OBRAS. FASE 2

FECHA: JUNIO 2018

HOJA 10 DE 19

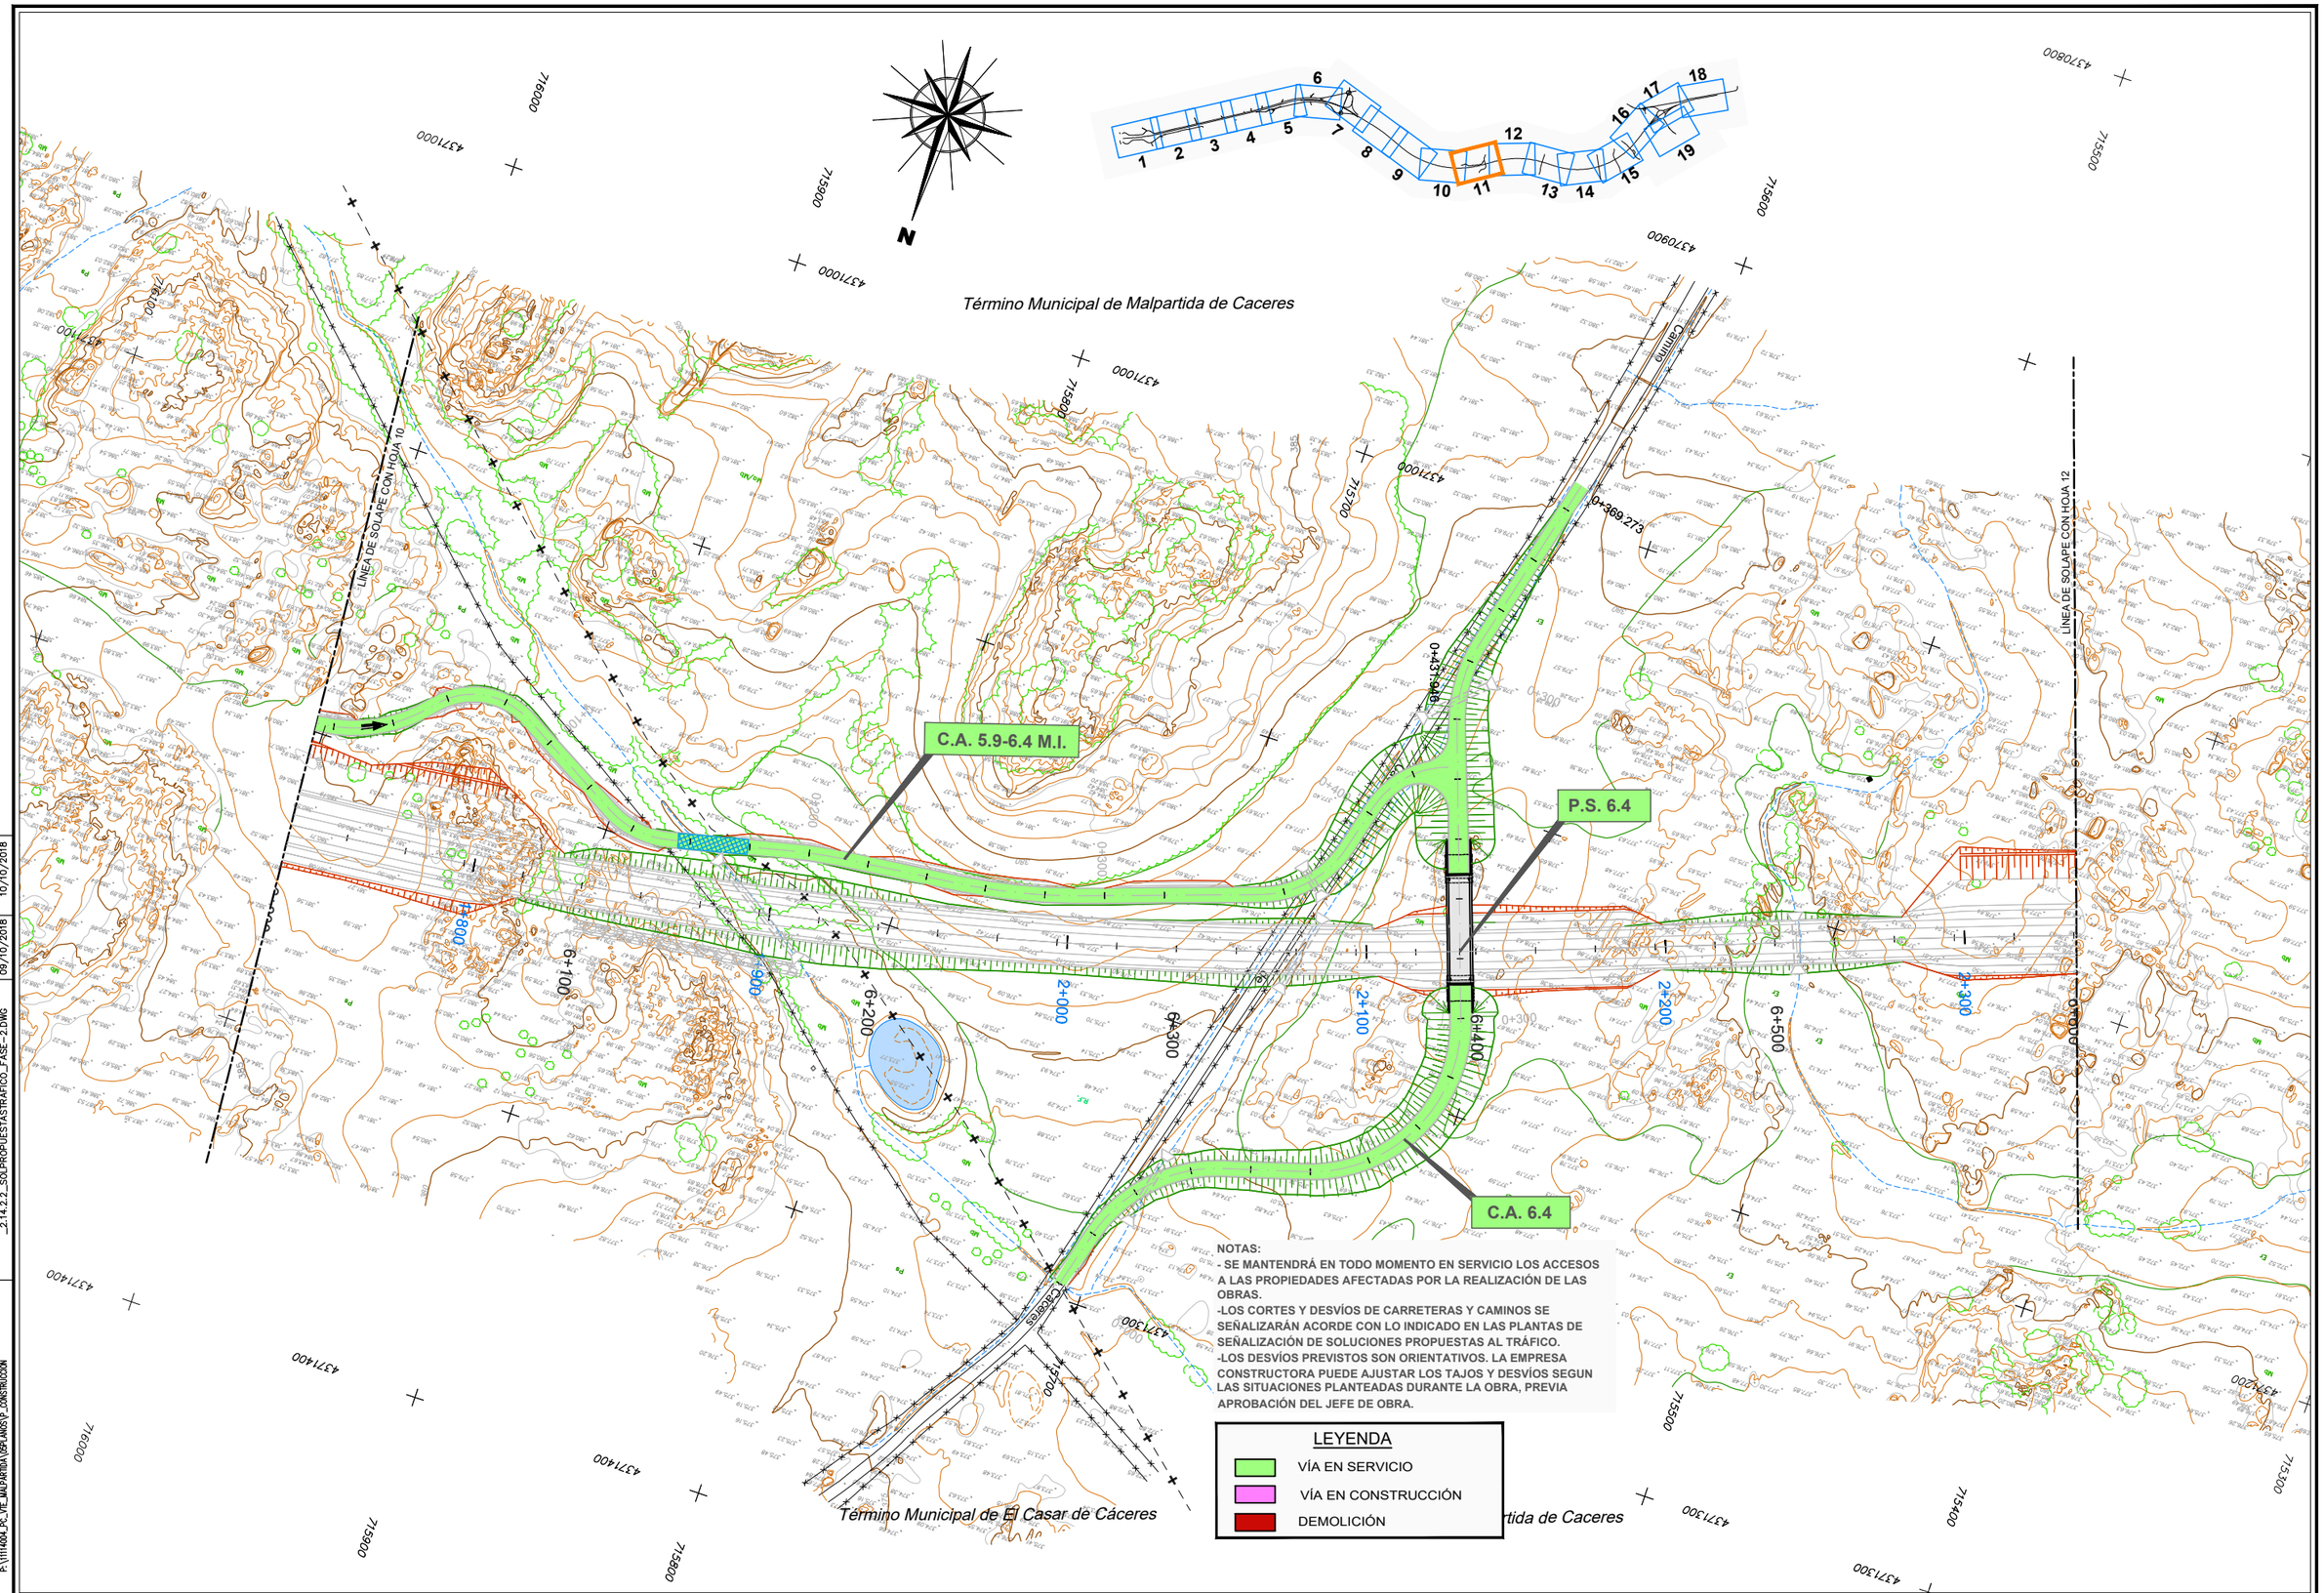

DIRECTORIO	P:\1111404_PC_VTE_JMA\PARTIDA\05PLANOS\P_CONSTRUCCION	
FICHERO	2.14.2.2_SOLPROPUESTASTRAFICO_FASE-2.DWG	09/10/2018
REVISION		09/10/2018
IMPRESO		10/10/2018

GOBIERNO DE ESPAÑA — MINISTERIO DE FOMENTO

SECRETARÍA DE ESTADO DE INFRAESTRUCTURAS, TRANSPORTE Y VIVIENDA
SECRETARÍA GENERAL DE INFRAESTRUCTURAS
DIRECCIÓN GENERAL DE CARRETERAS
DEMARCACIÓN DE CARRETERAS DEL ESTADO EN EXTREMADURA

CONSULTOR / ES: acciona Ingeniería

LOS I.C.C.P AUTORES DEL PROYECTO: JOSÉ CARLOS RUBIO MATILLA, JAVIER ENRIQUEZ RODRIGUEZ

EL I.C.C.P. DIRECTOR DEL PROYECTO: FERNANDO PEDRAZO MAJARREZ

EXAMINADO EL INGENIERO JEFE DE LA DEMARCACIÓN: JOSÉ MANUEL BLANCO SEGARRA

ESCALA: 1/1.000 — EN ORIGINAL UNE A-1 — 0 10 20 30 GRÁFICA

TÍTULO DEL PROYECTO: PROYECTO DE TRAZADO Y CONSTRUCCIÓN VARIANTE DE MALPARTIDA DE CÁCERES PROVINCIA DE CÁCERES "PRIMERA FASE CONSTRUCTIVA"

CLAVE: T2/12-CC-3520

Nº. PLANO: 2.14.2.2

DESIGNACIÓN: SOLUCIONES PROPUESTAS AL TRAFICO DURANTE LA EJECUCIÓN DE LAS OBRAS. FASE 2

FECHA: JUNIO 2018

HOJA 11 DE 19

NOTAS:
- SE MANTENDRÁ EN TODO MOMENTO EN SERVICIO LOS ACCESOS A LAS PROPIEDADES AFECTADAS POR LA REALIZACIÓN DE LAS OBRAS.
-LOS CORTES Y DESVÍOS DE CARRETERAS Y CAMINOS SE SEÑALIZARÁN ACORDE CON LO INDICADO EN LAS PLANTAS DE SEÑALIZACIÓN DE SOLUCIONES PROPUESTAS AL TRÁFICO.
-LOS DESVÍOS PREVISTOS SON ORIENTATIVOS. LA EMPRESA CONSTRUCTORA PUEDE AJUSTAR LOS TAJOS Y DESVÍOS SEGUN LAS SITUACIONES PLANTEADAS DURANTE LA OBRA, PREVIA APROBACIÓN DEL JEFE DE OBRA.

LEYENDA
- VÍA EN SERVICIO
- VÍA EN CONSTRUCCIÓN
- DEMOLICIÓN

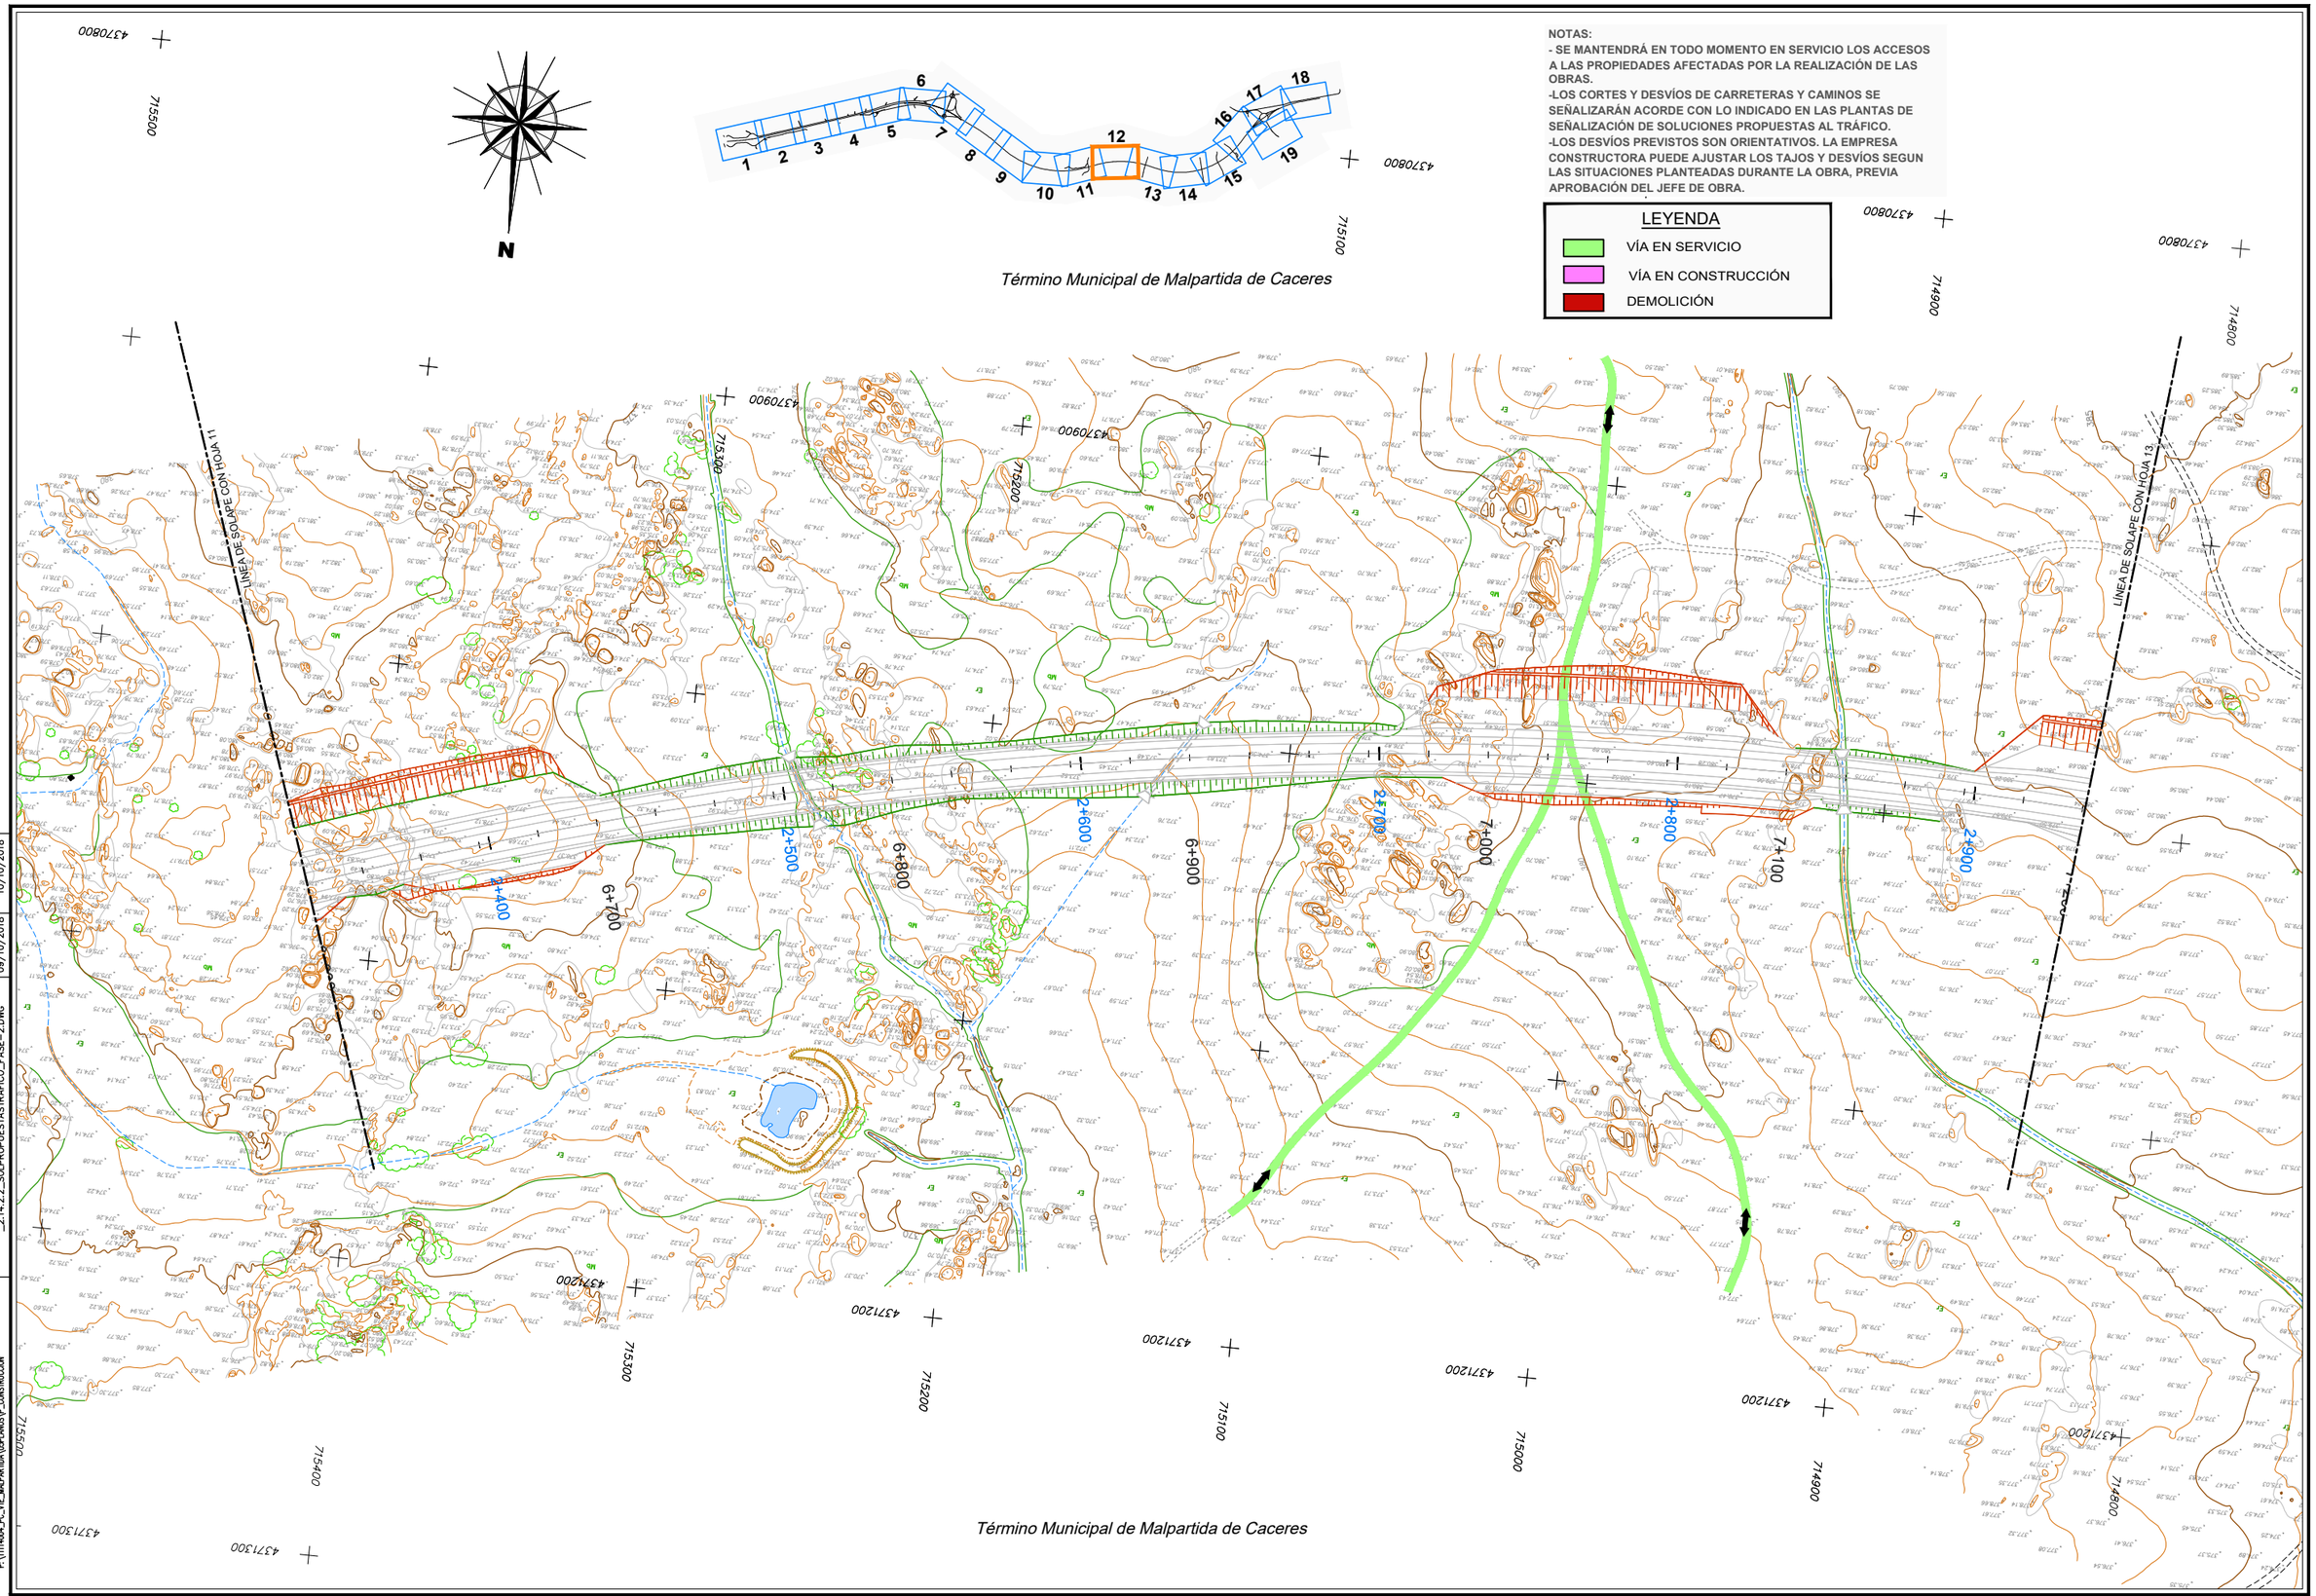

DIRECTORIO	P:\1111404_PC_VTE_MALPARTIDA\DSPLANOS\P_CONSTRUCCION	FICHERO	2.14.2.2_SOLPROPUESTASTRAFICO_FASE-2.DWG
REVISION	09/10/2018	IMPRESO	10/10/2018

GOBIERNO DE ESPAÑA | MINISTERIO DE FOMENTO

SECRETARÍA DE ESTADO DE INFRAESTRUCTURAS, TRANSPORTE Y VIVIENDA
SECRETARÍA GENERAL DE INFRAESTRUCTURAS
DIRECCIÓN GENERAL DE CARRETERAS
DEMARCACIÓN DE CARRETERAS DEL ESTADO EN EXTREMADURA

CONSULTOR / ES: acciona Ingeniería

LOS I.C.C.P AUTORES DEL PROYECTO: JOSÉ CARLOS RUBIO MATILLA, JAVIER ENRIQUEZ RODRIGUEZ

EL I.C.C.P. DIRECTOR DEL PROYECTO: FERNANDO PEDRAZO MAJARREZ

EXAMINADO EL INGENIERO JEFE DE LA DEMARCACIÓN: JOSÉ MANUEL BLANCO SEGARRA

ESCALA: 1/1.000 — EN ORIGINAL UNE A-1 — 0 10 20 30 GRÁFICA

TÍTULO DEL PROYECTO: PROYECTO DE TRAZADO Y CONSTRUCCIÓN VARIANTE DE MALPARTIDA DE CÁCERES PROVINCIA DE CÁCERES "PRIMERA FASE CONSTRUCTIVA"

CLAVE: T2/12-CC-3520

Nº. PLANO: 2.14.2.2

DESIGNACIÓN: SOLUCIONES PROPUESTAS AL TRAFICO DURANTE LA EJECUCIÓN DE LAS OBRAS. FASE 2

FECHA: JUNIO 2018

HOJA 12 DE 19

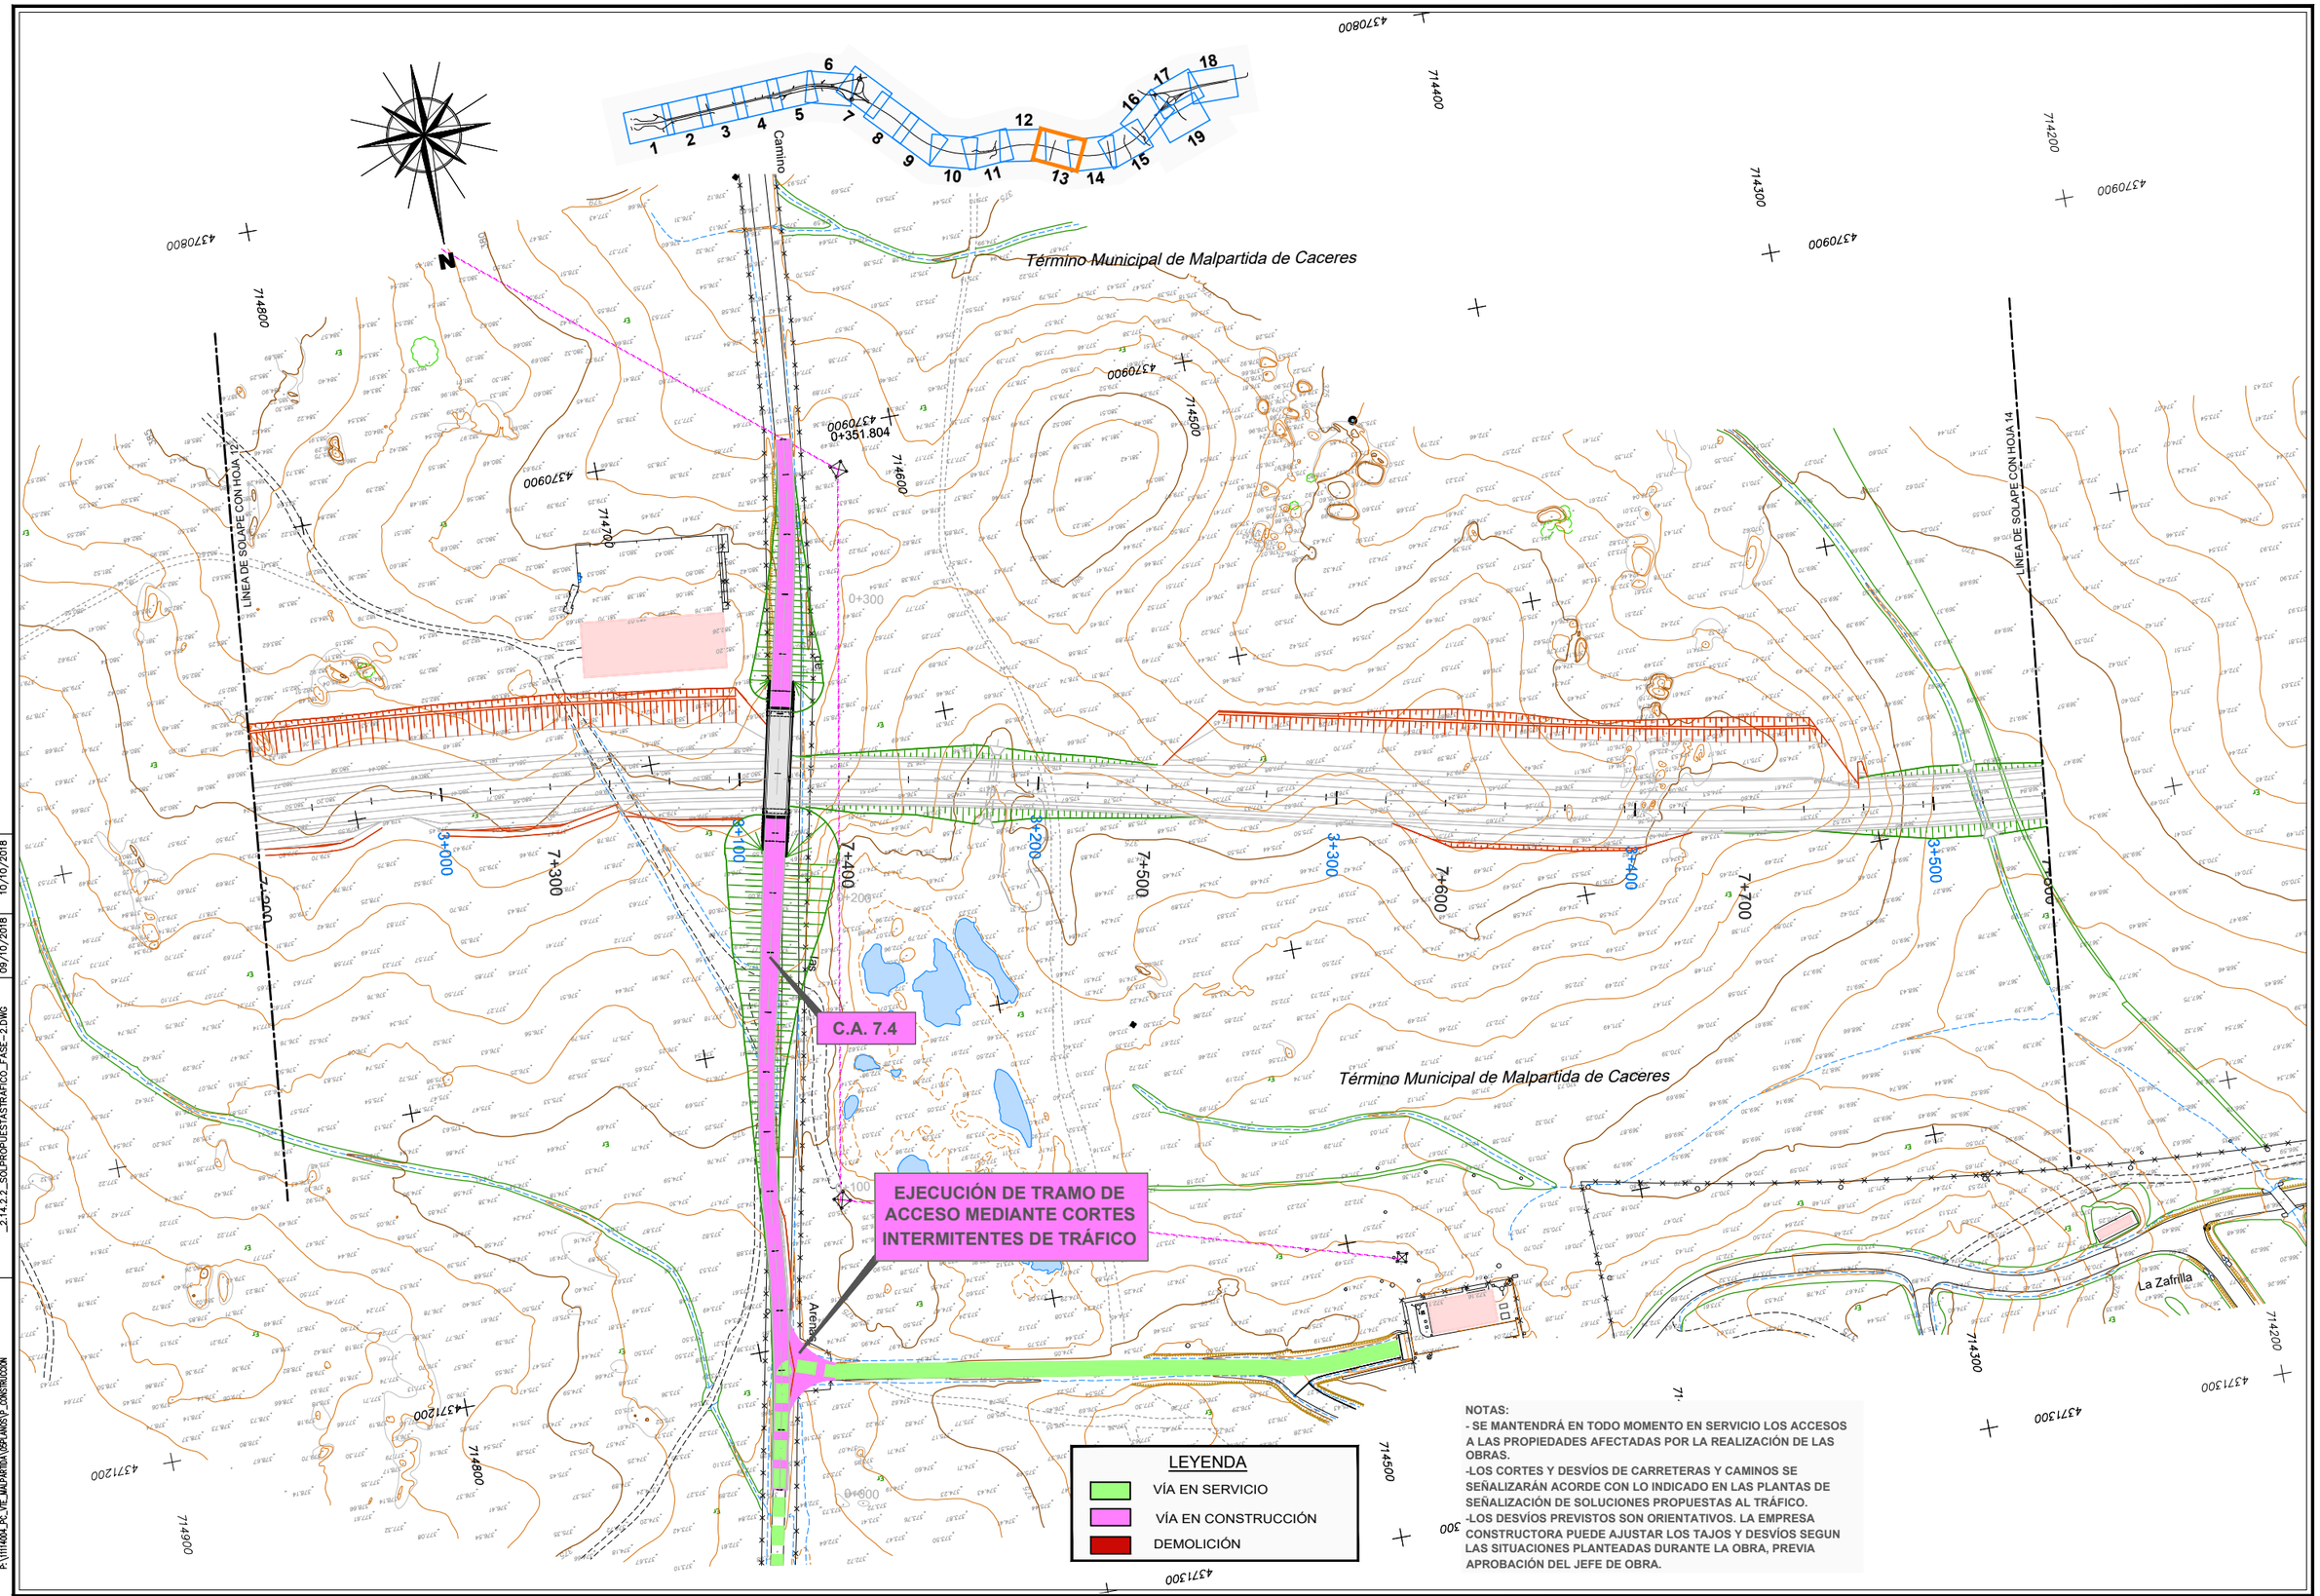

NOTAS:
- SE MANTENDRÁ EN TODO MOMENTO EN SERVICIO LOS ACCESOS A LAS PROPIEDADES AFECTADAS POR LA REALIZACIÓN DE LAS OBRAS.
-LOS CORTES Y DESVÍOS DE CARRETERAS Y CAMINOS SE SEÑALIZARÁN ACORDE CON LO INDICADO EN LAS PLANTAS DE SEÑALIZACIÓN DE SOLUCIONES PROPUESTAS AL TRÁFICO.
-LOS DESVÍOS PREVISTOS SON ORIENTATIVOS. LA EMPRESA CONSTRUCTORA PUEDE AJUSTAR LOS TAJOS Y DESVÍOS SEGUN LAS SITUACIONES PLANTEADAS DURANTE LA OBRA, PREVIA APROBACIÓN DEL JEFE DE OBRA.

DIRECTORIO	P:\1114004_PC_VTE_MALPARTIDA\05PLANOS\P_CONSTRUCCION	
FICHERO	_2.14.2.2_SOLPROPUESTASTRAFICO_FASE-2.DWG	09/10/2018
REVISION		10/10/2018
IMPRESO		

GOBIERNO DE ESPAÑA — MINISTERIO DE FOMENTO

SECRETARÍA DE ESTADO DE INFRAESTRUCTURAS, TRANSPORTE Y VIVIENDA
SECRETARÍA GENERAL DE INFRAESTRUCTURAS
DIRECCIÓN GENERAL DE CARRETERAS
DEMARCACIÓN DE CARRETERAS DEL ESTADO EN EXTREMADURA

CONSULTOR / ES: acciona ingeniería

LOS I.C.C.P AUTORES DEL PROYECTO: JOSÉ CARLOS RUBIO MATILLA — JAVIER ENRIQUEZ RODRIGUEZ

EL I.C.C.P. DIRECTOR DEL PROYECTO: FERNANDO PEDRAZO MAJARREZ

EXAMINADO EL INGENIERO JEFE DE LA DEMARCACIÓN: JOSÉ MANUEL BLANCO SEGARRA

ESCALA: 1/1.000 — EN ORIGINAL UNE A-1 — 0 10 20 30 GRÁFICA

TÍTULO DEL PROYECTO: PROYECTO DE TRAZADO Y CONSTRUCCIÓN VARIANTE DE MALPARTIDA DE CÁCERES PROVINCIA DE CÁCERES "PRIMERA FASE CONSTRUCTIVA"

CLAVE: T2/12-CC-3520

Nº. PLANO: 2.14.2.2

DESIGNACIÓN: SOLUCIONES PROPUESTAS AL TRAFICO DURANTE LA EJECUCIÓN DE LAS OBRAS. FASE 2

FECHA: JUNIO 2018

HOJA 13 DE 19

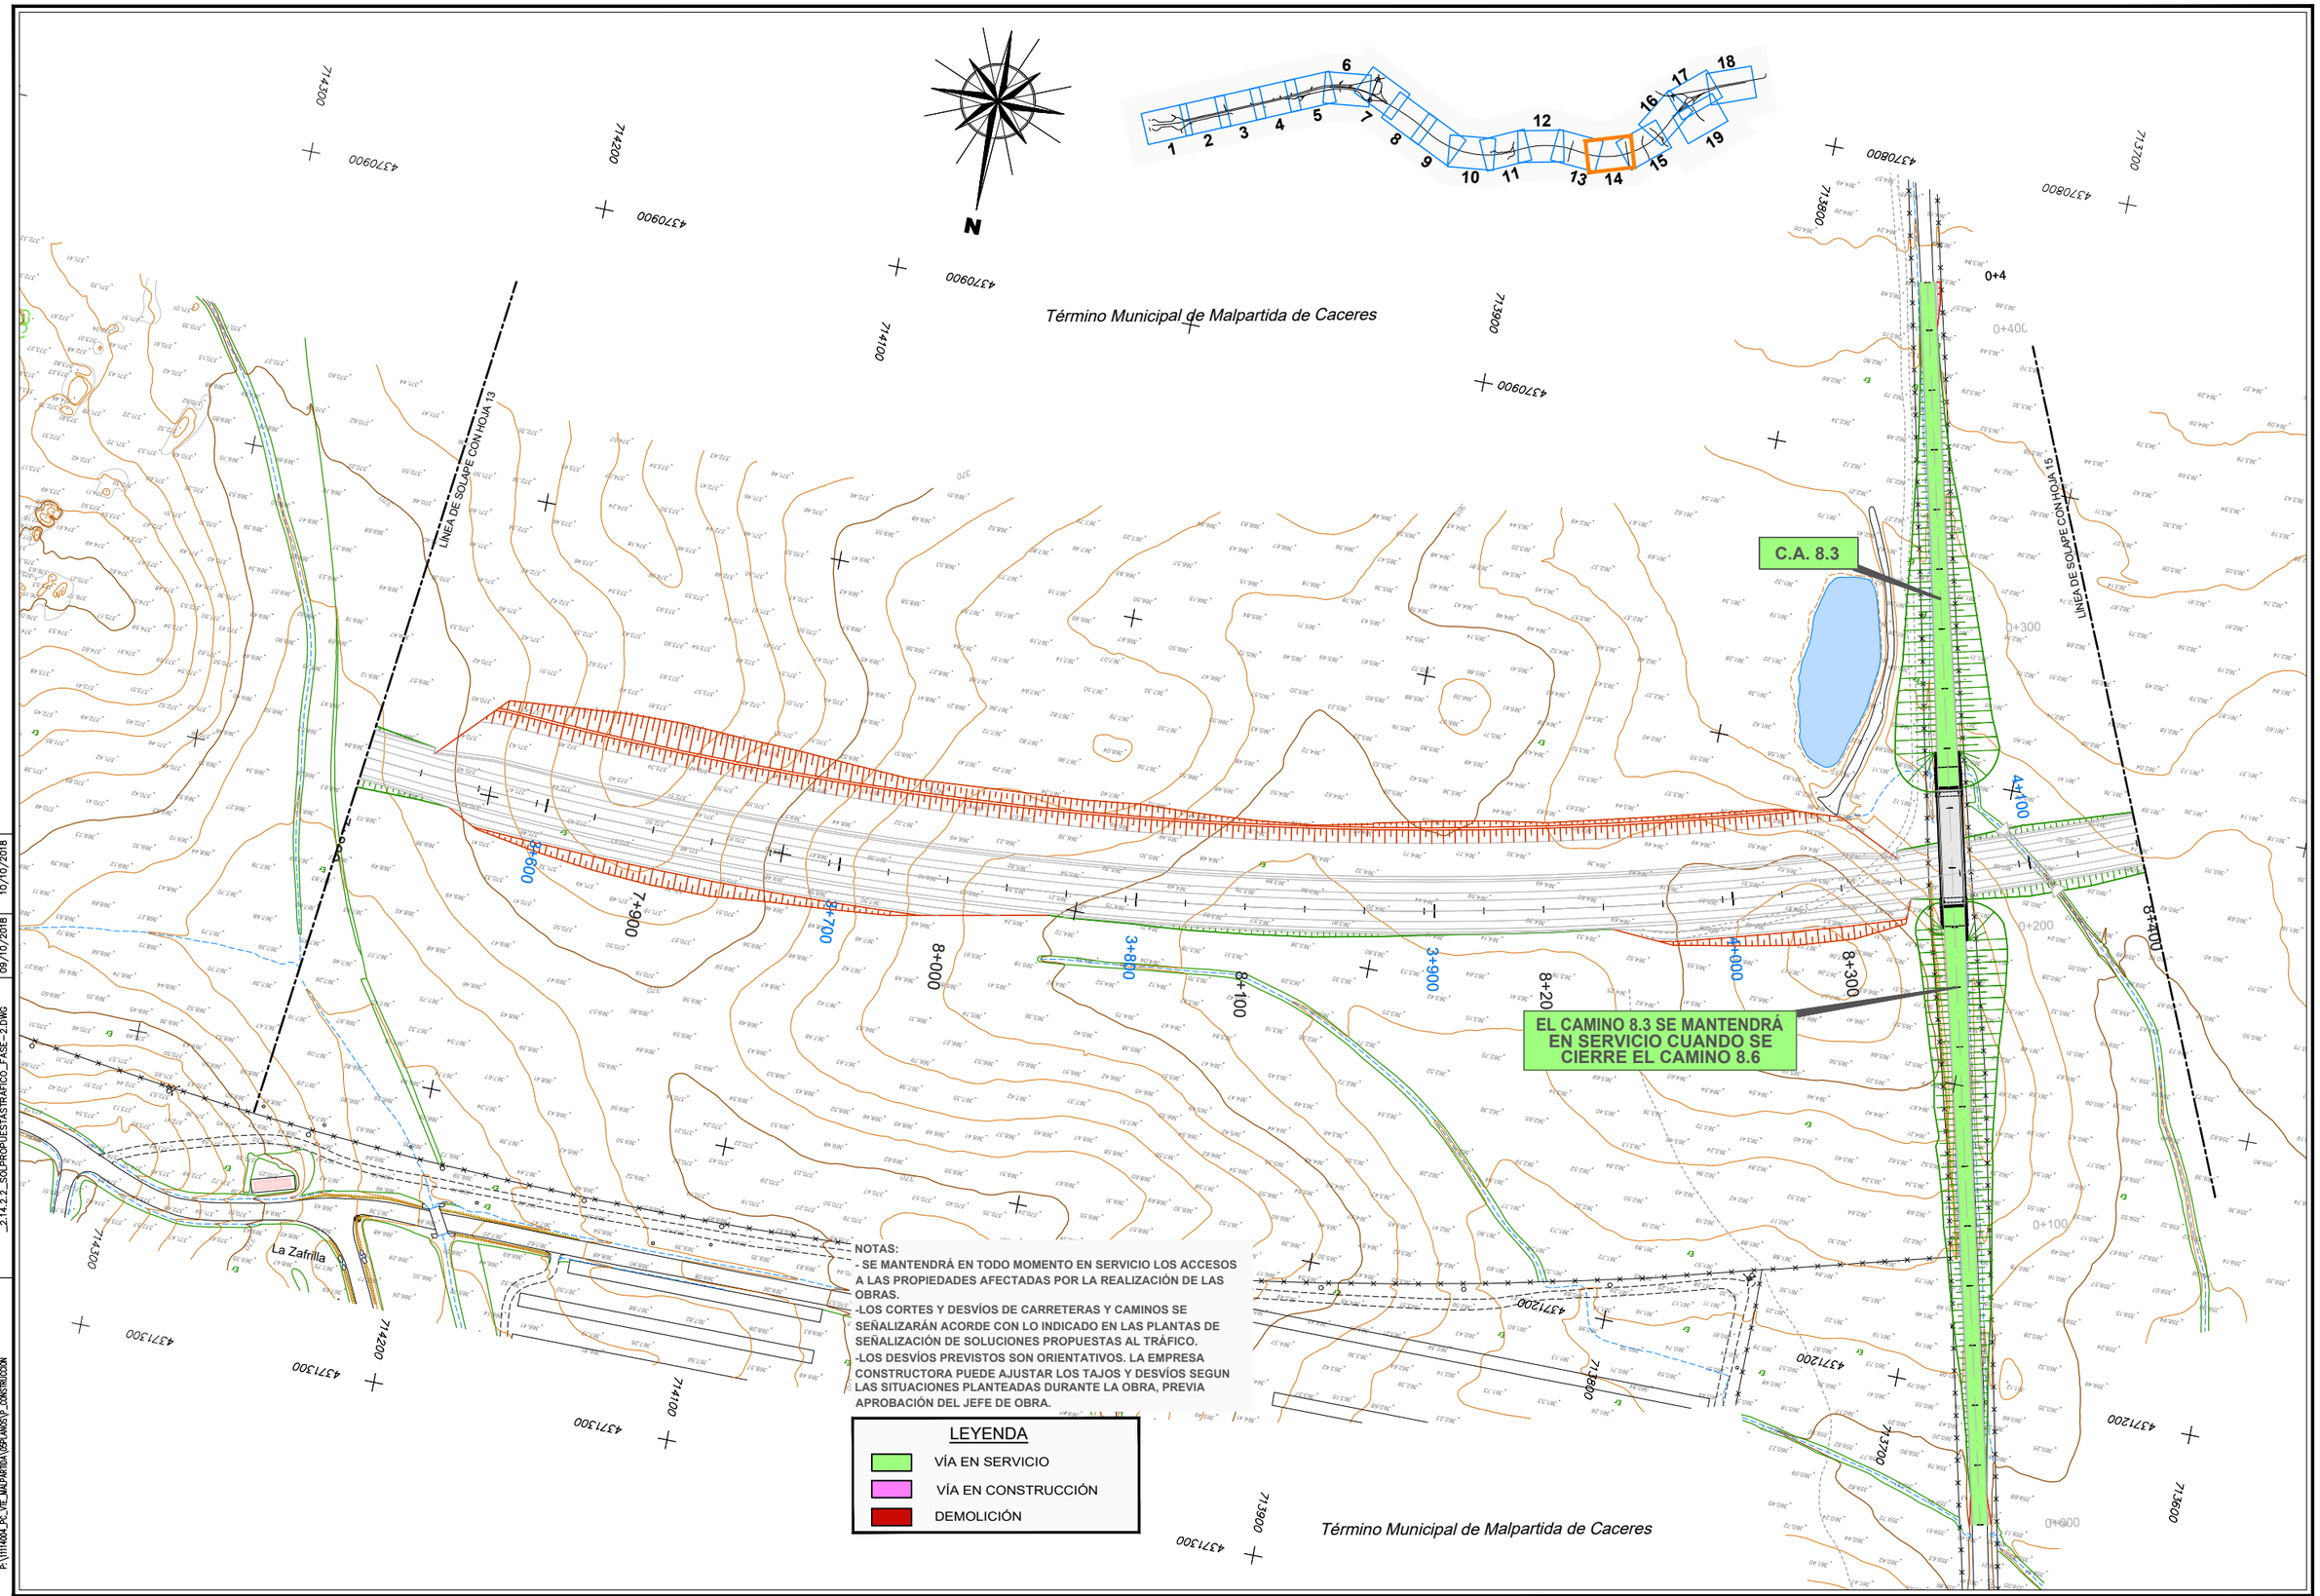

NOTAS:
- SE MANTENDRÁ EN TODO MOMENTO EN SERVICIO LOS ACCESOS A LAS PROPIEDADES AFECTADAS POR LA REALIZACIÓN DE LAS OBRAS.
-LOS CORTES Y DESVÍOS DE CARRETERAS Y CAMINOS SE SEÑALIZARÁN ACORDE CON LO INDICADO EN LAS PLANTAS DE SEÑALIZACIÓN DE SOLUCIONES PROPUESTAS AL TRÁFICO.
-LOS DESVÍOS PREVISTOS SON ORIENTATIVOS. LA EMPRESA CONSTRUCTORA PUEDE AJUSTAR LOS TAJOS Y DESVÍOS SEGUN LAS SITUACIONES PLANTEADAS DURANTE LA OBRA, PREVIA APROBACIÓN DEL JEFE DE OBRA.

DIRECTORIO	FICHERO	REVISION	IMPRESO
P:\1114404_PC_VTE_MALPARTIDA\DPLANOS\P_CONSTRUCCION	_2.14.2.2_SOLPROPUESTASTRAFICO_FASE-2.DWG	09/10/2018	10/10/2018

GOBIERNO DE ESPAÑA — MINISTERIO DE FOMENTO

SECRETARÍA DE ESTADO DE INFRAESTRUCTURAS, TRANSPORTE Y VIVIENDA
SECRETARÍA GENERAL DE INFRAESTRUCTURAS
DIRECCIÓN GENERAL DE CARRETERAS
DEMARCACIÓN DE CARRETERAS DEL ESTADO EN EXTREMADURA

CONSULTOR / ES: acciona ingeniería

LOS I.C.C.P AUTORES DEL PROYECTO: JOSÉ CARLOS RUBIO MATILLA — JAVIER ENRIQUEZ RODRIGUEZ

EL I.C.C.P. DIRECTOR DEL PROYECTO: FERNANDO PEDRAZO MAJARREZ

EXAMINADO EL INGENIERO JEFE DE LA DEMARCACIÓN: JOSÉ MANUEL BLANCO SEGARRA

ESCALA: 1/1.000 — EN ORIGINAL UNE A-1 — 0 10 20 30 GRÁFICA

TÍTULO DEL PROYECTO: PROYECTO DE TRAZADO Y CONSTRUCCIÓN VARIANTE DE MALPARTIDA DE CÁCERES PROVINCIA DE CÁCERES "PRIMERA FASE CONSTRUCTIVA"

CLAVE: T2/12-CC-3520

Nº. PLANO: 2.14.2.2

DESIGNACIÓN: SOLUCIONES PROPUESTAS AL TRAFICO DURANTE LA EJECUCIÓN DE LAS OBRAS. FASE 2

FECHA: JUNIO 2018

HOJA 14 DE 19

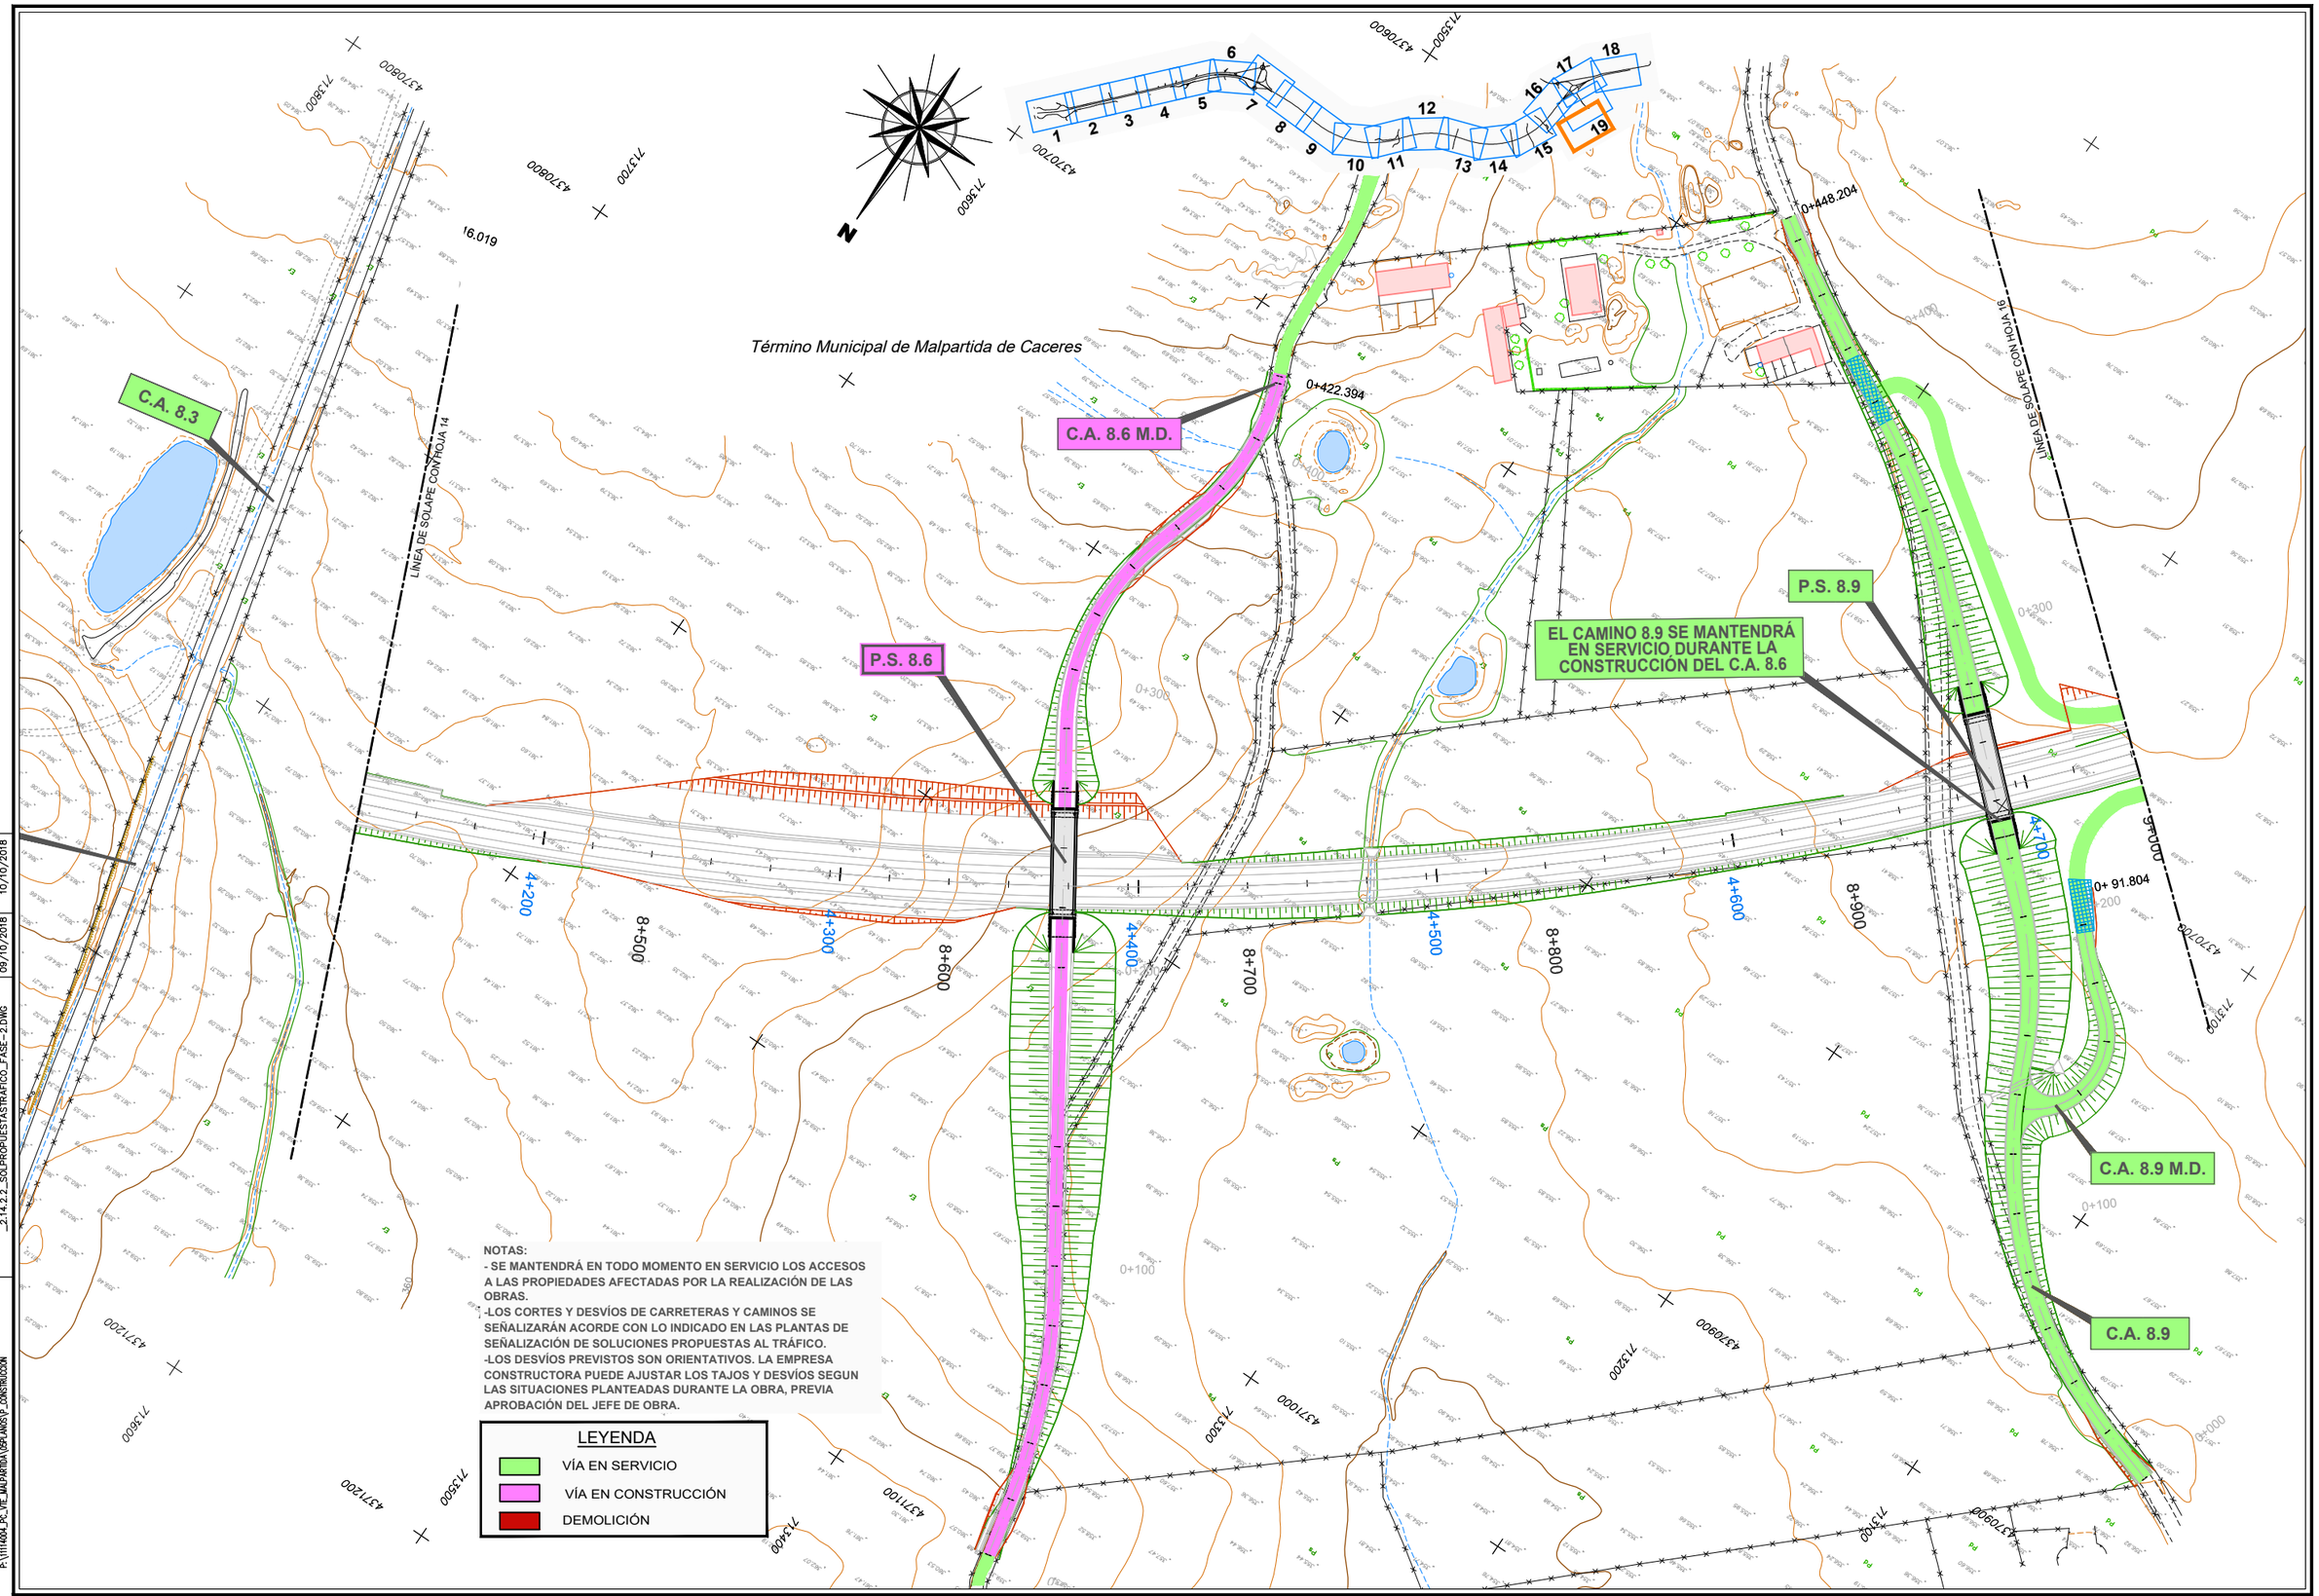

DIRECTORIO	FICHERO	REVISION	IMPRESO
P:\11114004_PC_VTE_MALPARTIDA\DPLANOS\P_CONSTRUCCION	_2.14.2.2_SOLPROPUESTASTRAFICO_FASE-2.DWG	09/10/2018	10/10/2018

GOBIERNO DE ESPAÑA — MINISTERIO DE FOMENTO

SECRETARÍA DE ESTADO DE INFRAESTRUCTURAS, TRANSPORTE Y VIVIENDA
SECRETARÍA GENERAL DE INFRAESTRUCTURAS
DIRECCIÓN GENERAL DE CARRETERAS
DEMARCACIÓN DE CARRETERAS DEL ESTADO EN EXTREMADURA

CONSULTOR / ES: acciona ingeniería

LOS I.C.C.P AUTORES DEL PROYECTO: JOSÉ CARLOS RUBIO MATILLA — JAVIER ENRIQUEZ RODRIGUEZ

EL I.C.C.P. DIRECTOR DEL PROYECTO: FERNANDO PEDRAZO MAJARREZ

EXAMINADO EL INGENIERO JEFE DE LA DEMARCACIÓN: JOSÉ MANUEL BLANCO SEGARRA

ESCALA: 1/1.000 — EN ORIGINAL UNE A-1 — 0 10 20 30 GRÁFICA

TÍTULO DEL PROYECTO: PROYECTO DE TRAZADO Y CONSTRUCCIÓN VARIANTE DE MALPARTIDA DE CÁCERES PROVINCIA DE CÁCERES "PRIMERA FASE CONSTRUCTIVA"

CLAVE: T2/12-CC-3520

Nº. PLANO: 2.14.2.2

DESIGNACIÓN: SOLUCIONES PROPUESTAS AL TRAFICO DURANTE LA EJECUCIÓN DE LAS OBRAS. FASE 2

FECHA: JUNIO 2018

HOJA 15 DE 19

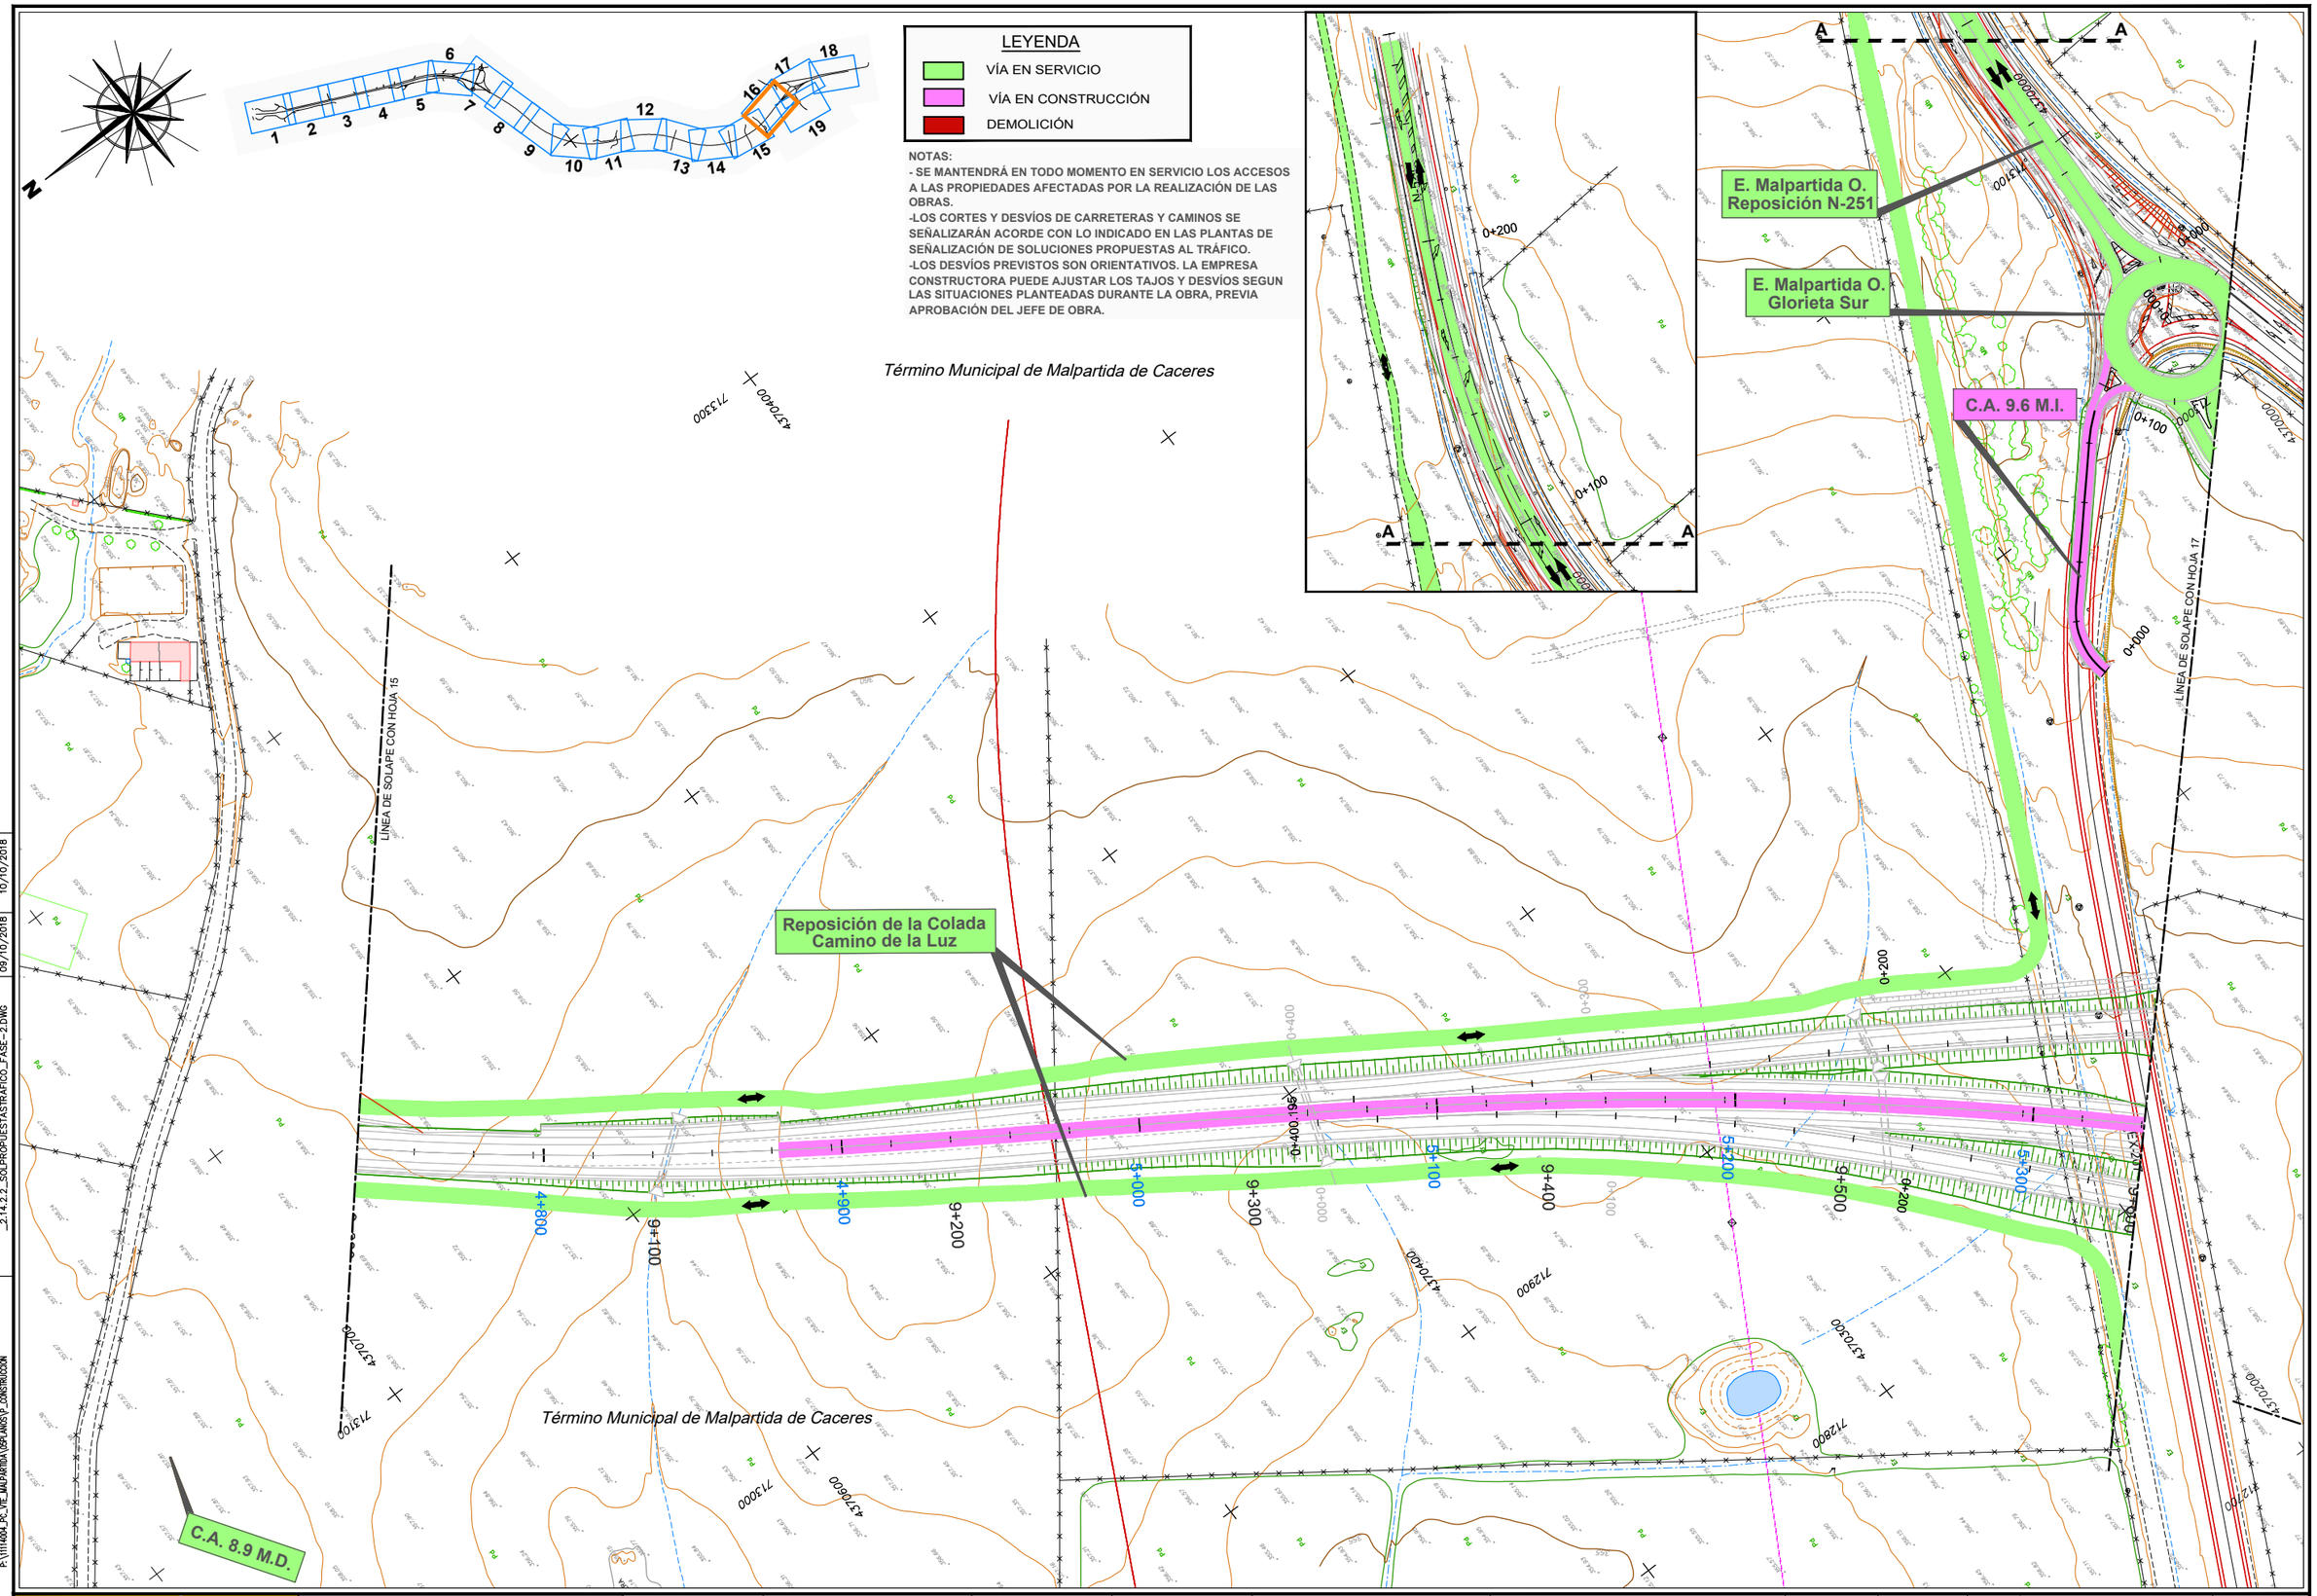

DIRECTORIO	FICHERO	REVISION	IMPRESO
P:\1111404_PC_VTE_JMALPARTIDA\DSP\ANGSP_CONSTRUCCION	2.14.2.2_SOLPROPUESTASTRAFICO_FASE-2.DWG	09/10/2018	10/10/2018

GOBIERNO DE ESPAÑA | MINISTERIO DE FOMENTO

SECRETARÍA DE ESTADO DE INFRAESTRUCTURAS, TRANSPORTE Y VIVIENDA
SECRETARÍA GENERAL DE INFRAESTRUCTURAS
DIRECCIÓN GENERAL DE CARRETERAS
DEMARCACIÓN DE CARRETERAS DEL ESTADO EN EXTREMADURA

CONSULTOR / ES: acciona Ingeniería

LOS I.C.C.P AUTORES DEL PROYECTO: JOSÉ CARLOS RUBIO MATILLA, JAVIER ENRIQUEZ RODRIGUEZ

EL I.C.C.P. DIRECTOR DEL PROYECTO: FERNANDO PEDRAZO MAJARREZ

EXAMINADO EL INGENIERO JEFE DE LA DEMARCACIÓN: JOSÉ MANUEL BLANCO SEGARRA

ESCALA: 1/1.000 — EN ORIGINAL UNE A-1 — 0 10 20 30 GRÁFICA

TÍTULO DEL PROYECTO: PROYECTO DE TRAZADO Y CONSTRUCCIÓN VARIANTE DE MALPARTIDA DE CÁCERES PROVINCIA DE CÁCERES "PRIMERA FASE CONSTRUCTIVA"

CLAVE: T2/12-CC-3520

Nº. PLANO: 2.14.2.2

DESIGNACIÓN: SOLUCIONES PROPUESTAS AL TRAFICO DURANTE LA EJECUCIÓN DE LAS OBRAS. FASE 2

FECHA: JUNIO 2018

HOJA 16 DE 19

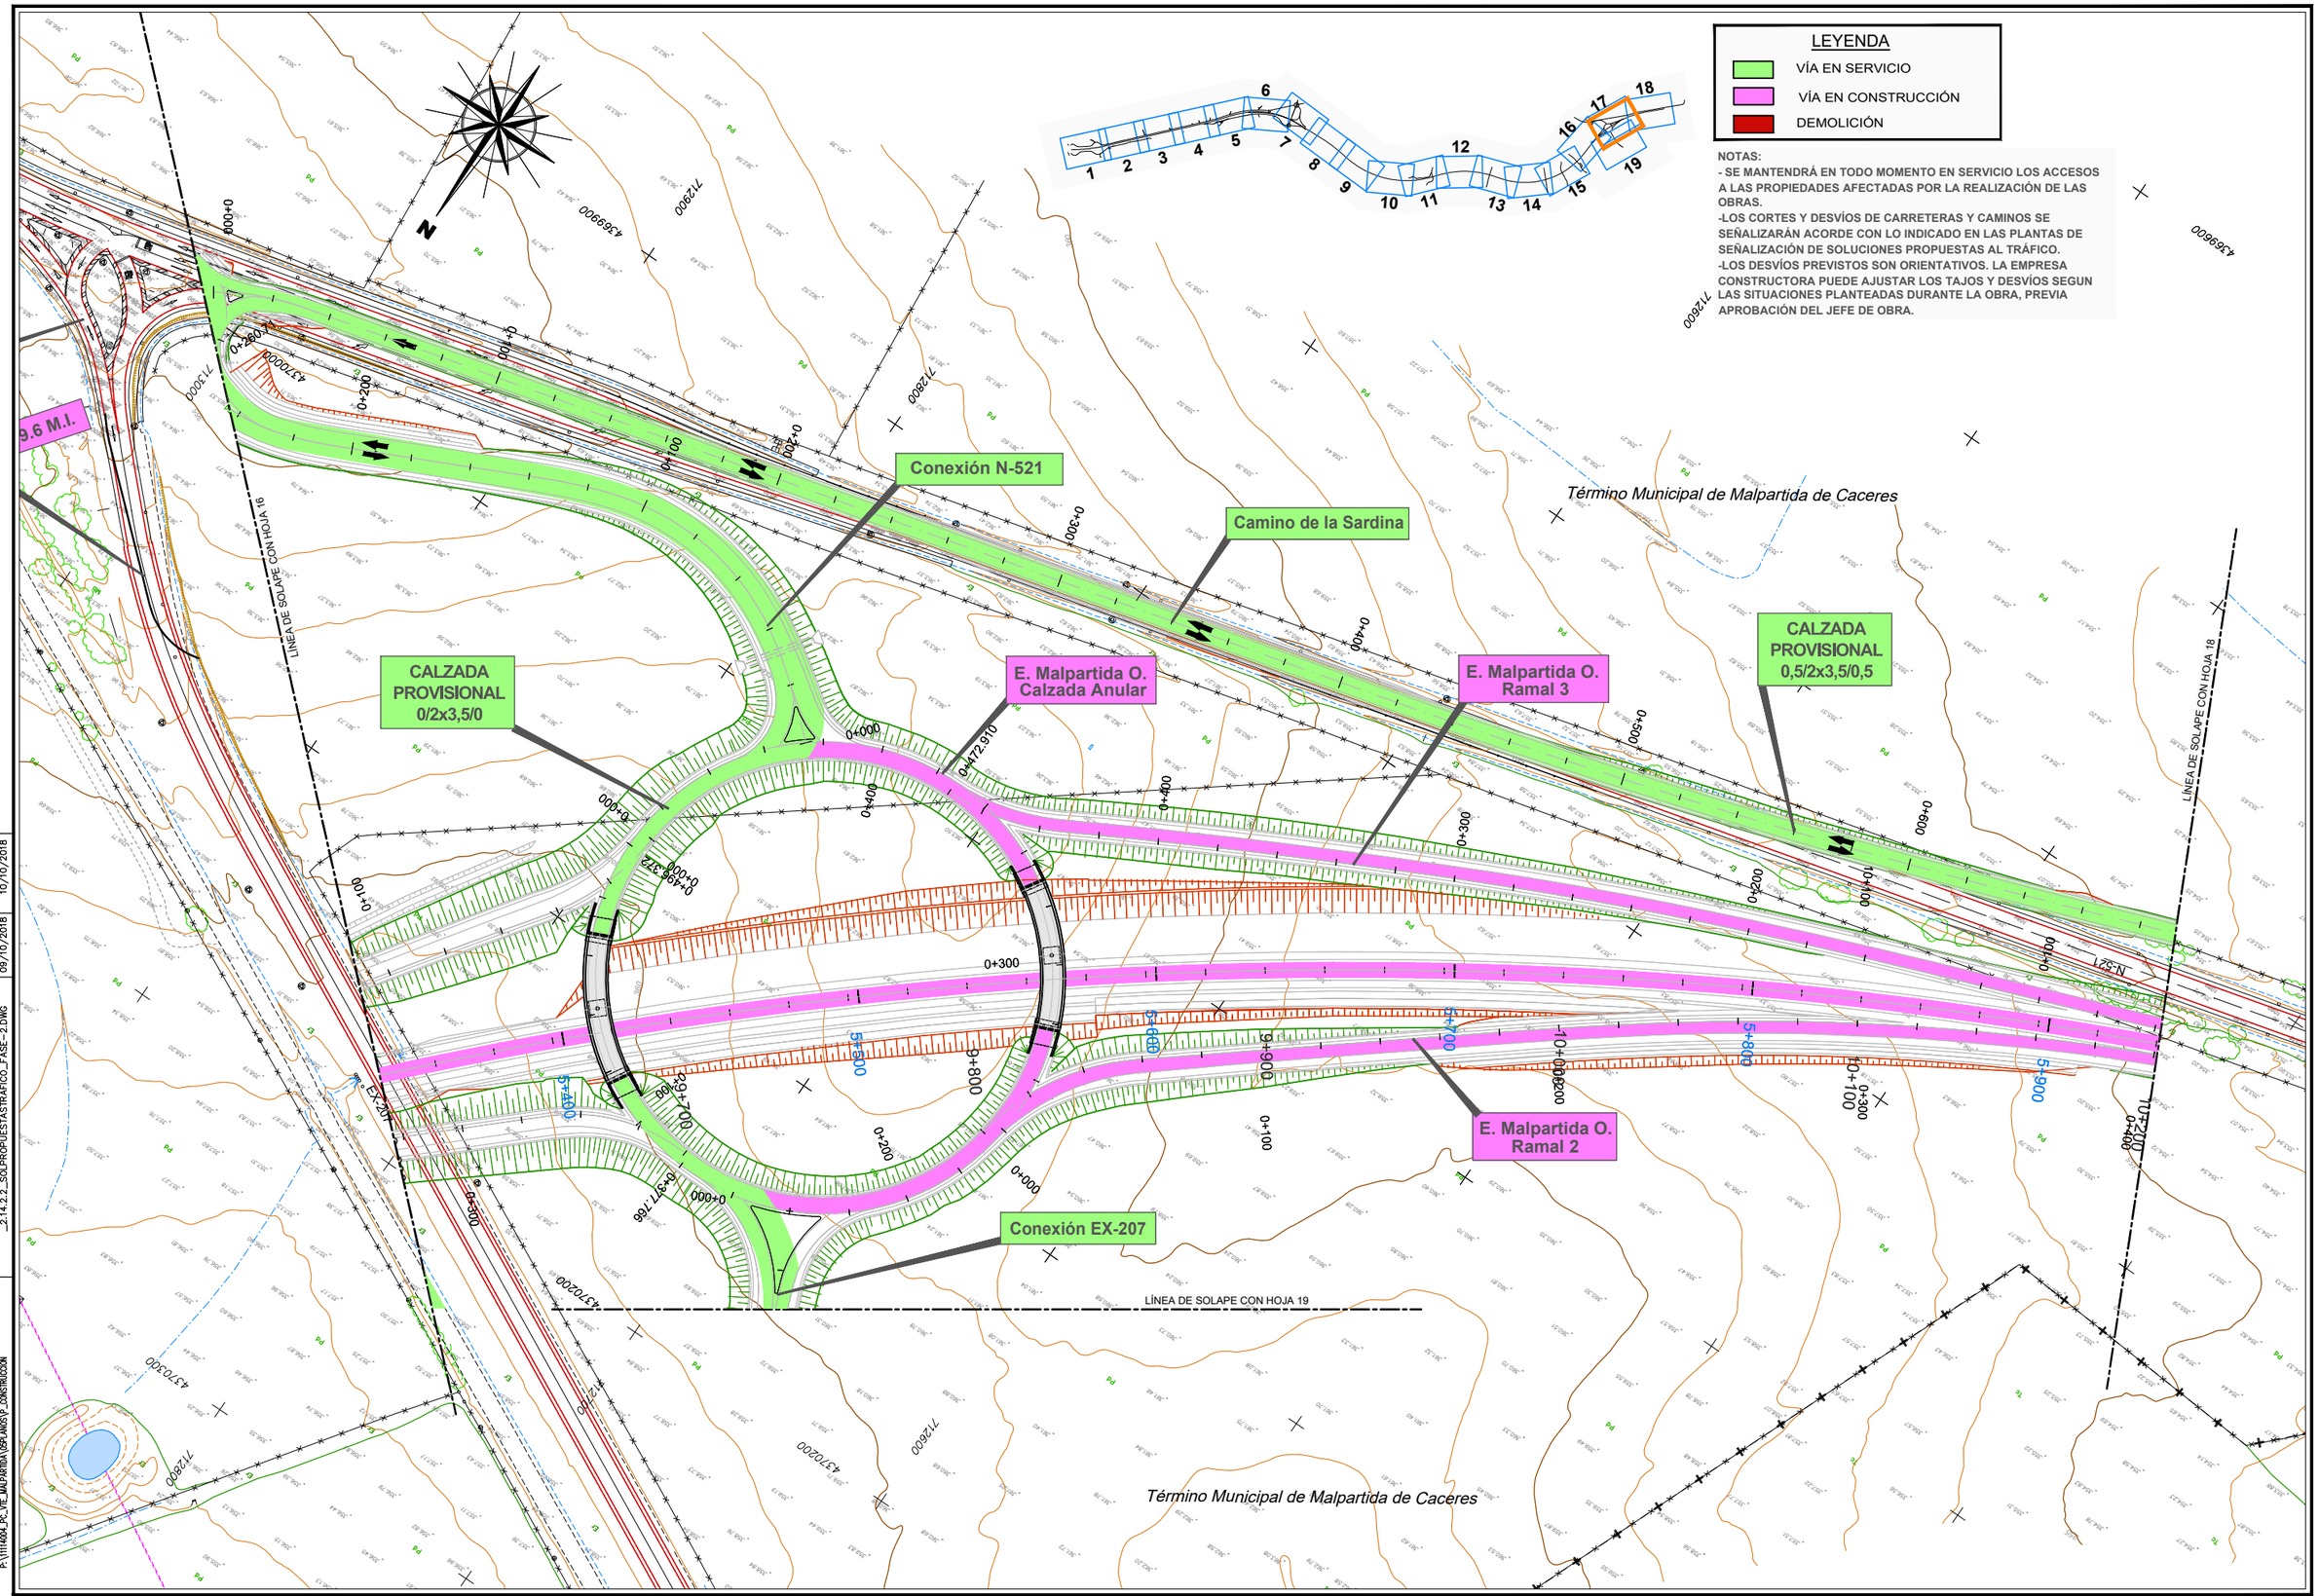

DIRECTORIO	FICHERO	REVISION	IMPRESO
P:\1111400A_PC_VTE_MALPARTIDA\05PLANOS\P_CONSTRUCCION	_2.14.2.2_SOLPROPUESTASTRAFICO_FASE-2.DWG	09/10/2018	10/10/2018

GOBIERNO DE ESPAÑA — MINISTERIO DE FOMENTO

SECRETARÍA DE ESTADO DE INFRAESTRUCTURAS, TRANSPORTE Y VIVIENDA
SECRETARÍA GENERAL DE INFRAESTRUCTURAS
DIRECCIÓN GENERAL DE CARRETERAS
DEMARCACIÓN DE CARRETERAS DEL ESTADO EN EXTREMADURA

CONSULTOR / ES: acciona ingeniería

LOS I.C.C.P AUTORES DEL PROYECTO: JOSÉ CARLOS RUBIO MATILLA — JAVIER ENRIQUEZ RODRIGUEZ

EL I.C.C.P. DIRECTOR DEL PROYECTO: FERNANDO PEDRAZO MAJARREZ

EXAMINADO EL INGENIERO JEFE DE LA DEMARCACIÓN: JOSÉ MANUEL BLANCO SEGARRA

ESCALA: 1/1.000 — EN ORIGINAL UNE A-1 — 0 10 20 30 GRÁFICA

TÍTULO DEL PROYECTO: PROYECTO DE TRAZADO Y CONSTRUCCIÓN VARIANTE DE MALPARTIDA DE CÁCERES PROVINCIA DE CÁCERES "PRIMERA FASE CONSTRUCTIVA"

CLAVE: T2/12-CC-3520

Nº. PLANO: 2.14.2.2

DESIGNACIÓN: SOLUCIONES PROPUESTAS AL TRAFICO DURANTE LA EJECUCIÓN DE LAS OBRAS. FASE 2

FECHA: JUNIO 2018

HOJA 17 DE 19

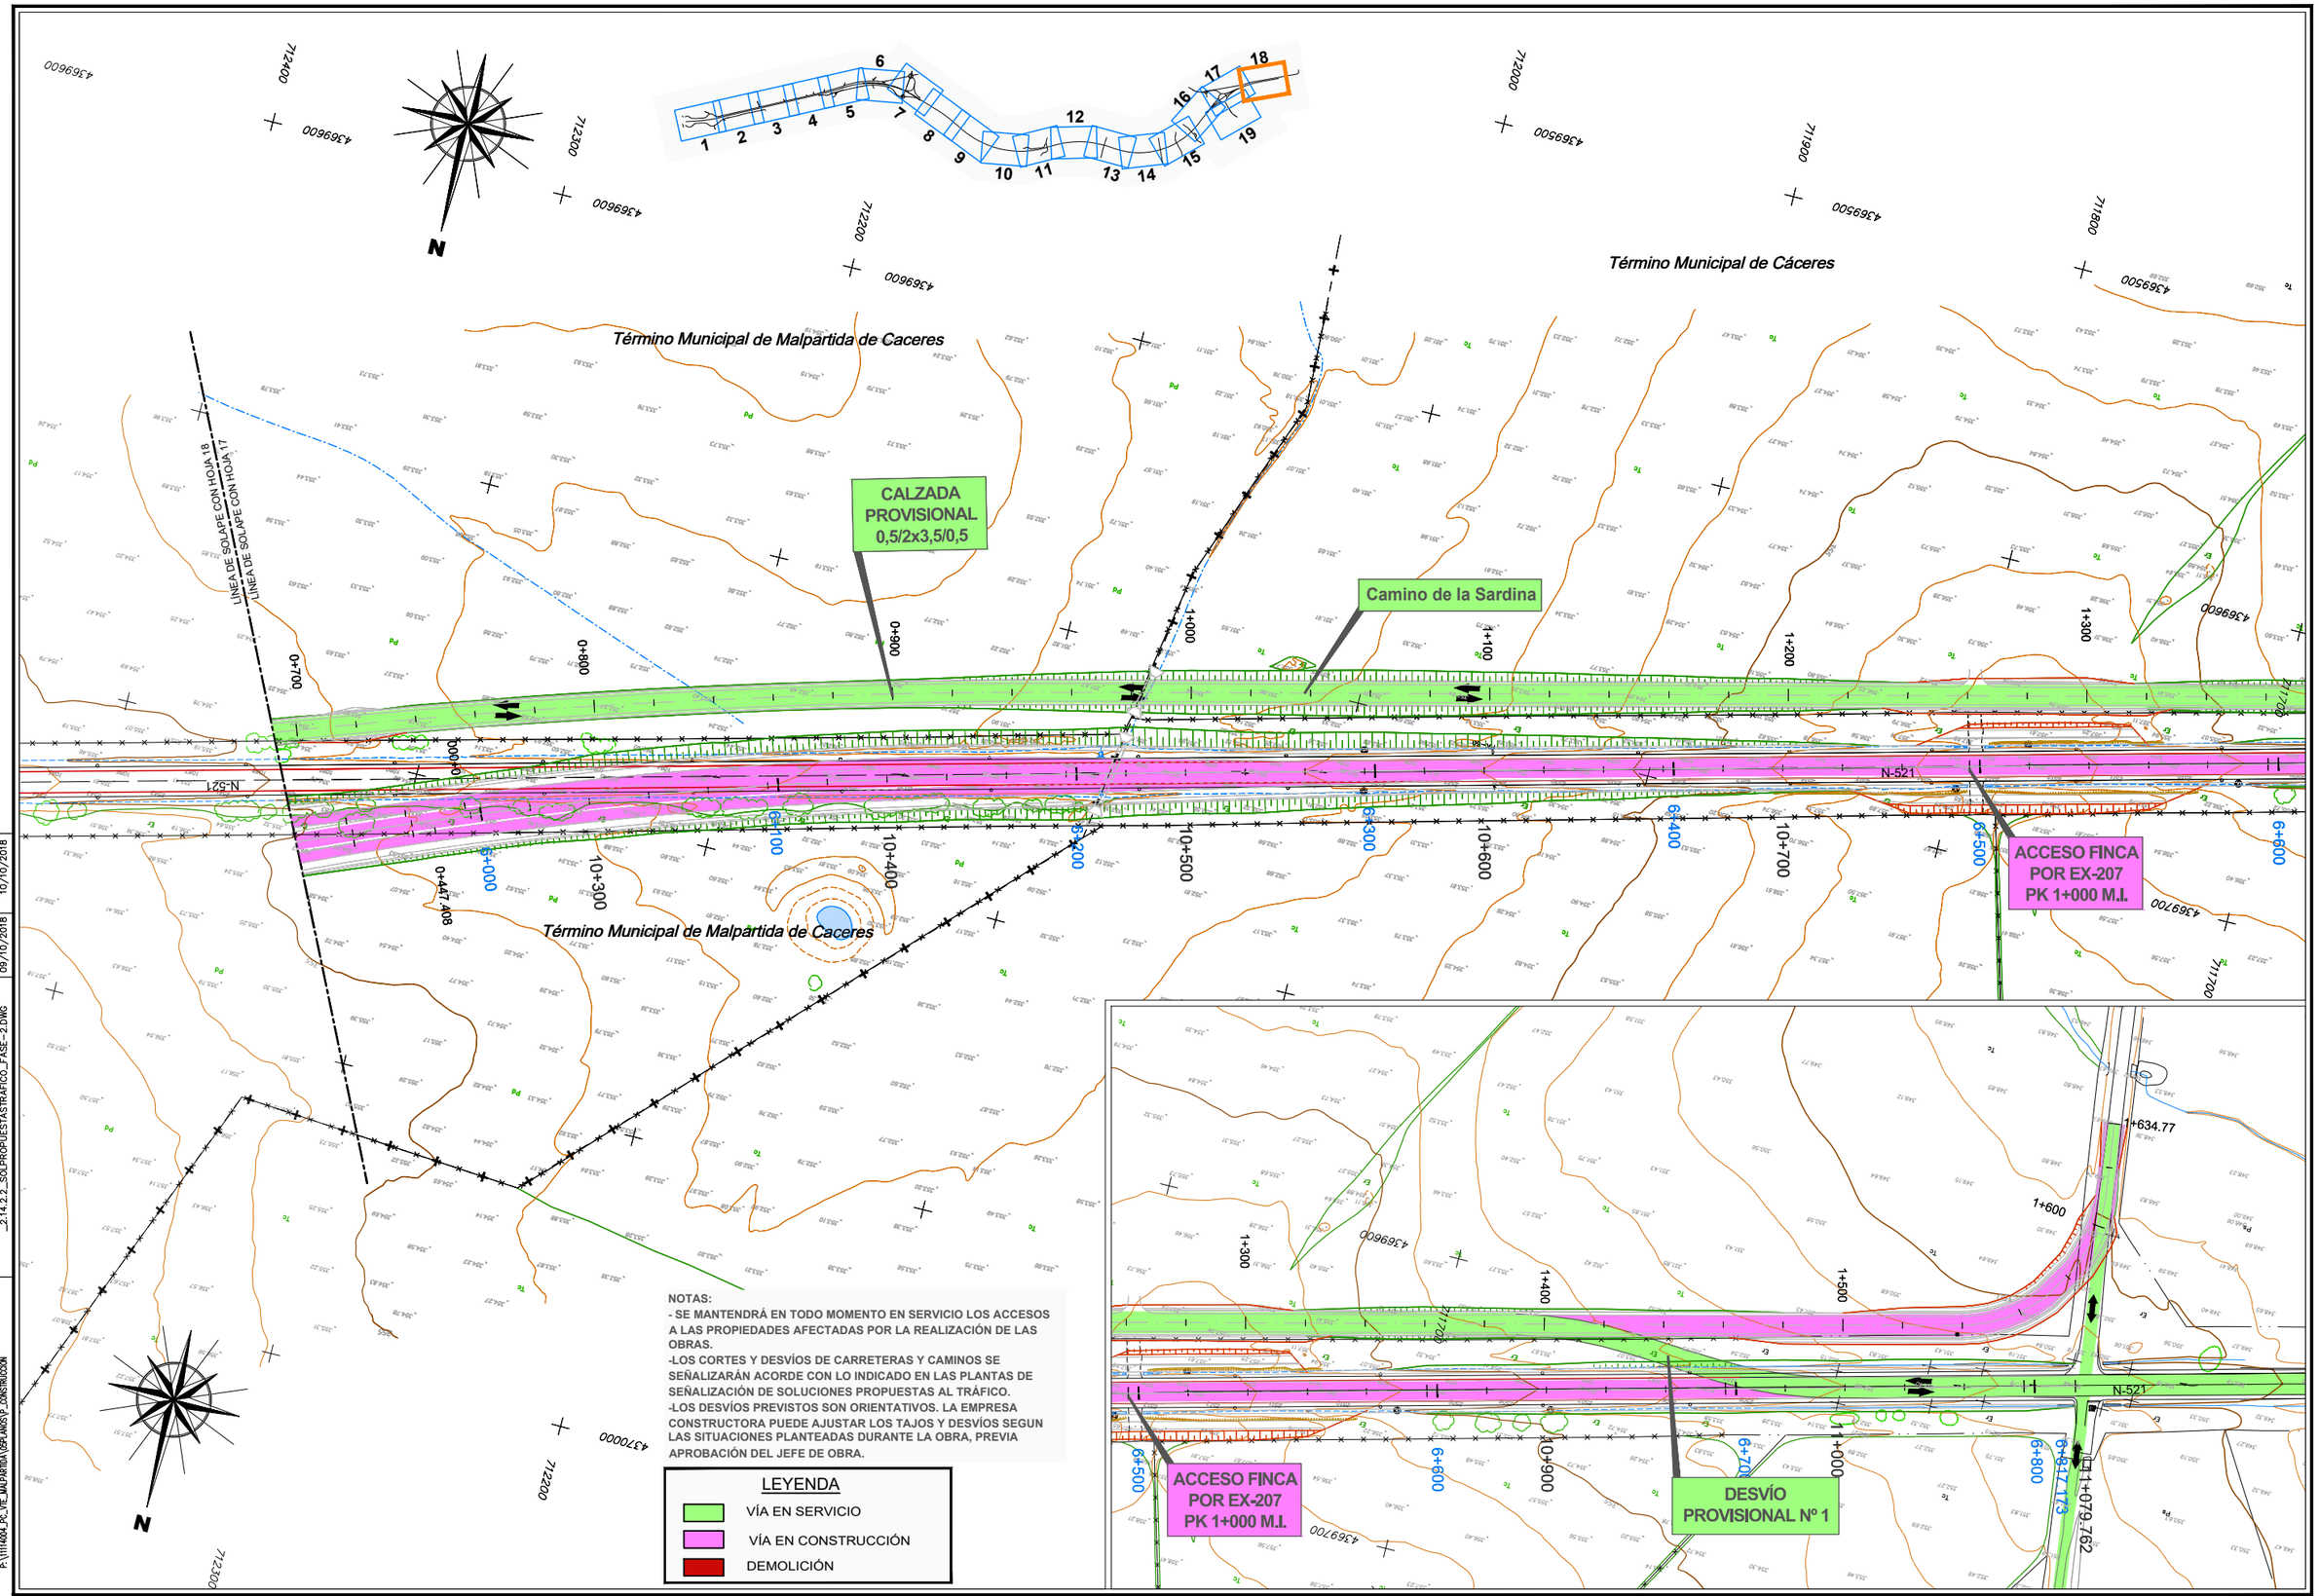

NOTAS:
- SE MANTENDRÁ EN TODO MOMENTO EN SERVICIO LOS ACCESOS A LAS PROPIEDADES AFECTADAS POR LA REALIZACIÓN DE LAS OBRAS.
-LOS CORTES Y DESVÍOS DE CARRETERAS Y CAMINOS SE SEÑALIZARÁN ACORDE CON LO INDICADO EN LAS PLANTAS DE SEÑALIZACIÓN DE SOLUCIONES PROPUESTAS AL TRÁFICO.
-LOS DESVÍOS PREVISTOS SON ORIENTATIVOS. LA EMPRESA CONSTRUCTORA PUEDE AJUSTAR LOS TAJOS Y DESVÍOS SEGUN LAS SITUACIONES PLANTEADAS DURANTE LA OBRA, PREVIA APROBACIÓN DEL JEFE DE OBRA.

LEYENDA
- VÍA EN SERVICIO
- VÍA EN CONSTRUCCIÓN
- DEMOLICIÓN

IMPRESO	10/10/2018
REVISION	09/10/2018
FICHERO	_2.14.2.2._SOLPROPUESTASTRAFICO_FASE-2.DWG
DIRECTORIO	P:\1111400A_PC_VIE_MALPARTIDA\OSPLANOS\P_CONSTRUCCION

GOBIERNO DE ESPAÑA — MINISTERIO DE FOMENTO

SECRETARÍA DE ESTADO DE INFRAESTRUCTURAS, TRANSPORTE Y VIVIENDA
SECRETARÍA GENERAL DE INFRAESTRUCTURAS
DIRECCIÓN GENERAL DE CARRETERAS
DEMARCACIÓN DE CARRETERAS DEL ESTADO EN EXTREMADURA

CONSULTOR / ES: acciona Ingeniería

LOS I.C.C.P AUTORES DEL PROYECTO: JOSÉ CARLOS RUBIO MATILLA — JAVIER ENRIQUEZ RODRIGUEZ

EL I.C.C.P. DIRECTOR DEL PROYECTO: FERNANDO PEDRAZO MAJARREZ

EXAMINADO EL INGENIERO JEFE DE LA DEMARCACIÓN: JOSÉ MANUEL BLANCO SEGARRA

ESCALA: 1/1.000 — EN ORIGINAL UNE A-1 — 0 10 20 30 GRÁFICA

TÍTULO DEL PROYECTO: PROYECTO DE TRAZADO Y CONSTRUCCIÓN VARIANTE DE MALPARTIDA DE CÁCERES PROVINCIA DE CÁCERES "PRIMERA FASE CONSTRUCTIVA"

CLAVE: T2/12-CC-3520

Nº. PLANO: 2.14.2.2

DESIGNACIÓN: SOLUCIONES PROPUESTAS AL TRAFICO DURANTE LA EJECUCIÓN DE LAS OBRAS. FASE 2

FECHA: JUNIO 2018

HOJA 18 DE 19

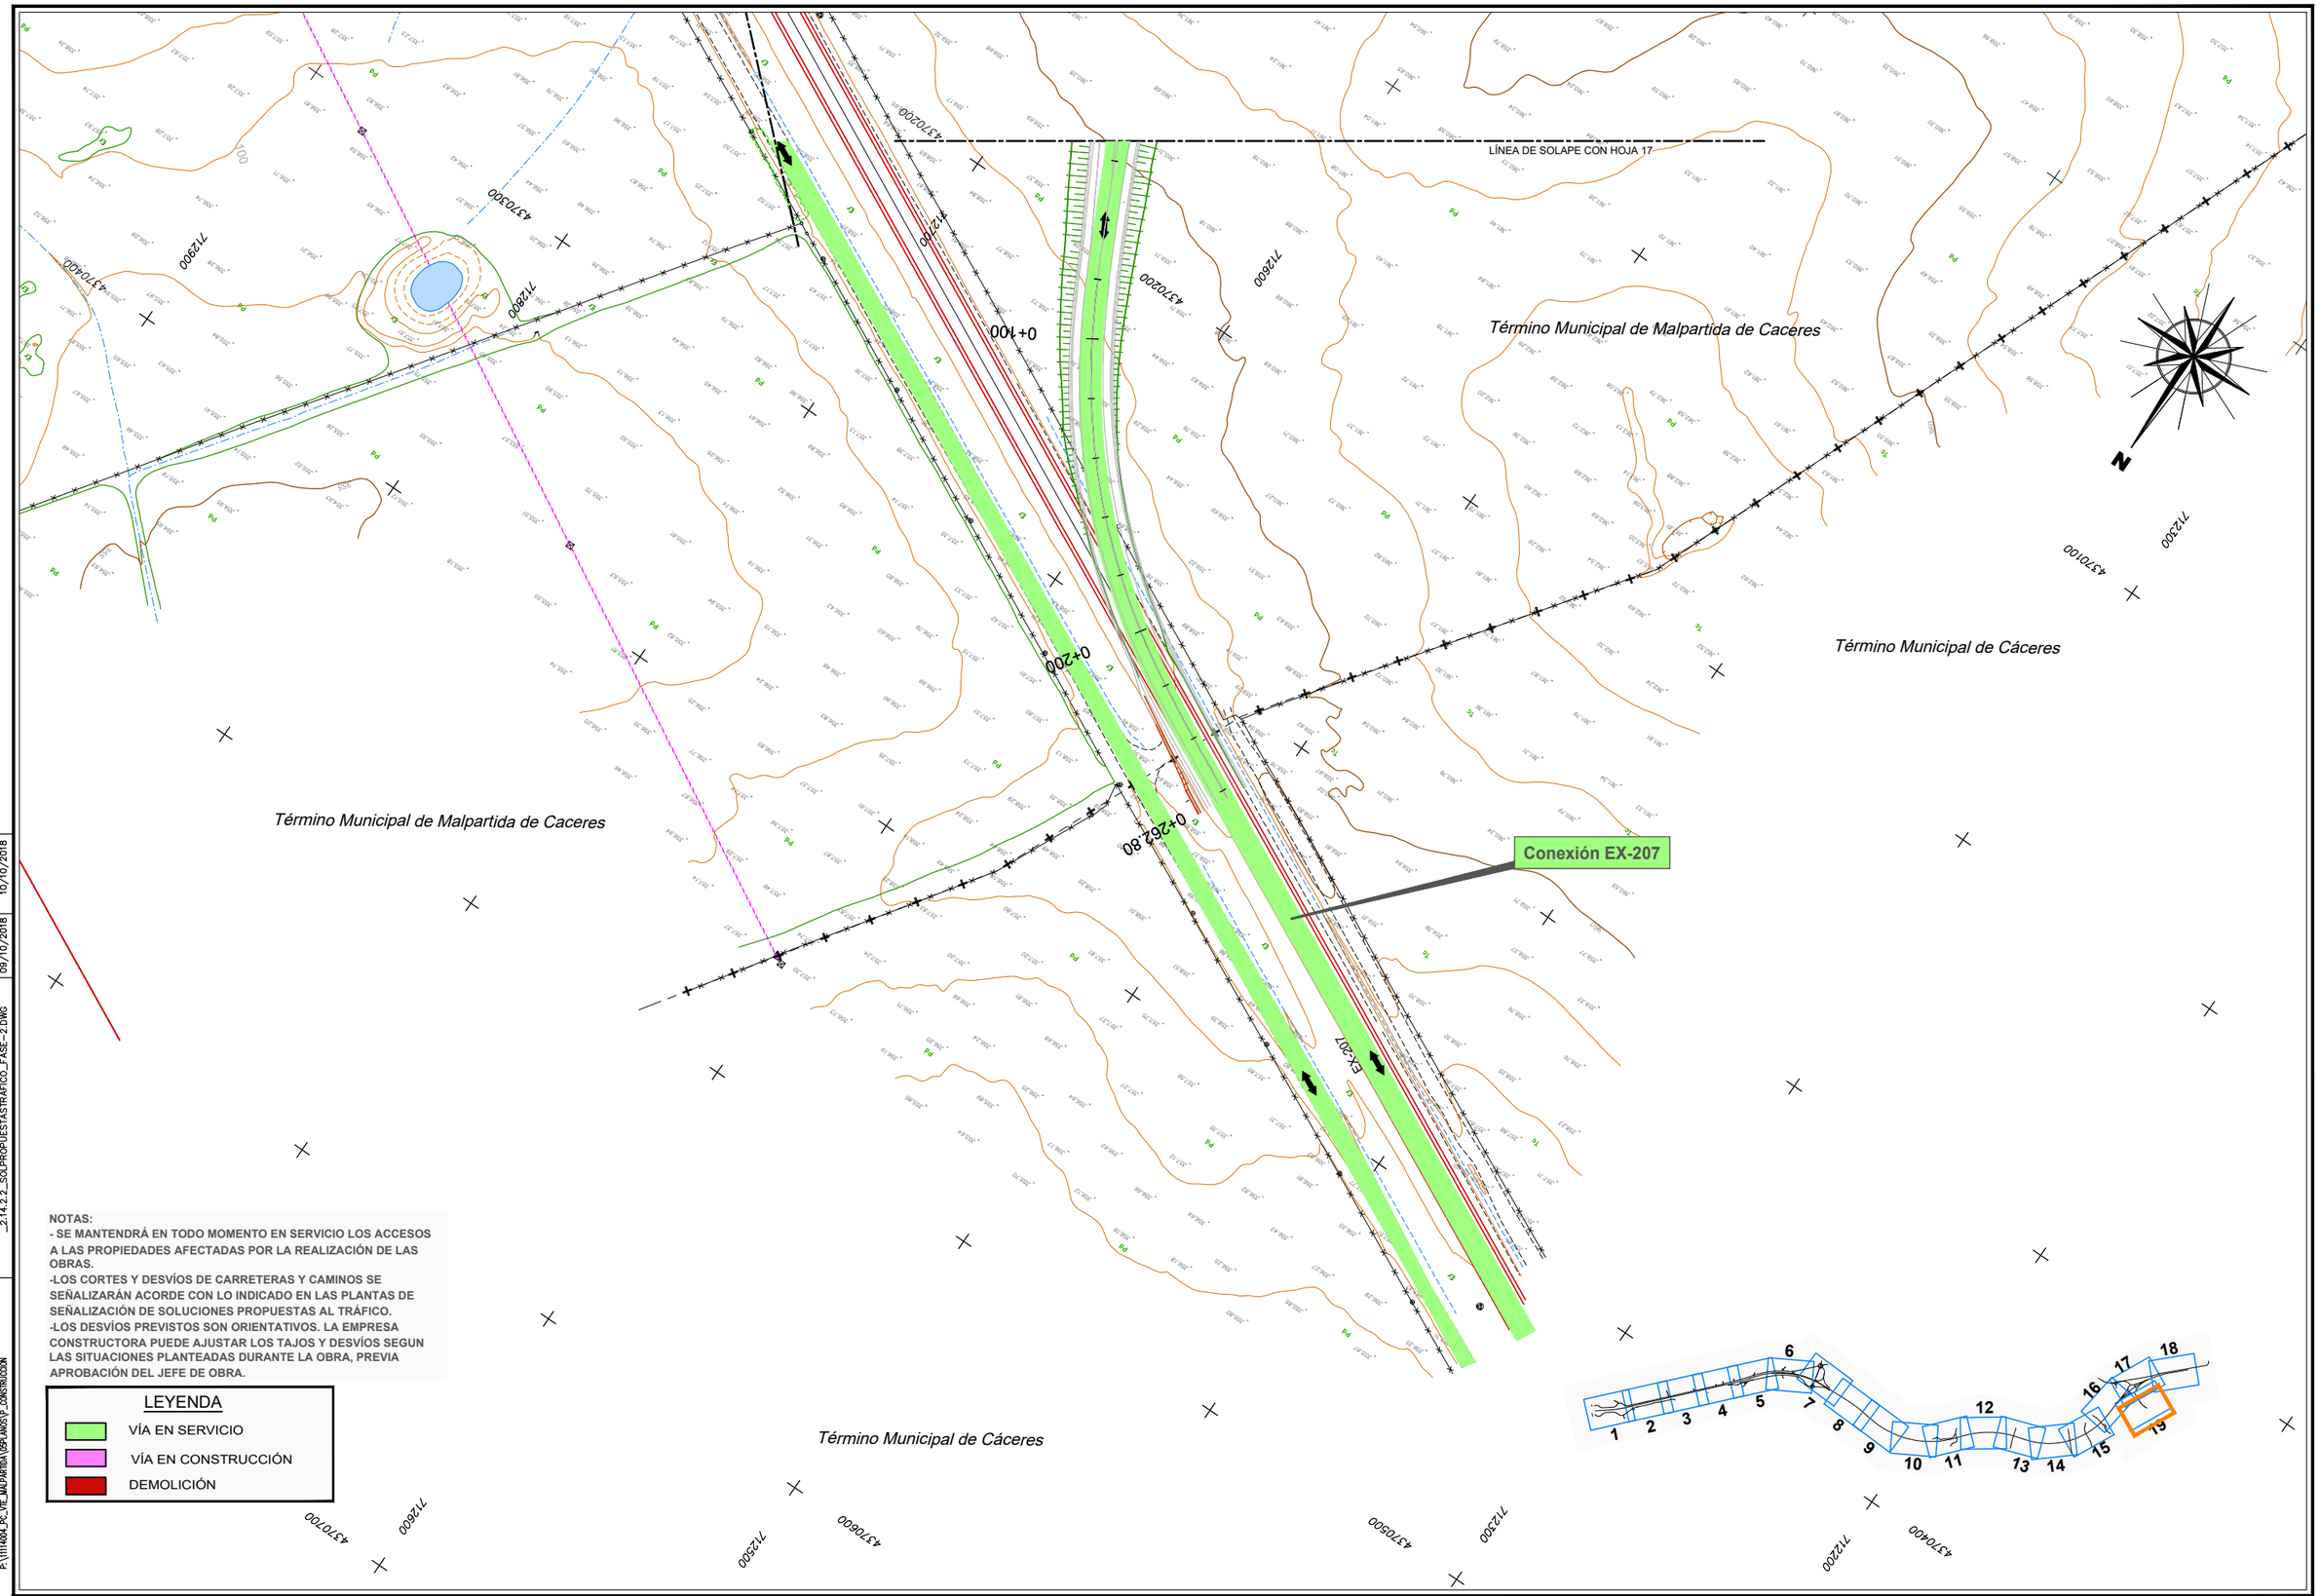

NOTAS:
- SE MANTENDRÁ EN TODO MOMENTO EN SERVICIO LOS ACCESOS A LAS PROPIEDADES AFECTADAS POR LA REALIZACIÓN DE LAS OBRAS.
-LOS CORTES Y DESVÍOS DE CARRETERAS Y CAMINOS SE SEÑALIZARÁN ACORDE CON LO INDICADO EN LAS PLANTAS DE SEÑALIZACIÓN DE SOLUCIONES PROPUESTAS AL TRÁFICO.
-LOS DESVÍOS PREVISTOS SON ORIENTATIVOS. LA EMPRESA CONSTRUCTORA PUEDE AJUSTAR LOS TAJOS Y DESVÍOS SEGUN LAS SITUACIONES PLANTEADAS DURANTE LA OBRA, PREVIA APROBACIÓN DEL JEFE DE OBRA.

LEYENDA
- VÍA EN SERVICIO
- VÍA EN CONSTRUCCIÓN
- DEMOLICIÓN

DIRECTORIO	P:\1114404_PC_VTE_MALPARTIDA\02PLANOS\P_CONSTRUCCION	
FICHERO	_2.14.2.2_SOLPROPUESTASTRAFICO_FASE-2.DWG	REVISION 09/10/2018
		IMPRESO 10/10/2018

GOBIERNO DE ESPAÑA — MINISTERIO DE FOMENTO

SECRETARÍA DE ESTADO DE INFRAESTRUCTURAS, TRANSPORTE Y VIVIENDA
SECRETARÍA GENERAL DE INFRAESTRUCTURAS
DIRECCIÓN GENERAL DE CARRETERAS
DEMARCACIÓN DE CARRETERAS DEL ESTADO EN EXTREMADURA

CONSULTOR / ES: acciona Ingeniería

LOS I.C.C.P AUTORES DEL PROYECTO: JOSÉ CARLOS RUBIO MATILLA — JAVIER ENRIQUEZ RODRIGUEZ

EL I.C.C.P. DIRECTOR DEL PROYECTO: FERNANDO PEDRAZO MAJARREZ

EXAMINADO EL INGENIERO JEFE DE LA DEMARCACIÓN: JOSÉ MANUEL BLANCO SEGARRA

ESCALA: 1/1.000 — EN ORIGINAL UNE A-1 — 0 10 20 30 GRÁFICA

TÍTULO DEL PROYECTO: PROYECTO DE TRAZADO Y CONSTRUCCIÓN VARIANTE DE MALPARTIDA DE CÁCERES PROVINCIA DE CÁCERES "PRIMERA FASE CONSTRUCTIVA"

CLAVE: T2/12-CC-3520

Nº. PLANO: 2.14.2.2

DESIGNACIÓN: SOLUCIONES PROPUESTAS AL TRAFICO DURANTE LA EJECUCIÓN DE LAS OBRAS. FASE 2

FECHA: JUNIO 2018

HOJA 19 DE 19

E. A-66 Ramal 2

Término Municipal de Cáceres

C.A. 0.2-0.3 M.I.

Vía de Servicio M.I.

CENTRO DE CONSERVACIÓN DE CARRETERAS

Reposición camino natural Cáceres - Badajoz 1

Vía de Servicio M.I.

Vía de Servicio M.D.

Término Municipal de Cáceres

N-521

E. A-66 Ramal 1

C.A. 0.5 M.D.

C.A. 0.4 M.D.

LÍNEA DE SOLAPE CON HOJA 2

NOTAS:
- SE MANTENDRÁ EN TODO MOMENTO EN SERVICIO LOS ACCESOS A LAS PROPIEDADES AFECTADAS POR LA REALIZACIÓN DE LAS OBRAS.
-LOS CORTES Y DESVÍOS DE CARRETERAS Y CAMINOS SE SEÑALIZARÁN ACORDE CON LO INDICADO EN LAS PLANTAS DE SEÑALIZACIÓN DE SOLUCIONES PROPUESTAS AL TRÁFICO.
-LOS DESVÍOS PREVISTOS SON ORIENTATIVOS. LA EMPRESA CONSTRUCTORA PUEDE AJUSTAR LOS TAJOS Y DESVÍOS SEGUN LAS SITUACIONES PLANTEADAS DURANTE LA OBRA, PREVIA APROBACIÓN DEL JEFE DE OBRA.

LEYENDA
- VÍA EN SERVICIO
- VÍA EN CONSTRUCCIÓN
- DEMOLICIÓN

IMPRESO	REVISION	FICHERO	DIRECTORIO
10/10/2018	09/10/2018	△2.14.2.3_SOLPROPUESTASTRAFICO_FASE-3.DWG	P:\1311400A_PC_VTE_MALPARTIDA\DPLANOS\P_CONSTRUCCION

GOBIERNO DE ESPAÑA | MINISTERIO DE FOMENTO

SECRETARÍA DE ESTADO DE INFRAESTRUCTURAS, TRANSPORTE Y VIVIENDA
SECRETARÍA GENERAL DE INFRAESTRUCTURAS
DIRECCIÓN GENERAL DE CARRETERAS
DEMARCACIÓN DE CARRETERAS DEL ESTADO EN EXTREMADURA

CONSULTOR / ES: acciona ingeniería

LOS I.C.C.P AUTORES DEL PROYECTO: JOSÉ CARLOS RUBIO MATILLA, JAVIER ENRIQUEZ RODRIGUEZ

EL I.C.C.P. DIRECTOR DEL PROYECTO: FERNANDO PEDRAZO MAJARREZ

EXAMINADO EL INGENIERO JEFE DE LA DEMARCACIÓN: JOSÉ MANUEL BLANCO SEGARRA

ESCALA: 1/1.000 — EN ORIGINAL UNE A-1 — 0 10 20 30 GRÁFICA

TÍTULO DEL PROYECTO: PROYECTO DE TRAZADO Y CONSTRUCCIÓN VARIANTE DE MALPARTIDA DE CÁCERES PROVINCIA DE CÁCERES "PRIMERA FASE CONSTRUCTIVA"

CLAVE: T2/12-CC-3520

Nº. PLANO: 2.14.2.3

DESIGNACIÓN: SOLUCIONES PROPUESTAS AL TRAFICO DURANTE LA EJECUCIÓN DE LAS OBRAS. FASE 3

FECHA: JUNIO 2018

HOJA 1 DE 19

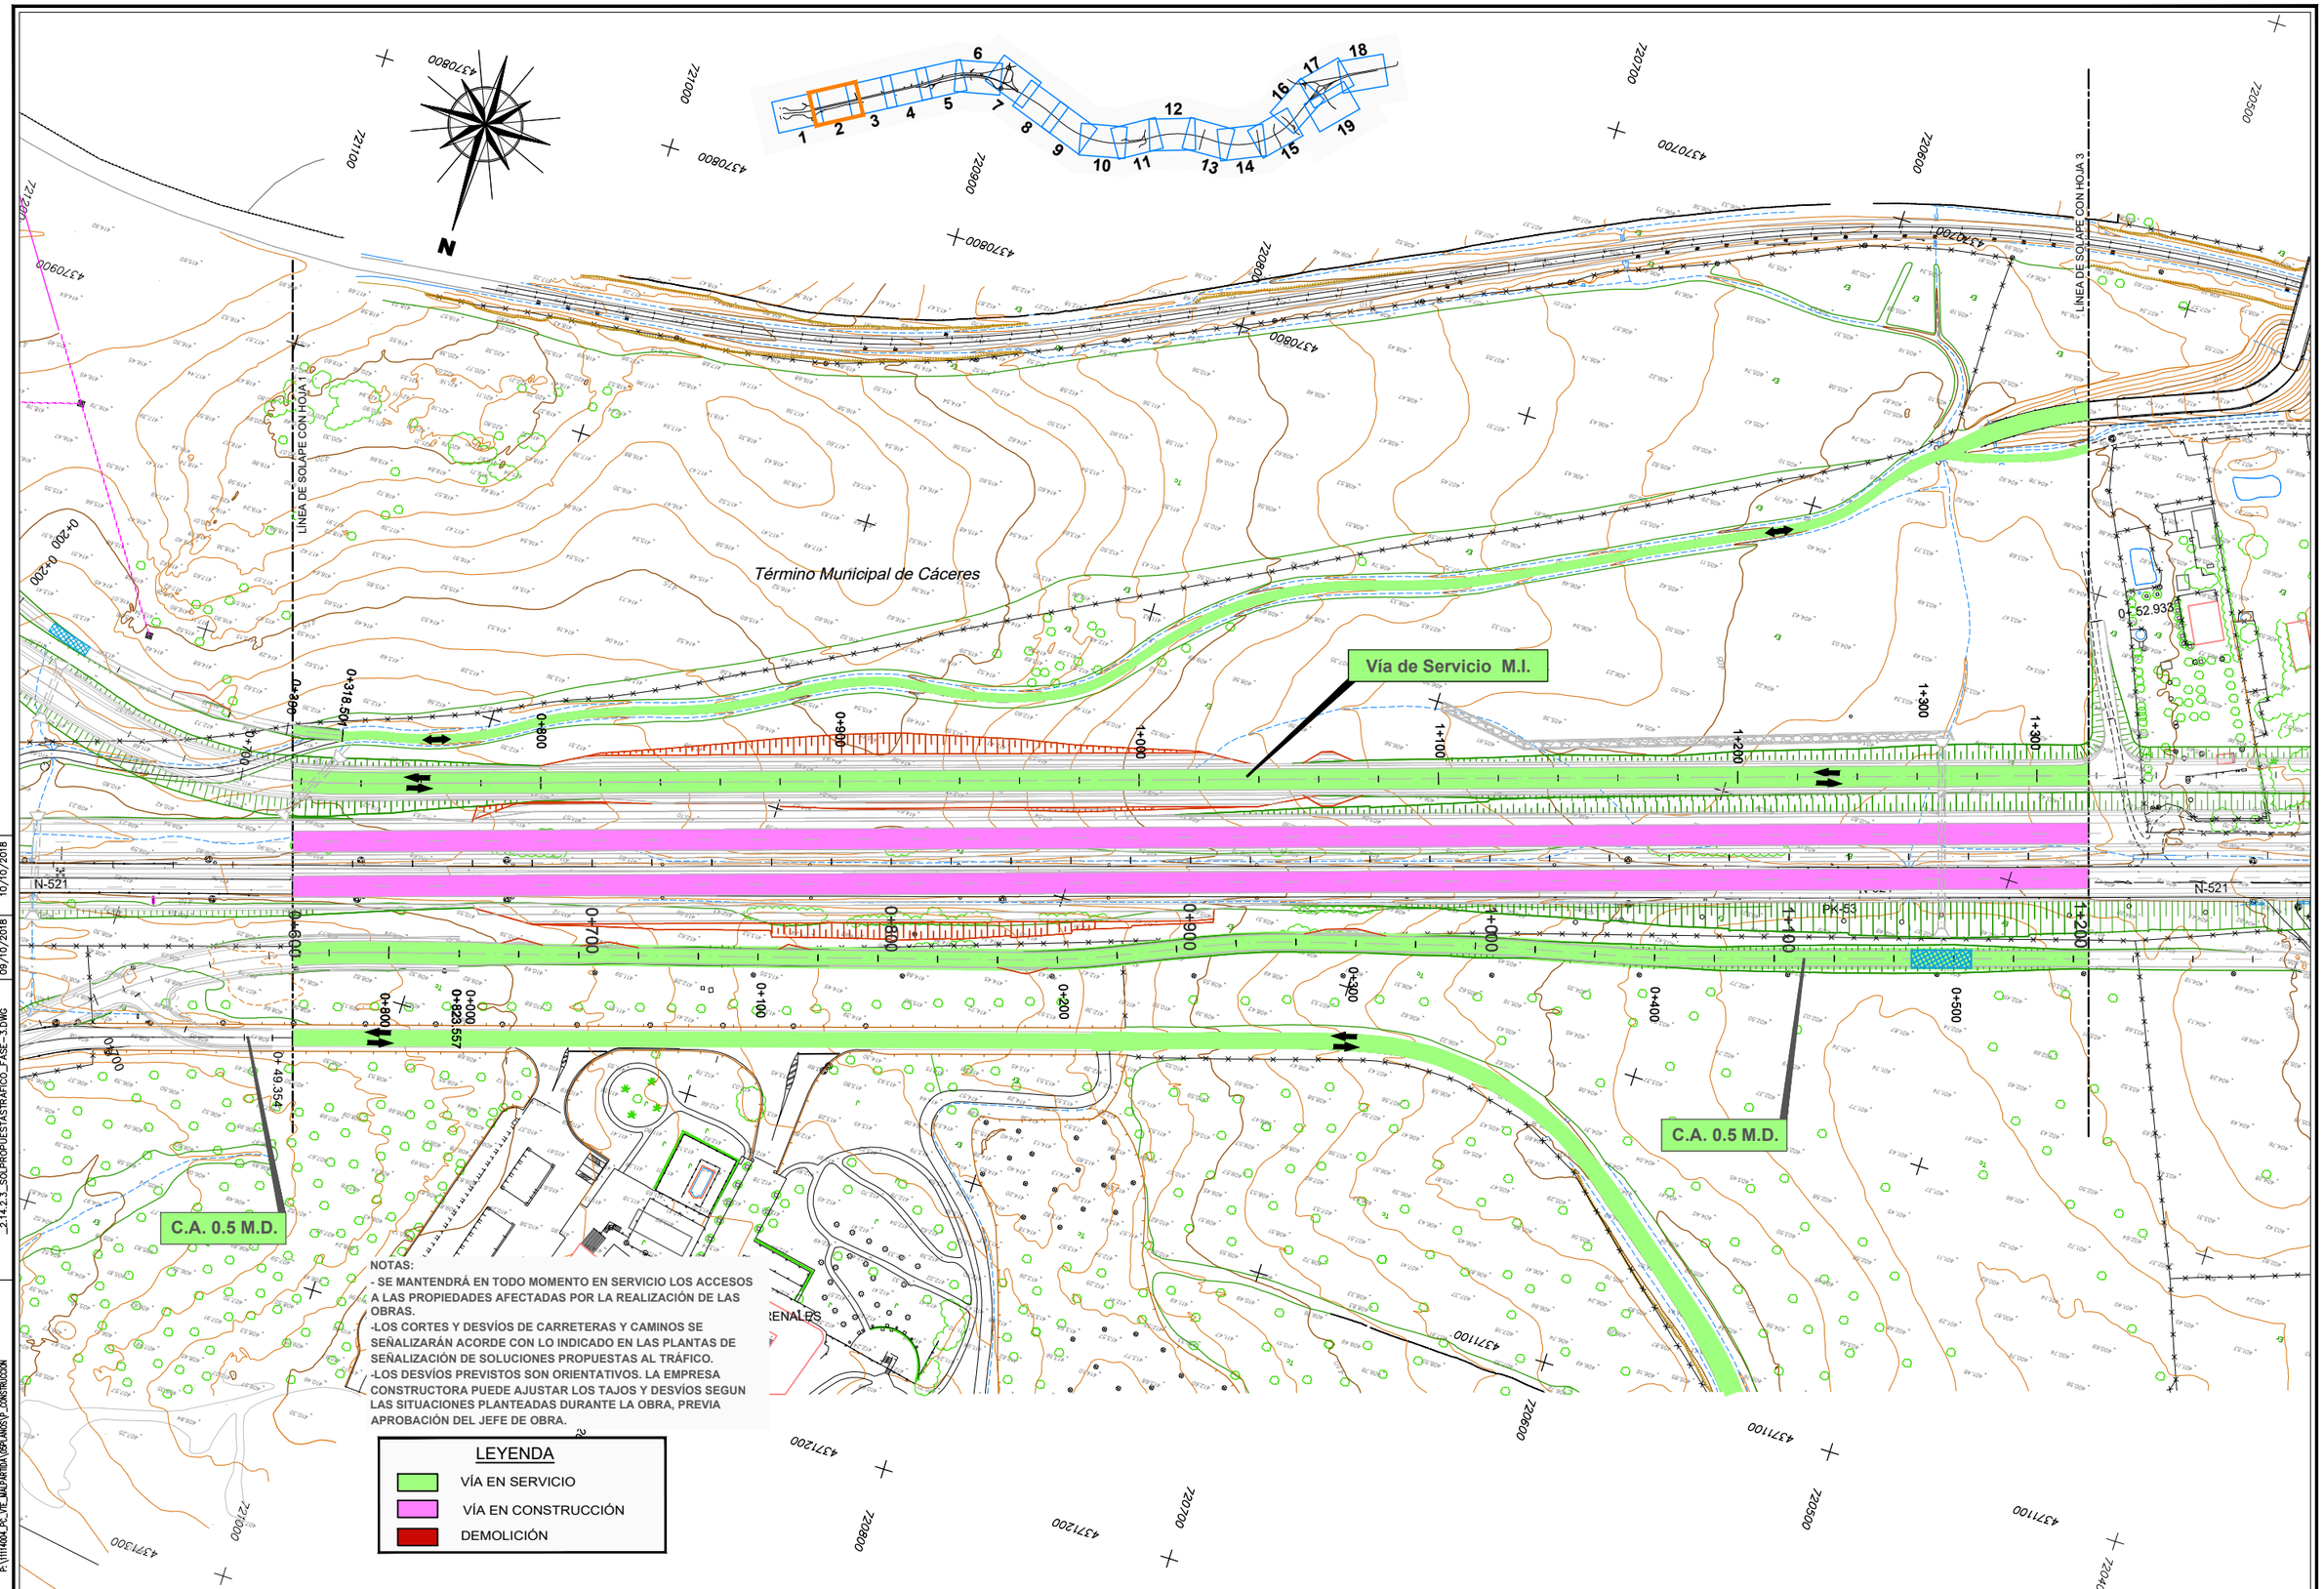

DIRECTORIO	P:\11H140A_PC_VTE_MALPARTIDA\05PLANOS\5_CONSTRUCCION
FICHERO	_2.14.2.3_SOLPROPUESTASTRAFICO_FASE-3.DWG
REVISION	09/10/2018
IMPRESO	10/10/2018

GOBIERNO DE ESPAÑA

MINISTERIO DE FOMENTO

SECRETARÍA DE ESTADO DE INFRAESTRUCTURAS, TRANSPORTE Y VIVIENDA
SECRETARÍA GENERAL DE INFRAESTRUCTURAS
DIRECCIÓN GENERAL DE CARRETERAS
DEMARCACIÓN DE CARRETERAS DEL ESTADO EN EXTREMADURA

CONSULTOR / ES: acciona Ingeniería

LOS I.C.C.P AUTORES DEL PROYECTO: JOSÉ CARLOS RUBIO MATILLA, JAVIER ENRIQUEZ RODRIGUEZ

EL I.C.C.P. DIRECTOR DEL PROYECTO: FERNANDO PEDRAZO MAJARREZ

EXAMINADO EL INGENIERO JEFE DE LA DEMARCACIÓN: JOSÉ MANUEL BLANCO SEGARRA

ESCALA: 1/1.000 — 0 10 20 30 — EN ORIGINAL UNE A-1 — GRÁFICA

TÍTULO DEL PROYECTO: PROYECTO DE TRAZADO Y CONSTRUCCIÓN VARIANTE DE MALPARTIDA DE CÁCERES PROVINCIA DE CÁCERES "PRIMERA FASE CONSTRUCTIVA"

CLAVE: T2/12-CC-3520

Nº. PLANO: 2.14.2.3

DESIGNACIÓN: SOLUCIONES PROPUESTAS AL TRAFICO DURANTE LA EJECUCIÓN DE LAS OBRAS. FASE 3

FECHA: JUNIO 2018

HOJA 2 DE 19

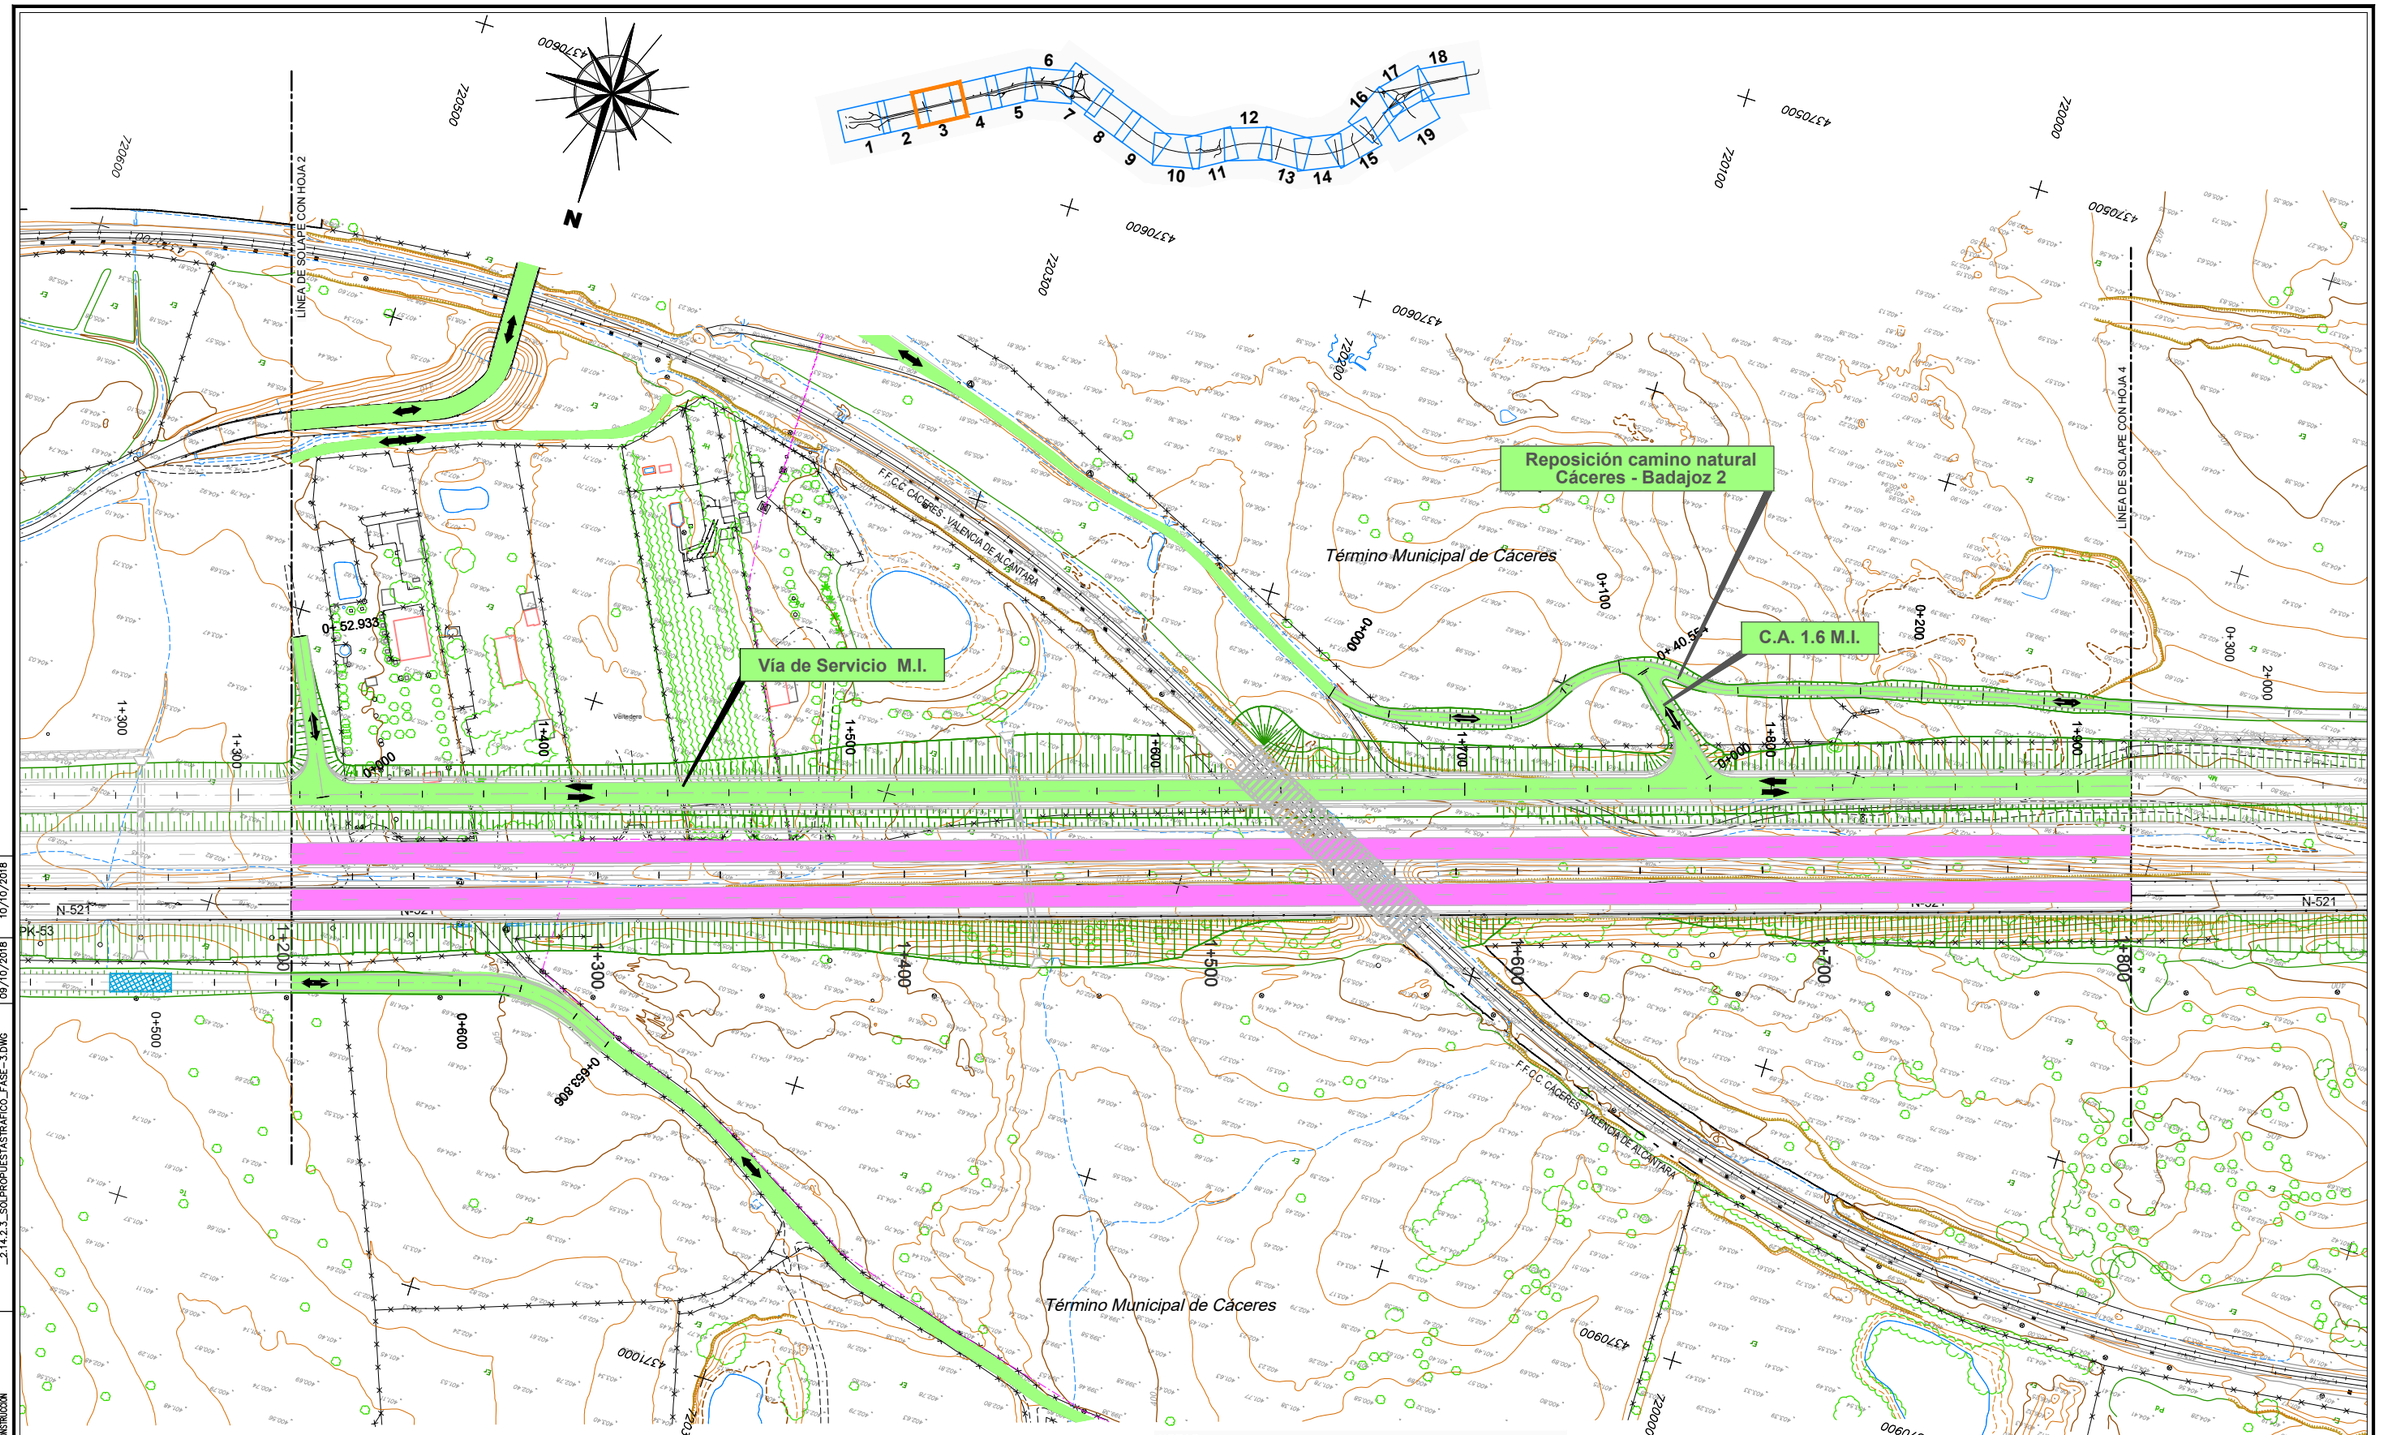

NOTAS:
- SE MANTENDRÁ EN TODO MOMENTO EN SERVICIO LOS ACCESOS A LAS PROPIEDADES AFECTADAS POR LA REALIZACIÓN DE LAS OBRAS.
-LOS CORTES Y DESVÍOS DE CARRETERAS Y CAMINOS SE SEÑALIZARÁN ACORDE CON LO INDICADO EN LAS PLANTAS DE SEÑALIZACIÓN DE SOLUCIONES PROPUESTAS AL TRÁFICO.
-LOS DESVÍOS PREVISTOS SON ORIENTATIVOS. LA EMPRESA CONSTRUCTORA PUEDE AJUSTAR LOS TAJOS Y DESVÍOS SEGUN LAS SITUACIONES PLANTEADAS DURANTE LA OBRA, PREVIA APROBACIÓN DEL JEFE DE OBRA.

IMPRESO	10/10/2018	
REVISION	09/10/2018	
FICHERO	_2.14.2.3_SOLPROPUESTASTRAFICO_FASE-3.DWG	
DIRECTORIO	P:\1114404_PC_VTE_MALPARTIDA\DEFLAN\05\P_CONSTRUCCION	

GOBIERNO DE ESPAÑA — MINISTERIO DE FOMENTO

SECRETARÍA DE ESTADO DE INFRAESTRUCTURAS, TRANSPORTE Y VIVIENDA
SECRETARÍA GENERAL DE INFRAESTRUCTURAS
DIRECCIÓN GENERAL DE CARRETERAS
DEMARCACIÓN DE CARRETERAS DEL ESTADO EN EXTREMADURA

CONSULTOR / ES: acciona ingeniería

LOS I.C.C.P AUTORES DEL PROYECTO: JOSÉ CARLOS RUBIO MATILLA — JAVIER ENRIQUEZ RODRIGUEZ

EL I.C.C.P. DIRECTOR DEL PROYECTO: FERNANDO PEDRAZO MAJARREZ

EXAMINADO EL INGENIERO JEFE DE LA DEMARCACIÓN: JOSÉ MANUEL BLANCO SEGARRA

ESCALA: 1/1.000 — EN ORIGINAL UNE A-1 — 0 10 20 30 GRÁFICA

TÍTULO DEL PROYECTO: PROYECTO DE TRAZADO Y CONSTRUCCIÓN VARIANTE DE MALPARTIDA DE CÁCERES PROVINCIA DE CÁCERES "PRIMERA FASE CONSTRUCTIVA"

CLAVE: T2/12-CC-3520

Nº. PLANO: 2.14.2.3

DESIGNACIÓN: SOLUCIONES PROPUESTAS AL TRAFICO DURANTE LA EJECUCIÓN DE LAS OBRAS. FASE 3

FECHA: JUNIO 2018

HOJA 3 DE 19

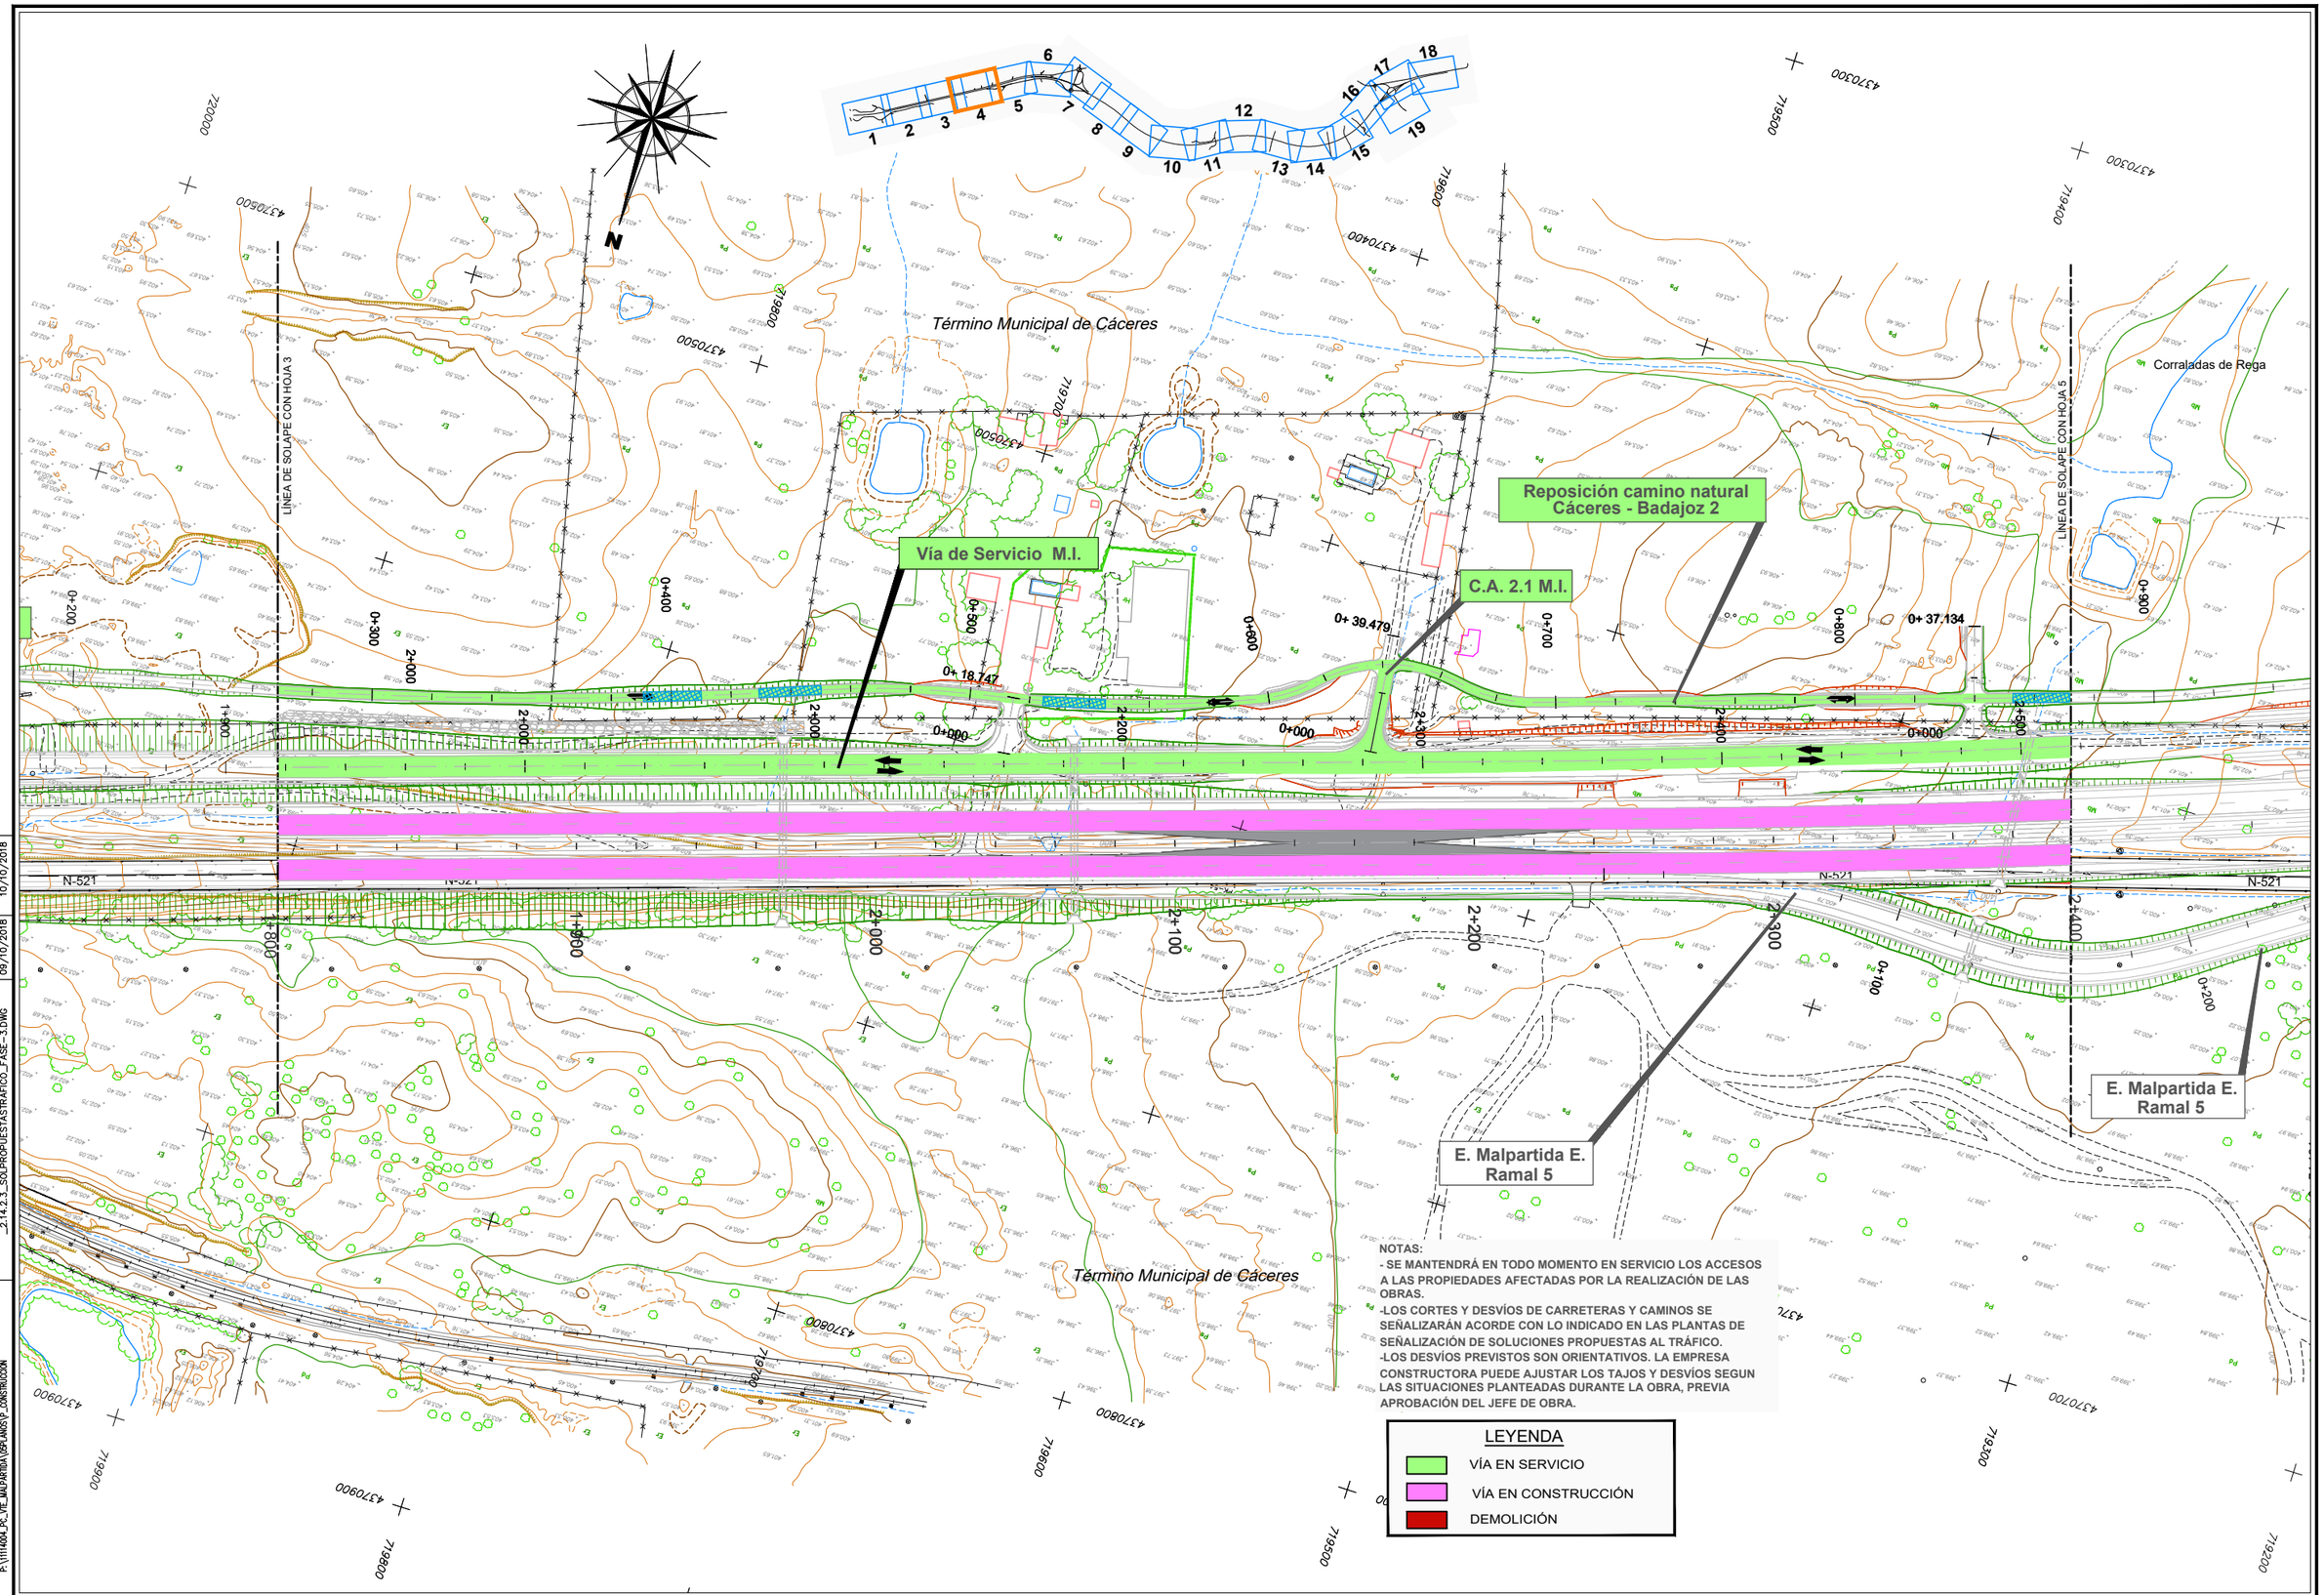

DIRECTORIO	P:\1511400A_PC_VTE_MALPARTIDA\DIPLANOS\P_CONSTRUCCION	
FICHERO	_2.14.2.3_SOLPROPUESTASTRAFICO_FASE-3.DWG	
REVISION	09/10/2018	
IMPRESO	10/10/2018	

GOBIERNO DE ESPAÑA

MINISTERIO DE FOMENTO

SECRETARÍA DE ESTADO DE INFRAESTRUCTURAS, TRANSPORTE Y VIVIENDA
SECRETARÍA GENERAL DE INFRAESTRUCTURAS
DIRECCIÓN GENERAL DE CARRETERAS
DEMARCACIÓN DE CARRETERAS DEL ESTADO EN EXTREMADURA

CONSULTOR / ES: acciona ingeniería

LOS I.C.C.P AUTORES DEL PROYECTO: JOSÉ CARLOS RUBIO MATILLA, JAVIER ENRIQUEZ RODRIGUEZ

EL I.C.C.P. DIRECTOR DEL PROYECTO: FERNANDO PEDRAZO MAJARREZ

EXAMINADO EL INGENIERO JEFE DE LA DEMARCACIÓN: JOSÉ MANUEL BLANCO SEGARRA

ESCALA: 1/1.000 EN ORIGINAL UNE A-1 — 0 10 20 30 GRÁFICA

TÍTULO DEL PROYECTO: PROYECTO DE TRAZADO Y CONSTRUCCIÓN VARIANTE DE MALPARTIDA DE CÁCERES PROVINCIA DE CÁCERES "PRIMERA FASE CONSTRUCTIVA"

CLAVE: T2/12-CC-3520

Nº. PLANO: 2.14.2.3

DESIGNACIÓN: SOLUCIONES PROPUESTAS AL TRAFICO DURANTE LA EJECUCIÓN DE LAS OBRAS. FASE 3

FECHA: JUNIO 2018

HOJA 4 DE 19

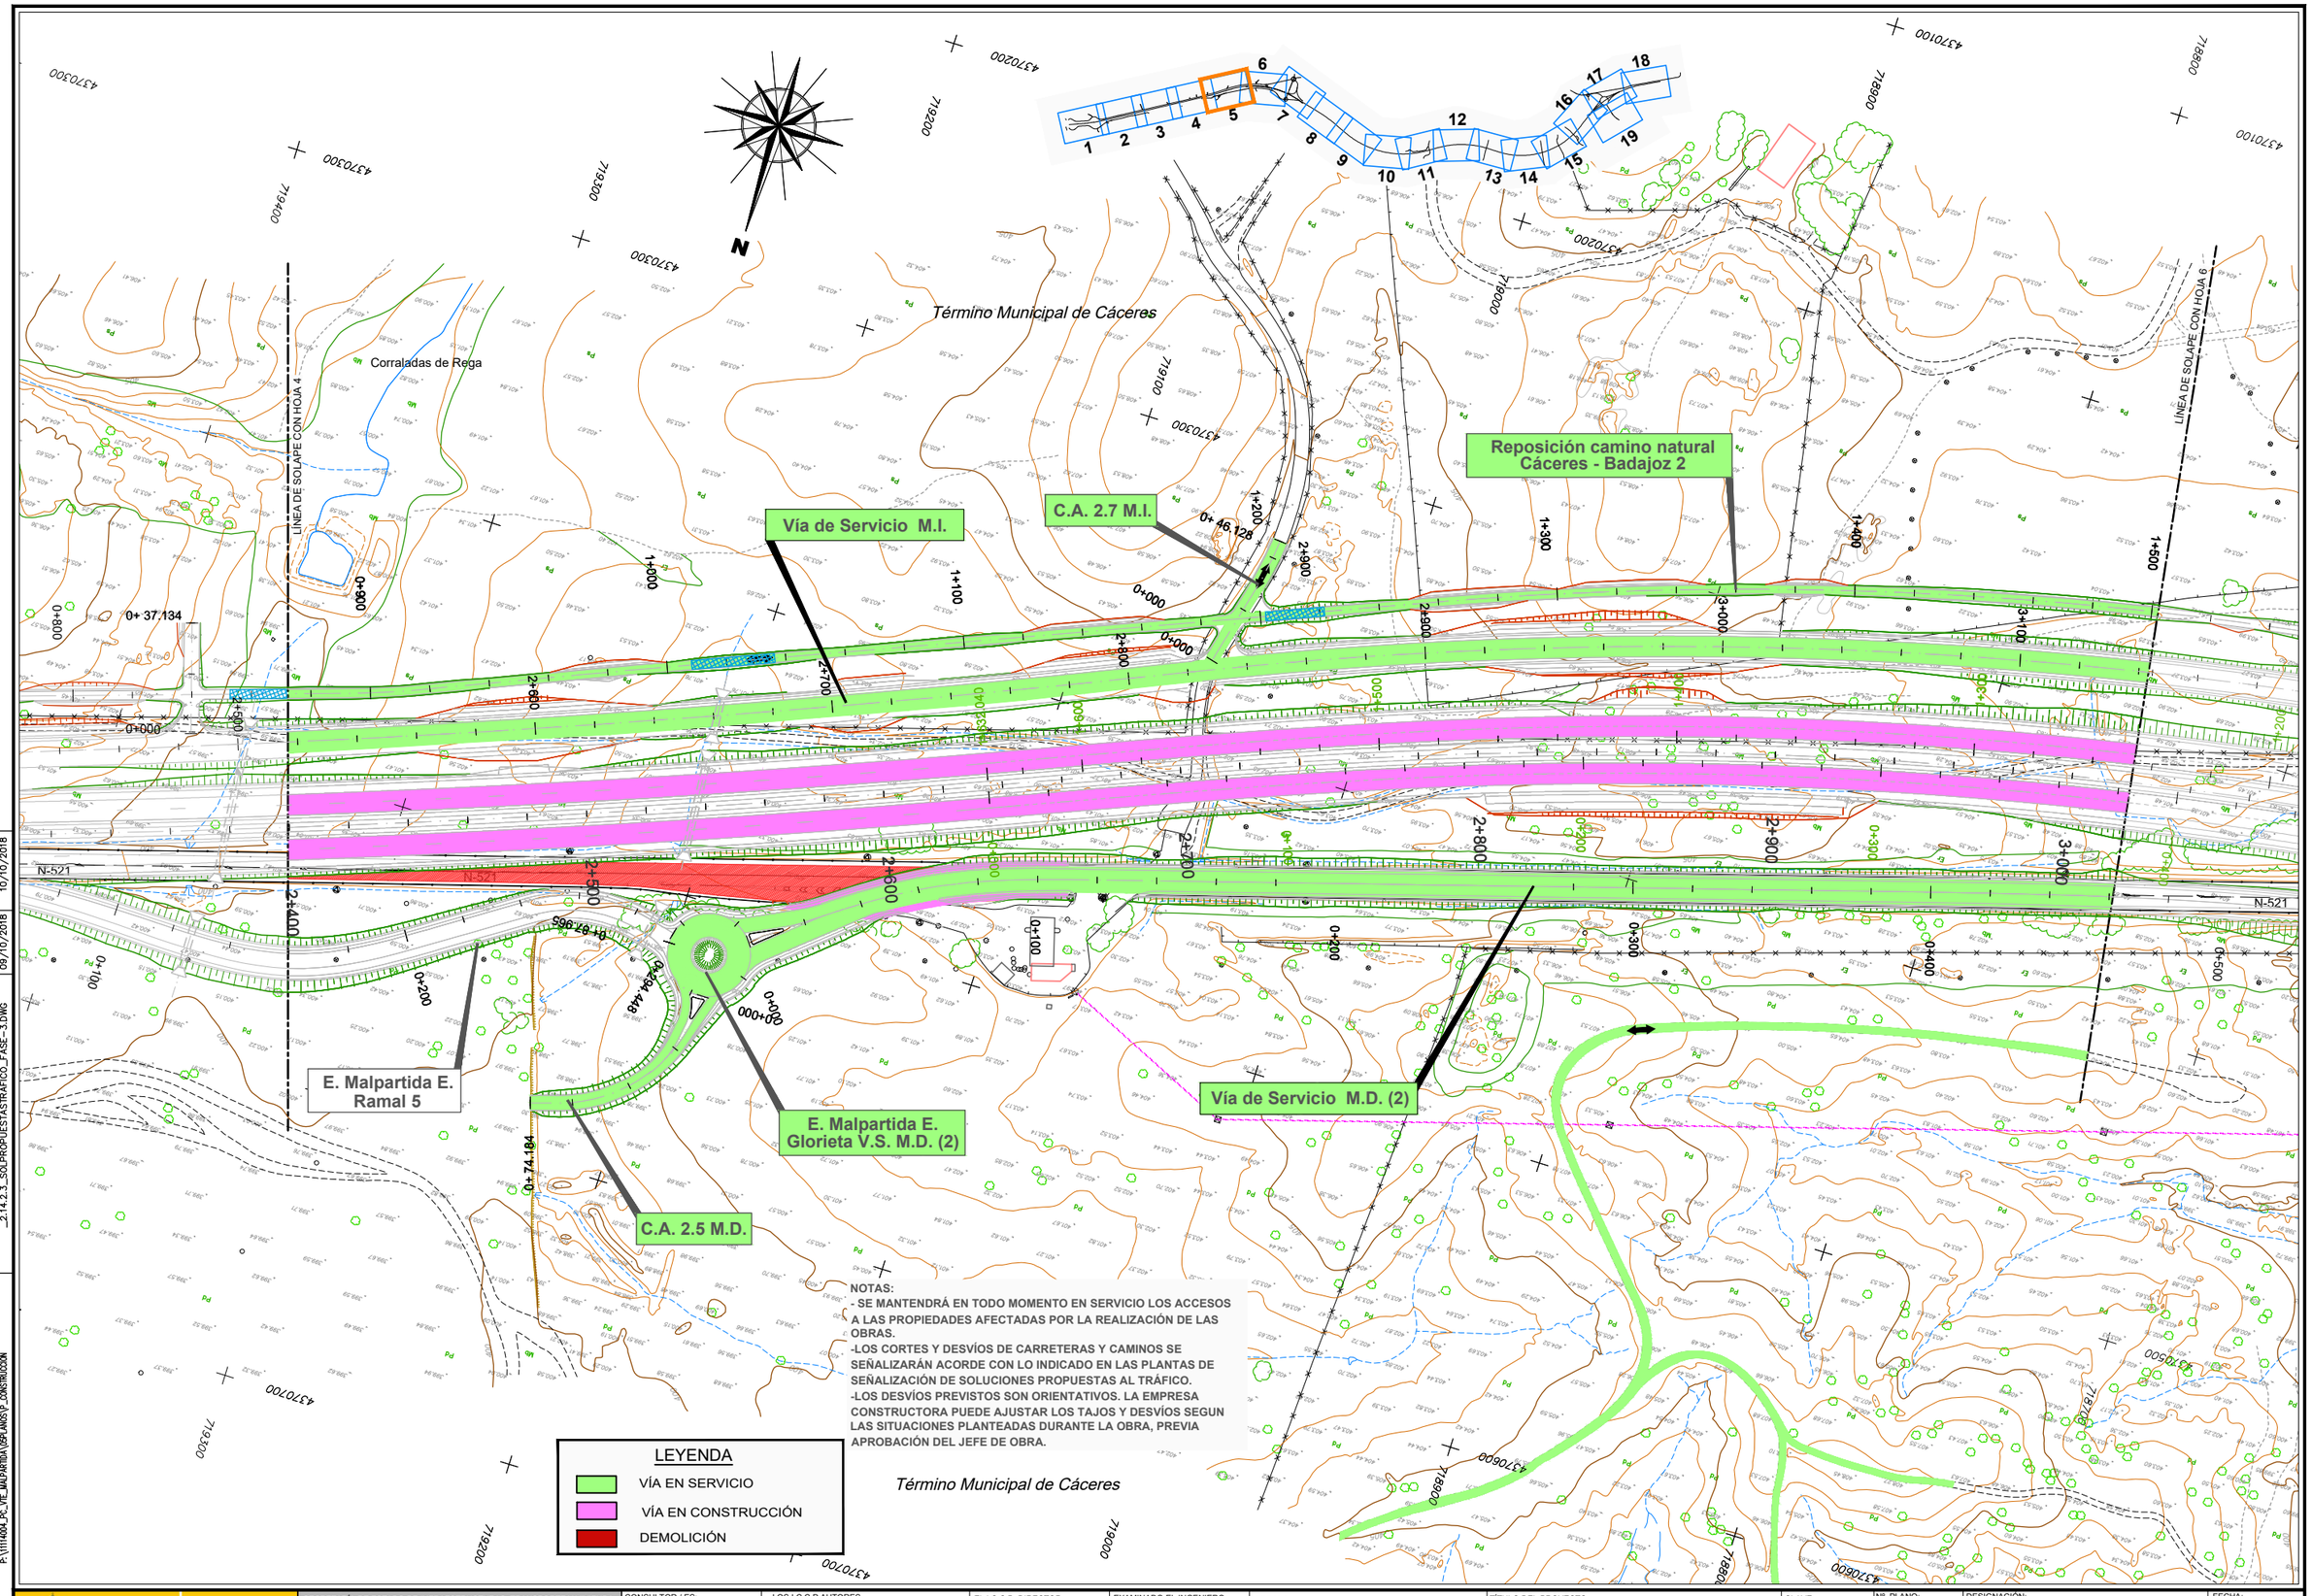

NOTAS:
- SE MANTENDRÁ EN TODO MOMENTO EN SERVICIO LOS ACCESOS A LAS PROPIEDADES AFECTADAS POR LA REALIZACIÓN DE LAS OBRAS.
-LOS CORTES Y DESVÍOS DE CARRETERAS Y CAMINOS SE SEÑALIZARÁN ACORDE CON LO INDICADO EN LAS PLANTAS DE SEÑALIZACIÓN DE SOLUCIONES PROPUESTAS AL TRÁFICO.
-LOS DESVÍOS PREVISTOS SON ORIENTATIVOS. LA EMPRESA CONSTRUCTORA PUEDE AJUSTAR LOS TAJOS Y DESVÍOS SEGUN LAS SITUACIONES PLANTEADAS DURANTE LA OBRA, PREVIA APROBACIÓN DEL JEFE DE OBRA.

GOBIERNO DE ESPAÑA	MINISTERIO DE FOMENTO	SECRETARÍA DE ESTADO DE INFRAESTRUCTURAS, TRANSPORTE Y VIVIENDA SECRETARÍA GENERAL DE INFRAESTRUCTURAS DIRECCIÓN GENERAL DE CARRETERAS DEMARCACIÓN DE CARRETERAS DEL ESTADO EN EXTREMADURA	CONSULTOR / ES: acciona Ingeniería	LOS I.C.C.P AUTORES DEL PROYECTO: JOSÉ CARLOS RUBIO MATILLA, JAVIER ENRIQUEZ RODRIGUEZ	EL I.C.C.P. DIRECTOR DEL PROYECTO: FERNANDO PEDRAZO MAJARREZ	EXAMINADO EL INGENIERO JEFE DE LA DEMARCACIÓN: JOSÉ MANUEL BLANCO SEGARRA	ESCALA: 1/1.000 EN ORIGINAL UNE A-1	0 10 20 30 GRÁFICA	TÍTULO DEL PROYECTO: PROYECTO DE TRAZADO Y CONSTRUCCIÓN VARIANTE DE MALPARTIDA DE CÁCERES PROVINCIA DE CÁCERES "PRIMERA FASE CONSTRUCTIVA"	CLAVE: T2/12-CC-3520	Nº. PLANO: 2.14.2.3	DESIGNACIÓN: SOLUCIONES PROPUESTAS AL TRAFICO DURANTE LA EJECUCIÓN DE LAS OBRAS. FASE 3	FECHA: JUNIO 2018 HOJA 5 DE 19

IMPRESO	10/10/2018	
REVISION	09/10/2018	
FICHERO	_2.14.2.3_SOLPROPUESTASTRAFICO_FASE-3.DWG	
DIRECTORIO	P:\1114404_PC_VTE_MALPARTIDA\DEPLANOS\P_CONSTRUCCION	

SEMIENLACE DE MALPARTIDA ESTE

C.A. 3.2 M.I.

C.A. 3.1 M.I.

Reposición camino natural Cáceres - Badajoz 2

Vía de Servicio M.I.

C.A. 3.5 M.I.

ACCESO VEHÍCULOS A OBRA

Vía de Servicio M.D. (2)

E. Malpartida E. Ramal 1

C.A. 3.2 M.D.

Término Municipal de Cáceres

LINEA DE SOLAPE CON HOJA 5

N-521

NOTAS:
- SE MANTENDRÁ EN TODO MOMENTO EN SERVICIO LOS ACCE
A LAS PROPIEDADES AFECTADAS POR LA REALIZACIÓN DE L
OBRAS.
-LOS CORTES Y DESVÍOS DE CARRETERAS Y CAMINOS SE
SEÑALIZARÁN ACORDE CON LO INDICADO EN LAS PLANTAS
SEÑALIZACIÓN DE SOLUCIONES PROPUESTAS AL TRÁFICO.
-LOS DESVÍOS PREVISTOS SON ORIENTATIVOS. LA EMPRE
CONSTRUCTORA PUEDE AJUSTAR LOS TAJOS Y DESVÍOS
LAS SITUACIONES PLANTEADAS DURANTE LA OBRA, PRE
APROBACIÓN DEL JEFE DE OBRA.

LEYENDA
- VÍA EN SERVICIO
- VÍA EN CONSTRUCCIÓN
- DEMOLICIÓN

DIRECTORIO	P:\1111400A_PC_VTE_MALPARTIDA\DEPLANOS\P_CONSTRUCCION	FICHERO	_2.14.2.3_SOLPROPUESTASTRAFICO_FASE-3.DWG
REVISION	09/10/2018	IMPRESO	10/10/2018

GOBIERNO DE ESPAÑA — MINISTERIO DE FOMENTO

SECRETARÍA DE ESTADO DE INFRAESTRUCTURAS, TRANSPORTE Y VIVIENDA
SECRETARÍA GENERAL DE INFRAESTRUCTURAS
DIRECCIÓN GENERAL DE CARRETERAS
DEMARCACIÓN DE CARRETERAS DEL ESTADO EN EXTREMADURA

CONSULTOR / ES: acciona Ingeniería

LOS I.C.C.P AUTORES DEL PROYECTO: JOSÉ CARLOS RUBIO MATILLA — JAVIER ENRIQUEZ RODRIGUEZ

EL I.C.C.P. DIRECTOR DEL PROYECTO: FERNANDO PEDRAZO MAJARREZ

EXAMINADO EL INGENIERO JEFE DE LA DEMARCACIÓN: JOSÉ MANUEL BLANCO SEGARRA

ESCALA: 1/1.000 — EN ORIGINAL UNE A-1 — 0 10 20 30 GRÁFICA

TÍTULO DEL PROYECTO: PROYECTO DE TRAZADO Y CONSTRUCCIÓN VARIANTE DE MALPARTIDA DE CÁCERES PROVINCIA DE CÁCERES "PRIMERA FASE CONSTRUCTIVA"

CLAVE: T2/12-CC-3520

Nº. PLANO: 2.14.2.3

DESIGNACIÓN: SOLUCIONES PROPUESTAS AL TRAFICO DURANTE LA EJECUCIÓN DE LAS OBRAS. FASE 3

FECHA: JUNIO 2018

HOJA 6 DE 19

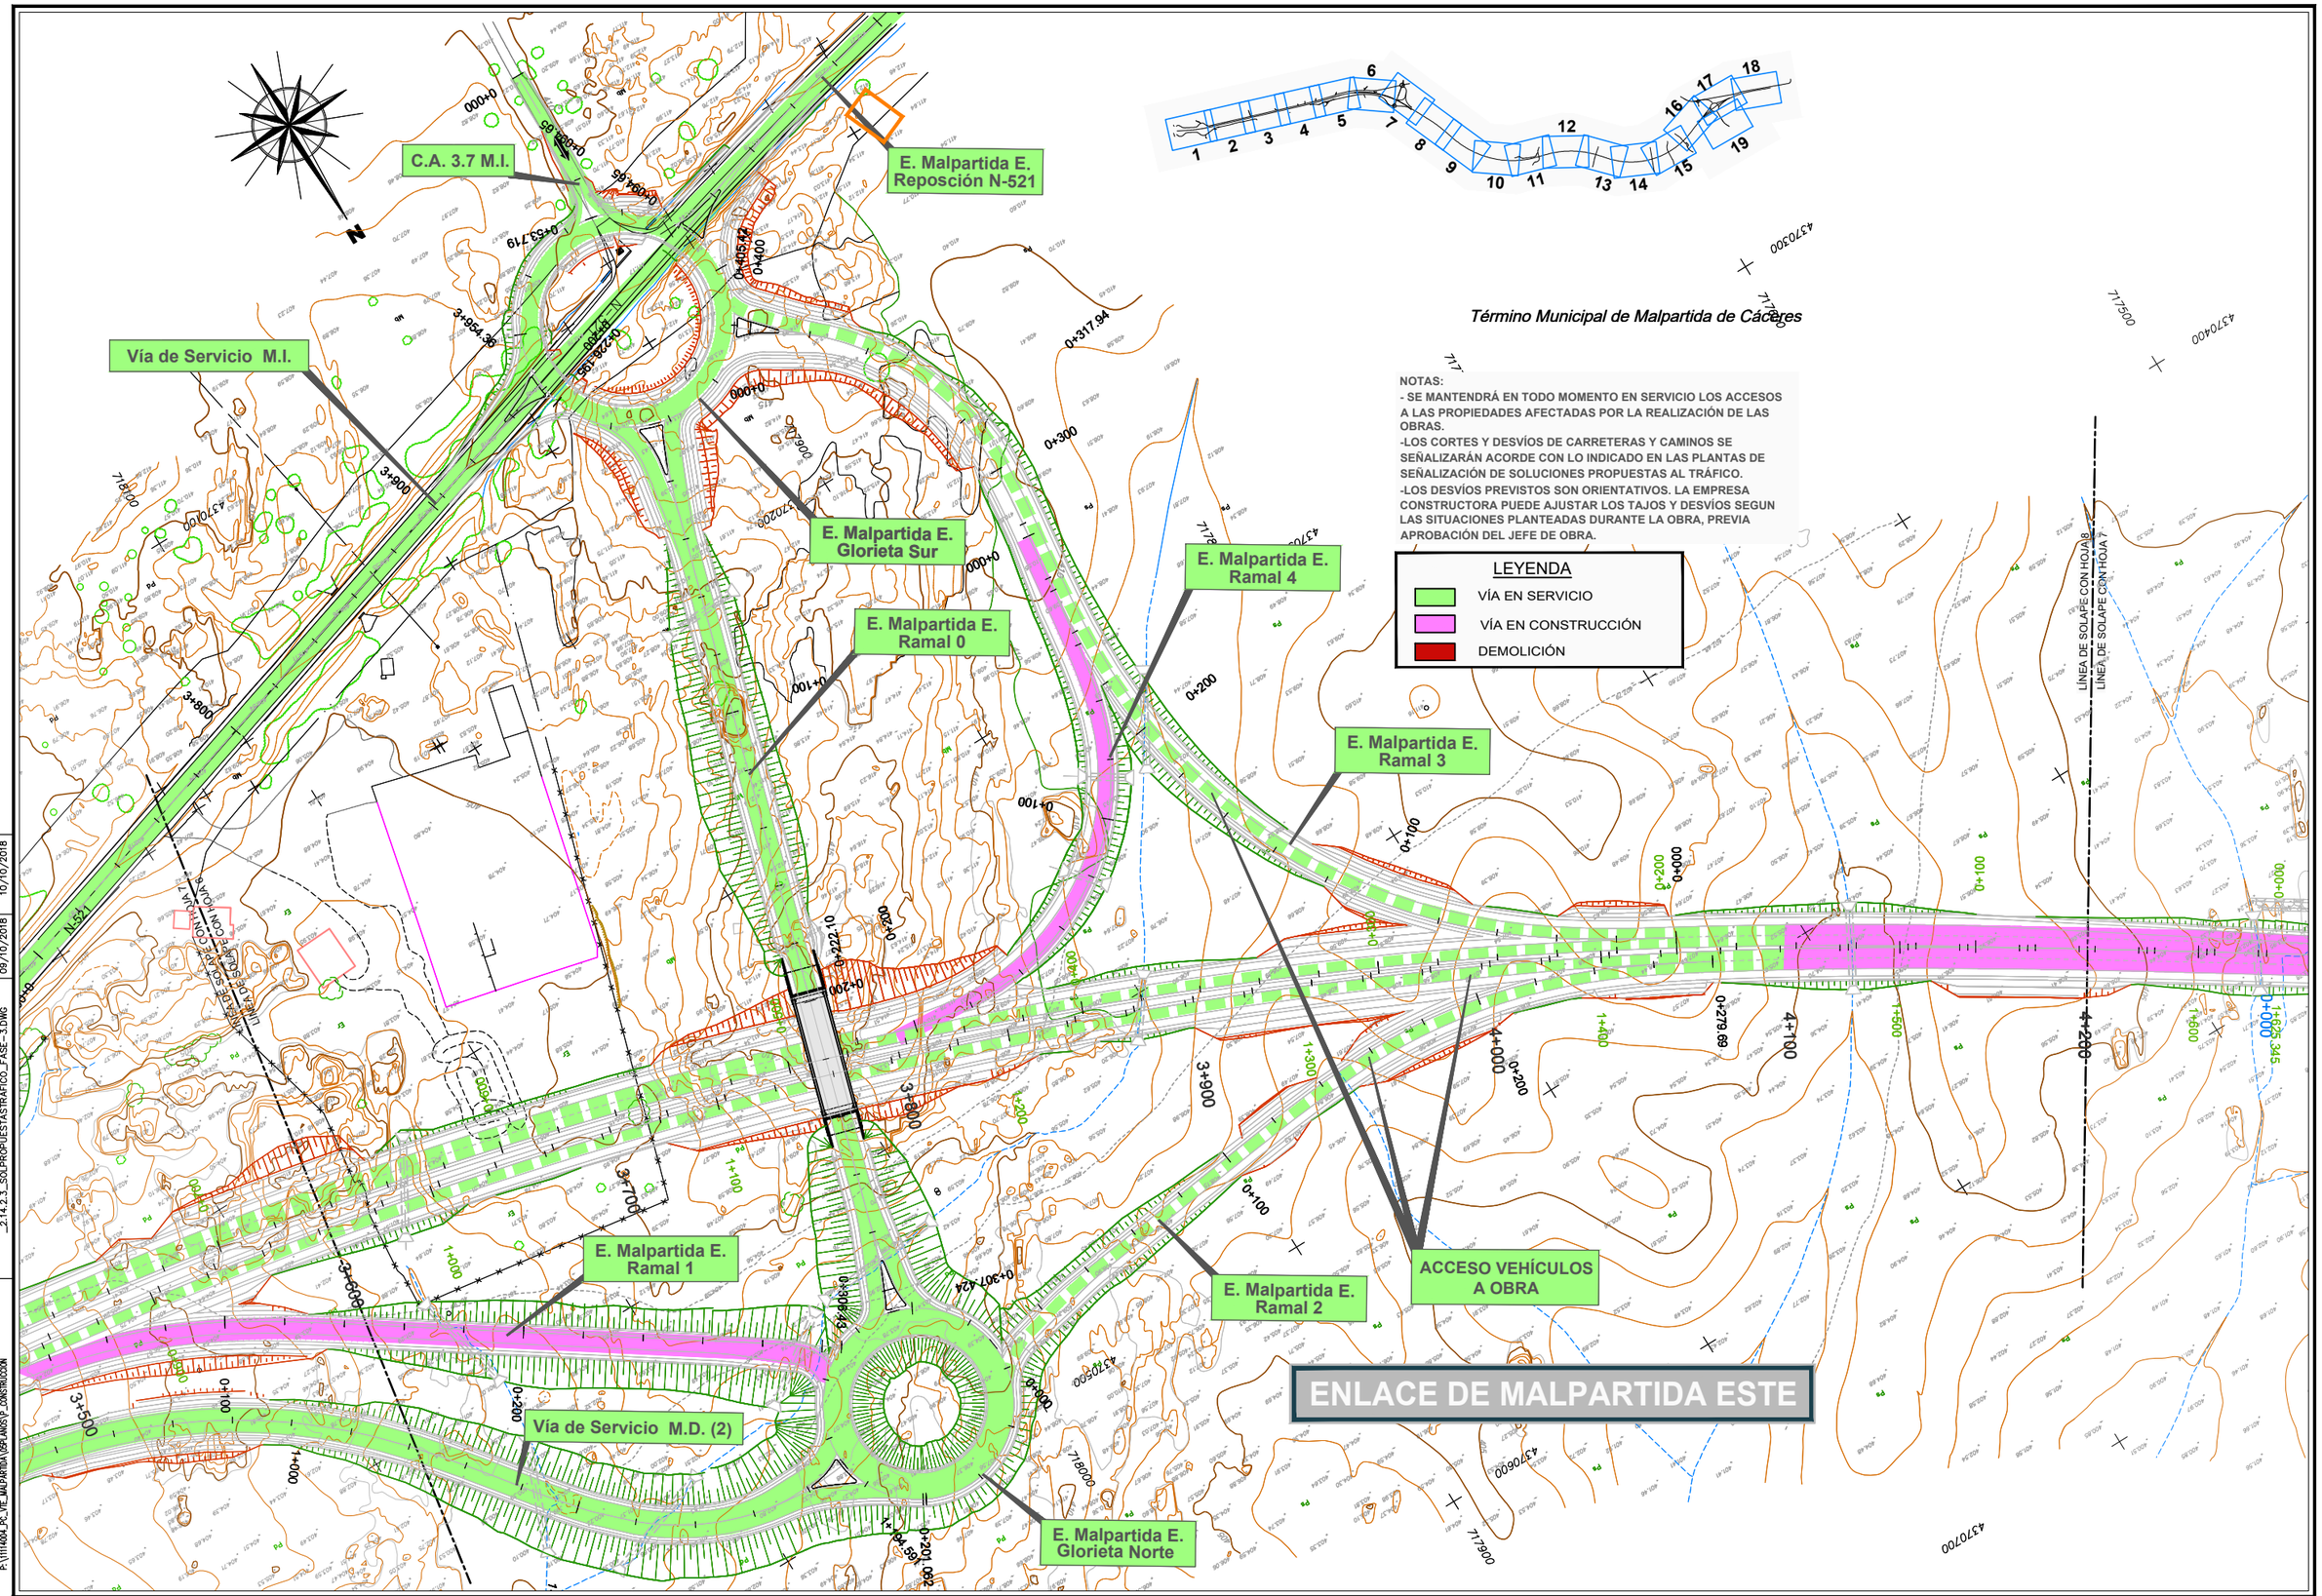

NOTAS:
- SE MANTENDRÁ EN TODO MOMENTO EN SERVICIO LOS ACCESOS A LAS PROPIEDADES AFECTADAS POR LA REALIZACIÓN DE LAS OBRAS.
-LOS CORTES Y DESVÍOS DE CARRETERAS Y CAMINOS SE SEÑALIZARÁN ACORDE CON LO INDICADO EN LAS PLANTAS DE SEÑALIZACIÓN DE SOLUCIONES PROPUESTAS AL TRÁFICO.
-LOS DESVÍOS PREVISTOS SON ORIENTATIVOS. LA EMPRESA CONSTRUCTORA PUEDE AJUSTAR LOS TAJOS Y DESVÍOS SEGUN LAS SITUACIONES PLANTEADAS DURANTE LA OBRA, PREVIA APROBACIÓN DEL JEFE DE OBRA.

IMPRESO	10/10/2018		
REVISION	09/10/2018		
FICHERO	_2.14.2.3_SOLPROPUESTASTRAFICO_FASE-3.DWG		
DIRECTORIO	P:\1114004_PC_VTE_JAN\PARTIDA\05PLANOS\P_CONSTRUCCION		

GOBIERNO DE ESPAÑA

MINISTERIO DE FOMENTO

SECRETARÍA DE ESTADO DE INFRAESTRUCTURAS, TRANSPORTE Y VIVIENDA
SECRETARÍA GENERAL DE INFRAESTRUCTURAS
DIRECCIÓN GENERAL DE CARRETERAS
DEMARCACIÓN DE CARRETERAS DEL ESTADO EN EXTREMADURA

CONSULTOR / ES: acciona Ingeniería

LOS I.C.C.P AUTORES DEL PROYECTO: JOSÉ CARLOS RUBIO MATILLA, JAVIER ENRIQUEZ RODRIGUEZ

EL I.C.C.P. DIRECTOR DEL PROYECTO: FERNANDO PEDRAZO MAJARREZ

EXAMINADO EL INGENIERO JEFE DE LA DEMARCACIÓN: JOSÉ MANUEL BLANCO SEGARRA

ESCALA: 1/1.000 — EN ORIGINAL UNE A-1 — 0 10 20 30 GRÁFICA

TÍTULO DEL PROYECTO: PROYECTO DE TRAZADO Y CONSTRUCCIÓN VARIANTE DE MALPARTIDA DE CÁCERES PROVINCIA DE CÁCERES "PRIMERA FASE CONSTRUCTIVA"

CLAVE: T2/12-CC-3520

Nº. PLANO: 2.14.2.3

DESIGNACIÓN: SOLUCIONES PROPUESTAS AL TRAFICO DURANTE LA EJECUCIÓN DE LAS OBRAS. FASE 3

FECHA: JUNIO 2018

HOJA 7 DE 19

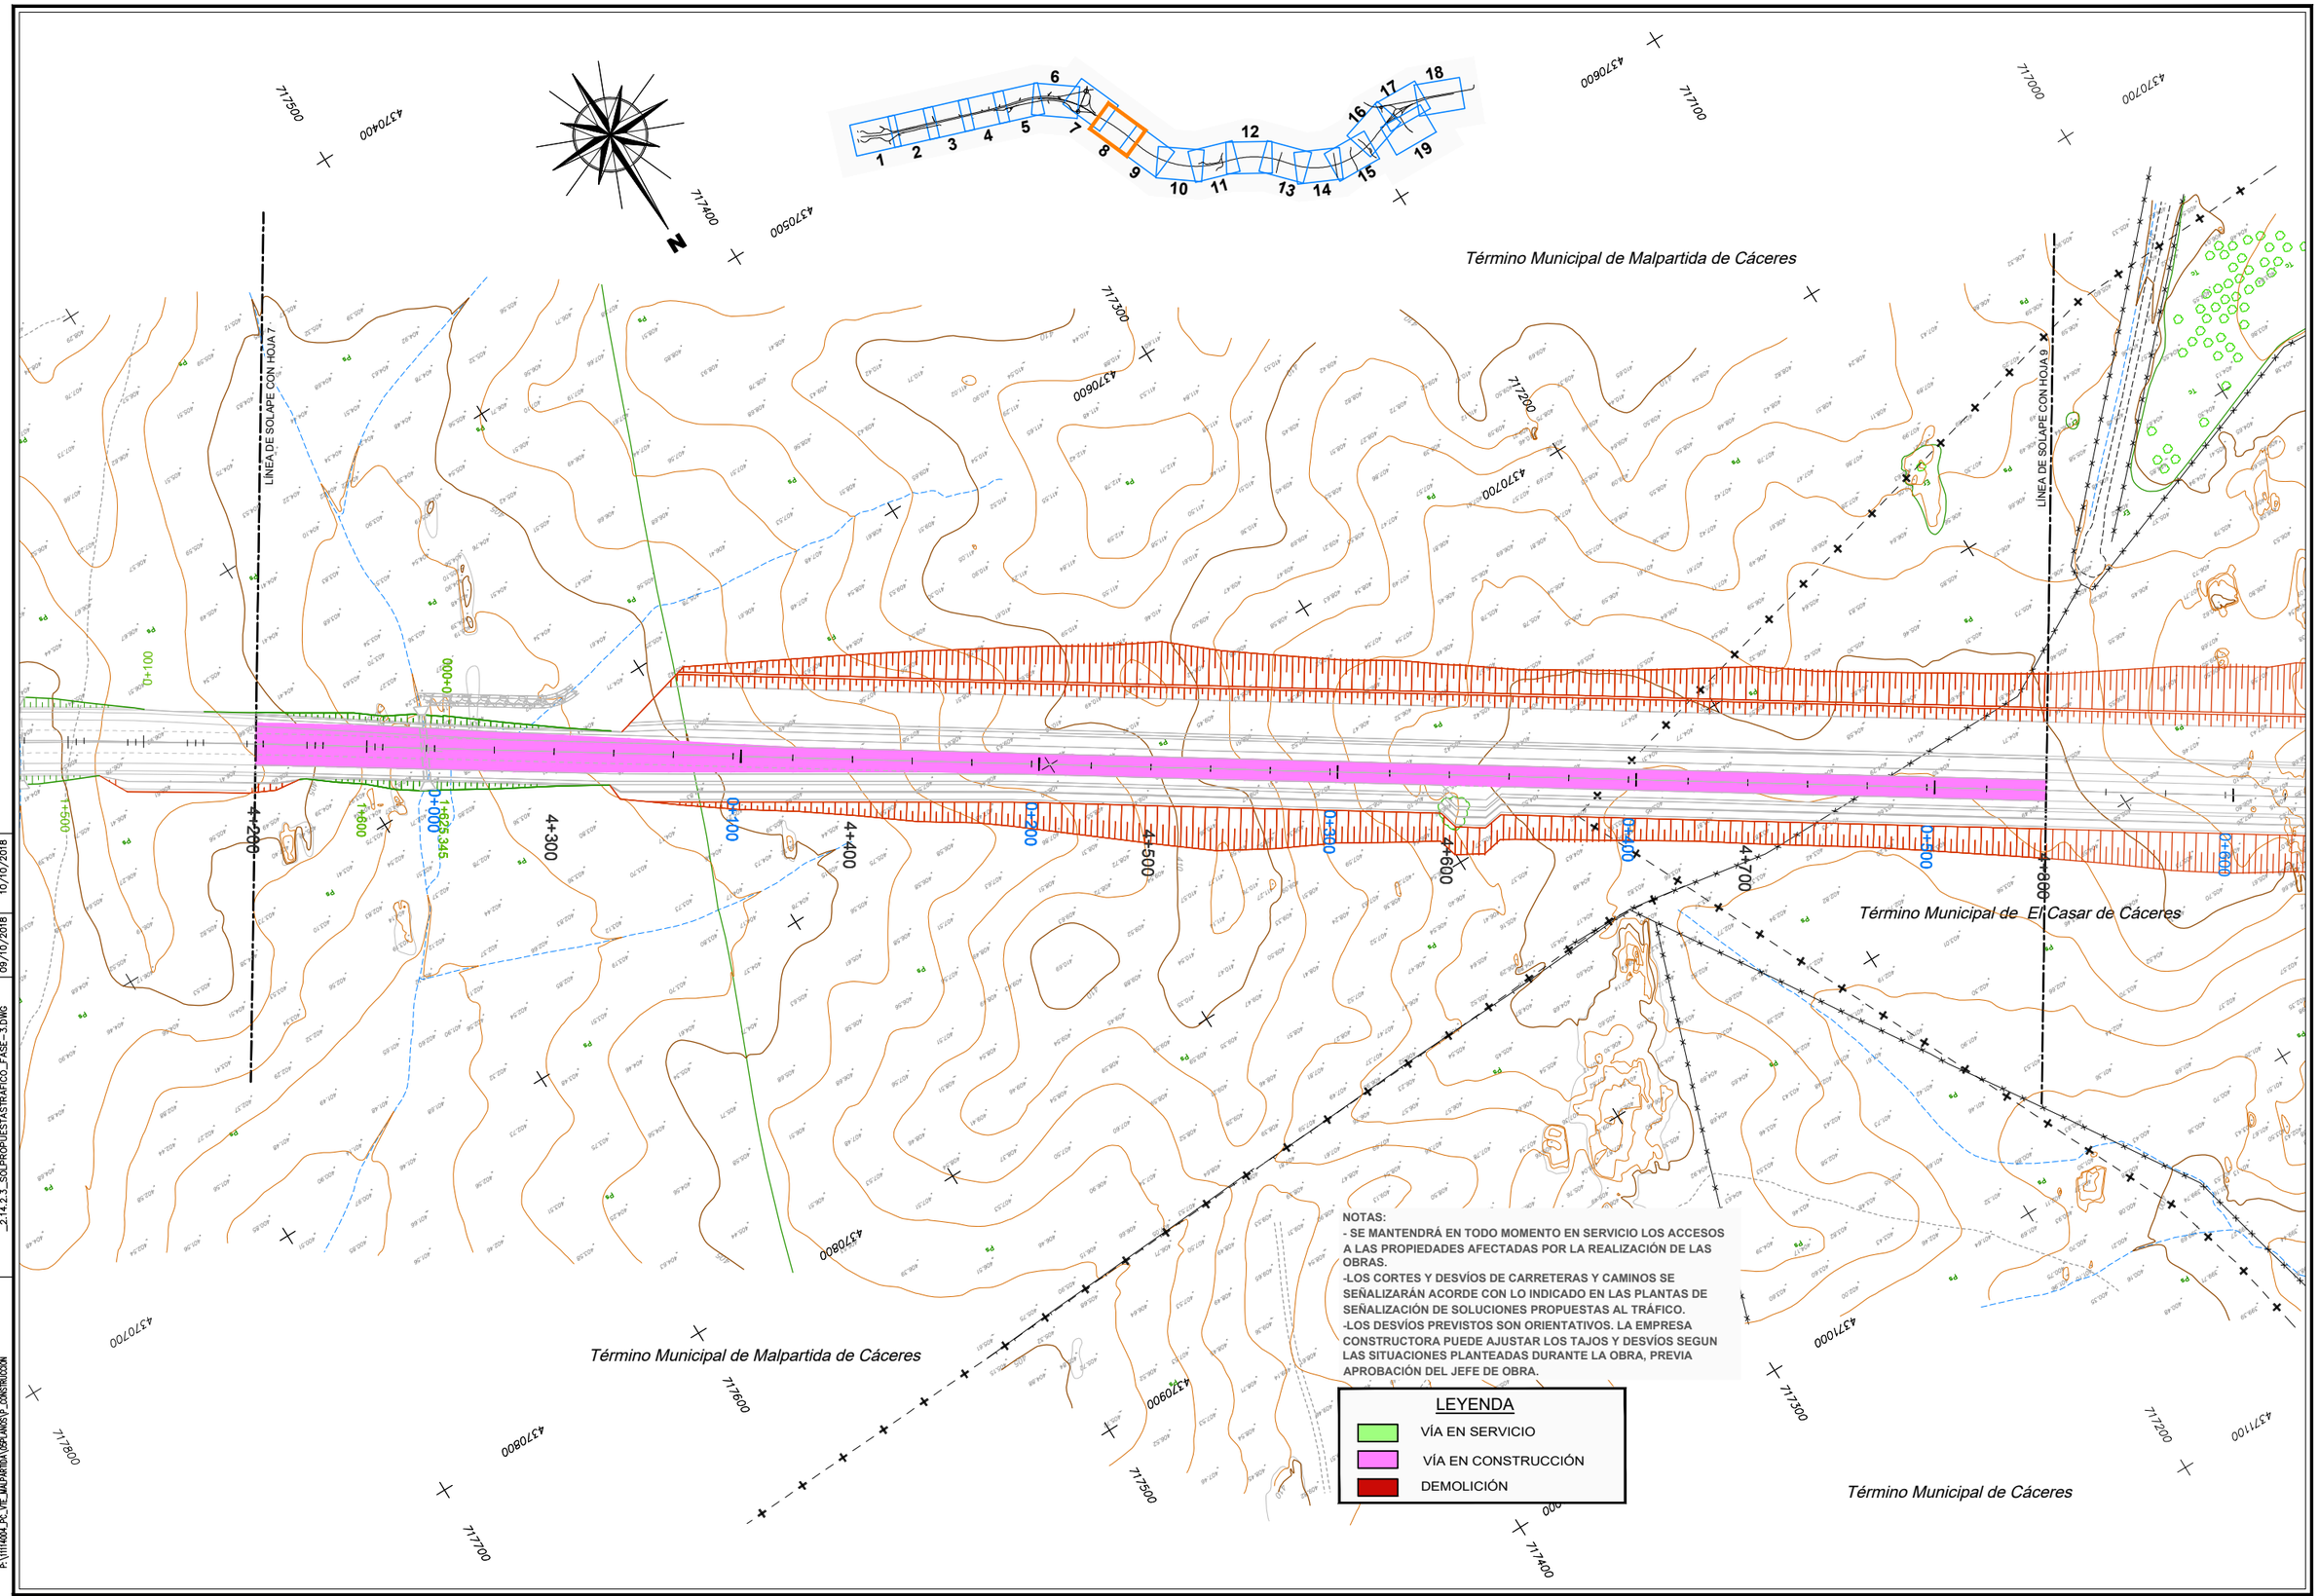

DIRECTORIO	FICHERO	REVISION	IMPRESO
P:\1111400A_PC_VTE_MALPARTIDA\05PLANOS\P_CONSTRUCCION	_2.14.2.3_SOLPROPUESTASTRAFICO_FASE-3.DWG	09/10/2018	10/10/2018

GOBIERNO DE ESPAÑA — MINISTERIO DE FOMENTO

SECRETARÍA DE ESTADO DE INFRAESTRUCTURAS, TRANSPORTE Y VIVIENDA
SECRETARÍA GENERAL DE INFRAESTRUCTURAS
DIRECCIÓN GENERAL DE CARRETERAS
DEMARCACIÓN DE CARRETERAS DEL ESTADO EN EXTREMADURA

CONSULTOR / ES: acciona Ingeniería

LOS I.C.C.P AUTORES DEL PROYECTO: JOSÉ CARLOS RUBIO MATILLA — JAVIER ENRIQUEZ RODRIGUEZ

EL I.C.C.P. DIRECTOR DEL PROYECTO: FERNANDO PEDRAZO MAJARREZ

EXAMINADO EL INGENIERO JEFE DE LA DEMARCACIÓN: JOSÉ MANUEL BLANCO SEGARRA

ESCALA: 1/1.000 — EN ORIGINAL UNE A-1 — 0 10 20 30 GRÁFICA

TÍTULO DEL PROYECTO: PROYECTO DE TRAZADO Y CONSTRUCCIÓN VARIANTE DE MALPARTIDA DE CÁCERES PROVINCIA DE CÁCERES "PRIMERA FASE CONSTRUCTIVA"

CLAVE: T2/12-CC-3520

Nº. PLANO: 2.14.2.3

DESIGNACIÓN: SOLUCIONES PROPUESTAS AL TRAFICO DURANTE LA EJECUCIÓN DE LAS OBRAS. FASE 3

FECHA: JUNIO 2018

HOJA 8 DE 19

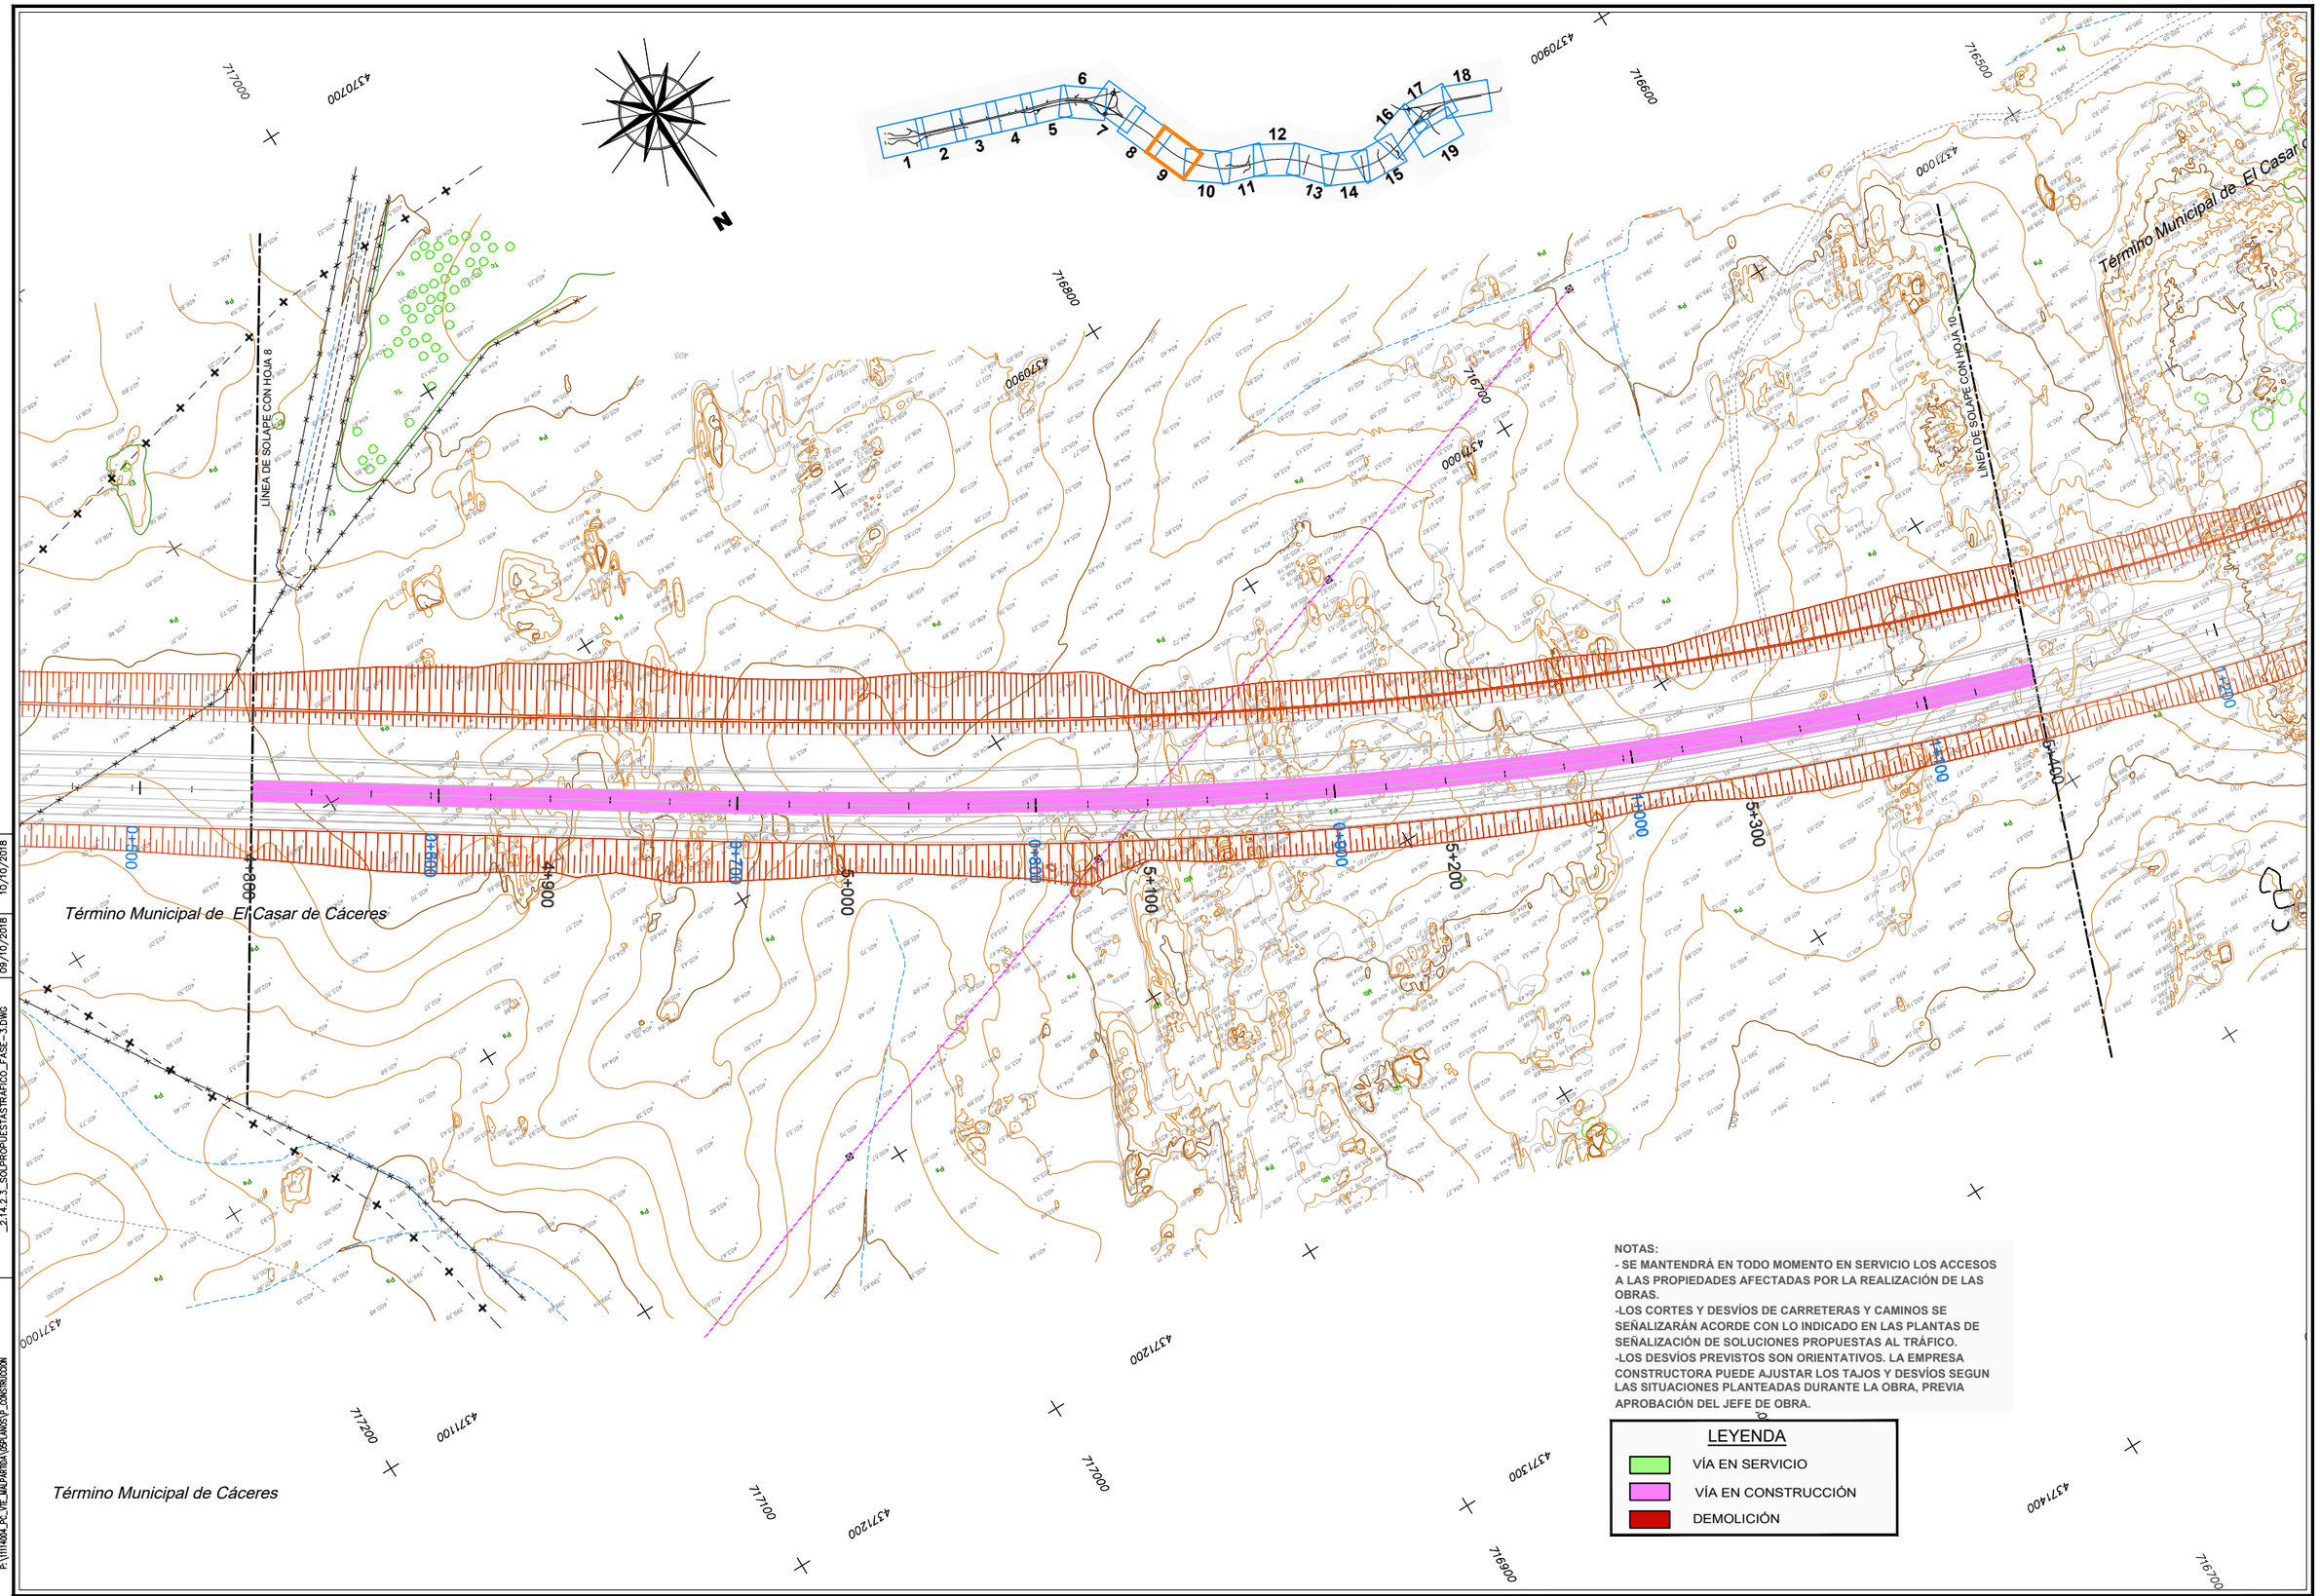

NOTAS:

- SE MANTENDRÁ EN TODO MOMENTO EN SERVICIO LOS ACCESOS A LAS PROPIEDADES AFECTADAS POR LA REALIZACIÓN DE LAS OBRAS.
-LOS CORTES Y DESVÍOS DE CARRETERAS Y CAMINOS SE SEÑALIZARÁN ACORDE CON LO INDICADO EN LAS PLANTAS DE SEÑALIZACIÓN DE SOLUCIONES PROPUESTAS AL TRÁFICO.
-LOS DESVÍOS PREVISTOS SON ORIENTATIVOS. LA EMPRESA CONSTRUCTORA PUEDE AJUSTAR LOS TAJOS Y DESVÍOS SEGUN LAS SITUACIONES PLANTEADAS DURANTE LA OBRA, PREVIA APROBACIÓN DEL JEFE DE OBRA.

LEYENDA

- VÍA EN SERVICIO
- VÍA EN CONSTRUCCIÓN
- DEMOLICIÓN

IMPRESO	10/10/2018	GOBIERNO DE ESPAÑA	MINISTERIO DE FOMENTO	SECRETARÍA DE ESTADO DE INFRAESTRUCTURAS, TRANSPORTE Y VIVIENDA SECRETARÍA GENERAL DE INFRAESTRUCTURAS DIRECCIÓN GENERAL DE CARRETERAS DEMARCACIÓN DE CARRETERAS DEL ESTADO EN EXTREMADURA	CONSULTOR / ES: acciona Ingeniería	LOS I.C.C.P AUTORES DEL PROYECTO: JOSÉ CARLOS RUBIO MATILLA, JAVIER ENRIQUEZ RODRIGUEZ	EL I.C.C.P. DIRECTOR DEL PROYECTO: FERNANDO PEDRAZO MAJARREZ	EXAMINADO EL INGENIERO JEFE DE LA DEMARCACIÓN: JOSÉ MANUEL BLANCO SEGARRA	ESCALA: 1/1.000 EN ORIGINAL UNE A-1	0 10 20 30 GRÁFICA	TÍTULO DEL PROYECTO: PROYECTO DE TRAZADO Y CONSTRUCCIÓN VARIANTE DE MALPARTIDA DE CÁCERES PROVINCIA DE CÁCERES "PRIMERA FASE CONSTRUCTIVA"	CLAVE: T2/12-CC-3520	Nº. PLANO: 2.14.2.3	DESIGNACIÓN: SOLUCIONES PROPUESTAS AL TRAFICO DURANTE LA EJECUCIÓN DE LAS OBRAS. FASE 3	FECHA: JUNIO 2018 HOJA 9 DE 19
REVISION	09/10/2018												
FICHERO	_2.14.2.3_-SOLPROPUESTASTRAFICO_FASE-3.DWG												
DIRECTORIO	P:\1111400A_PC_VTE_MALPARTIDA\05PLANOS\P_CONSTRUCCION												

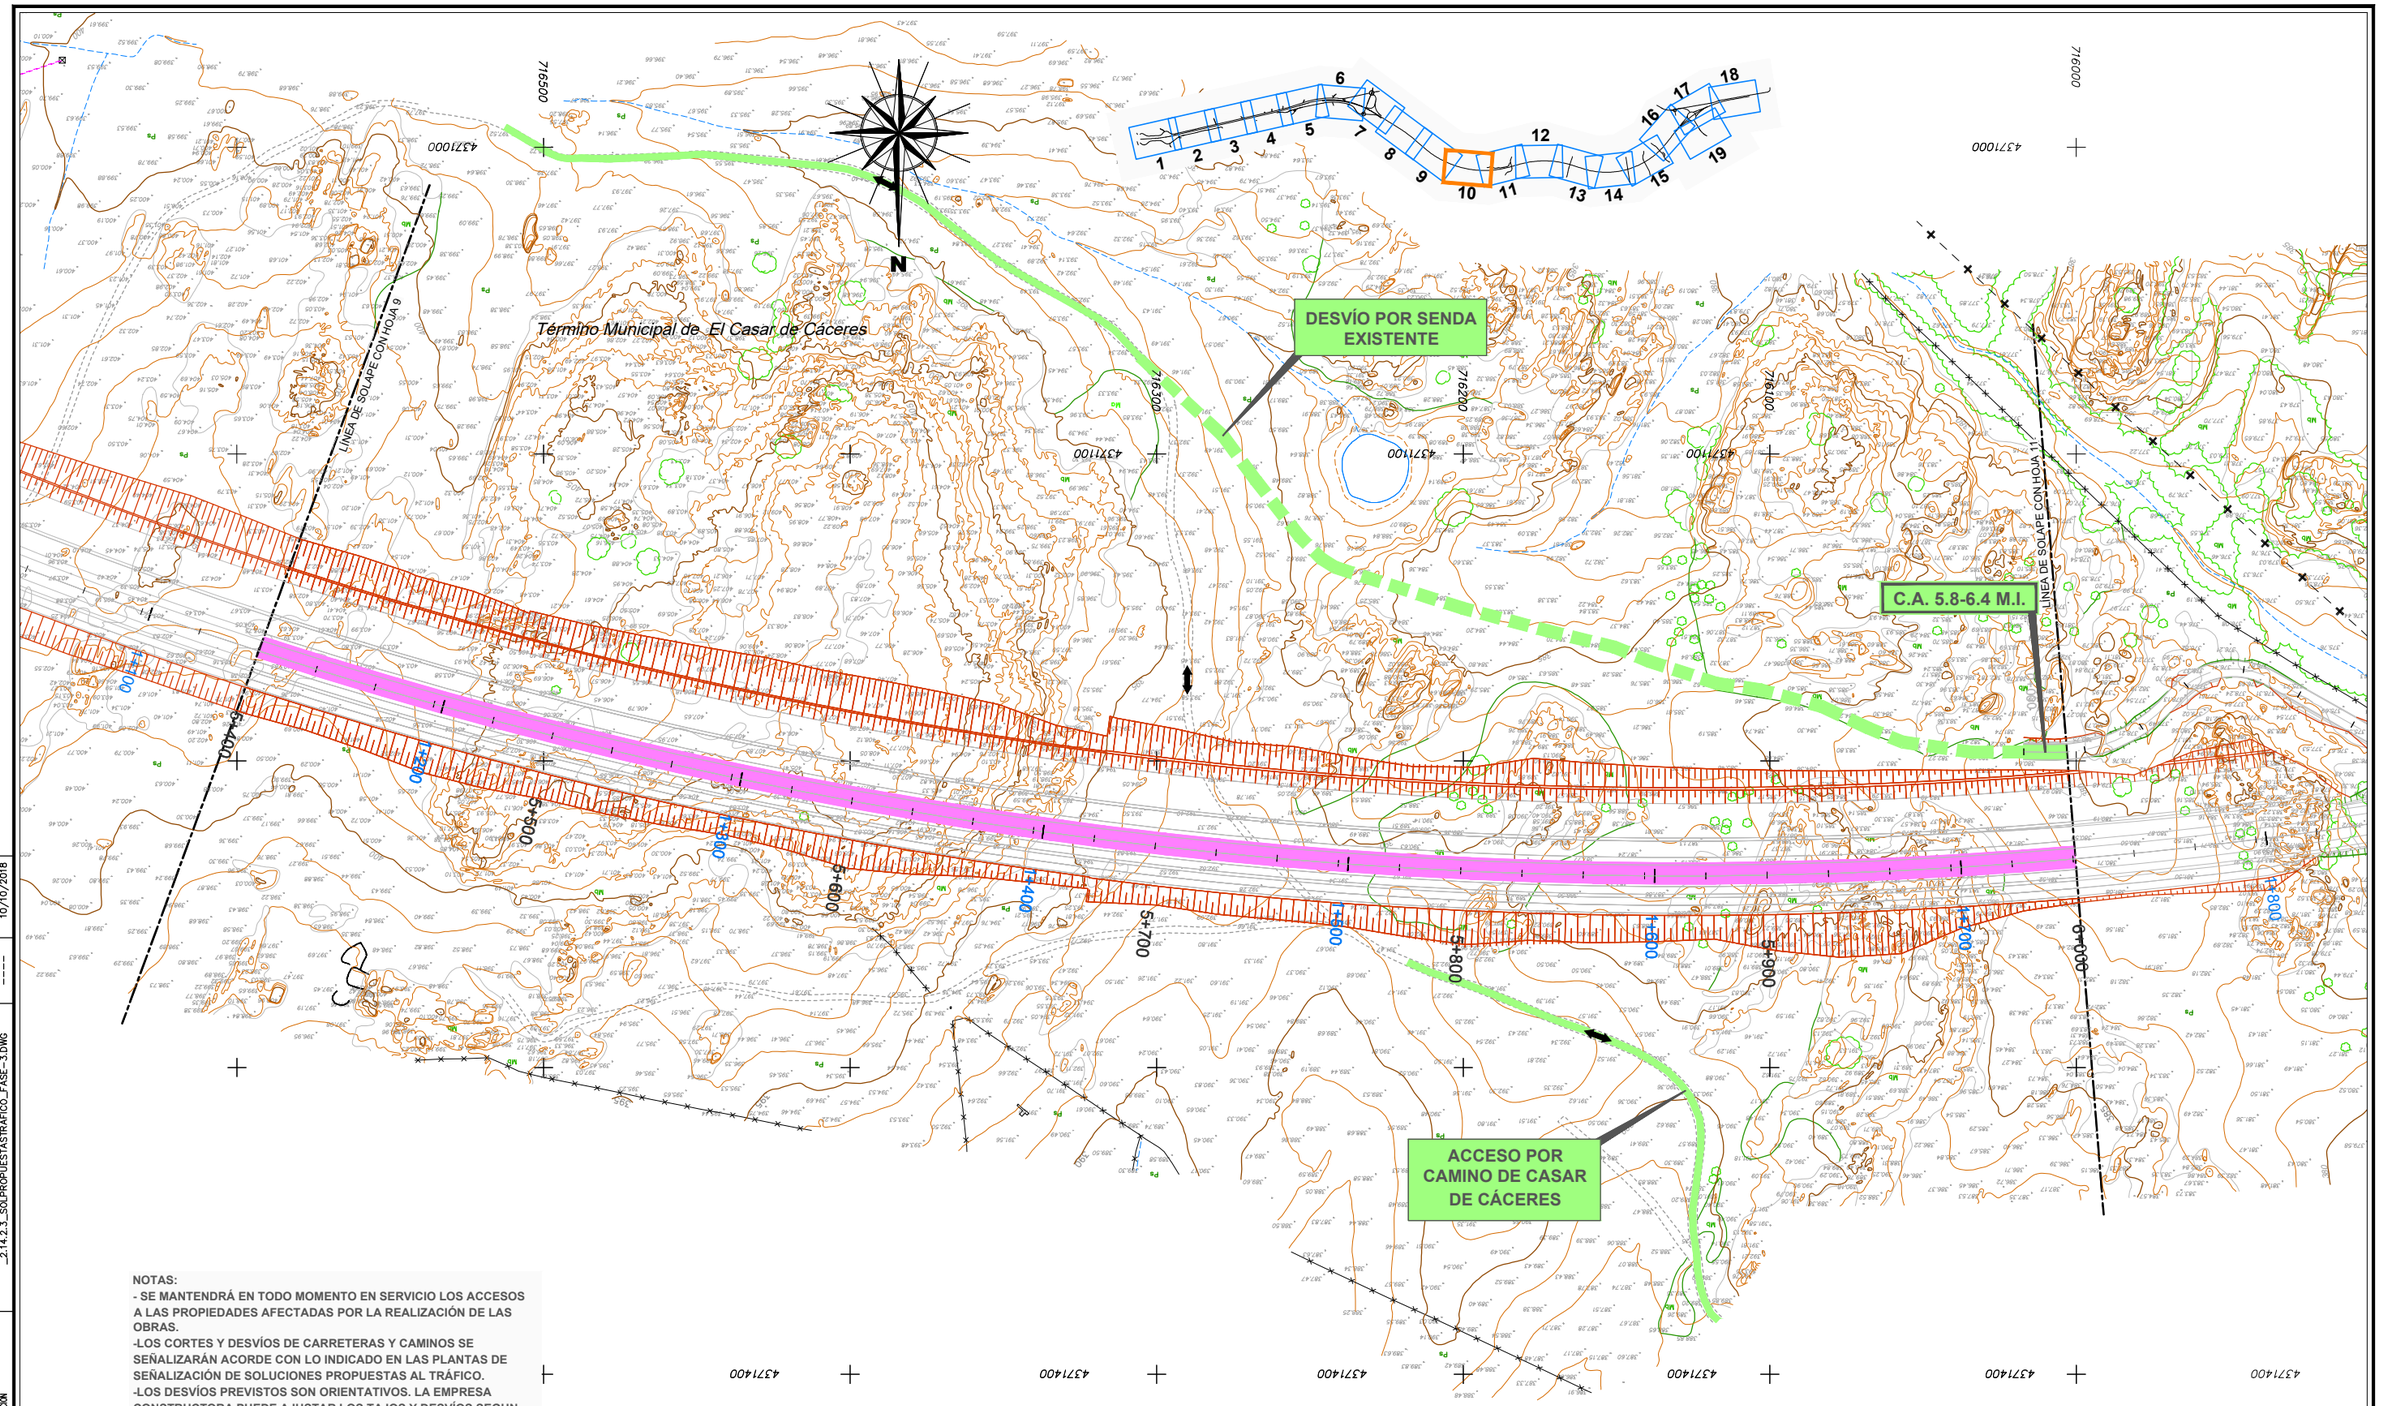

NOTAS:

- SE MANTENDRÁ EN TODO MOMENTO EN SERVICIO LOS ACCESOS A LAS PROPIEDADES AFECTADAS POR LA REALIZACIÓN DE LAS OBRAS.
- LOS CORTES Y DESVÍOS DE CARRETERAS Y CAMINOS SE SEÑALIZARÁN ACORDE CON LO INDICADO EN LAS PLANTAS DE SEÑALIZACIÓN DE SOLUCIONES PROPUESTAS AL TRÁFICO.
- LOS DESVÍOS PREVISTOS SON ORIENTATIVOS. LA EMPRESA CONSTRUCTORA PUEDE AJUSTAR LOS TAJOS Y DESVÍOS SEGUN LAS SITUACIONES PLANTEADAS DURANTE LA OBRA, PREVIA APROBACIÓN DEL JEFE DE OBRA.

LEYENDA

- VÍA EN SERVICIO
- VÍA EN CONSTRUCCIÓN
- DEMOLICIÓN

DIRECTORIO	FICHERO	REVISION	IMPRESO
P:\1111-4004_PC_VTE_MALPARTIDA\02PLANOS\P_CONSTRUCCION	_2.14.2.3_SOLPROPUESTASTRAFICO_FASE-3.DWG	----	10/10/2018

GOBIERNO DE ESPAÑA — MINISTERIO DE FOMENTO

SECRETARÍA DE ESTADO DE INFRAESTRUCTURAS, TRANSPORTE Y VIVIENDA
SECRETARÍA GENERAL DE INFRAESTRUCTURAS
DIRECCIÓN GENERAL DE CARRETERAS
DEMARCACIÓN DE CARRETERAS DEL ESTADO EN EXTREMADURA

CONSULTOR / ES: acciona Ingeniería

LOS I.C.C.P AUTORES DEL PROYECTO: JOSÉ CARLOS RUBIO MATILLA, JAVIER ENRIQUEZ RODRIGUEZ

EL I.C.C.P. DIRECTOR DEL PROYECTO: FERNANDO PEDRAZO MAJARREZ

EXAMINADO EL INGENIERO JEFE DE LA DEMARCACIÓN: JOSÉ MANUEL BLANCO SEGARRA

ESCALA: 1/1.000 — EN ORIGINAL UNE A-1 — 0 10 20 30 GRÁFICA

TÍTULO DEL PROYECTO: PROYECTO DE TRAZADO Y CONSTRUCCIÓN VARIANTE DE MALPARTIDA DE CÁCERES PROVINCIA DE CÁCERES "PRIMERA FASE CONSTRUCTIVA"

CLAVE: T2/12-CC-3520

Nº. PLANO: 2.14.2.3

DESIGNACIÓN: SOLUCIONES PROPUESTAS AL TRAFICO DURANTE LA EJECUCIÓN DE LAS OBRAS. FASE 3

FECHA: JUNIO 2018

HOJA 10 DE 19

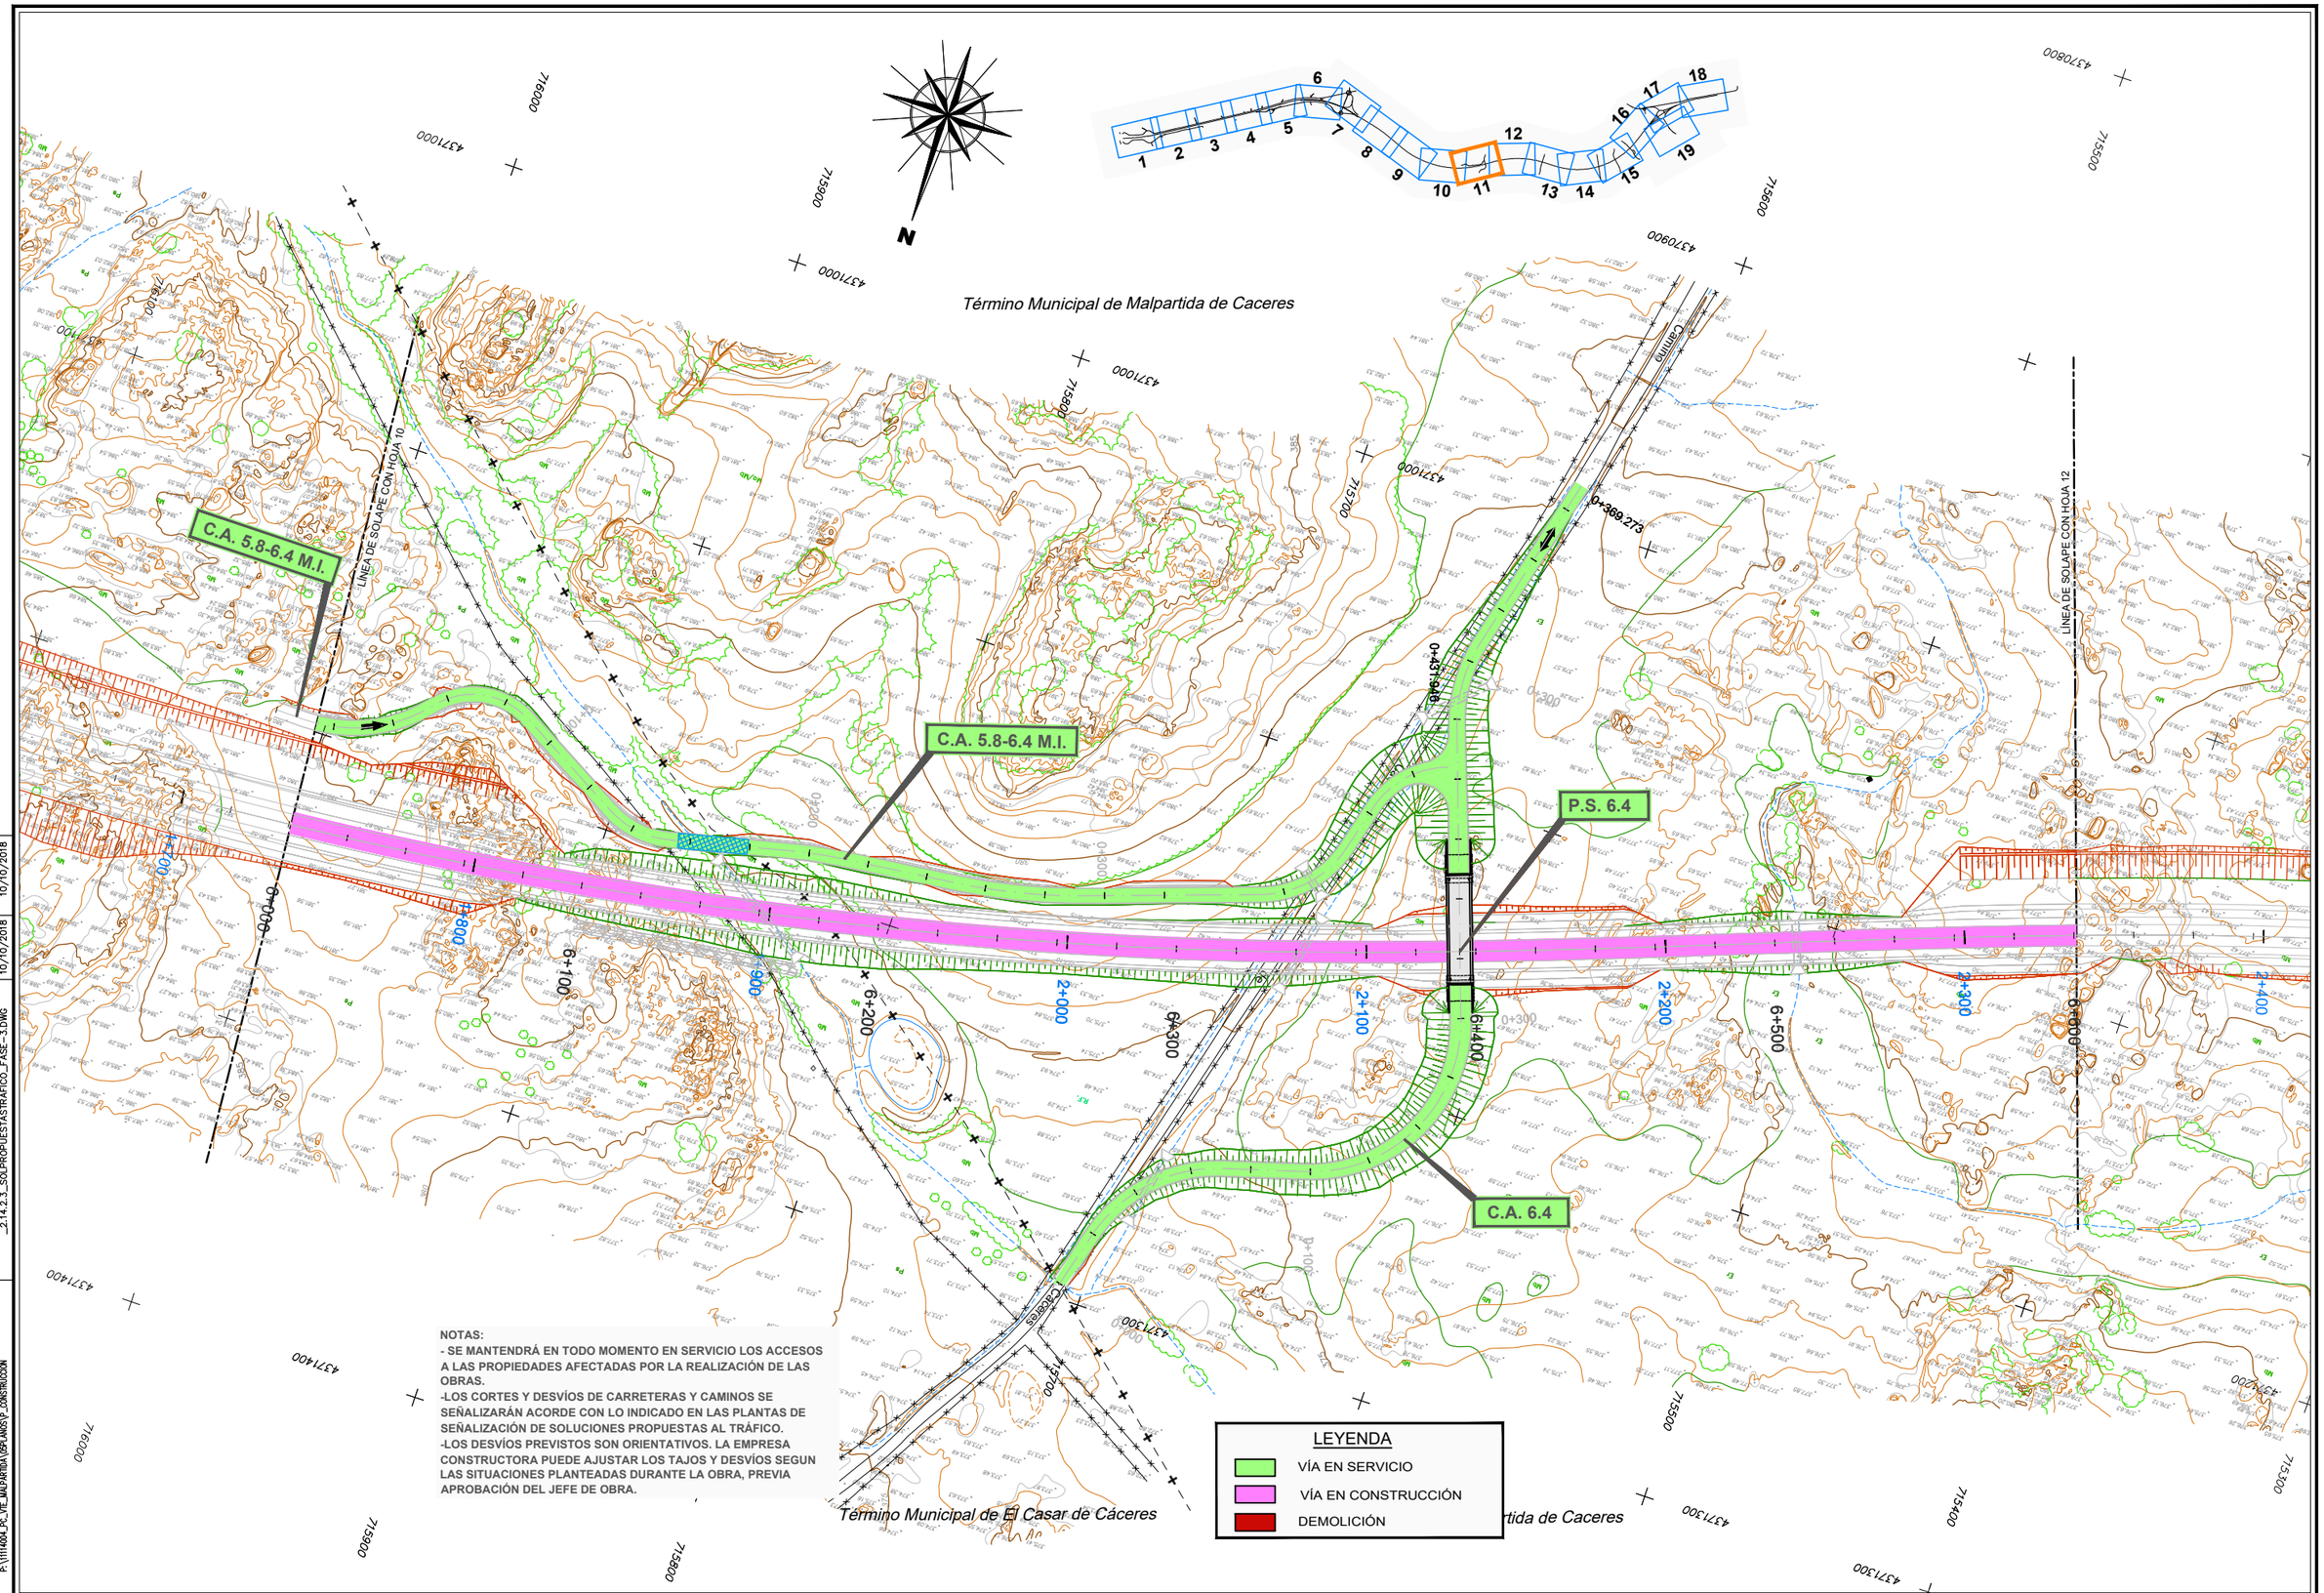

NOTAS:
- SE MANTENDRÁ EN TODO MOMENTO EN SERVICIO LOS ACCESOS A LAS PROPIEDADES AFECTADAS POR LA REALIZACIÓN DE LAS OBRAS.
-LOS CORTES Y DESVÍOS DE CARRETERAS Y CAMINOS SE SEÑALIZARÁN ACORDE CON LO INDICADO EN LAS PLANTAS DE SEÑALIZACIÓN DE SOLUCIONES PROPUESTAS AL TRÁFICO.
-LOS DESVÍOS PREVISTOS SON ORIENTATIVOS. LA EMPRESA CONSTRUCTORA PUEDE AJUSTAR LOS TAJOS Y DESVÍOS SEGUN LAS SITUACIONES PLANTEADAS DURANTE LA OBRA, PREVIA APROBACIÓN DEL JEFE DE OBRA.

DIRECTORIO	P:\1111-6004_PC_VTE_JAM\PARTIDA\05PLANOS\P_CONSTRUCCION	
FICHERO	2.14.2.3_SOLPROPUESTASTRAFICO_FASE-3.DWG	REVISION 10/10/2018
		IMPRESO 10/10/2018

GOBIERNO DE ESPAÑA — MINISTERIO DE FOMENTO

SECRETARÍA DE ESTADO DE INFRAESTRUCTURAS, TRANSPORTE Y VIVIENDA
SECRETARÍA GENERAL DE INFRAESTRUCTURAS
DIRECCIÓN GENERAL DE CARRETERAS
DEMARCACIÓN DE CARRETERAS DEL ESTADO EN EXTREMADURA

CONSULTOR / ES: acciona Ingeniería

LOS I.C.C.P AUTORES DEL PROYECTO: JOSÉ CARLOS RUBIO MATILLA, JAVIER ENRIQUEZ RODRIGUEZ

EL I.C.C.P. DIRECTOR DEL PROYECTO: FERNANDO PEDRAZO MAJARREZ

EXAMINADO EL INGENIERO JEFE DE LA DEMARCACIÓN: JOSÉ MANUEL BLANCO SEGARRA

ESCALA: 1/1.000 — EN ORIGINAL UNE A-1 — 0 10 20 30 GRÁFICA

TÍTULO DEL PROYECTO: PROYECTO DE TRAZADO Y CONSTRUCCIÓN VARIANTE DE MALPARTIDA DE CÁCERES PROVINCIA DE CÁCERES "PRIMERA FASE CONSTRUCTIVA"

CLAVE: T2/12-CC-3520

Nº. PLANO: 2.14.2.3

DESIGNACIÓN: SOLUCIONES PROPUESTAS AL TRAFICO DURANTE LA EJECUCIÓN DE LAS OBRAS. FASE 3

FECHA: JUNIO 2018

HOJA 11 DE 19

NOTAS:
- SE MANTENDRÁ EN TODO MOMENTO EN SERVICIO LOS ACCESOS A LAS PROPIEDADES AFECTADAS POR LA REALIZACIÓN DE LAS OBRAS.
-LOS CORTES Y DESVÍOS DE CARRETERAS Y CAMINOS SE SEÑALIZARÁN ACORDE CON LO INDICADO EN LAS PLANTAS DE SEÑALIZACIÓN DE SOLUCIONES PROPUESTAS AL TRÁFICO.
-LOS DESVÍOS PREVISTOS SON ORIENTATIVOS. LA EMPRESA CONSTRUCTORA PUEDE AJUSTAR LOS TAJOS Y DESVÍOS SEGUN LAS SITUACIONES PLANTEADAS DURANTE LA OBRA, PREVIA APROBACIÓN DEL JEFE DE OBRA.

LEYENDA
- VÍA EN SERVICIO
- VÍA EN CONSTRUCCIÓN
- DEMOLICIÓN

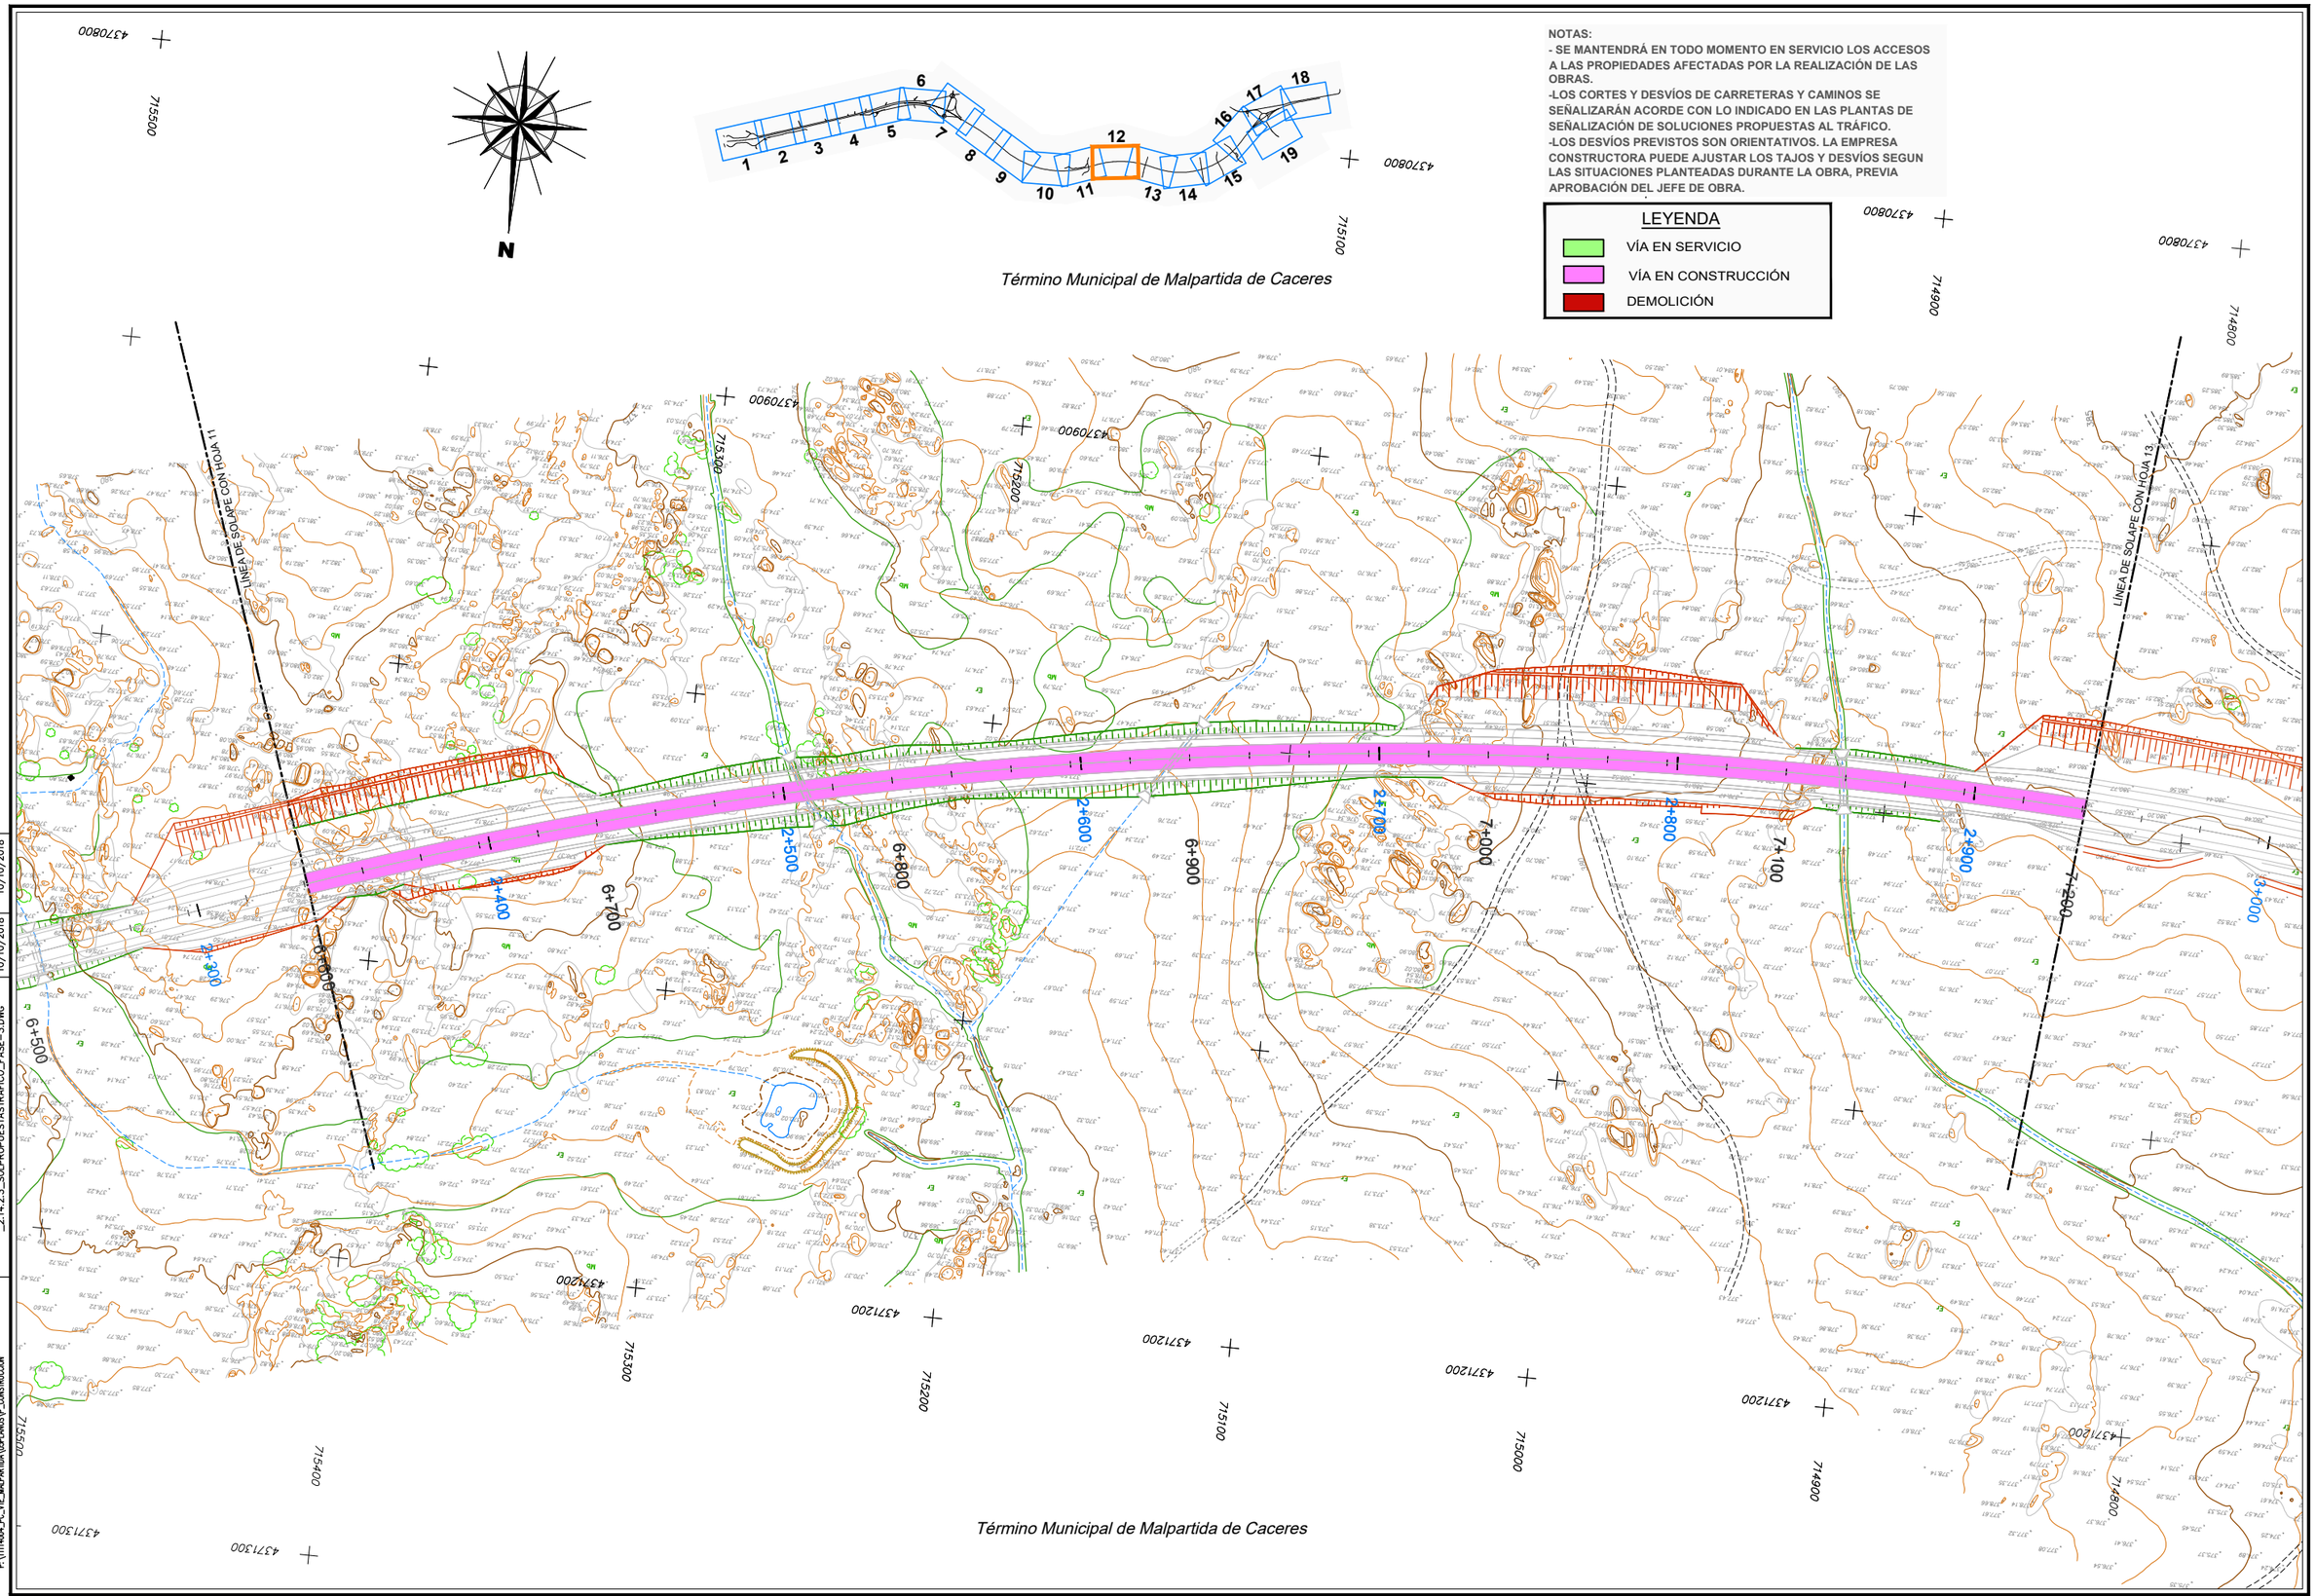

DIRECTORIO	P:\1114004_PC_VTE_MALPARTIDA\05PLANOS\P_CONSTRUCCION	
FICHERO	_2.14.2.3_SOLPROPUESTASTRAFICO_FASE-3.DWG	
REVISION	10/10/2018	
IMPRESO	10/10/2018	

GOBIERNO DE ESPAÑA

MINISTERIO DE FOMENTO

SECRETARÍA DE ESTADO DE INFRAESTRUCTURAS, TRANSPORTE Y VIVIENDA
SECRETARÍA GENERAL DE INFRAESTRUCTURAS
DIRECCIÓN GENERAL DE CARRETERAS
DEMARCACIÓN DE CARRETERAS DEL ESTADO EN EXTREMADURA

CONSULTOR / ES: acciona Ingeniería

LOS I.C.C.P AUTORES DEL PROYECTO: JOSÉ CARLOS RUBIO MATILLA, JAVIER ENRIQUEZ RODRIGUEZ

EL I.C.C.P. DIRECTOR DEL PROYECTO: FERNANDO PEDRAZO MAJARREZ

EXAMINADO EL INGENIERO JEFE DE LA DEMARCACIÓN: JOSÉ MANUEL BLANCO SEGARRA

ESCALA: 1/1.000 — EN ORIGINAL UNE A-1 — 0 10 20 30 GRÁFICA

TÍTULO DEL PROYECTO: PROYECTO DE TRAZADO Y CONSTRUCCIÓN VARIANTE DE MALPARTIDA DE CÁCERES PROVINCIA DE CÁCERES "PRIMERA FASE CONSTRUCTIVA"

CLAVE: T2/12-CC-3520

Nº. PLANO: 2.14.2.3

DESIGNACIÓN: SOLUCIONES PROPUESTAS AL TRAFICO DURANTE LA EJECUCIÓN DE LAS OBRAS. FASE 3

FECHA: JUNIO 2018

HOJA 12 DE 19

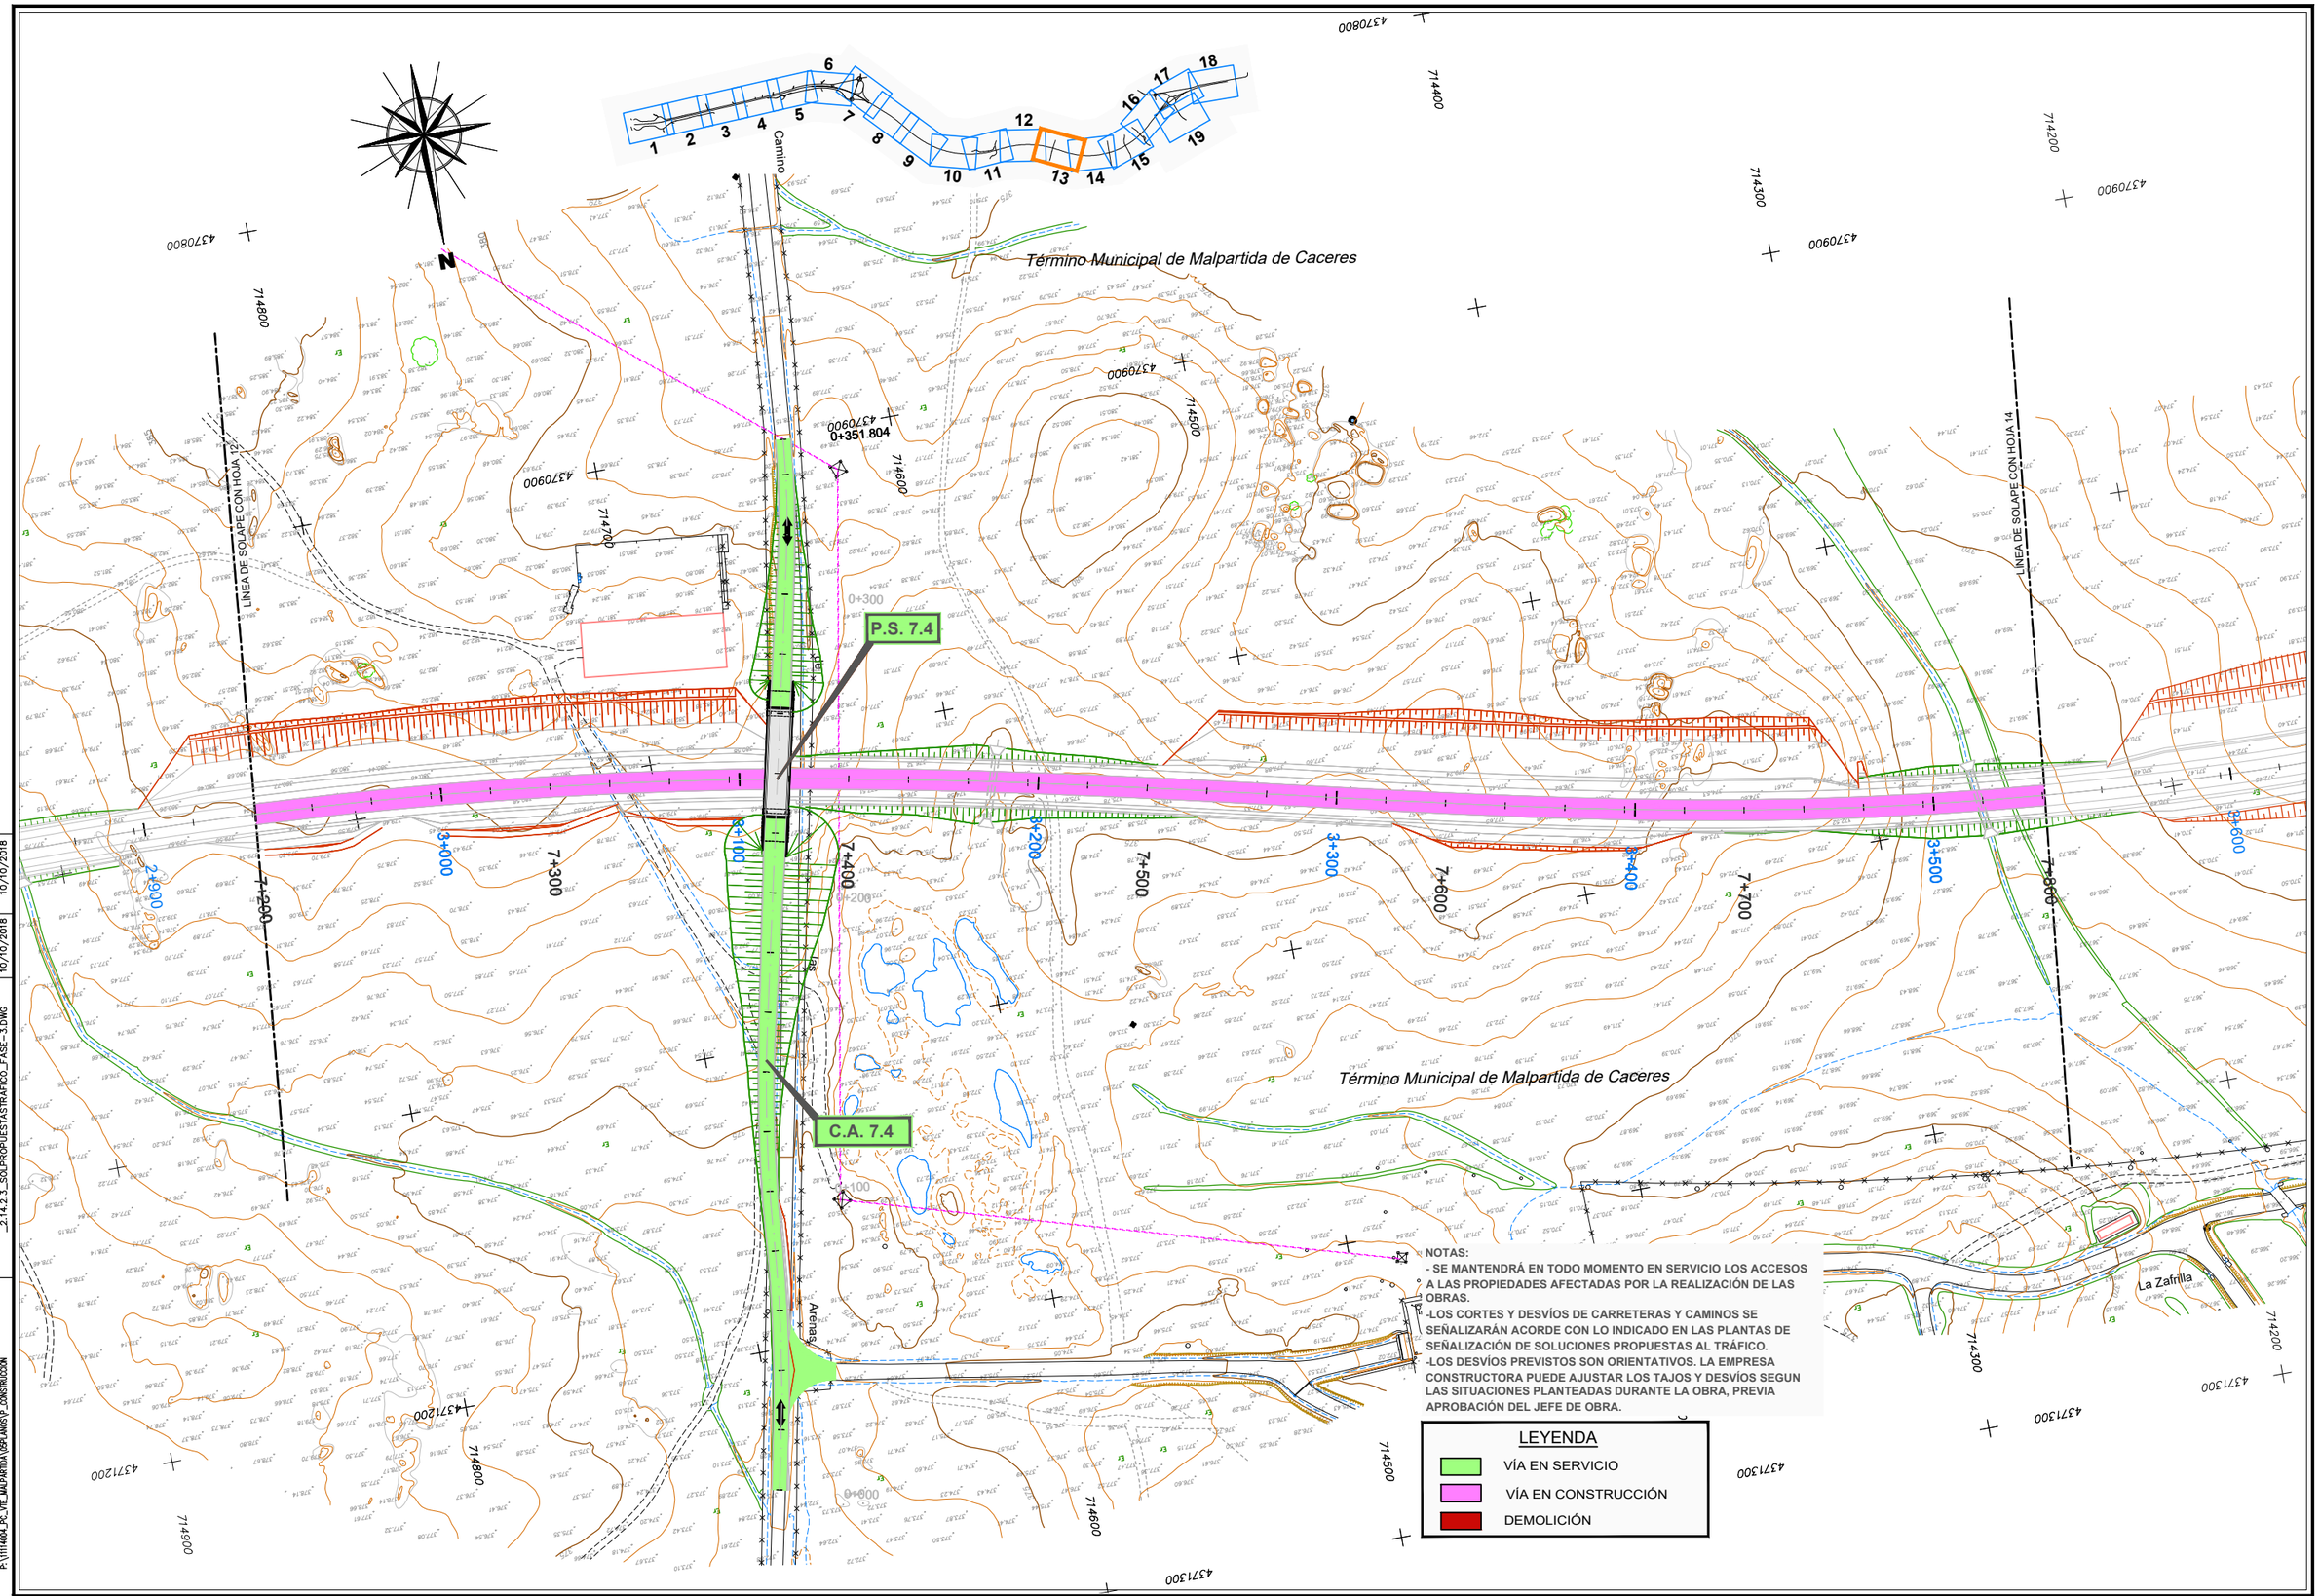

NOTAS:
- SE MANTENDRÁ EN TODO MOMENTO EN SERVICIO LOS ACCESOS A LAS PROPIEDADES AFECTADAS POR LA REALIZACIÓN DE LAS OBRAS.
-LOS CORTES Y DESVÍOS DE CARRETERAS Y CAMINOS SE SEÑALIZARÁN ACORDE CON LO INDICADO EN LAS PLANTAS DE SEÑALIZACIÓN DE SOLUCIONES PROPUESTAS AL TRÁFICO.
-LOS DESVÍOS PREVISTOS SON ORIENTATIVOS. LA EMPRESA CONSTRUCTORA PUEDE AJUSTAR LOS TAJOS Y DESVÍOS SEGUN LAS SITUACIONES PLANTEADAS DURANTE LA OBRA, PREVIA APROBACIÓN DEL JEFE DE OBRA.

LEYENDA
- VÍA EN SERVICIO
- VÍA EN CONSTRUCCIÓN
- DEMOLICIÓN

DIRECTORIO	P:\1111404_PC_VIE_MALPARTIDA\05PLANOS\P_CONSTRUCCION	
FICHERO	_2.14.2.3_SOLPROPUESTASTRAFICO_FASE-3.DWG	REVISION 10/10/2018
		IMPRESO 10/10/2018

GOBIERNO DE ESPAÑA | MINISTERIO DE FOMENTO

SECRETARÍA DE ESTADO DE INFRAESTRUCTURAS, TRANSPORTE Y VIVIENDA
SECRETARÍA GENERAL DE INFRAESTRUCTURAS
DIRECCIÓN GENERAL DE CARRETERAS
DEMARCACIÓN DE CARRETERAS DEL ESTADO EN EXTREMADURA

CONSULTOR / ES: acciona Ingeniería

LOS I.C.C.P AUTORES DEL PROYECTO: JOSÉ CARLOS RUBIO MATILLA, JAVIER ENRIQUEZ RODRIGUEZ

EL I.C.C.P. DIRECTOR DEL PROYECTO: FERNANDO PEDRAZO MAJARREZ

EXAMINADO EL INGENIERO JEFE DE LA DEMARCACIÓN: JOSÉ MANUEL BLANCO SEGARRA

ESCALA: 1/1.000 — EN ORIGINAL UNE A-1 — 0 10 20 30 GRÁFICA

TÍTULO DEL PROYECTO: PROYECTO DE TRAZADO Y CONSTRUCCIÓN VARIANTE DE MALPARTIDA DE CÁCERES PROVINCIA DE CÁCERES "PRIMERA FASE CONSTRUCTIVA"

CLAVE: T2/12-CC-3520

Nº. PLANO: 2.14.2.3

DESIGNACIÓN: SOLUCIONES PROPUESTAS AL TRAFICO DURANTE LA EJECUCIÓN DE LAS OBRAS. FASE 3

FECHA: JUNIO 2018

HOJA 13 DE 19

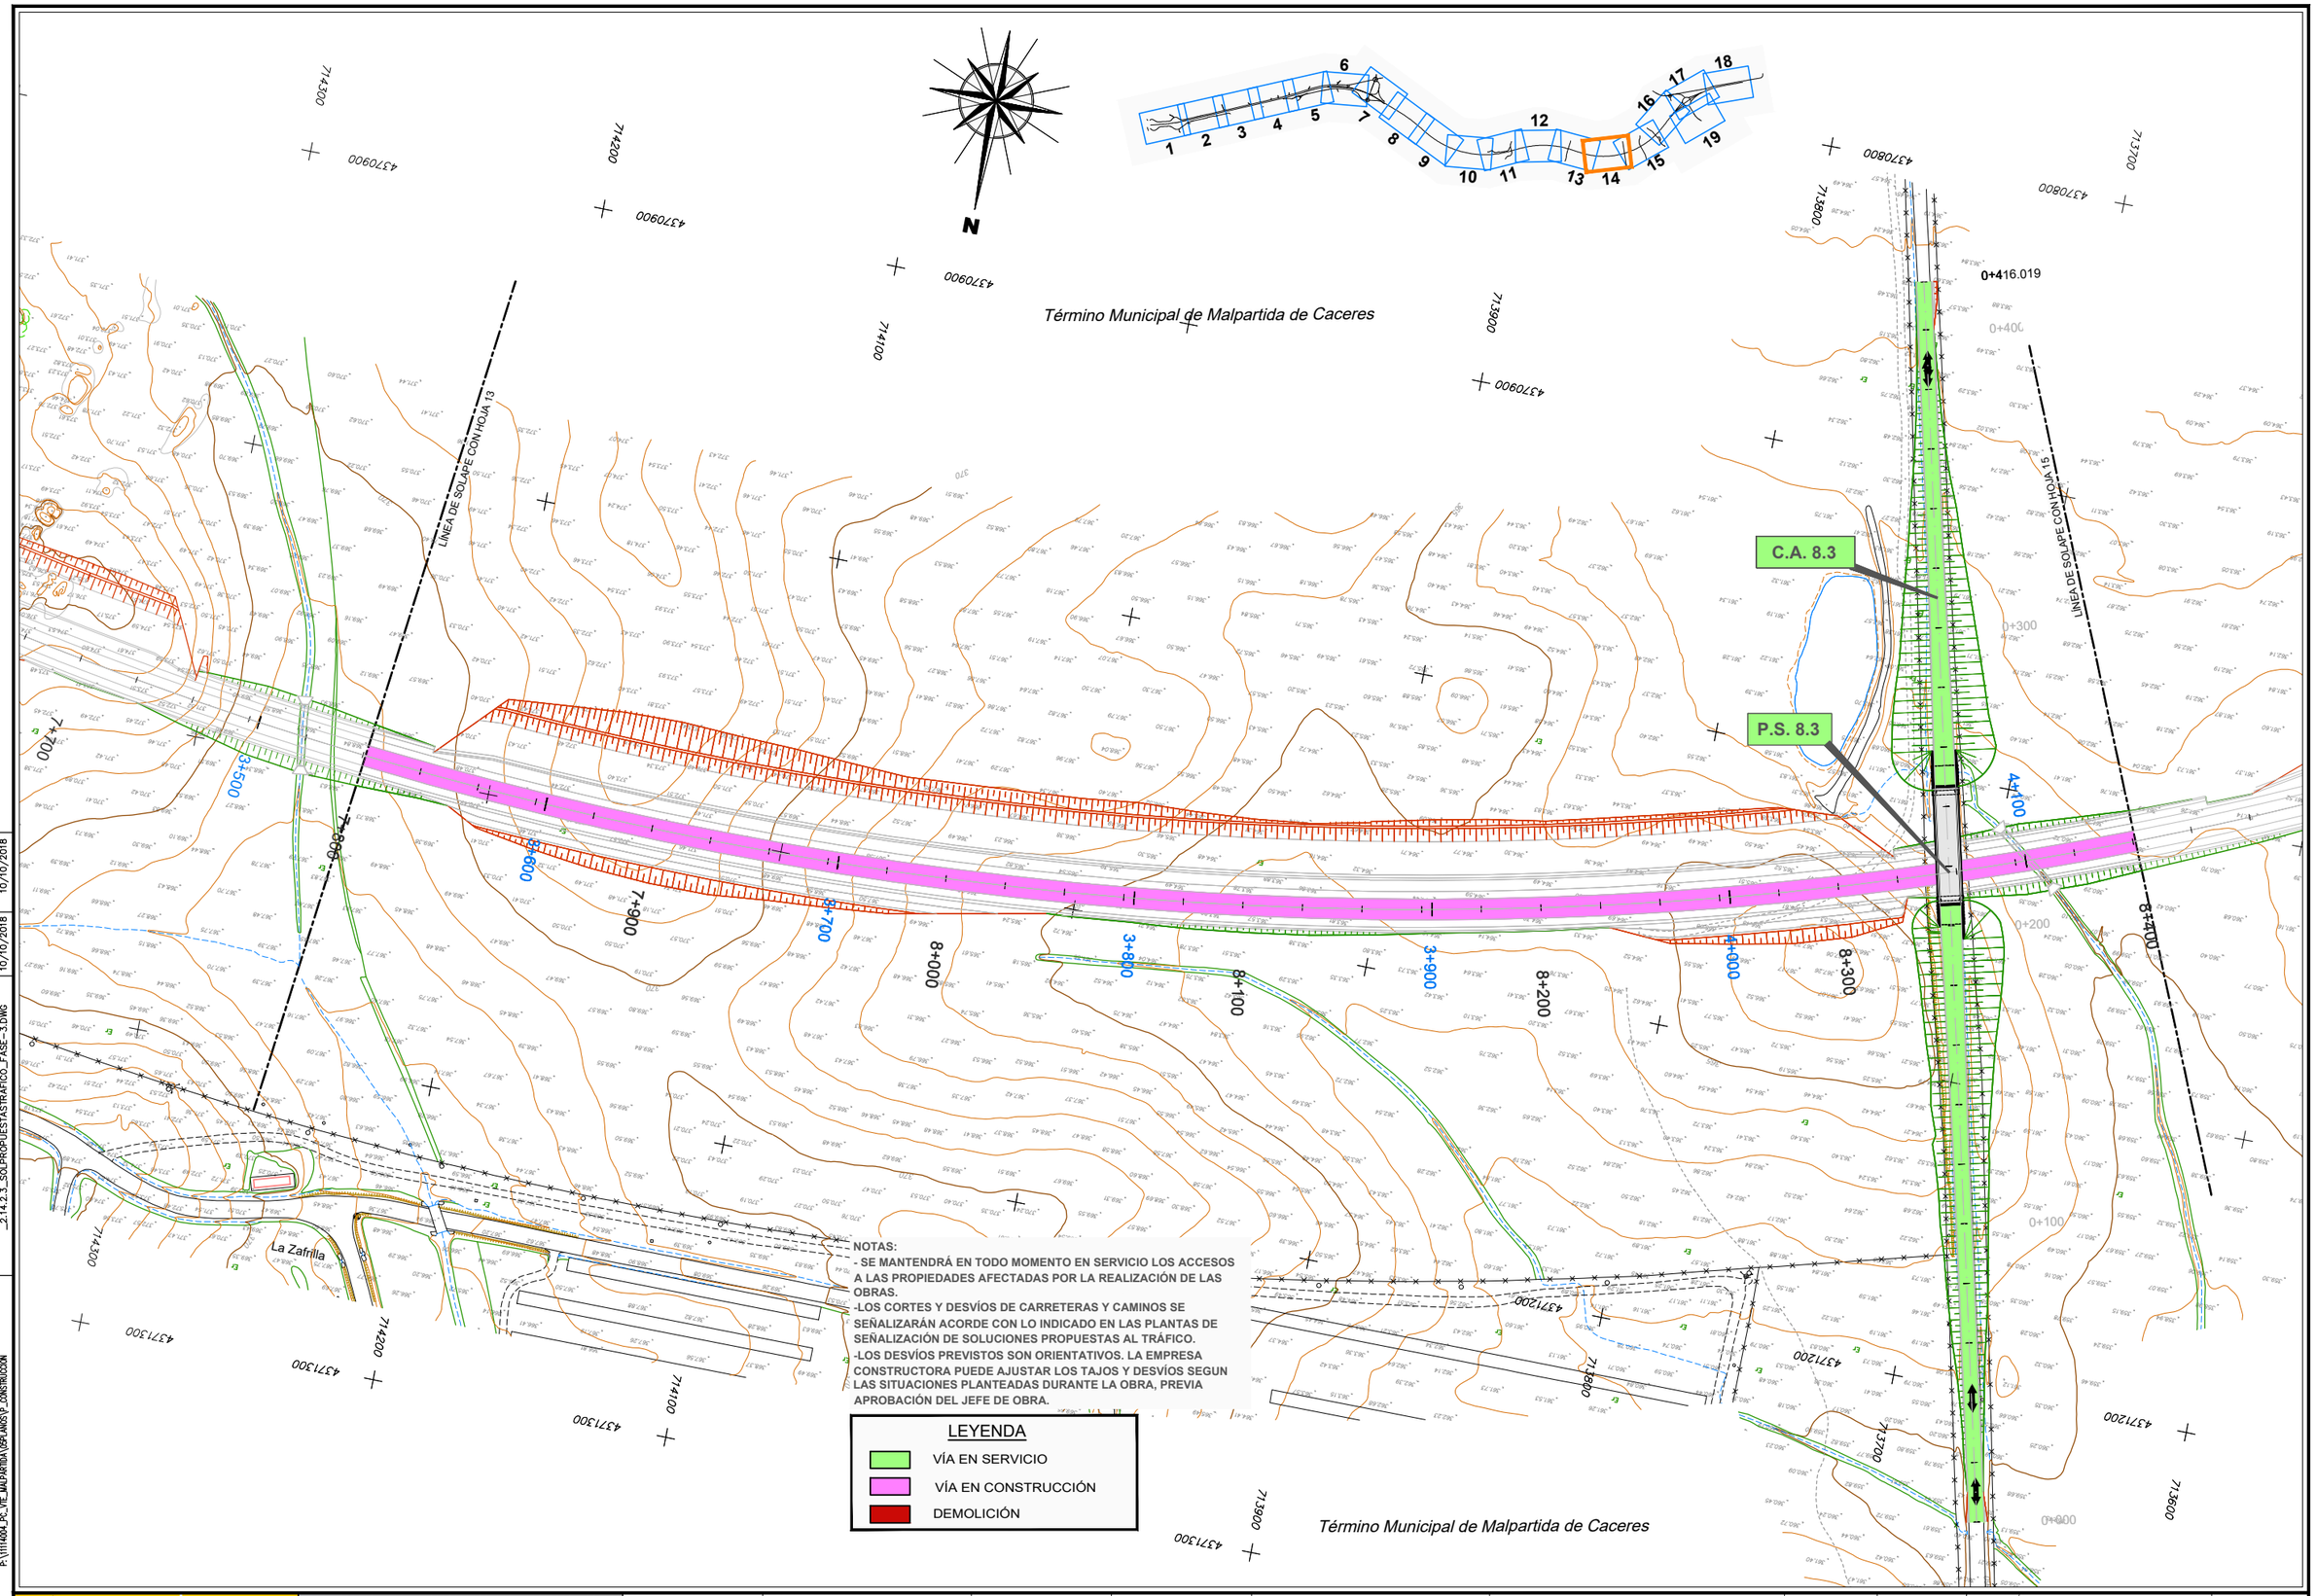

DIRECTORIO	FICHERO	REVISION	IMPRESO
P:\1114004_PC_VTE_JAALPARTIDA\05PLANOS\P_CONSTRUCCION	_2.14.2.3_SOLPROPUESTASTRAFICO_FASE-3.DWG	10/10/2018	10/10/2018

GOBIERNO DE ESPAÑA — MINISTERIO DE FOMENTO

SECRETARÍA DE ESTADO DE INFRAESTRUCTURAS, TRANSPORTE Y VIVIENDA
SECRETARÍA GENERAL DE INFRAESTRUCTURAS
DIRECCIÓN GENERAL DE CARRETERAS
DEMARCACIÓN DE CARRETERAS DEL ESTADO EN EXTREMADURA

CONSULTOR / ES: acciona Ingeniería

LOS I.C.C.P AUTORES DEL PROYECTO: JOSÉ CARLOS RUBIO MATILLA, JAVIER ENRIQUEZ RODRIGUEZ

EL I.C.C.P. DIRECTOR DEL PROYECTO: FERNANDO PEDRAZO MAJARREZ

EXAMINADO EL INGENIERO JEFE DE LA DEMARCACIÓN: JOSÉ MANUEL BLANCO SEGARRA

ESCALA: 1/1.000 — EN ORIGINAL UNE A-1 — 0 10 20 30 GRÁFICA

TÍTULO DEL PROYECTO: PROYECTO DE TRAZADO Y CONSTRUCCIÓN VARIANTE DE MALPARTIDA DE CÁCERES PROVINCIA DE CÁCERES "PRIMERA FASE CONSTRUCTIVA"

CLAVE: T2/12-CC-3520

Nº. PLANO: 2.14.2.3

DESIGNACIÓN: SOLUCIONES PROPUESTAS AL TRAFICO DURANTE LA EJECUCIÓN DE LAS OBRAS. FASE 3

FECHA: JUNIO 2018

HOJA 14 DE 19

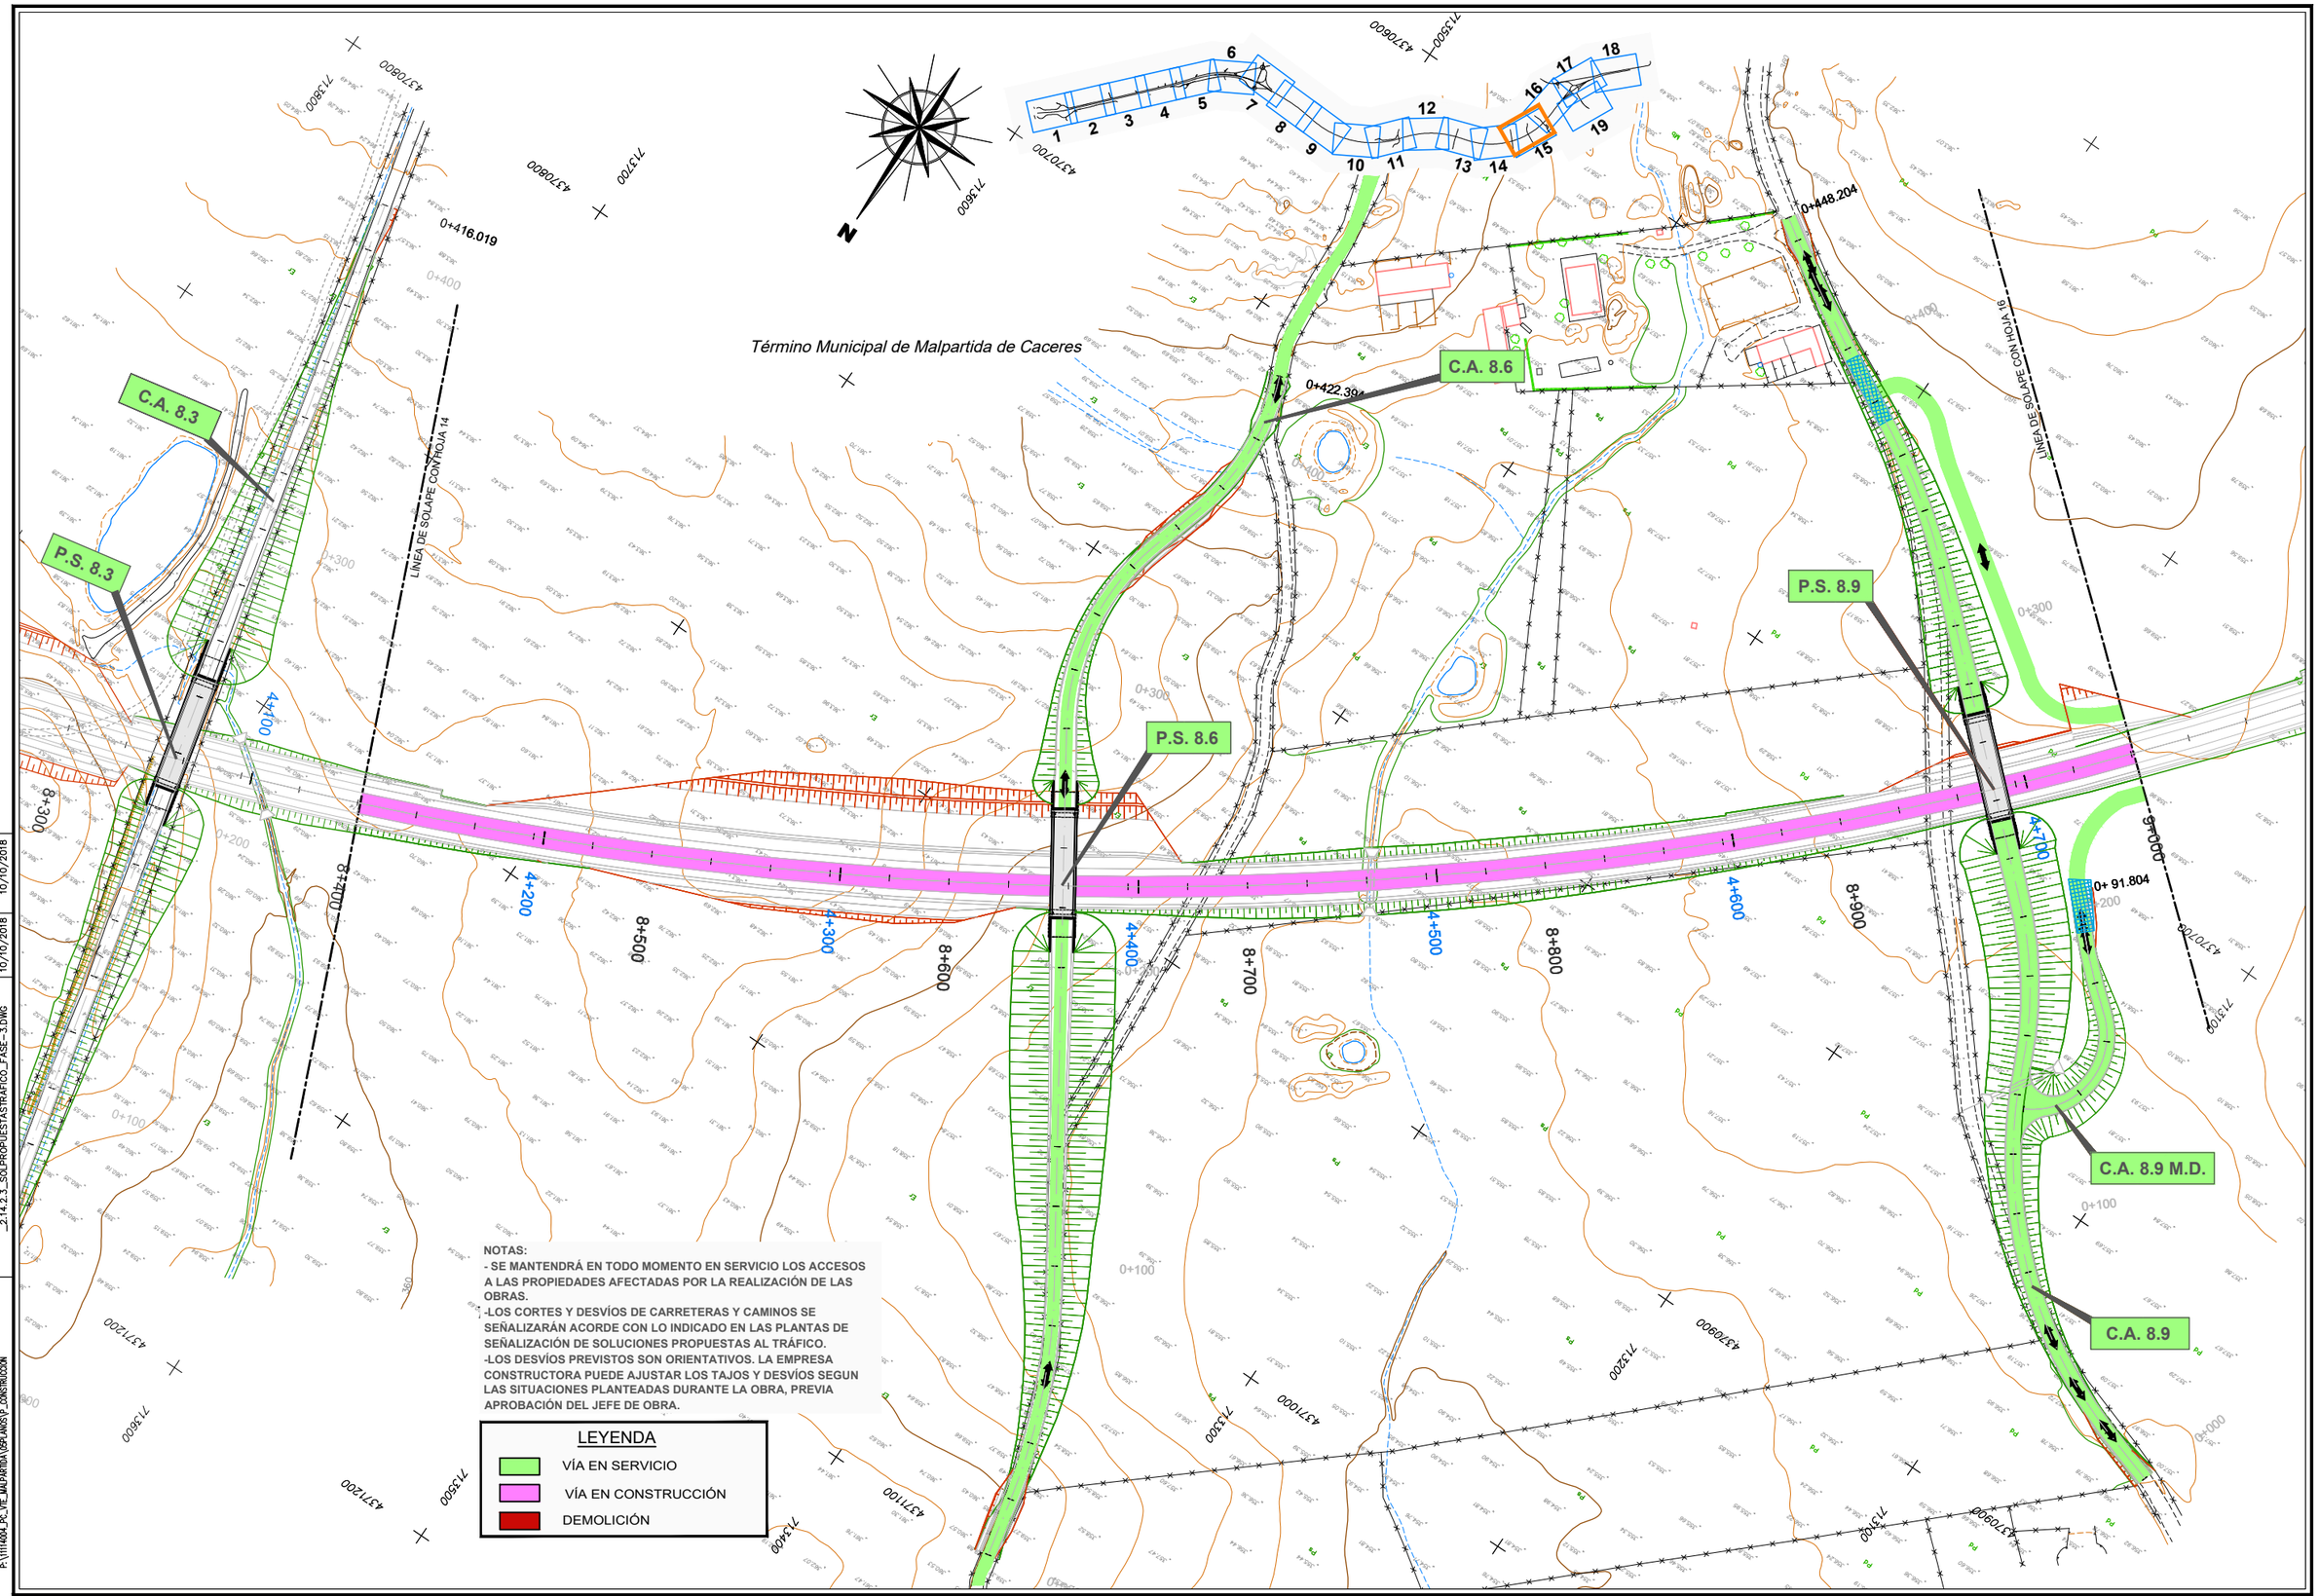

DIRECTORIO	FICHERO	REVISION	IMPRESO
P:\1111400A_PC_UTE_MALPARTIDA\02PLANOS\P_CONSTRUCCION	_2.14.2.3_SOLPROPUESTASTRAFICO_FASE-3.DWG	10/10/2018	10/10/2018

GOBIERNO DE ESPAÑA

MINISTERIO DE FOMENTO

SECRETARÍA DE ESTADO DE INFRAESTRUCTURAS, TRANSPORTE Y VIVIENDA
SECRETARÍA GENERAL DE INFRAESTRUCTURAS
DIRECCIÓN GENERAL DE CARRETERAS
DEMARCACIÓN DE CARRETERAS DEL ESTADO EN EXTREMADURA

CONSULTOR / ES: acciona Ingeniería

LOS I.C.C.P AUTORES DEL PROYECTO: JOSÉ CARLOS RUBIO MATILLA, JAVIER ENRIQUEZ RODRIGUEZ

EL I.C.C.P. DIRECTOR DEL PROYECTO: FERNANDO PEDRAZO MAJARREZ

EXAMINADO EL INGENIERO JEFE DE LA DEMARCACIÓN: JOSÉ MANUEL BLANCO SEGARRA

ESCALA: 1/1.000 — 0 10 20 30 — EN ORIGINAL UNE A-1 — GRÁFICA

TÍTULO DEL PROYECTO: PROYECTO DE TRAZADO Y CONSTRUCCIÓN VARIANTE DE MALPARTIDA DE CÁCERES PROVINCIA DE CÁCERES "PRIMERA FASE CONSTRUCTIVA"

CLAVE: T2/12-CC-3520

Nº. PLANO: 2.14.2.3

DESIGNACIÓN: SOLUCIONES PROPUESTAS AL TRAFICO DURANTE LA EJECUCIÓN DE LAS OBRAS. FASE 3

FECHA: JUNIO 2018

HOJA 15 DE 19

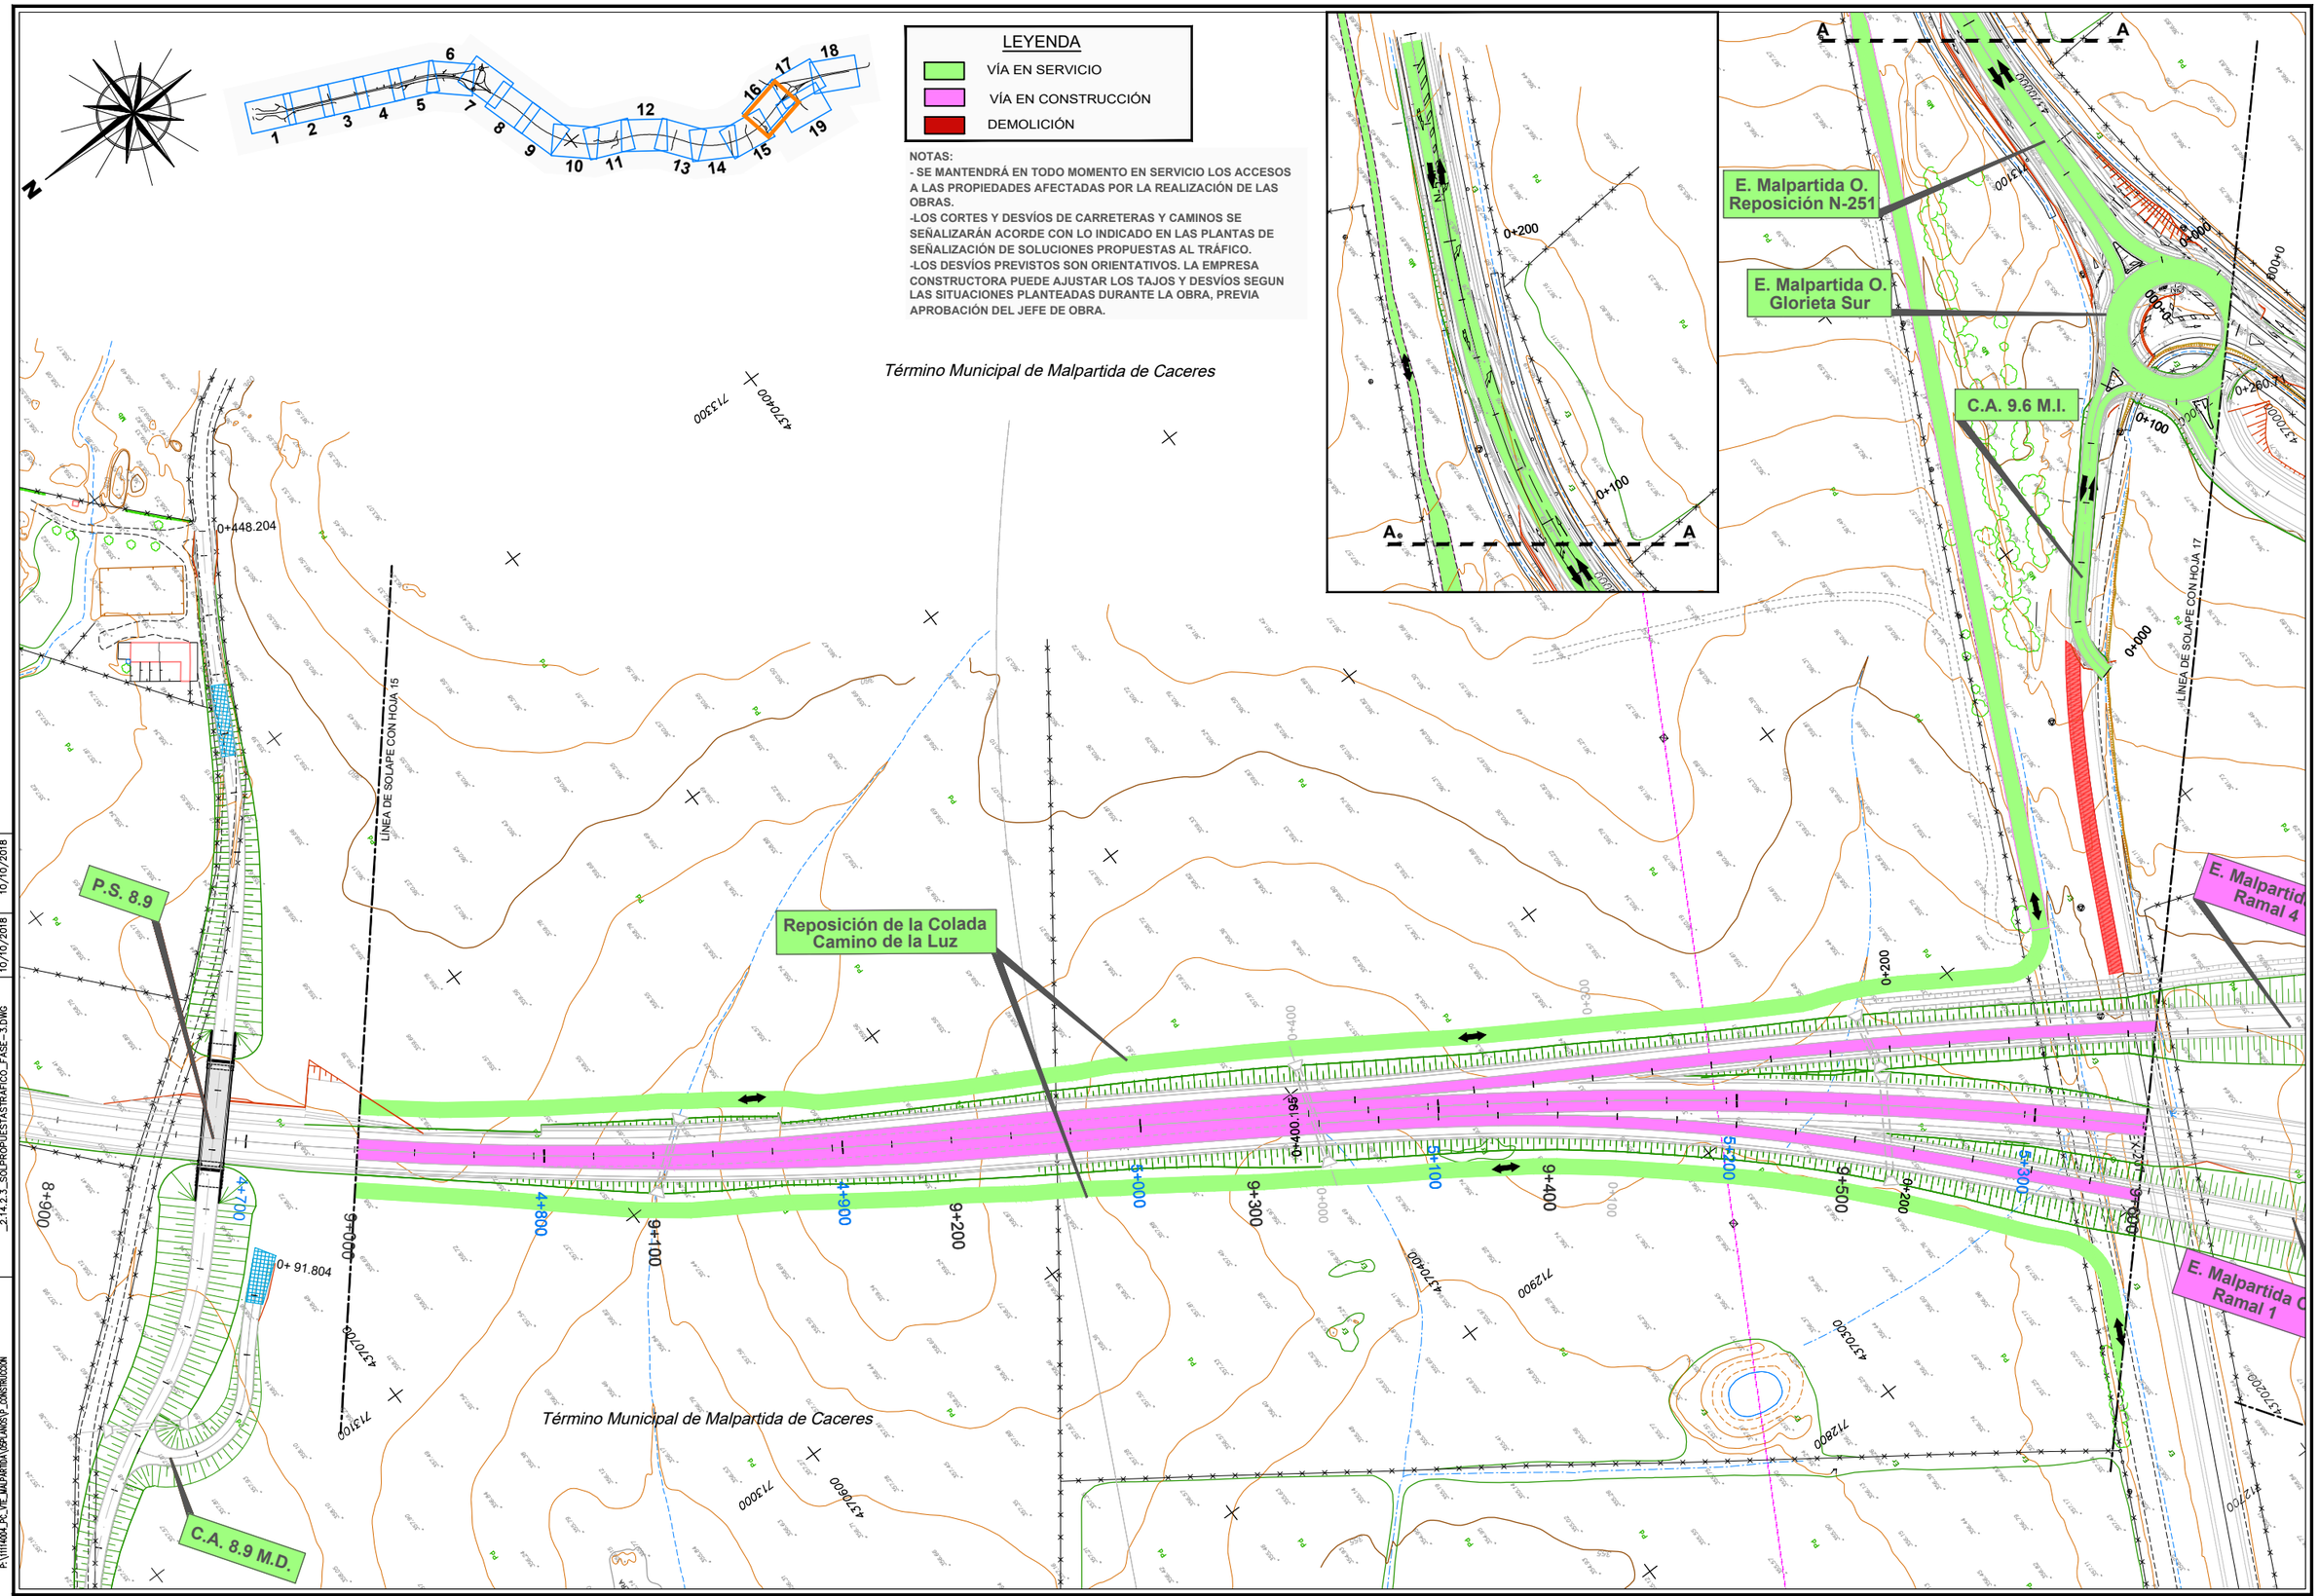
LEYENDA
VÍA EN SERVICIO
VÍA EN CONSTRUCCIÓN
DEMOLICIÓN
NOTAS:
- SE MANTENDRÁ EN TODO MOMENTO EN SERVICIO LOS ACCESOS A LAS PROPIEDADES AFECTADAS POR LA REALIZACIÓN DE LAS OBRAS.
-LOS CORTES Y DESVÍOS DE CARRETERAS Y CAMINOS SE SEÑALIZARÁN ACORDE CON LO INDICADO EN LAS PLANTAS DE SEÑALIZACIÓN DE SOLUCIONES PROPUESTAS AL TRÁFICO.
-LOS DESVÍOS PREVISTOS SON ORIENTATIVOS. LA EMPRESA CONSTRUCTORA PUEDE AJUSTAR LOS TAJOS Y DESVÍOS SEGUN LAS SITUACIONES PLANTEADAS DURANTE LA OBRA, PREVIA APROBACIÓN DEL JEFE DE OBRA.
Término Municipal de Malpartida de Caceres
E. Malpartida O. Reposición N-251
E. Malpartida O. Glorieta Sur
C.A. 9.6 M.I.
E. Malpartida O. Ramal 4
E. Malpartida O. Ramal 1
Reposición de la Colada Camino de la Luz
P.S. 8.9
C.A. 8.9 M.D.
LÍNEA DE SOLAPE CON HOJA 15
LÍNEA DE SOLAPE CON HOJA 17
0+448.204
0+ 91.804
0+400.196
0+000
0+100
0+200
0+280
4+700
4+800
4+900
5+000
5+100
5+200
5+300
5+400
5+500
5+600
5+700
6+000
6+100
6+200
6+300
6+400
6+500
6+600
8+900
9+000
9+100
9+200
9+300
9+400
9+500
9+600
4370400
713300
4370600
713100
4370700
713000
4370800
712900
4370900
712800
4371000
712700
4371200
4371300
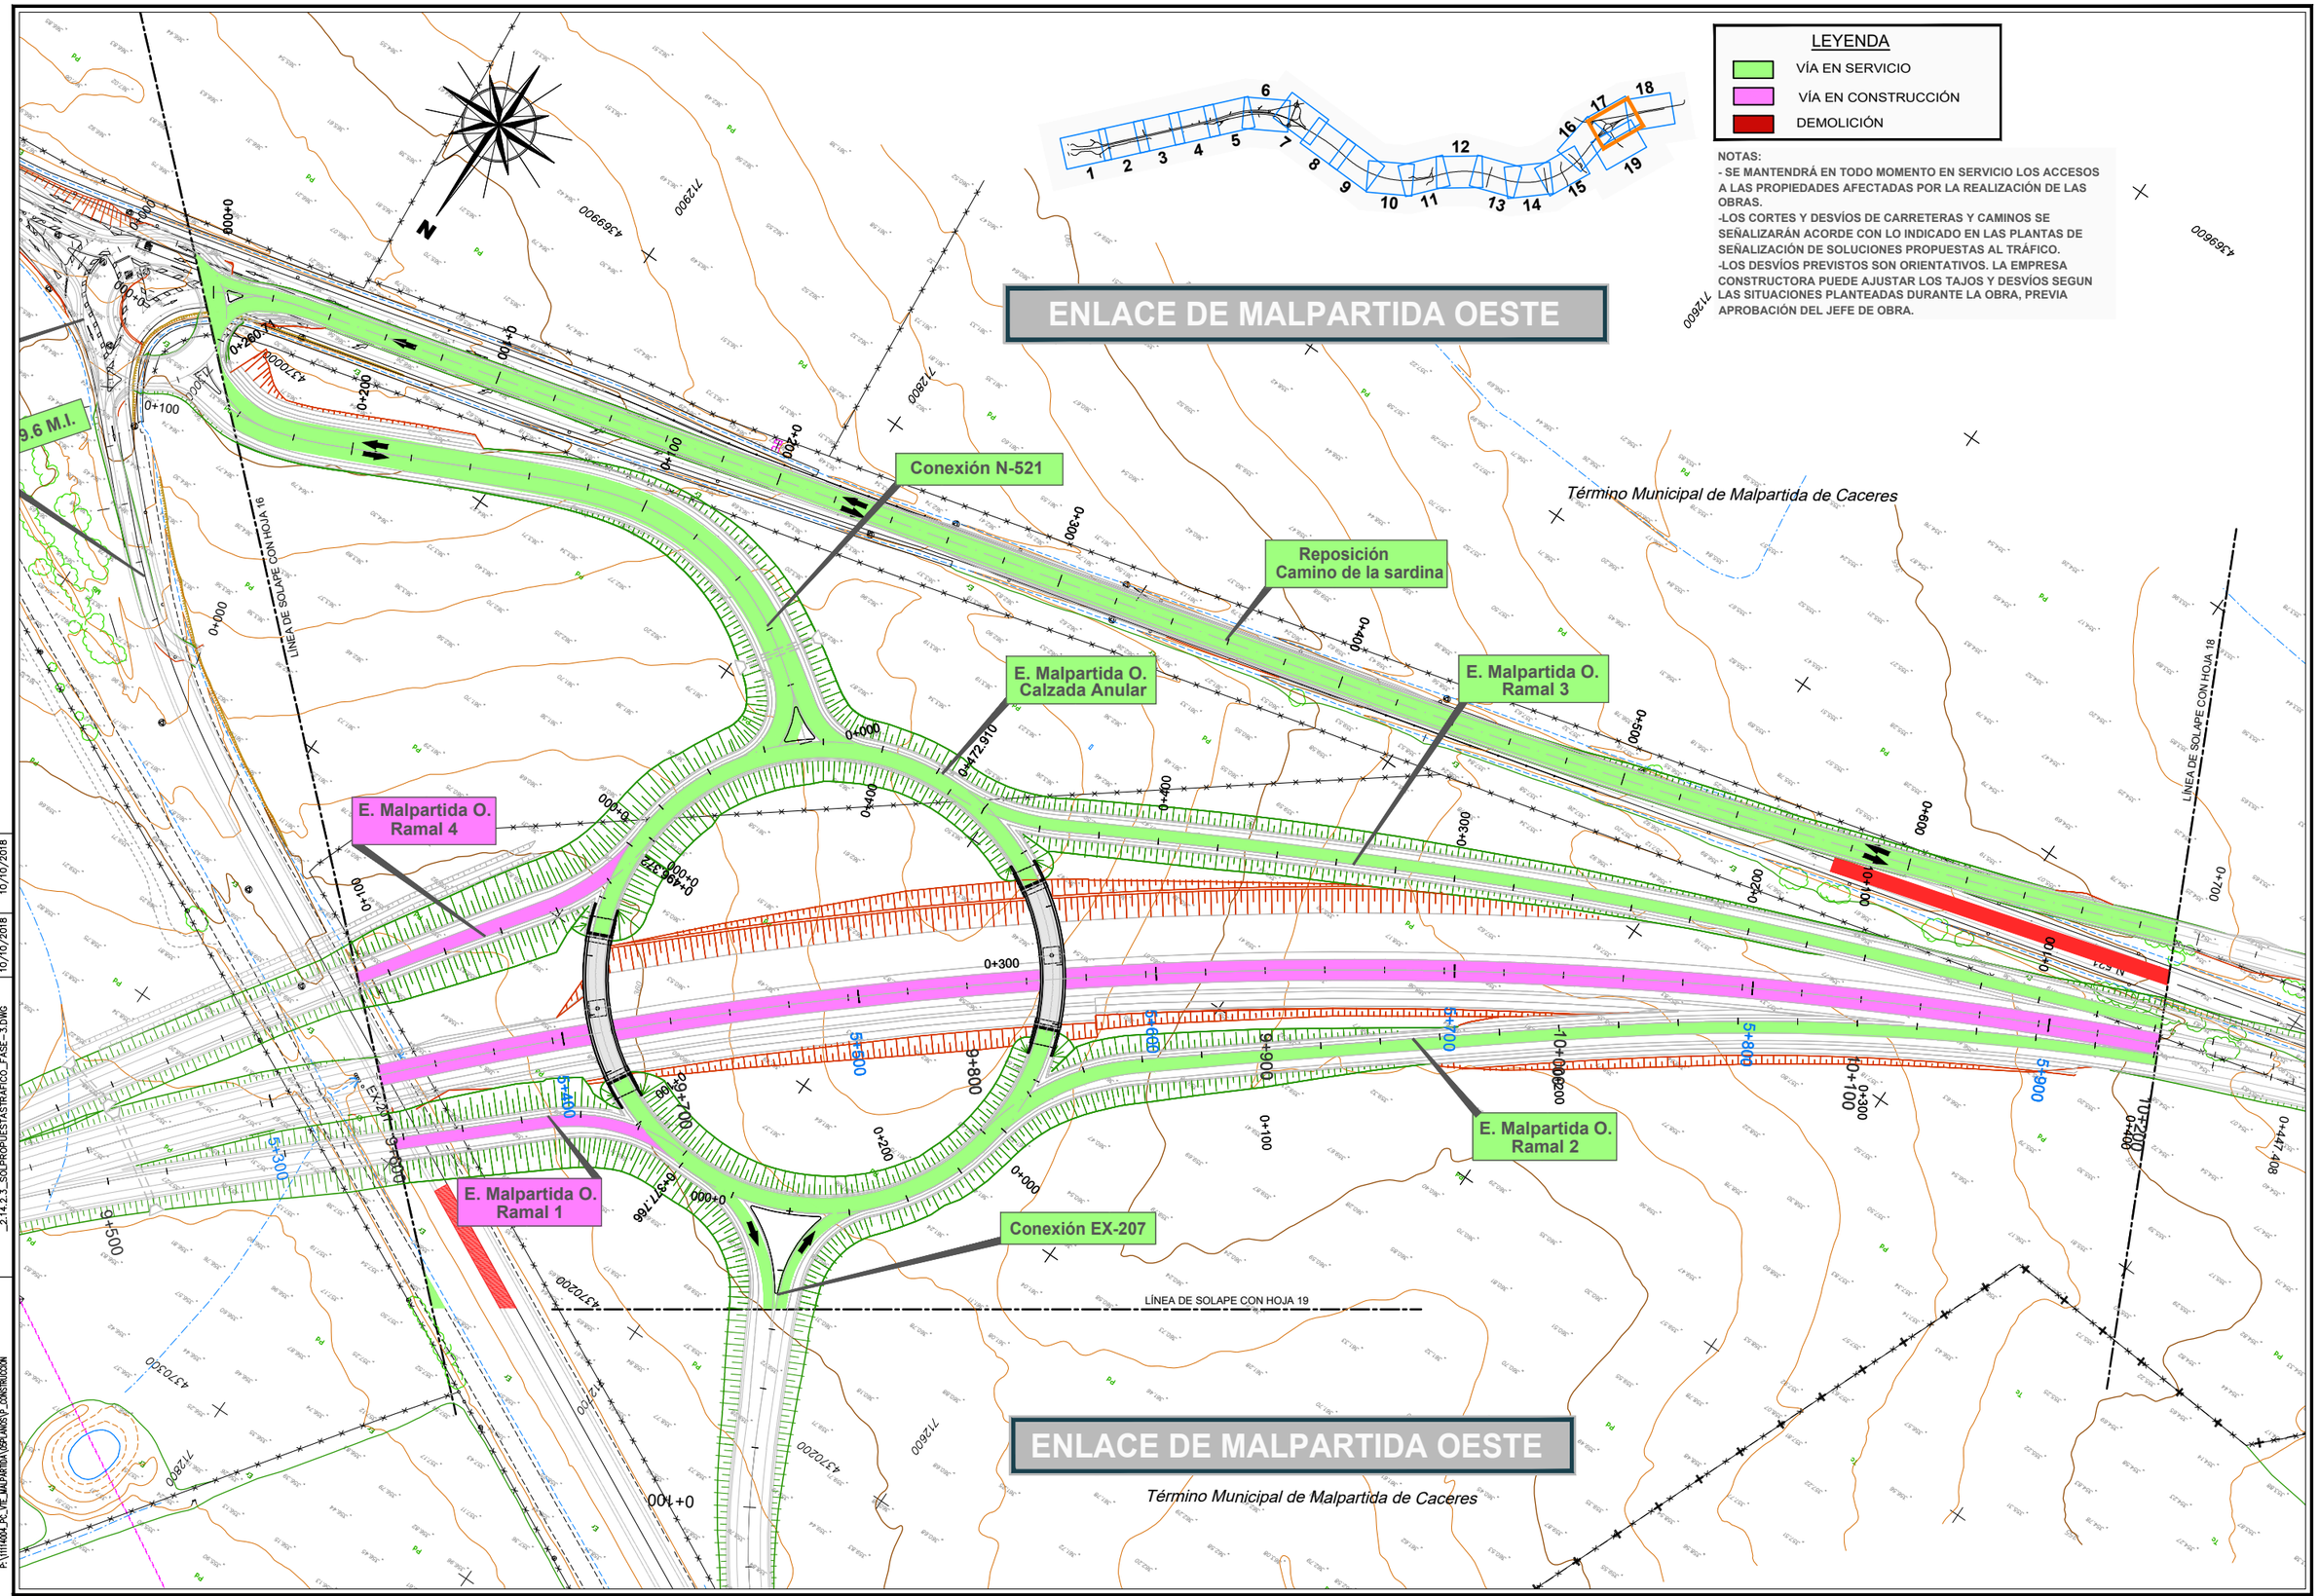

DIRECTORIO	FICHERO	REVISION	IMPRESO
P:\1111400A_PC_VTE_MALPARTIDA\DISPLANOS\P_CONSTRUCCION	_2.14.2.3_SOLPROPUESTASTRAFICO_FASE-3.DWG	10/10/2018	10/10/2018

GOBIERNO DE ESPAÑA — MINISTERIO DE FOMENTO

SECRETARÍA DE ESTADO DE INFRAESTRUCTURAS, TRANSPORTE Y VIVIENDA
SECRETARÍA GENERAL DE INFRAESTRUCTURAS
DIRECCIÓN GENERAL DE CARRETERAS
DEMARCACIÓN DE CARRETERAS DEL ESTADO EN EXTREMADURA

CONSULTOR / ES: acciona Ingeniería

LOS I.C.C.P AUTORES DEL PROYECTO: JOSÉ CARLOS RUBIO MATILLA — JAVIER ENRIQUEZ RODRIGUEZ

EL I.C.C.P. DIRECTOR DEL PROYECTO: FERNANDO PEDRAZO MAJARREZ

EXAMINADO EL INGENIERO JEFE DE LA DEMARCACIÓN: JOSÉ MANUEL BLANCO SEGARRA

ESCALA: 1/1.000 — EN ORIGINAL UNE A-1 — 0 10 20 30 GRÁFICA

TÍTULO DEL PROYECTO: PROYECTO DE TRAZADO Y CONSTRUCCIÓN VARIANTE DE MALPARTIDA DE CÁCERES PROVINCIA DE CÁCERES "PRIMERA FASE CONSTRUCTIVA"

CLAVE: T2/12-CC-3520

Nº. PLANO: 2.14.2.3

DESIGNACIÓN: SOLUCIONES PROPUESTAS AL TRAFICO DURANTE LA EJECUCIÓN DE LAS OBRAS. FASE 3

FECHA: JUNIO 2018

HOJA 17 DE 19

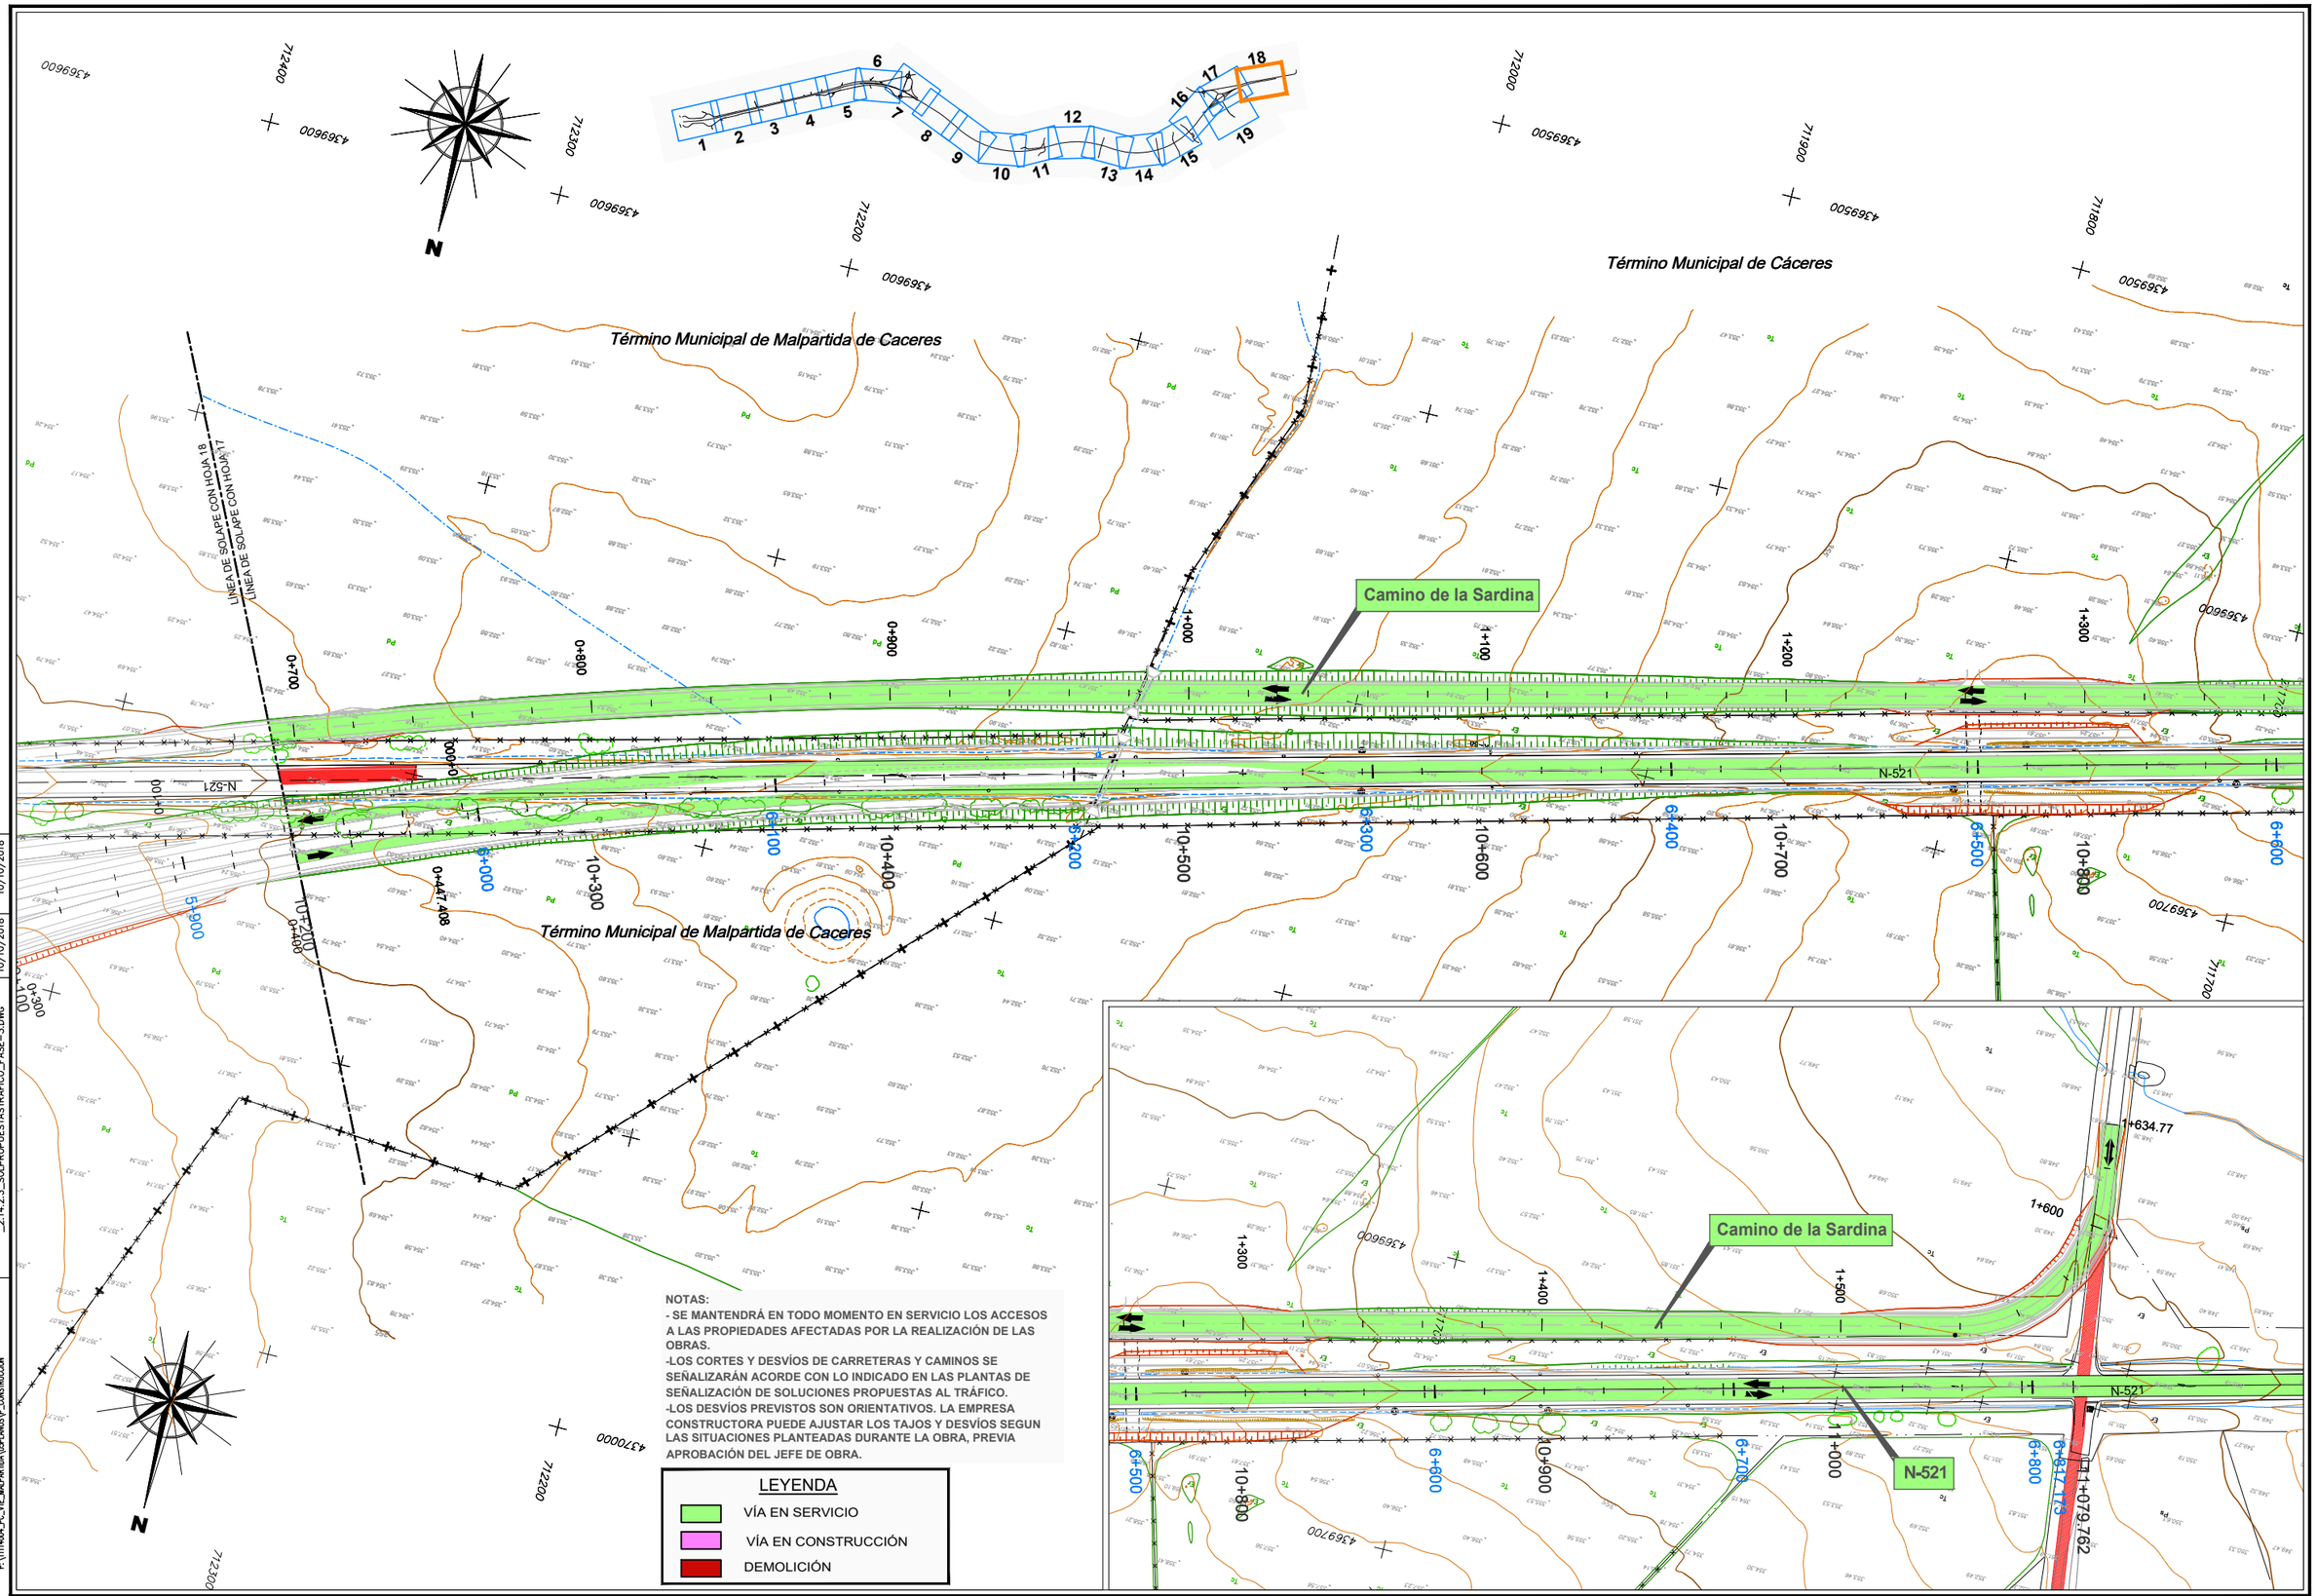

NOTAS:
- SE MANTENDRÁ EN TODO MOMENTO EN SERVICIO LOS ACCESOS A LAS PROPIEDADES AFECTADAS POR LA REALIZACIÓN DE LAS OBRAS.
-LOS CORTES Y DESVÍOS DE CARRETERAS Y CAMINOS SE SEÑALIZARÁN ACORDE CON LO INDICADO EN LAS PLANTAS DE SEÑALIZACIÓN DE SOLUCIONES PROPUESTAS AL TRÁFICO.
-LOS DESVÍOS PREVISTOS SON ORIENTATIVOS. LA EMPRESA CONSTRUCTORA PUEDE AJUSTAR LOS TAJOS Y DESVÍOS SEGUN LAS SITUACIONES PLANTEADAS DURANTE LA OBRA, PREVIA APROBACIÓN DEL JEFE DE OBRA.

LEYENDA
- VÍA EN SERVICIO
- VÍA EN CONSTRUCCIÓN
- DEMOLICIÓN

DIRECTORIO	P:\1511404_PC_VTE_MALPARTIDA\GPLANOS\P_CONSTRUCCION
FICHERO	_2.14.2.3_SOLPROPUESTASTRAFICO_FASE-3.DWG
REVISION	10/10/2018
IMPRESO	10/10/2018

GOBIERNO DE ESPAÑA — MINISTERIO DE FOMENTO

SECRETARÍA DE ESTADO DE INFRAESTRUCTURAS, TRANSPORTE Y VIVIENDA
SECRETARÍA GENERAL DE INFRAESTRUCTURAS
DIRECCIÓN GENERAL DE CARRETERAS
DEMARCACIÓN DE CARRETERAS DEL ESTADO EN EXTREMADURA

CONSULTOR / ES: acciona Ingeniería

LOS I.C.C.P AUTORES DEL PROYECTO: JOSÉ CARLOS RUBIO MATILLA — JAVIER ENRIQUEZ RODRIGUEZ

EL I.C.C.P. DIRECTOR DEL PROYECTO: FERNANDO PEDRAZO MAJARREZ

EXAMINADO EL INGENIERO JEFE DE LA DEMARCACIÓN: JOSÉ MANUEL BLANCO SEGARRA

ESCALA: 1/1.000 — EN ORIGINAL UNE A-1 — 0 10 20 30 GRÁFICA

TÍTULO DEL PROYECTO: PROYECTO DE TRAZADO Y CONSTRUCCIÓN VARIANTE DE MALPARTIDA DE CÁCERES PROVINCIA DE CÁCERES "PRIMERA FASE CONSTRUCTIVA"

CLAVE: T2/12-CC-3520

Nº. PLANO: 2.14.2.3

DESIGNACIÓN: SOLUCIONES PROPUESTAS AL TRAFICO DURANTE LA EJECUCIÓN DE LAS OBRAS. FASE 3

FECHA: JUNIO 2018

HOJA 18 DE 19

ENLACE DE MALPARTIDA OESTE

E. Malpartida O. Ramal 1

Conexión EX-207

LÍNEA DE SOLAPE CON HOJA 17

Término Municipal de Malpartida de Caceres

Término Municipal de Cáceres

NOTAS:

- SE MANTENDRÁ EN TODO MOMENTO EN SERVICIO LOS ACCESOS A LAS PROPIEDADES AFECTADAS POR LA REALIZACIÓN DE LAS OBRAS.

-LOS CORTES Y DESVÍOS DE CARRETERAS Y CAMINOS SE SEÑALIZARÁN ACORDE CON LO INDICADO EN LAS PLANTAS DE SEÑALIZACIÓN DE SOLUCIONES PROPUESTAS AL TRÁFICO.

-LOS DESVÍOS PREVISTOS SON ORIENTATIVOS. LA EMPRESA CONSTRUCTORA PUEDE AJUSTAR LOS TAJOS Y DESVÍOS SEGUN LAS SITUACIONES PLANTEADAS DURANTE LA OBRA, PREVIA APROBACIÓN DEL JEFE DE OBRA.

LEYENDA

- VÍA EN SERVICIO
- VÍA EN CONSTRUCCIÓN
- DEMOLICIÓN

DIRECTORIO	FICHERO	REVISION	IMPRESO
P:\1111404_PC_VTE_JMALPARTIDA\05PLANOS\P_CONSTRUCCION	_2.14.2.3_SOLPROPUESTASTRÁFICO_FASE-3.DWG	10/10/2018	10/10/2018

GOBIERNO DE ESPAÑA — MINISTERIO DE FOMENTO

SECRETARÍA DE ESTADO DE INFRAESTRUCTURAS, TRANSPORTE Y VIVIENDA
SECRETARÍA GENERAL DE INFRAESTRUCTURAS
DIRECCIÓN GENERAL DE CARRETERAS
DEMARCACIÓN DE CARRETERAS DEL ESTADO EN EXTREMADURA

CONSULTOR / ES: acciona Ingeniería

LOS I.C.C.P AUTORES DEL PROYECTO: JOSÉ CARLOS RUBIO MATILLA, JAVIER ENRIQUEZ RODRIGUEZ

EL I.C.C.P. DIRECTOR DEL PROYECTO: FERNANDO PEDRAZO MAJARREZ

EXAMINADO EL INGENIERO JEFE DE LA DEMARCACIÓN: JOSÉ MANUEL BLANCO SEGARRA

ESCALA: 1/1.000 — EN ORIGINAL UNE A-1 — 0 10 20 30 GRÁFICA

TÍTULO DEL PROYECTO: PROYECTO DE TRAZADO Y CONSTRUCCIÓN VARIANTE DE MALPARTIDA DE CÁCERES PROVINCIA DE CÁCERES "PRIMERA FASE CONSTRUCTIVA"

CLAVE: T2/12-CC-3520

Nº. PLANO: 2.14.2.3

DESIGNACIÓN: SOLUCIONES PROPUESTAS AL TRAFICO DURANTE LA EJECUCIÓN DE LAS OBRAS. FASE 3

FECHA: JUNIO 2018

HOJA 19 DE 19