

**PROYECTO DE TRAZADO Y CONSTRUCCIÓN:  
VARIANTE DE MALPARTIDA DE CÁCERES  
PROVINCIA DE CÁCERES**

Nº DE PLANO	DENOMINACIÓN	Nº DE HOJAS
<b>2.1</b>	<b>ÍNDICE Y PLANO DE SITUACIÓN</b>	
2.1.1	ÍNDICE DE PLANOS	1
2.1.2	PLANO DE SITUACIÓN	1
<b>2.2</b>	<b>PLANOS DE CONJUNTO</b>	
2.2.1	PLANO DE DISTRIBUCIÓN DE HOJAS Y PERFIL LONGITUDINAL	1
2.2.2	PLANTA DE CONJUNTO	4
2.2.3	PLANTA DE CONDICIONANTES AMBIENTALES	5
<b>2.3</b>	<b>PLANTA Y PERFIL LONGITUDINAL EJE PRINCIPAL</b>	
2.3.1	PLANTA GENERAL	20
2.3.2	PLANTA DE EJES Y REPLANTEO	20
2.3.3	PLANTA GENERAL SOBRE FOTO AÉREA	20
2.3.4.1	PERFIL LONGITUDINAL TRONCO SECCIÓN AUTOVÍA	5
2.3.4.2	PERFIL LONGITUDINAL TRONCO TRANSICIÓN CALZADA DERECHA	3
2.3.4.3	PERFIL LONGITUDINAL TRONCO TRANSICIÓN CALZADA IZQUIERDA	3
2.3.4.4	PERFIL LONGITUDINAL TRONCO SECCIÓN VARIANTE	12
<b>2.4</b>	<b>DEFINICIÓN DE ENLACES, INTERSECCIONES, CAMINOS Y CARRETERAS</b>	
2.4.1	ENLACE A-66. PLANTA	1
2.4.2	PERFILES LONGITUDINALES. ENLACE A-66	6
2.4.3	ENLACE DE MALPARTIDA ESTE. PLANTA	1
2.4.4	PERFILES LONGITUDINALES. ENLACE DE MALPARTIDA ESTE	9
2.4.5	ENLACE DE MALPARTIDA OESTE. PLANTA	1
2.4.6	PERFILES LONGITUDINALES. ENLACE DE MALPARTIDA OESTE	9
2.4.7	VÍAS DE SERVICIO. PERFILES LONGITUDINALES	12
2.4.8	PERFILES LONGITUDINALES. CAMINOS	32
<b>2.5</b>	<b>SECCIONES TIPO</b>	11
<b>2.6</b>	<b>PERFILES TRANSVERSALES</b>	
2.6.1.1	PERFILES TRANSVERSALES TRONCO SECCIÓN DE AUTOVÍA	16
2.6.1.2	PERFILES TRANSVERSALES TRONCO TRANSICIÓN CALZADA DERECHA	7
2.6.1.3	PERFILES TRANSVERSALES TRONCO TRANSICIÓN CALZADA IZQUIERDA	9
2.6.1.4	PERFILES TRANSVERSALES TRONCO SECCIÓN VARIANTE	51
2.6.2	PERFILES TRANSVERSALES. ENLACE A-66	3
2.6.3	PERFILES TRANSVERSALES. ENLACE MALPARTIDA ESTE	14
2.6.4	PERFILES TRANSVERSALES. ENLACE MALPARTIDA OESTE	15
2.6.5	PERFILES TRANSVERSALES. VÍAS DE SERVICIO	23
2.6.6	PERFILES TRANSVERSALES. CAMINOS	40
<b>2.7</b>	<b>ESTRUCTURAS</b>	
2.7.1	PASO INFERIOR PI 1.5. PLANTA, ALZADO Y SECCIÓN	1
2.7.2	PASO SUPERIOR PS 3.7. PLANTA, ALZADO Y SECCIÓN	1
2.7.3	PASO SUPERIOR PS 6.4. PLANTA, ALZADO Y SECCIÓN	1
2.7.4	PASO SUPERIOR PS 7.4. PLANTA, ALZADO Y SECCIÓN	1
2.7.5	PASO SUPERIOR PS 8.3. PLANTA, ALZADO Y SECCIÓN	1
2.7.6	PASO SUPERIOR PS 8.6. PLANTA, ALZADO Y SECCIÓN	1
2.7.7	PASO SUPERIOR PS 8.9. PLANTA, ALZADO Y SECCIÓN	1
2.7.8	PASO SUPERIOR PS 9.7. PLANTA, ALZADO Y SECCIÓN	1
2.7.9	PASO SUPERIOR PS 9.8. PLANTA, ALZADO Y SECCIÓN	1
<b>2.8</b>	<b>DRENAJE</b>	

**TOMO I**


**TOMO II**

**PROYECTO DE TRAZADO Y CONSTRUCCIÓN:  
VARIANTE DE MALPARTIDA DE CÁCERES  
PROVINCIA DE CÁCERES**

Nº DE PLANO	DENOMINACIÓN	Nº DE HOJAS
2.8.1	PLANTA GENERAL DE DRENAJE	19
2.8.2	DETALLES DE DRENAJE TRANSVERSAL	4
2.8.3	DETALLES DE DRENAJE LONGITUDINAL	5
<b>2.10</b>	<b>INTEGRACIÓN AMBIENTAL</b>	
2.10.1	SITUACIÓN	1
2.10.2	PLANTA DE TRAZADO	19
2.10.3.1	GEOLOGÍA	1
2.10.3.2	HIDROLOGÍA	2
2.10.3.3	VEGETACIÓN	2
2.10.3.4	FAUNA	2
2.10.3.5	ESPACIOS NATURALES	2
2.10.3.6	ESPACIOS PROTEGIDOS E IBAs	2
2.10.3.7	ESPACIOS DE LA RED NATURA 2000	2
2.10.3.8	HABITATS	2
2.10.3.9	ESPECIES PROTEGIDAS Y DE INTERÉS AMBIENTAL	4
2.10.3.10	PATRIMONIO CULTURAL	2
2.10.3.11	ÁREAS CATALOGADAS POR PLANEAMIENTO	5
2.10.3.12	PRINCIPALES CONDICIONANTES AMBIENTALES SOBRE CARTOGRAFIA	5
2.10.3.13	PRINCIPALES CONDICIONANTES AMBIENTALES SOBRE FOTOS AÉREAS	5
2.10.4	CLASIFICACIÓN DEL TERRITORIO	4
2.10.5.1	LOCALIZACIÓN DE CANTERAS	1
2.10.5.2	LOCALIZACIÓN DE INSTALACIONES DE OBRA	4
2.10.6	MEDIDAS PROTECTORAS Y CORRECTORAS	20
2.10.7	MEDIDAS PROTECTORAS Y CORRECTORAS. DETALLES	25
<b>2.12</b>	<b>SERVICIOS AFECTADOS</b>	
2.12.1	SITUACIÓN ACTUAL. PLANTAS	20
2.12.2.1	REPOSICIÓN LINEAS ELÉCTRICAS. PLANTAS	9
2.12.2.2	REPOSICIÓN LINEAS ELÉCTRICAS. DETALLES	4
2.12.3.1	REPOSICIÓN REDES ABASTECIMIENTO Y SANEAMIENTO. PLANTAS	9
2.12.3.2	REPOSICIÓN REDES ABASTECIMIENTO Y SANEAMIENTO. DETALLES	2
2.12.4.1	REPOSICIÓN REDES TELECOMUNICACIONES. PLANTAS	10
2.12.4.2	REPOSICIÓN REDES TELECOMUNICACIONES. DETALLES	3
2.12.5.1	REPOSICIÓN COMUNICACIONES D.G.T. PLANTAS	5
2.12.5.2	REPOSICIÓN COMUNICACIONES D.G.T. DETALLES	2
2.12.6.1	REPOSICIÓN VÍAS PECUÁRIAS	1
2.12.6.2	REPOSICIÓN VÍAS PECUÁRIAS. DETALLES	1
<b>2.13</b>	<b>OBRAS COMPLEMENTARIAS</b>	
2.13.1	PLANTA GENERAL	19
2.13.2	DETALLES	14
<b>2.14</b>	<b>SOLUCIONES PROPUESTAS AL TRÁFICO</b>	
2.14.1.1	SOLUCIONES PROPUESTAS AL TRÁFICO. DESVIOS PROVISIONALES. PLANTA GENERAL	1
2.14.1.2	SOLUCIONES PROPUESTAS AL TRÁFICO. DESVIOS PROVISIONALES. PERFILES LONGITUDINALES	1
2.14.1.3	SOLUCIONES PROPUESTAS AL TRÁFICO. DESVIOS PROVISIONALES. PERFILES TRANSVERSALES	1
2.14.2.1	SOLUCIONES PROPUESTAS AL TRÁFICO. FASES DE EJECUCIÓN DE LAS OBRAS. FASE 1	19
2.14.2.2	SOLUCIONES PROPUESTAS AL TRÁFICO. FASES DE EJECUCIÓN DE LAS OBRAS. FASE 2	19
2.14.2.3	SOLUCIONES PROPUESTAS AL TRÁFICO. FASES DE EJECUCIÓN DE LAS OBRAS. FASE 3	19

**TOMO II**

DIRECTORIO  
P:\1114004\_PC\_VIE\_MALPARTIDA\PLANOS\Y\_CONSTRUCCION  
FICHERO  
\_2.1.1\_PLANO\_INDICE.DWG  
REVISION  
15/10/2018  
IMPRESO  
07/11/2018

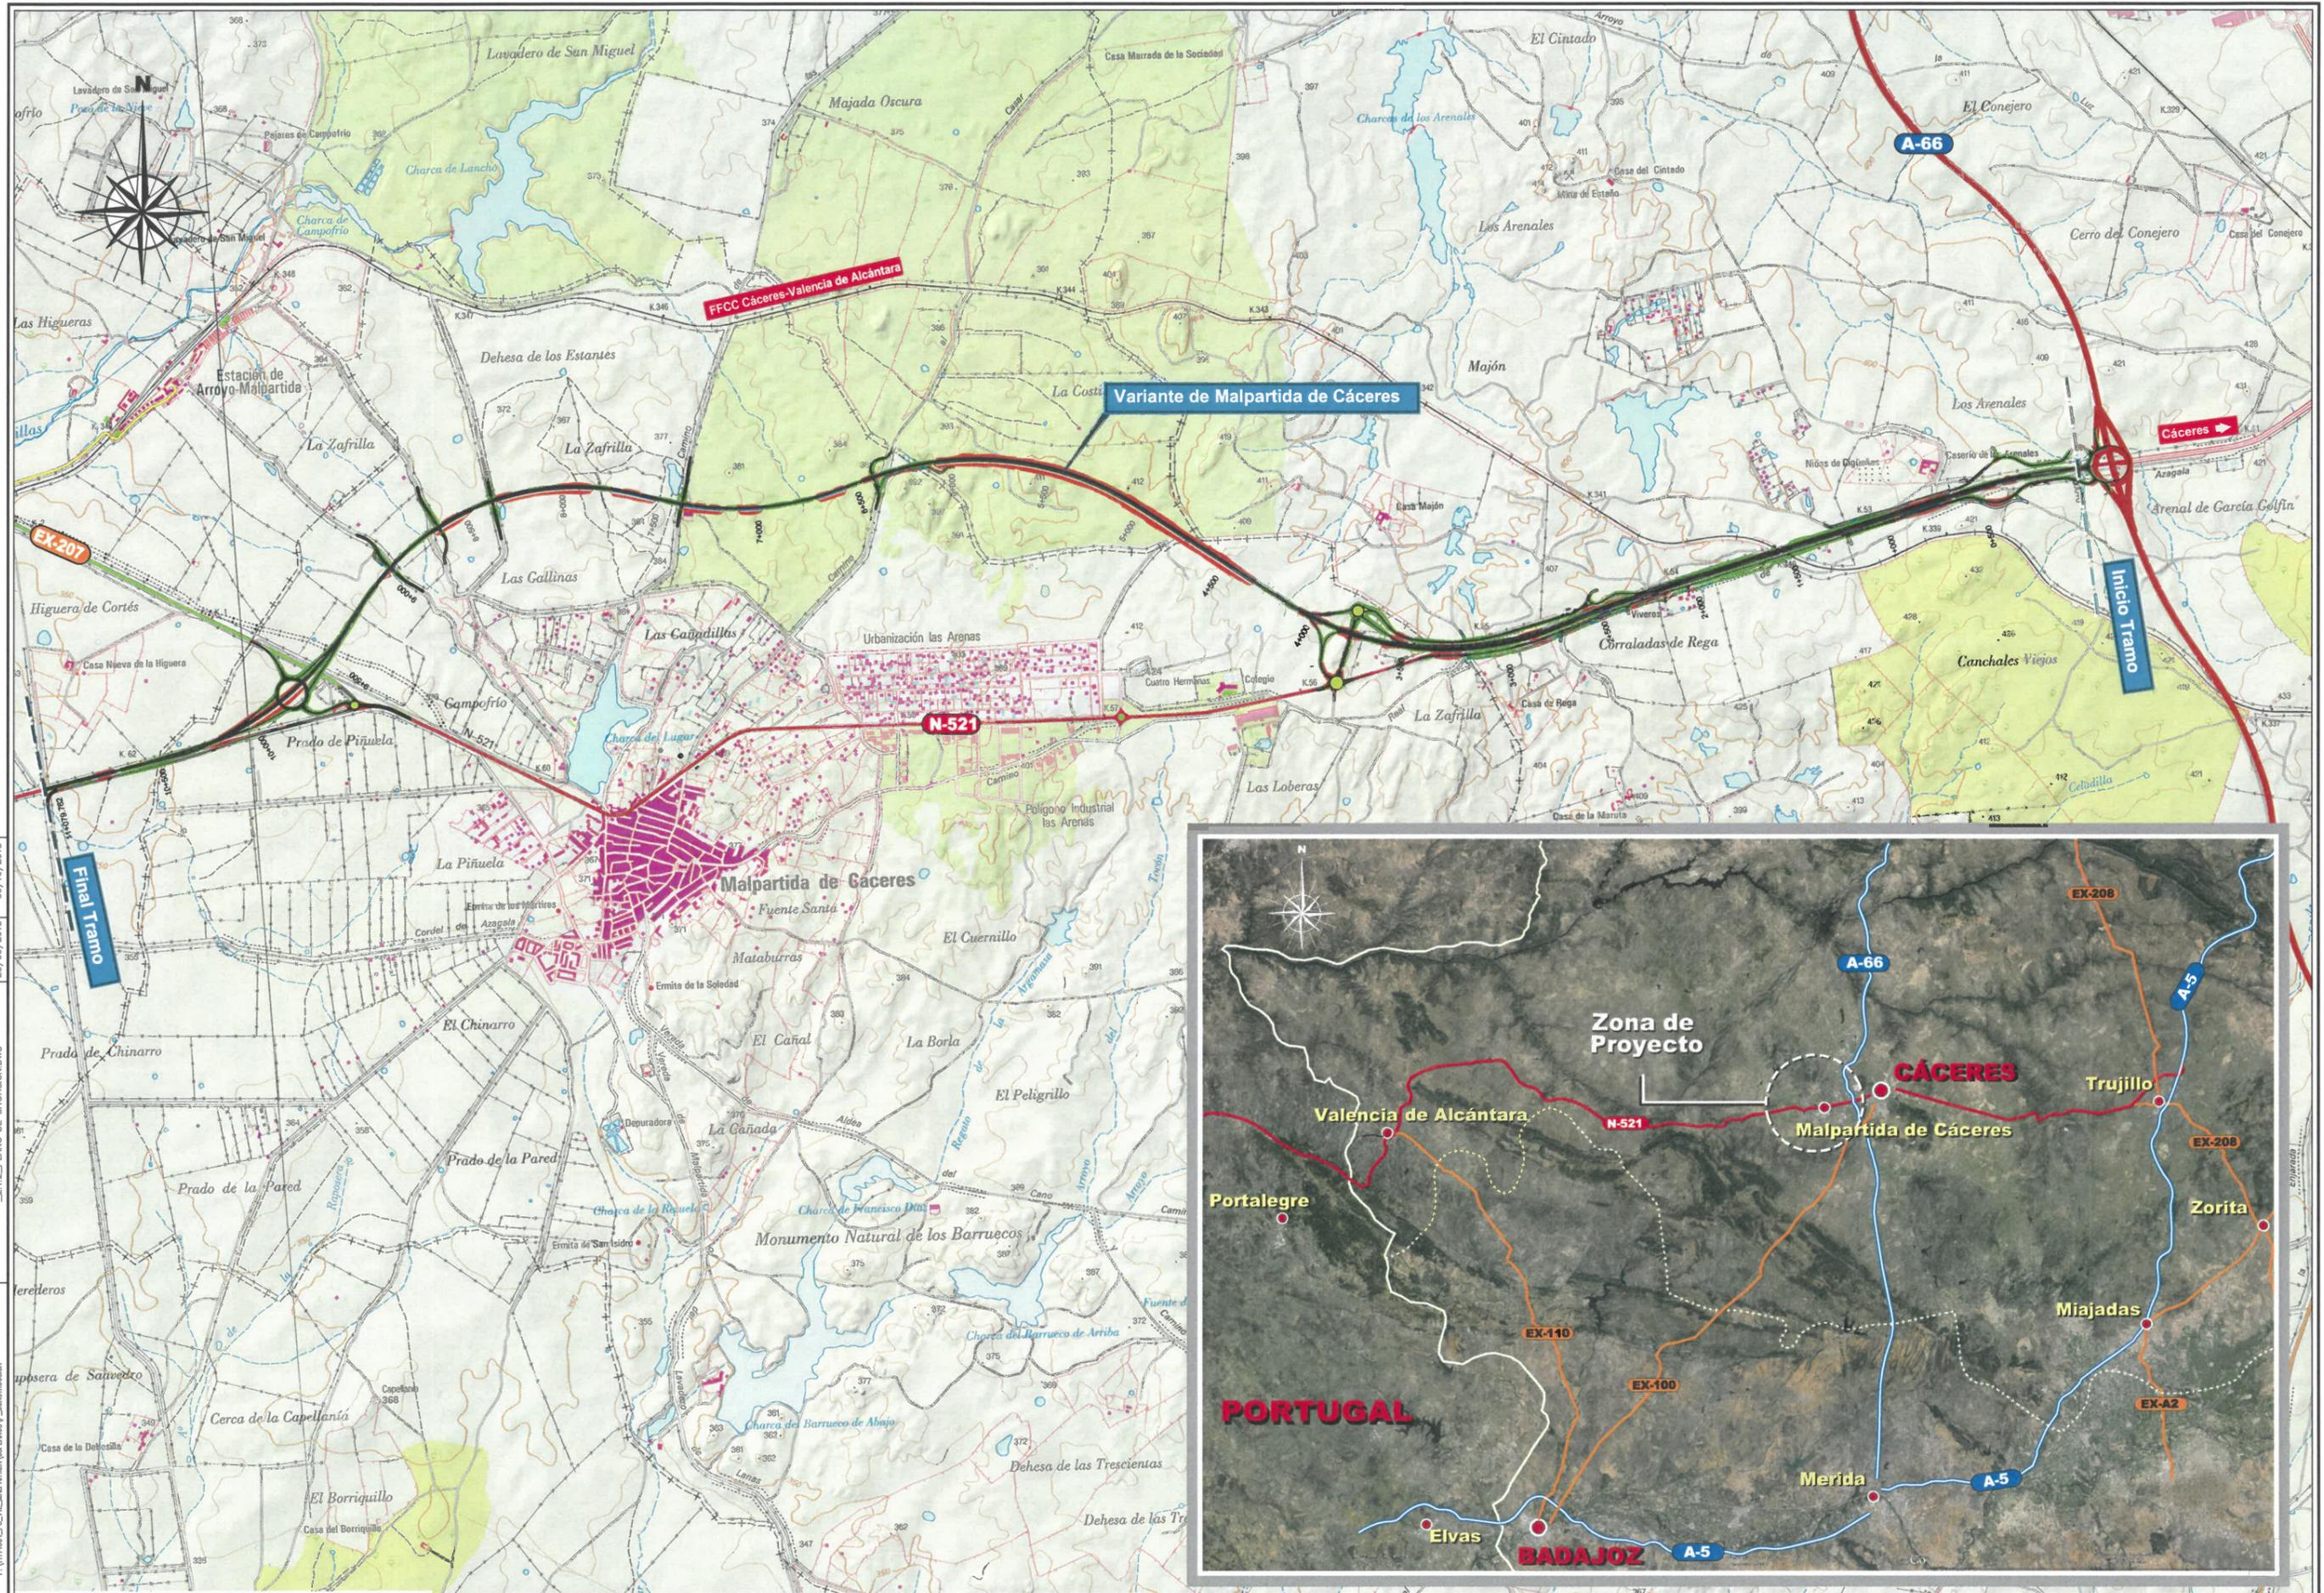

DIRECTORIO  
 P:\VIII004\_P.C.\ME\MALPARTIDA\OPINION\CONSTRUCCION  
 FICHERO  
 \_2.1.2\_PLANO DE SITUACION.DWG  
 REVISION  
 20/06/2018  
 IMPRESO  
 09/10/2018



SECRETARÍA DE ESTADO DE INFRAESTRUCTURAS, TRANSPORTE Y VIVIENDA  
 SECRETARÍA GENERAL DE INFRAESTRUCTURAS  
 DIRECCIÓN GENERAL DE CARRETERAS  
 DEMARCACIÓN DE CARRETERAS DEL ESTADO EN EXTREMADURA



CONSULTOR / ES:  
 LOS I.C.C.P. AUTORES DEL PROYECTO:  
 JOSÉ CARLOS RUBIO MATILLA  
 JAVIER ENRIQUEZ RODRIGUEZ

EL I.C.C.P. DIRECTOR DEL PROYECTO:  
 FERNANDO PEDRAZO MAJAREZ

EXAMINADO EL INGENIERO JEFE DE LA DEMARCACIÓN:  
 JOSÉ MANUEL BLANCO SEGARRA

ESCALA:  
 E 1:15.000  
 EN ORIGINAL LINE A-1 GRÁFICA

TÍTULO DEL PROYECTO:  
 PROYECTO DE TRAZADO Y CONSTRUCCIÓN VARIANTE DE MALPARTIDA DE CÁCERES PROVINCIA DE CÁCERES "PRIMERA FASE CONSTRUCTIVA"

CLAVE:  
 T2/12-CC-3520

Nº. PLANO:  
 2.1.2

DESIGNACIÓN:  
 PLANO DE SITUACIÓN

FECHA:  
 JUNIO 2018  
 HOJA 1 DE 1