


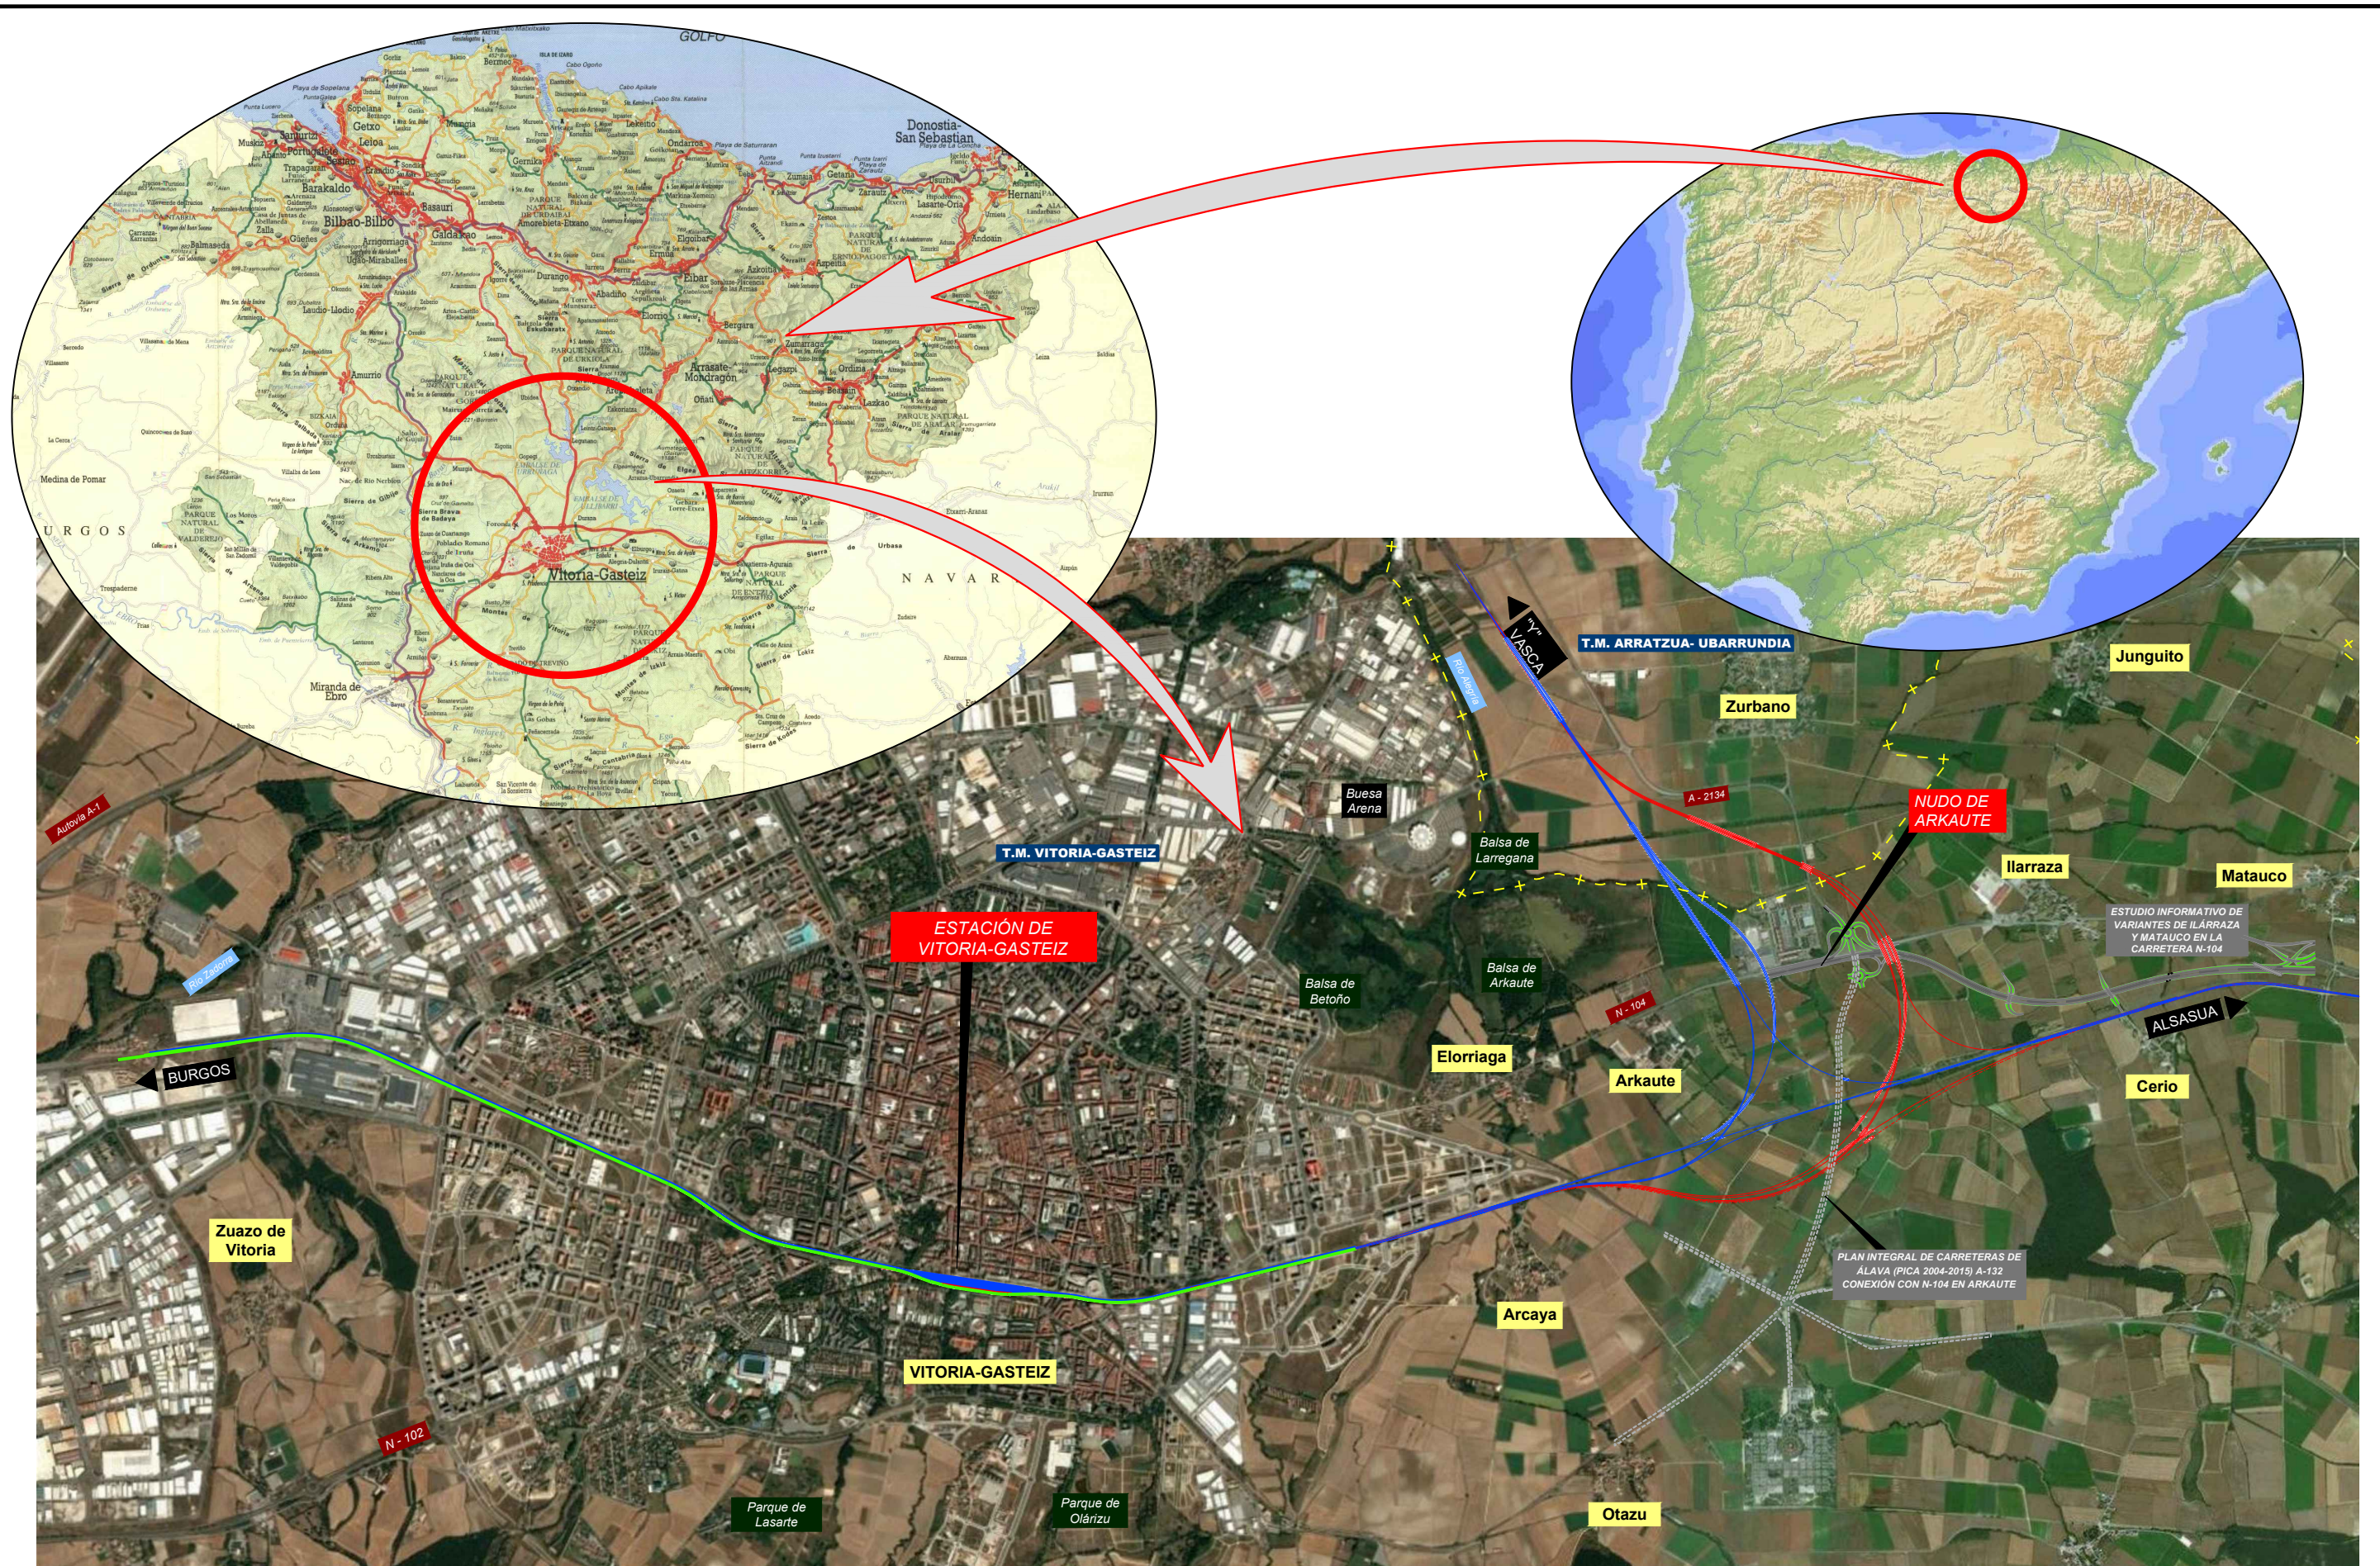

MINISTERIO
DE FOMENTO

SECRETARÍA DE ESTADO DE
INFRAESTRUCTURAS, TRANSPORTE
Y VIVIENDA

SECRETARÍA GENERAL DE
INFRAESTRUCTURAS

TÍTULO PROYECTO:

ESTUDIO INFORMATIVO DE
LA INTEGRACIÓN DEL FERROCARRIL
EN VITORIA-GASTEIZ

AUTOR DEL PROYECTO:

ineco

ESCALA ORIGINAL A3

S/E

NUMÉRICA

0

GRÁFICA

FECHA:

JUNIO
2019

Nº DE PLANO:

2

Nº DE HOJA:

HOJA 1 DE 1

TÍTULO DE PLANO:

PLANO DE SITUACIÓN