


**LEYENDA DEFINICIÓN GEOMÉTRICA**

	ANCHO ESTÁNDAR
	ANCHO MIXTO
	ANCHO IBÉRICO

NOTA: LA VELOCIDAD POR VÍA DIRECTA EN TODOS LOS APARATOS ES DE 200 (km/h)

**NIVEL ESTACIÓN VITORIA 5 VÍAS ESTÁNDAR +1 VÍA IBÉRICO + 1 VÍA MIXTO**

	VÍA DE ANCHO ESTÁNDAR
	VÍA DE ANCHO MIXTO
	VÍA DE ANCHO IBÉRICO
(X m)	LONGITUD ÚTIL DE VÍA
V	VELOCIDAD POR DESVIADA (km/h)

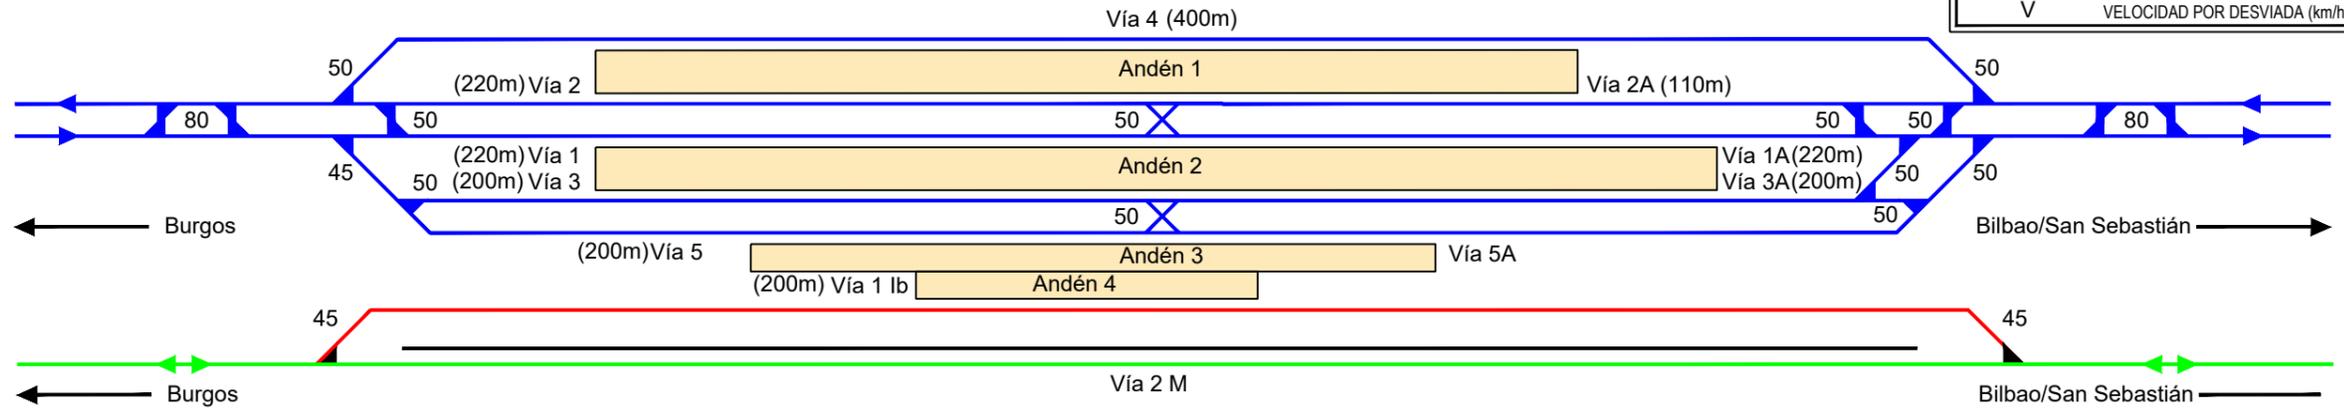

P:\2018\180732\02\_doc\_tecnica\02.03\_ejec\_Delineacion\Doc\02\07\_Estación de Vitoria\7.1 Estación\_Vitoria\_Esquema\_Funcional\_V2.dwg



SECRETARÍA DE ESTADO DE INFRAESTRUCTURAS, TRANSPORTE Y VIVIENDA  
SECRETARÍA GENERAL DE INFRAESTRUCTURAS

TÍTULO PROYECTO:  
**ESTUDIO INFORMATIVO DE LA INTEGRACIÓN DEL FERROCARRIL EN VITORIA-GASTEIZ**


AUTOR DEL PROYECTO:

ESCALA ORIGINAL A3  
1/2500  
NUMÉRICA GRÁFICA

FECHA:  
JUNIO 2019

Nº DE PLANO:  
7.1.  
Nº DE HOJA:  
HOJA 1 DE 1

TÍTULO DE PLANO:  
**ESTACIÓN DE VITORIA-GASTEIZ  
PLANTA DE CONJUNTO Y ESQUEMA FUNCIONAL**

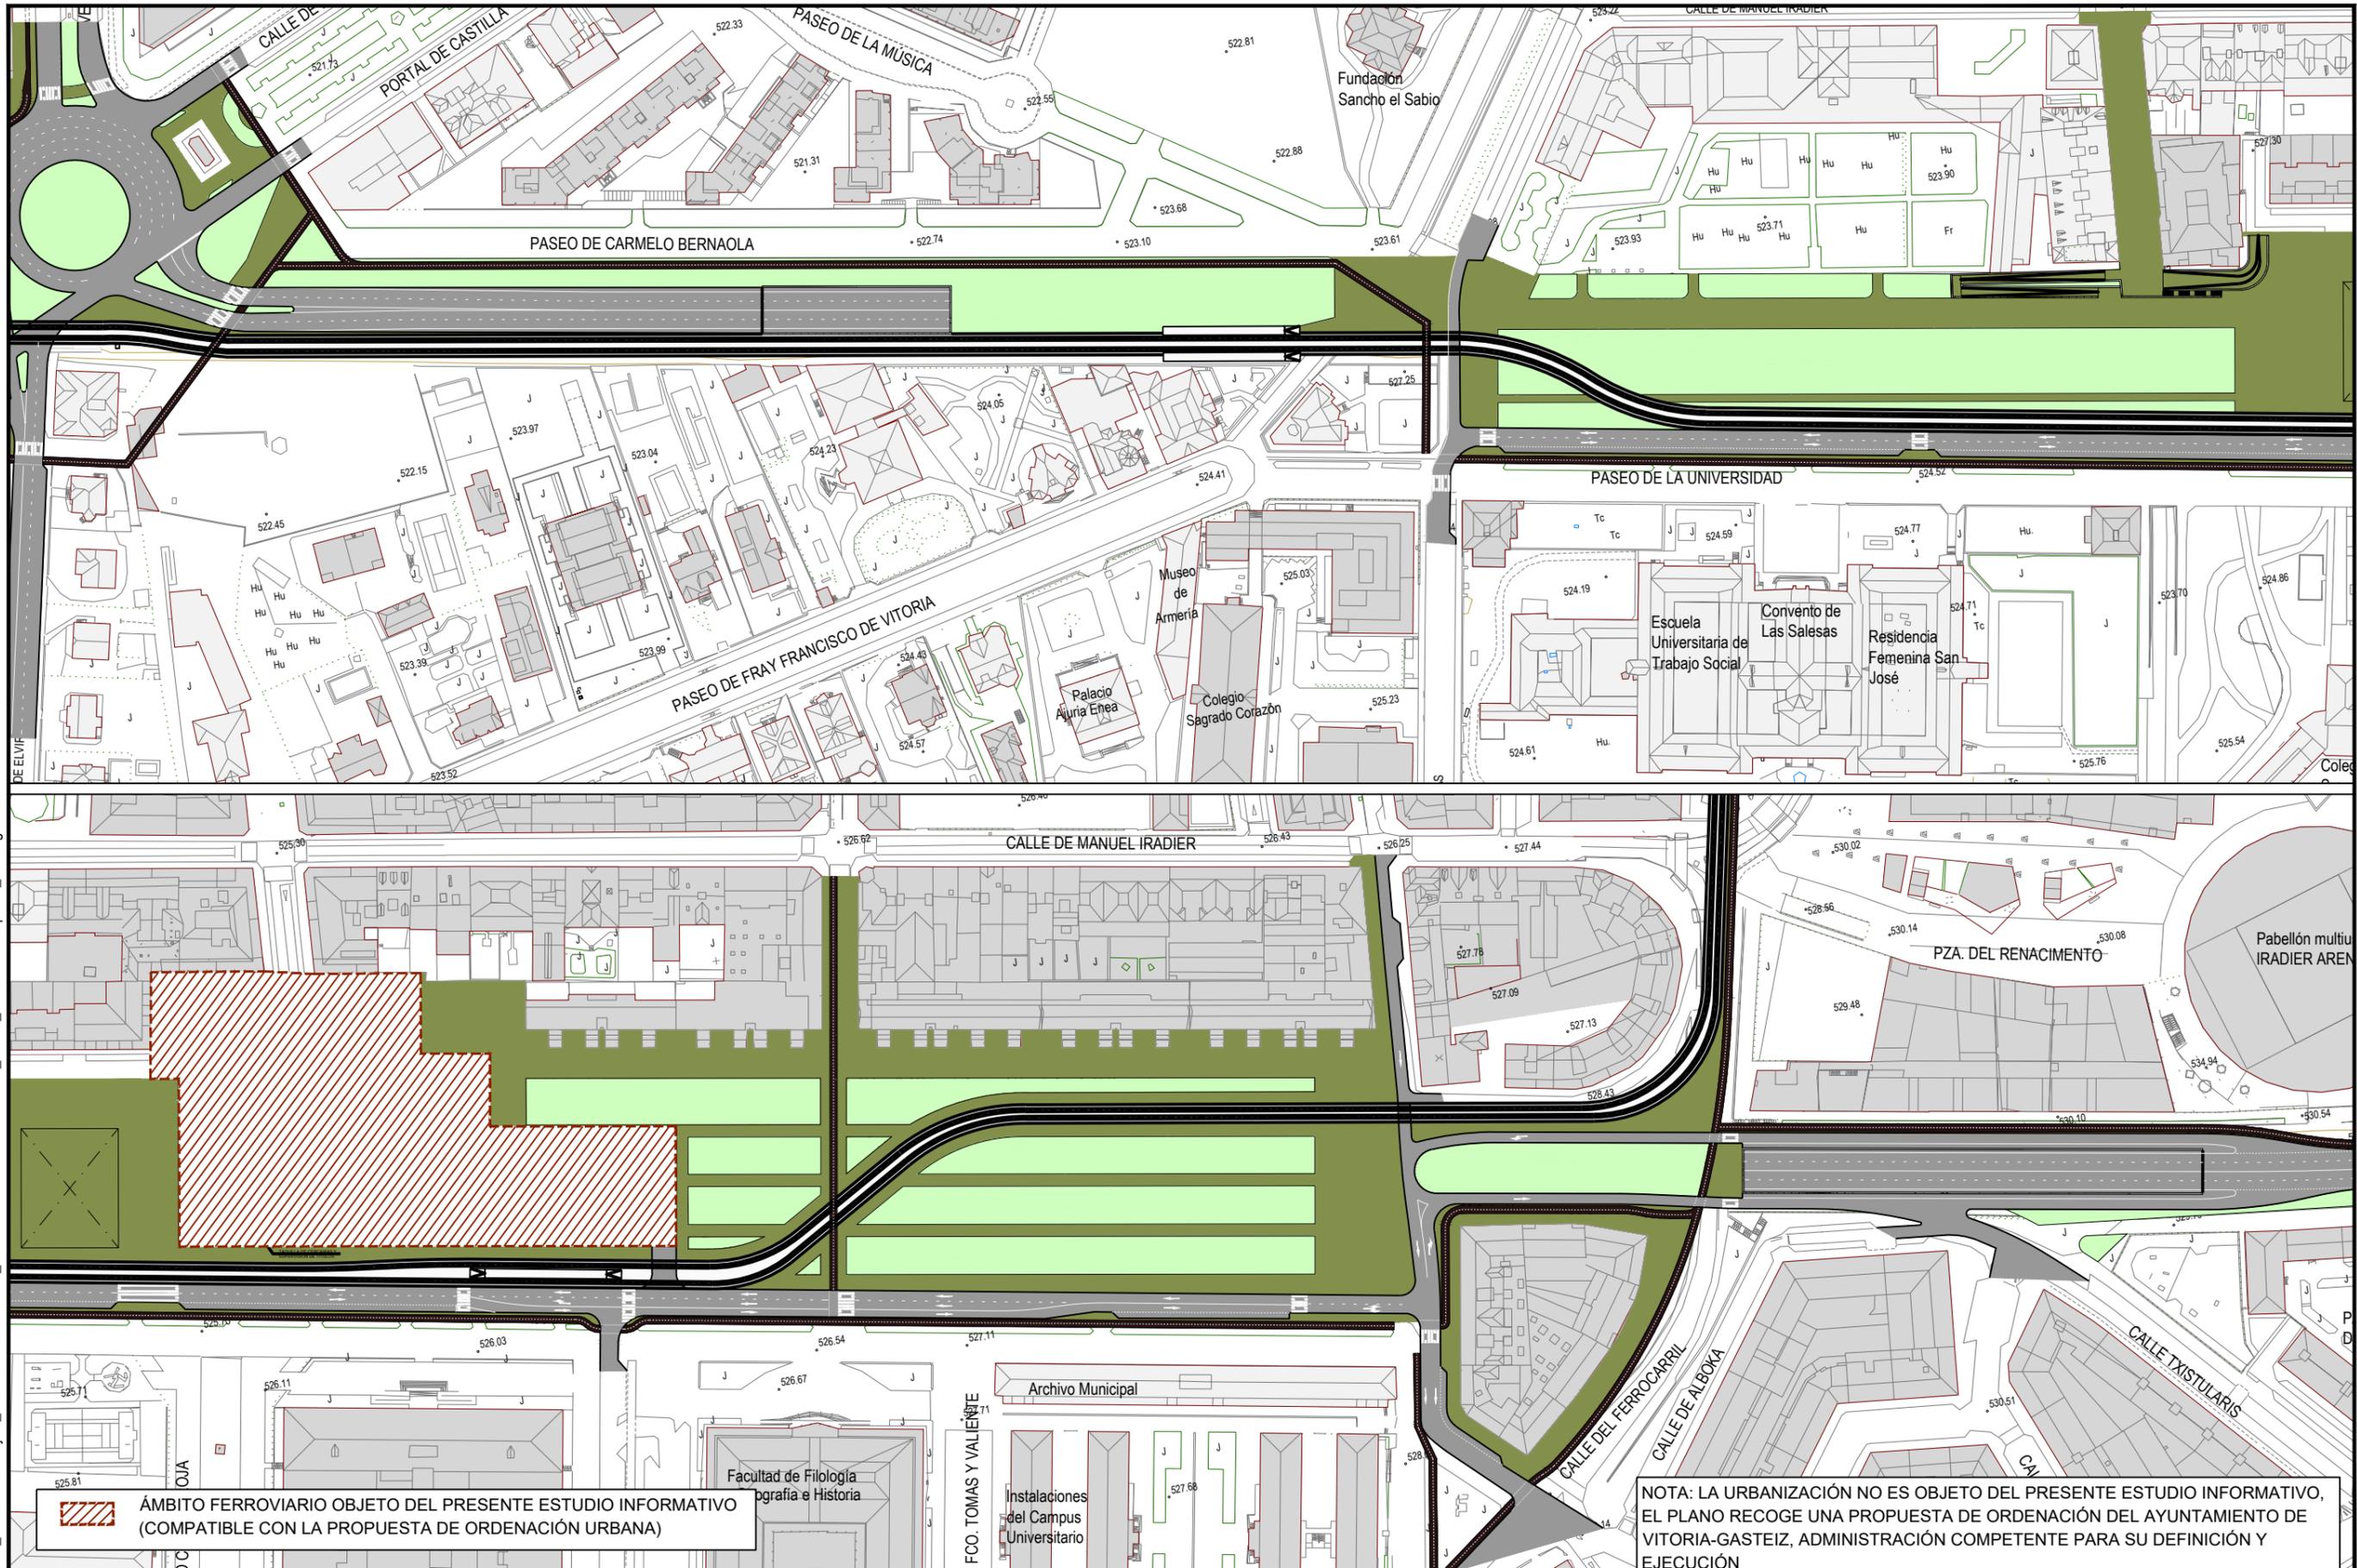


 **ÁMBITO FERROVIARIO OBJETO DEL PRESENTE ESTUDIO INFORMATIVO (COMPATIBLE CON LA PROPUESTA DE ORDENACIÓN URBANA)**

NOTA: LA URBANIZACIÓN NO ES OBJETO DEL PRESENTE ESTUDIO INFORMATIVO, EL PLANO RECOGE UNA PROPUESTA DE ORDENACIÓN DEL AYUNTAMIENTO DE VITORIA-GASTEIZ, ADMINISTRACIÓN COMPETENTE PARA SU DEFINICIÓN Y EJECUCIÓN


P:\2018\180732\02\_doc\_tecnica\02.03\_ejec\_Delineacion\Doc.02\07\_Estación de Vitoria\_Ordenación superior\_V2.dwg

 <p>MINISTERIO DE FOMENTO</p> <p>SECRETARÍA DE ESTADO DE INFRAESTRUCTURAS, TRANSPORTE Y VIVIENDA</p> <p>SECRETARÍA GENERAL DE INFRAESTRUCTURAS</p>	<p>TÍTULO PROYECTO:</p> <p><b>ESTUDIO INFORMATIVO DE LA INTEGRACIÓN DEL FERROCARRIL EN VITORIA-GASTEIZ</b></p>	<p>AUTOR DEL PROYECTO:</p> <p></p>	<p>ESCALA ORIGINAL A3</p> <p>1/2000</p> <p>0 20 40m</p> <p>NUMÉRICA GRÁFICA</p>	<p>FECHA:</p> <p>JUNIO 2019</p>	<p>Nº DE PLANO:</p> <p>7.2.</p> <p>Nº DE HOJA:</p> <p>HOJA 1 DE 1</p>	<p>TÍTULO DE PLANO:</p> <p><b>ESTACIÓN DE VITORIA-GASTEIZ ORDENACIÓN SUPERIOR</b></p>
---	--	---	---	---------------------------------	---	---

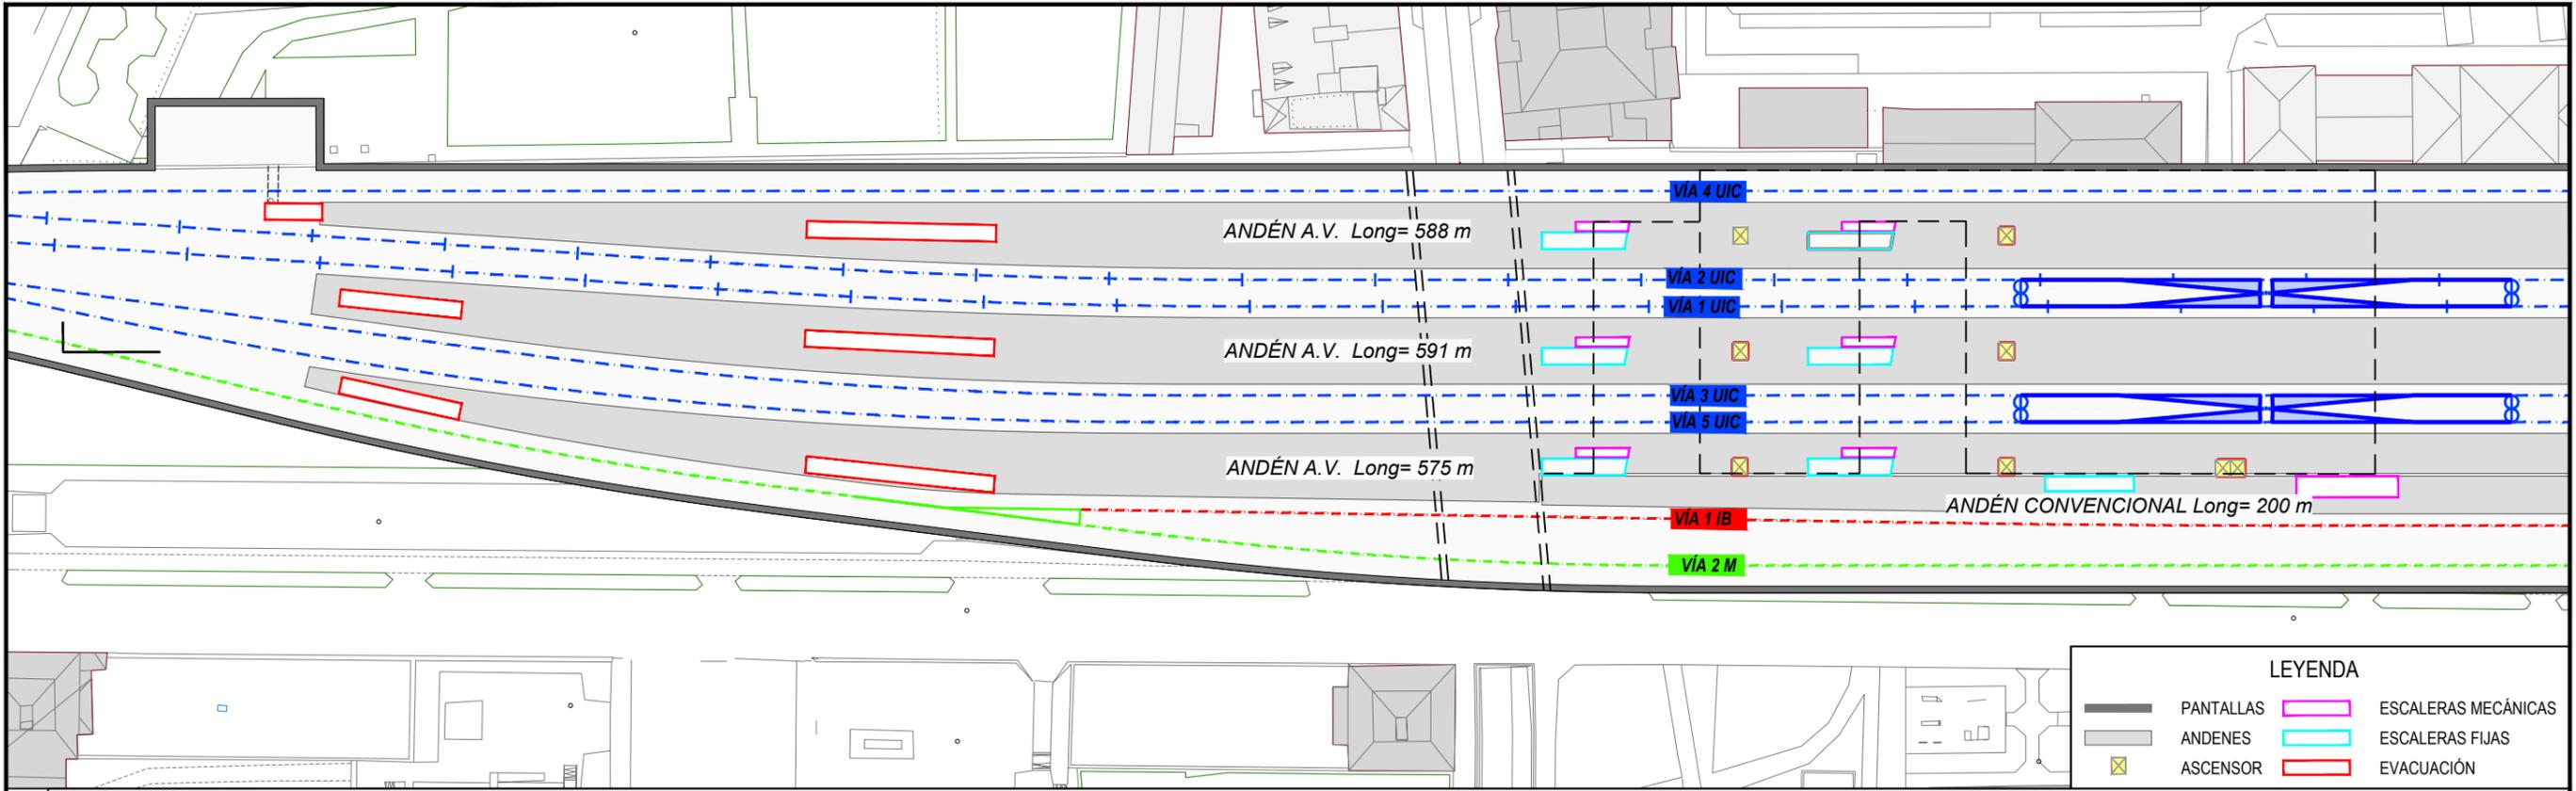

**LEYENDA**


- PANTALLAS
- ANDENES
- ASCENSOR
- ESCALERAS MECÁNICAS
- ESCALERAS FIJAS
- EVACUACIÓN

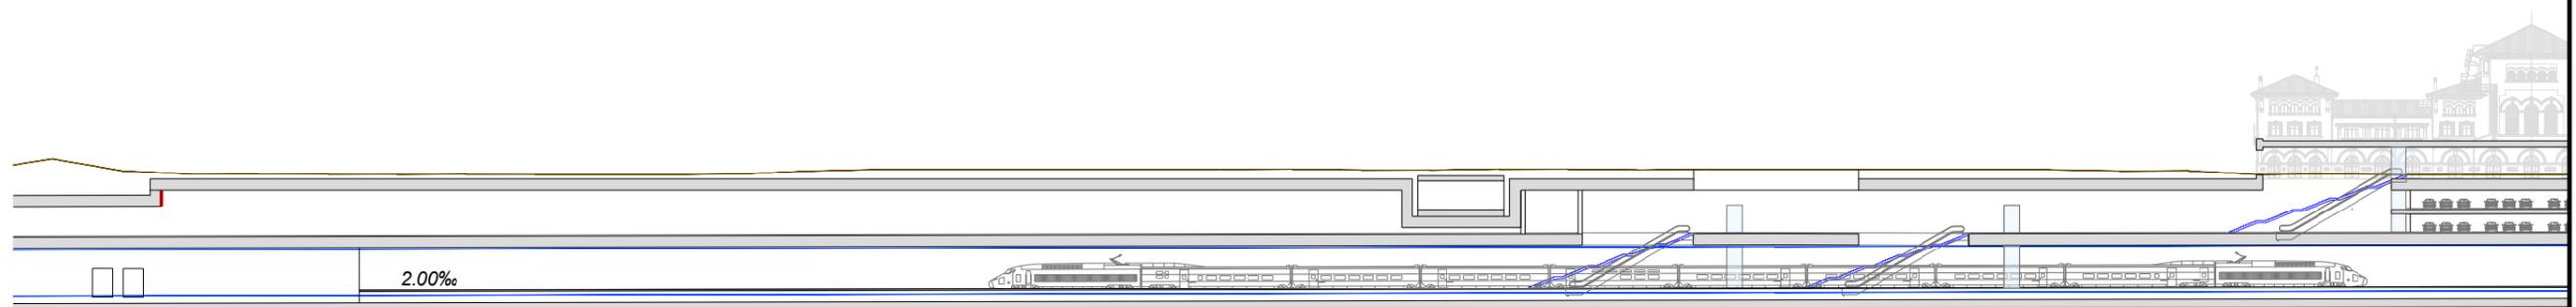

	4+700				4+800				4+900				5+000			
COTA DEL TERRENO	526.862	526.850	526.822	527.378	527.613	527.615	527.635	527.528	527.649	527.549	527.609	527.615	527.571	527.413	529.979	529.935
COTA DE RASANTE	509.015	509.055	509.094	509.134	509.174	509.214	509.254	509.294	509.334	509.374	509.414	509.454	509.494	509.533	509.573	509.613
DESMONTE	17.847	17.795	17.728	18.244	18.438	18.401	18.381	18.234	18.315	18.176	18.196	18.161	18.077	17.879	20.405	20.322

P:\2018\180732\02\_doc\_tecnica\02.03\_ejec\_Delineacion\Doc.02\07\_Estación de Vitoria\7.3 Estación\_Vitoria\_Plantas y Perfiles\_V2.dwg

 <p>MINISTERIO DE FOMENTO</p>	<p>SECRETARÍA DE ESTADO DE INFRAESTRUCTURAS, TRANSPORTES Y VIVIENDA</p> <p>SECRETARÍA GENERAL DE INFRAESTRUCTURAS</p>	<p>TÍTULO PROYECTO:</p> <p><b>ESTUDIO INFORMATIVO DE LA INTEGRACIÓN DEL FERROCARRIL EN VITORIA-GASTEIZ</b></p>	<p>AUTOR DEL PROYECTO:</p> 	<p>ESCALA ORIGINAL A3</p> <p>1/1000</p>  <p>NUMÉRICA   GRÁFICA</p>	<p>FECHA:</p> <p>JUNIO 2019</p>	<p>Nº DE PLANO:</p> <p>7.3.</p> <p>Nº DE HOJA:</p> <p>HOJA 1 DE 2</p>	<p>TÍTULO DE PLANO:</p> <p><b>ESTACIÓN DE VITORIA-GASTEIZ PLANTAS Y PERFILES</b></p>

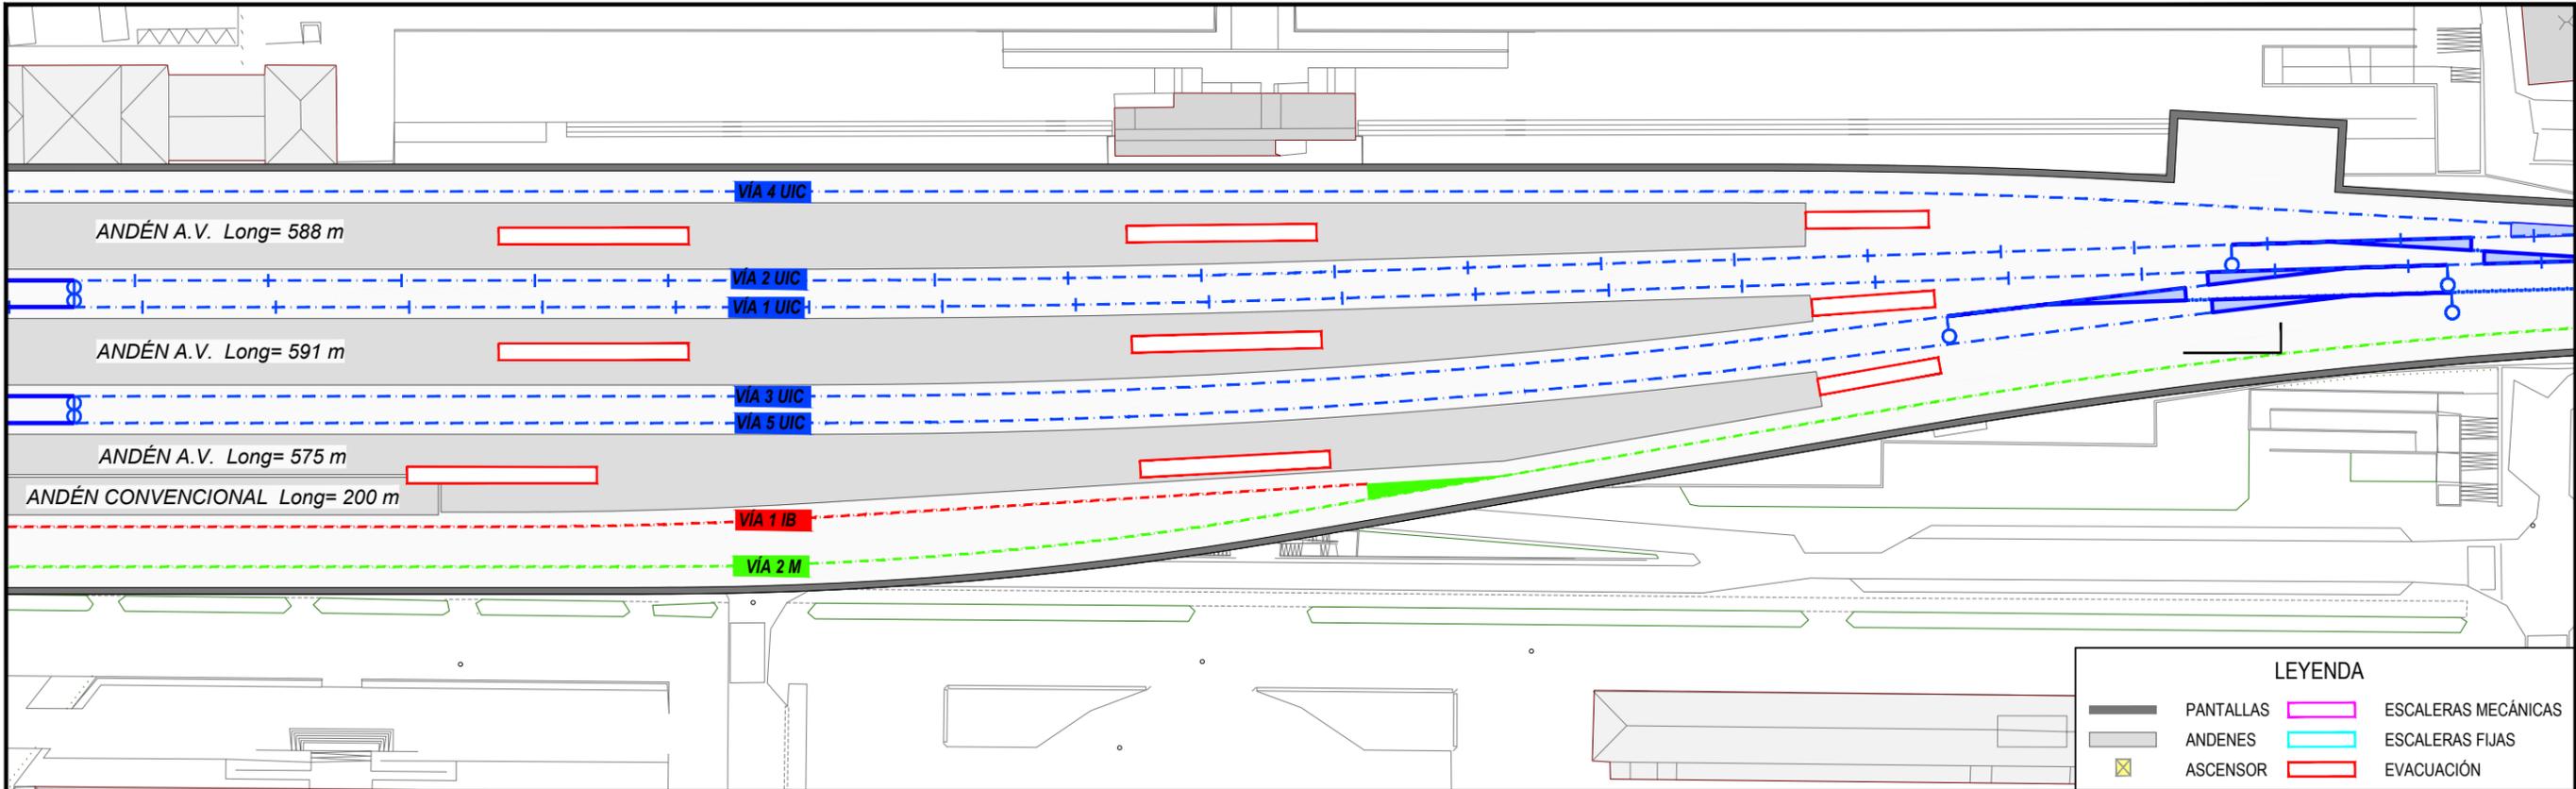

				5+100				5+200				5+300				
529.892	529.997	529.929	529.954	528.982	527.707	526.923	527.000	527.000	527.179	527.329	526.986	526.879	526.916	526.952	COTA DEL TERRENO	
509.653	509.693	509.733	509.773	509.813	509.853	509.893	509.932	509.972	510.012	510.052	510.092	510.132	510.172	510.212	COTA DE RASANTE	
20.239	20.304	20.196	20.181	19.169	17.854	17.030	17.068	17.028	17.167	17.277	16.894	16.747	16.744	16.740	DESMONTE	

P:\2018\180732\02\_doc\_tecnica\02.03\_ejec\_Delineacion\Doc.02\07\_Estación de Vitoria\7.3 Estación\_Vitoria\_Plantas y Perfiles\_V2.dwg



SECRETARÍA DE ESTADO DE INFRAESTRUCTURAS, TRANSPORTES Y VIVIENDA  
SECRETARÍA GENERAL DE INFRAESTRUCTURAS

TÍTULO PROYECTO:  
**ESTUDIO INFORMATIVO DE LA INTEGRACIÓN DEL FERROCARRIL EN VITORIA-GASTEIZ**




ESCALA ORIGINAL A3  
1/1000  
NUMÉRICA | GRÁFICA

FECHA:  
JUNIO 2019

Nº DE PLANO:  
7.3.  
Nº DE HOJA:  
HOJA 2 DE 2

TÍTULO DE PLANO:  
**ESTACIÓN DE VITORIA-GASTEIZ PLANTAS Y PERFILES**

P:\2018\180732\02\_doc\_tecnica\02.03\_ejec\_Delineacion\Doc.02\07\_Estación de Vitoria\7.4 Estación de Vitoria\_Sistema General Ferroviario\_V2.dwg

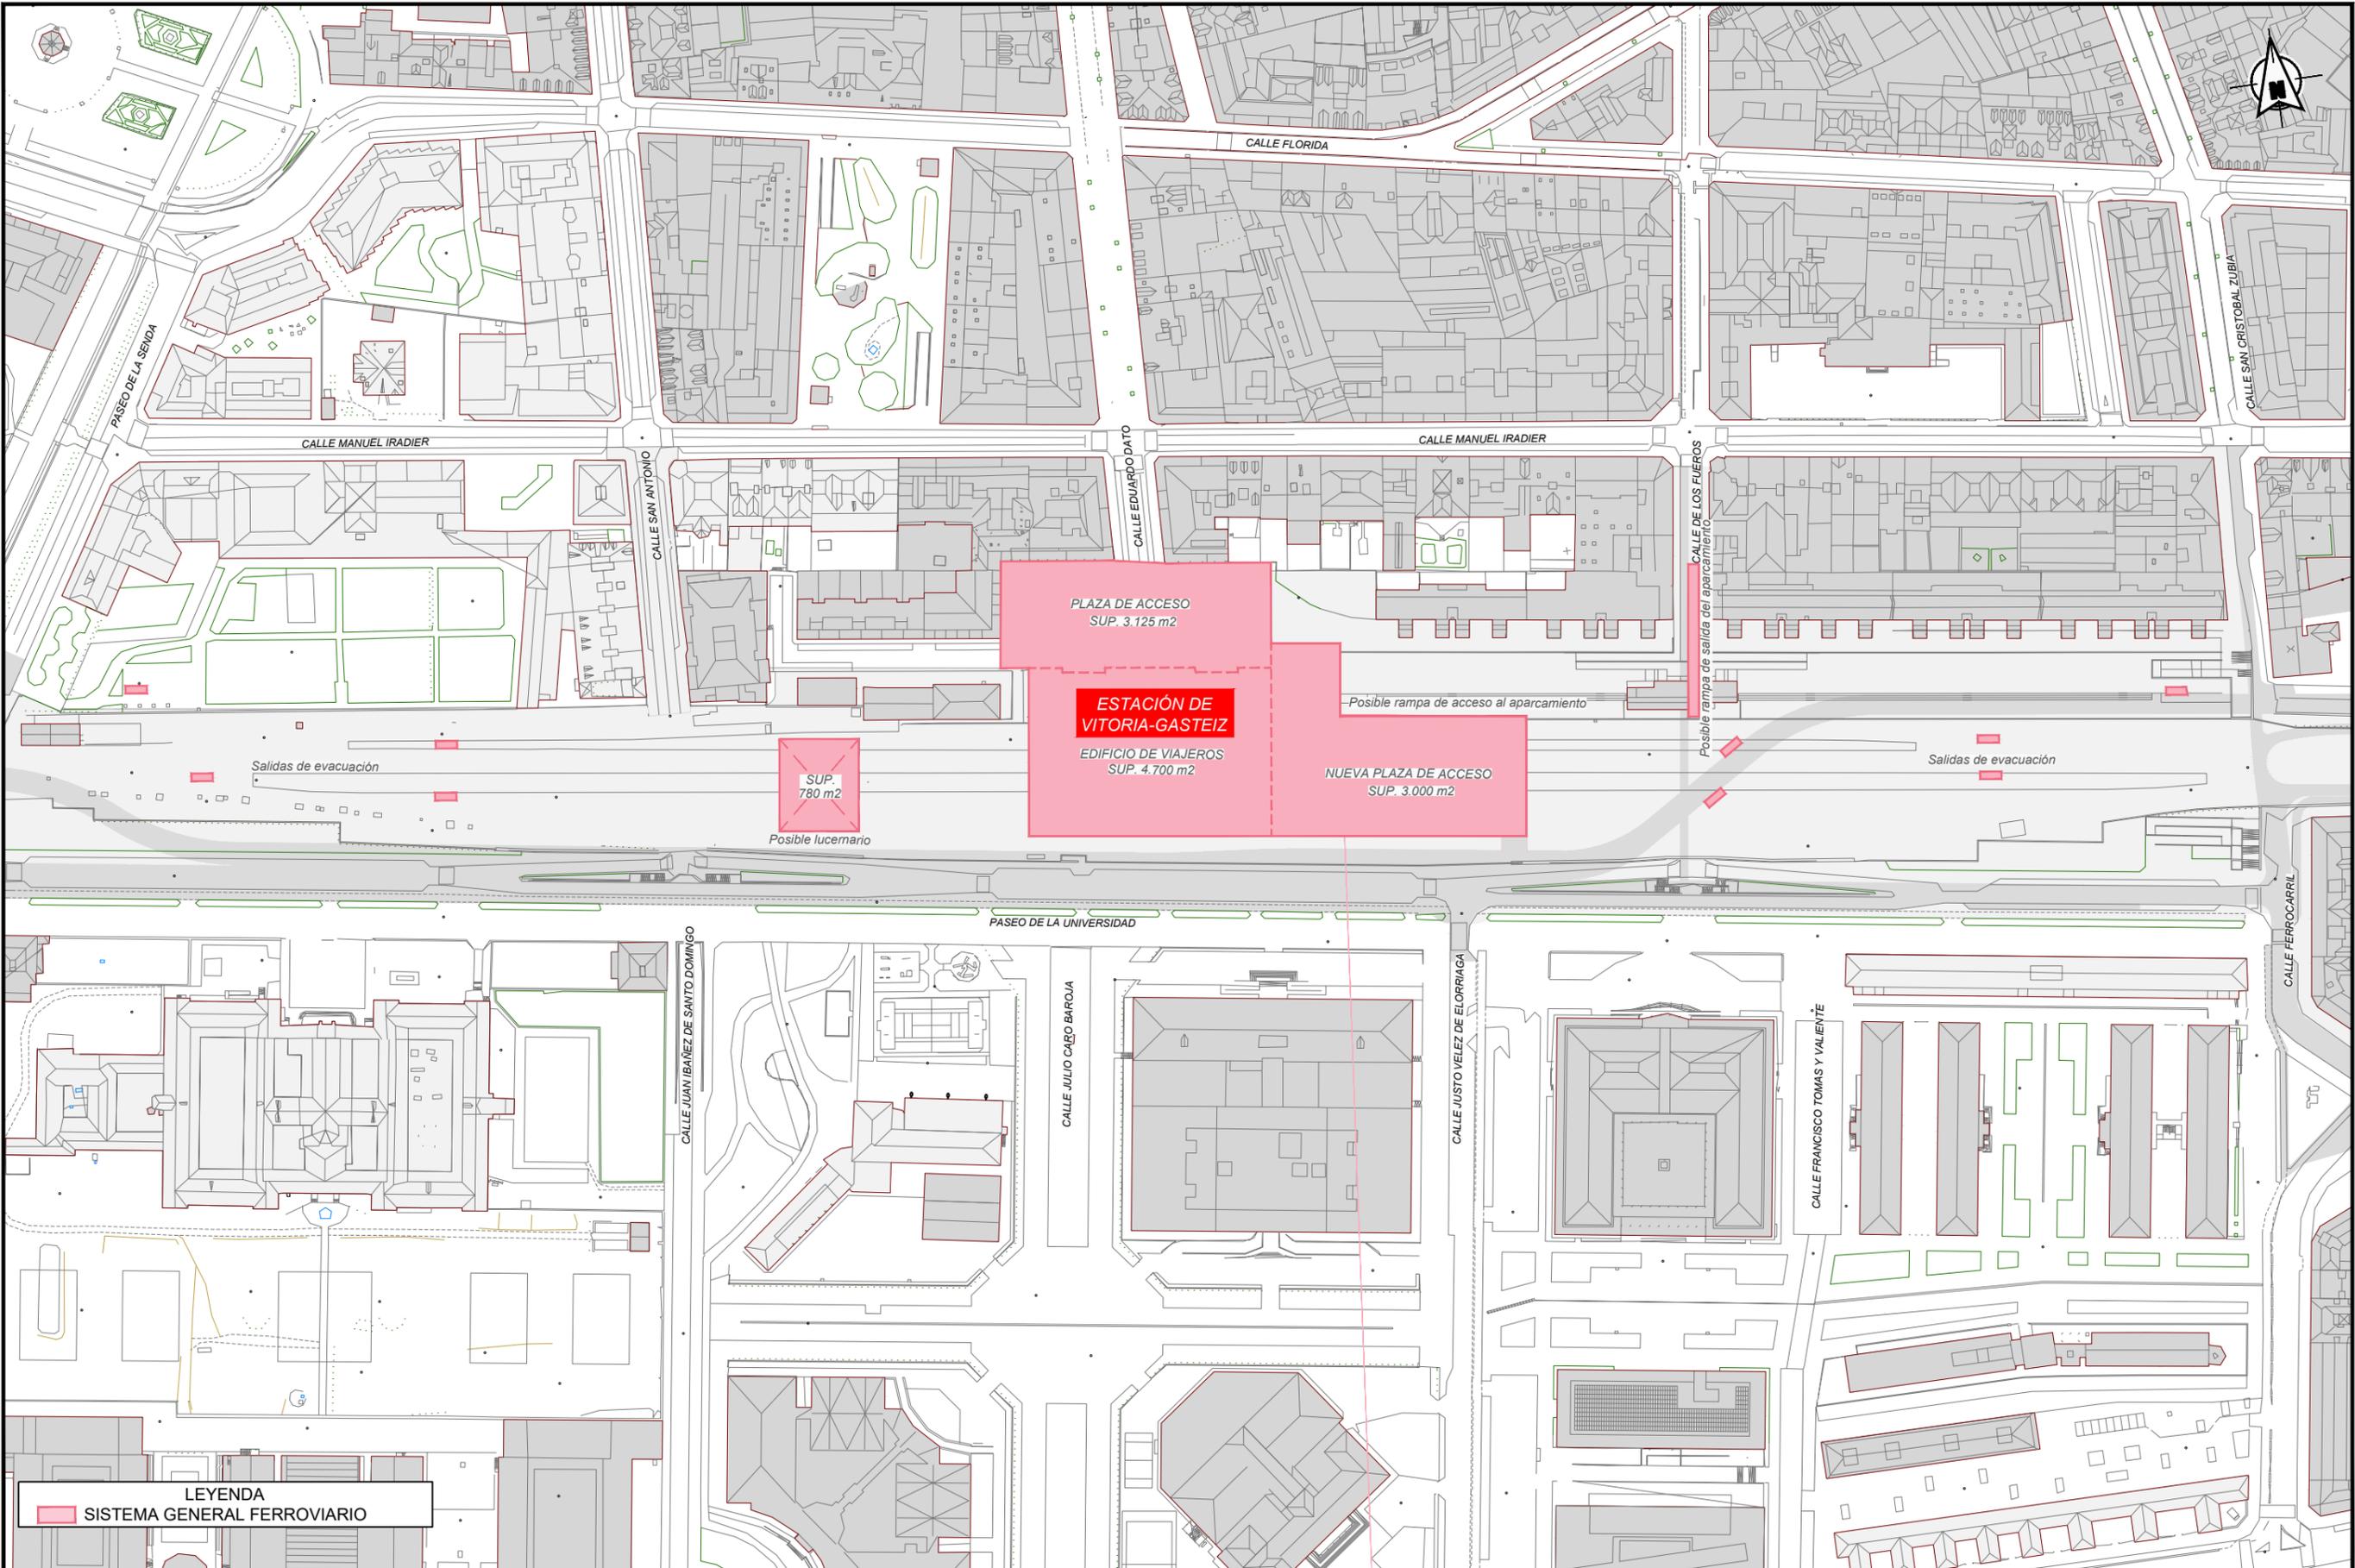

**LEYENDA**  
 SISTEMA GENERAL FERROVIARIO



SECRETARÍA DE ESTADO DE  
 INFRAESTRUCTURAS, TRANSPORTE  
 Y VIVIENDA  
 SECRETARÍA GENERAL DE  
 INFRAESTRUCTURAS

TÍTULO PROYECTO:  
**ESTUDIO INFORMATIVO DE  
 LA INTEGRACIÓN DEL FERROCARRIL  
 EN VITORIA-GASTEIZ**


AUTOR DEL PROYECTO:

ESCALA ORIGINAL A3  
 1/2000  
 0 20 40m  
 NUMÉRICA GRÁFICA

FECHA:  
**JUNIO  
 2019**

Nº DE PLANO:  
**7.4.1**  
 Nº DE HOJA:  
 HOJA 1 DE 1

TÍTULO DE PLANO:  
**ESTACIÓN DE VITORIA-GASTEIZ  
 SISTEMA GENERAL FERROVIARIO  
 NIVEL URBANO**

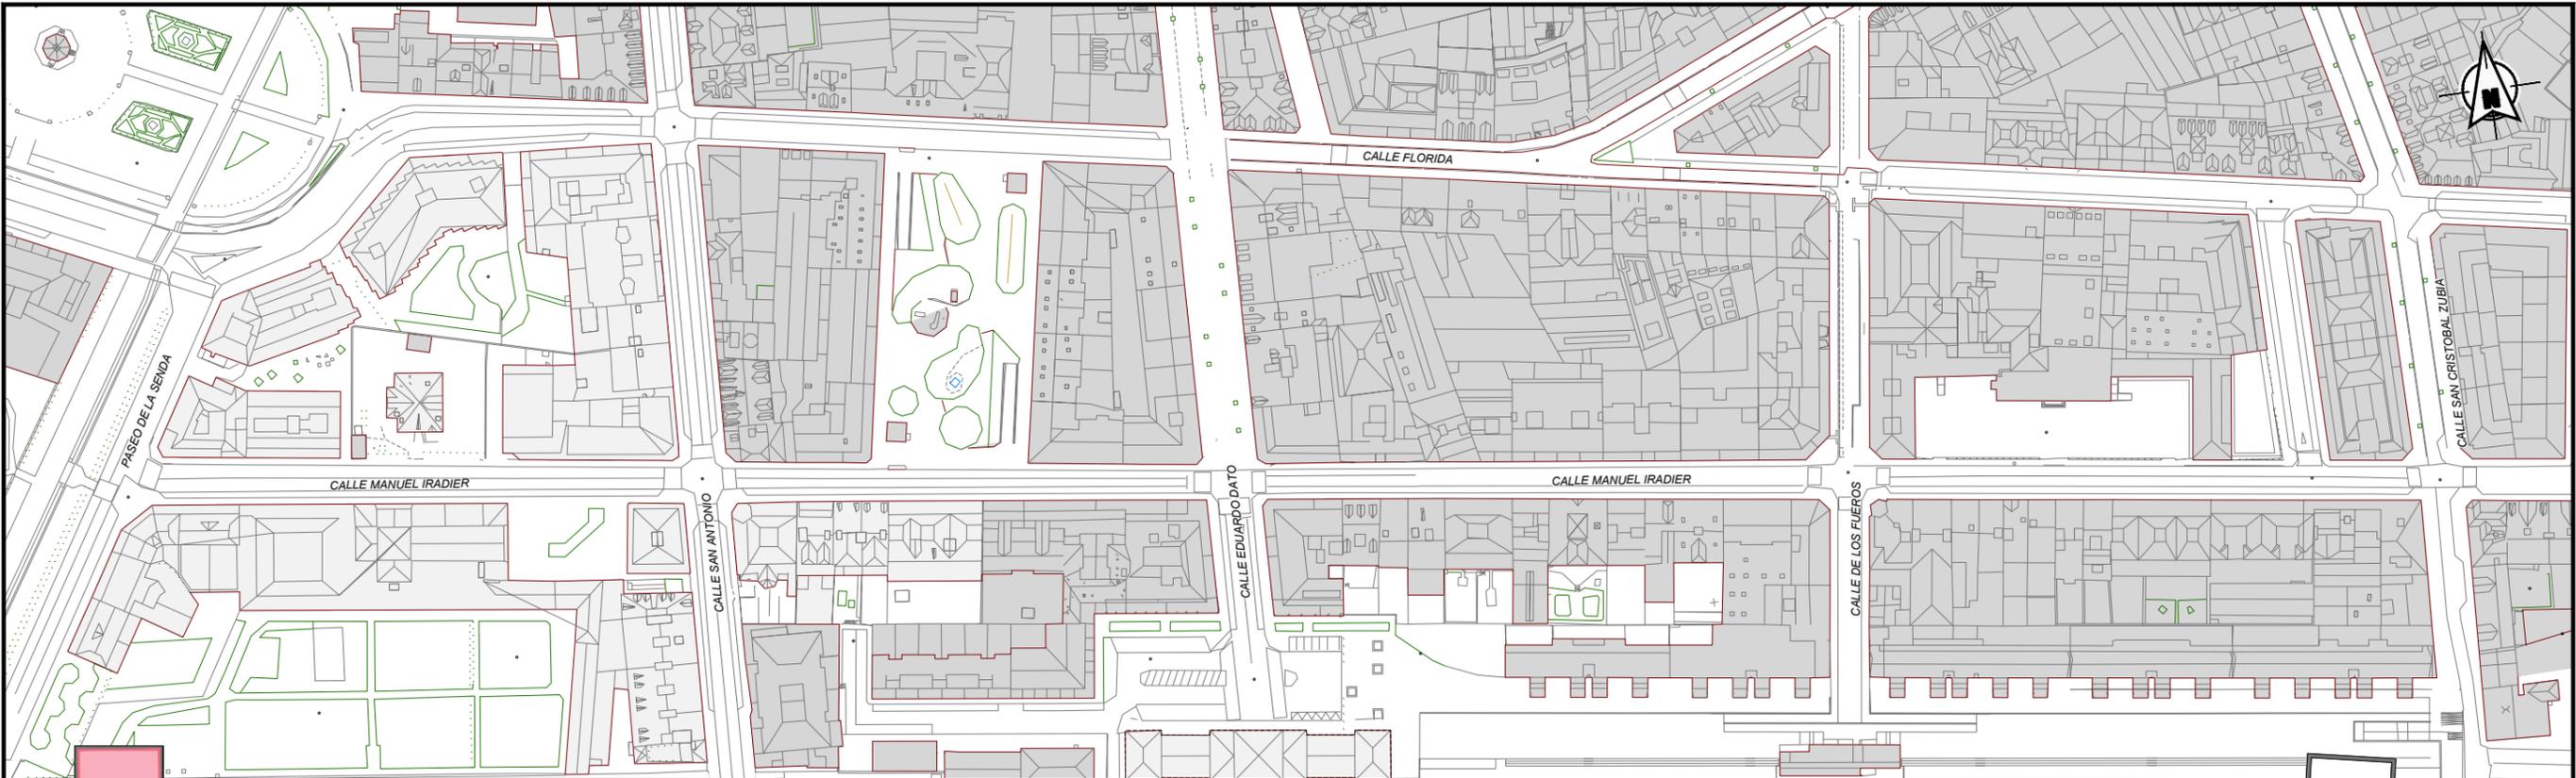

**LEYENDA**  
 SISTEMA GENERAL FERROVIARIO

P:\2018\180732\02\_doc\_tecnica\02.03\_ejec\_Delineacion\Doc.02\07\_Estación de Vitoria\7.4 Estación de Vitoria\_Sistema General Ferroviario\_V2.dwg



SECRETARÍA DE ESTADO DE  
 INFRAESTRUCTURAS, TRANSPORTE  
 Y VIVIENDA  
 SECRETARÍA GENERAL DE  
 INFRAESTRUCTURAS

TÍTULO PROYECTO:  
**ESTUDIO INFORMATIVO DE  
 LA INTEGRACIÓN DEL FERROCARRIL  
 EN VITORIA-GASTEIZ**


AUTOR DEL PROYECTO:

ESCALA ORIGINAL A3  
 1/2000  
  
 NUMÉRICA GRÁFICA

FECHA:  
**JUNIO  
 2019**

Nº DE PLANO:  
**7.4.2**  
 Nº DE HOJA:  
 HOJA 1 DE 1

TÍTULO DE PLANO:  
**ESTACIÓN DE VITORIA-GASTEIZ  
 SISTEMA GENERAL FERROVIARIO  
 NIVEL INTERMEDIO**

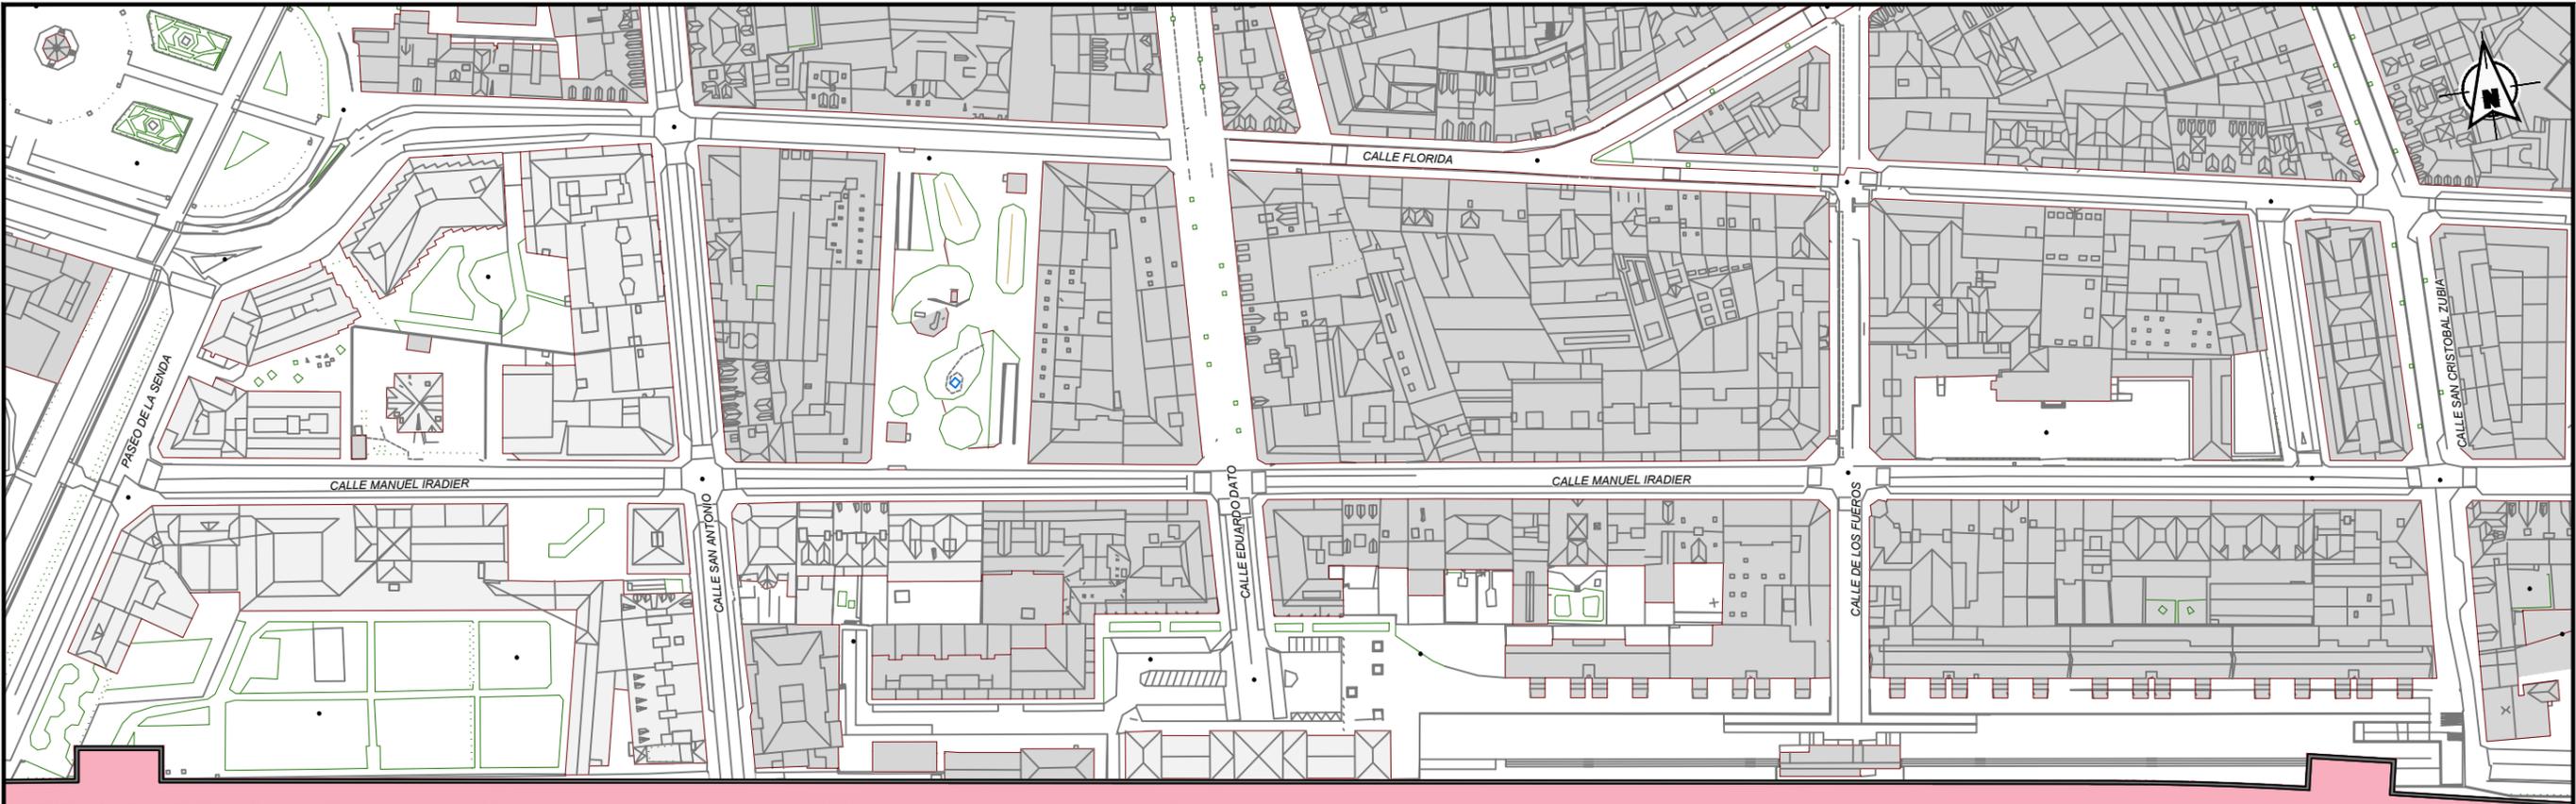

**ESTACIÓN DE VITORIA-GASTEIZ**  
 CAVERNA DE ANDENES  
 (CAJÓN FERROVIARIO EN EL ÁMBITO DE LA ESTACIÓN)  
 SUP. 47.190 m2



**LEYENDA**  
 SISTEMA GENERAL FERROVIARIO

P:\2018\180732\02\_doc\_tecnica\02.03\_ejec\_Delineacion\Doc.02\07\_Estación de Vitoria.7.4 Estación de Vitoria\_Sistema General Ferroviario\_V2.dwg



SECRETARÍA DE ESTADO DE INFRAESTRUCTURAS, TRANSPORTE Y VIVIENDA  
 SECRETARÍA GENERAL DE INFRAESTRUCTURAS

TÍTULO PROYECTO:  
**ESTUDIO INFORMATIVO DE LA INTEGRACIÓN DEL FERROCARRIL EN VITORIA-GASTEIZ**

AUTOR DEL PROYECTO:


ESCALA ORIGINAL A3  
 1/2000  
 0 20 40m  
 NUMÉRICA GRÁFICA

FECHA:  
 JUNIO 2019

Nº DE PLANO:  
 7.4.3  
 Nº DE HOJA:  
 HOJA 1 DE 1

TÍTULO DE PLANO:  
**ESTACIÓN DE VITORIA-GASTEIZ SISTEMA GENERAL FERROVIARIO NIVEL DE ANDENES**

P:\2018\180732\02\_doc\_tecnica\02.03\_ejec\_Delineacion\Doc 02\07\_Estación\_Vitoria\_Propuesta de implantación\_V2.dwg

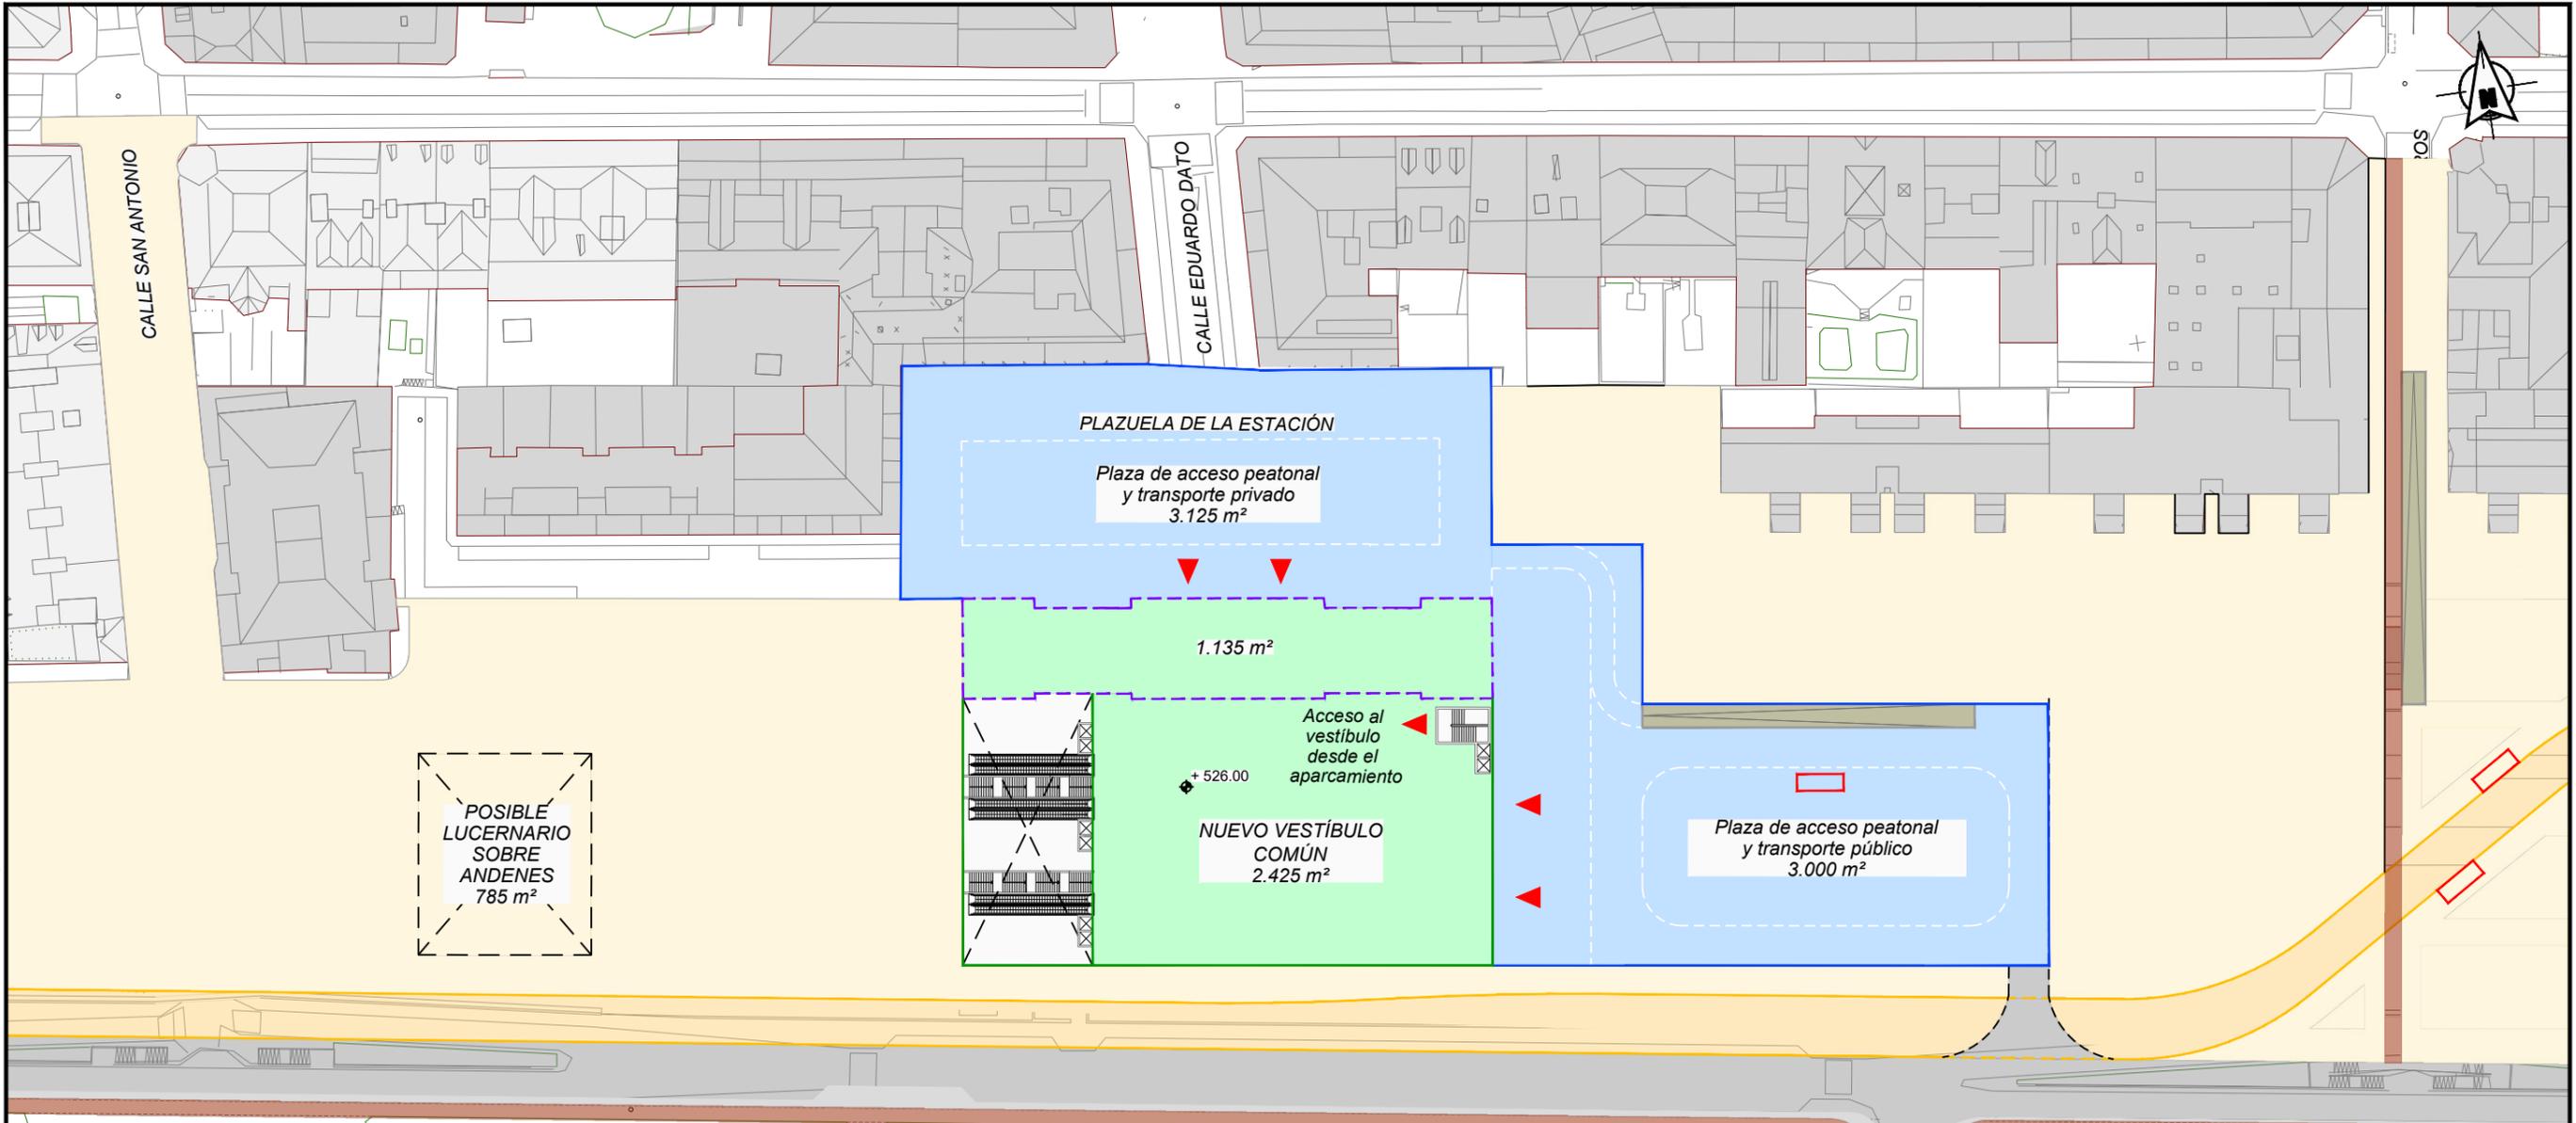

- ACCESOS PEATONALES
- SALIDAS DE EVACUACIÓN
- ACCESOS ESTACIÓN
- VIALES PROPUESTOS (NO OBJETO DEL PRESENTE PROYECTO)
- ESPACIOS A URBANIZAR (NO OBJETO DEL PRESENTE PROYECTO)
- ESTACIÓN HISTÓRICA
- NUEVO CONJUNTO DE LA ESTACIÓN
- ANDENES A.V.
- ANDENES CERCANÍAS
- LOSA INTERMEDIA
- APARCAMIENTO
- RAMPAS APARCAMIENTO
- CAJÓN FERROVIARIO
- CARRIL BICI PROPUESTO (NO OBJETO DEL PRESENTE PROYECTO)
- TRANVÍA PROPUESTO (NO OBJETO DEL PRESENTE PROYECTO)

NOTA: LA URBANIZACIÓN NO ES OBJETO DEL PRESENTE ESTUDIO INFORMATIVO



SECRETARÍA DE ESTADO DE INFRAESTRUCTURAS, TRANSPORTE Y VIVIENDA  
SECRETARÍA GENERAL DE INFRAESTRUCTURAS

TÍTULO PROYECTO:  
**ESTUDIO INFORMATIVO DE LA INTEGRACIÓN DEL FERROCARRIL EN VITORIA-GASTEIZ**

AUTOR DEL PROYECTO:


ESCALA ORIGINAL A3  
1/2500  
0 25 50m  
NUMÉRICA GRÁFICA

FECHA:  
JUNIO 2019

Nº DE PLANO:  
7.5.1  
Nº DE HOJA:  
HOJA 1 DE 1

TÍTULO DE PLANO:  
**ESTACIÓN DE VITORIA-GASTEIZ PROPUESTA DE IMPLANTACIÓN PLANTAS. NIVEL URBANO**

P:\2018\180732\02\_doc\_tecnica\02.03\_ejec\_Delineacion\Doc\02\07\_Estación\_Vitoria\_Propuesta de implantación\_V2.dwg

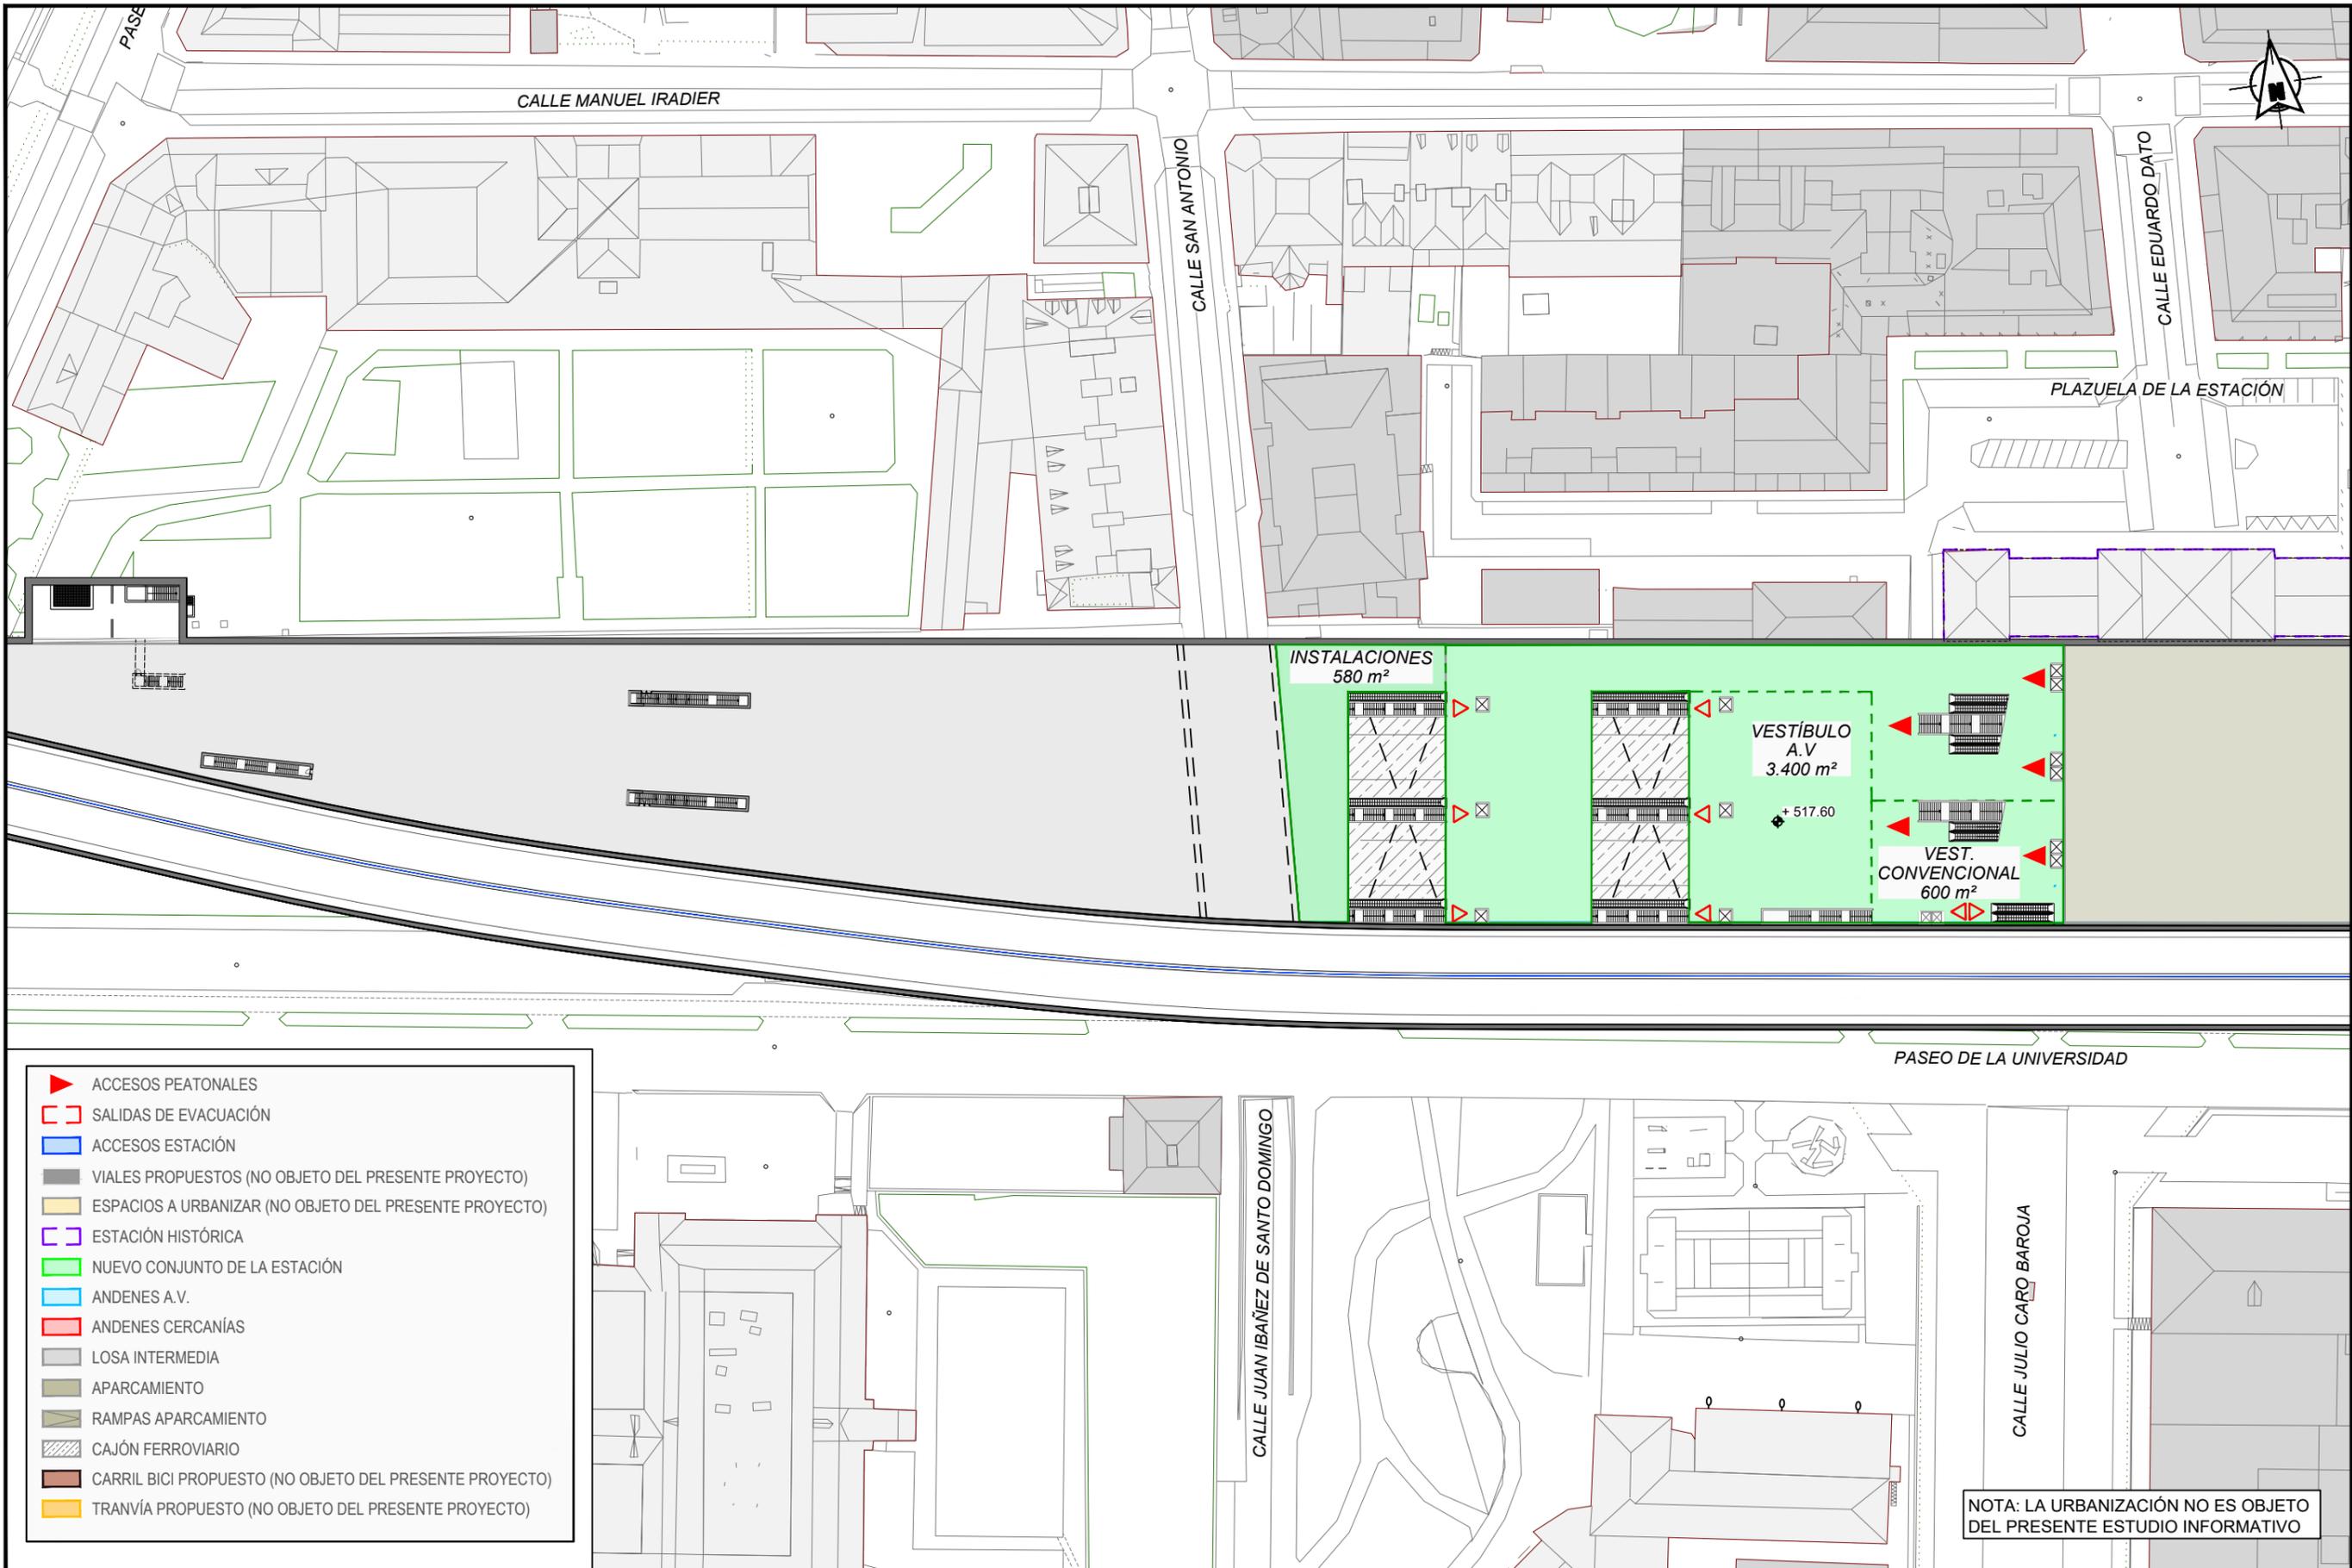

- ▶ ACCESOS PEATONALES
- SALIDAS DE EVACUACIÓN
- ACCESOS ESTACIÓN
- VIALES PROPUESTOS (NO OBJETO DEL PRESENTE PROYECTO)
- ESPACIOS A URBANIZAR (NO OBJETO DEL PRESENTE PROYECTO)
- ESTACIÓN HISTÓRICA
- NUEVO CONJUNTO DE LA ESTACIÓN
- ANDENES A.V.
- ANDENES CERCANÍAS
- LOSA INTERMEDIA
- APARCAMIENTO
- RAMPAS APARCAMIENTO
- CAJÓN FERROVIARIO
- CARRIL BICI PROPUESTO (NO OBJETO DEL PRESENTE PROYECTO)
- TRANVÍA PROPUESTO (NO OBJETO DEL PRESENTE PROYECTO)

NOTA: LA URBANIZACIÓN NO ES OBJETO DEL PRESENTE ESTUDIO INFORMATIVO



SECRETARÍA DE ESTADO DE INFRAESTRUCTURAS, TRANSPORTE Y VIVIENDA  
SECRETARÍA GENERAL DE INFRAESTRUCTURAS

TÍTULO PROYECTO:  
**ESTUDIO INFORMATIVO DE LA INTEGRACIÓN DEL FERROCARRIL EN VITORIA-GASTEIZ**

AUTOR DEL PROYECTO:  
**ineco**


ESCALA ORIGINAL A3  
1/1000  
0 10 20m  
NUMÉRICA | GRÁFICA

FECHA:  
**JUNIO 2019**

Nº DE PLANO:  
**7.5.2**  
Nº DE HOJA:  
HOJA 1 DE 2

TÍTULO DE PLANO:  
**ESTACIÓN DE VITORIA-GASTEIZ PROPUESTA DE IMPLANTACIÓN PLANTAS. NIVEL INTERMEDIO**

P:\2018\180732\02\_doc\_tecnica\02.03\_ejec\_Delineacion\Doc 02\07\_Estación\_Vitoria\_Propuesta de implantación\_V2.dwg

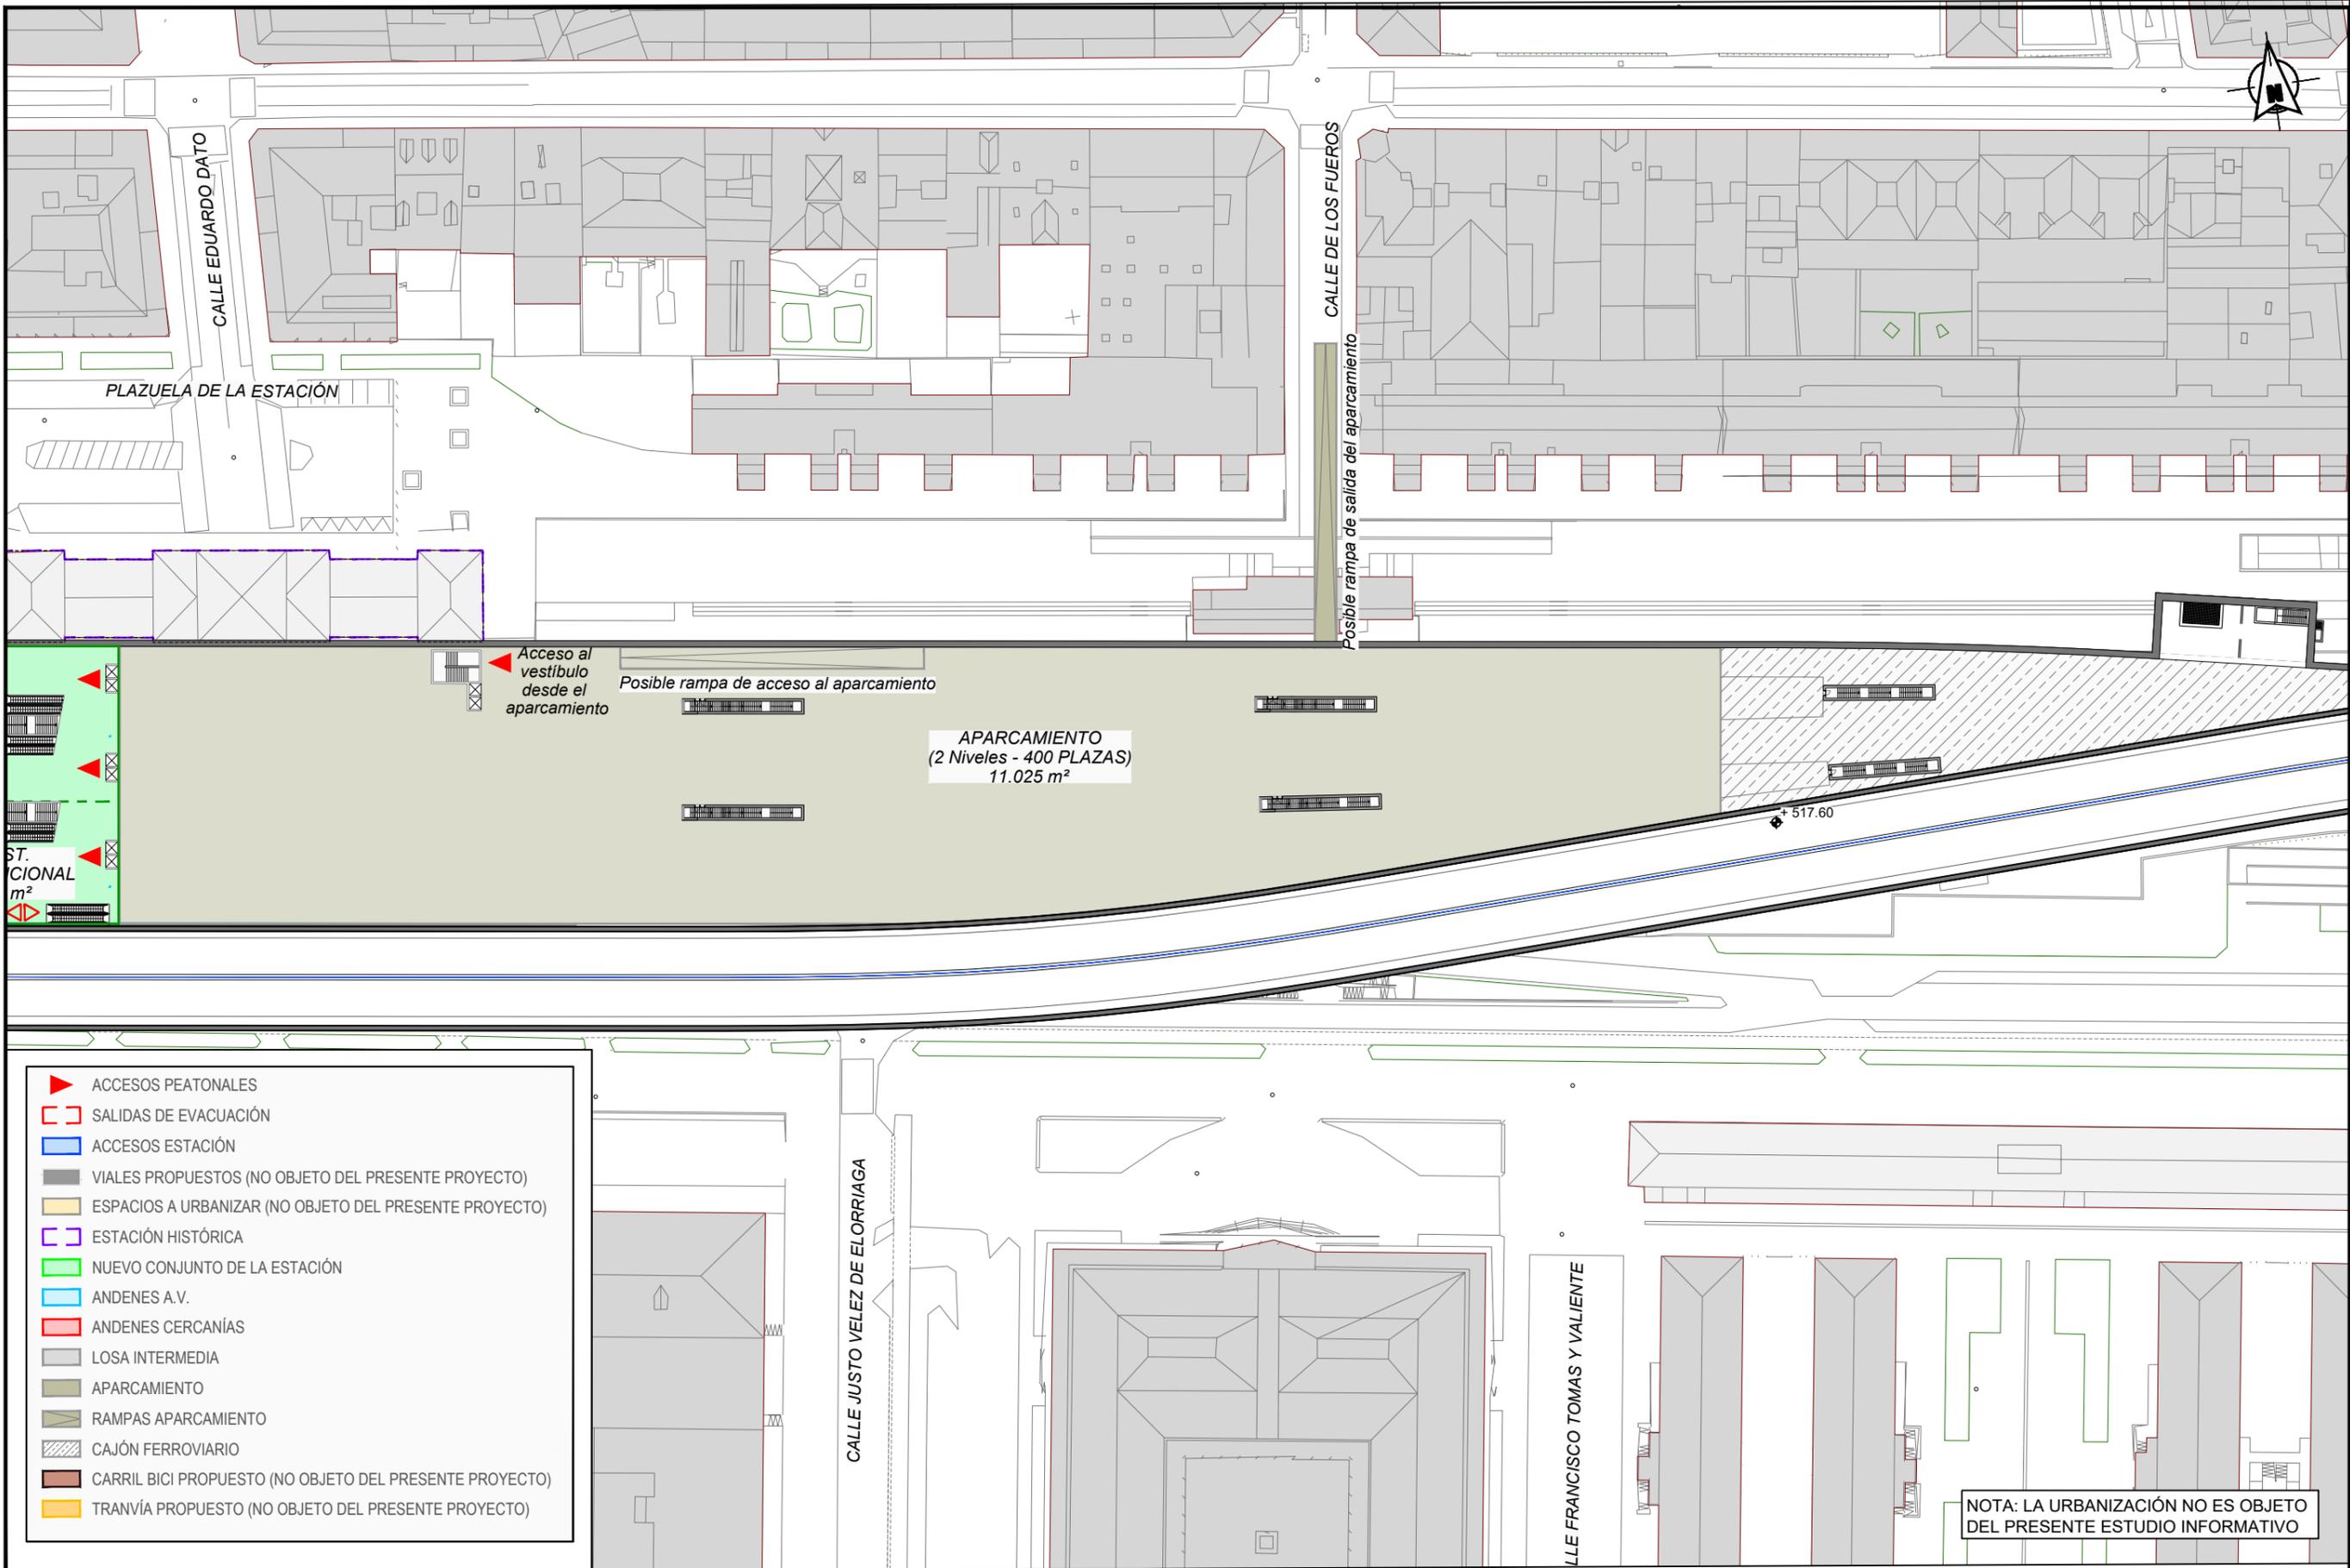

APARCAMIENTO  
(2 Niveles - 400 PLAZAS)  
11.025 m<sup>2</sup>

Acceso al  
vestíbulo  
desde el  
aparcamiento


Possible rampa de salida del aparcamiento

- ▶ ACCESOS PEATONALES
- SALIDAS DE EVACUACIÓN
- ACCESOS ESTACIÓN
- VIALES PROPUESTOS (NO OBJETO DEL PRESENTE PROYECTO)
- ESPACIOS A URBANIZAR (NO OBJETO DEL PRESENTE PROYECTO)
- ESTACIÓN HISTÓRICA
- NUEVO CONJUNTO DE LA ESTACIÓN
- ANDENES A.V.
- ANDENES CERCANÍAS
- LOSA INTERMEDIA
- APARCAMIENTO
- RAMPAS APARCAMIENTO
- CAJÓN FERROVIARIO
- CARRIL BICI PROPUESTO (NO OBJETO DEL PRESENTE PROYECTO)
- TRANVÍA PROPUESTO (NO OBJETO DEL PRESENTE PROYECTO)

NOTA: LA URBANIZACIÓN NO ES OBJETO DEL PRESENTE ESTUDIO INFORMATIVO

<p>MINISTERIO DE FOMENTO</p> <p>SECRETARÍA DE ESTADO DE INFRAESTRUCTURAS, TRANSPORTE Y VIVIENDA</p> <p>SECRETARÍA GENERAL DE INFRAESTRUCTURAS</p>	<p>TÍTULO PROYECTO:</p> <p><b>ESTUDIO INFORMATIVO DE LA INTEGRACIÓN DEL FERROCARRIL EN VITORIA-GASTEIZ</b></p>	<p>AUTOR DEL PROYECTO:</p>	<p>ESCALA ORIGINAL A3</p> <p>1/1000</p> <p>NUMÉRICA   GRÁFICA</p>	<p>FECHA:</p> <p><b>JUNIO 2019</b></p>	<p>Nº DE PLANO:</p> <p><b>7.5.2</b></p> <p>Nº DE HOJA:</p> <p>HOJA 2 DE 2</p>	<p>TÍTULO DE PLANO:</p> <p><b>ESTACIÓN DE VITORIA-GASTEIZ PROPUESTA DE IMPLANTACIÓN PLANTAS. NIVEL INTERMEDIO</b></p>

P:\2018\180732\02\_doc\_tecnica\02.03\_ejec\_Delineacion\02.0207\_Estación\_Vitoria\_Propuesta de implantación\_V2.dwg

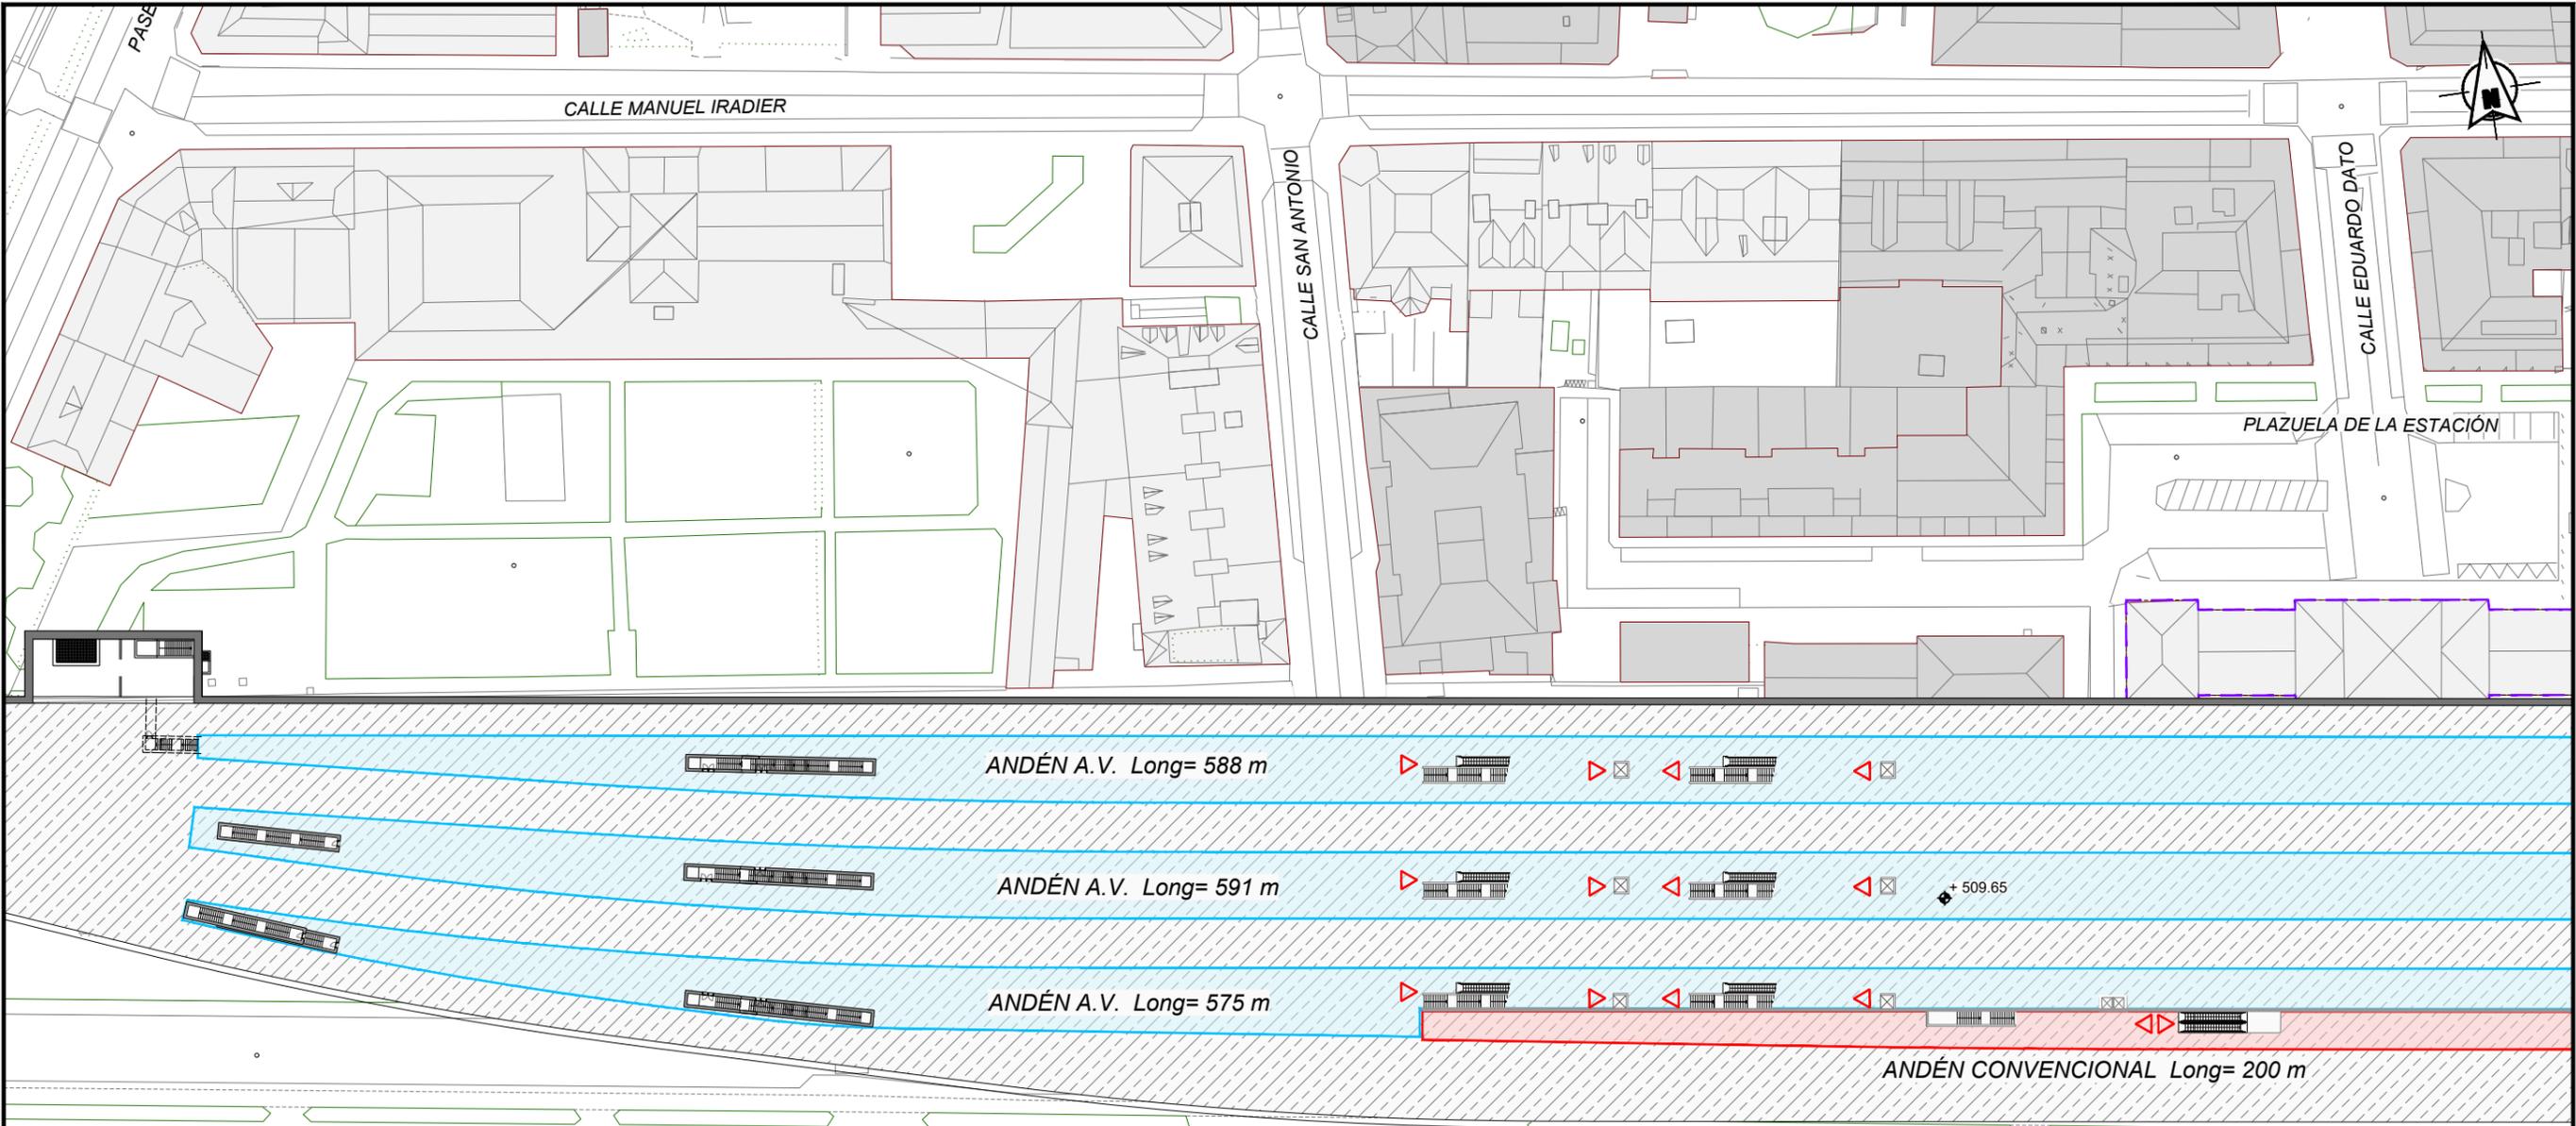

- ACCESOS PEATONALES
- SALIDAS DE EVACUACIÓN
- ACCESOS ESTACIÓN
- VIALES PROPUESTOS (NO OBJETO DEL PRESENTE PROYECTO)
- ESPACIOS A URBANIZAR (NO OBJETO DEL PRESENTE PROYECTO)
- ESTACIÓN HISTÓRICA
- NUEVO CONJUNTO DE LA ESTACIÓN
- ANDENES A.V.
- ANDENES CERCANÍAS
- LOSA INTERMEDIA
- APARCAMIENTO
- RAMPAS APARCAMIENTO
- CAJÓN FERROVIARIO
- CARRIL BICI PROPUESTO (NO OBJETO DEL PRESENTE PROYECTO)
- TRANVÍA PROPUESTO (NO OBJETO DEL PRESENTE PROYECTO)



SECRETARÍA DE ESTADO DE  
INFRAESTRUCTURAS, TRANSPORTE  
Y VIVIENDA  
SECRETARÍA GENERAL DE  
INFRAESTRUCTURAS

TÍTULO PROYECTO:  
**ESTUDIO INFORMATIVO DE  
LA INTEGRACIÓN DEL FERROCARRIL  
EN VITORIA-GASTEIZ**


AUTOR DEL PROYECTO:

ESCALA ORIGINAL A3  
1/1000  
0 10 20m  
NUMÉRICA GRÁFICA

FECHA:  
**JUNIO  
2019**


Nº DE PLANO:  
**7.5.3**  
Nº DE HOJA:  
HOJA 1 DE 2

TÍTULO DE PLANO:  
**ESTACIÓN DE VITORIA-GASTEIZ  
PROPUESTA DE IMPLANTACIÓN  
PLANTAS. NIVEL ANDENES**

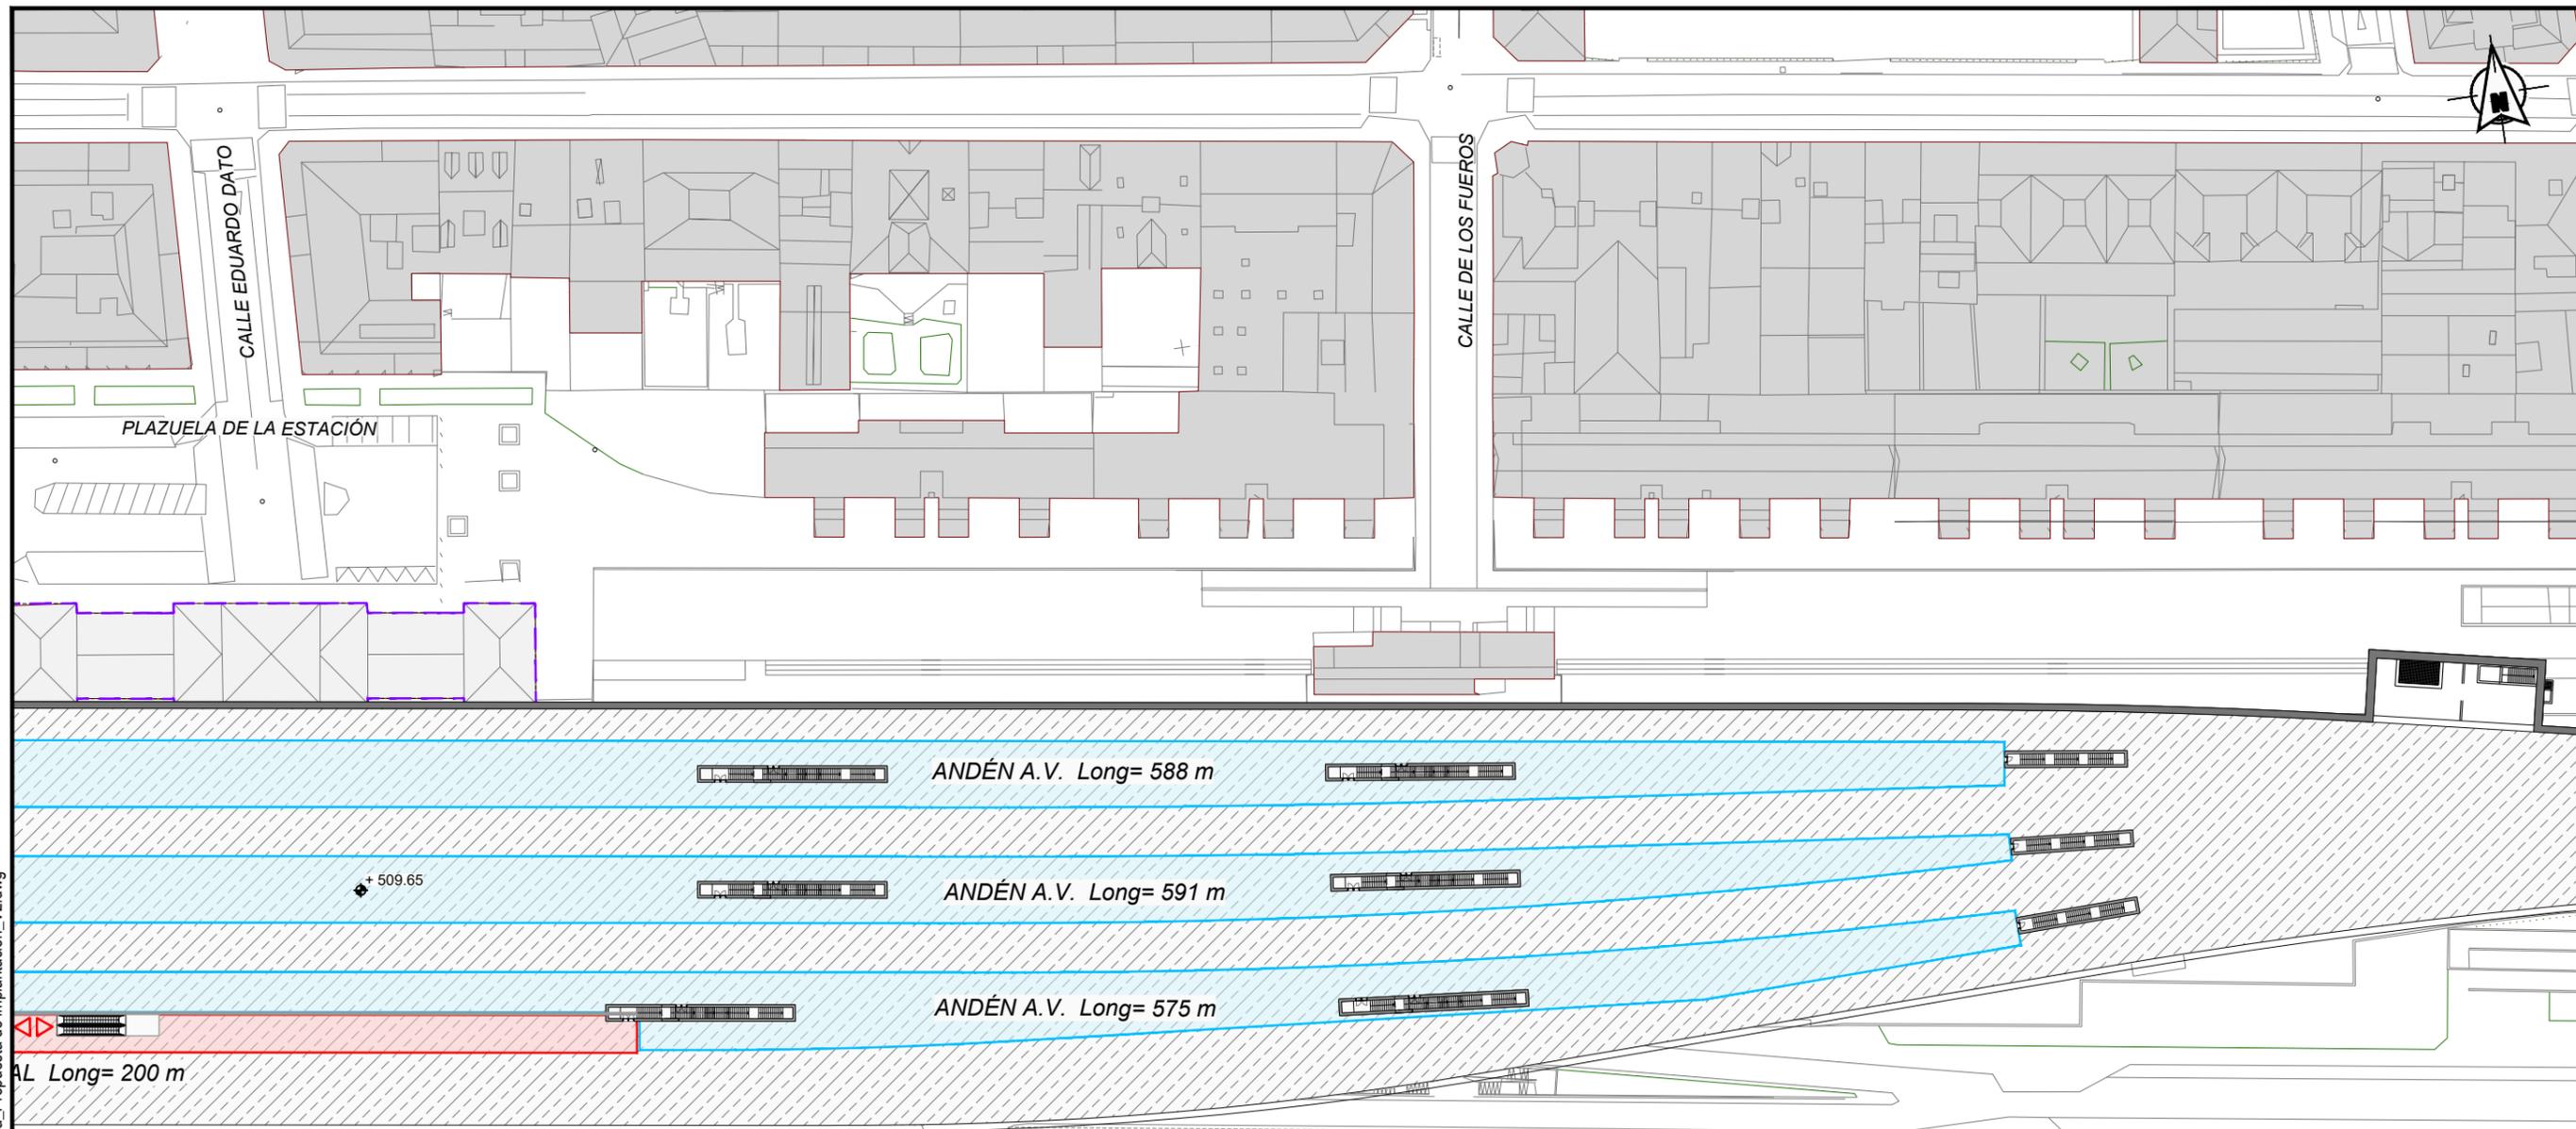

P:\2018\180732\02\_doc\_tecnica\02.03\_ejec\_Delineacion\Doc\02\07\_Estación\_Vitoria\_Propuesta de implantación\_V2.dwg

- ACCESOS PEATONALES
- SALIDAS DE EVACUACIÓN
- ACCESOS ESTACIÓN
- VIALES PROPUESTOS (NO OBJETO DEL PRESENTE PROYECTO)
- ESPACIOS A URBANIZAR (NO OBJETO DEL PRESENTE PROYECTO)
- ESTACIÓN HISTÓRICA
- NUEVO CONJUNTO DE LA ESTACIÓN
- ANDENES A.V.
- ANDENES CERCANÍAS
- LOSA INTERMEDIA
- APARCAMIENTO
- RAMPAS APARCAMIENTO
- CAJÓN FERROVIARIO
- CARRIL BICI PROPUESTO (NO OBJETO DEL PRESENTE PROYECTO)
- TRANVÍA PROPUESTO (NO OBJETO DEL PRESENTE PROYECTO)

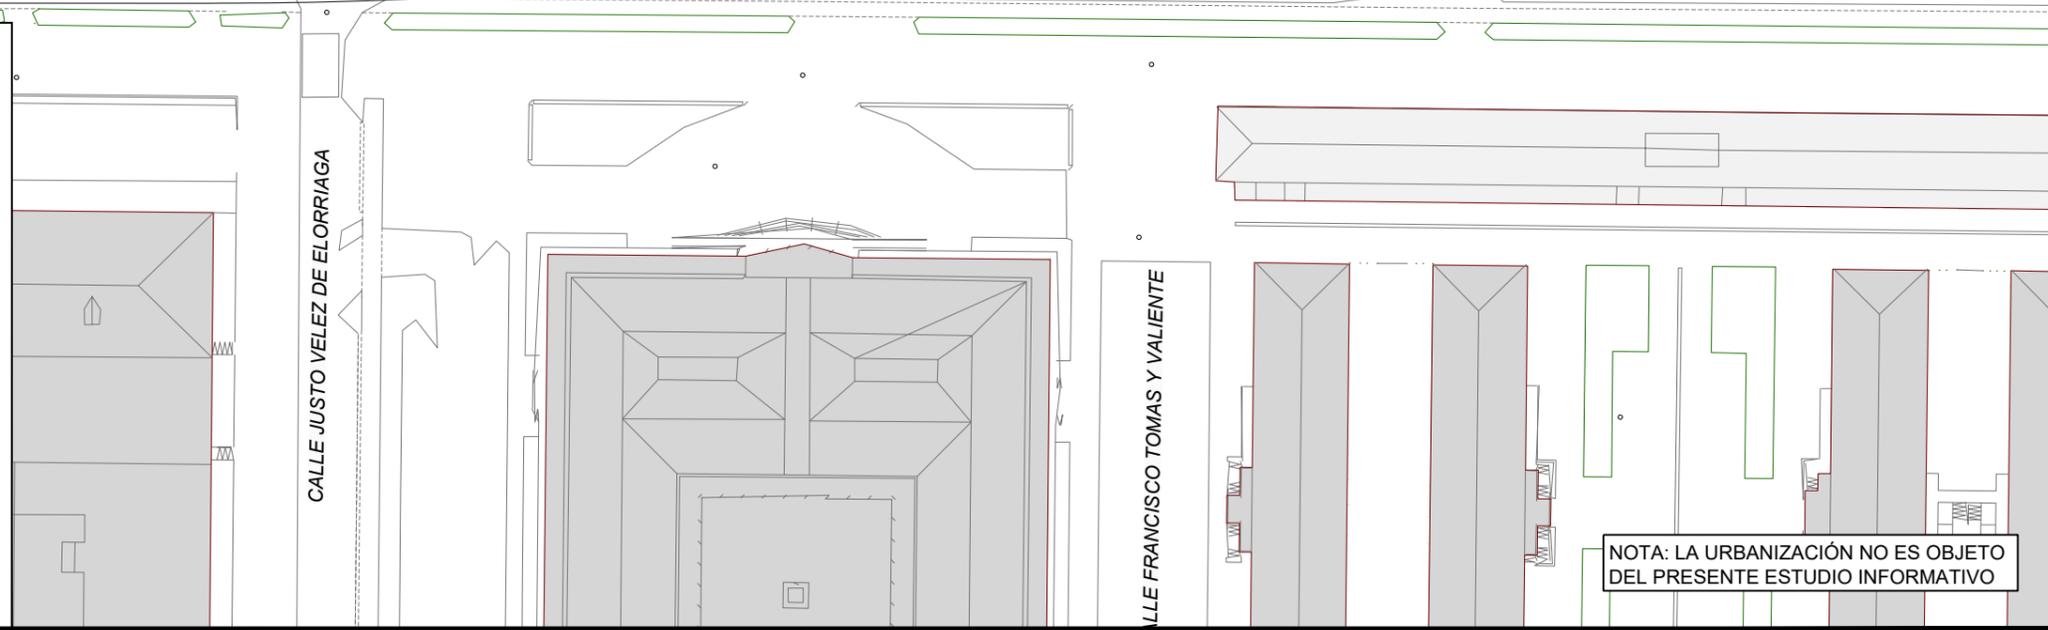

SECRETARÍA DE ESTADO DE  
INFRAESTRUCTURAS, TRANSPORTE  
Y VIVIENDA  
  
SECRETARÍA GENERAL DE  
INFRAESTRUCTURAS

TÍTULO PROYECTO:  
**ESTUDIO INFORMATIVO DE  
LA INTEGRACIÓN DEL FERROCARRIL  
EN VITORIA-GASTEIZ**

AUTOR DEL PROYECTO:


ESCALA ORIGINAL A3  
1/1000  
0 10 20m  
NUMÉRICA GRÁFICA

FECHA:  
**JUNIO  
2019**

Nº DE PLANO:  
**7.5.3**  
Nº DE HOJA:  
HOJA 2 DE 2

TÍTULO DE PLANO:  
**ESTACIÓN DE VITORIA-GASTEIZ  
PROPUESTA DE IMPLANTACIÓN  
PLANTAS. NIVEL DE ANDENES**

P:\2018\180732\02\_ejec\_Delineacion\Doc\02\07\_Estación de Vitoria\7.6 Estación\_Vitoria\_Secciones\_V2.dwg

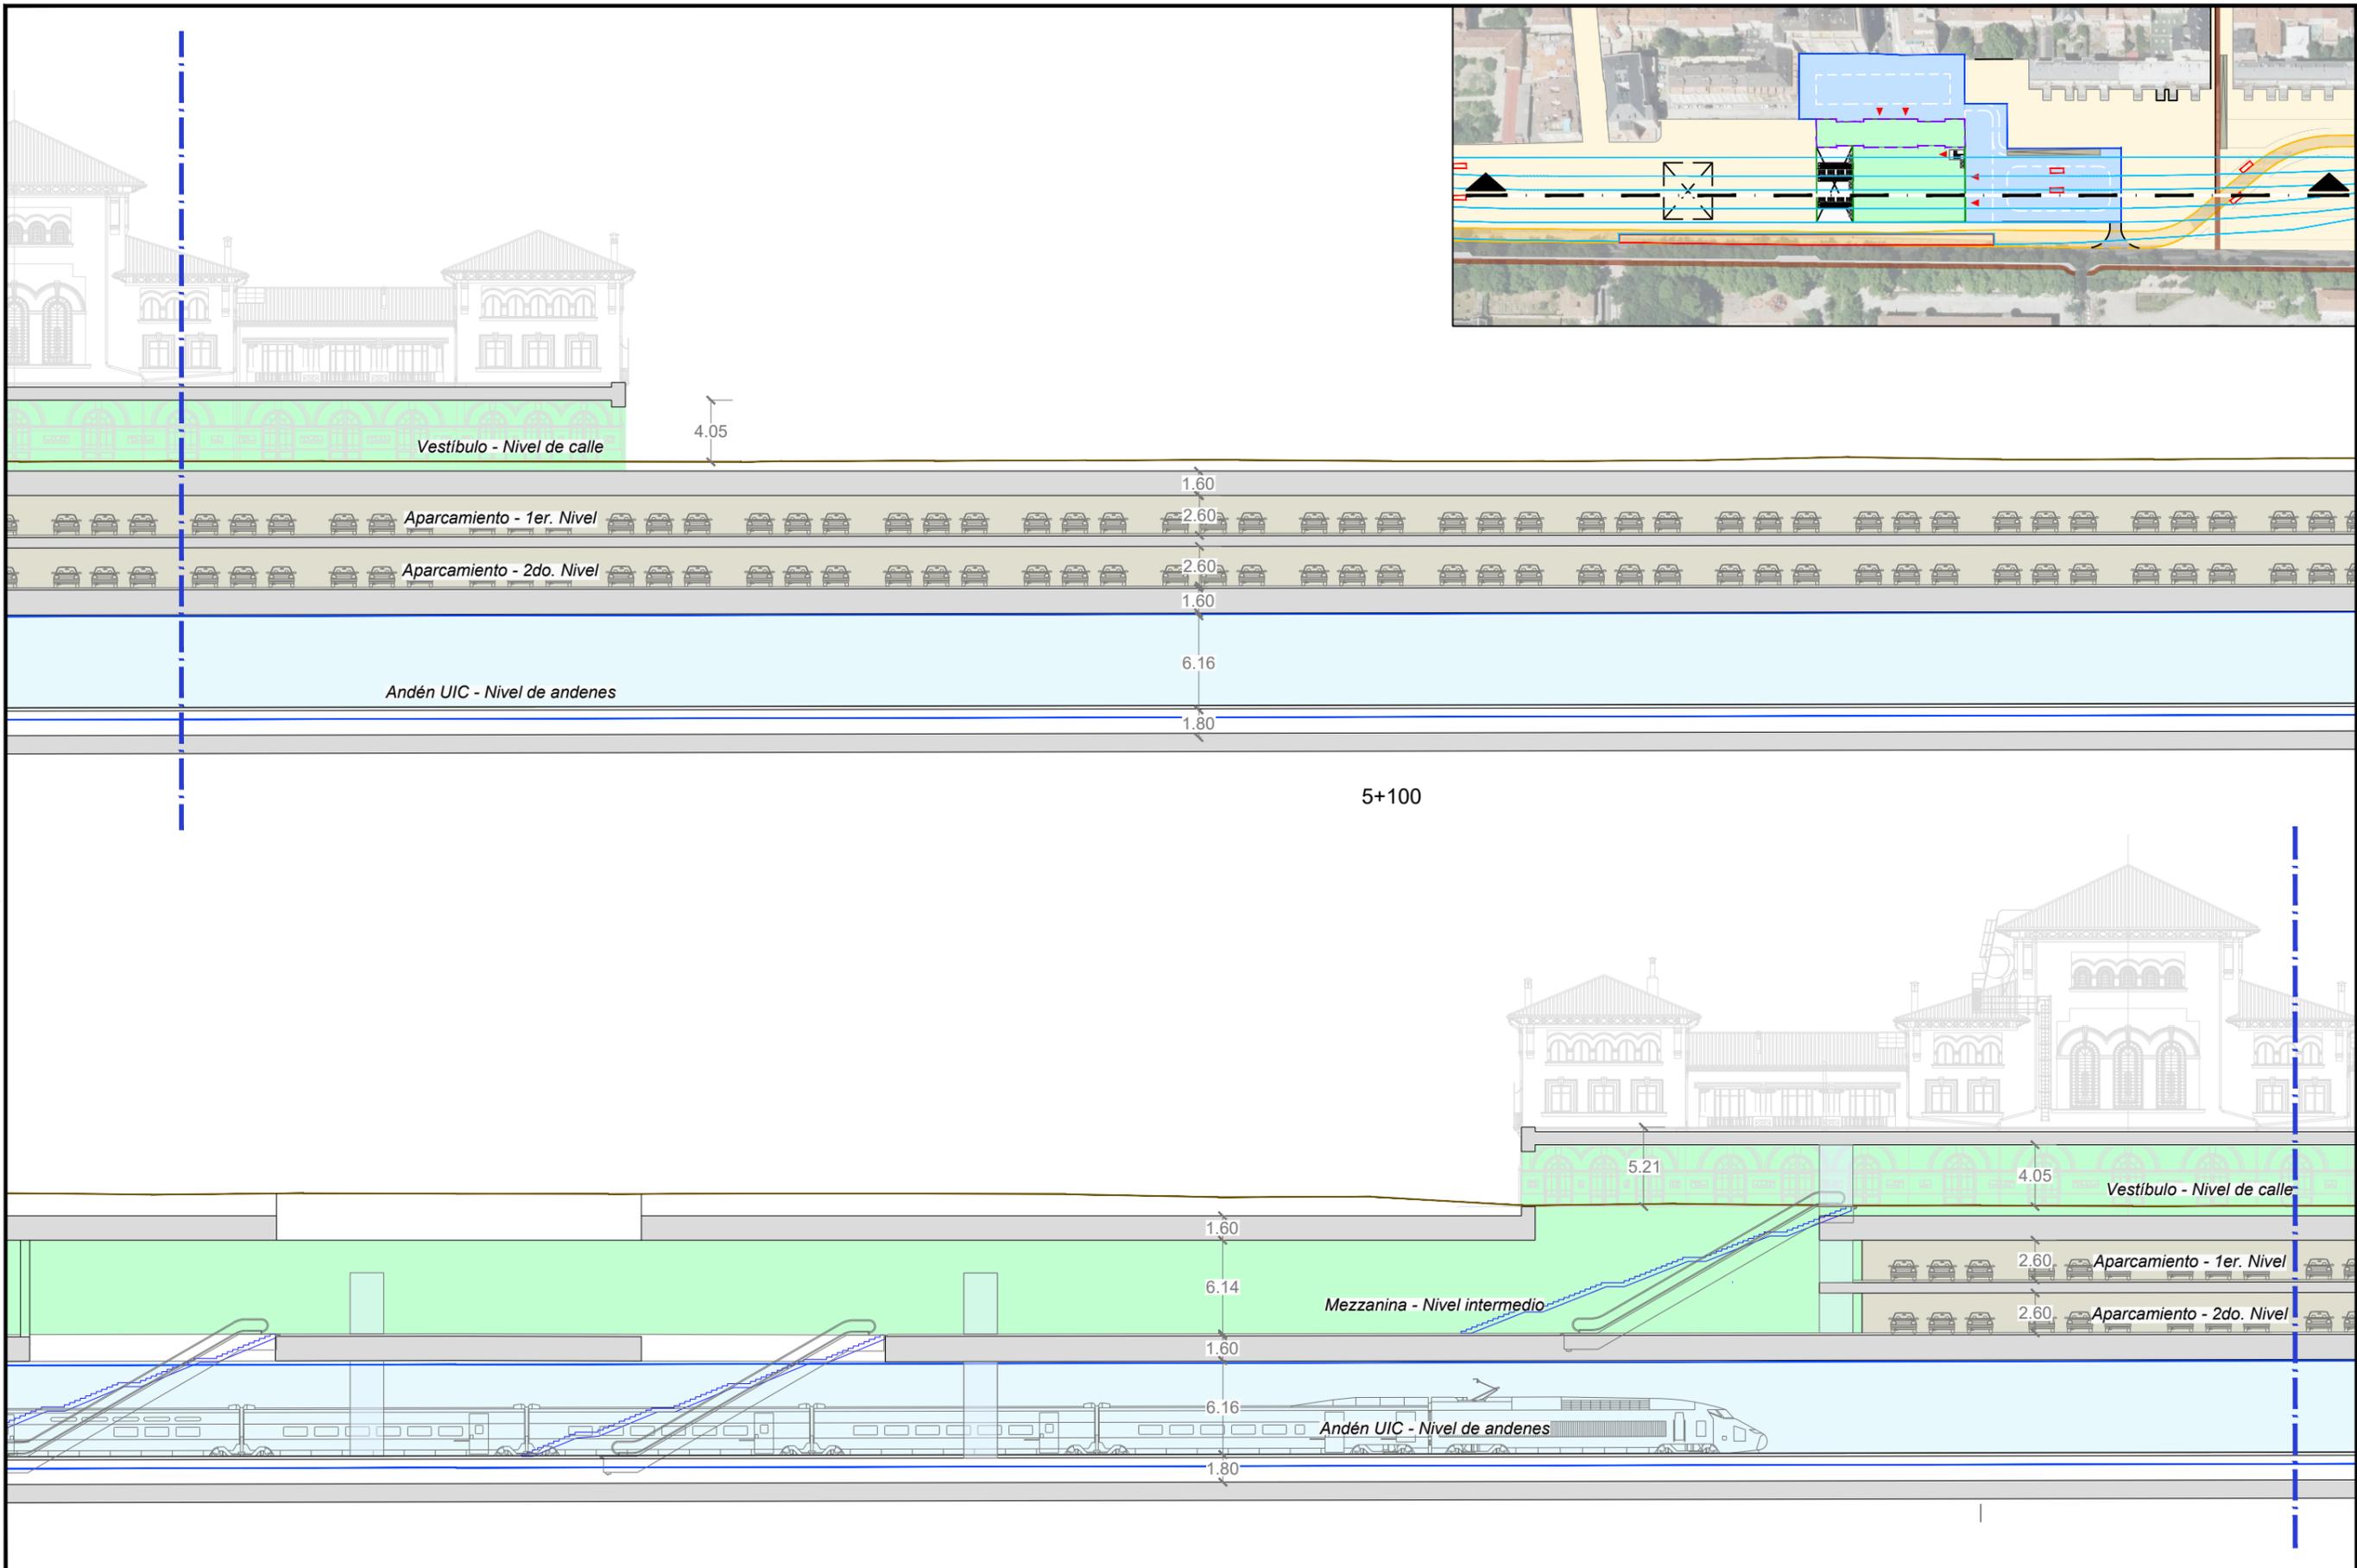

SECRETARÍA DE ESTADO DE  
INFRAESTRUCTURAS, TRANSPORTES  
Y VIVIENDA  
SECRETARÍA GENERAL DE  
INFRAESTRUCTURAS

TÍTULO PROYECTO:  
**ESTUDIO INFORMATIVO DE  
LA INTEGRACIÓN DEL FERROCARRIL  
EN VITORIA-GASTEIZ**

AUTOR DEL PROYECTO:  
**ineco**





ESCALA ORIGINAL A3  
1/400  
0 4 8m  
NUMÉRICA GRÁFICA

FECHA:  
**JUNIO  
2019**

Nº DE PLANO:  
**7.6.**  
Nº DE HOJA:  
HOJA 1 DE 2

TÍTULO DE PLANO:  
**ESTACIÓN DE VITORIA-GASTEIZ  
SECCIONES  
SECCIÓN LONGITUDINAL**

P:\2018\180732\02\_doc\_tecnica\02.03\_ejec\_Delineacion\Doc.02\07\_Estación de Vitoria\7.6 Estación\_Vitoria\_Secciones\_V2.dwg

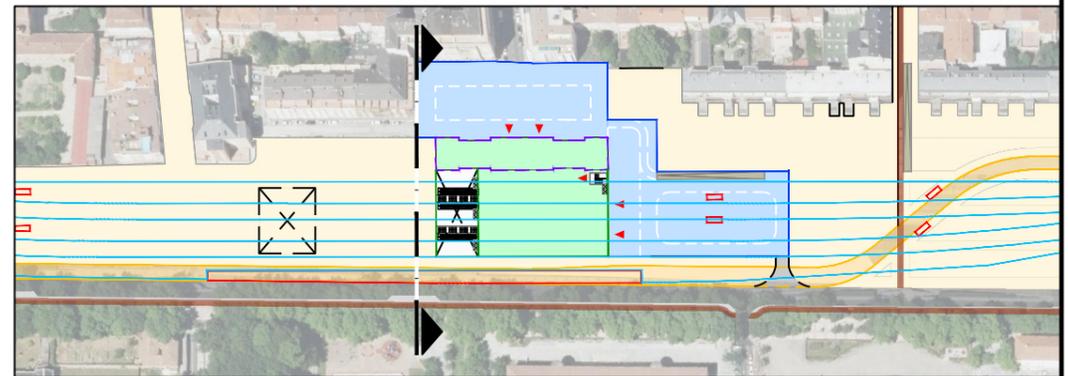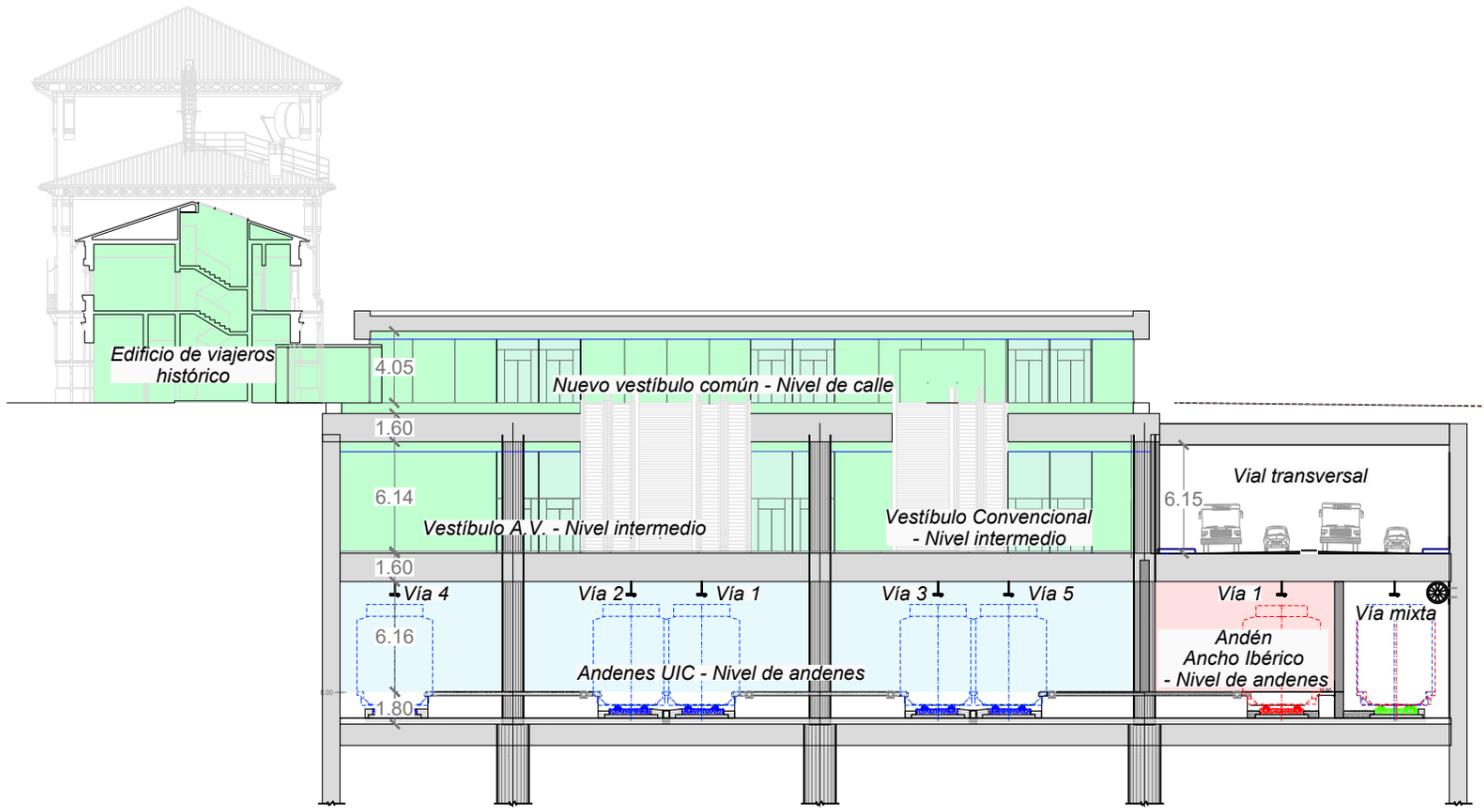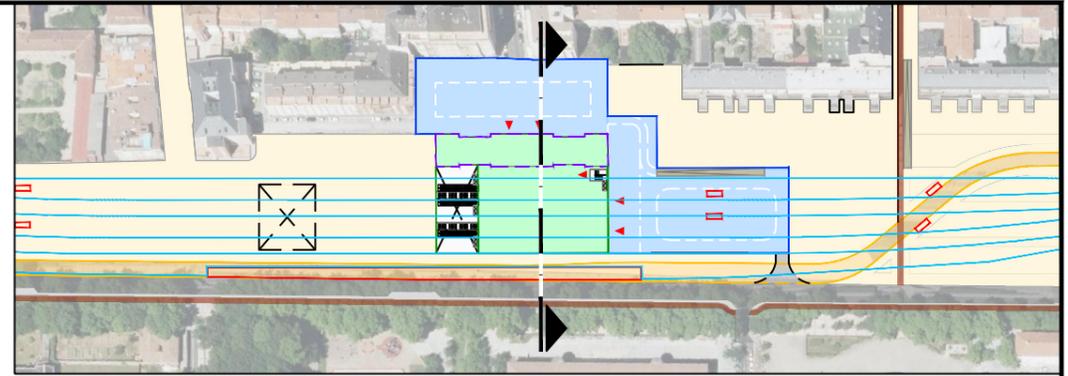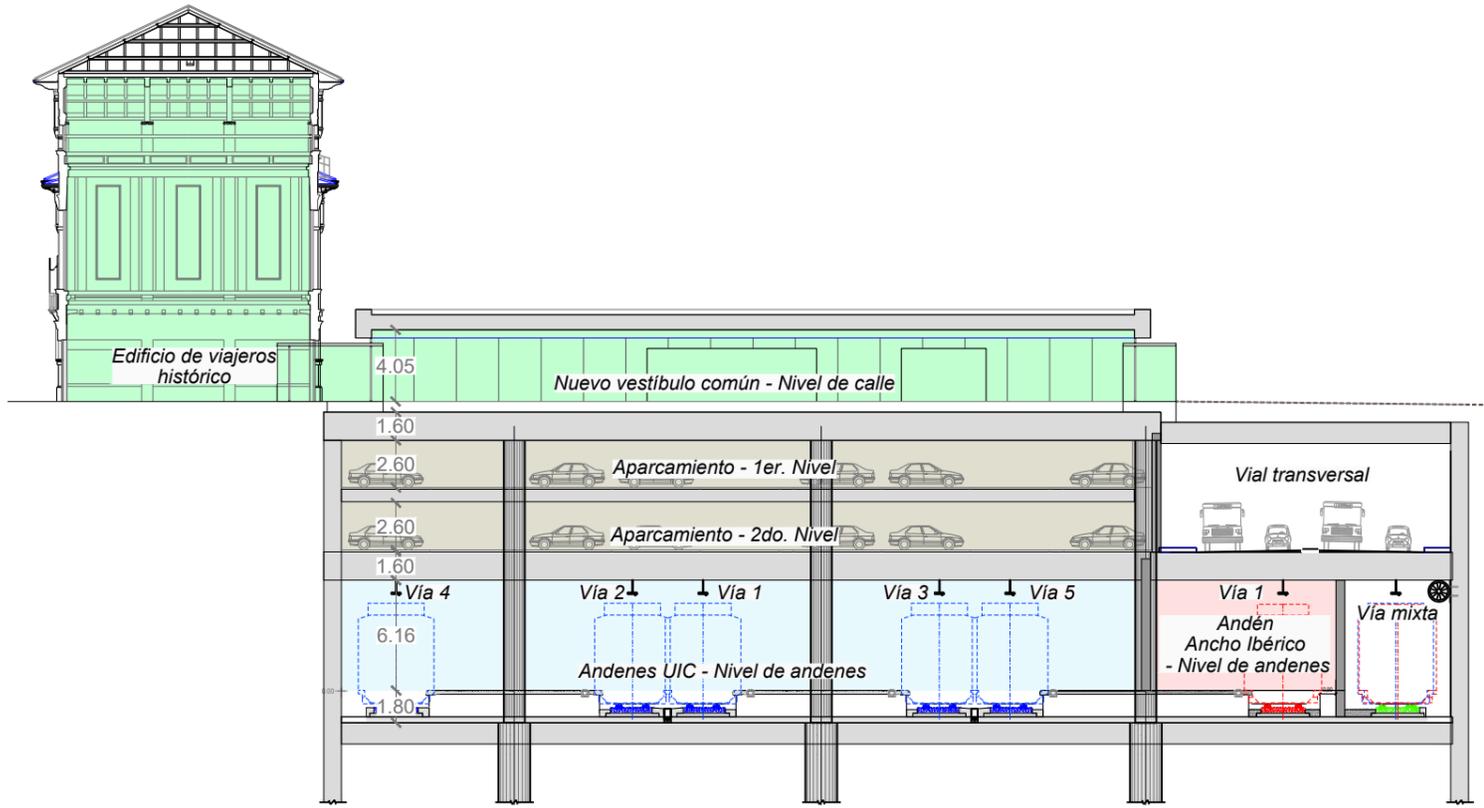

SECRETARÍA DE ESTADO DE INFRAESTRUCTURAS, TRANSPORTES Y VIVIENDA  
SECRETARÍA GENERAL DE INFRAESTRUCTURAS

TÍTULO PROYECTO:  
ESTUDIO INFORMATIVO DE LA INTEGRACIÓN DEL FERROCARRIL EN VITORIA-GASTEIZ

AUTOR DEL PROYECTO:  
**ineco**

ESCALA ORIGINAL A3  
1/400  
NUMÉRICA  
GRÁFICA

FECHA:  
JUNIO 2019

Nº DE PLANO:  
7.6.  
Nº DE HOJA:  
HOJA 2 DE 2

TÍTULO DE PLANO:  
ESTACIÓN DE VITORIA-GASTEIZ SECCIONES SECCIONES TRANSVERSALES