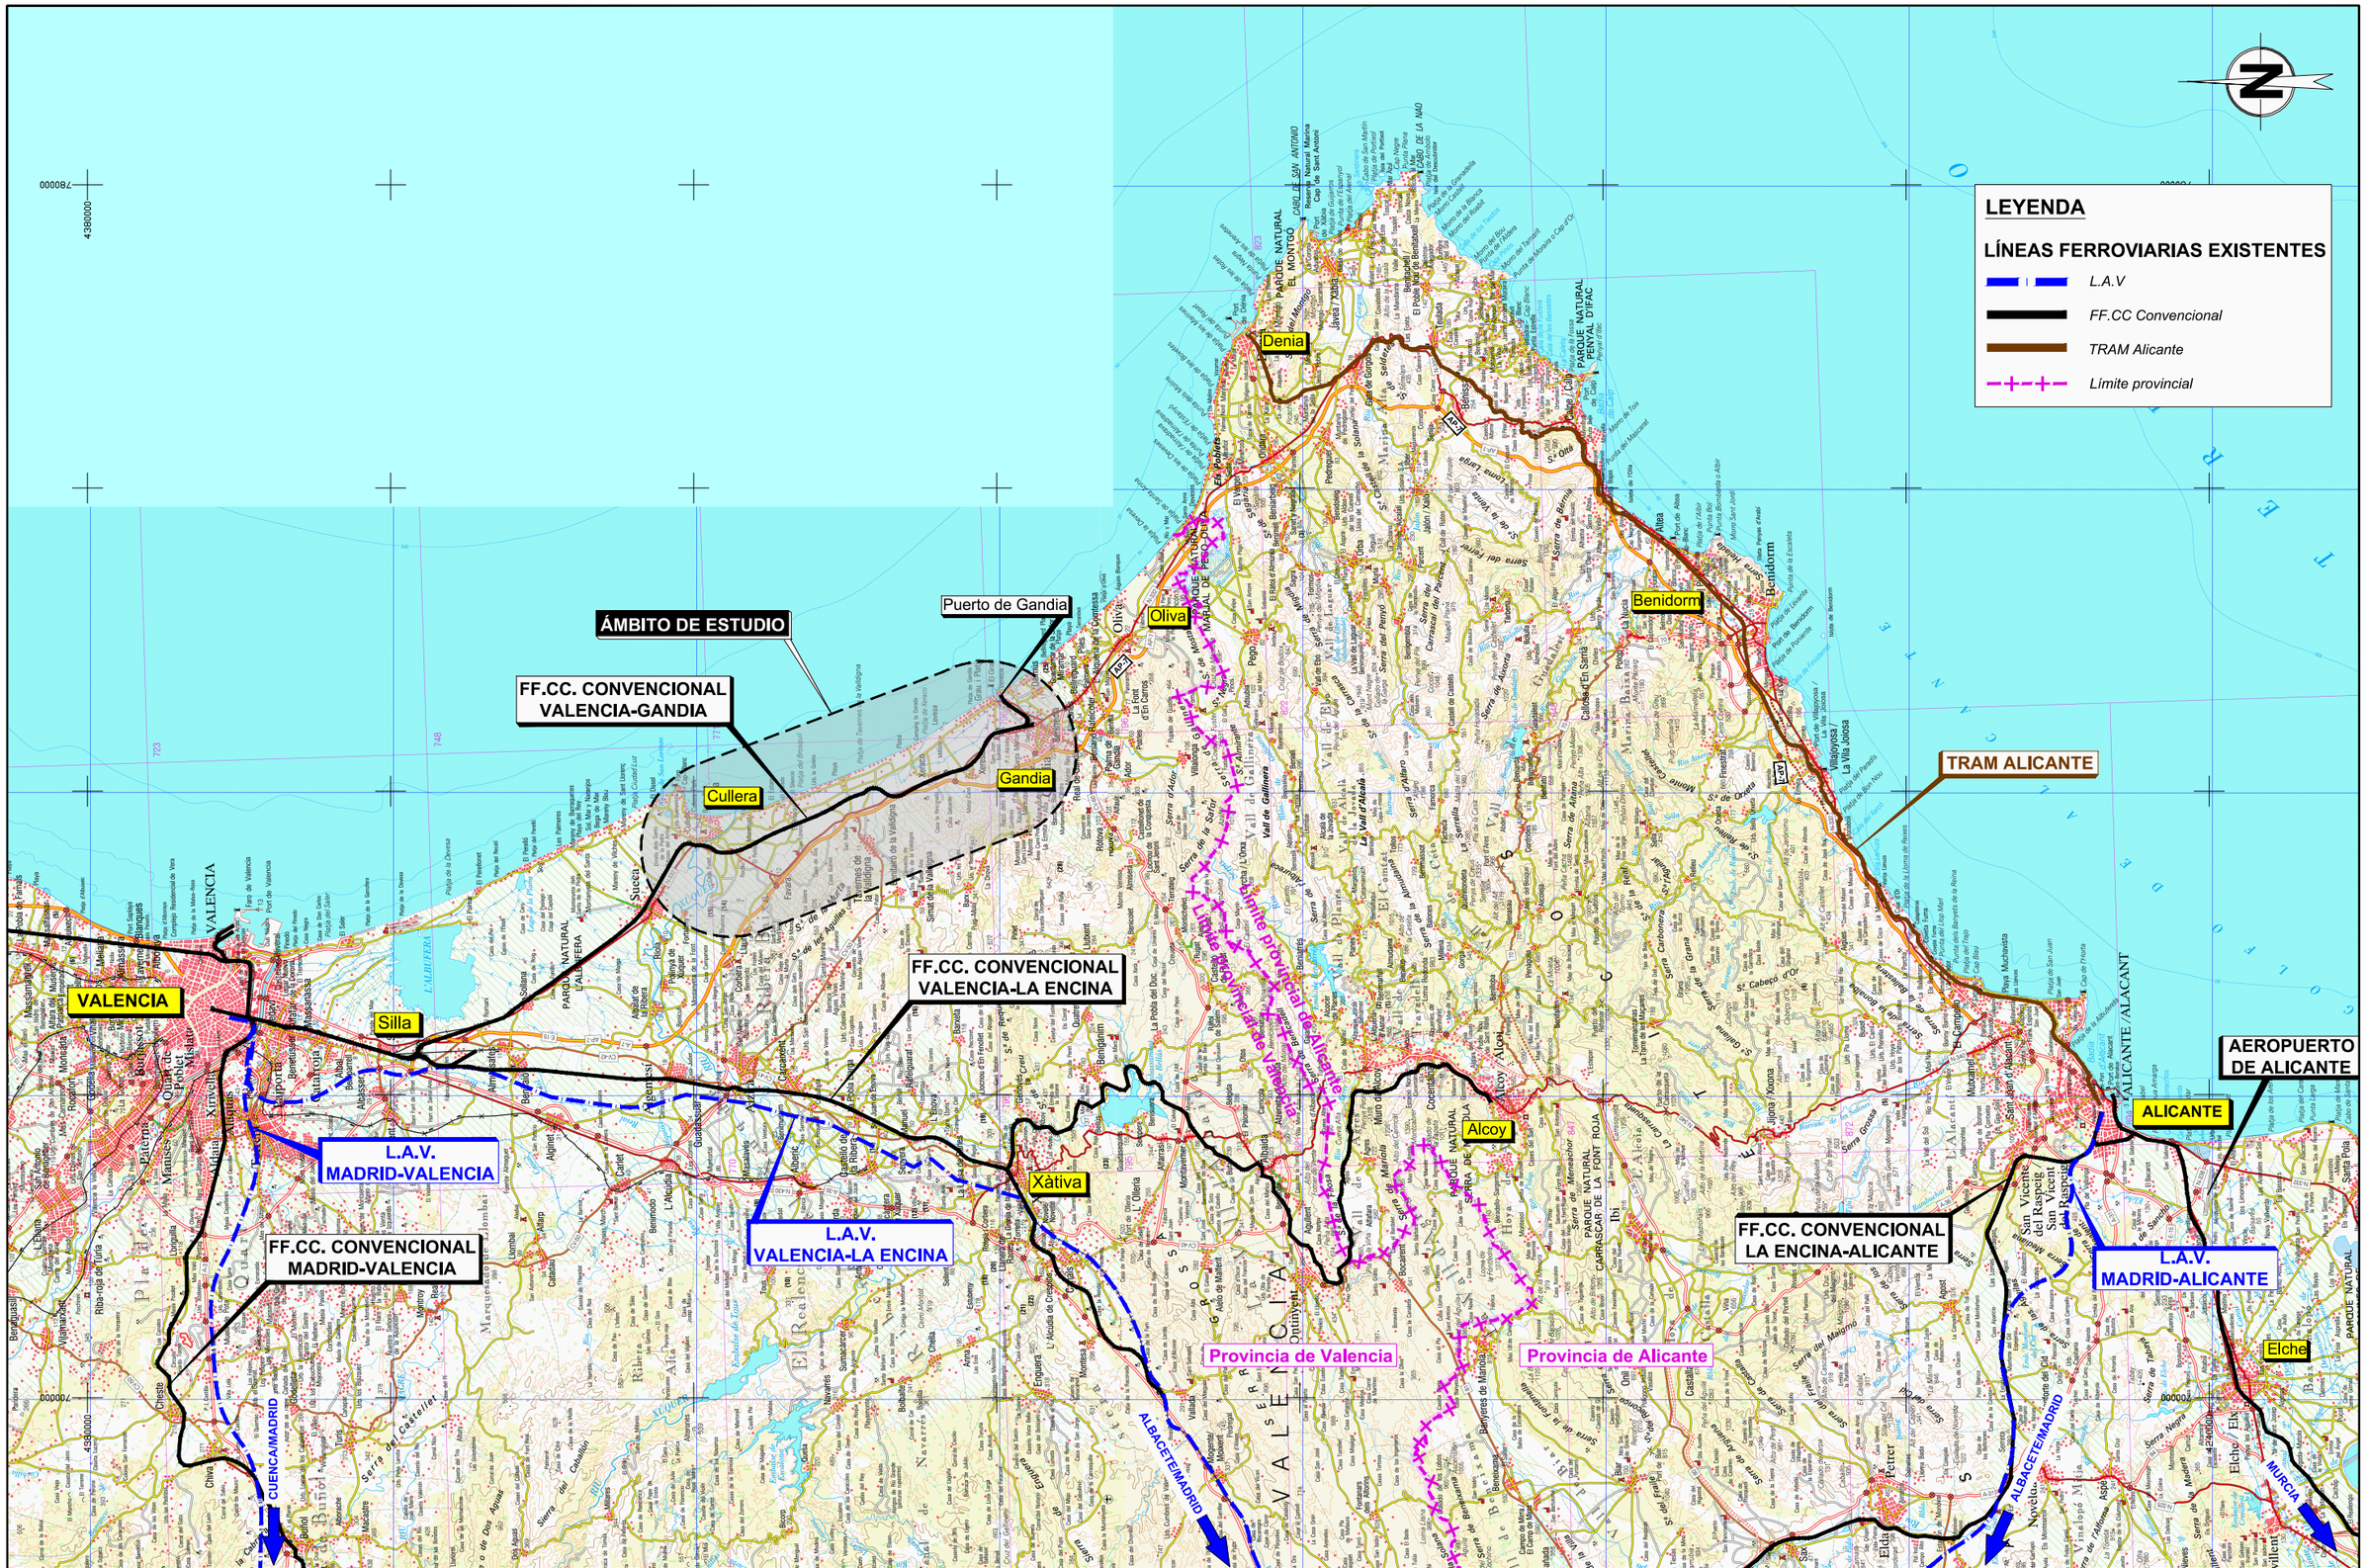


\\Planos\01_Situacion_Valencia-Alicante.dwg

MINISTERIO DE FOMENTO

SECRETARÍA DE ESTADO DE INFRAESTRUCTURAS,TRANSPORTE Y VIVIENDA

SECRETARÍA GENERAL DE INFRAESTRUCTURAS

TÍTULO

ESTUDIO INFORMATIVO DE LA LÍNEA FERROVIARIA VALENCIA - ALICANTE (TREN DE LA COSTA)
TRAMO: CULLERA - GANDÍA

AUTOR

JAVIER CASADO BARAHONA

TRN Ingeniería

ESCALA ORIGINAL A3

1:400.000

0 4.000 8.000 m

NUMÉRICA | GRÁFICA

FECHA

ABRIL 2019

Nº DE PLANO

1

HOJA 1 DE 1

TÍTULO DEL PLANO

PLANO DE SITUACIÓN