




MINISTERIO DE FOMENTO	SECRETARÍA DE ESTADO DE INFRAESTRUCTURAS Y VIVIENDA	TÍTULO	AUTOR	ESCALA ORIGINAL A3	FECHA	Nº DE PLANO	TÍTULO DEL PLANO
	SECRETARÍA GENERAL DE INFRAESTRUCTURAS	ESTUDIO INFORMATIVO DE LA LÍNEA FERROVIARIA VALENCIA - ALICANTE (TREN DE LA COSTA) TRAMO: CULLERA - GANDÍA	JAVIER CASADO BARAHONA	1:100.000 NUMÉRICA	ABRIL 2019	4.1 HOJA 1 DE 3	TRAZADO DE ALTERNATIVAS Tramo 0. Corredor actual. Duplicación de Vía Plano de conjunto y distribución de hojas

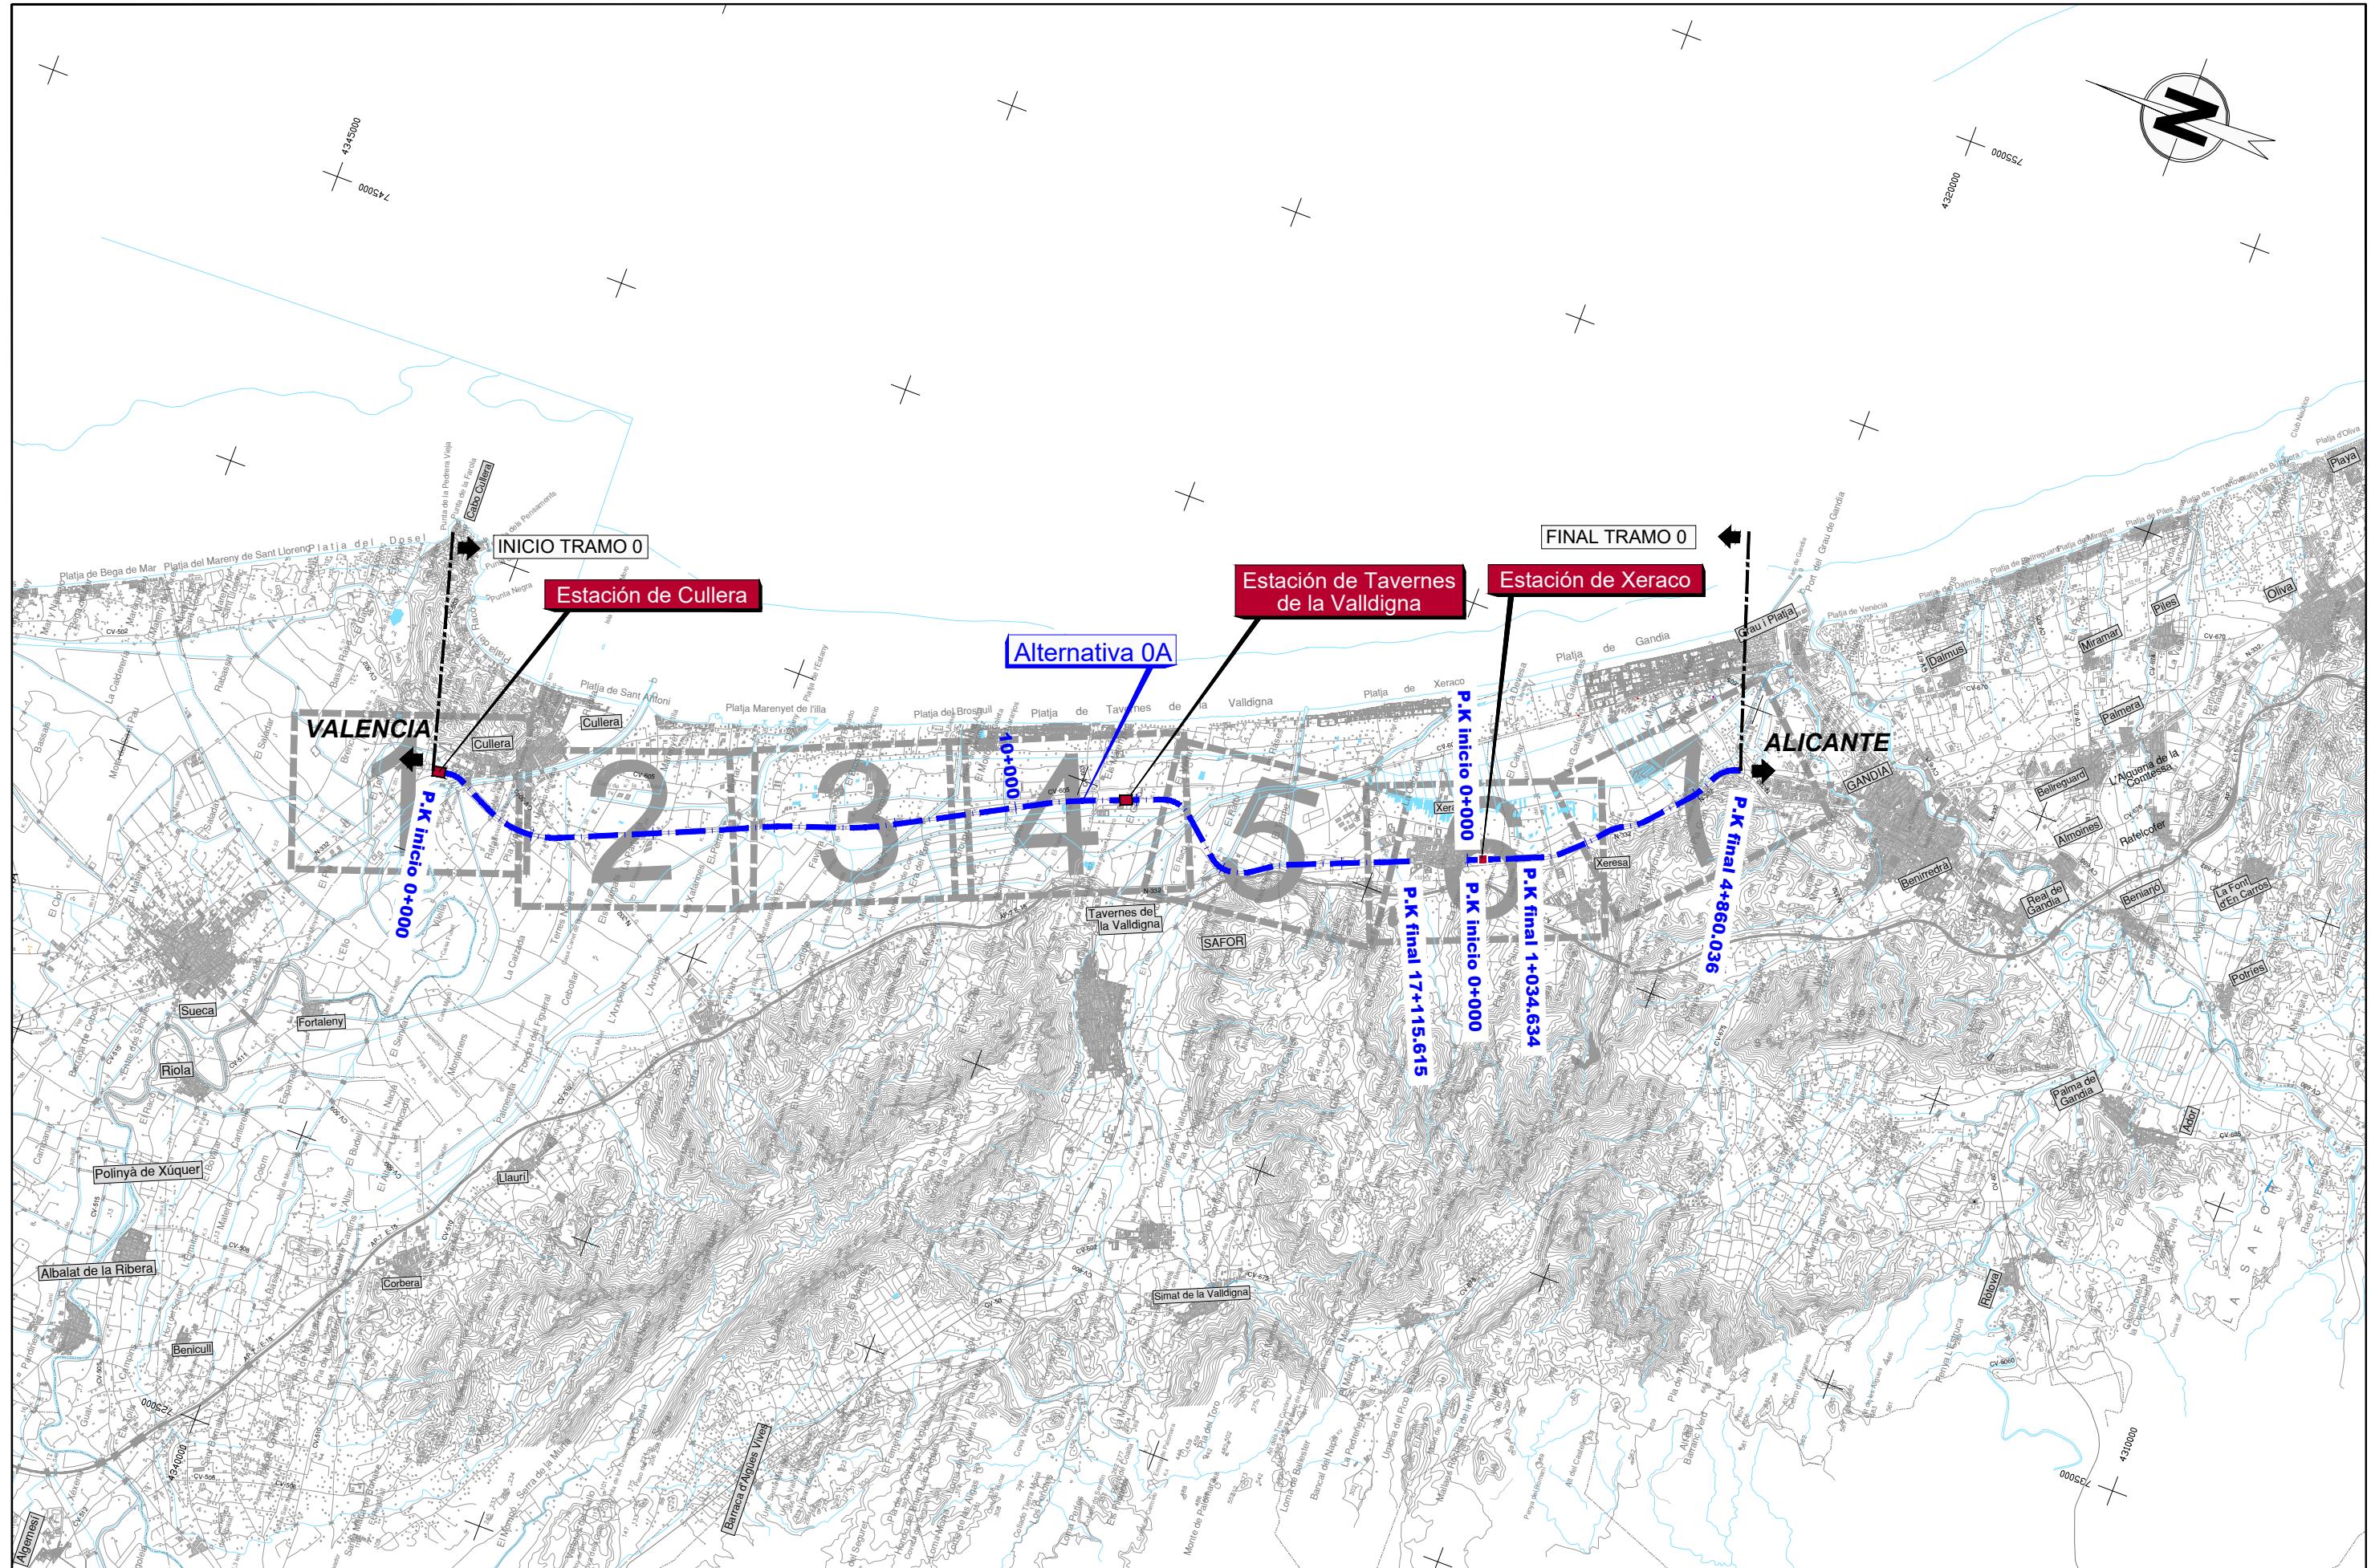



MINISTERIO DE FOMENTO	SECRETARÍA DE ESTADO DE INFRAESTRUCTURAS Y VIVIENDA	TÍTULO	AUTOR	ESCALA ORIGINAL A3	FECHA	Nº DE PLANO	TÍTULO DEL PLANO
	SECRETARÍA GENERAL DE INFRAESTRUCTURAS	ESTUDIO INFORMATIVO DE LA LÍNEA FERROVIARIA VALENCIA - ALICANTE (TREN DE LA COSTA) TRAMO: CULLERA - GANDÍA	JAVIER CASADO BARAHONA	1:100.000 NUMÉRICA	ABRIL 2019	4.1 HOJA 2 DE 3	TRAZADO DE ALTERNATIVAS Tramo 0. Corredor actual. Duplicación de Vía Plano de conjunto y distribución de hojas

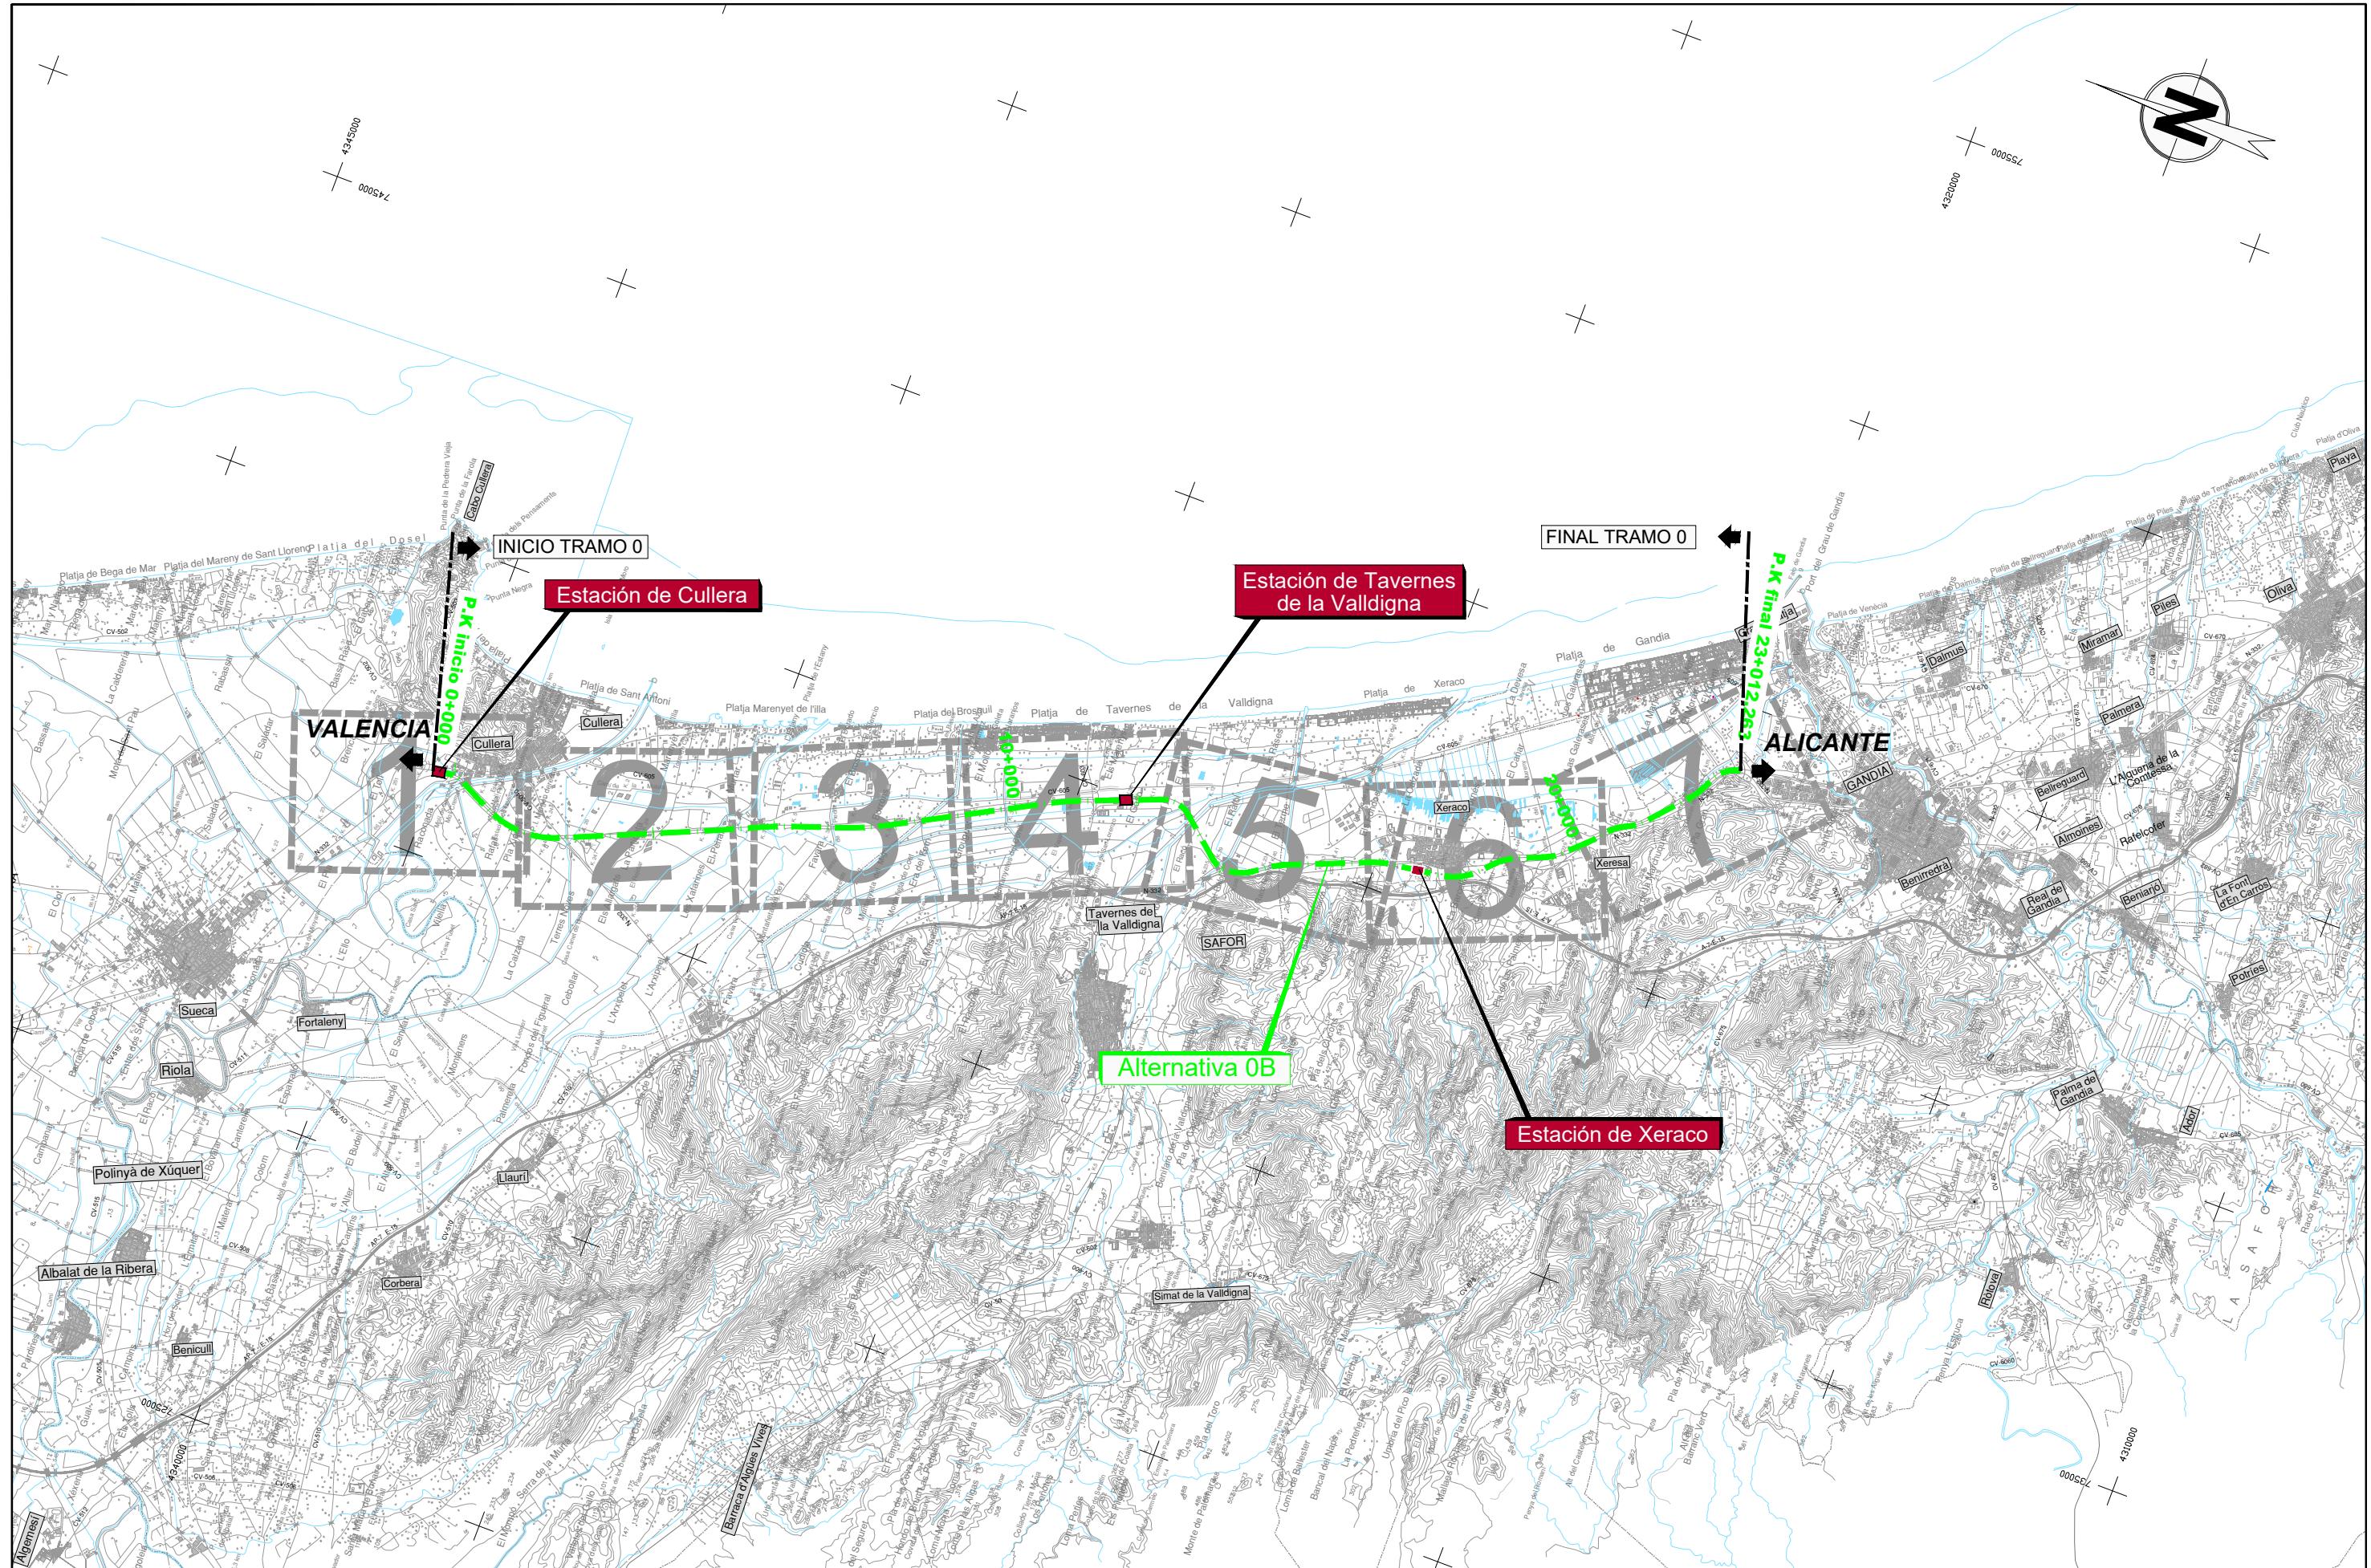



MINISTERIO DE FOMENTO	SECRETARÍA DE ESTADO DE INFRAESTRUCTURAS Y VIVIENDA SECRETARÍA GENERAL DE INFRAESTRUCTURAS	TÍTULO ESTUDIO INFORMATIVO DE LA LÍNEA FERROVIARIA VALENCIA - ALICANTE (TREN DE LA COSTA) TRAMO: CULLERA - GANDÍA	AUTOR JAVIER CASADO BARAHONA	TRN Ingeniería	ESCALA ORIGINAL A3 1:100.000	FECHA ABRIL 2019	Nº DE PLANO 4.1	TÍTULO DEL PLANO TRAZADO DE ALTERNATIVAS Tramo 0. Corredor actual. Duplicación de Vía Plano de conjunto y distribución de hojas
					0 1000 2000 m NUMÉRICA GRÁFICA		HOJA 3 DE 3	

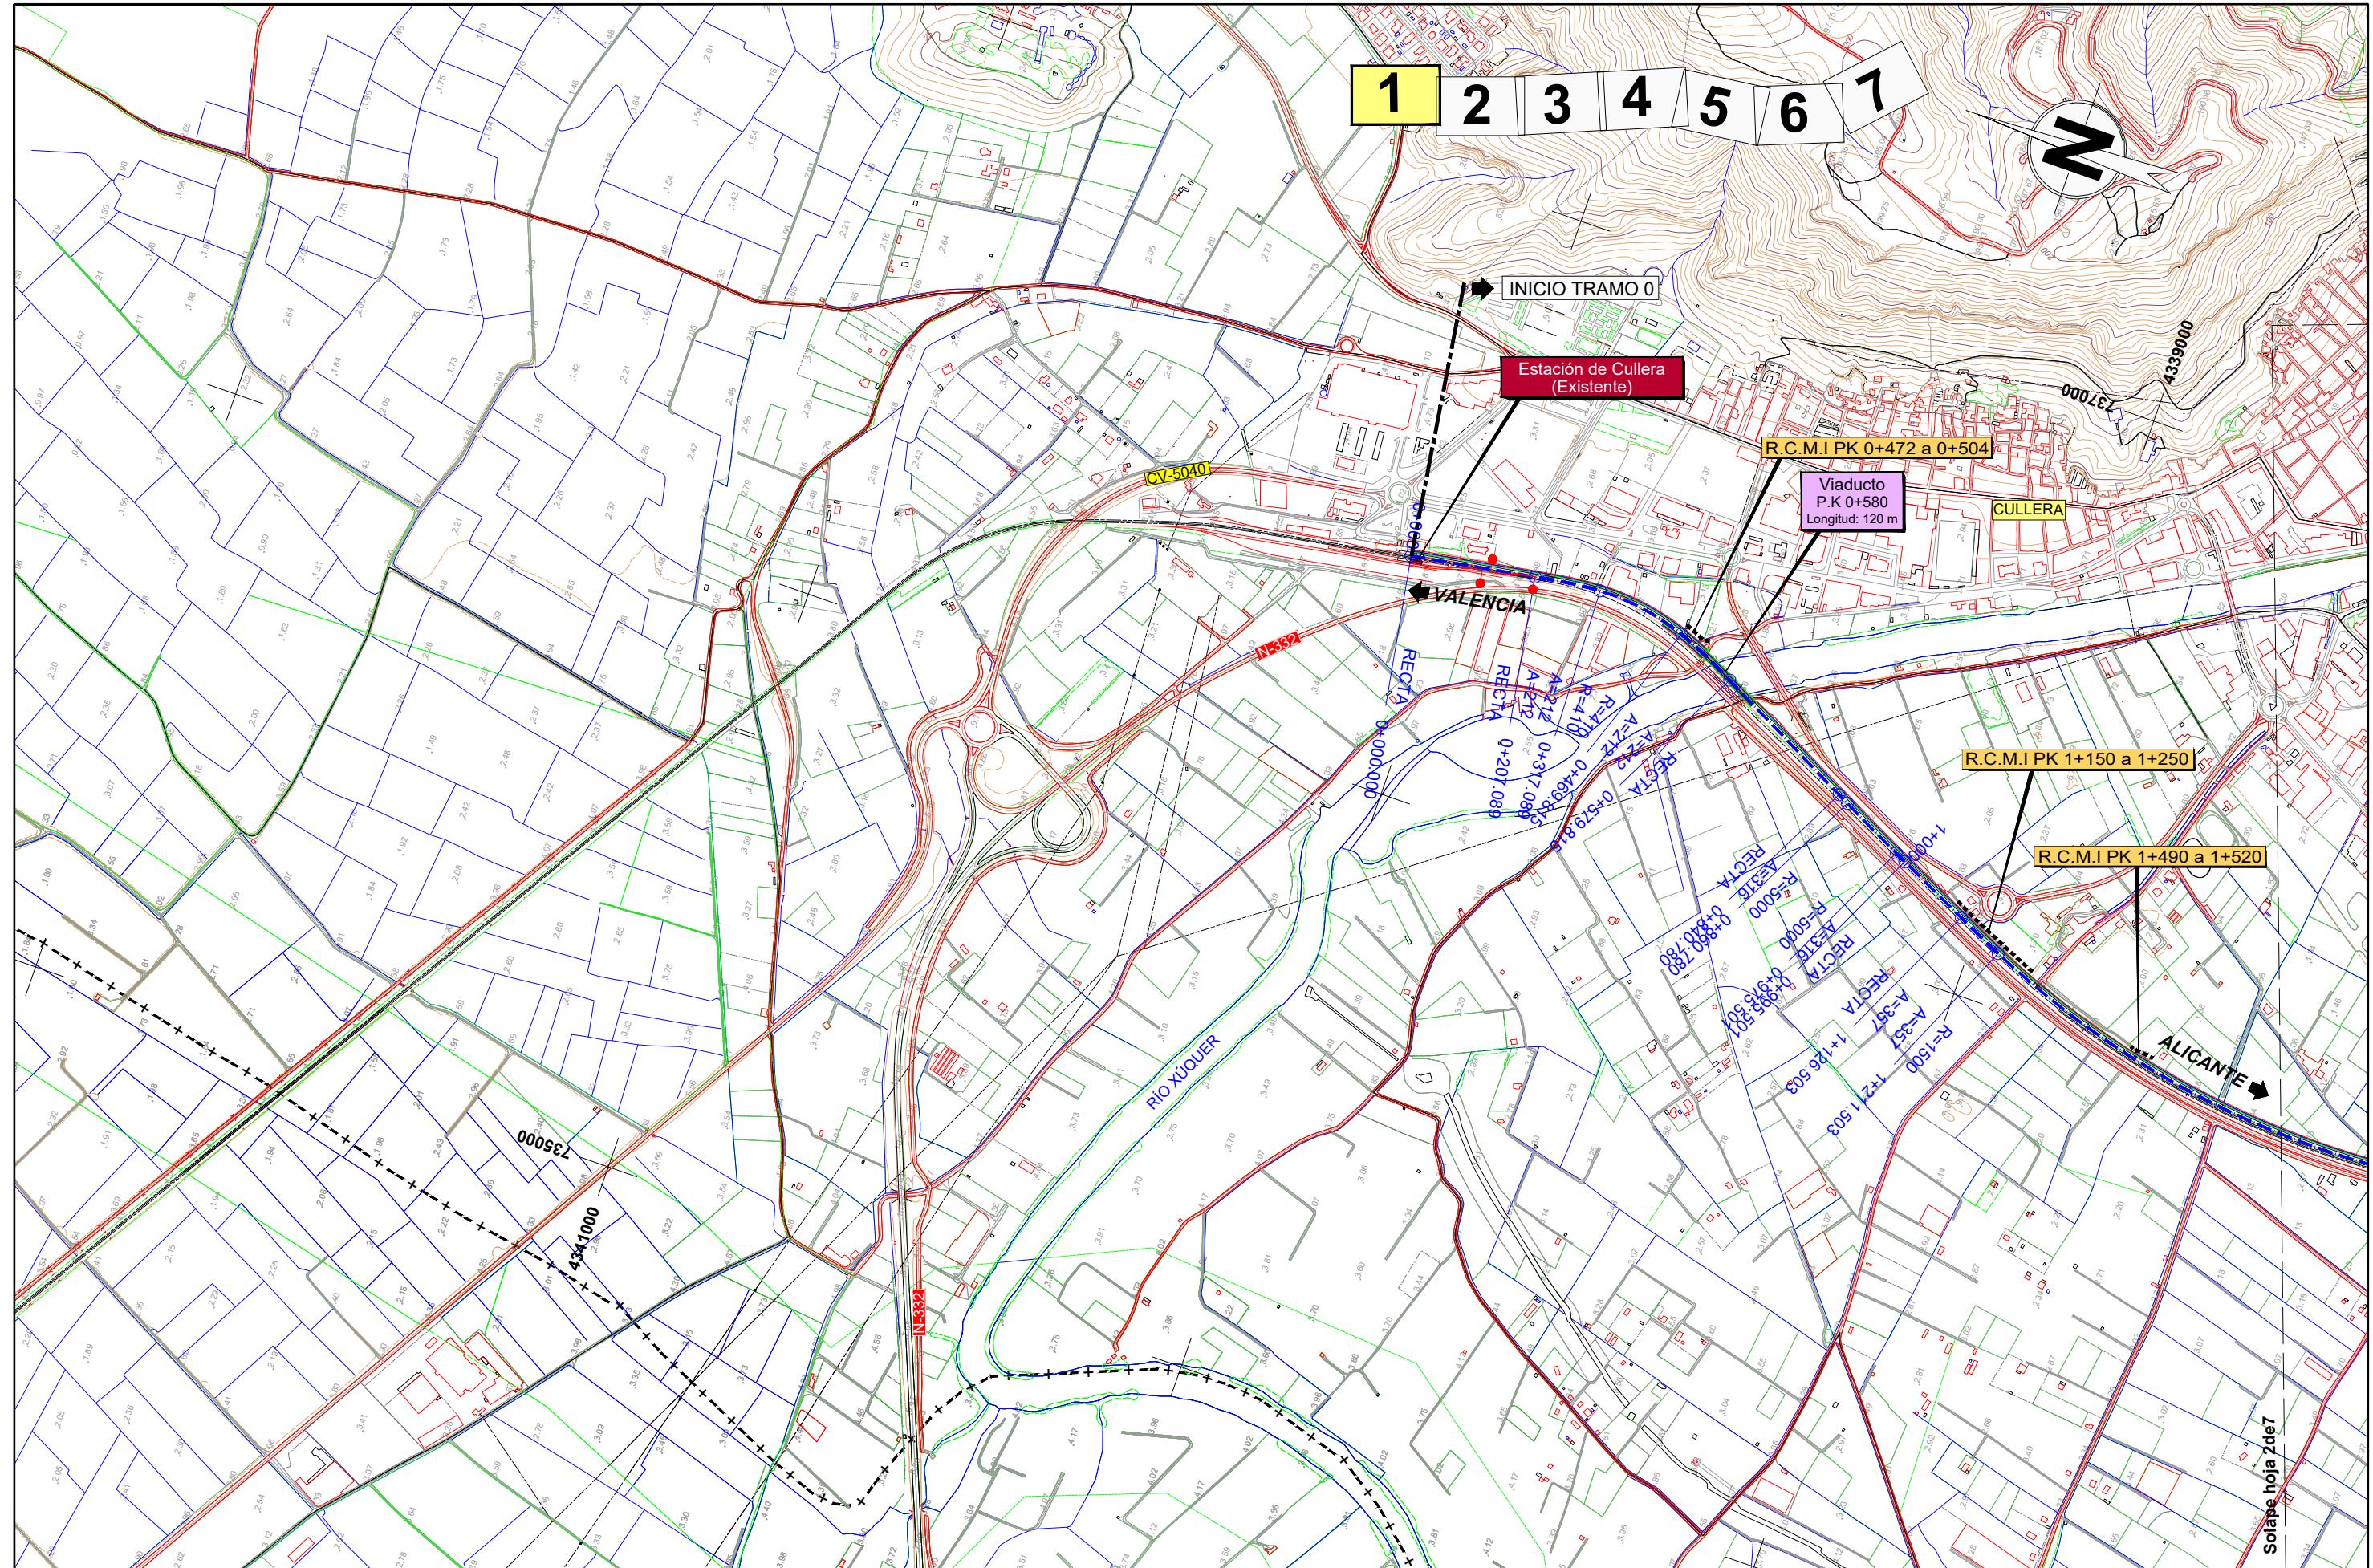


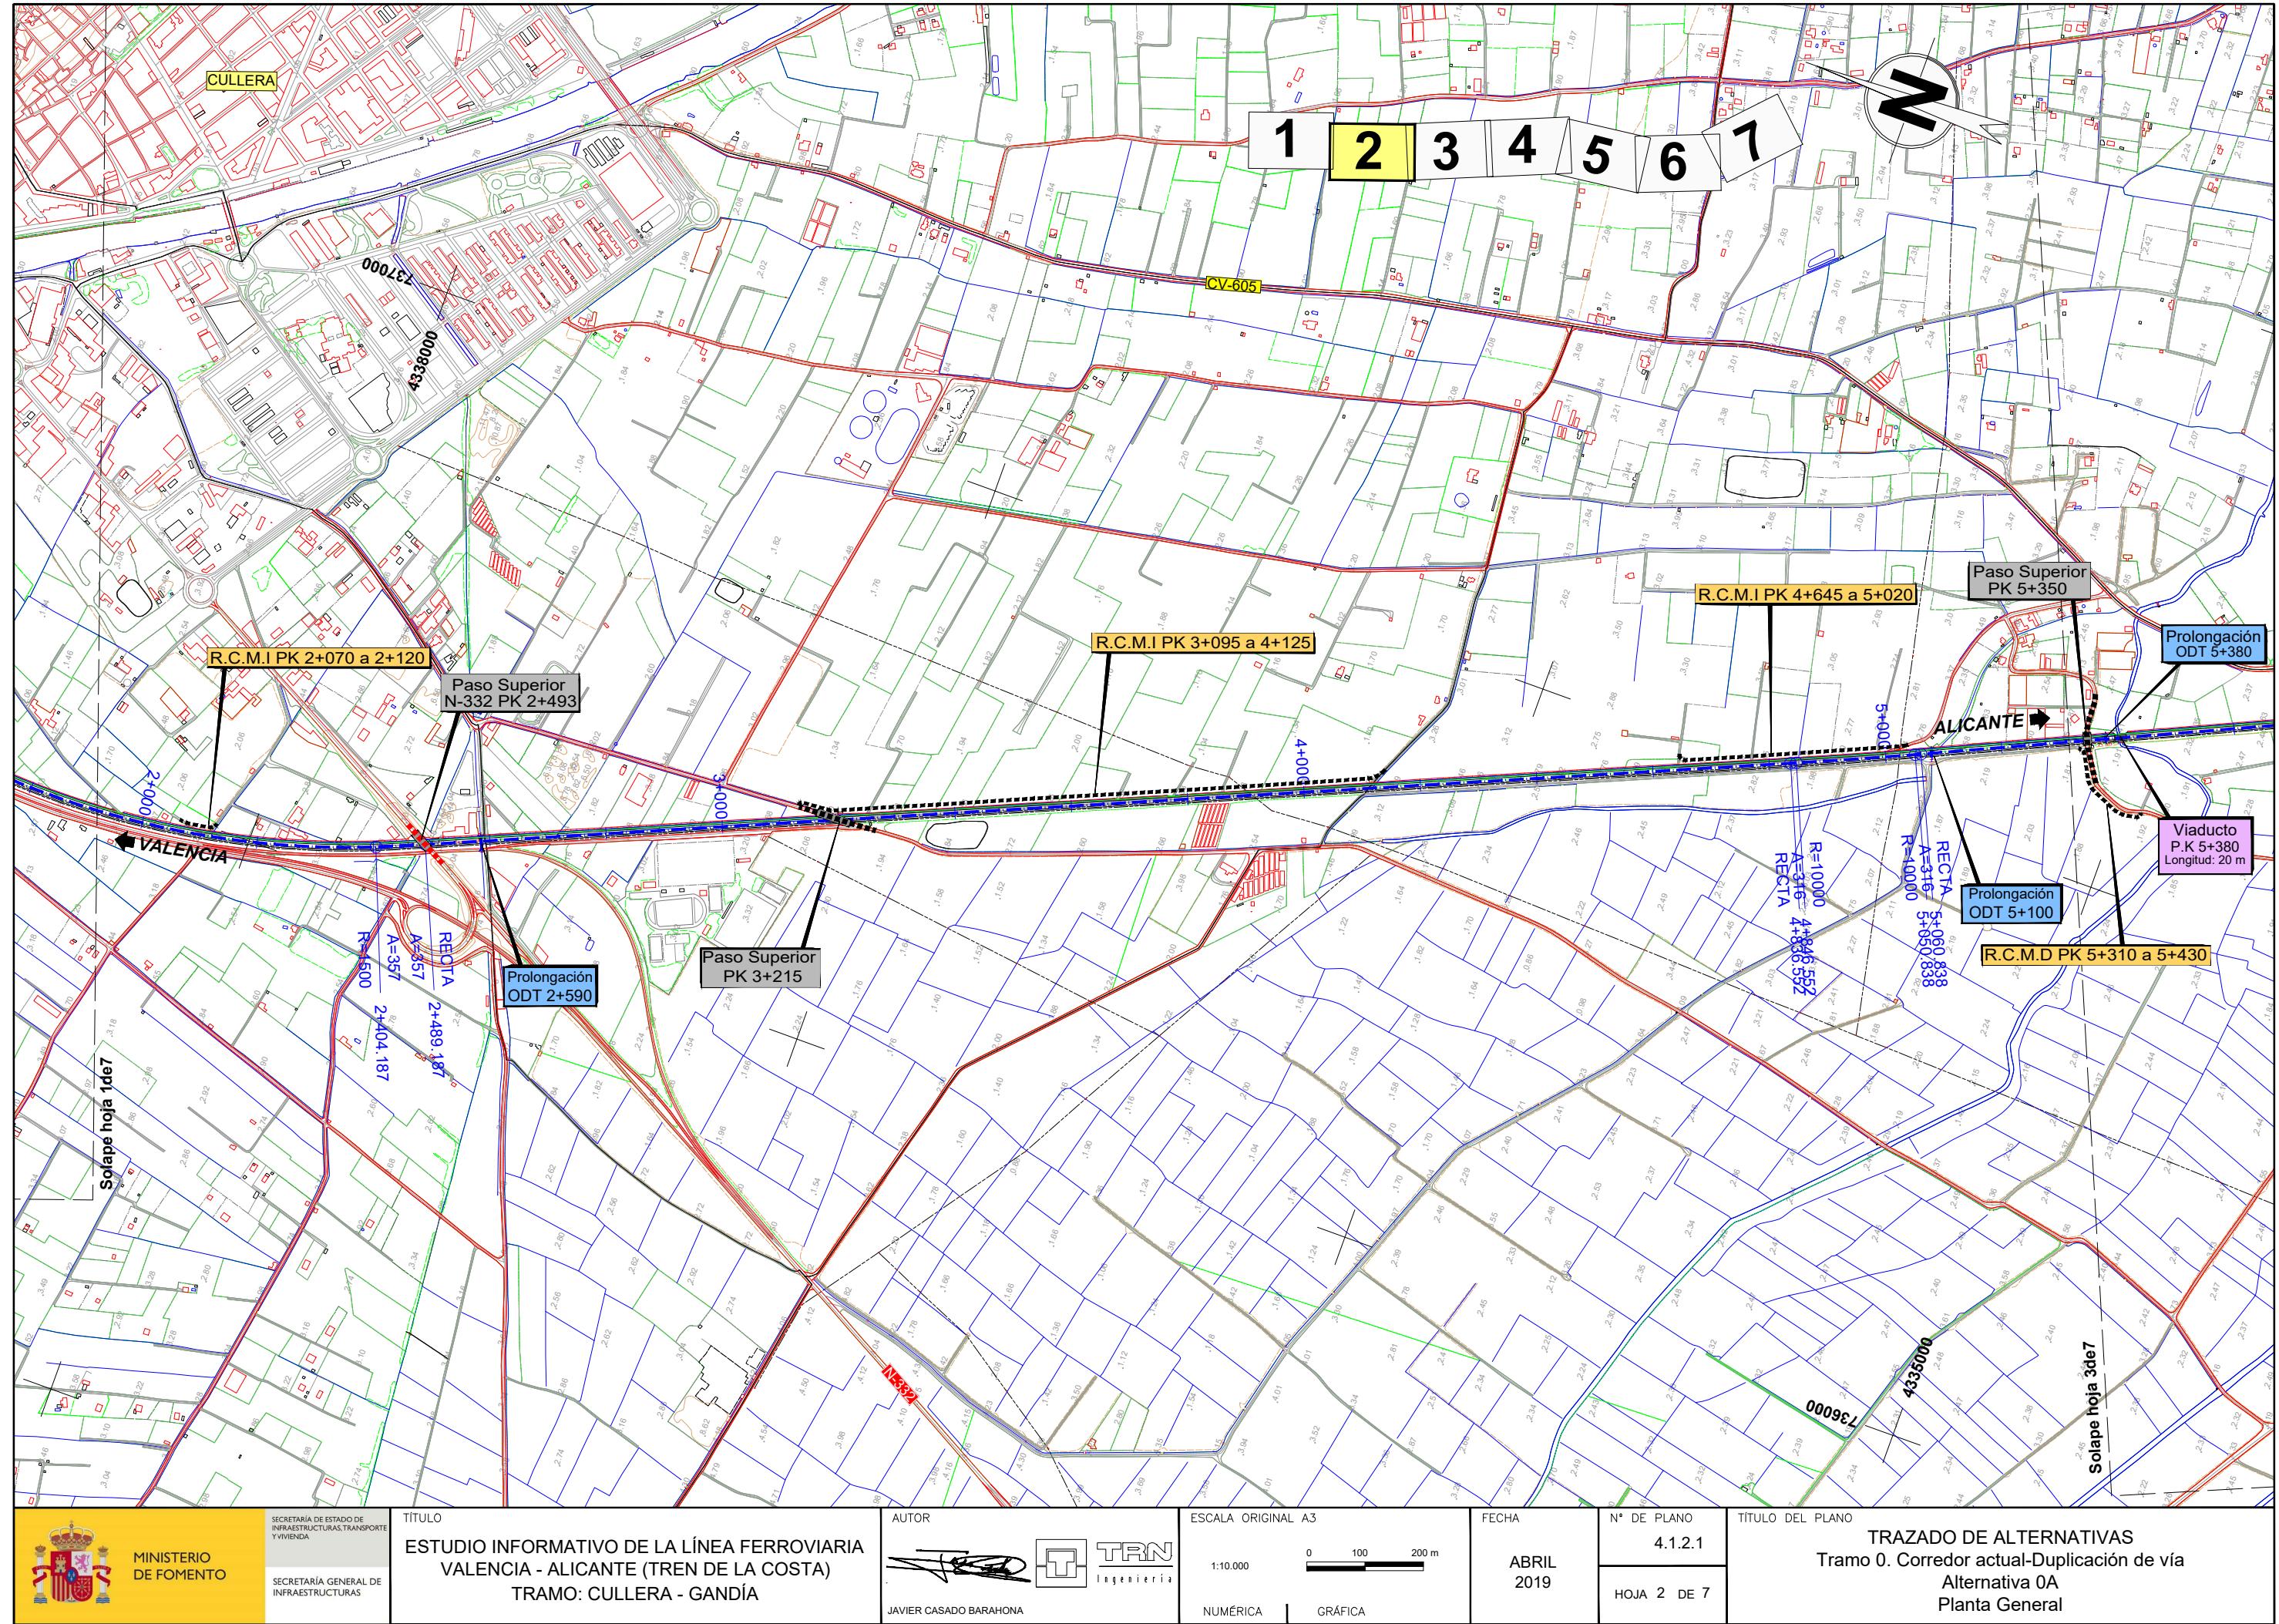


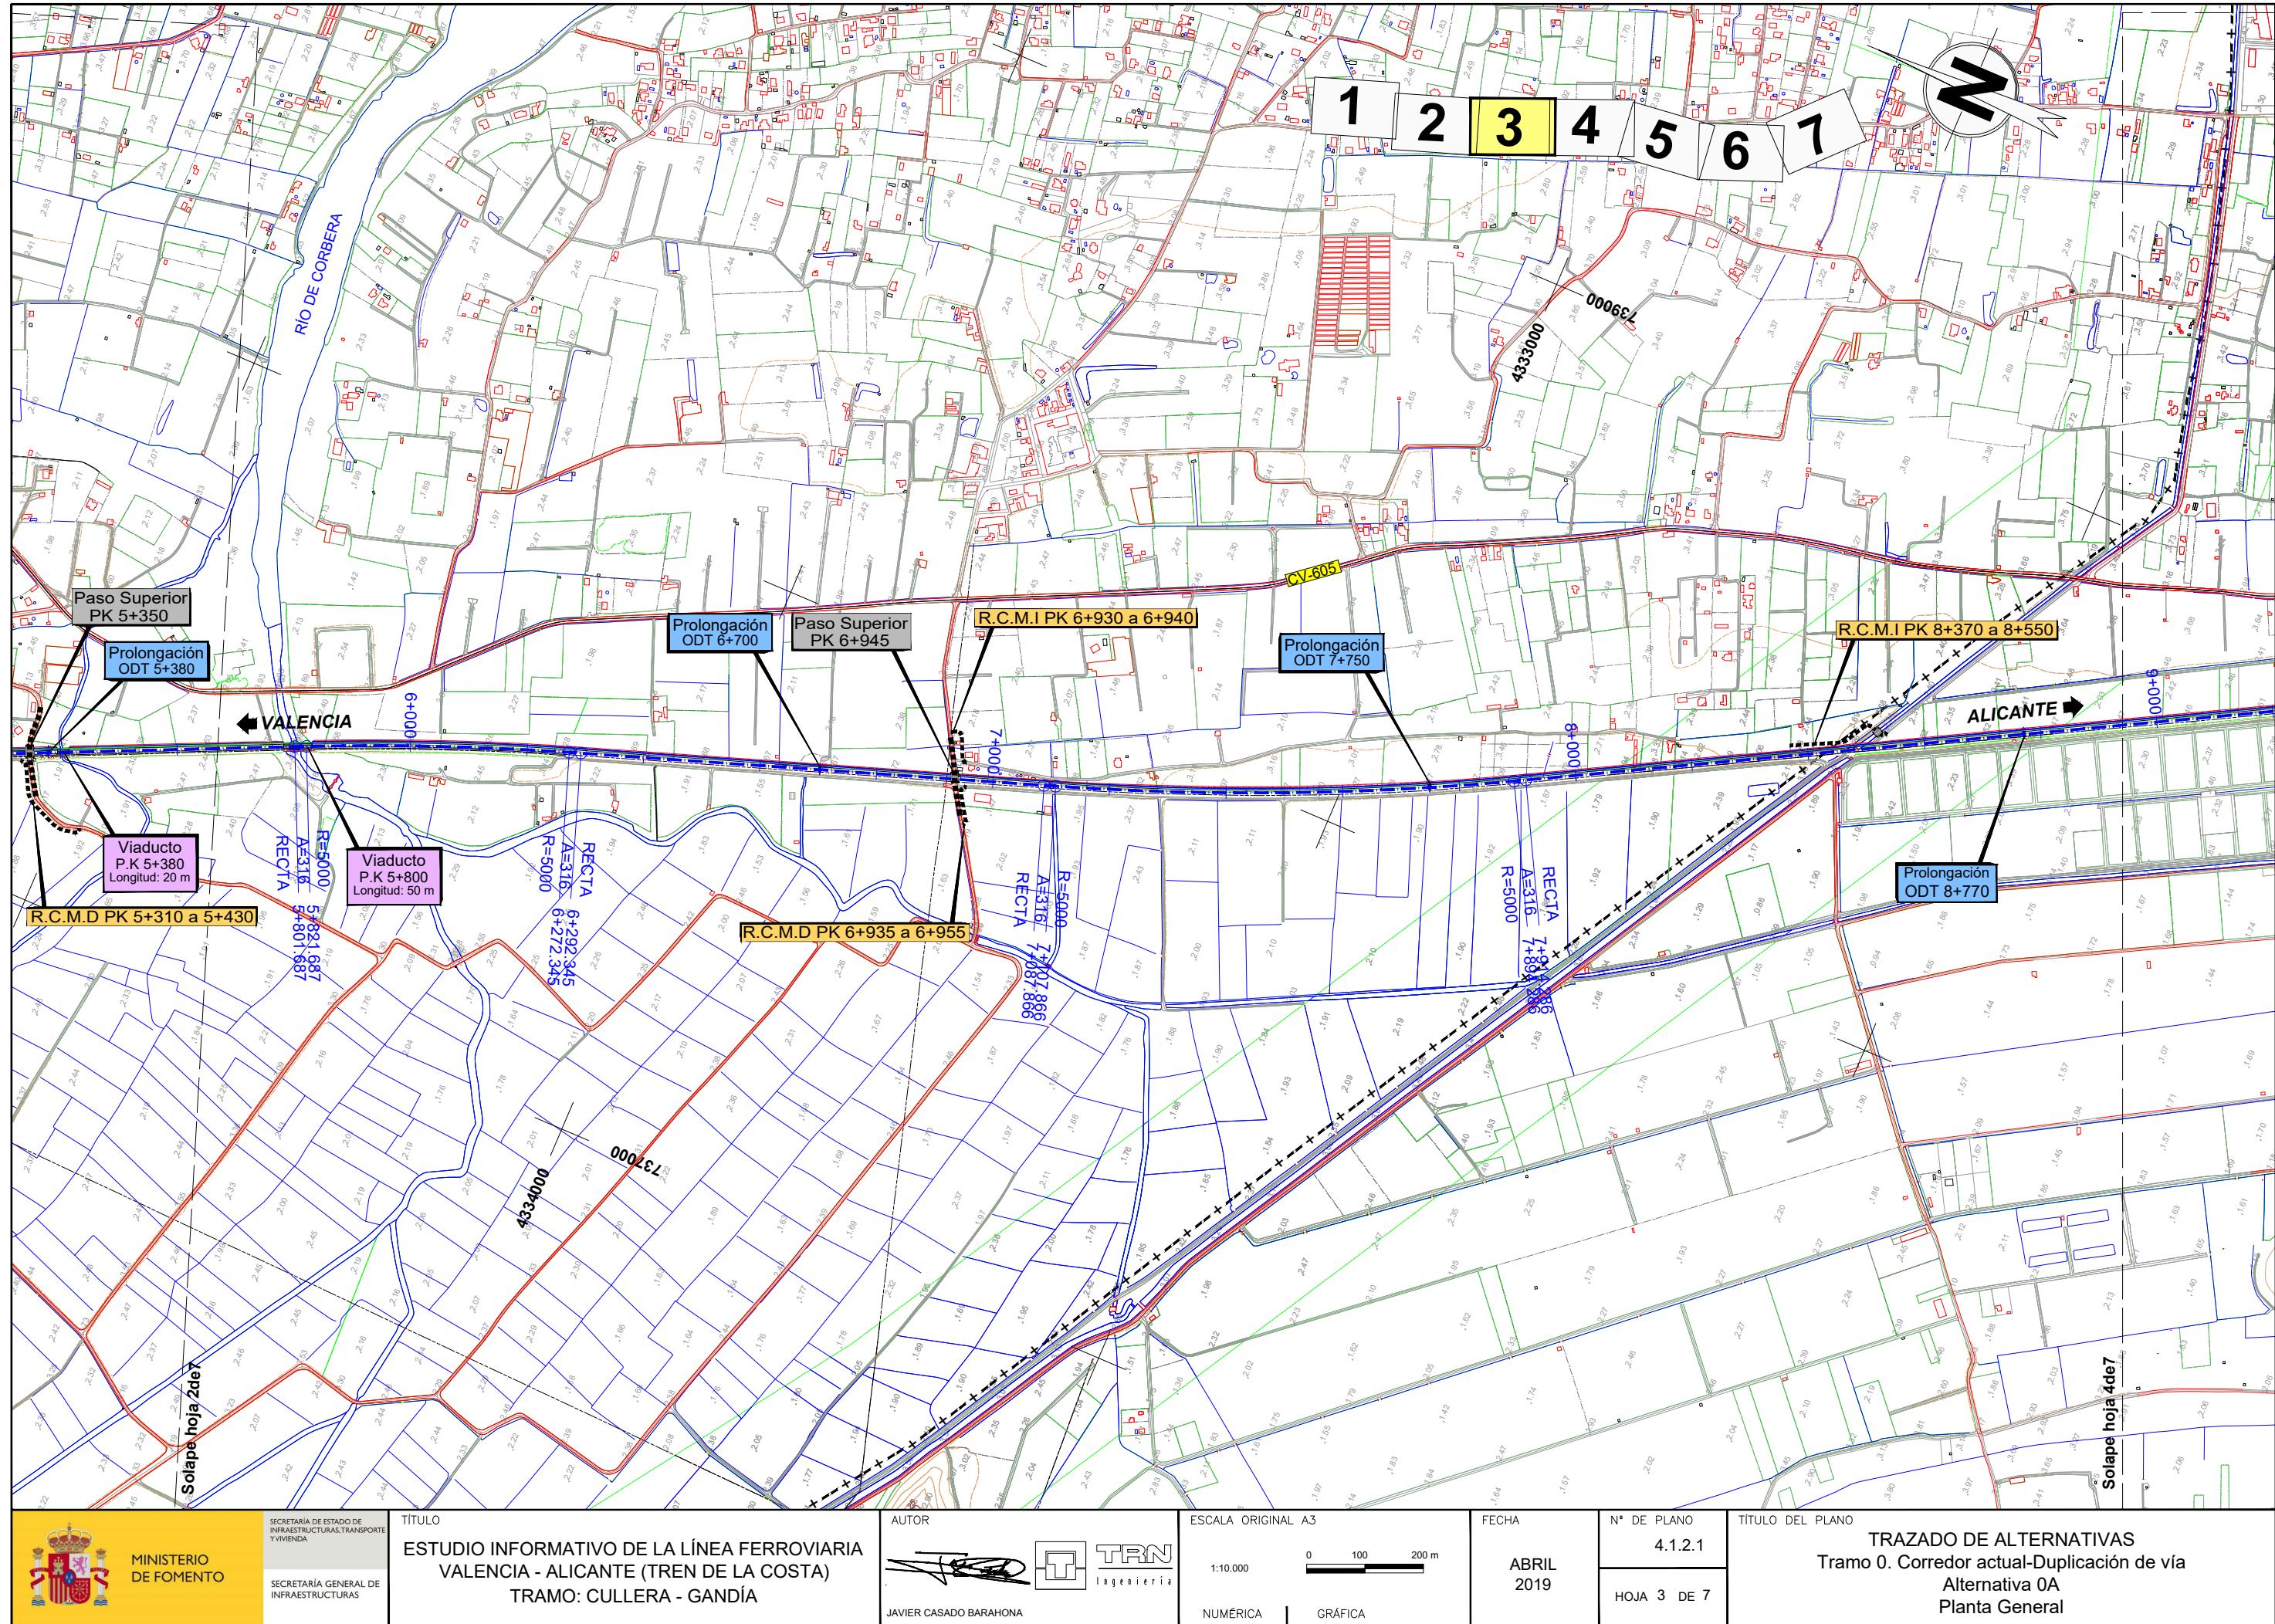


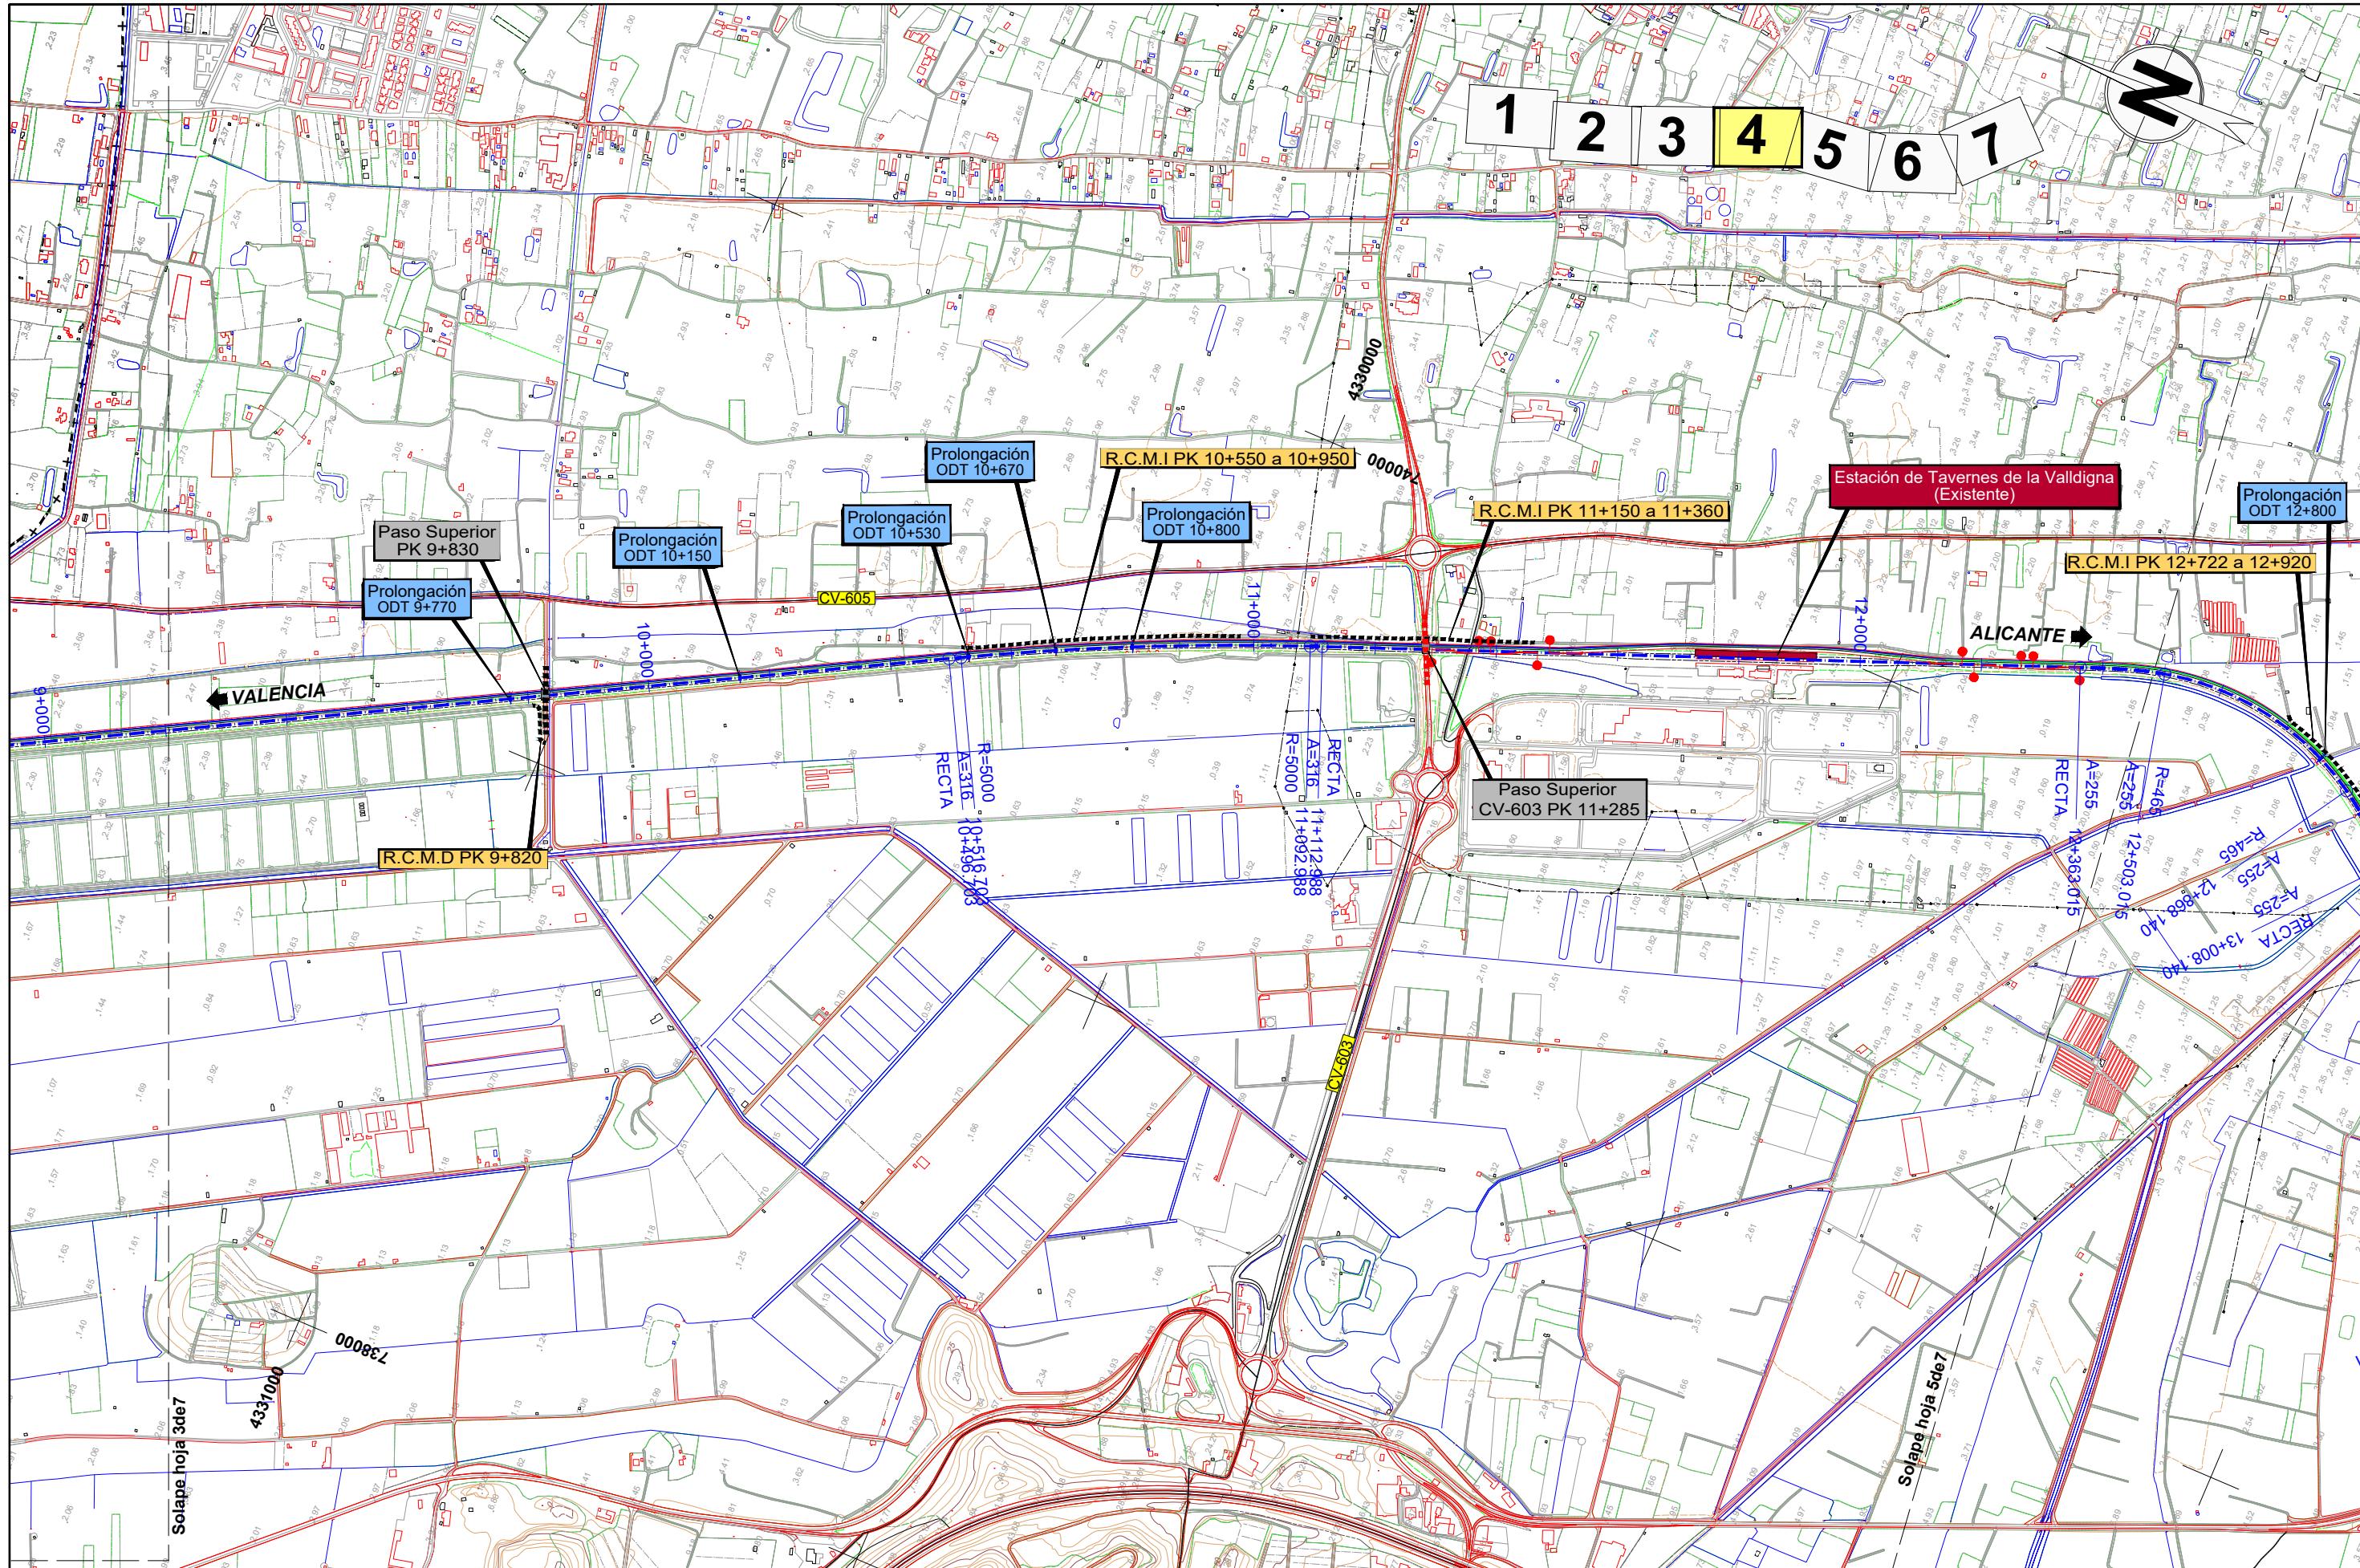


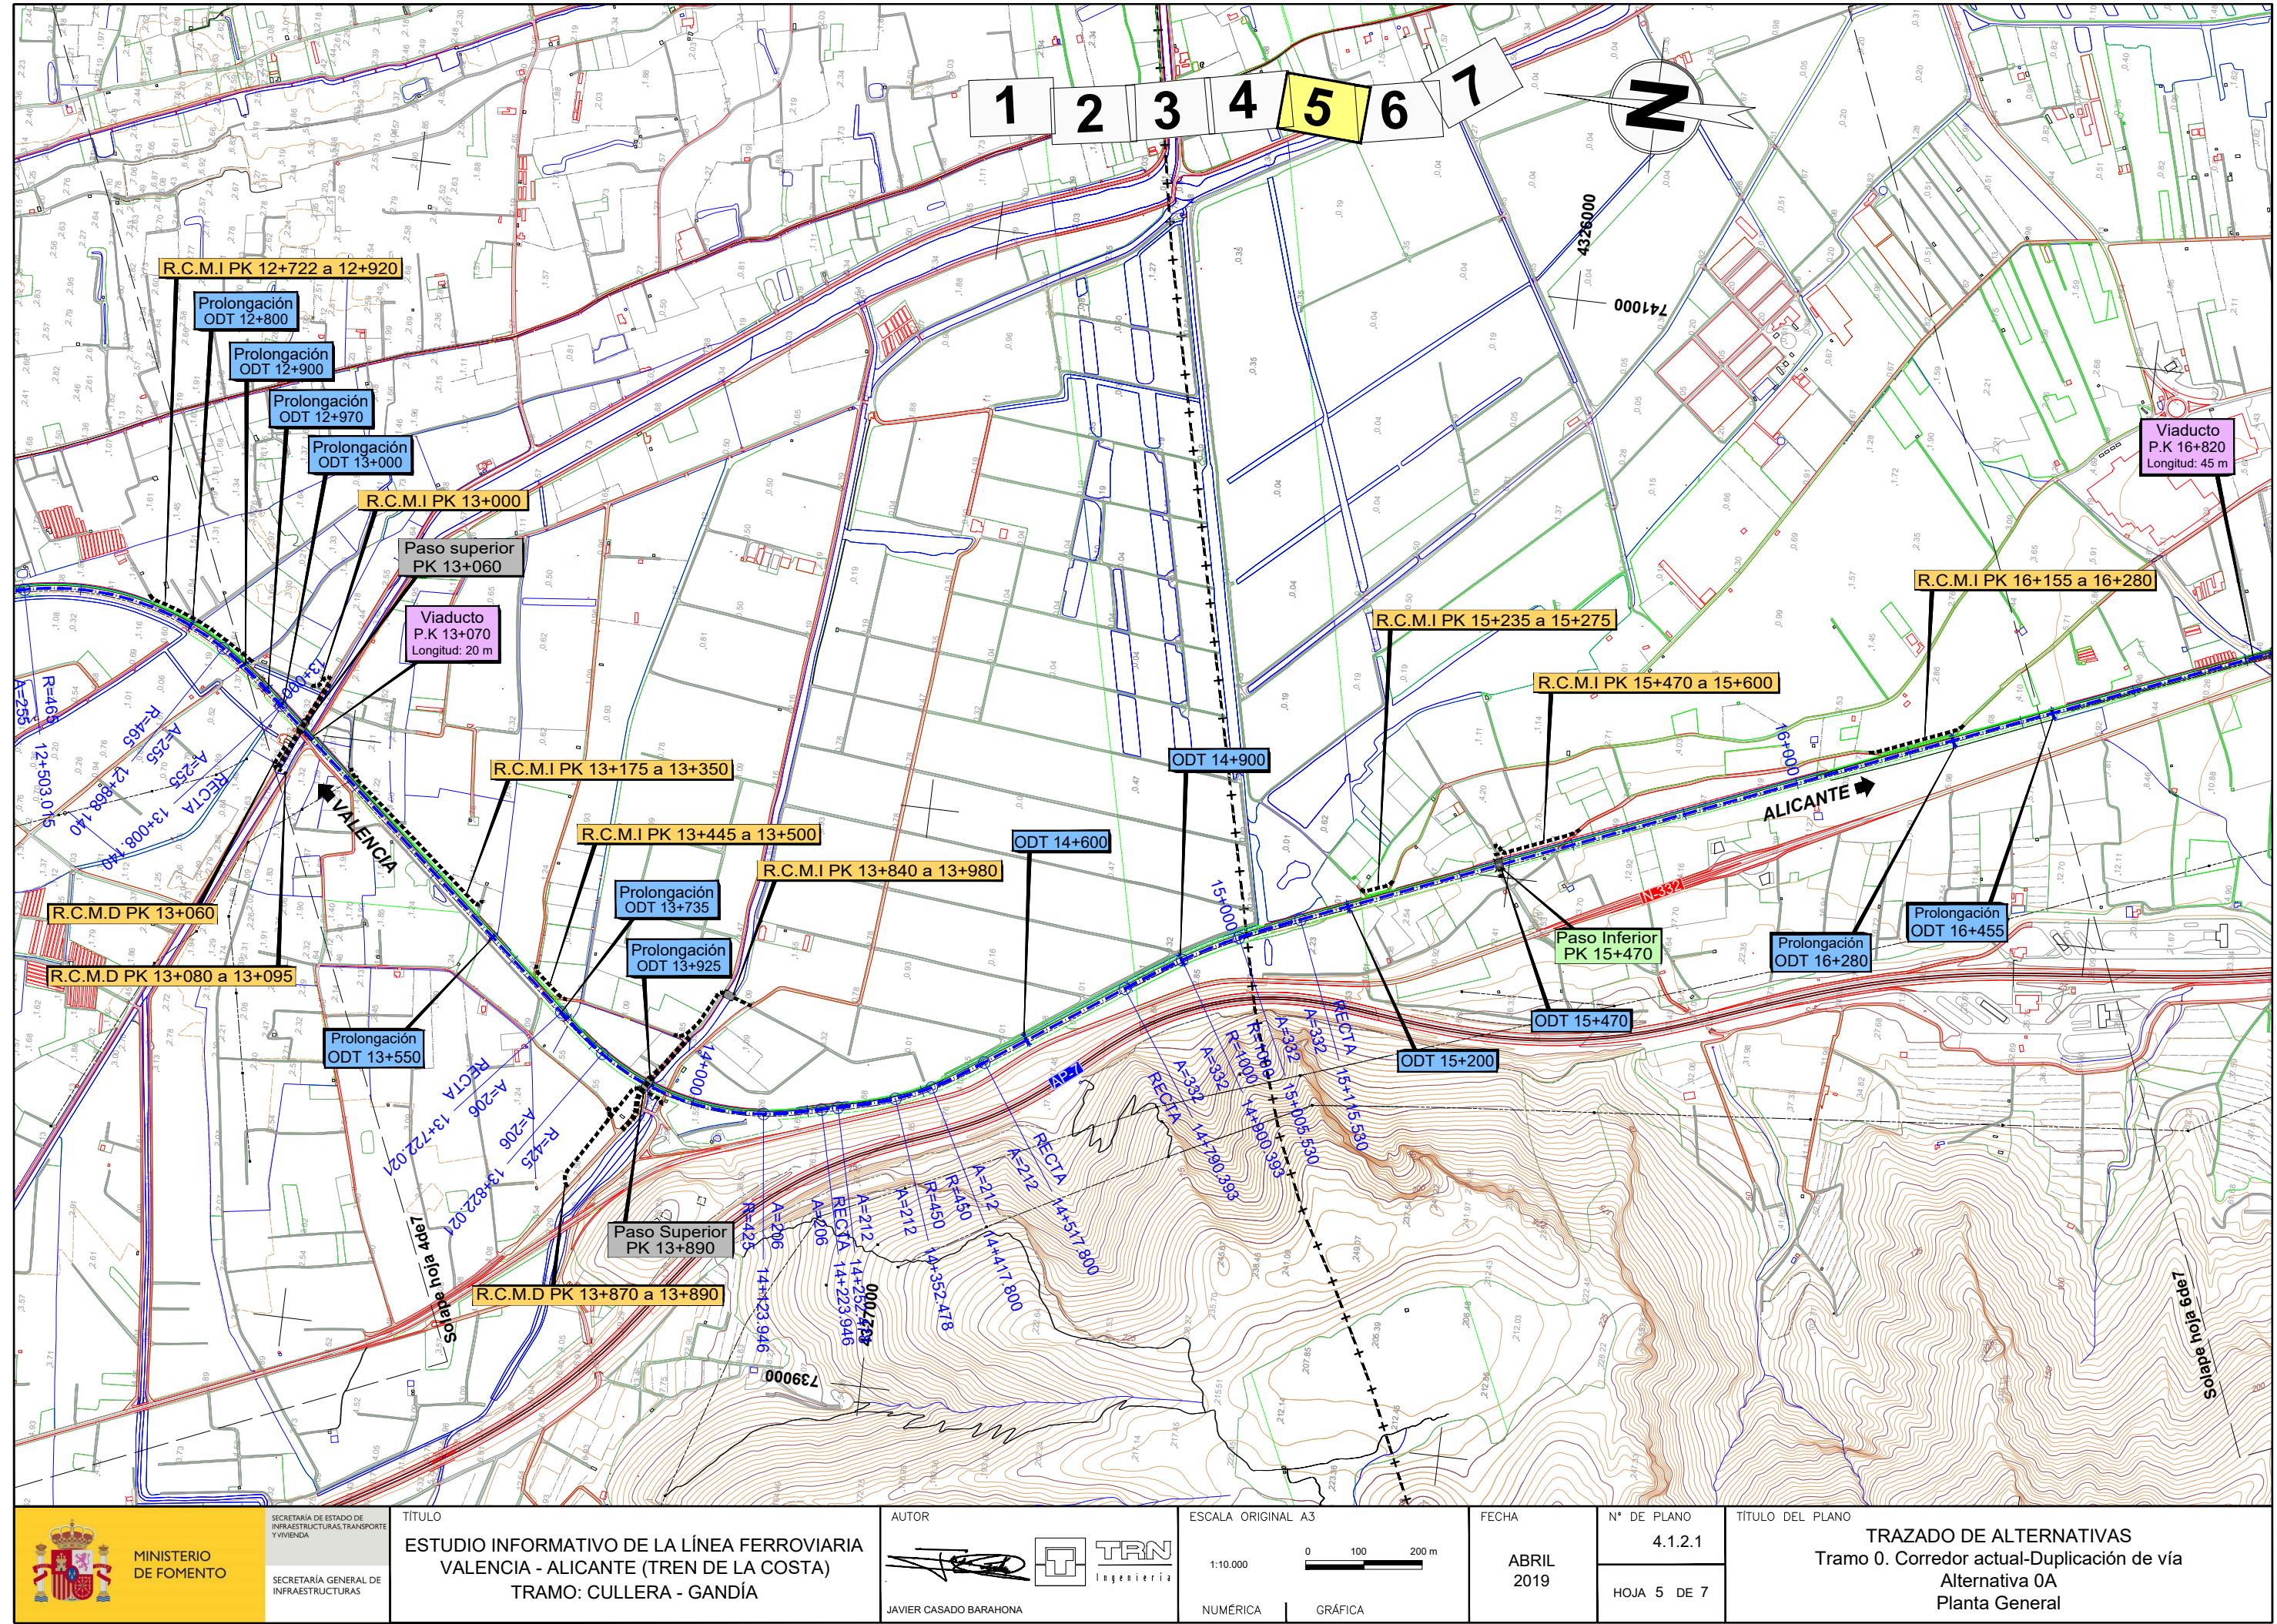


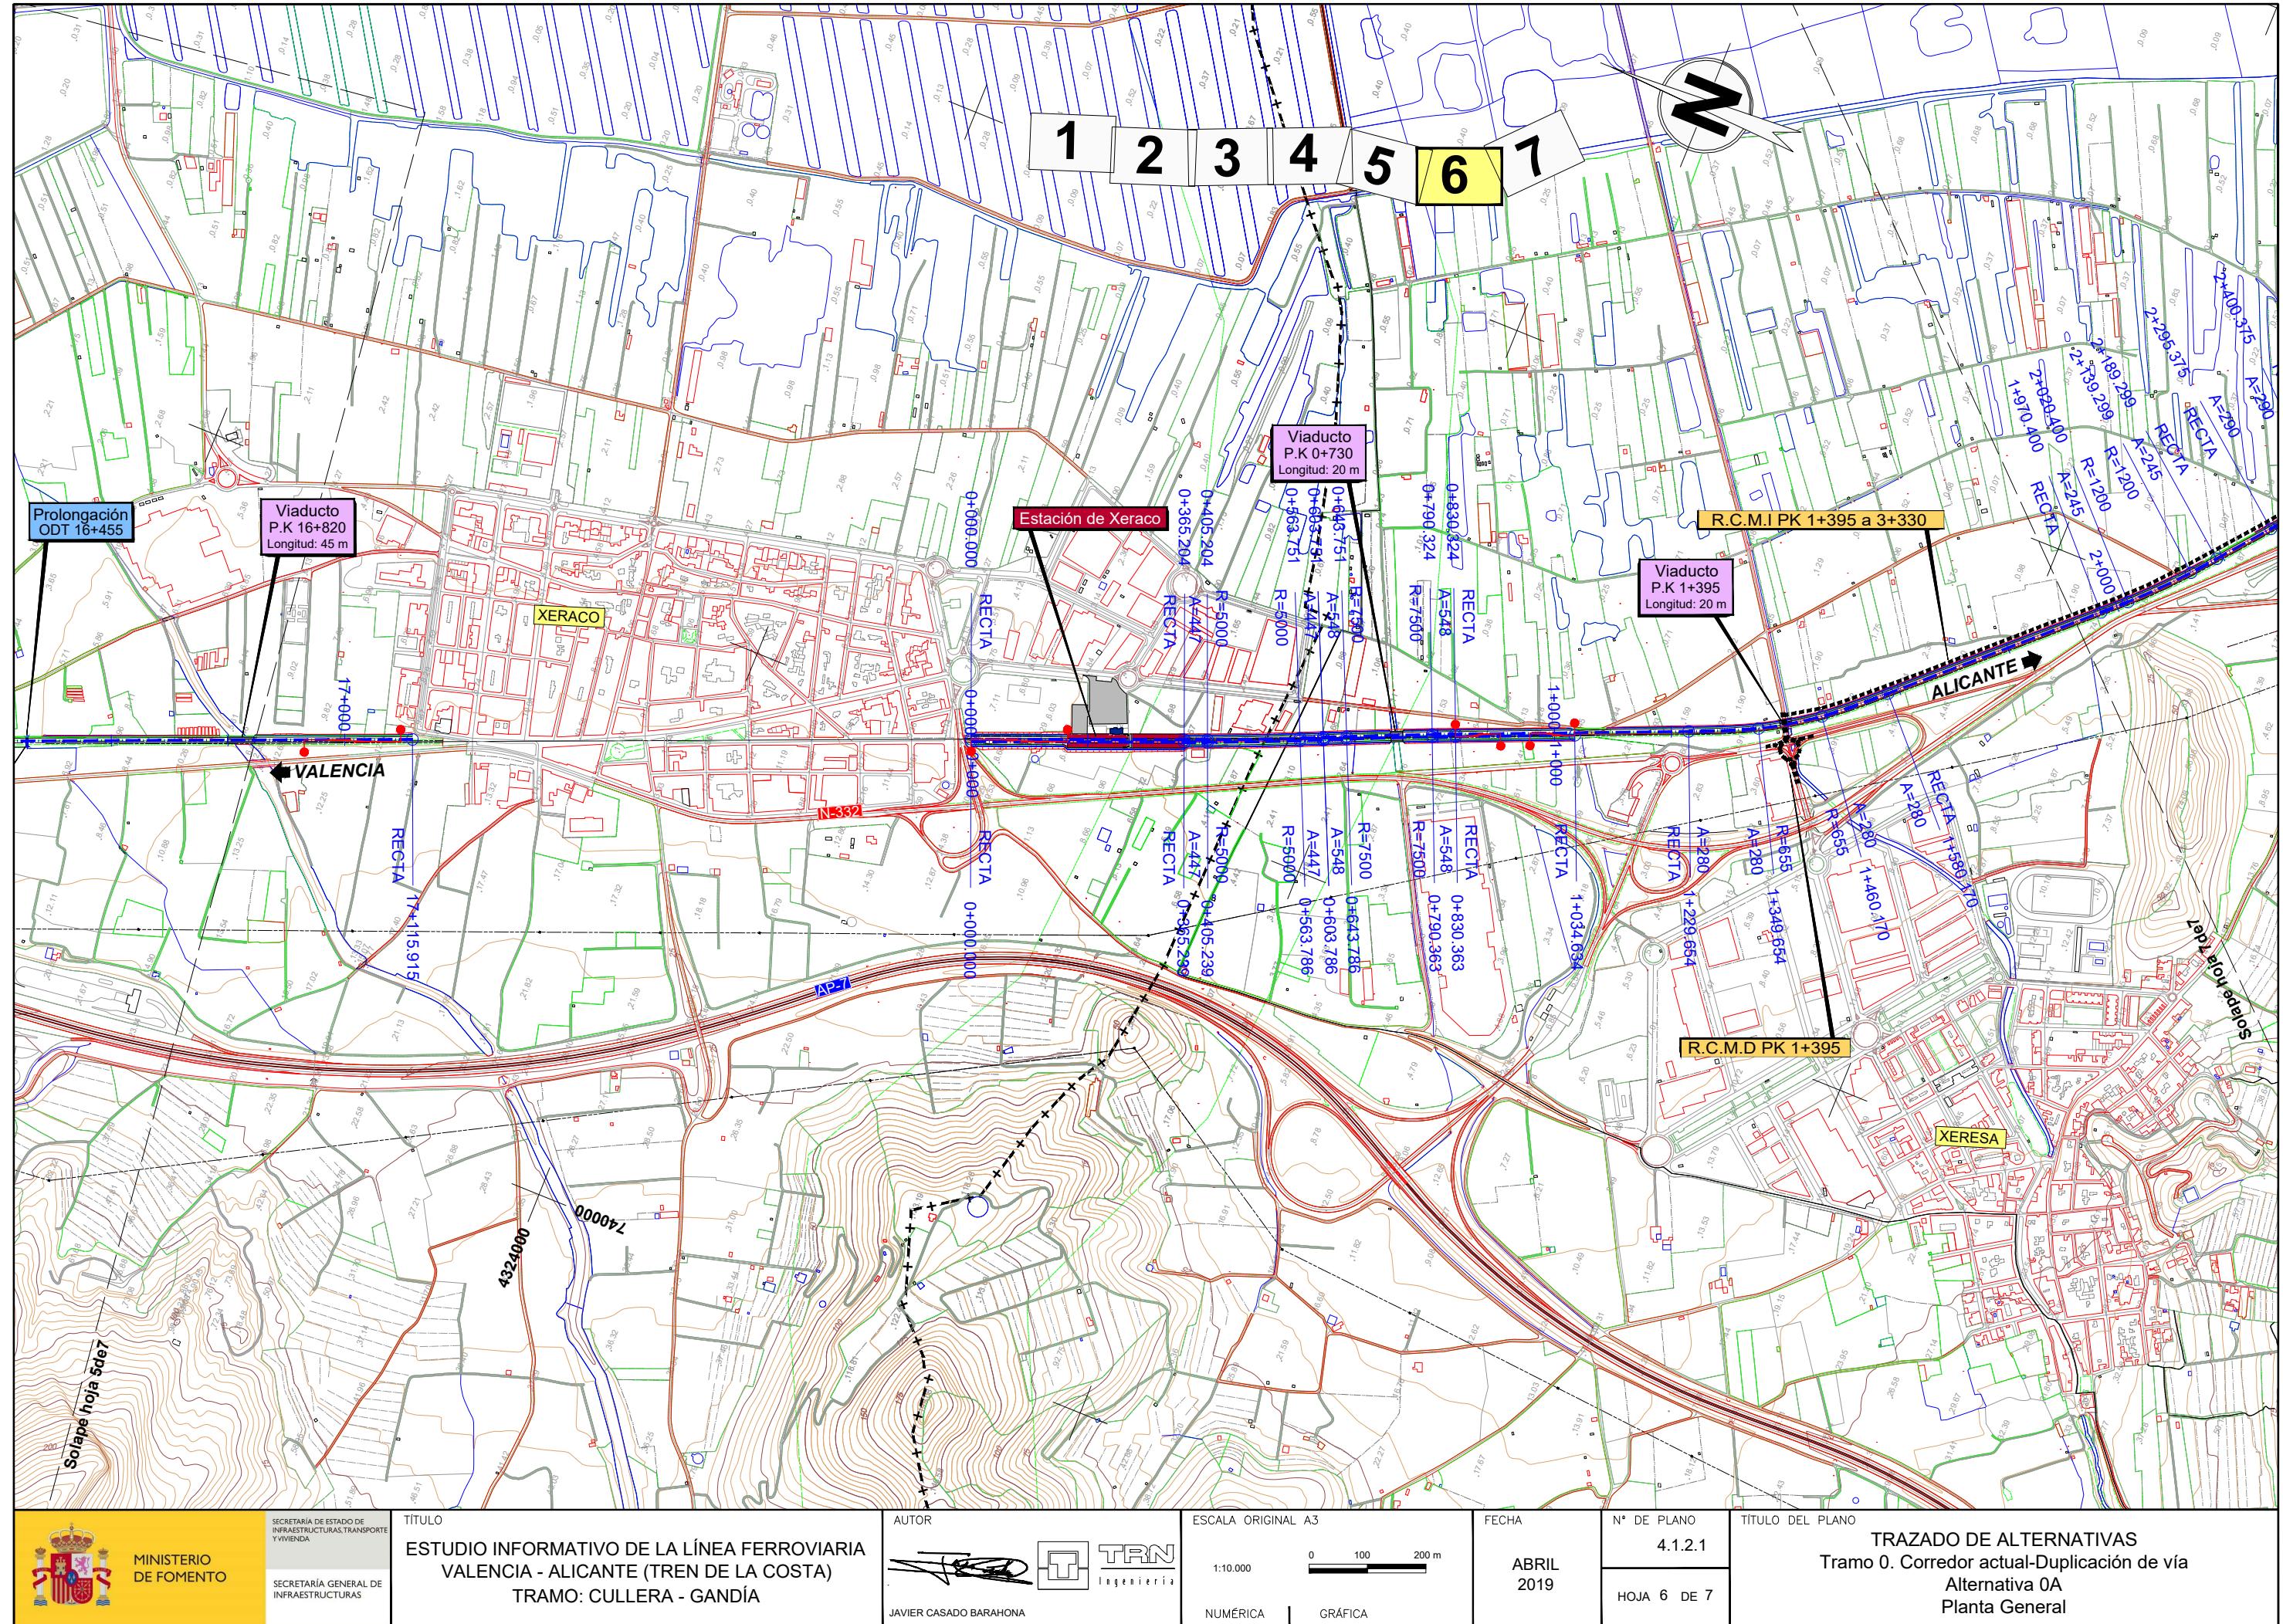


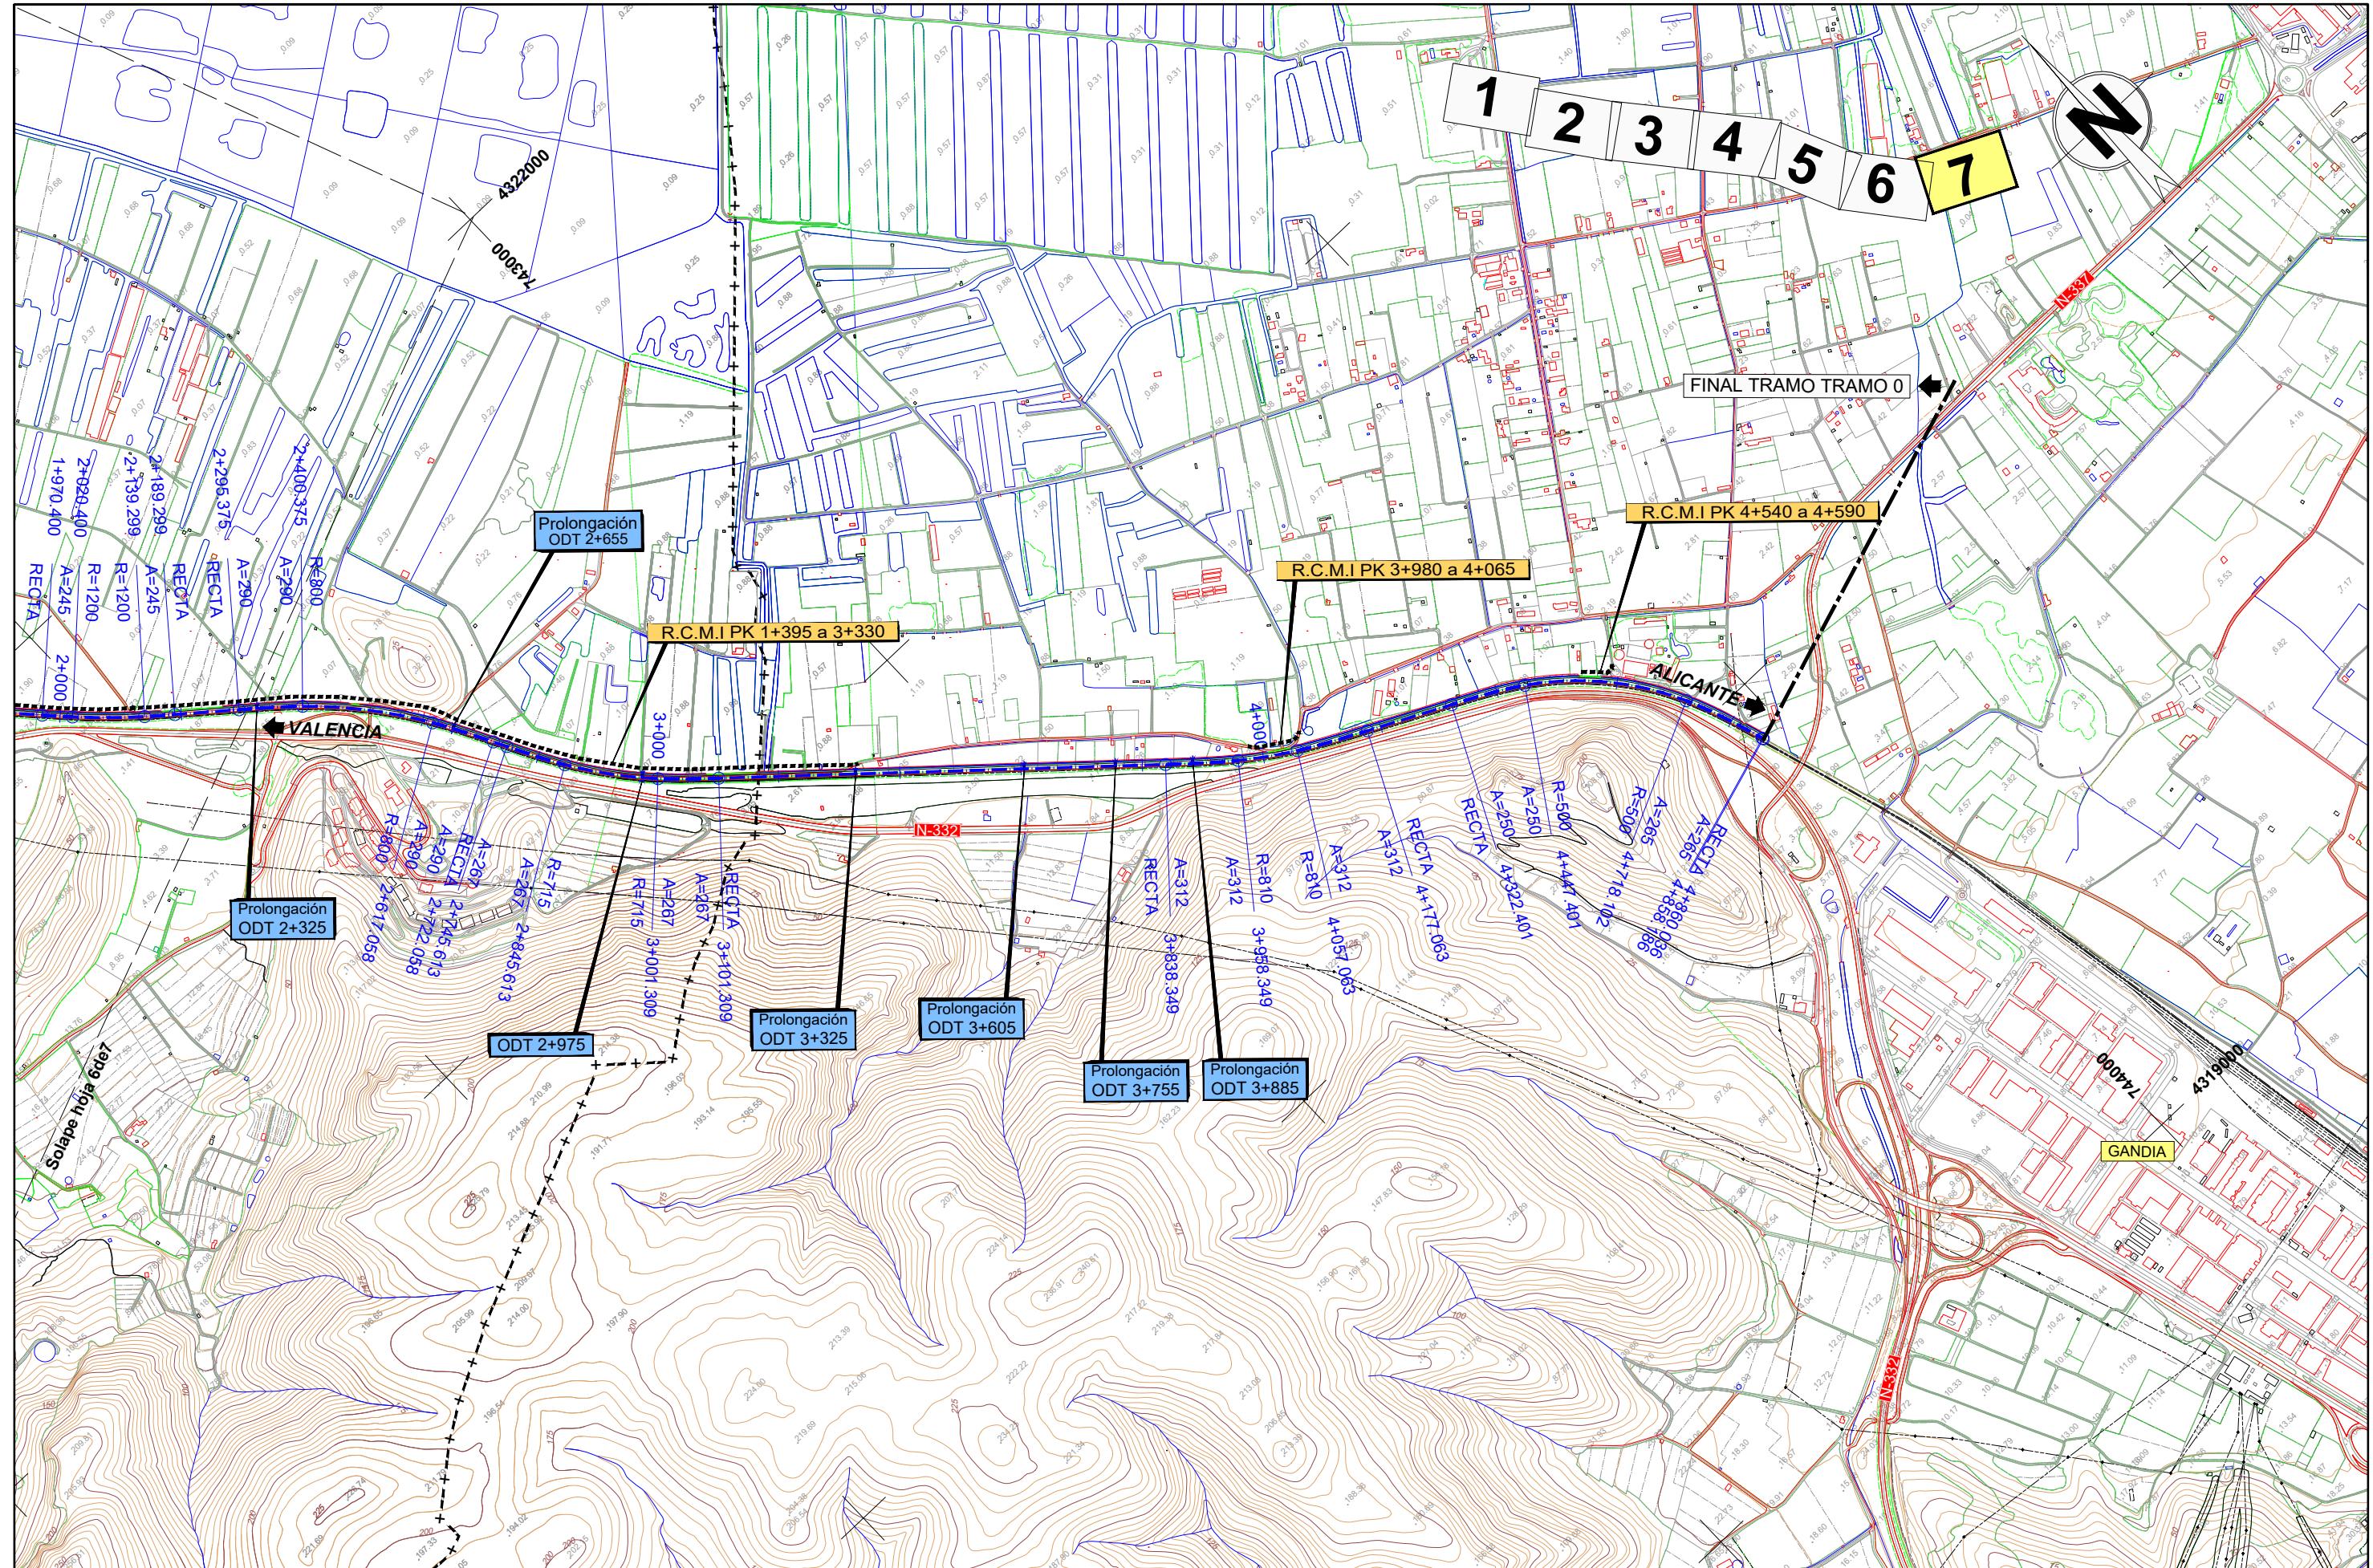


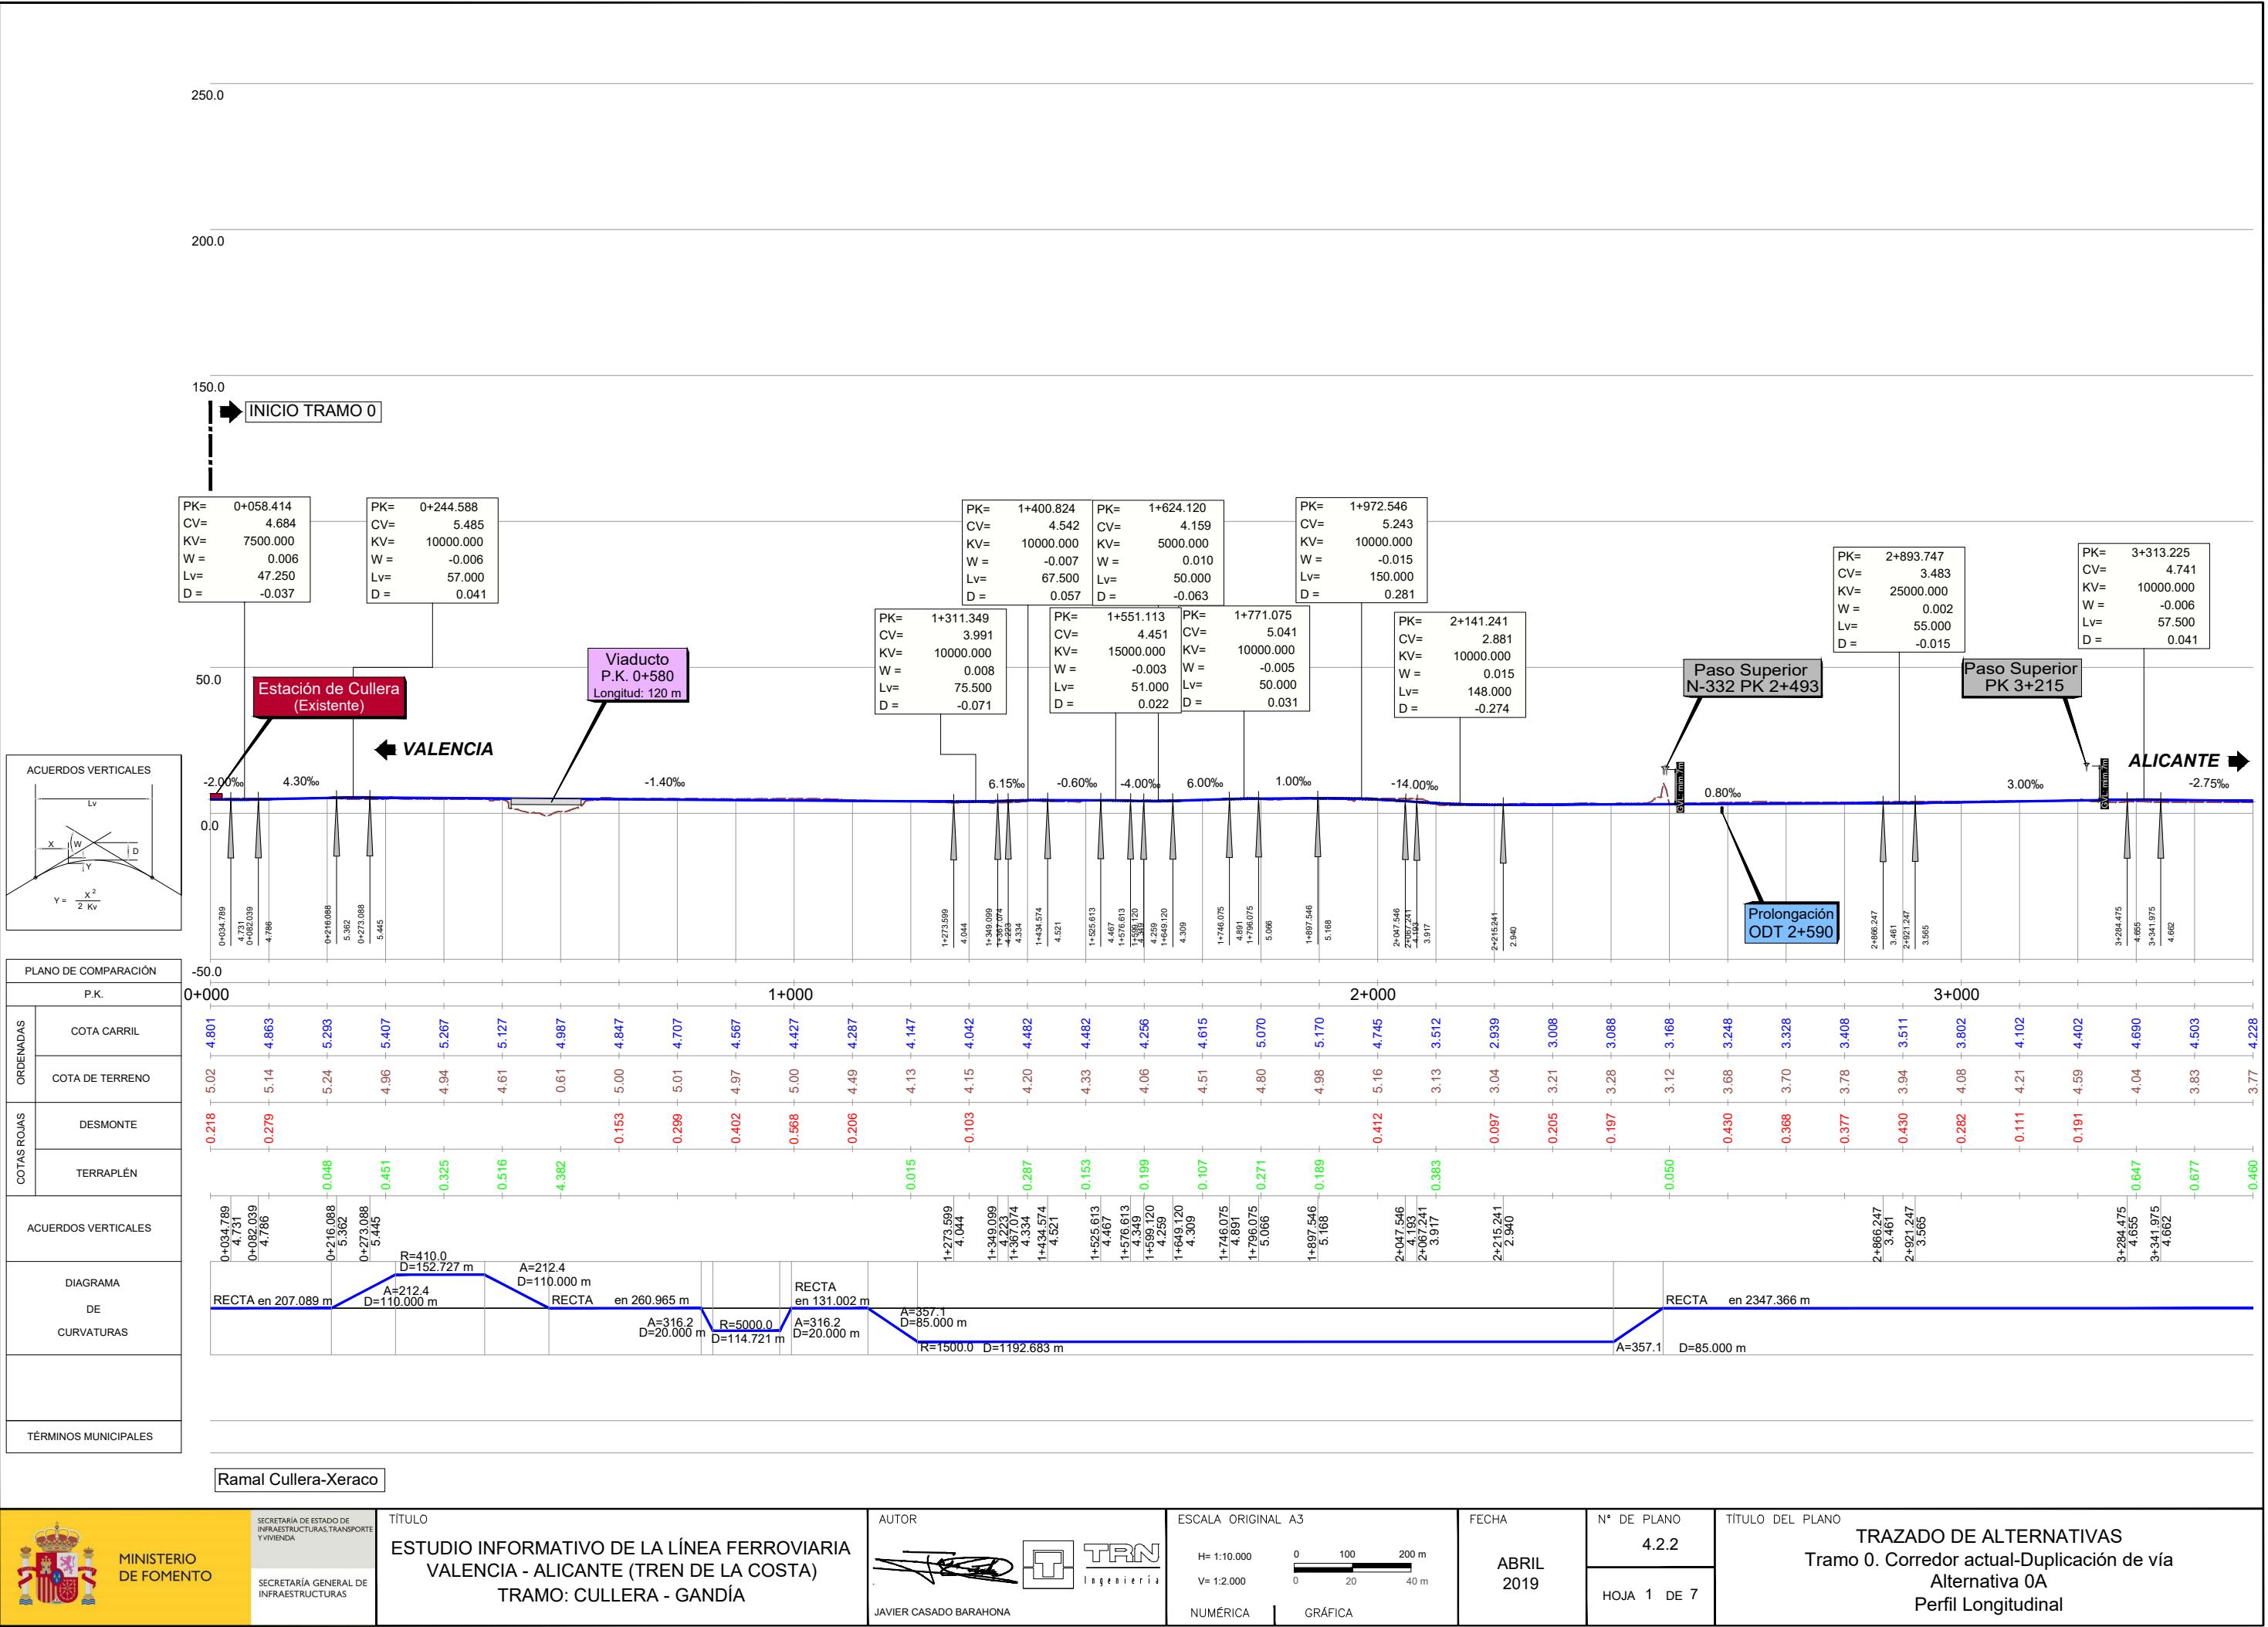


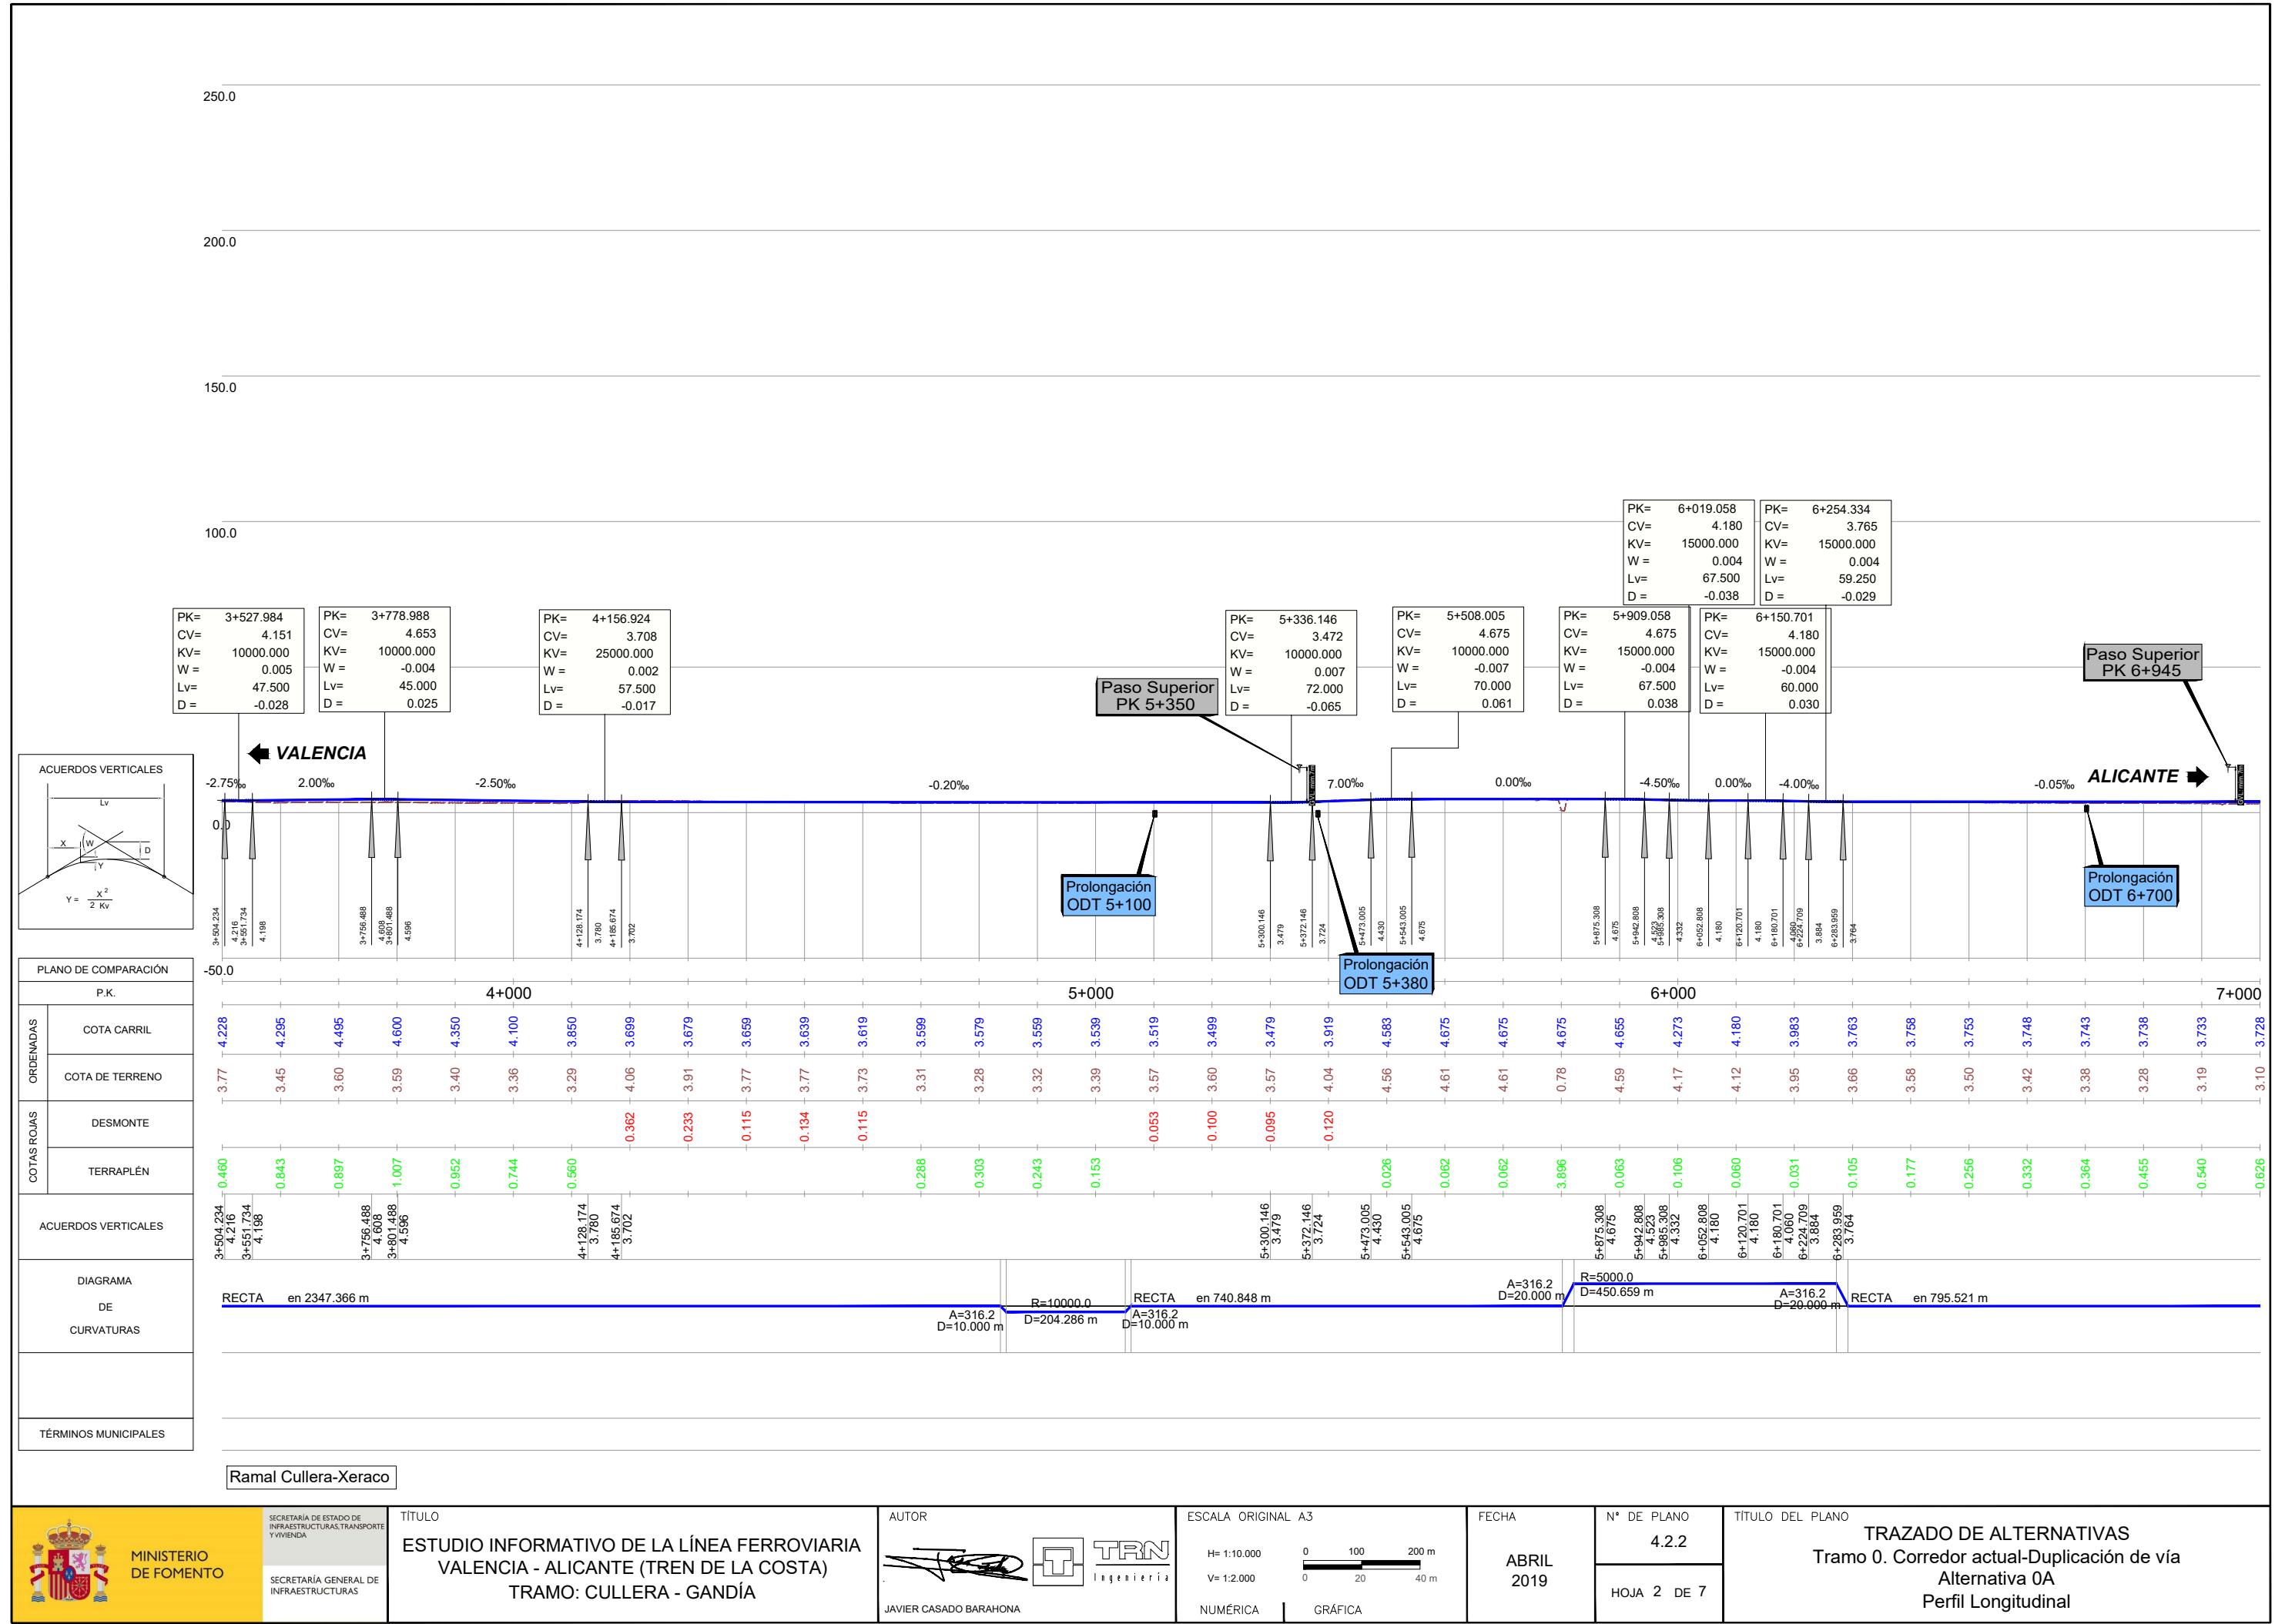


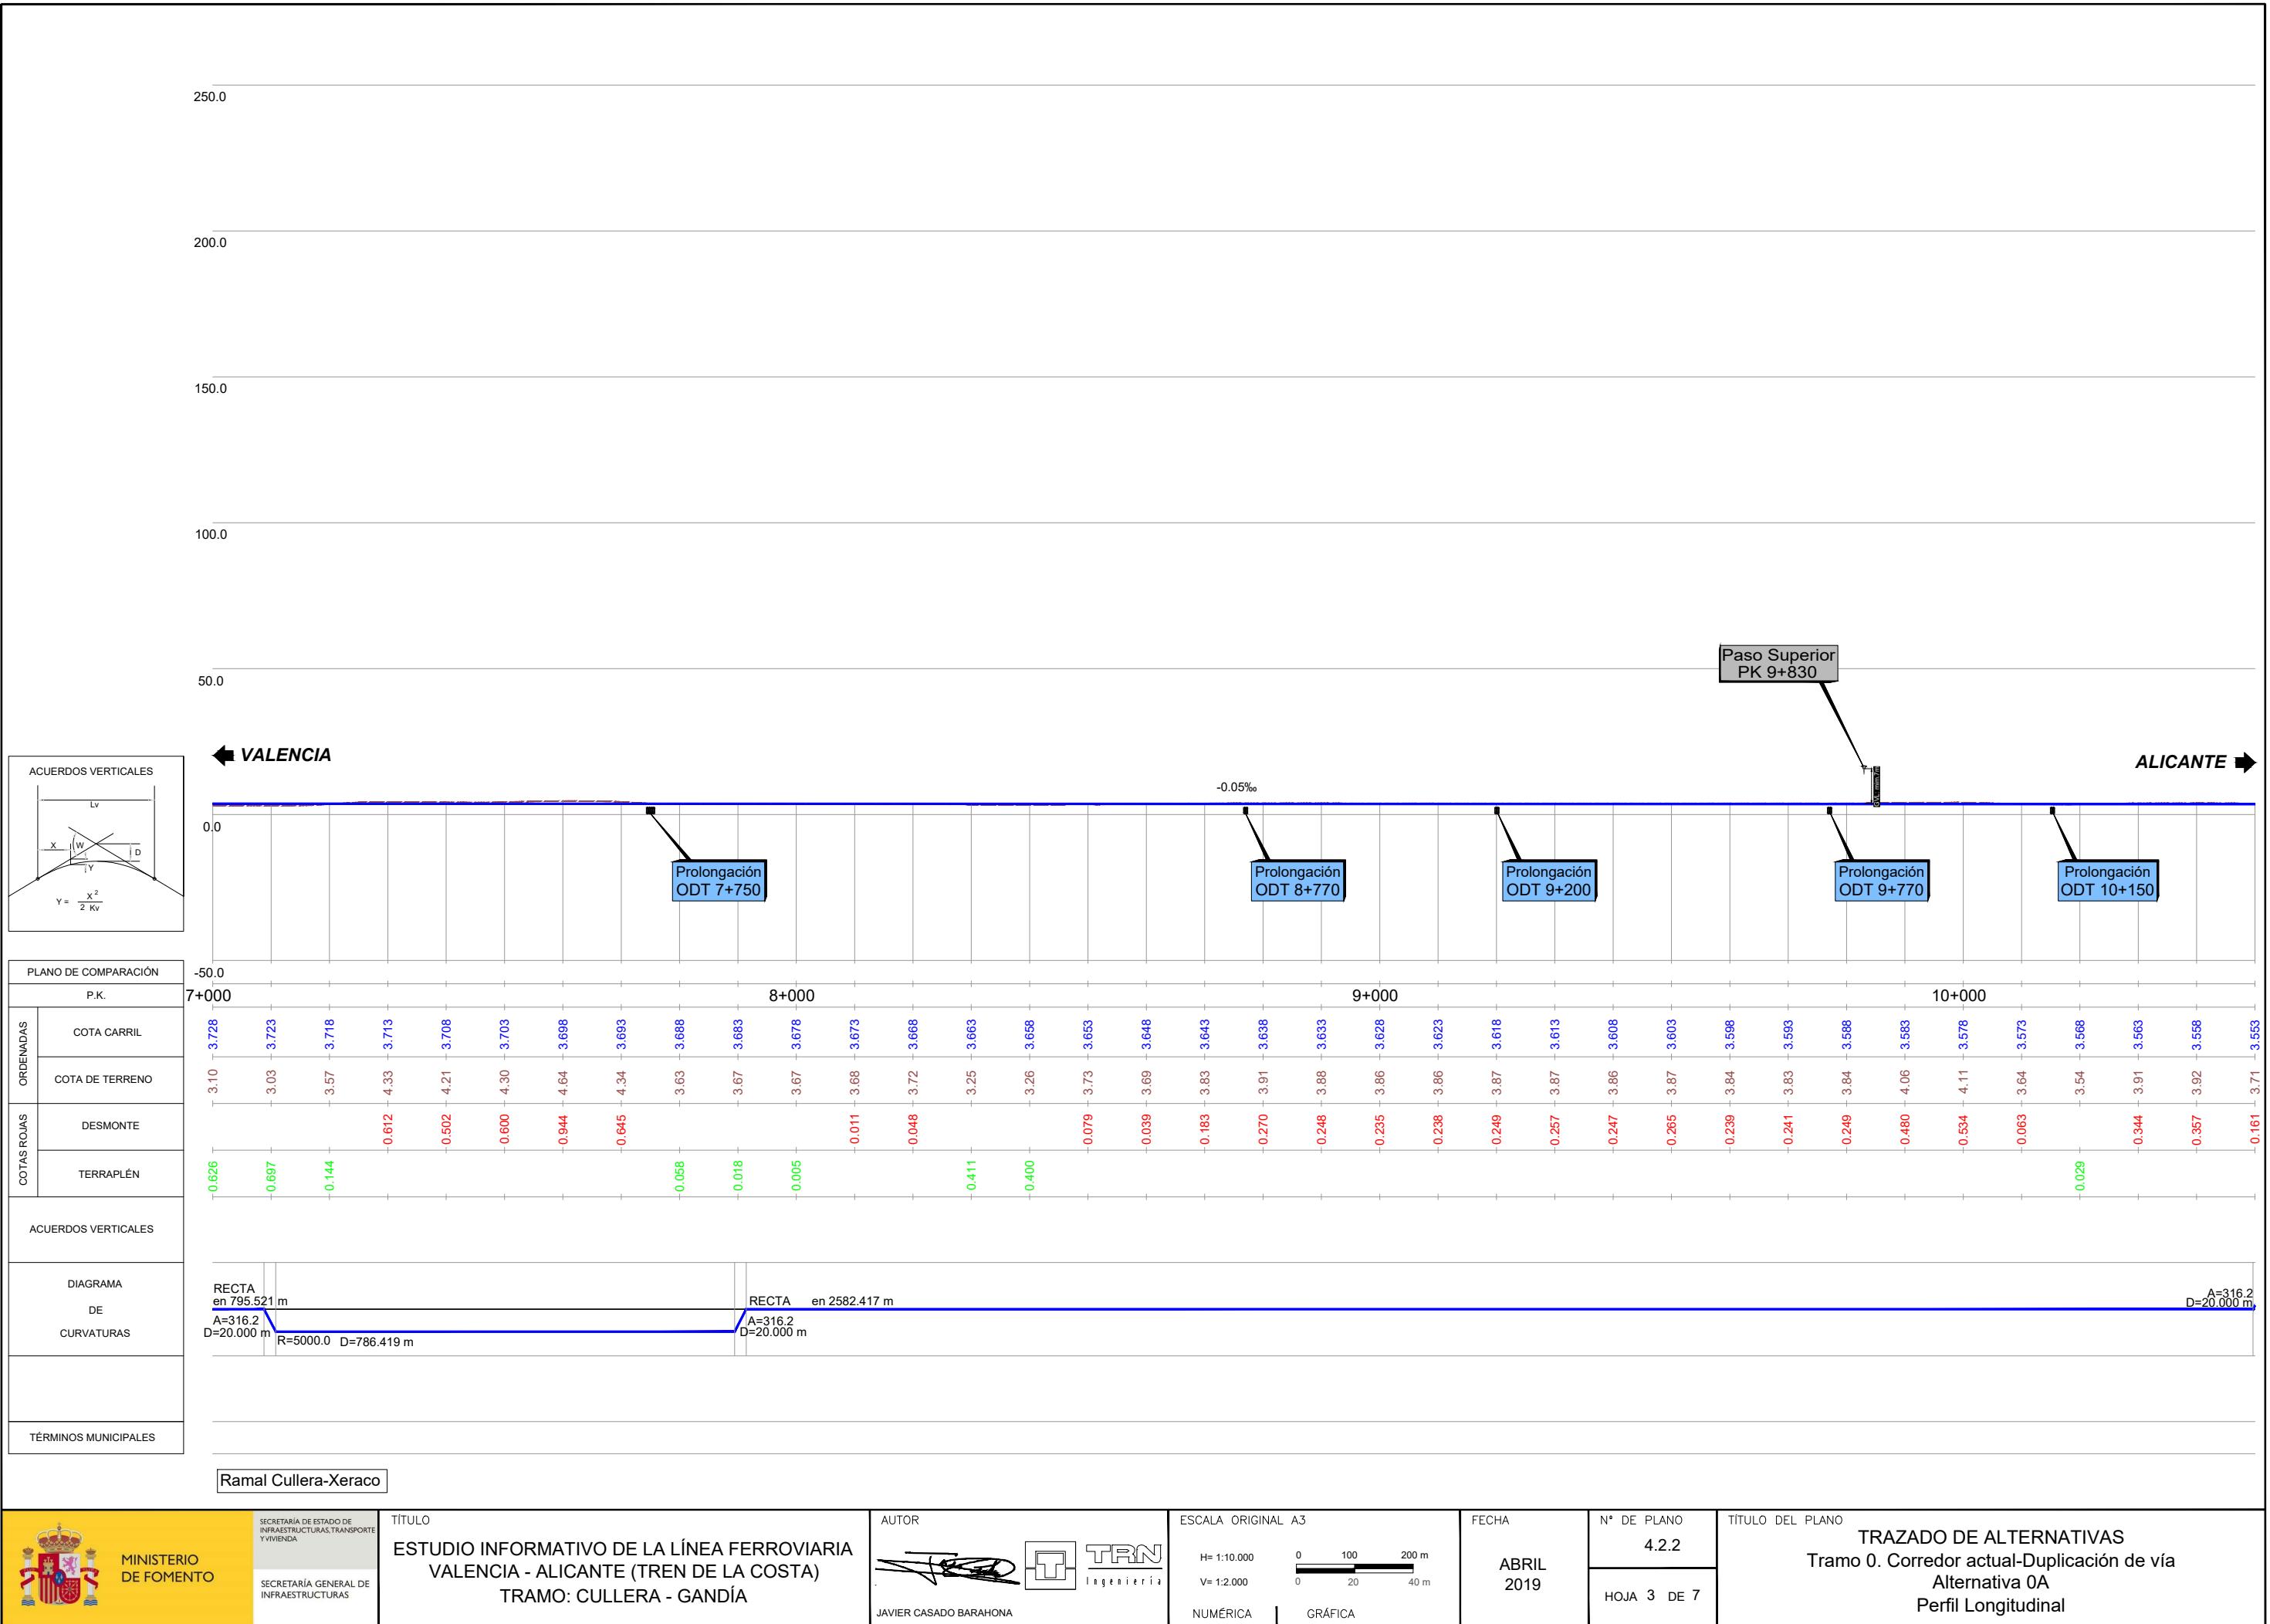

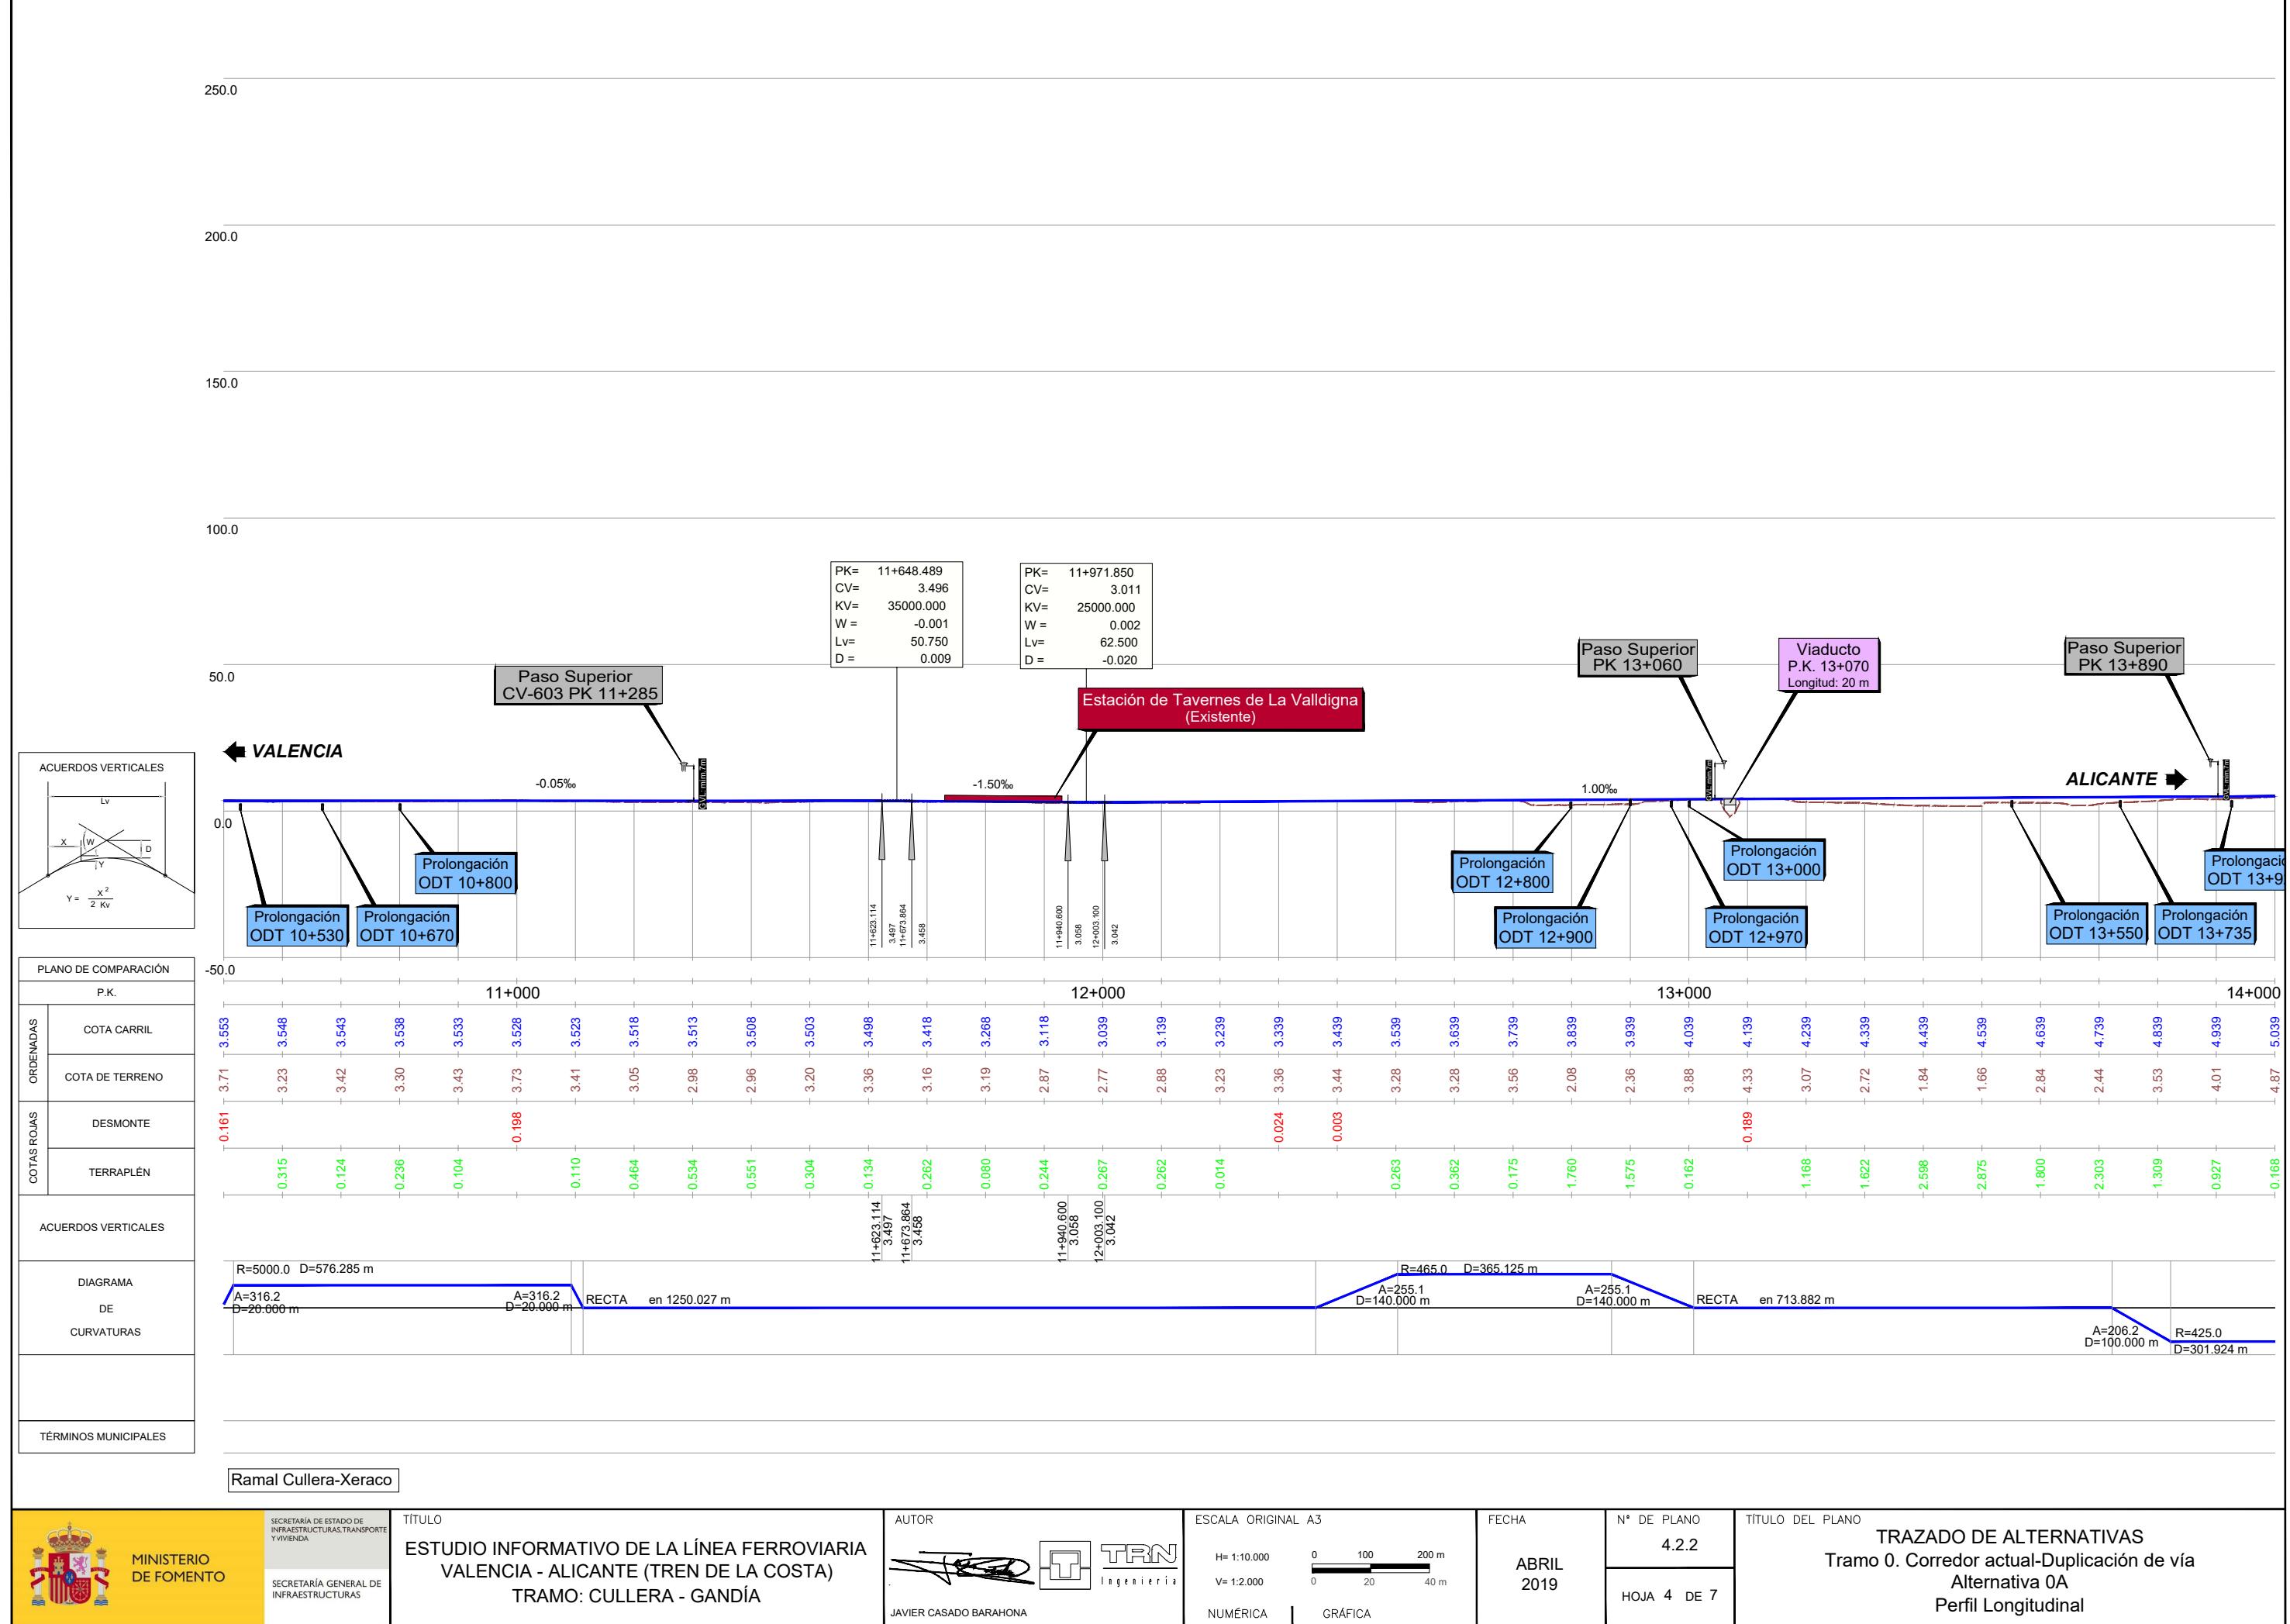

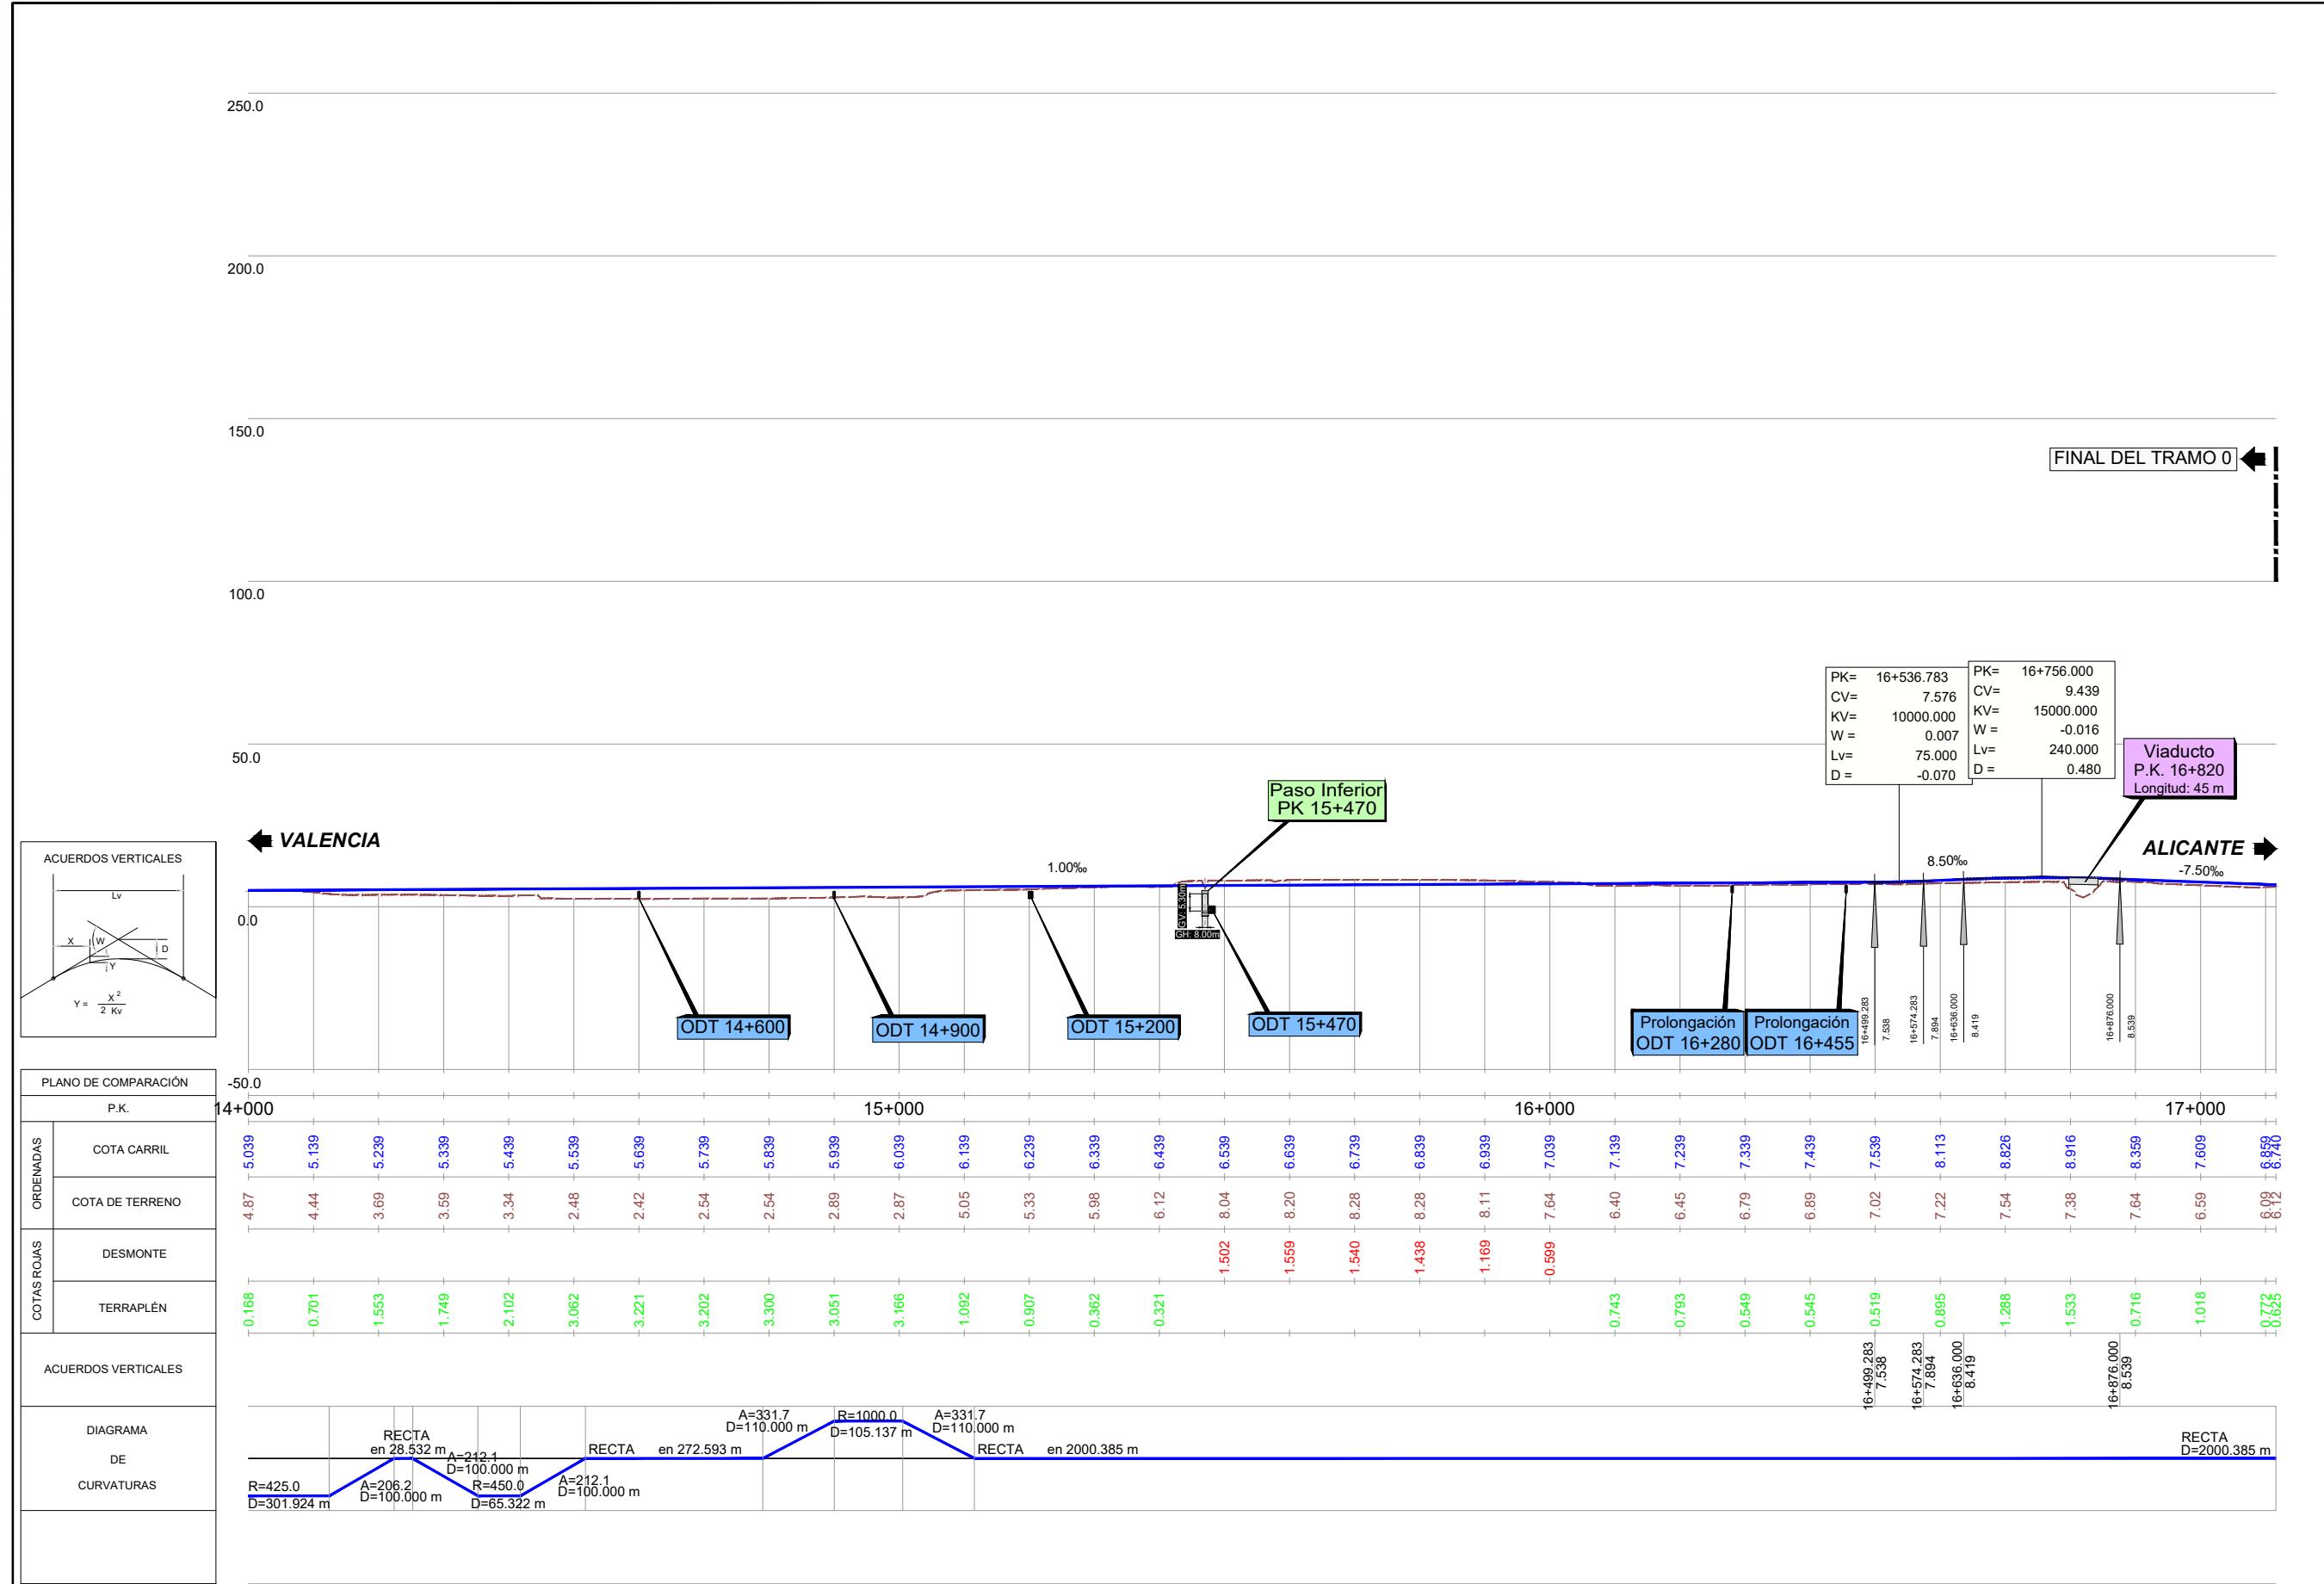

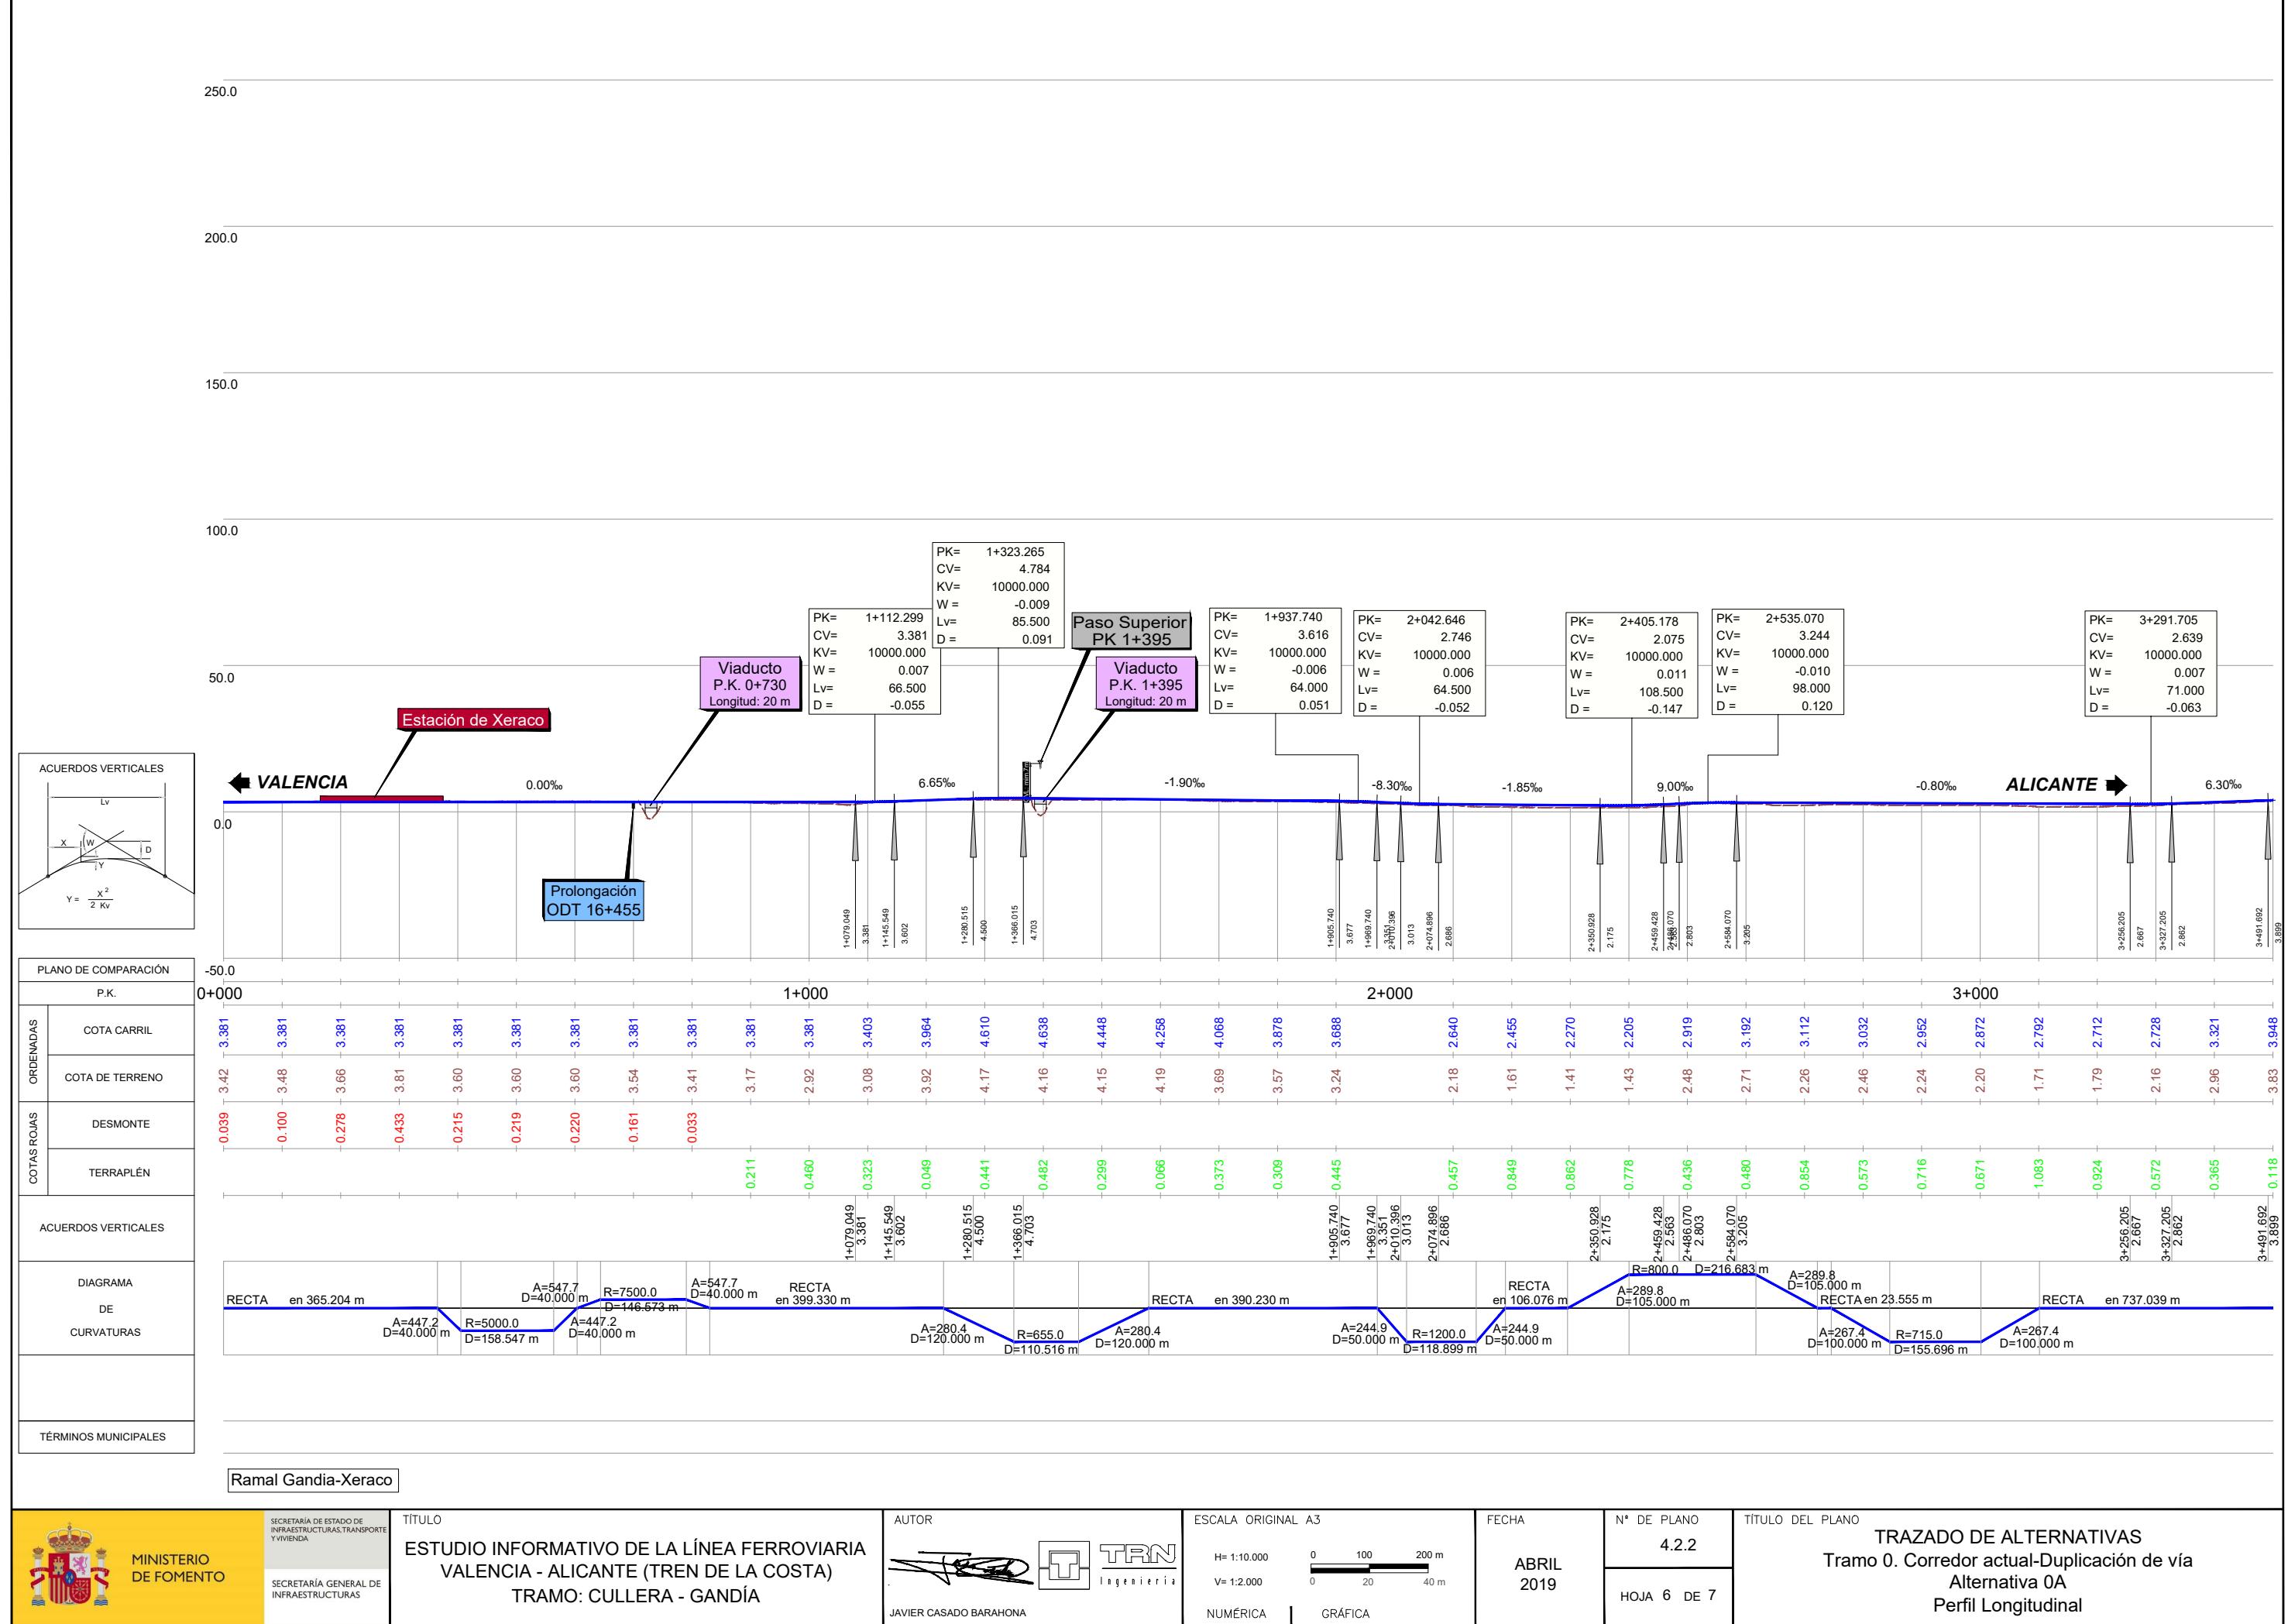

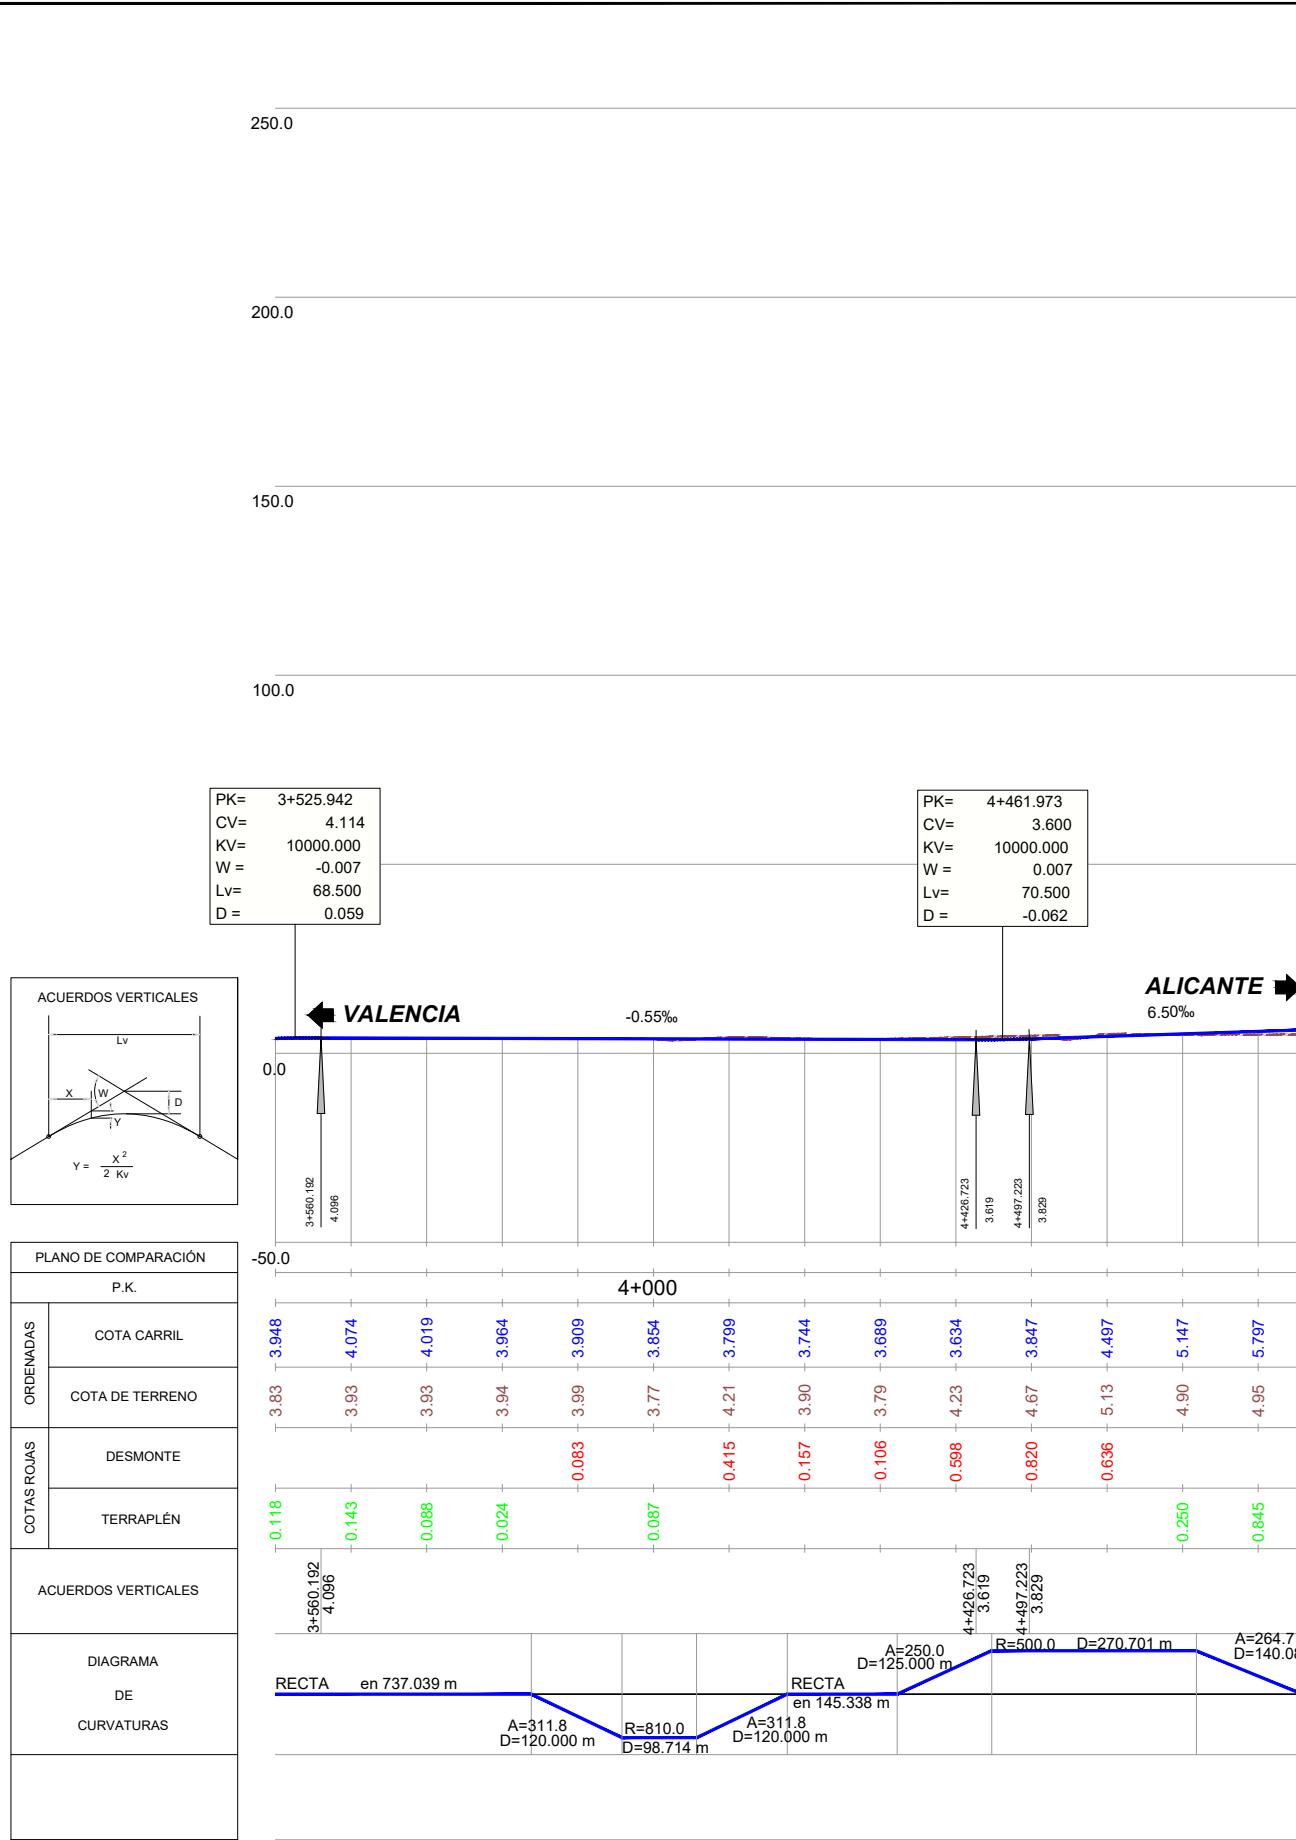

Ramal Gandia-Xeraco



SECRETARÍA DE ESTADO DE INFRAESTRUCTURAS Y VIVIENDA
SECRETARÍA GENERAL DE INFRAESTRUCTURAS

TÍTULO
ESTUDIO INFORMATIVO DE LA LÍNEA FERROVIARIA
VALENCIA - ALICANTE (TREN DE LA COSTA)
TRAMO: CULLERA - GANDÍA


AUTOR
JAVIER CASADO BARAHONA

TRN Ingeniería

ESCALA ORIGINAL A3
H= 1:10.000
V= 1:2.000
NUMÉRICA

FECHA
ABRIL 2019
Nº DE PLANO
4.2.2
HOJA 7 DE 7

TÍTULO DEL PLANO
TRAZADO DE ALTERNATIVAS
Tramo 0. Corredor actual-Duplicación de vía
Alternativa 0A
Perfil Longitudinal

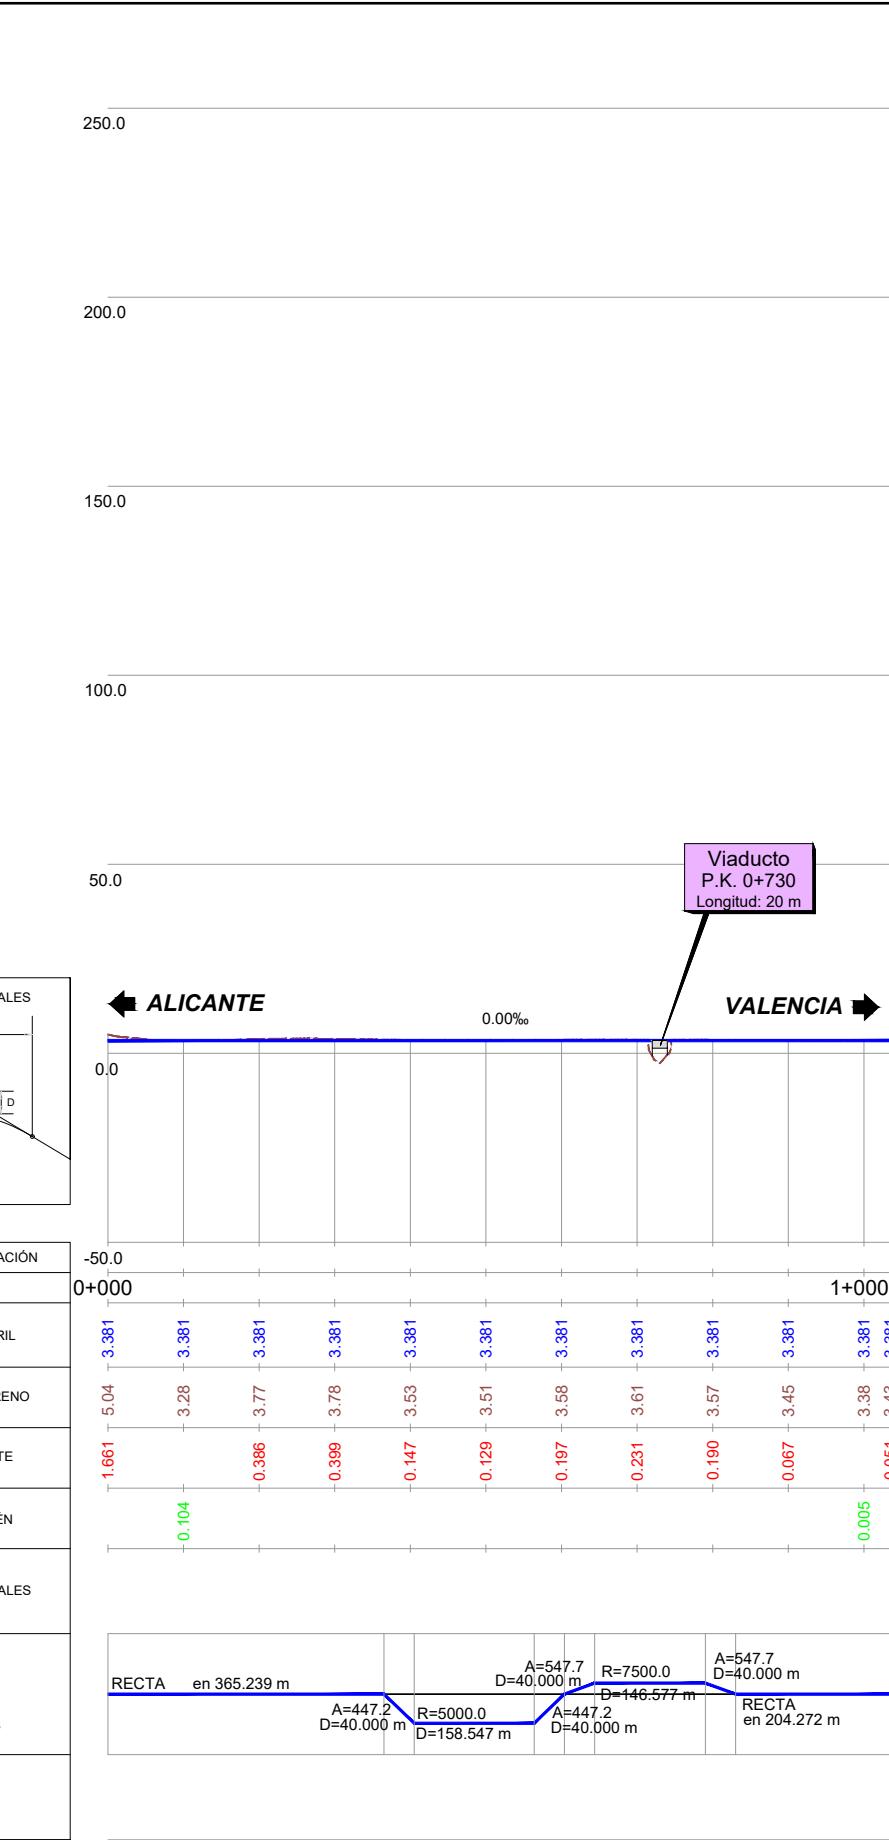

Ramal Xeraco-Gandia

