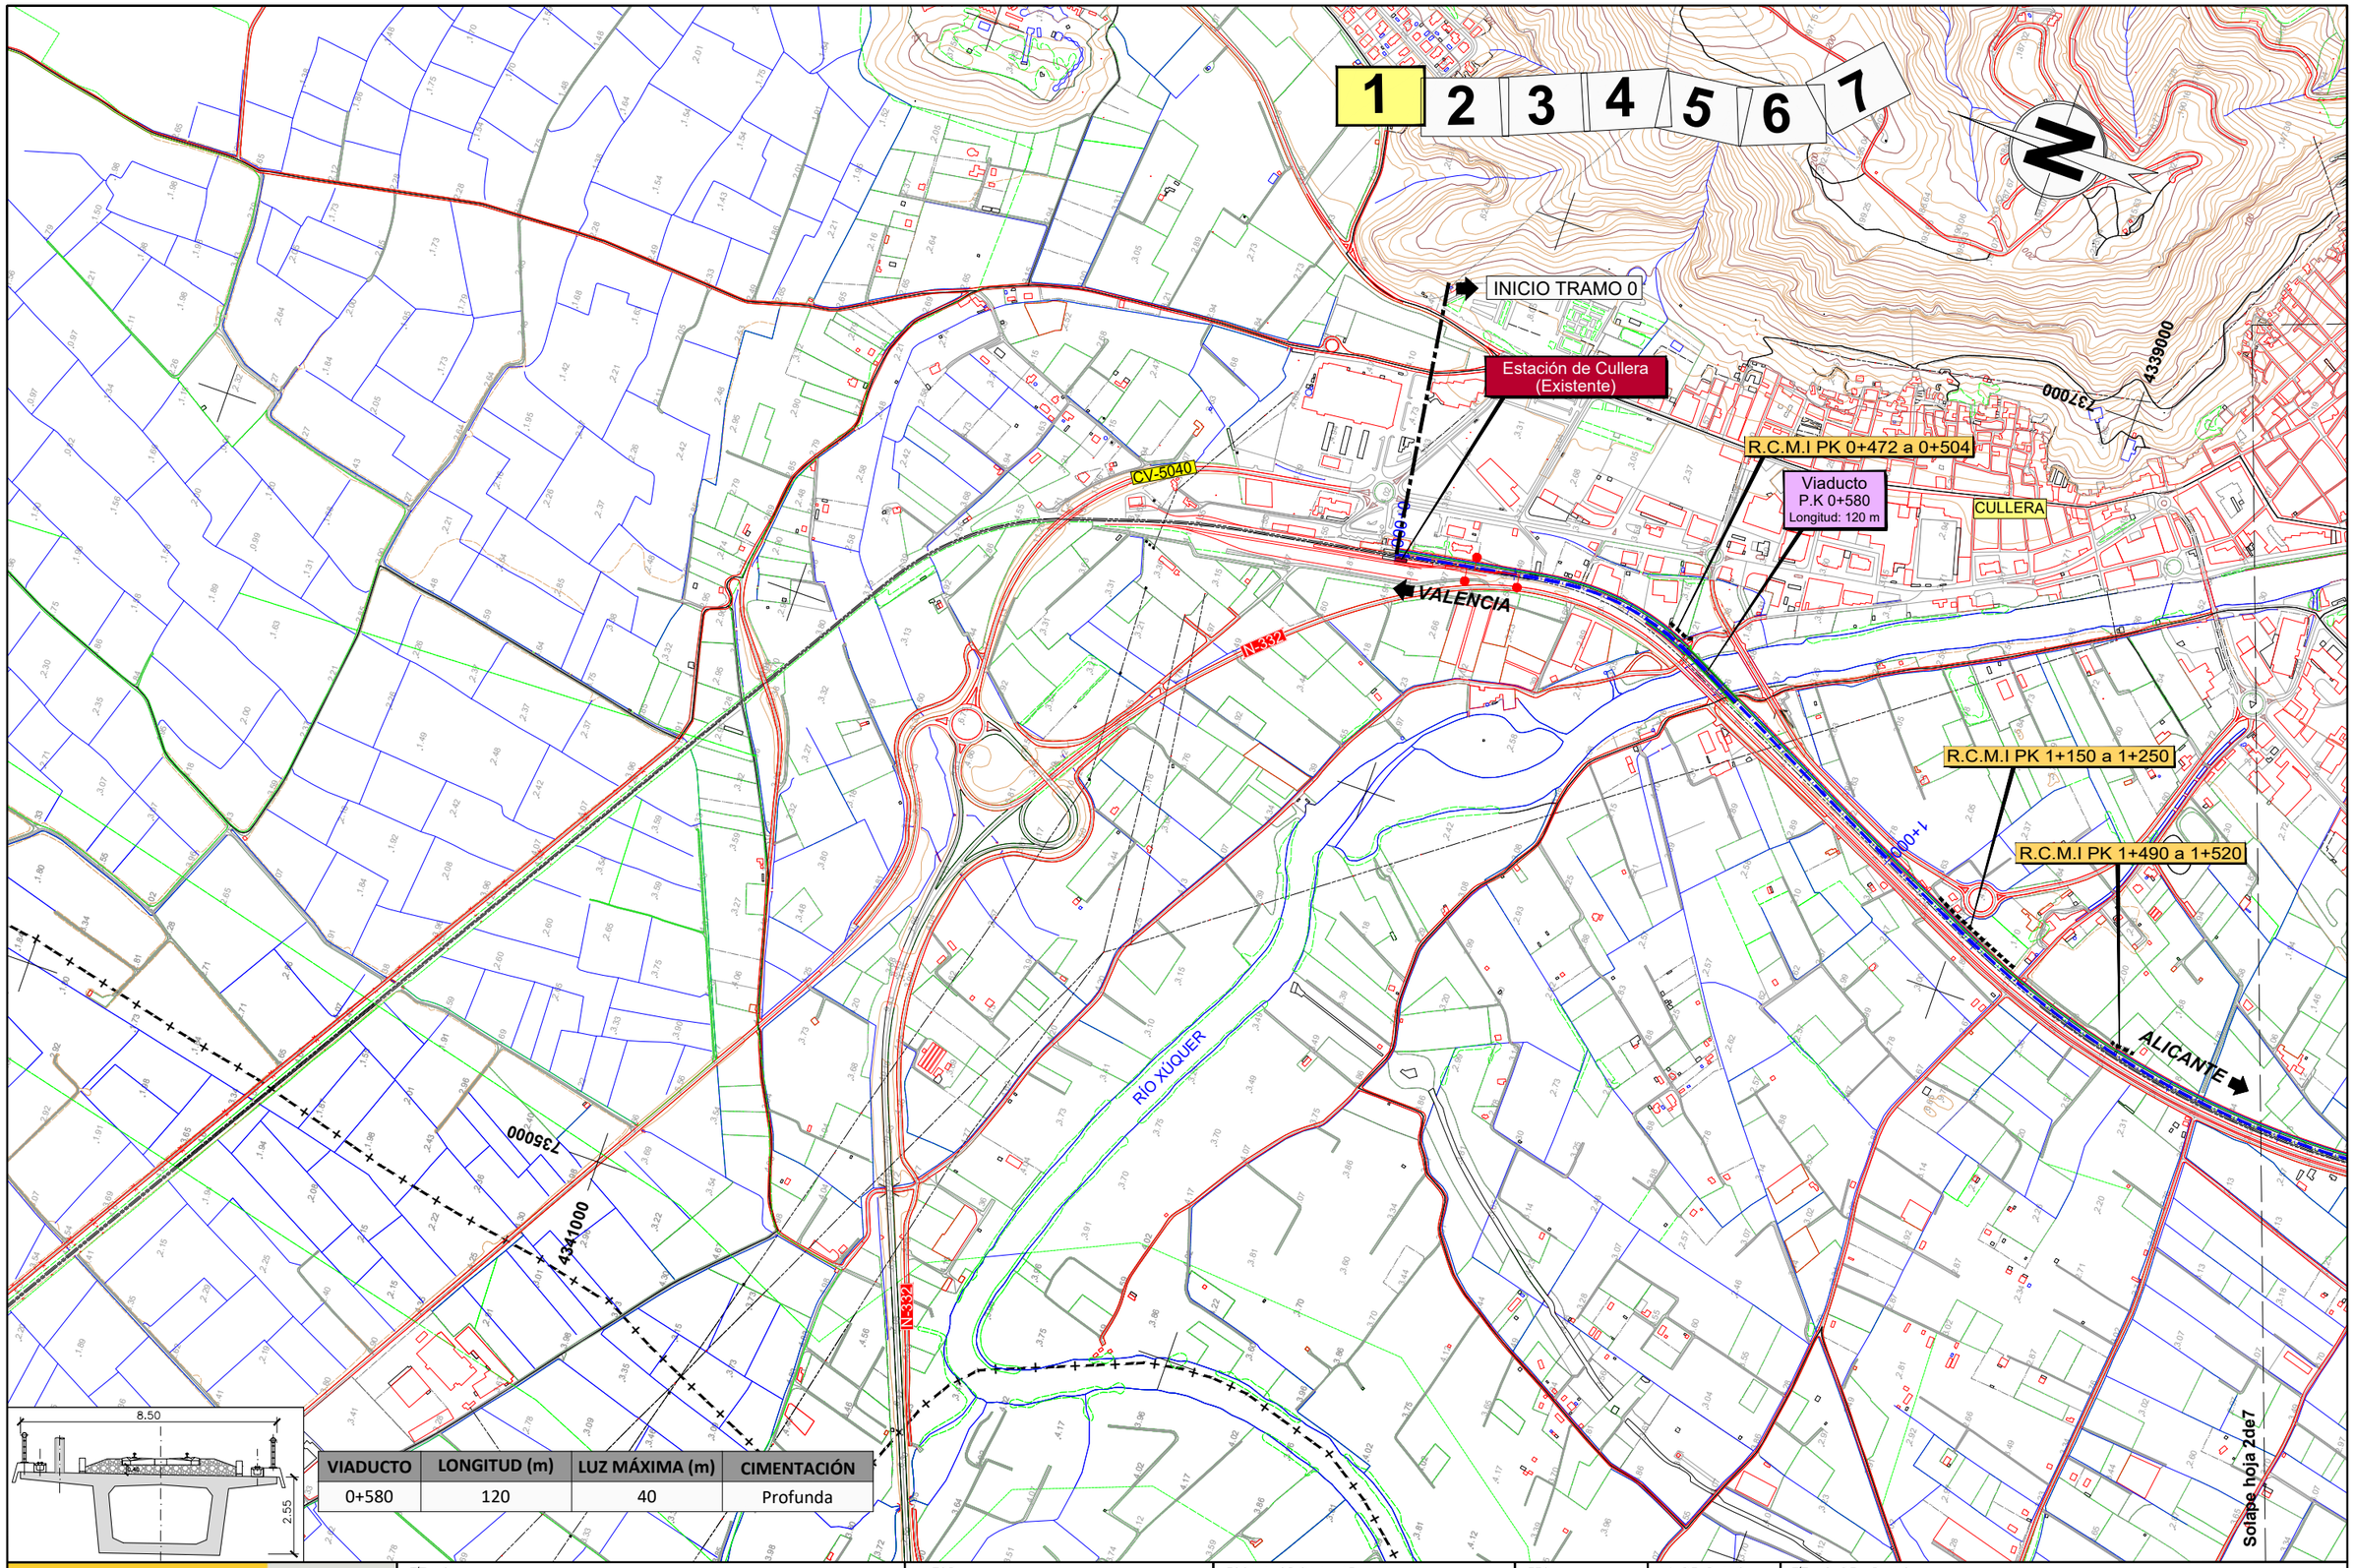


VIADUCTO	LONGITUD (m)	LUZ MÁXIMA (m)	CIMENTACIÓN
0+580	120	40	Profunda

\\Planos\06_01_EstrucyTuneles_Tramo0_AltA.dwg

MINISTERIO DE FOMENTO

SECRETARÍA DE ESTADO DE INFRAESTRUCTURAS,TRANSPORTE Y VIVIENDA

SECRETARÍA GENERAL DE INFRAESTRUCTURAS

TÍTULO

ESTUDIO INFORMATIVO DE LA LÍNEA FERROVIARIA VALENCIA - ALICANTE (TREN DE LA COSTA)
TRAMO: CULLERA - GANDÍA

AUTOR

JAVIER CASADO BARAHONA

TRN Ingeniería

ESCALA ORIGINAL A3

1:10.000 — 0 100 200 m

1:200 — 0 2 4 m

NUMÉRICA | GRÁFICA

FECHA

ABRIL 2019


Nº DE PLANO

6.1

HOJA 1 DE 7

TÍTULO DEL PLANO

ESTRUCTURAS Y TÚNELES
Tramo 0. Corredor actual-Duplicación de vía
Alternativa A

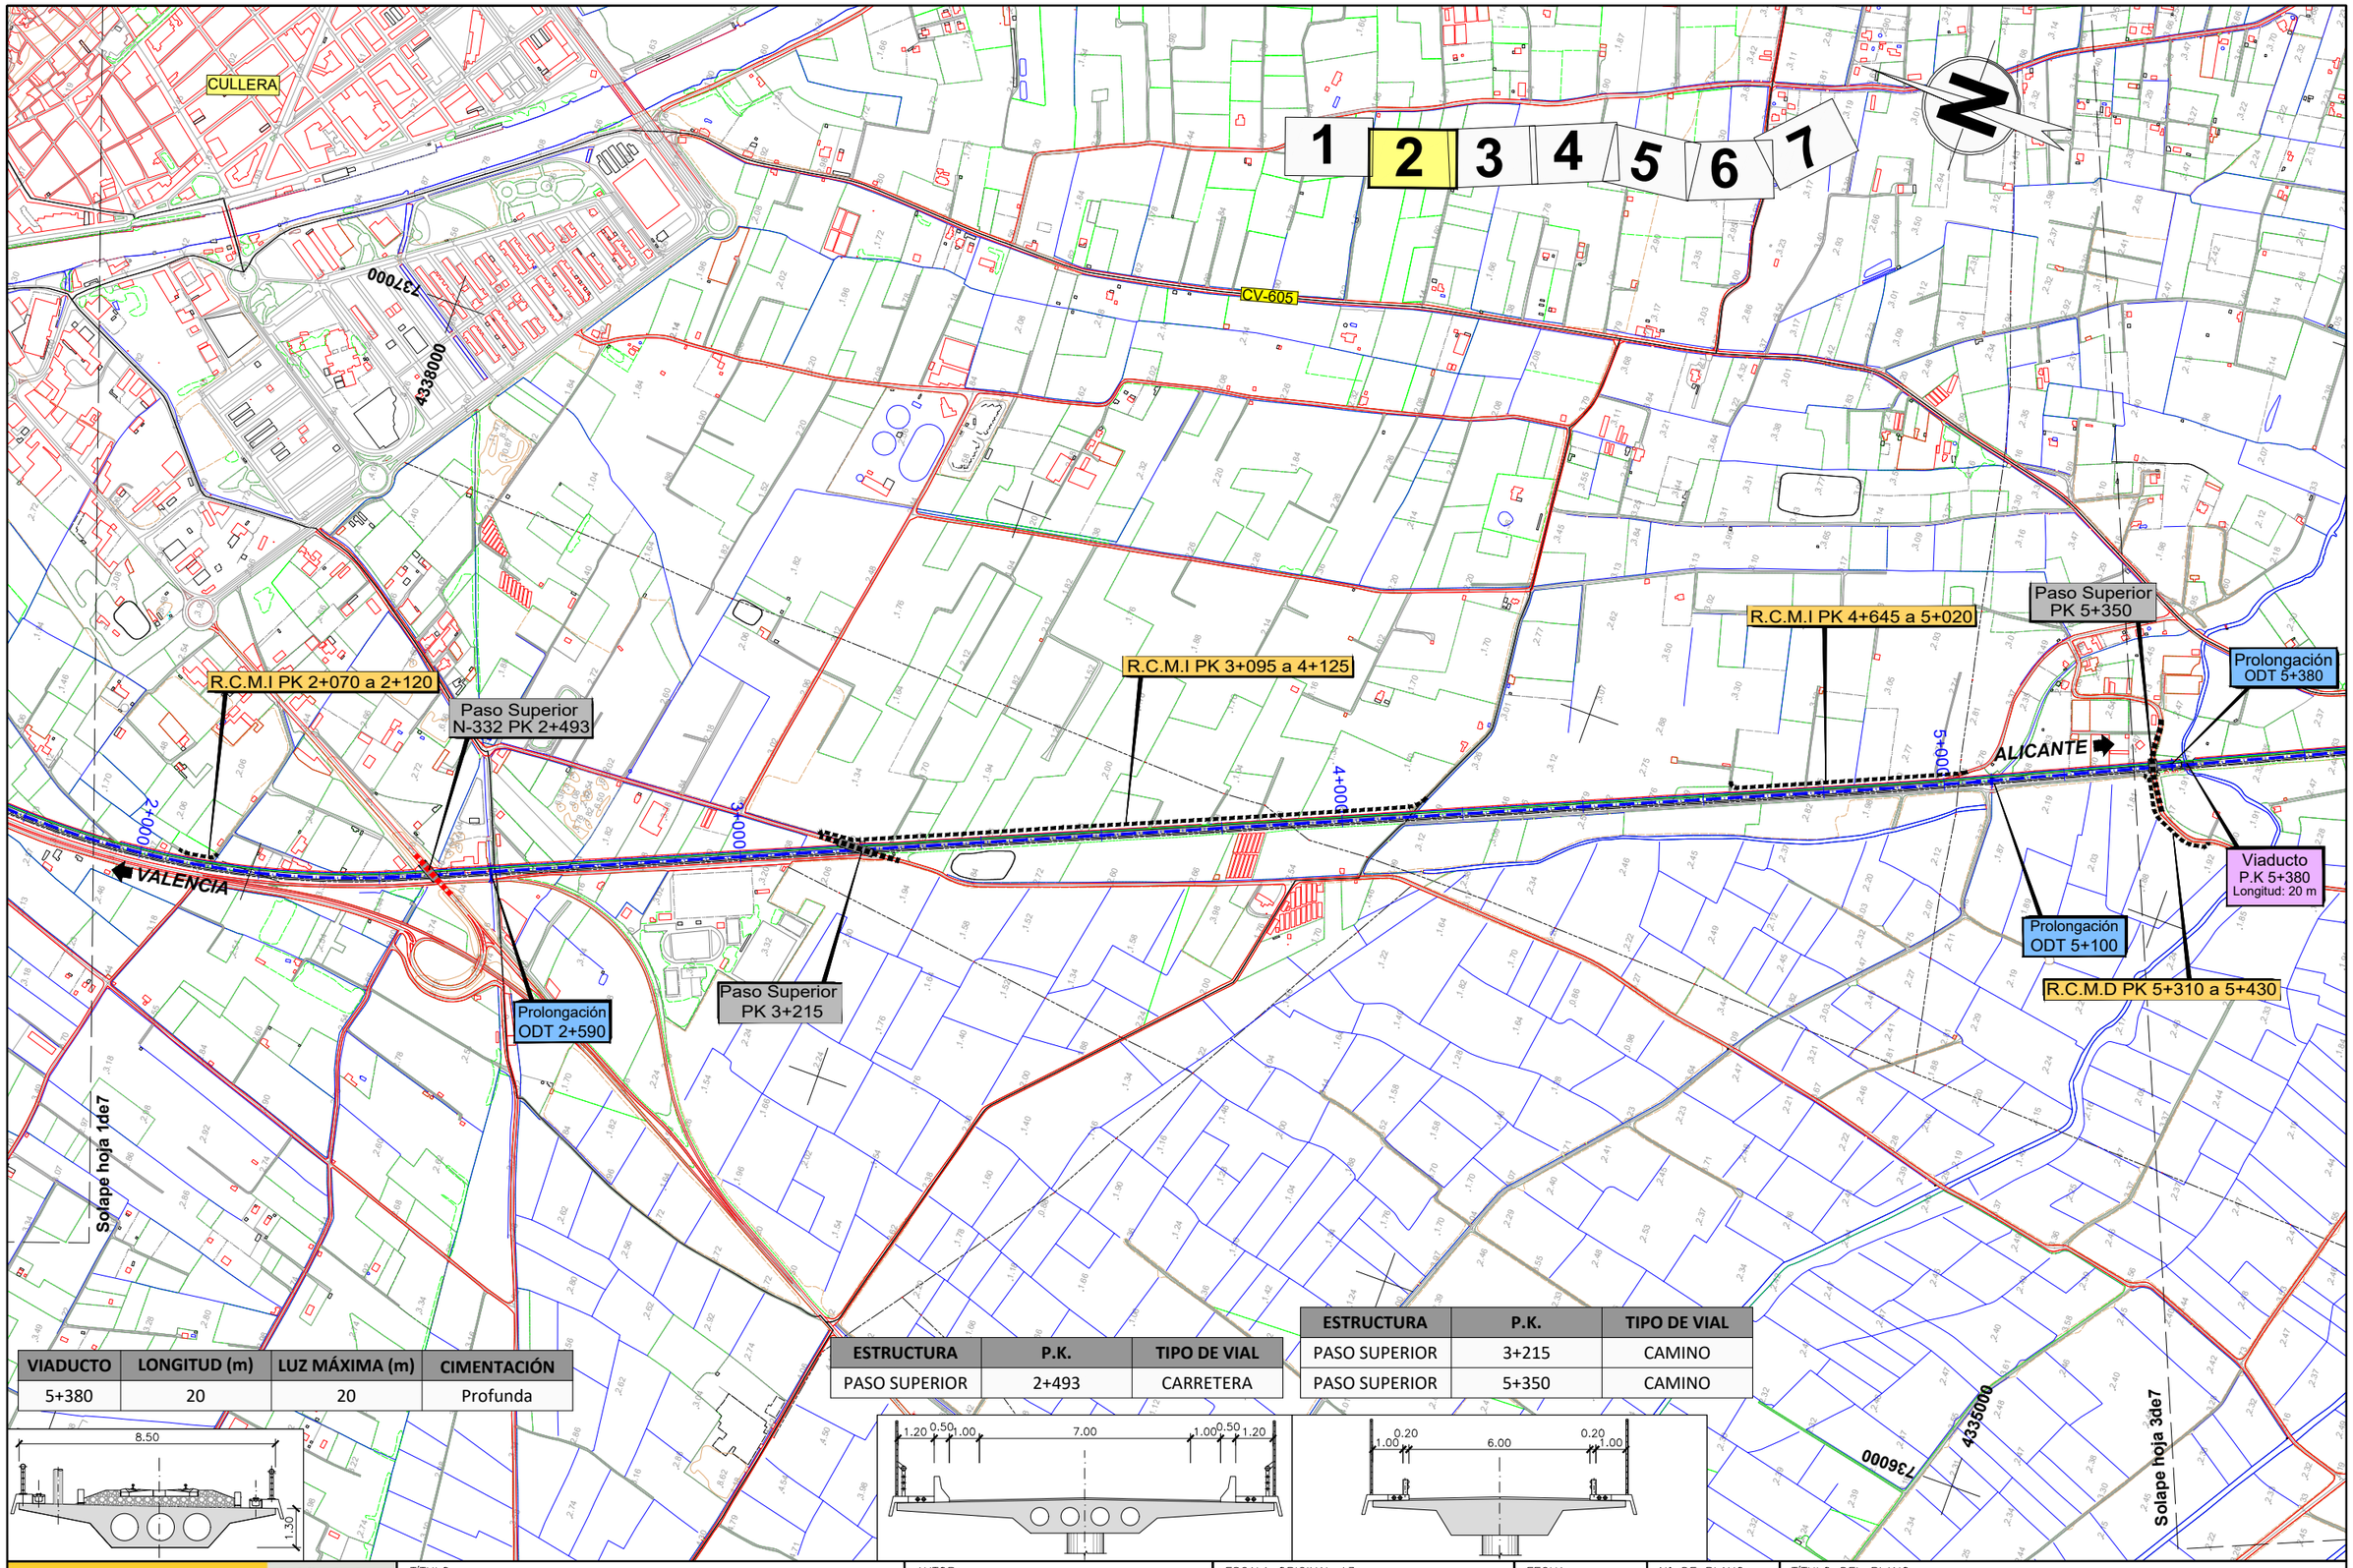

VIADUCTO	LONGITUD (m)	LUZ MÁXIMA (m)	CIMENTACIÓN
5+380	20	20	Profunda

ESTRUCTURA	P.K.	TIPO DE VIAL
PASO SUPERIOR	2+493	CARRETERA

ESTRUCTURA	P.K.	TIPO DE VIAL
PASO SUPERIOR	3+215	CAMINO
PASO SUPERIOR	5+350	CAMINO

\\Planos\06_01_EstrucyTuneles_Tramo0_AltA.dwg

MINISTERIO DE FOMENTO

SECRETARÍA DE ESTADO DE INFRAESTRUCTURAS,TRANSPORTE Y VIVIENDA

SECRETARÍA GENERAL DE INFRAESTRUCTURAS

TÍTULO

ESTUDIO INFORMATIVO DE LA LÍNEA FERROVIARIA VALENCIA - ALICANTE (TREN DE LA COSTA)
TRAMO: CULLERA - GANDÍA

AUTOR

JAVIER CASADO BARAHONA

TRN Ingeniería

ESCALA ORIGINAL A3

1:10.000 (0 100 200 m)

1:200 (0 2 4 m)

NUMÉRICA | GRÁFICA

FECHA

ABRIL 2019

Nº DE PLANO

6.1

HOJA 2 DE 7

TÍTULO DEL PLANO

ESTRUCTURAS Y TÚNELES
Tramo 0. Corredor actual-Duplicación de vía
Alternativa A

1 2 3 4 5 6 7

N

RÍO DE CORBERA

Paso Superior PK 5+350

Prolongación ODT 5+380

Viaducto P.K 5+380 Longitud: 20 m

Viaducto P.K 5+800 Longitud: 50 m

R.C.M.D PK 5+310 a 5+430

VALENCIA

6+000

Prolongación ODT 6+700

Paso Superior PK 6+945

R.C.M.I PK 6+930 a 6+940

R.C.M.D PK 6+935 a 6+955

7+000

CV-605

Prolongación ODT 7+750

8+000

R.C.M.I PK 8+370 a 8+550

ALICANTE

9+000

Prolongación ODT 8+770

4333000

739000

4334000

737000


Solape hoja 2de


Solape hoja 4de7

VIADUCTO	LONGITUD (m)	LUZ MÁXIMA (m)	CIMENTACIÓN
5+380	20	20	Profunda

VIADUCTO	LONGITUD (m)	LUZ MÁXIMA (m)	CIMENTACIÓN
5+800	50	25	Profunda

ESTRUCTURA	P.K.	TIPO DE VIAL
PASO SUPERIOR	5+350	CAMINO
PASO SUPERIOR	6+945	CAMINO

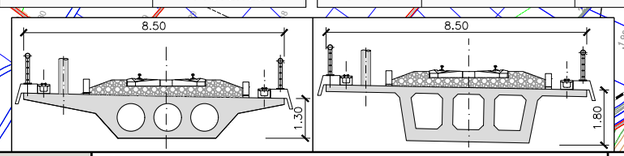

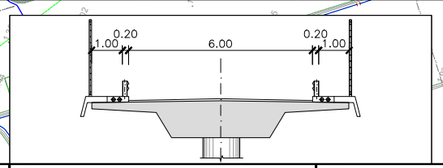

\\Planos\06_01_EstrucyTuneles_Tramo0_AltA.dwg

MINISTERIO DE FOMENTO

SECRETARÍA DE ESTADO DE INFRAESTRUCTURAS,TRANSPORTE Y VIVIENDA

SECRETARÍA GENERAL DE INFRAESTRUCTURAS

TÍTULO

ESTUDIO INFORMATIVO DE LA LÍNEA FERROVIARIA VALENCIA - ALICANTE (TREN DE LA COSTA)
TRAMO: CULLERA - GANDÍA

AUTOR

JAVIER CASADO BARAHONA

TRN Ingeniería

ESCALA ORIGINAL A3

1:10.000 — 0 100 200 m

1:200 — 0 2 4 m

NUMÉRICA | GRÁFICA

FECHA

ABRIL 2019


Nº DE PLANO

6.1

HOJA 3 DE 7

TÍTULO DEL PLANO

ESTRUCTURAS Y TÚNELES
Tramo 0. Corredor actual-Duplicación de vía
Alternativa A

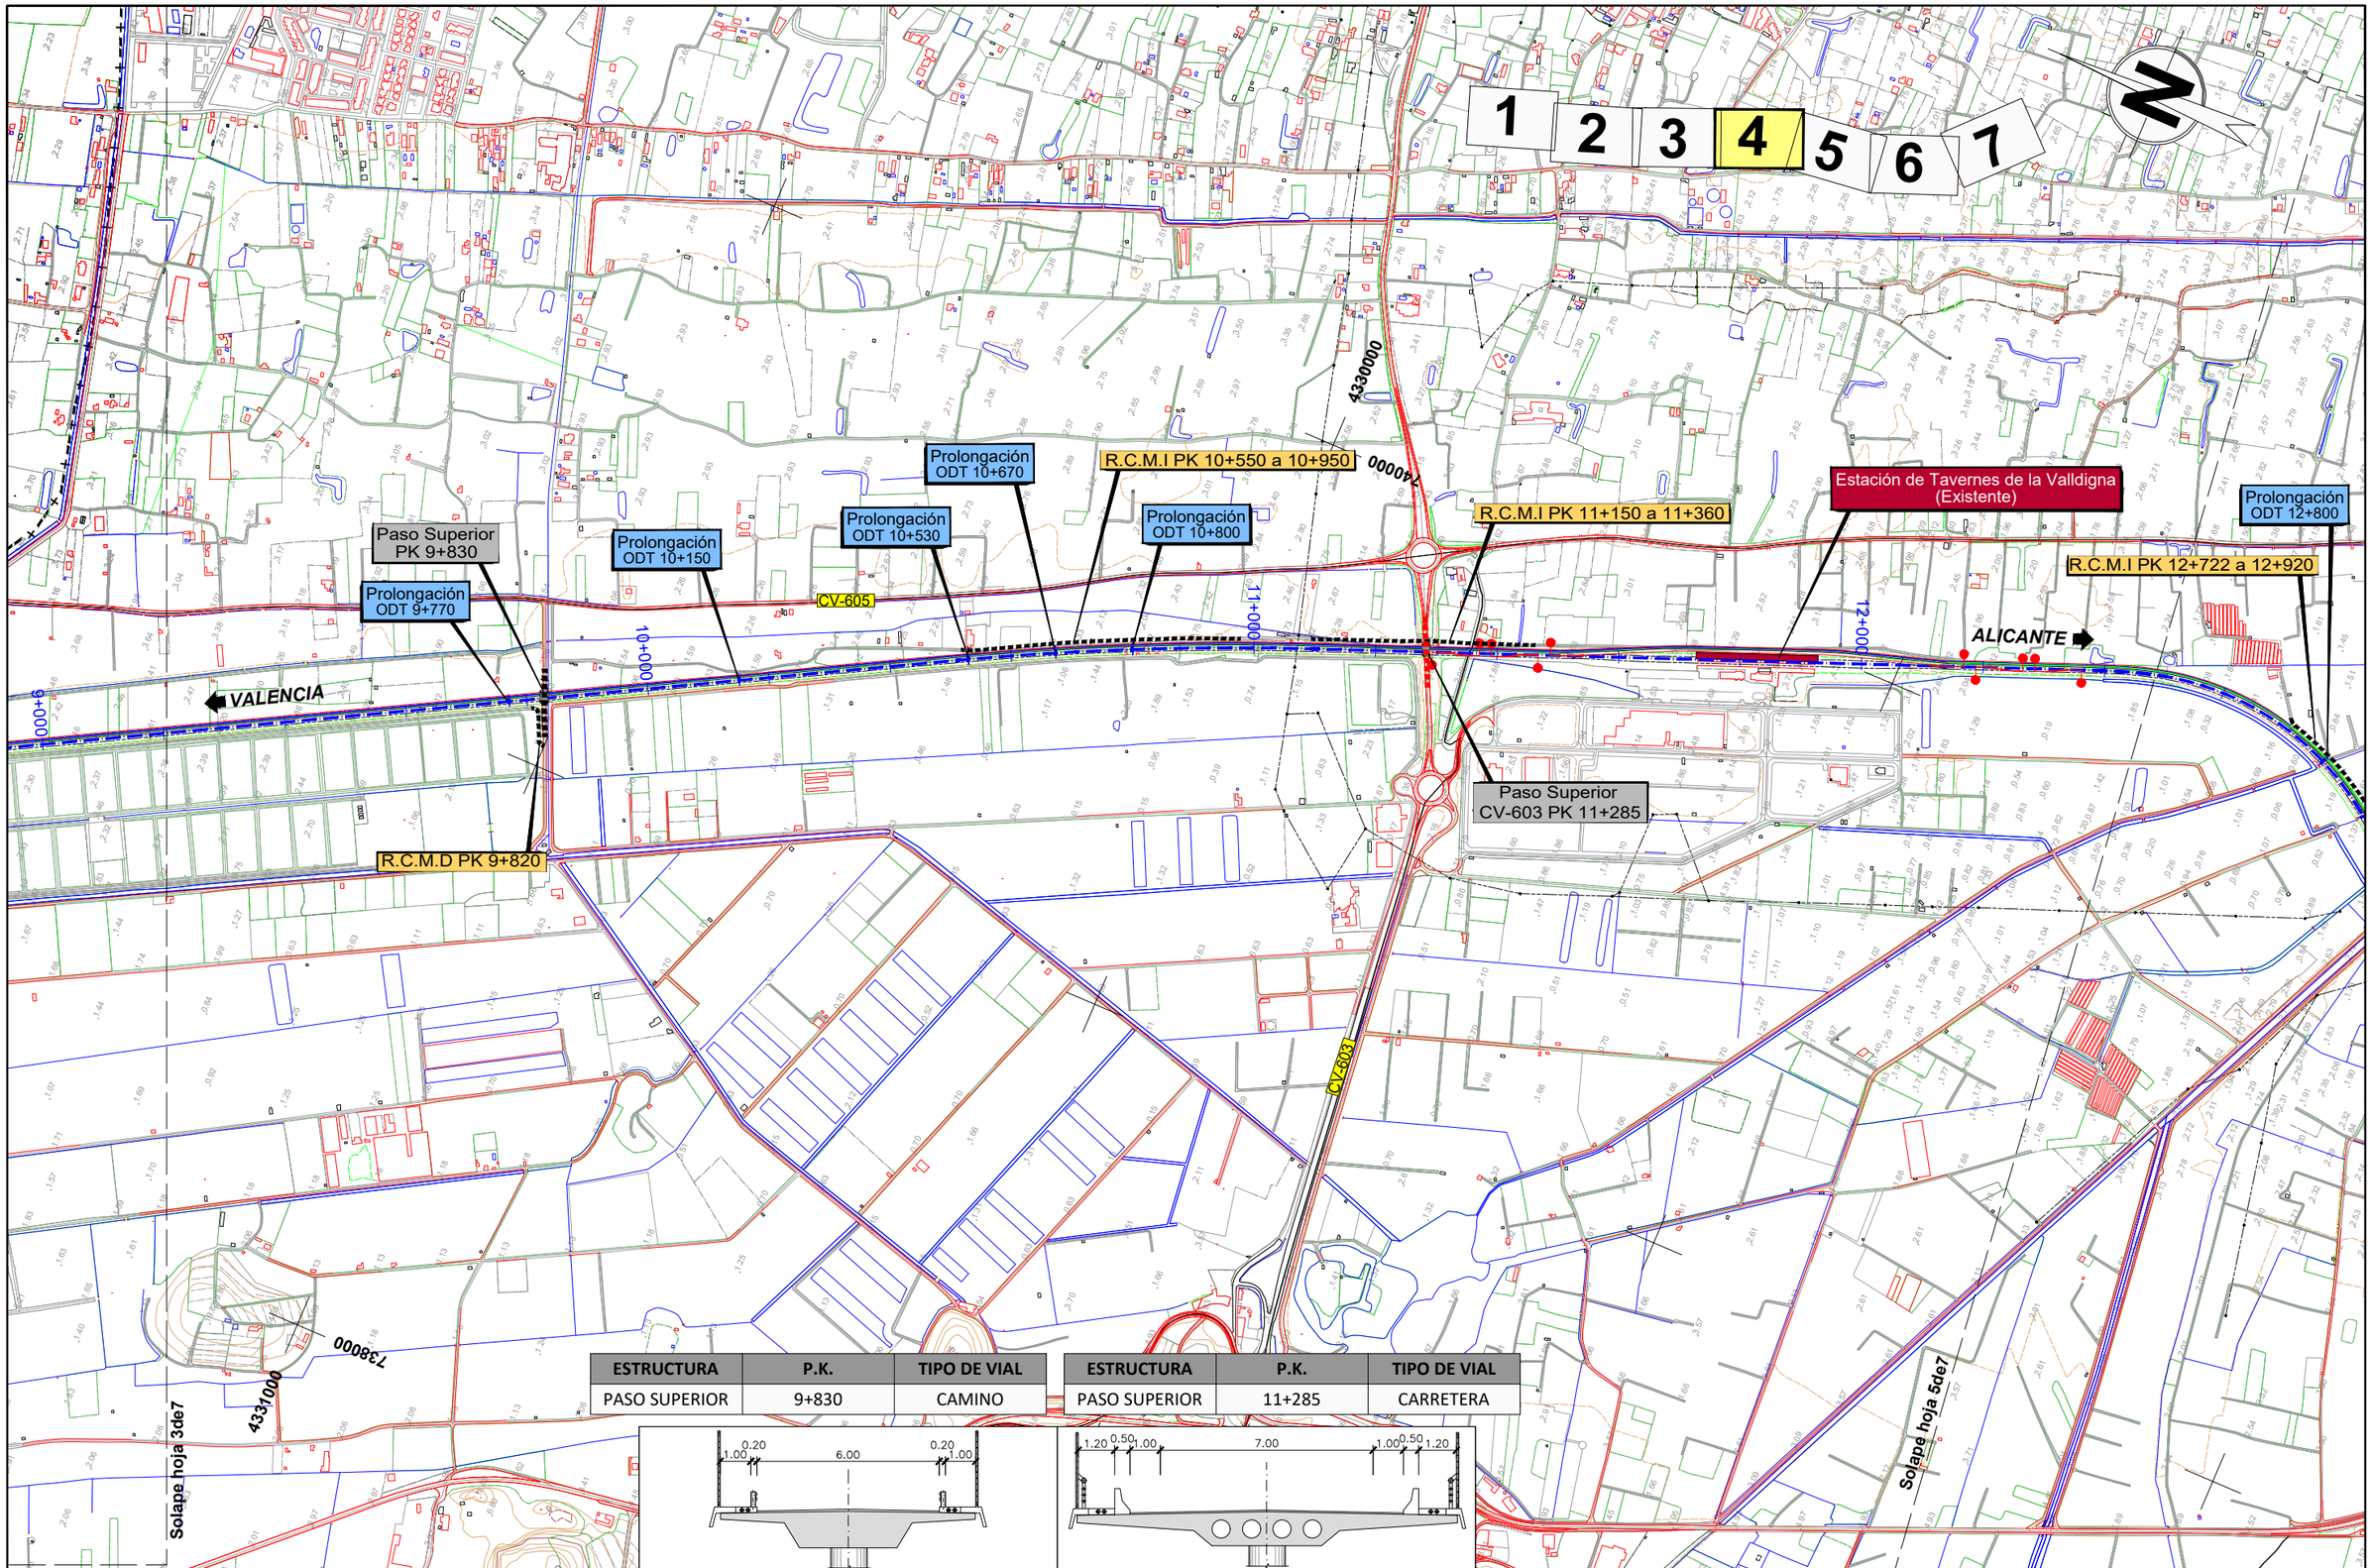

ESTRUCTURA	P.K.	TIPO DE VIAL
PASO SUPERIOR	9+830	CAMINO

ESTRUCTURA	P.K.	TIPO DE VIAL
PASO SUPERIOR	11+285	CARRETERA

\Planos\06_01_EstrucyTuneles_Tramo0_AltA.dwg

MINISTERIO DE FOMENTO

SECRETARÍA DE ESTADO DE INFRAESTRUCTURAS, TRANSPORTE Y VIVIENDA

SECRETARÍA GENERAL DE INFRAESTRUCTURAS

TÍTULO

ESTUDIO INFORMATIVO DE LA LÍNEA FERROVIARIA VALENCIA - ALICANTE (TREN DE LA COSTA)
TRAMO: CULLERA - GANDÍA

AUTOR

JAVIER CASADO BARAHONA

TRN Ingeniería

ESCALA ORIGINAL A3

1:10.000 — 0 100 200 m

1:200 — 0 2 4 m

NUMÉRICA | GRÁFICA

FECHA

ABRIL 2019


Nº DE PLANO

6.1

HOJA 4 DE 7

TÍTULO DEL PLANO

ESTRUCTURAS Y TÚNELES
Tramo 0. Corredor actual-Duplicación de vía
Alternativa A

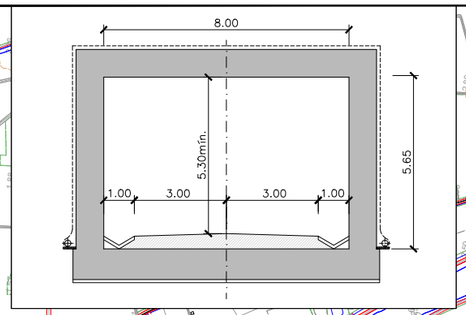


ESTRUCTURA	P.K.	TIPO DE VIAL
PASO INFERIOR	15+470	CAMINO

1 2 3 4 5 6 7

R.C.M.I PK 12+722 a 12+920
Prolongación ODT 12+800
Prolongación ODT 12+900
Prolongación ODT 12+970
Prolongación ODT 13+000
R.C.M.I PK 13+000
Paso superior PK 13+060
Viaducto P.K 13+070 Longitud: 20 m
R.C.M.I PK 13+175 a 13+350
R.C.M.I PK 13+445 a 13+500
R.C.M.I PK 13+840 a 13+980
Prolongación ODT 13+735
Prolongación ODT 13+925
R.C.M.D PK 13+060
R.C.M.D PK 13+080 a 13+095
Prolongación ODT 13+550
Paso Superior PK 13+890
R.C.M.D PK 13+870 a 13+890
ODT 14+900
ODT 14+600
R.C.M.I PK 15+235 a 15+275
R.C.M.I PK 15+470 a 15+600
Paso Inferior PK 15+470
ODT 15+470
ODT 15+200
Viaducto P.K 16+820 Longitud: 45 m
R.C.M.I PK 16+155 a 16+280
Prolongación ODT 16+280
Prolongación ODT 16+455
VALENCIA
ALICANTE
AP-7
N-340
Solape hoja 4de7
Solape hoja 6de7
4326000
4327000
741000

ESTRUCTURA	P.K.	TIPO DE VIAL
PASO SUPERIOR	13+060	CAMINO
PASO SUPERIOR	13+890	CAMINO

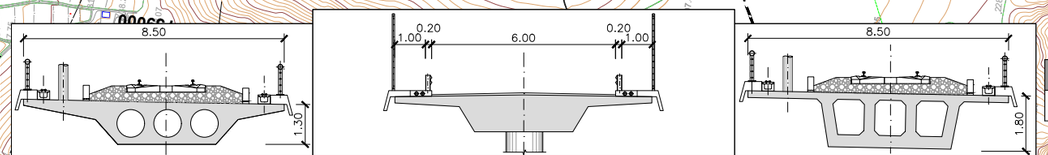

VIADUCTO	LONGITUD (m)	LUZ MÁXIMA (m)	CIMENTACIÓN
13+070	20	20	Profunda

VIADUCTO	LONGITUD (m)	LUZ MÁXIMA (m)	CIMENTACIÓN
16+820	45	25	Profunda

\\Planos\06_01_EstrucyTuneles_Tramo0_AltA.dwg

MINISTERIO DE FOMENTO

SECRETARÍA DE ESTADO DE INFRAESTRUCTURAS, TRANSPORTE Y VIVIENDA

SECRETARÍA GENERAL DE INFRAESTRUCTURAS

TÍTULO

ESTUDIO INFORMATIVO DE LA LÍNEA FERROVIARIA VALENCIA - ALICANTE (TREN DE LA COSTA)
TRAMO: CULLERA - GANDÍA

AUTOR

JAVIER CASADO BARAHONA

TRN Ingeniería

ESCALA ORIGINAL A3

1:10.000 0 100 200 m

1:200 0 2 4 m

NUMÉRICA GRÁFICA

FECHA

ABRIL 2019

Nº DE PLANO

6.1

HOJA 5 DE 7

TÍTULO DEL PLANO

ESTRUCTURAS Y TÚNELES
Tramo 0. Corredor actual-Duplicación de vía
Alternativa A

1 2 3 4 5 6 7

N

Prolongación
ODT 16+455

Viaducto
P.K 16+820
Longitud: 45 m

XERACO

17+000

VALENCIA

Estación de Xeraco

Viaducto
P.K 0+730
Longitud: 20 m

0+000

1+000

R.C.M.I PK 1+395 a 3+330

Viaducto
P.K 1+395
Longitud: 20 m

2+000

ALICANTE

N-332

AP-7

4324000

74000


Solape hoja 5de7

R.C.M.D PK 1+395

XERESA

Solape hoja 7de7

VIADUCTO	LONGITUD (m)	LUZ MÁXIMA (m)	CIMENTACIÓN
0+730	20	20	Superficial
1+395	20	20	Superficial

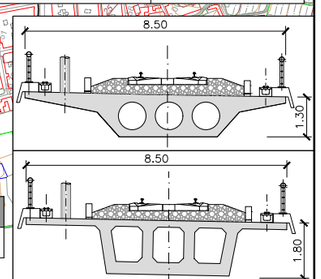

VIADUCTO	LONGITUD (m)	LUZ MÁXIMA (m)	CIMENTACIÓN
16+820	45	25	Profunda

\\Planos\06_01_EstrucyTuneles_Tramo0_AltA.dwg

MINISTERIO DE FOMENTO

SECRETARÍA DE ESTADO DE INFRAESTRUCTURAS,TRANSPORTE Y VIVIENDA

SECRETARÍA GENERAL DE INFRAESTRUCTURAS

TÍTULO

ESTUDIO INFORMATIVO DE LA LÍNEA FERROVIARIA VALENCIA - ALICANTE (TREN DE LA COSTA)
TRAMO: CULLERA - GANDÍA

AUTOR

JAVIER CASADO BARAHONA

TRN ingeniería

ESCALA ORIGINAL A3

1:10.000 0 100 200 m

1:200 0 2 4 m

NUMÉRICA GRÁFICA

FECHA

ABRIL 2019

Nº DE PLANO

6.1

HOJA 6 DE 7

TÍTULO DEL PLANO

ESTRUCTURAS Y TÚNELES
Tramo 0. Corredor actual-Duplicación de vía
Alternativa A

1 2 3 4 5 6 7

N

4322000

7430000

2+000

3+000

2+000

Prolongación ODT 2+655

R.C.M.I PK 1+395 a 3+330

R.C.M.I PK 3+980 a 4+065

R.C.M.I PK 4+540 a 4+590

FINAL TRAMO TRAMO 0

VALENCIA

ALICANTE

N-332

Prolongación ODT 2+325

ODT 2+975

Prolongación ODT 3+325

Prolongación ODT 3+605

Prolongación ODT 3+755

Prolongación ODT 3+885

Solape hoja 6de7

GANDIA

7440000

4319000

\\Planos\06_01_EstrucyTuneles_Tramo0_AltA.dwg

MINISTERIO DE FOMENTO

SECRETARÍA DE ESTADO DE INFRAESTRUCTURAS, TRANSPORTE Y VIVIENDA

SECRETARÍA GENERAL DE INFRAESTRUCTURAS

TÍTULO

ESTUDIO INFORMATIVO DE LA LÍNEA FERROVIARIA VALENCIA - ALICANTE (TREN DE LA COSTA)
TRAMO: CULLERA - GANDÍA

AUTOR

JAVIER CASADO BARAHONA

TRN Ingeniería

ESCALA ORIGINAL A3

1:10.000 — 0 100 200 m

1:200 — 0 2 4 m

NUMÉRICA | GRÁFICA

FECHA

ABRIL 2019


Nº DE PLANO

6.1

HOJA 7 DE 7

TÍTULO DEL PLANO

ESTRUCTURAS Y TÚNELES
Tramo 0. Corredor actual-Duplicación de vía
Alternativa A

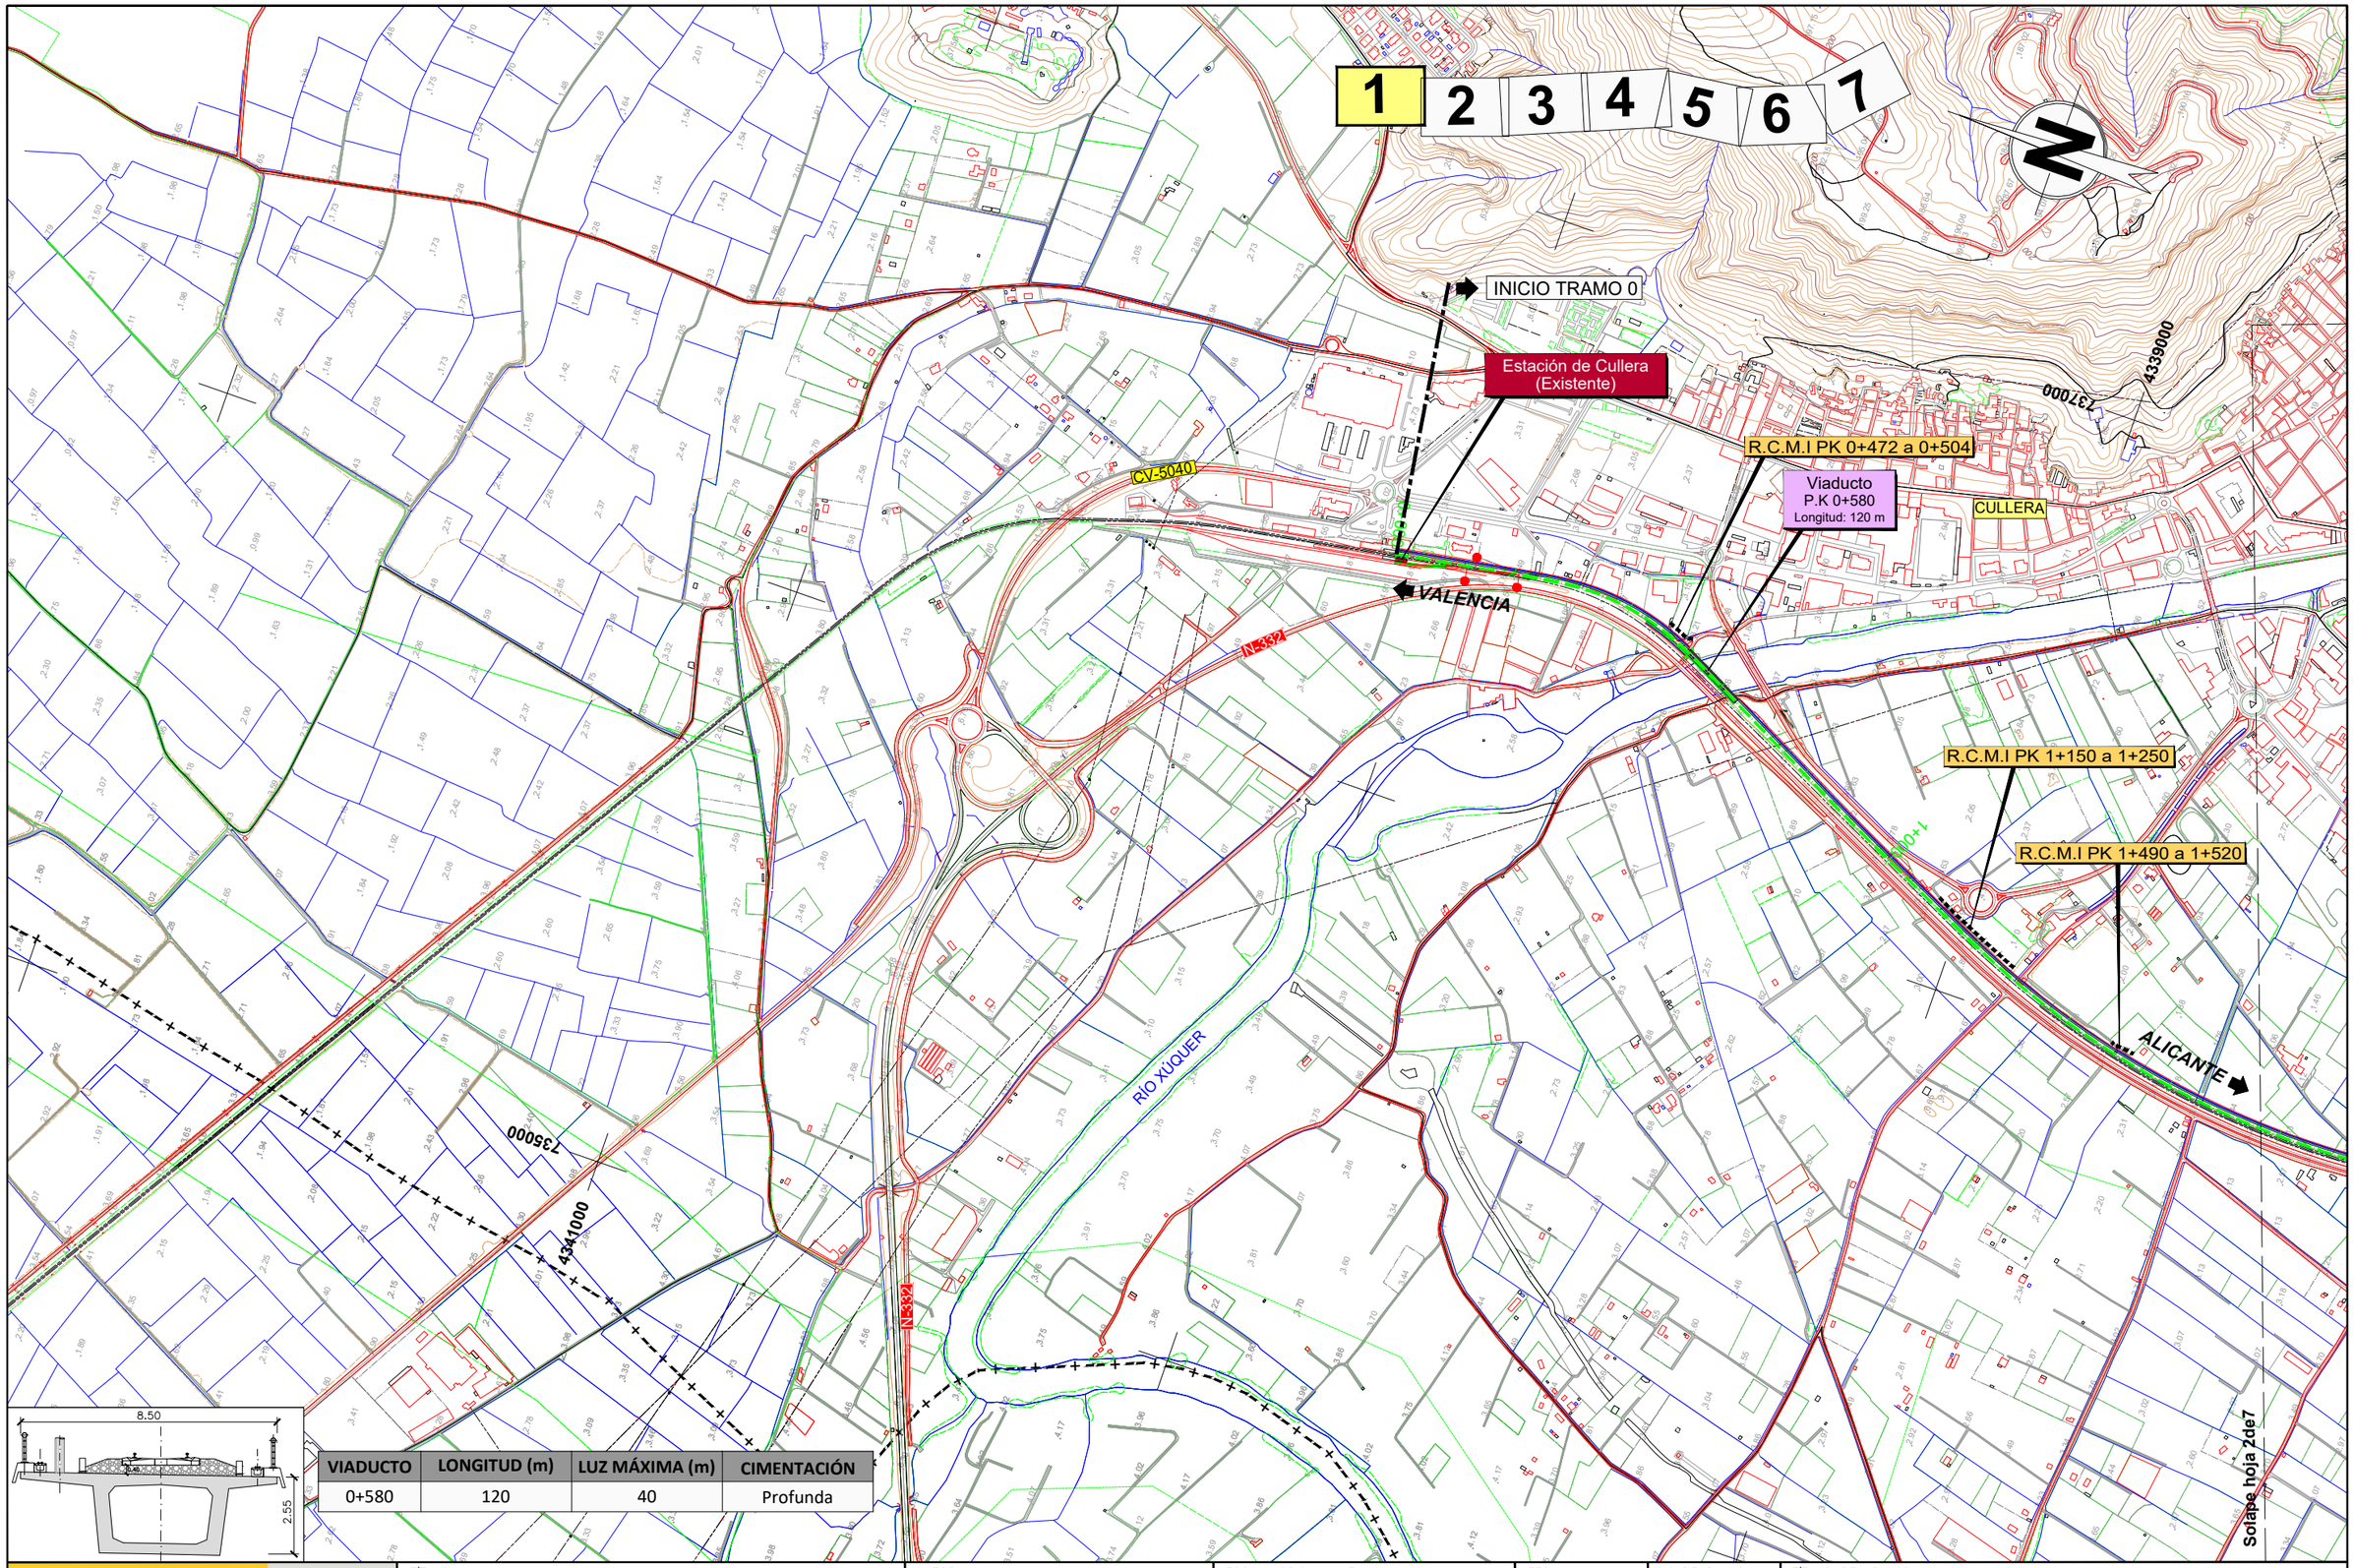

VIADUCTO	LONGITUD (m)	LUZ MÁXIMA (m)	CIMENTACIÓN
0+580	120	40	Profunda

\\Planos\06_02_EstrucyTuneles_Tramo0_AltB.dwg

MINISTERIO DE FOMENTO

SECRETARÍA DE ESTADO DE INFRAESTRUCTURAS,TRANSPORTE Y VIVIENDA

SECRETARÍA GENERAL DE INFRAESTRUCTURAS

TÍTULO

ESTUDIO INFORMATIVO DE LA LÍNEA FERROVIARIA VALENCIA - ALICANTE (TREN DE LA COSTA)
TRAMO: CULLERA - GANDÍA

AUTOR

JAVIER CASADO BARAHONA

TRN Ingeniería

ESCALA ORIGINAL A3

1:10.000 (0 100 200 m)

1:200 (0 2 4 m)

NUMÉRICA | GRÁFICA

FECHA

ABRIL 2019


Nº DE PLANO

6.2

HOJA 1 DE 7

TÍTULO DEL PLANO

ESTRUCTURAS Y TÚNELES
Tramo 0. Corredor actual-Duplicación de vía
Alternativa B

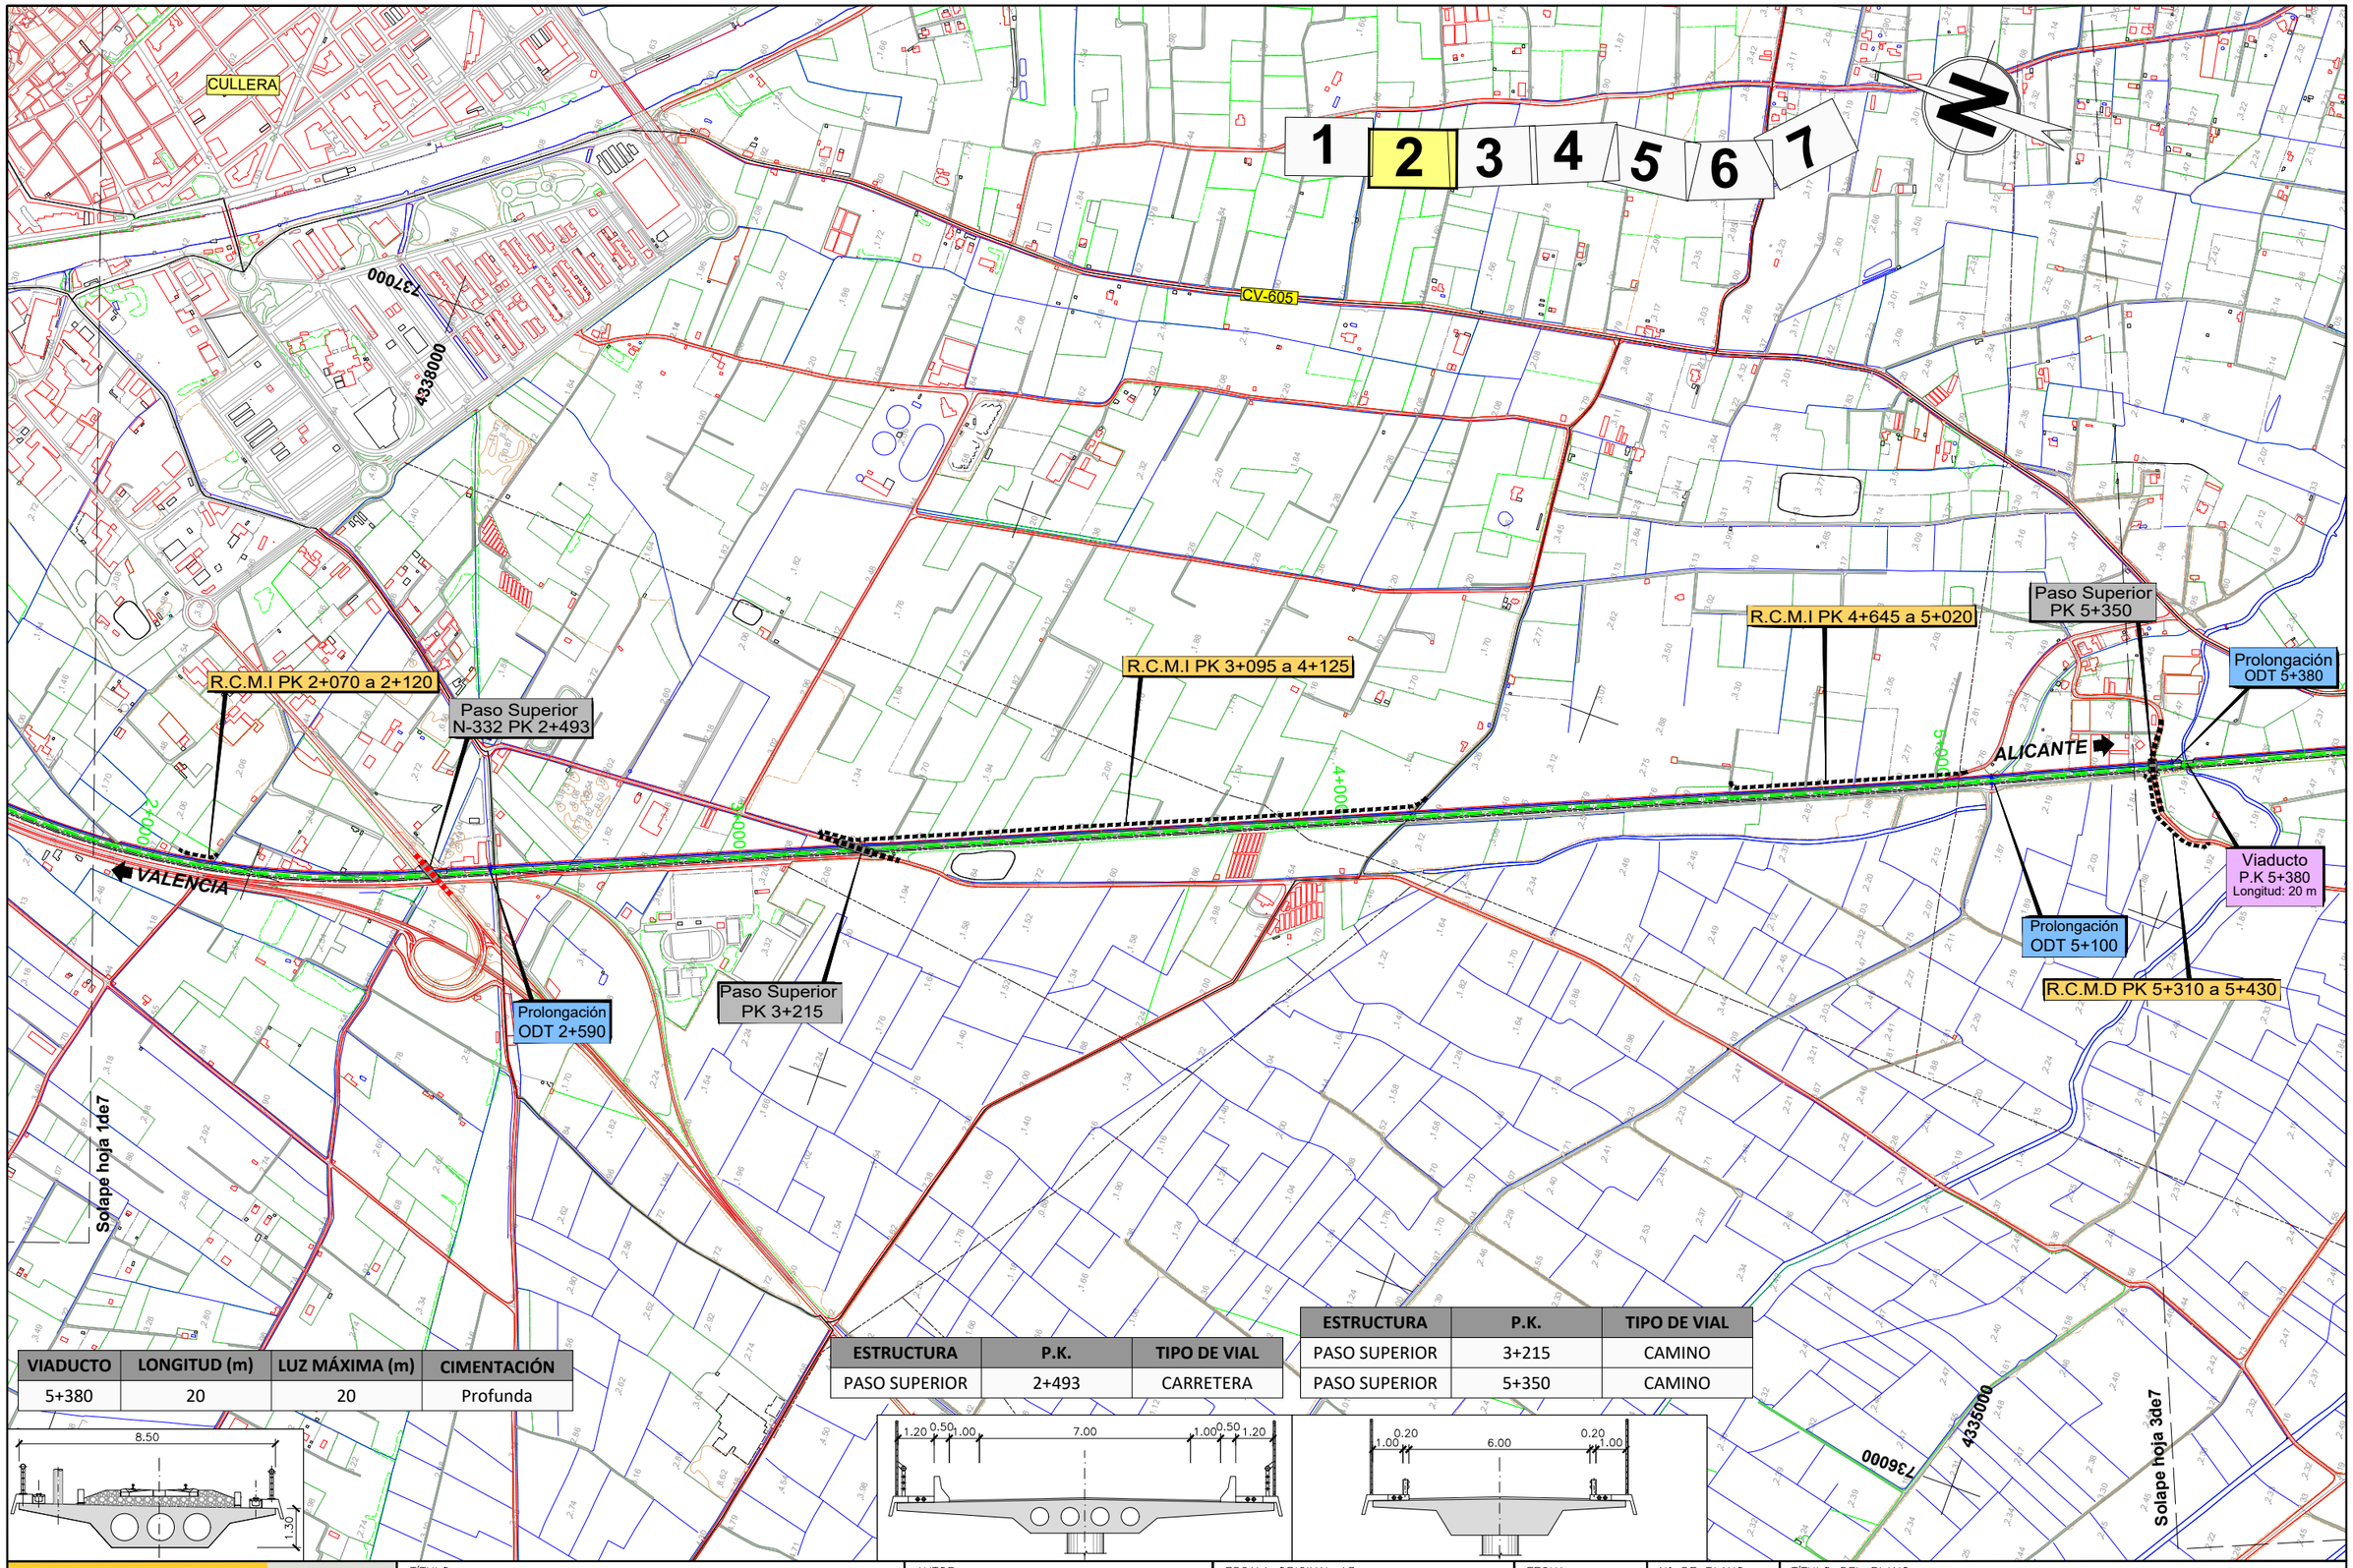

VIADUCTO	LONGITUD (m)	LUZ MÁXIMA (m)	CIMENTACIÓN
5+380	20	20	Profunda

ESTRUCTURA	P.K.	TIPO DE VIAL
PASO SUPERIOR	2+493	CARRETERA

ESTRUCTURA	P.K.	TIPO DE VIAL
PASO SUPERIOR	3+215	CAMINO
PASO SUPERIOR	5+350	CAMINO

\\Planos\06_02_EstrucyTuneles_Tramo0_AltB.dwg

MINISTERIO DE FOMENTO

SECRETARÍA DE ESTADO DE INFRAESTRUCTURAS,TRANSPORTE Y VIVIENDA

SECRETARÍA GENERAL DE INFRAESTRUCTURAS

TÍTULO

ESTUDIO INFORMATIVO DE LA LÍNEA FERROVIARIA VALENCIA - ALICANTE (TREN DE LA COSTA)
TRAMO: CULLERA - GANDÍA

AUTOR

JAVIER CASADO BARAHONA

TRN Ingeniería

ESCALA ORIGINAL A3

1:10.000 0 100 200 m

1:200 0 2 4 m

NUMÉRICA GRÁFICA

FECHA

ABRIL 2019

Nº DE PLANO

6.2

HOJA 2 DE 7

TÍTULO DEL PLANO

ESTRUCTURAS Y TÚNELES
Tramo 0. Corredor actual-Duplicación de vía
Alternativa B

1 2 3 4 5 6 7

N

Paso Superior PK 5+350

Prolongación ODT 5+380

Prolongación ODT 6+700

Paso Superior PK 6+945

R.C.M.I PK 6+930 a 6+940

Prolongación ODT 7+750

R.C.M.I PK 8+370 a 8+550

Prolongación ODT 8+770

CV-605

VALENCIA

ALICANTE

6+000

7+000

8+000

9+000

Viaducto P.K 5+380 Longitud: 20 m

Viaducto P.K 5+800 Longitud: 50 m

R.C.M.D PK 5+310 a 5+430

R.C.M.D PK 6+935 a 6+955

4333000

739000


4334000

737000


Solape hoja 2de7

Solape hoja 4de7

VIADUCTO	LONGITUD (m)	LUZ MÁXIMA (m)	CIMENTACIÓN
5+380	20	20	Profunda
5+800	50	25	Profunda

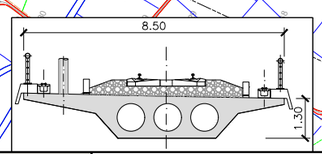

ESTRUCTURA	P.K.	TIPO DE VIAL
PASO SUPERIOR	5+350	CAMINO
PASO SUPERIOR	6+945	CAMINO

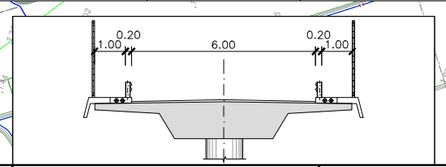

\\Planos\06_02_EstrucyTuneles_Tramo0_AltB.dwg

MINISTERIO DE FOMENTO

SECRETARÍA DE ESTADO DE INFRAESTRUCTURAS,TRANSPORTE Y VIVIENDA

SECRETARÍA GENERAL DE INFRAESTRUCTURAS

TÍTULO

ESTUDIO INFORMATIVO DE LA LÍNEA FERROVIARIA VALENCIA - ALICANTE (TREN DE LA COSTA)
TRAMO: CULLERA - GANDÍA

AUTOR

JAVIER CASADO BARAHONA

TRN Ingeniería

ESCALA ORIGINAL A3

1:10.000 (0 100 200 m)

1:200 (0 2 4 m)

NUMÉRICA GRÁFICA

FECHA

ABRIL 2019

Nº DE PLANO

6.2

HOJA 3 DE 7

TÍTULO DEL PLANO

ESTRUCTURAS Y TÚNELES
Tramo 0. Corredor actual-Duplicación de vía
Alternativa B

1 2 3 4 5 6 7

N

Paso Superior PK 9+830

Prolongación ODT 9+770

Prolongación ODT 10+150

Prolongación ODT 10+530

Prolongación ODT 10+670

Prolongación ODT 10+800

R.C.M.I PK 10+550 a 10+950

R.C.M.I PK 11+150 a 11+360

Estación de Tavernes de la Valldigna (Existente)

Prolongación ODT 12+800

R.C.M.I PK 12+722 a 12+920

CV-605

VALENCIA

ALICANTE

R.C.M.D PK 9+820

Paso Superior CV-603 PK 11+285

CV-603

4330000

4340000


4331000

4338000


Solape hoja 3de7

Solape hoja 5de7

ESTRUCTURA	P.K.	TIPO DE VIAL
PASO SUPERIOR	9+830	CAMINO

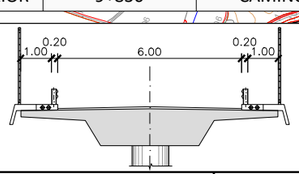

ESTRUCTURA	P.K.	TIPO DE VIAL
PASO SUPERIOR	11+285	CARRETERA

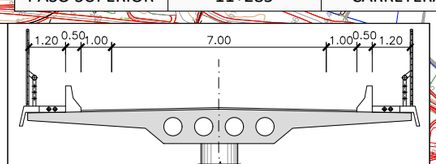

\\Planos\06_02_EstrucyTuneles_Tramo0_AltB.dwg

MINISTERIO DE FOMENTO

SECRETARÍA DE ESTADO DE INFRAESTRUCTURAS, TRANSPORTE Y VIVIENDA

SECRETARÍA GENERAL DE INFRAESTRUCTURAS

TÍTULO

ESTUDIO INFORMATIVO DE LA LÍNEA FERROVIARIA VALENCIA - ALICANTE (TREN DE LA COSTA)
TRAMO: CULLERA - GANDÍA

AUTOR

JAVIER CASADO BARAHONA

TRN Ingeniería

ESCALA ORIGINAL A3

1:10.000 0 100 200 m

1:200 0 2 4 m

NUMÉRICA GRÁFICA

FECHA

ABRIL 2019


Nº DE PLANO

6.2

HOJA 4 DE 7

TÍTULO DEL PLANO

ESTRUCTURAS Y TÚNELES
Tramo 0. Corredor actual-Duplicación de vía
Alternativa B

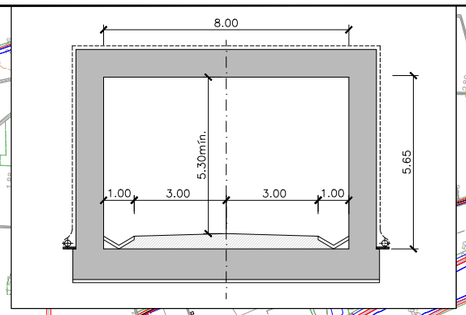

ESTRUCTURA	P.K.	TIPO DE VIAL
PASO INFERIOR	15+470	CAMINO

1 2 3 4 5 6 7

N

4326000

741000

R.C.M.I PK 12+722 a 12+920

Prolongación ODT 12+800

Prolongación ODT 12+900

Prolongación ODT 12+970

Prolongación ODT 13+000

R.C.M.I PK 13+000

Paso superior PK 13+060

Viaducto P.K 13+070 Longitud: 20 m

R.C.M.I PK 13+175 a 13+350

R.C.M.I PK 13+445 a 13+500

R.C.M.I PK 13+840 a 13+980

Prolongación ODT 13+735

Prolongación ODT 13+925

R.C.M.D PK 13+060

R.C.M.D PK 13+080 a 13+095

Prolongación ODT 13+550

Paso Superior PK 13+890

R.C.M.D PK 13+870 a 13+890

VALENCIA

Solape hoja 4de7

ODT 14+900

ODT 14+600

15+000

14+000

AP-7

4327000

R.C.M.I PK 15+235 a 15+275

R.C.M.I PK 15+470 a 15+600

Paso Inferior PK 15+470

ODT 15+470

ODT 15+200

ALICANTE

N-332

Paso Superior N-332 PK 16+825

R.C.M.I PK 16+155 a 16+280

Prolongación ODT 16+280


Prolongación ODT 16+455


R.C.M.D PK 16+530 a 16+860


Solape hoja 6de7

ESTRUCTURA	P.K.	TIPO DE VIAL
PASO SUPERIOR	13+060	CAMINO
PASO SUPERIOR	13+890	CAMINO

VIADUCTO	LONGITUD (m)	LUZ MÁXIMA (m)	CIMENTACIÓN
13+070	20	20	Profunda

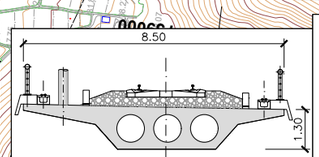

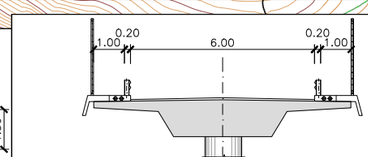

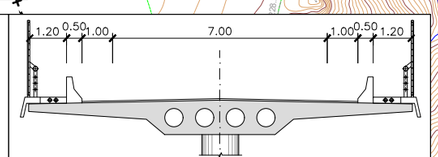

ESTRUCTURA	P.K.	TIPO DE VIAL
PASO SUPERIOR	16+825	CARRETERA

\Planos\06_02_EstrucyTuneles_Tramo0_AltB.dwg

MINISTERIO DE FOMENTO

SECRETARÍA DE ESTADO DE INFRAESTRUCTURAS, TRANSPORTE Y VIVIENDA

SECRETARÍA GENERAL DE INFRAESTRUCTURAS

TÍTULO

ESTUDIO INFORMATIVO DE LA LÍNEA FERROVIARIA VALENCIA - ALICANTE (TREN DE LA COSTA)
TRAMO: CULLERA - GANDÍA

AUTOR

JAVIER CASADO BARAHONA

TRN Ingeniería

ESCALA ORIGINAL A3

1:10.000 0 100 200 m

1:200 0 2 4 m

NUMÉRICA GRÁFICA

FECHA

ABRIL 2019

Nº DE PLANO

6.2

HOJA 5 DE 7

TÍTULO DEL PLANO

ESTRUCTURAS Y TÚNELES
Tramo 0. Corredor actual-Duplicación de vía
Alternativa B

1 2 3 4 5 6 7

N

Prolongación ODT 16+455

Viaducto P.K 16+870 Longitud: 45 m

Paso Superior N-332 PK 16+825

Estación de Xeraco

XERACO

Paso Superior PK 17+325

Paso Superior PK 17+570

Paso Superior PK 18+239

R.C.M.I PK 18+234 a 18+284

Paso Superior N-332 PK 18+560

Viaducto P.K 18+875 Longitud: 20 m

Viaducto P.K 19+575 Longitud: 20 m

R.C.M.I PK 19+545 a 21+460

VALENCIA

ALICANTE

N-332

AP-7

R.C.M.D PK 16+530 a 16+860

R.C.M.D PK 17+250 a 17+325

R.C.M.D PK 17+445 a 17+570

R.C.M.D PK 17+595 a 17+605

R.C.M.D PK 18+070 a 18+245

ODT 18+200

R.C.M.D PK 19+545


Solape hoja 5de7

Solape hoja 7de7


ESTRUCTURA	P.K.	TIPO DE VIAL
PASO SUPERIOR	17+325	CAMINO
PASO SUPERIOR	17+570	CAMINO

ESTRUCTURA	P.K.	TIPO DE VIAL
PASO SUPERIOR	16+825	CARRETERA
PASO SUPERIOR	18+239	CARRETERA
PASO SUPERIOR	18+560	Carretera N-332
PASO SUPERIOR	19+545	CARRETERA

VIADUCTO	LONGITUD (m)	LUZ MÁXIMA (m)	CIMENTACIÓN
16+870	45	20	Superficial
18+875	20	20	Superficial
19+575	20	20	Superficial

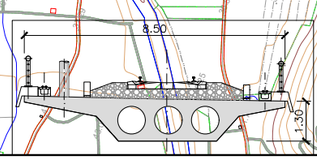



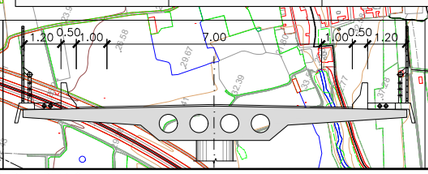

\Planos\06_02_EstrucyTuneles_Tramo0_AltB.dwg

MINISTERIO DE FOMENTO

SECRETARÍA DE ESTADO DE INFRAESTRUCTURAS, TRANSPORTE Y VIVIENDA

SECRETARÍA GENERAL DE INFRAESTRUCTURAS

TÍTULO

ESTUDIO INFORMATIVO DE LA LÍNEA FERROVIARIA VALENCIA - ALICANTE (TREN DE LA COSTA)
TRAMO: CULLERA - GANDÍA

AUTOR

JAVIER CASADO BARAHONA

TRN Ingeniería

ESCALA ORIGINAL A3

1:10.000 0 100 200 m

1:200 0 2 4 m

NUMÉRICA GRÁFICA

FECHA

ABRIL 2019

Nº DE PLANO

6.2

HOJA 6 DE 7

TÍTULO DEL PLANO

ESTRUCTURAS Y TÚNELES
Tramo 0. Corredor actual-Duplicación de vía
Alternativa B

1 2 3 4 5 6 7

N

Prolongación ODT 20+500

Prolongación ODT 20+830

R.C.M.I PK 19+545 a 21+460

R.C.M.I PK 21+160 a 22+215

R.C.M.I PK 22+690 a 22+725

FINAL TRAMO TRAMO 0

VALENCIA

ALICANTE

N-332

ODT 21+150

Prolongación ODT 21+500

Prolongación ODT 21+780

Prolongación ODT 21+930

Prolongación ODT 22+060

Solape hoja 6de7

GANDIA

4322000

7430000

7440000

4319000

21+000

22+000

\\Planos\06_02_EstrucyTuneles_Tramo0_AltB.dwg

MINISTERIO DE FOMENTO

SECRETARÍA DE ESTADO DE INFRAESTRUCTURAS, TRANSPORTE Y VIVIENDA

SECRETARÍA GENERAL DE INFRAESTRUCTURAS

TÍTULO

ESTUDIO INFORMATIVO DE LA LÍNEA FERROVIARIA VALENCIA - ALICANTE (TREN DE LA COSTA)
TRAMO: CULLERA - GANDÍA

AUTOR

JAVIER CASADO BARAHONA

TRN Ingeniería

ESCALA ORIGINAL A3

1:10.000 0 100 200 m

1:200 0 2 4 m

NUMÉRICA | GRÁFICA

FECHA

ABRIL 2019

Nº DE PLANO

6.2

HOJA 7 DE 7

TÍTULO DEL PLANO

ESTRUCTURAS Y TÚNELES
Tramo 0. Corredor actual-Duplicación de vía
Alternativa B