


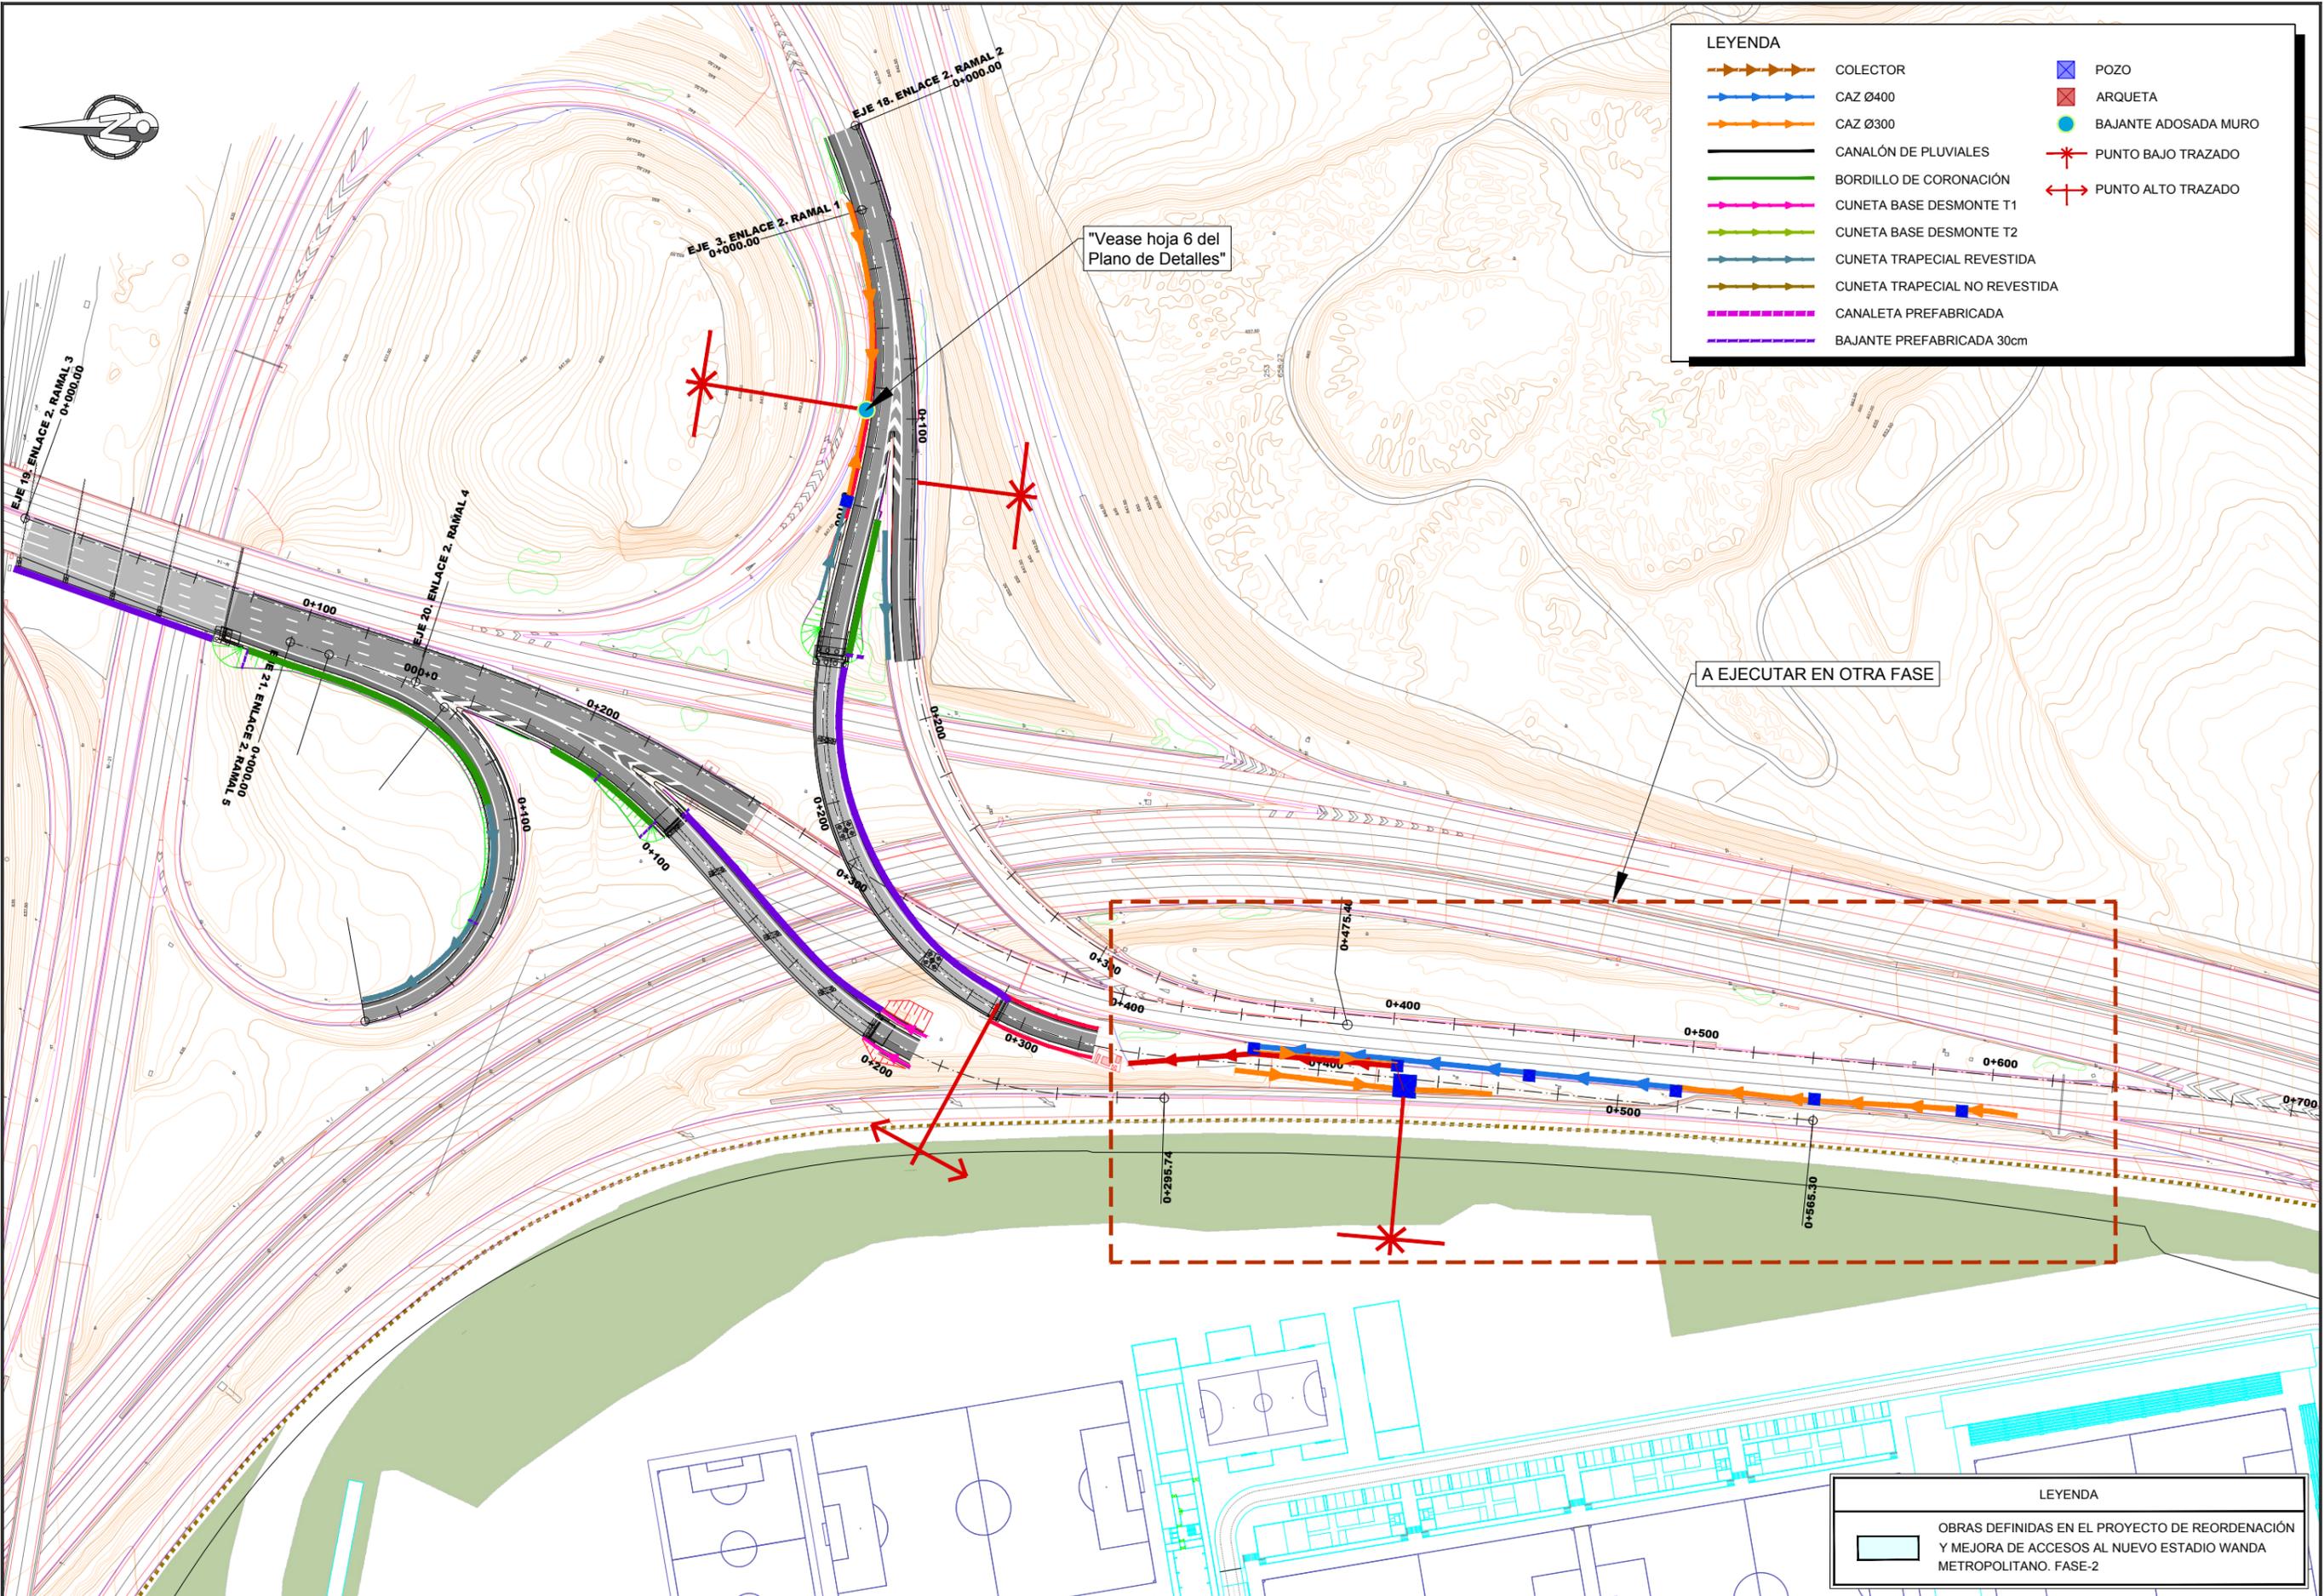

LEYENDA	
	COLECTOR
	CAZ Ø400
	CAZ Ø300
	CANALÓN DE PLUVIALES
	BORDILLO DE CORONACIÓN
	CUNETA BASE DESMONTE T1
	CUNETA BASE DESMONTE T2
	CUNETA TRAPEZIAL REVESTIDA
	CUNETA TRAPEZIAL NO REVESTIDA
	CANALETA PREFABRICADA
	BAJANTE PREFABRICADA 30cm
	POZO
	ARQUETA
	BAJANTE ADOSADA MURO
	PUNTO BAJO TRAZADO
	PUNTO ALTO TRAZADO



LEYENDA	
	OBRAS DEFINIDAS EN EL PROYECTO DE REORDENACIÓN Y MEJORA DE ACCESOS AL NUEVO ESTADIO WANDA METROPOLITANO. FASE-2