


LEYENDA DRENAJE

- POZOS
- CUNETA DE GUARDA
- CUNETA SIN REVESTIR
- CUNETA REVESTIDA
- CUNETA MEDIANA
- CAÑOS
- BAJANTE

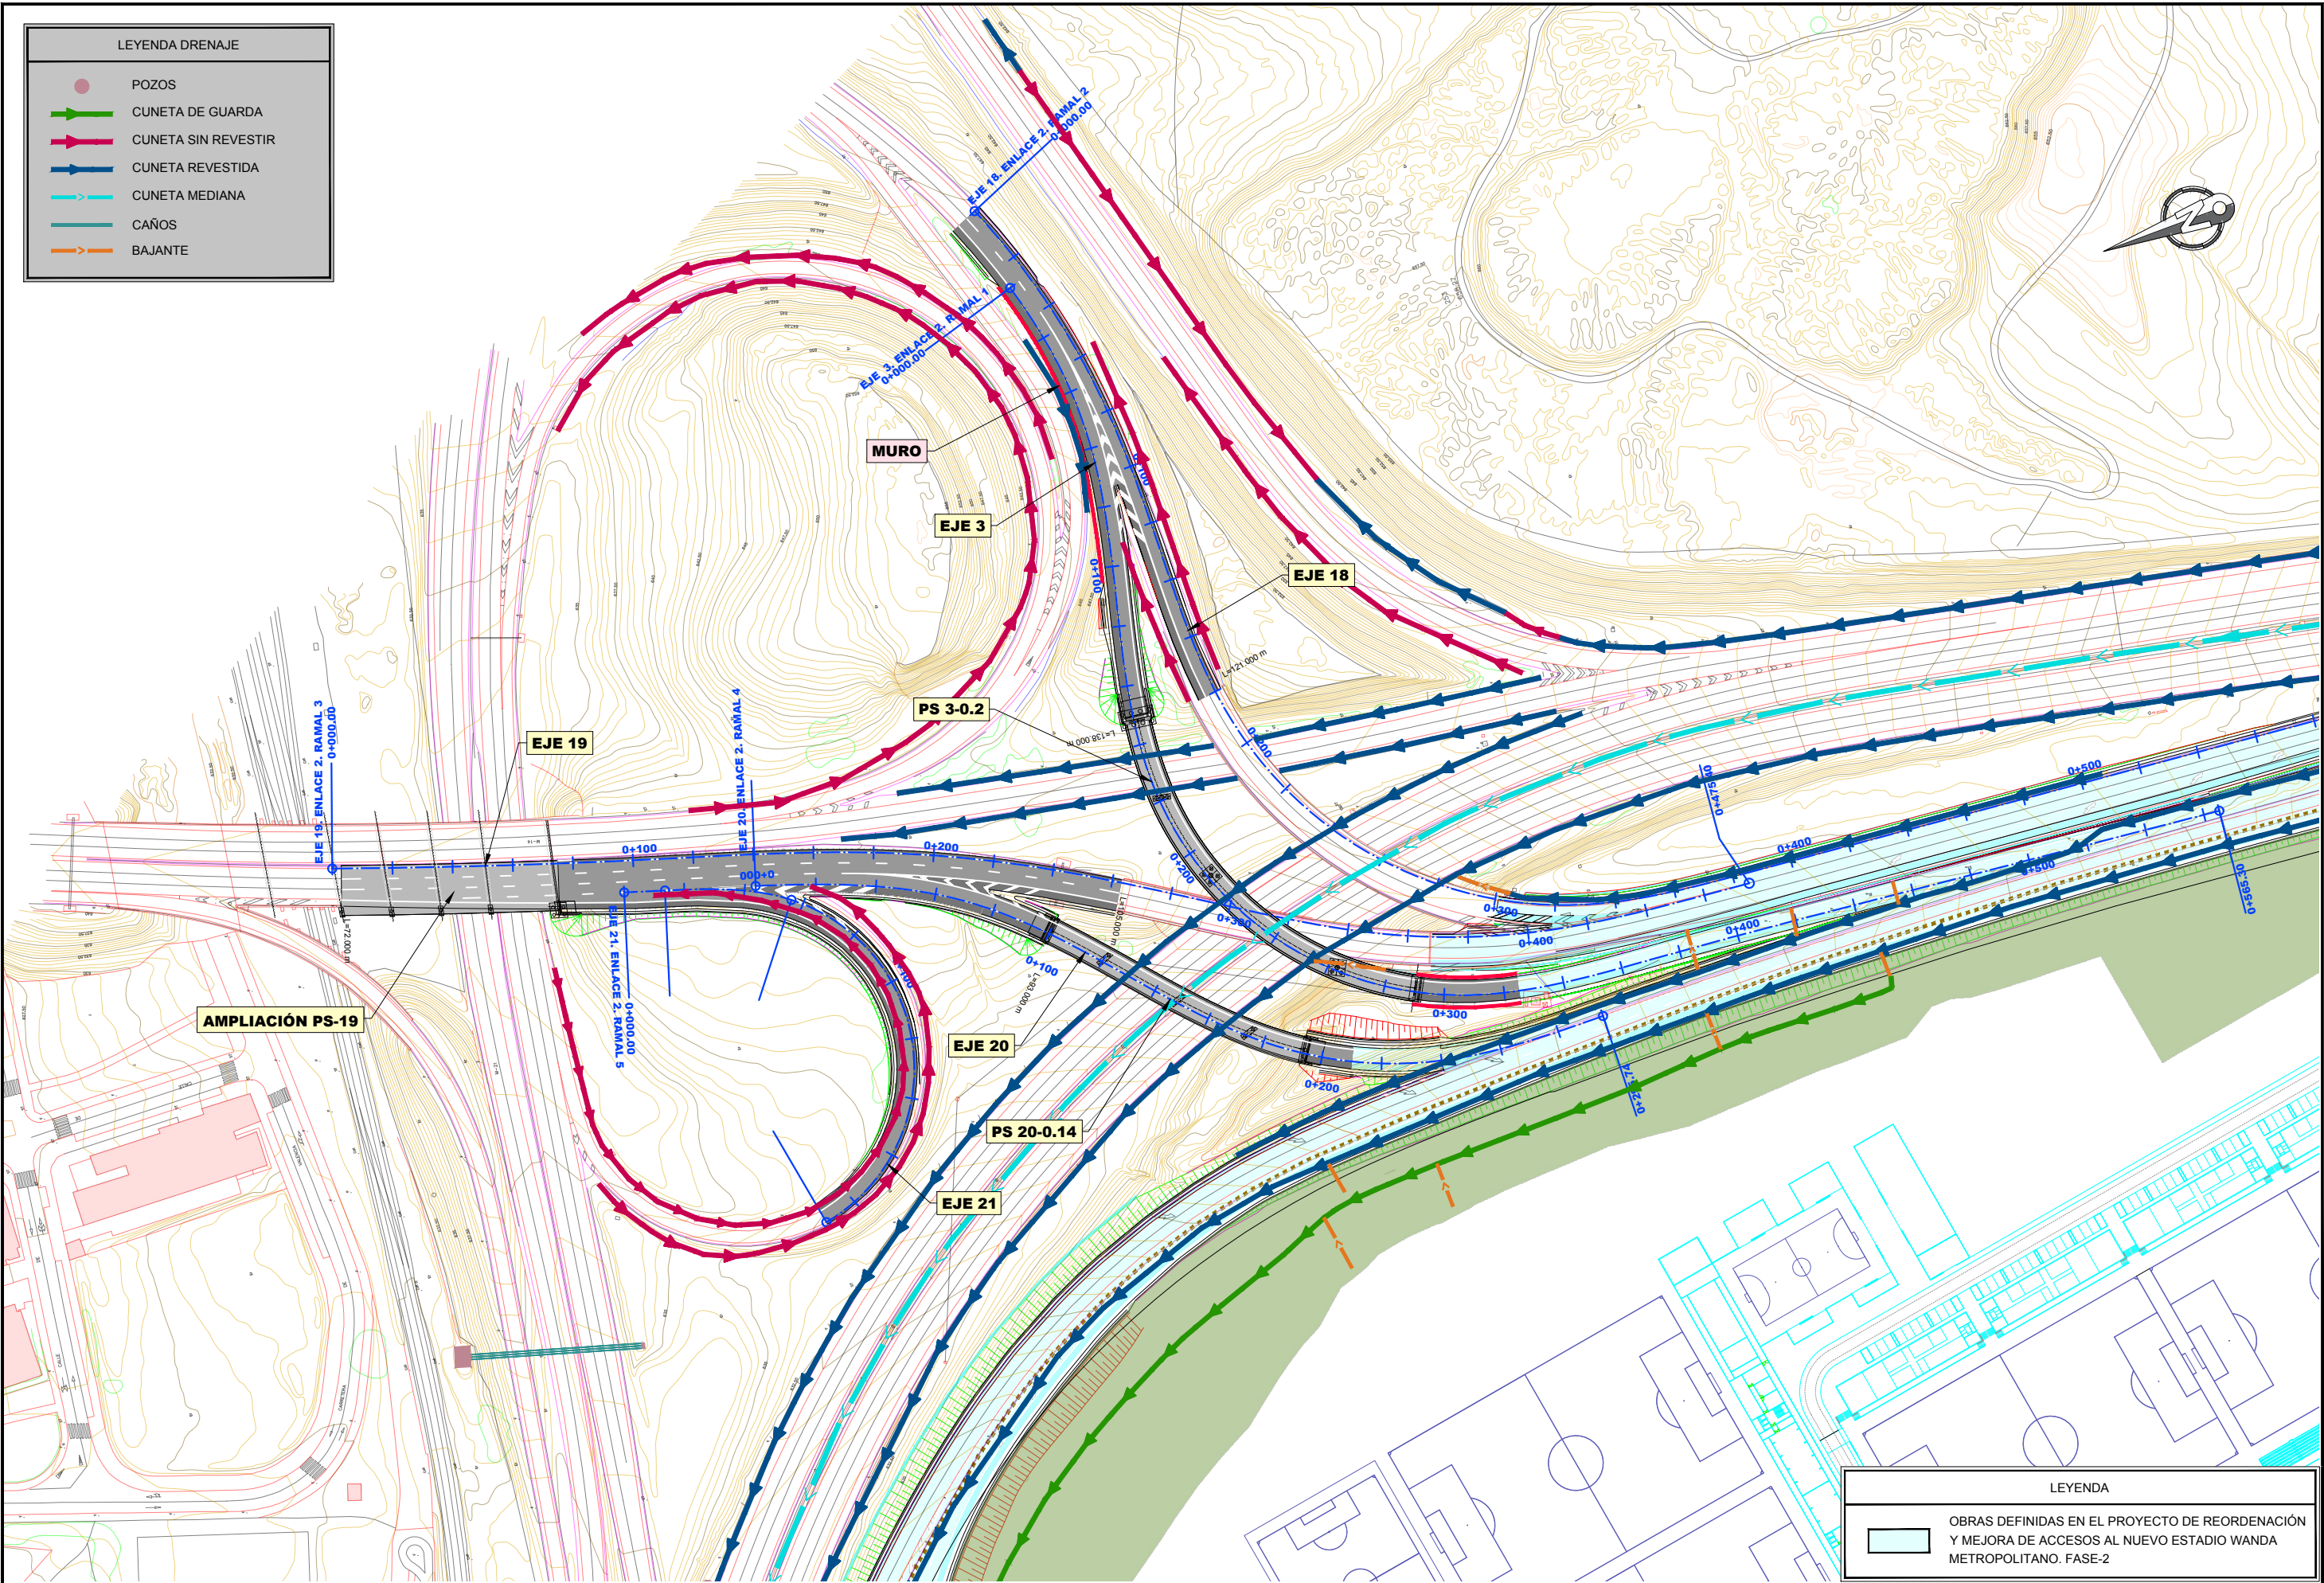

LEYENDA

OBRAS DEFINIDAS EN EL PROYECTO DE REORDENACIÓN Y MEJORA DE ACCESOS AL NUEVO ESTADIO WANDA METROPOLITANO. FASE-2