


VALLA DE CERRAMIENTO RURAL REFORZADA

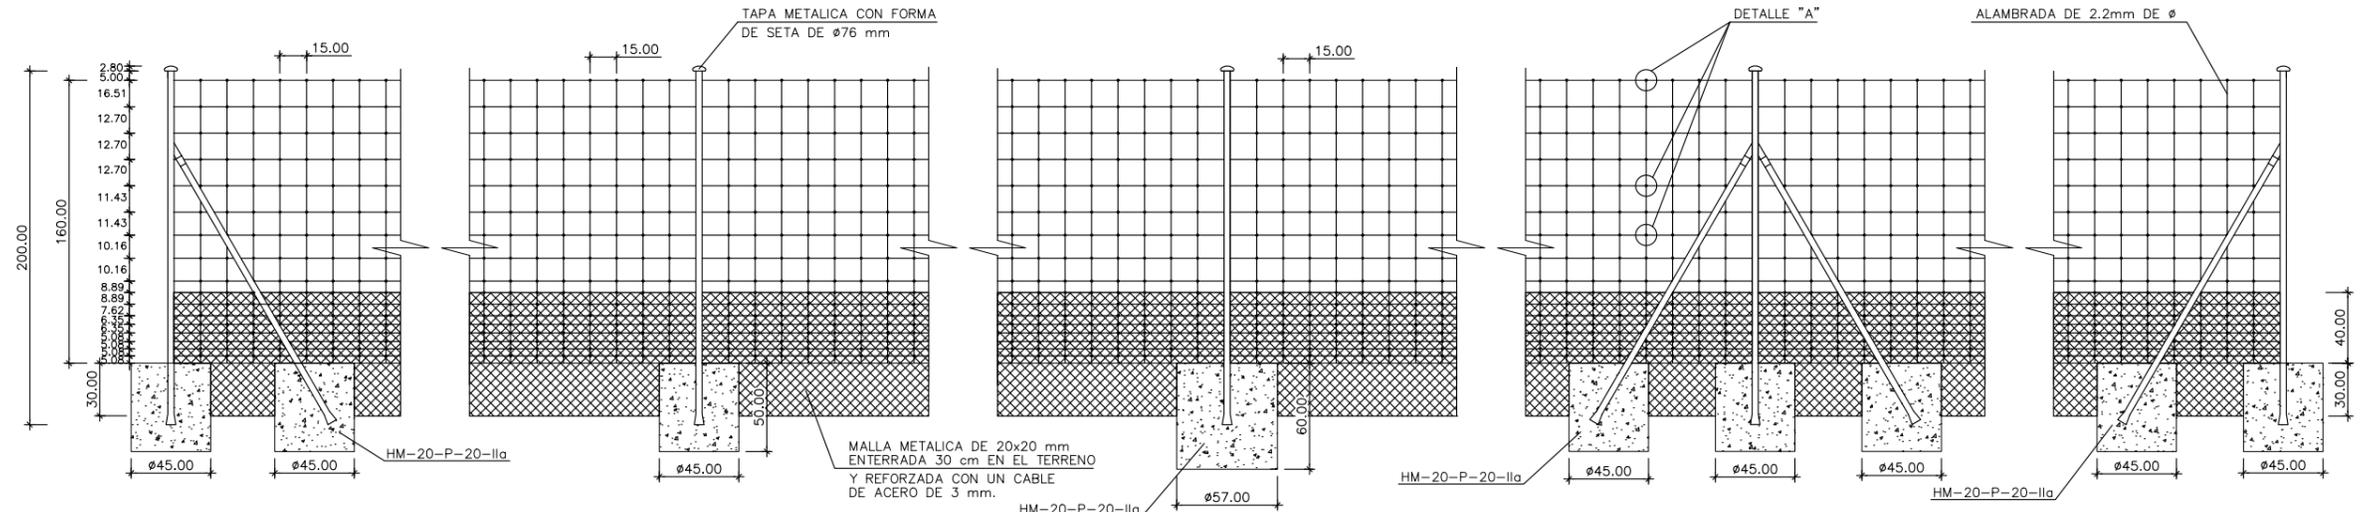

ALZADO SECCION A-A
E: 1/20

POSTE PRINCIPAL DE EXTREMO

CIMENTACION POSTE CENTRAL $\phi 45 \times 50$ cm
CIMENTACION RIOSTRA $\phi 45 \times 50$ cm

POSTE INTERMEDIO

MODULO DE SEPARACION ENTRE POSTES INTERMEDIOS 2m.
CIMENTACION $\phi 45 \times 50$ cm.

POSTE PRINCIPAL DE CENTRO


MODULO DE SEPARACION ENTRE POSTES PRINCIPALES DE CENTRO 42 m.
CIMENTACION $\phi 57 \times 60$ cm.

POSTE PRINCIPAL DE ANGULO


EN CAMBIOS DE ALINEACION VERTICAL O EN CAMBIOS DE ALINEACION HORIZONTAL CON ANGULO $> 150^\circ$.
CIMENTACION POSTE CENTRAL $\phi 45 \times 50$ cm.
CIMENTACION RIOSTRAS $\phi 45 \times 50$ cm.

POSTE PRINCIPAL DE EXTREMO

CIMENTACION POSTE CENTRAL $\phi 45 \times 50$ cm.
CIMENTACION RIOSTRAS $\phi 45 \times 50$ cm.

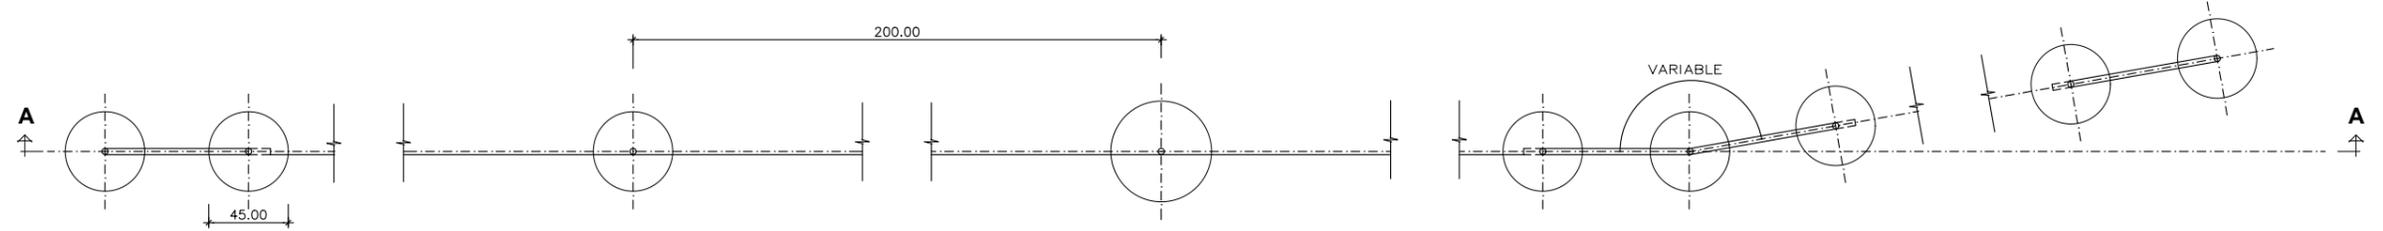

NOTA:
- LOS POSTES Y ENREJADOS METALICOS SERAN ACERO GALVANIZADO

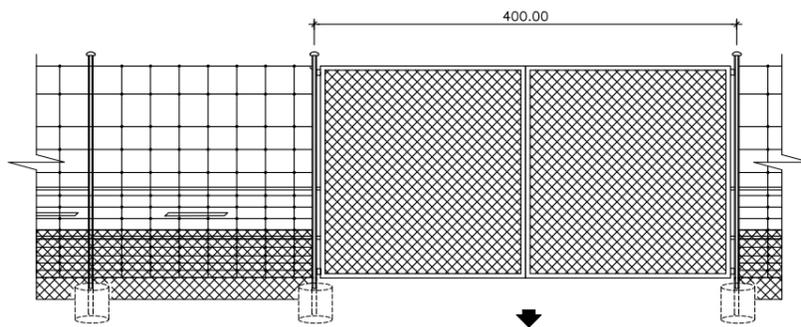


PUERTA DE ACCESO A LA ZONA DE DOMINIO PUBLICO
SIN ESCALA

CONTROL DE CALIDAD			NIVEL	COEFICIENTES
HORMIGON	LIMPIEZA Y NIVELACION	HM-15/P/20/IIa	NORMAL	—
	ESTRUCTURAL	HM-20/P/20/IIa	NORMAL	$\gamma_c = 1.5$
ACERO PARA ARMAR			NORMAL	$\gamma_s = 1.15$
EJECUCION	DAÑOS MEDIOS		NORMAL	PERMANENTES $\gamma_f = 1.5$
				VARIABLES $\gamma_f = 1.6$

DETALLE COLOCACIÓN EN PASOS INFERIORES


E: 1/500

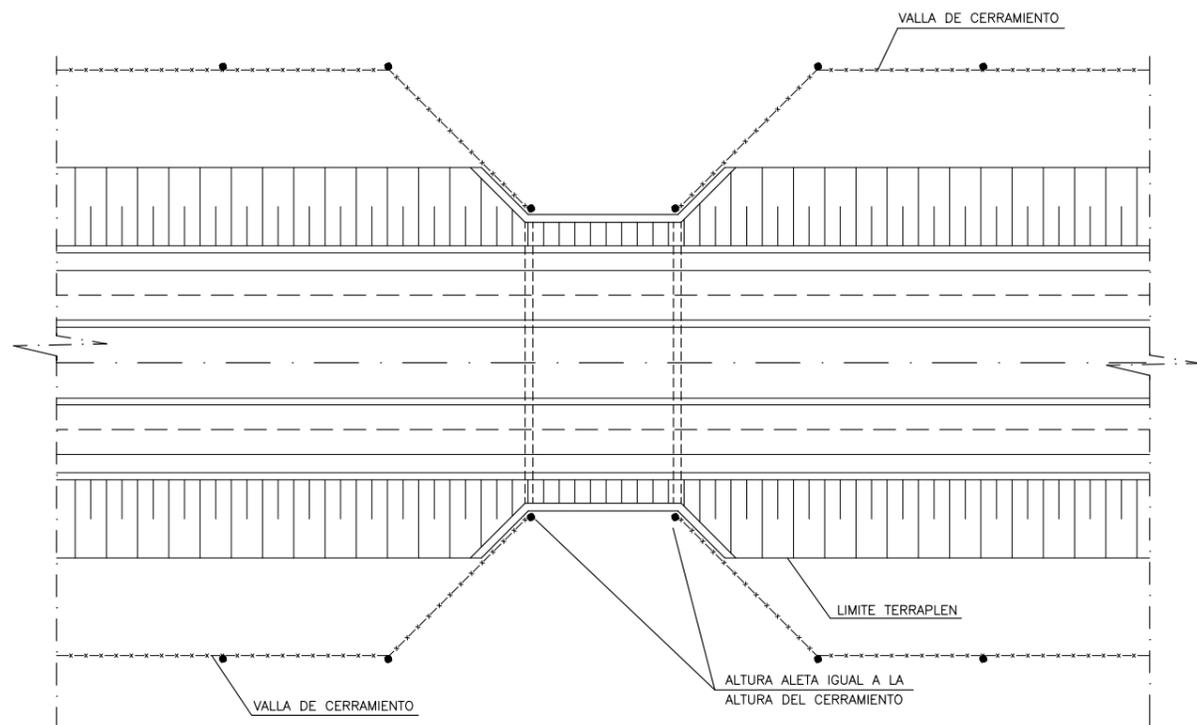

2.50 ARCEN
7.00 CALZADA
1.00 ARCEN
10.00 MEDIANA
1.00 ARCEN
7.00 CALZADA
2.50 ARCEN


DETALLE COLOCACIÓN EN PASOS SUPERIORES

E: 1/500

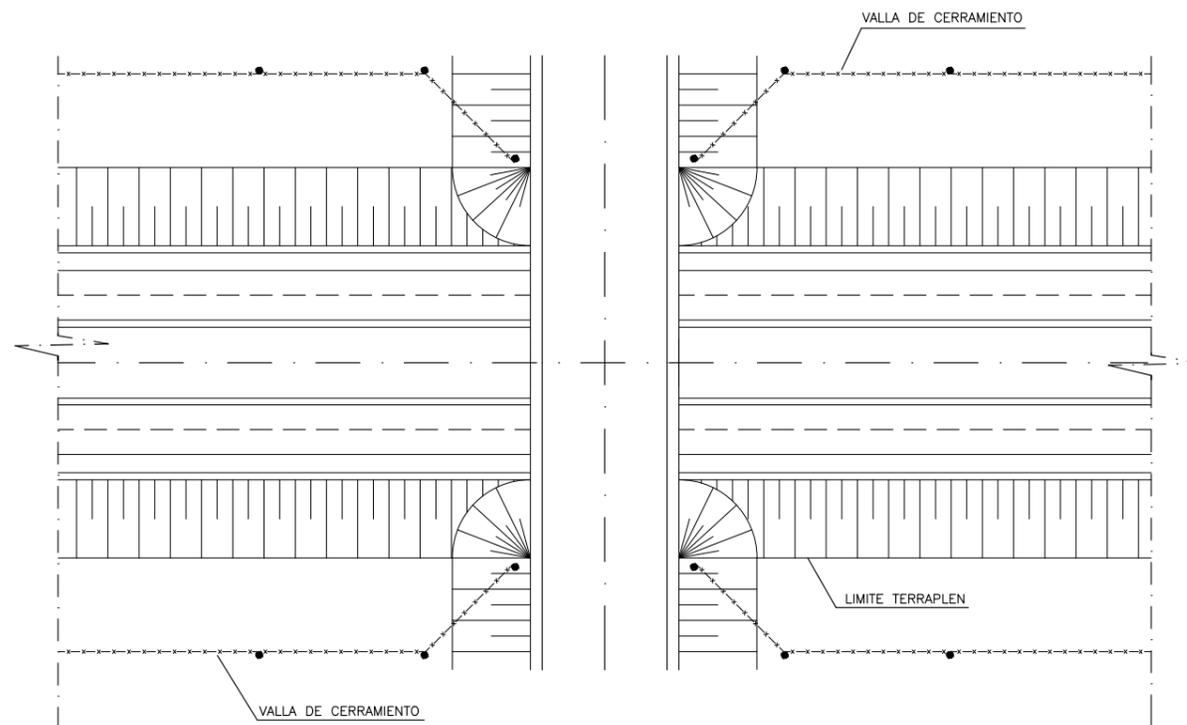

DETALLE COLOCACIÓN EN OBRAS DE DRENAJE


E: 1/500

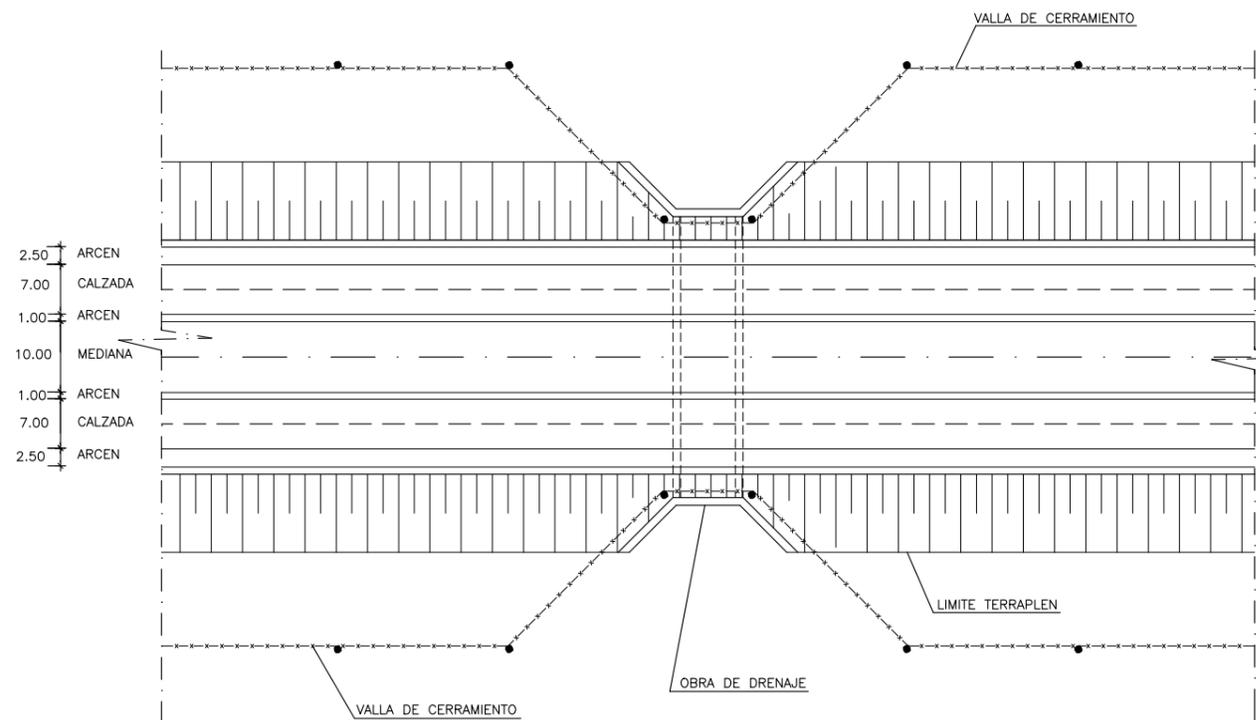

2.50 ARCEN
7.00 CALZADA
1.00 ARCEN
10.00 MEDIANA
1.00 ARCEN
7.00 CALZADA
2.50 ARCEN

DETALLE COLOCACIÓN EN OBRAS DE DRENAJE CON ENCAUZAMIENTO

E: 1/500

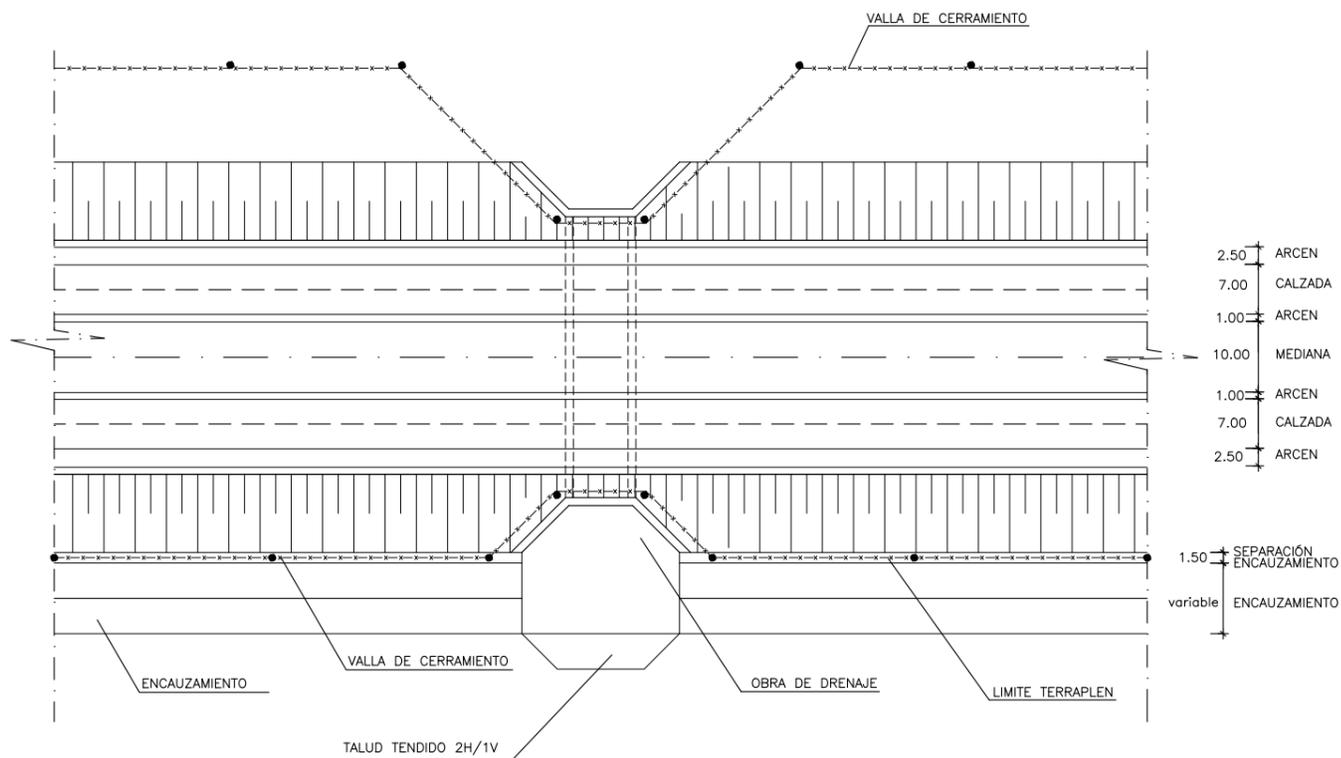


2.50 ARCEN
7.00 CALZADA
1.00 ARCEN
10.00 MEDIANA
1.00 ARCEN
7.00 CALZADA
2.50 ARCEN


1.50 SEPARACIÓN ENCAUZAMIENTO
variable ENCAUZAMIENTO

TRAMOS ENCAUZAMIENTO			
4+590 - 6+720 Margen derecha	4+200 - 6+650 Margen izquierda	20+340 - 20+600 Margen derecha	15+160 - 15+280 Margen izquierda
21+100 - 22+100 Margen derecha			


VALLA DE CERRAMIENTO RURAL (DETALLES)

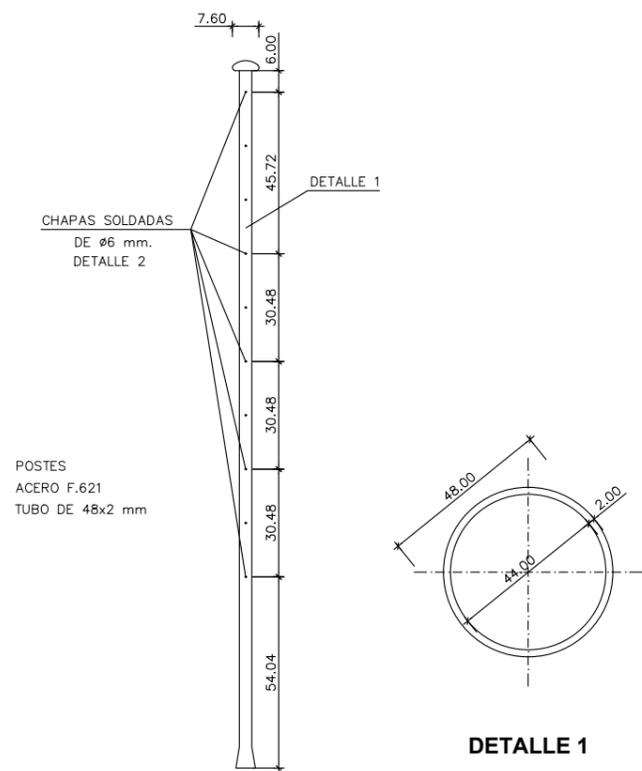


POSTE INTERMEDIO
E: 1/10

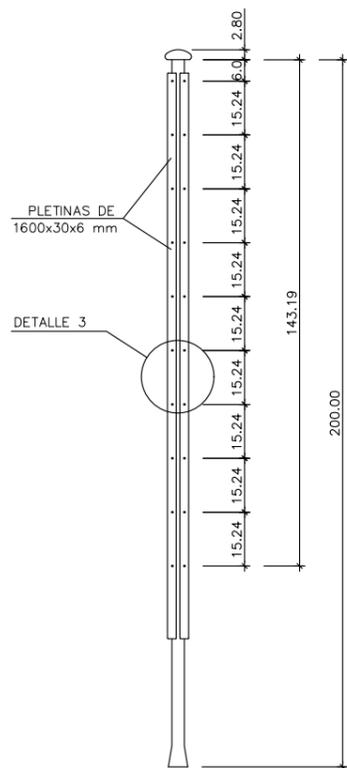


POSTE PRINCIPAL DE CENTRO
E: 1/10

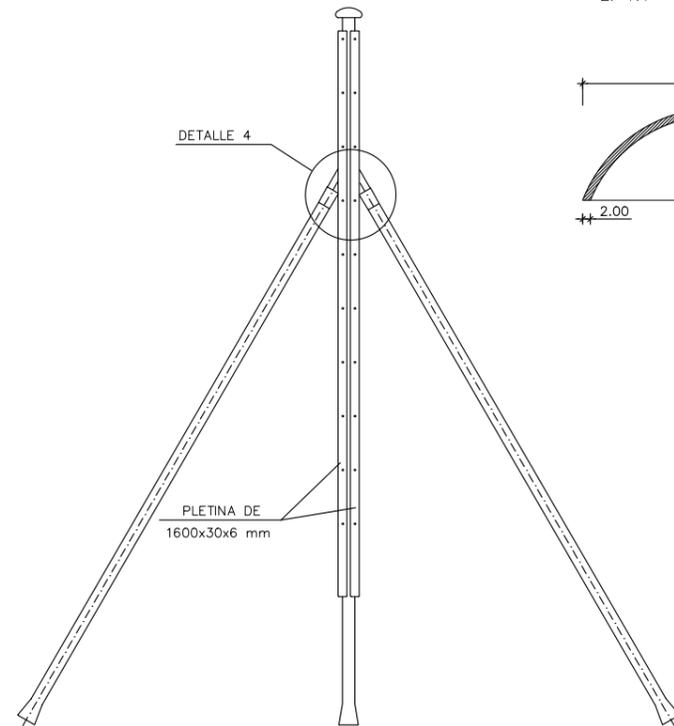


POSTE PRINCIPAL DE ANGULO
E: 1/10

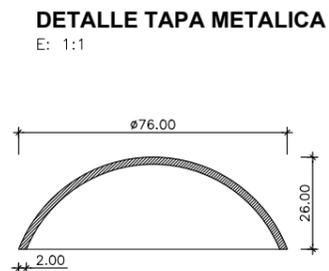


DETALLE TAPA METALICA
E: 1:1

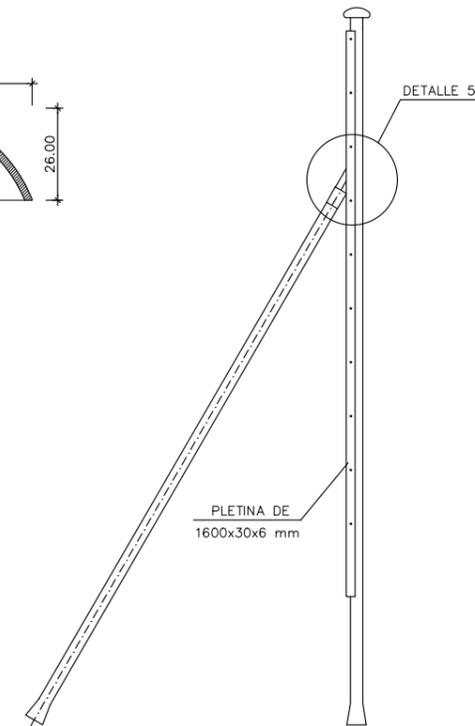


POSTE PRINCIPAL DE EXTREMO
E: 1/10

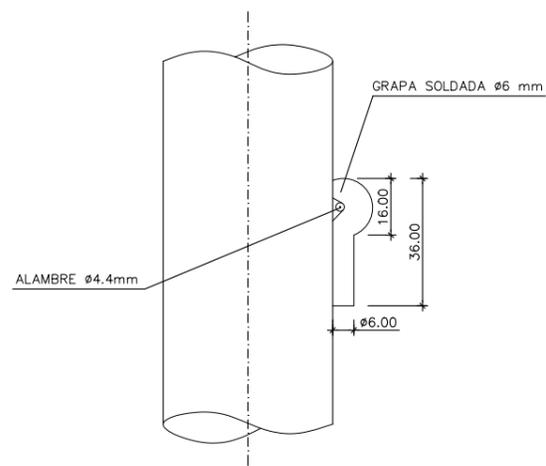


DETALLE DE GRAPA SOLDADA-2
E: 1/1

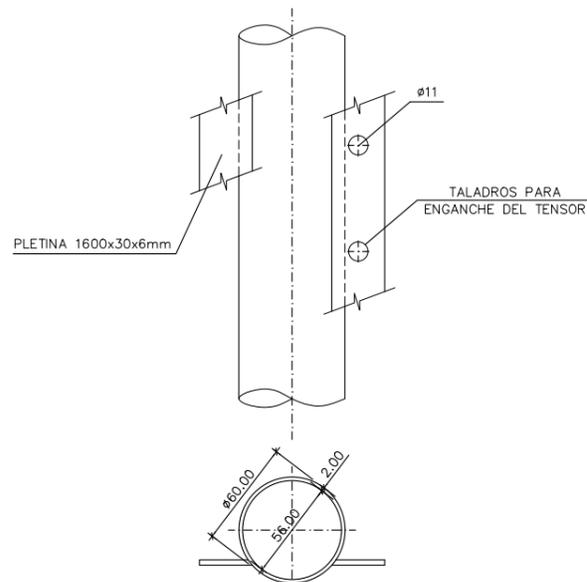

DETALLE 3
E: 1/2

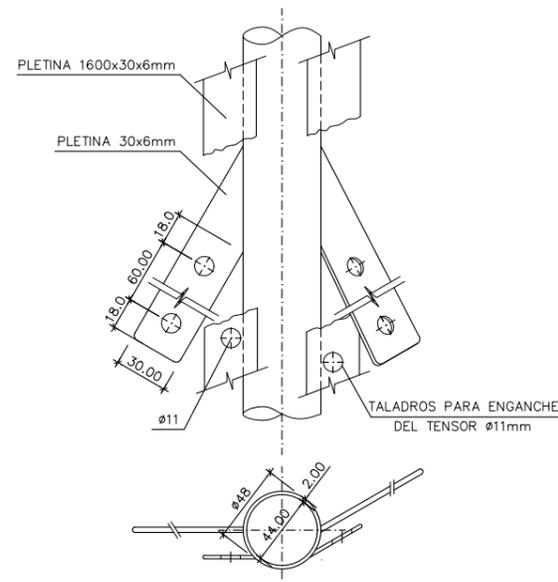

DETALLE 4
E: 1/2

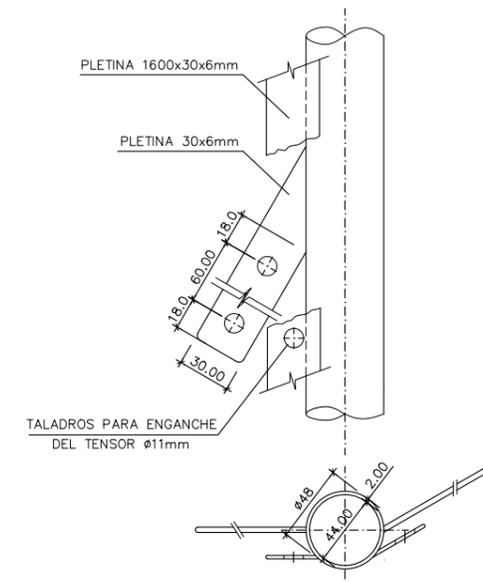

DETALLE 5
E: 1/2