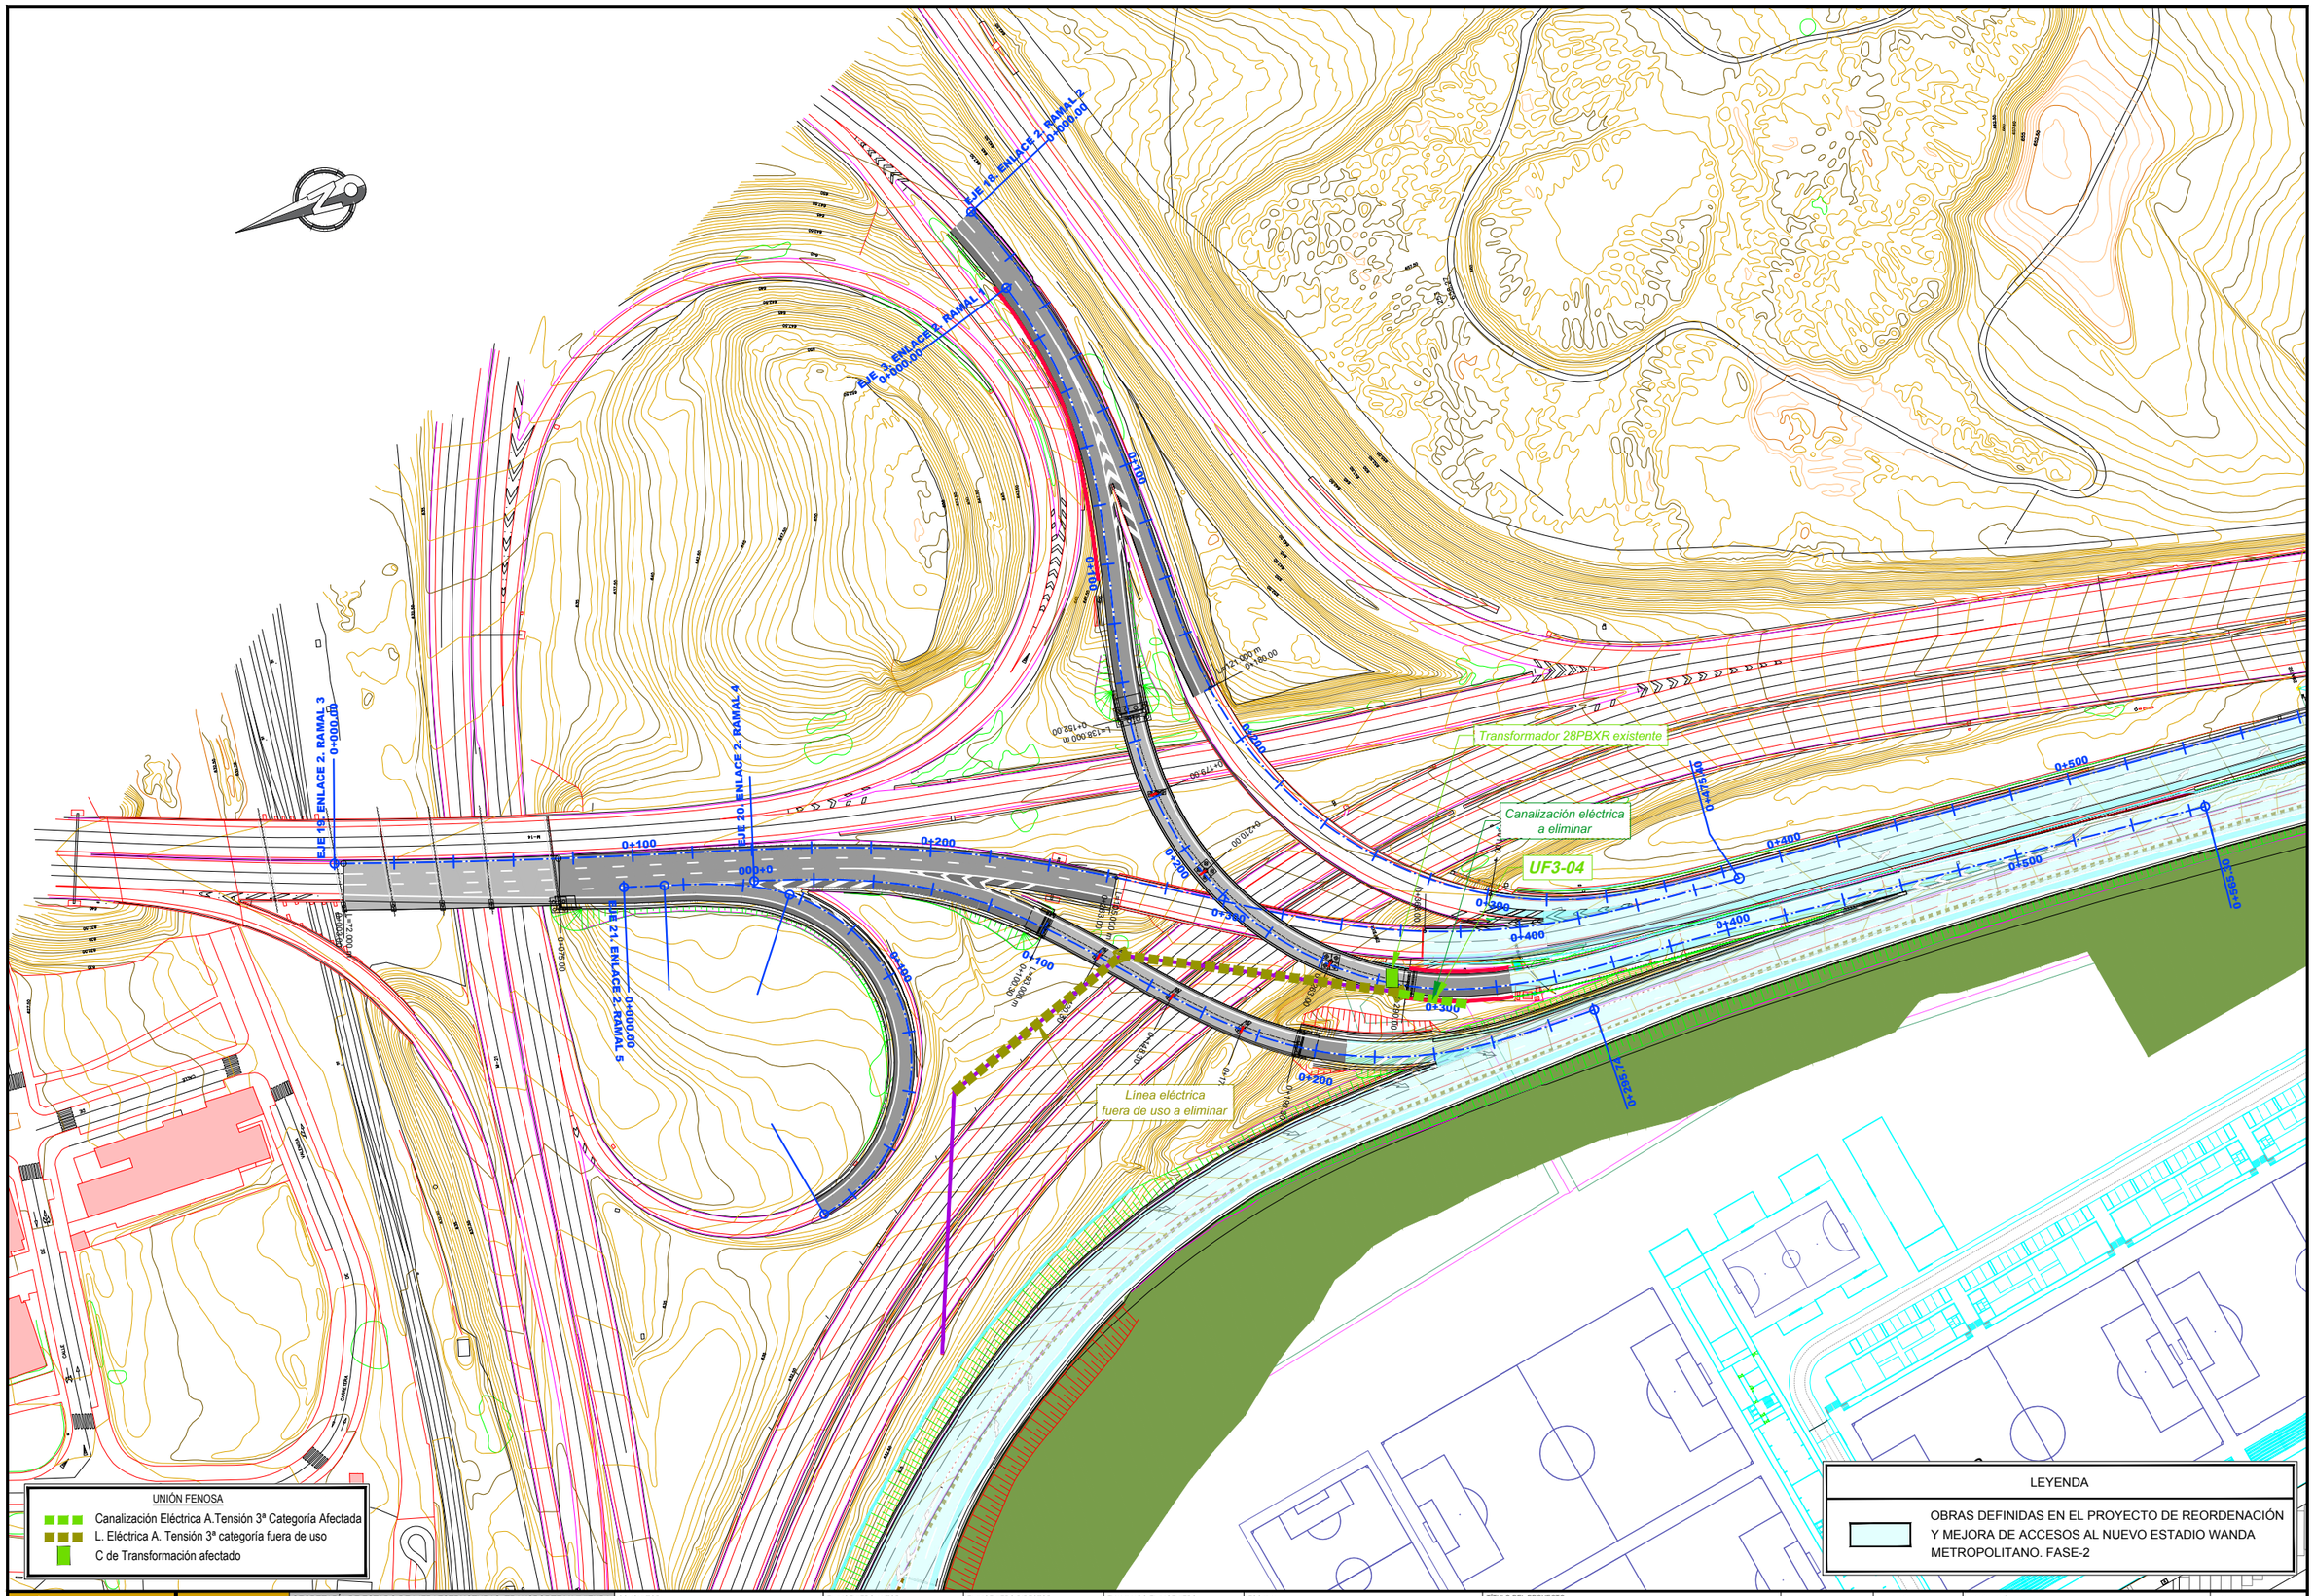

GOBIERNO DE ESPAÑA | MINISTERIO DE FOMENTO

SECRETARÍA DE ESTADO DE INFRAESTRUCTURAS, TRANSPORTE Y VIVIENDA
SECRETARÍA GENERAL DE INFRAESTRUCTURAS
DIRECCIÓN GENERAL DE CARRETERAS
DEMARCACIÓN DE CARRETERAS DEL ESTADO EN MADRID

CONSULTOR: incosa Investigación y Control de Calidad S.A.U.

EL INGENIERO AUTOR DEL PROYECTO: CARMEN OLMEDA CLEMARES

EL INGENIERO DIRECTOR DEL PROYECTO: ALFREDO GARCÍA GARCÍA

EXAMINADO EL INGENIERO JEFE DE LA DEMARCACIÓN: GLORIA RAMOS PALOP

ESCALA: 1/1.000 — 0 10 20 30m — ORIGINAL-A1

TÍTULO DEL PROYECTO:
PROYECTO DE CONSTRUCCIÓN
M-40. CALZADAS DE SERVICIO Y OTRAS ACTUACIONES. NUEVOS RAMALES DE CONEXIÓN DE LA M-14 Y M-21 CON VÍA DE SERVICIO INTERIOR DE LA M-40 Y ELIMINACIÓN DE TRENZADO EXISTENTE. TRAMO: ENLACE M-40/M-14/M-21. MADRID.

CLAVE: 19-M-14720

Nº PLANO: 2.15.4.1

DESIGNACIÓN: SERVICIOS AFECTADOS. UNIÓN FENOSA. ACTUACIÓN 1

FECHA: NOVIEMBRE 2019

HOJA 1 DE 1