

MINISTERIO DE OBRAS PÚBLICAS

SECRETARÍA DE ESTADO DE OBRAS PÚBLICAS

DIRECCIÓN GENERAL DE CARRETERAS


DEPARTAMENTO DE OBRAS PÚBLICAS

DEL ESTADO EN EXTREMADURA

EL DIRECTOR DEL PROYECTO

Fernando Padroza Magaña

CONSULTOR



etm INGENIERÍA

AUTOR DEL PROYECTO

José de Oña Ortega

CLASE

EI-CC-13

ESTUDIO

INFORMATIVO

FASE B

TÍTULO

ALTERNATIVAS DE CONEXIÓN ENTRE LA AUTOVÍA TRUJILLO-CÁCERES (A-58) Y LA AUTOVÍA DE LA PLATA (A-66) EN EL ENTORNO DE CÁCERES

ESCALAS

1:5.000

GRÁFICA

DESIGNACIÓN

PLANOS DE ALTERNATIVAS ESTUDIADAS

ALTERNATIVA 1

FECHA

JUNIO 2010

NOMBRE FICHERO

040101H04

PLANO

4.1.1

H01

H02

H03

H04

SIERRA DE FUENTES

ENLACE A

ALTERNATIVA

ALTERNATIVA

REPOSICIÓN CAMINO

| | | |
|-------------|----------|-------------|
| ALTERNATIVA | ENLACE A | ALTERNATIVA |
| A-58 | A-58 | ALTERNATIVA |

REPOSICIÓN CAMINO

LEYENDA

H01

H02

H03

H04


SIERRA DE FUENTES


ENLACE A

ALTERNATIVA


ALTERNATIVA

REPOSICIÓN CAMINO

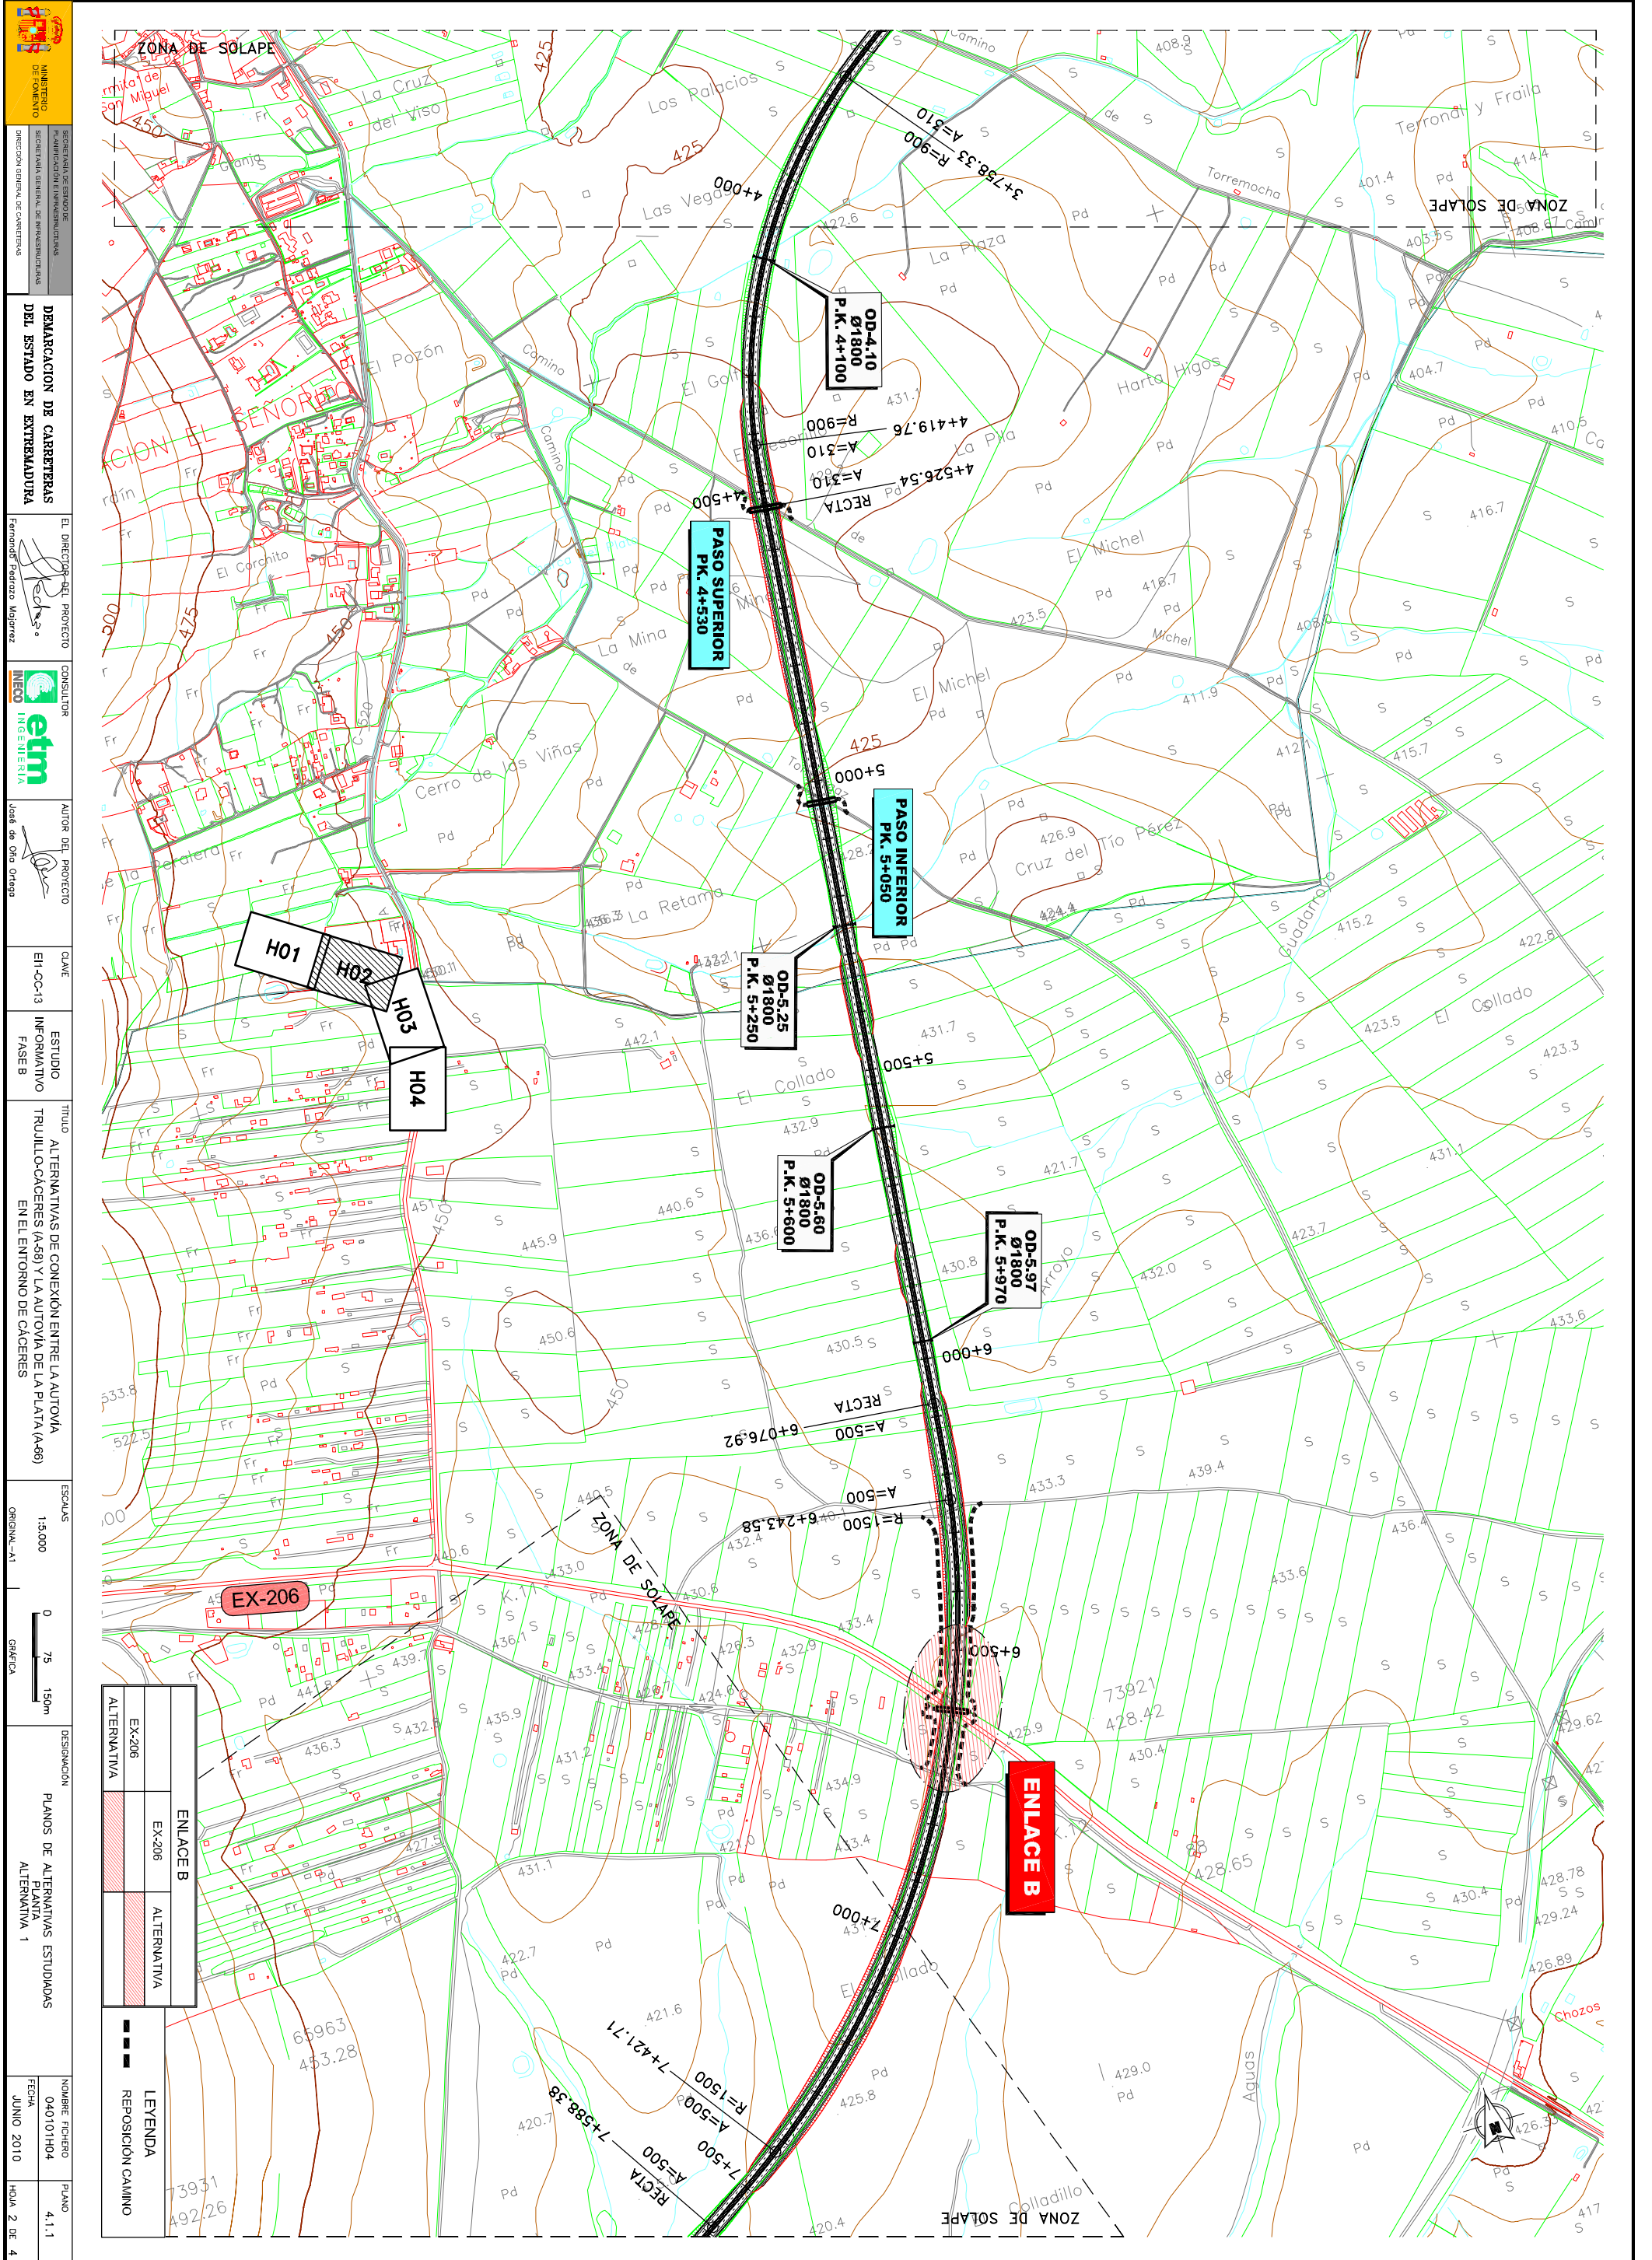

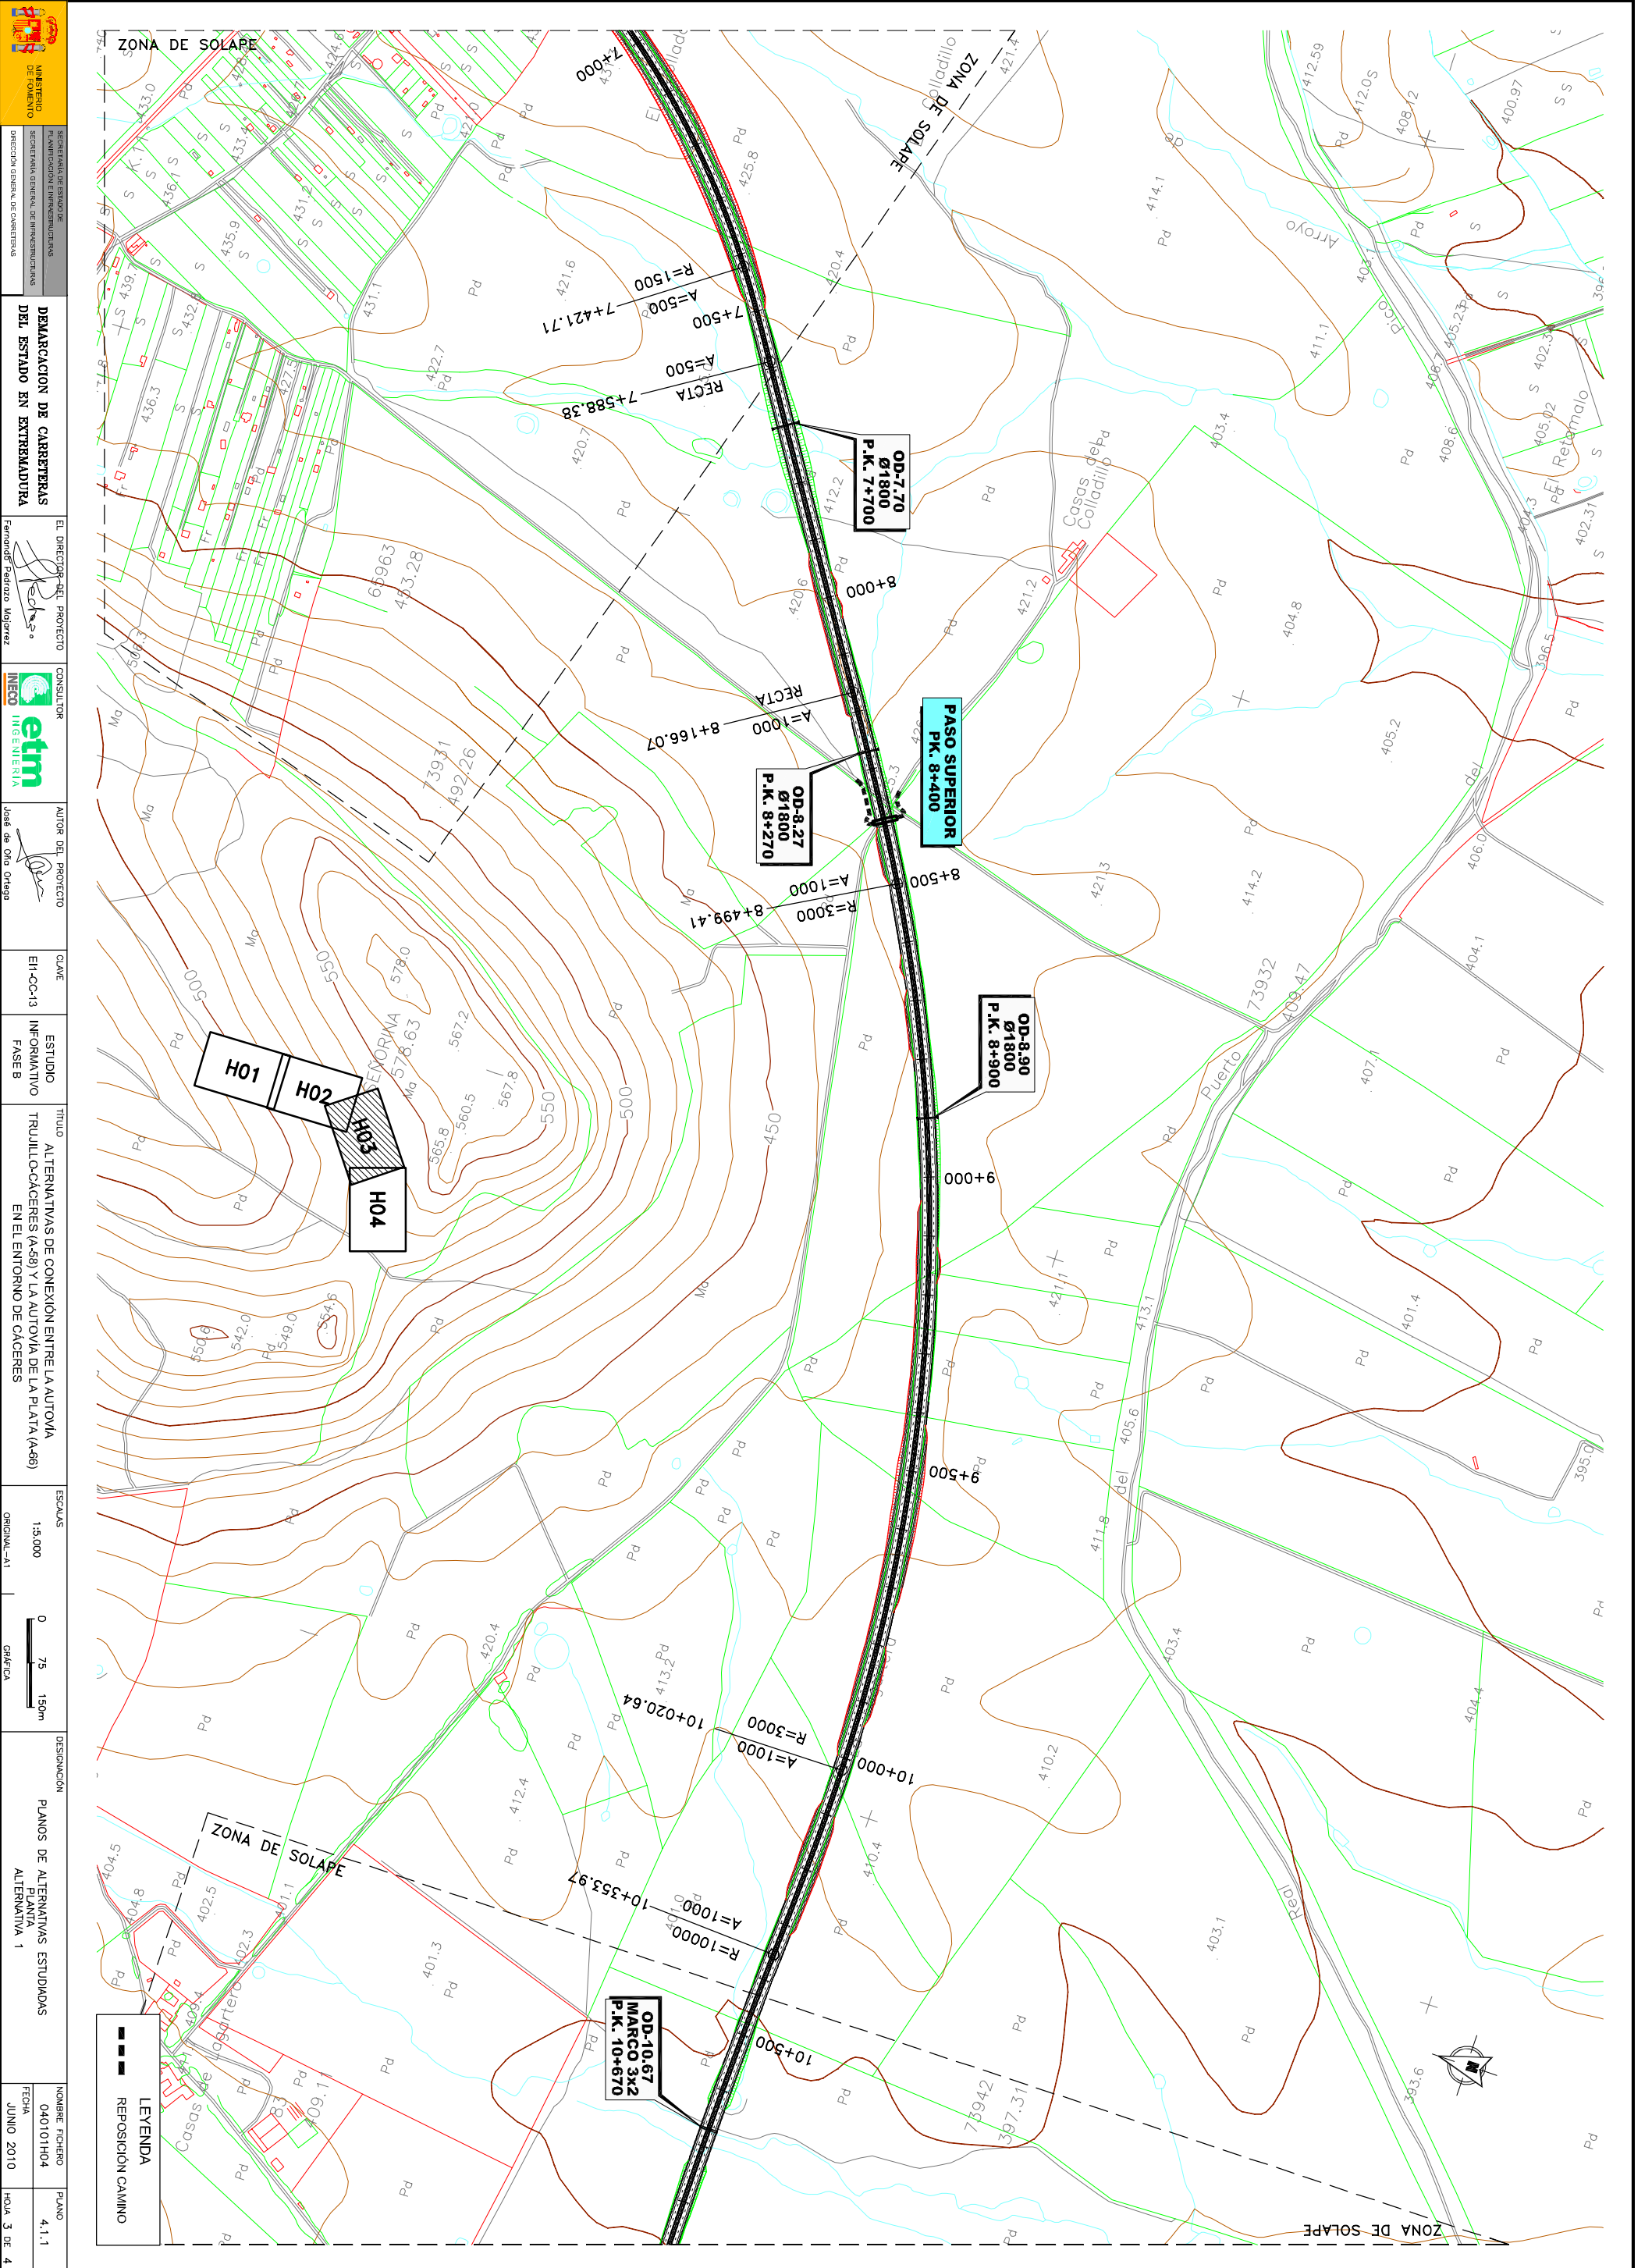

| | | | | | | | | | | | | | |
|---|---|--|--|---|-----------------------------|-----------------------------------|--|-------------------------------|-------------------|---|---|--|---------------------------|
| <p>MINISTERIO DE OBRAS PÚBLICAS, TRANSPORTES E INFRAESTRUCTURAS</p> | <p>SECRETARÍA DE ESTADO DE OBRAS PÚBLICAS, TRANSPORTES E INFRAESTRUCTURAS</p> | <p>EL DIRECTOR DEL PROYECTO</p> <p>Fernando Muñoz Najera</p> | <p>CONSULTOR</p> <p>etm INGENIERIA</p> | <p>AUTOR DEL PROYECTO</p> <p>José de Oña Ortega</p> | <p>CALE</p> <p>EI-CO-13</p> | <p>ESTUDIO INFORMATIVO FASE B</p> | <p>TÍTULO</p> <p>ALTERNATIVAS DE CONEXIÓN ENTRE LA AUTOVÍA TRUILLO-CÁCERES (A-69) Y LA AUTOVÍA DE LA PLATA (A-66) EN EL ENTORNO DE CÁCERES</p> | <p>ESCALAS</p> <p>1:5.000</p> | <p>ORIGEN: A1</p> | <p>DESIGNACIÓN</p> <p>PLANOS DE ALTERNATIVAS ESTUDIADAS ALTERNATIVA 1</p> | <p>LEGENDA</p> <p>REPOSICION CAMINO</p> | <p>NOMBRE ARCHIVO</p> <p>040101H04</p> | <p>PLANO</p> <p>4.1.1</p> |
| | <p>DIRECCIÓN GENERAL DE CARRETERAS</p> | | | | | | | | | | | | |

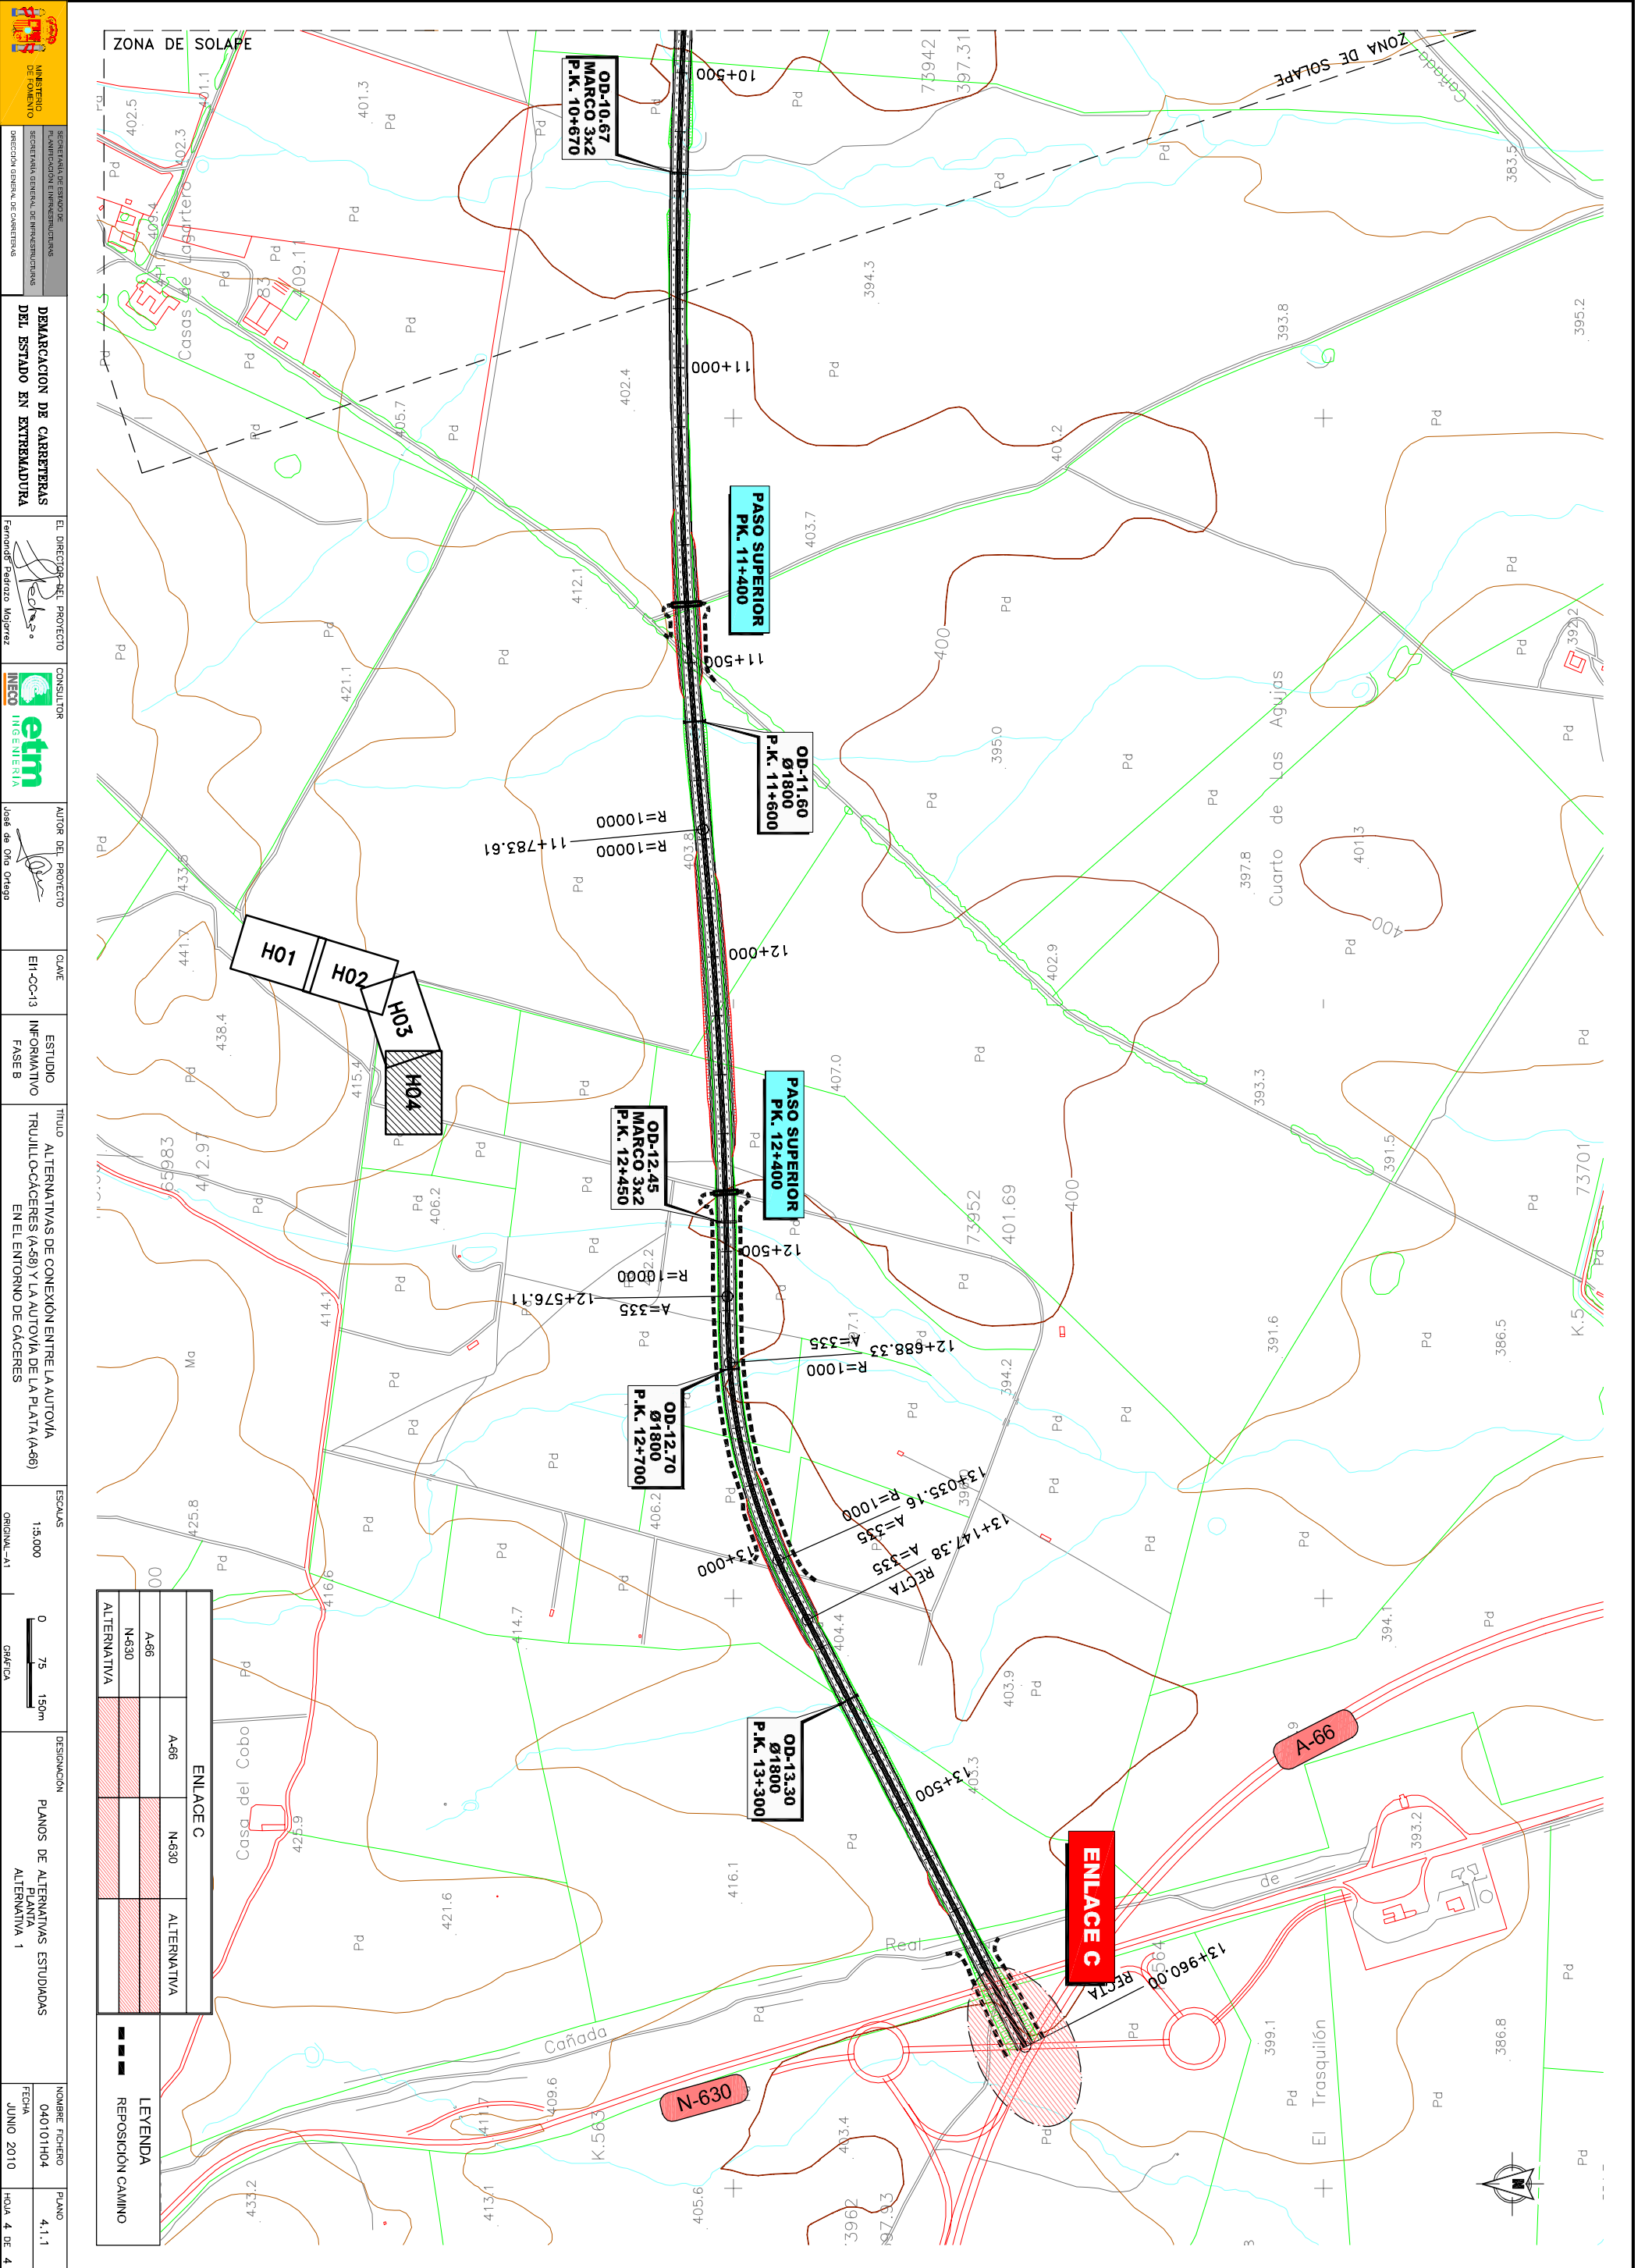

| ENLACE C | | ALTERNATIVA |
|-------------|-------|-------------|
| A-66 | N-630 | ALTERNATIVA |
| N-630 | | ALTERNATIVA |
| ALTERNATIVA | | ALTERNATIVA |

| LEGENDA | |
|---------|-------------------|
| | REPOSICIÓN CAMINO |

INOMBRE FICHERO: PLANO
FECHA: 04/01/10H04
JUNIO 2010

DESIGNACIÓN: PLANOS DE ALTERNATIVAS ESTUDIADAS
ALTERNATIVA 1

ESCALAS: ORIGINAL: A1
1:5.000
GRÁFICA: 0 75 150m

TÍTULO: ALTERNATIVAS DE CONEXIÓN ENTRE LA AUTOVÍA TRUILLOCAJERES (A-66) Y LA AUTOVÍA DE LA PLATA (A-66) EN EL ENTORNO DE CÁCERES

ESTUDIO INFORMATIVO FASE B

CAJAE: EIM-CC-13

AUTOR DEL PROYECTO: José de Ota Ortiga

CONSULTOR: **etm** INGENIERIA

EL DIRECTOR DEL PROYECTO: Fernando Muñoz Mojares

DEMARCACIÓN DE CARRETERAS DEL ESTADO EN EXTREMADURA

SECRETARÍA DE ESTADO DE FOMENTO
SECRETARÍA GENERAL DE INFRASURSTRUCTURAS
DIRECCIÓN GENERAL DE CARRETERAS