

MINISTERIO DE FOMENTO

SECRETARÍA DE ESTADO DE PARTICIPACIÓN E INFRAESTRUCTURAS

DIRECCIÓN GENERAL DE CARRETERAS

DEMARCAción DE CARRETERAS DEL ESTADO EN EXTREMADURA

EL DIRECTOR DEL PROYECTO

Fernando Padroza Maga

etm INGENIERIA

AUTOR DEL PROYECTO

José de Oña Ortega

CLASE

EI-CC-13

ESTUDIO

FASE B

TÍTULO

ALTERNATIVAS DE CONEXIÓN ENTRE LA AUTOVÍA TRUJILLO-CÁCERES (A-58) Y LA AUTOVÍA DE LA PLATA (A-66) EN EL ENTORNO DE CÁCERES

ESCALAS

1:5.000 ORIGINAL-A1

DESIGNACIÓN

PLANOS DE ALTERNATIVAS ESTUDIADAS ALTERNATIVA 3

NOMBRE FICHERO

040103H04

FECHA


JUNIO 2010

PLANO


4.1.3


HÖJA

1 DE 4

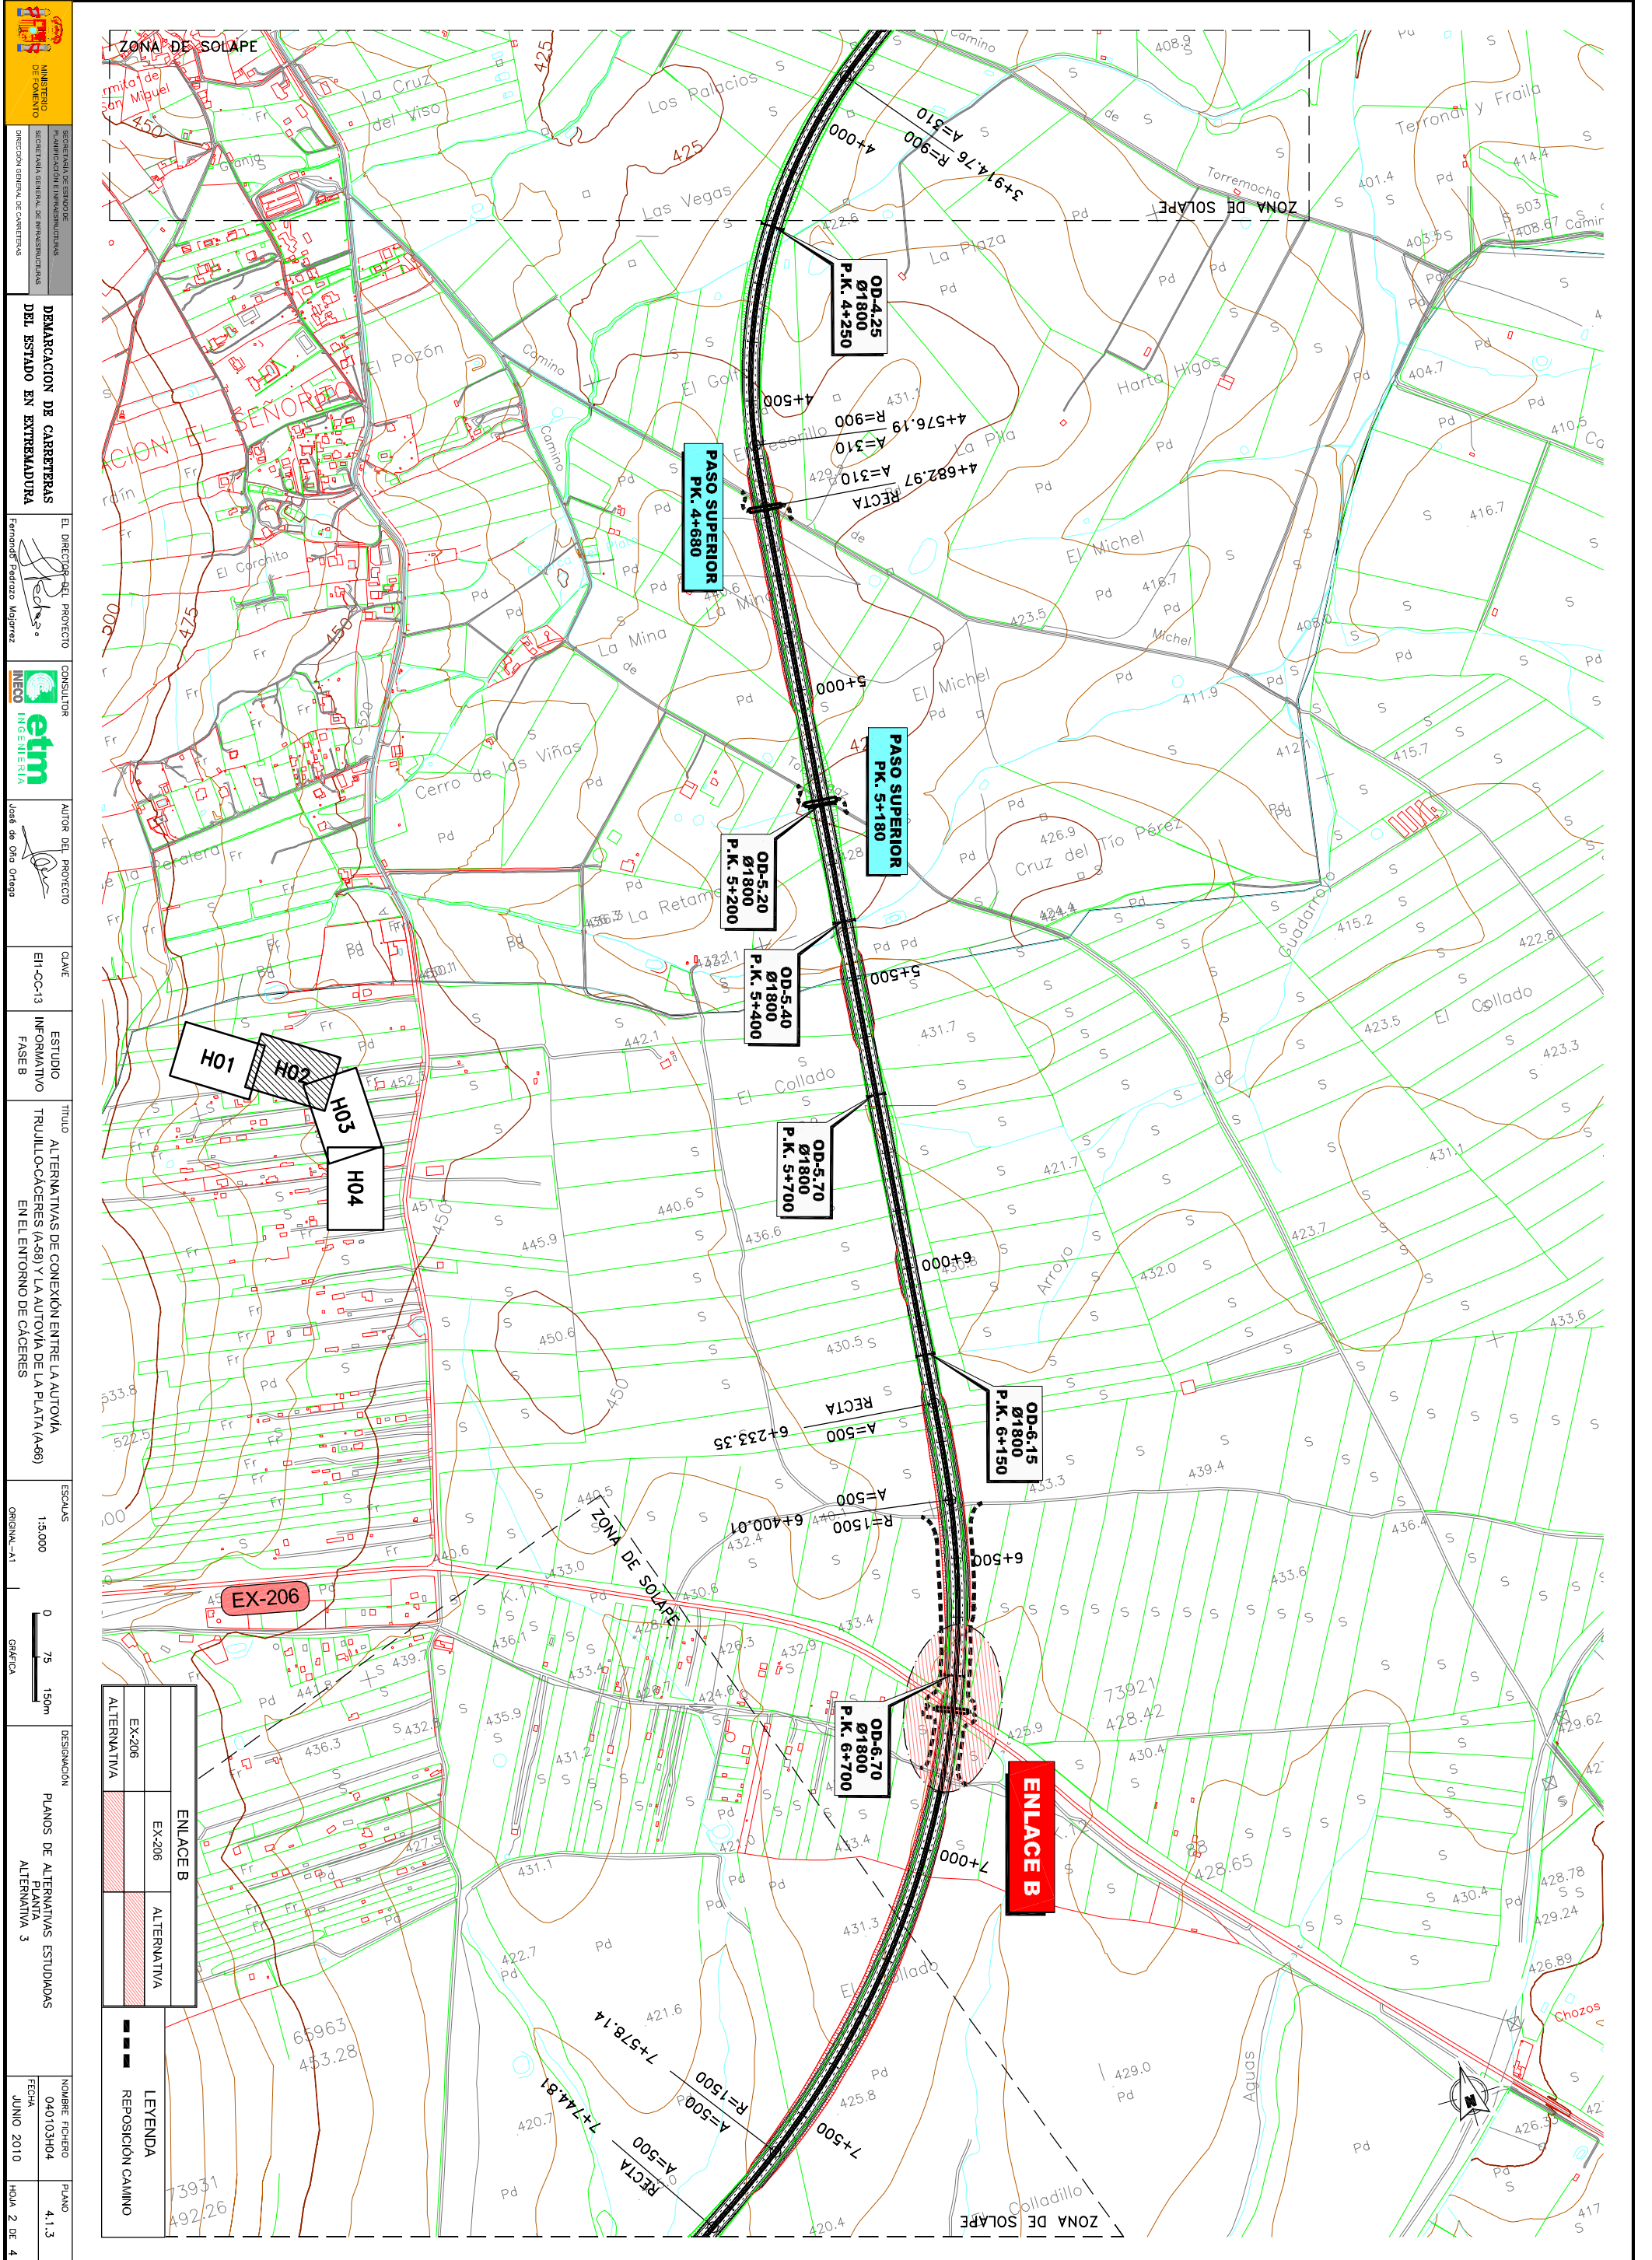

<p>MINISTERIO DE INFRAESTRUCTURAS Y TURISMO</p> <p>DIRECCION GENERAL DE CARRETERAS</p>	<p>SECRETARIA DE ESTADO DE INFRAESTRUCTURAS Y TURISMO</p> <p>SECRETARIA GENERAL DE INGENIERIA DE CARRETERAS</p> <p>DIRECCION GENERAL DE CARRETERAS</p>
	<p>DEMARCAACION DE CARRETERAS DEL ESTADO EN EXTREMADURA</p>
<p>EL DIRECTOR DEL PROYECTO</p> <p>Fernando Navarro Najarez</p>	<p>CONSULTOR</p> <p>etm INGENIERIA</p>
<p>AUTOR DEL PROYECTO</p> <p>José de Ojeda Ortega</p>	<p>CAJAE</p>
<p>ESTUDIO INFORMATIVO FASE B</p>	<p>TRUJILLO-CACERES (A-69) Y LA AUTOVIA DE LA PLATA (A-66) EN EL ENTORNO DE CACERES</p>
<p>ESCALAS</p> <p>1:5.000</p>	<p>ORIGEN-A1</p>
<p>DESIGNACION</p> <p>PLANOS DE ALTERNATIVAS ESTUDIADAS</p>	<p>ALTERNATIVA 3</p>
<p>LEYENDA</p> <p>REPOSICION CAMINO</p>	<p>ALTERNATIVA</p>
<p>NUMERO FICHERO</p> <p>040103H04</p>	<p>PLANO</p> <p>4.1.3</p>
<p>FECHA</p> <p>JUNIO 2010</p>	<p>H04. 2 DE 4</p>

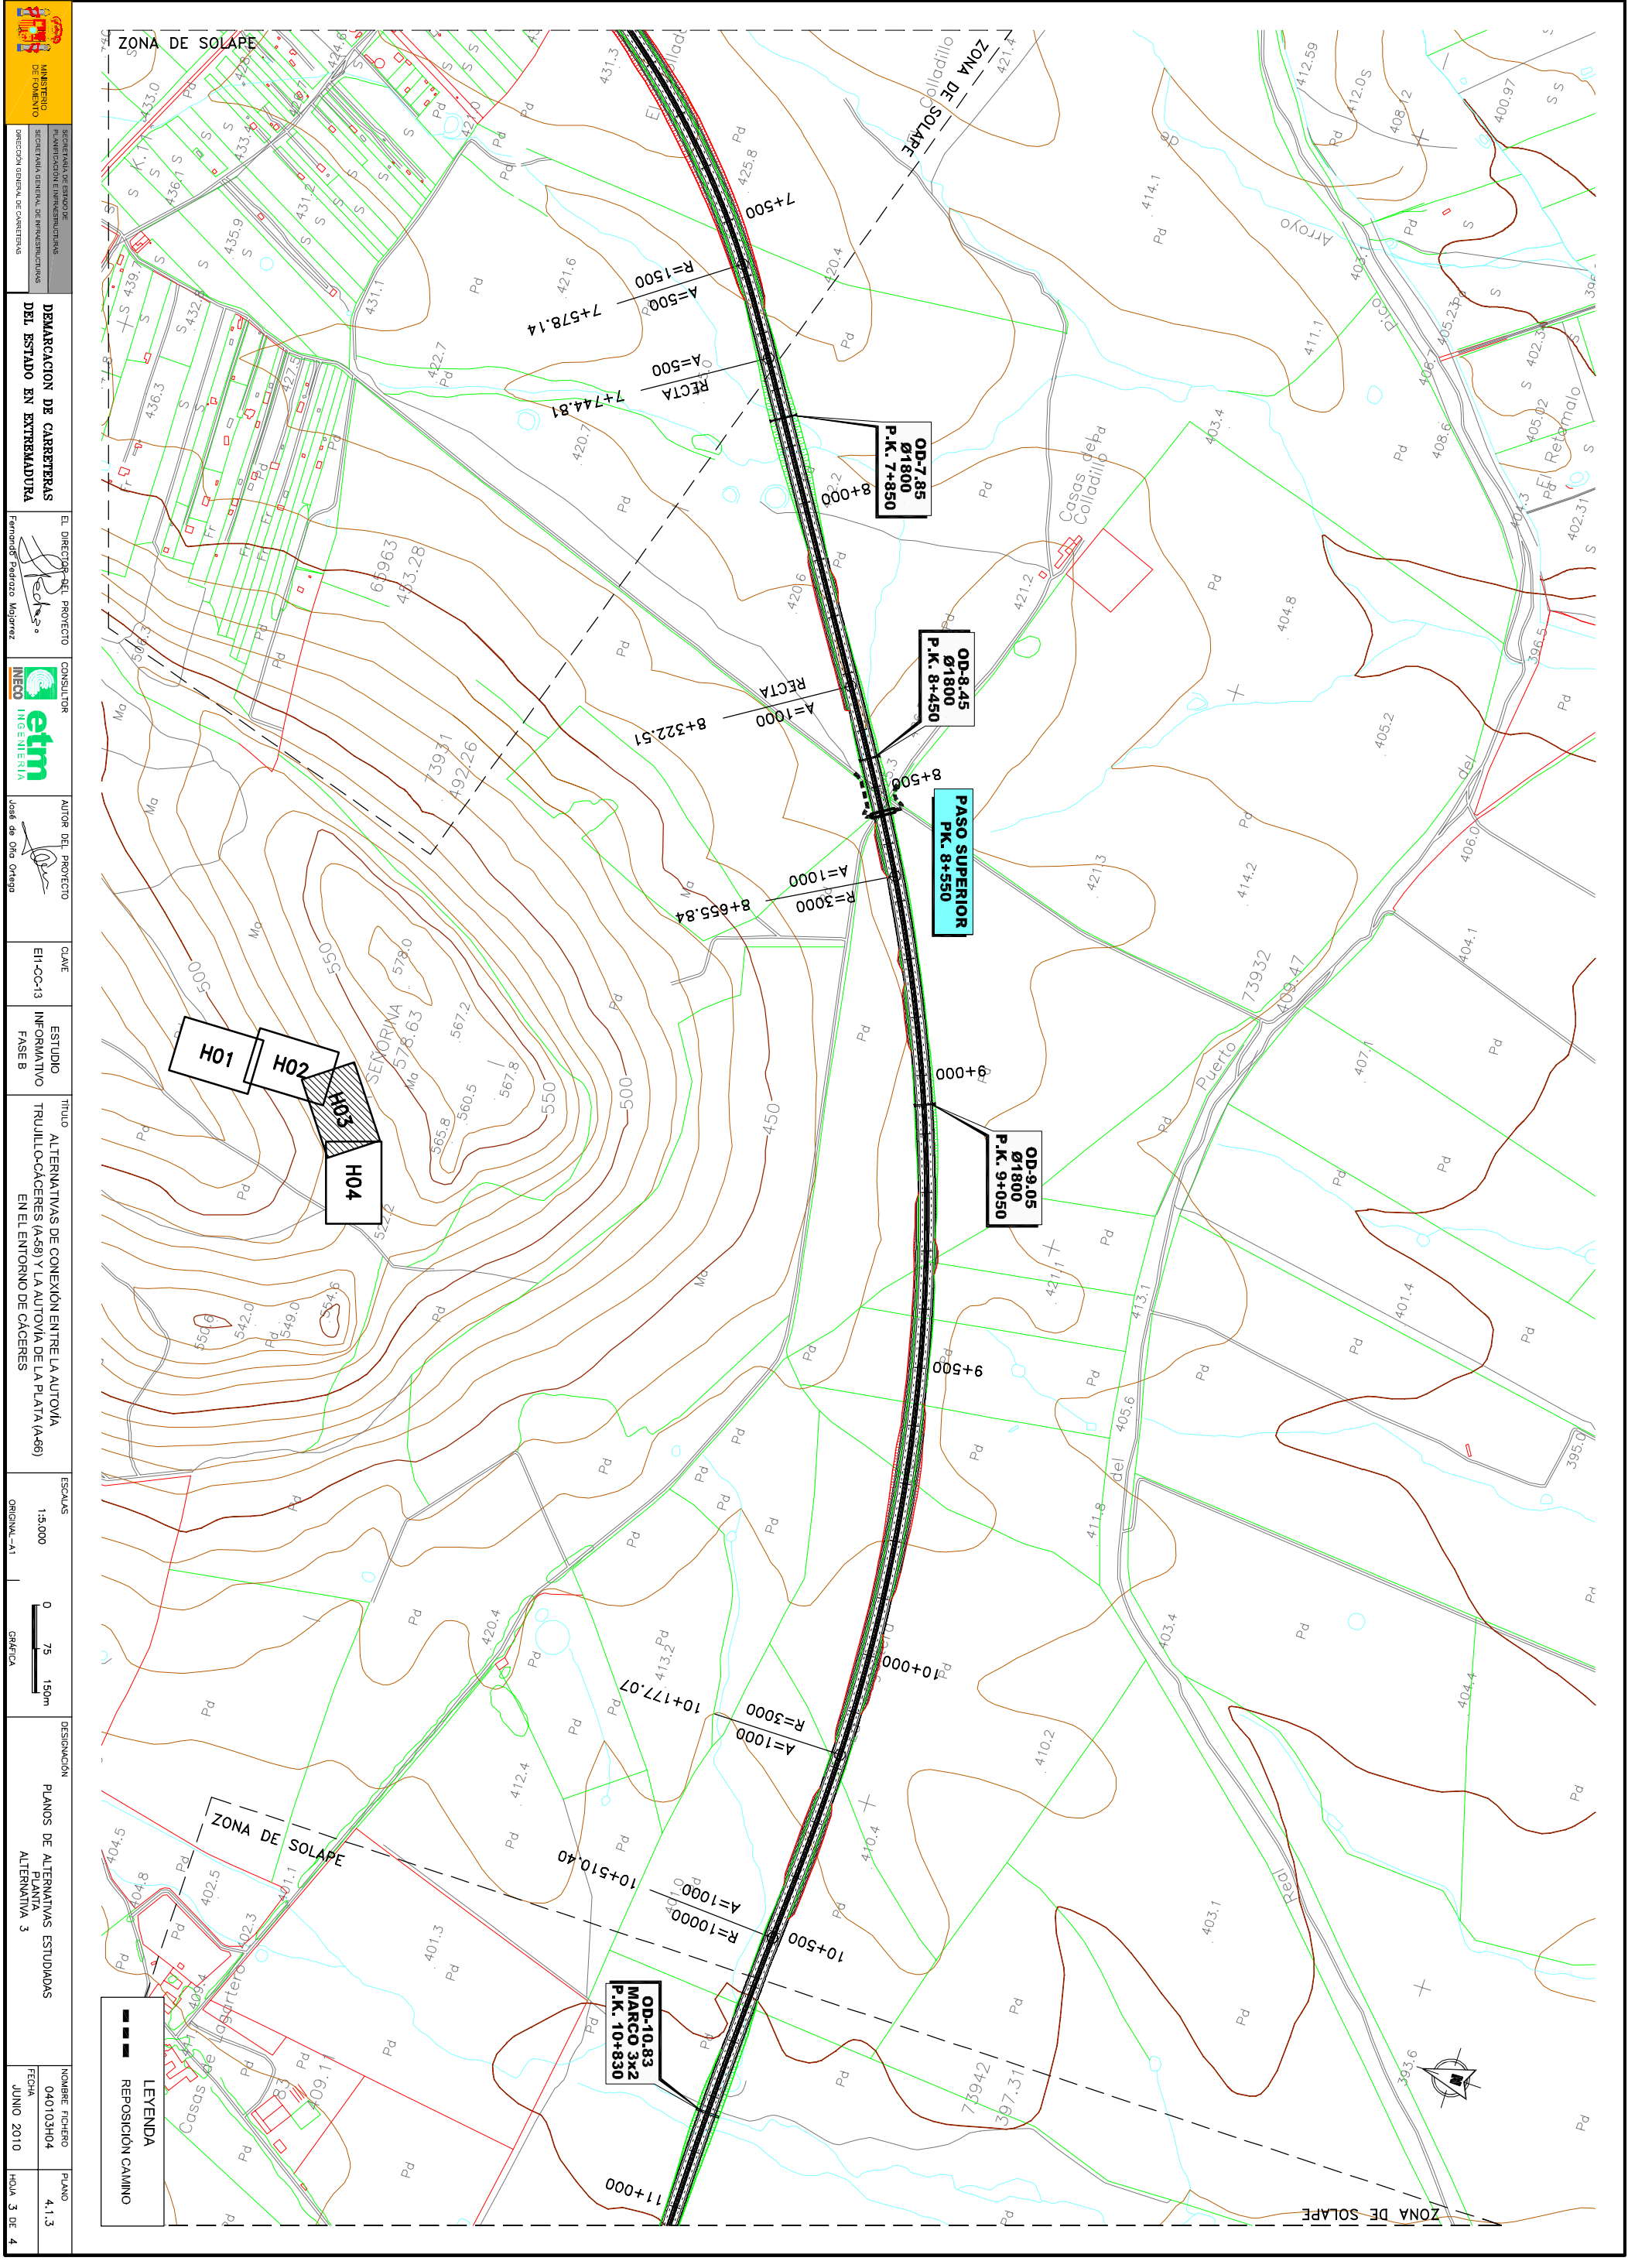

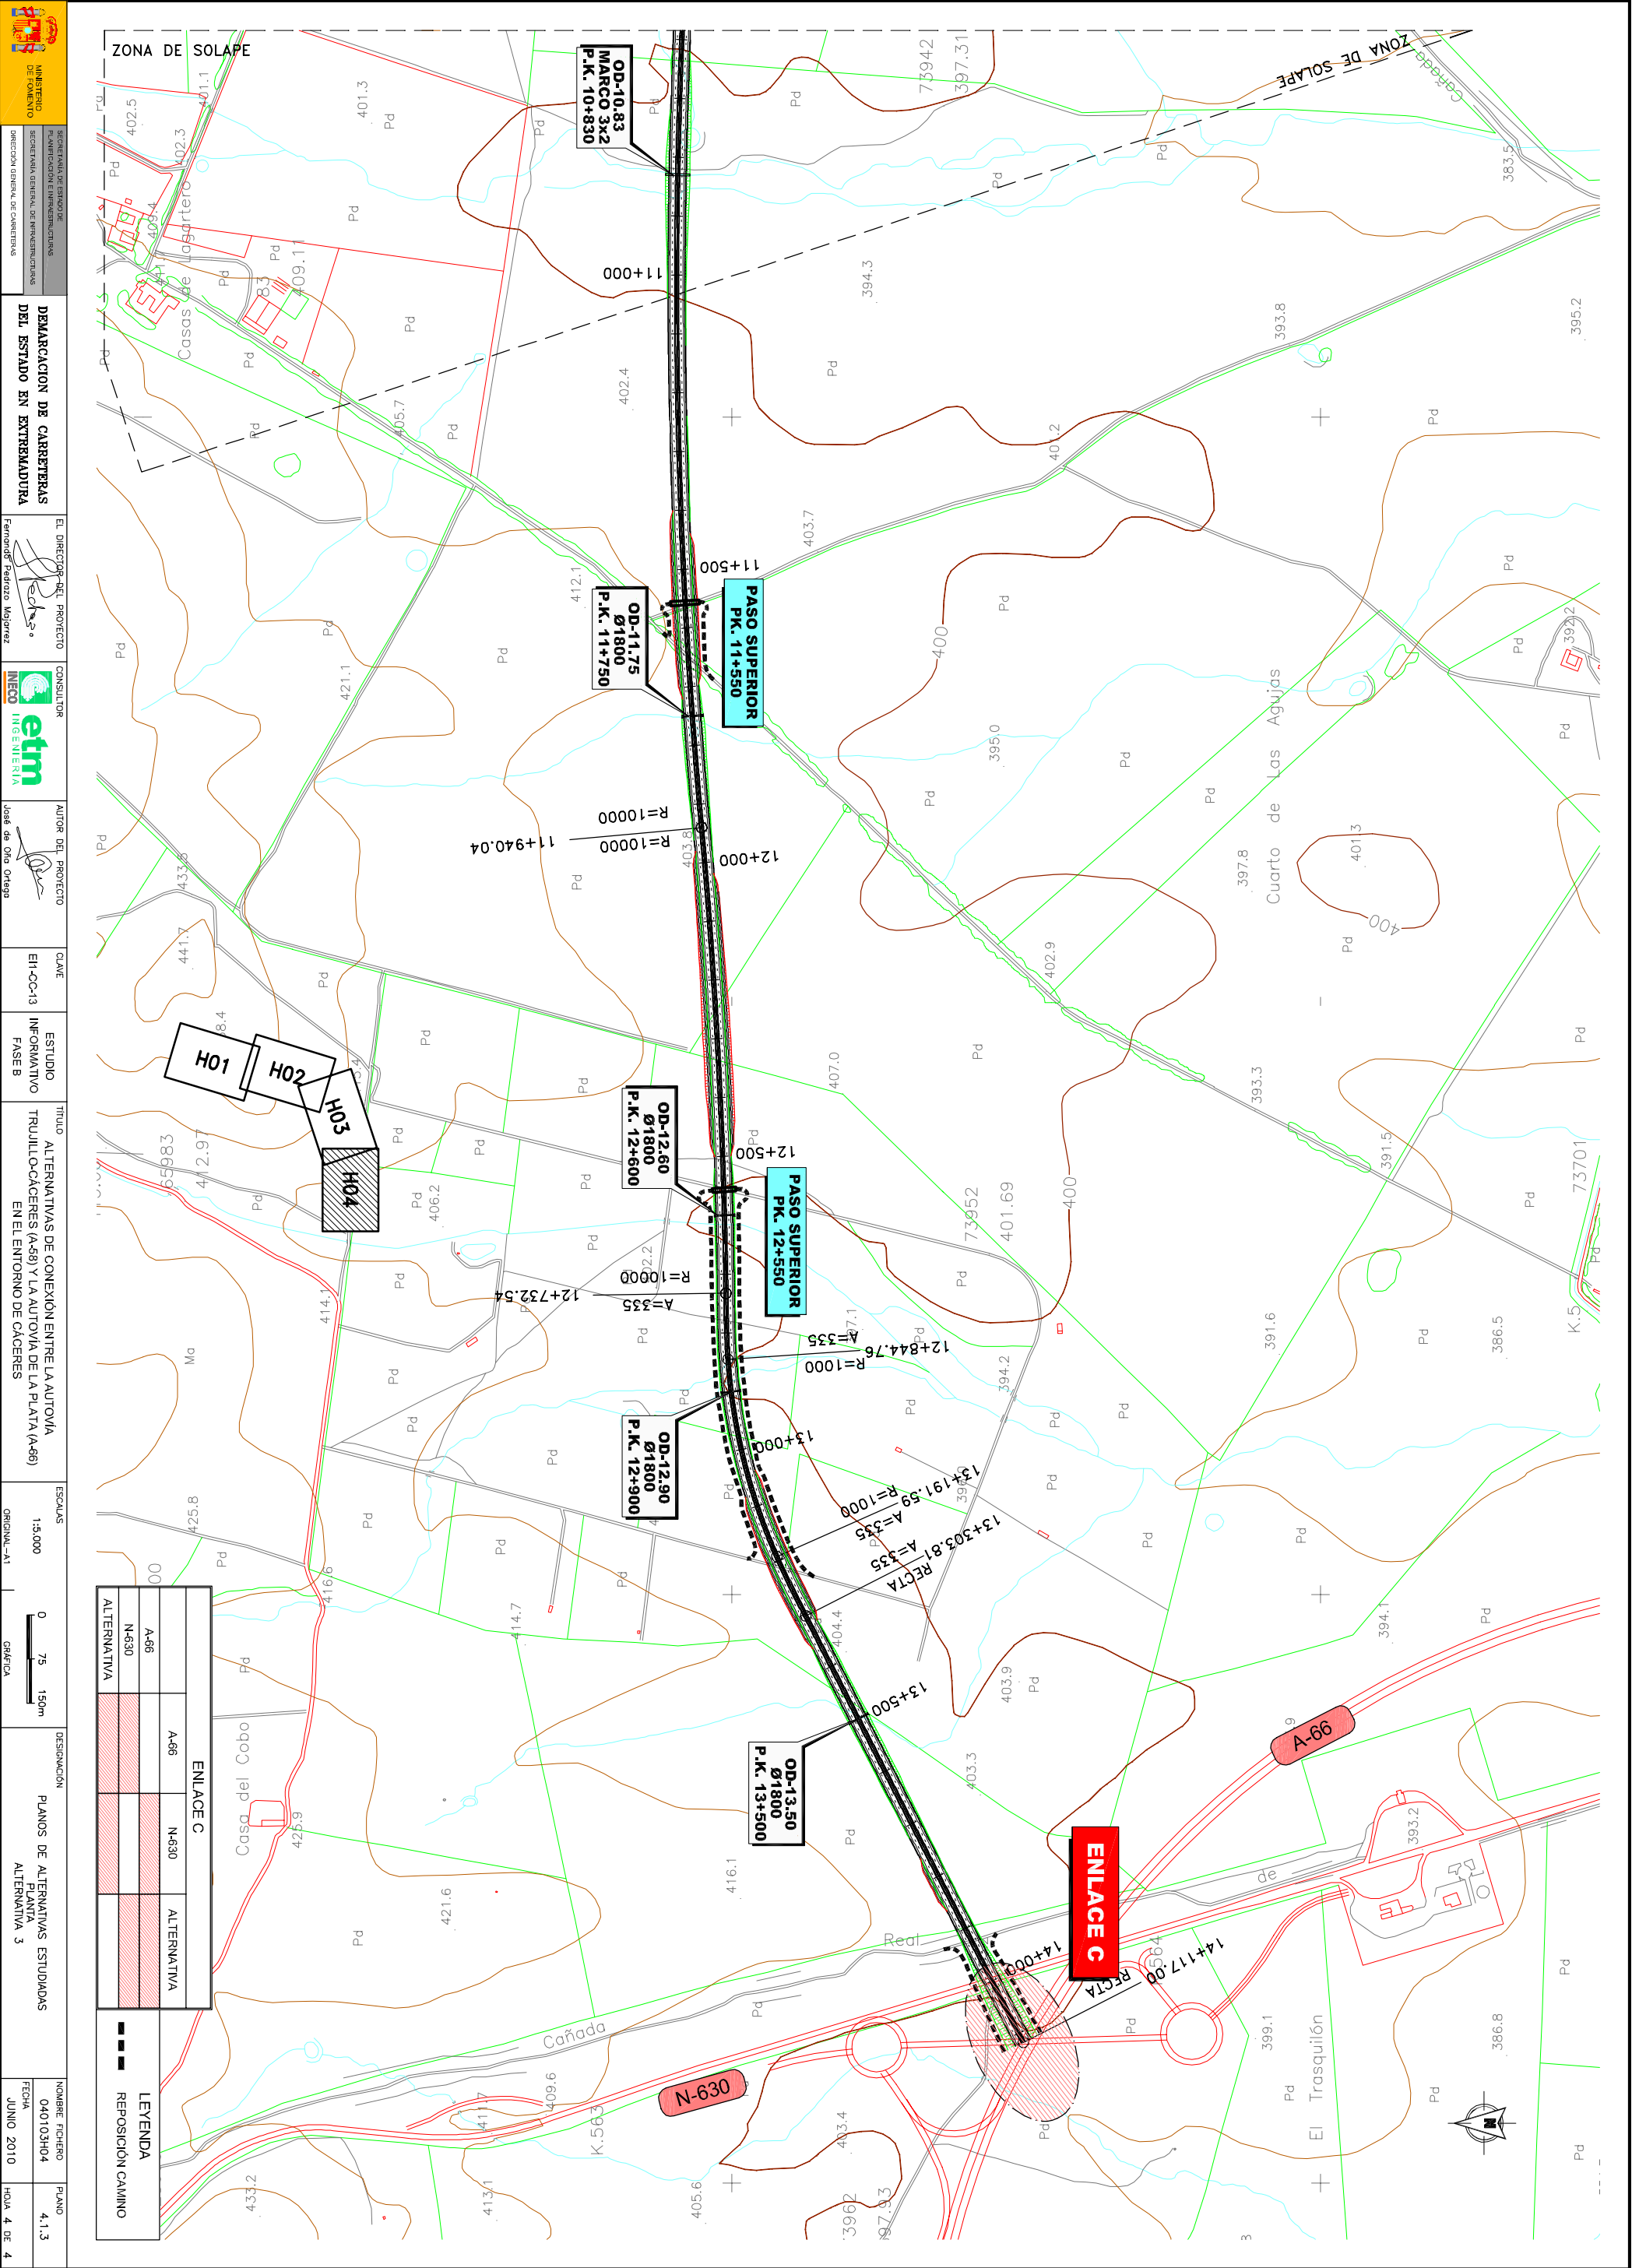

MINISTERIO DE FOMENTO

SECRETARÍA DE ESTADO DE INFRAESTRUCTURAS, TRANSPORTES Y MEDIOS DE COMUNICACIÓN

DIRECCIÓN GENERAL DE CARRETERAS

DEMARCACIÓN DE CARRETERAS DEL ESTADO EN EXTREMADURA

EL DIRECTOR DEL PROYECTO

Fernando Muñoz Mojares

CONSULTOR

etm INGENIERIA

AUTOR DEL PROYECTO

José de Oña Ortega

CALE

EI-CO-13

ESTUDIO INFORMATIVO FASE B

TÍTULO

ALTERNATIVAS DE CONEXIÓN ENTRE LA AUTOVÍA TRUILLOCAJACERES (A-66) Y LA AUTOVÍA DE LA PLATA (A-66) EN EL ENTORNO DE CÁCERES

ESCALAS

1:5.000

ORIGINAL-A1

DESIGNACIÓN

PLANOS DE ALTERNATIVAS ESTUDIADAS

ALTERNATIVA 3

NUMBRE FICHERO

040103H04

FECHA

JUNIO 2010

PLANO

4.1.3

H04 4 DE 4