

MINISTERIO DE FOMENTO
SECRETARÍA DE ESTADO DE INFRAESTRUCTURAS, TRANSPORTES Y TURISMO
DIRECCIÓN GENERAL DE CARRETERAS

DEMARCAción DE CARRETERAS DEL ESTADO EN EXTREMADURA

EL DIRECTOR DEL PROYECTO
Fernando Padroza Magarez

CONSULTOR
etm
INGENIERIA

AUTOR DEL PROYECTO
José de Oña Ortega

CLASE
EI-CC-13

ESTUDIO INFORMATIVO FASE B

TÍTULO
ALTERNATIVAS DE CONEXIÓN ENTRE LA AUTOVÍA TRUJILLO-CÁCERES (A-58) Y LA AUTOVÍA DE LA PLATA (A-66) EN EL ENTORNO DE CÁCERES

ESCALAS
1:5.000 ORIGINAL-A1

0 75 150m
GRÁFICA


DESIGNACIÓN
PLANOS DE ALTERNATIVAS ESTUDIADAS ALTERNATIVA 5

NOMBRE FICHO
040105H04


FECHA
JUNIO 2010

PLANO
4.1.5

HOJA 1 DE 4

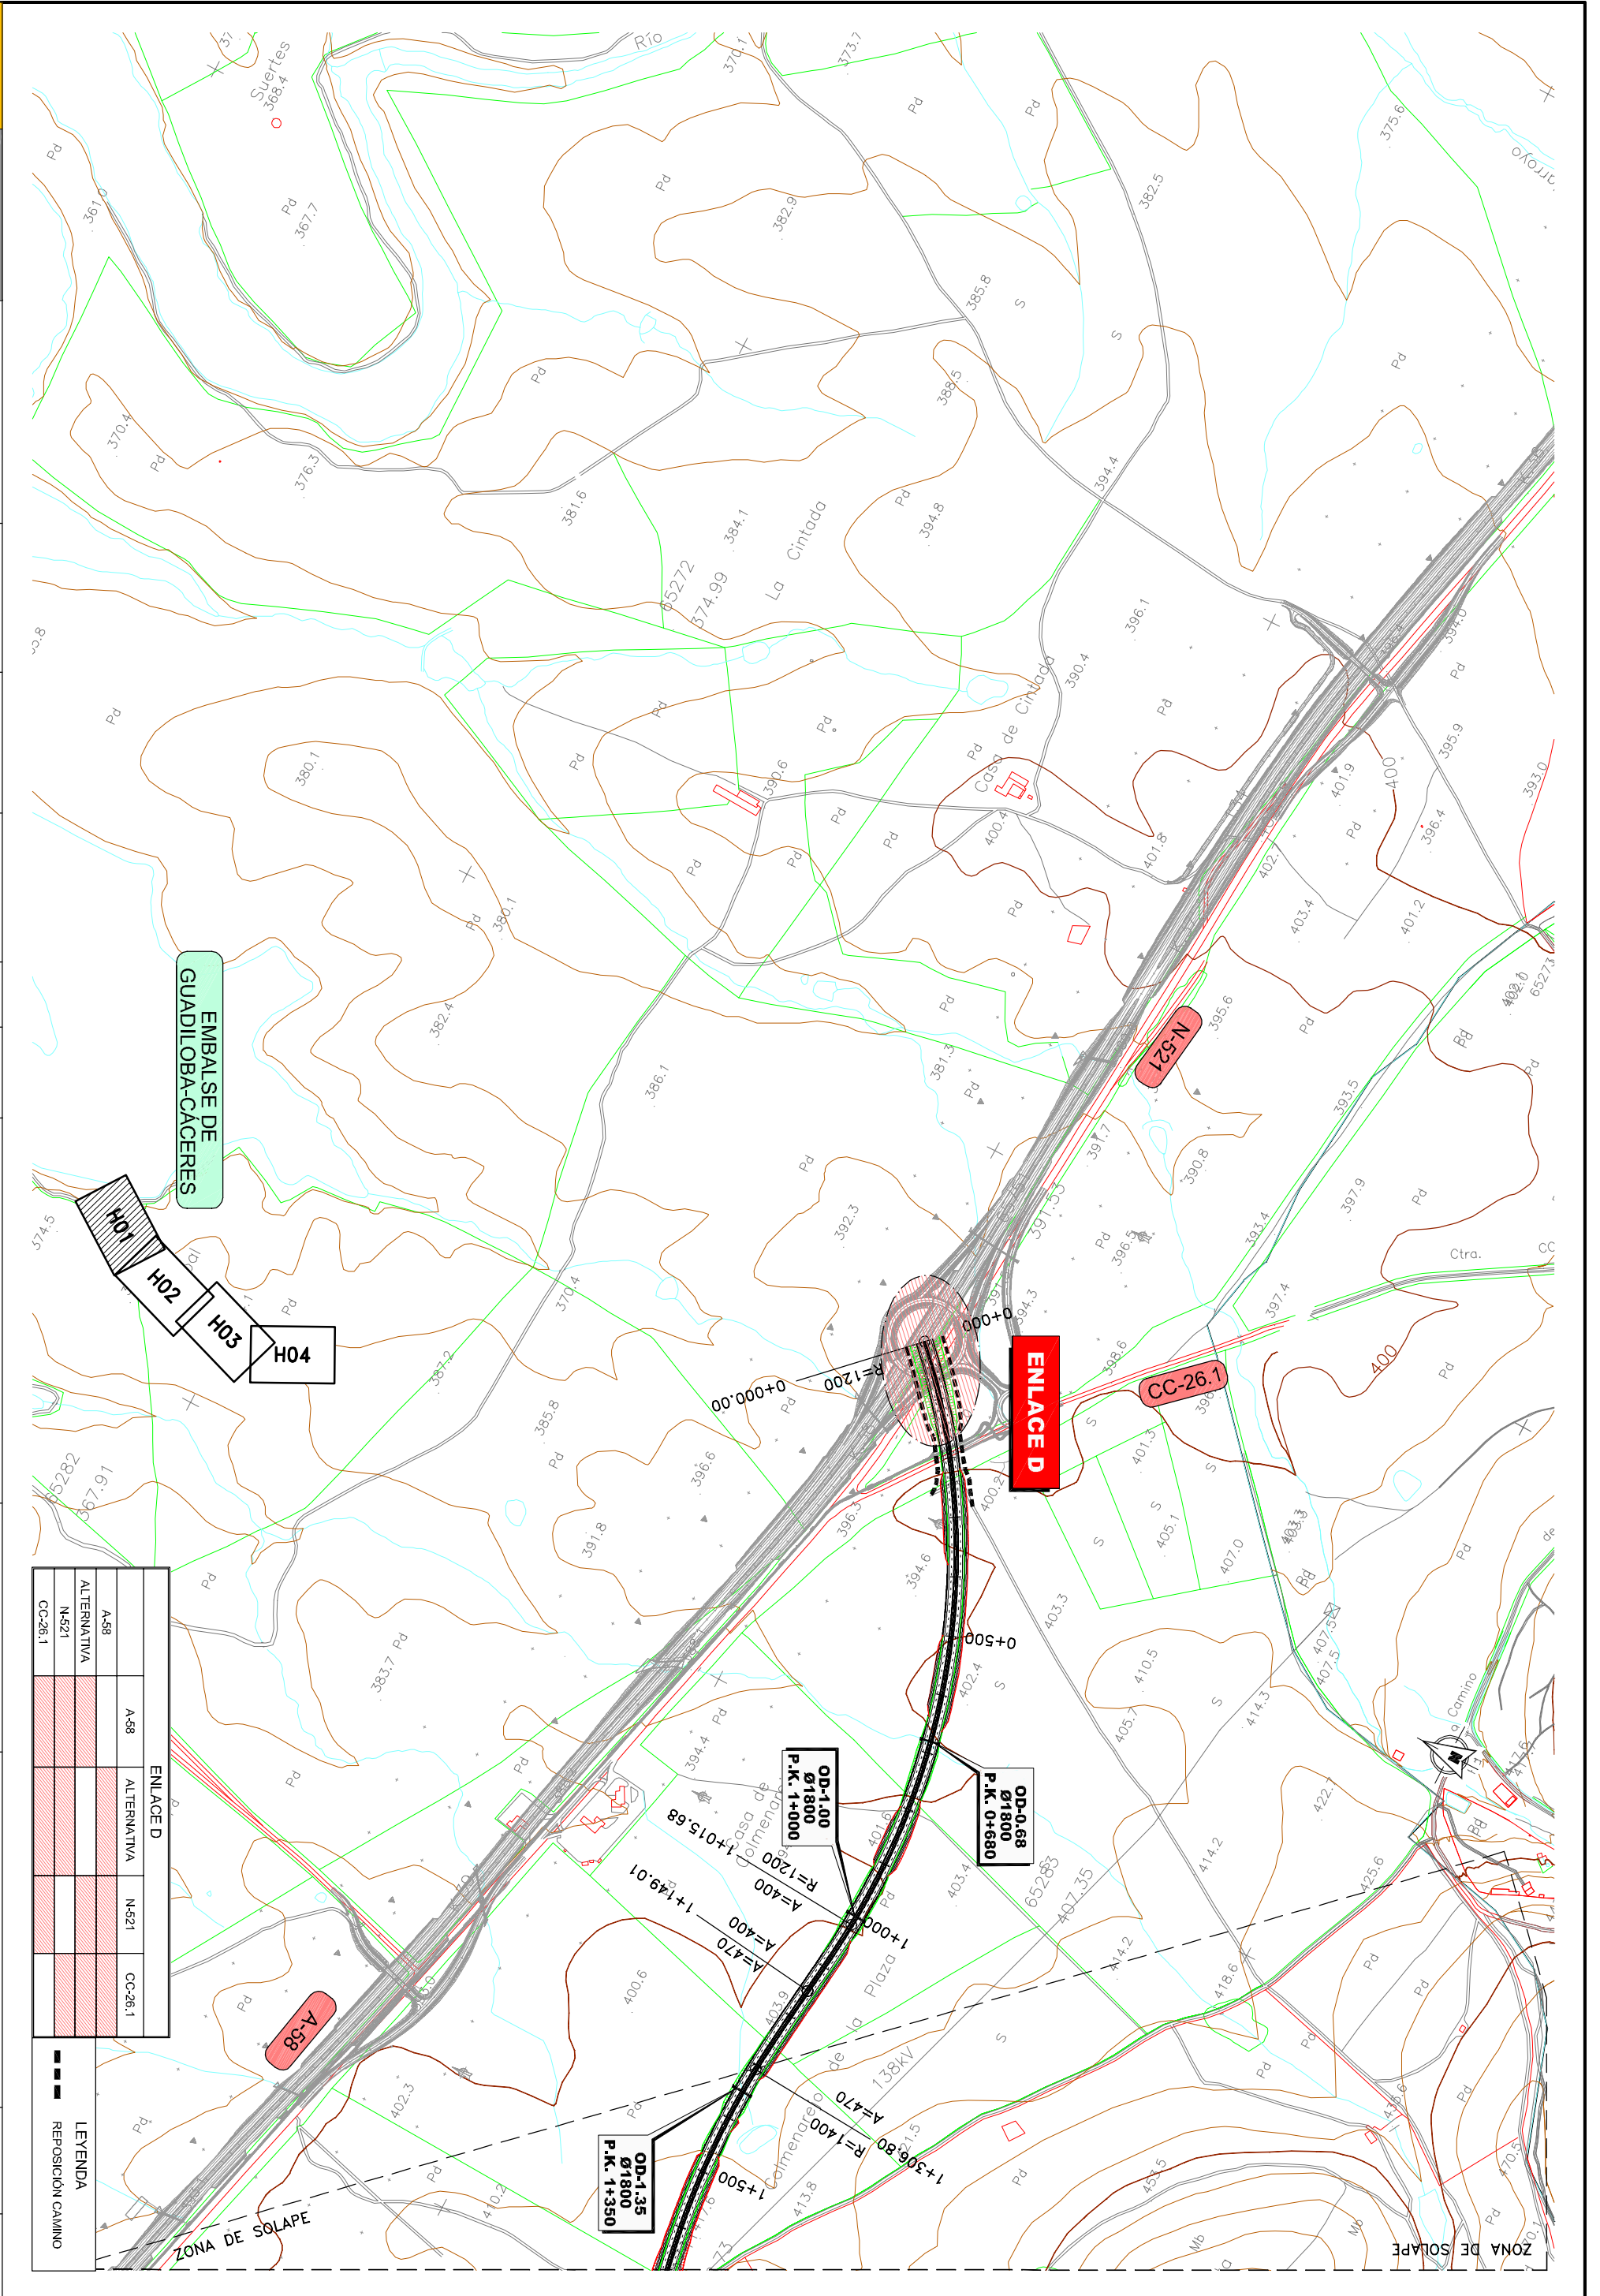


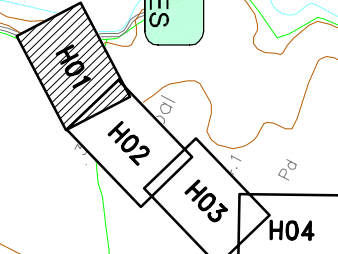


ALTERNATIVA	ENLACE D
A-58	ALTERNATIVA
N-521	N-521
CC-26.1	CC-26.1

LEYENDA

REPOSICIÓN CAMINO

ZONA DE SOLAPE

ZONA DE SOLAPE



 MINISTERIO DE FOMENTO

 DIRECCIÓN GENERAL DE CARRETERAS




DEMARCACION DE CARRETERAS DEL ESTADO EN EXTREMADURA



CONSULTOR: 

 AUTOR DEL PROYECTO: José de Oña Ortega

CADAE: EIM-OC-13

ESTUDIO INFORMATIVO FASE B


ESCALAS: 1:5.000

ORIGINAL-A1

0 75 150m

DESTINACIÓN: PLANOS DE ALTERNATIVAS ESTUDIADAS


DATOS: ALTERNATIVA 5


NOMBRE FICHERO: 040105H04


FECHA: JUNIO 2010

PLANO: 4.1.5


HOJA 2 DE 4

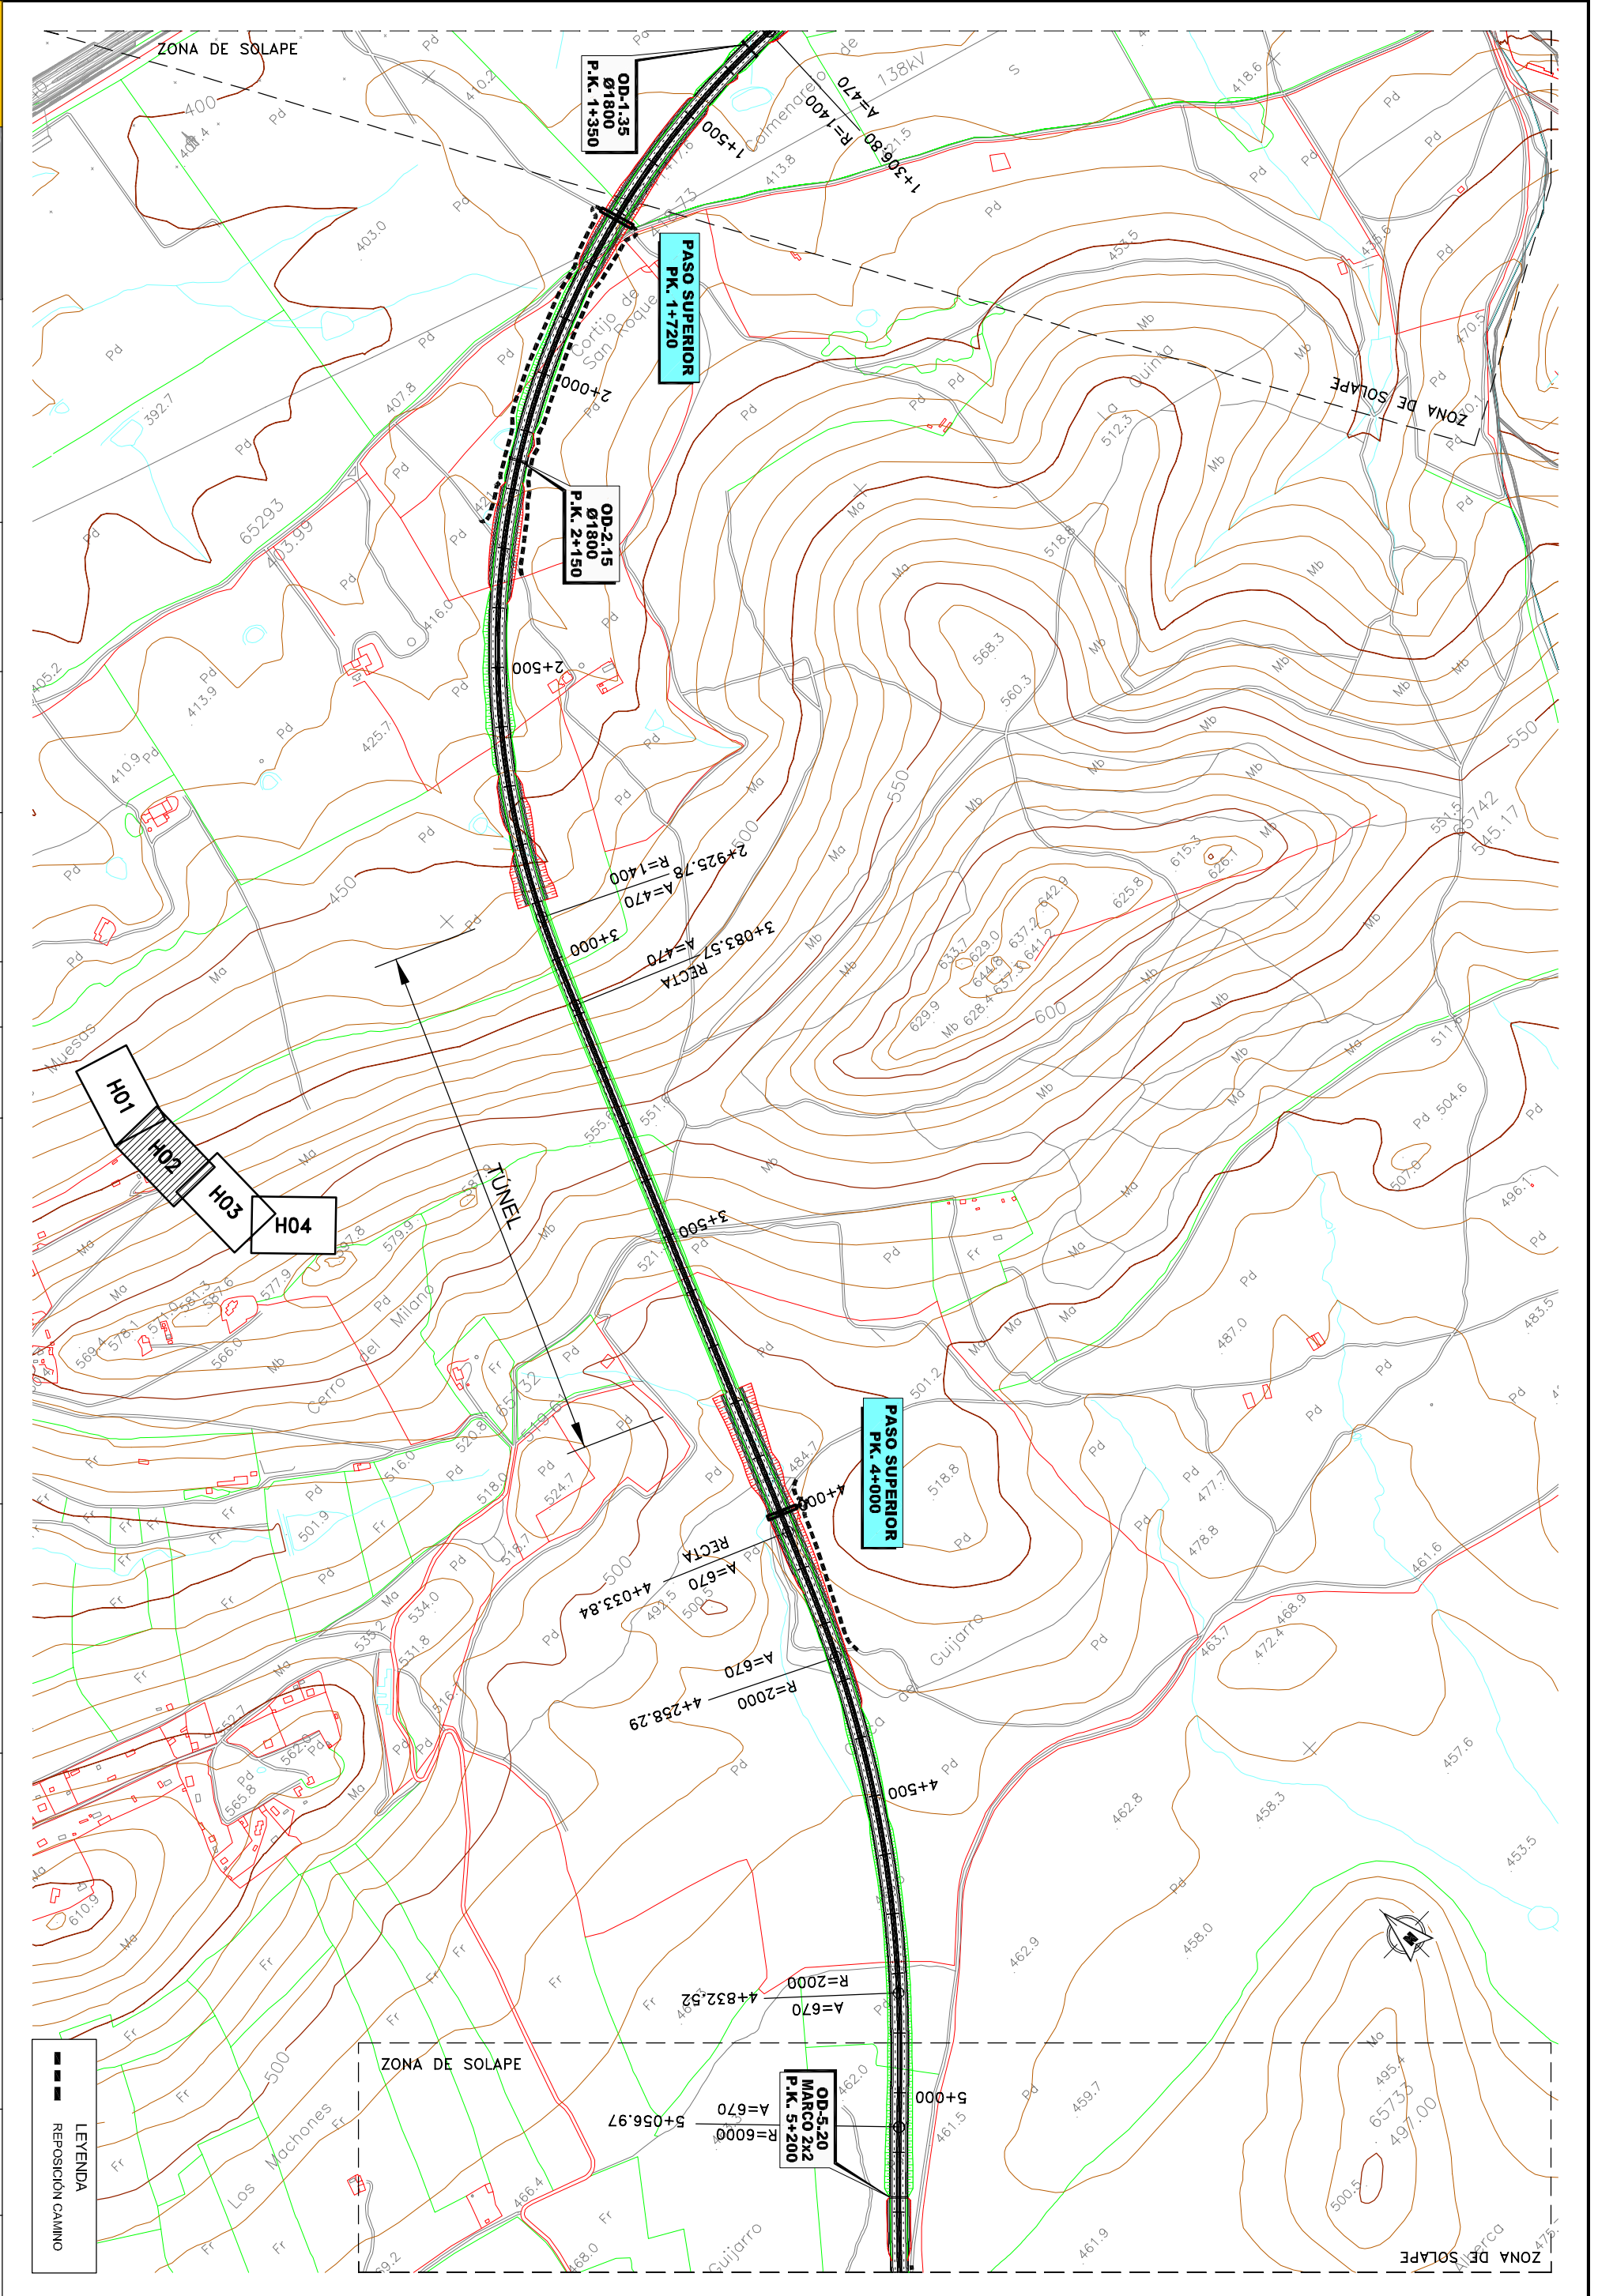

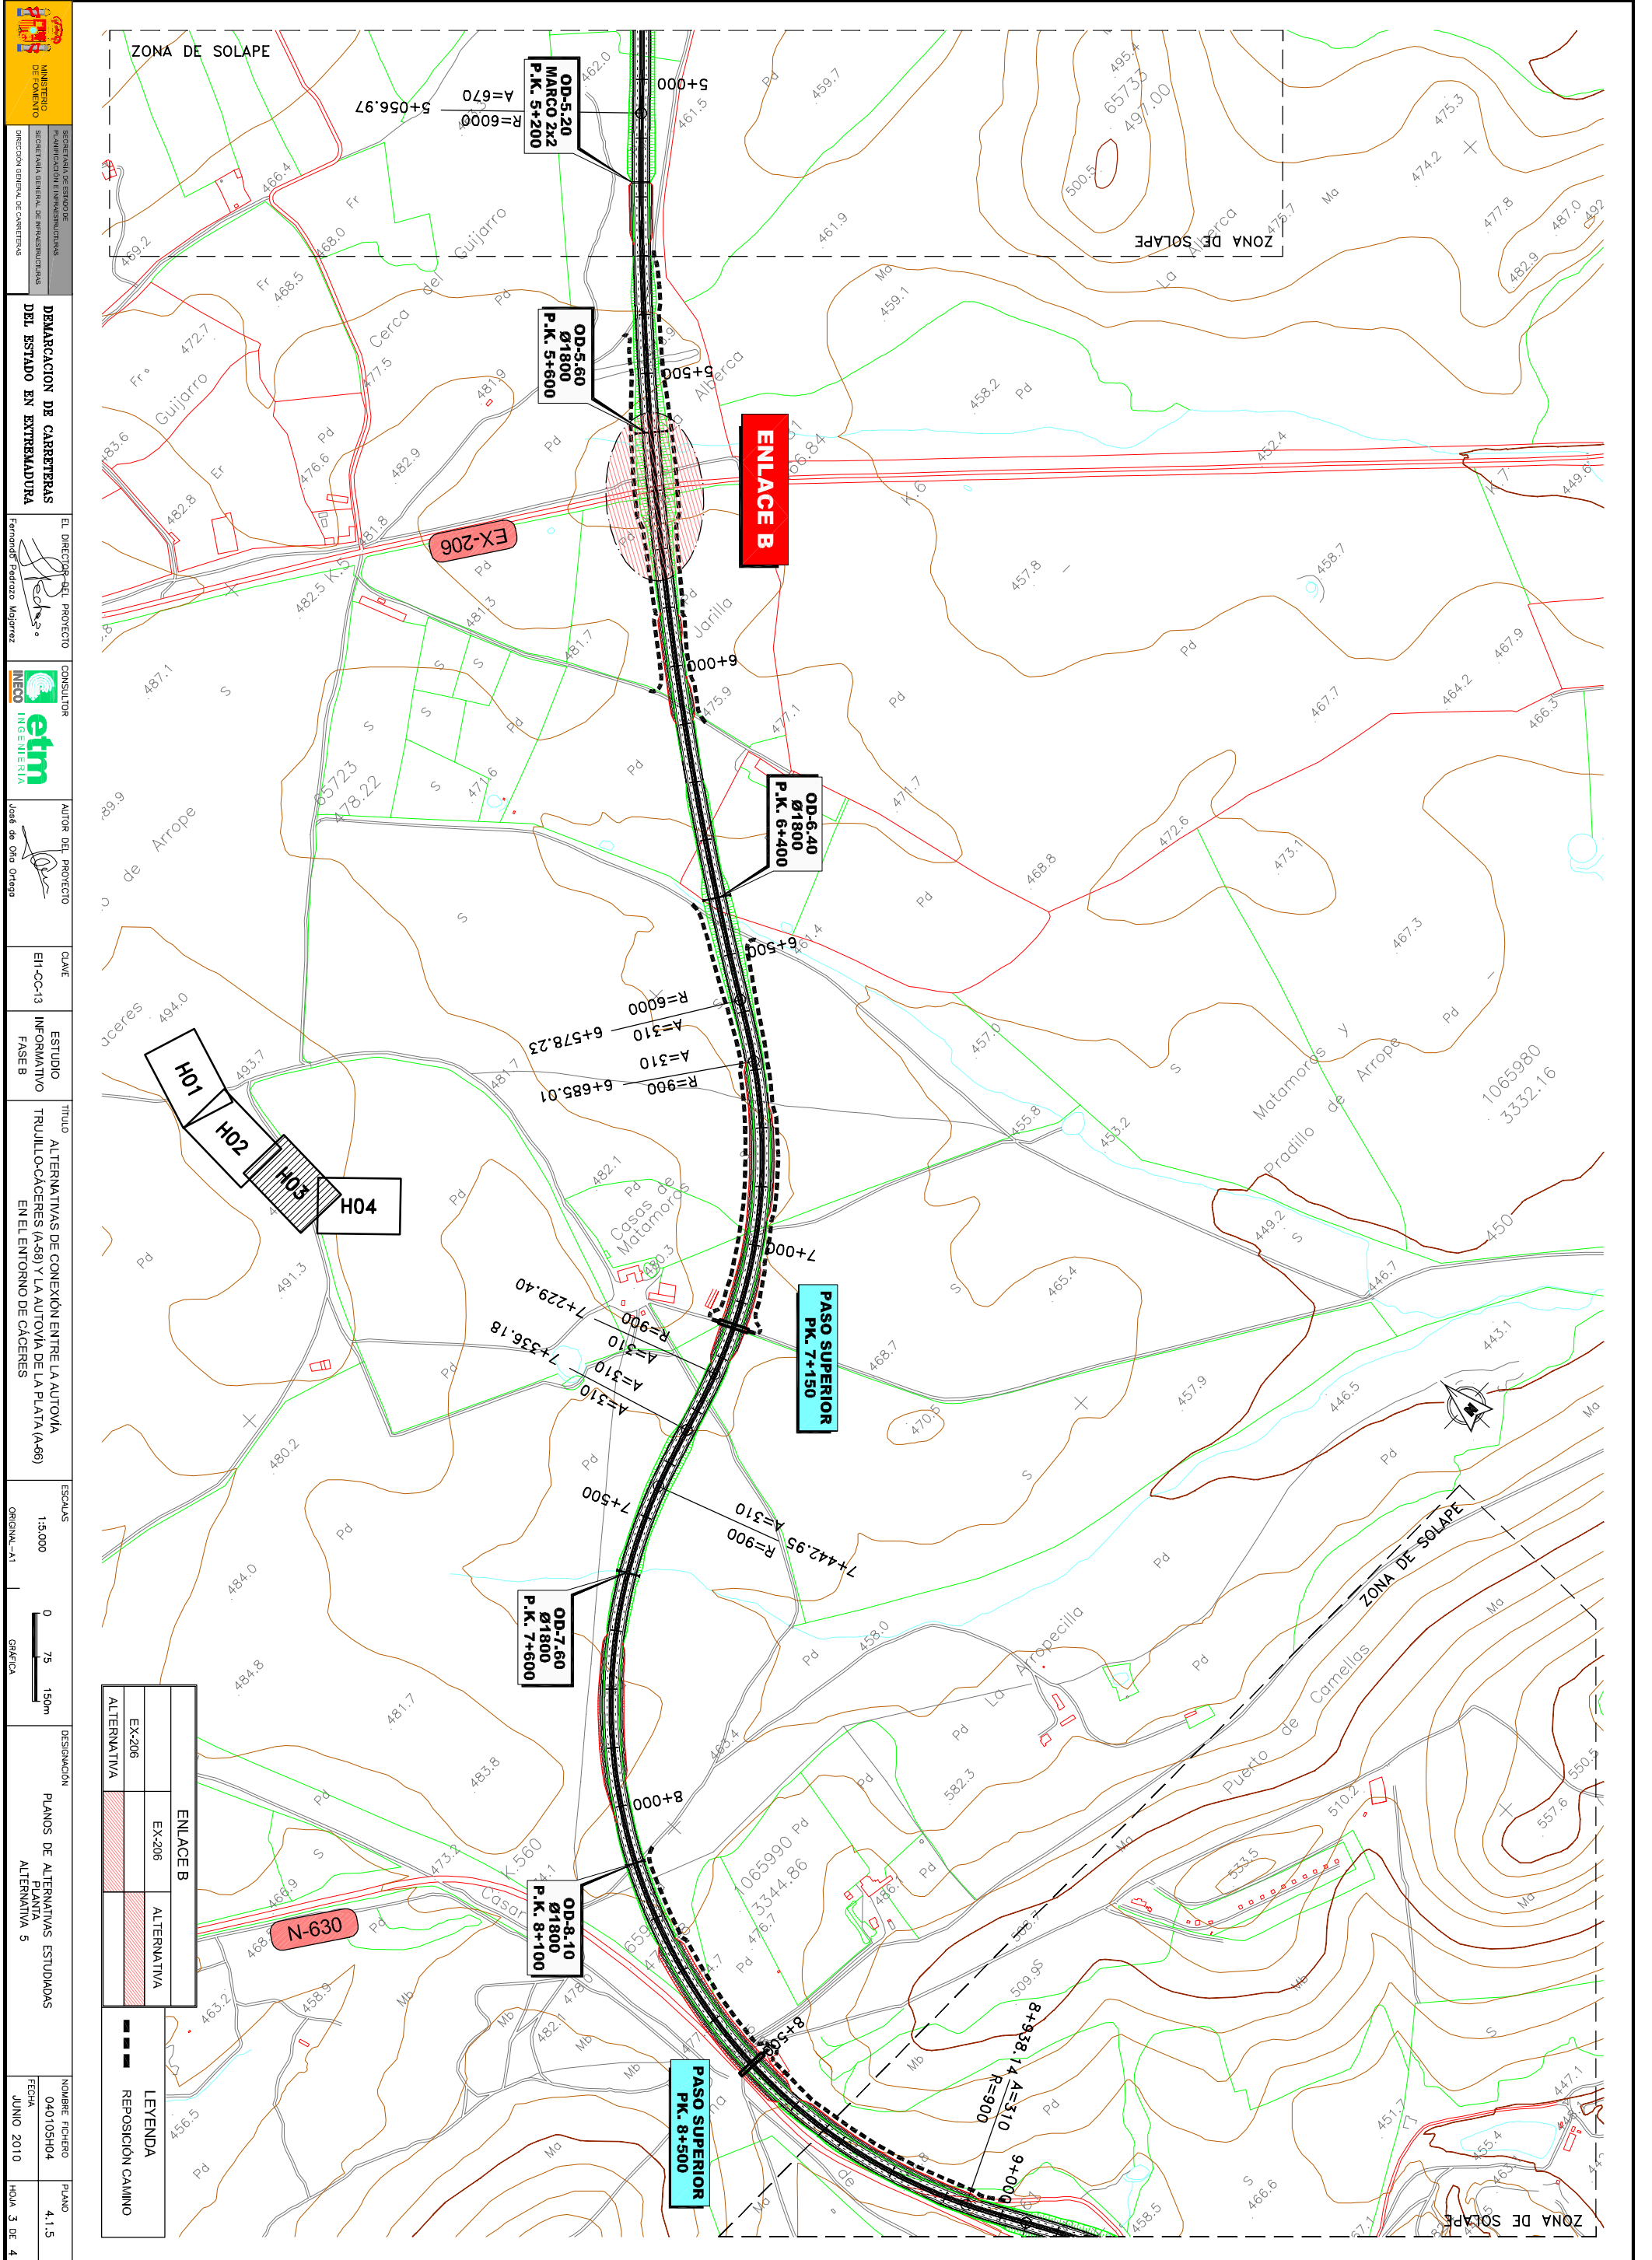




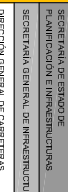



SECRETARÍA GENERAL DE INFRRAESTRUCTURAS

DIRECCIÓN GENERAL DE CARRETERAS

EL DIRECTOR DEL PROYECTO

Fernando Muñoz Mijanguez

CONSULTOR

etm

INGENIERIA

AUTOR DEL PROYECTO

José de Ojeda Ortega

DEMARCAACION DE CARRETERAS DEL ESTADO EN EXTREMADURA

ESTUDIO INFORMATIVO FASE B

TITULO ALTERNATIVAS DE CONEXION ENTRE LA AUTOVIA TRUJILLO-CACERES (A-68) Y LA AUTOVIA DE LA PLATA (A-66) EN EL ENTORNO DE CACERES

ESCALAS ORIGINAL: A1 GRÁFICA: 1:5.000

DISPOSICION PLANOS DE ALTERNATIVAS ESTUDIADAS ALTERNATIVA 5

LEGENDA



REPOSICION CAMINO


FECHA JUNIO 2010

PLANO 4.1.5

H04 3 DE 4

ALTERNATIVA	ENLACE B
EX-206	EX-206
ALTERNATIVA	ALTERNATIVA

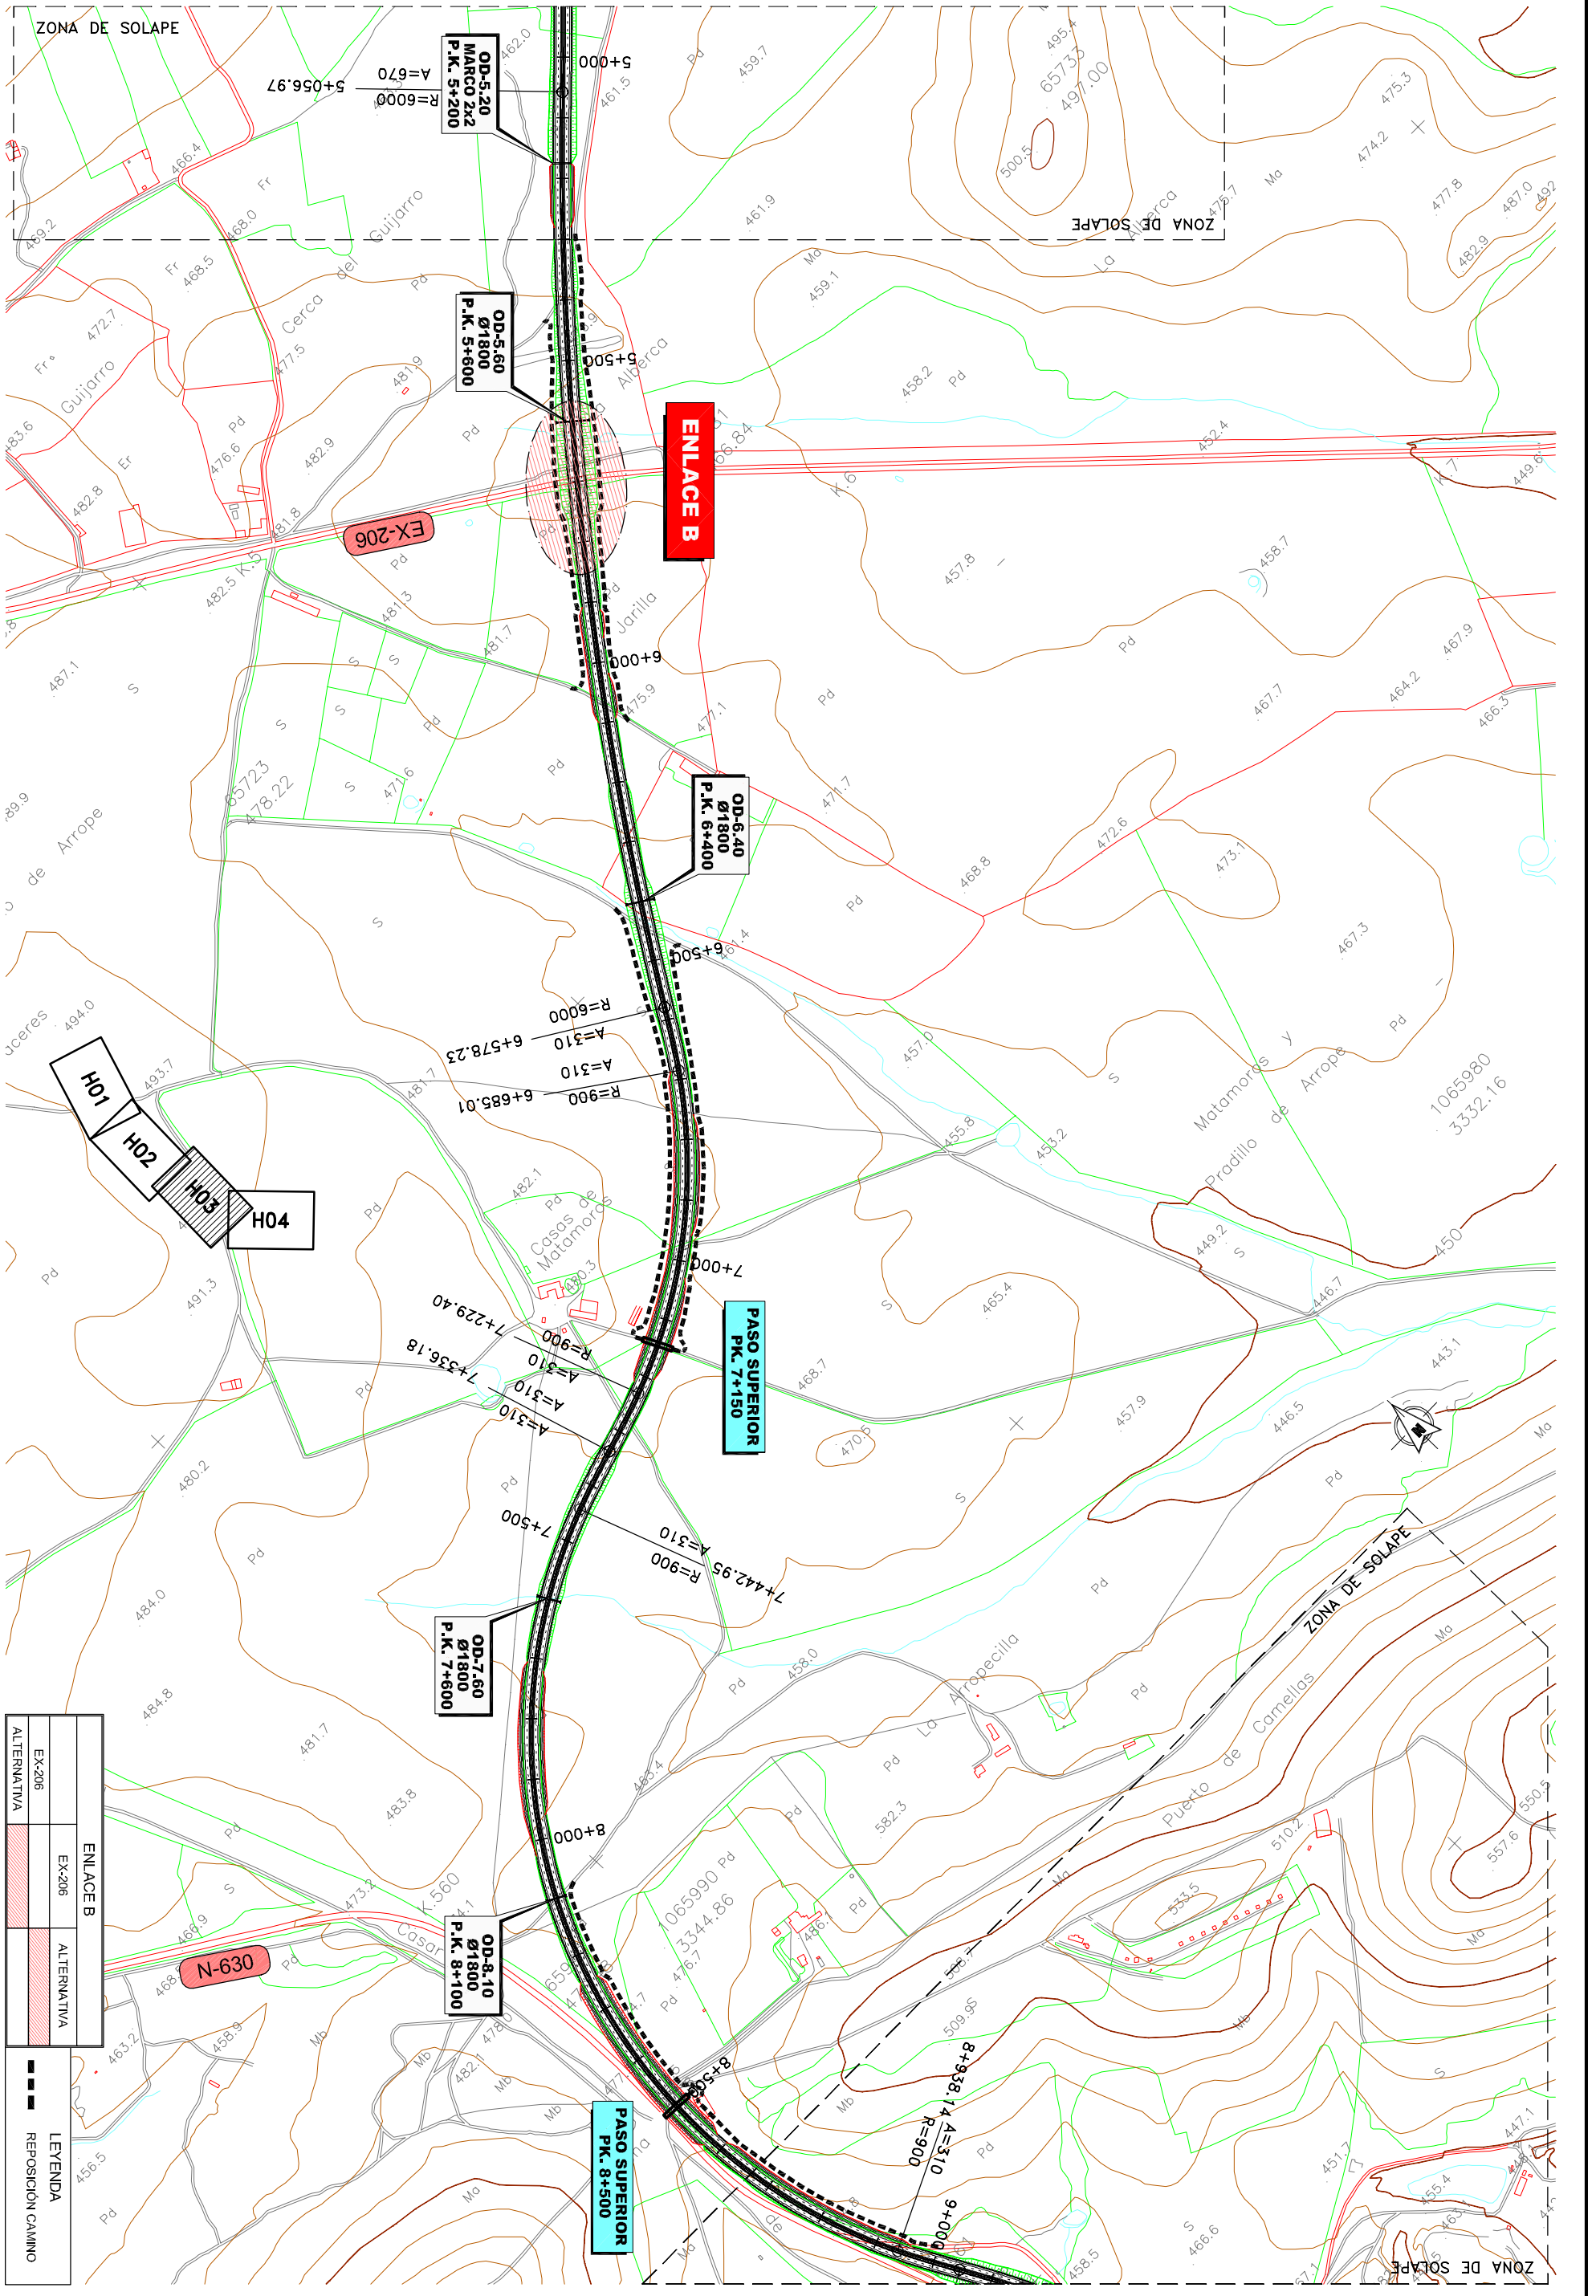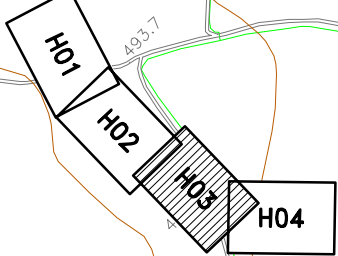

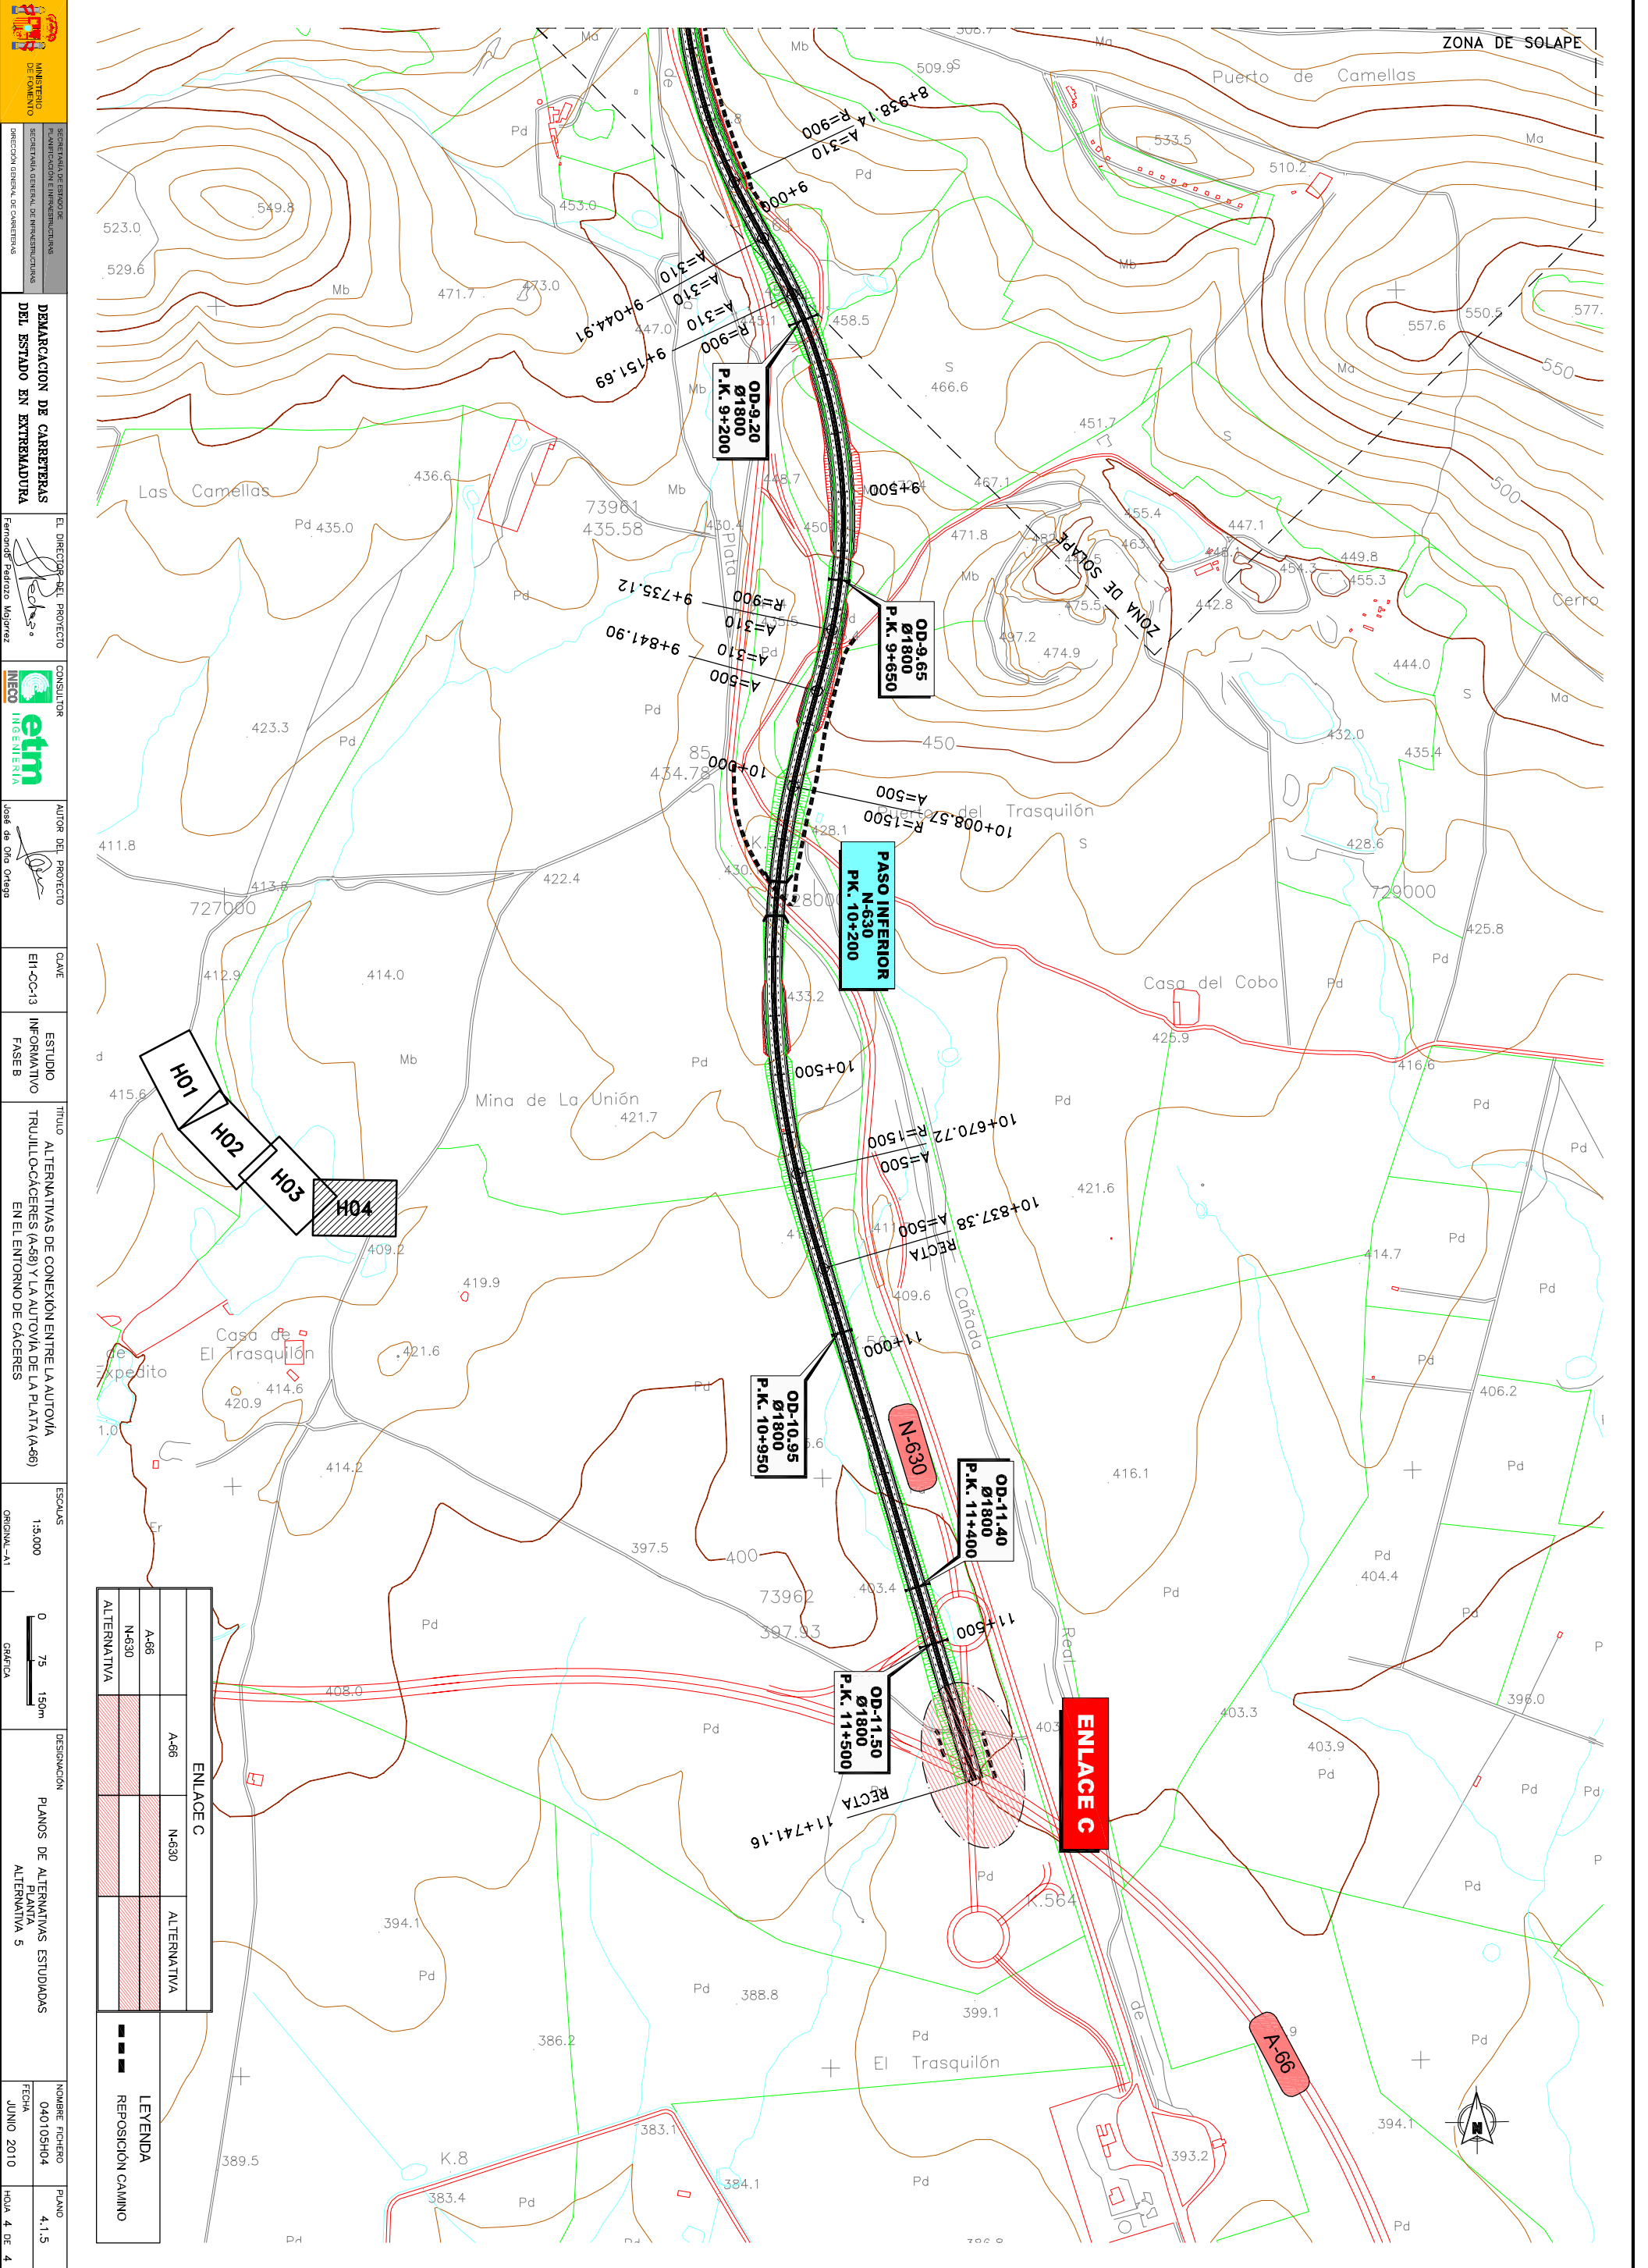



DIRECCIÓN GENERAL DE CARRETERAS

DEMARCAACION DE CARRETERAS DEL ESTADO EN EXTREMADURA

EL DIRECTOR DEL PROYECTO

Fernando Navarro Najarez

CONSULTOR

etm INGENIERIA

AUTOR DEL PROYECTO

José de Oña Ortega

CLASE

EII-OC-13

ESTUDIO

INFORMATIVO

FASE B

TITULO

ALTERNATIVAS DE CONEXION ENTRE LA AUTOVIA TRUILLOCACERES (A-66) Y LA AUTOVIA DE LA PLATA (A-66) EN EL ENTORNO DE CACERES

ESCALAS

1:5.000

ORIGEN: A1

DESIGNACION

ENLACE C	

PLANOS DE ALTERNATIVAS ESTUDIADAS

PLAN 5

LEYENDA

REPOSICION CAMINO

NUMERE FICHERO

040105H04

FECHA

JUNIO 2010

PLANO

4.1.5

H04 4 DE 4