



TERMINO MUNICIPAL DE CÁCERES		
CLASIFICACIÓN DEL SUELO		
SUELO URBANO Y URBANIZABLE		
SUELO URBANO	S.U.	
SUELO URBANIZABLE	S.Uble.	
SUELO NO URBANIZABLE		
SUELO NO URBANIZABLE COMUN	SNU-C	
SUELO NO URBANIZABLE DE PROTECCIÓN AMBIENTAL		
PROTECCIÓN DE CAUCES	SNUP-CA	
SUELO NO URBANIZABLE DE PROTECCIÓN NATURAL		
DEHESA	SNUP-D	
MASAS FORESTALES	SNUP-MF	
HUMEDAL	SNUP-H	
LLANOS	SNUP-LL	
SUELO NO URBANIZABLE DE PROTECCIÓN CULTURAL Y PISAJÍSTICA		
CERROS Y SIERRAS M.1	SNUP-M1	
CERROS Y SIERRAS M.2	SNUP-M2	
CERROS Y SIERRAS M.3	SNUP-M3	
YACIMIENTOS ARQUEOLÓGICOS	SNUP-RA	
SUELO NO URBANIZABLE DE PROTECCIÓN ESTRUCTURAL		
REGADIOS Y HUERTAS	SNUP-RH	
SUELO NO URBANIZABLE DE PROTECCIÓN DE INFRAESTRUCTURAS		
RESERVA MILITAR (CIUV)	SNUP-RM	

 ZONA PRÓXIMA DE SEGURIDAD CIVIL (SNUP-RM)	 Z.P.A. (SNUP-EL), ZONA 4
 ZONA LEJANA DE SEGURIDAD CIVIL (SNUP-RM)	

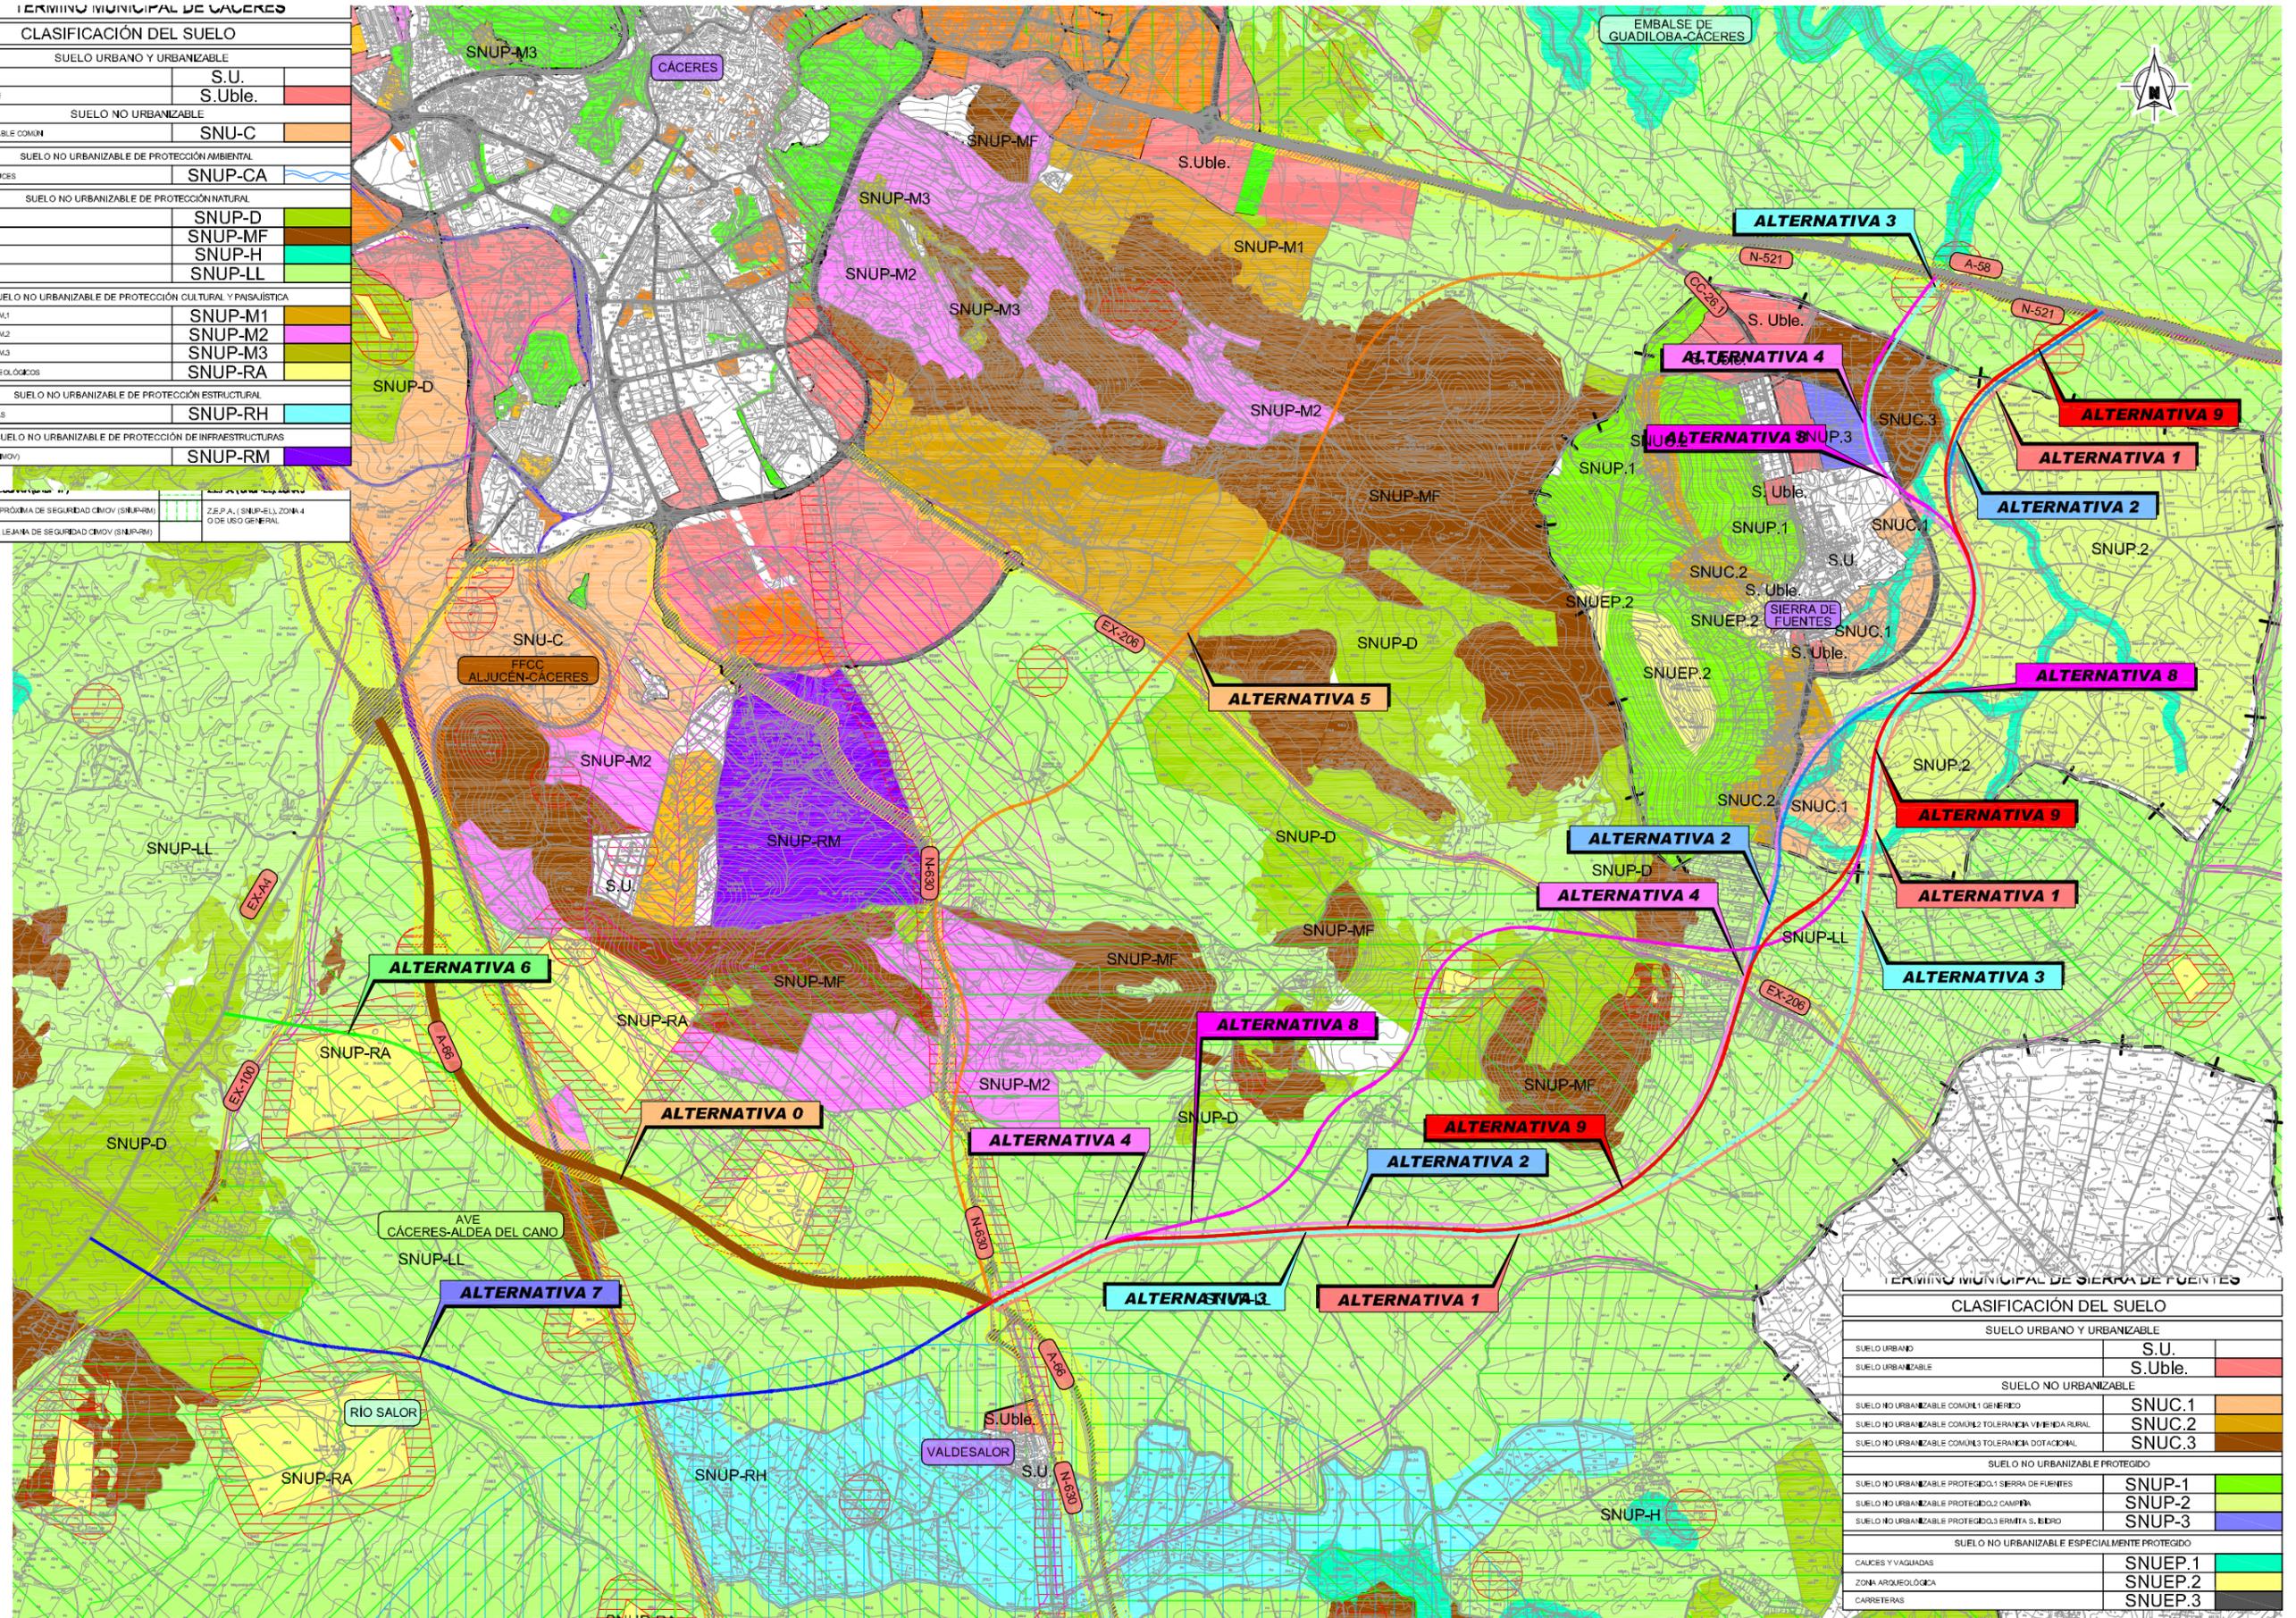

TERMINO MUNICIPAL DE SIERRA DE FUENTES		
CLASIFICACIÓN DEL SUELO		
SUELO URBANO Y URBANIZABLE		
SUELO URBANO	S.U.	
SUELO URBANIZABLE	S.Uble.	
SUELO NO URBANIZABLE		
SUELO NO URBANIZABLE COMUN1 GENÉRICO	SNUC.1	
SUELO NO URBANIZABLE COMUN2 TOLERANCIA VIVIENDA RURAL	SNUC.2	
SUELO NO URBANIZABLE COMUN3 TOLERANCIA DOTACIONAL	SNUC.3	
SUELO NO URBANIZABLE PROTEGIDO		
SUELO NO URBANIZABLE PROTEGIDO.1 SIERRA DE FUENTES	SNUP-1	
SUELO NO URBANIZABLE PROTEGIDO.2 CAMPAÑA	SNUP-2	
SUELO NO URBANIZABLE PROTEGIDO.3 ERMITA S. ELDRO	SNUP-3	
SUELO NO URBANIZABLE ESPECIALMENTE PROTEGIDO		
CAUCES Y VAGUADAS	SNUEP.1	
ZONA ARQUEOLÓGICA	SNUEP.2	
CARRISTERAS	SNUEP.3	

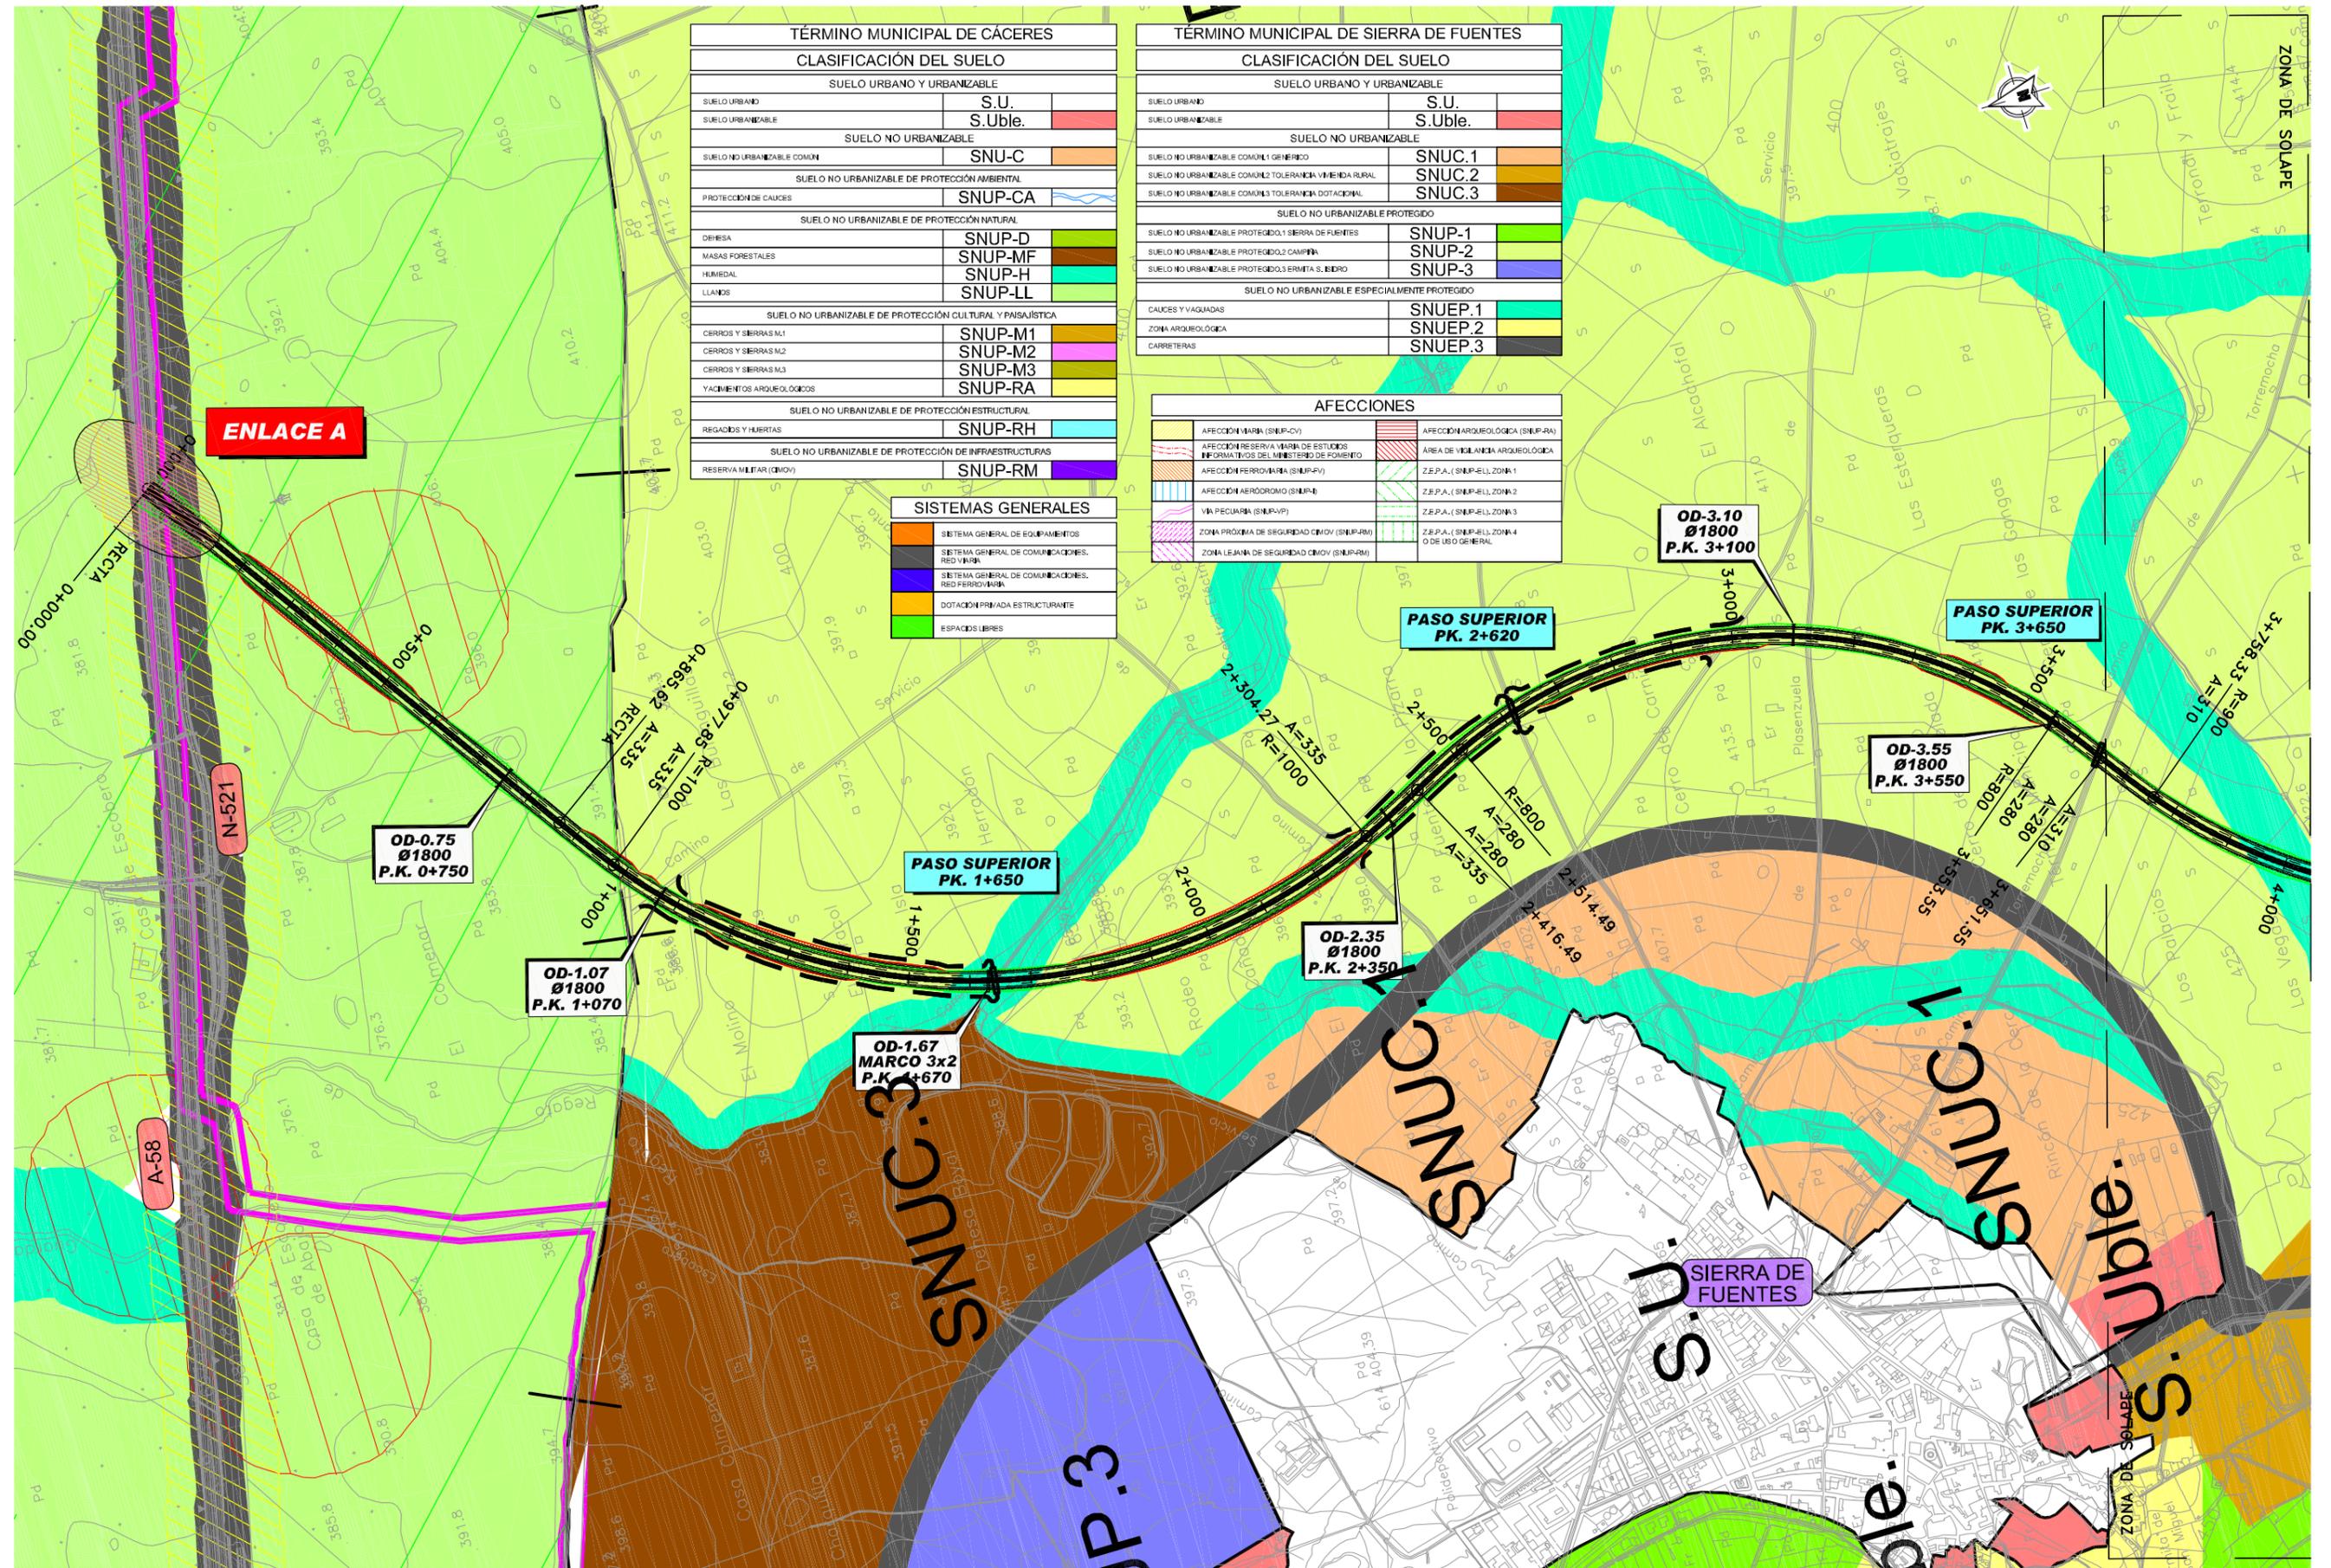



TÉRMINO MUNICIPAL DE CÁCERES	
CLASIFICACIÓN DEL SUELO	
SUELO URBANO Y URBANIZABLE	
SUELO URBANO	S.U.
SUELO URBANIZABLE	S.Uble.
SUELO NO URBANIZABLE	
SUELO NO URBANIZABLE COMÚN	SNUC
SUELO NO URBANIZABLE DE PROTECCIÓN AMBIENTAL	
PROTECCIÓN DE CAUCES	SNUP-CA
SUELO NO URBANIZABLE DE PROTECCIÓN NATURAL	
DEHESA	SNUP-D
MASAS FORESTALES	SNUP-MF
HUMEDAL	SNUP-H
LLANURAS	SNUP-LL
SUELO NO URBANIZABLE DE PROTECCIÓN CULTURAL Y PAISAJÍSTICA	
CERROS Y SIERRAS M1	SNUP-M1
CERROS Y SIERRAS M2	SNUP-M2
CERROS Y SIERRAS M3	SNUP-M3
YACIMIENTOS ARQUEOLÓGICOS	SNUP-RA
SUELO NO URBANIZABLE DE PROTECCIÓN ESTRUCTURAL	
REGADIOS Y HUERTAS	SNUP-RH
SUELO NO URBANIZABLE DE PROTECCIÓN DE INFRAESTRUCTURAS	
RESERVA MILITAR (QMOV)	SNUP-RM

TÉRMINO MUNICIPAL DE SIERRA DE FUENTES	
CLASIFICACIÓN DEL SUELO	
SUELO URBANO Y URBANIZABLE	
SUELO URBANO	S.U.
SUELO URBANIZABLE	S.Uble.
SUELO NO URBANIZABLE	
SUELO NO URBANIZABLE COMÚN 1 GENÉRICO	SNUC.1
SUELO NO URBANIZABLE COMÚN 2 TOLERANCIA VIVIENDA RURAL	SNUC.2
SUELO NO URBANIZABLE COMÚN 3 TOLERANCIA DOTACIONAL	SNUC.3
SUELO NO URBANIZABLE PROTEGIDO	
SUELO NO URBANIZABLE PROTEGIDO 1 SIERRA DE FUENTES	SNUP-1
SUELO NO URBANIZABLE PROTEGIDO 2 CAMPANA	SNUP-2
SUELO NO URBANIZABLE PROTEGIDO 3 ERMITA S. BIERO	SNUP-3
SUELO NO URBANIZABLE ESPECIALMENTE PROTEGIDO	
CAUCES Y VAQUADAS	SNUEP.1
ZONA ARQUEOLÓGICA	SNUEP.2
CARRETERAS	SNUEP.3

AFECCIONES	
AFECCIÓN MARINA (SNUP-CV)	AFECCIÓN ARQUEOLÓGICA (SNUP-RA)
AFECCIÓN RESERVA MARINA DE ESTUDIOS INFORMATIVOS DEL MINISTERIO DE FOMENTO	ÁREA DE VIGILANCIA ARQUEOLÓGICA
AFECCIÓN FERROVIARIA (SNUP-FV)	Z.E.P.A. (SNUP-EL) ZONA 1
AFECCIÓN AERODROMO (SNUP-AE)	Z.E.P.A. (SNUP-EL) ZONA 2
VÍA PECUARIA (SNUP-VP)	Z.E.P.A. (SNUP-EL) ZONA 3
ZONA PRÓXIMA DE SEGURIDAD CIVIL (SNUP-RC)	Z.E.P.A. (SNUP-EL) ZONA 4
ZONA LEJANA DE SEGURIDAD CIVIL (SNUP-RL)	O DE USO GENERAL

SISTEMAS GENERALES	
SISTEMA GENERAL DE EQUIPAMIENTOS	
SISTEMA GENERAL DE COMUNICACIONES. RED VIBRA	
SISTEMA GENERAL DE COMUNICACIONES. RED FERROVIARIA	
DOTACIÓN PRIVADA ESTRUCTURANTE	
ESPACIOS LIBRES	

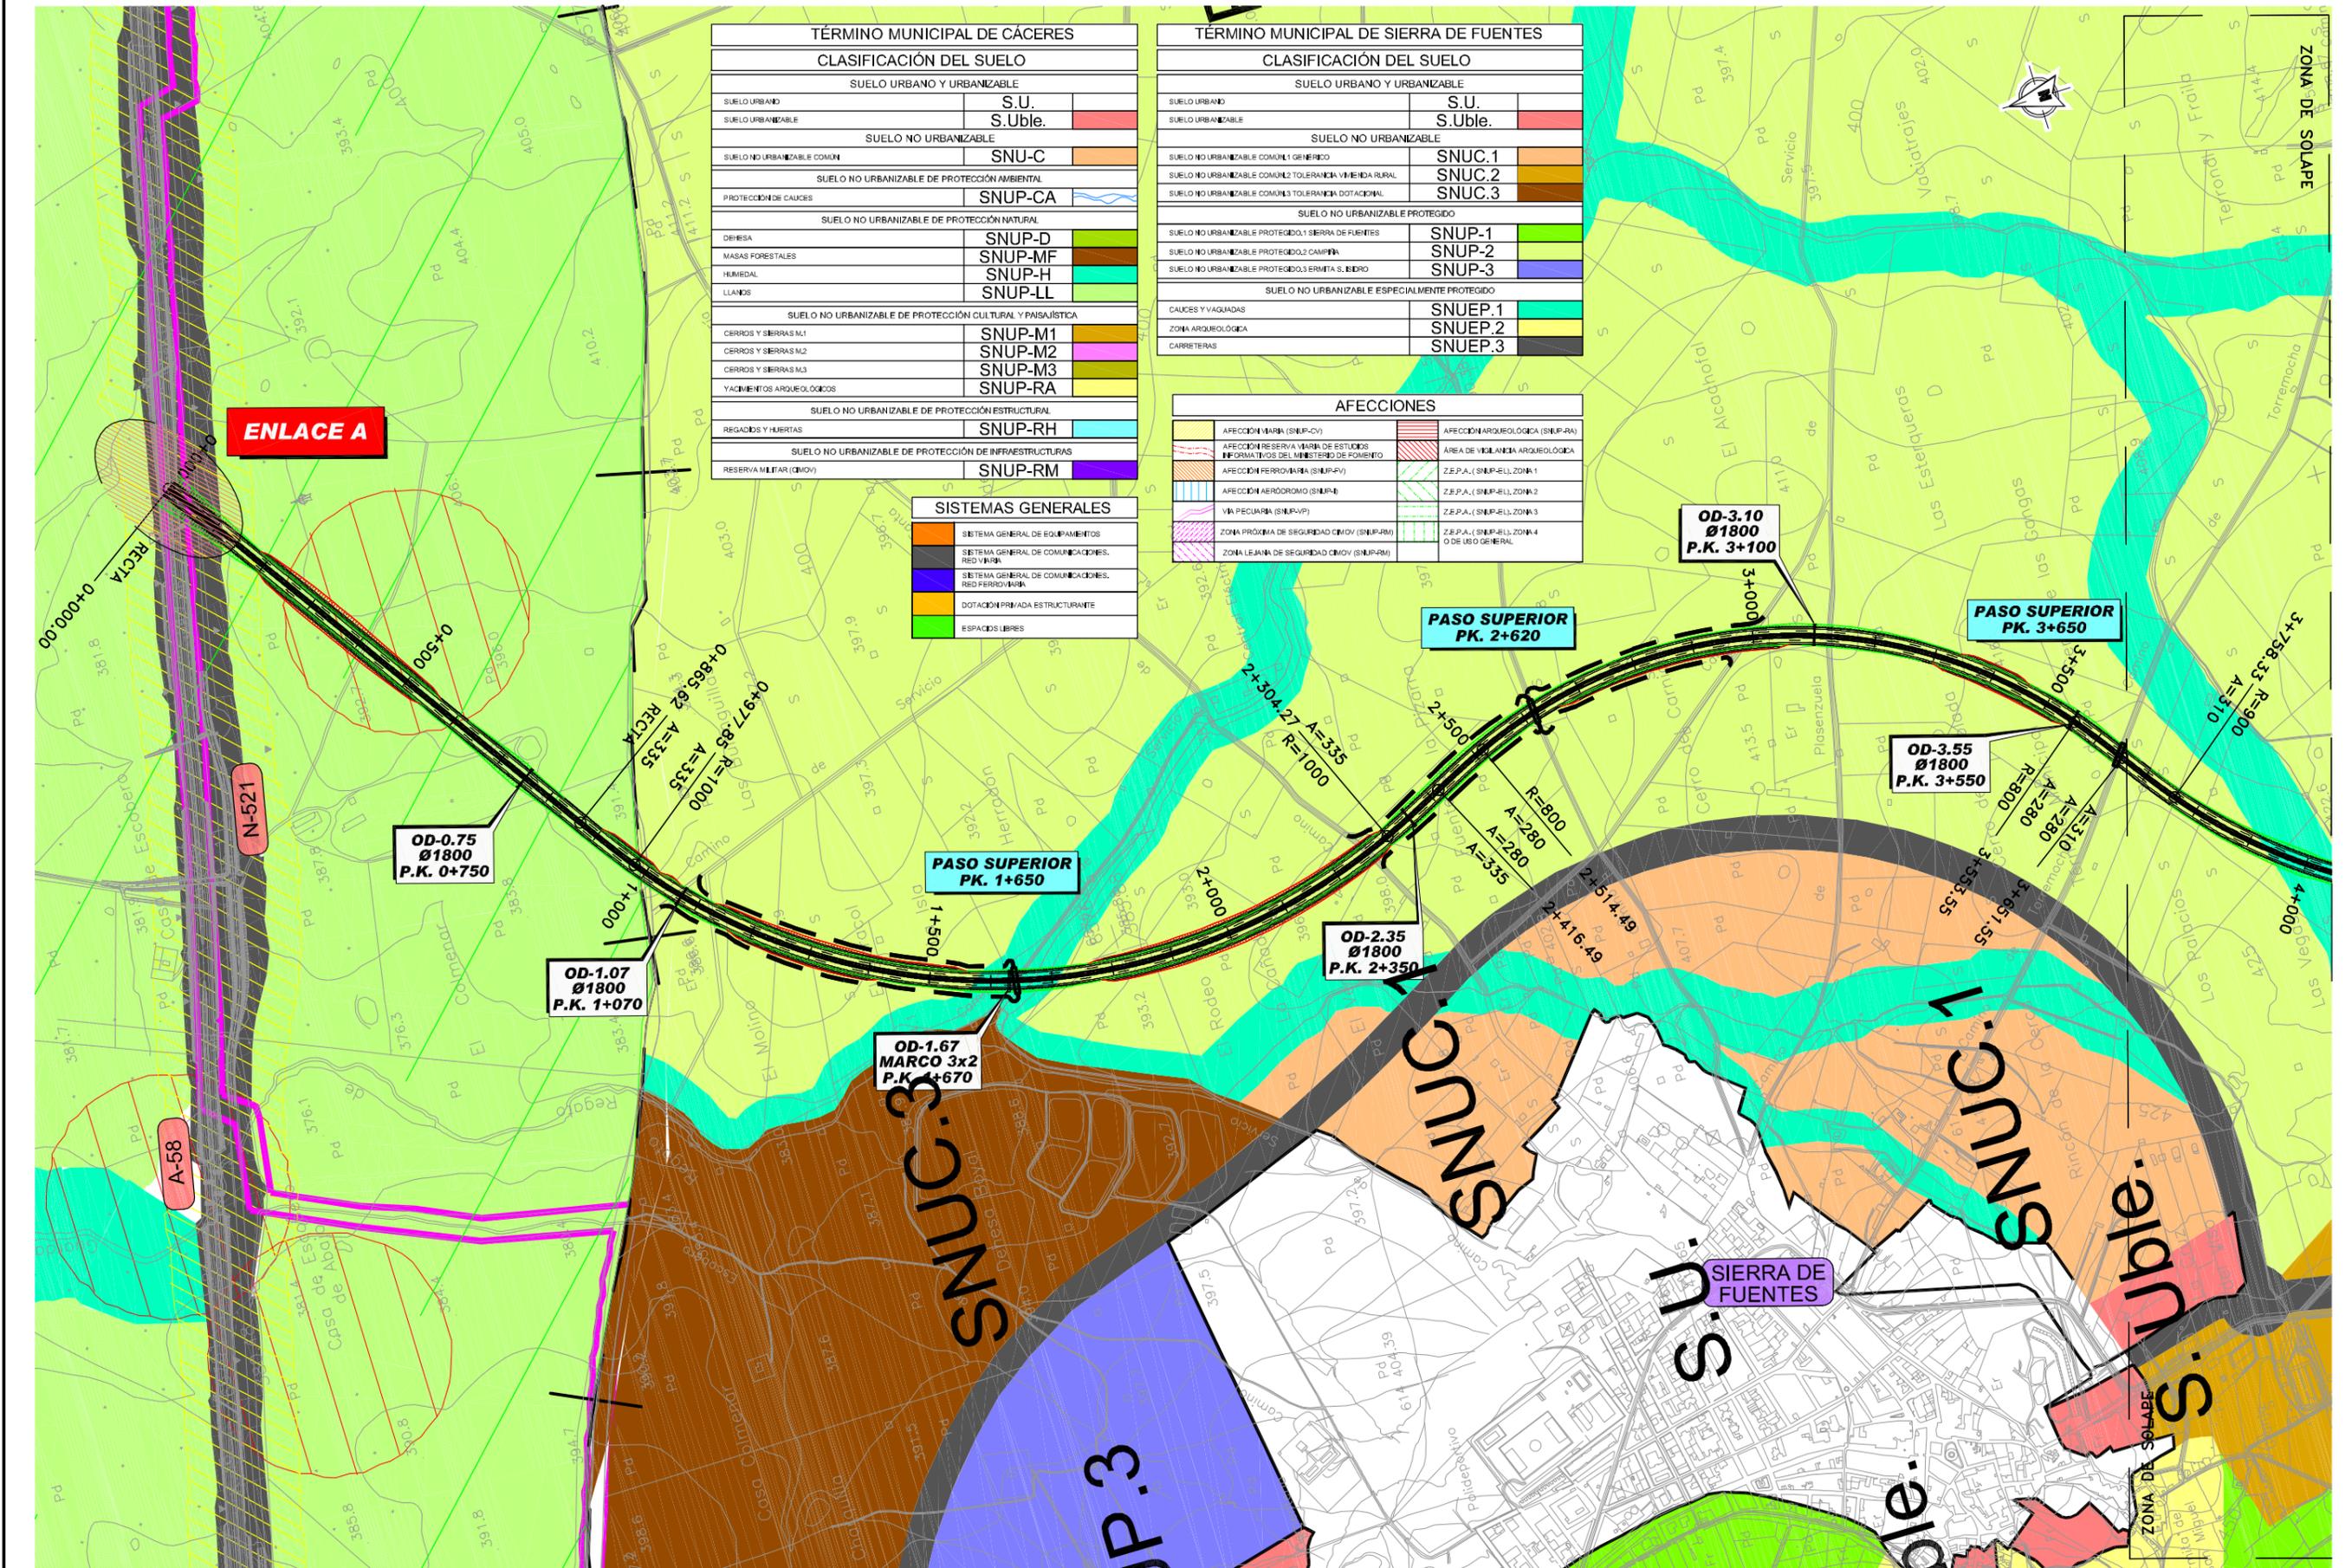

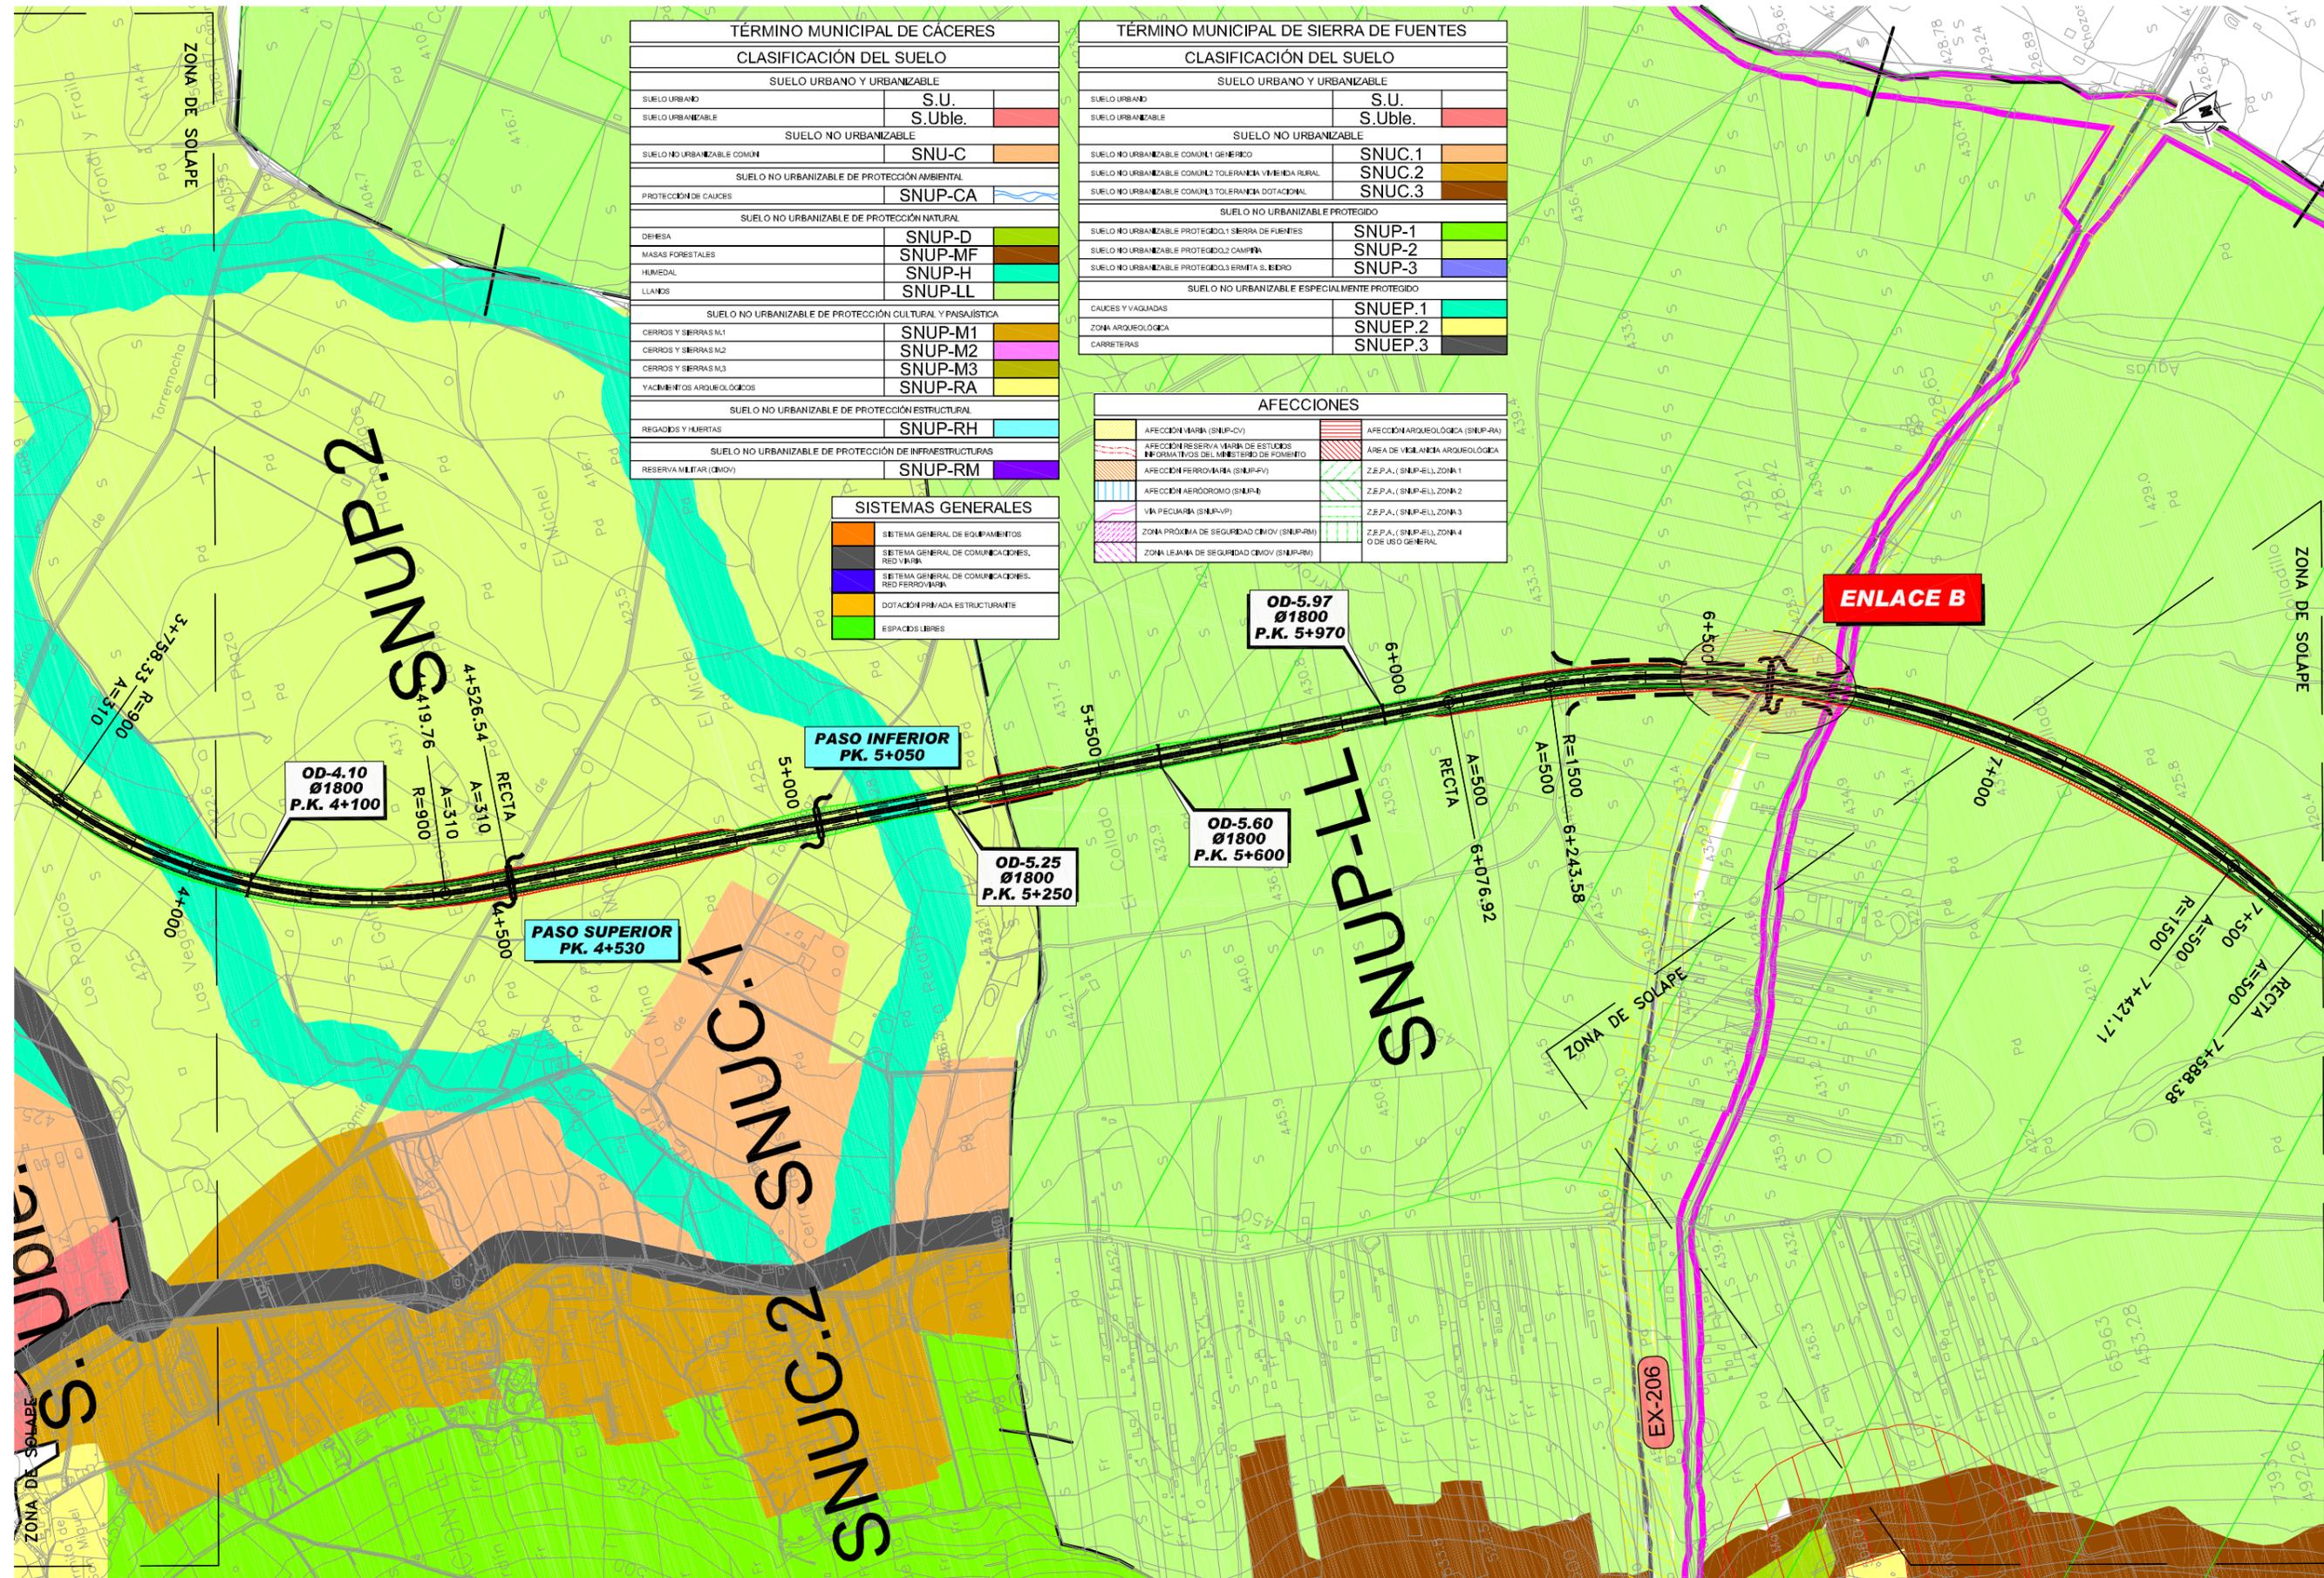

TÉRMINO MUNICIPAL DE CÁCERES		
CLASIFICACIÓN DEL SUELO		
SUELO URBANO Y URBANIZABLE		
SUELO URBANO	S.U.	[Red]
SUELO URBANIZABLE	S.Uble.	[Red]
SUELO NO URBANIZABLE		
SUELO NO URBANIZABLE COMÚN	SNU-C	[Orange]
SUELO NO URBANIZABLE DE PROTECCIÓN AMBIENTAL		
PROTECCIÓN DE CAUCES	SNUP-CA	[Blue]
SUELO NO URBANIZABLE DE PROTECCIÓN NATURAL		
DEBIEZA	SNUP-D	[Green]
MASAS FORESTALES	SNUP-MF	[Brown]
HUMEDAL	SNUP-H	[Cyan]
LIANOS	SNUP-LL	[Light Green]
SUELO NO URBANIZABLE DE PROTECCIÓN CULTURAL Y PAYSAJÍSTICA		
CERROS Y SIERRAS M1	SNUP-M1	[Orange]
CERROS Y SIERRAS M2	SNUP-M2	[Purple]
CERROS Y SIERRAS M3	SNUP-M3	[Yellow]
YACIMIENTOS ARQUEOLÓGICOS	SNUP-RA	[Yellow]
SUELO NO URBANIZABLE DE PROTECCIÓN ESTRUCTURAL		
REGADIOS Y HUERTAS	SNUP-RH	[Cyan]
SUELO NO URBANIZABLE DE PROTECCIÓN DE INFRAESTRUCTURAS		
RESERVA MILITAR (OMOV)	SNUP-RM	[Purple]

TÉRMINO MUNICIPAL DE SIERRA DE FUENTES		
CLASIFICACIÓN DEL SUELO		
SUELO URBANO Y URBANIZABLE		
SUELO URBANO	S.U.	[Red]
SUELO URBANIZABLE	S.Uble.	[Red]
SUELO NO URBANIZABLE		
SUELO NO URBANIZABLE COMÚN1 GENÉRICO	SNUC.1	[Orange]
SUELO NO URBANIZABLE COMÚN2 TOLERANCIA VIVIENDA RURAL	SNUC.2	[Brown]
SUELO NO URBANIZABLE COMÚN3 TOLERANCIA DOTACIONAL	SNUC.3	[Brown]
SUELO NO URBANIZABLE PROTEGIDO		
SUELO NO URBANIZABLE PROTEGIDO1 SIERRA DE FUENTES	SNUP-1	[Green]
SUELO NO URBANIZABLE PROTEGIDO2 CAMPANA	SNUP-2	[Light Green]
SUELO NO URBANIZABLE PROTEGIDO3 ERMITA S. EUDRO	SNUP-3	[Blue]
SUELO NO URBANIZABLE ESPECIALMENTE PROTEGIDO		
CAUCES Y VAGUADAS	SNUEP.1	[Cyan]
ZONA ARQUEOLÓGICA	SNUEP.2	[Yellow]
CARRETERAS	SNUEP.3	[Black]

AFECCIONES	
AFECCIÓN MARIA (SNUP-CV)	AFECCIÓN ARQUEOLÓGICA (SNUP-RA)
AFECCIÓN RESERVA VIBARRA DE ESTUDIOS INFORMATIVOS DEL MINISTERIO DE FOMENTO	ÁREA DE VIGILANCIA ARQUEOLÓGICA
AFECCIÓN FERROVIARIA (SNUP-FV)	Z.E.P.A. (SNUP-EL), ZONA 1
AFECCIÓN AERODROMO (SNUP-FB)	Z.E.P.A. (SNUP-EL), ZONA 2
VIA PECUARIA (SNUP-VP)	Z.E.P.A. (SNUP-EL), ZONA 3
ZONA PRÓXIMA DE SEGURIDAD CIVIL (SNUP-RM)	Z.E.P.A. (SNUP-EL), ZONA 4
ZONA LEJANA DE SEGURIDAD CIVIL (SNUP-RM)	O DE USO GENERAL

SISTEMAS GENERALES	
[Orange]	SISTEMA GENERAL DE EQUIPAMIENTOS
[Grey]	SISTEMA GENERAL DE COMUNICACIONES, RED VIBARRA
[Blue]	SISTEMA GENERAL DE COMUNICACIONES, RED FERROVIARIA
[Yellow]	DOTACIÓN PRIVADA ESTRUCTURANTE
[Green]	ESPACIOS LIBRES



SECRETARÍA DE ESTADO DE PLANIFICACIÓN E INFRAESTRUCTURAS
SECRETARÍA GENERAL DE INFRAESTRUCTURAS
DIRECCIÓN GENERAL DE CARRETERAS

DEMARCACION DE CARRETERAS DEL ESTADO EN EXTREMADURA



ESTUDIO INFORMATIVO FASE B

TÍTULO DEL ESTUDIO: ALTERNATIVAS DE CONEXIÓN ENTRE LA AUTOVÍA TRUJILLO-CÁCERES (A-58) Y LA AUTOVÍA DE LA PLATA (A-66) EN EL ENTORNO DE CÁCERES


CLAVE: EI-CC-13

FECHA: JUNIO 2010

ESCALA: 1:5.000
ORIGINAL - A1
0 375 750m
GRÁFICA

DESIGNACIÓN: PLANEAMIENTO URBANÍSTICO ALTERNATIVA 1

ANEJO: ESTUDIO DE IMPACTO AMBIENTAL
Nº DE FIGURA: 2 de 4
Nº PÁGINA:

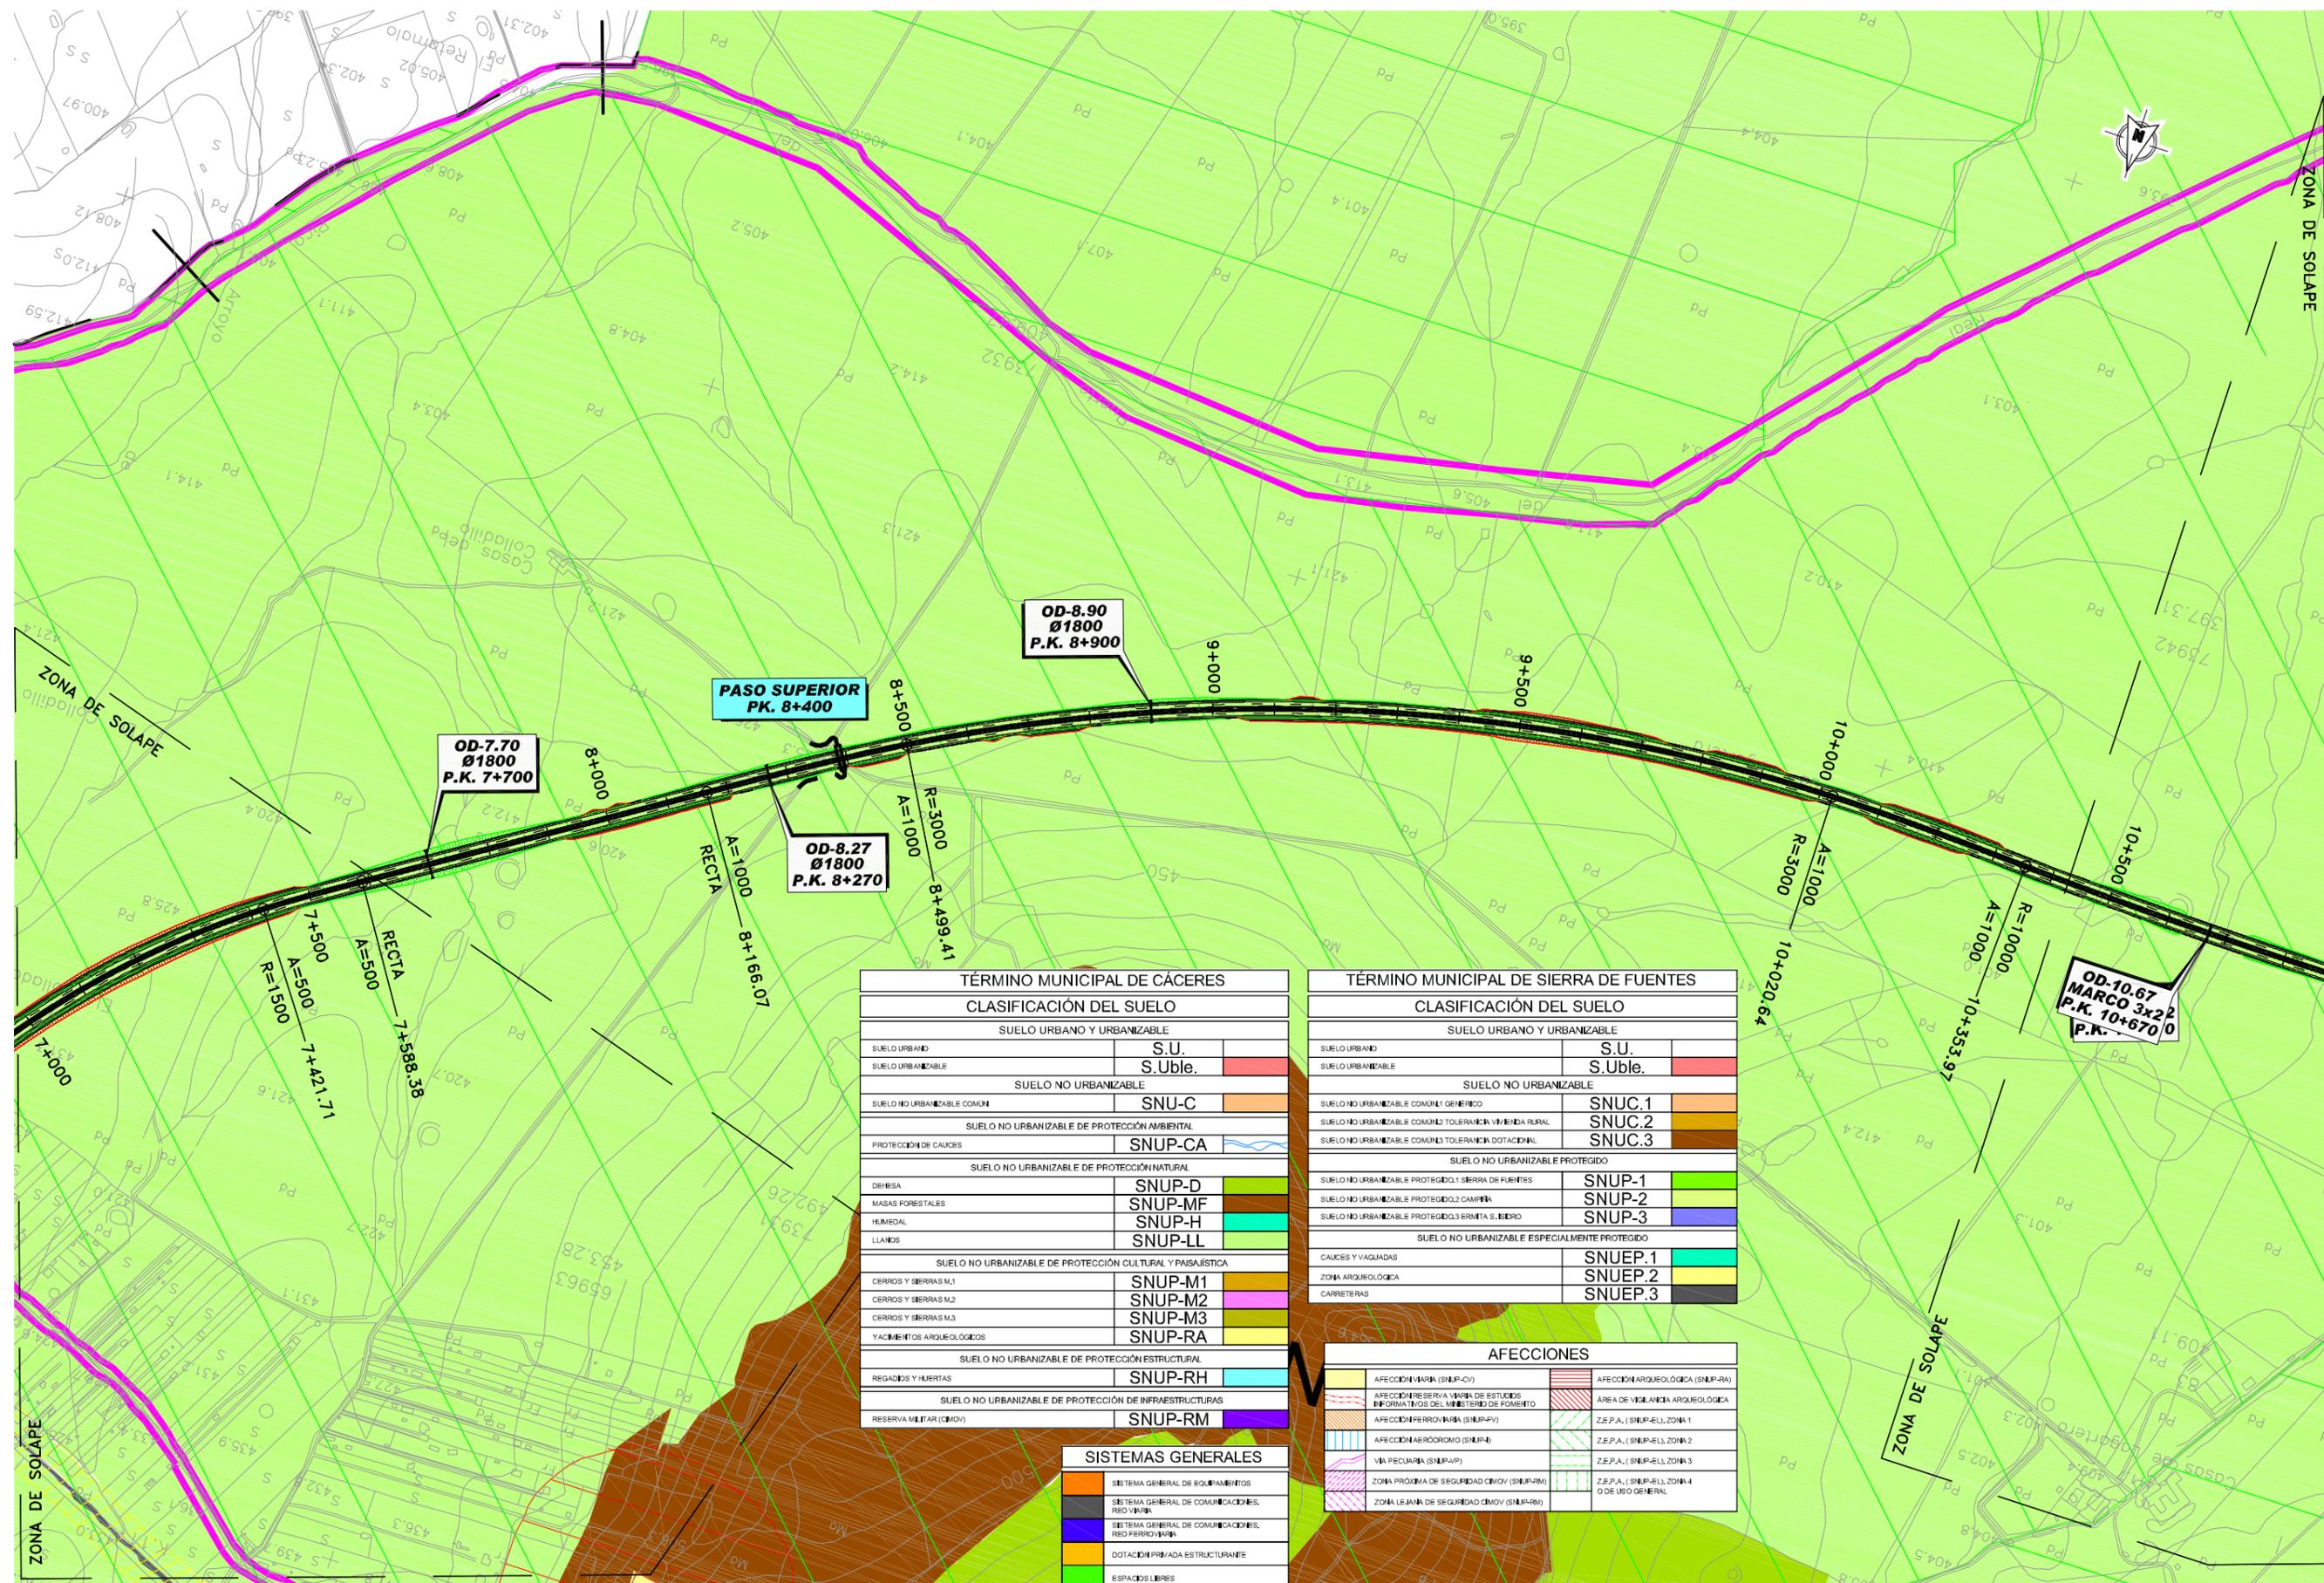

TÉRMINO MUNICIPAL DE CÁCERES	
CLASIFICACIÓN DEL SUELO	
SUELO URBANO Y URBANIZABLE	
SUELO URBANO	S.U.
SUELO URBANIZABLE	S.Uble.
SUELO NO URBANIZABLE	
SUELO NO URBANIZABLE COMUN	SNU-C
SUELO NO URBANIZABLE DE PROTECCIÓN AMBIENTAL	
PROTECCIÓN DE CAUCES	SNUP-CA
SUELO NO URBANIZABLE DE PROTECCIÓN NATURAL	
DEHESA	SNUP-D
MASAS FORESTALES	SNUP-MF
HUMEDAL	SNUP-H
LLANOS	SNUP-LL
SUELO NO URBANIZABLE DE PROTECCIÓN CULTURAL Y PAISAJÍSTICA	
CERROS Y SIERRAS M1	SNUP-M1
CERROS Y SIERRAS M2	SNUP-M2
CERROS Y SIERRAS M3	SNUP-M3
YACIMIENTOS ARQUEOLÓGICOS	SNUP-RA
SUELO NO URBANIZABLE DE PROTECCIÓN ESTRUCTURAL	
REGADIOS Y HUERTAS	SNUP-RH
SUELO NO URBANIZABLE DE PROTECCIÓN DE INFRAESTRUCTURAS	
RESERVA MILITAR (CMOV)	SNUP-RM

TÉRMINO MUNICIPAL DE SIERRA DE FUENTES	
CLASIFICACIÓN DEL SUELO	
SUELO URBANO Y URBANIZABLE	
SUELO URBANO	S.U.
SUELO URBANIZABLE	S.Uble.
SUELO NO URBANIZABLE	
SUELO NO URBANIZABLE COMUN1 GENÉRICO	SNUC.1
SUELO NO URBANIZABLE COMUN2 TOLERANCIA VIVIENDA RURAL	SNUC.2
SUELO NO URBANIZABLE COMUN3 TOLERANCIA DOTACIONAL	SNUC.3
SUELO NO URBANIZABLE PROTEGIDO	
SUELO NO URBANIZABLE PROTEGIDO1 SIERRA DE FUENTES	SNUP-1
SUELO NO URBANIZABLE PROTEGIDO2 CAMPIÑA	SNUP-2
SUELO NO URBANIZABLE PROTEGIDO3 ERMITA SUBIERO	SNUP-3
SUELO NO URBANIZABLE ESPECIALMENTE PROTEGIDO	
CAUCES Y VAGUADAS	SNUEP.1
ZONA ARQUEOLÓGICA	SNUEP.2
CARRETERAS	SNUEP.3

SISTEMAS GENERALES	
[Color]	SISTEMA GENERAL DE EQUIPAMIENTOS
[Color]	SISTEMA GENERAL DE COMUNICACIONES, RED VIARIA
[Color]	SISTEMA GENERAL DE COMUNICACIONES, RED FERROVIARIA
[Color]	DOTACIÓN PRIVADA ESTRUCTURANTE
[Color]	ESPACIOS LIBRES

AFECCIONES	
[Color]	AFECCION VIARIA (SNUP-VI)
[Color]	AFECCION RESERVA VIARIA DE ESTUDIOS INFORMATIVOS DEL MINISTERIO DE FOMENTO
[Color]	AFECCION FERROVIARIA (SNUP-FV)
[Color]	AFECCION AERODROMO (SNUP-A)
[Color]	VIA PECUARIA (SNUP-VP)
[Color]	ZONA PROXIMA DE SEGURIDAD CIVIL (SNUP-PR)
[Color]	ZONA LEJANA DE SEGURIDAD CIVIL (SNUP-LR)
[Color]	AFECCION ARQUEOLÓGICA (SNUP-AR)
[Color]	AREA DE VIGILANCIA ARQUEOLÓGICA
[Color]	Z.E.P.A. (SNUP-ELL) ZONA 1
[Color]	Z.E.P.A. (SNUP-ELL) ZONA 2
[Color]	Z.E.P.A. (SNUP-ELL) ZONA 3
[Color]	Z.E.P.A. (SNUP-ELL) ZONA 4 O DE USO GENERAL



SECRETARÍA DE ESTADO DE PLANIFICACIÓN E INFRAESTRUCTURAS
SECRETARÍA GENERAL DE INFRAESTRUCTURAS
DIRECCIÓN GENERAL DE CARRETERAS

DEMARCACION DE CARRETERAS DEL ESTADO EN EXTREMADURA



ESTUDIO INFORMATIVO FASE B

TÍTULO DEL ESTUDIO: ALTERNATIVAS DE CONEXIÓN ENTRE LA AUTOVÍA TRUJILLO-CÁCERES (A-58) Y LA AUTOVÍA DE LA PLATA (A-66) EN EL ENTORNO DE CÁCERES


CLAVE: EI-CC-13

FECHA: JUNIO 2010

ESCALA: 1:5.000
ORIGINAL - A1
0 375 750m
GRÁFICA

DESIGNACIÓN: PLANEAMIENTO URBANÍSTICO ALTERNATIVA 1

ANEJO: ESTUDIO DE IMPACTO AMBIENTAL
Nº DE FIGURA: 3 de 4
Nº PÁGINA:

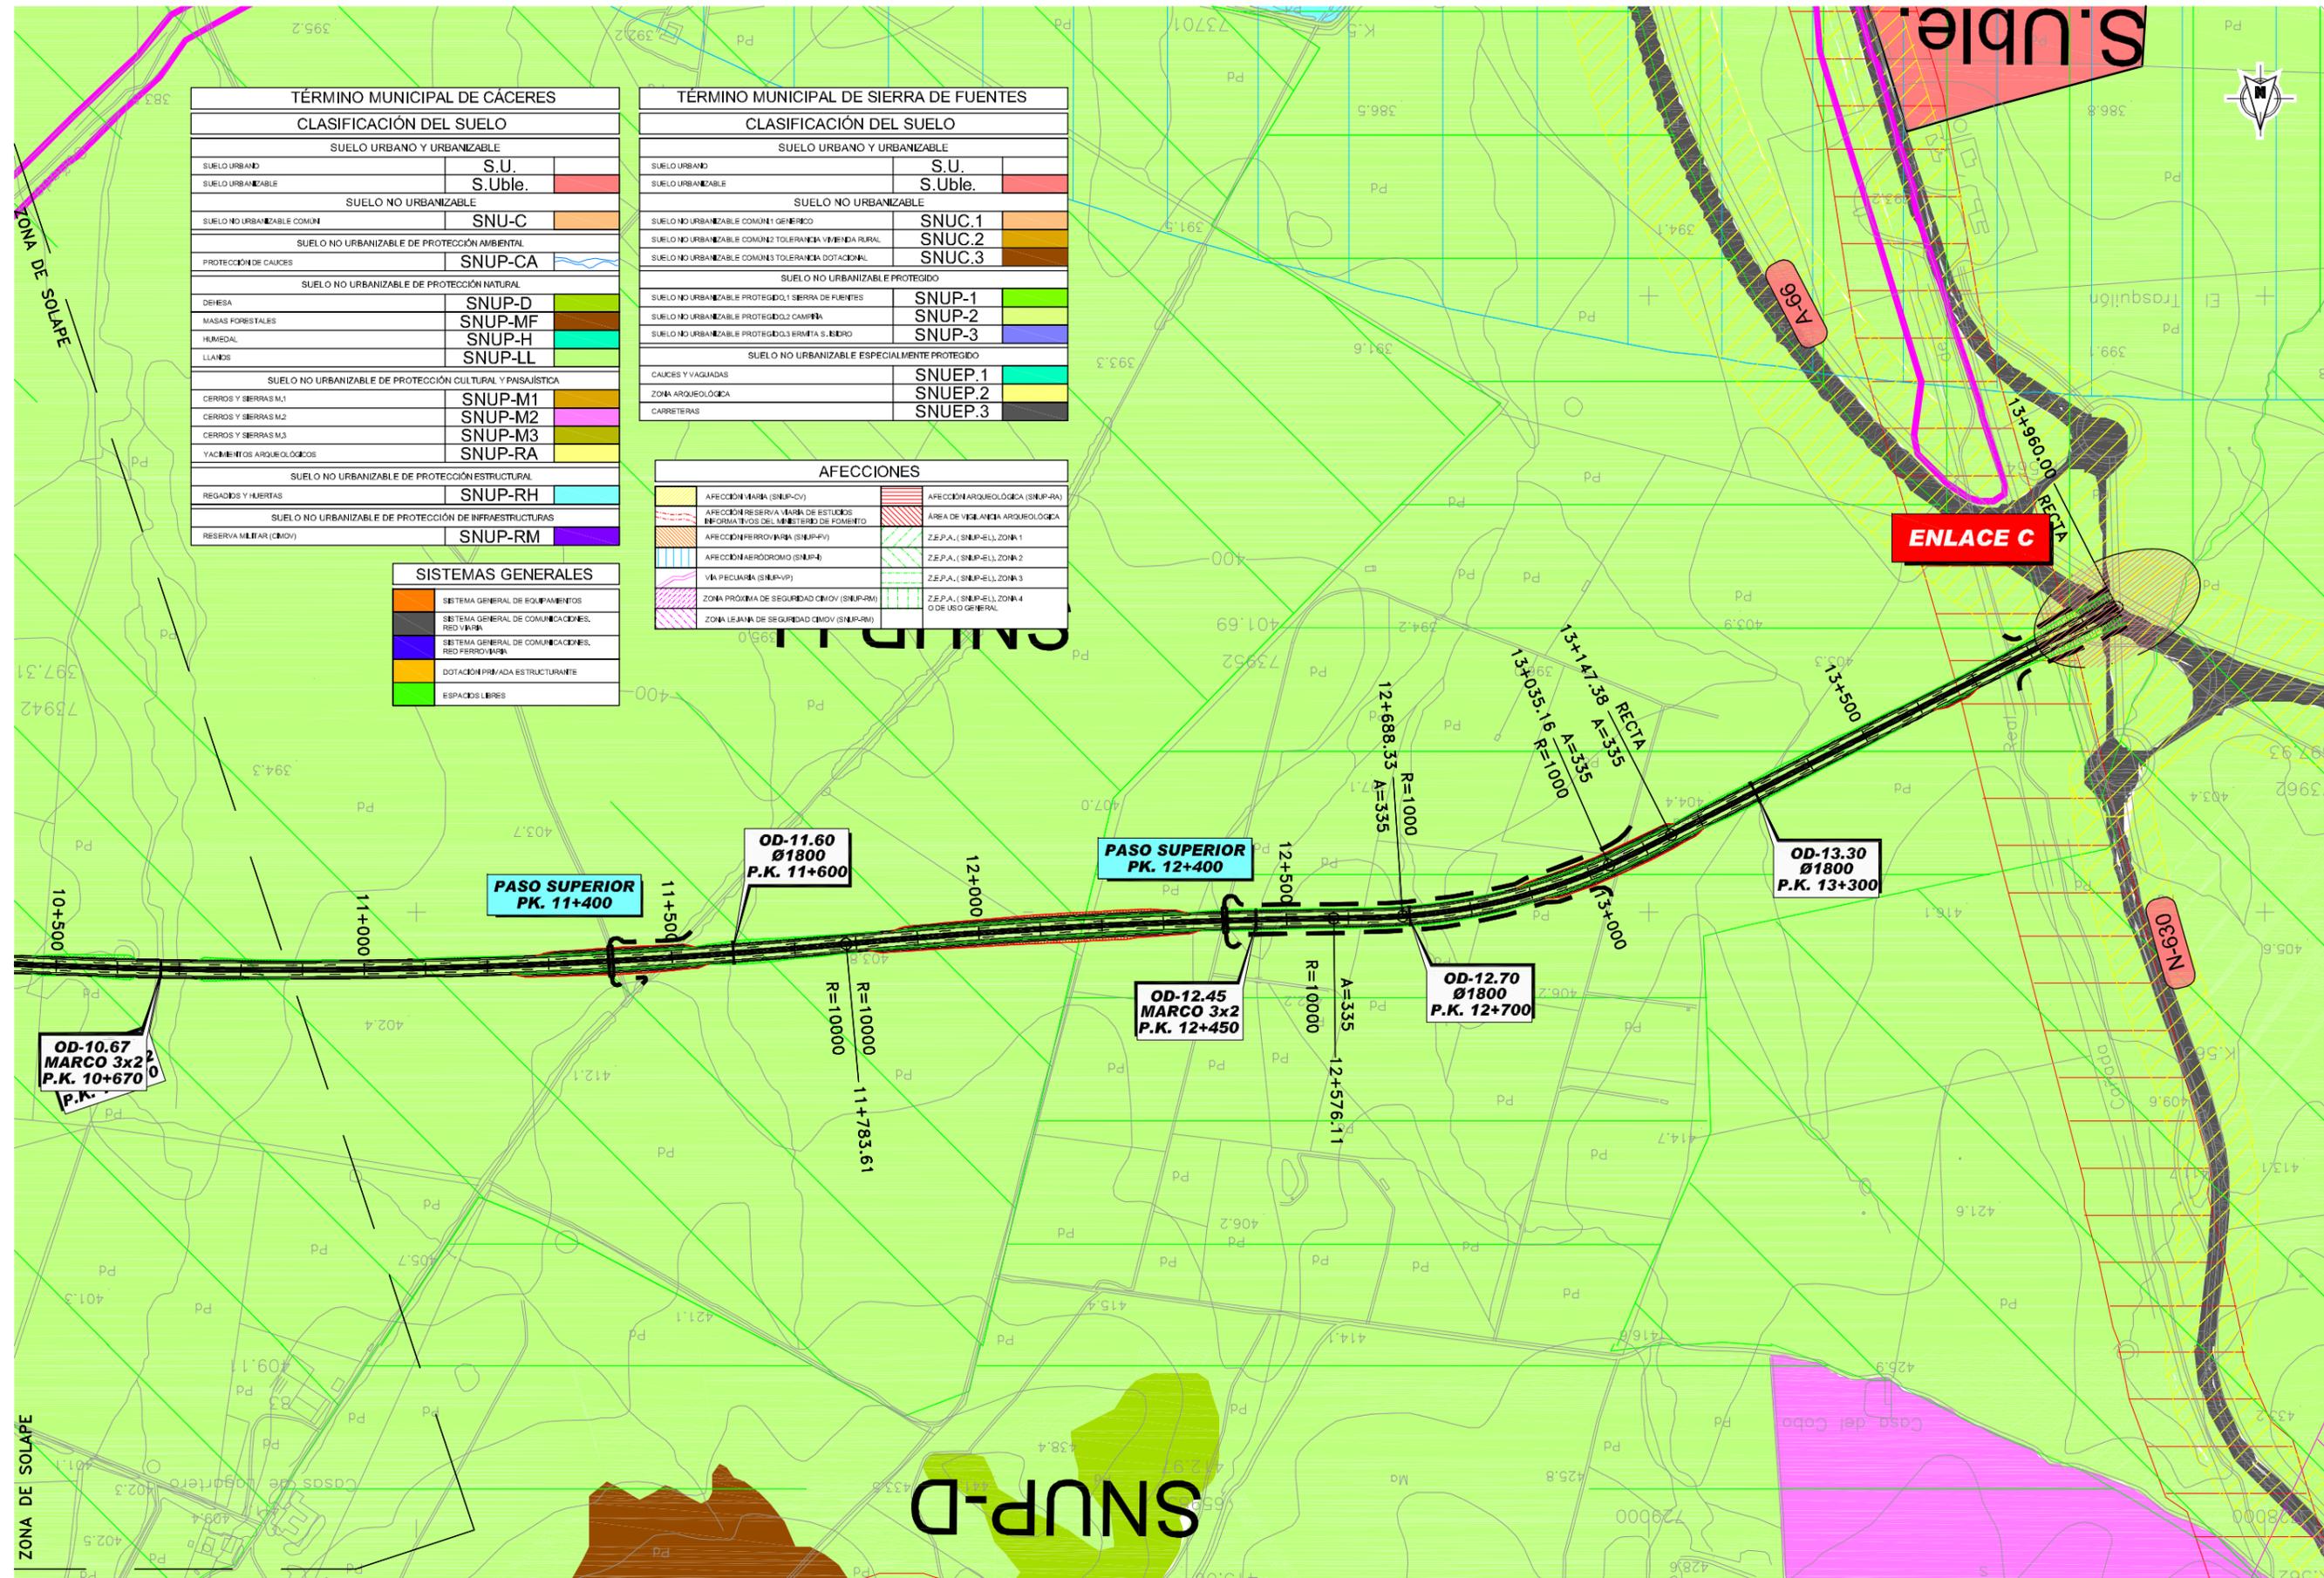



TÉRMINO MUNICIPAL DE CÁCERES	
CLASIFICACIÓN DEL SUELO	
SUELO URBANO Y URBANIZABLE	
SUELO URBANO	S.U.
SUELO URBANIZABLE	S.Uble.
SUELO NO URBANIZABLE	
SUELO NO URBANIZABLE COMUNI	SNU-C
SUELO NO URBANIZABLE DE PROTECCIÓN AMBIENTAL	
PROTECCIÓN DE CAUCES	SNUP-CA
SUELO NO URBANIZABLE DE PROTECCIÓN NATURAL	
DENESA	SNUP-D
MASAS FORESTALES	SNUP-MF
HUMEDAL	SNUP-H
LLANOS	SNUP-LL
SUELO NO URBANIZABLE DE PROTECCIÓN CULTURAL Y PAISAJÍSTICA	
CERROS Y SIERRAS M.1	SNUP-M1
CERROS Y SIERRAS M.2	SNUP-M2
CERROS Y SIERRAS M.3	SNUP-M3
YACIMIENTOS ARQUEOLÓGICOS	SNUP-RA
SUELO NO URBANIZABLE DE PROTECCIÓN ESTRUCTURAL	
REGADIOS Y HUERTAS	SNUP-RH
SUELO NO URBANIZABLE DE PROTECCIÓN DE INFRAESTRUCTURAS	
RESERVA MILITAR (CMOV)	SNUP-RM

TÉRMINO MUNICIPAL DE SIERRA DE FUENTES	
CLASIFICACIÓN DEL SUELO	
SUELO URBANO Y URBANIZABLE	
SUELO URBANO	S.U.
SUELO URBANIZABLE	S.Uble.
SUELO NO URBANIZABLE	
SUELO NO URBANIZABLE COMUNI GENERALICO	SNUC.1
SUELO NO URBANIZABLE COMUNI TOLERANCIA VIVIENDA RURAL	SNUC.2
SUELO NO URBANIZABLE COMUNI TOLERANCIA DOTACIONAL	SNUC.3
SUELO NO URBANIZABLE PROTEGIDO	
SUELO NO URBANIZABLE PROTEGIDO.1 SIERRA DE FUENTES	SNUP-1
SUELO NO URBANIZABLE PROTEGIDO.2 CAMPENA	SNUP-2
SUELO NO URBANIZABLE PROTEGIDO.3 ERMITA S. JERONIMO	SNUP-3
SUELO NO URBANIZABLE ESPECIALMENTE PROTEGIDO	
CAUCES Y VAGUADAS	SNUEP.1
ZONA ARQUEOLÓGICA	SNUEP.2
CARRITERAS	SNUEP.3

SISTEMAS GENERALES	
[Color]	SISTEMA GENERAL DE EQUIPAMIENTOS
[Color]	SISTEMA GENERAL DE COMUNICACIONES, RED VIARIA
[Color]	SISTEMA GENERAL DE COMUNICACIONES, RED FERROVIARIA
[Color]	DOTACION PRIVADA ESTRUCTURANTE
[Color]	ESPACIOS LIBRES

AFECCIONES	
[Color]	AFECCION MARA (SNUP-DV)
[Color]	AFECCION RESERVA MARA DE ESTUDIOS INFORMATIVOS DEL MINISTERIO DE FOMENTO
[Color]	AFECCION FERROVIARIA (SNUP-FV)
[Color]	AFECCION AERODROMO (SNUP-A)
[Color]	VIA PECUARIA (SNUP-VP)
[Color]	ZONA PROXIMA DE SEGURIDAD CMOV (SNUP-RM)
[Color]	ZONA LEJANA DE SEGURIDAD CMOV (SNUP-RL)
[Color]	AFECCION ARQUEOLÓGICA (SNUP-RA)
[Color]	AREA DE VIGILANCIA ARQUEOLÓGICA
[Color]	Z.E.P.A. (SNUP-EL) ZONA 1
[Color]	Z.E.P.A. (SNUP-EL) ZONA 2
[Color]	Z.E.P.A. (SNUP-EL) ZONA 3
[Color]	Z.E.P.A. (SNUP-EL) ZONA 4
[Color]	O DE USO GENERAL

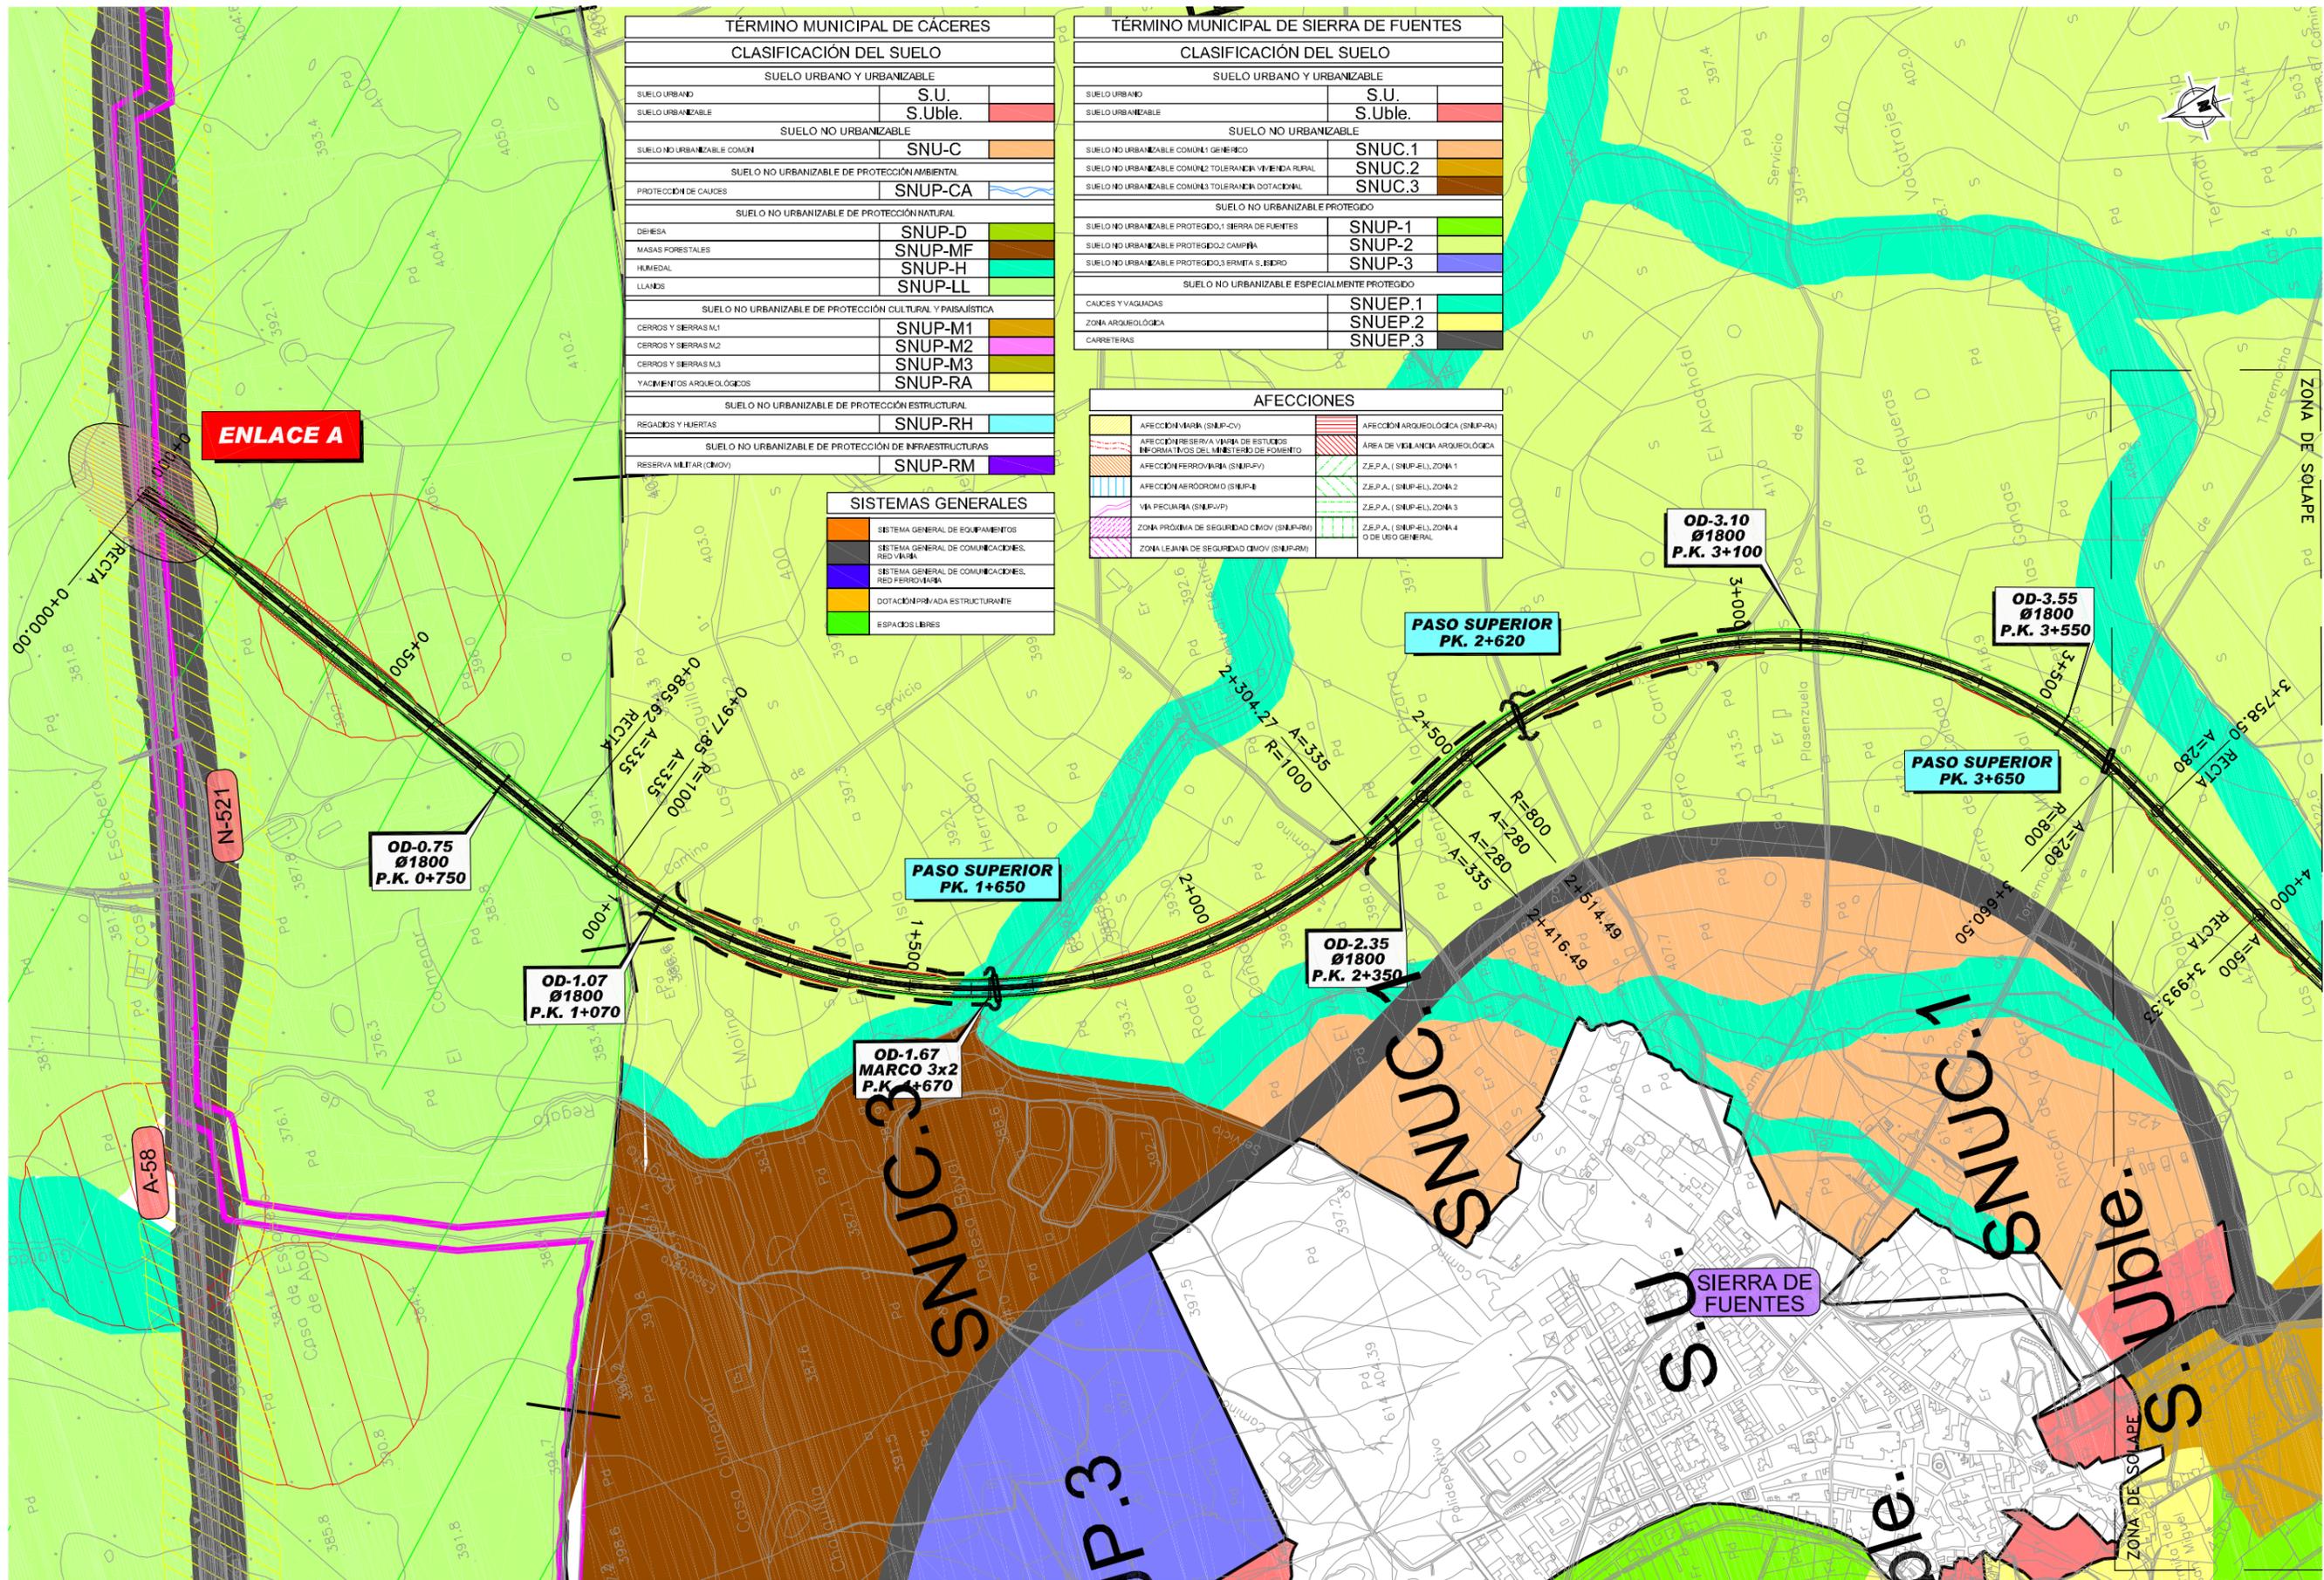

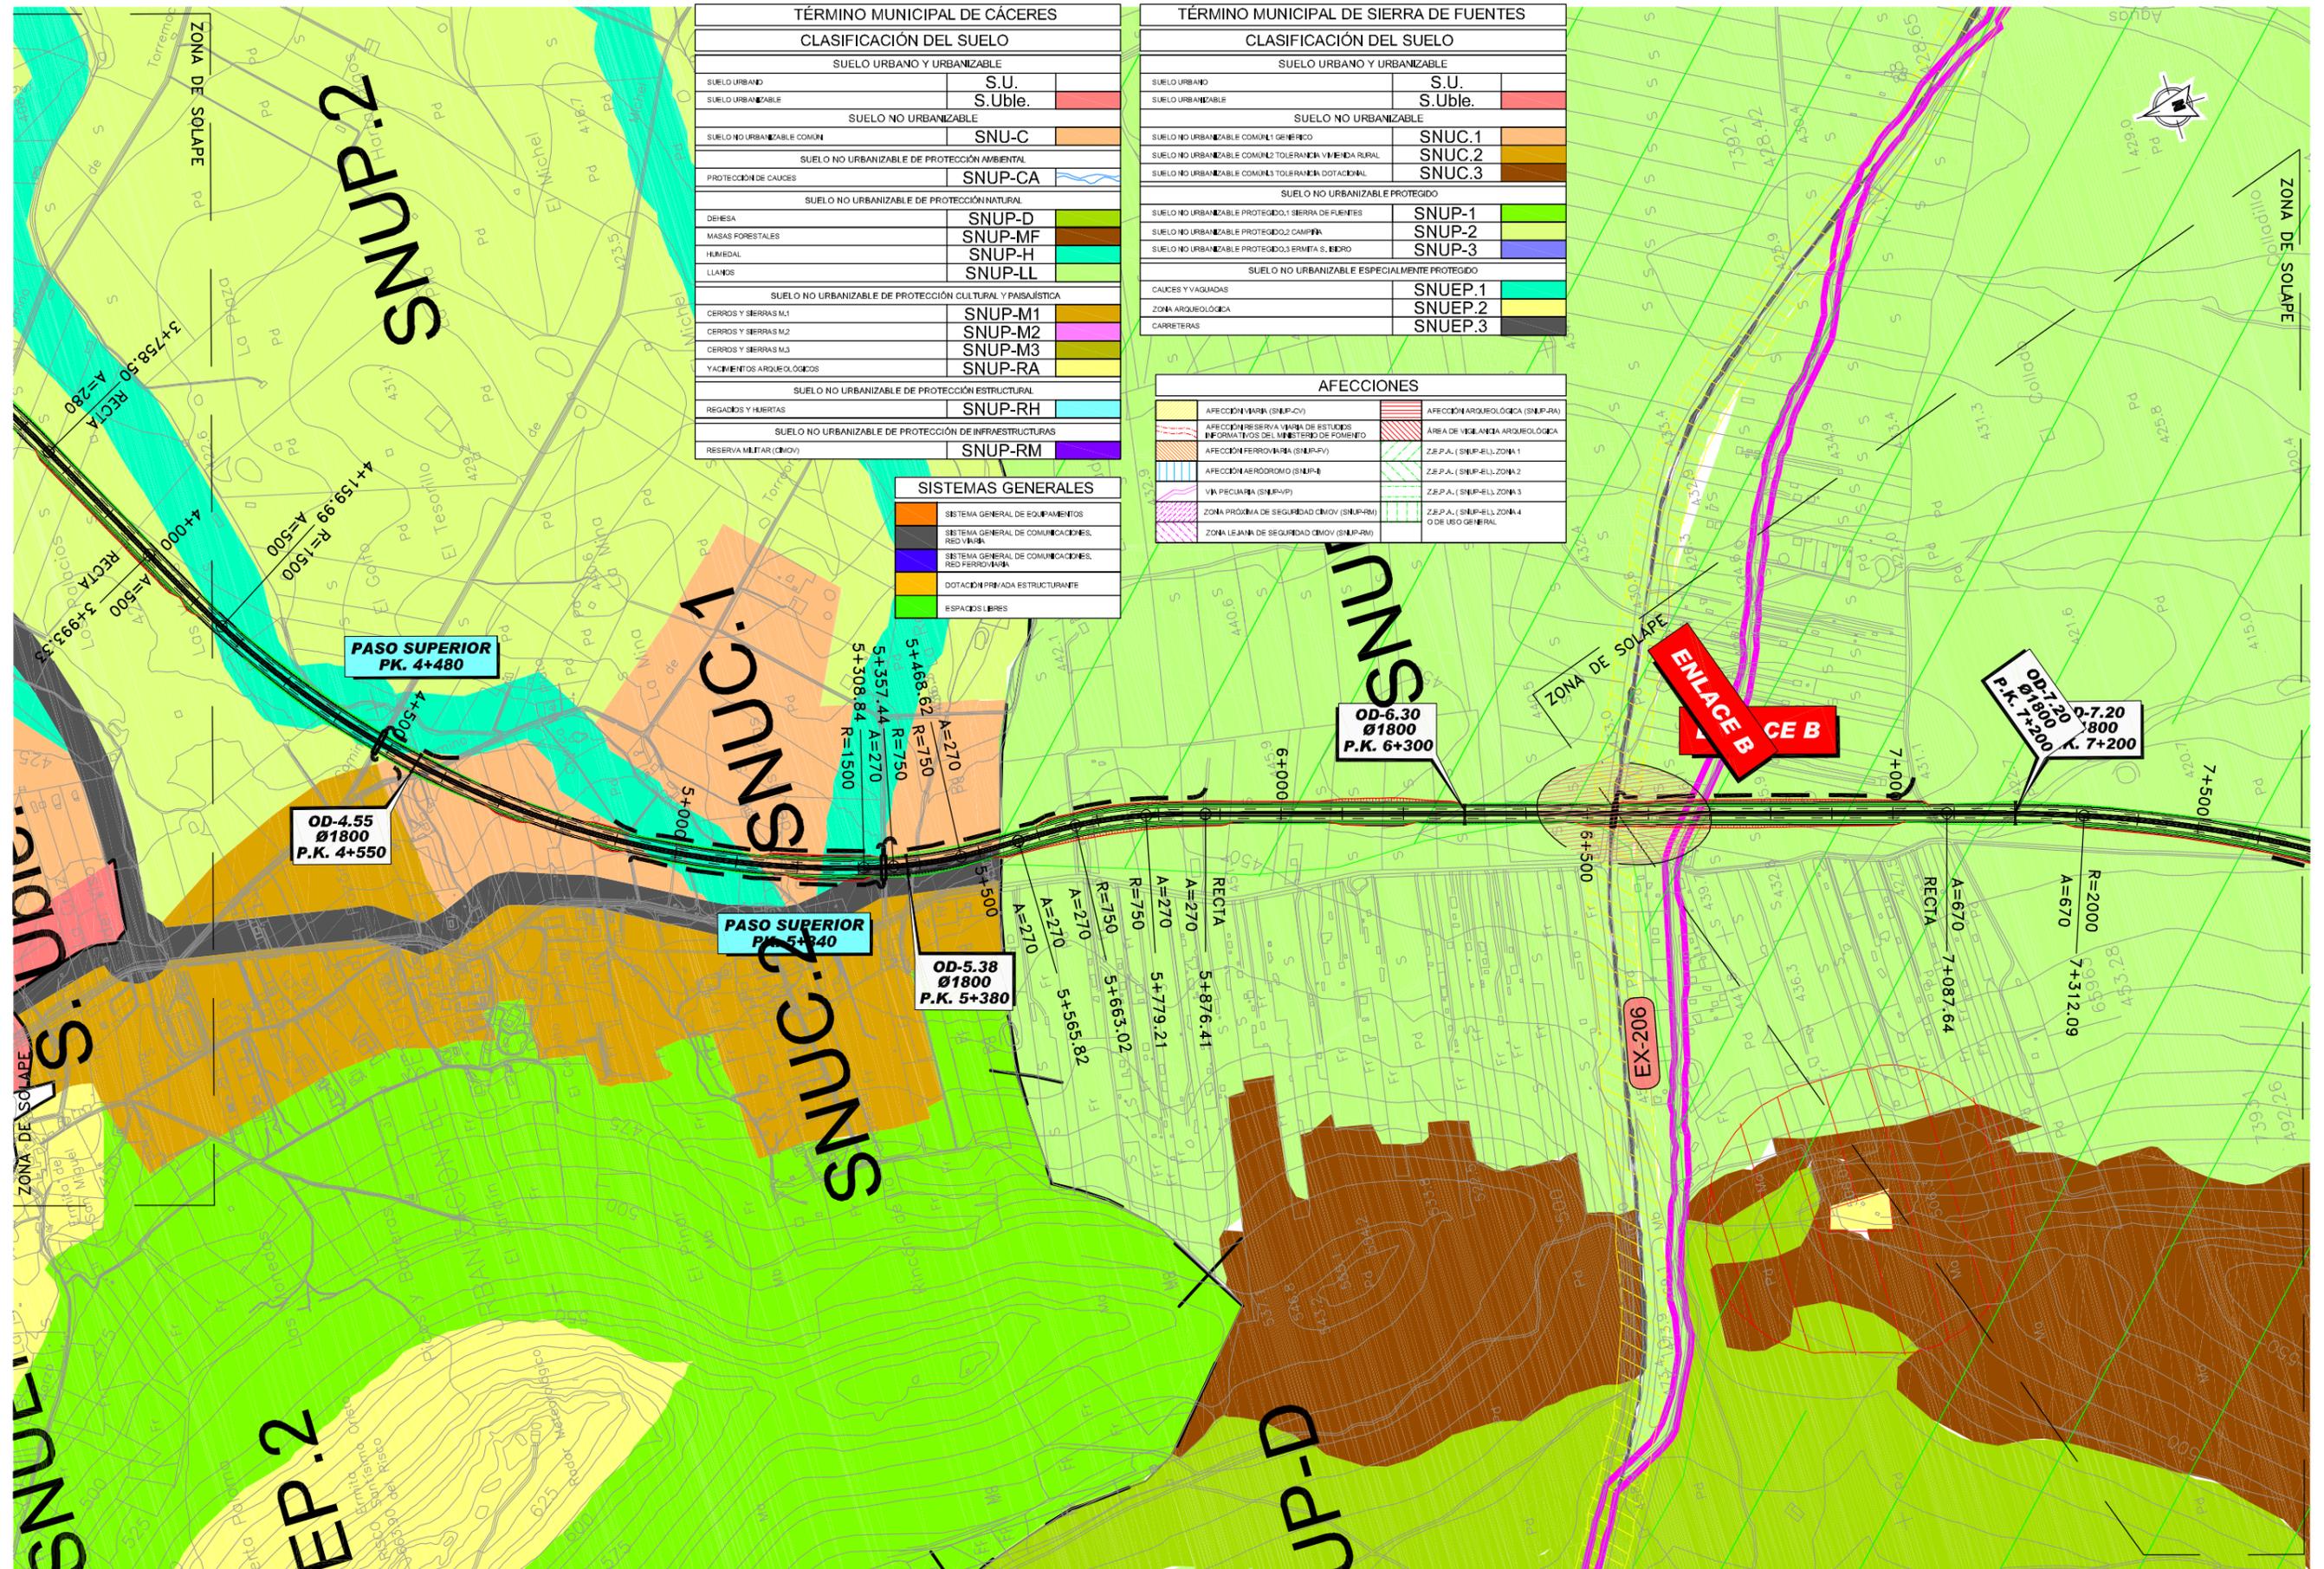


TÉRMINO MUNICIPAL DE CÁCERES	
CLASIFICACIÓN DEL SUELO	
SUELO URBANO Y URBANIZABLE	
SUELO URBANO	S.U.
SUELO URBANIZABLE	S.Uble.
SUELO NO URBANIZABLE	
SUELO NO URBANIZABLE COMÚN	SNU-C
SUELO NO URBANIZABLE DE PROTECCIÓN AMBIENTAL	
PROTECCIÓN DE CAUCES	SNUP-CA
SUELO NO URBANIZABLE DE PROTECCIÓN NATURAL	
DEHESA	SNUP-D
MASAS FORESTALES	SNUP-MF
HUMEDAL	SNUP-H
LLANOS	SNUP-LL
SUELO NO URBANIZABLE DE PROTECCIÓN CULTURAL Y PAISAJÍSTICA	
CERROS Y SIERRAS M1	SNUP-M1
CERROS Y SIERRAS M2	SNUP-M2
CERROS Y SIERRAS M3	SNUP-M3
YACIMIENTOS ARQUEOLÓGICOS	SNUP-RA
SUELO NO URBANIZABLE DE PROTECCIÓN ESTRUCTURAL	
REGADÍOS Y HUERTAS	SNUP-RH
SUELO NO URBANIZABLE DE PROTECCIÓN DE INFRAESTRUCTURAS	
RESERVA MILITAR (CIWOV)	SNUP-RM

TÉRMINO MUNICIPAL DE SIERRA DE FUENTES	
CLASIFICACIÓN DEL SUELO	
SUELO URBANO Y URBANIZABLE	
SUELO URBANO	S.U.
SUELO URBANIZABLE	S.Uble.
SUELO NO URBANIZABLE	
SUELO NO URBANIZABLE COMÚN1 GÉNÉRICO	SNUC.1
SUELO NO URBANIZABLE COMÚN2 TOLERANCIA VIVIENDA RURAL	SNUC.2
SUELO NO URBANIZABLE COMÚN3 TOURISTICA DOTACIONAL	SNUC.3
SUELO NO URBANIZABLE ESPECIALMENTE PROTEGIDO	
SUELO NO URBANIZABLE PROTEGIDO1 SIERRA DE FUENTES	SNUP-1
SUELO NO URBANIZABLE PROTEGIDO2 CAMPESIN	SNUP-2
SUELO NO URBANIZABLE PROTEGIDO3 ERMITA S. ANDR	SNUP-3
SUELO NO URBANIZABLE ESPECIALMENTE PROTEGIDO	
CAUCES Y VAGUADAS	SNUEP.1
ZONA ARQUEOLÓGICA	SNUEP.2
CARRERTERAS	SNUEP.3

SISTEMAS GENERALES	
[Color]	SISTEMA GENERAL DE EQUIPAMIENTOS
[Color]	SISTEMA GENERAL DE COMUNICACIONES, RED VARIAS
[Color]	SISTEMA GENERAL DE COMUNICACIONES, RED FERROVIARIA
[Color]	DOTACION PRIVADA ESTRUCTURANTE
[Color]	ESPACIOS LIBRES

AFECCIONES	
[Color]	AFECCION MARINA (SNUP-CV)
[Color]	AFECCION RESERVA NATURAL DE ESTUDIOS
[Color]	INFRAESTRUCTURAS DEL MINISTERIO DE FOMENTO
[Color]	AFECCION FERROVIARIA (SNUP-FV)
[Color]	AFECCION AERODROMO (SNUP-AE)
[Color]	VIA PECUARIA (SNUP-VP)
[Color]	ZONA PROXIMA DE SEGURIDAD CIWOV (SNUP-PM)
[Color]	ZONA LEJANA DE SEGURIDAD CIWOV (SNUP-PL)
[Color]	AFECCION ARQUEOLÓGICA (SNUP-RA)
[Color]	AREA DE VIGILANCIA ARQUEOLÓGICA
[Color]	Z.E.P.A. (SNUP-EL) ZONA 1
[Color]	Z.E.P.A. (SNUP-EL) ZONA 2
[Color]	Z.E.P.A. (SNUP-EL) ZONA 3
[Color]	Z.E.P.A. (SNUP-EL) ZONA 4
[Color]	O DE USO GENERAL

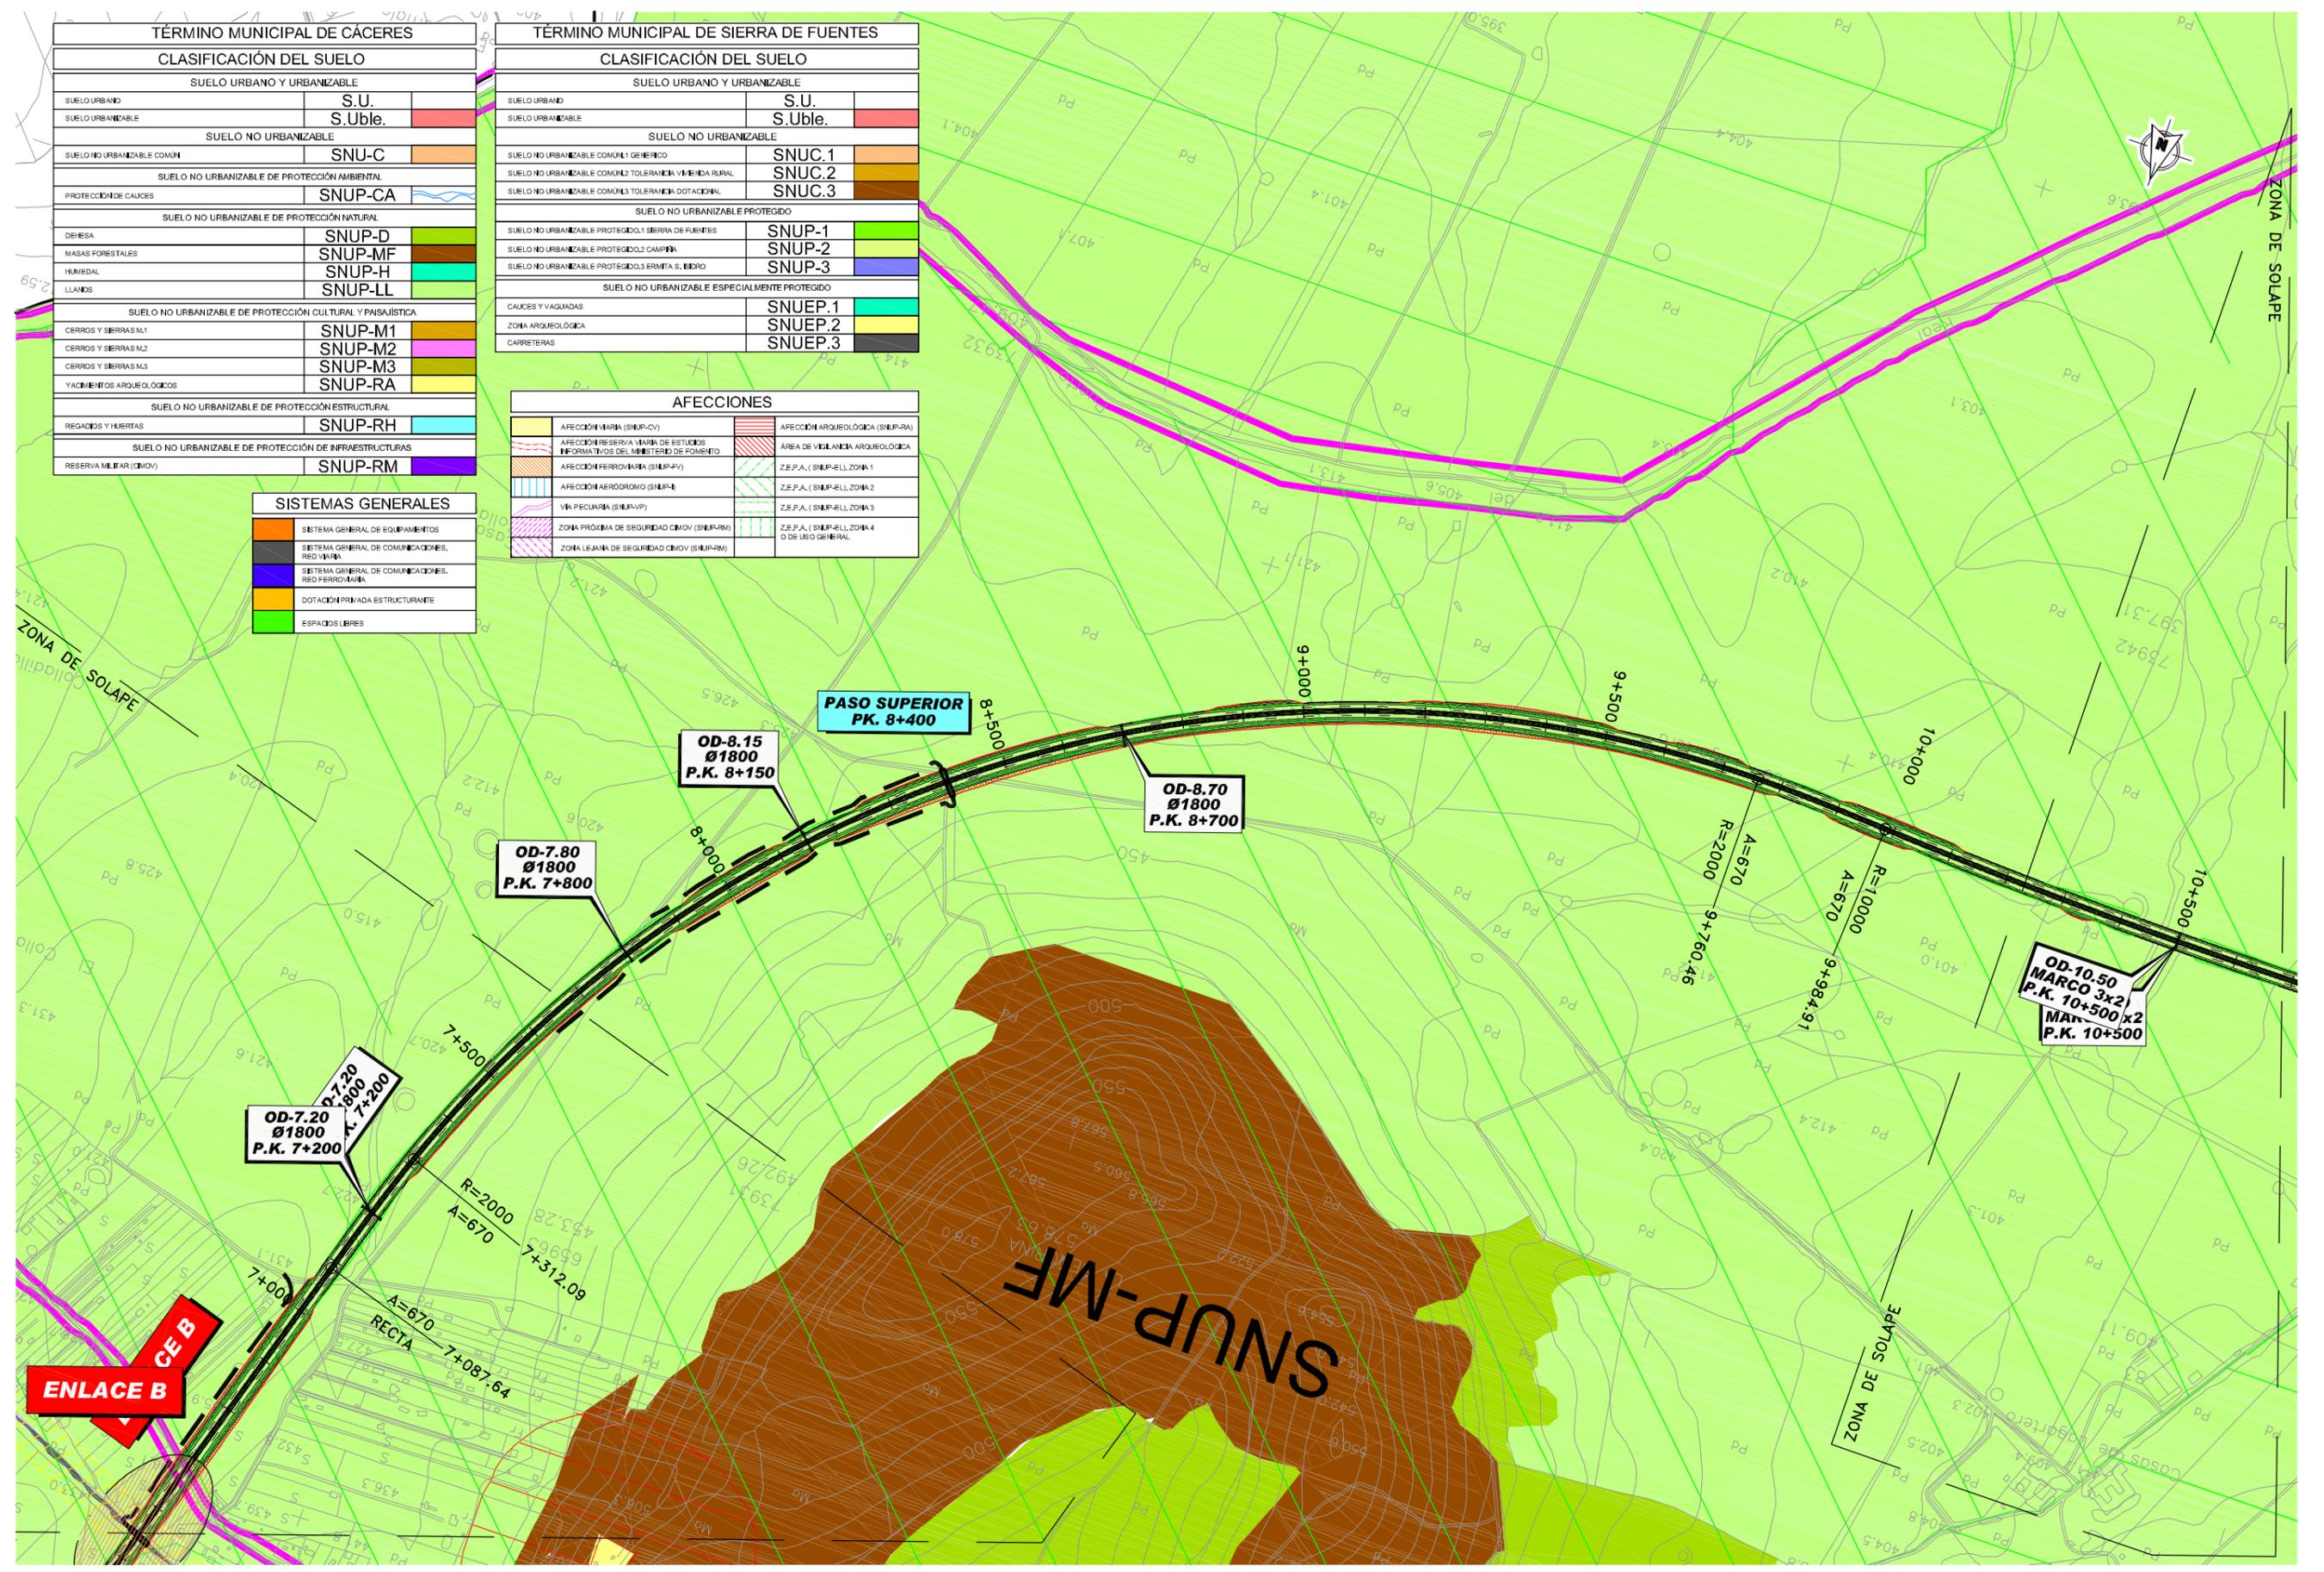

TÉRMINO MUNICIPAL DE CÁCERES		
CLASIFICACIÓN DEL SUELO		
SUELO URBANO Y URBANIZABLE		
SUELO URBANO	S.U.	
SUELO URBANIZABLE	S.Uble.	
SUELO NO URBANIZABLE		
SUELO NO URBANIZABLE COMÚN		
SUELO NO URBANIZABLE DE PROTECCIÓN AMBIENTAL		
PROTECCIÓN DE CAUCES	SNUP-CA	
SUELO NO URBANIZABLE DE PROTECCIÓN NATURAL		
DEHESA	SNUP-D	
MASAS FORESTALES	SNUP-MF	
HUMEDAL	SNUP-H	
LLANOS	SNUP-LL	
SUELO NO URBANIZABLE DE PROTECCIÓN CULTURAL Y PAISAJÍSTICA		
CERROS Y SIERRAS M.1	SNUP-M1	
CERROS Y SIERRAS M.2	SNUP-M2	
CERROS Y SIERRAS M.3	SNUP-M3	
YACIMIENTOS ARQUEOLÓGICOS	SNUP-RA	
SUELO NO URBANIZABLE DE PROTECCIÓN ESTRUCTURAL		
REGADIOS Y HUERTAS	SNUP-RH	
SUELO NO URBANIZABLE DE PROTECCIÓN DE INFRAESTRUCTURAS		
RESERVA MILITAR (CMOV)	SNUP-RM	

TÉRMINO MUNICIPAL DE SIERRA DE FUENTES		
CLASIFICACIÓN DEL SUELO		
SUELO URBANO Y URBANIZABLE		
SUELO URBANO	S.U.	
SUELO URBANIZABLE	S.Uble.	
SUELO NO URBANIZABLE		
SUELO NO URBANIZABLE COMÚN Y GÉNÉRICO		
SUELO NO URBANIZABLE COMÚN 1	SNUC.1	
SUELO NO URBANIZABLE COMÚN 2	SNUC.2	
SUELO NO URBANIZABLE COMÚN 3	SNUC.3	
SUELO NO URBANIZABLE ESPECIALMENTE PROTEGIDO		
SUELO NO URBANIZABLE PROTEGIDO 1	SNUP-1	
SUELO NO URBANIZABLE PROTEGIDO 2	SNUP-2	
SUELO NO URBANIZABLE PROTEGIDO 3	SNUP-3	
SUELO NO URBANIZABLE ESPECIALMENTE PROTEGIDO		
CAUCES Y VAGUADAS	SNUEP.1	
ZONA ARQUEOLÓGICA	SNUEP.2	
CARRETERAS	SNUEP.3	

AFECCIONES	
AFECCIÓN MARA (SNUP-MV)	AFECCIÓN ARQUEOLÓGICA (SNUP-RA)
AFECCIÓN RESERVA MARA DE ESTUDIOS PRELIMINARIOS DEL MINISTERIO DE FOMENTO	ÁREA DE VIGILANCIA ARQUEOLÓGICA
AFECCIÓN FERROVIARIA (SNUP-FV)	Z.E.P.A. (SNUP-EL), ZONA 1
AFECCIÓN AERODROMO (SNUP-A)	Z.E.P.A. (SNUP-EL), ZONA 2
VIA PECUARIA (SNUP-VP)	Z.E.P.A. (SNUP-EL), ZONA 3
ZONA PRÓXIMA DE SEGURIDAD CMOV (SNUP-RM)	Z.E.P.A. (SNUP-EL), ZONA 4
ZONA LEJANA DE SEGURIDAD CMOV (SNUP-RM)	DE USO GENERAL

SISTEMAS GENERALES	
	SISTEMA GENERAL DE EQUIPAMIENTOS
	SISTEMA GENERAL DE COMUNICACIONES. RED VIARIA
	SISTEMA GENERAL DE COMUNICACIONES. RED FERROVIARIA
	DOTACIÓN PRIVADA ESTRUCTURANTE
	ESPACIOS LIBRES


TÉRMINO MUNICIPAL DE CÁCERES		
CLASIFICACIÓN DEL SUELO		
SUELO URBANO Y URBANIZABLE		
SUELO URBANO	S.U.	
SUELO URBANIZABLE	S.Uble.	
SUELO NO URBANIZABLE		
SUELO NO URBANIZABLE COMÚN	SNU-C	
SUELO NO URBANIZABLE DE PROTECCIÓN AMBIENTAL		
PROTECCIÓN DE CAUCES	SNUP-CA	
SUELO NO URBANIZABLE DE PROTECCIÓN NATURAL		
DEHESA	SNUP-D	
MASAS FORESTALES	SNUP-MF	
HUMEDAL	SNUP-H	
LLANOS	SNUP-LL	
SUELO NO URBANIZABLE DE PROTECCIÓN CULTURAL Y PASTORAL		
CERROS Y SIERRAS M.1	SNUP-M1	
CERROS Y SIERRAS M.2	SNUP-M2	
CERROS Y SIERRAS M.3	SNUP-M3	
YACIMIENTOS ARQUEOLÓGICOS	SNUP-RA	
SUELO NO URBANIZABLE DE PROTECCIÓN ESTRUCTURAL		
REGADIOS Y HUERTAS	SNUP-RH	
SUELO NO URBANIZABLE DE PROTECCIÓN DE INFRAESTRUCTURAS		
RESERVA MILITAR (CIJOV)	SNUP-RM	

TÉRMINO MUNICIPAL DE SIERRA DE FUENTES		
CLASIFICACIÓN DEL SUELO		
SUELO URBANO Y URBANIZABLE		
SUELO URBANO	S.U.	
SUELO URBANIZABLE	S.Uble.	
SUELO NO URBANIZABLE		
SUELO NO URBANIZABLE COMÚN	SNUC.1	
SUELO NO URBANIZABLE COMÚN TOLERANCIA VIVIENDA RURAL	SNUC.2	
SUELO NO URBANIZABLE COMÚN TOLERANCIA DOTACIONAL	SNUC.3	
SUELO NO URBANIZABLE PROTEGIDO		
SUELO NO URBANIZABLE PROTEGIDO.1 SIERRA DE FUENTES	SNUP-1	
SUELO NO URBANIZABLE PROTEGIDO.2 CAMPESINA	SNUP-2	
SUELO NO URBANIZABLE PROTEGIDO.3 ERMITA S. ISIDRO	SNUP-3	
SUELO NO URBANIZABLE ESPECIALMENTE PROTEGIDO		
CAUCES Y VAGUADAS	SNUEP.1	
ZONA ARQUEOLÓGICA	SNUEP.2	
CARRETERAS	SNUEP.3	

AFECCIONES			
AFECCIÓN MARCA (SNUP-M)	AFECCIÓN ARQUEOLÓGICA (SNUP-RA)		
AFECCIÓN RESERVA MARCA DE ESTUDIOS REGIONALES DE INTERÉS FOMENTO	ÁREA DE VIGILANCIA ARQUEOLÓGICA		
AFECCIÓN FERROVIARIA (SNUP-FV)	Z.E.P.A. (SNUP-EL) ZONA 1		
AFECCIÓN AERODROMO (SNUP-A)	Z.E.P.A. (SNUP-EL) ZONA 2		
VÍA PECUARIA (SNUP-VP)	Z.E.P.A. (SNUP-EL) ZONA 3		
ZONA PRÓXIMA DE SEGURIDAD CIJOV (SNUP-RM)	Z.E.P.A. (SNUP-EL) ZONA 4		
ZONA LÍNEA DE SEGURIDAD CIJOV (SNUP-RM)	O DE USO GENERAL		

SISTEMAS GENERALES	
	SISTEMA GENERAL DE EQUIPAMIENTOS
	SISTEMA GENERAL DE COMUNICACIONES, RED VIARIA
	SISTEMA GENERAL DE COMUNICACIONES, RED FERROVIARIA
	DOTACIÓN PRIVADA ESTRUCTURANTE
	ESPACIOS LIBRES



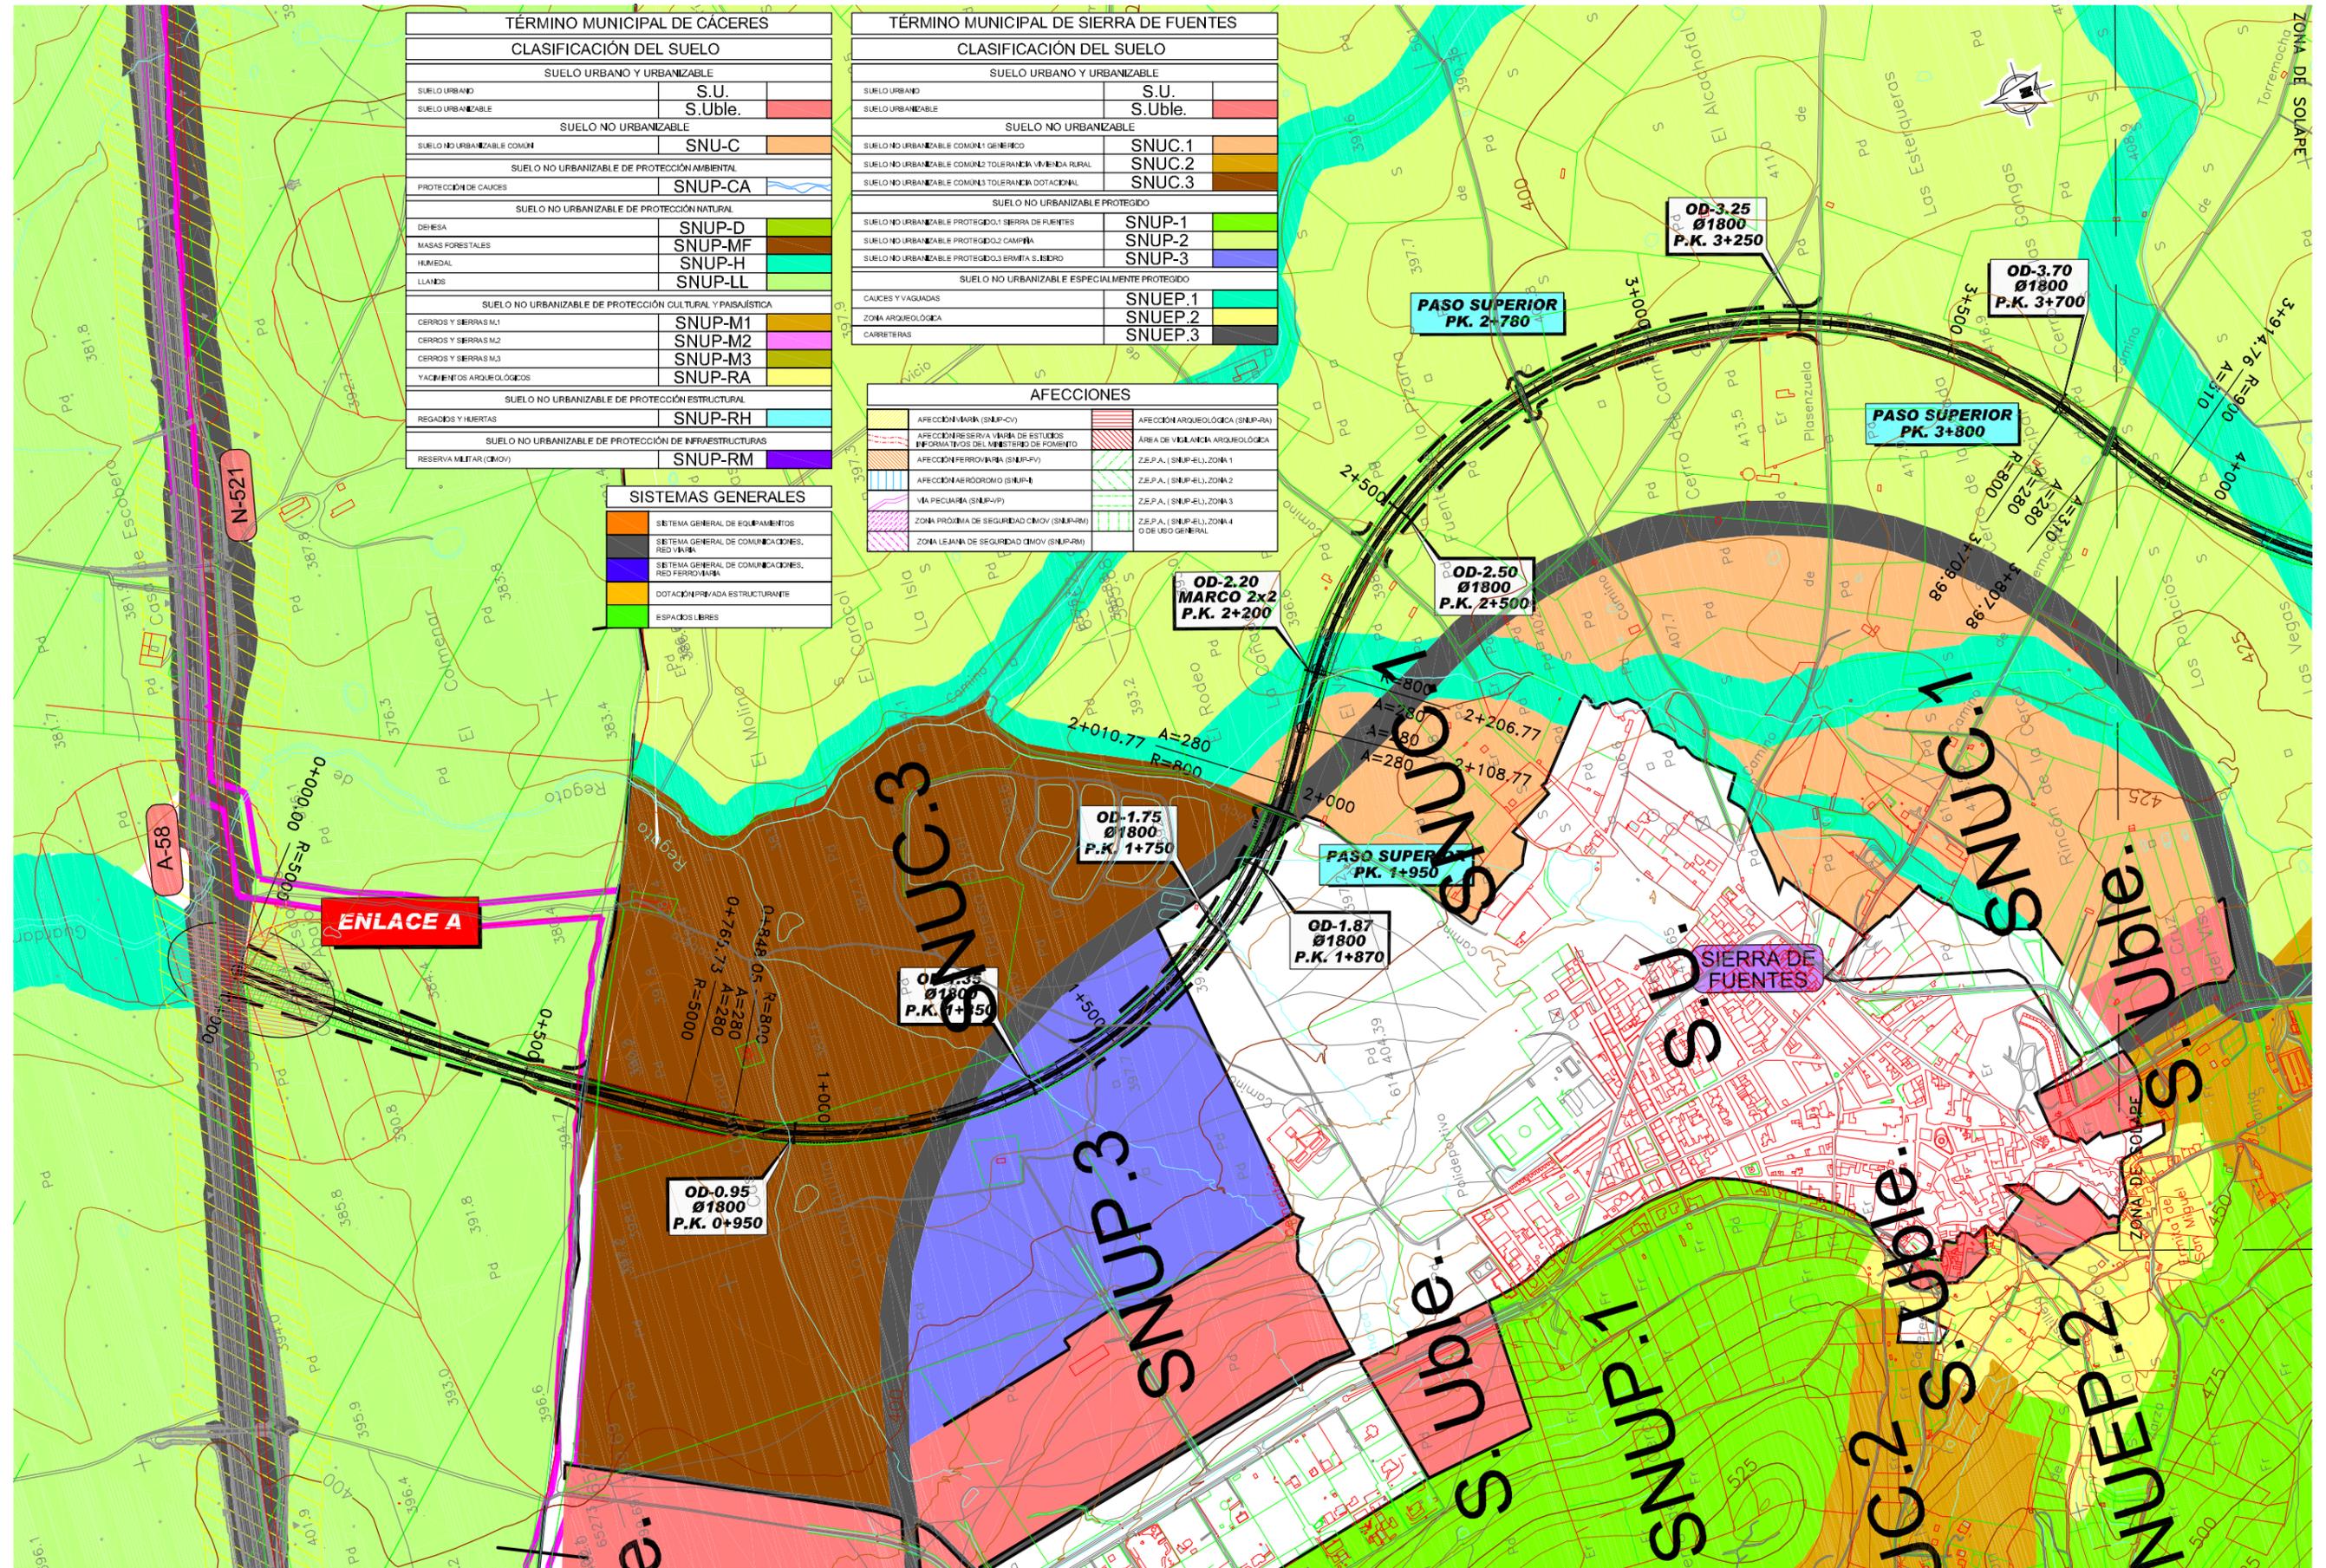


TÉRMINO MUNICIPAL DE CÁCERES	
CLASIFICACIÓN DEL SUELO	
SUELO URBANO Y URBANIZABLE	
SUELO URBANO	S.U.
SUELO URBANIZABLE	S.Uble.
SUELO NO URBANIZABLE	
SUELO NO URBANIZABLE COMÚN	SNU-C
SUELO NO URBANIZABLE DE PROTECCIÓN AMBIENTAL	
PROTECCIÓN DE CAUCES	SNUP-CA
SUELO NO URBANIZABLE DE PROTECCIÓN NATURAL	
DRÍSEA	SNUP-D
MASAS FORESTALES	SNUP-MF
HUMEDAL	SNUP-H
LLANOS	SNUP-LL
SUELO NO URBANIZABLE DE PROTECCIÓN CULTURAL Y PAYSAJÍSTICA	
CERROS Y SIERRAS M.1	SNUP-M1
CERROS Y SIERRAS M.2	SNUP-M2
CERROS Y SIERRAS M.3	SNUP-M3
YACIMIENTOS ARQUEOLÓGICOS	SNUP-RA
SUELO NO URBANIZABLE DE PROTECCIÓN ESTRUCTURAL	
REGADIOS Y HUERTAS	SNUP-RH
SUELO NO URBANIZABLE DE PROTECCIÓN DE INFRAESTRUCTURAS	
RESERVA MILITAR (MOV)	SNUP-RM

TÉRMINO MUNICIPAL DE SIERRA DE FUENTES	
CLASIFICACIÓN DEL SUELO	
SUELO URBANO Y URBANIZABLE	
SUELO URBANO	S.U.
SUELO URBANIZABLE	S.Uble.
SUELO NO URBANIZABLE	
SUELO NO URBANIZABLE COMÚN Y GENERAL	SNUC.1
SUELO NO URBANIZABLE COMÚN TOLERANCIA VIVIENDA RURAL	SNUC.2
SUELO NO URBANIZABLE COMÚN TOLERANCIA DOTACIONAL	SNUC.3
SUELO NO URBANIZABLE PROTEGIDO	
SUELO NO URBANIZABLE PROTEGIDO.1 SIERRA DE FUENTES	SNUP-1
SUELO NO URBANIZABLE PROTEGIDO.2 CAMPAÑA	SNUP-2
SUELO NO URBANIZABLE PROTEGIDO.3 ERMITA S. ISIDRO	SNUP-3
SUELO NO URBANIZABLE ESPECIALMENTE PROTEGIDO	
CAUCES Y VAGUADAS	SNUEP.1
ZONA ARQUEOLÓGICA	SNUEP.2
CARRERTERAS	SNUEP.3

AFECCIONES	
AFECCIÓN MARÍA (SNUP-CV)	AFECCIÓN ARQUEOLÓGICA (SNUP-RA)
AFECCIÓN RESERVA MARÍA DE ESTUDIOS INFORMATIVOS DEL MINISTERIO DE FOMENTO	ÁREA DE VIGILANCIA ARQUEOLÓGICA
AFECCIÓN FERROVIARIA (SNUP-FV)	Z.E.P.A. (SNUP-EL) ZONA 1
AFECCIÓN AERODROMO (SNUP-A)	Z.E.P.A. (SNUP-EL) ZONA 2
VÍA PECUARIA (SNUP-VP)	Z.E.P.A. (SNUP-EL) ZONA 3
ZONA PRÓXIMA DE SEGURIDAD MOV (SNUP-RM)	Z.E.P.A. (SNUP-EL) ZONA 4
ZONA LEJANA DE SEGURIDAD MOV (SNUP-RL)	ODE USO GENERAL

SISTEMAS GENERALES	
[Color]	SISTEMA GENERAL DE EQUIPAMENTOS
[Color]	SISTEMA GENERAL DE COMUNICACIONES, RED VIARIA
[Color]	SISTEMA GENERAL DE COMUNICACIONES, RED FERROVIARIA
[Color]	DOTACIÓN PRIVADA ESTRUCTURANTE
[Color]	ESPACIOS LIBRES

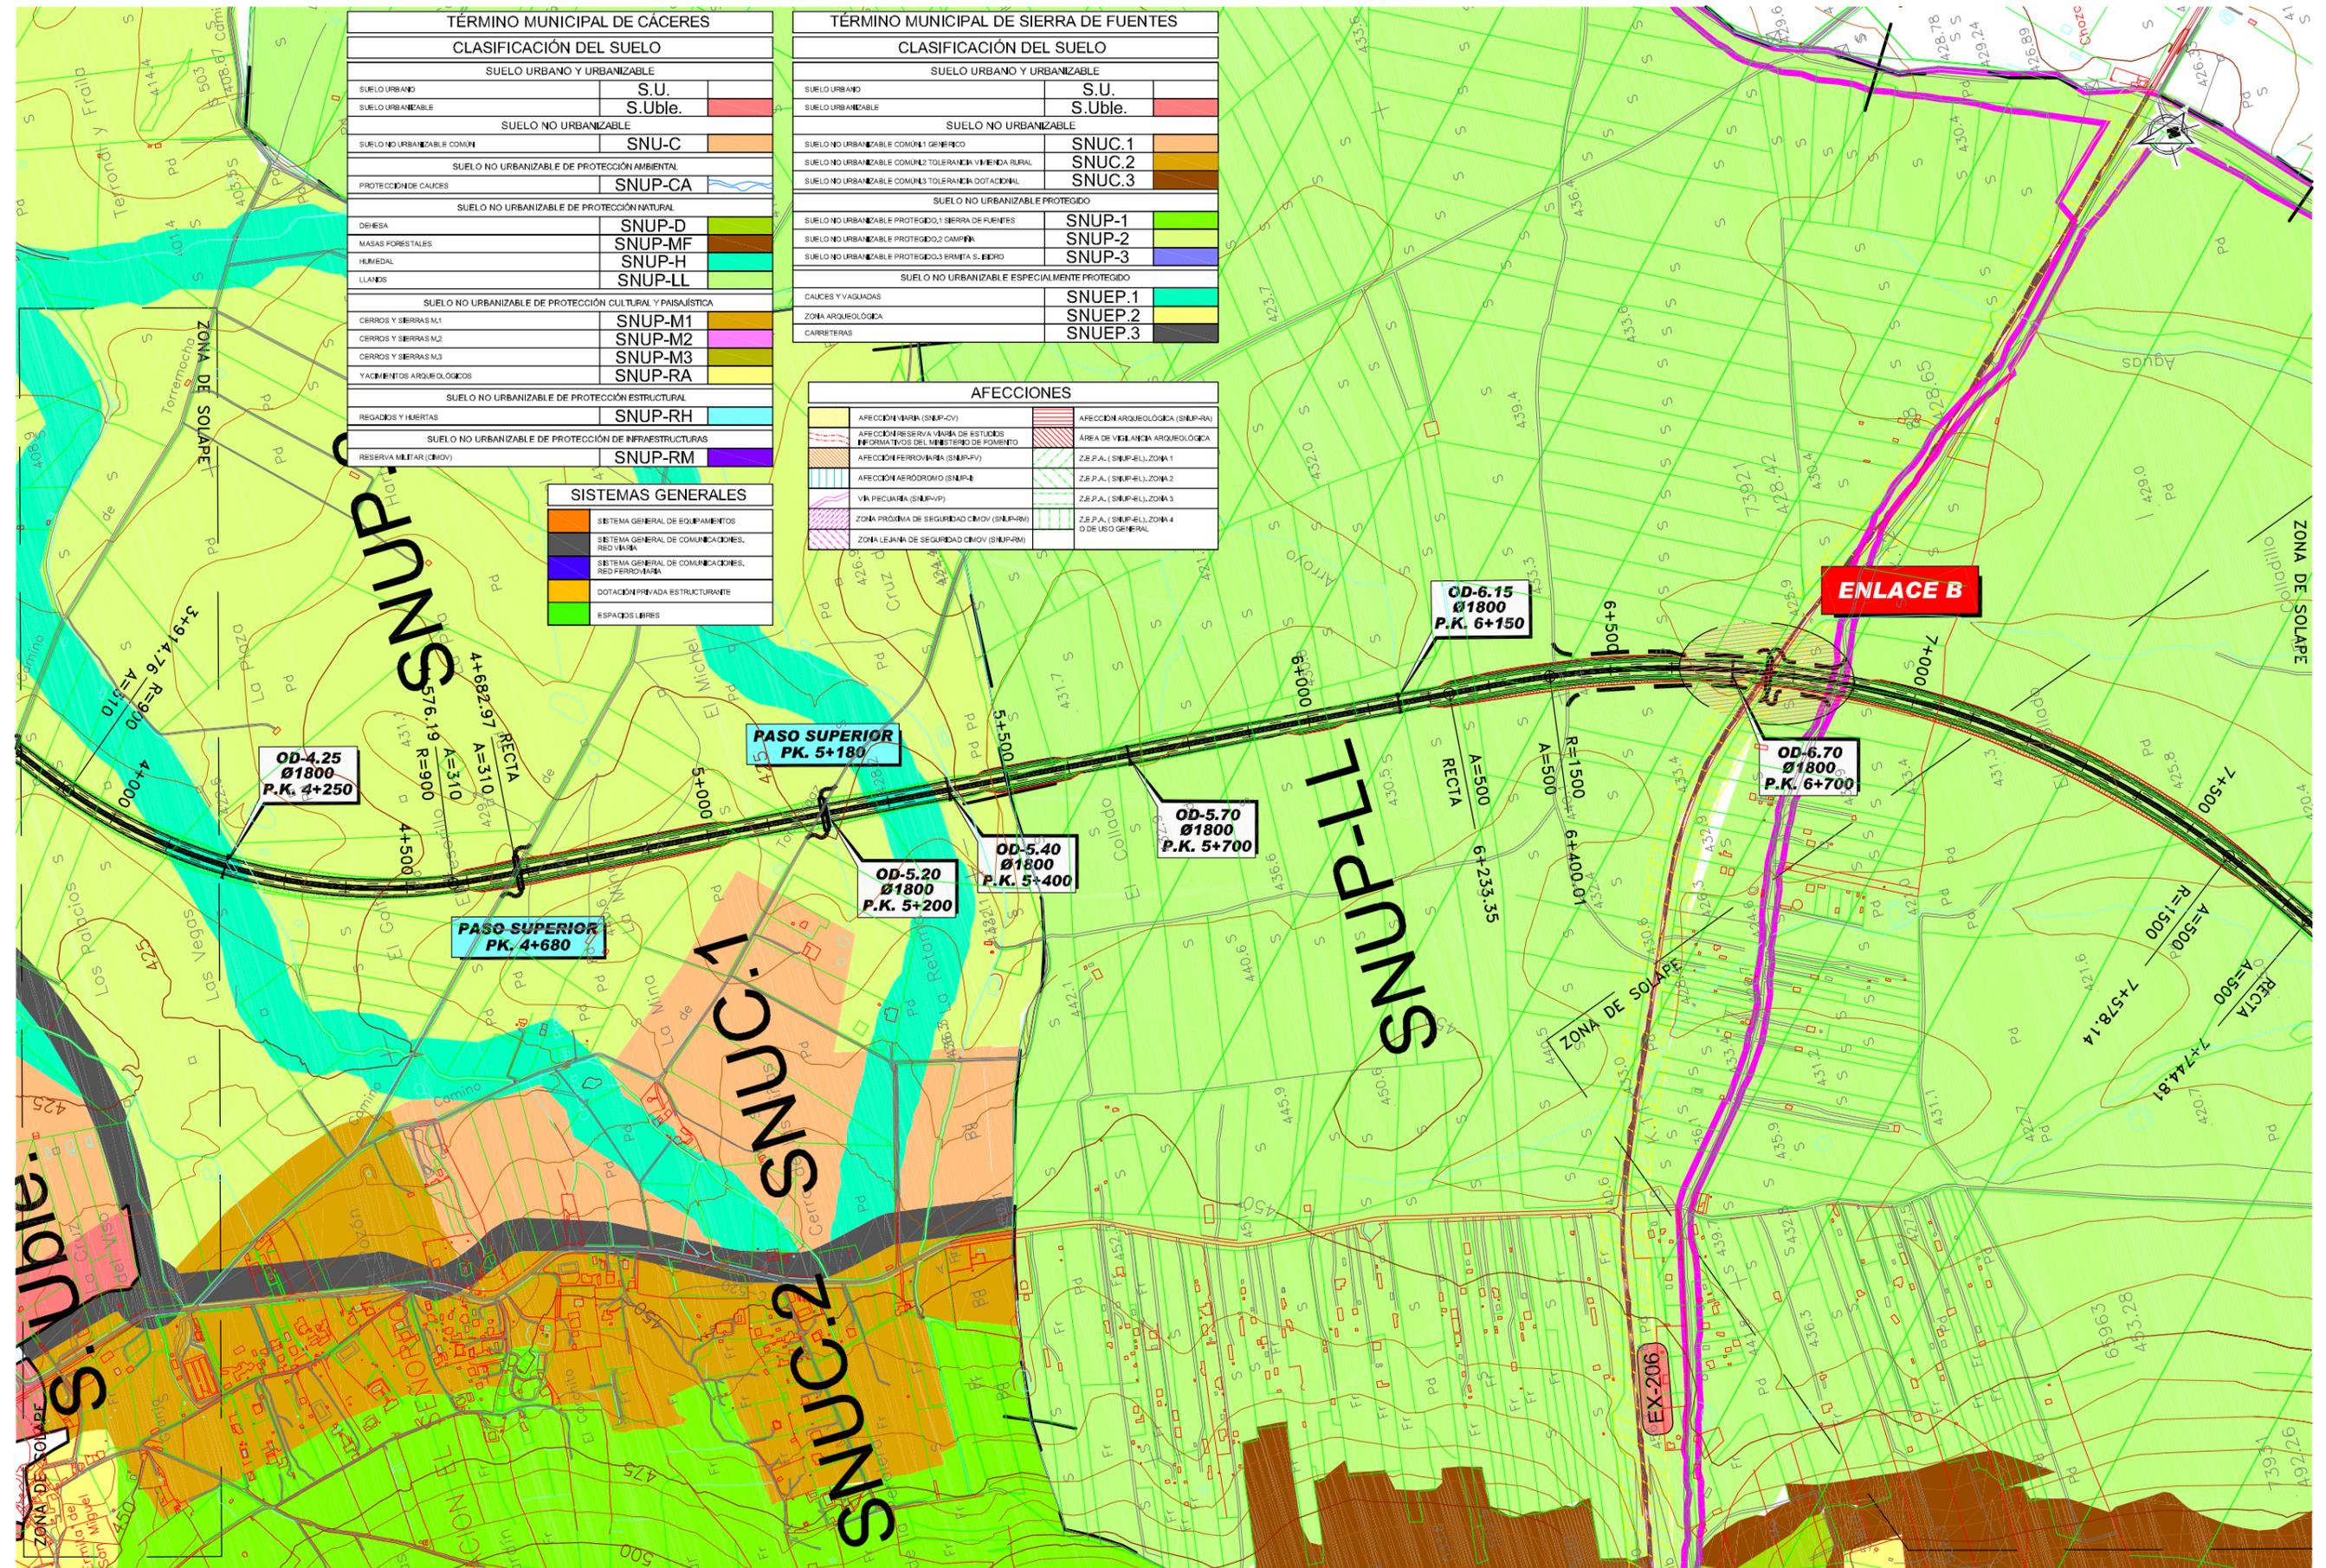


TÉRMINO MUNICIPAL DE CÁCERES		
CLASIFICACIÓN DEL SUELO		
SUELO URBANO Y URBANIZABLE		
SUELO URBANO	S.U.	
SUELO URBANIZABLE	S.Uble.	
SUELO NO URBANIZABLE		
SUELO NO URBANIZABLE COMÚN	SNU-C	
SUELO NO URBANIZABLE DE PROTECCIÓN AMBIENTAL		
PROTECCIÓN DE CAUCES	SNUP-CA	
SUELO NO URBANIZABLE DE PROTECCIÓN NATURAL		
DEHESA	SNUP-D	
MASAS FORESTALES	SNUP-MF	
HUMEDAL	SNUP-H	
LLANOS	SNUP-LL	
SUELO NO URBANIZABLE DE PROTECCIÓN CULTURAL Y PAISAJÍSTICA		
CERROS Y SIERRAS M1	SNUP-M1	
CERROS Y SIERRAS M2	SNUP-M2	
CERROS Y SIERRAS M3	SNUP-M3	
YACIMIENTOS ARQUEOLÓGICOS	SNUP-RA	
SUELO NO URBANIZABLE DE PROTECCIÓN ESTRUCTURAL		
REGADOS Y HUERTAS	SNUP-RH	
SUELO NO URBANIZABLE DE PROTECCIÓN DE INFRAESTRUCTURAS		
RESERVA MILITAR (CIVIL)	SNUP-RM	

TÉRMINO MUNICIPAL DE SIERRA DE FUENTES		
CLASIFICACIÓN DEL SUELO		
SUELO URBANO Y URBANIZABLE		
SUELO URBANO	S.U.	
SUELO URBANIZABLE	S.Uble.	
SUELO NO URBANIZABLE		
SUELO NO URBANIZABLE COMÚN1 GENÉRICO	SNUC.1	
SUELO NO URBANIZABLE COMÚN2 TOLERANCIA VIVIENDA RURAL	SNUC.2	
SUELO NO URBANIZABLE COMÚN3 TOLERANCIA DOTACIONAL	SNUC.3	
SUELO NO URBANIZABLE PROTEGIDO		
SUELO NO URBANIZABLE PROTEGIDO1 SIERRA DE FUENTES	SNUP-1	
SUELO NO URBANIZABLE PROTEGIDO2 CAMPESINA	SNUP-2	
SUELO NO URBANIZABLE PROTEGIDO3 ERMITA S. JEDRO	SNUP-3	
SUELO NO URBANIZABLE ESPECIALMENTE PROTEGIDO		
CAUCES Y VAGUADAS	SNUEP.1	
ZONA ARQUEOLÓGICA	SNUEP.2	
CARRERERAS	SNUEP.3	

AFECCIONES	
AFECCION VARIA (SNUP-CV)	AFECCION ARQUEOLÓGICA (SNUP-RA)
AFECCION RESERVA VARIA DE ESTUDIOS INFORMATIVOS DEL MINISTERIO DE FOMENTO	ÁREA DE VIGILANCIA ARQUEOLÓGICA
AFECCION FERROVIARIA (SNUP-FV)	Z.E.P.A. (SNUP-ELL) ZONA 1
AFECCION AERODROMO (SNUP-A)	Z.E.P.A. (SNUP-ELL) ZONA 2
VIA PECUARIA (SNUP-VP)	Z.E.P.A. (SNUP-ELL) ZONA 3
ZONA PRÓXIMA DE SEGURIDAD CIVIL (SNUP-RC)	Z.E.P.A. (SNUP-ELL) ZONA 4
ZONA LEJANA DE SEGURIDAD CIVIL (SNUP-RL)	DE USO GENERAL

SISTEMAS GENERALES	
SIEMPRE	SISTEMA GENERAL DE EQUIPAMIENTOS
SIEMPRE	SISTEMA GENERAL DE COMUNICACIONES, RED VARIAS
SIEMPRE	SISTEMA GENERAL DE COMUNICACIONES, RED FERROVIARIA
SIEMPRE	DOTACION PRIVADA ESTRUCTURANTE
SIEMPRE	ESPACIOS LIBRES

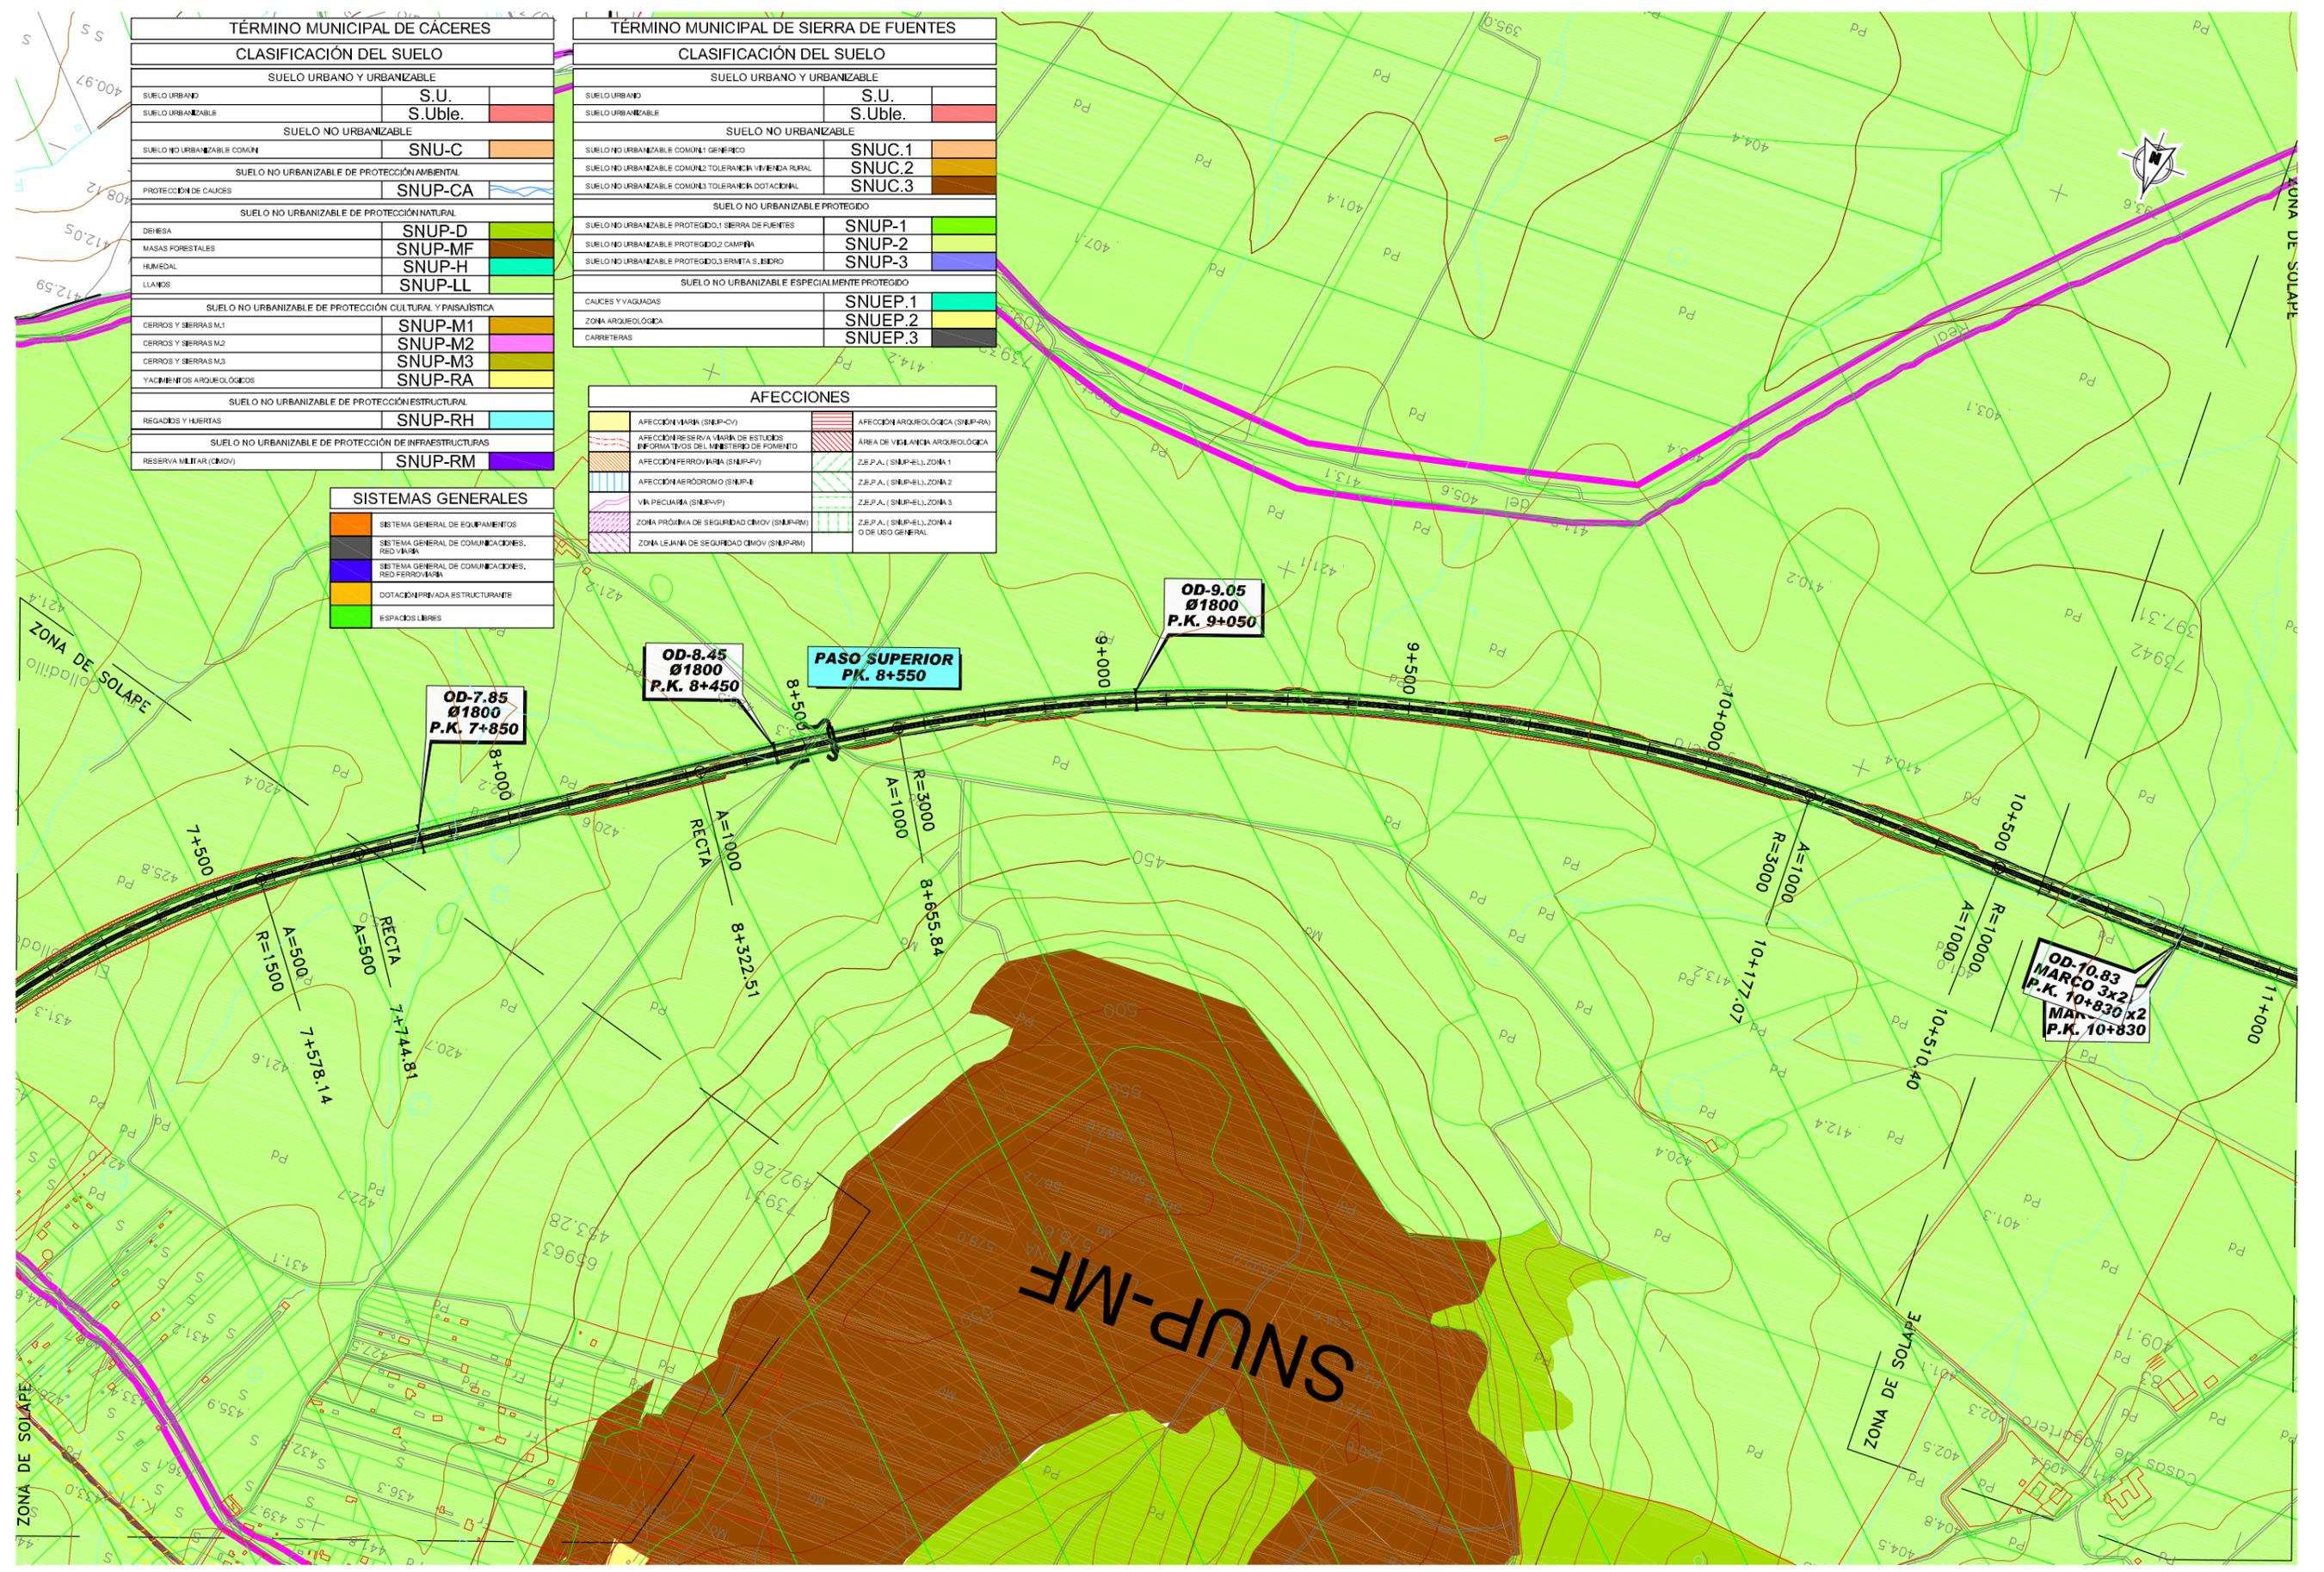


TÉRMINO MUNICIPAL DE CÁCERES	
CLASIFICACIÓN DEL SUELO	
SUELO URBANO Y URBANIZABLE	
SUELO URBANO	S.U.
SUELO URBANIZABLE	S.Uble.
SUELO NO URBANIZABLE	
SUELO NO URBANIZABLE COMÚN	SNUC
SUELO NO URBANIZABLE DE PROTECCIÓN AMBIENTAL	
PROTECCIÓN DE CAUCES	SNUP-CA
SUELO NO URBANIZABLE DE PROTECCIÓN NATURAL	
DEHESA	SNUP-D
MASAS FORESTALES	SNUP-MF
HUMEDAL	SNUP-H
LLANOS	SNUP-LL
SUELO NO URBANIZABLE DE PROTECCIÓN CULTURAL Y PAISAJÍSTICA	
CERROS Y SIERRAS M1	SNUP-M1
CERROS Y SIERRAS M2	SNUP-M2
CERROS Y SIERRAS M3	SNUP-M3
YACIMIENTOS ARQUEOLÓGICOS	SNUP-RA
SUELO NO URBANIZABLE DE PROTECCIÓN ESTRUCTURAL	
REGADIOS Y HUERTAS	SNUP-RH
SUELO NO URBANIZABLE DE PROTECCIÓN DE INFRAESTRUCTURAS	
RESERVA MILITAR (CMOV)	SNUP-RM

TÉRMINO MUNICIPAL DE SIERRA DE FUENTES	
CLASIFICACIÓN DEL SUELO	
SUELO URBANO Y URBANIZABLE	
SUELO URBANO	S.U.
SUELO URBANIZABLE	S.Uble.
SUELO NO URBANIZABLE	
SUELO NO URBANIZABLE COMÚN GENÉRICO	SNUC.1
SUELO NO URBANIZABLE COMÚN TOLERANCIA VIVIENDA RURAL	SNUC.2
SUELO NO URBANIZABLE COMÚN TOLERANCIA DOTACIONAL	SNUC.3
SUELO NO URBANIZABLE PROTEGIDO	
SUELO NO URBANIZABLE PROTEGIDO.1 SIERRA DE FUENTES	SNUP-1
SUELO NO URBANIZABLE PROTEGIDO.2 CAMPANA	SNUP-2
SUELO NO URBANIZABLE PROTEGIDO.3 BARRA S. BARRO	SNUP-3
SUELO NO URBANIZABLE ESPECIALMENTE PROTEGIDO	
CAUCES Y VAGUADAS	SNUEP.1
ZONA ARQUEOLÓGICA	SNUEP.2
CARRETERAS	SNUEP.3

AFECCIONES	
AFECCIÓN MARINA (SNUP-CV)	AFECCIÓN ARQUEOLÓGICA (SNUP-RA)
AFECCIÓN RESERVA MARINA DE ESTUDIOS INFORMATIVOS DEL MINISTERIO DE FOMENTO	ÁREA DE VIGILANCIA ARQUEOLÓGICA
AFECCIÓN FERROVIARIA (SNUP-FV)	Z.E.P.A. (SNUP-EL) ZONA 1
AFECCIÓN AERODROMO (SNUP-A)	Z.E.P.A. (SNUP-EL) ZONA 2
VÍA PECUARIA (SNUP-VP)	Z.E.P.A. (SNUP-EL) ZONA 3
ZONA PRÓXIMA DE SEGURIDAD CMOV (SNUP-RM)	Z.E.P.A. (SNUP-EL) ZONA 4
ZONA LEJANA DE SEGURIDAD CMOV (SNUP-RM)	QUE USO GENERAL

SISTEMAS GENERALES	
	SISTEMA GENERAL DE EQUIPAMIENTOS
	SISTEMA GENERAL DE COMUNICACIONES, RED VIARIA
	SISTEMA GENERAL DE COMUNICACIONES, RED FERROVIARIA
	DOTACIÓN PRIVADA ESTRUCTURANTE
	ESPACIOS LIBRES

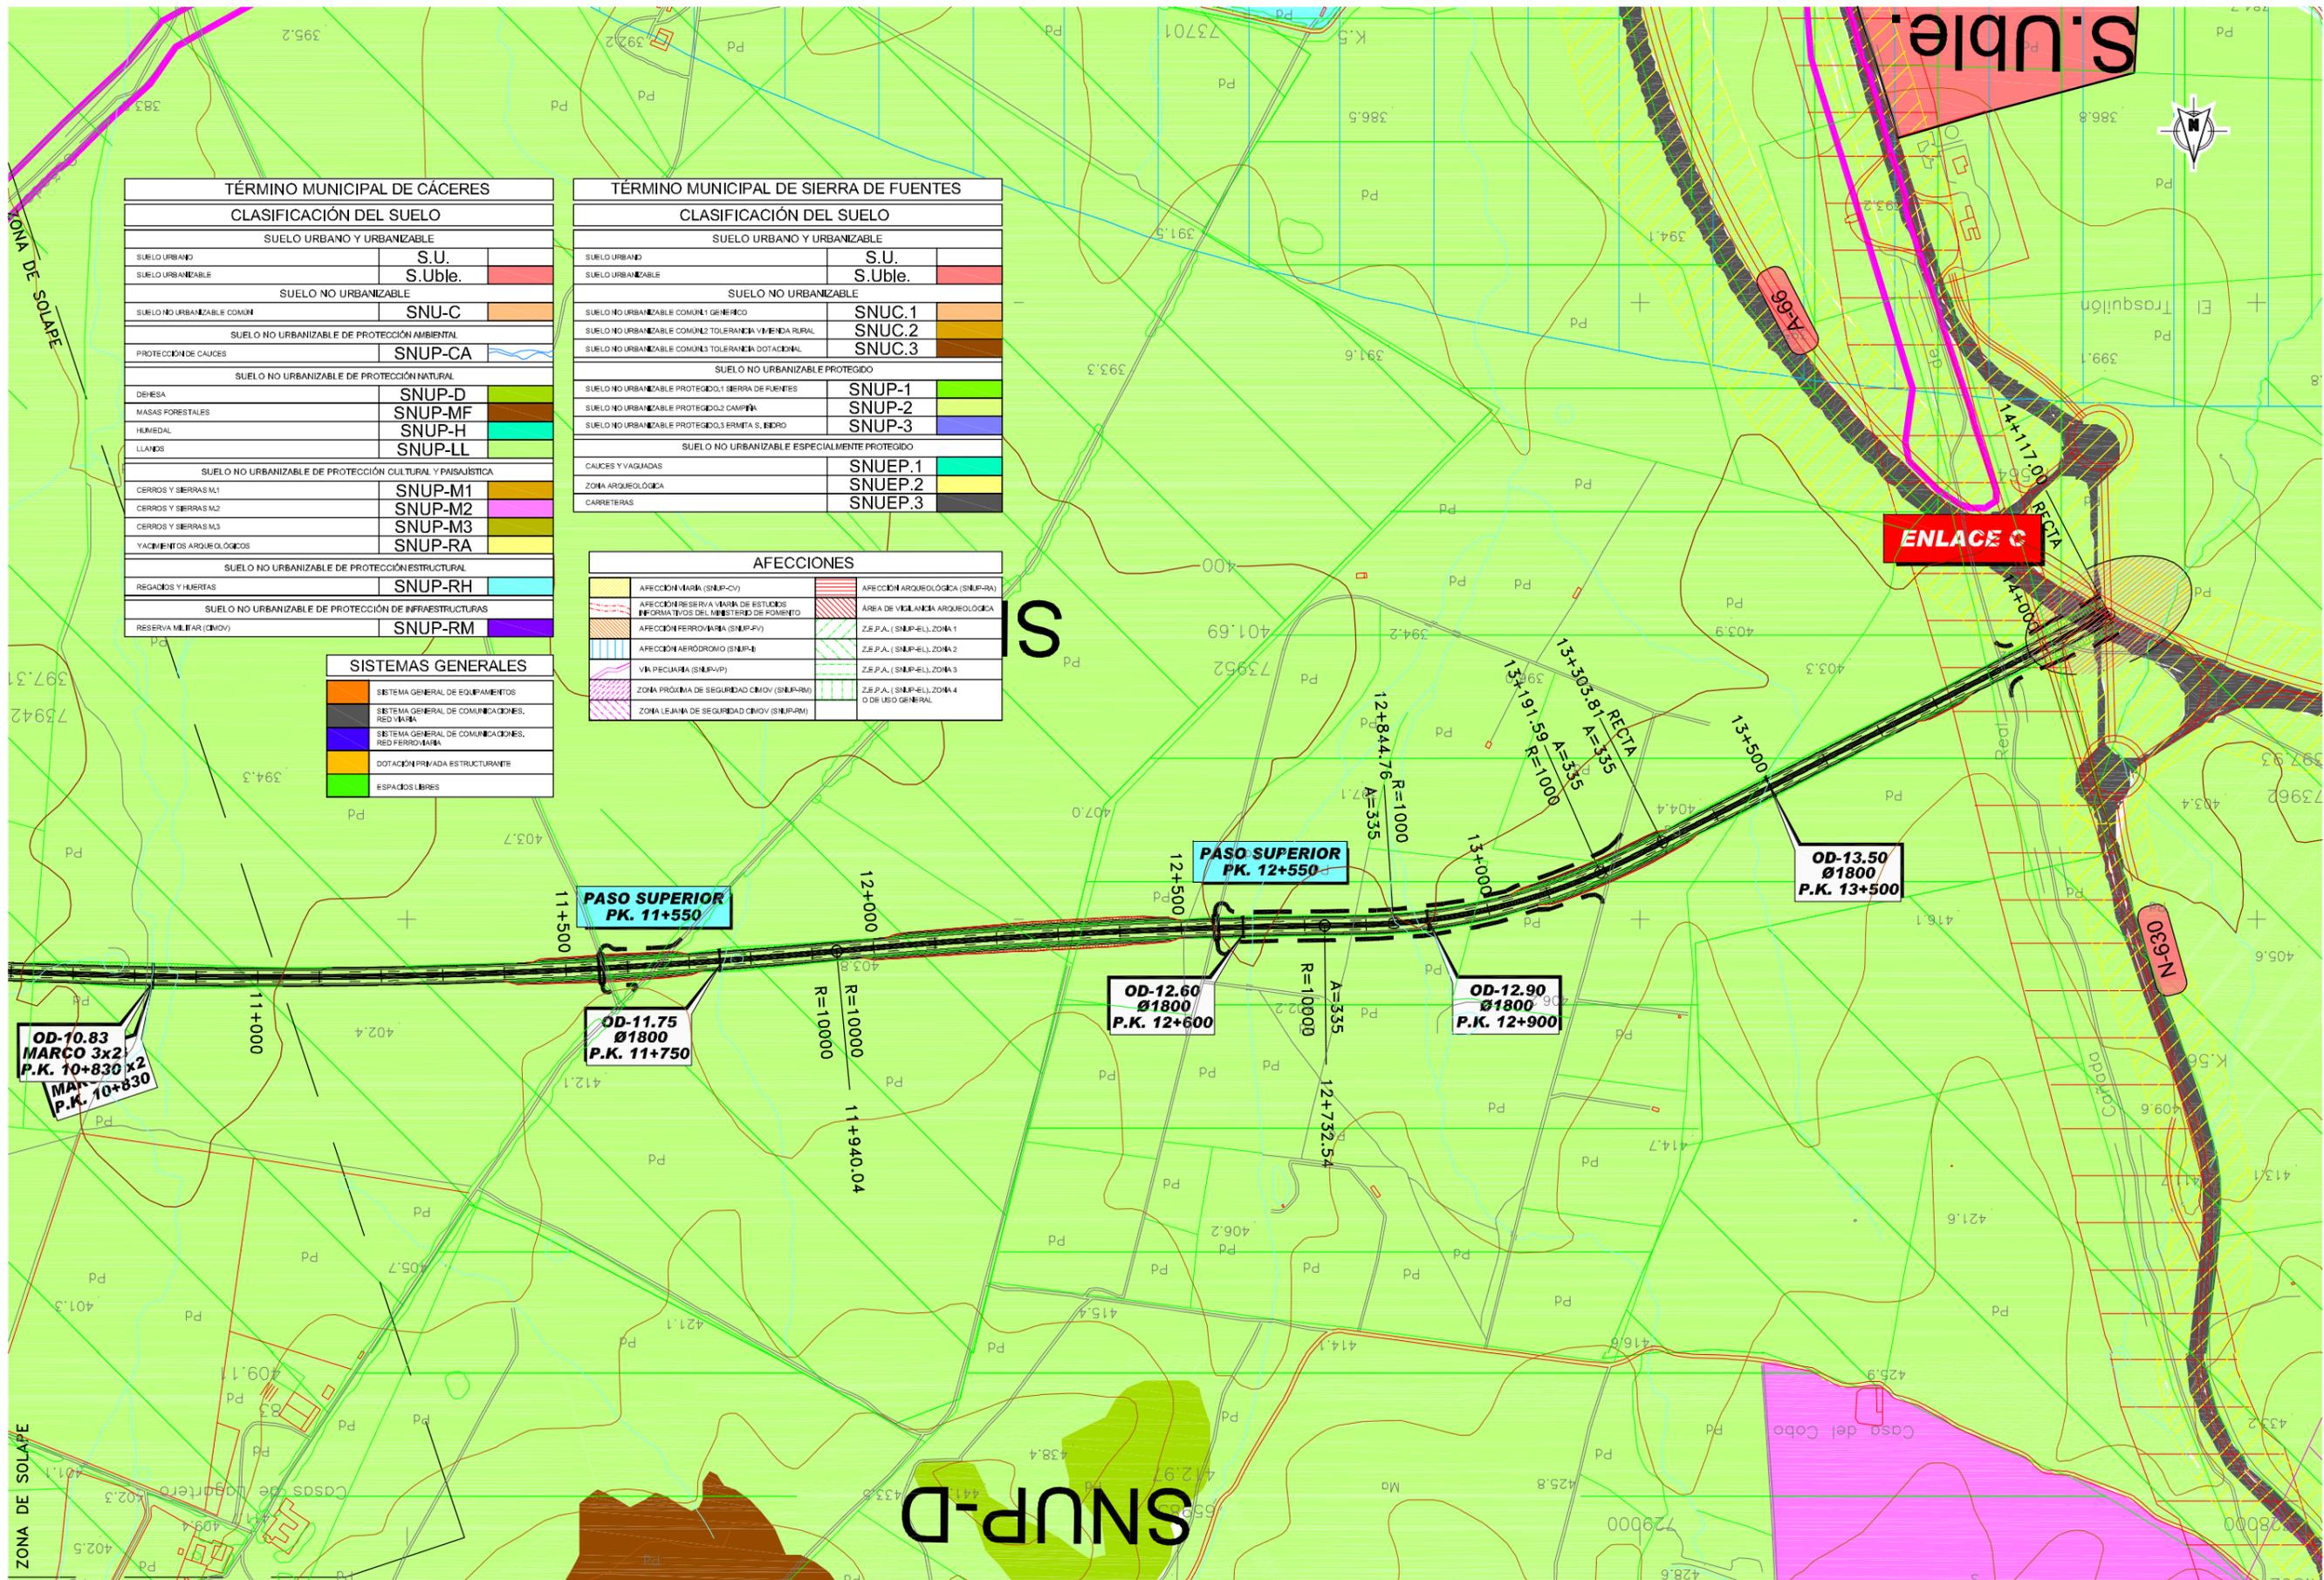


TÉRMINO MUNICIPAL DE CÁCERES	
CLASIFICACIÓN DEL SUELO	
SUELO URBANO Y URBANIZABLE	
SUELO URBANO	S.U.
SUELO URBANIZABLE	S.Uble.
SUELO NO URBANIZABLE	
SUELO NO URBANIZABLE COMÚN	SNUP-C
SUELO NO URBANIZABLE DE PROTECCIÓN AMBIENTAL	
PROTECCIÓN DE CAUCES	SNUP-CA
SUELO NO URBANIZABLE DE PROTECCIÓN NATURAL	
DEHESA	SNUP-D
MASAS FORESTALES	SNUP-MF
HUMEDAL	SNUP-H
LLANOS	SNUP-LL
SUELO NO URBANIZABLE DE PROTECCIÓN CULTURAL Y PAISAJÍSTICA	
CERROS Y SIERRAS M1	SNUP-M1
CERROS Y SIERRAS M2	SNUP-M2
CERROS Y SIERRAS M3	SNUP-M3
YACIMIENTOS ARQUEOLÓGICOS	SNUP-RA
SUELO NO URBANIZABLE DE PROTECCIÓN ESTRUCTURAL	
REGADIOS Y HUERTAS	SNUP-RH
SUELO NO URBANIZABLE DE PROTECCIÓN DE INFRAESTRUCTURAS	
RESERVA MILITAR (MOV)	SNUP-RM

TÉRMINO MUNICIPAL DE SIERRA DE FUENTES	
CLASIFICACIÓN DEL SUELO	
SUELO URBANO Y URBANIZABLE	
SUELO URBANO	S.U.
SUELO URBANIZABLE	S.Uble.
SUELO NO URBANIZABLE	
SUELO NO URBANIZABLE COMÚN 1 GENÉRICO	SNUP.1
SUELO NO URBANIZABLE COMÚN 2 TOLERANCIA VIVIENDA RURAL	SNUP.2
SUELO NO URBANIZABLE COMÚN 3 TOLERANCIA DOTACIONAL	SNUP.3
SUELO NO URBANIZABLE PROTEGIDO	
SUELO NO URBANIZABLE PROTEGIDO 1 SIERRA DE FUENTES	SNUP-1
SUELO NO URBANIZABLE PROTEGIDO 2 CAMPESÍ	SNUP-2
SUELO NO URBANIZABLE PROTEGIDO 3 ERMITA S. ANDRÉS	SNUP-3
SUELO NO URBANIZABLE ESPECIALMENTE PROTEGIDO	
CAUCES Y VAGUADAS	SNUEP.1
ZONA ARQUEOLÓGICA	SNUEP.2
CARRETERAS	SNUEP.3

AFECCIONES	
AFECCIÓN VÍA (SNUP-CV)	AFECCIÓN ARQUEOLÓGICA (SNUP-RA)
AFECCIÓN RESERVA VÍA DE ESTUDIOS INFORMATIVOS DEL MINISTERIO DE FOMENTO	ÁREA DE VIGILANCIA ARQUEOLÓGICA
AFECCIÓN FERROVIARIA (SNUP-FV)	Z.E.P.A. (SNUP-EL) ZONA 1
AFECCIÓN AERÓDROMO (SNUP-A)	Z.E.P.A. (SNUP-EL) ZONA 2
VÍA PECUARIA (SNUP-VP)	Z.E.P.A. (SNUP-EL) ZONA 3
ZONA PRÓXIMA DE SEGURIDAD MOV (SNUP-RM)	Z.E.P.A. (SNUP-EL) ZONA 4
ZONA LEJANA DE SEGURIDAD MOV (SNUP-RM)	D DE USO GENERAL

SISTEMAS GENERALES	
	SISTEMA GENERAL DE EQUIPAMIENTOS
	SISTEMA GENERAL DE COMUNICACIONES, RED VÍA
	SISTEMA GENERAL DE COMUNICACIONES, RED FERROVIARIA
	DOTACIÓN PRIVADA ESTRUCTURANTE
	ESPACIOS LIBRES

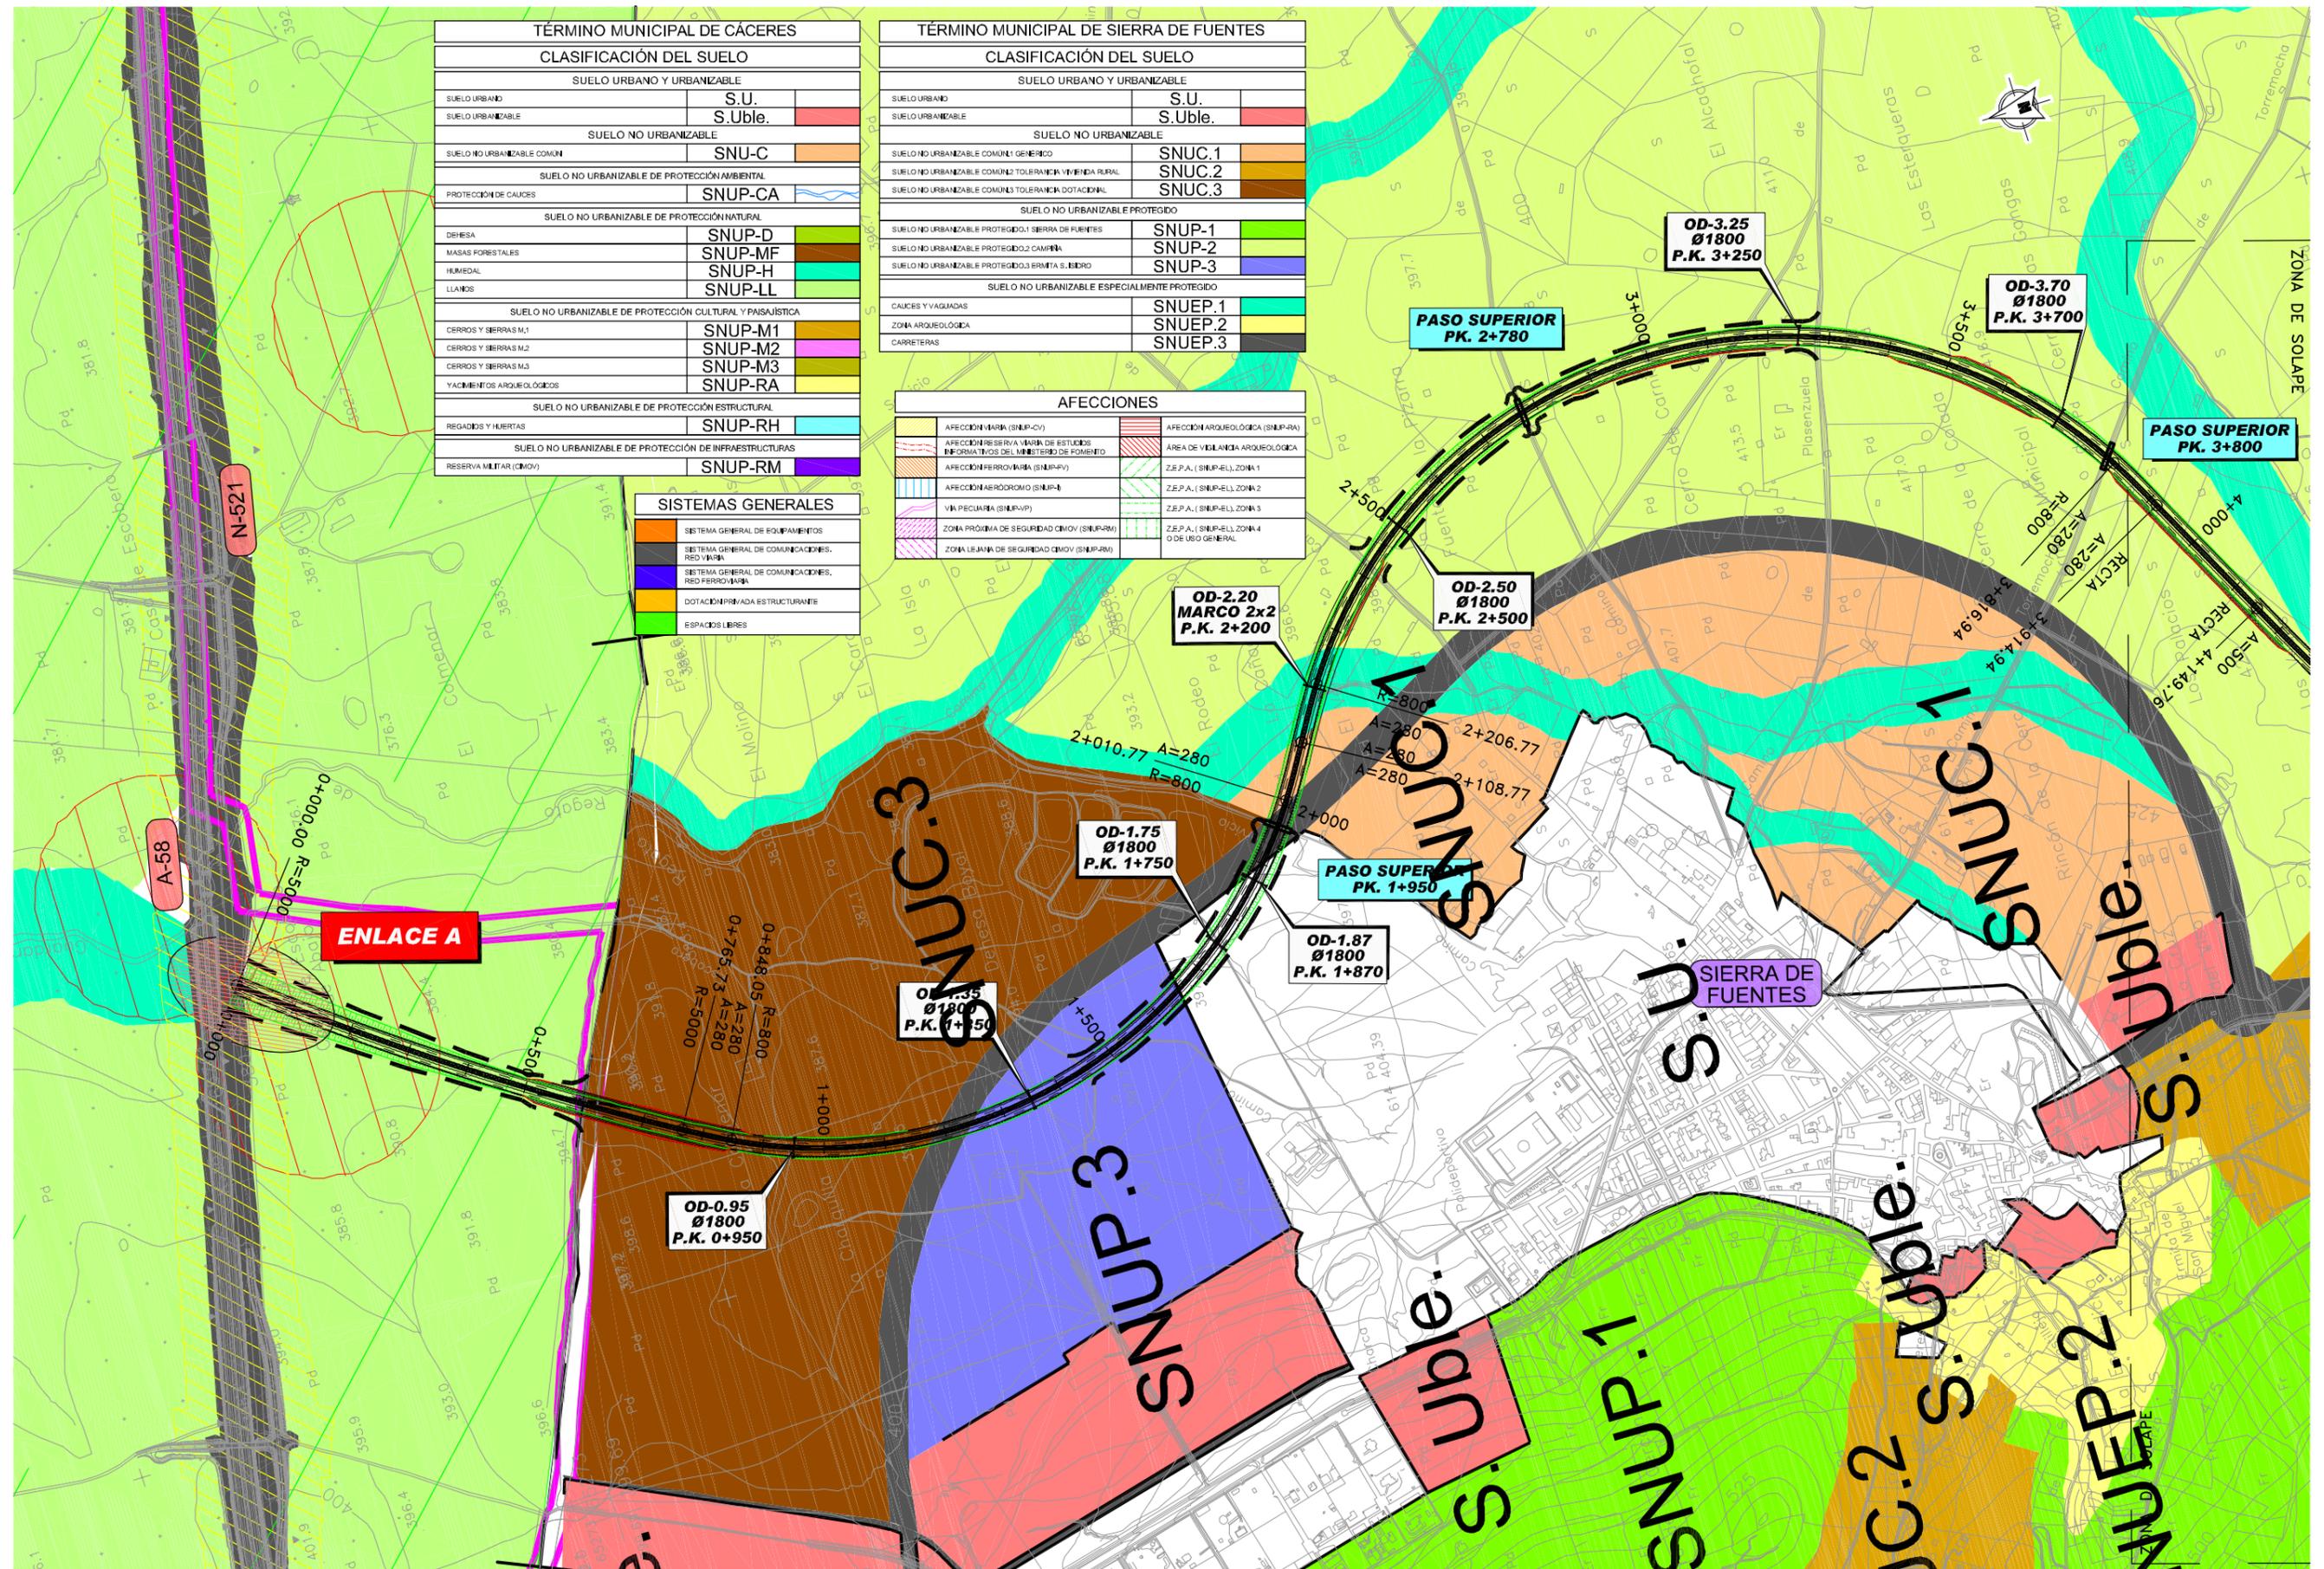


TÉRMINO MUNICIPAL DE CÁCERES	
CLASIFICACIÓN DEL SUELO	
SUELO URBANO Y URBANIZABLE	
SUELO URBANO	S.U.
SUELO URBANIZABLE	S.Uble.
SUELO NO URBANIZABLE	
SUELO NO URBANIZABLE COMÚN	SNUC
SUELO NO URBANIZABLE DE PROTECCIÓN AMBIENTAL	
PROTECCIÓN DE CAUCES	SNUP-CA
SUELO NO URBANIZABLE DE PROTECCIÓN NATURAL	
DEHESA	SNUP-D
MASAS FORESTALES	SNUP-MF
HUMEDAL	SNUP-H
LLANOS	SNUP-LL
SUELO NO URBANIZABLE DE PROTECCIÓN CULTURAL Y PAISAJÍSTICA	
CERROS Y SIERRAS M.1	SNUP-M1
CERROS Y SIERRAS M.2	SNUP-M2
CERROS Y SIERRAS M.3	SNUP-M3
YACIMIENTOS ARQUEOLÓGICOS	SNUP-RA
SUELO NO URBANIZABLE DE PROTECCIÓN ESTRUCTURAL	
REGADIOS Y HUERTAS	SNUP-RH
SUELO NO URBANIZABLE DE PROTECCIÓN DE INFRAESTRUCTURAS	
RESERVA MILITAR (CMOV)	SNUP-RM

TÉRMINO MUNICIPAL DE SIERRA DE FUENTES	
CLASIFICACIÓN DEL SUELO	
SUELO URBANO Y URBANIZABLE	
SUELO URBANO	S.U.
SUELO URBANIZABLE	S.Uble.
SUELO NO URBANIZABLE	
SUELO NO URBANIZABLE COMÚN1 GENÉRICO	SNUC.1
SUELO NO URBANIZABLE COMÚN2 TOLERANCIA VIVIENDA RURAL	SNUC.2
SUELO NO URBANIZABLE COMÚN3 TOLERANCIA DOTACIONAL	SNUC.3
SUELO NO URBANIZABLE PROTEGIDO	
SUELO NO URBANIZABLE PROTEGIDO1 SIERRA DE FUENTES	SNUP-1
SUELO NO URBANIZABLE PROTEGIDO2 CAMPAÑA	SNUP-2
SUELO NO URBANIZABLE PROTEGIDO3 ERMITA S. ESTEBAN	SNUP-3
SUELO NO URBANIZABLE ESPECIALMENTE PROTEGIDO	
CAUCES Y VAGUADAS	SNUEP.1
ZONA ARQUEOLÓGICA	SNUEP.2
CARRETERAS	SNUEP.3


AFECCIONES	
AFECCION MARCA (SNUP-CV)	AFECCION ARQUEOLÓGICA (SNUP-RA)
AFECCION RESERVA MARCA DE ESTUDIOS INFORMATIVOS DEL MINISTERIO DE FOMENTO	AREA DE VIGILANCIA ARQUEOLÓGICA
AFECCION FERROVIARIA (SNUP-FV)	Z.E.P.A. (SNUP-EL) ZONA 1
AFECCION AERODROMIO (SNUP-A)	Z.E.P.A. (SNUP-EL) ZONA 2
VIA PECUARIA (SNUP-VP)	Z.E.P.A. (SNUP-EL) ZONA 3
ZONA PROXIMA DE SEGURIDAD CMOV (SNUP-RM)	Z.E.P.A. (SNUP-EL) ZONA 4
ZONA LEJANA DE SEGURIDAD CMOV (SNUP-RM)	DE USO GENERAL

SISTEMAS GENERALES	
[Icono]	SISTEMA GENERAL DE EQUIPAMENTOS
[Icono]	SISTEMA GENERAL DE COMUNICACIONES. RED FIBRA
[Icono]	SISTEMA GENERAL DE COMUNICACIONES. RED FERROVIARIA
[Icono]	DOTACION PRIVADA ESTRUCTURANTE
[Icono]	ESPACIOS LIBRES

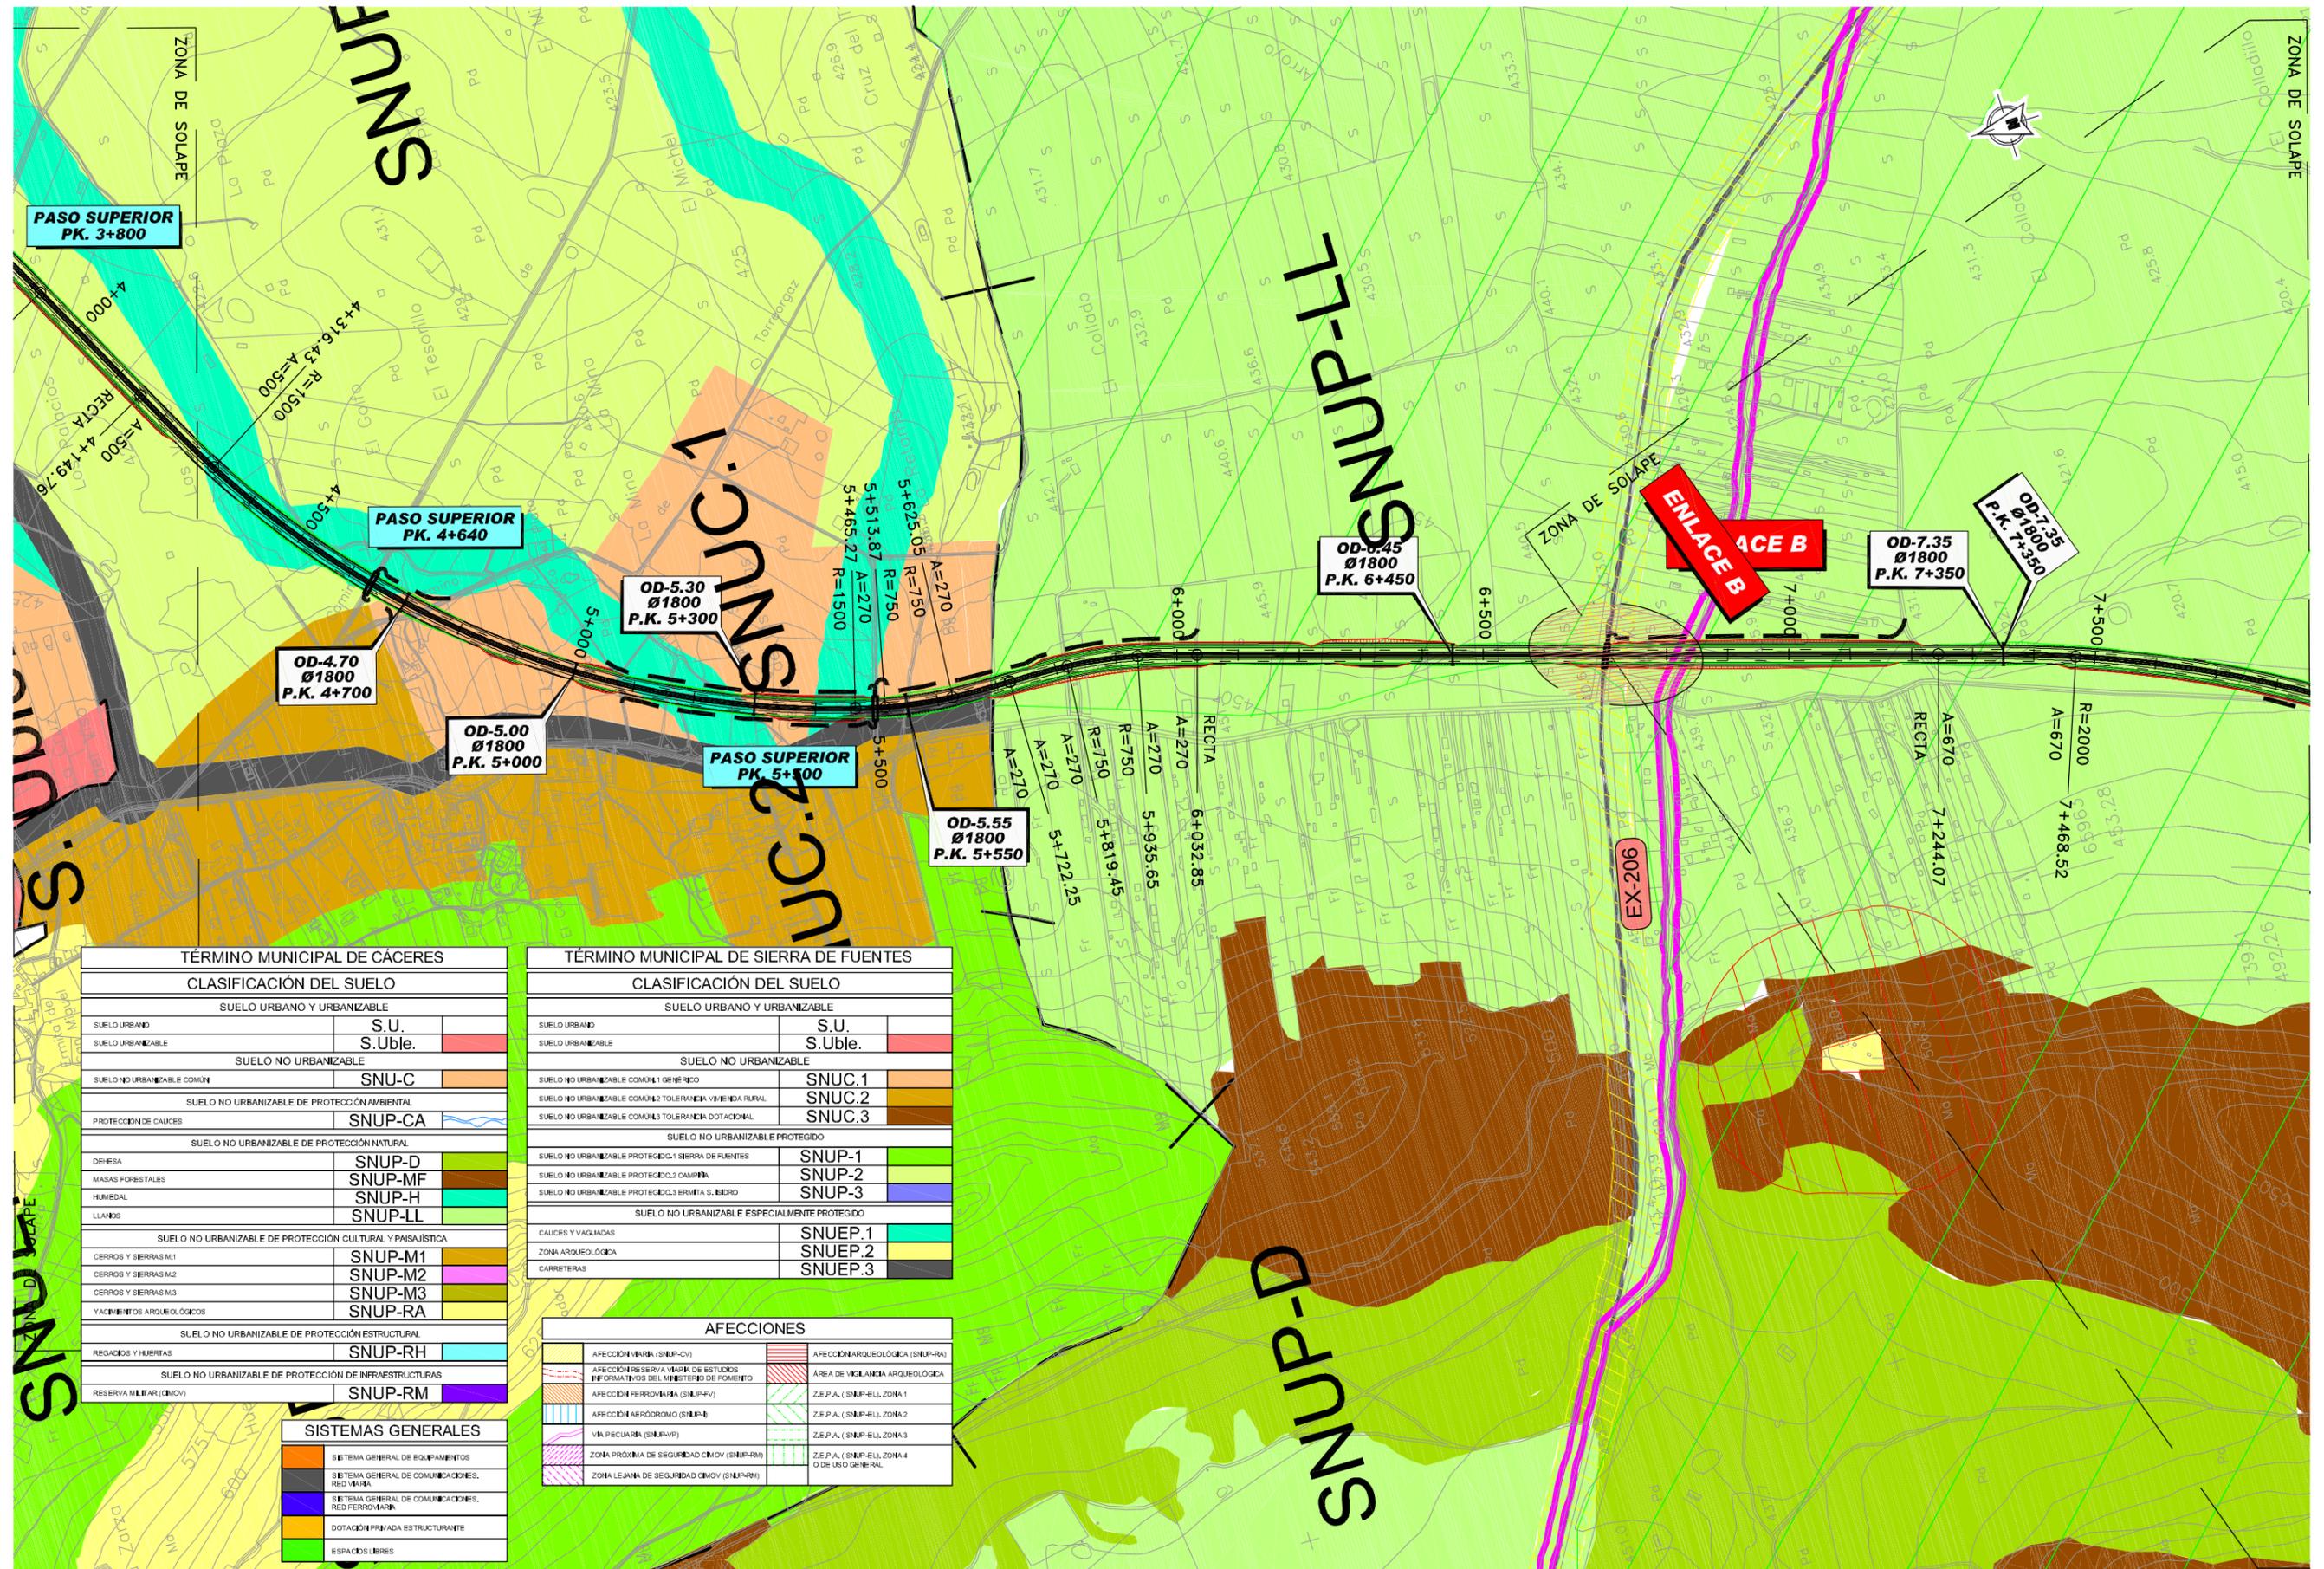

TÉRMINO MUNICIPAL DE CÁCERES	
CLASIFICACIÓN DEL SUELO	
SUELO URBANO Y URBANIZABLE	
SUELO URBANO	S.U.
SUELO URBANIZABLE	S.Uble.
SUELO NO URBANIZABLE	
SUELO NO URBANIZABLE COMÚN	SNU-C
SUELO NO URBANIZABLE DE PROTECCIÓN AMBIENTAL	
PROTECCIÓN DE CAUCES	SNUP-CA
SUELO NO URBANIZABLE DE PROTECCIÓN NATURAL	
DEHESA	SNUP-D
MASAS FORESTALES	SNUP-MF
HUMEDAL	SNUP-H
LLANOS	SNUP-LL
SUELO NO URBANIZABLE DE PROTECCIÓN CULTURAL Y PAISAJÍSTICA	
CERROS Y SIERRAS M1	SNUP-M1
CERROS Y SIERRAS M2	SNUP-M2
CERROS Y SIERRAS M3	SNUP-M3
YACIMIENTOS ARQUEOLÓGICOS	SNUP-RA
SUELO NO URBANIZABLE DE PROTECCIÓN ESTRUCTURAL	
REGADIOS Y HUERTAS	SNUP-RH
SUELO NO URBANIZABLE DE PROTECCIÓN DE INFRAESTRUCTURAS	
RESERVA MILITAR (CMOV)	SNUP-RM
SISTEMAS GENERALES	
SISTEMA GENERAL DE EQUIPAMIENTOS	
SISTEMA GENERAL DE COMUNICACIONES, RED VIAL	
SISTEMA GENERAL DE COMUNICACIONES, RED FERROVIARIA	
DOTACIÓN PRIVADA ESTRUCTURANTE	
ESPACIOS LIBRES	

TÉRMINO MUNICIPAL DE SIERRA DE FUENTES	
CLASIFICACIÓN DEL SUELO	
SUELO URBANO Y URBANIZABLE	
SUELO URBANO	S.U.
SUELO URBANIZABLE	S.Uble.
SUELO NO URBANIZABLE	
SUELO NO URBANIZABLE COMÚN	
SUELO NO URBANIZABLE COMÚN 1 GÉNÉRICO	SNUC.1
SUELO NO URBANIZABLE COMÚN 2 TOLERANCIA VIVIENDA RURAL	SNUC.2
SUELO NO URBANIZABLE COMÚN 3 TOLERANCIA DOTACIONAL	SNUC.3
SUELO NO URBANIZABLE PROTEGIDO	
SUELO NO URBANIZABLE PROTEGIDO 1 SIERRA DE FUENTES	SNUP-1
SUELO NO URBANIZABLE PROTEGIDO 2 CAMPAÑA	SNUP-2
SUELO NO URBANIZABLE PROTEGIDO 3 ERMITA S. EUDORO	SNUP-3
SUELO NO URBANIZABLE ESPECIALMENTE PROTEGIDO	
CAUCES Y VAGUADAS	SNUEP.1
ZONA ARQUEOLÓGICA	SNUEP.2
CARRETERAS	SNUEP.3
AFECCIONES	
AFECCION VIAL (SNUP-CV)	AFECCION ARQUEOLÓGICA (SNUP-RA)
AFECCION RESERVA VIAL DE ESTUDIOS INFORMATIVOS DEL MINISTERIO DE FOMENTO	AREA DE VIGILANCIA ARQUEOLÓGICA
AFECCION FERROVIARIA (SNUP-FV)	Z.E.P.A. (SNUP-EL) ZONA 1
AFECCION AERÓDROMO (SNUP-A)	Z.E.P.A. (SNUP-EL) ZONA 2
VIA PELEGRINA (SNUP-VP)	Z.E.P.A. (SNUP-EL) ZONA 3
ZONA PRÓXIMA DE SEGURIDAD CMOV (SNUP-PR)	Z.E.P.A. (SNUP-EL) ZONA 4 O DE USO GENERAL
ZONA LEJANA DE SEGURIDAD CMOV (SNUP-LR)	

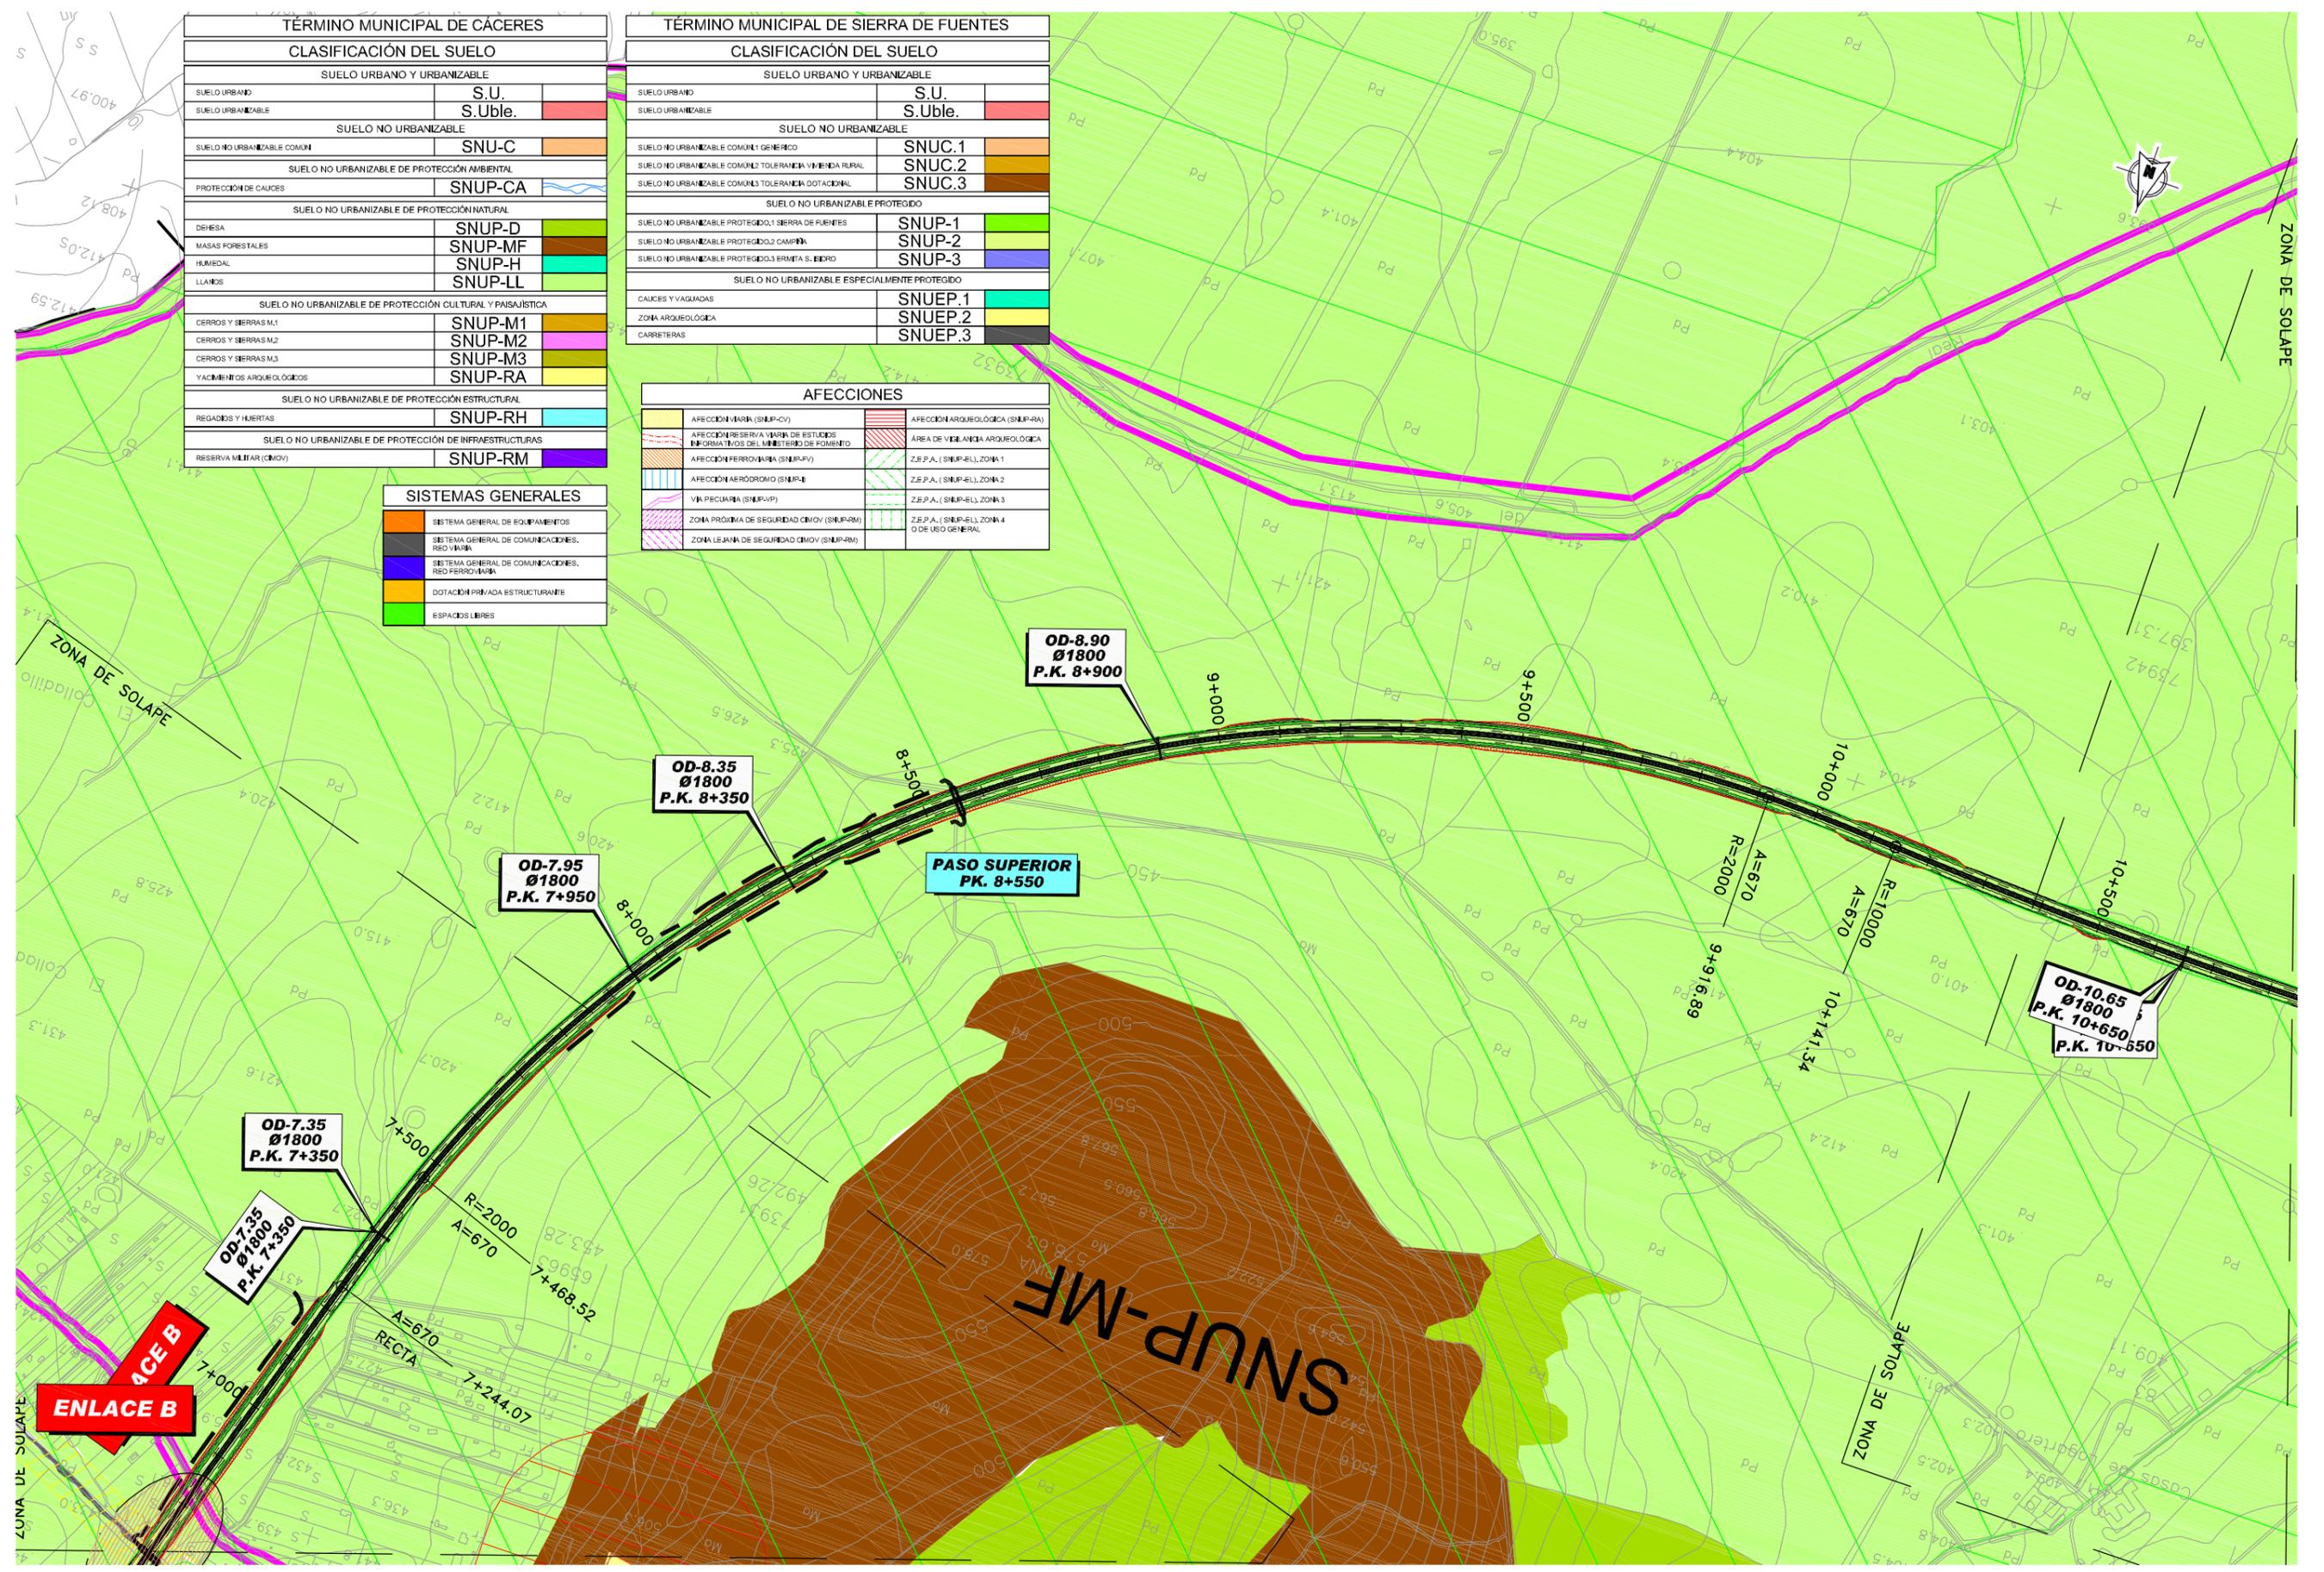


TÉRMINO MUNICIPAL DE CÁCERES	
CLASIFICACIÓN DEL SUELO	
SUELO URBANO Y URBANIZABLE	
SUELO URBANO	S.U.
SUELO URBANIZABLE	S.Uble.
SUELO NO URBANIZABLE	
SUELO NO URBANIZABLE COMÚN	SNU-C
SUELO NO URBANIZABLE DE PROTECCIÓN AMBIENTAL	
PROTECCIÓN DE CAUCES	SNUP-CA
SUELO NO URBANIZABLE DE PROTECCIÓN NATURAL	
DEHESA	SNUP-D
MASAS FORESTALES	SNUP-MF
HUMEDAL	SNUP-H
LLANOS	SNUP-LL
SUELO NO URBANIZABLE DE PROTECCIÓN CULTURAL Y PAISAJÍSTICA	
CERROS Y SIERRAS M.1	SNUP-M1
CERROS Y SIERRAS M.2	SNUP-M2
CERROS Y SIERRAS M.3	SNUP-M3
YACIMIENTOS ARQUEOLÓGICOS	SNUP-RA
SUELO NO URBANIZABLE DE PROTECCIÓN ESTRUCTURAL	
REGADIOS Y HUERTAS	SNUP-RH
SUELO NO URBANIZABLE DE PROTECCIÓN DE INFRAESTRUCTURAS	
RESERVA MILITAR (COMOV)	SNUP-RM

TÉRMINO MUNICIPAL DE SIERRA DE FUENTES	
CLASIFICACIÓN DEL SUELO	
SUELO URBANO Y URBANIZABLE	
SUELO URBANO	S.U.
SUELO URBANIZABLE	S.Uble.
SUELO NO URBANIZABLE	
SUELO NO URBANIZABLE COMÚN1 GÉNÉRICO	SNUC.1
SUELO NO URBANIZABLE COMÚN2 TOLERANCIA VIVIENDA RURAL	SNUC.2
SUELO NO URBANIZABLE COMÚN3 TOLERANCIA DOTACIONAL	SNUC.3
SUELO NO URBANIZABLE PROTEGIDO	
SUELO NO URBANIZABLE PROTEGIDO1 SIERRA DE FUENTES	SNUP-1
SUELO NO URBANIZABLE PROTEGIDO2 CAMPESINOS	SNUP-2
SUELO NO URBANIZABLE PROTEGIDO3 ERMITA S. BIERO	SNUP-3
SUELO NO URBANIZABLE ESPECIALMENTE PROTEGIDO	
CAUCES Y VAGUADAS	SNUEP.1
ZONA ARQUEOLÓGICA	SNUEP.2
CARRERAS	SNUEP.3

AFECCIONES	
AFECCION VIAL (SNUP-CV)	AFECCION ARQUEOLÓGICA (SNUP-RA)
AFECCION RESERVA VIAL DE ESTUDIOS INFORMATIVOS DEL MINISTERIO DE FOMENTO	ÁREA DE VIGILANCIA ARQUEOLÓGICA
AFECCION FERROVIARIA (SNUP-FV)	Z.E.P.A. (SNUP-EL) ZONA 1
AFECCION AERODROMO (SNUP-A)	Z.E.P.A. (SNUP-EL) ZONA 2
VIA PECUARIA (SNUP-VP)	Z.E.P.A. (SNUP-EL) ZONA 3
ZONA PRÓXIMA DE SEGURIDAD COMOV (SNUP-RM)	Z.E.P.A. (SNUP-EL) ZONA 4 O DE USO GENERAL
ZONA LEJANA DE SEGURIDAD COMOV (SNUP-RM)	

SISTEMAS GENERALES	
	SISTEMA GENERAL DE EQUIPAMIENTOS
	SISTEMA GENERAL DE COMUNICACIONES, RED VIAL
	SISTEMA GENERAL DE COMUNICACIONES, RED FERROVIARIA
	DOTACION PRIVADA ESTRUCTURANTE
	ESPACIOS LIBRES

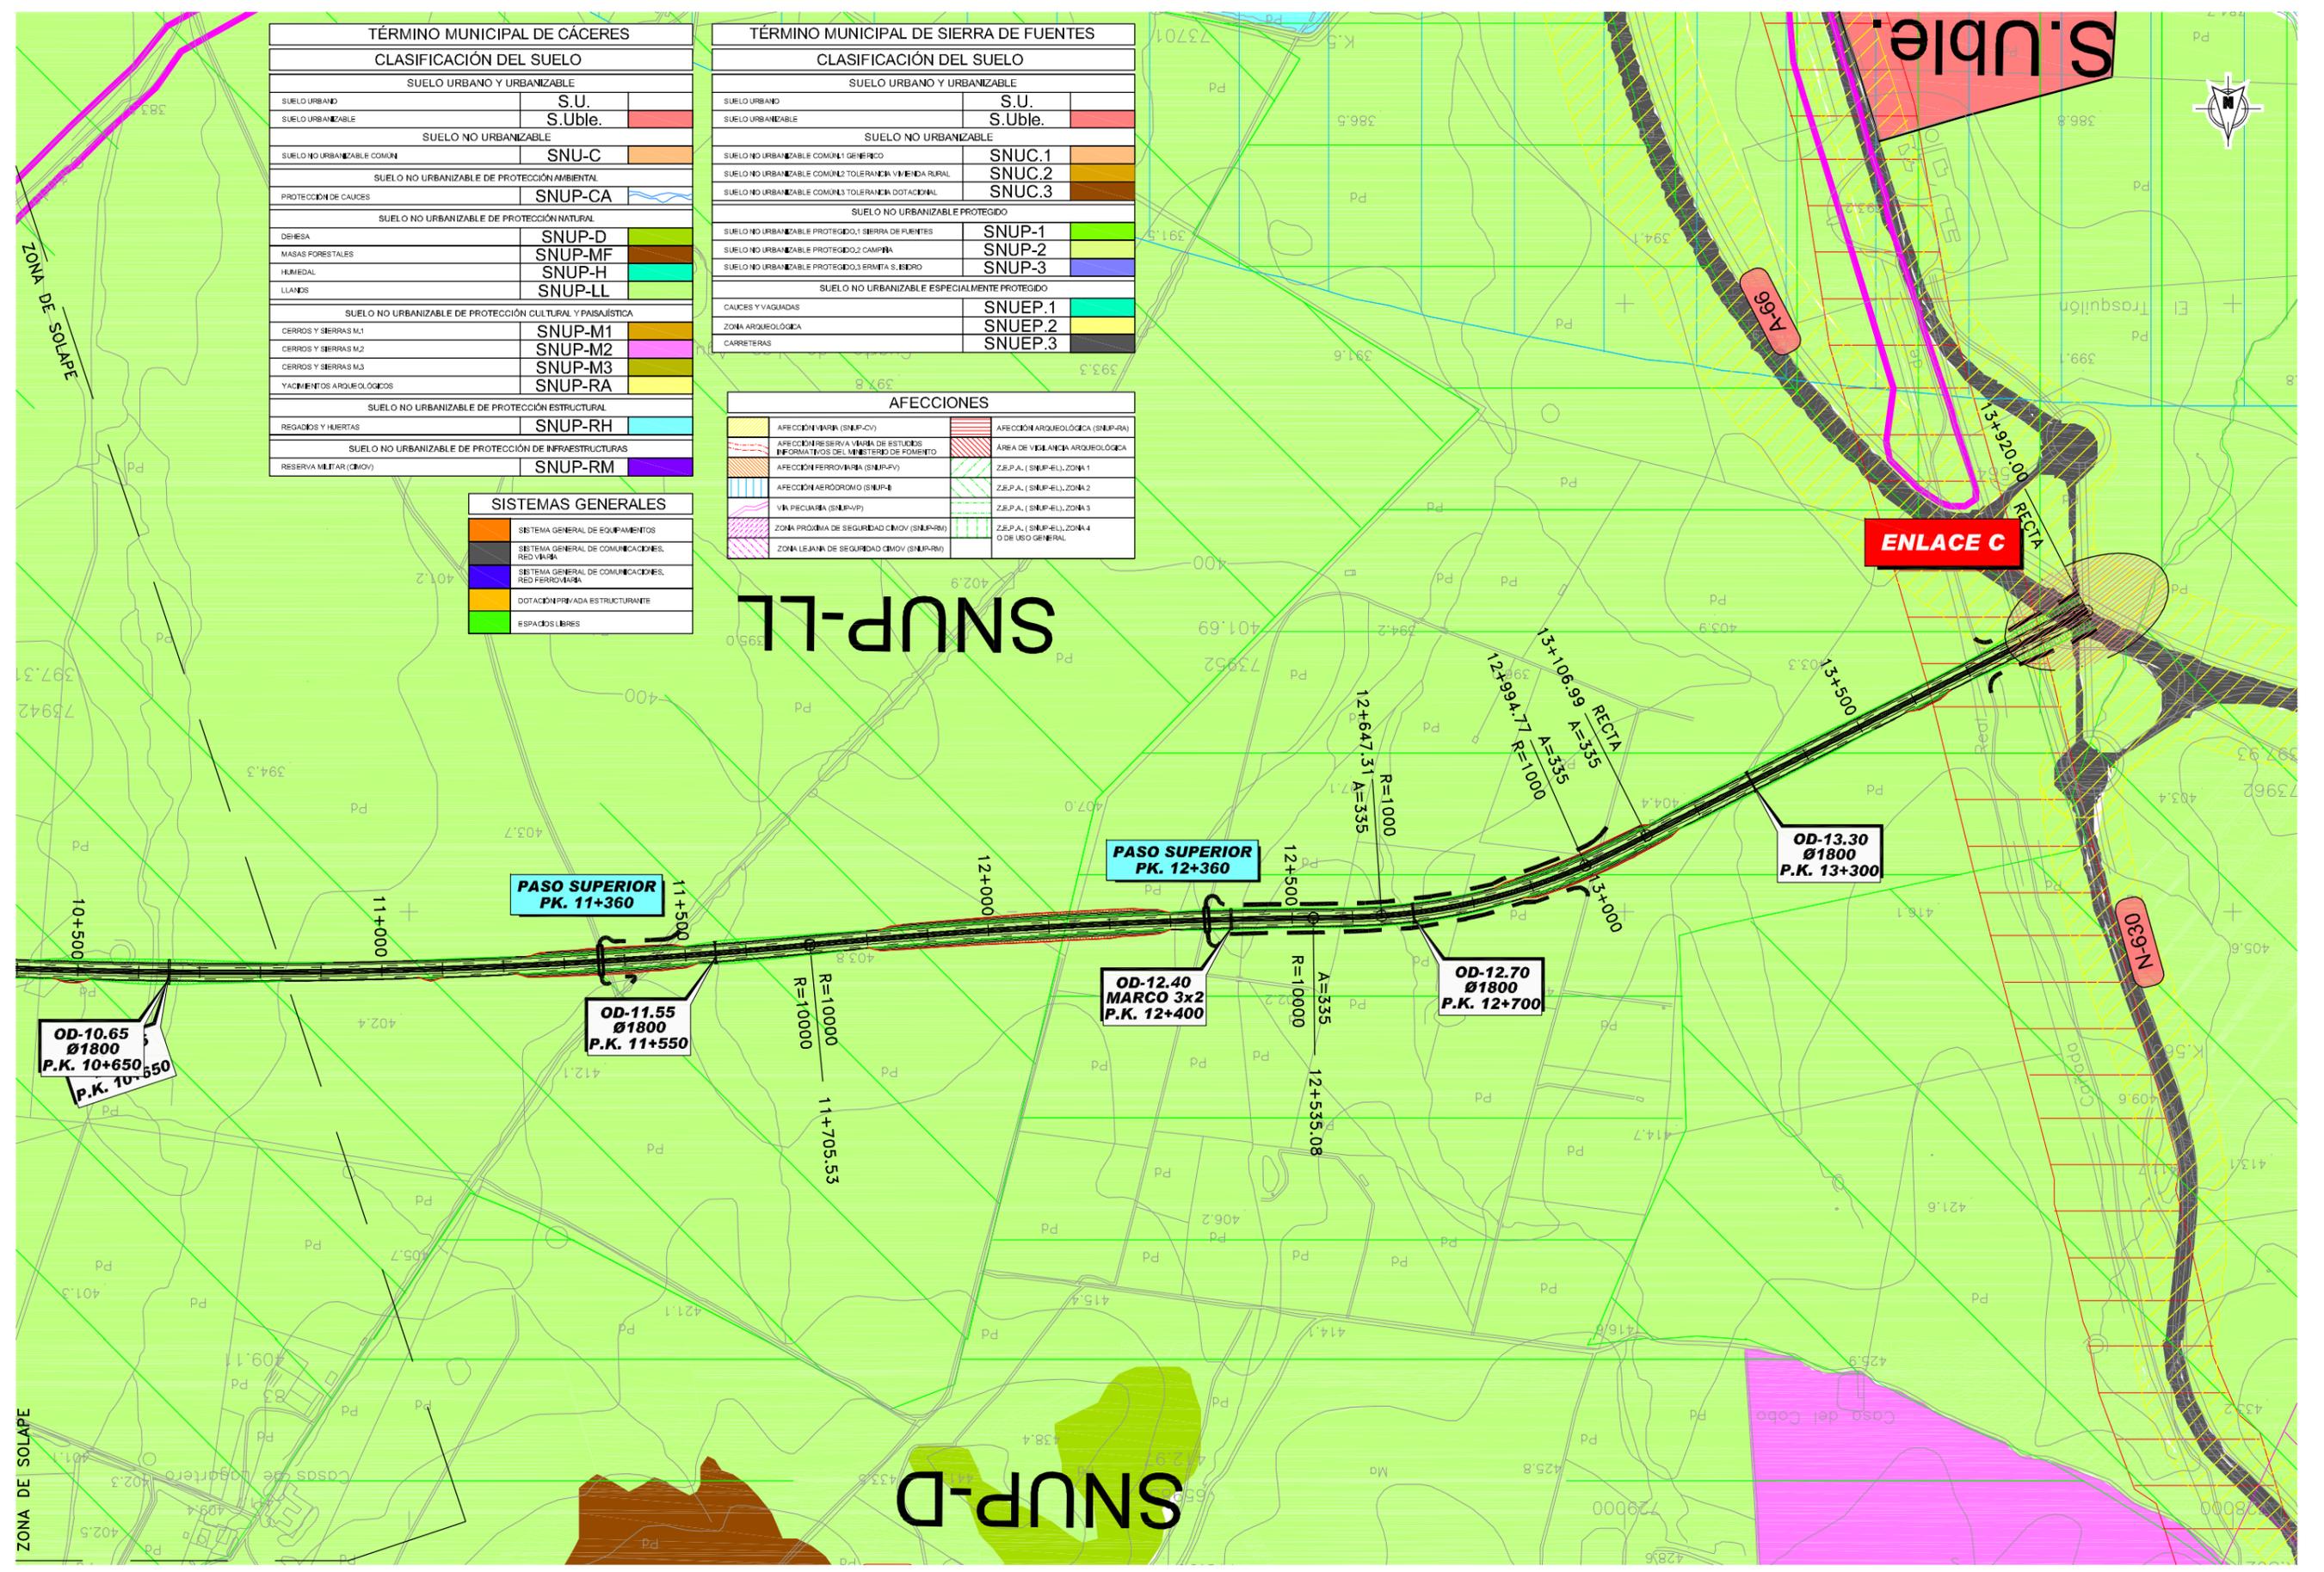

TÉRMINO MUNICIPAL DE CÁCERES		
CLASIFICACIÓN DEL SUELO		
SUELO URBANO Y URBANIZABLE		
SUELO URBANO	S.U.	
SUELO URBANIZABLE	S.Uble.	
SUELO NO URBANIZABLE		
SUELO NO URBANIZABLE COMÚN		
SUELO NO URBANIZABLE COMÚN	SNU-C	
SUELO NO URBANIZABLE DE PROTECCIÓN AMBIENTAL		
PROTECCIÓN DE CAUCES		
PROTECCIÓN DE CAUCES	SNUP-CA	
SUELO NO URBANIZABLE DE PROTECCIÓN NATURAL		
DEHESA	SNUP-D	
MASAS FORESTALES	SNUP-MF	
HUMEDAL	SNUP-H	
LLANOS	SNUP-LL	
SUELO NO URBANIZABLE DE PROTECCIÓN CULTURAL Y PAISAJÍSTICA		
CERROS Y SIERRAS M1	SNUP-M1	
CERROS Y SIERRAS M2	SNUP-M2	
CERROS Y SIERRAS M3	SNUP-M3	
YACIMIENTOS ARQUEOLÓGICOS	SNUP-RA	
SUELO NO URBANIZABLE DE PROTECCIÓN ESTRUCTURAL		
REGADIOS Y HUERTAS	SNUP-RH	
SUELO NO URBANIZABLE DE PROTECCIÓN DE INFRAESTRUCTURAS		
RESERVA MILITAR (CMOV)	SNUP-RM	


TÉRMINO MUNICIPAL DE SIERRA DE FUENTES		
CLASIFICACIÓN DEL SUELO		
SUELO URBANO Y URBANIZABLE		
SUELO URBANO	S.U.	
SUELO URBANIZABLE	S.Uble.	
SUELO NO URBANIZABLE		
SUELO NO URBANIZABLE COMÚN1 GÉNÉRICO		
SUELO NO URBANIZABLE COMÚN1 GÉNÉRICO	SNUC.1	
SUELO NO URBANIZABLE COMÚN2 TOLERANCIA VIVIENDA RURAL	SNUC.2	
SUELO NO URBANIZABLE COMÚN3 TOLERANCIA DOTACIONAL	SNUC.3	
SUELO NO URBANIZABLE PROTEGIDO		
SUELO NO URBANIZABLE PROTEGIDO.1 SIERRA DE FUENTES	SNUP-1	
SUELO NO URBANIZABLE PROTEGIDO.2 CAMPANA	SNUP-2	
SUELO NO URBANIZABLE PROTEGIDO.3 ERMITA S. ISIDRO	SNUP-3	
SUELO NO URBANIZABLE ESPECIALMENTE PROTEGIDO		
CAUCES Y VAGUADAS	SNUEP.1	
ZONA ARQUEOLÓGICA	SNUEP.2	
CARRETERAS	SNUEP.3	

AFECCIONES	
AFECCIÓN VIARIA (SNUP-UV)	AFECCIÓN ARQUEOLÓGICA (SNUP-RA)
AFECCIÓN RESERVA VIVIENDA DE ESTUDIOS INFORMÁTICOS DEL MINISTERIO DE FOMENTO	ÁREA DE VIGILANCIA ARQUEOLÓGICA
AFECCIÓN FERROVIARIA (SNUP-FV)	Z.E.P.A. (SNUP-EL). ZONA 1
AFECCIÓN AERODROMO (SNUP-A)	Z.E.P.A. (SNUP-EL). ZONA 2
VÍA PECUARIA (SNUP-VP)	Z.E.P.A. (SNUP-EL). ZONA 3
ZONA PRÓXIMA DE SEGURIDAD CMOV (SNUP-RM)	Z.E.P.A. (SNUP-EL). ZONA 4
ZONA LEJANA DE SEGURIDAD CMOV (SNUP-RM)	O DE USO GENERAL

SISTEMAS GENERALES	
■	SISTEMA GENERAL DE EQUIPAMIENTOS
■	SISTEMA GENERAL DE COMUNICACIONES. RED VIARIA
■	SISTEMA GENERAL DE COMUNICACIONES. RED FERROVIARIA
■	DOTACIÓN PRIVADA ESTRUCTURANTE
■	ESPACIOS LIBRES

SNUP-LL

SNUP-D

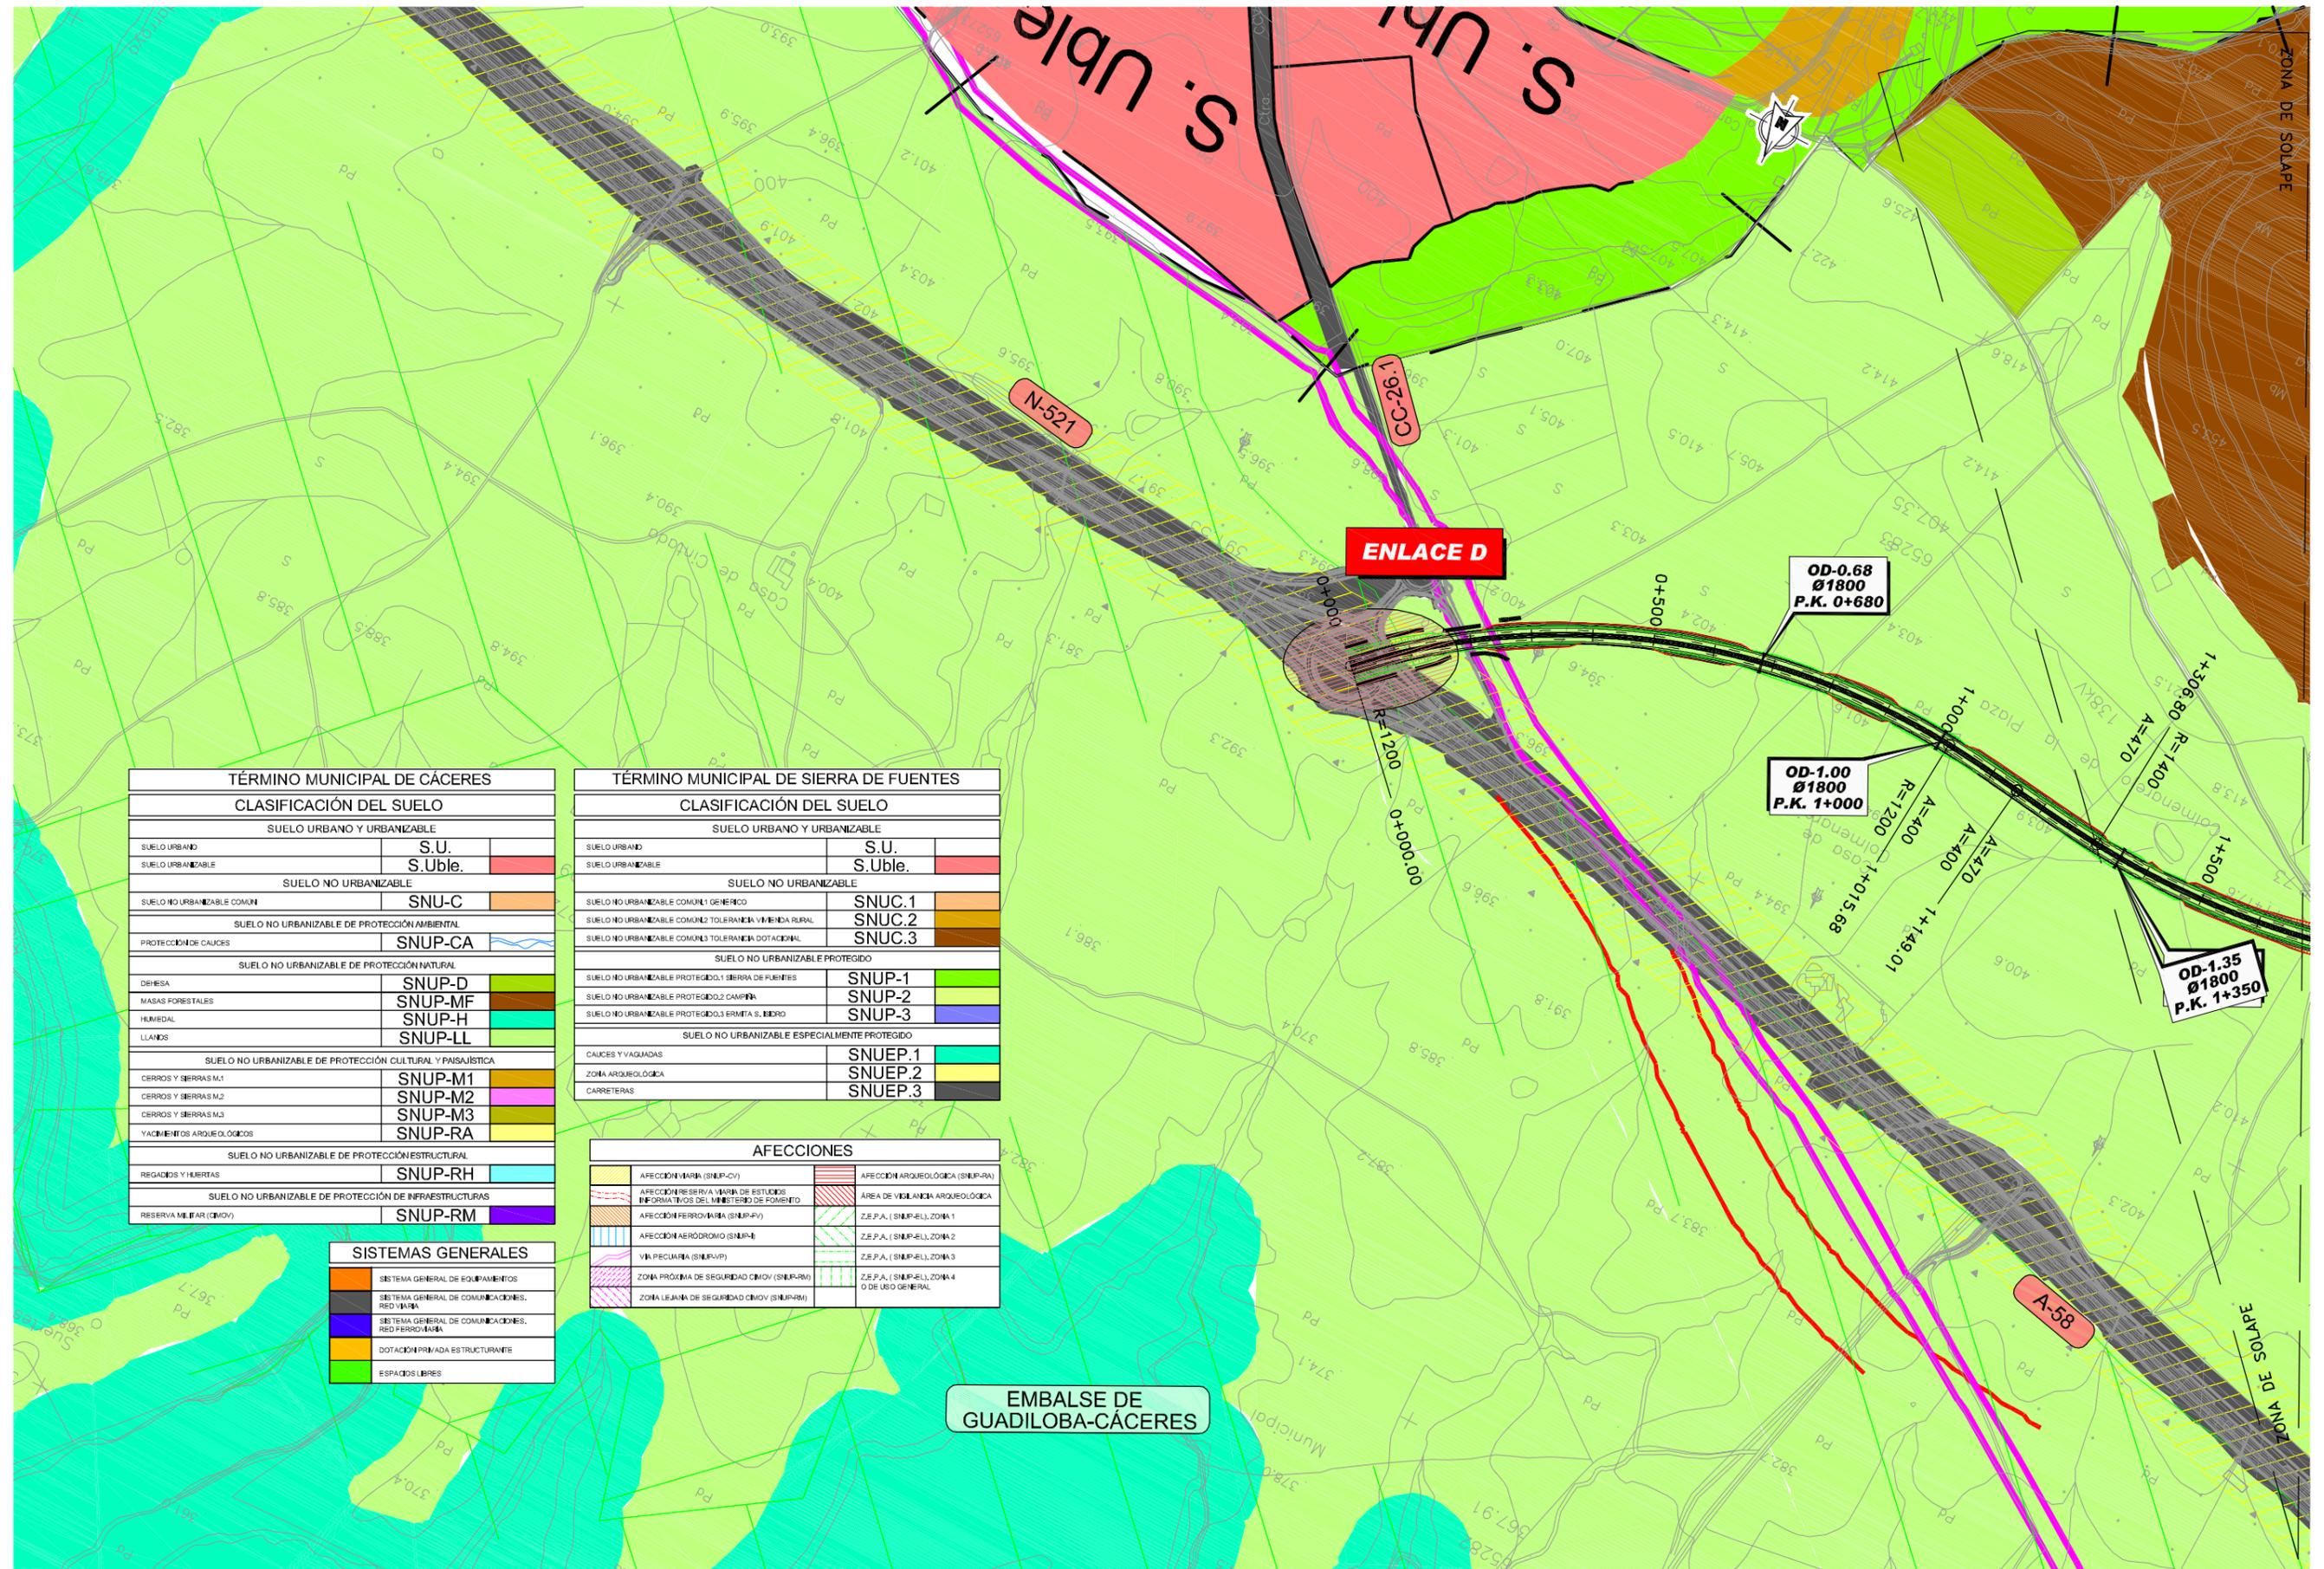


TÉRMINO MUNICIPAL DE CÁCERES	
CLASIFICACIÓN DEL SUELO	
SUELO URBANO Y URBANIZABLE	
SUELO URBANO	S.U.
SUELO URBANIZABLE	S.Uble.
SUELO NO URBANIZABLE	
SUELO NO URBANIZABLE COMUN	SNUP-C
SUELO NO URBANIZABLE DE PROTECCIÓN AMBIENTAL	
PROTECCIÓN DE CAUCES	SNUP-CA
SUELO NO URBANIZABLE DE PROTECCIÓN NATURAL	
DEHESA	SNUP-D
MASAS FORESTALES	SNUP-MF
HUMEDAL	SNUP-H
LLANOS	SNUP-LL
SUELO NO URBANIZABLE DE PROTECCIÓN CULTURAL Y PAISAJÍSTICA	
CERROS Y SIERRAS M.1	SNUP-M1
CERROS Y SIERRAS M.2	SNUP-M2
CERROS Y SIERRAS M.3	SNUP-M3
YACIMIENTOS ARQUEOLÓGICOS	SNUP-RA
SUELO NO URBANIZABLE DE PROTECCIÓN ESTRUCTURAL	
REGADIOS Y HUERTAS	SNUP-RH
SUELO NO URBANIZABLE DE PROTECCIÓN DE INFRAESTRUCTURAS	
RESERVA MILITAR (CMOV)	SNUP-RM

TÉRMINO MUNICIPAL DE SIERRA DE FUENTES	
CLASIFICACIÓN DEL SUELO	
SUELO URBANO Y URBANIZABLE	
SUELO URBANO	S.U.
SUELO URBANIZABLE	S.Uble.
SUELO NO URBANIZABLE	
SUELO NO URBANIZABLE COMUN 1. GENERAL	SNUP.1
SUELO NO URBANIZABLE COMUN 2. TOLERANCIA VIVIENDA RURAL	SNUP.2
SUELO NO URBANIZABLE COMUN 3. TOLERANCIA DOTACIONAL	SNUP.3
SUELO NO URBANIZABLE PROTEGIDO	
SUELO NO URBANIZABLE PROTEGIDO 1. SIERRA DE FUENTES	SNUP-1
SUELO NO URBANIZABLE PROTEGIDO 2. CAMPANA	SNUP-2
SUELO NO URBANIZABLE PROTEGIDO 3. ERMITA S. JERÓNIMO	SNUP-3
SUELO NO URBANIZABLE ESPECIALMENTE PROTEGIDO	
CAUCES Y VAGUADAS	SNUEP.1
ZONA ARQUEOLÓGICA	SNUEP.2
CARRETERAS	SNUEP.3

AFECCIONES	
AFECCIÓN VIVIENDA (SNUP-CV)	AFECCIÓN ARQUEOLÓGICA (SNUP-RA)
AFECCIÓN RESERVA VIVIENDA DE ESTUDIOS INFORMATIVOS DEL MINISTERIO DE FOMENTO	ÁREA DE VIGILANCIA ARQUEOLÓGICA
AFECCIÓN FERROVIARIA (SNUP-FV)	Z.E.P.A. (SNUP-EL) ZONA 1
AFECCIÓN AERÓDROMO (SNUP-A)	Z.E.P.A. (SNUP-EL) ZONA 2
VIA PECUARIA (SNUP-VP)	Z.E.P.A. (SNUP-EL) ZONA 3
ZONA PRÓXIMA DE SEGURIDAD CMOV (SNUP-RW)	Z.E.P.A. (SNUP-EL) ZONA 4
ZONA LEJANA DE SEGURIDAD CMOV (SNUP-RM)	D DE USO GENERAL

SISTEMAS GENERALES	
[Color]	SISTEMA GENERAL DE EQUIPAMIENTOS
[Color]	SISTEMA GENERAL DE COMUNICACIONES, RED VÍA
[Color]	SISTEMA GENERAL DE COMUNICACIONES, RED FERROVIARIA
[Color]	DOTACIÓN PRIVADA ESTRUCTURANTE
[Color]	ESPACIOS LIBRES

EMBALSE DE GUADELOBA-CÁCERES

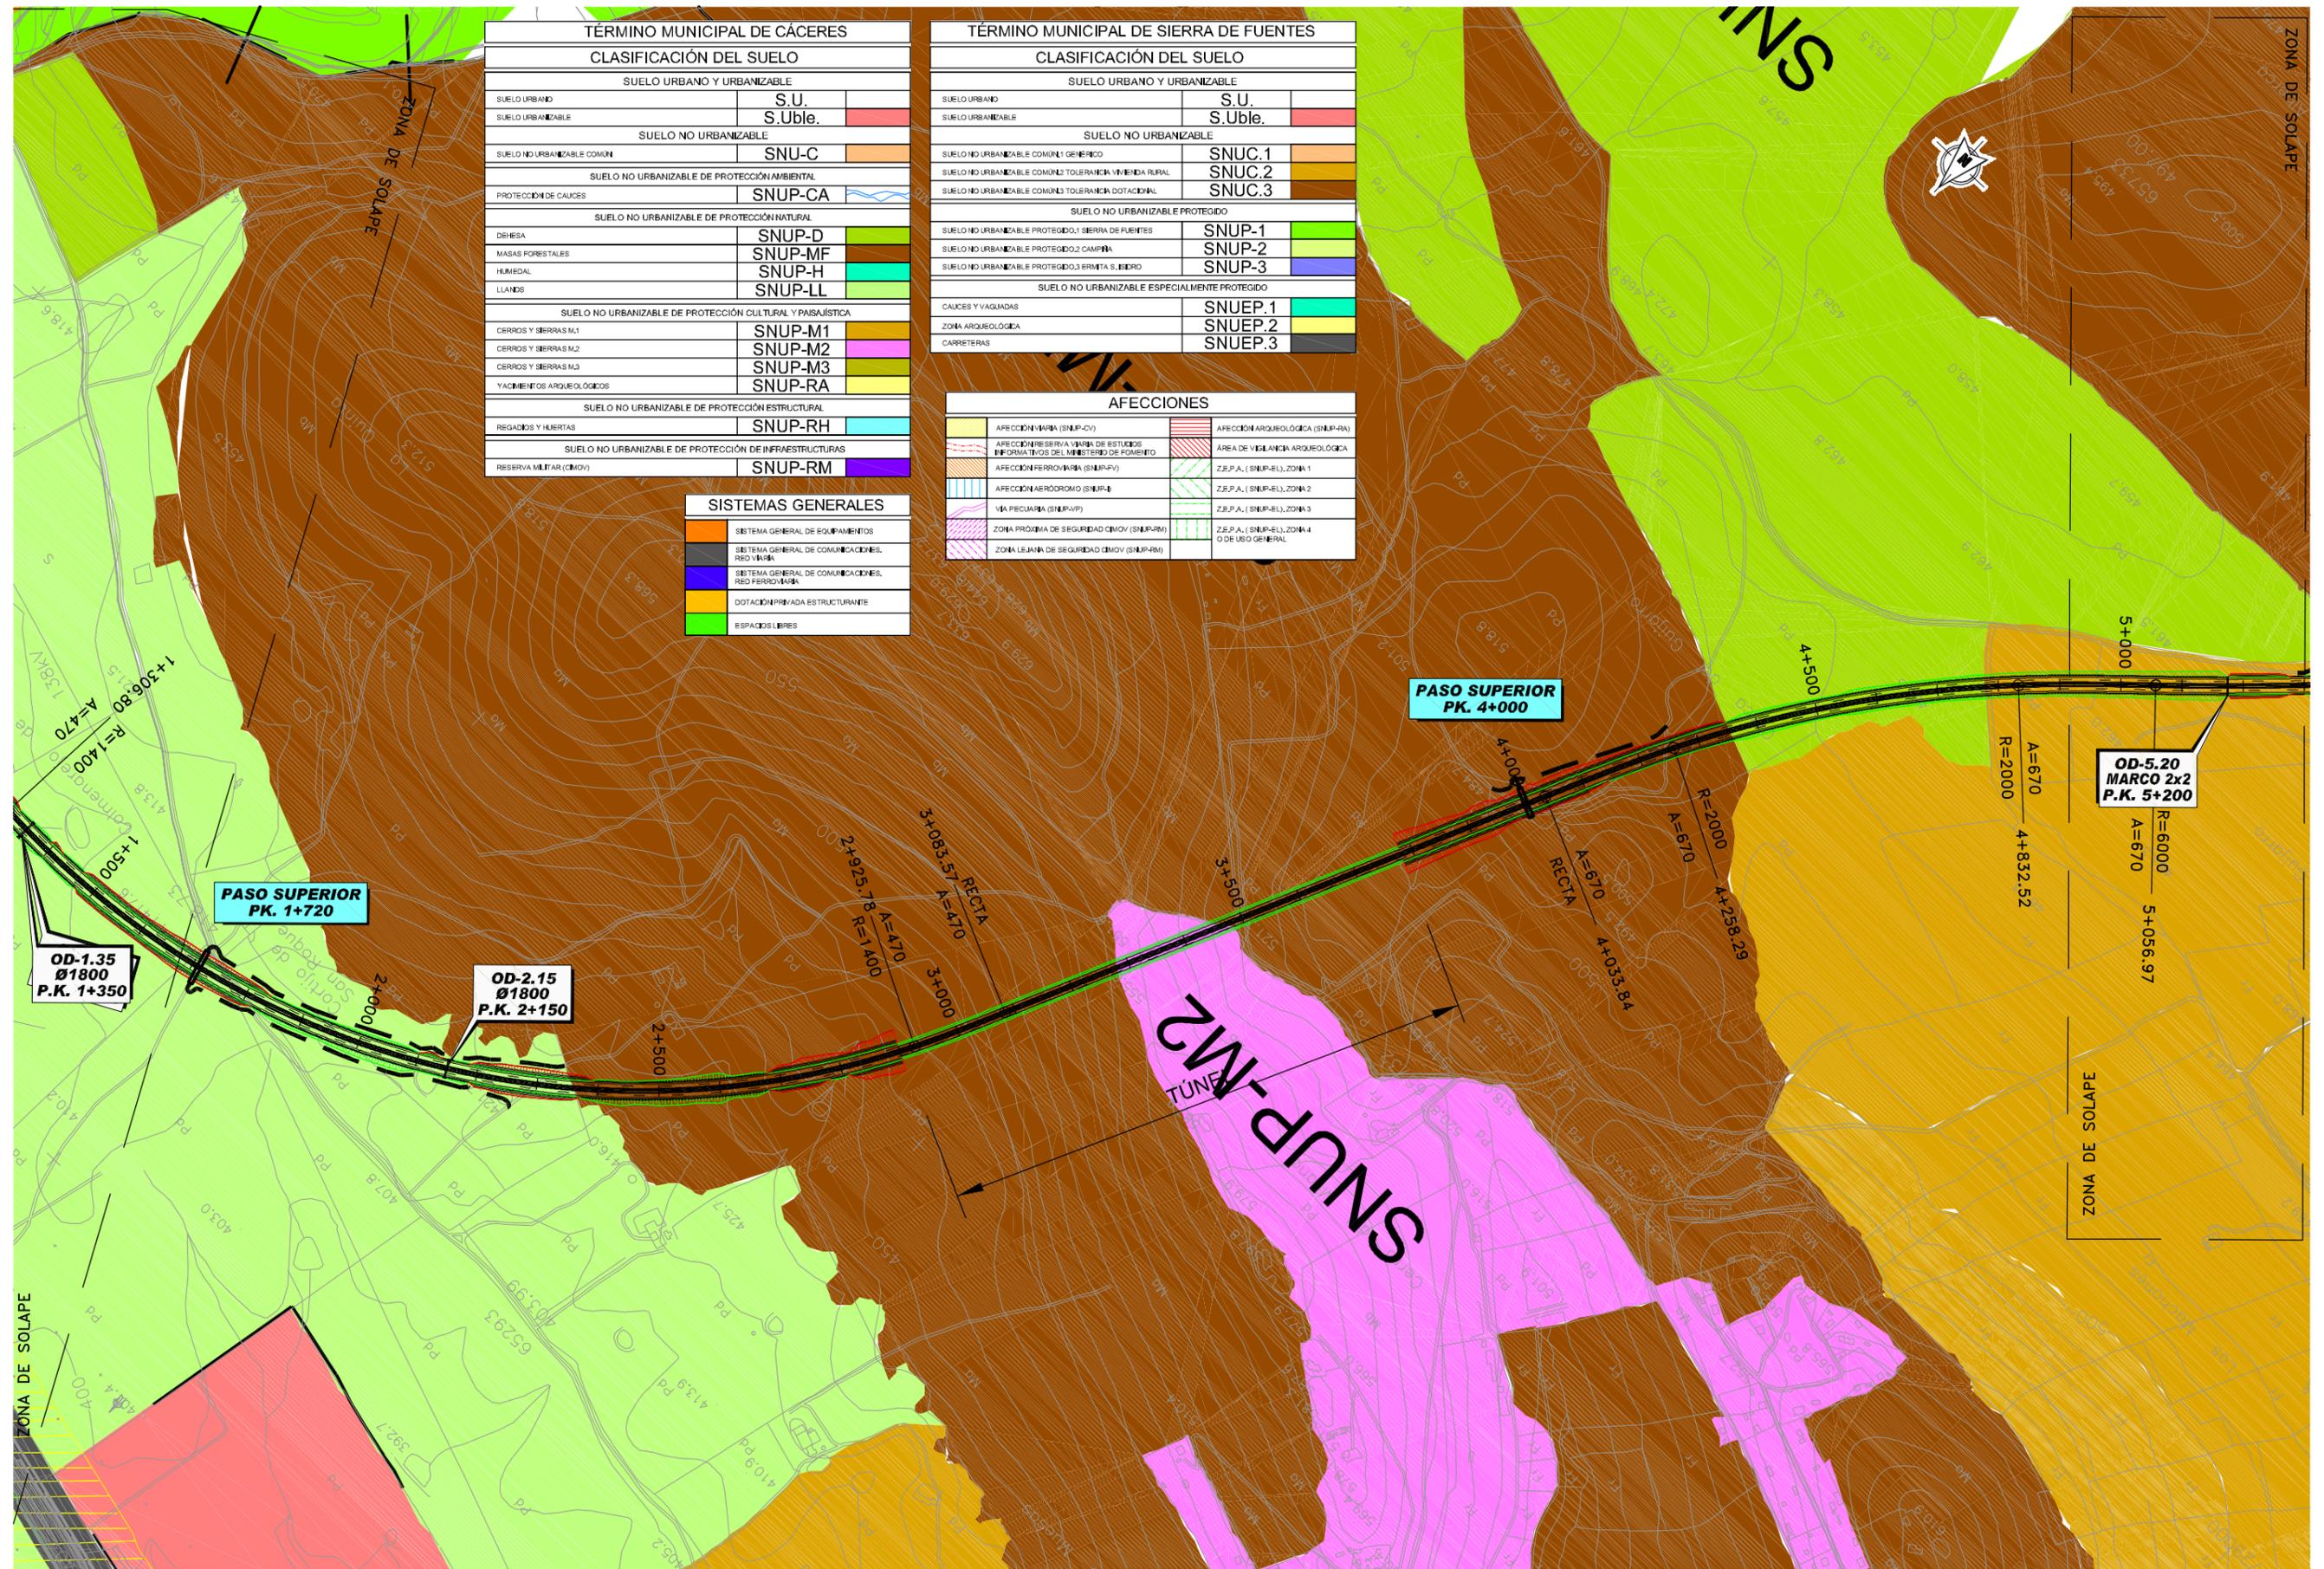


TÉRMINO MUNICIPAL DE CÁCERES	
CLASIFICACIÓN DEL SUELO	
SUELO URBANO Y URBANIZABLE	
SUELO URBANO	S.U.
SUELO URBANIZABLE	S.Uble.
SUELO NO URBANIZABLE	
SUELO NO URBANIZABLE COMUN	SNU-C
SUELO NO URBANIZABLE DE PROTECCIÓN AMBIENTAL	
PROTECCIÓN DE CAUCES	SNUP-CA
SUELO NO URBANIZABLE DE PROTECCIÓN NATURAL	
DEHESA	SNUP-D
MASAS FORESTALES	SNUP-MF
HUMEDAL	SNUP-H
LLANOS	SNUP-LL
SUELO NO URBANIZABLE DE PROTECCIÓN CULTURAL Y PASTORAL	
CERROS Y SIERRAS M1	SNUP-M1
CERROS Y SIERRAS M2	SNUP-M2
CERROS Y SIERRAS M3	SNUP-M3
YACIMIENTOS ARQUEOLÓGICOS	SNUP-RA
SUELO NO URBANIZABLE DE PROTECCIÓN ESTRUCTURAL	
REGADIOS Y HUERTAS	SNUP-RH
SUELO NO URBANIZABLE DE PROTECCIÓN DE INFRAESTRUCTURAS	
RESERVA MILITAR (CIMOV)	SNUP-RM

TÉRMINO MUNICIPAL DE SIERRA DE FUENTES	
CLASIFICACIÓN DEL SUELO	
SUELO URBANO Y URBANIZABLE	
SUELO URBANO	S.U.
SUELO URBANIZABLE	S.Uble.
SUELO NO URBANIZABLE	
SUELO NO URBANIZABLE COMUN1 GENEICO	SNUC.1
SUELO NO URBANIZABLE COMUN2 TOLERANCIA VIVIENDA RURAL	SNUC.2
SUELO NO URBANIZABLE COMUN3 TOLERANCIA DOTACIONAL	SNUC.3
SUELO NO URBANIZABLE PROTEGIDO	
SUELO NO URBANIZABLE PROTEGIDO.1 SIERRA DE FUENTES	SNUP-1
SUELO NO URBANIZABLE PROTEGIDO.2 CAMPANA	SNUP-2
SUELO NO URBANIZABLE PROTEGIDO.3 ERMITA S. JESU	SNUP-3
SUELO NO URBANIZABLE ESPECIALMENTE PROTEGIDO	
CAUCES Y VAGUADAS	SNUEP.1
ZONA ARQUEOLÓGICA	SNUEP.2
CARRERAS	SNUEP.3

AFECCIONES	
AFECCION VIAL (SNUP-CV)	AFECCION ARQUEOLÓGICA (SNUP-RA)
AFECCION RESERVA VIAL DE ESTUDIOS INFORMATIVOS DEL MINISTERIO DE FOMENTO	ÁREA DE VIGILANCIA ARQUEOLÓGICA
AFECCION FERROVIARIA (SNUP-FV)	Z.E.P.A. (SNUP-EL) ZONA 1
AFECCION AERODROMO (SNUP-A)	Z.E.P.A. (SNUP-EL) ZONA 2
VIA PECUARIA (SNUP-VP)	Z.E.P.A. (SNUP-EL) ZONA 3
ZONA PRÓXIMA DE SEGURIDAD CIMOV (SNUP-RM)	Z.E.P.A. (SNUP-EL) ZONA 4 O DE USO GENERAL
ZONA LEJANA DE SEGURIDAD CIMOV (SNUP-RM)	

SISTEMAS GENERALES	
ORANGE	SISTEMA GENERAL DE EQUIPAMIENTOS
GRAY	SISTEMA GENERAL DE COMUNICACIONES, RED VIAL
BLUE	SISTEMA GENERAL DE COMUNICACIONES, RED FERROVIARIA
PINK	DOTACION PRIVADA ESTRUCTURANTE
GREEN	ESPACIOS LIBRES

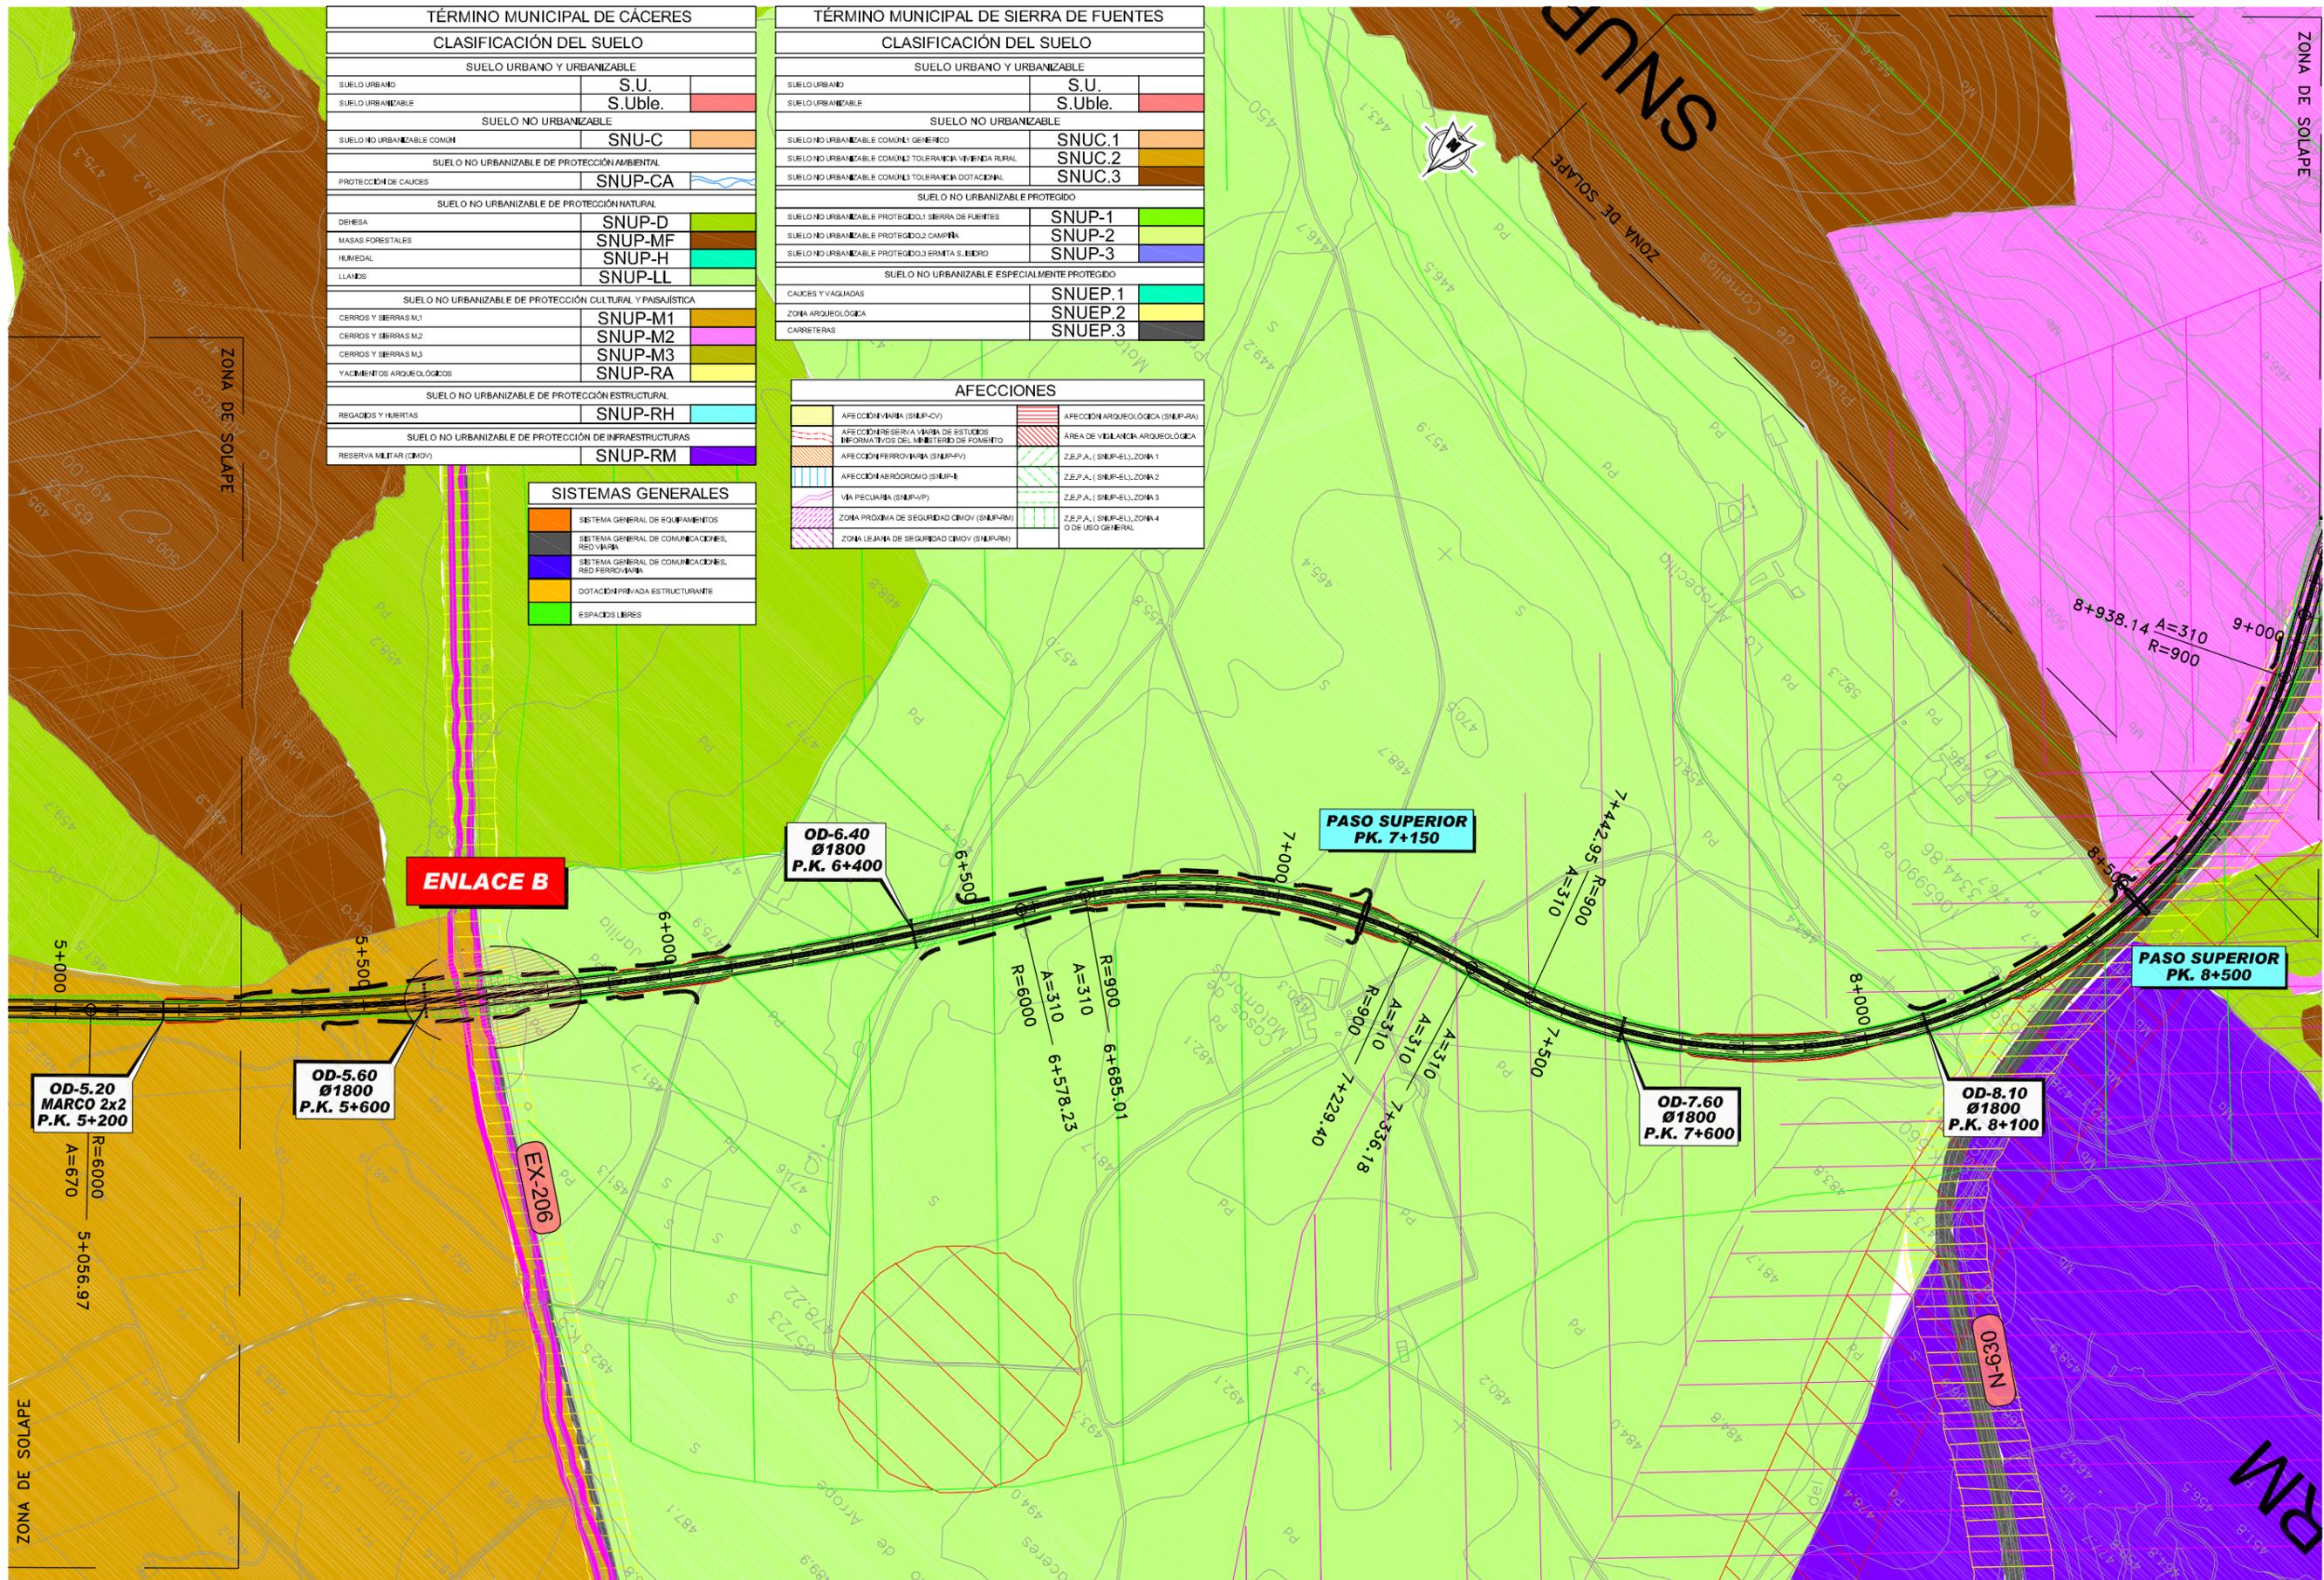


TÉRMINO MUNICIPAL DE CÁCERES	
CLASIFICACIÓN DEL SUELO	
SUELO URBANO Y URBANIZABLE	
SUELO URBANO	S.U.
SUELO URBANIZABLE	S.Uble.
SUELO NO URBANIZABLE	
SUELO NO URBANIZABLE COMÚN	SNU-C
SUELO NO URBANIZABLE DE PROTECCIÓN AMBIENTAL	
PROTECCIÓN DE CAUCES	SNUP-CA
SUELO NO URBANIZABLE DE PROTECCIÓN NATURAL	
DEHESA	SNUP-D
MASAS FORESTALES	SNUP-MF
HUMEDAL	SNUP-H
LLANOS	SNUP-LL
SUELO NO URBANIZABLE DE PROTECCIÓN CULTURAL Y PAYSAJÍSTICA	
CERROS Y SIERRAS M.1	SNUP-M1
CERROS Y SIERRAS M.2	SNUP-M2
CERROS Y SIERRAS M.3	SNUP-M3
YACIMIENTOS ARQUEOLÓGICOS	SNUP-RA
SUELO NO URBANIZABLE DE PROTECCIÓN ESTRUCTURAL	
REGADIOS Y HUERTAS	SNUP-RH
SUELO NO URBANIZABLE DE PROTECCIÓN DE INFRAESTRUCTURAS	
RESERVA MILITAR (CINOV)	SNUP-RM

TÉRMINO MUNICIPAL DE SIERRA DE FUENTES	
CLASIFICACIÓN DEL SUELO	
SUELO URBANO Y URBANIZABLE	
SUELO URBANO	S.U.
SUELO URBANIZABLE	S.Uble.
SUELO NO URBANIZABLE	
SUELO NO URBANIZABLE COMÚN GENERAL	SNUC.1
SUELO NO URBANIZABLE COMÚN TOLERANCIA VIVIENDA RURAL	SNUC.2
SUELO NO URBANIZABLE COMÚN TOLERANCIA DOTACIONAL	SNUC.3
SUELO NO URBANIZABLE PROTEGIDO	
SUELO NO URBANIZABLE PROTEGIDO.1 SIERRA DE FUENTES	SNUP-1
SUELO NO URBANIZABLE PROTEGIDO.2 CAMPÑA	SNUP-2
SUELO NO URBANIZABLE PROTEGIDO.3 ERMITA S. ISIDRO	SNUP-3
SUELO NO URBANIZABLE ESPECIALMENTE PROTEGIDO	
CAUCES Y VAGUADAS	SNUEP.1
ZONA ARQUEOLÓGICA	SNUEP.2
CARRETERAS	SNUEP.3

AFECCIONES	
AFECCION VARIAS (SNUP-CV)	AFECCION ARQUEOLÓGICA (SNUP-RA)
AFECCION RESERVA VARIAS DE ESTUDIOS INFORMATIVOS DEL MINISTERIO DE FOMENTO	AREA DE VIGILANCIA ARQUEOLÓGICA
AFECCION FERROVIARIA (SNUP-FV)	Z.E.P.A. (SNUP-EL).ZONA.1
AFECCION AERODROMO (SNUP-A)	Z.E.P.A. (SNUP-EL).ZONA.2
VIA PECUARIA (SNUP-VP)	Z.E.P.A. (SNUP-EL).ZONA.3
ZONA PROXIMA DE SEGURIDAD CINOV (SNUP-RM)	Z.E.P.A. (SNUP-EL).ZONA.4
ZONA LEJANA DE SEGURIDAD CINOV (SNUP-RM)	O DE USO GENERAL

SISTEMAS GENERALES	
	SISTEMA GENERAL DE EQUIPAMIENTOS
	SISTEMA GENERAL DE COMUNICACIONES, RED VARIAS
	SISTEMA GENERAL DE COMUNICACIONES, RED FERROVIARIA
	DOTACION PRIVADA ESTRUCTURANTE
	ESPACIOS LIBRES

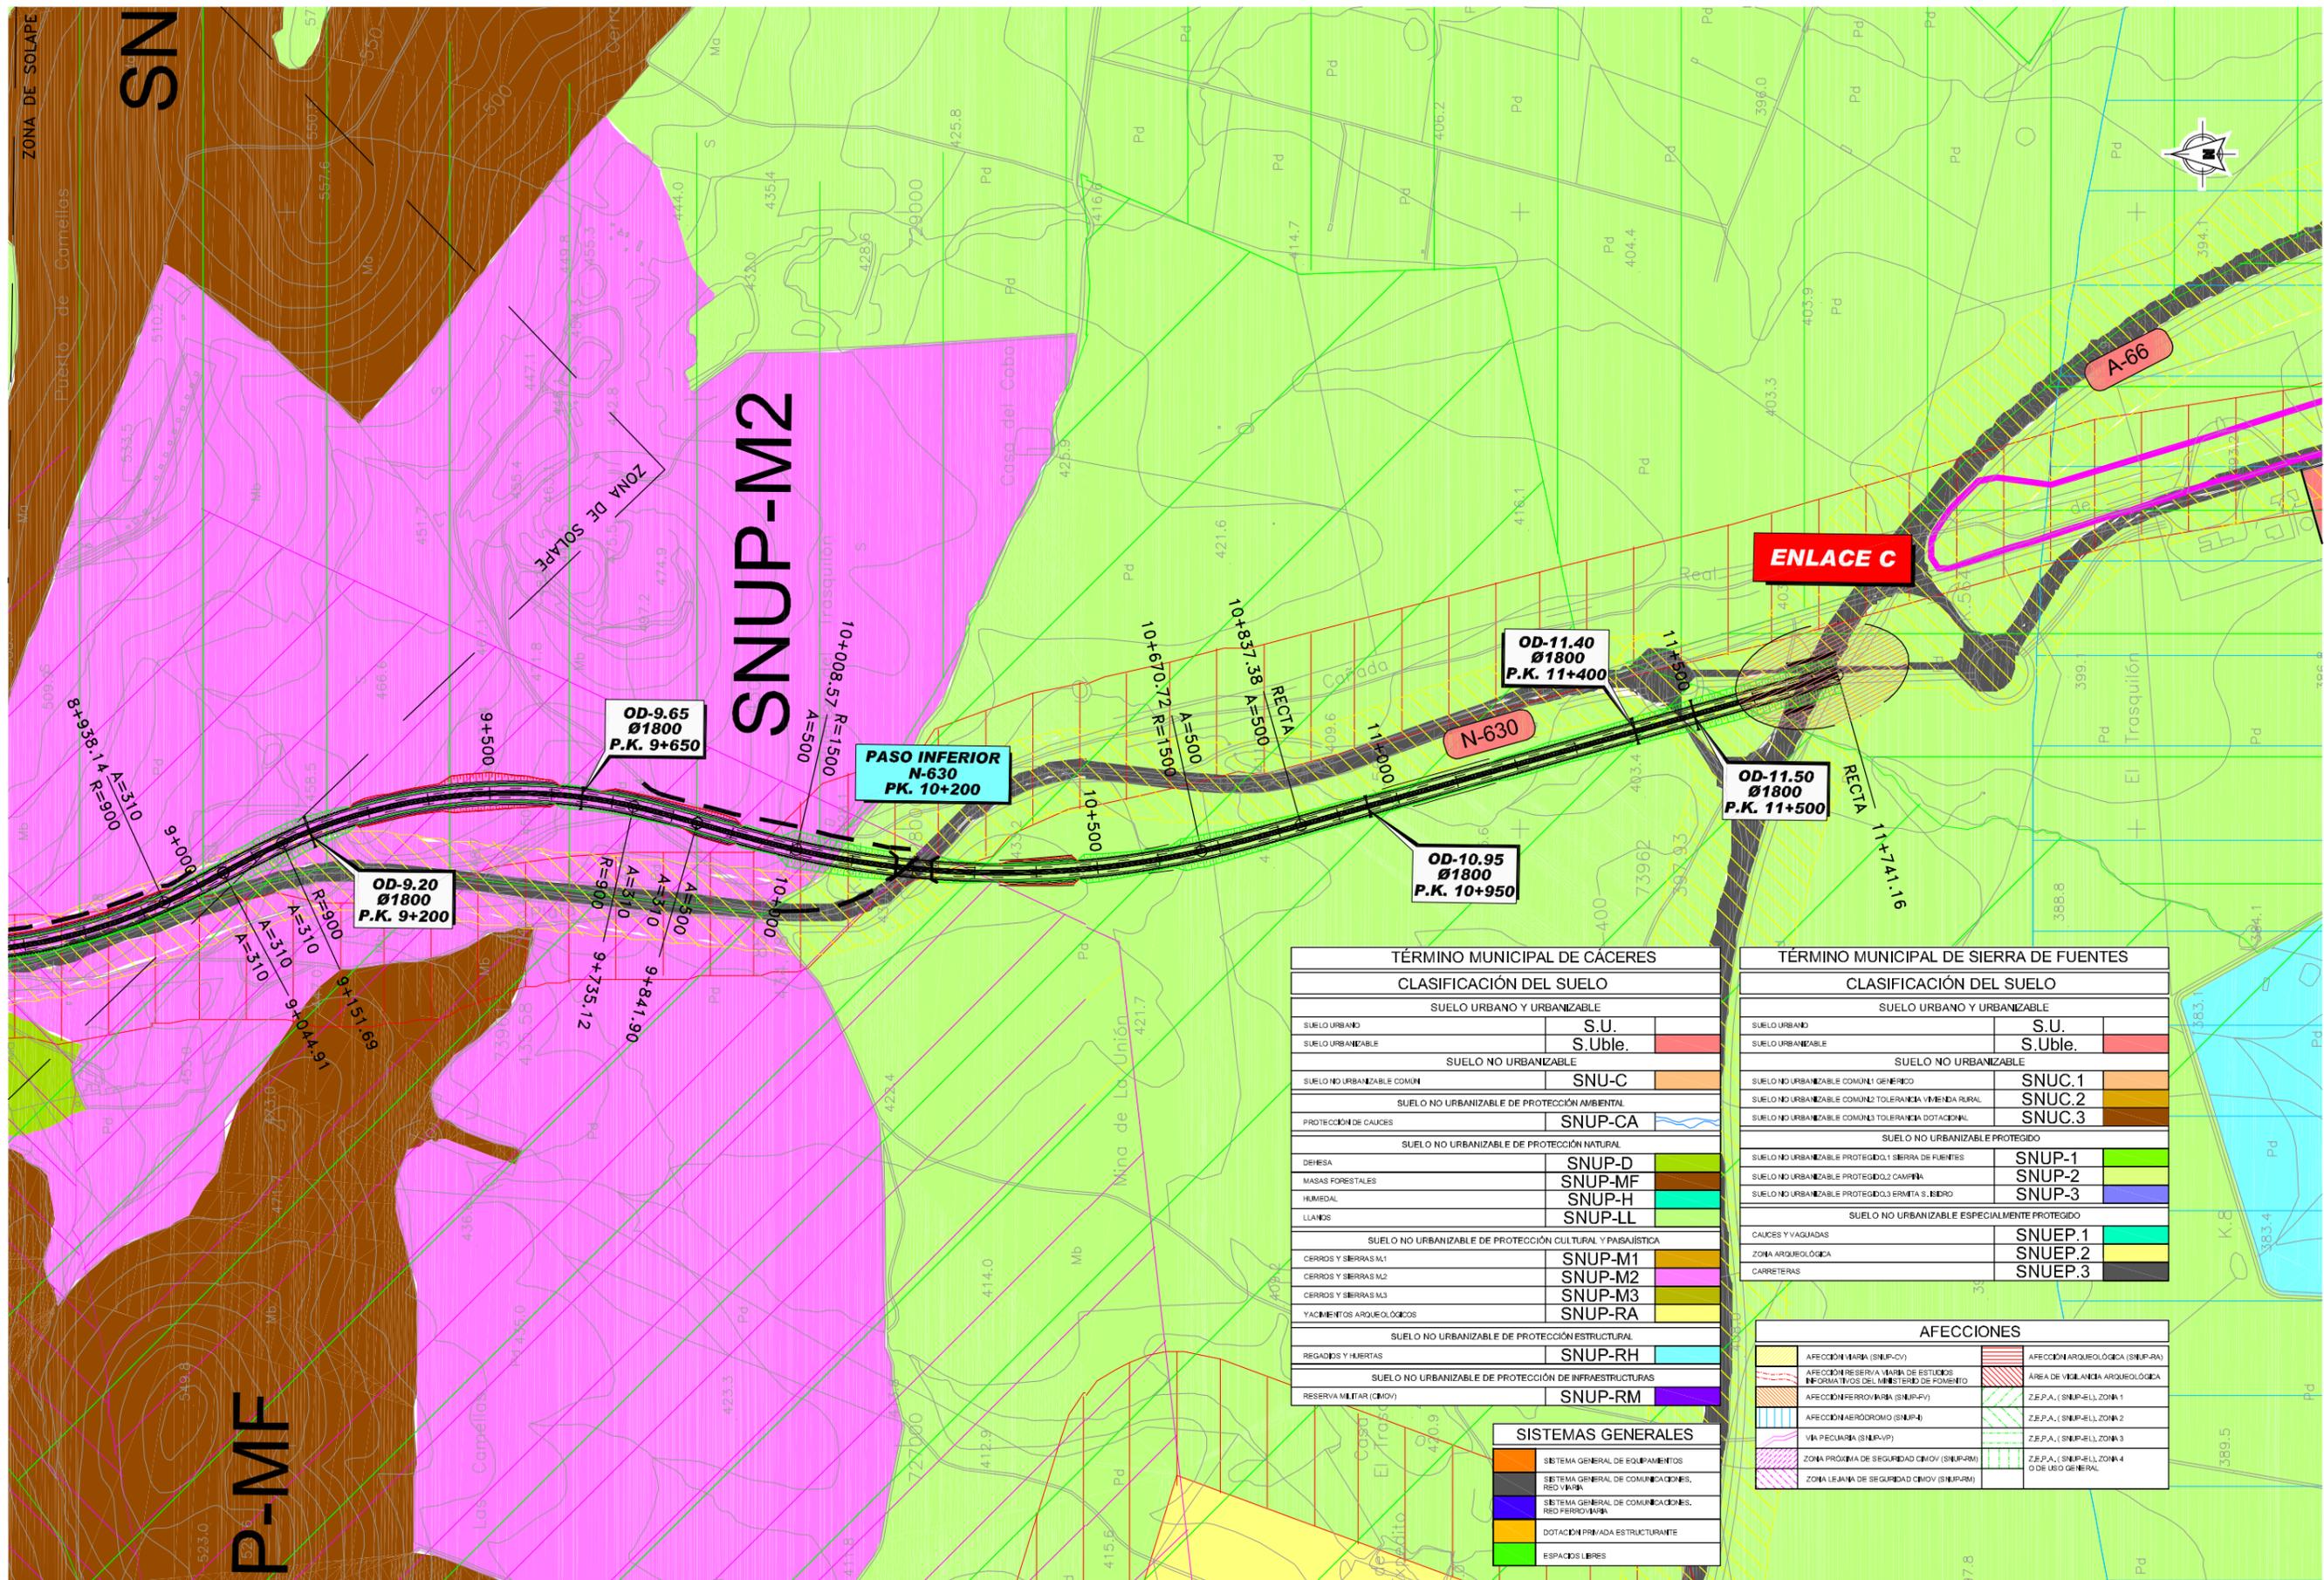


TÉRMINO MUNICIPAL DE CÁCERES	
CLASIFICACIÓN DEL SUELO	
SUELO URBANO Y URBANIZABLE	
SUELO URBANO	S.U.
SUELO URBANIZABLE	S.Uble.
SUELO NO URBANIZABLE	
SUELO NO URBANIZABLE COMÚN	SNU-C
SUELO NO URBANIZABLE DE PROTECCIÓN AMBIENTAL	
PROTECCIÓN DE CAUCES	SNUP-CA
SUELO NO URBANIZABLE DE PROTECCIÓN NATURAL	
DEHESA	SNUP-D
MASAS FORESTALES	SNUP-MF
HUMEDAL	SNUP-H
LLANOS	SNUP-LL
SUELO NO URBANIZABLE DE PROTECCIÓN CULTURAL Y PASEÍSTICA	
CERROS Y SIERRAS M1	SNUP-M1
CERROS Y SIERRAS M2	SNUP-M2
CERROS Y SIERRAS M3	SNUP-M3
YACIMIENTOS ARQUEOLÓGICOS	SNUP-RA
SUELO NO URBANIZABLE DE PROTECCIÓN ESTRUCTURAL	
REGADIOS Y HUERTAS	SNUP-RH
SUELO NO URBANIZABLE DE PROTECCIÓN DE INFRAESTRUCTURAS	
RESERVA MILITAR (CIWOV)	SNUP-RM

TÉRMINO MUNICIPAL DE SIERRA DE FUENTES	
CLASIFICACIÓN DEL SUELO	
SUELO URBANO Y URBANIZABLE	
SUELO URBANO	S.U.
SUELO URBANIZABLE	S.Uble.
SUELO NO URBANIZABLE	
SUELO NO URBANIZABLE COMÚN GÉNÉRICO	SNUC.1
SUELO NO URBANIZABLE COMÚN TOLERANCIA VIVIENDA RURAL	SNUC.2
SUELO NO URBANIZABLE COMÚN TOLERANCIA DOTACIONAL	SNUC.3
SUELO NO URBANIZABLE PROTEGIDO	
SUELO NO URBANIZABLE PROTEGIDO1 SIERRA DE FUENTES	SNUP-1
SUELO NO URBANIZABLE PROTEGIDO2 CAMPANA	SNUP-2
SUELO NO URBANIZABLE PROTEGIDO3 ERMITA S. SEBASTIÁN	SNUP-3
SUELO NO URBANIZABLE ESPECIALMENTE PROTEGIDO	
CAUCES Y VAGUADAS	SNUEP.1
ZONA ARQUEOLÓGICA	SNUEP.2
CARRETERAS	SNUEP.3

SISTEMAS GENERALES	
[Color]	SISTEMA GENERAL DE EQUIPAMIENTOS
[Color]	SISTEMA GENERAL DE COMUNICACIONES, RED VIARIA
[Color]	SISTEMA GENERAL DE COMUNICACIONES, RED FERROVIARIA
[Color]	DOTACIÓN PRIVADA ESTRUCTURANTE
[Color]	ESPACIOS LIBRES

AFECCIONES	
[Color]	AFECCIÓN MARINA (SNUP-CV)
[Color]	AFECCIÓN RESERVA MARINA DE ESTUDIOS INFORMATIVOS DE INTERÉS DE FOMENTO
[Color]	AFECCIÓN FERROVIARIA (SNUP-FV)
[Color]	AFECCIÓN AERODROMO (SNUP-A)
[Color]	VIA PECUARIA (SNUP-VP)
[Color]	ZONA PRÓXIMA DE SEGURIDAD CIWOV (SNUP-RM)
[Color]	ZONA LÍNEA DE SEGURIDAD CIWOV (SNUP-RM)
[Color]	AFECCIÓN ARQUEOLÓGICA (SNUP-RA)
[Color]	ÁREA DE VIGILANCIA ARQUEOLÓGICA
[Color]	Z.E.P.A. (SNUP-EL) ZONA 1
[Color]	Z.E.P.A. (SNUP-EL) ZONA 2
[Color]	Z.E.P.A. (SNUP-EL) ZONA 3
[Color]	Z.E.P.A. (SNUP-EL) ZONA 4 O DE USO GENERAL

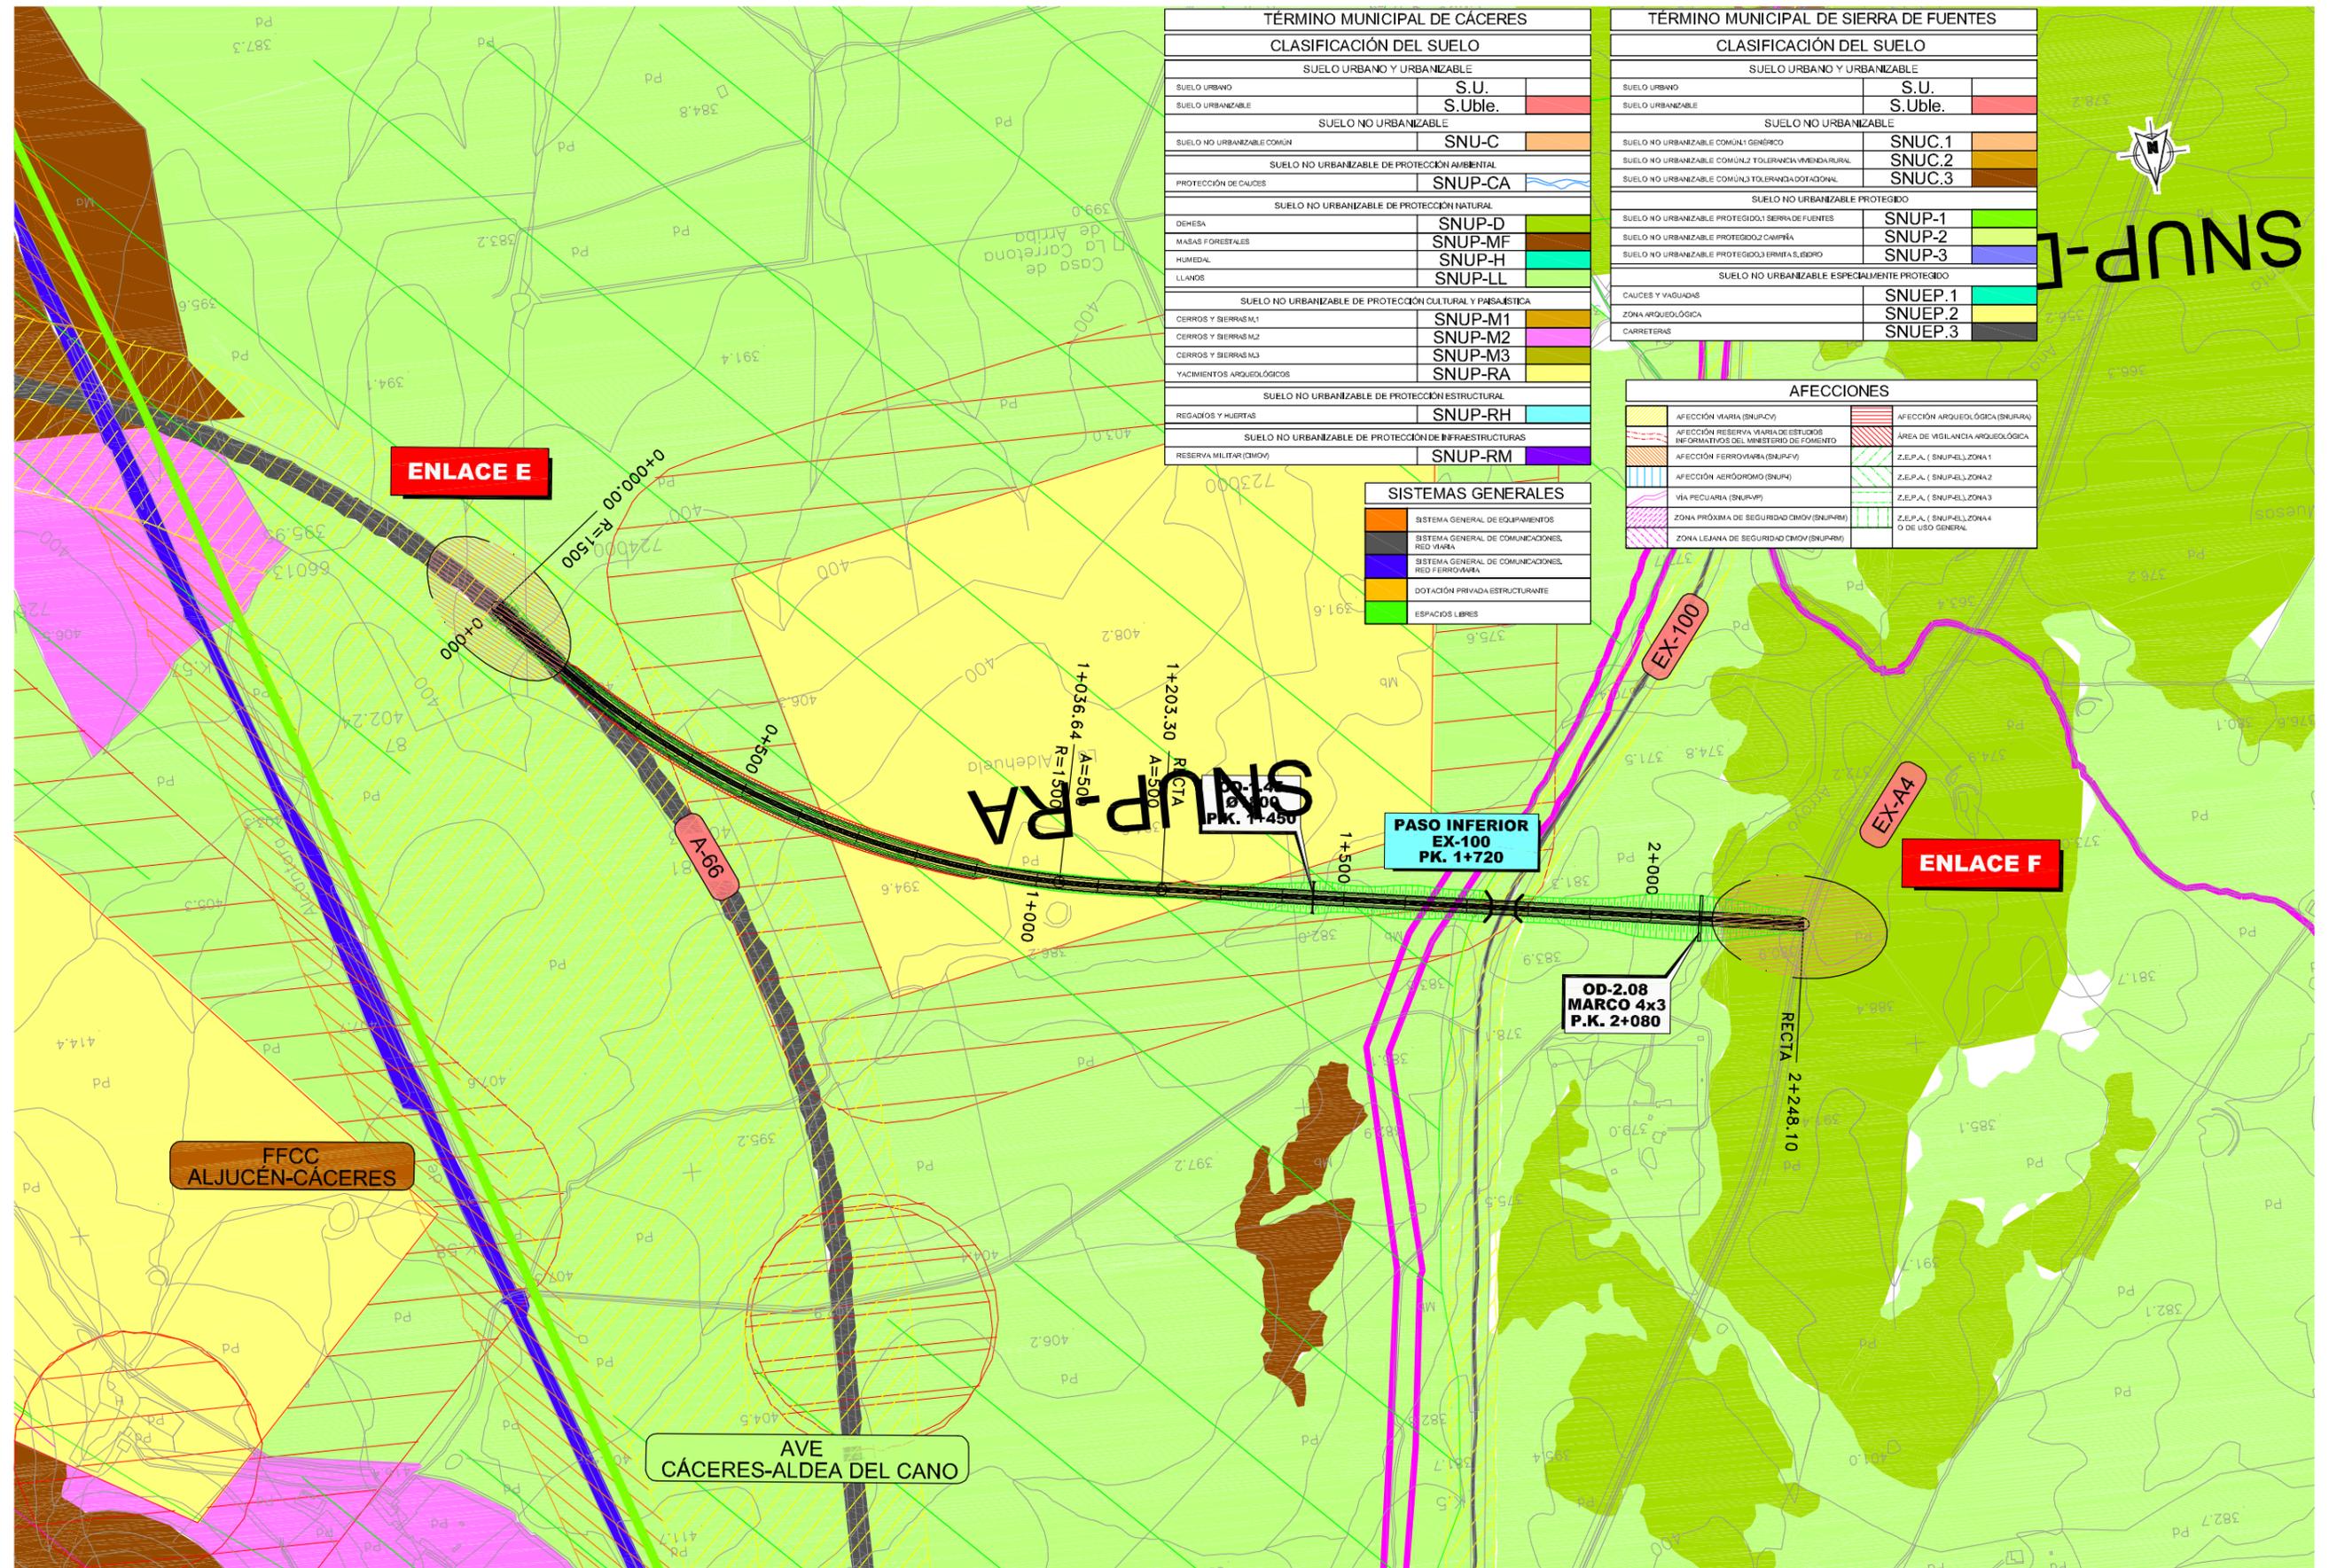

TÉRMINO MUNICIPAL DE CÁCERES		
CLASIFICACIÓN DEL SUELO		
SUELO URBANO Y URBANIZABLE		
SUELO URBANO	S.U.	
SUELO URBANIZABLE	S.Uble.	
SUELO NO URBANIZABLE		
SUELO NO URBANIZABLE COMÚN	SNU-C	
SUELO NO URBANIZABLE DE PROTECCIÓN AMBIENTAL		
PROTECCIÓN DE CAUCES	SNUP-CA	
SUELO NO URBANIZABLE DE PROTECCIÓN NATURAL		
DEHESA	SNUP-D	
MASAS FORESTALES	SNUP-MF	
HUMEDAL	SNUP-H	
LLANOS	SNUP-LL	
SUELO NO URBANIZABLE DE PROTECCIÓN CULTURAL Y PASTORAL		
CERROS Y SIERRAS M1	SNUP-M1	
CERROS Y SIERRAS M2	SNUP-M2	
CERROS Y SIERRAS M3	SNUP-M3	
YACIMIENTOS ARQUEOLÓGICOS	SNUP-RA	
SUELO NO URBANIZABLE DE PROTECCIÓN ESTRUCTURAL		
REGADIOS Y HUERTAS	SNUP-RH	
SUELO NO URBANIZABLE DE PROTECCIÓN DE INFRAESTRUCTURAS		
RESERVA MILITAR (CMOV)	SNUP-RM	


TÉRMINO MUNICIPAL DE SIERRA DE FUENTES		
CLASIFICACIÓN DEL SUELO		
SUELO URBANO Y URBANIZABLE		
SUELO URBANO	S.U.	
SUELO URBANIZABLE	S.Uble.	
SUELO NO URBANIZABLE		
SUELO NO URBANIZABLE COMÚN1 GENÉRICO	SNUC.1	
SUELO NO URBANIZABLE COMÚN2 TOLERANCIA VIVIENDAS RURALES	SNUC.2	
SUELO NO URBANIZABLE COMÚN3 TOLERANCIA DOTACIONAL	SNUC.3	
SUELO NO URBANIZABLE PROTEGIDO		
SUELO NO URBANIZABLE PROTEGIDO1 SIERRA DE FUENTES	SNUP-1	
SUELO NO URBANIZABLE PROTEGIDO2 CAMPÑA	SNUP-2	
SUELO NO URBANIZABLE PROTEGIDO3 ERMITAS, S.EDRDO	SNUP-3	
SUELO NO URBANIZABLE ESPECIALMENTE PROTEGIDO		
CAUCES Y YAGUADAS	SNUEP.1	
ZONA ARQUEOLÓGICA	SNUEP.2	
CARRETERAS	SNUEP.3	

AFECCIONES	
AFECCIÓN VIARIA (SNUP-VI)	AFECCIÓN ARQUEOLÓGICA (SNUP-RA)
AFECCIÓN RESERVA MARINA DE ESTUDIOS INFORMATIVOS DEL MINISTERIO DE FOMENTO	ÁREA DE VIGILANCIA ARQUEOLÓGICA
AFECCIÓN FERROVIARIA (SNUP-FV)	Z.E.P.A. (SNUP-ELL) ZONA 1
AFECCIÓN AERODROMO (SNUP-A)	Z.E.P.A. (SNUP-ELL) ZONA 2
VIA PECUARIA (SNUP-VP)	Z.E.P.A. (SNUP-ELL) ZONA 3
ZONA PRÓXIMA DE SEGURIDAD CMOV (SNUP-RM)	Z.E.P.A. (SNUP-ELL) ZONA 4
ZONA LEJANA DE SEGURIDAD CMOV (SNUP-RM)	O DE USO GENERAL

SISTEMAS GENERALES	
SISTEMA GENERAL DE EQUIPAMENTOS	
SISTEMA GENERAL DE COMUNICACIONES, RED VIARIA	
SISTEMA GENERAL DE COMUNICACIONES, RED FERROVIARIA	
DOTACIÓN PRIVADA ESTRUCTURANTE	
ESPACIOS LIBRES	

FFCC ALJUCÉN-CÁCERES

AVE CÁCERES-ALDEA DEL CANO

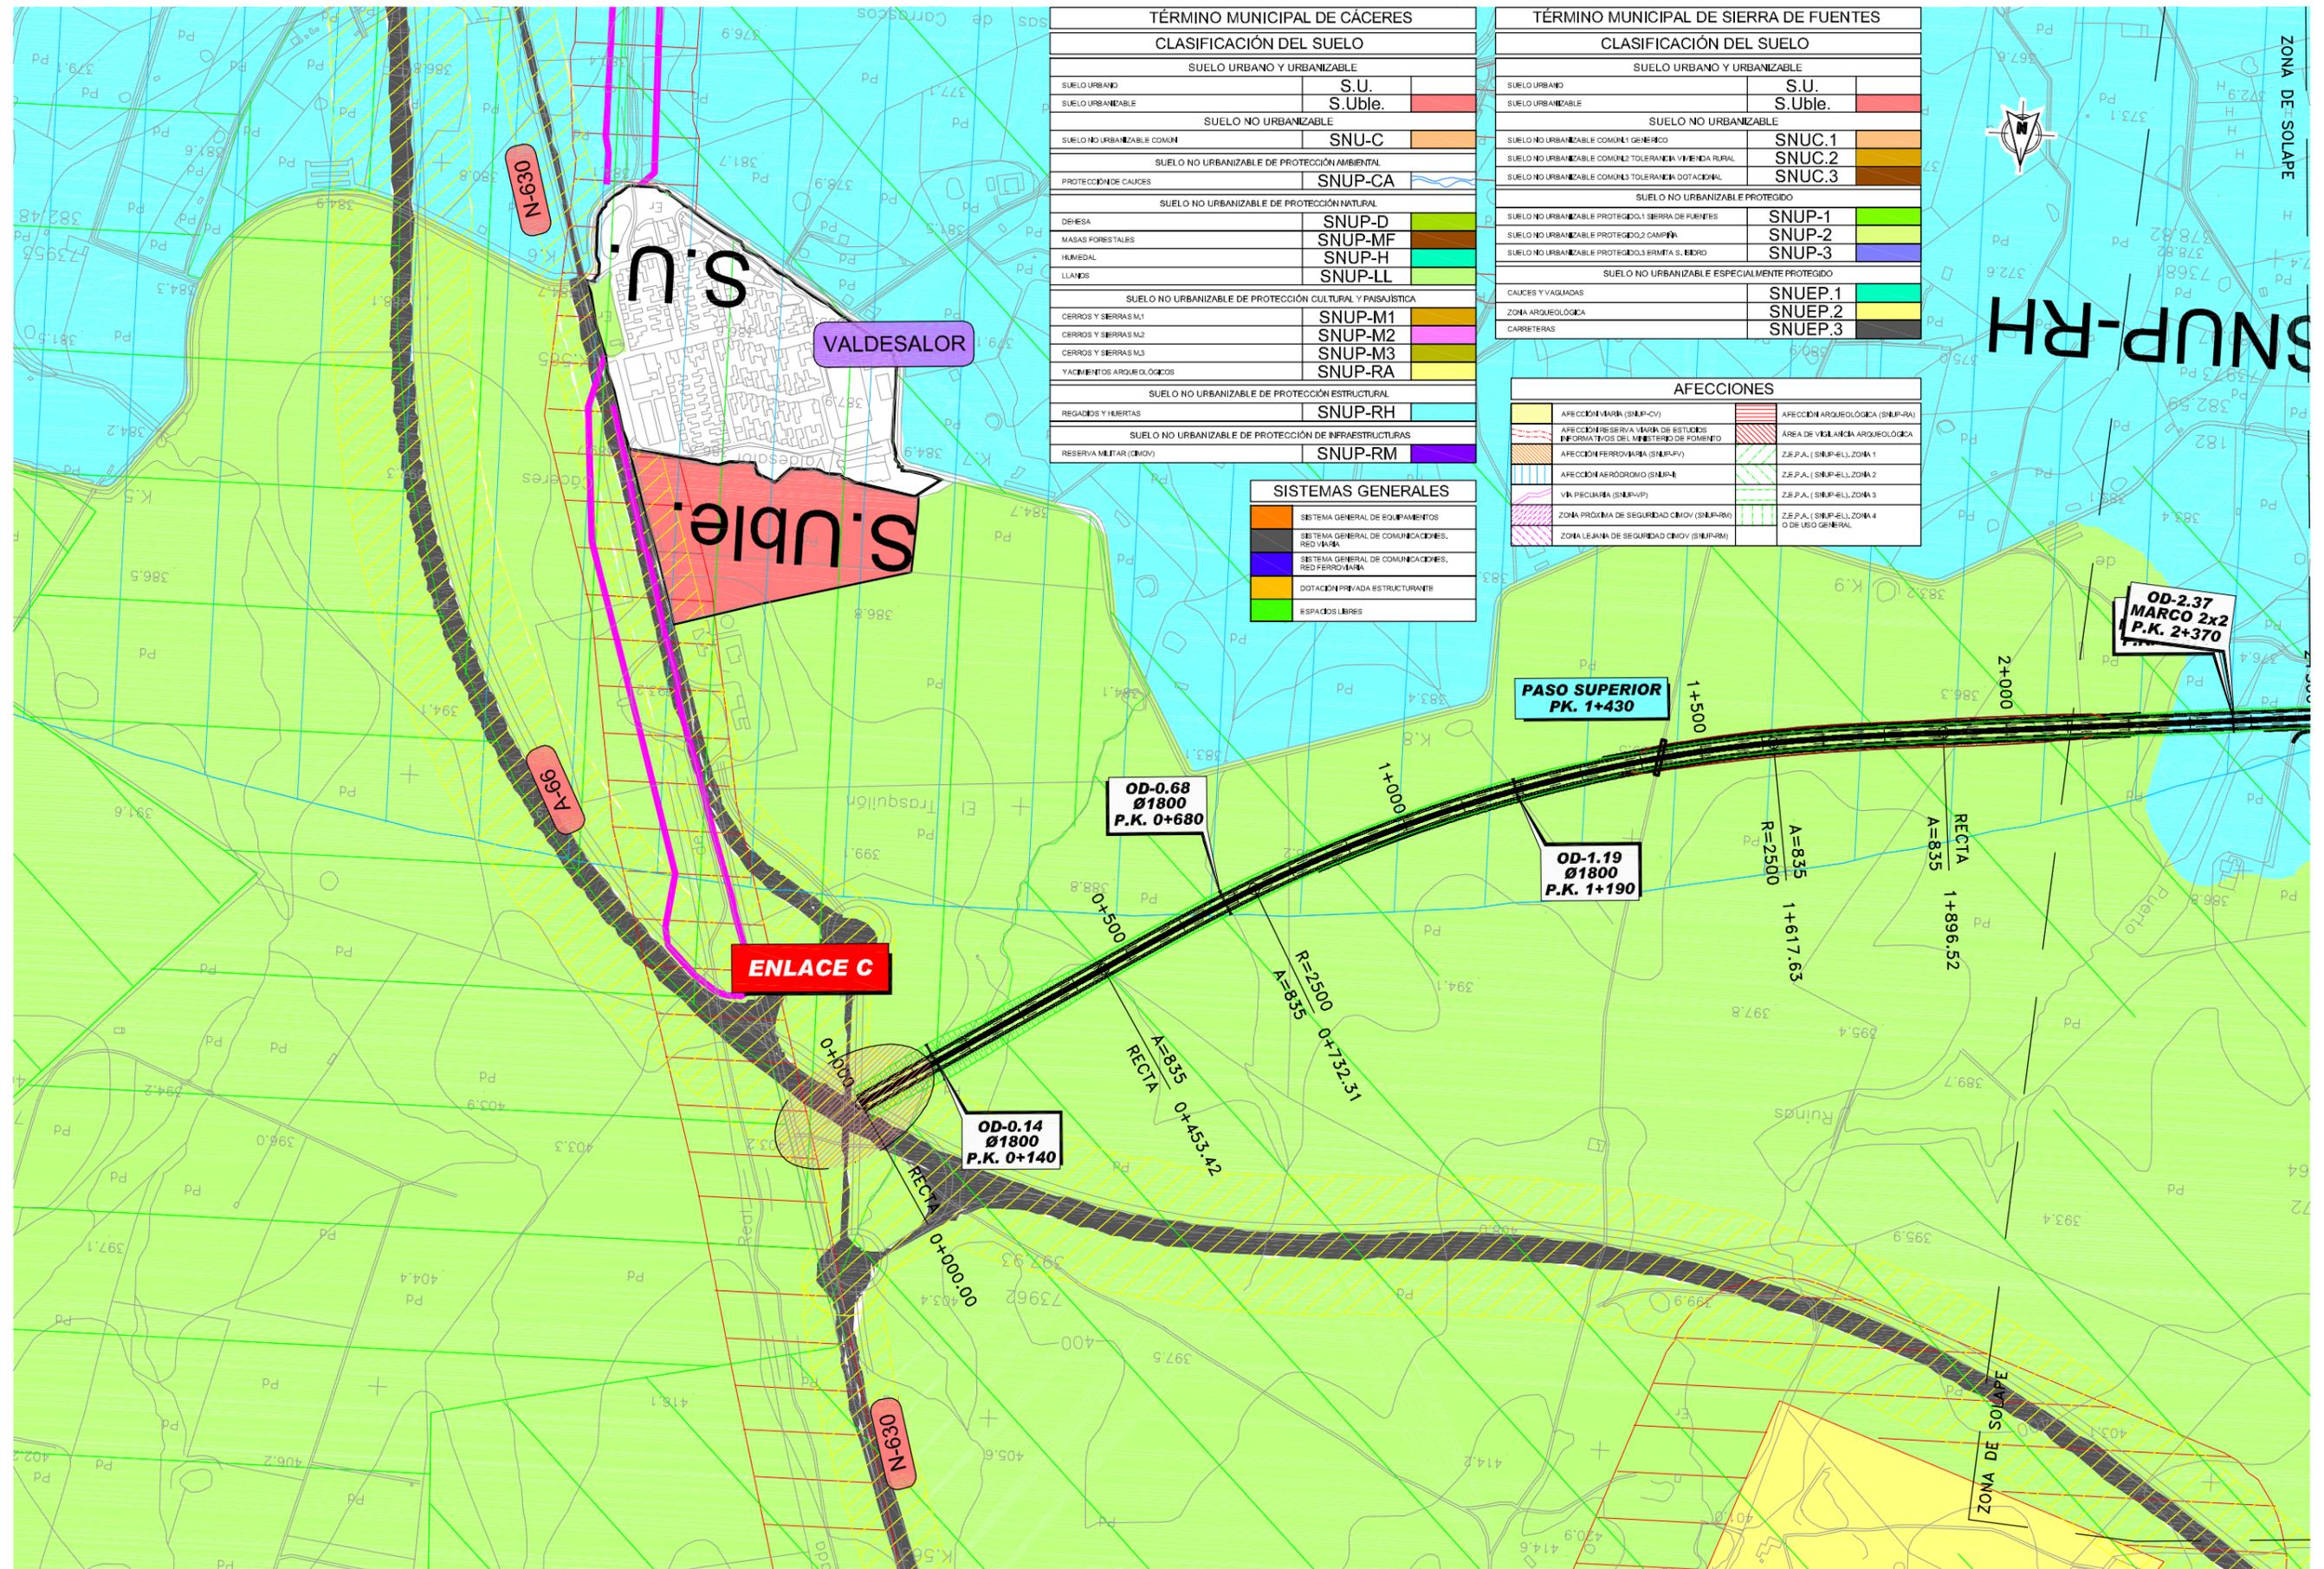


TÉRMINO MUNICIPAL DE CÁCERES		
CLASIFICACIÓN DEL SUELO		
SUELO URBANO Y URBANIZABLE		
SUELO URBANO	S.U.	
SUELO URBANIZABLE	S.Uble.	
SUELO NO URBANIZABLE		
SUELO NO URBANIZABLE COMÚN	SNU-C	
SUELO NO URBANIZABLE DE PROTECCIÓN AMBIENTAL	SNU-CA	
SUELO NO URBANIZABLE DE PROTECCIÓN NATURAL		
DEHESA	SNUP-D	
MASAS FORESTALES	SNUP-MF	
HUMEDAL	SNUP-H	
LLANOS	SNUP-LL	
SUELO NO URBANIZABLE DE PROTECCIÓN CULTURAL Y PAISAJÍSTICA		
CERROS Y SIERRAS M1	SNUP-M1	
CERROS Y SIERRAS M2	SNUP-M2	
CERROS Y SIERRAS M3	SNUP-M3	
YACIMIENTOS ARQUEOLÓGICOS	SNUP-RA	
SUELO NO URBANIZABLE DE PROTECCIÓN ESTRUCTURAL		
REGADIOS Y HUERTAS	SNUP-RH	
SUELO NO URBANIZABLE DE PROTECCIÓN DE INFRAESTRUCTURAS		
RESERVA MILITAR (CIMOV)	SNUP-RM	

TÉRMINO MUNICIPAL DE SIERRA DE FUENTES		
CLASIFICACIÓN DEL SUELO		
SUELO URBANO Y URBANIZABLE		
SUELO URBANO	S.U.	
SUELO URBANIZABLE	S.Uble.	
SUELO NO URBANIZABLE		
SUELO NO URBANIZABLE COMÚN: GÉNÉRICO	SNUC.1	
SUELO NO URBANIZABLE COMÚN: TOLERANCIA VIVIENDA RURAL	SNUC.2	
SUELO NO URBANIZABLE COMÚN: TOLERANCIA DOTACIONAL	SNUC.3	
SUELO NO URBANIZABLE PROTEGIDO		
SUELO NO URBANIZABLE PROTEGIDO:1 SIERRA DE FUENTES	SNUP-1	
SUELO NO URBANIZABLE PROTEGIDO:2 CAMPAÑA	SNUP-2	
SUELO NO URBANIZABLE PROTEGIDO:3 ERMITA S. PEDRO	SNUP-3	
SUELO NO URBANIZABLE ESPECIALMENTE PROTEGIDO		
CAUCES Y VAGUADAS	SNUEP.1	
ZONA ARQUEOLÓGICA	SNUEP.2	
CARRETERAS	SNUEP.3	

SISTEMAS GENERALES	
	SISTEMA GENERAL DE EQUIPAMIENTOS
	SISTEMA GENERAL DE COMUNICACIONES, RED VIAL
	SISTEMA GENERAL DE COMUNICACIONES, RED FERROVIARIA
	DOTACIÓN PRIVADA ESTRUCTURANTE
	ESPACIOS LIBRES

AFECCIONES	
	AFECCION VIAL (SNUP-CV)
	AFECCION SERVA VIAL DE ESTUDIOS INFORMATIVOS DEL MINISTERIO DE FOMENTO
	AFECCION FERROVIARIA (SNUP-FV)
	AFECCION AERODROMO (SNUP-AV)
	VIA PECUARIA (SNUP-VP)
	ZONA PRÓXIMA DE SEGURIDAD CIMOV (SNUP-RM)
	ZONA LEJANA DE SEGURIDAD CIMOV (SNUP-RM)
	AFECCION ARQUEOLÓGICA (SNUP-RA)
	AREA DE VISUALIDAD ARQUEOLÓGICA
	Z.E.P.A. (SNUP-ELL) ZONA 1
	Z.E.P.A. (SNUP-ELL) ZONA 2
	Z.E.P.A. (SNUP-ELL) ZONA 3
	Z.E.P.A. (SNUP-ELL) ZONA 4
	ZONA DE USO GENERAL

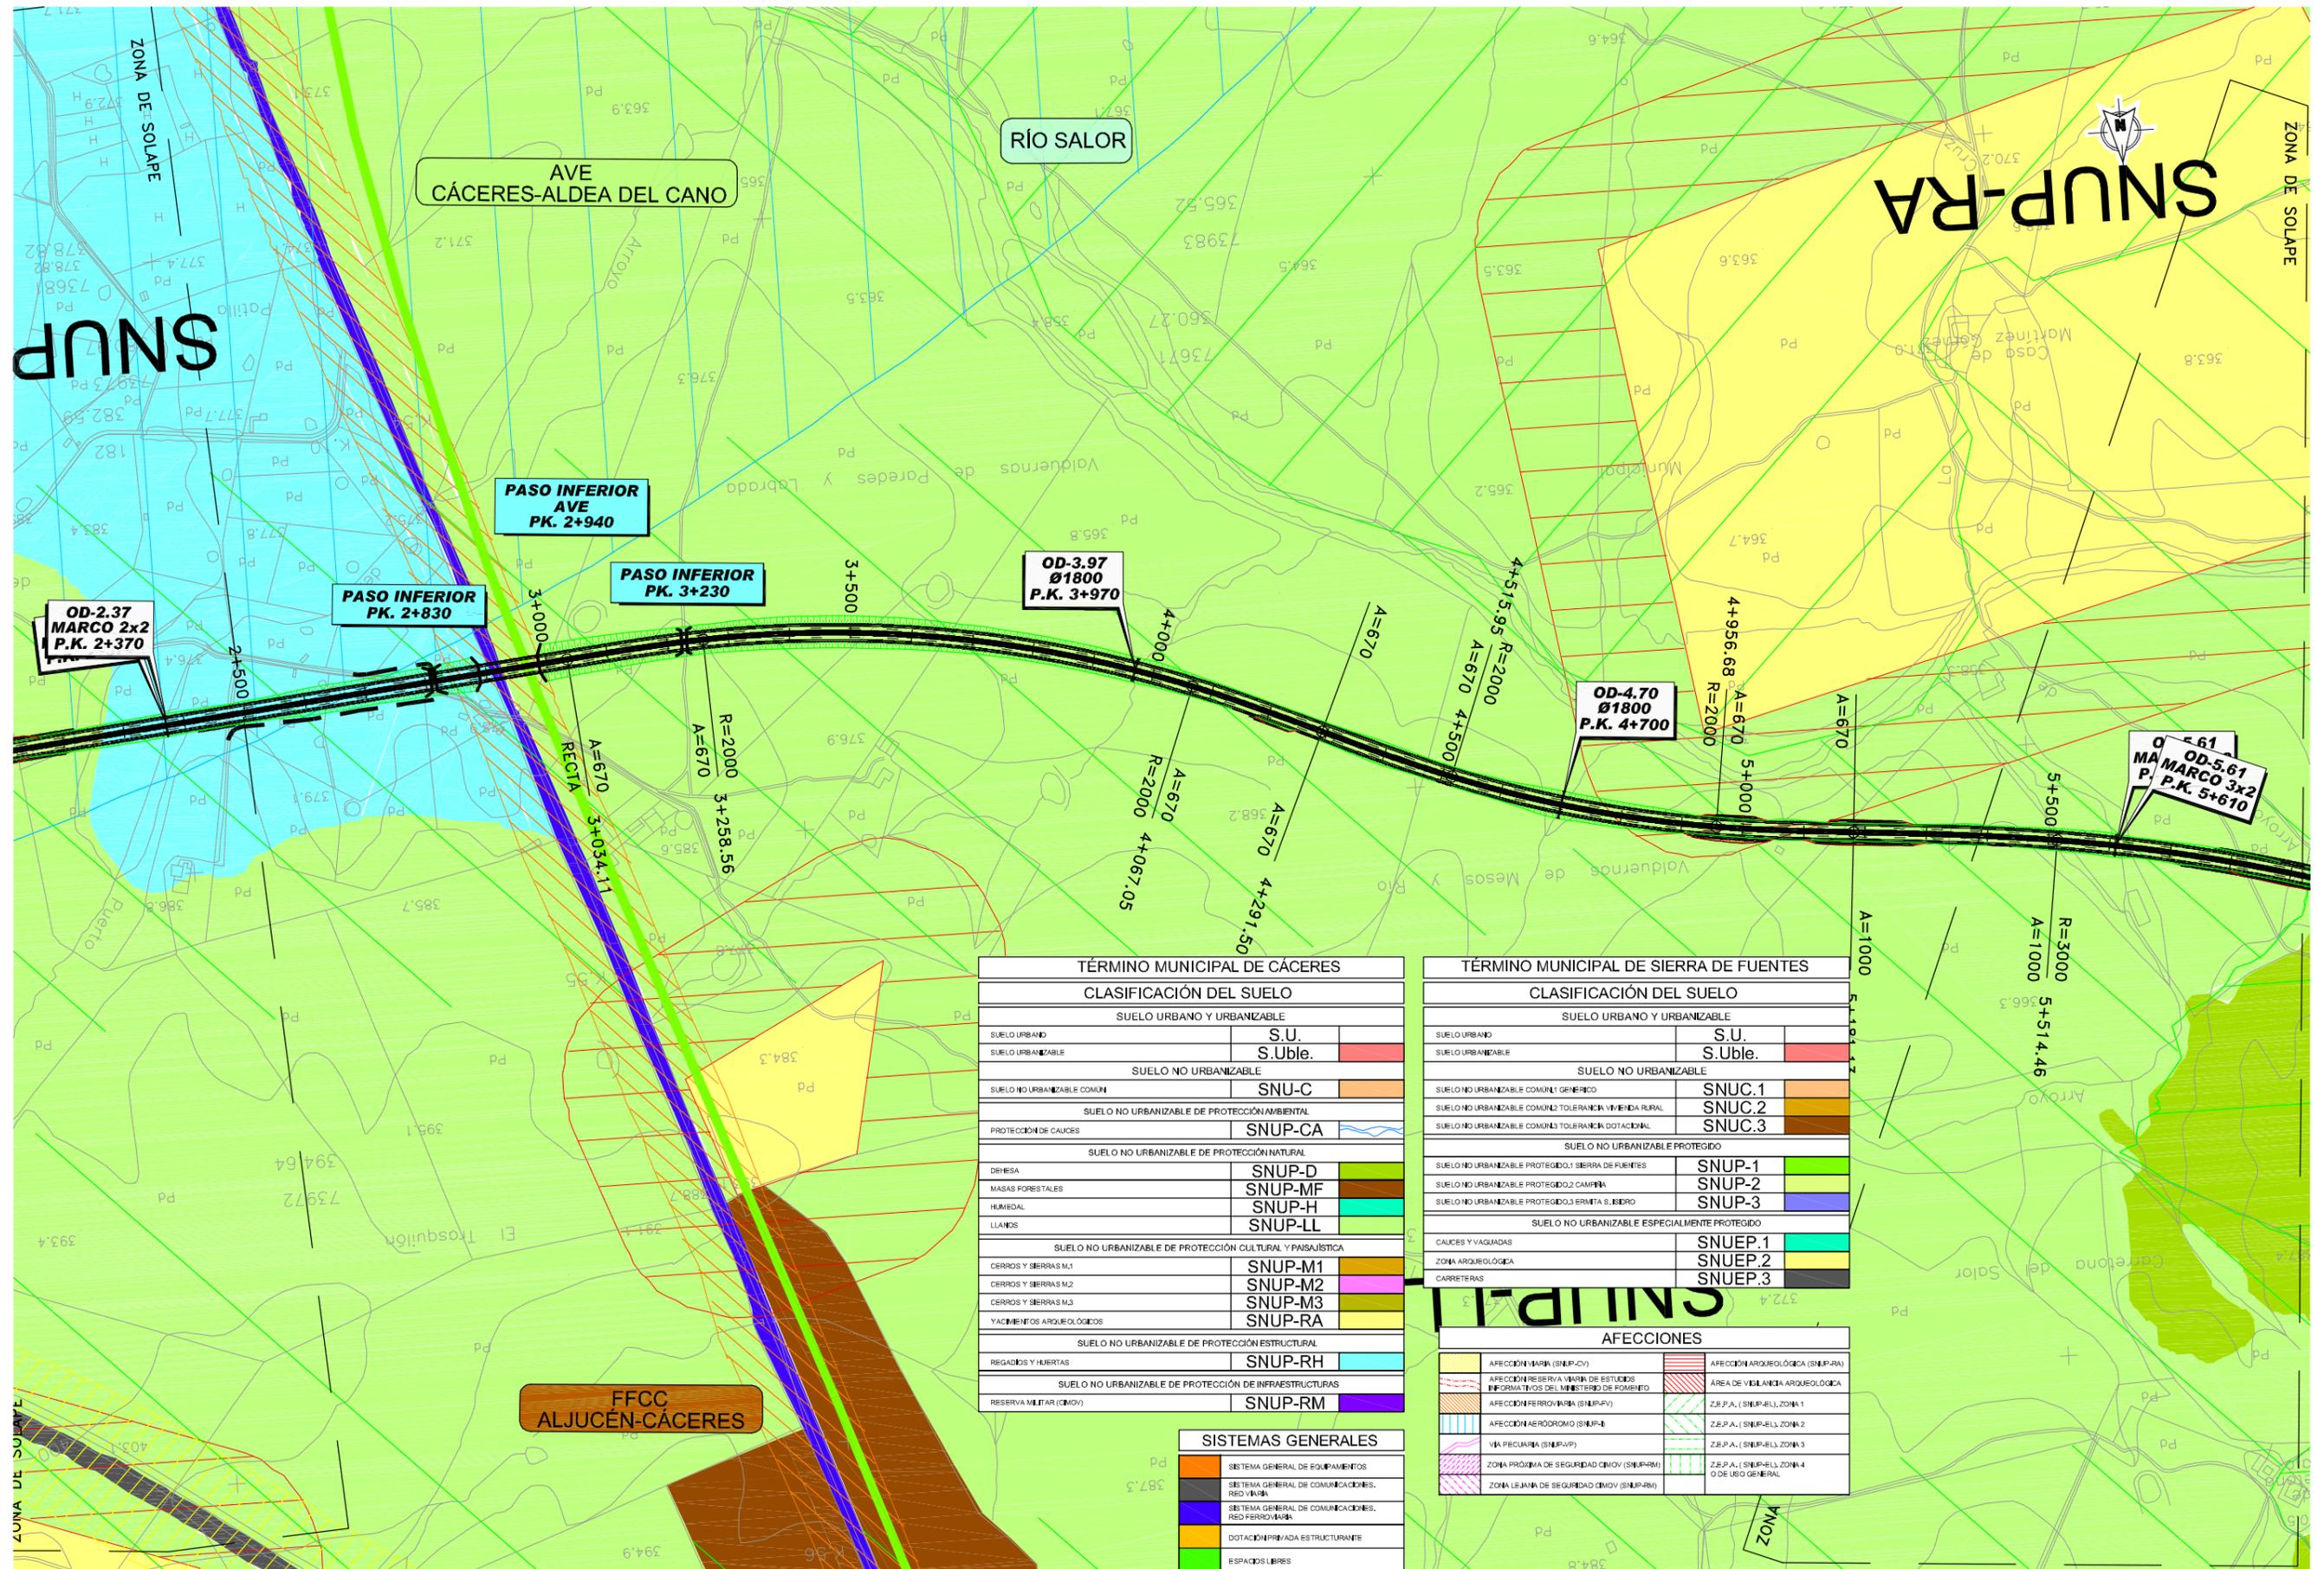


TÉRMINO MUNICIPAL DE CÁCERES	
CLASIFICACIÓN DEL SUELO	
SUELO URBANO Y URBANIZABLE	
SUELO URBANO	S.U.
SUELO URBANIZABLE	S.Uble.
SUELO NO URBANIZABLE	
SUELO NO URBANIZABLE COMÚN	SNU-C
SUELO NO URBANIZABLE DE PROTECCIÓN AMBIENTAL	
PROTECCIÓN DE CAUCES	SNUP-CA
SUELO NO URBANIZABLE DE PROTECCIÓN NATURAL	
DEHESA	SNUP-D
MASAS FORESTALES	SNUP-MF
HUMEDAL	SNUP-H
LLANOS	SNUP-LL
SUELO NO URBANIZABLE DE PROTECCIÓN CULTURAL Y PAISAJÍSTICA	
CERROS Y SIERRAS M.1	SNUP-M1
CERROS Y SIERRAS M.2	SNUP-M2
CERROS Y SIERRAS M.3	SNUP-M3
YACIMIENTOS ARQUEOLÓGICOS	SNUP-RA
SUELO NO URBANIZABLE DE PROTECCIÓN ESTRUCTURAL	
REGADIOS Y HUERTAS	SNUP-RH
SUELO NO URBANIZABLE DE PROTECCIÓN DE INFRAESTRUCTURAS	
RESERVA MILITAR (CMOV)	SNUP-RM

TÉRMINO MUNICIPAL DE SIERRA DE FUENTES	
CLASIFICACIÓN DEL SUELO	
SUELO URBANO Y URBANIZABLE	
SUELO URBANO	S.U.
SUELO URBANIZABLE	S.Uble.
SUELO NO URBANIZABLE	
SUELO NO URBANIZABLE COMÚN: GENÉRICO	SNUC.1
SUELO NO URBANIZABLE COMÚN: TOLERANCIA VIVIENDA RURAL	SNUC.2
SUELO NO URBANIZABLE COMÚN: TOLERANCIA DOTACIONAL	SNUC.3
SUELO NO URBANIZABLE PROTEGIDO	
SUELO NO URBANIZABLE PROTEGIDO:1 SIERRA DE FUENTES	SNUP-1
SUELO NO URBANIZABLE PROTEGIDO:2 CAMPANA	SNUP-2
SUELO NO URBANIZABLE PROTEGIDO:3 ERMITA S. BIEIRO	SNUP-3
SUELO NO URBANIZABLE ESPECIALMENTE PROTEGIDO	
CAUCES Y VAGUADAS	SNUEP.1
ZONA ARQUEOLÓGICA	SNUEP.2
CARRETERAS	SNUEP.3

SISTEMAS GENERALES	
[Icono]	SISTEMA GENERAL DE EQUIPAMIENTOS
[Icono]	SISTEMA GENERAL DE COMUNICACIONES. RED VÍA
[Icono]	SISTEMA GENERAL DE COMUNICACIONES. RED FERROVIARIA
[Icono]	DOTACIÓN/PRIMADA ESTRUCTURANTE
[Icono]	ESPACIOS LIBRES

AFECCIONES	
[Icono]	AFECCIÓN VÍA (SNUP-CV)
[Icono]	AFECCIÓN RESERVA VÍA DE ESTUDIOS INFORMATIVOS DEL MINISTERIO DE FOMENTO
[Icono]	AFECCIÓN FERROVIARIA (SNUP-FV)
[Icono]	AFECCIÓN AERODROMIO (SNUP-A)
[Icono]	VÍA PECUARIA (SNUP-VP)
[Icono]	ZONA PRÓXIMA DE SEGURIDAD CMOV (SNUP-RM)
[Icono]	ZONA LESANA DE SEGURIDAD CMOV (SNUP-RM)
[Icono]	AFECCIÓN ARQUEOLÓGICA (SNUP-RA)
[Icono]	ÁREA DE VIGILANCIA ARQUEOLÓGICA
[Icono]	Z.E.P.A. (SNUP-EL) ZONA 1
[Icono]	Z.E.P.A. (SNUP-EL) ZONA 2
[Icono]	Z.E.P.A. (SNUP-EL) ZONA 3
[Icono]	Z.E.P.A. (SNUP-EL) ZONA 4
[Icono]	UO DE USO GENERAL

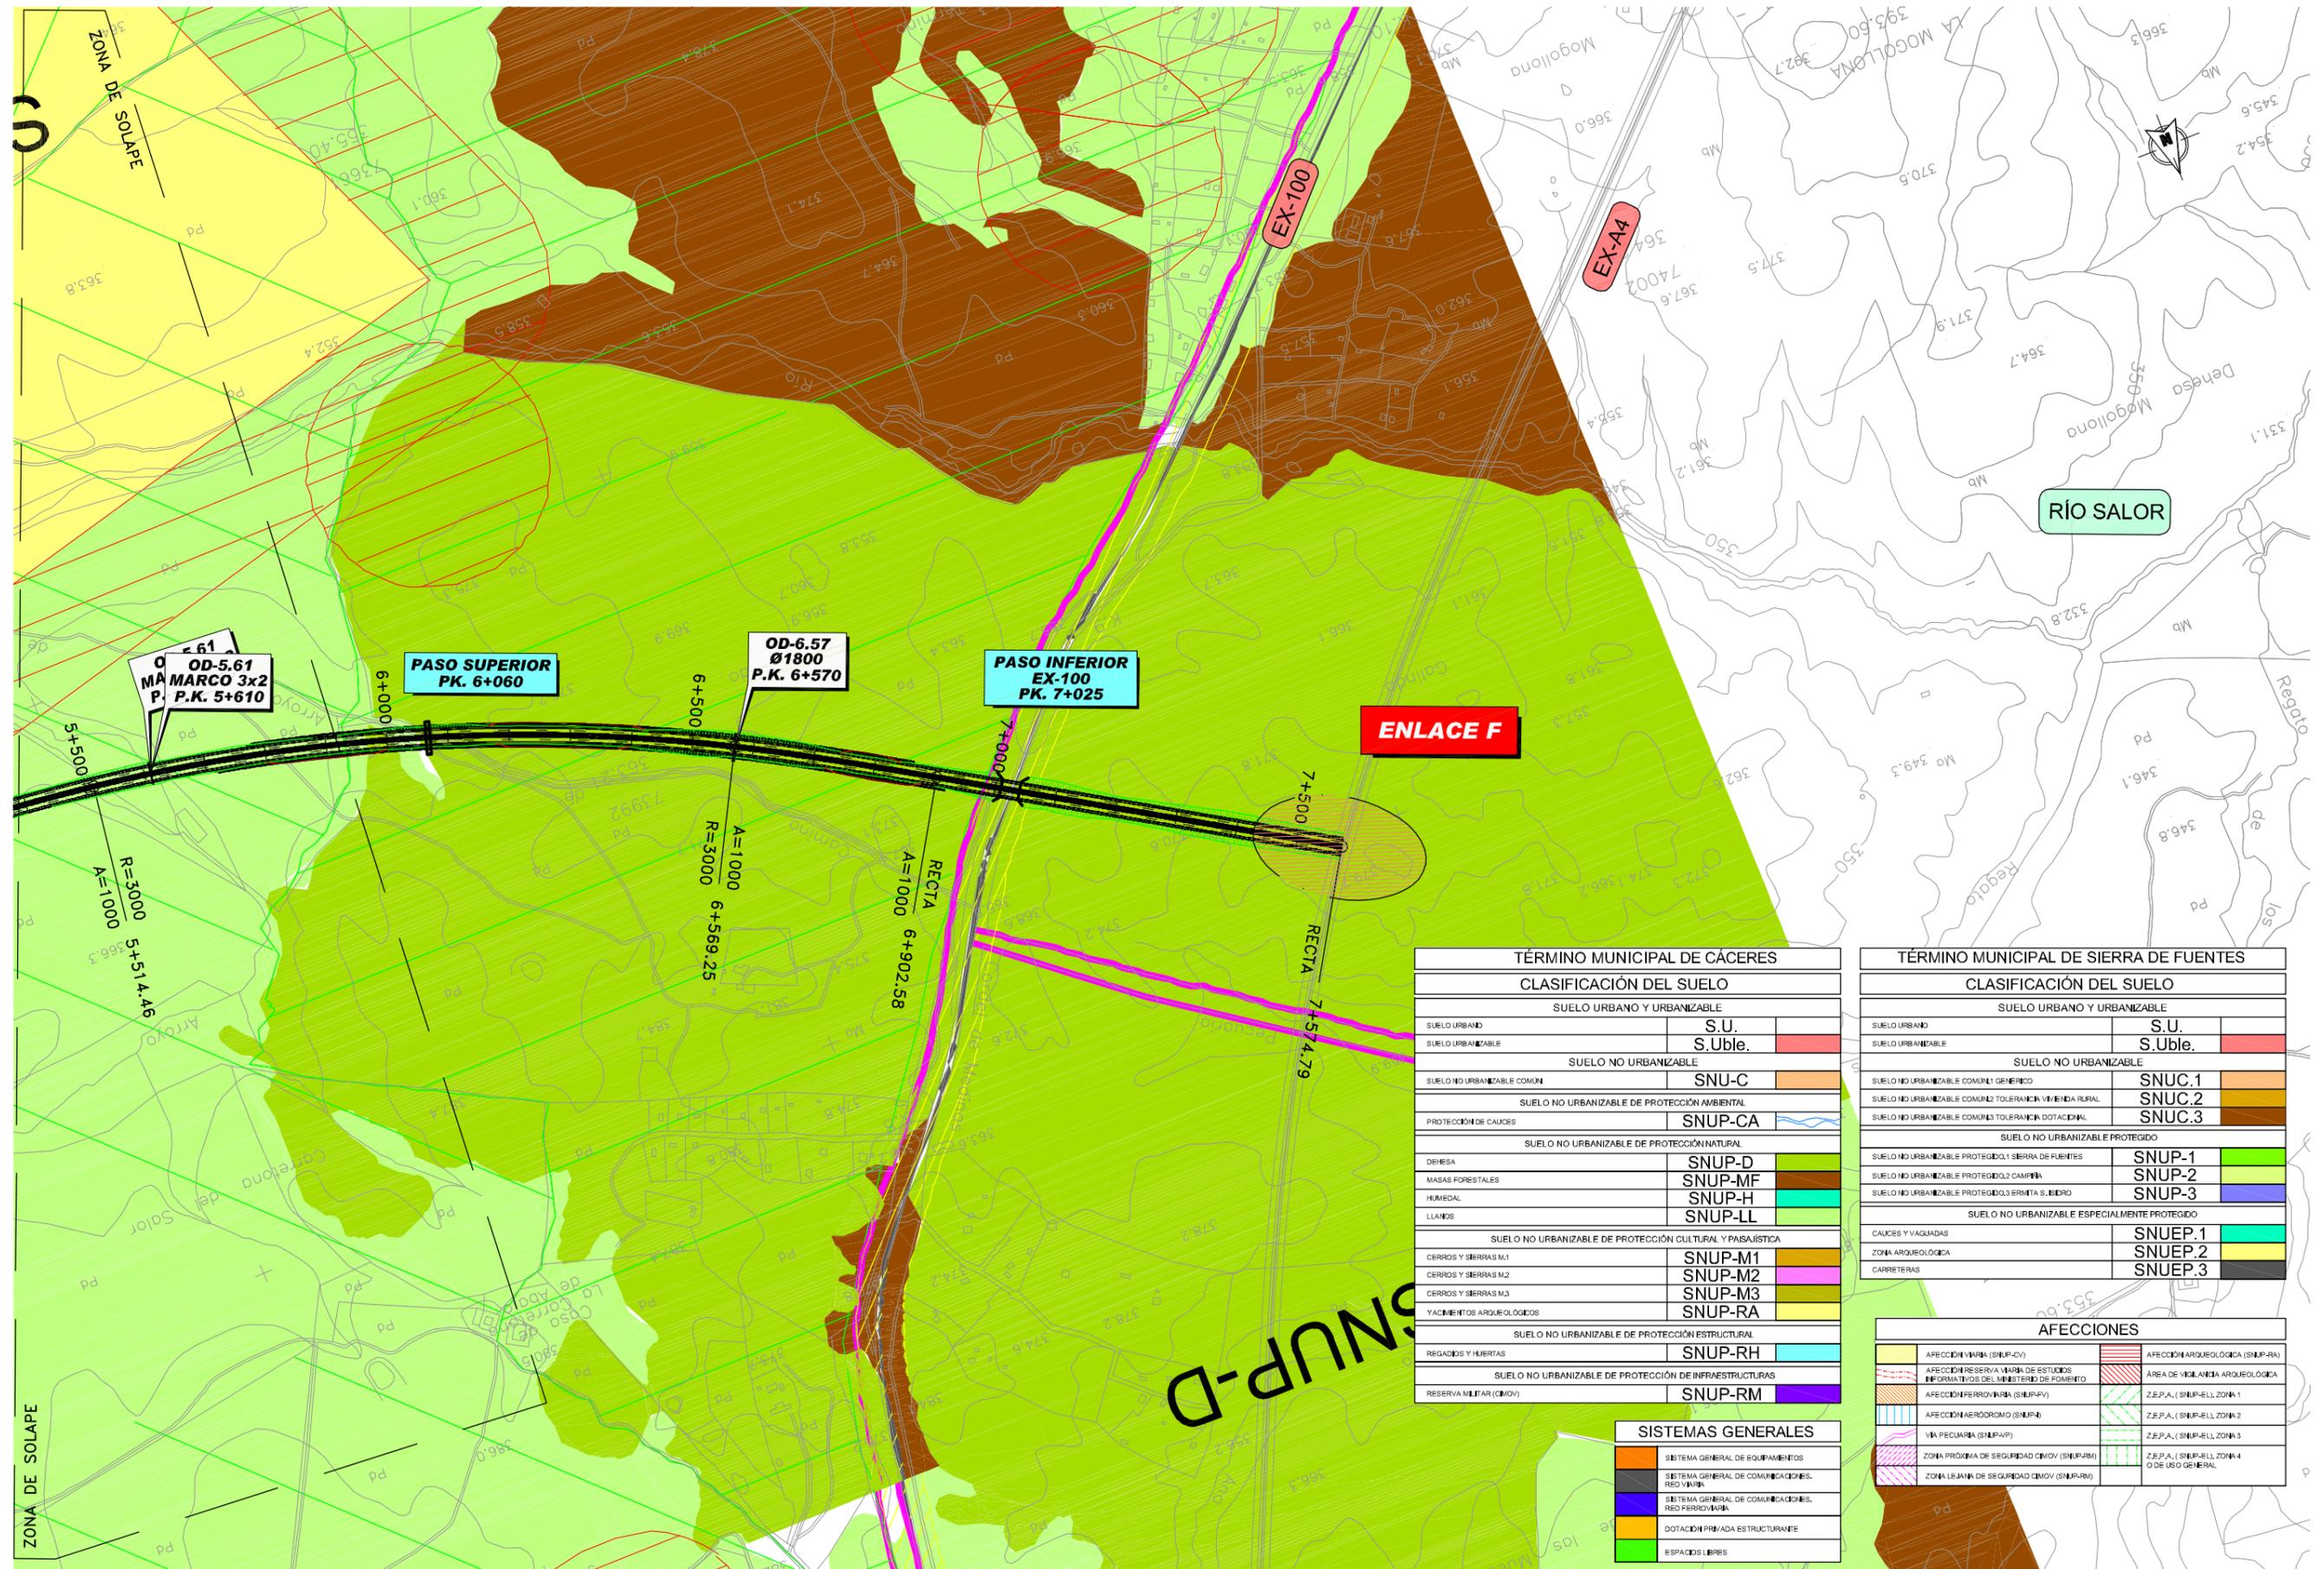


TÉRMINO MUNICIPAL DE CÁCERES		
CLASIFICACIÓN DEL SUELO		
SUELO URBANO Y URBANIZABLE		
SUELO URBANO	S.U.	
SUELO URBANIZABLE	S.Uble.	
SUELO NO URBANIZABLE		
SUELO NO URBANIZABLE COMUN	SNU-C	
SUELO NO URBANIZABLE DE PROTECCIÓN AMBIENTAL		
PROTECCIÓN DE CAUCES	SNUP-CA	
SUELO NO URBANIZABLE DE PROTECCIÓN NATURAL		
DEHESA	SNUP-D	
MASAS FORESTALES	SNUP-MF	
HUMEDAL	SNUP-H	
LLANOS	SNUP-LL	
SUELO NO URBANIZABLE DE PROTECCIÓN CULTURAL Y PAISAJÍSTICA		
CERROS Y SIERRAS M.1	SNUP-M1	
CERROS Y SIERRAS M.2	SNUP-M2	
CERROS Y SIERRAS M.3	SNUP-M3	
YACIMIENTOS ARQUEOLÓGICOS	SNUP-RA	
SUELO NO URBANIZABLE DE PROTECCIÓN ESTRUCTURAL		
REGADIOS Y HUERTAS	SNUP-RH	
SUELO NO URBANIZABLE DE PROTECCIÓN DE INFRAESTRUCTURAS		
RESERVA MILITAR (CMOV)	SNUP-RM	

TÉRMINO MUNICIPAL DE SIERRA DE FUENTES		
CLASIFICACIÓN DEL SUELO		
SUELO URBANO Y URBANIZABLE		
SUELO URBANO	S.U.	
SUELO URBANIZABLE	S.Uble.	
SUELO NO URBANIZABLE		
SUELO NO URBANIZABLE COMUN: GENÉRICO	SNUC.1	
SUELO NO URBANIZABLE COMUN:2 TOLERANCIA VIVIENDA RURAL	SNUC.2	
SUELO NO URBANIZABLE COMUN:3 TOLERANCIA DOTACIONAL	SNUC.3	
SUELO NO URBANIZABLE PROTEGIDO		
SUELO NO URBANIZABLE PROTEGIDO:1 SIERRA DE FUENTES	SNUP-1	
SUELO NO URBANIZABLE PROTEGIDO:2 CAMPANA	SNUP-2	
SUELO NO URBANIZABLE PROTEGIDO:3 ERMITA S. JESÚS	SNUP-3	
SUELO NO URBANIZABLE ESPECIALMENTE PROTEGIDO		
CAUCES Y VAGUADAS	SNUEP.1	
ZONA ARQUEOLÓGICA	SNUEP.2	
CARRITERAS	SNUEP.3	

AFECCIONES	
AFECCIÓN VÍA (SNUP-CV)	AFECCIÓN ARQUEOLÓGICA (SNUP-RA)
AFECCIÓN RESERVA VÍA DE ESTUDIOS INFORMATIVOS DEL MINISTERIO DE FOMENTO	ÁREA DE VIOLACIÓN ARQUEOLÓGICA
AFECCIÓN FERROVIARIA (SNUP-FV)	Z.E.P.A. (SNUP-ELL) ZONA 1
AFECCIÓN AERODROMO (SNUP-A)	Z.E.P.A. (SNUP-ELL) ZONA 2
VÍA PECUARIA (SNUP-VP)	Z.E.P.A. (SNUP-ELL) ZONA 3
ZONA PRÓXIMA DE SEGURIDAD CMOV (SNUP-PM)	Z.E.P.A. (SNUP-ELL) ZONA 4 O DE USO GENERAL
ZONA LEJANA DE SEGURIDAD CMOV (SNUP-LM)	

SISTEMAS GENERALES	
	SISTEMA GENERAL DE EQUIPAMIENTOS
	SISTEMA GENERAL DE COMUNICACIONES. RED VÍA
	SISTEMA GENERAL DE COMUNICACIONES. RED FERROVIARIA
	DOTACIÓN PRIVADA ESTRUCTURANTE
	ESPACIOS LIBRES

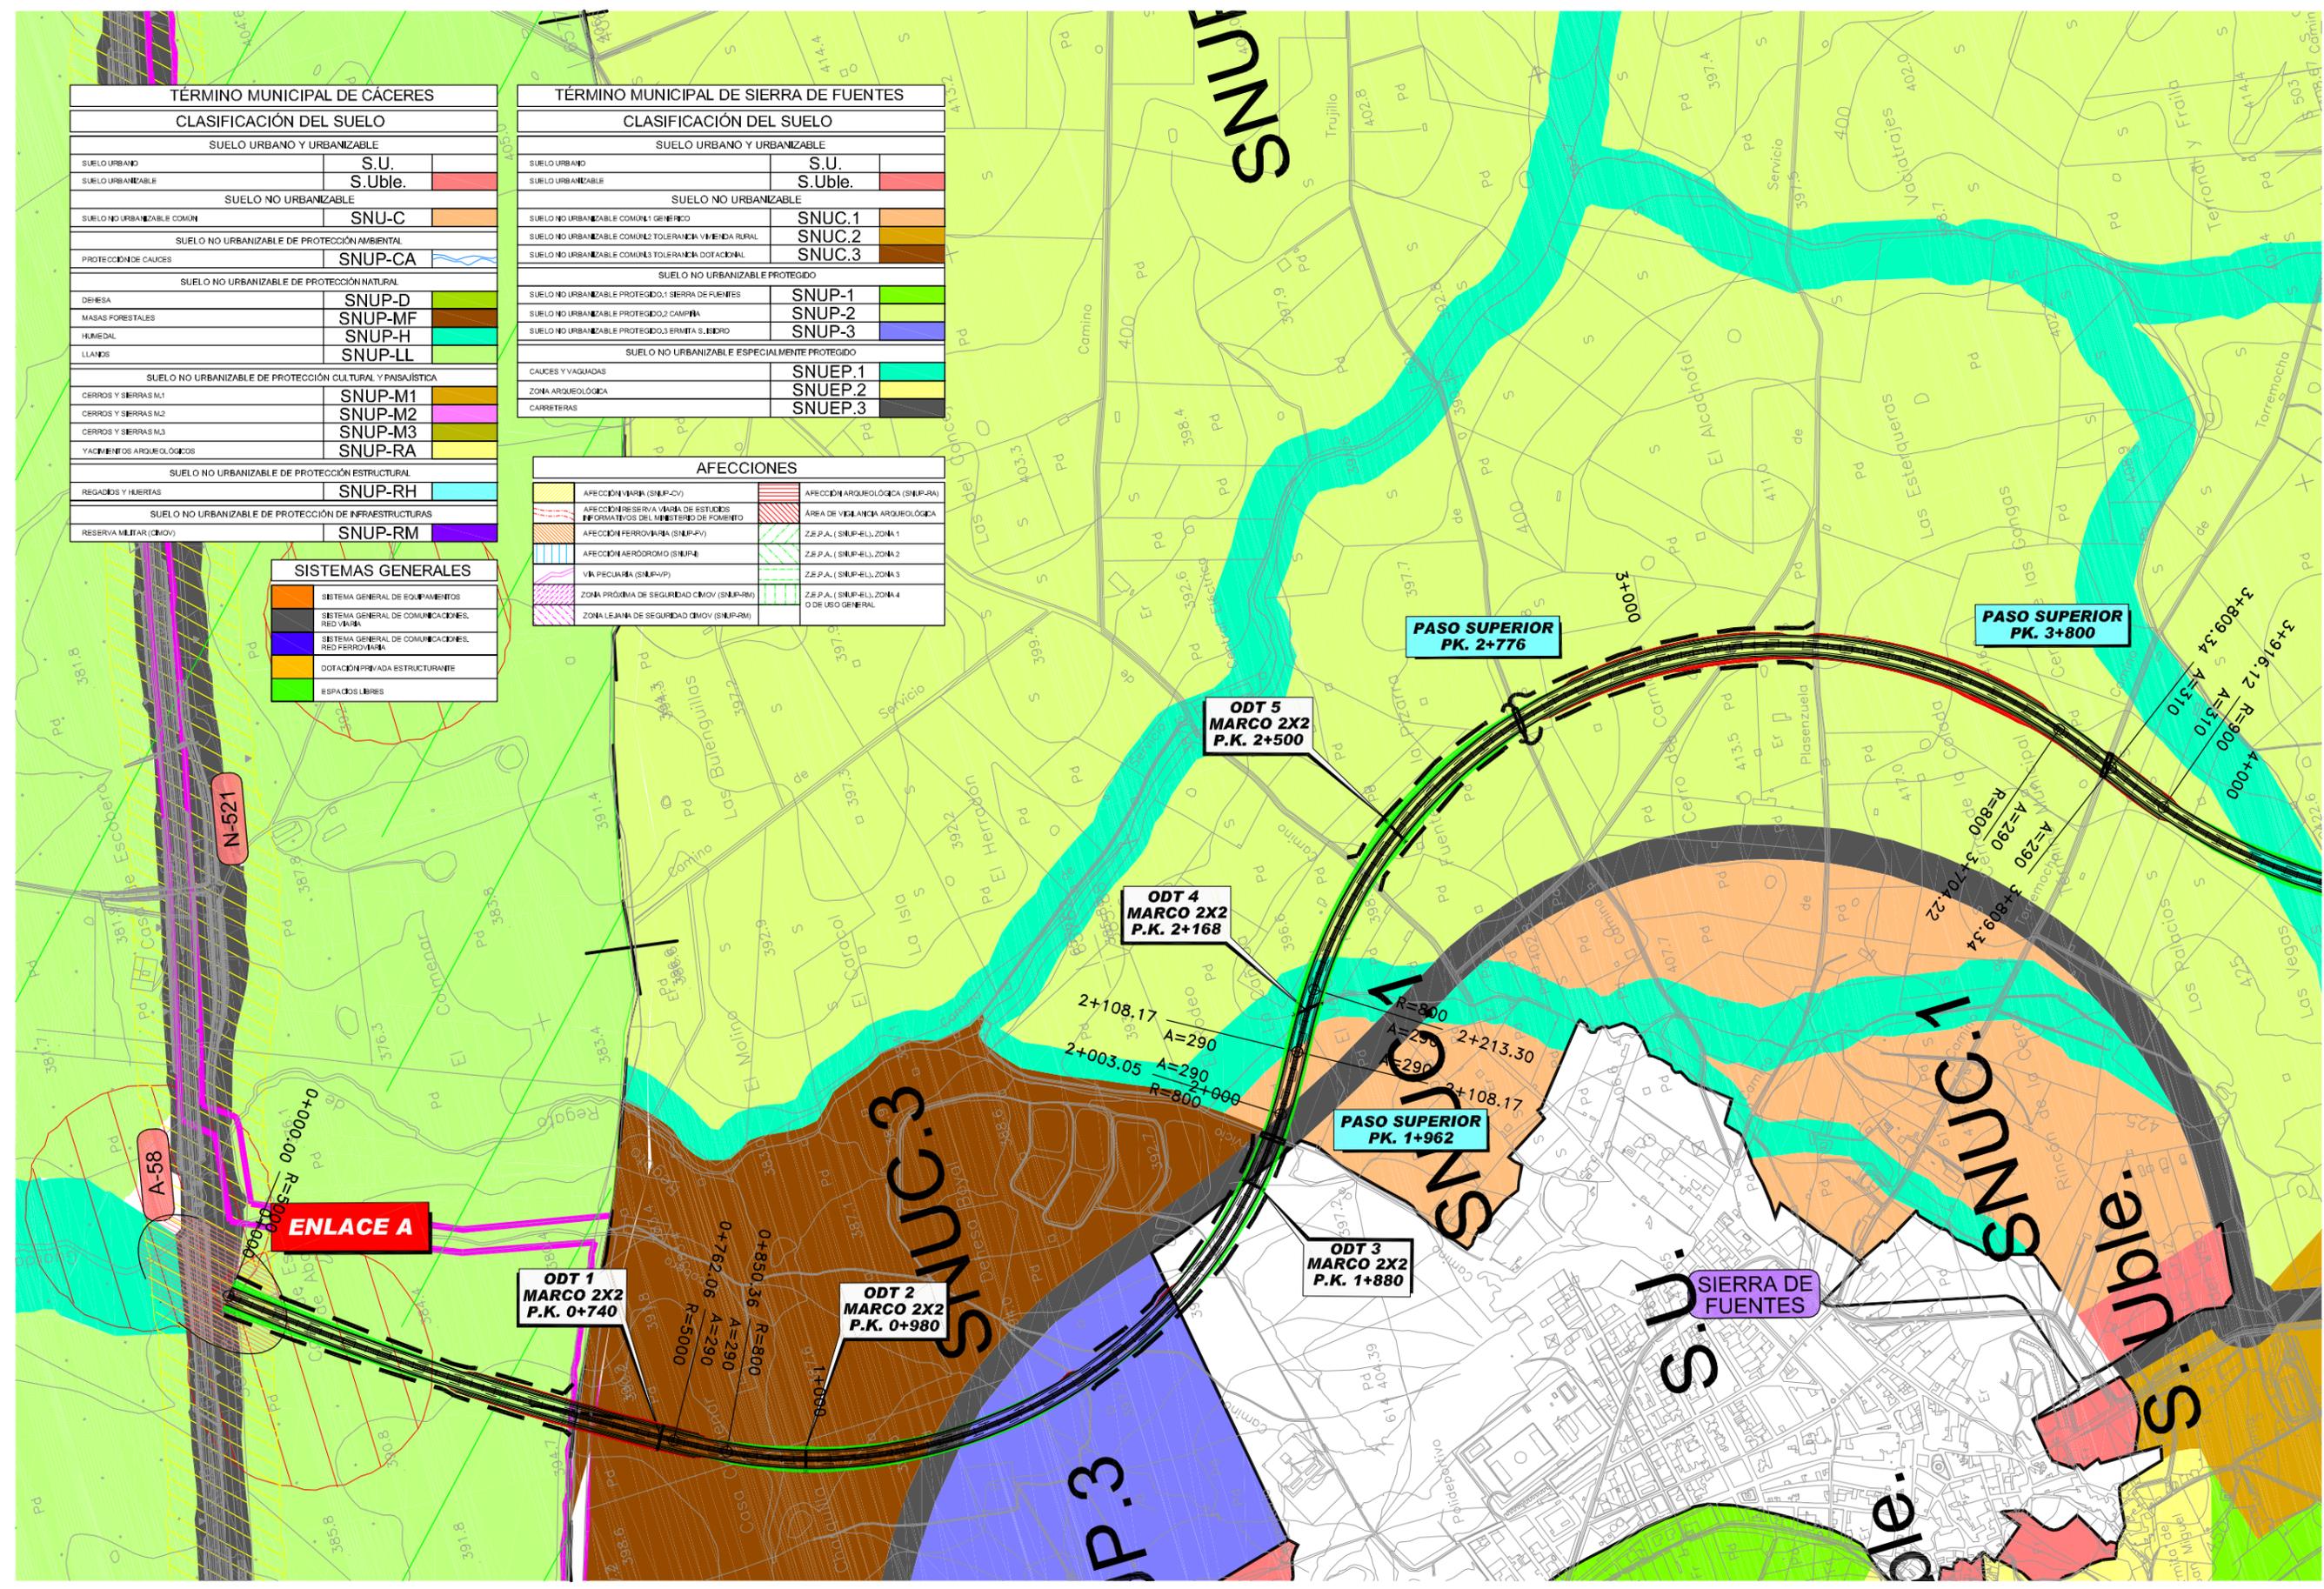


TÉRMINO MUNICIPAL DE CÁCERES	
CLASIFICACIÓN DEL SUELO	
SUELO URBANO Y URBANIZABLE	
SUELO URBANO	S.U.
SUELO URBANIZABLE	S.Uble.
SUELO NO URBANIZABLE	
SUELO NO URBANIZABLE COMUN	SNUP-C
SUELO NO URBANIZABLE DE PROTECCIÓN AMBIENTAL	
PROTECCIÓN DE CAUCES	SNUP-CA
SUELO NO URBANIZABLE DE PROTECCIÓN NATURAL	
DEHESA	SNUP-D
MASAS FORESTALES	SNUP-MF
HUMEDAL	SNUP-H
LIANDES	SNUP-LL
SUELO NO URBANIZABLE DE PROTECCIÓN CULTURAL Y PAYSAJÍSTICA	
CERROS Y SIERRAS M1	SNUP-M1
CERROS Y SIERRAS M2	SNUP-M2
CERROS Y SIERRAS M3	SNUP-M3
YACIMIENTOS ARQUEOLÓGICOS	SNUP-RA
SUELO NO URBANIZABLE DE PROTECCIÓN ESTRUCTURAL	
REGADIOS Y HUERTAS	SNUP-RH
SUELO NO URBANIZABLE DE PROTECCIÓN DE INFRAESTRUCTURAS	
RESERVA MILITAR (CMOV)	SNUP-RM

TÉRMINO MUNICIPAL DE SIERRA DE FUENTES	
CLASIFICACIÓN DEL SUELO	
SUELO URBANO Y URBANIZABLE	
SUELO URBANO	S.U.
SUELO URBANIZABLE	S.Uble.
SUELO NO URBANIZABLE	
SUELO NO URBANIZABLE COMUN1 GENÉRICO	SNUPC.1
SUELO NO URBANIZABLE COMUN2 TOLERANCIA VIVIENDA RURAL	SNUPC.2
SUELO NO URBANIZABLE COMUN3 DOTACIONAL	SNUPC.3
SUELO NO URBANIZABLE PROTEGIDO	
SUELO NO URBANIZABLE PROTEGIDO1 SIERRA DE FUENTES	SNUP-1
SUELO NO URBANIZABLE PROTEGIDO2 CAMPINA	SNUP-2
SUELO NO URBANIZABLE PROTEGIDO3 ERMITA SUBIRO	SNUP-3
SUELO NO URBANIZABLE ESPECIALMENTE PROTEGIDO	
CAUCES Y VAGUADAS	SNUEP.1
ZONA ARQUEOLÓGICA	SNUEP.2
CARRETERAS	SNUEP.3

AFECCIONES	
AFECCIÓN VIVIENDA (SNUP-CV)	AFECCIÓN ARQUEOLÓGICA (SNUP-RA)
AFECCIÓN RESERVA VIVIENDA DE ESTUDIOS INFORMATIVOS DEL MINISTERIO DE FOMENTO	ÁREA DE VIGILANCIA ARQUEOLÓGICA
AFECCIÓN FERROVIARIA (SNUP-FV)	Z.E.P.A. (SNUP-EL) ZONA 1
AFECCIÓN AERODROMO (SNUP-A)	Z.E.P.A. (SNUP-EL) ZONA 2
VIA PECUARIA (SNUP-VP)	Z.E.P.A. (SNUP-EL) ZONA 3
ZONA PRÓXIMA DE SEGURIDAD CMOV (SNUP-PR)	Z.E.P.A. (SNUP-EL) ZONA 4
ZONA LEJANA DE SEGURIDAD CMOV (SNUP-LR)	U DE USO GENERAL

SISTEMAS GENERALES	
SISTEMA GENERAL DE EQUIPAMIENTOS	
SISTEMA GENERAL DE COMUNICACIONES, RED VIVIENDA	
SISTEMA GENERAL DE COMUNICACIONES, RED FERROVIARIA	
DOTACIÓN PRIVADA ESTRUCTURANTE	
ESPACIOS LIBRES	

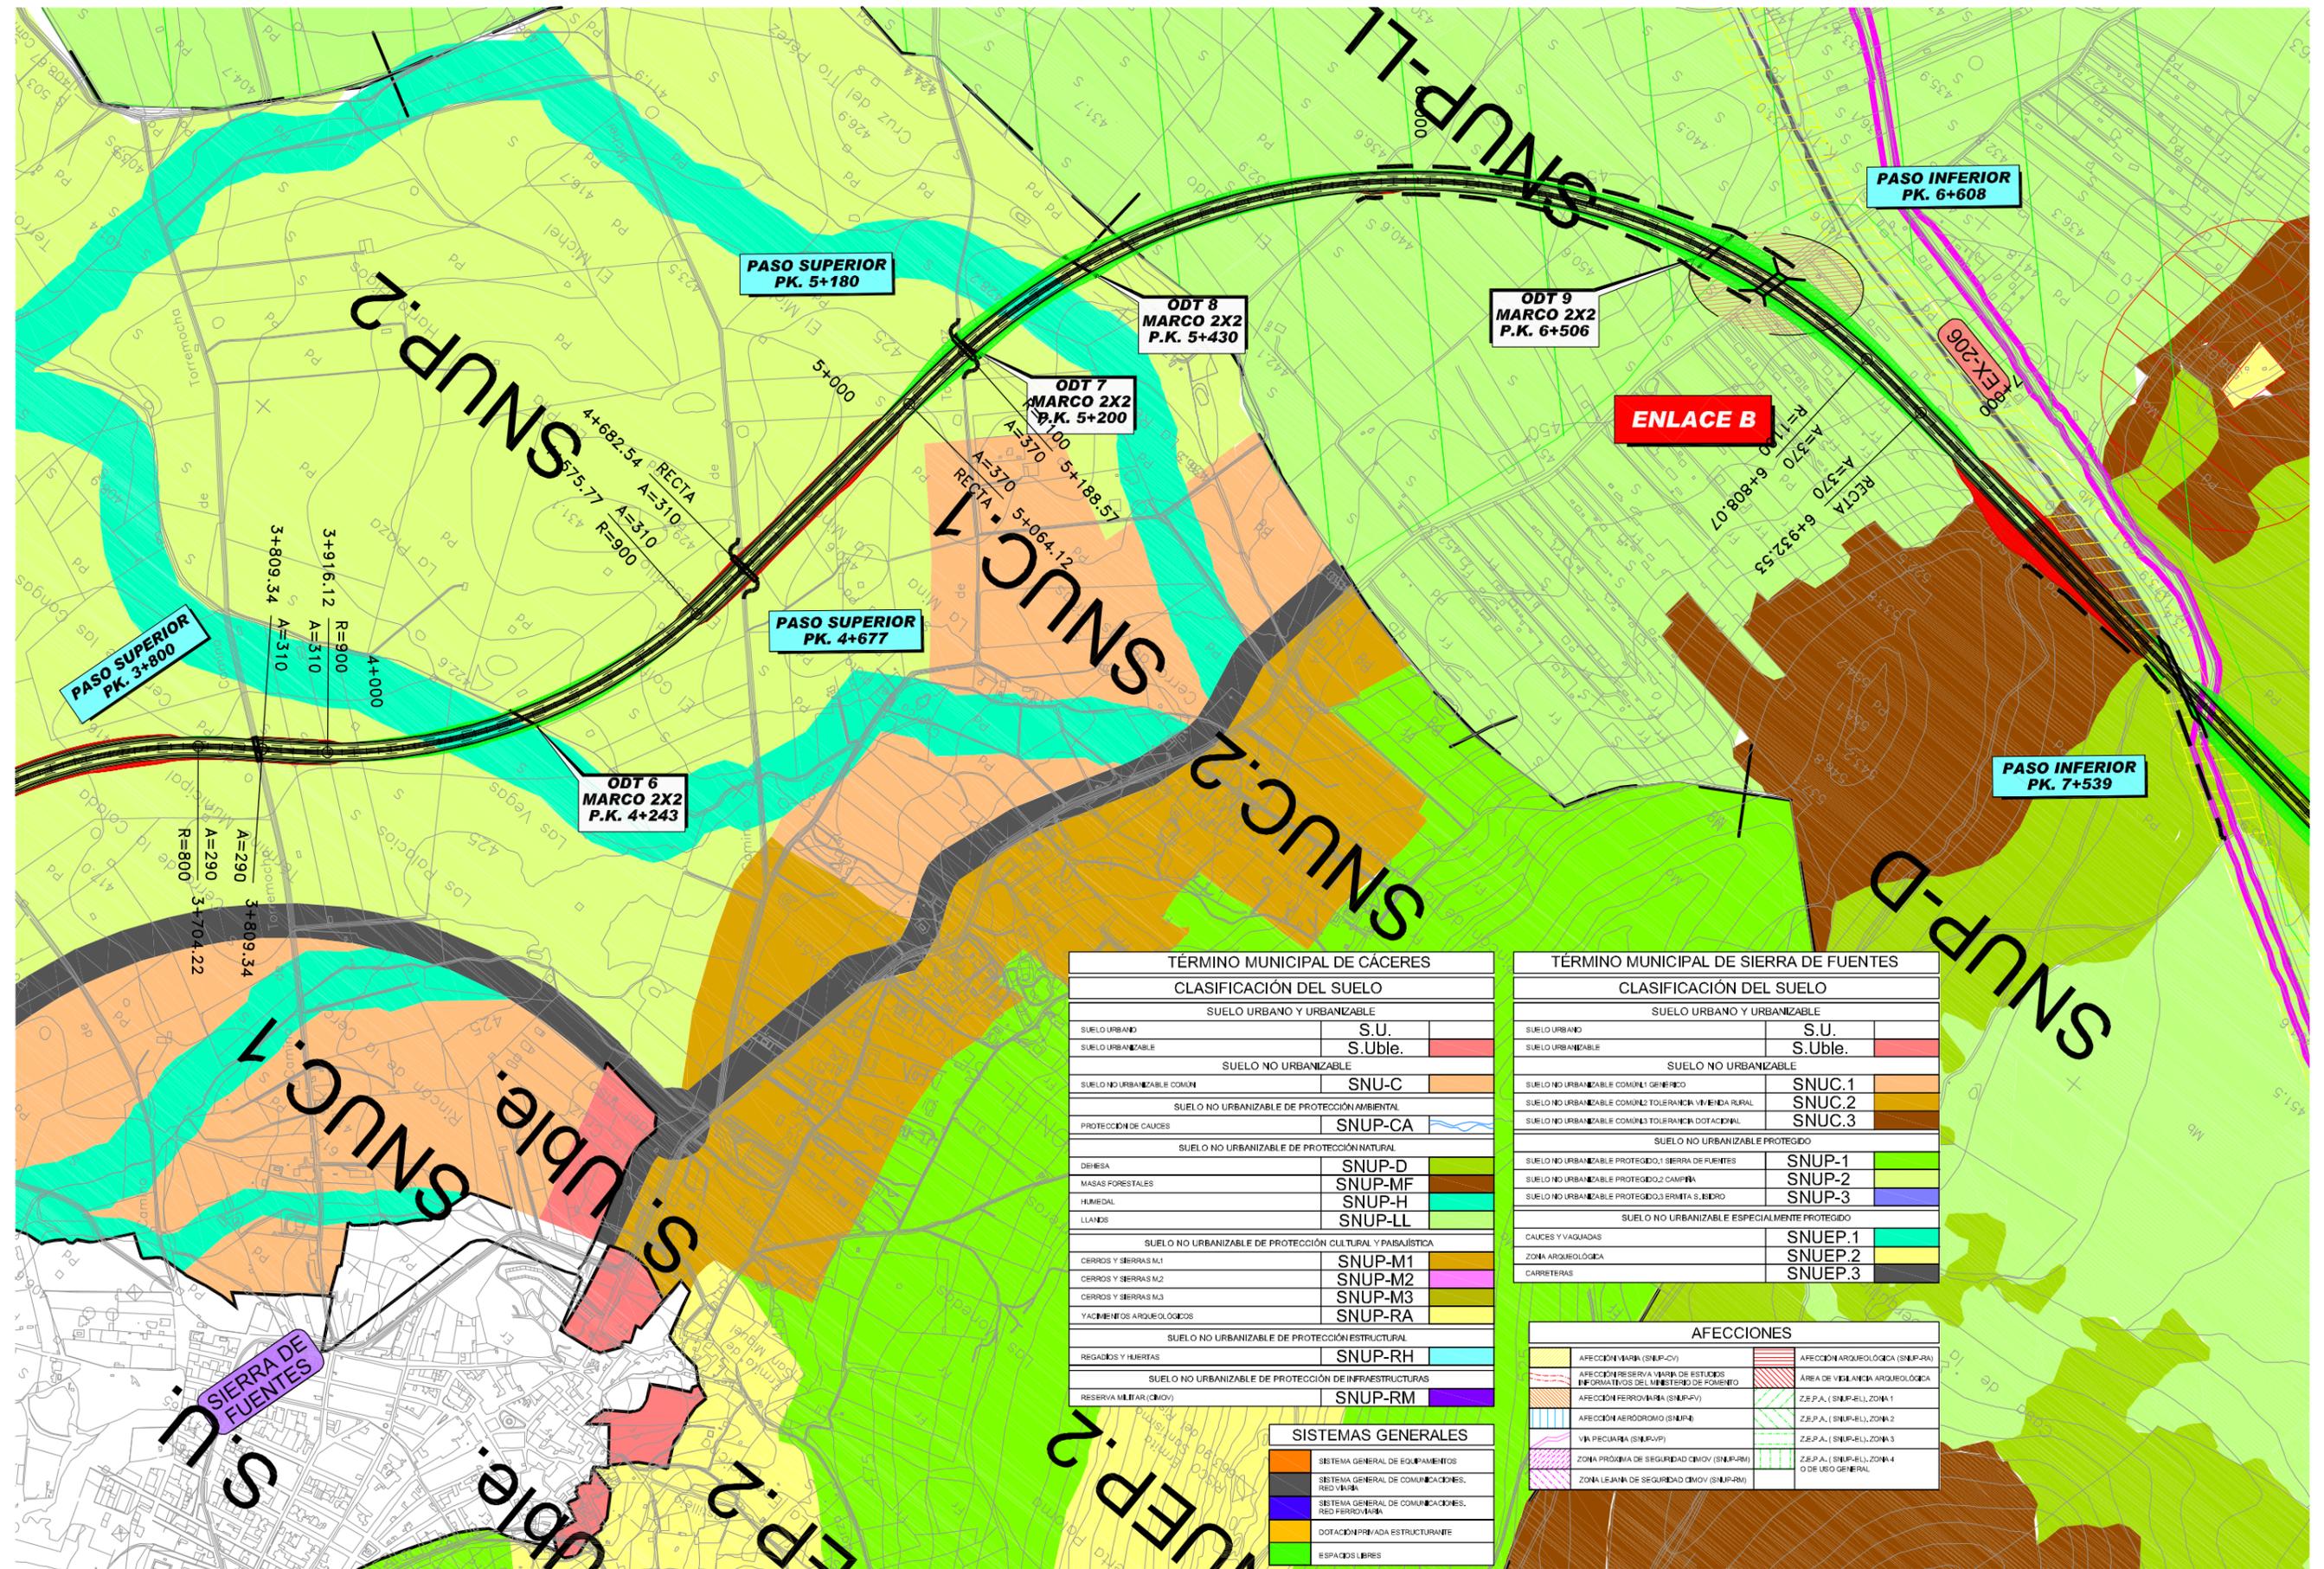


TÉRMINO MUNICIPAL DE CÁCERES	
CLASIFICACIÓN DEL SUELO	
SUELO URBANO Y URBANIZABLE	
SUELO URBANO	S.U.
SUELO URBANIZABLE	S.Uble.
SUELO NO URBANIZABLE	
SUELO NO URBANIZABLE COMUN	SNU-C
SUELO NO URBANIZABLE DE PROTECCIÓN AMBIENTAL	
PROTECCIÓN DE CAUCES	SNUP-CA
SUELO NO URBANIZABLE DE PROTECCIÓN NATURAL	
DEHESA	SNUP-D
MASAS FORESTALES	SNUP-MF
HUMEDAL	SNUP-H
LLANOS	SNUP-LL
SUELO NO URBANIZABLE DE PROTECCIÓN CULTURAL Y PASAJÍSTICA	
CERROS Y SIERRAS M1	SNUP-M1
CERROS Y SIERRAS M2	SNUP-M2
CERROS Y SIERRAS M3	SNUP-M3
YACIMIENTOS ARQUEOLÓGICOS	SNUP-RA
SUELO NO URBANIZABLE DE PROTECCIÓN ESTRUCTURAL	
REGADIOS Y HUERTAS	SNUP-RH
SUELO NO URBANIZABLE DE PROTECCIÓN DE INFRAESTRUCTURAS	
RESERVA MILITAR (CIQOV)	SNUP-RM

TÉRMINO MUNICIPAL DE SIERRA DE FUENTES	
CLASIFICACIÓN DEL SUELO	
SUELO URBANO Y URBANIZABLE	
SUELO URBANO	S.U.
SUELO URBANIZABLE	S.Uble.
SUELO NO URBANIZABLE	
SUELO NO URBANIZABLE COMUN1 GENÉRICO	SNUC.1
SUELO NO URBANIZABLE COMUN2 TOLERANCIA VIVIENDA RURAL	SNUC.2
SUELO NO URBANIZABLE COMUN3 TOLERANCIA DOTACIONAL	SNUC.3
SUELO NO URBANIZABLE PROTEGIDO	
SUELO NO URBANIZABLE PROTEGIDO1 SIERRA DE FUENTES	SNUP-1
SUELO NO URBANIZABLE PROTEGIDO2 CAMPANA	SNUP-2
SUELO NO URBANIZABLE PROTEGIDO3 ERMITA S. BIEBO	SNUP-3
SUELO NO URBANIZABLE ESPECIALMENTE PROTEGIDO	
CAUCES Y VAGUADAS	SNUEP.1
ZONA ARQUEOLÓGICA	SNUEP.2
CARRETERAS	SNUEP.3

AFECCIONES	
AFECCIÓN MARINA (SNUP-CM)	AFECCIÓN ARQUEOLÓGICA (SNUP-RA)
AFECCIÓN RESERVA NATURAL DE ESTUDIOS INFORMATIVOS DEL MINISTERIO DE FOMENTO	ÁREA DE VIGILANCIA ARQUEOLÓGICA
AFECCIÓN FERROVIARIA (SNUP-FV)	Z.E.P.A. (SNUP-EL) ZONA 1
AFECCIÓN AERODROMO (SNUP-A)	Z.E.P.A. (SNUP-EL) ZONA 2
VIA PECUARIA (SNUP-VP)	Z.E.P.A. (SNUP-EL) ZONA 3
ZONA PRÓXIMA DE SEGURIDAD CIQOV (SNUP-PR)	Z.E.P.A. (SNUP-EL) ZONA 4
ZONA LEJANA DE SEGURIDAD CIQOV (SNUP-LR)	O DE USO GENERAL

SISTEMAS GENERALES	
SISTEMA GENERAL DE EQUIPAMIENTOS	
SISTEMA GENERAL DE COMUNICACIONES. RED VARIAS	
SISTEMA GENERAL DE COMUNICACIONES. RED FERROVIARIA	
DOTACION PRIVADA ESTRUCTURANTE	
ESPACIOS LIBRES	

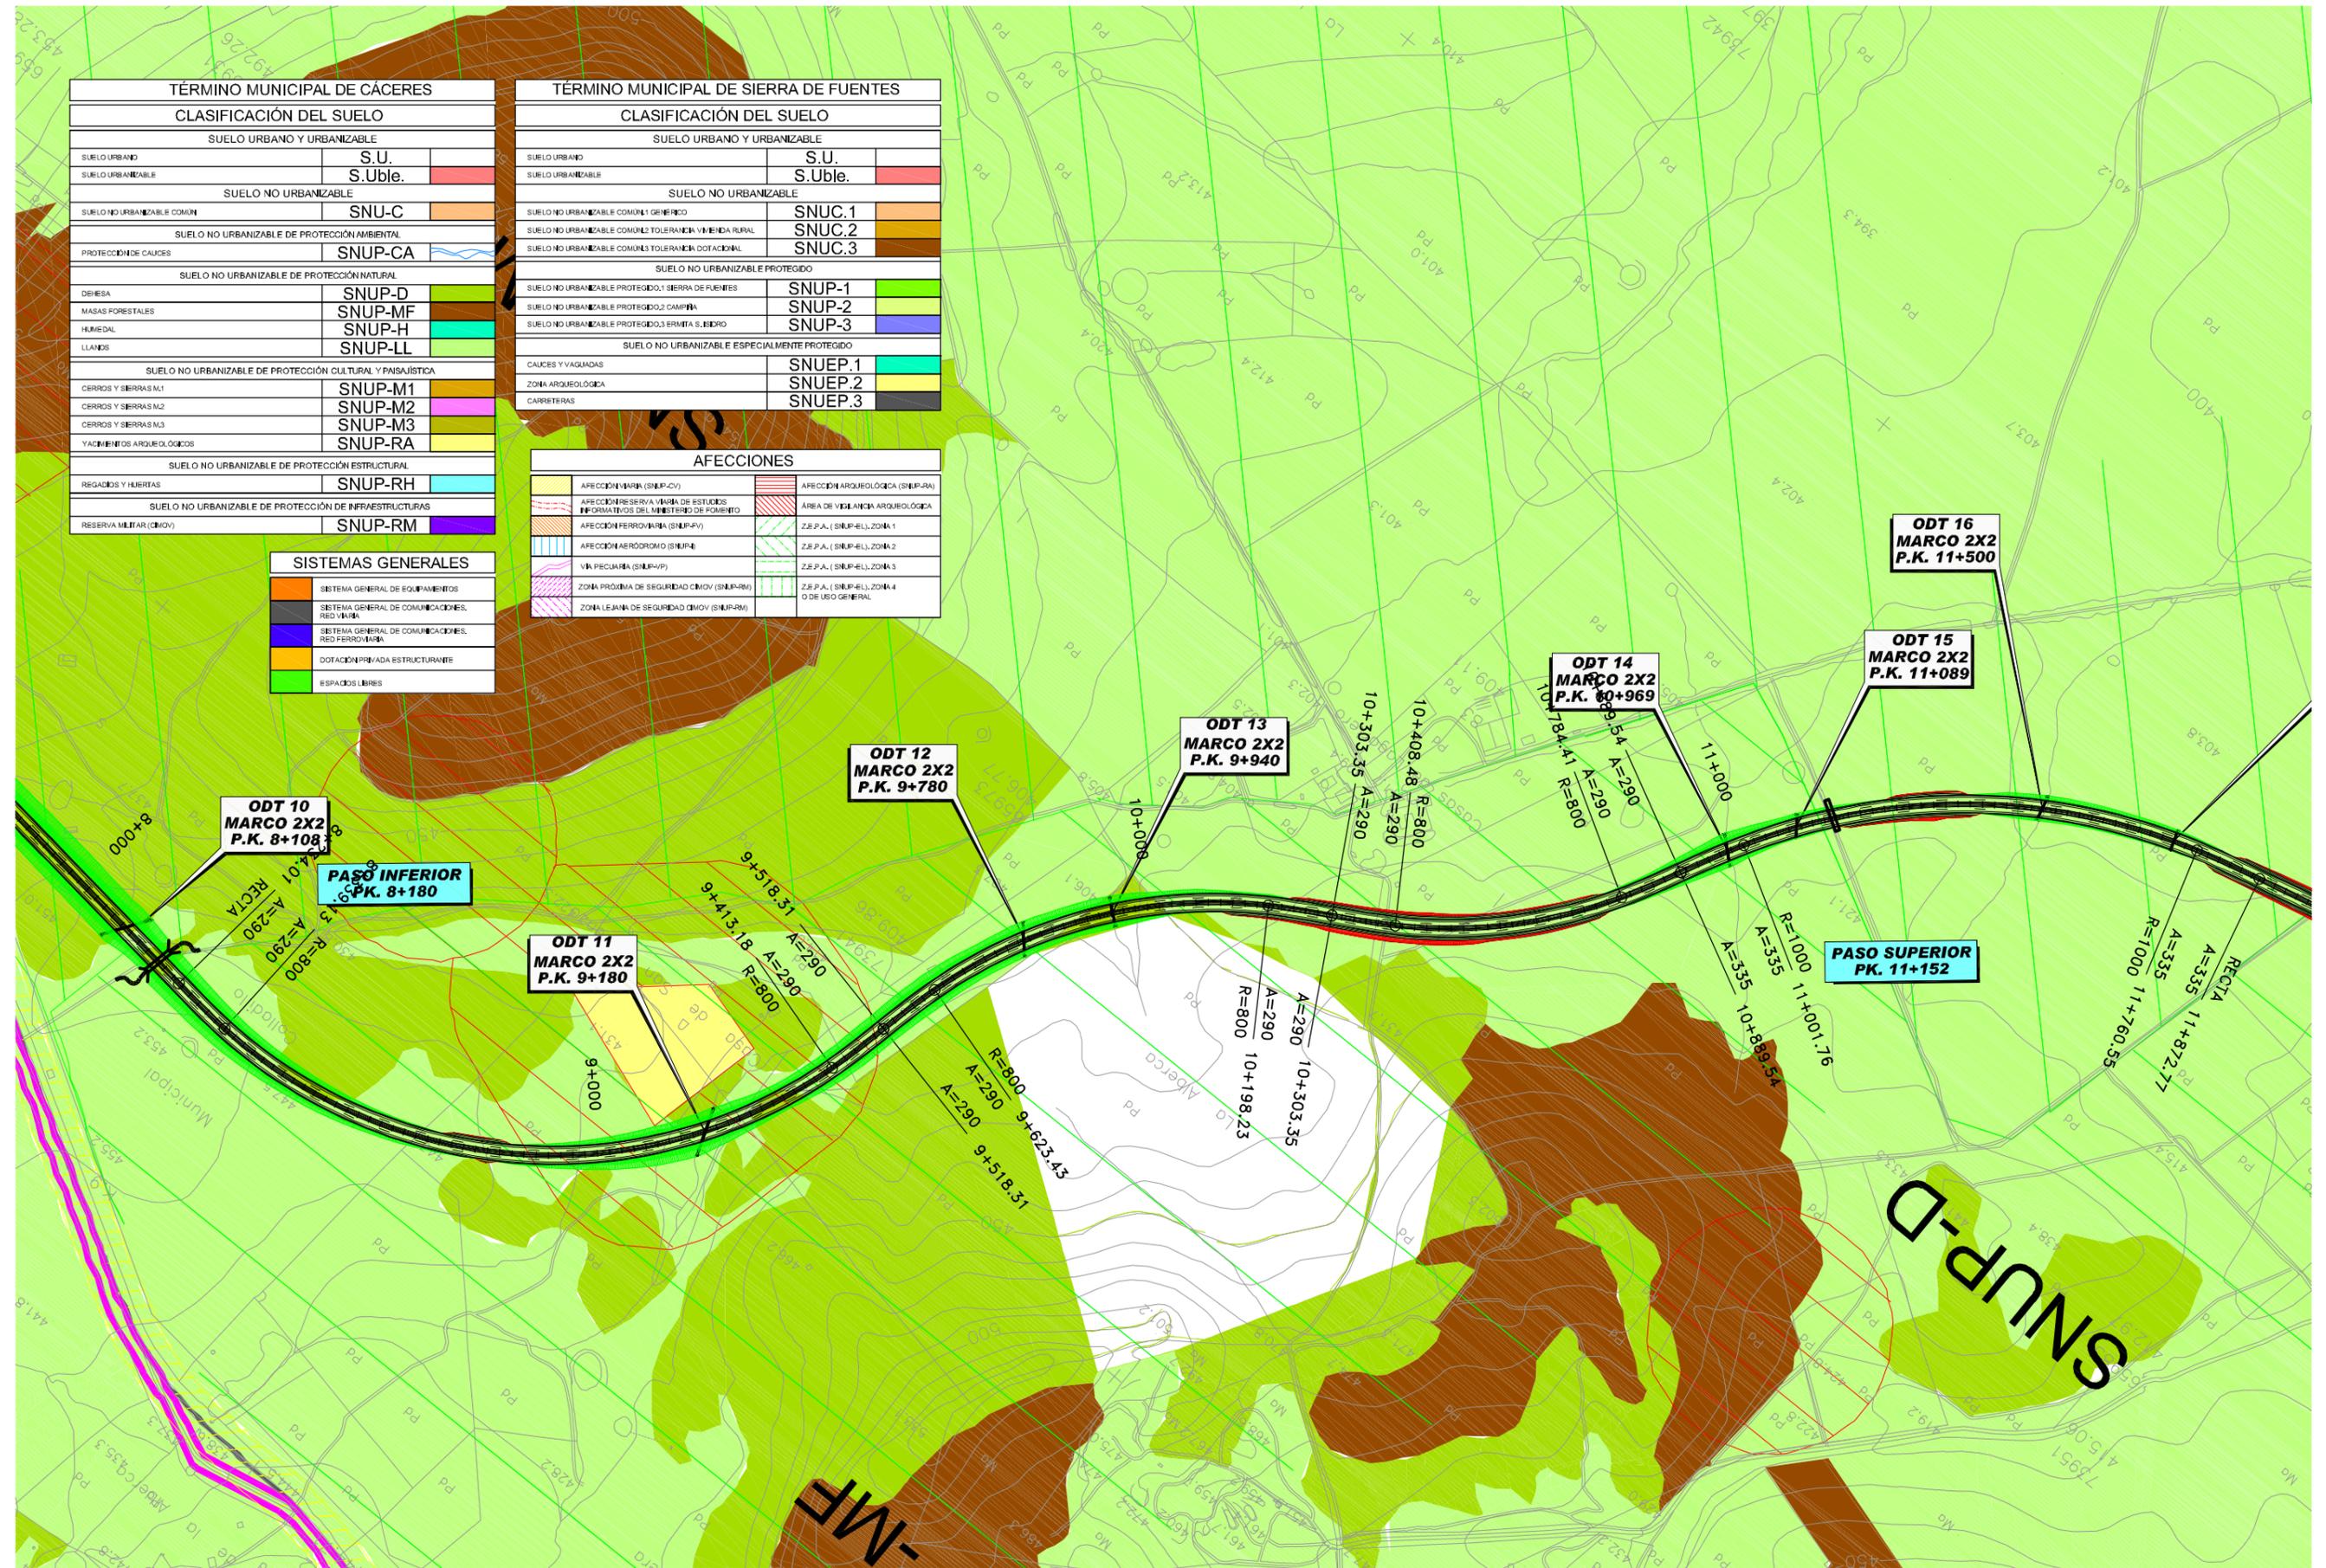


TÉRMINO MUNICIPAL DE CÁCERES	
CLASIFICACIÓN DEL SUELO	
SUELO URBANO Y URBANIZABLE	
SUELO URBANO	S.U.
SUELO URBANIZABLE	S.Uble.
SUELO NO URBANIZABLE	
SUELO NO URBANIZABLE COMUN	SNU-C
SUELO NO URBANIZABLE DE PROTECCIÓN AMBIENTAL	
PROTECCIÓN DE CAUCES	SNUP-CA
SUELO NO URBANIZABLE DE PROTECCIÓN NATURAL	
DEHESA	SNUP-D
MASAS FORESTALES	SNUP-MF
HUMEDAL	SNUP-H
LLANOS	SNUP-LL
SUELO NO URBANIZABLE DE PROTECCIÓN CULTURAL Y PAYSAJÍSTICA	
CERROS Y SIERRAS M1	SNUP-M1
CERROS Y SIERRAS M2	SNUP-M2
CERROS Y SIERRAS M3	SNUP-M3
YACIMIENTOS ARQUEOLÓGICOS	SNUP-RA
SUELO NO URBANIZABLE DE PROTECCIÓN ESTRUCTURAL	
REGADIOS Y HUERTAS	SNUP-RH
SUELO NO URBANIZABLE DE PROTECCIÓN DE INFRAESTRUCTURAS	
RESERVA MILITAR (CMOV)	SNUP-RM

TÉRMINO MUNICIPAL DE SIERRA DE FUENTES	
CLASIFICACIÓN DEL SUELO	
SUELO URBANO Y URBANIZABLE	
SUELO URBANO	S.U.
SUELO URBANIZABLE	S.Uble.
SUELO NO URBANIZABLE	
SUELO NO URBANIZABLE COMUN1 GENÉRICO	SNUC.1
SUELO NO URBANIZABLE COMUN2 TOLERANCIA VIVIENDA RURAL	SNUC.2
SUELO NO URBANIZABLE COMUN3 TOLERANCIA DOTACIONAL	SNUC.3
SUELO NO URBANIZABLE PROTEGIDO	
SUELO NO URBANIZABLE PROTEGIDO.1 SIERRA DE FUENTES	SNUP-1
SUELO NO URBANIZABLE PROTEGIDO.2 CAMPINA	SNUP-2
SUELO NO URBANIZABLE PROTEGIDO.3 ERMITA S. JORDO	SNUP-3
SUELO NO URBANIZABLE ESPECIALMENTE PROTEGIDO	
CAUCES Y VAGUADAS	SNUEP.1
ZONA ARQUEOLÓGICA	SNUEP.2
CARRETERAS	SNUEP.3

AFECCIONES	
AFECCIÓN VIVIENDA (SNUP-CV)	AFECCIÓN ARQUEOLÓGICA (SNUP-RA)
AFECCIÓN RESERVA MILITAR DE ESTUDIOS INFORMATIVOS DEL MINISTERIO DE FOMENTO	ÁREA DE VIGILANCIA ARQUEOLÓGICA
AFECCIÓN FERROVIARIA (SNUP-FV)	Z.E.P.A. (SNUP-EL) ZONA 1
AFECCIÓN AERODROMO (SNUP-A)	Z.E.P.A. (SNUP-EL) ZONA 2
VIA PECUARIA (SNUP-VP)	Z.E.P.A. (SNUP-EL) ZONA 3
ZONA PRÓXIMA DE SEGURIDAD CMOV (SNUP-PR)	Z.E.P.A. (SNUP-EL) ZONA 4
ZONA LEJANA DE SEGURIDAD CMOV (SNUP-RL)	DE USO GENERAL

SISTEMAS GENERALES	
	SISTEMA GENERAL DE EQUIPAMIENTOS
	SISTEMA GENERAL DE COMUNICACIONES. RED VIAL
	SISTEMA GENERAL DE COMUNICACIONES. RED FERROVIARIA
	DOTACIÓN PRIVADA ESTRUCTURANTE
	ESPACIOS LIBRES

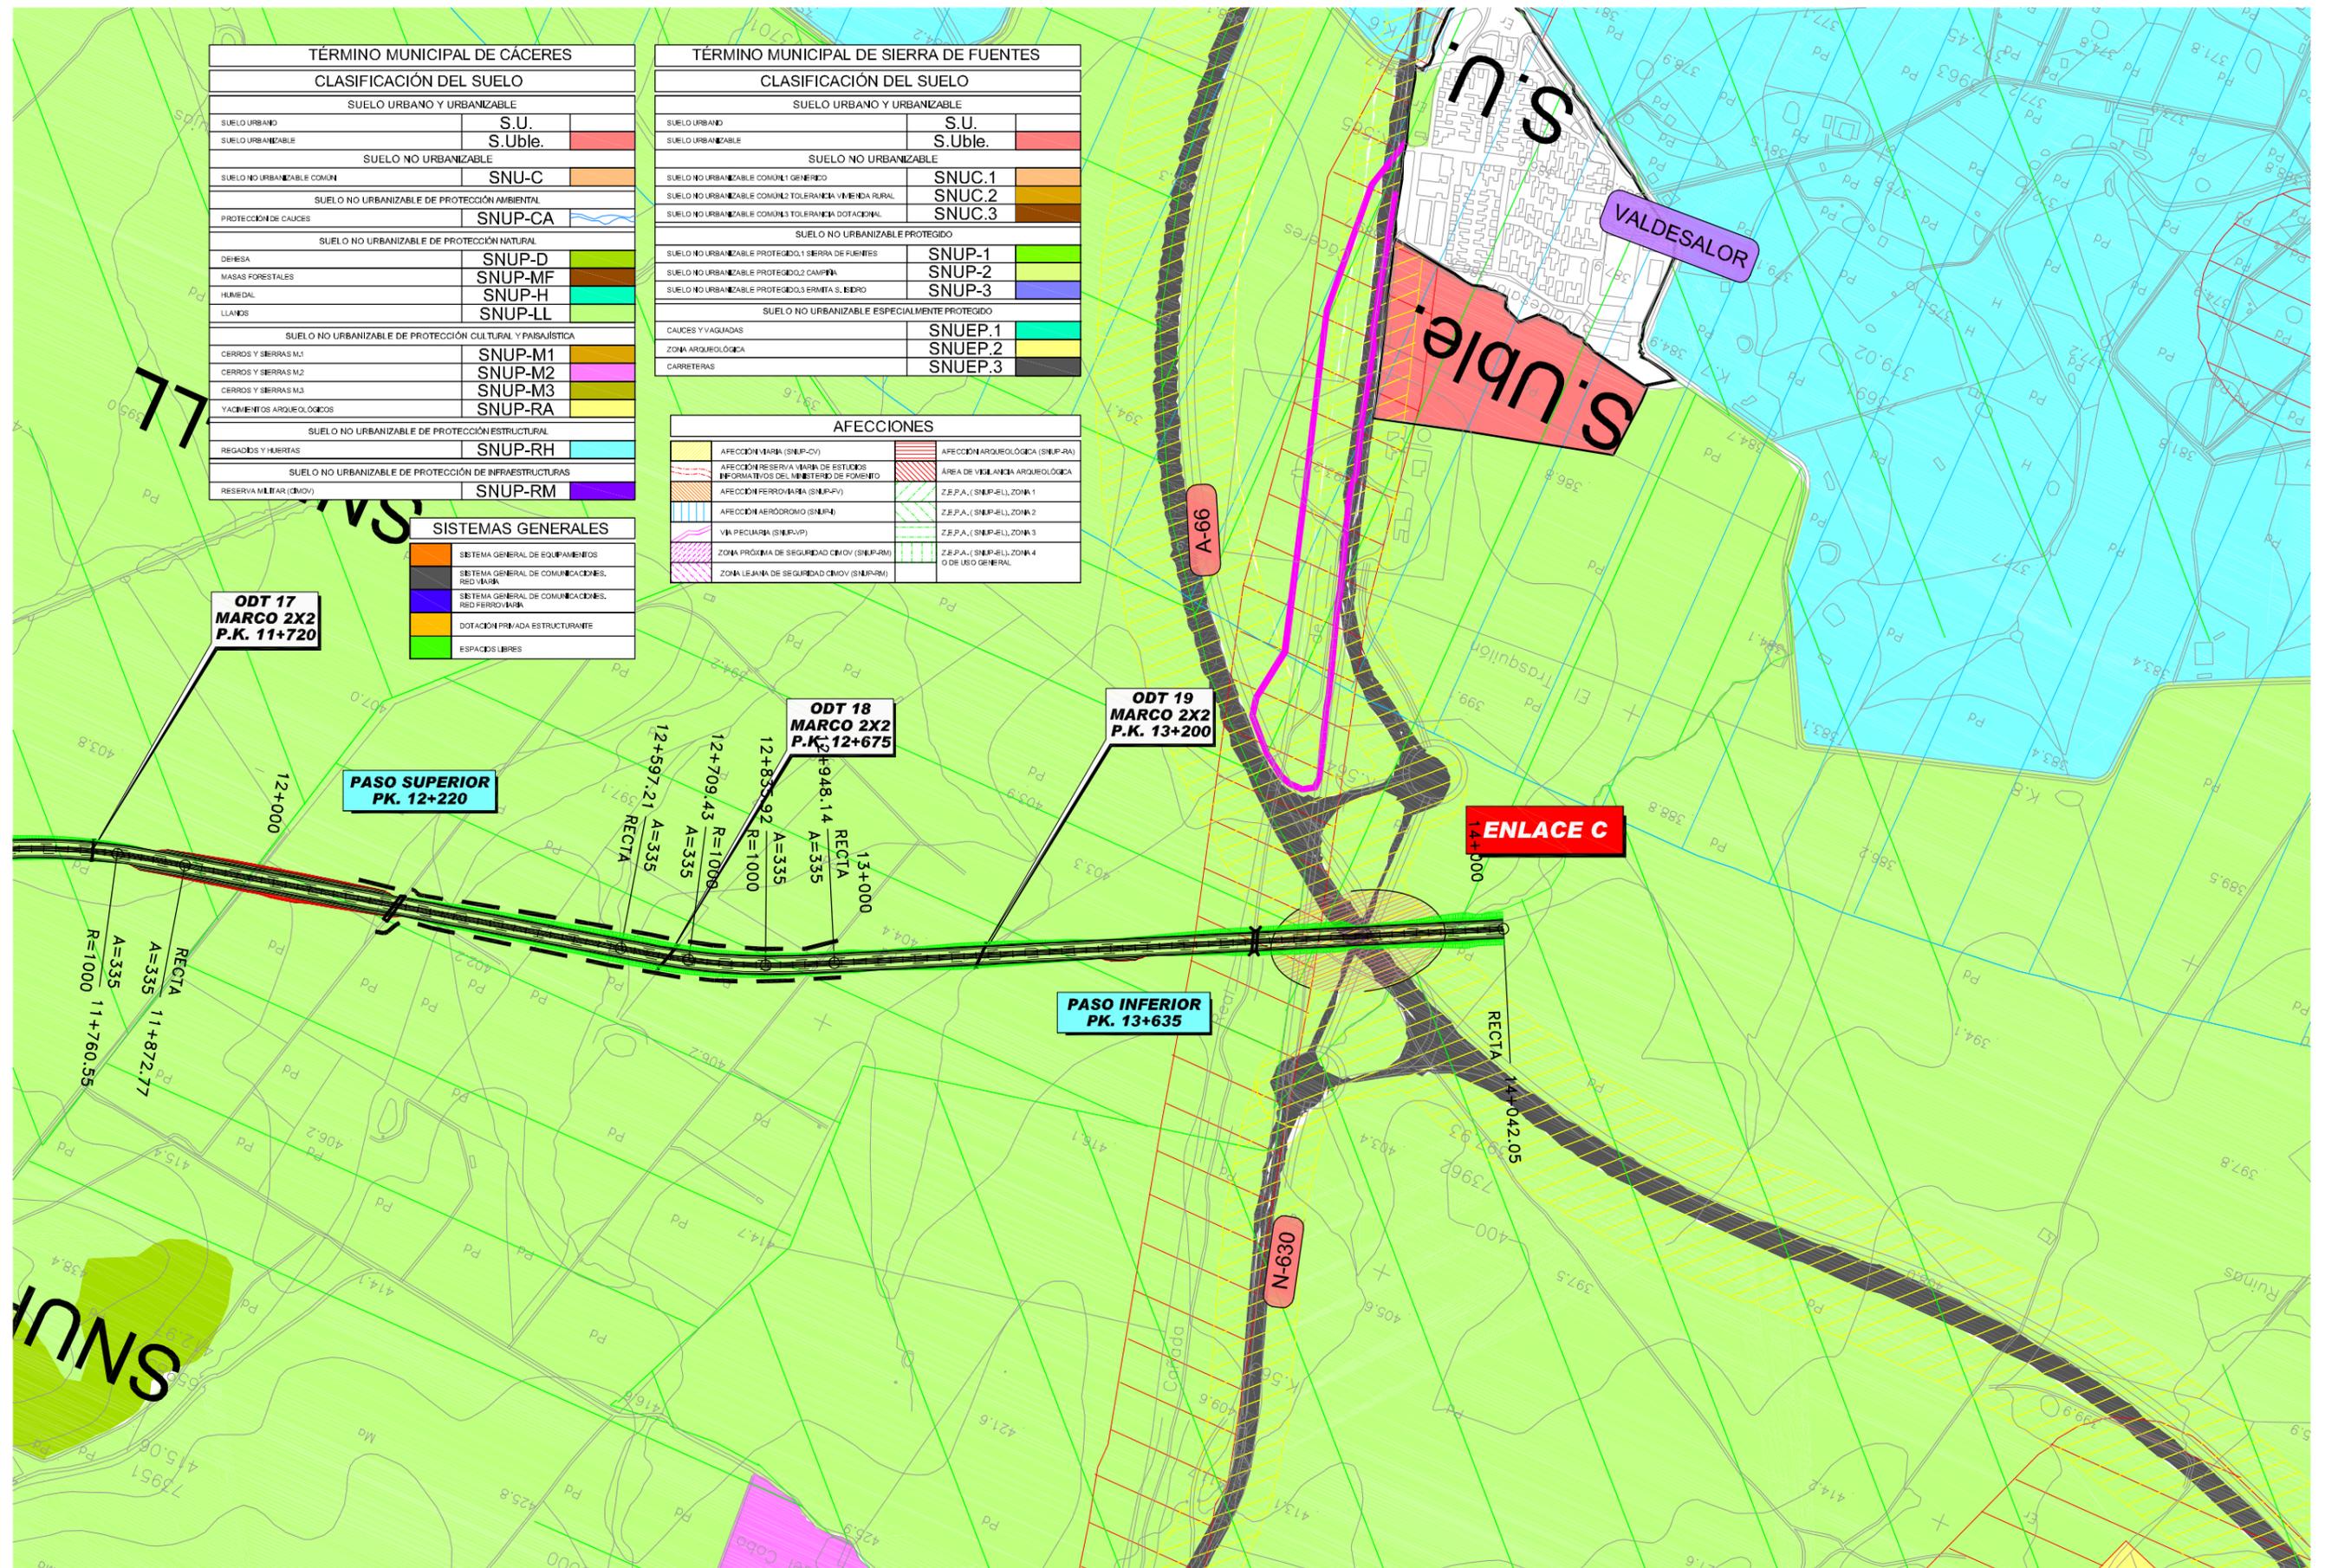


TÉRMINO MUNICIPAL DE CÁCERES	
CLASIFICACIÓN DEL SUELO	
SUELO URBANO Y URBANIZABLE	
SUELO URBANO	S.U.
SUELO URBANIZABLE	S.Uble.
SUELO NO URBANIZABLE	
SUELO NO URBANIZABLE COMÚN	SNU-C
SUELO NO URBANIZABLE DE PROTECCIÓN AMBIENTAL	
PROTECCIÓN DE CAUCES	SNUP-CA
SUELO NO URBANIZABLE DE PROTECCIÓN NATURAL	
DEHESA	SNUP-D
MASAS FORESTALES	SNUP-MF
HUMEDAL	SNUP-H
LLANOS	SNUP-LL
SUELO NO URBANIZABLE DE PROTECCIÓN CULTURAL Y PAISAJÍSTICA	
CERROS Y SIERRAS M1	SNUP-M1
CERROS Y SIERRAS M2	SNUP-M2
CERROS Y SIERRAS M3	SNUP-M3
YACIMIENTOS ARQUEOLÓGICOS	SNUP-RA
SUELO NO URBANIZABLE DE PROTECCIÓN ESTRUCTURAL	
REGADIOS Y HUERTAS	SNUP-RH
SUELO NO URBANIZABLE DE PROTECCIÓN DE INFRAESTRUCTURAS	
RESERVA MILITAR (RMV)	SNUP-RM

TÉRMINO MUNICIPAL DE SIERRA DE FUENTES	
CLASIFICACIÓN DEL SUELO	
SUELO URBANO Y URBANIZABLE	
SUELO URBANO	S.U.
SUELO URBANIZABLE	S.Uble.
SUELO NO URBANIZABLE	
SUELO NO URBANIZABLE COMÚN	SNUC.1
SUELO NO URBANIZABLE COMÚN 2 TOLERANCIA VIVIENDA RURAL	SNUC.2
SUELO NO URBANIZABLE COMÚN 3 TOLERANCIA DOTACIONAL	SNUC.3
SUELO NO URBANIZABLE PROTEGIDO	
SUELO NO URBANIZABLE PROTEGIDO 1 SIERRA DE FUENTES	SNUP-1
SUELO NO URBANIZABLE PROTEGIDO 2 CAMPINA	SNUP-2
SUELO NO URBANIZABLE PROTEGIDO 3 ERMITA S. ISIDRO	SNUP-3
SUELO NO URBANIZABLE ESPECIALMENTE PROTEGIDO	
CAUCES Y VAGUADAS	SNUEP.1
ZONA ARQUEOLÓGICA	SNUEP.2
CARRETERAS	SNUEP.3

AFECCIONES	
AFECCIÓN MARINA (SNUP-CV)	AFECCIÓN ARQUEOLÓGICA (SNUP-RA)
AFECCIÓN RESERVA MARINA DE ESTUDIOS INFORMATIVOS DEL MINISTERIO DE FOMENTO	ÁREA DE VIGILANCIA ARQUEOLÓGICA
AFECCIÓN FERROVIARIA (SNUP-FV)	Z.E.P.A. (SNUP-ELL) ZONA 1
AFECCIÓN AERODROMO (SNUP-AV)	Z.E.P.A. (SNUP-ELL) ZONA 2
VÍA PECUARIA (SNUP-VP)	Z.E.P.A. (SNUP-ELL) ZONA 3
ZONA PRÓXIMA DE SEGURIDAD CIVIL (SNUP-PC)	Z.E.P.A. (SNUP-ELL) ZONA 4 O DE USO GENERAL
ZONA LEJANA DE SEGURIDAD CIVIL (SNUP-PL)	

SISTEMAS GENERALES	
ORANGE	SISTEMA GENERAL DE EQUIPAMIENTOS
RED	SISTEMA GENERAL DE COMUNICACIONES, RED VIARIA
GRIS	SISTEMA GENERAL DE COMUNICACIONES, RED FERROVIARIA
AMARILLO	DOTACIÓN PRIVADA ESTRUCTURANTE
VERDE	ESPACIOS LIBRES

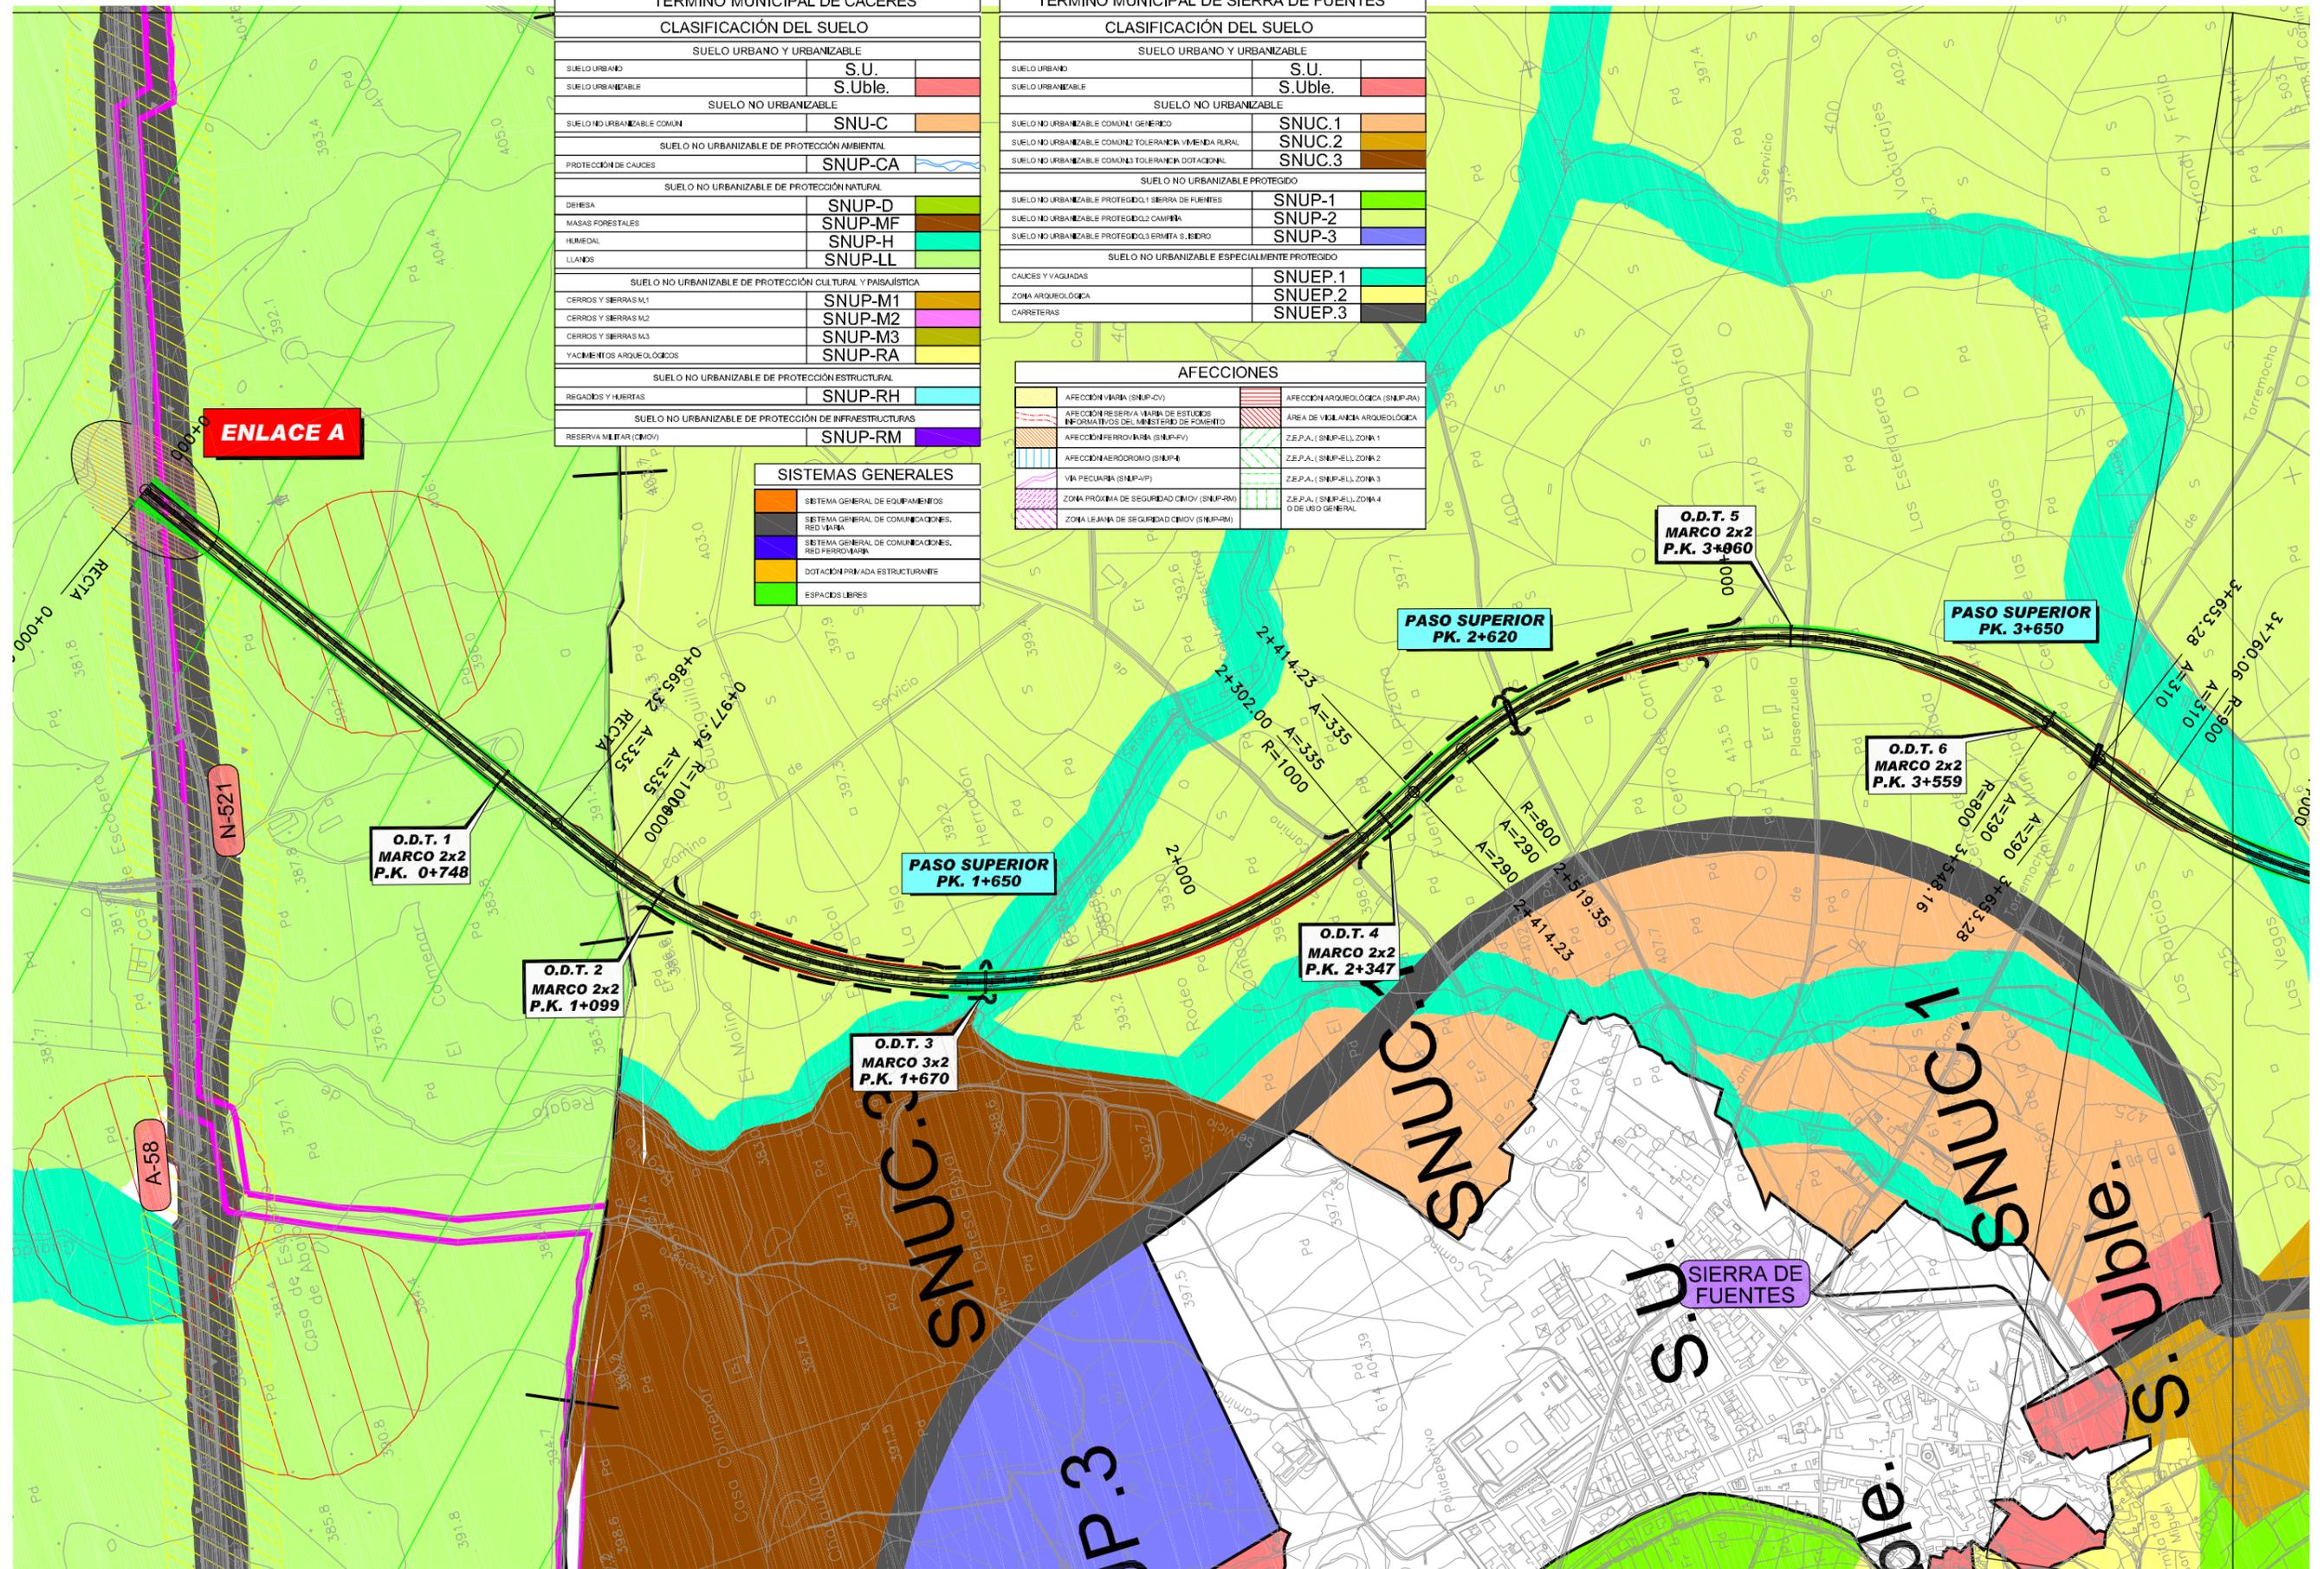


TÉRMINO MUNICIPAL DE CÁCERES		
CLASIFICACIÓN DEL SUELO		
SUELO URBANO Y URBANIZABLE		
SUELO URBANO	S.U.	
SUELO URBANIZABLE	S.Uble.	
SUELO NO URBANIZABLE		
SUELO NO URBANIZABLE COMUN		
SUELO NO URBANIZABLE COMUN1	SNU-C	
SUELO NO URBANIZABLE DE PROTECCIÓN AMBIENTAL		
PROTECCIÓN DE CAUCES	SNUP-CA	
SUELO NO URBANIZABLE DE PROTECCIÓN NATURAL		
DEHESA	SNUP-D	
MASAS FORESTALES	SNUP-MF	
HUMEDAL	SNUP-H	
LLANOS	SNUP-LL	
SUELO NO URBANIZABLE DE PROTECCIÓN CULTURAL Y PAISAJÍSTICA		
CERROS Y SIERRAS M1	SNUP-M1	
CERROS Y SIERRAS M2	SNUP-M2	
CERROS Y SIERRAS M3	SNUP-M3	
YACIMIENTOS ARQUEOLÓGICOS	SNUP-RA	
SUELO NO URBANIZABLE DE PROTECCIÓN ESTRUCTURAL		
REGADIOS Y HUERTAS	SNUP-RH	
SUELO NO URBANIZABLE DE PROTECCIÓN DE INFRAESTRUCTURAS		
RESERVA MILITAR (CIQOV)	SNUP-RM	

TÉRMINO MUNICIPAL DE SIERRA DE FUENTES		
CLASIFICACIÓN DEL SUELO		
SUELO URBANO Y URBANIZABLE		
SUELO URBANO	S.U.	
SUELO URBANIZABLE	S.Uble.	
SUELO NO URBANIZABLE		
SUELO NO URBANIZABLE COMUN1		
SUELO NO URBANIZABLE COMUN1 GENERAL	SNUC.1	
SUELO NO URBANIZABLE COMUN2 TOLERANCIA VIVIENDA RURAL	SNUC.2	
SUELO NO URBANIZABLE COMUN3 TOLERANCIA DOTACIONAL	SNUC.3	
SUELO NO URBANIZABLE DE PROTECCIÓN		
SUELO NO URBANIZABLE PROTEGIDO1 SIERRA DE FUENTES		
SUELO NO URBANIZABLE PROTEGIDO1	SNUP-1	
SUELO NO URBANIZABLE PROTEGIDO2 CAMPANA	SNUP-2	
SUELO NO URBANIZABLE PROTEGIDO3 ERMITA S. ISIDRO	SNUP-3	
SUELO NO URBANIZABLE ESPECIALMENTE PROTEGIDO		
CAUCES Y VAGUADAS	SNUEP.1	
ZONA ARQUEOLÓGICA	SNUEP.2	
CARRETERAS	SNUEP.3	

AFECCIONES	
AFECCIÓN VIBRATA (SNUP-DV)	AFECCIÓN ARQUEOLÓGICA (SNUP-RA)
AFECCIÓN RESERVA MARCA DE ESTUDIOS INFORMATIVOS DE INTERÉS DE FOMENTO	ÁREA DE VIGILANCIA ARQUEOLÓGICA
AFECCIÓN FERROVIARIA (SNUP-FV)	Z.E.P.A. (SNUP-EL) ZONA 1
AFECCIÓN AERODROMO (SNUP-AE)	Z.E.P.A. (SNUP-EL) ZONA 2
VÍA PECUARIA (SNUP-VP)	Z.E.P.A. (SNUP-EL) ZONA 3
ZONA PRÓXIMA DE SEGURIDAD CIQOV (SNUP-PM)	Z.E.P.A. (SNUP-EL) ZONA 4
ZONA LÍNEA DE SEGURIDAD CIQOV (SNUP-PL)	DE USO GENERAL

SISTEMAS GENERALES	
	SISTEMA GENERAL DE EQUIPAMIENTOS
	SISTEMA GENERAL DE COMUNICACIONES, RED VIBRATA
	SISTEMA GENERAL DE COMUNICACIONES, RED FERROVIARIA
	DOTACIÓN PRIVADA ESTRUCTURANTE
	ESPACIOS LIBRES

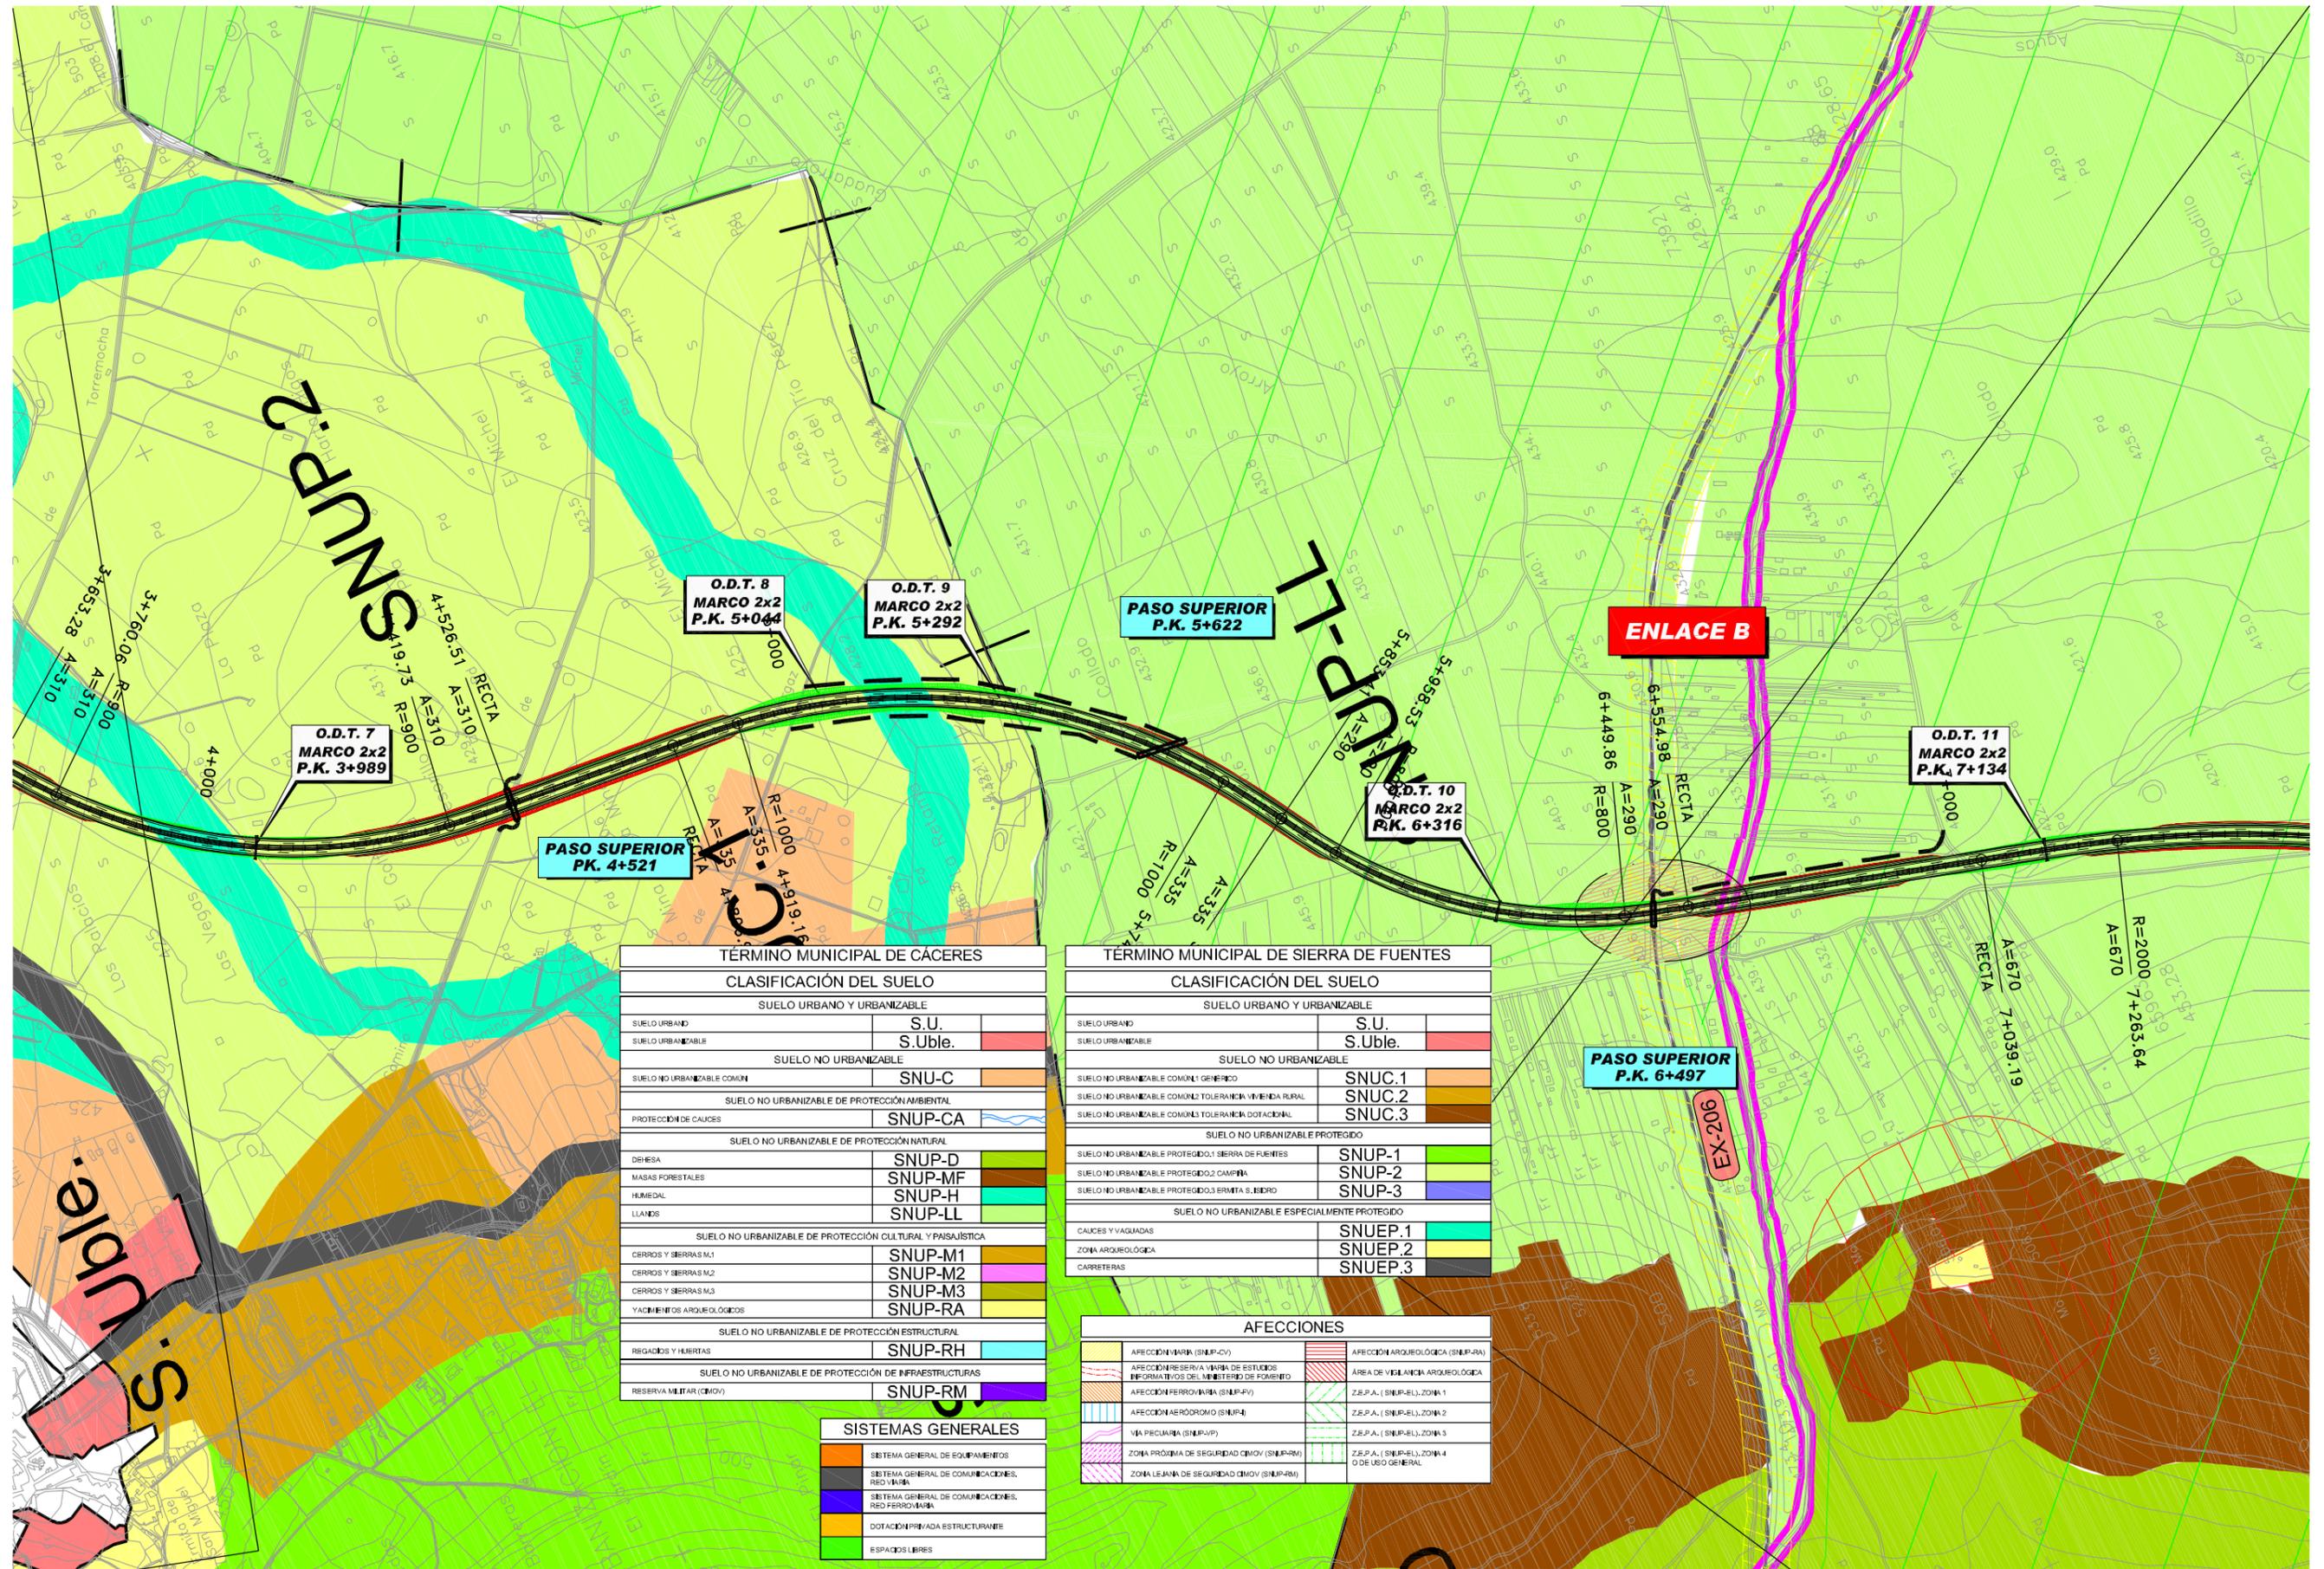


TÉRMINO MUNICIPAL DE CÁCERES	
CLASIFICACIÓN DEL SUELO	
SUELO URBANO Y URBANIZABLE	
SUELO URBANO	S.U.
SUELO URBANIZABLE	S.Uble.
SUELO NO URBANIZABLE	
SUELO NO URBANIZABLE COMÚN	SNU-C
SUELO NO URBANIZABLE DE PROTECCIÓN AMBIENTAL	
PROTECCIÓN DE CAUCES	SNUP-CA
SUELO NO URBANIZABLE DE PROTECCIÓN NATURAL	
DEHESA	SNUP-D
MASAS FORESTALES	SNUP-MF
HUMEDAL	SNUP-H
LIANDES	SNUP-LL
SUELO NO URBANIZABLE DE PROTECCIÓN CULTURAL Y PAISAJÍSTICA	
CERROS Y SIERRAS M.1	SNUP-M1
CERROS Y SIERRAS M.2	SNUP-M2
CERROS Y SIERRAS M.3	SNUP-M3
YACIMIENTOS ARQUEOLÓGICOS	SNUP-RA
SUELO NO URBANIZABLE DE PROTECCIÓN ESTRUCTURAL	
REGADIOS Y HUERTAS	SNUP-RH
SUELO NO URBANIZABLE DE PROTECCIÓN DE INFRAESTRUCTURAS	
RESERVA MILITAR (CMOV)	SNUP-RM

TÉRMINO MUNICIPAL DE SIERRA DE FUENTES	
CLASIFICACIÓN DEL SUELO	
SUELO URBANO Y URBANIZABLE	
SUELO URBANO	S.U.
SUELO URBANIZABLE	S.Uble.
SUELO NO URBANIZABLE	
SUELO NO URBANIZABLE COMÚN	SNUC.1
SUELO NO URBANIZABLE COMÚN TOLERANCIA VIVIENDA RURAL	SNUC.2
SUELO NO URBANIZABLE COMÚN TOLERANCIA DOTACIONAL	SNUC.3
SUELO NO URBANIZABLE PROTEGIDO	
SUELO NO URBANIZABLE PROTEGIDO 1 SIERRA DE FUENTES	SNUP-1
SUELO NO URBANIZABLE PROTEGIDO 2 CAMPRA	SNUP-2
SUELO NO URBANIZABLE PROTEGIDO 3 ERMITA S. JESÚS	SNUP-3
SUELO NO URBANIZABLE ESPECIALMENTE PROTEGIDO	
CAUCES Y VAGUADAS	SNUEP.1
ZONA ARQUEOLÓGICA	SNUEP.2
CARRETERAS	SNUEP.3

SISTEMAS GENERALES	
[Color]	SISTEMA GENERAL DE EQUIPAMIENTOS
[Color]	SISTEMA GENERAL DE COMUNICACIONES, RED VIAL
[Color]	SISTEMA GENERAL DE COMUNICACIONES, RED FERROVIARIA
[Color]	DOTACIÓN PRIVADA ESTRUCTURANTE
[Color]	ESPACIOS LIBRES

AFECCIONES	
[Color]	AFECCION VIAL (SNUP-CV)
[Color]	AFECCION RESERVA VIAL DE ESTUDIOS INFORMATIVOS DEL MINISTERIO DE FOMENTO
[Color]	AFECCION FERROVIARIA (SNUP-FV)
[Color]	AFECCION AERODROMO (SNUP-A)
[Color]	VIA PECUARIA (SNUP-VP)
[Color]	ZONA PRÓXIMA DE SEGURIDAD CMOV (SNUP-RM)
[Color]	ZONA LEJANA DE SEGURIDAD CMOV (SNUP-RL)
[Color]	AFECCION ARQUEOLÓGICA (SNUP-RA)
[Color]	ÁREA DE VIGILANCIA ARQUEOLÓGICA
[Color]	Z.E.P.A. (SNUP-EL) ZONA 1
[Color]	Z.E.P.A. (SNUP-EL) ZONA 2
[Color]	Z.E.P.A. (SNUP-EL) ZONA 3
[Color]	Z.E.P.A. (SNUP-EL) ZONA 4 O DE USO GENERAL

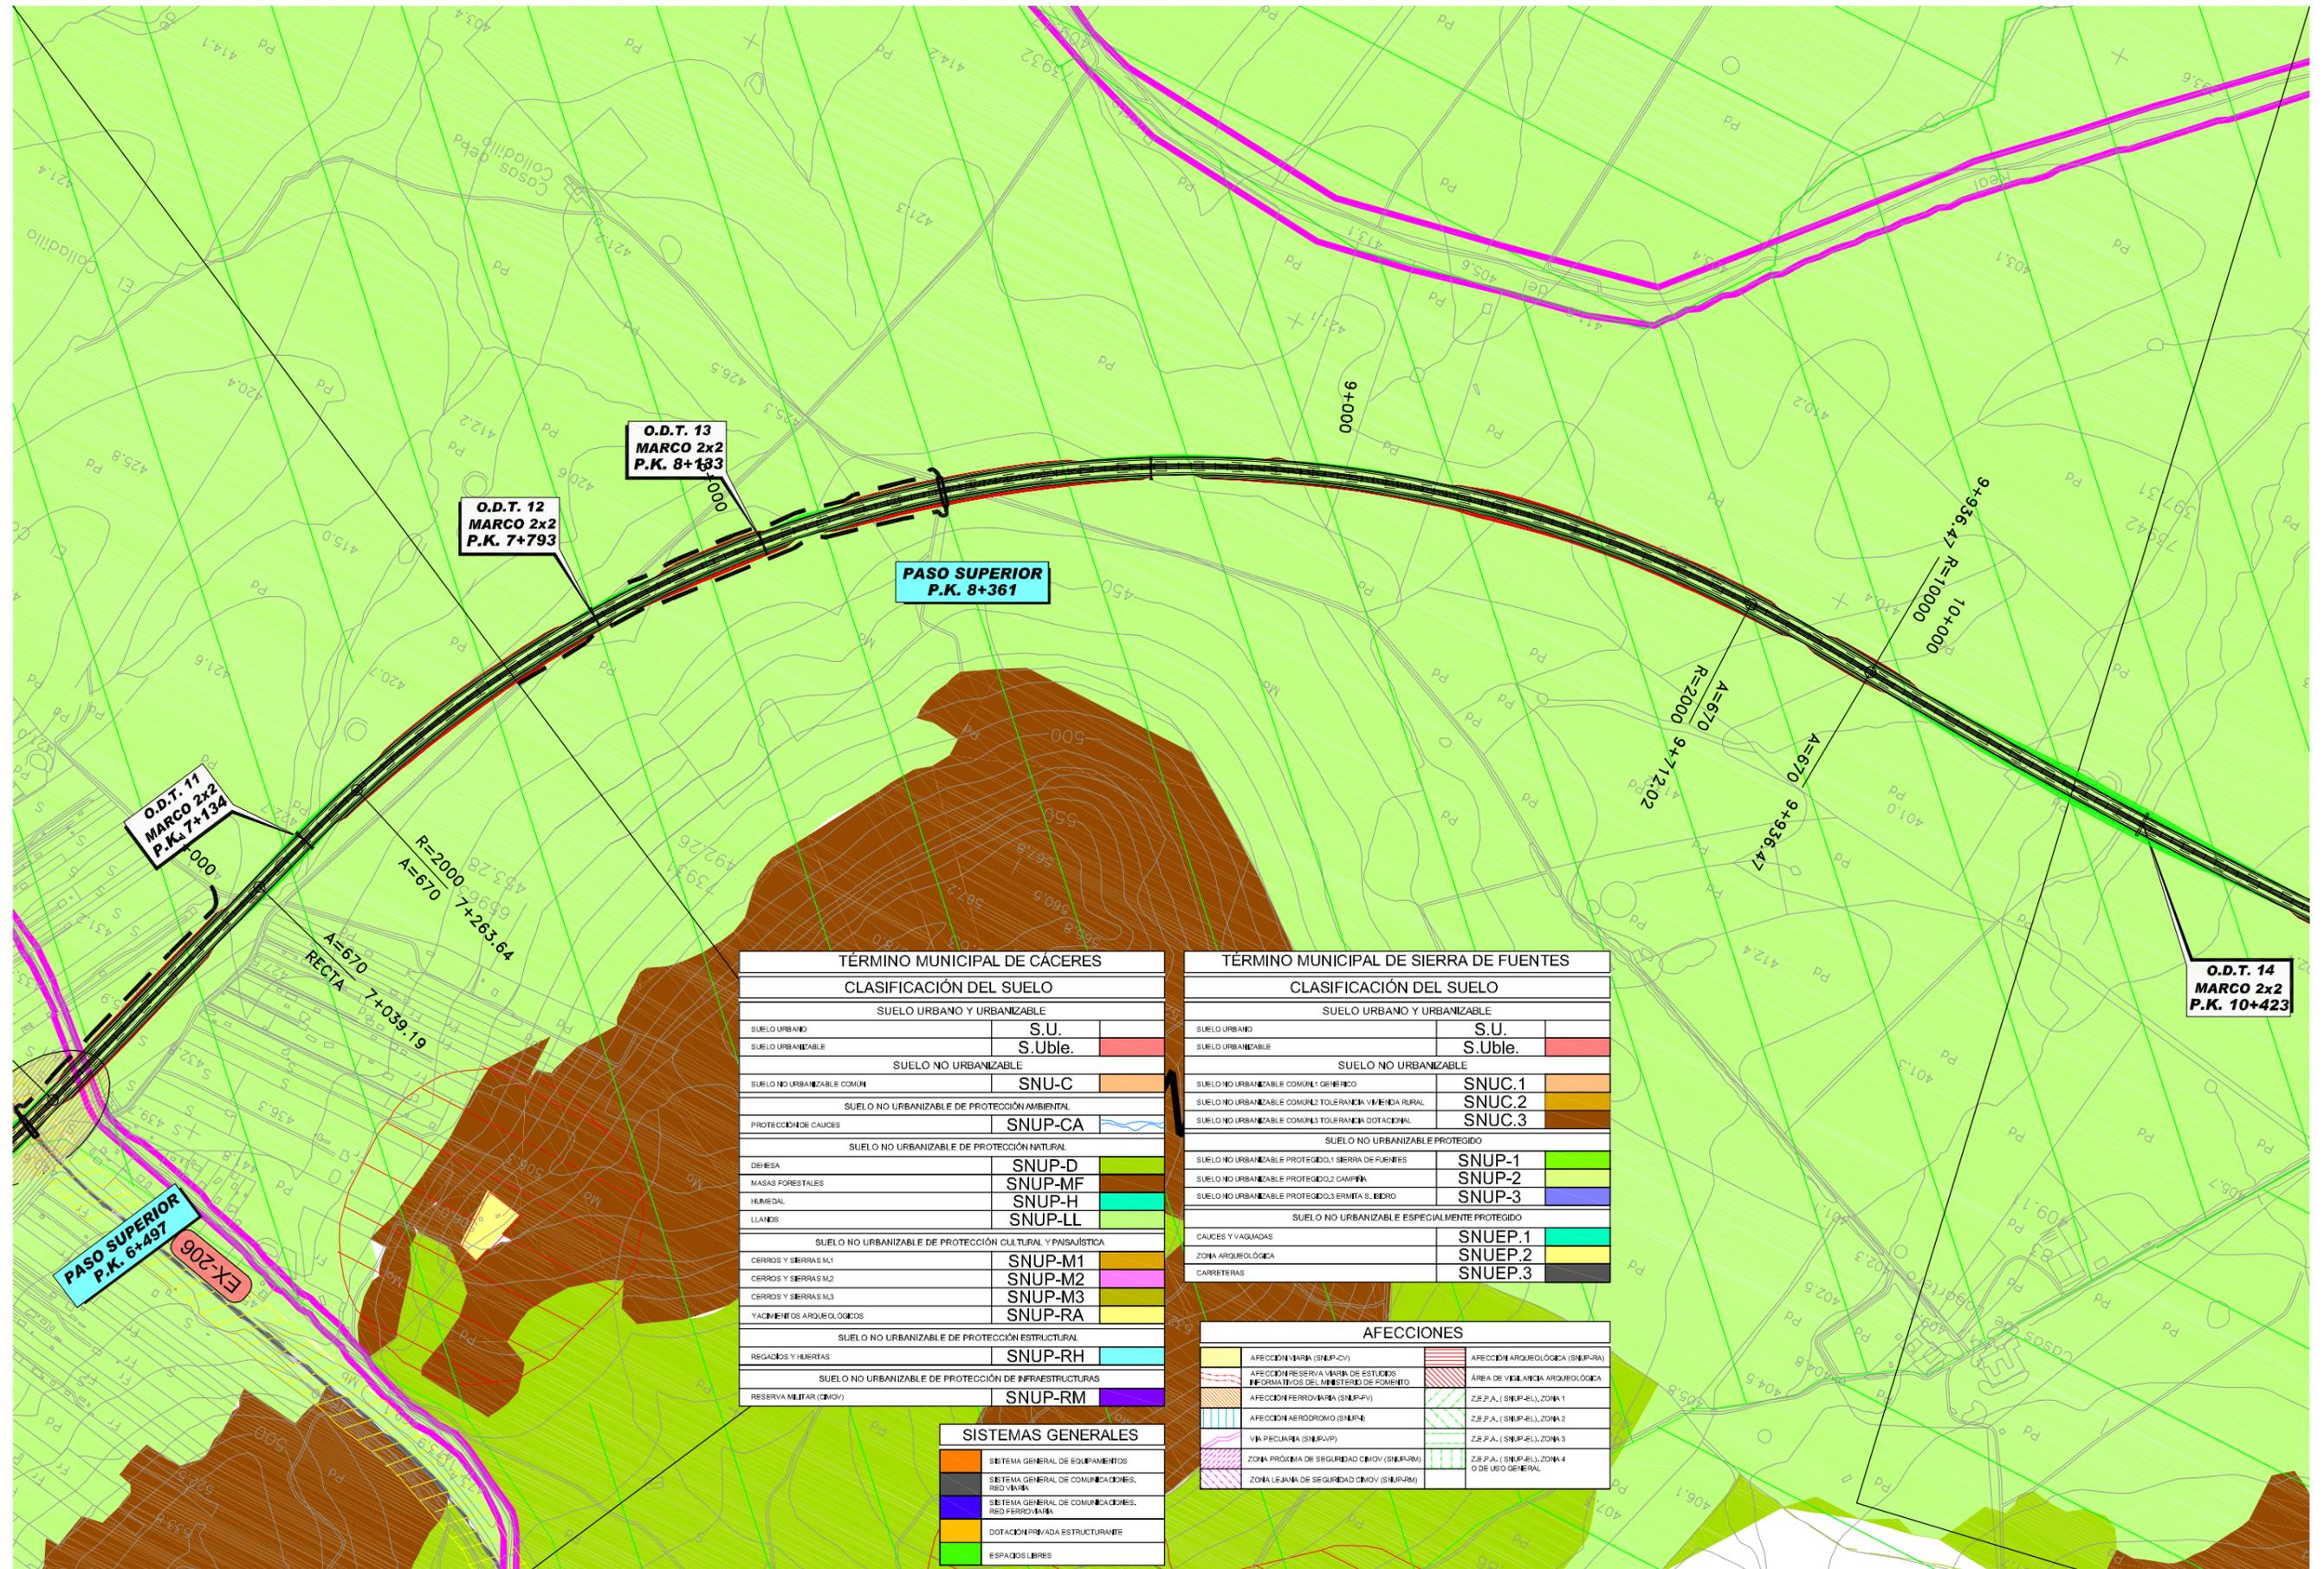


TÉRMINO MUNICIPAL DE CÁCERES	
CLASIFICACIÓN DEL SUELO	
SUELO URBANO Y URBANIZABLE	
SUELO URBANO	S.U.
SUELO URBANIZABLE	S.Uble.
SUELO NO URBANIZABLE	
SUELO NO URBANIZABLE COMÚN	SNUC
SUELO NO URBANIZABLE DE PROTECCIÓN AMBIENTAL	
PROTECCIÓN DE CAUCES	SNUP-CA
SUELO NO URBANIZABLE DE PROTECCIÓN NATURAL	
DEHESA	SNUP-D
MASAS FORESTALES	SNUP-MF
HUMEDAL	SNUP-H
LLANOS	SNUP-LL
SUELO NO URBANIZABLE DE PROTECCIÓN CULTURAL Y PAISAJÍSTICA	
CERROS Y SIERRAS M1	SNUP-M1
CERROS Y SIERRAS M2	SNUP-M2
CERROS Y SIERRAS M3	SNUP-M3
YACIMIENTOS ARQUEOLÓGICOS	SNUP-RA
SUELO NO URBANIZABLE DE PROTECCIÓN ESTRUCTURAL	
REGADIOS Y HUERTAS	SNUP-RH
SUELO NO URBANIZABLE DE PROTECCIÓN DE INFRAESTRUCTURAS	
RESERVA MILITAR (CMOV)	SNUP-RM

TÉRMINO MUNICIPAL DE SIERRA DE FUENTES	
CLASIFICACIÓN DEL SUELO	
SUELO URBANO Y URBANIZABLE	
SUELO URBANO	S.U.
SUELO URBANIZABLE	S.Uble.
SUELO NO URBANIZABLE	
SUELO NO URBANIZABLE COMÚN 1 GENÉRICO	SNUC.1
SUELO NO URBANIZABLE COMÚN 2 TOLERANCIA VIVIENDA RURAL	SNUC.2
SUELO NO URBANIZABLE COMÚN 3 TOLERANCIA DOTACIONAL	SNUC.3
SUELO NO URBANIZABLE PROTEGIDO	
SUELO NO URBANIZABLE PROTEGIDO 1 SIERRA DE FUENTES	SNUP-1
SUELO NO URBANIZABLE PROTEGIDO 2 CAMPAÑA	SNUP-2
SUELO NO URBANIZABLE PROTEGIDO 3 ERMITA S. PEDRO	SNUP-3
SUELO NO URBANIZABLE ESPECIALMENTE PROTEGIDO	
CAUCES Y VAQUADAS	SNUEP.1
ZONA ARQUEOLÓGICA	SNUEP.2
CARRETERAS	SNUEP.3

SISTEMAS GENERALES	
[Color]	SISTEMA GENERAL DE EQUIPAMENTOS
[Color]	SISTEMA GENERAL DE COMUNICACIONES. RED VIAL
[Color]	SISTEMA GENERAL DE COMUNICACIONES. RED FERROVIARIA
[Color]	DOTACIÓN PRIVADA ESTRUCTURANTE
[Color]	ESPACIOS LIBRES

AFECCIONES	
[Color]	AFECCIÓN MARCA (SNUP-MV)
[Color]	AFECCIÓN RESERVA VIAL DE ESTUDIOS INFORMATIVOS DEL MINISTERIO DE FOMENTO
[Color]	AFECCIÓN FERROVIARIA (SNUP-FV)
[Color]	AFECCIÓN AERODROMO (SNUP-FA)
[Color]	VIA PECUARIA (SNUP-VP)
[Color]	ZONA PRÓXIMA DE SEGURIDAD CMOV (SNUP-PRM)
[Color]	ZONA LEJANA DE SEGURIDAD CMOV (SNUP-LRM)
[Color]	AFECCIÓN ARQUEOLÓGICA (SNUP-RA)
[Color]	ÁREA DE VIGILANCIA ARQUEOLÓGICA
[Color]	Z.E.P.A. (SNUP-EL) ZONA 1
[Color]	Z.E.P.A. (SNUP-EL) ZONA 2
[Color]	Z.E.P.A. (SNUP-EL) ZONA 3
[Color]	Z.E.P.A. (SNUP-EL) ZONA 4
[Color]	U. DE USO GENERAL

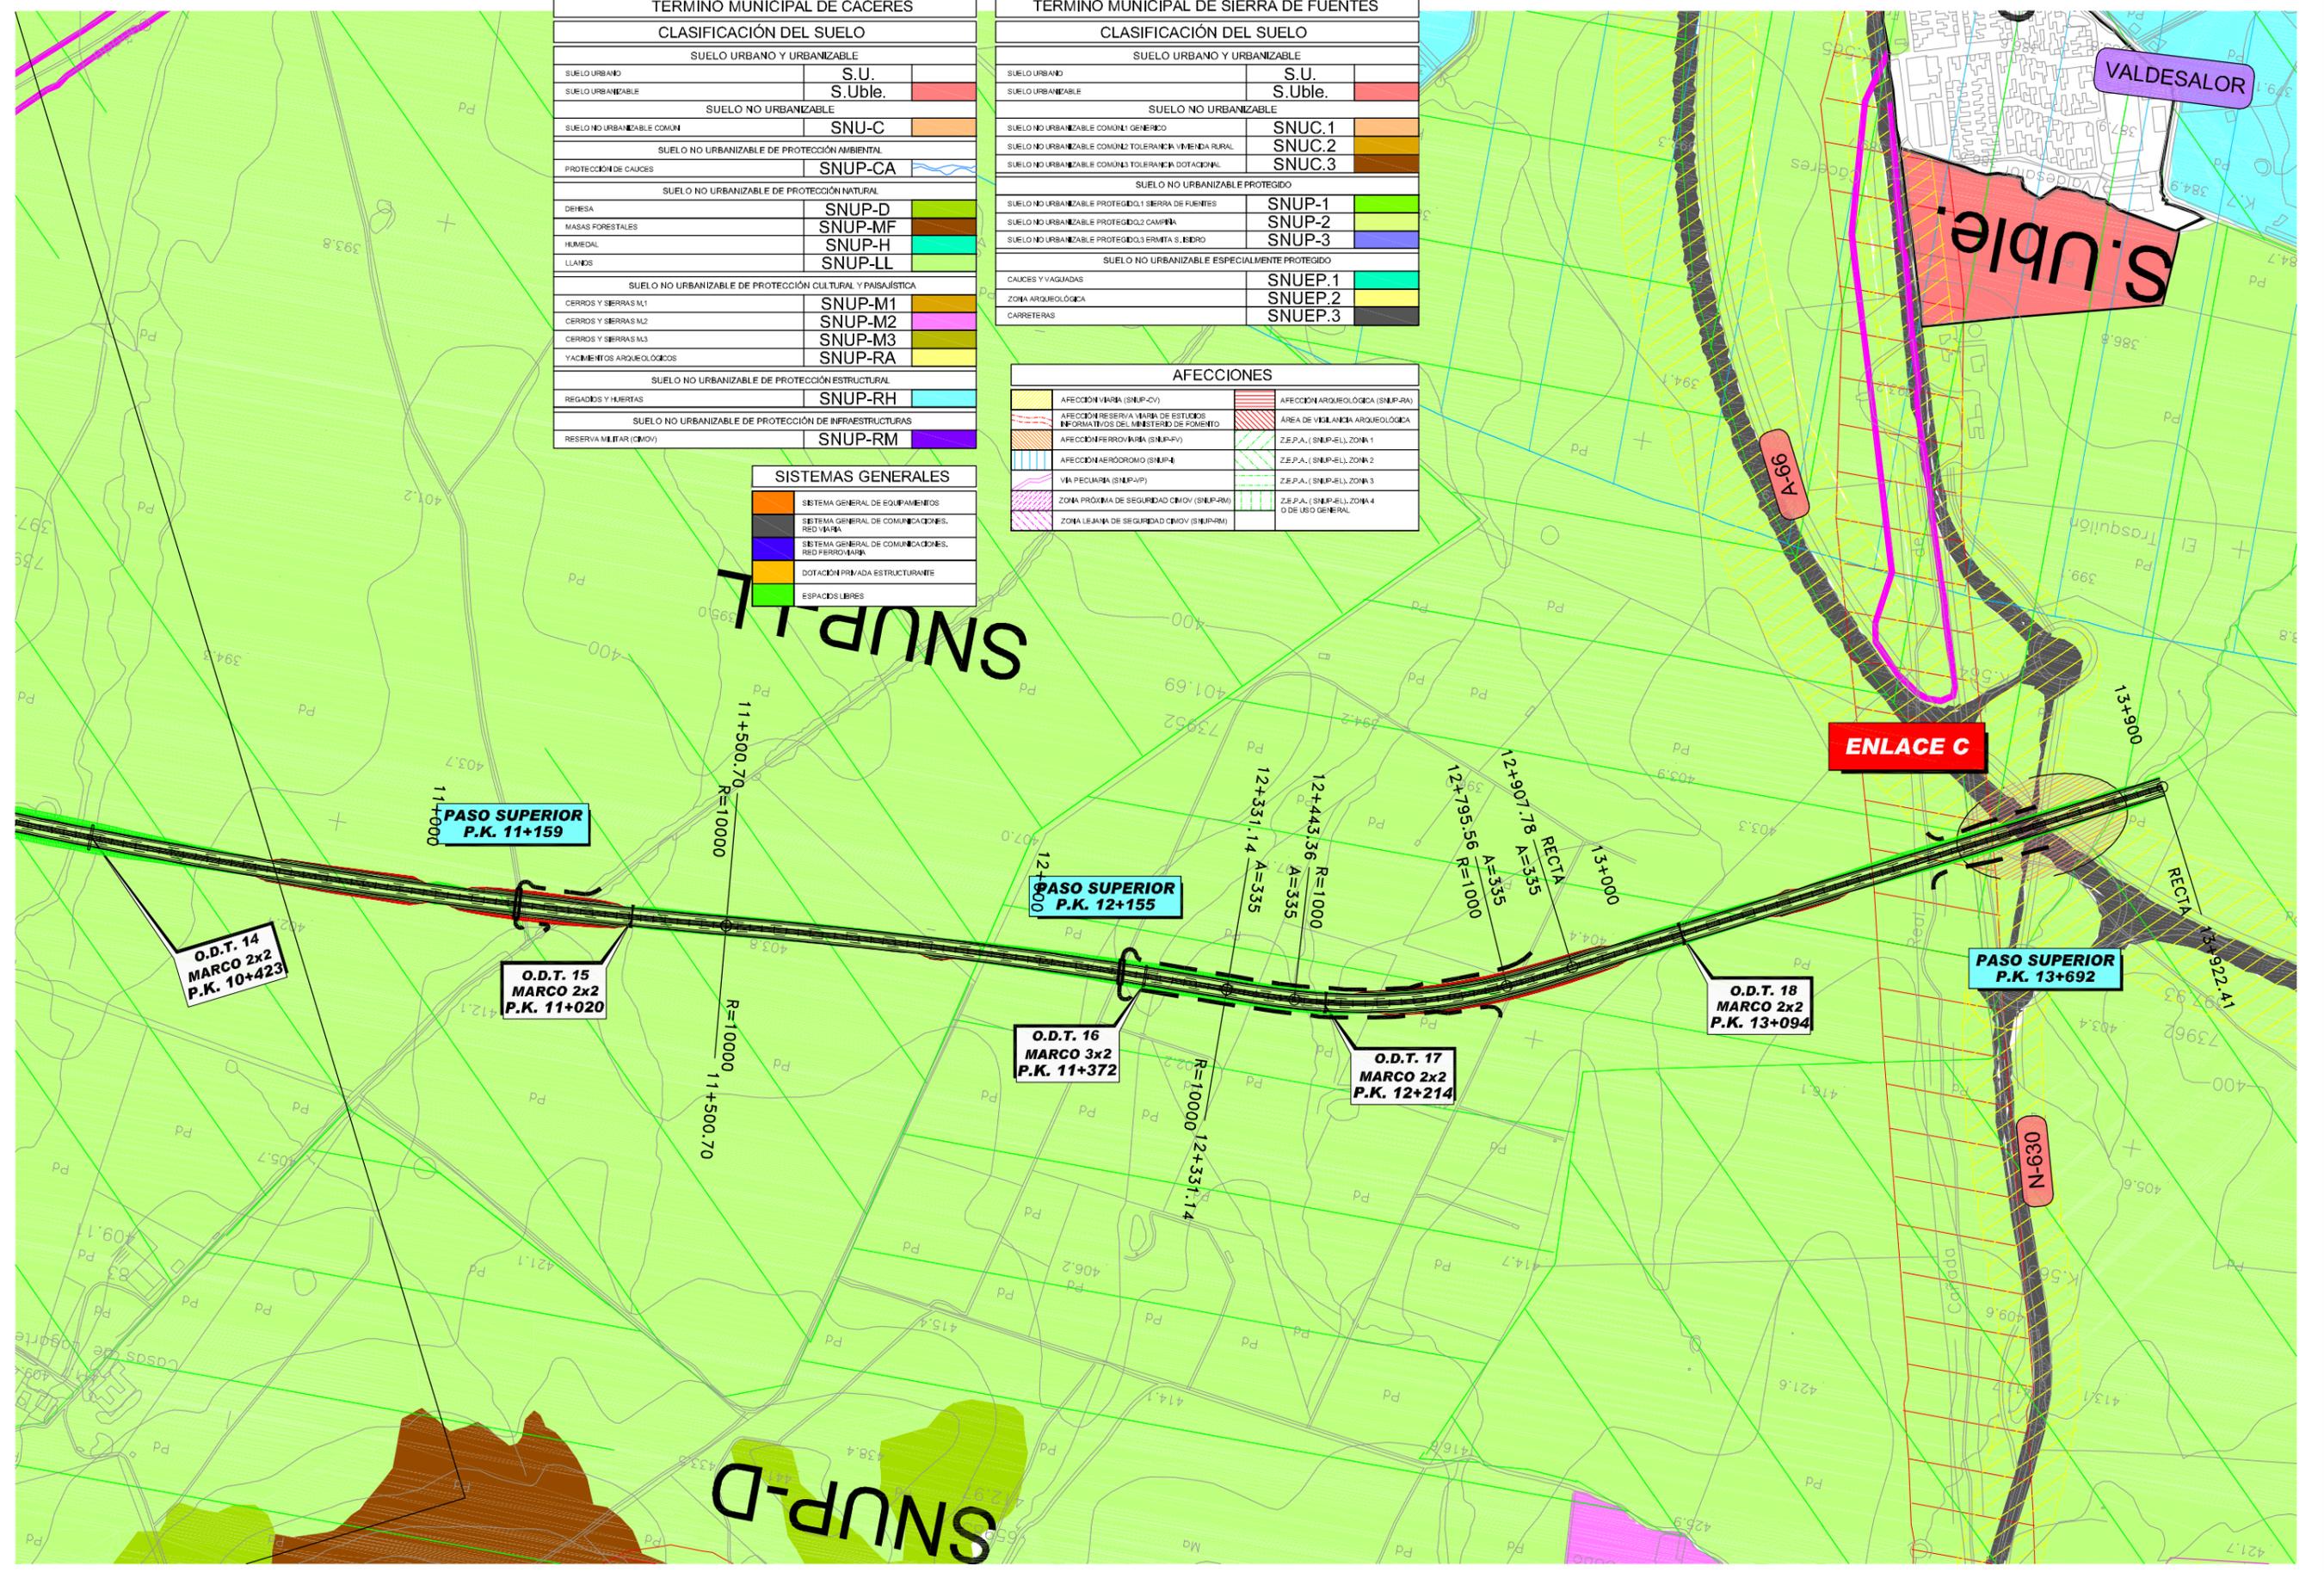

TÉRMINO MUNICIPAL DE CÁCERES		
CLASIFICACIÓN DEL SUELO		
SUELO URBANO Y URBANIZABLE		
SUELO URBANO	S.U.	
SUELO URBANIZABLE	S.Uble.	
SUELO NO URBANIZABLE		
SUELO NO URBANIZABLE COMUN		
SUELO NO URBANIZABLE COMUN	SNUP-C	
SUELO NO URBANIZABLE DE PROTECCIÓN AMBIENTAL		
PROTECCIÓN DE CAUCES	SNUP-CA	
SUELO NO URBANIZABLE DE PROTECCIÓN NATURAL		
DEHESA	SNUP-D	
MASAS FORESTALES	SNUP-MF	
HUMEDAL	SNUP-H	
LLANOS	SNUP-LL	
SUELO NO URBANIZABLE DE PROTECCIÓN CULTURAL Y PAISAJÍSTICA		
CERROS Y SIERRAS M1	SNUP-M1	
CERROS Y SIERRAS M2	SNUP-M2	
CERROS Y SIERRAS M3	SNUP-M3	
YACIMIENTOS ARQUEOLÓGICOS	SNUP-RA	
SUELO NO URBANIZABLE DE PROTECCIÓN ESTRUCTURAL		
REGADIOS Y HUERTAS	SNUP-RH	
SUELO NO URBANIZABLE DE PROTECCIÓN DE INFRAESTRUCTURAS		
RESERVA MILITAR (CIJOV)	SNUP-RM	

TÉRMINO MUNICIPAL DE SIERRA DE FUENTES		
CLASIFICACIÓN DEL SUELO		
SUELO URBANO Y URBANIZABLE		
SUELO URBANO	S.U.	
SUELO URBANIZABLE	S.Uble.	
SUELO NO URBANIZABLE		
SUELO NO URBANIZABLE COMUN GENERAL		
SUELO NO URBANIZABLE COMUN TOLERANCIA VIVIENDA RURAL	SNUPC.1	
SUELO NO URBANIZABLE COMUN TOLERANCIA VIVIENDA RURAL	SNUPC.2	
SUELO NO URBANIZABLE COMUN TOLERANCIA VIVIENDA RURAL	SNUPC.3	
SUELO NO URBANIZABLE PROTEGIDO		
SUELO NO URBANIZABLE PROTEGIDO 1 SIERRA DE FUENTES	SNUP-1	
SUELO NO URBANIZABLE PROTEGIDO 2 CAMPANA	SNUP-2	
SUELO NO URBANIZABLE PROTEGIDO 3 ERMITA S. ISIDRO	SNUP-3	
SUELO NO URBANIZABLE ESPECIALMENTE PROTEGIDO		
CAUCES Y VAGUADAS	SNUEP.1	
ZONA ARQUEOLÓGICA	SNUEP.2	
CARRERAS	SNUEP.3	

SISTEMAS GENERALES	
	SISTEMA GENERAL DE EQUIPAMIENTOS
	SISTEMA GENERAL DE COMUNICACIONES, RED VARIADA
	SISTEMA GENERAL DE COMUNICACIONES, RED FERROVIARIA
	DOTACIÓN PRIVADA ESTRUCTURANTE
	ESPACIOS LIBRES

AFECCIONES			
	AFECCIÓN VIVIENDA (SNUP-UV)		AFECCIÓN ARQUEOLÓGICA (SNUP-RA)
	AFECCIÓN RESERVA MARINA DE ESTUDIOS PRELIMINARIOS DE INTERÉS DE FOMENTO		ÁREA DE VIGILANCIA ARQUEOLÓGICA
	AFECCIÓN FERROVIARIA (SNUP-FV)		Z.E.P.A. (SNUP-EL) ZONA 1
	AFECCIÓN AERODROMO (SNUP-AE)		Z.E.P.A. (SNUP-EL) ZONA 2
	VIA PECUARIA (SNUP-VP)		Z.E.P.A. (SNUP-EL) ZONA 3
	ZONA PRÓXIMA DE SEGURIDAD CIJOV (SNUP-RM)		Z.E.P.A. (SNUP-EL) ZONA 4
	ZONA LEJANA DE SEGURIDAD CIJOV (SNUP-RM)		ZONA DE USO GENERAL