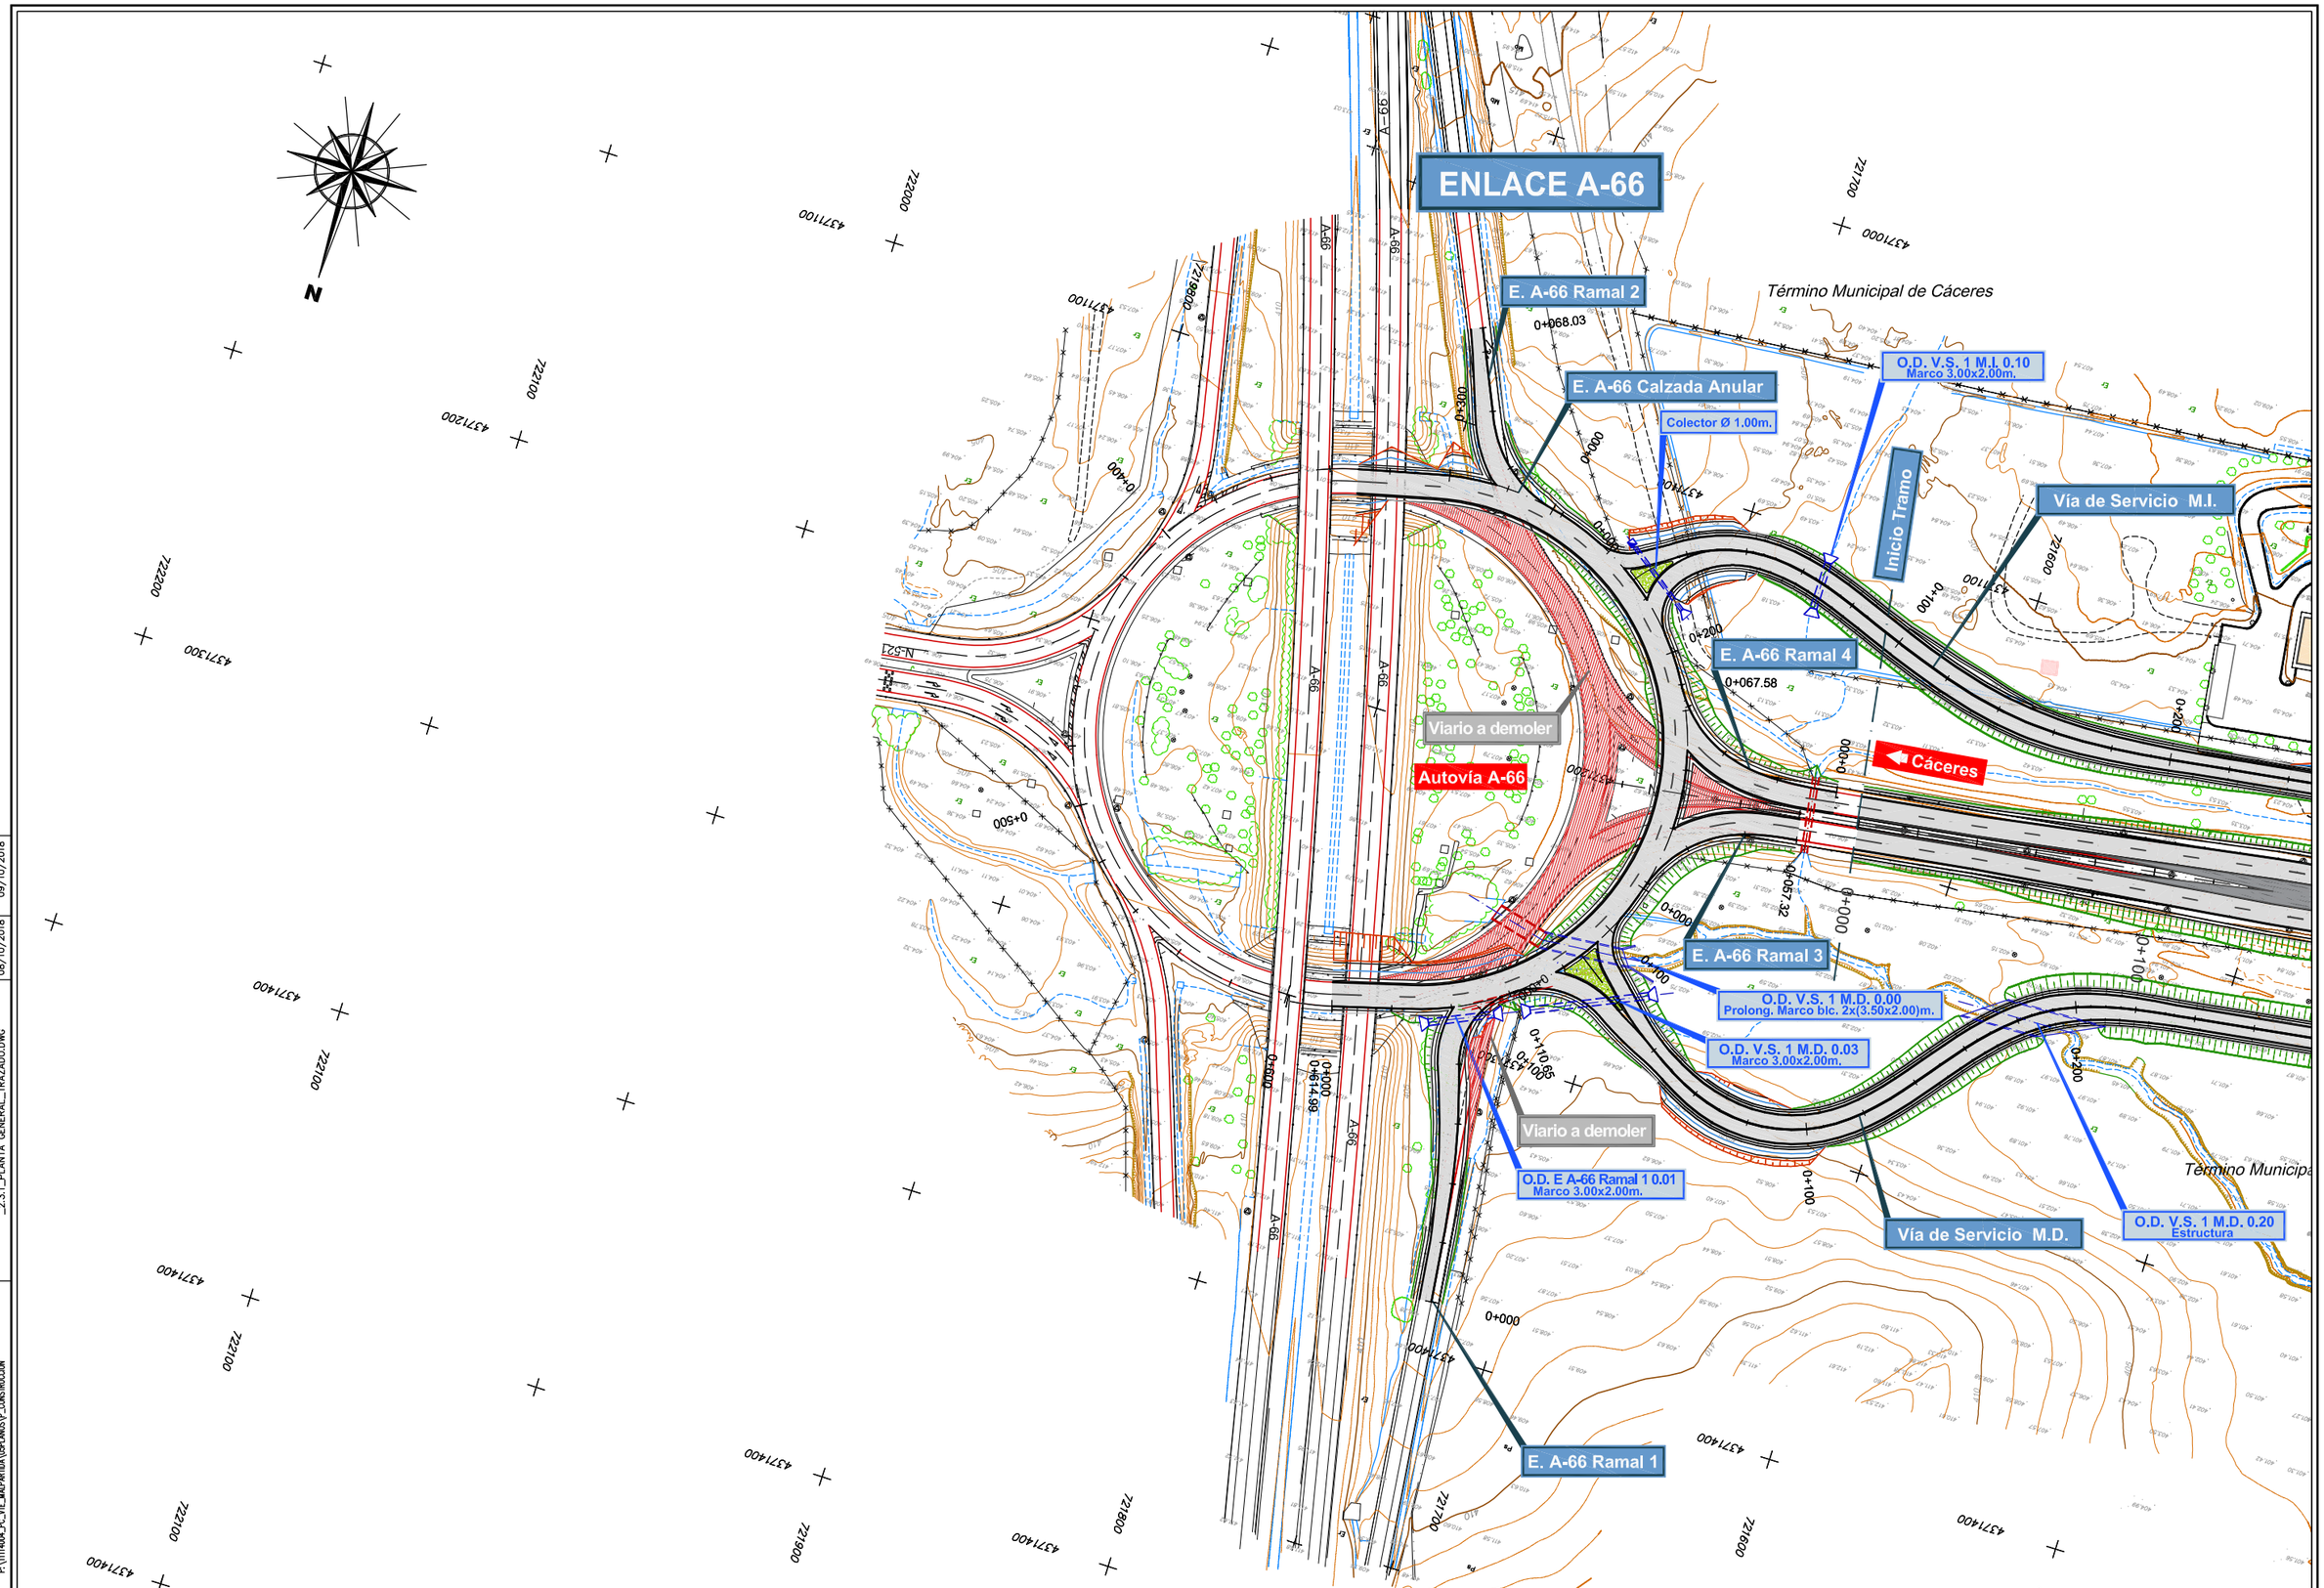


DIRECTORIO: P:\1111-4004_PC_VTE_MALPARTIDA\05PLANOS\P_CONSTRUCCION
FICHERO: _2.3.1_PLANTA GENERAL_ TRAZADO.DWG
REVISION: 08/10/2018
IMPRESO: 09/10/2018

GOBIERNO DE ESPAÑA | MINISTERIO DE FOMENTO

SECRETARÍA DE ESTADO DE INFRAESTRUCTURAS, TRANSPORTE Y VIVIENDA
SECRETARÍA GENERAL DE INFRAESTRUCTURAS
DIRECCIÓN GENERAL DE CARRETERAS
DEMARCACIÓN DE CARRETERAS DEL ESTADO EN EXTREMADURA

CONSULTOR / ES: acciona ingeniería

LOS I.C.C.P AUTORES DEL PROYECTO: JOSÉ CARLOS RUBIO MATILLA; JAVIER ENRIQUEZ RODRIGUEZ

EL I.C.C.P. DIRECTOR DEL PROYECTO: FERNANDO PEDRAZO MAJARREZ

EXAMINADO EL INGENIERO JEFE DE LA DEMARCACIÓN: JOSÉ MANUEL BLANCO SEGARRA

ESCALA: E=1:1000 (0 10 20 30) EN ORIGINAL UNE A-1 | GRÁFICA

TÍTULO DEL PROYECTO: PROYECTO DE TRAZADO Y CONSTRUCCIÓN VARIANTE DE MALPARTIDA DE CÁCERES PROVINCIA DE CÁCERES "PRIMERA FASE CONSTRUCTIVA"

CLAVE: T2/12-CC-3520


Nº. PLANO: 2.3.1

DESIGNACIÓN: PLANTA GENERAL

FECHA: JUNIO 2018

HOJA 0 DE 19

ENLACE A-66

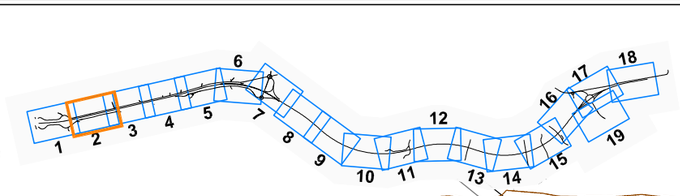

Término Municipal de Cáceres

E. A-66 Ramal 2

0+068.03

E. A-66 Calzada Anular

Colector Ø 1.00m.

O.D. V.S. 1 M.I. 0.10
Marco 3.00x2.00m.

Inicio Tramo

Vía de Servicio M.I.

C.A. 0.2-0.3 M.I.

O.D. 0.20
Cunetón de escollera cementada
B=2m ; H=1m y Taludes 1:1

CENTRO DE CONSERVACIÓN DE CARRETERAS

Banda de reposición
Cordel de Malpartida a Aliseda

Reposición camino natural
Cáceres - Badajoz 1

O.D. V.S. 1 M.I. 0.67
Marco 2.00x2.00m.

O.D. V.S. 1 M.I. 0.75
Caño Ø1.80m.

LÍNEA DE SOLAPE CON HOJA 2

E. A-66 Ramal 4

0+067.58

Viario a demoler

Autovía A-66

Cáceres

Viario a demoler

O.D. 0.51
Marco 2.00x2.00m.

E. A-66 Ramal 3

O.D. V.S. 1 M.D. 0.00
Prolong. Marco bic. 2x(3.50x2.00)m.

O.D. V.S. 1 M.D. 0.03
Marco 3.00x2.00m.

Viario a demoler

O.D. E A-66 Ramal 1 0.01
Marco 3.00x2.00m.

Término Municipal de Cáceres

Vía de Servicio M.D.

O.D. V.S. 1 M.D. 0.20
Estructura

Viario a demoler

Viario a demoler

C.A. 0.5 M.D.


C.A. 0.4 M.D.

E. A-66 Ramal 1

N.521

IMPRESO 09/10/2018
REVISION 08/10/2018
FICHERO 2.3.1_PLANTA GENERAL_TRAZADO.DWG
DIRECTORIO P:\11114004_PC_VTE_MALPARTIDA\OBRA\MDS\P_CONSTRUCCION

GOBIERNO DE ESPAÑA / MINISTERIO DE FOMENTO	SECRETARÍA DE ESTADO DE INFRAESTRUCTURAS, TRANSPORTE Y VIVIENDA SECRETARÍA GENERAL DE INFRAESTRUCTURAS DIRECCIÓN GENERAL DE CARRETERAS DEMARCACIÓN DE CARRETERAS DEL ESTADO EN EXTREMADURA	CONSULTOR / ES: acciona ingeniería	LOS I.C.C.P AUTORES DEL PROYECTO: JOSÉ CARLOS RUBIO MATILLA, JAVIER ENRIQUEZ RODRIGUEZ	EL I.C.C.P. DIRECTOR DEL PROYECTO: FERNANDO PEDRAZO MAJARREZ	EXAMINADO EL INGENIERO JEFE DE LA DEMARCACIÓN: JOSÉ MANUEL BLANCO SEGARRA	ESCALA: E=1:1000 (0 10 20 30) EN ORIGINAL UNE A-1 / GRÁFICA	TÍTULO DEL PROYECTO: PROYECTO DE TRAZADO Y CONSTRUCCIÓN VARIANTE DE MALPARTIDA DE CÁCERES PROVINCIA DE CÁCERES "PRIMERA FASE CONSTRUCTIVA"	CLAVE: T2/12-CC-3520	Nº. PLANO: 2.3.1	DESIGNACIÓN: PLANTA GENERAL	FECHA: JUNIO 2018 HOJA 1 DE 19

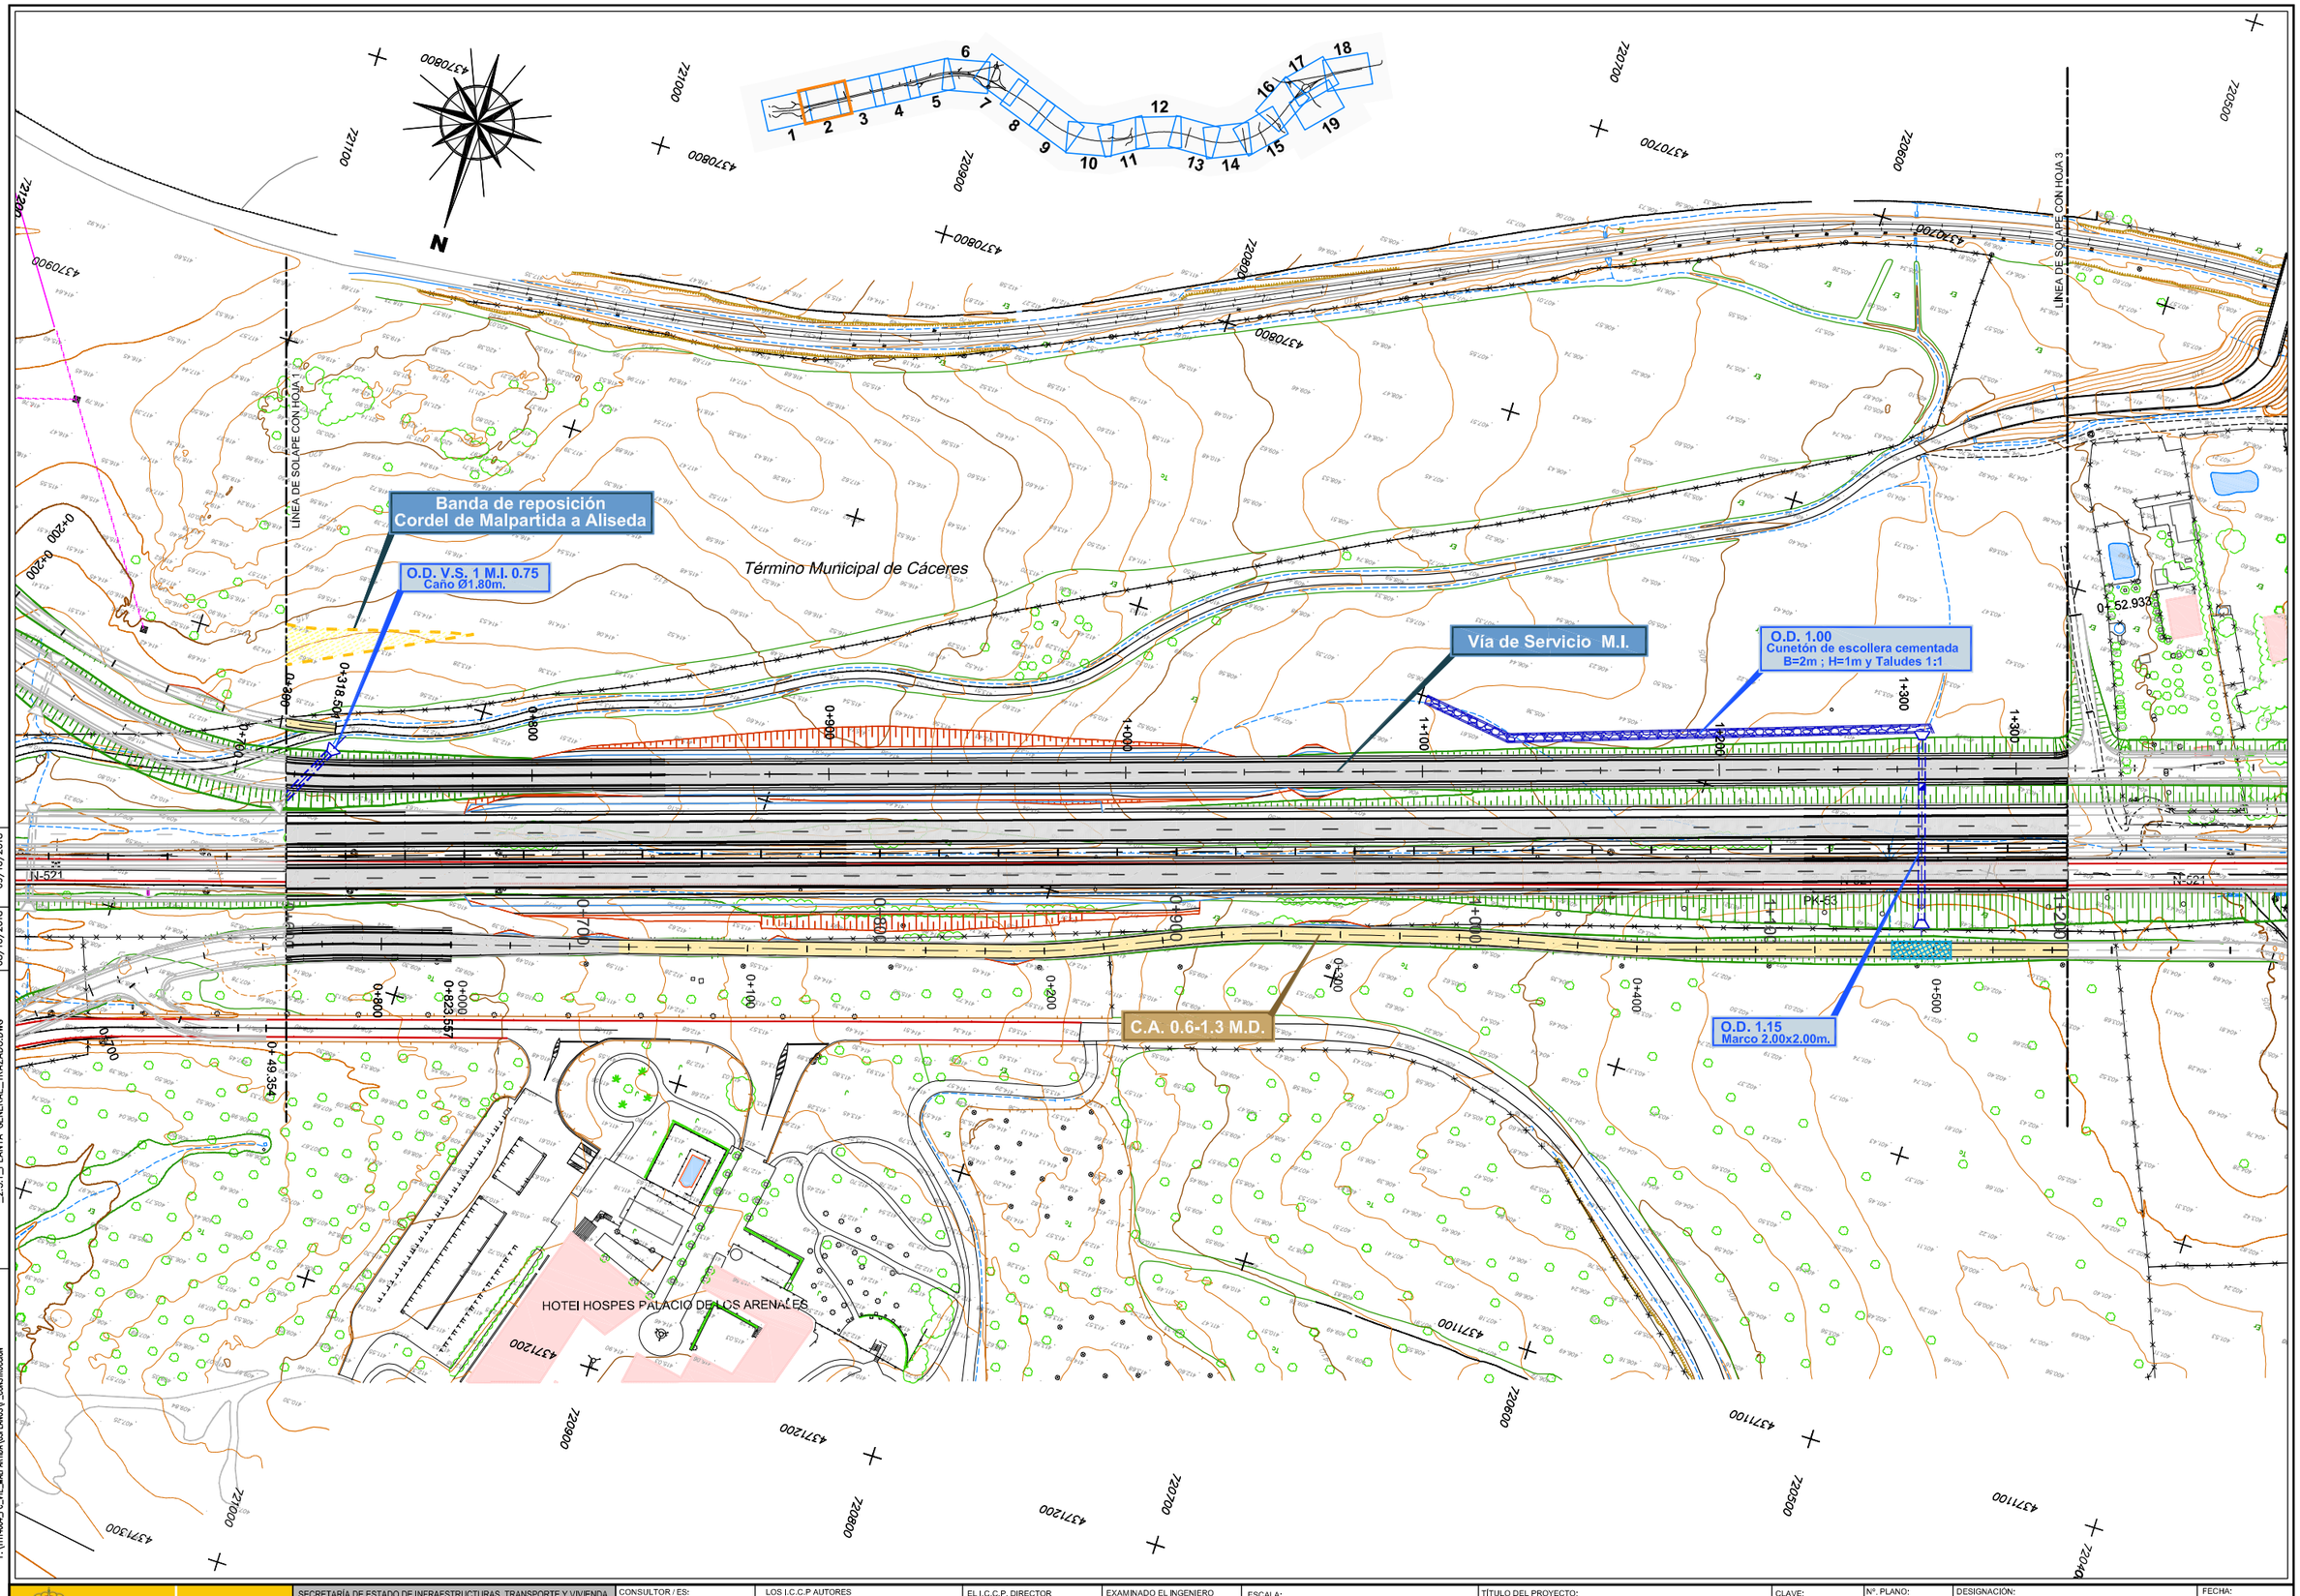

IMPRESO 09/10/2018
REVISION 08/10/2018
FICHERO _2.3.1_PLANTA GENERAL_TRAZADO.DWG
DIRECTORIO P:\1111\4004_PC_VTE_MALPARTIDA\05PLANOS\2_CONSTRUCCION

GOBIERNO DE ESPAÑA — MINISTERIO DE FOMENTO

SECRETARÍA DE ESTADO DE INFRAESTRUCTURAS, TRANSPORTE Y VIVIENDA
SECRETARÍA GENERAL DE INFRAESTRUCTURAS
DIRECCIÓN GENERAL DE CARRETERAS
DEMARCACIÓN DE CARRETERAS DEL ESTADO EN EXTREMADURA

CONSULTOR / ES: acciona Ingeniería

LOS I.C.C.P. AUTORES DEL PROYECTO: JOSÉ CARLOS RUBIO MATILLA; JAVIER ENRÍQUEZ RODRÍGUEZ

EL I.C.C.P. DIRECTOR DEL PROYECTO: FERNANDO PEDRAZO MAJARREZ

EXAMINADO EL INGENIERO JEFE DE LA DEMARCACIÓN: JOSÉ MANUEL BLANCO SEGARRA

ESCALA: E=1:1000 (0 10 20 30) EN ORIGINAL UNE A-1 — GRÁFICA

TÍTULO DEL PROYECTO: PROYECTO DE TRAZADO Y CONSTRUCCIÓN VARIANTE DE MALPARTIDA DE CÁCERES PROVINCIA DE CÁCERES "PRIMERA FASE CONSTRUCTIVA"


CLAVE: T2/12-CC-3520

Nº. PLANO: 2.3.1

DESIGNACIÓN: PLANTA GENERAL

FECHA: JUNIO 2018

HOJA 2 DE 19

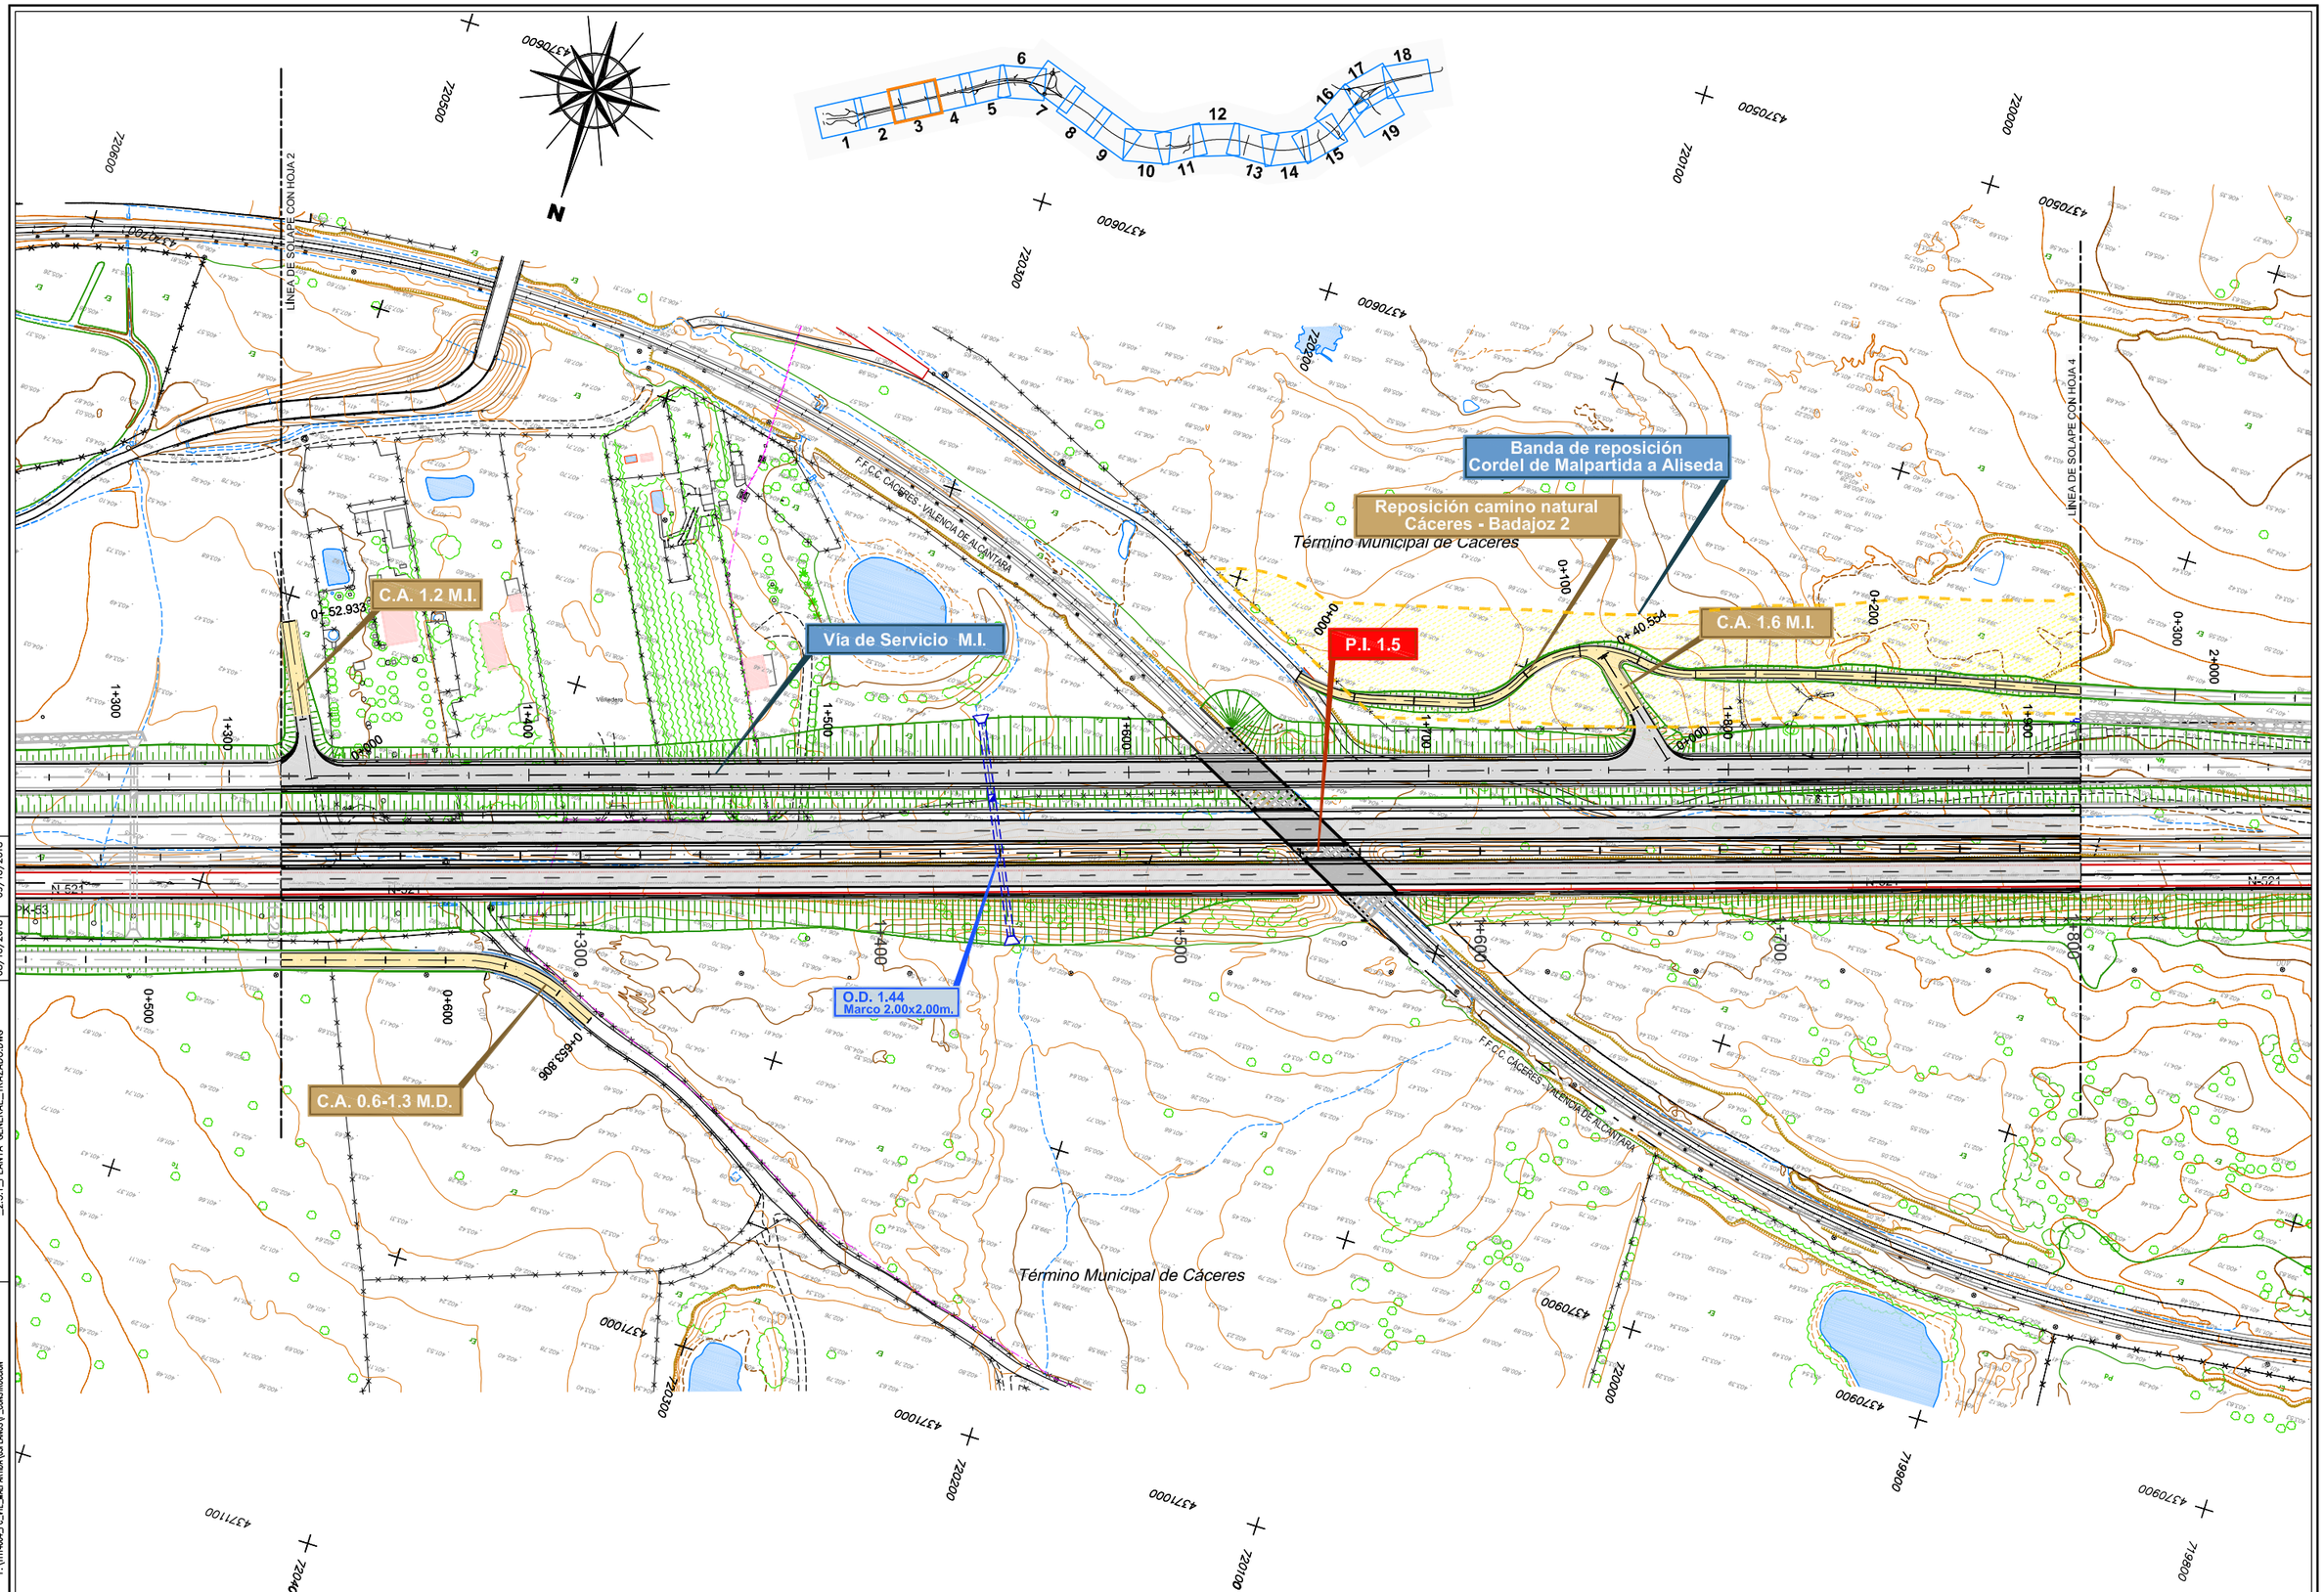

IMPRESO 09/10/2018
REVISION 08/10/2018
FICHERO _2.3.1_PLANTA GENERAL_TRAZADO.DWG
DIRECTORIO P:\1111\4004_PC_VTE_MALPARTIDA\DISPLANOS\P_CONSTRUCCION

GOBIERNO DE ESPAÑA — MINISTERIO DE FOMENTO

SECRETARÍA DE ESTADO DE INFRAESTRUCTURAS, TRANSPORTE Y VIVIENDA
SECRETARÍA GENERAL DE INFRAESTRUCTURAS
DIRECCIÓN GENERAL DE CARRETERAS
DEMARCACIÓN DE CARRETERAS DEL ESTADO EN EXTREMADURA

CONSULTOR / ES: acciona Ingeniería

LOS I.C.C.P AUTORES DEL PROYECTO: JOSÉ CARLOS RUBIO MATILLA; JAVIER ENRIQUEZ RODRIGUEZ

EL I.C.C.P. DIRECTOR DEL PROYECTO: FERNANDO PEDRAZO MAJARREZ

EXAMINADO EL INGENIERO JEFE DE LA DEMARCACION: JOSÉ MANUEL BLANCO SEGARRA

ESCALA: E=1:1000 (0 10 20 30) EN ORIGINAL UNE A-1 | GRÁFICA

TÍTULO DEL PROYECTO: PROYECTO DE TRAZADO Y CONSTRUCCIÓN VARIANTE DE MALPARTIDA DE CÁCERES PROVINCIA DE CÁCERES "PRIMERA FASE CONSTRUCTIVA"


CLAVE: T2/12-CC-3520

Nº. PLANO: 2.3.1

DESIGNACIÓN: PLANTA GENERAL


FECHA: JUNIO 2018

HOJA 3 DE 19

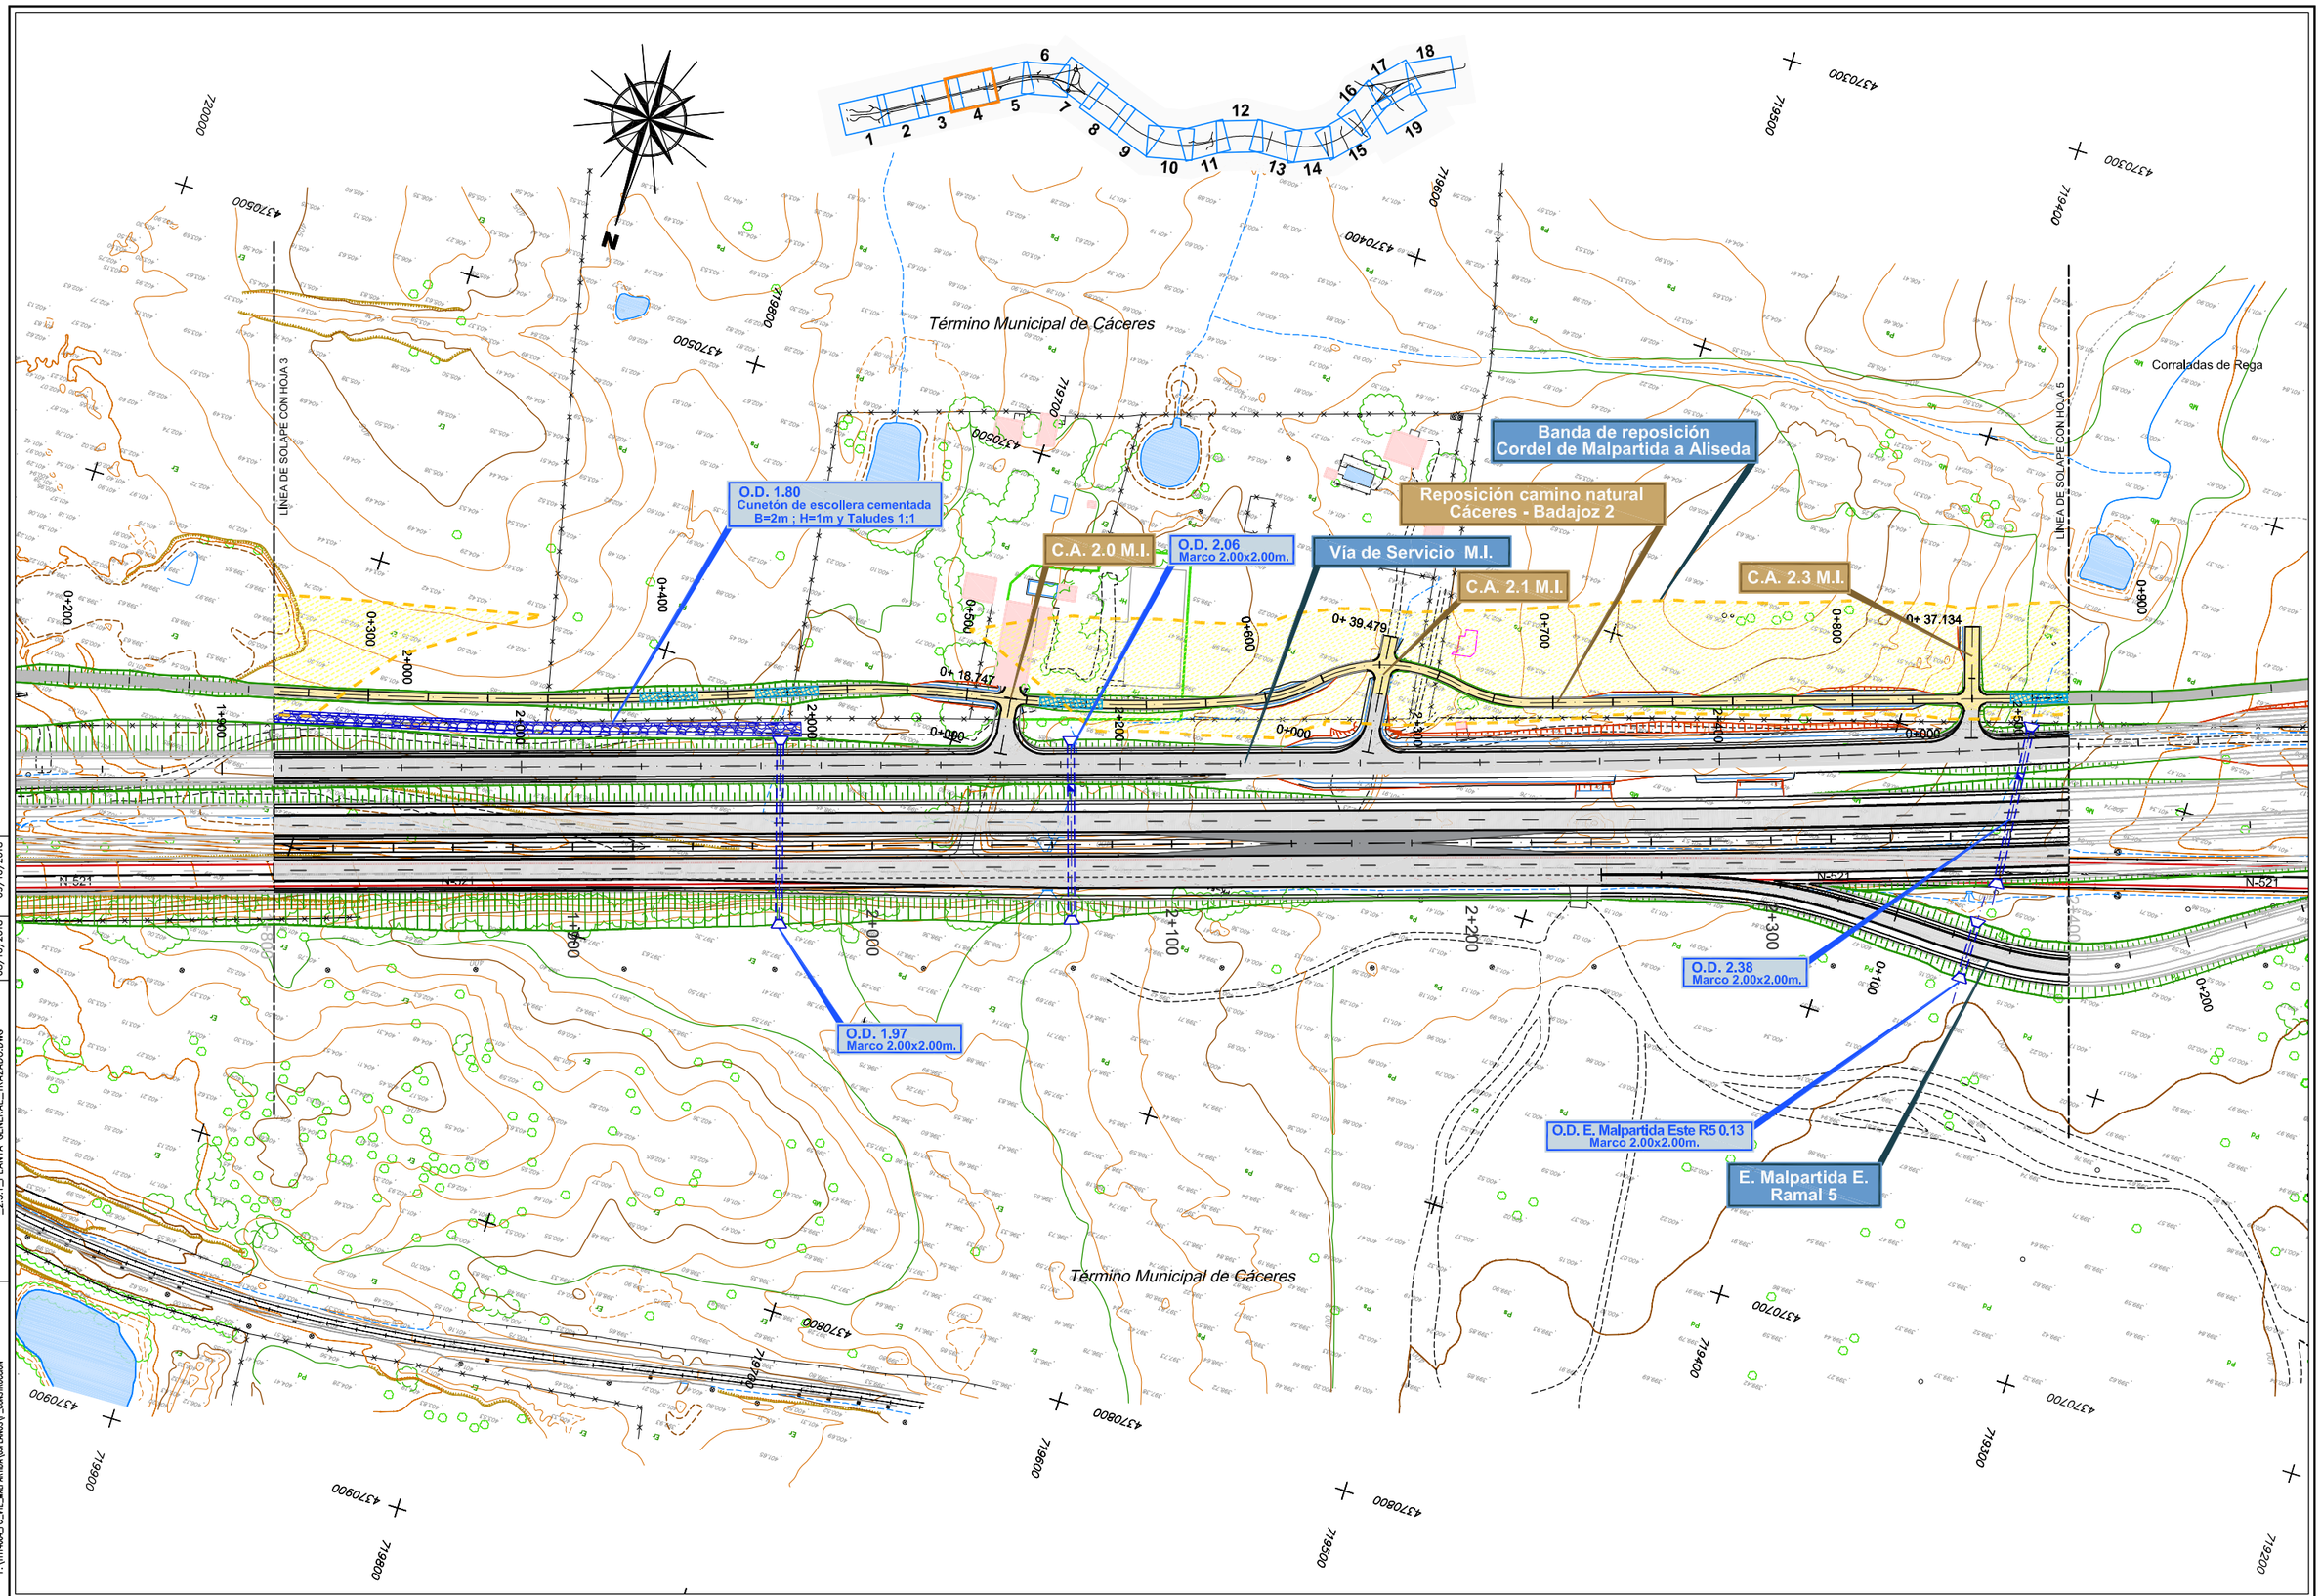


IMPRESO 09/10/2018
REVISION 08/10/2018
FICHERO _2.3.1_PLANTA GENERAL_TRAZADO.DWG
DIRECTORIO P:\1111400\4_PC_VTE_MALPARTIDA\05PLANOS\P_CONSTRUCCION

GOBIERNO DE ESPAÑA / MINISTERIO DE FOMENTO	SECRETARÍA DE ESTADO DE INFRAESTRUCTURAS, TRANSPORTE Y VIVIENDA SECRETARÍA GENERAL DE INFRAESTRUCTURAS DIRECCIÓN GENERAL DE CARRETERAS DEMARCACIÓN DE CARRETERAS DEL ESTADO EN EXTREMADURA	CONSULTOR / ES: acciona Ingeniería	LOS I.C.C.P AUTORES DEL PROYECTO: JOSÉ CARLOS RUBIO MATILLA, JAVIER ENRIQUEZ RODRIGUEZ	EL I.C.C.P. DIRECTOR DEL PROYECTO: FERNANDO PEDRAZO MAJARREZ	EXAMINADO EL INGENIERO JEFE DE LA DEMARCACION: JOSÉ MANUEL BLANCO SEGARRA	ESCALA: E=1:1000 (EN ORIGINAL UNE A-1) 0 10 20 30 GRÁFICA	TÍTULO DEL PROYECTO: PROYECTO DE TRAZADO Y CONSTRUCCIÓN VARIANTE DE MALPARTIDA DE CÁCERES PROVINCIA DE CÁCERES "PRIMERA FASE CONSTRUCTIVA"	CLAVE: T2/12-CC-3520	Nº. PLANO: 2.3.1	DESIGNACIÓN: PLANTA GENERAL	FECHA: JUNIO 2018 HOJA 4 DE 19

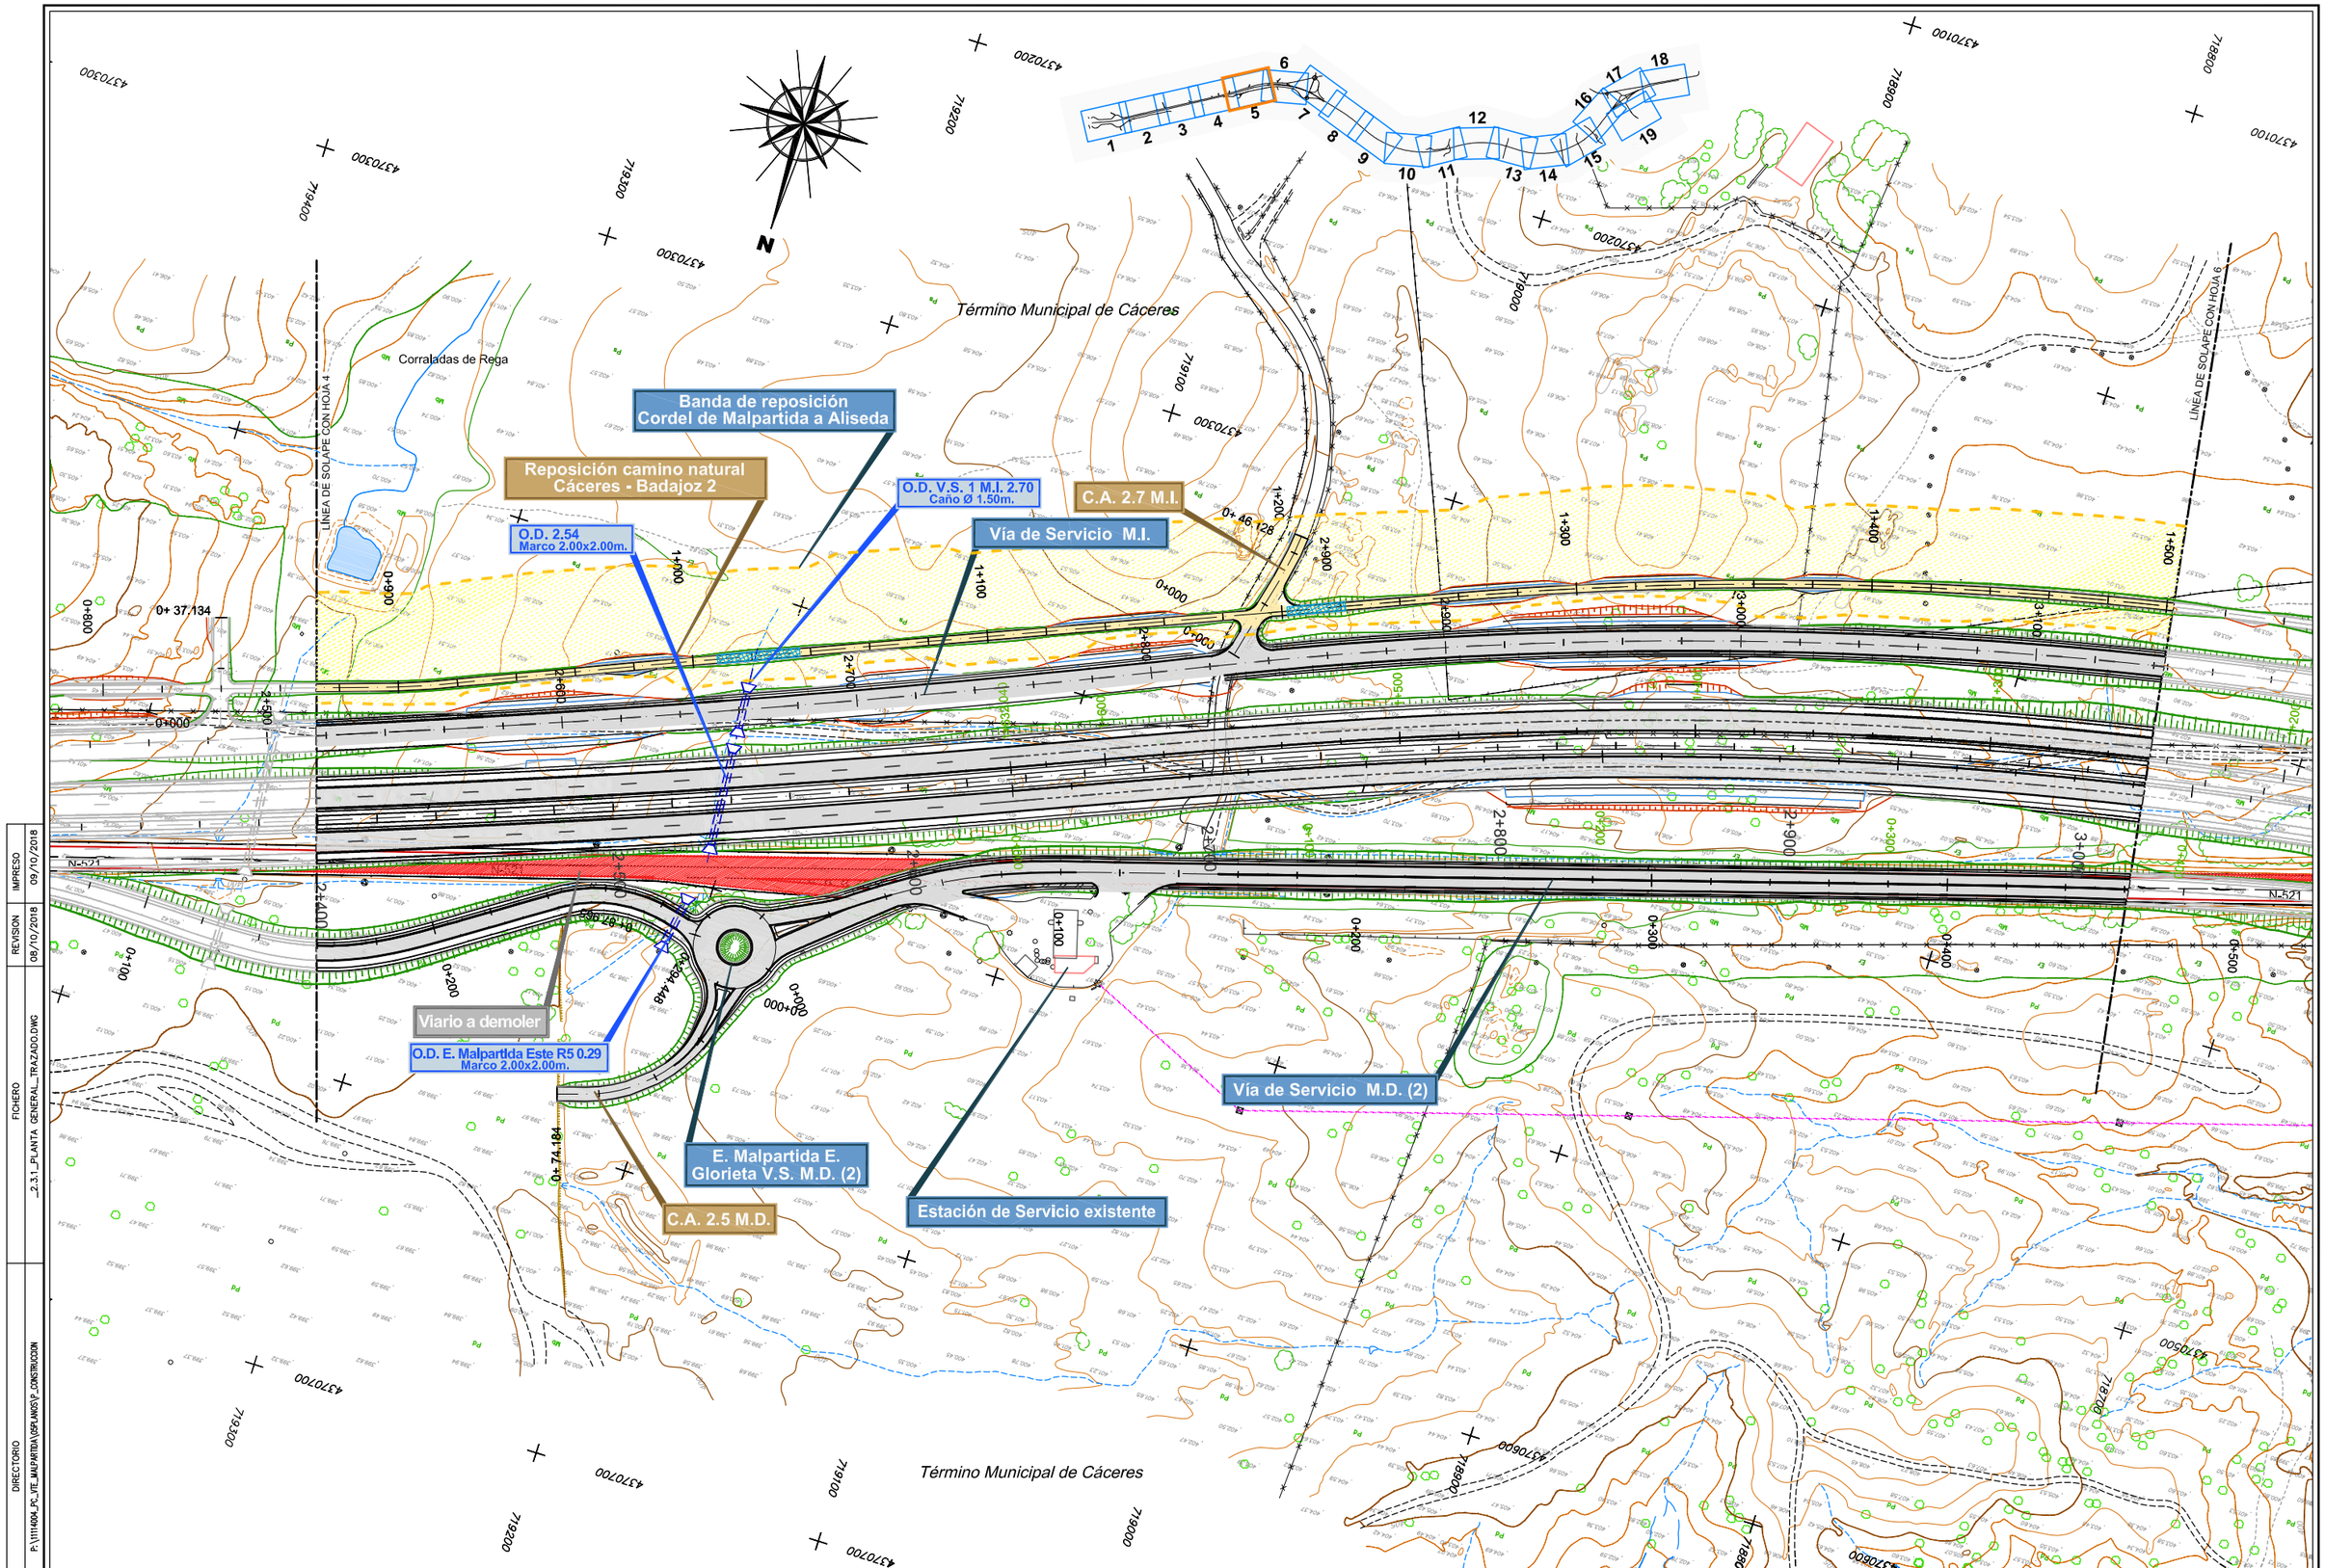

IMPRESO 09/10/2018
REVISION 08/10/2018
FICHERO _2.3.1_PLANTA GENERAL_TRAZADO.DWG
DIRECTORIO P:\1111\4004_PC_VTE_MALPARTIDA\05PLANOS\2_CONSTRUCCION

GOBIERNO DE ESPAÑA / MINISTERIO DE FOMENTO	SECRETARÍA DE ESTADO DE INFRAESTRUCTURAS, TRANSPORTE Y VIVIENDA SECRETARÍA GENERAL DE INFRAESTRUCTURAS DIRECCIÓN GENERAL DE CARRETERAS DEMARCACIÓN DE CARRETERAS DEL ESTADO EN EXTREMADURA	CONSULTOR / ES: acciona Ingeniería	LOS I.C.C.P AUTORES DEL PROYECTO: JOSÉ CARLOS RUBIO MATILLA, JAVIER ENRÍQUEZ RODRÍGUEZ	EL I.C.C.P. DIRECTOR DEL PROYECTO: FERNANDO PEDRAZO MAJARREZ	EXAMINADO EL INGENIERO JEFE DE LA DEMARCACIÓN: JOSÉ MANUEL BLANCO SEGARRA	ESCALA: E=1:1000 (0 10 20 30) EN ORIGINAL UNE A-1 / GRÁFICA	TÍTULO DEL PROYECTO: PROYECTO DE TRAZADO Y CONSTRUCCIÓN VARIANTE DE MALPARTIDA DE CÁCERES PROVINCIA DE CÁCERES "PRIMERA FASE CONSTRUCTIVA"	CLAVE: T2/12-CC-3520	Nº. PLANO: 2.3.1	DESIGNACIÓN: PLANTA GENERAL	FECHA: JUNIO 2018 HOJA 5 DE 19

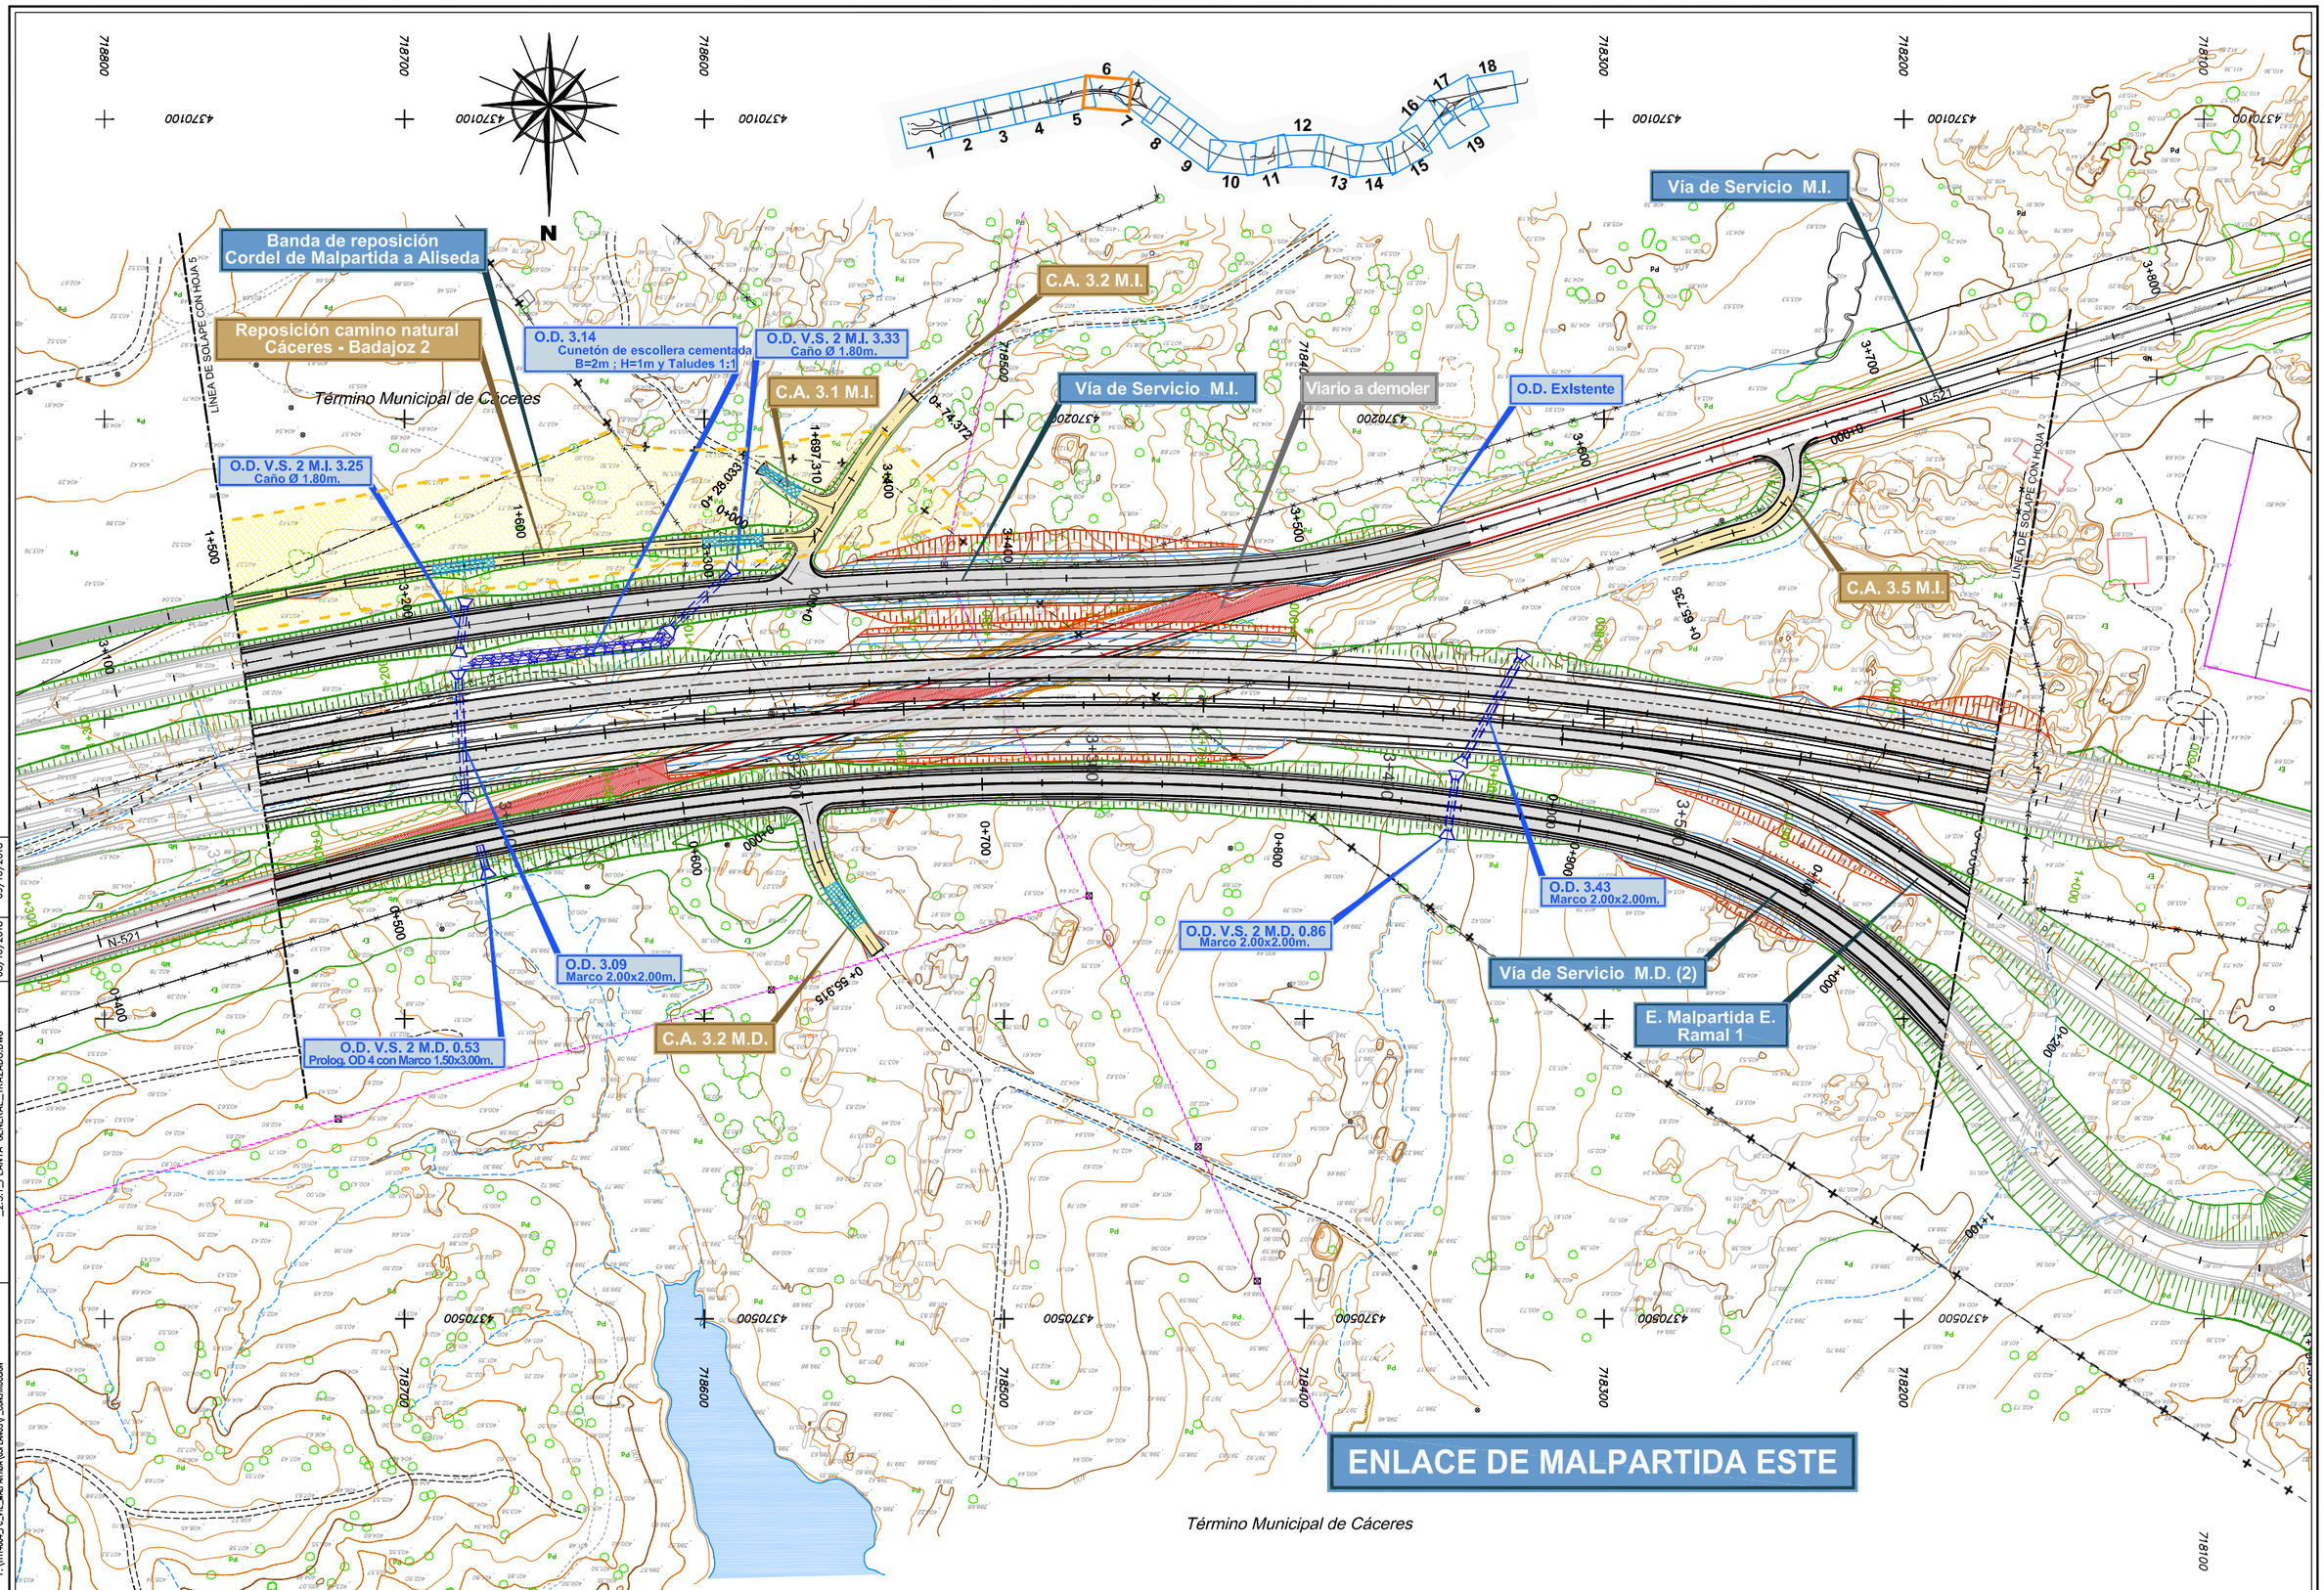

DIRECTORIO P:\1111-004_PC_VTE_MALPARTIDA\05PLANOS\P_CONSTRUCCION
FICHERO _2.3.1_PLANTA GENERAL_TRAZADO.DWG
REVISION 08/10/2018
IMPRESO 09/10/2018

GOBIERNO DE ESPAÑA | MINISTERIO DE FOMENTO

SECRETARÍA DE ESTADO DE INFRAESTRUCTURAS, TRANSPORTE Y VIVIENDA
SECRETARÍA GENERAL DE INFRAESTRUCTURAS
DIRECCIÓN GENERAL DE CARRETERAS
DEMARCACIÓN DE CARRETERAS DEL ESTADO EN EXTREMADURA

CONSULTOR / ES: acciona ingeniería

LOS I.C.C.P AUTORES DEL PROYECTO: JOSÉ CARLOS RUBIO MATILLA, JAVIER ENRÍQUEZ RODRÍGUEZ

EL I.C.C.P. DIRECTOR DEL PROYECTO: FERNANDO PEDRAZO MAJARREZ

EXAMINADO EL INGENIERO JEFE DE LA DEMARCACIÓN: JOSÉ MANUEL BLANCO SEGARRA

ESCALA: E=1:1000 EN ORIGINAL UNE A-1 | 0 10 20 30 GRÁFICA

TÍTULO DEL PROYECTO: PROYECTO DE TRAZADO Y CONSTRUCCIÓN VARIANTE DE MALPARTIDA DE CÁCERES PROVINCIA DE CÁCERES "PRIMERA FASE CONSTRUCTIVA"

CLAVE: T2/12-CC-3520

Nº. PLANO: 2.3.1

DESIGNACIÓN: PLANTA GENERAL

FECHA: JUNIO 2018

HOJA 6 DE 19

ENLACE DE MALPARTIDA ESTE

Término Municipal de Malpartida de Cáceres

C.A. 3.7 M.I.

E. Malpartida E. Reposición N-521

Vía de Servicio M.I.

E. Malpartida E. Glorieta Sur

O.D. E.Malpartida Este. R0 0.06
Caño Ø1.80m.

E. Malpartida E. Ramal 0

O.D. E.Malpartida Este. R4 0.09
Caño Ø1.80m.

O.D. E.Malpartida Este. R4 0.12
Caño Ø1.80m.

P.S. 3.7

O.D. E.Malpartida Este. R3 0.20
Marco 2.00x2.00m.

E. Malpartida E. Ramal 4

E. Malpartida E. Ramal 3

O.D. 4.12
Marco 2.00x2.00m.

O.D. 3.88
Marco 2.00x2.00m.

O.D. V.S. 2 M.D. 1.08
Marco 2,00x2,00m.

O.D. E.Malpartida Este. R1 0.17
Marco 2.00x2.00m.

O.D. 3.63
Marco 2,00x2,00m.

O.D. E.Malpartida Este. R1 0.29
Marco 2,00x2,00m.

O.D. E.Malpartida Este. R0 0.29
Marco 2,00x2,00m.

E. Malpartida E. Ramal 2

E. Malpartida E. Ramal 1

E. Malpartida E. Glorieta Norte

O.D. V.S. 2 M.D. 1.13
Marco 2.00x2.00m.

Vía de Servicio M.D. (2)

LÍNEA DE SOLAPE CON HOJA 8

LÍNEA DE SOLAPE CON HOJA 6

N-521

IMPRESO	09/10/2018
REVISION	08/10/2018
FICHERO	_2.3.1_PLANTA GENERAL_TRAZADO.DWG
DIRECTORIO	P:\1111\4004_PC_VTE_MALPARTIDA\05PLANOS\P_CONSTRUCCION

GOBIERNO DE ESPAÑA — MINISTERIO DE FOMENTO

SECRETARÍA DE ESTADO DE INFRAESTRUCTURAS, TRANSPORTE Y VIVIENDA
SECRETARÍA GENERAL DE INFRAESTRUCTURAS
DIRECCIÓN GENERAL DE CARRETERAS
DEMARCACIÓN DE CARRETERAS DEL ESTADO EN EXTREMADURA

CONSULTOR / ES: acciona Ingeniería

LOS I.C.C.P AUTORES DEL PROYECTO: JOSÉ CARLOS RUBIO MATILLA, JAVIER ENRÍQUEZ RODRÍGUEZ

EL I.C.C.P. DIRECTOR DEL PROYECTO: FERNANDO PEDRAZO MAJARREZ

EXAMINADO EL INGENIERO JEFE DE LA DEMARCACIÓN: JOSÉ MANUEL BLANCO SEGARRA

ESCALA: E=1:1000 — 0 10 20 30 — EN ORIGINAL UNE A-1 — GRÁFICA

TÍTULO DEL PROYECTO: PROYECTO DE TRAZADO Y CONSTRUCCIÓN VARIANTE DE MALPARTIDA DE CÁCERES PROVINCIA DE CÁCERES "PRIMERA FASE CONSTRUCTIVA"


CLAVE: T2/12-CC-3520

Nº. PLANO: 2.3.1

DESIGNACIÓN: PLANTA GENERAL

FECHA: JUNIO 2018

HOJA 7 DE 19

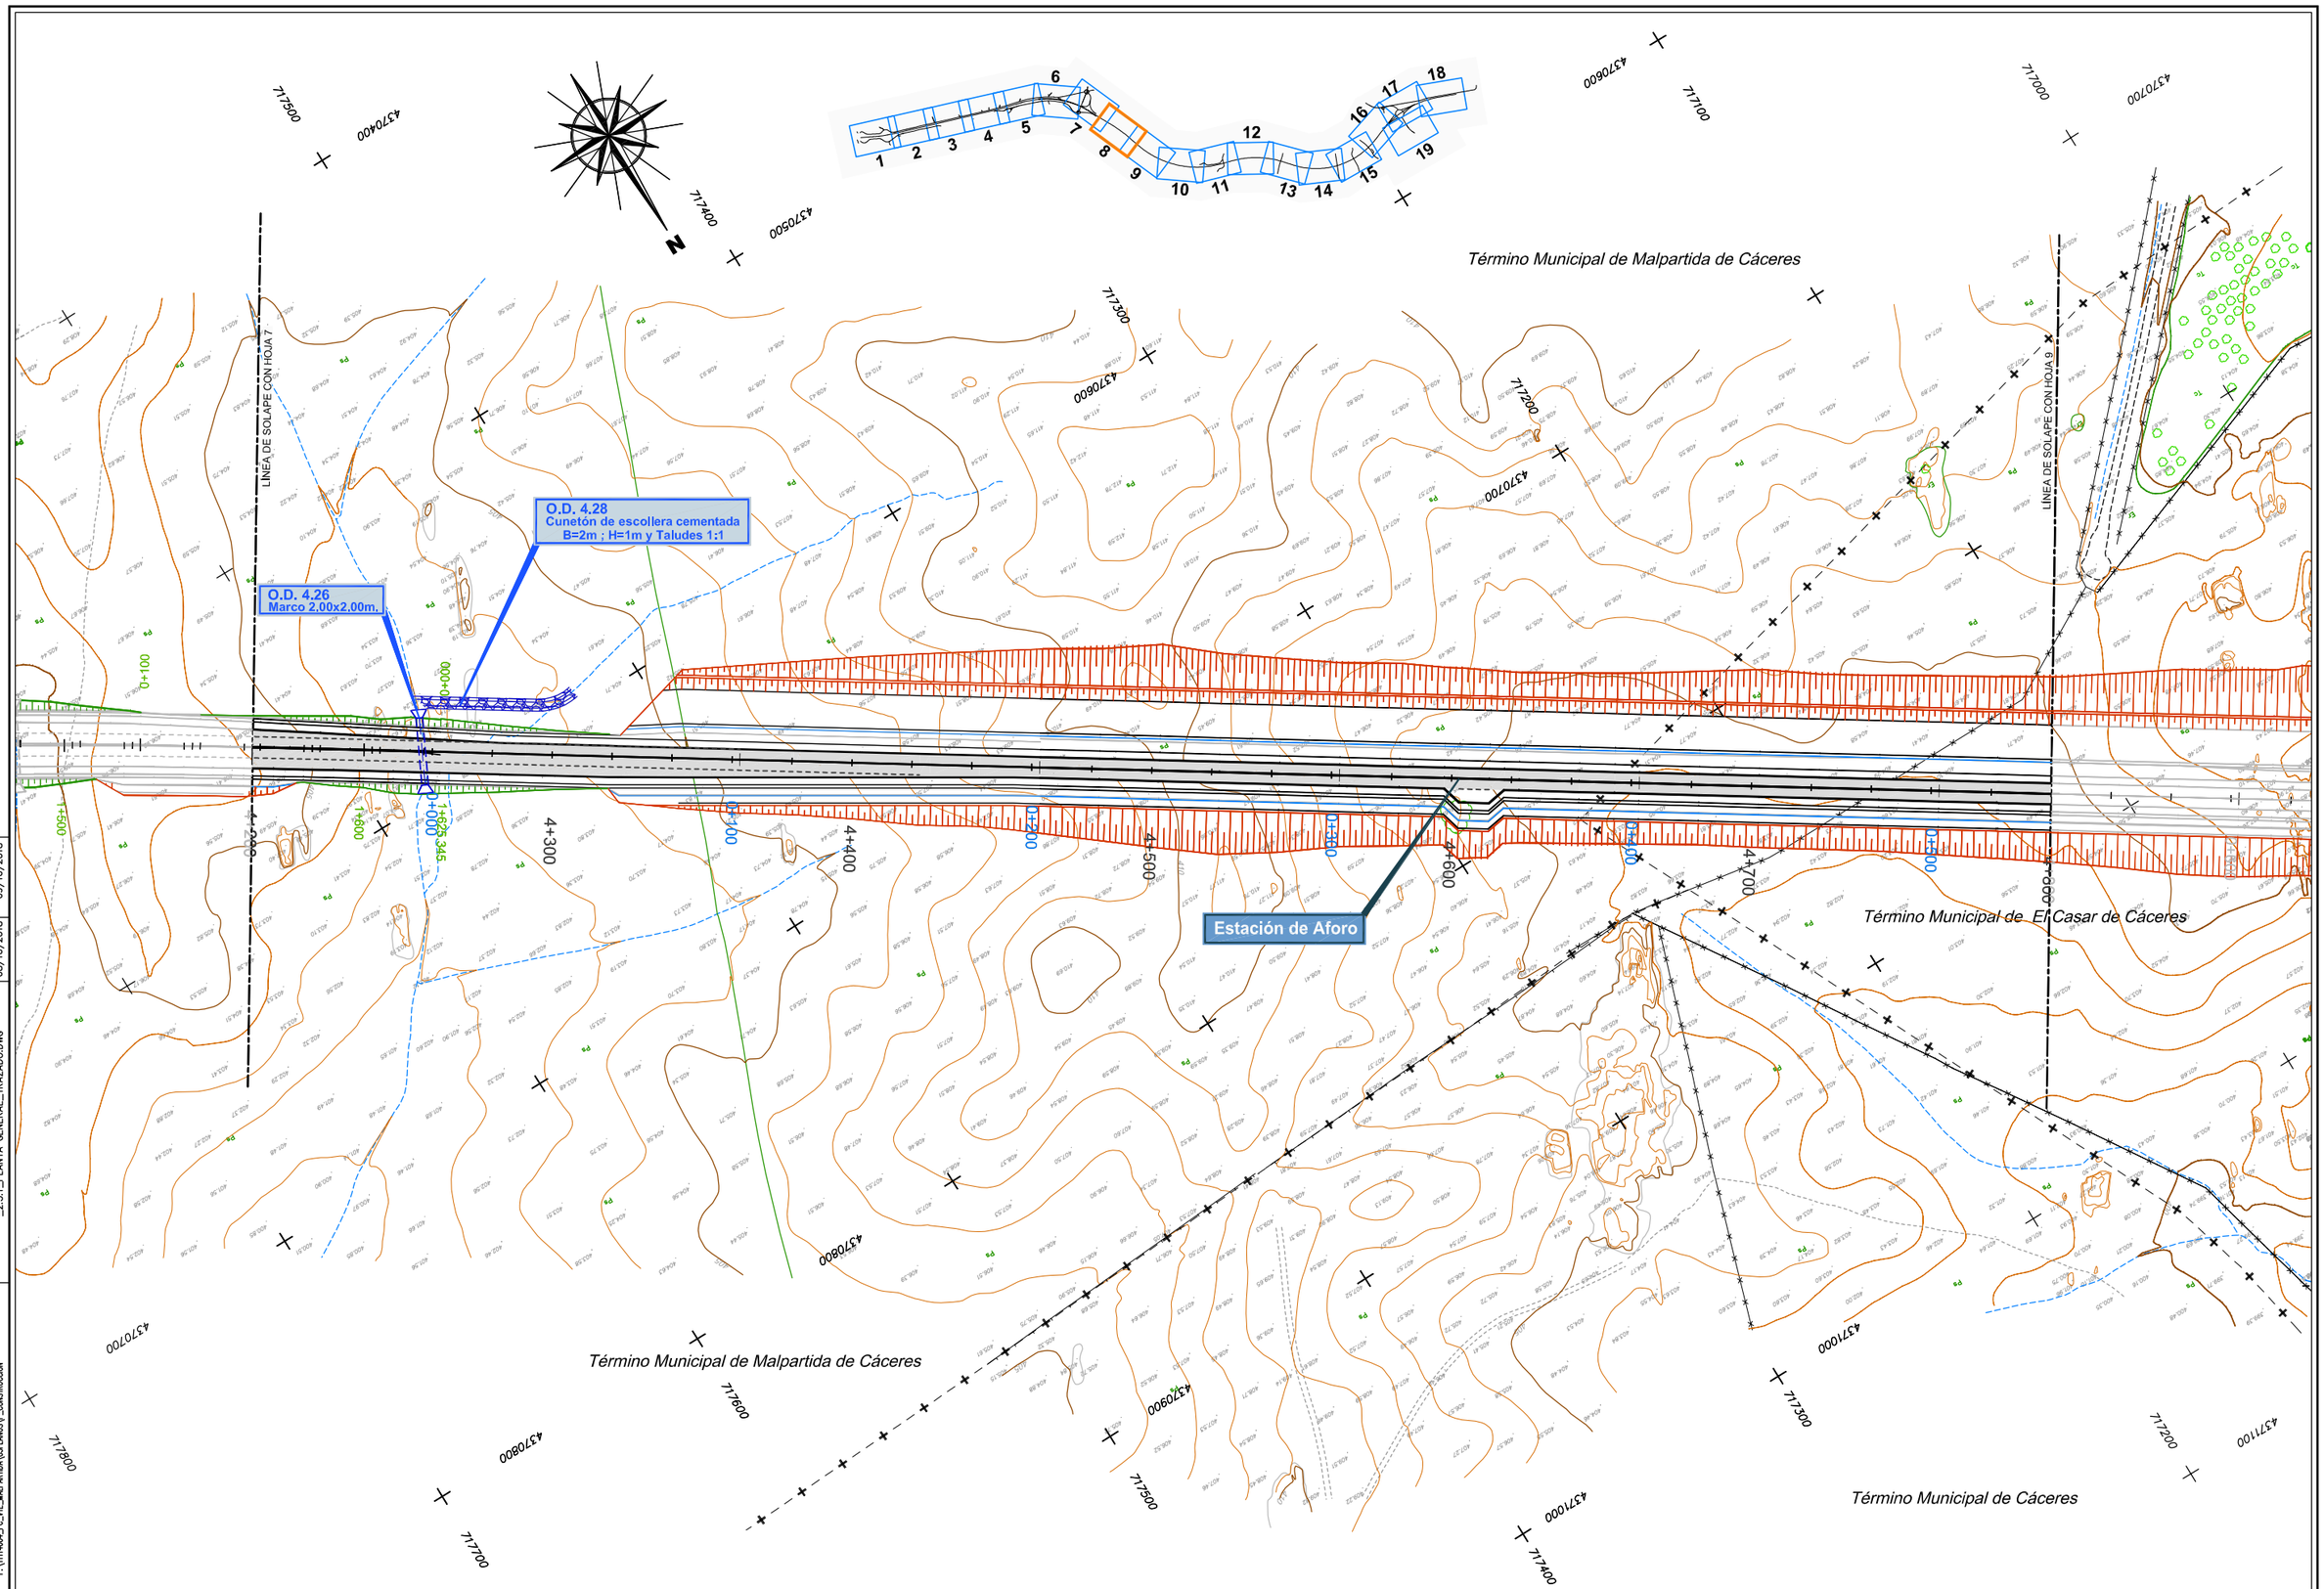

DIRECTORIO: P:\1111\4004_PC_VTE_MALPARTIDA\GSPLANOS\P_CONSTRUCCION
FICHERO: _2.3.1_PLANTA GENERAL_ TRAZADO.DWG
REVISION: 08/10/2018
IMPRESO: 09/10/2018

GOBIERNO DE ESPAÑA
MINISTERIO DE FOMENTO

SECRETARÍA DE ESTADO DE INFRAESTRUCTURAS, TRANSPORTE Y VIVIENDA
SECRETARÍA GENERAL DE INFRAESTRUCTURAS
DIRECCIÓN GENERAL DE CARRETERAS
DEMARCACIÓN DE CARRETERAS DEL ESTADO EN EXTREMADURA

CONSULTOR / ES: acciona Ingeniería

LOS I.C.C.P AUTORES DEL PROYECTO: JOSÉ CARLOS RUBIO MATILLA, JAVIER ENRIQUEZ RODRIGUEZ

EL I.C.C.P. DIRECTOR DEL PROYECTO: FERNANDO PEDRAZO MAJARREZ

EXAMINADO EL INGENIERO JEFE DE LA DEMARCACIÓN: JOSÉ MANUEL BLANCO SEGARRA

ESCALA: E=1:1000 (EN ORIGINAL UNE A-1) — 0 10 20 30 GRÁFICA

TÍTULO DEL PROYECTO: PROYECTO DE TRAZADO Y CONSTRUCCIÓN VARIANTE DE MALPARTIDA DE CÁCERES PROVINCIA DE CÁCERES "PRIMERA FASE CONSTRUCTIVA"


CLAVE: T2/12-CC-3520

Nº. PLANO: 2.3.1

DESIGNACIÓN: PLANTA GENERAL

FECHA: JUNIO 2018

HOJA 8 DE 19

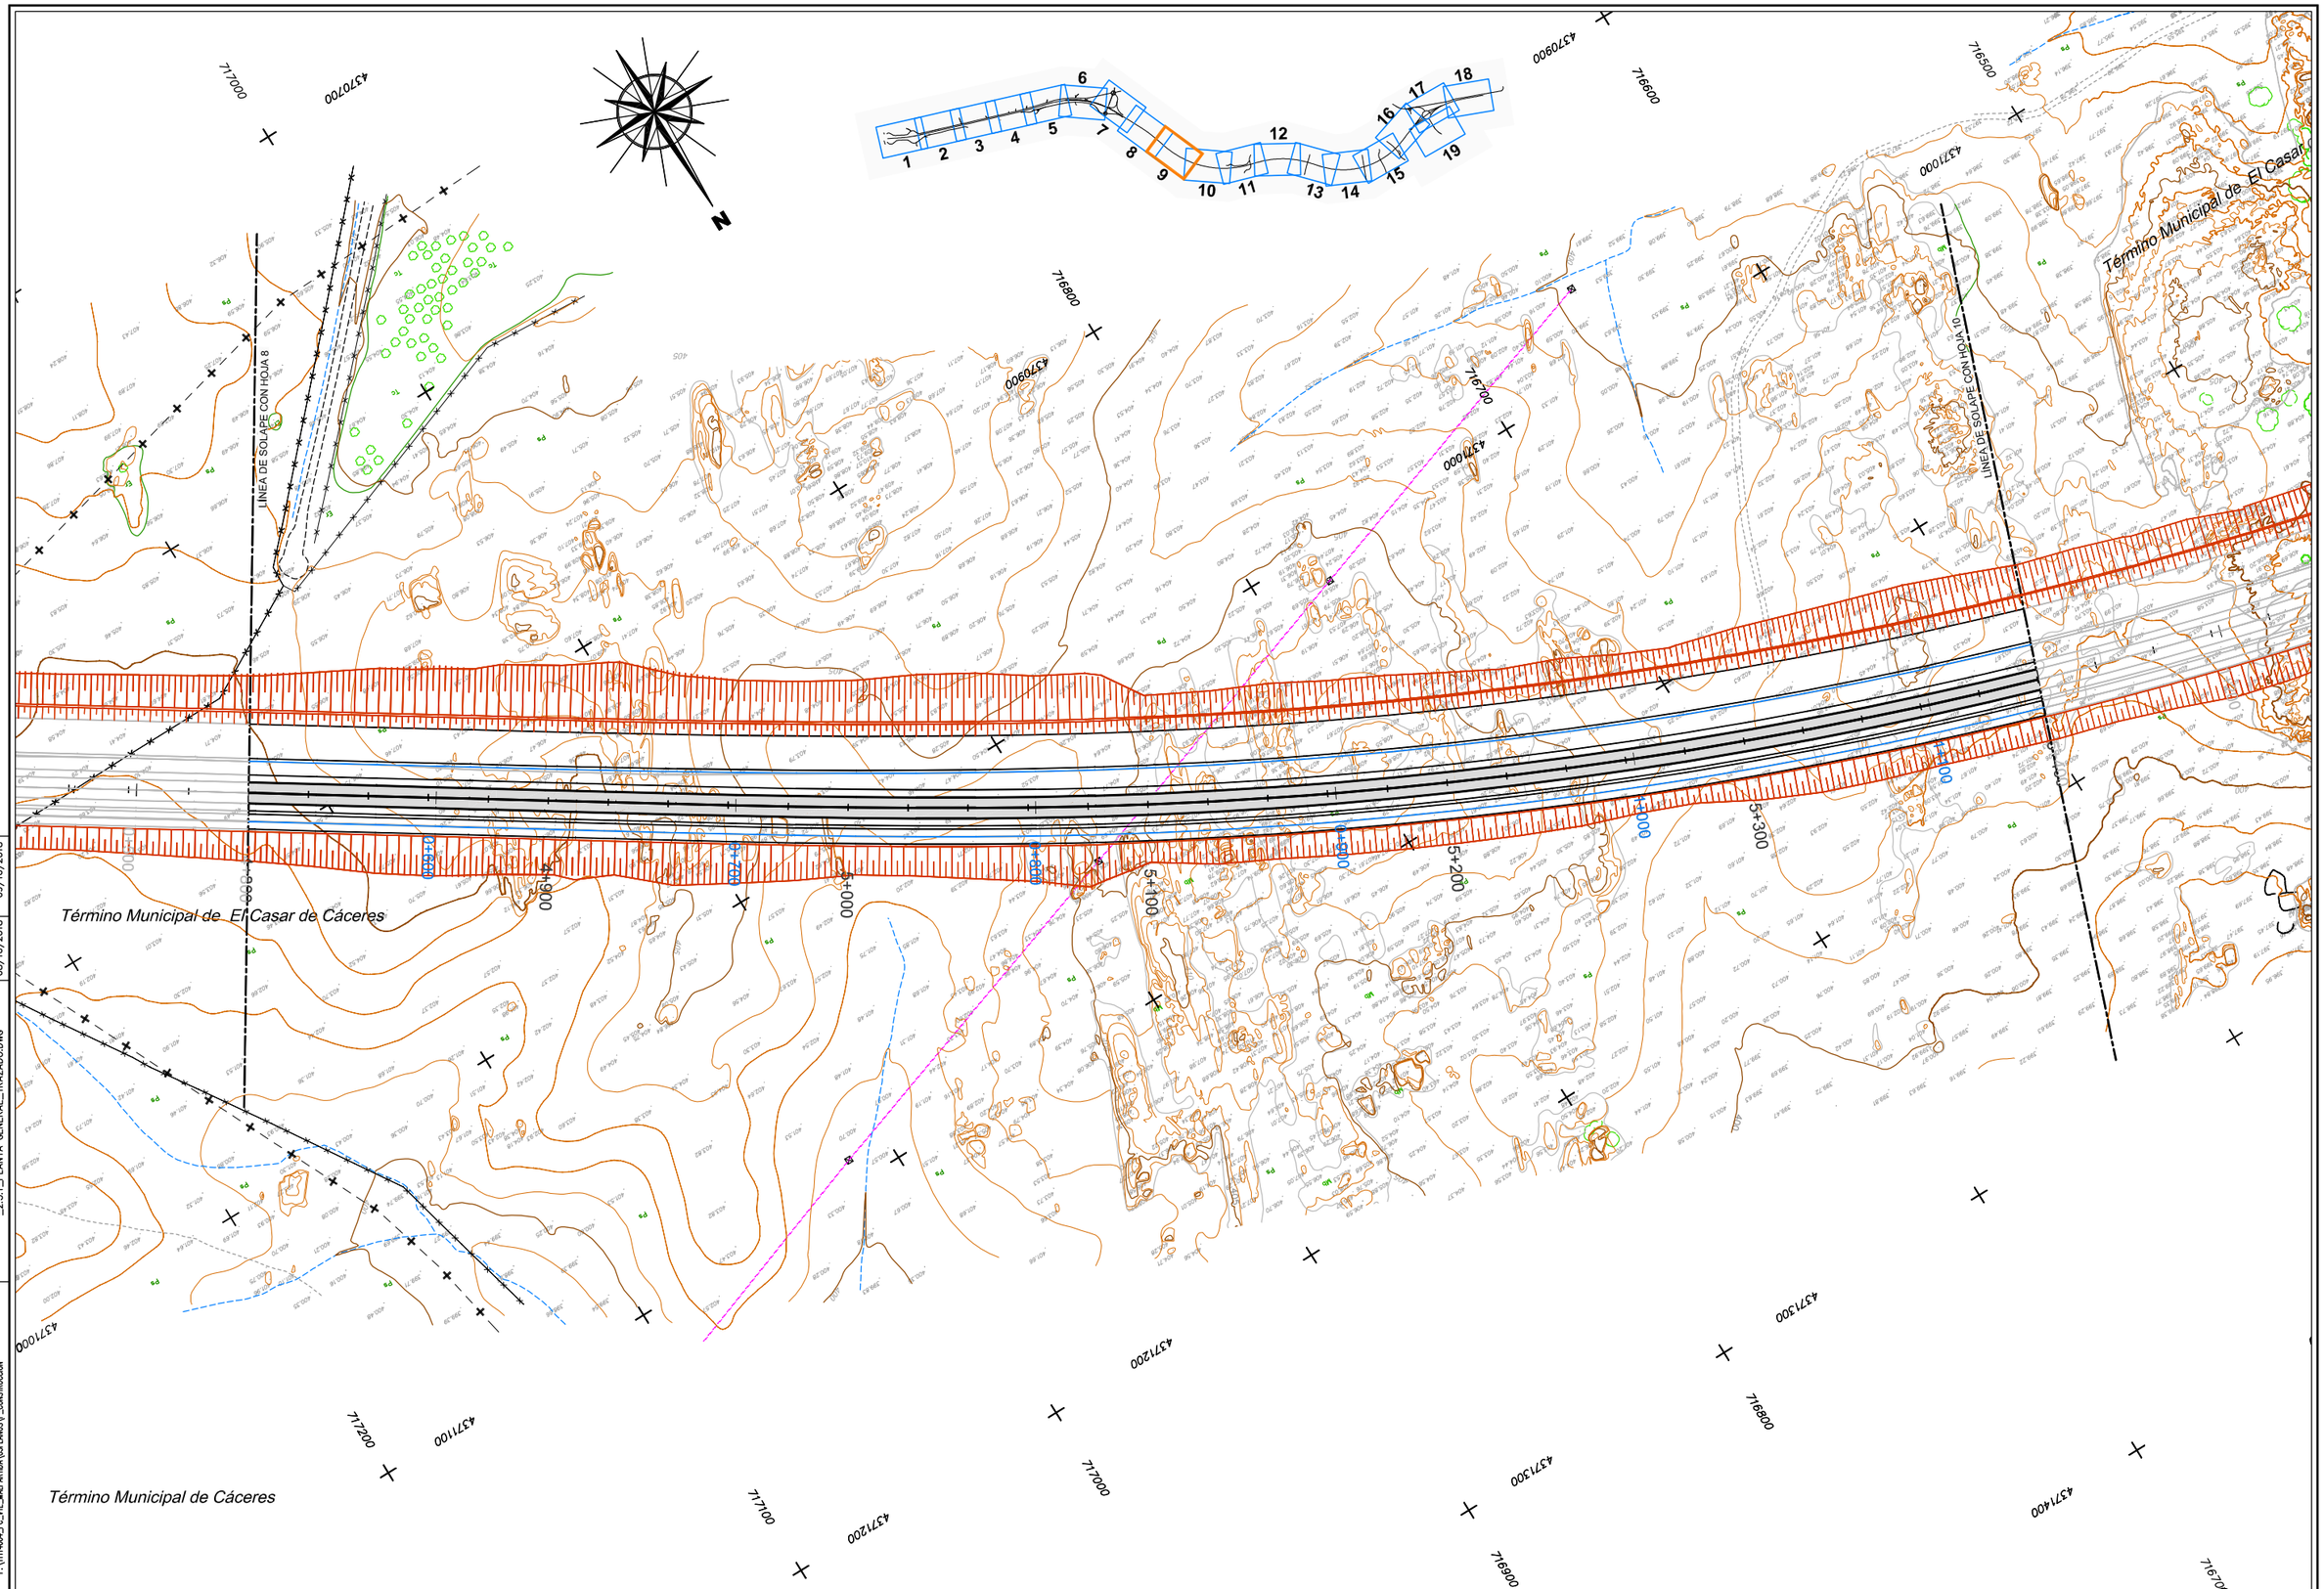

DIRECTORIO	P:\1111\4004_PC_VTE_MALPARTIDA\05PLANOS\P_CONSTRUCCION
FICHERO	_2.3.1_PLANTA GENERAL_TRAZADO.DWG
REVISION	08/10/2018
IMPRESO	09/10/2018

GOBIERNO DE ESPAÑA — MINISTERIO DE FOMENTO

SECRETARÍA DE ESTADO DE INFRAESTRUCTURAS, TRANSPORTE Y VIVIENDA
SECRETARÍA GENERAL DE INFRAESTRUCTURAS
DIRECCIÓN GENERAL DE CARRETERAS
DEMARCACIÓN DE CARRETERAS DEL ESTADO EN EXTREMADURA

CONSULTOR / ES: acciona ingeniería

LOS I.C.C.P AUTORES DEL PROYECTO: JOSÉ CARLOS RUBIO MATILLA, JAVIER ENRIQUEZ RODRIGUEZ

EL I.C.C.P. DIRECTOR DEL PROYECTO: FERNANDO PEDRAZO MAJARREZ

EXAMINADO EL INGENIERO JEFE DE LA DEMARCACIÓN: JOSÉ MANUEL BLANCO SEGARRA

ESCALA: E=1:1000 — EN ORIGINAL UNE A-1 — 0 10 20 30 GRÁFICA

TÍTULO DEL PROYECTO: PROYECTO DE TRAZADO Y CONSTRUCCIÓN VARIANTE DE MALPARTIDA DE CÁCERES PROVINCIA DE CÁCERES "PRIMERA FASE CONSTRUCTIVA"


CLAVE: T2/12-CC-3520

Nº. PLANO: 2.3.1

DESIGNACIÓN: PLANTA GENERAL

FECHA: JUNIO 2018

HOJA 9 DE 19

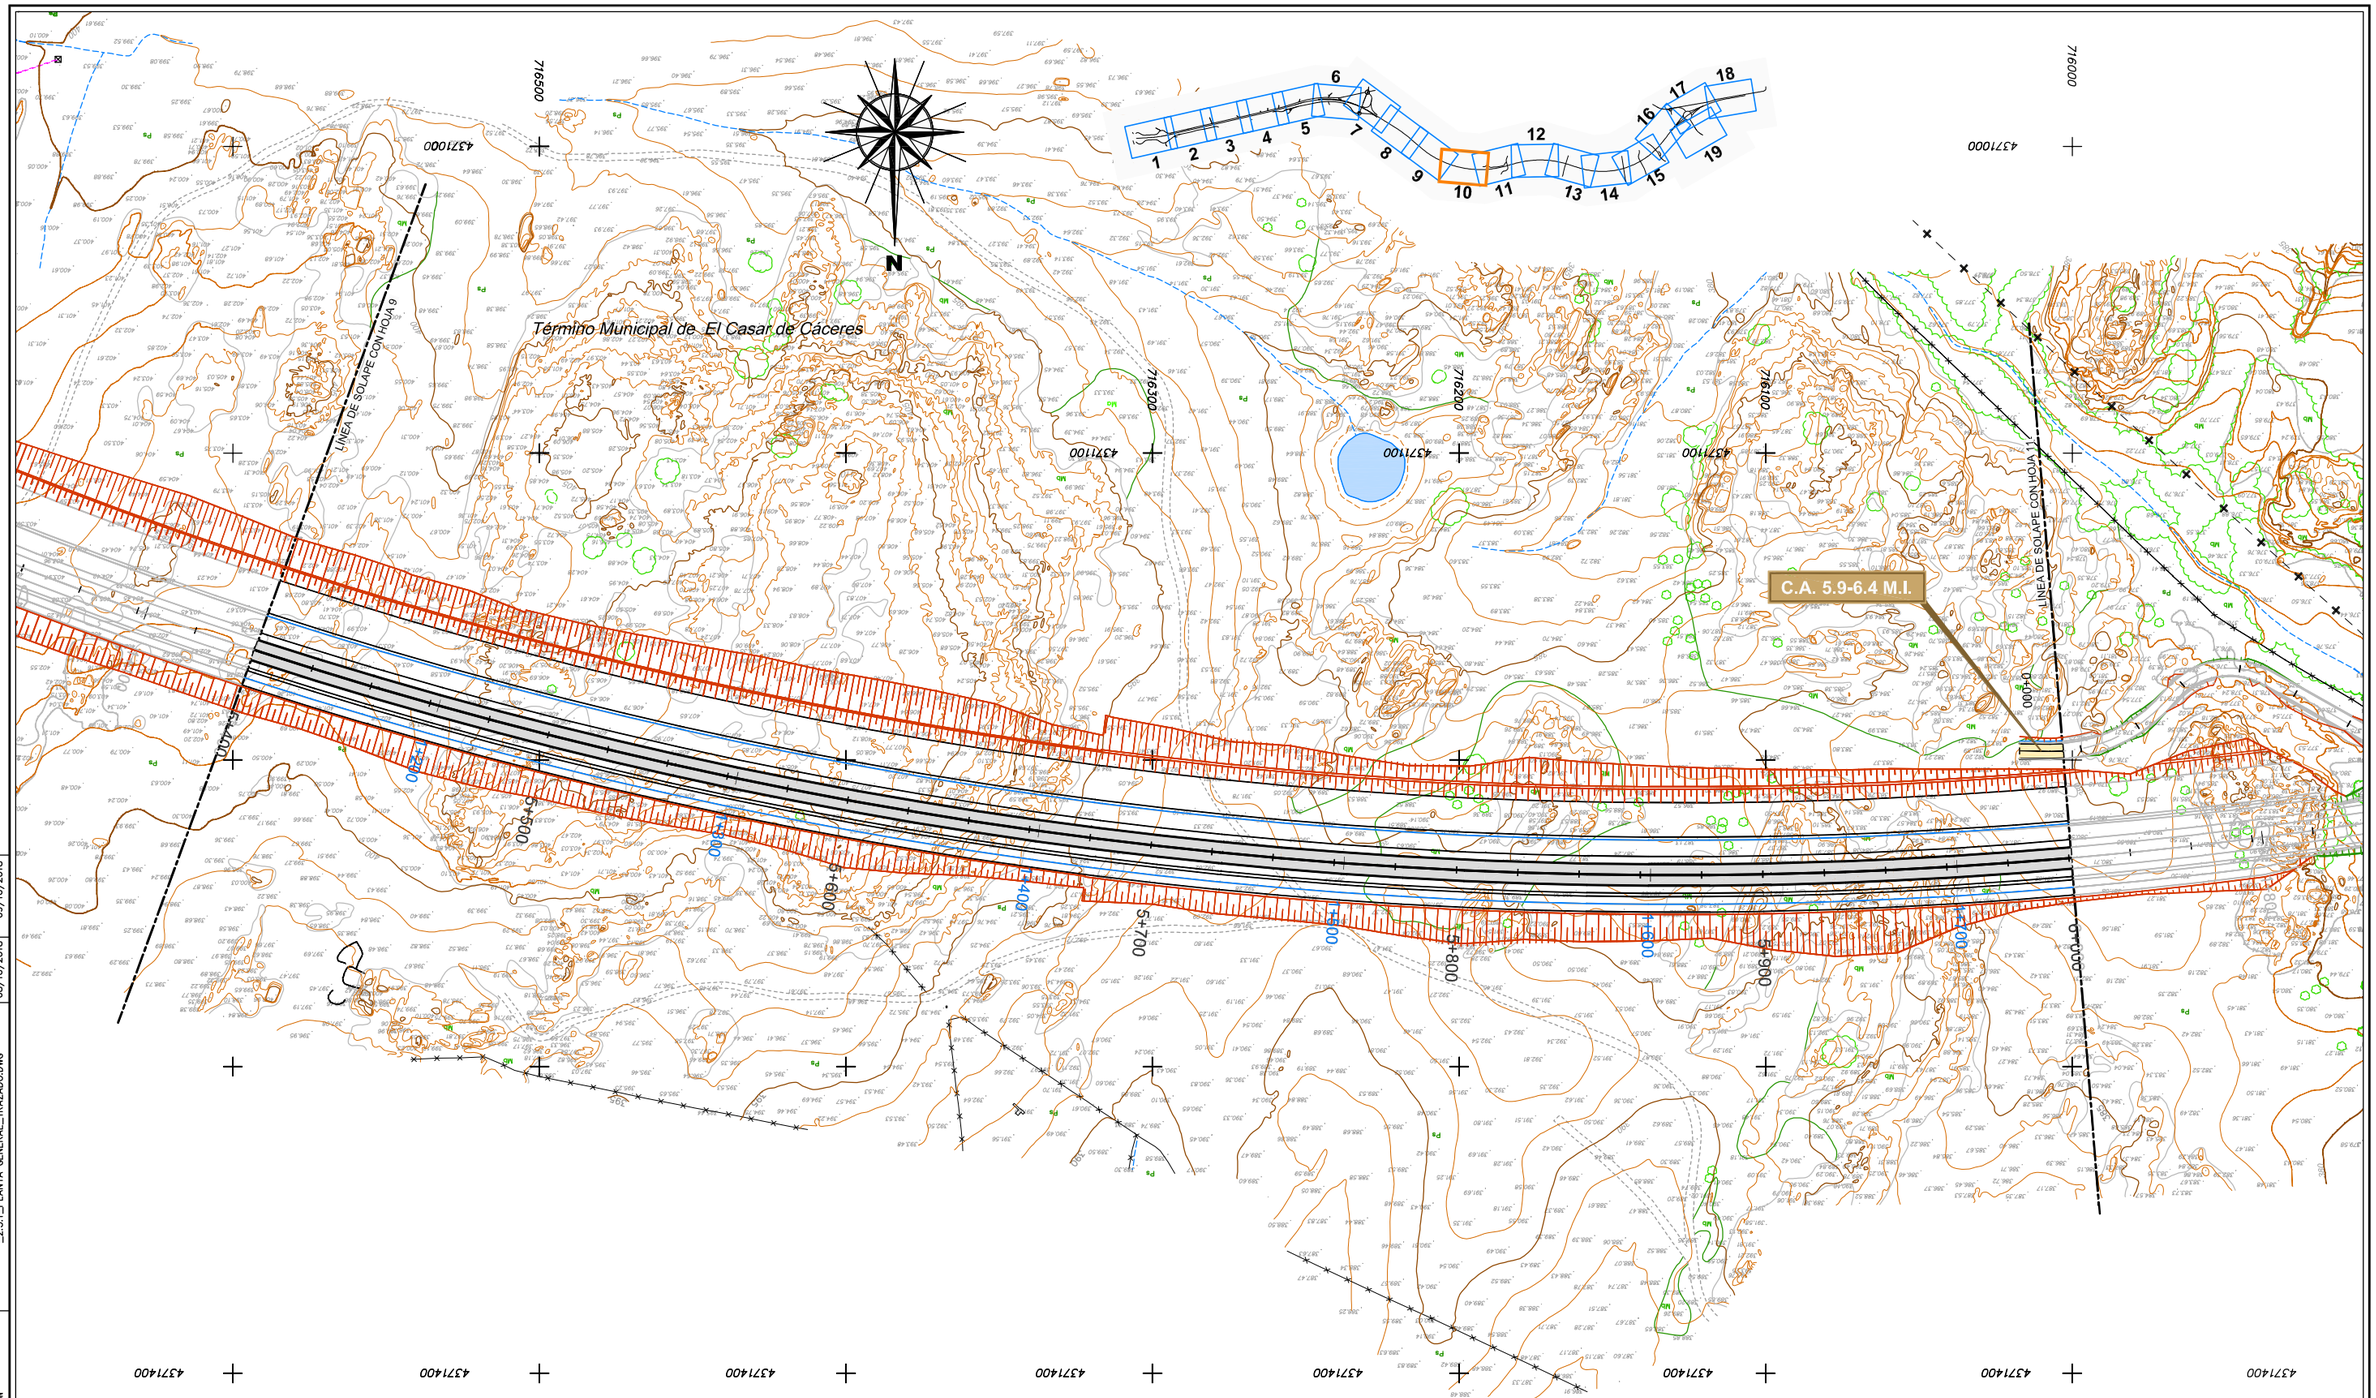

Término Municipal de El Casar de Cáceres

DIRECTORIO	P:\1111\4004_PC_VIT_MALPARTIDA\05PLANOS\P_CONSTRUCCION		
FICHERO	_2.3.1_PLANTA GENERAL_TRAZADO.DWG	REVISION	08/10/2018
		IMPRESO	09/10/2018

GOBIERNO DE ESPAÑA — MINISTERIO DE FOMENTO

SECRETARÍA DE ESTADO DE INFRAESTRUCTURAS, TRANSPORTE Y VIVIENDA
SECRETARÍA GENERAL DE INFRAESTRUCTURAS
DIRECCIÓN GENERAL DE CARRETERAS
DEMARCACIÓN DE CARRETERAS DEL ESTADO EN EXTREMADURA

CONSULTOR / ES: acciona Ingeniería

LOS I.C.C.P AUTORES DEL PROYECTO: JOSÉ CARLOS RUBIO MATILLA, JAVIER ENRÍQUEZ RODRÍGUEZ

EL I.C.C.P. DIRECTOR DEL PROYECTO: FERNANDO PEDRAZO MAJARREZ

EXAMINADO EL INGENIERO JEFE DE LA DEMARCACIÓN: JOSÉ MANUEL BLANCO SEGARRA

ESCALA: E=1:1000 (0 10 20 30) EN ORIGINAL UNE A-1 | GRÁFICA

TÍTULO DEL PROYECTO: PROYECTO DE TRAZADO Y CONSTRUCCIÓN VARIANTE DE MALPARTIDA DE CÁCERES PROVINCIA DE CÁCERES "PRIMERA FASE CONSTRUCTIVA"


CLAVE: T2/12-CC-3520

Nº. PLANO: 2.3.1

DESIGNACIÓN: PLANTA GENERAL

FECHA: JUNIO 2018

HOJA 10 DE 19

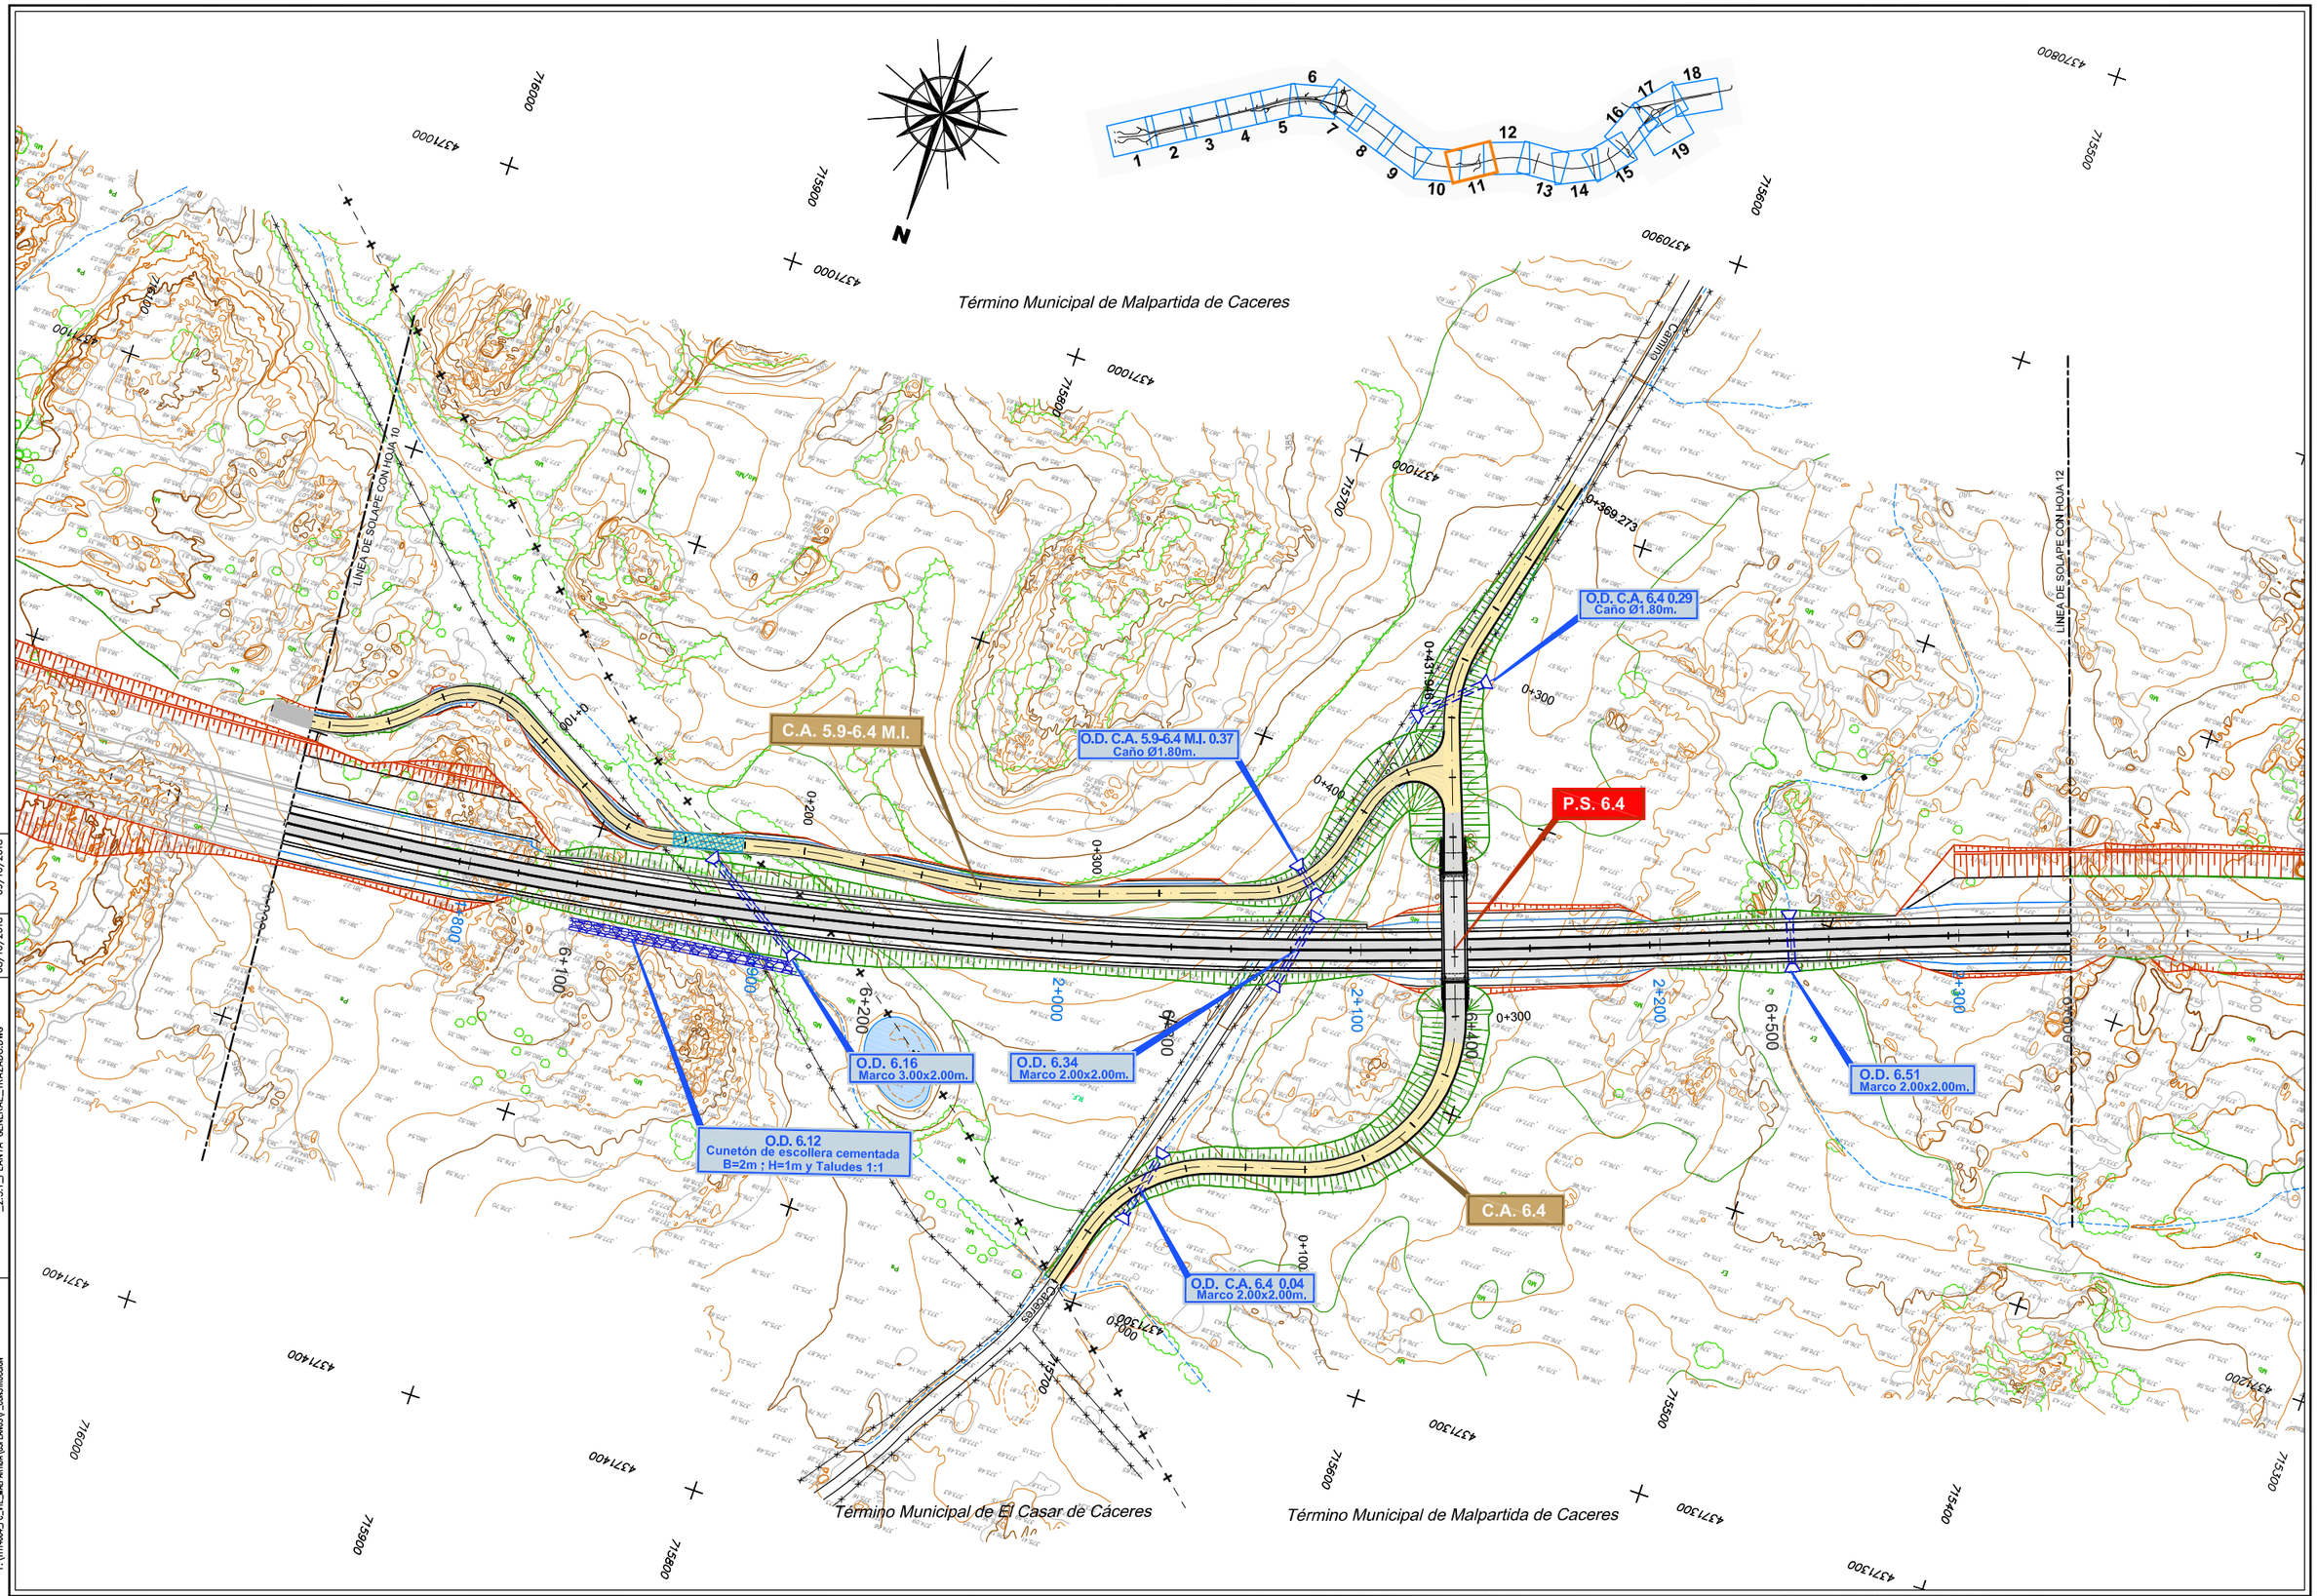

DIRECTORIO	P:\1111400A_PC_VTE_MALPARTIDA\05PLANOS\2_CONSTRUCCION
FICHERO	_2.3.1_PLANTA GENERAL_TRAZADO.DWG
REVISION	08/10/2018
IMPRESO	09/10/2018

GOBIERNO DE ESPAÑA — MINISTERIO DE FOMENTO

SECRETARÍA DE ESTADO DE INFRAESTRUCTURAS, TRANSPORTE Y VIVIENDA
SECRETARÍA GENERAL DE INFRAESTRUCTURAS
DIRECCIÓN GENERAL DE CARRETERAS
DEMARCACIÓN DE CARRETERAS DEL ESTADO EN EXTREMADURA

CONSULTOR / ES: acciona Ingeniería

LOS I.C.C.P AUTORES DEL PROYECTO: JOSÉ CARLOS RUBIO MATILLA, JAVIER ENRIQUEZ RODRIGUEZ

EL I.C.C.P. DIRECTOR DEL PROYECTO: FERNANDO PEDRAZO MAJARREZ

EXAMINADO EL INGENIERO JEFE DE LA DEMARCACIÓN: JOSÉ MANUEL BLANCO SEGARRA

ESCALA: E=1:1000 — EN ORIGINAL UNE A-1 — 0 10 20 30 GRÁFICA

TÍTULO DEL PROYECTO: PROYECTO DE TRAZADO Y CONSTRUCCIÓN VARIANTE DE MALPARTIDA DE CÁCERES PROVINCIA DE CÁCERES "PRIMERA FASE CONSTRUCTIVA"


CLAVE: T2/12-CC-3520

Nº. PLANO: 2.3.1

DESIGNACIÓN: PLANTA GENERAL

FECHA: JUNIO 2018

HOJA 11 DE 19

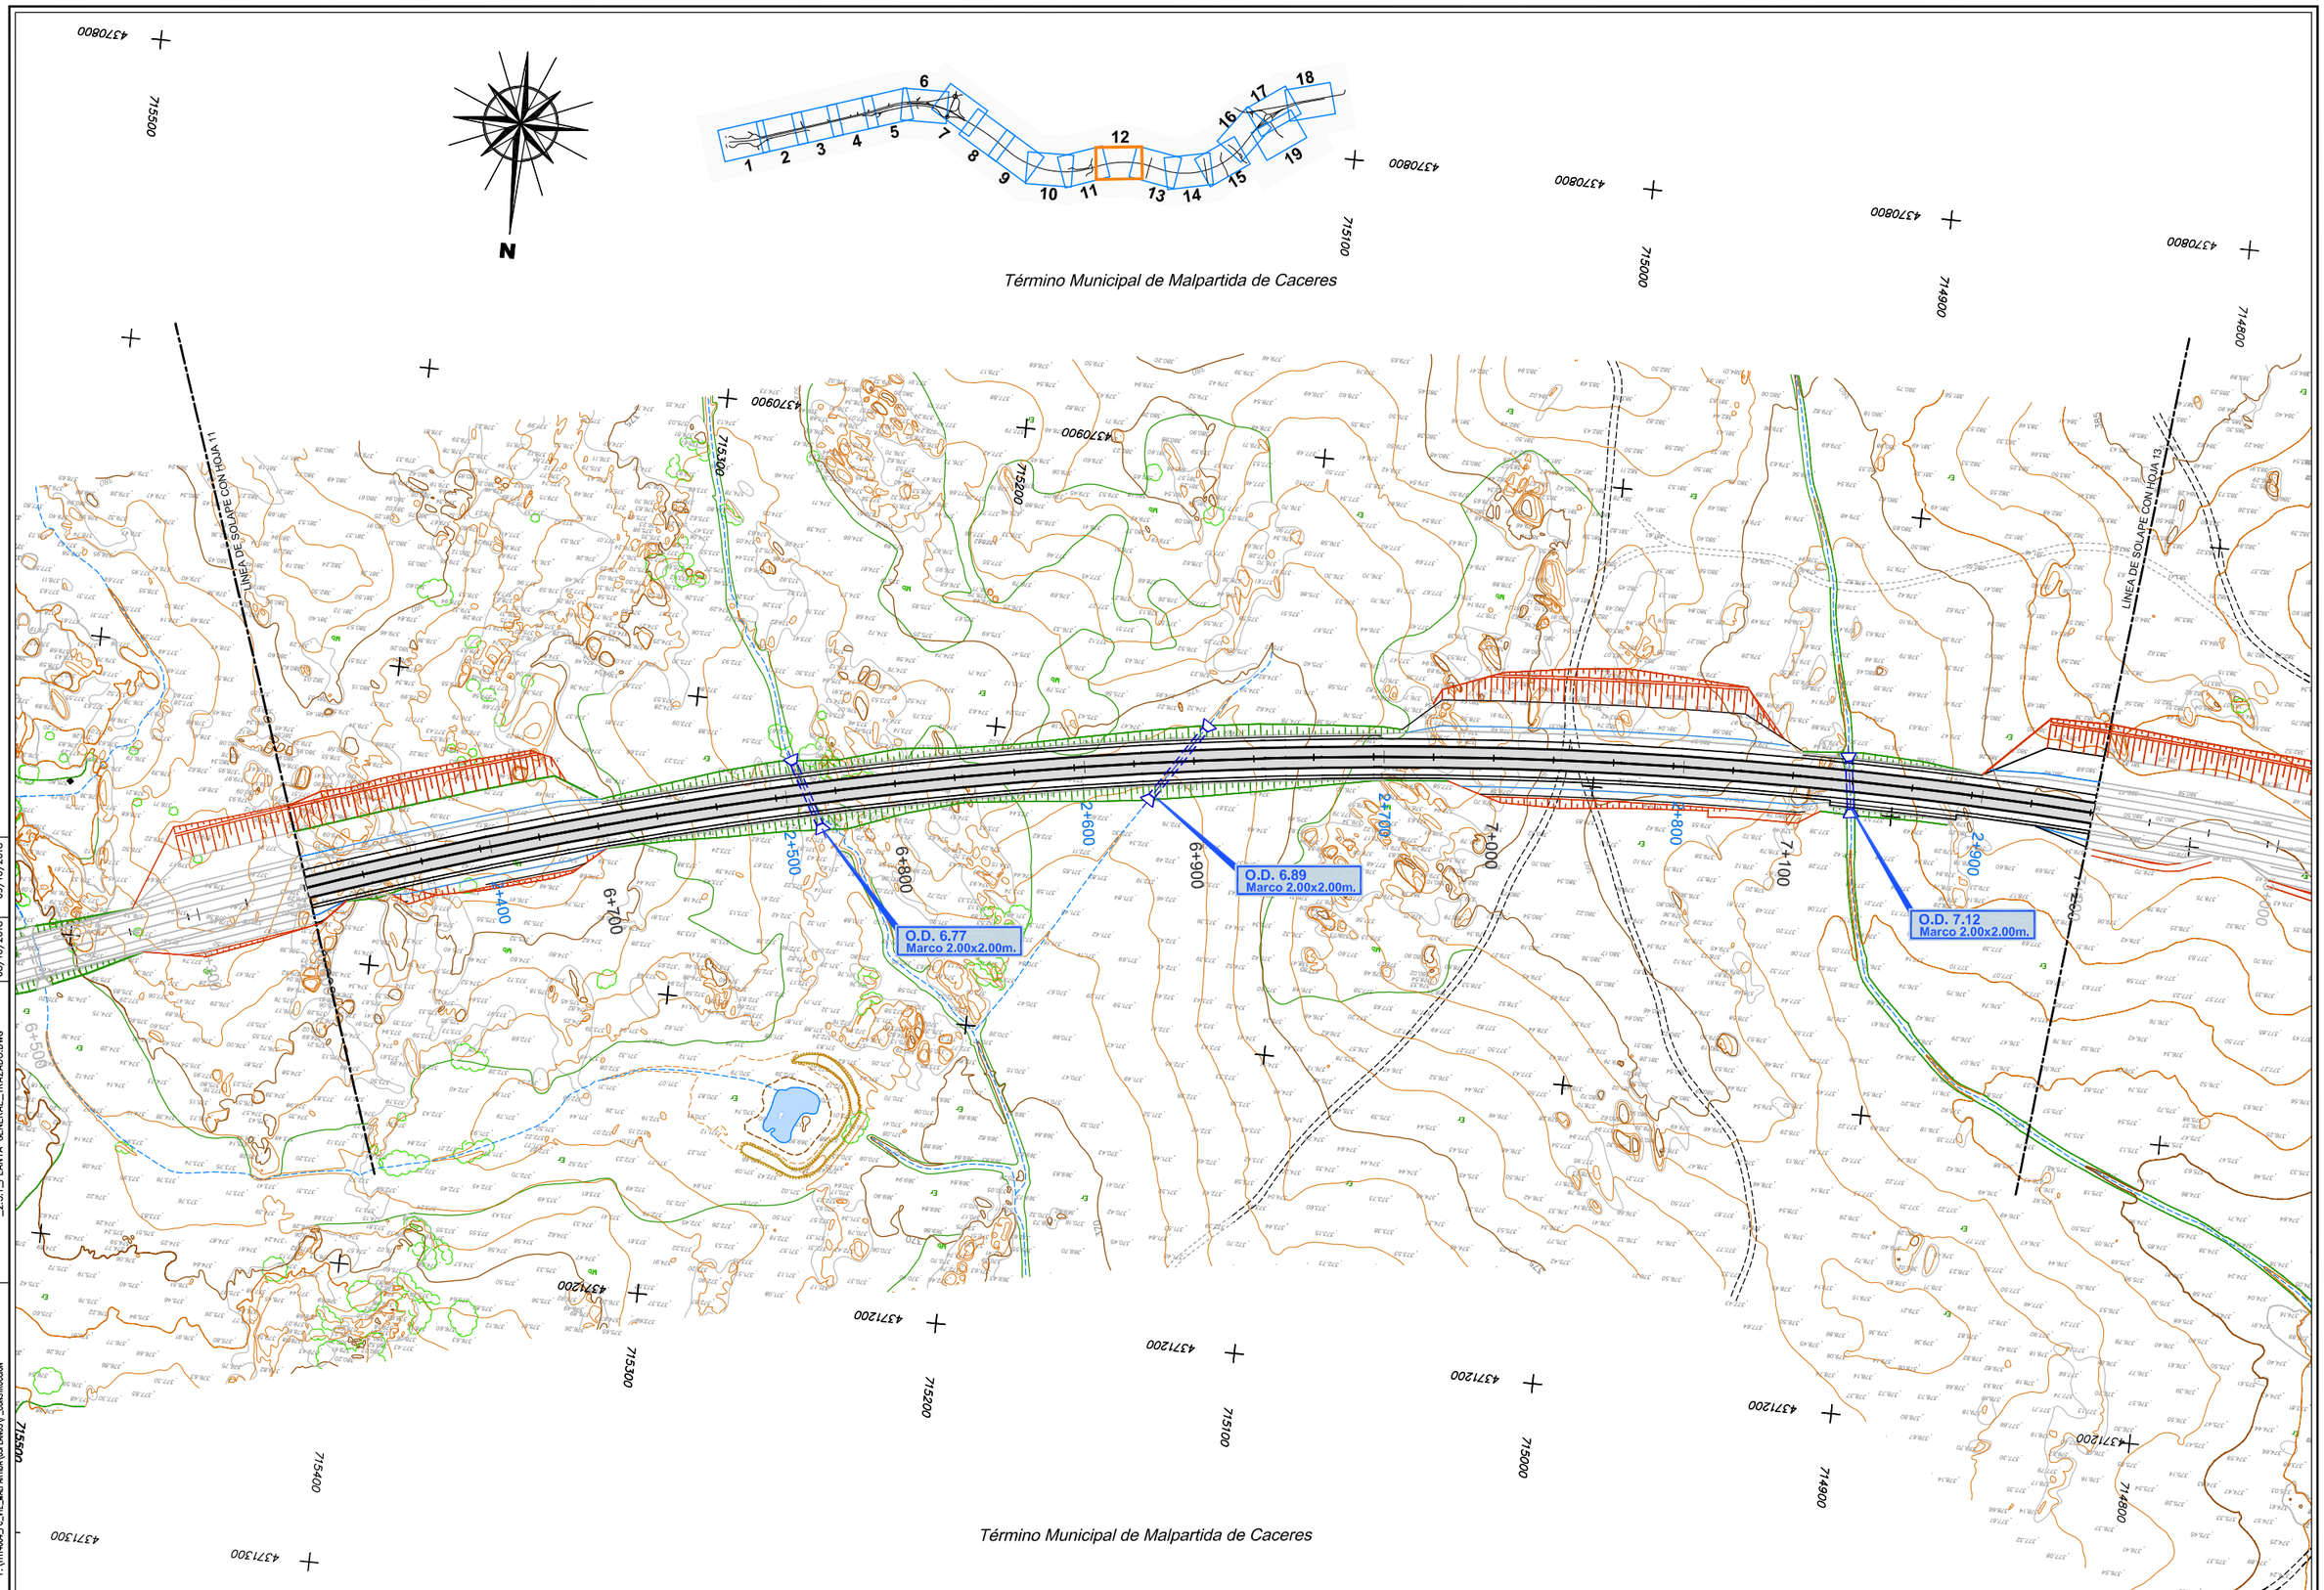

DIRECTORIO: P:\1111\604_PC_VTE_MALPARTIDA\DGPLANOS\P_CONSTRUCCION
FICHERO: _2.3.1_PLANTA GENERAL__TRAZADO.DWG
REVISION 08/10/2018
IMPRESO 09/10/2018

GOBIERNO DE ESPAÑA
MINISTERIO DE FOMENTO

SECRETARÍA DE ESTADO DE INFRAESTRUCTURAS, TRANSPORTE Y VIVIENDA
SECRETARÍA GENERAL DE INFRAESTRUCTURAS
DIRECCIÓN GENERAL DE CARRETERAS
DEMARCACIÓN DE CARRETERAS DEL ESTADO EN EXTREMADURA

CONSULTOR / ES: acciona Ingeniería

LOS I.C.C.P AUTORES DEL PROYECTO: JOSÉ CARLOS RUBIO MATILLA, JAVIER ENRÍQUEZ RODRÍGUEZ

EL I.C.C.P. DIRECTOR DEL PROYECTO: FERNANDO PEDRAZO MAJARREZ

EXAMINADO EL INGENIERO JEFE DE LA DEMARCACIÓN: JOSÉ MANUEL BLANCO SEGARRA

ESCALA: E=1:1000 — EN ORIGINAL UNE A-1
0 10 20 30 — GRÁFICA

TÍTULO DEL PROYECTO:
PROYECTO DE TRAZADO Y CONSTRUCCIÓN
VARIANTE DE MALPARTIDA DE CÁCERES
PROVINCIA DE CÁCERES
"PRIMERA FASE CONSTRUCTIVA"


CLAVE: T2/12-CC-3520

Nº. PLANO: 2.3.1

DESIGNACIÓN: PLANTA GENERAL

FECHA: JUNIO 2018

HOJA 12 DE 19

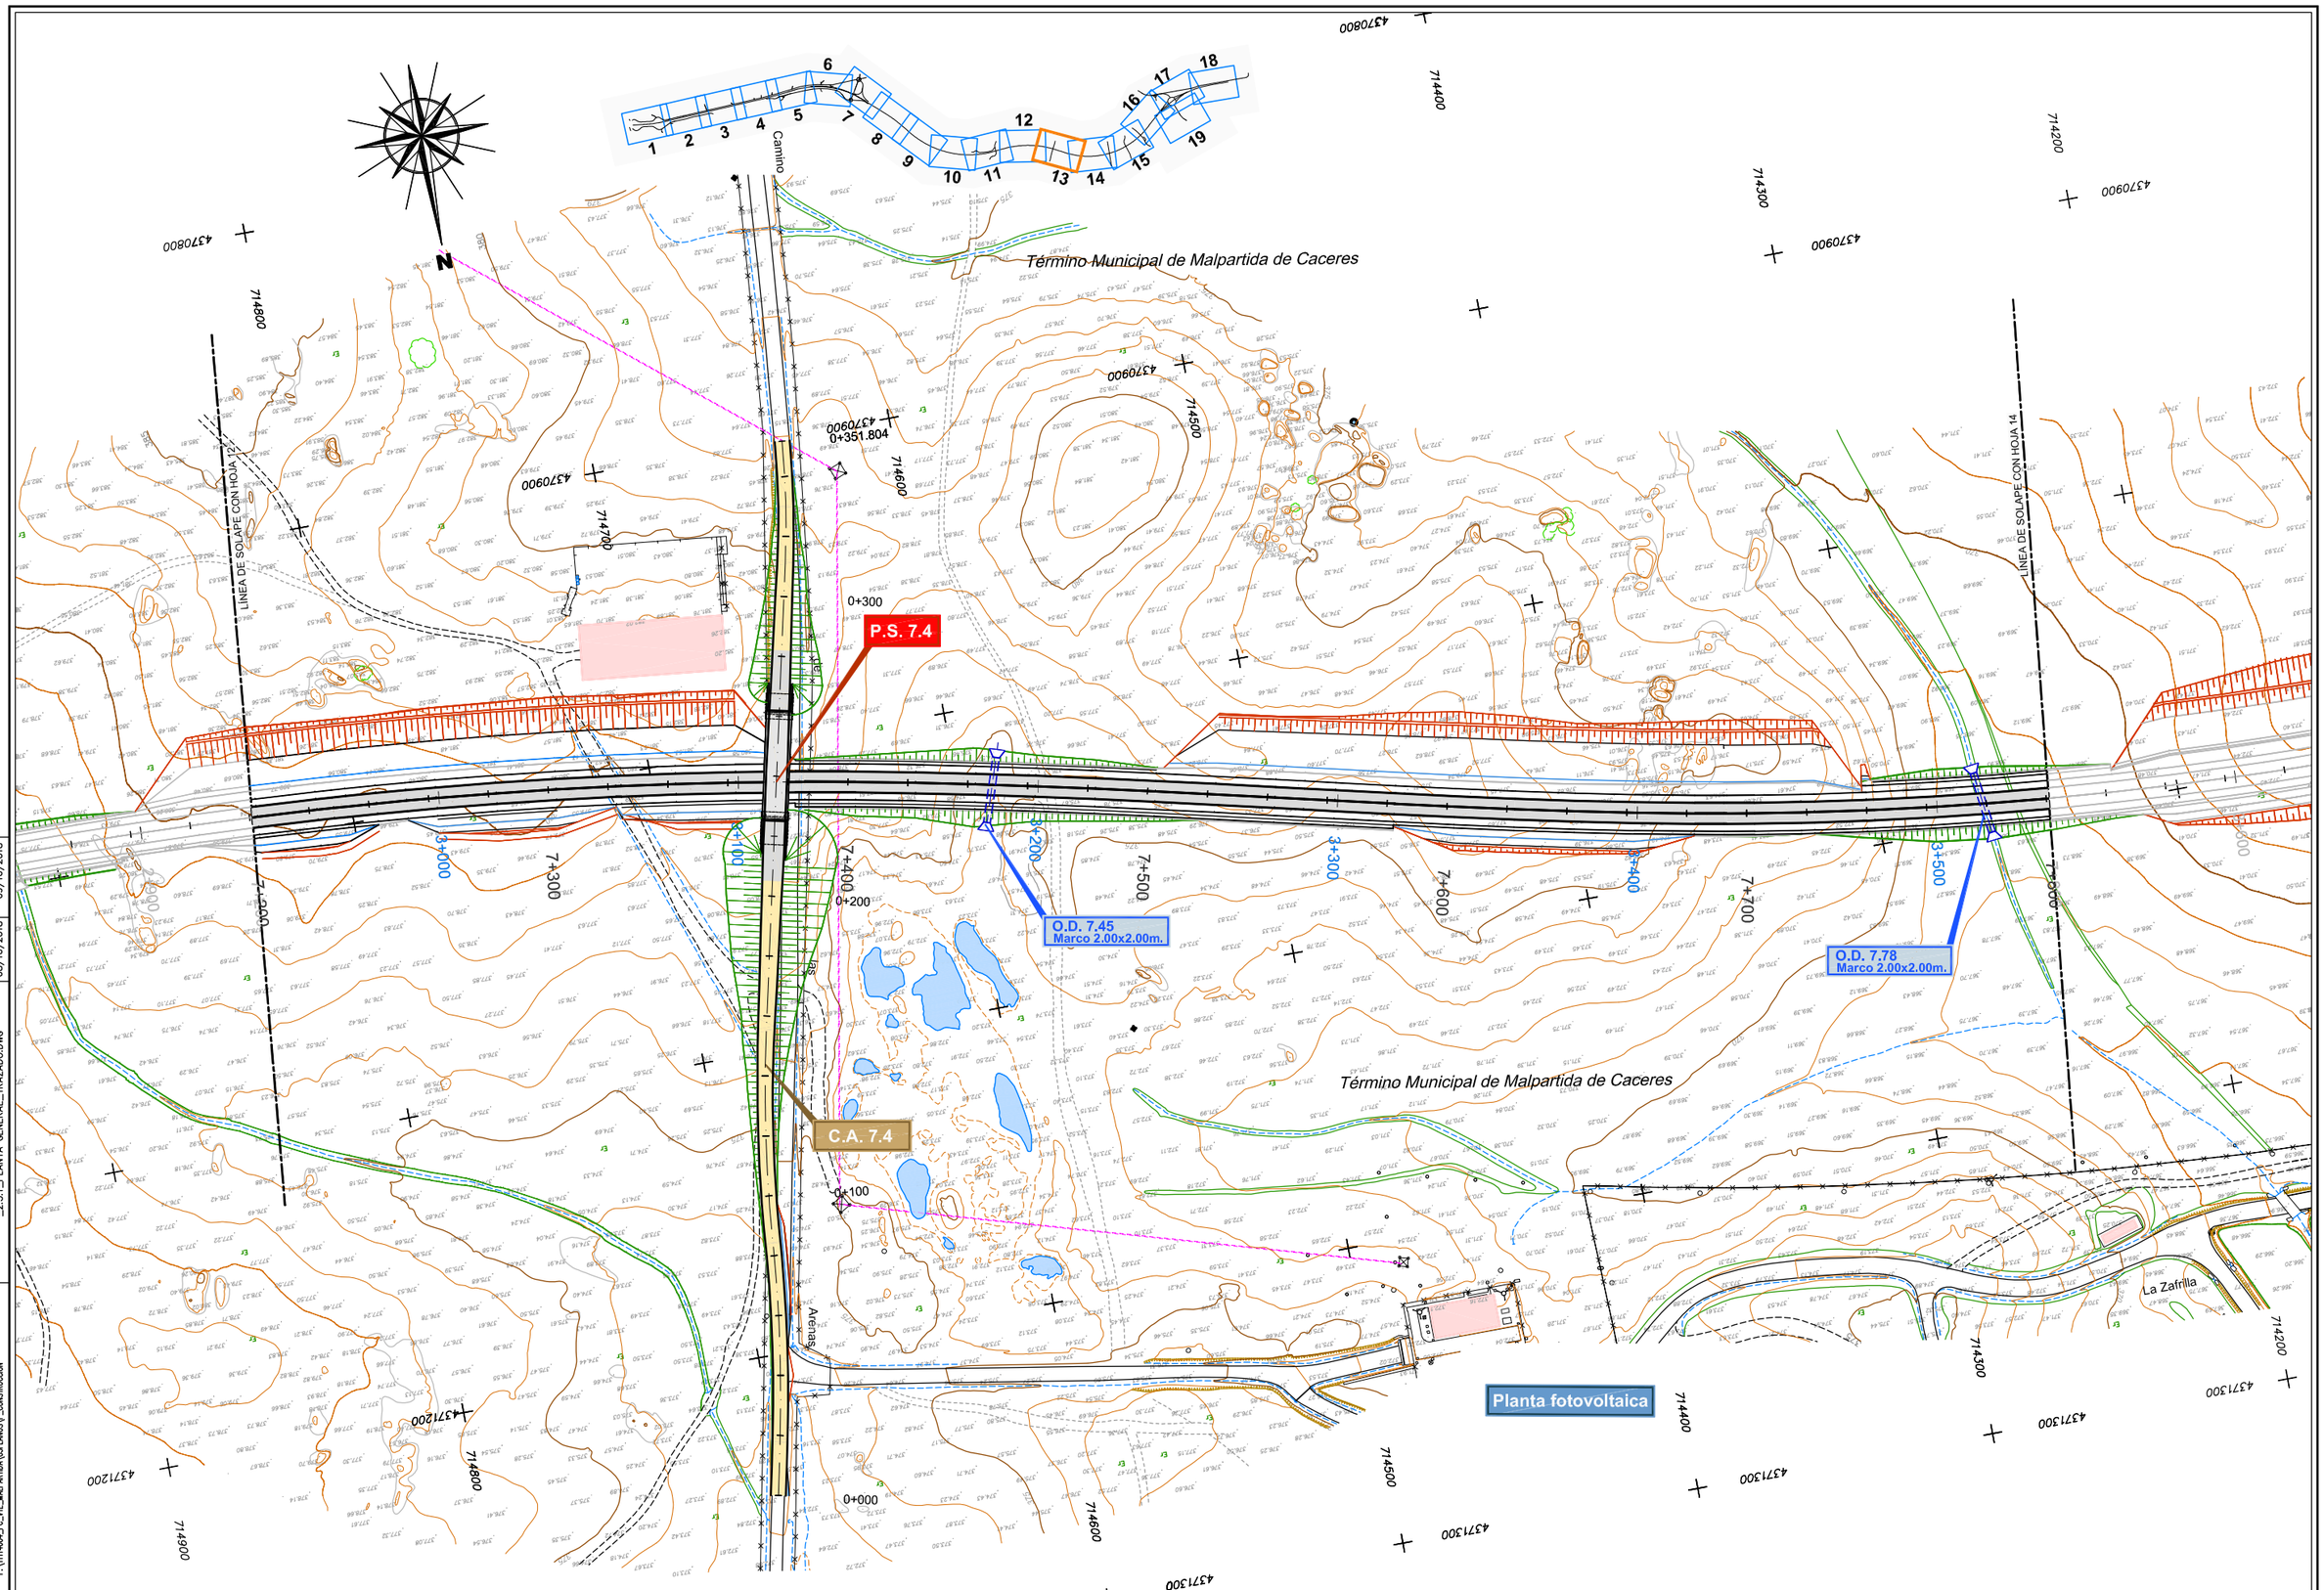

DIRECTORIO	P:\1111\604_PC_VTE_MALPARTIDA\DOPLANOS\P_CONSTRUCCION
FICHERO	_2.3.1_PLANTA GENERAL_TRAZADO.DWG
REVISION	08/10/2018
IMPRESO	09/10/2018

GOBIERNO DE ESPAÑA — MINISTERIO DE FOMENTO

SECRETARÍA DE ESTADO DE INFRAESTRUCTURAS, TRANSPORTE Y VIVIENDA
SECRETARÍA GENERAL DE INFRAESTRUCTURAS
DIRECCIÓN GENERAL DE CARRETERAS
DEMARCACIÓN DE CARRETERAS DEL ESTADO EN EXTREMADURA

CONSULTOR / ES: acciona Ingeniería

LOS I.C.C.P AUTORES DEL PROYECTO: JOSÉ CARLOS RUBIO MATILLA, JAVIER ENRIQUEZ RODRIGUEZ

EL I.C.C.P. DIRECTOR DEL PROYECTO: FERNANDO PEDRAZO MAJARREZ

EXAMINADO EL INGENIERO JEFE DE LA DEMARCACIÓN: JOSÉ MANUEL BLANCO SEGARRA

ESCALA: E=1:1000 — 0 10 20 30 — EN ORIGINAL UNE A-1 — GRÁFICA

TÍTULO DEL PROYECTO: PROYECTO DE TRAZADO Y CONSTRUCCIÓN VARIANTE DE MALPARTIDA DE CÁCERES PROVINCIA DE CÁCERES "PRIMERA FASE CONSTRUCTIVA"


CLAVE: T2/12-CC-3520


Nº. PLANO: 2.3.1

DESIGNACIÓN: PLANTA GENERAL

FECHA: JUNIO 2018

HOJA 13 DE 19

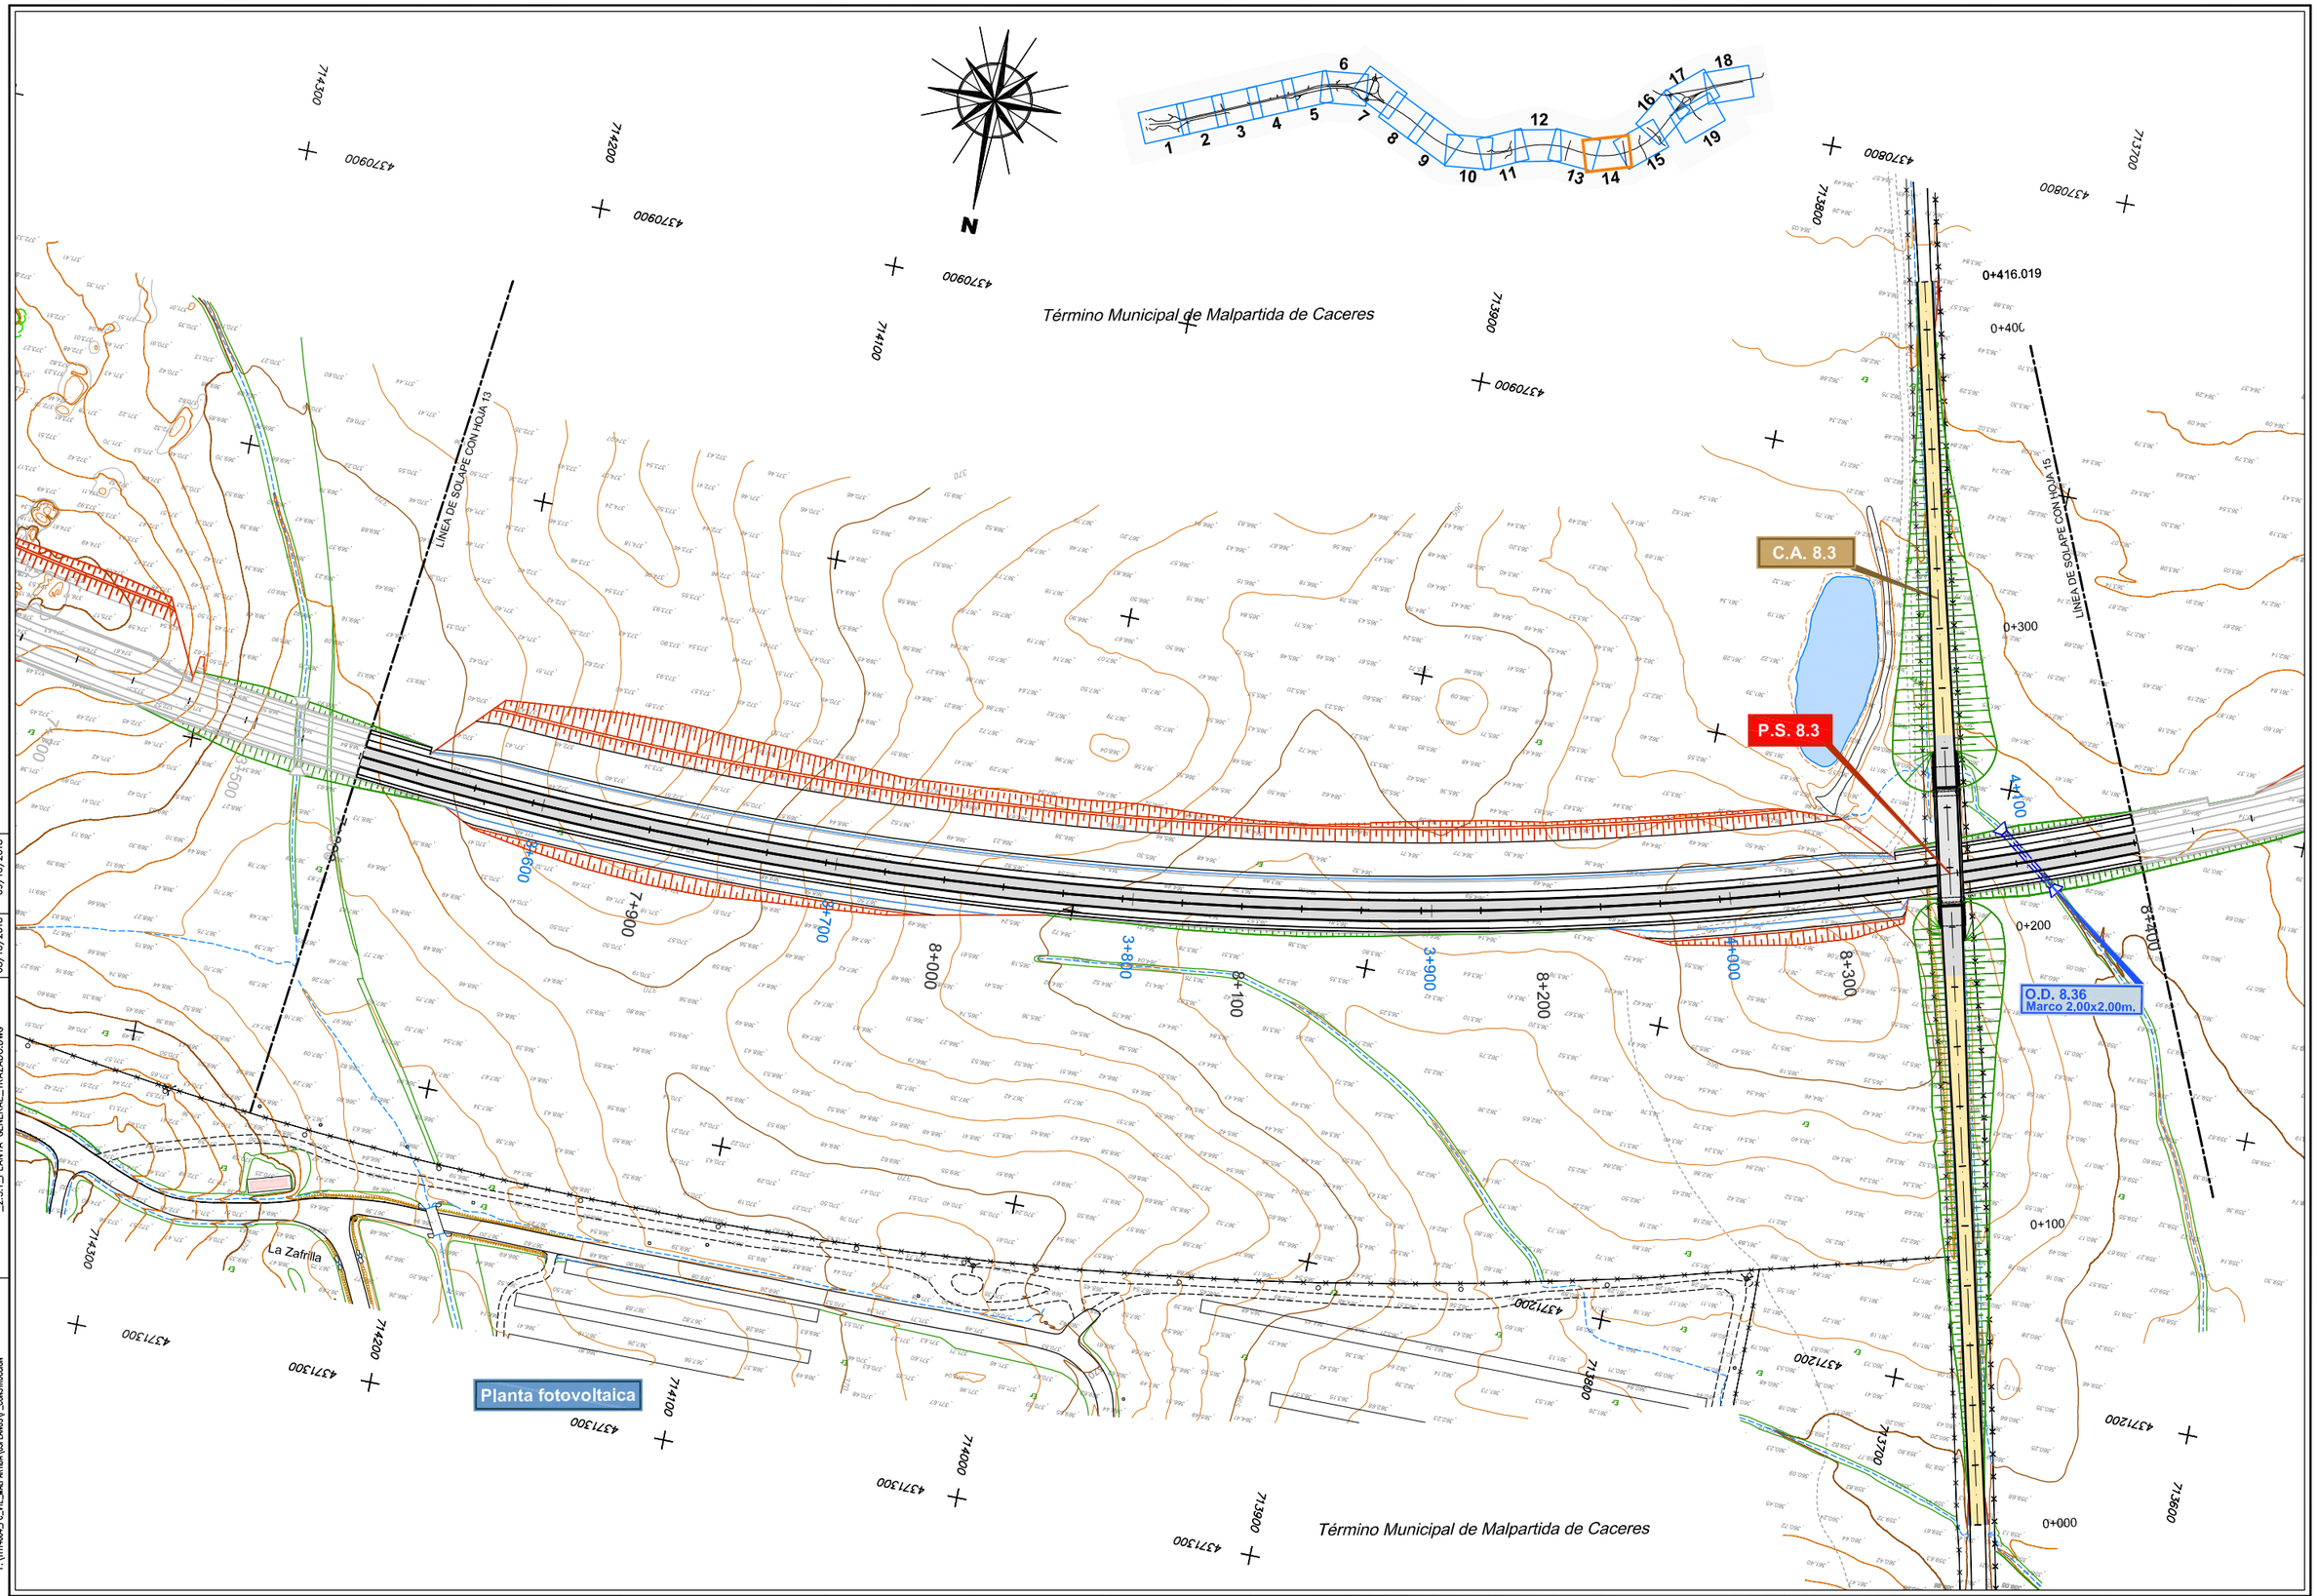
Término Municipal de Malpartida de Caceres
LÍNEA DE SOLAPE CON HOJA 13
LÍNEA DE SOLAPE CON HOJA 15
C.A. 8.3
P.S. 8.3
O.D. 8.36
Marco 2,00x2,00m.
Planta fotovoltaica
La Zafrilla
0+416.019
0+400
0+300
0+200
0+100
0+000
7+900
8+000
8+100
8+200
8+300
8+400
8+500
8+600
8+700
3+800
3+900
4+000
4+100

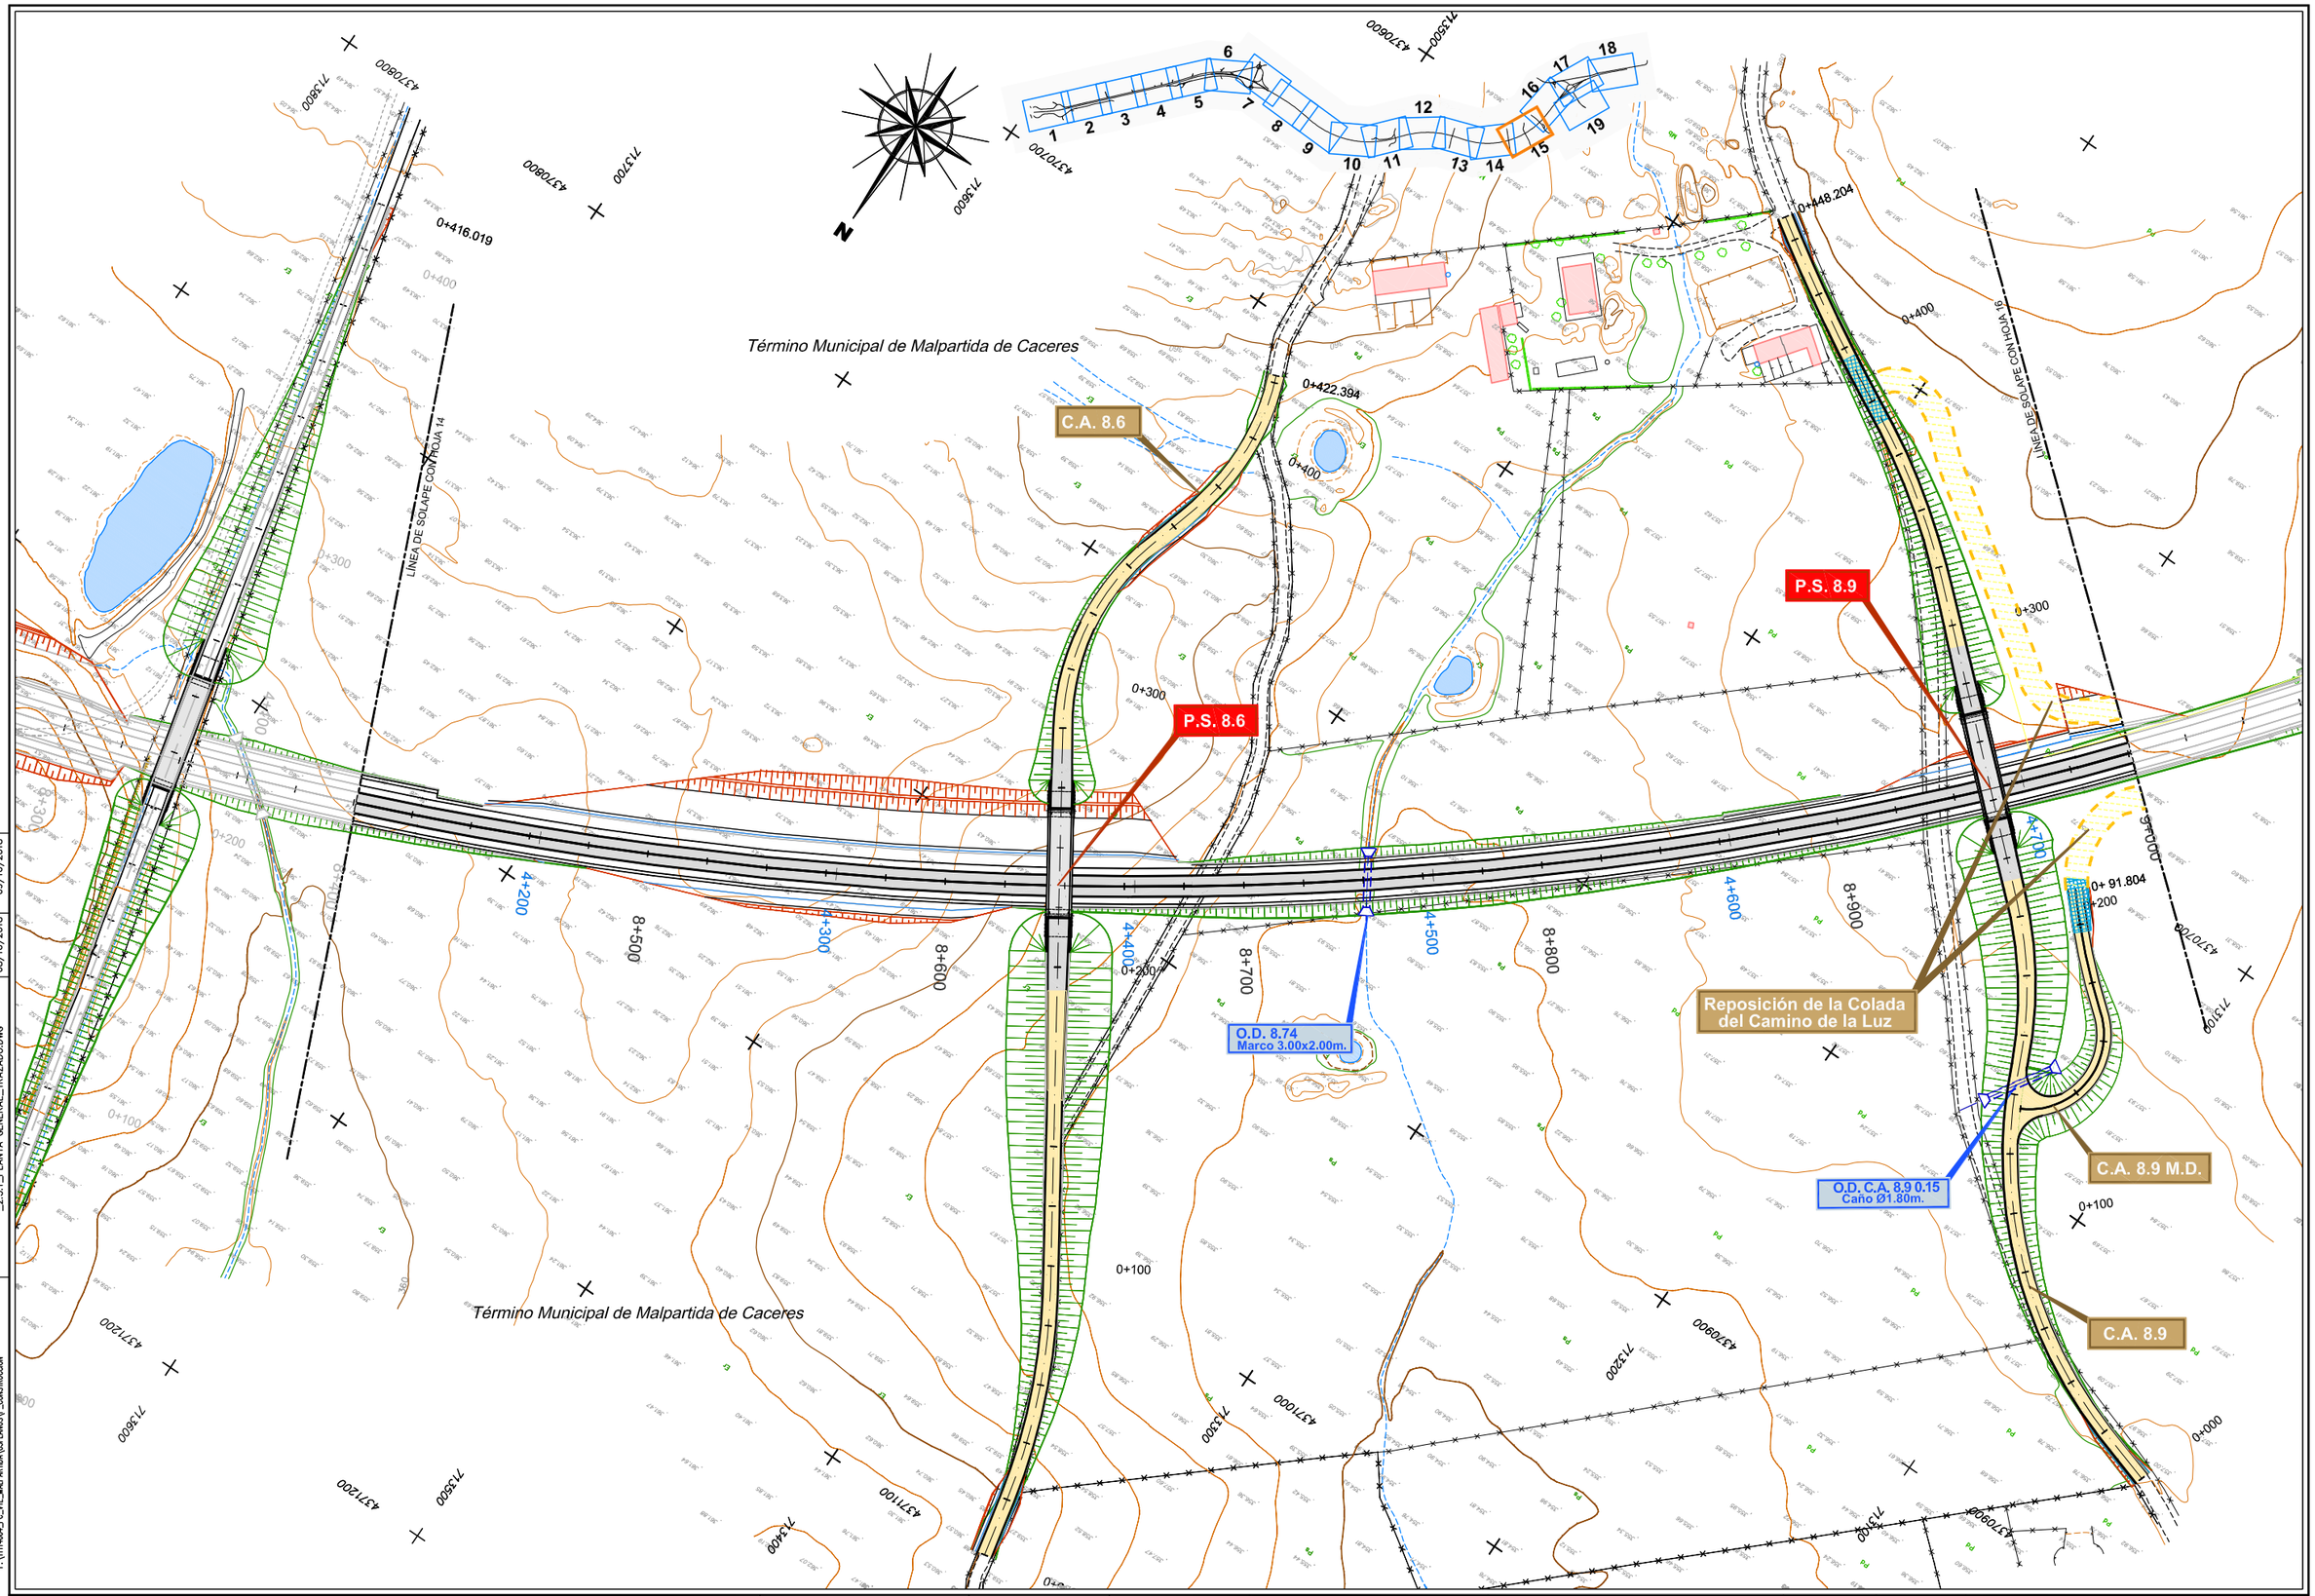

DIRECTORIO	P:\1011\4004_PC_VTE_MALPARTIDA\DPLANOS\P_CONSTRUCCION		
FICHERO	_2.3.1_PLANTA GENERAL_ TRAZADO.DWG		
REVISION	08/10/2018		
IMPRESO	09/10/2018		

GOBIERNO DE ESPAÑA — MINISTERIO DE FOMENTO

SECRETARÍA DE ESTADO DE INFRAESTRUCTURAS, TRANSPORTE Y VIVIENDA
SECRETARÍA GENERAL DE INFRAESTRUCTURAS
DIRECCIÓN GENERAL DE CARRETERAS
DEMARCACIÓN DE CARRETERAS DEL ESTADO EN EXTREMADURA

CONSULTOR / ES: acciona ingeniería

LOS I.C.C.P AUTORES DEL PROYECTO: JOSÉ CARLOS RUBIO MATILLA — JAVIER ENRÍQUEZ RODRÍGUEZ

EL I.C.C.P. DIRECTOR DEL PROYECTO: FERNANDO PEDRAZO MAJARREZ

EXAMINADO EL INGENIERO JEFE DE LA DEMARCACIÓN: JOSÉ MANUEL BLANCO SEGARRA

ESCALA: E=1:1000 — 0 10 20 30 — EN ORIGINAL UNE A-1 — GRÁFICA

TÍTULO DEL PROYECTO: PROYECTO DE TRAZADO Y CONSTRUCCIÓN VARIANTE DE MALPARTIDA DE CÁCERES PROVINCIA DE CÁCERES "PRIMERA FASE CONSTRUCTIVA"


CLAVE: T2/12-CC-3520

Nº. PLANO: 2.3.1

DESIGNACIÓN: PLANTA GENERAL

FECHA: JUNIO 2018

HOJA 15 DE 19

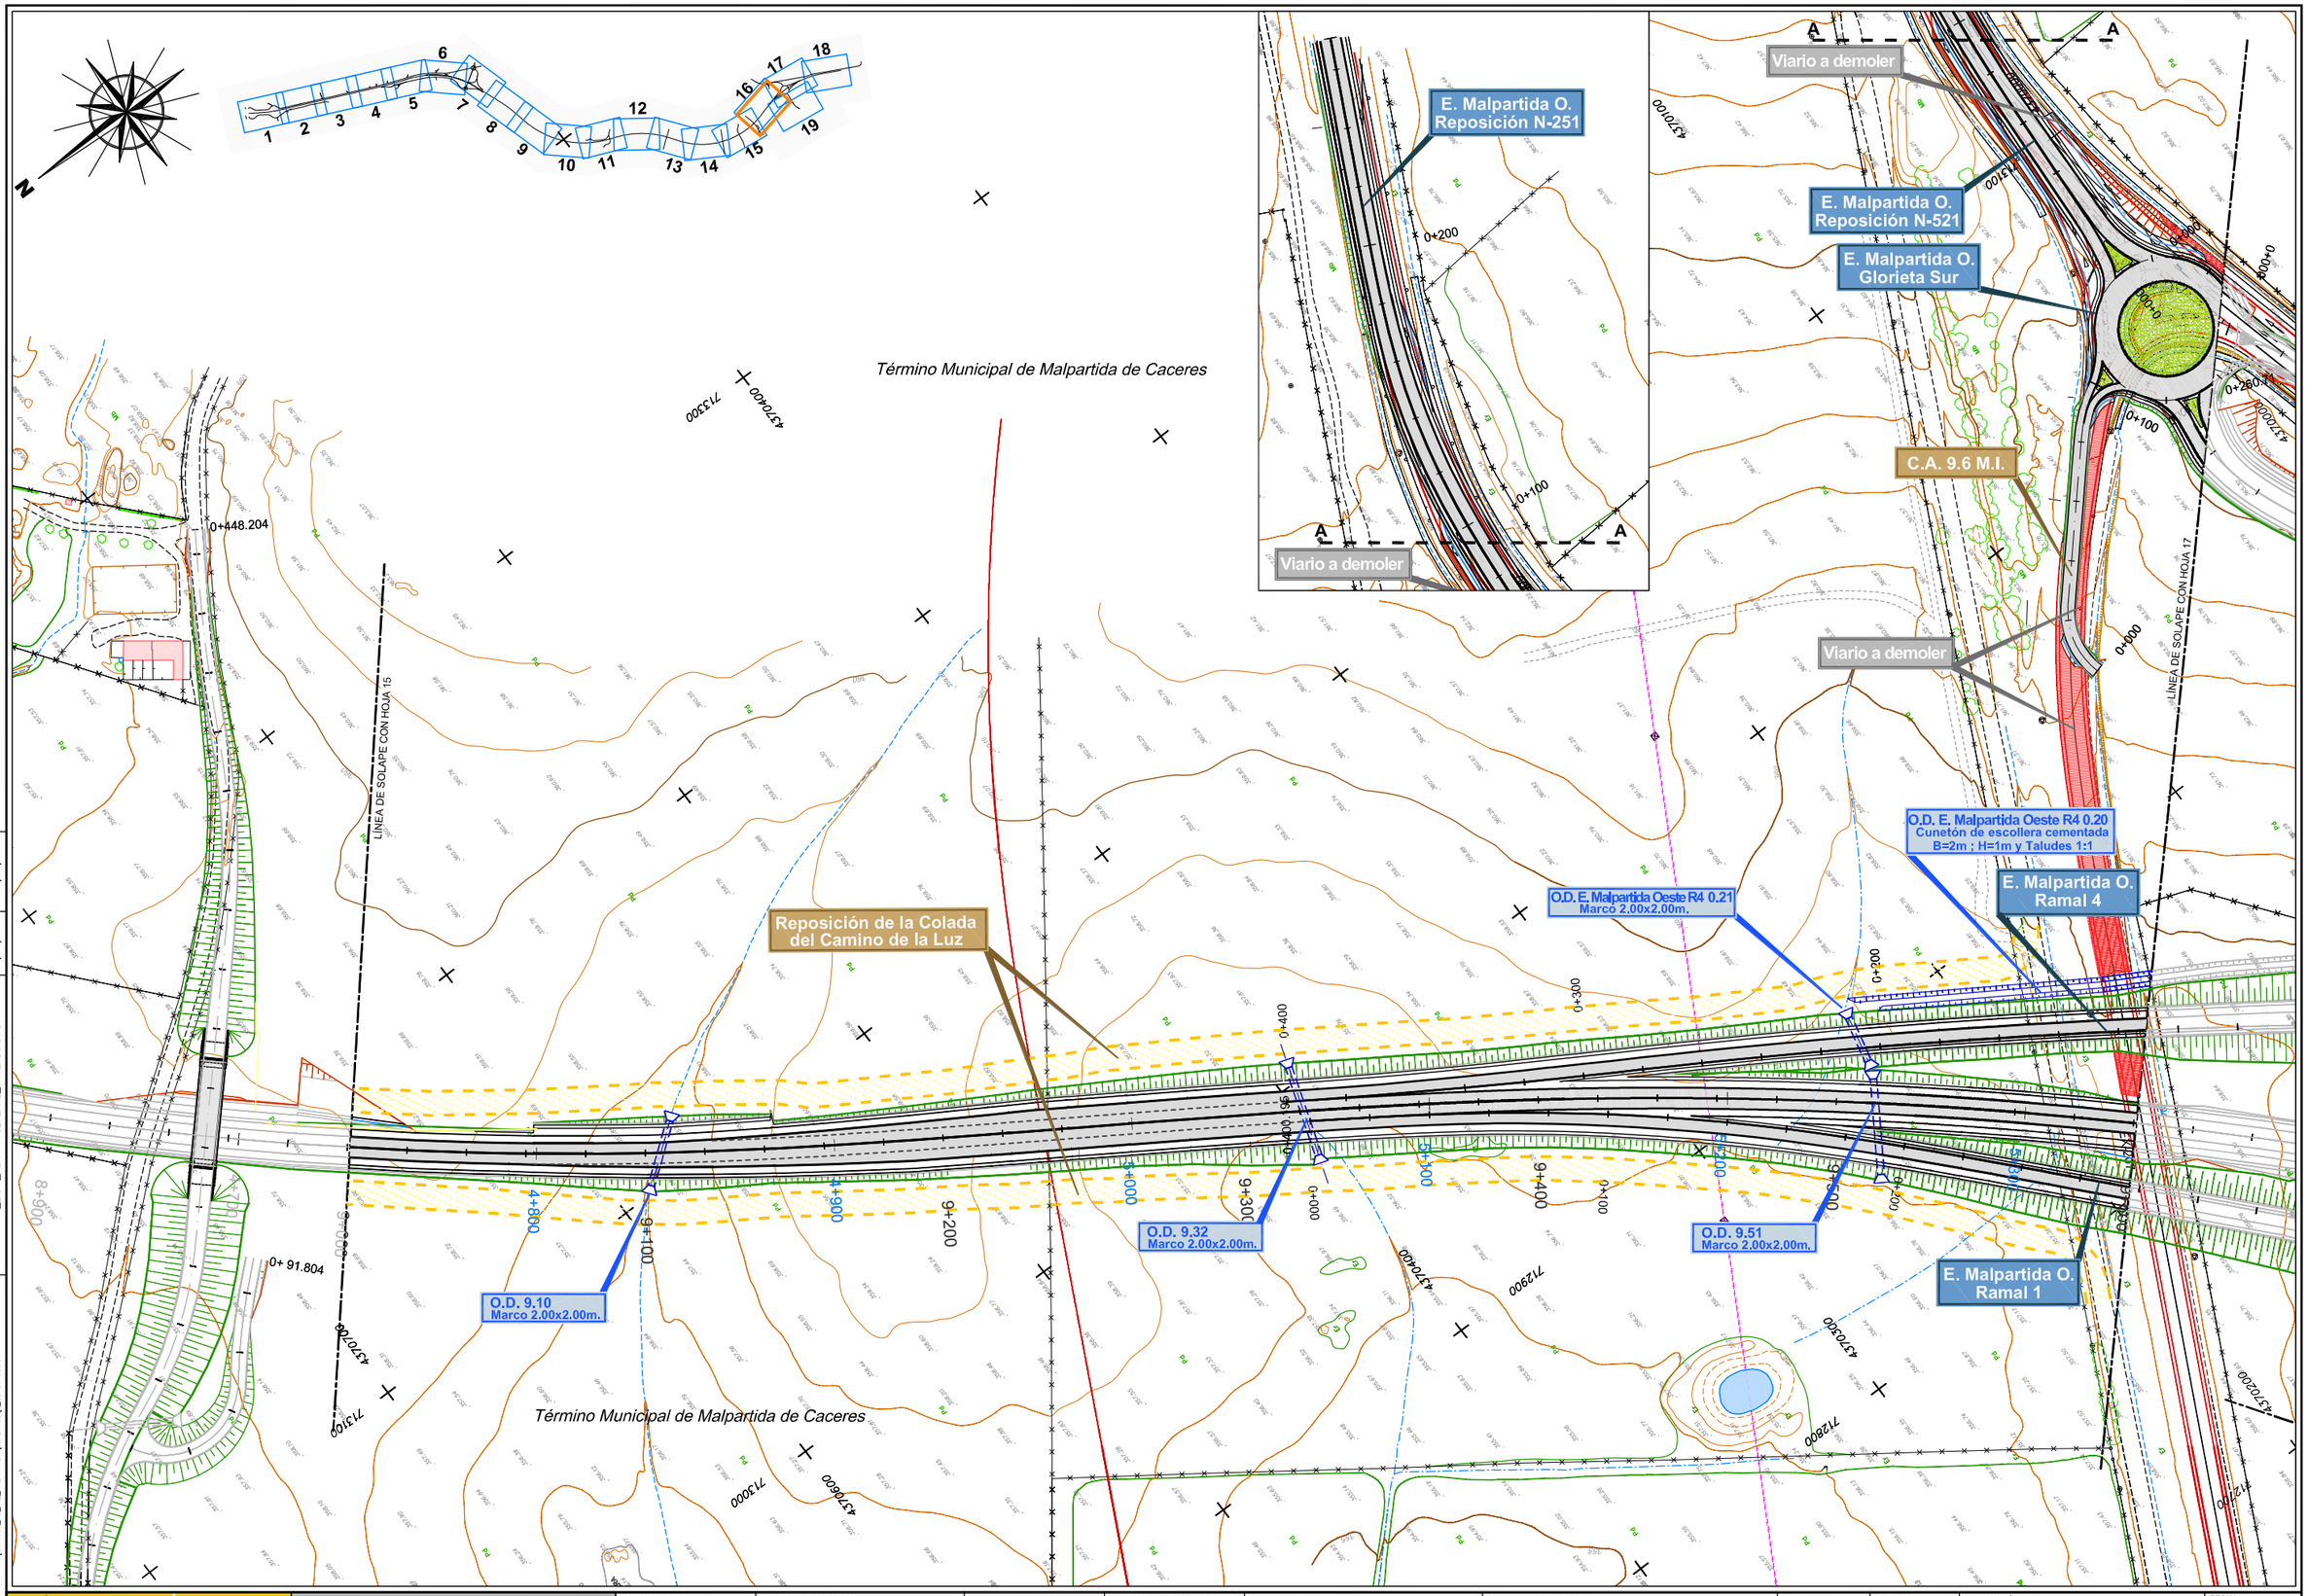

DIRECTORIO P:\1111\4004_PC_VTE_MALPARTIDA\DISPLANOS\P_CONSTRUCCION
FICHERO _2.3.1_PLANTA GENERAL_TRAZADO.DWG
REVISION 08/10/2018
IMPRESO 09/10/2018

GOBIERNO DE ESPAÑA | MINISTERIO DE FOMENTO

SECRETARÍA DE ESTADO DE INFRAESTRUCTURAS, TRANSPORTE Y VIVIENDA
SECRETARÍA GENERAL DE INFRAESTRUCTURAS
DIRECCIÓN GENERAL DE CARRETERAS
DEMARCACIÓN DE CARRETERAS DEL ESTADO EN EXTREMADURA

CONSULTOR / ES: acciona Ingeniería

LOS I.C.C.P AUTORES DEL PROYECTO: JOSÉ CARLOS RUBIO MATILLA, JAVIER ENRÍQUEZ RODRÍGUEZ

EL I.C.C.P. DIRECTOR DEL PROYECTO: FERNANDO PEDRAZO MAJARREZ

EXAMINADO EL INGENIERO JEFE DE LA DEMARCACIÓN: JOSÉ MANUEL BLANCO SEGARRA

ESCALA: E=1:1000 (EN ORIGINAL UNE A-1) | 0 10 20 30 GRÁFICA

TÍTULO DEL PROYECTO: PROYECTO DE TRAZADO Y CONSTRUCCIÓN VARIANTE DE MALPARTIDA DE CÁCERES PROVINCIA DE CÁCERES "PRIMERA FASE CONSTRUCTIVA"

CLAVE: T2/12-CC-3520


Nº. PLANO: 2.3.1

DESIGNACIÓN: PLANTA GENERAL

FECHA: JUNIO 2018

HOJA 16 DE 19

ENLACE DE MALPARTIDA OESTE

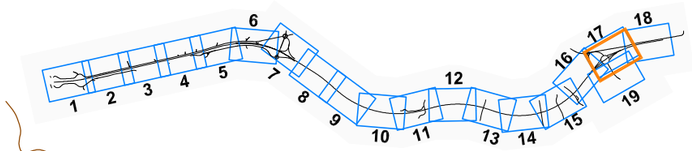

Viario a demoler

Malpartida de Cáceres

Conexión N-521

O.D. E. Malpartida Oeste R4 0.20
Cunetón de escollera cementada
B=2m ; H=1m y Taludes 1:1

O.D.E. Malpartida Oeste
Conex. N-521 0.03
Marco 2.00x2.00m.

Reposición
Camino de la sardina

E. Malpartida O.
Calzada Anular

E. Malpartida O.
Ramal 3

E. Malpartida O.
Ramal 4

P.S. 9.7

P.S. 9.8

E. Malpartida O.
Ramal 2

E. Malpartida O.
Ramal 1

Viario a demoler

Conexión EX-207

Viario a demoler

Término Municipal de Malpartida de Caceres

Término Municipal de Malpartida de Caceres

LÍNEA DE SOLAPE CON HOJA 18

LÍNEA DE SOLAPE CON HOJA 19

LÍNEA DE SOLAPE CON HOJA 19

IMPRESO 09/10/2018
REVISION 08/10/2018
FICHERO 2.3.1_PLANTA GENERAL_TRAZADO.DWG
DIRECTORIO P:\11114004_PC_VTE_MALPARTIDA\DGN\PLANOS\P_CONSTRUCCION

GOBIERNO DE ESPAÑA
MINISTERIO DE FOMENTO

SECRETARÍA DE ESTADO DE INFRAESTRUCTURAS, TRANSPORTE Y VIVIENDA
SECRETARÍA GENERAL DE INFRAESTRUCTURAS
DIRECCIÓN GENERAL DE CARRETERAS
DEMARCACIÓN DE CARRETERAS DEL ESTADO EN EXTREMADURA

CONSULTOR / ES: acciona Ingeniería

LOS I.C.C.P AUTORES DEL PROYECTO: JOSÉ CARLOS RUBIO MATILLA, JAVIER ENRÍQUEZ RODRÍGUEZ

EL I.C.C.P. DIRECTOR DEL PROYECTO: FERNANDO PEDRAZO MAJARREZ

EXAMINADO EL INGENIERO JEFE DE LA DEMARCACIÓN: JOSÉ MANUEL BLANCO SEGARRA

ESCALA: E=1:1000 (0 10 20 30) EN ORIGINAL UNE A-1 | GRÁFICA

TÍTULO DEL PROYECTO: PROYECTO DE TRAZADO Y CONSTRUCCIÓN VARIANTE DE MALPARTIDA DE CÁCERES PROVINCIA DE CÁCERES "PRIMERA FASE CONSTRUCTIVA"


CLAVE: T2/12-CC-3520

Nº. PLANO: 2.3.1

DESIGNACIÓN: PLANTA GENERAL

FECHA: JUNIO 2018

HOJA 17 DE 19

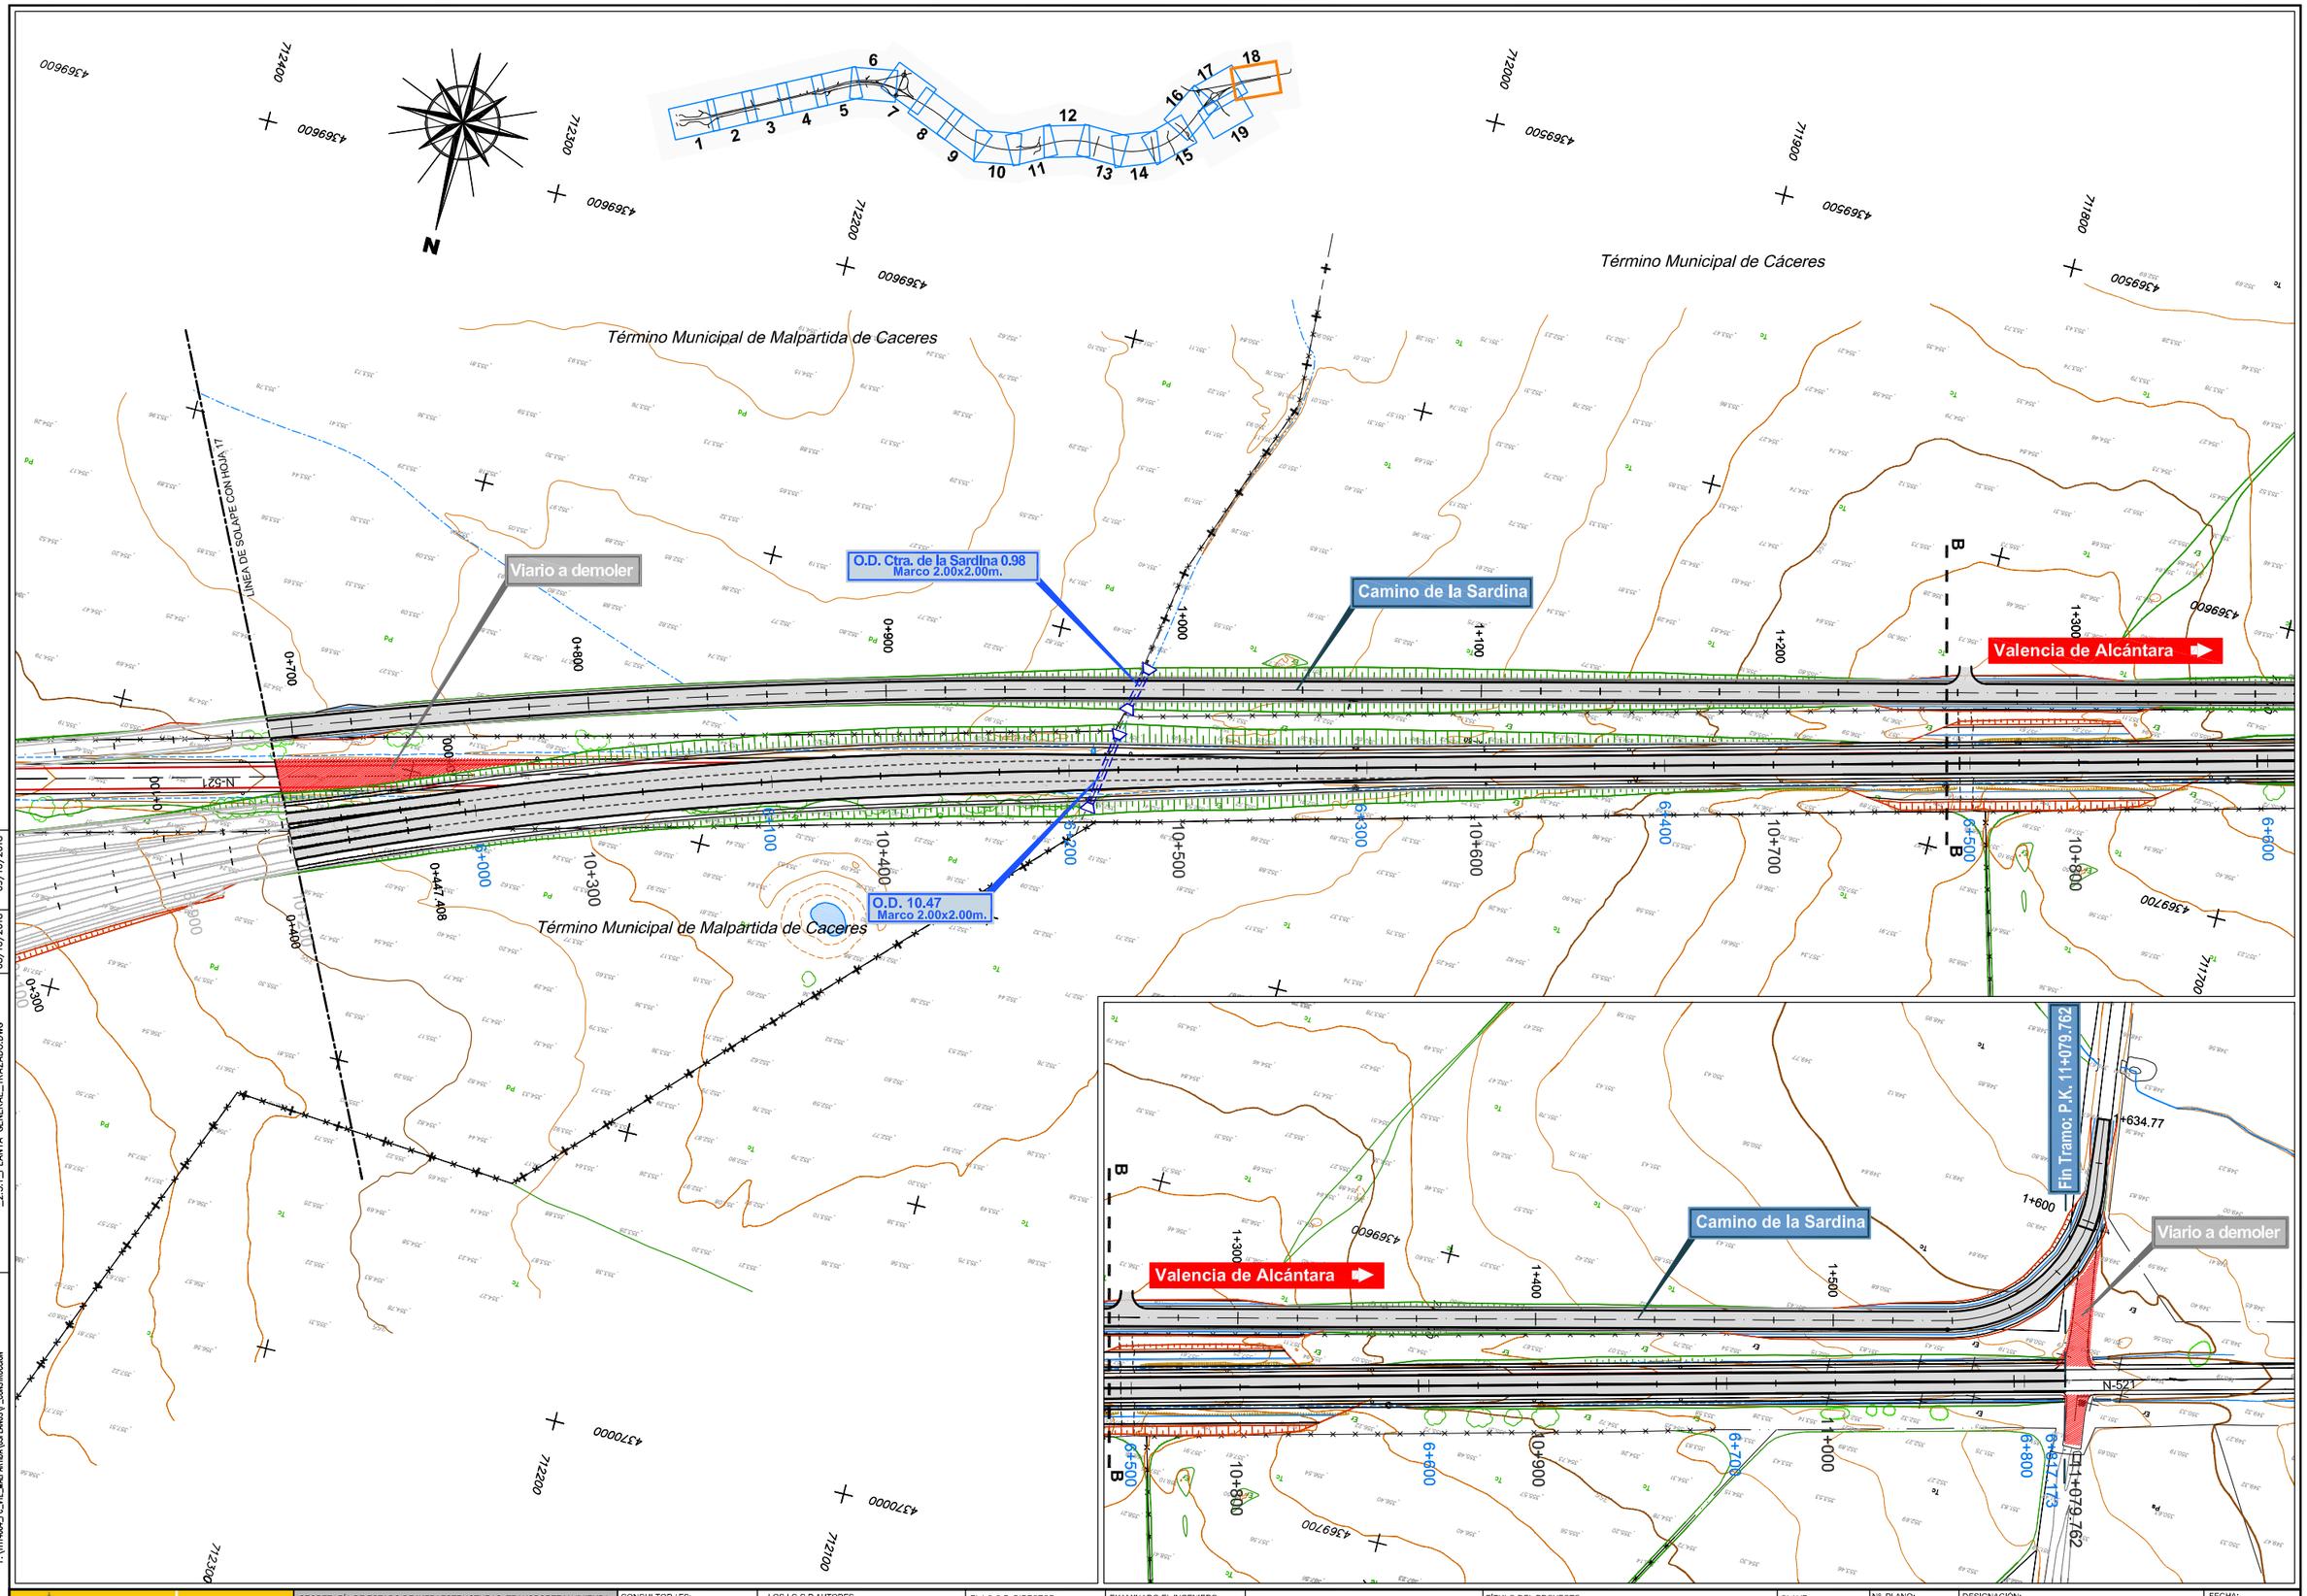

DIRECTORIO	P:\1111404_PC_VTE_MALPARTIDA\05PLANOS\2_CONSTRUCCION
FICHERO	_2.3.1_PLANTA GENERAL_TRAZADO.DWG
REVISION	08/10/2018
IMPRESO	09/10/2018

GOBIERNO DE ESPAÑA — MINISTERIO DE FOMENTO

SECRETARÍA DE ESTADO DE INFRAESTRUCTURAS, TRANSPORTE Y VIVIENDA
SECRETARÍA GENERAL DE INFRAESTRUCTURAS
DIRECCIÓN GENERAL DE CARRETERAS
DEMARCACIÓN DE CARRETERAS DEL ESTADO EN EXTREMADURA

CONSULTOR / ES: acciona Ingeniería

LOS I.C.C.P AUTORES DEL PROYECTO: JOSÉ CARLOS RUBIO MATILLA — JAVIER ENRÍQUEZ RODRÍGUEZ

EL I.C.C.P. DIRECTOR DEL PROYECTO: FERNANDO PEDRAZO MAJARREZ

EXAMINADO EL INGENIERO JEFE DE LA DEMARCACIÓN: JOSÉ MANUEL BLANCO SEGARRA

ESCALA: E=1:1000 — EN ORIGINAL UNE A-1 — 0 10 20 30 — GRÁFICA

TÍTULO DEL PROYECTO: PROYECTO DE TRAZADO Y CONSTRUCCIÓN VARIANTE DE MALPARTIDA DE CÁCERES PROVINCIA DE CÁCERES "PRIMERA FASE CONSTRUCTIVA"

CLAVE: T2/12-CC-3520

Nº. PLANO: 2.3.1

DESIGNACIÓN: PLANTA GENERAL

FECHA: JUNIO 2018

HOJA 18 DE 19

ENLACE DE MALPARTIDA OESTE

LÍNEA DE SOLAPE CON HOJA 17

Término Municipal de Malpartida de Caceres

Término Municipal de Cáceres

Término Municipal de Malpartida de Caceres

Término Municipal de Cáceres

Término Municipal de Cáceres

Viario a demoler

Conexión EX-207

Arroyo de la Luz

EX207

O.D. Marco 2.00x...

0+100

0+200

0+262.80

0+000

0+400

0+500

0+600

0+800

0+100

0+200

4370200

4370500

4370400

4370100

4370700

4370600

4370500

4370400

7129.66

7128.00

7129.00

7126.00

7125.00

7123.00

7122.00

7120.00

N

1 2 3 4 5 6 7 8 9 10 11 12 13 14 15 16 17 18 19

DIRECTORIO: P:\1111\4004_PC_VTE_MALPARTIDA\05PLANOS\P_CONSTRUCCION

FICHERO: _2.3.1_PLANTA GENERAL_TRAZADO.DWG

REVISION: 08/10/2018

IMPRESO: 09/10/2018

GOBIERNO DE ESPAÑA

MINISTERIO DE FOMENTO

SECRETARÍA DE ESTADO DE INFRAESTRUCTURAS, TRANSPORTE Y VIVIENDA

SECRETARÍA GENERAL DE INFRAESTRUCTURAS

DIRECCIÓN GENERAL DE CARRETERAS

DEMARCACIÓN DE CARRETERAS DEL ESTADO EN EXTREMADURA

CONSULTOR / ES: acciona Ingeniería

LOS I.C.C.P AUTORES DEL PROYECTO: JOSÉ CARLOS RUBIO MATILLA, JAVIER ENRIQUEZ RODRIGUEZ

EL I.C.C.P. DIRECTOR DEL PROYECTO: FERNANDO PEDRAZO MAJARREZ

EXAMINADO EL INGENIERO JEFE DE LA DEMARCACIÓN: JOSÉ MANUEL BLANCO SEGARRA

ESCALA: E=1:1000 EN ORIGINAL UNE A-1

0 10 20 30 GRÁFICA

TÍTULO DEL PROYECTO: PROYECTO DE TRAZADO Y CONSTRUCCIÓN VARIANTE DE MALPARTIDA DE CÁCERES PROVINCIA DE CÁCERES "PRIMERA FASE CONSTRUCTIVA"


CLAVE: T2/12-CC-3520


Nº. PLANO: 2.3.1

DESIGNACIÓN: PLANTA GENERAL


FECHA: JUNIO 2018

HOJA 19 DE 19

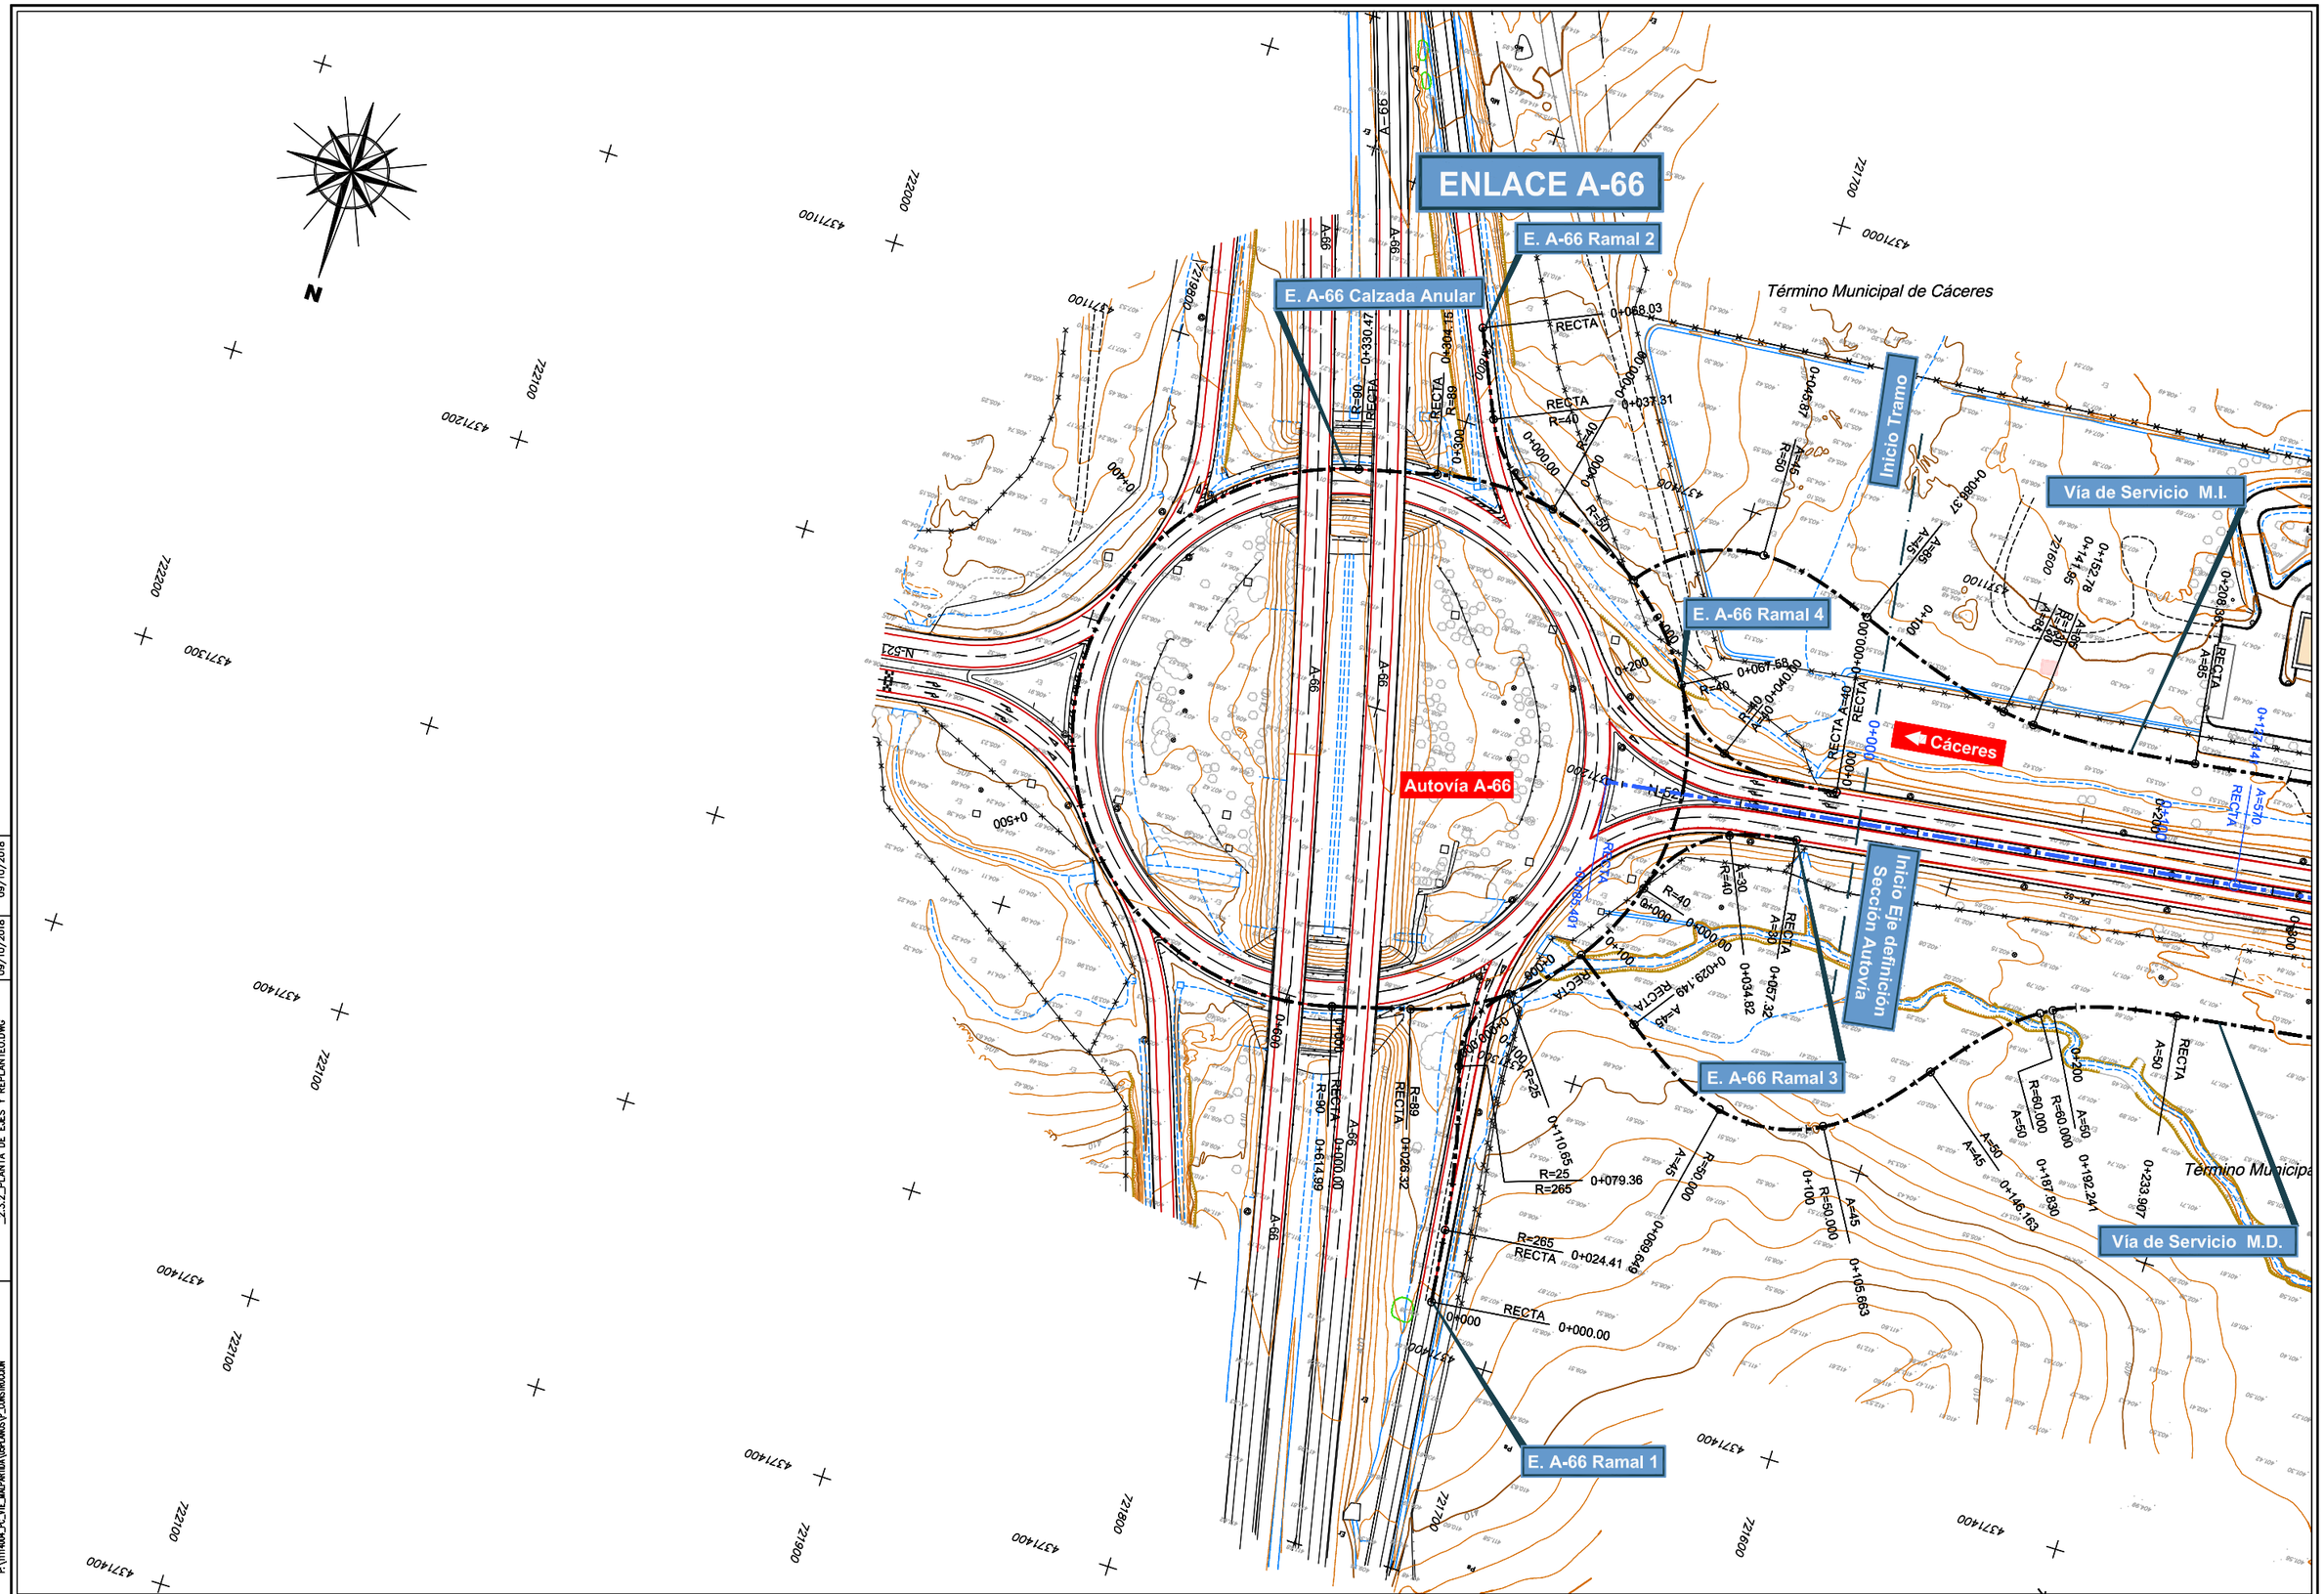
ENLACE A-66
E. A-66 Ramal 2
E. A-66 Calzada Anular
Término Municipal de Cáceres
Inicio Tramo
Vía de Servicio M.I.
E. A-66 Ramal 4
Cáceres
Autovía A-66
Inicio Eje definición Sección Autovía
E. A-66 Ramal 3
Término Municipal
Vía de Servicio M.D.
E. A-66 Ramal 1
A-66
N-521
RECTA
R=40
R=50
R=89
R=90
R=25
R=265
R=60.000
R=50.000
A=45
A=50
A=570
0+000.00
0+100
1+000.00
1+100
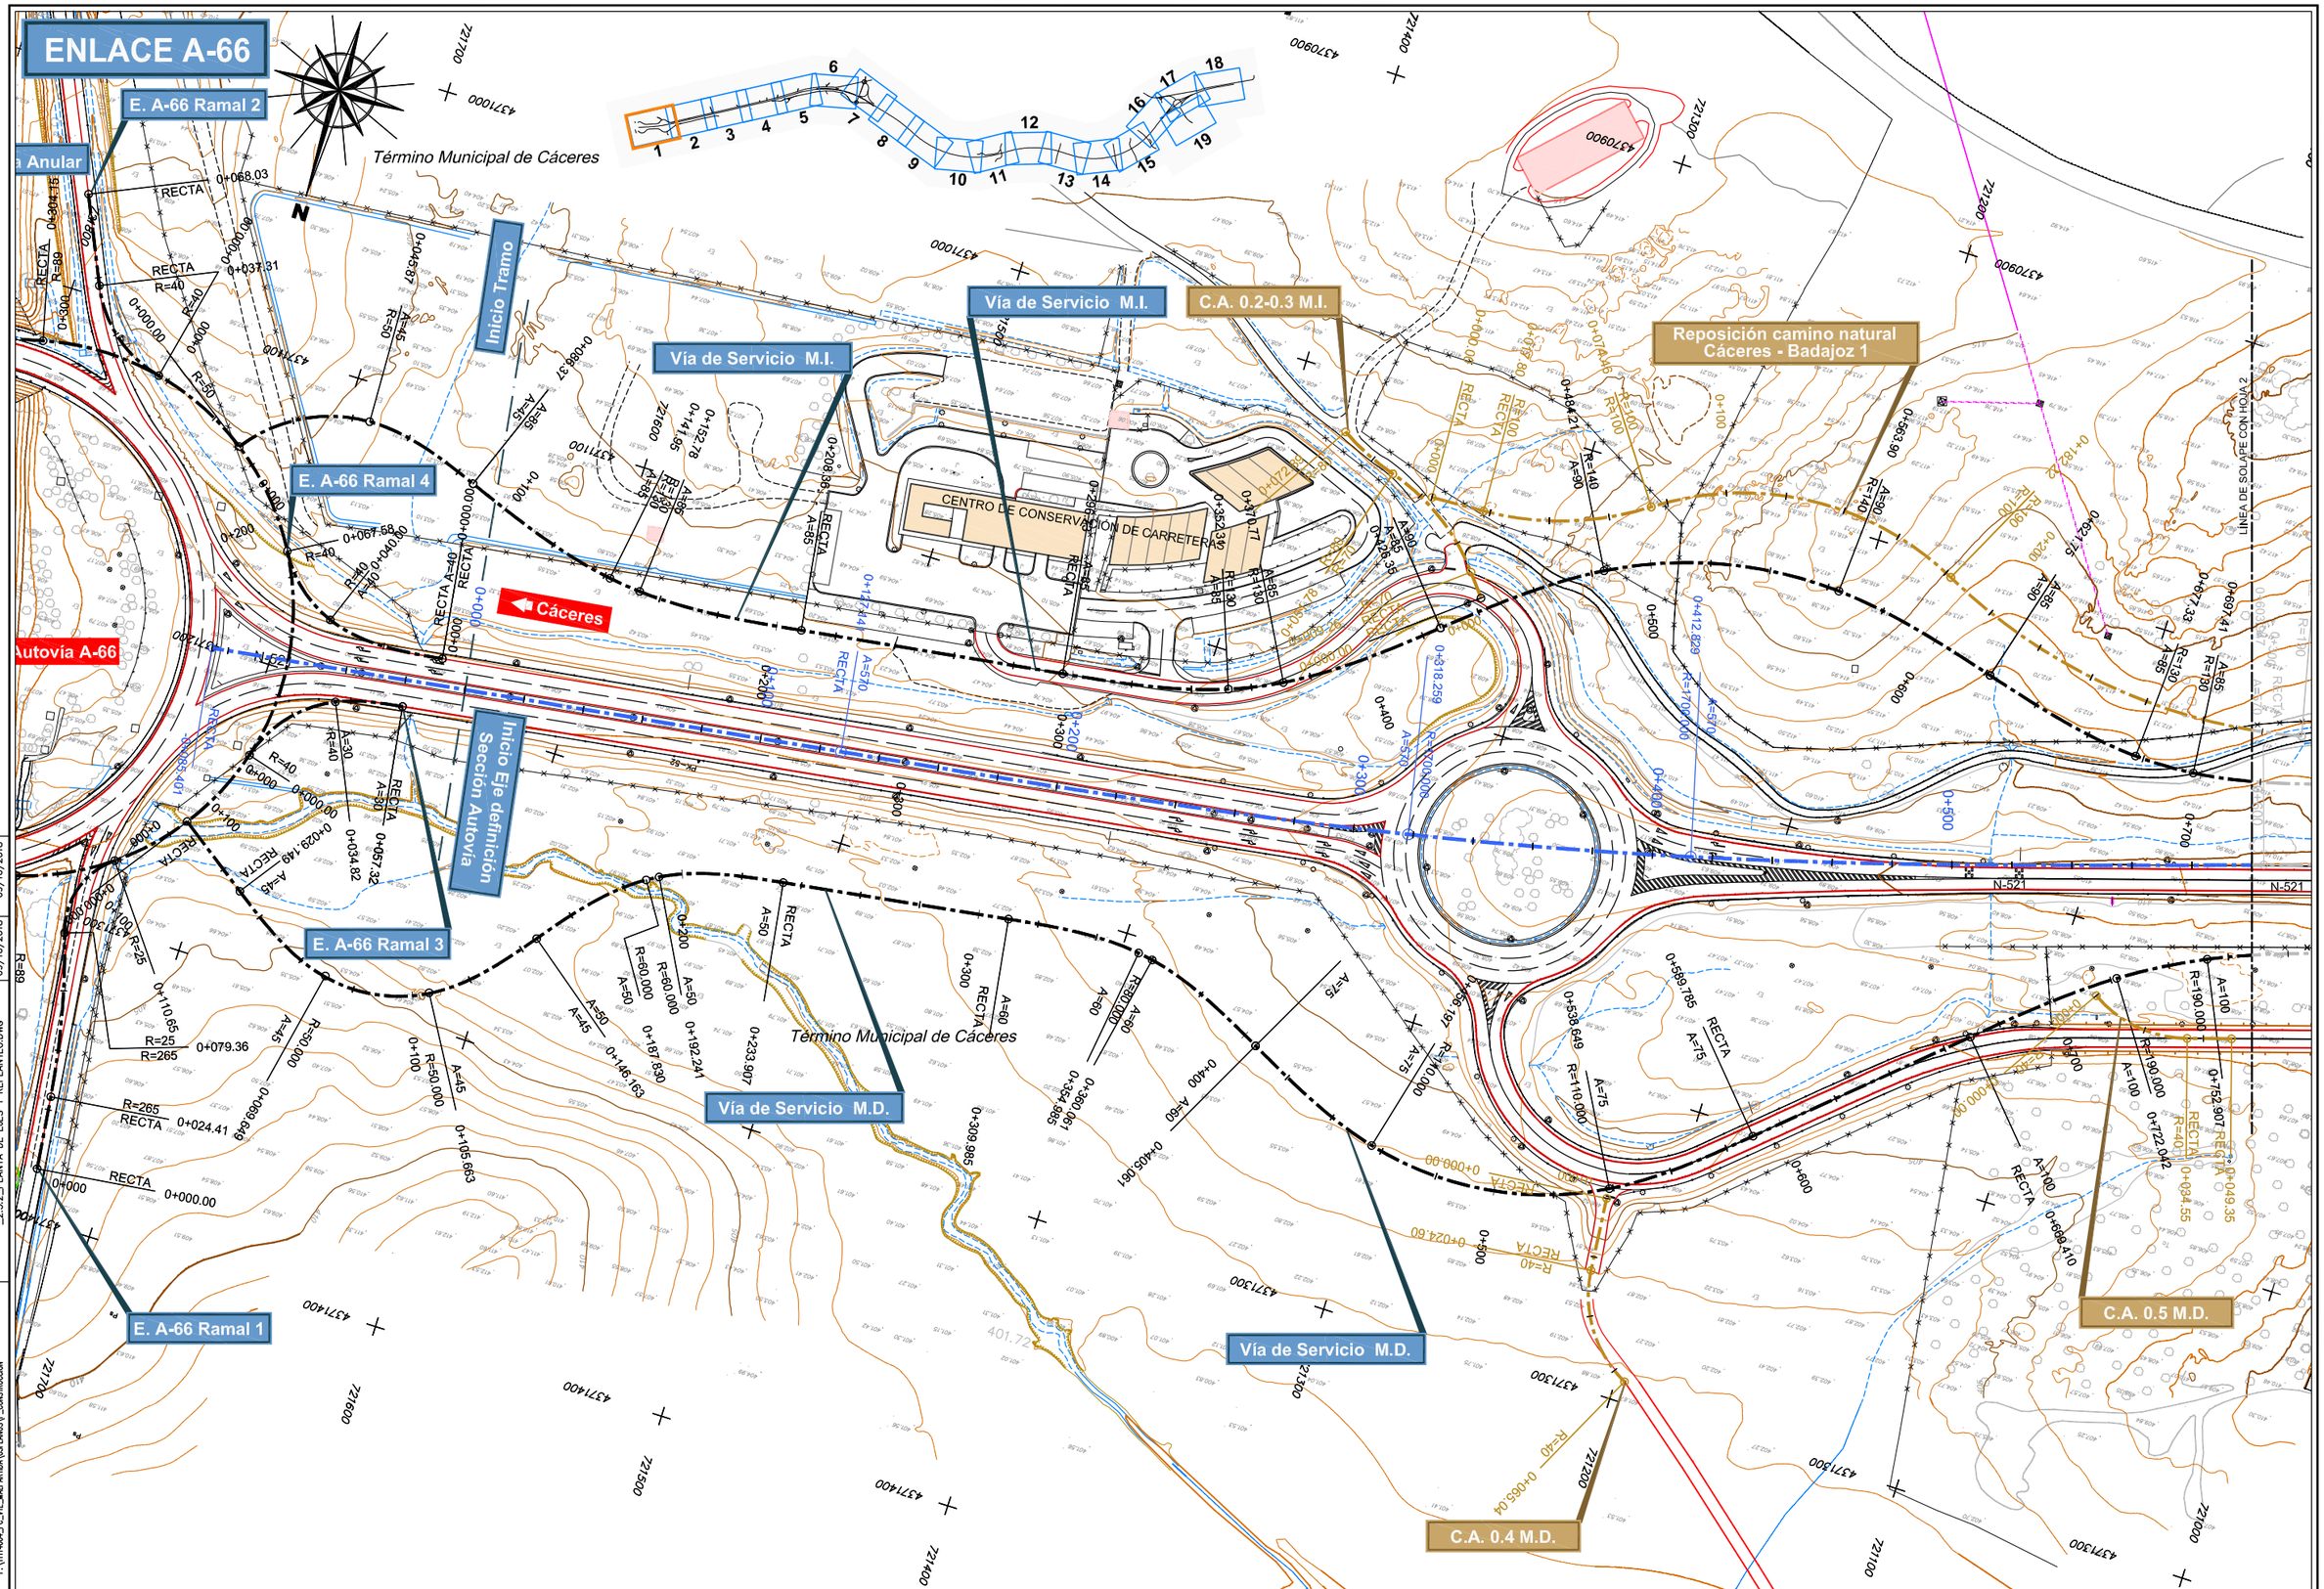


DIRECTORIO	P:\1111\604_PC_VTE_MALPARTIDA\05PLANOS\P_CONSTRUCCION	FICHERO	_2.3.2_PLANTA DE EJES Y REPLANTEO.DWG	REVISION	09/10/2018	IMPRESO	09/10/2018													
GOBIERNO DE ESPAÑA	MINISTERIO DE FOMENTO	SECRETARÍA DE ESTADO DE INFRAESTRUCTURAS, TRANSPORTE Y VIVIENDA SECRETARÍA GENERAL DE INFRAESTRUCTURAS DIRECCIÓN GENERAL DE CARRETERAS DEMARCACIÓN DE CARRETERAS DEL ESTADO EN EXTREMADURA	CONSULTOR / ES: acciona Ingeniería	LOS I.C.C.P AUTORES DEL PROYECTO: JOSÉ CARLOS RUBIO MATILLA, JAVIER ENRÍQUEZ RODRÍGUEZ	EL I.C.C.P. DIRECTOR DEL PROYECTO: FERNANDO PEDRAZO MAJARREZ	EXAMINADO EL INGENIERO JEFE DE LA DEMARCACIÓN: JOSÉ MANUEL BLANCO SEGARRA	ESCALA: E=1:1000 EN ORIGINAL UNE A-1	0 10 20 30 GRÁFICA	TÍTULO DEL PROYECTO: PROYECTO DE TRAZADO Y CONSTRUCCIÓN VARIANTE DE MALPARTIDA DE CÁCERES PROVINCIA DE CÁCERES "PRIMERA FASE CONSTRUCTIVA"	CLAVE: T2/12-CC-3520	Nº. PLANO: 2.3.2	DESIGNACIÓN: PLANTA DE EJES Y REPLANTEO	FECHA: JUNIO 2018	HOJA 1 DE 19

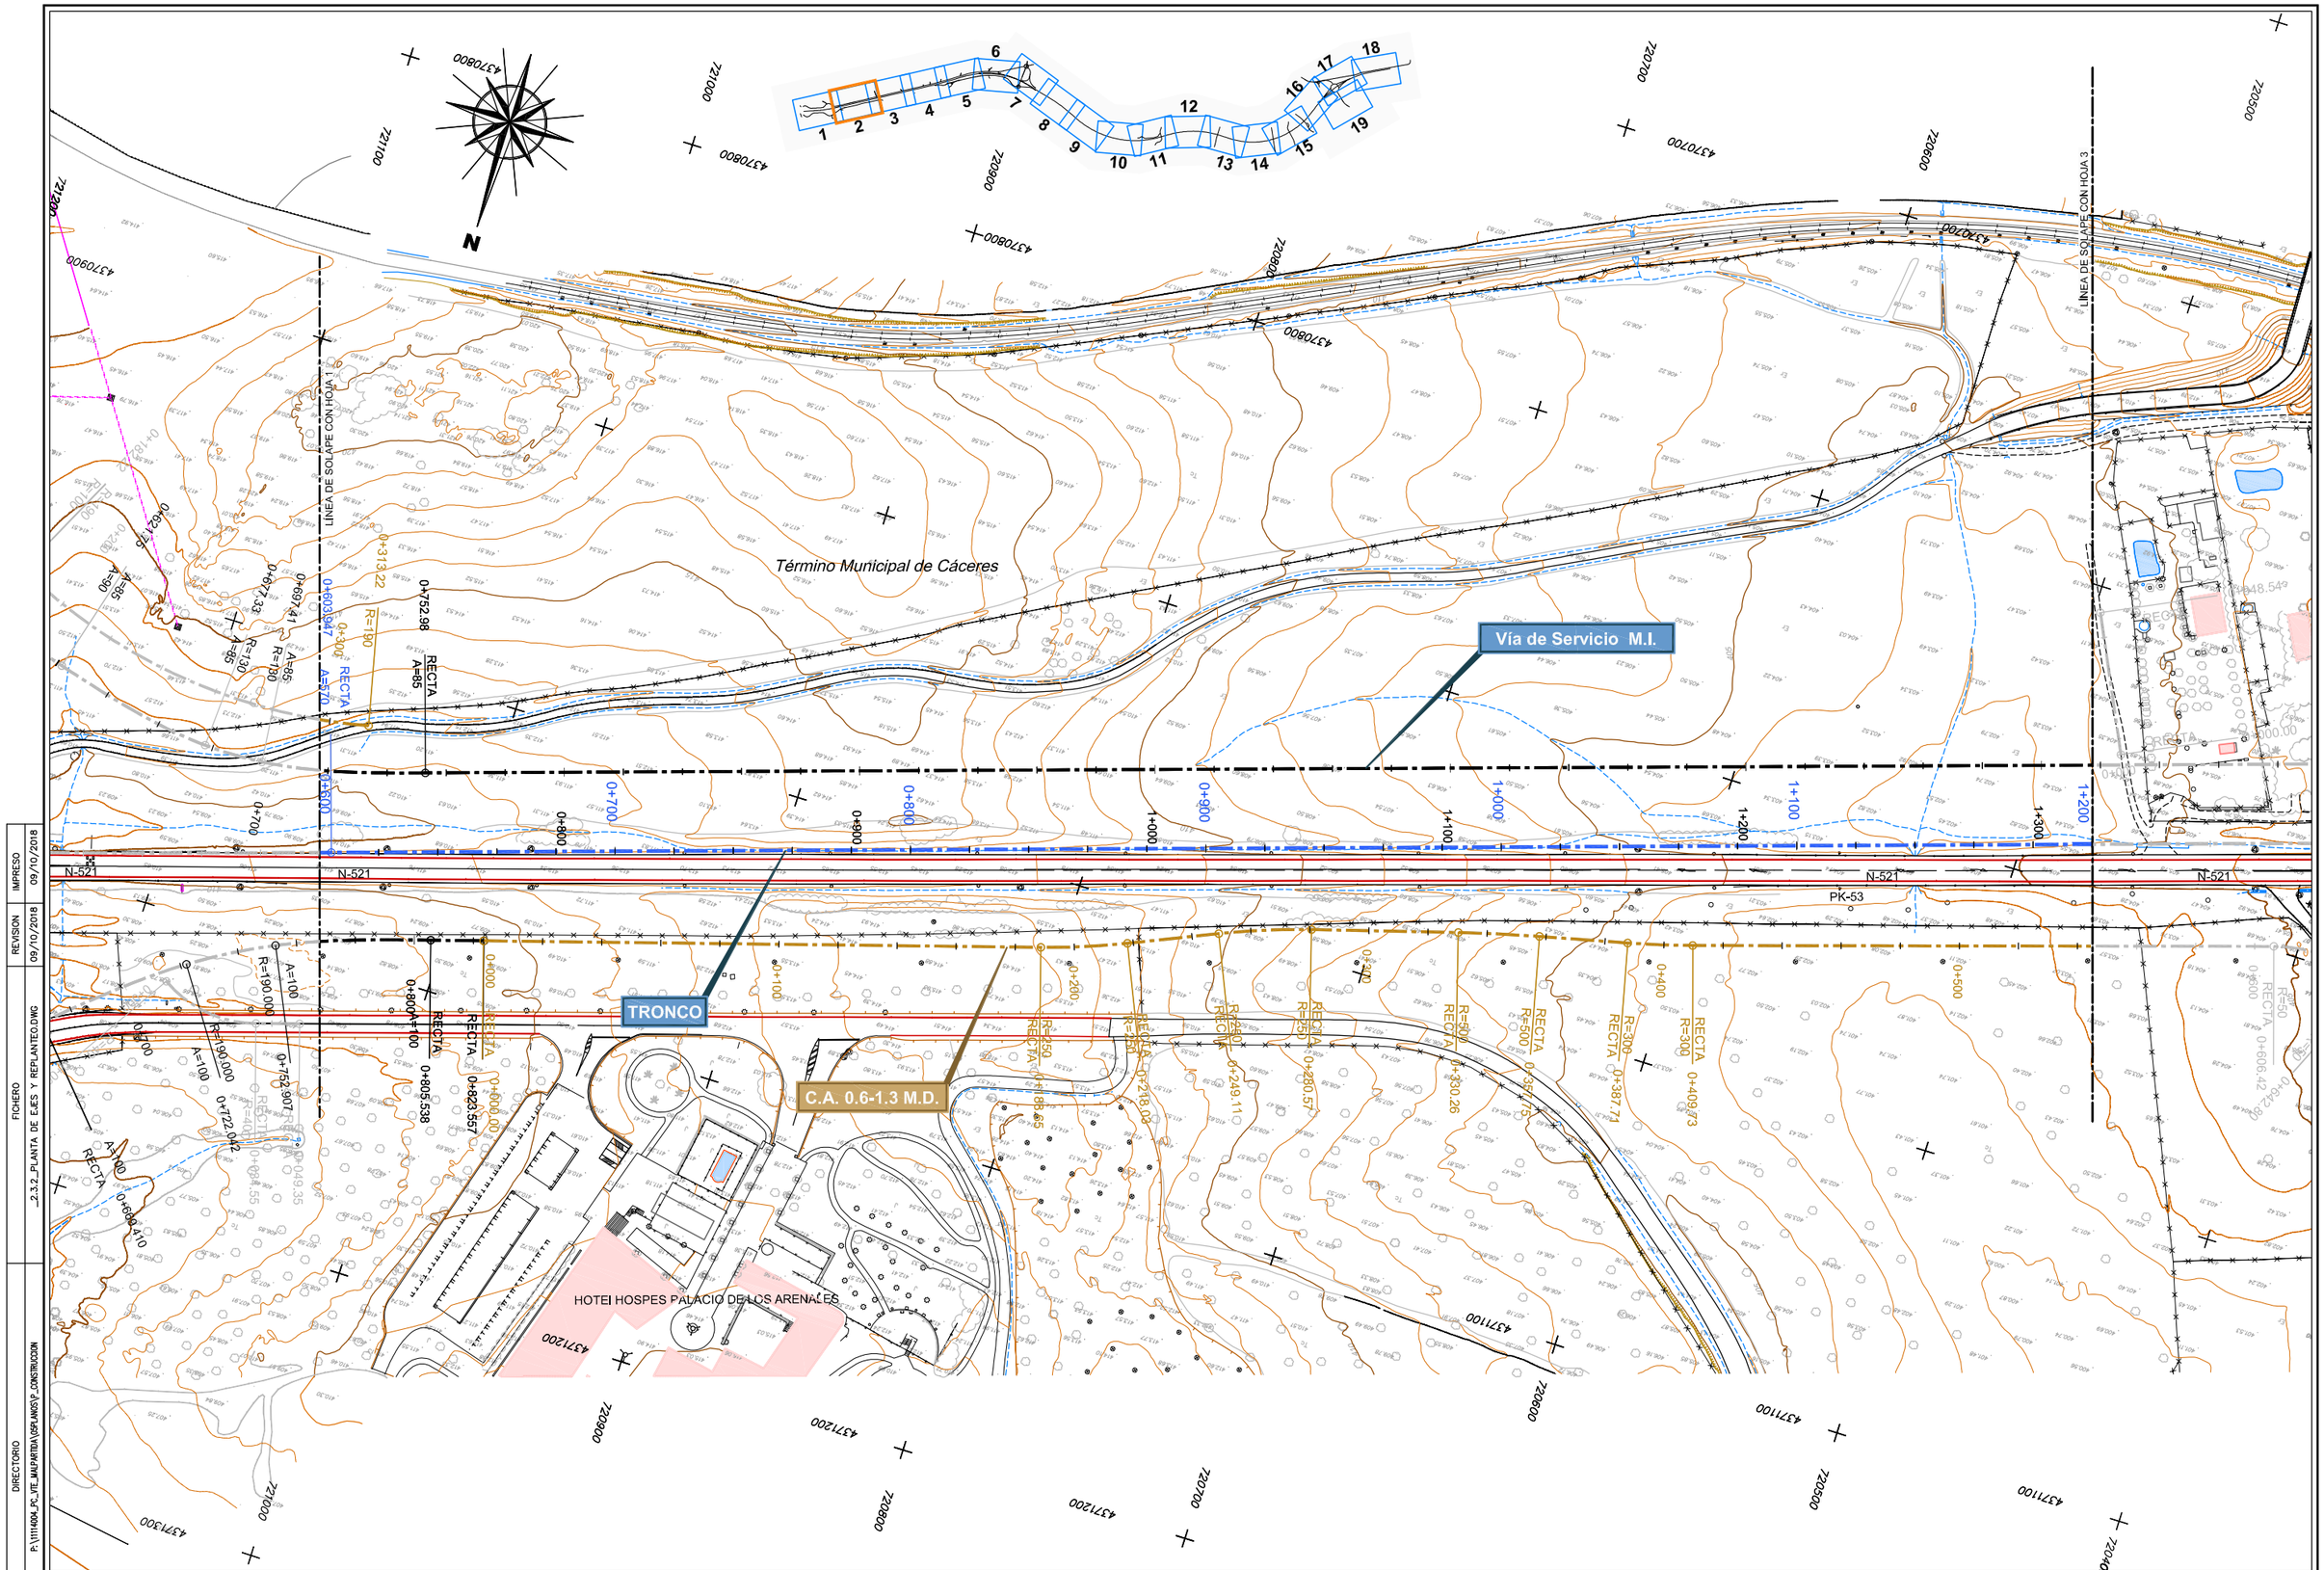


DIRECTORIO	FICHERO	IMPRESO	REVISION	GOBIERNO DE ESPAÑA	MINISTERIO DE FOMENTO	SECRETARÍA DE ESTADO DE INFRAESTRUCTURAS, TRANSPORTE Y VIVIENDA SECRETARÍA GENERAL DE INFRAESTRUCTURAS DIRECCIÓN GENERAL DE CARRETERAS DEMARCACIÓN DE CARRETERAS DEL ESTADO EN EXTREMADURA	CONSULTOR / ES: acciona Ingeniería	LOS I.C.C.P AUTORES DEL PROYECTO: JOSÉ CARLOS RUBIO MATILLA; JAVIER ENRIQUEZ RODRIGUEZ	EL I.C.C.P. DIRECTOR DEL PROYECTO: FERNANDO PEDRAZO MAJARREZ	EXAMINADO EL INGENIERO JEFE DE LA DEMARCACIÓN: JOSÉ MANUEL BLANCO SEGARRA
P:\1111-4004_PC_VTE_MALPARTIDA\05PLANOS\P_CONSTRUCCION	_2.3.2_PLANTA DE EJES Y REPLANTEO.DWG	09/10/2018	09/10/2018							

ESCALA:	TÍTULO DEL PROYECTO:	CLAVE:	Nº. PLANO:	DESIGNACIÓN:	FECHA:
E=1:1000 (0 10 20 30) EN ORIGINAL UNE A-1 — GRÁFICA	PROYECTO DE TRAZADO Y CONSTRUCCIÓN VARIANTE DE MALPARTIDA DE CÁCERES PROVINCIA DE CÁCERES "PRIMERA FASE CONSTRUCTIVA"	T2/12-CC-3520	2.3.2	PLANTA DE EJES Y REPLANTEO	JUNIO 2018 HOJA 2 DE 19

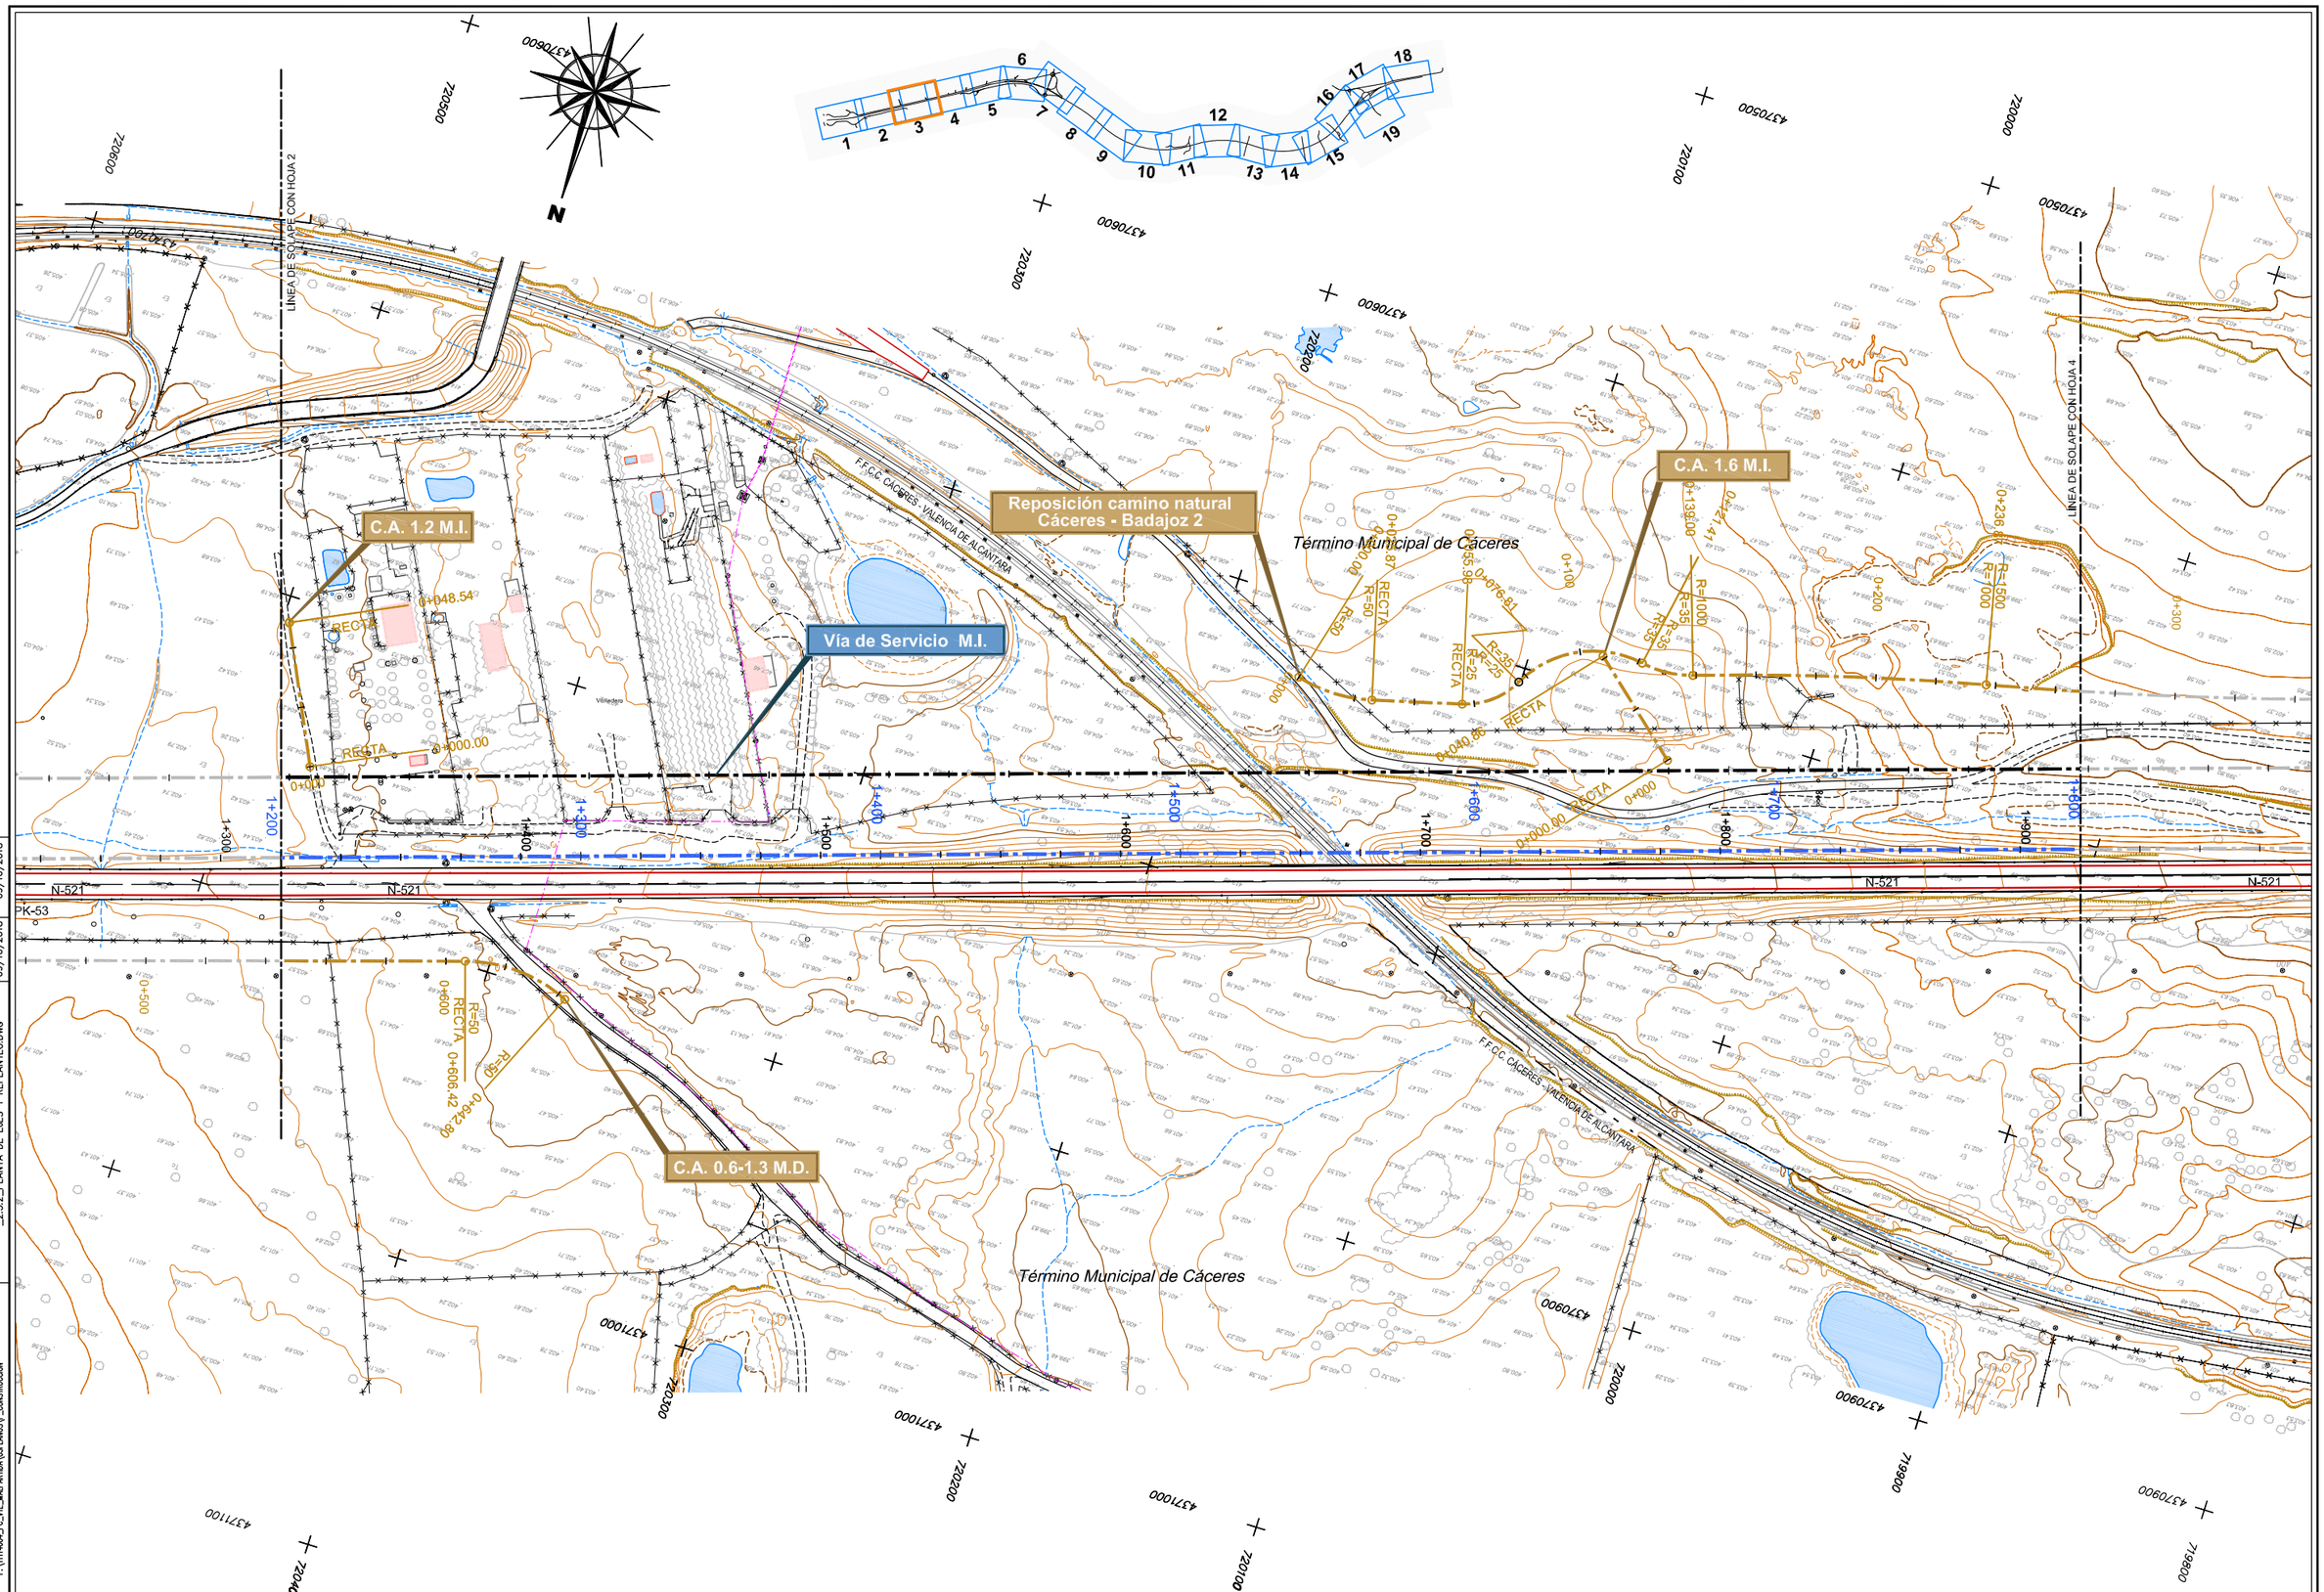

DIRECTORIO	FICHERO	REVISION	IMPRESO	GOBIERNO DE ESPAÑA	MINISTERIO DE FOMENTO	SECRETARÍA DE ESTADO DE INFRAESTRUCTURAS, TRANSPORTE Y VIVIENDA SECRETARÍA GENERAL DE INFRAESTRUCTURAS DIRECCIÓN GENERAL DE CARRETERAS DEMARCACIÓN DE CARRETERAS DEL ESTADO EN EXTREMADURA	CONSULTOR / ES: acciona Ingeniería	LOS I.C.C.P AUTORES DEL PROYECTO: JOSÉ CARLOS RUBIO MATILLA, JAVIER ENRIQUEZ RODRIGUEZ	EL I.C.C.P. DIRECTOR DEL PROYECTO: FERNANDO PEDRAZO MAJARREZ	EXAMINADO EL INGENIERO JEFE DE LA DEMARCACIÓN: JOSÉ MANUEL BLANCO SEGARRA	ESCALA: E=1:1000 EN ORIGINAL UNE A-1	0 10 20 30 GRÁFICA	TÍTULO DEL PROYECTO: PROYECTO DE TRAZADO Y CONSTRUCCIÓN VARIANTE DE MALPARTIDA DE CÁCERES PROVINCIA DE CÁCERES "PRIMERA FASE CONSTRUCTIVA"	CLAVE: T2/12-CC-3520	Nº. PLANO: 2.3.2	DESIGNACIÓN: PLANTA DE EJES Y REPLANTEO	FECHA: JUNIO 2018	HOJA 3 DE 19
P:\1111\604_PC_VTE_MALPARTIDA\05PLANOS\P_CONSTRUCCION	_2.3.2_PLANTA DE EJES Y REPLANTEO.DWG	09/10/2018	09/10/2018																

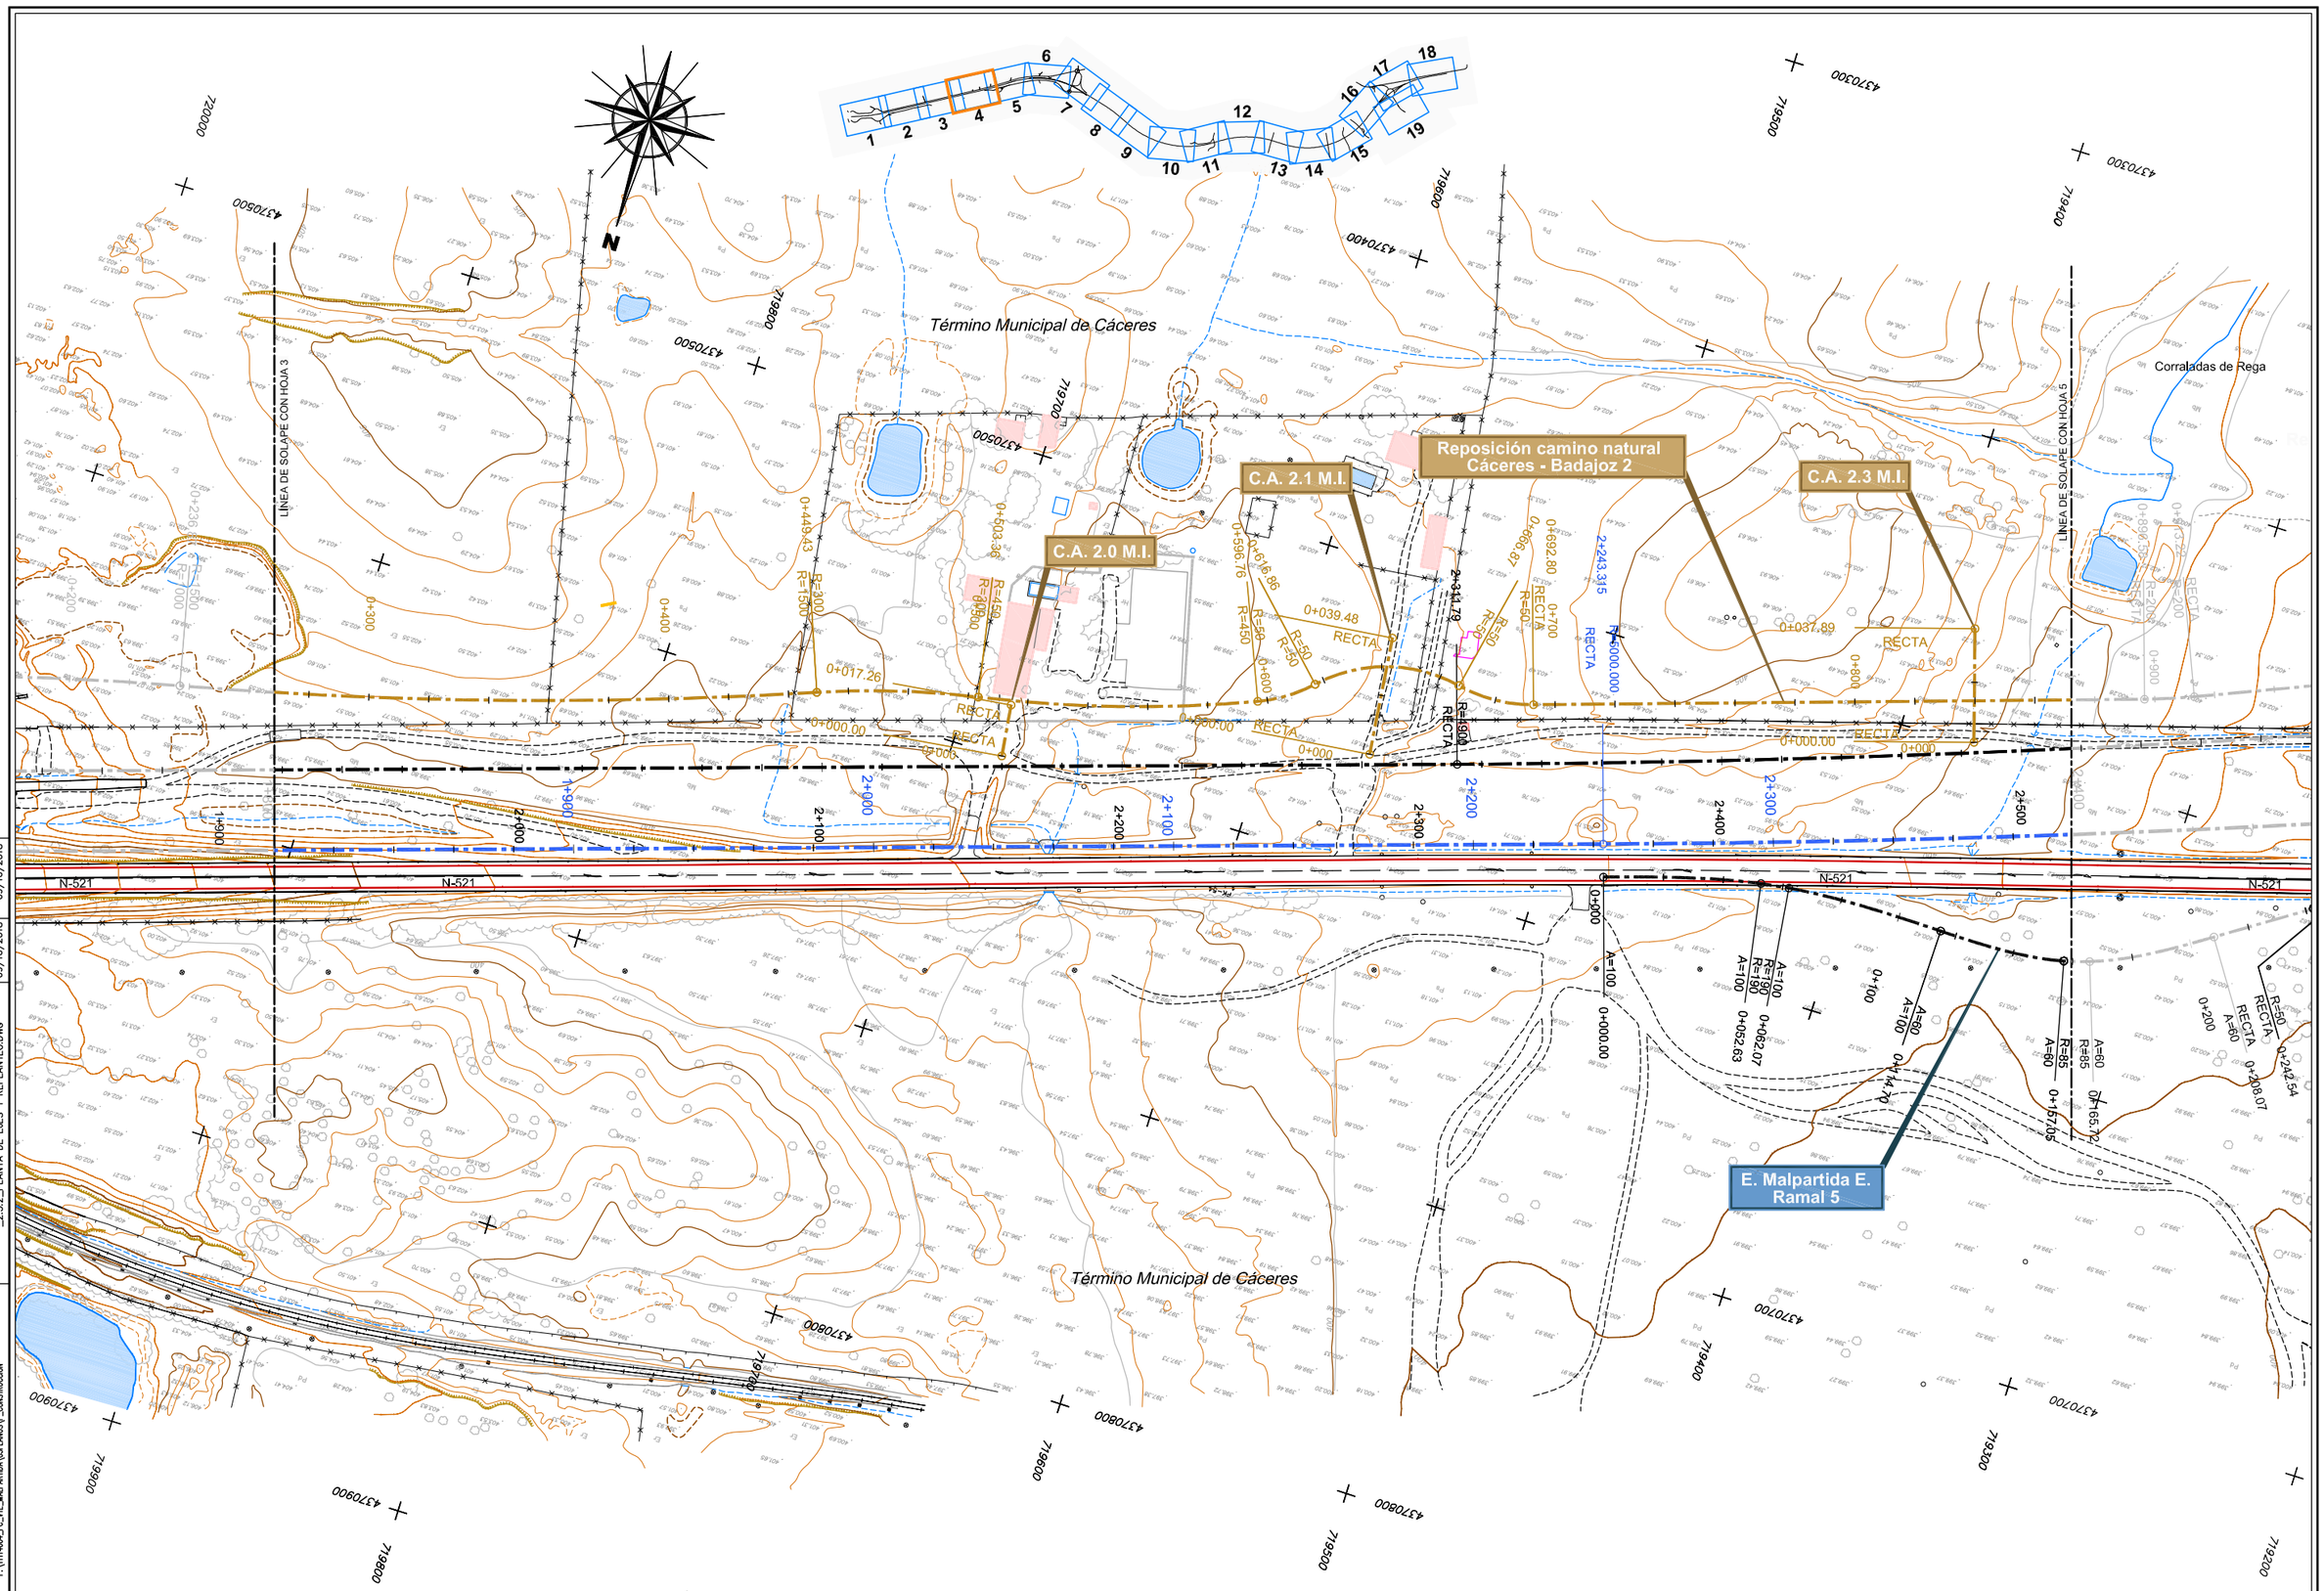

DIRECTORIO	FICHERO	REVISION	IMPRESO	GOBIERNO DE ESPAÑA / MINISTERIO DE FOMENTO	SECRETARÍA DE ESTADO DE INFRAESTRUCTURAS, TRANSPORTE Y VIVIENDA SECRETARÍA GENERAL DE INFRAESTRUCTURAS DIRECCIÓN GENERAL DE CARRETERAS DEMARCACIÓN DE CARRETERAS DEL ESTADO EN EXTREMADURA	CONSULTOR / ES: acciona ingeniería	LOS I.C.C.P AUTORES DEL PROYECTO: JOSÉ CARLOS RUBIO MATILLA, JAVIER ENRÍQUEZ RODRÍGUEZ	EL I.C.C.P. DIRECTOR DEL PROYECTO: FERNANDO PEDRAZO MAJARREZ	EXAMINADO EL INGENIERO JEFE DE LA DEMARCACIÓN: JOSÉ MANUEL BLANCO SEGARRA	ESCALA: E=1:1000 (EN ORIGINAL UNE A-1) 0 10 20 30 GRÁFICA	TÍTULO DEL PROYECTO: PROYECTO DE TRAZADO Y CONSTRUCCIÓN VARIANTE DE MALPARTIDA DE CÁCERES PROVINCIA DE CÁCERES "PRIMERA FASE CONSTRUCTIVA"	CLAVE: T2/12-CC-3520	Nº. PLANO: 2.3.2	DESIGNACIÓN: PLANTA DE EJES Y REPLANTEO	FECHA: JUNIO 2018 HOJA 4 DE 19
P:\1011400_PC_VTE_MALPARTIDA\05PLANOS\P_CONSTRUCCION	_2.3.2_PLANTA DE EJES Y REPLANTEO.DWG	09/10/2018	09/10/2018								

ENLACE DE MALPARTIDA ESTE

Término Municipal de Cáceres

Corraladas de Rega

Reposición camino natural Cáceres - Badajoz 2

TRONCO

Vía de Servicio M.I.

C.A. 2.7 M.I.

Vía de Servicio M.D. (2)

E. Malpartida E. Glorieta V.S. M.D. (2)

Final Eje definición Sección Autovía

Inicio Eje definición Sección de Trasición a Variante

C.A. 2.5 M.D.

EJE 4

N-521

LÍNEA DE SOLAPE CON HOJA 1

LÍNEA DE SOLAPE CON HOJA 6

Término Municipal de Cáceres

IMPRESO 09/10/2018
REVISION 09/10/2018
FICHERO _2.3.2_PLANTA DE EJES Y REPLANTEO.DWG
DIRECTORIO P:\11114004_PC_VTE_MALPARTIDA\DISPLANOS\P_CONSTRUCCION

GOBIERNO DE ESPAÑA — MINISTERIO DE FOMENTO

SECRETARÍA DE ESTADO DE INFRAESTRUCTURAS, TRANSPORTE Y VIVIENDA
SECRETARÍA GENERAL DE INFRAESTRUCTURAS
DIRECCIÓN GENERAL DE CARRETERAS
DEMARCACIÓN DE CARRETERAS DEL ESTADO EN EXTREMADURA

CONSULTOR / ES: acciona ingeniería

LOS I.C.C.P AUTORES DEL PROYECTO: JOSÉ CARLOS RUBIO MATILLA — JAVIER ENRIQUEZ RODRIGUEZ

EL I.C.C.P. DIRECTOR DEL PROYECTO: FERNANDO PEDRAZO MAJARREZ

EXAMINADO EL INGENIERO JEFE DE LA DEMARCACIÓN: JOSÉ MANUEL BLANCO SEGARRA

ESCALA: E=1:1000 — EN ORIGINAL UNE A-1 — 0 10 20 30 GRÁFICA

TÍTULO DEL PROYECTO: PROYECTO DE TRAZADO Y CONSTRUCCIÓN VARIANTE DE MALPARTIDA DE CÁCERES PROVINCIA DE CÁCERES "PRIMERA FASE CONSTRUCTIVA"


CLAVE: T2/12-CC-3520

Nº. PLANO: 2.3.2

DESIGNACIÓN: PLANTA DE EJES Y REPLANTEO

FECHA: JUNIO 2018

HOJA 5 DE 19

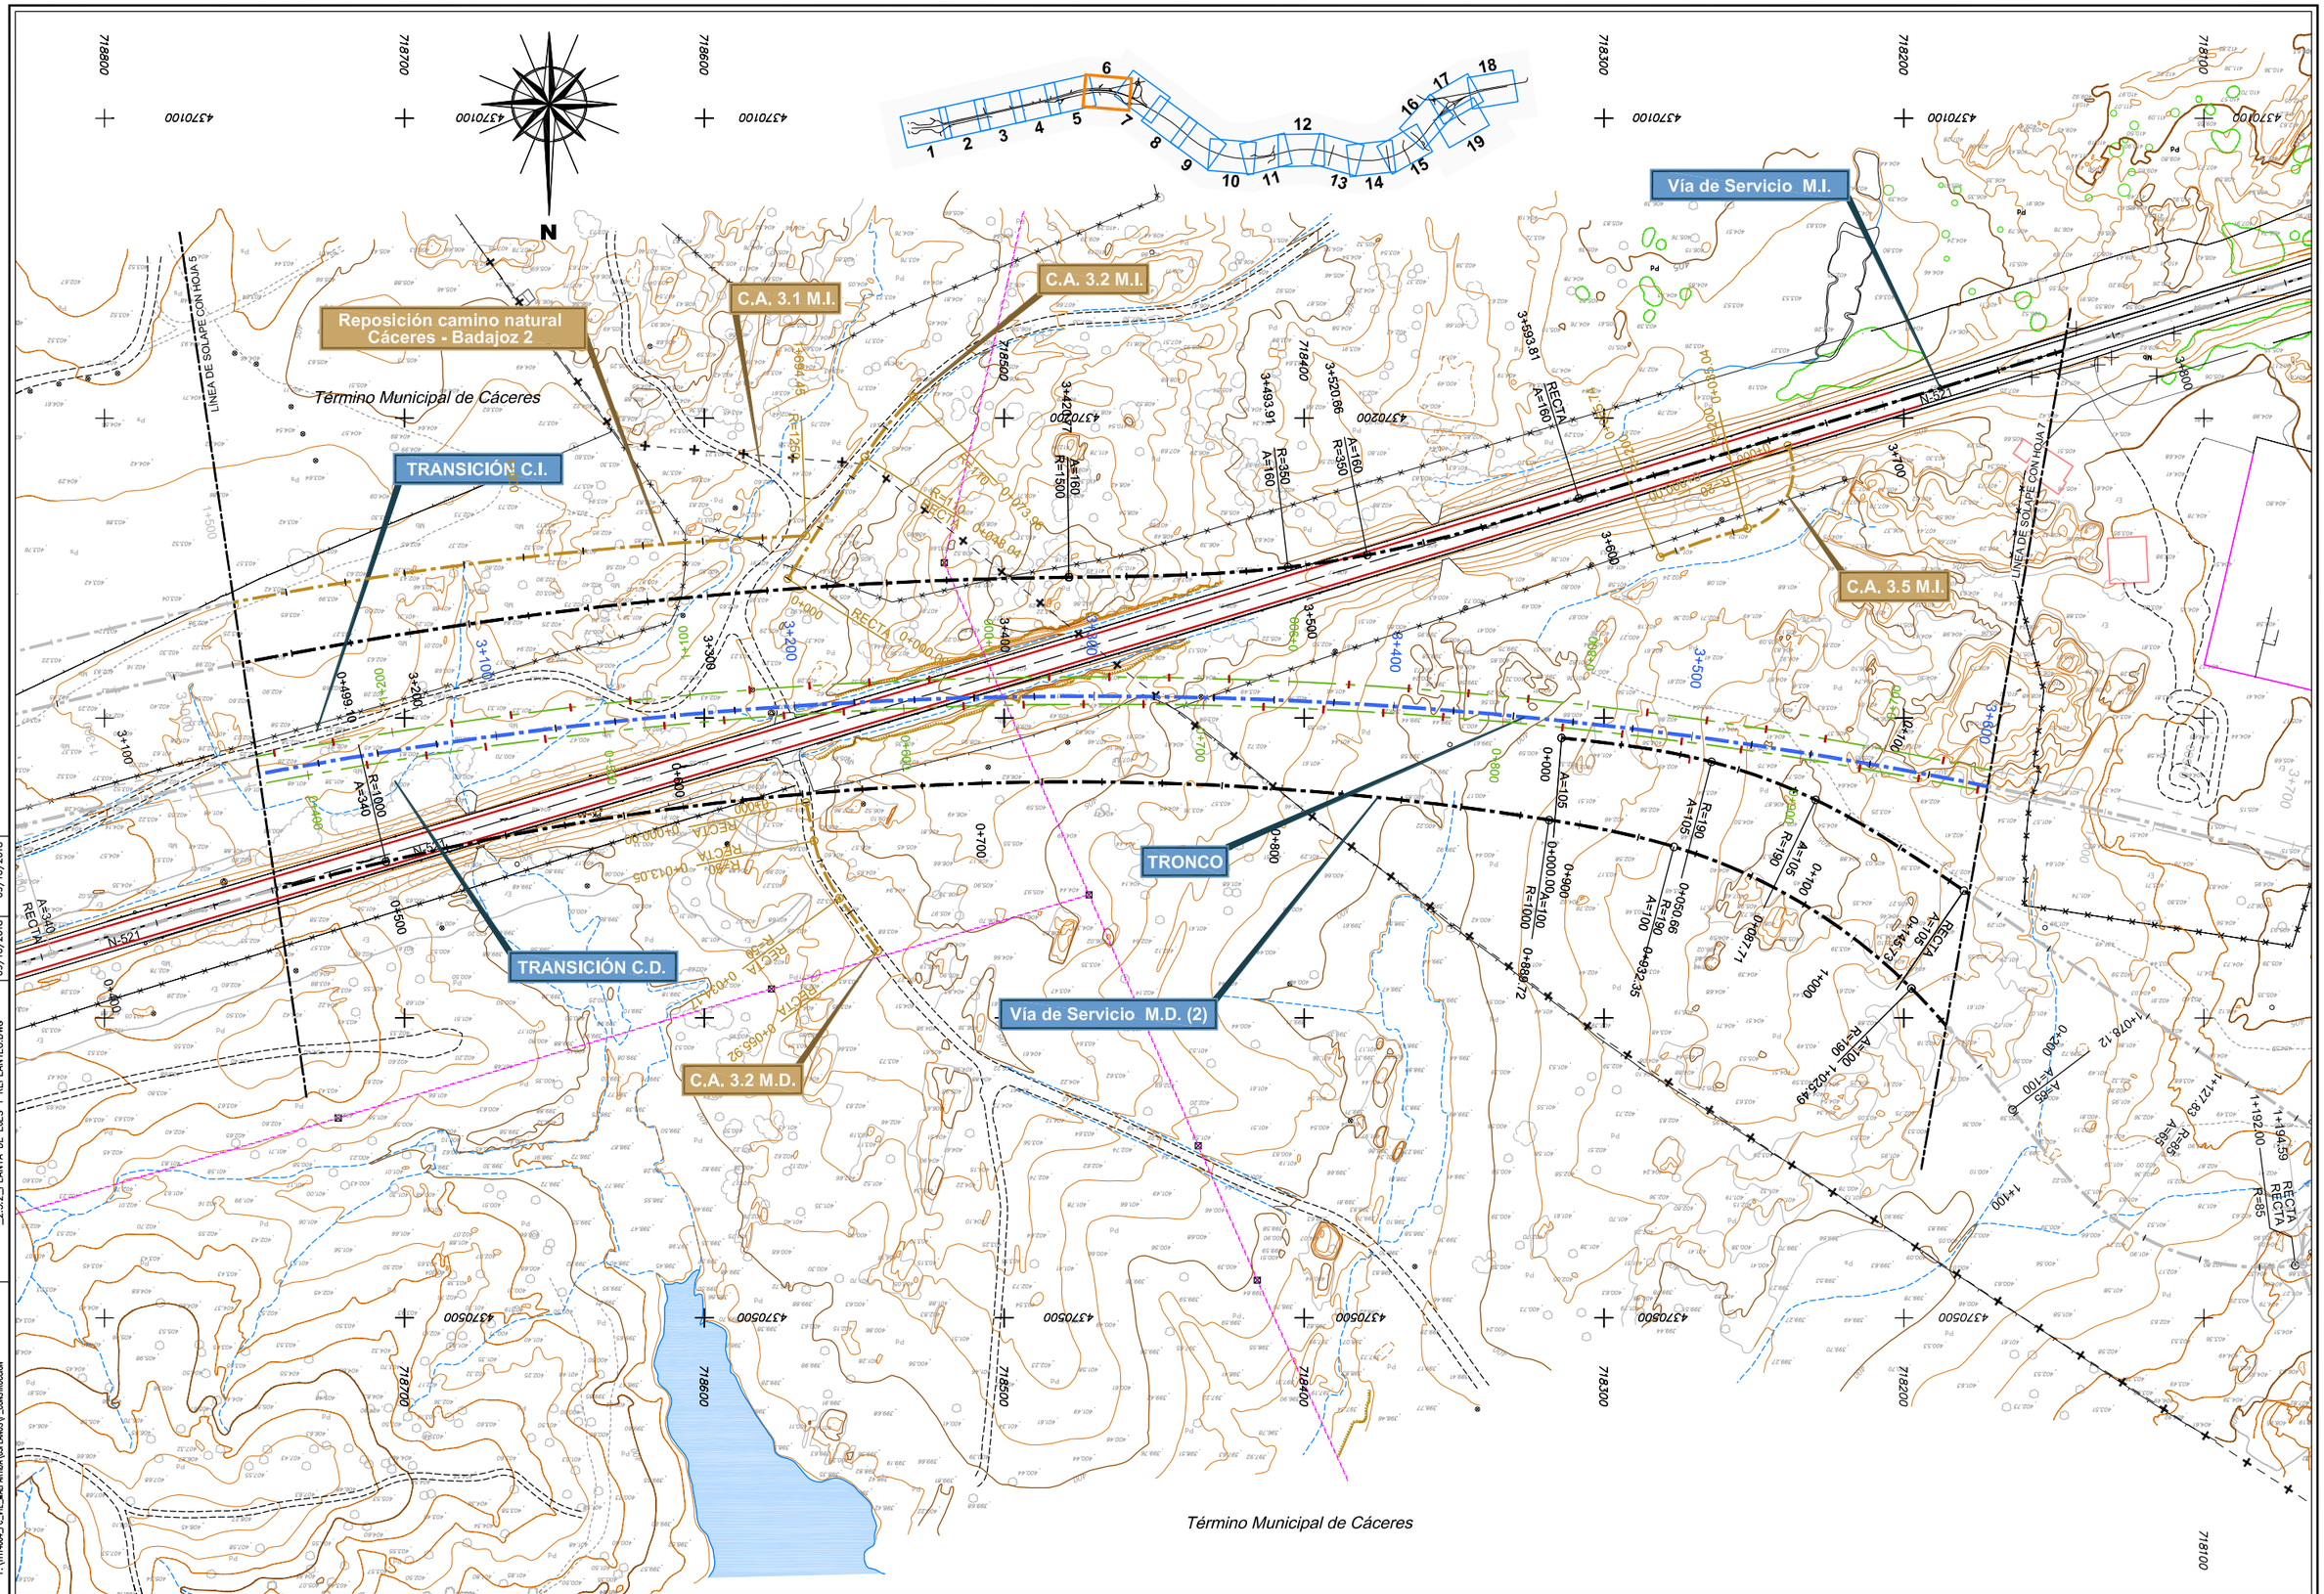

DIRECTORIO	FICHERO	REVISION	09/10/2018	IMPRESO	09/10/2018	SECRETARÍA DE ESTADO DE INFRAESTRUCTURAS, TRANSPORTE Y VIVIENDA	CONSULTOR / ES:	LOS I.C.C.P AUTORES DEL PROYECTO:	EL I.C.C.P. DIRECTOR DEL PROYECTO:	EXAMINADO EL INGENIERO JEFE DE LA DEMARCACIÓN:	ESCALA: E=1:1000 (0 10 20 30) EN ORIGINAL UNE A-1 / GRÁFICA	TÍTULO DEL PROYECTO: PROYECTO DE TRAZADO Y CONSTRUCCIÓN VARIANTE DE MALPARTIDA DE CÁCERES PROVINCIA DE CÁCERES "PRIMERA FASE CONSTRUCTIVA"	CLAVE: T2/12-CC-3520	Nº. PLANO: 2.3.2	DESIGNACIÓN: PLANTA DE EJES Y REPLANTEO	FECHA: JUNIO 2018
P:\1111\4004_PC_VTE_MALPARTIDA\05PLANOS\P_CONSTRUCCION	_2.3.2_PLANTA DE EJES Y REPLANTEO.DWG					SECRETARÍA GENERAL DE INFRAESTRUCTURAS										HOJA 6 DE 19
						DIRECCIÓN GENERAL DE CARRETERAS										
						DEMARCACIÓN DE CARRETERAS DEL ESTADO EN EXTREMADURA	acciona Ingeniería	JOSÉ CARLOS RUBIO MATILLA / JAVIER ENRIQUEZ RODRIGUEZ	FERNANDO PEDRAZO MAJARREZ	JOSÉ MANUEL BLANCO SEGARRA						

GOBIERNO DE ESPAÑA — MINISTERIO DE FOMENTO

ENLACE DE MALPARTIDA ESTE

C.A. 3.7 M.I.

E. Malpartida E. Rep. N-521

Vía de Servicio M.I.

E. Malpartida E. Glorieta Sur

E. Malpartida E. Ramal 0

E. Malpartida E. Ramal 4

E. Malpartida E. Ramal 3

TRONCO

TRANSICIÓN C.D.

E. Malpartida E. Ramal 1

E. Malpartida E. Ramal 2

Vía de Servicio M.D. (2)

E. Malpartida E. Glorieta Norte

Término Municipal de Malpartida de Cáceres

LÍNEA DE SOLAPE CON HOJA 8

LÍNEA DE SOLAPE CON HOJA 6

EJE 3

EJE 5

N-521


IMPRESO 09/10/2018

REVISION 09/10/2018


FICHERO _2.3.2_PLANTA DE E.ES Y REPLANTEO.DWG

DIRECTORIO P:\1111-4004_PC_VTE_MALPARTIDA\05PLANOS\P_CONSTRUCCION

GOBIERNO DE ESPAÑA / MINISTERIO DE FOMENTO	SECRETARÍA DE ESTADO DE INFRAESTRUCTURAS, TRANSPORTE Y VIVIENDA SECRETARÍA GENERAL DE INFRAESTRUCTURAS DIRECCIÓN GENERAL DE CARRETERAS DEMARCACIÓN DE CARRETERAS DEL ESTADO EN EXTREMADURA	CONSULTOR / ES: acciona Ingeniería	LOS I.C.C.P AUTORES DEL PROYECTO: JOSÉ CARLOS RUBIO MATILLA, JAVIER ENRÍQUEZ RODRÍGUEZ	EL I.C.C.P. DIRECTOR DEL PROYECTO: FERNANDO PEDRAZO MAJARREZ	EXAMINADO EL INGENIERO JEFE DE LA DEMARCACIÓN: JOSÉ MANUEL BLANCO SEGARRA	ESCALA: E=1:1000 EN ORIGINAL UNE A-1	0 10 20 30 GRÁFICA	TÍTULO DEL PROYECTO: PROYECTO DE TRAZADO Y CONSTRUCCIÓN VARIANTE DE MALPARTIDA DE CÁCERES PROVINCIA DE CÁCERES "PRIMERA FASE CONSTRUCTIVA"	CLAVE: T2/12-CC-3520	Nº. PLANO: 2.3.2	DESIGNACIÓN: PLANTA DE EJES Y REPLANTEO	FECHA: JUNIO 2018 HOJA 7 DE 19

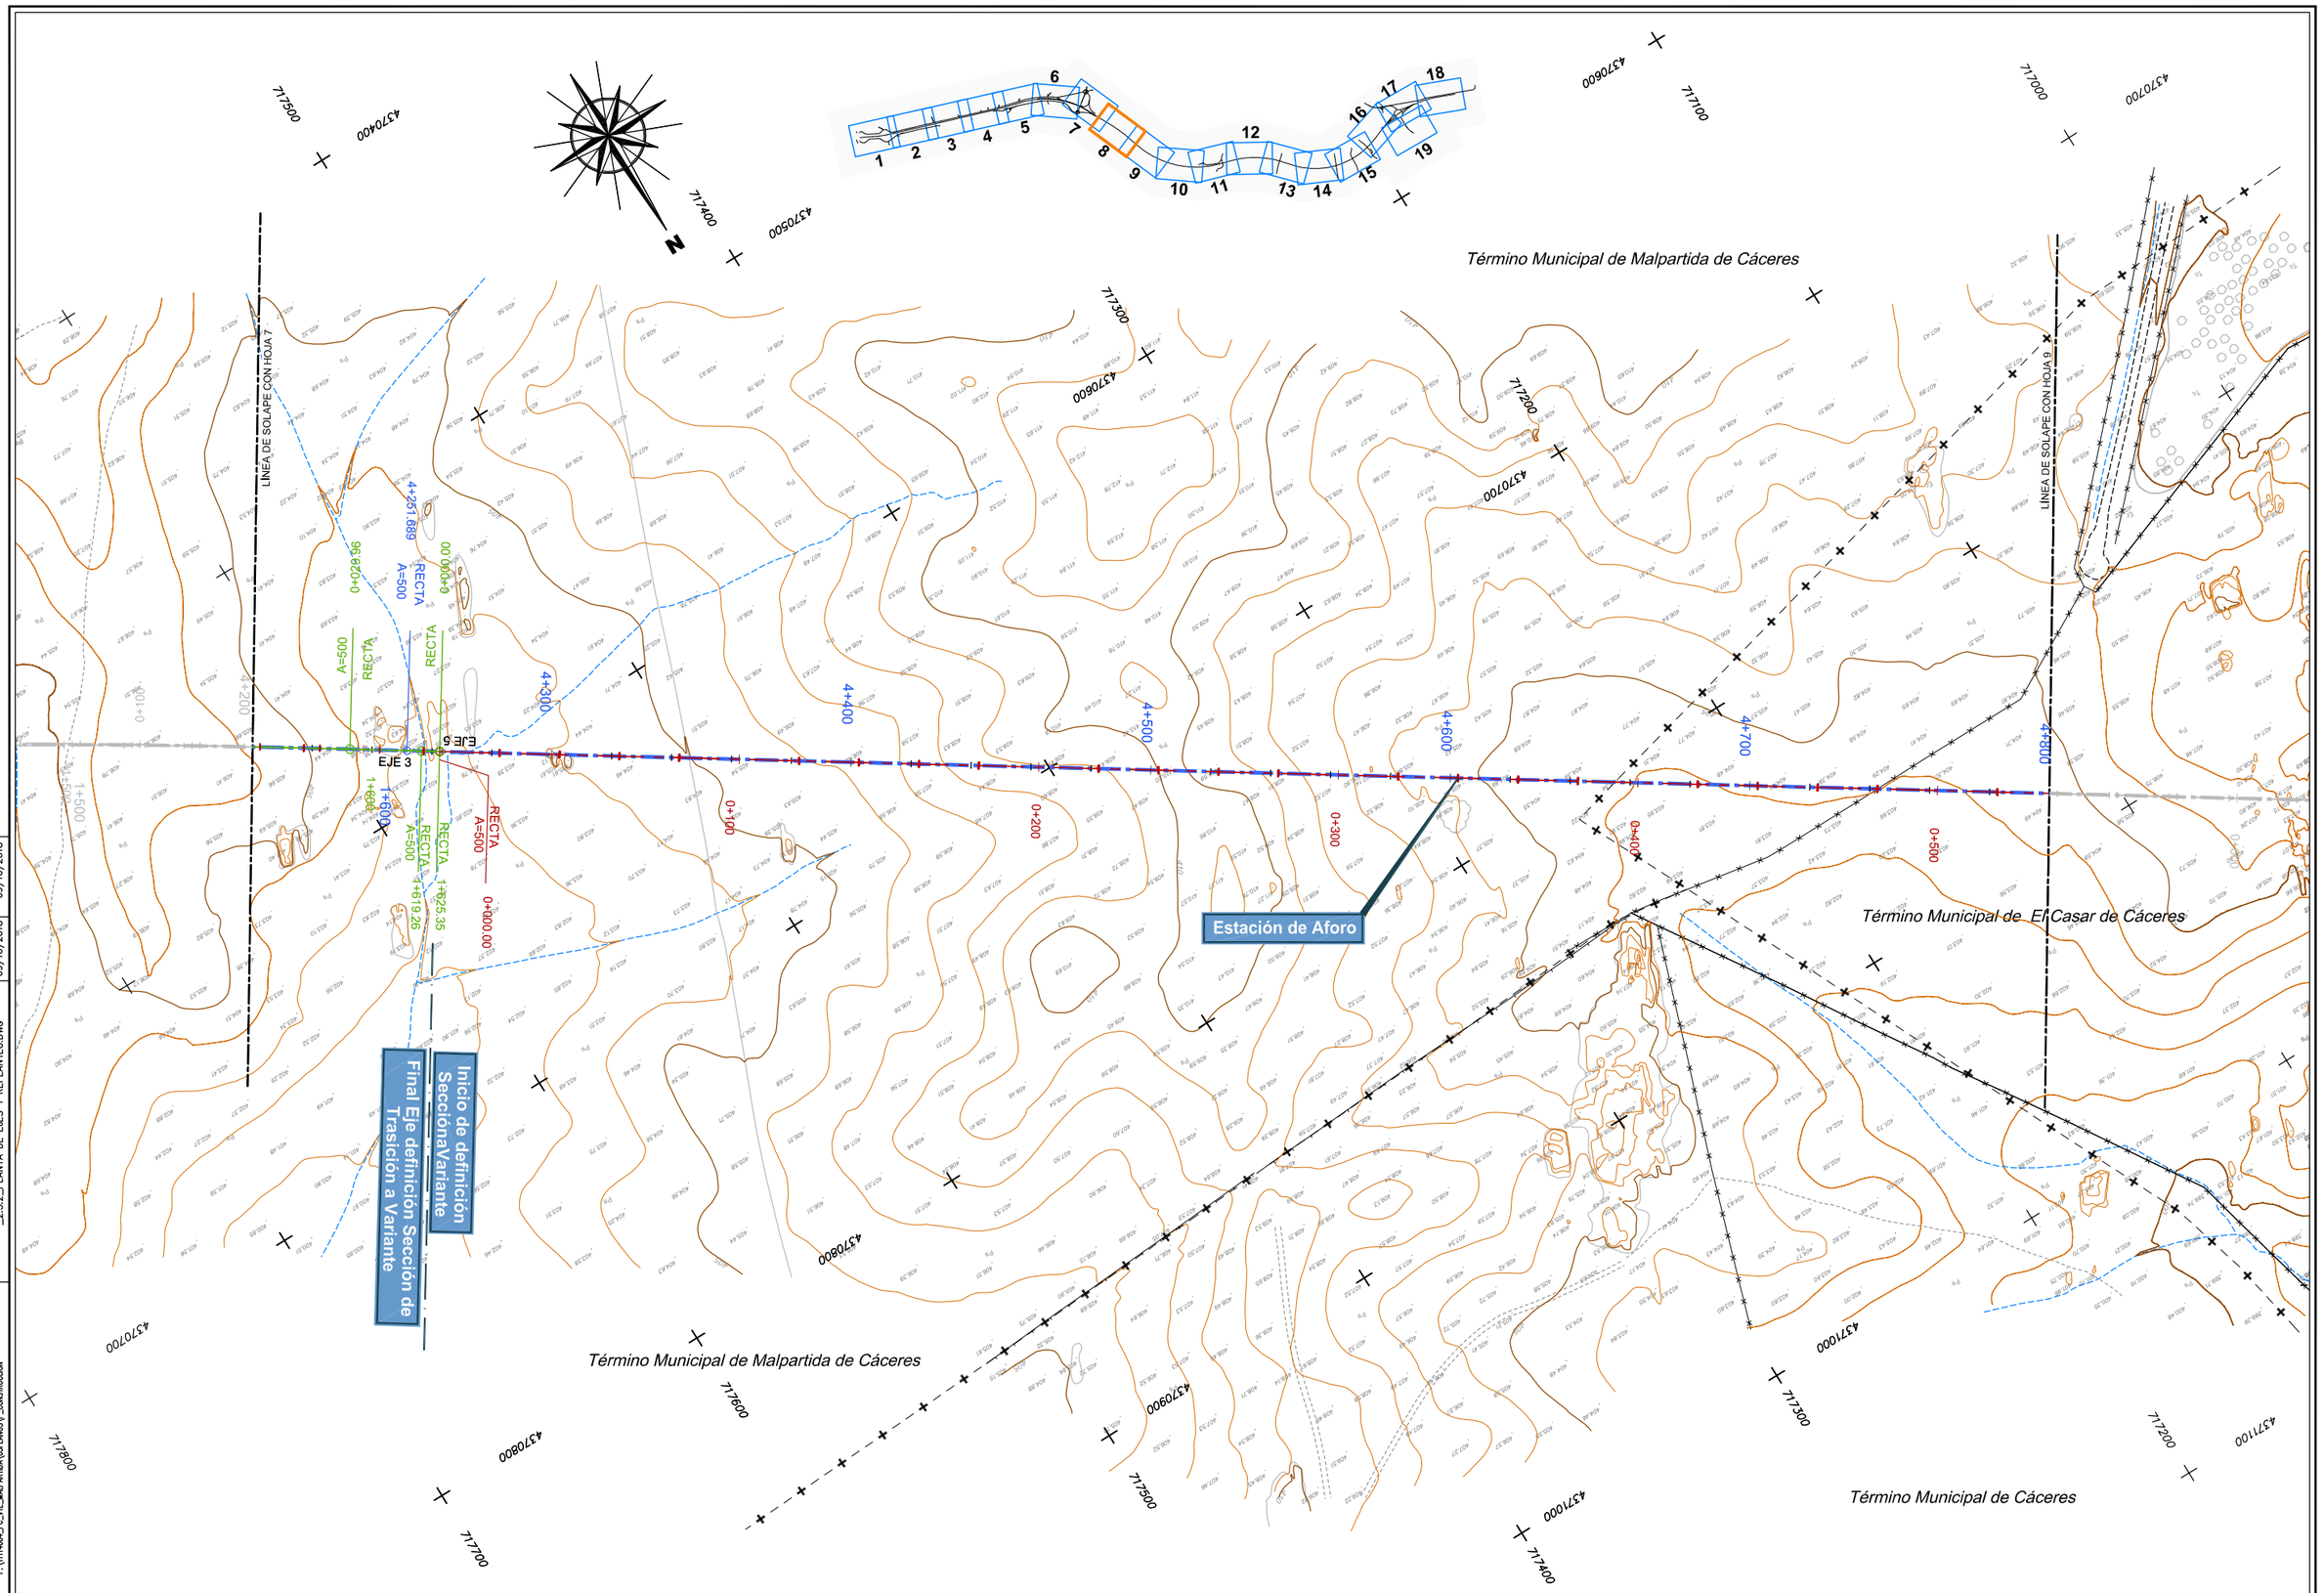
Término Municipal de Malpartida de Cáceres
Término Municipal de El Casar de Cáceres
Término Municipal de Cáceres
LÍNEA DE SOLAPE CON HOJA 7
LÍNEA DE SOLAPE CON HOJA 9
EJE 3
RECTA
A=500
4+251.89
0+029.96
0+000.00
1+619.26
0+000.00
Estación de Aforo
Inicio de definición Sección/aVariante
Final Eje definición Sección de Trasición a Variante
1
2
3
4
5
6
7
8
9
10
11
12
13
14
15
16
17
18
19

| | | |

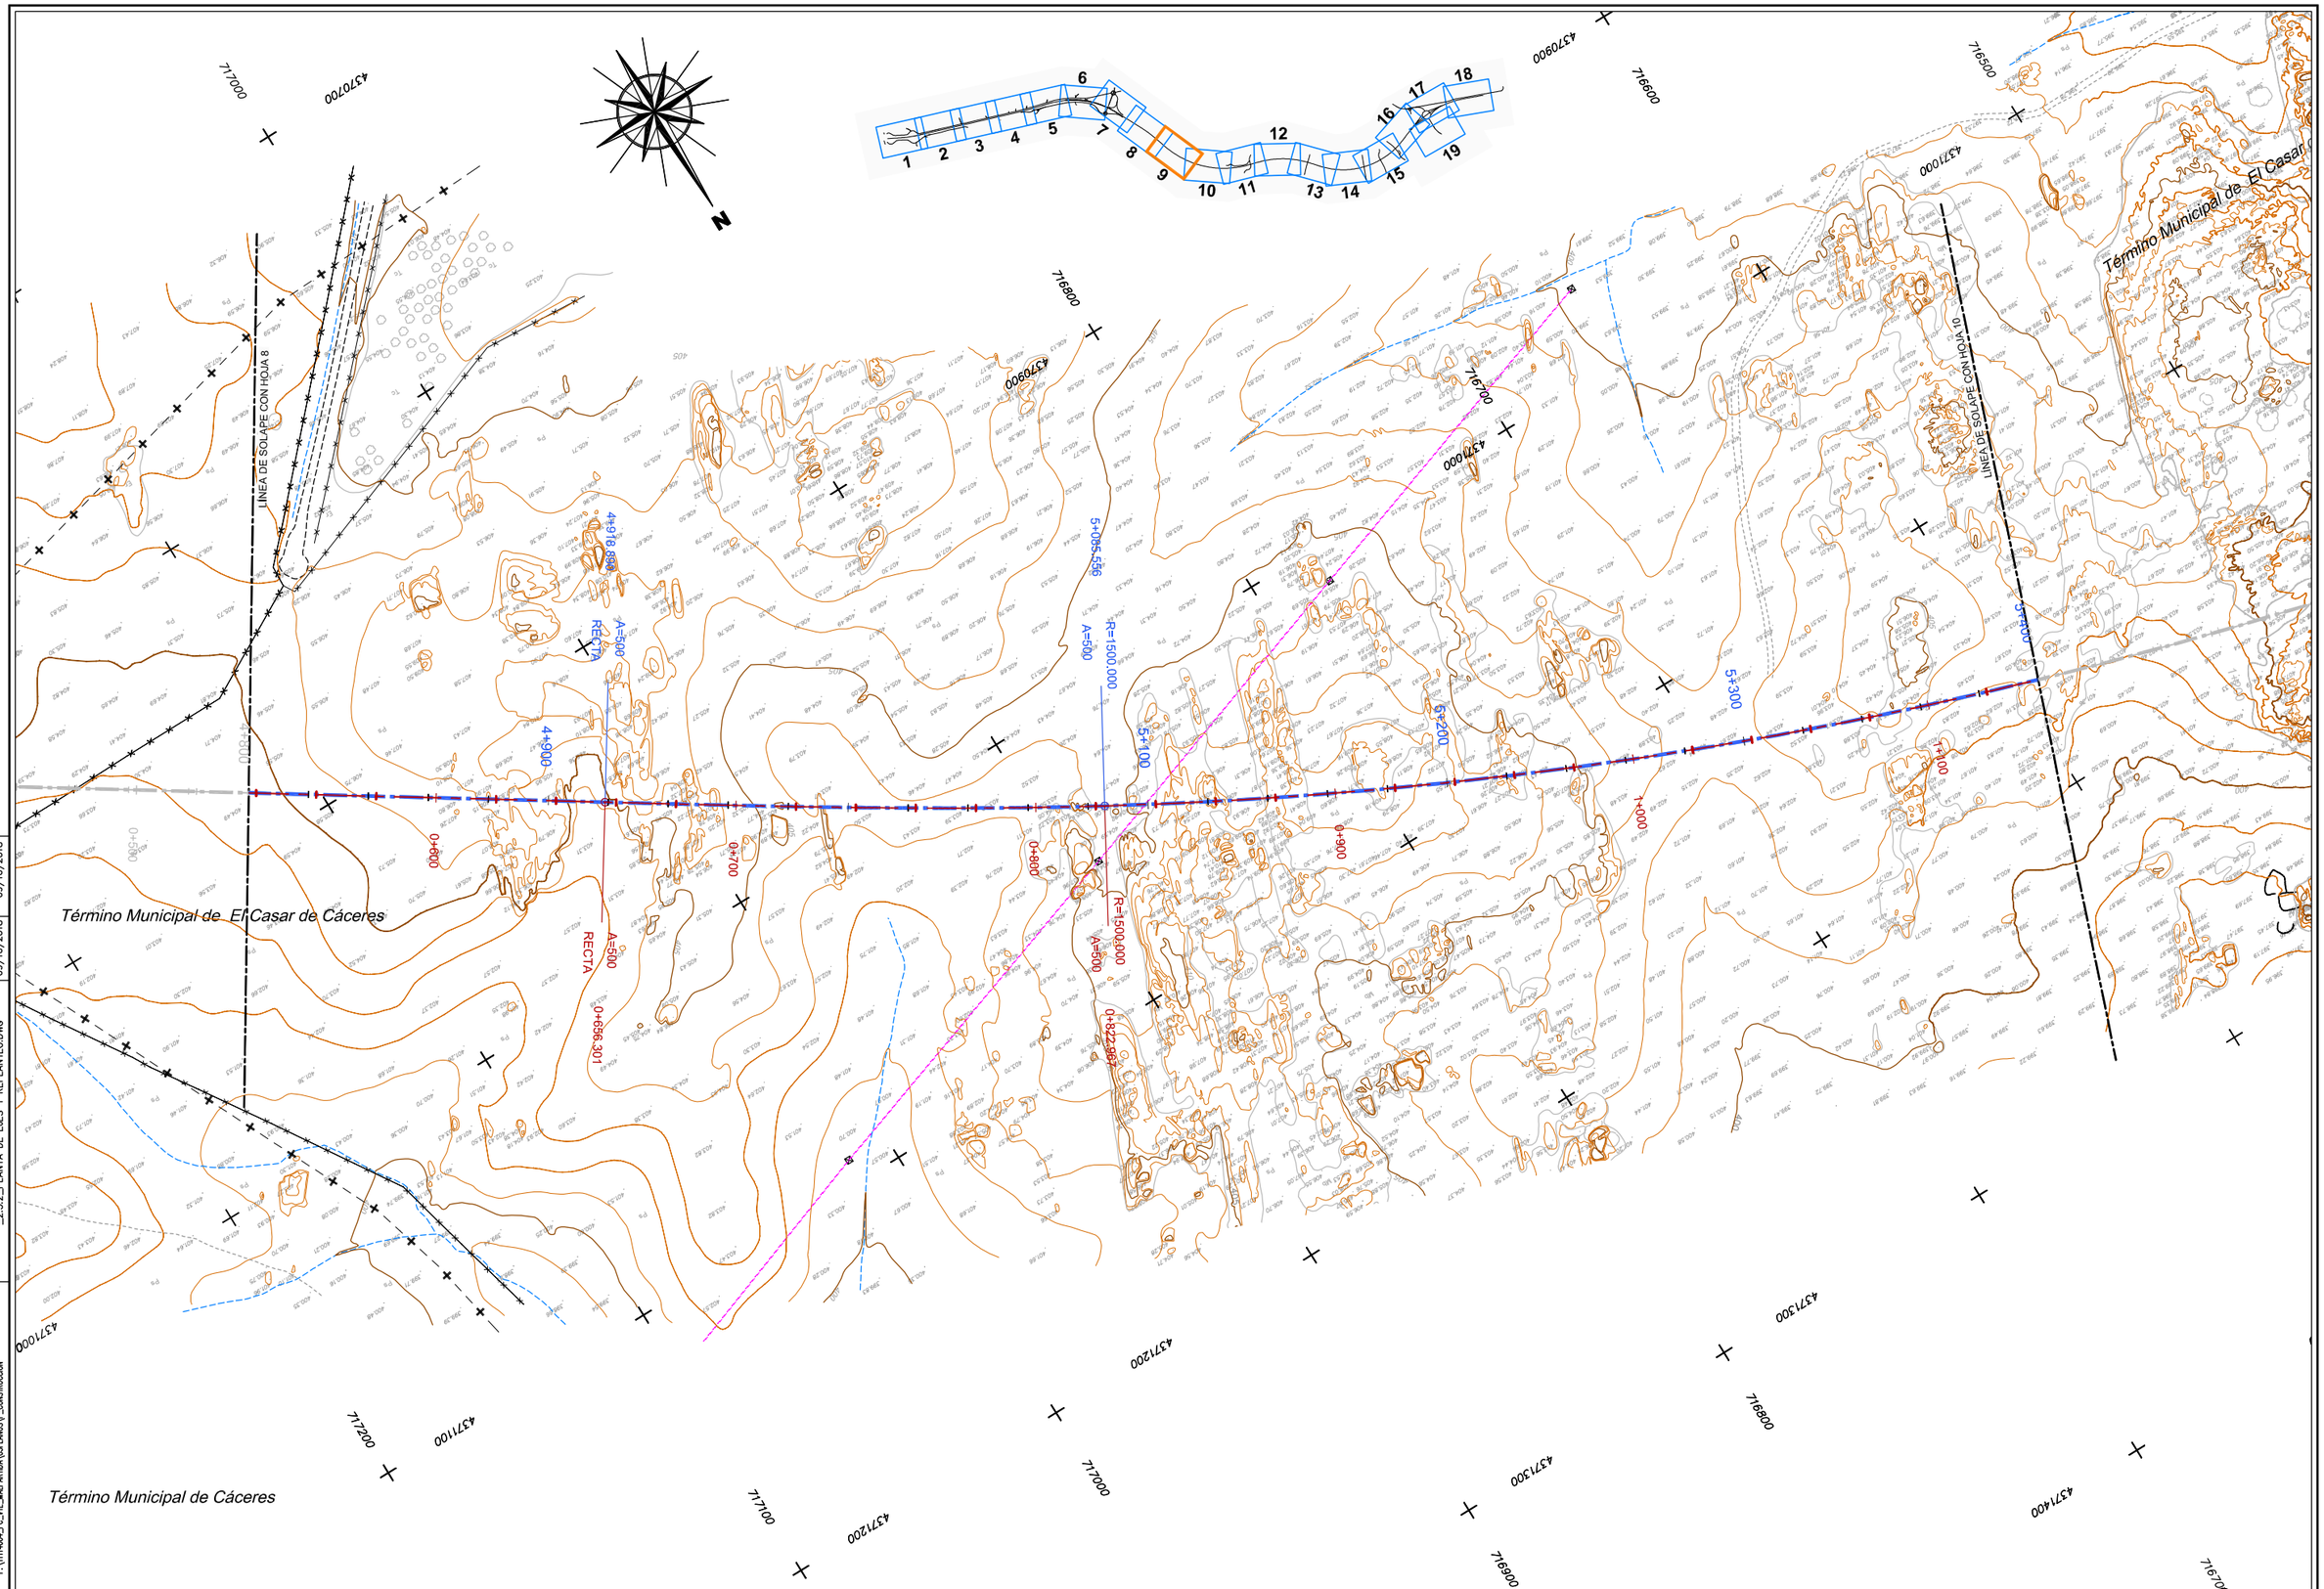

DIRECTORIO	P:\11114004_PC_VTE_MALPARTIDA\DOPLANOS\P_CONSTRUCCION		
FICHERO	_2.3.2_PLANTA DE EJES Y REPLANTEO.DWG		
REVISION	09/10/2018		
IMPRESO	09/10/2018		

GOBIERNO DE ESPAÑA — MINISTERIO DE FOMENTO

SECRETARÍA DE ESTADO DE INFRAESTRUCTURAS, TRANSPORTE Y VIVIENDA
SECRETARÍA GENERAL DE INFRAESTRUCTURAS
DIRECCIÓN GENERAL DE CARRETERAS
DEMARCACIÓN DE CARRETERAS DEL ESTADO EN EXTREMADURA

CONSULTOR / ES: acciona Ingeniería

LOS I.C.C.P AUTORES DEL PROYECTO: JOSÉ CARLOS RUBIO MATILLA — JAVIER ENRÍQUEZ RODRÍGUEZ

EL I.C.C.P. DIRECTOR DEL PROYECTO: FERNANDO PEDRAZO MAJARREZ

EXAMINADO EL INGENIERO JEFE DE LA DEMARCACIÓN: JOSÉ MANUEL BLANCO SEGARRA

ESCALA: E=1:1000 — 0 10 20 30 — EN ORIGINAL UNE A-1 — GRÁFICA

TÍTULO DEL PROYECTO: PROYECTO DE TRAZADO Y CONSTRUCCIÓN VARIANTE DE MALPARTIDA DE CÁCERES PROVINCIA DE CÁCERES "PRIMERA FASE CONSTRUCTIVA"


CLAVE: T2/12-CC-3520

Nº. PLANO: 2.3.2

DESIGNACIÓN: PLANTA DE EJES Y REPLANTEO

FECHA: JUNIO 2018

HOJA 9 DE 19

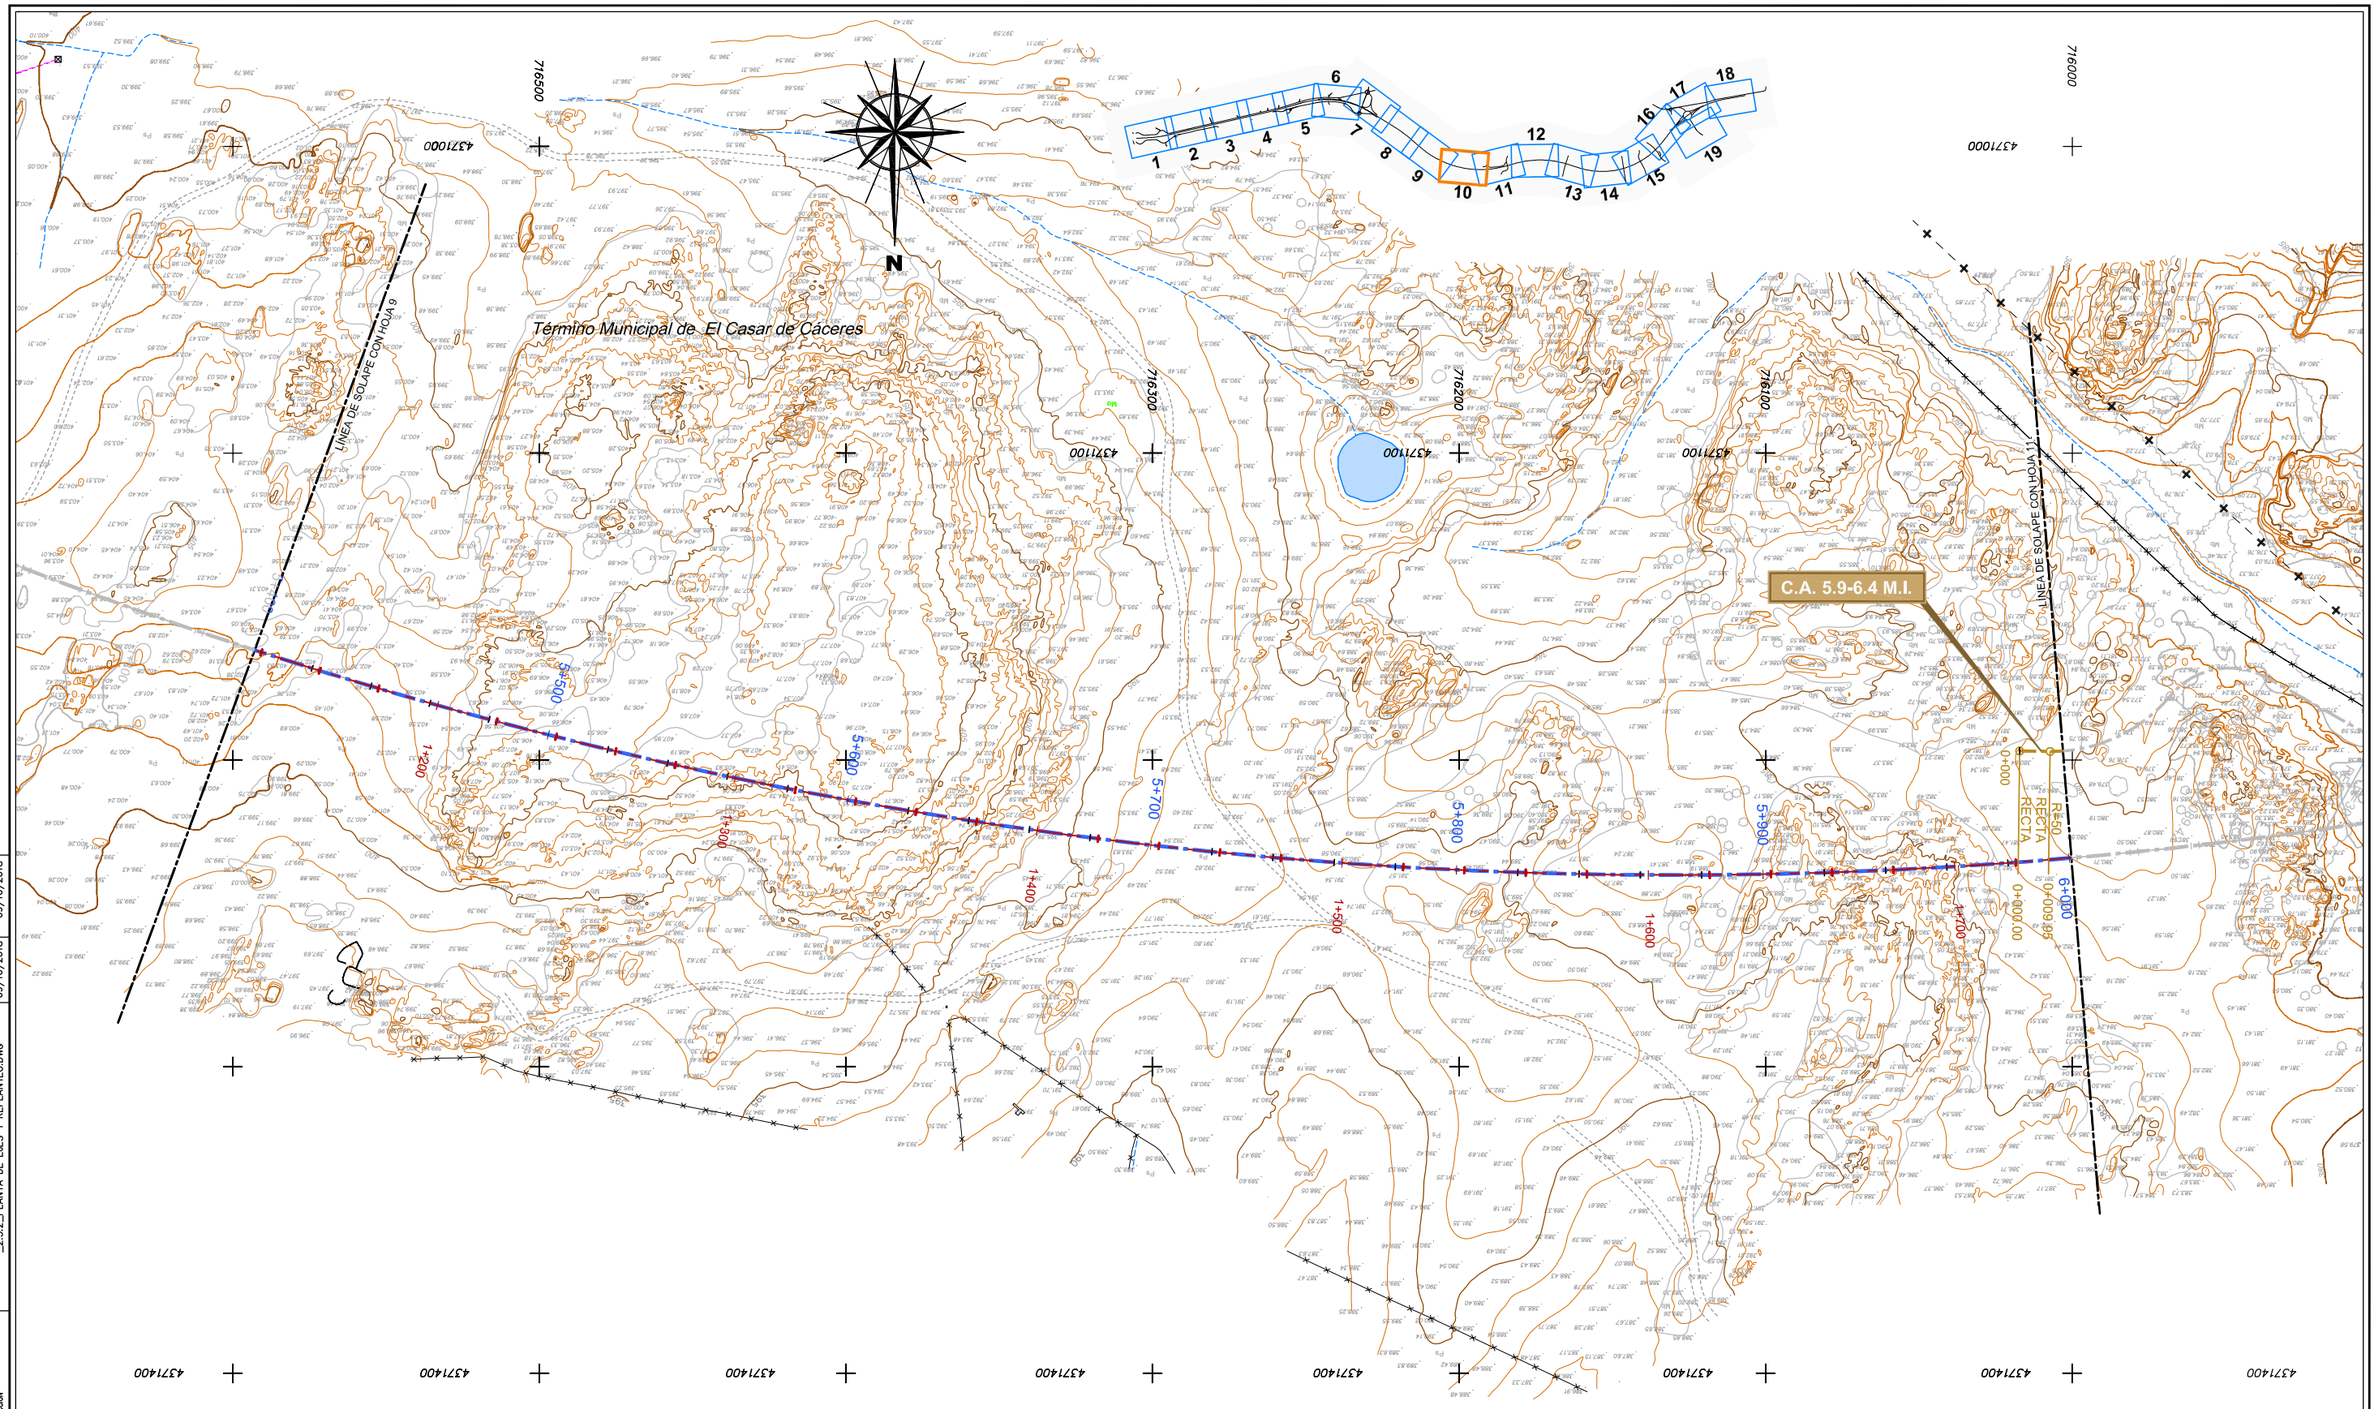

Término Municipal de El Casar de Cáceres

DIRECTORIO	P:\1111\4004_PC_VTE_MALPARTIDA\05PLANOS\P_CONSTRUCCION																		
FICHERO	_2.3.2_PLANTA DE EJES Y REPLANTEO.DWG																		
REVISION	09/10/2018																		
IMPRESO	09/10/2018																		

GOBIERNO DE ESPAÑA — MINISTERIO DE FOMENTO

SECRETARÍA DE ESTADO DE INFRAESTRUCTURAS, TRANSPORTE Y VIVIENDA
SECRETARÍA GENERAL DE INFRAESTRUCTURAS
DIRECCIÓN GENERAL DE CARRETERAS
DEMARCACIÓN DE CARRETERAS DEL ESTADO EN EXTREMADURA

CONSULTOR / ES: acciona Ingeniería

LOS I.C.C.P AUTORES DEL PROYECTO: JOSÉ CARLOS RUBIO MATILLA; JAVIER ENRÍQUEZ RODRÍGUEZ

EL I.C.C.P. DIRECTOR DEL PROYECTO: FERNANDO PEDRAZO MAJARREZ

EXAMINADO EL INGENIERO JEFE DE LA DEMARCACIÓN: JOSÉ MANUEL BLANCO SEGARRA

ESCALA: E=1:1000 — EN ORIGINAL UNE A-1 — 0 10 20 30 GRÁFICA

TÍTULO DEL PROYECTO: PROYECTO DE TRAZADO Y CONSTRUCCIÓN VARIANTE DE MALPARTIDA DE CÁCERES PROVINCIA DE CÁCERES "PRIMERA FASE CONSTRUCTIVA"


CLAVE: T2/12-CC-3520

Nº. PLANO: 2.3.2

DESIGNACIÓN: PLANTA DE EJES Y REPLANTEO

FECHA: JUNIO 2018

HOJA 10 DE 19

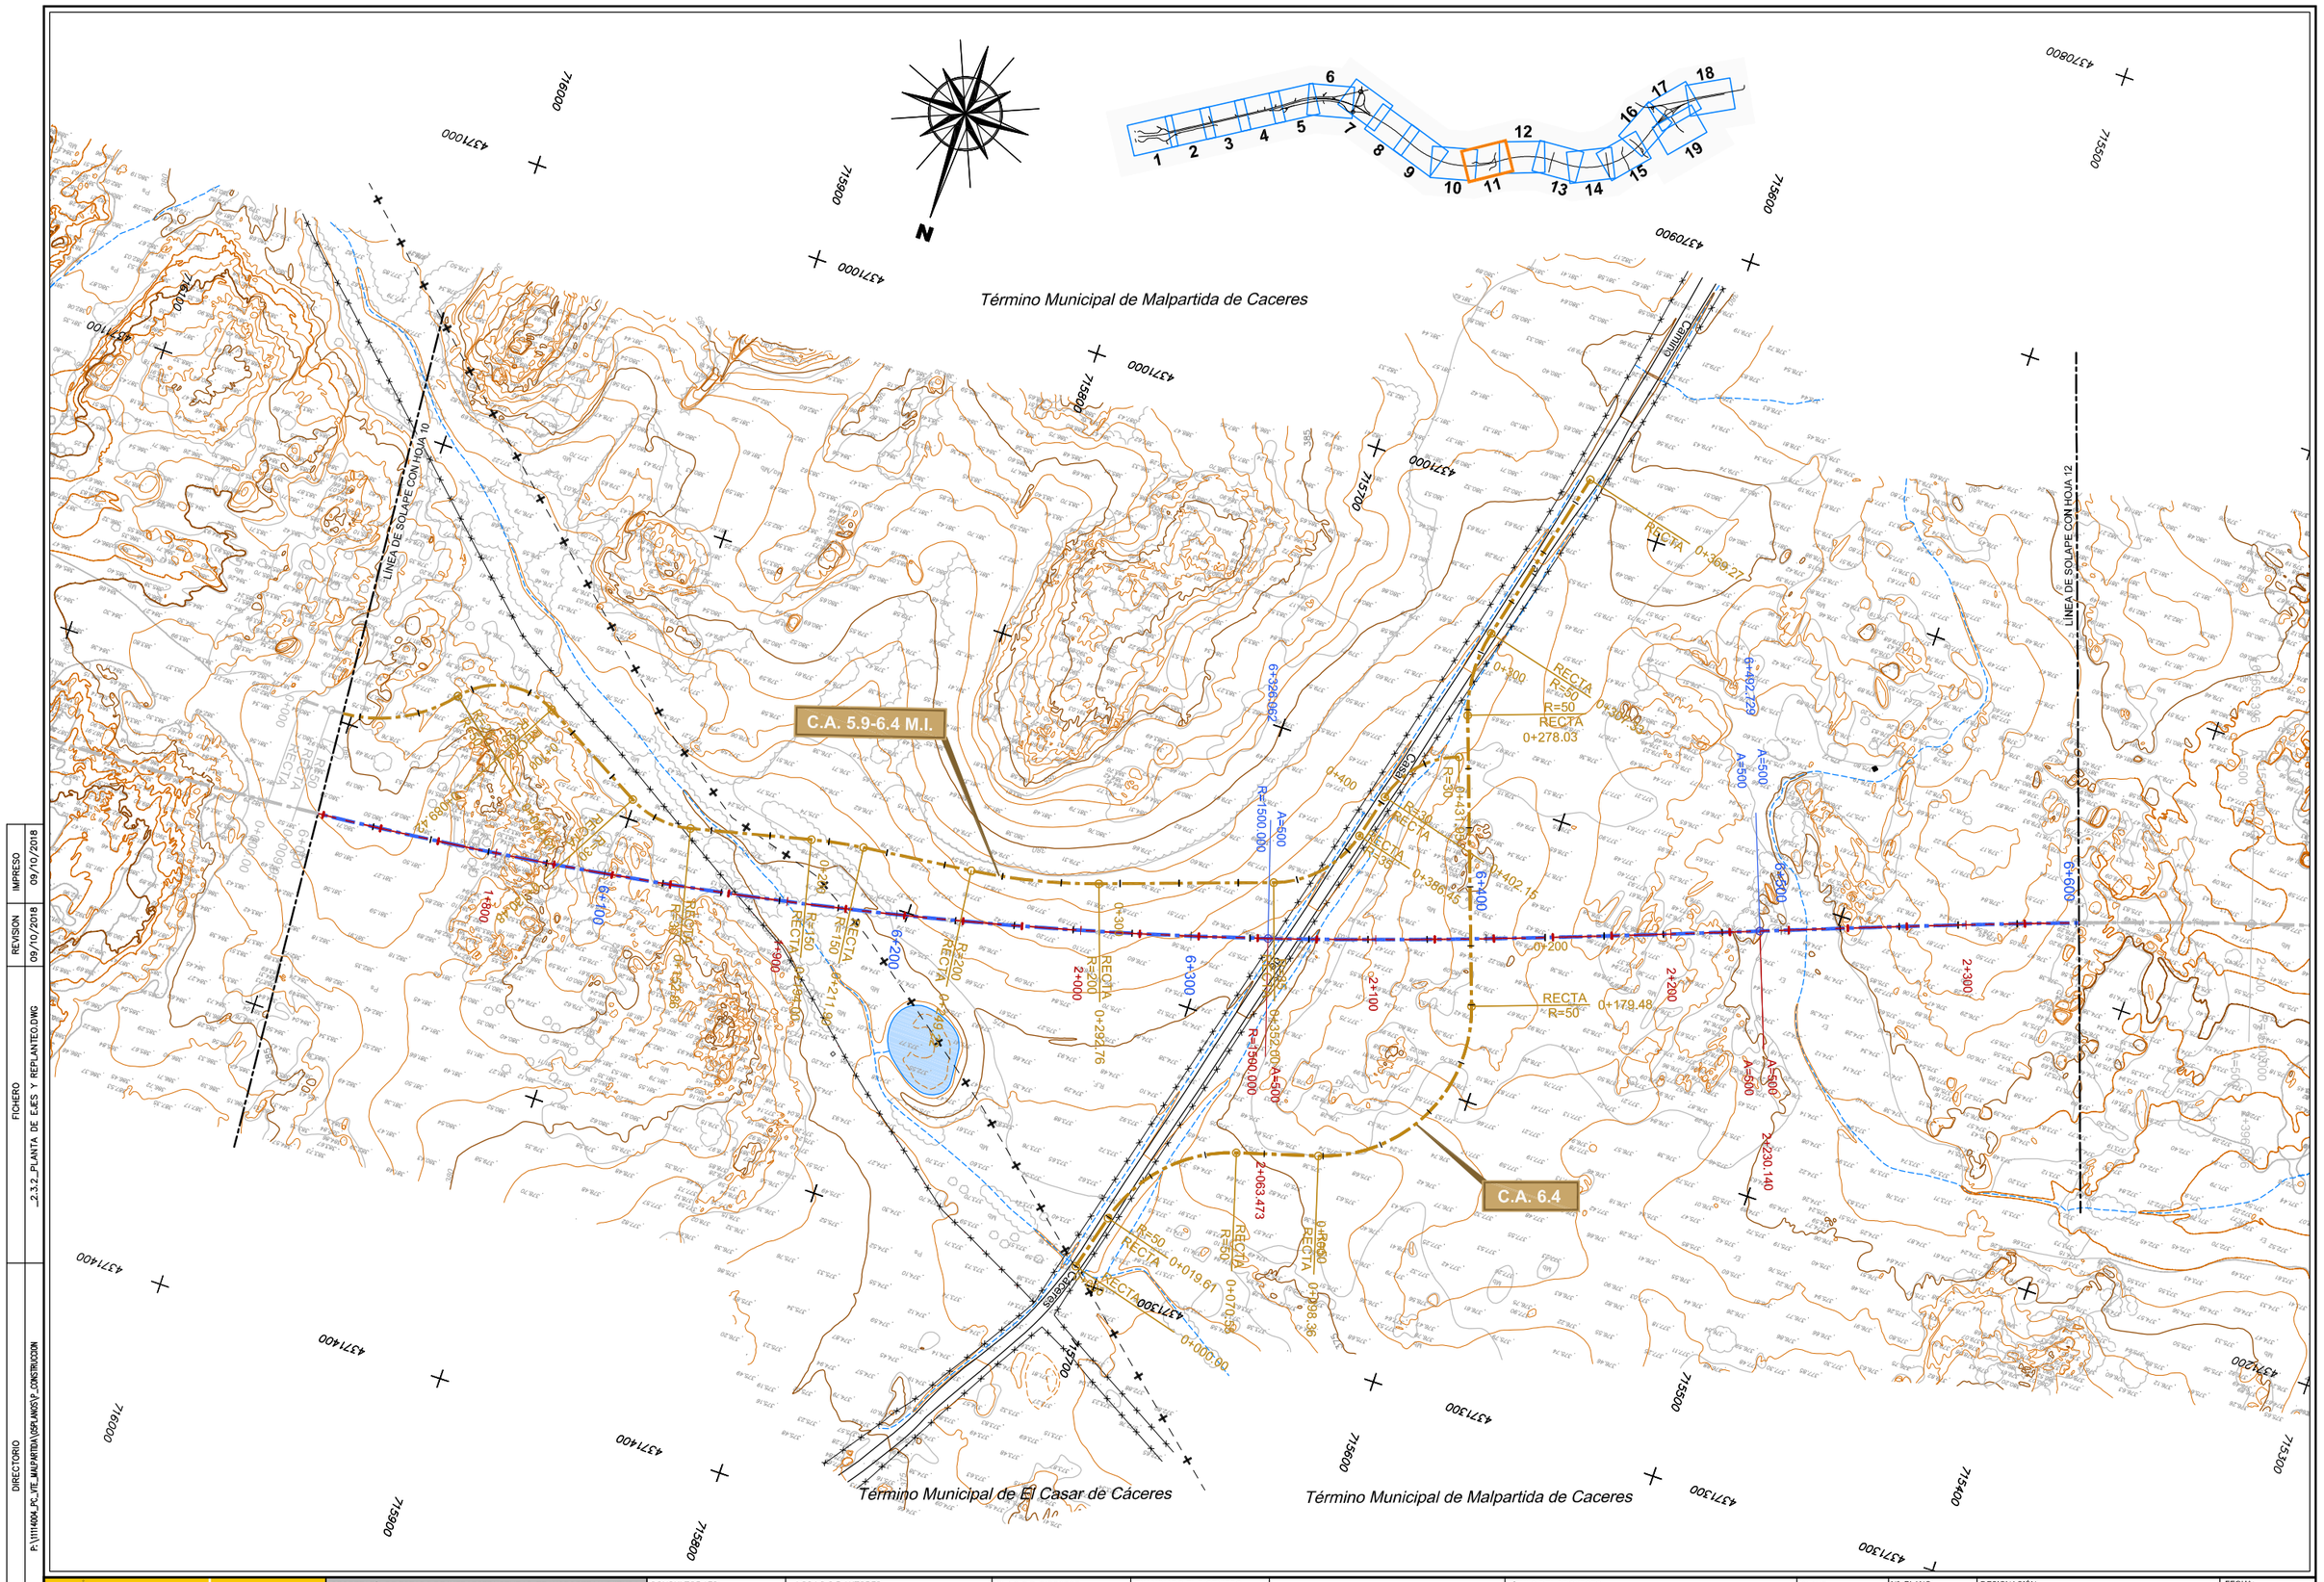

DIRECTORIO: P:\1111400A_PC_VIE_MALPARTIDA\05PLANOS\P_CONSTRUCCION
FICHERO: _2.3.2_PLANTA DE EJES Y REPLANTEO.DWG
REVISION 09/10/2018
IMPRESO 09/10/2018

GOBIERNO DE ESPAÑA
MINISTERIO DE FOMENTO

SECRETARÍA DE ESTADO DE INFRAESTRUCTURAS, TRANSPORTE Y VIVIENDA
SECRETARÍA GENERAL DE INFRAESTRUCTURAS
DIRECCIÓN GENERAL DE CARRETERAS
DEMARCACIÓN DE CARRETERAS DEL ESTADO EN EXTREMADURA

CONSULTOR / ES: acciona Ingeniería

LOS I.C.C.P AUTORES DEL PROYECTO: JOSÉ CARLOS RUBIO MATILLA, JAVIER ENRIQUEZ RODRIGUEZ

EL I.C.C.P. DIRECTOR DEL PROYECTO: FERNANDO PEDRAZO MAJARREZ

EXAMINADO EL INGENIERO JEFE DE LA DEMARCACIÓN: JOSÉ MANUEL BLANCO SEGARRA

ESCALA: E=1:1000 (EN ORIGINAL UNE A-1) 0 10 20 30 (GRÁFICA)

TÍTULO DEL PROYECTO: PROYECTO DE TRAZADO Y CONSTRUCCIÓN VARIANTE DE MALPARTIDA DE CÁCERES PROVINCIA DE CÁCERES "PRIMERA FASE CONSTRUCTIVA"


CLAVE: T2/12-CC-3520

Nº. PLANO: 2.3.2

DESIGNACIÓN: PLANTA DE EJES Y REPLANTEO

FECHA: JUNIO 2018

HOJA 11 DE 19

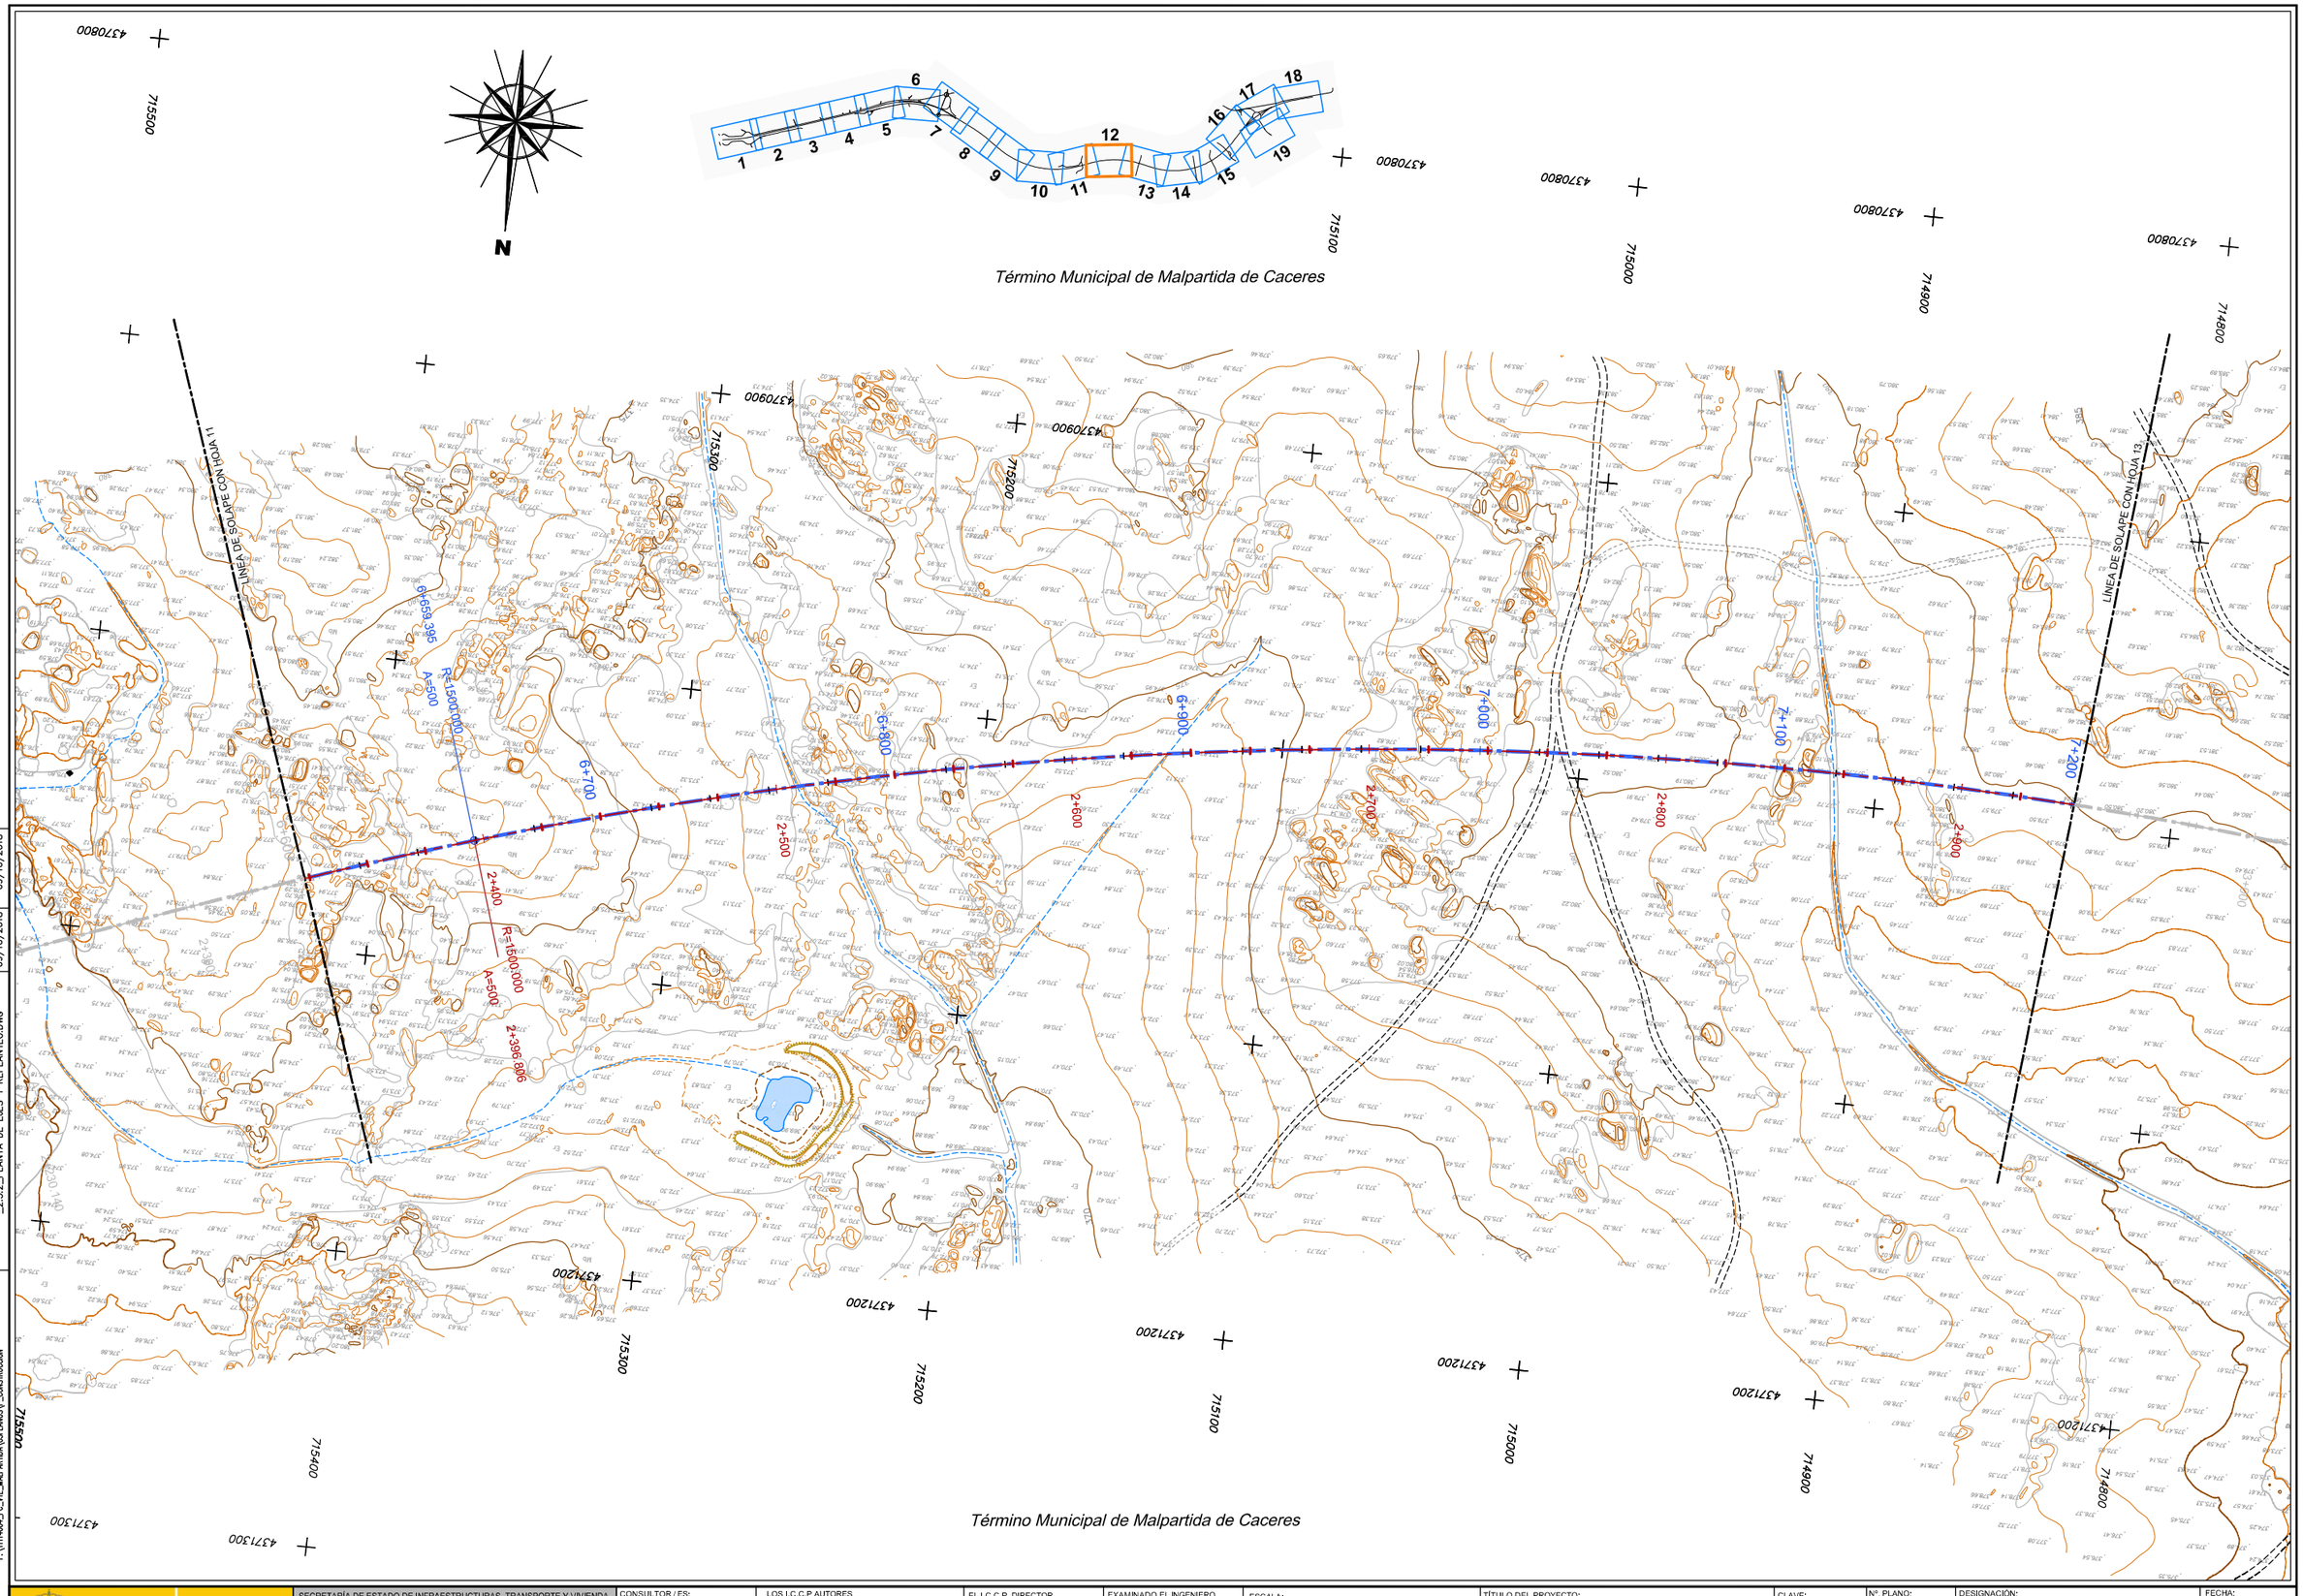

DIRECTORIO P:\11114004_PC_VTE_MALPARTIDA\DISPLANOS\P_CONSTRUCCION
FICHERO _2.3.2_PLANTA DE EJES Y REPLANTEO.DWG
REVISION 09/10/2018
IMPRESO 09/10/2018

GOBIERNO DE ESPAÑA
MINISTERIO DE FOMENTO

SECRETARÍA DE ESTADO DE INFRAESTRUCTURAS, TRANSPORTE Y VIVIENDA
SECRETARÍA GENERAL DE INFRAESTRUCTURAS
DIRECCIÓN GENERAL DE CARRETERAS
DEMARCACIÓN DE CARRETERAS DEL ESTADO EN EXTREMADURA

CONSULTOR / ES: acciona ingeniería

LOS I.C.C.P AUTORES DEL PROYECTO: JOSÉ CARLOS RUBIO MATILLA, JAVIER ENRÍQUEZ RODRÍGUEZ

EL I.C.C.P. DIRECTOR DEL PROYECTO: FERNANDO PEDRAZO MAJARREZ

EXAMINADO EL INGENIERO JEFE DE LA DEMARCACIÓN: JOSÉ MANUEL BLANCO SEGARRA

ESCALA: E=1:1000 EN ORIGINAL UNE A-1
0 10 20 30 GRÁFICA

TÍTULO DEL PROYECTO: PROYECTO DE TRAZADO Y CONSTRUCCIÓN VARIANTE DE MALPARTIDA DE CÁCERES PROVINCIA DE CÁCERES "PRIMERA FASE CONSTRUCTIVA"


CLAVE: T2/12-CC-3520

Nº. PLANO: 2.3.2

DESIGNACIÓN: PLANTA DE EJES Y REPLANTEO

FECHA: JUNIO 2018

HOJA 12 DE 19

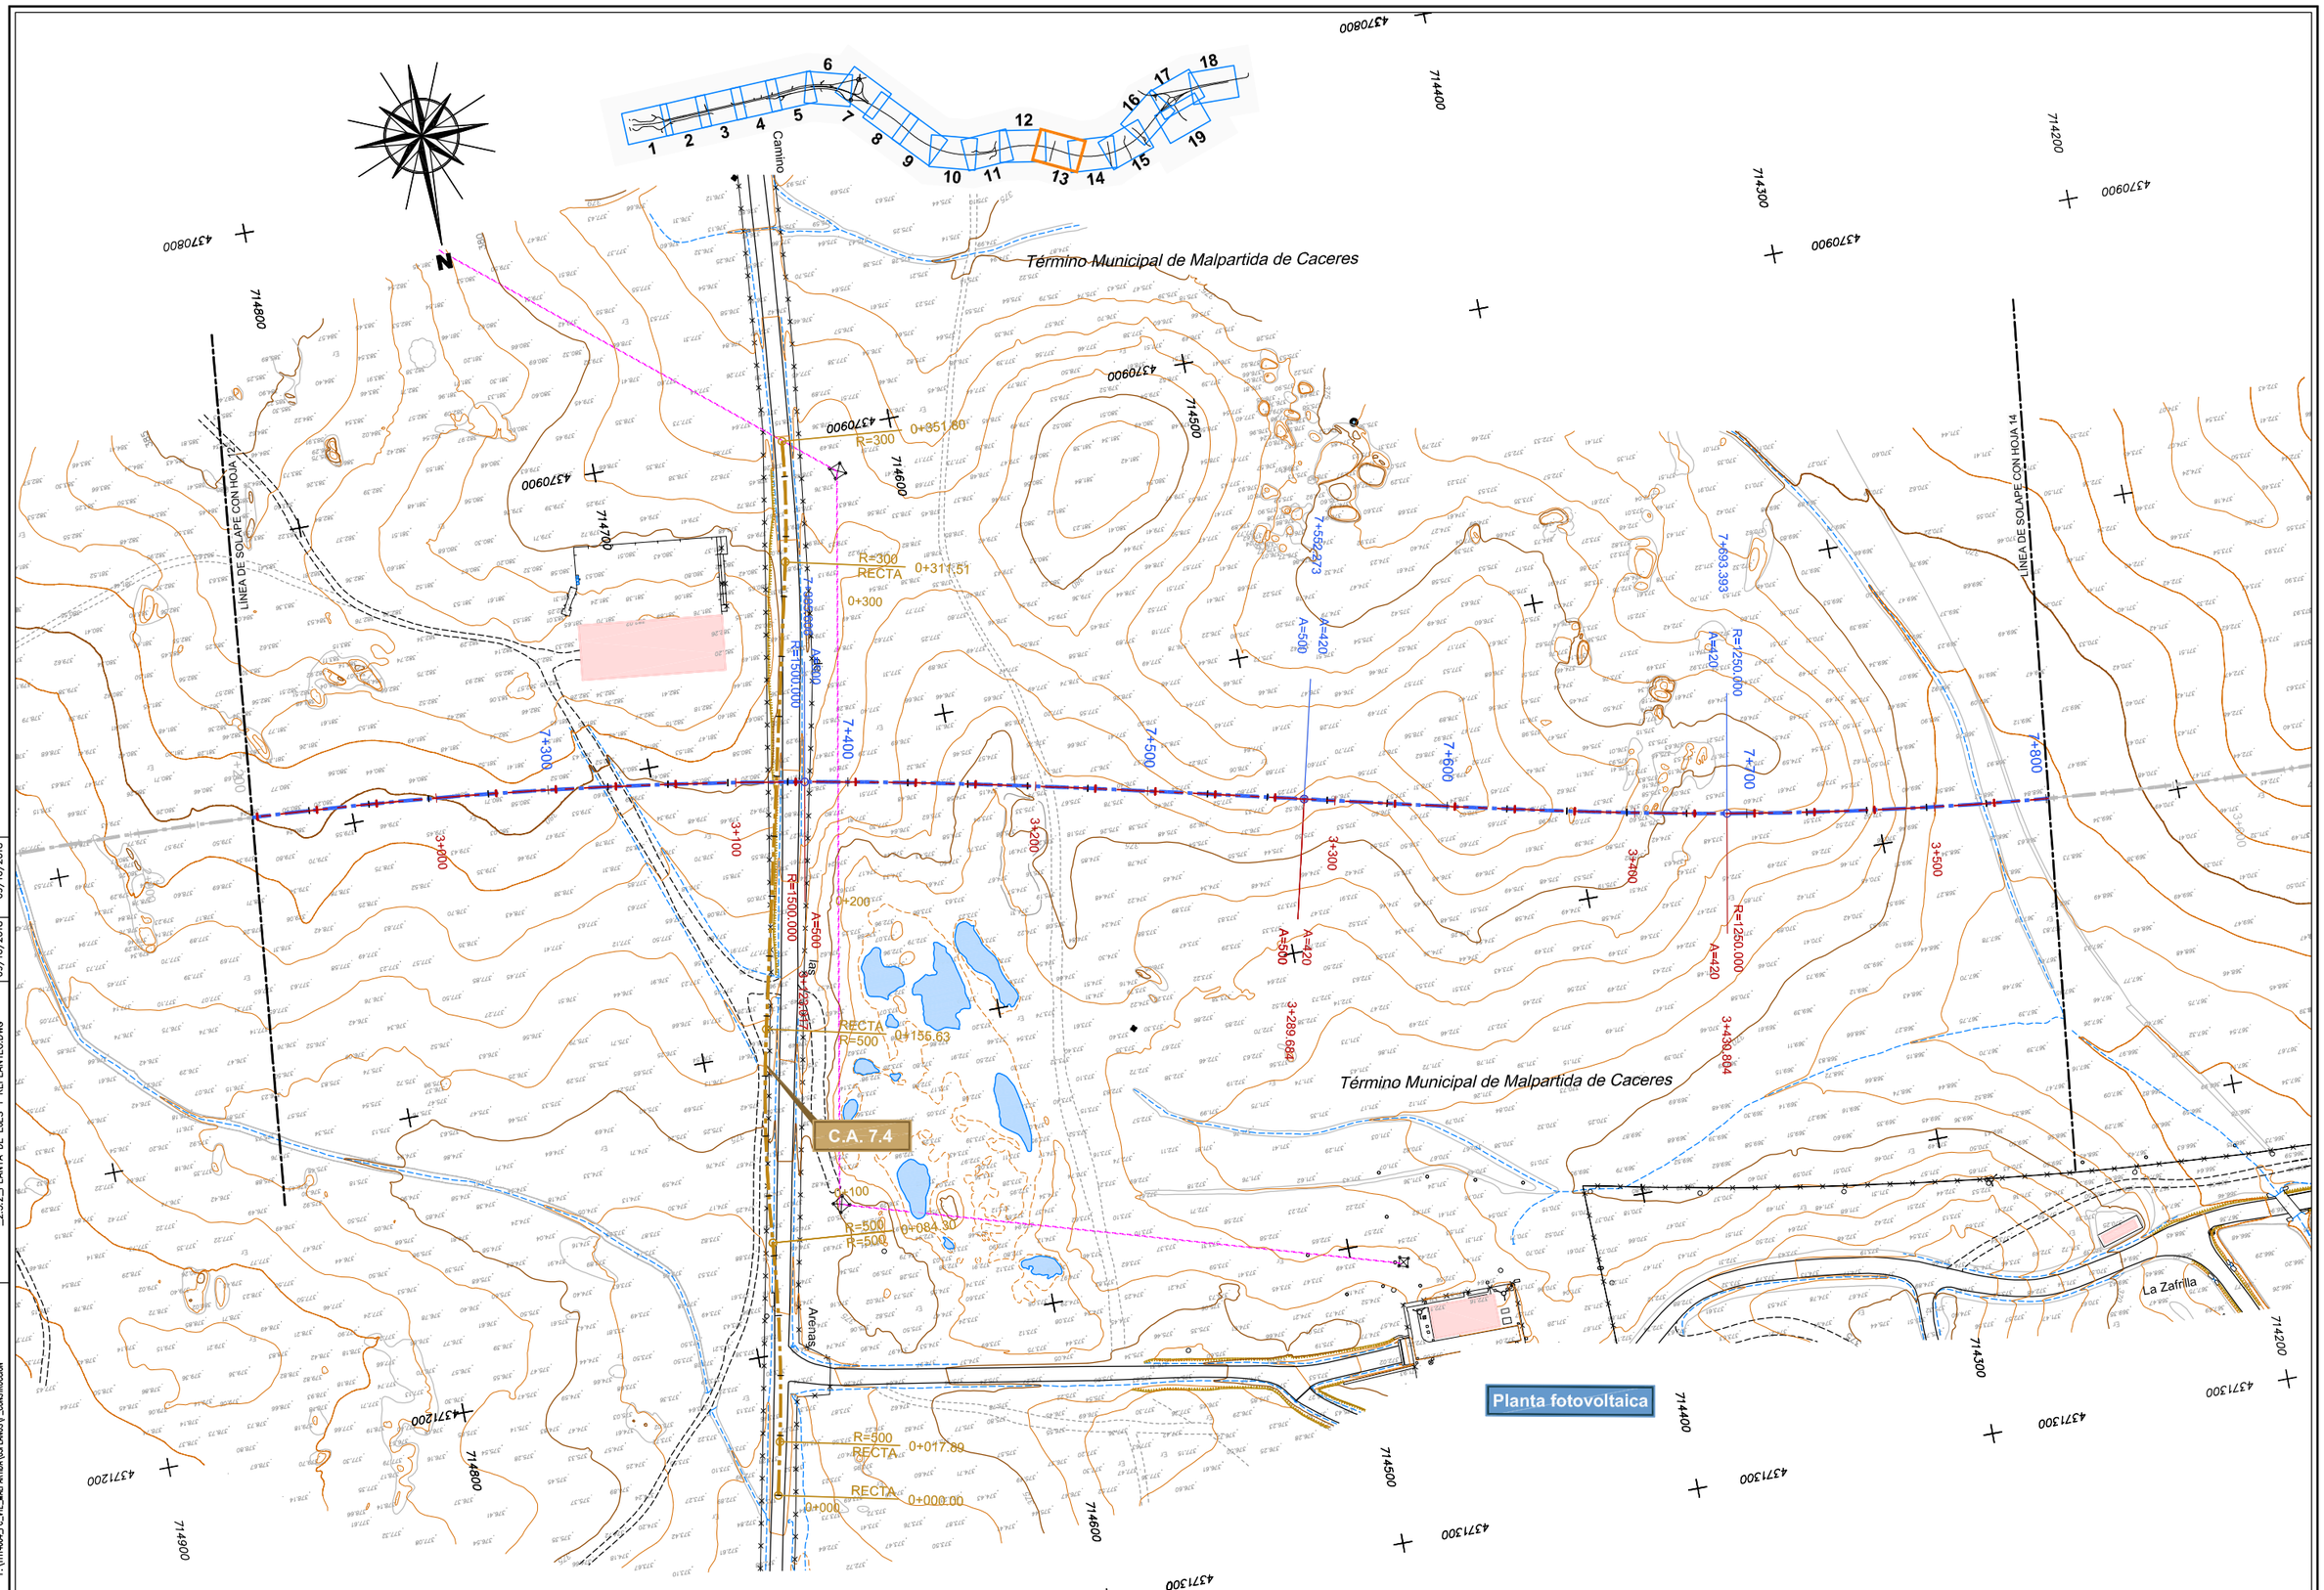

DIRECTORIO	P:\1111\604_PC_VTE_MALPARTIDA\DOPLANOS\P_CONSTRUCCION
FICHERO	_2.3.2_PLANTA DE EJES Y REPLANTEO.DWG
REVISION	09/10/2018
IMPRESO	09/10/2018

GOBIERNO DE ESPAÑA — MINISTERIO DE FOMENTO

SECRETARÍA DE ESTADO DE INFRAESTRUCTURAS, TRANSPORTE Y VIVIENDA
SECRETARÍA GENERAL DE INFRAESTRUCTURAS
DIRECCIÓN GENERAL DE CARRETERAS
DEMARCACIÓN DE CARRETERAS DEL ESTADO EN EXTREMADURA

CONSULTOR / ES: acciona Ingeniería

LOS I.C.C.P AUTORES DEL PROYECTO: JOSÉ CARLOS RUBIO MATILLA, JAVIER ENRÍQUEZ RODRÍGUEZ

EL I.C.C.P. DIRECTOR DEL PROYECTO: FERNANDO PEDRAZO MAJARREZ

EXAMINADO EL INGENIERO JEFE DE LA DEMARCACIÓN: JOSÉ MANUEL BLANCO SEGARRA

ESCALA: E=1:1000 — 0 10 20 30 — EN ORIGINAL UNE A-1 — GRÁFICA

TÍTULO DEL PROYECTO: PROYECTO DE TRAZADO Y CONSTRUCCIÓN VARIANTE DE MALPARTIDA DE CÁCERES PROVINCIA DE CÁCERES "PRIMERA FASE CONSTRUCTIVA"


CLAVE: T2/12-CC-3520

Nº. PLANO: 2.3.2

DESIGNACIÓN: PLANTA DE EJES Y REPLANTEO

FECHA: JUNIO 2018

HOJA 13 DE 19

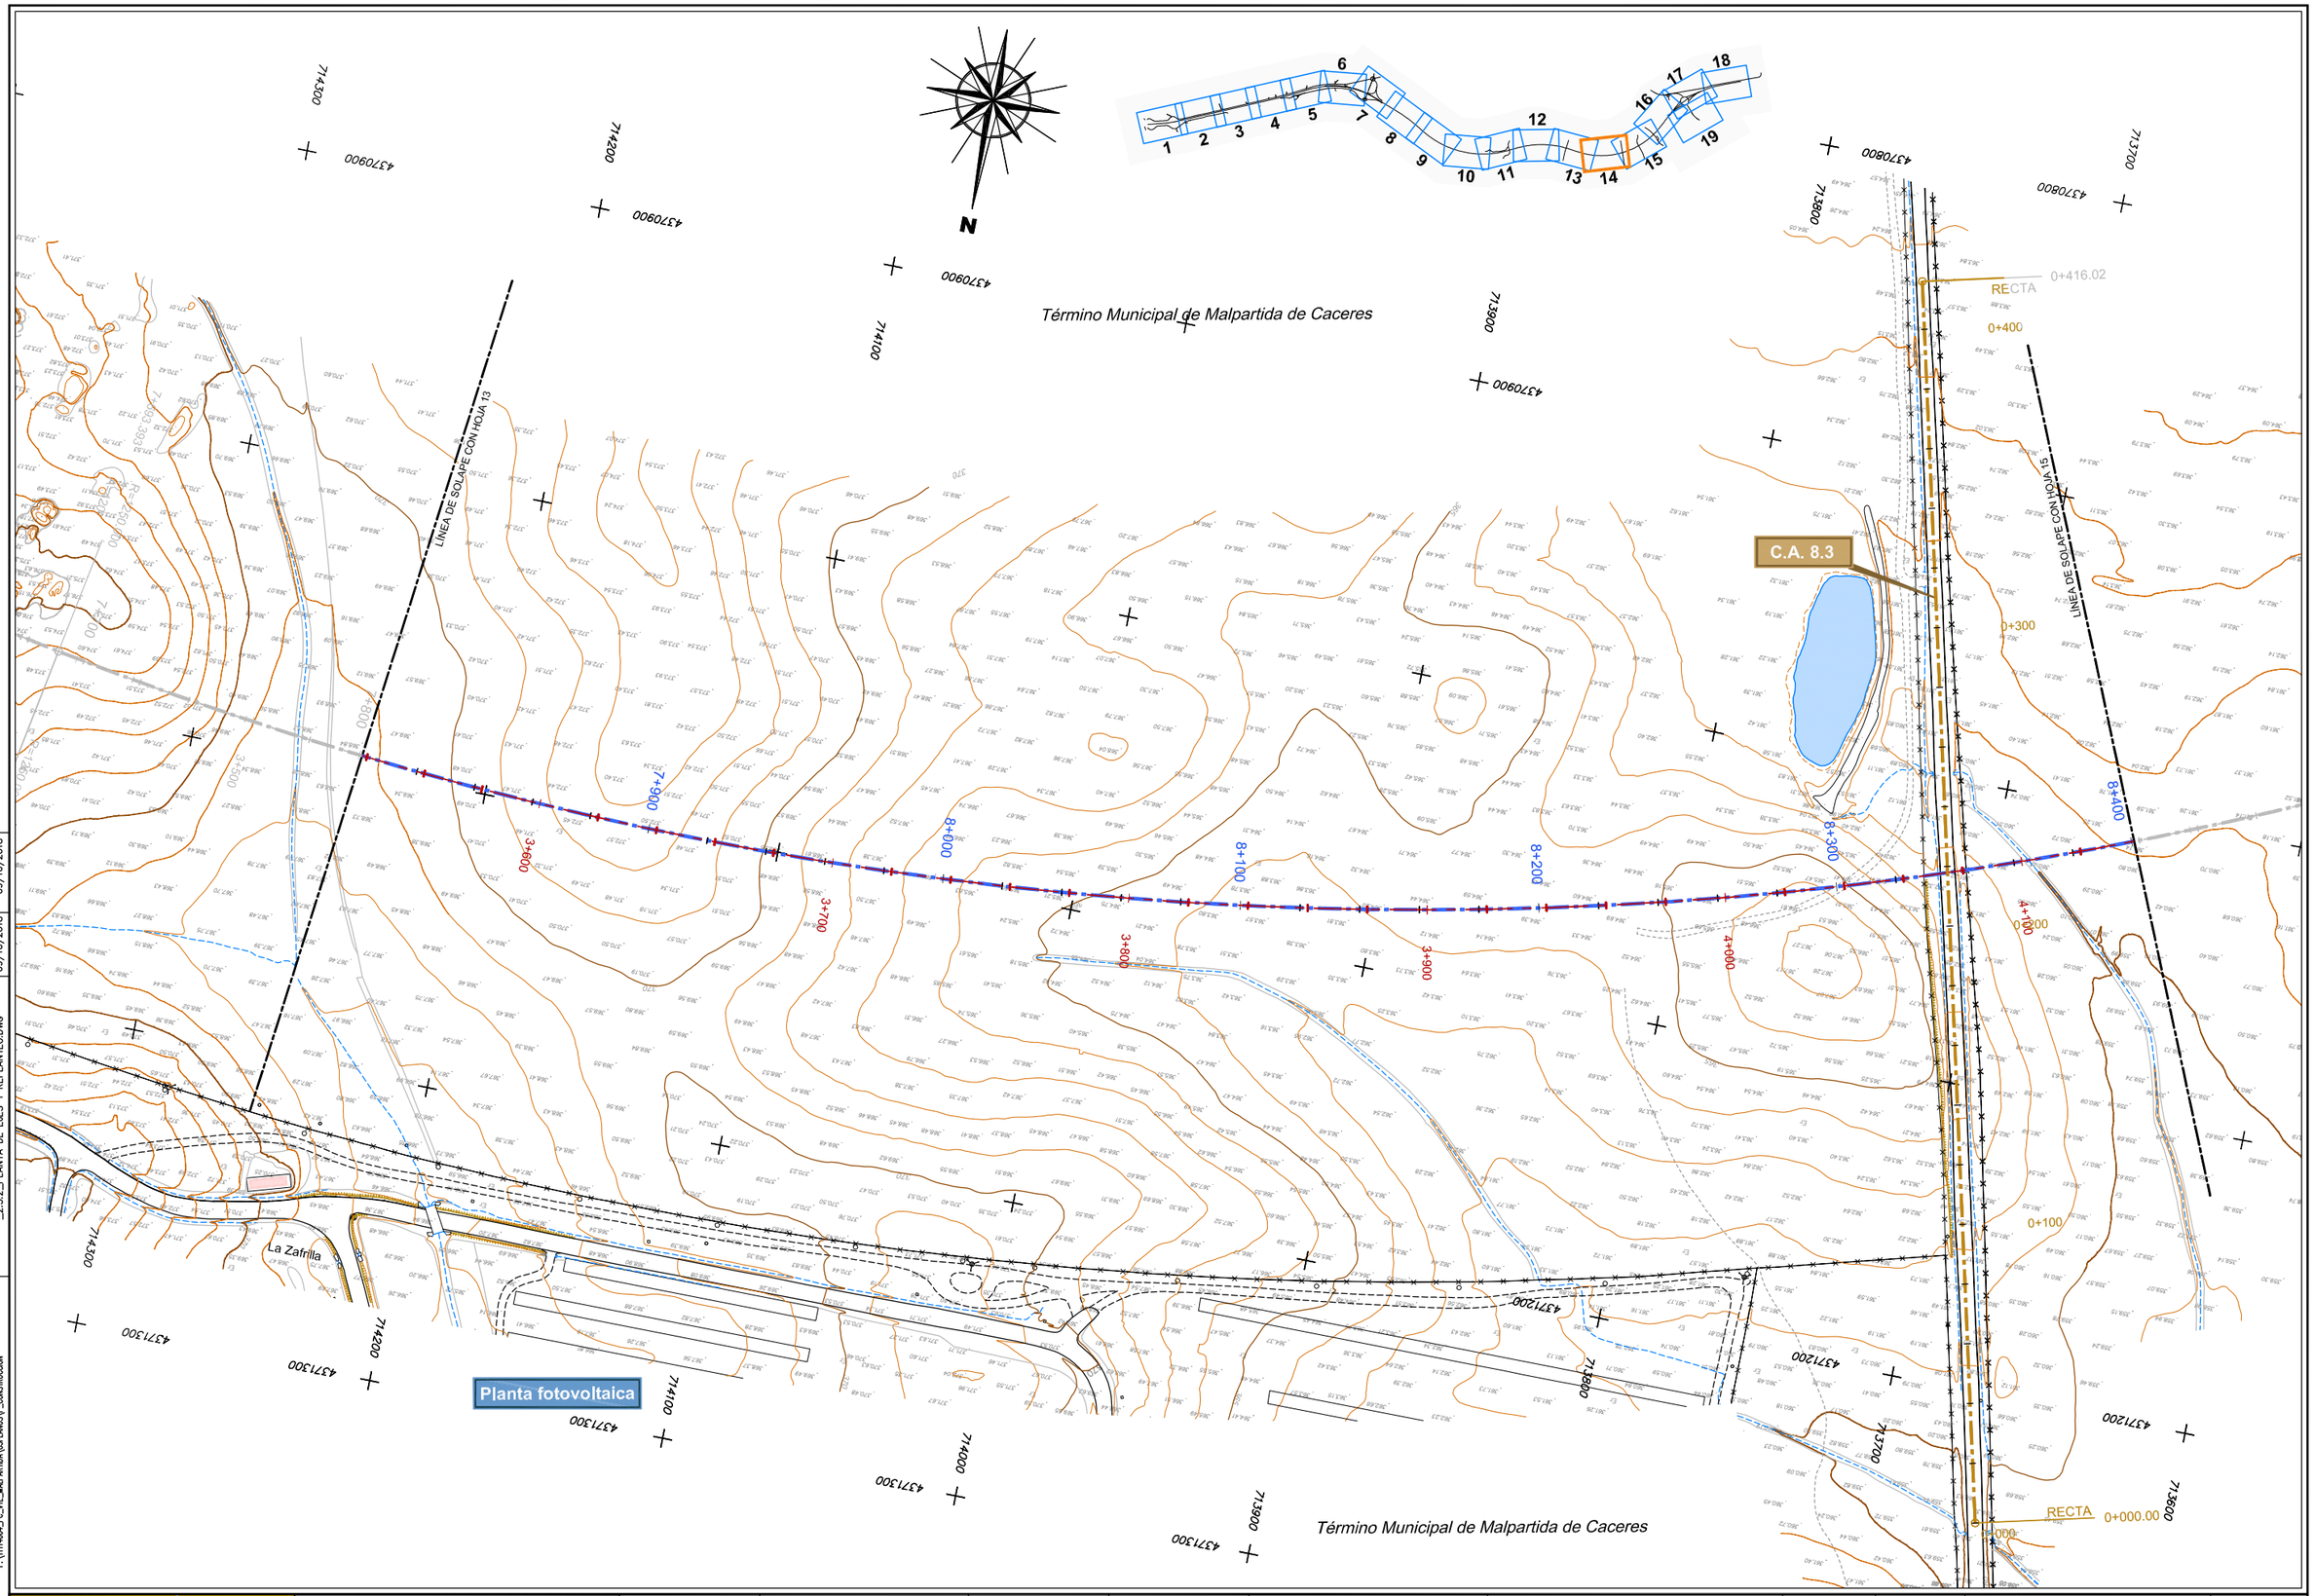

DIRECTORIO	FICHERO	REVISION	IMPRESO	GOBIERNO DE ESPAÑA	MINISTERIO DE FOMENTO	SECRETARÍA DE ESTADO DE INFRAESTRUCTURAS, TRANSPORTE Y VIVIENDA SECRETARÍA GENERAL DE INFRAESTRUCTURAS DIRECCIÓN GENERAL DE CARRETERAS DEMARCACIÓN DE CARRETERAS DEL ESTADO EN EXTREMADURA	CONSULTOR / ES: acciona Ingeniería	LOS I.C.C.P AUTORES DEL PROYECTO: JOSÉ CARLOS RUBIO MATILLA, JAVIER ENRÍQUEZ RODRÍGUEZ	EL I.C.C.P. DIRECTOR DEL PROYECTO: FERNANDO PEDRAZO MAJARREZ	EXAMINADO EL INGENIERO JEFE DE LA DEMARCACIÓN: JOSÉ MANUEL BLANCO SEGARRA	ESCALA: E=1:1000 EN ORIGINAL UNE A-1	0 10 20 30 GRÁFICA	TÍTULO DEL PROYECTO: PROYECTO DE TRAZADO Y CONSTRUCCIÓN VARIANTE DE MALPARTIDA DE CÁCERES PROVINCIA DE CÁCERES "PRIMERA FASE CONSTRUCTIVA"	CLAVE: T2/12-CC-3520	Nº. PLANO: 2.3.2	DESIGNACIÓN: PLANTA DE EJES Y REPLANTEO	FECHA: JUNIO 2018 HOJA 14 DE 19
P:\1111-6004_PC_VTE_MALPARTIDA\DISPLANOS\P_CONSTRUCCION	_2.3.2_PLANTA DE EJES Y REPLANTEO.DWG	09/10/2018	09/10/2018														

Término Municipal de Malpartida de Caceres

Término Municipal de Malpartida de Caceres

C.A. 8.6 M.D.

C.A. 8.9 M.D.

C.A. 9.0

LÍNEA DE SOLAPE CON HOJA 14

LÍNEA DE SOLAPE CON HOJA 16

RECTA 0+416.02

RECTA 0+422.39

R=620 0+448.20

R=620 R=220 0+375.71

R=220 RECTA 0+315.88

R=80 RECTA 0+289.20

R=80 RECTA 0+280.85

R=200 RECTA 0+092.52

R=200 RECTA 0+020.06

R=140 0+091.80

R=140 R=200 0+086.41

RECTA 0+205.33

R=200 R=25 0+049.82

R=130 R=150 0+149.36

R=150 RECTA 0+018.41

RECTA 0+000.00

R=25

DIRECTORIO	P:\1111\4004_PC_VTE_MALPARTIDA\05PLANOS\P_CONSTRUCCION
FICHERO	_2.3.2_PLANTA DE EJES Y REPLANTEO.DWG
REVISION	09/10/2018
IMPRESO	09/10/2018

GOBIERNO DE ESPAÑA — MINISTERIO DE FOMENTO

SECRETARÍA DE ESTADO DE INFRAESTRUCTURAS, TRANSPORTE Y VIVIENDA
SECRETARÍA GENERAL DE INFRAESTRUCTURAS
DIRECCIÓN GENERAL DE CARRETERAS
DEMARCACIÓN DE CARRETERAS DEL ESTADO EN EXTREMADURA

CONSULTOR / ES: acciona Ingeniería

LOS I.C.C.P AUTORES DEL PROYECTO: JOSÉ CARLOS RUBIO MATILLA — JAVIER ENRÍQUEZ RODRÍGUEZ

EL I.C.C.P. DIRECTOR DEL PROYECTO: FERNANDO PEDRAZO MAJARREZ

EXAMINADO EL INGENIERO JEFE DE LA DEMARCACIÓN: JOSÉ MANUEL BLANCO SEGARRA

ESCALA: E=1:1000 — 0 10 20 30 — EN ORIGINAL UNE A-1 — GRÁFICA

TÍTULO DEL PROYECTO: PROYECTO DE TRAZADO Y CONSTRUCCIÓN VARIANTE DE MALPARTIDA DE CÁCERES PROVINCIA DE CÁCERES "PRIMERA FASE CONSTRUCTIVA"


CLAVE: T2/12-CC-3520

Nº. PLANO: 2.3.2


DESIGNACIÓN: PLANTA DE EJES Y REPLANTEO

FECHA: JUNIO 2018

HOJA 15 DE 19

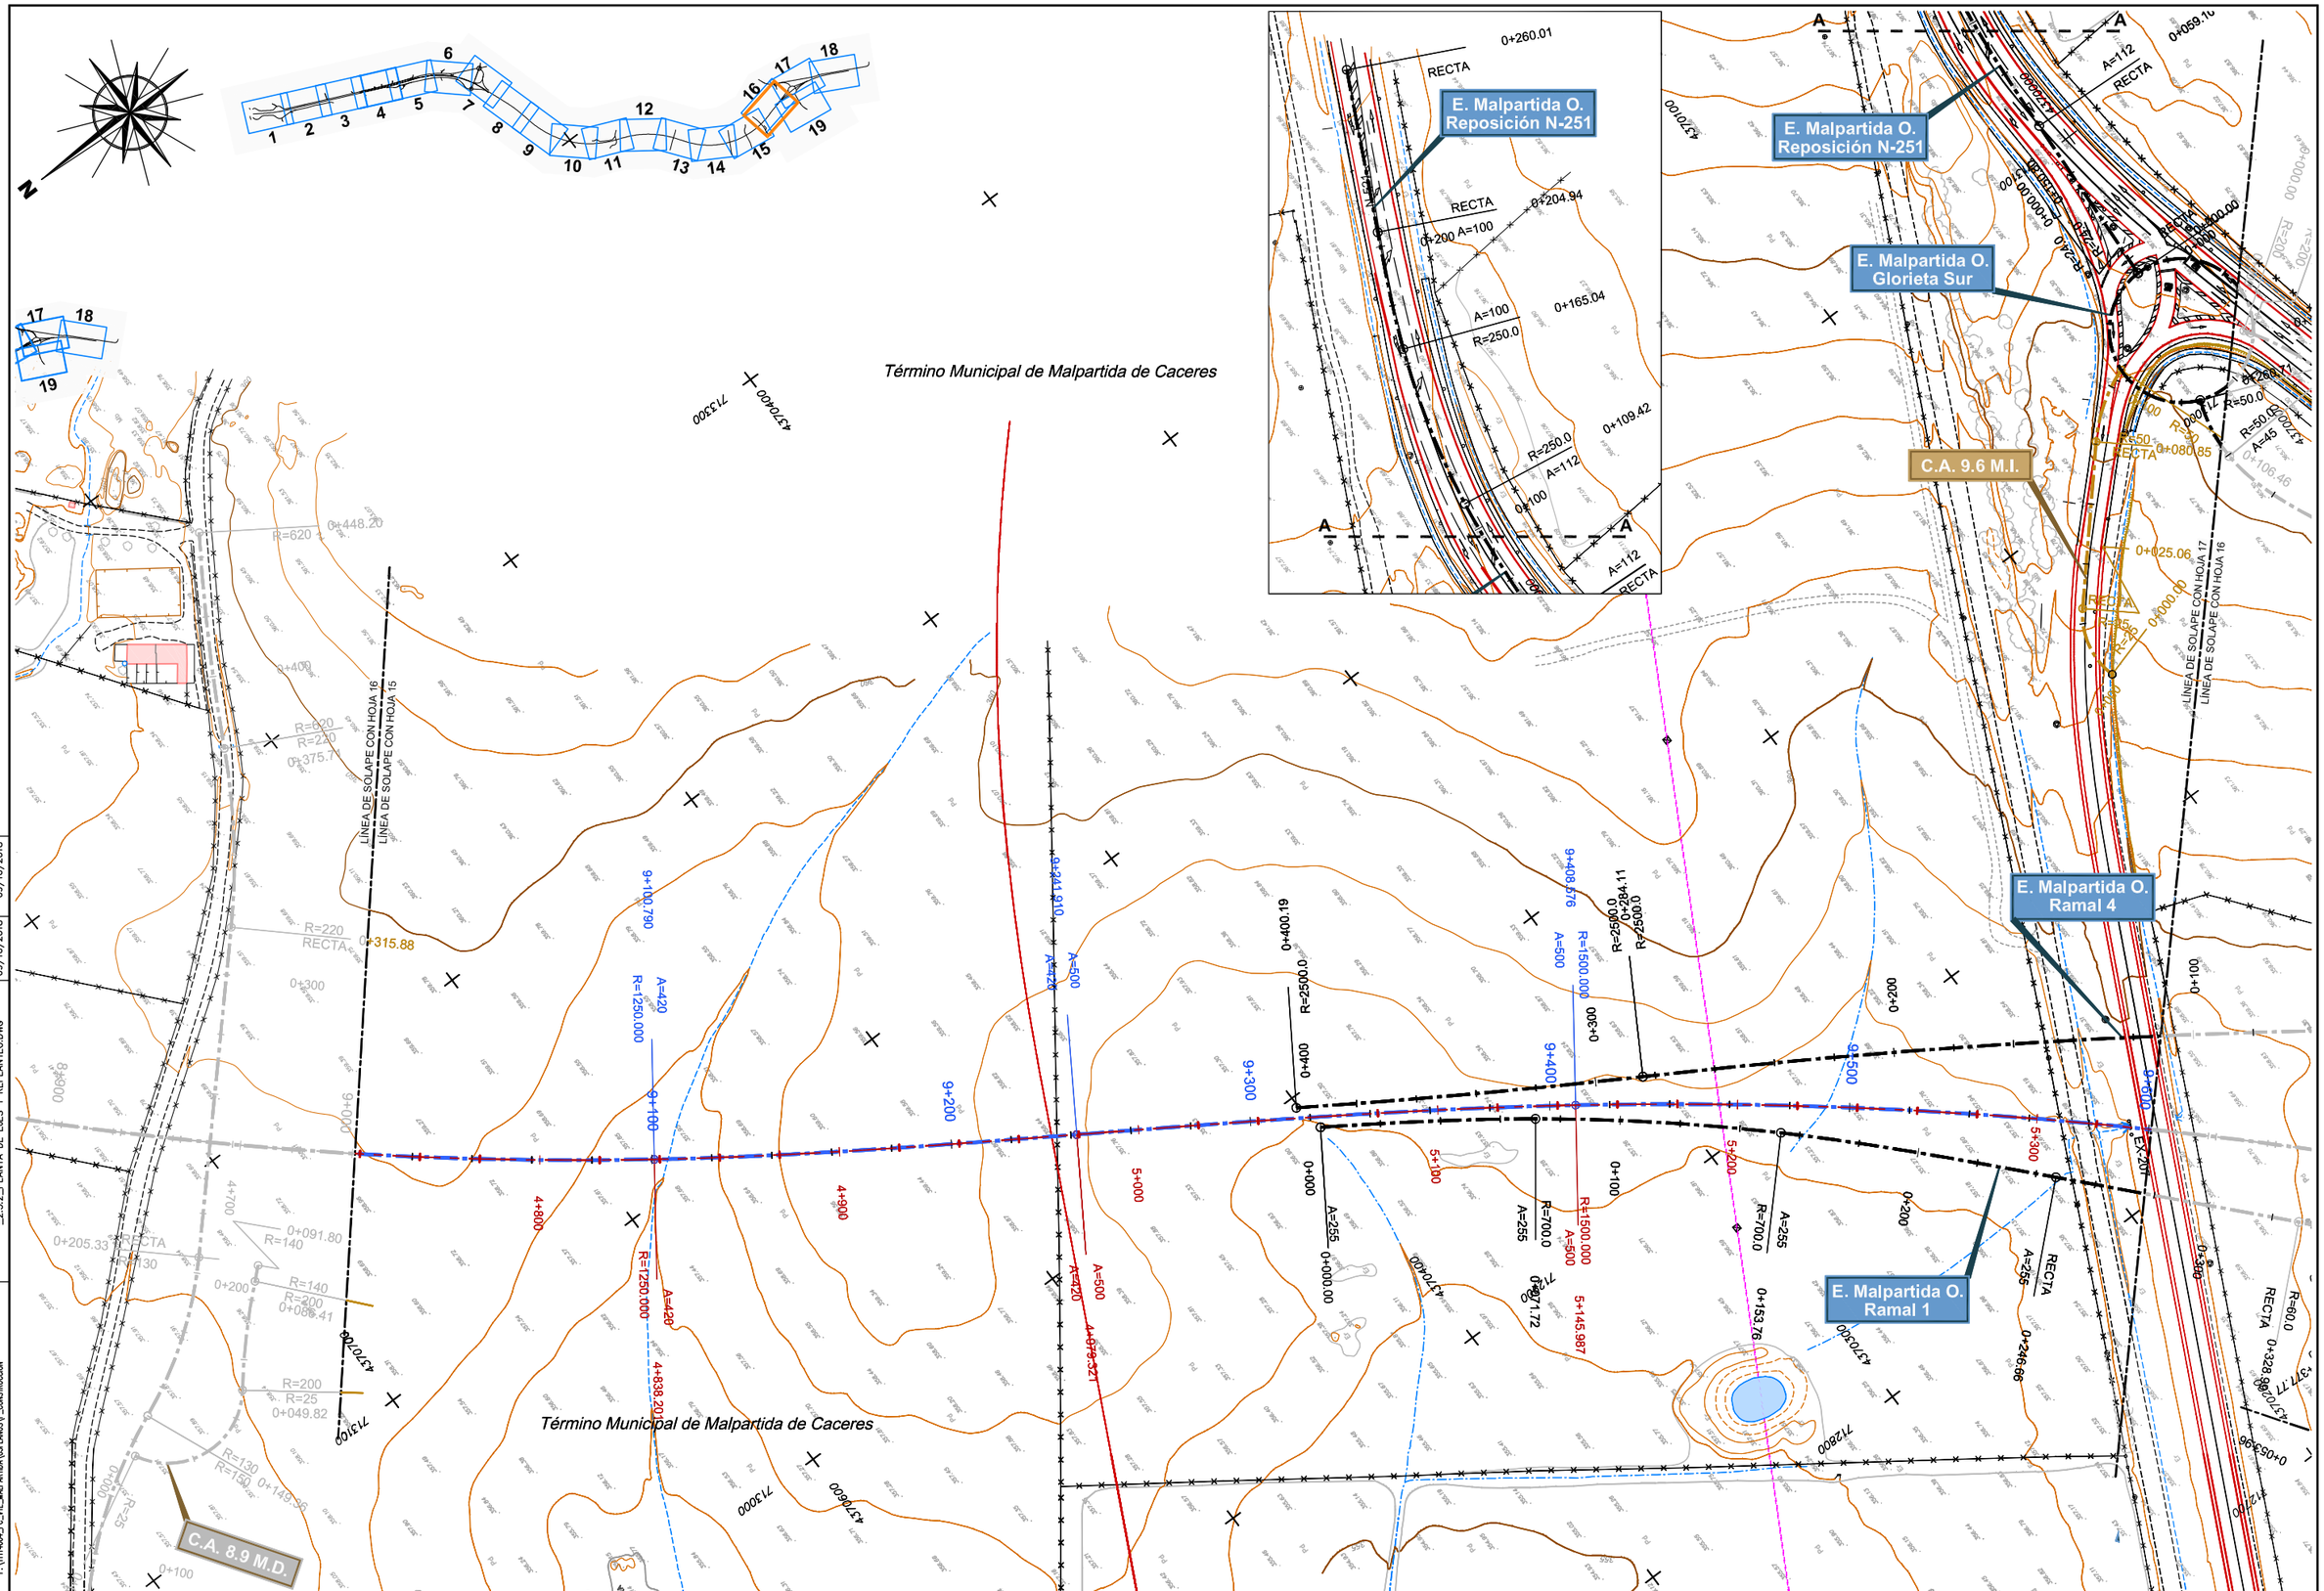
E. Malpartida O. Reposición N-251
E. Malpartida O. Glorieta Sur
C.A. 9.6 M.I.
E. Malpartida O. Ramal 4
E. Malpartida O. Ramal 1
C.A. 8.9 M.D.
Término Municipal de Malpartida de Caceres
Término Municipal de Malpartida de Caceres
LÍNEA DE SOLAPE CON HOJA 16
LÍNEA DE SOLAPE CON HOJA 15
LÍNEA DE SOLAPE CON HOJA 17
LÍNEA DE SOLAPE CON HOJA 16
RECTA
A=112
A=100
A=255
A=500
A=420
R=250.0
R=700.0
R=1250.000
R=1500.000
R=2500.0
R=50.0
R=60.0
R=620
R=220
R=200
R=140
R=130
R=25
0+260.01
0+204.94
0+165.04
0+109.42
0+080.85
0+059.10
0+448.20
0+375.71
0+315.88
0+205.33
0+091.80
0+086.41
0+049.82
0+148.56
0+025.06
0+000.00
0+106.46
0+400.19
0+284.11
0+153.76
0+328.98
0+053.98
9+100.790
9+241.810
9+408.576
5+145.987
4+838.201
4+879.321
4+700
4+800
4+900
5+000
5+100
5+200
5+300

ENLACE DE MALPARTIDA OESTE

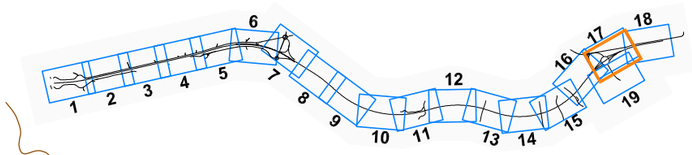

Malpartida de Cáceres

Conexión N-521

Reposición Ctra. de la sardina

E. Malpartida Oeste Calzada Anular

E. Malpartida O. Ramal 3

E. Malpartida O. Ramal 4

Conexión EX-207

E. Malpartida O. Ramal 2

Término Municipal de Malpartida de Caceres

LÍNEA DE SOLAPE CON HOJA 19

LÍNEA DE SOLAPE CON HOJA 18

Término Municipal de Malpartida de Caceres

DIRECTORIO: P:\1111404_PC_VTE_MALPARTIDA\05PLANOS\P_CONSTRUCCION
FICHERO: 2.3.2_PLANTA DE EJES Y REPLANTEO.DWG
REVISION 09/10/2018
IMPRESO 09/10/2018

GOBIERNO DE ESPAÑA
MINISTERIO DE FOMENTO

SECRETARÍA DE ESTADO DE INFRAESTRUCTURAS, TRANSPORTE Y VIVIENDA
SECRETARÍA GENERAL DE INFRAESTRUCTURAS
DIRECCIÓN GENERAL DE CARRETERAS
DEMARCACIÓN DE CARRETERAS DEL ESTADO EN EXTREMADURA

CONSULTOR / ES: acciona Ingeniería

LOS I.C.C.P AUTORES DEL PROYECTO: JOSÉ CARLOS RUBIO MATILLA, JAVIER ENRIQUEZ RODRIGUEZ

EL I.C.C.P. DIRECTOR DEL PROYECTO: FERNANDO PEDRAZO MAJARREZ

EXAMINADO EL INGENIERO JEFE DE LA DEMARCACIÓN: JOSÉ MANUEL BLANCO SEGARRA

ESCALA: E=1:1000 (0 10 20 30) EN ORIGINAL UNE A-1 | GRÁFICA

TÍTULO DEL PROYECTO: PROYECTO DE TRAZADO Y CONSTRUCCIÓN VARIANTE DE MALPARTIDA DE CÁCERES PROVINCIA DE CÁCERES "PRIMERA FASE CONSTRUCTIVA"


CLAVE: T2/12-CC-3520

Nº. PLANO: 2.3.2

DESIGNACIÓN: PLANTA DE EJES Y REPLANTEO

FECHA: JUNIO 2018

HOJA 17 DE 19

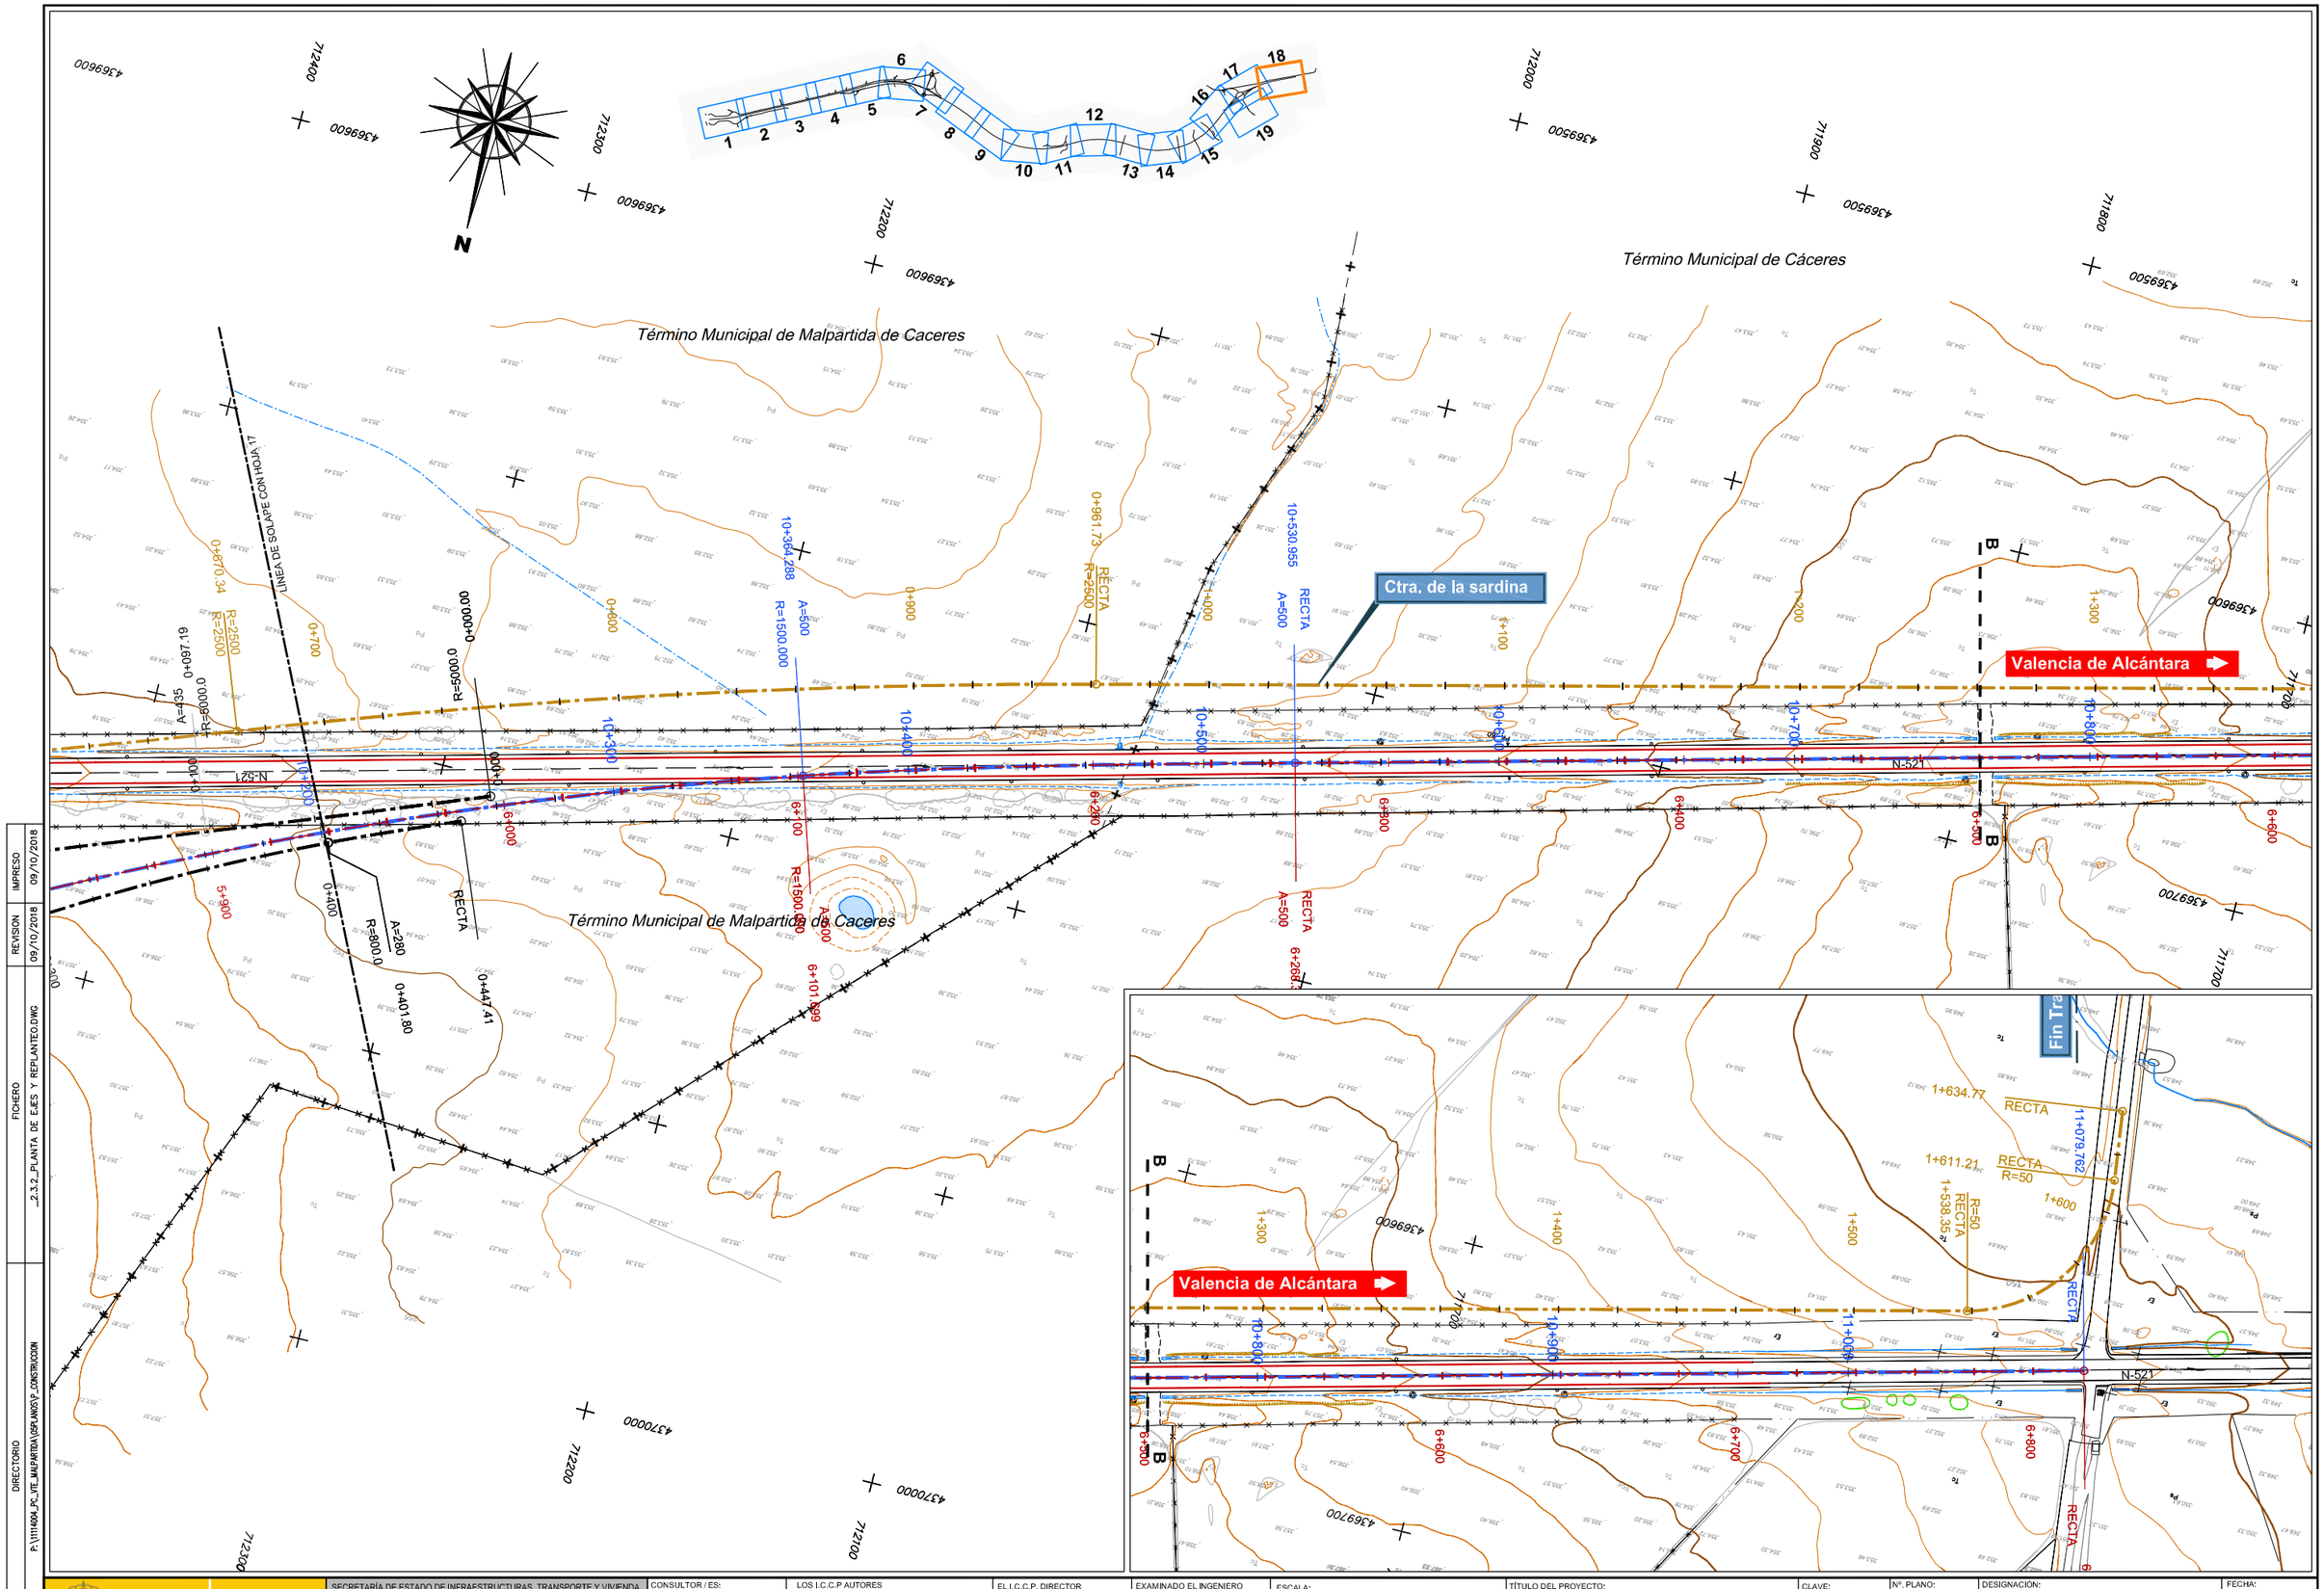

IMPRESO	09/10/2018
REVISION	09/10/2018
FICHERO	_2.3.2_PLANTA DE EJES Y REPLANTEO.DWG
DIRECTORIO	P:\1111\4004_PC_VTE_MALPARTIDA\05PLANOS\2_CONSTRUCCION

GOBIERNO DE ESPAÑA — MINISTERIO DE FOMENTO

SECRETARÍA DE ESTADO DE INFRAESTRUCTURAS, TRANSPORTE Y VIVIENDA
SECRETARÍA GENERAL DE INFRAESTRUCTURAS
DIRECCIÓN GENERAL DE CARRETERAS
DEMARCACIÓN DE CARRETERAS DEL ESTADO EN EXTREMADURA

CONSULTOR / ES: acciona Ingeniería

LOS I.C.C.P AUTORES DEL PROYECTO: JOSÉ CARLOS RUBIO MATILLA; JAVIER ENRIQUEZ RODRIGUEZ

EL I.C.C.P. DIRECTOR DEL PROYECTO: FERNANDO PEDRAZO MAJARREZ

EXAMINADO EL INGENIERO JEFE DE LA DEMARCACIÓN: JOSÉ MANUEL BLANCO SEGARRA

ESCALA: E=1:1000 — EN ORIGINAL UNE A-1 — 0 10 20 30 GRÁFICA

TÍTULO DEL PROYECTO: PROYECTO DE TRAZADO Y CONSTRUCCIÓN VARIANTE DE MALPARTIDA DE CÁCERES PROVINCIA DE CÁCERES "PRIMERA FASE CONSTRUCTIVA"

CLAVE: T2/12-CC-3520

Nº. PLANO: 2.3.2

DESIGNACIÓN: PLANTA DE EJES Y REPLANTEO

FECHA: JUNIO 2018

HOJA 18 DE 19

ENLACE DE MALPARTIDA OESTE

Término Municipal de Malpartida de Caceres

Término Municipal de Cáceres

Término Municipal de Malpartida de Caceres

Término Municipal de Cáceres

LÍNEA DE SOLAPE CON HOJA 17














































DIRECTORIO: P:\1111-4004_PC_VTE_MALPARTIDA\05PLANOS\P_CONSTRUCCION

FICHERO: _2.3.2_PLANTA DE EJES Y REPLANTEO.DWG

REVISION 09/10/2018

IMPRESO 09/10/2018

GOBIERNO DE ESPAÑA / MINISTERIO DE FOMENTO	SECRETARÍA DE ESTADO DE INFRAESTRUCTURAS, TRANSPORTE Y VIVIENDA SECRETARÍA GENERAL DE INFRAESTRUCTURAS DIRECCIÓN GENERAL DE CARRETERAS DEMARCACIÓN DE CARRETERAS DEL ESTADO EN EXTREMADURA	CONSULTOR / ES: acciona ingeniería	LOS I.C.C.P AUTORES DEL PROYECTO: JOSÉ CARLOS RUBIO MATILLA, JAVIER ENRÍQUEZ RODRÍGUEZ	EL I.C.C.P. DIRECTOR DEL PROYECTO: FERNANDO PEDRAZO MAJARREZ	EXAMINADO EL INGENIERO JEFE DE LA DEMARCACIÓN: JOSÉ MANUEL BLANCO SEGARRA	ESCALA: E=1:1000 EN ORIGINAL UNE A-1	0 10 20 30 GRÁFICA	TÍTULO DEL PROYECTO: PROYECTO DE TRAZADO Y CONSTRUCCIÓN VARIANTE DE MALPARTIDA DE CÁCERES PROVINCIA DE CÁCERES "PRIMERA FASE CONSTRUCTIVA"	CLAVE: T2/12-CC-3520	Nº. PLANO: 2.3.2	DESIGNACIÓN: PLANTA DE EJES Y REPLANTEO	FECHA: JUNIO 2018 HOJA 19 DE 19

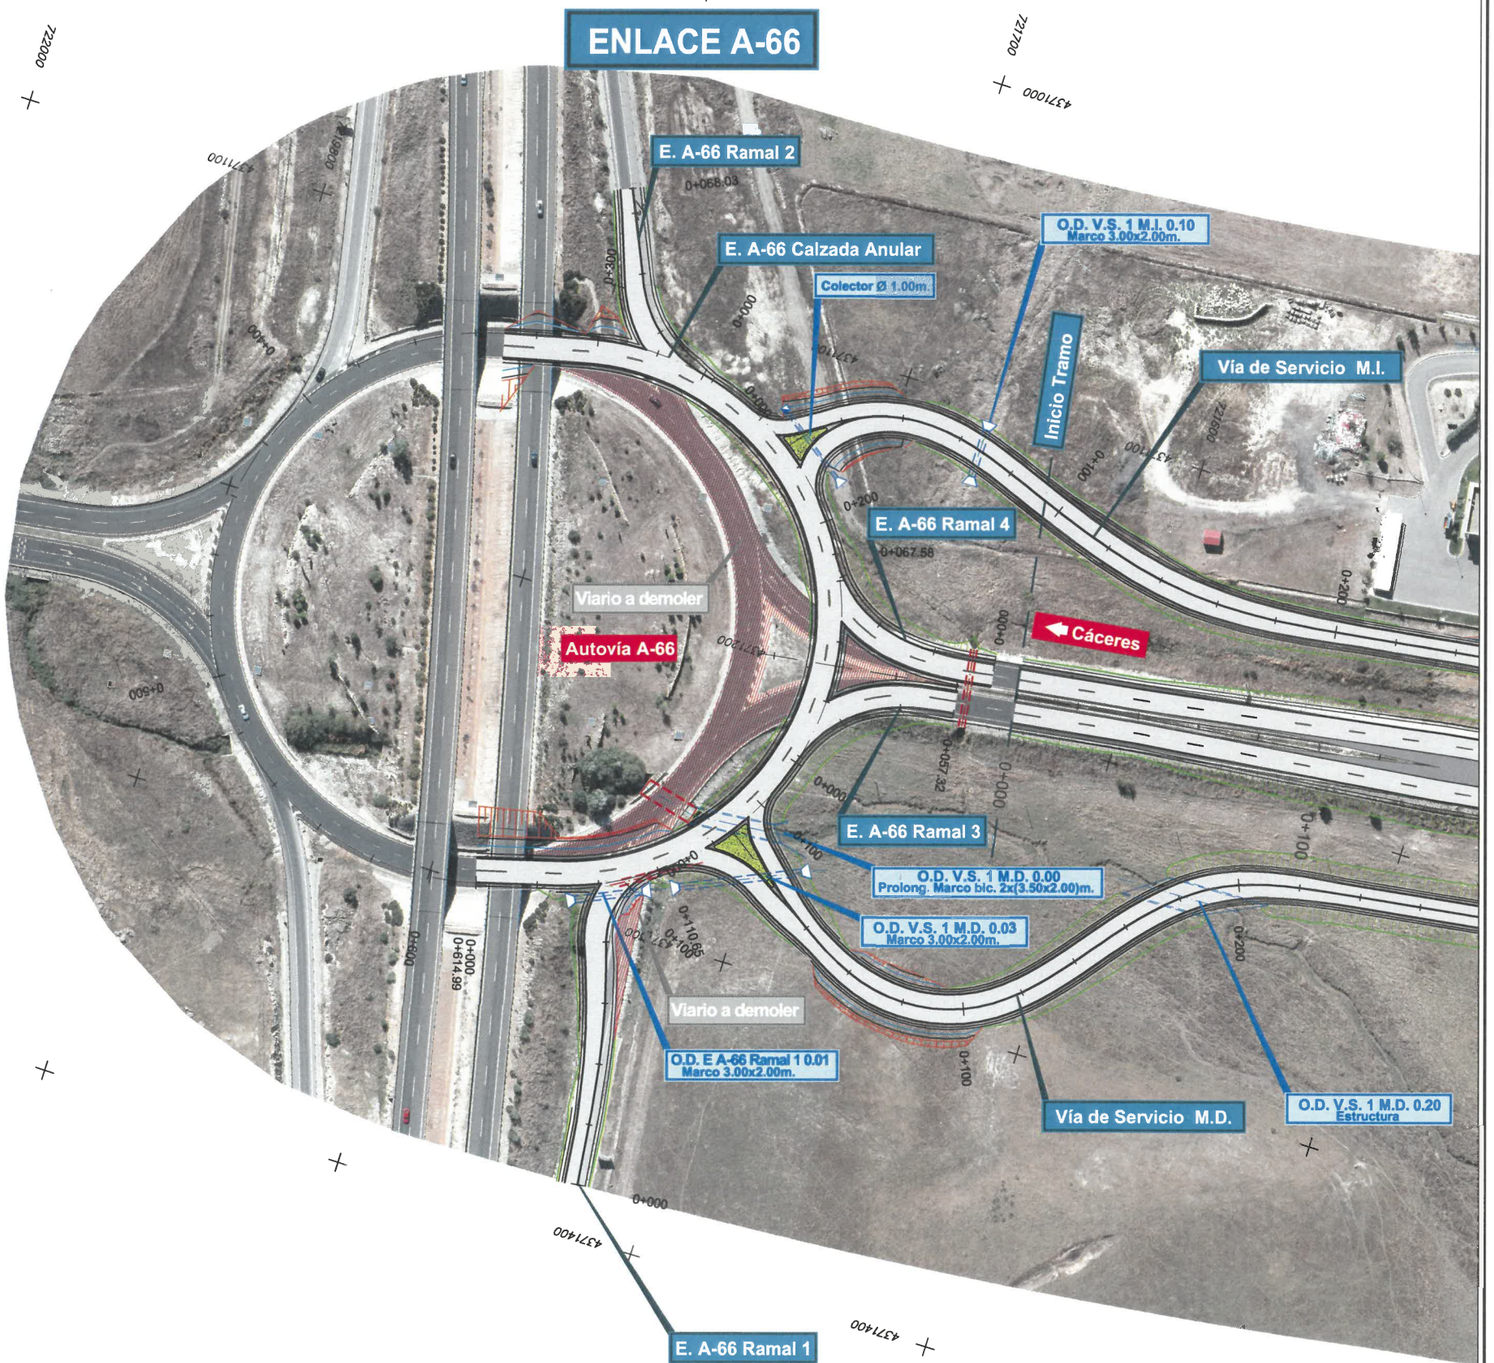

DIRECTORIO: P:\1111-4004_PC_VE_MALPARTIDA\DISPLANOS\P_CONSTRUCCION

FICHERO: _2.3.3._PLANTA GENERAL_TRAZADO_ORTO.DWG

REVISION	IMPRESO
09/10/2018	10/10/2018

GOBIERNO DE ESPAÑA — MINISTERIO DE FOMENTO

SECRETARÍA DE ESTADO DE INFRAESTRUCTURAS, TRANSPORTE Y VIVIENDA
SECRETARÍA GENERAL DE INFRAESTRUCTURAS
DIRECCIÓN GENERAL DE CARRETERAS
DEMARCACIÓN DE CARRETERAS DEL ESTADO EN EXTREMADURA

CONSULTOR / ES: acciona Ingeniería

LOS I.C.C.P AUTORES DEL PROYECTO: JOSÉ CARLOS RUBIO MATILLA — JAVIER ENRIQUEZ RODRIGUEZ

EL I.C.C.P. DIRECTOR DEL PROYECTO: FERNANDO PEDRAZO MAJARREZ

EXAMINADO EL INGENIERO JEFE DE LA DEMARCACIÓN: JOSÉ MANUEL BLANCO SEGARRA

ESCALA: E=1:1000 — EN ORIGINAL UNE A-1 — 0 10 20 30 GRÁFICA

TÍTULO DEL PROYECTO: PROYECTO DE TRAZADO Y CONSTRUCCIÓN VARIANTE DE MALPARTIDA DE CÁCERES PROVINCIA DE CÁCERES "PRIMERA FASE CONSTRUCTIVA"

CLAVE: T2/12-CC-3520


Nº. PLANO: 2.3.3

DESIGNACIÓN: PLANTA GENERAL SOBRE FOTO AÉREA

FECHA: JUNIO 2018

HOJA 0 DE 19

ENLACE A-66

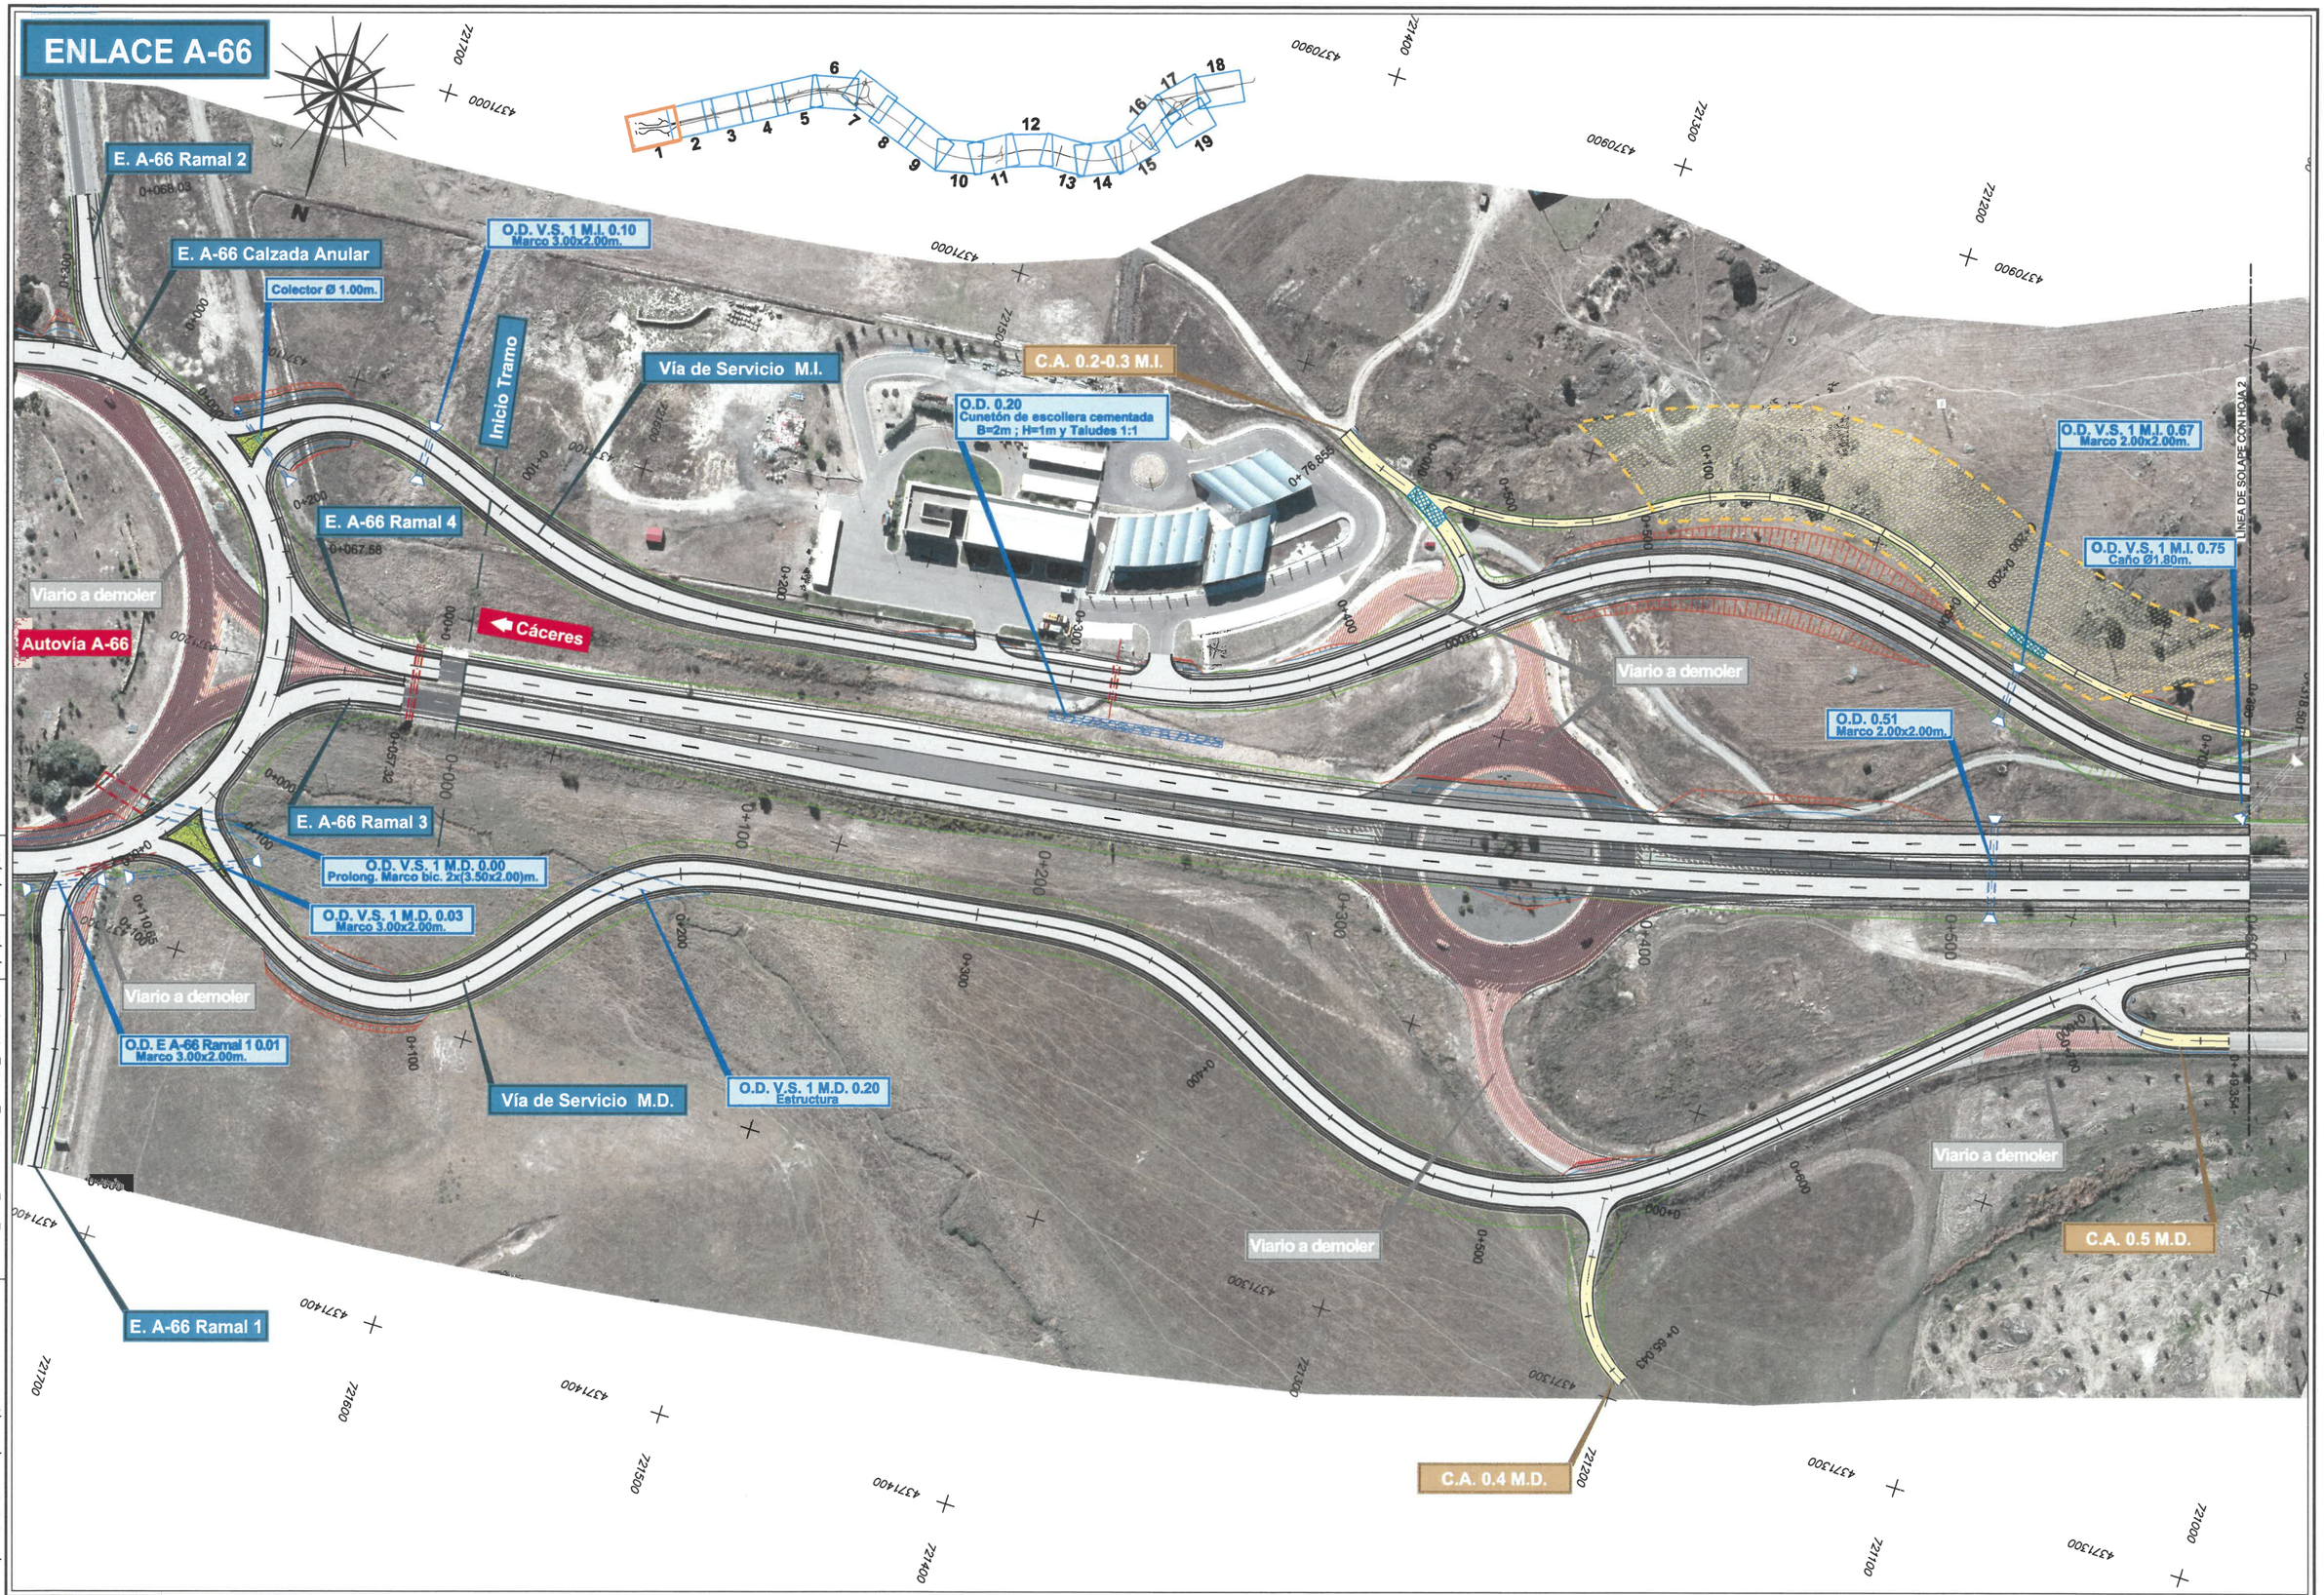

DIRECTORIO	P:\1111\4004_PC_VIE_MALPARTIDA\DISPLANOS\P_CONSTRUCCION
FICHERO	_2.3.3_PLANTA GENERAL_TRAZADO_ORTO.DWG
REVISION	08/10/2018
IMPRESO	10/10/2018

GOBIERNO DE ESPAÑA — MINISTERIO DE FOMENTO

SECRETARÍA DE ESTADO DE INFRAESTRUCTURAS, TRANSPORTE Y VIVIENDA
SECRETARÍA GENERAL DE INFRAESTRUCTURAS
DIRECCIÓN GENERAL DE CARRETERAS
DEMARCACIÓN DE CARRETERAS DEL ESTADO EN EXTREMADURA

CONSULTOR / ES: acciona Ingeniería

LOS I.C.C.P AUTORES DEL PROYECTO: JOSÉ CARLOS RUBIO MATILLA — JAVIER ENRIQUEZ RODRIGUEZ

EL I.C.C.P. DIRECTOR DEL PROYECTO: FERNANDO PEDRAZO MAJARREZ

EXAMINADO EL INGENIERO JEFE DE LA DEMARCACIÓN: JOSÉ MANUEL BLANCO SEGARRA

ESCALA: E=1:1000 — EN ORIGINAL UNE A-1 — 0 10 20 30 — GRÁFICA

TÍTULO DEL PROYECTO: PROYECTO DE TRAZADO Y CONSTRUCCIÓN VARIANTE DE MALPARTIDA DE CÁCERES PROVINCIA DE CÁCERES "PRIMERA FASE CONSTRUCTIVA"


CLAVE: T2/12-CC-3520

Nº. PLANO: 2.3.3

DESIGNACIÓN: PLANTA GENERAL SOBRE FOTO AÉREA

FECHA: JUNIO 2018

HOJA 1 DE 19

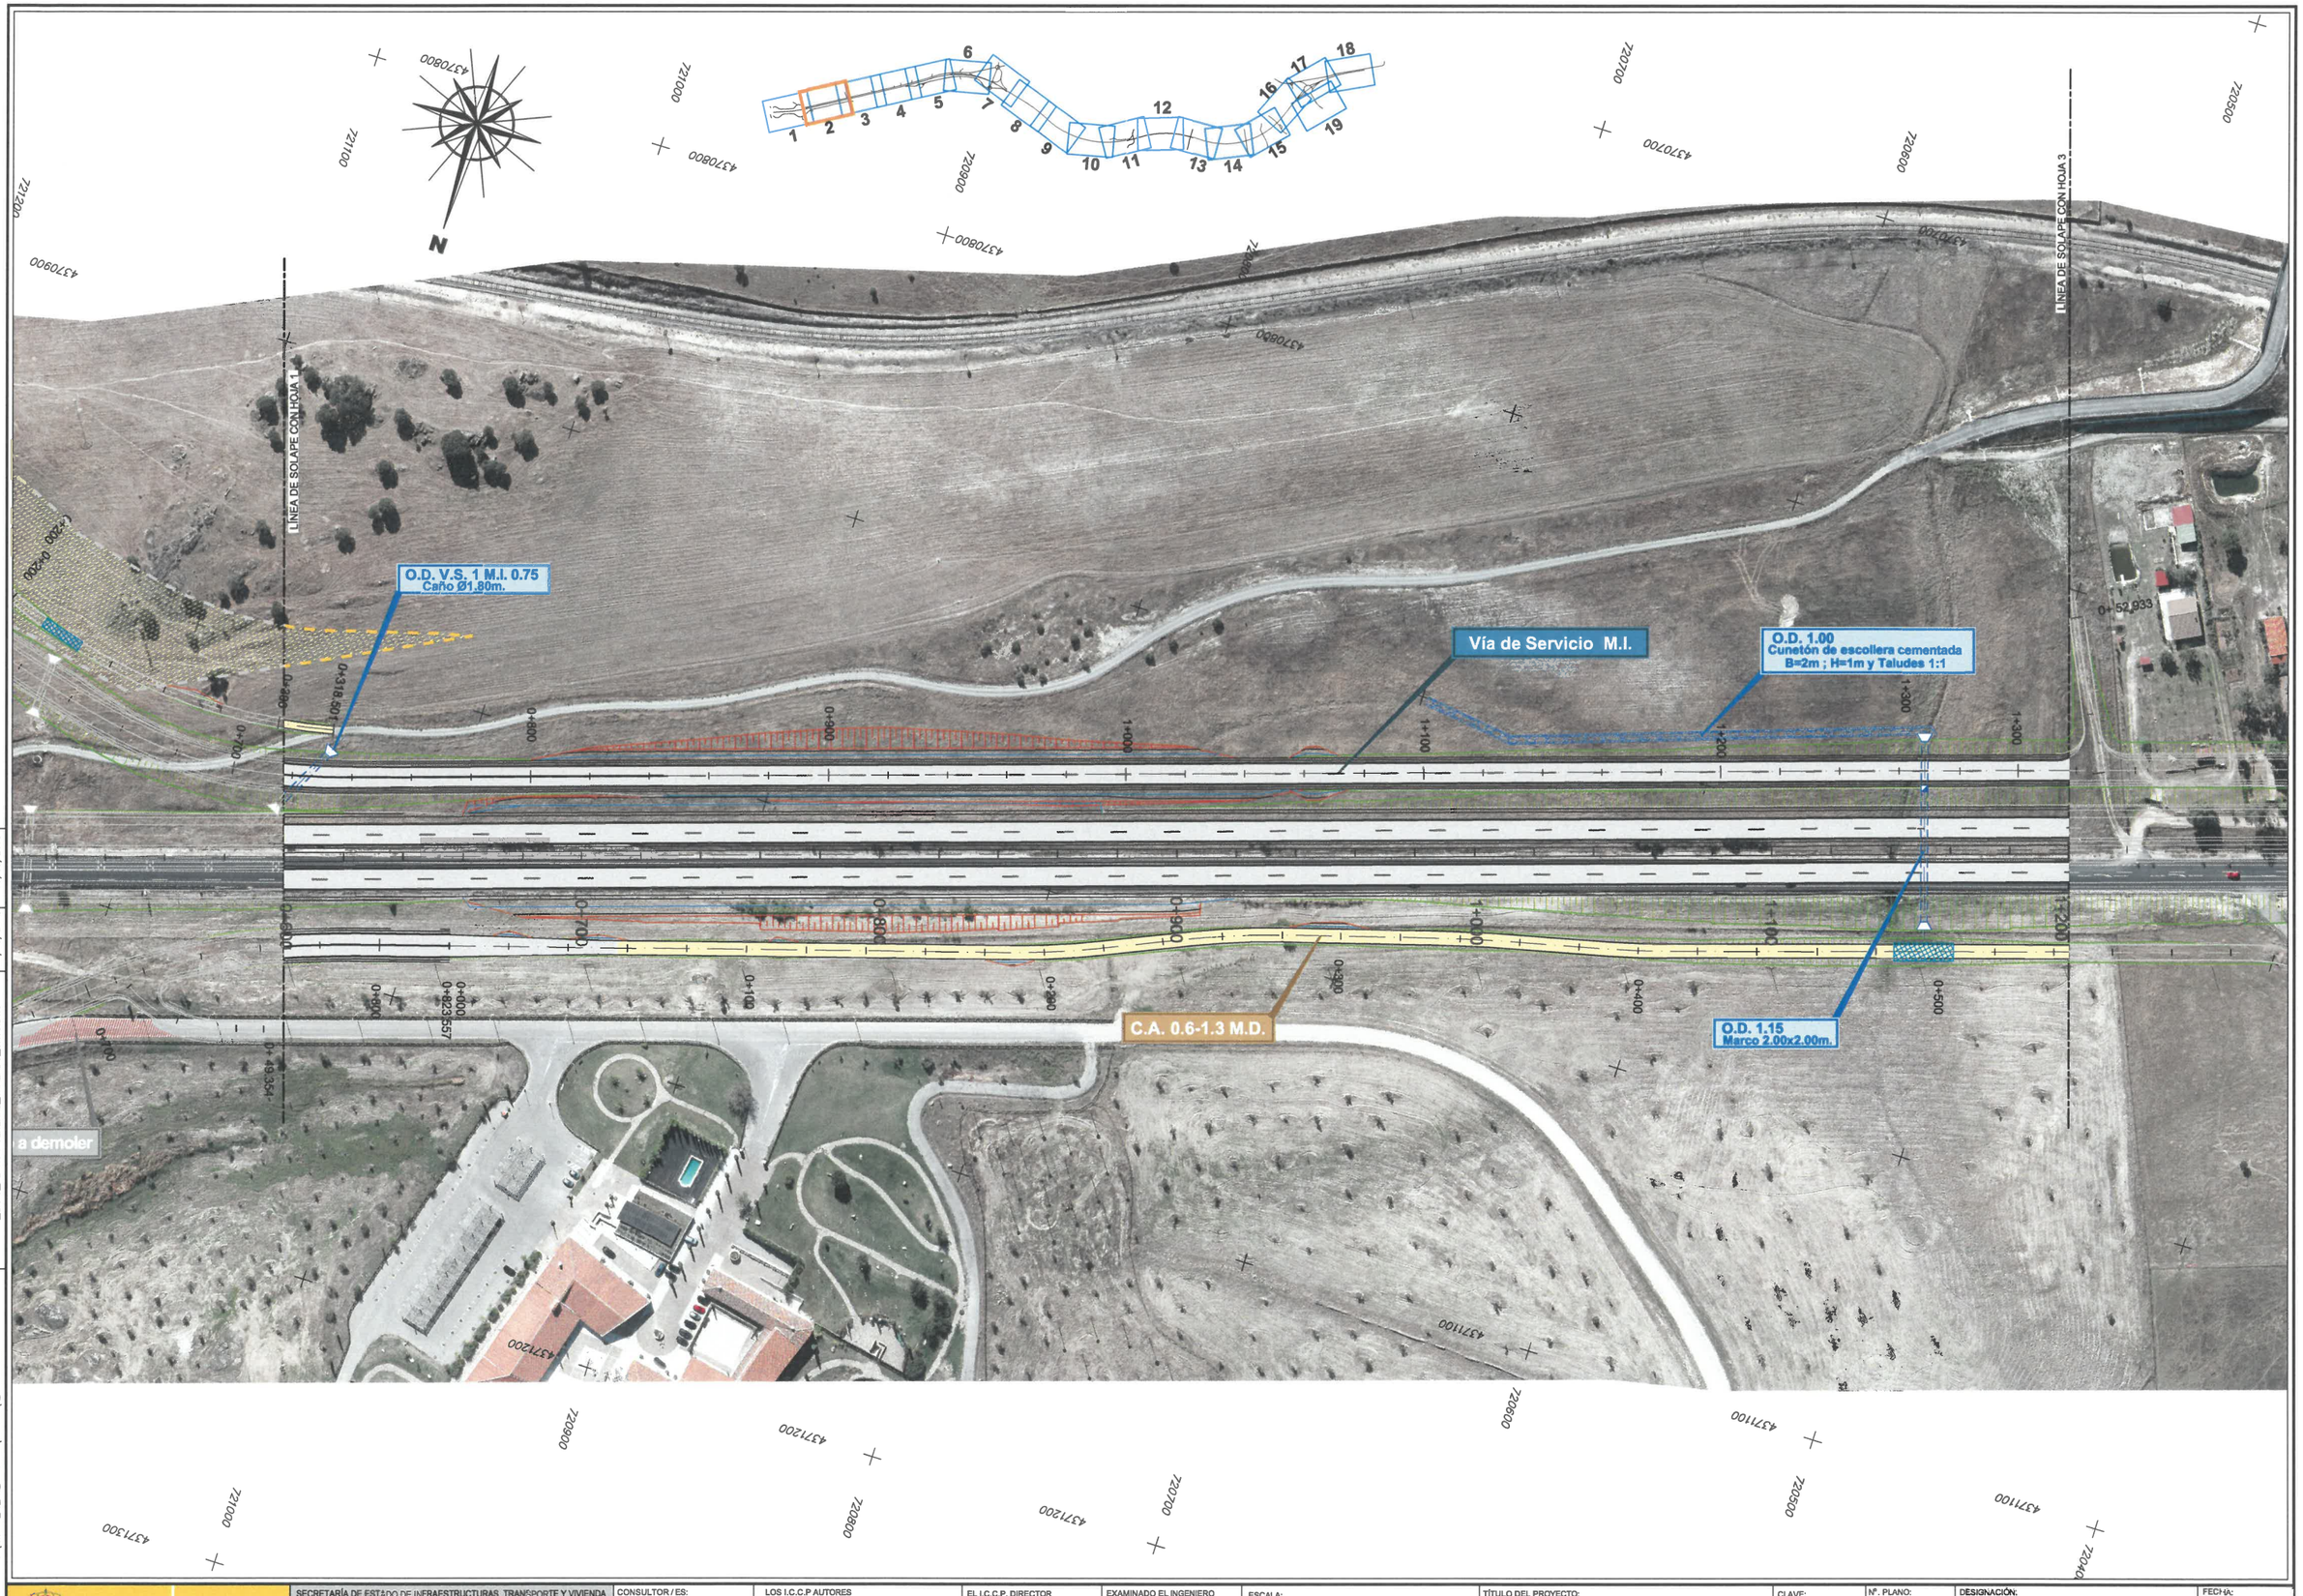

DIRECTORIO P:\1111-4004_PC_VTE_MALPARTIDA\GEN\PLANOS\P_CONSTRUCCION

FICHERO _2.3.3_PLANTA GENERAL_TRAZADO_ORTO.DWG

REVISION 09/10/2018

IMPRESO 10/10/2018

GOBIERNO DE ESPAÑA — MINISTERIO DE FOMENTO

SECRETARÍA DE ESTADO DE INFRAESTRUCTURAS, TRANSPORTE Y VIVIENDA
SECRETARÍA GENERAL DE INFRAESTRUCTURAS
DIRECCIÓN GENERAL DE CARRETERAS
DEMARCACIÓN DE CARRETERAS DEL ESTADO EN EXTREMADURA

CONSULTOR / ES: acciona Ingeniería

LOS I.C.C.P AUTORES DEL PROYECTO: JOSÉ CARLOS RUBIO MATILLA — JAVIER ENRIQUEZ RODRIGUEZ

EL I.C.C.P. DIRECTOR DEL PROYECTO: FERNANDO PEDRAZO MAJARREZ

EXAMINADO EL INGENIERO JEFE DE LA DEMARCACIÓN: JOSÉ MANUEL BLANCO SEGARRA

ESCALA: E=1:1000 EN ORIGINAL UNE A-1 — 0 10 20 30 GRÁFICA

TÍTULO DEL PROYECTO: PROYECTO DE TRAZADO Y CONSTRUCCIÓN VARIANTE DE MALPARTIDA DE CÁCERES PROVINCIA DE CÁCERES "PRIMERA FASE CONSTRUCTIVA"

CLAVE: T2/12-CC-3520

Nº. PLANO: 2.3.3

DESIGNACIÓN: PLANTA GENERAL SOBRE FOTO AÉREA

FECHA: JUNIO 2018

HOJA 2 DE 19



DIRECTORIO P:\1111404_PC_VTE_MALPARTIDA\05PLANOS\2_CONSTRUCCION
FICHERO _2.3.3._PLANTA GENERAL_TRAZADO_ORTO.DWG
REVISION 09/10/2018
IMPRESO 10/10/2018

GOBIERNO DE ESPAÑA | MINISTERIO DE FOMENTO

SECRETARÍA DE ESTADO DE INFRAESTRUCTURAS, TRANSPORTE Y VIVIENDA
SECRETARÍA GENERAL DE INFRAESTRUCTURAS
DIRECCIÓN GENERAL DE CARRETERAS
DEMARCACIÓN DE CARRETERAS DEL ESTADO EN EXTREMADURA

CONSULTOR / ES: acciona Ingeniería

LOS I.C.C.P AUTORES DEL PROYECTO: JOSÉ CARLOS RUBIO MATILLA, JAVIER ENRIQUEZ RODRIGUEZ

EL I.C.C.P. DIRECTOR DEL PROYECTO: FERNANDO PEDRAZO MAJARREZ

EXAMINADO EL INGENIERO JEFE DE LA DEMARCACIÓN: JOSÉ MANUEL BLANCO SEGARRA

ESCALA: E=1:1000 EN ORIGINAL UNE A-1 | 0 10 20 30 GRÁFICA

TÍTULO DEL PROYECTO: PROYECTO DE TRAZADO Y CONSTRUCCIÓN VARIANTE DE MALPARTIDA DE CÁCERES PROVINCIA DE CÁCERES "PRIMERA FASE CONSTRUCTIVA"


CLAVE: T2/12-CC-3520

Nº. PLANO: 2.3.3

DESIGNACIÓN: PLANTA GENERAL SOBRE FOTO AÉREA

FECHA: JUNIO 2018

HOJA 3 DE 19

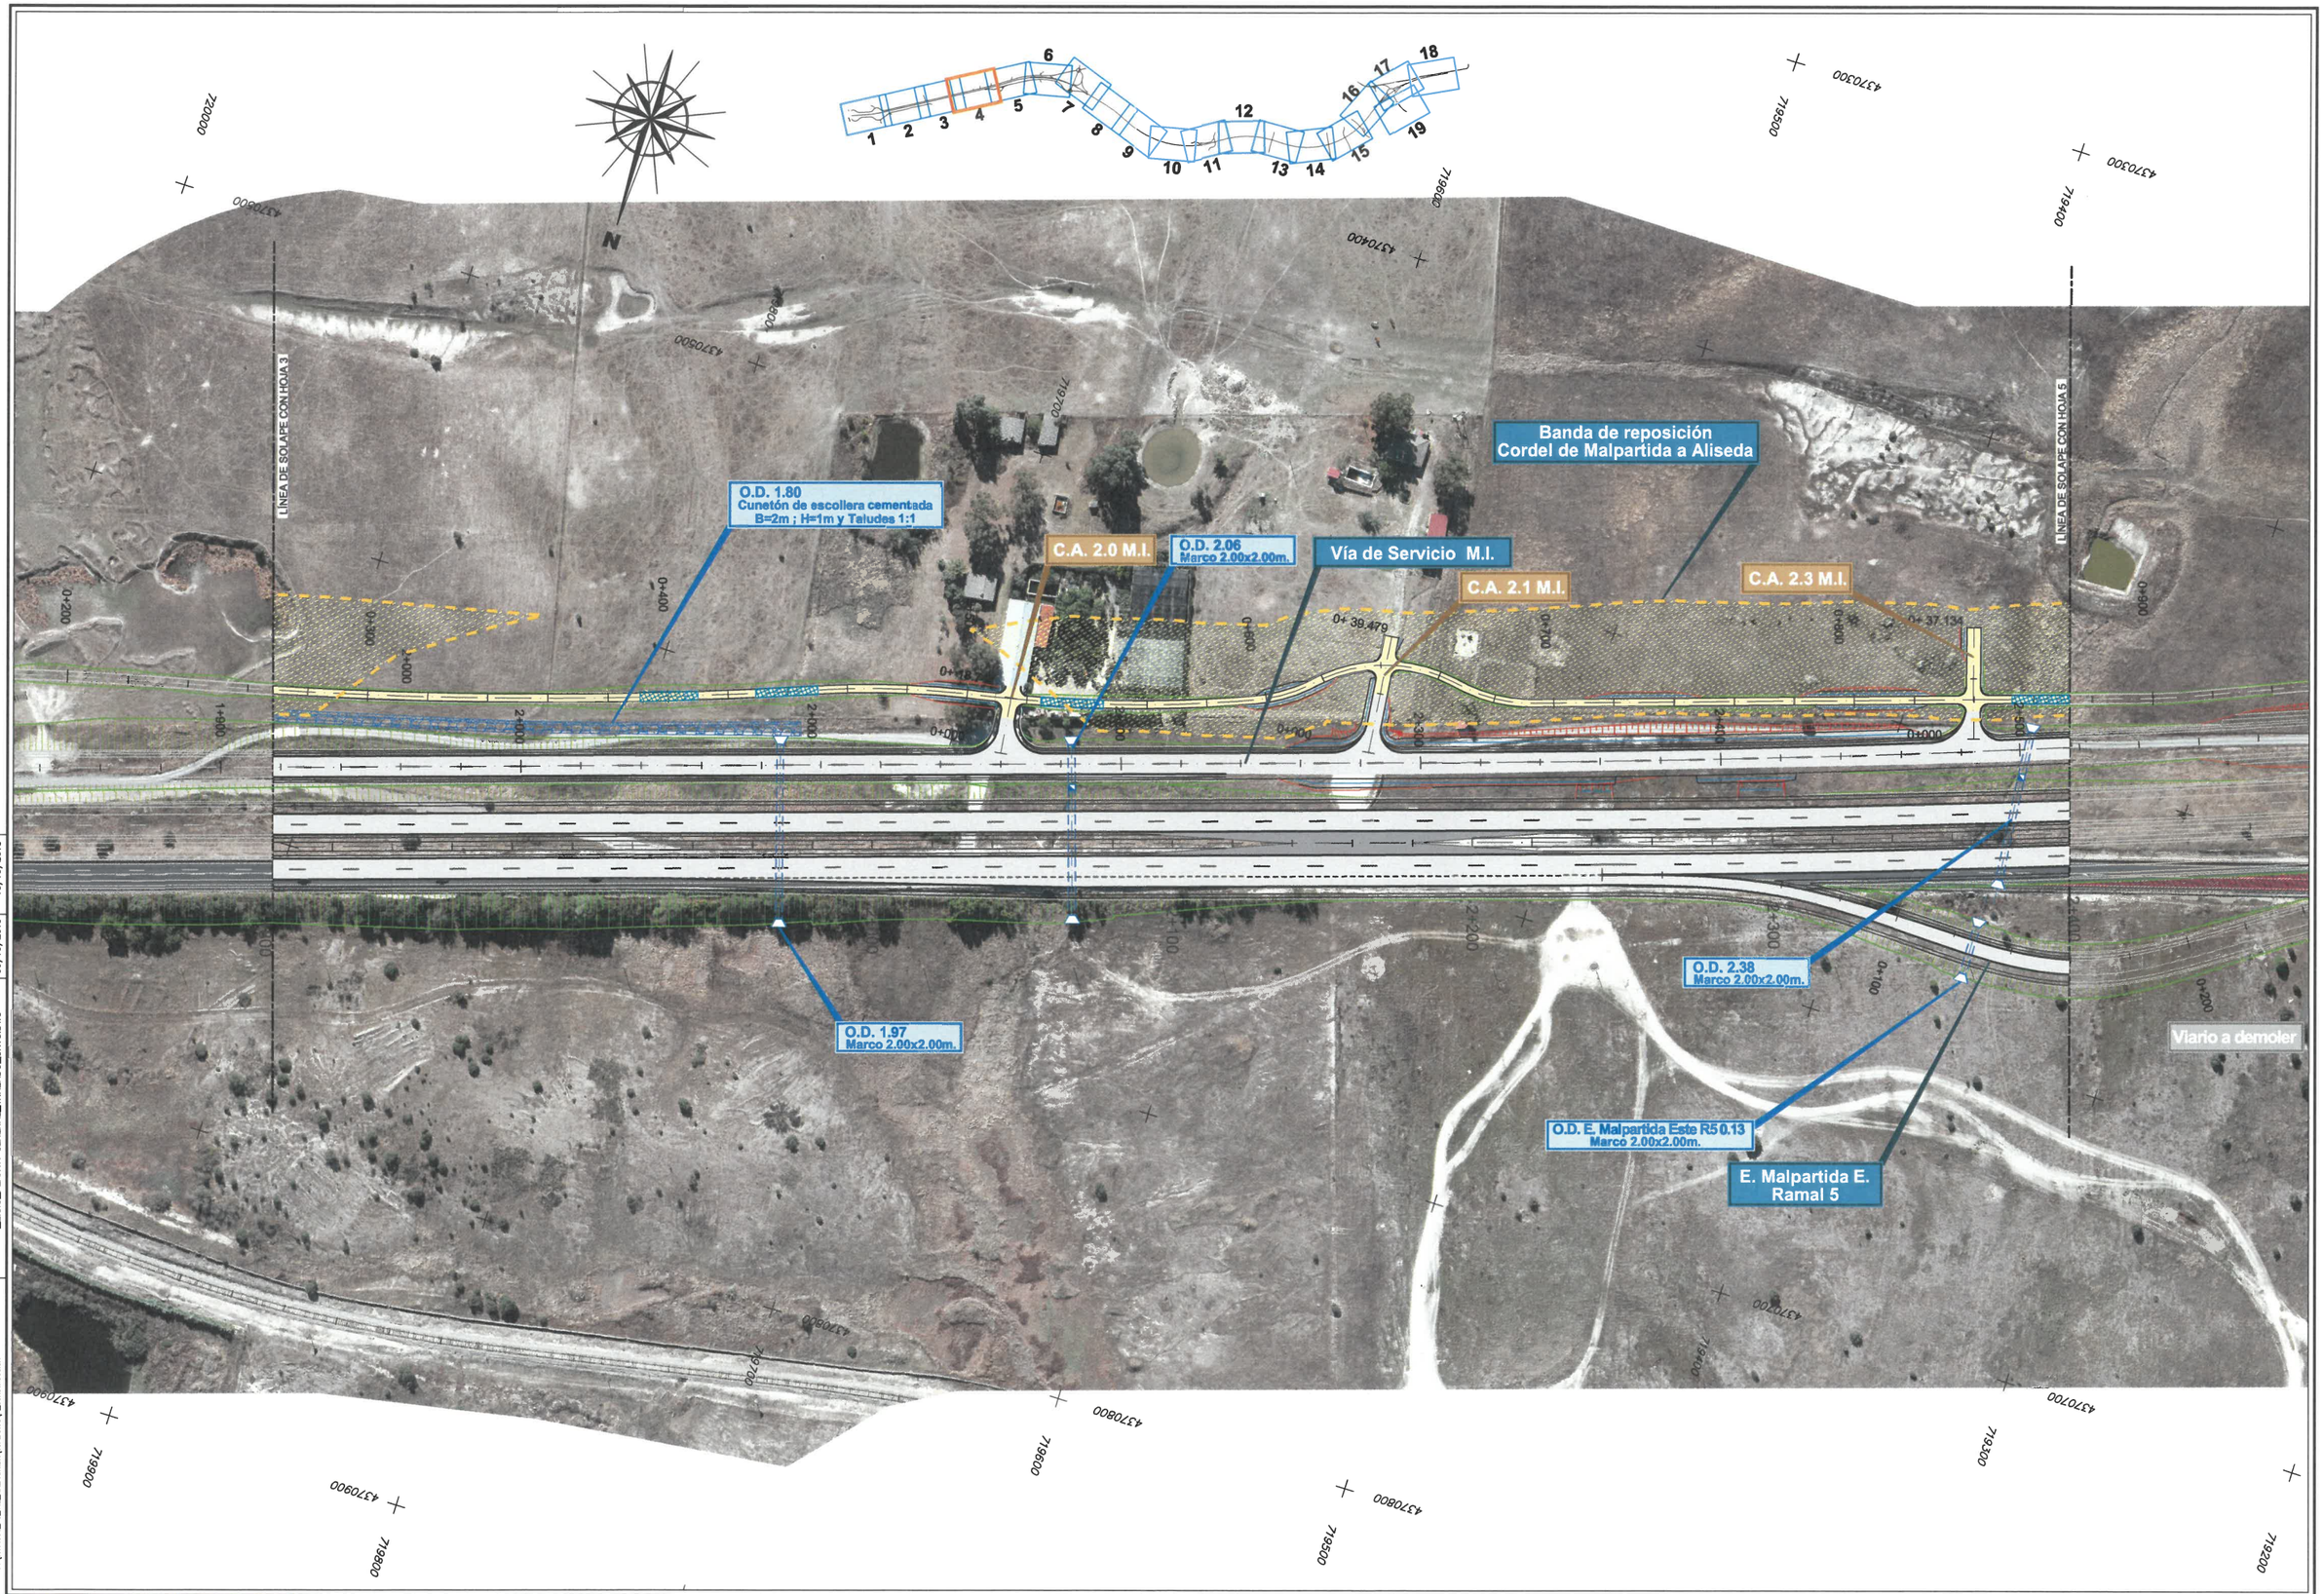

DIRECTORIO: P:\1111-4004_PC_VTE_MALPARTIDA\DP\PLANOS\P_CONSTRUCCION

FICHERO: _2.3.3_PLANTA GENERAL_TRAZADO_ORTO.DWG

REVISION	09/10/2018
IMPRESO	10/10/2018

GOBIERNO DE ESPAÑA — MINISTERIO DE FOMENTO

SECRETARÍA DE ESTADO DE INFRAESTRUCTURAS, TRANSPORTE Y VIVIENDA
SECRETARÍA GENERAL DE INFRAESTRUCTURAS
DIRECCIÓN GENERAL DE CARRETERAS
DEMARCACIÓN DE CARRETERAS DEL ESTADO EN EXTREMADURA

CONSULTOR / ES: acciona Ingeniería

LOS I.C.C.P AUTORES DEL PROYECTO: JOSÉ CARLOS RUBIO MATILLA — JAVIER ENRIQUEZ RODRIGUEZ

EL I.C.C.P. DIRECTOR DEL PROYECTO: FERNANDO PEDRAZO MAJARREZ

EXAMINADO EL INGENIERO JEFE DE LA DEMARCACIÓN: JOSÉ MANUEL BLANCO SEGARRA

ESCALA: E=1:1000 — EN ORIGINAL UNE A-1 — 0 10 20 30 GRÁFICA

TÍTULO DEL PROYECTO: PROYECTO DE TRAZADO Y CONSTRUCCIÓN VARIANTE DE MALPARTIDA DE CÁCERES PROVINCIA DE CÁCERES "PRIMERA FASE CONSTRUCTIVA"


CLAVE: T2/12-CC-3520

Nº. PLANO: 2.3.3

DESIGNACIÓN: PLANTA GENERAL SOBRE FOTO AÉREA

FECHA: JUNIO 2018

HOJA 4 DE 19

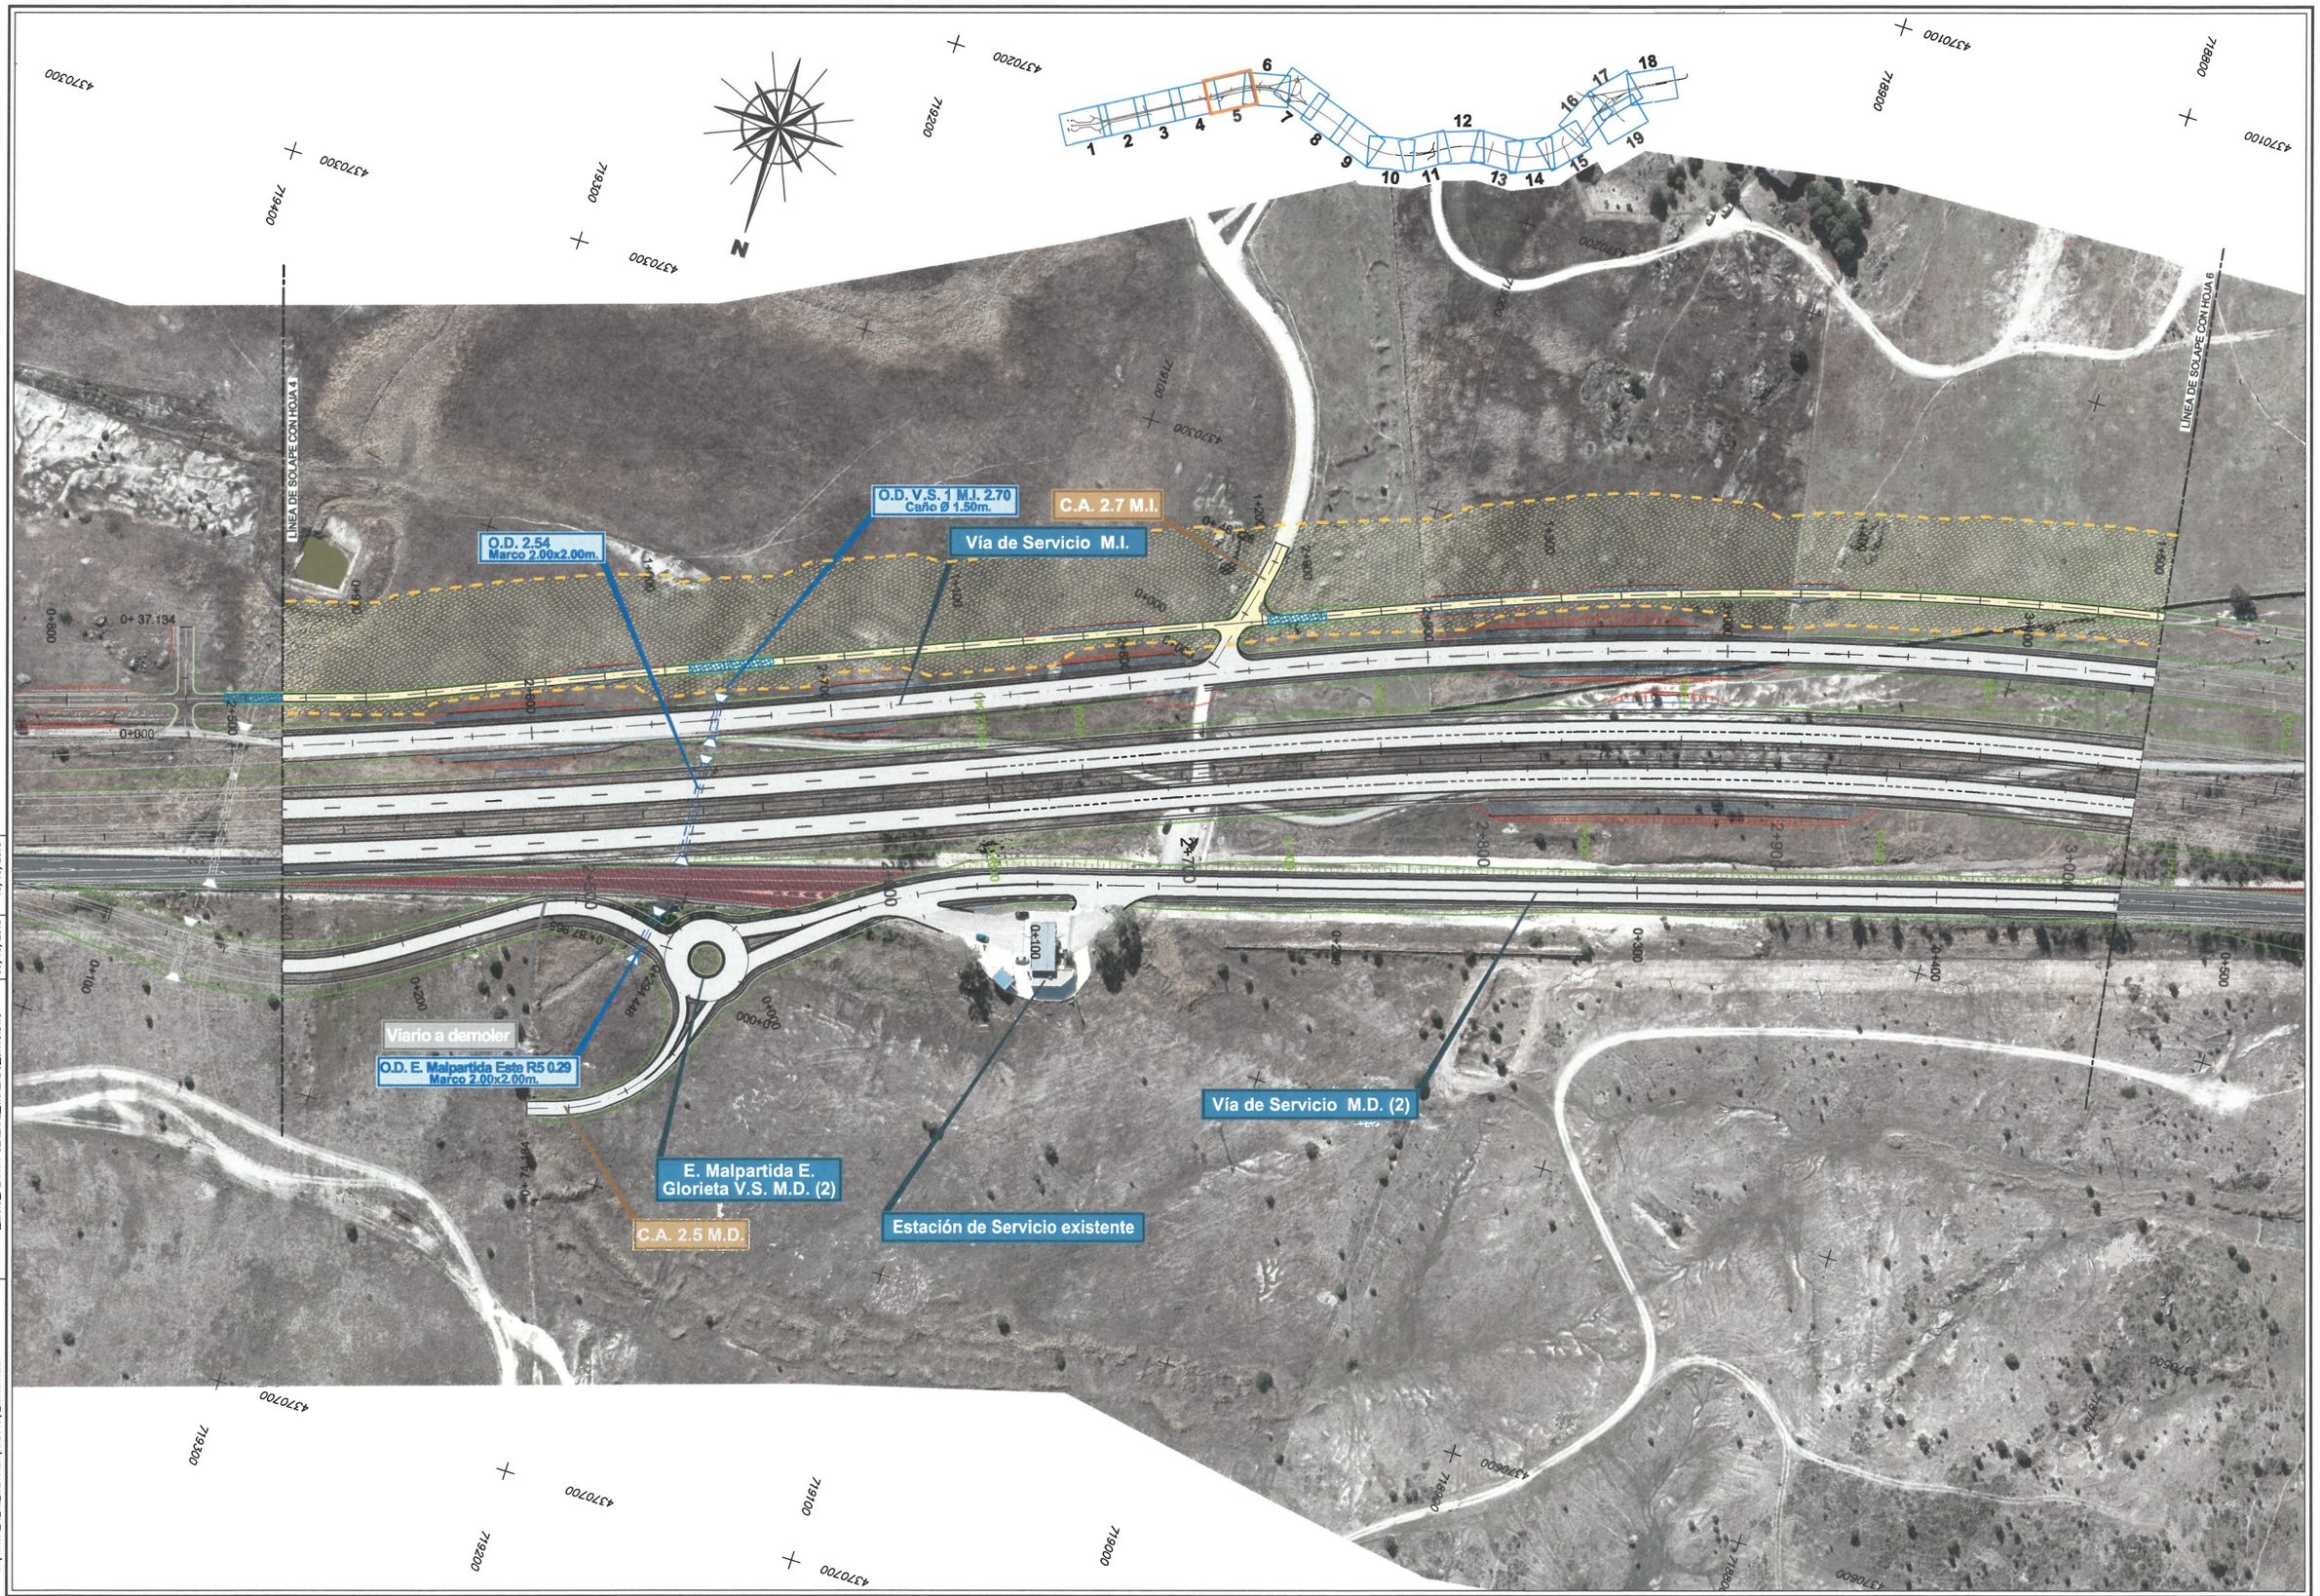

DIRECTORIO P:\11\1H004_PC_VTE_MALPARTIDA\05PLANOS\2_CONSTRUCCION

FICHERO _2.3.3_PLANTA GENERAL_TRAZADO_ORTO.DWG

REVISION 09/10/2018

IMPRESO 10/10/2018

GOBIERNO DE ESPAÑA

MINISTERIO DE FOMENTO

SECRETARÍA DE ESTADO DE INFRAESTRUCTURAS, TRANSPORTE Y VIVIENDA
SECRETARÍA GENERAL DE INFRAESTRUCTURAS
DIRECCIÓN GENERAL DE CARRETERAS
DEMARCACIÓN DE CARRETERAS DEL ESTADO EN EXTREMADURA

CONSULTOR / ES: acciona Ingeniería

LOS I.C.C.P AUTORES DEL PROYECTO: JOSÉ CARLOS RUBIO MATILLA, JAVIER ENRIQUEZ RODRIGUEZ

EL I.C.C.P. DIRECTOR DEL PROYECTO: FERNANDO PEDRAZO MAJARREZ

EXAMINADO EL INGENIERO JEFE DE LA DEMARCACIÓN: JOSÉ MANUEL BLANCO SEGARRA

ESCALA: E=1:1000 EN ORIGINAL LINE A-1

0 10 20 30 GRÁFICA

TÍTULO DEL PROYECTO:
PROYECTO DE TRAZADO Y CONSTRUCCIÓN
VARIANTE DE MALPARTIDA DE CÁCERES
PROVINCIA DE CÁCERES
"PRIMERA FASE CONSTRUCTIVA"


CLAVE: T2/12-CC-3520

Nº. PLANO: 2.3.3

DESIGNACIÓN: PLANTA GENERAL SOBRE FOTO AÉREA

FECHA: JUNIO 2018

HOJA 5 DE 19

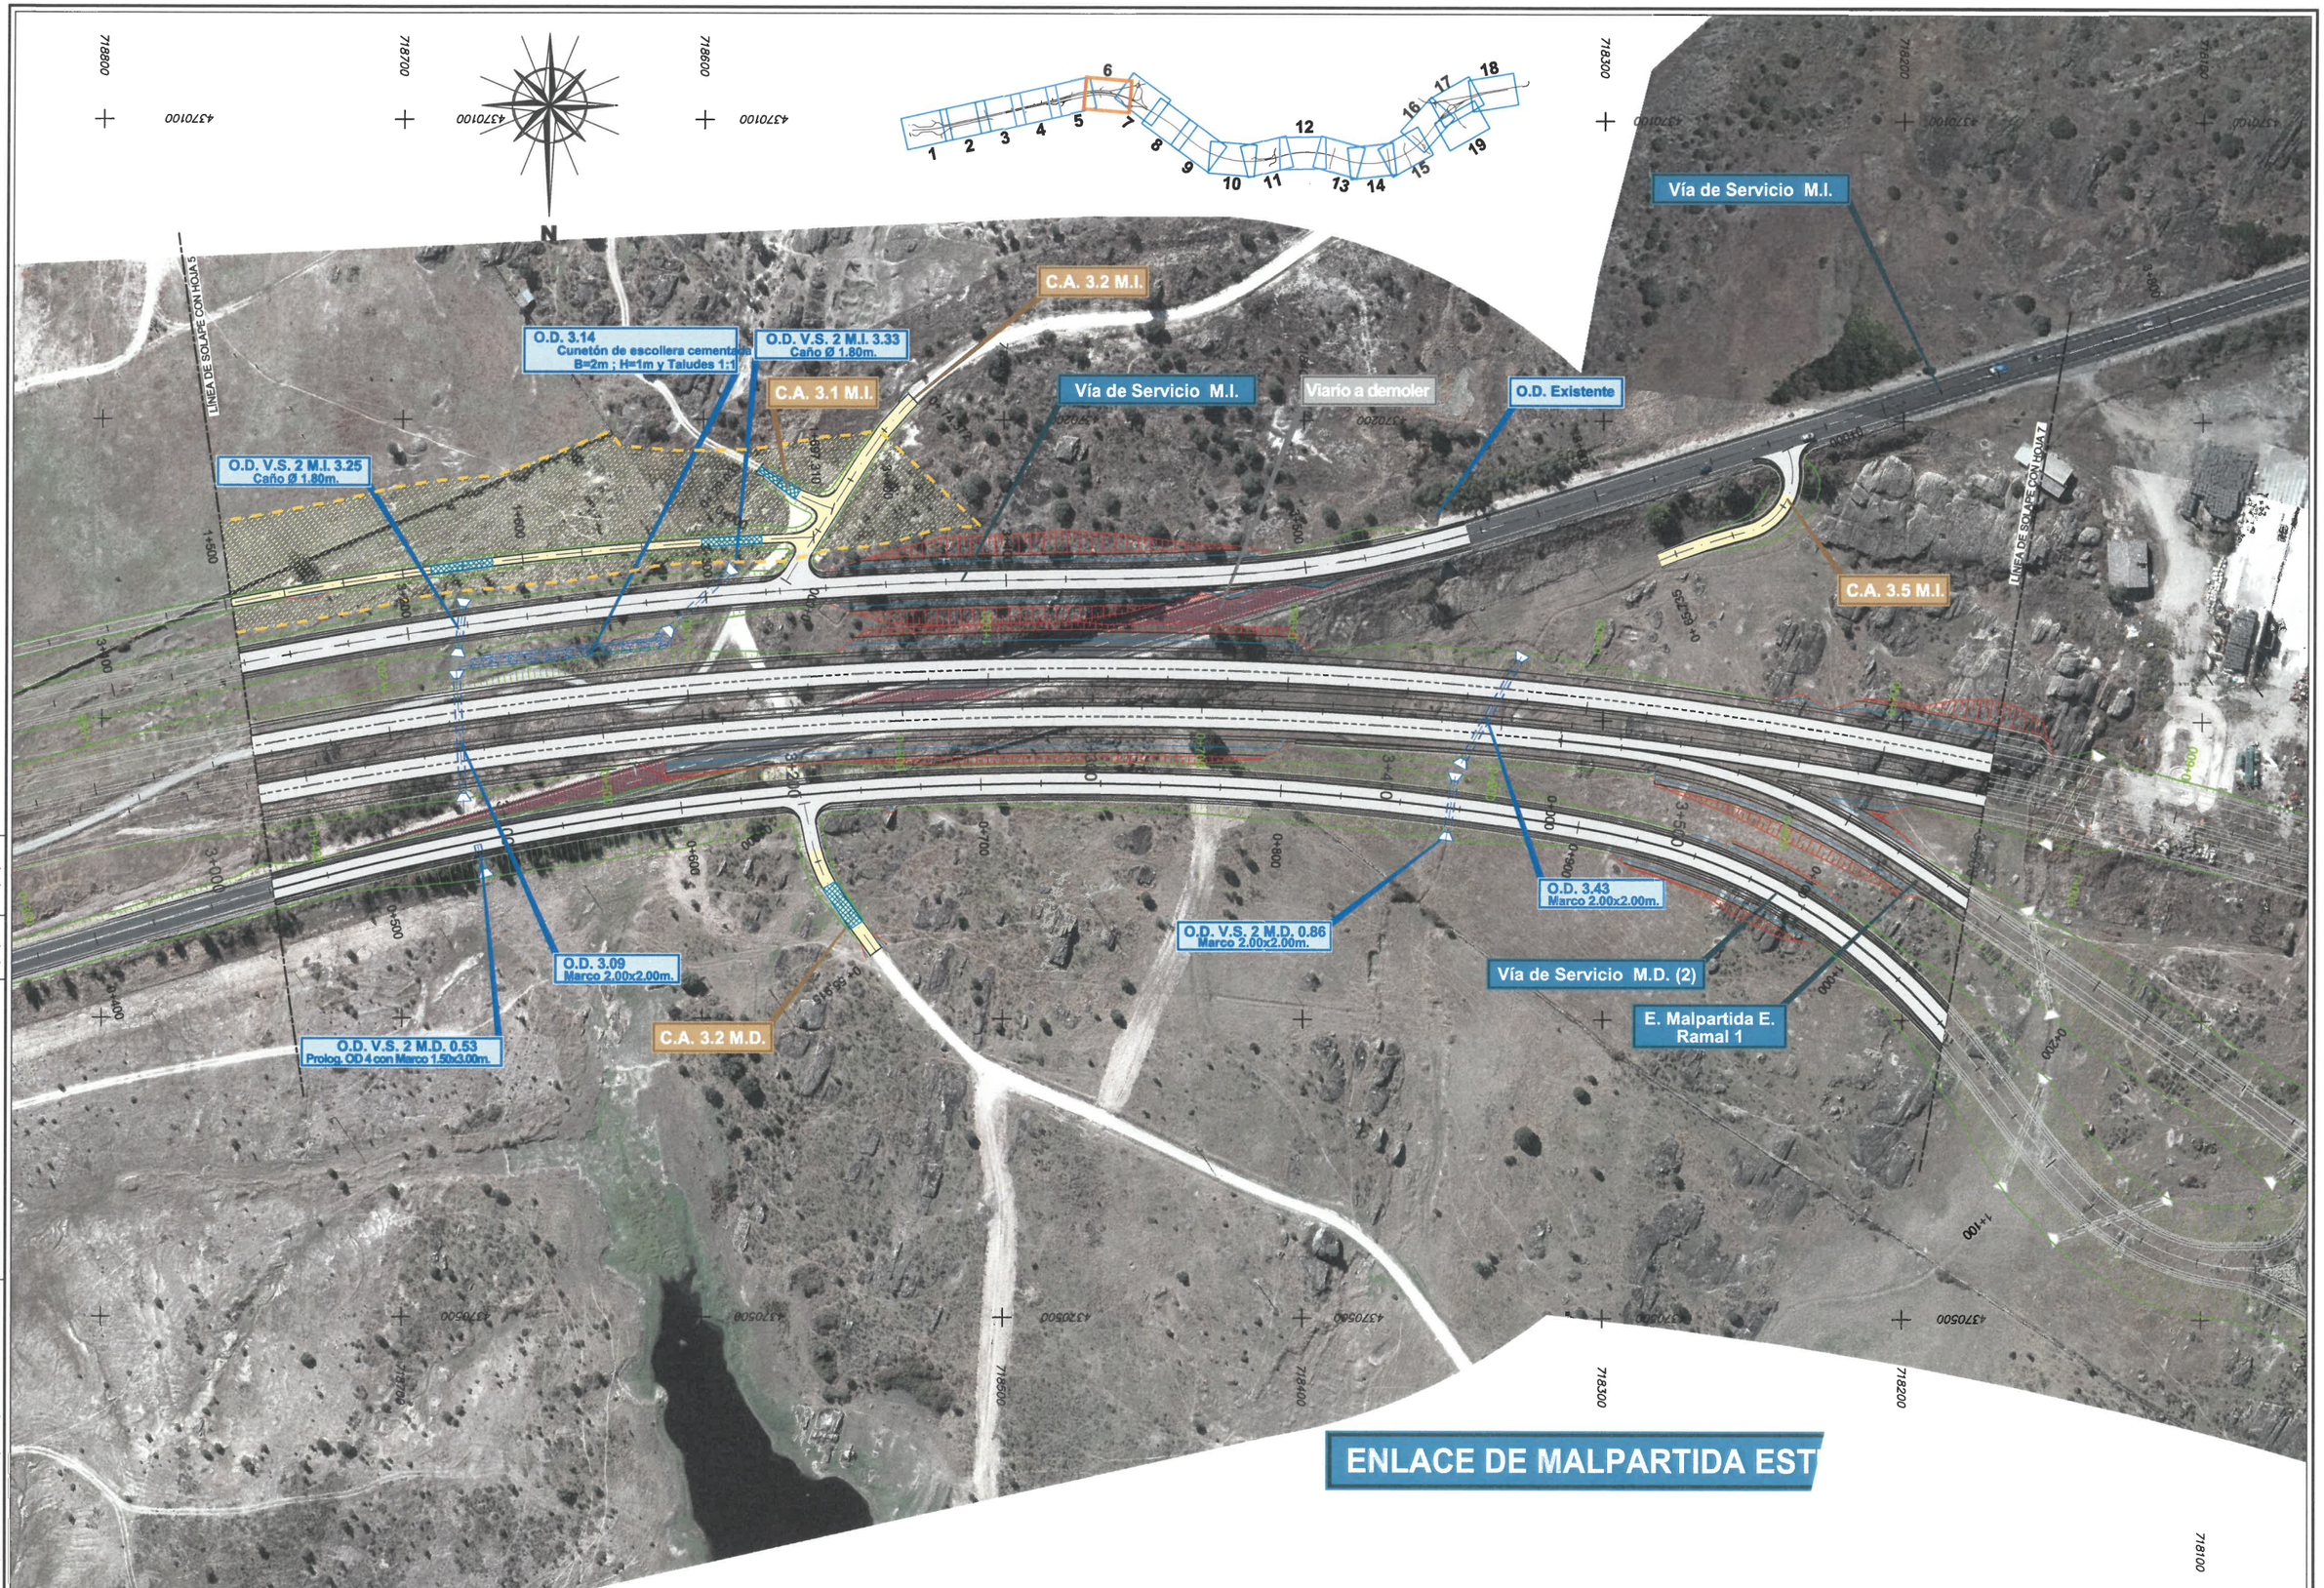

DIRECTORIO P:\1111\4\04_PC_VTE_MALPARTIDA\DGFRAMS\2_DOMSTRUCCION

FICHERO _2.3.3_PLANTA GENERAL_TRAZADO_ORTO.DWG

REVISION 09/10/2018

IMPRESO 10/10/2018

GOBIERNO DE ESPAÑA — MINISTERIO DE FOMENTO

SECRETARÍA DE ESTADO DE INFRAESTRUCTURAS, TRANSPORTE Y VIVIENDA
SECRETARÍA GENERAL DE INFRAESTRUCTURAS
DIRECCIÓN GENERAL DE CARRETERAS
DEMARCACIÓN DE CARRETERAS DEL ESTADO EN EXTREMADURA

CONSULTOR / ES: acciona Ingeniería

LOS I.C.C.P AUTORES DEL PROYECTO: JOSÉ CARLOS NÚÑIO MATILLA — JAVIER ENRIQUEZ RODRIGUEZ

EL I.C.C.P. DIRECTOR DEL PROYECTO: FERNANDO PEDRAZO MAJARREZ

EXAMINADO EL INGENIERO JEFE DE LA DEMARCACIÓN: JOSÉ MANUEL BLANCO SEGARRA

ESCALA: E=1:1000 — EN ORIGINAL UNE A-1 — 0 10 20 30 GRÁFICA

TÍTULO DEL PROYECTO: PROYECTO DE TRAZADO Y CONSTRUCCIÓN VARIANTE DE MALPARTIDA DE CÁCERES PROVINCIA DE CÁCERES "PRIMERA FASE CONSTRUCTIVA"

CLAVE: T2/12-CC-3520

Nº. PLANO: 2.3.3

DESIGNACIÓN: PLANTA GENERAL SOBRE FOTO AÉREA

FECHA: JUNIO 2018

HOJA 6 DE 19

ENLACE DE MALPARTIDA ESTE

C.A. 3.7 M.I.

E. Malpartida E. Reposción N-521

Vía de Servicio M.I.

E. Malpartida E. Glorieta Sur

O.D. E.Malpartida Este. R0 0.06 Caño Ø1.80m.

E. Malpartida E. Ramal 0

O.D. E.Malpartida Este. R4 0.09 Caño Ø1.80m.

O.D. E.Malpartida Este. R4 0.12 Caño Ø1.80m.

O.D. E.Malpartida Este. R3 0.20 Marco 2.00x2.00m.

E. Malpartida E. Ramal 4

E. Malpartida E. Ramal 3

O.D. 4.12 Marco 2.00x2.00m.

O.D. 3.88 Marco 2.00x2.00m.

P.S. 3.7

O.D. V.S. 2 M.D. 1.08 Marco 2.00x2.00m.

O.D. E.Malpartida Este. R1 0.17 Marco 2.00x2.00m.

O.D. 3.63 Marco 2.00x2.00m.

O.D. E.Malpartida Este. R1 0.29 Marco 2.00x2.00m.

O.D. E.Malpartida Este. R0 0.29 Marco 2.00x2.00m.

E. Malpartida E. Ramal 2

E. Malpartida E. Ramal 1

E. Malpartida E. Glorieta Norte

O.D. V.S. 2 M.D. 1.13 Marco 2.00x2.00m.

Vía de Servicio M.D. (2)

LÍNEA DE SOLAPE CON HOJA 8

LÍNEA DE SOLAPE CON HOJA 6


DIRECTORIO P:\1111\4004_PC_VTE_MALPARTIDA\02PLANOS\2_CONSTRUCCION

FICHERO _2.3.3_PLANTA GENERAL_TRAZADO_ORTO.DWG

REVISION 09/10/2018

IMPRESO 10/10/2018

GOBIERNO DE ESPAÑA / MINISTERIO DE FOMENTO	SECRETARÍA DE ESTADO DE INFRAESTRUCTURAS, TRANSPORTE Y VIVIENDA SECRETARÍA GENERAL DE INFRAESTRUCTURAS DIRECCIÓN GENERAL DE CARRETERAS DEMARCACIÓN DE CARRETERAS DEL ESTADO EN EXTREMADURA	CONSULTOR / ES: acciona Ingeniería	LOS I.C.C.P AUTORES DEL PROYECTO: JOSÉ CARLOS RUBIO MATILLA, JAVIER ENRIQUEZ RODRIGUEZ	EL I.C.C.P. DIRECTOR DEL PROYECTO: FERNANDO PEDRAZO MAJARREZ	EXAMINADO EL INGENIERO JEFE DE LA DEMARCACIÓN: JOSÉ MANUEL BLANCO SEGARRA	ESCALA: E=1:1000 EN ORIGINAL UNE A-1	0 10 20 30 GRÁFICA	TÍTULO DEL PROYECTO: PROYECTO DE TRAZADO Y CONSTRUCCIÓN VARIANTE DE MALPARTIDA DE CÁCERES PROVINCIA DE CÁCERES "PRIMERA FASE CONSTRUCTIVA"	CLAVE: T2/12-CC-3520	Nº. PLANO: 2.3.3	DESIGNACIÓN: PLANTA GENERAL SOBRE FOTO AÉREA	FECHA: JUNIO 2018 HOJA 7 DE 19

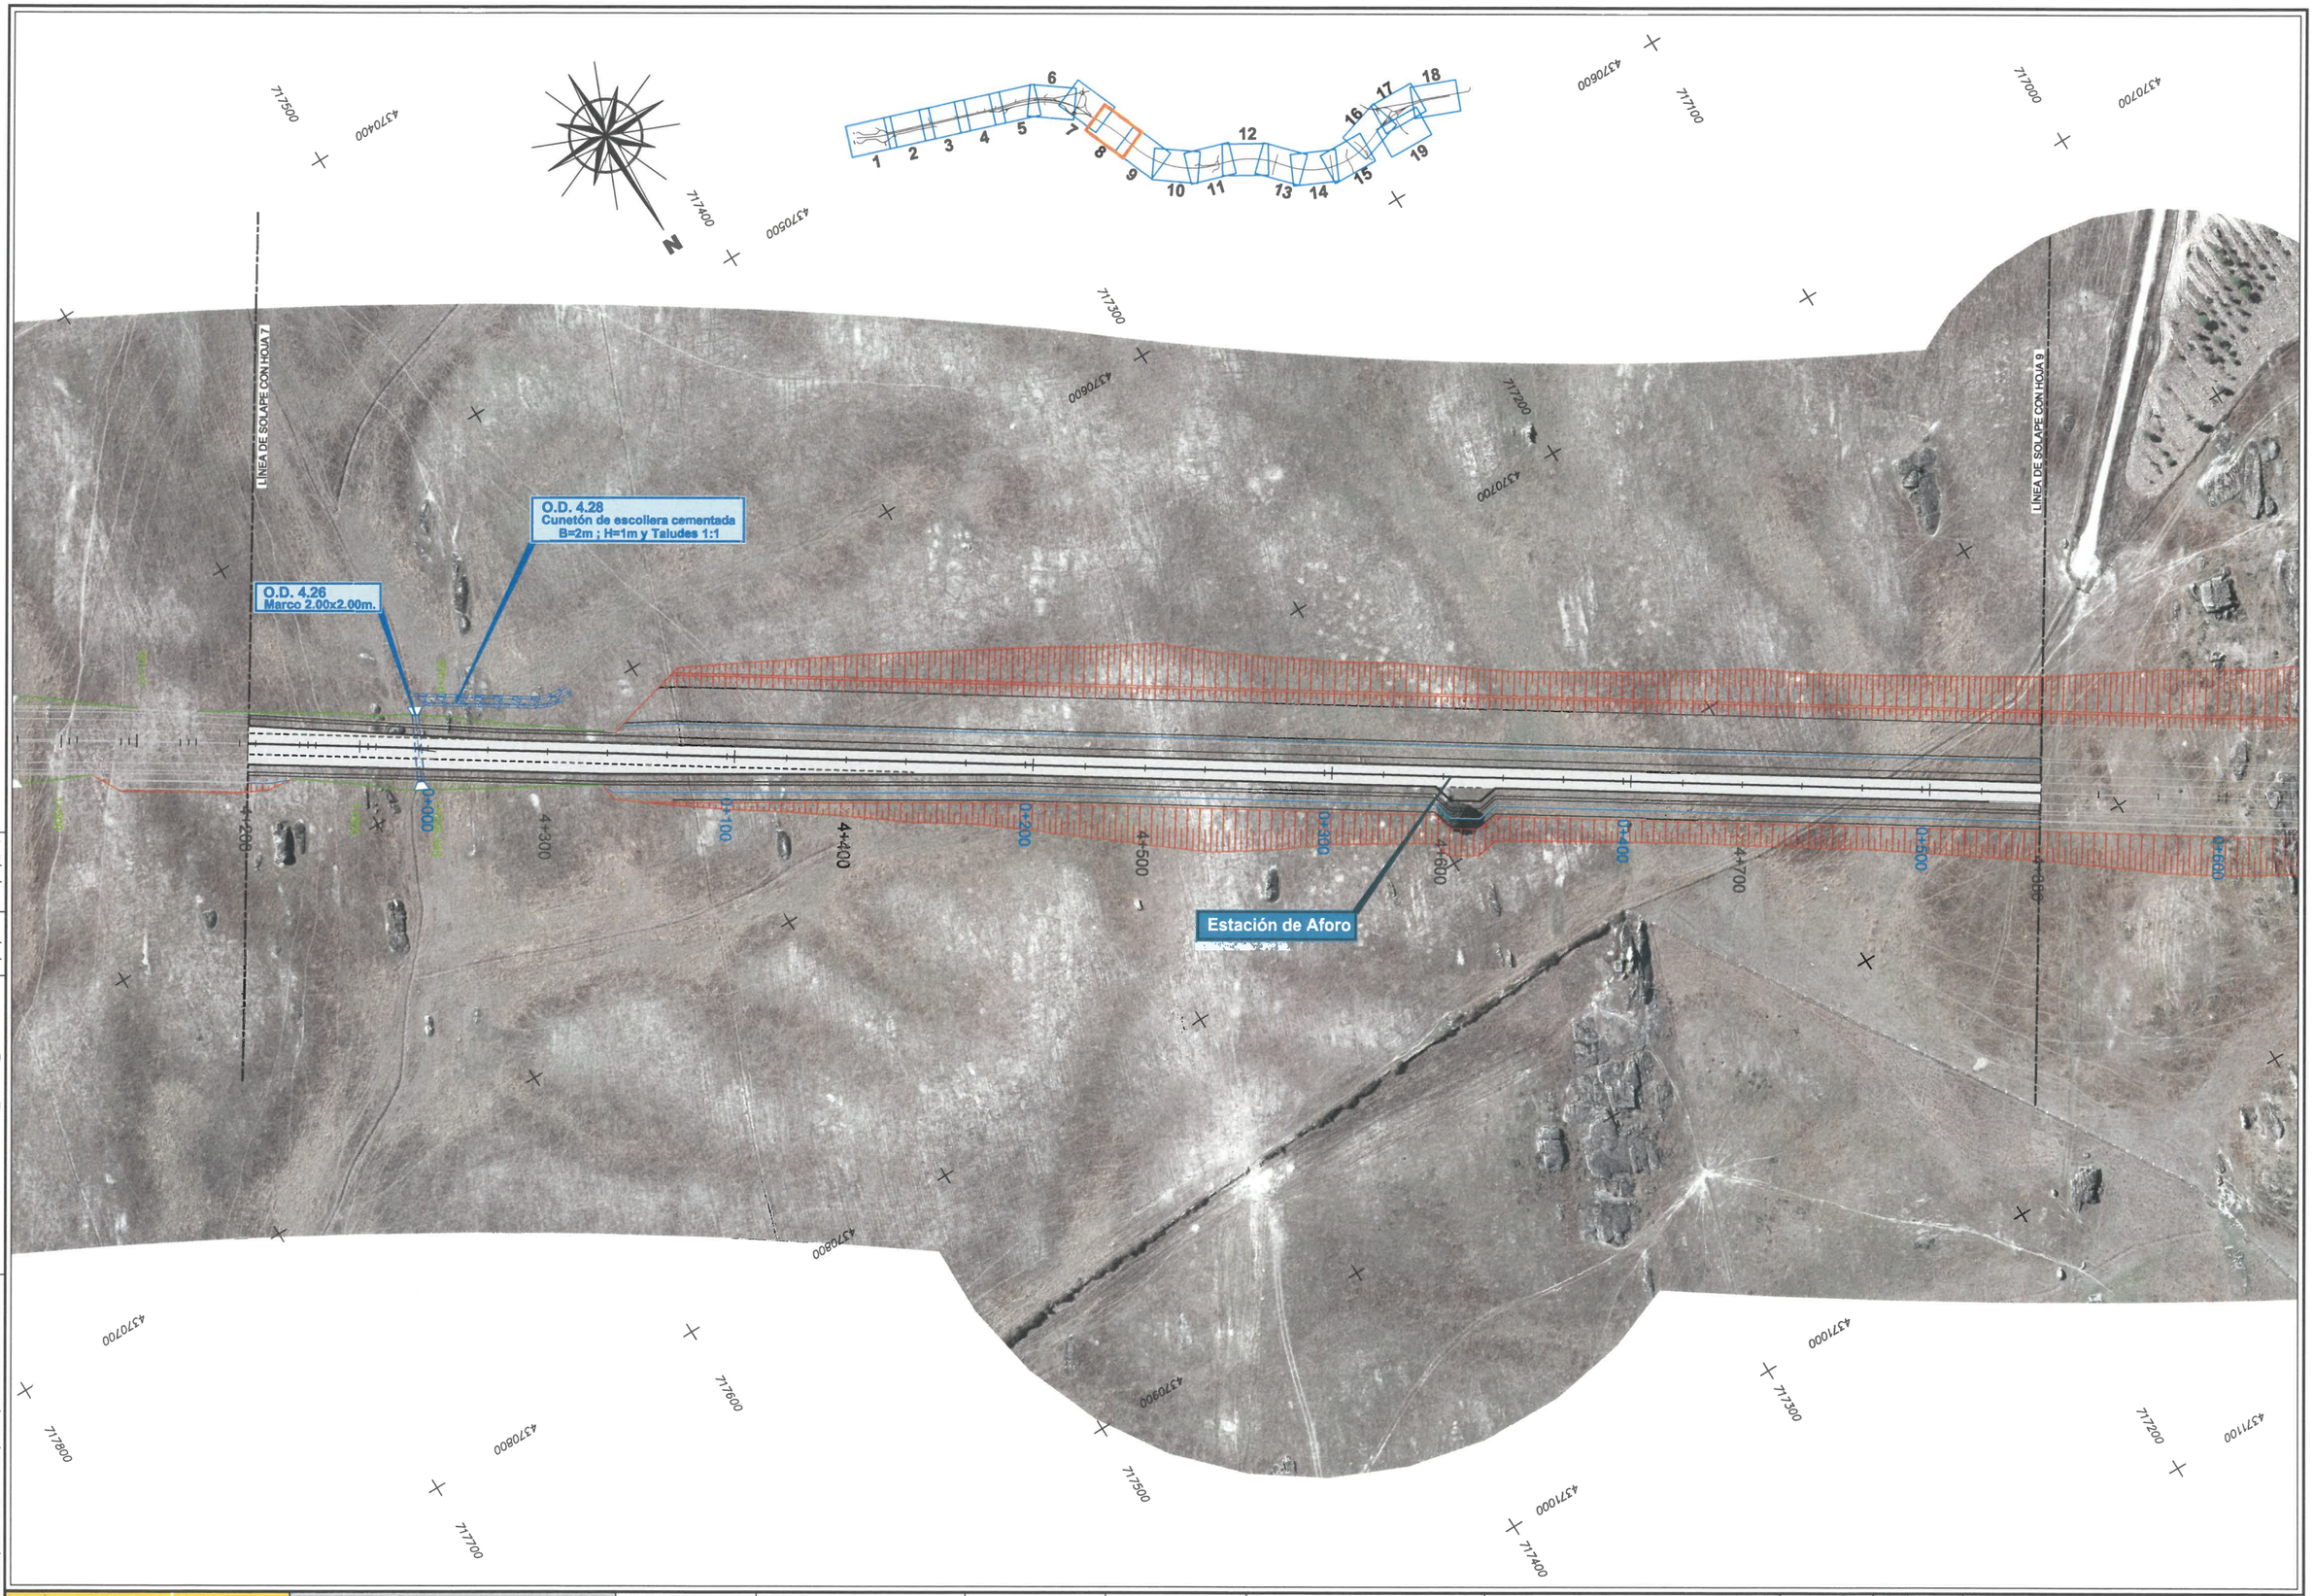

DIRECTORIO: P:\1111-4004_PC_VTE_MALPARTIDA\DISPLANOS\P_CONSTRUCCION

FICHERO: _2.3.3_PLANTA GENERAL_TRAZADO_ORTO.DWG

REVISION: 09/10/2018

IMPRESO: 10/10/2018

GOBIERNO DE ESPAÑA — MINISTERIO DE FOMENTO

SECRETARÍA DE ESTADO DE INFRAESTRUCTURAS, TRANSPORTE Y VIVIENDA
SECRETARÍA GENERAL DE INFRAESTRUCTURAS
DIRECCIÓN GENERAL DE CARRETERAS
DEMARCACIÓN DE CARRETERAS DEL ESTADO EN EXTREMADURA

CONSULTOR / ES: acciona Ingeniería

LOS I.C.C.P. AUTORES DEL PROYECTO: JOSÉ CARLOS RUBIO MATILLA — JAVIER ENRIQUEZ RODRIGUEZ

EL I.C.C.P. DIRECTOR DEL PROYECTO: FERNANDO PEDRAZO MAJARREZ

EXAMINADO EL INGENIERO JEFE DE LA DEMARCACIÓN: JOSÉ MANUEL BLANCO SEGARRA

ESCALA: E=1:1000 — EN ORIGINAL UNE A-1 — 0 10 20 30 — GRÁFICA

TÍTULO DEL PROYECTO:
PROYECTO DE TRAZADO Y CONSTRUCCIÓN
VARIANTE DE MALPARTIDA DE CÁCERES
PROVINCIA DE CÁCERES
"PRIMERA FASE CONSTRUCTIVA"


CLAVE: T2/12-CC-3520

Nº. PLANO: 2.3.3

DESIGNACIÓN: PLANTA GENERAL SOBRE FOTO AÉREA

FECHA: JUNIO 2018

HOJA 8 DE 19

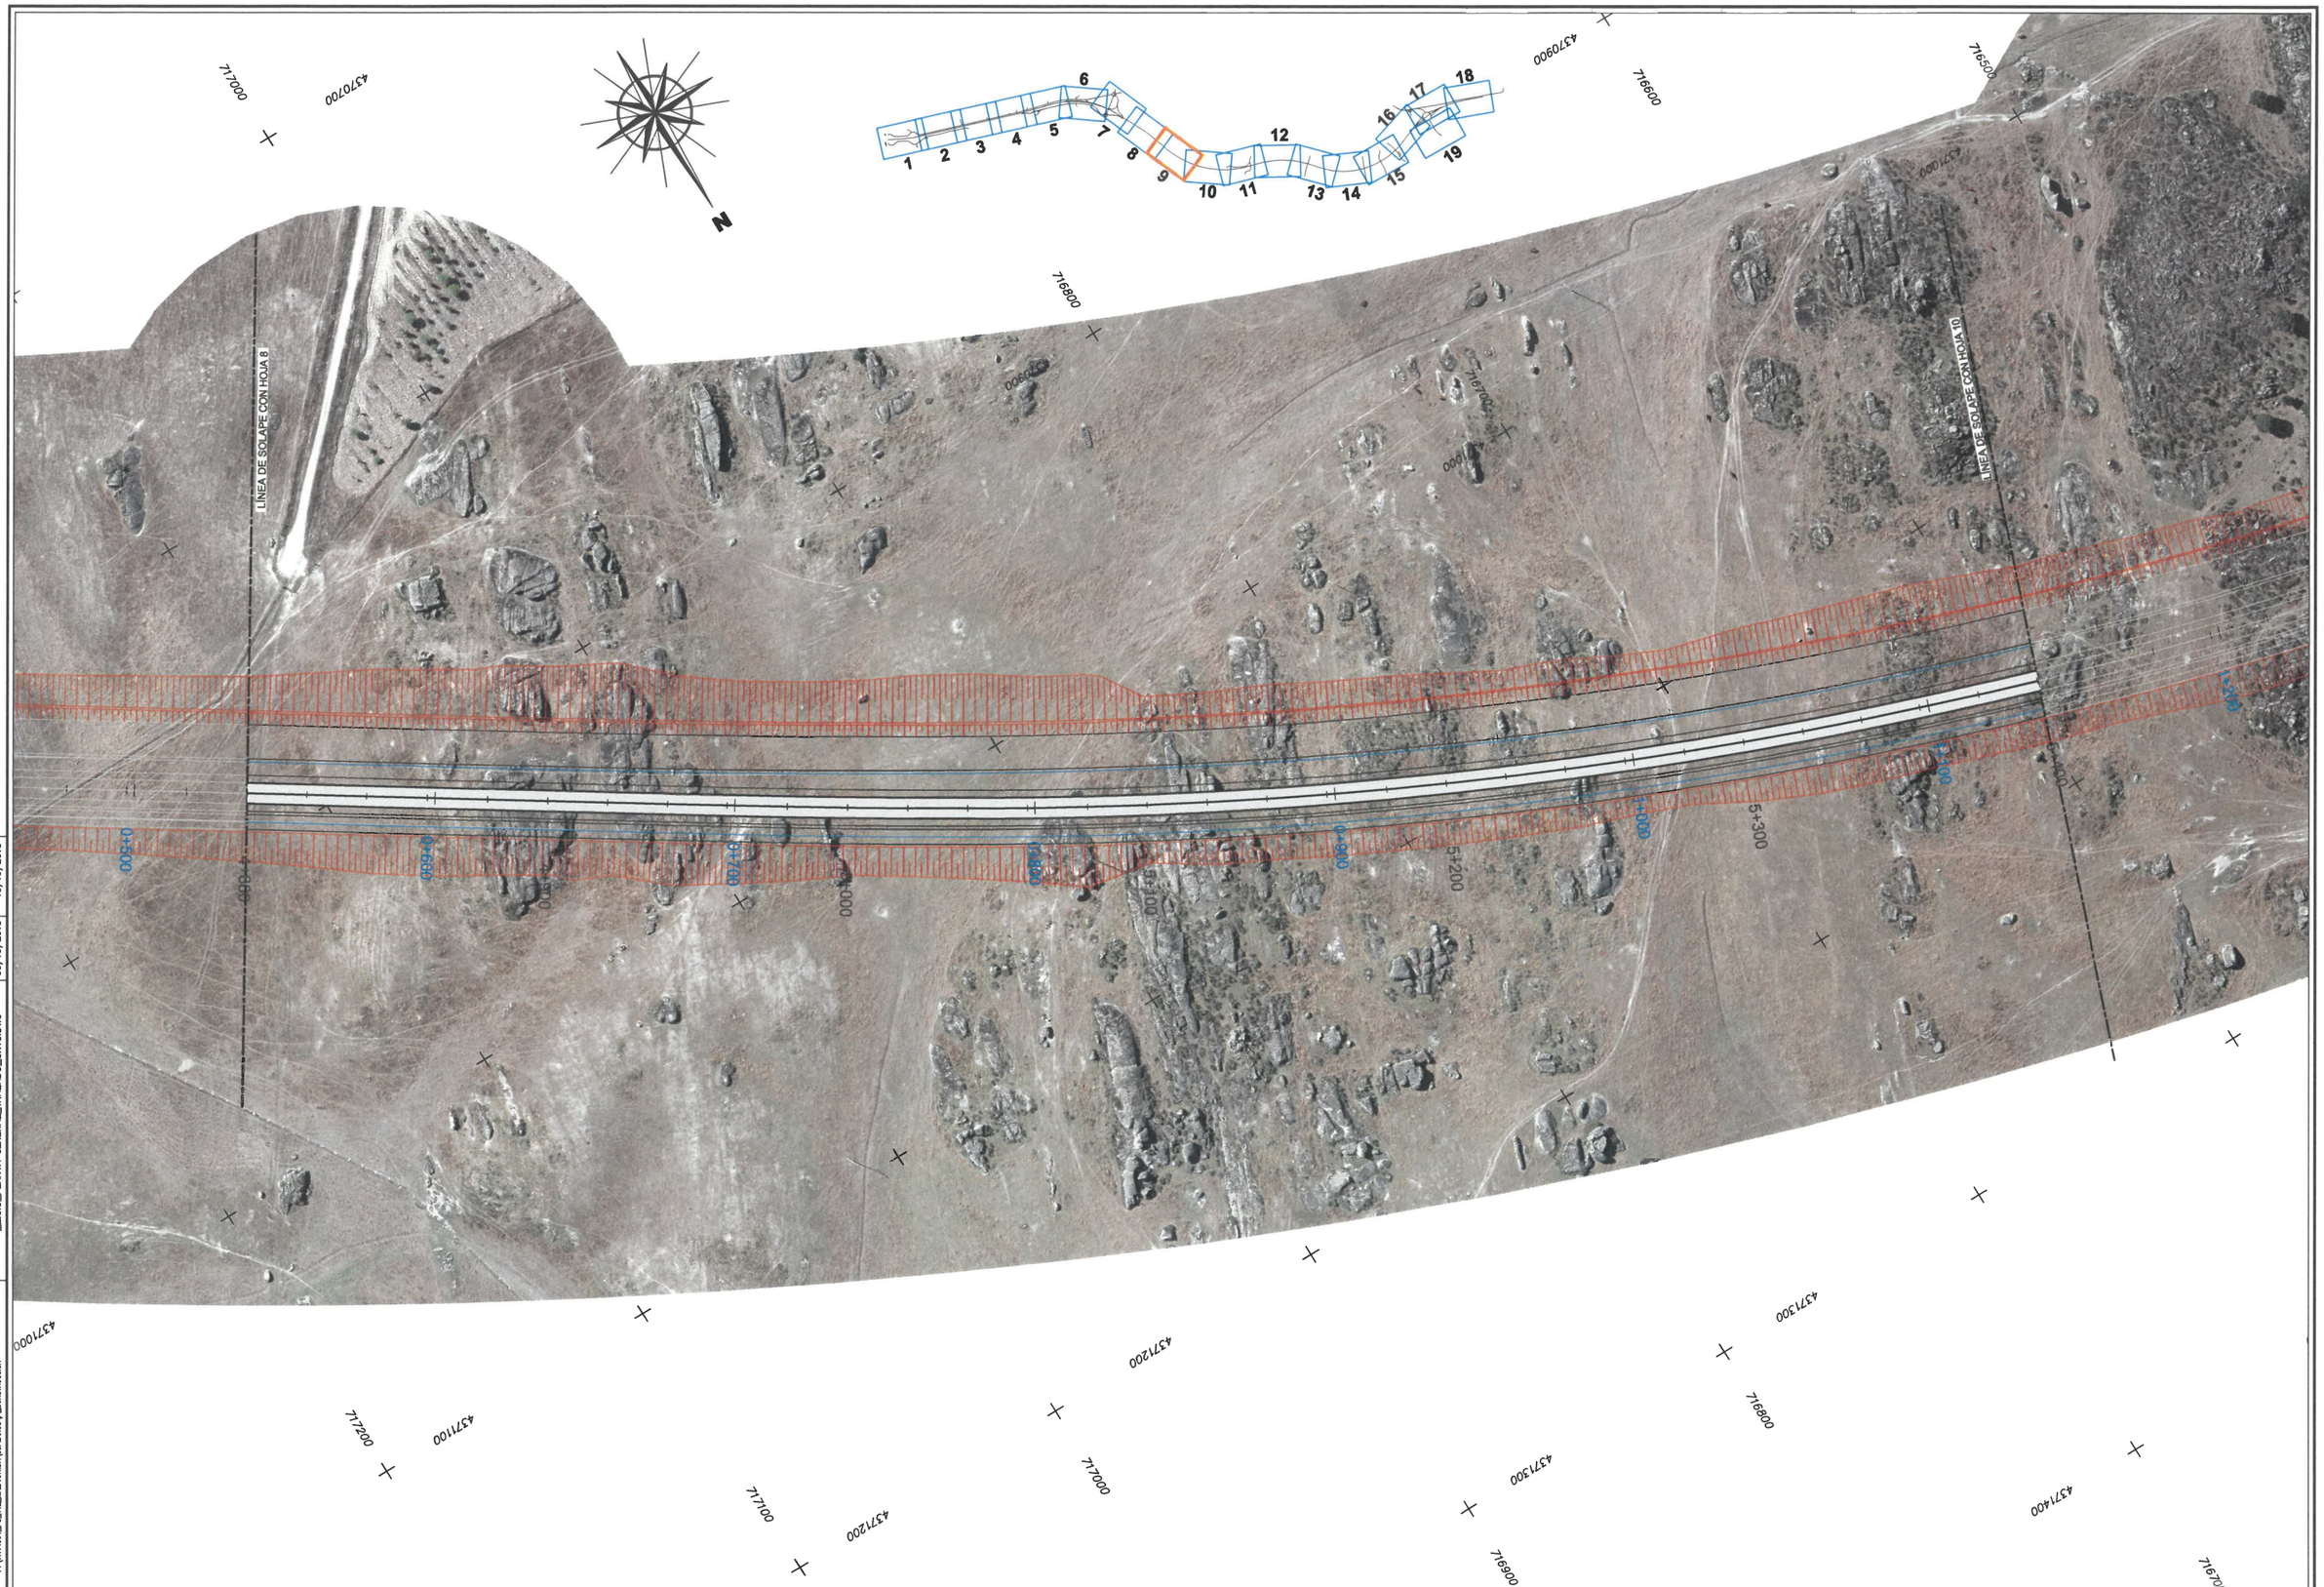

DIRECTORIO	P:\1111\4004_PC_VTE_MALPARTIDA\DISPLANOS\P_CONSTRUCCION
FICHERO	_2.3.3_PLANTA GENERAL_TRAZADO_ORTO.DWG
REVISION	09/10/2018
IMPRESO	10/10/2018

GOBIERNO DE ESPAÑA — MINISTERIO DE FOMENTO

SECRETARÍA DE ESTADO DE INFRAESTRUCTURAS, TRANSPORTE Y VIVIENDA
SECRETARÍA GENERAL DE INFRAESTRUCTURAS
DIRECCIÓN GENERAL DE CARRETERAS
DEMARCACIÓN DE CARRETERAS DEL ESTADO EN EXTREMADURA

CONSULTOR / ES: acciona Ingeniería

LOS I.C.C.P AUTORES DEL PROYECTO:
JOSÉ CARLOS RUBIO MATILLA — JAVIER ENRIQUEZ RODRIGUEZ

EL I.C.C.P. DIRECTOR DEL PROYECTO:
FERNANDO PEDRAZO MAJARREZ

EXAMINADO EL INGENIERO JEFE DE LA DEMARCACIÓN:
JOSÉ MANUEL BLANCO SEGARRA

ESCALA: E=1:1000 — EN ORIGINAL UNE A-1 — 0 10 20 30 GRÁFICA

TÍTULO DEL PROYECTO:
PROYECTO DE TRAZADO Y CONSTRUCCIÓN
VARIANTE DE MALPARTIDA DE CÁCERES
PROVINCIA DE CÁCERES
"PRIMERA FASE CONSTRUCTIVA"


CLAVE: T2/12-CC-3520


Nº. PLANO: 2.3.3

DESIGNACIÓN: PLANTA GENERAL SOBRE FOTO AÉREA

FECHA: JUNIO 2018

HOJA 9 DE 19

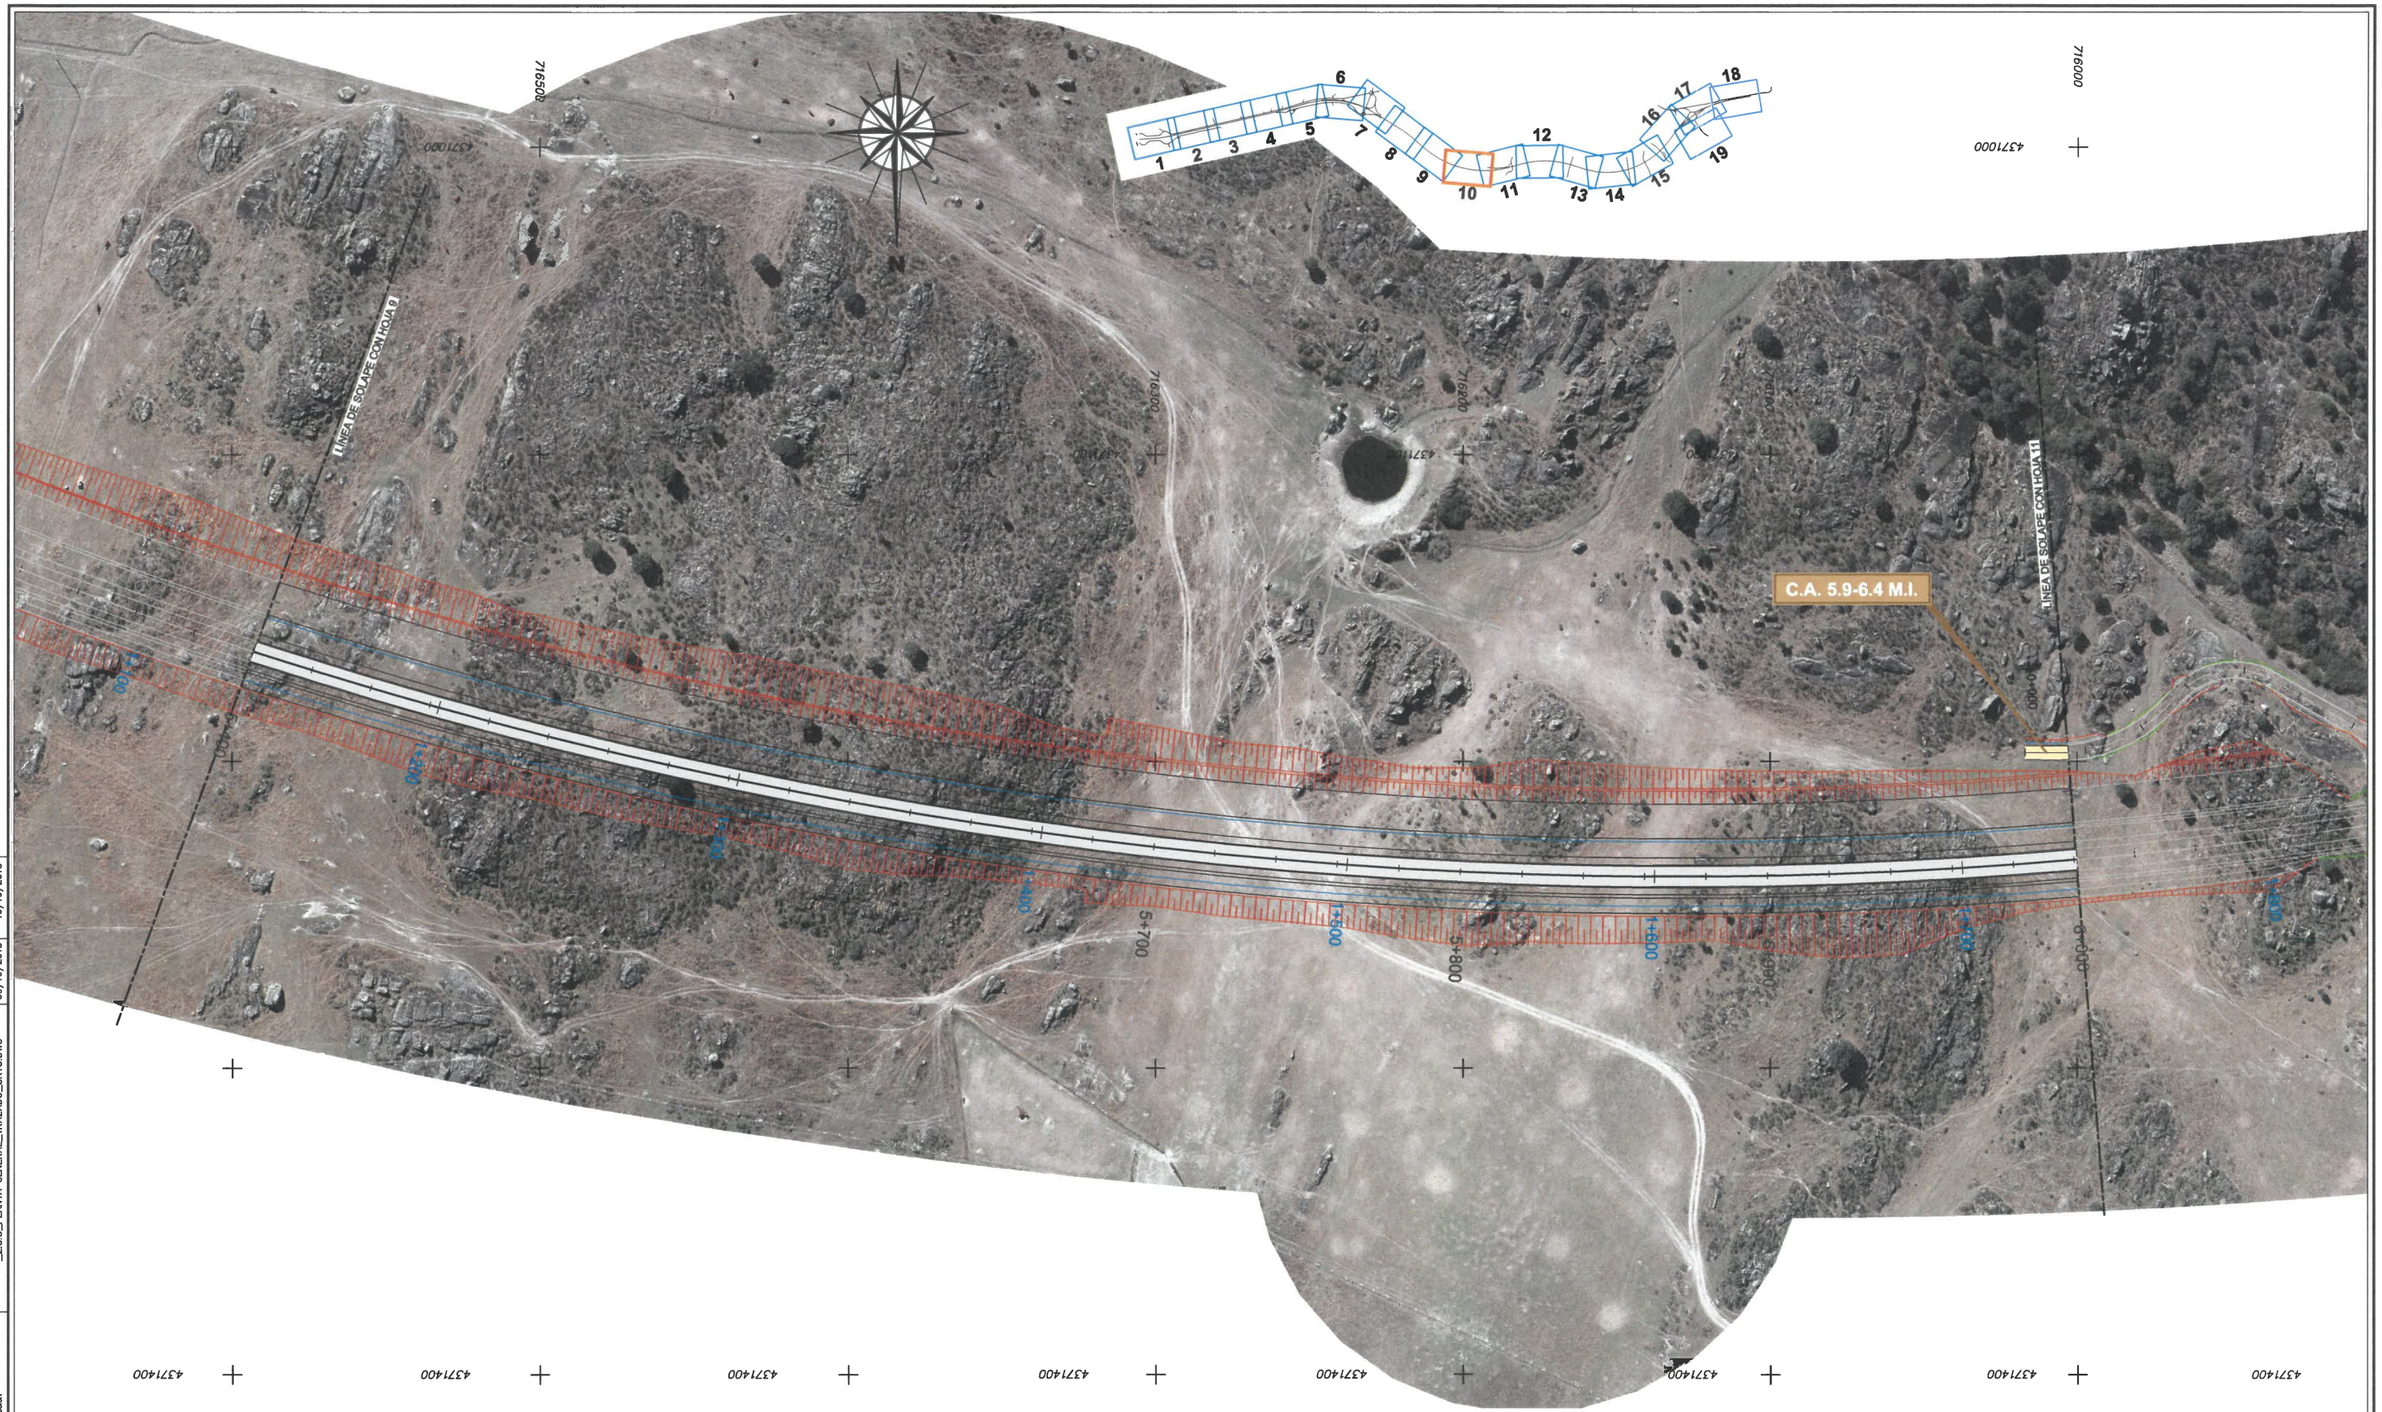
1
2
3
4
5
6
7
8
9
10
11
12
13
14
15
16
17
18
19
N
716500
4371000
4371100
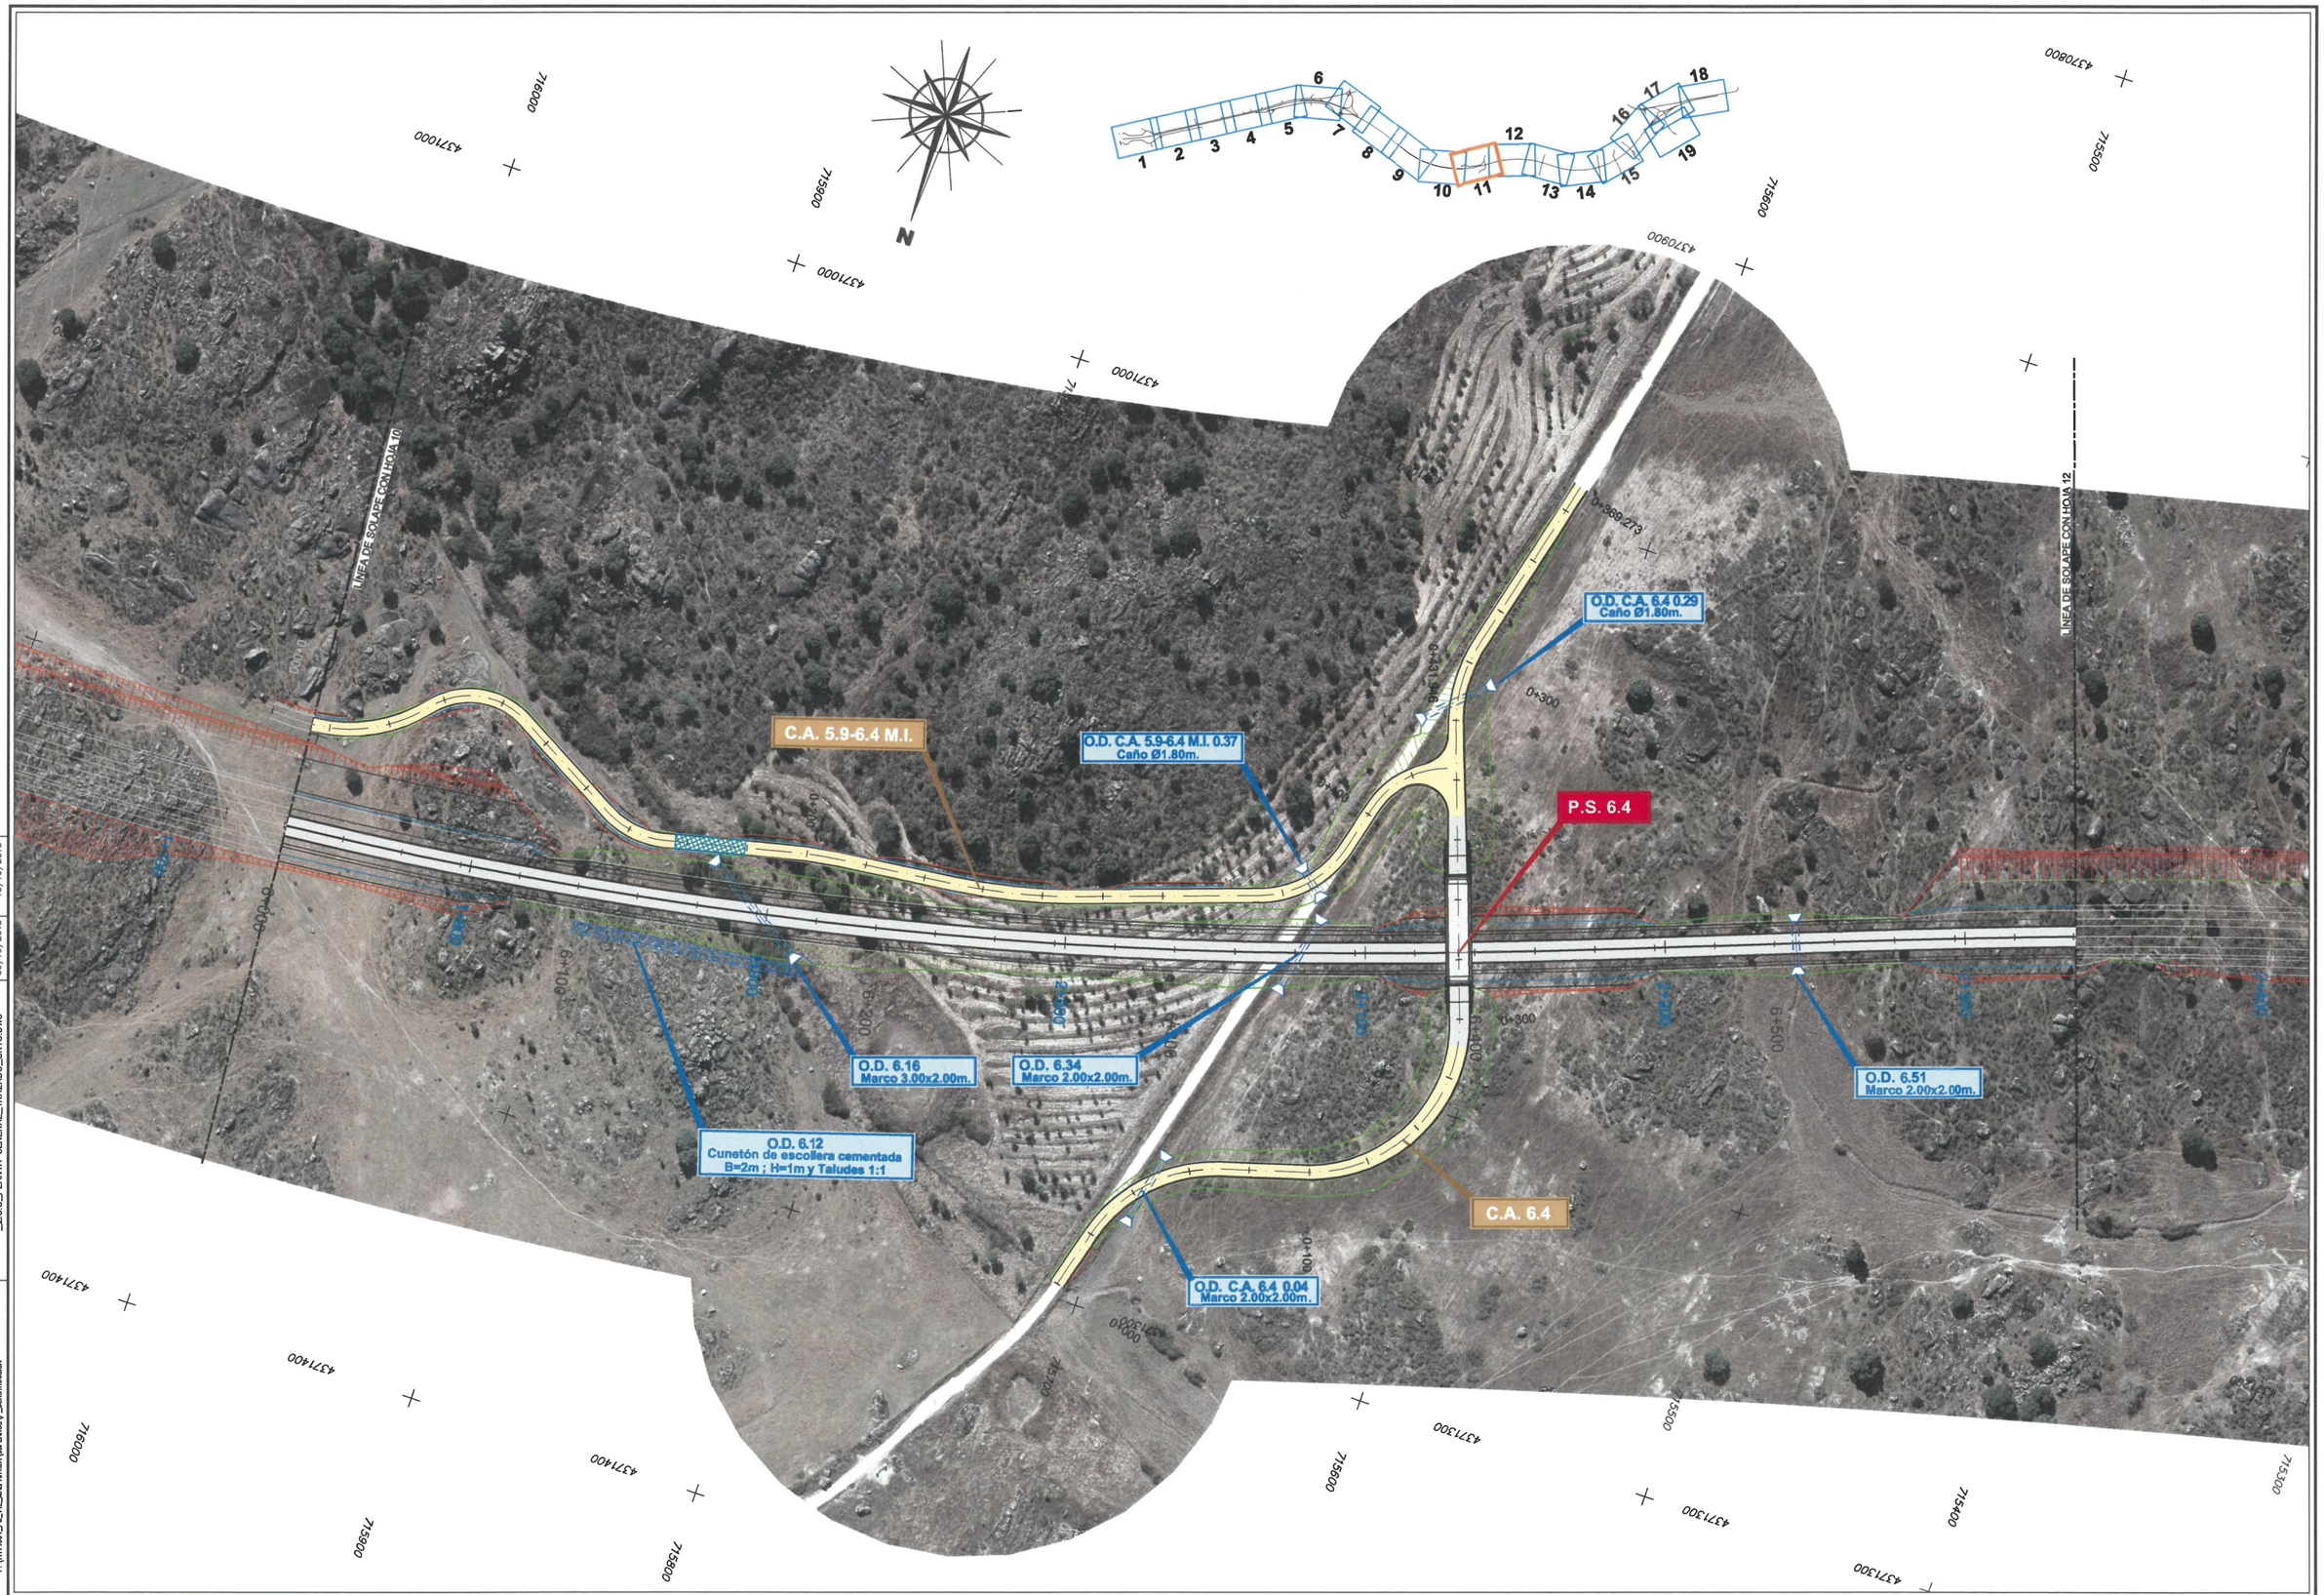

DIRECTORIO: P:\11114004_PC_VTE_MALPARTIDA\05PLANOS\P_CONSTRUCCION
FICHERO: _2.3.3_PLANTA GENERAL_TRAZADO_ORTO.DWG
REVISION: 09/10/2018
IMPRESO: 10/10/2018

GOBIERNO DE ESPAÑA
MINISTERIO DE FOMENTO

SECRETARÍA DE ESTADO DE INFRAESTRUCTURAS, TRANSPORTE Y VIVIENDA
SECRETARÍA GENERAL DE INFRAESTRUCTURAS
DIRECCIÓN GENERAL DE CARRETERAS
DEMARCACIÓN DE CARRETERAS DEL ESTADO EN EXTREMADURA

CONSULTOR / ES: acciona Ingeniería

LOS I.C.C.P AUTORES DEL PROYECTO: JOSÉ CARLOS RUBIO MATILLA, JAVIER ENRIQUEZ RODRIGUEZ

EL I.C.C.P. DIRECTOR DEL PROYECTO: FERNANDO PEDRAZO MAJARREZ

EXAMINADO EL INGENIERO JEFE DE LA DEMARCACIÓN: JOSÉ MANUEL BLANCO SEGARRA

ESCALA: E=1:1000 EN ORIGINAL UNE A-1
0 10 20 30 GRÁFICA

TÍTULO DEL PROYECTO: PROYECTO DE TRAZADO Y CONSTRUCCIÓN VARIANTE DE MALPARTIDA DE CÁCERES PROVINCIA DE CÁCERES "PRIMERA FASE CONSTRUCTIVA"


CLAVE: T2/12-CC-3520

Nº. PLANO: 2.3.3

DESIGNACIÓN: PLANTA GENERAL SOBRE FOTO AÉREA

FECHA: JUNIO 2018

HOJA 11 DE 19

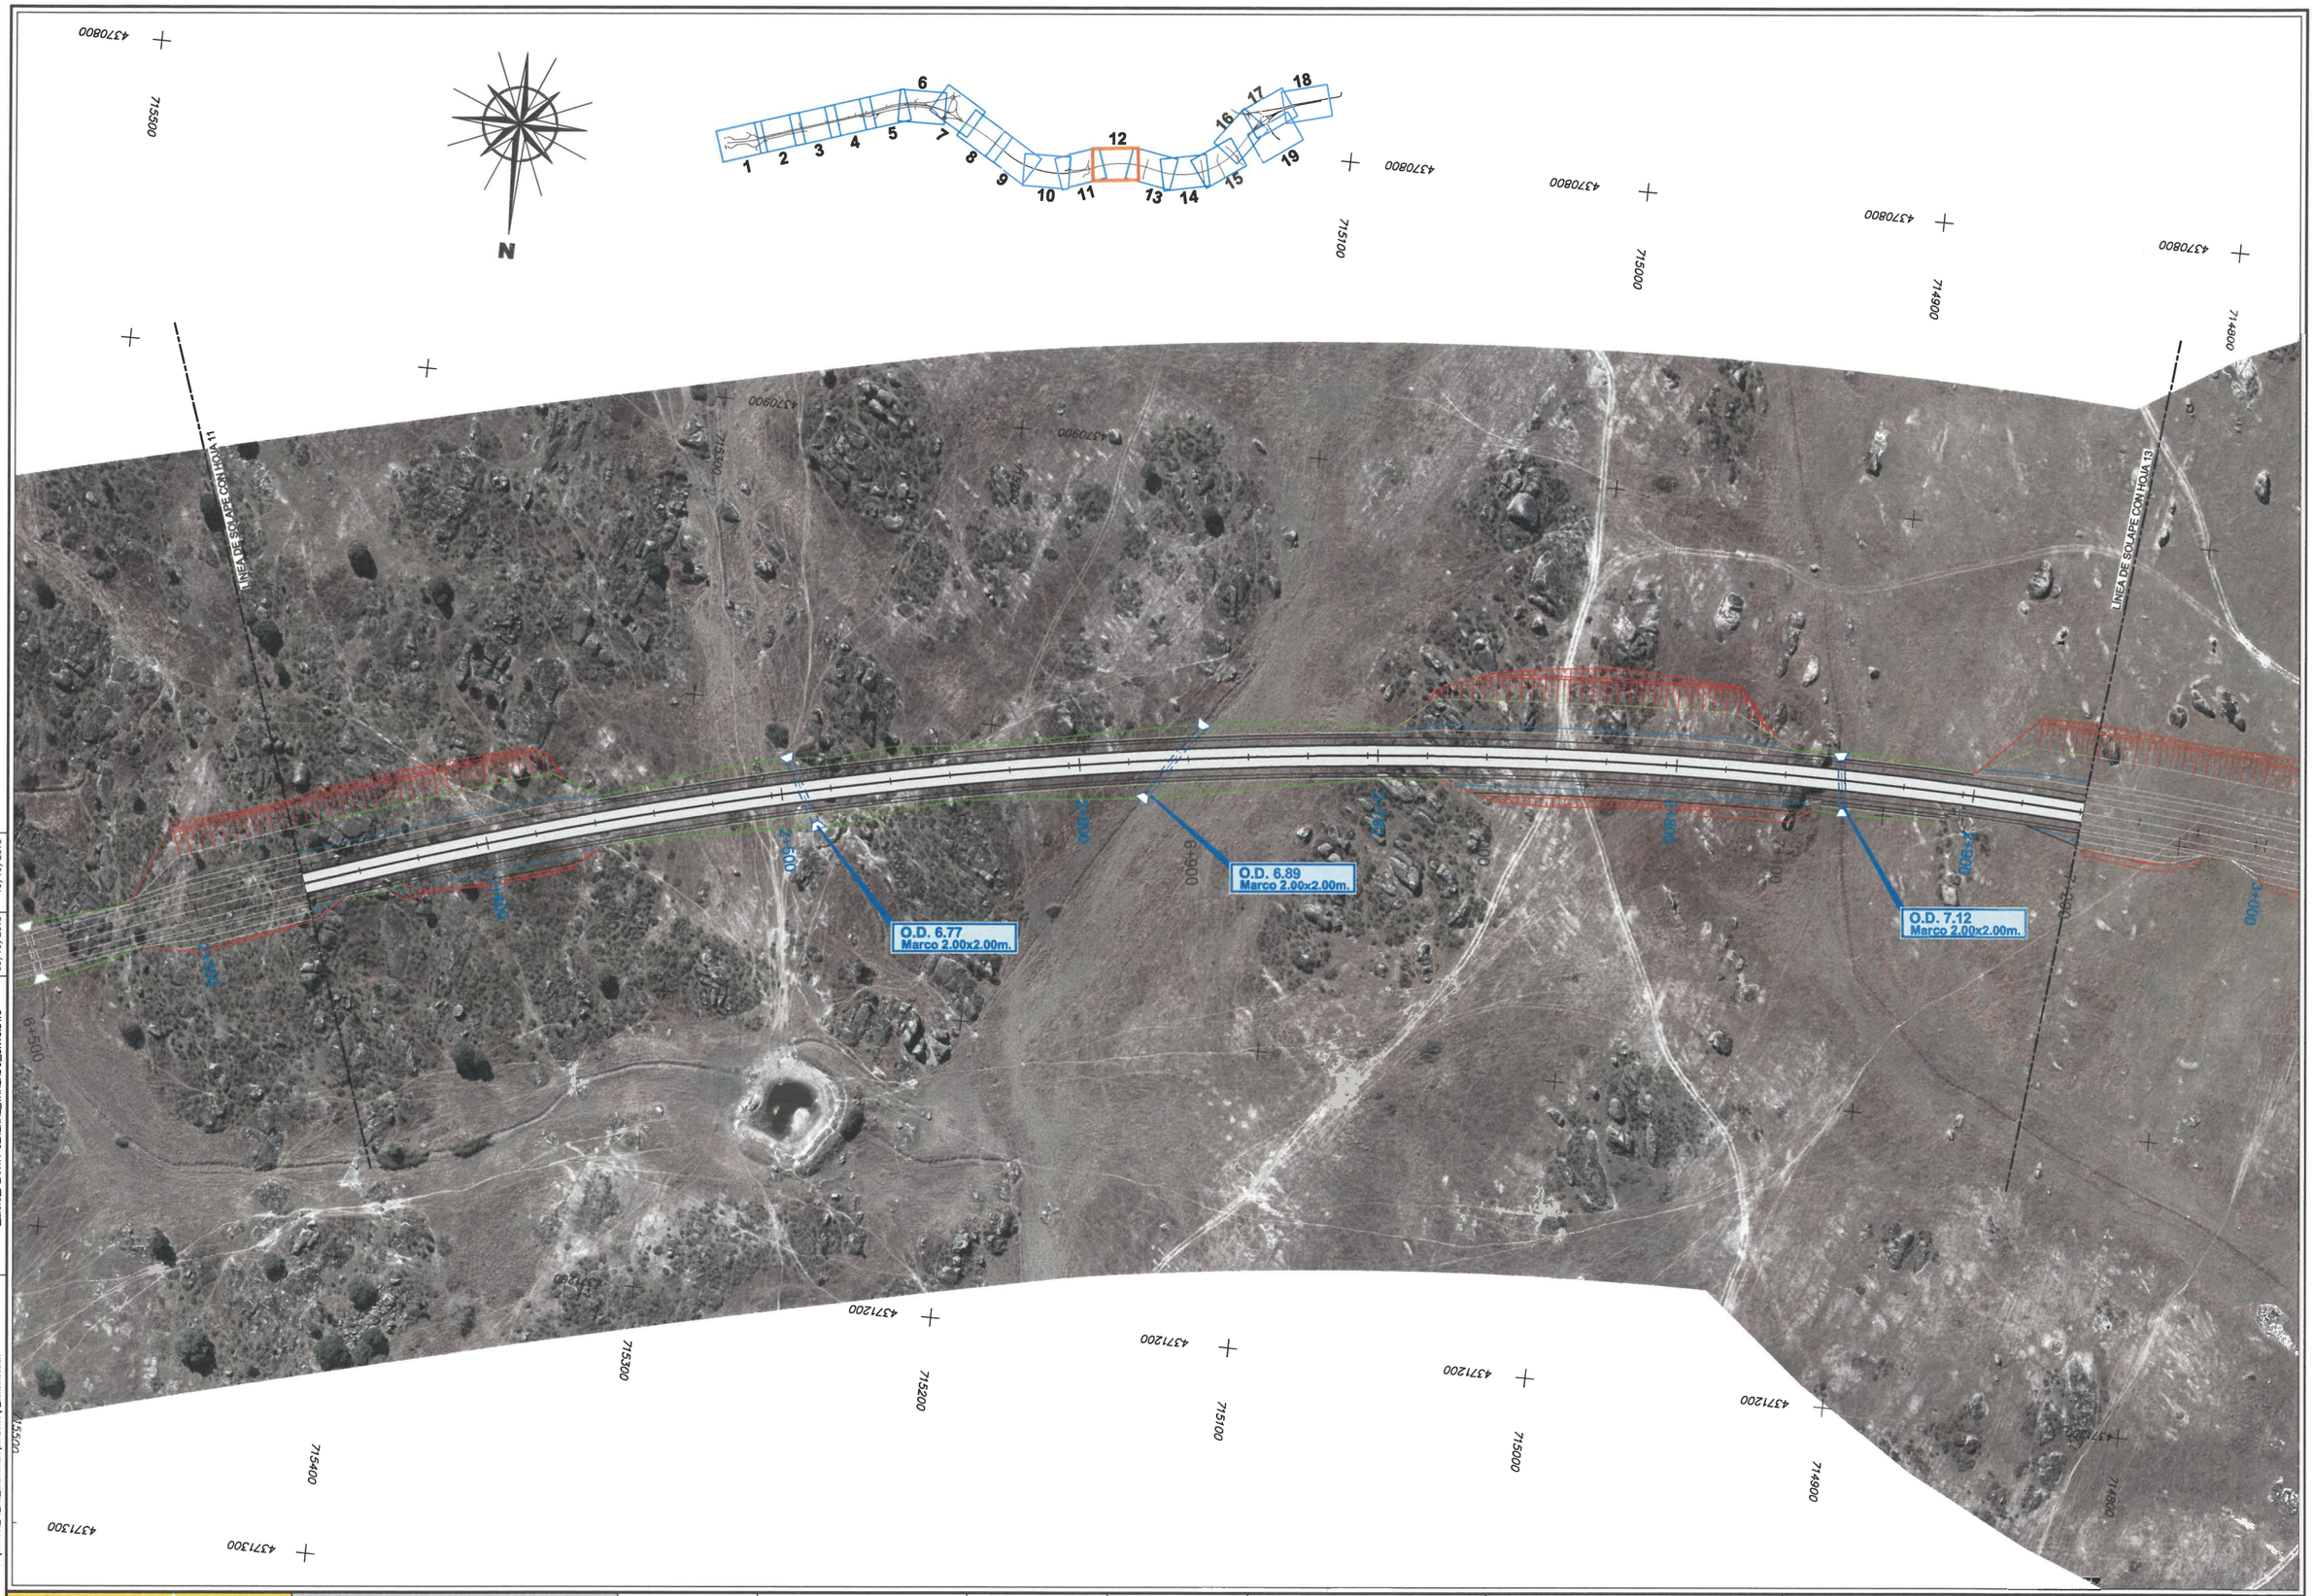

DIRECTORIO: P:\1111400\4_PC_VTE_MALPARTIDA\05PLANOS\2_CONSTRUCCION

FICHERO: _2.3.3_PLANTA GENERAL_TRAZADO_ORTO.DWG

REVISION	09/10/2018
IMPRESO	10/10/2018

GOBIERNO DE ESPAÑA — MINISTERIO DE FOMENTO

SECRETARÍA DE ESTADO DE INFRAESTRUCTURAS, TRANSPORTE Y VIVIENDA
SECRETARÍA GENERAL DE INFRAESTRUCTURAS
DIRECCIÓN GENERAL DE CARRETERAS
DEMARCACIÓN DE CARRETERAS DEL ESTADO EN EXTREMADURA

CONSULTOR / ES: acciona Ingeniería

LOS I.C.C.P AUTORES DEL PROYECTO: JOSÉ CARLOS RUBIO MATILLA — JAVIER ENRIQUEZ RODRIGUEZ

EL I.C.C.P. DIRECTOR DEL PROYECTO: FERNANDO PEDRAZO MAJARREZ

EXAMINADO EL INGENIERO JEFE DE LA DEMARCACIÓN: JOSÉ MANUEL BLANCO SEGARRA

ESCALA: E=1:1000 — EN ORIGINAL UNE A-1 — 0 10 20 30 — GRÁFICA

TÍTULO DEL PROYECTO:
PROYECTO DE TRAZADO Y CONSTRUCCIÓN
VARIANTE DE MALPARTIDA DE CÁCERES
PROVINCIA DE CÁCERES
"PRIMERA FASE CONSTRUCTIVA"


CLAVE: T2/12-CC-3520

Nº. PLANO: 2.3.3

DESIGNACIÓN: PLANTA GENERAL SOBRE FOTO AÉREA

FECHA: JUNIO 2018

HOJA 12 DE 19

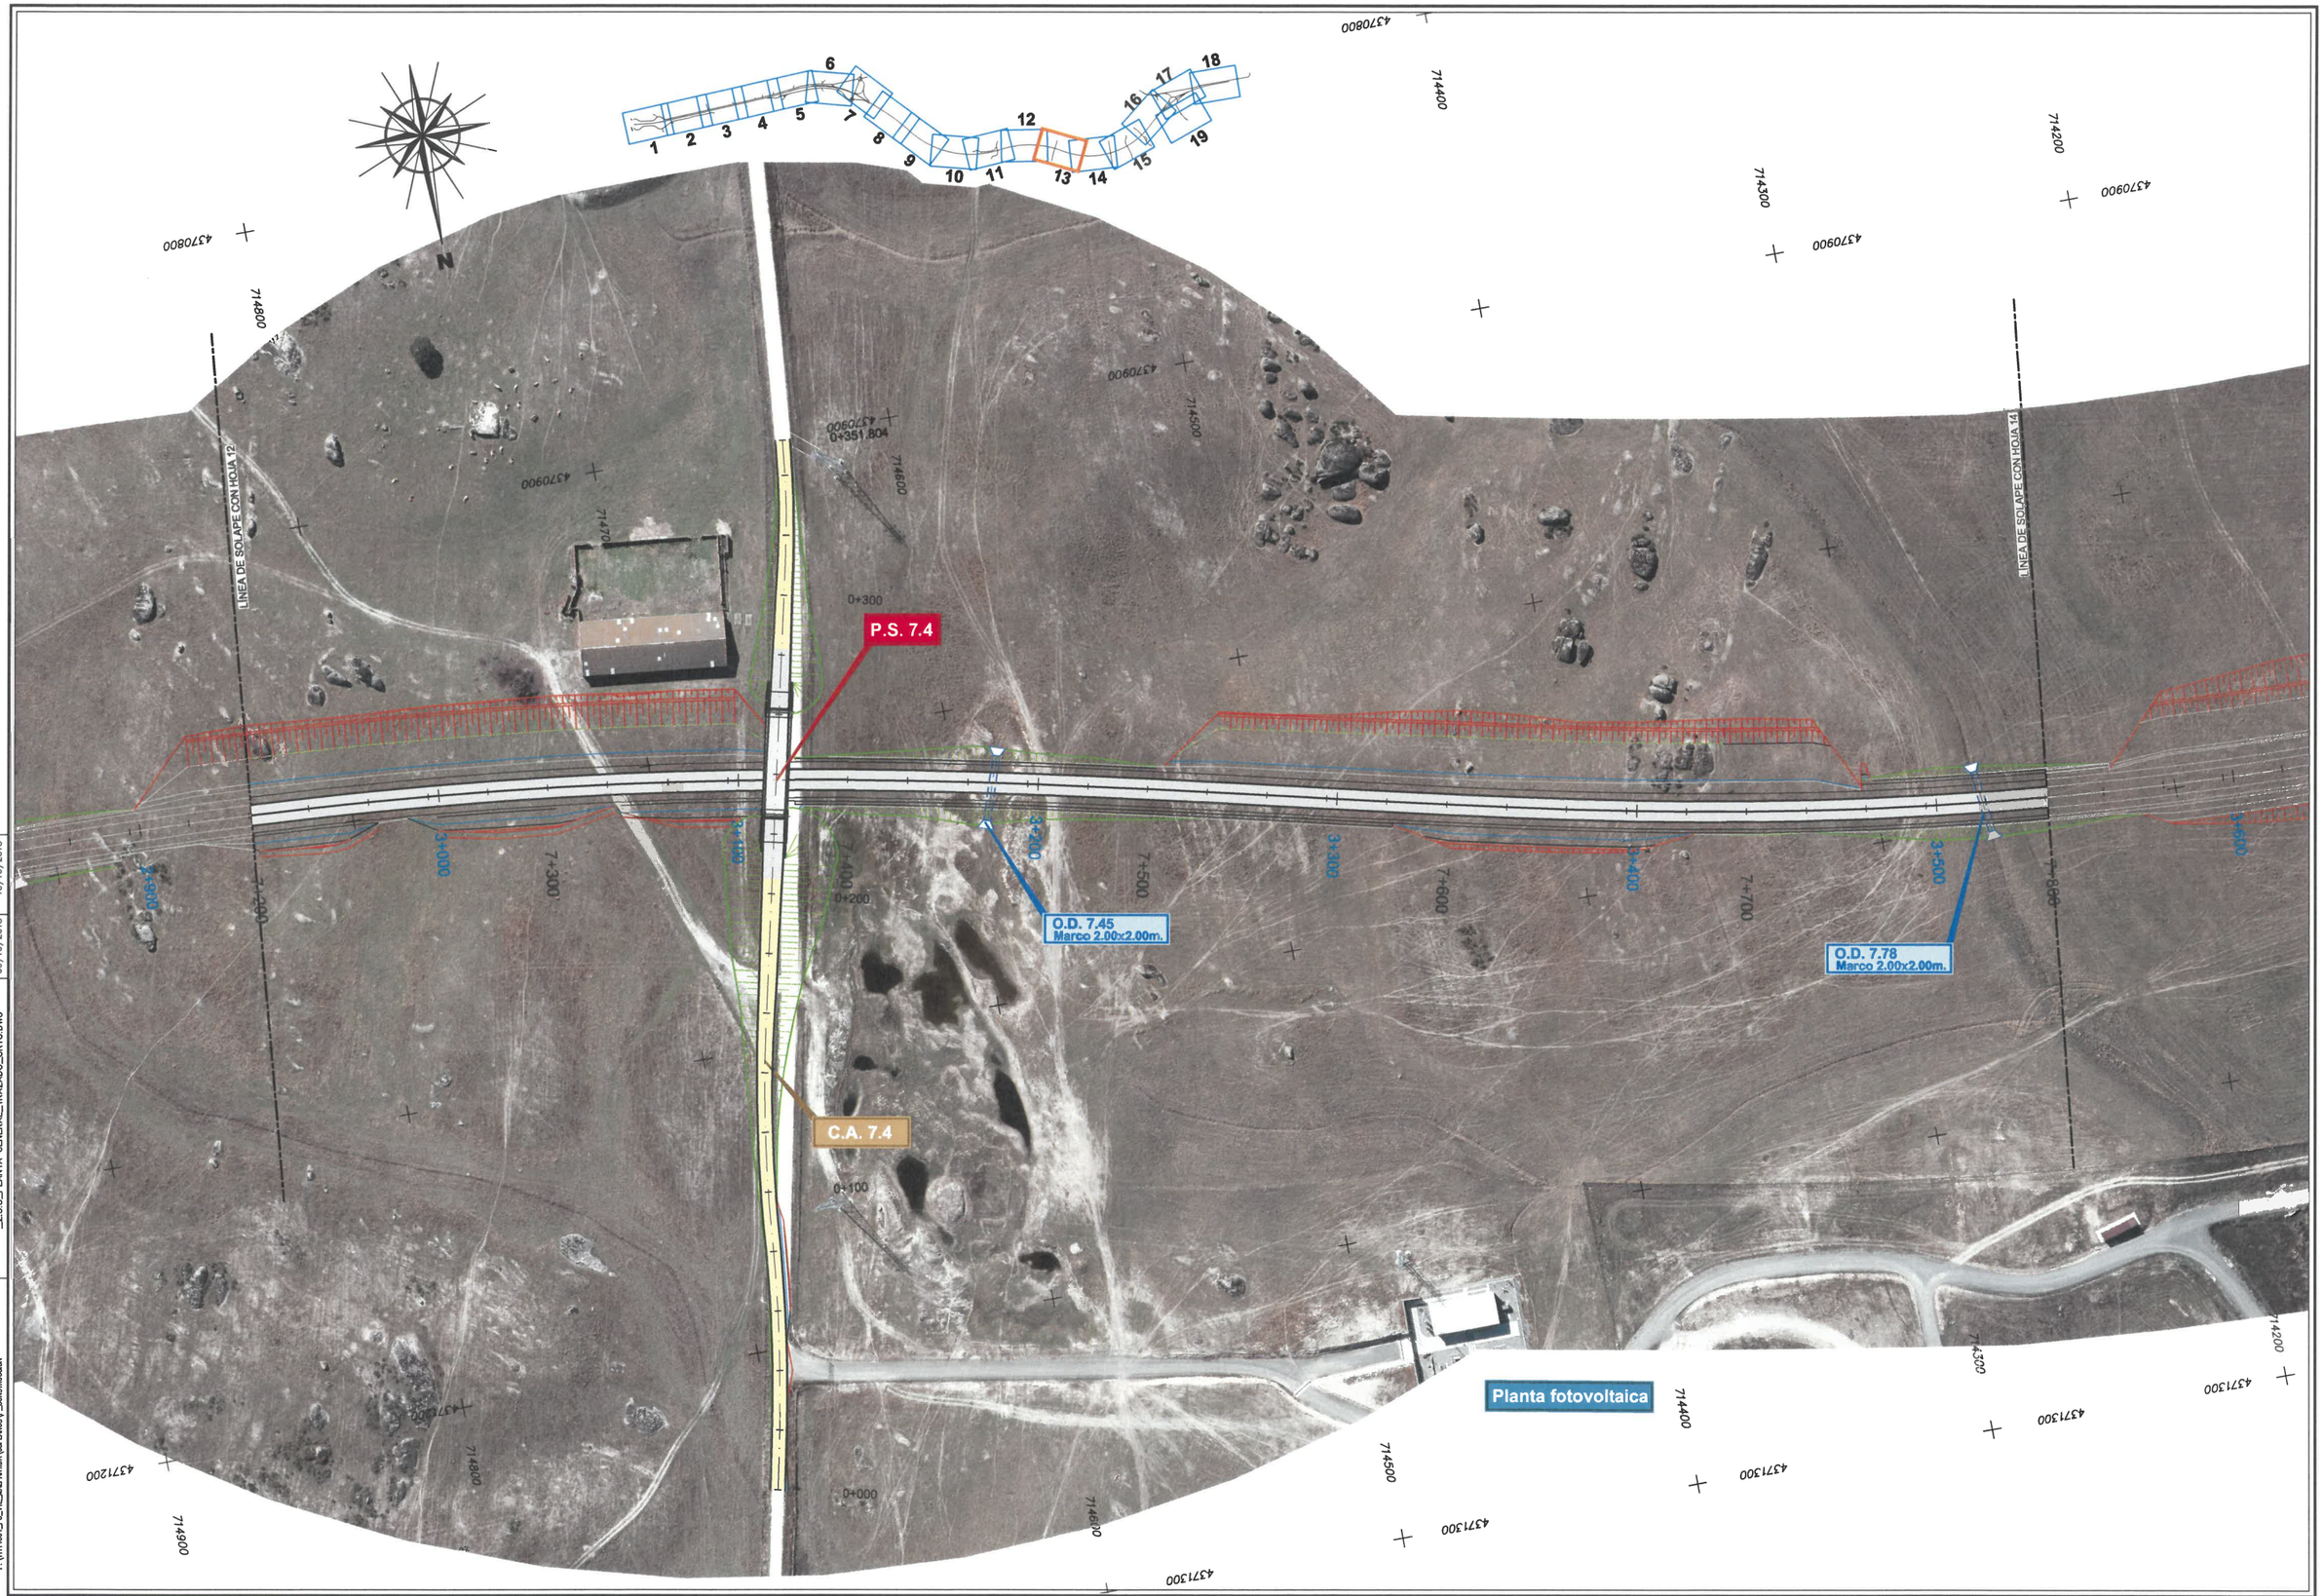

DIRECTORIO: P:\1111\4004_PC_VIE_MALPARTIDA\DISPLANOS\P_CONSTRUCCION
FICHERO: _2.3.3_PLANTA GENERAL_TRAZADO_ORTO.DWG
REVISION: 09/10/2018
IMPRESO: 10/10/2018

GOBIERNO DE ESPAÑA | MINISTERIO DE FOMENTO

SECRETARÍA DE ESTADO DE INFRAESTRUCTURAS, TRANSPORTE Y VIVIENDA
SECRETARÍA GENERAL DE INFRAESTRUCTURAS
DIRECCIÓN GENERAL DE CARRETERAS
DEMARCACIÓN DE CARRETERAS DEL ESTADO EN EXTREMADURA

CONSULTOR / ES: acciona Ingeniería

LOS I.C.C.P AUTORES DEL PROYECTO: JOSÉ CARLOS RUBIO MATILLA — JAVIER ENRIQUEZ RODRIGUEZ

EL I.C.C.P. DIRECTOR DEL PROYECTO: FERNANDO PEDRAZO MAJARREZ

EXAMINADO EL INGENIERO JEFE DE LA DEMARCACIÓN: JOSÉ MANUEL BLANCO SEGARRA

ESCALA: E=1:1000 — EN ORIGINAL UNE A-1 — 0 10 20 30 GRÁFICA

TÍTULO DEL PROYECTO: PROYECTO DE TRAZADO Y CONSTRUCCIÓN VARIANTE DE MALPARTIDA DE CÁCERES PROVINCIA DE CÁCERES "PRIMERA FASE CONSTRUCTIVA"


CLAVE: T2/12-CC-3520

Nº. PLANO: 2.3.3

DESIGNACIÓN: PLANTA GENERAL SOBRE FOTO AÉREA

FECHA: JUNIO 2018

HOJA 13 DE 19

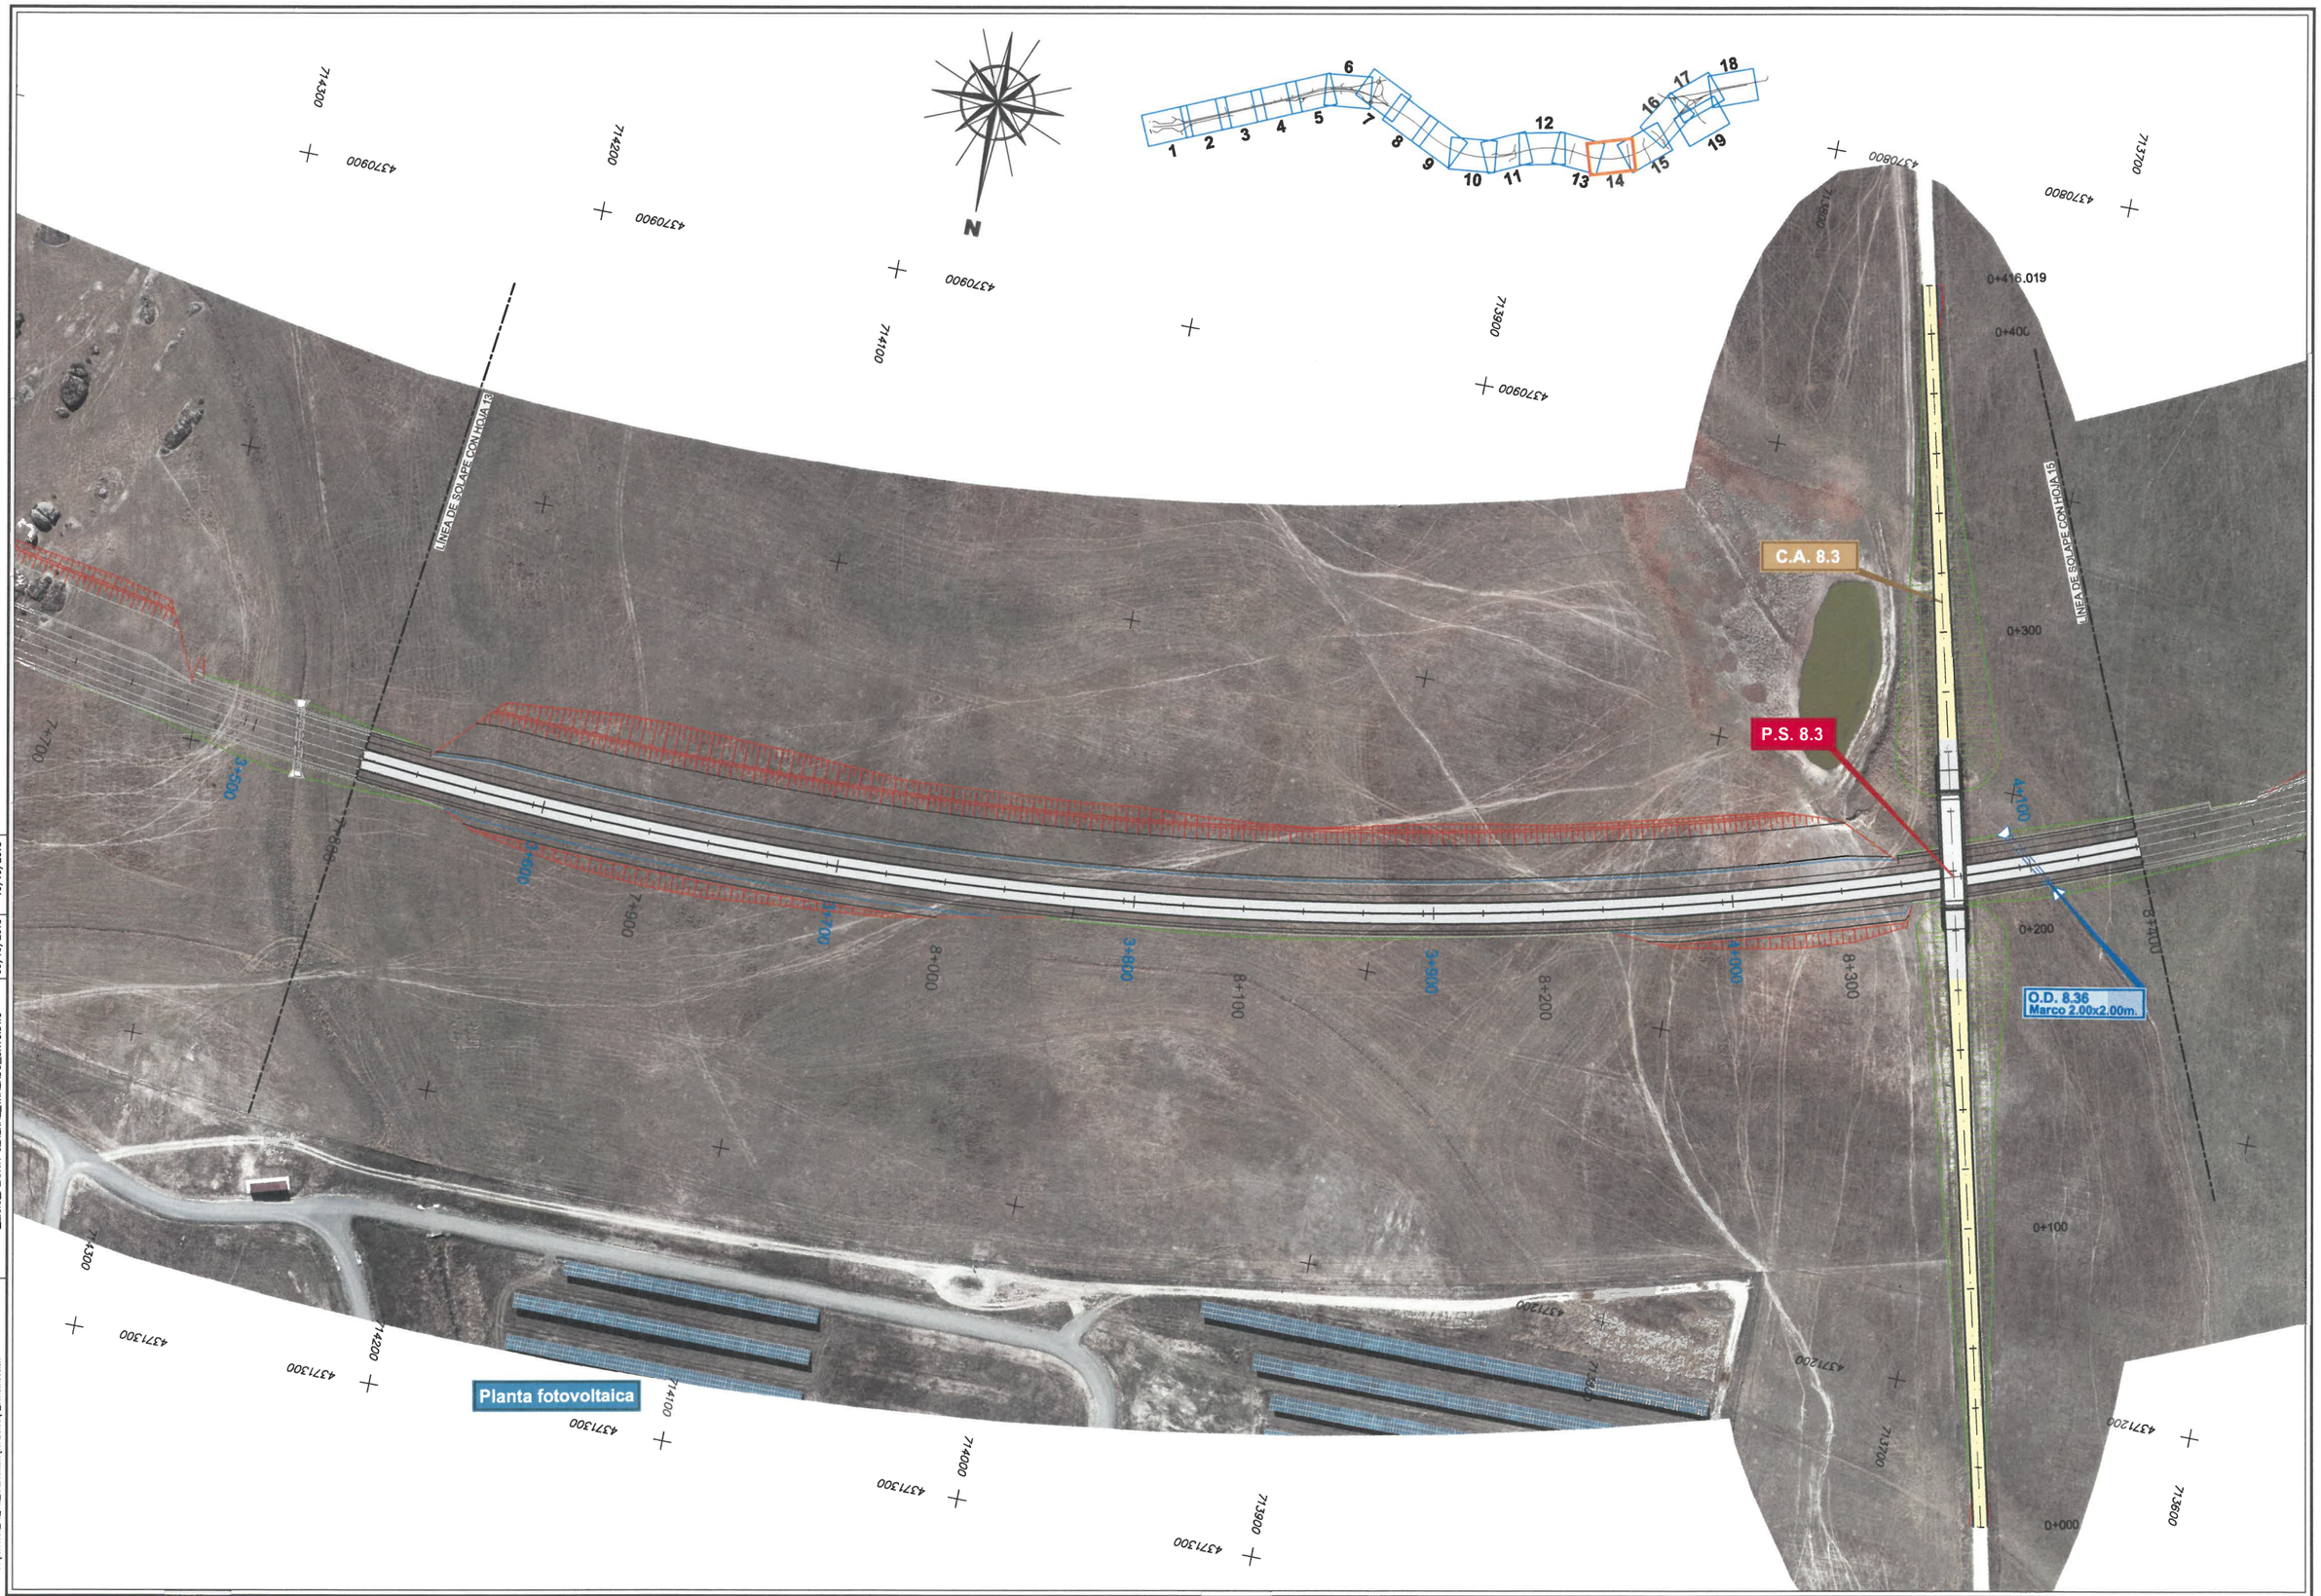

DIRECTORIO: P:\1111-4004_PC_VTE_MALPARTIDA\05PLANOS\P_CONSTRUCCION

FICHERO: _2.3.3_PLANTA GENERAL_TRAZADO_ORTO.DWG

REVISION: 09/10/2018

IMPRESO: 10/10/2018

GOBIERNO DE ESPAÑA — MINISTERIO DE FOMENTO

SECRETARÍA DE ESTADO DE INFRAESTRUCTURAS, TRANSPORTE Y VIVIENDA
SECRETARÍA GENERAL DE INFRAESTRUCTURAS
DIRECCIÓN GENERAL DE CARRETERAS
DEMARCACIÓN DE CARRETERAS DEL ESTADO EN EXTREMADURA

CONSULTOR / ES: acciona Ingeniería

LOS I.C.C.P AUTORES DEL PROYECTO: JOSÉ CARLOS RUBIO MATILLA — JAVIER ENRIQUEZ RODRIGUEZ

EL I.C.C.P. DIRECTOR DEL PROYECTO: FERNANDO PEDRAZO MAJARREZ

EXAMINADO EL INGENIERO JEFE DE LA DEMARCACIÓN: JOSÉ MANUEL BLANCO SEGARRA

ESCALA: E=1:1000 — EN ORIGINAL UNE A-1 — 0 10 20 30 GRÁFICA

TÍTULO DEL PROYECTO: PROYECTO DE TRAZADO Y CONSTRUCCIÓN VARIANTE DE MALPARTIDA DE CÁCERES PROVINCIA DE CÁCERES "PRIMERA FASE CONSTRUCTIVA"


CLAVE: T2/12-CC-3520

Nº. PLANO: 2.3.3

DESIGNACIÓN: PLANTA GENERAL SOBRE FOTO AÉREA

FECHA: JUNIO 2018

HOJA 14 DE 19

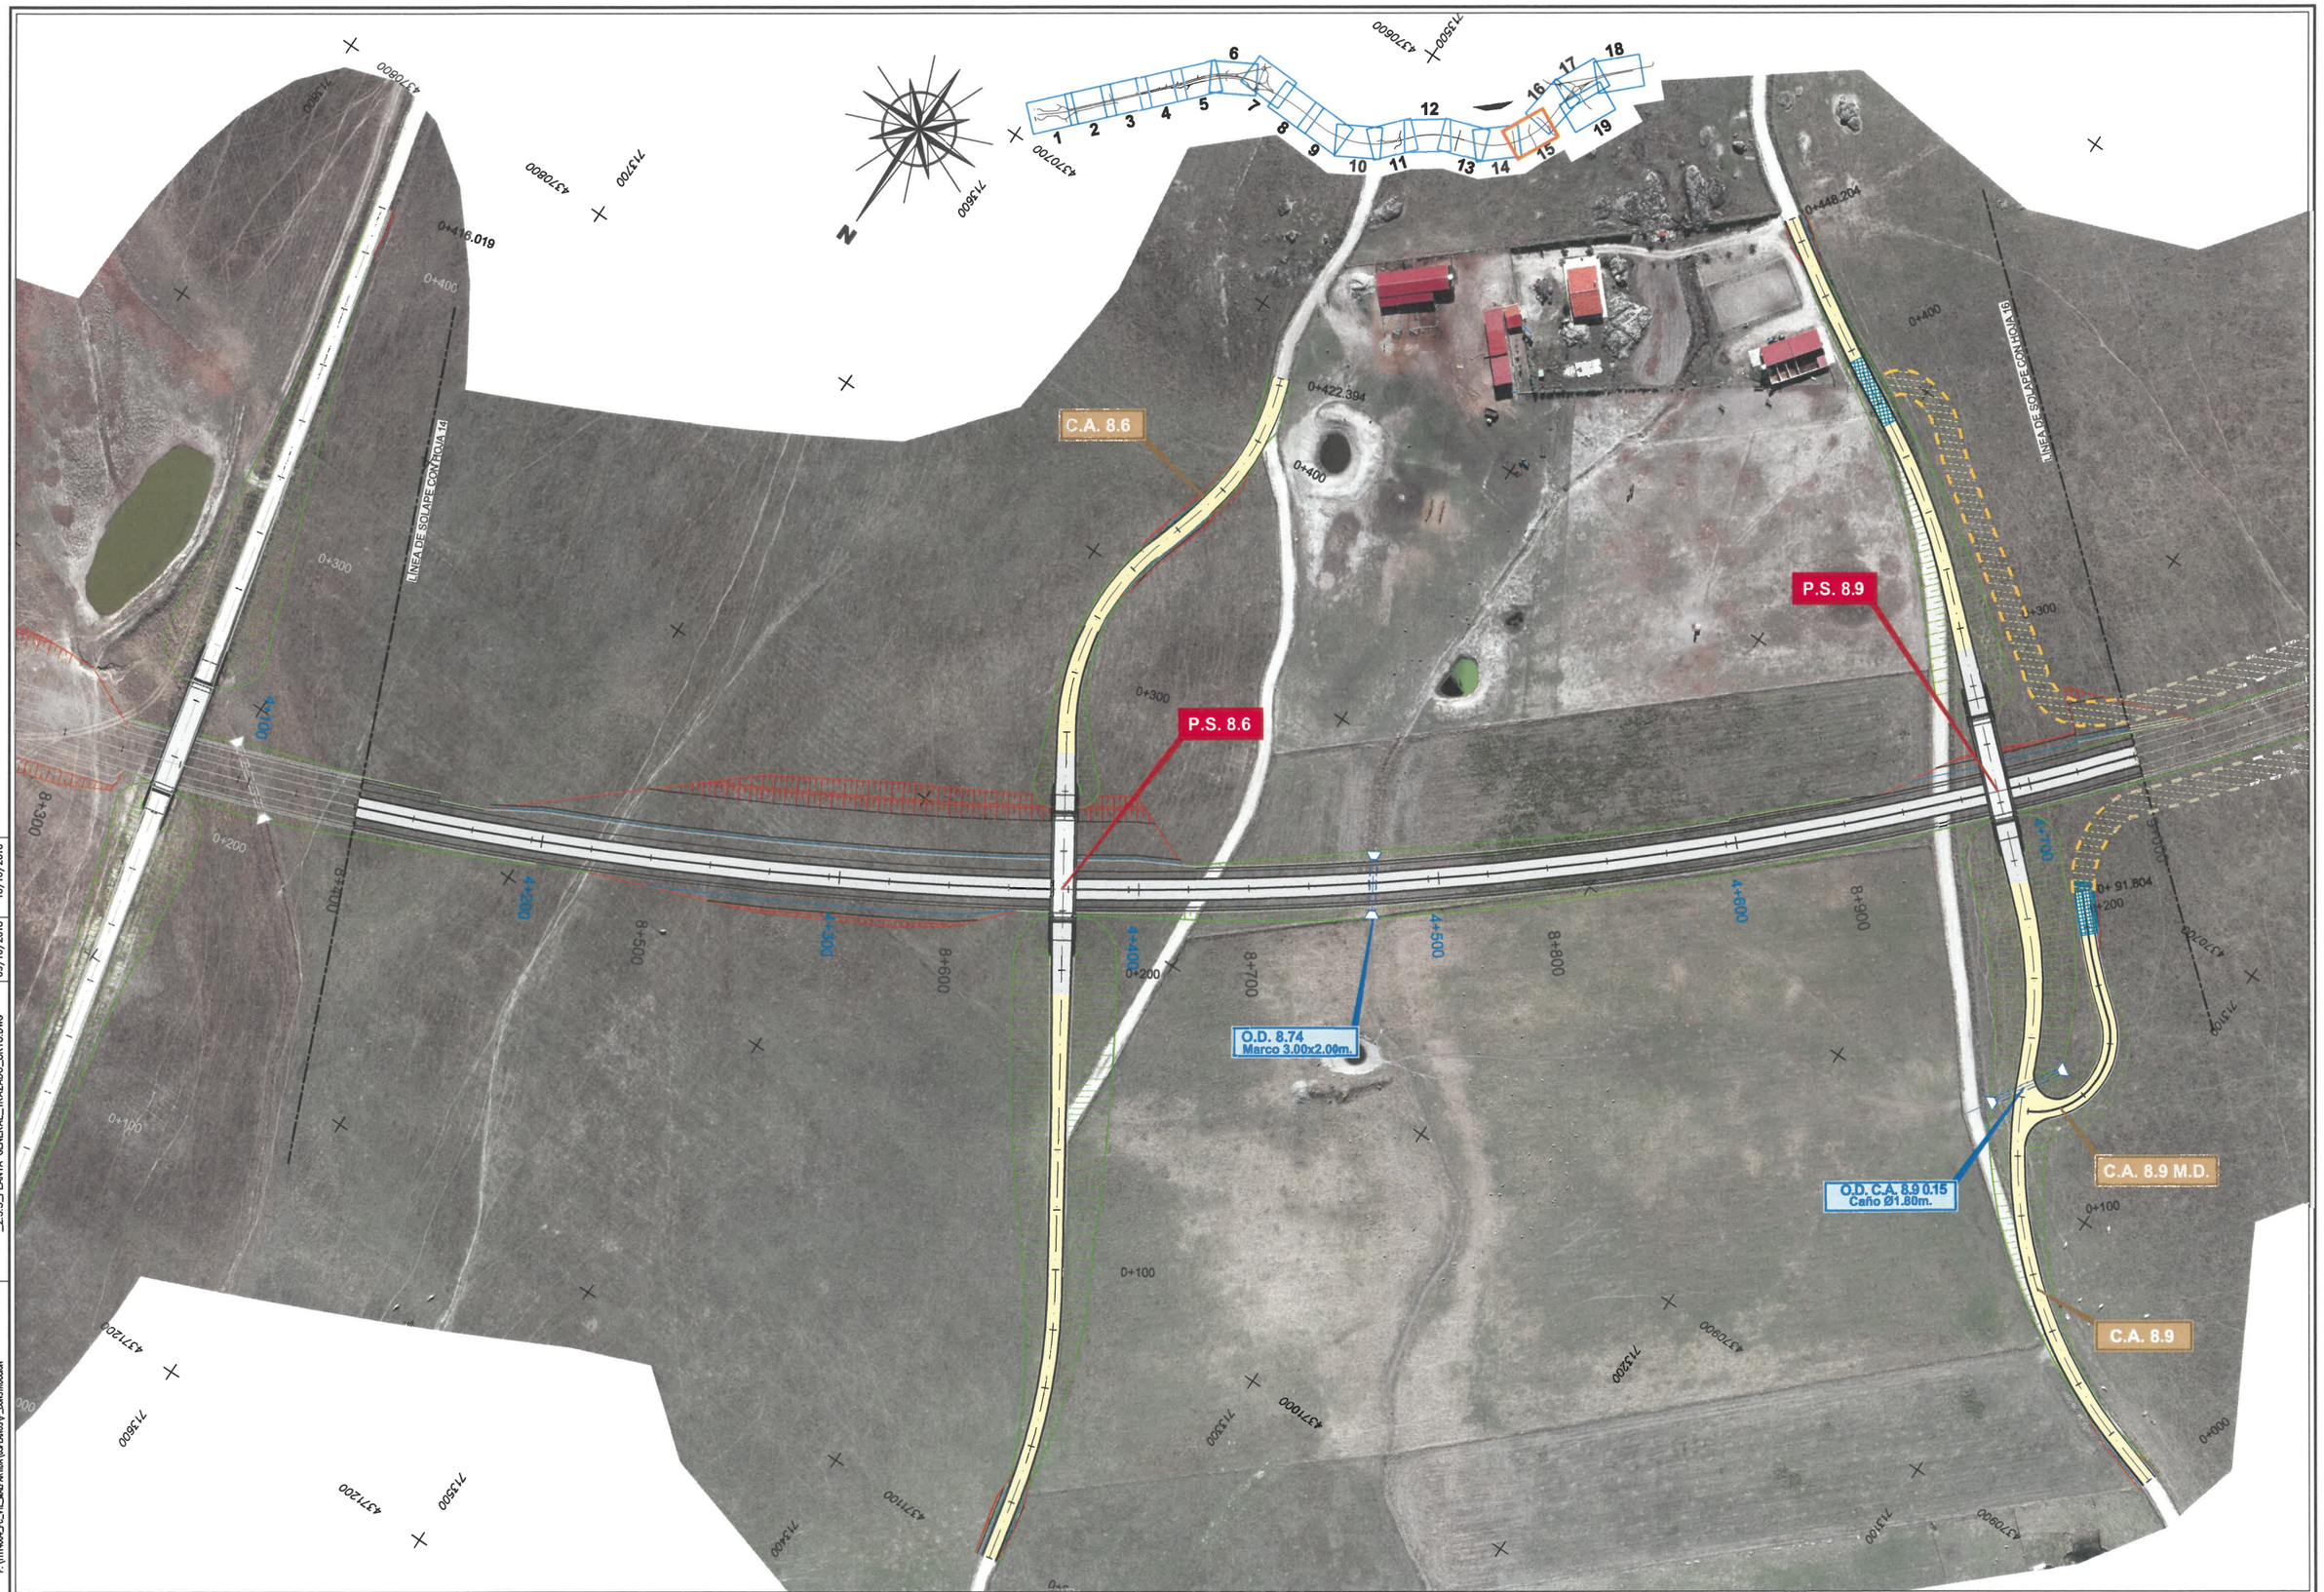

DIRECTORIO: P:\1111\4004_PC_VTE_MALPARTIDA\GPLANOS\P_CONSTRUCCION
FICHERO: _2.3.3_PLANTA GENERAL_TRAZADO_ORTO.DWG
REVISION: 09/10/2018
IMPRESO: 10/10/2018

GOBIERNO DE ESPAÑA
MINISTERIO DE FOMENTO
SECRETARÍA DE ESTADO DE INFRAESTRUCTURAS, TRANSPORTE Y VIVIENDA
SECRETARÍA GENERAL DE INFRAESTRUCTURAS
DIRECCIÓN GENERAL DE CARRETERAS
DEMARCACIÓN DE CARRETERAS DEL ESTADO EN EXTREMADURA

CONSULTOR / ES: acciona Ingeniería

LOS I.C.C.P AUTORES DEL PROYECTO: JOSÉ CARLOS RUBIO MATILLA, JAVIER ENRIQUEZ RODRIGUEZ

EL I.C.C.P. DIRECTOR DEL PROYECTO: FERNANDO PEDRAZO MAJARREZ

EXAMINADO EL INGENIERO JEFE DE LA DEMARCACIÓN: JOSÉ MANUEL BLANCO SEGARRA

ESCALA: E=1:1000 (0 10 20 30) EN ORIGINAL UNE A-1 | GRÁFICA

TÍTULO DEL PROYECTO: PROYECTO DE TRAZADO Y CONSTRUCCIÓN VARIANTE DE MALPARTIDA DE CÁCERES PROVINCIA DE CÁCERES "PRIMERA FASE CONSTRUCTIVA"


CLAVE: T2/12-CC-3520

Nº. PLANO: 2.3.3


DESIGNACIÓN: PLANTA GENERAL SOBRE FOTO AÉREA

FECHA: JUNIO 2018

HOJA 15 DE 19

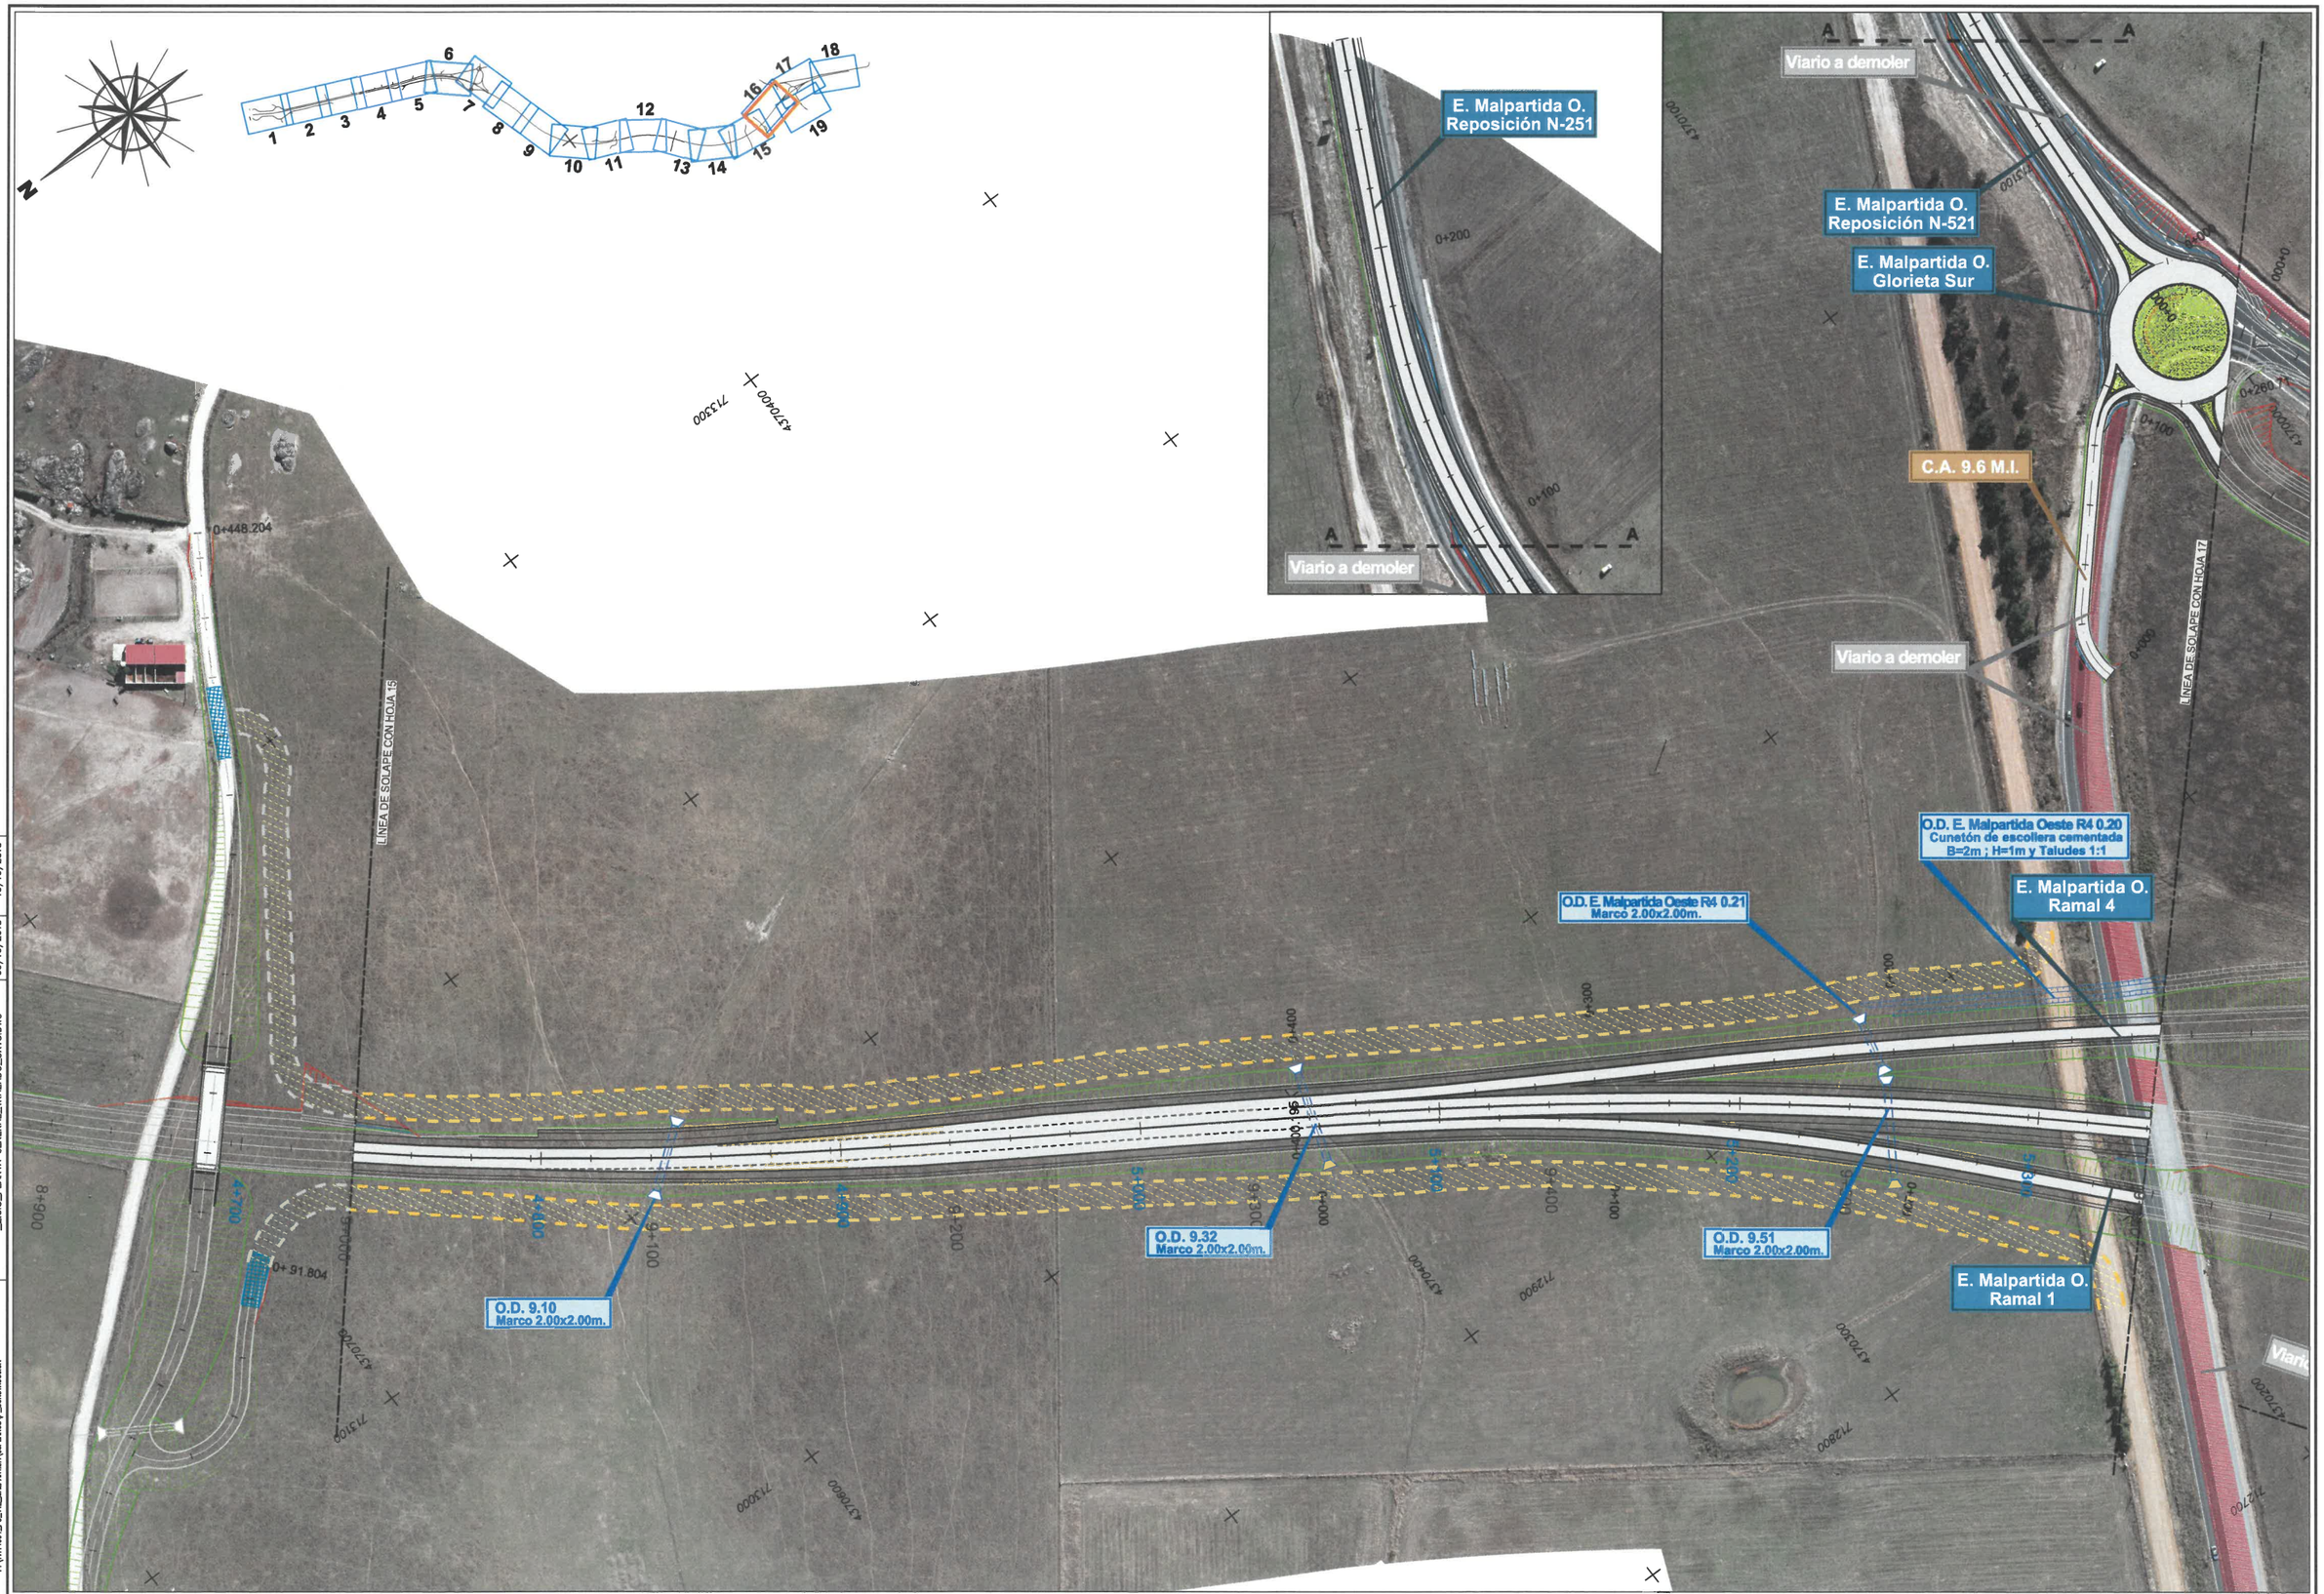
N
1
2
3
4
5
6
7
8
9
10
11
12
13
14
15
16
17
18
19
E. Malpartida O.
Reposición N-251
Viario a demoler
A
A
0+200
0+100
E. Malpartida O.
Reposición N-521
E. Malpartida O.
Glorieta Sur
C.A. 9.6 M.I.
Viario a demoler
O.D. E. Malpartida Oeste R4 0.20
Cunetón de escollera cementada
B=2m ; H=1m y Taludes 1:1
E. Malpartida O.
Ramal 4
O.D. E. Malpartida Oeste R4 0.21
Marco 2.00x2.00m.
O.D. 9.32
Marco 2.00x2.00m.
O.D. 9.51
Marco 2.00x2.00m.
O.D. 9.10
Marco 2.00x2.00m.
E. Malpartida O.
Ramal 1
0+448.204
0+ 91.804
LÍNEA DE SOLAPE CON HOJA 17
9+000
9+100
9+200
ENLACE DE MALPARTIDA OESTE

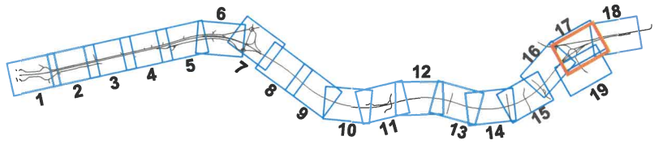

Viario a demoler

Malpartida de Cáceres

Conexión N-521

Reposición Camino de la sardina

O.D. E. Malpartida Oeste Conex. N-521 0.03 Marco 2.00x2.00m.

O.D. E. Malpartida Oeste R4 0.20 Cunetón de escollera cementada B=2m ; H=1m y Taludes 1:1

E. Malpartida O. Calzada Anular

E. Malpartida O. Ramal 3

E. Malpartida O. Ramal 4

P.S. 9.7

P.S. 9.8

E. Malpartida O. Ramal 2

E. Malpartida O. Ramal 1

Viario a demoler

Conexión EX-207


Viario a demoler

LINEA DE SOLAPE CON HOJA 18

LINEA DE SOLAPE CON HOJA 19

LINEA DE SOLAPE CON HOJA 18

| | | |

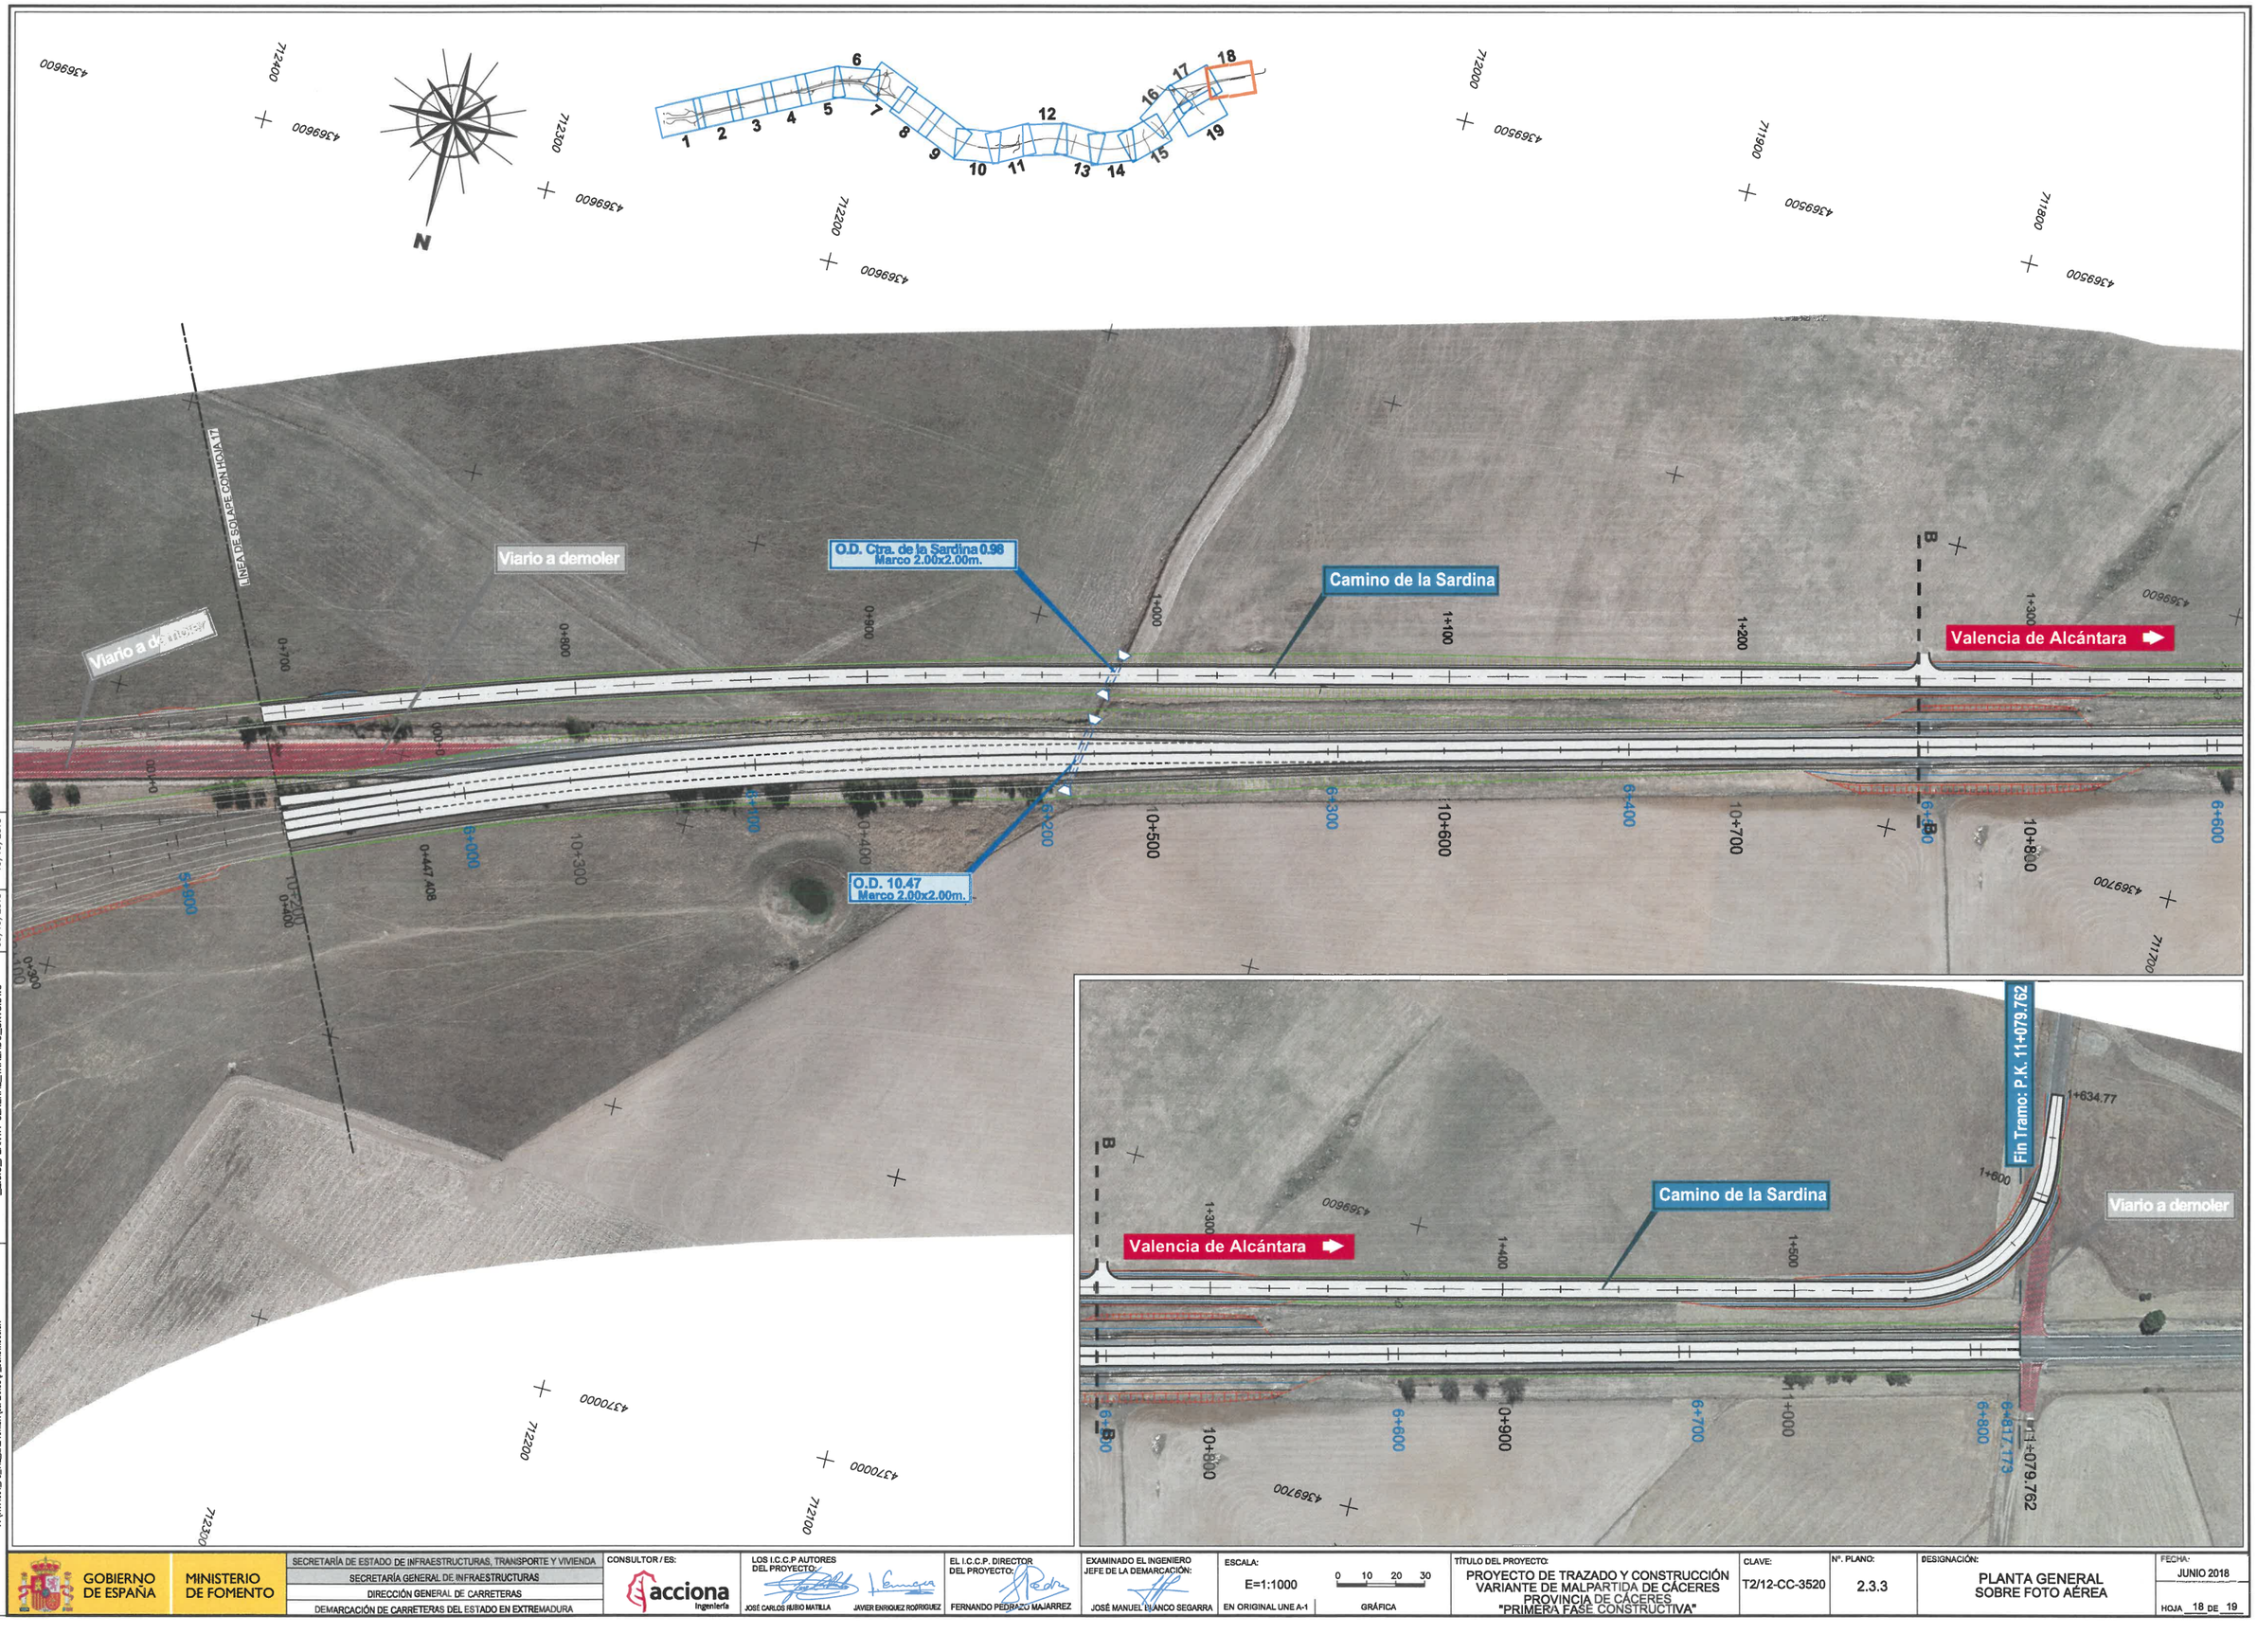

DIRECTORIO: P:\1111\4004_PC_VTE_MALPARTIDA\05PLANOS\P_CONSTRUCCION
FICHERO: _2.3.3_PLANTA GENERAL_TRAZADO_ORTO.DWG
REVISION: 09/10/2018
IMPRESO: 10/10/2018

GOBIERNO DE ESPAÑA
MINISTERIO DE FOMENTO

SECRETARÍA DE ESTADO DE INFRAESTRUCTURAS, TRANSPORTE Y VIVIENDA
SECRETARÍA GENERAL DE INFRAESTRUCTURAS
DIRECCIÓN GENERAL DE CARRETERAS
DEMARCACIÓN DE CARRETERAS DEL ESTADO EN EXTREMADURA

CONSULTOR / ES: acciona Ingeniería

LOS I.C.C.P AUTORES DEL PROYECTO: JOSÉ CARLOS RUBIO MATILLA, JAVIER ENRIQUEZ RODRIGUEZ

EL I.C.C.P. DIRECTOR DEL PROYECTO: FERNANDO PEDRAZO MAJARREZ

EXAMINADO EL INGENIERO JEFE DE LA DEMARCACIÓN: JOSÉ MANUEL BLANCO SEGARRA

ESCALA: E=1:1000 EN ORIGINAL UNE A-1 — 0 10 20 30 GRÁFICA

TÍTULO DEL PROYECTO: PROYECTO DE TRAZADO Y CONSTRUCCIÓN VARIANTE DE MALPARTIDA DE CÁCERES PROVINCIA DE CÁCERES "PRIMERA FASE CONSTRUCTIVA"


CLAVE: T2/12-CC-3520

Nº. PLANO: 2.3.3

DESIGNACIÓN: PLANTA GENERAL SOBRE FOTO AÉREA

FECHA: JUNIO 2018

HOJA 18 DE 19

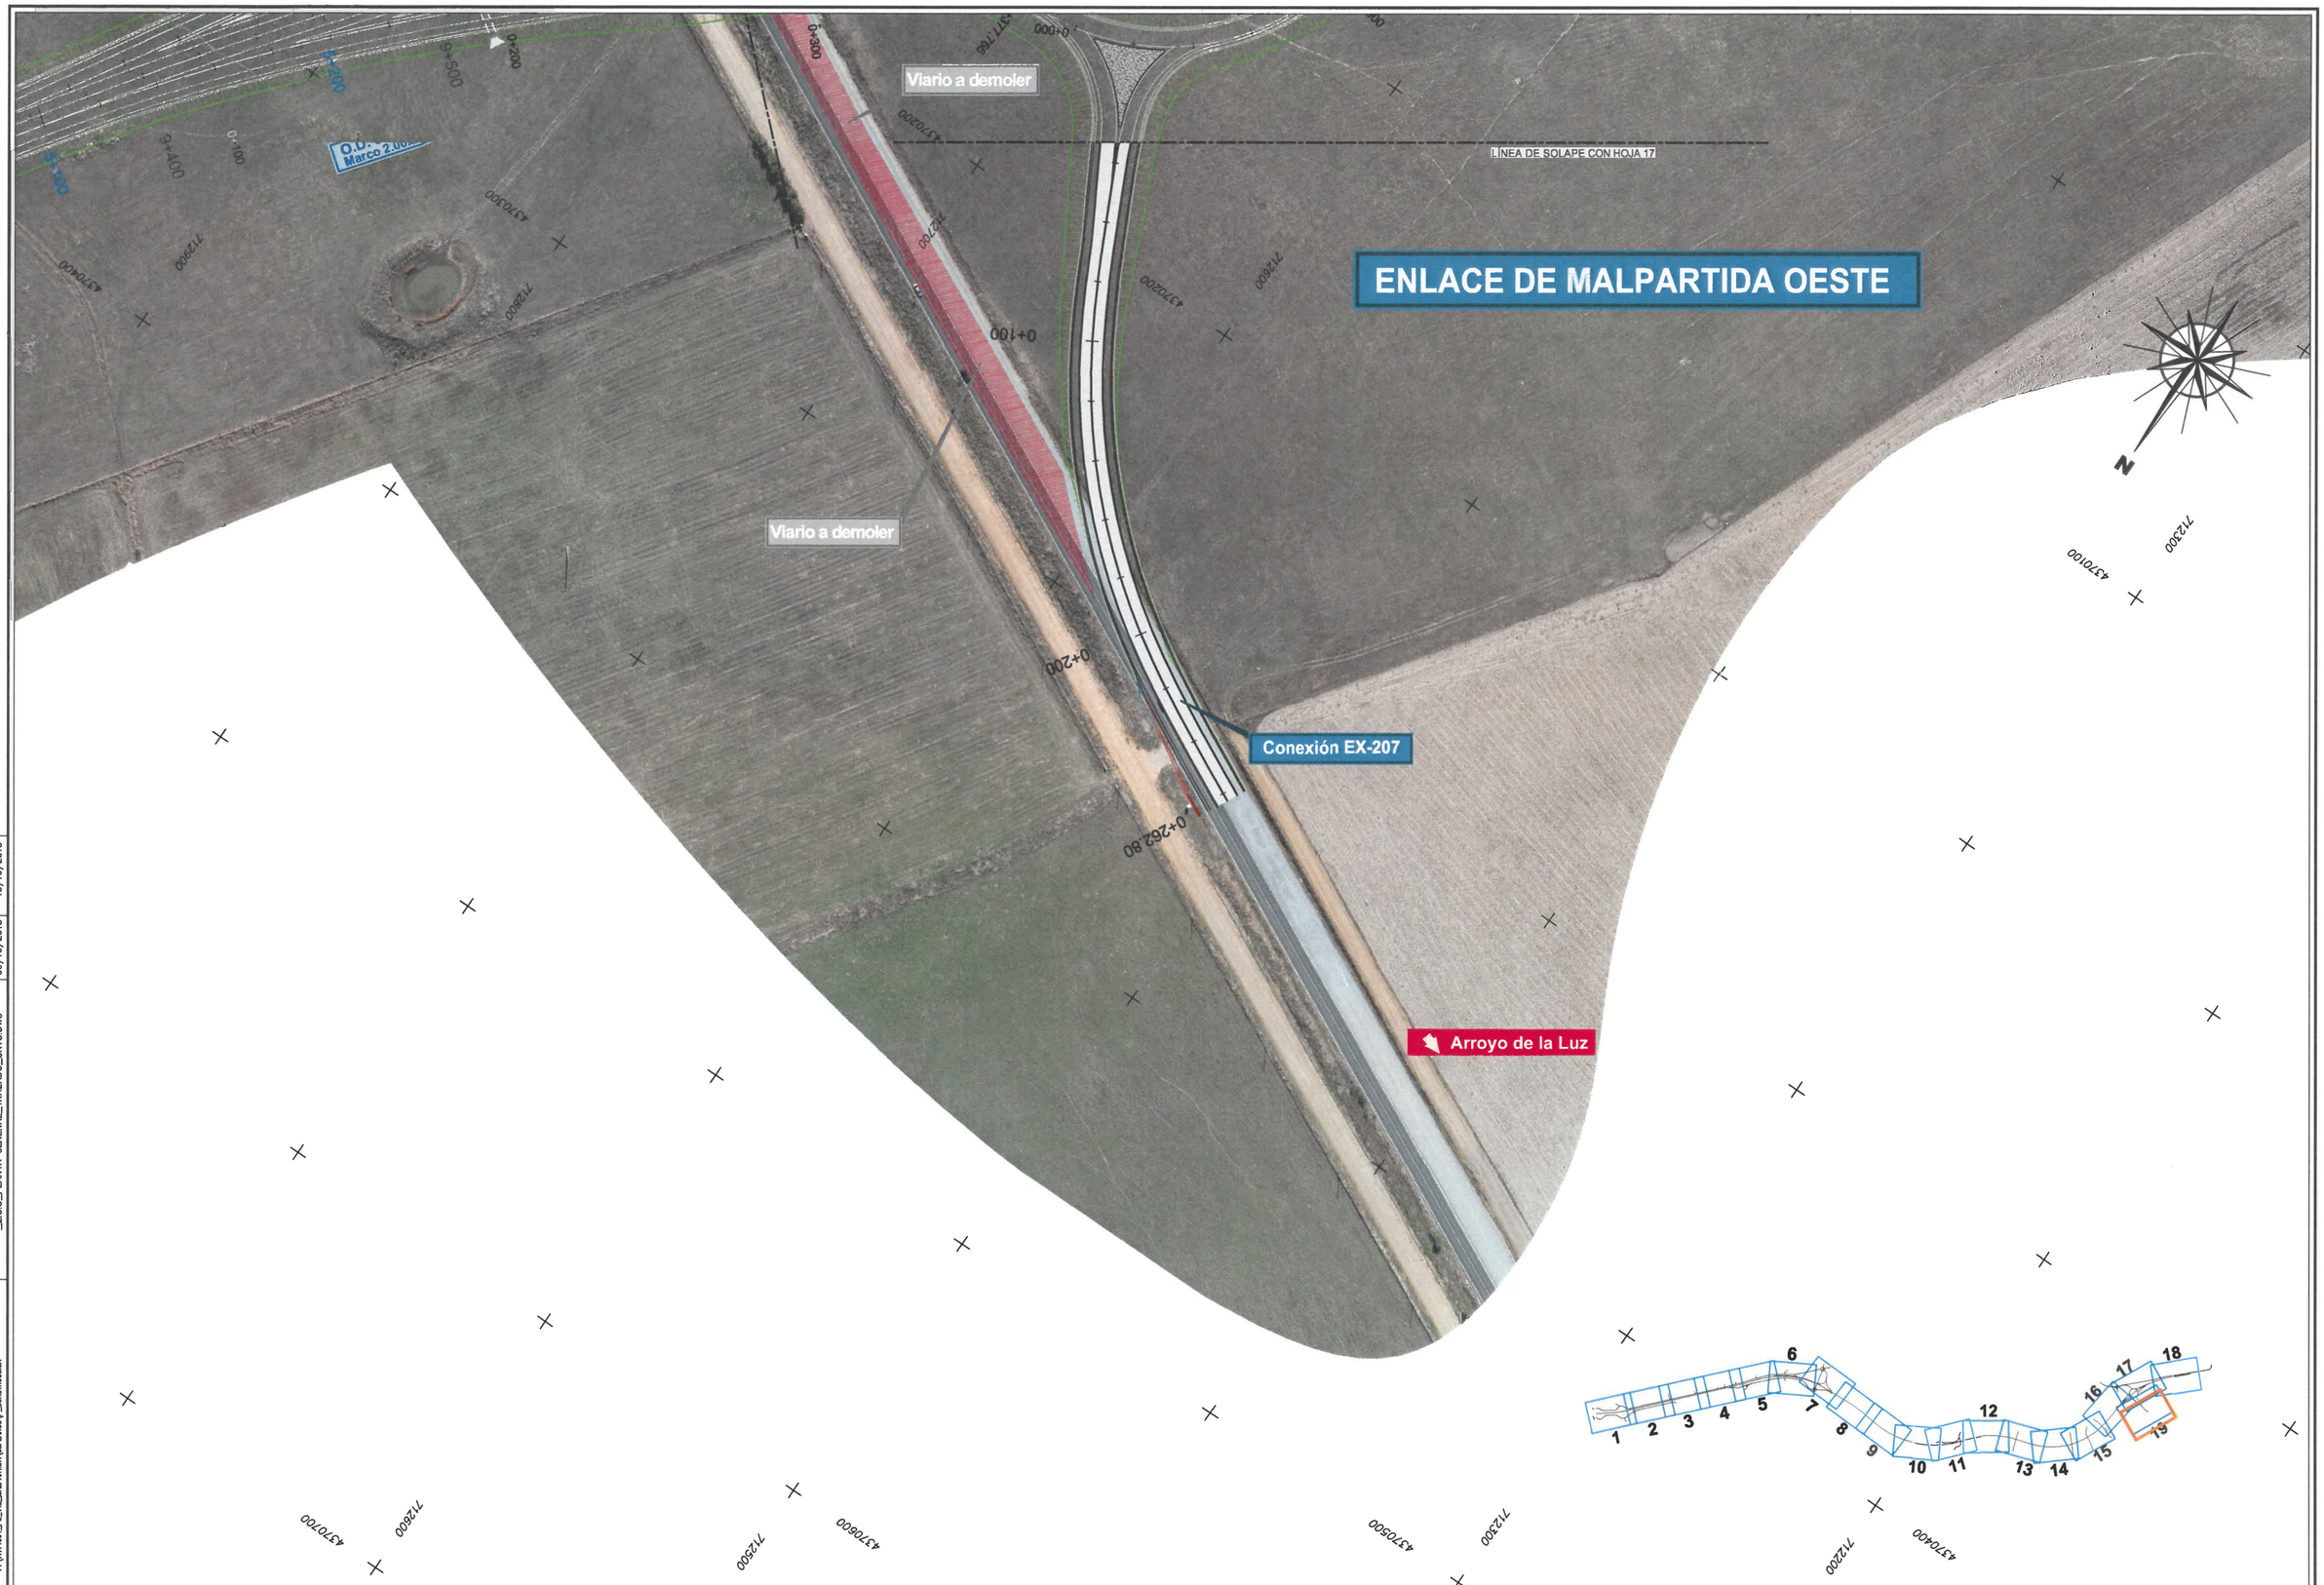
ENLACE DE MALPARTIDA OESTE
Viario a demoler
Viario a demoler
LÍNEA DE SOLAPE CON HOJA 17
Conexión EX-207
Arroyo de la Luz
N
0+000
0+100
0+200
0+262.80
0+300
0+400
0+500
0+600
4570200
4570100
TRONCO SECCIÓN AUTOVÍA


ENLACE A-66

CONEXIÓN CON N-521 EXISTENTE
INICIO DEL TRAMO

RASANTE DEDUCIDA DE LA N-521 EXISTENTE


PK=	0+196.067
CV=	406.033
Kv=	7100.000
Ø =	0.018
D =	126.380
B =	-0.281

O.D. 0.51
Marco 2.00x2.00m.

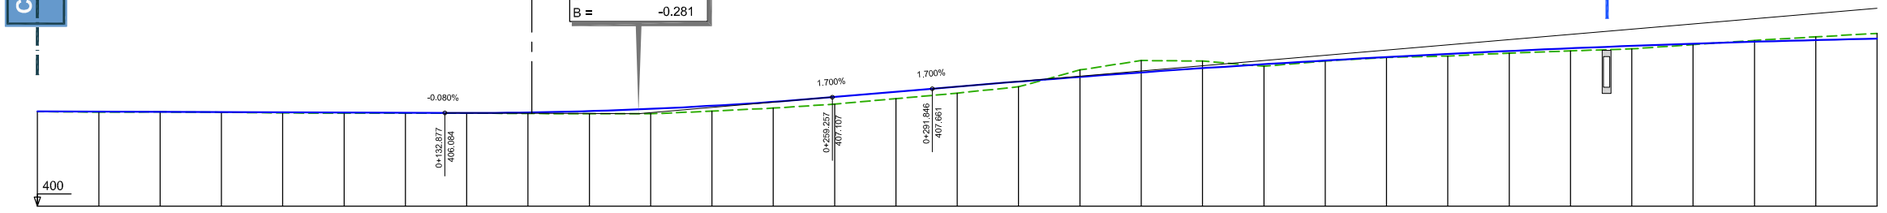

| | | |

TRONCO SECCIÓN AUTOVÍA

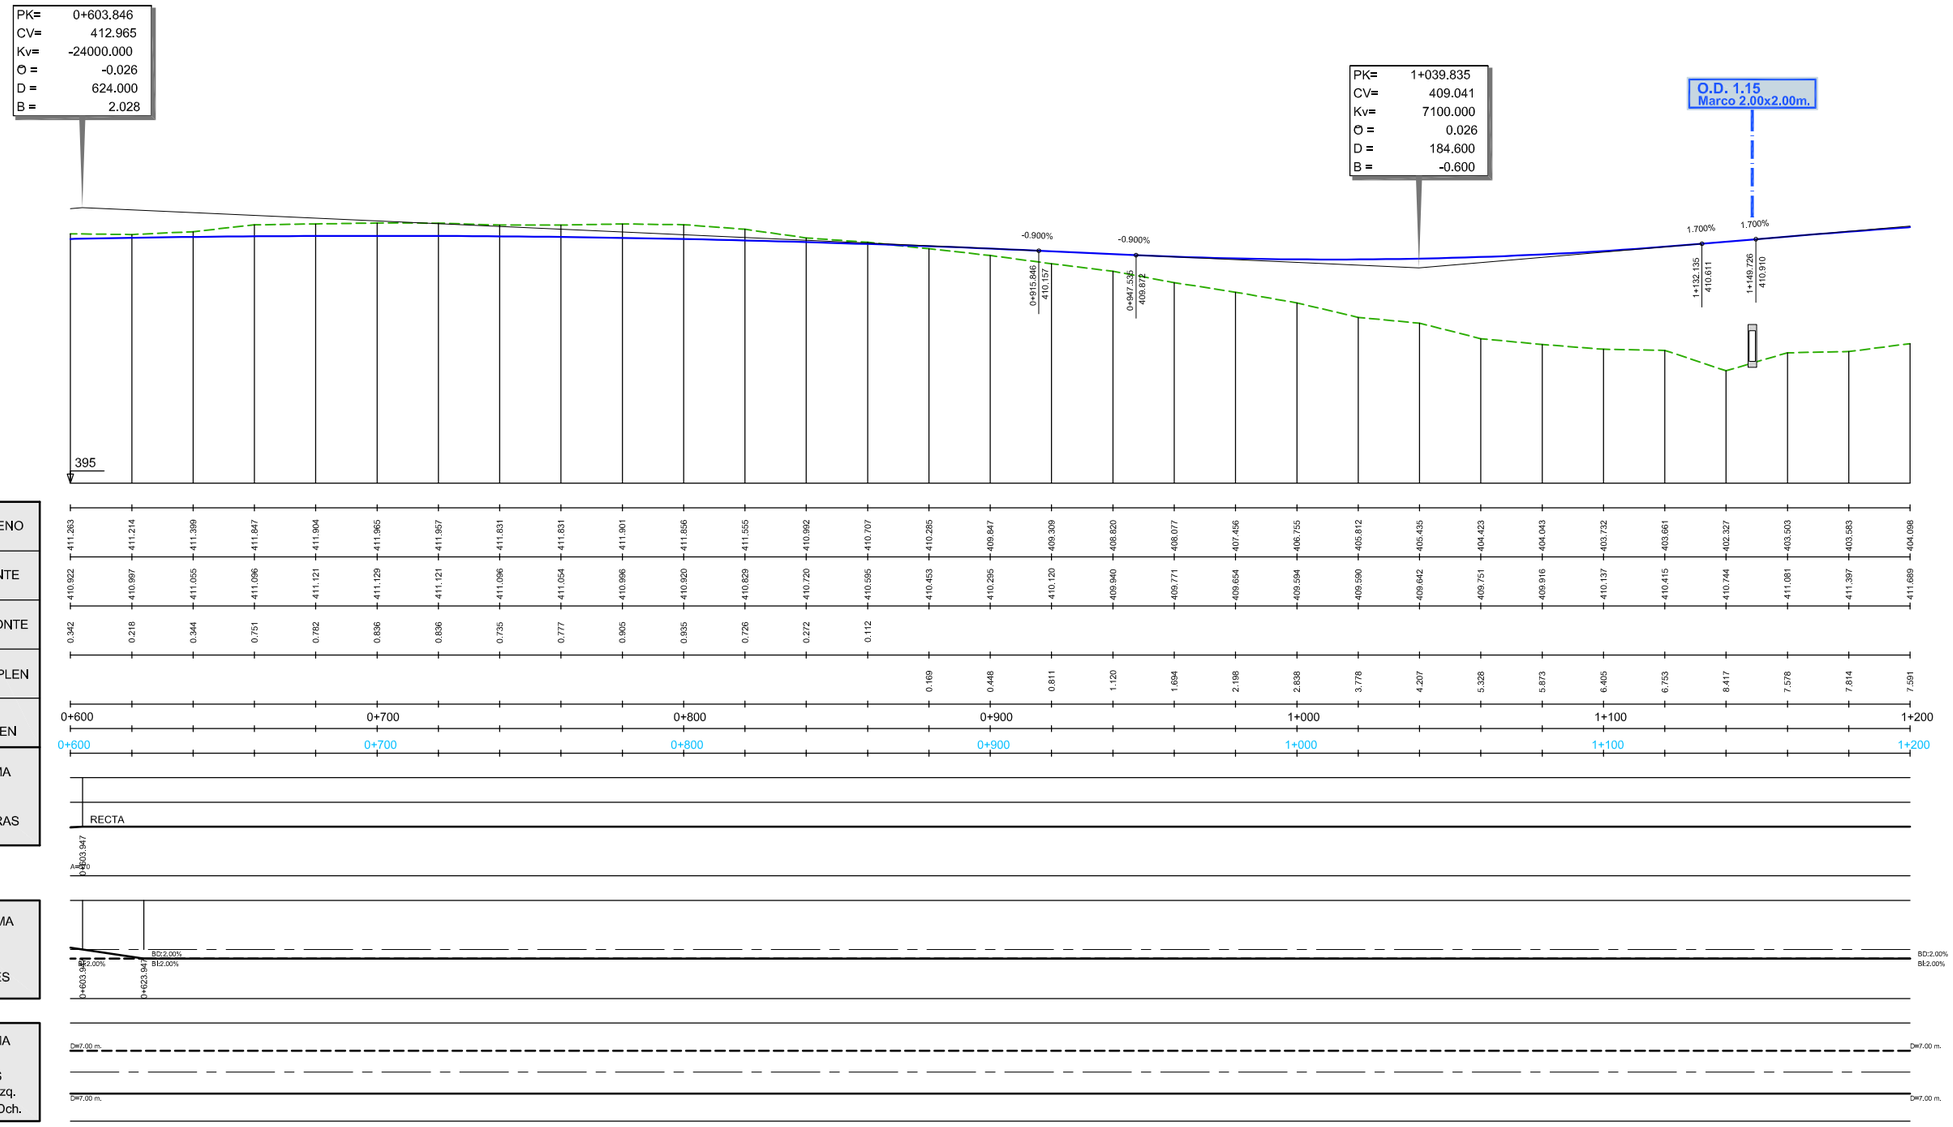

DIRECTORIO	P:\1111\4004_PC_VTE_MALPARTIDA\05PLANOS\P_CONSTRUCCION		
FICHERO	_2.3.4.1_PERF_LONG_TRONCO_SECC_AUTOVIA.DWG	REVISION	08/10/2018
		IMPRESO	08/10/2018

GOBIERNO DE ESPAÑA — MINISTERIO DE FOMENTO

SECRETARÍA DE ESTADO DE INFRAESTRUCTURAS, TRANSPORTE Y VIVIENDA
SECRETARÍA GENERAL DE INFRAESTRUCTURAS
DIRECCIÓN GENERAL DE CARRETERAS
DEMARCACIÓN DE CARRETERAS DEL ESTADO EN EXTREMADURA

CONSULTOR / ES: acciona Ingeniería

LOS I.C.C.P AUTORES DEL PROYECTO: JOSÉ CARLOS RUBIO MATILLA — JAVIER ENRIQUEZ RODRIGUEZ

EL I.C.C.P. DIRECTOR DEL PROYECTO: FERNANDO PEDRAZO MAJARREZ

EXAMINADO EL INGENIERO JEFE DE LA DEMARCACIÓN: JOSÉ MANUEL BLANCO SEGARRA

ESCALA: EH:1/1.000 EV:1/200 — EN ORIGINAL UNE A-1

0 10 20 30m
0 2 4 6m
GRÁFICA

TÍTULO DEL PROYECTO:
PROYECTO DE TRAZADO Y CONSTRUCCIÓN
VARIANTE DE MALPARTIDA DE CÁCERES
PROVINCIA DE CÁCERES
"PRIMERA FASE CONSTRUCTIVA"

CLAVE: T2/12-CC-3520


Nº. PLANO: 2.3.4.1

DESIGNACIÓN: PERFIL LONGITUDINALTRONCO SECCIÓN AUTOVÍA

FECHA: JUNIO 2018

HOJA 2 DE 5

TRONCO SECCIÓN AUTOVÍA

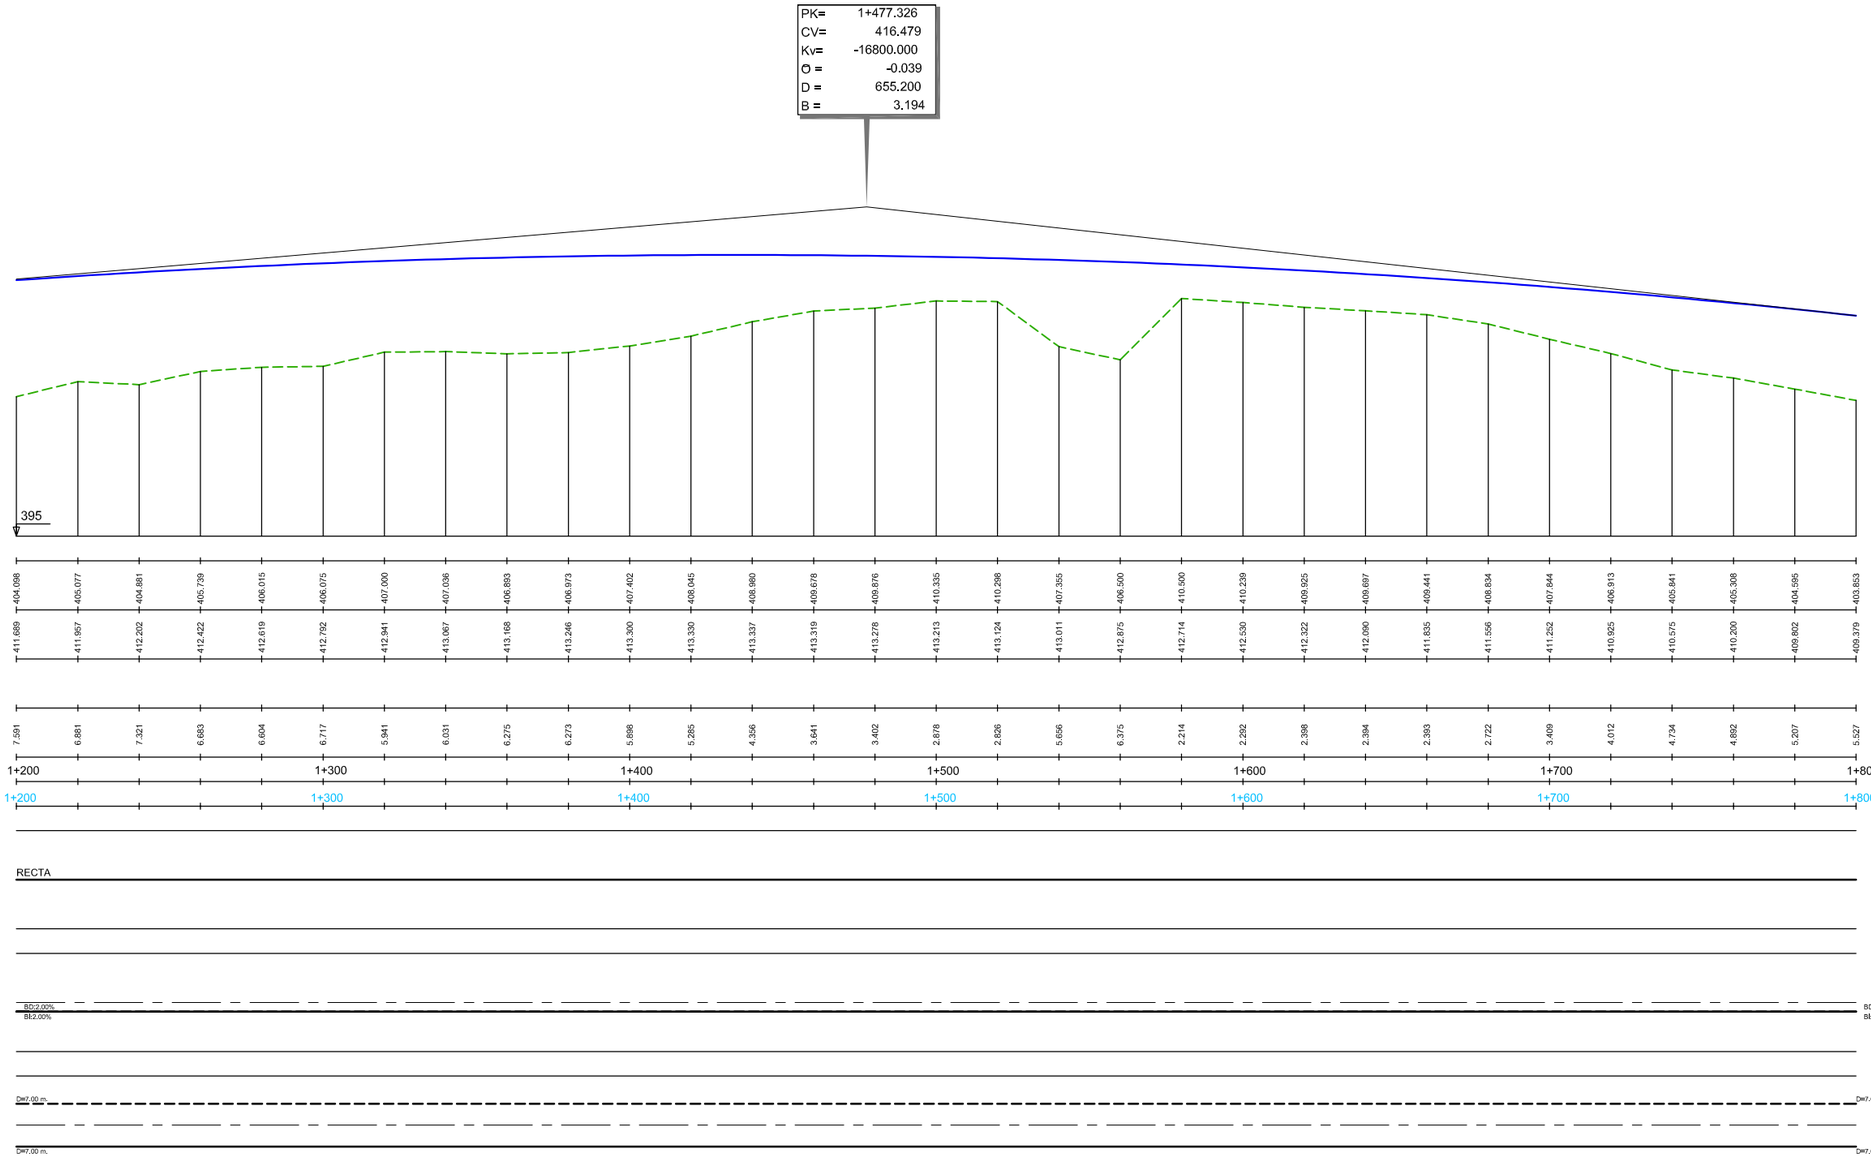

DIRECTORIO	P:\1111\4004_PC_VTE_MALPARTIDA\05PLANOS\P_CONSTRUCCION
FICHERO	_2.3.4.1_PERF_LONG_TRONCO_SECC_AUTOVIA.DWG
REVISION	08/10/2018
IMPRESO	08/10/2018

GOBIERNO DE ESPAÑA — MINISTERIO DE FOMENTO

SECRETARÍA DE ESTADO DE INFRAESTRUCTURAS, TRANSPORTE Y VIVIENDA
SECRETARÍA GENERAL DE INFRAESTRUCTURAS
DIRECCIÓN GENERAL DE CARRETERAS
DEMARCACIÓN DE CARRETERAS DEL ESTADO EN EXTREMADURA

CONSULTOR / ES: acciona Ingeniería

LOS I.C.C.P AUTORES DEL PROYECTO: JOSÉ CARLOS RUBIO MATILLA, JAVIER ENRIQUEZ RODRIGUEZ

EL I.C.C.P. DIRECTOR DEL PROYECTO: FERNANDO PEDRAZO MAJARREZ

EXAMINADO EL INGENIERO JEFE DE LA DEMARCACIÓN: JOSÉ MANUEL BLANCO SEGARRA

ESCALA: EH:1/1.000 EV:1/200 EN ORIGINAL UNE A-1

0 10 20 30m
0 2 4 6m
GRÁFICA

TÍTULO DEL PROYECTO: PROYECTO DE TRAZADO Y CONSTRUCCIÓN VARIANTE DE MALPARTIDA DE CÁCERES PROVINCIA DE CÁCERES "PRIMERA FASE CONSTRUCTIVA"

CLAVE: T2/12-CC-3520


Nº. PLANO: 2.3.4.1

DESIGNACIÓN: PERFIL LONGITUDINAL TRONCO SECCIÓN AUTOVÍA

FECHA: JUNIO 2018


HOJA 3 DE 5

TRONCO SECCIÓN AUTOVÍA

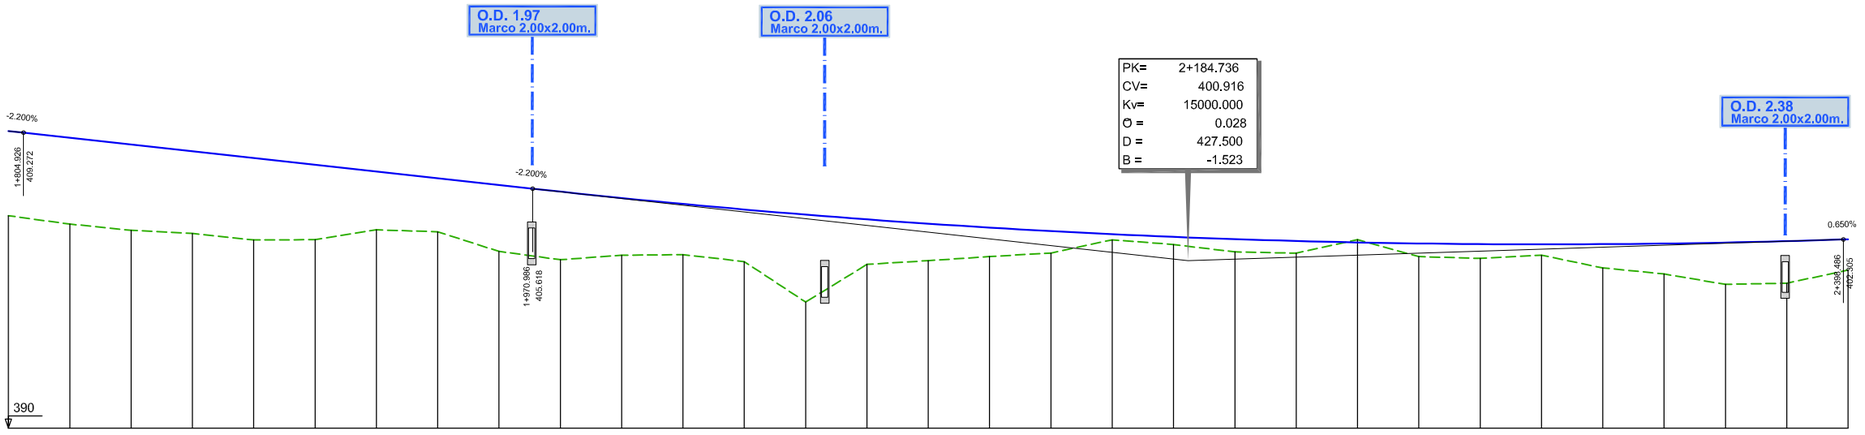

| | | |

TRONCO SECCIÓN AUTOVÍA

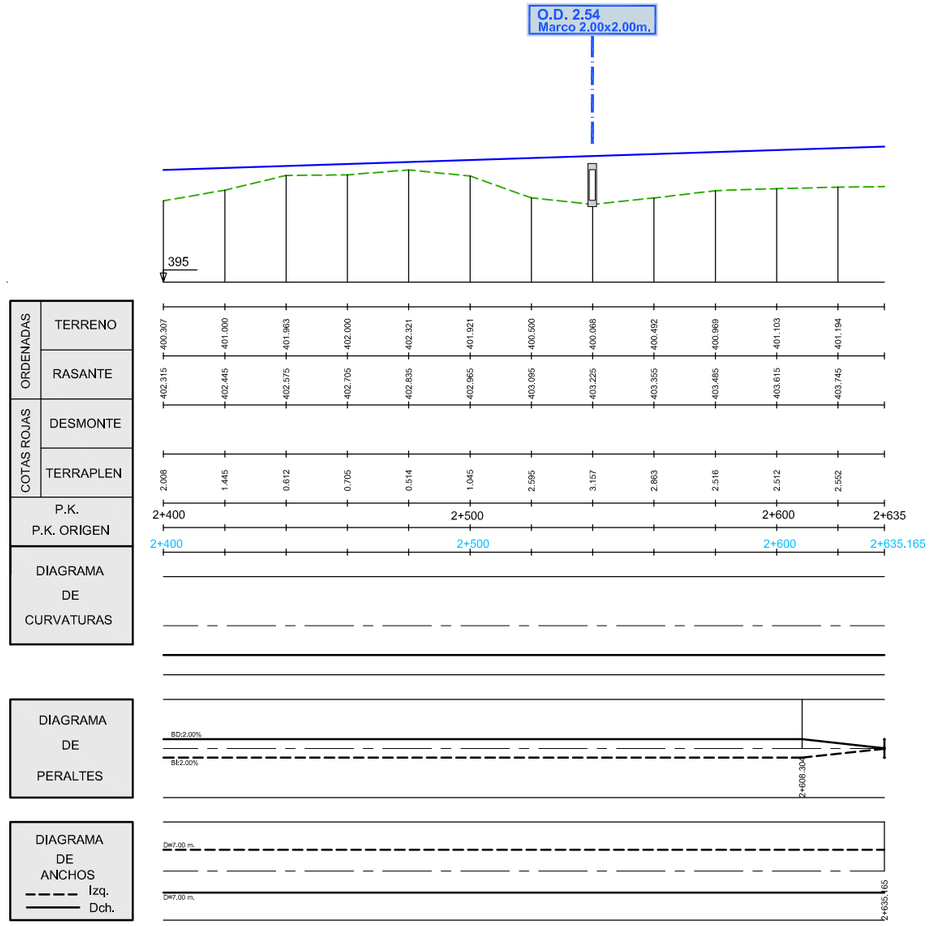

DIRECTORIO P:\1111\4004_PC_VTE_MALPARTIDA\05PLANOS\P_CONSTRUCCION
FICHERO _2.3.4.1_PERF_LONG_TRONCO_SECC_AUTOVIA.DWG
REVISION 08/10/2018
IMPRESO 08/10/2018

GOBIERNO DE ESPAÑA
MINISTERIO DE FOMENTO
SECRETARÍA DE ESTADO DE INFRAESTRUCTURAS, TRANSPORTE Y VIVIENDA
SECRETARÍA GENERAL DE INFRAESTRUCTURAS
DIRECCIÓN GENERAL DE CARRETERAS
DEMARCACIÓN DE CARRETERAS DEL ESTADO EN EXTREMADURA

CONSULTOR / ES: acciona Ingeniería

LOS I.C.C.P AUTORES DEL PROYECTO: JOSÉ CARLOS RUBIO MATILLA, JAVIER ENRÍQUEZ RODRÍGUEZ

EL I.C.C.P. DIRECTOR DEL PROYECTO: FERNANDO PEDRAZO MAJARREZ

EXAMINADO EL INGENIERO JEFE DE LA DEMARCACIÓN: JOSÉ MANUEL BLANCO SEGARRA

ESCALA: EH:1/1.000 EV:1/200 EN ORIGINAL UNE A-1

0 10 20 30m
0 2 4 6m
GRÁFICA

TÍTULO DEL PROYECTO: PROYECTO DE TRAZADO Y CONSTRUCCIÓN VARIANTE DE MALPARTIDA DE CÁCERES PROVINCIA DE CÁCERES "PRIMERA FASE CONSTRUCTIVA"

CLAVE: T2/12-CC-3520


Nº. PLANO: 2.3.4.1

DESIGNACIÓN: PERFIL LONGITUDINAL TRONCO SECCIÓN AUTOVÍA

FECHA: JUNIO 2018

HOJA 5 DE 5

TRANSICIÓN CALZADA DERECHA

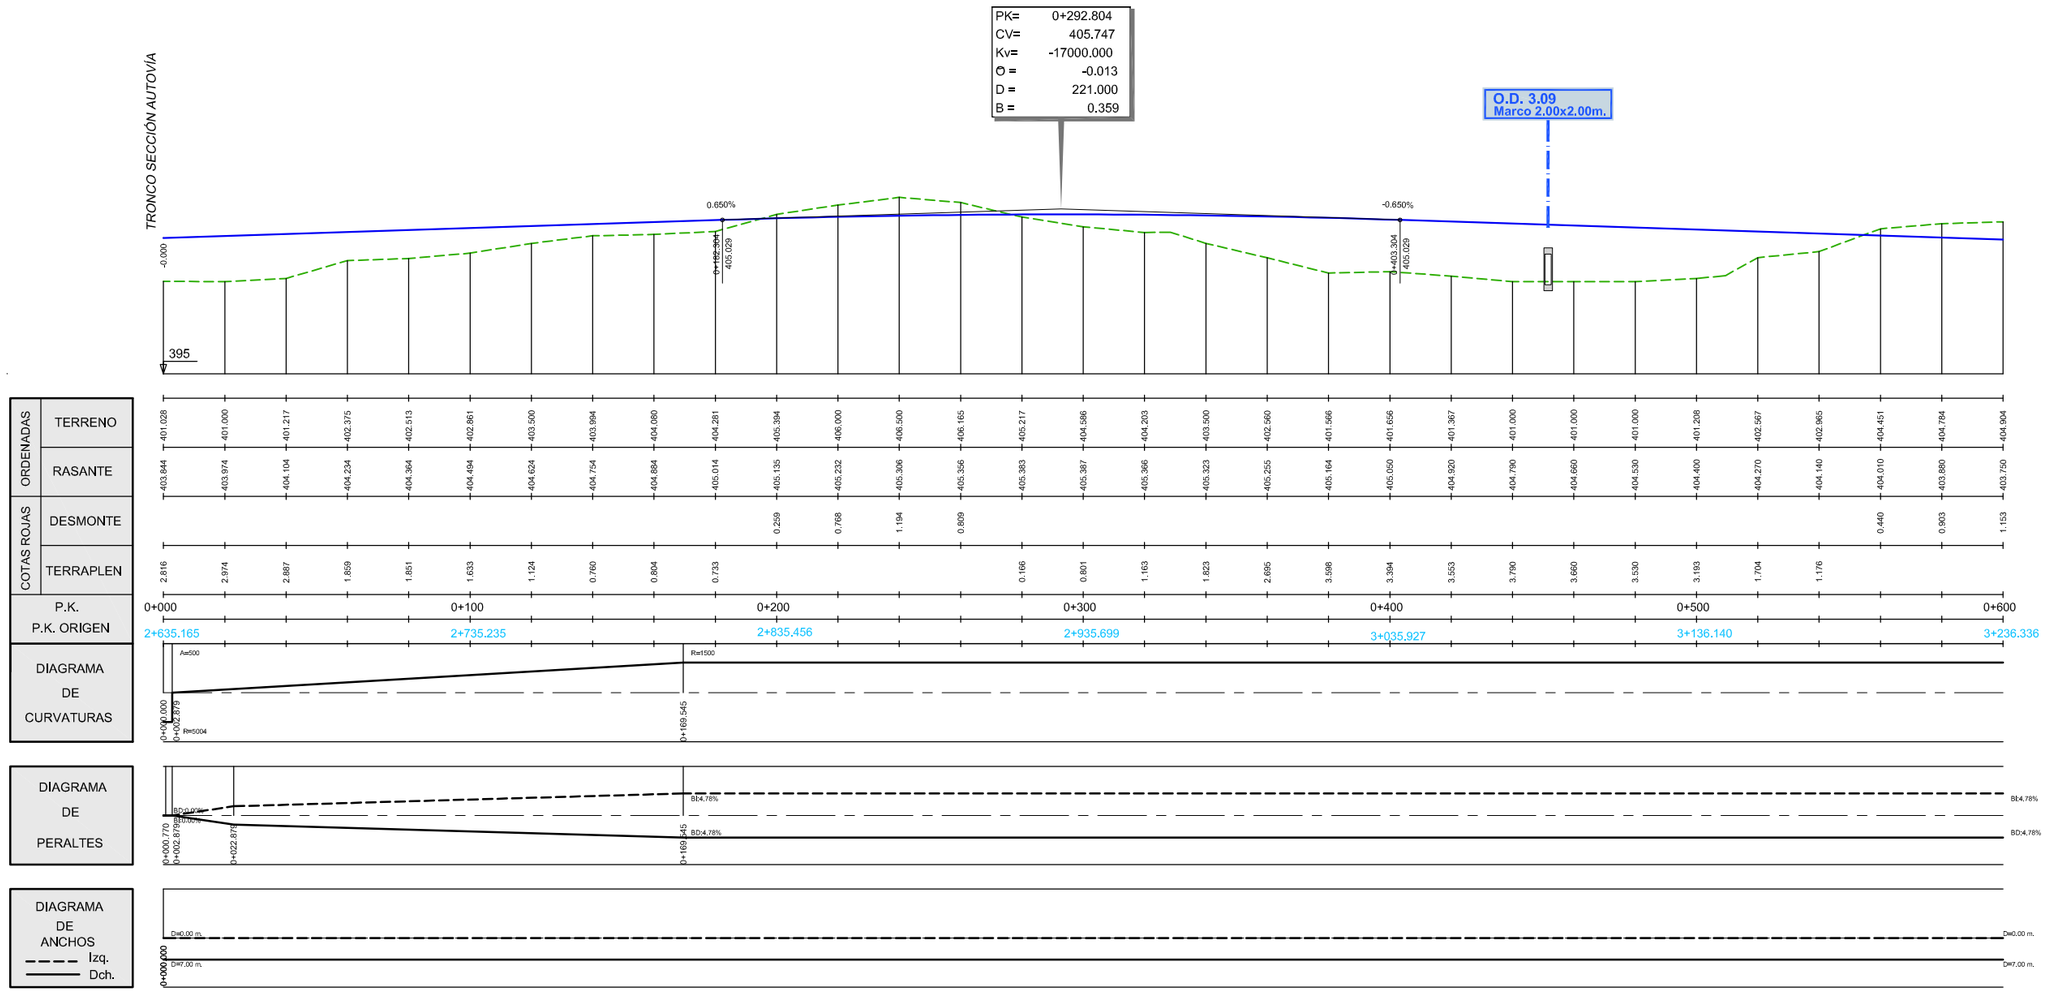

DIRECTORIO	P:\1111\4004_PC_VTE_MALPARTIDA\DISPLANOS\P_CONSTRUCCION
FICHERO	_2.3.4.2_PERF_LONG_TRONCO_TRANSICION_DERECHA.DWG
REVISION	29/06/2018
IMPRESO	09/10/2018

GOBIERNO DE ESPAÑA — MINISTERIO DE FOMENTO

SECRETARÍA DE ESTADO DE INFRAESTRUCTURAS, TRANSPORTE Y VIVIENDA
SECRETARÍA GENERAL DE INFRAESTRUCTURAS
DIRECCIÓN GENERAL DE CARRETERAS
DEMARCACIÓN DE CARRETERAS DEL ESTADO EN EXTREMADURA

CONSULTOR / ES: acciona Ingeniería

LOS I.C.C.P AUTORES DEL PROYECTO: JOSÉ CARLOS RUBIO MATILLA, JAVIER ENRIQUEZ RODRIGUEZ

EL I.C.C.P. DIRECTOR DEL PROYECTO: FERNANDO PEDRAZO MAJARREZ

EXAMINADO EL INGENIERO JEFE DE LA DEMARCACIÓN: JOSÉ MANUEL BLANCO SEGARRA

ESCALA: EH:1/1.000 EV:1/200 EN ORIGINAL UNE A-1 — GRÁFICA 0 10 20 30m / 0 2 4 6m

TÍTULO DEL PROYECTO: PROYECTO DE TRAZADO Y CONSTRUCCIÓN VARIANTE DE MALPARTIDA DE CÁCERES PROVINCIA DE CÁCERES "PRIMERA FASE CONSTRUCTIVA"

CLAVE: T2/12-CC-3520


Nº. PLANO: 2.3.4.2


DESIGNACIÓN: PERFIL LONGITUDINAL TRANSICIÓN CALZADA DERECHA

FECHA: JUNIO 2018

HOJA 1 DE 3


TRANSICIÓN CALZADA DERECHA

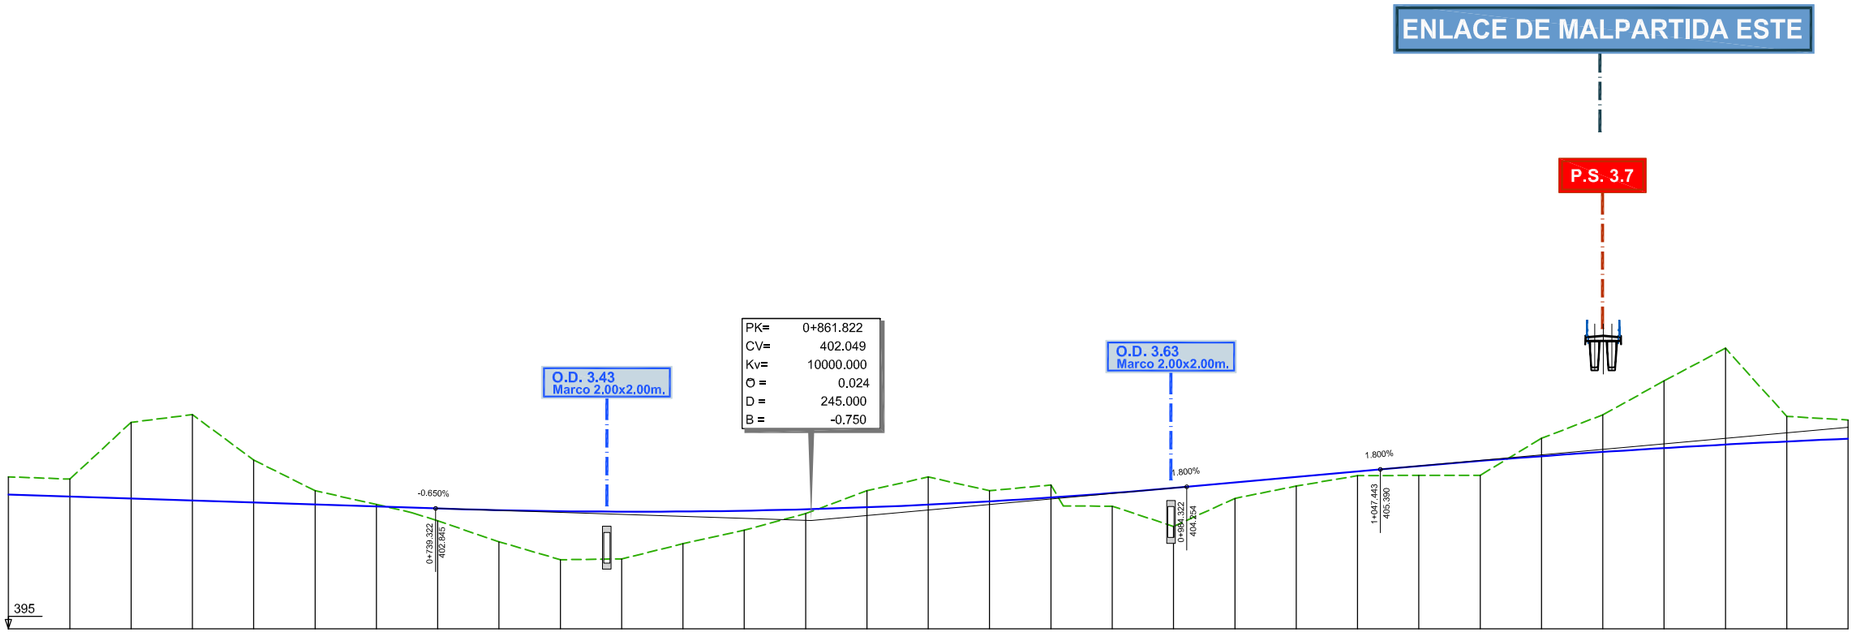

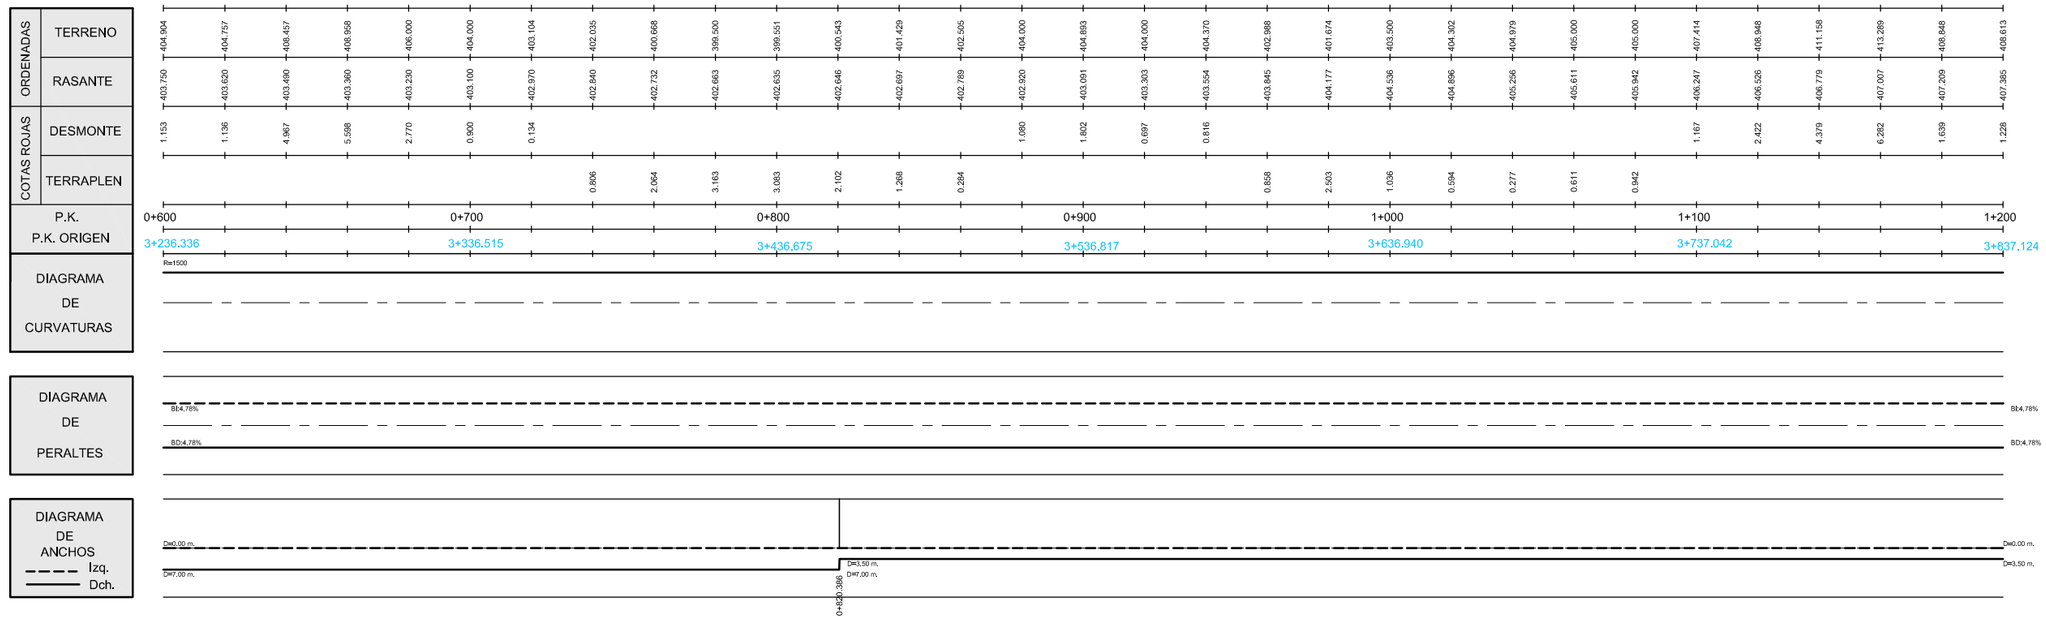


| | | |

TRANSICIÓN CALZADA DERECHA

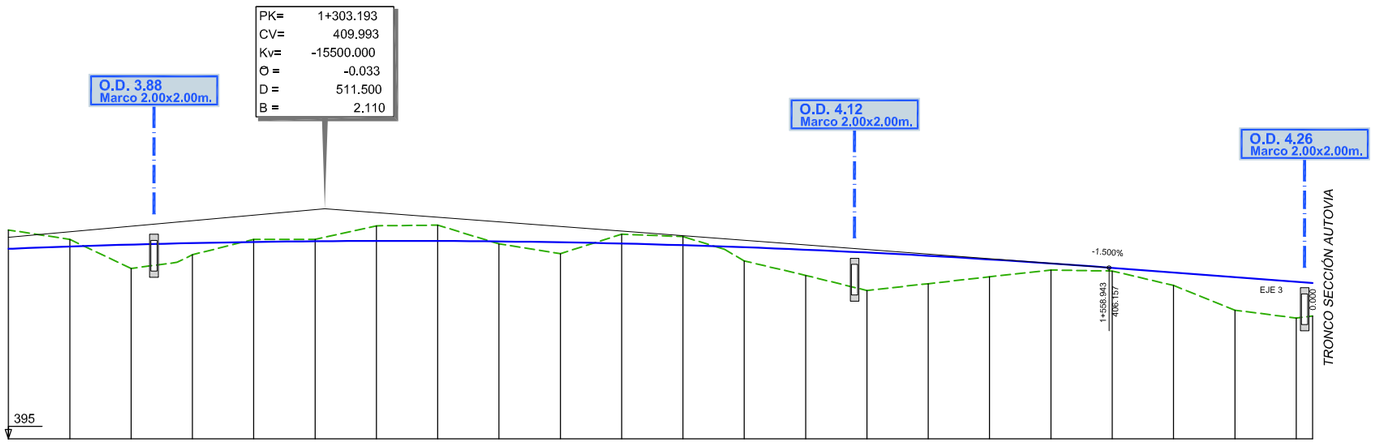


| | | |

TRANSICIÓN CALZADA IZQUIERDA

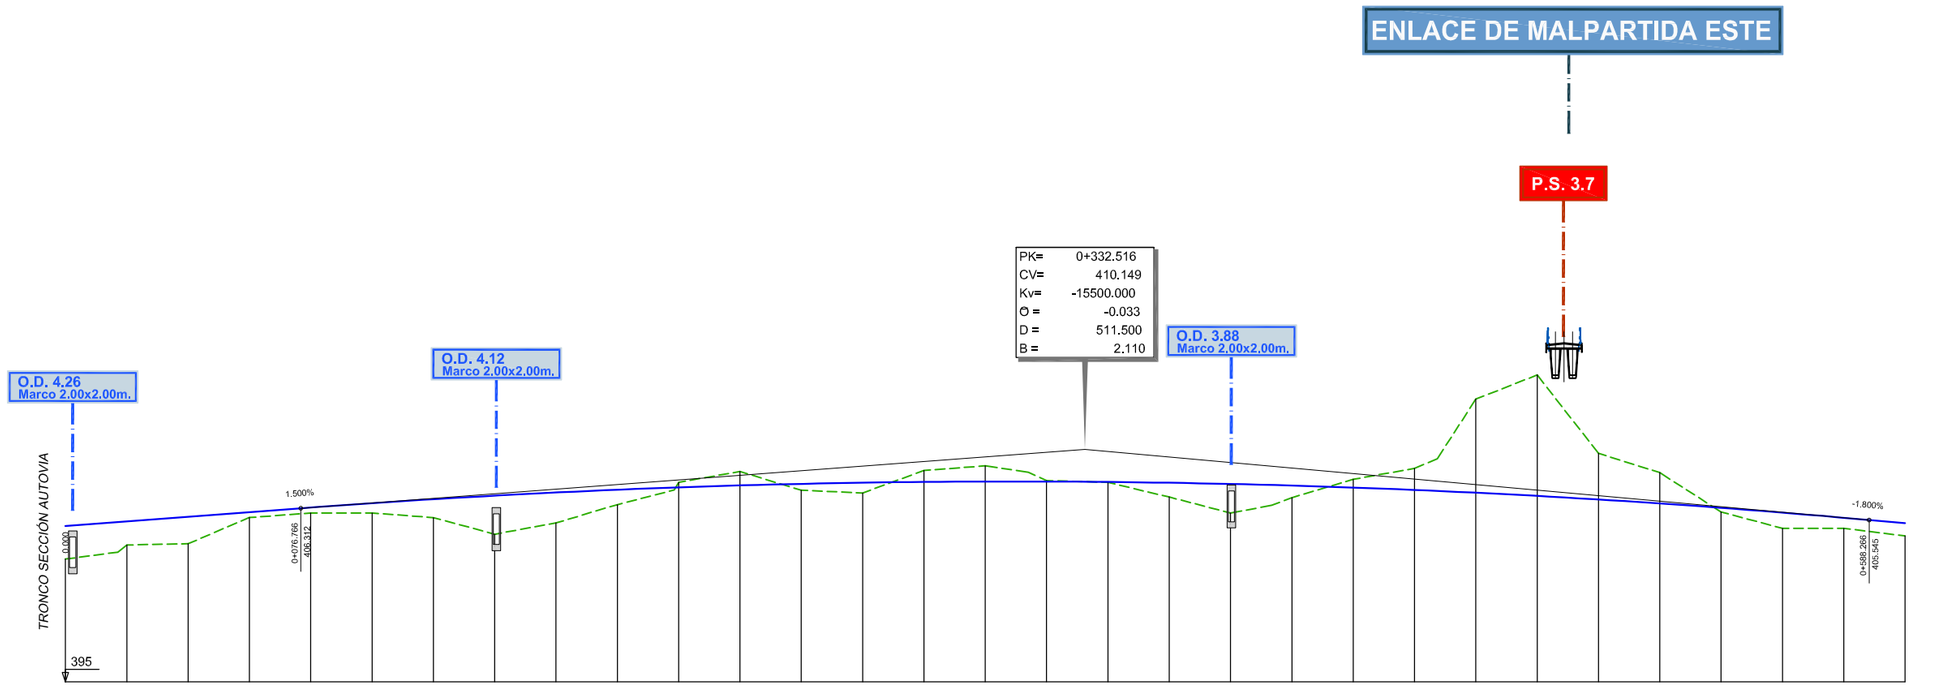


| | | |

TRANSICIÓN CALZADA IZQUIERDA

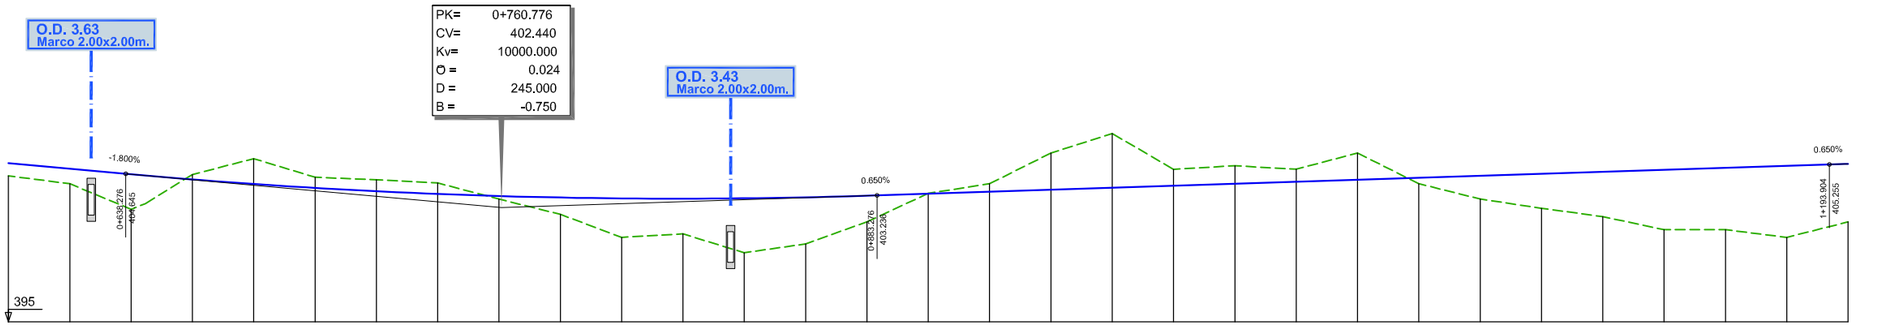

| | | |

TRANSICIÓN CALZADA IZQUIERDA

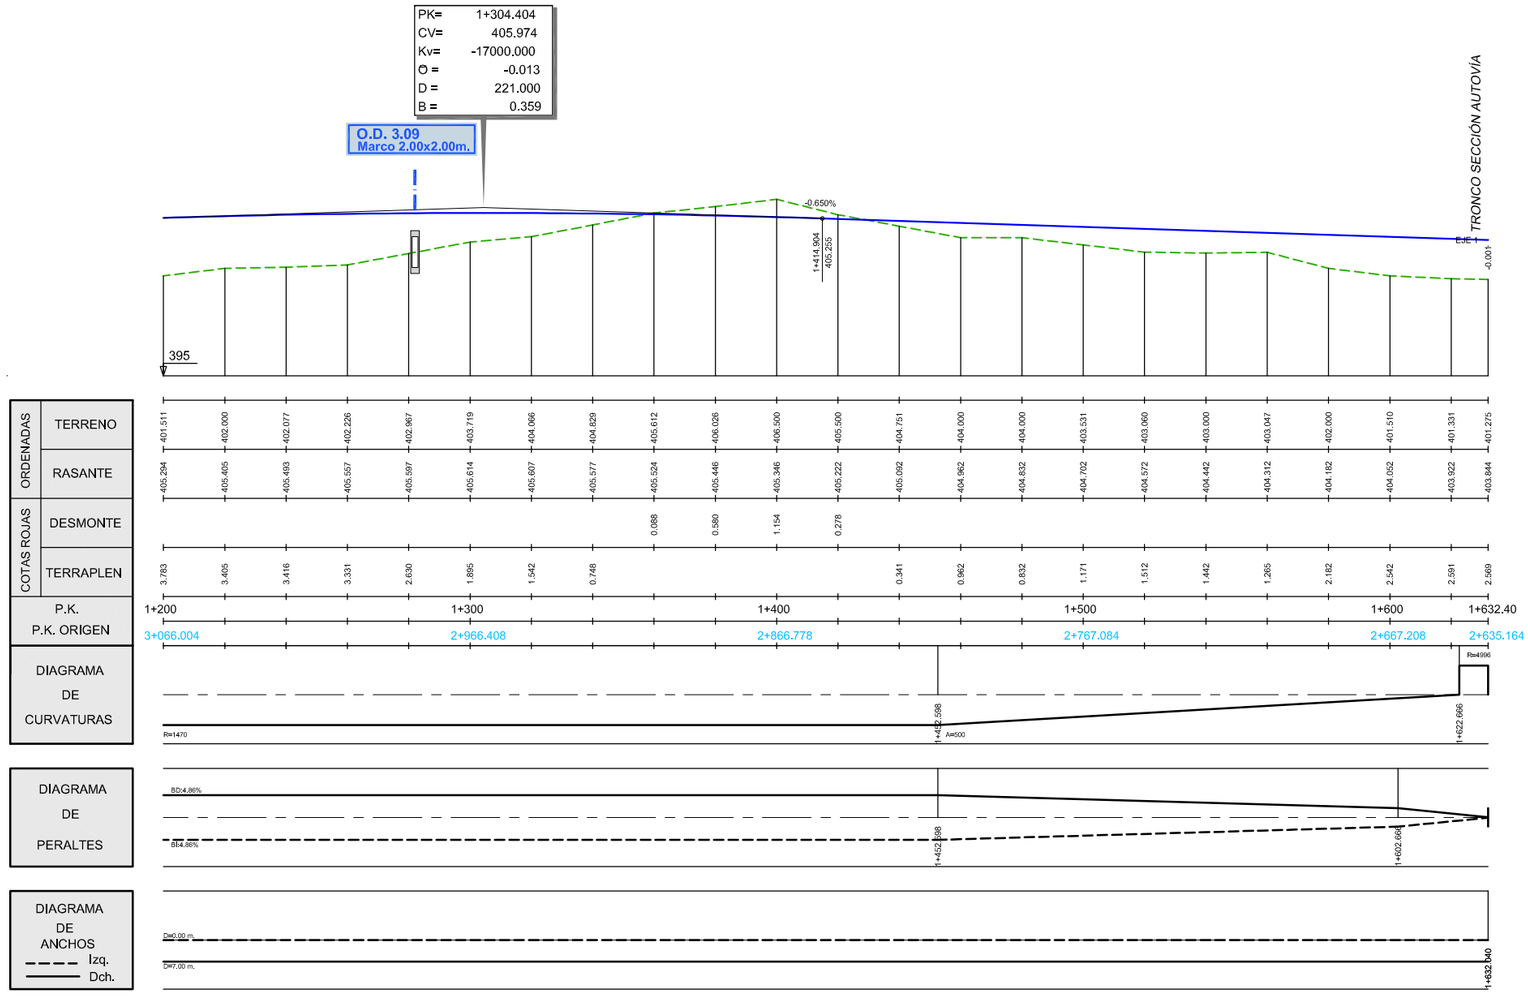

DIRECTORIO P:\1111\4004_PC_VTE_MALPARTIDA\05PLANOS\P_CONSTRUCCION

FICHERO _2.3.4.3_PERF__LONG._TRONCO TRANSICION IZQUIERDA.DWG

REVISION 29/06/2018

IMPRESO 09/10/2018

GOBIERNO DE ESPAÑA — MINISTERIO DE FOMENTO

SECRETARÍA DE ESTADO DE INFRAESTRUCTURAS, TRANSPORTE Y VIVIENDA
SECRETARÍA GENERAL DE INFRAESTRUCTURAS
DIRECCIÓN GENERAL DE CARRETERAS
DEMARCACIÓN DE CARRETERAS DEL ESTADO EN EXTREMADURA

CONSULTOR / ES: acciona Ingeniería

LOS I.C.C.P AUTORES DEL PROYECTO: JOSÉ CARLOS RUBIO MATILLA, JAVIER ENRÍQUEZ RODRÍGUEZ

EL I.C.C.P. DIRECTOR DEL PROYECTO: FERNANDO PEDRAZO MAJARREZ

EXAMINADO EL INGENIERO JEFE DE LA DEMARCACIÓN: JOSÉ MANUEL BLANCO SEGARRA

ESCALA: EH:1/1.000 EV:1/200 EN ORIGINAL UNE A-1

0 10 20 30m
0 2 4 6m
GRÁFICA

TÍTULO DEL PROYECTO: PROYECTO DE TRAZADO Y CONSTRUCCIÓN VARIANTE DE MALPARTIDA DE CÁCERES PROVINCIA DE CÁCERES "PRIMERA FASE CONSTRUCTIVA"

CLAVE: T2/12-CC-3520


Nº. PLANO: 2.3.4.3

DESIGNACIÓN: PERFIL LONGITUDINAL TRANSICIÓN CALZADA IZQUIERDA

FECHA: JUNIO 2018


HOJA 3 DE 3

TRONCO SECCIÓN VARIANTE

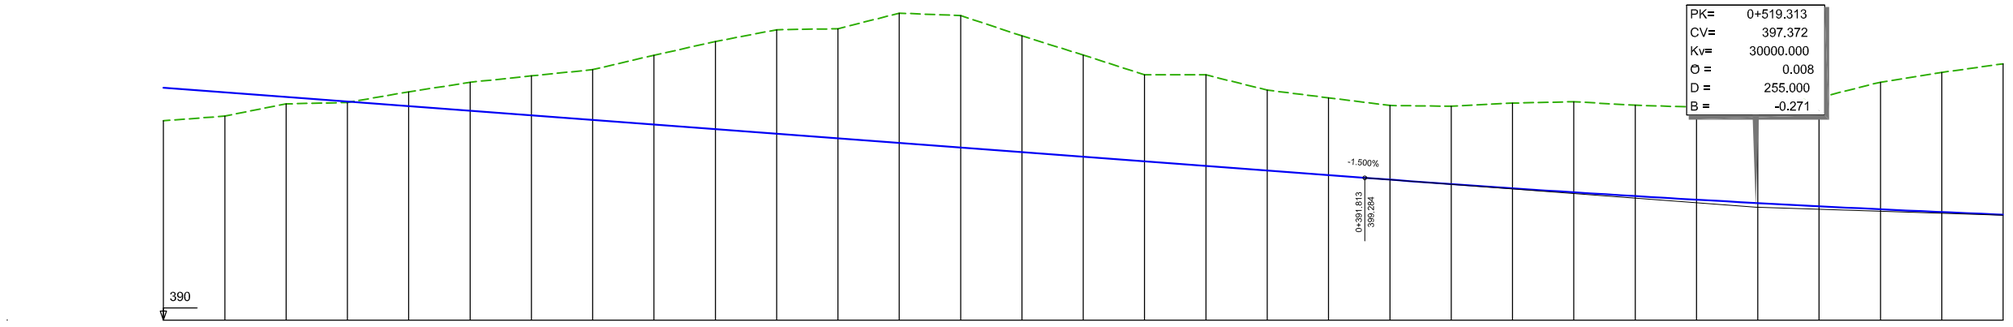

| | | |

TRONCO SECCIÓN VARIANTE

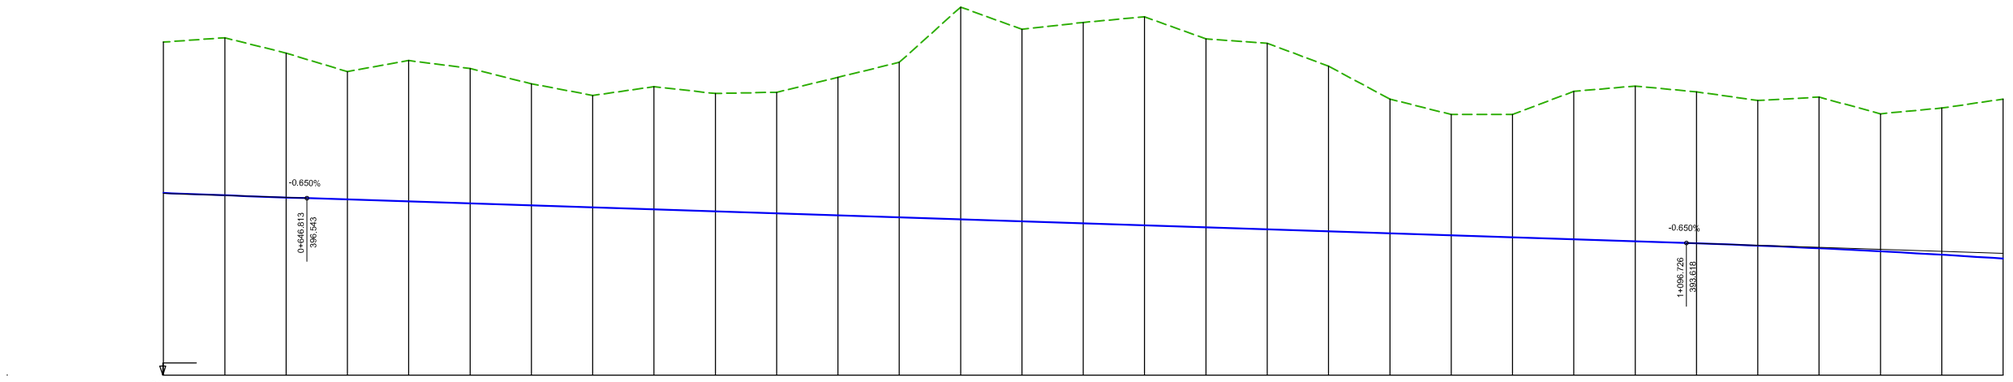

DIRECTORIO P:\1111\4004_PC_VTE_MALPARTIDA\05PLANOS\P_CONSTRUCCION
FICHERO _2.3.4.4_PERF_LONG._TRONCO TRAMO VARIANTE.DWG
REVISION 03/10/2018
IMPRESO 08/10/2018

GOBIERNO DE ESPAÑA
MINISTERIO DE FOMENTO
SECRETARÍA DE ESTADO DE INFRAESTRUCTURAS, TRANSPORTE Y VIVIENDA
SECRETARÍA GENERAL DE INFRAESTRUCTURAS
DIRECCIÓN GENERAL DE CARRETERAS
DEMARCACIÓN DE CARRETERAS DEL ESTADO EN EXTREMADURA

CONSULTOR / ES: acciona Ingeniería

LOS I.C.C.P AUTORES DEL PROYECTO: JOSÉ CARLOS RUBIO MATILLA, JAVIER ENRIQUEZ RODRIGUEZ

EL I.C.C.P. DIRECTOR DEL PROYECTO: FERNANDO PEDRAZO MAJARREZ

EXAMINADO EL INGENIERO JEFE DE LA DEMARCACIÓN: JOSÉ MANUEL BLANCO SEGARRA

ESCALA: EH:1/1.000 EV:1/200 EN ORIGINAL UNE A-1
0 10 20 30m
0 2 4 6m
GRÁFICA

TÍTULO DEL PROYECTO: PROYECTO DE TRAZADO Y CONSTRUCCIÓN VARIANTE DE MALPARTIDA DE CÁCERES PROVINCIA DE CÁCERES "PRIMERA FASE CONSTRUCTIVA"

CLAVE: T2/12-CC-3520


Nº. PLANO: 2.3.4.4

DESIGNACIÓN: PERFIL LONGITUDINAL TRONCO SECCIÓN VARIANTE

FECHA: JUNIO 2018


HOJA 2 DE 12

TRONCO SECCIÓN VARIANTE

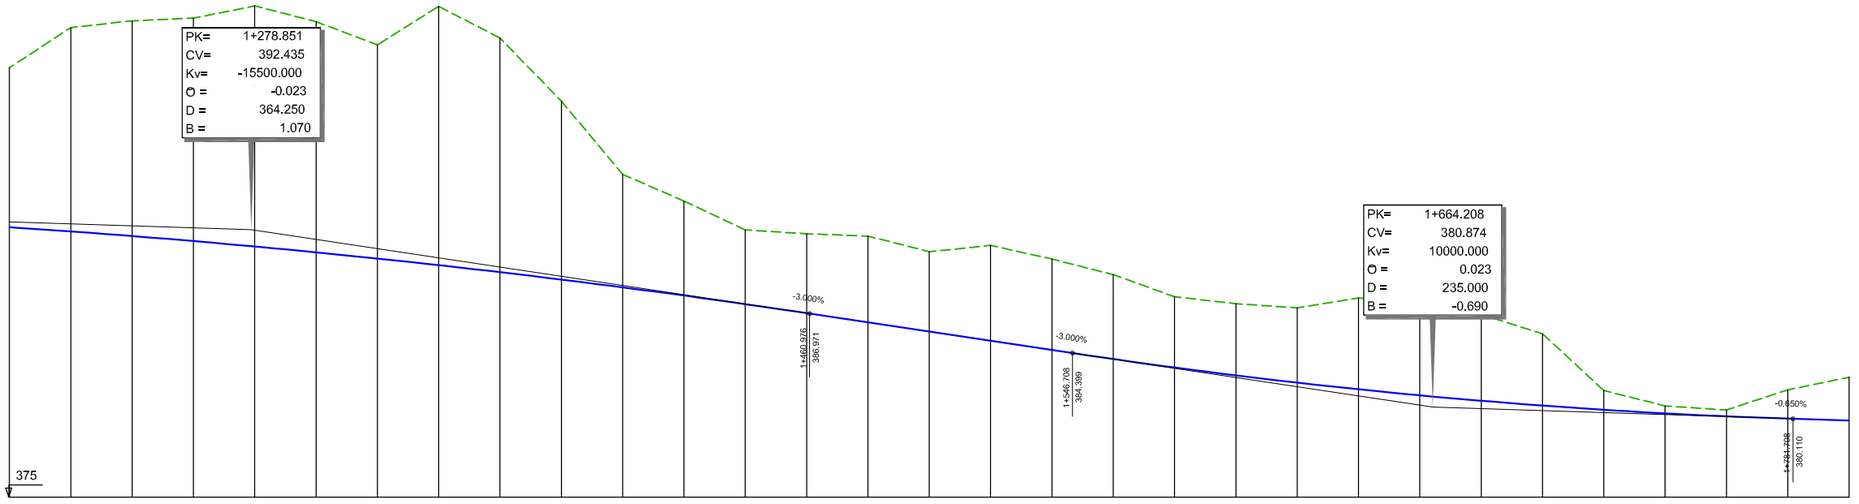


| | | |

TRONCO SECCIÓN VARIANTE

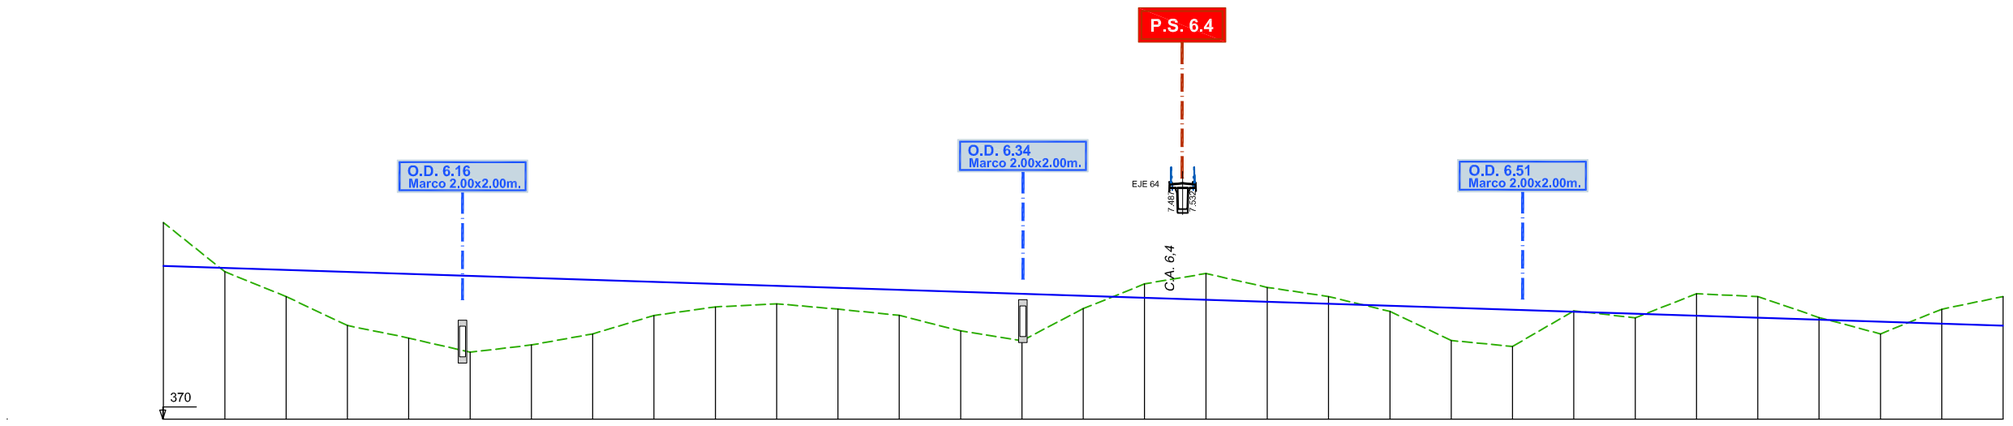


| | | |

TRONCO SECCIÓN VARIANTE

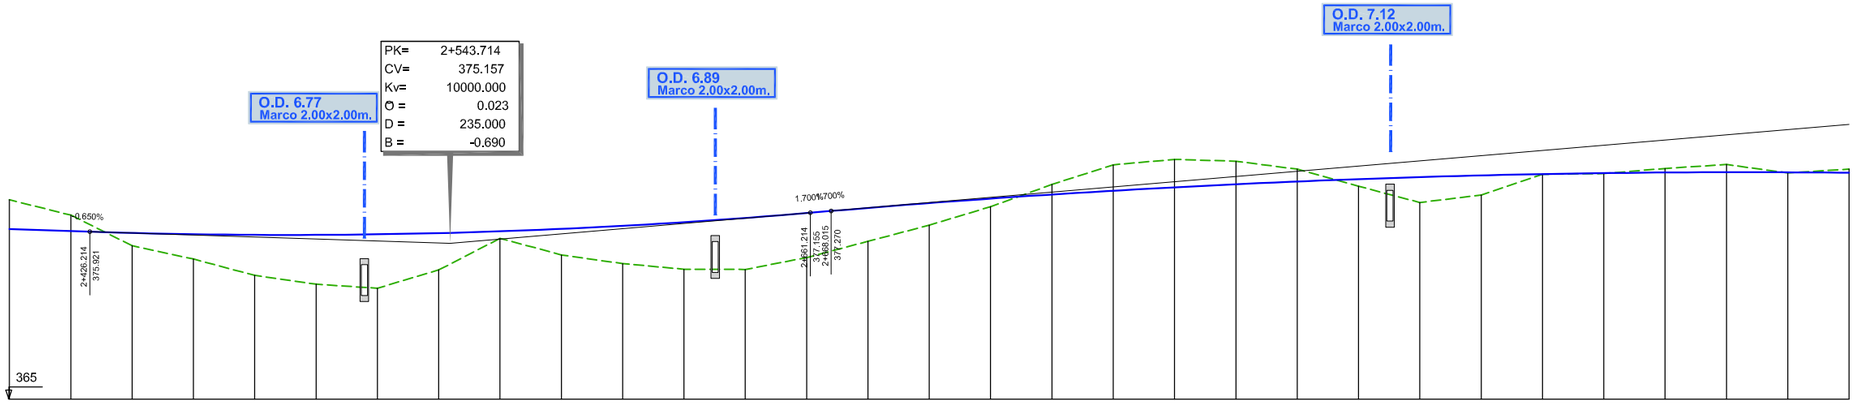


| | | |

TRONCO SECCIÓN VARIANTE

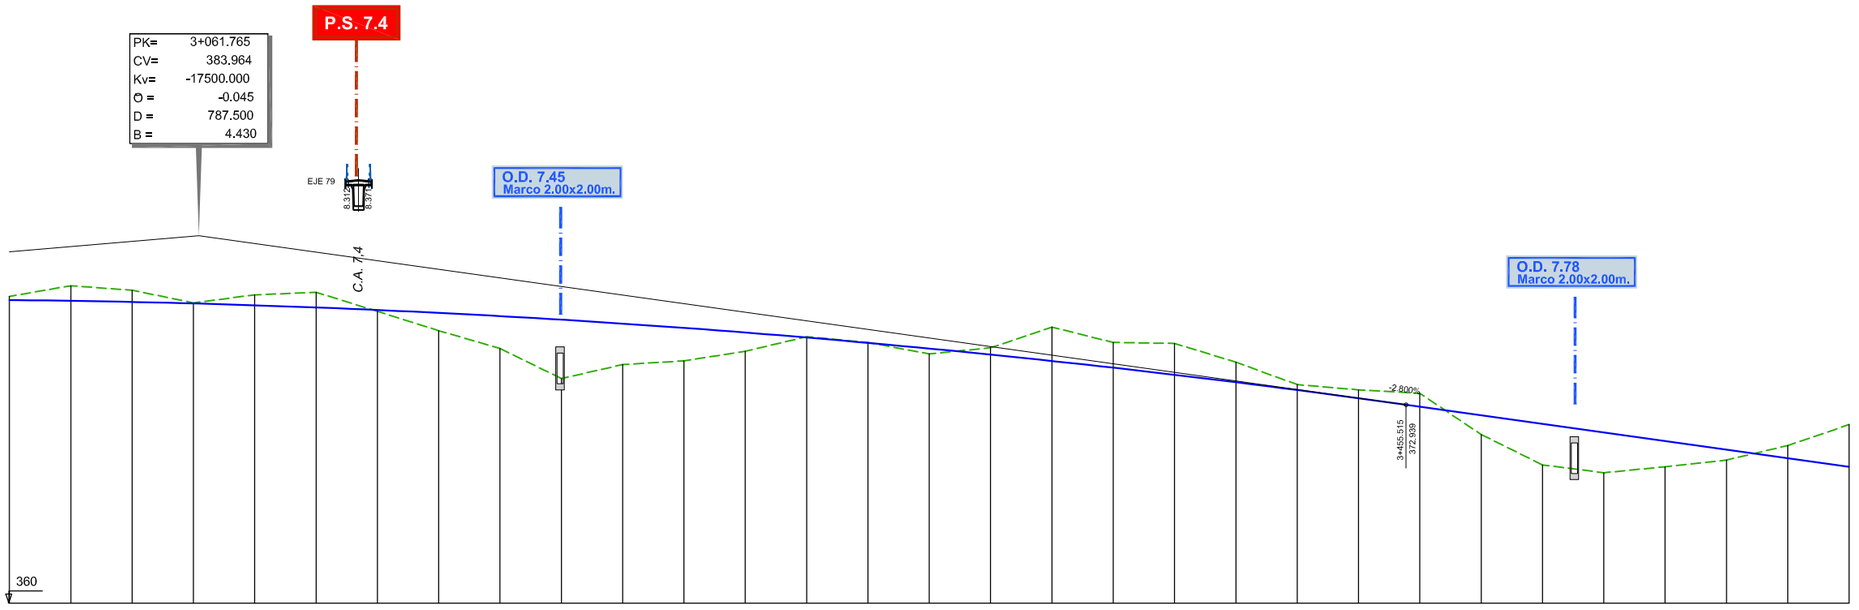


| | | |

TRONCO SECCIÓN VARIANTE

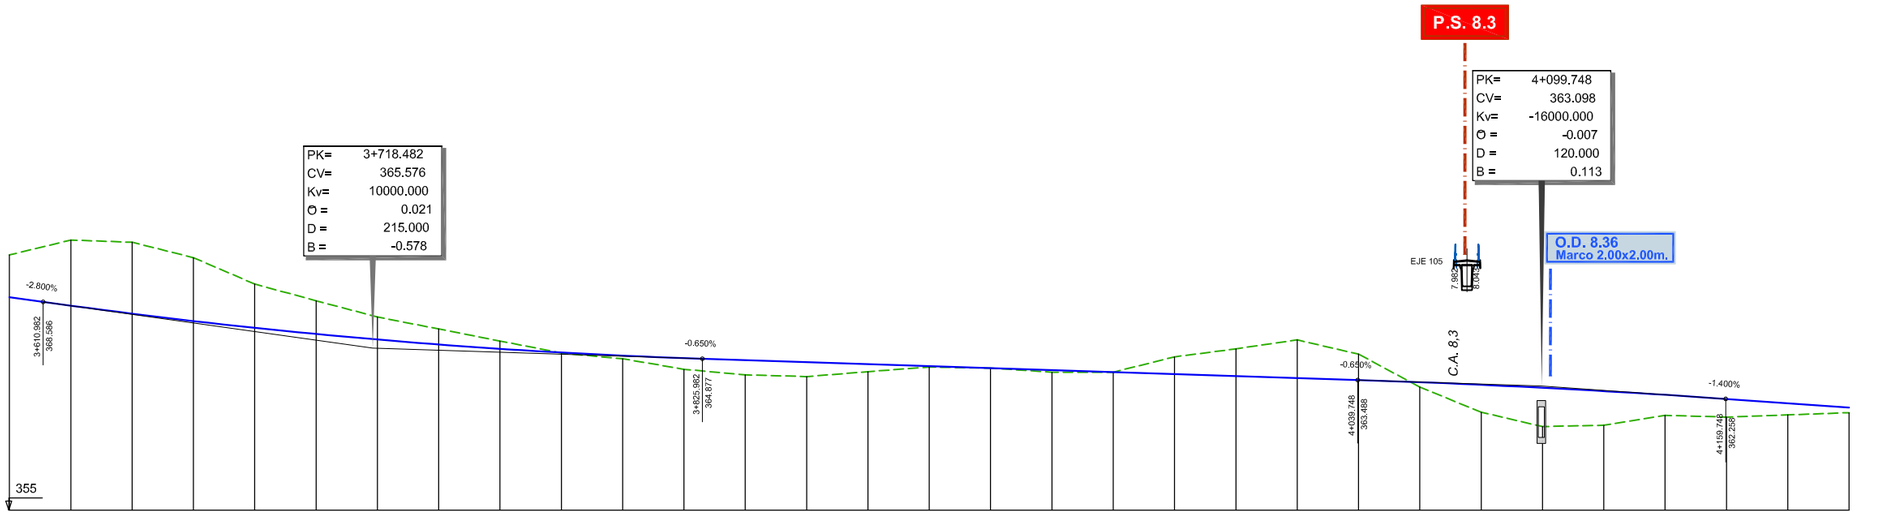


| | | |

TRONCO SECCIÓN VARIANTE

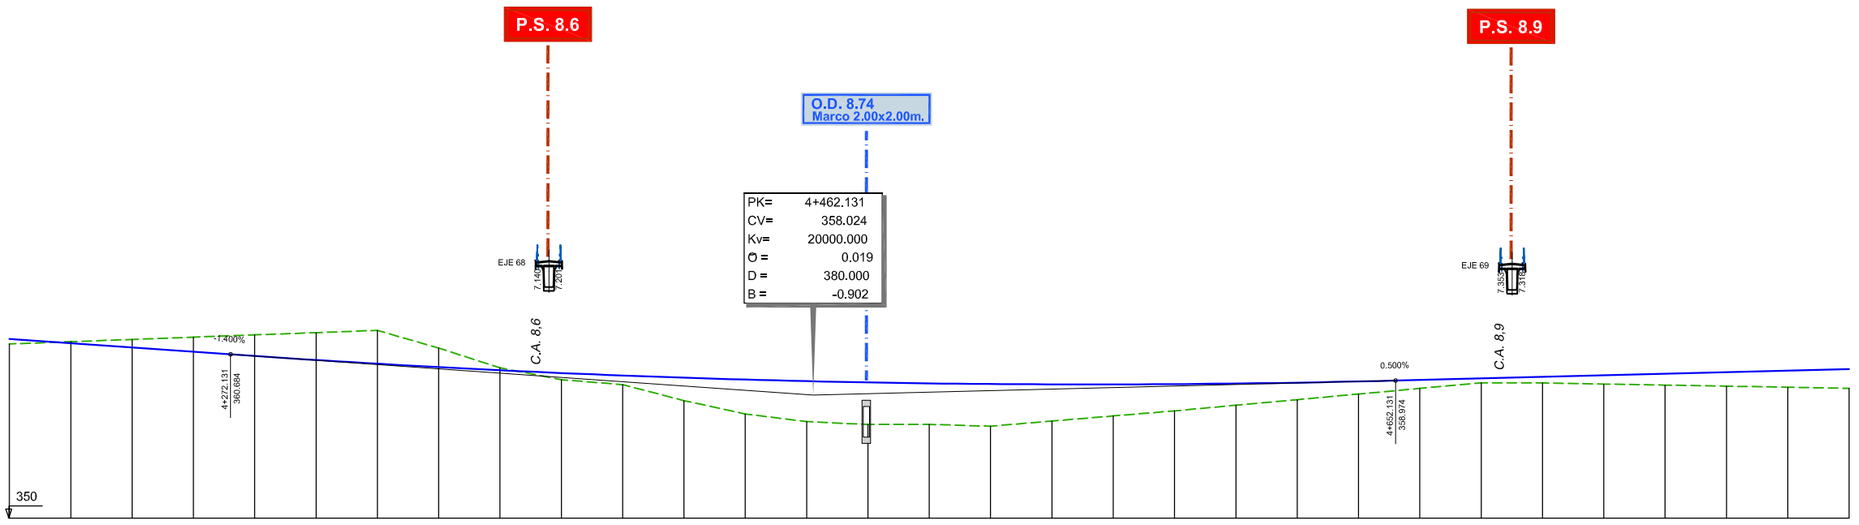

| | | |

TRONCO SECCIÓN VARIANTE

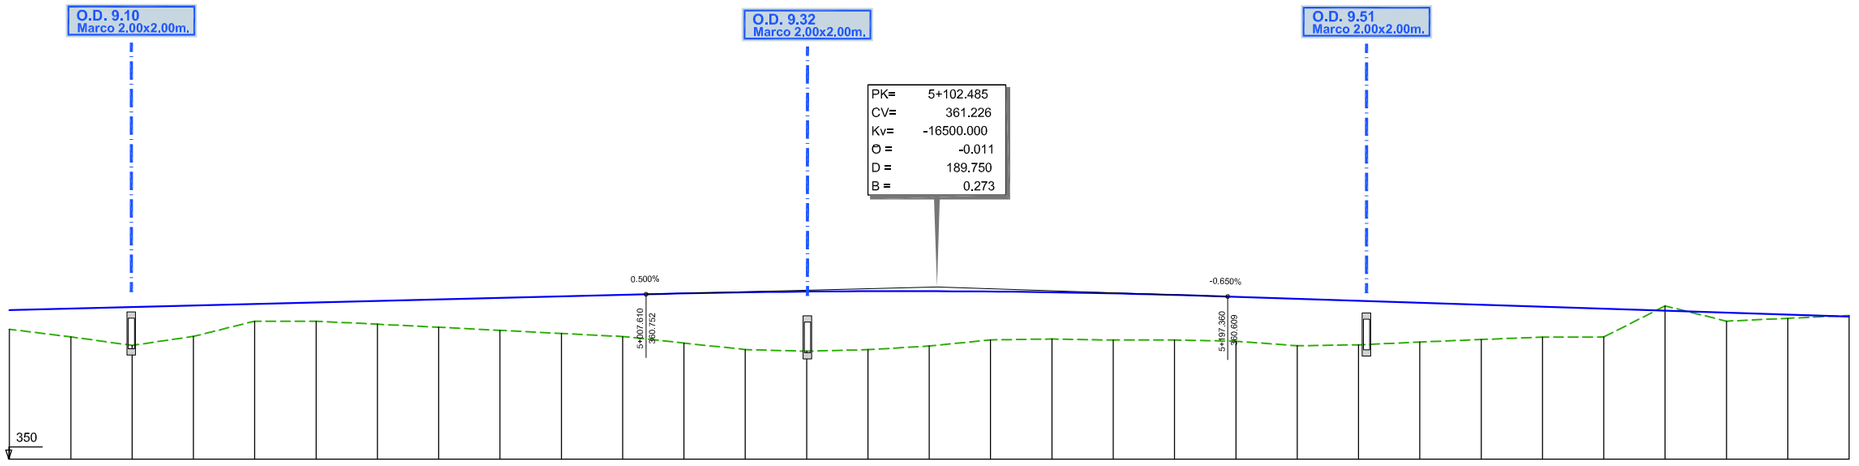

DIRECTORIO	P:\1111\604_PC_VIT_MALPARTIDA\05PLANOS\P_CONSTRUCCION
FICHERO	_2.3.4.4_PERF__LONG._TRONCO_TRAMO_VARIANTE.DWG
REVISION	03/10/2018
IMPRESO	08/10/2018

GOBIERNO DE ESPAÑA
MINISTERIO DE FOMENTO

SECRETARÍA DE ESTADO DE INFRAESTRUCTURAS, TRANSPORTE Y VIVIENDA
SECRETARÍA GENERAL DE INFRAESTRUCTURAS
DIRECCIÓN GENERAL DE CARRETERAS
DEMARCACIÓN DE CARRETERAS DEL ESTADO EN EXTREMADURA

CONSULTOR / ES: acciona Ingeniería

LOS I.C.C.P AUTORES DEL PROYECTO: JOSÉ CARLOS RUBIO MATILLA, JAVIER ENRIQUEZ RODRIGUEZ

EL I.C.C.P. DIRECTOR DEL PROYECTO: FERNANDO PEDRAZO MAJARREZ

EXAMINADO EL INGENIERO JEFE DE LA DEMARCACIÓN: JOSÉ MANUEL BLANCO SEGARRA

ESCALA: EH:1/1.000 EV:1/200 EN ORIGINAL UNE A-1
0 10 20 30m
0 2 4 6m
GRÁFICA

TÍTULO DEL PROYECTO: PROYECTO DE TRAZADO Y CONSTRUCCIÓN VARIANTE DE MALPARTIDA DE CÁCERES PROVINCIA DE CÁCERES "PRIMERA FASE CONSTRUCTIVA"

CLAVE: T2/12-CC-3520

Nº. PLANO: 2.3.4.4


DESIGNACIÓN: PERFIL LONGITUDINAL TRONCO SECCIÓN VARIANTE

FECHA: JUNIO 2018

HOJA 9 DE 12

TRONCO SECCIÓN VARIANTE



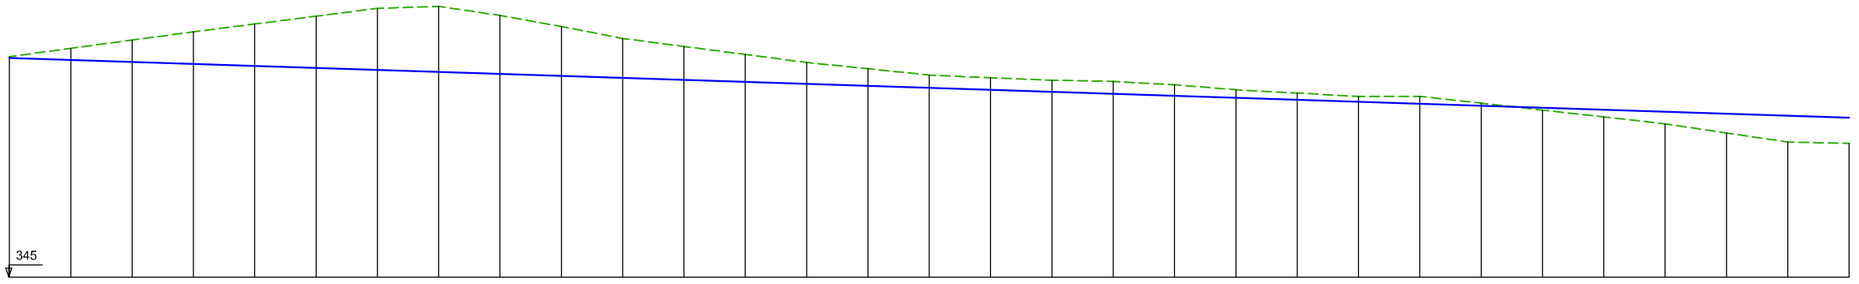





DIAGRAMA DE CURVATURAS

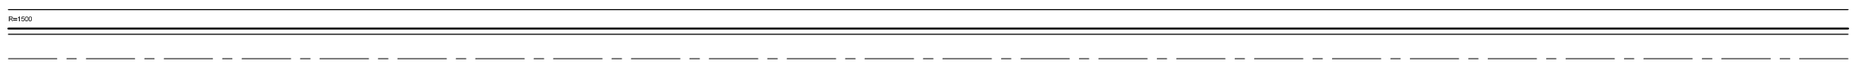


DIAGRAMA DE PERALTES


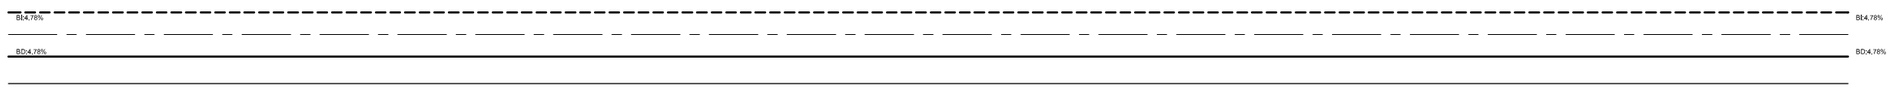


DIAGRAMA DE ANCHOS
Izq.
Dch.

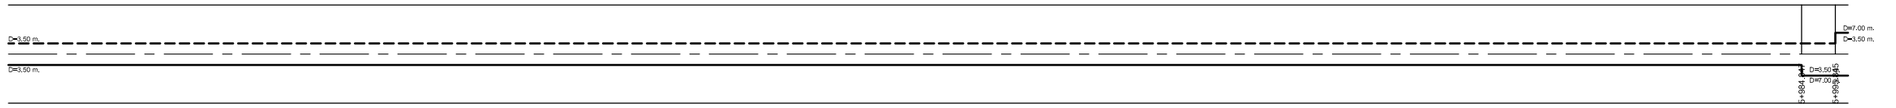


DIRECTORIO P:\1111\4004_PC_VTE_MALPARTIDA\05PLANOS\P_CONSTRUCCION
FICHERO _2.3.4.4_PERF_LONG._TRONCO_TRAMO_VARIANTE.DWG
REVISION 03/10/2018
IMPRESO 08/10/2018

GOBIERNO DE ESPAÑA
MINISTERIO DE FOMENTO
SECRETARÍA DE ESTADO DE INFRAESTRUCTURAS, TRANSPORTE Y VIVIENDA
SECRETARÍA GENERAL DE INFRAESTRUCTURAS
DIRECCIÓN GENERAL DE CARRETERAS
DEMARCACIÓN DE CARRETERAS DEL ESTADO EN EXTREMADURA

CONSULTOR / ES: acciona Ingeniería
LOS I.C.C.P AUTORES DEL PROYECTO: JOSÉ CARLOS RUBIO MATILLA, JAVIER ENRIQUEZ RODRIGUEZ
EL I.C.C.P. DIRECTOR DEL PROYECTO: FERNANDO PEDRAZO MAJARREZ
EXAMINADO EL INGENIERO JEFE DE LA DEMARCACIÓN: JOSÉ MANUEL BLANCO SEGARRA
ESCALA: EH:1/1.000 EV:1/200 EN ORIGINAL UNE A-1
0 10 20 30m / 0 2 4 6m GRÁFICA

TÍTULO DEL PROYECTO: PROYECTO DE TRAZADO Y CONSTRUCCIÓN VARIANTE DE MALPARTIDA DE CÁCERES PROVINCIA DE CÁCERES "PRIMERA FASE CONSTRUCTIVA"
CLAVE: T2/12-CC-3520
Nº. PLANO: 2.3.4.4
DESIGNACIÓN: PERFIL LONGITUDINAL TRONCO SECCIÓN VARIANTE
FECHA: JUNIO 2018
HOJA 10 DE 12

TRONCO SECCIÓN VARIANTE

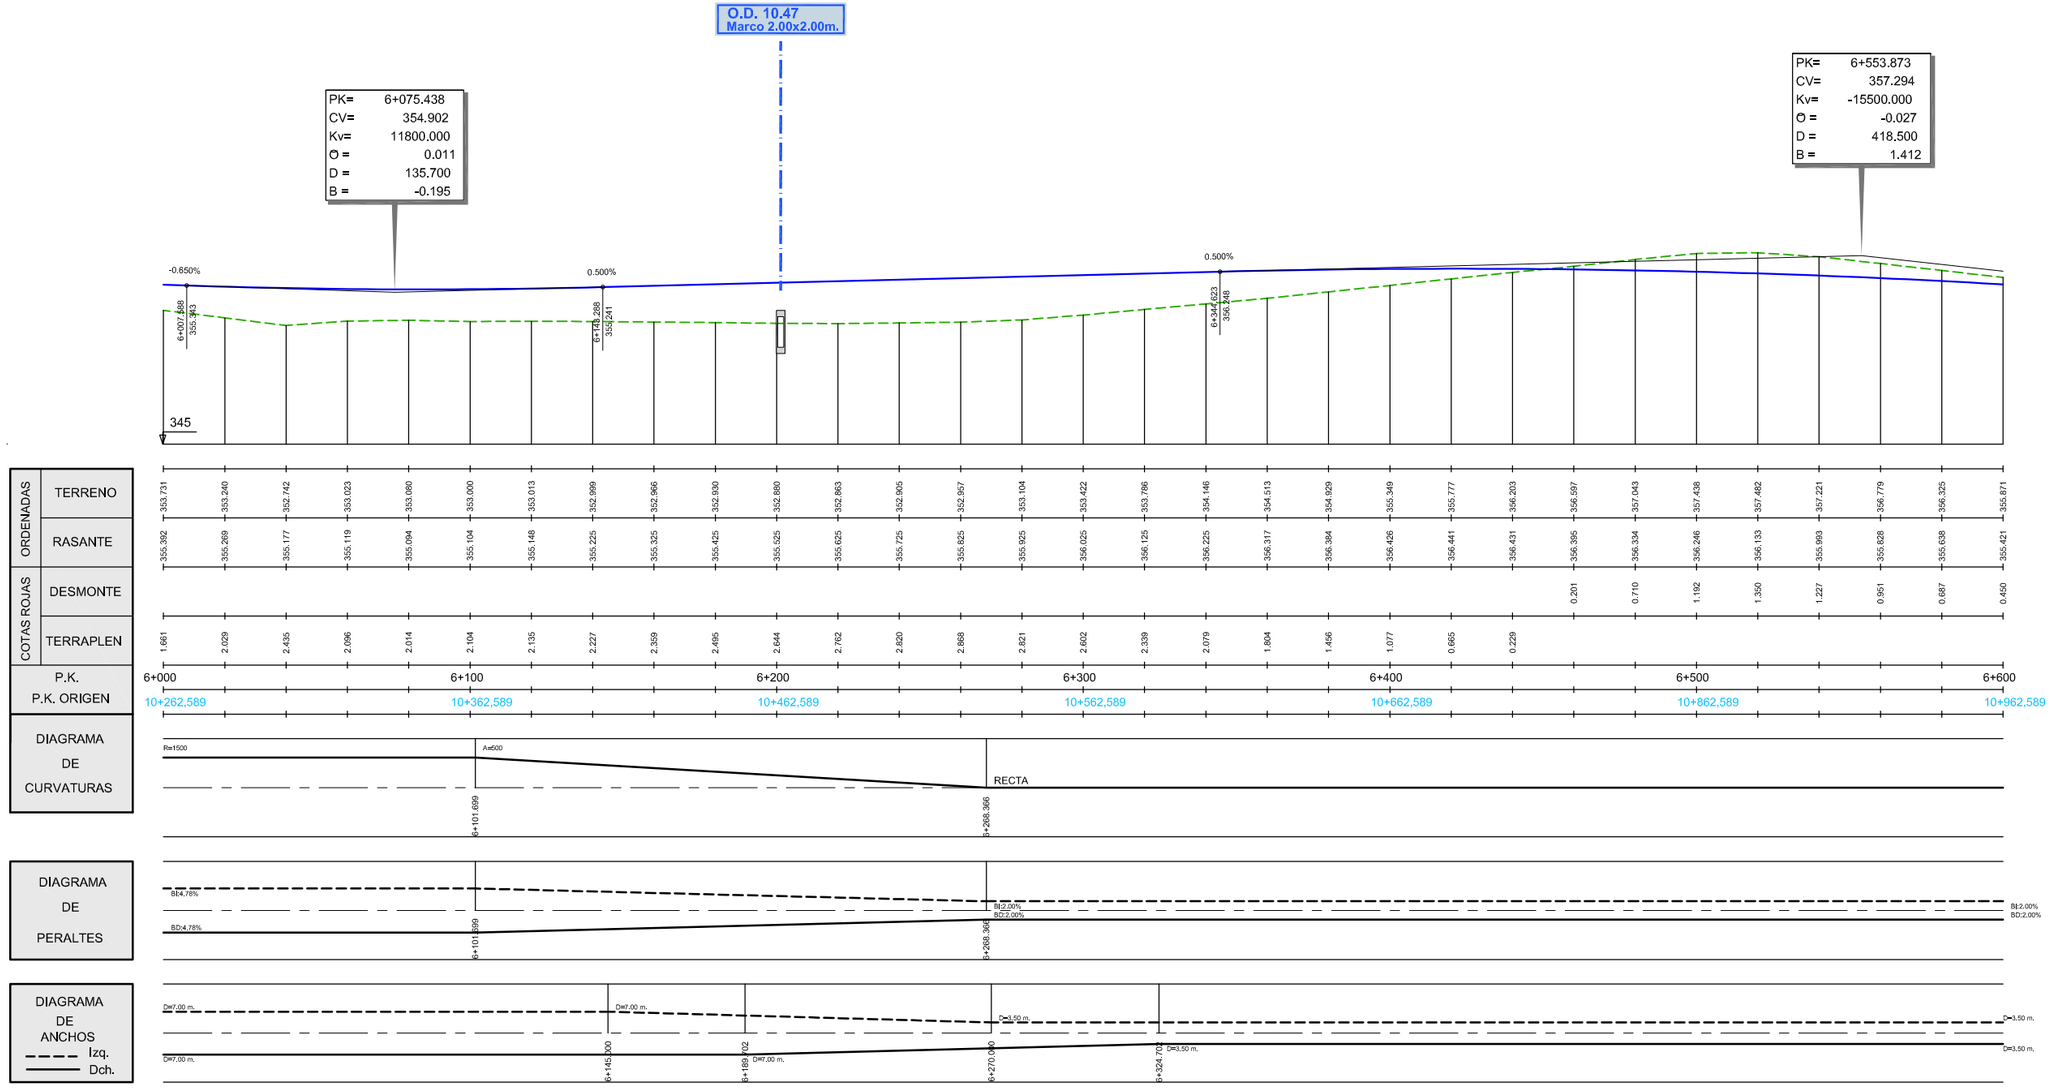

DIRECTORIO P:\1111\4004_PC_VIT_MALPARTIDA\05PLANOS\P_CONSTRUCCION

FICHERO _2.3.4.4_PERF__LONG._TRONCO_TRAMO_VARIANTE.DWG

REVISION 03/10/2018

IMPRESO 08/10/2018

GOBIERNO DE ESPAÑA | MINISTERIO DE FOMENTO

SECRETARÍA DE ESTADO DE INFRAESTRUCTURAS, TRANSPORTE Y VIVIENDA
SECRETARÍA GENERAL DE INFRAESTRUCTURAS
DIRECCIÓN GENERAL DE CARRETERAS
DEMARCACIÓN DE CARRETERAS DEL ESTADO EN EXTREMADURA

CONSULTOR / ES: acciona Ingeniería

LOS I.C.C.P AUTORES DEL PROYECTO: JOSÉ CARLOS RUBIO MATILLA, JAVIER ENRIQUEZ RODRIGUEZ

EL I.C.C.P. DIRECTOR DEL PROYECTO: FERNANDO PEDRAZO MAJARREZ

EXAMINADO EL INGENIERO JEFE DE LA DEMARCACIÓN: JOSÉ MANUEL BLANCO SEGARRA

ESCALA: EH:1/1.000 EV:1/200 EN ORIGINAL UNE A-1

0 10 20 30m
0 2 4 6m
GRÁFICA

TÍTULO DEL PROYECTO: PROYECTO DE TRAZADO Y CONSTRUCCIÓN VARIANTE DE MALPARTIDA DE CÁCERES PROVINCIA DE CÁCERES "PRIMERA FASE CONSTRUCTIVA"

CLAVE: T2/12-CC-3520


Nº. PLANO: 2.3.4.4

DESIGNACIÓN: PERFIL LONGITUDINAL TRONCO SECCIÓN VARIANTE

FECHA: JUNIO 2018

HOJA 11 DE 12

TRONCO SECCIÓN VARIANTE

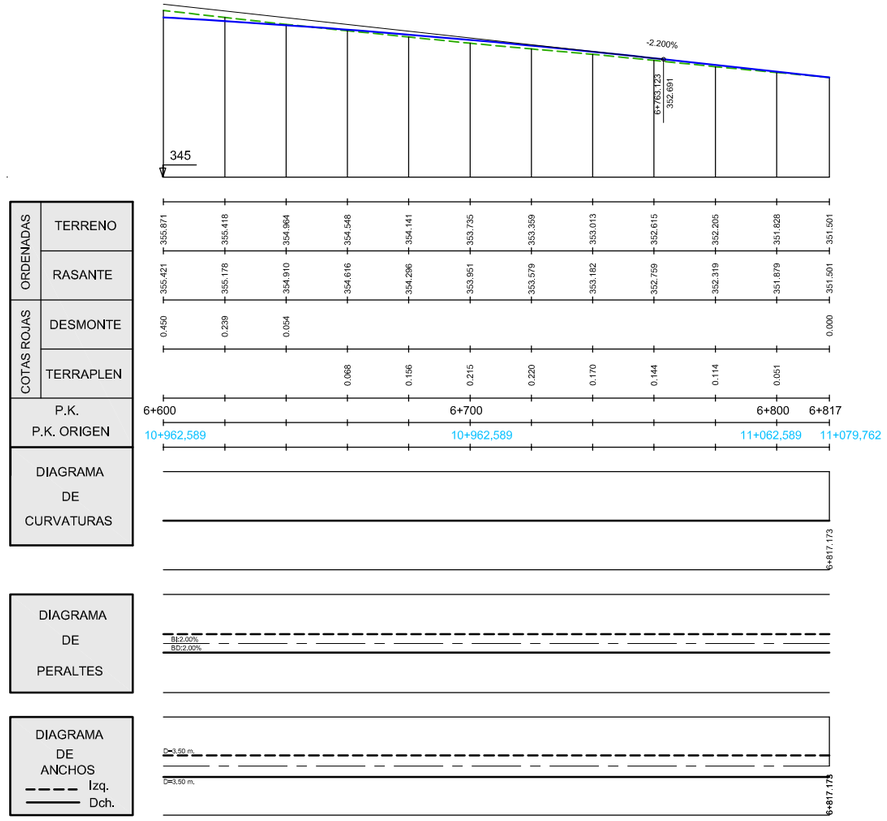

DIRECTORIO P:\1111\4004_PC_VTE_MALPARTIDA\05PLANOS\P_CONSTRUCCION

FICHERO _2.3.4.4_PERF_LONG._TRONCO TRAMO VARIANTE.DWG

REVISION 03/10/2018

IMPRESO 08/10/2018

GOBIERNO DE ESPAÑA

MINISTERIO DE FOMENTO

SECRETARÍA DE ESTADO DE INFRAESTRUCTURAS, TRANSPORTE Y VIVIENDA
SECRETARÍA GENERAL DE INFRAESTRUCTURAS
DIRECCIÓN GENERAL DE CARRETERAS
DEMARCACIÓN DE CARRETERAS DEL ESTADO EN EXTREMADURA

CONSULTOR / ES: acciona ingeniería

LOS I.C.C.P AUTORES DEL PROYECTO: JOSÉ CARLOS RUBIO MATILLA, JAVIER ENRÍQUEZ RODRÍGUEZ

EL I.C.C.P. DIRECTOR DEL PROYECTO: FERNANDO PEDRAZO MAJARREZ

EXAMINADO EL INGENIERO JEFE DE LA DEMARCACIÓN: JOSÉ MANUEL BLANCO SEGARRA

ESCALA: EH:1/1.000 EV:1/200 EN ORIGINAL UNE A-1

0 10 20 30m
0 2 4 6m
GRÁFICA

TÍTULO DEL PROYECTO: PROYECTO DE TRAZADO Y CONSTRUCCIÓN VARIANTE DE MALPARTIDA DE CÁCERES PROVINCIA DE CÁCERES "PRIMERA FASE CONSTRUCTIVA"

CLAVE: T2/12-CC-3520

Nº. PLANO: 2.3.4.4

DESIGNACIÓN: PERFIL LONGITUDINAL TRONCO SECCIÓN VARIANTE

FECHA: JUNIO 2018

HOJA 12 DE 12