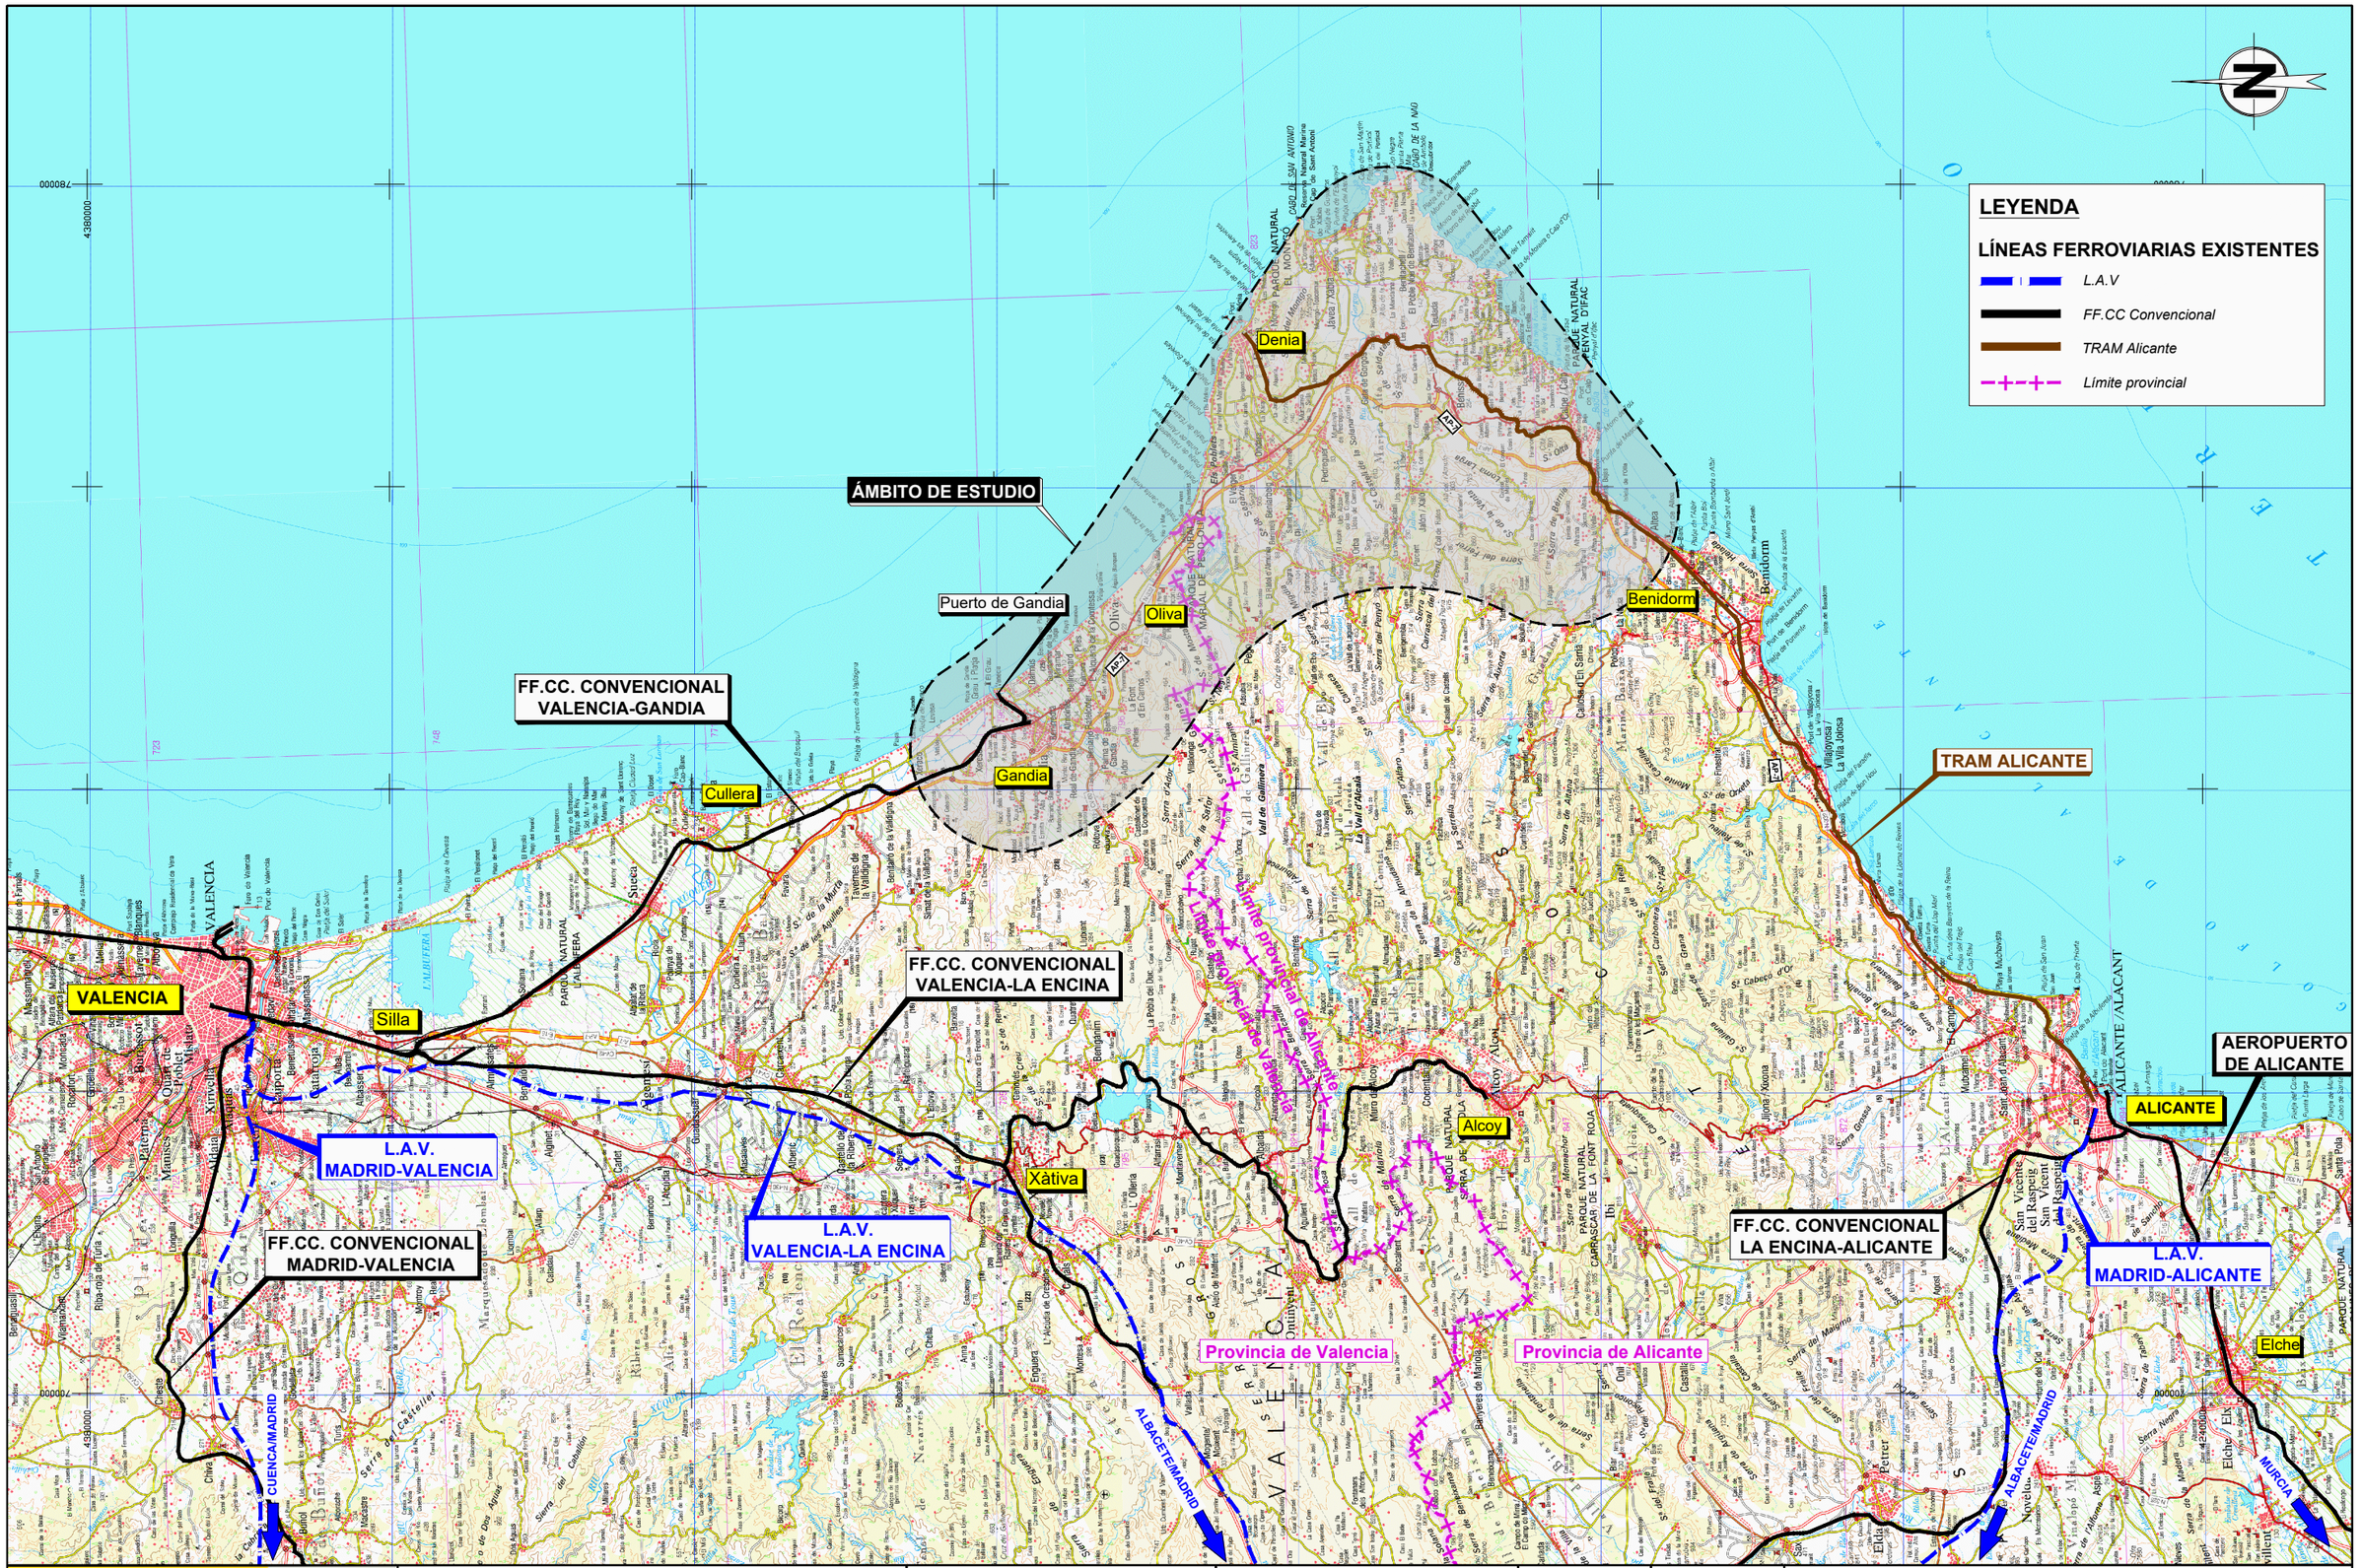


\\Planos\EIA_01_Situacion_Valencia-Alicante.dwg

MINISTERIO DE FOMENTO

SECRETARÍA DE ESTADO DE INFRAESTRUCTURAS,TRANSPORTE Y VIVIENDA

SECRETARÍA GENERAL DE INFRAESTRUCTURAS

TÍTULO

ESTUDIO INFORMATIVO DE LA LÍNEA FERROVIARIA VALENCIA - ALICANTE (TREN DE LA COSTA)
TRAMO: GANDÍA - OLIVA - DENIA

AUTOR

JAVIER CASADO BARAHONA

TRN Ingeniería

ESCALA ORIGINAL A3

1:400.000

0 4.000 8.000 m

NUMÉRICA | GRÁFICA

FECHA

ABRIL 2019


Nº DE PLANO

1

HOJA 1 DE 1

TÍTULO DEL PLANO

ESTUDIO DE IMPACTO AMBIENTAL
PLANO DE SITUACIÓN

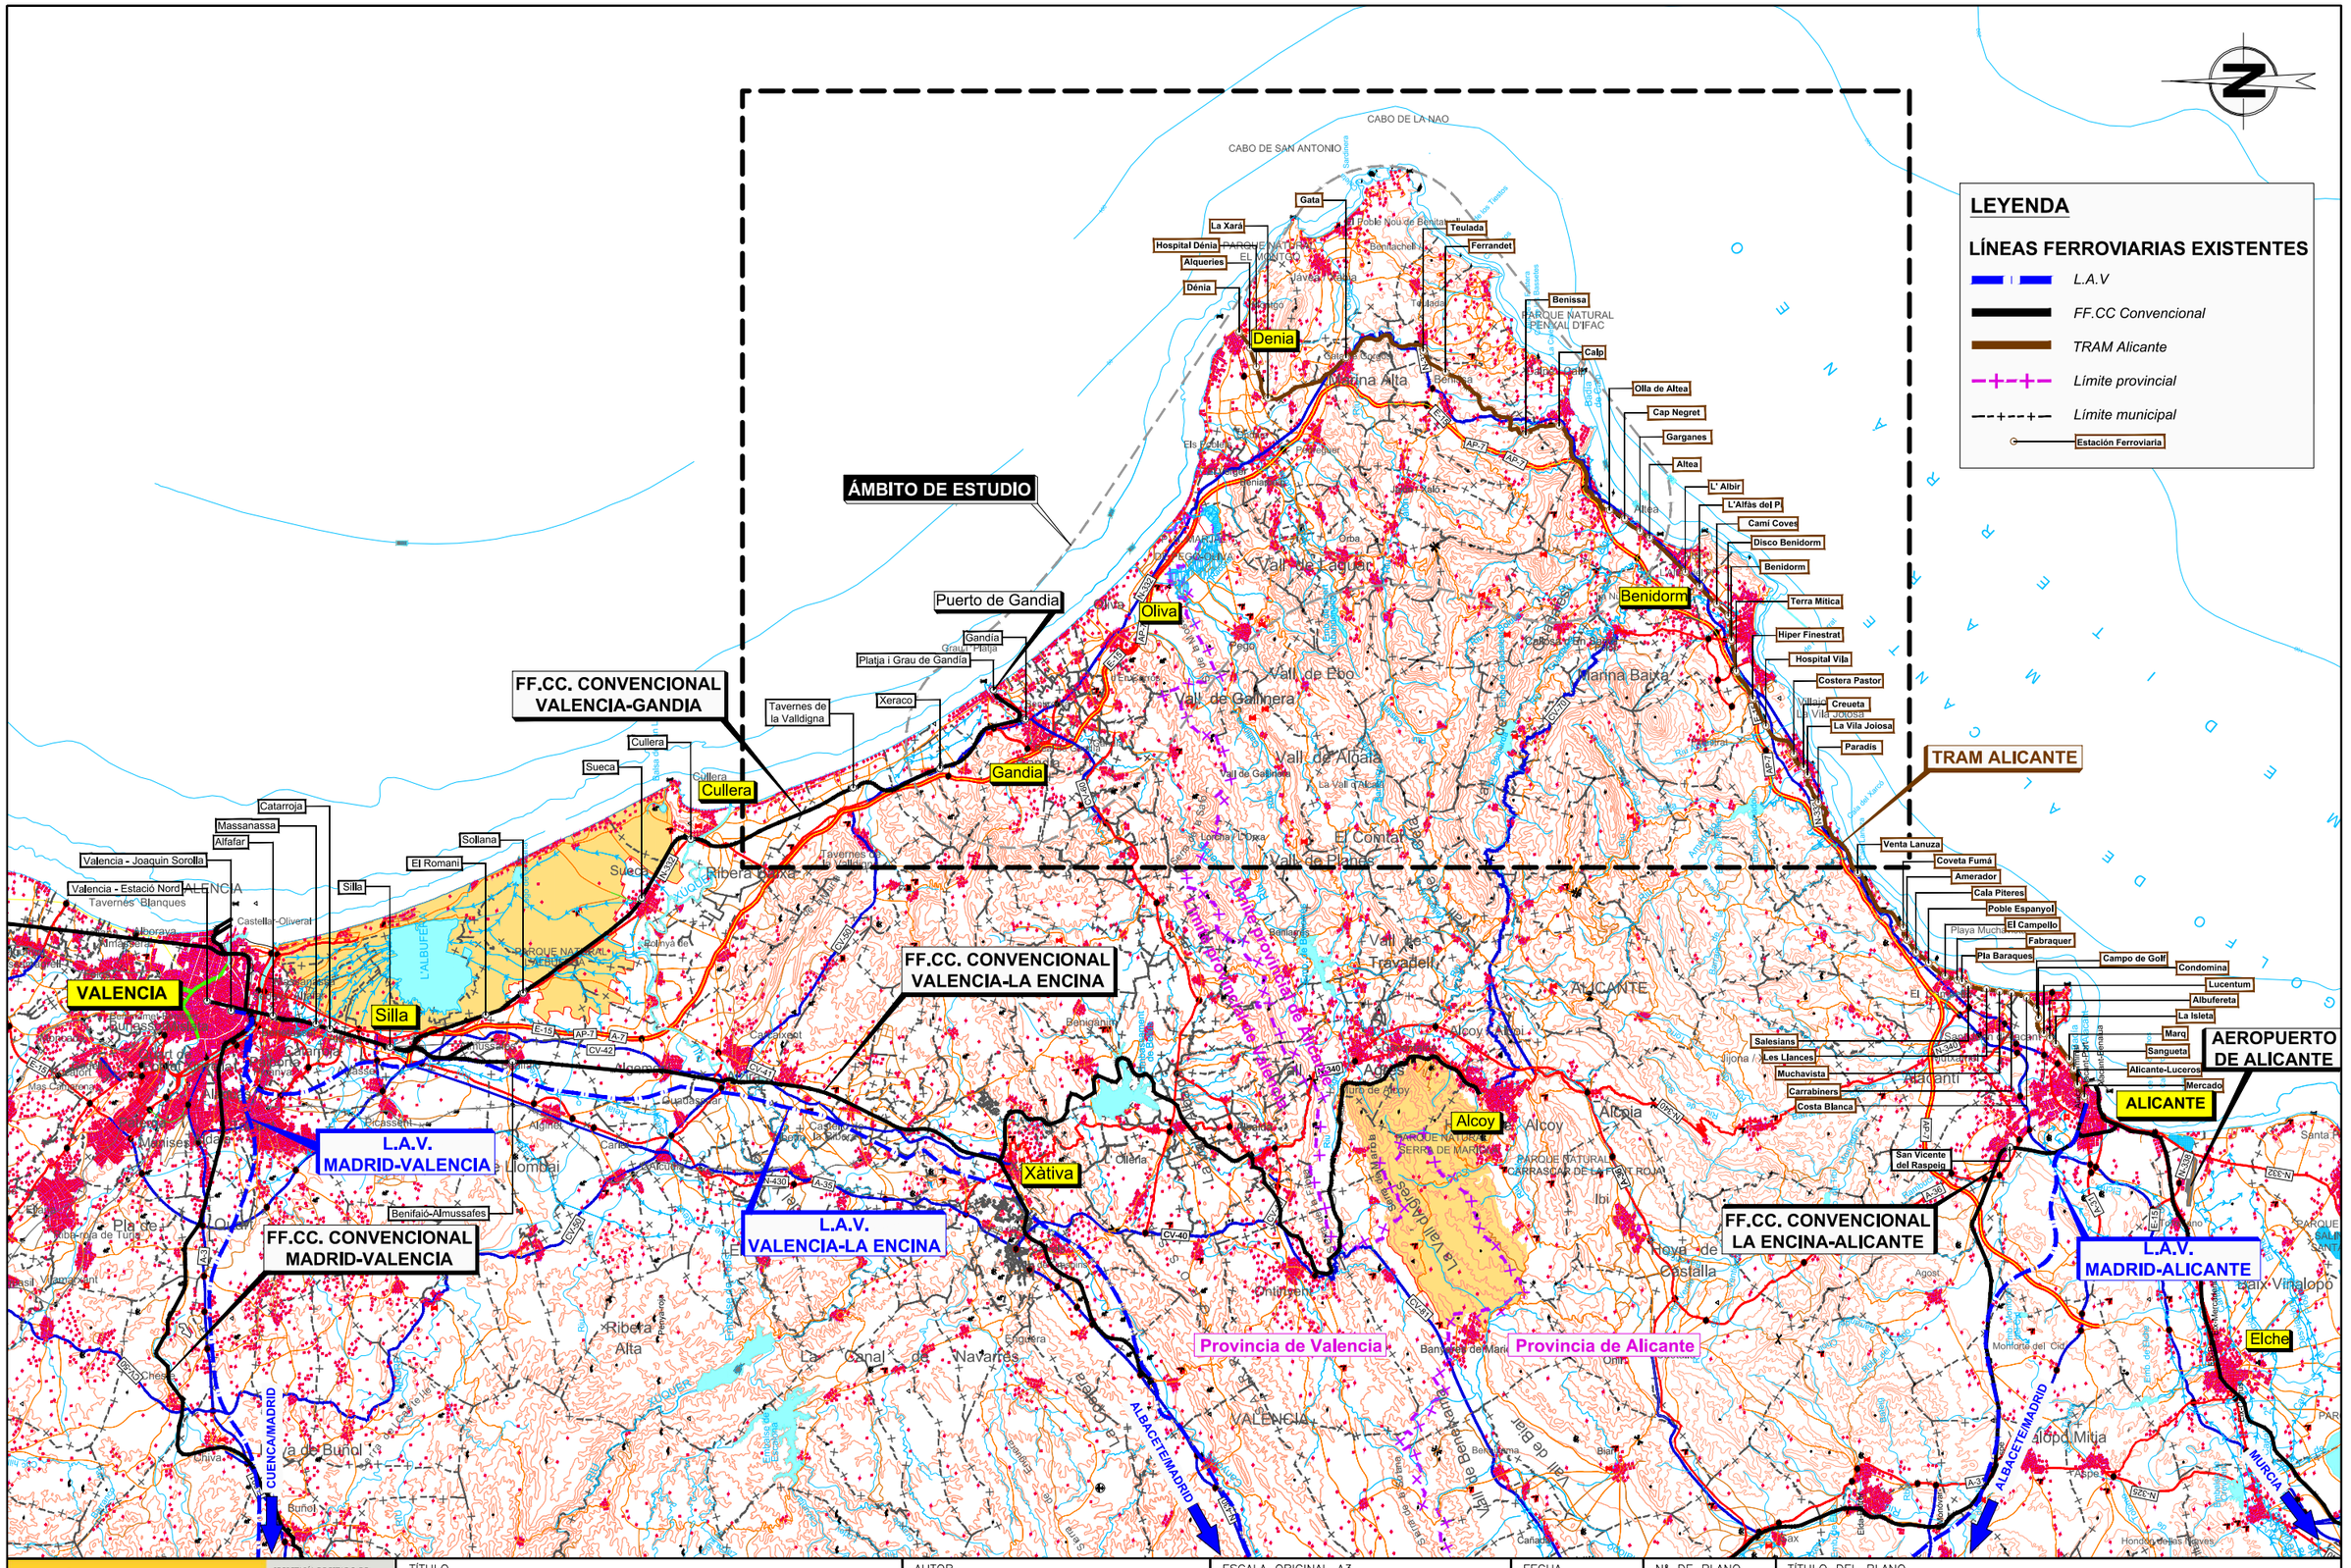

\\Planos\EIA_02_Ambito_Estudio.dwg

MINISTERIO DE FOMENTO

SECRETARÍA DE ESTADO DE INFRAESTRUCTURAS, TRANSPORTE Y VIVIENDA

SECRETARÍA GENERAL DE INFRAESTRUCTURAS

TÍTULO

ESTUDIO INFORMATIVO DE LA LÍNEA FERROVIARIA VALENCIA - ALICANTE (TREN DE LA COSTA)
TRAMO: GANDÍA - OLIVA - DENIA

AUTOR

JAVIER CASADO BARAHONA

TRN Ingeniería

ESCALA ORIGINAL A3

1:400.000

0 4.000 8.000 m

NUMÉRICA | GRÁFICA

FECHA

ABRIL 2019

Nº DE PLANO

2

HOJA 1 DE 1

TÍTULO DEL PLANO

ESTUDIO DE IMPACTO AMBIENTAL
ÁMBITO DE ESTUDIO
Plano de conjunto y Distribución de hojas

LEYENDA

LÍNEAS FERROVIARIAS EXISTENTES

- L.A.V
- FF.CC Convencional
- TRAM Alicante
- Límite provincial
- Límite municipal

ÁMBITO DE ESTUDIO

Jávea/Xàbia
Benitachell/Poble Nou de Benitatxell (el)
Teulada
Dénia
Gata de Gorgos
Senija
Calpe/Calp
Benissa
Pedreguer
Poblets (els)
Ondara
Llíber
Verger (el)
Beniarbeig
Benidoleig
Dénia
Benimeli
Sanet y Negrals
Alcalalí
Jalón/Xaló
Altea
Ràfol d'Almunia (El)
Sagra
Orba
Tormos
Murla
Parcent
Alfàs del Pi (l')
Tàrbena
Callosa d'En Sarrià
Oliva
Pego
Binigembla
Bolulla
Nucia (la)
Benidorm
Piles
Miramar
Bellreguard
Vall de Laguar (la)
Polop
Daimús
Palmera
Font d'En Carròs (la)
El Castell de Guadalest
Rafelcofer
Adsubia
Vall de Ebo
Almoines
Castell de Castells
Beniarjó
Benimantell
Finestrat
Benirredrà
Real de Gandía
Beniardá
Gandia
Ador
Villalonga
Vall de Gallinera
Famorca
Benifato
Villajoyosa/Vila Joiosa (la)
Xeraco
Xeresa
Alfauir
Tollos
Vall d'Alcalà (la)
Castellonet de la Conquesta
Tavernes de la Valldigna
Rótova
Facheca
Confrides
Sella
Orxeta
Ador
Almisserà
Llocnou de Sant Jeroni
Benimassot

Cala de la Sardinera
Cala de los Tiestos
Cala Pinos
Cala de la Fustera
Cala de los Bassetes
La Caleta
Badia de Calp
Cala de Finestrat
Cala del Xarcó
Cala Lanuza

N-332
AP-7
E-15
CV-70

PROVINCIA DE ALICANTE
PROVINCIA DE VALENCIA

\\Planos\EIA_03_Términos Municipales.dwg

MINISTERIO DE FOMENTO
SECRETARÍA DE ESTADO DE INFRAESTRUCTURAS,TRANSPORTE Y VIVIENDA
SECRETARÍA GENERAL DE INFRAESTRUCTURAS

TÍTULO
ESTUDIO INFORMATIVO DE LA LÍNEA FERROVIARIA VALENCIA - ALICANTE (TREN DE LA COSTA)
TRAMO: GANDÍA - OLIVA - DENIA

AUTOR
JAVIER CASADO BARAHONA
TRN Ingeniería


ESCALA ORIGINAL A3
1:200.000
0 2.000 4.000 m
NUMÉRICA | GRÁFICA

FECHA
ABRIL 2019

Nº DE PLANO
3

HOJA 1 DE 1

TÍTULO DEL PLANO
ESTUDIO DE IMPACTO AMBIENTAL
TÉRMINOS MUNICIPALES

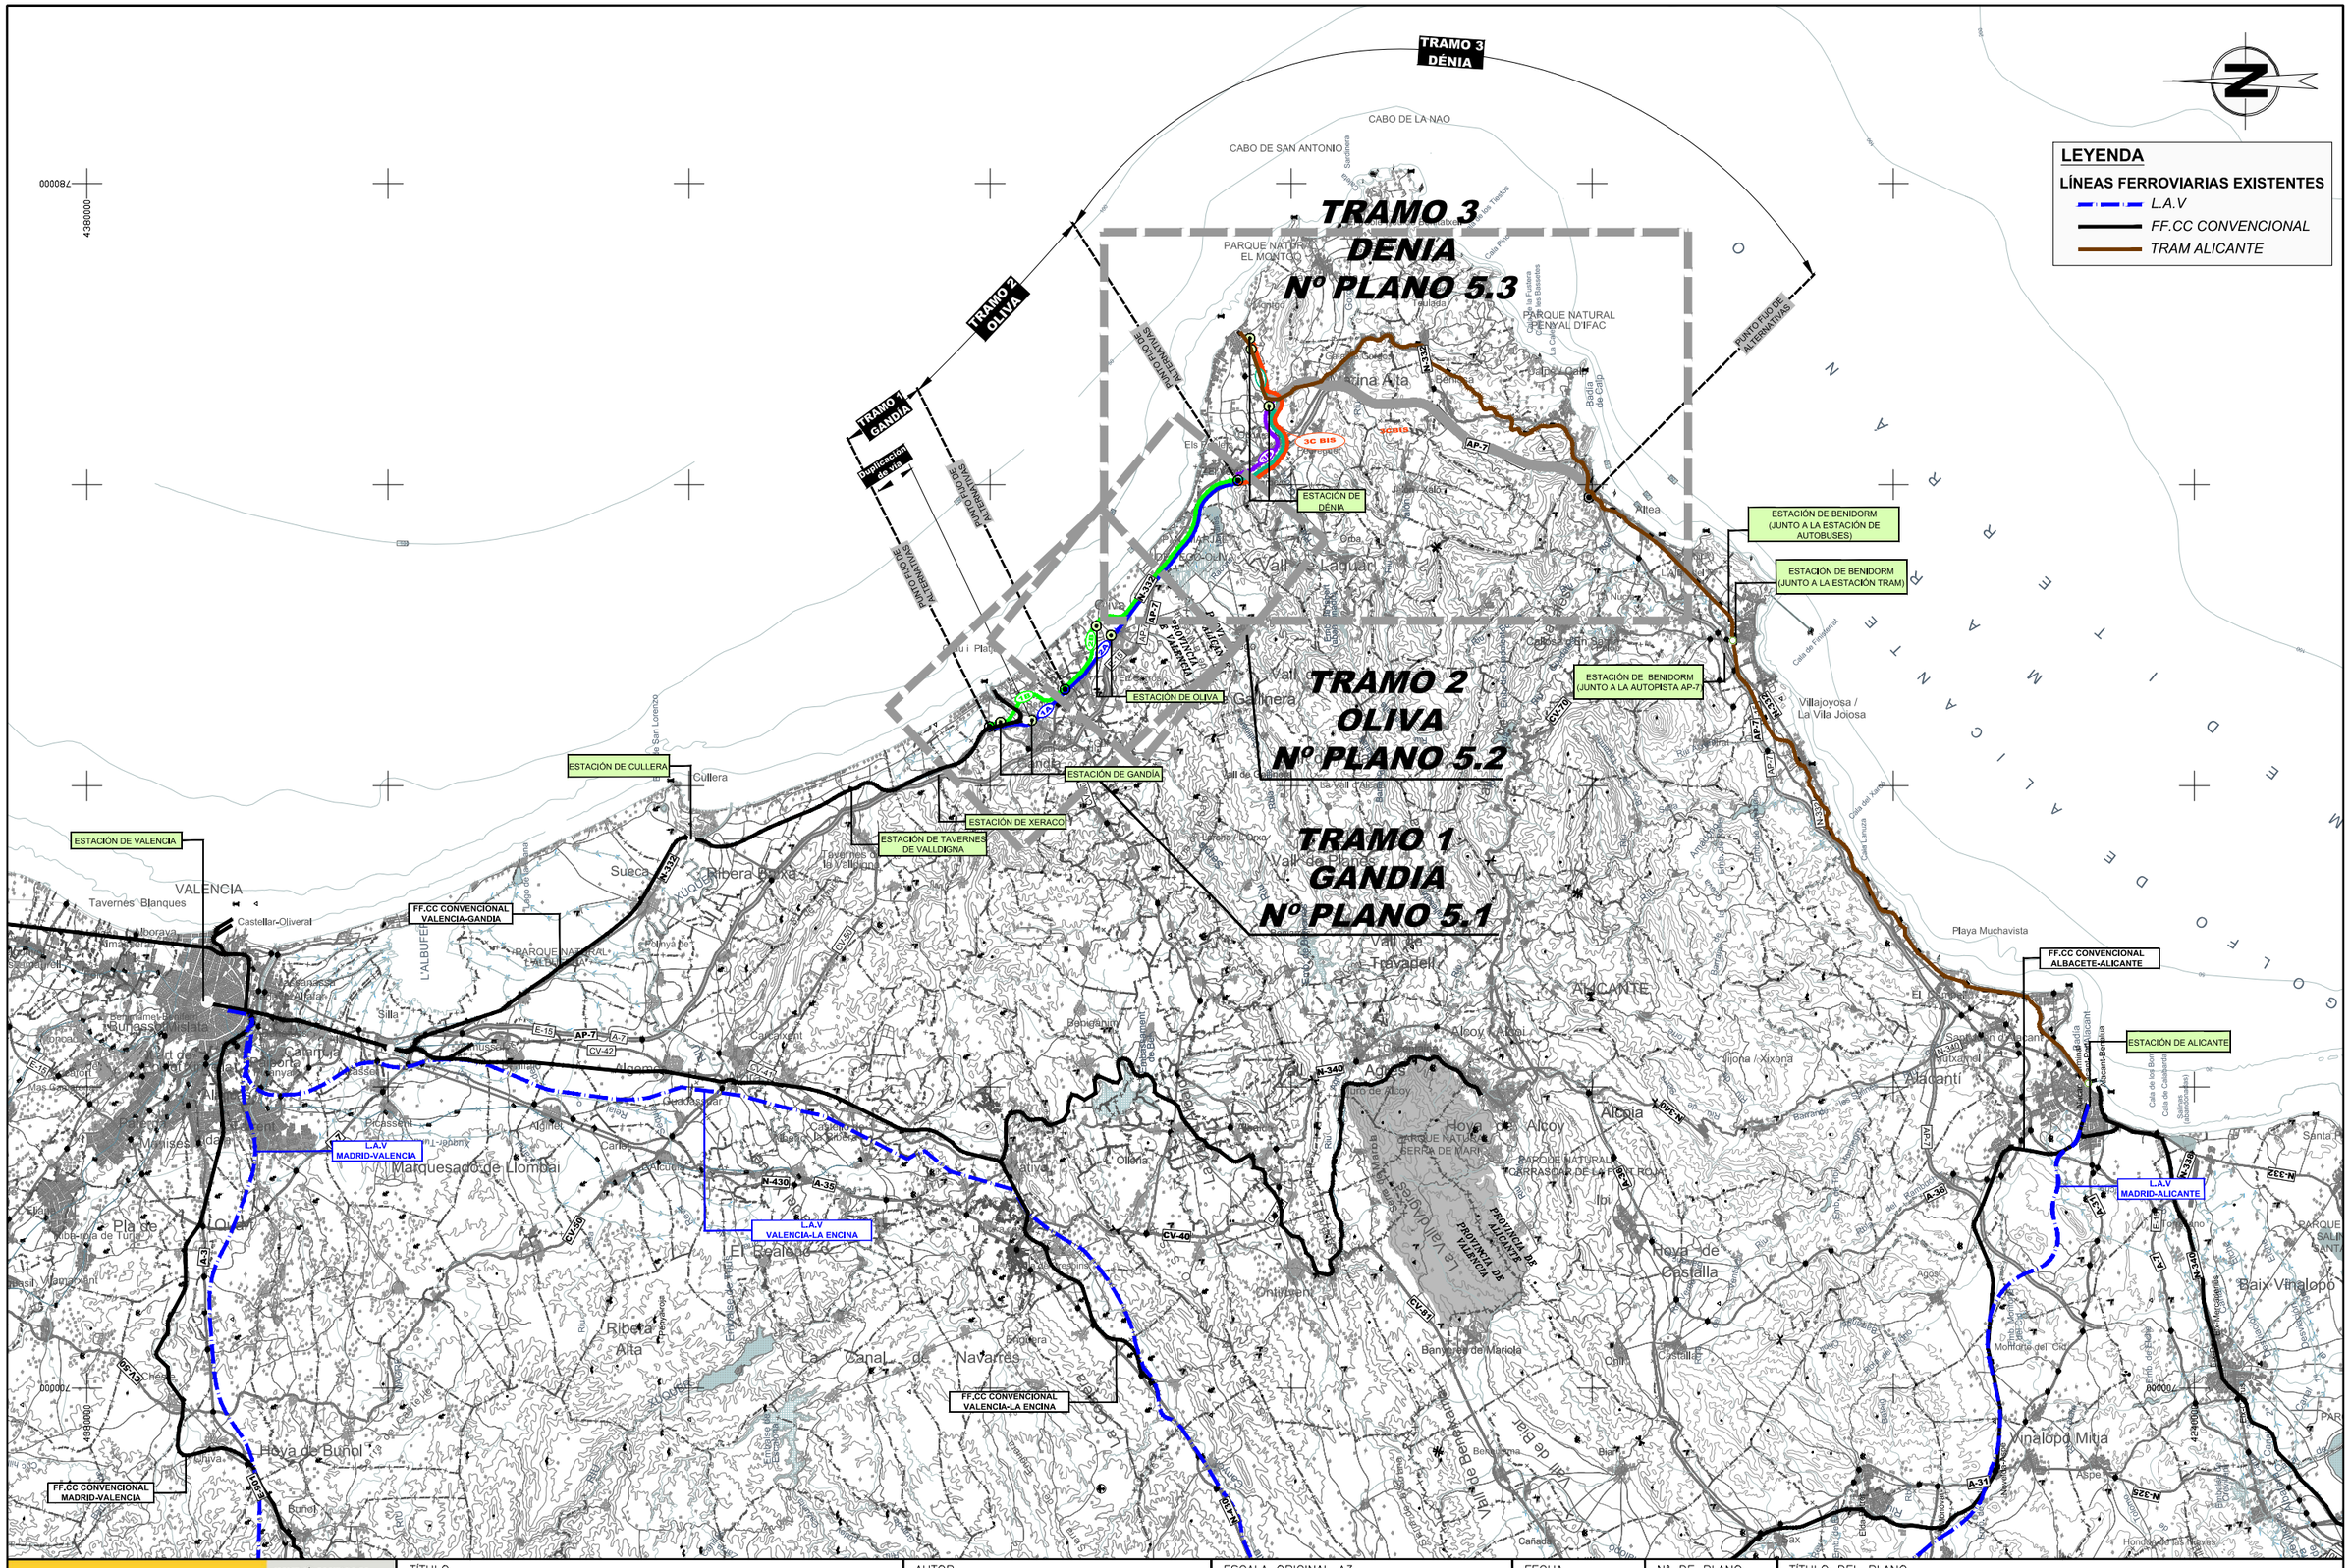

\PlanosIEIA_04_Pta_Gral_Alternativas.dwg

MINISTERIO DE FOMENTO

SECRETARÍA DE ESTADO DE INFRAESTRUCTURAS, TRANSPORTE Y VIVIENDA

SECRETARÍA GENERAL DE INFRAESTRUCTURAS

TÍTULO

ESTUDIO INFORMATIVO DE LA LÍNEA FERROVIARIA VALENCIA - ALICANTE (TREN DE LA COSTA)
TRAMO: GANDÍA - OLIVA - DENIA

AUTOR

JAVIER CASADO BARAHONA

TRN Ingeniería

ESCALA ORIGINAL A3

1:400.000

0 4.000 8.000 m

NUMÉRICA | GRÁFICA

FECHA

ABRIL 2019

Nº DE PLANO

4

HOJA 1 DE 1

TÍTULO DEL PLANO

ESTUDIO DE IMPACTO AMBIENTAL
PLANTA GENERAL DE ALTERNATIVAS

CONEXIÓN CON TRAMO 0

INICIO TRAMO 1

Estación de Gandia

FINAL TRAMO 1

CONEXIÓN CON TRAMO 2

Alternativa 1B

VALENCIA

P.K. inicio 0+000

P.K inicio 0+000

Alternativa 1A

Estación de Gandia

P.K final 6+307.719

P.K final 5+774.128

5+080

ALICANTE

GANDIA

Dalmus

Miramar

Piles

Oliva

Palmera

Almoines

Beniarjó

Benirredrà

Real de Gandia

Rafelcofer

La Font d'En Carròs

Potríes

Palma de Gandia

Grau i Platja

Playa

Platja de Gandia

Port del Grau de Gandia

Faro de Gandia

Club Náutico

Platja de Venècia

Platja de Bellreguard

Platja de Miramar

Platja de Piles

Platja de Terranova

Platja de Burguera

Platja d'Oliva

Platja d'Aigües Blanques

Platja dels Gorgs

Platja d'Aigüa Morta

Xeraco

La Devesa

Les Galerases

El Cañar

Las Galerases

La Marjal

El Morán

El Clot de la Mora

El Fuentón

Les Foies

Rafalcaid

Venecia

Alqueria del Duc

Sant Nicolau

Club de Golf Gandia

Guardamar de la Safor

Corral de Hivèr

Els Fondos

Partida de les Tancades

Burguera

Les Canyades

La Bomba

L'Hort de la Bosca

Quatre Vents

Terranova

Cases del Tou

Cases d'Aigües Blanques

L'Aigua Blanca

Partida d'Aigües Blanques

Rabdells

Oliva Nova Golf

Els Joyades

Ullal

Sant Pere

Puig Racó Rincón

Sant Josep

Cova Foradada

El Ramblar

Cova de la Solana d'Alm

Partida de Montanejo

Cova El Puerto

Benirrama

Racó de Gisbert

Tossal Gros d'En Carros

Penya del Migdia

Tossal de l'Almuixic

Penya del Aguila

Tossal Gros

El Panorama I

Muntanyeta Llarga

Castell del Rebollet

Monte Rabat

L'Alcudiola

La Creu

L'Alqueria de la Comtessa

Ets. de Sant Miguel

Solaya

Casa de las Escuelas Pías

Montanya de la Font

Partida de Refalatar

La Vela

Pampols

Exágono

Las Barracas

Salor

Verde

Pla de la Font

Tossalet de la Plana

Pujada de Guatlé

Collado de Pespa

Els Jugadors

Panorama II

La Cava

El Gurugú

Benitaixir

Benilla

Anovers

El Marcelo

Monte Rey

Las Botas

Serra les Botes

Muntanyeta de Cendra

La Ermita

Monte Sol

Camí Lossar

Les Revoltes

Las Cumbres

Monte Pino

Area Camí Pinet

Barranc Blanc

Les Basses

Marxuquera Alta

Xauxa

Casa Company

Tossal de la Calderera

Meravelles

Cova Negra

Penya de l'Hedra

Serra Falconera

Molló de la Creu

Falconera

Marxuquera Baixa

Penya Roja

Raco del Llop

Pena del Colom

Pilo de les Hortes

Cabomes (Salida 60) 3 km

Salida (61) Oliva 13 km

Xeresa

Pena Roja

Pla de la Marchuquera

El Pla Gran

Alqueria de Rosell

Ets. de Sta. Ana

Santa Ana

La Banyosa

Benioga

Penya del Flare

La Sort

Els Bucs

Santa Fe

Partida d'Elca

Penyalba

Arcos

La Pedrera

Cova Negra

Tossal Roig

El Port

Castell del Castellar

Tossal de la Moleta

La Argentina

El Carritxar

El Rubiol

Costera de Caparra

Cavall Bernat

Jerecuil

Marxucat

Ombria de la Mustalla

Mustalla

Cruz de Mustalla

Serra de la Mustalla

Serra de Benicadell

Partida de les Tancades

Els Terrers

Camí de Benitaixir

Camí de la Font d'en Carros

Camí de la Font de Quarts

Camí de la Gerassa

Camí de Benitaixir

Camí de Bruixes

Camí de Jerecuil

Camí de Cavall Bernat

Camí de Marxucat

Camí de Mustalla

Camí de Cruz de Mustalla

Camí de Ombria de la Mustalla

Camí de Tossal de la Moleta

Camí de Costera de Caparra

Camí de El Rubiol

Camí de El Carritxar

Camí de La Argentina

Camí de Tossal Roig

Camí de El Port

Camí de Partida d'Elca

Camí de Penyalba

Camí de Arcos

Camí de Santa Fe

Camí de Els Bucs

Camí de La Sort

Camí de Penya del Flare

Camí de Cova Negra

Camí de Tossal Gros

Camí de Penya del Aguila

Camí de Penya del Migdia

Camí de Tossal Gros d'En Carros

Camí de Els Jugadors

Camí de Panorama II

Camí de La Cava

Camí de El Gurugú

Camí de Benitaixir

Camí de Benilla

Camí de Anovers

Camí de El Marcelo

Camí de Monte Rey

Camí de Las Botas

Camí de Serra les Botes

Camí de Muntanyeta de Cendra

Camí de La Ermita

Camí de Monte Sol

Camí de Les Revoltes

Camí de Las Cumbres

Camí de Monte Pino

Camí de Area Camí Pinet

Camí de Barranc Blanc

Camí de Les Basses

Camí de Marxuquera Alta

Camí de Xauxa

Camí de Casa Company

Camí de Tossal de la Calderera

Camí de Meravelles

Camí de Cova Negra

Camí de Penya de l'Hedra

Camí de Serra Falconera

Camí de Molló de la Creu

Camí de Falconera

Camí de Marxuquera Baixa

Camí de Penya Roja

Camí de Raco del Llop

Camí de Pena del Colom

Camí de Pilo de les Hortes

Camí de Cabomes (Salida 60) 3 km

Camí de Salida (61) Oliva 13 km

Camí de Xeresa

Camí de Pena Roja

Camí de Pla de la Marchuquera

Camí de El Pla Gran

Camí de Alqueria de Rosell

Camí de Ets. de Sta. Ana

Camí de Santa Ana

Camí de La Banyosa

Camí de Benioga

Camí de Penya del Flare

Camí de La Sort

Camí de Els Bucs

Camí de Santa Fe

Camí de Partida d'Elca

Camí de Penyalba

Camí de Arcos

Camí de Tossal Roig

Camí de El Port

Camí de Castell del Castellar

Camí de Tossal de la Moleta

Camí de La Argentina

Camí de El Carritxar

Camí de El Rubiol

Camí de Costera de Caparra

Camí de Cavall Bernat

Camí de Jerecuil

Camí de Marxucat

Camí de Ombria de la Mustalla

Camí de Mustalla

Camí de Cruz de Mustalla

Camí de Serra de la Mustalla

Camí de Serra de Benicadell

Camí de Partida de les Tancades

Camí de Els Terrers

Camí de Benitaixir

Camí de la Font d'en Carros

Camí de la Font de Quarts

Camí de la Gerassa

Camí de Benitaixir

Camí de Bruixes

Camí de Jerecuil

Camí de Cavall Bernat

Camí de Marxucat

Camí de Mustalla

Camí de Cruz de Mustalla

Camí de Ombria de la Mustalla

Camí de Tossal de la Moleta

Camí de Costera de Caparra

Camí de El Rubiol


Camí de El Carritxar

Camí de La Argentina

Camí de Tossal Roig

Camí de El Port

Camí de Castell del Castellar

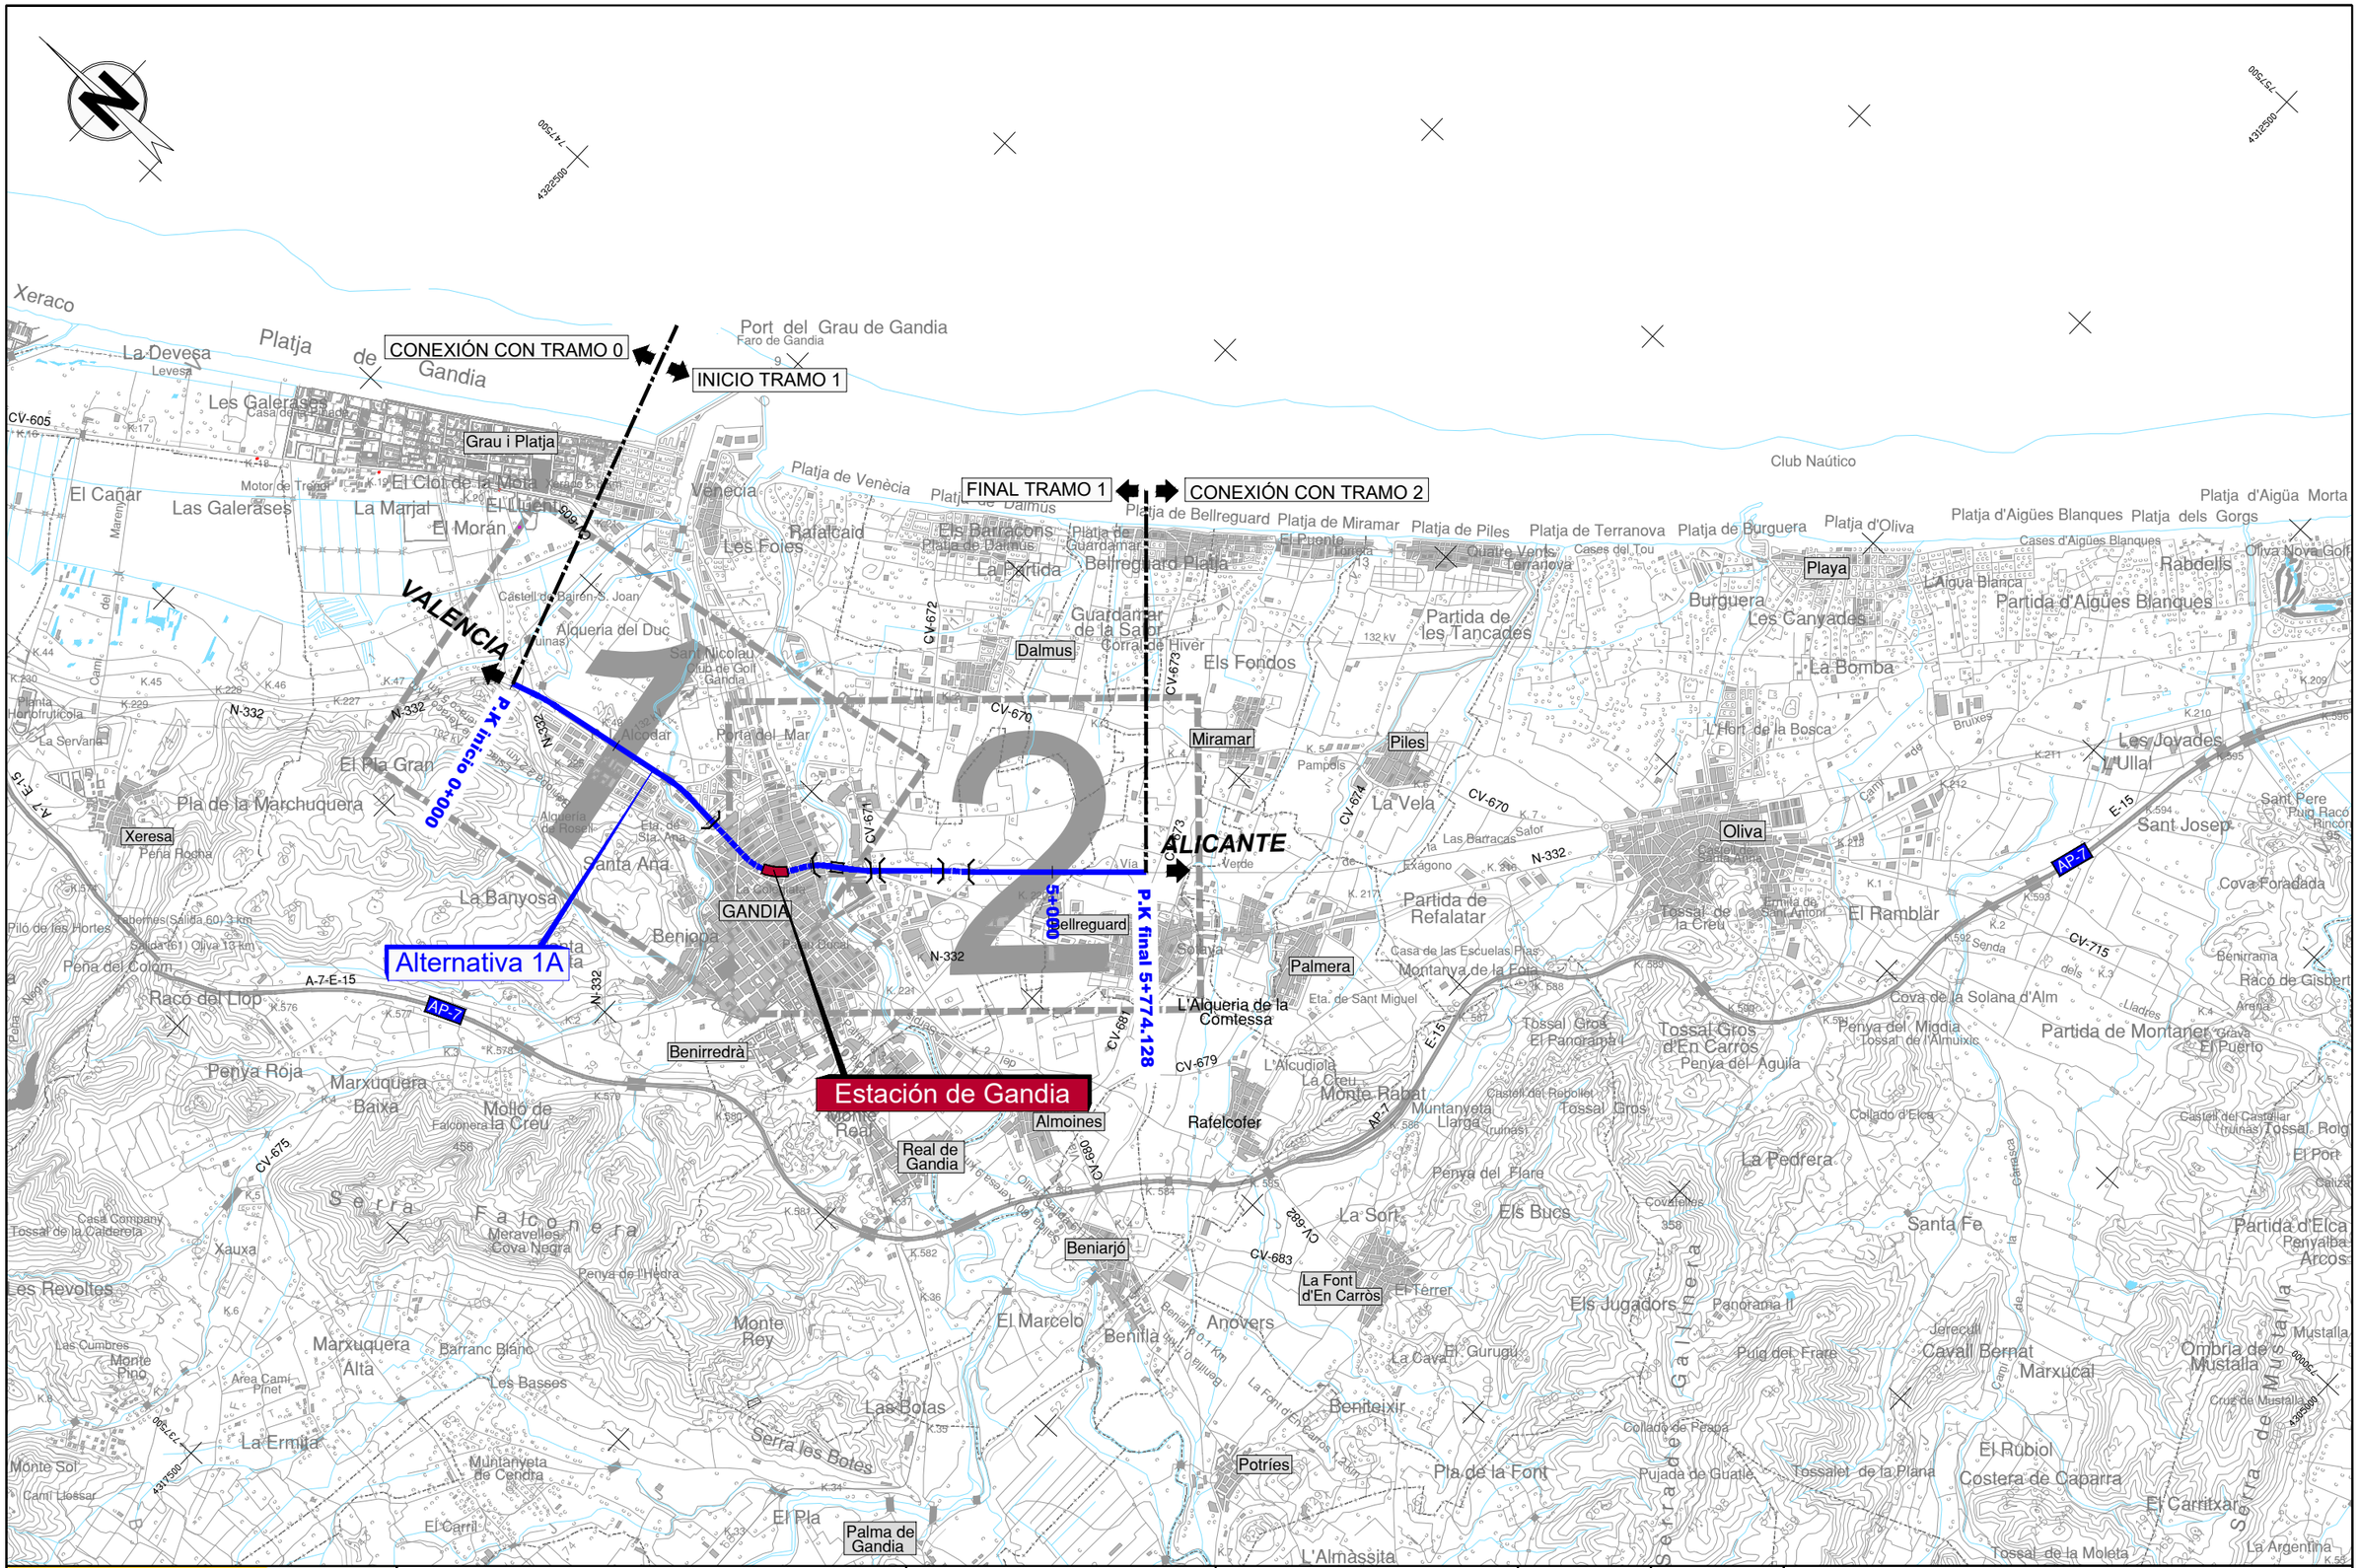
CONEXIÓN CON TRAMO 0
INICIO TRAMO 1
FINAL TRAMO 1
CONEXIÓN CON TRAMO 2
VALENCIA
ALICANTE
Alternativa 1A
Estación de Gandia
P.K inicio 0+000
P.K final 5+774.128
5+080
GANDIA
Dalmus
Miramar
Piles
Oliva
Playa
Palmera
Almoines
Rafelcofer
Real de Gandia
Benirredrà
Beniarjó
Palma de Gandia
La Font d'En Carròs
Grau i Platja
Port del Grau de Gandia
Faro de Gandia
Platja de Gandia
Platja de Venècia
Platja de Bellreguard
Platja de Miramar
Platja de Piles
Platja de Terranova
Platja de Burguera
Platja d'Oliva
Platja d'Aigües Blanques
Platja dels Gorgs
Platja d'Aigüa Morta
Club Naútico
Xeraco
La Devesa
Les Galerases
El Cañar
Las Galerases
La Marjal
El Morán
El Clot de la Mora
El Fluent
Venecia
Les Foies
Rafalcaid
Els Barracons
La Partida
Bellreguard Platja
Guardamar de la Safor
Corral de Hivèr
Els Fondos
Partida de les Tancades
Quatre Vents
Terranova
Burguera
Les Canyades
La Bomba
L'Hort de la Bosca
L'Aigua Blanca
Partida d'Aigües Blanques
Rabdells
Oliva Nova Golf
Cases d'Aigües Blanques
Cases del Tou
Pla de la Marchuquera
Xeresa
Pena Roja
Santa Ana
La Banyosa
Benicopa
Raco del Llop
Penya Roja
Marxuquera Baixa
Molló de la Creu
Serra Falconera
Meravelles Cova Negra
Penya de l'Hedra
Les Revoltes
Marxuquera Alta
Barranc Blanc
Les Basses
Las Botas
Serra les Botes
La Ermita
Muntanyeta de Cendra
El Pla
El Carril
Monte Rey
El Marcelo
Benilla
Anovers
Beniteixir
Potríes
Pla de la Font
L'Almàssita
La Vela
Partida de Refalatar
Casa de las Escuelas Pías
Montanya de la Font
L'Alqueria de la Comtessa
L'Alcudiola
La Creu
Monte Rabat
Muntanyeta Llarga
Tossal Gros
Tossal Gros d'En Carros
Penya del Águila
Penya del Migdia
Cova de la Solana d'Alm
Partida de Montanejo
Cova Foradada
El Ramblar
Oliva
Sant Josep
Sant Pere
Els Buços
La Sort
Penya del Flare
La Pedrera
Santa Fe
Els Jugadors
Panorama II
Cavall Bernat
Marxucat
Ombria de Mustalla
Mustalla
El Rubiol
Costera de Caparra
El Carritxar
Partida d'Elca
Penyalba
Arcos
Serra de Mustalla
Serra de Benicadell
Alqueria del Duc
Castell de Bairén-S. Joan
Sant Nicolau
Club de Golf Gandia
Porta del Mar
Alcudar
Eta. de Sta. Ana
Eta. de Sant Miguel
Hexágono Verde
Pampols
Solaya
Bellreguard
Senda
Camí
Barranc
Bruixes
Arenal
Ladrés
Cova Negra
Tossal de l'Almuixic
Tossal de la Creu
Ermita de Sant Antoni
Collado d'Elca
Collado de Pespa
Pujada de Guatlé
Tossalet de la Plana
Tossal de la Moleta
Jerecull
Puig del Frare
Cova de la Solana d'Alm
Benirrama
Raco de Gisbert
Lladrés
Arenal
Cova Foradada
Castell del Rebollet
Castell del Castellar
Tossal Roig
El Port
Calitja
Casa Company
Tossal de la Calderota
Area Camí Pinet
Las Cumbres
Monte Pino
Monte Sol
Camí Lossar
Pilò de les Hortes
Cabornes (Salida 60) 3 km
Salida (61) Oliva 13 km
Peña del Colom
Peña Rocha
Planta Hortofrutícola
La Servana
Casa del Cañador
Motor de Trenor
Mareny
Camí del
Camí Real
Camí Vell de Gandia
Camí Vell de Xeresa
Camí Vell de Bellreguard
Camí Vell de Beniarjó
Camí Vell de Benilla
Camí Vell de Oliva
Camí Vell de Denia
Camí de Cullera
Camí de Tavernes
Camí de Xàtiva
Camí de Vallada
Camí de Carcaixent
Camí de Alzira
Camí de Sueca
Camí de Silla
Camí de Alcàsser
Camí de Catarroja
Camí de Picassent
Camí de Torrent
Camí de Paterna
Camí de Manises
Camí de Quart de Poblet
Camí de Mislata
Camí de Alaquàs
Camí de Xirivella
Camí de Aldaia

CONEXIÓN CON TRAMO 0

INICIO TRAMO 1

Estación de Gandia

FINAL TRAMO 1

CONEXIÓN CON TRAMO 2

Alternativa 1B

VALENCIA

P.K. inicio 0+000

P.K. final 6+307,719

ALICANTE

GANDIA

Grau i Platja

Port del Grau de Gandia

Faro de Gandia

Platja de Gandia

Platja de Venècia

Platja de Bellreguard

Platja de Miramar

Platja de Piles

Platja de Terranova

Platja de Burguera

Platja d'Oliva

Platja d'Aigüa Morta

Platja d'Aigües Blanques

Platja dels Gorgs

Club Naútico

Xeraco

La Devesa

Les Galerases

El Cañar

Las Galerases

La Marjal

El Moran

El Clot de la Mora

El Fluent

Venecia

Les Foies

Rafalcaid

Dalmus

Guardamar de la Safor

Corral de Hivèr

Els Fondos

Partida de les Tancades

Miramar

Piles

La Vela

Pampols

Quatre Vents

Terranova

Cases del Tou

Playa

Burguera

Les Canyades

La Bomba

L'Hort de la Bosca

Partida d'Aigües Blanques

Rabdells

Oliva Nova Golf

L'Aigua Blanca

Cases d'Aigües Blanques

Oliva

Tossal de la Creu

Ermita de Sant Antoni

El Ramblar

Partida de Refalatar

Casa de las Escuelas Pías

Montanya de la Font

Cova de la Solana d'Alm

Tossal Gros d'En Carros

Penya del Migdia

Tossal de l'Almuixic

Partida de Montanejo

Cova Foradada

Benirrama

Racó de Gisbert

Sant Josep

Sant Pere

Puig Racó Rincón

Ullal

Les Joyades

Bellreguard

Solaya

Palmera

L'Alqueria de la Comtessa

Eta. de Sant Miguel

L'Alcudiola

La Creu

Monte Rabat

Muntanyeta Llarga

Tossal Gros

Rafelcofer

Almoines

Benirredrà

Real de Gandia

L'Alqueriela

Monte Real

Beniarjó

La Font d'En Carros

El Terrer

Els Bucs

La Sort

Penya del Flare

Castell del Rebollet

Collado d'Elca

La Pedrera

Santa Fe

Partida d'Elca

Penyalba

Arcos

El Port

Tossal Roig

Castell del Castellar

Els Jugadors

Panorama II

Cavall Bernat

Jerecuil

Marxucar

Ombria de Mustalla

Mustalla

Cruz de Mustalla

Serra de Mustalla

Beniteixir

Potríes

Pla de la Font

Tossalet de la Plana

El Rubiol

Costera de Caparra

El Carritxar

Tossal de la Moleta

La Argentina

L'Almàssita

Oliva Nova

Xeresa

Pla de la Marchuquera

El Pla Gran

Santa Ana

La Banyosa

Benicopa

Santa Marta

Raco del Llop

Penya Roja

Marxuquera Baixa

Marxuquera Alta

Molló de la Creu

Falconera

Serra Falconera

Meravelles Cova Negra

Penya de l'Hedra

Barranc Blanc

Les Basses

Las Botas

Serra les Botes

El Marcelo

Benilla

Anovers

Monte Rey

Monte Pino

Monte Sol

La Ermita

Muntanyeta de Cendra

El Pla

El Carril

Palma de Gandia

Les Revoltes

Xauxa

Casa Company

Tossal de la Calderera

Pena Roana

Pena del Colom

Pilo de les Hortes

Cabornes (Salida 60) 3 km

Salida 61) Oliva 13 km

Planta Hortofrutícola

La Servana

Area Camí Pinet

Camí Lossar

Alqueria del Duc

Alqueria de Rosell

Eta. de Sta. Ana

Sant Nicolau

Club de Golf Gandia

Bairén-S. J.

Casa del Senador

Motor de Trenor

Marenyet

Camí del Duc

Camí de Beniopa

Camí de Benilla

Camí de Benirredrà

Camí de Real de Gandia

Camí de Oliva a Gandia

Camí de Rafelcofer

Camí de Almoines

Camí de Beniarjó

Camí de Benilla a Oliva

Camí de la Font d'En Carros

Camí de Beniteixir

Camí de Potríes

Camí de Pla de la Font

Camí de Tossalet de la Plana

Camí de Costera de Caparra

Camí de Tossal de la Moleta

Camí de la Serra de Mustalla

Camí de Cruz de Mustalla

Camí de Ombria de Mustalla

Camí de Marxucar

Camí de Cavall Bernat

Camí de Jerecuil

Camí de Puig del Frare

Camí de Pujada de Guatle

Camí de Collado de Pespa

Camí de Collado d'Elca

Camí de Castell del Castellar

Camí de Tossal Roig

Camí de Penya del Flare

Camí de Els Bucs

Camí de Els Jugadors

Camí de Panorama II

Camí de Penya del Migdia

Camí de Penya del Aguila

Camí de Tossal Gros d'En Carros

Camí de Cova de la Solana d'Alm

Camí de Montanya de la Font

Camí de Casa de las Escuelas Pías

Camí de Partida de Refalatar

Camí de Ermita de Sant Antoni

Camí de Oliva Nova

Camí de Partida de Montanejo

Camí de Racó de Gisbert

Camí de Benirrama

Camí de Cova Foradada

Camí de Sant Josep

Camí de Sant Pere

Camí de Les Joyades

Camí de Ullal

Camí de Partida d'Elca

Camí de Santa Fe

Camí de Els Bucs

Camí de Penya del Flare

Camí de Partida d'Aigües Blanques

Camí de Rabdells

Camí de Oliva Nova Golf

Camí de Partida d'Aigües Blanques

Camí de Platja d'Aigüa Morta

Camí de Platja dels Gorgs

Camí de Platja d'Oliva

Camí de Platja de Terranova

Camí de Platja de Burguera

Camí de Platja de Piles

Camí de Platja de Miramar

Camí de Platja de Bellreguard

Camí de Platja de Gandia

Camí de Platja de Venècia

Camí de Platja de Dalmus

Camí de Platja de Gandia

Camí de Platja de Venècia

Camí de Platja de Bellreguard

Camí de Platja de Miramar

Camí de Platja de Piles

Camí de Platja de Terranova

Camí de Platja de Burguera

Camí de Platja d'Oliva

Camí de Platja d'Aigüa Morta

Camí de Platja d'Aigües Blanques

Camí de Platja dels Gorgs

1 2

N

GANDÍA PLAYA

RÍO SERPIS

Futuro Acceso Sur al Puerto de Gandia

Pantallas
Longitud: 170m

Viaducto
P.K. 3+220
Longitud: 100m

Muros
Longitud: 60m

Pantallas
Longitud: 150m

CONEXIÓN CON TRAMO 0

INICIO TRAMO 1

R.C.M.I PK 0+300 a 0+385

Viaducto
P.K. 0+240
Longitud: 10m

Paso Inferior
PK 0+363

R.C.M.I PK 0+766 a 0+952

Ramal al Puerto

Alternativa 1A

Estación de Gandia

VALENCIA

ALICANTE

Estación de Gandia Mercancías
(Existente)

Viaducto
P.K. 1+500
Longitud: 20m

ODT 1+250

Pantallas
Longitud: 360m

Falso Túnel
P.K. 2+530
Longitud: 980m

GANDIA

N-332

Solape hoja 2de2

4320000

745000

744000

4317000

0+000

1+000

2+000

3+000

RECTA 0+000,000

RECTA 0+184,178

R=400 A=265 0+234,178

RECTA 0+418,886

R=400 A=265 0+368,886

RECTA 1+516,350

R=750 A=194 1+566,350

RECTA 1+697,715

R=750 A=194 1+747,715

RECTA 2+437,756

R=400 A=141 2+387,756

R=400 A=141 2+437,756

RECTA 2+880,202

R=400 A=141 2+880,202

R=500 A=200 2+980,202

RECTA 3+180,166

R=500 A=200 3+080,166

\\Planos\EIA_05_01_02_01_Alternativas_Tramo1_AltA_Pta.dwg

MINISTERIO DE FOMENTO SECRETARÍA DE ESTADO DE INFRAESTRUCTURAS, TRANSPORTE Y VIVIENDA SECRETARÍA GENERAL DE INFRAESTRUCTURAS	TÍTULO ESTUDIO INFORMATIVO DE LA LÍNEA FERROVIARIA VALENCIA - ALICANTE (TREN DE LA COSTA) TRAMO: GANDÍA - OLIVA - DENIA	AUTOR JAVIER CASADO BARAHONA TRN Ingeniería	ESCALA ORIGINAL A3 1:10.000 0 100 200 m NUMÉRICA | GRÁFICA	FECHA ABRIL 2019	Nº DE PLANO 5.1.2.1 HOJA 1 DE 2	TÍTULO DEL PLANO ESTUDIO DE IMPACTO AMBIENTAL TRAZADO DE ALTERNATIVAS Tramo 1. Gandía Alternativa 1A Planta General

Ramal al Puerto

RIO SERPIS

Futuro Acceso Sur al Puerto de Gandia

Futuro Acceso Sur al Puerto de Gandia

Estación de Gandia

Pantallas
Longitud: 150m

Viaducto
P.K. 3+220
Longitud: 100m

Muros
Longitud: 60m

Pantallas
Longitud: 170m

Falso Túnel
P.K. 3+535
Longitud: 70m

Falso Túnel
P.K. 4+205
Longitud: 210m

Falso Túnel
P.K. 2+530
Longitud: 980m

Pantallas
Longitud: 530m

Encauzamiento

R.C.M.I PK 12+722 a 12+920

R.C.M.I PK 12+722 a 12+920

R.C.M.I PK 12+722 a 12+920

Paso Inferior
PK 4+894

Alternativa 1A

ODT 5+600

ODT 4+640

R.C.M.D PK 4+920 a 5+200

R.C.M.D PK4+280 a 5+772

Paso Inferior
PK 5+471

FINAL TRAMO 1

CONEXIÓN CON
TRAMO 2

VALENCIA

ALICANTE

GANDIA

BELLREGUARD

N-332

1 2

4316000

4317000

741000

3+000

4+000

5+000

RECTA 3+246.486

RECTA 3+575.356

RECTA 4+019.369


RECTA 4+401.247

RECTA 5+774.128

Solape hoja 1de2

\\Planos\EIA_05_01_02_01_Alternativas_Tramo1_AltA_Pta.dwg

MINISTERIO DE FOMENTO SECRETARÍA DE ESTADO DE INFRAESTRUCTURAS,TRANSPORTE Y VIVIENDA SECRETARÍA GENERAL DE INFRAESTRUCTURAS	TÍTULO ESTUDIO INFORMATIVO DE LA LÍNEA FERROVIARIA VALENCIA - ALICANTE (TREN DE LA COSTA) TRAMO: GANDÍA - OLIVA - DENIA	AUTOR JAVIER CASADO BARAHONA TRN Ingeniería	ESCALA ORIGINAL A3 1:10.000 0 100 200 m NUMÉRICA GRÁFICA	FECHA ABRIL 2019	Nº DE PLANO 5.1.2.1 HOJA 2 DE 2	TÍTULO DEL PLANO ESTUDIO DE IMPACTO AMBIENTAL TRAZADO DE ALTERNATIVAS Tramo 1. Gandía Alternativa 1A Planta General

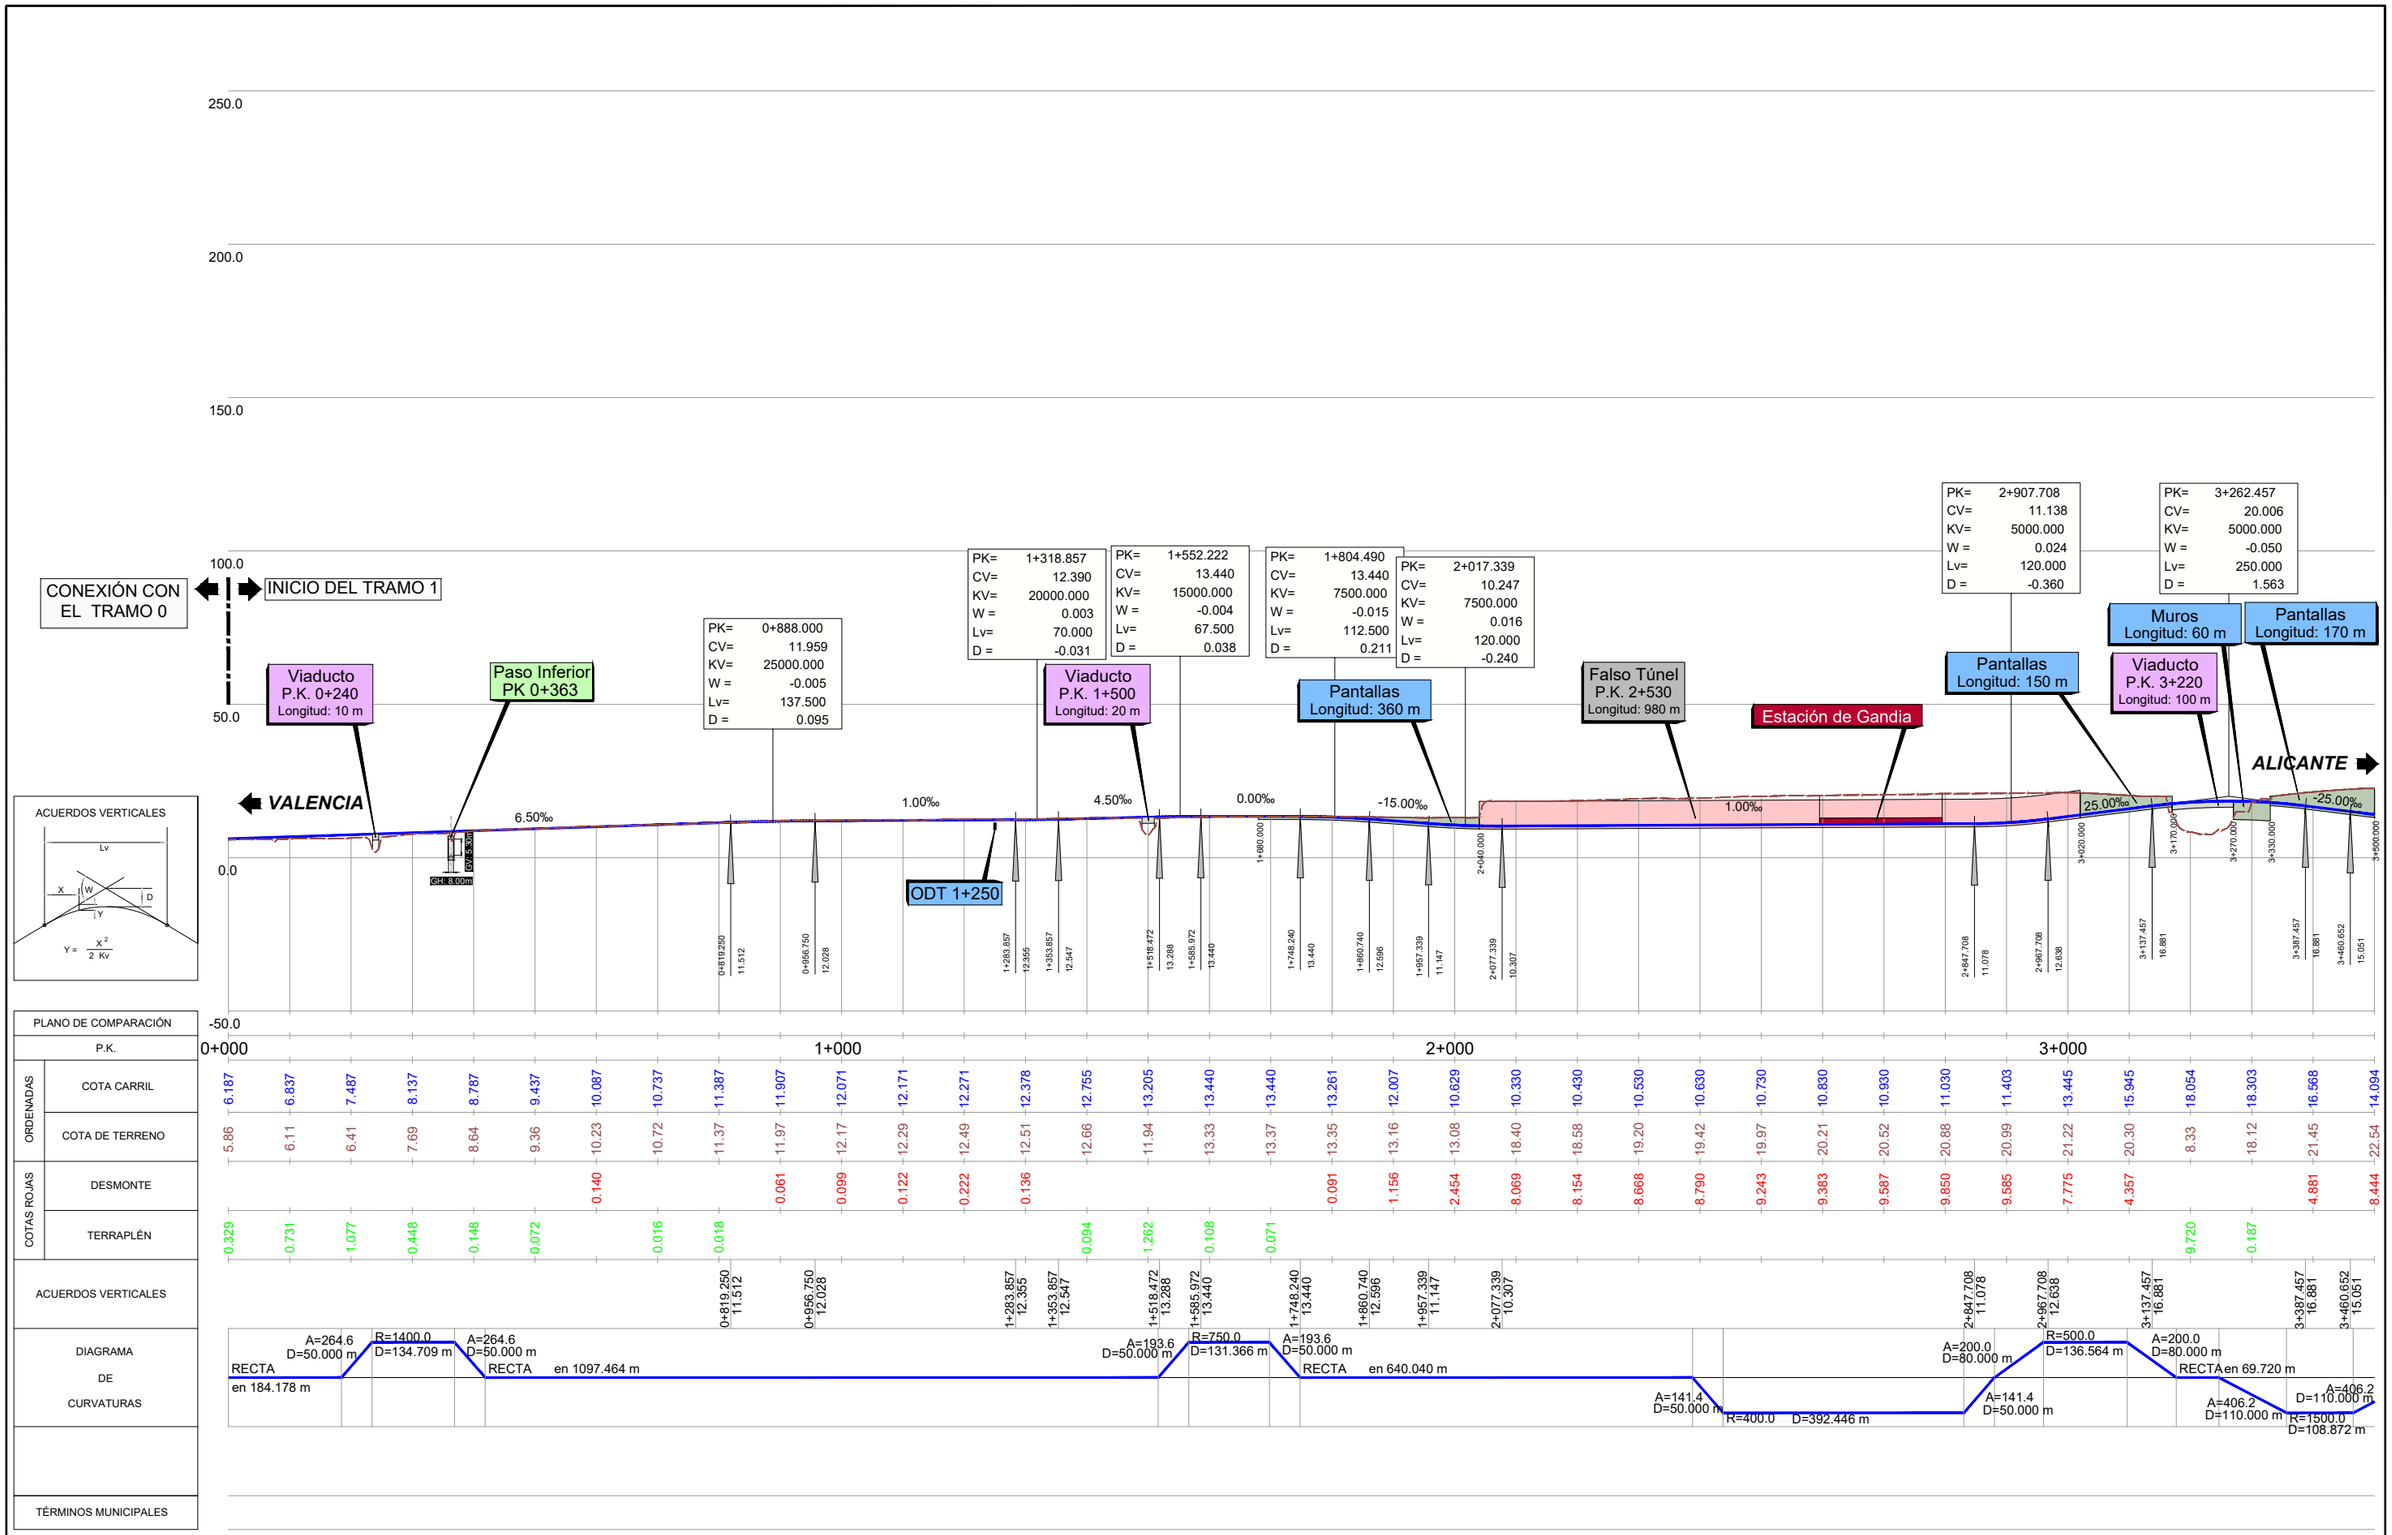

\\Planos\EIA_05_01_02_02_Alternativas_Tramo1_AltA_Pf_Long.dwg

MINISTERIO DE FOMENTO

SECRETARÍA DE ESTADO DE INFRAESTRUCTURAS,TRANSPORTE Y VIVIENDA

SECRETARÍA GENERAL DE INFRAESTRUCTURAS

TÍTULO

ESTUDIO INFORMATIVO DE LA LÍNEA FERROVIARIA VALENCIA - ALICANTE (TREN DE LA COSTA)
TRAMO: GANDÍA - OLIVA - DENIA

AUTOR

JAVIER CASADO BARAHONA

TRN Ingeniería

ESCALA ORIGINAL A3

H= 1:10.000 V= 1:2.000

0 100 200 m
0 20 40 m

NUMÉRICA GRÁFICA

FECHA

ABRIL 2019


Nº DE PLANO

5.1.2.2

HOJA 1 DE 2

TÍTULO DEL PLANO

ESTUDIO DE IMPACTO AMBIENTAL
TRAZADO DE ALTERNATIVAS
Tramo 1. Gandía
Alternativa 1A
Perfil Longitudinal

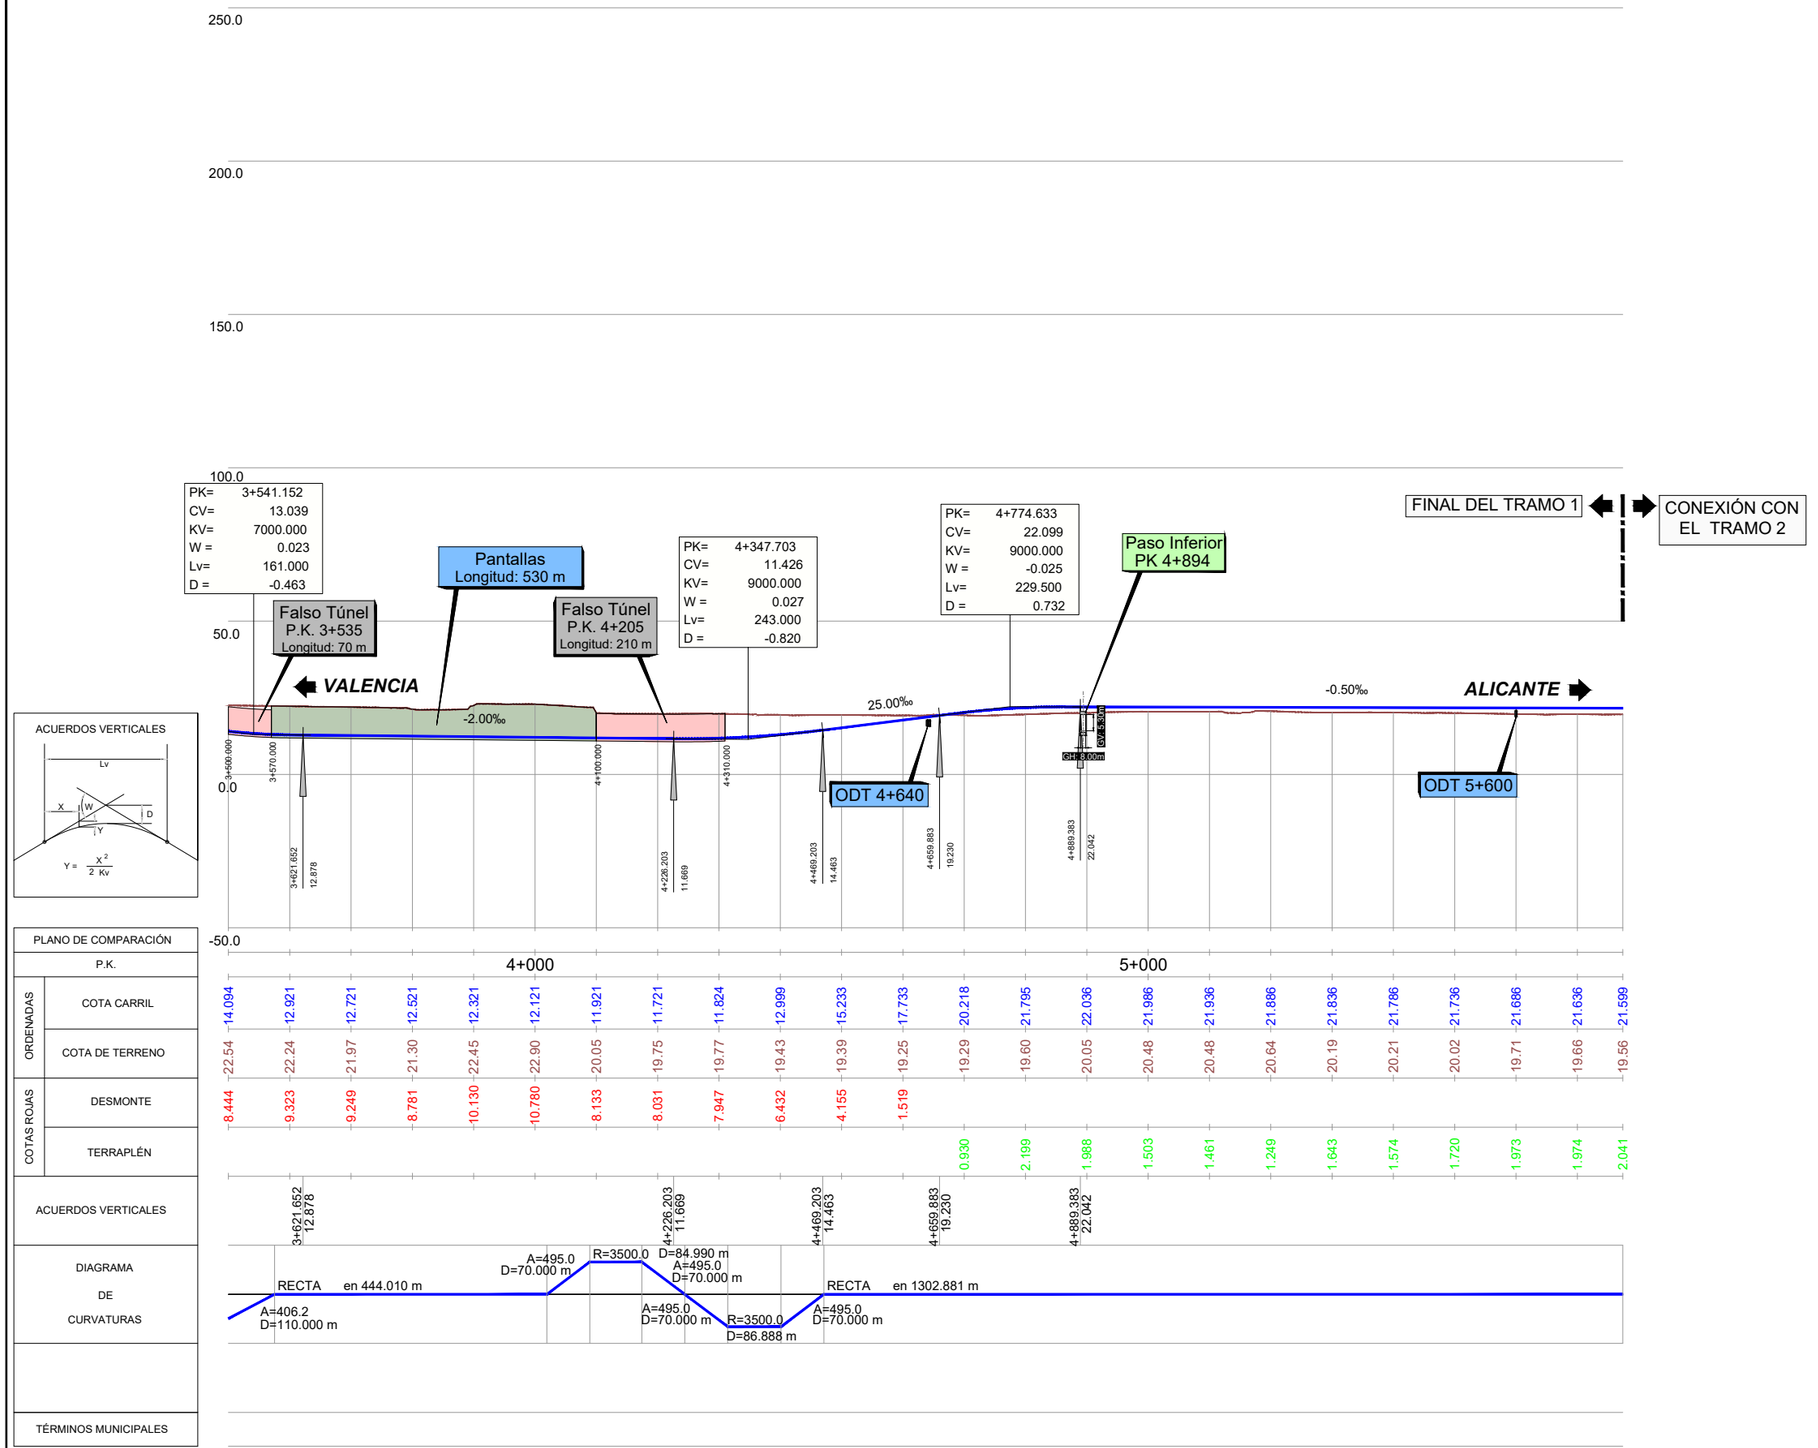

\\Planos\EIA_05_01_02_02_Alternativas_Tramo1_AltA_Pf_Long.dwg

MINISTERIO DE FOMENTO

SECRETARÍA DE ESTADO DE INFRAESTRUCTURAS, TRANSPORTE Y VIVIENDA

SECRETARÍA GENERAL DE INFRAESTRUCTURAS

TÍTULO

ESTUDIO INFORMATIVO DE LA LÍNEA FERROVIARIA VALENCIA - ALICANTE (TREN DE LA COSTA)
TRAMO: GANDÍA - OLIVA - DENIA

AUTOR

JAVIER CASADO BARAHONA

TRN Ingeniería

ESCALA ORIGINAL A3

H= 1:10.000
V= 1:2.000

0 100 200 m
0 20 40 m

NUMÉRICA GRÁFICA

FECHA


ABRIL 2019

Nº DE PLANO 5.1.2.2

HOJA 2 DE 2

TÍTULO DEL PLANO

ESTUDIO DE IMPACTO AMBIENTAL
TRAZADO DE ALTERNATIVAS
Tramo 1. Gandía
Alternativa 1A
Perfil Longitudinal

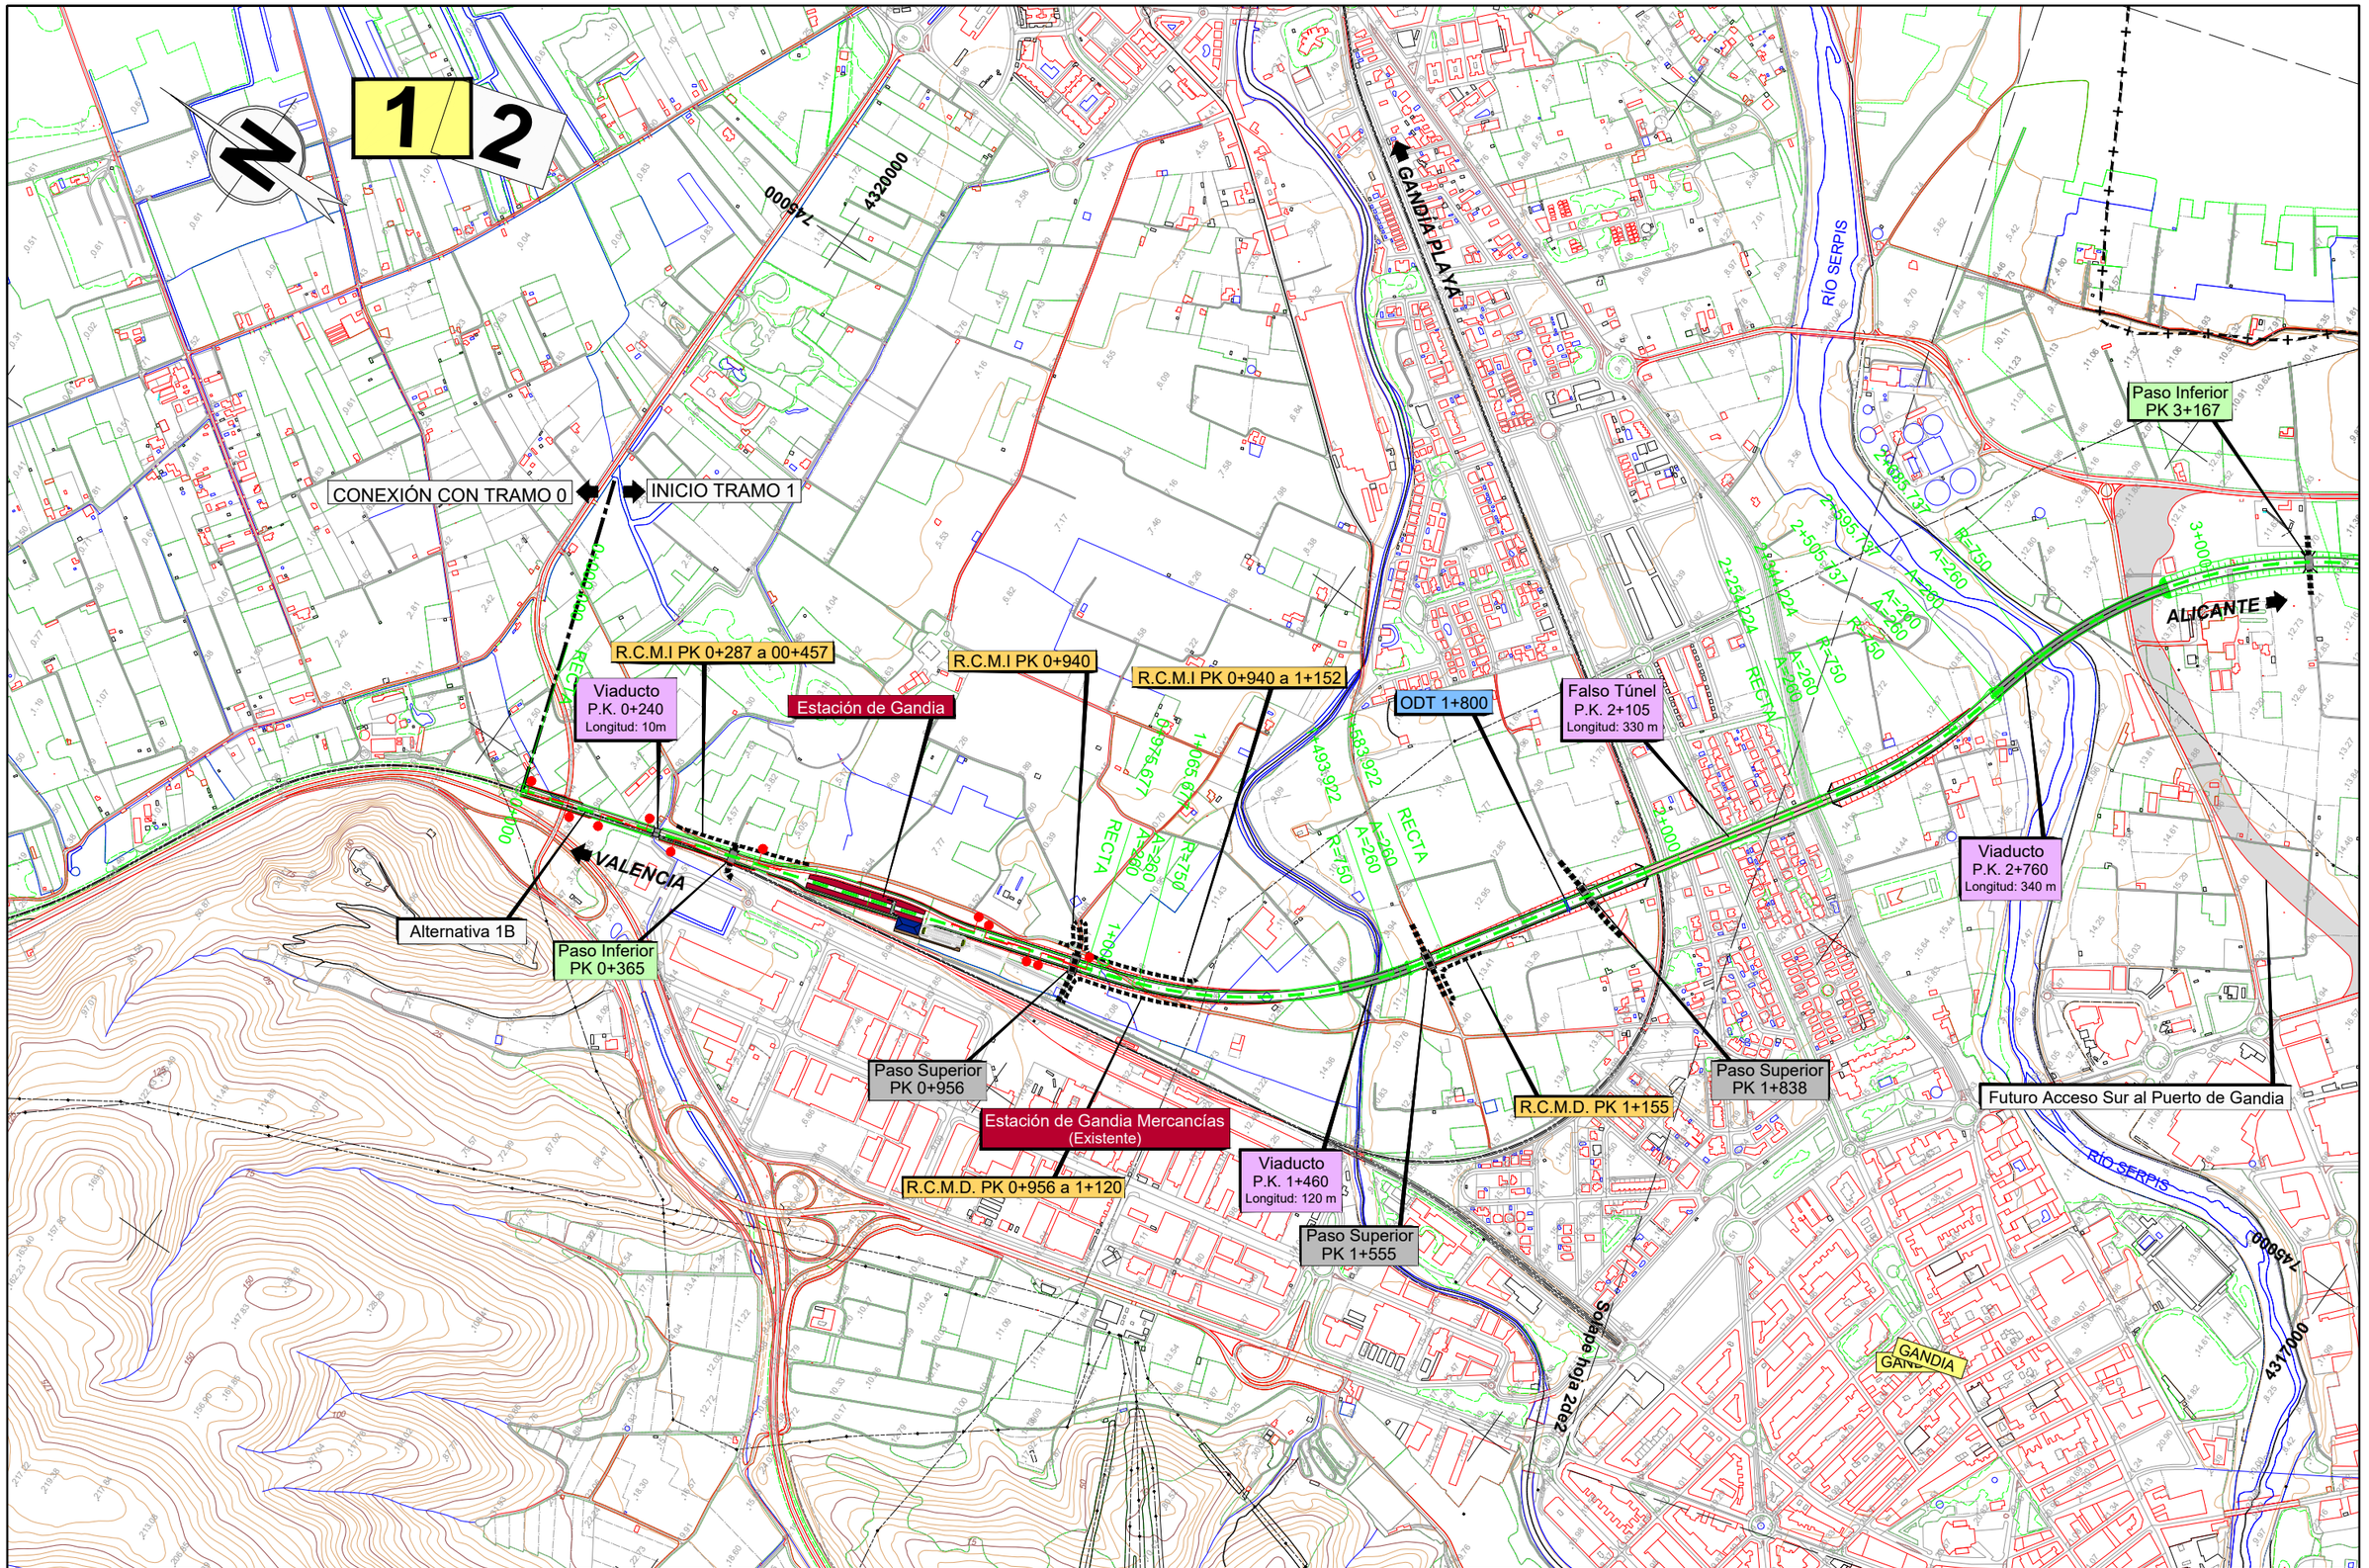

\\Planos\EIA_05_01_03_01_Alternativas_Tramo1_AltB_Pta.dwg

MINISTERIO DE FOMENTO

SECRETARÍA DE ESTADO DE INFRAESTRUCTURAS, TRANSPORTE Y VIVIENDA

SECRETARÍA GENERAL DE INFRAESTRUCTURAS

TÍTULO

ESTUDIO INFORMATIVO DE LA LÍNEA FERROVIARIA VALENCIA - ALICANTE (TREN DE LA COSTA)
TRAMO: GANDÍA - OLIVA - DENIA

AUTOR

JAVIER CASADO BARAHONA

TRN Ingeniería

ESCALA ORIGINAL A3

1:10.000

0 100 200 m

NUMÉRICA | GRÁFICA

FECHA

ABRIL 2019


Nº DE PLANO

5.1.3.1

HOJA 1 DE 2


TÍTULO DEL PLANO

ESTUDIO DE IMPACTO AMBIENTAL
TRAZADO DE ALTERNATIVAS
Tramo 1. Gandía
Alternativa 1B
Planta General

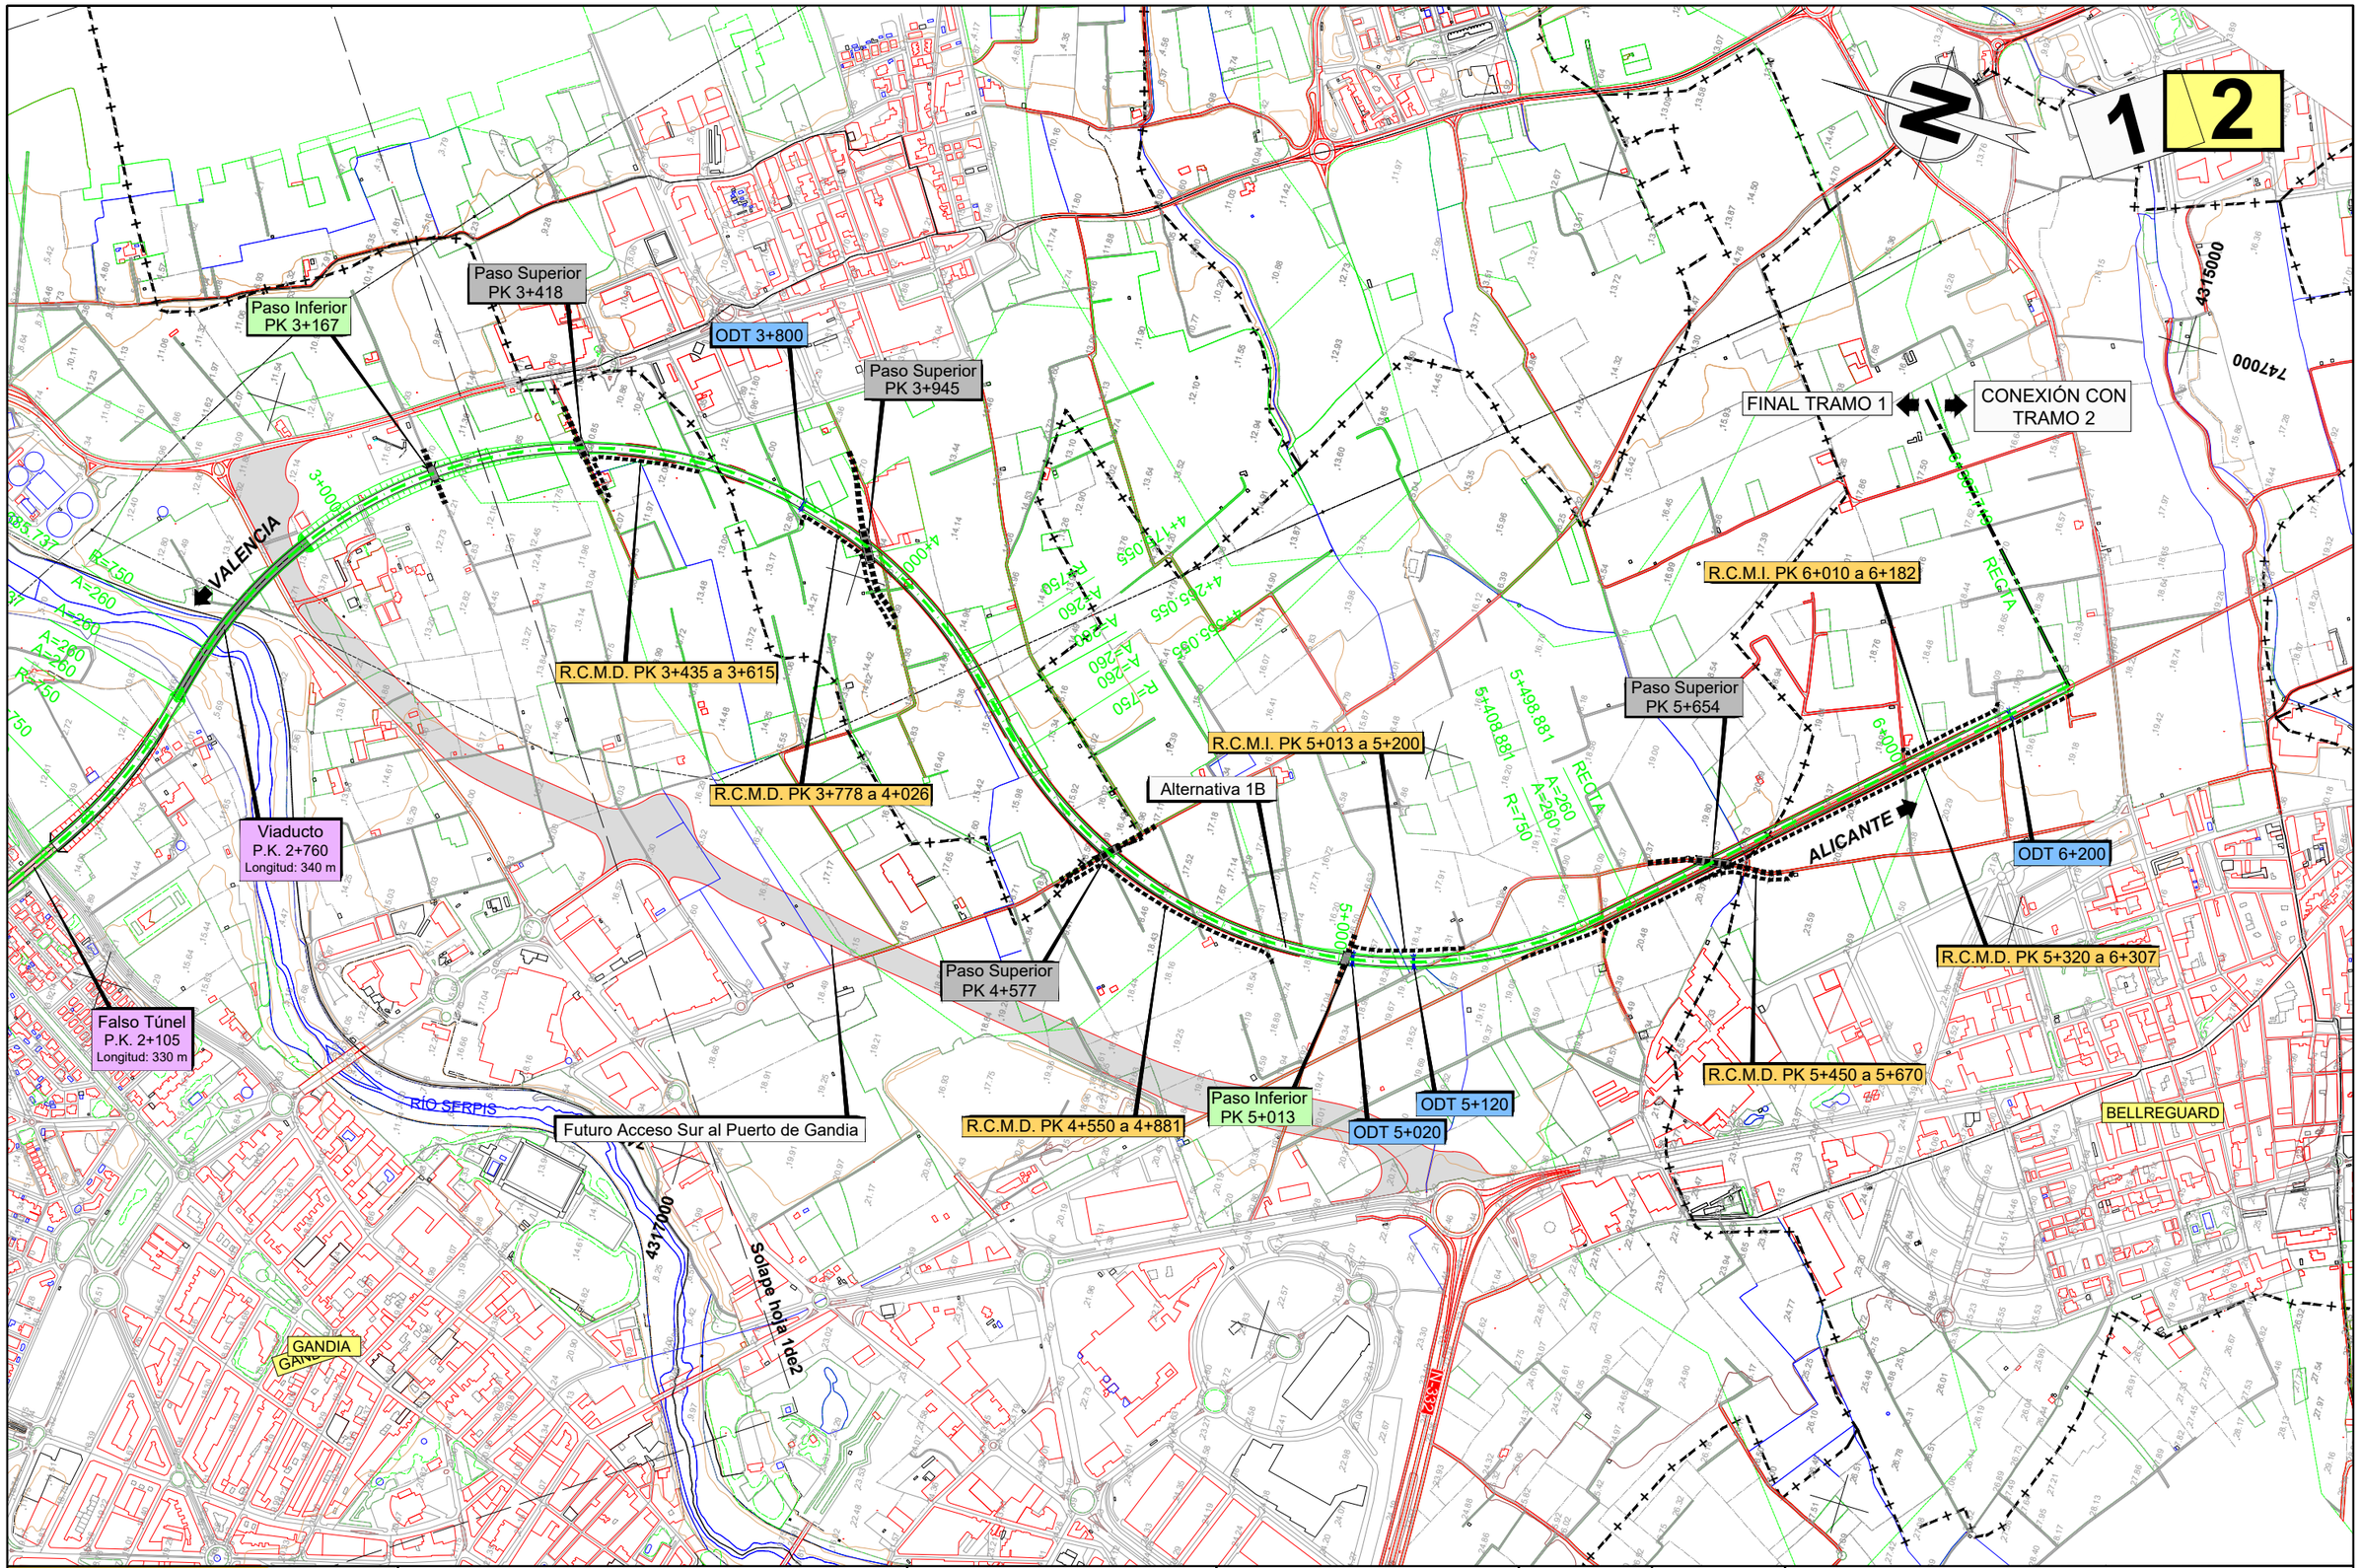

\\Planos\EIA_05_01_03_01_Alternativas_Tramo1_AltB_Pta.dwg

MINISTERIO DE FOMENTO SECRETARÍA DE ESTADO DE INFRAESTRUCTURAS, TRANSPORTE Y VIVIENDA SECRETARÍA GENERAL DE INFRAESTRUCTURAS	TÍTULO ESTUDIO INFORMATIVO DE LA LÍNEA FERROVIARIA VALENCIA - ALICANTE (TREN DE LA COSTA) TRAMO: GANDÍA - OLIVA - DENIA	AUTOR JAVIER CASADO BARAHONA TRN Ingeniería	ESCALA ORIGINAL A3 1:10.000 0 100 200 m NUMÉRICA GRÁFICA	FECHA ABRIL 2019	Nº DE PLANO 5.1.3.1 HOJA 2 DE 2	TÍTULO DEL PLANO ESTUDIO DE IMPACTO AMBIENTAL TRAZADO DE ALTERNATIVAS Tramo 1. Gandía Alternativa 1B Planta General

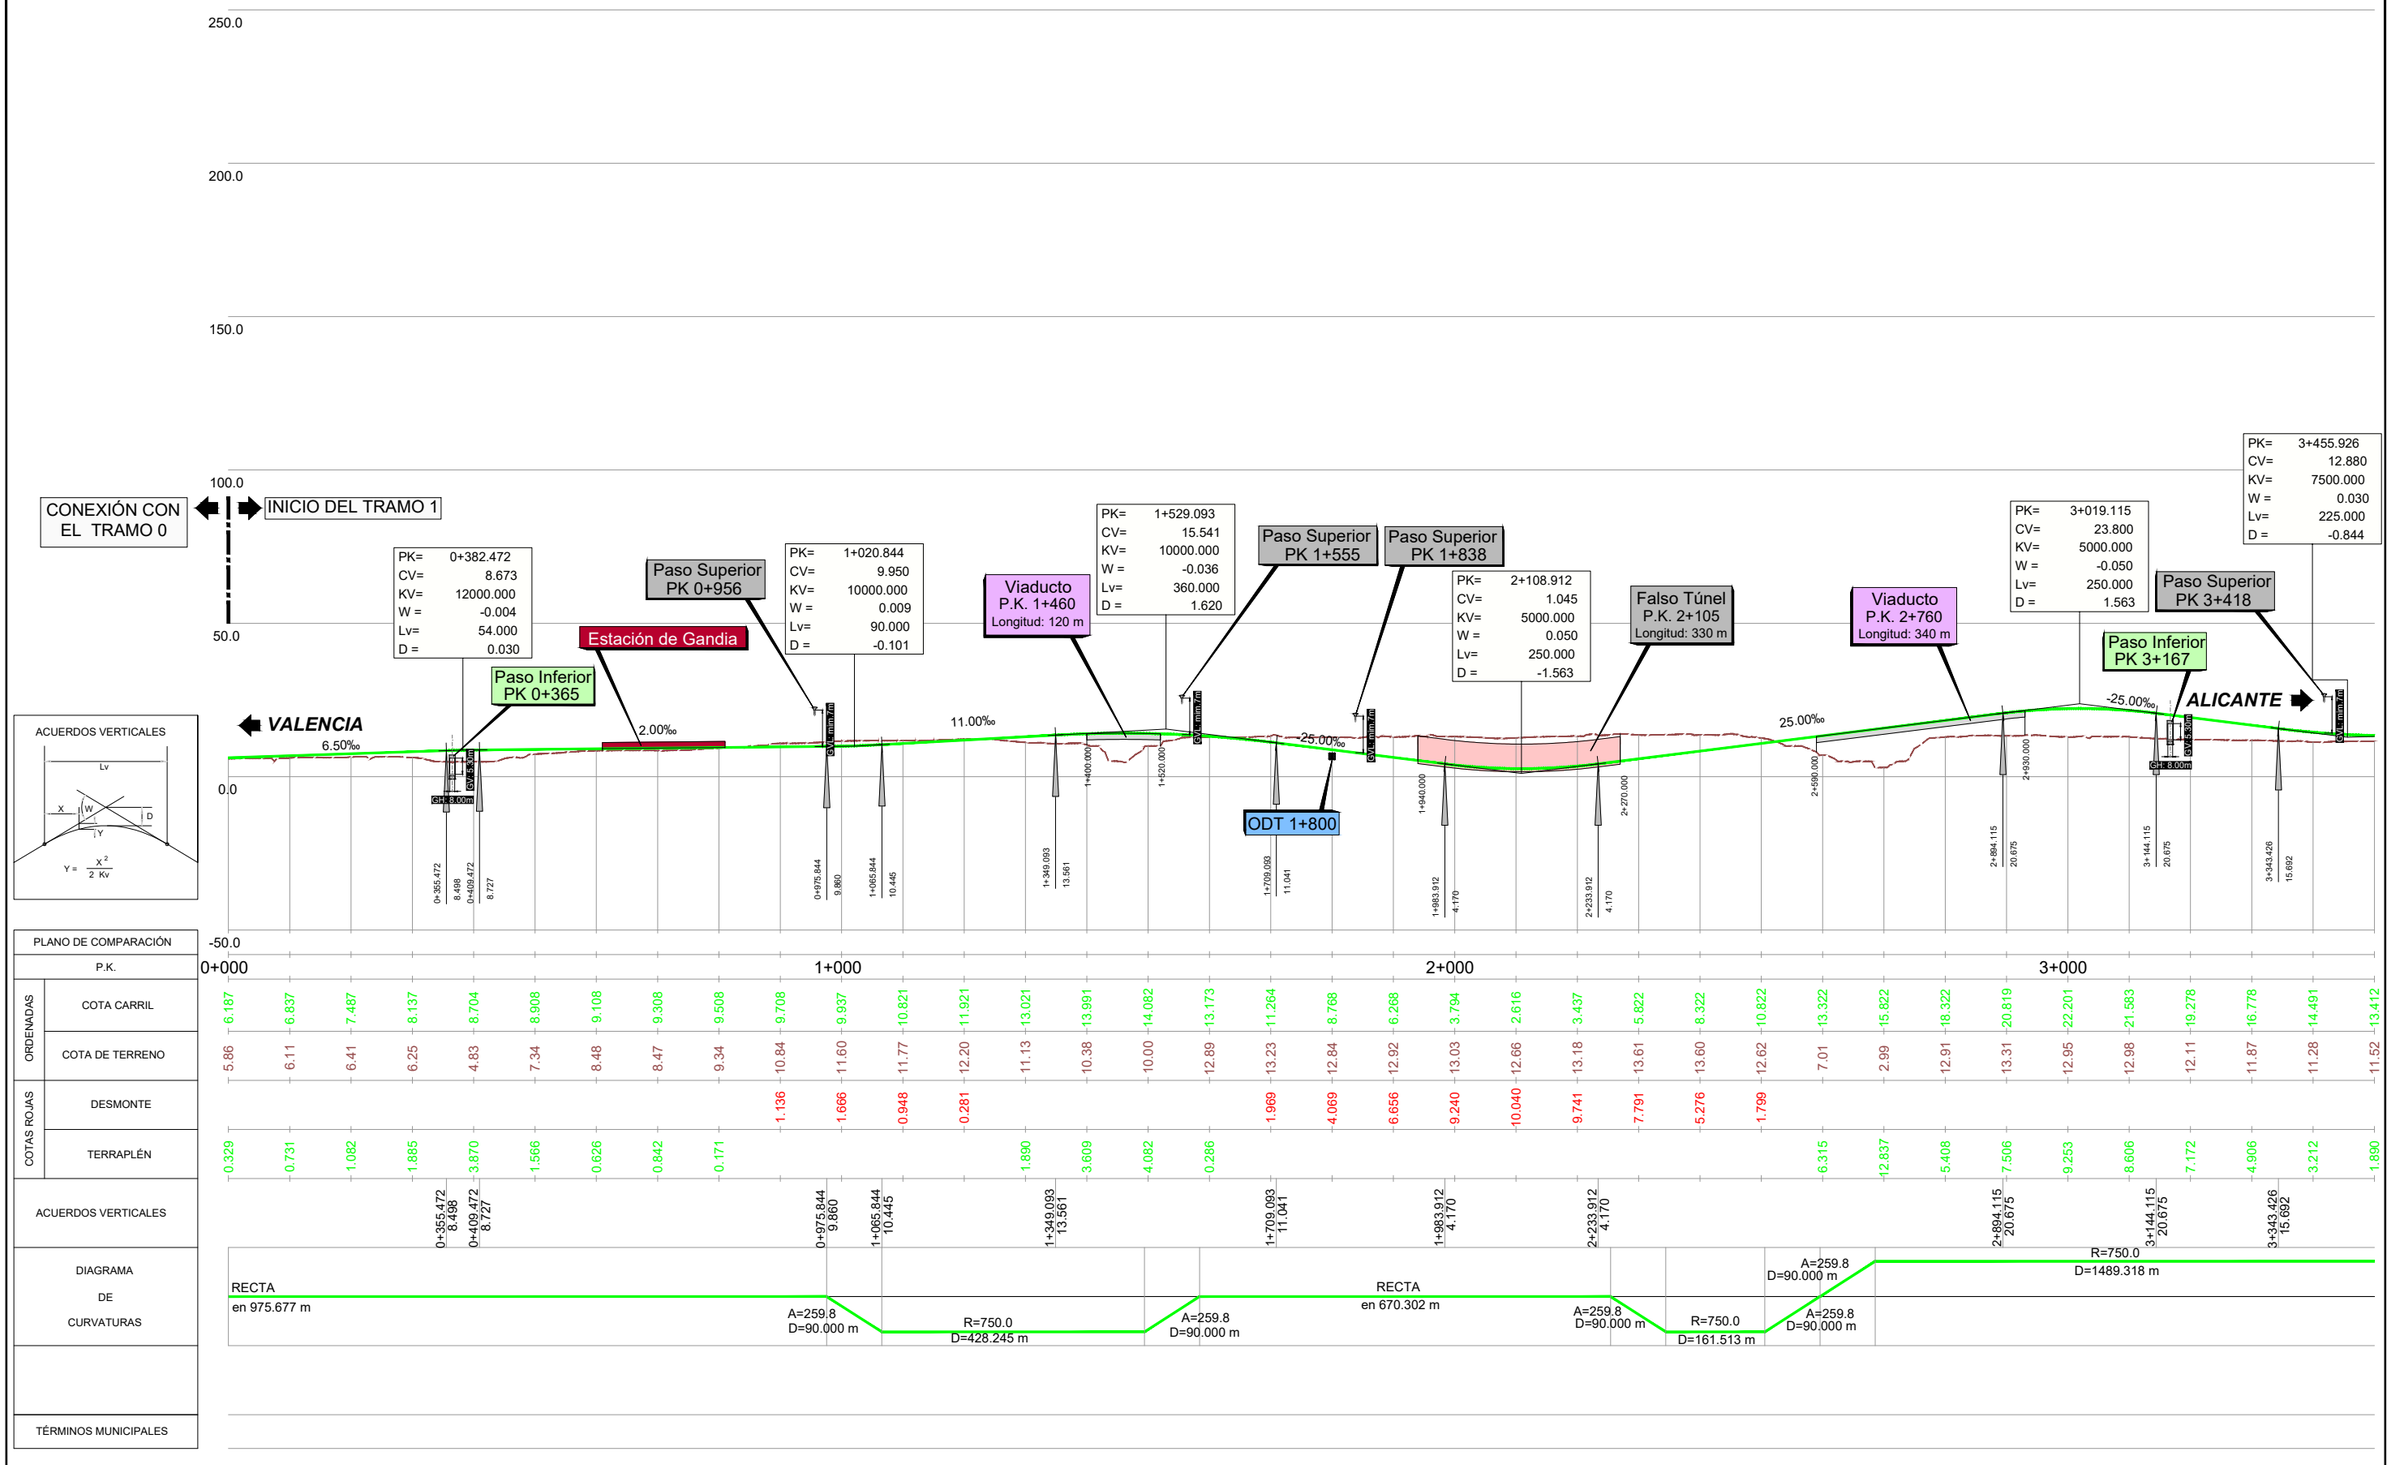

\\Planos\EIA_05_01_03_02_Alternativas_Tramo1_AltB_Pf_Long.dwg

MINISTERIO DE FOMENTO

SECRETARÍA DE ESTADO DE INFRAESTRUCTURAS,TRANSPORTE Y VIVIENDA

SECRETARÍA GENERAL DE INFRAESTRUCTURAS

TÍTULO

ESTUDIO INFORMATIVO DE LA LÍNEA FERROVIARIA VALENCIA - ALICANTE (TREN DE LA COSTA) TRAMO: GANDÍA - OLIVA - DENIA

AUTOR

JAVIER CASADO BARAHONA

TRN Ingeniería

ESCALA ORIGINAL A3

H= 1:10.000 V= 1:2.000

0 100 200 m

0 20 40 m

NUMÉRICA GRÁFICA

FECHA

ABRIL 2019


Nº DE PLANO

5.1.3.2

HOJA 1 DE 2

TÍTULO DEL PLANO

ESTUDIO DE IMPACTO AMBIENTAL
TRAZADO DE ALTERNATIVAS
Tramo 1. Gandía
Alternativa 1B
Perfil Longitudinal

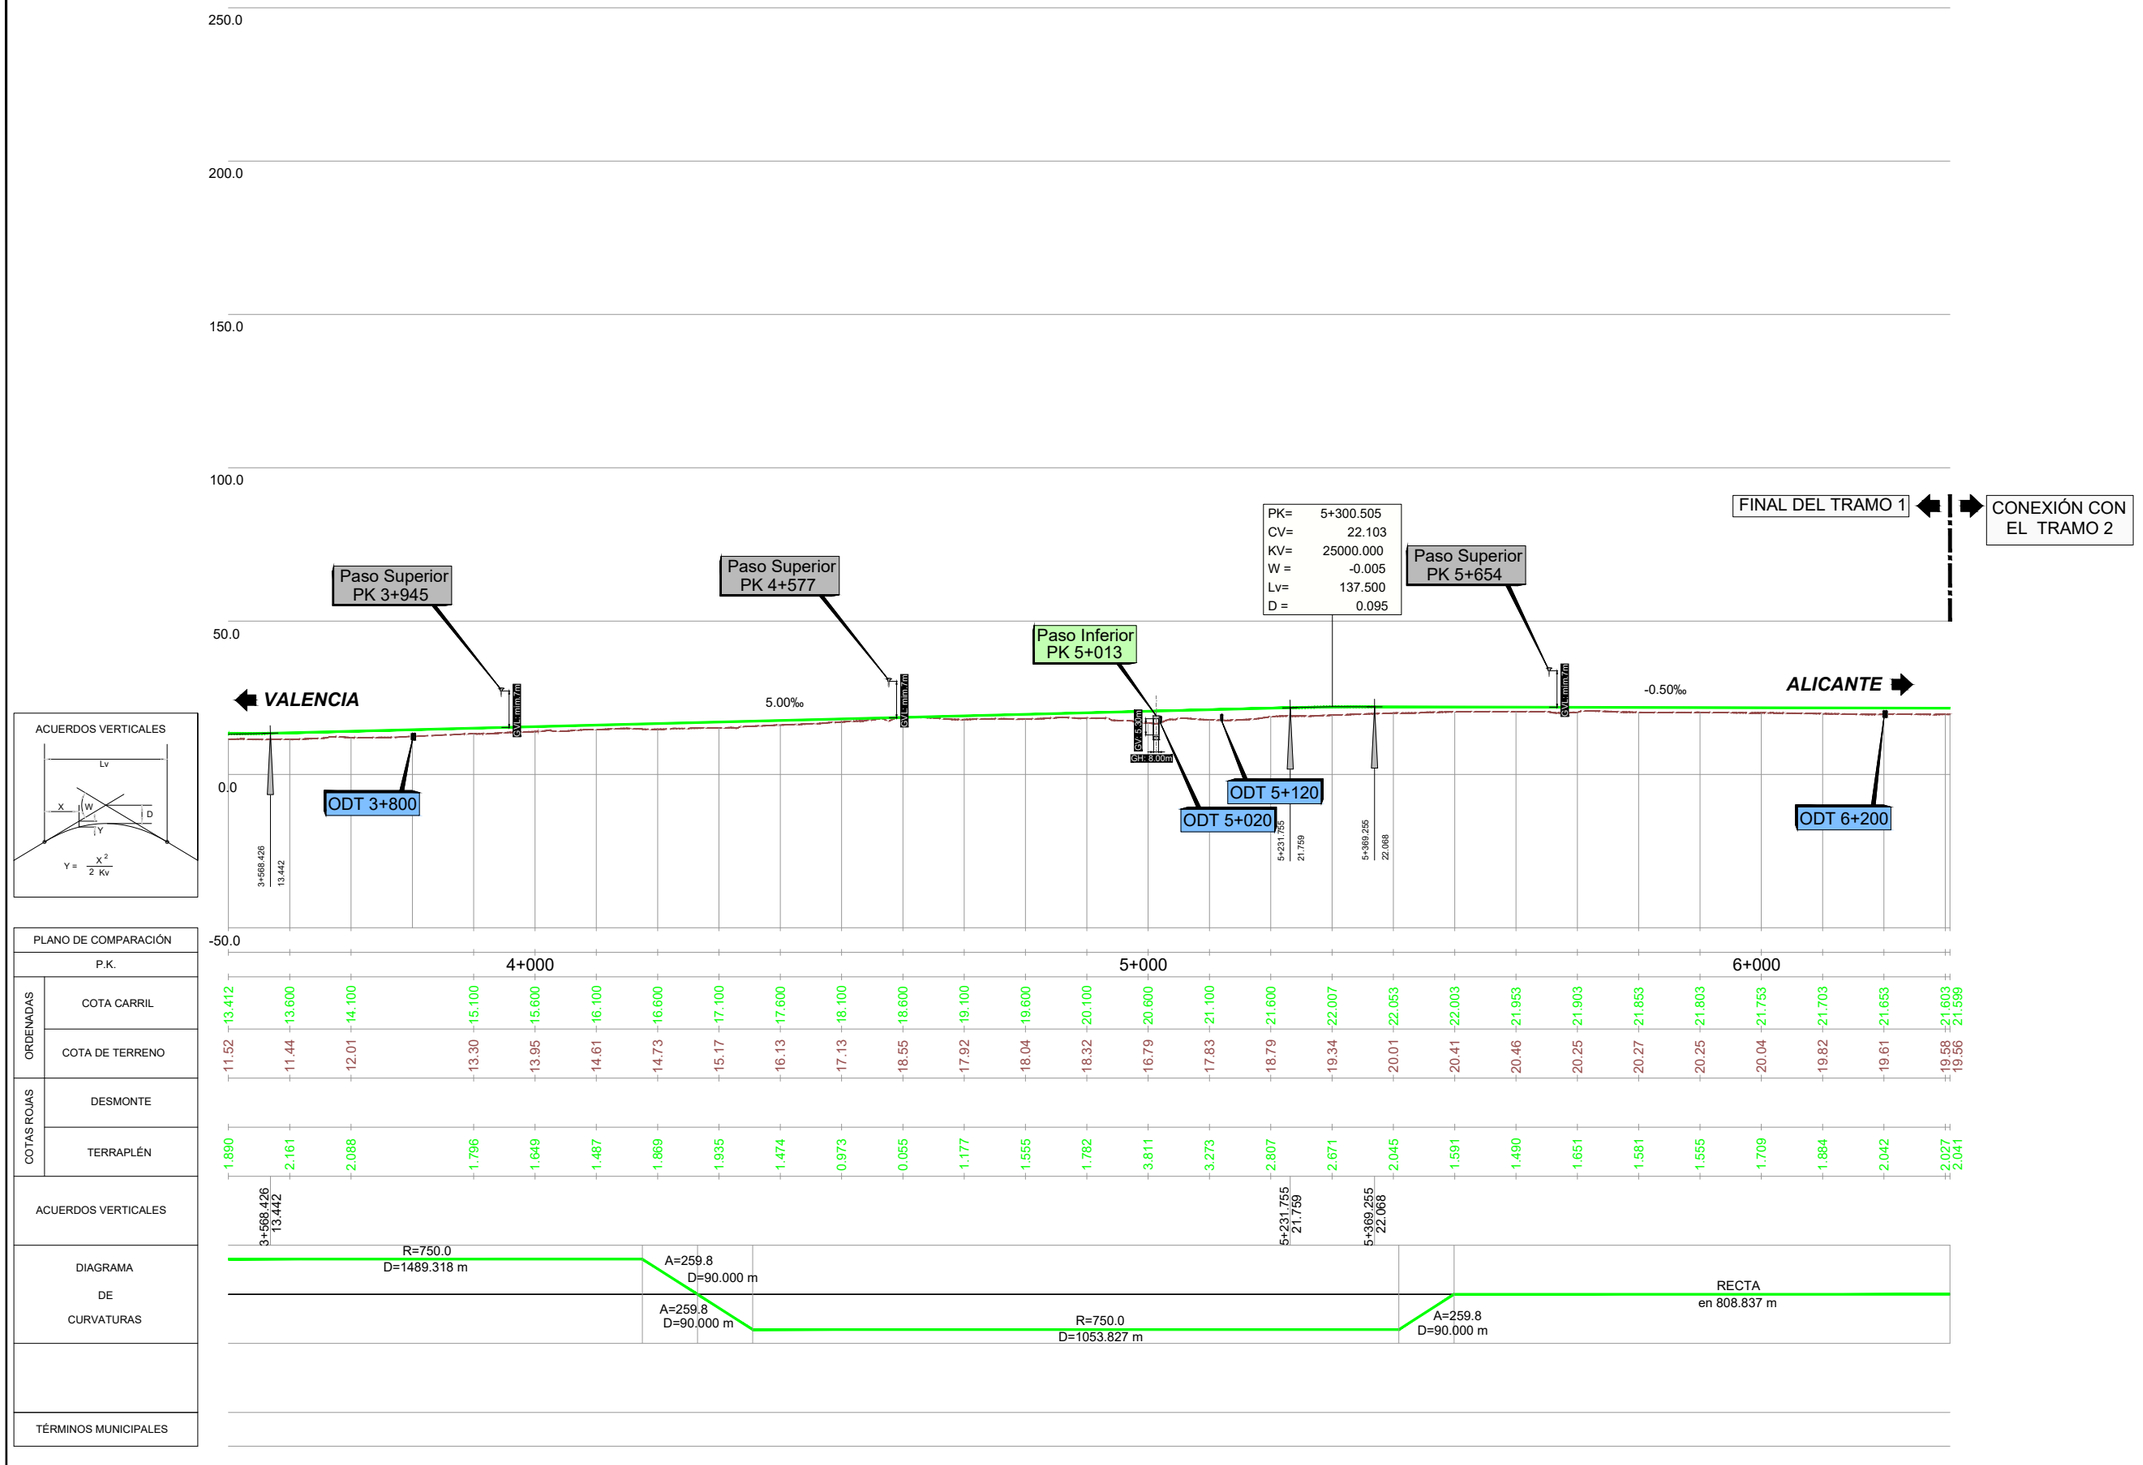

\\Planos\EIA_05_01_03_02_Alternativas_Tramo1_AltB_Pf_Long.dwg

MINISTERIO DE FOMENTO

SECRETARÍA DE ESTADO DE INFRAESTRUCTURAS,TRANSPORTE Y VIVIENDA

SECRETARÍA GENERAL DE INFRAESTRUCTURAS

TÍTULO

ESTUDIO INFORMATIVO DE LA LÍNEA FERROVIARIA VALENCIA - ALICANTE (TREN DE LA COSTA)
TRAMO: GANDÍA - OLIVA - DENIA

AUTOR

JAVIER CASADO BARAHONA

TRN Ingeniería

ESCALA ORIGINAL A3

H= 1:10.000 | 0 100 200 m
V= 1:2.000 | 0 20 40 m

NUMÉRICA | GRÁFICA

FECHA


ABRIL 2019

Nº DE PLANO 5.1.3.2

HOJA 2 DE 2

TÍTULO DEL PLANO

ESTUDIO DE IMPACTO AMBIENTAL
TRAZADO DE ALTERNATIVAS
Tramo 1. Gandía
Alternativa 1B
Perfil Longitudinal

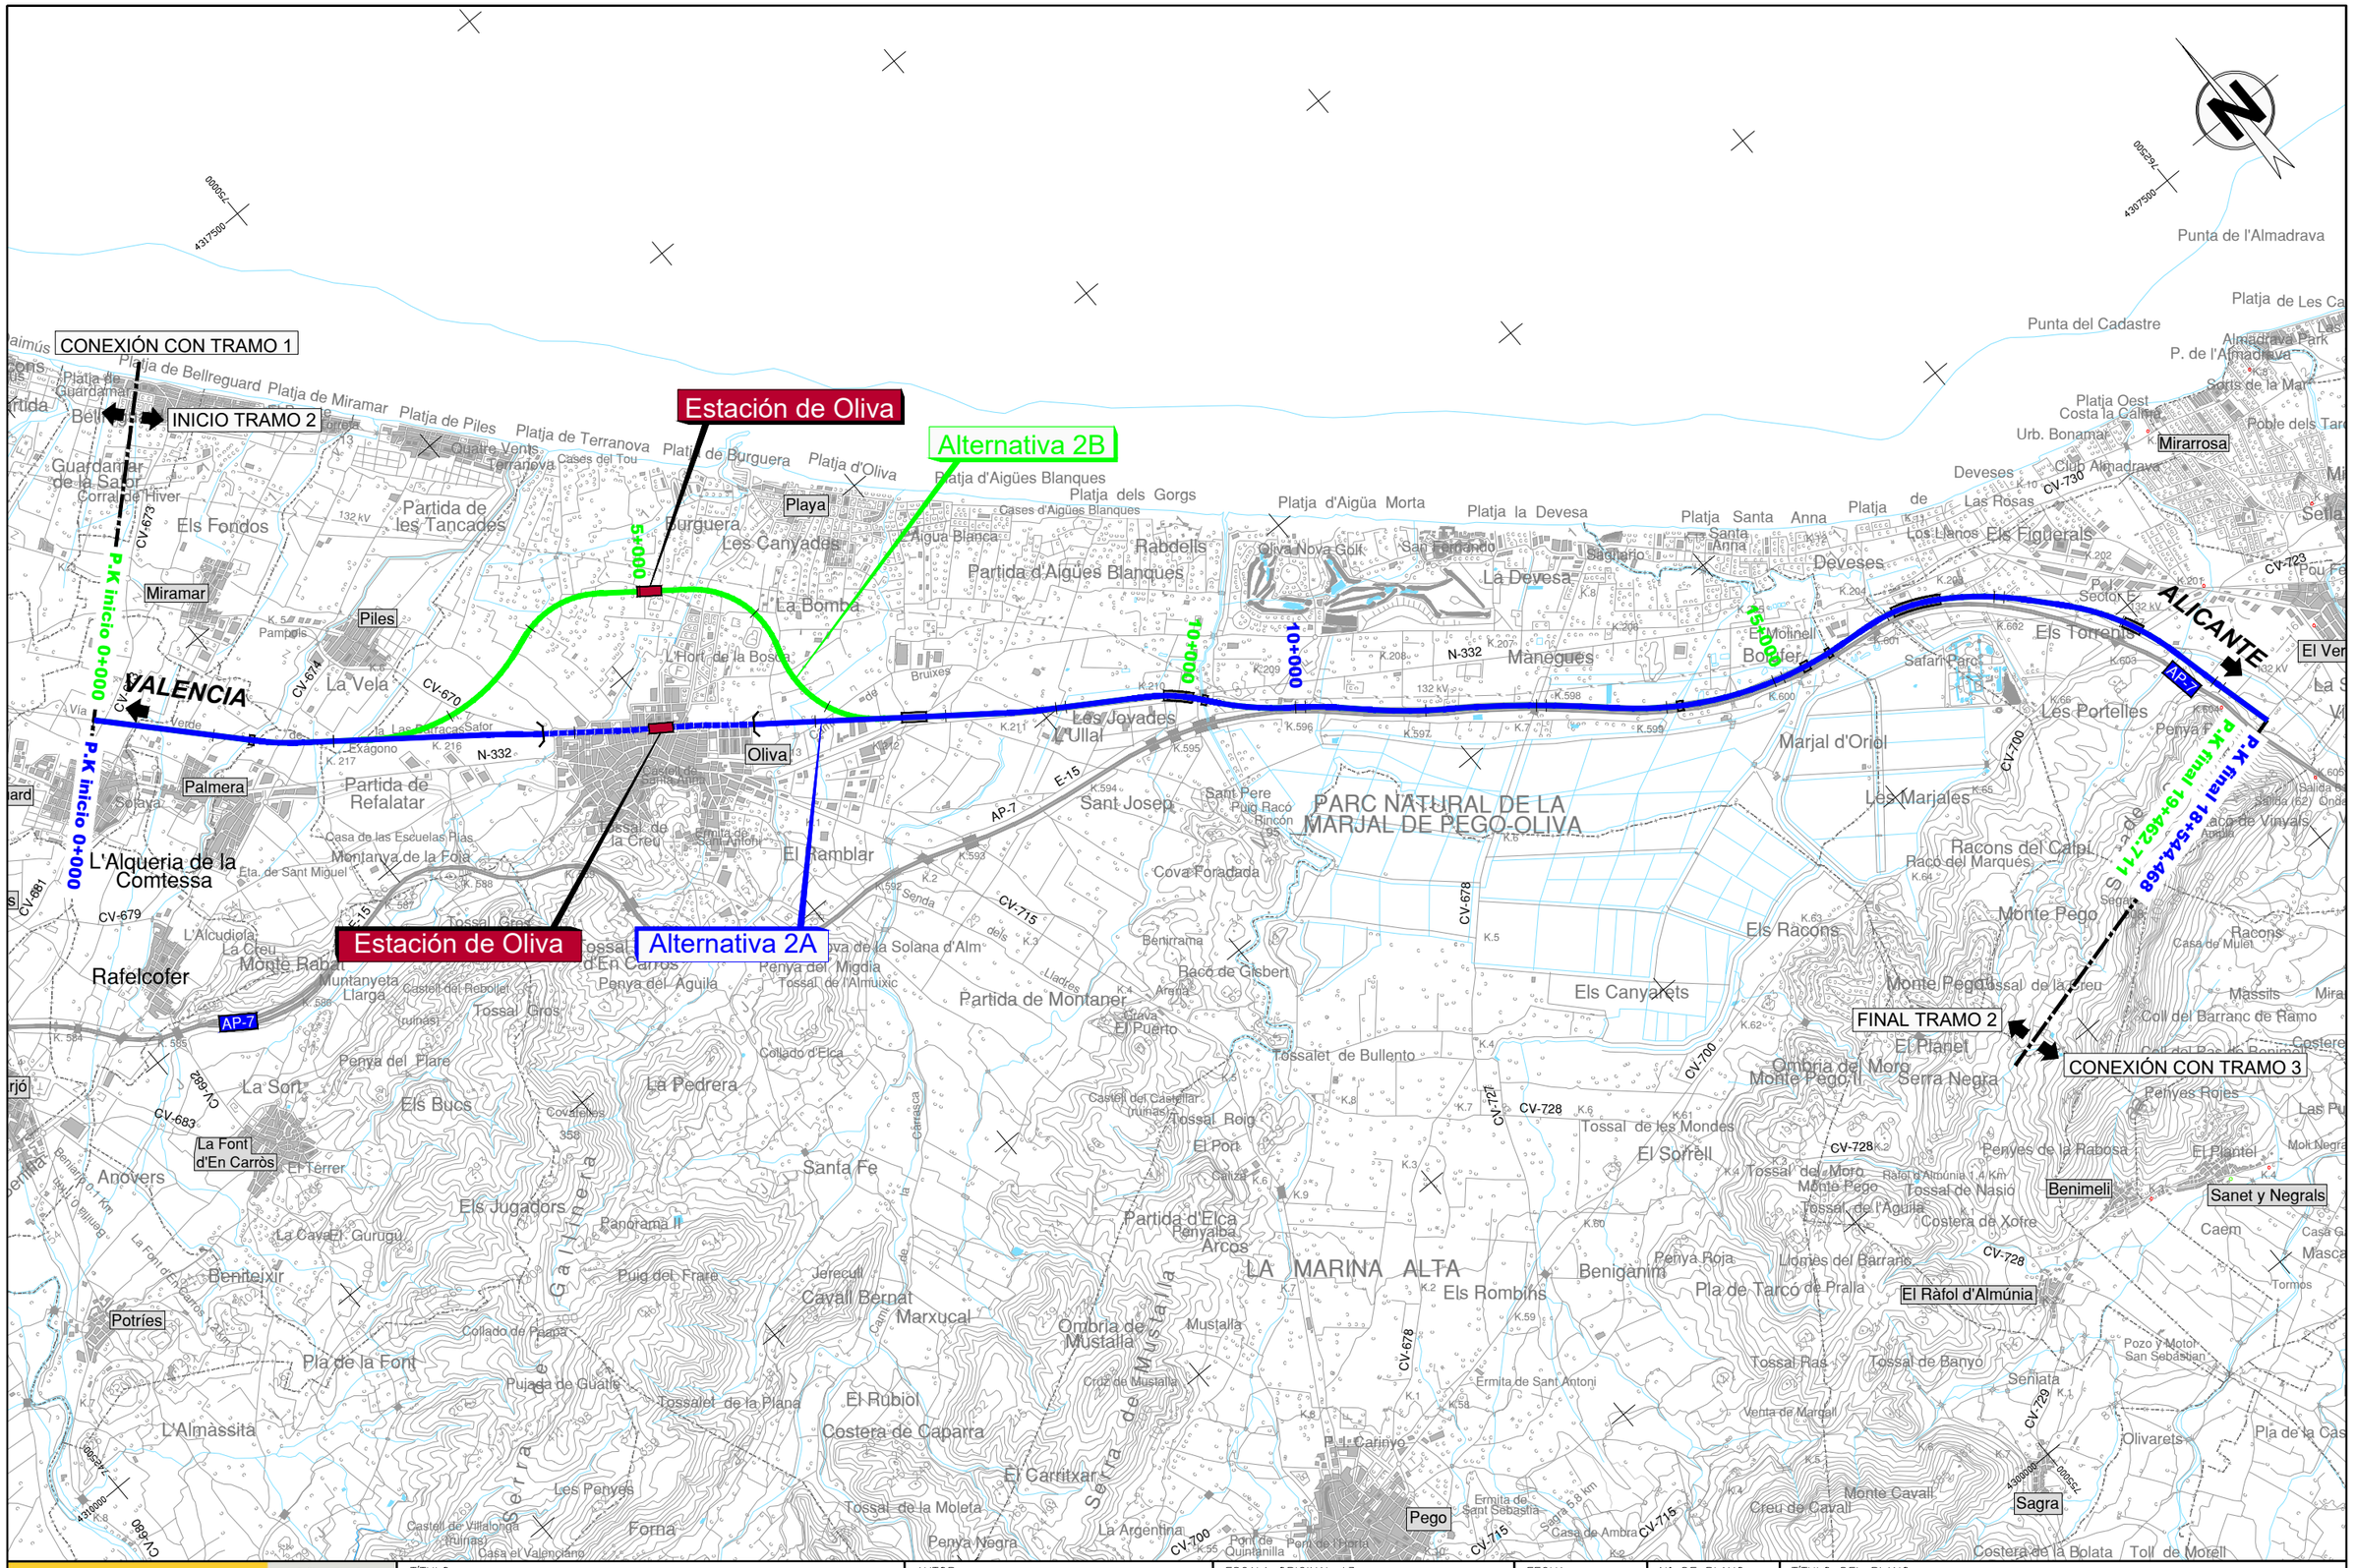
CONEXIÓN CON TRAMO 1
INICIO TRAMO 2
P.K inicio 0+000
P.K inicio 0+000
VALENCIA
Estación de Oliva
Alternativa 2B
Estación de Oliva
Alternativa 2A
5+000
10+000
10+000
15+000
ALICANTE
P.K final 19+454,711
P.K final 18+544,468
FINAL TRAMO 2
CONEXIÓN CON TRAMO 3
Miramar
Piles
Palmera
Oliva
Playa
Mirarrosa
Benimeli
Sanet y Negrals
El Ràfol d'Almúnia
Pego
Sagra
Rafelcofer
La Font d'En Carròs
Potríes
Benitaixir
Anovers
L'Alqueria de la Comtessa
Guardamar de la Safor
Els Fondos
Partida de les Tancades
Partida de Refalatar
Les Canyades Burguera
La Bomba
Rabdells
Partida d'Aigües Blanques
La Devesa
Manegues
Deveses
Els Figurals
Els Torrents
Les Portelles
Marjal d'Oriol
Les Marjales
Racons del Calpi
Els Racons
Els Canyarets
Partida de Montaner
Santa Fe
Els Jugadors
La Pedrera
La Sort
Els Bucs
Penya del Flare
Penya del Migdia
Penya del Águila
Tossal Gros
Monte Rabat
Montanyeta Llarga
Partida d'Elca
Penyalba
Arcos
Ombria de Mustalla
Marxucal
Cavall Bernat
Els Rombins
Costera de Caparra
El Rubiol
Tossalet de la Plana
Pla de la Font
Puig del Frare
Panorama II
Els Jugadors
Forna
Les Penyes
Tossal de la Moleta
Penya Negra
La Argentina
El Carritxar
Serra de Mustalla
Serra de Penella
Serra de Segària
PARC NATURAL DE LA MARJAL DE PEGO-OLIVA
LA MARINA ALTA
Benigànim
Pla de Tarcó de Pralla
Llomes del Barranc
Tossal de Nasio
Tossal de l'Aguila
Ombria del Moro
Monte Pego II
Serra Negra
El Planter
Penyes Rojes
Penyes de la Rabosa
Costera de Xofre
Tossal de les Mondes
El Sorrell
Tossal del Moro
Monte Pego
Rafol d'Almúnia 1,4 Km
Tossal Ras
Tossal de Banyo
Seniata
Venta de Margall
Monte Cavall
Creu de Cavall
Costera de la Bolata
Toll de Morell
Olivarets
Pla de la Cas
Racons
Massils
Coll del Barranc de Ramo
Monte Pego
Tossal de la Creu
Punta de l'Almadrava
Punta del Cadastre
Platja de Les Ca
Almadrava Park
P. de l'Almadrava
Sorts de la Mar
Platja Oest
Costa la Calma
Urb. Bonamar
Club Almadrava
Platja d'Aigües Blanques
Platja dels Gorgs
Platja d'Aigüa Morta
Platja la Devesa
Platja Santa Anna
Platja de Les Rosas
Oliva Nova Golf
San Fernando
Saquario
Santa Anna
El Molinell
Bonforer
Safari Parc
Penya Roja
Platja de Bellreguard
Platja de Miramar
Platja de Piles
Platja de Terranova
Platja de Burguera
Platja d'Oliva
Quatre Vents
Terranova
Cases del Tou
Cases d'Aigües Blanques
Aigua Blanca
Bruixes
Sant Josep
Sant Pere
Puig Racó
Rincón
Cova Foradada
Benirrama
Racó de Gisbert
Tossalet de Bullento
Tossal Roig
Tossal de Gros
Tossal de l'Almuixic
Collado d'Elca
Castell del Castellar (ruines)
Castell del Rebollet (ruines)
Casa de las Escuelas Pias
Montanya de la Foia
Eta. de Sant Miguel
Exagono
Pampolis
Las Barracas
Safor
Verde
Via
Senda
Cerrada
Camí de la Cerrada
Cova de la Solana d'Alm
Tossal de la Moleta
Ermita de Sant Antoni
Ermita de Sant Sebastia
Ermita de Sant Antoni
Pont de Quintanilla
Pont de l'Horta
Casa de Ambra
Pou de Cariny
Cruz de Mustalla
Jerecull
Collado de Plapa
Pujada de Gualis
Tossalet de la Plana
Castell de Villalonga (ruines)
Casa el Valenciano
Cova Negra
Cova Fumada
Cova Tallada
Cova Roja
Cova Bolera
Cova Bolera II
Cova Bolera III
Cova Bolera IV
Cova Bolera V
Cova Bolera VI
Cova Bolera VII
Cova Bolera VIII
Cova Bolera IX
Cova Bolera X
Cova Bolera XI
Cova Bolera XII
Cova Bolera XIII
Cova Bolera XIV
Cova Bolera XV
Cova Bolera XVI
Cova Bolera XVII
Cova Bolera XVIII
Cova Bolera XIX
Cova Bolera XX
Cova Bolera XXI
Cova Bolera XXII
Cova Bolera XXIII
Cova Bolera XXIV
Cova Bolera XXV
Cova Bolera XXVI
Cova Bolera XXVII
Cova Bolera XXVIII
Cova Bolera XXIX
Cova Bolera XXX
Cova Bolera XXXI
Cova Bolera XXXII
Cova Bolera XXXIII
Cova Bolera XXXIV
Cova Bolera XXXV
Cova Bolera XXXVI
Cova Bolera XXXVII
Cova Bolera XXXVIII
Cova Bolera XXXIX
Cova Bolera XL
Cova Bolera XLI
Cova Bolera XLII
Cova Bolera XLIII
Cova Bolera XLIV
Cova Bolera XLV
Cova Bolera XLVI
Cova Bolera XLVII
Cova Bolera XLVIII
Cova Bolera XLIX
Cova Bolera L
Cova Bolera LI
Cova Bolera LII
Cova Bolera LIII
Cova Bolera LIV
Cova Bolera LV
Cova Bolera LVI
Cova Bolera LVII
Cova Bolera LVIII
Cova Bolera LIX
Cova Bolera LX
Cova Bolera LXI
Cova Bolera LXII
Cova Bolera LXIII
Cova Bolera MMXXXIX
Cova Bolera MMXL
Cova Bolera MMXLI
Cova Bolera MMX

CONEXIÓN CON TRAMO 1

INICIO TRAMO 2

VALENCIA

ALICANTE

P.K inicio 0+000

P.K final 18+544,468

1 2 3 4 5

10+000

Estación de Oliva

Alternativa 2A

FINAL TRAMO 2

CONEXIÓN CON TRAMO 3

PARC NATURAL DE LA MARJAL DE PEGO-OLIVA

LA MARINA ALTA

Punta de l'Almadrava

Punta del Cadastre

Club Náutico

Platja de Les Ca

Platja de Bellreguard

Platja de Miramar

Platja de Piles

Platja de Terranova

Platja de Burguera

Platja d'Oliva

Platja d'Aigües Blanques

Platja dels Gorgs

Platja d'Aigüa Morta

Platja la Devesa

Platja Santa Anna

Platja de Les Rosas

Platja Oest

Costa la Calma

Urb. Bonamar

Almadrava Park

P. de l'Almadrava

Sorts de la Mar

Poble dels Tar

Mirarrosa

Club Almadrava

Deveses

Els Llanos

Els Figuerals

Sella

Guardamar de la Safor

Corral de Hiver

Els Fondos

Partida de les Tancades

Quatre Vents

Terranova

Cases del Tou

Burguera

Les Canyades

Playa

Cases d'Aigües Blanques

L'Aigua Blanca

Rabdells

Partida d'Aigües Blanques

Oliva Nova Golf

San Fernando

Sagrario

La Devesa

Santa Anna

Miramar

Piles

Pampolis

La Vela

La Bomba

L'Hort de la Bosca

Brutxes

Manegues

El Molinell

Bolufer

Els Torrentes

Safari Parc

Les Portelles

Penya Roja

Marjal d'Oriol

Les Marjales

Palmera

Solaya

Partida de Refalatar

Exagono

Las Barracas

Sator

Verde

Via

Oliva

Los Jovades

L'Ullal

Sant Josep

Sant Pere

Puig Racó

Rincón

Cova Foradada

El Ramblar

Ermita de Sant Antoni

Casa de las Escuelas Pias

Montanya de la Foia

Ermita de Sant Miguel

L'Alqueria de la Comtessa

Racons del Calpi

Racó del Marqués

Monte Pego

Els Racons

Massils

Racons

Casa de Mulet

Coll del Barranc de Ramo

Costera

Penyes Rojes

Las Pu

Mont Negra

Sanet y Negrals

Caem

Masca

Tormos

Benimeli

El Rafol d'Almúnia

Pozo y Motor San Sebastian

Seniata

Olivarets

Pla de la Cas

Sagra

Monte Cavall

Creu de Cavall

Costera de la Bolata

Toll de Morell

Els Canyarets

Monte Pego

Tossal de la Creu

El Planet

Ombria del Moro

Monte Pego II

Serra Negra

Tossal de les Mondes

El Sorrell

Tossal del Moro

Monte Pego

Tossal de Nasio

Tossal de l'Aguila

Costera de Xotre

Penyes de la Rabosa

Rafol d'Almúnia 1,4 Km

Llomes del Barranc

Pla de Tarcó de Pralla

Benigarnim

Els Rombins

Partida d'Elca

Penyalba

Arcos

Tossalet de Bullento

Tossal Roig

El Port

Castell del Castellar (ruinas)

Collado d'Elca

Partida de Montaner

Benirrama

Baco de Gisbert

Argena

Cova d'en El Puerto

Penya del Migdia

Tossal de l'Almuixic

Penya de la Solana d'Alm

Tossal d'En Carros

Penya del Aguila

Tossal Gros

Castell del Rebollet (ruinas)

Muntanyeta Llarga

Monte Rabat

Rafelcofer

L'Alcudiola

La Creu

Els Bucs

La Pedrera

La Font d'En Carròs

El Terrer

Anovers

Els Jugadors

Panorama II

La Cava

El Gurugu

Beniteixir

Potríes

Pla de la Font

L'Almassita

Santa Fe

Jerecull

Cavall Bernat

Marxucal

Puig del Frare

Collado de Plapa

Pujada de Gualfe

Tossalet de la Plana

El Rubiol

Costera de Caparra

Les Penyes

Forna

Castell de Villalonga (ruinas)

Casa el Valenciano

Tossal de la Moleta

Penya Negra

La Argentina

Ombria de Mustalla

Mustalla

Cruz de Mustalla

Serra de Mustalla

El Carritxar

El Cabinyo

Pont de Quintanilla

Pont de l'Horta

Ermita de Sant Sebastia

Casa de Ambra

Pego

Venta de Margall

Tossal Ras

Tossal de Banyo

Ermita de Sant Antoni

Serra de Segaria

Serra de Penya Roja

Serra de Racons

Serra de Benicadell

Serra de Benirrama

Serra de Forna

Serra de Castell de Castells

Serra de Cavall Bernat

Serra de Penya Negra

Serra de Costera de Caparra

Serra de Costera de la Bolata

Serra de Costera de Xotre

Serra de Penyes de la Rabosa

Serra de Penyes Rojes

Serra de Racons del Calpi

Serra de Monte Pego

Serra de Monte Pego II

Serra de Ombria del Moro

Serra de Tossal de les Mondes

Serra de Tossal de Nasio

Serra de Tossal de l'Aguila

Serra de Tossal de Banyo

Serra de Tossal Ras

Serra de Tossal de la Moleta

Serra de Tossalet de la Plana

Serra de Tossalet de Bullento

Serra de Tossal Roig

Serra de Tossal de la Creu

Serra de Tossal de l'Almuixic

Serra de Tossal Gros

Serra de Tossal d'En Carros

Serra de Penya del Aguila

Serra de Penya del Migdia

Serra de Penya de la Solana d'Alm

Serra de Penya del Flare

Serra de Penya Roja

Serra de Penya de l'Horta

Serra de Penya Negra

Serra de Penyes de la Rabosa

Serra de Penyes Rojes

Serra de Penyalba

Serra de Penya Roja

Serra de Penya Negra


Serra de Penya de l'Horta

Serra de Penya del Migdia

Serra de Penya del Aguila

Serra de Penya del Flare

Serra de Penya de la Solana d'Alm

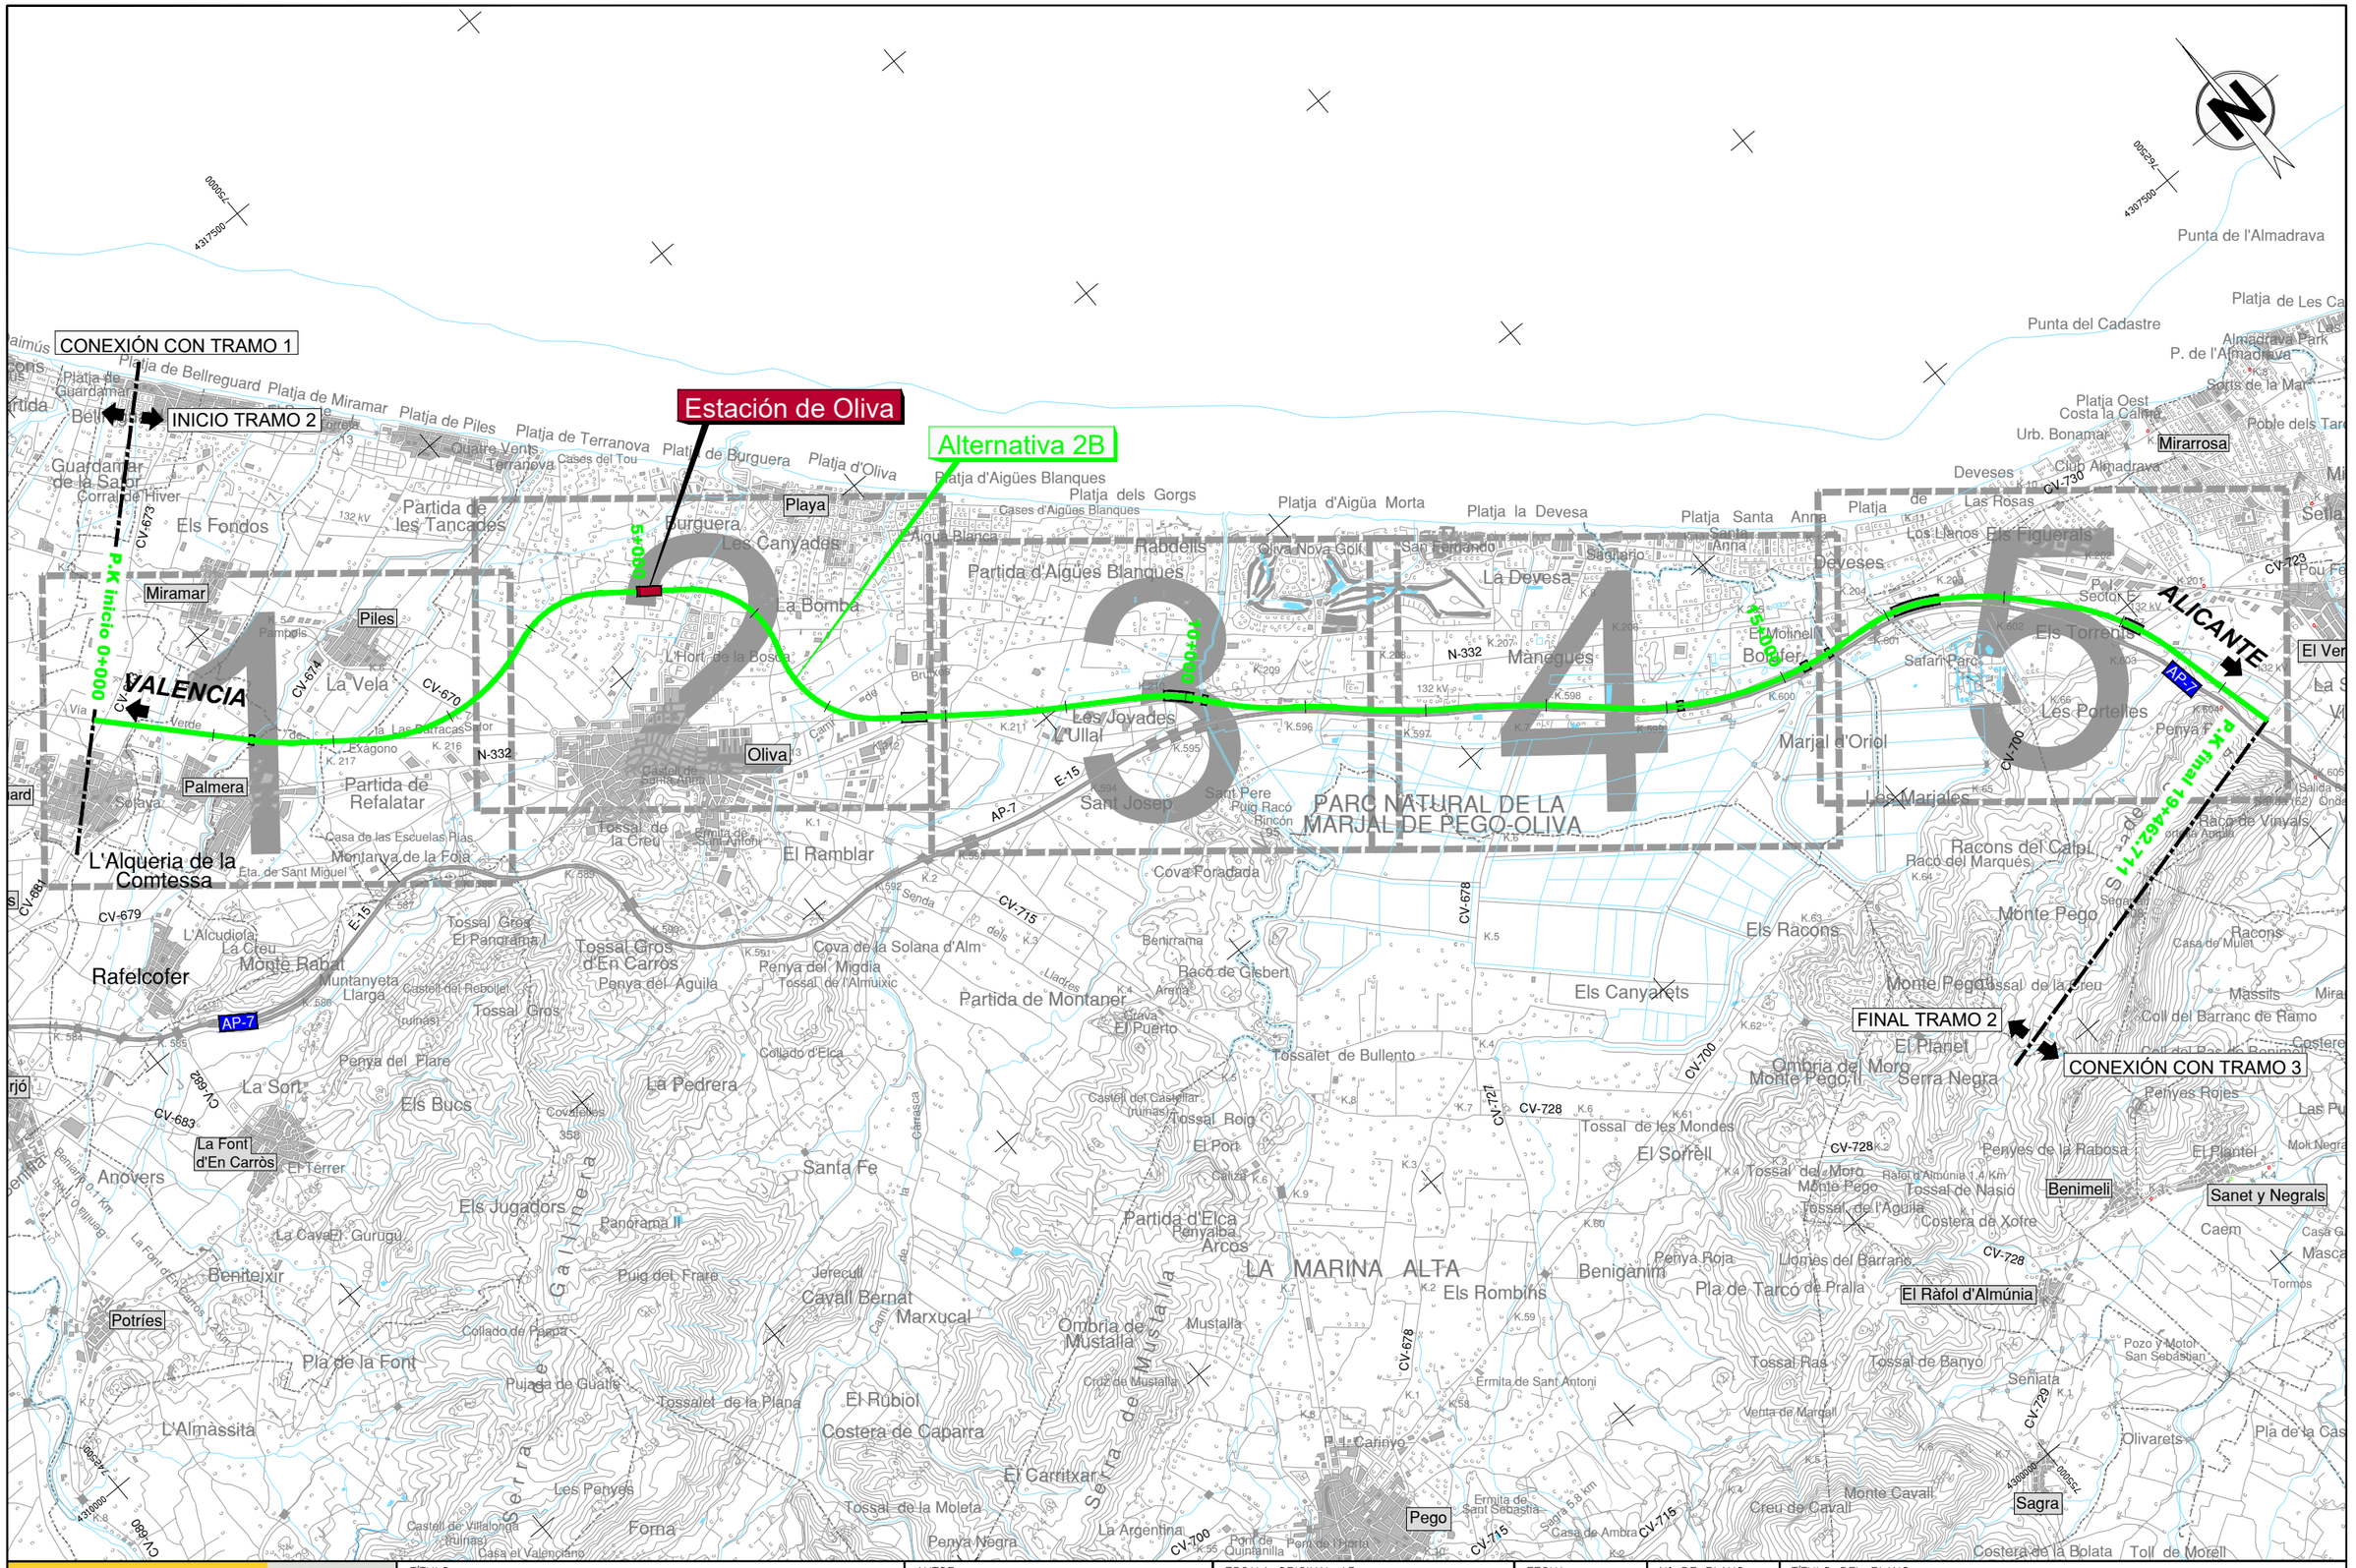

\\Planos\EIA_05_02_01_Tramo2_Conjunto.dwg

MINISTERIO DE FOMENTO

SECRETARÍA DE ESTADO DE INFRAESTRUCTURAS,TRANSPORTE Y VIVIENDA

SECRETARÍA GENERAL DE INFRAESTRUCTURAS

TÍTULO

ESTUDIO INFORMATIVO DE LA LÍNEA FERROVIARIA VALENCIA - ALICANTE (TREN DE LA COSTA)
TRAMO: GANDÍA - OLIVA - DENIA

AUTOR

JAVIER CASADO BARAHONA

TRN Ingeniería

ESCALA ORIGINAL A3

1:50.000

0 500 1.000 m

NUMÉRICA | GRÁFICA

FECHA

ABRIL 2019

Nº DE PLANO

5.2.1

HOJA 3 DE 3

TÍTULO DEL PLANO

ESTUDIO DE IMPACTO AMBIENTAL
TRAZADO DE ALTERNATIVAS
Tramo 2. Oliva
Plano de conjunto y distribución de hojas

1 2 3 4 5

CONEXIÓN CON TRAMO 1

INICIO TRAMO 2

MIRAMAR

PILES

Paso Superior PK 0+338

R.C.M.I PK 0+750

Viaducto P.K. 0+380 Longitud: 20 m

Paso Superior PK 0+778

R.C.M.I PK 1+400 a 1+565

Viaducto P.K. 1+320 Longitud: 40 m

Paso Superior CV-674 PK 1+665

Alternativa 2A

ODT 3+000

VALENCIA

ALICANTE

Paso Superior CV-673 PK 0+083

PALMERA

Paso Superior PK 1+137

ODT 1+900

R.C.M.D PK 0+000 a 3+765

Paso Superior PK 2+965

BELLREGUARD

L'ALQUERIA DE LA COMTESSA

Solape hoja 2 de 5

4314000

749000

RECTA

A=502

R=1800

A=495

R=3500

1+320.138

1+460.138

1+621.098

1+761.098

3+267.793

3+337.793

3+430.152

N-332

N-332

AP-7

\\Planos\EIA_05_02_02_01_Alternativas_Tramo2_AltA_Pta.dwg

MINISTERIO DE FOMENTO

SECRETARÍA DE ESTADO DE INFRAESTRUCTURAS,TRANSPORTE Y VIVIENDA

SECRETARÍA GENERAL DE INFRAESTRUCTURAS

TÍTULO

ESTUDIO INFORMATIVO DE LA LÍNEA FERROVIARIA VALENCIA - ALICANTE (TREN DE LA COSTA) TRAMO: GANDÍA - OLIVA - DENIA

AUTOR

JAVIER CASADO BARAHONA

TRN Ingeniería

ESCALA ORIGINAL A3

1:10.000

0 100 200 m

NUMÉRICA | GRÁFICA

FECHA

ABRIL 2019

Nº DE PLANO

5.2.2.1

HOJA 1 DE 5

TÍTULO DEL PLANO

ESTUDIO DE IMPACTO AMBIENTAL
TRAZADO DE ALTERNATIVAS
Tramo 2. Oliva
Alternativa 2A
Planta General

1 2 3 4 5

N

R.C.M.I PK 5+672 a 5+816

R.C.M.I PK 5+836 a 6+140

R.C.M.I PK 6+142 a 6+396

R.C.M.I PK 6+540 a 6+745

Viaducto
P.K. 6+820
Longitud: 200 m

Encauzamiento

Alternativa 2A

Falso Túnel
P.K. 4+615
Longitud: 1.750 m

Estación de Oliva

Falso Túnel
P.K. 4+615
Longitud: 1.750 m

VALENCIA

ALICANTE

4+000

5+000

6+000

7+000

Paso Superior
PK 5+672

Paso Superior
PK 6+054

R.C.M.D PK 5+590 a 6+142

R.C.M.D PK 0+000 a 3+765

OLIVA

CV-715

AP-7

N-332

Solape hoja 1de5

Solape hoja 3de5

4313000

500000

RECTA 3+267.793

A=495 3+337.793

R=3500 3+430.152

A=495 3+500.152

R=3500 3+570.182

A=495 3+662.577

R=3500 3+732.577

RECTA 4+343.749

A=505 4+403.749

R=4250 4+483.751

A=505 4+543.751

RECTA 4+892.268

A=500 4+992.268

R=2500 5+090.514

A=500 5+190.514

A=510 5+270.514

R=3250 5+351.836

A=510 5+431.836

RECTA

\\Planos\EIA_05_02_02_01_Alternativas_Tramo2_AltA_Pta.dwg

MINISTERIO DE FOMENTO

SECRETARÍA DE ESTADO DE INFRAESTRUCTURAS,TRANSPORTE Y VIVIENDA

SECRETARÍA GENERAL DE INFRAESTRUCTURAS

TÍTULO

ESTUDIO INFORMATIVO DE LA LÍNEA FERROVIARIA VALENCIA - ALICANTE (TREN DE LA COSTA)
TRAMO: GANDÍA - OLIVA - DENIA

AUTOR

JAVIER CASADO BARAHONA

TRN Ingeniería

ESCALA ORIGINAL A3

1:10.000

0 100 200 m

NUMÉRICA GRÁFICA

FECHA

ABRIL 2019

Nº DE PLANO

5.2.2.1

HOJA 2 DE 5

TÍTULO DEL PLANO

ESTUDIO DE IMPACTO AMBIENTAL
TRAZADO DE ALTERNATIVAS
Tramo 2. Oliva
Alternativa 2A
Planta General

1 2 3 4 5

Infraestructura en Planeamiento

R.C.M.I PK 9+676 a 9+894

R.C.M.I PK 10+016 a 11+135

R.C.M.I PK 10+287 a 10+918

ODT 10+120

Paso Superior PK 10+256

Pérgola P.K. 9+020 Longitud: 240 m

Viaducto P.K. 9+240 Longitud: 40 m

Viaducto P.K. 7+640 Longitud: 100 m

Alternativa 2A

N-332

AP-7

VALENCIA

ALICANTE

Paso Inferior PK 9+185

Paso Inferior PK 9+325

ODT 10+530

Solape hoja 2de5

Solape hoja 4de5

4311000

4308000

754000

\\Planos\EIA_05_02_02_01_Alternativas_Tramo2_AltA_Pta.dwg

MINISTERIO DE FOMENTO

SECRETARÍA DE ESTADO DE INFRAESTRUCTURAS,TRANSPORTE Y VIVIENDA

SECRETARÍA GENERAL DE INFRAESTRUCTURAS

TÍTULO

ESTUDIO INFORMATIVO DE LA LÍNEA FERROVIARIA VALENCIA - ALICANTE (TREN DE LA COSTA)
TRAMO: GANDÍA - OLIVA - DENIA

AUTOR

JAVIER CASADO BARAHONA

TRN Ingeniería

ESCALA ORIGINAL A3

1:10.000

0 100 200 m

NUMÉRICA | GRÁFICA

FECHA

ABRIL 2019

Nº DE PLANO

5.2.2.1

HOJA 3 DE 5

TÍTULO DEL PLANO

ESTUDIO DE IMPACTO AMBIENTAL
TRAZADO DE ALTERNATIVAS
Tramo 2. Oliva
Alternativa 2A
Planta General

1 2 3 4 5

N

R.C.M.I PK 10+287 a 10+918
R.C.M.I PK 10+918 a 11+975
R.C.M.I PK 12+038 a 12+297
R.C.M.I PK 12+475 a 13+137
R.C.M.I PK 13+300 a 13+600
R.C.M.I PK 13+647 a 14+195

N-332

ODT 11+040
ODT 11+350
ODT 11+975
ODT 12+040
ODT 12+520
ODT 13+860
ODT 14+150
ODT 14+470

Alternativa 2A

Viaducto
P.K. 13+120
Longitud: 20 m

Viaducto
P.K. 13+195
Longitud: 50 m

Viaducto
P.K. 14+290
Longitud: 60 m

Viaducto
P.K. 14+510
Longitud: 35 m

11+000
12+000
13+000
14+000

AP-7

VALENCIA
ALICANTE

Paso Inferior
PK 10+918

Paso Superior
CV -678 PK 12+005

Paso Superior
PK 13+624

CV-678

R=4000 10+664.531
R=4000 A=498 11+226.924
A=500 11+286.924
R=5000 11+336.924
R=5000 A=548 11+486.726
R=10000 11+516.726
R=10000 A=548 12+578.355
A=490 12+608.355
R=3000 12+688.355

Solape hoja 3de5
Solape hoja 5de5

4306000
7560000

\\Planos\EIA_05_02_02_01_Alternativas_Tramo2_AltA_Pta.dwg

MINISTERIO DE FOMENTO

SECRETARÍA DE ESTADO DE INFRAESTRUCTURAS,TRANSPORTE Y VIVIENDA

SECRETARÍA GENERAL DE INFRAESTRUCTURAS

TÍTULO
ESTUDIO INFORMATIVO DE LA LÍNEA FERROVIARIA
VALENCIA - ALICANTE (TREN DE LA COSTA)
TRAMO: GANDÍA - OLIVA - DENIA

AUTOR
JAVIER CASADO BARAHONA
TRN Ingeniería

ESCALA ORIGINAL A3
1:10.000
0 100 200 m
NUMÉRICA GRÁFICA

FECHA
ABRIL 2019

Nº DE PLANO
5.2.2.1

HOJA 4 DE 5

TÍTULO DEL PLANO
ESTUDIO DE IMPACTO AMBIENTAL
TRAZADO DE ALTERNATIVAS
Tramo 2. Oliva
Alternativa 2A
Planta General

1 2 3 4 5

N

R.C.M.I PK 15+533 a 15+687

ODT 15+870

Paso Inferior PK 15+870

Pérgola/Viaducto P.K. 15+345 Longitud: 410 m

ODT 15+110

Alternativa 2A

Paso Inferior PK 16+655

Viaducto P.K. 17+180 Longitud: 160 m

R.C.M.I-D PK 17+245 a 17+504

Paso Superior PK 17+600

Viaducto P.K. 17+640 Longitud: 20 m

Viaducto P.K. 14+510 Longitud: 35 m

VALENCIA

AP-7

N-332

Paso Superior PK 14+960

ODT 14+470

R.C.M.D PK 16+525 a 16+655

R.C.M.D PK 16+655 a 16+840

CV-700

Paso Superior PK 18+333

ODT 18+530

R.C.M.D PK 17+410 a 17+640

R.C.M.D PK 17+645 a 17+690

ALICANTE

FINAL TRAMO 2

CONEXIÓN CON TRAMO 3

4305000

760000

Solape hoja 4de5

\\Planos\EIA_05_02_02_01_Alternativas_Tramo2_AltA_Pta.dwg

MINISTERIO DE FOMENTO

SECRETARÍA DE ESTADO DE INFRAESTRUCTURAS,TRANSPORTE Y VIVIENDA

SECRETARÍA GENERAL DE INFRAESTRUCTURAS

TÍTULO

ESTUDIO INFORMATIVO DE LA LÍNEA FERROVIARIA VALENCIA - ALICANTE (TREN DE LA COSTA)
TRAMO: GANDÍA - OLIVA - DENIA

AUTOR

JAVIER CASADO BARAHONA

TRN Ingeniería

ESCALA ORIGINAL A3

1:10.000

0 100 200 m

NUMÉRICA | GRÁFICA

FECHA

ABRIL 2019


Nº DE PLANO

5.2.2.1

HOJA 5 DE 5

TÍTULO DEL PLANO

ESTUDIO DE IMPACTO AMBIENTAL
TRAZADO DE ALTERNATIVAS
Tramo 2. Oliva
Alternativa 2A
Planta General

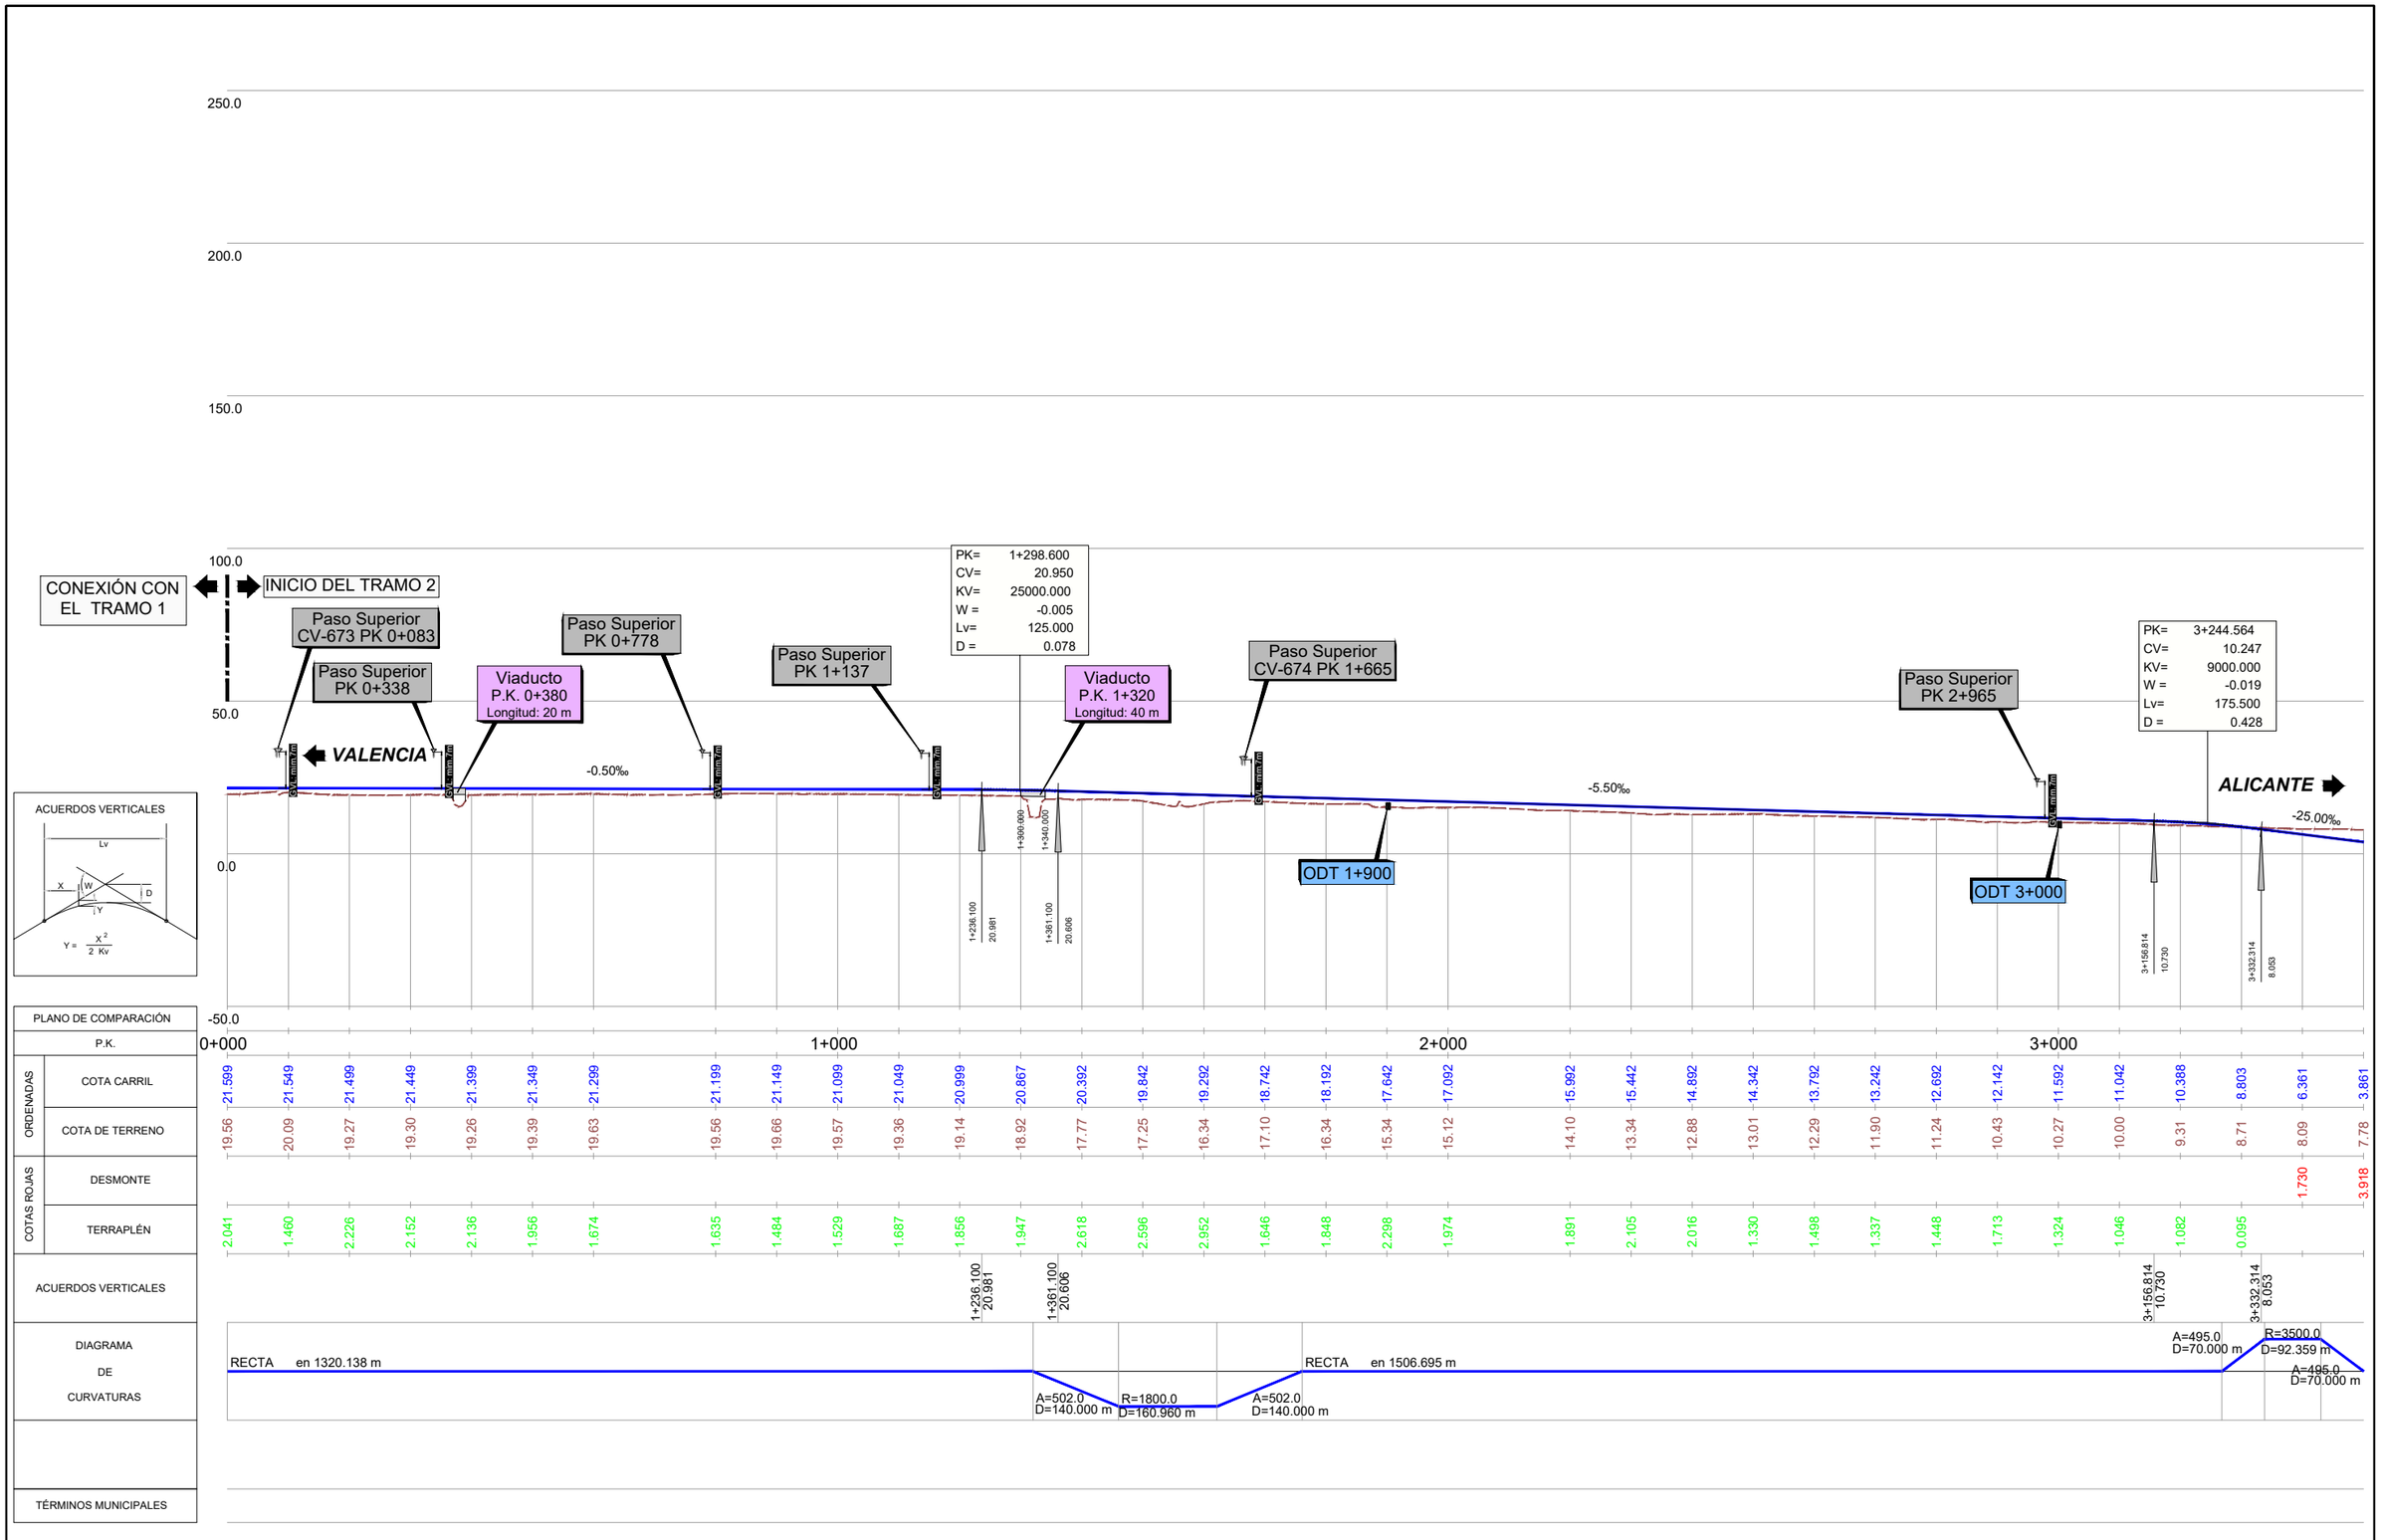

\\Planos\EIA_05_02_02_02_Alternativas_Tramo2_AltA_Pf_Long.dwg

MINISTERIO DE FOMENTO

SECRETARÍA DE ESTADO DE INFRAESTRUCTURAS,TRANSPORTE Y VIVIENDA

SECRETARÍA GENERAL DE INFRAESTRUCTURAS

TÍTULO

ESTUDIO INFORMATIVO DE LA LÍNEA FERROVIARIA VALENCIA - ALICANTE (TREN DE LA COSTA)
TRAMO: GANDÍA - OLIVA - DENIA

AUTOR

JAVIER CASADO BARAHONA

TRN Ingeniería

ESCALA ORIGINAL A3

H= 1:10.000
V= 1:2.000

0 100 200 m
0 20 40 m

NUMÉRICA | GRÁFICA

FECHA

ABRIL 2019


Nº DE PLANO

5.2.2.2

HOJA 1 DE 6

TÍTULO DEL PLANO

ESTUDIO DE IMPACTO AMBIENTAL
TRAZADO DE ALTERNATIVAS
Tramo 2.Oliva
Alternativa 2A
Perfil Longitudinal

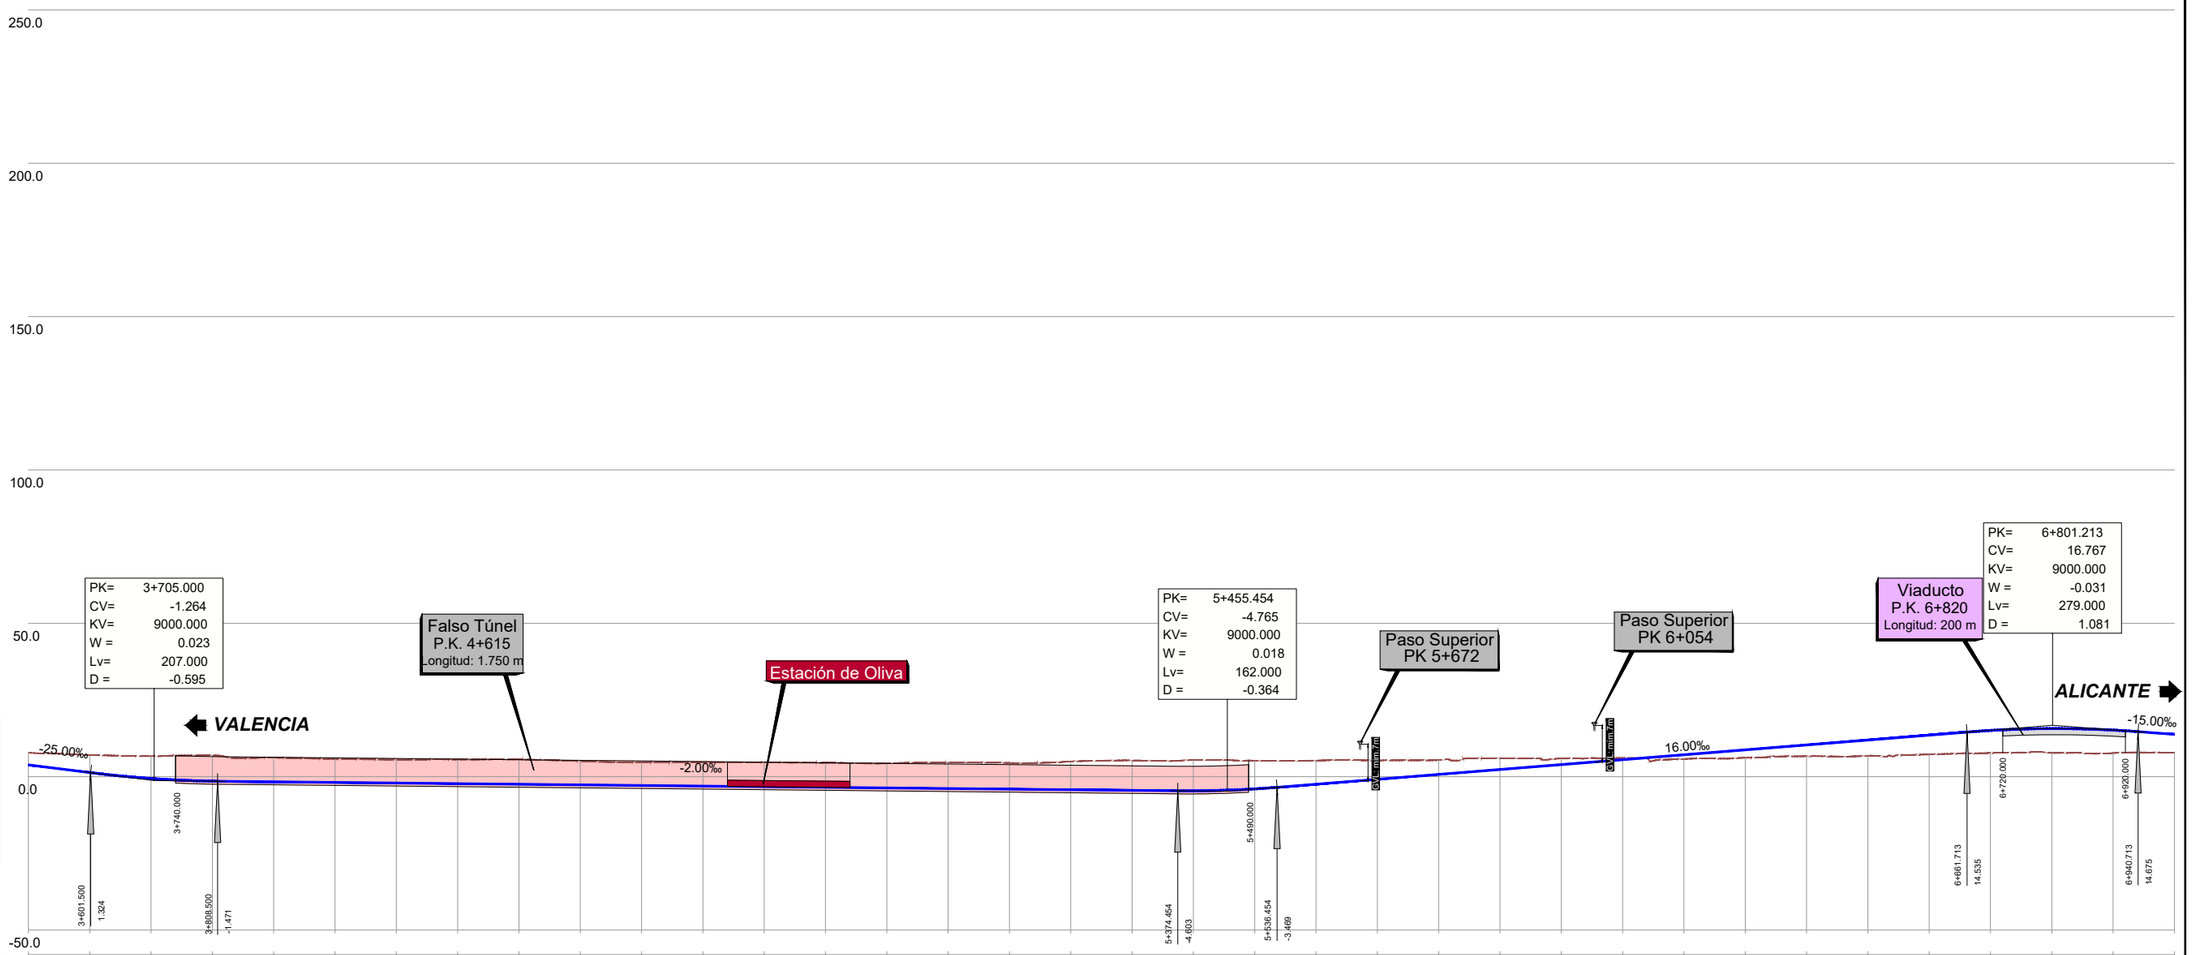

\\Planos\EIA_05_02_02_02_Alternativas_Tramo2_AltA_Pf_Long.dwg

MINISTERIO DE FOMENTO

SECRETARÍA DE ESTADO DE INFRAESTRUCTURAS,TRANSPORTE Y VIVIENDA

SECRETARÍA GENERAL DE INFRAESTRUCTURAS

TÍTULO

ESTUDIO INFORMATIVO DE LA LÍNEA FERROVIARIA VALENCIA - ALICANTE (TREN DE LA COSTA) TRAMO: GANDÍA - OLIVA - DENIA

AUTOR

JAVIER CASADO BARAHONA

TRN Ingeniería

ESCALA ORIGINAL A3

H= 1:10.000 0 100 200 m

V= 1:2.000 0 20 40 m

NUMÉRICA GRÁFICA

FECHA


ABRIL 2019

Nº DE PLANO 5.2.2.2

HOJA 2 DE 6

TÍTULO DEL PLANO

ESTUDIO DE IMPACTO AMBIENTAL
TRAZADO DE ALTERNATIVAS
Tramo 2.Oliva
Alternativa 2A
Perfil Longitudinal

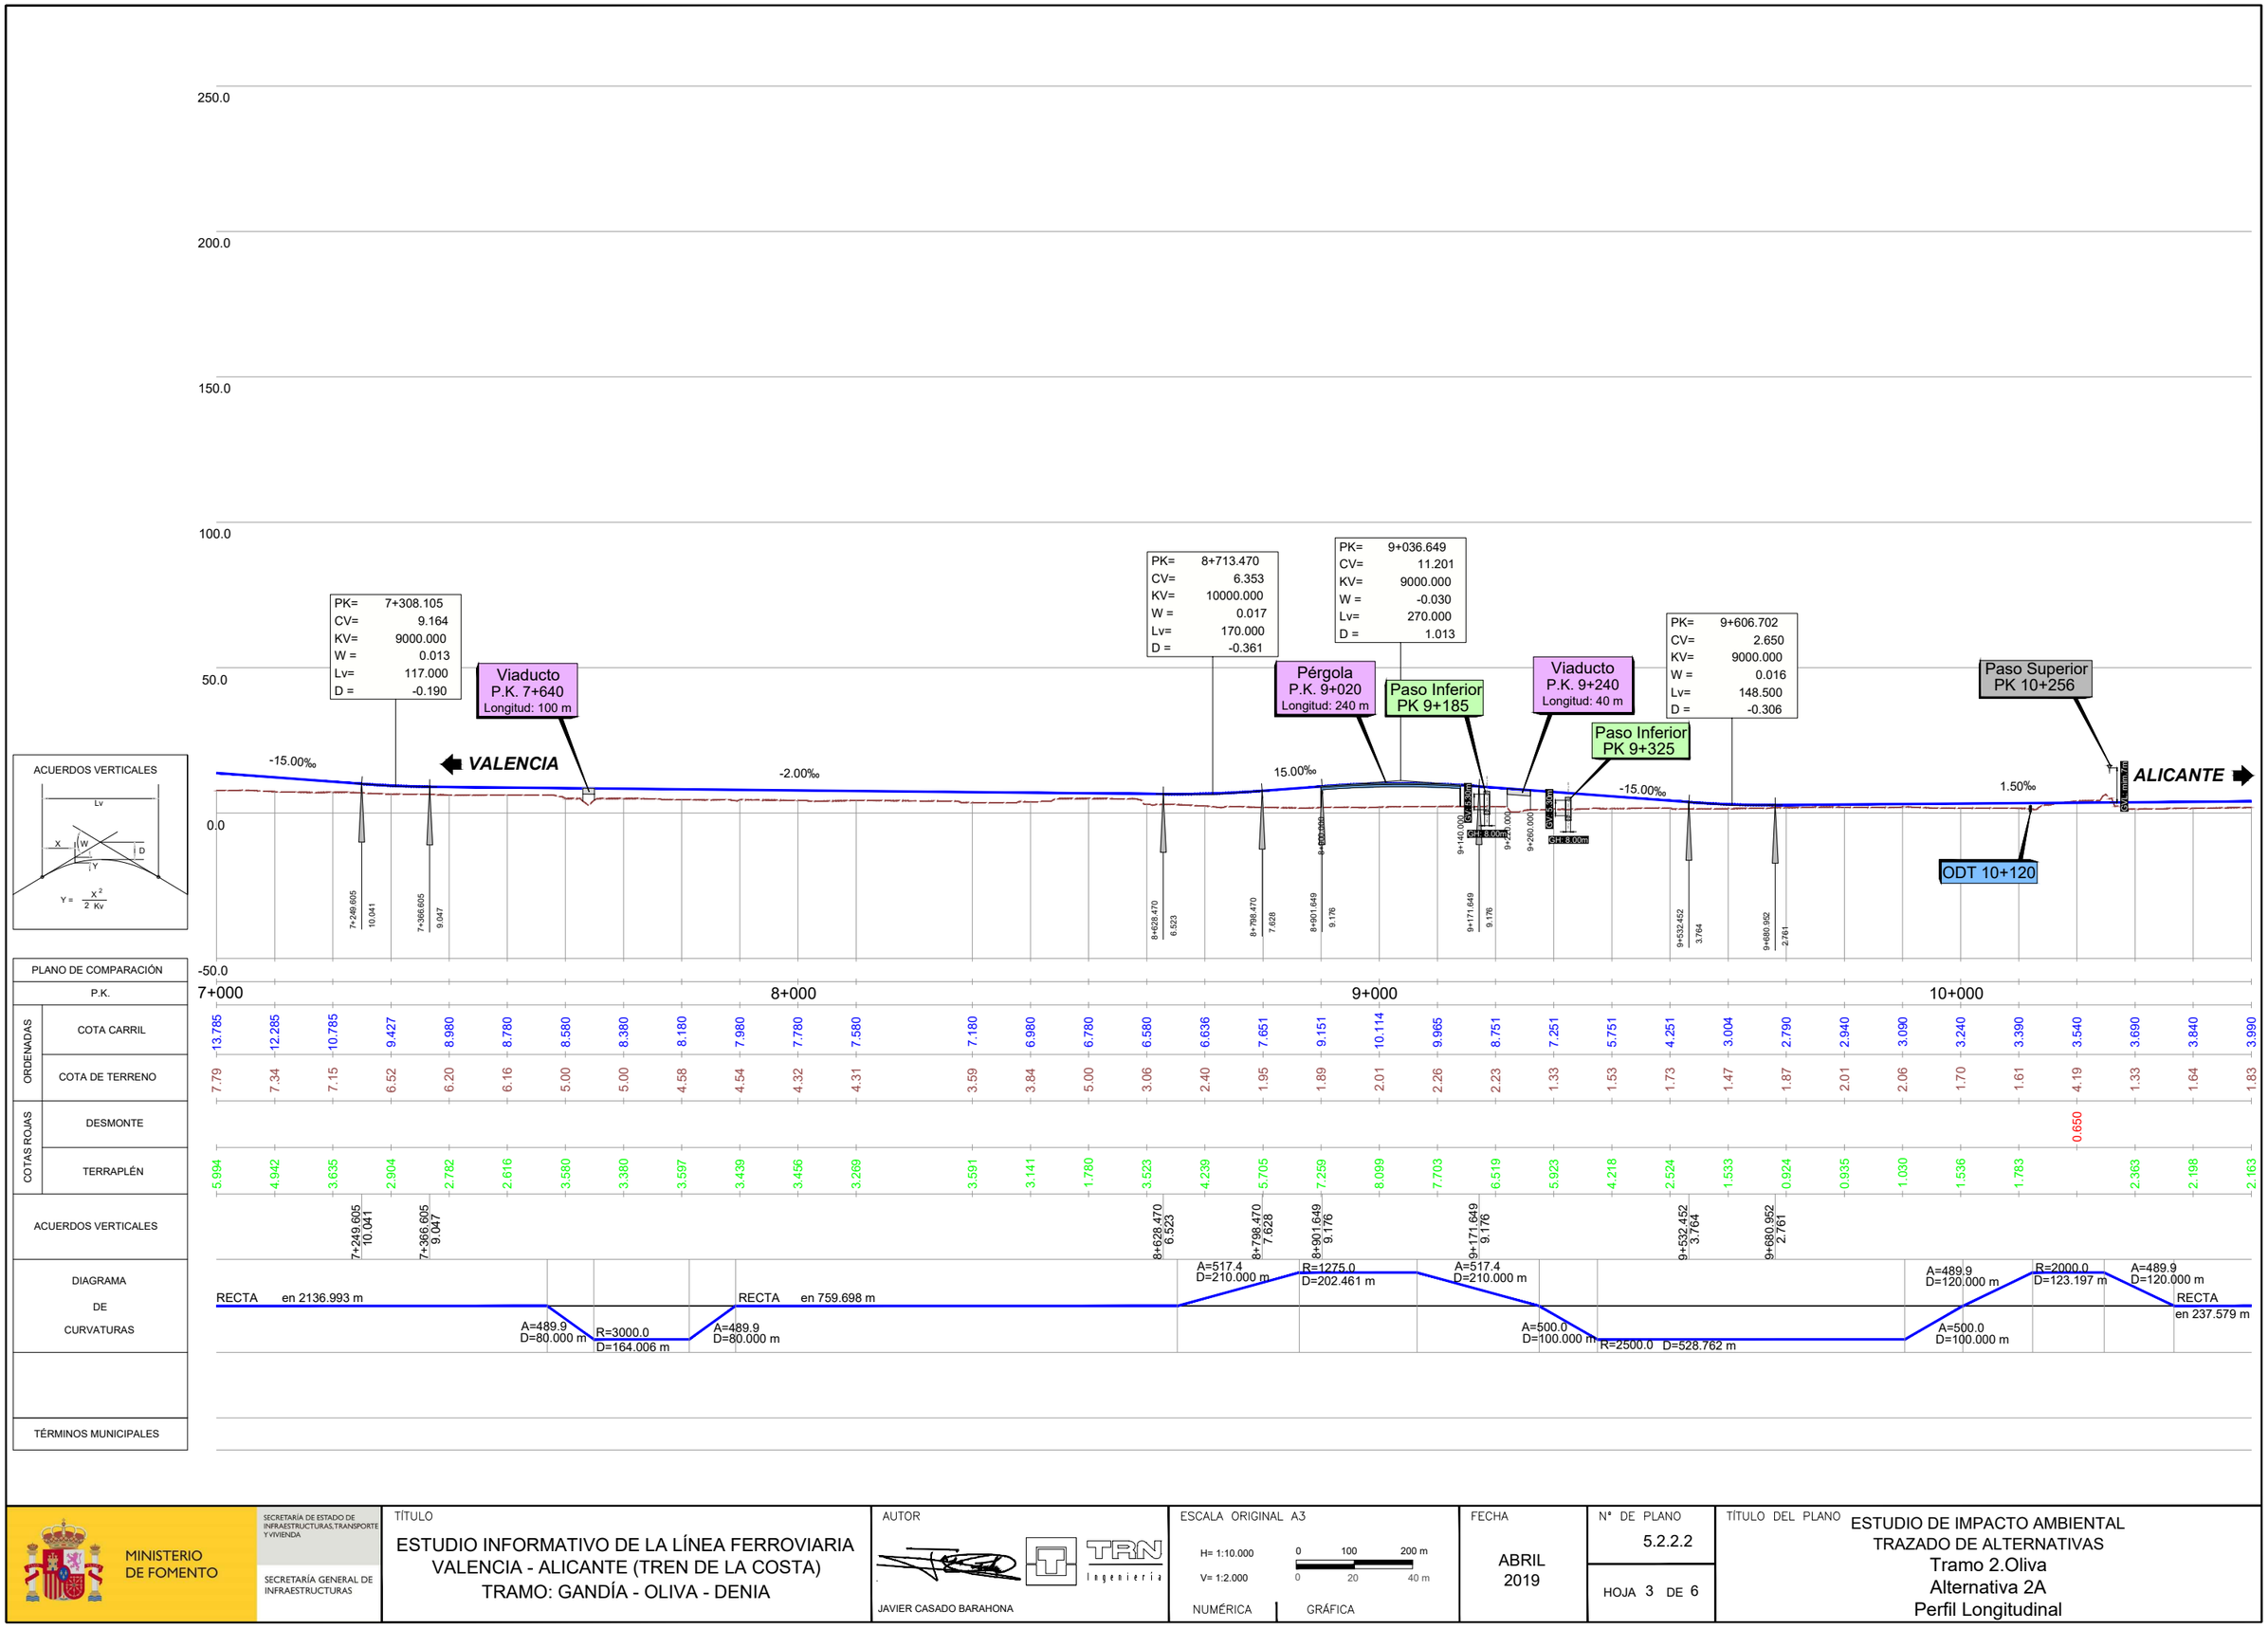

\\Planos\EIA_05_02_02_Alternativas_Tramo2_AltA_Pf_Long.dwg

MINISTERIO DE FOMENTO

SECRETARÍA DE ESTADO DE INFRAESTRUCTURAS,TRANSPORTE Y VIVIENDA

SECRETARÍA GENERAL DE INFRAESTRUCTURAS

TÍTULO

ESTUDIO INFORMATIVO DE LA LÍNEA FERROVIARIA VALENCIA - ALICANTE (TREN DE LA COSTA)
TRAMO: GANDÍA - OLIVA - DENIA

AUTOR

JAVIER CASADO BARAHONA

TRN Ingeniería

ESCALA ORIGINAL A3

H= 1:10.000
V= 1:2.000

0 100 200 m
0 20 40 m

NUMÉRICA GRÁFICA

FECHA

ABRIL 2019


Nº DE PLANO

5.2.2.2

HOJA 3 DE 6

TÍTULO DEL PLANO

ESTUDIO DE IMPACTO AMBIENTAL
TRAZADO DE ALTERNATIVAS
Tramo 2.Oliva
Alternativa 2A
Perfil Longitudinal

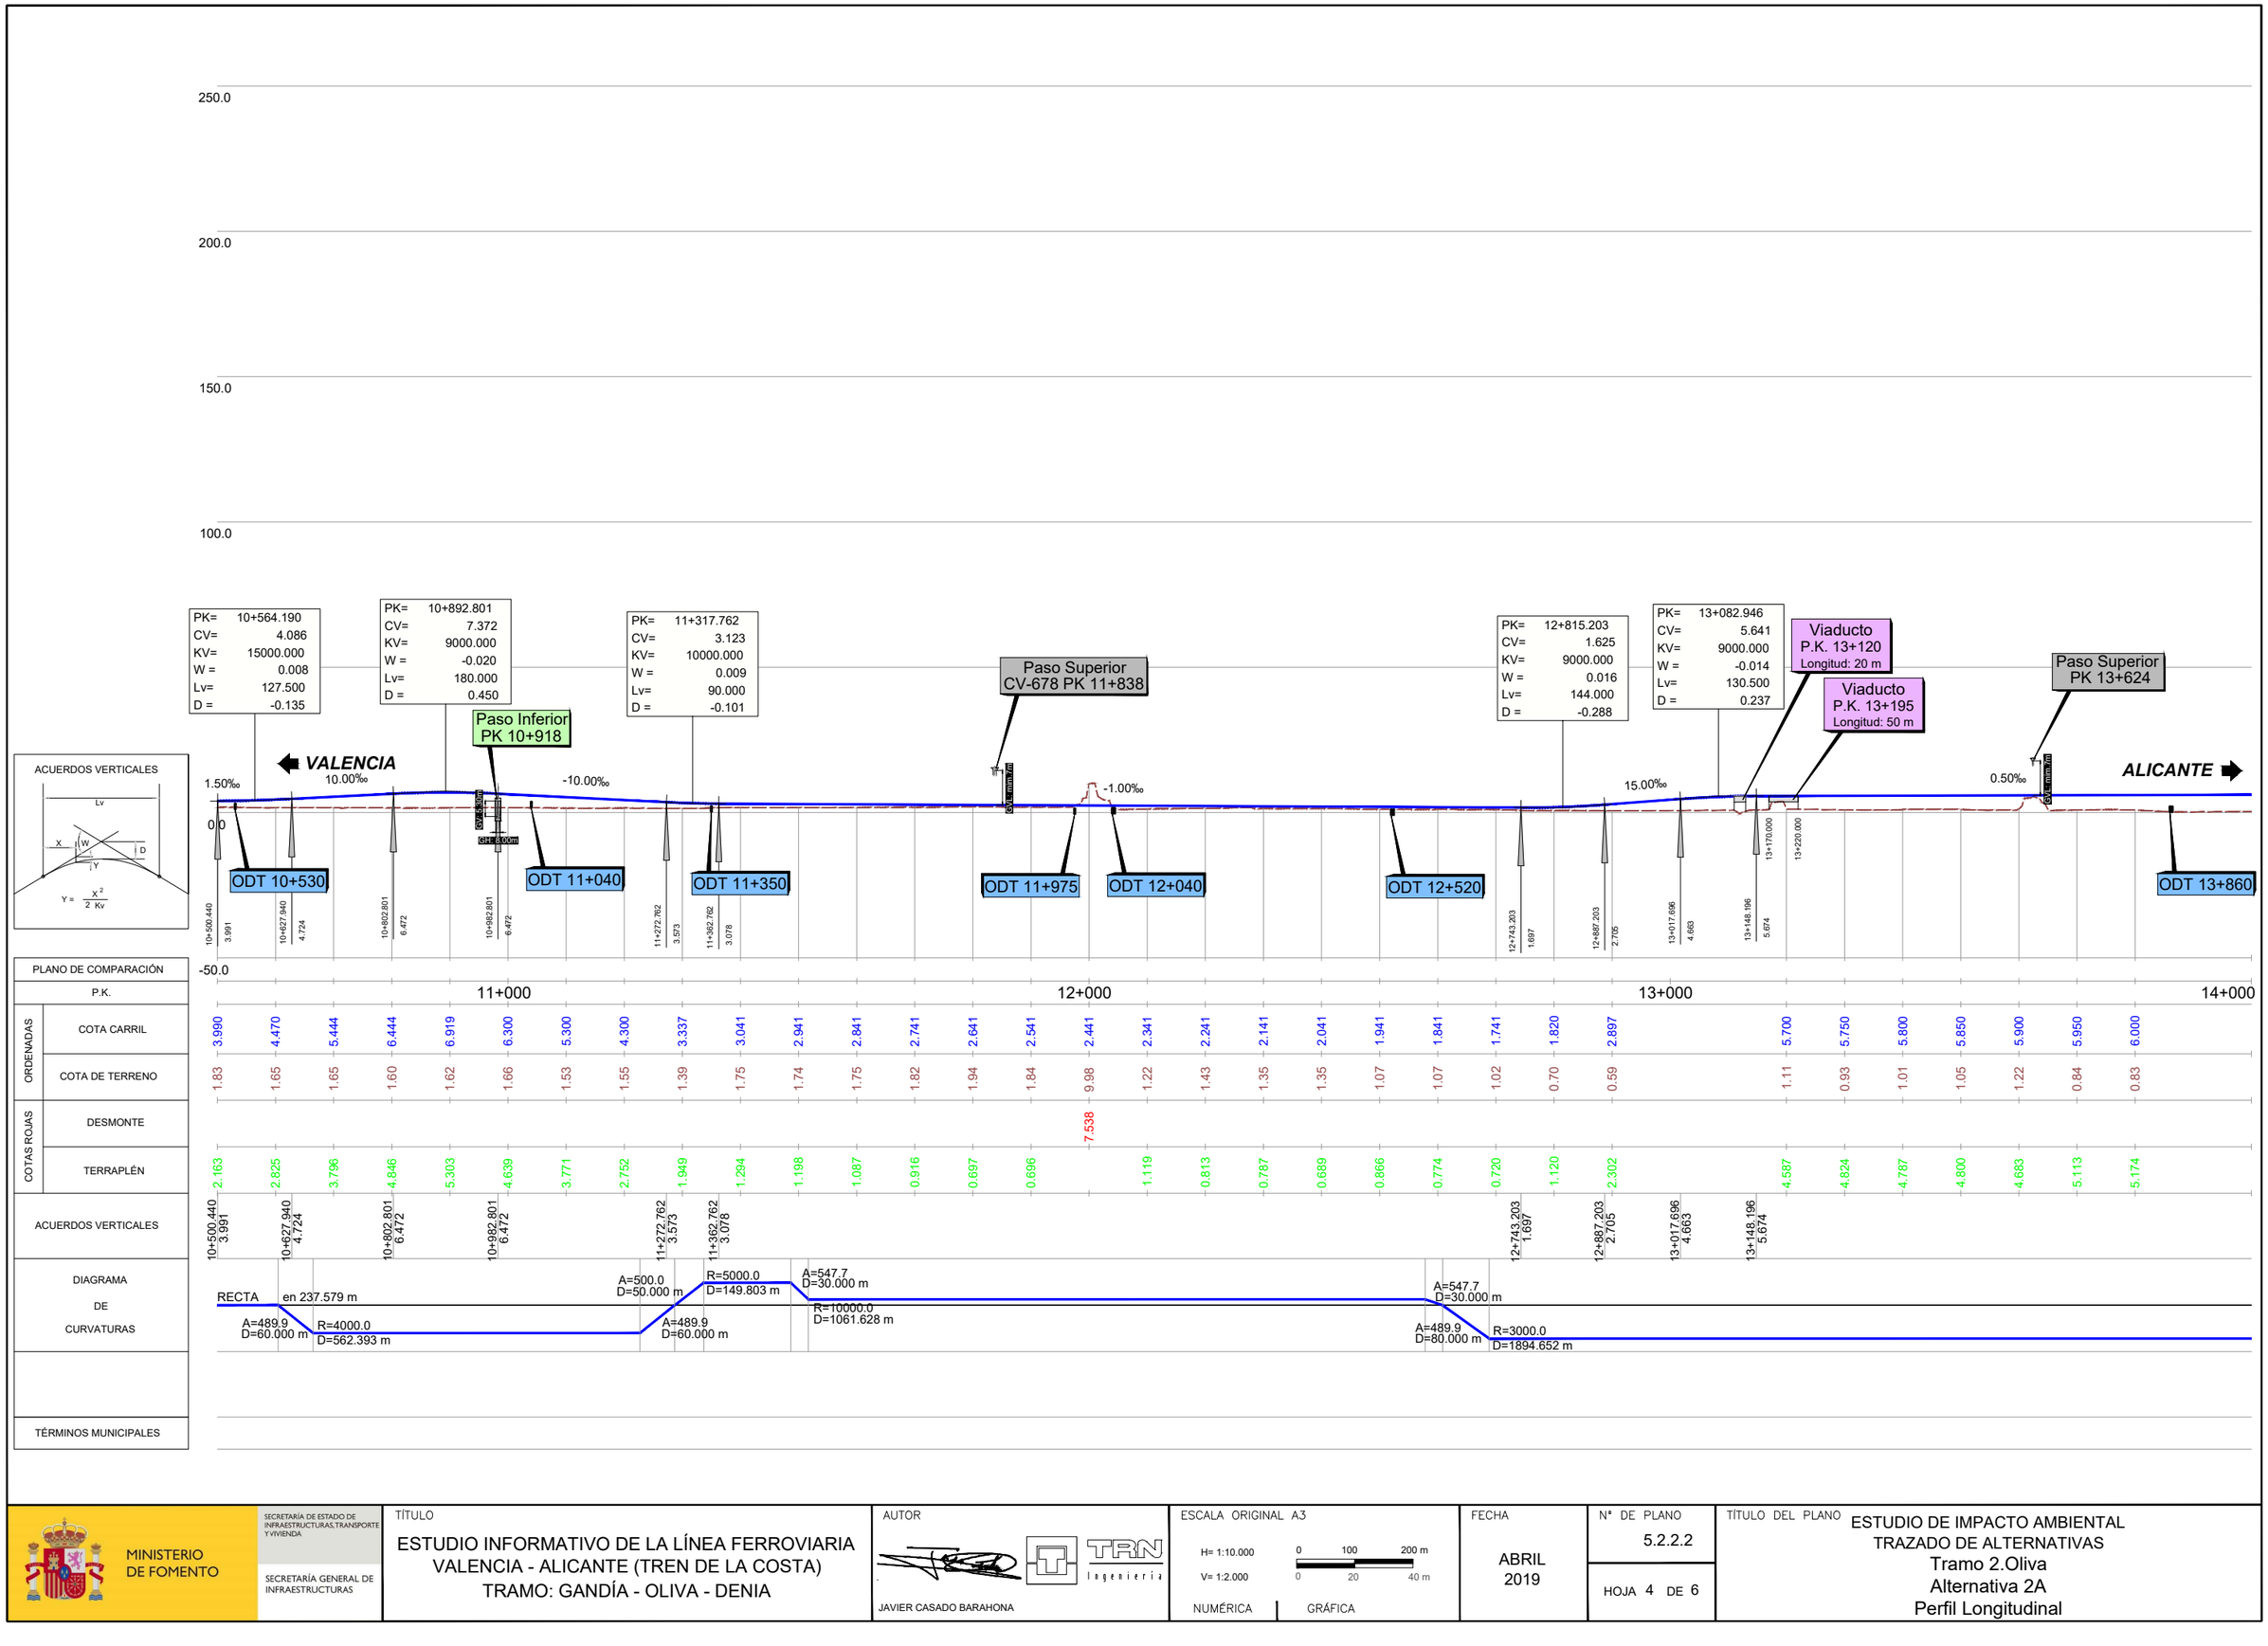

\\Planos\EIA_05_02_02_02_Alternativas_Tramo2_AltA_Pf_Long.dwg

MINISTERIO DE FOMENTO

SECRETARÍA DE ESTADO DE INFRAESTRUCTURAS,TRANSPORTE Y VIVIENDA

SECRETARÍA GENERAL DE INFRAESTRUCTURAS

TÍTULO

ESTUDIO INFORMATIVO DE LA LÍNEA FERROVIARIA VALENCIA - ALICANTE (TREN DE LA COSTA) TRAMO: GANDÍA - OLIVA - DENIA

AUTOR

JAVIER CASADO BARAHONA

TRN Ingeniería

ESCALA ORIGINAL A3

H= 1:10.000

V= 1:2.000

0 100 200 m

0 20 40 m

NUMÉRICA GRÁFICA

FECHA

ABRIL 2019


Nº DE PLANO

5.2.2.2

HOJA 4 DE 6

TÍTULO DEL PLANO

ESTUDIO DE IMPACTO AMBIENTAL
TRAZADO DE ALTERNATIVAS
Tramo 2.Oliva
Alternativa 2A
Perfil Longitudinal

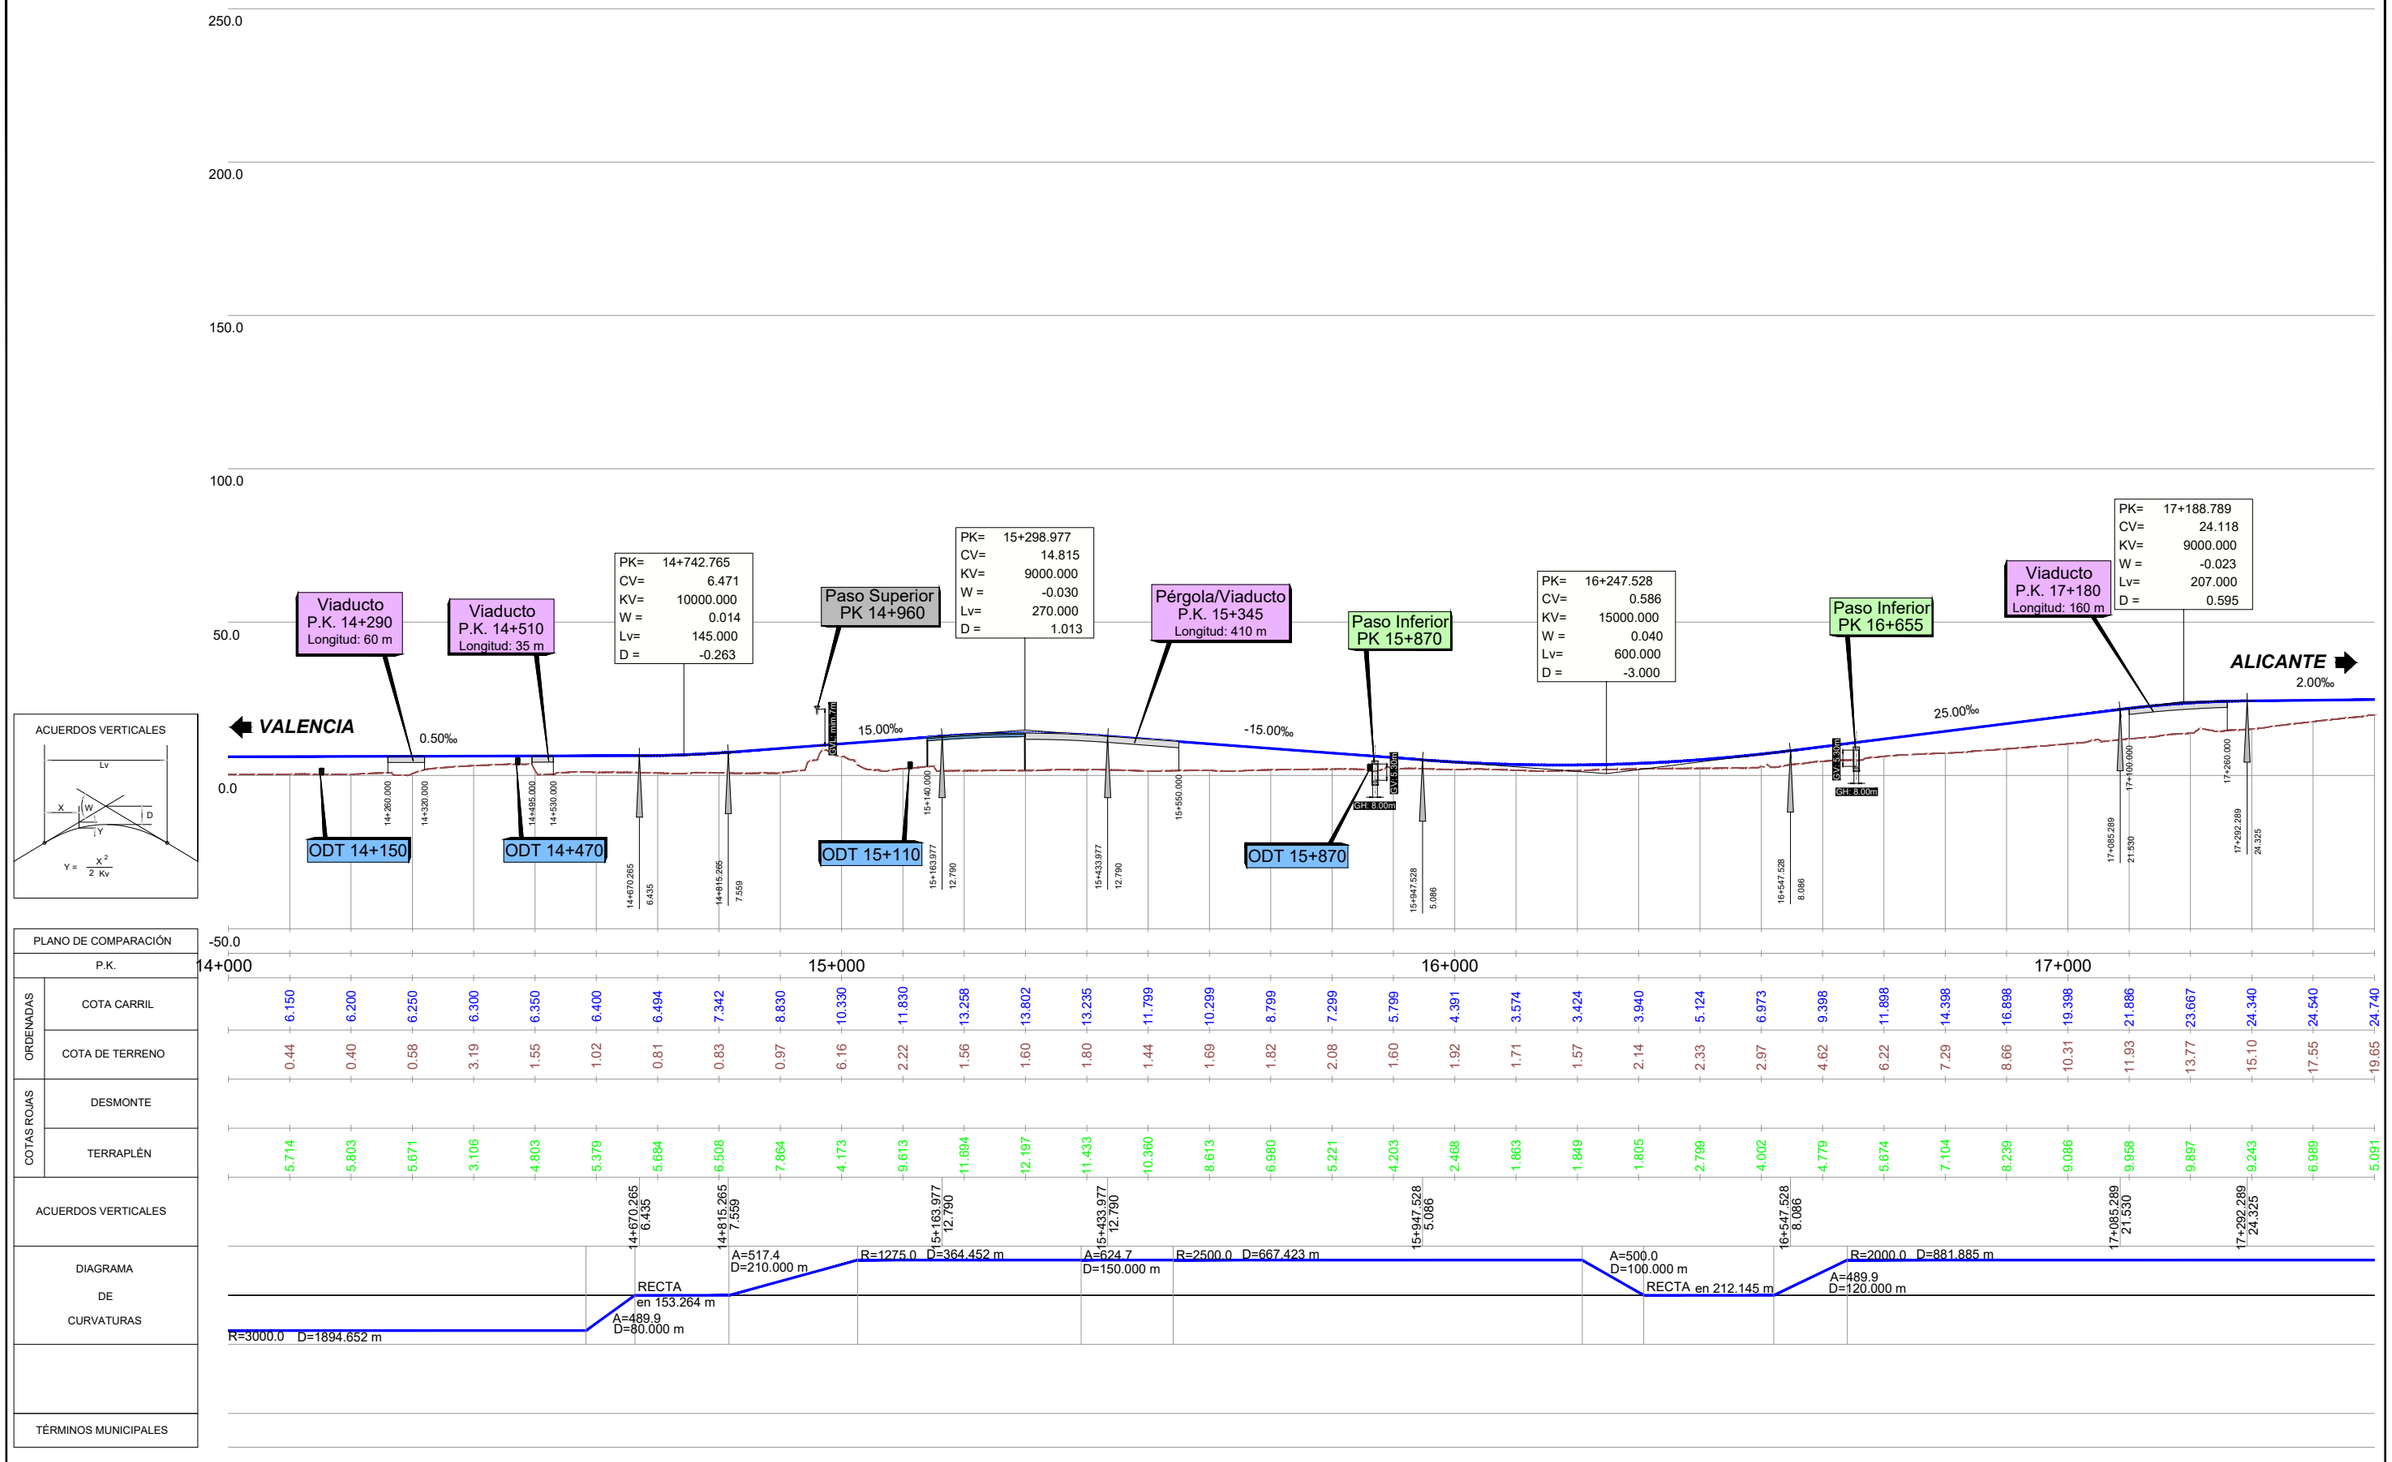

\\Planos\EIA_05_02_02_02_Alternativas_Tramo2_AltA_Pf_Long.dwg

MINISTERIO DE FOMENTO

SECRETARÍA DE ESTADO DE INFRAESTRUCTURAS, TRANSPORTE Y VIVIENDA

SECRETARÍA GENERAL DE INFRAESTRUCTURAS

TÍTULO

ESTUDIO INFORMATIVO DE LA LÍNEA FERROVIARIA VALENCIA - ALICANTE (TREN DE LA COSTA)
TRAMO: GANDÍA - OLIVA - DENIA

AUTOR

JAVIER CASADO BARAHONA

TRN Ingeniería

ESCALA ORIGINAL A3

H= 1:10.000 (0 100 200 m)
V= 1:2.000 (0 20 40 m)

NUMÉRICA | GRÁFICA

FECHA


ABRIL 2019

Nº DE PLANO 5.2.2.2

HOJA 5 DE 6

TÍTULO DEL PLANO

ESTUDIO DE IMPACTO AMBIENTAL
TRAZADO DE ALTERNATIVAS
Tramo 2.Oliva
Alternativa 2A
Perfil Longitudinal

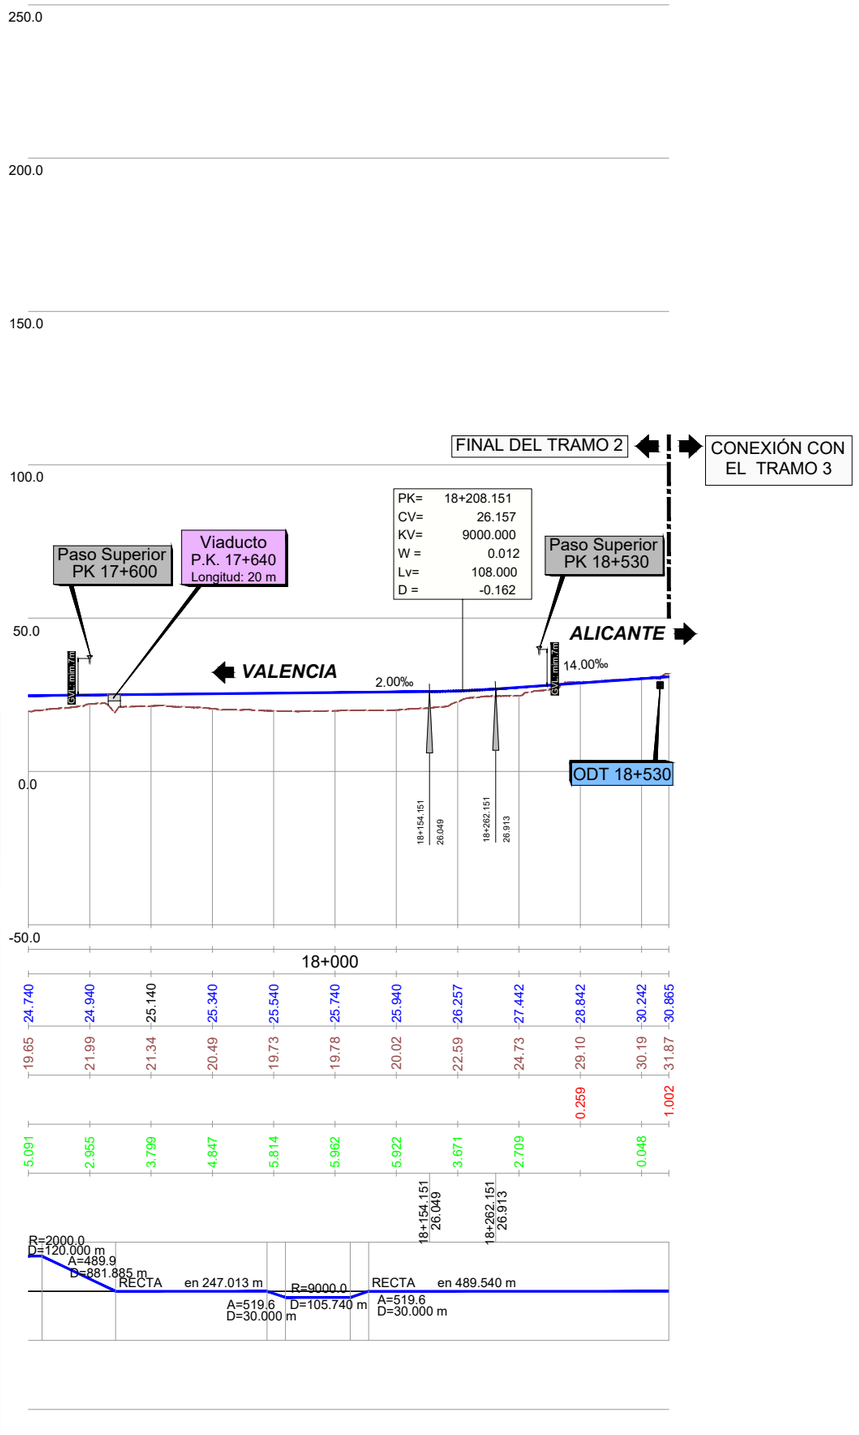

\\Planos\EIA_05_02_02_02_Alternativas_Tramo2_AltA_Pf_Long.dwg

MINISTERIO DE FOMENTO

SECRETARÍA DE ESTADO DE INFRAESTRUCTURAS, TRANSPORTE Y VIVIENDA

SECRETARÍA GENERAL DE INFRAESTRUCTURAS

TÍTULO

ESTUDIO INFORMATIVO DE LA LÍNEA FERROVIARIA VALENCIA - ALICANTE (TRENDE LA COSTA)
TRAMO: GANDÍA - OLIVA - DENIA

AUTOR

JAVIER CASADO BARAHONA

TRN Ingeniería

ESCALA ORIGINAL A3

H= 1:10.000 0 100 200 m
V= 1:2.000 0 20 40 m

NUMÉRICA GRÁFICA

FECHA


ABRIL 2019

Nº DE PLANO 5.2.2.2

HOJA 6 DE 6

TÍTULO DEL PLANO

ESTUDIO DE IMPACTO AMBIENTAL
TRAZADO DE ALTERNATIVAS
Tramo 2.Oliva
Alternativa 2A
Perfil Longitudinal

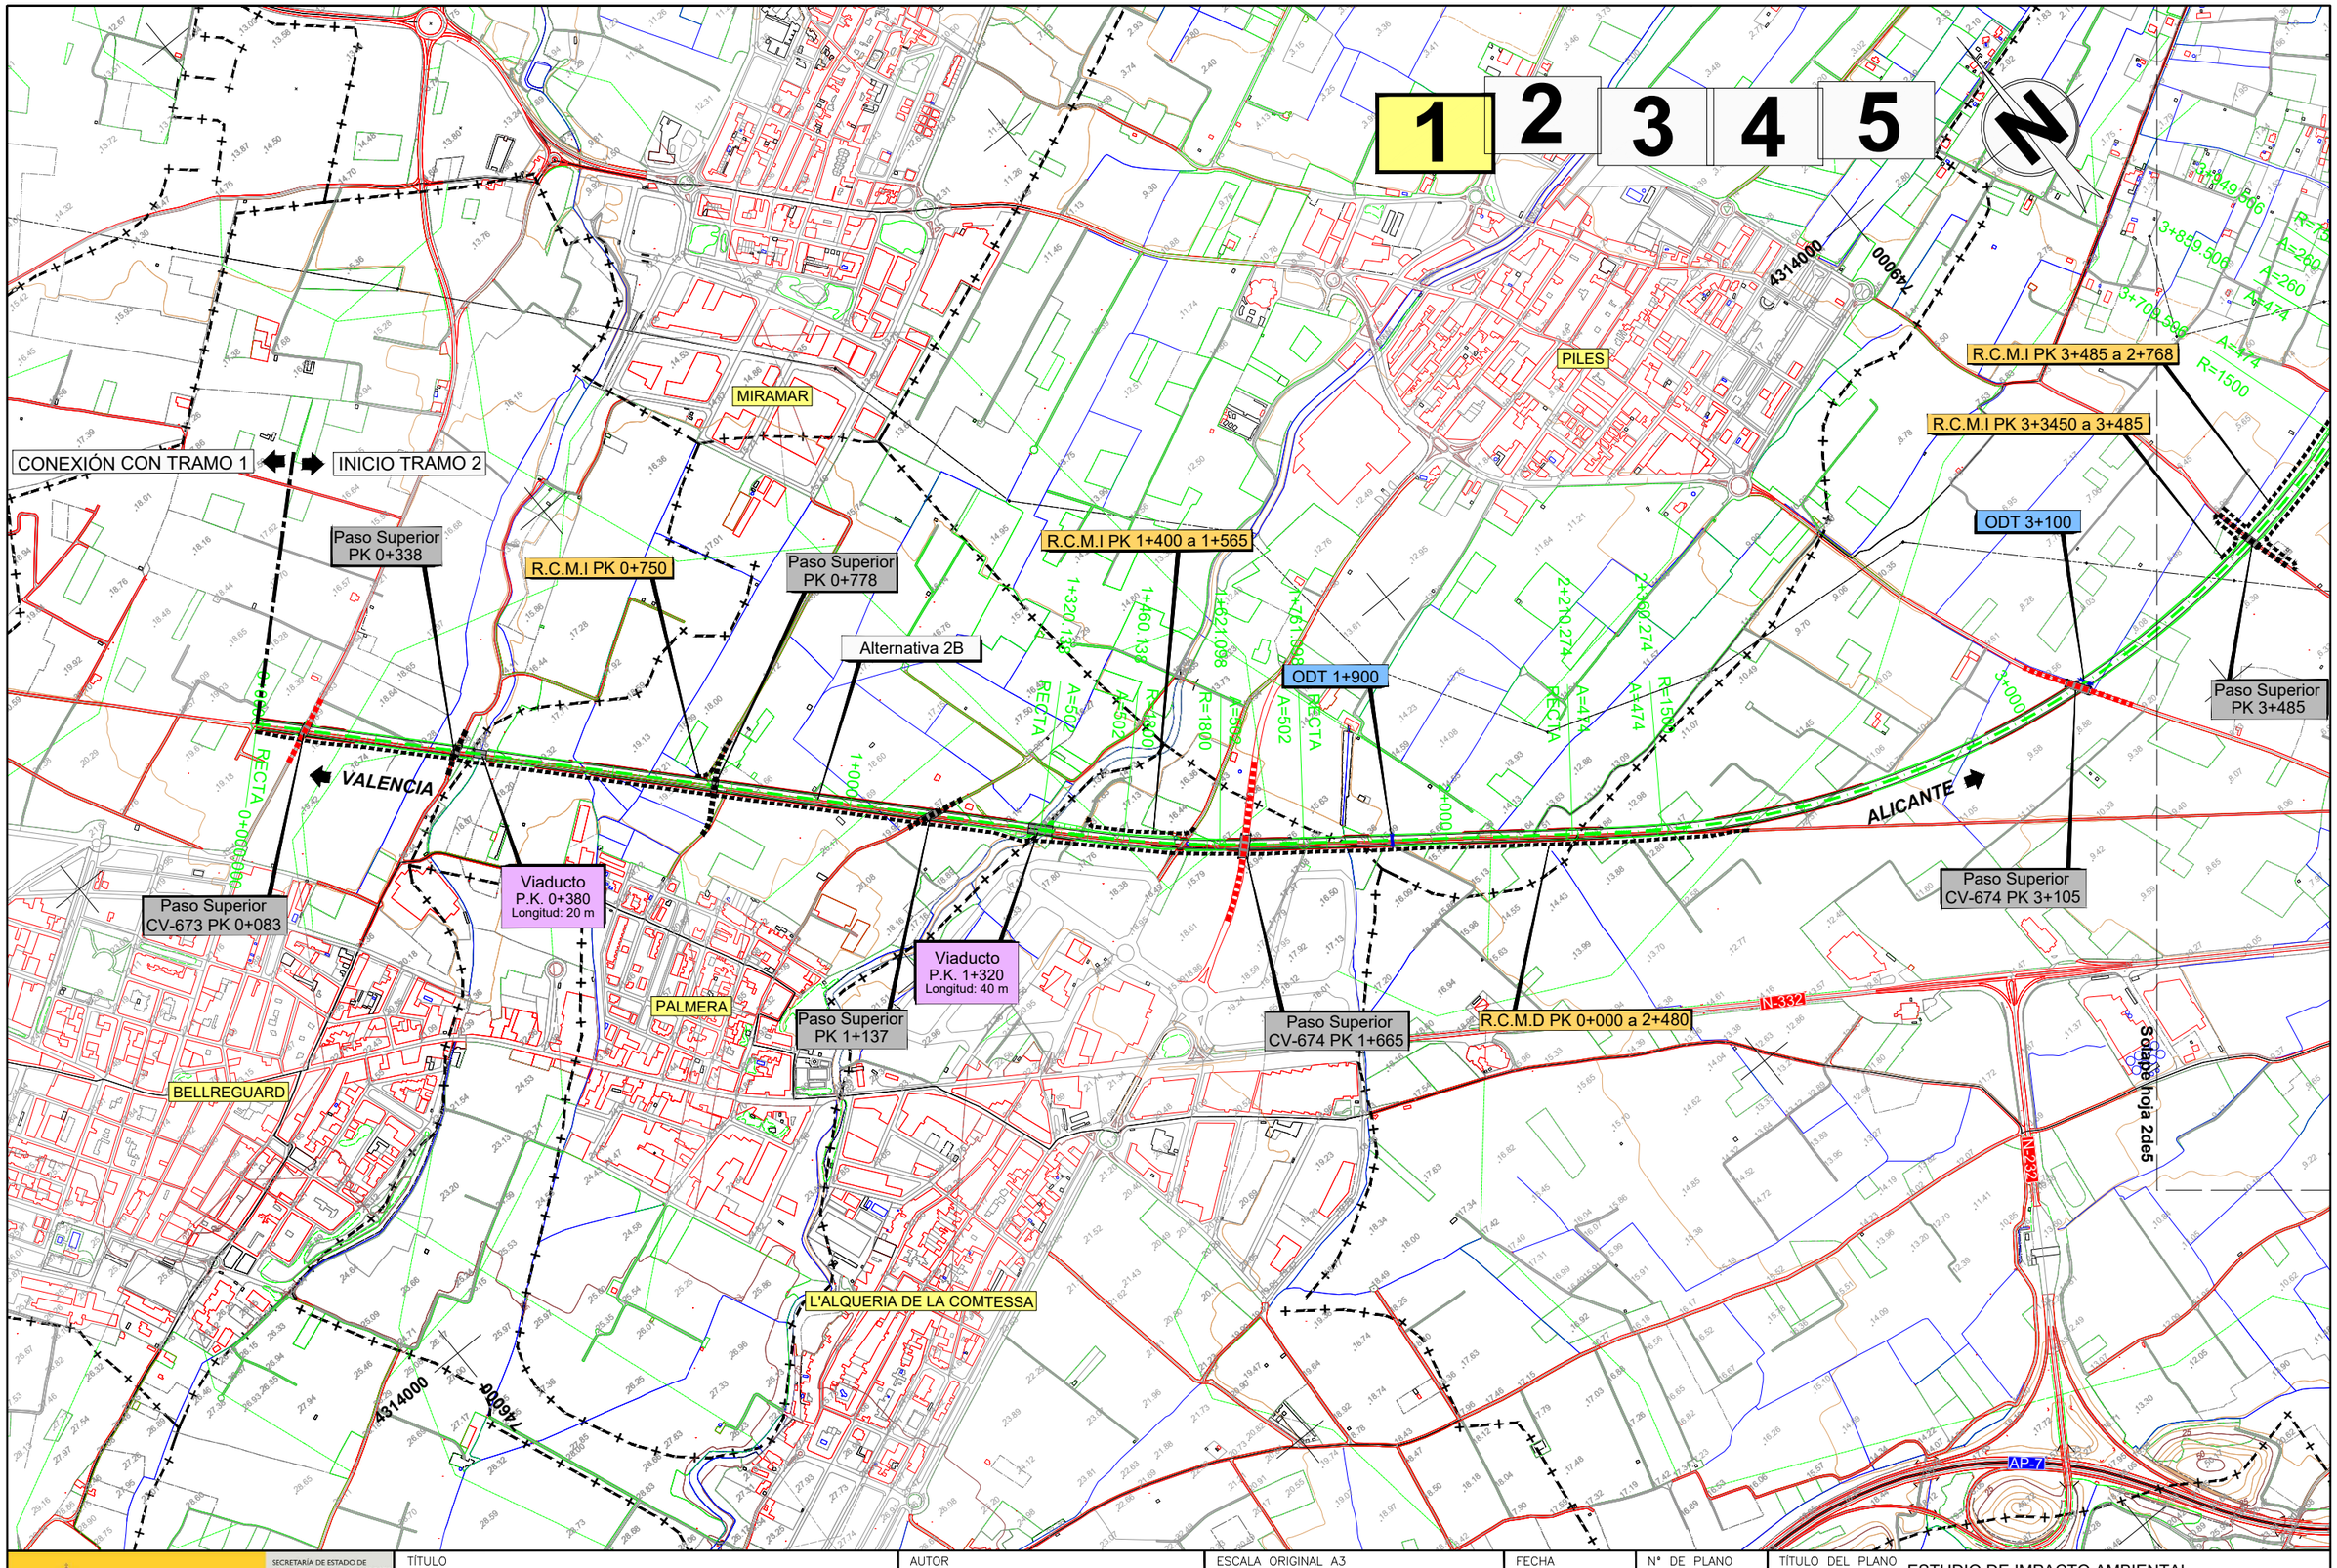

\\Planos\EIA_05_02_03_01_Alternativas_Tramo2_AltB_Pta.dwg

MINISTERIO DE FOMENTO

SECRETARÍA DE ESTADO DE INFRAESTRUCTURAS,TRANSPORTE Y VIVIENDA

SECRETARÍA GENERAL DE INFRAESTRUCTURAS

TÍTULO

ESTUDIO INFORMATIVO DE LA LÍNEA FERROVIARIA VALENCIA - ALICANTE (TREN DE LA COSTA) TRAMO: GANDÍA - OLIVA - DENIA

AUTOR

JAVIER CASADO BARAHONA

TRN Ingeniería

ESCALA ORIGINAL A3

1:10.000

0 100 200 m

NUMÉRICA | GRÁFICA

FECHA

ABRIL 2019

Nº DE PLANO

5.2.3.1

HOJA 1 DE 5

TÍTULO DEL PLANO

ESTUDIO DE IMPACTO AMBIENTAL
TRAZADO DE ALTERNATIVAS
Tramo 2. Oliva
Alternativa 2B
Planta General

1 2 3 4 5

N

R.C.M.I PK 5+050 a 5+550

ODT 4+900

Paso Inferior PK 4+325

R.C.M.I PK 3+980 a 4+325

ODT 4+170

ODT 5+455

Paso Inferior PK 5+550

R.C.M.I PK 5+860 a 6+015

Paso Inferior PK 6+345

R.C.M.D PK 5+050 a 5+150

Estación de Oliva

ODT 4+470

R.C.M.D PK 4+325 a 4+828

Alternativa 2B

R.C.M.D PK 5+990 a 6+365

R.C.M.I PK 6+860 a 7+133

R.C.M.I PK 7+133 a 7+259

Viaducto P.K. 6+820 Longitud: 20 m

R.C.M.I PK 7+459 a 7+662

Viaducto P.K. 7+740 Longitud: 204 m

R.C.M.D PK 3+485 a 2+768

Paso Superior PK 3+485

Paso Superior PK 7+090

VALENCIA

ALICANTE

OLIVA

Solape hoja 1de5

Solape hoja 3de5

\\Planos\EIA_05_02_03_01_Alternativas_Tramo2_AltB_Pta.dwg

MINISTERIO DE FOMENTO SECRETARÍA DE ESTADO DE INFRAESTRUCTURAS,TRANSPORTE Y VIVIENDA SECRETARÍA GENERAL DE INFRAESTRUCTURAS	TÍTULO ESTUDIO INFORMATIVO DE LA LÍNEA FERROVIARIA VALENCIA - ALICANTE (TREN DE LA COSTA) TRAMO: GANDÍA - OLIVA - DENIA	AUTOR JAVIER CASADO BARAHONA TRN Ingeniería	ESCALA ORIGINAL A3 1:10.000 0 100 200 m NUMÉRICA GRÁFICA	FECHA ABRIL 2019	Nº DE PLANO 5.2.3.1 HOJA 2 DE 5	TÍTULO DEL PLANO ESTUDIO DE IMPACTO AMBIENTAL TRAZADO DE ALTERNATIVAS Tramo 2. Oliva Alternativa 2B Planta General

1 2 3 4 5

N

Paso Inferior
PK 10+105

R.C.M.I PK 10+596 a 10+814

R.C.M.I PK 10+936 a12+055

Infraestructura
en Planeamiento

R.C.M.I PK 11+207 a 11+838

Alternativa 2B

N-332

VALENCIA

ALICANTE

Pérgola
P.K. 9+940
Longitud: 240 m

Viaducto
P.K. 10+160
Longitud: 40 m

Viaducto
P.K. 8+558
Longitud: 100 m

Paso Inferior
PK 10+245

ODT 11+038

Paso Superior
PK 11+176

ODT 11+448

AP-7

4311000

4308000

Solape hoja 2de5

Solape hoja 4de5

\\Planos\EIA_05_02_03_01_Alternativas_Tramo2_AltB_Pta.dwg

MINISTERIO DE FOMENTO

SECRETARÍA DE ESTADO DE INFRAESTRUCTURAS, TRANSPORTE Y VIVIENDA

SECRETARÍA GENERAL DE INFRAESTRUCTURAS

TÍTULO

ESTUDIO INFORMATIVO DE LA LÍNEA FERROVIARIA VALENCIA - ALICANTE (TREN DE LA COSTA)
TRAMO: GANDÍA - OLIVA - DENIA

AUTOR

JAVIER CASADO BARAHONA

TRN Ingeniería

ESCALA ORIGINAL A3

1:10.000

0 100 200 m

NUMÉRICA | GRÁFICA

FECHA

ABRIL
2019

Nº DE PLANO

5.2.3.1

HOJA 3 DE 5

TÍTULO DEL PLANO

ESTUDIO DE IMPACTO AMBIENTAL
TRAZADO DE ALTERNATIVAS
Tramo 2. Oliva
Alternativa 2B
Planta General

1 2 3 4 5

N

4308000

4307000

751000

753000

R.C.M.I PK 11+207 a 11+838

R.C.M.I PK 11+838 a 12+895

R.C.M.I PK 12+598 a 13+217

R.C.M.I PK 13+395 a 14+057

R.C.M.I PK 14+220 a 14+520

R.C.M.I PK 14+567 a 15+115

ODT 11+958

ODT 12+268

ODT 12+893

ODT 12+958

ODT 13+438

ODT 15+068

ODT 15+388

ODT 14+778

Viaducto
P.K. 14+115
Longitud: 50 m

Viaducto
P.K. 14+778
Longitud: 20 m

Viaducto
P.K. 15+210
Longitud: 60 m

Viaducto
P.K. 15+430
Longitud: 35 m

Alternativa 2B

Paso Inferior
PK 11+838

Paso Superior
CV -678 PK 12+925

Paso Superior
PK 14+544

N-332

AP-7

CV-678

VALENCIA

ALICANTE

Solape hoja 3de5

Solape hoja 5de5

\\PlanosIEIA_05_02_03_01_Alternativas_Tramo2_AltB_Pta.dwg

MINISTERIO DE FOMENTO

SECRETARÍA DE ESTADO DE INFRAESTRUCTURAS,TRANSPORTE Y VIVIENDA

SECRETARÍA GENERAL DE INFRAESTRUCTURAS

TÍTULO

ESTUDIO INFORMATIVO DE LA LÍNEA FERROVIARIA VALENCIA - ALICANTE (TREN DE LA COSTA)
TRAMO: GANDÍA - OLIVA - DENIA

AUTOR

JAVIER CASADO BARAHONA

TRN Ingeniería

ESCALA ORIGINAL A3

1:10.000

0 100 200 m

NUMÉRICA | GRÁFICA

FECHA

ABRIL 2019

Nº DE PLANO

5.2.3.1

HOJA 4 DE 5

TÍTULO DEL PLANO

ESTUDIO DE IMPACTO AMBIENTAL
TRAZADO DE ALTERNATIVAS
Tramo 2. Oliva
Alternativa 2B
Planta General

1 2 3 4 5

N

R.C.M.I PK 16+453 a 16+607

ODT 16+788

Paso Inferior PK 16+790

Pérgola/Viaducto P.K. 16+265 Longitud: 410 m

ODT 16+028

Paso Inferior PK 17+575

Viaducto P.K. 18+100 Longitud: 160 m

R.C.M.I-D PK 18+165 a 18+424

Paso Superior PK 18+520

AP-7

N-332

ODT 15+388

VALENCIA

Alternativa 2B

R.C.M.D PK 17+445 a 17+575

Paso Superior PK 15+880

R.C.M.D PK 17+575 a 17+760

Viaducto P.K. 15+430 Longitud: 35 m

CV-700

Viaducto P.K. 18+558 Longitud: 20 m

Paso Superior PK 19+450

ODT 19+448

R.C.M.D PK 18+330 a 18+560

R.C.M.D PK 18+565 a 18+610

ALICANTE

FINAL TRAMO 2

CONEXIÓN CON TRAMO 3

Solape hoja 4de5

4305000

760000

\\Planos\EIA_05_02_03_01_Alternativas_Tramo2_AltB_Pta.dwg

MINISTERIO DE FOMENTO

SECRETARÍA DE ESTADO DE INFRAESTRUCTURAS,TRANSPORTE Y VIVIENDA

SECRETARÍA GENERAL DE INFRAESTRUCTURAS

TÍTULO

ESTUDIO INFORMATIVO DE LA LÍNEA FERROVIARIA VALENCIA - ALICANTE (TREN DE LA COSTA)
TRAMO: GANDÍA - OLIVA - DENIA

AUTOR

JAVIER CASADO BARAHONA

TRN Ingeniería

ESCALA ORIGINAL A3

1:10.000

0 100 200 m

NUMÉRICA GRÁFICA

FECHA

ABRIL 2019


Nº DE PLANO

5.2.3.1

HOJA 5 DE 5

TÍTULO DEL PLANO

ESTUDIO DE IMPACTO AMBIENTAL
TRAZADO DE ALTERNATIVAS
Tramo 2. Oliva
Alternativa 2B
Planta General

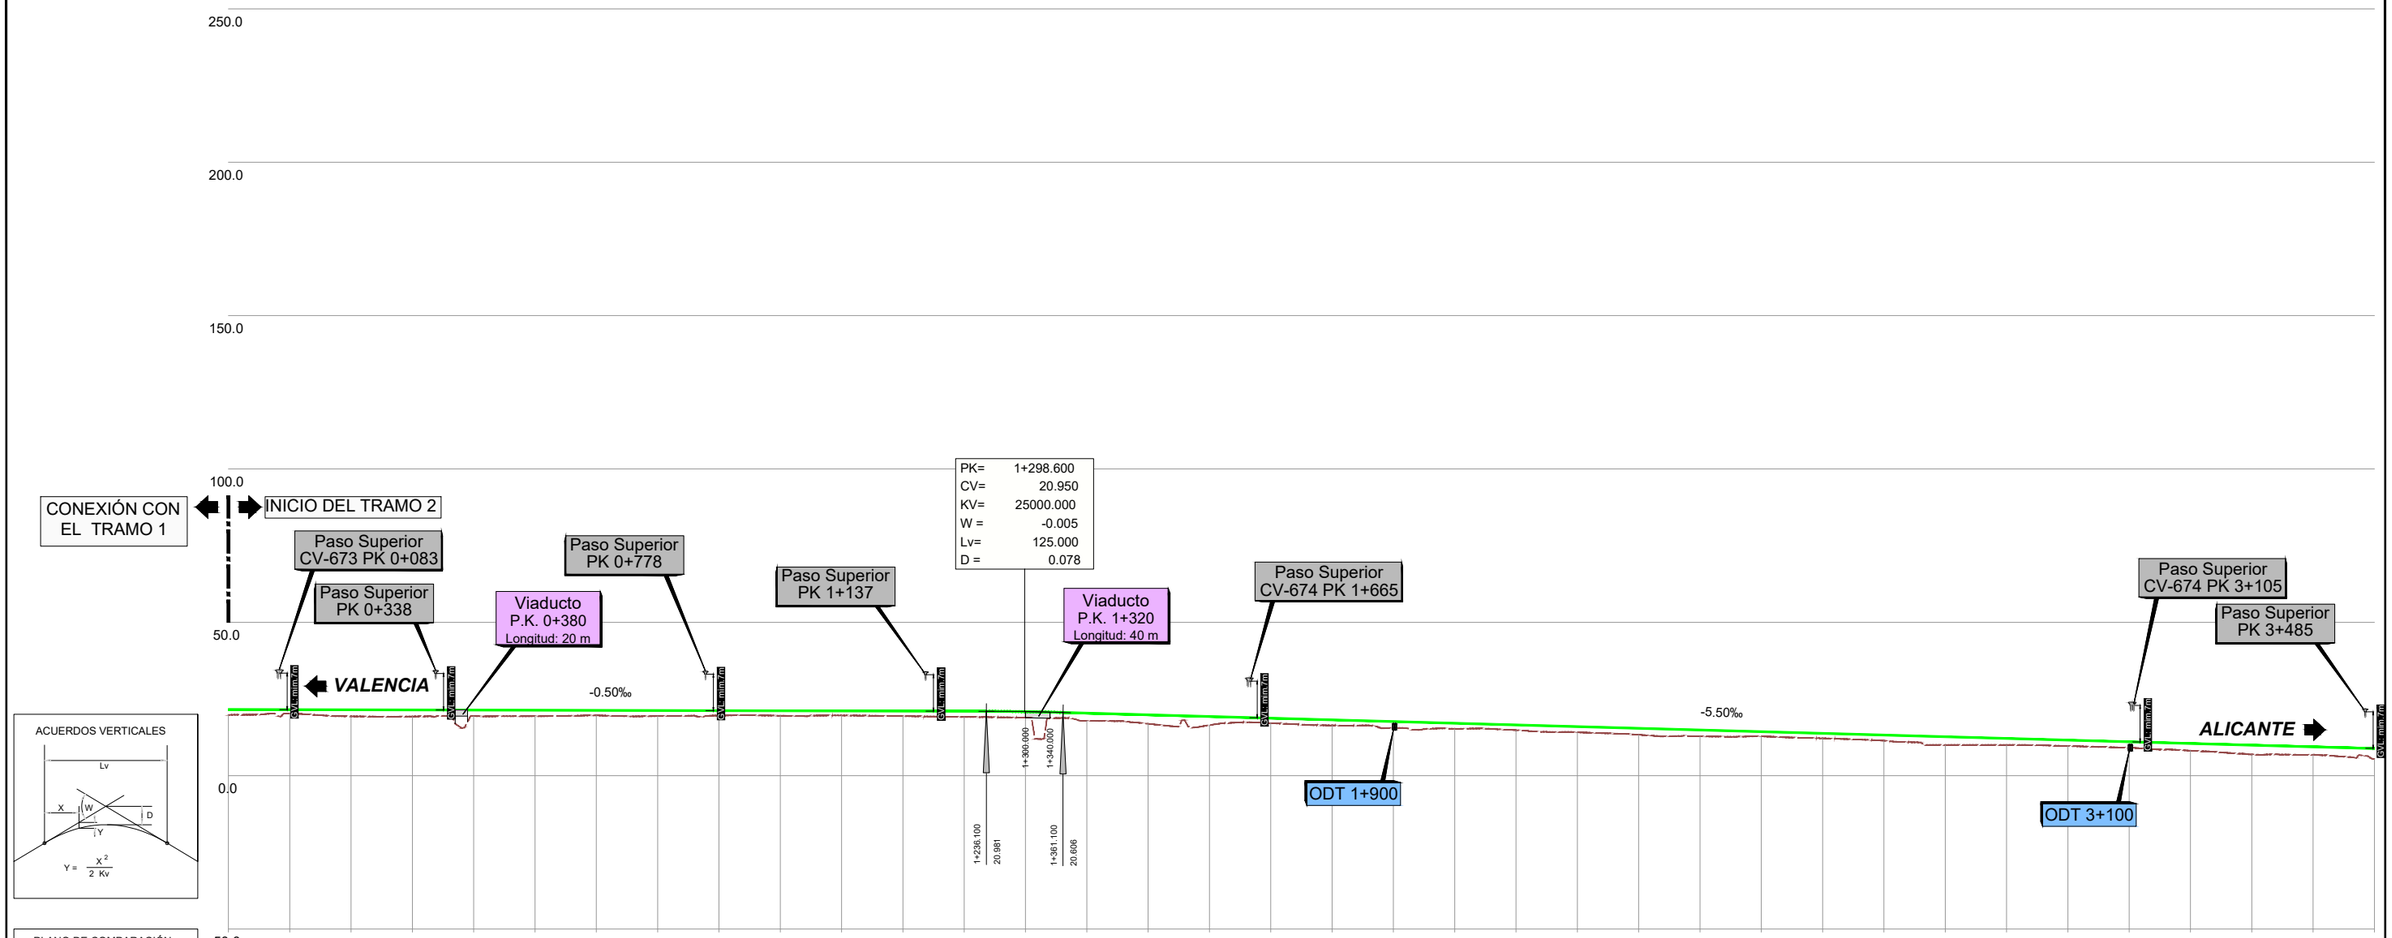

		0+000	1+000	2+000	3+000
PLANO DE COMPARACIÓN		-50.0			
P.K.		0+000	1+000	2+000	3+000
ORDENADAS	COTA CARRIL	21.599 21.549 21.499 21.449 21.399 21.349 21.299 21.249 21.199 21.149 21.099 21.049 20.999 20.867 20.392 19.842 19.292 18.742 18.192 17.642 17.092 16.542 15.992 15.442 14.892 14.342 13.792 13.242 12.692 12.142 11.592 11.042 10.492 9.942 9.392 8.842			
	COTA DE TERRENO	19.83 20.25 19.35 19.30 19.42 19.40 19.64 19.43 19.59 19.54 19.63 19.42 19.15 18.94 17.87 16.92 16.46 17.13 16.38 15.56 15.29 14.84 14.16 13.34 12.83 12.87 12.19 11.41 10.00 10.00 9.68 9.08 8.15 6.90 6.83 5.35			
COTAS ROJAS	DESMONTE				
	TERRAPLÉN	1.767 1.297 2.152 2.147 1.980 1.946 1.656 1.823 1.612 1.609 1.469 1.634 1.848 1.931 2.517 2.920 2.830 1.611 1.808 2.083 1.797 1.705 1.835 2.102 2.063 1.472 1.604 1.831 2.692 2.142 1.914 1.959 2.339 3.045 2.565 3.496			
ACUERDOS VERTICALES		1+236.100 20.981	1+361.100 20.606		
DIAGRAMA DE CURVATURAS		RECTA en 1320.138 m	A=502.0 D=140.000 m	R=1800.0 D=160.960 m	RECTA en 449.177 m A=502.0 D=140.000 m A=474.3 D=150.000 m R=1500.0 D=1349.232 m
TÉRMINOS MUNICIPALES					

\\Planos\EIA_05_02_03_02_Alternativas_Tramo2_AltB_Pf_Long.dwg

MINISTERIO DE FOMENTO

SECRETARÍA DE ESTADO DE INFRAESTRUCTURAS,TRANSPORTE Y VIVIENDA

SECRETARÍA GENERAL DE INFRAESTRUCTURAS

TÍTULO

ESTUDIO INFORMATIVO DE LA LÍNEA FERROVIARIA VALENCIA - ALICANTE (TREN DE LA COSTA)
TRAMO: GANDÍA - OLIVA - DENIA

AUTOR

JAVIER CASADO BARAHONA

TRN Ingeniería

ESCALA ORIGINAL A3

H= 1:10.000
V= 1:2.000

0 100 200 m
0 20 40 m

NUMÉRICA | GRÁFICA

FECHA

ABRIL 2019


Nº DE PLANO

5.2.3.2

HOJA 1 DE 6

TÍTULO DEL PLANO

ESTUDIO DE IMPACTO AMBIENTAL
TRAZADO DE ALTERNATIVAS
Tramo 2.Oliva
Alternativa 2B
Perfil Longitudinal

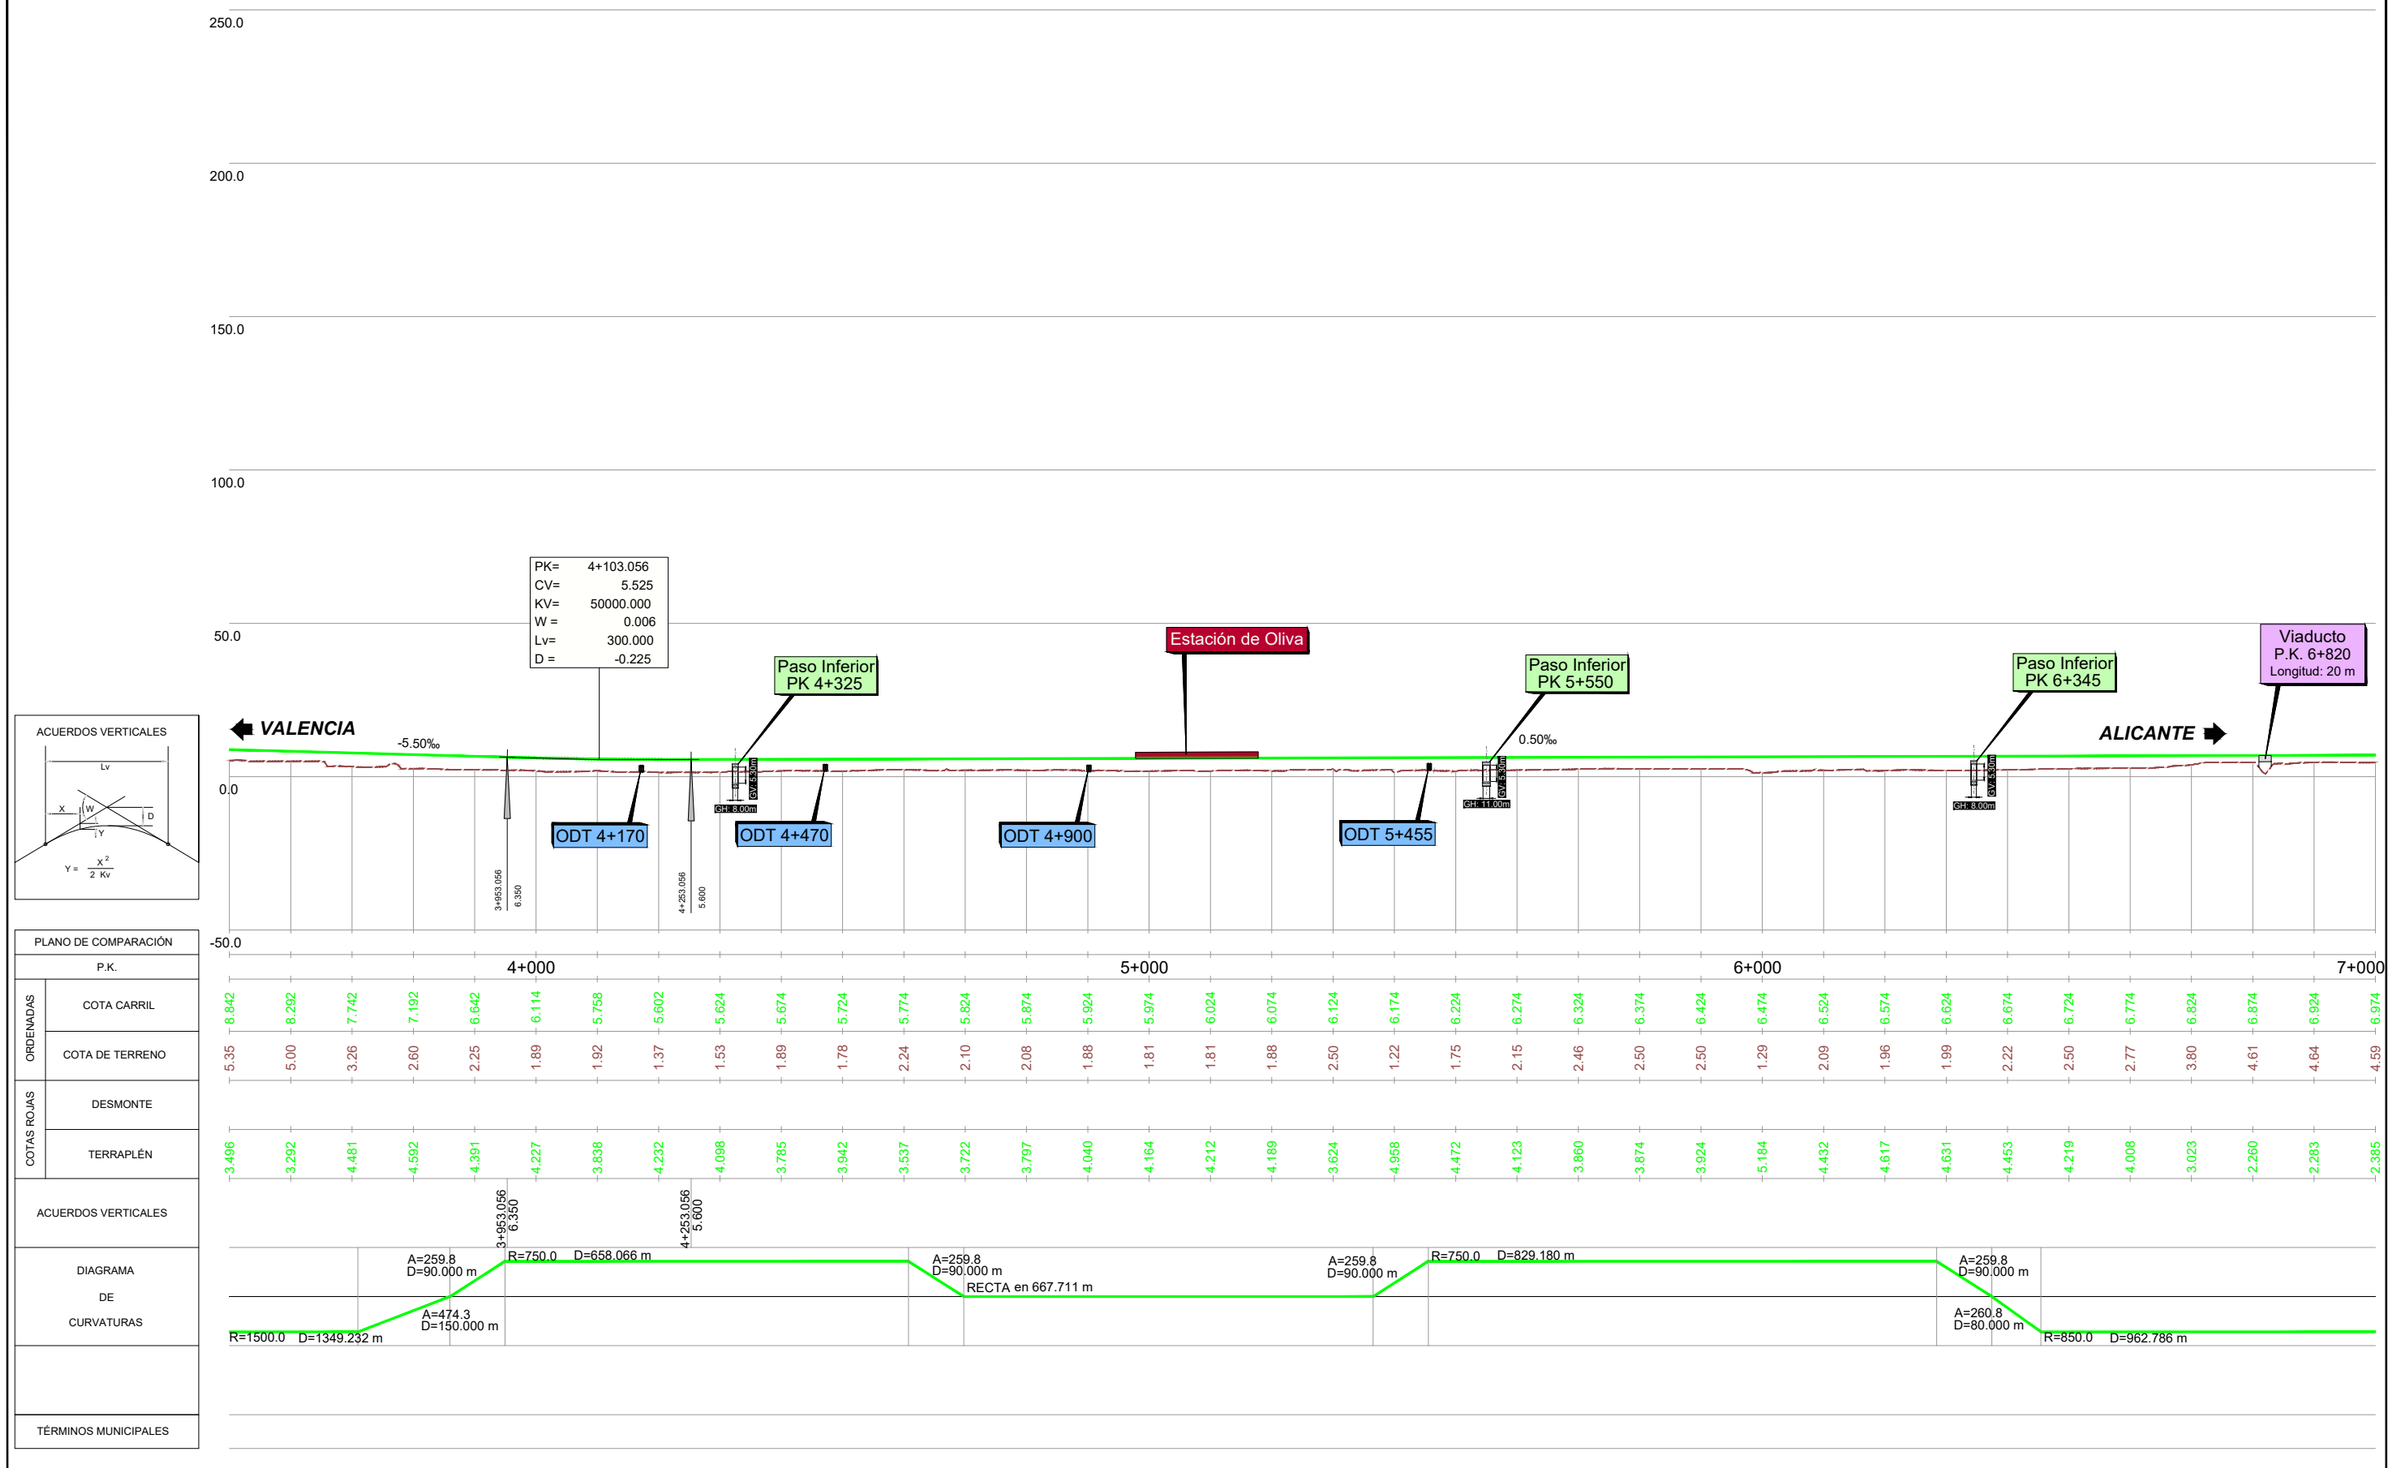

ACUERDOS VERTICALES

$Y = \frac{X^2}{2\ Kv}$

PLANO DE COMPARACIÓN	
P.K.	
ORDENADAS	COTA CARRIL
	COTA DE TERRENO
COTAS ROJAS	DESMONTE
	TERRAPLÉN
ACUERDOS VERTICALES	
DIAGRAMA DE CURVATURAS	
TÉRMINOS MUNICIPALES	

| P.K. | 4+000 | | |



\\Planos\EIA_05_02_03_02_Alternativas_Tramo2_AltB_Pf_Long.dwg

MINISTERIO DE FOMENTO

SECRETARÍA DE ESTADO DE INFRAESTRUCTURAS, TRANSPORTE Y VIVIENDA

SECRETARÍA GENERAL DE INFRAESTRUCTURAS

TÍTULO

ESTUDIO INFORMATIVO DE LA LÍNEA FERROVIARIA VALENCIA - ALICANTE (TREN DE LA COSTA)
TRAMO: GANDÍA - OLIVA - DENIA

AUTOR

JAVIER CASADO BARAHONA

TRN Ingeniería

ESCALA ORIGINAL A3

H= 1:10.000
V= 1:2.000

0 100 200 m
0 20 40 m

NUMÉRICA | GRÁFICA

FECHA

ABRIL 2019


Nº DE PLANO

5.2.3.2

HOJA 3 DE 6

TÍTULO DEL PLANO

ESTUDIO DE IMPACTO AMBIENTAL
TRAZADO DE ALTERNATIVAS
Tramo 2.Oliva
Alternativa 2B
Perfil Longitudinal

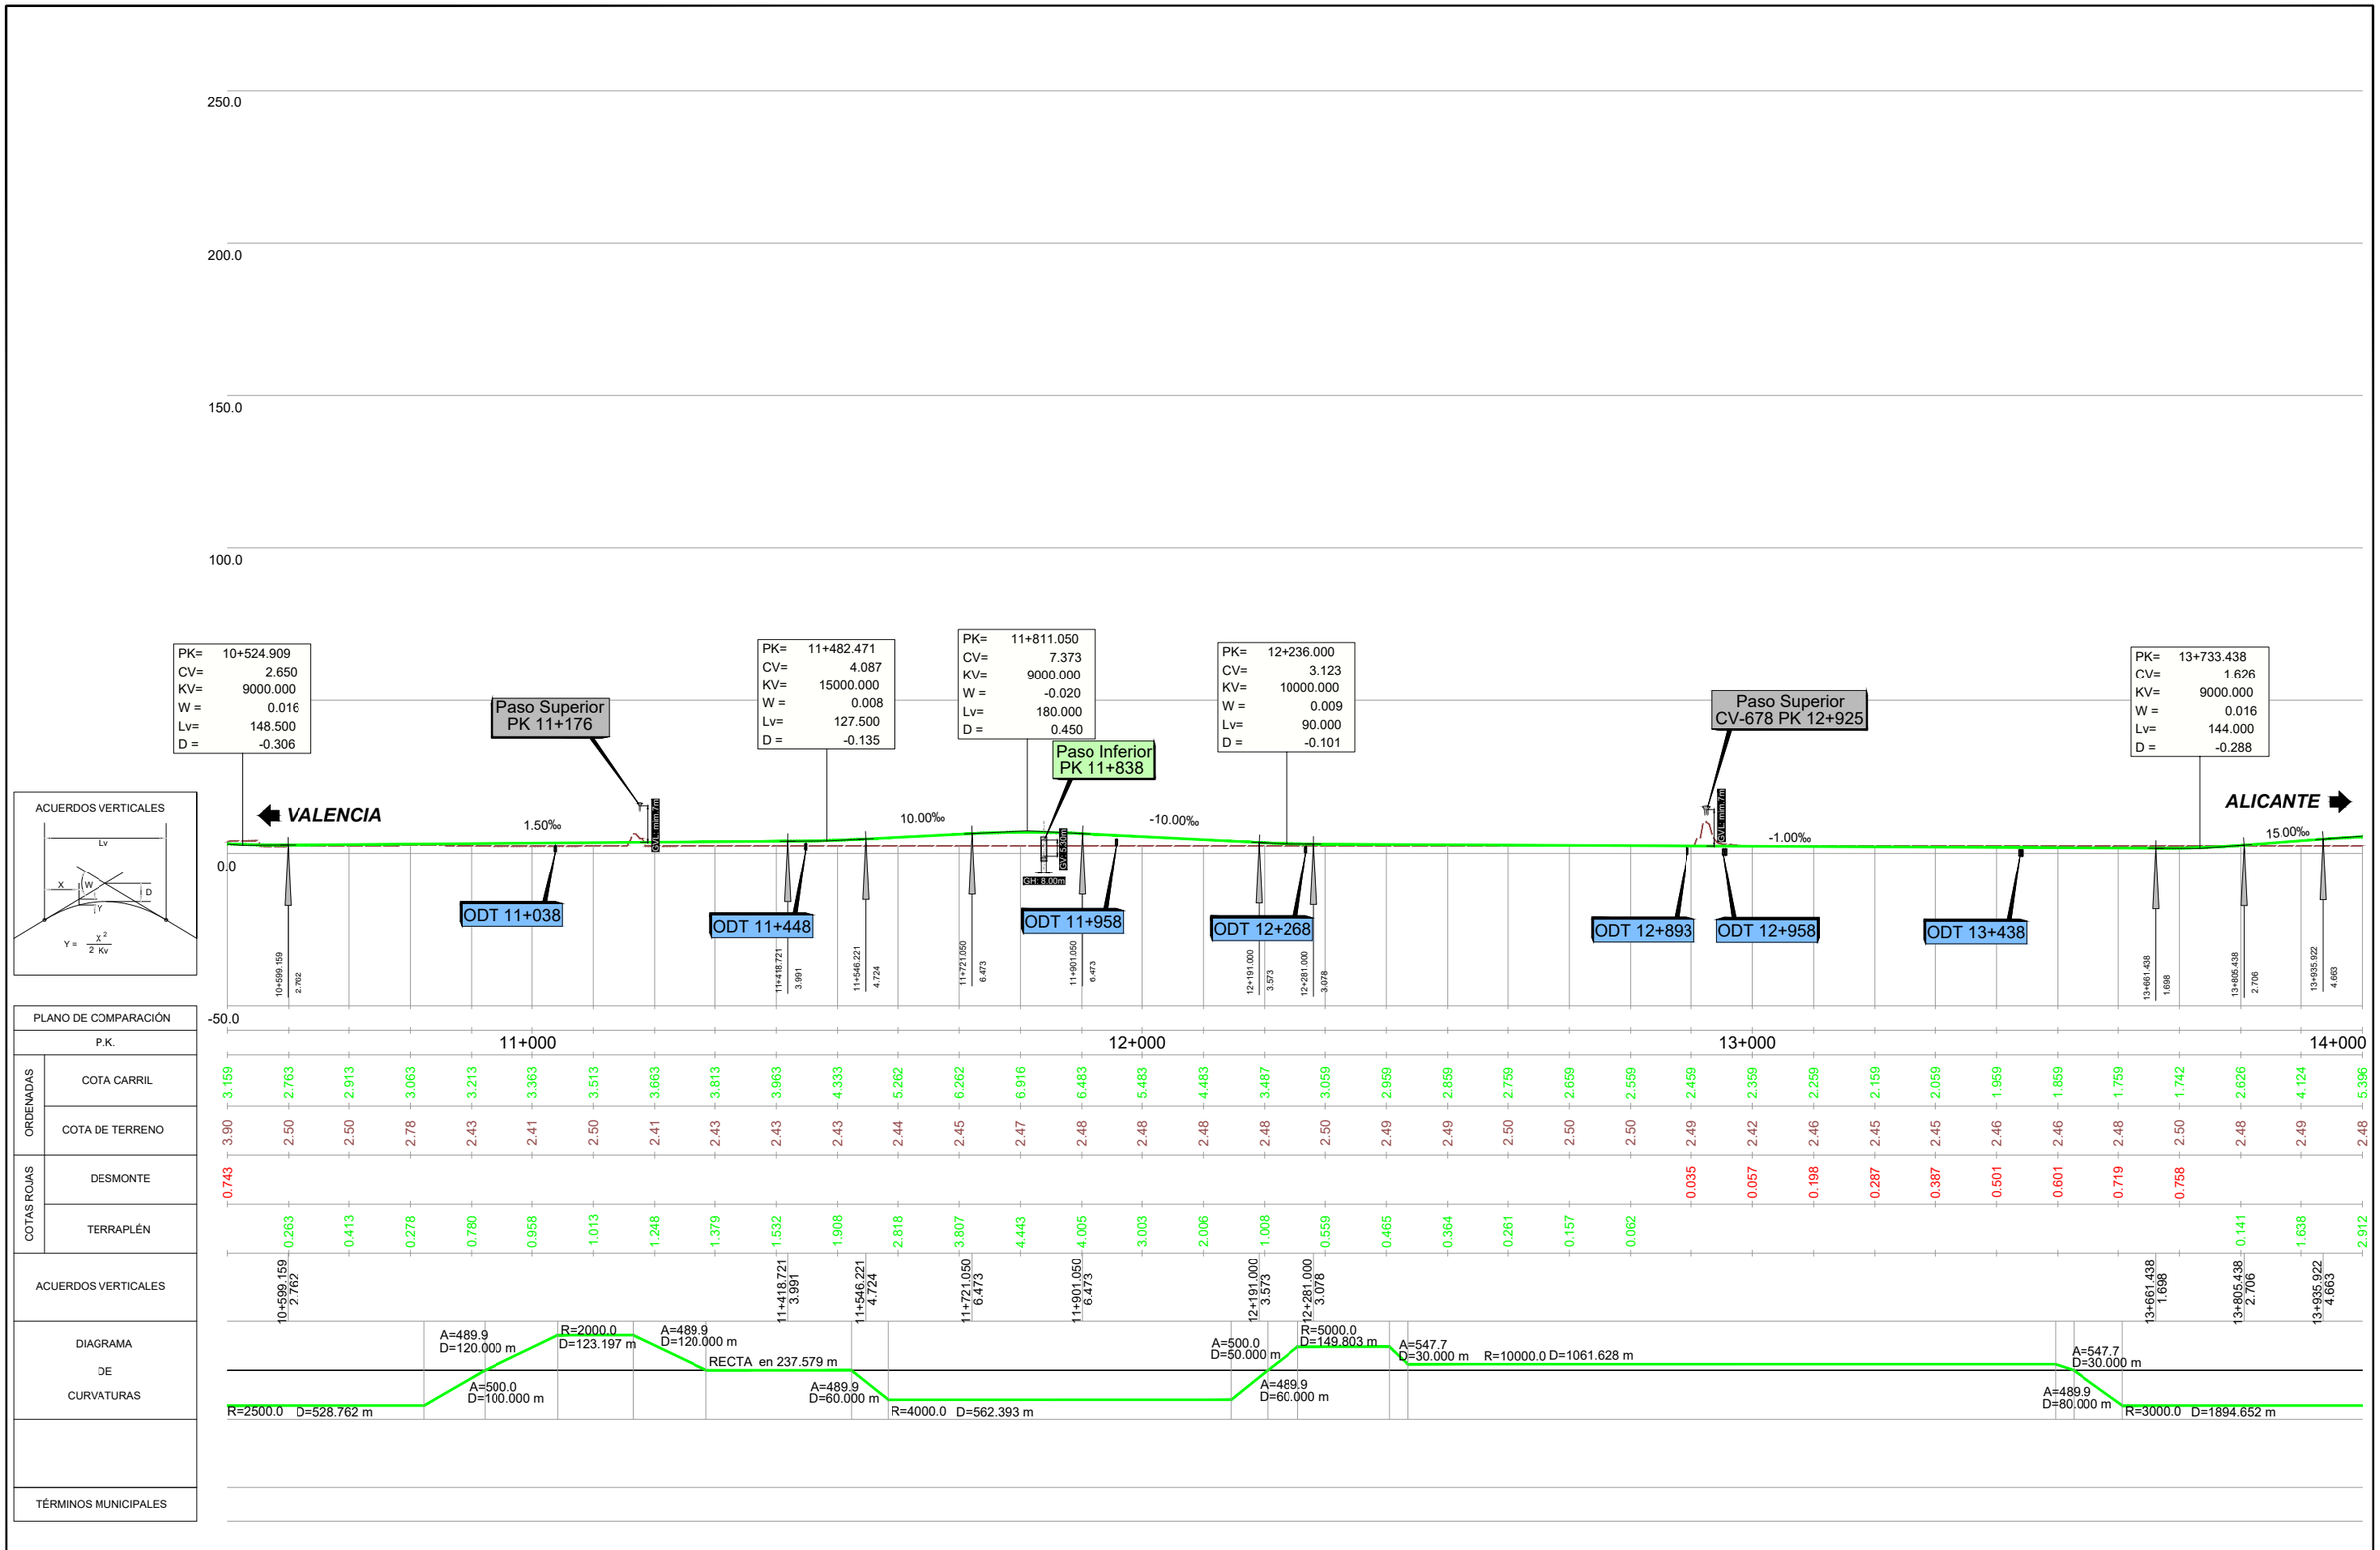

ACUERDOS VERTICALES

PLANO DE COMPARACIÓN

P.K.

ORDENADAS — COTA CARRIL

ORDENADAS — COTA DE TERRENO

COTAS ROJAS — DESMONTE

COTAS ROJAS — TERRAPLÉN

ACUERDOS VERTICALES

DIAGRAMA DE CURVATURAS

TÉRMINOS MUNICIPALES

\\Planos\EIA_05_02_03_02_Alternativas_Tramo2_AltB_Pf_Long.dwg

MINISTERIO DE FOMENTO

SECRETARÍA DE ESTADO DE INFRAESTRUCTURAS, TRANSPORTE Y VIVIENDA

SECRETARÍA GENERAL DE INFRAESTRUCTURAS

TÍTULO

ESTUDIO INFORMATIVO DE LA LÍNEA FERROVIARIA VALENCIA - ALICANTE (TREN DE LA COSTA)
TRAMO: GANDÍA - OLIVA - DENIA

AUTOR

JAVIER CASADO BARAHONA

TRN Ingeniería

ESCALA ORIGINAL A3

H= 1:10.000
V= 1:2.000

0 100 200 m
0 20 40 m

NUMÉRICA | GRÁFICA

FECHA

ABRIL 2019


Nº DE PLANO

5.2.3.2

HOJA 4 DE 6

TÍTULO DEL PLANO

ESTUDIO DE IMPACTO AMBIENTAL
TRAZADO DE ALTERNATIVAS
Tramo 2.Oliva
Alternativa 2B
Perfil Longitudinal

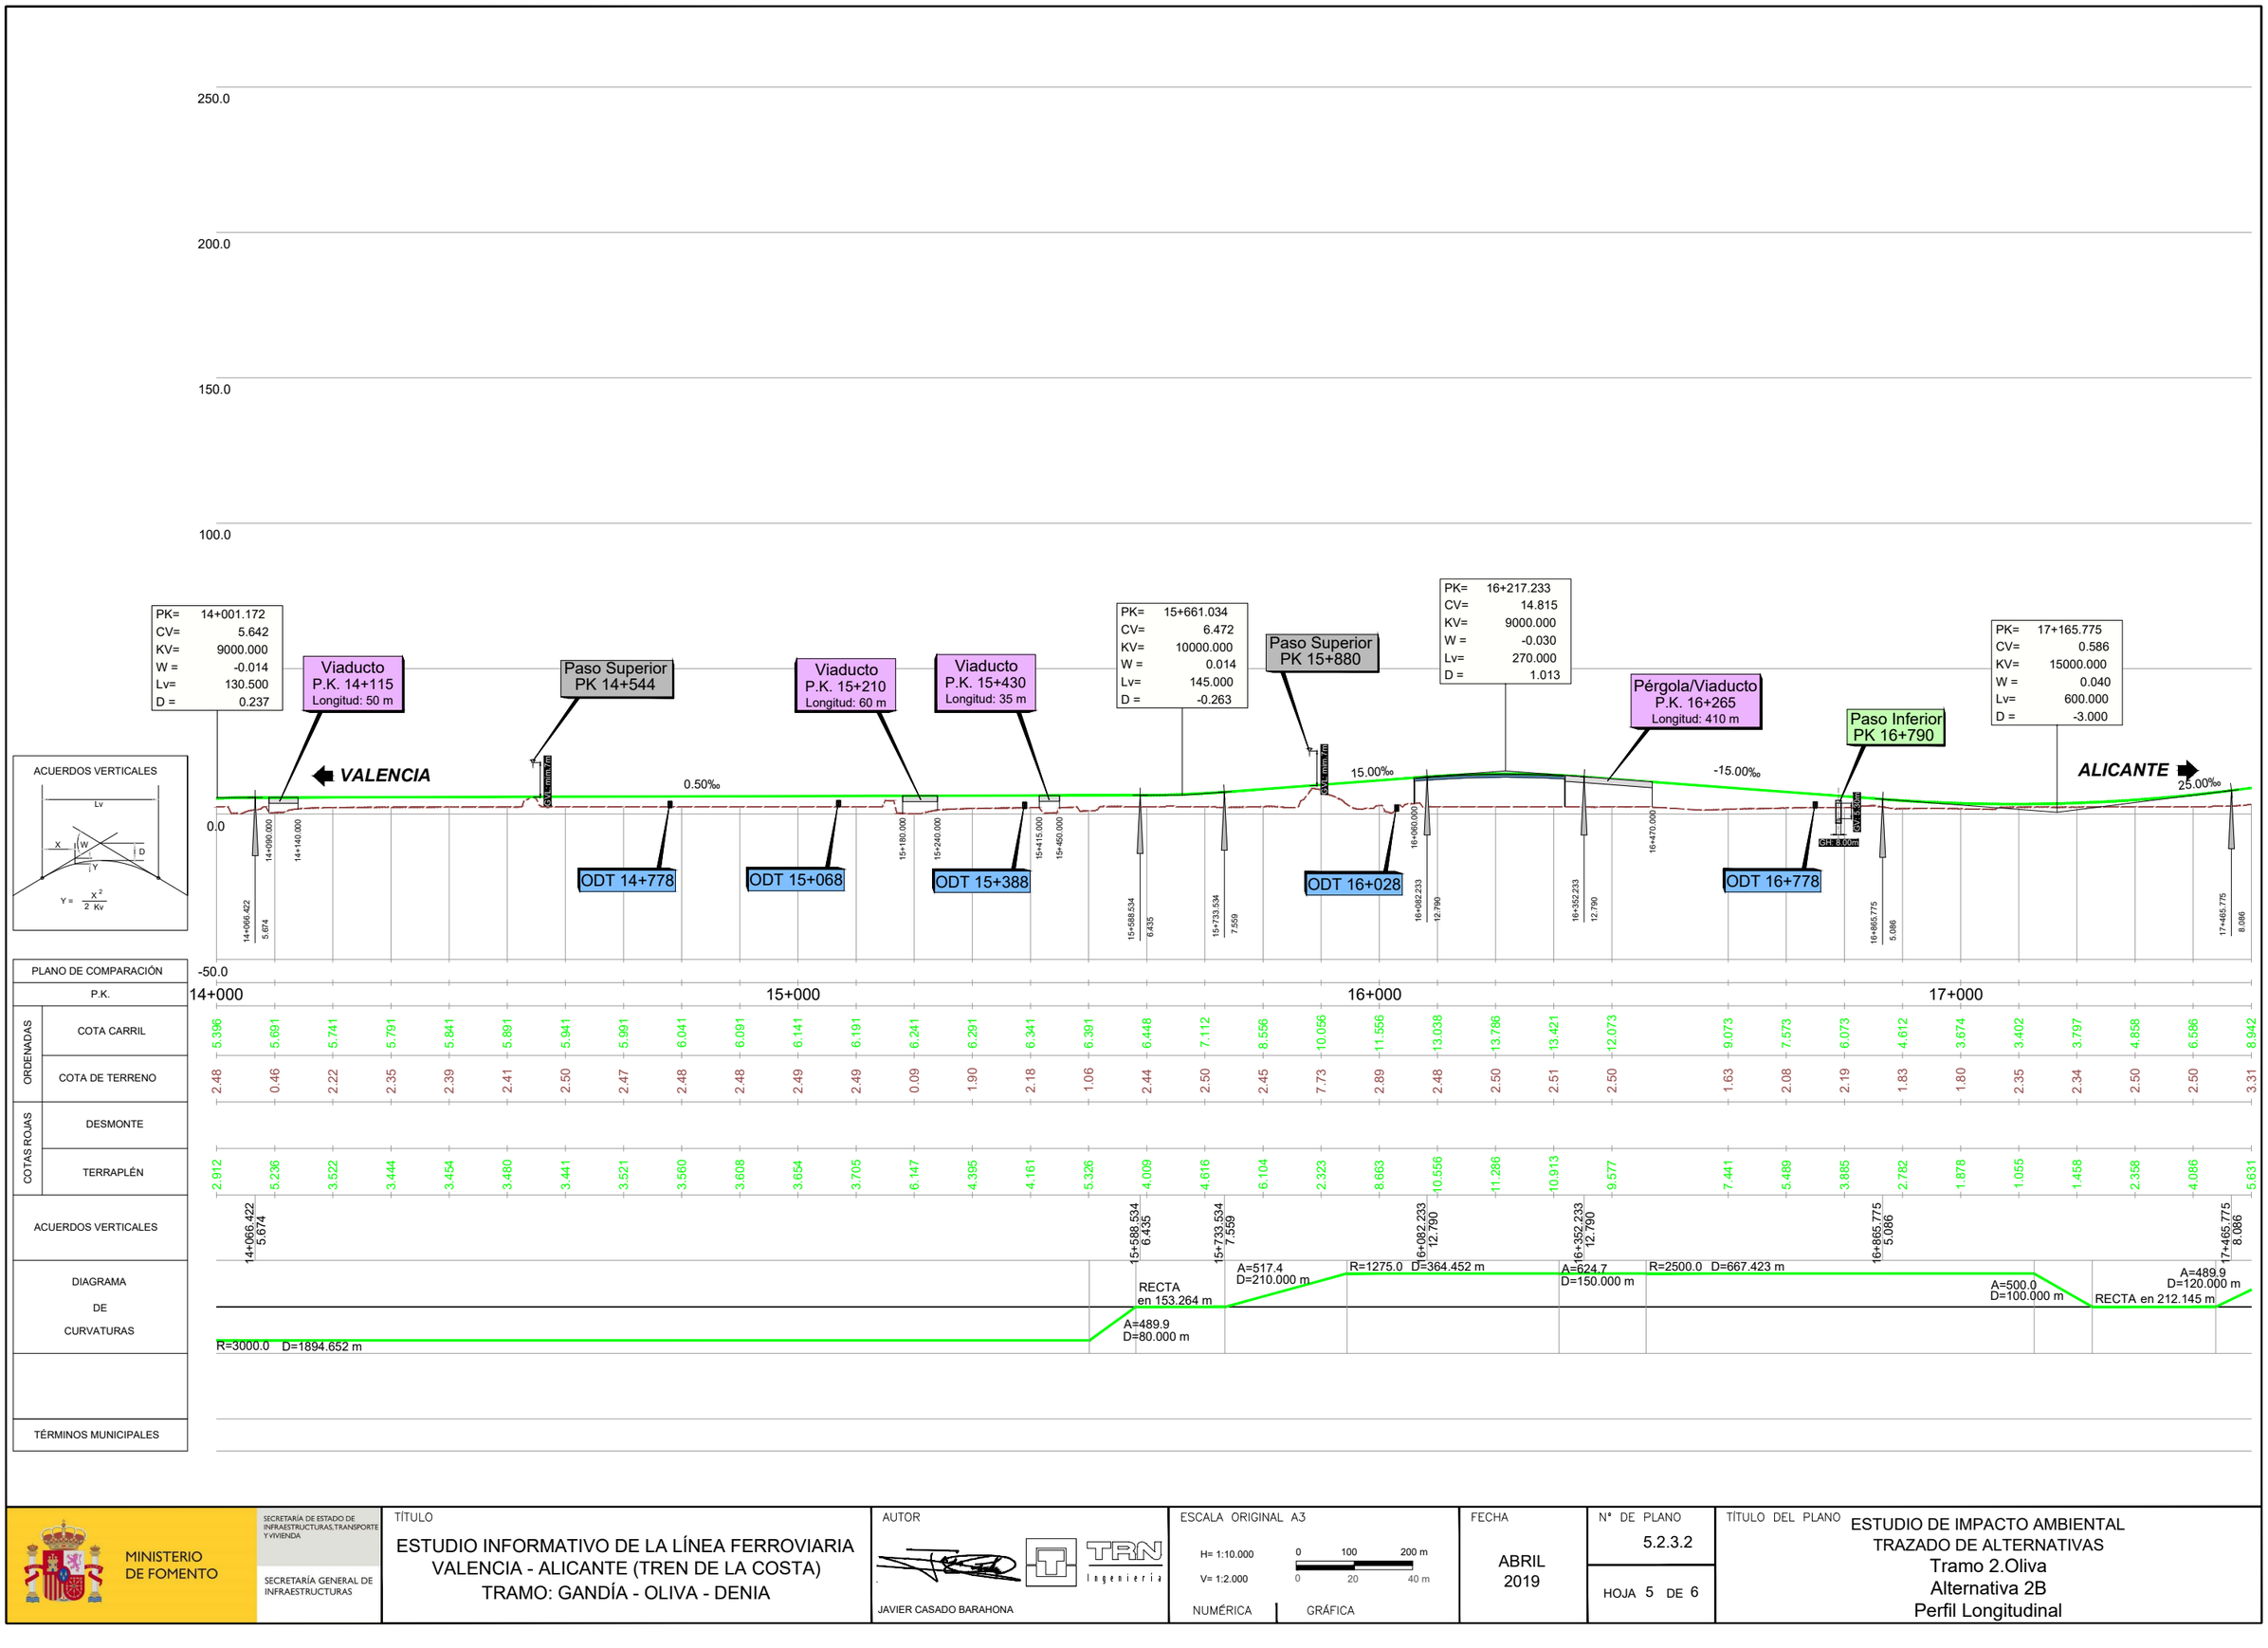

\\Planos\EIA_05_02_03_02_Alternativas_Tramo2_AltB_Pf_Long.dwg

MINISTERIO DE FOMENTO

SECRETARÍA DE ESTADO DE INFRAESTRUCTURAS,TRANSPORTE Y VIVIENDA

SECRETARÍA GENERAL DE INFRAESTRUCTURAS

TÍTULO

ESTUDIO INFORMATIVO DE LA LÍNEA FERROVIARIA VALENCIA - ALICANTE (TREN DE LA COSTA)
TRAMO: GANDÍA - OLIVA - DENIA

AUTOR

JAVIER CASADO BARAHONA

TRN Ingeniería

ESCALA ORIGINAL A3

H= 1:10.000
V= 1:2.000

0 100 200 m
0 20 40 m

NUMÉRICA | GRÁFICA

FECHA

ABRIL 2019


Nº DE PLANO

5.2.3.2


HOJA 5 DE 6

TÍTULO DEL PLANO

ESTUDIO DE IMPACTO AMBIENTAL
TRAZADO DE ALTERNATIVAS
Tramo 2.Oliva
Alternativa 2B
Perfil Longitudinal

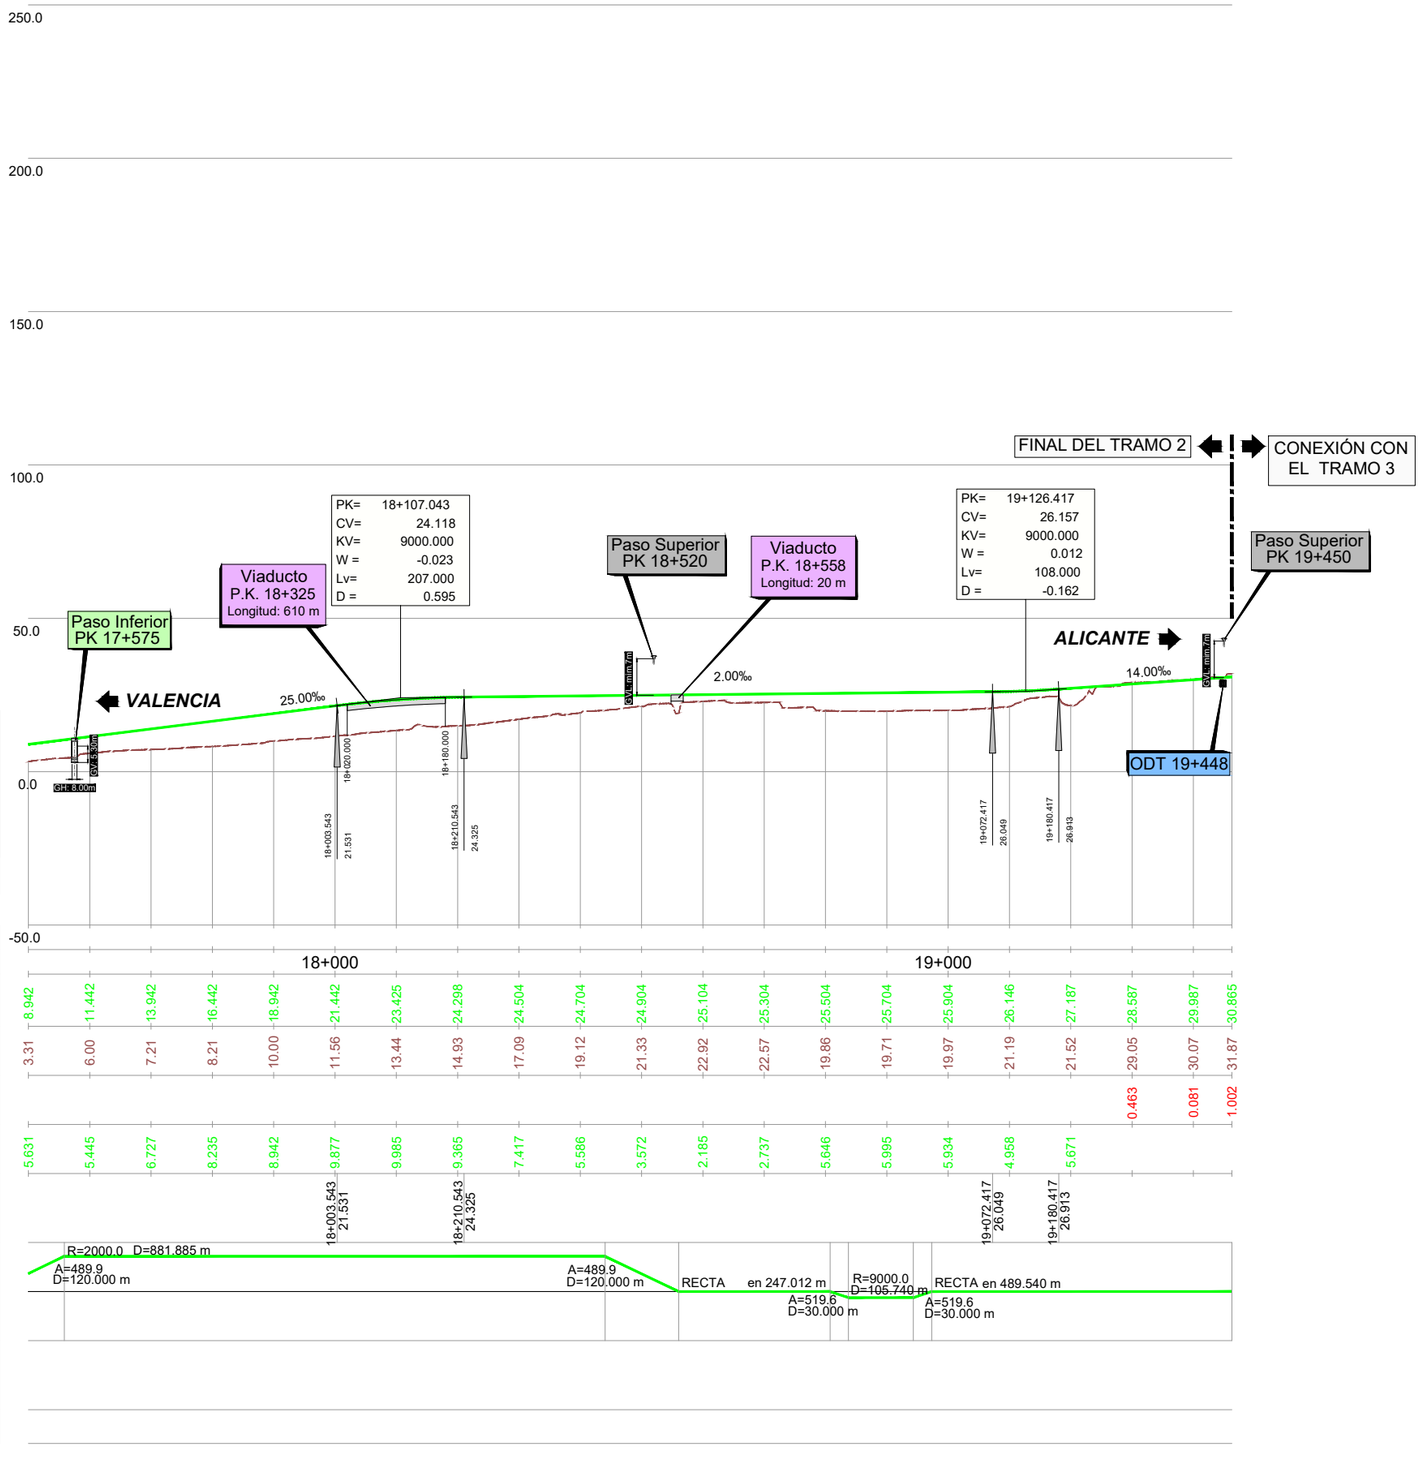


ACUERDOS VERTICALES

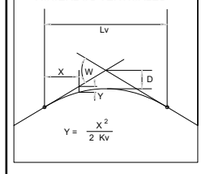

\\Planos\EIA_05_02_03_02_Alternativas_Tramo2_AltB_Pf_Long.dwg

| | | |

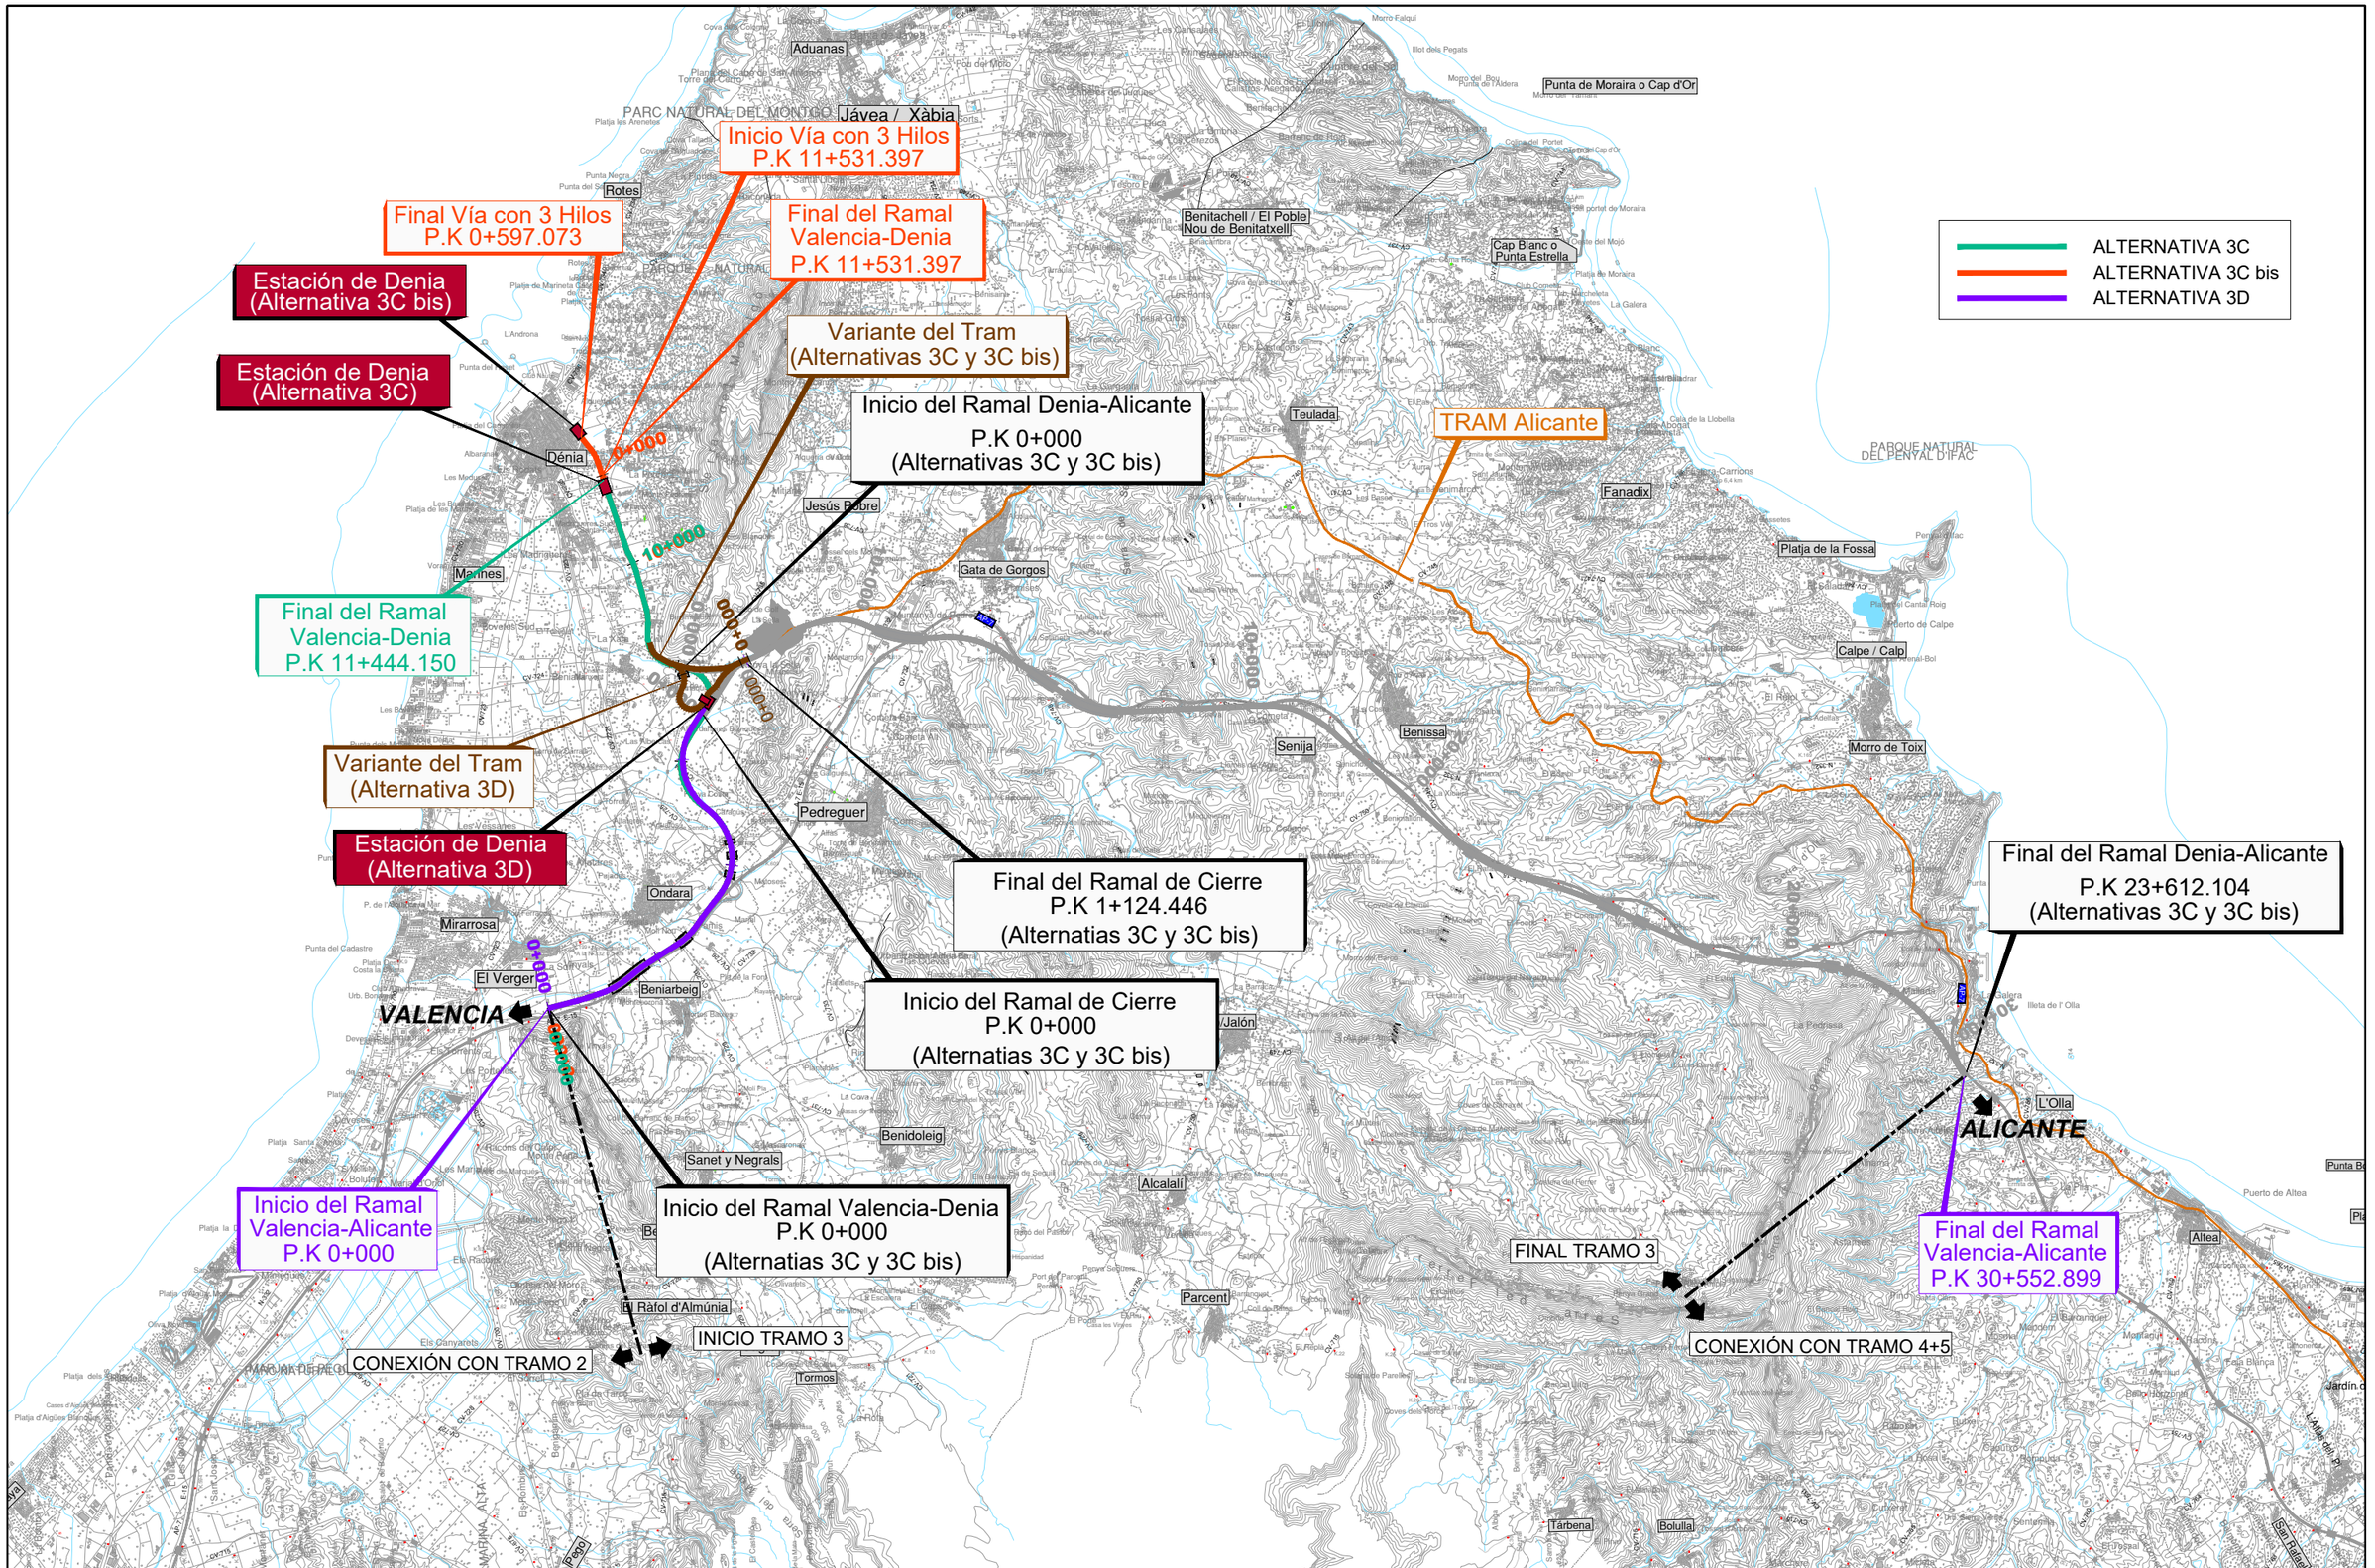

\\Planos\EIA_05_03_01_Tramo3_Conjunto.dwg

MINISTERIO DE FOMENTO

SECRETARÍA DE ESTADO DE INFRAESTRUCTURAS, TRANSPORTE Y VIVIENDA

SECRETARÍA GENERAL DE INFRAESTRUCTURAS

TÍTULO

ESTUDIO INFORMATIVO DE LA LÍNEA FERROVIARIA VALENCIA - ALICANTE (TREN DE LA COSTA)
TRAMO: GANDÍA - OLIVA - DENIA

AUTOR

JAVIER CASADO BARAHONA

TRN ingeniería

ESCALA ORIGINAL A3

1:100.000

0 1.000 2.000 m

NUMÉRICA | GRÁFICA

FECHA

ABRIL 2019

Nº DE PLANO

5.3.1

HOJA 1 DE 4

TÍTULO DEL PLANO

ESTUDIO DE IMPACTO AMBIENTAL
TRAZADO DE ALTERNATIVAS
Tramo 3. Denia
Plano de conjunto y distribución de hojas

ALTERNATIVA 3C
ALTERNATIVA 3C bis
ALTERNATIVA 3D

Estación de Denia

Variante del Tram

Inicio del Ramal Denia-Alicante P.K 0+000

TRAM Alicante

Final del Ramal Valencia-Denia P.K 11+444.150

Final del Ramal de Cierre P.K 1+124.446

Inicio del Ramal de Cierre P.K 0+000

Final del Ramal Denia-Alicante P.K 23+612.104

Inicio del Ramal Valencia-Denia P.K 0+000

FINAL TRAMO 3

INICIO TRAMO 3

CONEXIÓN CON TRAMO 2

CONEXIÓN CON TRAMO 4+5

VALENCIA

ALICANTE

PARC NATURAL DEL MONTGÓ

PARQUE NATURAL DEL MONTGÓ

PARQUE NATURAL DEL PENYAL D'IFAC

Aduanas
Jávea / Xàbia
Punta de Moraira o Cap d'Or
Rotes
Benitachell / El Poble Nou de Benitatxell
Cap Blanc o Punta Estrella
Dénia
Teulada
Fanadix
Jesús Pobre
Gata de Gorgos
Platja de la Fossa
Marines
Calpe / Calp
Morro de Toix
Lenija
Pedreguer
Ondara
Mirarrosa
El Verger
Llíber
Xaló/Jalón
Llosa de Camacho
Benidoleig
Sanet y Negrals
Alcalalí
El Ràfol d'Almúnia
Parcent
Tormos
L'Olla
Altea
Tàrbena
Bolulla

MINISTERIO DE FOMENTO
SECRETARÍA DE ESTADO DE INFRAESTRUCTURAS,TRANSPORTE Y VIVIENDA
SECRETARÍA GENERAL DE INFRAESTRUCTURAS

TÍTULO
ESTUDIO INFORMATIVO DE LA LÍNEA FERROVIARIA VALENCIA - ALICANTE (TREN DE LA COSTA)
TRAMO: GANDÍA - OLIVA - DENIA

AUTOR
JAVIER CASADO BARAHONA
TRN Ingeniería

ESCALA ORIGINAL A3
1:100.000
0 1.000 2.000 m
NUMÉRICA GRÁFICA


FECHA
ABRIL 2019

Nº DE PLANO
5.3.1

HOJA 2 DE 4

TÍTULO DEL PLANO
ESTUDIO DE IMPACTO AMBIENTAL
TRAZADO DE ALTERNATIVAS
Tramo 3. Denia
Plano de conjunto y distribución de hojas

\\Planos\EIA_05_03_01_Tramo3_Conjunto.dwg

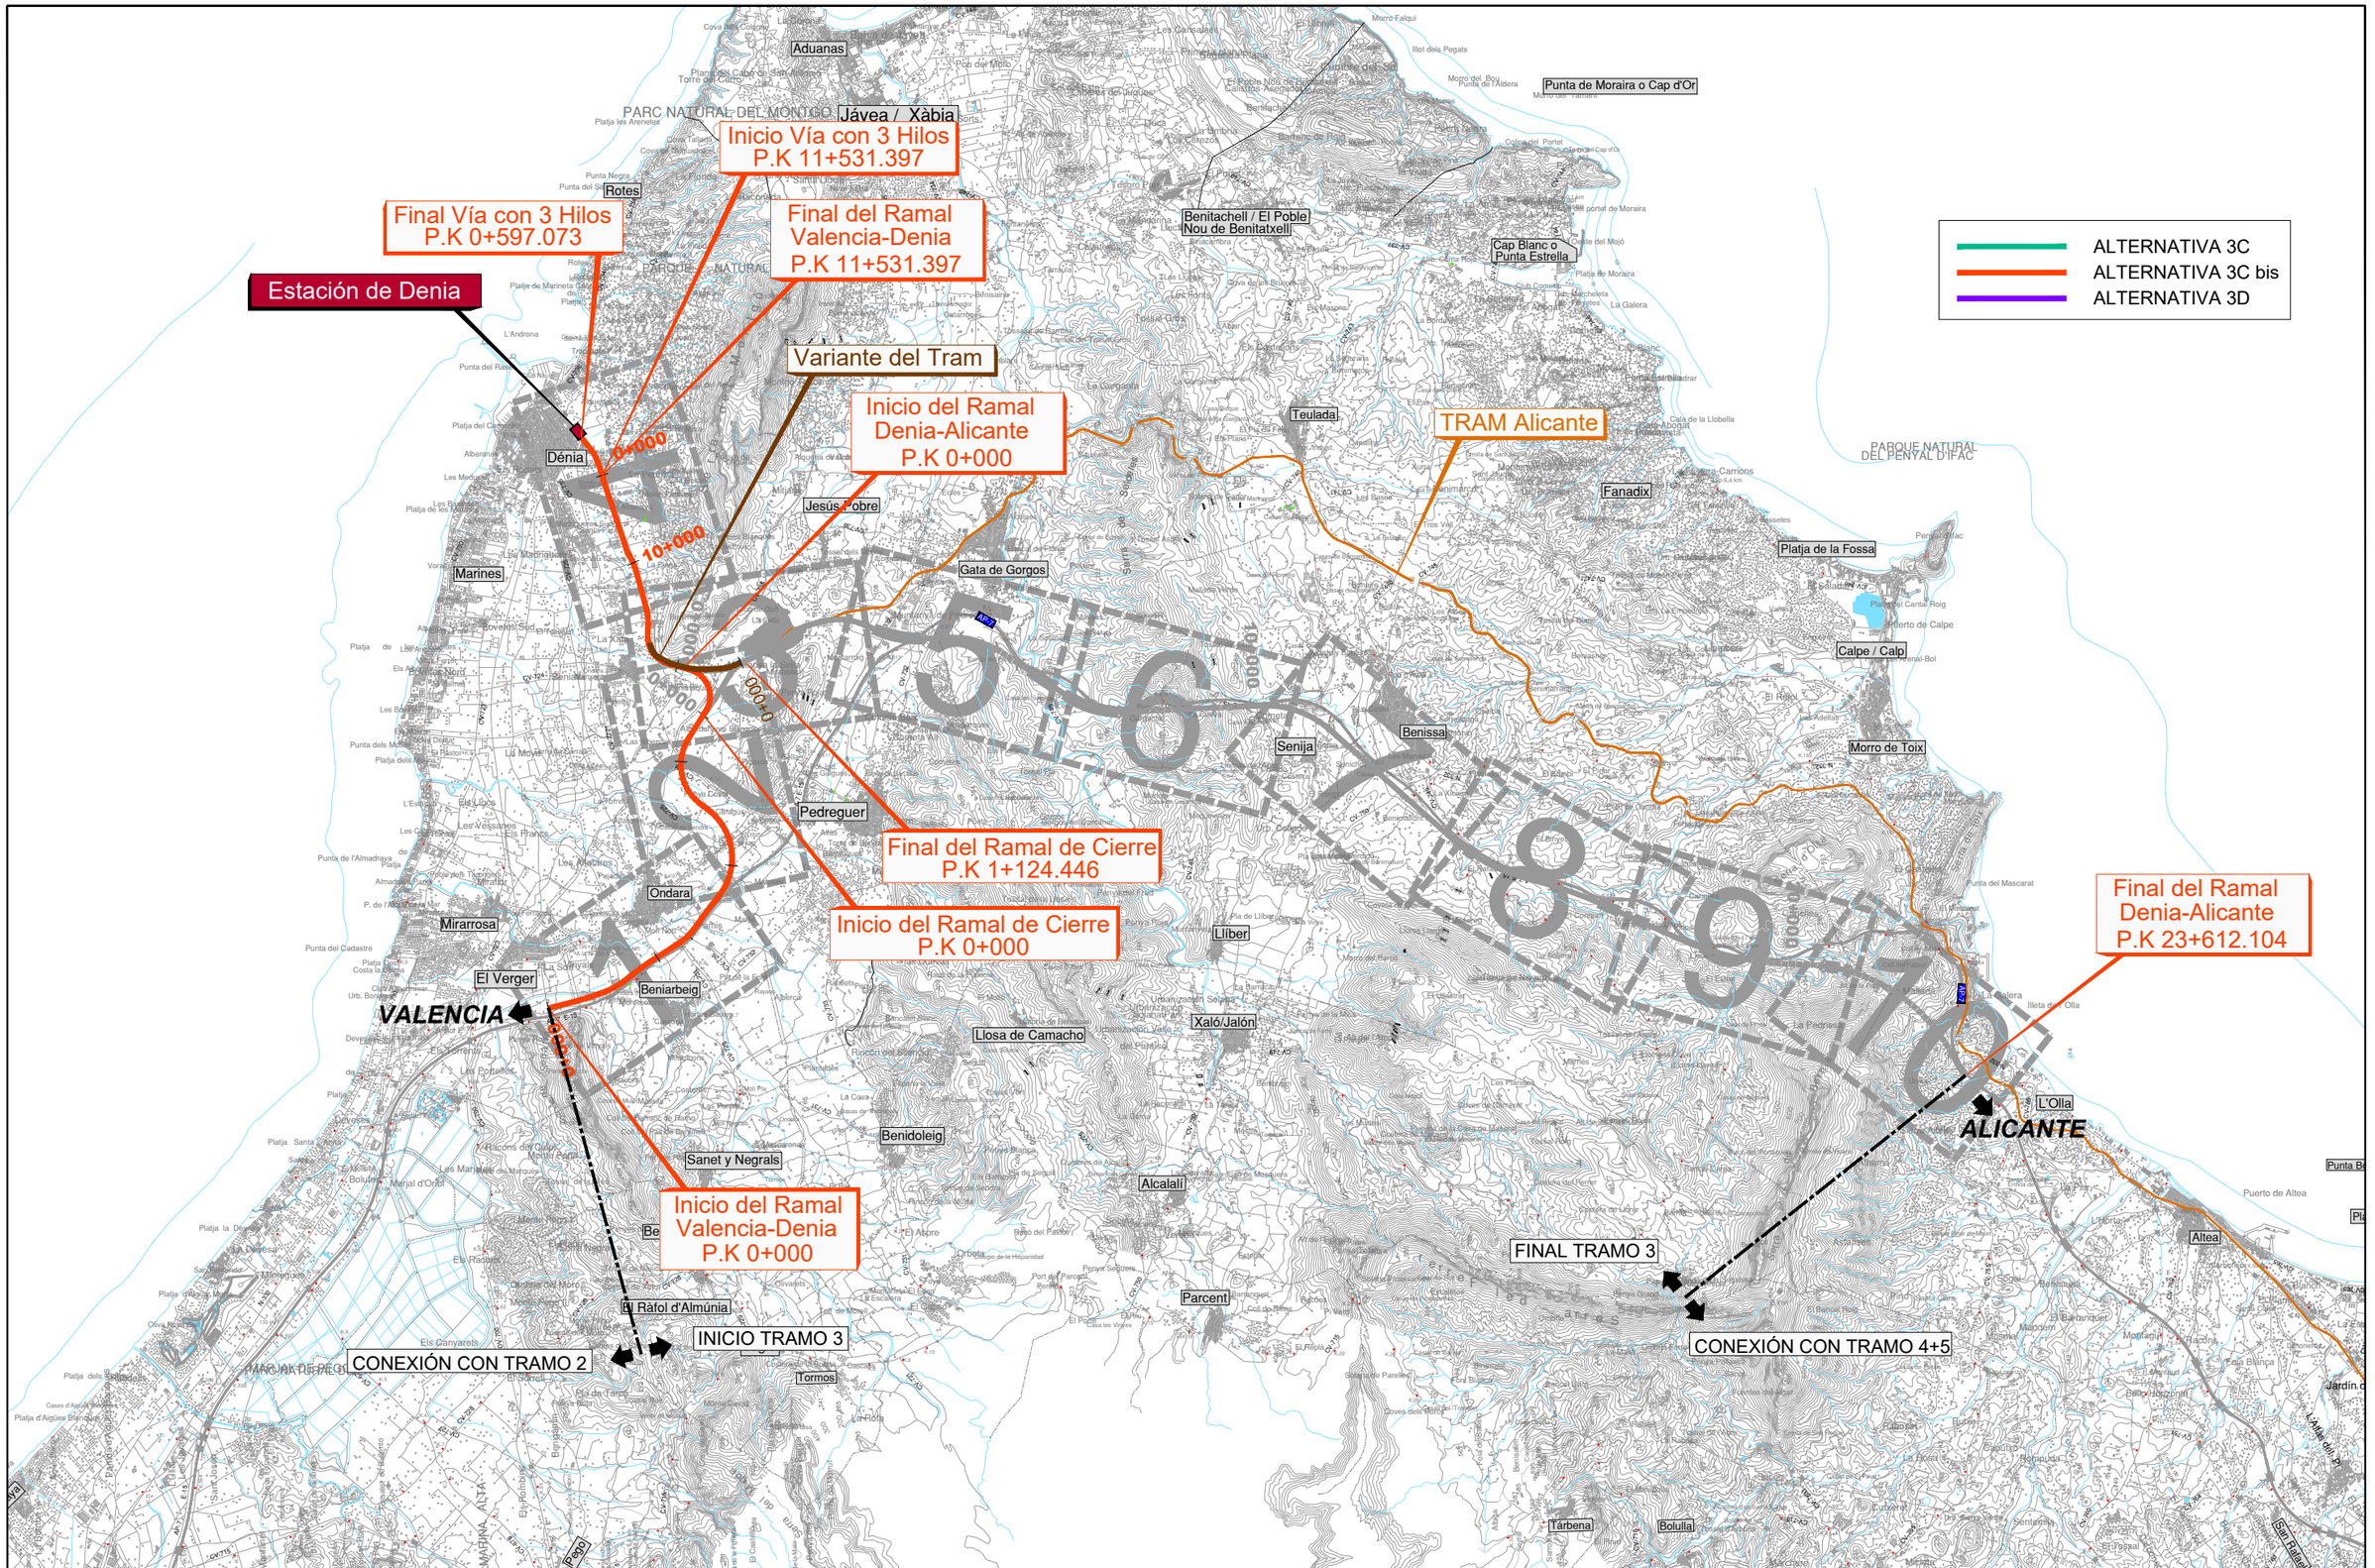

\\Planos\EIA_05_03_01_Tramo3_Conjunto.dwg

MINISTERIO DE FOMENTO

SECRETARÍA DE ESTADO DE INFRAESTRUCTURAS,TRANSPORTE Y VIVIENDA

SECRETARÍA GENERAL DE INFRAESTRUCTURAS

TÍTULO

ESTUDIO INFORMATIVO DE LA LÍNEA FERROVIARIA VALENCIA - ALICANTE (TREN DE LA COSTA)
TRAMO: GANDÍA - OLIVA - DENIA

AUTOR

JAVIER CASADO BARAHONA

TRN Ingeniería

ESCALA ORIGINAL A3

1:100.000

0 1.000 2.000 m

NUMÉRICA GRÁFICA

FECHA

ABRIL 2019


Nº DE PLANO

5.3.1

HOJA 3 DE 4

TÍTULO DEL PLANO

ESTUDIO DE IMPACTO AMBIENTAL
TRAZADO DE ALTERNATIVAS
Tramo 3. Denia
Plano de conjunto y distribución de hojas

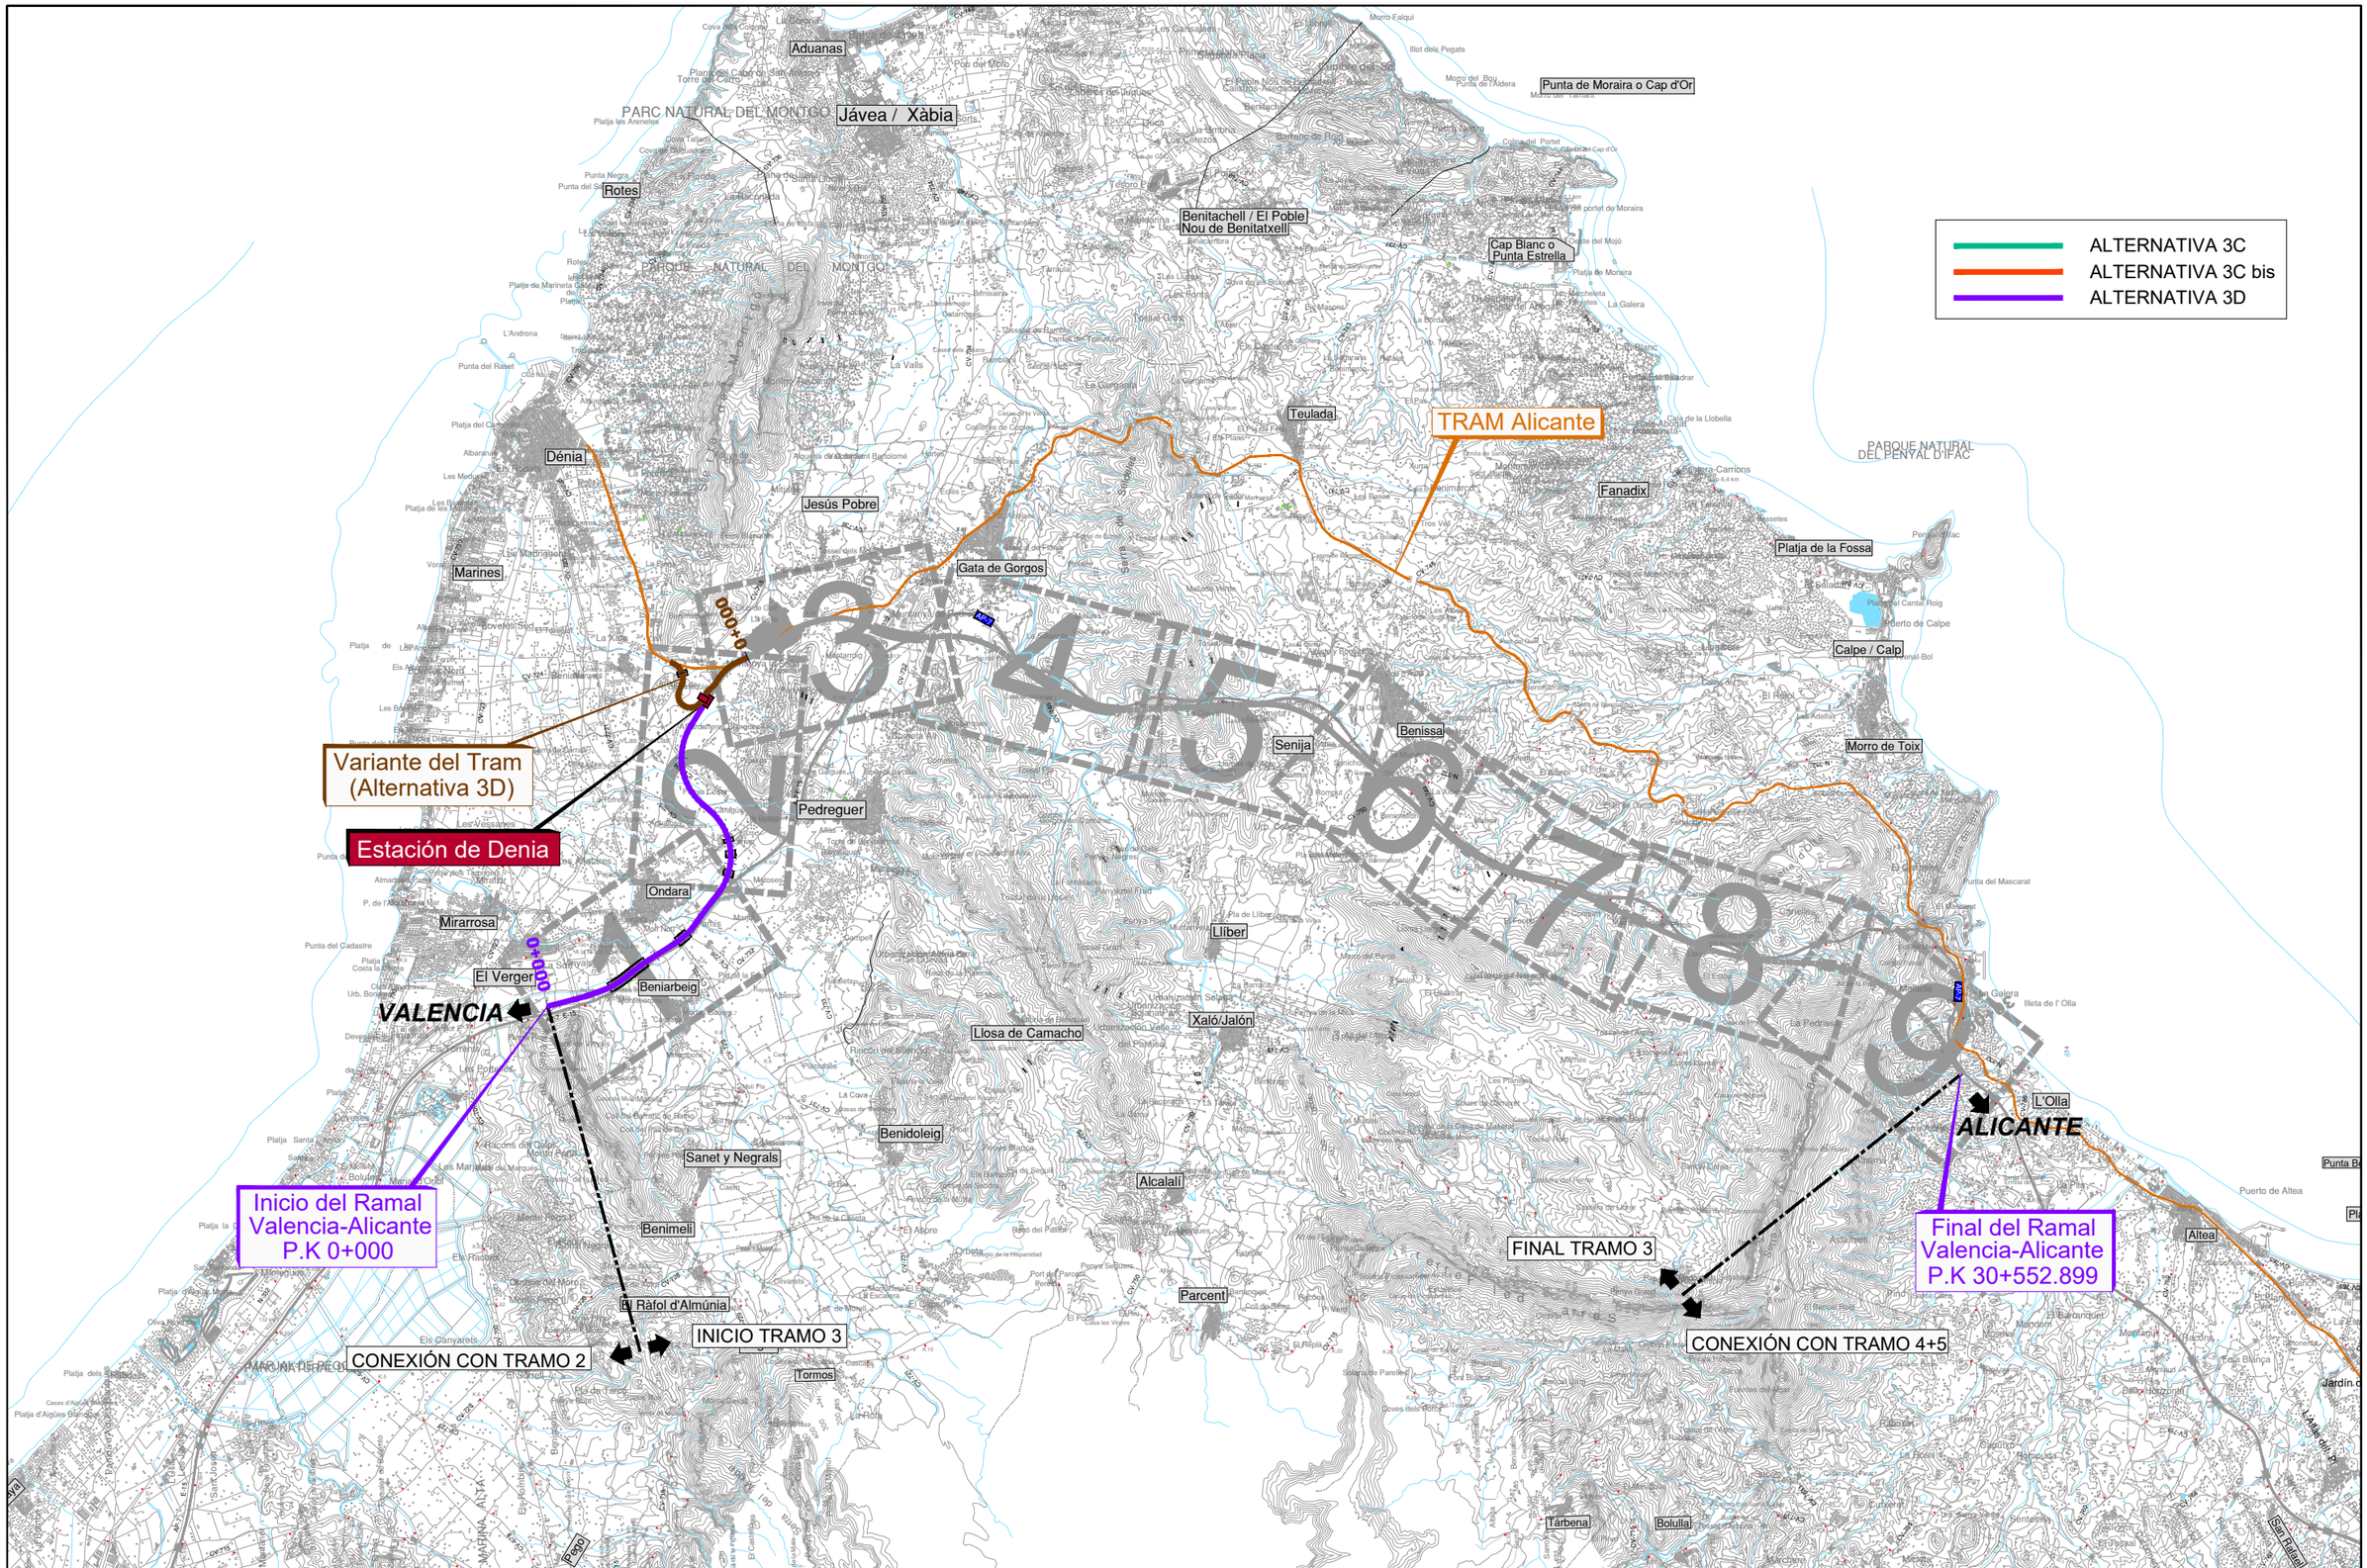

\\Planos\EIA_05_03_01_Tramo3_Conjunto.dwg

MINISTERIO DE FOMENTO

SECRETARÍA DE ESTADO DE INFRAESTRUCTURAS,TRANSPORTE Y VIVIENDA

SECRETARÍA GENERAL DE INFRAESTRUCTURAS

TÍTULO

ESTUDIO INFORMATIVO DE LA LÍNEA FERROVIARIA VALENCIA - ALICANTE (TREN DE LA COSTA)
TRAMO: GANDÍA - OLIVA - DENIA

AUTOR

JAVIER CASADO BARAHONA

TRN Ingeniería

ESCALA ORIGINAL A3

1:100.000

0 1.000 2.000 m

NUMÉRICA | GRÁFICA

FECHA

ABRIL 2019


Nº DE PLANO

5.3.1

HOJA 4 DE 4

TÍTULO DEL PLANO

ESTUDIO DE IMPACTO AMBIENTAL
TRAZADO DE ALTERNATIVAS
Tramo 3. Denia
Plano de conjunto y distribución de hojas

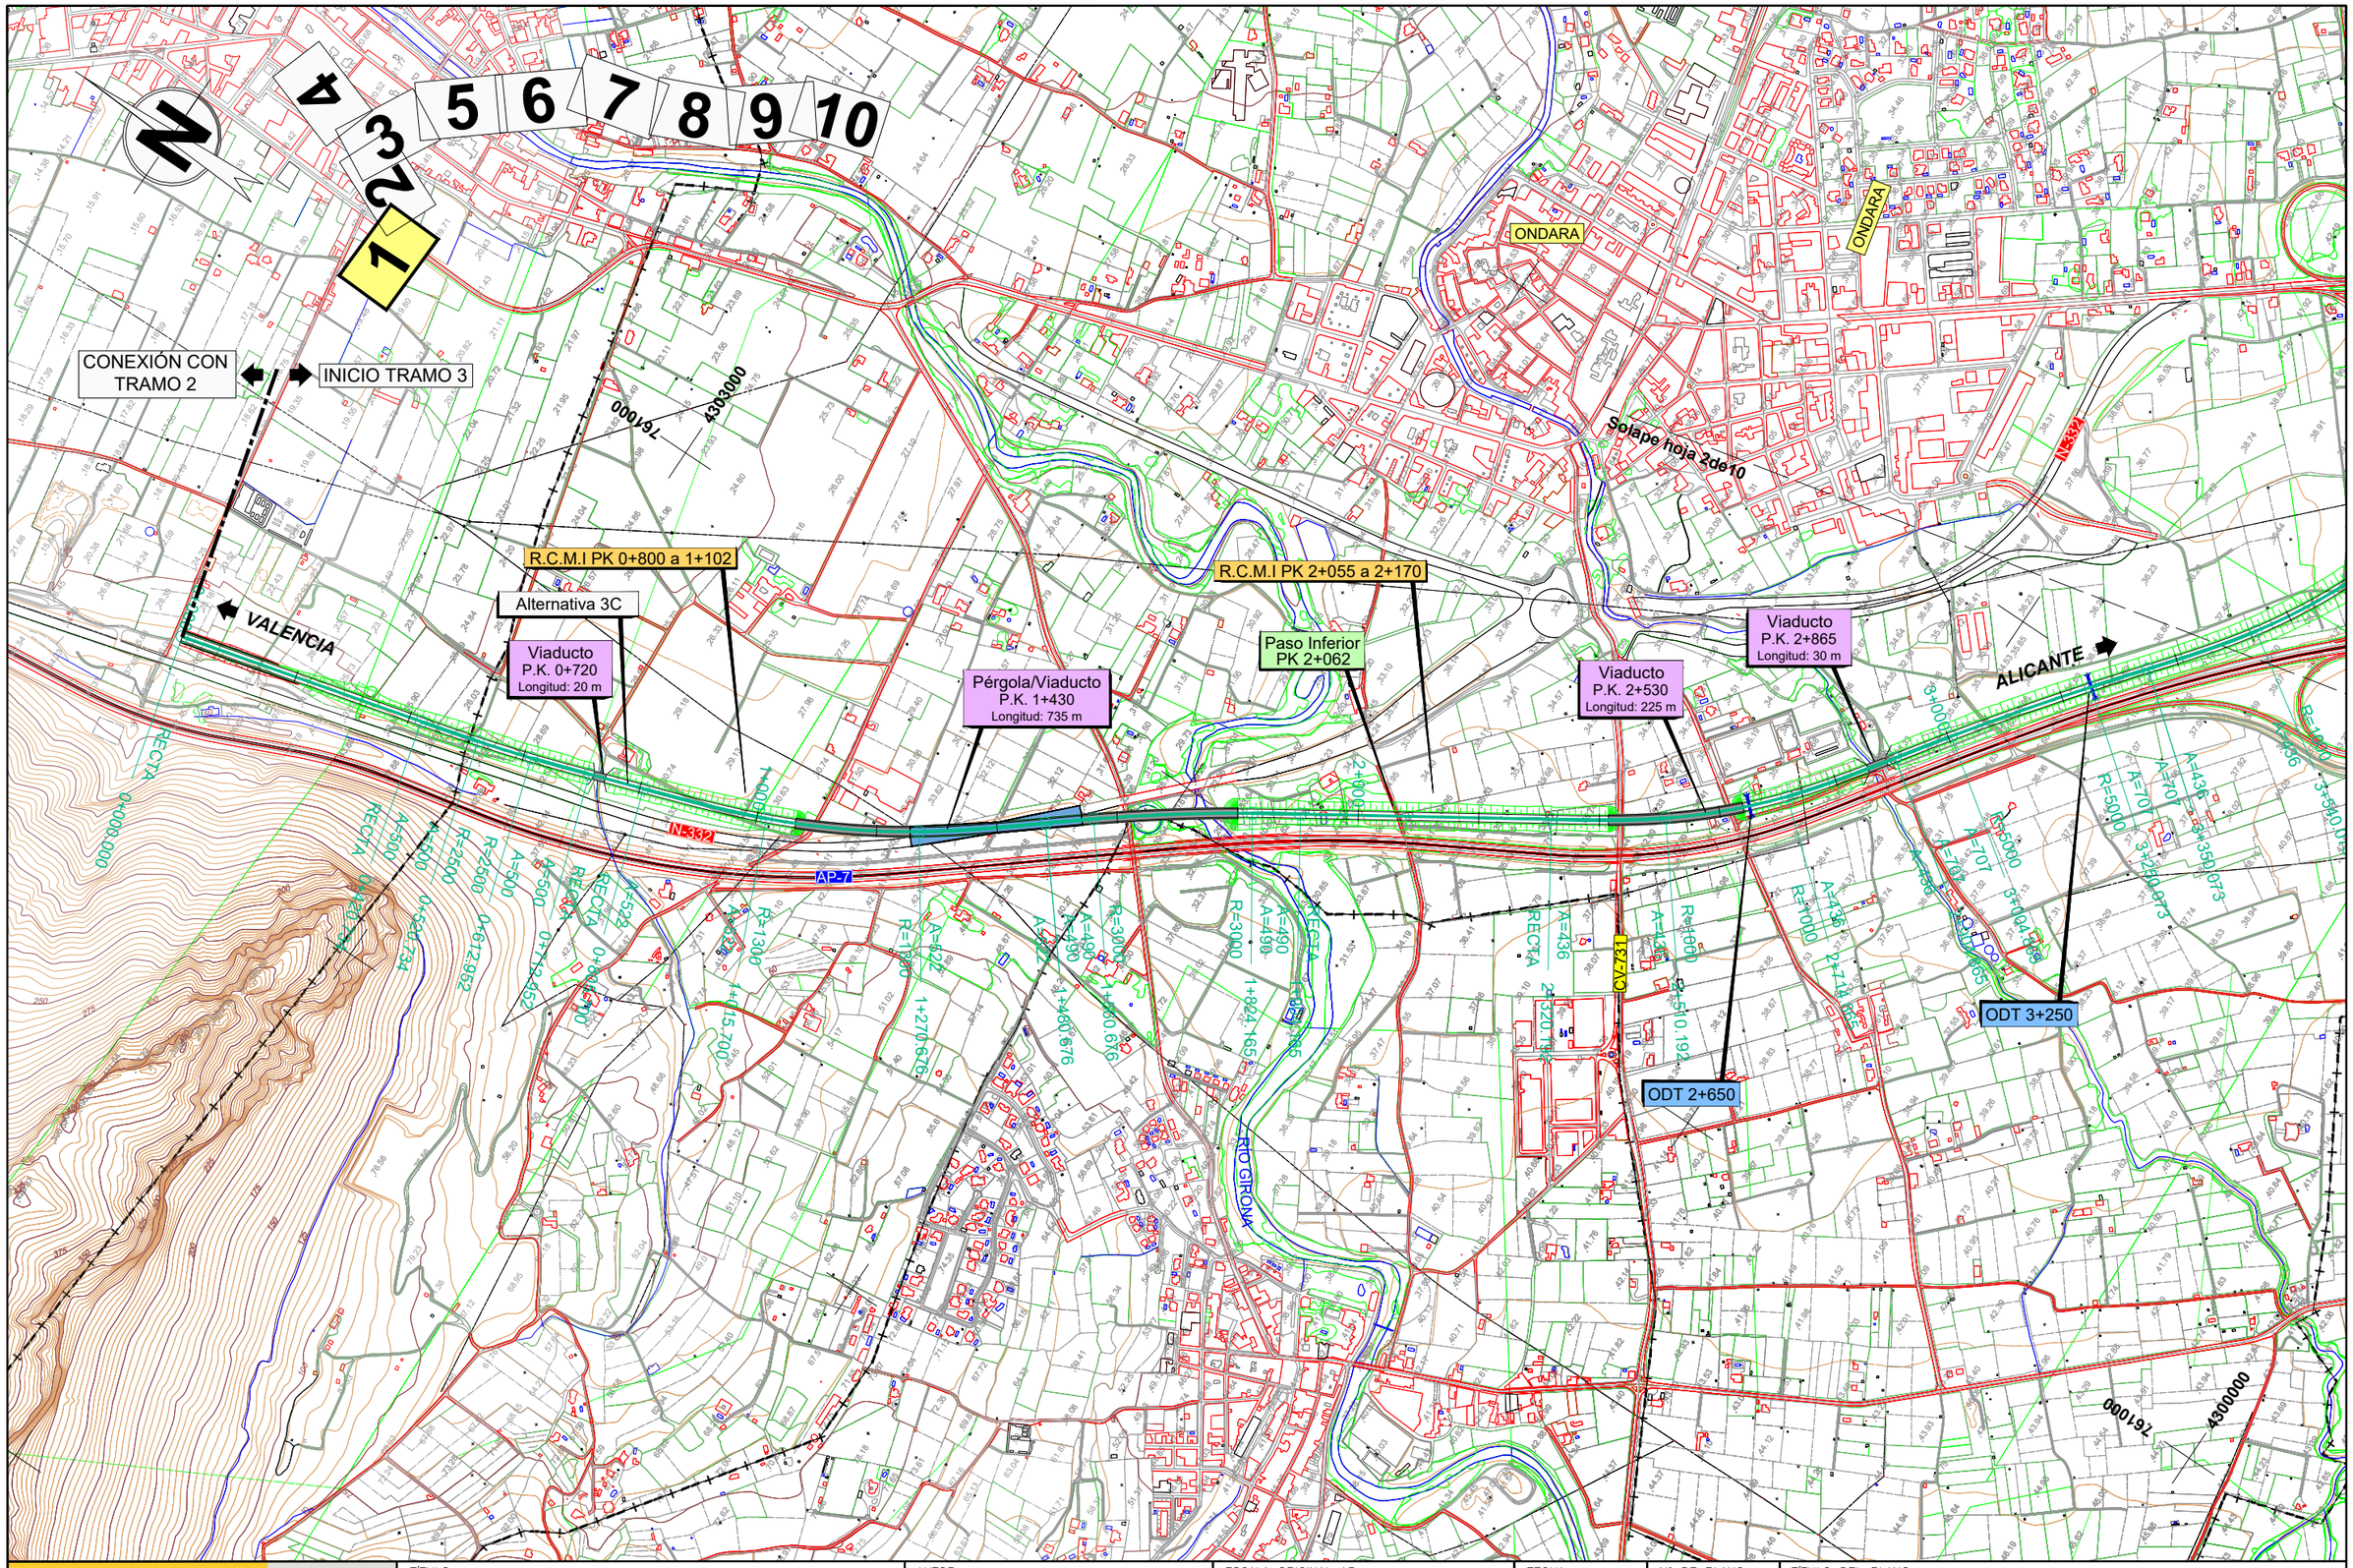

\Planos\EIA_05_03_02_01_Alternativas_Tramo3_AltC_Pta.dwg

MINISTERIO DE FOMENTO

SECRETARÍA DE ESTADO DE INFRAESTRUCTURAS, TRANSPORTE Y VIVIENDA

SECRETARÍA GENERAL DE INFRAESTRUCTURAS

TÍTULO

ESTUDIO INFORMATIVO DE LA LÍNEA FERROVIARIA VALENCIA - ALICANTE (TREN DE LA COSTA)
TRAMO: GANDÍA - OLIVA - DENIA

AUTOR

JAVIER CASADO BARAHONA

TRN Ingeniería

ESCALA ORIGINAL A3

1:10.000

0 100 200 m

NUMÉRICA | GRÁFICA

FECHA

ABRIL 2019

Nº DE PLANO

5.3.2.1

HOJA 1 DE 10

TÍTULO DEL PLANO

ESTUDIO DE IMPACTO AMBIENTAL
TRAZADO DE ALTERNATIVAS
Tramo 3. Denia
Alternativa 3C
Planta General

ONDARA

N-332

CV-725

CV-724

Solape hoja 1de10

Solape hoja 3de10

R.C.M.I PK 5+542 a 5+760

Paso Superior PK 5+550

Paso Superior CV-724 PK 6+017

Encauzamiento

Paso Inferior PK 5+036

R.C.M.I PK 4+763 a 5+033

Paso Inferior PK 4+060

Viaducto P.K. 5+620 Longitud: 20 m

Alternativa 3C

ODT 6+200

R.C.M.D PK 5+425 a 5+557

R.C.M.I PK 6+580 a 6+880

Viaducto P.K. 7+685 Longitud: 20 m

Variante TRAM

ODT 7+950

Paso Superior PK 7+630

Paso Superior PK 7+280

ODT 6+500

R.C.M.D PK 4+400 a 4+555

Viaducto P.K. 3+840 Longitud: 105 m

Viaducto P.K. 4+160 Longitud: 120 m

Viaducto P.K. 4+390 Longitud: 60 m

FINAL TRAMO 3

FUERA DEL OBJETO DEL PRESENTE EXPEDIENTE

MUNTANYA DE LA SELLA

VALENCIA

DENIA

ALICANTE

4300000

\\Planos\EIA_05_03_02_01_Alternativas_Tramo3_AltC_Pta.dwg

MINISTERIO DE FOMENTO

SECRETARÍA DE ESTADO DE INFRAESTRUCTURAS,TRANSPORTE Y VIVIENDA

SECRETARÍA GENERAL DE INFRAESTRUCTURAS

TÍTULO

ESTUDIO INFORMATIVO DE LA LÍNEA FERROVIARIA VALENCIA - ALICANTE (TREN DE LA COSTA)
TRAMO: GANDÍA - OLIVA - DENIA

AUTOR

JAVIER CASADO BARAHONA

TRN Ingeniería

ESCALA ORIGINAL A3

1:10.000

0 100 200 m

NUMÉRICA | GRÁFICA

FECHA

ABRIL 2019

Nº DE PLANO

5.3.2.1

HOJA 2 DE 10

TÍTULO DEL PLANO

ESTUDIO DE IMPACTO AMBIENTAL
TRAZADO DE ALTERNATIVAS
Tramo 3. Denia
Alternativa 3C
Planta General

ODT 9+240

R.C.M.I PK 9+154 a 9+795

R.C.M.D PK 8+240 a 8+442

Variante TRAM

Paso Superior PK 7+630

ODT 7+950

Solape hoja 4de10

Solape hoja 2de10

CV-735

ALICANTE

TRAM

DENIA

VALENCIA

FUERA DEL OBJETO DEL PRESENTE EXPEDIENTE

MUNTANYA DE LA SELLA

Solape hoja 5de10

Paso Superior CV-735 PK 8+440

R.C.M.I PK 8+595 a 8+725

Viaducto
P.K. 7+685
Longitud: 20 m

Paso Superior PK 7+280

R.C.M.I PK 6+580 a 6+880

FINAL TRAMO 3

Encauzamiento

ODT 6+500

CV-774

N-332

AP-7

4300000

766000

4302000


00999

1 2 3 4 5 6 7 8 9 10

N

\\Planos\EIA_05_03_02_01_Alternativas_Tramo3_AltC_Pta.dwg

MINISTERIO DE FOMENTO SECRETARÍA DE ESTADO DE INFRAESTRUCTURAS,TRANSPORTE Y VIVIENDA SECRETARÍA GENERAL DE INFRAESTRUCTURAS	TÍTULO ESTUDIO INFORMATIVO DE LA LÍNEA FERROVIARIA VALENCIA - ALICANTE (TREN DE LA COSTA) TRAMO: GANDÍA - OLIVA - DENIA	AUTOR JAVIER CASADO BARAHONA TRN Ingeniería	ESCALA ORIGINAL A3 1:10.000 0 100 200 m NUMÉRICA GRÁFICA	FECHA ABRIL 2019	Nº DE PLANO 5.3.2.1 HOJA 3 DE 10	TÍTULO DEL PLANO ESTUDIO DE IMPACTO AMBIENTAL TRAZADO DE ALTERNATIVAS Tramo 3. Denia Alternativa 3C Planta General

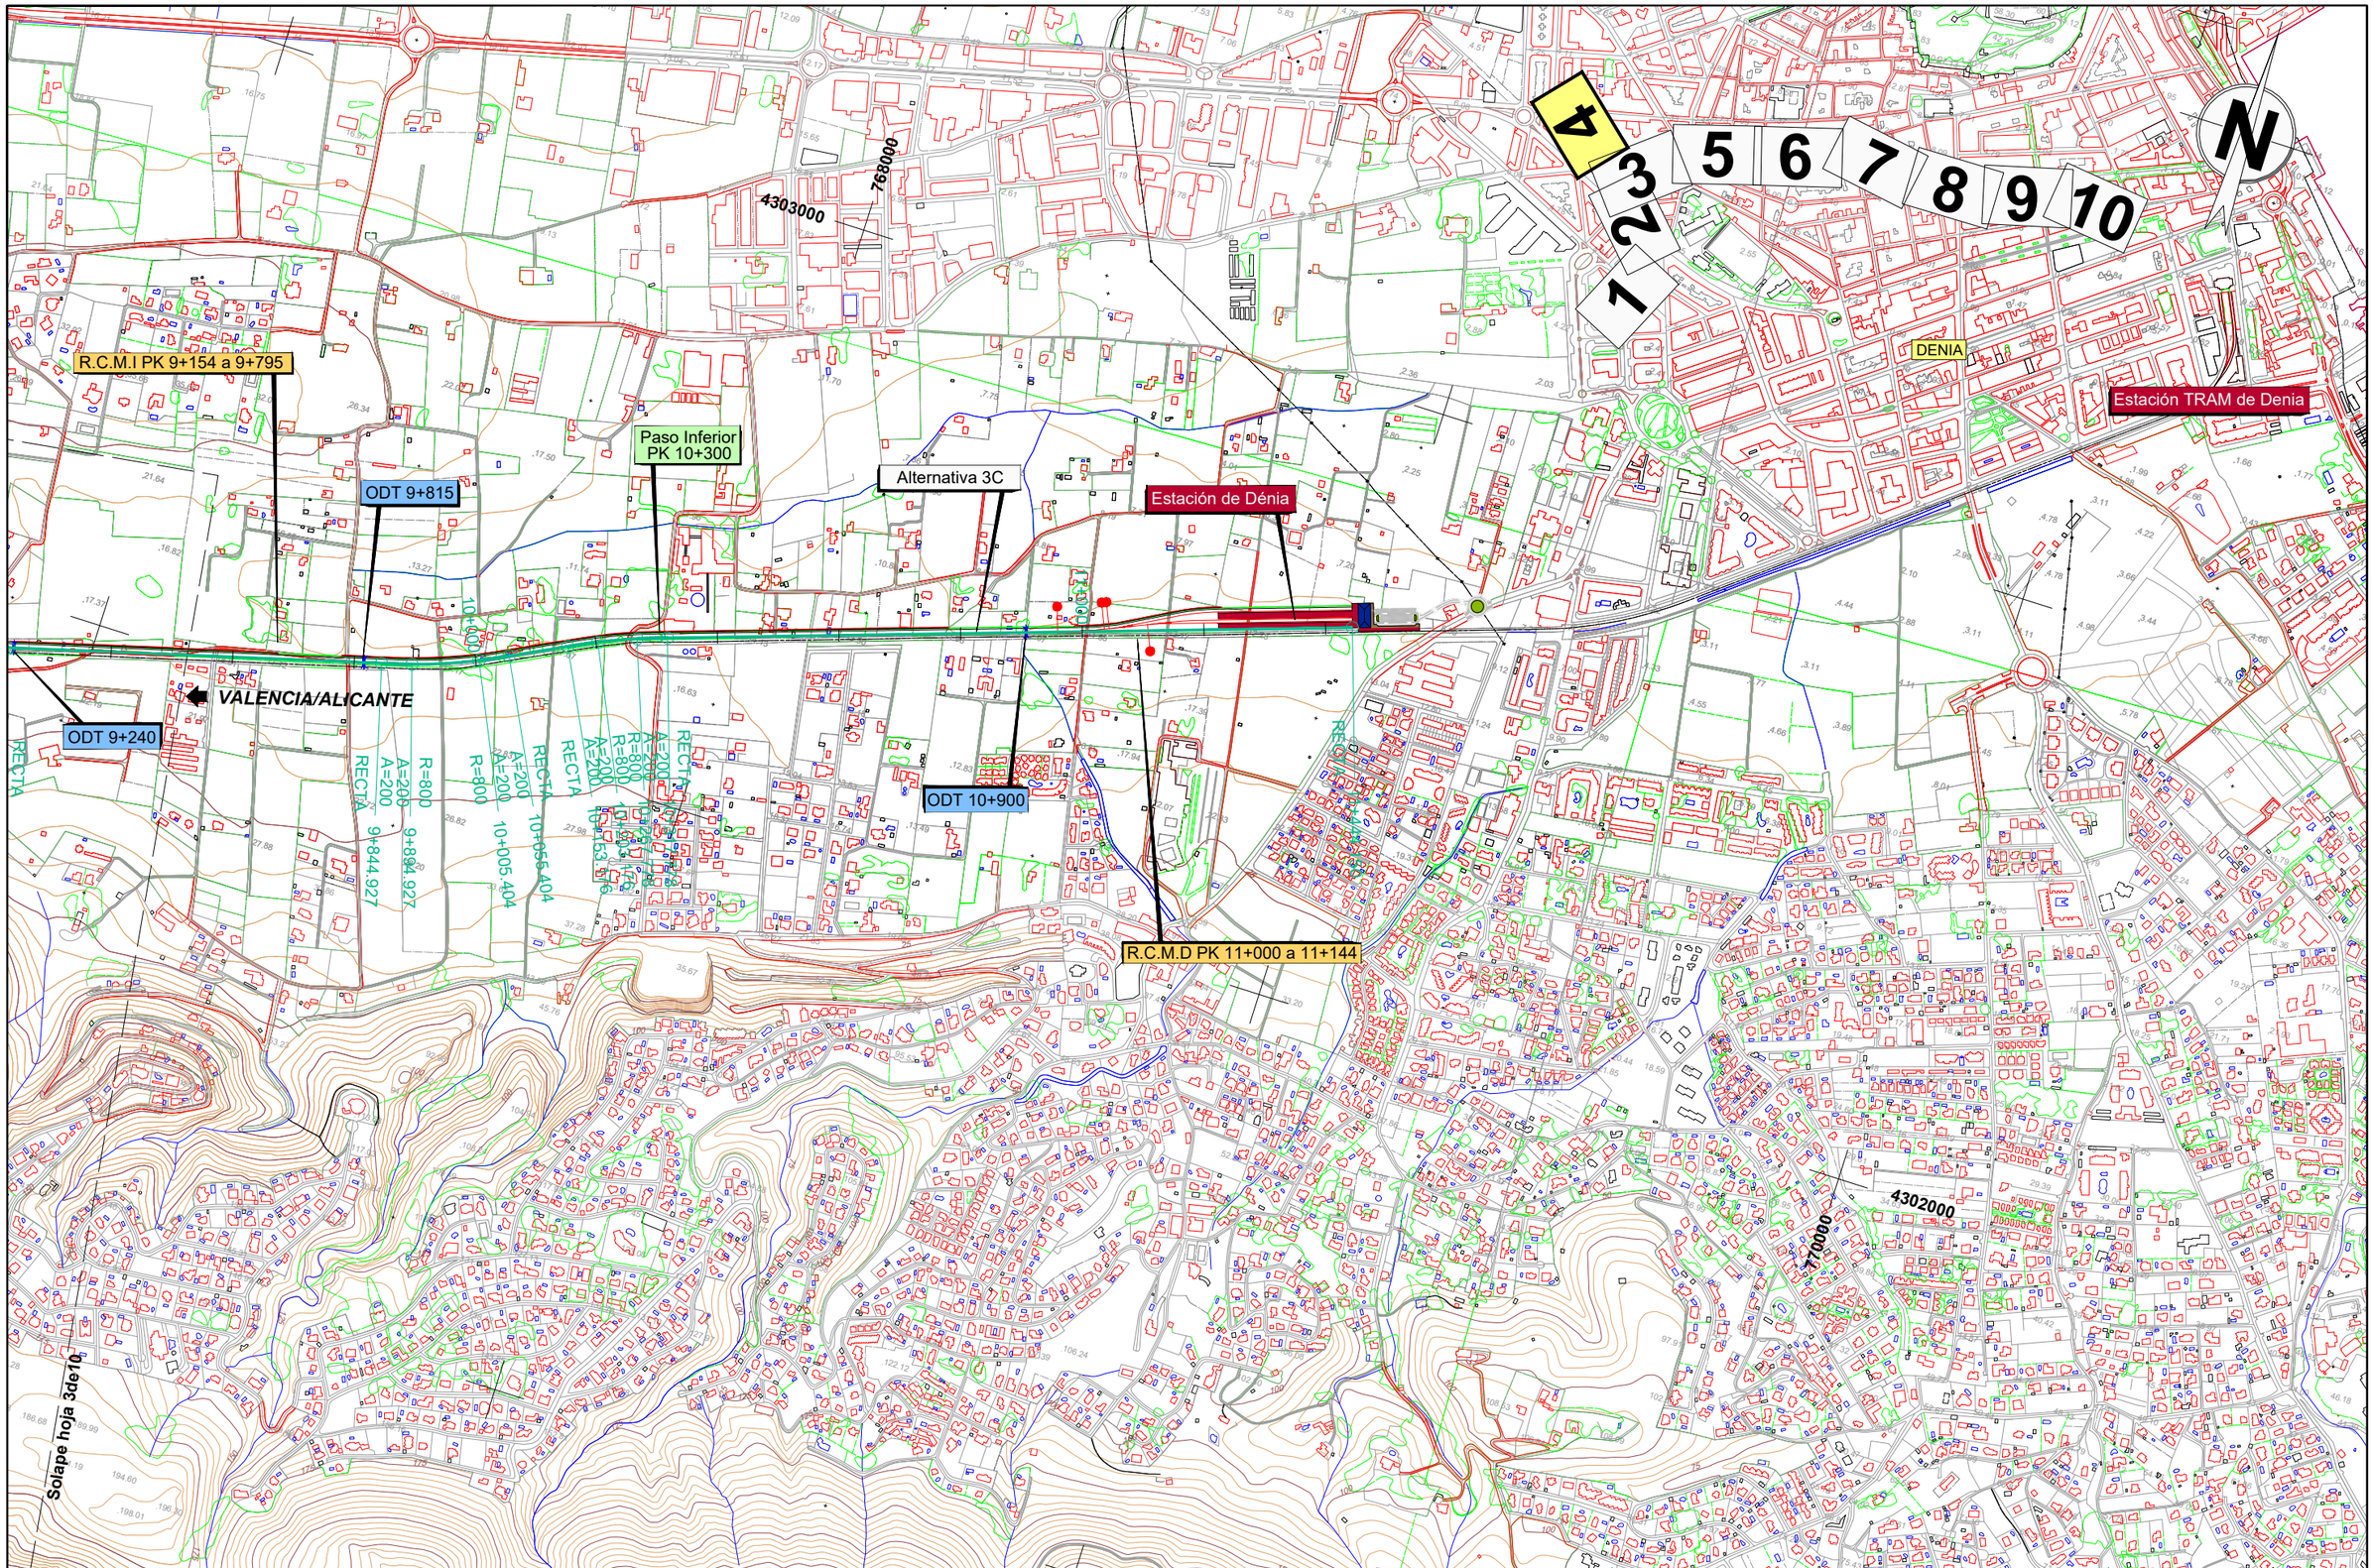

\\Planos\EIA_05_03_02_01_Alternativas_Tramo3_AltC_Pta.dwg

MINISTERIO DE FOMENTO

SECRETARÍA DE ESTADO DE INFRAESTRUCTURAS, TRANSPORTE Y VIVIENDA

SECRETARÍA GENERAL DE INFRAESTRUCTURAS

TÍTULO

ESTUDIO INFORMATIVO DE LA LÍNEA FERROVIARIA VALENCIA - ALICANTE (TREN DE LA COSTA)
TRAMO: GANDÍA - OLIVA - DENIA

AUTOR

JAVIER CASADO BARAHONA

TRN Ingeniería

ESCALA ORIGINAL A3

1:10.000

0 100 200 m

NUMÉRICA | GRÁFICA

FECHA

ABRIL 2019


Nº DE PLANO

5.3.2.1

HOJA 4 DE 10

TÍTULO DEL PLANO

ESTUDIO DE IMPACTO AMBIENTAL
TRAZADO DE ALTERNATIVAS
Tramo 3. Denia
Alternativa 3C
Planta General

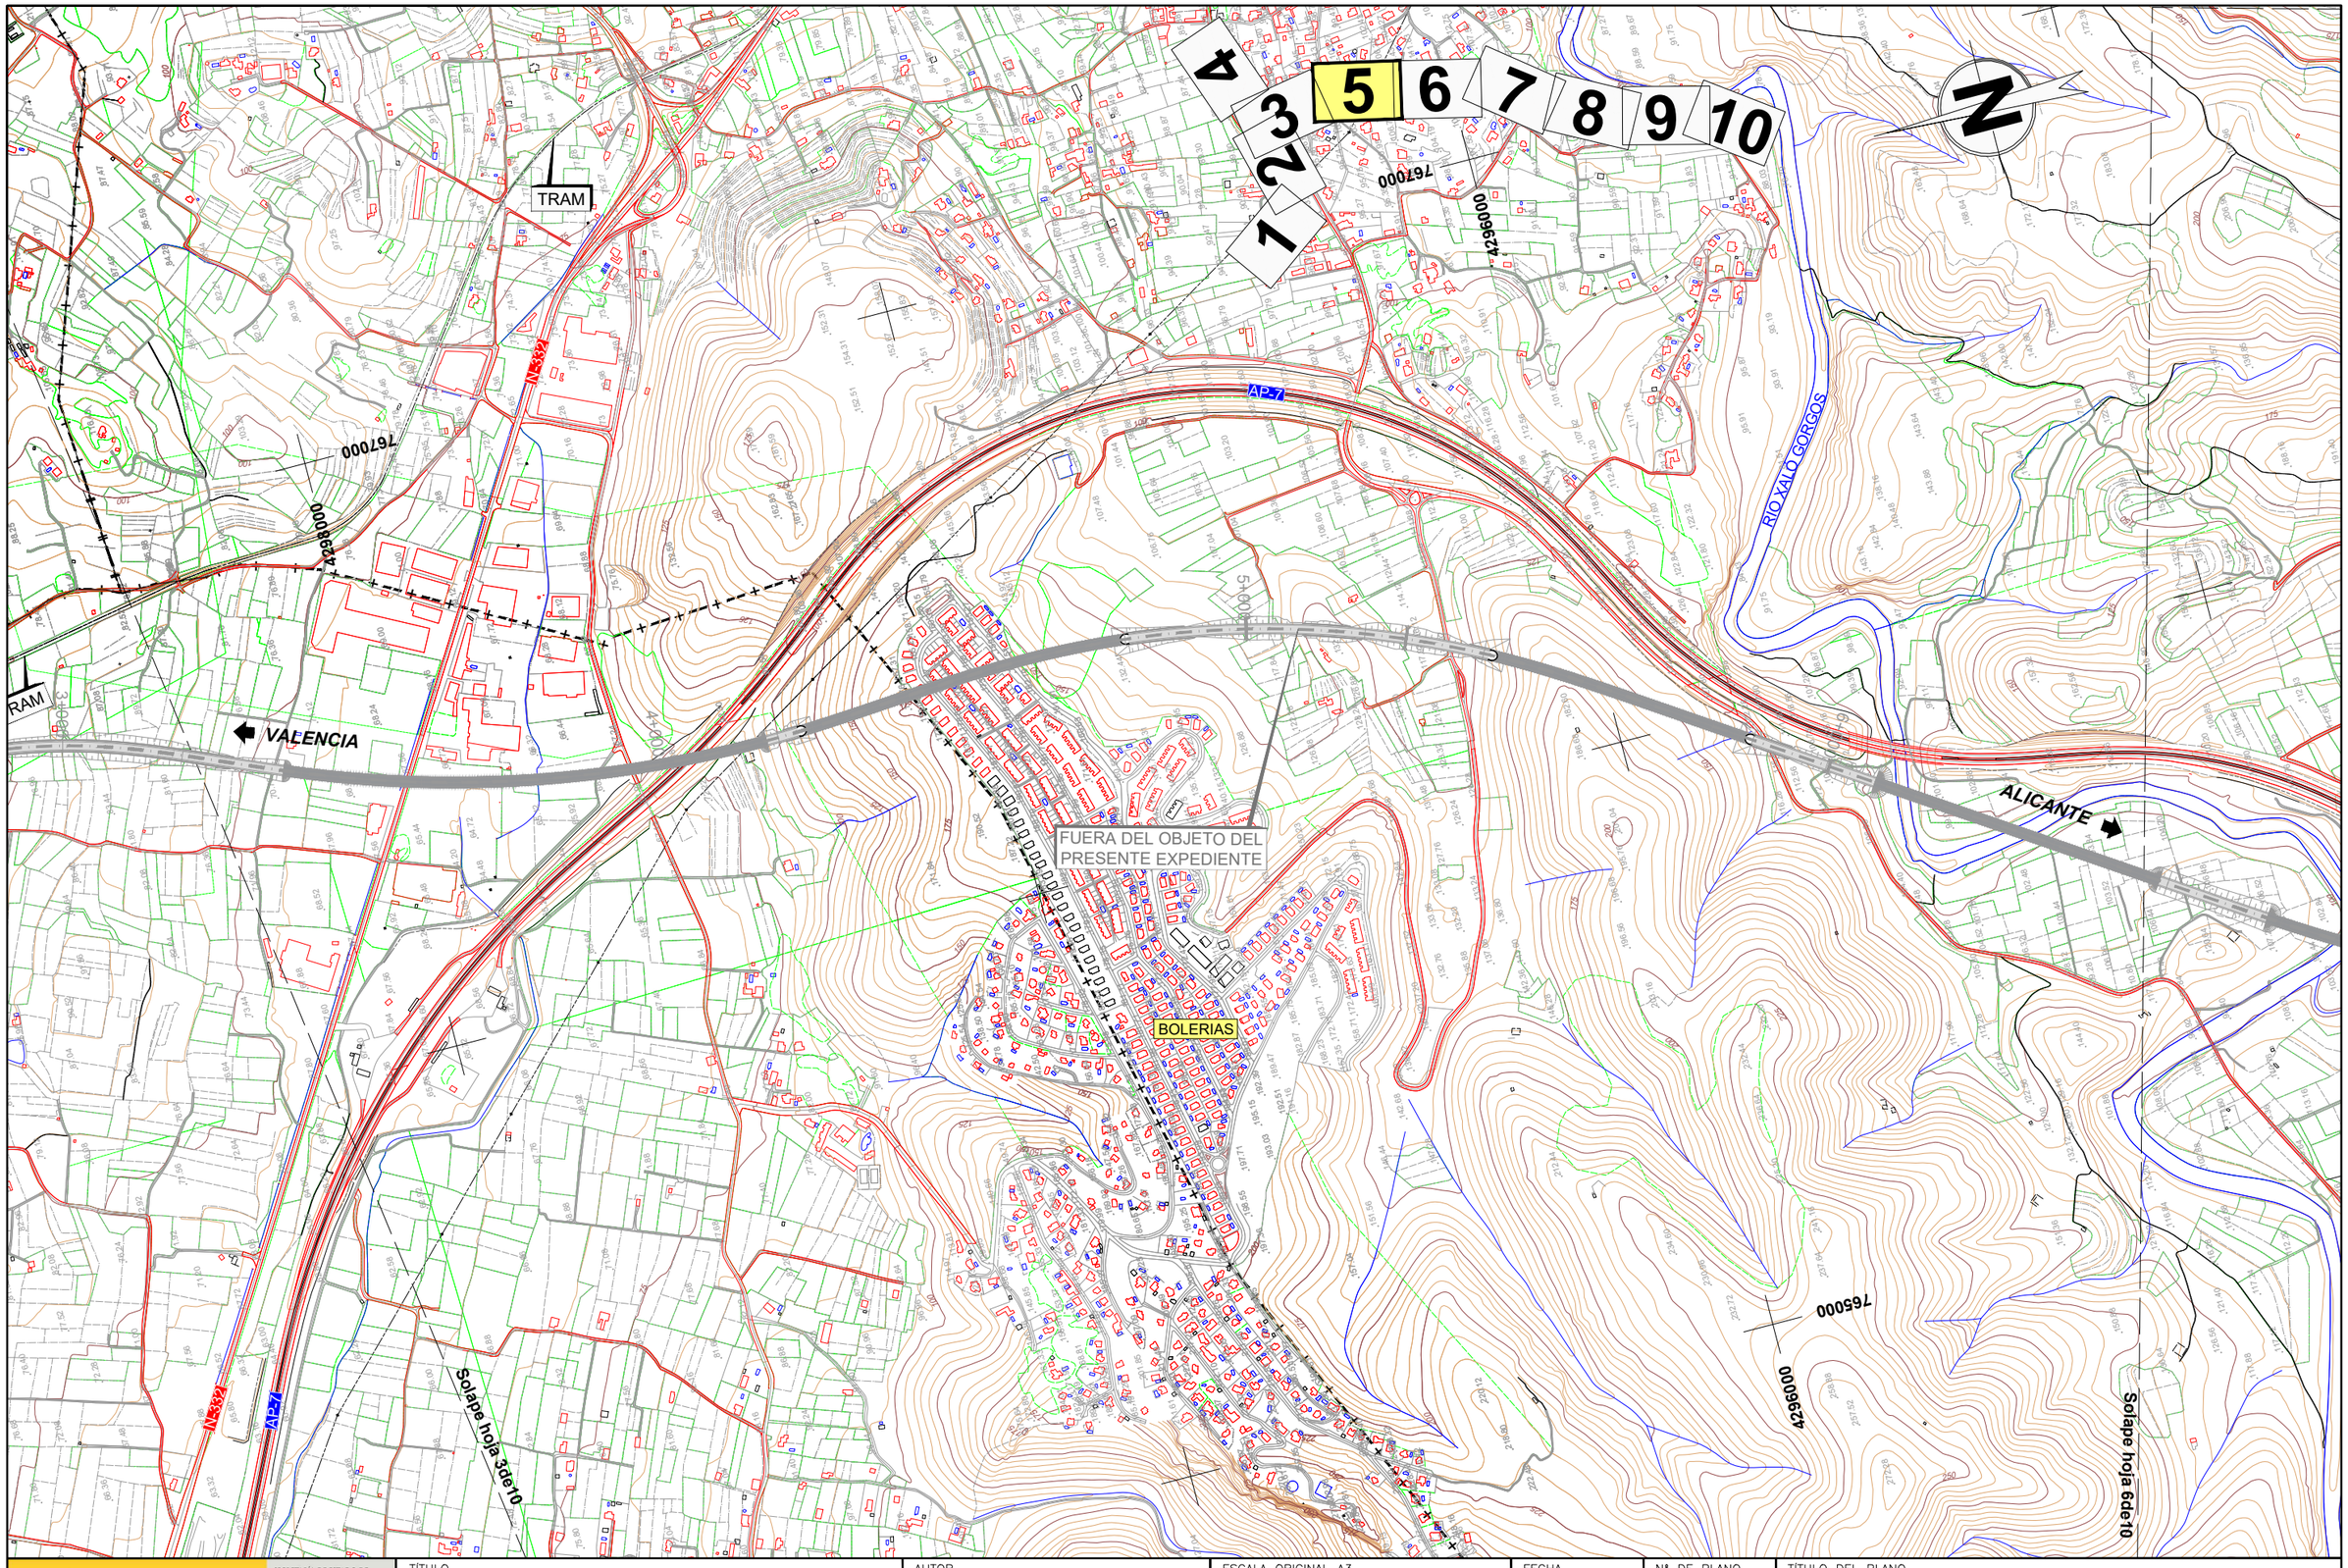

\\Planos\EIA_05_03_02_01_Alternativas_Tramo3_AltC_Pta.dwg

MINISTERIO DE FOMENTO

SECRETARÍA DE ESTADO DE INFRAESTRUCTURAS,TRANSPORTE Y VIVIENDA

SECRETARÍA GENERAL DE INFRAESTRUCTURAS

TÍTULO

ESTUDIO INFORMATIVO DE LA LÍNEA FERROVIARIA VALENCIA - ALICANTE (TREN DE LA COSTA)
TRAMO: GANDÍA - OLIVA - DENIA

AUTOR

JAVIER CASADO BARAHONA

TRN Ingeniería

ESCALA ORIGINAL A3

1:10.000

0 100 200 m

NUMÉRICA | GRÁFICA

FECHA

ABRIL 2019

Nº DE PLANO

5.3.2.1

HOJA 5 DE 10

TÍTULO DEL PLANO

ESTUDIO DE IMPACTO AMBIENTAL
TRAZADO DE ALTERNATIVAS
Tramo 3. Denia
Alternativa 3C
Planta General

1 2 3 4 5 6 7 8 9 10

N

Solape hoja 7de10

4294000

766000

4293000

766000

AP-7

ALICANTE

VALENCIA

FUERA DEL OBJETO DEL
PRESENTE EXPEDIENTE

Solape hoja 5de10

764000

4292000

\\Planos\EIA_05_03_02_01_Alternativas_Tramo3_AltC_Pta.dwg

MINISTERIO DE FOMENTO

SECRETARÍA DE ESTADO DE INFRAESTRUCTURAS,TRANSPORTE Y VIVIENDA

SECRETARÍA GENERAL DE INFRAESTRUCTURAS

TÍTULO

ESTUDIO INFORMATIVO DE LA LÍNEA FERROVIARIA
VALENCIA - ALICANTE (TREN DE LA COSTA)
TRAMO: GANDÍA - OLIVA - DENIA

AUTOR

JAVIER CASADO BARAHONA

TRN Ingeniería

ESCALA ORIGINAL A3

1:10.000

0 100 200 m

NUMÉRICA

GRÁFICA

FECHA

ABRIL
2019


Nº DE PLANO

5.3.2.1

HOJA 6 DE 10

TÍTULO DEL PLANO

ESTUDIO DE IMPACTO AMBIENTAL
TRAZADO DE ALTERNATIVAS
Tramo 3. Denia
Alternativa 3C
Planta General

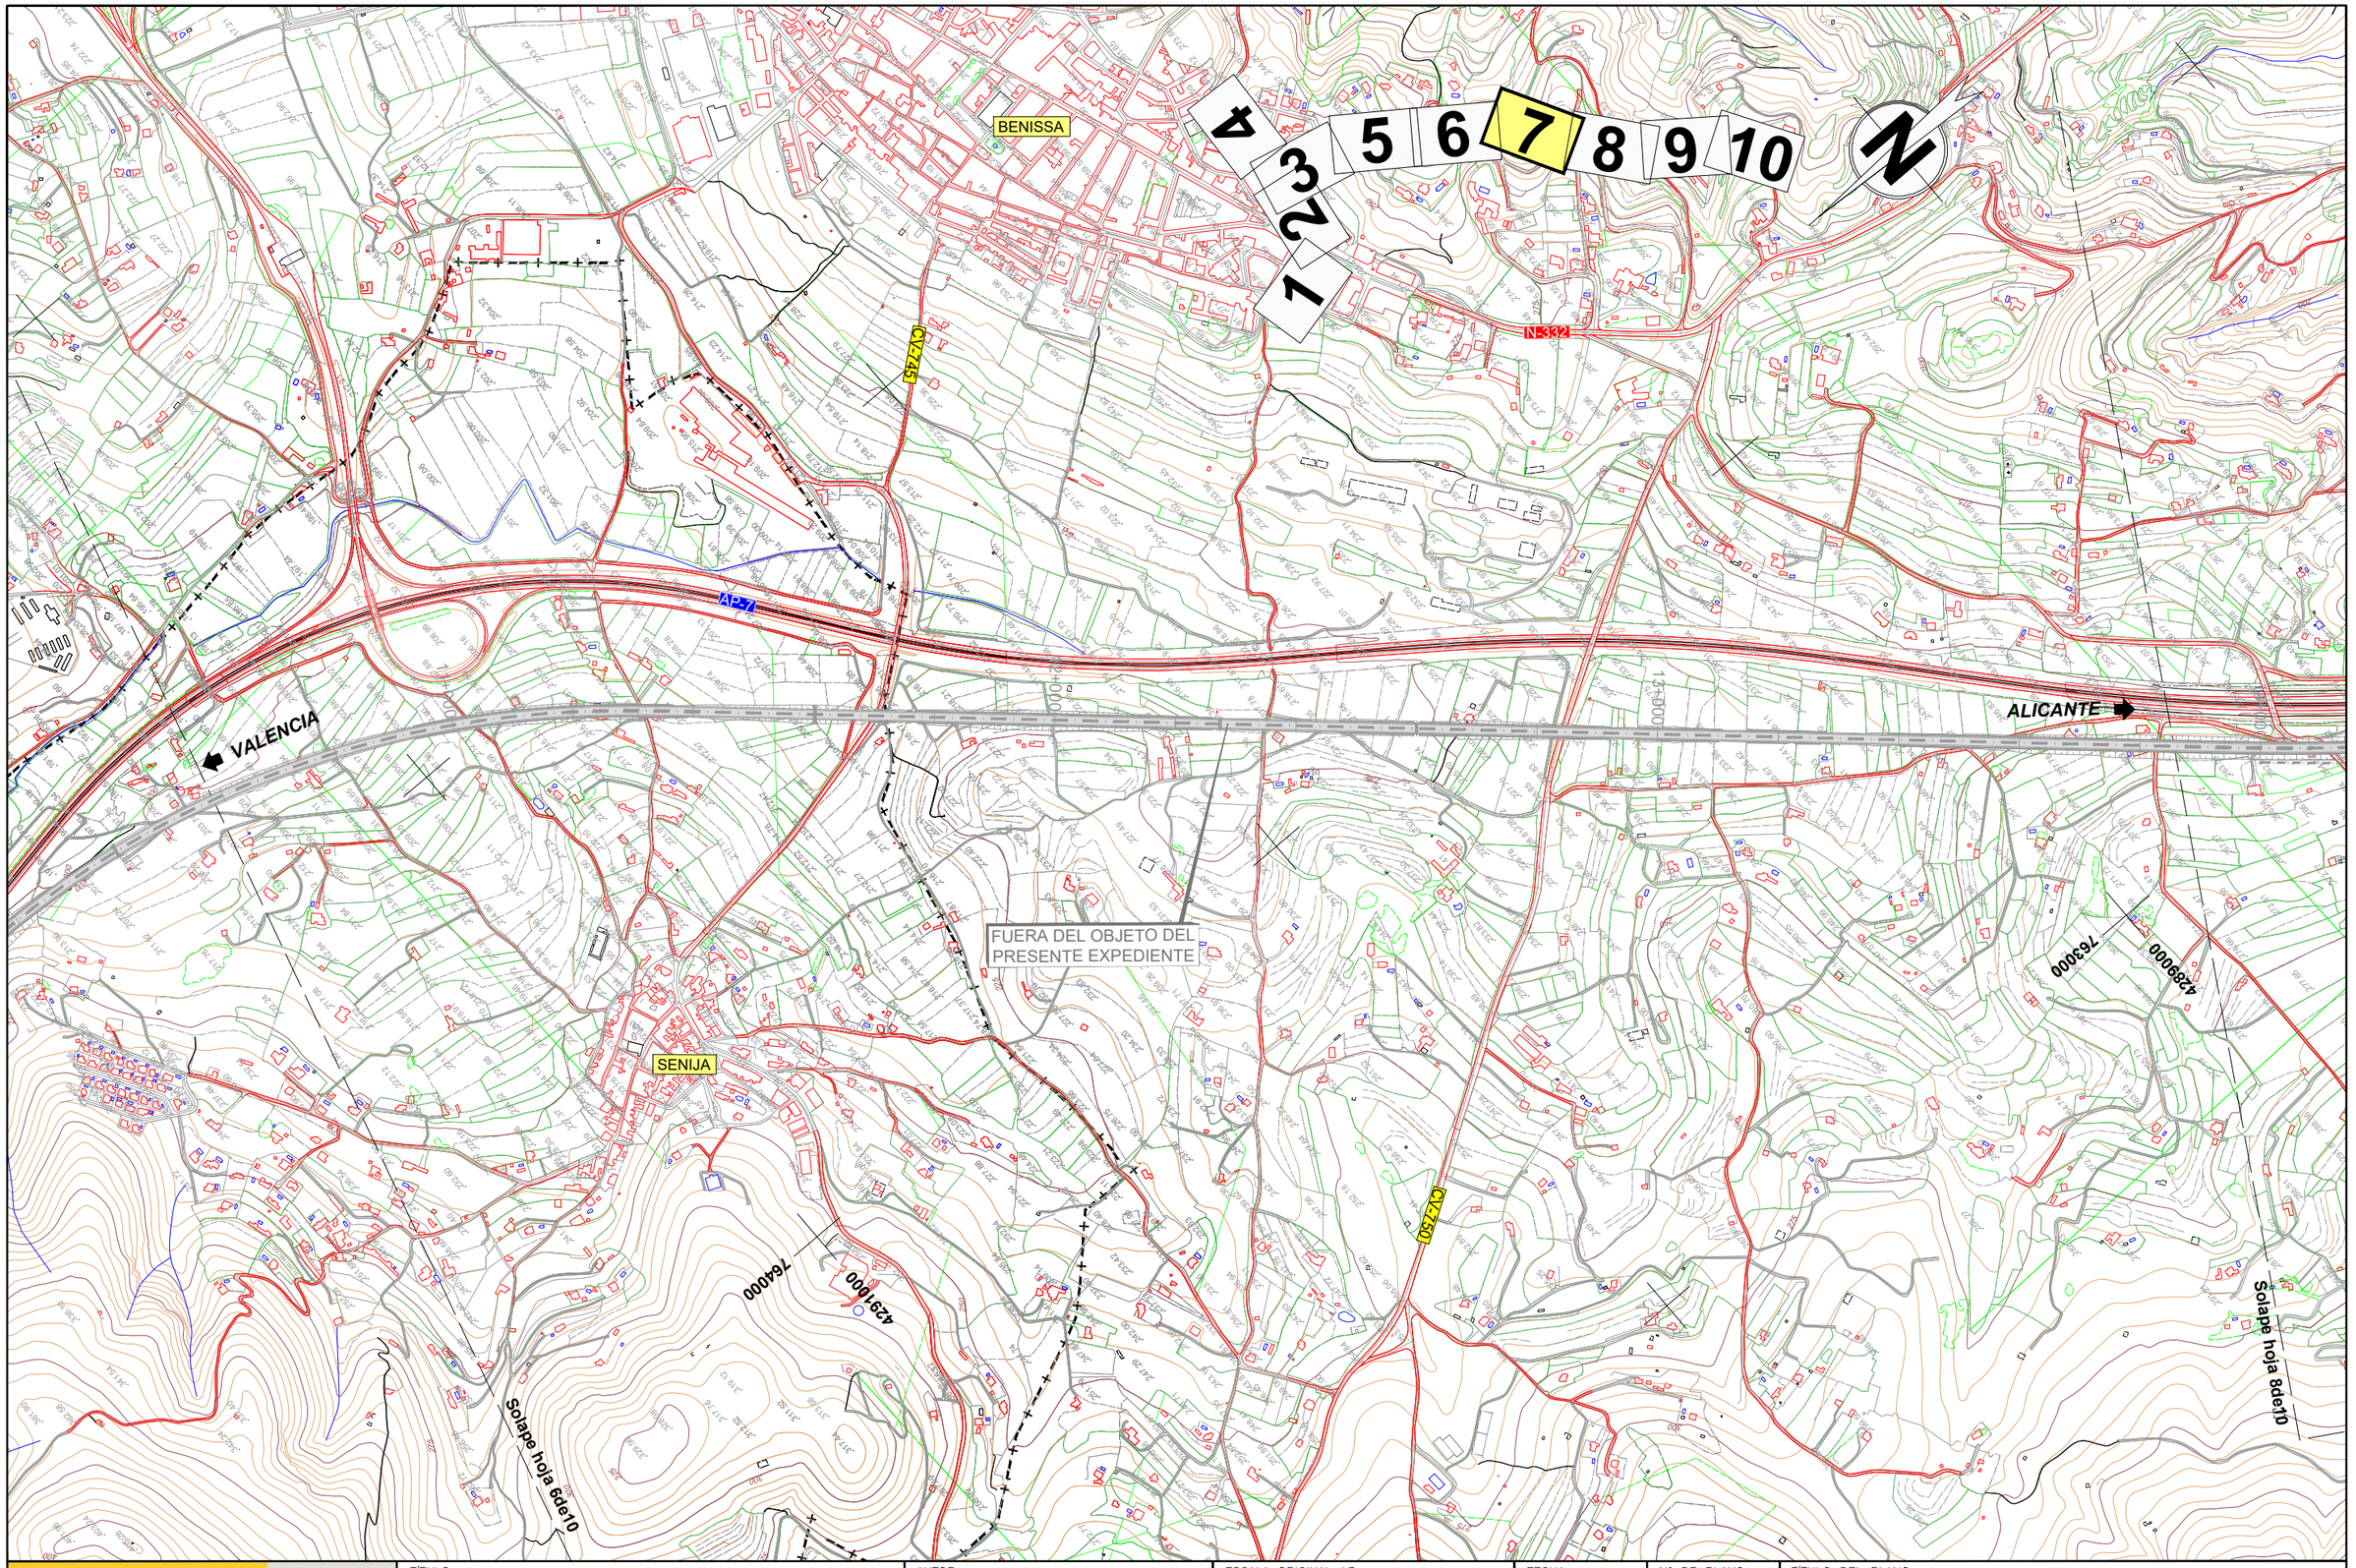

\\Planos\EIA_05_03_02_01_Alternativas_Tramo3_AltC_Pta.dwg

MINISTERIO DE FOMENTO

SECRETARÍA DE ESTADO DE INFRAESTRUCTURAS,TRANSPORTE Y VIVIENDA

SECRETARÍA GENERAL DE INFRAESTRUCTURAS

TÍTULO

ESTUDIO INFORMATIVO DE LA LÍNEA FERROVIARIA VALENCIA - ALICANTE (TREN DE LA COSTA)
TRAMO: GANDÍA - OLIVA - DENIA

AUTOR

JAVIER CASADO BARAHONA

TRN Ingeniería

ESCALA ORIGINAL A3

1:10.000

0 100 200 m

NUMÉRICA | GRÁFICA

FECHA

ABRIL 2019


Nº DE PLANO

5.3.2.1

HOJA 7 DE 10

TÍTULO DEL PLANO

ESTUDIO DE IMPACTO AMBIENTAL
TRAZADO DE ALTERNATIVAS
Tramo 3. Denia
Alternativa 3C
Planta General

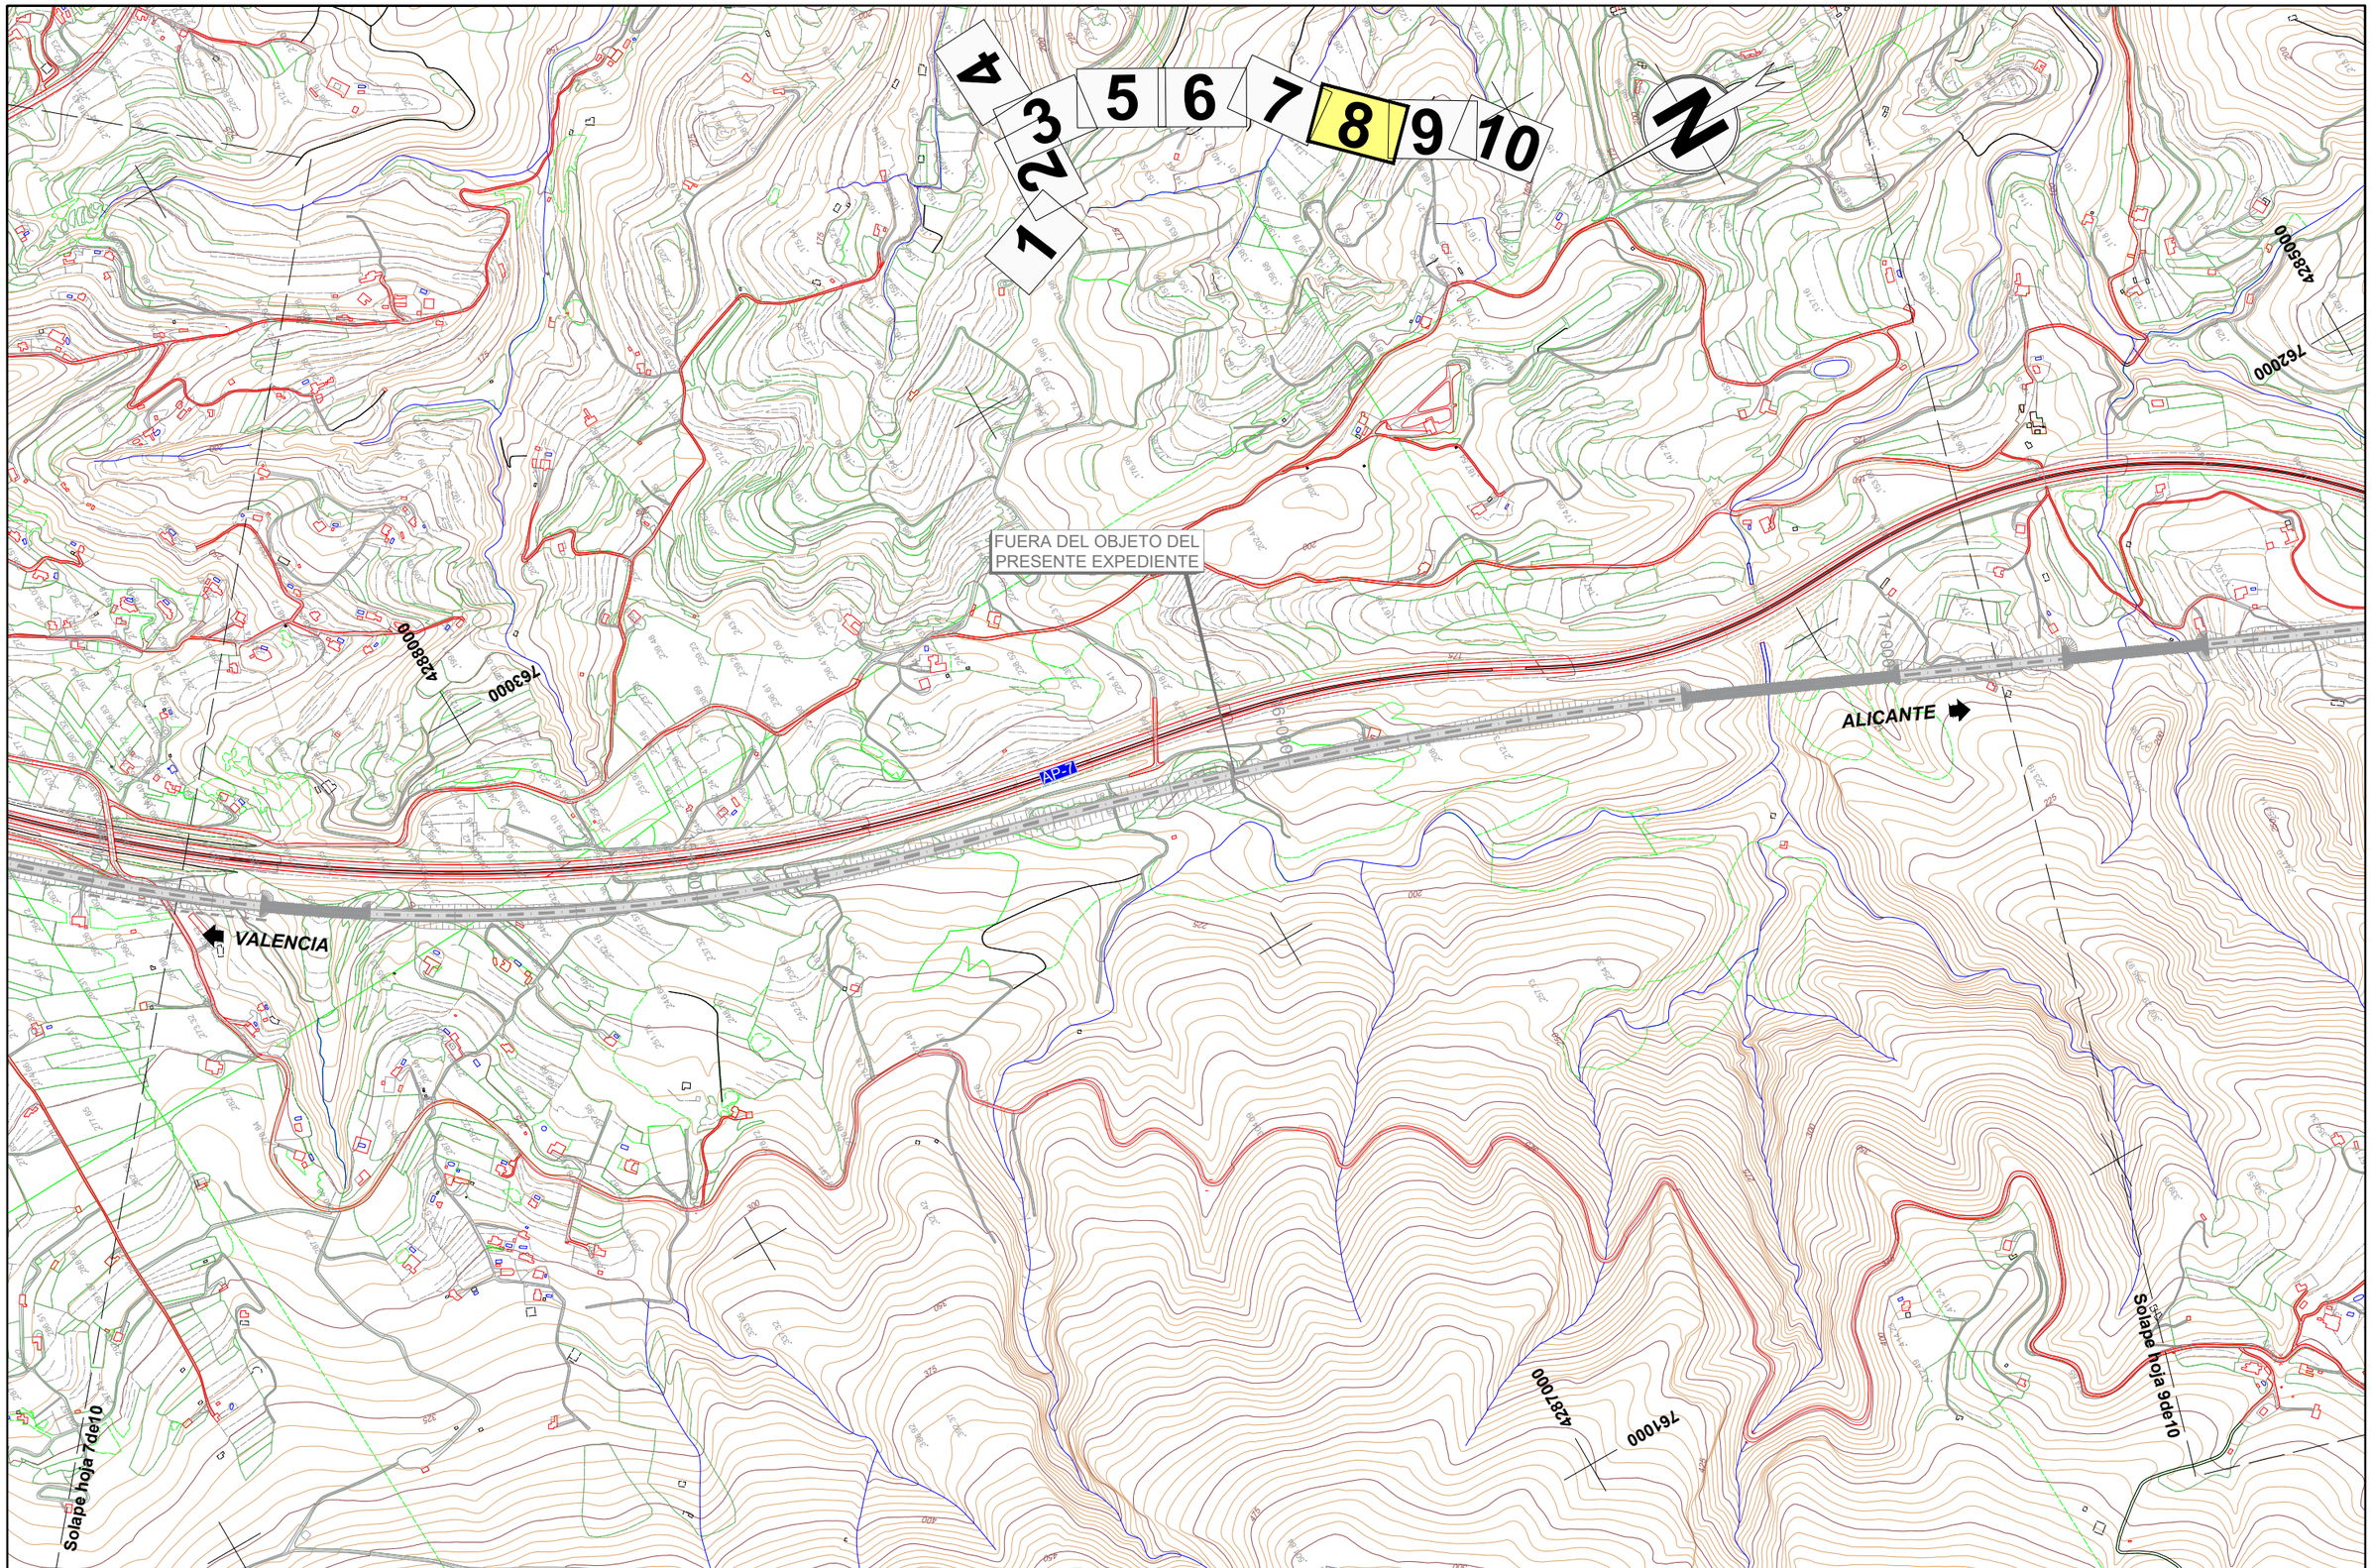

\\Planos\EIA_05_03_02_01_Alternativas_Tramo3_AltC_Pta.dwg

MINISTERIO DE FOMENTO

SECRETARÍA DE ESTADO DE INFRAESTRUCTURAS,TRANSPORTE Y VIVIENDA

SECRETARÍA GENERAL DE INFRAESTRUCTURAS

TÍTULO

ESTUDIO INFORMATIVO DE LA LÍNEA FERROVIARIA VALENCIA - ALICANTE (TREN DE LA COSTA)
TRAMO: GANDÍA - OLIVA - DENIA

AUTOR

JAVIER CASADO BARAHONA

TRN Ingeniería

ESCALA ORIGINAL A3

1:10.000

0 100 200 m

NUMÉRICA | GRÁFICA

FECHA

ABRIL 2019


Nº DE PLANO

5.3.2.1

HOJA 8 DE 10

TÍTULO DEL PLANO

ESTUDIO DE IMPACTO AMBIENTAL
TRAZADO DE ALTERNATIVAS
Tramo 3. Denia
Alternativa 3C
Planta General

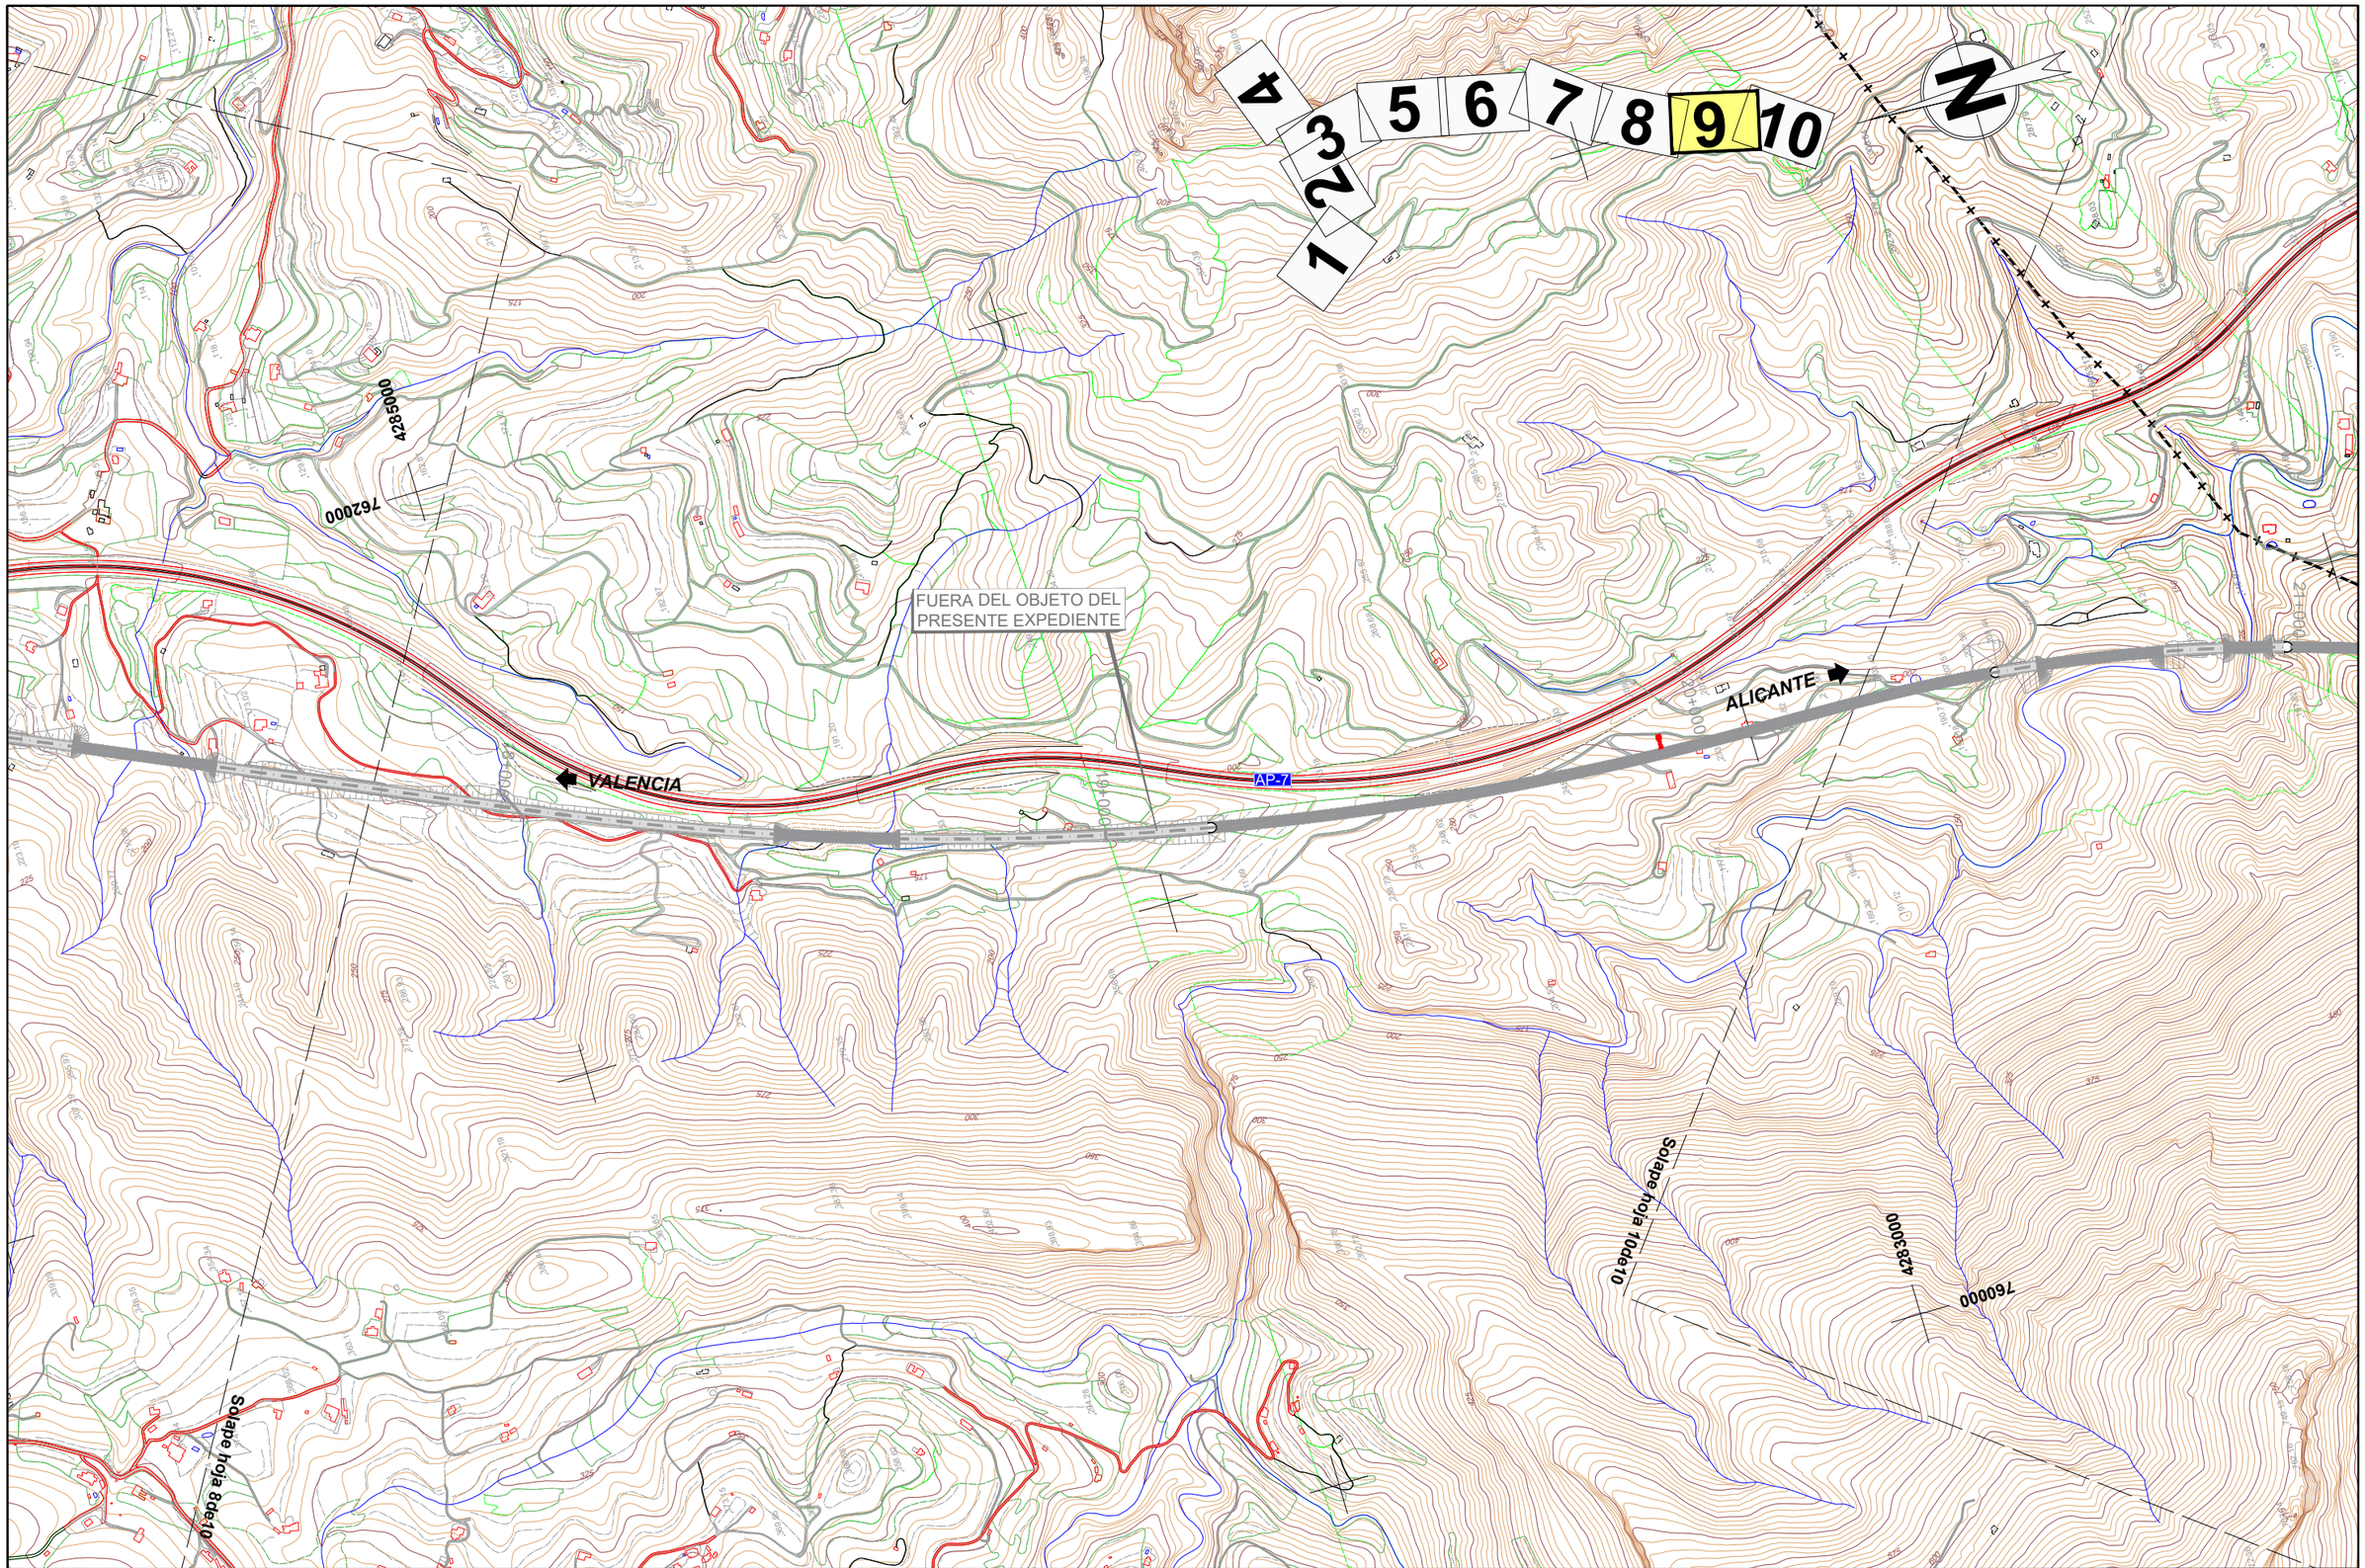

\\Planos\EIA_05_03_02_01_Alternativas_Tramo3_AltC_Pta.dwg

MINISTERIO DE FOMENTO

SECRETARÍA DE ESTADO DE INFRAESTRUCTURAS,TRANSPORTE Y VIVIENDA

SECRETARÍA GENERAL DE INFRAESTRUCTURAS

TÍTULO

ESTUDIO INFORMATIVO DE LA LÍNEA FERROVIARIA
VALENCIA - ALICANTE (TREN DE LA COSTA)
TRAMO: GANDÍA - OLIVA - DENIA

AUTOR

JAVIER CASADO BARAHONA

TRN Ingeniería

ESCALA ORIGINAL A3

1:10.000

0 100 200 m

NUMÉRICA | GRÁFICA

FECHA

ABRIL
2019


Nº DE PLANO

5.3.2.1

HOJA 9 DE 10

TÍTULO DEL PLANO

ESTUDIO DE IMPACTO AMBIENTAL
TRAZADO DE ALTERNATIVAS
Tramo 3. Denia
Alternativa 3C
Planta General

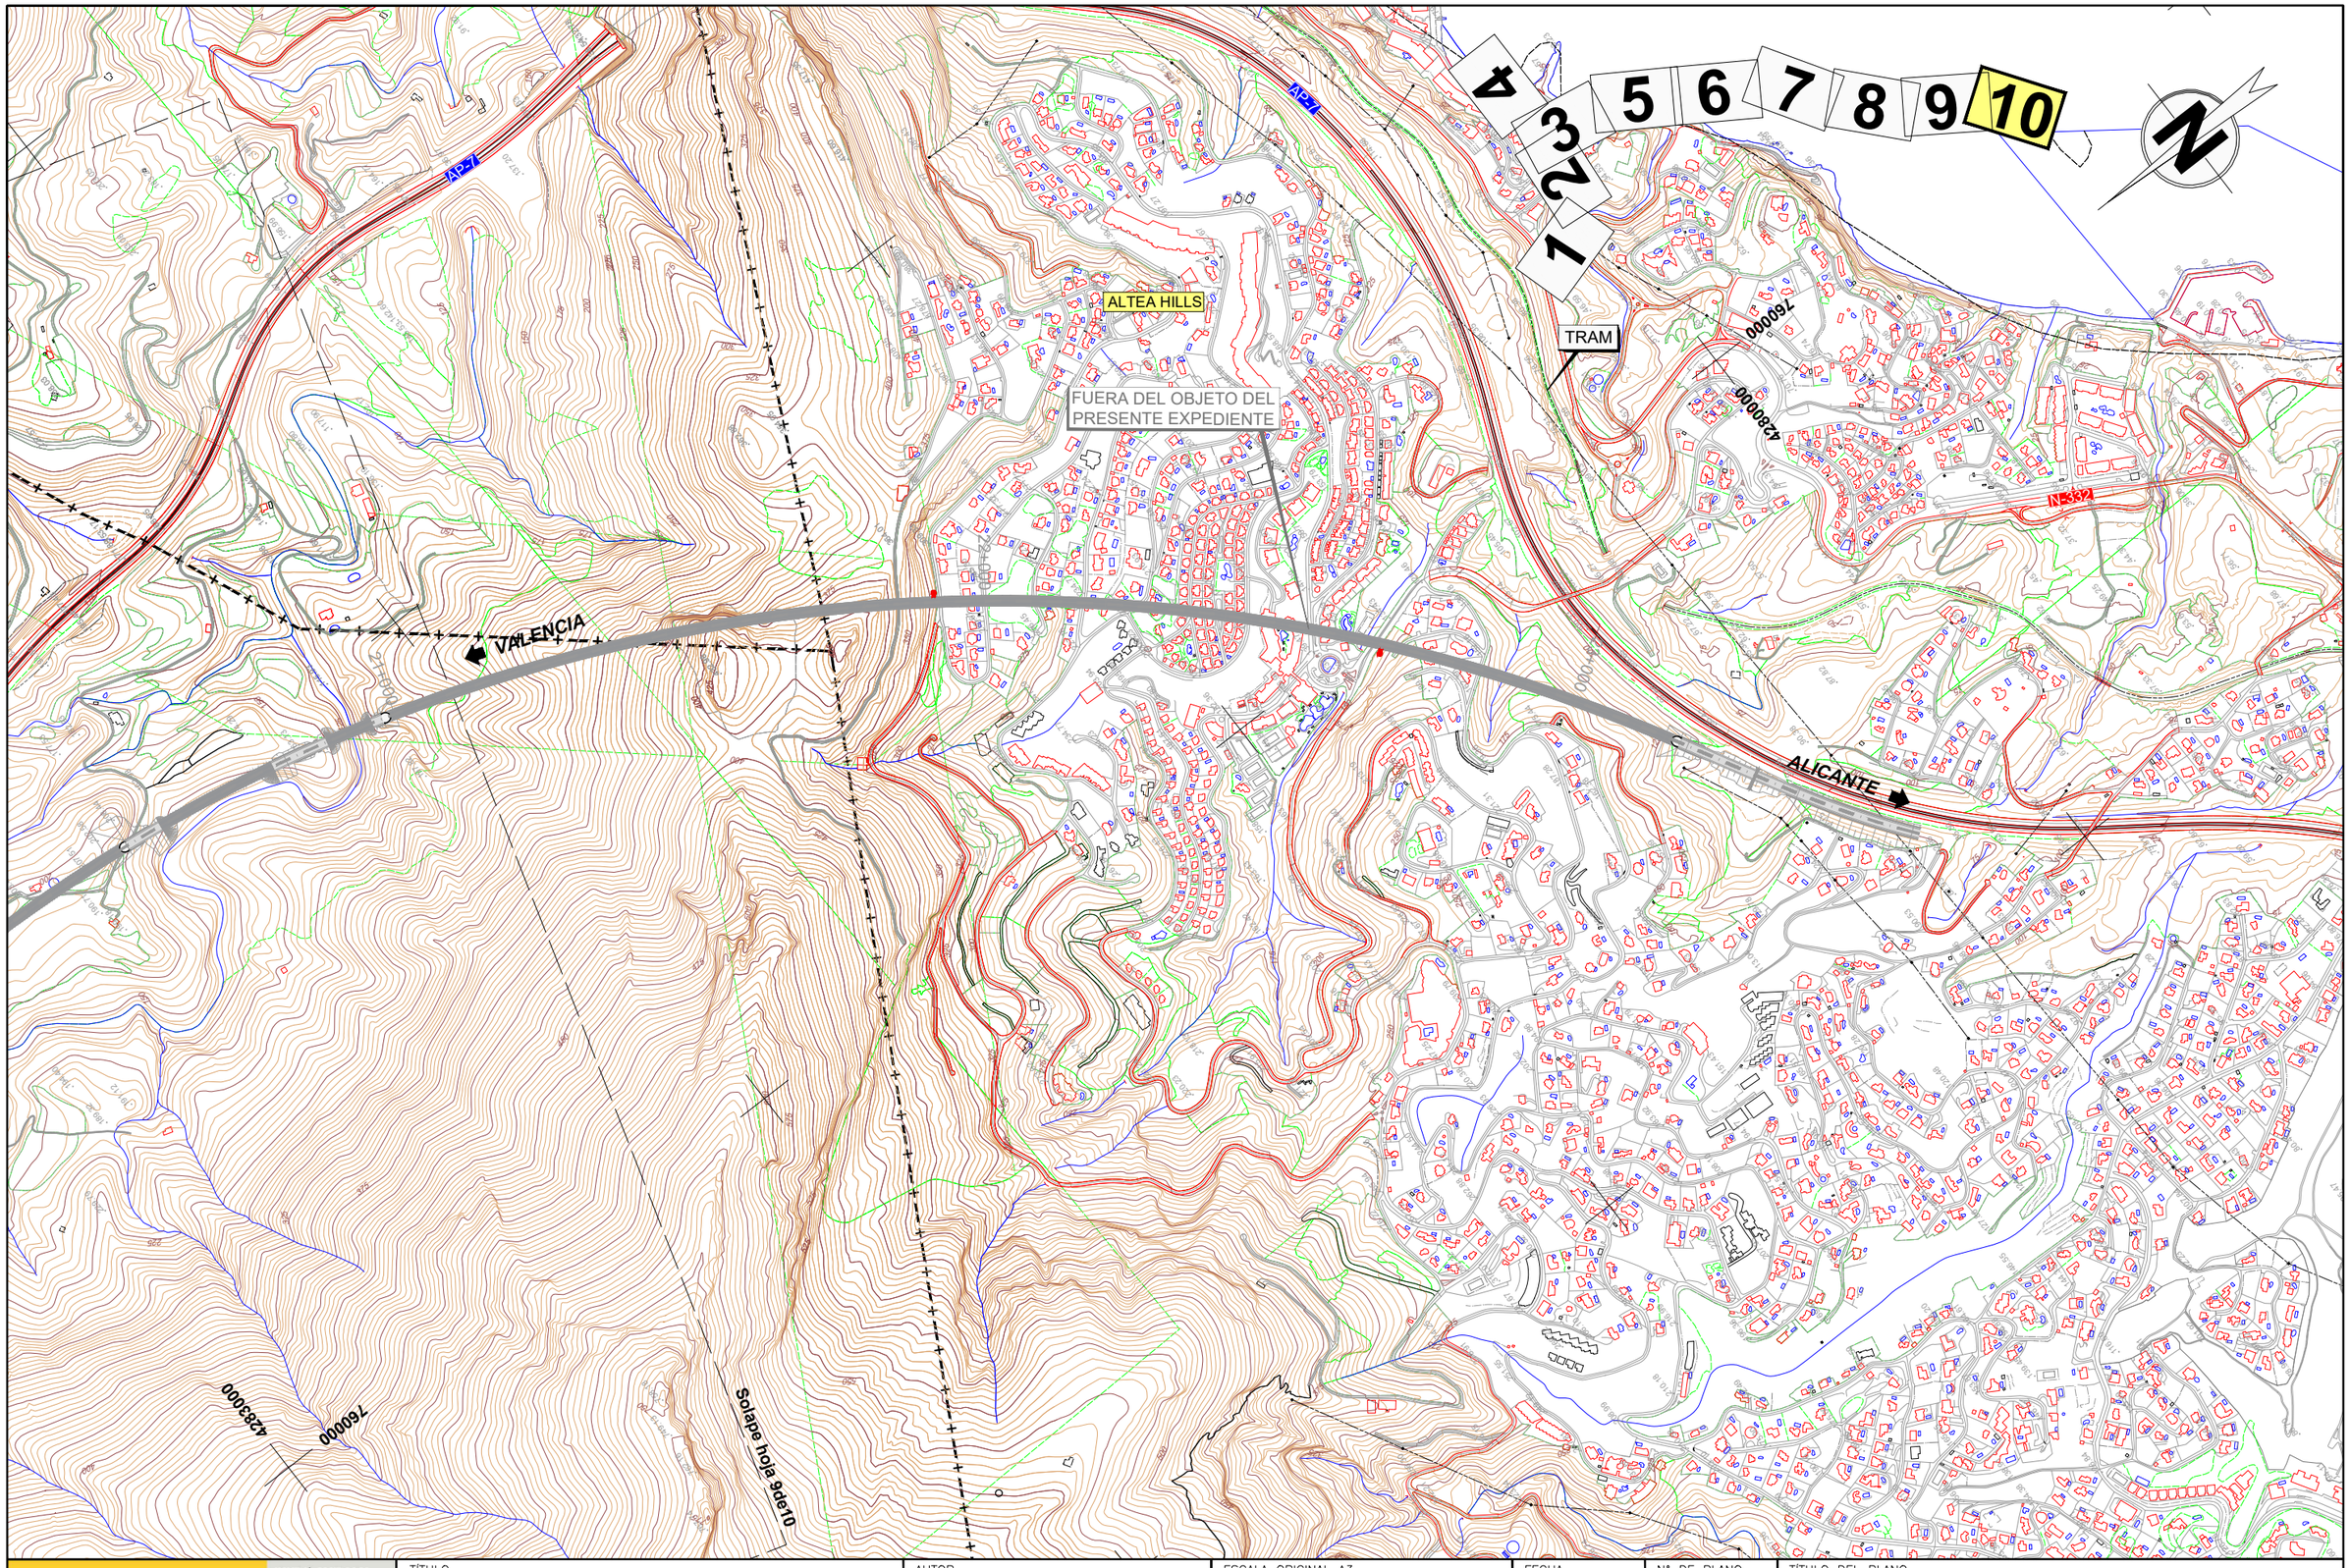

\\Planos\EIA_05_03_02_01_Alternativas_Tramo3_AltC_Pta.dwg

MINISTERIO DE FOMENTO

SECRETARÍA DE ESTADO DE INFRAESTRUCTURAS,TRANSPORTE Y VIVIENDA

SECRETARÍA GENERAL DE INFRAESTRUCTURAS

TÍTULO

ESTUDIO INFORMATIVO DE LA LÍNEA FERROVIARIA
VALENCIA - ALICANTE (TREN DE LA COSTA)
TRAMO: GANDÍA - OLIVA - DENIA

AUTOR

JAVIER CASADO BARAHONA

TRN Ingeniería

ESCALA ORIGINAL A3

1:10.000

0 100 200 m

NUMÉRICA | GRÁFICA

FECHA

ABRIL
2019

Nº DE PLANO

5.3.2.1

HOJA 10 DE 10


TÍTULO DEL PLANO

ESTUDIO DE IMPACTO AMBIENTAL
TRAZADO DE ALTERNATIVAS
Tramo 3. Denia
Alternativa 3C
Planta General

CONEXIÓN CON EL TRAMO 2

INICIO DEL TRAMO 3

ACUERDOS VERTICALES

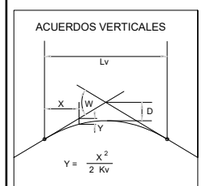

PK=	0+446.500
CV=	37.116
KV=	25000.000
W =	-0.004
Lv=	100.000
D =	0.050

Viaducto P.K. 0+720 Longitud: 20 m

PK=	1+296.556
CV=	45.617
KV=	10000.000
W =	-0.009
Lv=	90.000
D =	0.101

Pérgola/Viaducto P.K. 1+430 Longitud: 735 m

Paso Inferior PK 2+062

Viaducto P.K. 2+530 Longitud: 225 m

Viaducto P.K. 2+865 Longitud: 30 m

PK=	3+360.143
CV=	47.680
KV=	10000.000
W =	0.014
Lv=	140.000
D =	-0.245

300.0
250.0
200.0
150.0
100.0
50.0
0.0

VALENCIA

DENIA

14.00‰ 10.00‰ 1.00‰ 1.00‰ 15.00‰

CM: 8.00m

ODT 2+650

ODT 3+250

0+396.500	36.416
0+496.500	37.616
1+065.000	
1+251.556	45.167
1+341.556	45.662
1+800.000	
2+415.000	
2+640.000	
3+290.143	47.610
3+430.143	48.730

		0+000	1+000	2+000	3+000
ORDENADAS	COTA CARRIL	30.865 32.265 33.665 35.065 36.465 37.651 38.651 39.651 40.651 41.651 42.651 43.651 44.651 45.534 45.720 45.820 45.920 46.020 46.120 46.220 46.320 46.420 46.520 46.620 46.720 46.820 46.920 47.020 47.120 47.220 47.320 47.420 47.520 47.625 48.323 49.778			
	COTA DE TERRENO	31.87 34.94 30.95 27.22 29.37 26.89 29.37 31.48 31.92 31.51 32.53 33.73 35.76 35.23 35.70 35.00 34.23 32.50 32.58 37.28 36.71 34.99 36.10 36.61 36.91 38.42 38.61 37.54 35.00 36.55 36.28 35.58 36.22 36.99 37.39 38.04			
COTAS ROJAS	DESMONTE	1.002 2.673			
	TERRAPLÉN	2.716 7.842 7.095 10.758 9.279 8.168 8.726 10.146 10.118 9.923 8.892 10.302 10.022 10.820 11.687 13.522 13.538 8.941 9.612 11.427 10.422 10.011 9.810 8.400 8.315 9.483 12.120 10.672 11.039 11.840 11.301 10.633 10.933 11.738			

ACUERDOS VERTICALES

0+396.500 36.416 | 0+496.500 37.616 | 1+251.556 45.167 | 1+341.556 45.662 | 3+290.143 47.610 | 3+430.143 48.730

DIAGRAMA DE CURVATURAS

RECTA en 420.734 m | A=500.0 D=100.000 m | D=92.219 m R=2500.0 | A=500.0 D=100.000 m | RECTA en 92.748 m | A=522.5 D=210.000 m | R=1300.0 D=254.975 m | A=522.5 D=210.000 m | A=489.9 D=80.000 m | R=3000.0 D=263.489 m | A=489.9 D=80.000 m | RECTA en 416.027 m | A=435.9 D=190.000 m | R=1000.0 D=204.673 m | A=435.9 D=190.000 m | A=707.1 D=100.000 m | R=5000.0 D=245.208 m | A=707.1 D=100.000 m | A=435.9 D=190.000 m

PLANO DE COMPARACIÓN

P.K.

TÉRMINOS MUNICIPALES

Ramal Valencia-Dénia

\\Planos\EIA_05_03_02_02_Alternativas_Tramo3_AltC_Pf_Long.dwg

MINISTERIO DE FOMENTO

SECRETARÍA DE ESTADO DE INFRAESTRUCTURAS,TRANSPORTE Y VIVIENDA

SECRETARÍA GENERAL DE INFRAESTRUCTURAS

TÍTULO

ESTUDIO INFORMATIVO DE LA LÍNEA FERROVIARIA VALENCIA - ALICANTE (TREN DE LA COSTA)
TRAMO: GANDÍA - OLIVA - DENIA

AUTOR

JAVIER CASADO BARAHONA

TRN Ingeniería

ESCALA ORIGINAL A3

H= 1:10.000
V= 1:2.000

0 100 200 m
0 20 40 m

NUMÉRICA GRÁFICA

FECHA

ABRIL 2019


Nº DE PLANO

5.3.2.2

HOJA 1 DE 12

TÍTULO DEL PLANO

ESTUDIO DE IMPACTO AMBIENTAL
TRAZADO DE ALTERNATIVAS
Tramo 3.Denia
Alternativa 3C
Perfil Longitudinal

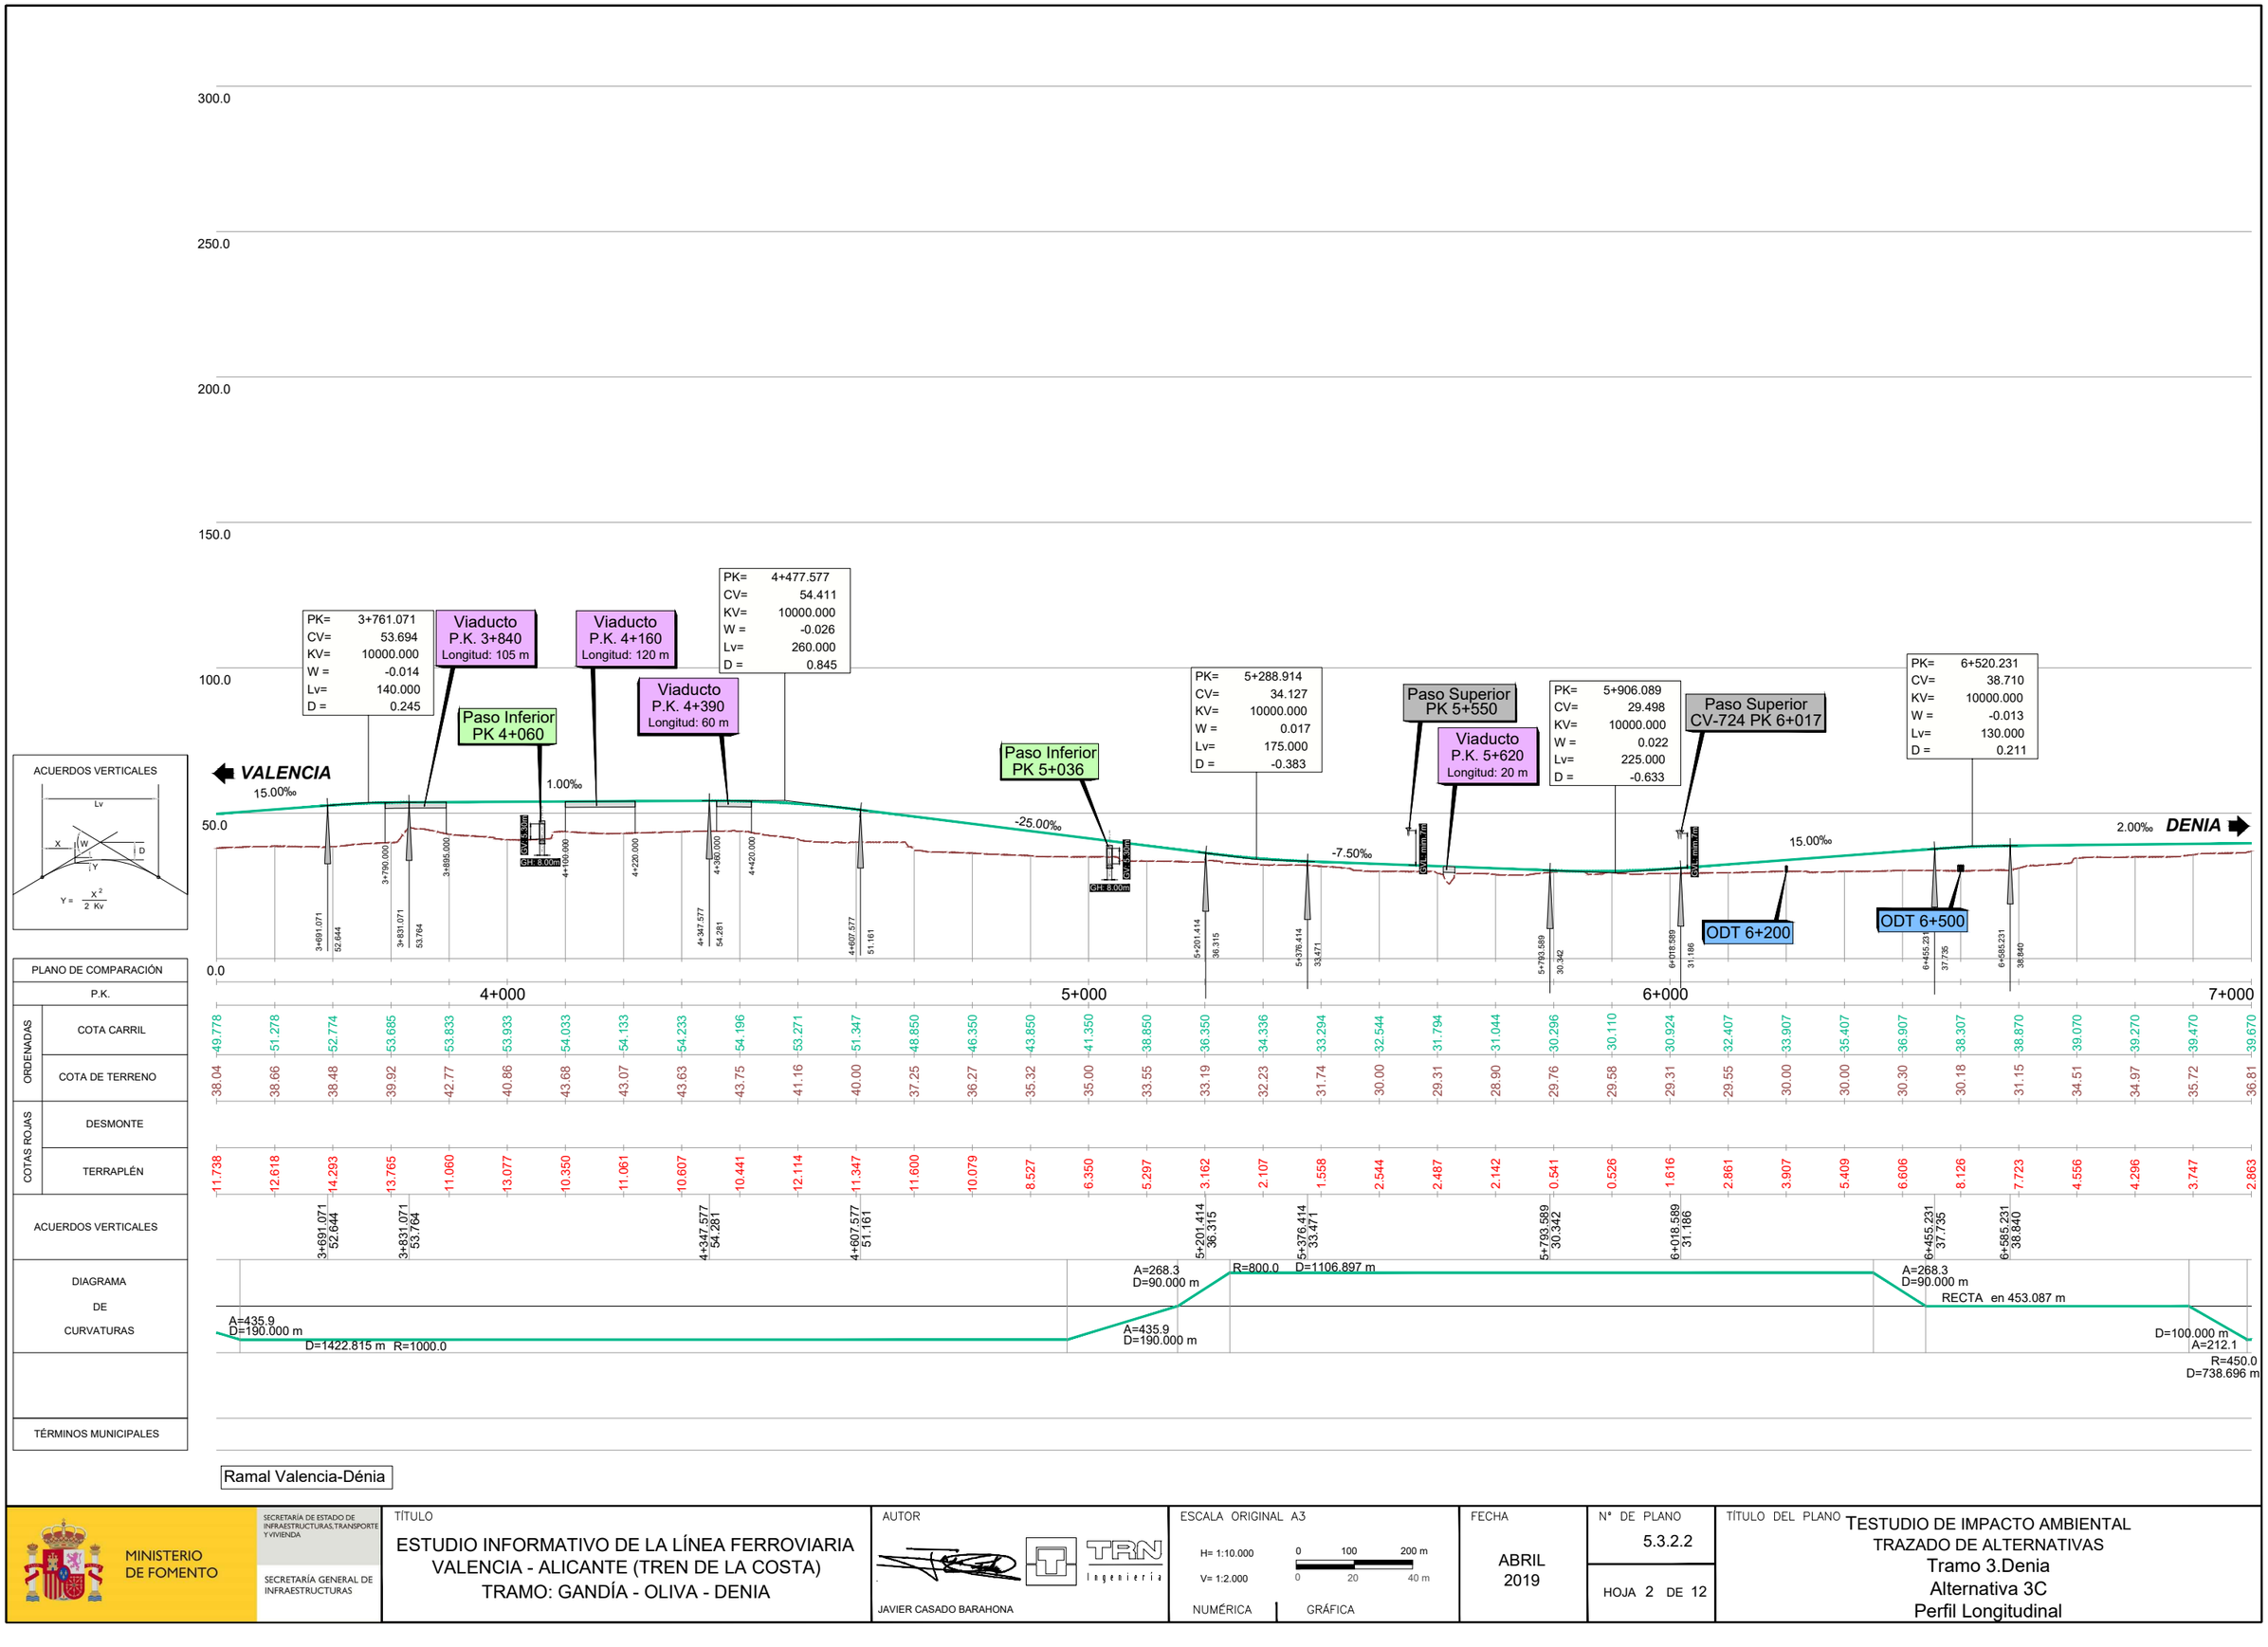

ACUERDOS VERTICALES

Lv, X, W, D, Y

$Y = \frac{X^2}{2\,Kv}$

PLANO DE COMPARACIÓN		
P.K.		
ORDENADAS	COTA CARRIL	49.778 51.278 52.774 53.685 53.833 53.933 54.033 54.133 54.233 54.196 53.271 51.347 48.850 46.350 43.850 41.350 38.850 36.350 34.336 33.294 32.544 31.794 31.044 30.296 30.110 30.924 32.407 33.907 35.407 36.907 38.307 38.870 39.070 39.270 39.470 39.670
	COTA DE TERRENO	38.04 38.66 38.48 39.92 42.77 40.86 43.68 43.07 43.63 43.75 41.16 40.00 37.25 36.27 35.32 35.00 33.55 33.19 32.23 31.74 30.00 29.31 28.90 29.76 29.58 29.31 29.55 30.00 30.00 30.30 30.18 31.15 34.51 34.97 35.72 36.81
COTAS ROJAS	DESMONTE	11.738 12.618 14.293 13.765 11.060 13.077 10.350 11.061 10.607 10.441 12.114 11.347 11.600 10.079 8.527 6.350 5.297 3.162 2.107 1.558 2.544 2.487 2.142 0.541 0.526 1.616 2.861 3.907 5.409 6.606 8.126 7.723 4.556 4.296 3.747 2.863
	TERRAPLÉN	
ACUERDOS VERTICALES		3+691.071 52.644; 3+831.071 53.764; 4+347.577 54.281; 4+607.577 51.161; 5+201.414 36.315; 5+376.414 33.471; 5+793.589 30.342; 6+018.589 31.186; 6+455.231 37.735; 6+585.231 38.840
DIAGRAMA DE CURVATURAS		
TÉRMINOS MUNICIPALES		

Ramal Valencia-Dénia

\\Planos\EIA_05_03_02_02_Alternativas_Tramo3_AltC_Pf_Long.dwg

MINISTERIO DE FOMENTO

SECRETARÍA DE ESTADO DE INFRAESTRUCTURAS,TRANSPORTE Y VIVIENDA

SECRETARÍA GENERAL DE INFRAESTRUCTURAS

TÍTULO

ESTUDIO INFORMATIVO DE LA LÍNEA FERROVIARIA VALENCIA - ALICANTE (TREN DE LA COSTA)
TRAMO: GANDÍA - OLIVA - DENIA

AUTOR

JAVIER CASADO BARAHONA

TRN Ingeniería

ESCALA ORIGINAL A3

H= 1:10.000 (0 100 200 m)

V= 1:2.000 (0 20 40 m)

NUMÉRICA GRÁFICA

FECHA


ABRIL 2019

Nº DE PLANO 5.3.2.2

HOJA 2 DE 12

TÍTULO DEL PLANO

ESTUDIO DE IMPACTO AMBIENTAL
TRAZADO DE ALTERNATIVAS
Tramo 3.Denia
Alternativa 3C
Perfil Longitudinal

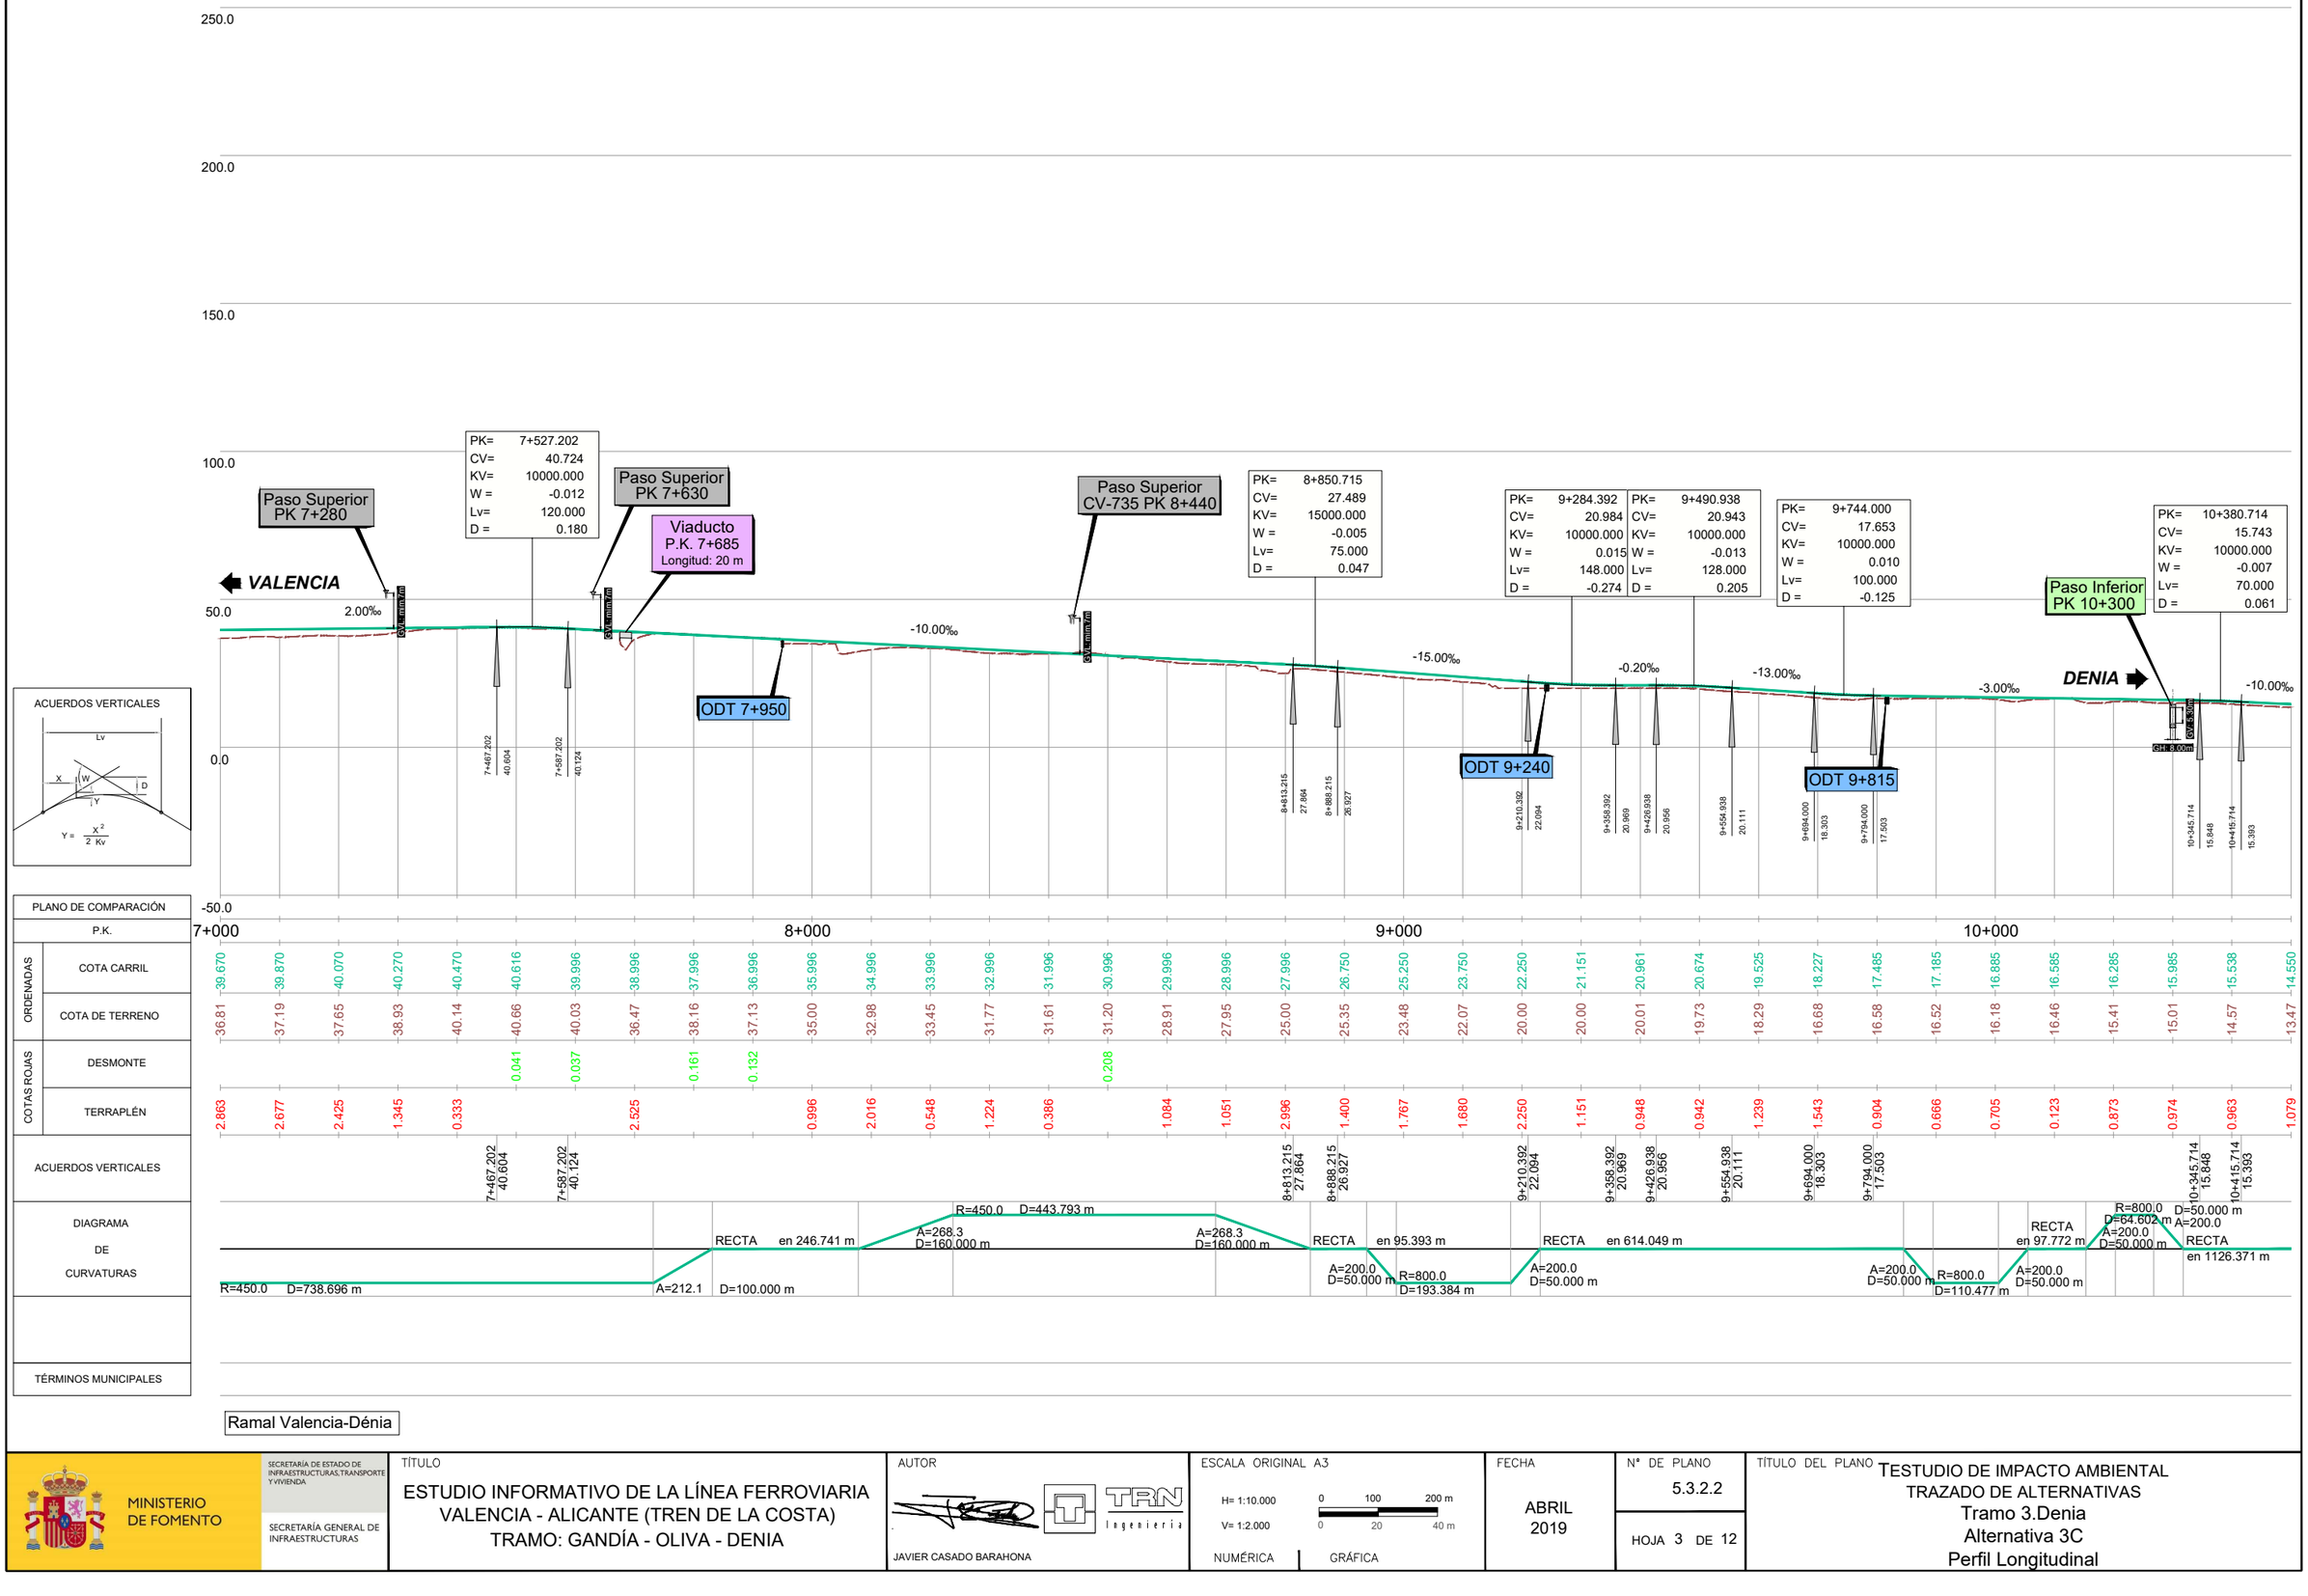

\\Planos\EIA_05_03_02_02_Alternativas_Tramo3_AltC_Pf_Long.dwg

MINISTERIO DE FOMENTO

SECRETARÍA DE ESTADO DE INFRAESTRUCTURAS,TRANSPORTE Y VIVIENDA

SECRETARÍA GENERAL DE INFRAESTRUCTURAS

TÍTULO

ESTUDIO INFORMATIVO DE LA LÍNEA FERROVIARIA VALENCIA - ALICANTE (TREN DE LA COSTA)
TRAMO: GANDÍA - OLIVA - DENIA

AUTOR

JAVIER CASADO BARAHONA

TRN Ingeniería

ESCALA ORIGINAL A3

H= 1:10.000
V= 1:2.000
0 100 200 m
0 20 40 m
NUMÉRICA
GRÁFICA

FECHA

ABRIL 2019


Nº DE PLANO

5.3.2.2

HOJA 3 DE 12

TÍTULO DEL PLANO

ESTUDIO DE IMPACTO AMBIENTAL
TRAZADO DE ALTERNATIVAS
Tramo 3.Denia
Alternativa 3C
Perfil Longitudinal

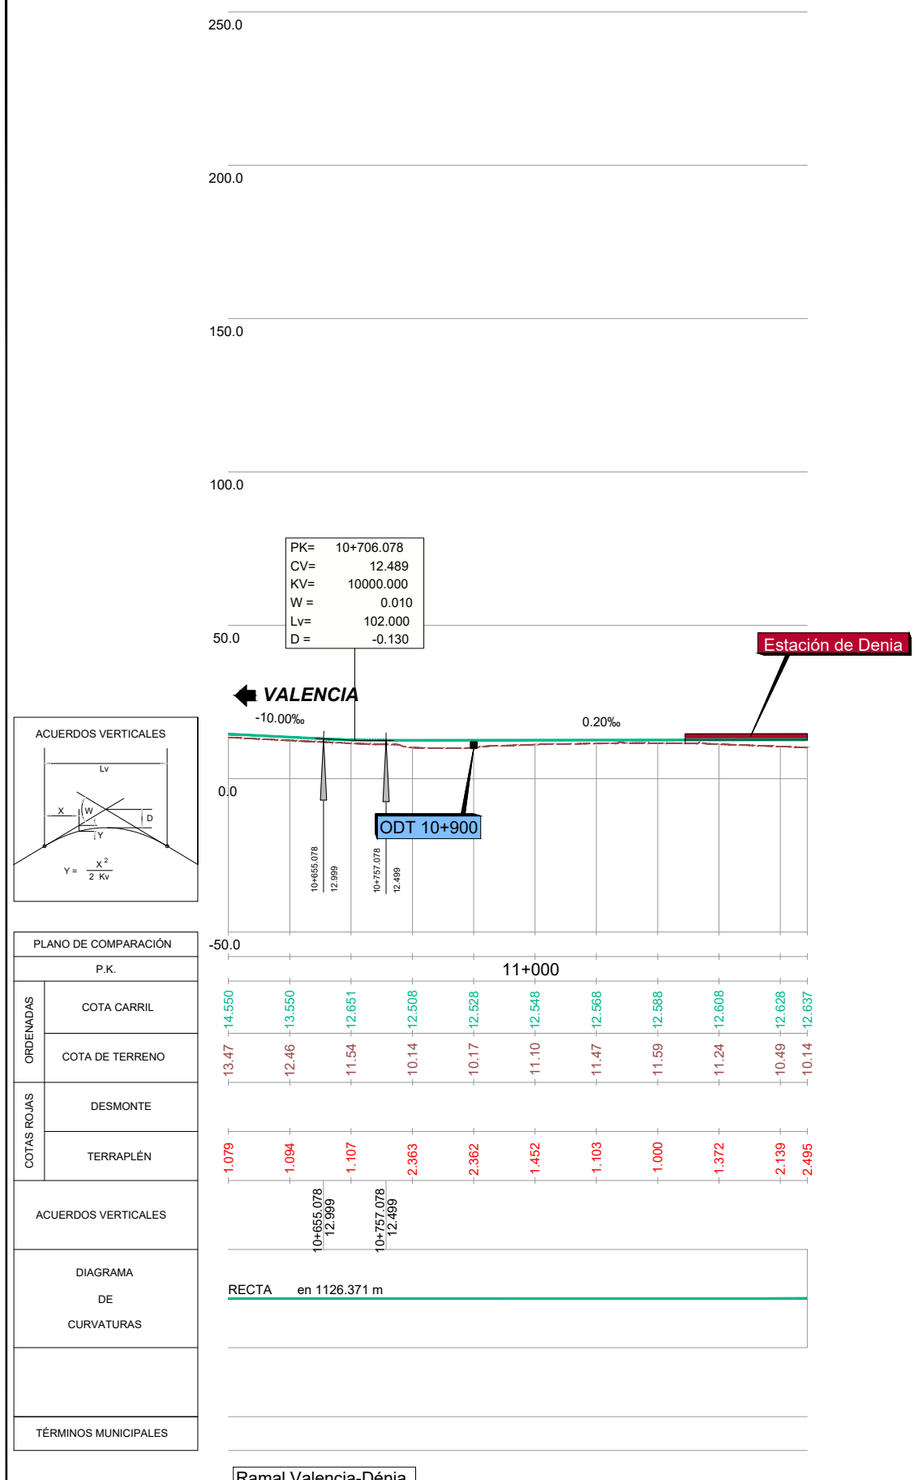

\\Planos\EIA_05_03_02_02_Alternativas_Tramo3_AltC_Pf_Long.dwg

MINISTERIO DE FOMENTO

SECRETARÍA DE ESTADO DE INFRAESTRUCTURAS,TRANSPORTE Y VIVIENDA

SECRETARÍA GENERAL DE INFRAESTRUCTURAS

TÍTULO

ESTUDIO INFORMATIVO DE LA LÍNEA FERROVIARIA VALENCIA - ALICANTE (TREN DE LA COSTA)
TRAMO: GANDÍA - OLIVA - DENIA

AUTOR

JAVIER CASADO BARAHONA

TRN Ingeniería

ESCALA ORIGINAL A3

H= 1:10.000 0 100 200 m
V= 1:2.000 0 20 40 m
NUMÉRICA GRÁFICA

FECHA

ABRIL 2019

Nº DE PLANO 5.3.2.2

HOJA 4 DE 12

TÍTULO DEL PLANO

ESTUDIO DE IMPACTO AMBIENTAL
TRAZADO DE ALTERNATIVAS
Tramo 3.Denia
Alternativa 3C
Perfil Longitudinal

\\Planos\EIA_05_03_02_02_Alternativas_Tramo3_AltC_Pf_Long.dwg

MINISTERIO DE FOMENTO

SECRETARÍA DE ESTADO DE INFRAESTRUCTURAS,TRANSPORTE Y VIVIENDA

SECRETARÍA GENERAL DE INFRAESTRUCTURAS

TÍTULO

ESTUDIO INFORMATIVO DE LA LÍNEA FERROVIARIA VALENCIA - ALICANTE (TREN DE LA COSTA)
TRAMO: GANDÍA - OLIVA - DENIA

AUTOR

JAVIER CASADO BARAHONA

TRN Ingeniería

ESCALA ORIGINAL A3

H= 1:10.000 | 0 100 200 m
V= 1:2.000 | 0 20 40 m

NUMÉRICA | GRÁFICA

FECHA

ABRIL 2019

Nº DE PLANO

5.3.2.2

HOJA 5 DE 12

TÍTULO DEL PLANO

ESTUDIO DE IMPACTO AMBIENTAL
TRAZADO DE ALTERNATIVAS
Tramo 3.Denia
Alternativa 3C
Perfil Longitudinal

\\Planos\EIA_05_03_02_02_Alternativas_Tramo3_AltC_Pf_Long.dwg

MINISTERIO DE FOMENTO

SECRETARÍA DE ESTADO DE INFRAESTRUCTURAS,TRANSPORTE Y VIVIENDA

SECRETARÍA GENERAL DE INFRAESTRUCTURAS

TÍTULO

ESTUDIO INFORMATIVO DE LA LÍNEA FERROVIARIA VALENCIA - ALICANTE (TREN DE LA COSTA)
TRAMO: GANDÍA - OLIVA - DENIA

AUTOR

JAVIER CASADO BARAHONA

TRN Ingeniería

ESCALA ORIGINAL A3

H= 1:10.000 | 0 100 200 m
V= 1:2.000 | 0 20 40 m

NUMÉRICA | GRÁFICA

FECHA

ABRIL 2019

Nº DE PLANO

5.3.2.2

HOJA 6 DE 12

TÍTULO DEL PLANO

ESTUDIO DE IMPACTO AMBIENTAL
TRAZADO DE ALTERNATIVAS
Tramo 3.Denia
Alternativa 3C
Perfil Longitudinal

\\Planos\EIA_05_03_02_02_Alternativas_Tramo3_AltC_Pf_Long.dwg

MINISTERIO DE FOMENTO

SECRETARÍA DE ESTADO DE INFRAESTRUCTURAS,TRANSPORTE Y VIVIENDA

SECRETARÍA GENERAL DE INFRAESTRUCTURAS

TÍTULO

ESTUDIO INFORMATIVO DE LA LÍNEA FERROVIARIA VALENCIA - ALICANTE (TREN DE LA COSTA)
TRAMO: GANDÍA - OLIVA - DENIA

AUTOR

JAVIER CASADO BARAHONA

TRN Ingeniería

ESCALA ORIGINAL A3

H= 1:10.000 | 0 100 200 m
V= 1:2.000 | 0 20 40 m

NUMÉRICA | GRÁFICA

FECHA

ABRIL 2019

Nº DE PLANO

5.3.2.2

HOJA 7 DE 12

TÍTULO DEL PLANO

ESTUDIO DE IMPACTO AMBIENTAL
TRAZADO DE ALTERNATIVAS
Tramo 3.Denia
Alternativa 3C
Perfil Longitudinal

\\Planos\EIA_05_03_02_02_Alternativas_Tramo3_AltC_Pf_Long.dwg

MINISTERIO DE FOMENTO

SECRETARÍA DE ESTADO DE INFRAESTRUCTURAS,TRANSPORTE Y VIVIENDA

SECRETARÍA GENERAL DE INFRAESTRUCTURAS

TÍTULO

ESTUDIO INFORMATIVO DE LA LÍNEA FERROVIARIA VALENCIA - ALICANTE (TREN DE LA COSTA)
TRAMO: GANDÍA - OLIVA - DENIA

AUTOR



TRN Ingeniería

JAVIER CASADO BARAHONA

ESCALA ORIGINAL A3

H= 1:10.000
V= 1:2.000

0 100 200 m
0 20 40 m

NUMÉRICA | GRÁFICA

FECHA

ABRIL 2019

Nº DE PLANO

5.3.2.2

HOJA 8 DE 12

TÍTULO DEL PLANO

ESTUDIO DE IMPACTO AMBIENTAL
TRAZADO DE ALTERNATIVAS
Tramo 3.Denia
Alternativa 3C
Perfil Longitudinal

\\Planos\EIA_05_03_02_02_Alternativas_Tramo3_AltC_Pf_Long.dwg

MINISTERIO DE FOMENTO

SECRETARÍA DE ESTADO DE INFRAESTRUCTURAS,TRANSPORTE Y VIVIENDA

SECRETARÍA GENERAL DE INFRAESTRUCTURAS

TÍTULO

ESTUDIO INFORMATIVO DE LA LÍNEA FERROVIARIA VALENCIA - ALICANTE (TREN DE LA COSTA)
TRAMO: GANDÍA - OLIVA - DENIA

AUTOR

JAVIER CASADO BARAHONA

TRN Ingeniería

ESCALA ORIGINAL A3

H= 1:10.000
V= 1:2.000

0 100 200 m
0 20 40 m

NUMÉRICA | GRÁFICA

FECHA

ABRIL 2019

Nº DE PLANO

5.3.2.2

HOJA 9 DE 12

TÍTULO DEL PLANO

ESTUDIO DE IMPACTO AMBIENTAL
TRAZADO DE ALTERNATIVAS
Tramo 3.Denia
Alternativa 3C
Perfil Longitudinal

\\Planos\EIA_05_03_02_02_Alternativas_Tramo3_AltC_Pf_Long.dwg

MINISTERIO DE FOMENTO

SECRETARÍA DE ESTADO DE INFRAESTRUCTURAS,TRANSPORTE Y VIVIENDA

SECRETARÍA GENERAL DE INFRAESTRUCTURAS

TÍTULO

ESTUDIO INFORMATIVO DE LA LÍNEA FERROVIARIA VALENCIA - ALICANTE (TREN DE LA COSTA)
TRAMO: GANDÍA - OLIVA - DENIA

AUTOR

JAVIER CASADO BARAHONA

TRN Ingeniería

ESCALA ORIGINAL A3

H= 1:10.000
V= 1:2.000

0 100 200 m
0 20 40 m

NUMÉRICA | GRÁFICA

FECHA

ABRIL 2019

Nº DE PLANO

5.3.2.2

HOJA 10 DE 12

TÍTULO DEL PLANO

ESTUDIO DE IMPACTO AMBIENTAL
TRAZADO DE ALTERNATIVAS
Tramo 3.Denia
Alternativa 3C
Perfil Longitudinal

\\Planos\EIA_05_03_02_02_Alternativas_Tramo3_AltC_Pf_Long.dwg

MINISTERIO DE FOMENTO

SECRETARÍA DE ESTADO DE INFRAESTRUCTURAS,TRANSPORTE Y VIVIENDA

SECRETARÍA GENERAL DE INFRAESTRUCTURAS

TÍTULO

ESTUDIO INFORMATIVO DE LA LÍNEA FERROVIARIA VALENCIA - ALICANTE (TREN DE LA COSTA)
TRAMO: GANDÍA - OLIVA - DENIA

AUTOR

JAVIER CASADO BARAHONA

TRN Ingeniería

ESCALA ORIGINAL A3

H= 1:10.000
V= 1:2.000

0 100 200 m
0 20 40 m

NUMÉRICA | GRÁFICA

FECHA

ABRIL 2019

Nº DE PLANO

5.3.2.2

HOJA 11 DE 12

TÍTULO DEL PLANO

ESTUDIO DE IMPACTO AMBIENTAL
TRAZADO DE ALTERNATIVAS
Tramo 3.Denia
Alternativa 3C
Perfil Longitudinal

\\Planos\EIA_05_03_02_02_Alternativas_Tramo3_AltC_Pf_Long.dwg

MINISTERIO DE FOMENTO

SECRETARÍA DE ESTADO DE INFRAESTRUCTURAS,TRANSPORTE Y VIVIENDA

SECRETARÍA GENERAL DE INFRAESTRUCTURAS

TÍTULO

ESTUDIO INFORMATIVO DE LA LÍNEA FERROVIARIA VALENCIA - ALICANTE (TREN DE LA COSTA)
TRAMO: GANDÍA - OLIVA - DENIA

AUTOR

JAVIER CASADO BARAHONA

TRN Ingeniería

ESCALA ORIGINAL A3

H= 1:10.000 | 0 100 200 m
V= 1:2.000 | 0 20 40 m

NUMÉRICA | GRÁFICA

FECHA

ABRIL 2019


Nº DE PLANO

5.3.2.2

HOJA 12 DE 12

TÍTULO DEL PLANO

ESTUDIO DE IMPACTO AMBIENTAL
TRAZADO DE ALTERNATIVAS
Tramo 3.Denia
Alternativa 3C
Perfil Longitudinal

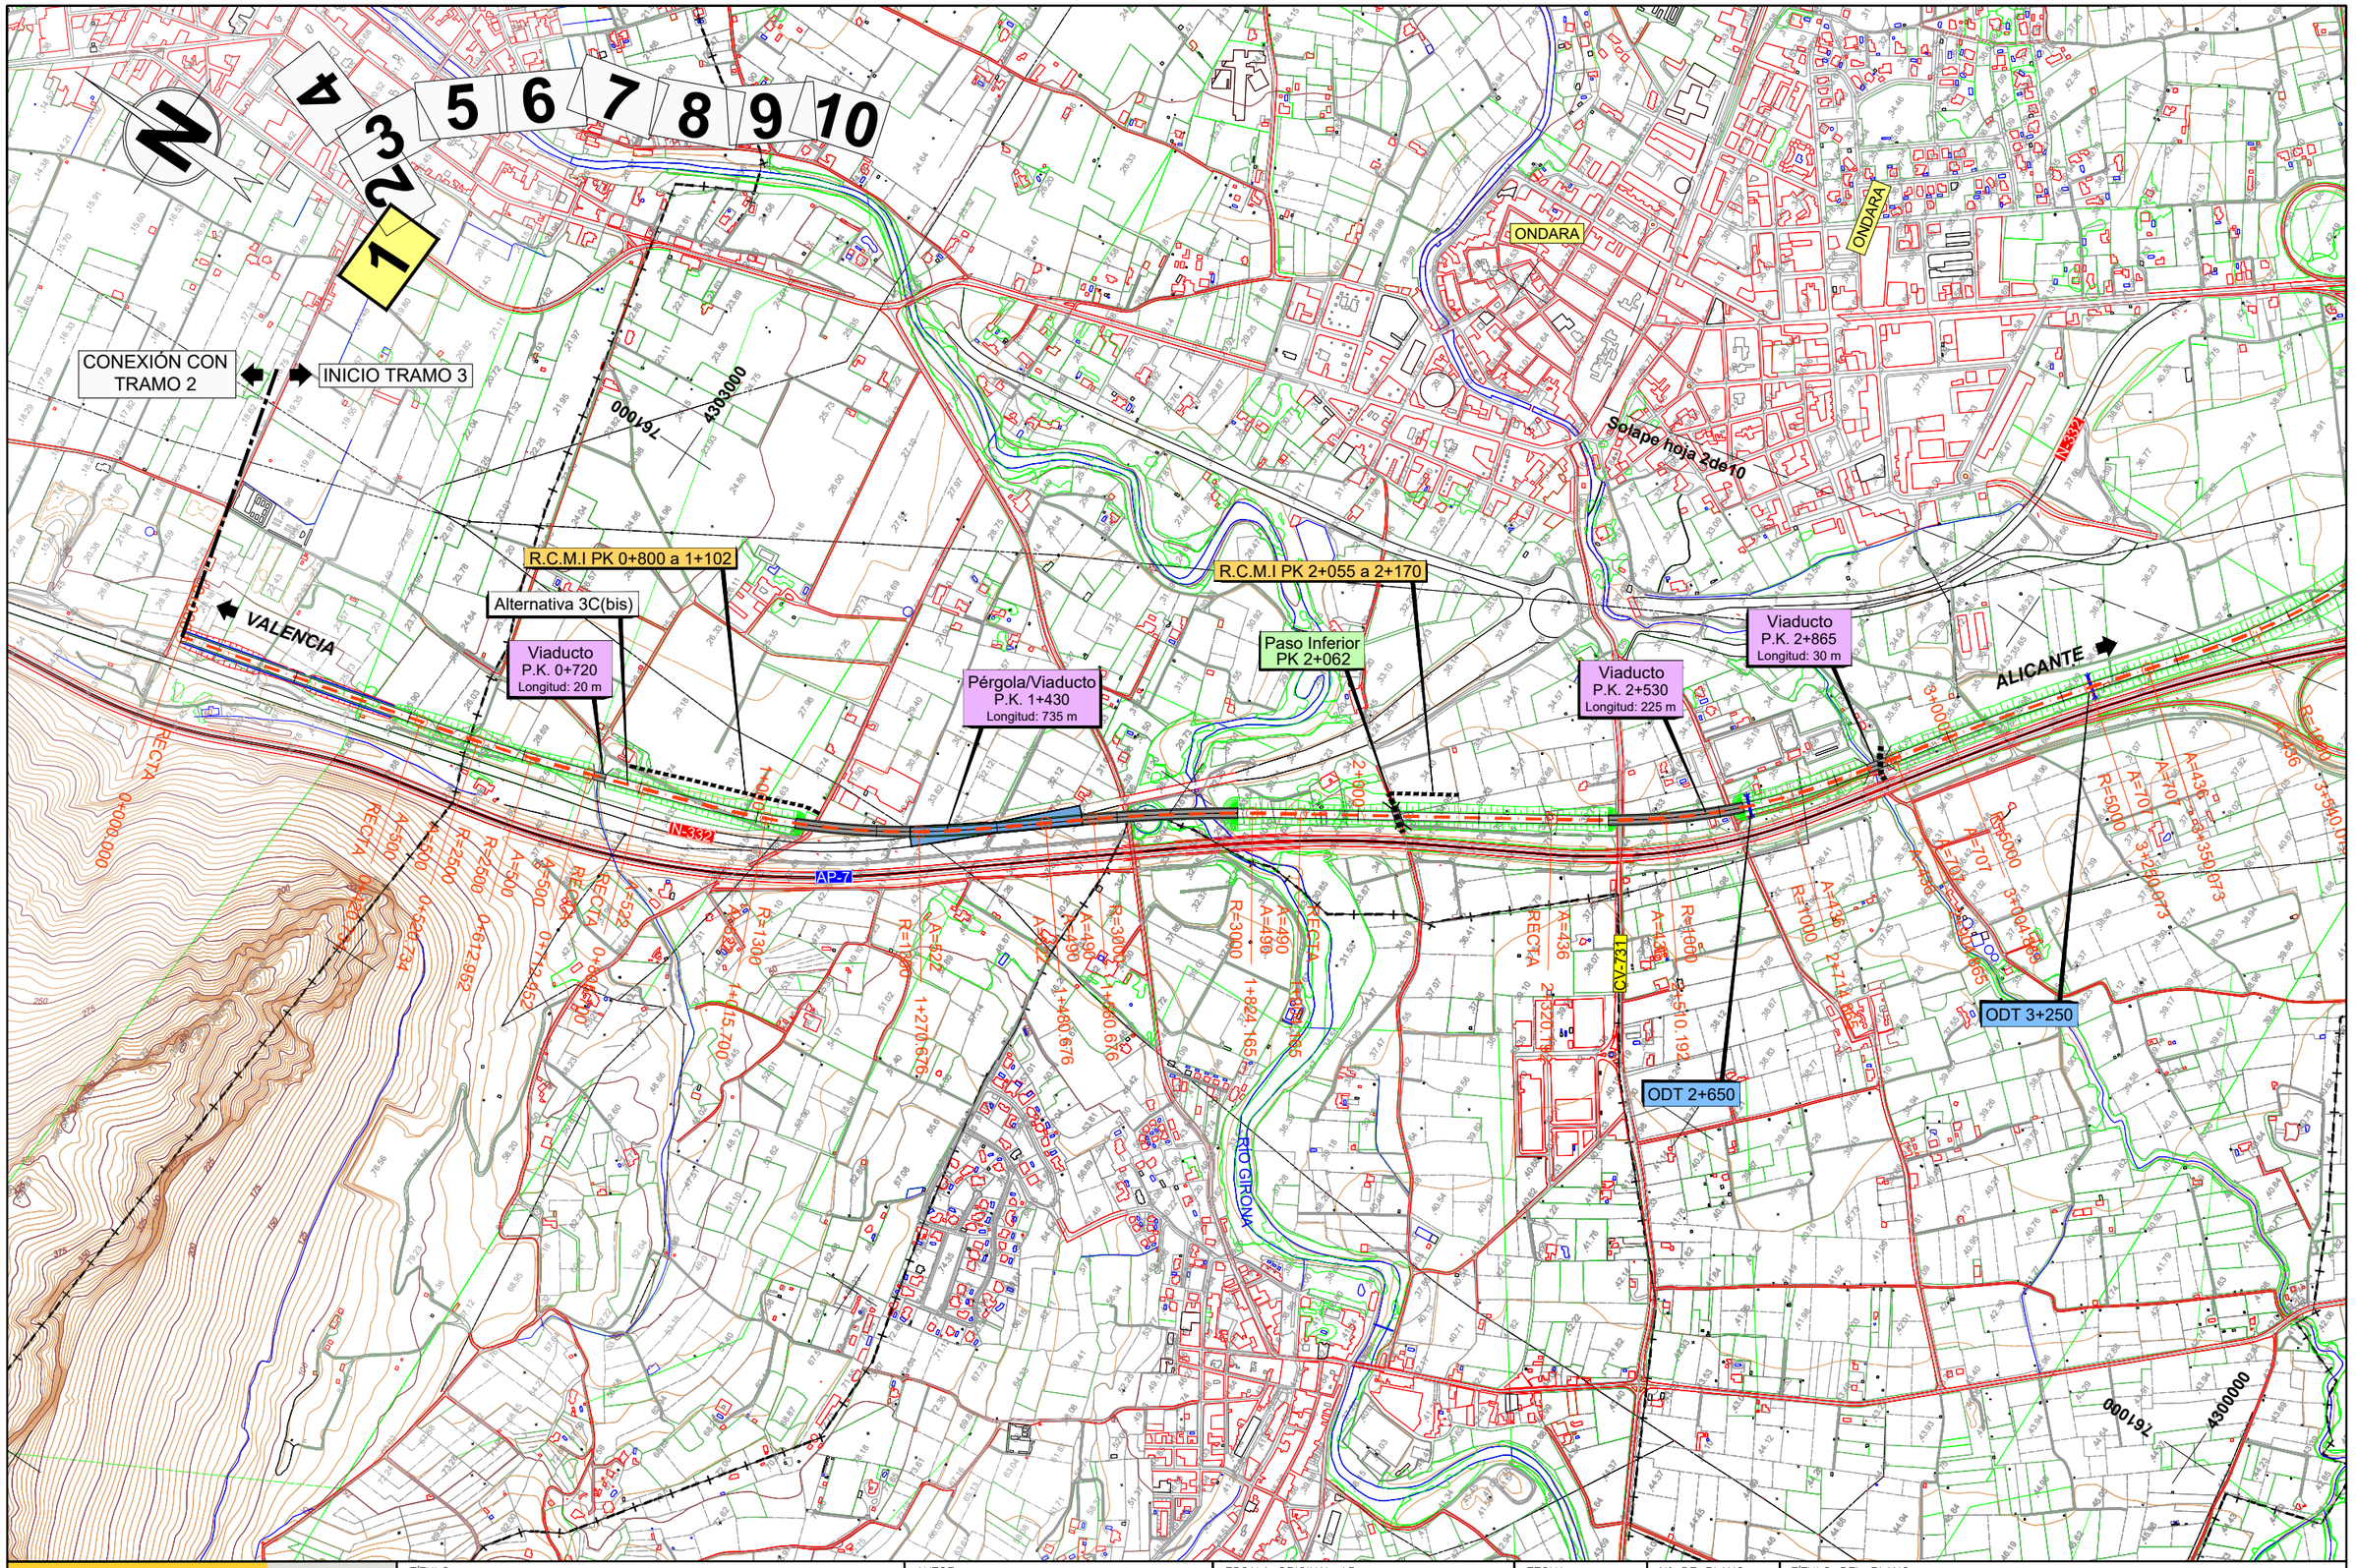

\\Planos\EIA_05_03_03_01_Alternativas_Tramo3_AltC_bis_Pta.dwg

MINISTERIO DE FOMENTO

SECRETARÍA DE ESTADO DE INFRAESTRUCTURAS,TRANSPORTE Y VIVIENDA

SECRETARÍA GENERAL DE INFRAESTRUCTURAS

TÍTULO

ESTUDIO INFORMATIVO DE LA LÍNEA FERROVIARIA VALENCIA - ALICANTE (TREN DE LA COSTA)
TRAMO: GANDÍA - OLIVA - DENIA

AUTOR

JAVIER CASADO BARAHONA

TRN Ingeniería

ESCALA ORIGINAL A3

1:10.000

0 100 200 m

NUMÉRICA | GRÁFICA

FECHA

ABRIL 2019


Nº DE PLANO

5.3.3.1

HOJA 1 DE 10

TÍTULO DEL PLANO

ESTUDIO DE IMPACTO AMBIENTAL
TRAZADO DE ALTERNATIVAS
Tramo 3. Denia
Alternativa 3C bis
Planta General

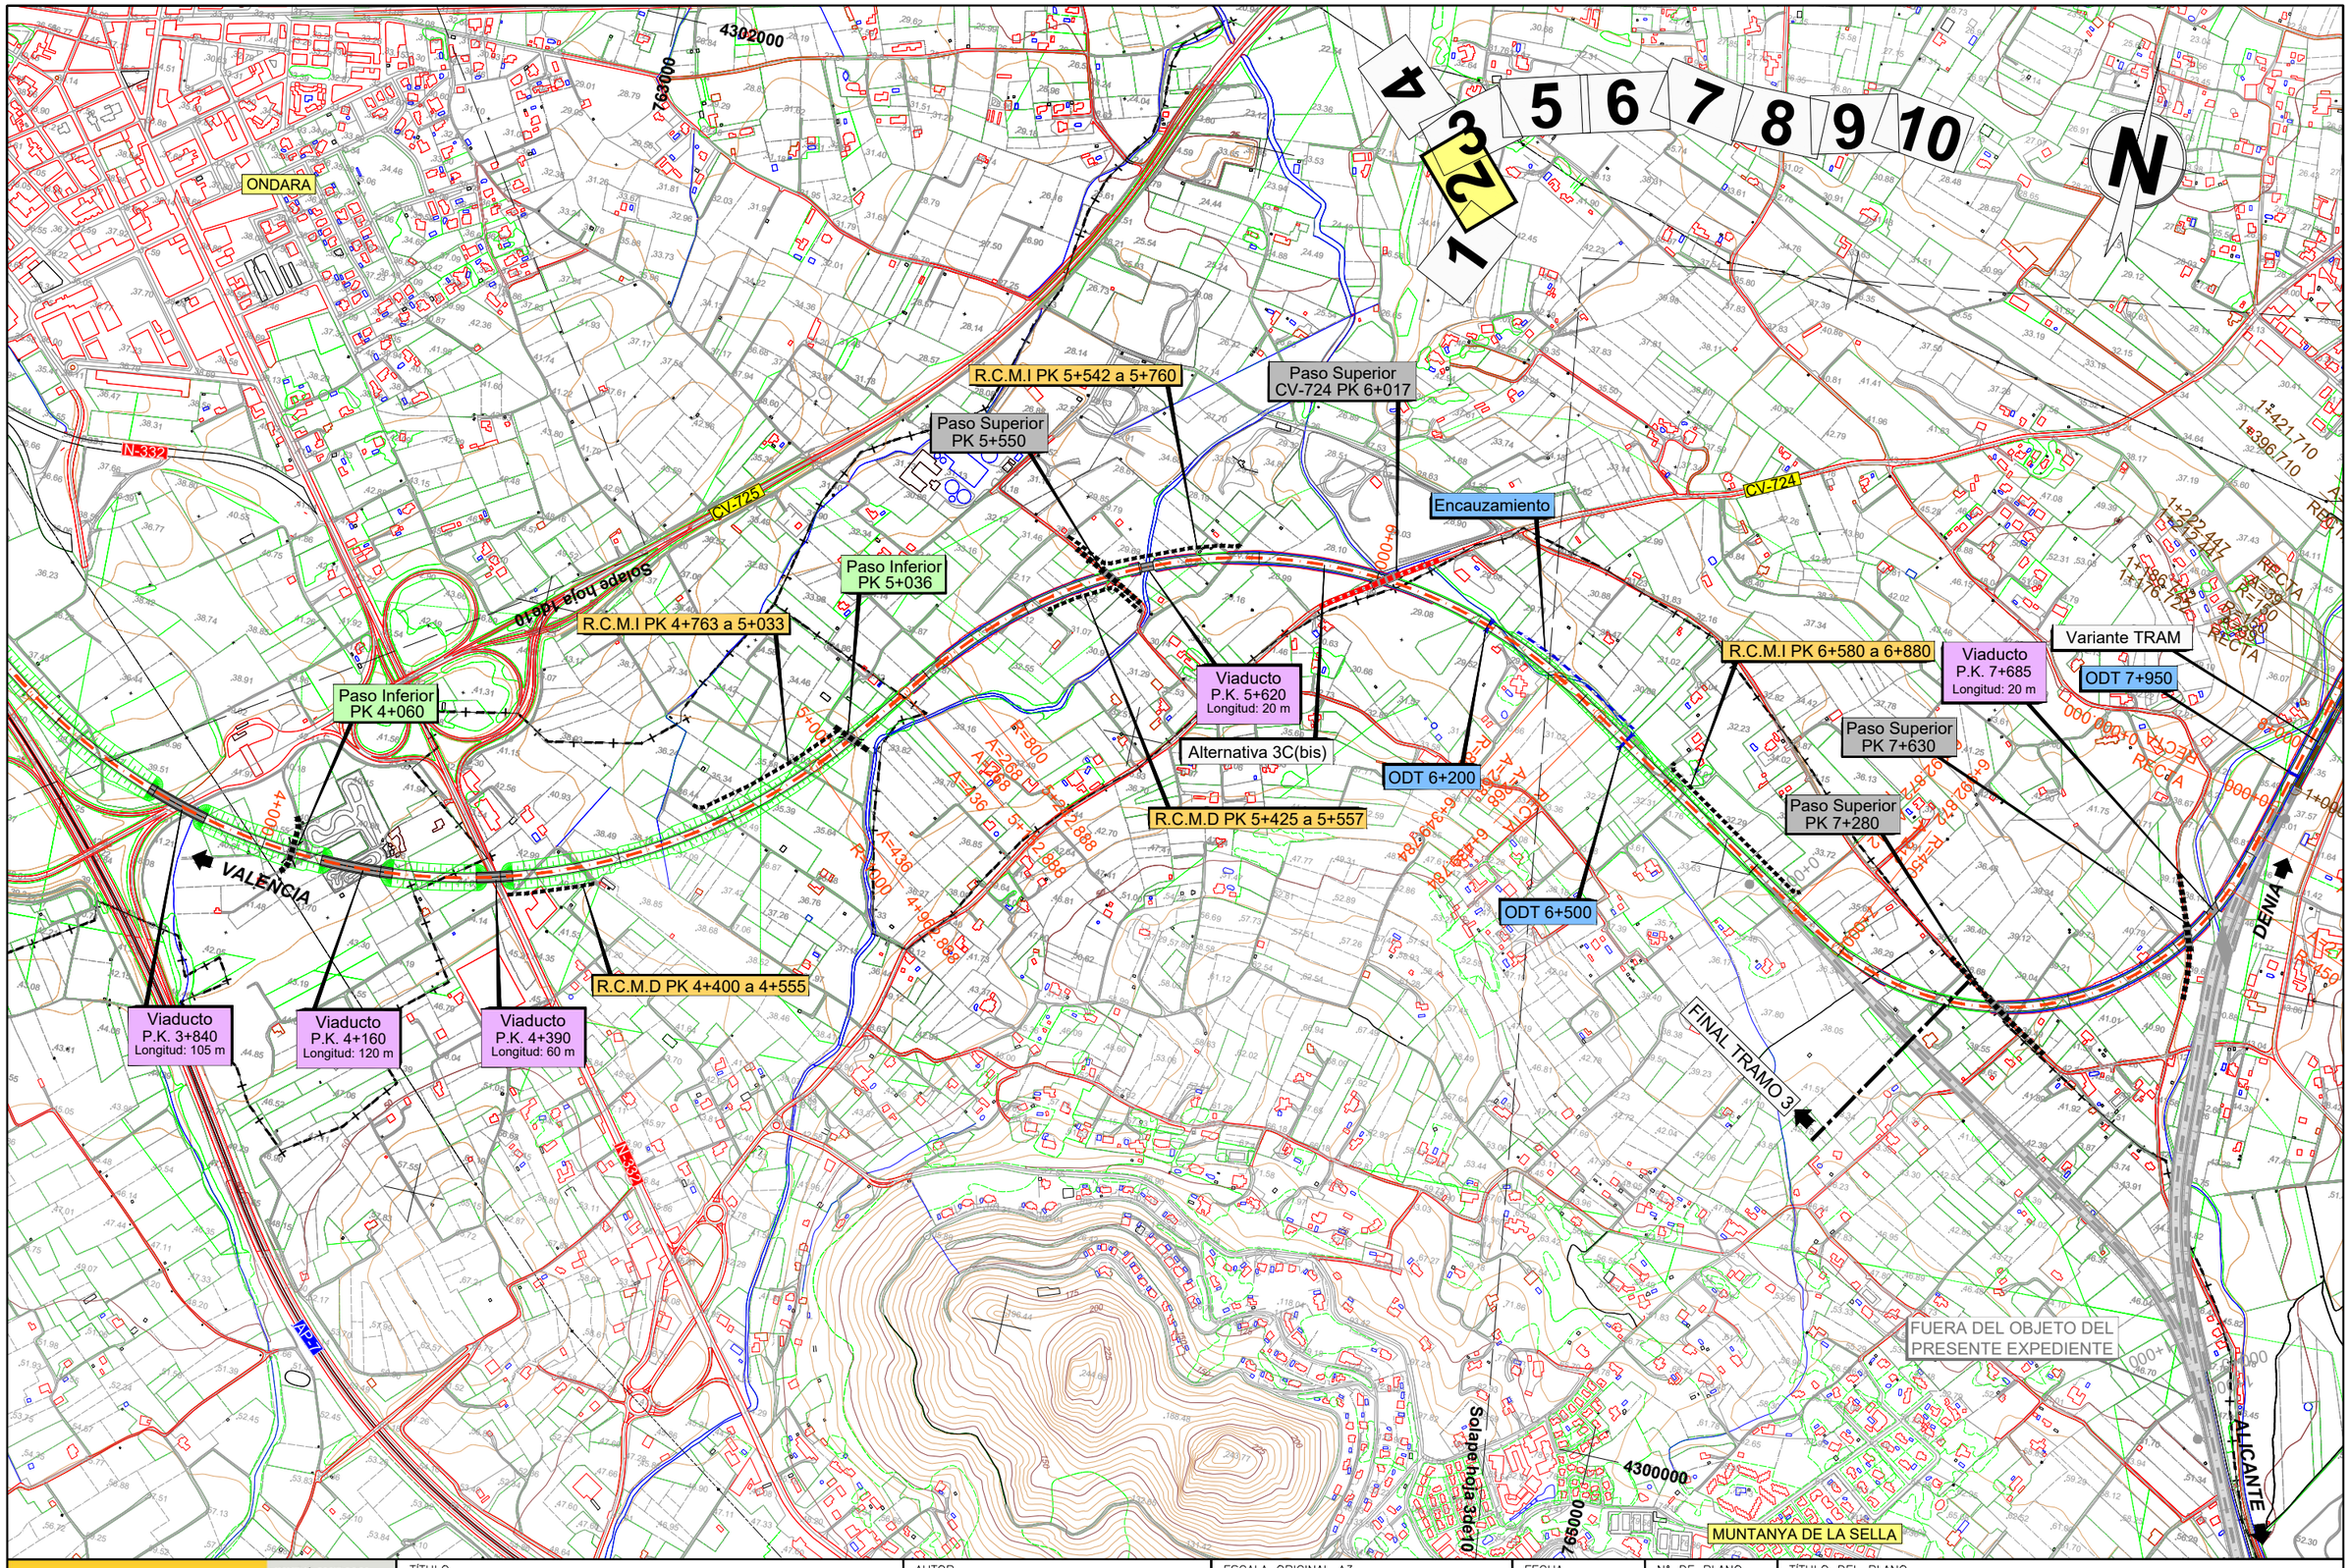

\\Planos\EIA_05_03_03_01_Alternativas_Tramo3_AltC_bis_Pta.dwg

MINISTERIO DE FOMENTO

SECRETARÍA DE ESTADO DE INFRAESTRUCTURAS,TRANSPORTE Y VIVIENDA

SECRETARÍA GENERAL DE INFRAESTRUCTURAS

TÍTULO

ESTUDIO INFORMATIVO DE LA LÍNEA FERROVIARIA VALENCIA - ALICANTE (TREN DE LA COSTA)
TRAMO: GANDÍA - OLIVA - DENIA

AUTOR

JAVIER CASADO BARAHONA

TRN Ingeniería

ESCALA ORIGINAL A3

1:10.000

0 100 200 m

NUMÉRICA | GRÁFICA

FECHA

ABRIL 2019


Nº DE PLANO

5.3.3.1

HOJA 2 DE 10

TÍTULO DEL PLANO

ESTUDIO DE IMPACTO AMBIENTAL
TRAZADO DE ALTERNATIVAS
Tramo 3. Denia
Alternativa 3C bis
Planta General

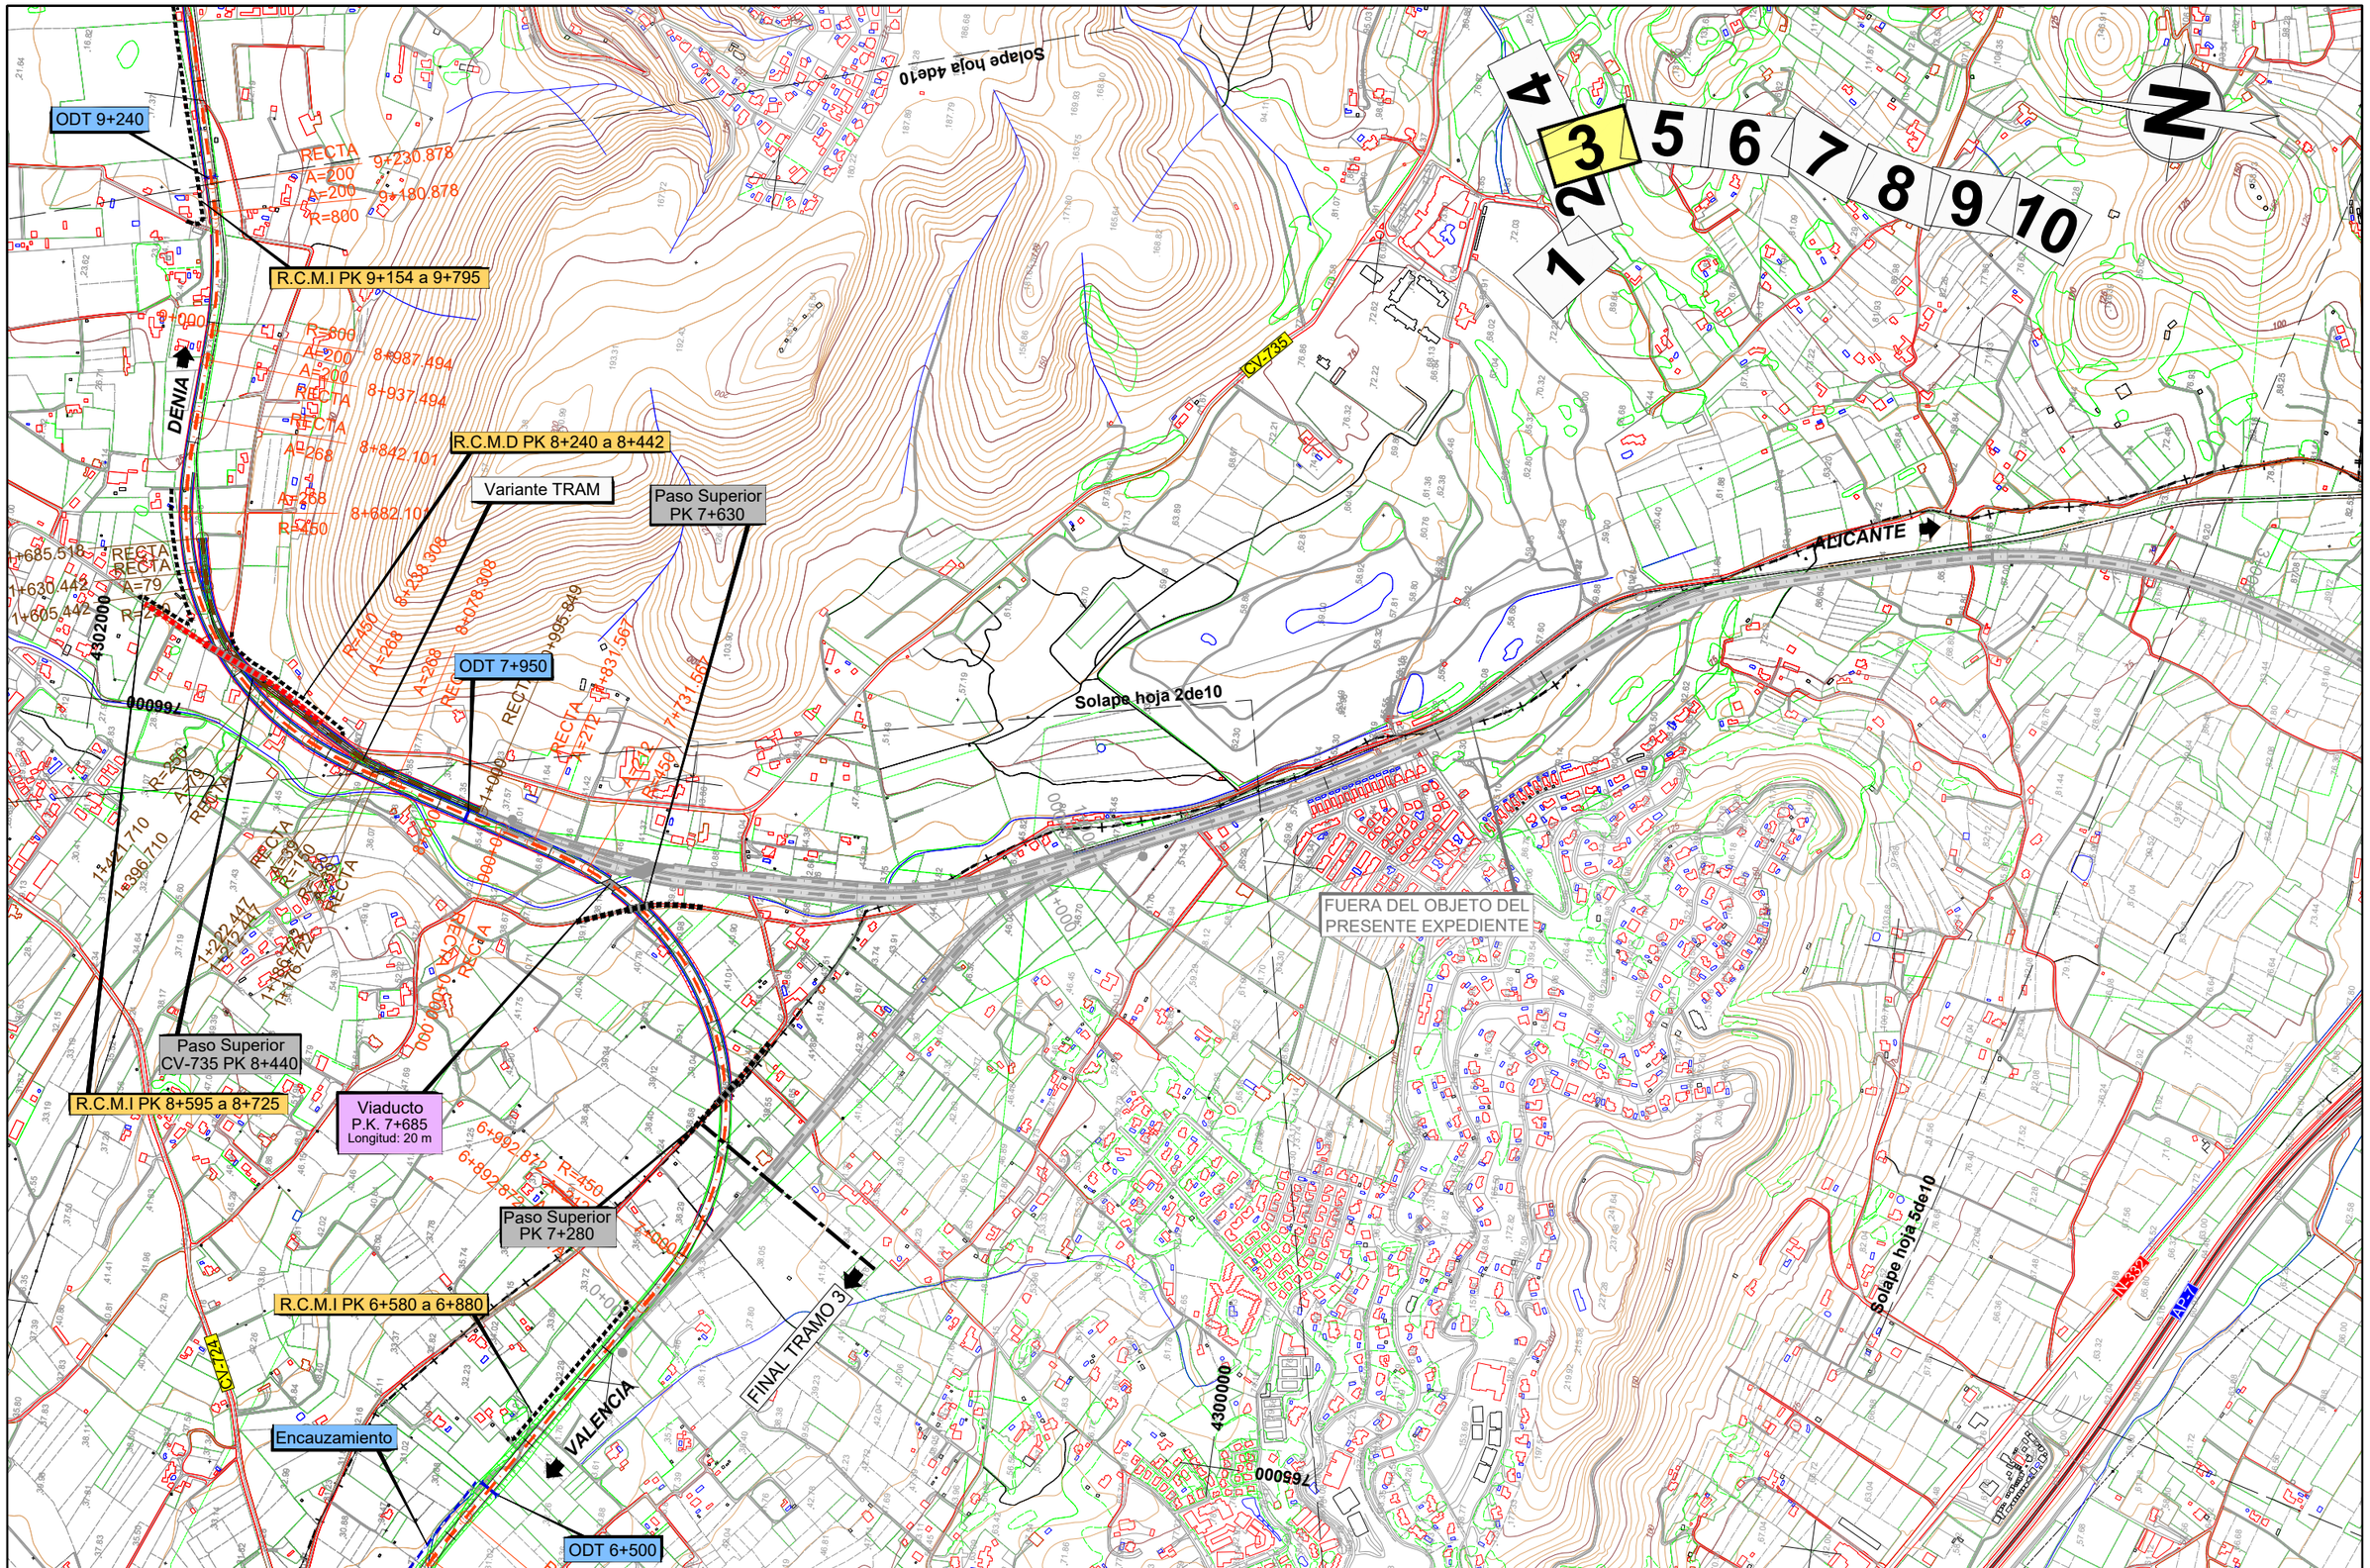

\\Planos\EIA_05_03_03_01_Alternativas_Tramo3_AltC_bis_Pta.dwg

MINISTERIO DE FOMENTO

SECRETARÍA DE ESTADO DE INFRAESTRUCTURAS,TRANSPORTE Y VIVIENDA

SECRETARÍA GENERAL DE INFRAESTRUCTURAS

TÍTULO

ESTUDIO INFORMATIVO DE LA LÍNEA FERROVIARIA VALENCIA - ALICANTE (TREN DE LA COSTA)
TRAMO: GANDÍA - OLIVA - DENIA

AUTOR

JAVIER CASADO BARAHONA

TRN Ingeniería

ESCALA ORIGINAL A3

1:10.000

0 100 200 m

NUMÉRICA | GRÁFICA

FECHA

ABRIL 2019


Nº DE PLANO

5.3.3.1

HOJA 3 DE 10

TÍTULO DEL PLANO

ESTUDIO DE IMPACTO AMBIENTAL
TRAZADO DE ALTERNATIVAS
Tramo 3. Denia
Alternativa 3C bis
Planta General

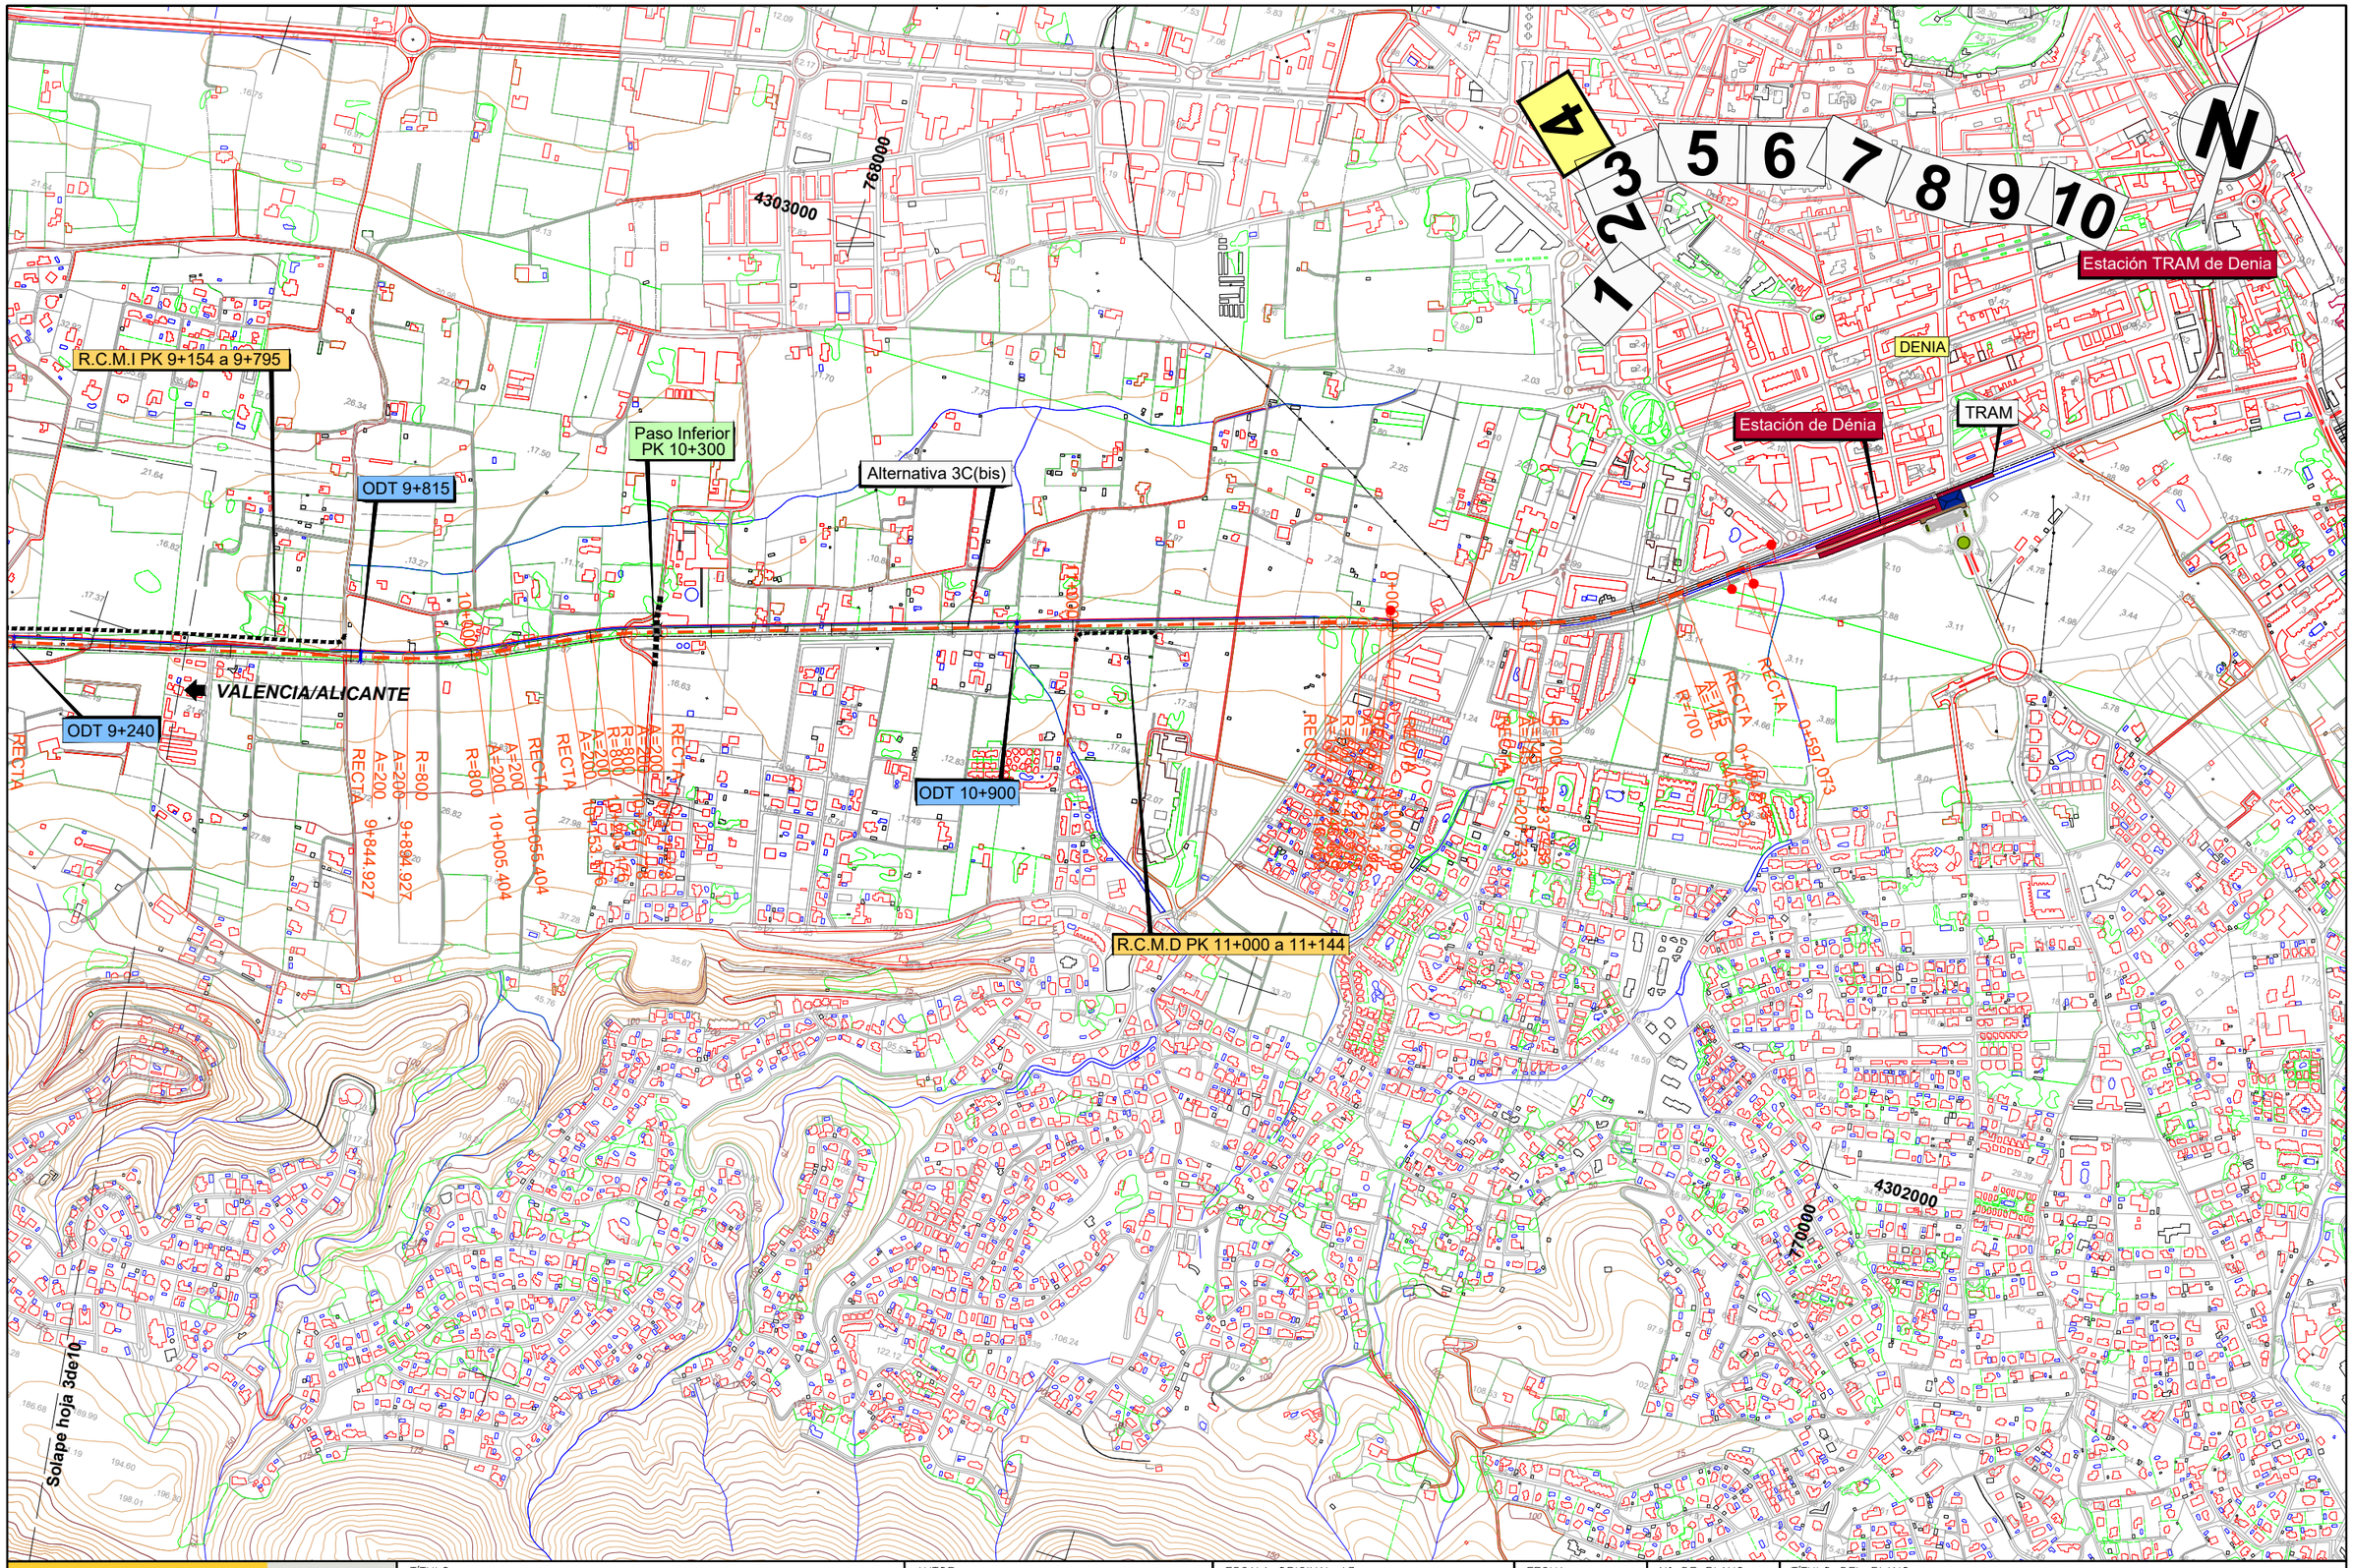

\\Planos\EIA_05_03_03_01_Alternativas_Tramo3_AltC_bis_Pta.dwg

MINISTERIO DE FOMENTO

SECRETARÍA DE ESTADO DE INFRAESTRUCTURAS,TRANSPORTE Y VIVIENDA

SECRETARÍA GENERAL DE INFRAESTRUCTURAS

TÍTULO

ESTUDIO INFORMATIVO DE LA LÍNEA FERROVIARIA VALENCIA - ALICANTE (TREN DE LA COSTA)
TRAMO: GANDÍA - OLIVA - DENIA

AUTOR

JAVIER CASADO BARAHONA

TRN Ingeniería

ESCALA ORIGINAL A3

1:10.000

0 100 200 m

NUMÉRICA | GRÁFICA

FECHA

ABRIL 2019


Nº DE PLANO

5.3.3.1

HOJA 4 DE 10

TÍTULO DEL PLANO

ESTUDIO DE IMPACTO AMBIENTAL
TRAZADO DE ALTERNATIVAS
Tramo 3. Denia
Alternativa 3C bis
Planta General

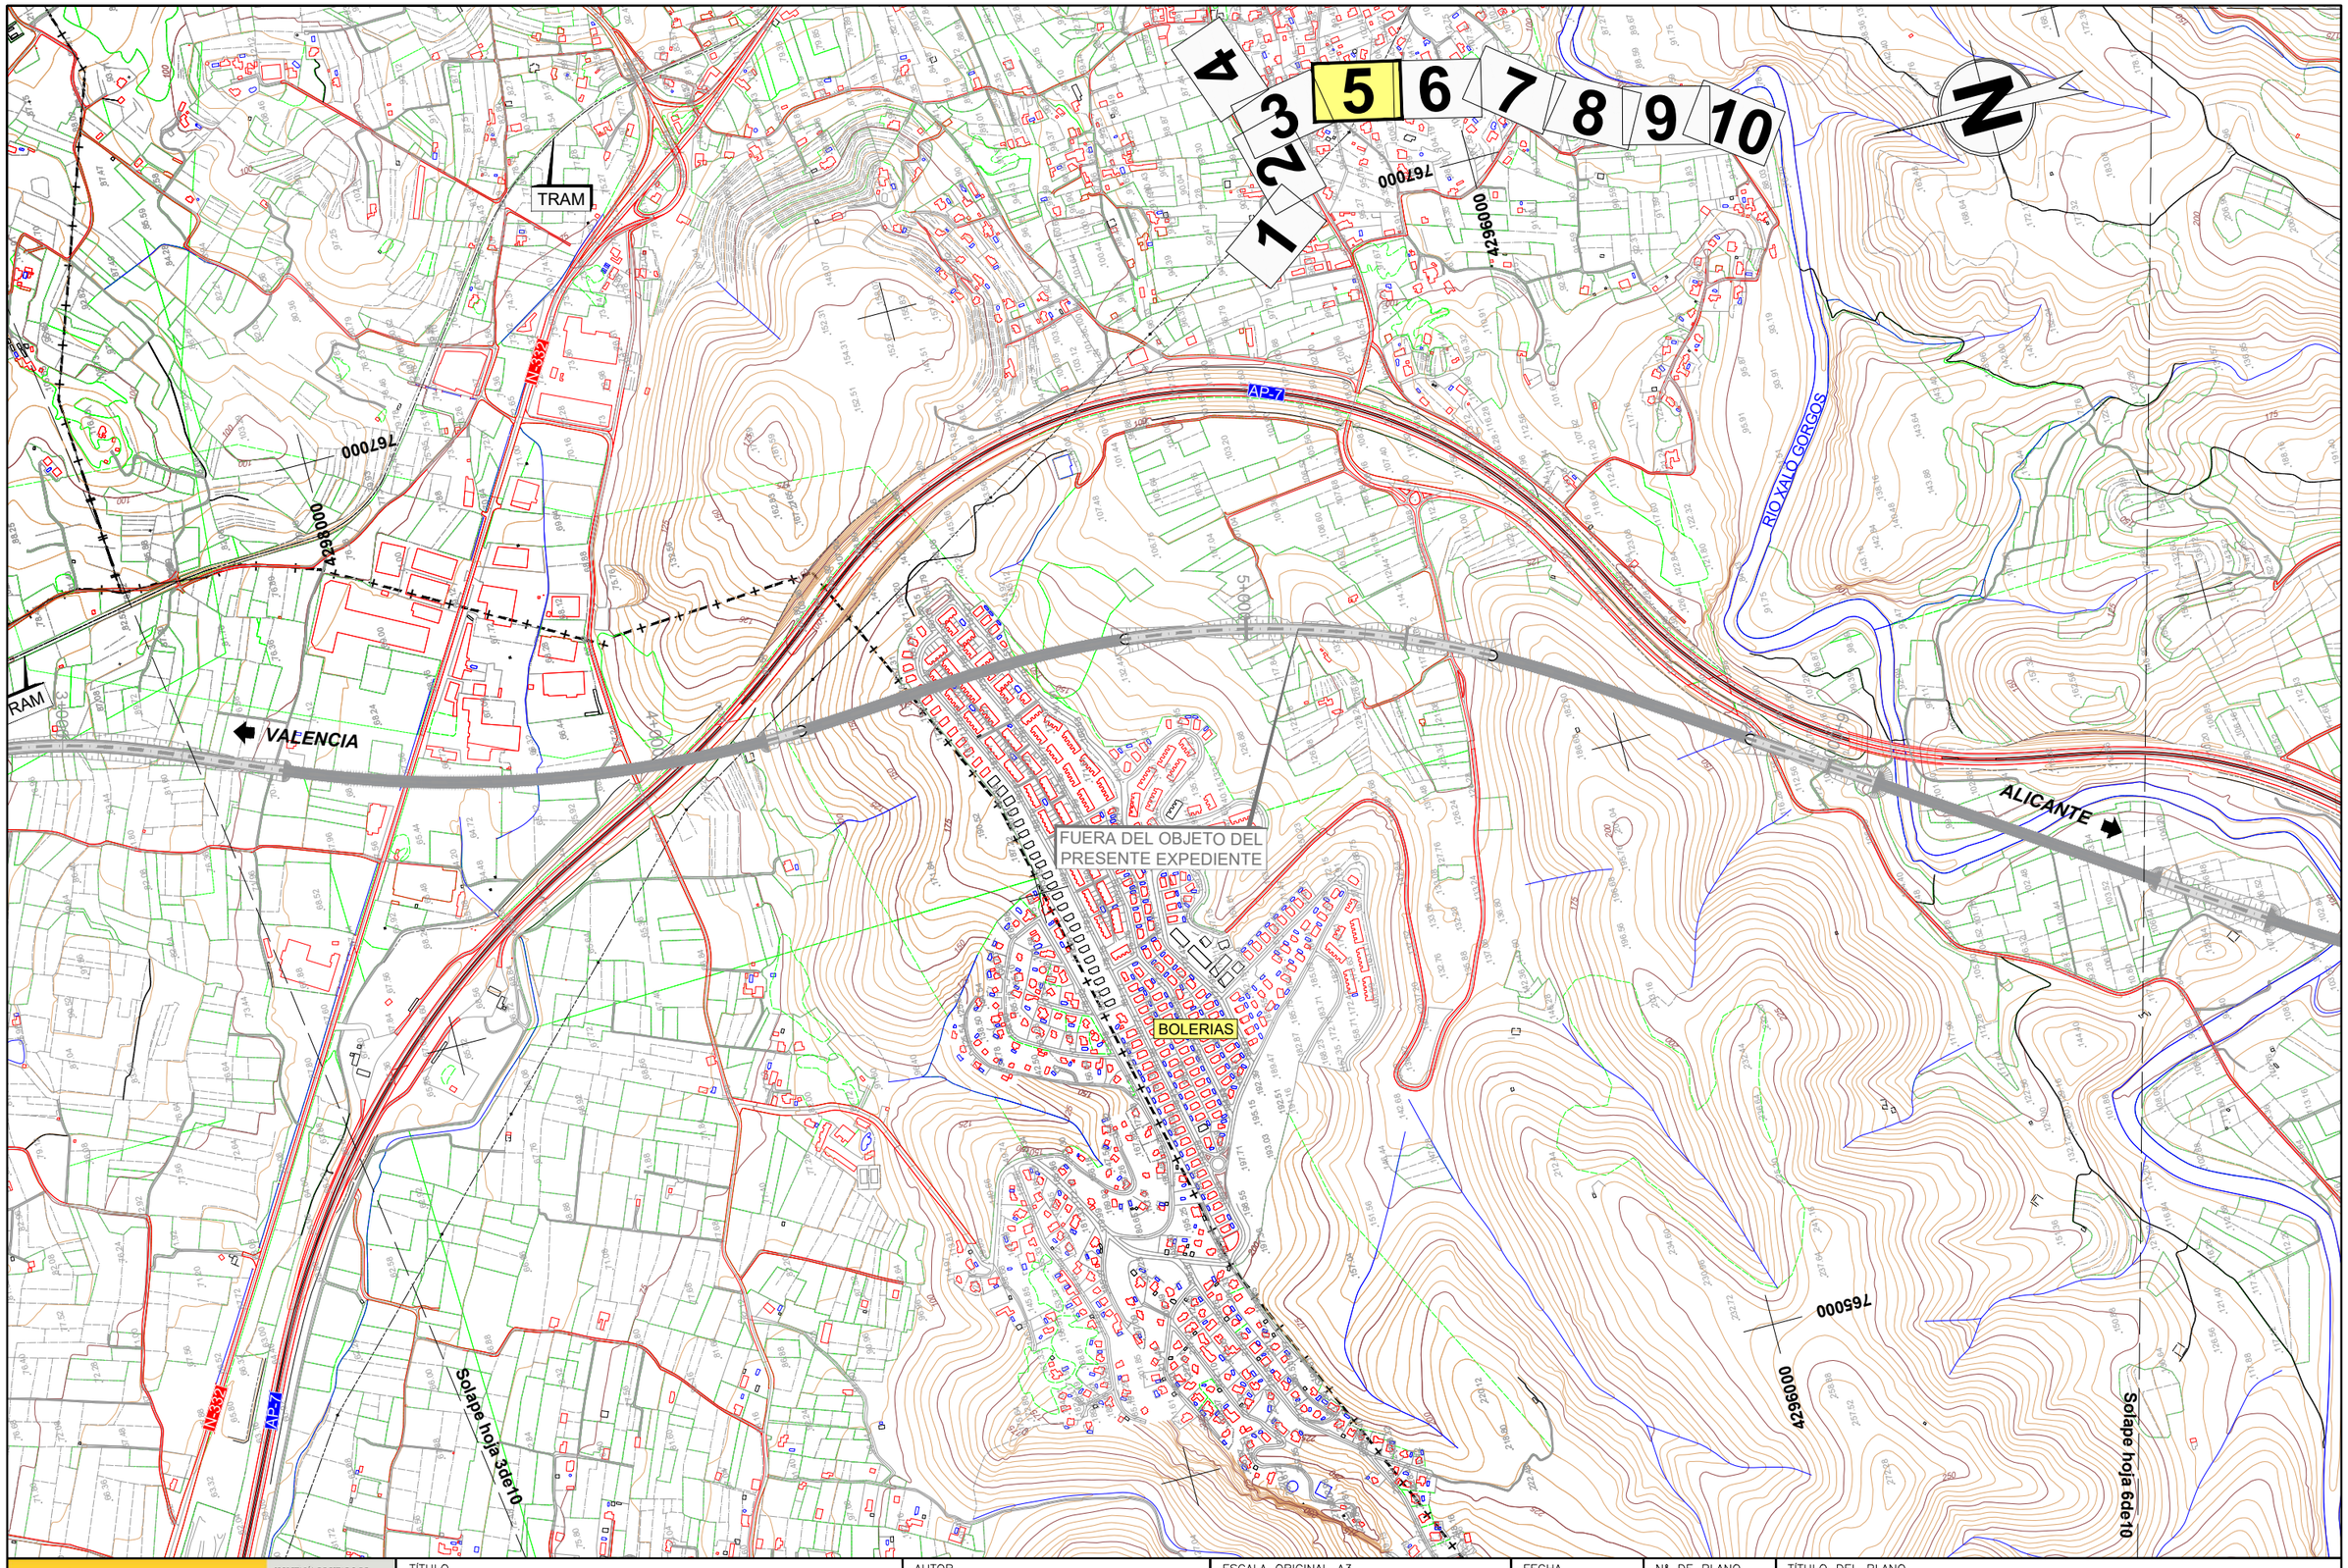

\\Planos\EIA_05_03_03_01_Alternativas_Tramo3_AltC_bis_Pta.dwg

MINISTERIO DE FOMENTO

SECRETARÍA DE ESTADO DE INFRAESTRUCTURAS,TRANSPORTE Y VIVIENDA

SECRETARÍA GENERAL DE INFRAESTRUCTURAS

TÍTULO

ESTUDIO INFORMATIVO DE LA LÍNEA FERROVIARIA VALENCIA - ALICANTE (TREN DE LA COSTA)
TRAMO: GANDÍA - OLIVA - DENIA

AUTOR

JAVIER CASADO BARAHONA

TRN Ingeniería

ESCALA ORIGINAL A3

1:10.000

0 100 200 m

NUMÉRICA | GRÁFICA

FECHA

ABRIL 2019


Nº DE PLANO

5.3.3.1

HOJA 5 DE 10

TÍTULO DEL PLANO

ESTUDIO DE IMPACTO AMBIENTAL
TRAZADO DE ALTERNATIVAS
Tramo 3. Denia
Alternativa 3C bis
Planta General

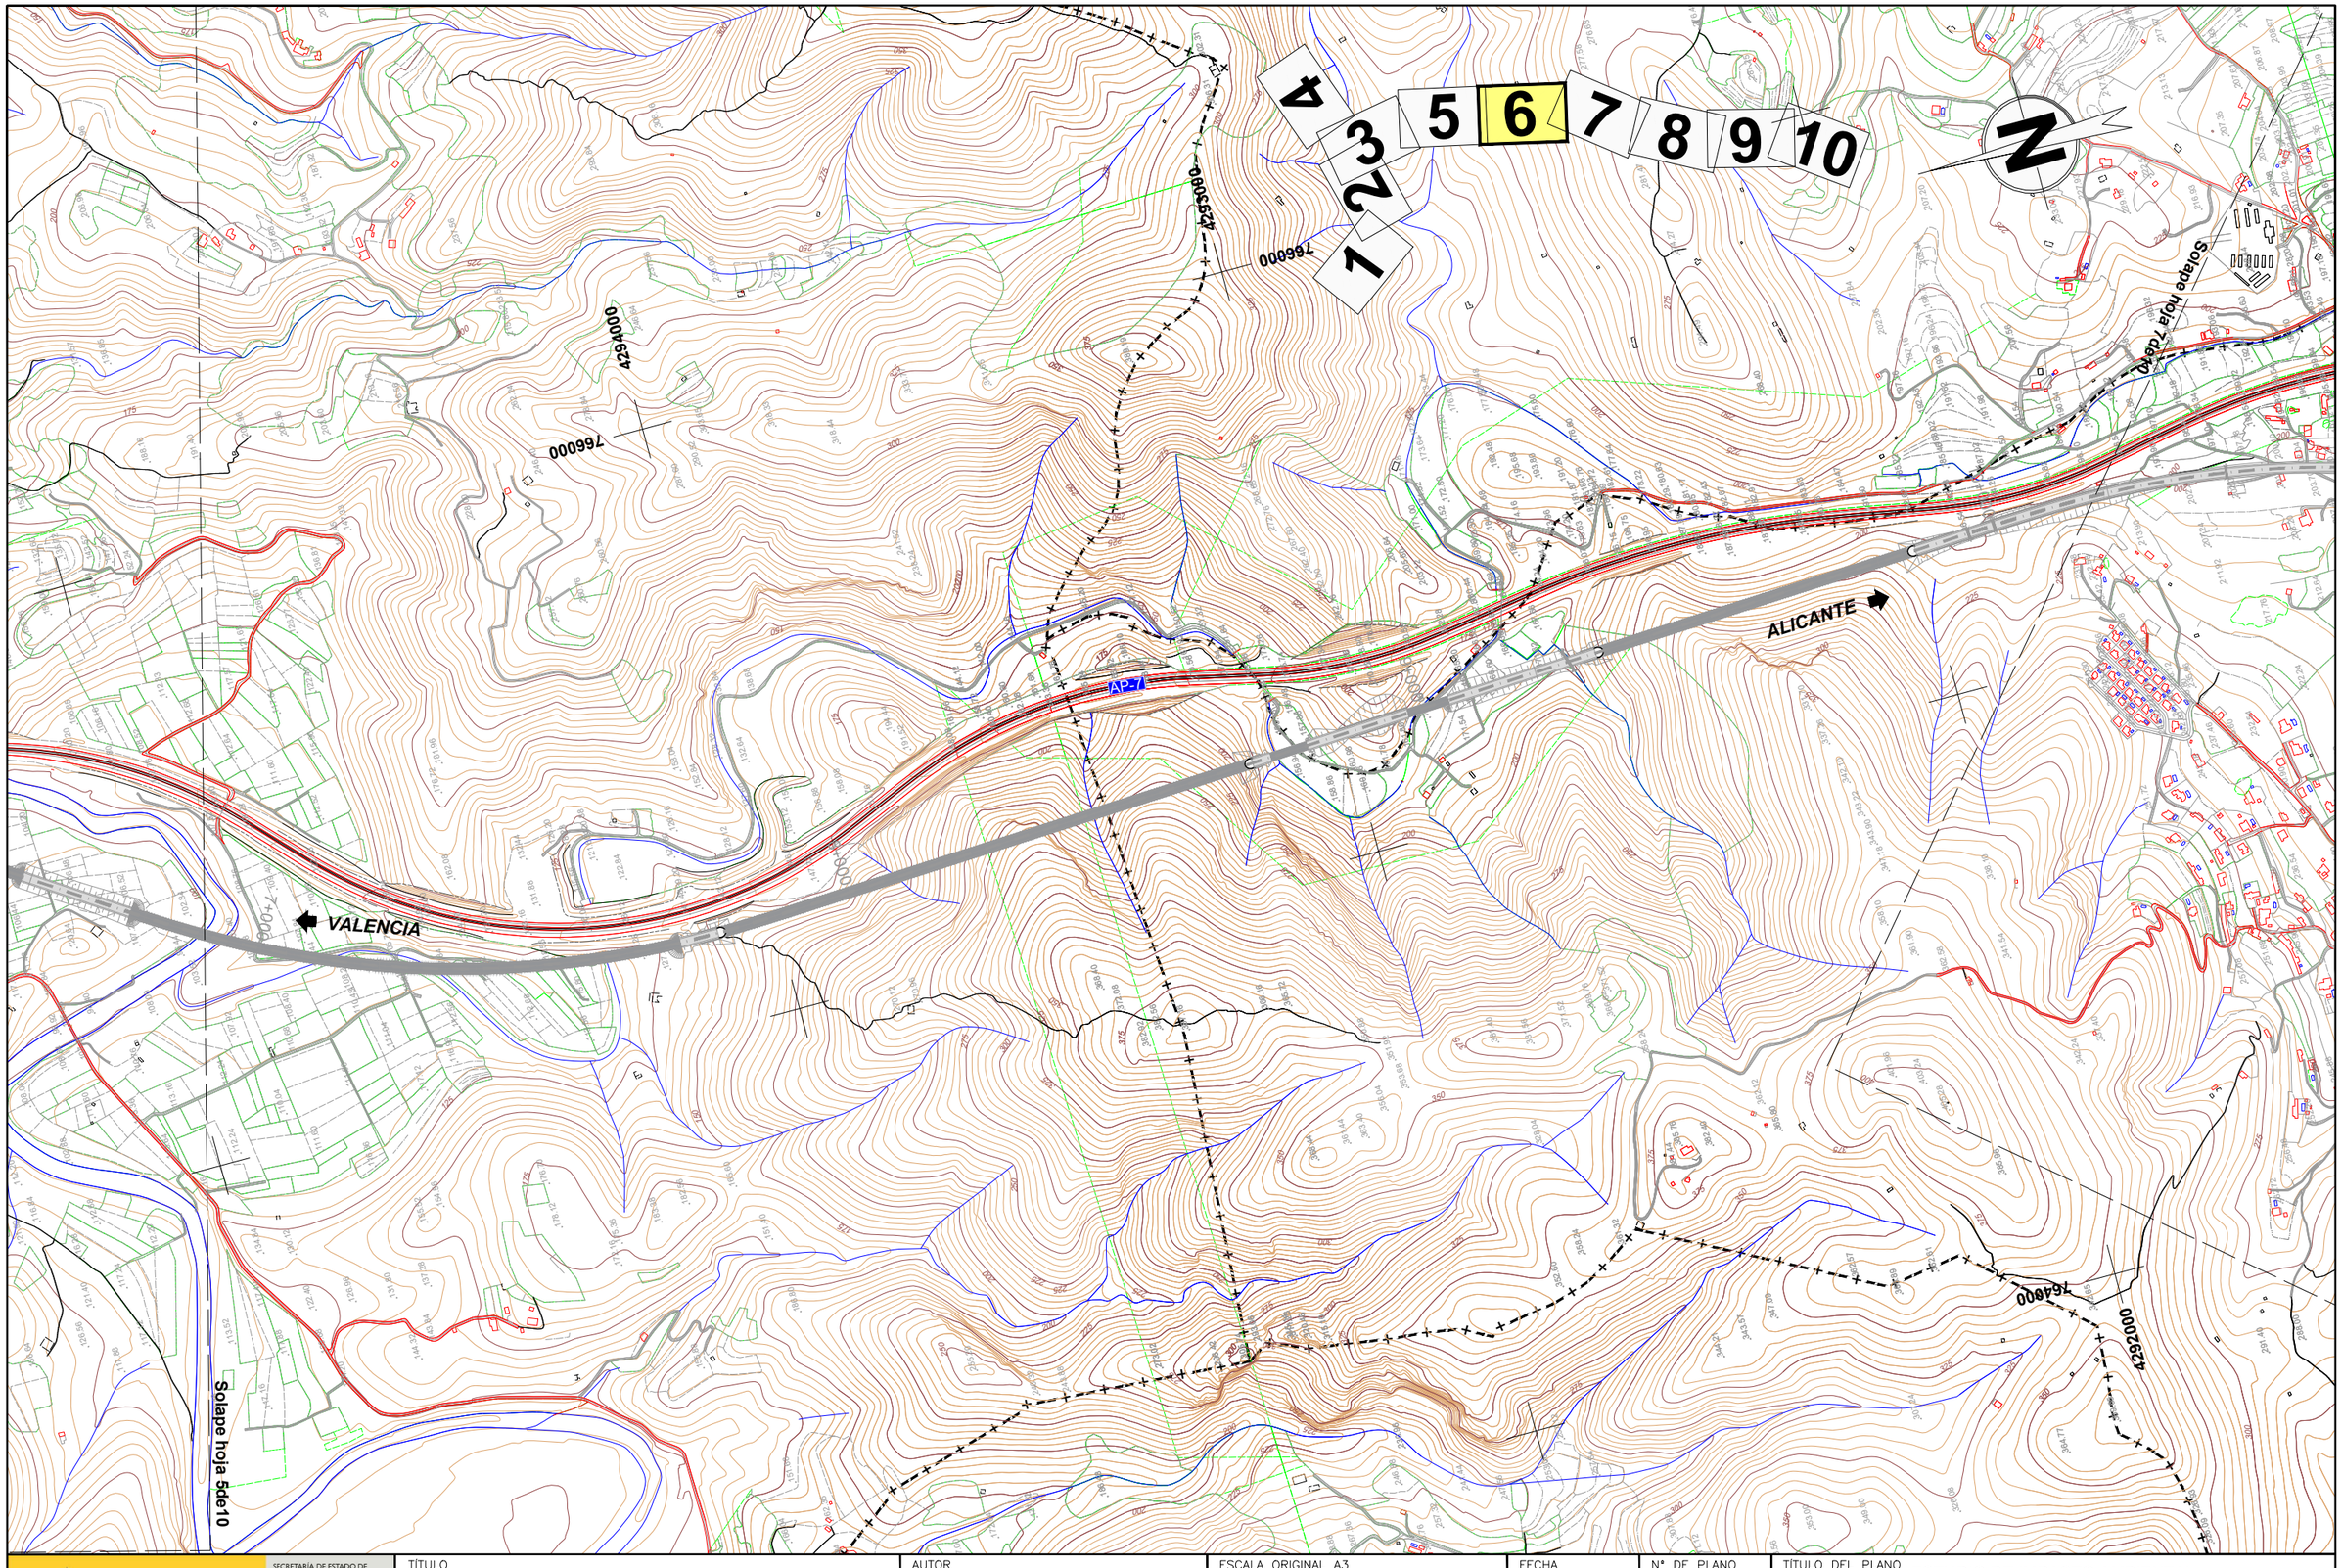

\\Planos\EIA_05_03_03_01_Alternativas_Tramo3_AltC_bis_Pta.dwg

MINISTERIO DE FOMENTO

SECRETARÍA DE ESTADO DE INFRAESTRUCTURAS,TRANSPORTE Y VIVIENDA

SECRETARÍA GENERAL DE INFRAESTRUCTURAS

TÍTULO

ESTUDIO INFORMATIVO DE LA LÍNEA FERROVIARIA VALENCIA - ALICANTE (TREN DE LA COSTA)
TRAMO: GANDÍA - OLIVA - DENIA

AUTOR

JAVIER CASADO BARAHONA

TRN Ingeniería

ESCALA ORIGINAL A3

1:10.000

0 100 200 m

NUMÉRICA | GRÁFICA

FECHA

ABRIL 2019


Nº DE PLANO

5.3.3.1

HOJA 6 DE 10

TÍTULO DEL PLANO

ESTUDIO DE IMPACTO AMBIENTAL
TRAZADO DE ALTERNATIVAS
Tramo 3. Denia
Alternativa 3C bis
Planta General

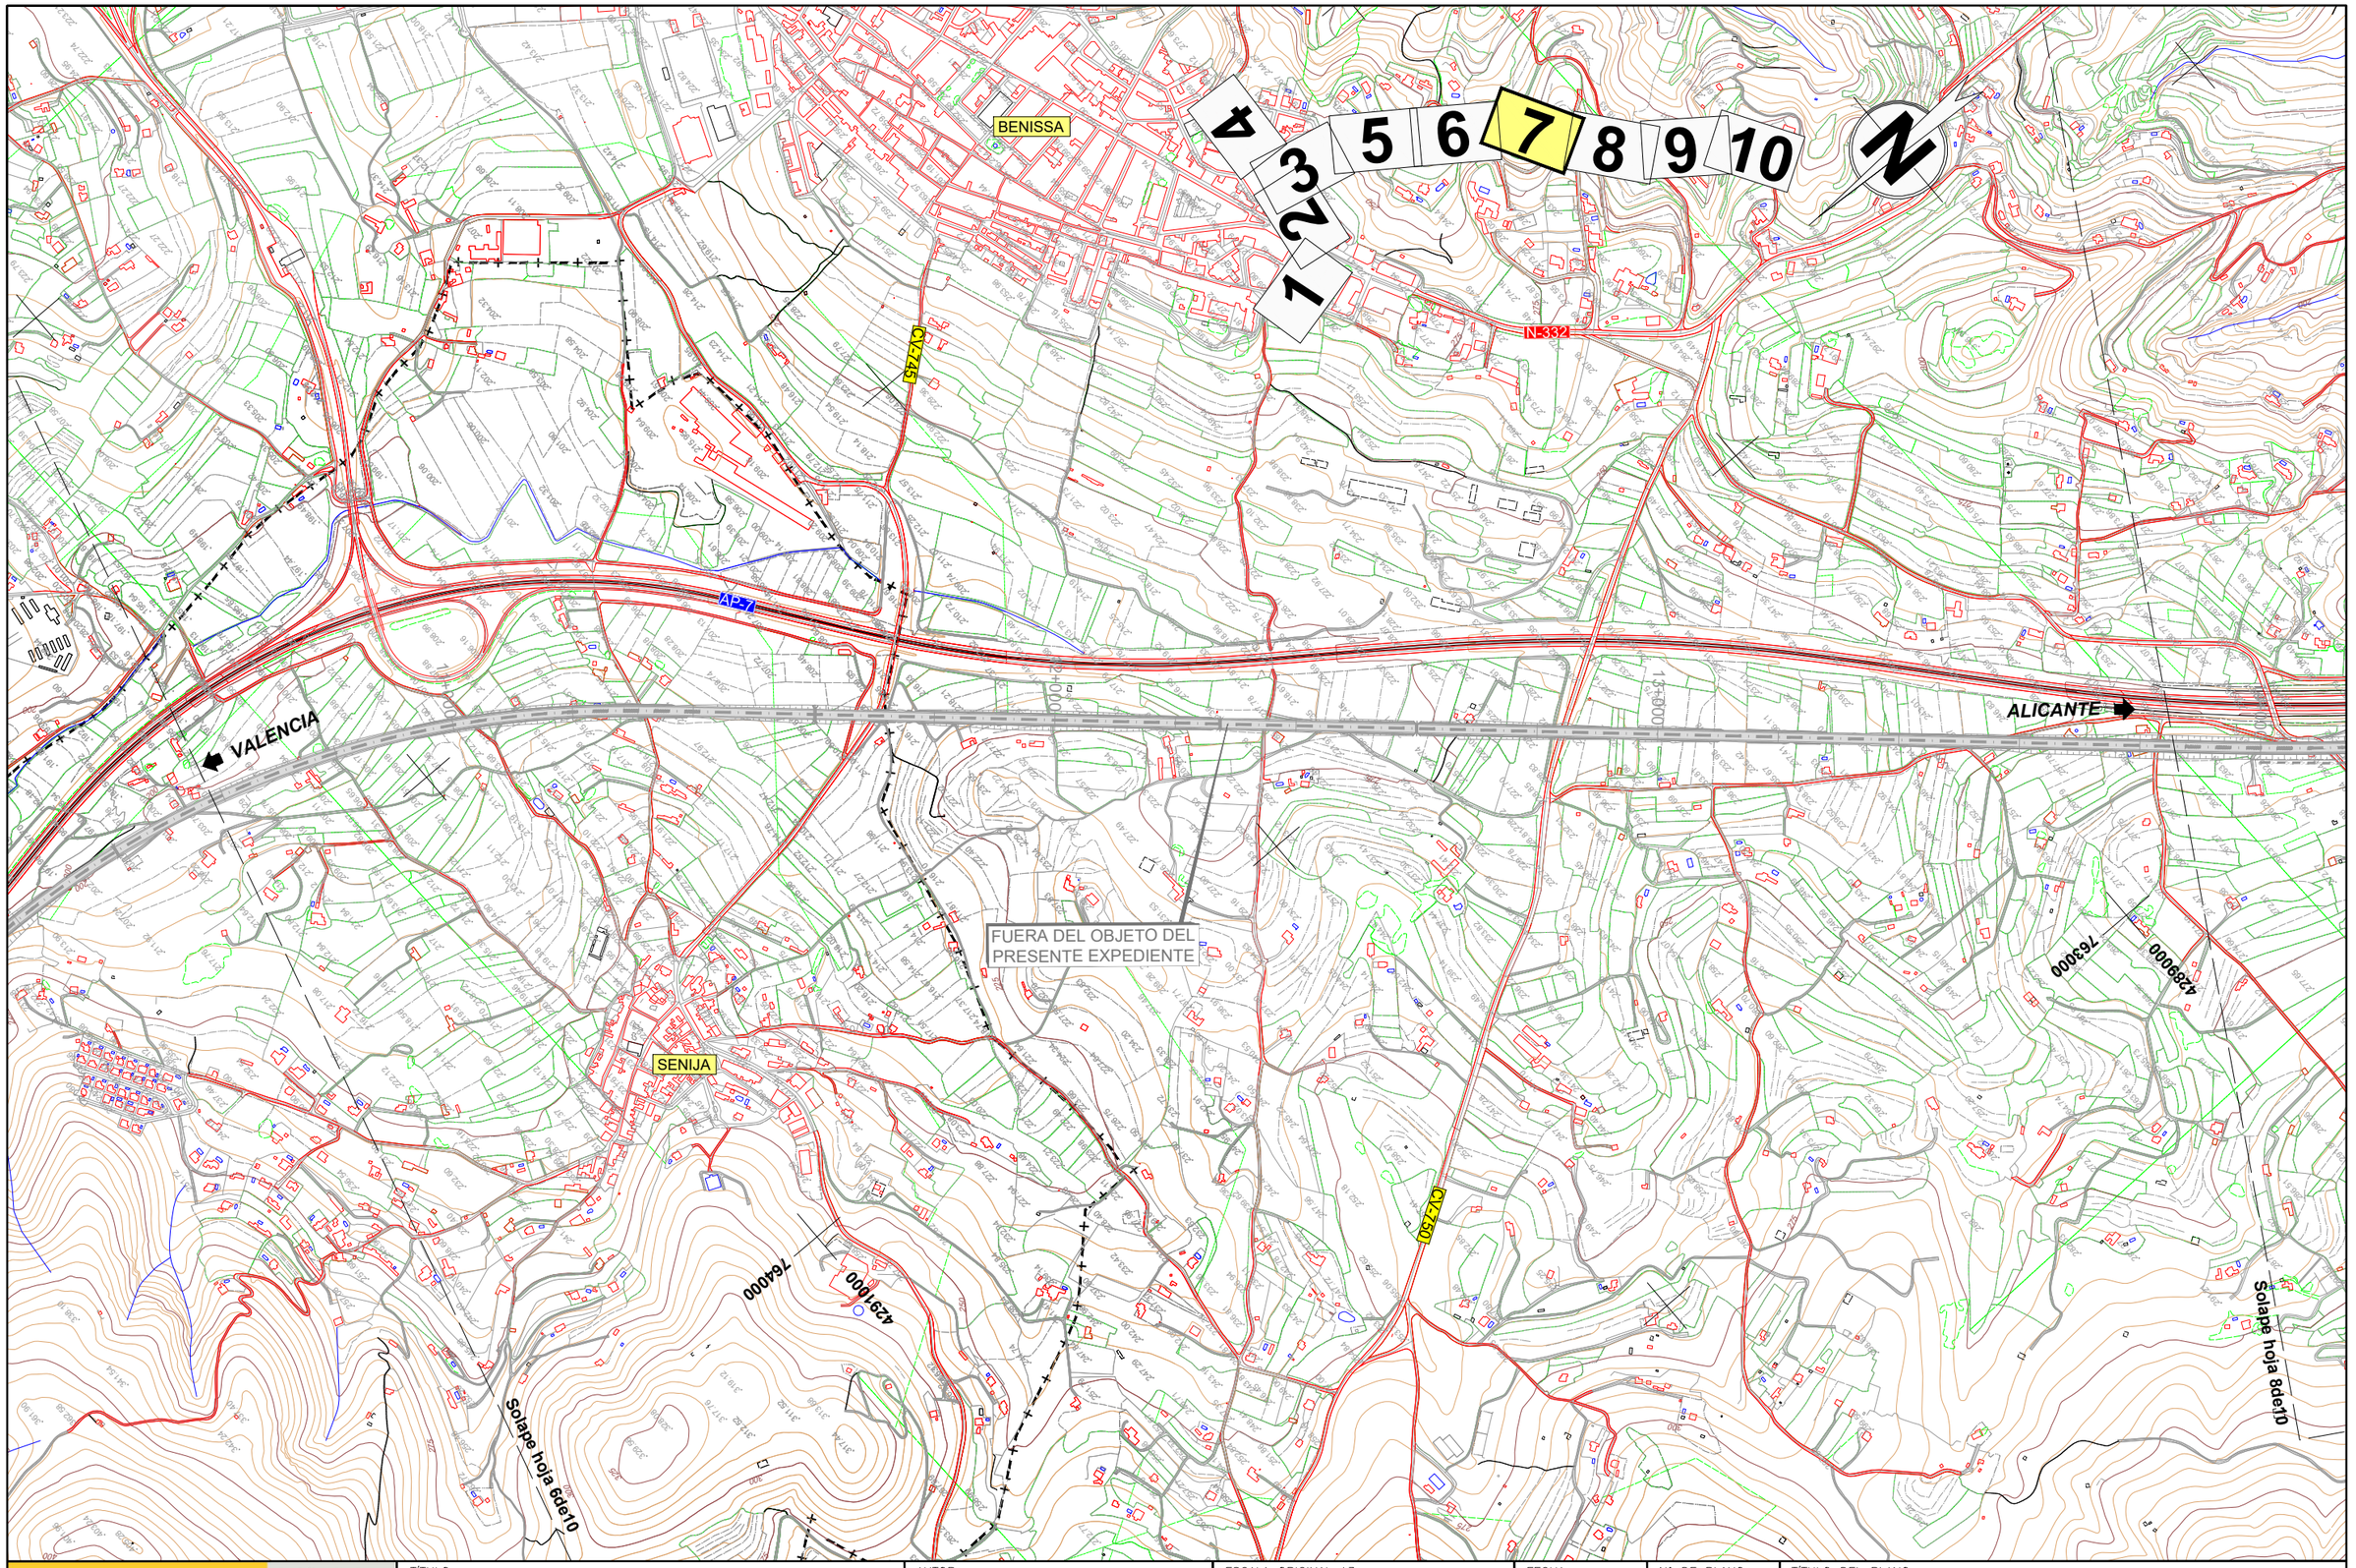

\\Planos\EIA_05_03_03_01_Alternativas_Tramo3_AltC_bis_Pta.dwg

MINISTERIO DE FOMENTO

SECRETARÍA DE ESTADO DE INFRAESTRUCTURAS,TRANSPORTE Y VIVIENDA

SECRETARÍA GENERAL DE INFRAESTRUCTURAS

TÍTULO

ESTUDIO INFORMATIVO DE LA LÍNEA FERROVIARIA VALENCIA - ALICANTE (TREN DE LA COSTA)
TRAMO: GANDÍA - OLIVA - DENIA

AUTOR

TRN Ingeniería

JAVIER CASADO BARAHONA

ESCALA ORIGINAL A3

1:10.000

0 100 200 m

NUMÉRICA | GRÁFICA

FECHA

ABRIL 2019


Nº DE PLANO

5.3.3.1

HOJA 7 DE 10

TÍTULO DEL PLANO

ESTUDIO DE IMPACTO AMBIENTAL
TRAZADO DE ALTERNATIVAS
Tramo 3. Denia
Alternativa 3C bis
Planta General

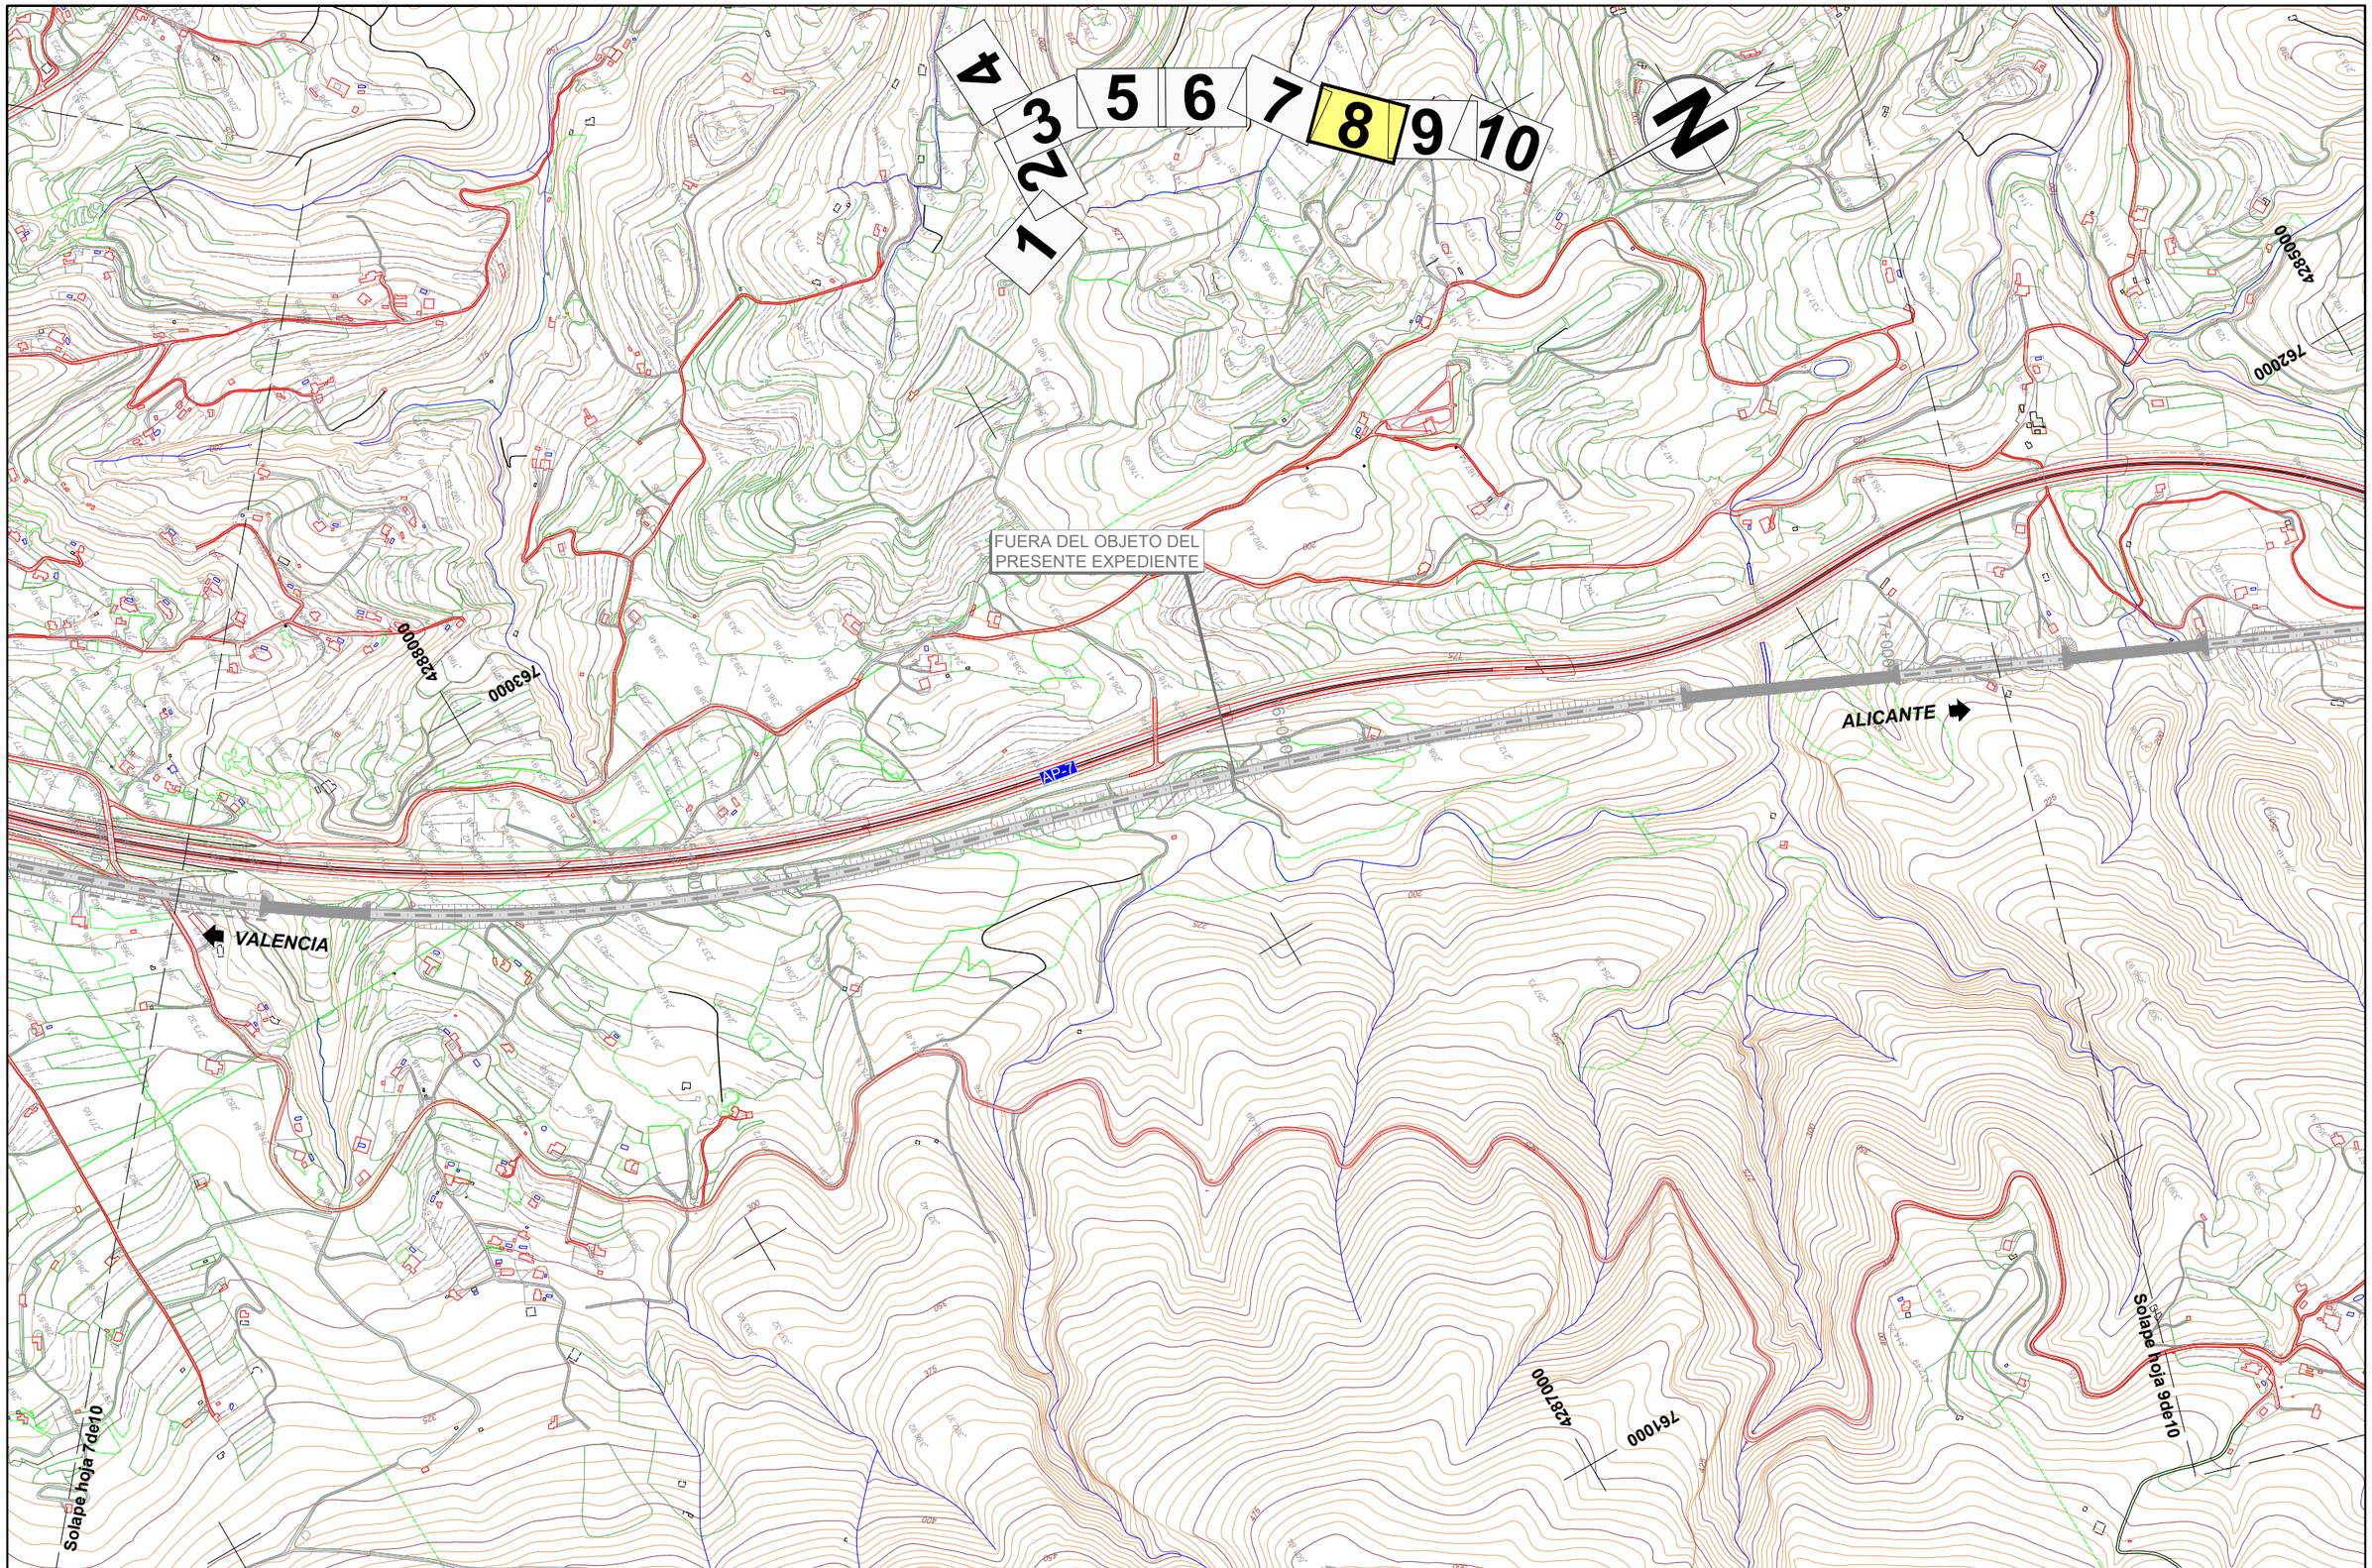

\\Planos\EIA_05_03_03_01_Alternativas_Tramo3_AltC_bis_Pta.dwg

MINISTERIO DE FOMENTO

SECRETARÍA DE ESTADO DE INFRAESTRUCTURAS, TRANSPORTE Y VIVIENDA

SECRETARÍA GENERAL DE INFRAESTRUCTURAS

TÍTULO

ESTUDIO INFORMATIVO DE LA LÍNEA FERROVIARIA
VALENCIA - ALICANTE (TREN DE LA COSTA)
TRAMO: GANDÍA - OLIVA - DENIA

AUTOR

JAVIER CASADO BARAHONA

TRN ingeniería

ESCALA ORIGINAL A3

1:10.000

0 100 200 m

NUMÉRICA | GRÁFICA

FECHA

ABRIL
2019


Nº DE PLANO

5.3.3.1

HOJA 8 DE 10

TÍTULO DEL PLANO

ESTUDIO DE IMPACTO AMBIENTAL
TRAZADO DE ALTERNATIVAS
Tramo 3. Denia
Alternativa 3C bis
Planta General

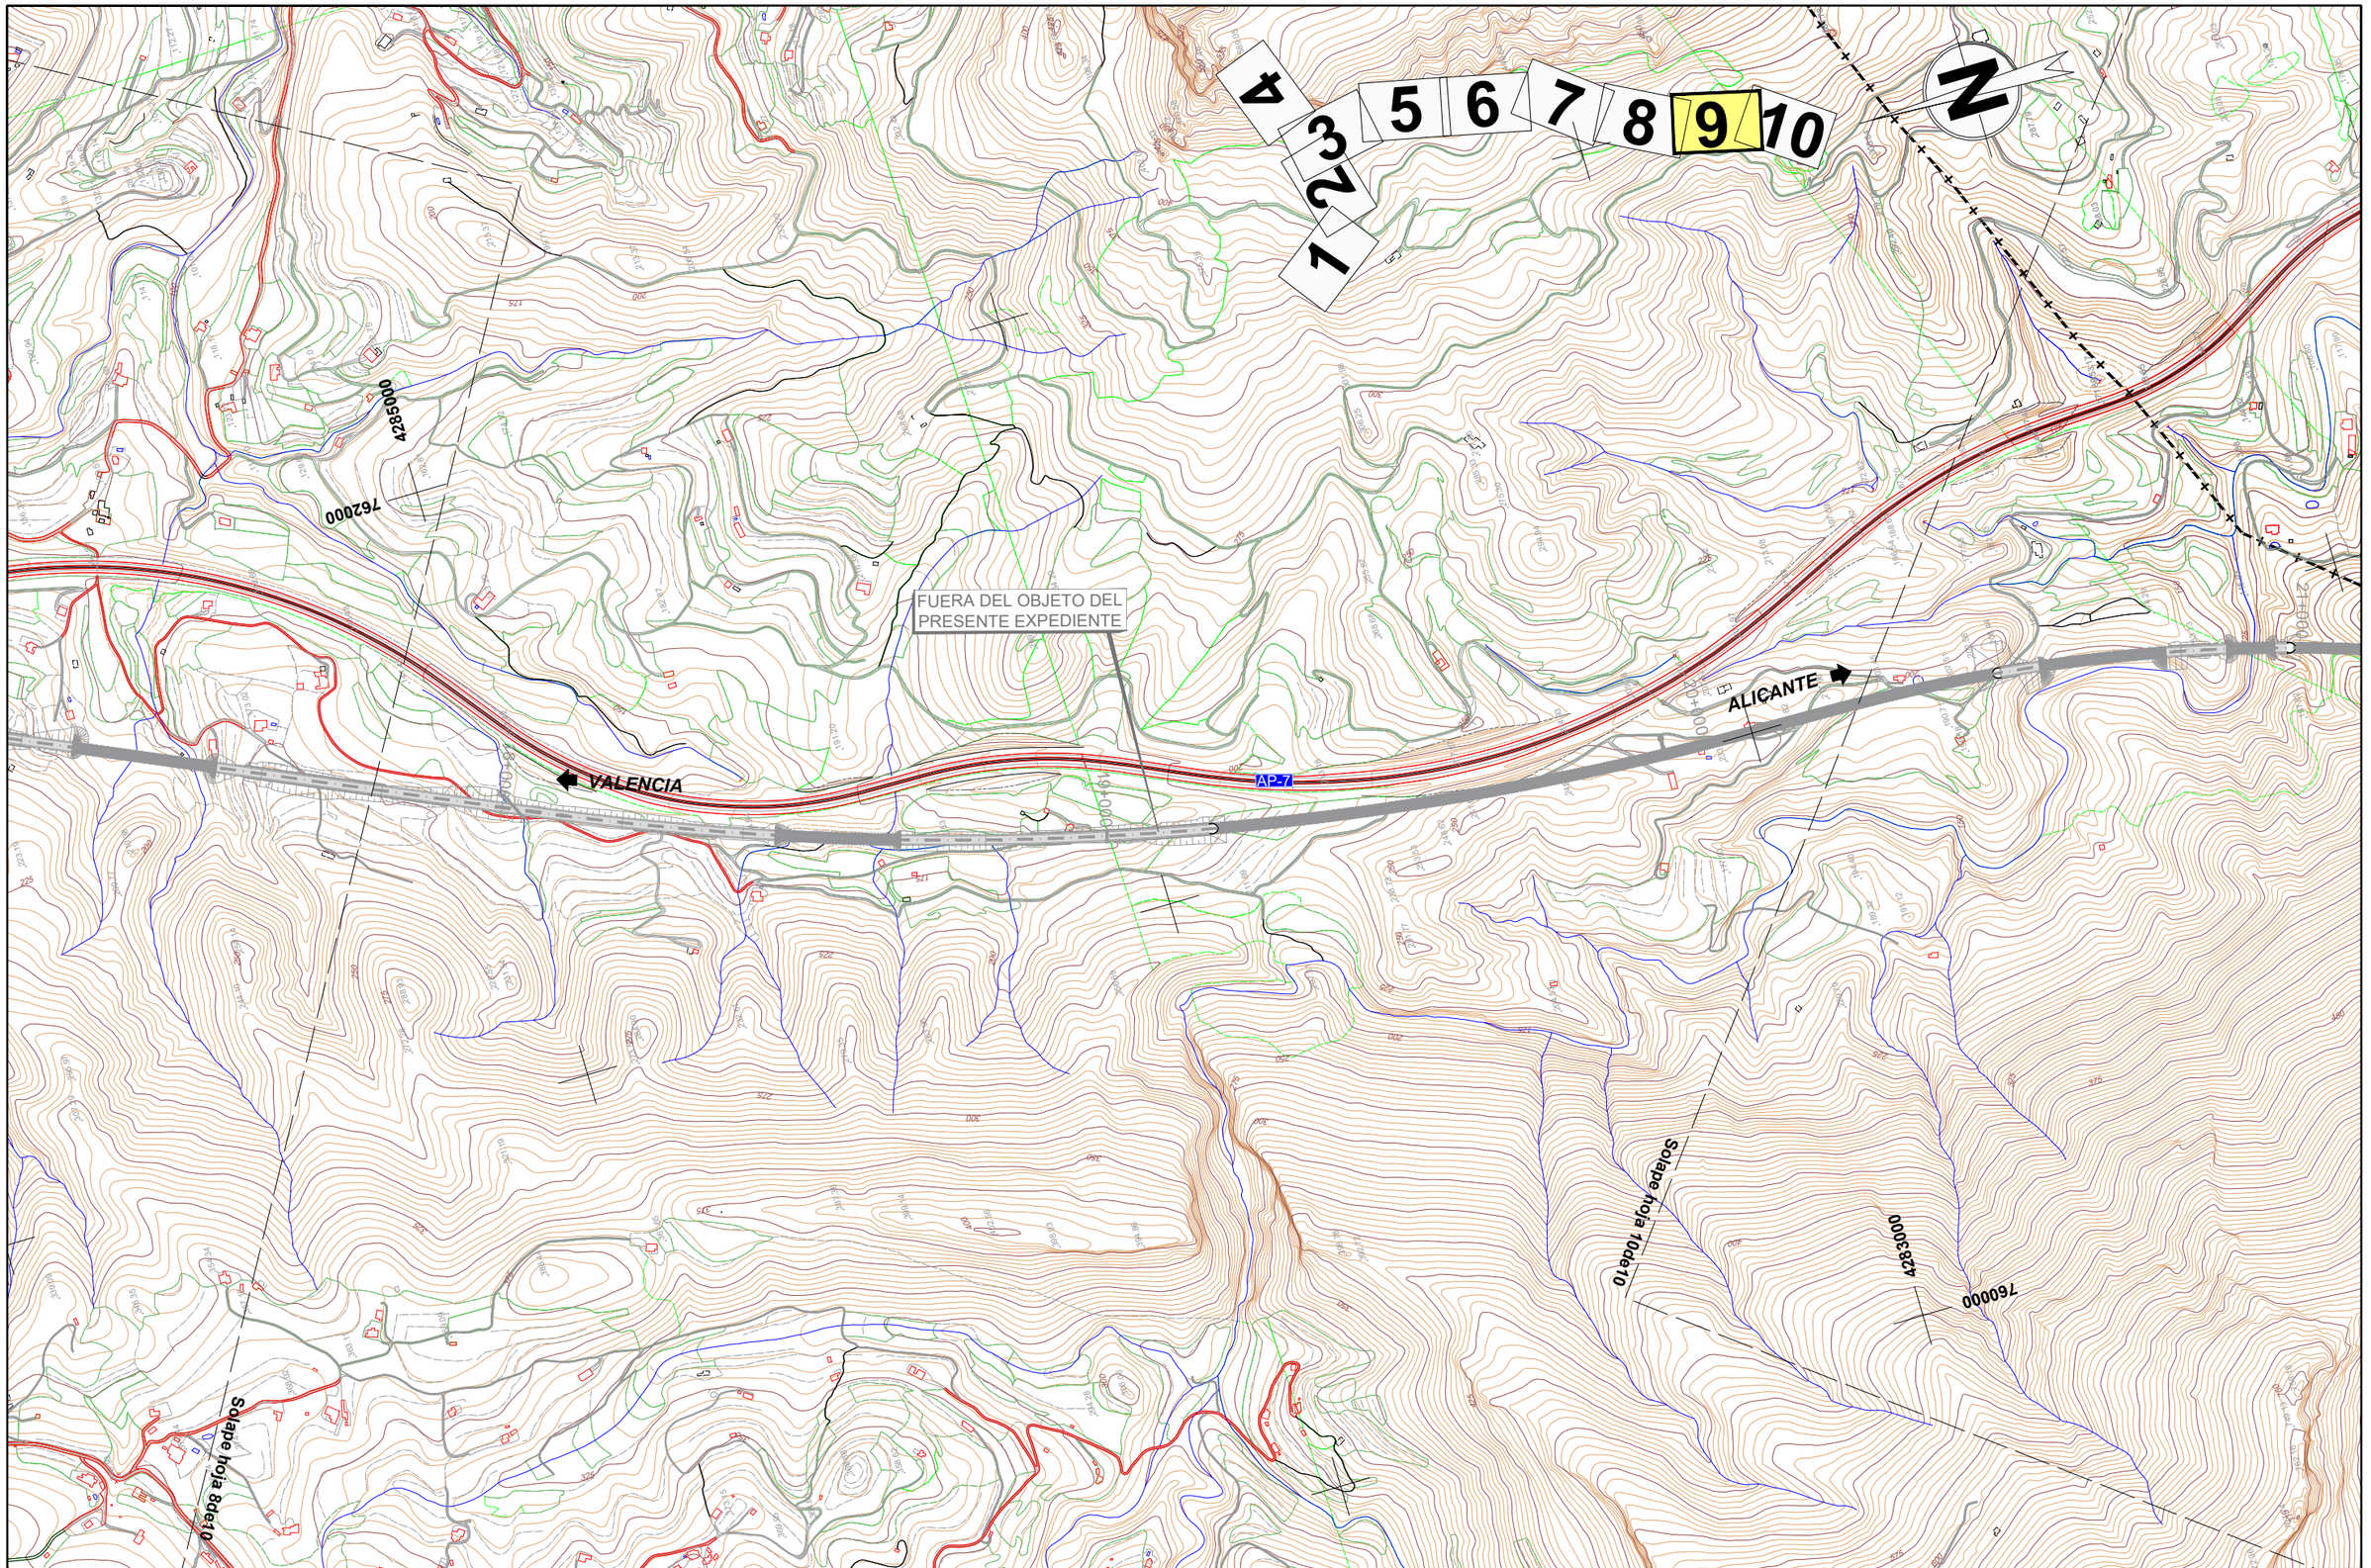

\\Planos\EIA_05_03_03_01_Alternativas_Tramo3_AltC_bis_Pta.dwg

MINISTERIO DE FOMENTO

SECRETARÍA DE ESTADO DE INFRAESTRUCTURAS,TRANSPORTE Y VIVIENDA

SECRETARÍA GENERAL DE INFRAESTRUCTURAS

TÍTULO

ESTUDIO INFORMATIVO DE LA LÍNEA FERROVIARIA VALENCIA - ALICANTE (TREN DE LA COSTA)
TRAMO: GANDÍA - OLIVA - DENIA

AUTOR

JAVIER CASADO BARAHONA

TRN Ingeniería

ESCALA ORIGINAL A3

1:10.000

0 100 200 m

NUMÉRICA | GRÁFICA

FECHA

ABRIL 2019


Nº DE PLANO

5.3.3.1

HOJA 9 DE 10

TÍTULO DEL PLANO

ESTUDIO DE IMPACTO AMBIENTAL
TRAZADO DE ALTERNATIVAS
Tramo 3. Denia
Alternativa 3C bis
Planta General

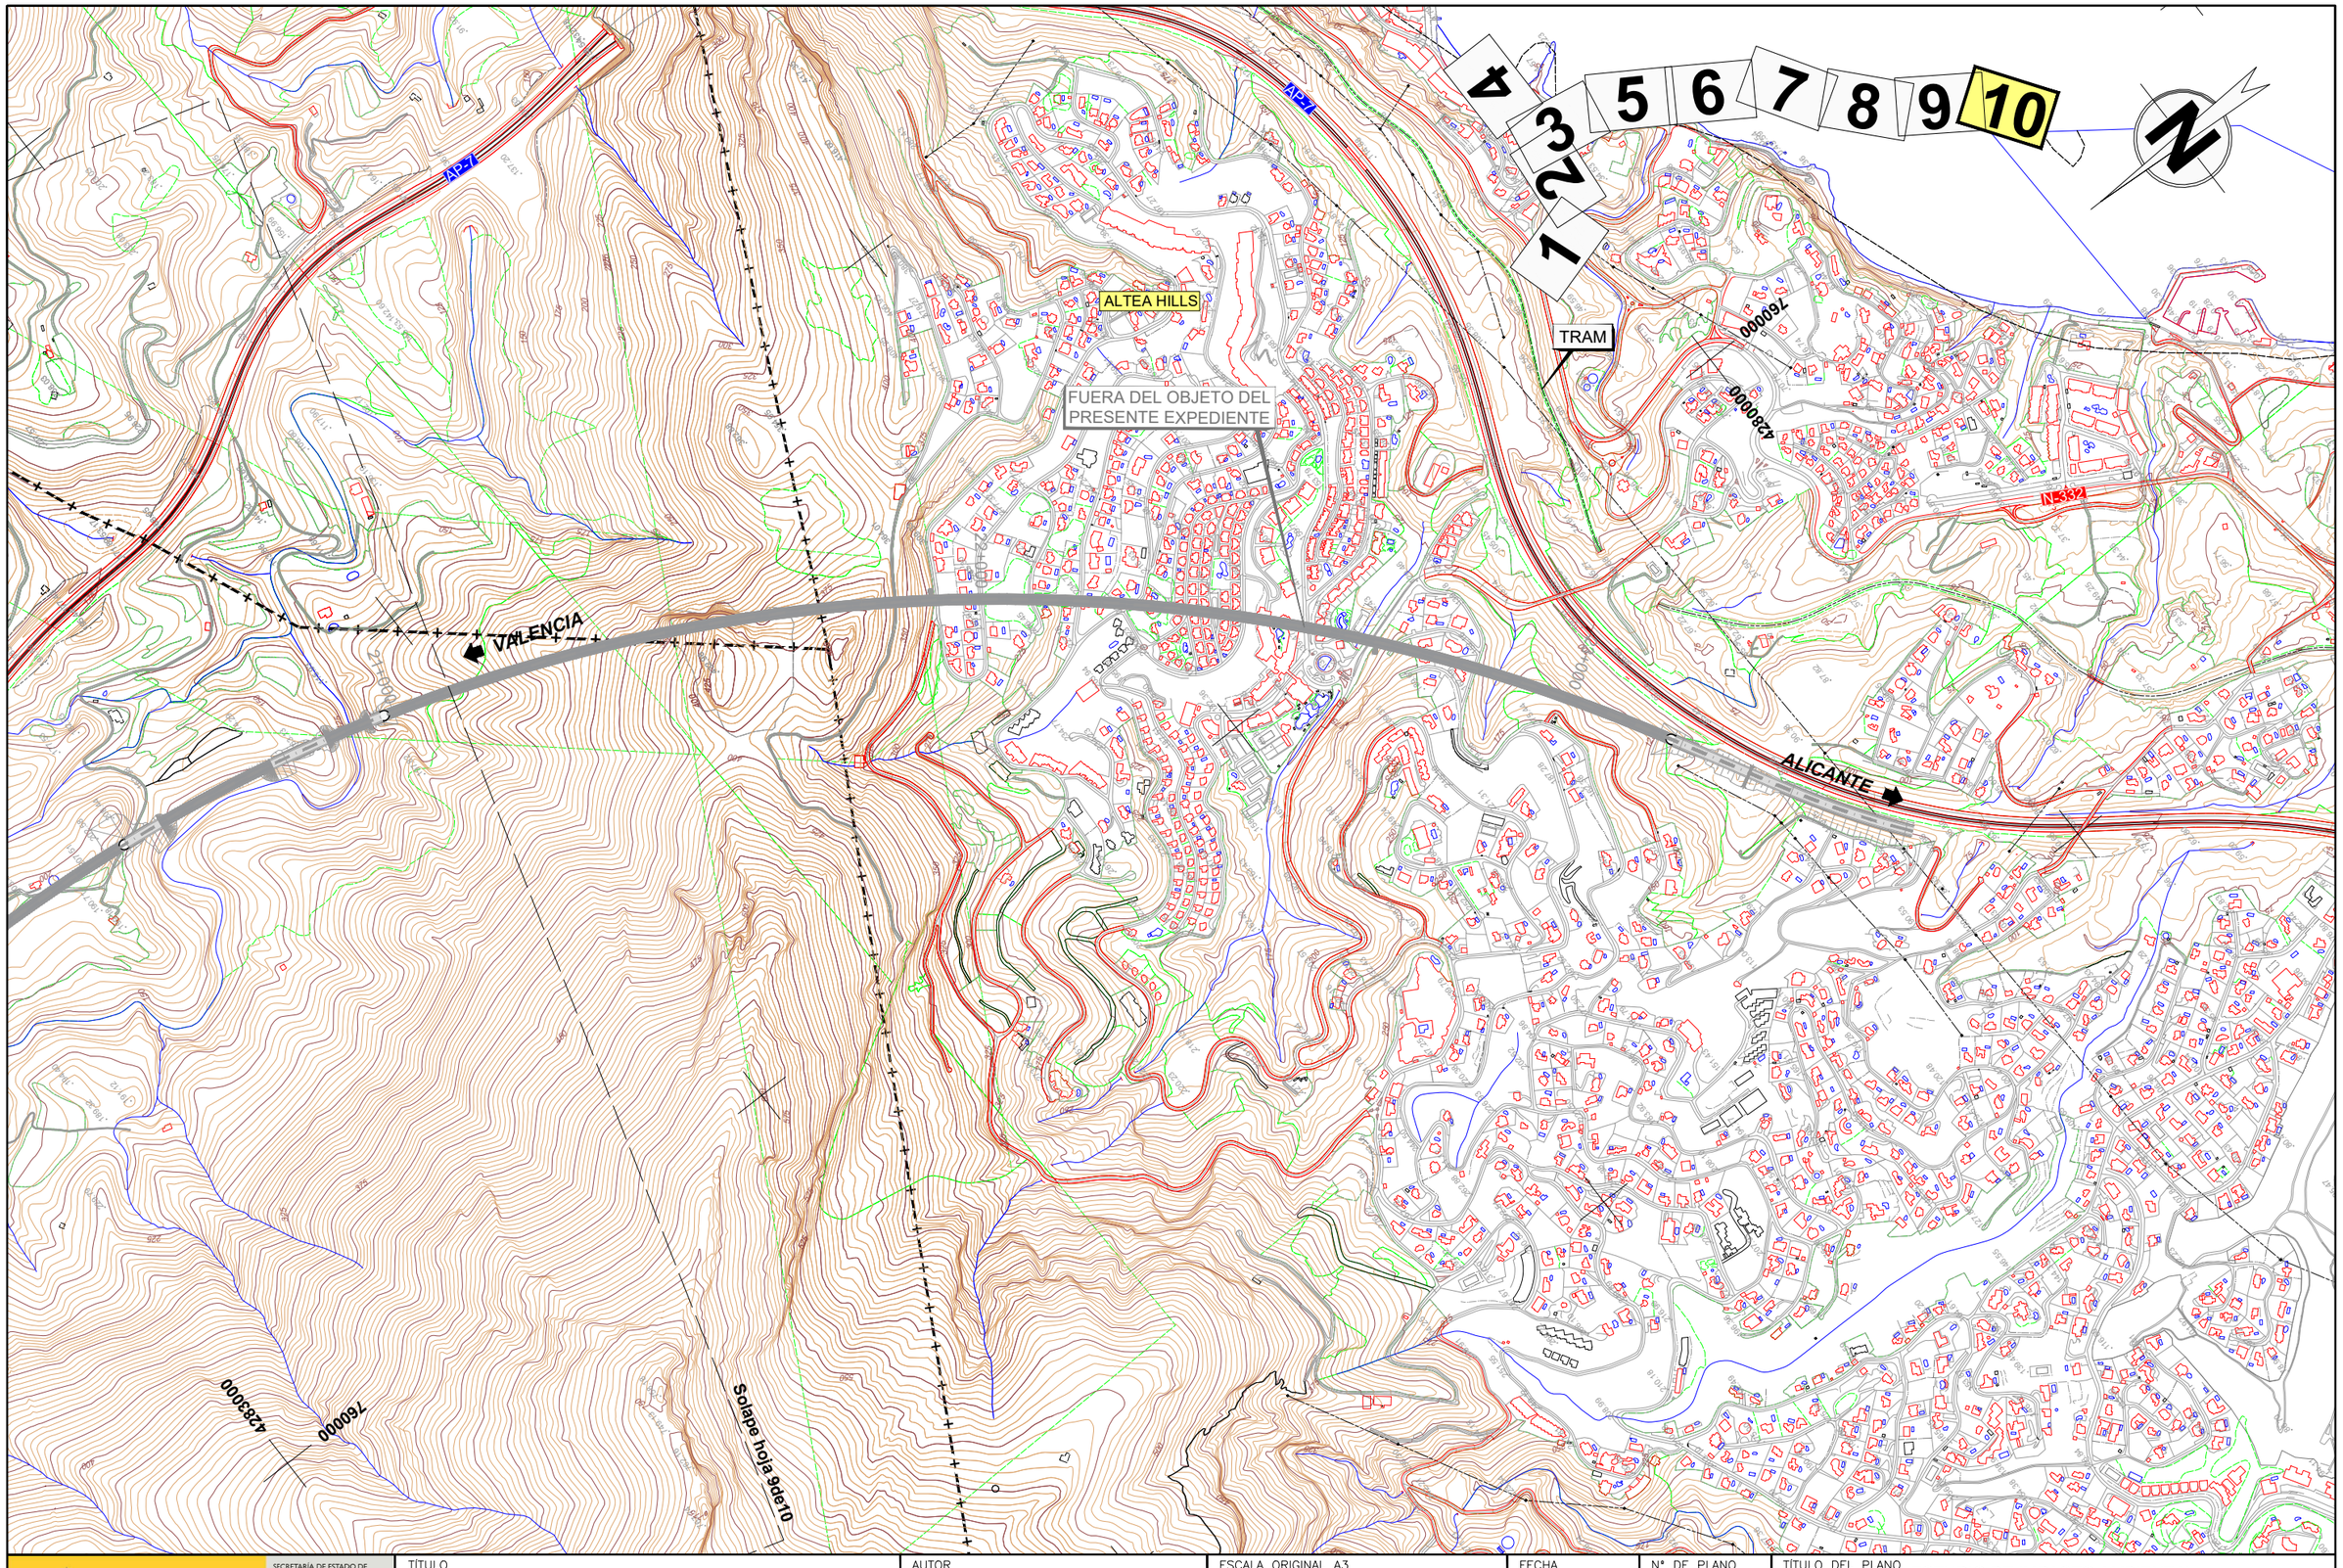

\\PlanosIEIA_05_03_03_01_Alternativas_Tramo3_AltC_bis_Pta.dwg

MINISTERIO DE FOMENTO

SECRETARÍA DE ESTADO DE INFRAESTRUCTURAS,TRANSPORTE Y VIVIENDA

SECRETARÍA GENERAL DE INFRAESTRUCTURAS

TÍTULO

ESTUDIO INFORMATIVO DE LA LÍNEA FERROVIARIA VALENCIA - ALICANTE (TREN DE LA COSTA)
TRAMO: GANDÍA - OLIVA - DENIA

AUTOR

JAVIER CASADO BARAHONA

TRN Ingeniería

ESCALA ORIGINAL A3

1:10.000

0 100 200 m

NUMÉRICA | GRÁFICA

FECHA

ABRIL 2019


Nº DE PLANO

5.3.3.1

HOJA 10 DE 10

TÍTULO DEL PLANO

ESTUDIO DE IMPACTO AMBIENTAL
TRAZADO DE ALTERNATIVAS
Tramo 3. Denia
Alternativa 3C bis
Planta General

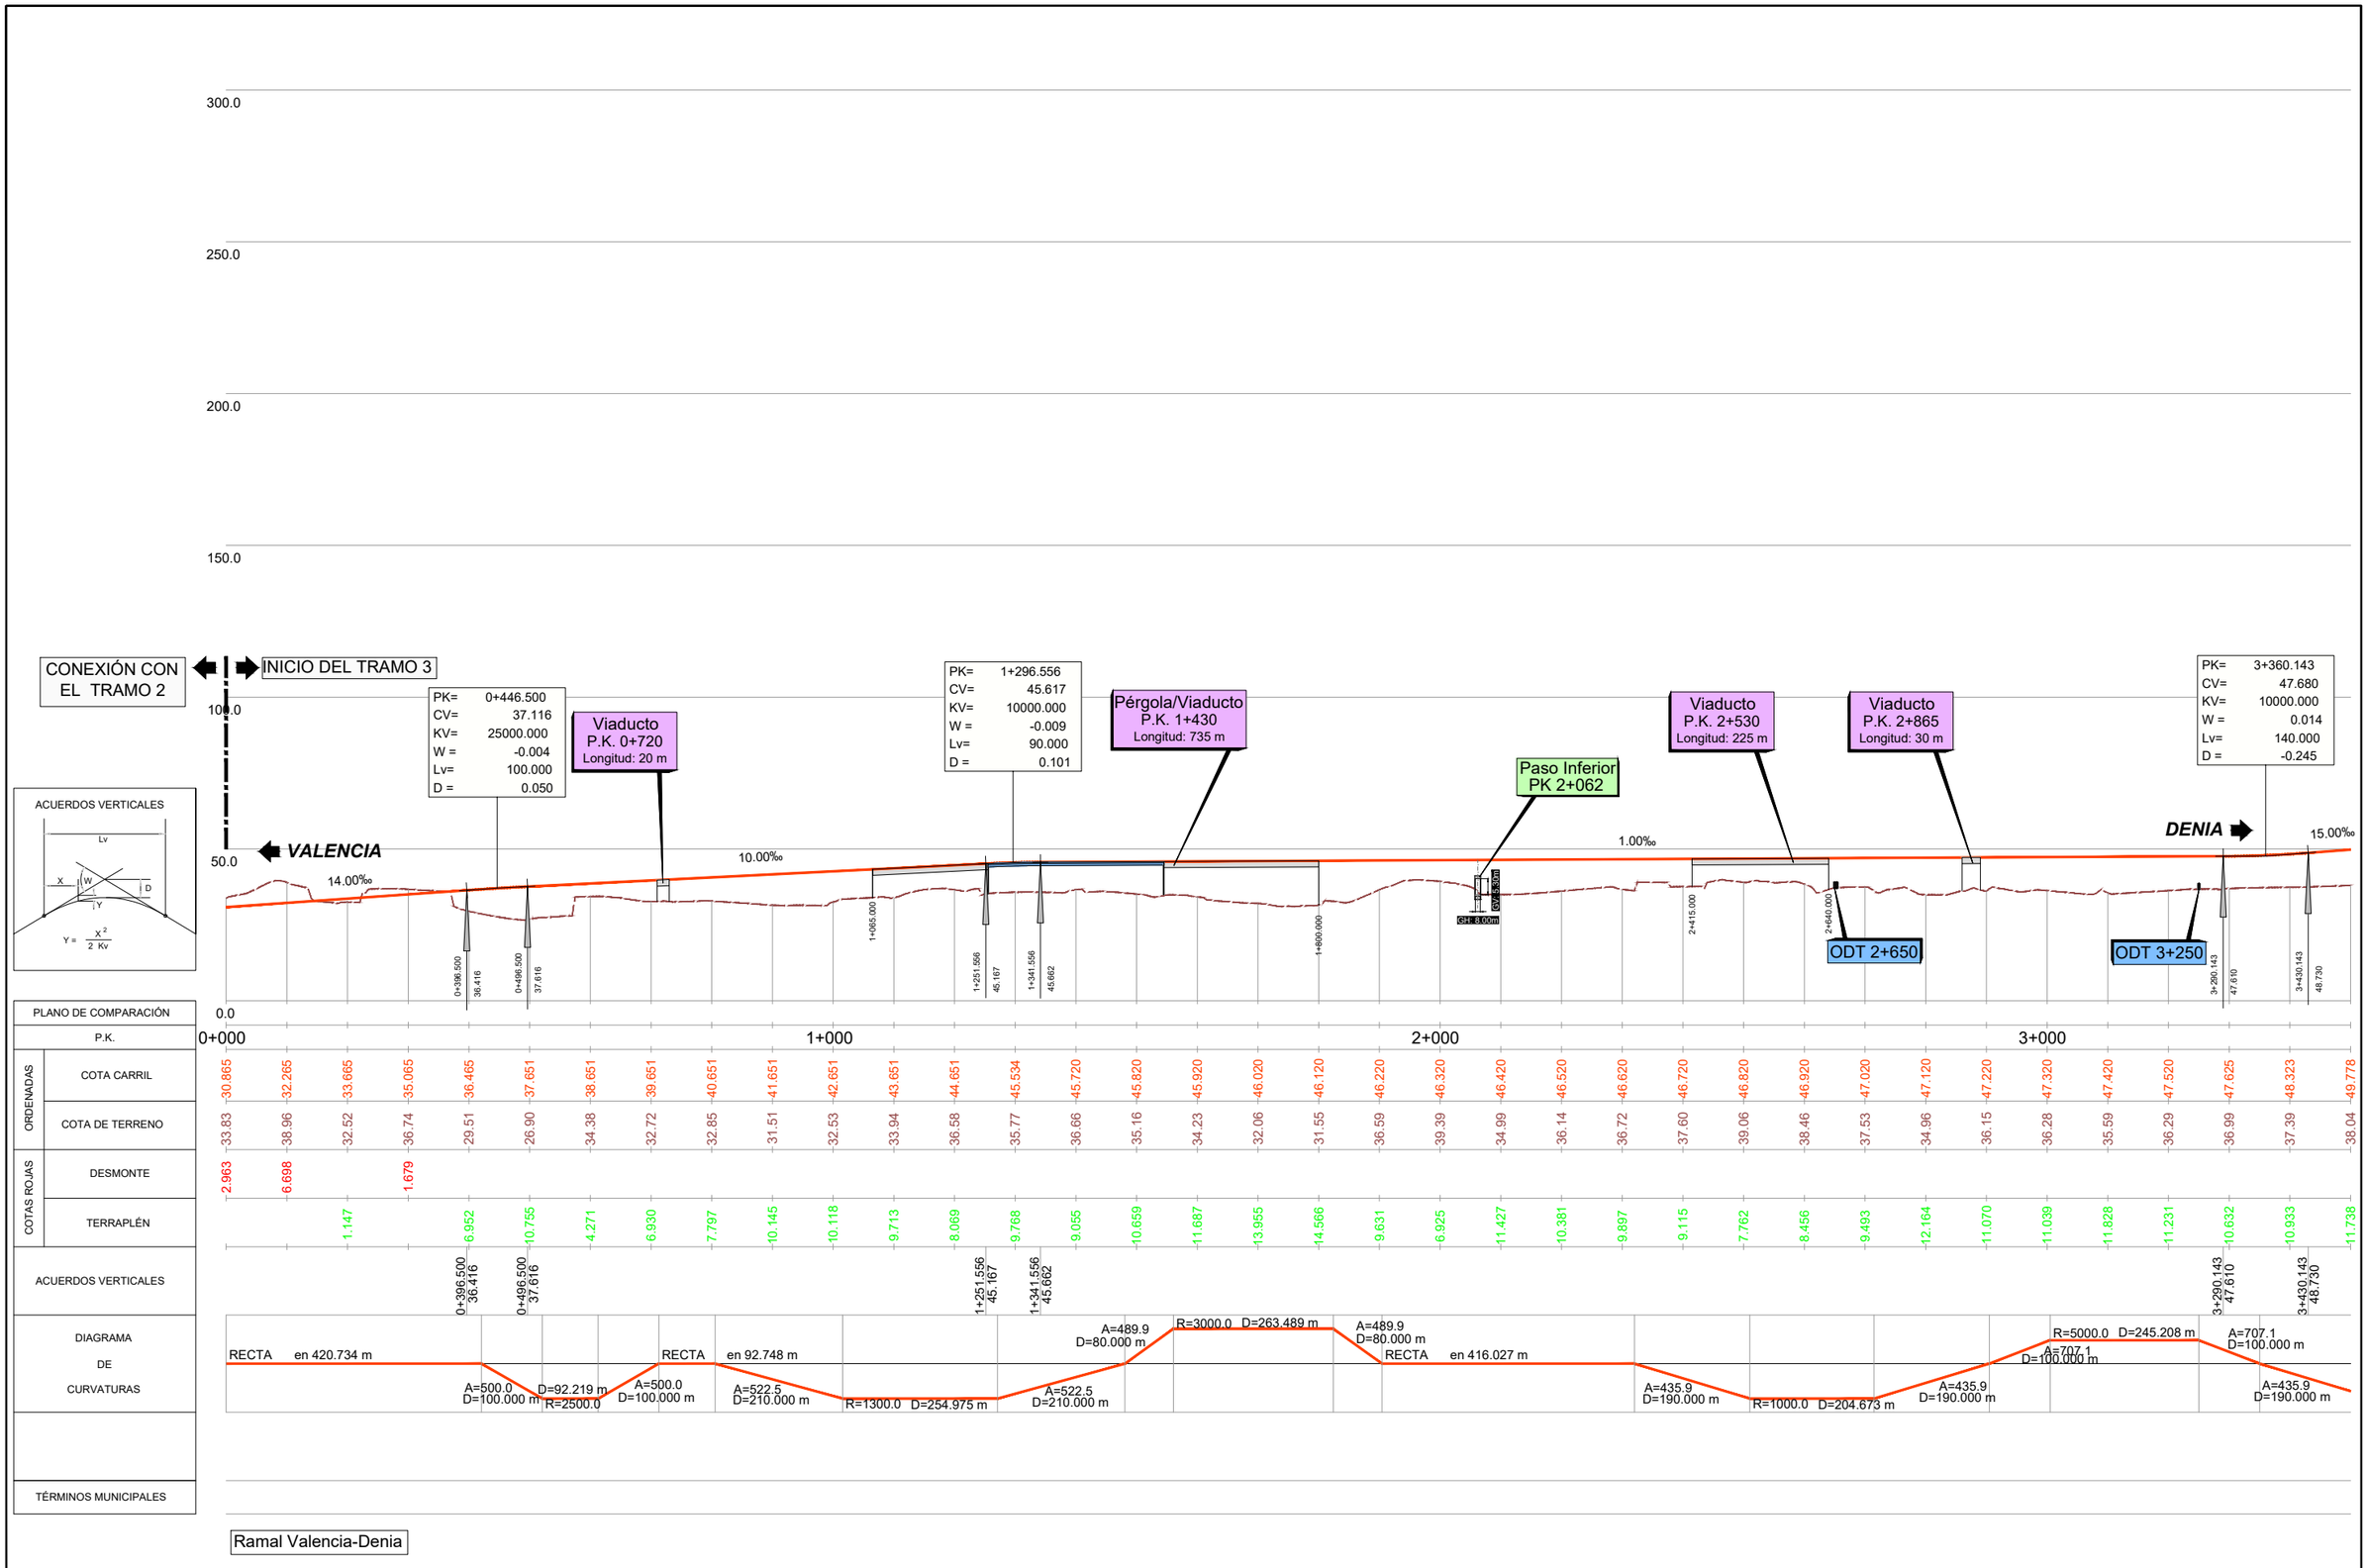

Ramal Valencia-Denia

\\Planos\EIA_05_03_03_02_Alternativas_Tramo3_AltC_bis_Pf_Long.dwg

MINISTERIO DE FOMENTO

SECRETARÍA DE ESTADO DE INFRAESTRUCTURAS,TRANSPORTE Y VIVIENDA

SECRETARÍA GENERAL DE INFRAESTRUCTURAS

TÍTULO

ESTUDIO INFORMATIVO DE LA LÍNEA FERROVIARIA VALENCIA - ALICANTE (TREN DE LA COSTA)
TRAMO: GANDÍA - OLIVA - DENIA

AUTOR

JAVIER CASADO BARAHONA

TRN Ingeniería

ESCALA ORIGINAL A3

H= 1:10.000
V= 1:2.000

0 100 200 m
0 20 40 m

NUMÉRICA GRÁFICA

FECHA

ABRIL 2019


Nº DE PLANO

5.3.3.2

HOJA 1 DE 12

TÍTULO DEL PLANO


ESTUDIO DE IMPACTO AMBIENTAL
TRAZADO DE ALTERNATIVAS
Tramo 3.Denia
Alternativa 3C bis
Perfil Longitudinal

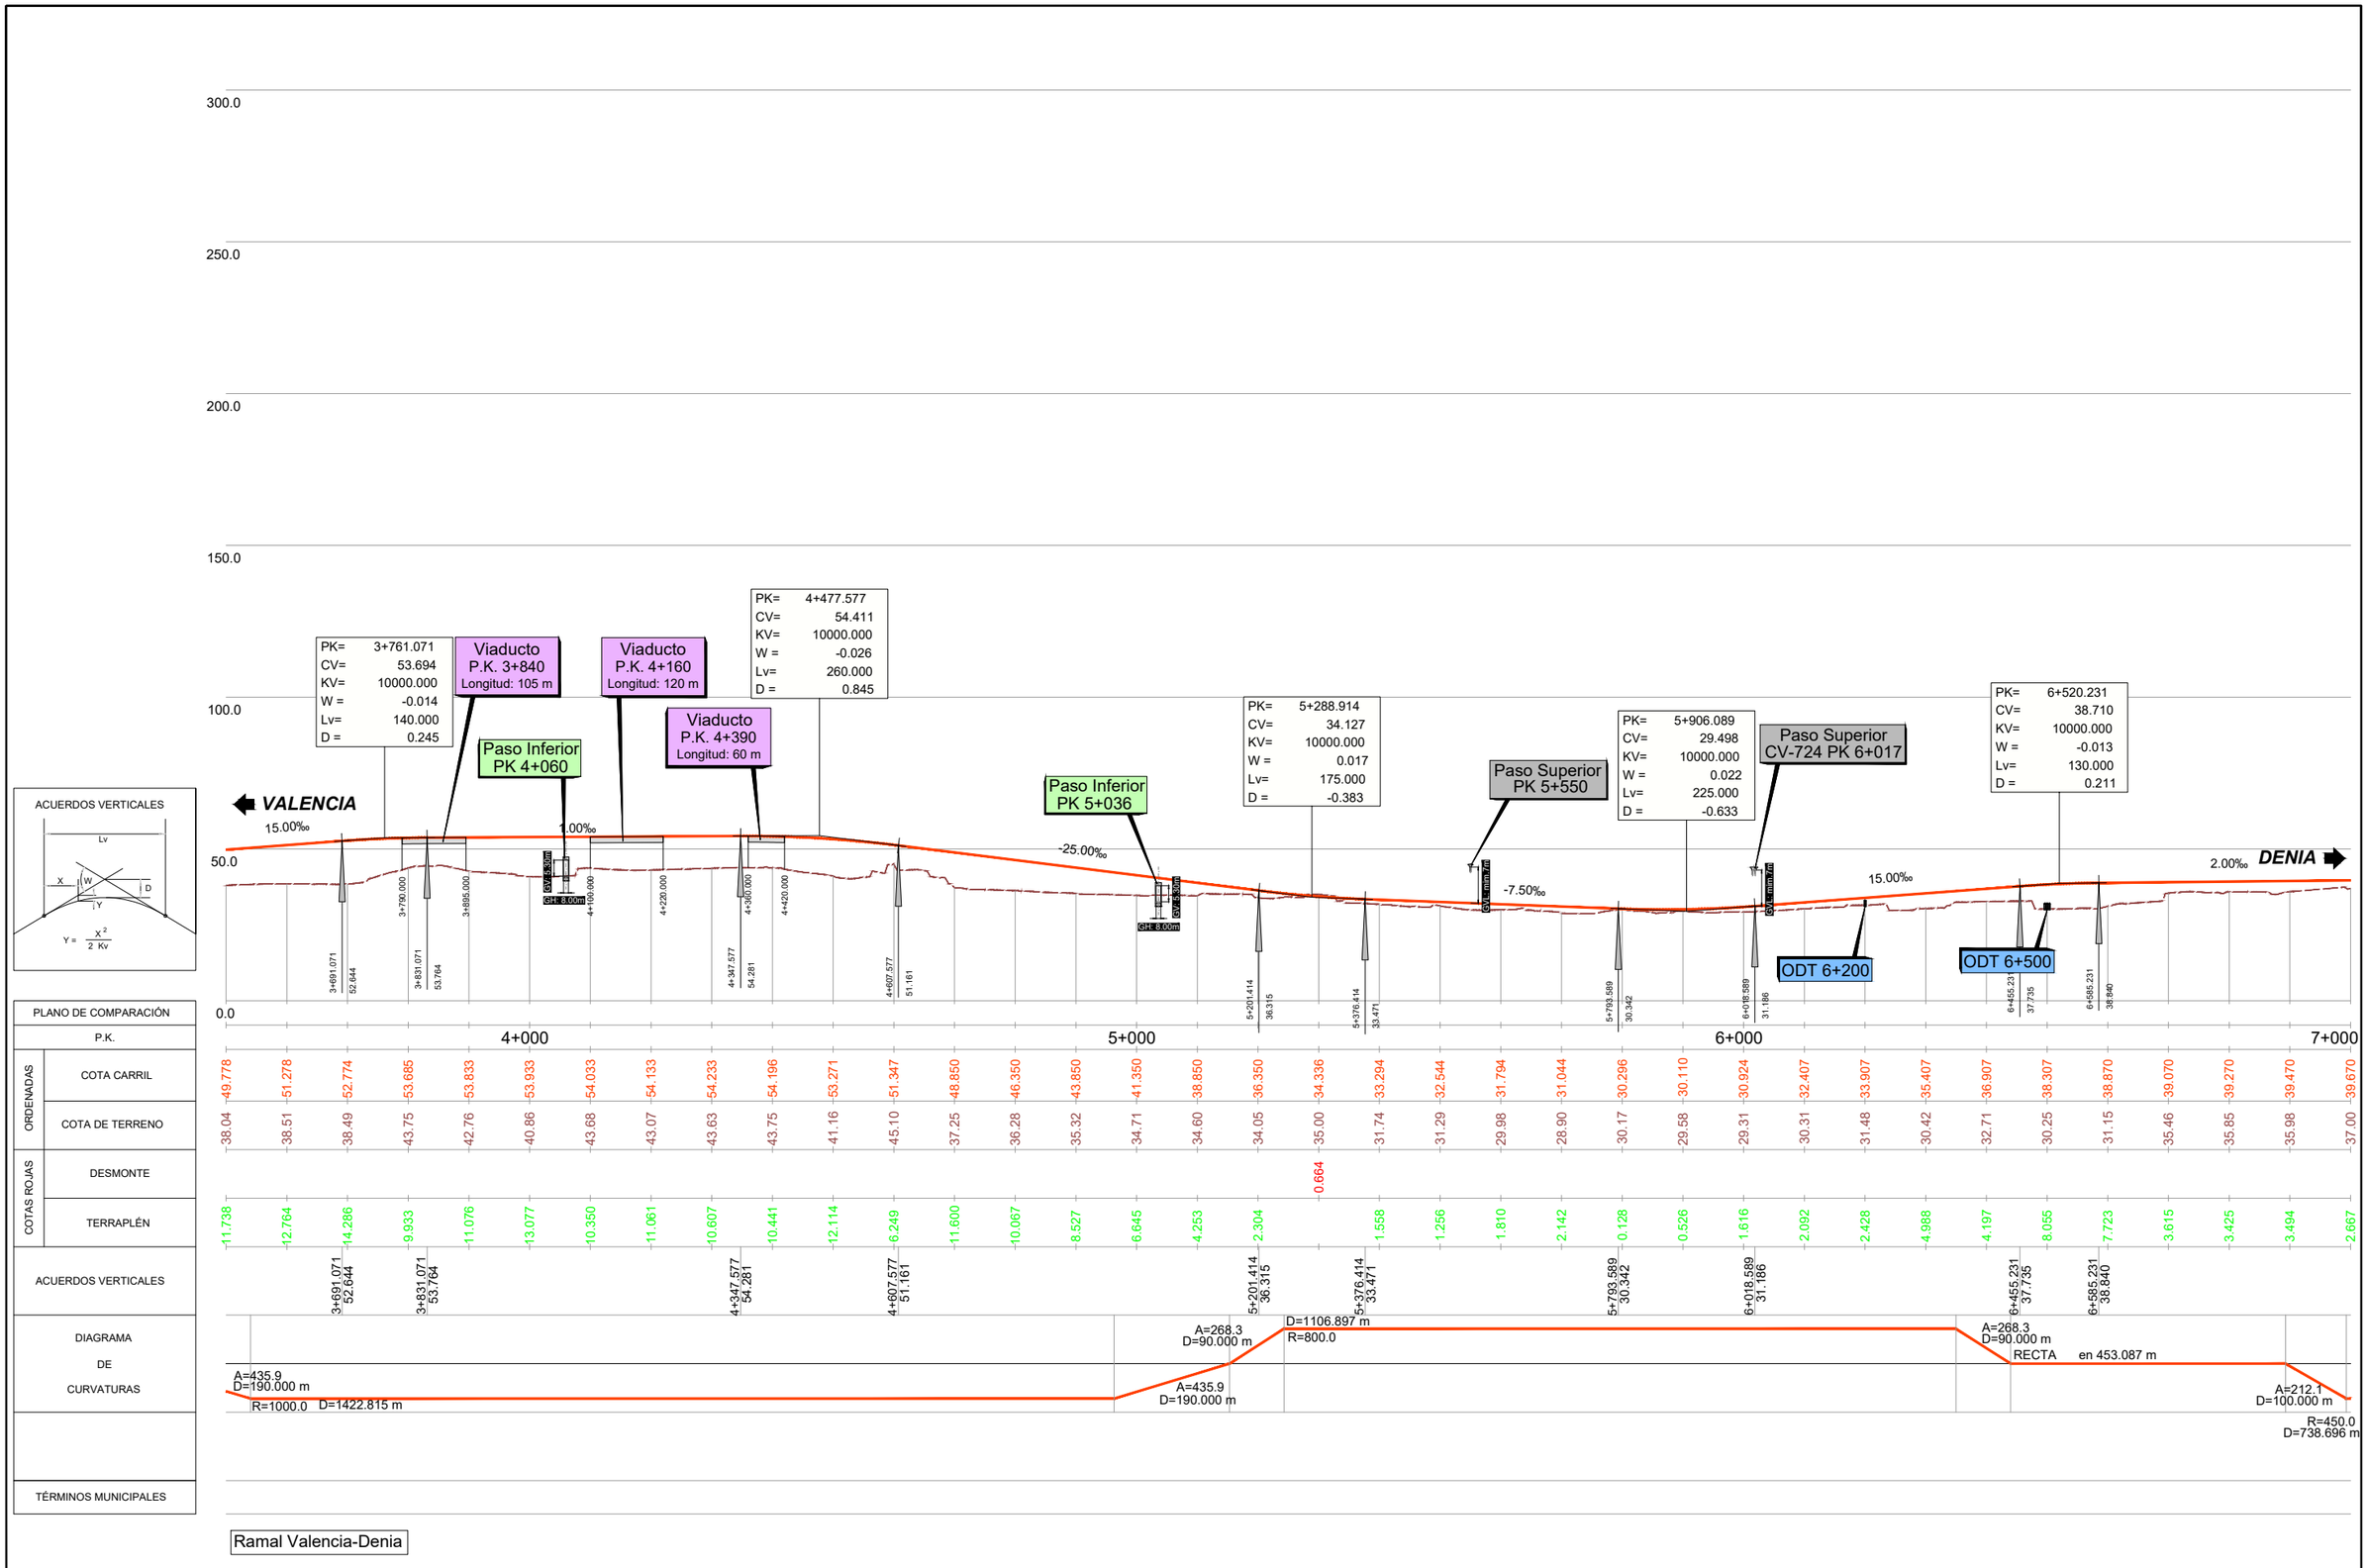

Ramal Valencia-Denia

\Planos\EIA_05_03_03_02_Alternativas_Tramo3_AltC_bis_Pf_Long.dwg

MINISTERIO DE FOMENTO SECRETARÍA DE ESTADO DE INFRAESTRUCTURAS,TRANSPORTE Y VIVIENDA SECRETARÍA GENERAL DE INFRAESTRUCTURAS	TÍTULO ESTUDIO INFORMATIVO DE LA LÍNEA FERROVIARIA VALENCIA - ALICANTE (TREN DE LA COSTA) TRAMO: GANDÍA - OLIVA - DENIA	AUTOR JAVIER CASADO BARAHONA TRN Ingeniería	ESCALA ORIGINAL A3 H= 1:10.000 V= 1:2.000 0 100 200 m 0 20 40 m NUMÉRICA GRÁFICA	FECHA ABRIL 2019	Nº DE PLANO 5.3.3.2 HOJA 2 DE 12	TÍTULO DEL PLANO ESTUDIO DE IMPACTO AMBIENTAL TRAZADO DE ALTERNATIVAS Tramo 3.Denia Alternativa 3C bis Perfil Longitudinal

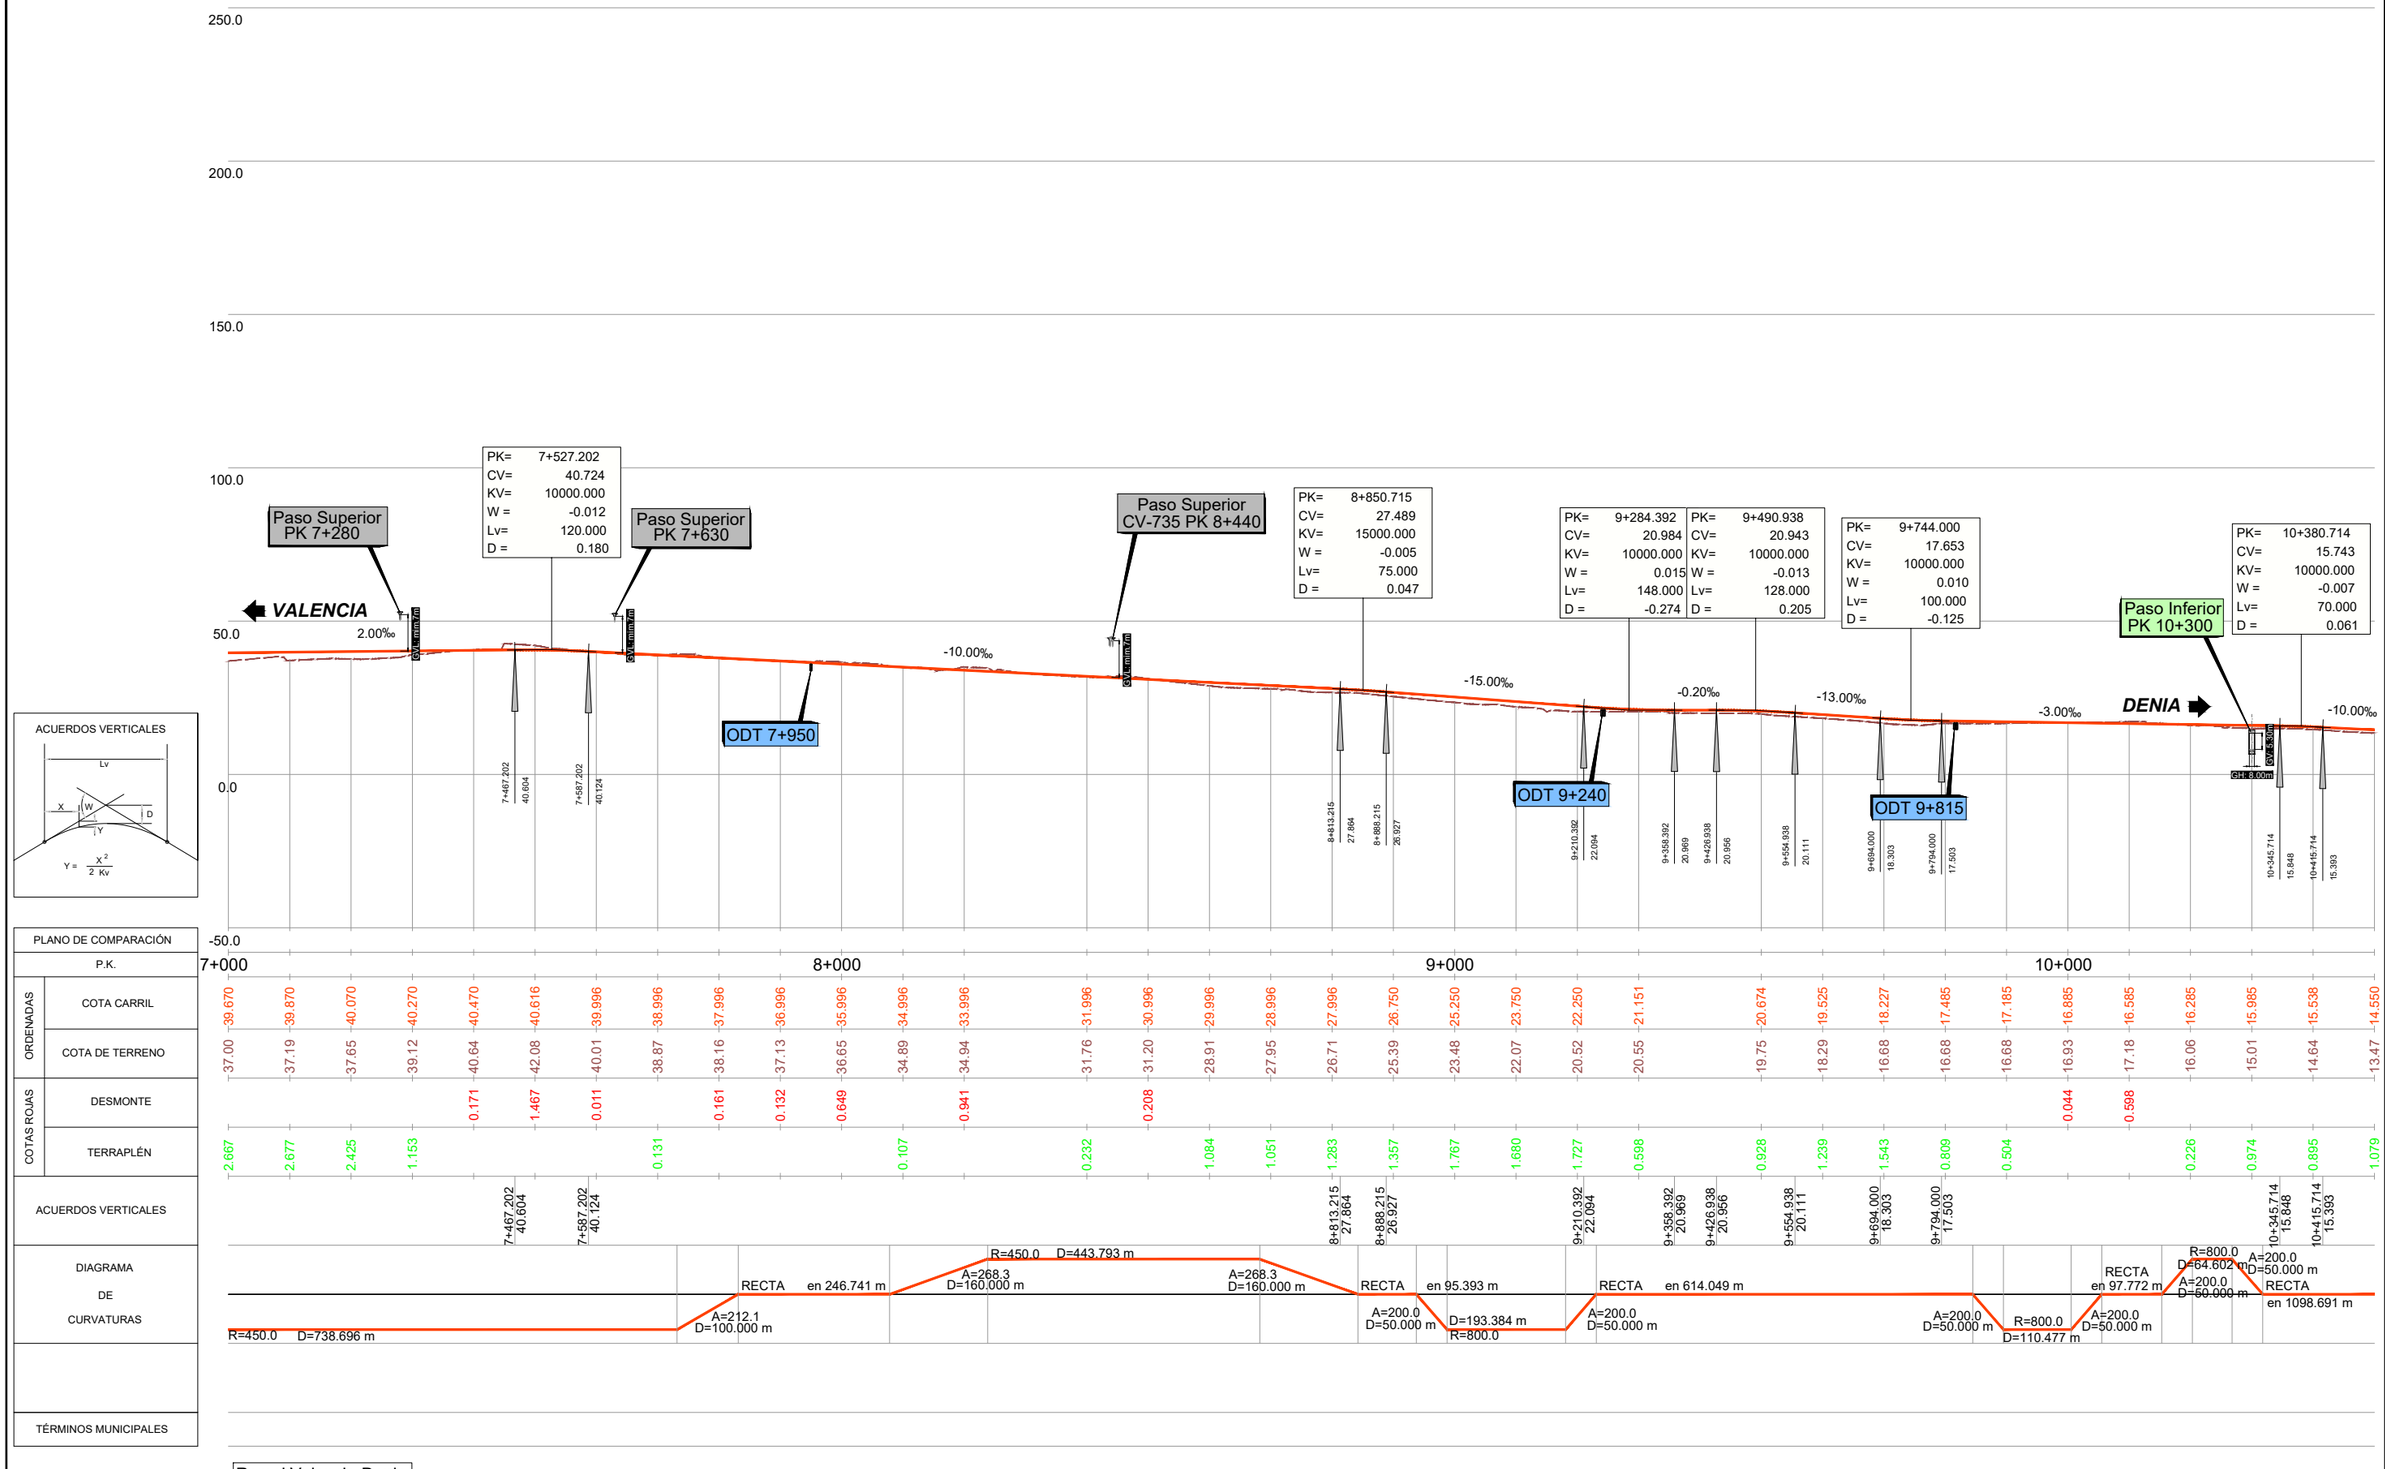

\\Planos\EIA_05_03_03_02_Alternativas_Tramo3_AltC_bis_Pf_Long.dwg

MINISTERIO DE FOMENTO

SECRETARÍA DE ESTADO DE INFRAESTRUCTURAS,TRANSPORTE Y VIVIENDA

SECRETARÍA GENERAL DE INFRAESTRUCTURAS

TÍTULO

ESTUDIO INFORMATIVO DE LA LÍNEA FERROVIARIA VALENCIA - ALICANTE (TREN DE LA COSTA)
TRAMO: GANDÍA - OLIVA - DENIA

AUTOR

JAVIER CASADO BARAHONA

TRN Ingeniería

ESCALA ORIGINAL A3

H= 1:10.000
V= 1:2.000
0 100 200 m
0 20 40 m
NUMÉRICA GRÁFICA

FECHA

ABRIL 2019


Nº DE PLANO

5.3.3.2


HOJA 3 DE 12

TÍTULO DEL PLANO

ESTUDIO DE IMPACTO AMBIENTAL
TRAZADO DE ALTERNATIVAS
Tramo 3.Denia
Alternativa 3C bis
Perfil Longitudinal

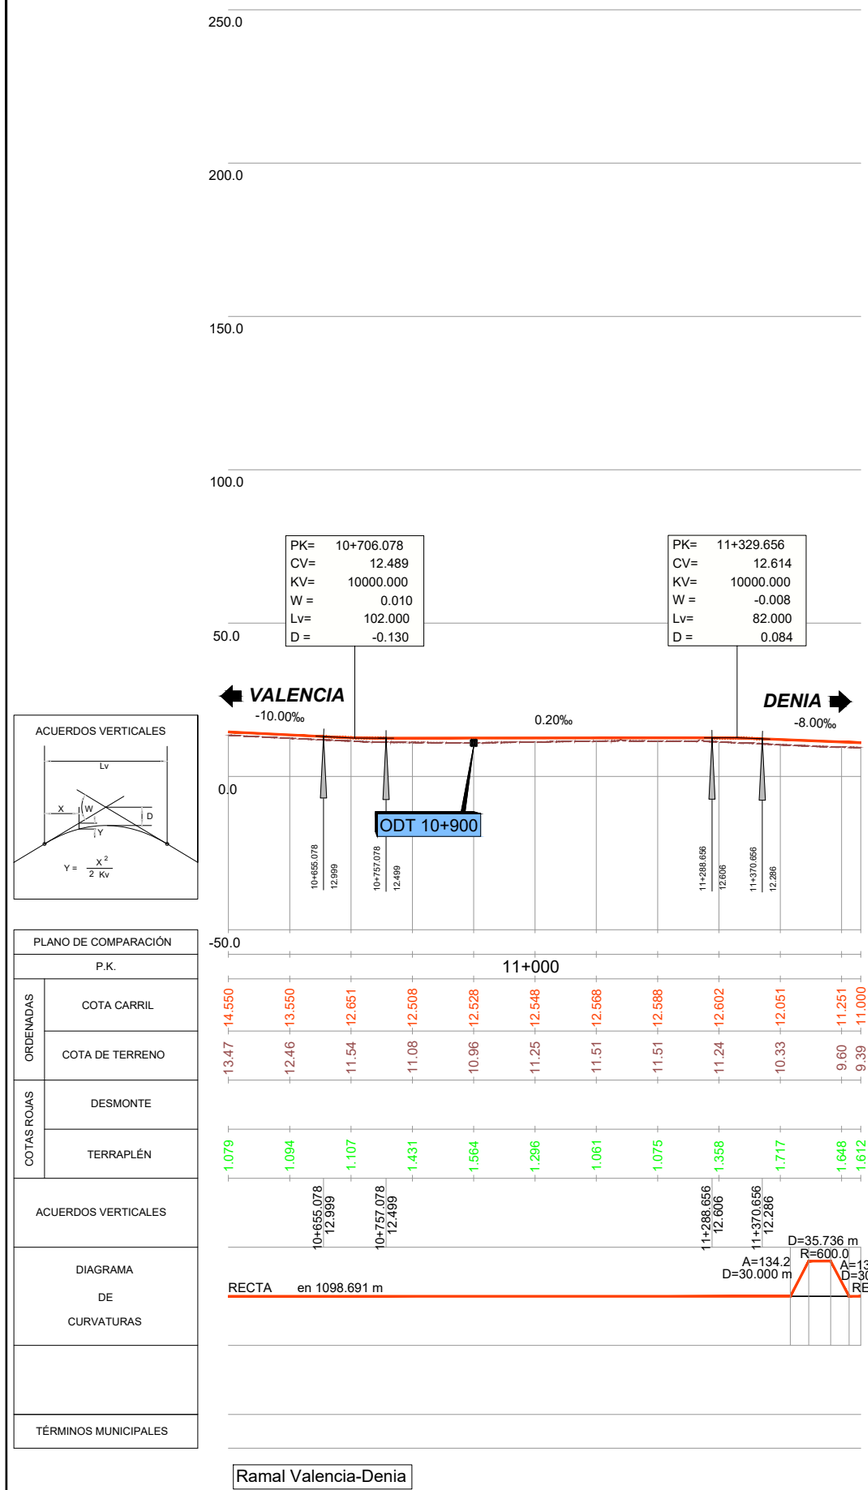

Ramal Valencia-Denia

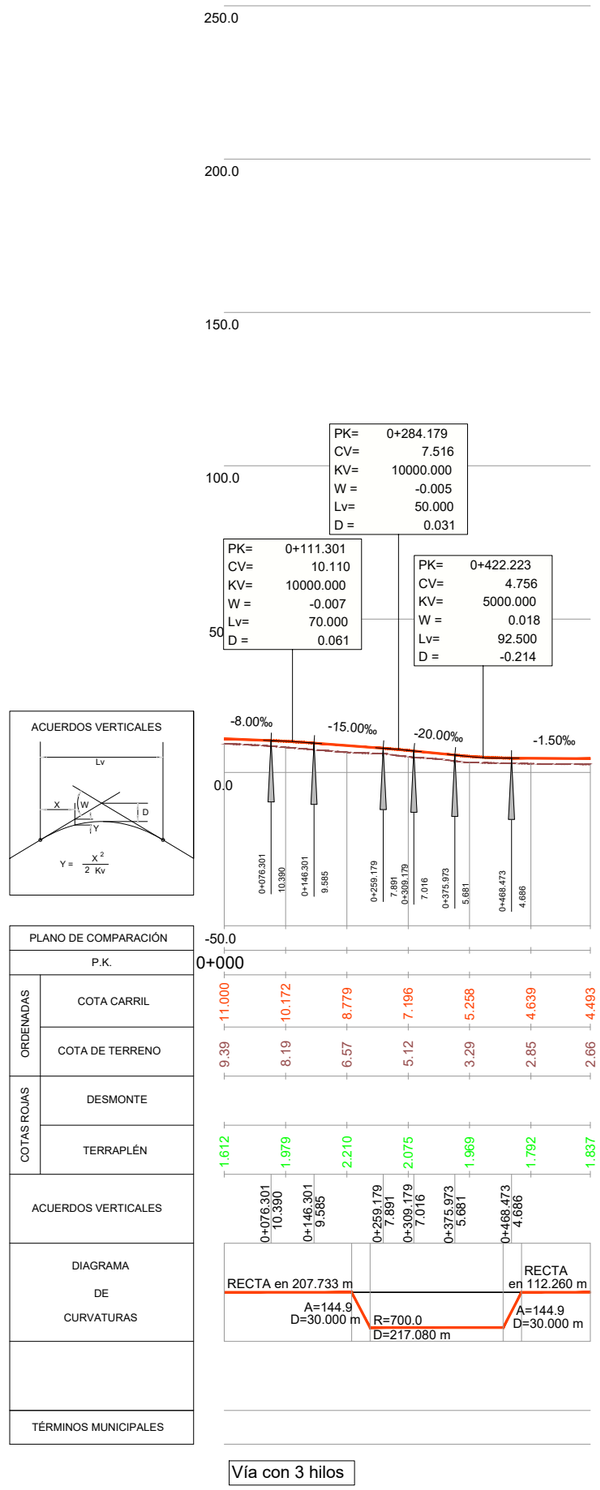

Vía con 3 hilos

\\Planos\EIA_05_03_03_02_Alternativas_Tramo3_AltC_bis_Pf_Long.dwg

MINISTERIO DE FOMENTO

SECRETARÍA DE ESTADO DE INFRAESTRUCTURAS, TRANSPORTE Y VIVIENDA

SECRETARÍA GENERAL DE INFRAESTRUCTURAS

TÍTULO

ESTUDIO INFORMATIVO DE LA LÍNEA FERROVIARIA VALENCIA - ALICANTE (TREN DE LA COSTA)
TRAMO: GANDÍA - OLIVA - DENIA

AUTOR

JAVIER CASADO BARAHONA

TRN Ingeniería

ESCALA ORIGINAL A3

H= 1:10.000 0 100 200 m
V= 1:2.000 0 20 40 m

NUMÉRICA GRÁFICA

FECHA

ABRIL 2019


Nº DE PLANO

5.3.3.2

HOJA 4 DE 12

TÍTULO DEL PLANO

ESTUDIO DE IMPACTO AMBIENTAL
TRAZADO DE ALTERNATIVAS
Tramo 3.Denia
Alternativa 3C bis
Perfil Longitudinal

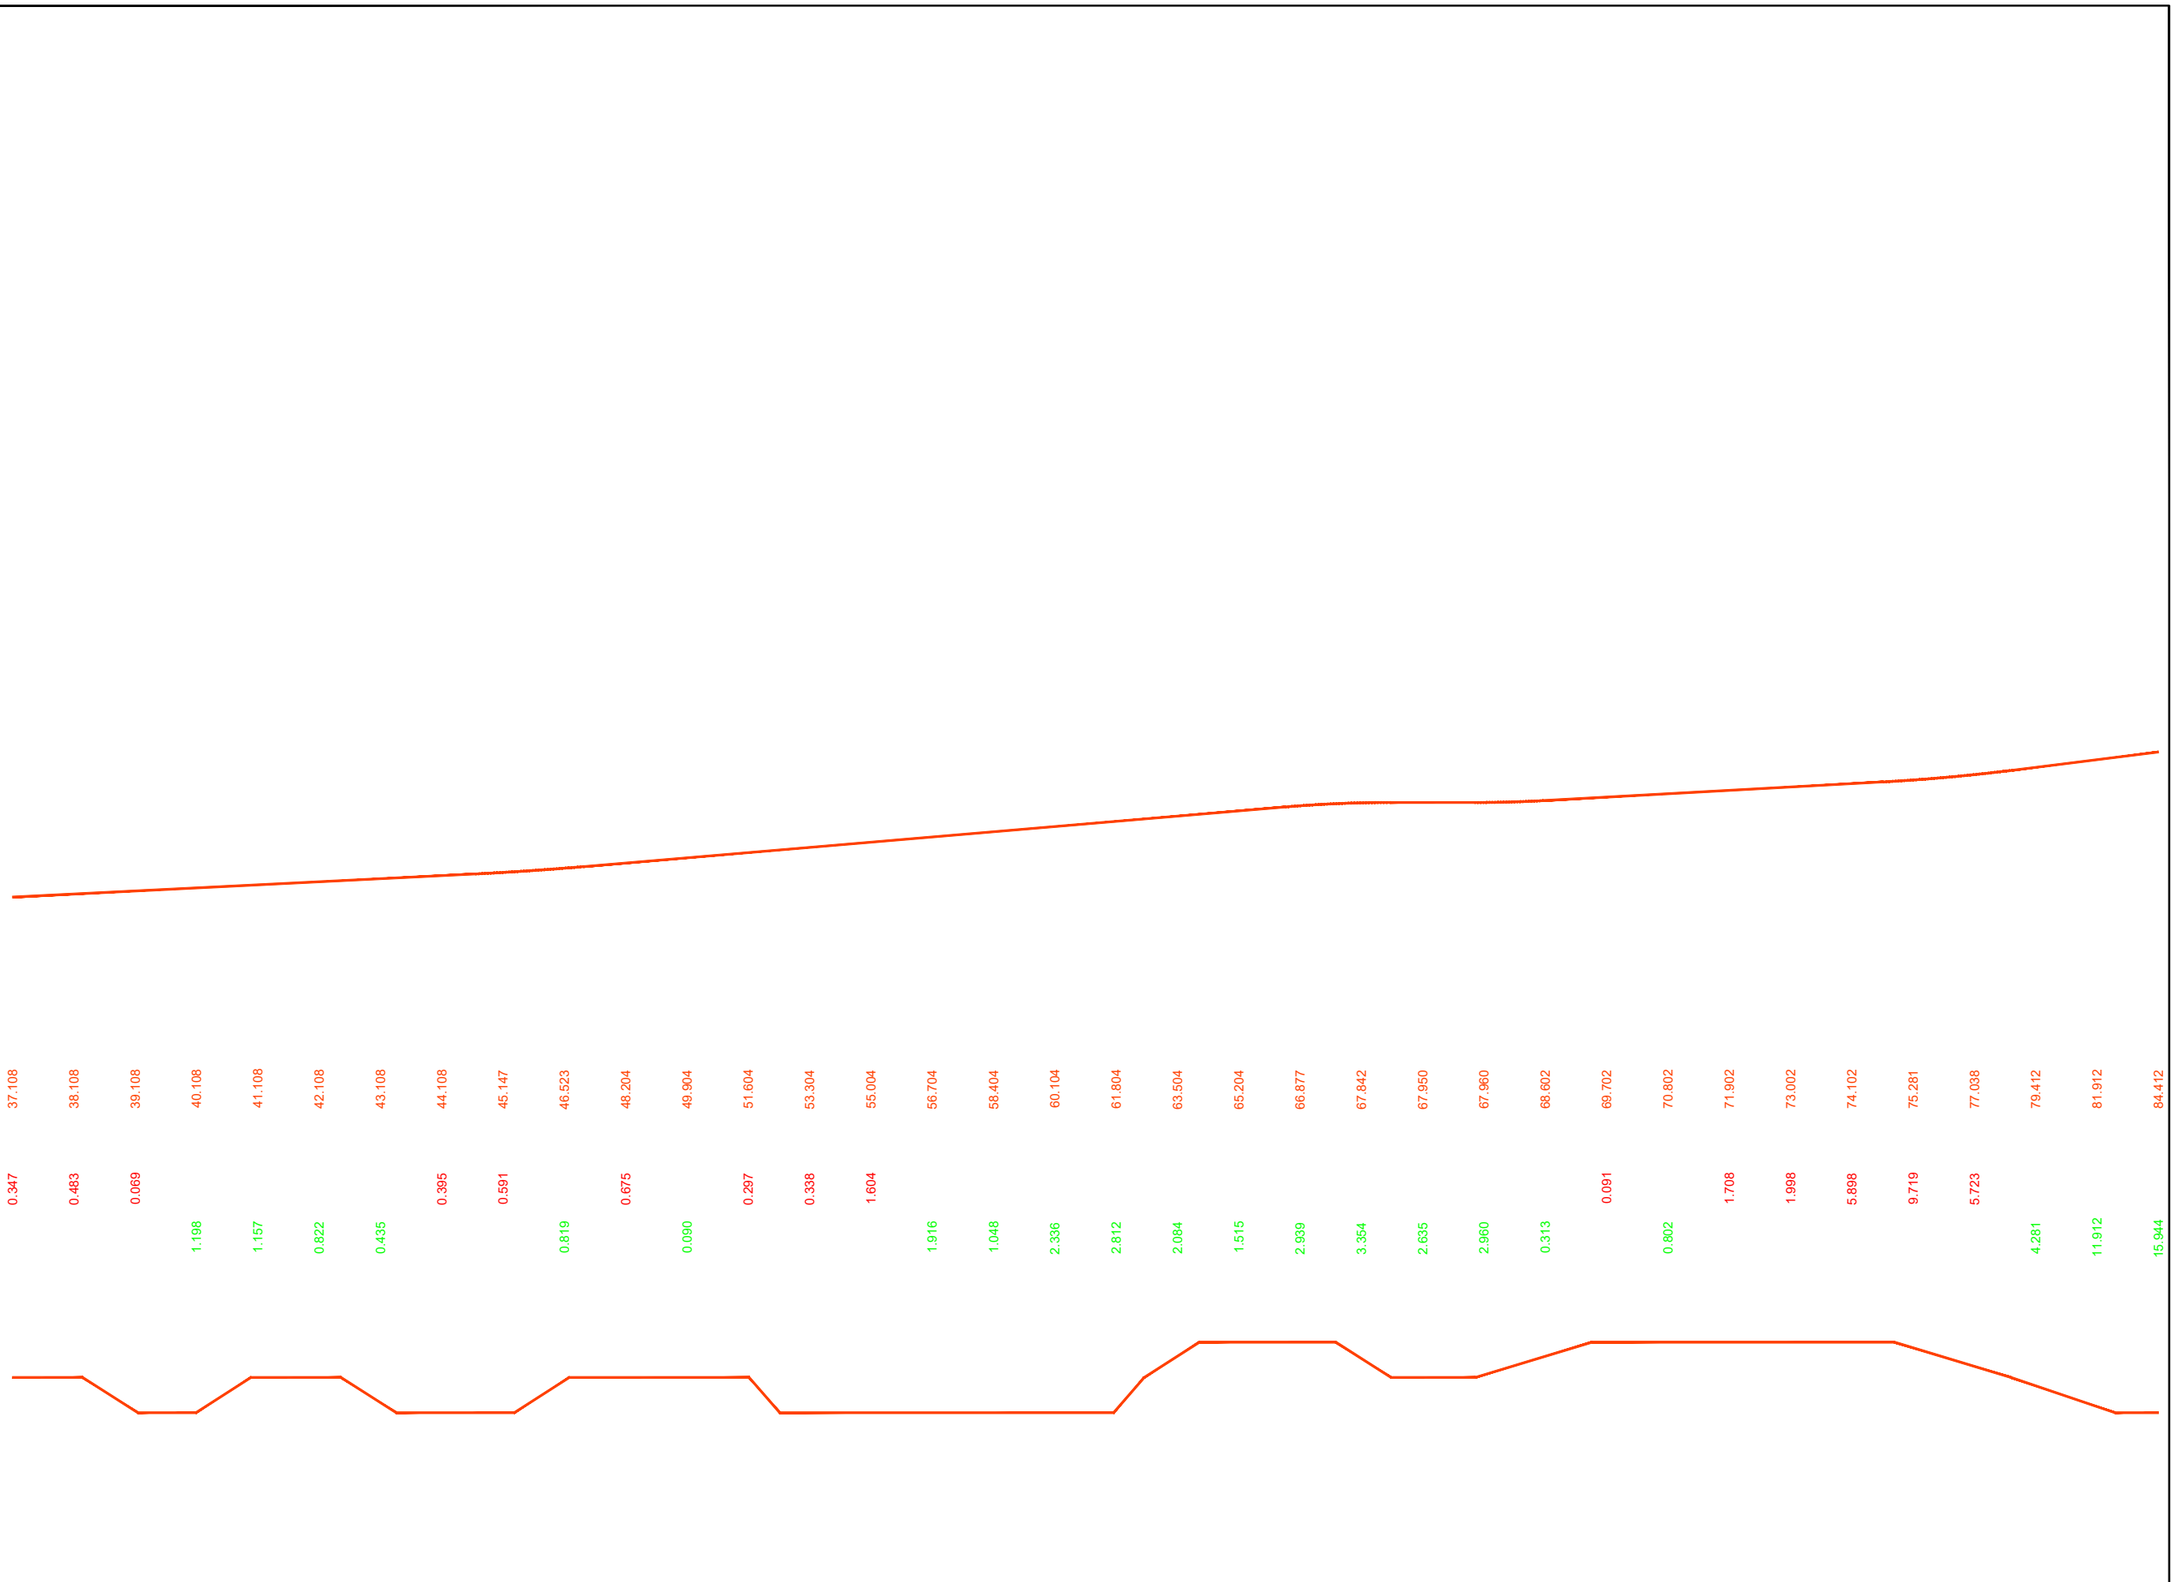

\\Planos\EIA_05_03_03_02_Alternativas_Tramo3_AltC_bis_Pf_Long.dwg

MINISTERIO DE FOMENTO

SECRETARÍA DE ESTADO DE INFRAESTRUCTURAS,TRANSPORTE Y VIVIENDA

SECRETARÍA GENERAL DE INFRAESTRUCTURAS

TÍTULO

ESTUDIO INFORMATIVO DE LA LÍNEA FERROVIARIA VALENCIA - ALICANTE (TREN DE LA COSTA)
TRAMO: GANDÍA - OLIVA - DENIA

AUTOR

JAVIER CASADO BARAHONA

TRN Ingeniería

ESCALA ORIGINAL A3

H= 1:10.000
V= 1:2.000

0 100 200 m
0 20 40 m

NUMÉRICA | GRÁFICA

FECHA

ABRIL 2019


Nº DE PLANO

5.3.3.2

HOJA 5 DE 12

TÍTULO DEL PLANO

ESTUDIO DE IMPACTO AMBIENTAL
TRAZADO DE ALTERNATIVAS
Tramo 3.Denia
Alternativa 3C bis
Perfil Longitudinal

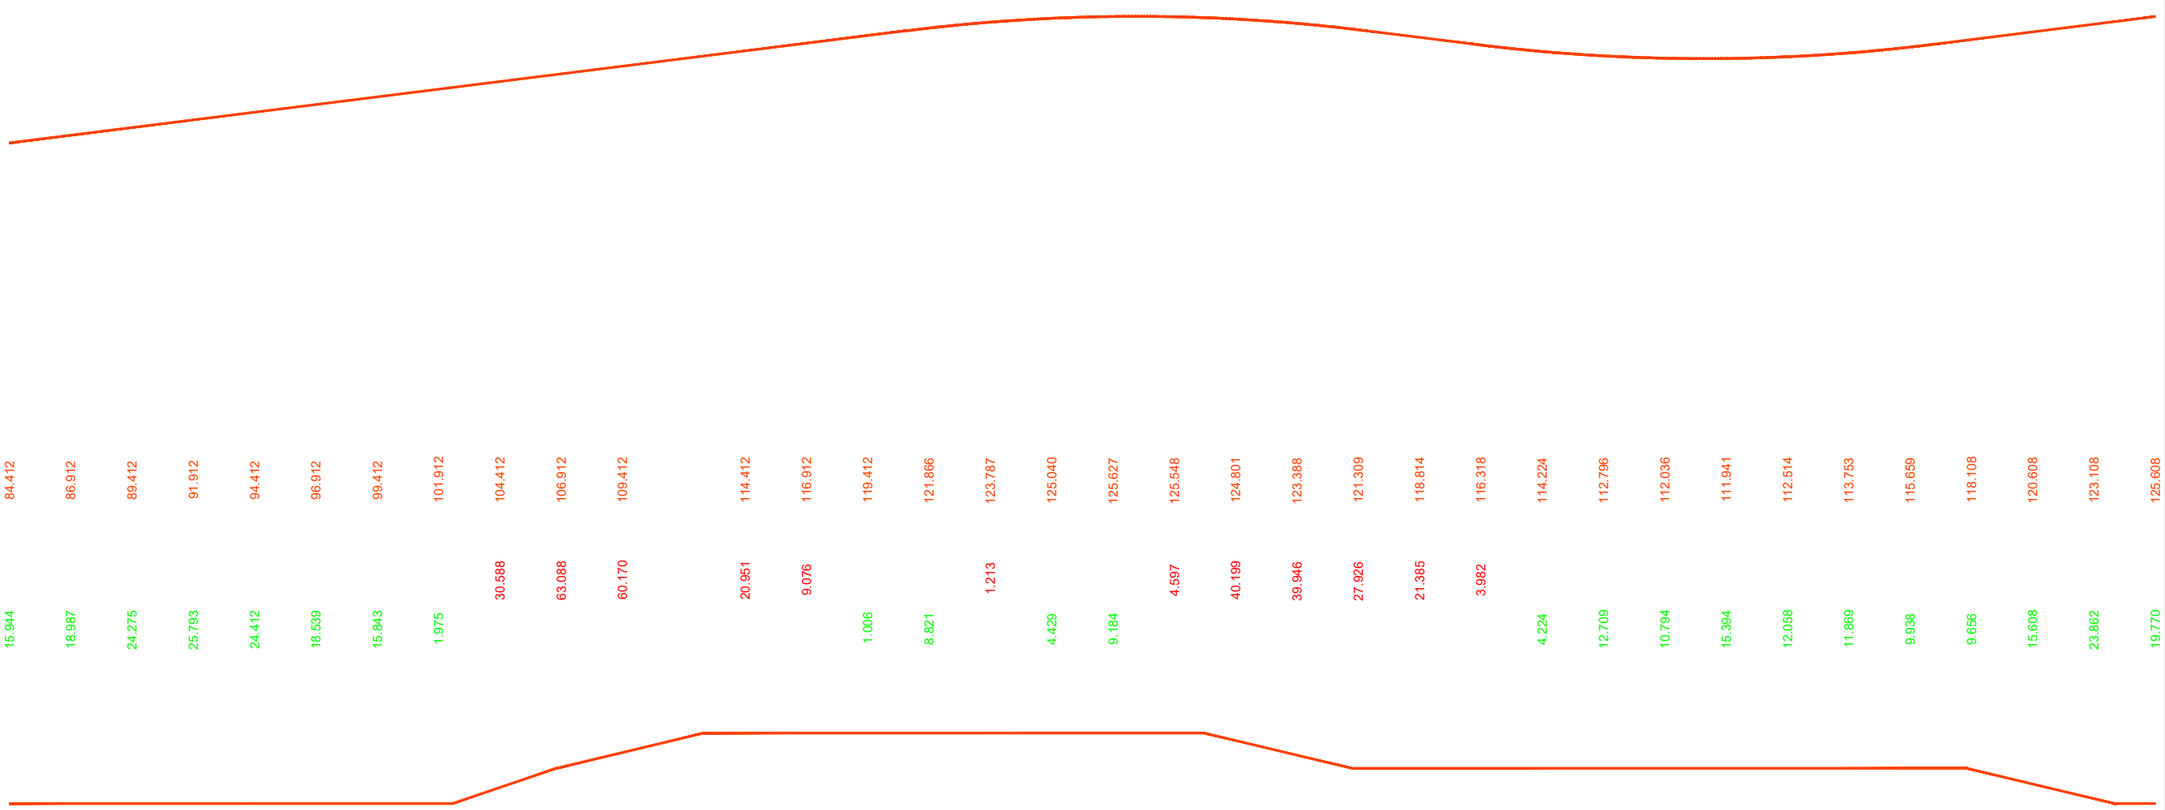

\\Planos\EIA_05_03_03_02_Alternativas_Tramo3_AltC_bis_Pf_Long.dwg

MINISTERIO DE FOMENTO

SECRETARÍA DE ESTADO DE INFRAESTRUCTURAS,TRANSPORTE Y VIVIENDA

SECRETARÍA GENERAL DE INFRAESTRUCTURAS

TÍTULO

ESTUDIO INFORMATIVO DE LA LÍNEA FERROVIARIA VALENCIA - ALICANTE (TREN DE LA COSTA)
TRAMO: GANDÍA - OLIVA - DENIA

AUTOR

JAVIER CASADO BARAHONA

TRN Ingeniería

ESCALA ORIGINAL A3

H= 1:10.000 V= 1:2.000

0 100 200 m
0 20 40 m

NUMÉRICA GRÁFICA

FECHA


ABRIL 2019

Nº DE PLANO 5.3.3.2

HOJA 6 DE 12

TÍTULO DEL PLANO

ESTUDIO DE IMPACTO AMBIENTAL
TRAZADO DE ALTERNATIVAS
Tramo 3.Denia
Alternativa 3C bis
Perfil Longitudinal

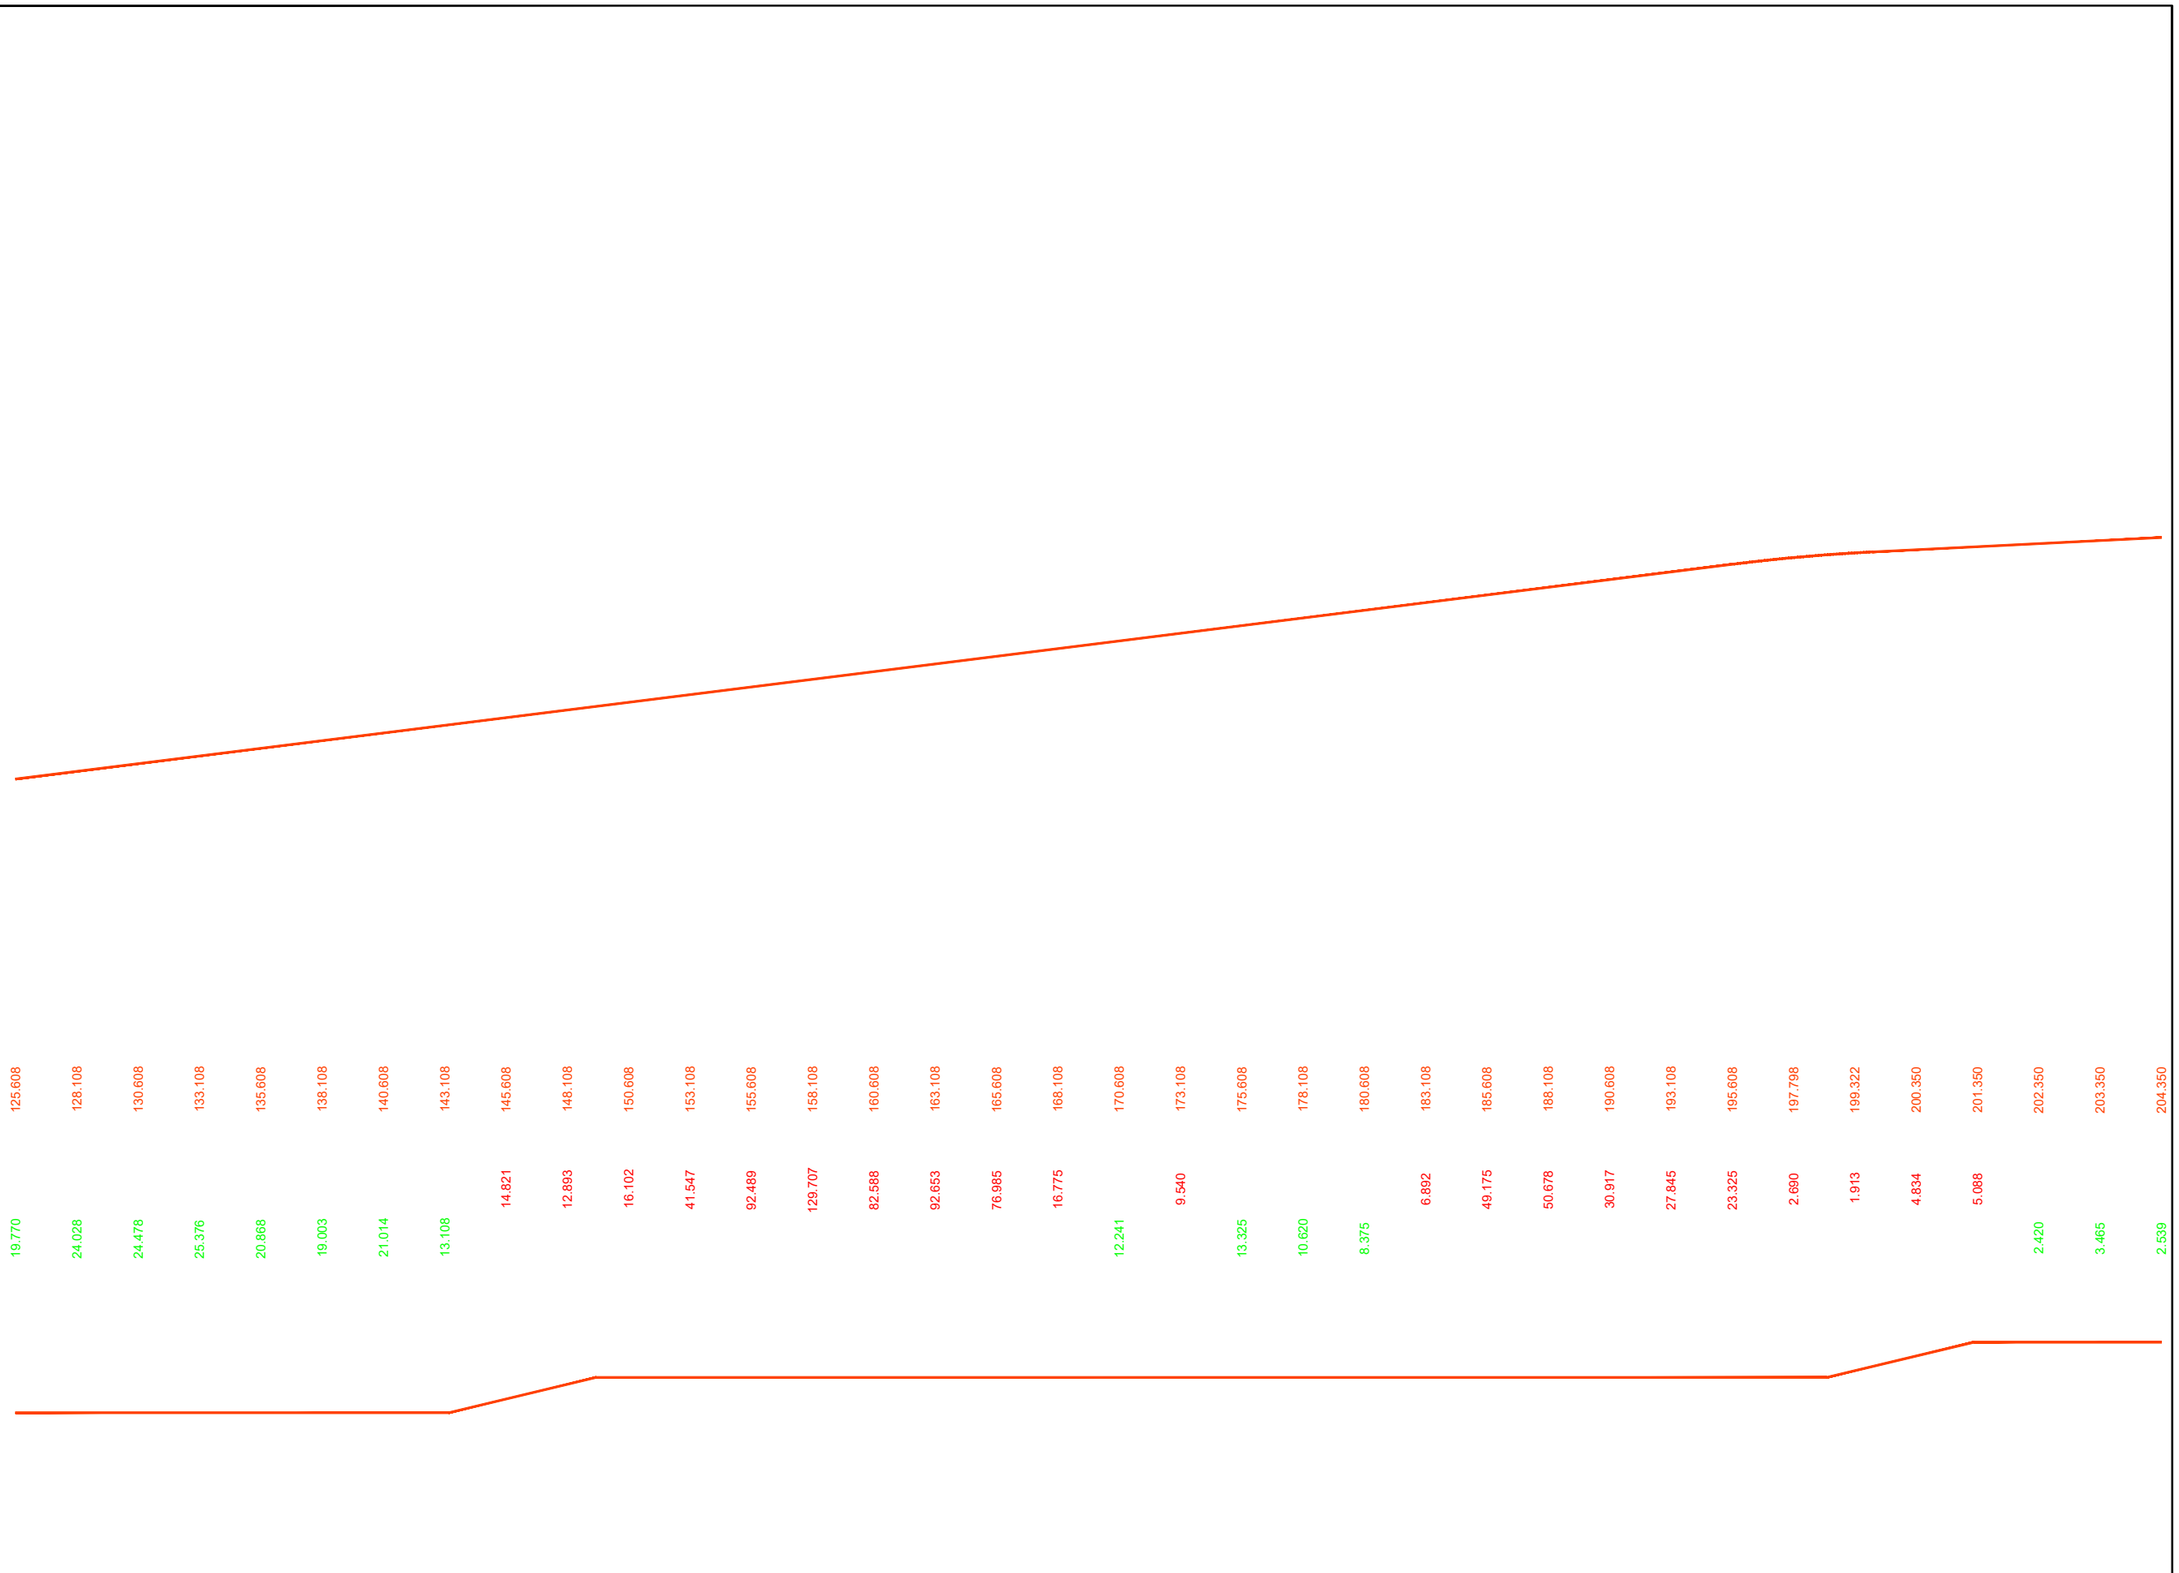

\\Planos\EIA_05_03_03_02_Alternativas_Tramo3_AltC_bis_Pf_Long.dwg

MINISTERIO DE FOMENTO

SECRETARÍA DE ESTADO DE INFRAESTRUCTURAS,TRANSPORTE Y VIVIENDA

SECRETARÍA GENERAL DE INFRAESTRUCTURAS

TÍTULO

ESTUDIO INFORMATIVO DE LA LÍNEA FERROVIARIA VALENCIA - ALICANTE (TREN DE LA COSTA)
TRAMO: GANDÍA - OLIVA - DENIA

AUTOR

JAVIER CASADO BARAHONA

TRN Ingeniería

ESCALA ORIGINAL A3

H= 1:10.000 | 0 100 200 m
V= 1:2.000 | 0 20 40 m

NUMÉRICA | GRÁFICA

FECHA

ABRIL 2019


Nº DE PLANO

5.3.3.2

HOJA 7 DE 12

TÍTULO DEL PLANO

ESTUDIO DE IMPACTO AMBIENTAL
TRAZADO DE ALTERNATIVAS
Tramo 3.Denia
Alternativa 3C bis
Perfil Longitudinal

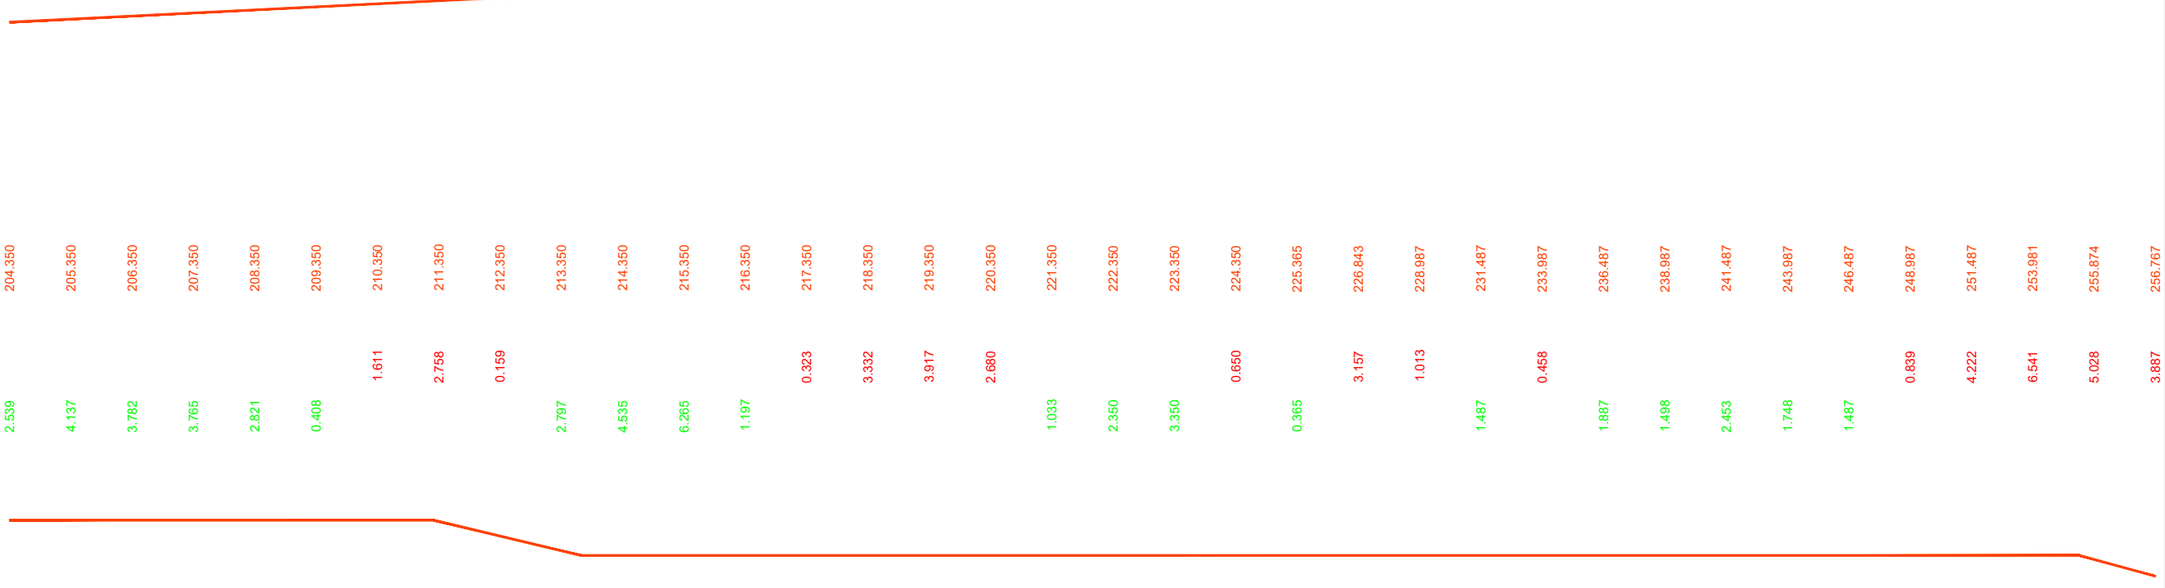

\\Planos\EIA_05_03_03_02_Alternativas_Tramo3_AltC_bis_Pf_Long.dwg

MINISTERIO DE FOMENTO

SECRETARÍA DE ESTADO DE INFRAESTRUCTURAS,TRANSPORTE Y VIVIENDA

SECRETARÍA GENERAL DE INFRAESTRUCTURAS

TÍTULO

ESTUDIO INFORMATIVO DE LA LÍNEA FERROVIARIA VALENCIA - ALICANTE (TREN DE LA COSTA)
TRAMO: GANDÍA - OLIVA - DENIA

AUTOR

JAVIER CASADO BARAHONA

TRN Ingeniería

ESCALA ORIGINAL A3

H= 1:10.000 | 0 100 200 m
V= 1:2.000 | 0 20 40 m

NUMÉRICA | GRÁFICA

FECHA

ABRIL 2019


Nº DE PLANO

5.3.3.2

HOJA 8 DE 12

TÍTULO DEL PLANO

ESTUDIO DE IMPACTO AMBIENTAL
TRAZADO DE ALTERNATIVAS
Tramo 3.Denia
Alternativa 3C bis
Perfil Longitudinal

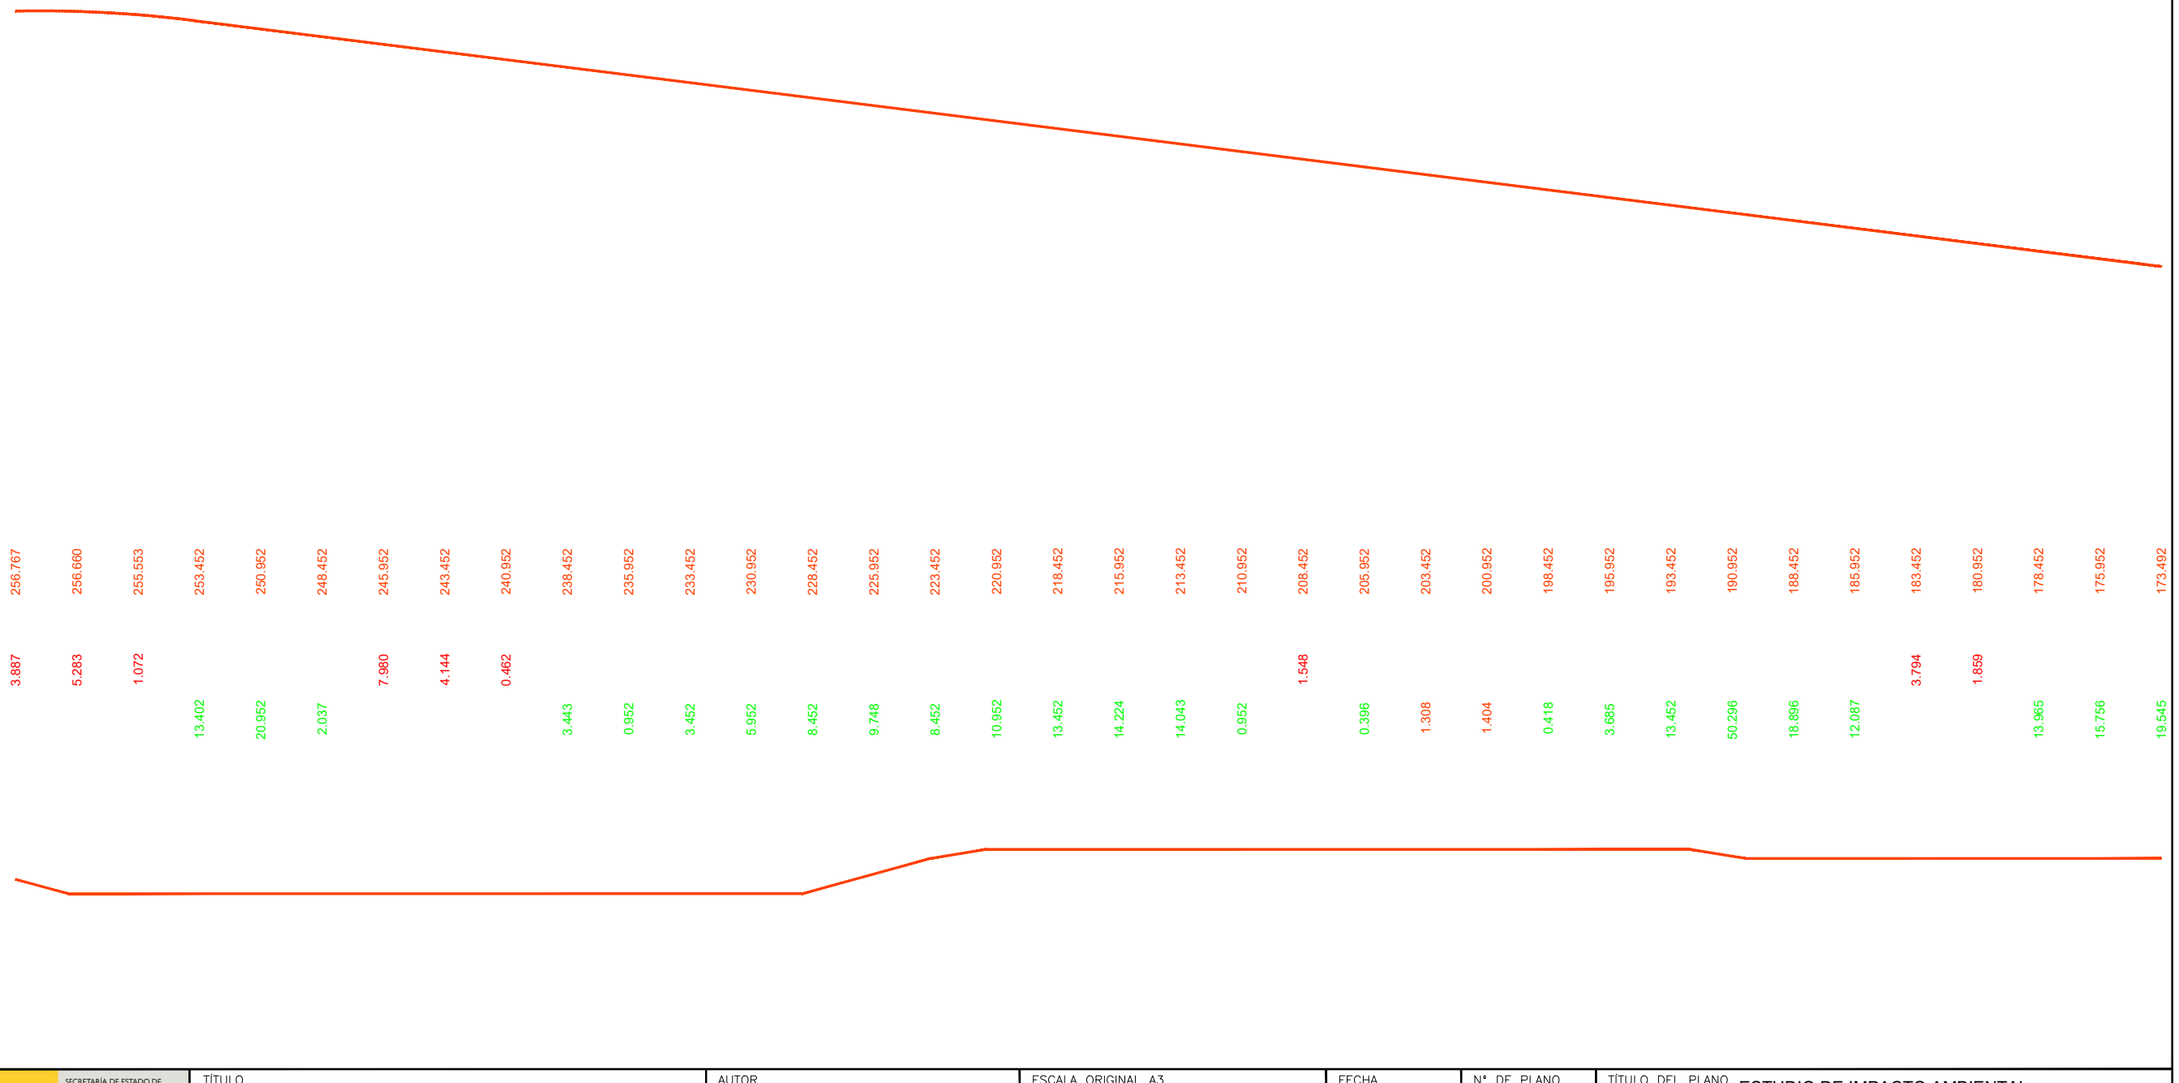

\\Planos\EIA_05_03_03_02_Alternativas_Tramo3_AltC_bis_Pf_Long.dwg

MINISTERIO DE FOMENTO

SECRETARÍA DE ESTADO DE INFRAESTRUCTURAS,TRANSPORTE Y VIVIENDA

SECRETARÍA GENERAL DE INFRAESTRUCTURAS

TÍTULO

ESTUDIO INFORMATIVO DE LA LÍNEA FERROVIARIA VALENCIA - ALICANTE (TREN DE LA COSTA)
TRAMO: GANDÍA - OLIVA - DENIA

AUTOR

JAVIER CASADO BARAHONA

TRN Ingeniería

ESCALA ORIGINAL A3

H= 1:10.000 | 0 100 200 m
V= 1:2.000 | 0 20 40 m

NUMÉRICA | GRÁFICA

FECHA

ABRIL 2019


Nº DE PLANO

5.3.3.2

HOJA 9 DE 12

TÍTULO DEL PLANO

ESTUDIO DE IMPACTO AMBIENTAL
TRAZADO DE ALTERNATIVAS
Tramo 3.Denia
Alternativa 3C bis
Perfil Longitudinal

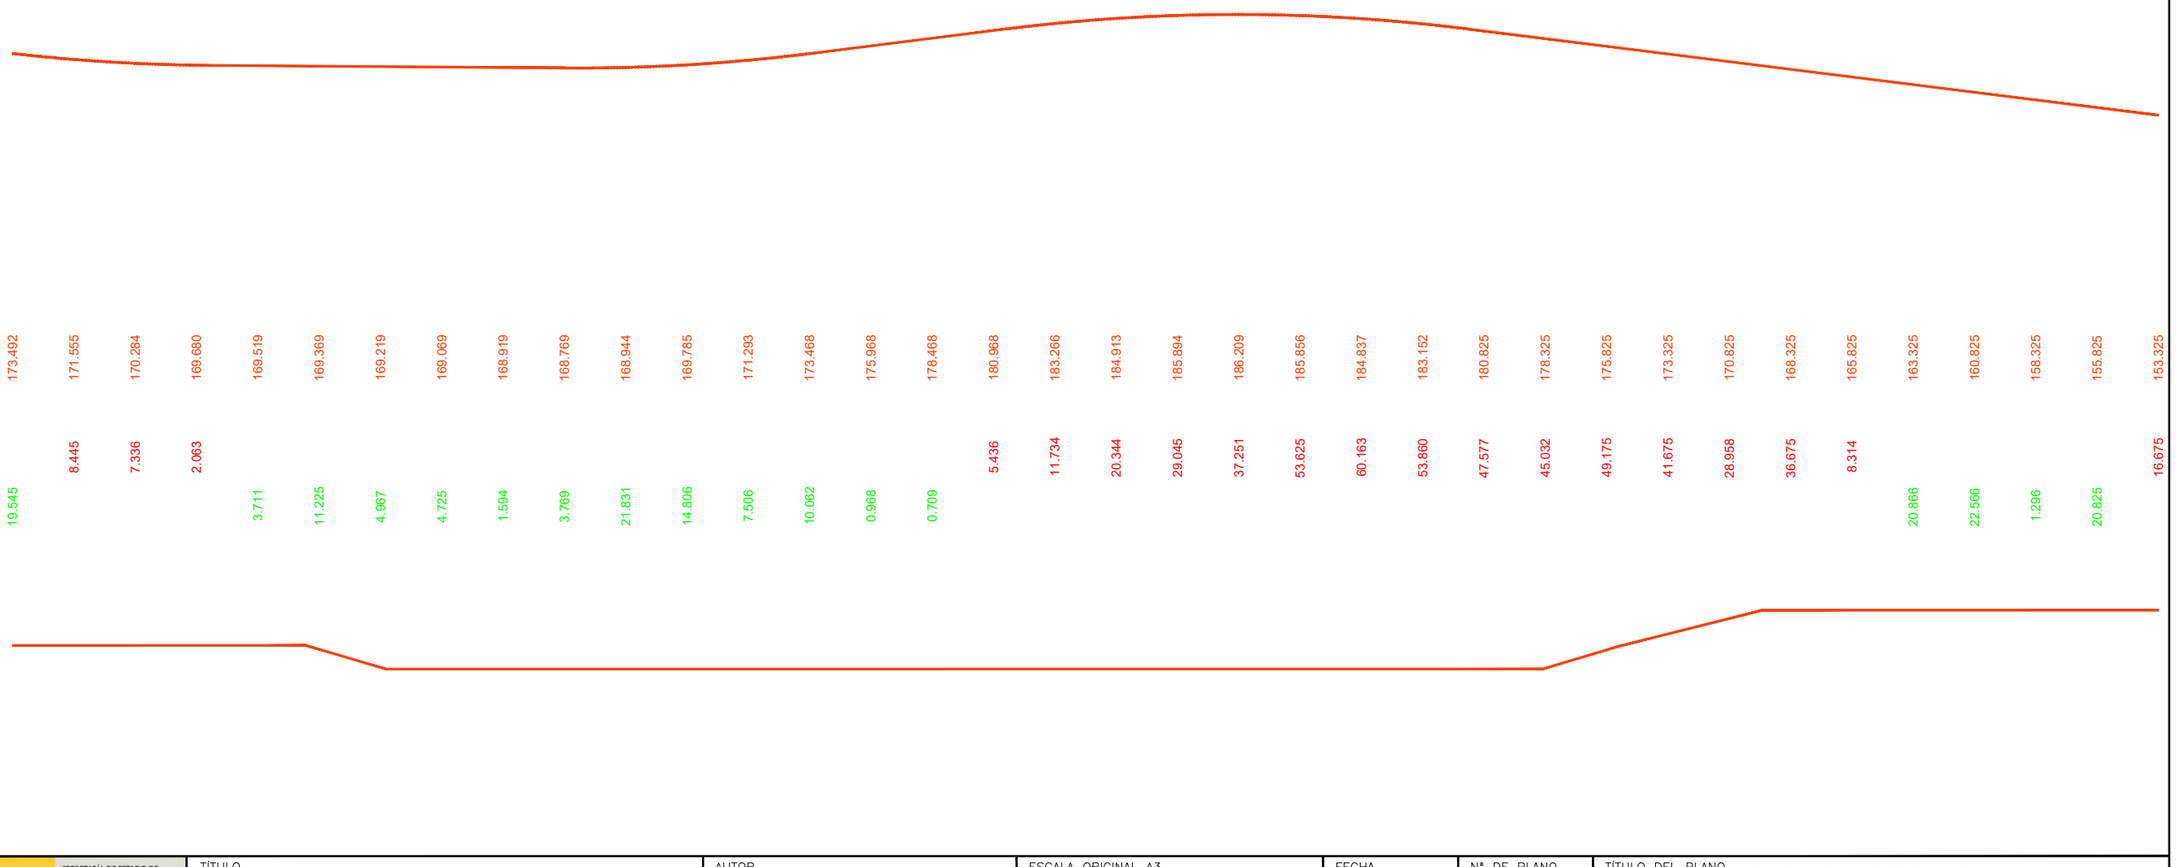

\\Planos\EIA_05_03_03_02_Alternativas_Tramo3_AltC_bis_Pf_Long.dwg

MINISTERIO DE FOMENTO

SECRETARÍA DE ESTADO DE INFRAESTRUCTURAS,TRANSPORTE Y VIVIENDA

SECRETARÍA GENERAL DE INFRAESTRUCTURAS

TÍTULO

ESTUDIO INFORMATIVO DE LA LÍNEA FERROVIARIA VALENCIA - ALICANTE (TREN DE LA COSTA)
TRAMO: GANDÍA - OLIVA - DENIA

AUTOR

JAVIER CASADO BARAHONA

TRN Ingeniería

ESCALA ORIGINAL A3

H= 1:10.000 | 0 100 200 m
V= 1:2.000 | 0 20 40 m

NUMÉRICA | GRÁFICA

FECHA

ABRIL 2019


Nº DE PLANO

5.3.3.2

HOJA 10 DE 12

TÍTULO DEL PLANO

ESTUDIO DE IMPACTO AMBIENTAL
TRAZADO DE ALTERNATIVAS
Tramo 3.Denia
Alternativa 3C bis
Perfil Longitudinal

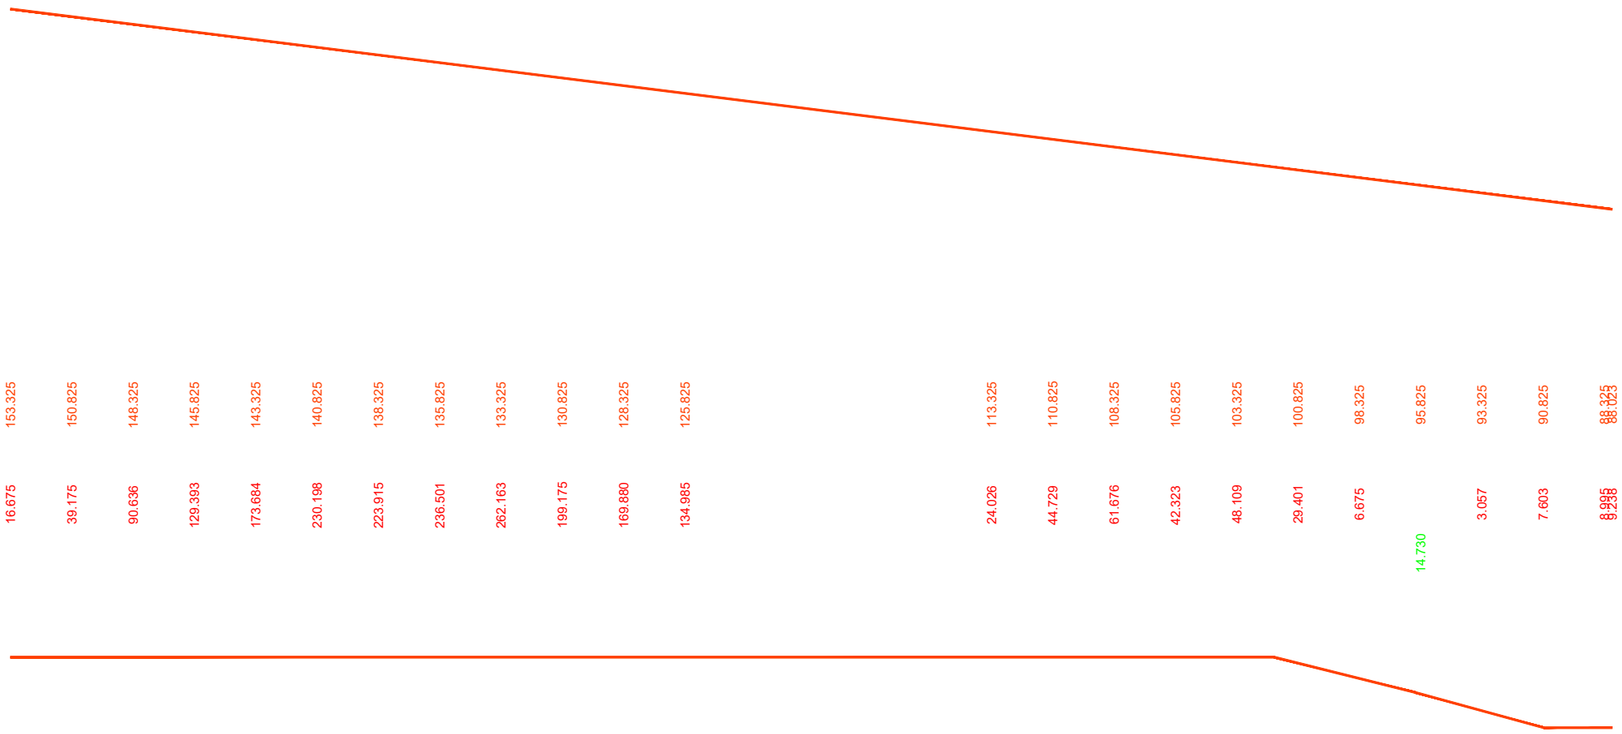

\Planos\EIA_05_03_03_02_Alternativas_Tramo3_AltC_bis_Pf_Long.dwg

MINISTERIO DE FOMENTO

SECRETARÍA DE ESTADO DE INFRAESTRUCTURAS,TRANSPORTE Y VIVIENDA

SECRETARÍA GENERAL DE INFRAESTRUCTURAS

TÍTULO

ESTUDIO INFORMATIVO DE LA LÍNEA FERROVIARIA VALENCIA - ALICANTE (TREN DE LA COSTA)
TRAMO: GANDÍA - OLIVA - DENIA

AUTOR

JAVIER CASADO BARAHONA

TRN Ingeniería

ESCALA ORIGINAL A3

H= 1:10.000 | V= 1:2.000

0 100 200 m
0 20 40 m

NUMÉRICA | GRÁFICA

FECHA

ABRIL 2019


Nº DE PLANO

5.3.3.2

HOJA 11 DE 12

TÍTULO DEL PLANO

ESTUDIO DE IMPACTO AMBIENTAL
TRAZADO DE ALTERNATIVAS
Tramo 3.Denia
Alternativa 3C bis
Perfil Longitudinal

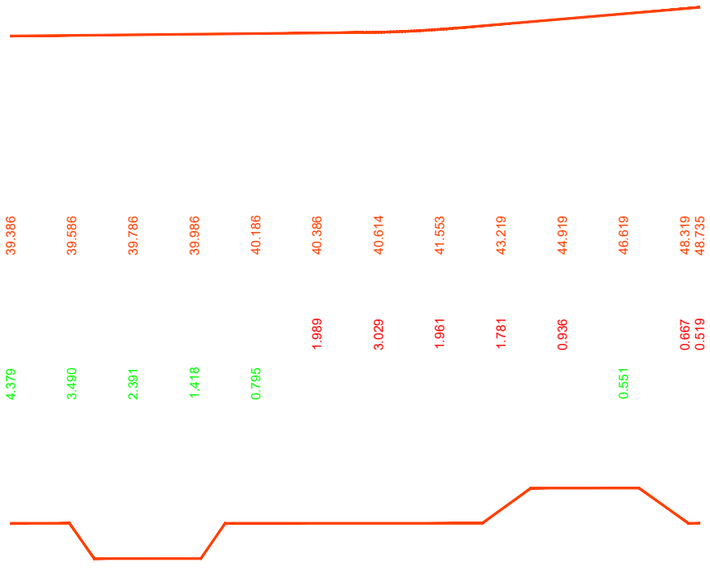

\\Planos\EIA_05_03_03_02_Alternativas_Tramo3_AltC_bis_Pf_Long.dwg

MINISTERIO DE FOMENTO

SECRETARÍA DE ESTADO DE INFRAESTRUCTURAS,TRANSPORTE Y VIVIENDA

SECRETARÍA GENERAL DE INFRAESTRUCTURAS

TÍTULO

ESTUDIO INFORMATIVO DE LA LÍNEA FERROVIARIA VALENCIA - ALICANTE (TREN DE LA COSTA)
TRAMO: GANDÍA - OLIVA - DENIA

AUTOR

JAVIER CASADO BARAHONA

TRN Ingeniería

ESCALA ORIGINAL A3

H= 1:10.000
V= 1:2.000

0 100 200 m
0 20 40 m

NUMÉRICA | GRÁFICA

FECHA

ABRIL 2019


Nº DE PLANO

5.3.3.2

HOJA 12 DE 12

TÍTULO DEL PLANO

ESTUDIO DE IMPACTO AMBIENTAL
TRAZADO DE ALTERNATIVAS
Tramo 3.Denia
Alternativa 3C bis
Perfil Longitudinal

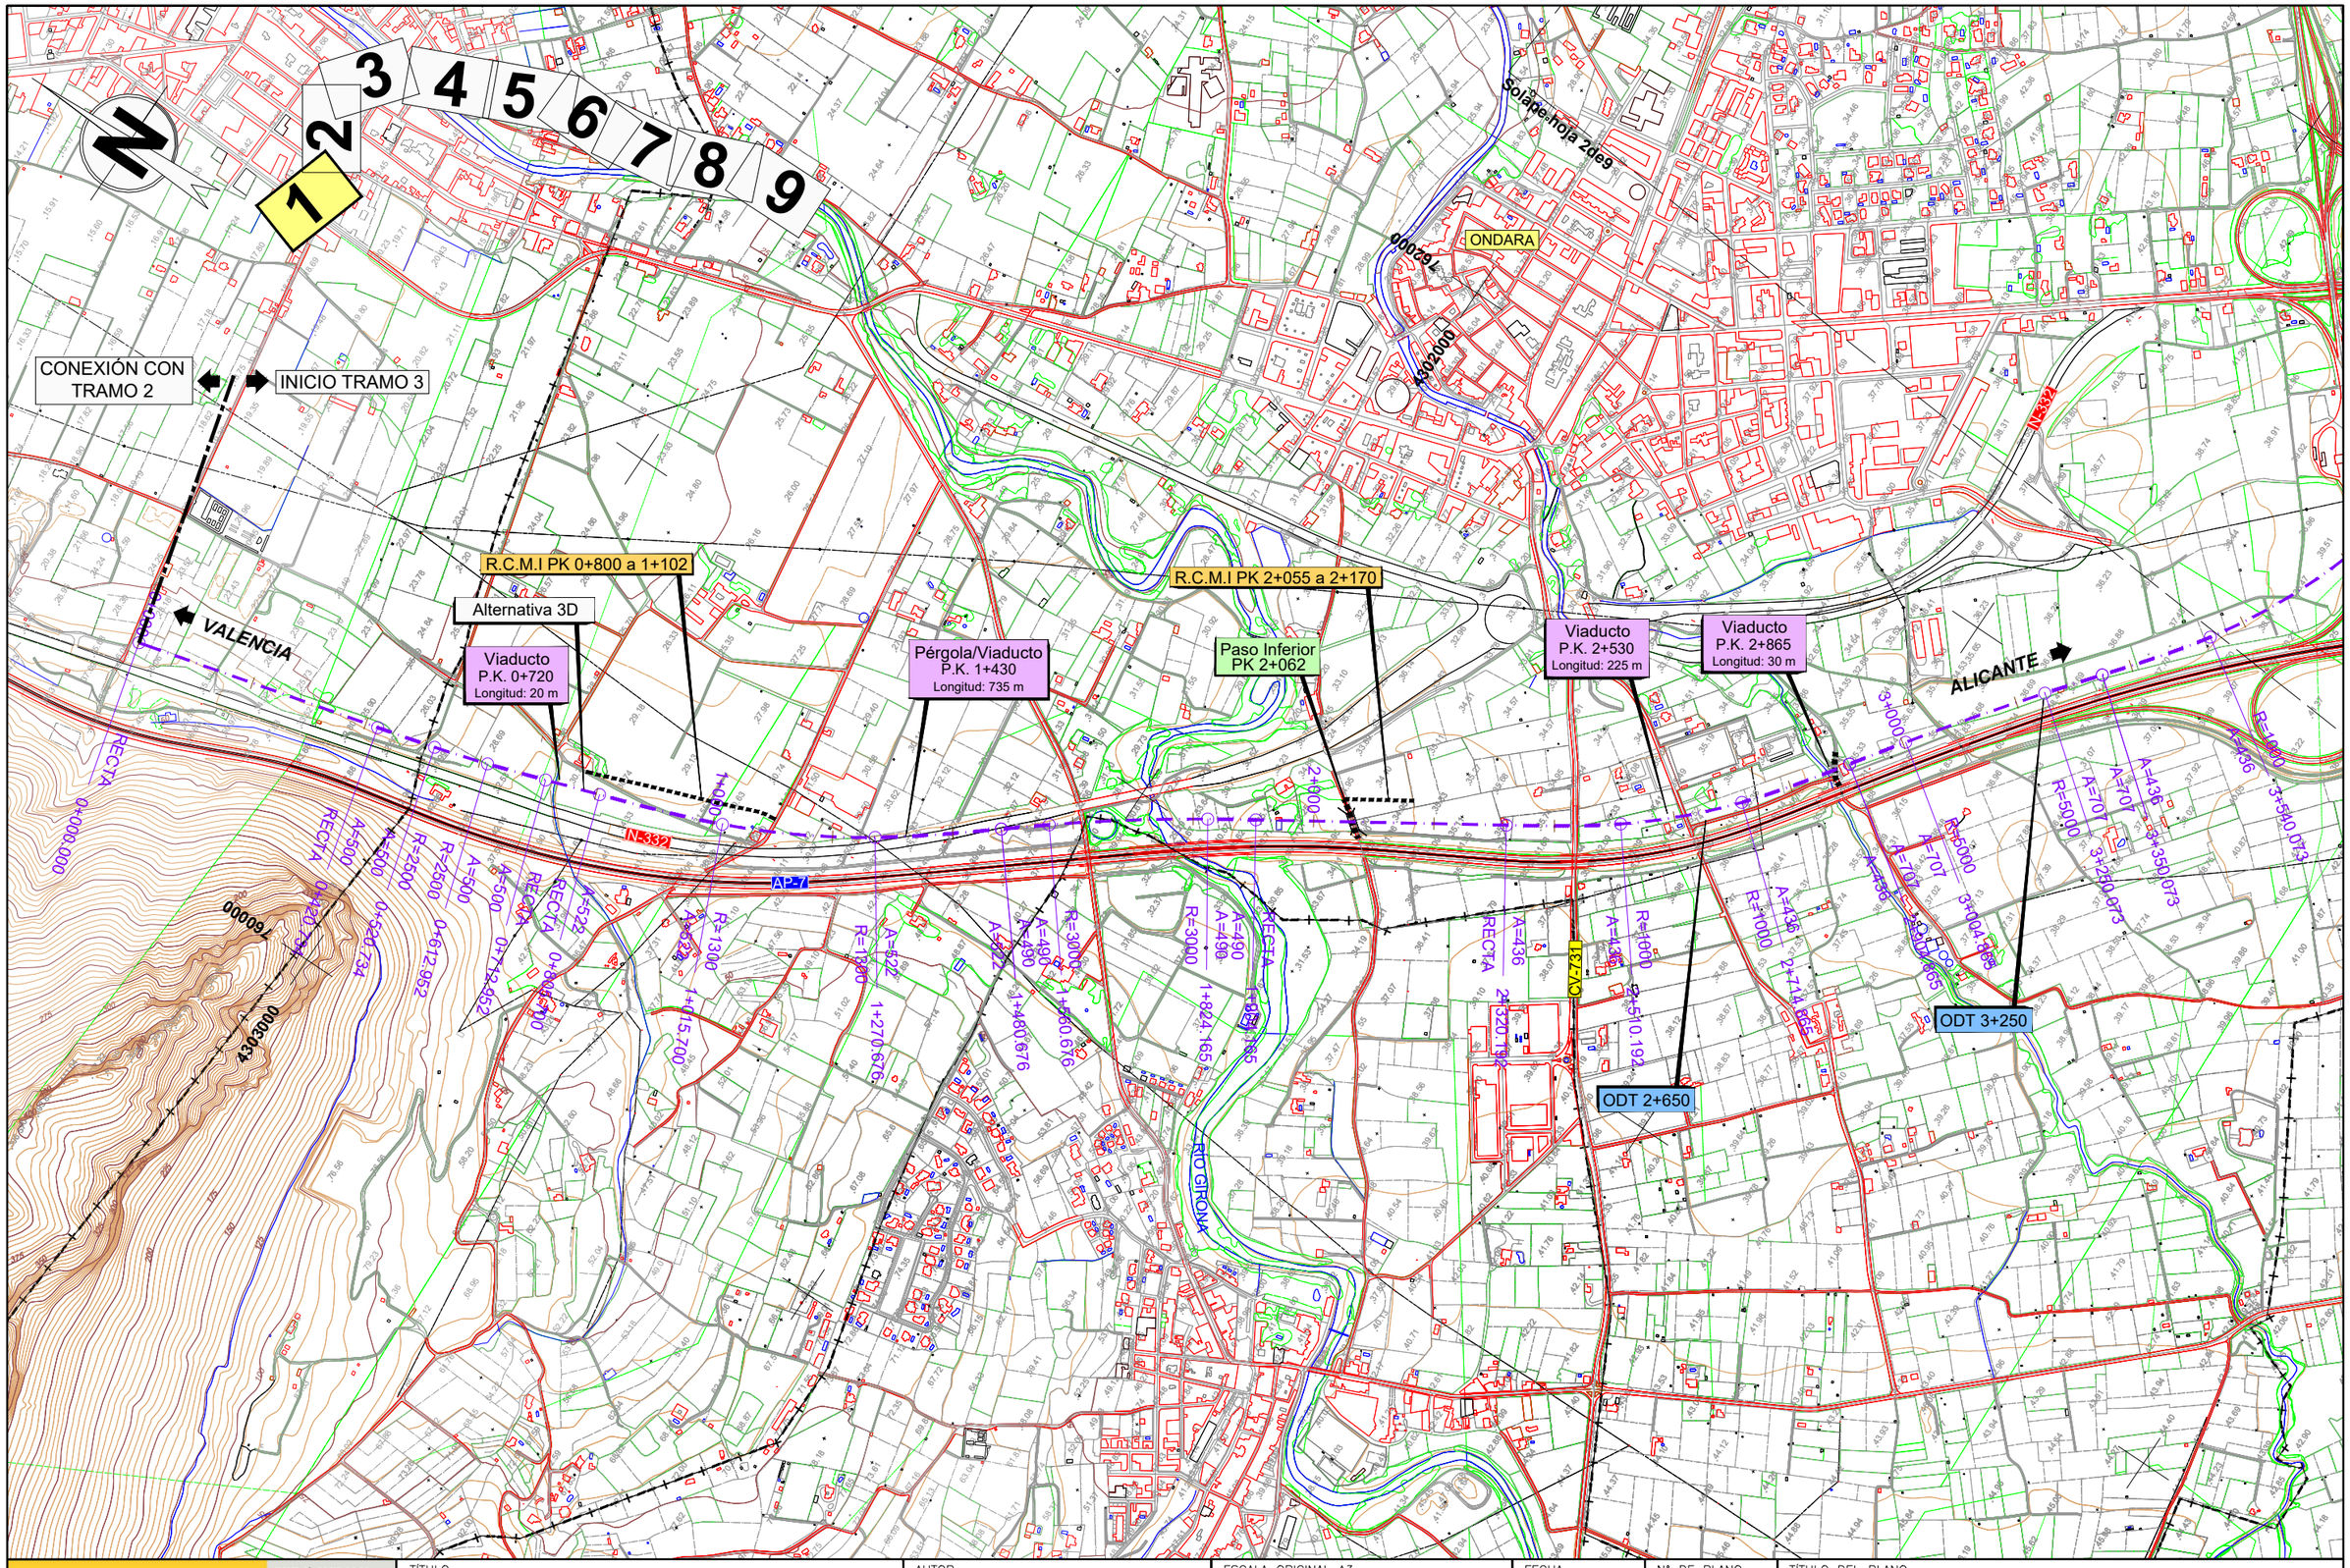

\\Planos\EIA_05_03_04_01_Alternativas_Tramo3_AltD_Pta.dwg

MINISTERIO DE FOMENTO SECRETARÍA DE ESTADO DE INFRAESTRUCTURAS,TRANSPORTE Y VIVIENDA SECRETARÍA GENERAL DE INFRAESTRUCTURAS	TÍTULO ESTUDIO INFORMATIVO DE LA LÍNEA FERROVIARIA VALENCIA - ALICANTE (TREN DE LA COSTA) TRAMO: GANDÍA - OLIVA - DENIA	AUTOR JAVIER CASADO BARAHONA TRN Ingeniería	ESCALA ORIGINAL A3 1:10.000 0 100 200 m NUMÉRICA | GRÁFICA	FECHA ABRIL 2019	Nº DE PLANO 5.3.4.1 HOJA 1 DE 9	TÍTULO DEL PLANO ESTUDIO DE IMPACTO AMBIENTAL TRAZADO DE ALTERNATIVAS Tramo 3. Dénia Alternativa 3D Planta General

N

1 2 3 4 5 6 7 8 9

Viaducto
P.K. 1+990
Longitud: 85 m

TRAM

Variante TRAM

Paso Superior
CV-724 PK 6+017

Encauzamiento

Paso Inferior
PK 1+215

CV-724

R.C.M.I PK 5+548 a 5+712

Paso Superior
PK 5+548

R.C.M.I PK 6+656 A 6+850

R.C.M.I PK 0+825 a 1+215

Paso Superior
PK 7+270

CV-725

Paso Inferior
PK 5+037

R.C.M.I PK 4+736 a 5+034

ODT 6+170

Viaducto
P.K. 5+620
Longitud: 20 m

ODT 6+370

R.C.M.D PK 5+437 a 5+548

Solape hoja 1de9

Estación de Dénia

R.C.M.D PK 6+858 a 7+232

FINAL TRAMO 3

ALICANTE

Paso Inferior
PK 4+060

FUERA DEL OBJETO DEL
PRESENTE EXPEDIENTE

VALENCIA

Viaducto
P.K. 3+840
Longitud: 105 m

Viaducto
P.K. 4+160
Longitud: 120 m

R.C.M.D PK 4+400 a 4+555

Viaducto
P.K. 4+390
Longitud: 120 m

MUNTANYA DE LA SELLA

Solape hoja 3de9

4300000

763000

4301000


766000

AP-7

N-332

\\Planos\EIA_05_03_04_01_Alternativas_Tramo3_AltD_Pta.dwg

MINISTERIO DE FOMENTO SECRETARÍA DE ESTADO DE INFRAESTRUCTURAS,TRANSPORTE Y VIVIENDA SECRETARÍA GENERAL DE INFRAESTRUCTURAS	TÍTULO ESTUDIO INFORMATIVO DE LA LÍNEA FERROVIARIA VALENCIA - ALICANTE (TREN DE LA COSTA) TRAMO: GANDÍA - OLIVA - DENIA	AUTOR JAVIER CASADO BARAHONA TRN Ingeniería	ESCALA ORIGINAL A3 1:10.000 0 100 200 m NUMÉRICA | GRÁFICA	FECHA ABRIL 2019	Nº DE PLANO 5.3.4.1 HOJA 2 DE 9	TÍTULO DEL PLANO ESTUDIO DE IMPACTO AMBIENTAL TRAZADO DE ALTERNATIVAS Tramo 3. Dénia Alternativa 3D Planta General

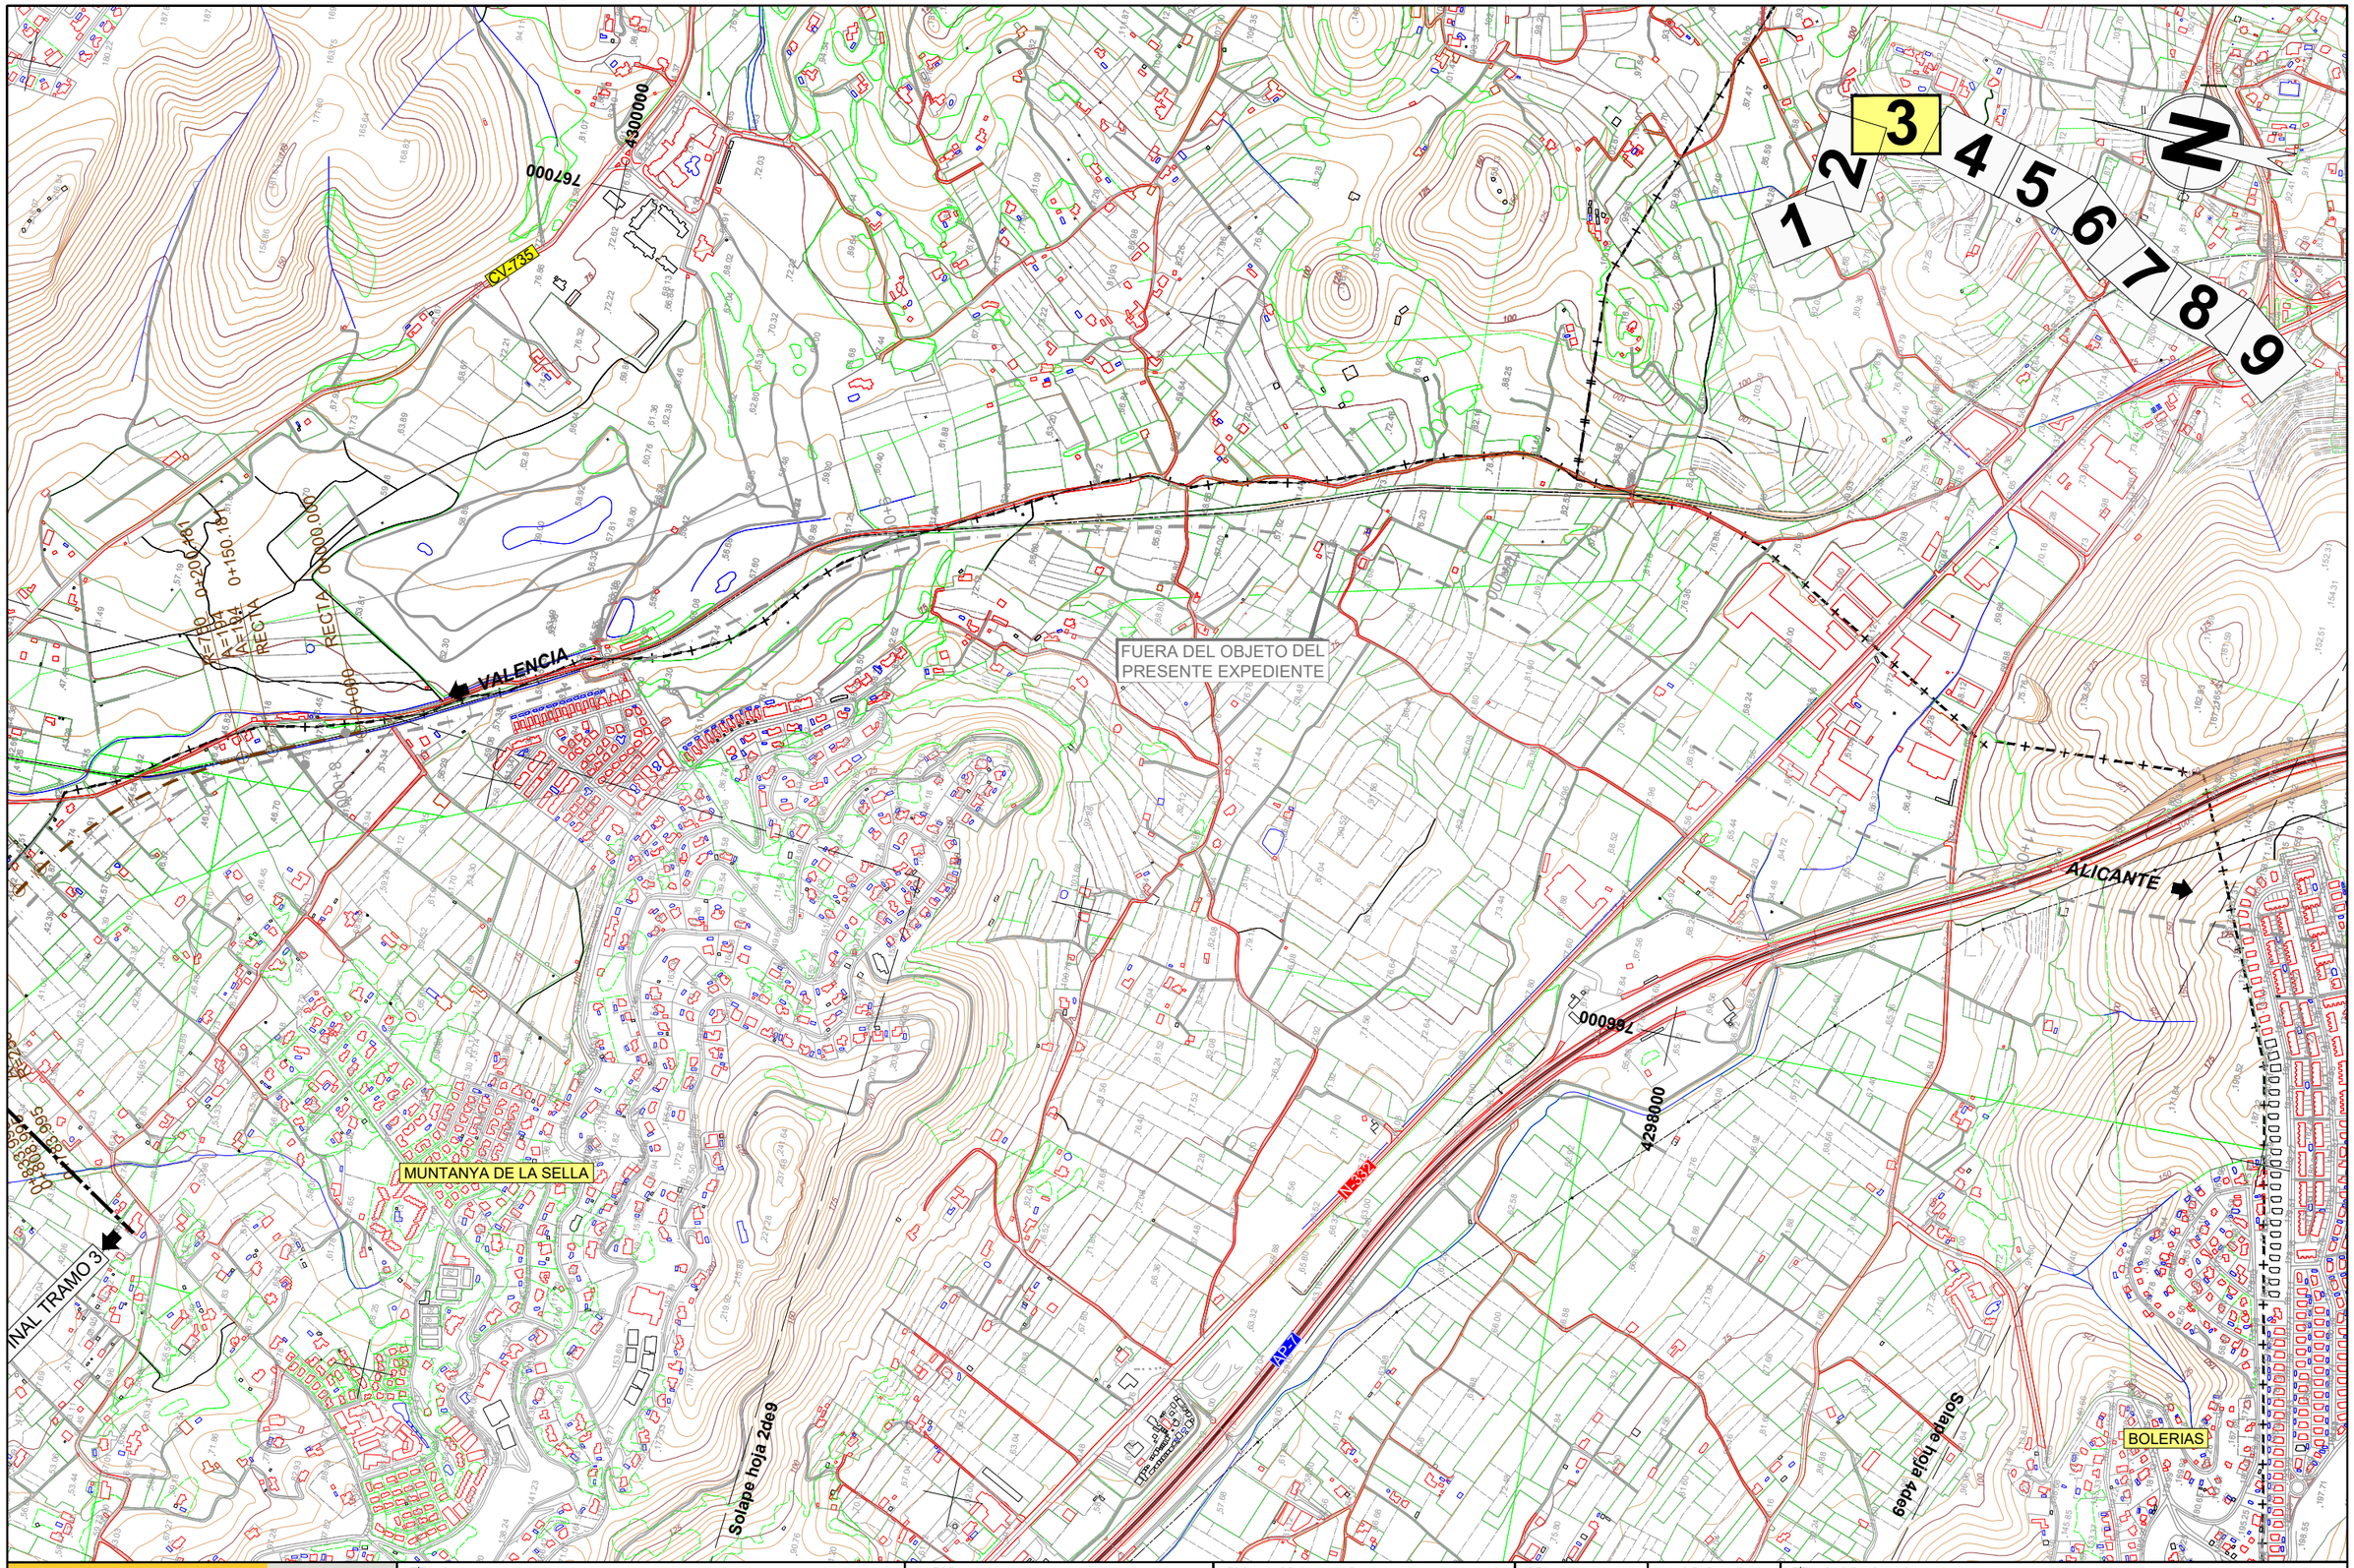

\\Planos\EIA_05_03_04_01_Alternativas_Tramo3_AltD_Pta.dwg

MINISTERIO DE FOMENTO

SECRETARÍA DE ESTADO DE INFRAESTRUCTURAS,TRANSPORTE Y VIVIENDA

SECRETARÍA GENERAL DE INFRAESTRUCTURAS

TÍTULO

ESTUDIO INFORMATIVO DE LA LÍNEA FERROVIARIA VALENCIA - ALICANTE (TREN DE LA COSTA)
TRAMO: GANDÍA - OLIVA - DENIA

AUTOR

JAVIER CASADO BARAHONA

TRN Ingeniería

ESCALA ORIGINAL A3

1:10.000

0 100 200 m

NUMÉRICA | GRÁFICA

FECHA

ABRIL 2019

Nº DE PLANO

5.3.4.1

HOJA 3 DE 9

TÍTULO DEL PLANO

ESTUDIO DE IMPACTO AMBIENTAL
TRAZADO DE ALTERNATIVAS
Tramo 3. Dénia
Alternativa 3D
Planta General

1 2 3 4 5 6 7 8 9

N

VALENCIA

ALICANTE

AP-7

RIO XALÓ GORGOS

4296000

766000

BOLERIAS

Solape hoja 3de9

Solape hoja 5de9

FUERA DEL OBJETO DEL PRESENTE EXPEDIENTE

\\Planos\EIA_05_03_04_01_Alternativas_Tramo3_AltD_Pta.dwg

MINISTERIO DE FOMENTO

SECRETARÍA DE ESTADO DE INFRAESTRUCTURAS,TRANSPORTE Y VIVIENDA

SECRETARÍA GENERAL DE INFRAESTRUCTURAS

TÍTULO

ESTUDIO INFORMATIVO DE LA LÍNEA FERROVIARIA VALENCIA - ALICANTE (TREN DE LA COSTA) TRAMO: GANDÍA - OLIVA - DENIA

AUTOR

JAVIER CASADO BARAHONA

TRN Ingeniería

ESCALA ORIGINAL A3

1:10.000

0 100 200 m

NUMÉRICA | GRÁFICA

FECHA

ABRIL 2019

Nº DE PLANO

5.3.4.1

HOJA 4 DE 9

TÍTULO DEL PLANO

ESTUDIO DE IMPACTO AMBIENTAL
TRAZADO DE ALTERNATIVAS
Tramo 3. Dénia
Alternativa 3D
Planta General

1 2 3 4 5 6 7 8 9

N

AP-7

CV-745

ALICANTE

SENIJA

VALENCIA

FUERA DEL OBJETO DEL PRESENTE EXPEDIENTE

Solape hoja 4deg

Solape hoja 6deg

4290000

4280000

760000

764000

\\Planos\EIA_05_03_04_01_Alternativas_Tramo3_AltD_Pta.dwg

MINISTERIO DE FOMENTO

SECRETARÍA DE ESTADO DE INFRAESTRUCTURAS,TRANSPORTE Y VIVIENDA

SECRETARÍA GENERAL DE INFRAESTRUCTURAS

TÍTULO

ESTUDIO INFORMATIVO DE LA LÍNEA FERROVIARIA VALENCIA - ALICANTE (TREN DE LA COSTA)
TRAMO: GANDÍA - OLIVA - DENIA

AUTOR

JAVIER CASADO BARAHONA

TRN Ingeniería

ESCALA ORIGINAL A3

1:10.000

0 100 200 m

NUMÉRICA | GRÁFICA

FECHA

ABRIL 2019


Nº DE PLANO

5.3.4.1

HOJA 5 DE 9

TÍTULO DEL PLANO

ESTUDIO DE IMPACTO AMBIENTAL
TRAZADO DE ALTERNATIVAS
Tramo 3. Dénia
Alternativa 3D
Planta General

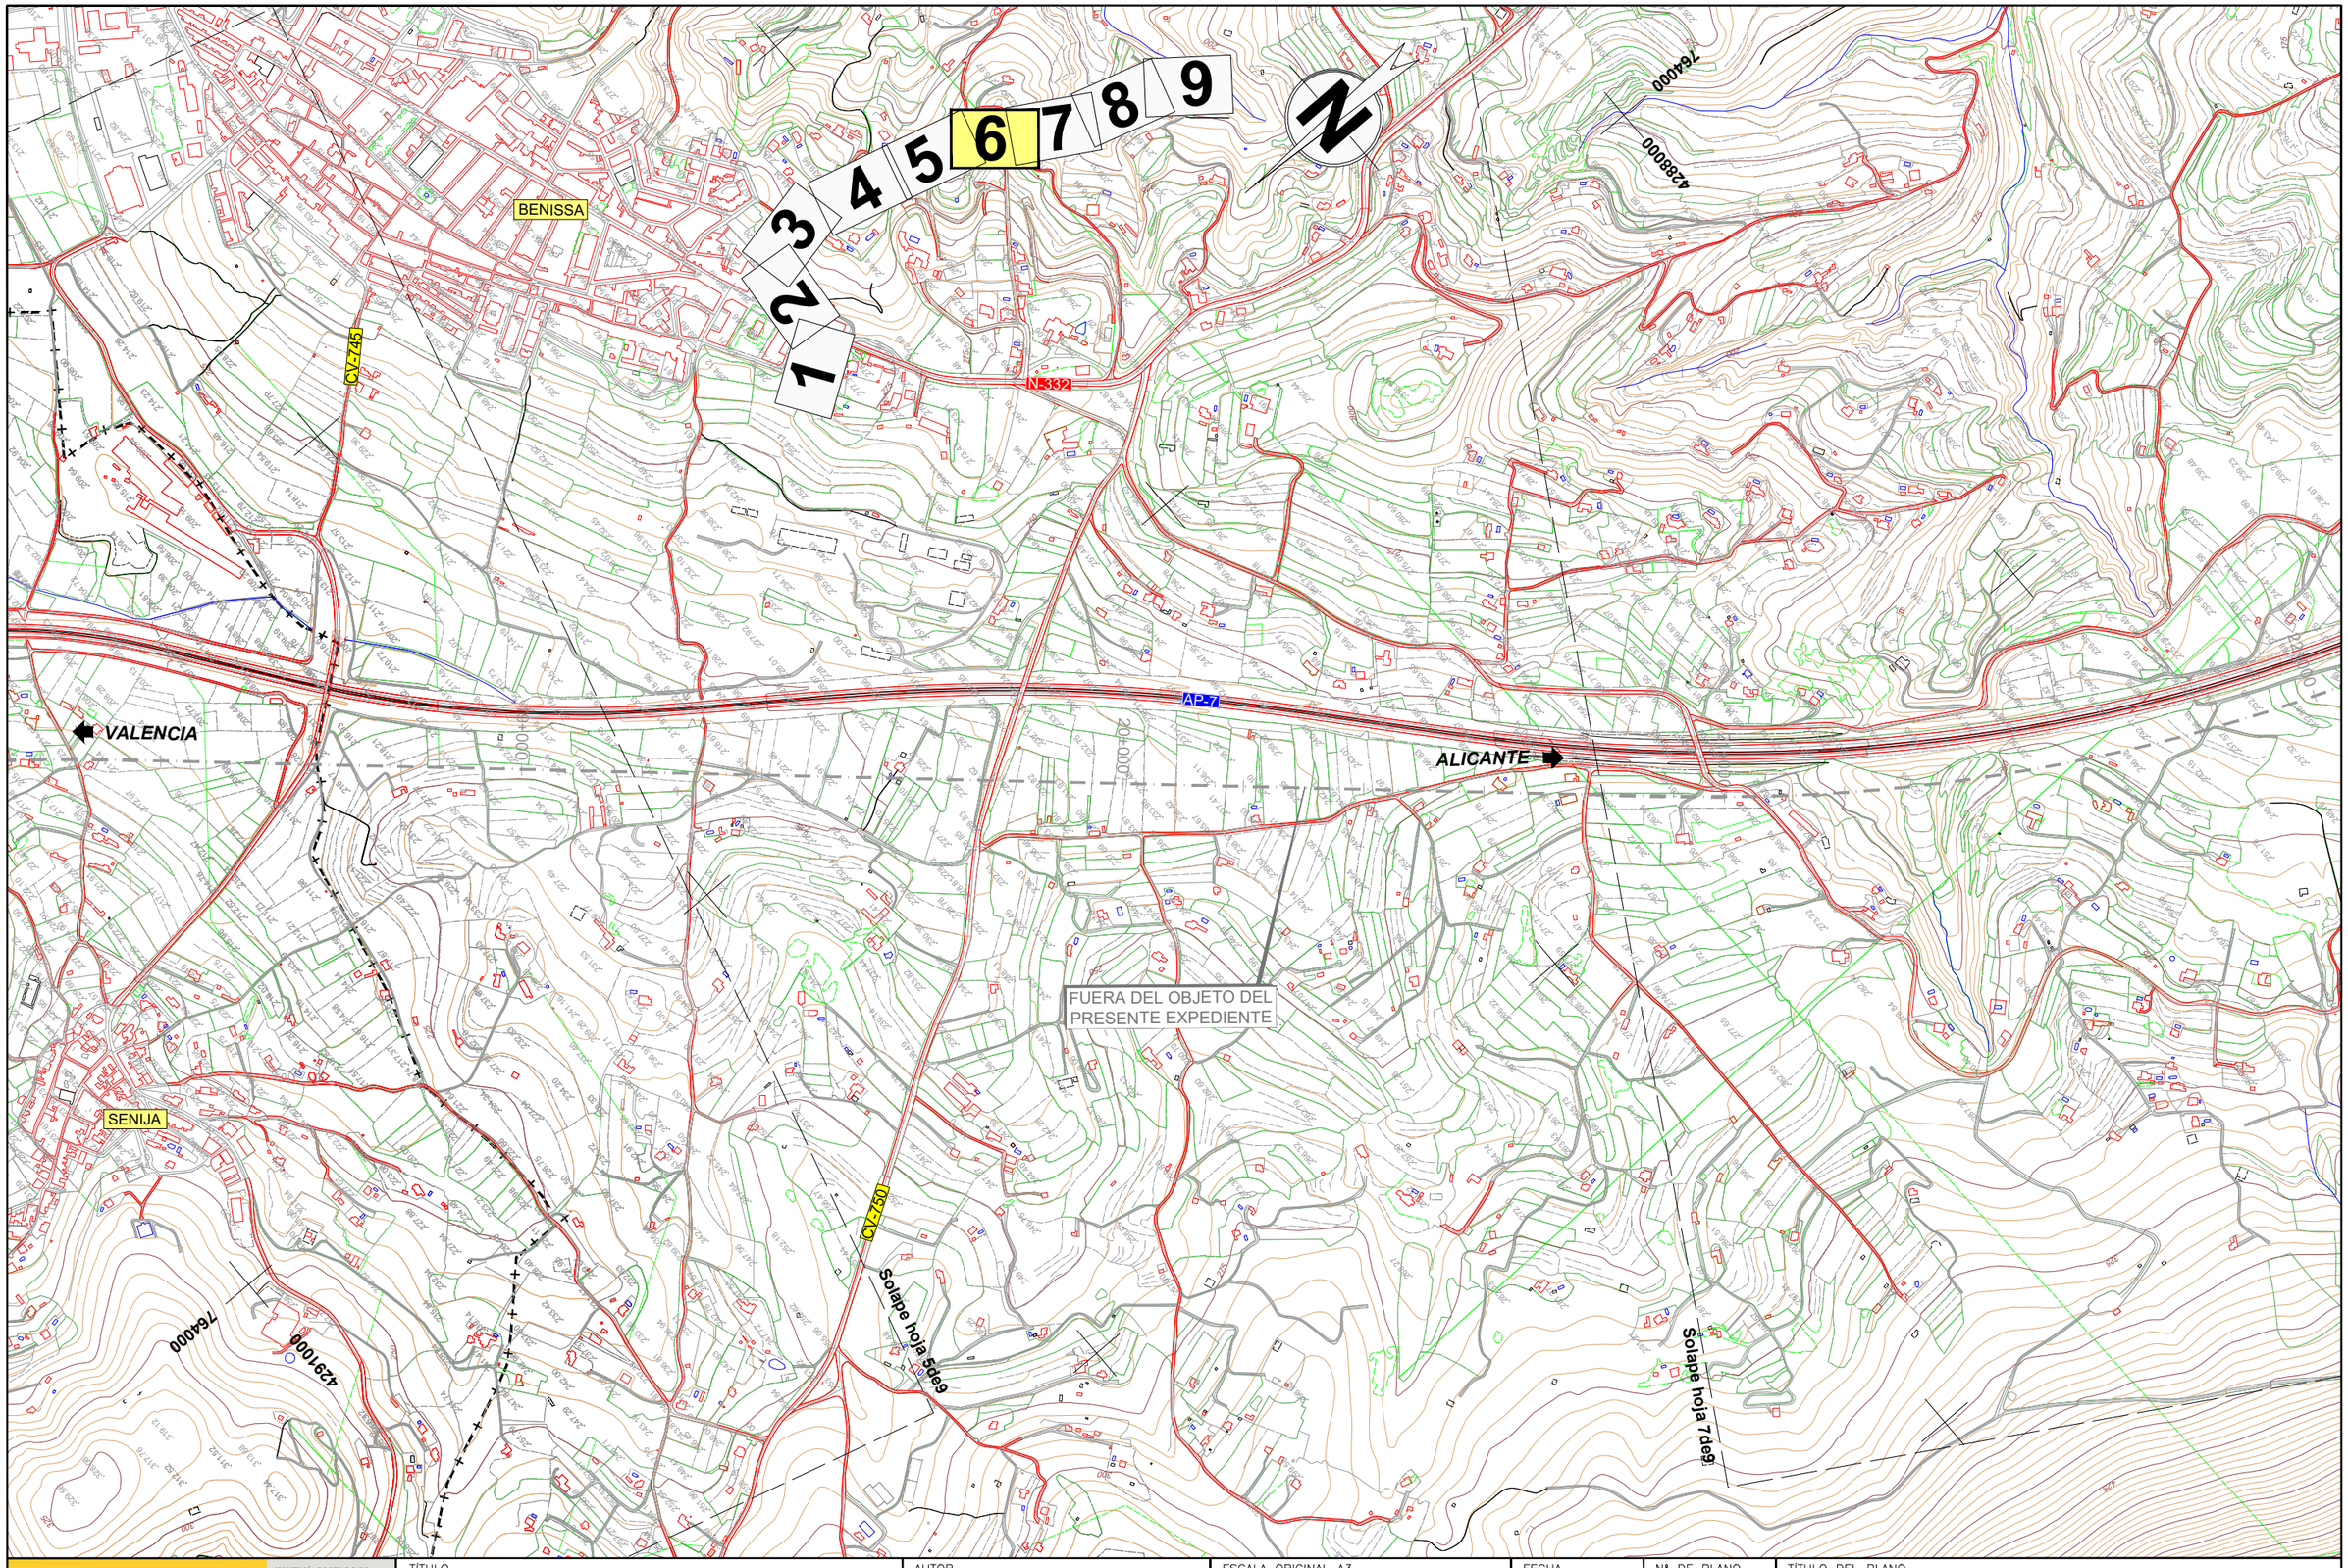

\\Planos\EIA_05_03_04_01_Alternativas_Tramo3_AltD_Pta.dwg

MINISTERIO DE FOMENTO

SECRETARÍA DE ESTADO DE INFRAESTRUCTURAS, TRANSPORTE Y VIVIENDA

SECRETARÍA GENERAL DE INFRAESTRUCTURAS

TÍTULO

ESTUDIO INFORMATIVO DE LA LÍNEA FERROVIARIA VALENCIA - ALICANTE (TREN DE LA COSTA)
TRAMO: GANDÍA - OLIVA - DENIA

AUTOR

JAVIER CASADO BARAHONA

TRN Ingeniería

ESCALA ORIGINAL A3

1:10.000

0 100 200 m

NUMÉRICA | GRÁFICA

FECHA

ABRIL 2019


Nº DE PLANO

5.3.4.1

HOJA 6 DE 9

TÍTULO DEL PLANO

ESTUDIO DE IMPACTO AMBIENTAL
TRAZADO DE ALTERNATIVAS
Tramo 3. Dénia
Alternativa 3D
Planta General

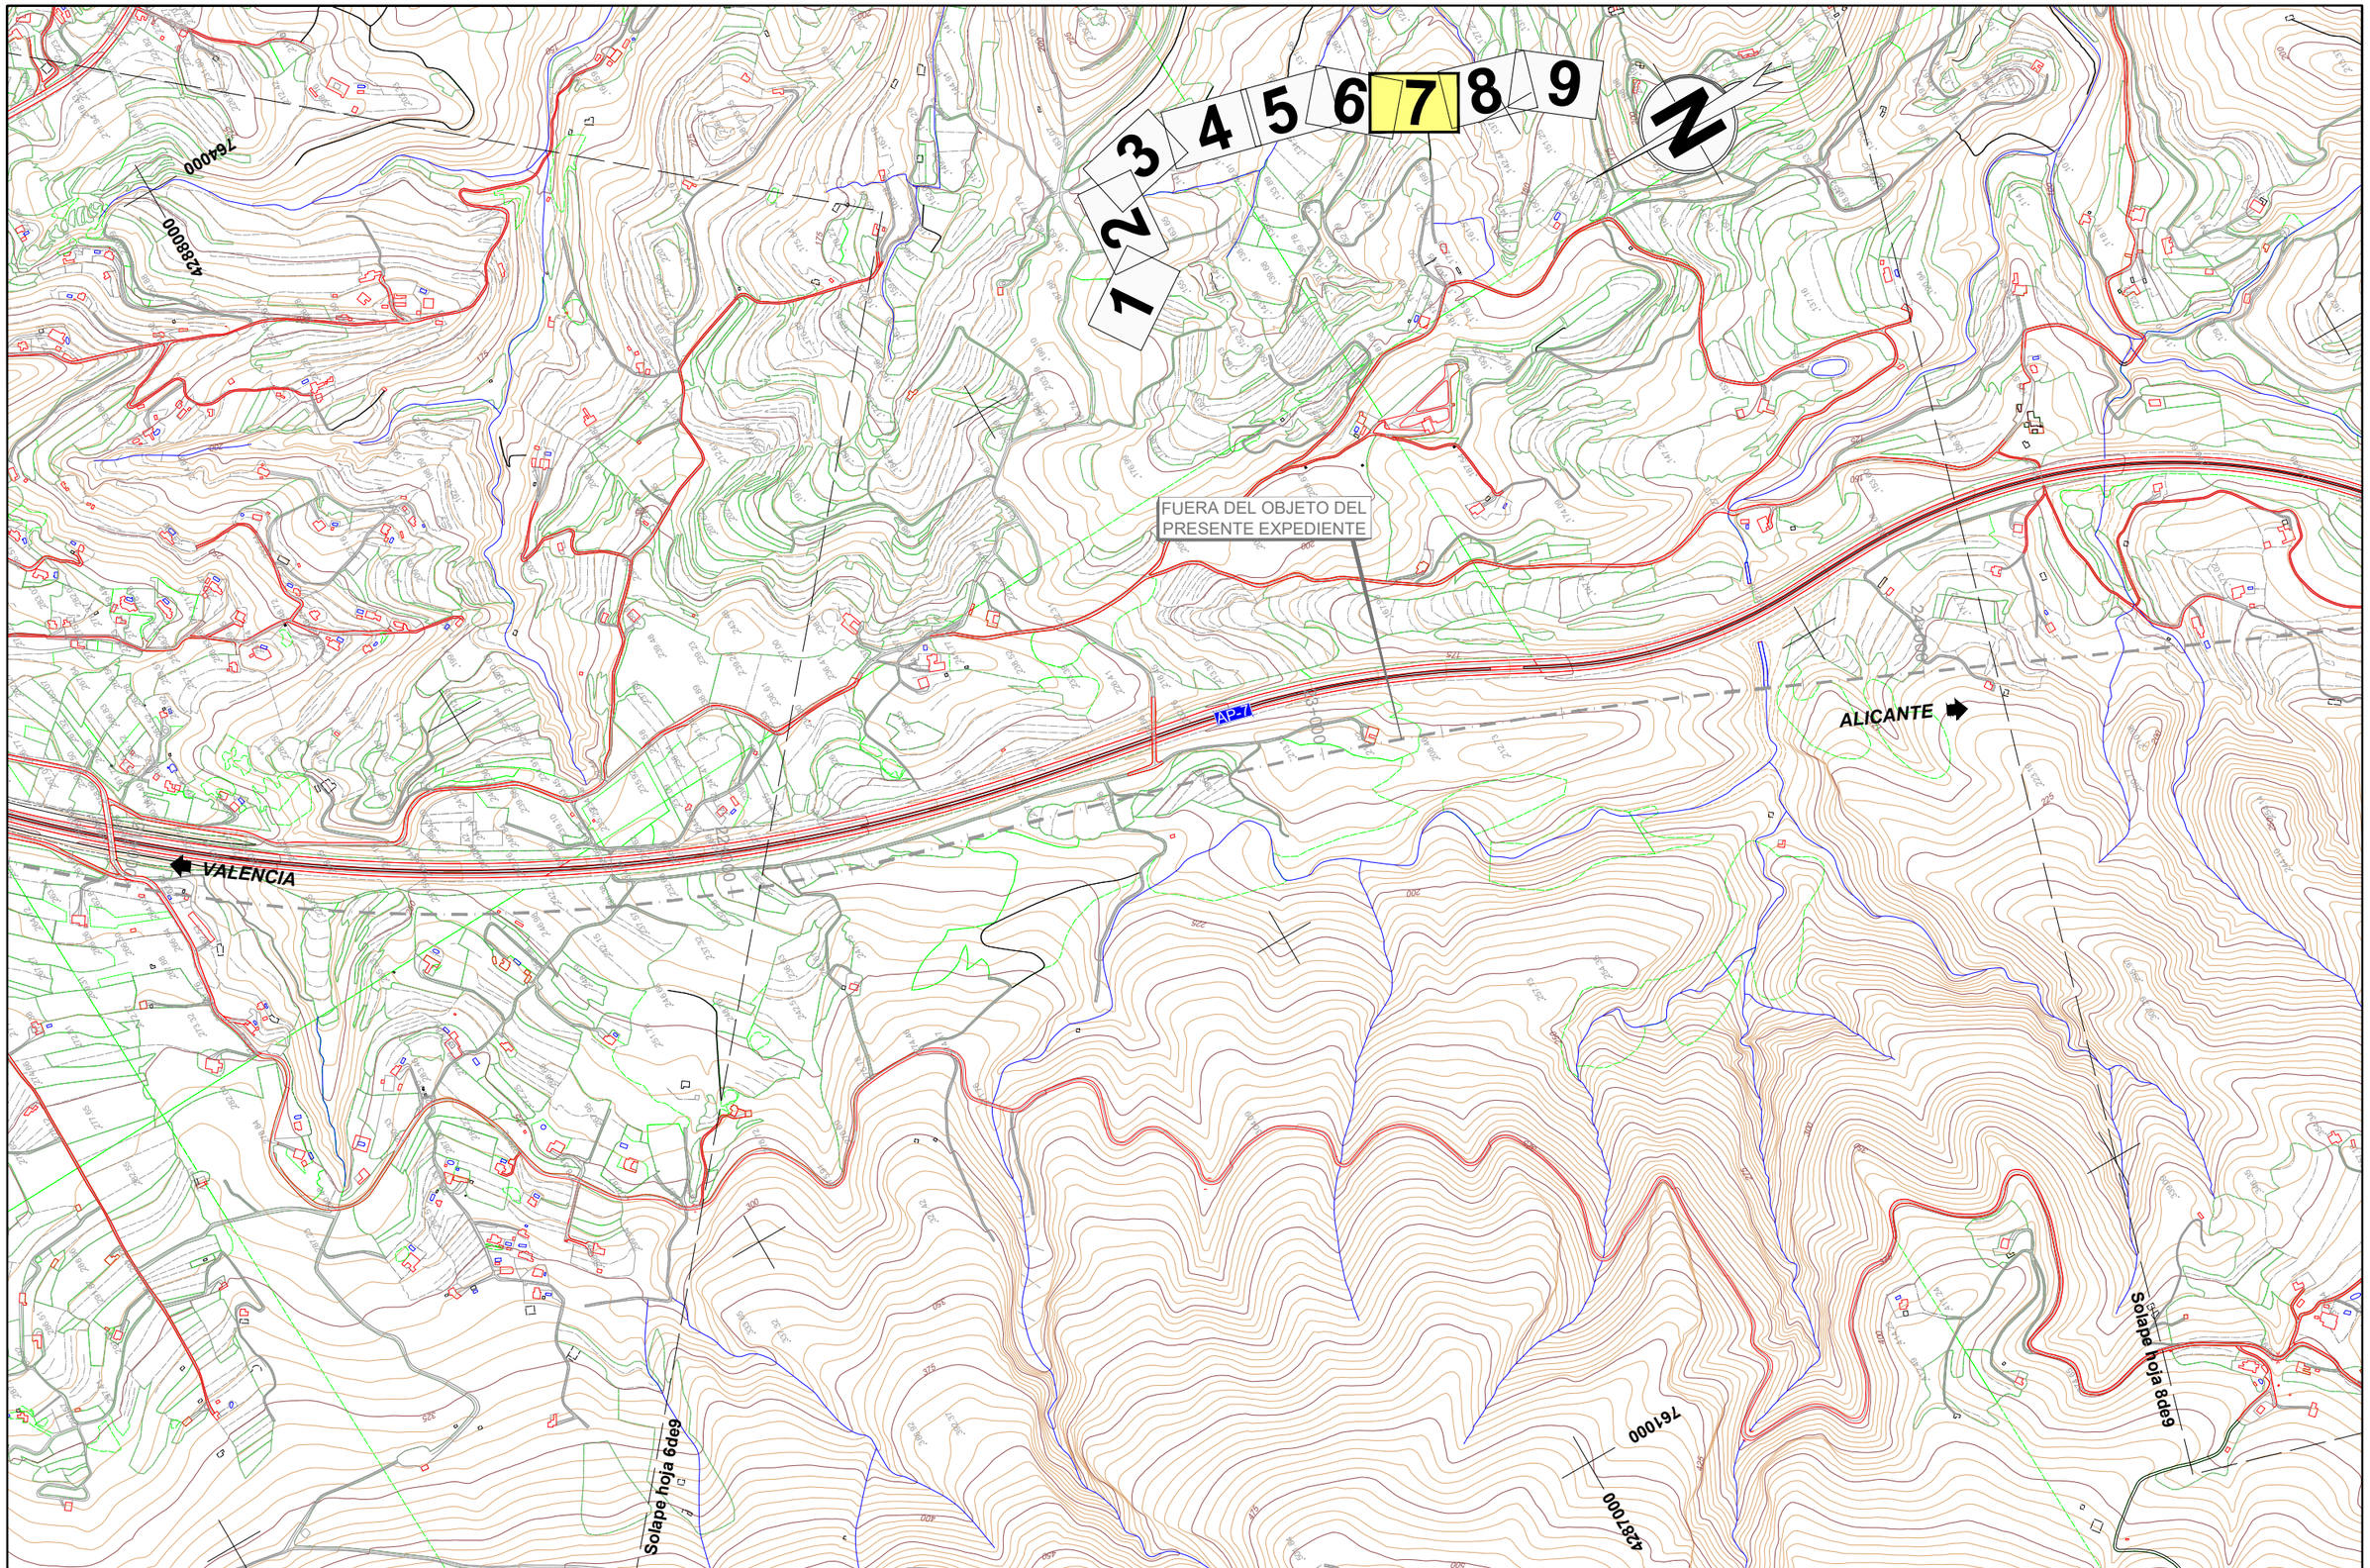

\\Planos\EIA_05_03_04_01_Alternativas_Tramo3_AltD_Pta.dwg

MINISTERIO DE FOMENTO

SECRETARÍA DE ESTADO DE INFRAESTRUCTURAS,TRANSPORTE Y VIVIENDA

SECRETARÍA GENERAL DE INFRAESTRUCTURAS

TÍTULO

ESTUDIO INFORMATIVO DE LA LÍNEA FERROVIARIA VALENCIA - ALICANTE (TREN DE LA COSTA)
TRAMO: GANDÍA - OLIVA - DENIA

AUTOR

JAVIER CASADO BARAHONA

TRN Ingeniería

ESCALA ORIGINAL A3

1:10.000

0 100 200 m

NUMÉRICA | GRÁFICA

FECHA

ABRIL 2019


Nº DE PLANO

5.3.4.1

HOJA 7 DE 9

TÍTULO DEL PLANO

ESTUDIO DE IMPACTO AMBIENTAL
TRAZADO DE ALTERNATIVAS
Tramo 3. Dénia
Alternativa 3D
Planta General

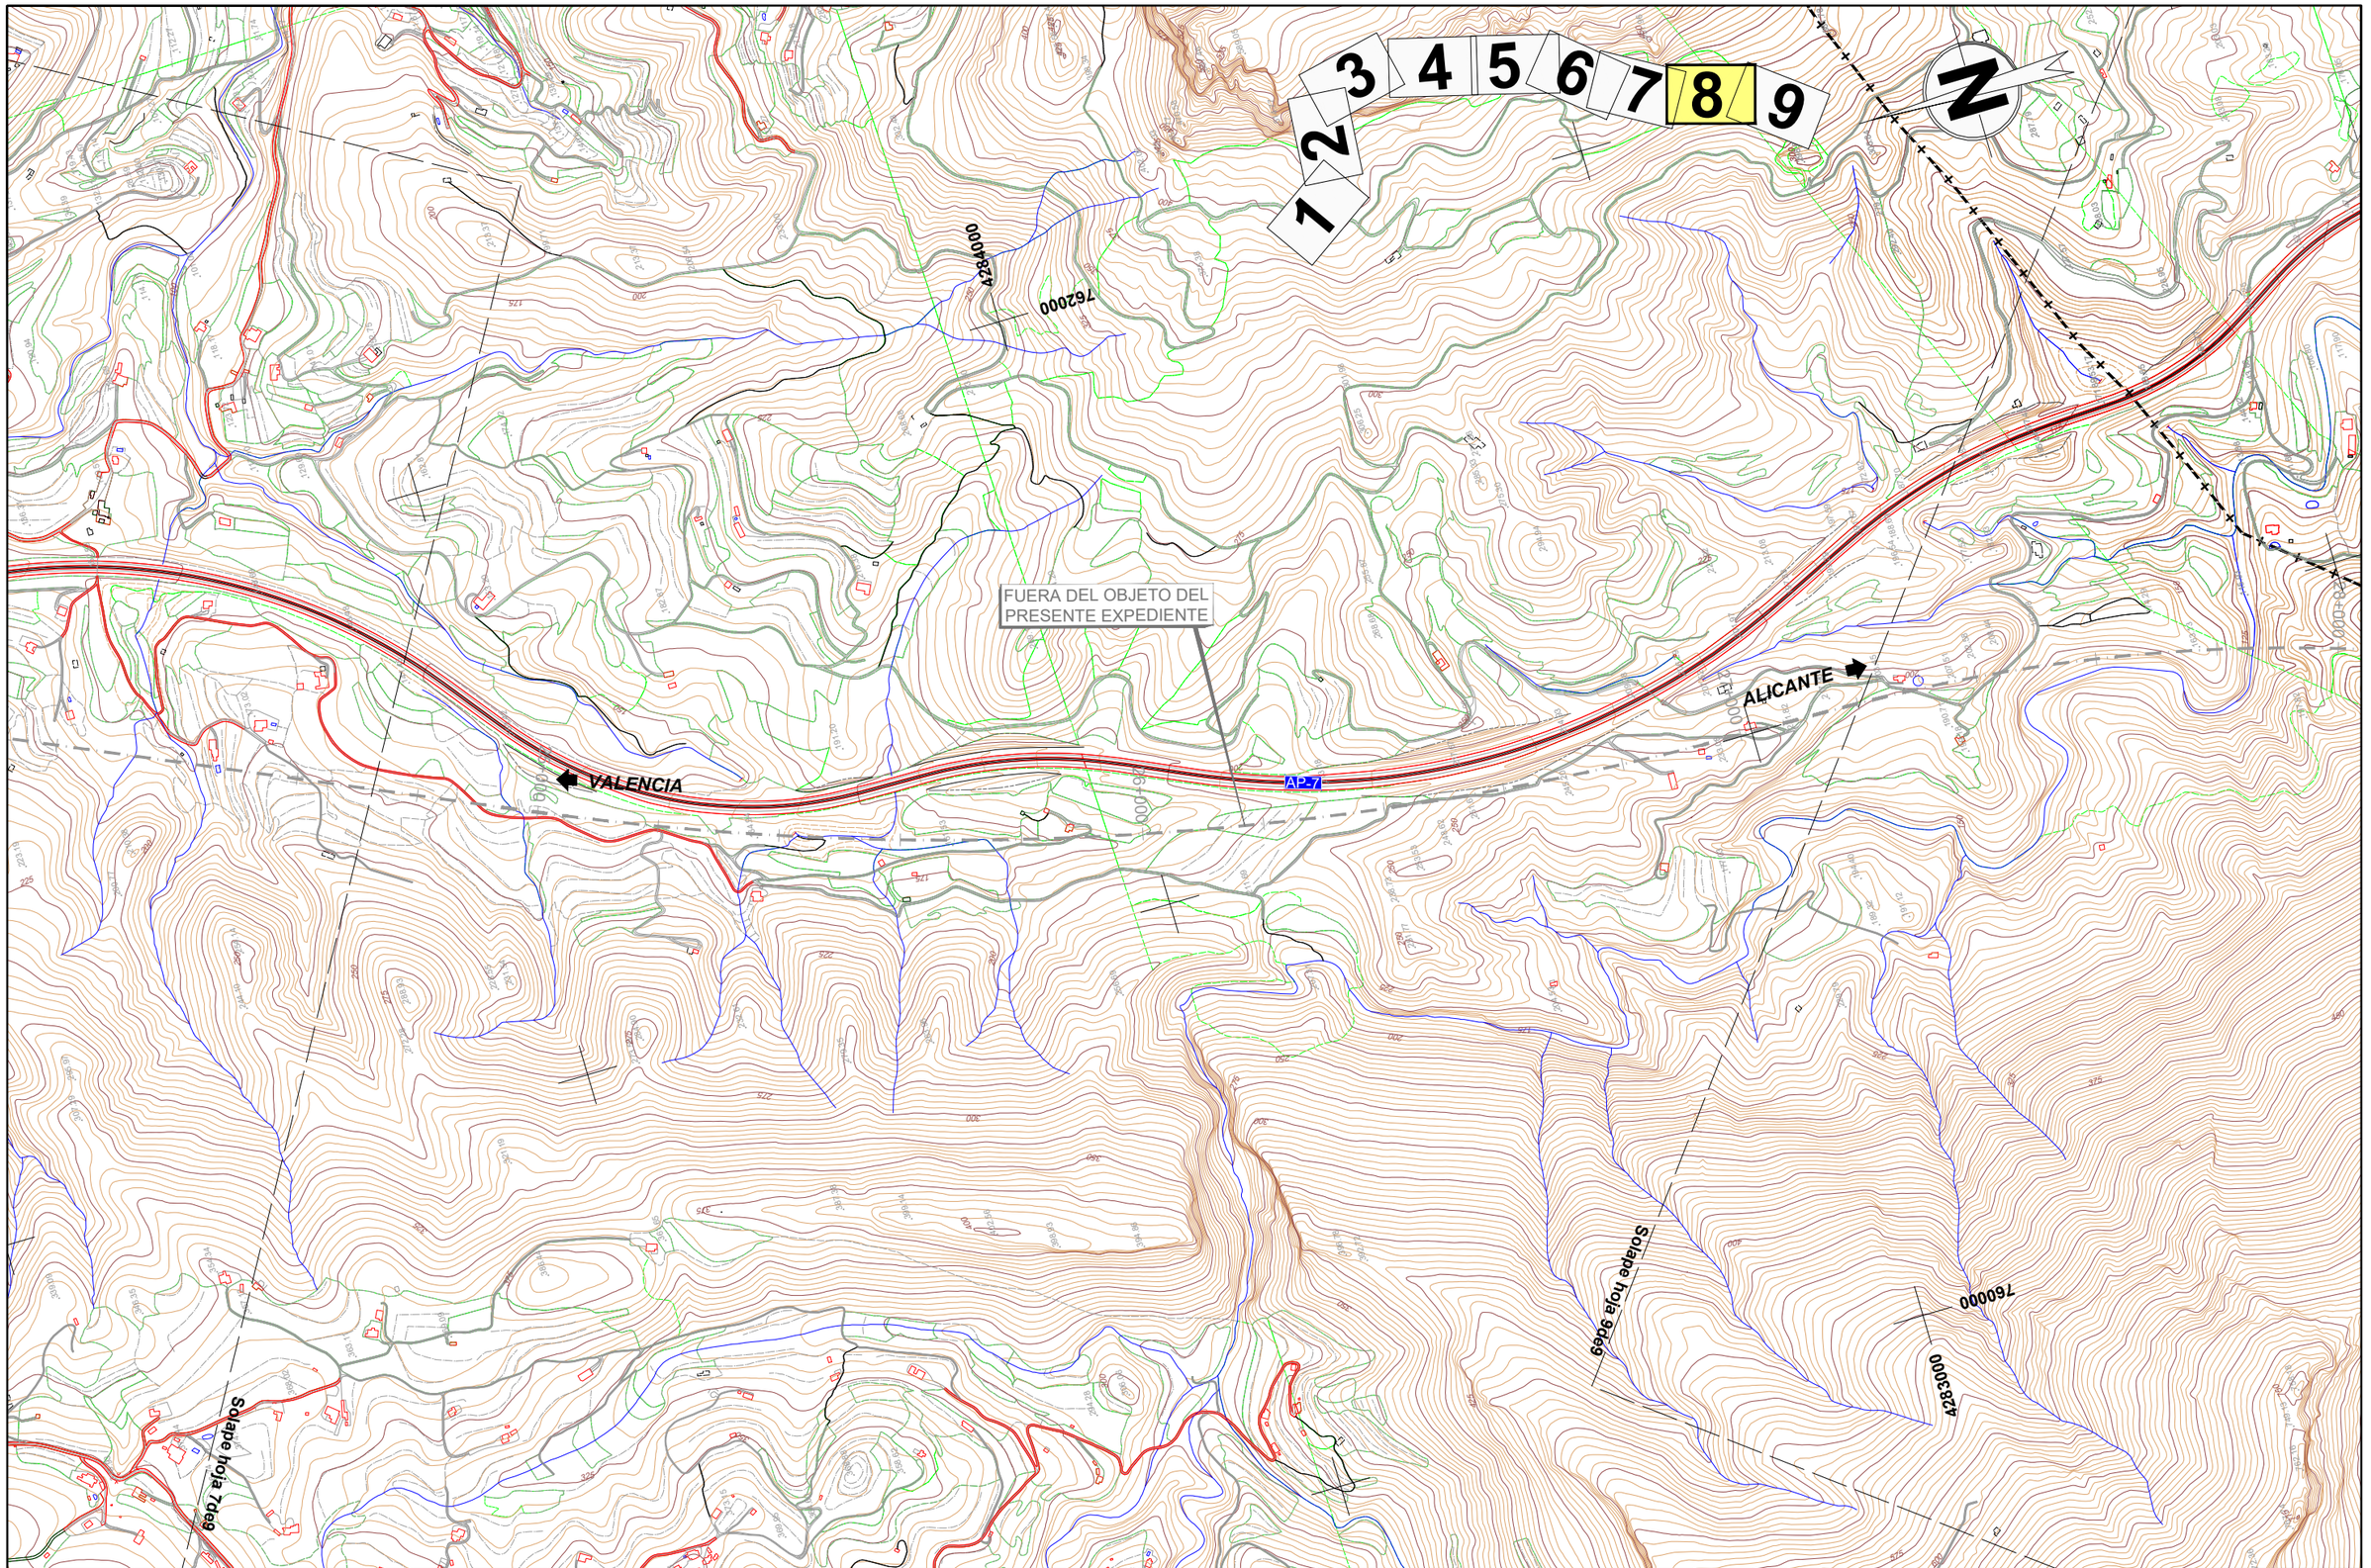

\\Planos\EIA_05_03_04_01_Alternativas_Tramo3_AltD_Pta.dwg

MINISTERIO DE FOMENTO

SECRETARÍA DE ESTADO DE INFRAESTRUCTURAS,TRANSPORTE Y VIVIENDA

SECRETARÍA GENERAL DE INFRAESTRUCTURAS

TÍTULO

ESTUDIO INFORMATIVO DE LA LÍNEA FERROVIARIA VALENCIA - ALICANTE (TREN DE LA COSTA)
TRAMO: GANDÍA - OLIVA - DENIA

AUTOR

JAVIER CASADO BARAHONA

TRN Ingeniería

ESCALA ORIGINAL A3

1:10.000

0 100 200 m

NUMÉRICA | GRÁFICA

FECHA

ABRIL 2019


Nº DE PLANO

5.3.4.1

HOJA 8 DE 9

TÍTULO DEL PLANO

ESTUDIO DE IMPACTO AMBIENTAL
TRAZADO DE ALTERNATIVAS
Tramo 3. Dénia
Alternativa 3D
Planta General

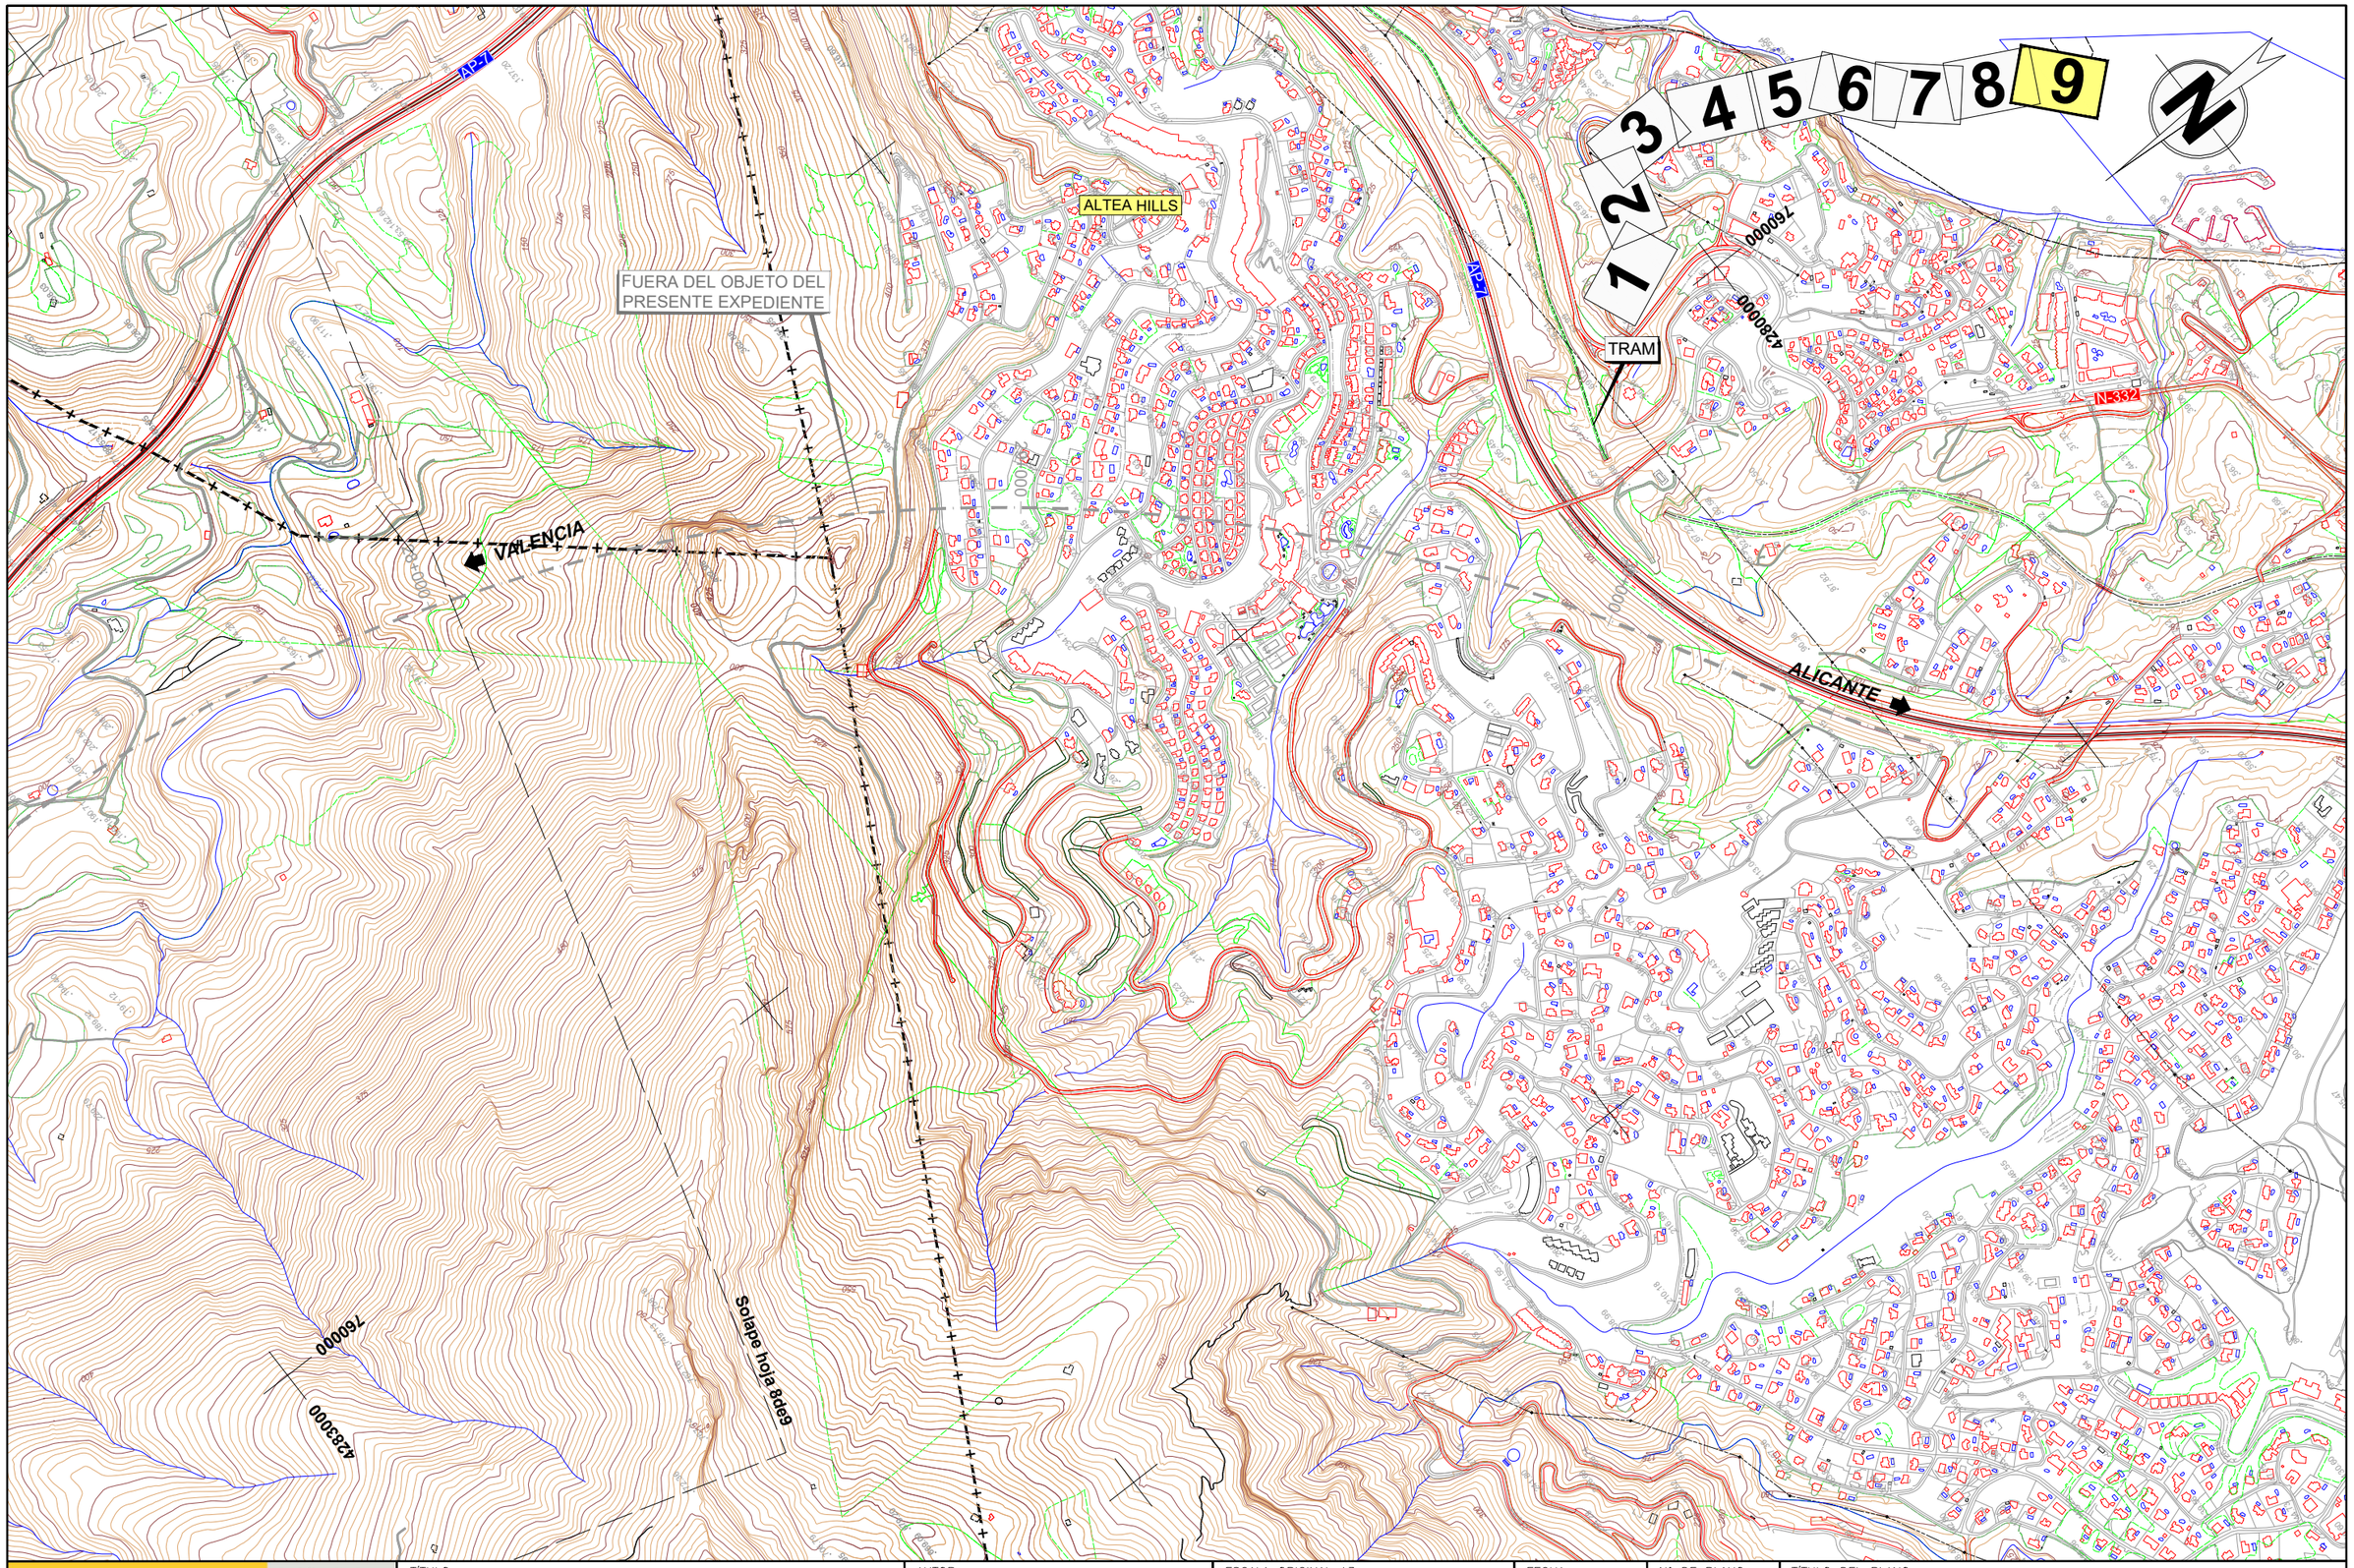

\\Planos\EIA_05_03_04_01_Alternativas_Tramo3_AltD_Pta.dwg

MINISTERIO DE FOMENTO

SECRETARÍA DE ESTADO DE INFRAESTRUCTURAS,TRANSPORTE Y VIVIENDA

SECRETARÍA GENERAL DE INFRAESTRUCTURAS

TÍTULO

ESTUDIO INFORMATIVO DE LA LÍNEA FERROVIARIA VALENCIA - ALICANTE (TREN DE LA COSTA)
TRAMO: GANDÍA - OLIVA - DENIA

AUTOR

JAVIER CASADO BARAHONA

TRN Ingeniería

ESCALA ORIGINAL A3

1:10.000

0 100 200 m

NUMÉRICA | GRÁFICA

FECHA

ABRIL 2019


Nº DE PLANO

5.3.4.1

HOJA 9 DE 9

TÍTULO DEL PLANO

ESTUDIO DE IMPACTO AMBIENTAL
TRAZADO DE ALTERNATIVAS
Tramo 3. Dénia
Alternativa 3D
Planta General

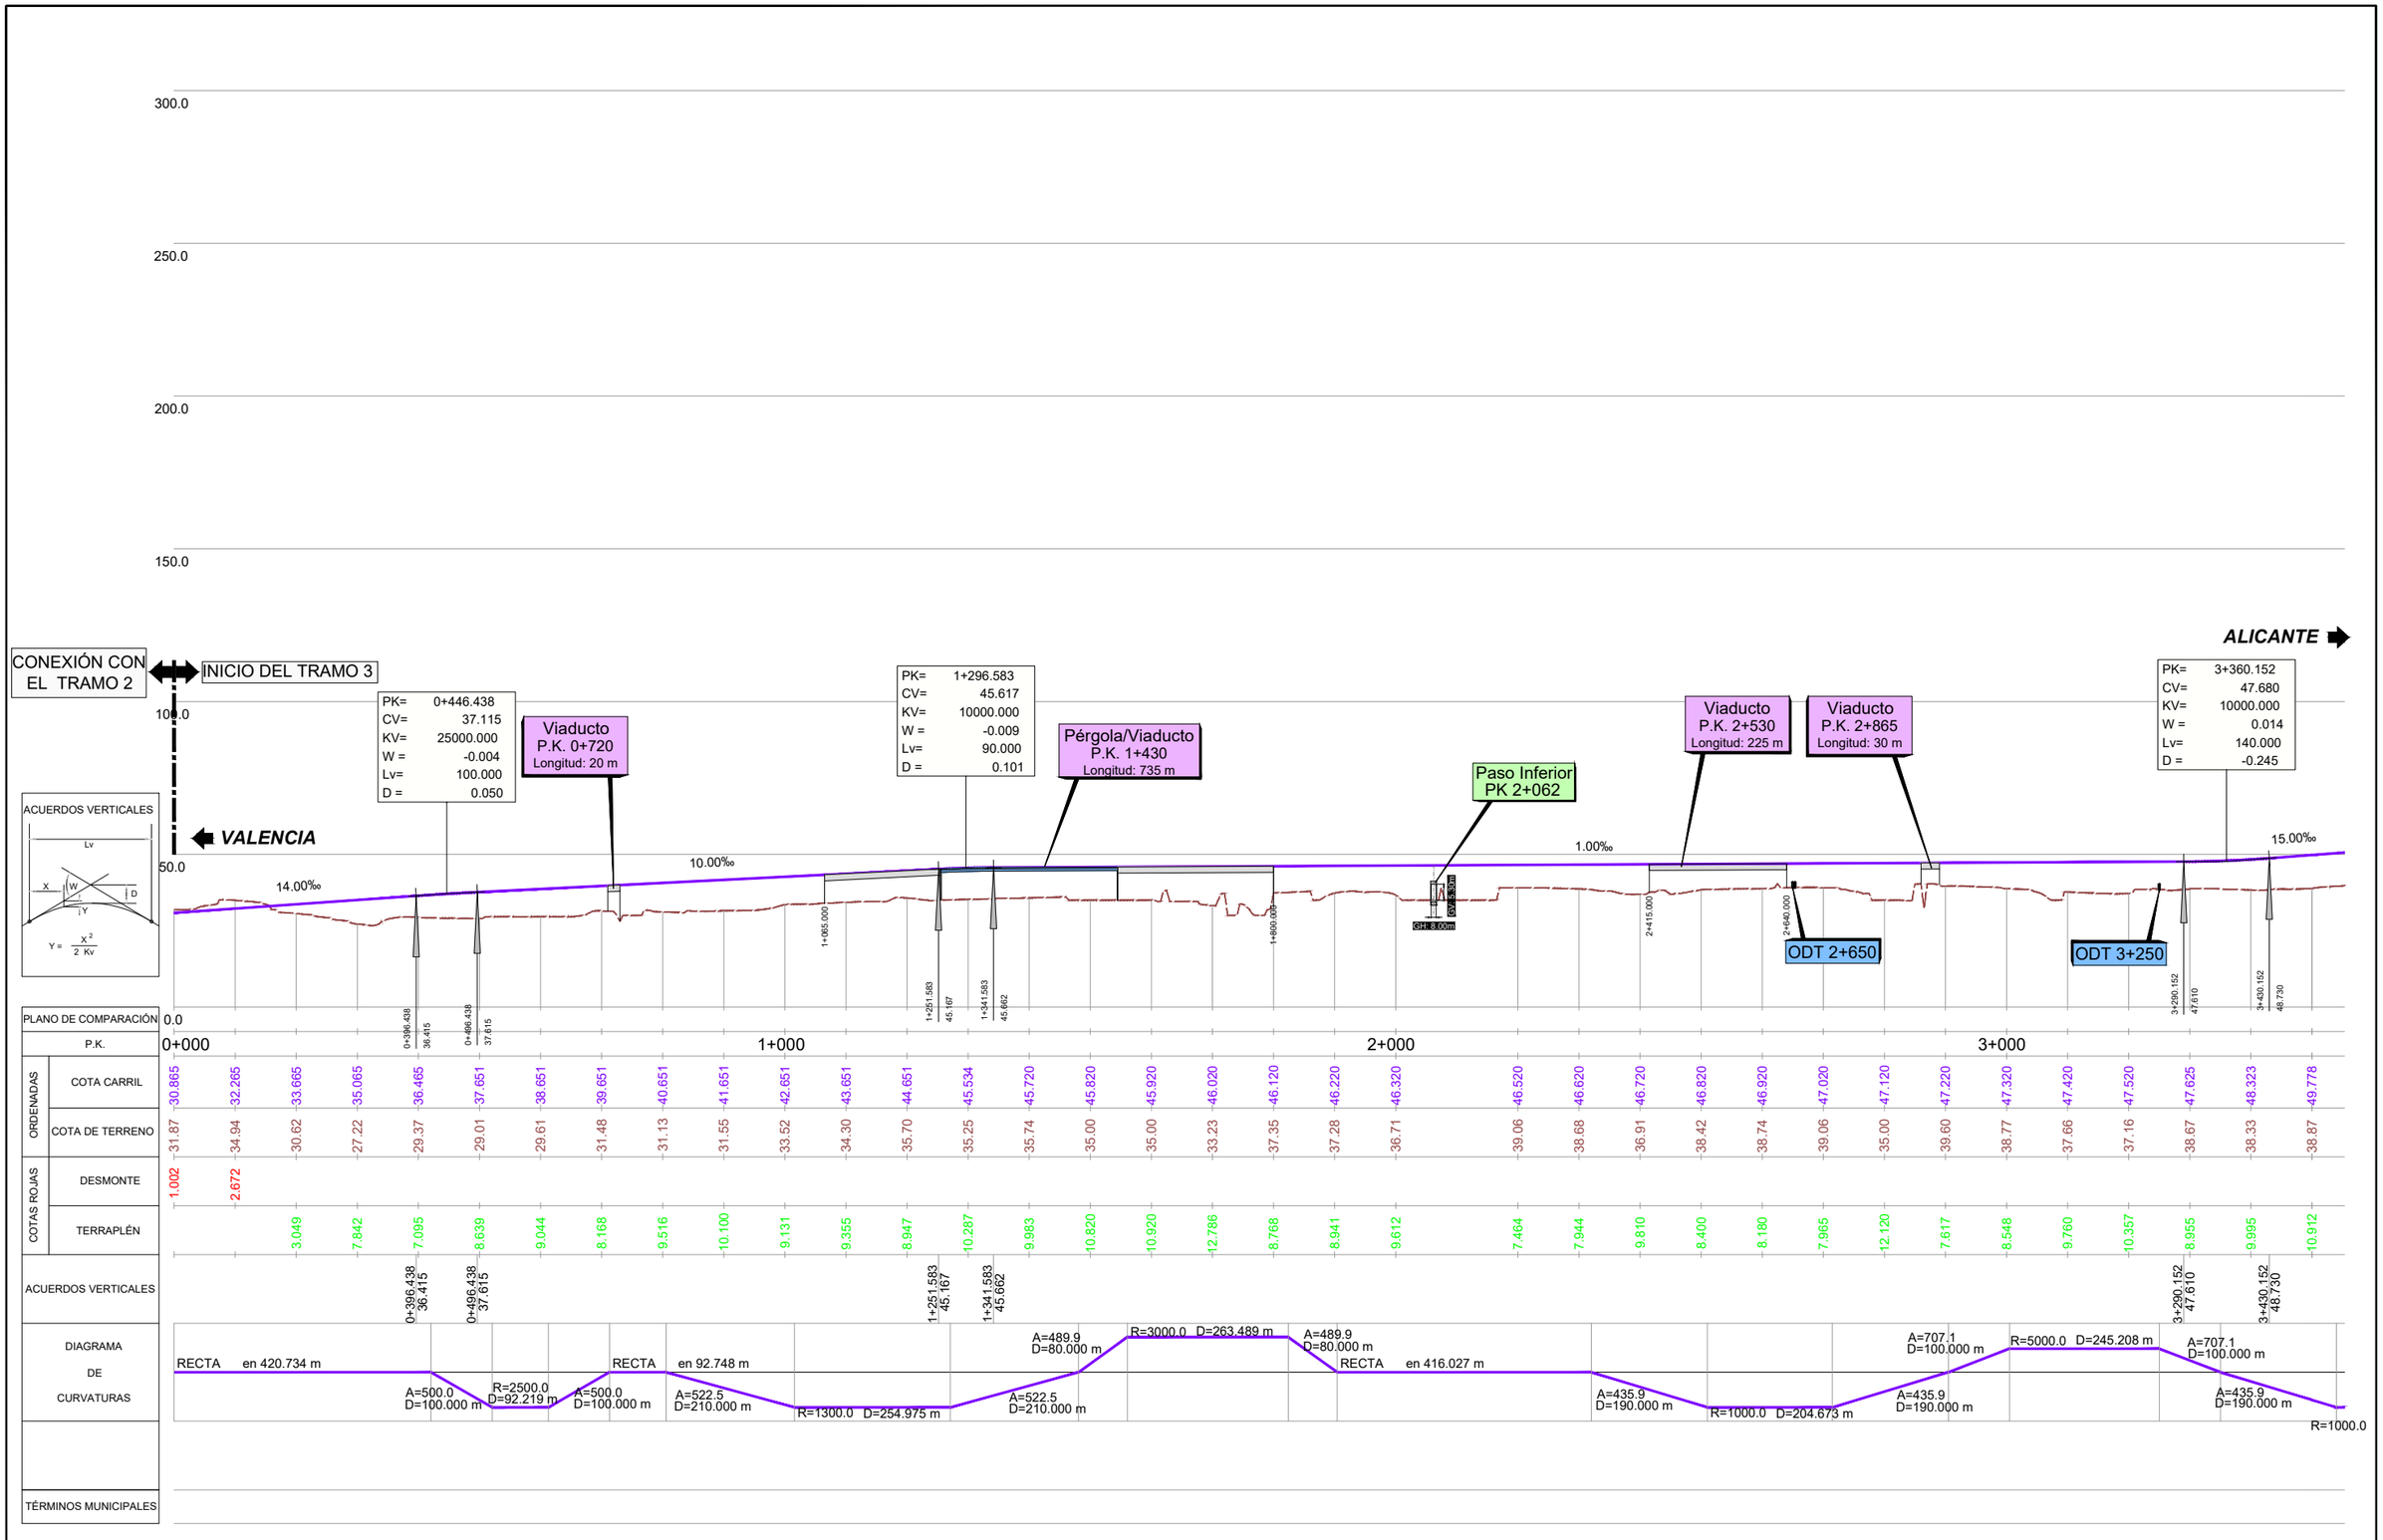

\\Planos\EIA_05_03_04_02_Alternativas_Tramo3_AltD_Pf_Long.dwg

MINISTERIO DE FOMENTO

SECRETARÍA DE ESTADO DE INFRAESTRUCTURAS,TRANSPORTE Y VIVIENDA

SECRETARÍA GENERAL DE INFRAESTRUCTURAS

TÍTULO

ESTUDIO INFORMATIVO DE LA LÍNEA FERROVIARIA VALENCIA - ALICANTE (TREN DE LA COSTA)
TRAMO: GANDÍA - OLIVA - DENIA

AUTOR

JAVIER CASADO BARAHONA

TRN Ingeniería

ESCALA ORIGINAL A3

H= 1:10.000
V= 1:2.000

0 100 200 m
0 20 40 m

NUMÉRICA | GRÁFICA

FECHA

ABRIL 2019


Nº DE PLANO

5.3.4.2

HOJA 1 DE 10

TÍTULO DEL PLANO

ESTUDIO DE IMPACTO AMBIENTAL
TRAZADO DE ALTERNATIVAS
Tramo 3.Denia
Alternativa 3D
Perfil Longitudinal

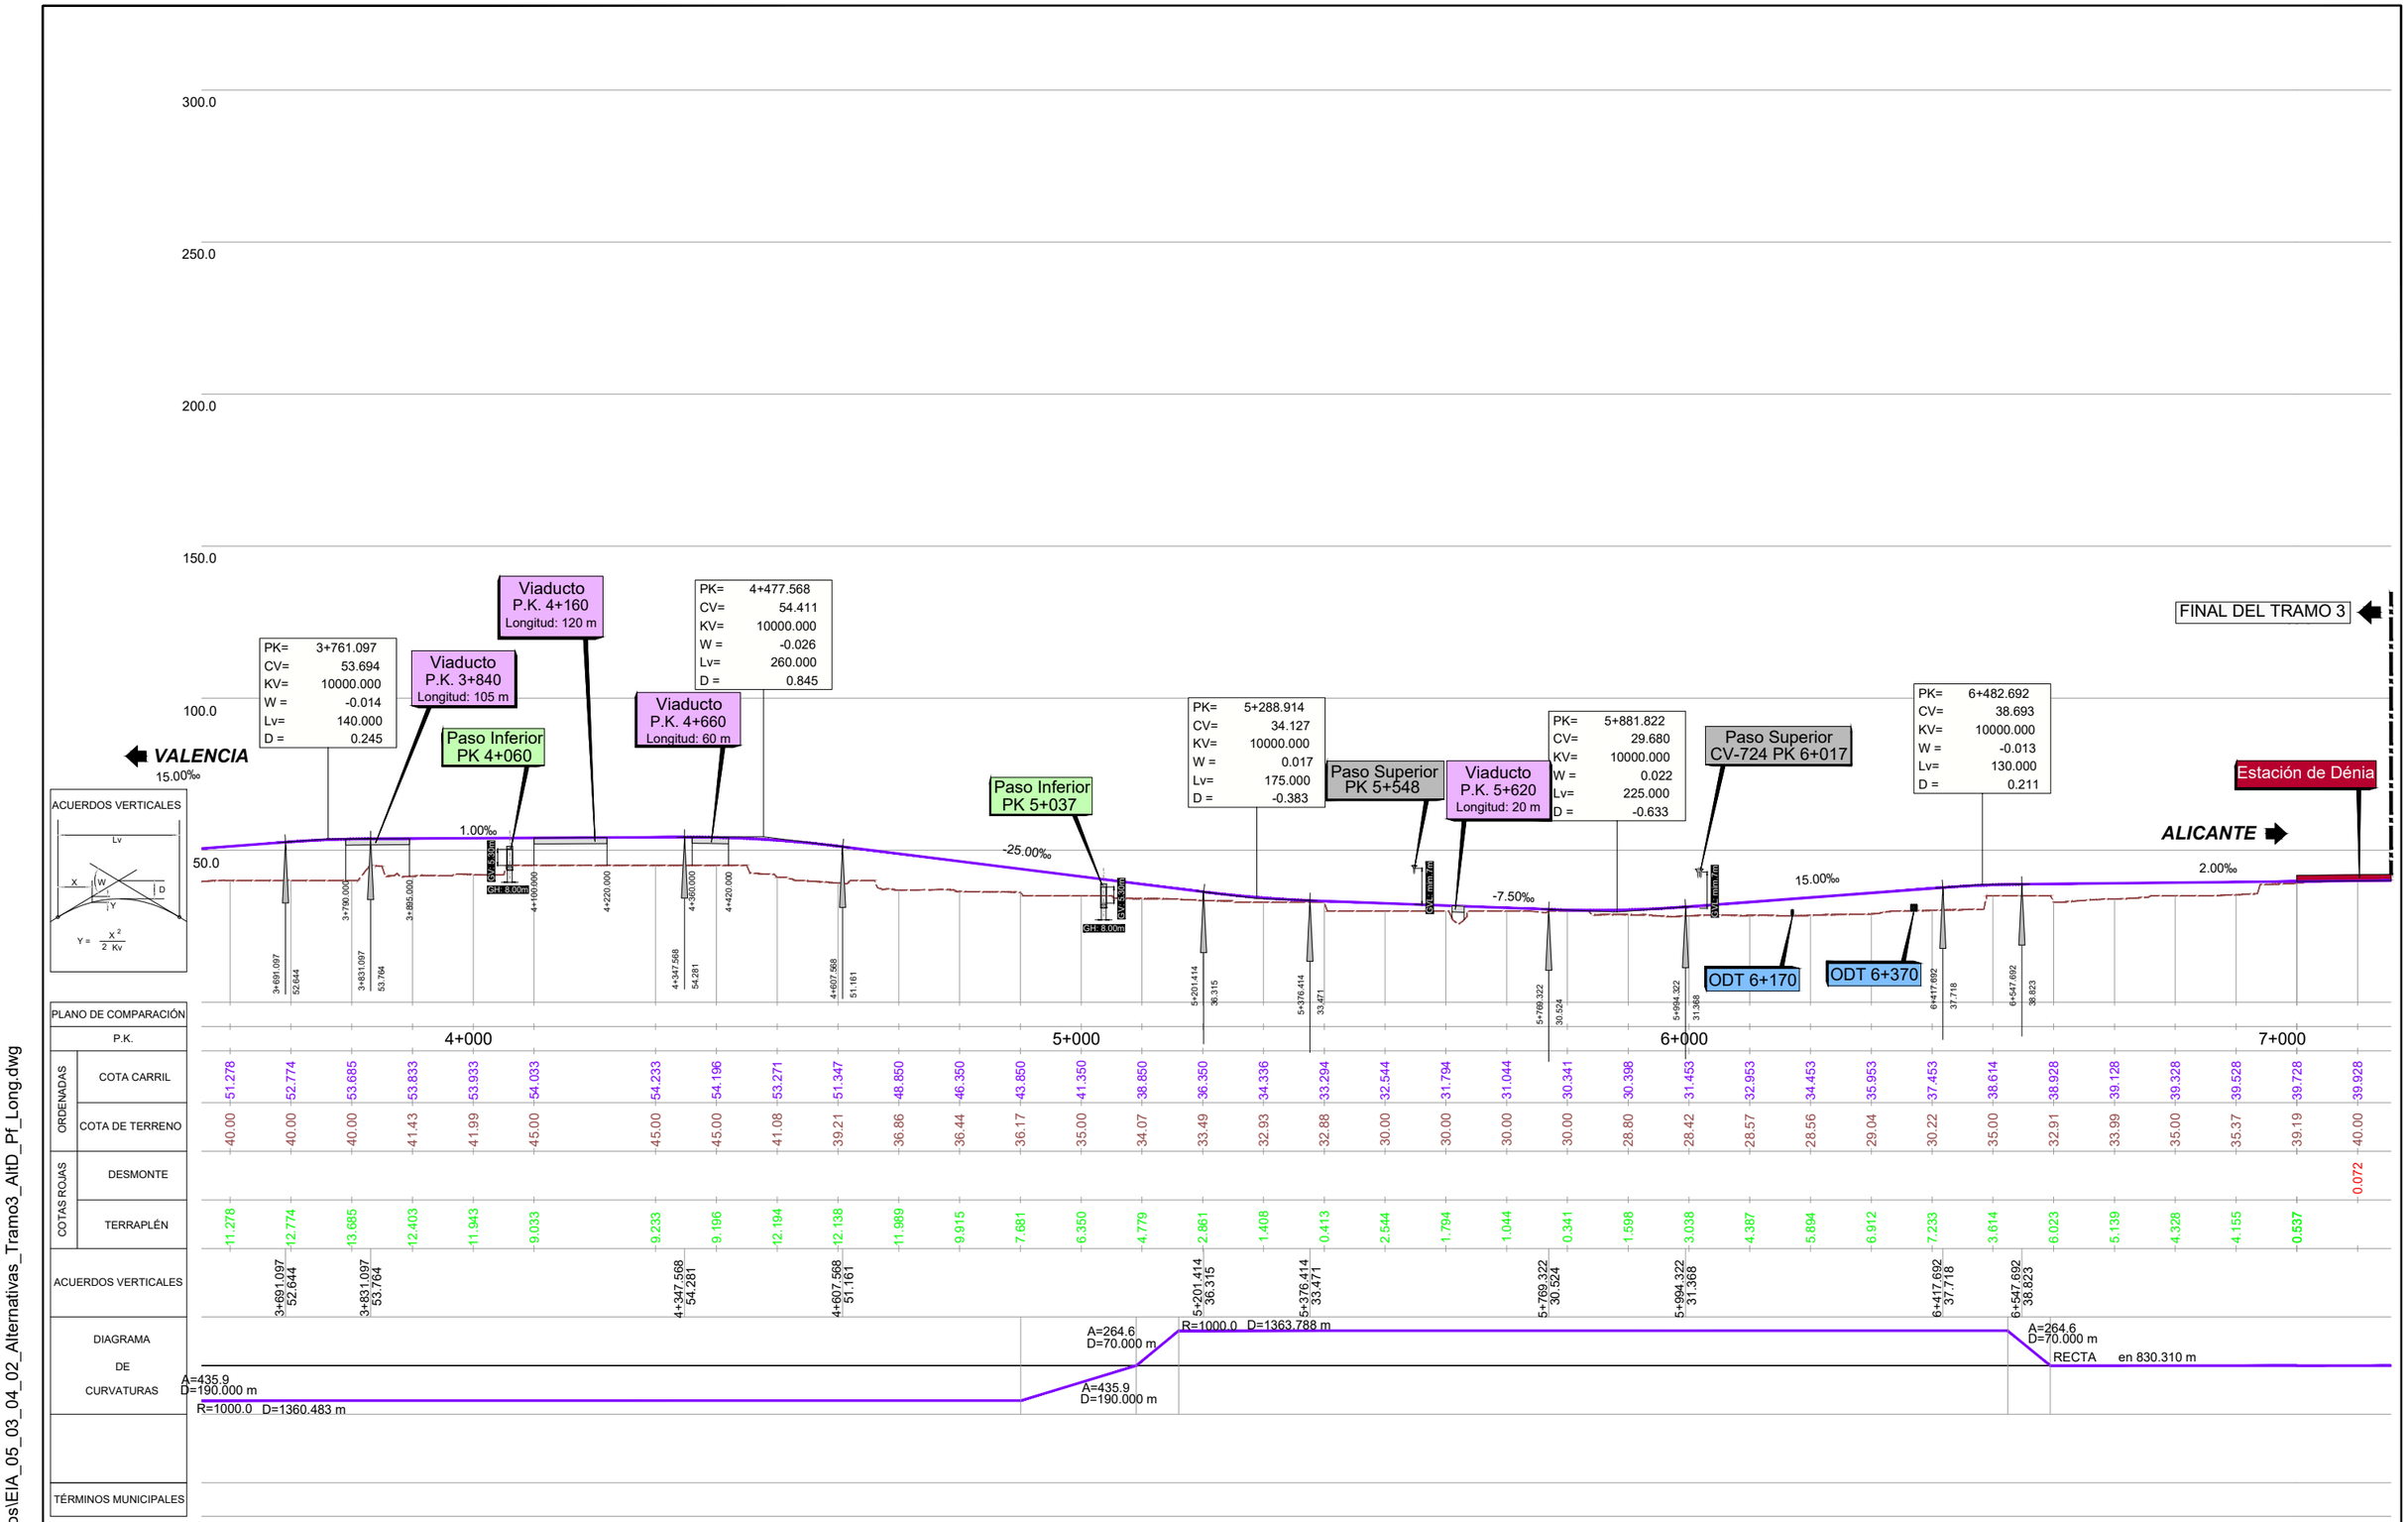

\\Planos\EIA_05_03_04_02_Alternativas_Tramo3_AltD_Pf_Long.dwg

MINISTERIO DE FOMENTO SECRETARÍA DE ESTADO DE INFRAESTRUCTURAS, TRANSPORTE Y VIVIENDA SECRETARÍA GENERAL DE INFRAESTRUCTURAS	TÍTULO ESTUDIO INFORMATIVO DE LA LÍNEA FERROVIARIA VALENCIA - ALICANTE (TREN DE LA COSTA) TRAMO: GANDÍA - OLIVA - DENIA	AUTOR JAVIER CASADO BARAHONA TRN Ingeniería	ESCALA ORIGINAL A3 H= 1:10.000 V= 1:2.000 0 100 200 m 0 20 40 m NUMÉRICA GRÁFICA	FECHA ABRIL 2019	Nº DE PLANO 5.3.4.2 HOJA 2 DE 10	TÍTULO DEL PLANO ESTUDIO DE IMPACTO AMBIENTAL TRAZADO DE ALTERNATIVAS Tramo 3.Denia Alternativa 3D Perfil Longitudinal

\\Planos\EIA_05_03_04_02_Alternativas_Tramo3_AltD_Pf_Long.dwg

MINISTERIO DE FOMENTO

SECRETARÍA DE ESTADO DE INFRAESTRUCTURAS,TRANSPORTE Y VIVIENDA

SECRETARÍA GENERAL DE INFRAESTRUCTURAS

TÍTULO

ESTUDIO INFORMATIVO DE LA LÍNEA FERROVIARIA VALENCIA - ALICANTE (TREN DE LA COSTA)
TRAMO: GANDÍA - OLIVA - DENIA

AUTOR

TRN Ingeniería

JAVIER CASADO BARAHONA

ESCALA ORIGINAL A3

H= 1:10.000
V= 1:2.000

0 100 200 m
0 20 40 m

NUMÉRICA | GRÁFICA

FECHA

ABRIL 2019

Nº DE PLANO

5.3.4.2

HOJA 3 DE 10

TÍTULO DEL PLANO

ESTUDIO DE IMPACTO AMBIENTAL
TRAZADO DE ALTERNATIVAS
Tramo 3.Denia
Alternativa 3D
Perfil Longitudinal

\\Planos\EIA_05_03_04_02_Alternativas_Tramo3_AltD_Pf_Long.dwg

MINISTERIO DE FOMENTO

SECRETARÍA DE ESTADO DE INFRAESTRUCTURAS,TRANSPORTE Y VIVIENDA

SECRETARÍA GENERAL DE INFRAESTRUCTURAS

TÍTULO

ESTUDIO INFORMATIVO DE LA LÍNEA FERROVIARIA VALENCIA - ALICANTE (TREN DE LA COSTA)
TRAMO: GANDÍA - OLIVA - DENIA

AUTOR

TRN Ingeniería

JAVIER CASADO BARAHONA

ESCALA ORIGINAL A3

H= 1:10.000
V= 1:2.000

0 100 200 m
0 20 40 m

NUMÉRICA | GRÁFICA

FECHA

ABRIL 2019

Nº DE PLANO

5.3.4.2

HOJA 4 DE 10

TÍTULO DEL PLANO

ESTUDIO DE IMPACTO AMBIENTAL
TRAZADO DE ALTERNATIVAS
Tramo 3.Denia
Alternativa 3D
Perfil Longitudinal

\\Planos\EIA_05_03_04_02_Alternativas_Tramo3_AltD_Pf_Long.dwg

MINISTERIO DE FOMENTO

SECRETARÍA DE ESTADO DE INFRAESTRUCTURAS,TRANSPORTE Y VIVIENDA

SECRETARÍA GENERAL DE INFRAESTRUCTURAS

TÍTULO

ESTUDIO INFORMATIVO DE LA LÍNEA FERROVIARIA VALENCIA - ALICANTE (TREN DE LA COSTA)
TRAMO: GANDÍA - OLIVA - DENIA

AUTOR

TRN Ingeniería

JAVIER CASADO BARAHONA

ESCALA ORIGINAL A3

H= 1:10.000 | 0 100 200 m
V= 1:2.000 | 0 20 40 m

NUMÉRICA | GRÁFICA

FECHA

ABRIL 2019

Nº DE PLANO

5.3.4.2

HOJA 5 DE 10

TÍTULO DEL PLANO

ESTUDIO DE IMPACTO AMBIENTAL
TRAZADO DE ALTERNATIVAS
Tramo 3.Denia
Alternativa 3D
Perfil Longitudinal

\\Planos\EIA_05_03_04_02_Alternativas_Tramo3_AltD_Pf_Long.dwg

MINISTERIO DE FOMENTO

SECRETARÍA DE ESTADO DE INFRAESTRUCTURAS,TRANSPORTE Y VIVIENDA

SECRETARÍA GENERAL DE INFRAESTRUCTURAS

TÍTULO

ESTUDIO INFORMATIVO DE LA LÍNEA FERROVIARIA VALENCIA - ALICANTE (TREN DE LA COSTA)
TRAMO: GANDÍA - OLIVA - DENIA

AUTOR

JAVIER CASADO BARAHONA

TRN Ingeniería

ESCALA ORIGINAL A3

H= 1:10.000
V= 1:2.000

0 100 200 m
0 20 40 m

NUMÉRICA | GRÁFICA

FECHA

ABRIL 2019

Nº DE PLANO

5.3.4.2

HOJA 6 DE 10

TÍTULO DEL PLANO

ESTUDIO DE IMPACTO AMBIENTAL
TRAZADO DE ALTERNATIVAS
Tramo 3.Denia
Alternativa 3D
Perfil Longitudinal

\\Planos\EIA_05_03_04_02_Alternativas_Tramo3_AltD_Pf_Long.dwg

MINISTERIO DE FOMENTO

SECRETARÍA DE ESTADO DE INFRAESTRUCTURAS,TRANSPORTE Y VIVIENDA

SECRETARÍA GENERAL DE INFRAESTRUCTURAS

TÍTULO

ESTUDIO INFORMATIVO DE LA LÍNEA FERROVIARIA VALENCIA - ALICANTE (TREN DE LA COSTA)
TRAMO: GANDÍA - OLIVA - DENIA

AUTOR

JAVIER CASADO BARAHONA

TRN Ingeniería

ESCALA ORIGINAL A3

H= 1:10.000
V= 1:2.000

0 100 200 m
0 20 40 m

NUMÉRICA | GRÁFICA

FECHA

ABRIL 2019

Nº DE PLANO

5.3.4.2

HOJA 7 DE 10

TÍTULO DEL PLANO

ESTUDIO DE IMPACTO AMBIENTAL
TRAZADO DE ALTERNATIVAS
Tramo 3.Denia
Alternativa 3D
Perfil Longitudinal

\\Planos\EIA_05_03_04_02_Alternativas_Tramo3_AltD_Pf_Long.dwg

MINISTERIO DE FOMENTO

SECRETARÍA DE ESTADO DE INFRAESTRUCTURAS,TRANSPORTE Y VIVIENDA

SECRETARÍA GENERAL DE INFRAESTRUCTURAS

TÍTULO

ESTUDIO INFORMATIVO DE LA LÍNEA FERROVIARIA VALENCIA - ALICANTE (TREN DE LA COSTA)
TRAMO: GANDÍA - OLIVA - DENIA

AUTOR

JAVIER CASADO BARAHONA

TRN Ingeniería

ESCALA ORIGINAL A3

H= 1:10.000
V= 1:2.000

0 100 200 m
0 20 40 m

NUMÉRICA | GRÁFICA

FECHA

ABRIL 2019

Nº DE PLANO

5.3.4.2

HOJA 8 DE 10

TÍTULO DEL PLANO

ESTUDIO DE IMPACTO AMBIENTAL
TRAZADO DE ALTERNATIVAS
Tramo 3.Denia
Alternativa 3D
Perfil Longitudinal

\\Planos\EIA_05_03_04_02_Alternativas_Tramo3_AltD_Pf_Long.dwg

MINISTERIO DE FOMENTO

SECRETARÍA DE ESTADO DE INFRAESTRUCTURAS,TRANSPORTE Y VIVIENDA

SECRETARÍA GENERAL DE INFRAESTRUCTURAS

TÍTULO

ESTUDIO INFORMATIVO DE LA LÍNEA FERROVIARIA VALENCIA - ALICANTE (TREN DE LA COSTA)
TRAMO: GANDÍA - OLIVA - DENIA

AUTOR

JAVIER CASADO BARAHONA

TRN Ingeniería

ESCALA ORIGINAL A3

H= 1:10.000
V= 1:2.000

0 100 200 m
0 20 40 m

NUMÉRICA | GRÁFICA

FECHA

ABRIL 2019


Nº DE PLANO

5.3.4.2

HOJA 9 DE 10

TÍTULO DEL PLANO

ESTUDIO DE IMPACTO AMBIENTAL
TRAZADO DE ALTERNATIVAS
Tramo 3.Denia
Alternativa 3D
Perfil Longitudinal

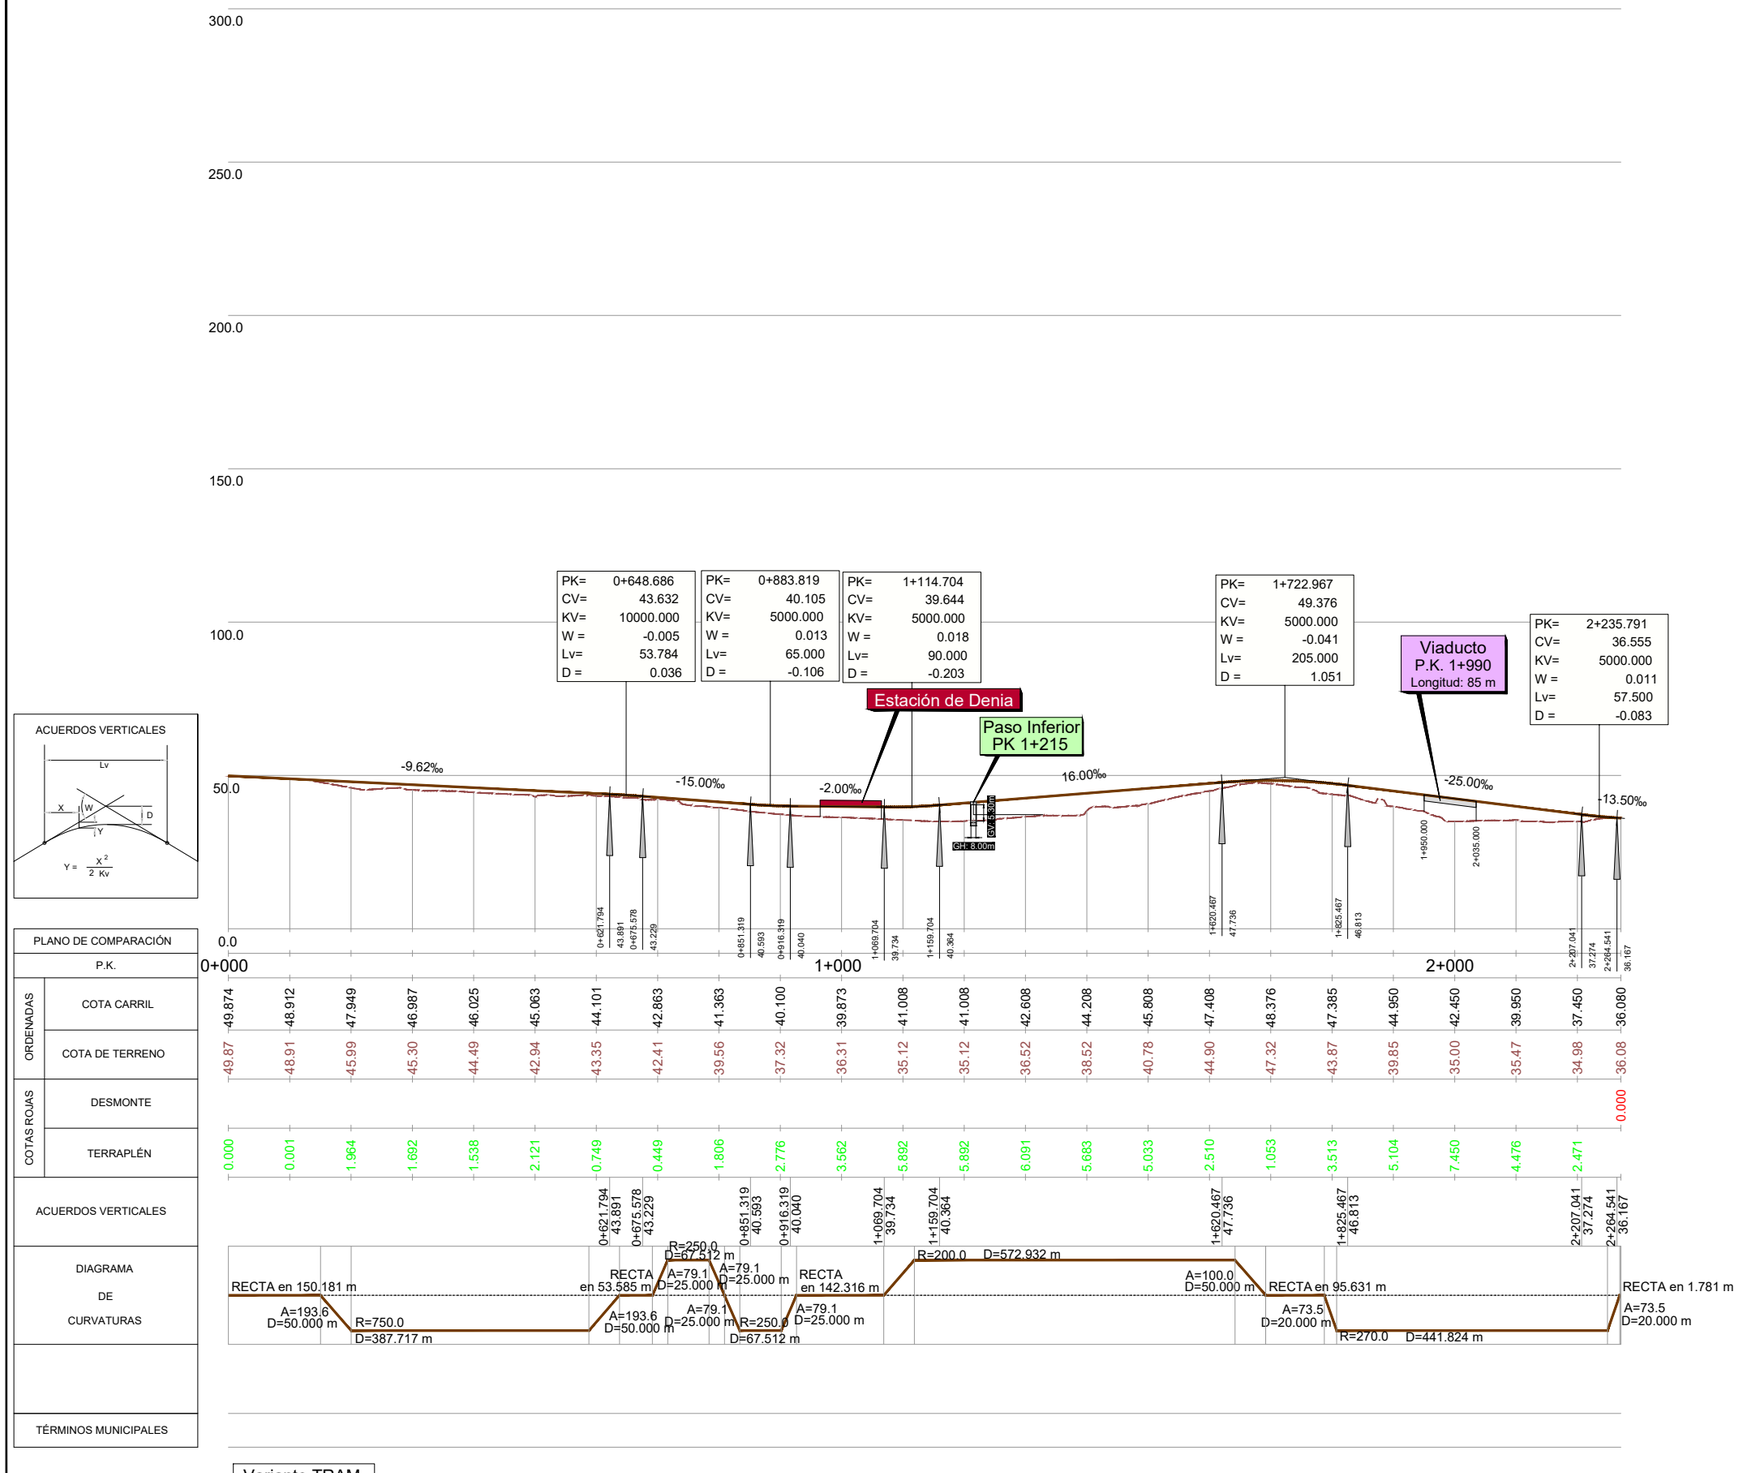

\\Planos\EIA_05_03_04_02_Alternativas_Tramo3_AltD_Pf_Long.dwg

MINISTERIO DE FOMENTO

SECRETARÍA DE ESTADO DE INFRAESTRUCTURAS,TRANSPORTE Y VIVIENDA

SECRETARÍA GENERAL DE INFRAESTRUCTURAS

TÍTULO

ESTUDIO INFORMATIVO DE LA LÍNEA FERROVIARIA VALENCIA - ALICANTE (TREN DE LA COSTA)
TRAMO: GANDÍA - OLIVA - DENIA

AUTOR

JAVIER CASADO BARAHONA

TRN Ingeniería

ESCALA ORIGINAL A3

H= 1:10.000 0 100 200 m

V= 1:2.000 0 20 40 m

NUMÉRICA GRÁFICA

FECHA

ABRIL 2019

Nº DE PLANO 5.3.4.2

HOJA 10 DE 10

TÍTULO DEL PLANO

ESTUDIO DE IMPACTO AMBIENTAL
TRAZADO DE ALTERNATIVAS
Tramo 3.Denia
Alternativa 3D
Perfil Longitudinal