


PLANO LLAVE
1:1.000.000

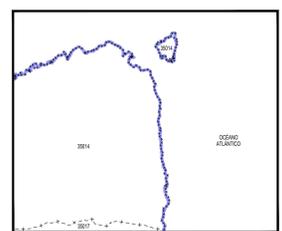

MUNICIPIOS
1:400.000

35014 La Oliva
35017 Puerto del Rosario



LEYENDA

- Envoltorio Servidumbres de Operación de Aeronaves
- Envoltorio Servidumbres de Operación de Aeronaves (PAPI)
- Envoltorio Servidumbres de Aeródromo y Radioeléctricas
- Vulneraciones por el terreno y elementos sobre el mismo
- Obstáculo más alto situado dentro de cada área de aproximación
- Línea color discontinua: Superficies de aproximación de cada maniobra
- Línea color continua: Superficies más restrictivas en la intersección
- Servidumbre de la Maniobra VOR 01. Trayectoria Frustrada
- Servidumbre de la Maniobra VOR 19. Trayectoria Frustrada
- Servidumbre de la Maniobra ILS X 01. Trayectoria Frustrada
- Servidumbre de la Maniobra ILS ZY 01. Trayectoria Frustrada
- Servidumbre de la Maniobra ILS Y 19. Trayectoria Frustrada
- Servidumbre de la Maniobra ILS Z 19. Trayectoria Frustrada
- Servidumbre de la Maniobra NDB 01. Trayectoria Frustrada
- Servidumbre de la Maniobra NDB 19. Trayectoria Frustrada
- Fijo de la Aproximación Intermedia de la Maniobra ILS



SIGNOS CONVENCIONALES

- Carreteras**
- Autopista. Autovía
 - Nacional. Autonómica 1ª orden. Autonómica 2ª orden. Autonómica 3ª orden y otras
 - En construcción. Pistas
 - Vía de urbanización. Estación de servicio
 - Ferrocarriles
 - Alta velocidad. Electricificado
 - Vía ancho normal: doble, sencilla
 - Vía estrecha: doble, sencilla
 - En construcción. Abandonado
 - Estación. Túnel. Apeadero
- Límites de divisiones administrativas**
- Nación. Comunidad Autónoma
 - Provincia. Término municipal
 - Parque Nacional. Parque Natural
- Hydrografía. Altimetría**
- Curso de agua: permanente, intermitente
 - Canales, acuosas: >3 m, 1-3 m, <1 m
 - Rambas o aluviones. Curva batimétrica
 - Curvas de nivel. Auxiliares. Hoya o depresión
 - Desmonte. Terraplén. Vertedero, escombrera
- Signos especiales**
- Conducción de combustible: superf., subter.
 - Línea eléctrica: >110 kV y <110 kV
 - Agueducto. Sifón
 - Almadraba. Tapia. Muro de contención (dique)
 - Vértice geodésico. 1ª orden, Red Orden Inferior (ROI)
 - Cantera. Mina. Mina a cielo abierto
 - Estación espacial. Repetidor. Antena
 - Restos arqueológicos. Camping. Pista de tenis
 - Molino: de viento, de agua. Faro
 - Central eléctrica hidráulica. Palomar. Castillo
 - Cruz aislada. Cementerio. Iglesia y cementerio
 - Edificio religioso cristiano. Edificio en ruinas. Corral
 - Edificio aislado, singular, agrícola o industrial
 - Plaza de toros. Monumento
 - Pozo. Fuente. Manantial
 - Depósito de agua: elevado, a nivel del suelo. Piscina
 - Depuradora. Estanque o aljibe. Abrevadero


Datum REGCAN 95. Proyección UTM Huso 28
 Datos para el Punto de Referencia del Aeropuerto
 Valor estimado de la declinación magnética para el
 1 de enero de 2019 $\theta = 3^\circ 59'$ Oeste
 La variación anual de la declinación es de $7'$ hacia el Este
 Convergencia de la cuadrícula $\omega = 0^\circ 32' 29''$
 Factor de escala = 0,99975273

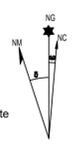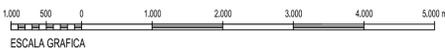

SECRETARÍA GENERAL DE TRANSPORTE MINISTERIO DE FOMENTO		aena	
CALCULADO		DIRECCIÓN DE PLANIFICACIÓN Y MEDIO AMBIENTE	
DIBUJADO		AEROPUERTO DE FUERTEVENTURA PROPUESTA DE MODIFICACIÓN DE SERVIDUMBRES AERONÁUTICAS	
COMPROBADO		SERVIDUMBRES DE LA OPERACIÓN DE AERONAVES	
PROYECTADO		HOJA Nº 1 PLANO Nº 3 EDICIÓN FECHA: Septiembre 2019 ESCALA: 1:50.000 (A1) SUSTITUYE A	
DIRIGIDO			

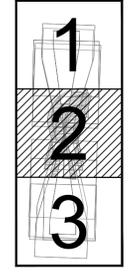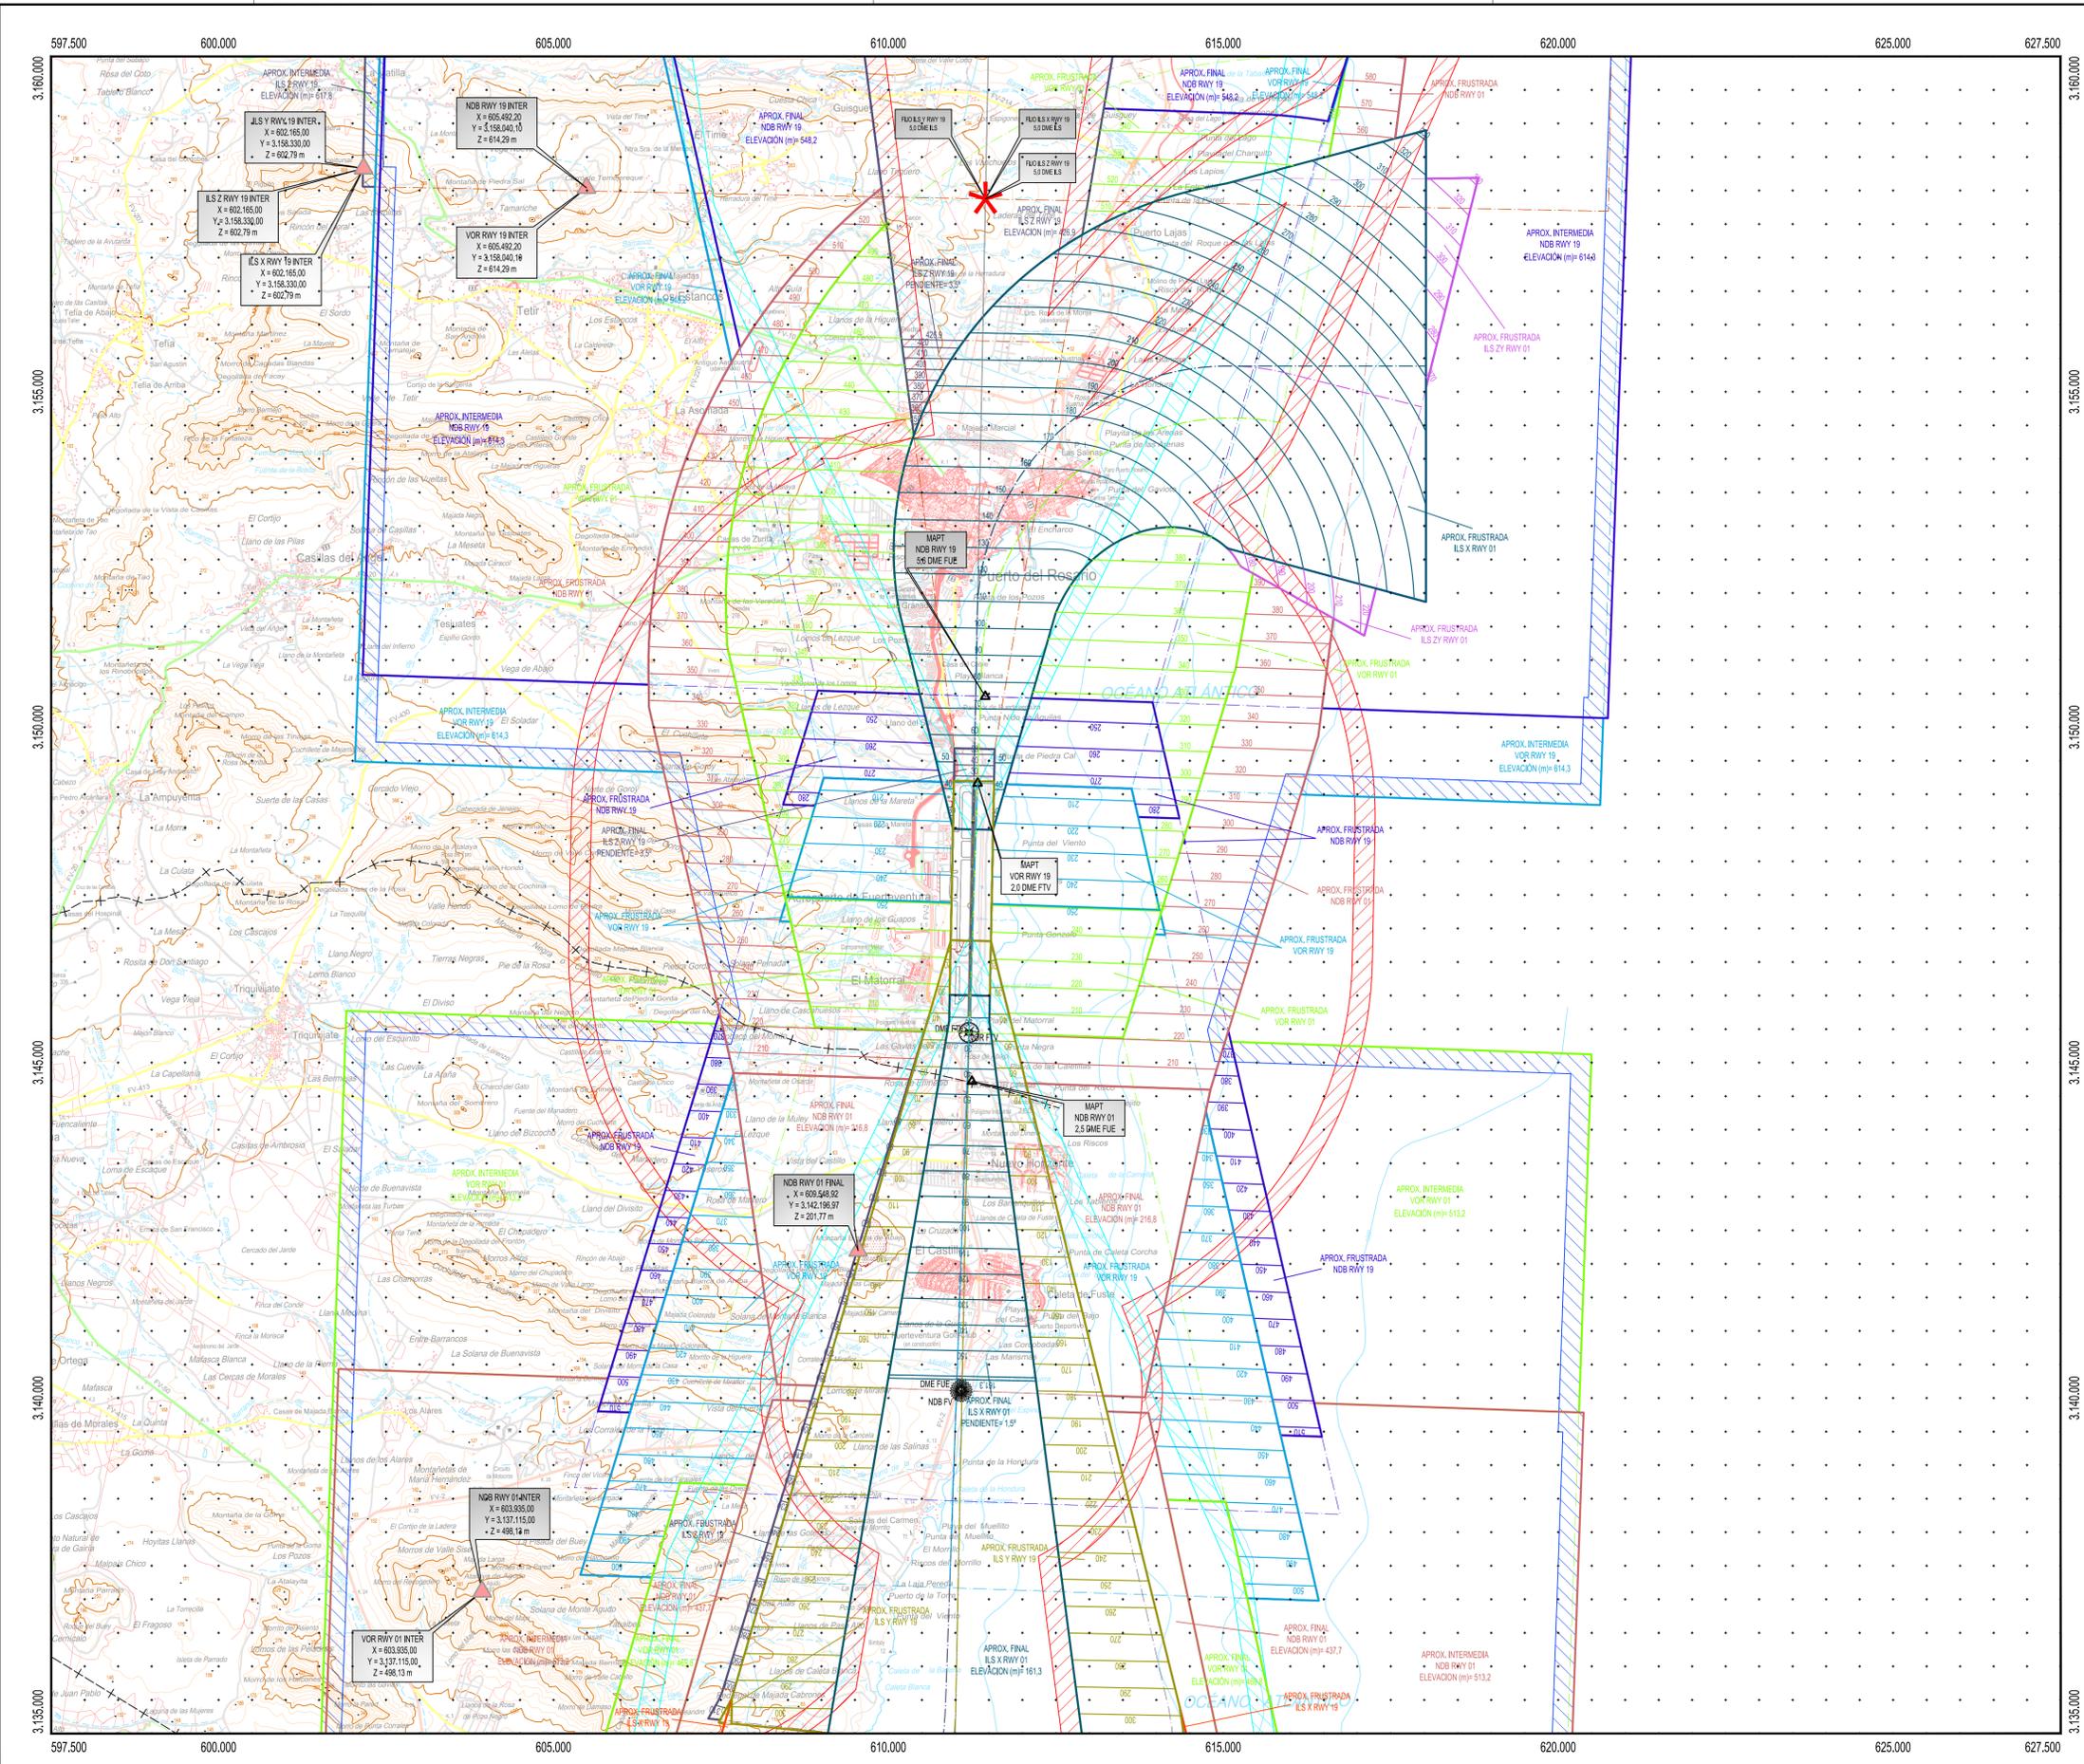

PLANO LLAVE
1:1.000.000

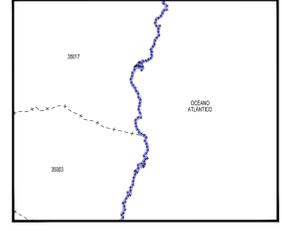

MUNICIPIOS
1:400.000

LEYENDA



- Envoltorio Servidumbres de Operación de Aeronaves
- Envoltorio Servidumbres de Operación de Aeronaves (PAPI)
- Envoltorio Servidumbres de Aeródromo y Radioeléctricas
- Vulneraciones por el terreno y elementos sobre el mismo
- Obstáculo más alto situado dentro de cada área de aproximación
- Línea color discontinua: Superficies de aproximación de cada maniobra
- Línea color continua: Superficies más restrictivas en la intersección
- Servidumbre de la Maniobra VOR 01. Trayectoria Frustrada
- Servidumbre de la Maniobra VOR 19. Trayectoria Frustrada
- Servidumbre de la Maniobra ILS X 01. Trayectoria Frustrada
- Servidumbre de la Maniobra ILS ZY 01. Trayectoria Frustrada
- Servidumbre de la Maniobra ILS Y 19. Trayectoria Frustrada
- Servidumbre de la Maniobra ILS Z 19. Trayectoria Frustrada
- Servidumbre de la Maniobra NDB 01. Trayectoria Frustrada
- Servidumbre de la Maniobra NDB 19. Trayectoria Frustrada
- Fijo de la Aproximación Intermedia de la Maniobra ILS

SIGNOS CONVENCIONALES


- Carreteras**
- Autopista. Autovía
 - Nacional. Autonomía 1ª orden. Autonomía 3ª orden y otras
 - Autonómica 2ª orden. Autonomía 3ª orden y otras
 - En construcción. Pistas
 - Vía de urbanización. Estación de servicio
 - Caminos. Sendas
- Ferrocarriles**
- Alta velocidad. Electricificado
 - Vía ancho normal: doble, sencilla
 - Vía estrecha: doble, sencilla
 - En construcción. Abandonado
 - Estación. Túnel. Apedero
- Límites de divisiones administrativas**
- Nación. Comunidad Autónoma
 - Provincia. Término municipal
 - Parque Nacional. Parque Natural
- Hidrografía. Altimetría**
- Curso de agua: permanente, intermitente
 - Canales, acuosas: >3 m, 1-3 m, <1 m
 - Rambas o aluviones. Curva balimétrica
 - Curvas de nivel. Auxiliares. Hoya o depresión
 - Desmonte. Terraplén. Vertedero, escombrera
- Signos especiales**
- Conducción de combustible: superfl., subter.
 - Línea eléctrica: >110 kV y <110 kV
 - Aueducto. Sifón
 - Almadraba. Tapia. Muro de contención (dique)
 - Vértice geodésico. Orden, Red Orden Inferior (ROI)
 - Cantera. Mina. Mina a cielo abierto
 - Estación espacial. Repetidor. Antena
 - Restos arqueológicos. Camping. Pista de tenis
 - Molino: de viento, de agua. Faro
 - Central eléctrica hidráulica. Palomar. Castillo
 - Cruz aislada. Cementerio. Iglesia y cementerio
 - Edificio religioso cristiano. Edificio en ruinas. Corral
 - Edificio: aislado, singular, agrícola o industrial
 - Plaza de toros. Monumento
 - Pozo. Fuente. Manantial
 - Depósito de agua: elevado, a nivel del suelo. Piscina
 - Depuradora. Estanque o aljibe. Abrevadero




Datum REGCAN 95. Proyección UTM Huso 28
 Datos para el Punto de Referencia del Aeropuerto
 Valor estimado de la declinación magnética para el
 1 de enero de 2019 $\theta = 3^\circ 59'$ Oeste
 La variación anual de la declinación es de $7'$ hacia el Este
 Convergencia de la cuadrícula $\omega = 0^\circ 32' 29''$
 Factor de escala = 0.99975273

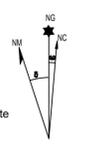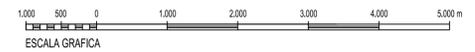

SECRETARÍA GENERAL DE TRANSPORTE		DIRECCIÓN DE PLANIFICACIÓN Y MEDIO AMBIENTE	
CALCULADO		AEROPUERTO DE FUERTEVENTURA	
DIBUJADO		PROPUESTA DE MODIFICACIÓN DE SERVIDUMBRES AERONÁUTICAS	
COMPROBADO		SERVIDUMBRES DE LA OPERACIÓN DE AERONAVES	
PROYECTADO		HOJA Nº 2	
DIRIGIDO		PLANO Nº 3	
HOJA Nº 2		EDICIÓN	
PLANO Nº 3		FECHA	
EDICIÓN		Septiembre 2019	
FECHA		ESCALA	
Septiembre 2019		1:50.000 (A1)	
ESCALA		SUSTITUYE A	
1:50.000 (A1)			

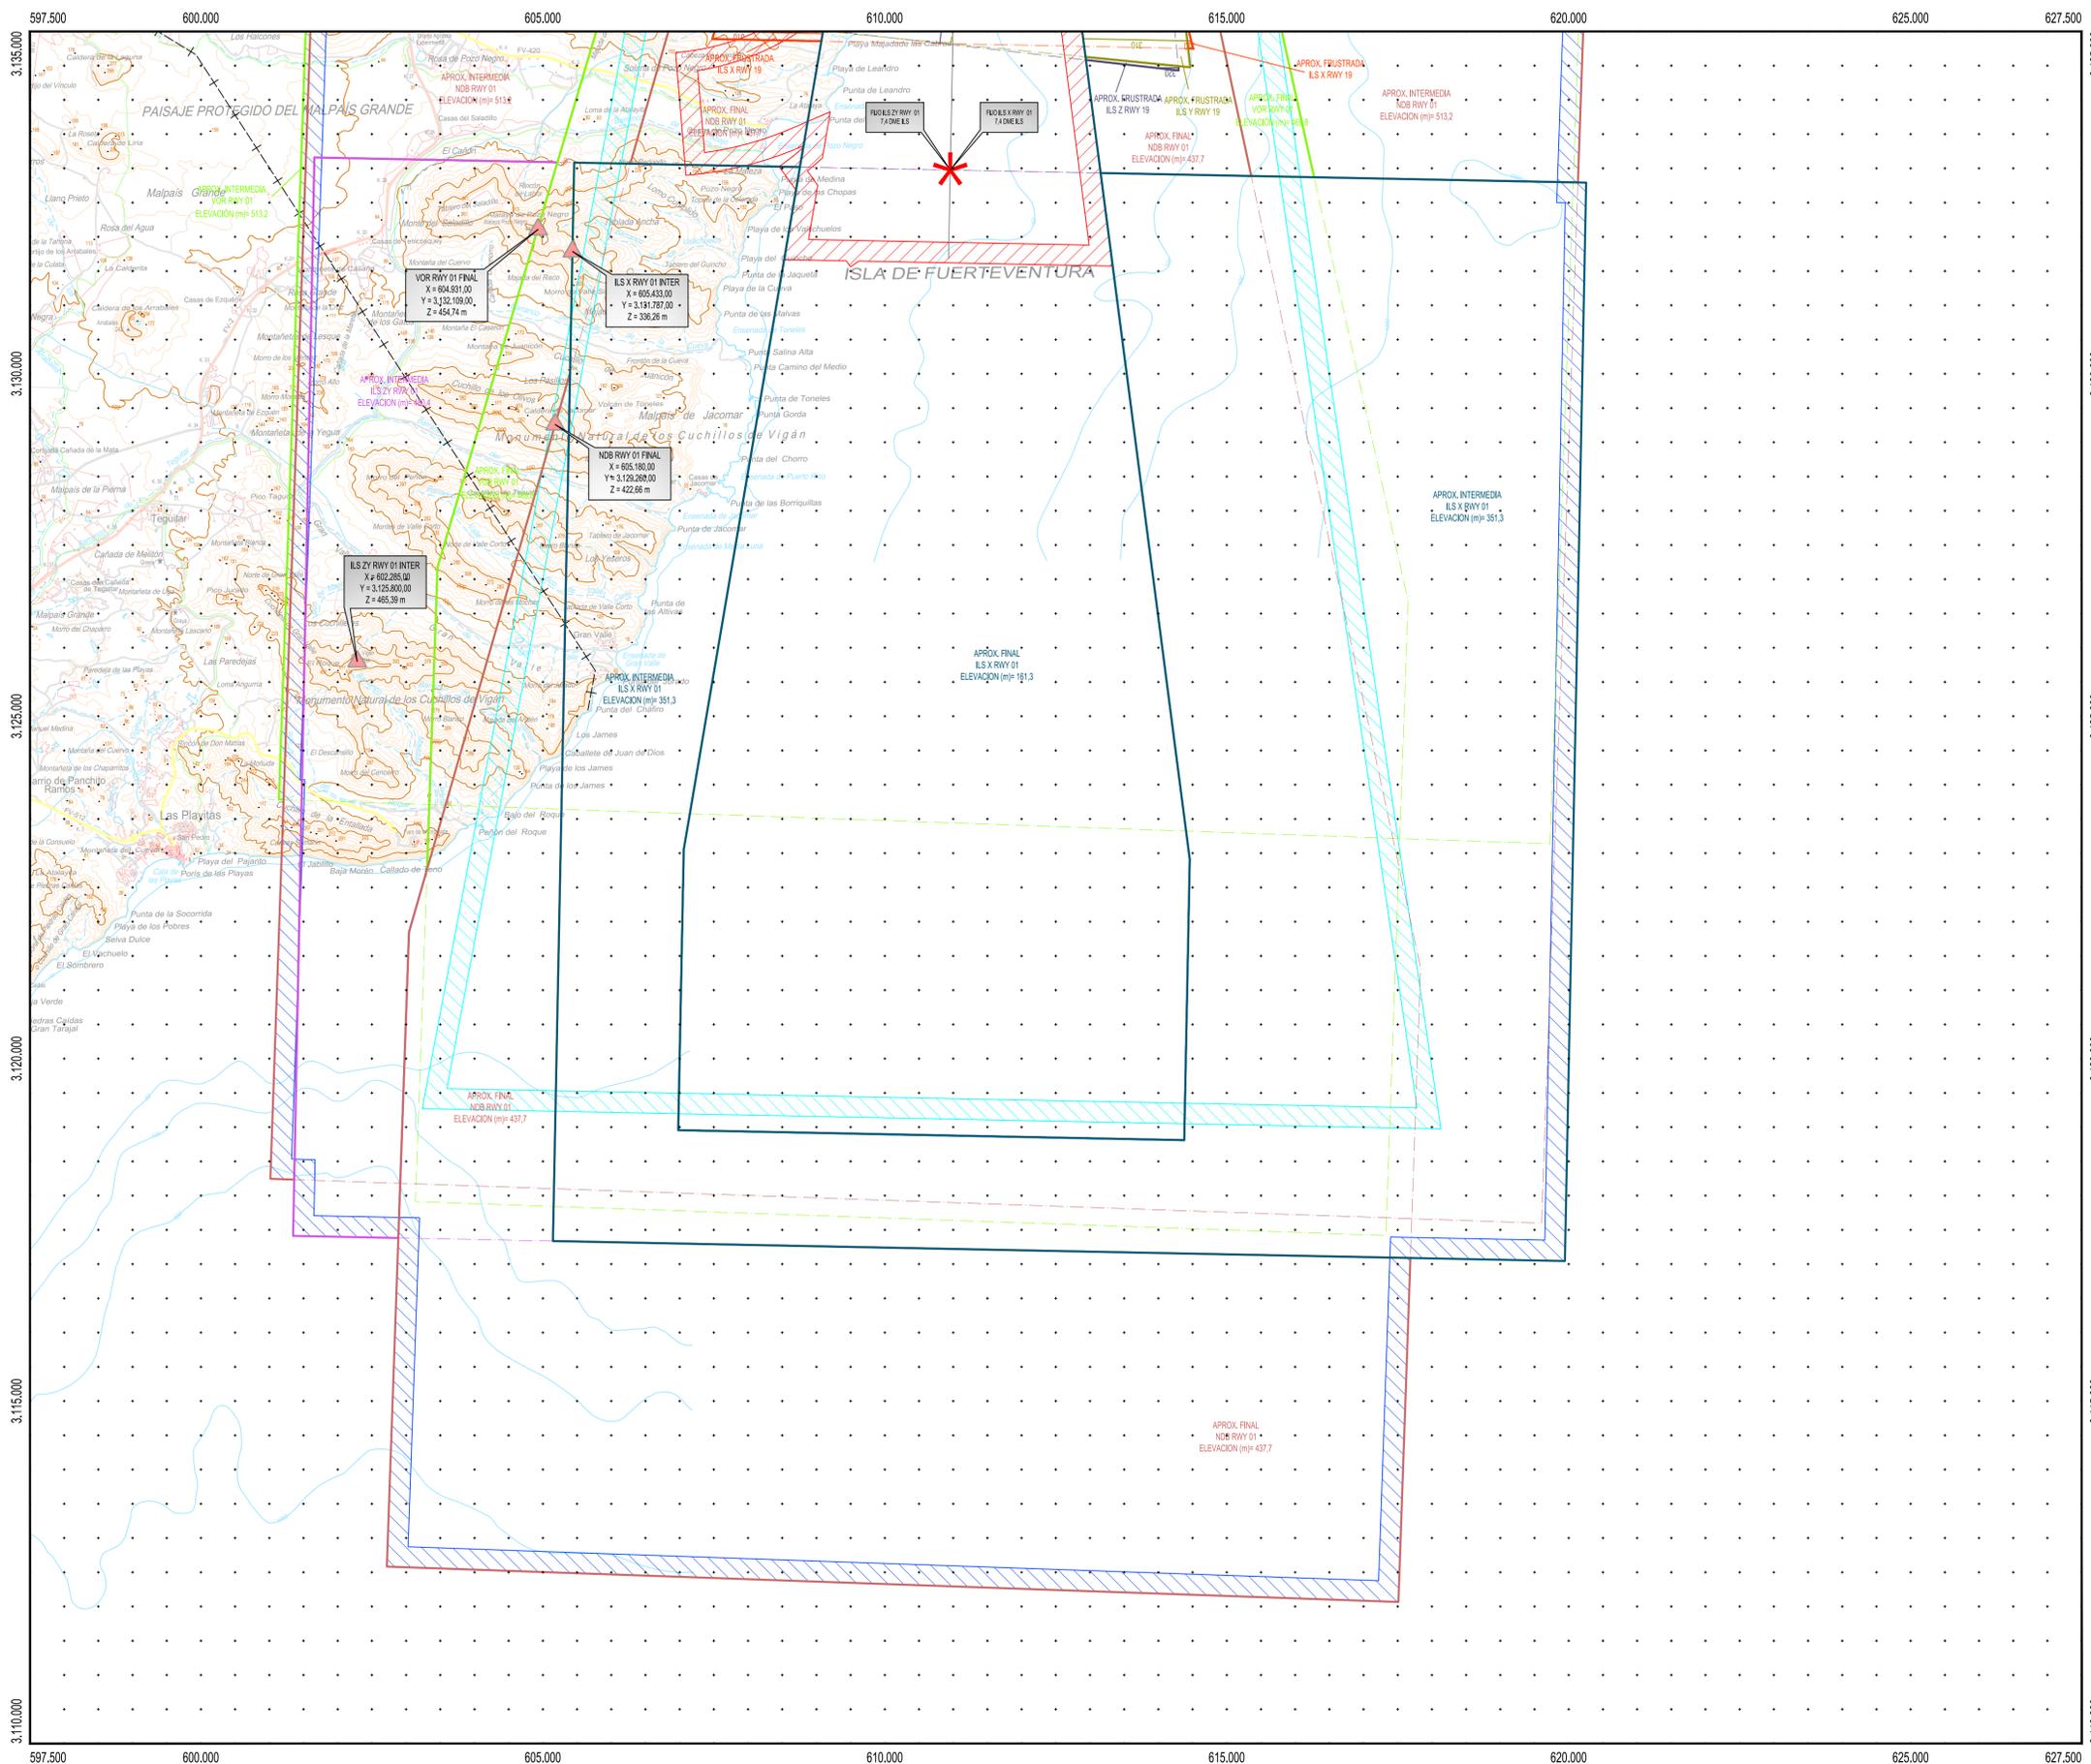

PLANO LLAVE
1:1.000.000

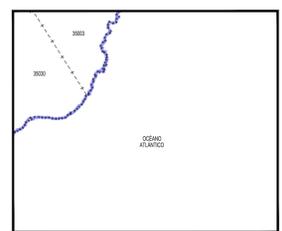

MUNICIPIOS
1:400.000

35003 Antigua
35030 Tuineje



LEYENDA

- Envoltorio Servidumbres de Operación de Aeronaves
- Envoltorio Servidumbres de Operación de Aeronaves (PAPI)
- Envoltorio Servidumbres de Aeródromo y Radioeléctricas
- Vulneraciones por el terreno y elementos sobre el mismo
- Obstáculo más alto situado dentro de cada área de aproximación
- Línea color discontinua: Superficies de aproximación de cada maniobra
- Línea color continua: Superficies más restrictivas en la intersección
- Servidumbre de la Maniobra VOR 01. Trayectoria Frustrada
- Servidumbre de la Maniobra VOR 19. Trayectoria Frustrada
- Servidumbre de la Maniobra ILS X 01. Trayectoria Frustrada
- Servidumbre de la Maniobra ILS ZY 01. Trayectoria Frustrada
- Servidumbre de la Maniobra ILS Y 19. Trayectoria Frustrada
- Servidumbre de la Maniobra ILS Z 19. Trayectoria Frustrada
- Servidumbre de la Maniobra NDB 01. Trayectoria Frustrada
- Servidumbre de la Maniobra NDB 19. Trayectoria Frustrada
- Fijo de la Aproximación Intermedia de la Maniobra ILS


SIGNOS CONVENCIONALES

- Carreteras**
 - Autopista, Autovía
 - Nacional, Autonómica 1º orden
 - Autonómica 2º orden, Autonómica 3º orden y otras
 - En construcción, Pistas
 - Vía de urbanización, Estación de servicio
 - Caminos, Sendas
- Ferrocarriles**
 - Alta velocidad, Electricificado
 - Vía ancho normal: doble, sencilla
 - Vía estrecha: doble, sencilla
 - En construcción, Abandonado
 - Estación, Túnel, Apeadero
- Límites de divisiones administrativas**
 - Nación, Comunidad Autónoma
 - Provincia, Término municipal
 - Parque Nacional, Parque Natural
- Hidrografía, Altimetría**
 - Curso de agua: permanente, intermitente
 - Canales, acequias: >3 m, 1-3 m, <1 m
 - Rambals o aluviones, Curva baltimétrica
 - Curvas de nivel, Auxiliares, Hoya o depresión
 - Desmonte, Terraplén, Vertedero, escombrera
- Signos especiales**
 - Conducción de combustible: superf., subter.
 - Línea eléctrica: >110 kV y <110 kV
 - Acueducto, Sifón
 - Almadraba, Tapia, Muro de contención (dique)
 - Vértice geodésico, 1º orden, Red Orden Inferior (ROI)
 - Cantera, Mina, Mina a cielo abierto
 - Estación espacial, Repetidor, Antena
 - Restos arqueológicos, Camping, Pista de tenis
 - Molino: de viento, de agua, Faro
 - Central eléctrica hidráulica, Palomar, Castillo
 - Cruz aislada, Cementerio, Iglesia y cementerio
 - Edificio religioso cristiano, Edificio en ruinas, Corral
 - Edificio: aislado, singular, agrícola o industrial
 - Plaza de toros, Monumento
 - Pozo, Fuente, Manantial
 - Depósito de agua: elevado, a nivel del suelo, Piscina
 - Depuradora, Estanque o aljibe, Abrevadero

Datum REGCAN 95. Proyección UTM Huso 28
 Datos para el Punto de Referencia del Aeropuerto
 Valor estimado de la declinación magnética para el
 1 de enero de 2019 $\theta = 3^\circ 59' \text{ Oeste}$
 La variación anual de la declinación es de $7'$ hacia el Este
 Convergencia de la cuadrícula $\omega = 0^\circ 32' 29''$
 Factor de escala = 0,99975273

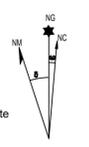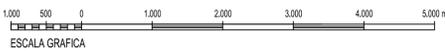


SECRETARÍA GENERAL DE TRANSPORTE aena	
DIRECCIÓN DE PLANIFICACIÓN Y MEDIO AMBIENTE	
AEROPUERTO DE FUERTEVENTURA PROPUESTA DE MODIFICACIÓN DE SERVIDUMBRES AERONÁUTICAS	
SERVIDUMBRES DE LA OPERACIÓN DE AERONAVES	
HOJA Nº 3	PLANO Nº 3
EDICIÓN	FECHA: Septiembre 2019
ESCALA: 1:50.000 (A1)	SUSTITUYE A

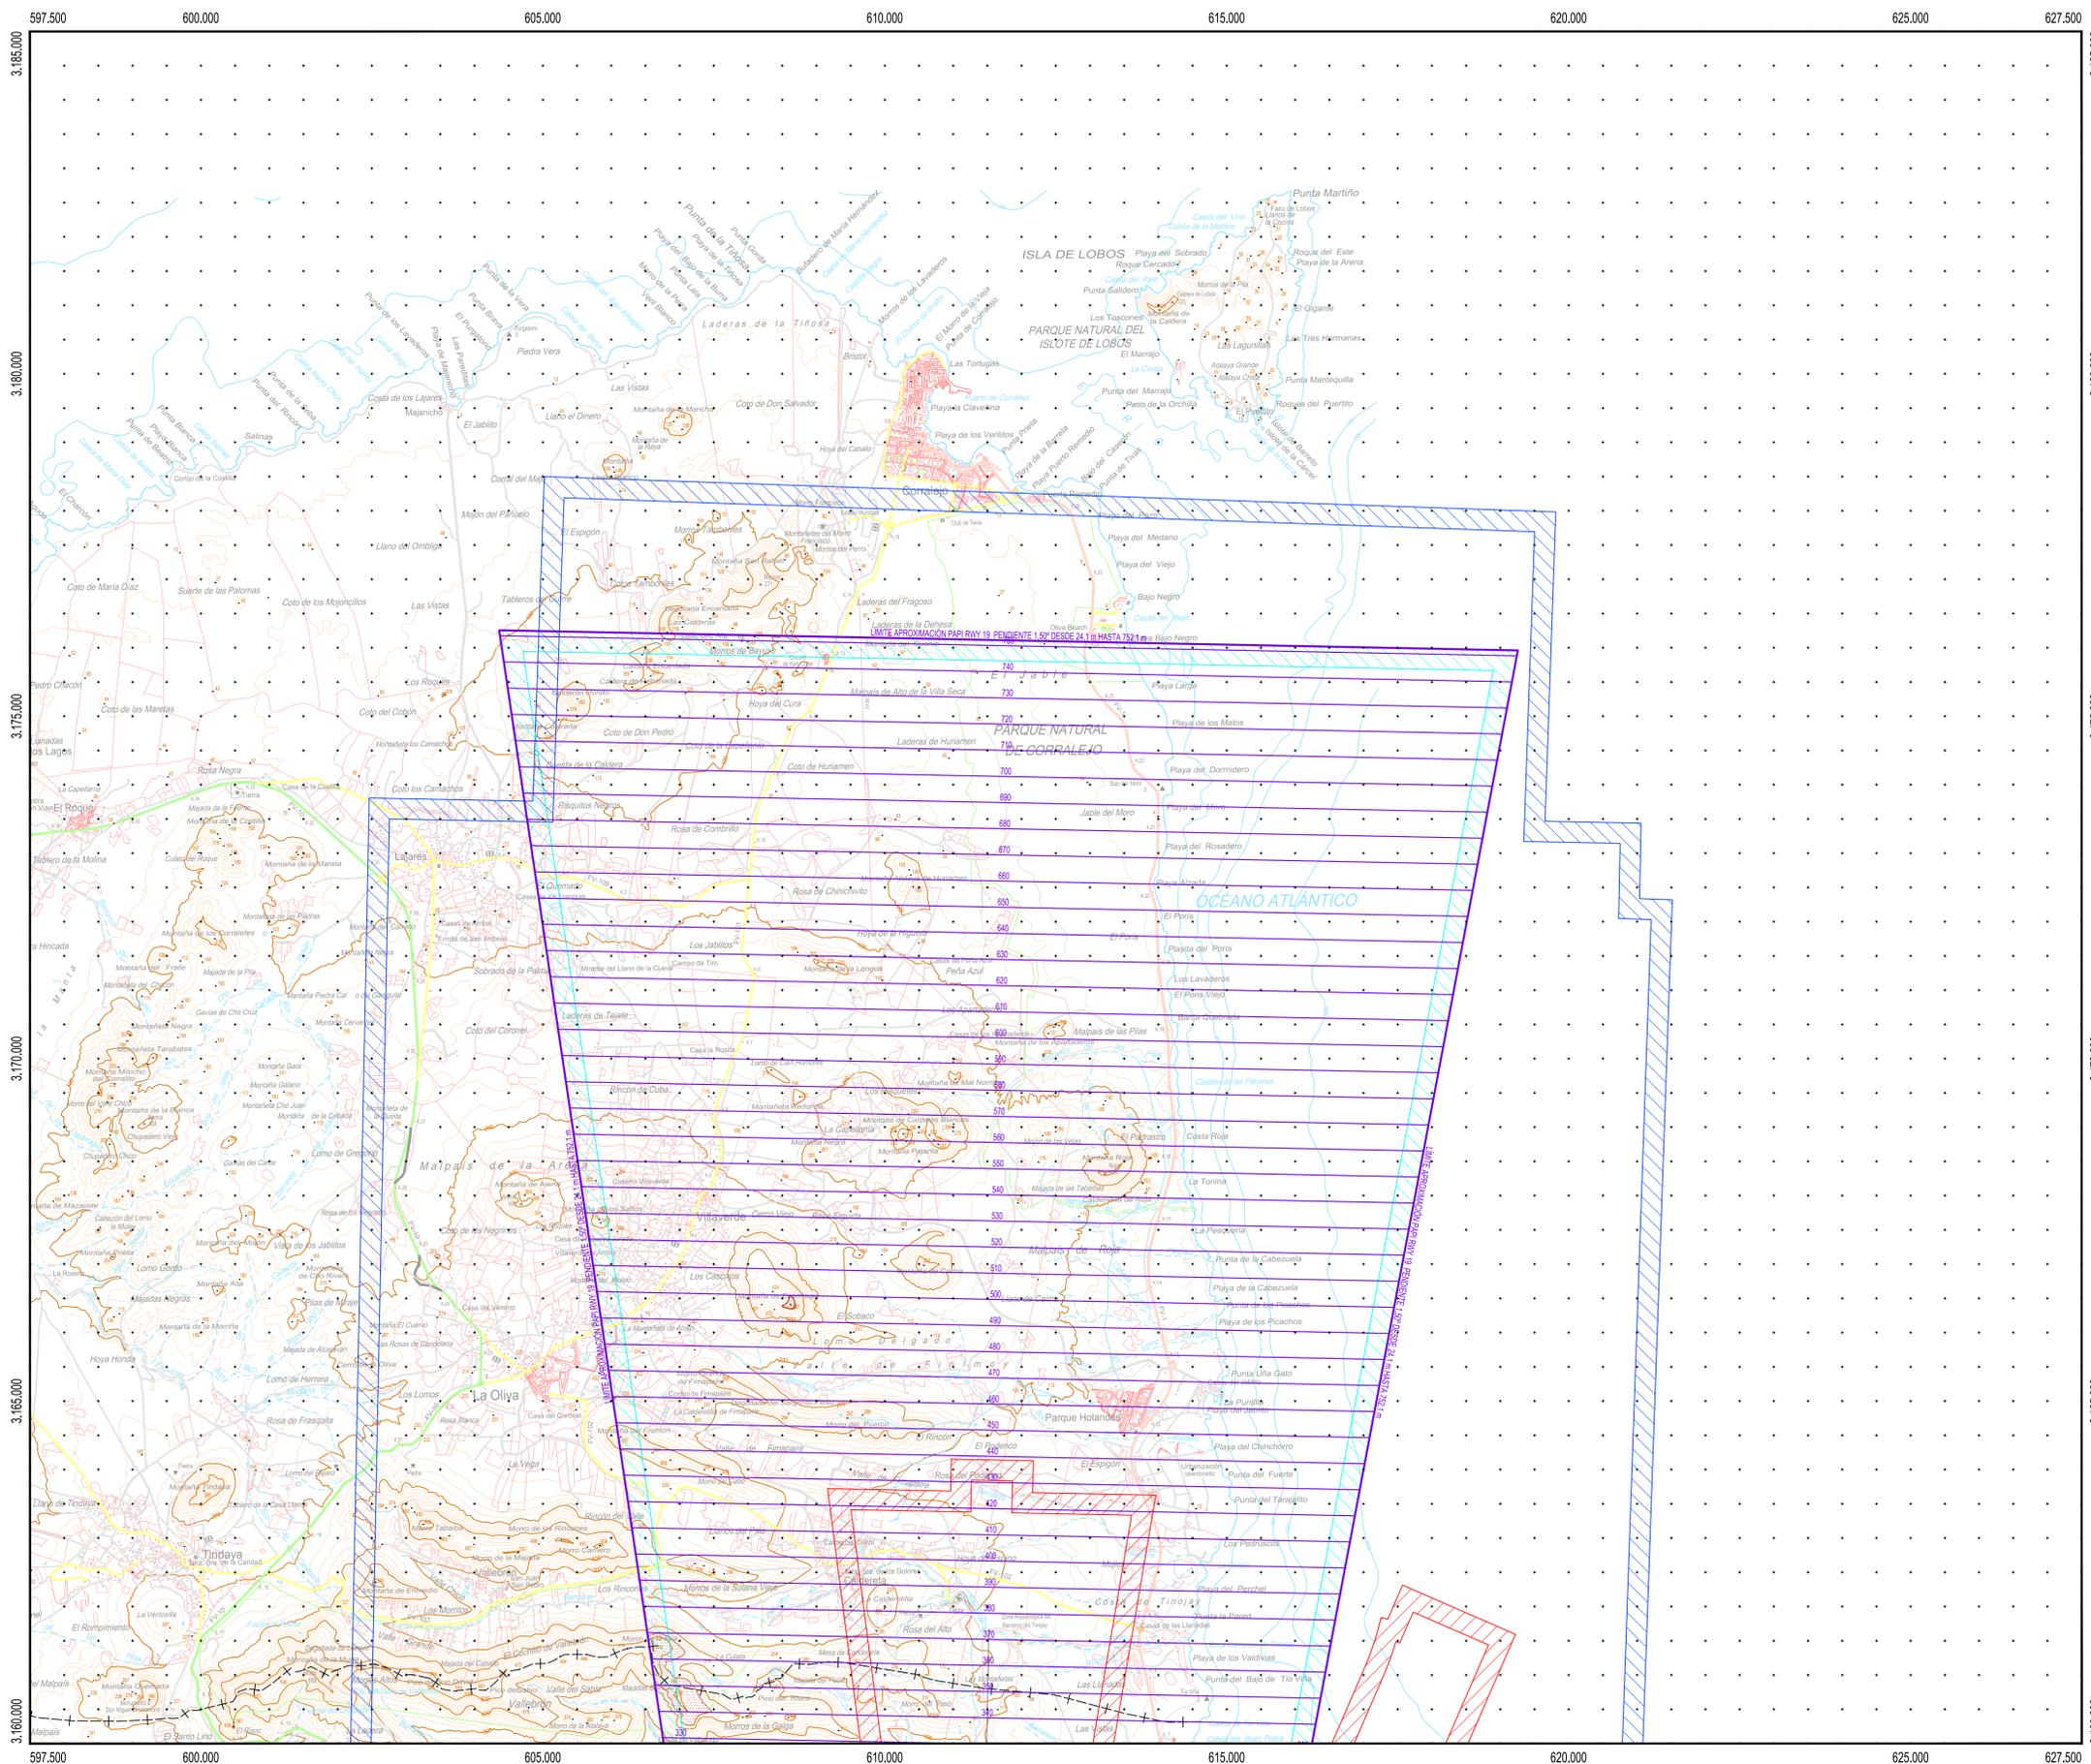

4
5
6

PLANO LLAVE
1:1.000.000

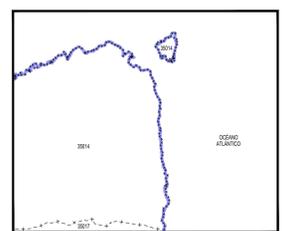

MUNICIPIOS
1:400.000

35014 La Oliva
35017 Puerto del Rosario



LEYENDA

- Envoltorio Servidumbres de Operación de Aeronaves
- Envoltorio Servidumbres de Operación de Aeronaves (PAPI)
- Envoltorio Servidumbres de Aeródromo y Radioeléctricas
- Vulneraciones por el terreno y elementos sobre el mismo
- Línea color discontinua: Superficies de aproximación de cada maniobra
- Línea color continua: Superficies más restrictivas en la intersección
- Servidumbre de la Aproximación PAPI


SIGNOS CONVENCIONALES

- Carreteras**
- Autopista, Autovía
 - Nacional, Autonómica 1ª orden, Autonómica 3ª orden y otras
 - Autonómica 2ª orden, Autonómica 3ª orden y otras
 - En construcción, Pistas
 - Vía de urbanización, Estación de servicio
 - Ferrocarriles
 - Carros, Sendas
 - Alta velocidad, Electrificado
 - Vía ancho normal: doble, sencilla
 - Vía estrecha: doble, sencilla
 - En construcción, Abandonado
 - Estación, Túnel, Apeadero
- Límites de divisiones administrativas**
- Nación, Comunidad Autónoma
 - Provincia, Término municipal
 - Parque Nacional, Parque Natural
- Hydrografía, Altimetría**
- Curso de agua: permanente, intermitente
 - Canales, acuosas: >3 m, 1-3 m, <1 m
 - Rambas o aluviones, Curva balimétrica
 - Curvas de nivel, Auxiliares, Hoya o depresión
 - Desmonte, Terraplén, Vertedero, escombrera
- Signos especiales**
- Conducción de combustible: superf., subter.
 - Línea eléctrica: >110 kV y <110 kV
 - Agueducto, Sifón
 - Almadraba, Tapia, Muro de contención (dique)
 - Vértice geodésico, 1ª orden, Red Orden Inferior (ROI)
 - Cantera, Mina, Mina a cielo abierto
 - Estación espacial, Repetidor, Antena
 - Restos arqueológicos, Camping, Pista de tenis
 - Molino: de viento, de agua, Faro
 - Central eléctrica hidráulica, Palomar, Castillo
 - Cruz aislada, Cementerio, Iglesia y cementerio
 - Edificio religioso cristiano, Edificio en ruinas, Corral
 - Edificio: aislado, singular, agrícola o industrial
 - Plaza de toros, Monumento
 - Pozo, Fuente, Manantial
 - Depósito de agua: elevado, a nivel del suelo, Piscina
 - Depuradora, Estanque o aljibe, Abrevadero

Datum REGCAN 95. Proyección UTM Huso 28
 Datos para el Punto de Referencia del Aeropuerto
 Valor estimado de la declinación magnética para el
 1 de enero de 2019 $\delta = 3^\circ 59' \text{ Oeste}$
 La variación anual de la declinación es de $7'$ hacia el Este
 Convergencia de la cuadrícula $\omega = 0^\circ 32' 29''$
 Factor de escala = 0,99975273

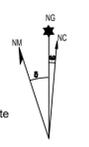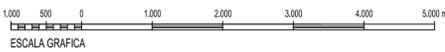


SECRETARÍA GENERAL DE TRANSPORTE			
CALCULADO		DIRECCIÓN DE PLANIFICACIÓN Y MEDIO AMBIENTE	
DIBUJADO		AEROPUERTO DE FUERTEVENTURA	
COMPROBADO		PROPUESTA DE MODIFICACIÓN DE SERVIDUMBRES AERONÁUTICAS	
PROYECTADO		SERVIDUMBRES DE LA OPERACIÓN DE AERONAVES (PAPI)	
DIRIGIDO			
HOJA Nº 4	PLANO Nº 3	EDICIÓN	FECHA Septiembre 2019
		ESCALA 1:50.000 (A1)	SUSTITUYE A

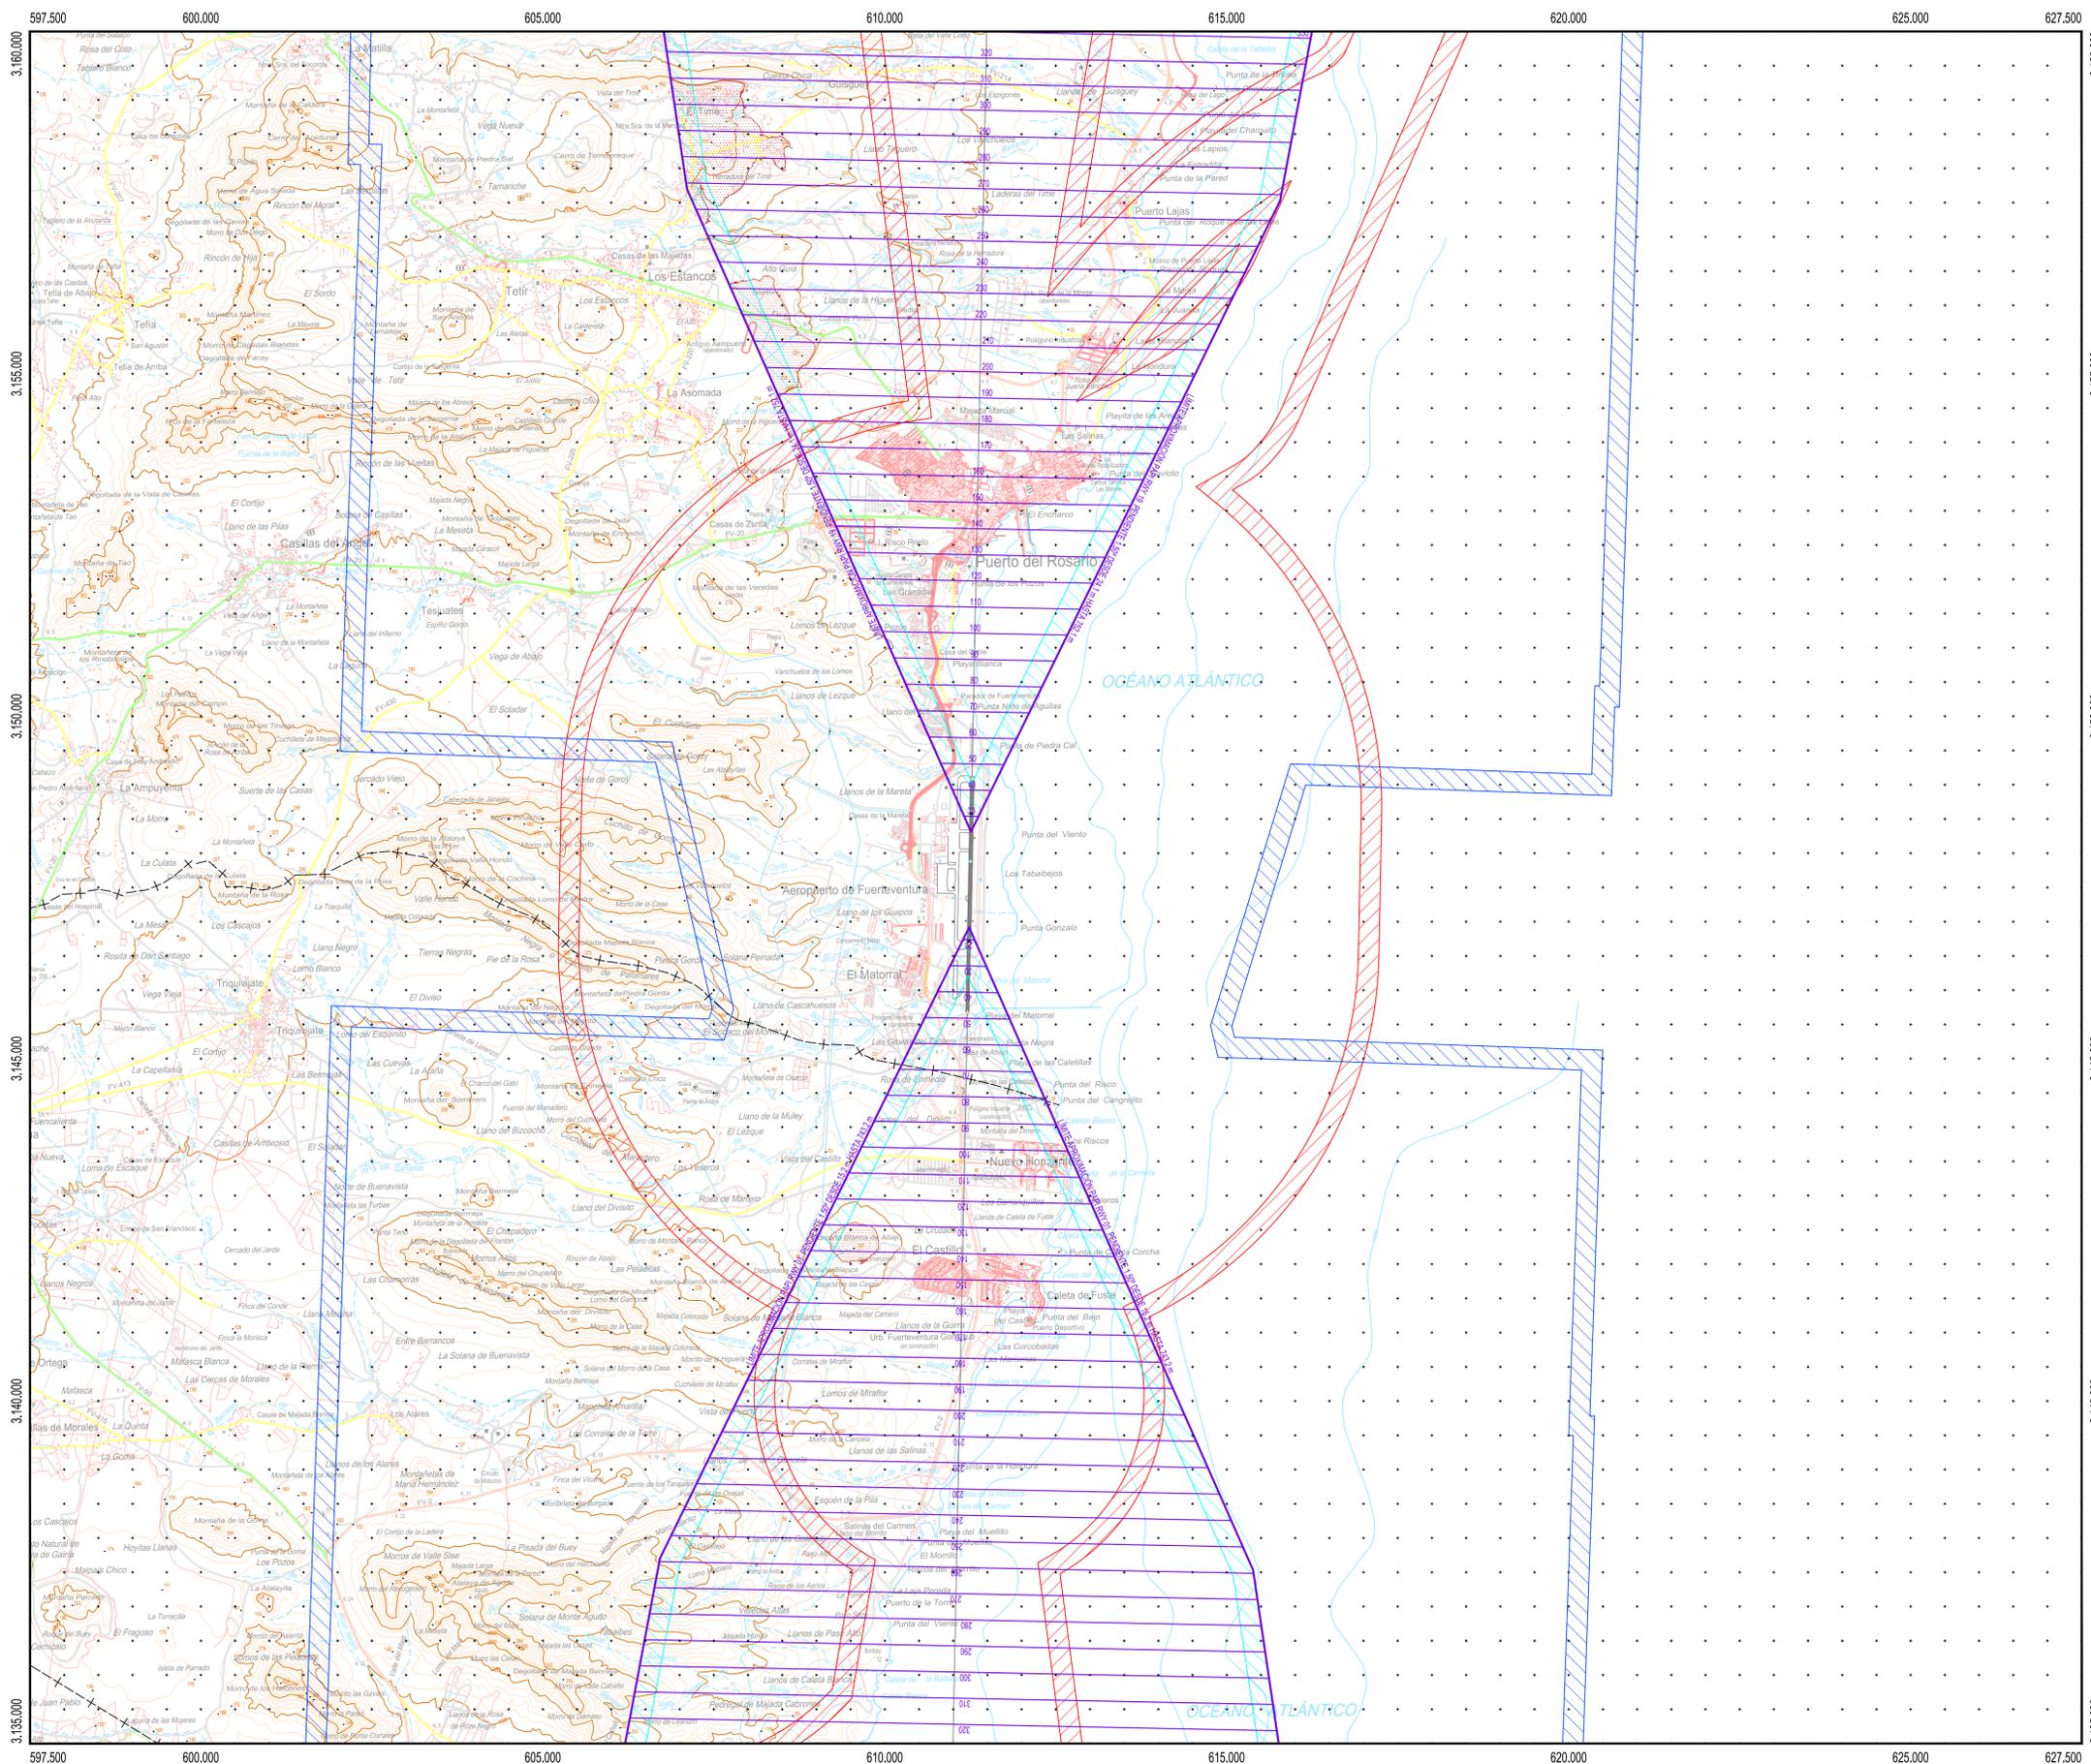

4
5
6

PLANO LLAVE
1:1.000.000

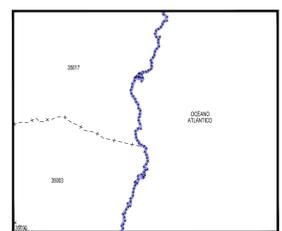

35003 Antigua
35017 Puerto del Rosario
35030 Tuineje



LEYENDA

- Envoltorio Servidumbres de Operación de Aeronaves
- Envoltorio Servidumbres de Operación de Aeronaves (PAPI)
- Envoltorio Servidumbres de Aeródromo y Radioeléctricas
- Vulneraciones por el terreno y elementos sobre el mismo
- Línea color discontinua: Superficies de aproximación de cada maniobra
- Línea color continua: Superficies más restrictivas en la intersección
- Servidumbre de la Aproximación PAPI



SIGNOS CONVENCIONALES

- Carreteras**
- Autopista, Autovía
 - Nacional, Autonómica 1ª orden, Autonómica 2ª orden, Autonómica 3ª orden y otras
 - En construcción, Pistas
 - Vía de urbanización, Estación de servicio
 - Caminos, Sendas
- Ferrocarriles**
- Alta velocidad, Electrificado
 - Vía ancha normal: doble, sencilla
 - Vía estrecha: doble, sencilla
 - En construcción, Abandonado
 - Estación, Túnel, Apeadero
- Límites de divisiones administrativas**
- Nación, Comunidad Autónoma
 - Provincia, Término municipal
 - Parque Nacional, Parque Natural
- Hydrografía, Altimetría**
- Curso de agua: permanente, intermitente
 - Canales, acodados: >3 m, 1-3 m, <1 m
 - Rambals o aluviones, Curva balimétrica
 - Curvas de nivel, Auxiliares, Hoya o depresión
 - Desmonte, Terraplén, Vertedero, escombrera
- Signos especiales**
- Conducción de combustible: superfl., subter.
 - Línea eléctrica: >110 kV y <110 kV
 - Agueducto, Sifón
 - Almadraba, Tapia, Muro de contención (dique)
 - Vértice geodésico, 1ª orden, Red Orden Inferior (ROI)
 - Cantera, Mina, Mina a cielo abierto
 - Estación espacial, Repetidor, Antena
 - Restos arqueológicos, Camping, Pista de tenis
 - Molino: de viento, de agua, Faro
 - Central eléctrica hidráulica, Palomar, Castillo
 - Cruz aislada, Cementerio, Iglesia y cementerio
 - Edificio religioso cristiano, Edificio en ruinas, Corral
 - Edificio: aislado, singular, agrícola o industrial
 - Plaza de toros, Monumento
 - Pozo, Fuente, Manantial
 - Depósito de agua: elevado, a nivel del suelo, Piscina
 - Depuradora, Estanque o aljibe, Abrevadero


Datum REGCAN 95. Proyección UTM Huso 28
 Datos para el Punto de Referencia del Aeropuerto
 Valor estimado de la declinación magnética para el
 1 de enero de 2019 $\theta = 3^\circ 59' \text{ Oeste}$
 La variación anual de la declinación es de $7'$ hacia el Este
 Convergencia de la cuadrícula $\omega = 0^\circ 32' 29''$
 Factor de escala = 0,99975273

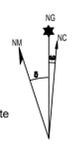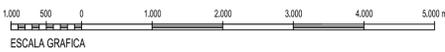

SECRETARÍA GENERAL DE TRANSPORTE 		DIRECCIÓN DE PLANIFICACIÓN Y MEDIO AMBIENTE	
CALCULADO		AEROPUERTO DE FUERTEVENTURA PROPUESTA DE MODIFICACIÓN DE SERVIDUMBRES AERONÁUTICAS	
DIBUJADO		SERVIDUMBRES DE LA OPERACIÓN DE AERONAVES (PAPI)	
COMPROBADO		HOJA Nº 5 PLANO Nº 3 EDICIÓN FECHA Septiembre 2019 ESCALA 1:50.000 (A1) SUSTITUYE A	
PROYECTADO		DIRIGIDO	

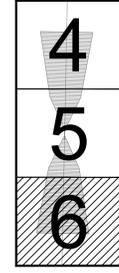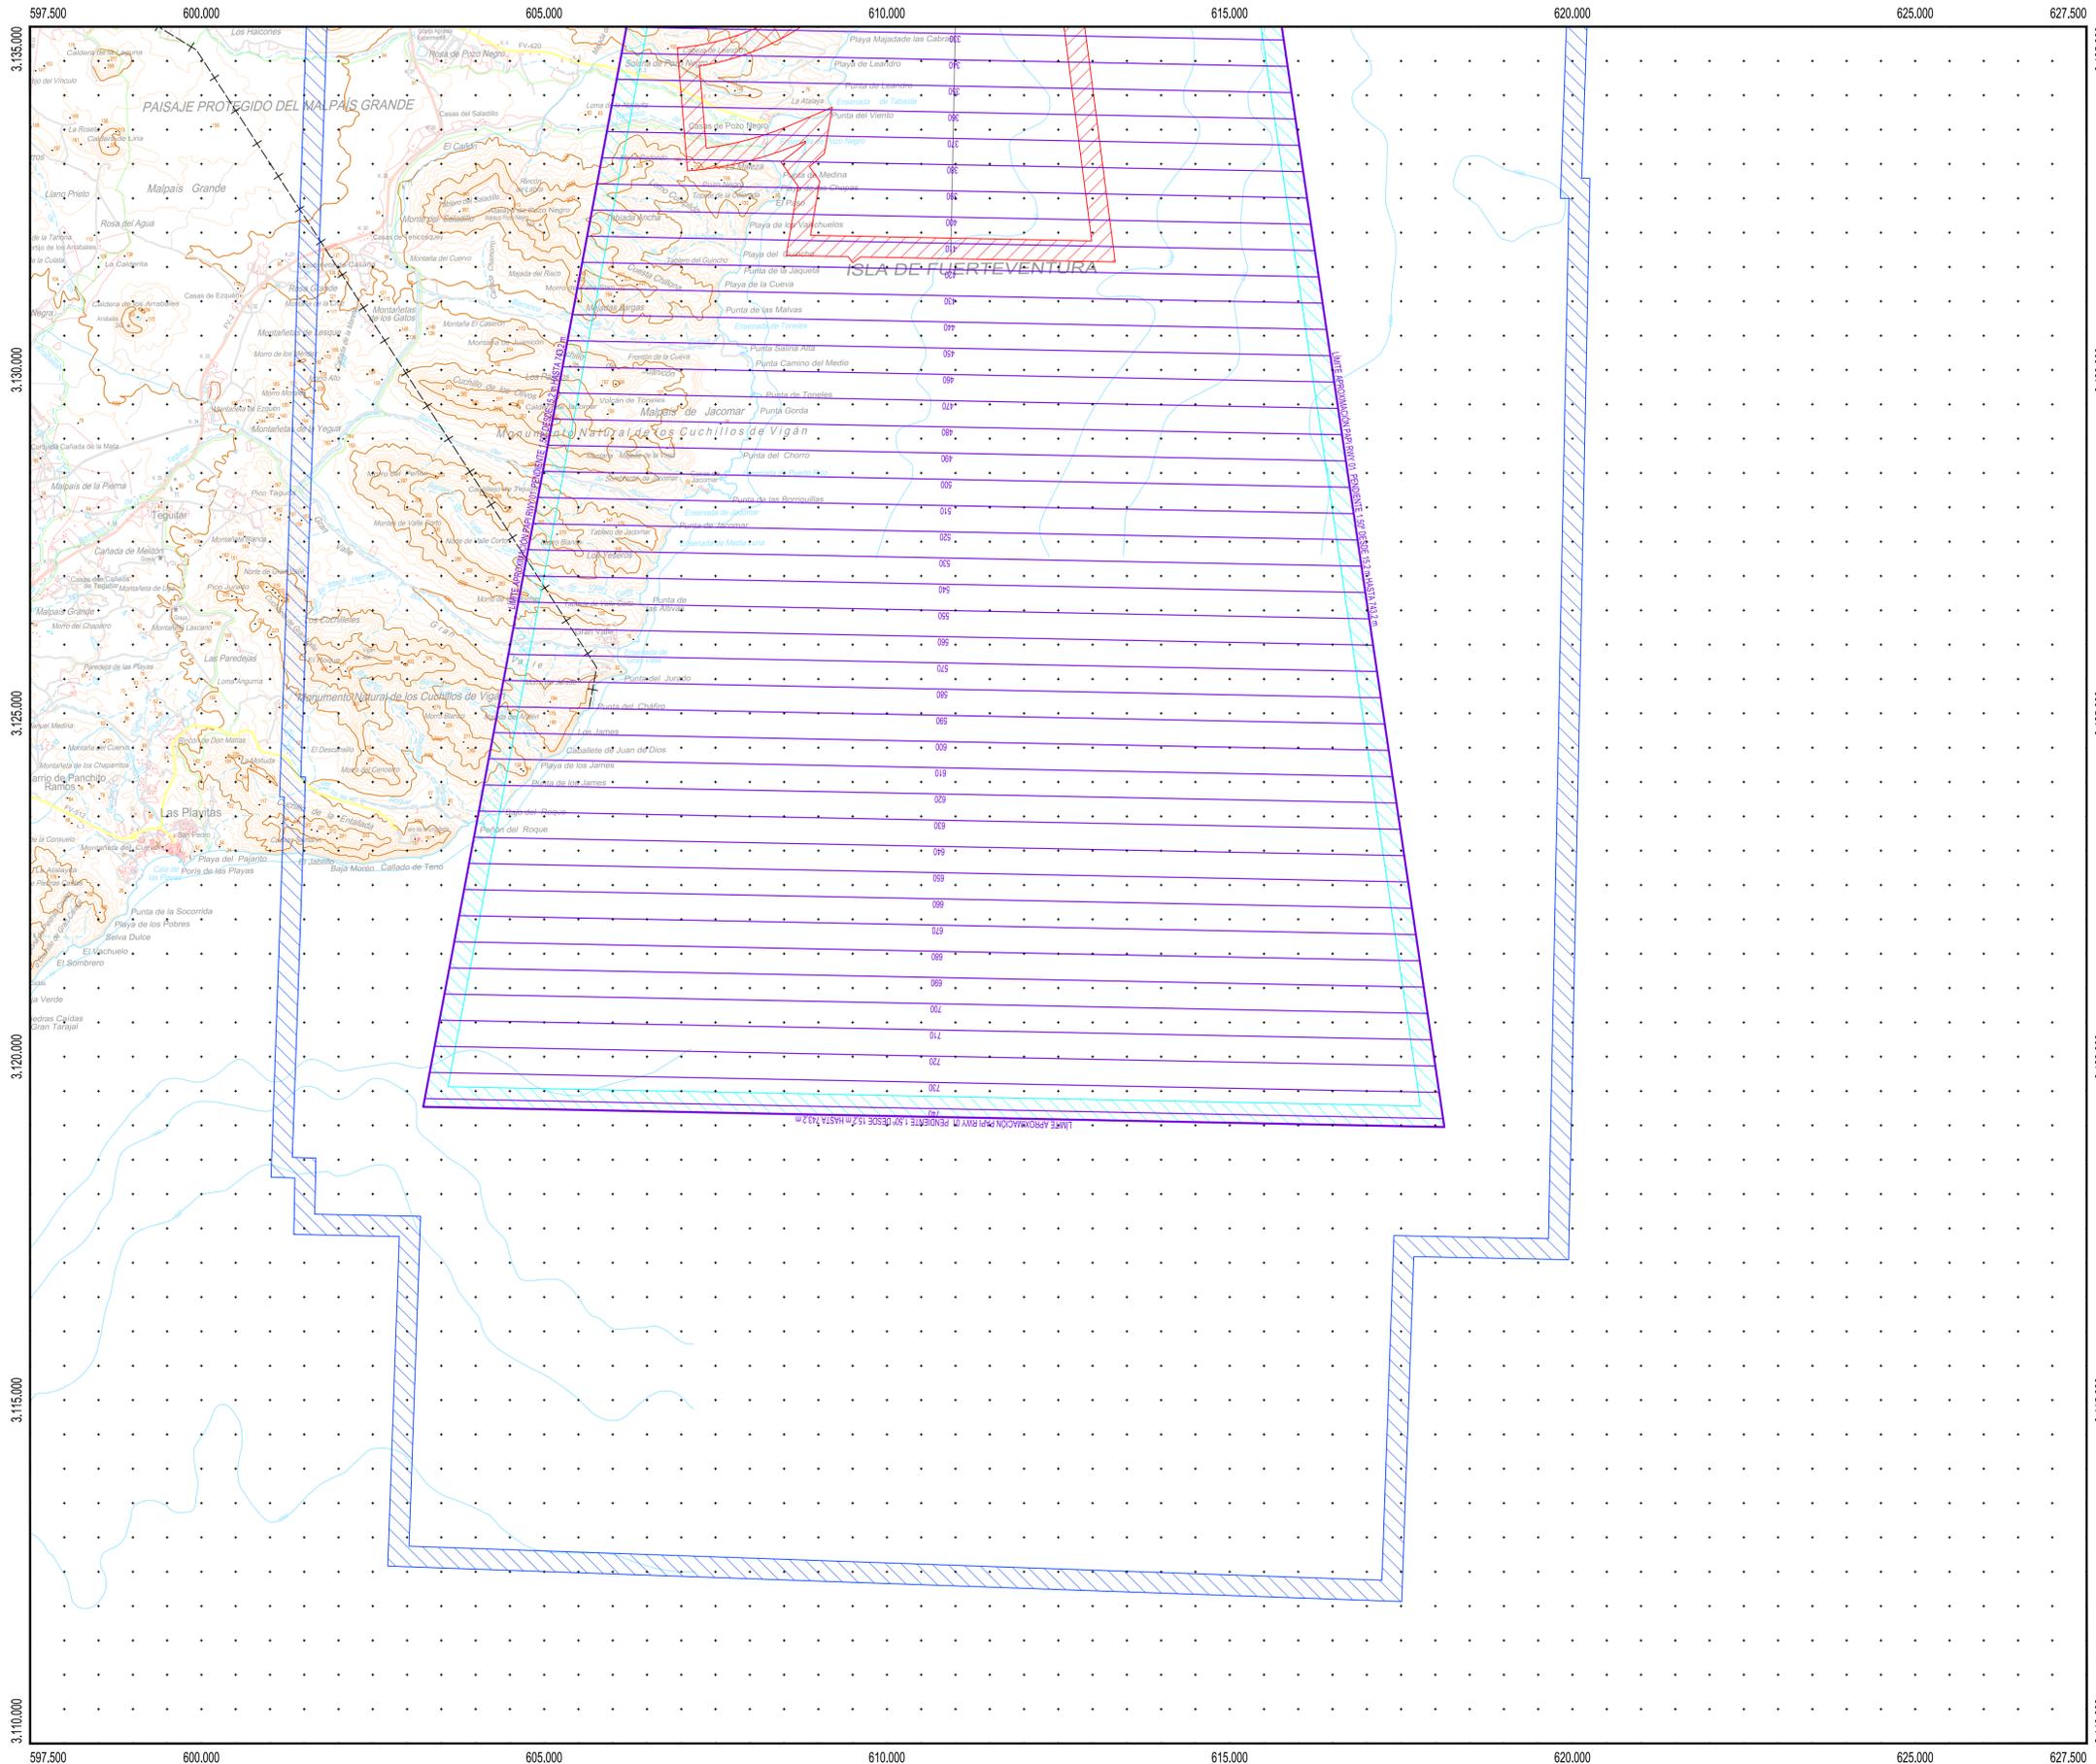

PLANO LLAVE
1:1.000.000

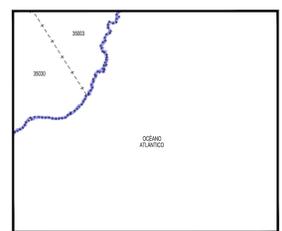

MUNICIPIOS
1:400.000


LEYENDA

- Envoltorio Servidumbres de Operación de Aeronaves
- Envoltorio Servidumbres de Operación de Aeronaves (PAPI)
- Envoltorio Servidumbres de Aeródromo y Radioeléctricas
- Vulneraciones por el terreno y elementos sobre el mismo
- Línea color discontinua: Superficies de aproximación de cada maniobra
- Línea color continua: Superficies más restrictivas en la intersección
- Servidumbre de la Aproximación PAPI

SIGNOS CONVENCIONALES

- Carreteras**
- Autopista, Autovía
 - Nacional, Autonómica 1ª orden
 - Autonómica 2ª orden, Autonómica 3ª orden y otras
 - En construcción, Pistas
 - Vía de urbanización, Estación de servicio
 - Caminos, Sendas
- Ferrocarriles**
- Alta velocidad, Electrificado
 - Vía ancha normal: doble, sencilla
 - Vía estrecha: doble, sencilla
 - En construcción, Abandonado
 - Estación, Túnel, Apeadero
- Límites de divisiones administrativas**
- Nación, Comunidad Autónoma
 - Provincia, Término municipal
 - Parque Nacional, Parque Natural
- Hidrografía, Altimetría**
- Curso de agua: permanente, intermitente
 - Canales, acequias: >3 m, 1-3 m, <1 m
 - Rambas o aluviones, Curva baltimétrica
 - Curvas de nivel, Auxiliares, Hoya o depresión
 - Desmonte, Terraplén, Vertedero, escombrera
- Signos especiales**
- Conducción de combustible: superf., subter.
 - Línea eléctrica: >110 kV y <110 kV
 - Acueducto, Sifón
 - Alamedrada, Tapia, Muro de contención (dique)
 - Vértice geodésico, 1ª orden, Red Orden Inferior (ROI)
 - Cantera, Mina, Mina a cielo abierto
 - Estación espacial, Repetidor, Antena
 - Restos arqueológicos, Camping, Pista de tenis
 - Molino: de viento, de agua, Faro
 - Central eléctrica hidráulica, Palomar, Castillo
 - Cruz aislada, Cementerio, Iglesia y cementerio
 - Edificio religioso cristiano, Edificio en ruinas, Corral
 - Edificio: aislado, singular, agrícola o industrial
 - Plaza de toros, Monumento
 - Pozo, Fuente, Manantial
 - Depósito de agua: elevado, a nivel del suelo, Piscina
 - Depuradora, Estanque o aljibe, Abrevadero

Datum REGCAN 95. Proyección UTM Huso 28
 Datos para el Punto de Referencia del Aeropuerto
 Valor estimado de la declinación magnética para el
 1 de enero de 2019 $\theta = 3^\circ 59' 00''$ Oeste
 La variación anual de la declinación es de $7''$ hacia el Este
 Convergencia de la cuadrícula $\omega = 0^\circ 32' 29''$
 Factor de escala = 0,99975273

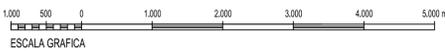

SECRETARÍA GENERAL DE TRANSPORTE aena		DIRECCIÓN DE PLANIFICACIÓN Y MEDIO AMBIENTE	
CALCULADO		DIRECCIÓN DE PLANIFICACIÓN Y MEDIO AMBIENTE	
DIBUJADO		AEROPUERTO DE FUERTEVENTURA	
COMPROBADO		PROPUESTA DE MODIFICACIÓN DE SERVIDUMBRES AERONÁUTICAS	
PROYECTADO		SERVIDUMBRES DE LA OPERACIÓN DE AERONAVES (PAPI)	
DIRIGIDO		SERVIDUMBRES DE LA OPERACIÓN DE AERONAVES (PAPI)	
HOJA Nº 6	PLANO Nº 3	EDICIÓN	FECHA Septiembre 2019
ESCALA 1:50.000 (A1)		SUSTITUYE A	