


PLANO LLAVE
1:300.000

MUNICIPIOS
1:80.000

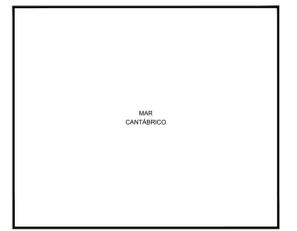

LEYENDA

- Zona de seguridad
- Vulneraciones del terreno y elementos sobre el mismo
- Obstáculo que determina la altitud mínima de la superficie de aproximación
- Línea negra continua: Intersección entre superficies
- Línea color gruesa: Borde de servidumbres
- Aproximación
- Transición
- Subida en el despegue
- Cónica
- Localizador
- GP
- DME
- VOR
- NDB
- Radar
- Emisores/Receptores/TWR
- Enlace hertziano

SIGNOS CONVENCIONALES

Límites de divisiones administrativas

- Nación, Comunidad Autónoma
- Provincia, Municipio
- Parque Nacional, Parque Natural

Altimetría

- Curva de nivel cada 10 m. Curvas de nivel cada 2 m
- Curva de depresión. Punto acotado. Vértice geodésico
- Línea de desmonte. Línea de terraplén

Vías de comunicación

- Autopista, autovía o carretera nacional. Eje
- Carretera comarcal. Eje
- Carretera local. Eje
- Camino carretero, agrícola o parcelario. Eje
- Caminos y sendas. Vías pecuarias
- Paso elevado. Paso subterráneo, túnel
- Línea de ferrocarril. Eje

Hidrografía

- Margen de río, arroyo o curso fluvial permanente. Eje
- Eje de arroyo o curso fluvial no permanente. Piscina
- Canal de obra de fábrica. Eje
- Canal de tierra o acequia. Eje
- Pantano, lago, laguna o estanque. Presa
- Línea de demarcación de costa. Línea de playa



Signos especiales

- Acera en núcleos urbanos. Alambrada
- Muro. Muro y alambrada
- Tapia. Tapia y alambrada
- Edificación o casa. Cementerio. Edificio religioso
- Casa en ruinas. Monumentos o restos arqueológicos
- Depósito. Pozo. Manantial
- Gasolinera. Antena emisora
- Línea Alta Tensión. Poste de línea Alta Tensión
- Linde de parcela. Zona verde o ajardinada
- Masa de árboles. Árbol. Arbusto
- Invernadero. Zona de ocio o deportiva




Datum ETRS89. Proyección UTM Huso 30
 Datos para el Punto de Referencia del Aeropuerto
 Valor estimado de la declinación magnética para el
 1 de enero de 2019 $\delta = 0^{\circ} 47' \text{ Oeste}$
 La variación anual de la declinación es de 7,9' hacia el Este
 Convergencia de la cuadrícula $\omega = -0^{\circ} 33' 49''$
 Factor de escala = 0,99965419

SECRETARÍA GENERAL DE TRANSPORTE aena DIRECCIÓN GENERAL DE AVIACIÓN CIVIL			
CALCULADO		DIRECCIÓN DE PLANIFICACIÓN Y MEDIO AMBIENTE	
DIBUJADO		AEROPUERTO SEVE BALLESTEROS-SANTANDER	
COMPROBADO		PROPUESTA DE MODIFICACIÓN DE SERVIDUMBRES AERONÁUTICAS	
PROYECTADO		SERVIDUMBRES DE AERÓDROMO Y RADIOELÉCTRICAS	
DIRIGIDO			
HOJA Nº 1	PLANO Nº 2	EDICIÓN	FECHA Septiembre 2019
		ESCALA 1:10.000 (A1)	SUSTITUYE A

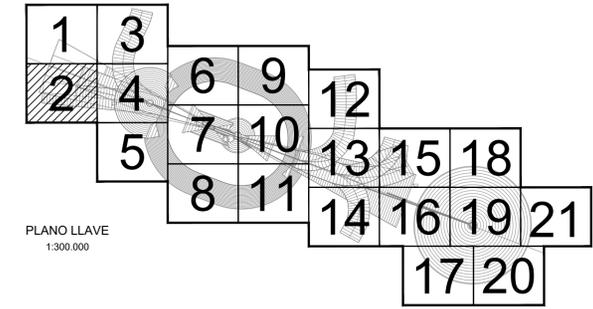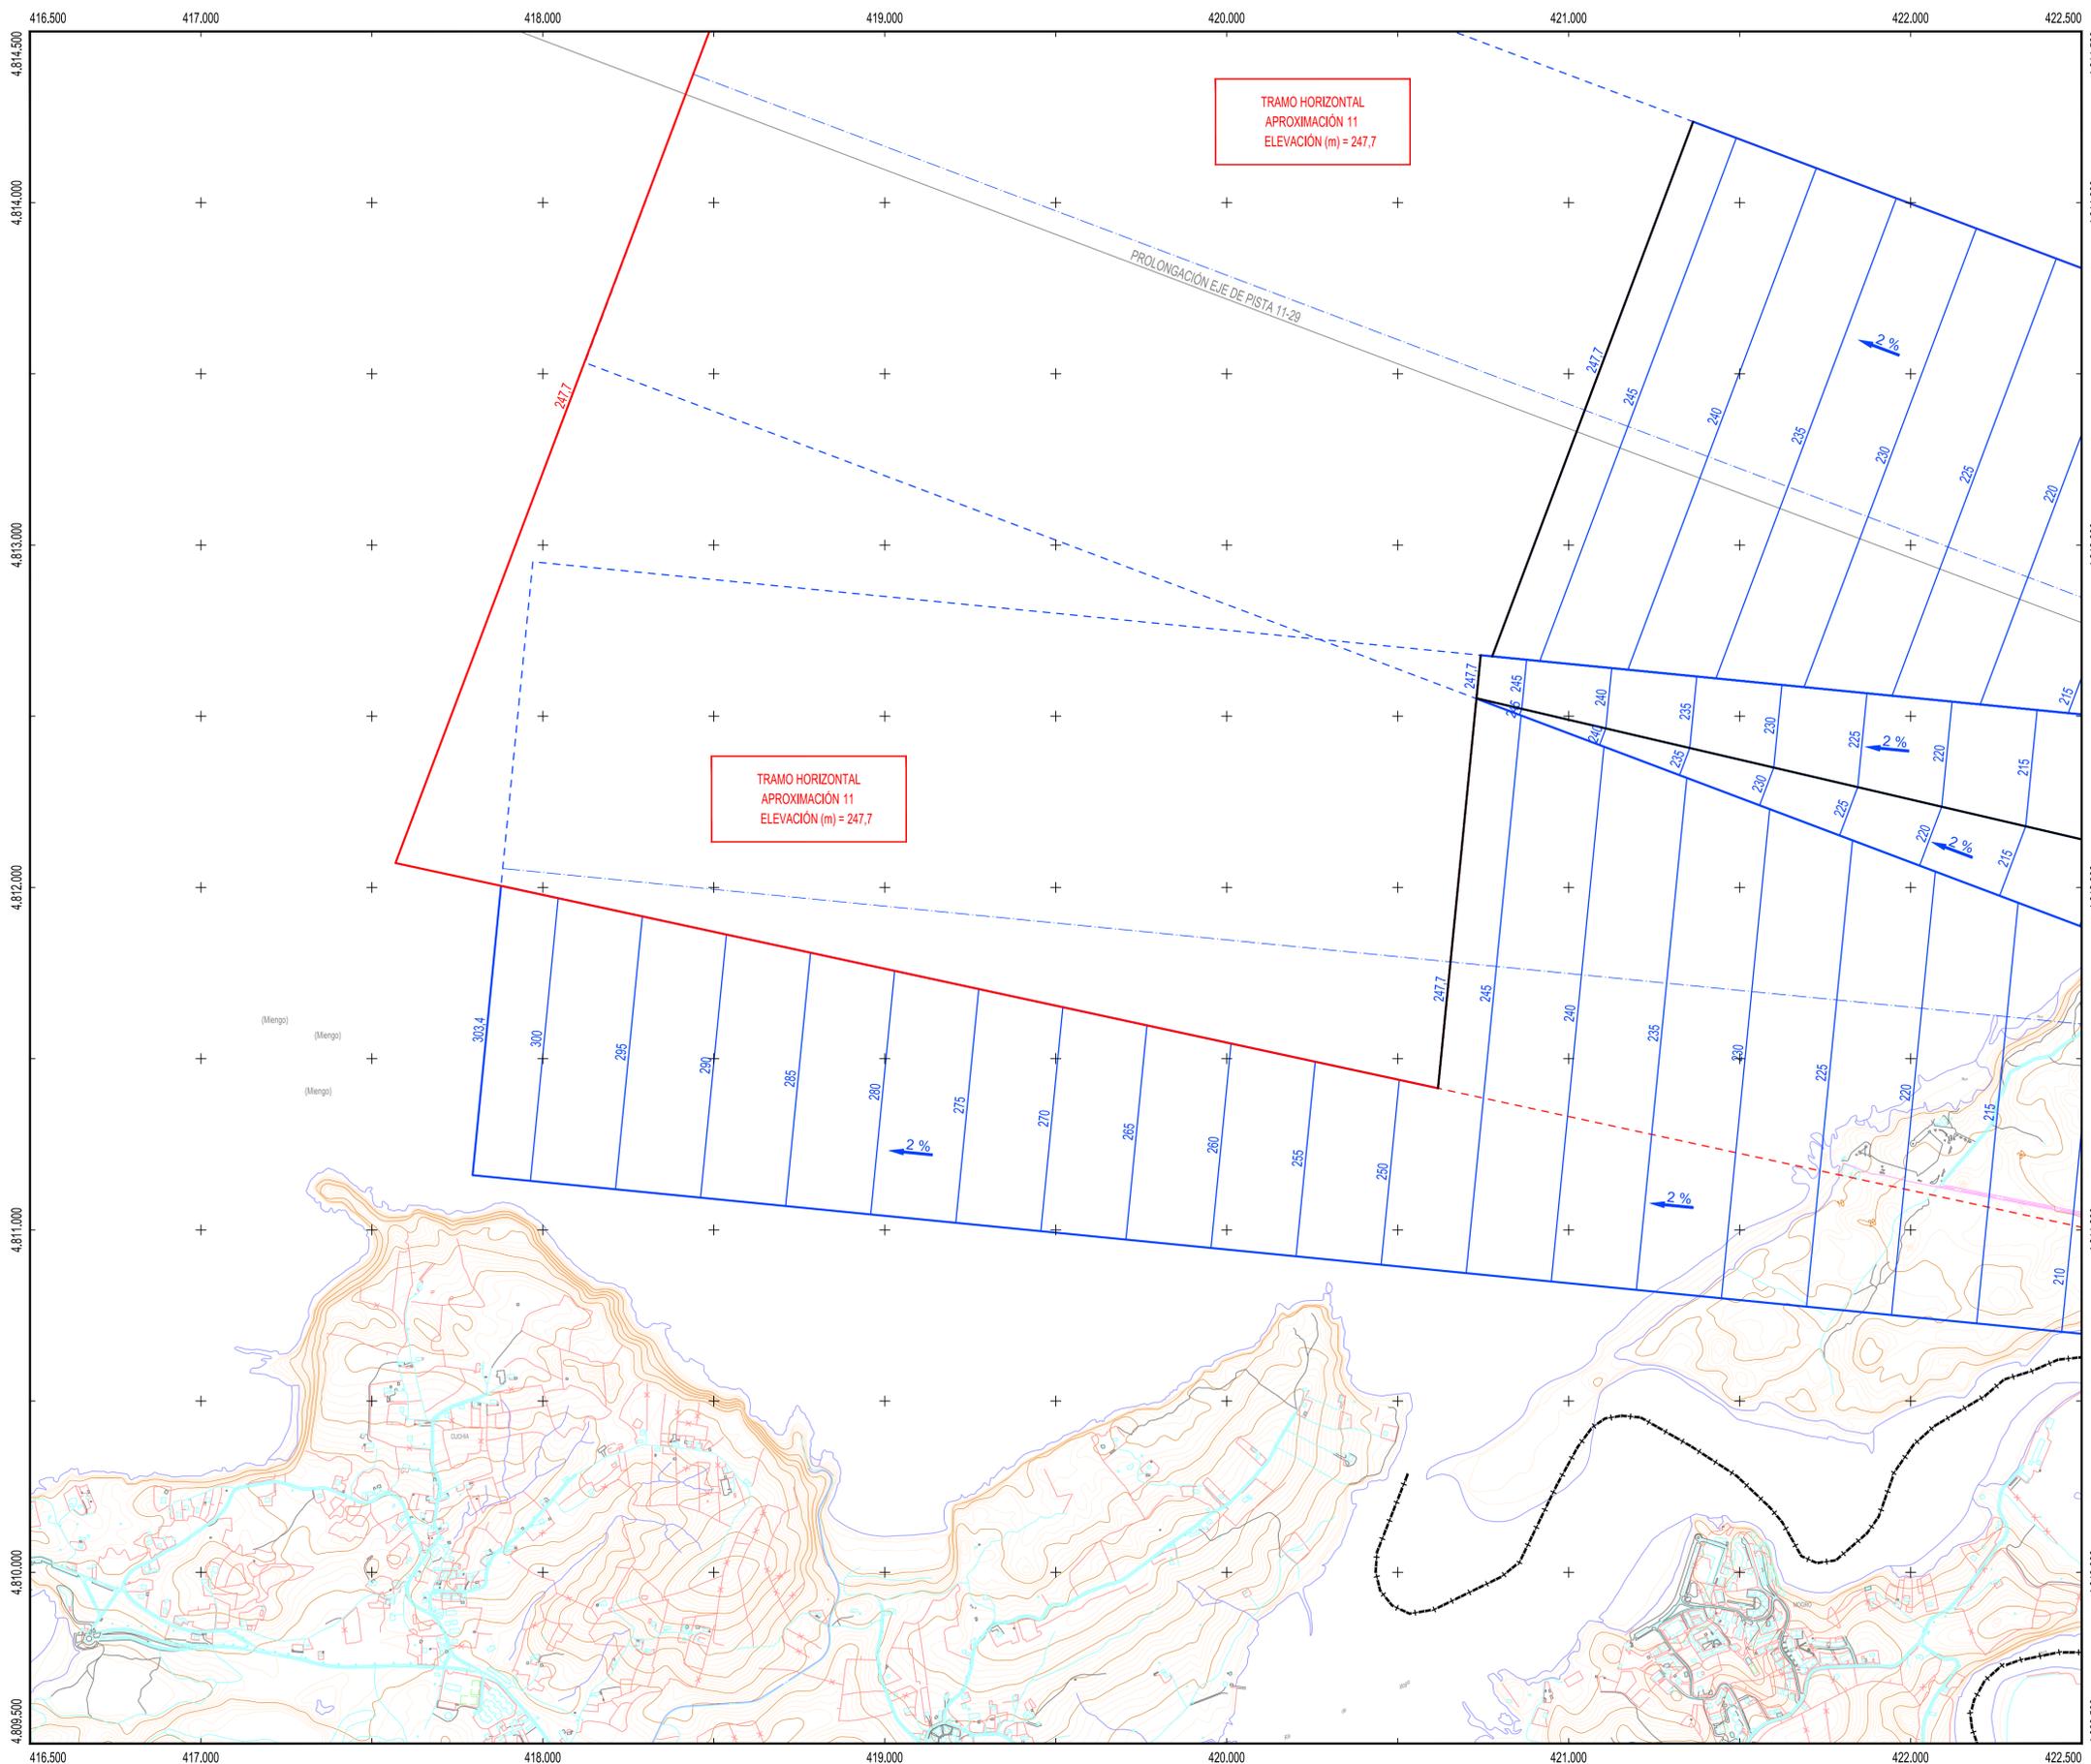

PLANO LLAVE
1:300.000

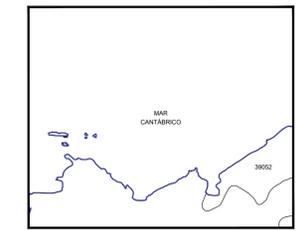

MUNICIPIOS
1:80.000

39052 Piélagos


LEYENDA

- Zona de seguridad
- Vulneraciones del terreno y elementos sobre el mismo
- Obstáculo que determina la altitud mínima de la superficie de aproximación
- Línea negra continua: Intersección entre superficies
- Línea color gruesa: Borde de servidumbres
- Aproximación
- Transición
- Subida en el despegue
- Cónica
- Localizador
- GP
- DME
- VOR
- NDB
- Radar
- Emisores/Receptores/TWR
- Enlace hertziano



SIGNOS CONVENCIONALES

- Límites de divisiones administrativas**
- Nación. Comunidad Autónoma
 - Provincia. Municipio
 - Parque Nacional. Parque Natural
- Altimetría**
- Curva de nivel cada 10 m. Curvas de nivel cada 2 m
 - Curva de depresión. Punto acotado. Vértice geodésico
 - Línea de desmonte. Línea de terraplén
- Vías de comunicación**
- Autopista, autovía o carretera nacional. Eje
 - Carretera comarcal. Eje
 - Carretera local. Eje
 - Camino carretero, agrícola o parcelario. Eje
 - Caminos y sendas. Vías pecuarias
 - Paso elevado. Paso subterráneo, túnel
 - Línea de ferrocarril. Eje
- Hidrografía**
- Margen de río, arroyo o curso fluvial permanente. Eje
 - Eje de arroyo o curso fluvial no permanente. Piscina
 - Canal de obra de fábrica. Eje
 - Canal de tierra o acequia. Eje
 - Pantano, lago, laguna o estanque. Presa
 - Línea de demarcación de costa. Línea de playa
- Signos especiales**
- Acera en núcleos urbanos. Alameda
 - Muro. Muro y alameda
 - Tapia. Tapia y alameda
 - Edificación o casa. Cementerio. Edificio religioso
 - Casa en ruinas. Monumentos o restos arqueológicos
 - Depósito. Pozo. Manantial
 - Gasolinera. Antena emisora
 - Línea Alta Tensión. Poste de línea Alta Tensión
 - Límite de parcela. Zona verde o ajardinada
 - Masa de árboles. Árbol. Arbusto
 - Invernadero. Zona de ocio o deportiva


Datum ETRS89. Proyección UTM Huso 30
 Datos para el Punto de Referencia del Aeropuerto
 Valor estimado de la declinación magnética para el
 1 de enero de 2019 $\delta = 0^\circ 47' 00''$ Oeste
 La variación anual de la declinación es de 7,9' hacia el Este
 Convergencia de la cuadrícula $\omega = -0^\circ 33' 49''$
 Factor de escala = 0,99965419

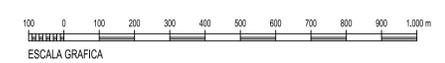

SECRETARÍA GENERAL DE TRANSPORTE		aena		DIRECCIÓN GENERAL DE AVIACIÓN CIVIL	
CALCULADO		DIRECCIÓN DE PLANIFICACIÓN Y MEDIO AMBIENTE			
DIBUJADO		AEROPUERTO SEVE BALLESTEROS-SANTANDER			
COMPROBADO		PROPUESTA DE MODIFICACIÓN DE SERVIDUMBRES AERONÁUTICAS			
PROYECTADO		SERVIDUMBRES DE AERÓDROMO Y RADIOELÉCTRICAS			
DIRIGIDO					
HOJA Nº	PLANO Nº	EDICIÓN	FECHA	ESCALA	SUSTITUYE A
2	2		Septiembre 2019	1:10.000 (A1)	

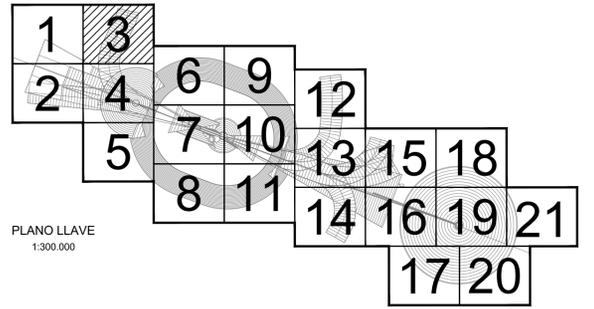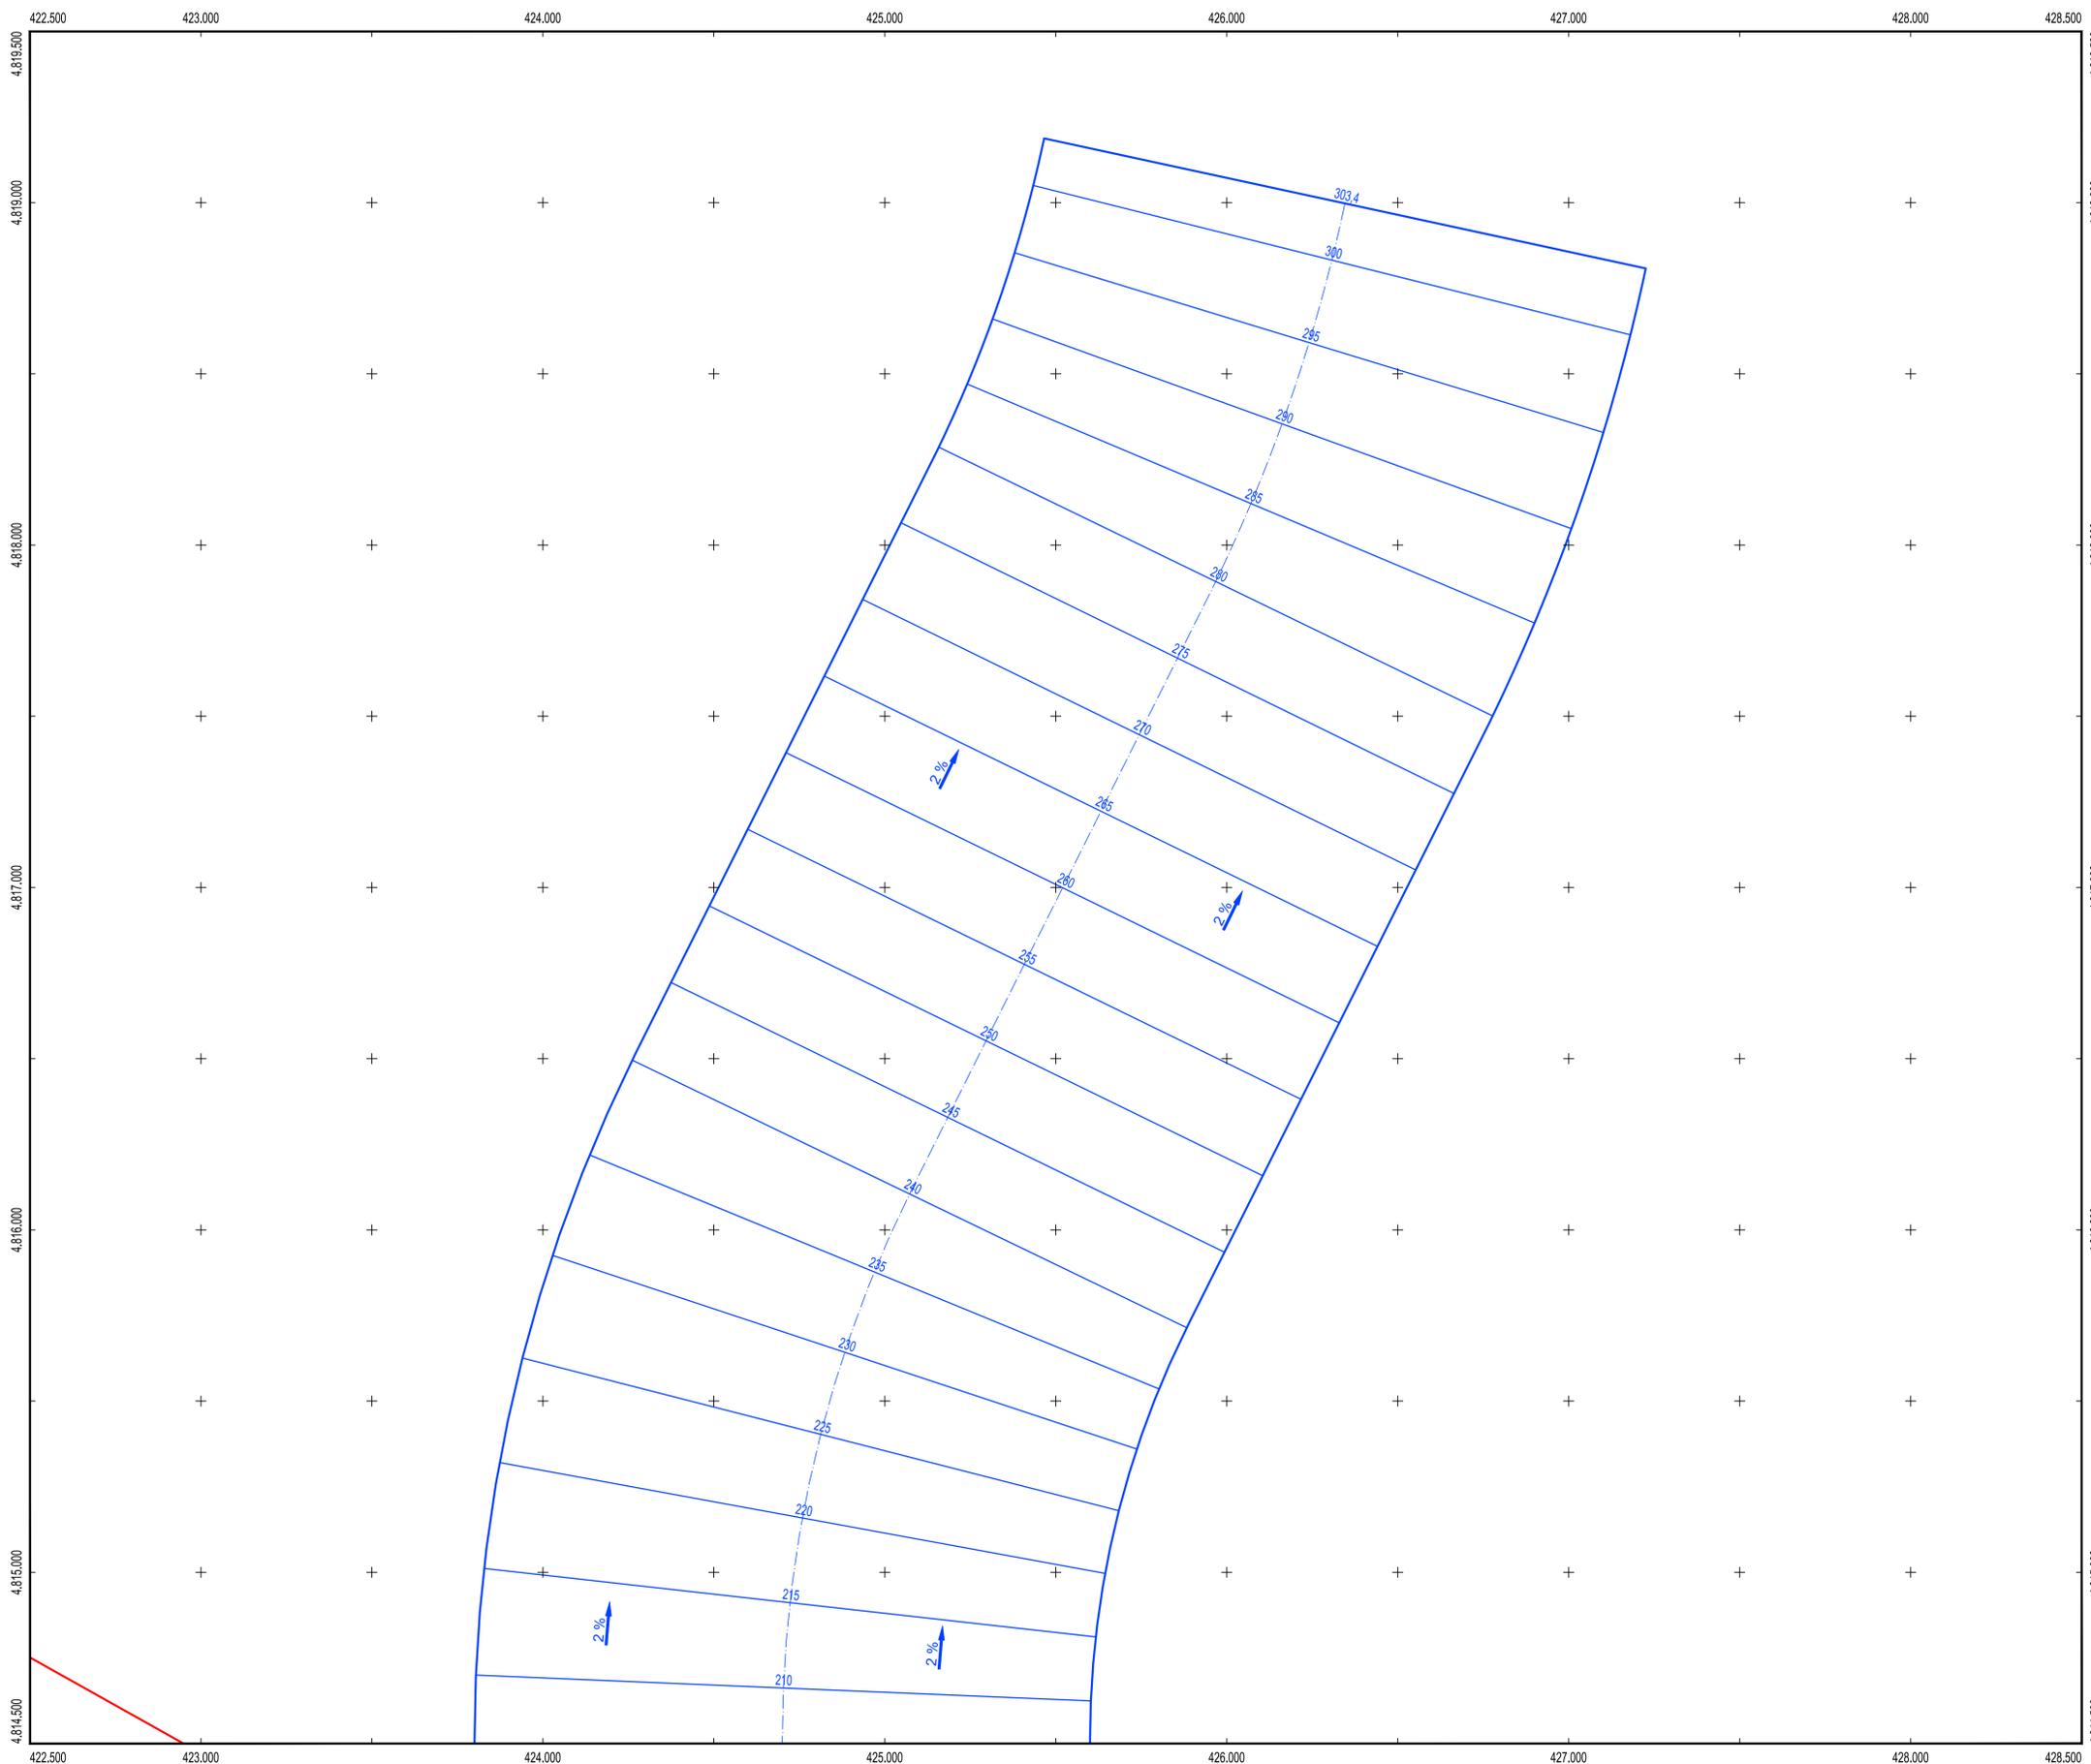

PLANO LLAVE
1:300.000

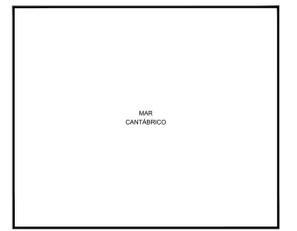


MUNICIPIOS
1:80.000

LEYENDA


- Zona de seguridad
- Vulneraciones del terreno y elementos sobre el mismo
- Obstáculo que determina la altitud mínima de la superficie de aproximación
- Línea negra continua: Intersección entre superficies
- Línea color gruesa: Borde de servidumbres
- Aproximación
- Transición
- Subida en el despegue
- Cónica
- Localizador
- GP
- DME
- VOR
- NDB
- Radar
- Emisores/Receptores/TWR
- Enlace hertziano

SIGNOS CONVENCIONALES



- Límites de divisiones administrativas**
- Nación, Comunidad Autónoma
 - Provincia, Municipio
 - Parque Nacional, Parque Natural
- Altimetría**
- Curva de nivel cada 10 m. Curvas de nivel cada 2 m
 - Curva de depresión. Punto acotado. Vértice geodésico
 - Línea de desmonte. Línea de terraplén
- Vías de comunicación**
- Autopista, autovía o carretera nacional. Eje
 - Carretera comarcal. Eje
 - Carretera local. Eje
 - Camino carretero, agrícola o parcelario. Eje
 - Caminos y sendas. Vías pecuarias
 - Paso elevado. Paso subterráneo, túnel
 - Línea de ferrocarril. Eje
- Hidrografía**
- Margen de río, arroyo o curso fluvial permanente. Eje
 - Eje de arroyo o curso fluvial no permanente. Piscina
 - Canal de obra de fábrica. Eje
 - Canal de tierra o acequia. Eje
 - Pantano, lago, laguna o estanque. Presa
 - Línea de demarcación de costa. Línea de playa
- Signos especiales**
- Acera en núcleos urbanos. Alambrada
 - Muro. Muro y alambrada
 - Tapia. Tapia y alambrada
 - Edificación o casa. Cementerio. Edificio religioso
 - Casa en ruinas. Monumentos o restos arqueológicos
 - Depósito. Pozo. Manantial
 - Gasolinera. Antena emisora
 - Línea Alta Tensión. Poste de línea Alta Tensión
 - Límite de parcela. Zona verde o ajardinada
 - Masa de árboles. Árbol. Arbusto
 - Invernadero. Zona de ocio o deportiva

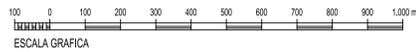


Datum ETRS89. Proyección UTM Huso 30
 Datos para el Punto de Referencia del Aeropuerto
 Valor estimado de la declinación magnética para el
 1 de enero de 2019 $\delta = 0^{\circ} 47' 00''$ Oeste
 La variación anual de la declinación es de $7,9''$ hacia el Este
 Convergencia de la cuadrícula $\omega = -0^{\circ} 33' 49''$
 Factor de escala = 0,99965419

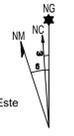

SECRETARÍA GENERAL DE TRANSPORTE aena DIRECCIÓN GENERAL DE AVIACIÓN CIVIL		DIRECCIÓN DE PLANIFICACIÓN Y MEDIO AMBIENTE	
CALCULADO		DIRECCIÓN DE PLANIFICACIÓN Y MEDIO AMBIENTE	
DIBUJADO		AEROPUERTO SEVE BALLESTEROS-SANTANDER	
COMPROBADO		PROPUESTA DE MODIFICACIÓN DE SERVIDUMBRES AERONÁUTICAS	
PROYECTADO		SERVIDUMBRES DE AERÓDROMO Y RADIOELÉCTRICAS	
DIRIGIDO		SERVIDUMBRES DE AERÓDROMO Y RADIOELÉCTRICAS	
HOJA Nº 3	PLANO Nº 2	EDICIÓN	FECHA Septiembre 2019
		ESCALA 1:10.000 (A1)	SUSTITUYE A

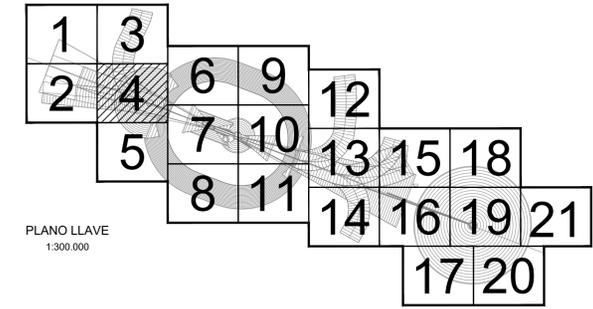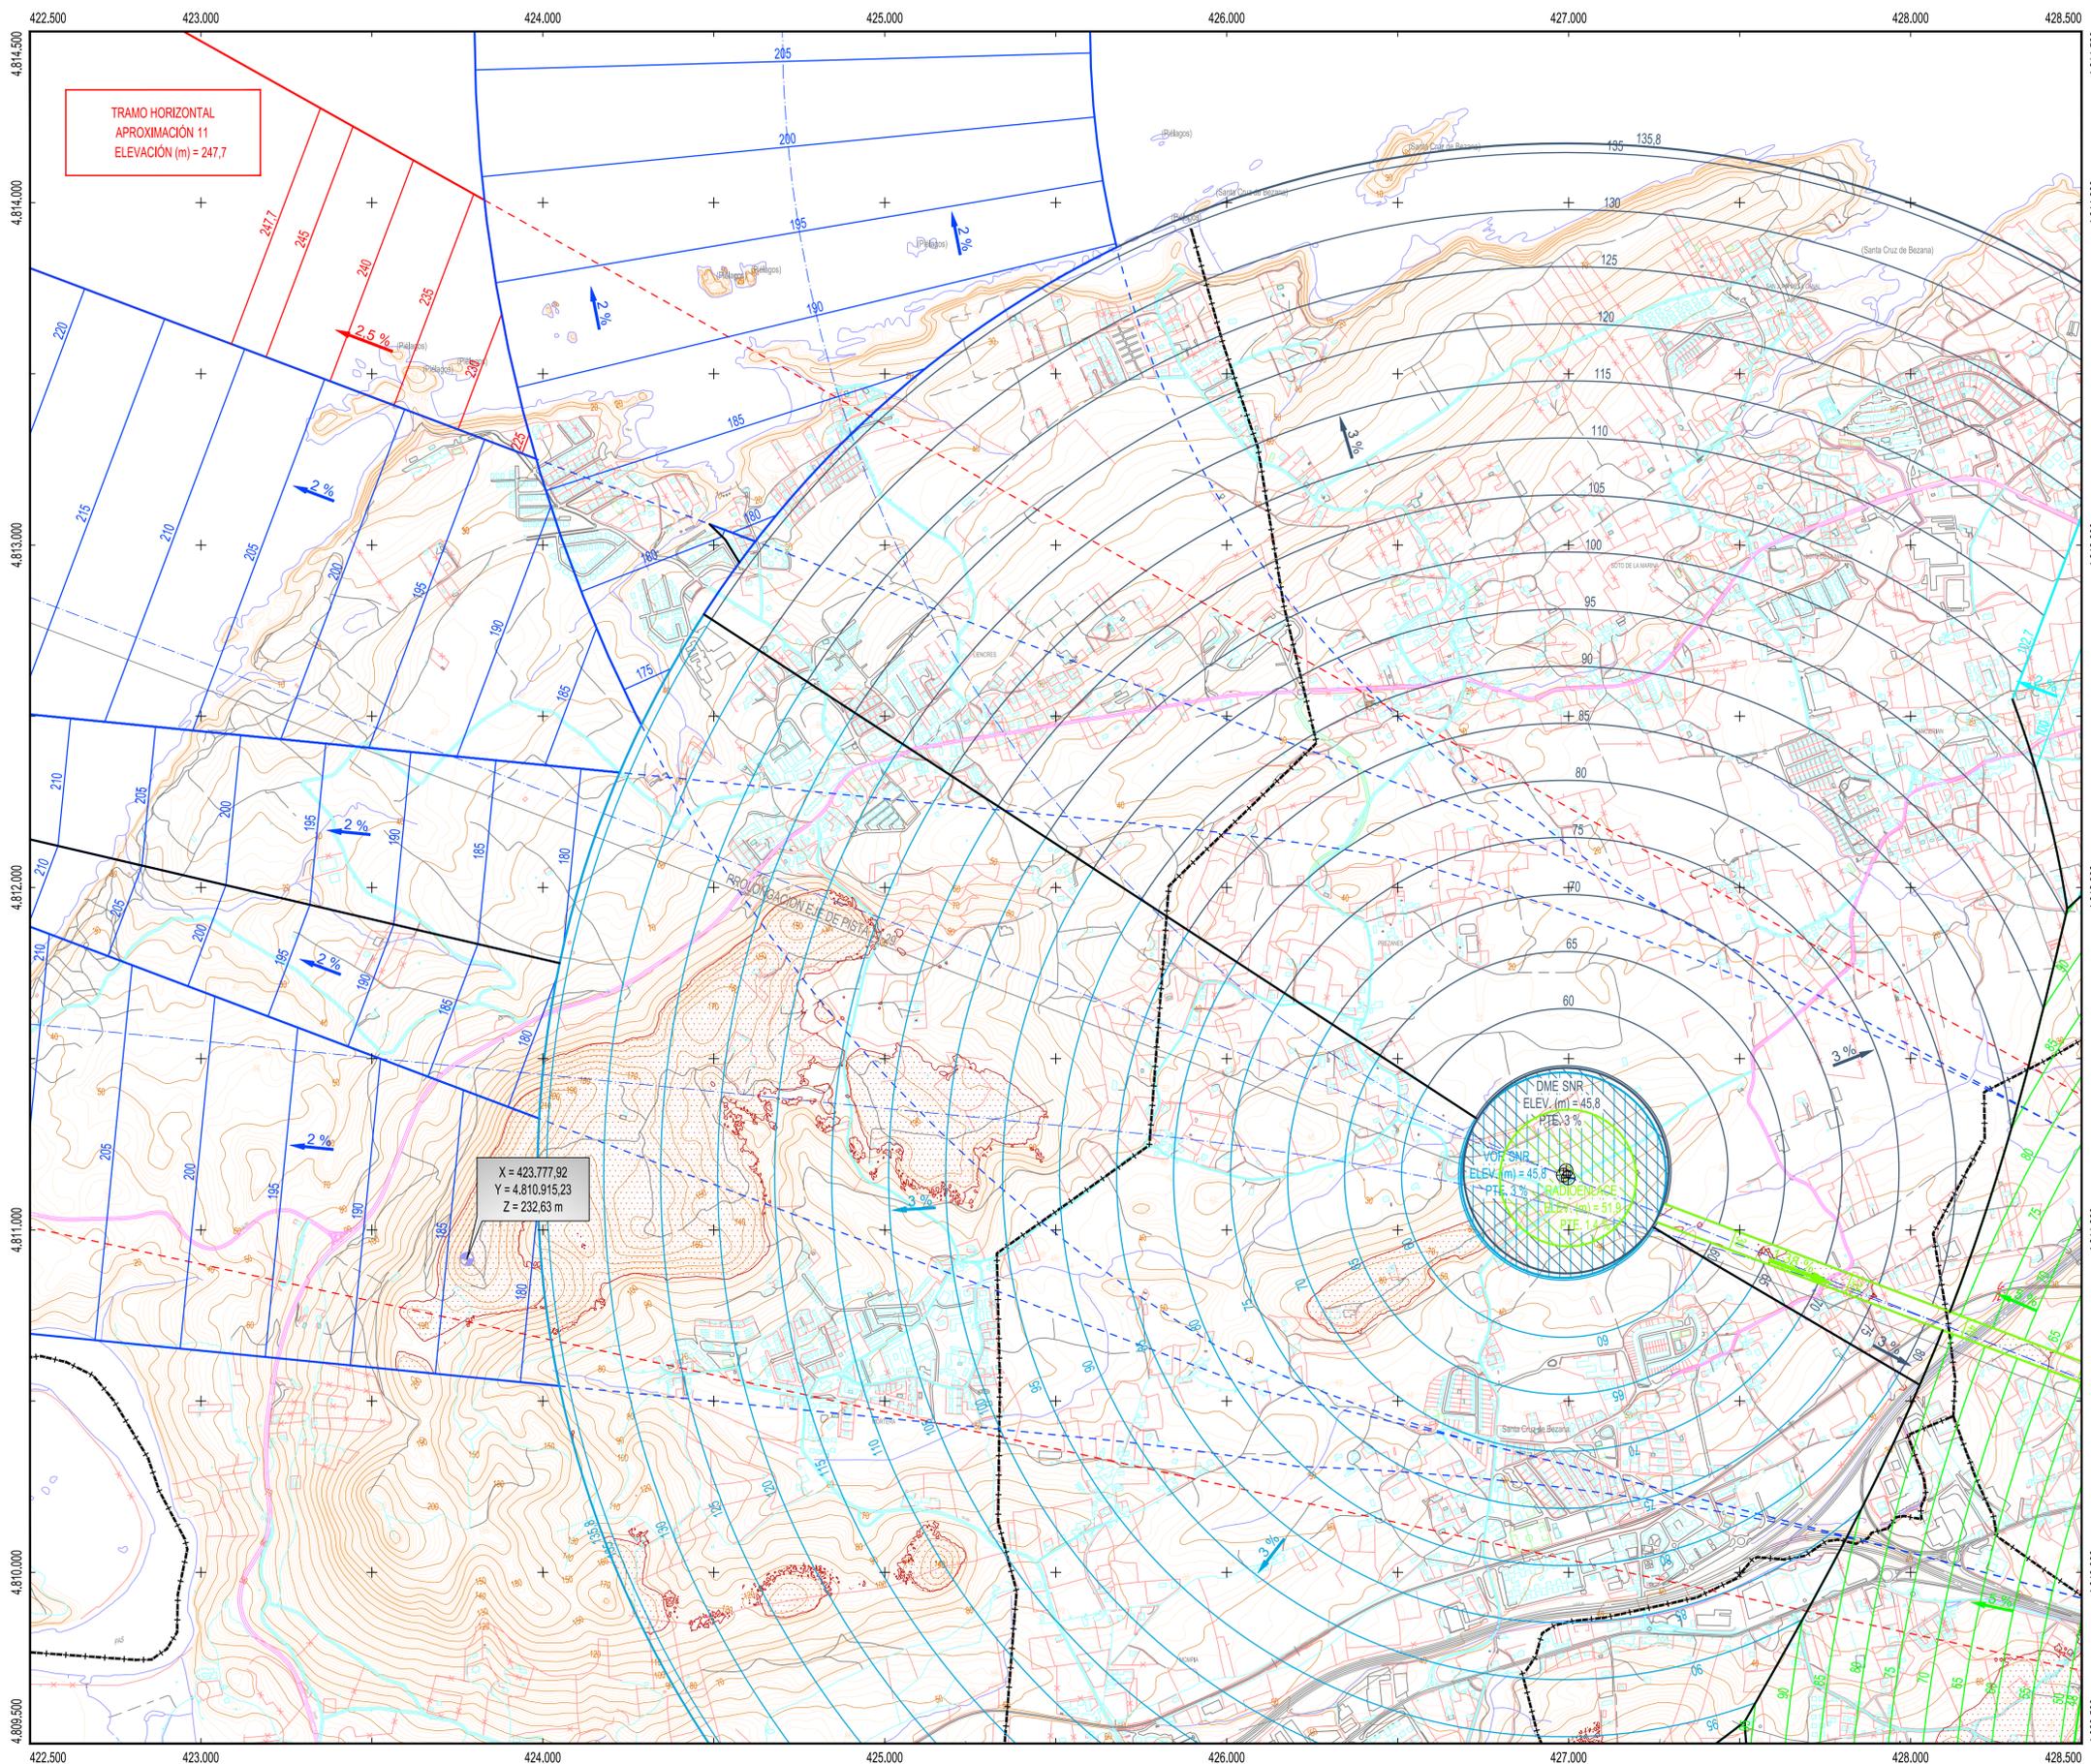

PLANO LLAVE
1:300.000

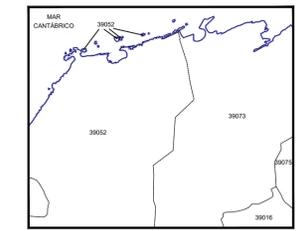

MUNICIPIOS
1:80.000

39016 Camargo
39052 Pielagos
39073 Santa Cruz de Bezana
39075 Santander


LEYENDA

- Zona de seguridad
- Vulneraciones del terreno y elementos sobre el mismo
- Obstáculo que determina la altitud mínima de la superficie de aproximación
- Línea negra continua: Intersección entre superficies
- Línea color gruesa: Borde de servidumbres
- Aproximación
- Transición
- Subida en el despegue
- Cónica
- Localizador
- GP
- DME
- VOR
- NDB
- Radar
- Emisores/Receptores/TWR
- Enlace hertziano



SIGNOS CONVENCIONALES

- Límites de divisiones administrativas**
- Nación, Comunidad Autónoma
 - Provincia, Municipio
 - Parque Nacional, Parque Natural
- Altimetría**
- Curva de nivel cada 10 m. Curvas de nivel cada 2 m
 - Curva de depresión. Punto acotado. Vértice geodésico
 - Línea de desmonte. Línea de terraplén
- Vías de comunicación**
- Autopista, autovía o carretera nacional. Eje
 - Carretera comarcal. Eje
 - Carretera local. Eje
 - Camino carretero, agrícola o parcelario. Eje
 - Caminos y sendas. Vías pecuarias
 - Paso elevado. Paso subterráneo, túnel
 - Línea de ferrocarril. Eje
- Hidrografía**
- Margen de río, arroyo o curso fluvial permanente. Eje
 - Eje de arroyo o curso fluvial no permanente. Piscina
 - Canal de obra de fábrica. Eje
 - Canal de tierra o acequia. Eje
 - Pantano, lago, laguna o estanque. Presa
 - Línea de demarcación de costa. Línea de playa
- Signos especiales**
- Acera en núcleos urbanos. Alambrada
 - Muro y alambrada
 - Tapia y alambrada
 - Edificación o casa. Cementerio. Edificio religioso
 - Casa en ruinas. Monumentos o restos arqueológicos
 - Depósito. Pozo. Manantial
 - Gasolinera. Antena emisora
 - Línea Alta Tensión. Poste de línea Alta Tensión
 - Linde de parcela. Zona verde o ajardinada
 - Masa de árboles. Árbol. Arbusto
 - Invernadero. Zona de ocio o deportiva


Datum ETRS89. Proyección UTM Huso 30
 Datos para el Punto de Referencia del Aeropuerto
 Valor estimado de la declinación magnética para el
 1 de enero de 2019 $\delta = 0^{\circ} 47' \text{ Oeste}$
 La variación anual de la declinación es de $7,9'$ hacia el Este
 Convergencia de la cuadrícula $\omega = -0^{\circ} 33' 49''$
 Factor de escala = 0,99965419

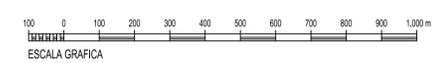

SECRETARÍA GENERAL DE TRANSPORTE		DIRECCIÓN DE PLANIFICACIÓN Y MEDIO AMBIENTE	
CALCULADO		AEROPUERTO SEVE BALLESTEROS-SANTANDER	
DIBUJADO		PROPUESTA DE MODIFICACIÓN DE SERVIDUMBRES AERONÁUTICAS	
COMPROBADO		SERVIDUMBRES DE AERÓDROMO Y RADIOELÉCTRICAS	
PROYECTADO		SEPTIEMBRE 2019	
DIRIGIDO		ESCALA 1:10.000 (A1)	
HOJA Nº 4	PLANO Nº 2	EDICIÓN	SUSTITUYE A

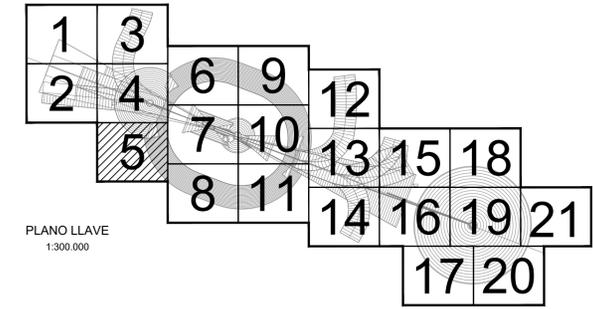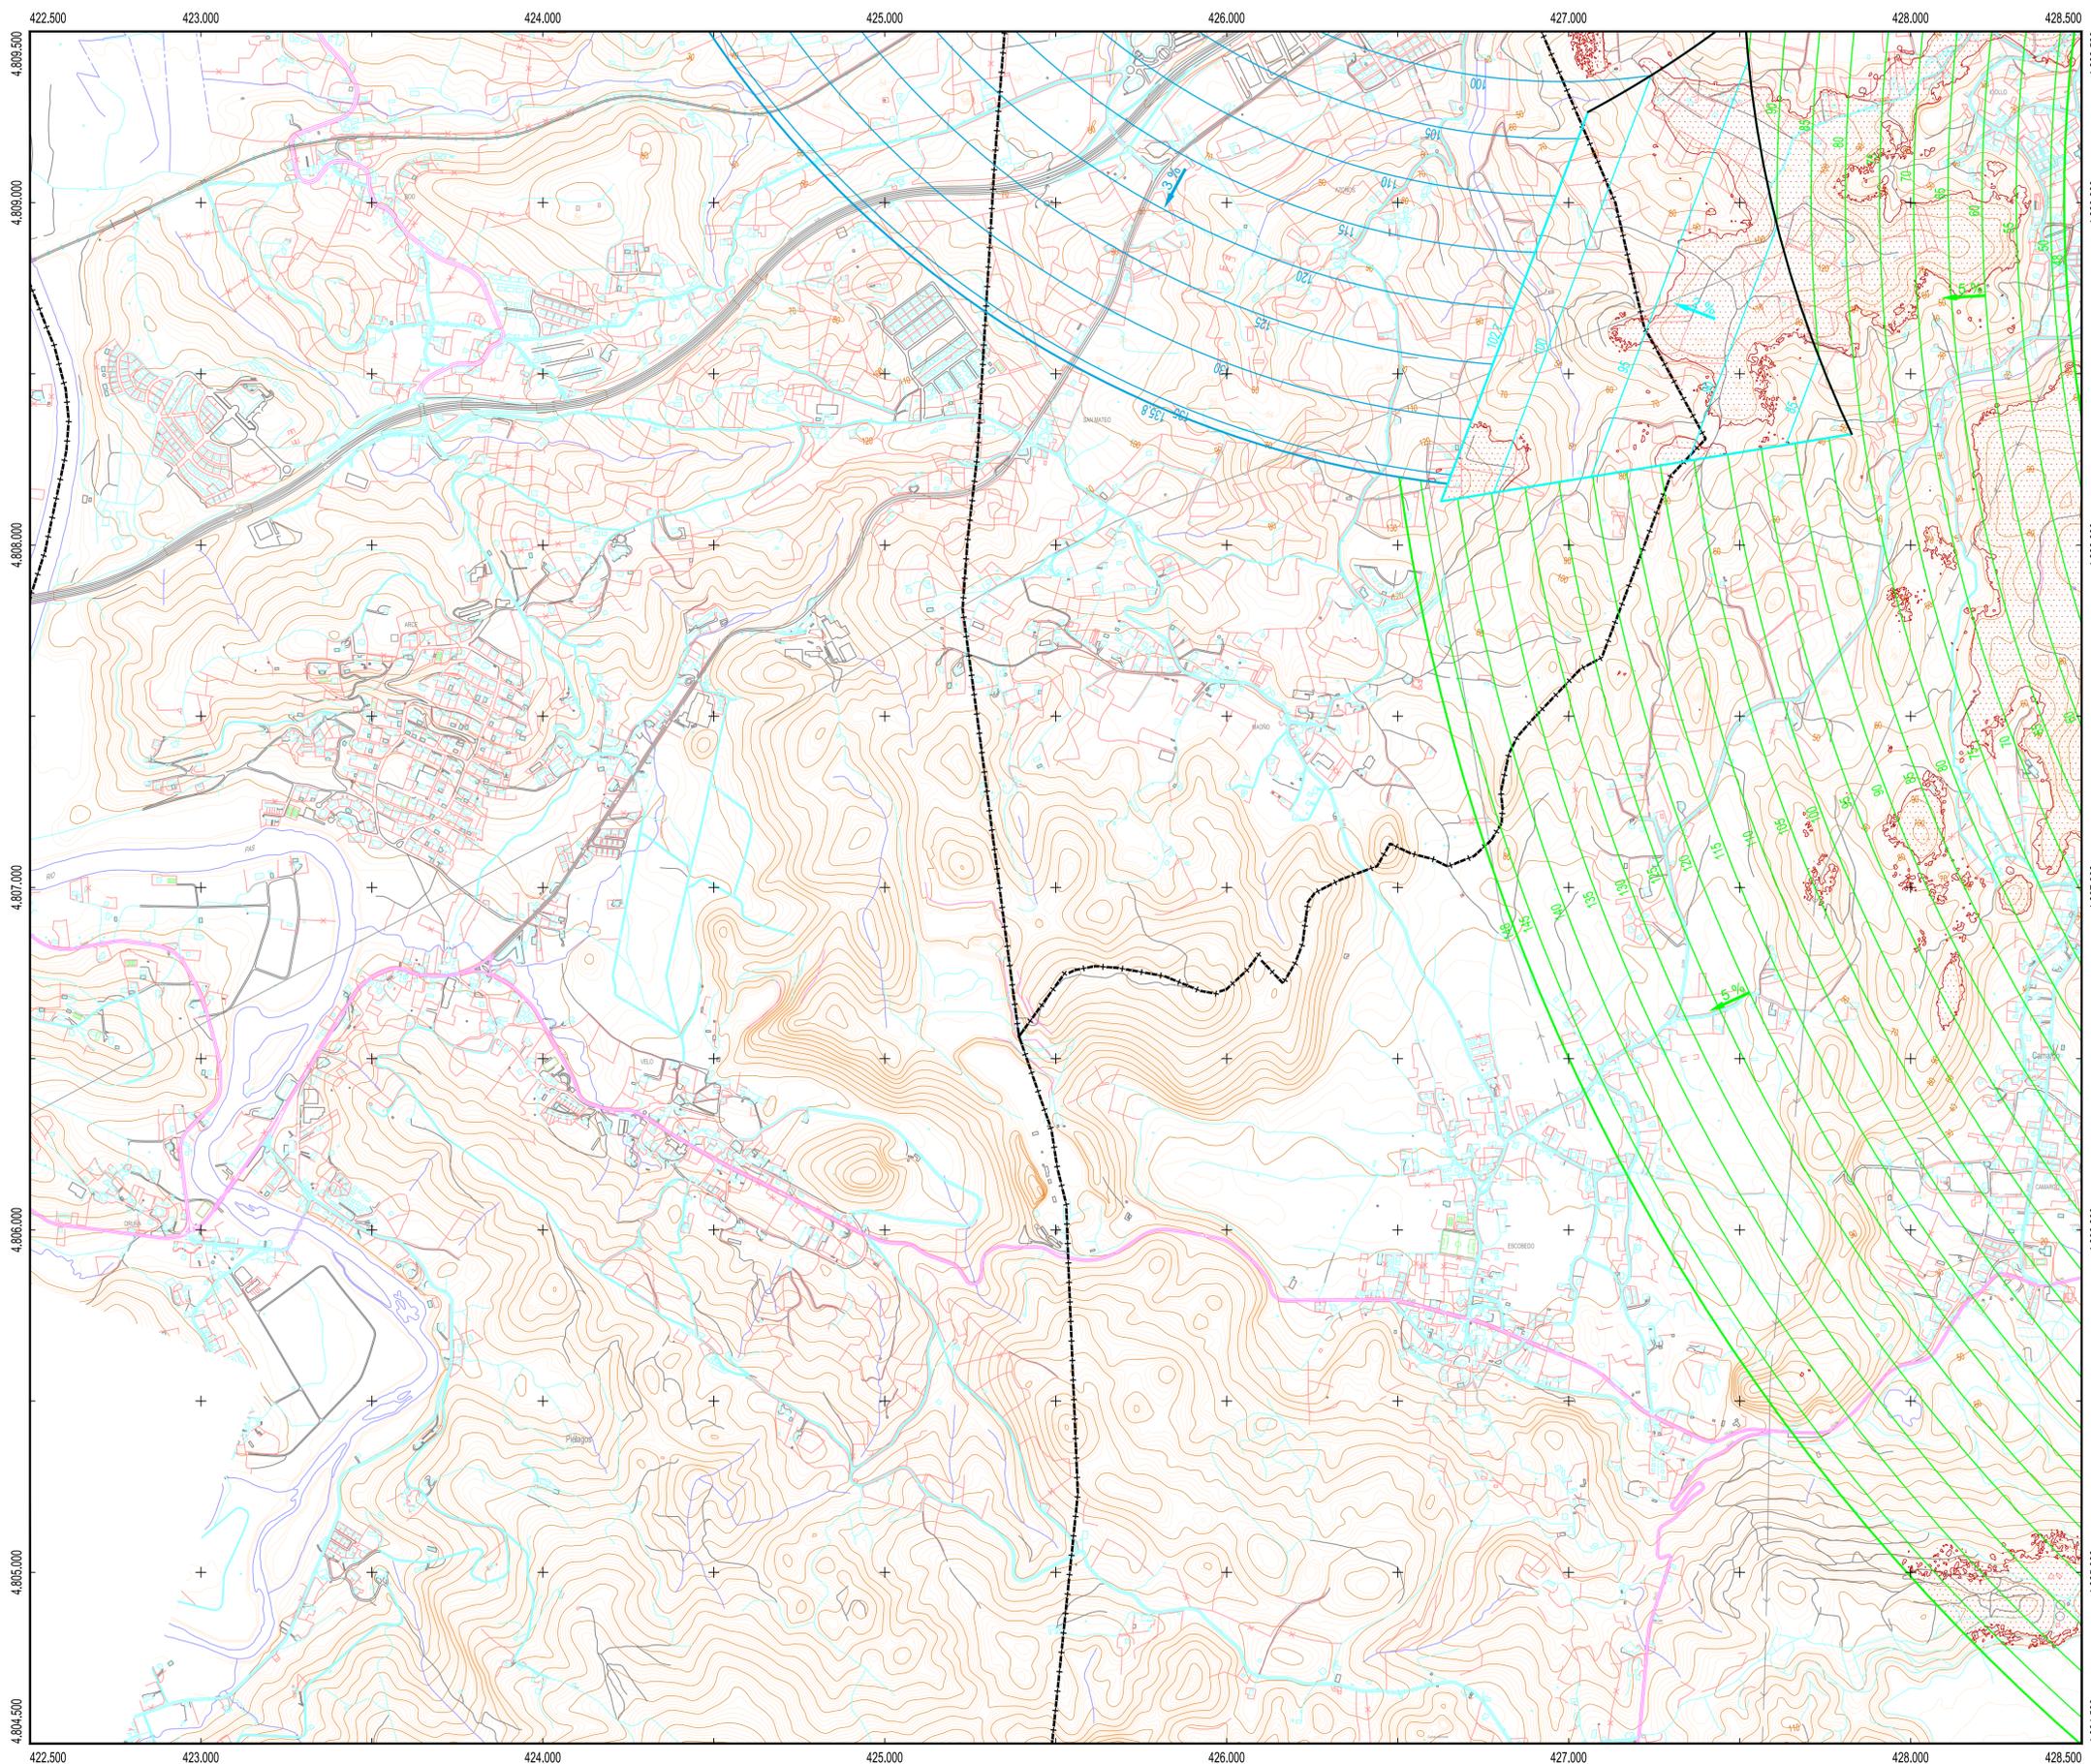

PLANO LLAVE
1:300 000

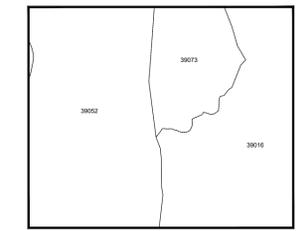

MUNICIPIOS
1:80 000

39016 Camargo
39052 Piélagos
39073 Santa Cruz de Bezana

LEYENDA

- Zona de seguridad
- Vulneraciones del terreno y elementos sobre el mismo
- Obstáculo que determina la altitud mínima de la superficie de aproximación
- Línea negra continua: Intersección entre superficies
- Línea color gruesa: Borde de servidumbres
- Aproximación
- Transición
- Subida en el despegue
- Cónica
- Localizador
- GP
- DME
- VOR
- NDB
- Radar
- Emisores/Receptores/TWR
- Enlace hertziano



SIGNOS CONVENCIONALES

- Límites de divisiones administrativas**
- Nación. Comunidad Autónoma
 - Provincia. Municipio
 - Parque Nacional. Parque Natural
- Altimetría**
- Curva de nivel cada 10 m. Curvas de nivel cada 2 m
 - Curva de depresión. Punto acotado. Vértice geodésico
 - Línea de desmonte. Línea de terraplén
- Vías de comunicación**
- Autopista, autovía o carretera nacional. Eje
 - Carretera comarcal. Eje
 - Carretera local. Eje
 - Camino carretero, agrícola o parcelario. Eje
 - Caminos y sendas. Vías pecuarias
 - Paso elevado. Paso subterráneo, túnel
 - Línea de ferrocarril. Eje
- Hidrografía**
- Margen de río, arroyo o curso fluvial permanente. Eje
 - Eje de arroyo o curso fluvial no permanente. Piscina
 - Canal de obra de fábrica. Eje
 - Canal de tierra o acequia. Eje
 - Pantano, lago, laguna o estanque. Presa
 - Línea de demarcación de costa. Línea de playa
- Signos especiales**
- Acera en núcleos urbanos. Alambrada
 - Muro. Muro y alambrada
 - Tapia. Tapia y alambrada
 - Edificación o casa. Cementerio. Edificio religioso
 - Casa en ruinas. Monumentos o restos arqueológicos
 - Depósito. Pozo. Manantial
 - Gasolinera. Antena emisora
 - Línea Alta Tensión. Poste de línea Alta Tensión
 - Linde de parcela. Zona verde o ajardinada
 - Masa de árboles. Árbol. Arbusto
 - Invernadero. Zona de ocio o deportiva


Datum ETRS89. Proyección UTM Huso 30
 Datos para el Punto de Referencia del Aeropuerto
 Valor estimado de la declinación magnética para el
 1 de enero de 2019 $\delta = 0^\circ 47' \text{ Oeste}$
 La variación anual de la declinación es de 7,9' hacia el Este
 Convergencia de la cuadrícula $\omega = -0^\circ 33' 49''$
 Factor de escala = 0,99965419



CALCULADO		DIRECCIÓN DE PLANIFICACIÓN Y MEDIO AMBIENTE			
DIBUJADO		AEROPUERTO SEVE BALLESTEROS-SANTANDER			
COMPROBADO		PROPUESTA DE MODIFICACIÓN DE SERVIDUMBRES AERONÁUTICAS			
PROYECTADO		SERVIDUMBRES DE AERÓDROMO Y RADIOELÉCTRICAS			
DIRIGIDO					
HOJA Nº	PLANO Nº	EDICIÓN	FECHA	ESCALA	SUSTITUYE A
5	2		Septiembre 2019	1:10.000 (A1)	

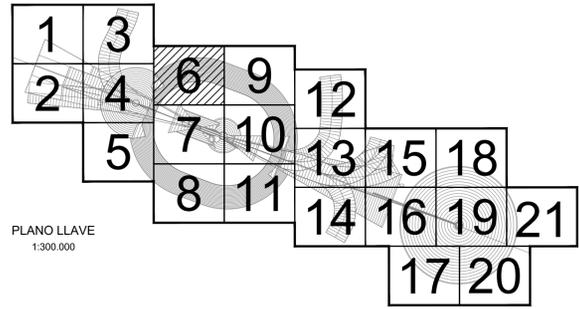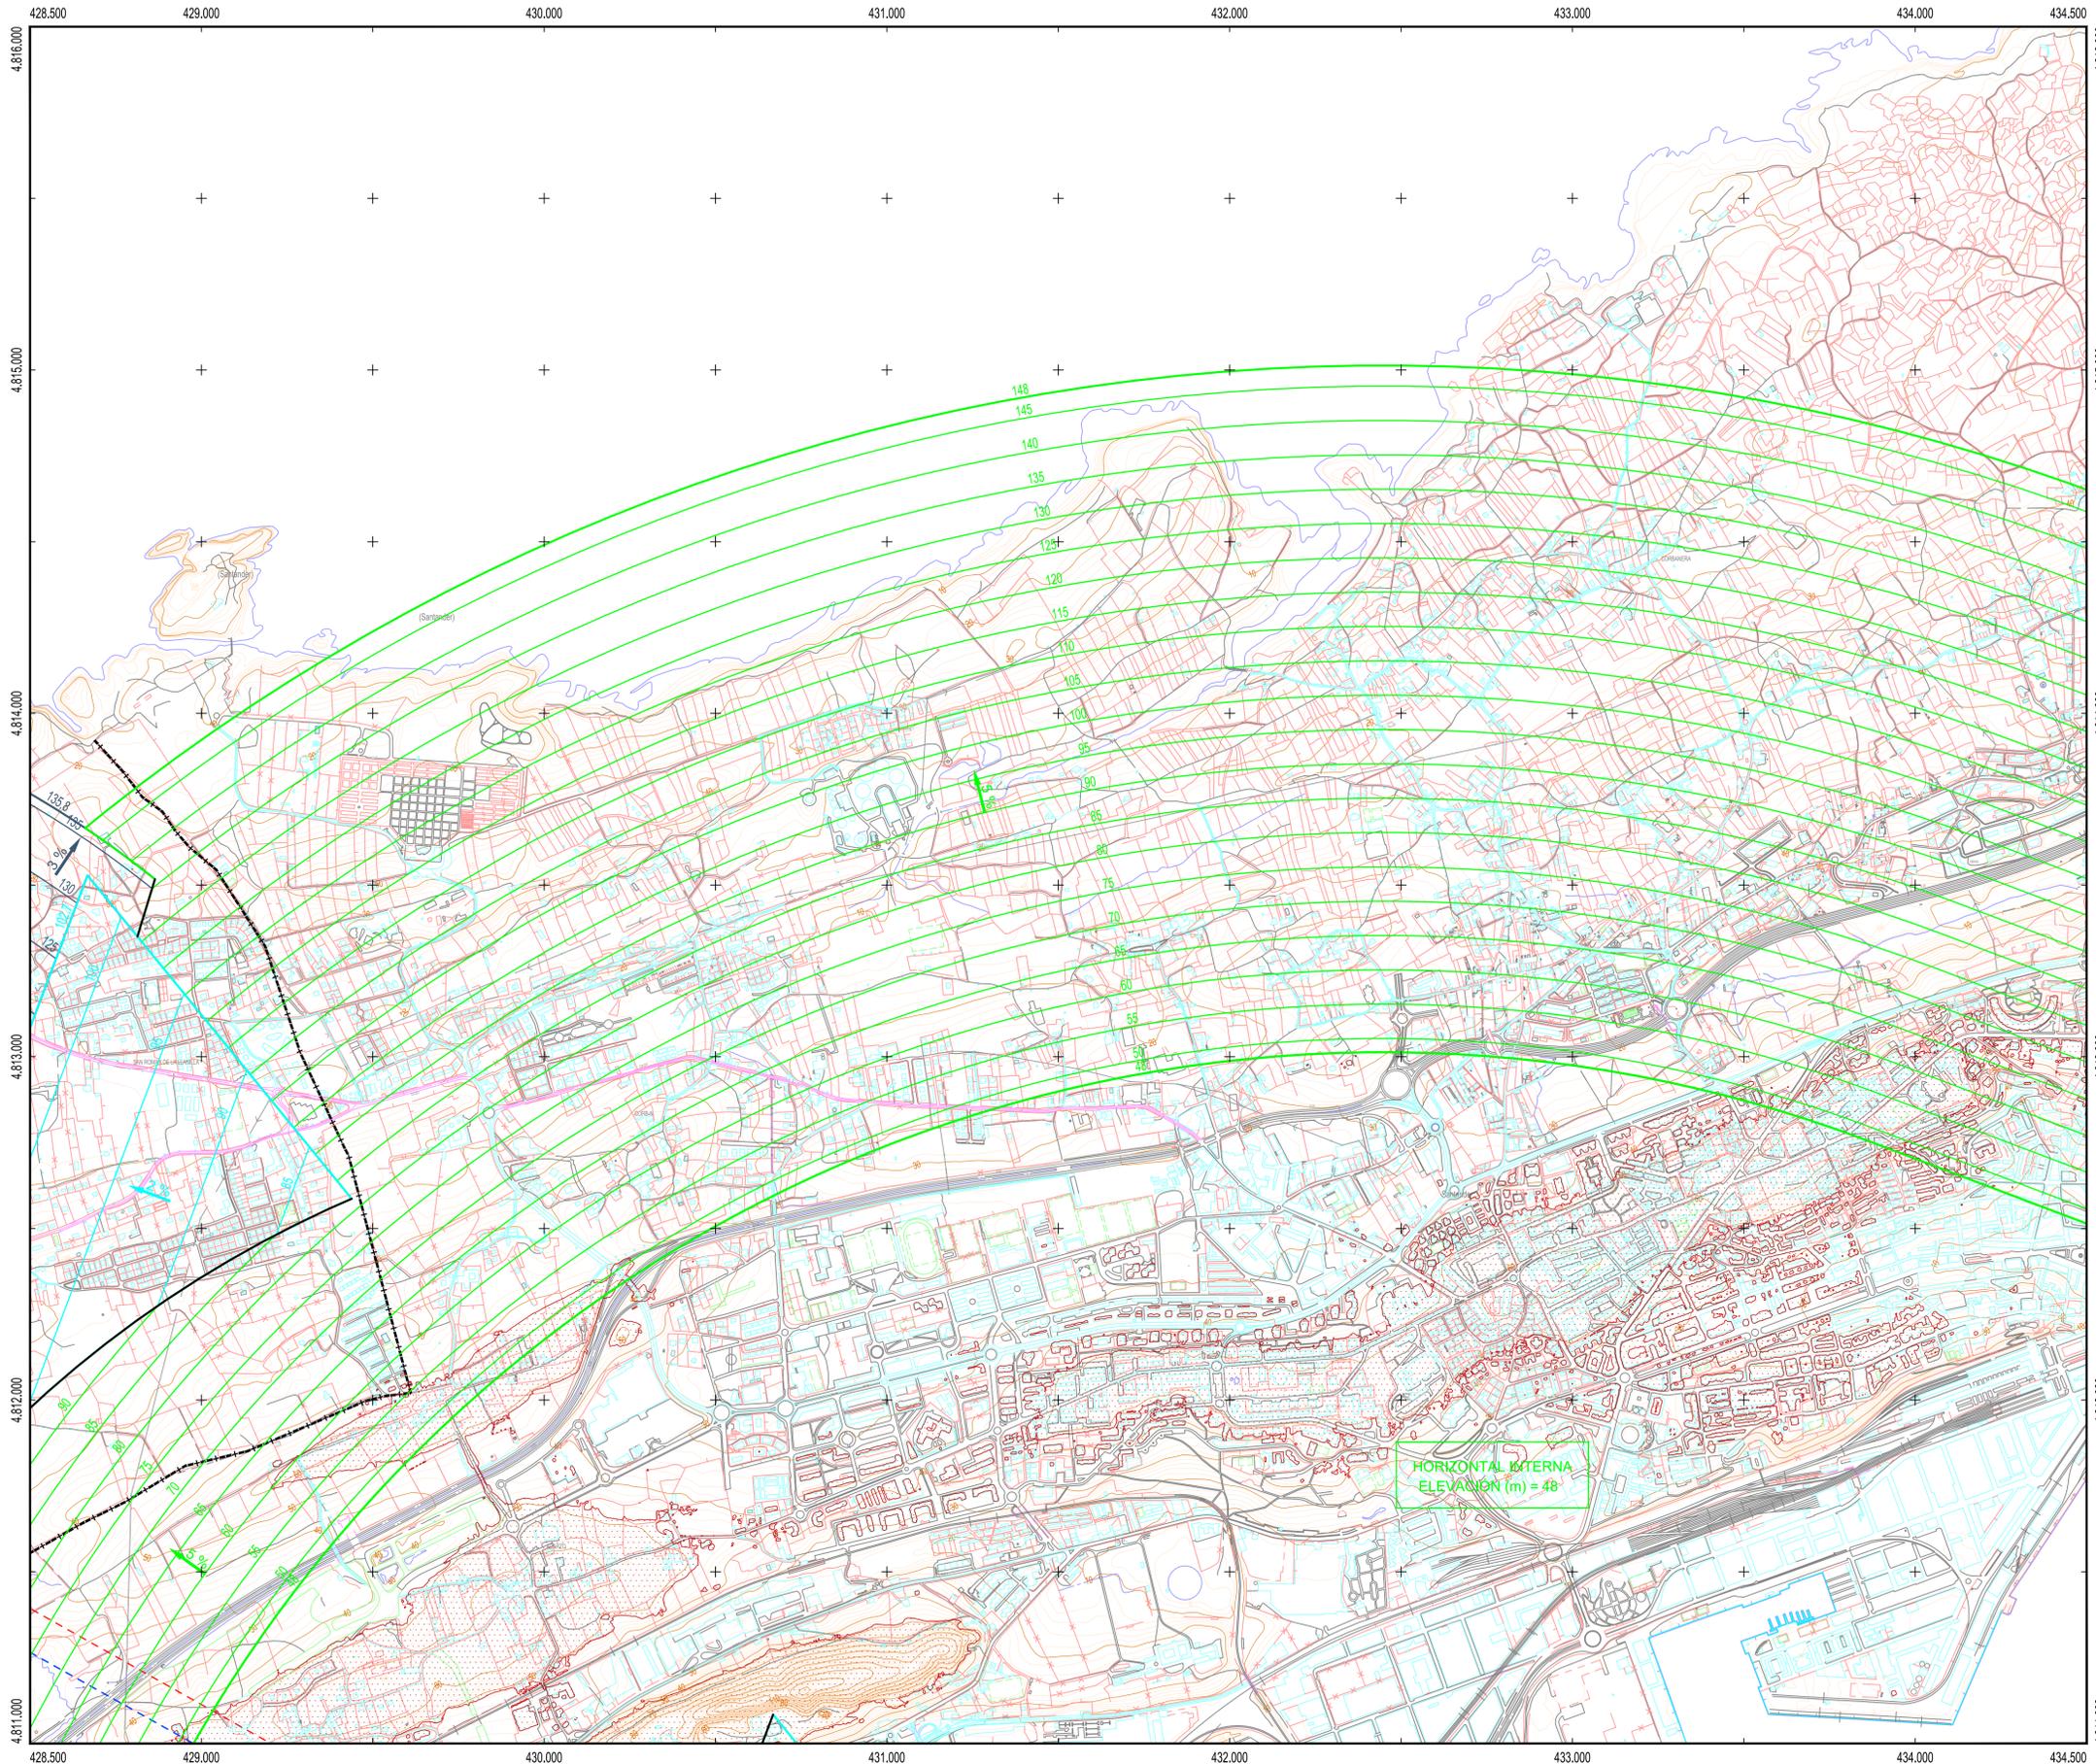

PLANO LLAVE
1:300.000

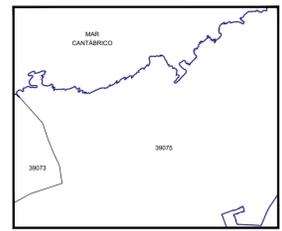

MUNICIPIOS
1:80.000

39073 Santa Cruz de Bezana
39075 Santander

LEYENDA


- Zona de seguridad
- Vulneraciones del terreno y elementos sobre el mismo
- Obstáculo que determina la altitud mínima de la superficie de aproximación
- Línea negra continua: Intersección entre superficies
- Línea color gruesa: Borde de servidumbres
- Aproximación
- Transición
- Subida en el despegue
- Cónica
- Localizador
- GP
- DME
- VOR
- NDB
- Radar
- Emisores/Receptores/TWR
- Enlace hertziano

SIGNOS CONVENCIONALES


- Límites de divisiones administrativas**
- Nación. Comunidad Autónoma
 - Provincia. Municipio
 - Parque Nacional. Parque Natural
- Altimetría**
- Curva de nivel cada 10 m. Curvas de nivel cada 2 m
 - Curva de depresión. Punto acotado. Vértice geodésico
 - Línea de desmonte. Línea de terraplén
- Vías de comunicación**
- Autopista, autovía o carretera nacional. Eje
 - Carretera comarcal. Eje
 - Carretera local. Eje
 - Camino carretero, agrícola o parcelario. Eje
 - Caminos y sendas. Vías pecuarias
 - Paso elevado. Paso subterráneo, túnel
 - Línea de ferrocarril. Eje
- Hidrografía**
- Margen de río, arroyo o curso fluvial permanente. Eje
 - Eje de arroyo o curso fluvial no permanente. Piscina
 - Canal de obra de fábrica. Eje
 - Canal de tierra o acequia. Eje
 - Pantano, lago, laguna o estanque. Presa
 - Línea de demarcación de costa. Línea de playa
- Signos especiales**
- Acera en núcleos urbanos. Alambrada
 - Muro. Muro y alambrada
 - Tapia. Tapia y alambrada
 - Edificación o casa. Cementerio. Edificio religioso
 - Casa en ruinas. Monumentos o restos arqueológicos
 - Depósito. Pozo. Manantial
 - Gasolinera. Antena emisora
 - Línea Alta Tensión. Poste de línea Alta Tensión
 - Límite de parcela. Zona verde o ajardinada
 - Masa de árboles. Árbol. Arbusto
 - Invernadero. Zona de ocio o deportiva

HORIZONTAL INTERNA
ELEVACIÓN (m) = 48'

Datum ETRS89. Proyección UTM Huso 30
 Datos para el Punto de Referencia del Aeropuerto
 Valor estimado de la declinación magnética para el
 1 de enero de 2019 $\delta = 0^{\circ} 47' \text{ Oeste}$
 La variación anual de la declinación es de 7,9' hacia el Este
 Convergencia de la cuadrícula $\omega = -0^{\circ} 33' 49''$
 Factor de escala = 0,99965419

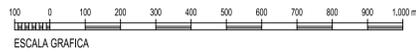


CALCULADO		DIRECCIÓN DE PLANIFICACIÓN Y MEDIO AMBIENTE			
DIBUJADO		AEROPUERTO SEVE BALLESTEROS-SANTANDER			
COMPROBADO		PROPUESTA DE MODIFICACIÓN DE SERVIDUMBRES AERONÁUTICAS			
PROYECTADO		SERVIDUMBRES DE AERÓDROMO Y RADIOELÉCTRICAS			
DIRIGIDO					
HOJA Nº	PLANO Nº	EDICIÓN	FECHA	ESCALA	SUSTITUYE A
6	2		Septiembre 2019	1:10.000 (A1)	

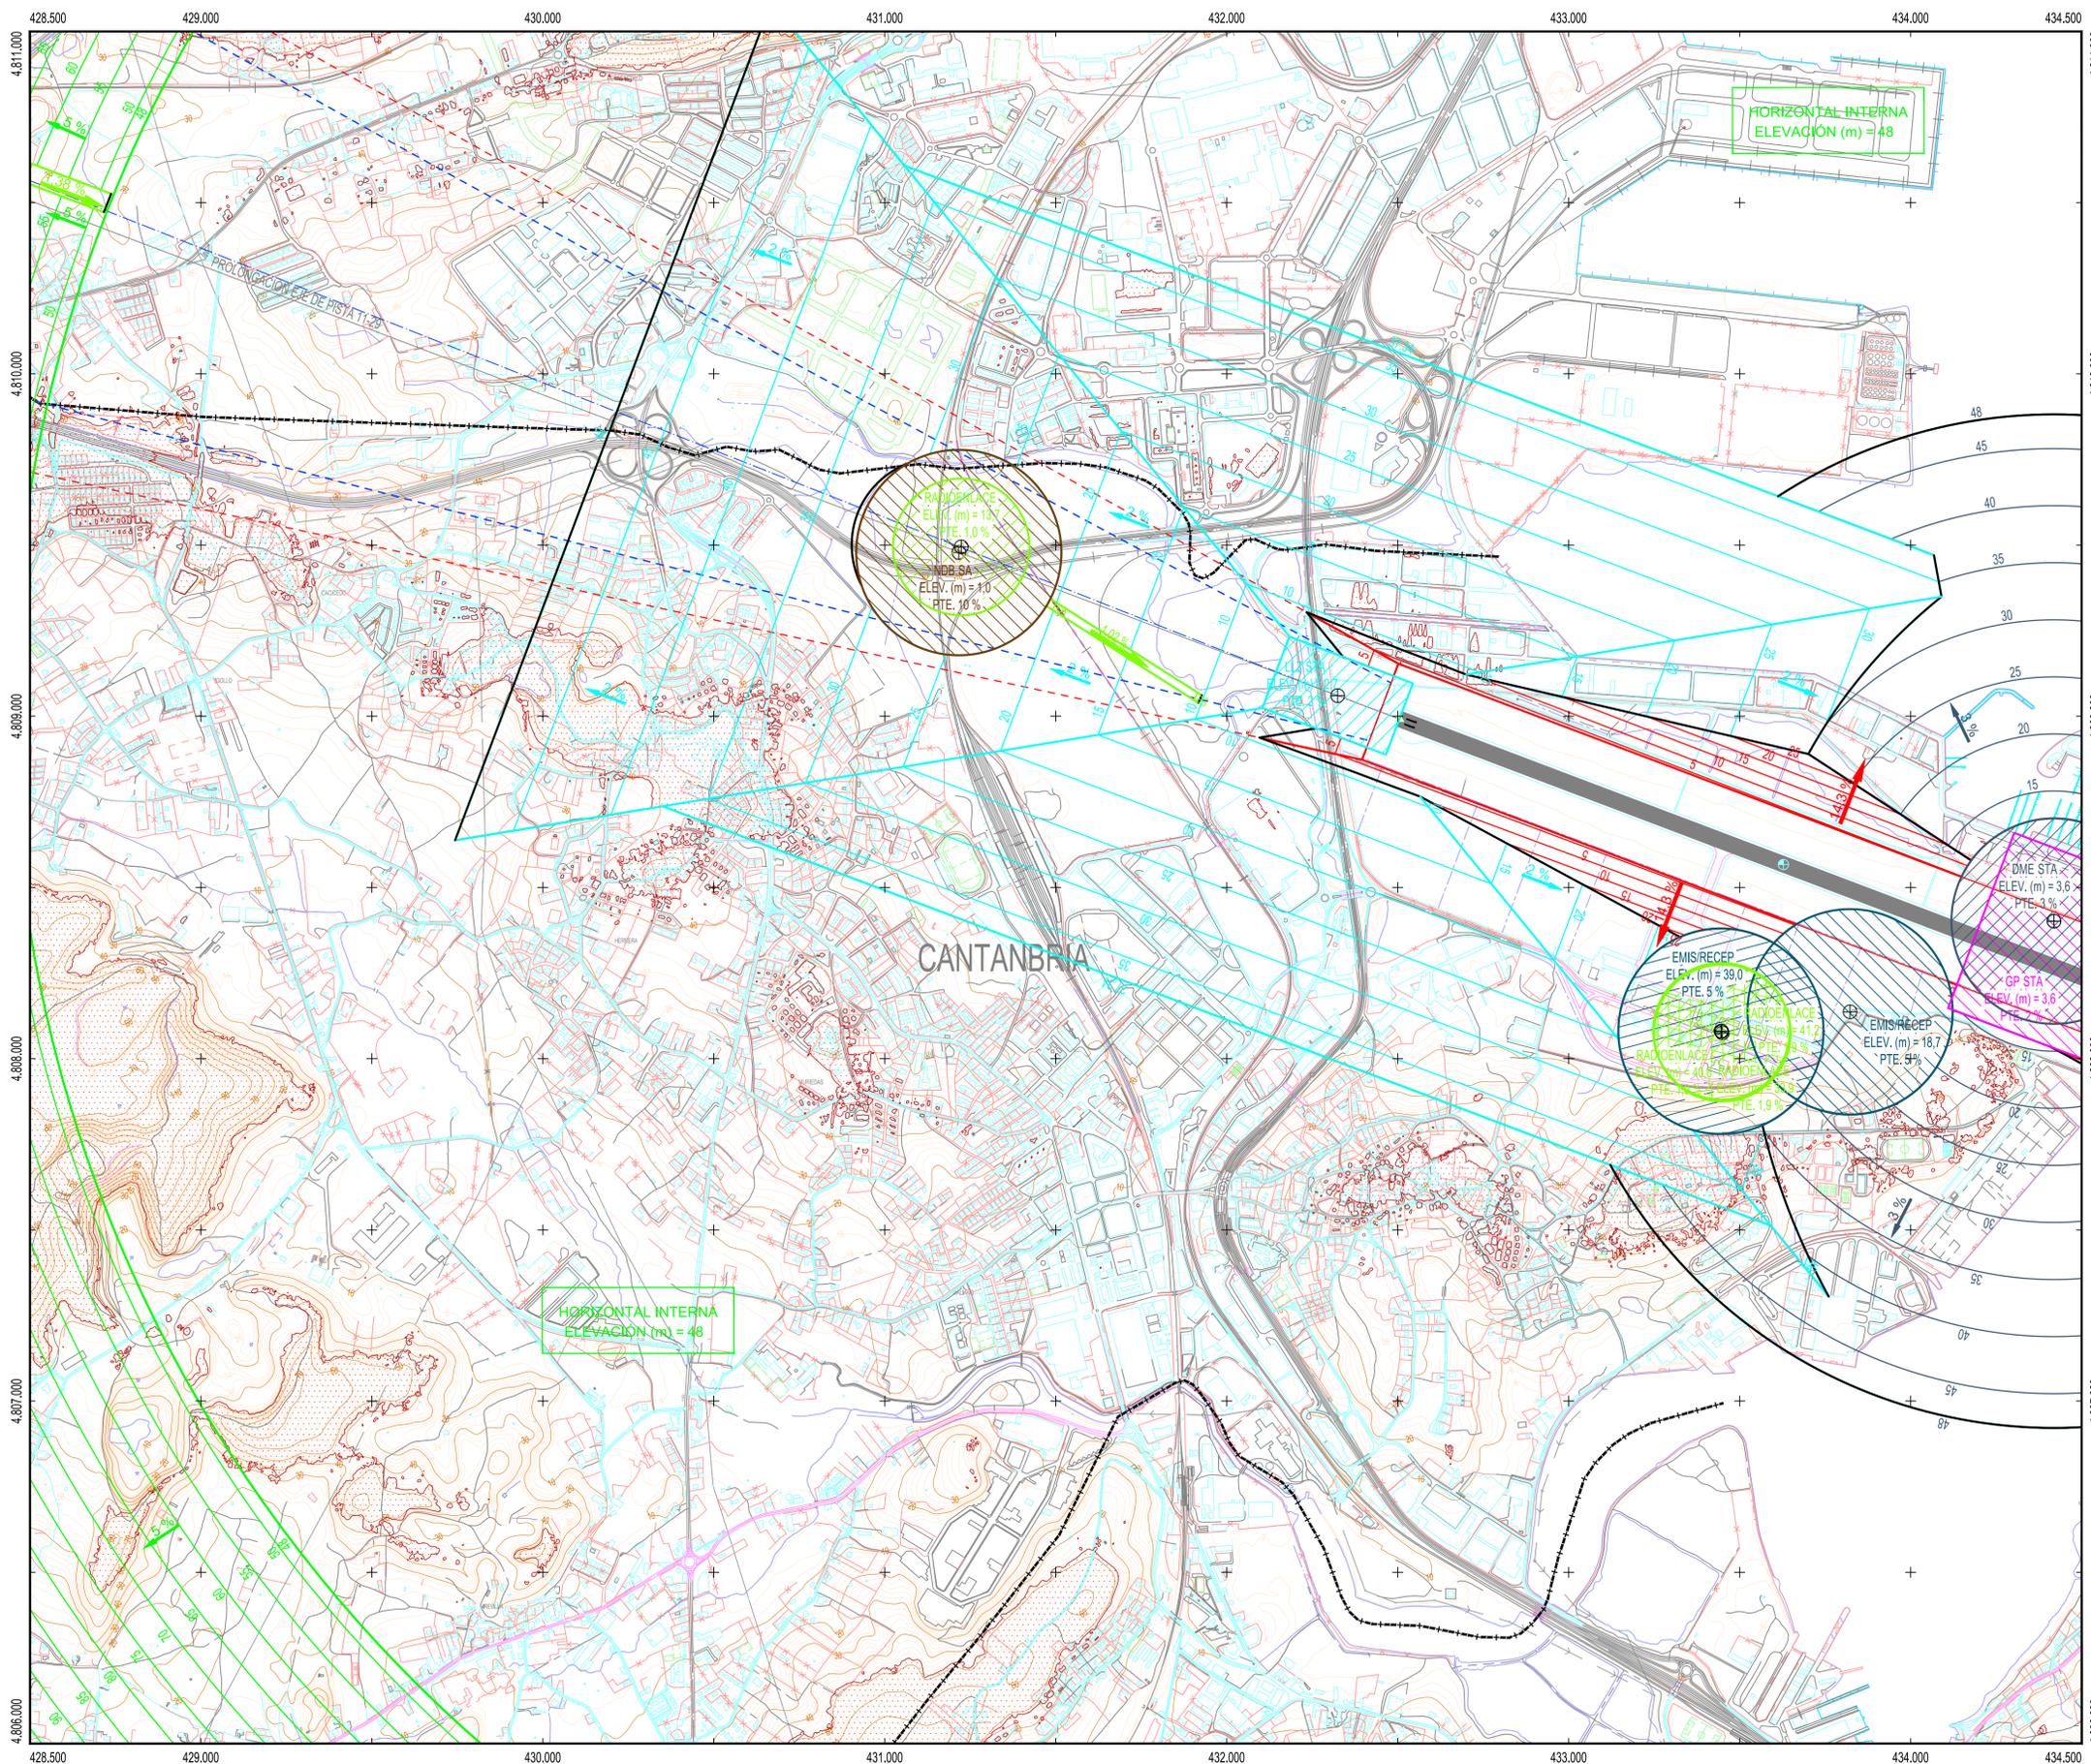

1	3	6	9	12		
2	4	7	10	13	15	18
5	8	11	14	16	19	21
				17	20	

PLANO LLAVE
1:300.000

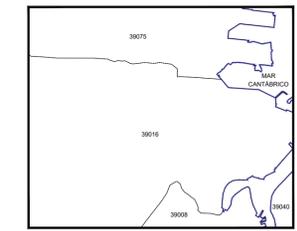

MUNICIPIOS
1:80.000

- 39008 El Astillero
- 39016 Camargo
- 39040 Marina de Cudeyo
- 39075 Santander


LEYENDA

- Zona de seguridad
- Vulneraciones del terreno y elementos sobre el mismo
- Obstáculo que determina la altitud mínima de la superficie de aproximación
- Línea negra continua: Intersección entre superficies
- Línea color gruesa: Borde de servidumbres
- Aproximación
- Transición
- Subida en el despegue
- Cónica
- Localizador
- GP
- DME
- VOR
- NDB
- Radar
- Emisores/Receptores/TWR
- Enlace hertziano



SIGNOS CONVENCIONALES

- Límites de divisiones administrativas**
- Nación. Comunidad Autónoma
 - Provincia. Municipio
 - Parque Nacional. Parque Natural
- Altimetría**
- Curva de nivel cada 10 m. Curvas de nivel cada 2 m
 - Curva de depresión. Punto acotado. Vértice geodésico
 - Línea de desmonte. Línea de terraplén
- Vías de comunicación**
- Autopista, autovía o carretera nacional. Eje
 - Carretera comarcal. Eje
 - Carretera local. Eje
 - Camino carretero, agrícola o parcelario. Eje
 - Caminos y sendas. Vías pecuarias
 - Paso elevado. Paso subterráneo, túnel
 - Línea de ferrocarril. Eje
- Hidrografía**
- Margen de río, arroyo o curso fluvial permanente. Eje
 - Eje de arroyo o curso fluvial no permanente. Piscina
 - Canal de obra de fábrica. Eje
 - Canal de tierra o acequia. Eje
 - Pantano, lago, laguna o estanque. Presa
 - Línea de demarcación de costa. Línea de playa
- Signos especiales**
- Acera en núcleos urbanos. Alameda
 - Muro y alameda
 - Tapia y alameda
 - Edificación o casa. Cementerio. Edificio religioso
 - Casa en ruinas. Monumentos o restos arqueológicos
 - Depósito. Pozo. Manantial
 - Gasolinera. Antena emisora
 - Línea Alta Tensión. Poste de línea Alta Tensión
 - Línea de parcela. Zona verde o ajardinada
 - Masa de árboles. Árbol. Arbusto
 - Invernadero. Zona de ocio o deportiva

Datum ETRS89. Proyección UTM Huso 30
 Datos para el Punto de Referencia del Aeropuerto
 Valor estimado de la declinación magnética para el
 1 de enero de 2019 $\delta = 0^\circ 47' \text{ Oeste}$
 La variación anual de la declinación es de $7,9'$ hacia el Este
 Convergencia de la cuadrícula $\omega = -0^\circ 33' 49''$
 Factor de escala = 0,99965419

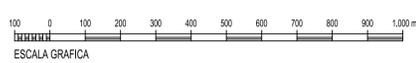


SECRETARÍA GENERAL DE TRANSPORTE		DIRECCIÓN DE PLANIFICACIÓN Y MEDIO AMBIENTE	
CALCULADO		AEROPUERTO SEVE BALLESTEROS-SANTANDER	
DIBUJADO		PROPUESTA DE MODIFICACIÓN DE SERVIDUMBRES AERONÁUTICAS	
COMPROBADO		SERVIDUMBRES DE AERÓDROMO Y RADIOELÉCTRICAS	
PROYECTADO		SEPTIEMBRE 2019	
DIRIGIDO		ESCALA 1:10.000 (A1)	
HOJA Nº 7	PLANO Nº 2	EDICIÓN	SUSTITUYE A

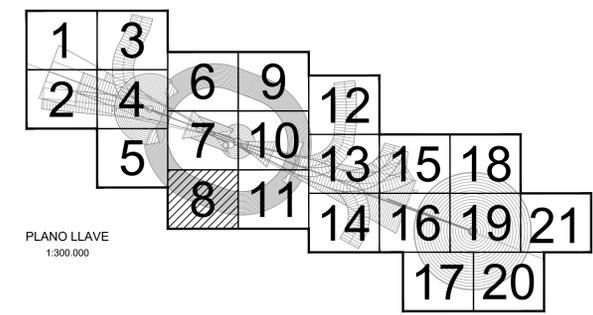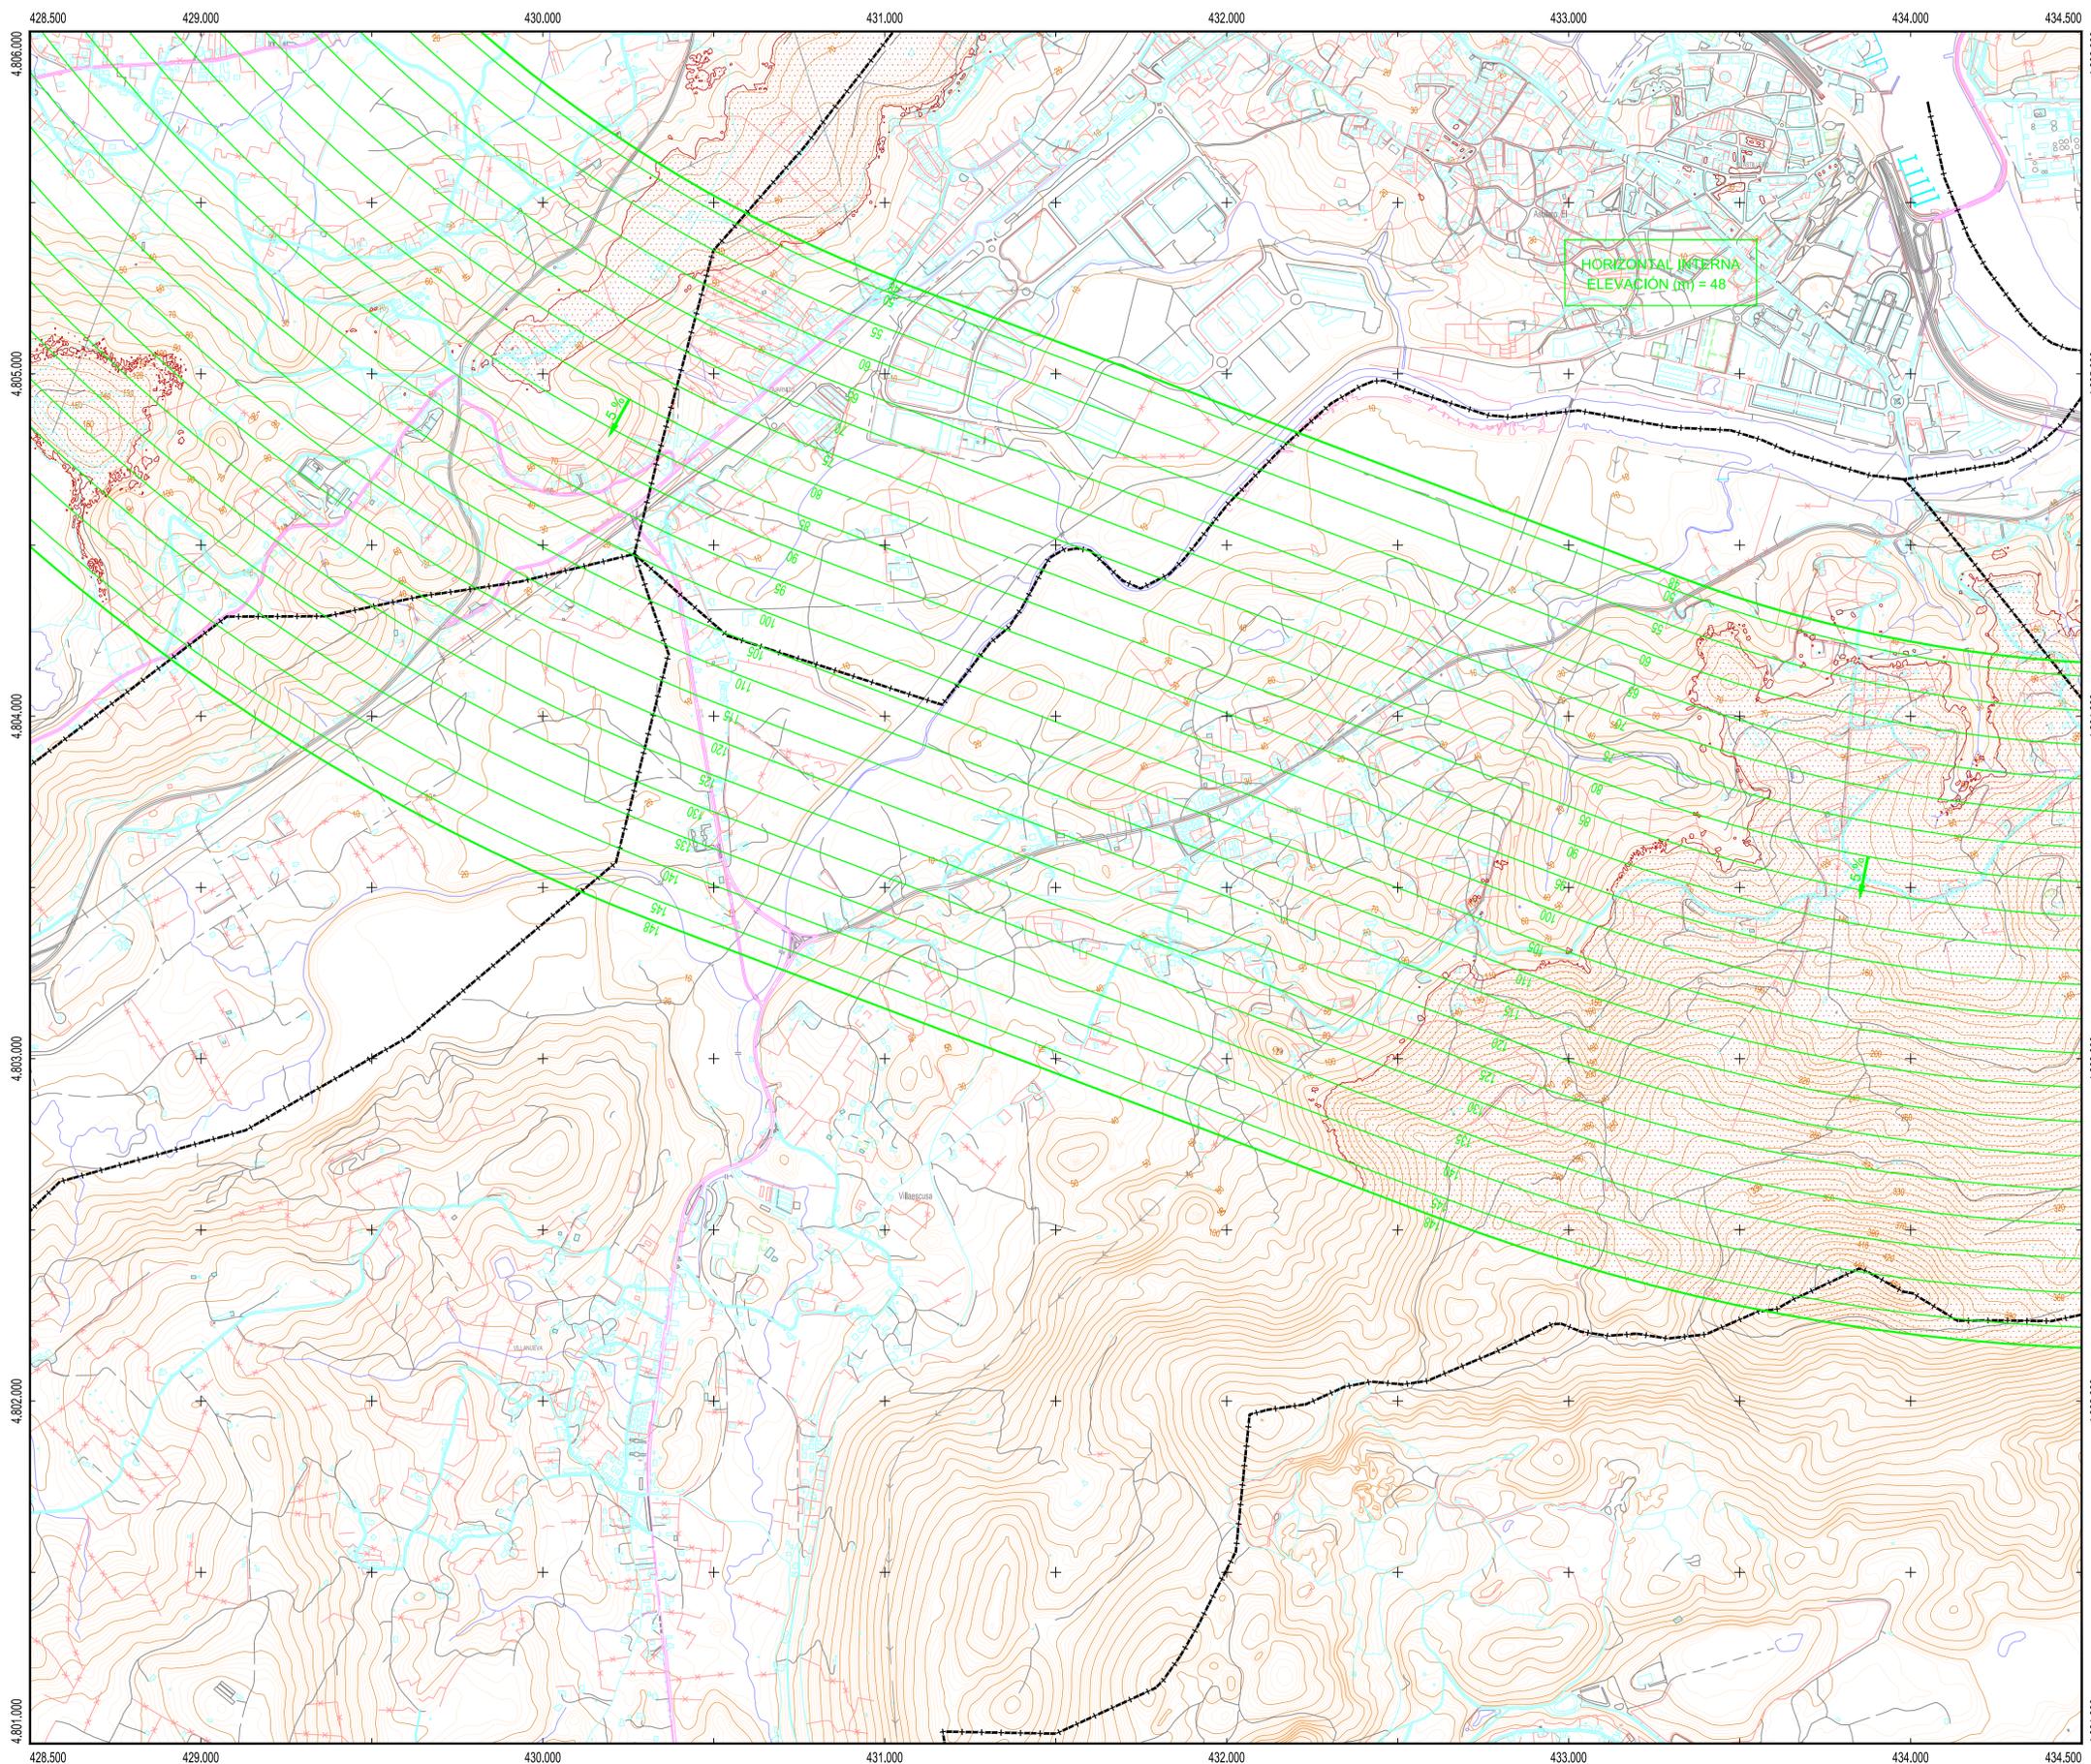

PLANO LLAVE
1:300.000

MUNICIPIOS
1:80.000

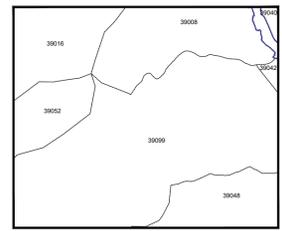

- 39008 El Astillero
- 39016 Camargo
- 39040 Marina de Cudeyo
- 39042 Medio Cudeyo
- 39048 Penagos
- 39052 Pálagos
- 39099 Villaescusa

LEYENDA

- Zona de seguridad
- Vulneraciones del terreno y elementos sobre el mismo
- Obstáculo que determina la altitud mínima de la superficie de aproximación
- Línea negra continua: Intersección entre superficies
- Línea color gruesa: Borde de servidumbres
- Aproximación
- Transición
- Subida en el despegue
- Cónica
- Localizador
- GP
- DME
- VOR
- NDB
- Radar
- Emisores/Receptores/TWR
- Enlace hertziano

SIGNOS CONVENCIONALES


- Límites de divisiones administrativas**
- Nación, Comunidad Autónoma
 - Provincia, Municipio
 - Parque Nacional, Parque Natural
- Altimetría**
- Curva de nivel cada 10 m. Curvas de nivel cada 2 m
 - Curva de depresión. Punto acotado. Vértice geodésico
 - Línea de desmonte. Línea de terraplén
- Vías de comunicación**
- Autopista, autovía o carretera nacional. Eje
 - Carretera comarcal. Eje
 - Carretera local. Eje
 - Camino carretero, agrícola o parcelario. Eje
 - Caminos y sendas. Vías pecuarias
 - Paso elevado. Paso subterráneo, túnel
 - Línea de ferrocarril. Eje
- Hidrografía**
- Margen de río, arroyo o curso fluvial permanente. Eje
 - Eje de arroyo o curso fluvial no permanente. Piscina
 - Canal de obra de fábrica. Eje
 - Canal de tierra o acequia. Eje
 - Pantano, lago, laguna o estanque. Presa
 - Línea de demarcación de costa. Línea de playa
- Signos especiales**
- Acera en núcleos urbanos. Alameda
 - Muro y alameda
 - Tapia y alameda
 - Edificación o casa. Cementerio. Edificio religioso
 - Casa en ruinas. Monumentos o restos arqueológicos
 - Depósito. Pozo. Manantial
 - Gasolinera. Antena emisora
 - Línea Alta Tensión. Poste de línea Alta Tensión
 - Linde de parcela. Zona verde o ajardinada
 - Masa de árboles. Árbol. Arbusto
 - Invernadero. Zona de ocio o deportiva

Datum ETRS89. Proyección UTM Huso 30
 Datos para el Punto de Referencia del Aeropuerto
 Valor estimado de la declinación magnética para el
 1 de enero de 2019 $\delta = 0^\circ 47' \text{ Oeste}$
 La variación anual de la declinación es de $7,9''$ hacia el Este
 Convergencia de la cuadrícula $\omega = -0^\circ 33' 49''$
 Factor de escala = 0,99965419




SECRETARÍA GENERAL DE TRANSPORTE		DIRECCIÓN DE PLANIFICACIÓN Y MEDIO AMBIENTE	
CALCULADO		AEROPUERTO SEVE BALLESTEROS-SANTANDER	
DIBUJADO		PROPUESTA DE MODIFICACIÓN DE SERVIDUMBRES AERONÁUTICAS	
COMPROBADO		SERVIDUMBRES DE AERÓDROMO Y RADIOELÉCTRICAS	
PROYECTADO		SEPTIEMBRE 2019	
DIRIGIDO		1:10.000 (A1)	
HOJA Nº	PLANO Nº	EDICIÓN	SUSTITUYE A
8	2		




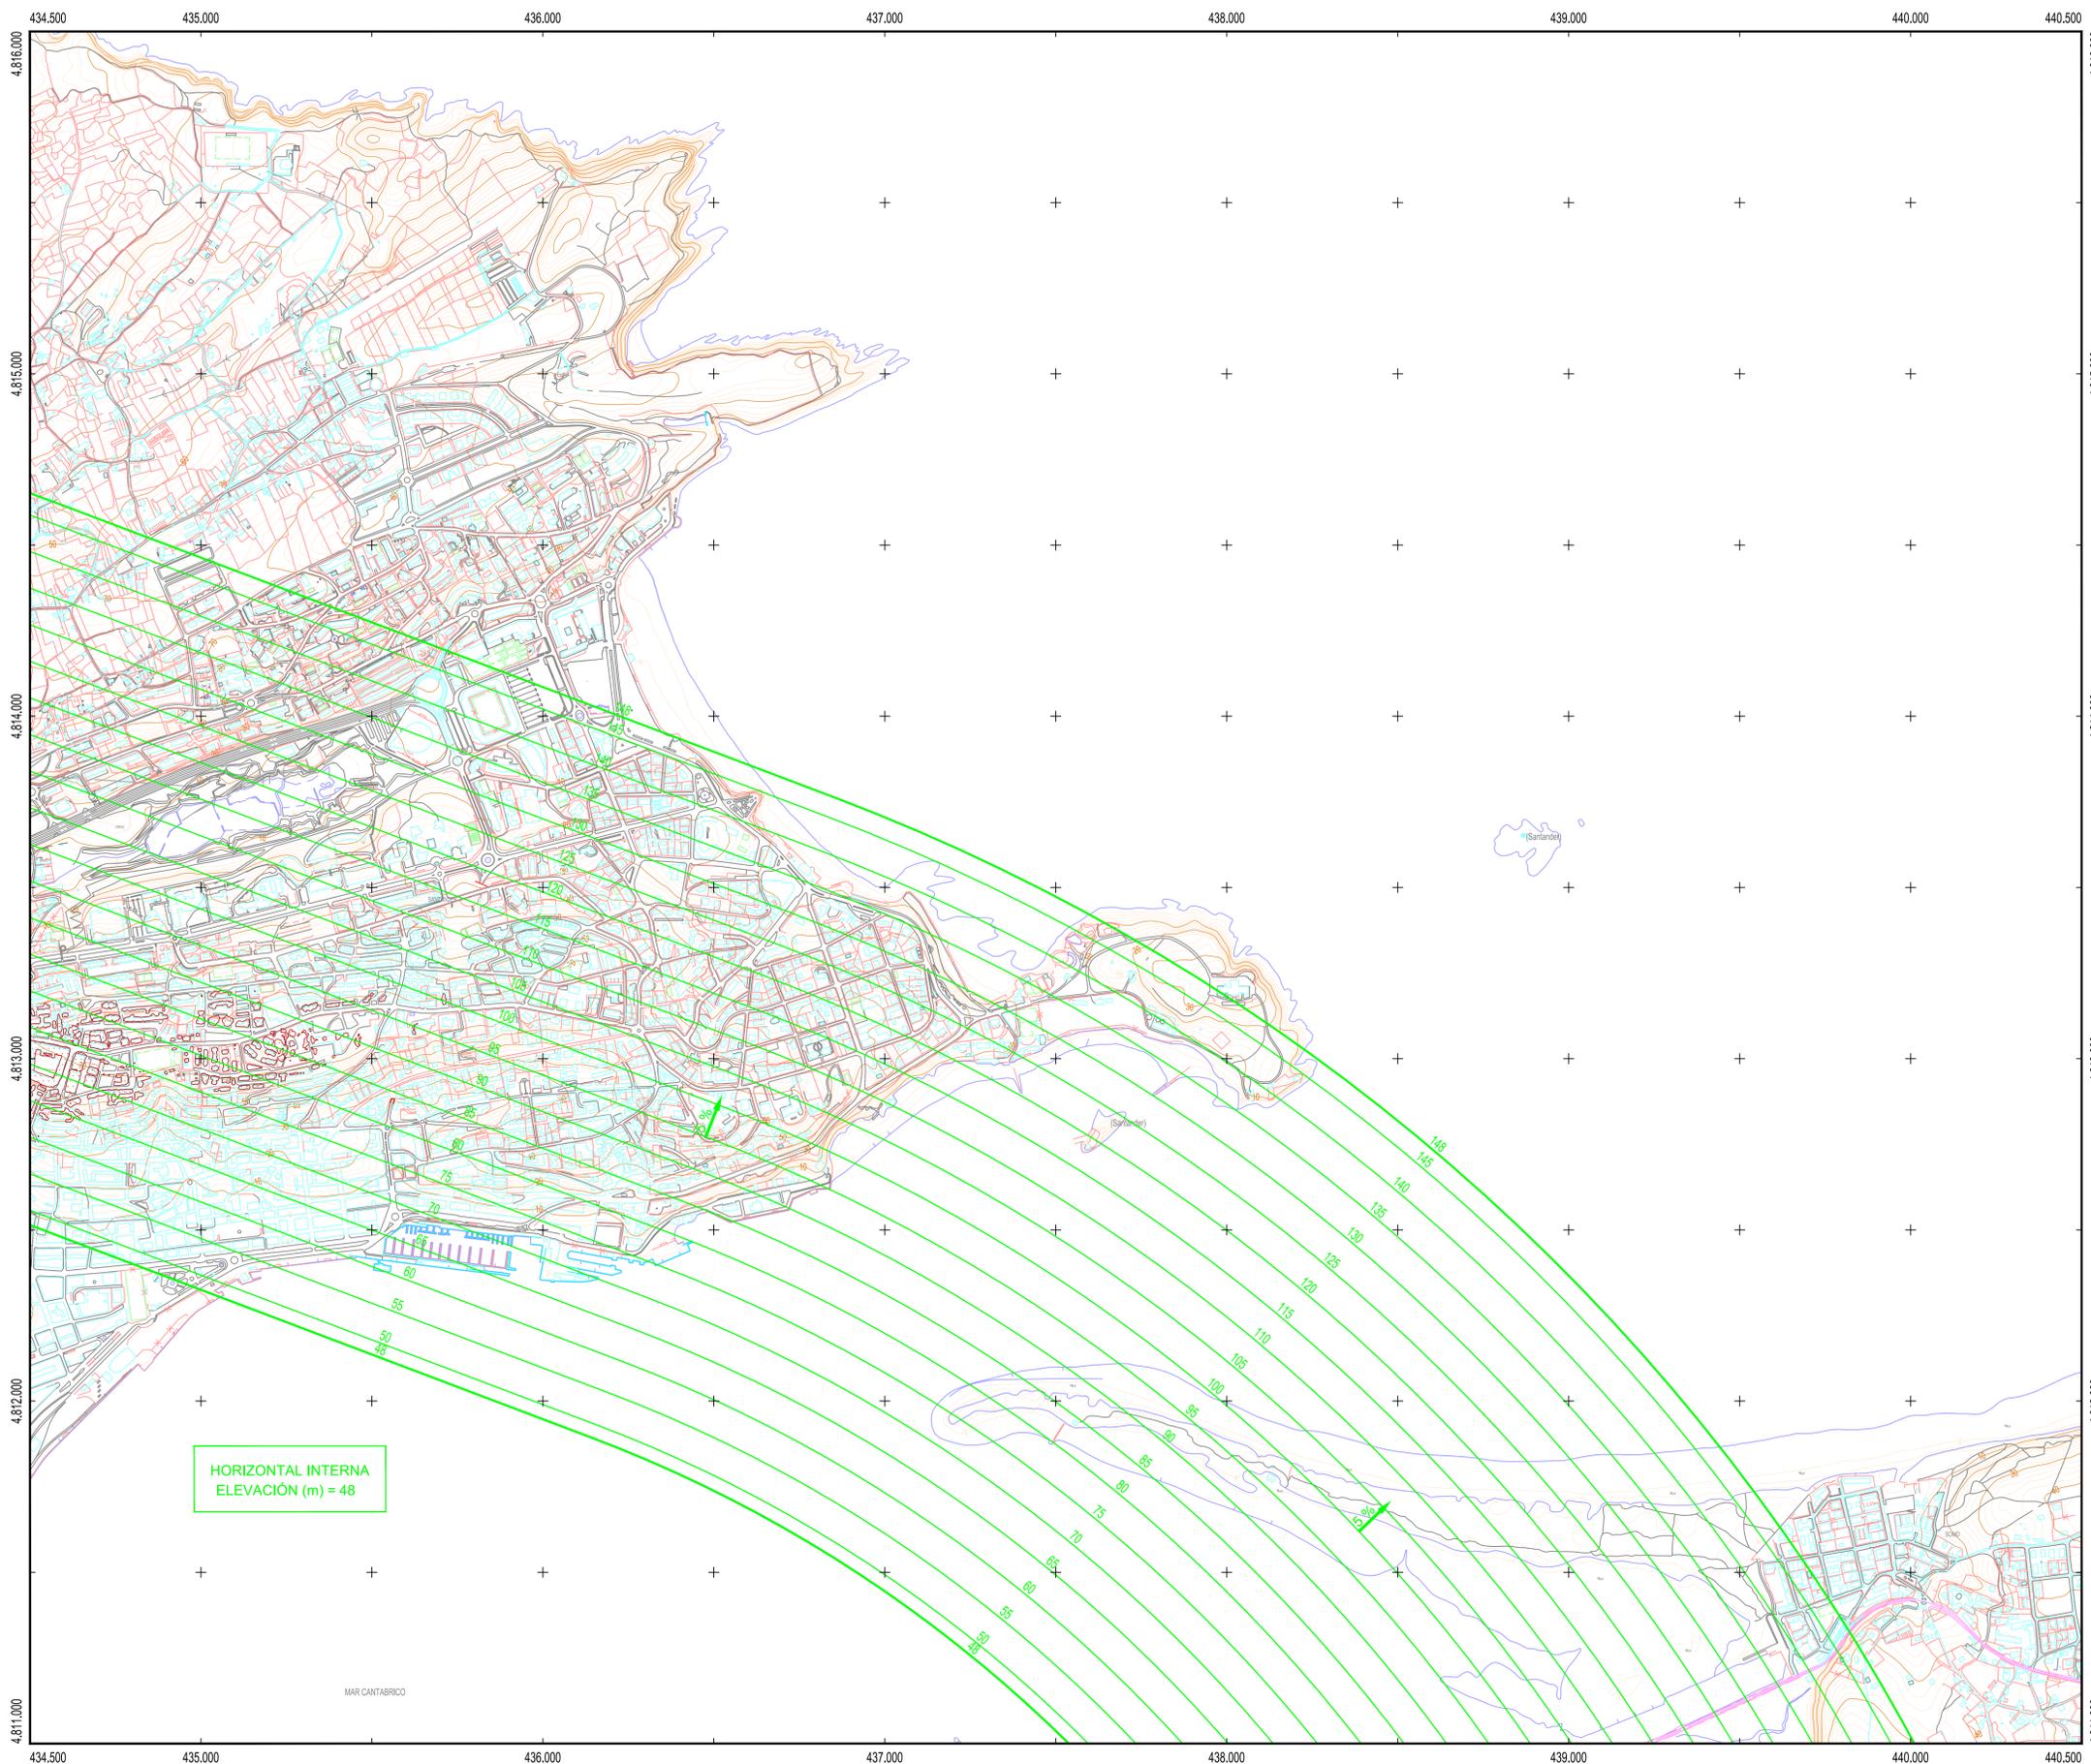

HORIZONTAL INTERNA
ELEVACIÓN (m) = 48

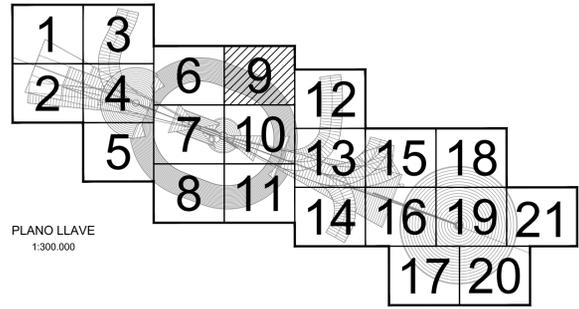

PLANO LLAVE
1:300.000

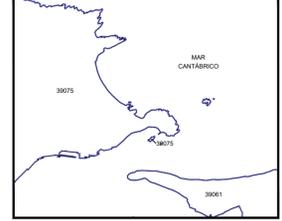

MUNICIPIOS
1:50.000

39061 Ribamontán al Mar
39075 Santander

LEYENDA

- Zona de seguridad
- Vulneraciones del terreno y elementos sobre el mismo
- Obstáculo que determina la altitud mínima de la superficie de aproximación
- Línea negra continua: Intersección entre superficies
- Línea color gruesa: Borde de servidumbres
- Aproximación
- Transición
- Subida en el despegue
- Cónica
- Localizador
- GP
- DME
- VOR
- NDB
- Radar
- Emisores/Receptores/TWR
- Enlace hertziano

SIGNOS CONVENCIONALES

Límites de divisiones administrativas

- Nación, Comunidad Autónoma
- Provincia, Municipio
- Parque Nacional, Parque Natural

Altimetría

- Curva de nivel cada 10 m. Curvas de nivel cada 2 m
- Curva de depresión. Punto acotado. Vértice geodésico
- Línea de desmonte. Línea de terraplén

Vías de comunicación


- Autopista, autovía o carretera nacional. Eje
- Carretera comarcal. Eje
- Carretera local. Eje
- Camino carretero, agrícola o parcelario. Eje
- Caminos y sendas. Vías pecuarias
- Paso elevado. Paso subterráneo, túnel
- Línea de ferrocarril. Eje

Hidrografía

- Margen de río, arroyo o curso fluvial permanente. Eje
- Eje de arroyo o curso fluvial no permanente. Piscina
- Canal de obra de fábrica. Eje
- Canal de tierra o acequia. Eje
- Pantano, lago, laguna o estanque. Presa
- Línea de demarcación de costa. Línea de playa



Signos especiales

- Acera en núcleos urbanos. Alameda
- Muro y alameda
- Tapia. Tapia y alameda
- Edificación o casa. Cementerio. Edificio religioso
- Casa en ruinas. Monumentos o restos arqueológicos
- Depósito. Pozo. Manantial
- Gasolinera. Antena emisora
- Línea Alta Tensión. Poste de línea Alta Tensión
- Límite de parcela. Zona verde o ajardinada
- Masa de árboles. Árbol. Arbusto
- Invernadero. Zona de ocio o deportiva

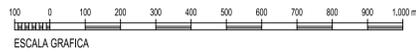


Datum ETRS89. Proyección UTM Huso 30
 Datos para el Punto de Referencia del Aeropuerto
 Valor estimado de la declinación magnética para el
 1 de enero de 2019 $\delta = 0^\circ 47' \text{ Oeste}$
 La variación anual de la declinación es de $7,9'$ hacia el Este
 Convergencia de la cuadrícula $\omega = -0^\circ 33' 49''$
 Factor de escala = 0,99965419

SECRETARÍA GENERAL DE TRANSPORTE		DIRECCIÓN DE PLANIFICACIÓN Y MEDIO AMBIENTE	
CALCULADO		AEROPUERTO SEVE BALLESTEROS-SANTANDER	
DIBUJADO		PROPUESTA DE MODIFICACIÓN DE SERVIDUMBRES AERONÁUTICAS	
COMPROBADO		SERVIDUMBRES DE AERÓDROMO Y RADIOELÉCTRICAS	
PROYECTADO		SEPTIEMBRE 2019	
DIRIGIDO		ESCALA 1:10.000 (A1)	
HOJA Nº 9	PLANO Nº 2	EDICIÓN	SUSTITUYE A

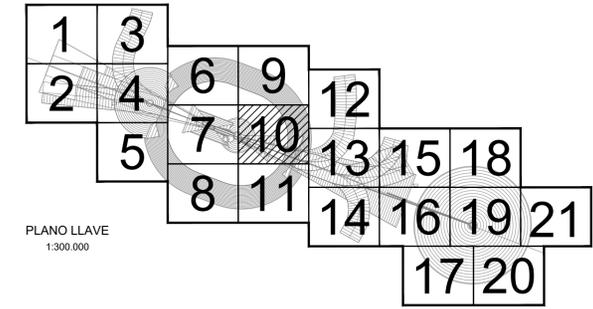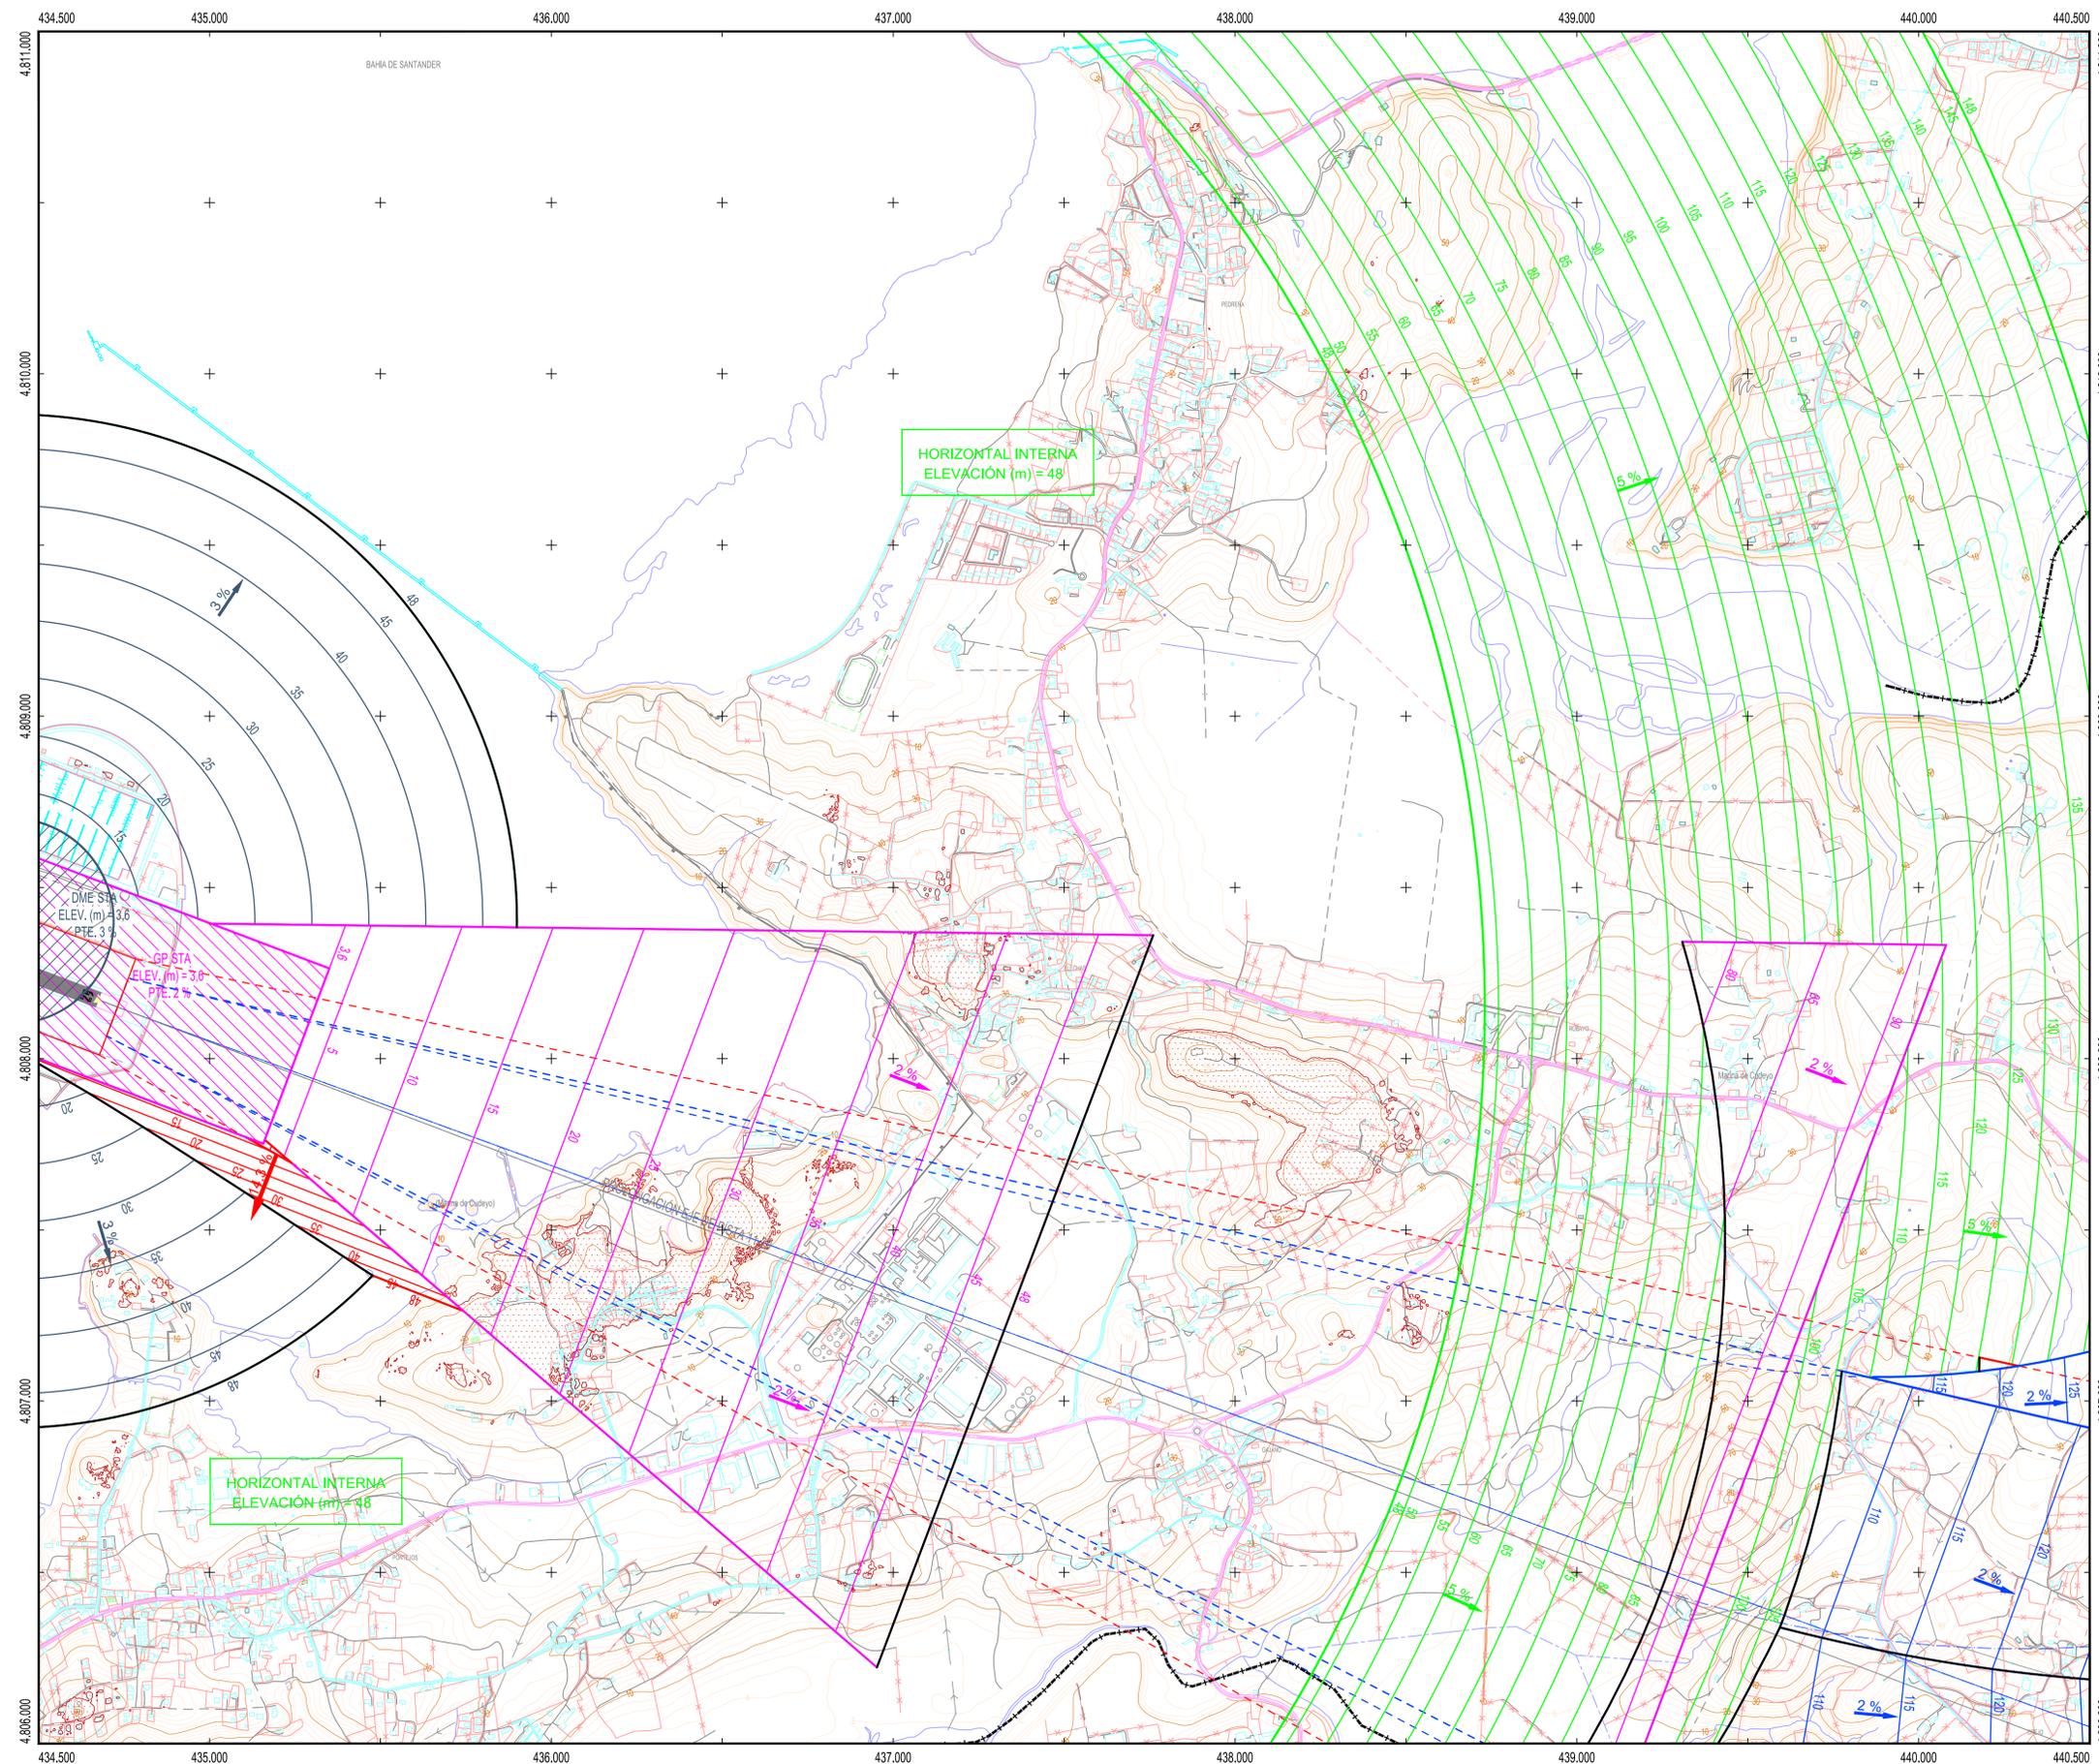

PLANO LLAVE
1:300.000

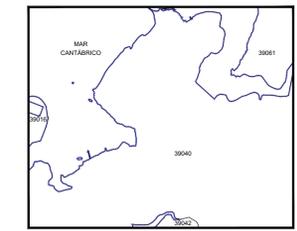

MUNICIPIOS
1:80.000


39016 Camargo
39040 Marina de Cudeyo
39042 Medio Cudeyo
39061 Ribamontán al Mar

LEYENDA



- Zona de seguridad
- Vulneraciones del terreno y elementos sobre el mismo
- Obstáculo que determina la altitud mínima de la superficie de aproximación
- Línea negra continua: Intersección entre superficies
- Línea color gruesa: Borde de servidumbres
- Aproximación
- Transición
- Subida en el despegue
- Cónica
- Localizador
- GP
- DME
- VOR
- NDB
- Radar
- Emisores/Receptores/TWR
- Enlace hertziano

SIGNOS CONVENCIONALES


- Límites de divisiones administrativas**
- Nación, Comunidad Autónoma
 - Provincia, Municipio
 - Parque Nacional, Parque Natural
- Altimetría**
- Curva de nivel cada 10 m. Curvas de nivel cada 2 m
 - Curva de depresión. Punto acotado. Vértice geodésico
 - Línea de desmonte. Línea de terraplén
- Vías de comunicación**
- Autopista, autovía o carretera nacional. Eje
 - Carretera comarcal. Eje
 - Carretera local. Eje
 - Camino carretero, agrícola o parcelario. Eje
 - Caminos y sendas. Vías pecuarias
 - Paso elevado. Paso subterráneo, túnel
 - Línea de ferrocarril. Eje
- Hidrografía**
- Margen de río, arroyo o curso fluvial permanente. Eje
 - Eje de arroyo o curso fluvial no permanente. Piscina
 - Canal de obra de fábrica. Eje
 - Canal de tierra o acequia. Eje
 - Pantano, lago, laguna o estanque. Presa
 - Línea de demarcación de costa. Línea de playa
- Signos especiales**
- Acera en núcleos urbanos. Alameda
 - Muro y alameda
 - Tapia y alameda
 - Edificación o casa. Cementerio. Edificio religioso
 - Casa en ruinas. Monumentos o restos arqueológicos
 - Depósito. Pozo. Manantial
 - Gasolinera. Antena emisora
 - Línea Alta Tensión. Poste de línea Alta Tensión
 - Límite de parcela. Zona verde o ajardinada
 - Masa de árboles. Árbol. Arbusto
 - Invernadero. Zona de ocio o deportiva

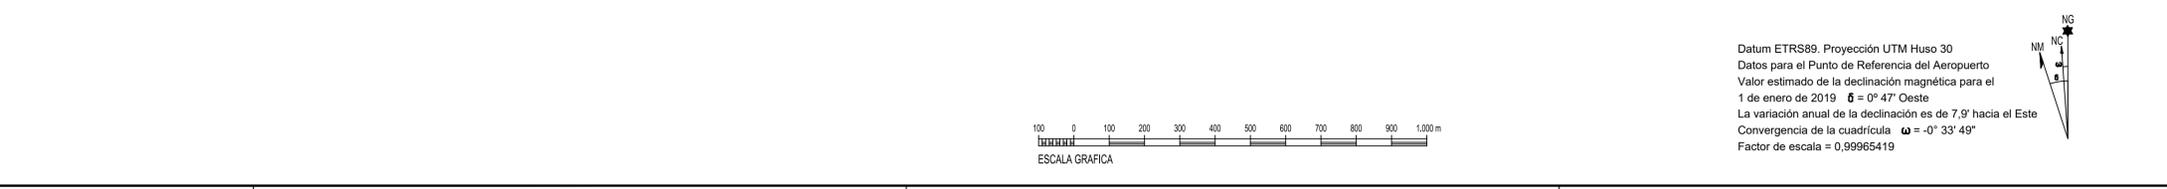

SECRETARÍA GENERAL DE TRANSPORTE		DIRECCIÓN DE PLANIFICACIÓN Y MEDIO AMBIENTE	
CALCULADO		AEROPUERTO SEVE BALLESTEROS-SANTANDER PROPUESTA DE MODIFICACIÓN DE SERVIDUMBRES AERONÁUTICAS	
DIBUJADO		SERVIDUMBRES DE AERÓDROMO Y RADIOELÉCTRICAS	
COMPROBADO		HOJA Nº 10	
PROYECTADO		PLANO Nº 2	
DIRIGIDO		EDICIÓN	
FECHA		SEPTIEMBRE 2019	
ESCALA		1:10.000 (A1)	
SUSTITUYE A			

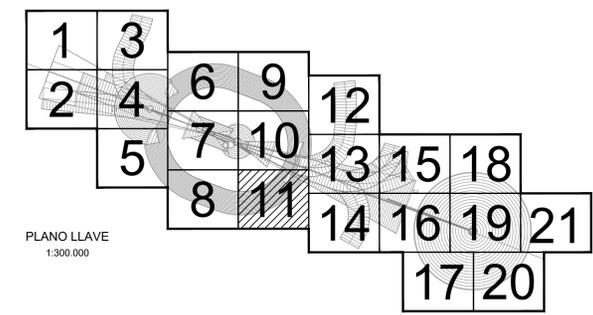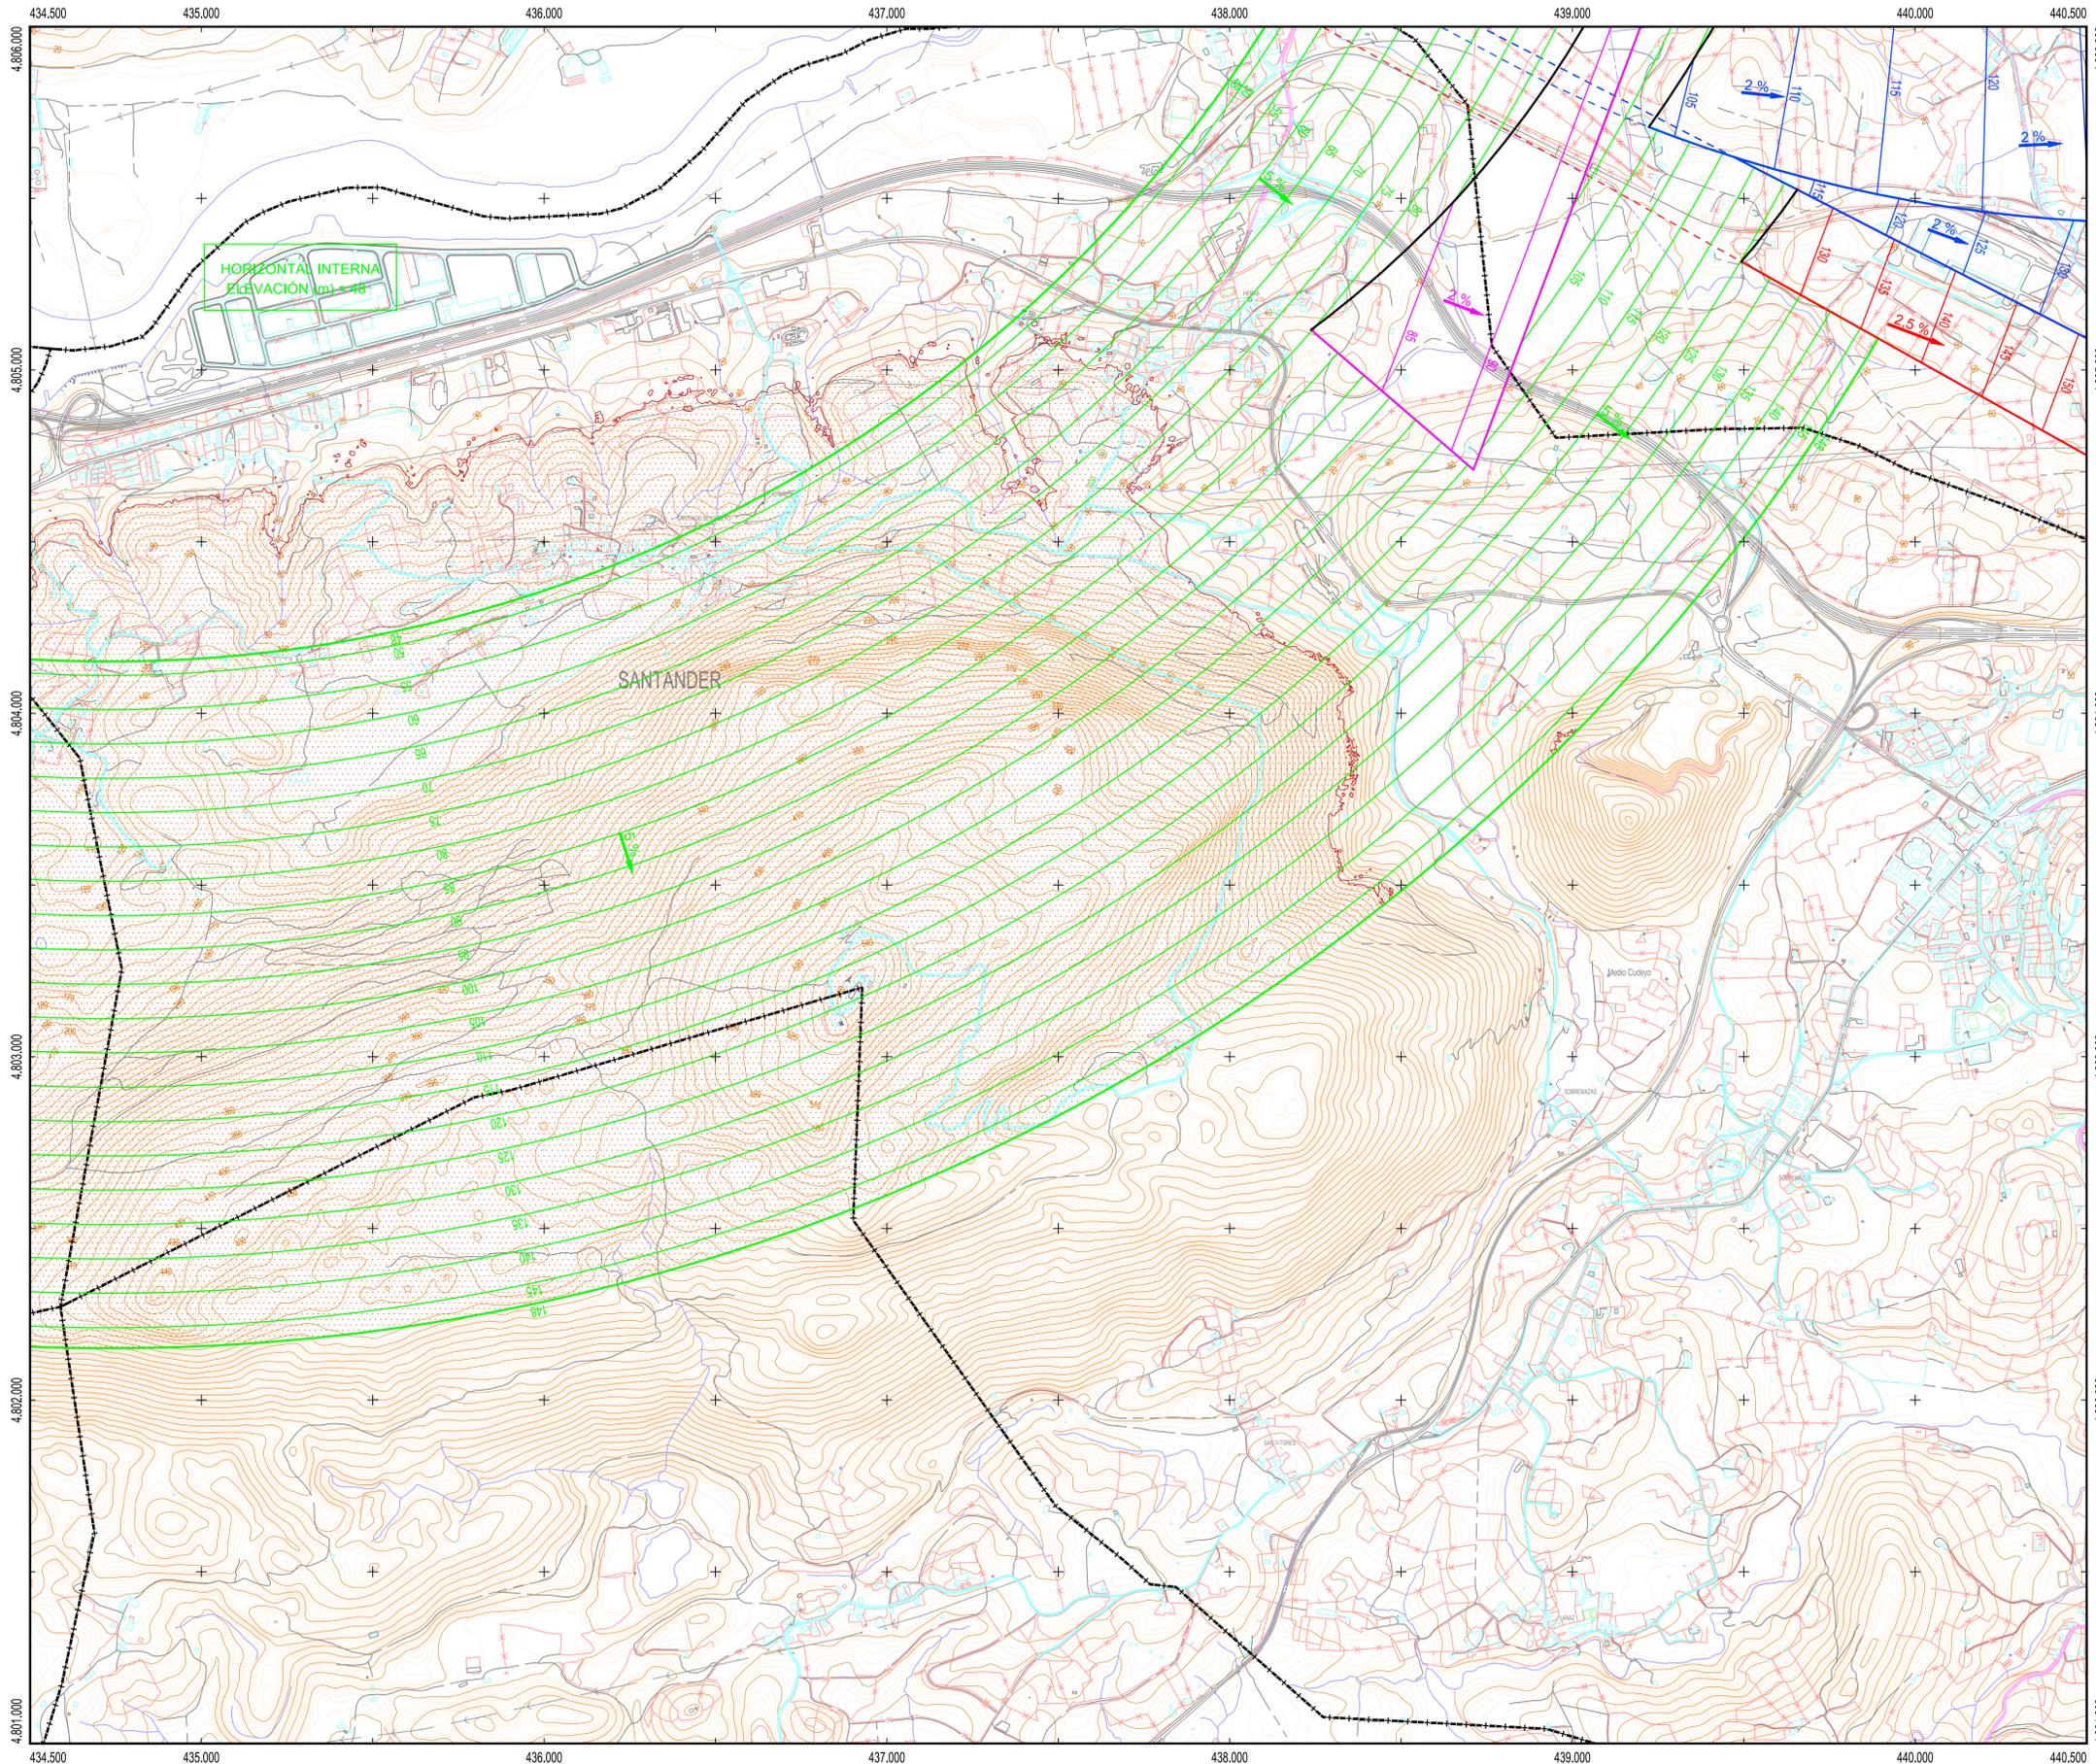

PLANO LLAVE
1:300.000

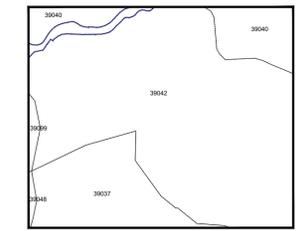

39037 Liérganes
39040 Marina de Cudeyo
39042 Medio Cudeyo
39048 Penagos
39099 Villaseca

LEYENDA

- Zona de seguridad
- Vulneraciones del terreno y elementos sobre el mismo
- Obstáculo que determina la altitud mínima de la superficie de aproximación
- Línea negra continua: Intersección entre superficies
- Línea color gruesa: Borde de servidumbres
- Aproximación
- Transición
- Subida en el despegue
- Cónica
- Localizador
- GP
- DME
- VOR
- NDB
- Radar
- Emisores/Receptores/TWR
- Enlace hertziano



SIGNOS CONVENCIONALES

- Límites de divisiones administrativas**
- Nación, Comunidad Autónoma
 - Provincia, Municipio
 - Parque Nacional, Parque Natural
- Altimetría**
- Curva de nivel cada 10 m. Curvas de nivel cada 2 m
 - Curva de depresión. Punto acotado. Vértice geodésico
 - Línea de desmonte. Línea de terraplén
- Vías de comunicación**
- Autopista, autovía o carretera nacional. Eje
 - Carretera comarcal. Eje
 - Carretera local. Eje
 - Camino carretero, agrícola o parcelario. Eje
 - Caminos y sendas. Vías pecuarias
 - Paso elevado. Paso subterráneo, túnel
 - Línea de ferrocarril. Eje
- Hidrografía**
- Margen de río, arroyo o curso fluvial permanente. Eje
 - Eje de arroyo o curso fluvial no permanente. Piscina
 - Canal de obra de fábrica. Eje
 - Canal de tierra o acequia. Eje
 - Pantano, lago, laguna o estanque. Presa
 - Línea de demarcación de costa. Línea de playa
- Signos especiales**
- Acera en núcleos urbanos. Alameda
 - Muro. Muro y alameda
 - Tapia y alameda
 - Edificación o casa. Cementerio. Edificio religioso
 - Casa en ruinas. Monumentos o restos arqueológicos
 - Depósito. Pozo. Manantial
 - Gasolinera. Antena emisora
 - Línea Alta Tensión. Poste de línea Alta Tensión
 - Límite de parcela. Zona verde o ajardinada
 - Masa de árboles. Árbol. Arbusto
 - Invernadero. Zona de ocio o deportiva


Datum ETRS89. Proyección UTM Huso 30
 Datos para el Punto de Referencia del Aeropuerto
 Valor estimado de la declinación magnética para el
 1 de enero de 2019 $\delta = 0^\circ 47' \text{ Oeste}$
 La variación anual de la declinación es de 7,9' hacia el Este
 Convergencia de la cuadrícula $\omega = -0^\circ 33' 49''$
 Factor de escala = 0,99965419



SECRETARÍA GENERAL DE TRANSPORTE		DIRECCIÓN DE PLANIFICACIÓN Y MEDIO AMBIENTE	
CALCULADO		AEROPUERTO SEVE BALLESTEROS-SANTANDER	
DIBUJADO		PROPUESTA DE MODIFICACIÓN DE SERVIDUMBRES AERONÁUTICAS	
COMPROBADO		SERVIDUMBRES DE AERÓDROMO Y RADIOELÉCTRICAS	
PROYECTADO		SERVIDUMBRES DE AERÓDROMO Y RADIOELÉCTRICAS	
DIRIGIDO		SERVIDUMBRES DE AERÓDROMO Y RADIOELÉCTRICAS	
HOJA Nº 11	PLANO Nº 2	EDICIÓN	FECHA Septiembre 2019
		ESCALA 1:10.000 (A1)	SUSTITUYE A

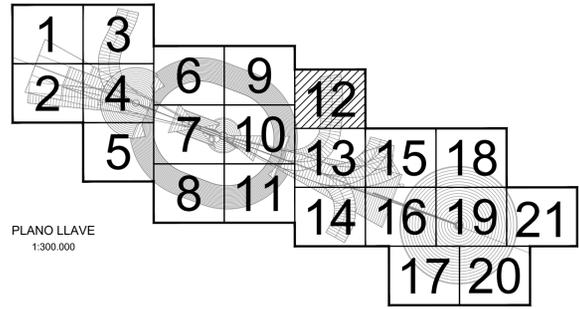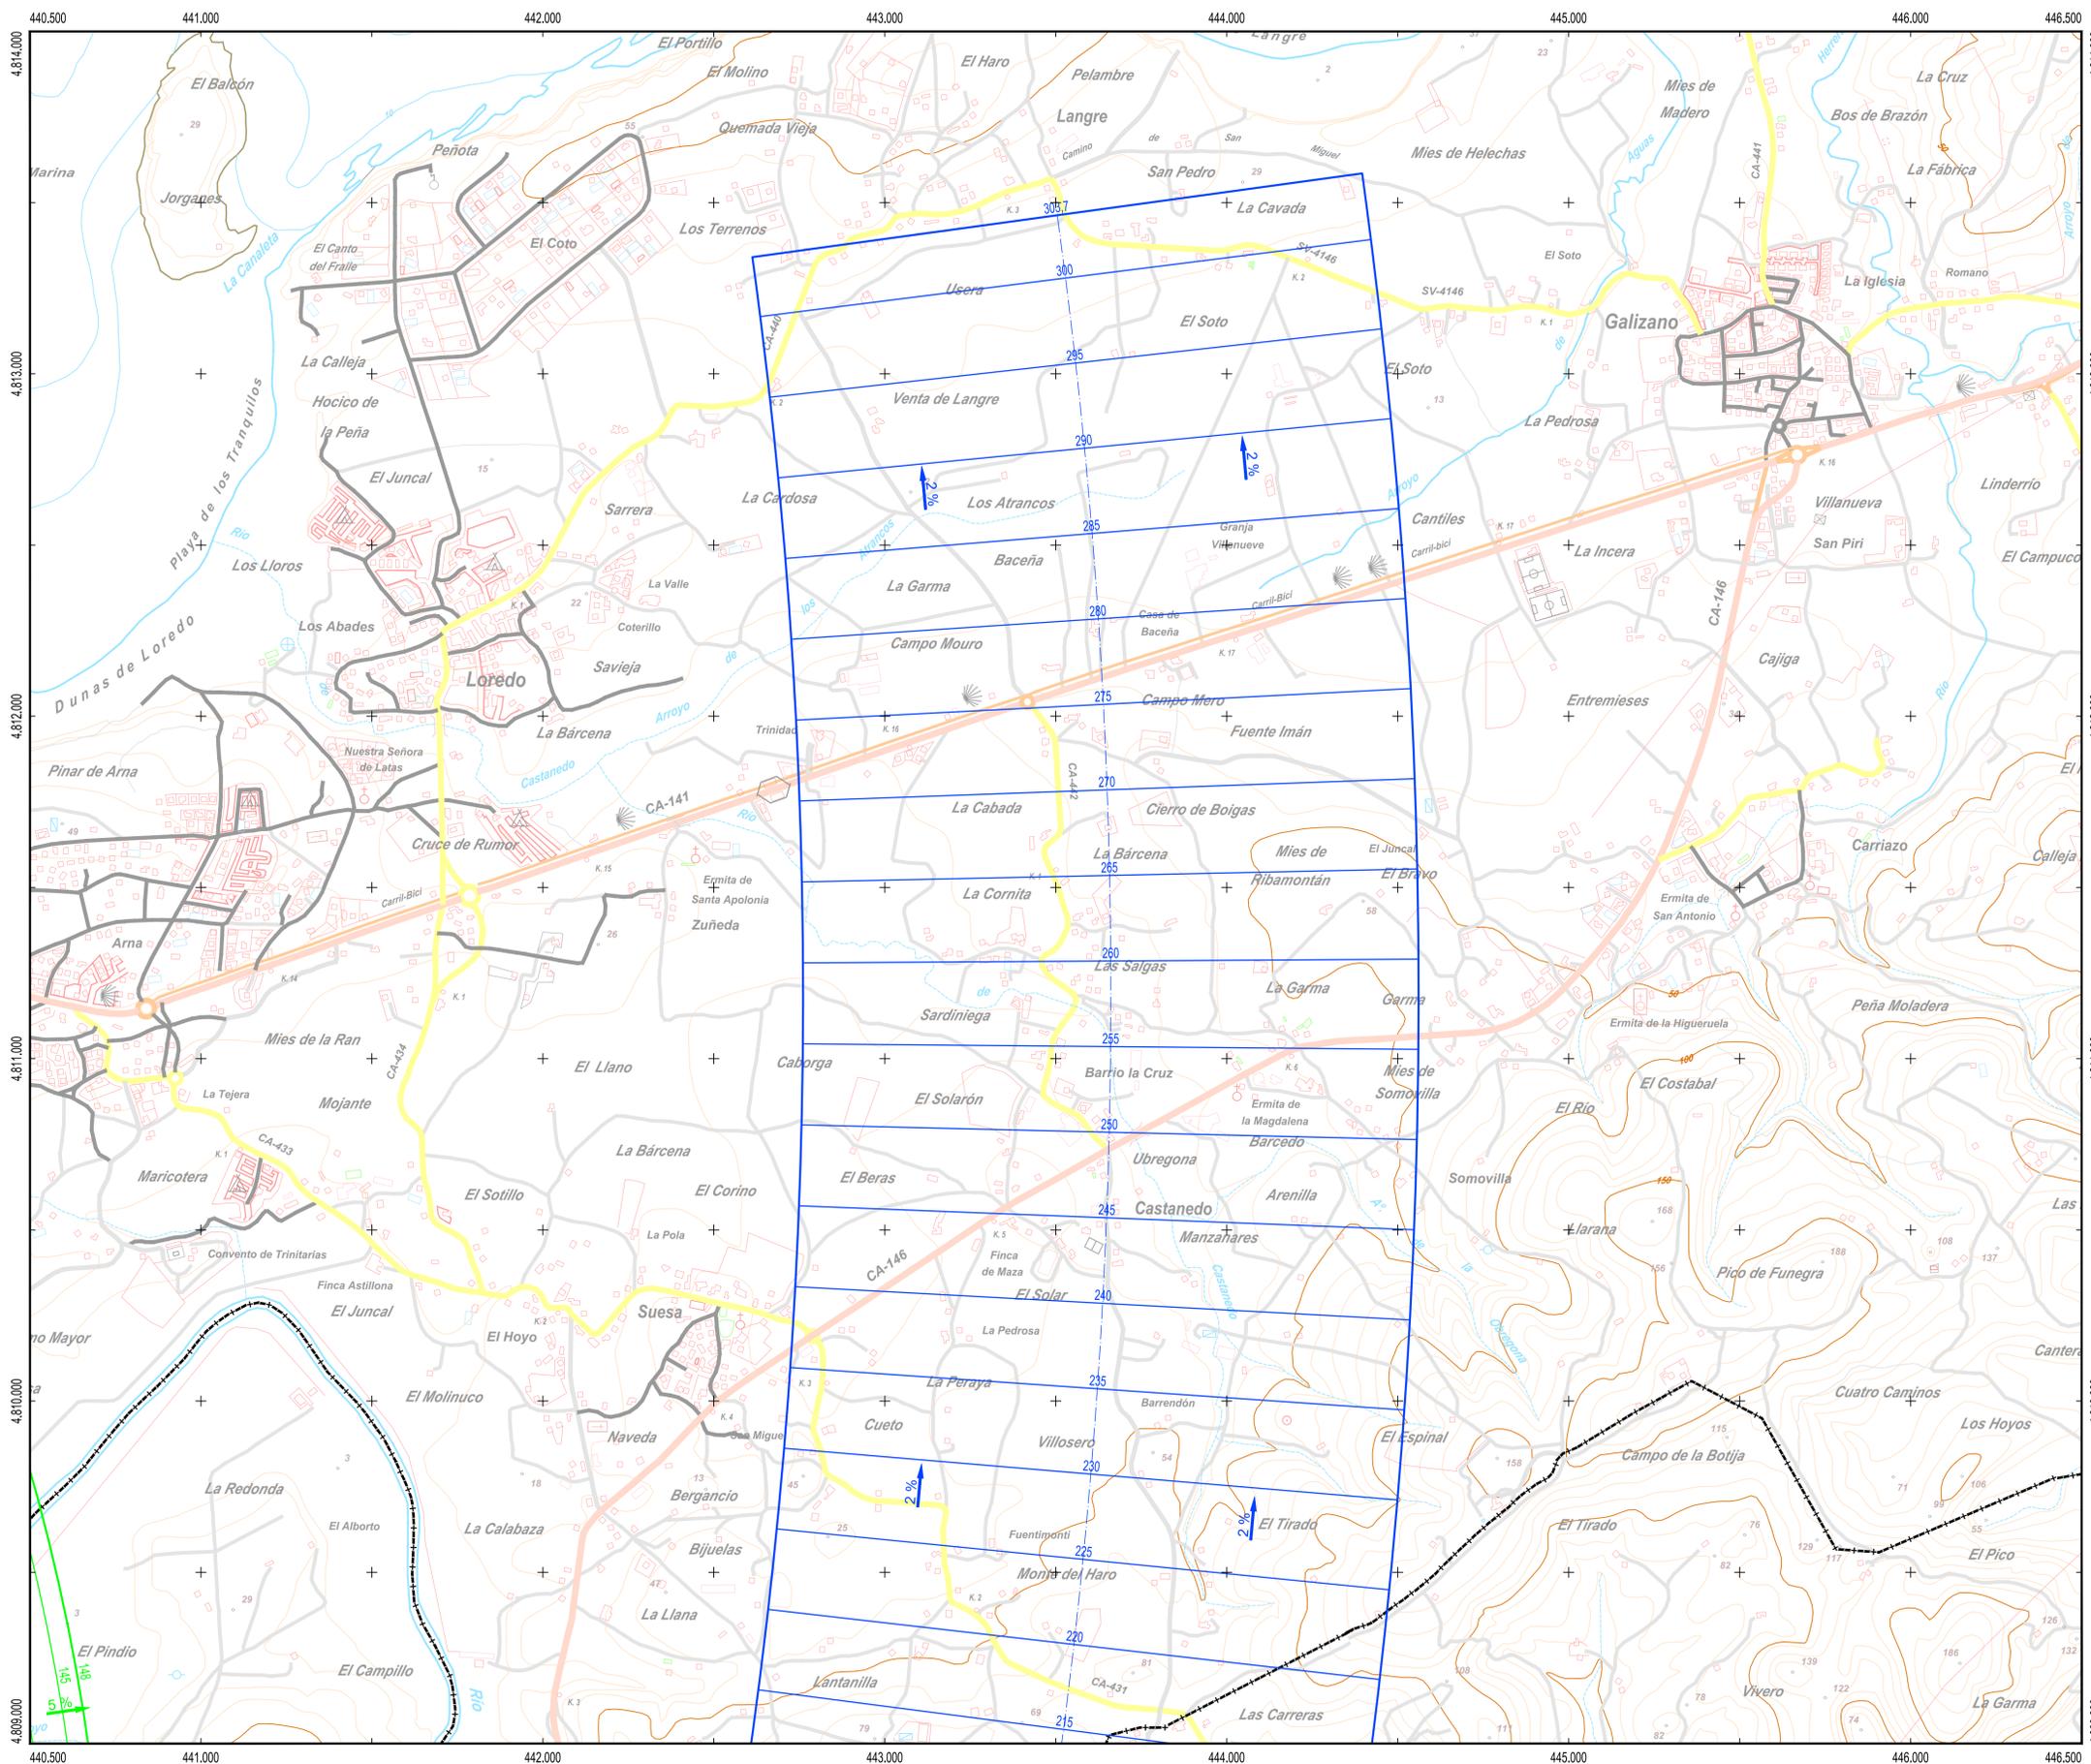

PLANO LLAVE
1:300.000

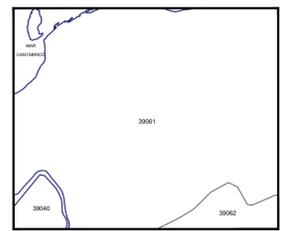

MUNICIPIOS
1:80.000

39040 Marina de Cudeyo
39061 Ribamontán al Mar
39062 Ribamontán al Monte

LEYENDA

- Zona de seguridad
- Vulneraciones del terreno y elementos sobre el mismo
- Obstáculo que determina la altitud mínima de la superficie de aproximación
- Línea negra continua: Intersección entre superficies
- Línea color gruesa: Borde de servidumbres
- Aproximación
- Transición
- Subida en el despegue
- Cónica
- Localizador
- GP
- DME
- VOR
- NDB
- Radar
- Emisores/Receptores/TWR
- Enlace hertziano

SIGNOS CONVENCIONALES

Carreteras

- Autopista, Autovía
- Nacional, Autonómica 1º orden, Autonómica 2º orden, Autonómica 3º orden y otras
- En construcción, Pistas
- Vía de urbanización, Estación de servicio
- Caminos, Sendas

Ferrocarriles

- Alta velocidad, Electricificado
- Vía ancho normal: doble, sencilla
- Vía estrecha: doble, sencilla
- En construcción, Abandonado
- Estación, Túnel, Apeadero

Límites de divisiones administrativas

- Nación, Comunidad Autónoma
- Provincia, Término municipal
- Parque Nacional, Parque Natural



Hidrografía, Altimetría

- Curso de agua: permanente, intermitente
- Canales, acequias: >3 m, 1-3 m, <1 m
- Rambals o aluviones, Curva baltimétrica
- Curvas de nivel, Auxiliares, Hoya o depresión
- Desmonte, Terraplén, Vertedero, escombrera



Signos especiales

- Conducción de combustible: superfl., subter.
- Línea eléctrica: >110 kV y <110 kV
- Agueducto, Sifón
- Alambrada, Tapia, Muro de contención (dique)
- Vértice geodésico, 1º orden, Red Orden Inferior (ROI)
- Cantera, Mina, Mina a cielo abierto
- Estación espacial, Repetidor, Antena
- Restos arqueológicos, Camping, Pista de tenis
- Molino: de viento, de agua, Faro
- Central eléctrica hidráulica, Palomar, Castillo
- Cruz aislada, Cementerio, Iglesia y cementerio
- Edificio religioso cristiano, Edificio en ruinas, Corral
- Edificio: aislado, singular, agrícola o industrial
- Plaza de toros, Monumento
- Pozo, Fuente, Manantial
- Depósito de agua: elevado, a nivel del suelo, Piscina
- Depuradora, Estanque o aljibe, Abrevadero


Datum ETRS89. Proyección UTM Huso 30
 Datos para el Punto de Referencia del Aeropuerto
 Valor estimado de la declinación magnética para el
 1 de enero de 2019 $\theta = 0^\circ 47'$ Oeste
 La variación anual de la declinación es de $7,9'$ hacia el Este
 Convergencia de la cuadrícula $\omega = -0^\circ 33' 49''$
 Factor de escala = 0,99965419

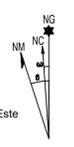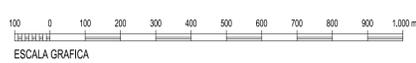

SECRETARÍA GENERAL DE TRANSPORTE		DIRECCIÓN DE PLANIFICACIÓN Y MEDIO AMBIENTE	
CALCULADO		AEROPUERTO SEVE BALLESTEROS-SANTANDER	
DIBUJADO		PROPUESTA DE MODIFICACIÓN DE SERVIDUMBRES AERONÁUTICAS	
COMPROBADO		SERVIDUMBRES DE AERÓDROMO Y RADIOELÉCTRICAS	
PROYECTADO		HOJA Nº 12	
DIRIGIDO		PLANO Nº 2	
EDICIÓN		FECHA	
SEPTIEMBRE 2019		SEPTIEMBRE 2019	
ESCALA		1:10.000 (A1)	
SUSTITUYE A			

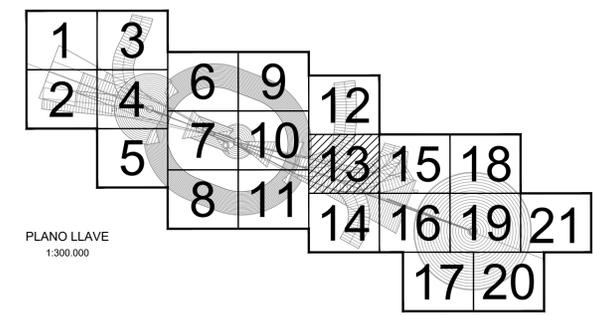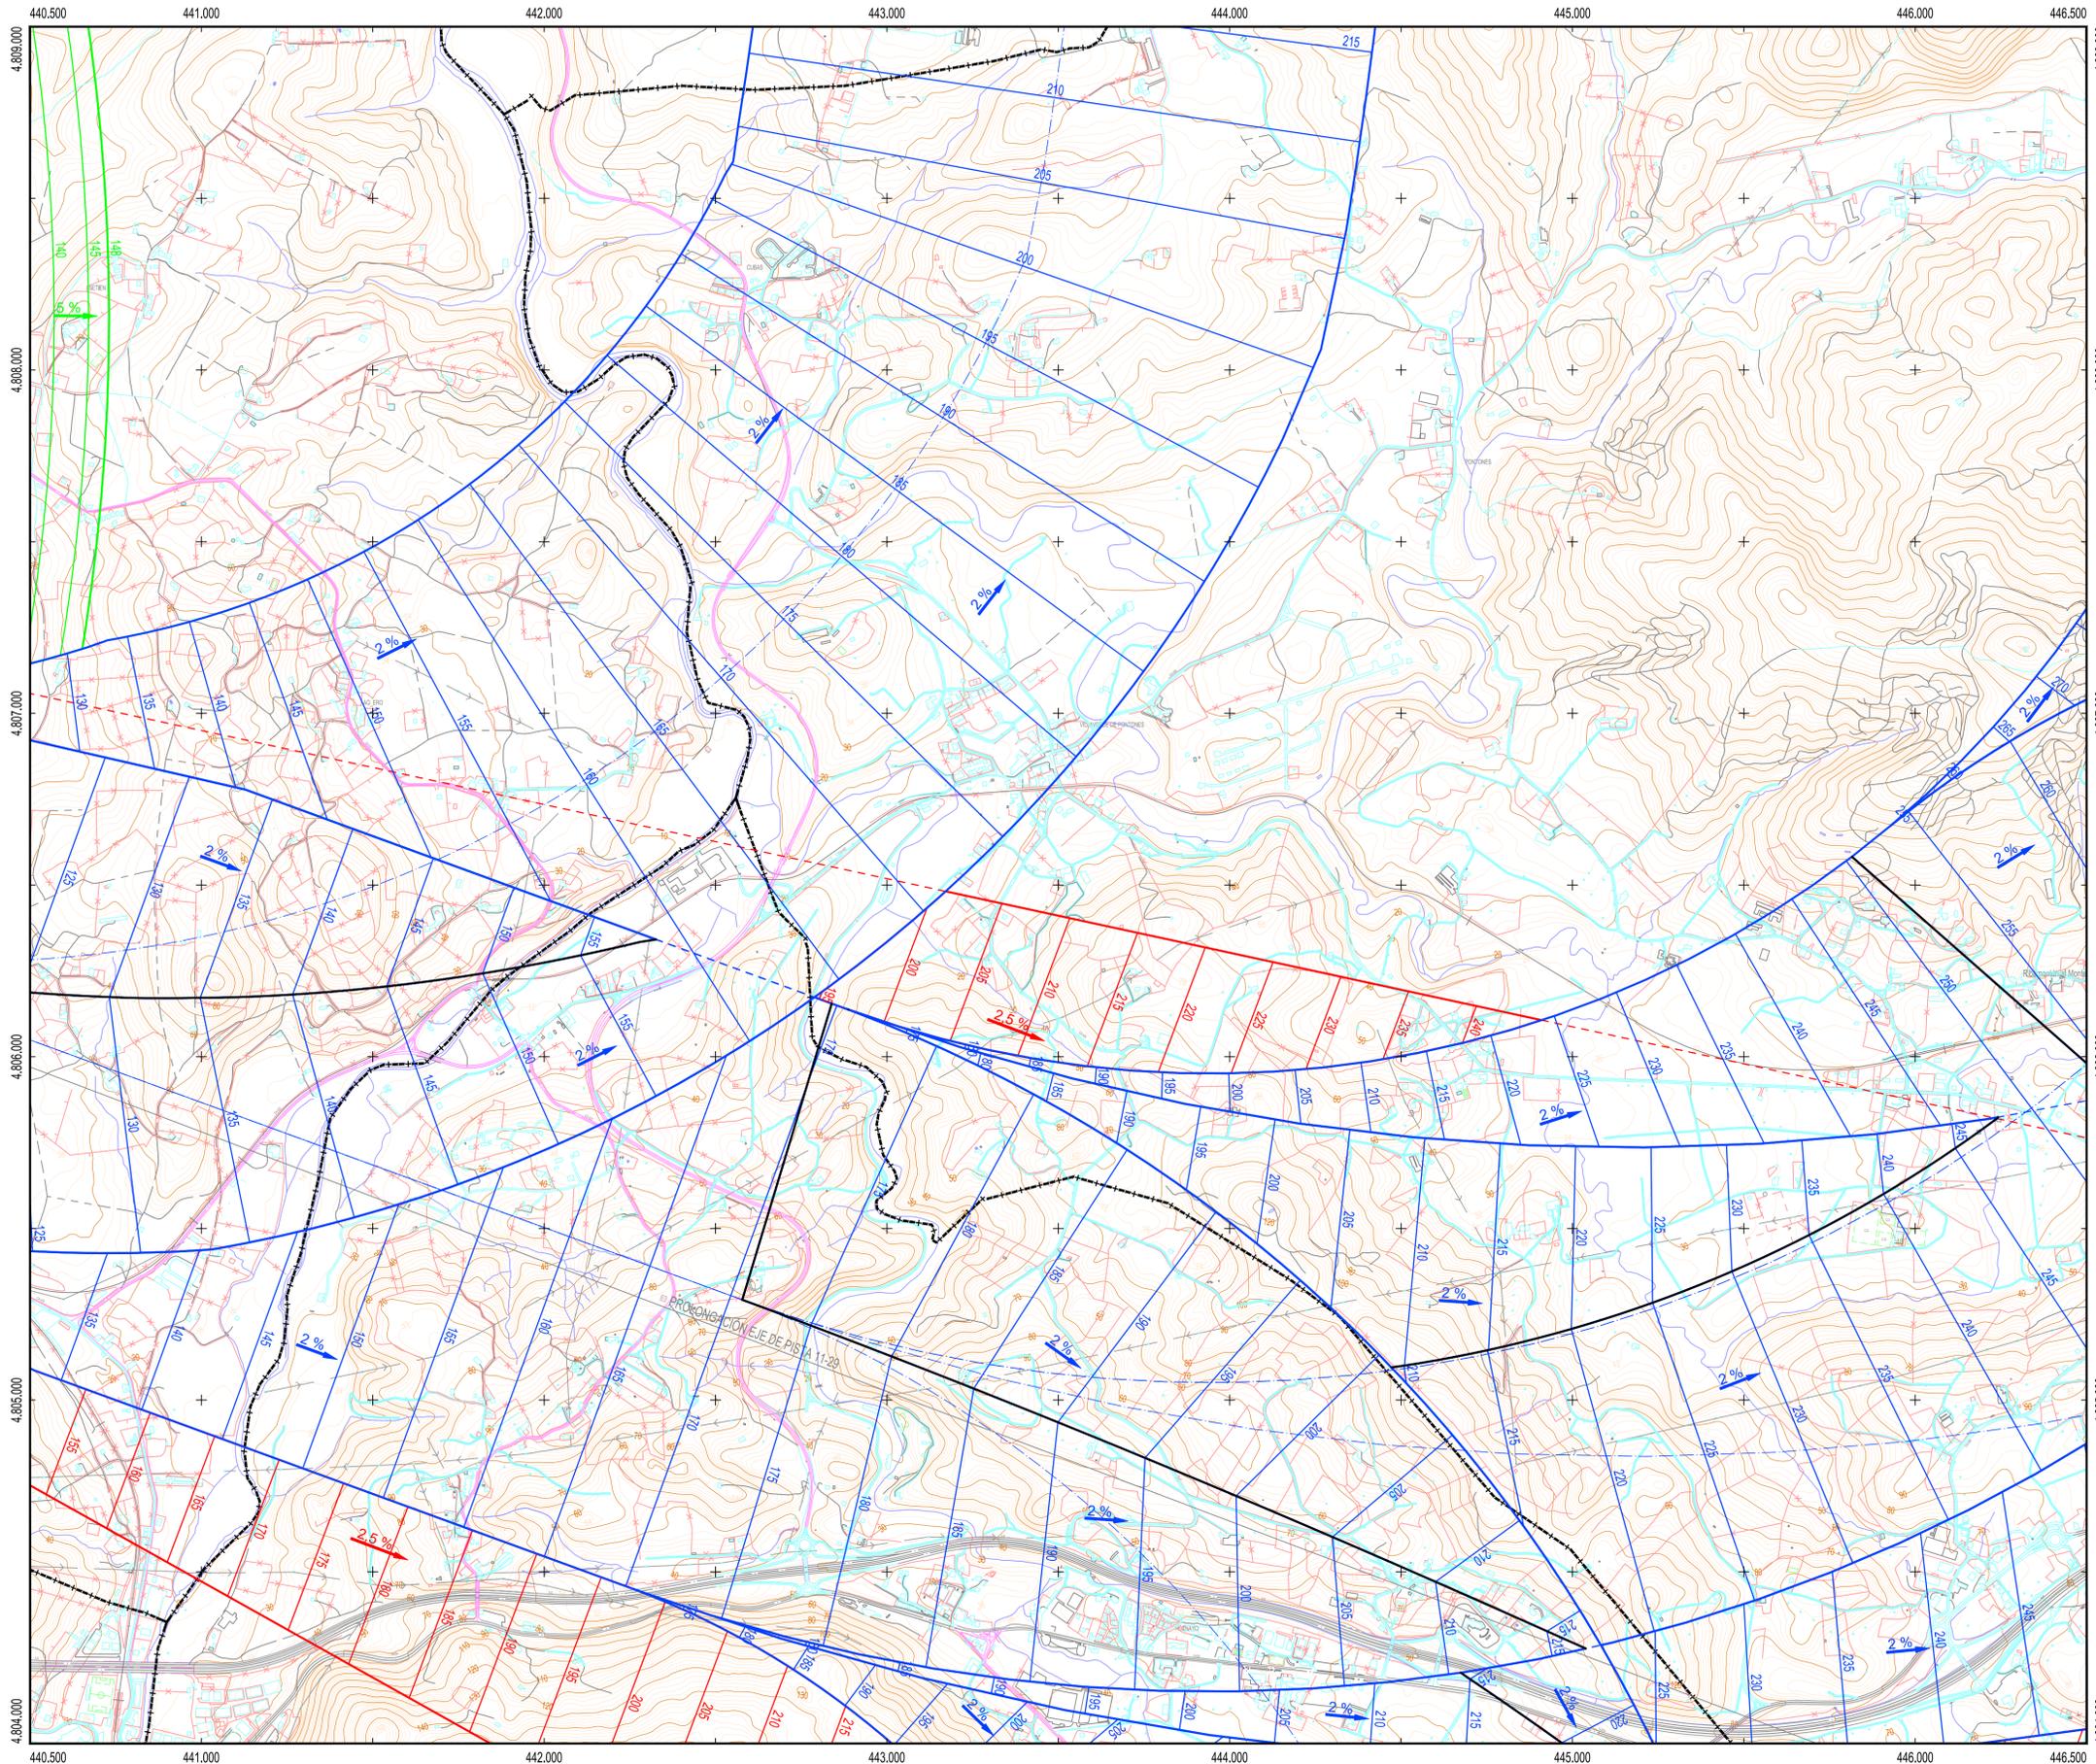

PLANO LLAVE
1:300.000

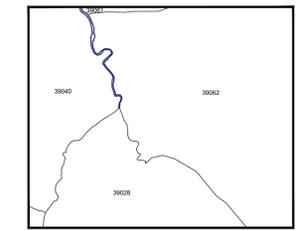

MUNICIPIOS
1:80.000

39028 Entrambasaguas
39040 Marina de Cudeyo
39061 Ribamontán al Mar
39062 Ribamontán al Monte

LEYENDA

- Zona de seguridad
- Vulneraciones del terreno y elementos sobre el mismo
- Obstáculo que determina la altitud mínima de la superficie de aproximación
- Línea negra continua: Intersección entre superficies
- Línea color gruesa: Borde de servidumbres
- Aproximación
- Transición
- Subida en el despegue
- Cónica
- Localizador
- GP
- DME
- VOR
- NDB
- Radar
- Emisores/Receptores/TWR
- Enlace hertziano

SIGNOS CONVENCIONALES

Límites de divisiones administrativas

- Nación. Comunidad Autónoma
- Provincia. Municipio
- Parque Nacional. Parque Natural

Altimetría

- Curva de nivel cada 10 m. Curvas de nivel cada 2 m
- Curva de depresión. Punto acotado. Vértice geodésico
- Línea de desmonte. Línea de terraplén

Vías de comunicación

- Autopista, autovía o carretera nacional. Eje
- Carretera comarcal. Eje
- Carretera local. Eje
- Camino carretero, agrícola o parcelario. Eje
- Caminos y sendas. Vías pecuarias
- Paso elevado. Paso subterráneo, túnel
- Línea de ferrocarril. Eje

Hidrografía

- Margen de río, arroyo o curso fluvial permanente. Eje
- Eje de arroyo o curso fluvial no permanente. Piscina
- Canal de obra de fábrica. Eje
- Canal de tierra o acequia. Eje
- Pantano, lago, laguna o estanque. Presa
- Línea de demarcación de costa. Línea de playa



Signos especiales

- Acera en núcleos urbanos. Alambrada
- Muro. Muro y alambrada
- Tapia. Tapia y alambrada
- Edificación o casa. Cementerio. Edificio religioso
- Casa en ruinas. Monumentos o restos arqueológicos
- Depósito. Pozo. Manantial
- Gasolinera. Antena emisora
- Línea Alta Tensión. Poste de línea Alta Tensión
- Linde de parcela. Zona verde o ajardinada
- Masa de árboles. Árbol. Arbusto
- Invernadero. Zona de ocio o deportiva


Datum ETRS89. Proyección UTM Huso 30
 Datos para el Punto de Referencia del Aeropuerto
 Valor estimado de la declinación magnética para el
 1 de enero de 2019 $\delta = 0^{\circ} 47' 02''$ Oeste
 La variación anual de la declinación es de 7,9' hacia el Este
 Convergencia de la cuadrícula $\omega = -0^{\circ} 33' 49''$
 Factor de escala = 0,99965419



SECRETARÍA GENERAL DE TRANSPORTE		aena		DIRECCIÓN GENERAL DE AVIACIÓN CIVIL	
CALCULADO		DIRECCIÓN DE PLANIFICACIÓN Y MEDIO AMBIENTE			
DIBUJADO		AEROPUERTO SEVE BALLESTEROS-SANTANDER			
COMPROBADO		PROPUESTA DE MODIFICACIÓN DE SERVIDUMBRES AERONÁUTICAS			
PROYECTADO		SERVIDUMBRES DE AERÓDROMO Y RADIOELÉCTRICAS			
DIRIGIDO					
HOJA Nº 13	PLANO Nº 2	EDICIÓN	FECHA Septiembre 2019	ESCALA 1:10.000 (A1)	SUSTITUYE A

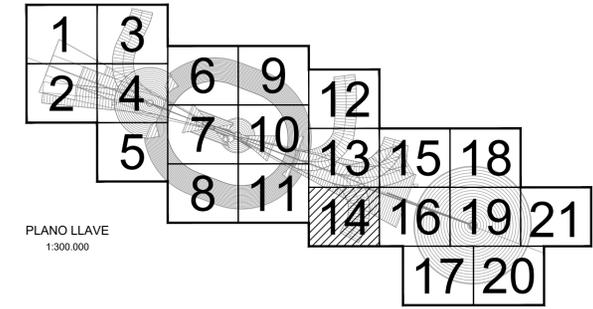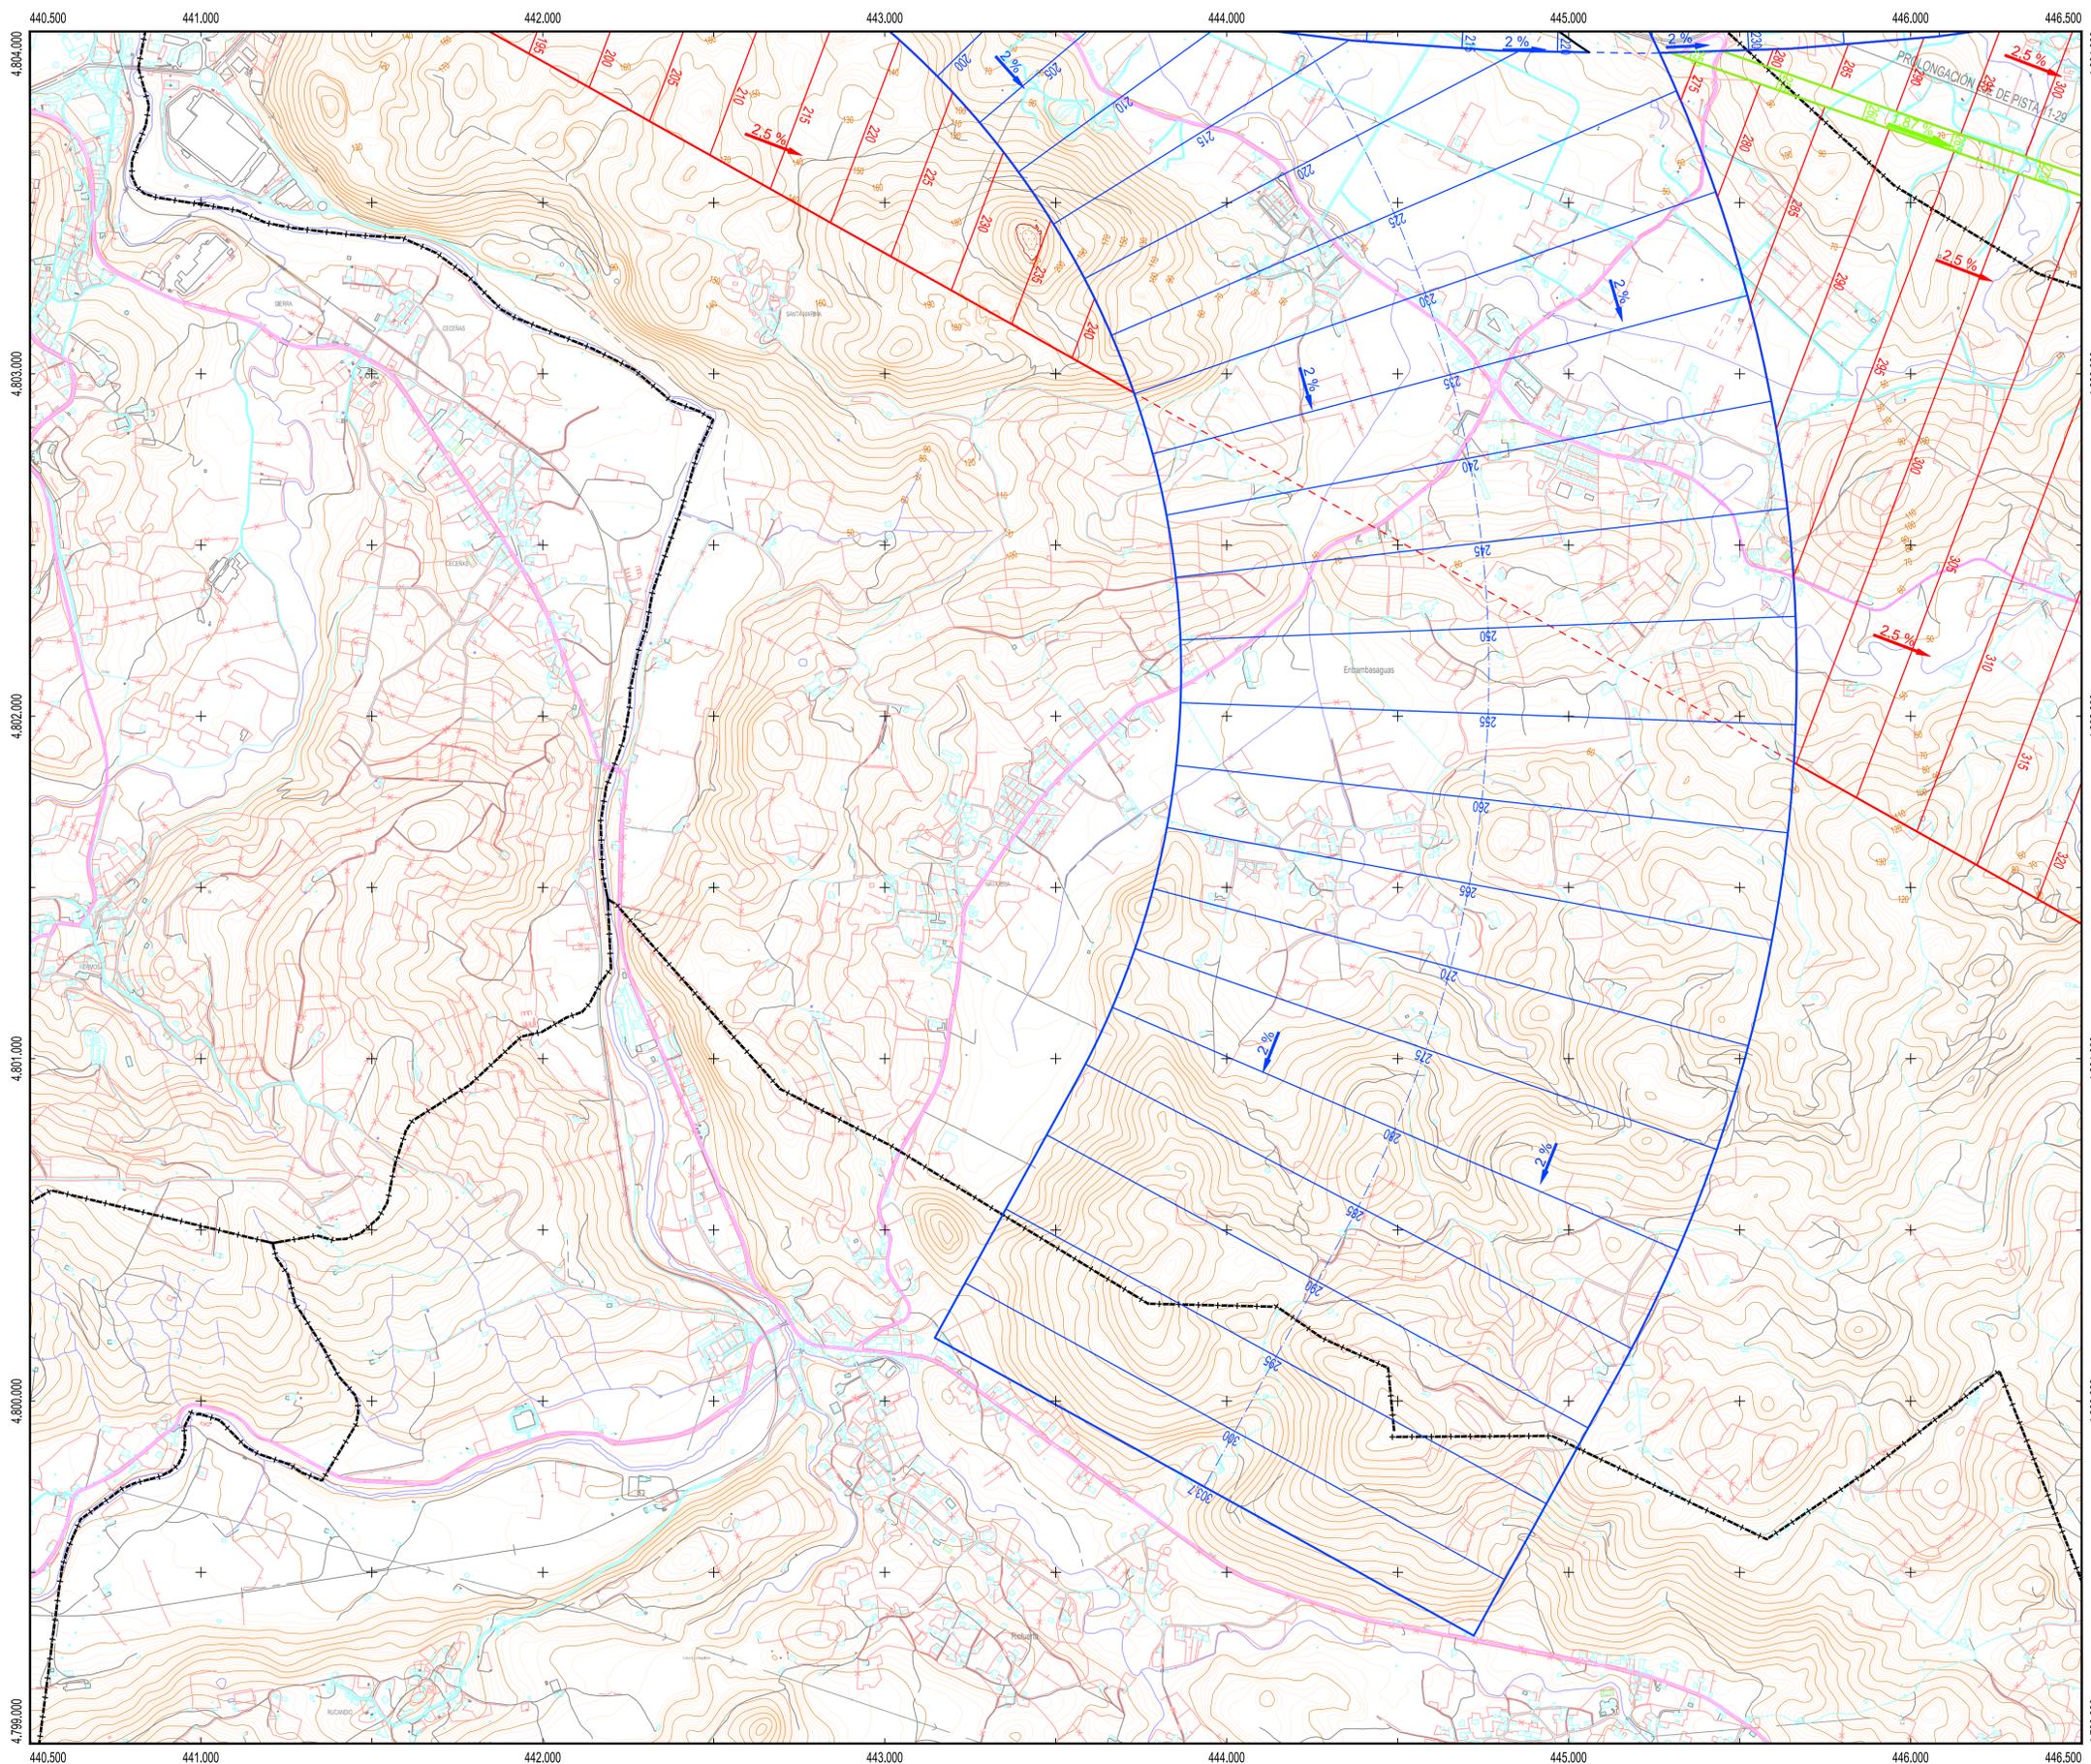

PLANO LLAVE
1:300.000

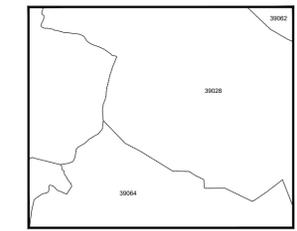

MUNICIPIOS
1:80.000

39028 Entrambasaguas
39062 Ribamontán al Monte
39064 Riotuerto

LEYENDA

- Zona de seguridad
- Vulneraciones del terreno y elementos sobre el mismo
- Obstáculo que determina la altitud mínima de la superficie de aproximación
- Línea negra continua: Intersección entre superficies
- Línea color gruesa: Borde de servidumbres
- Aproximación
- Transición
- Subida en el despeje
- Cónica
- Localizador
- GP
- DME
- VOR
- NDB
- Radar
- Emisores/Receptores/TWR
- Enlace hertziano



SIGNOS CONVENCIONALES

- Límites de divisiones administrativas**
- Nación. Comunidad Autónoma
 - Provincia. Municipio
 - Parque Nacional. Parque Natural
- Altimetría**
- Curva de nivel cada 10 m. Curvas de nivel cada 2 m
 - Curva de depresión. Punto acotado. Vértice geodésico
 - Línea de desmonte. Línea de terraplén
- Vías de comunicación**
- Autopista, autovía o carretera nacional. Eje
 - Carretera comarcal. Eje
 - Carretera local. Eje
 - Camino carretero, agrícola o parcelario. Eje
 - Caminos y sendas. Vías pecuarias
 - Paso elevado. Paso subterráneo, túnel
 - Línea de ferrocarril. Eje
- Hidrografía**
- Margen de río, arroyo o curso fluvial permanente. Eje
 - Eje de arroyo o curso fluvial no permanente. Piscina
 - Canal de obra de fábrica. Eje
 - Canal de tierra o acequia. Eje
 - Pantano, lago, laguna o estanque. Presa
 - Línea de demarcación de costa. Línea de playa
- Signos especiales**
- Acera en núcleos urbanos. Alambrada
 - Muro y alambrada
 - Tapia y alambrada
 - Edificación o casa. Cementerio. Edificio religioso
 - Casa en ruinas. Monumentos o restos arqueológicos
 - Depósito. Pozo. Manantial
 - Gasolinera. Antena emisora
 - Línea Alta Tensión. Poste de línea Alta Tensión
 - Linde de parcela. Zona verde o ajardinada
 - Masa de árboles. Árbol. Arbusto
 - Invernadero. Zona de ocio o deportiva

Datum ETRS89. Proyección UTM Huso 30
 Datos para el Punto de Referencia del Aeropuerto
 Valor estimado de la declinación magnética para el
 1 de enero de 2019 $\delta = 0^\circ 47' \text{ Oeste}$
 La variación anual de la declinación es de 7,9' hacia el Este
 Convergencia de la cuadrícula $\omega = -0^\circ 33' 49''$
 Factor de escala = 0,99965419




SECRETARÍA GENERAL DE TRANSPORTE		DIRECCIÓN DE PLANIFICACIÓN Y MEDIO AMBIENTE			
CALCULADO		AEROPUERTO SEVE BALLESTEROS-SANTANDER			
DIBUJADO		PROPUESTA DE MODIFICACIÓN DE SERVIDUMBRES AERONÁUTICAS			
COMPROBADO					
PROYECTADO		SERVIDUMBRES DE AERÓDROMO Y RADIOELÉCTRICAS			
DIRIGIDO					
HOJA Nº	PLANO Nº	EDICIÓN	FECHA	ESCALA	SUSTITUYE A
14	2		Septiembre 2019	1:10.000 (A1)	

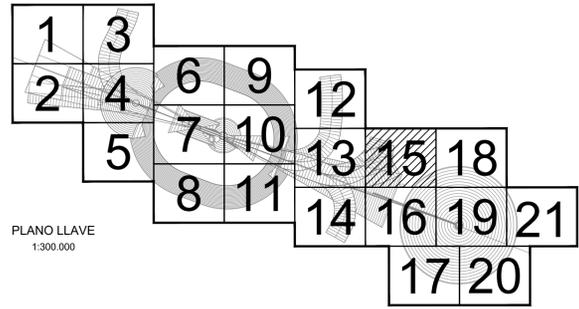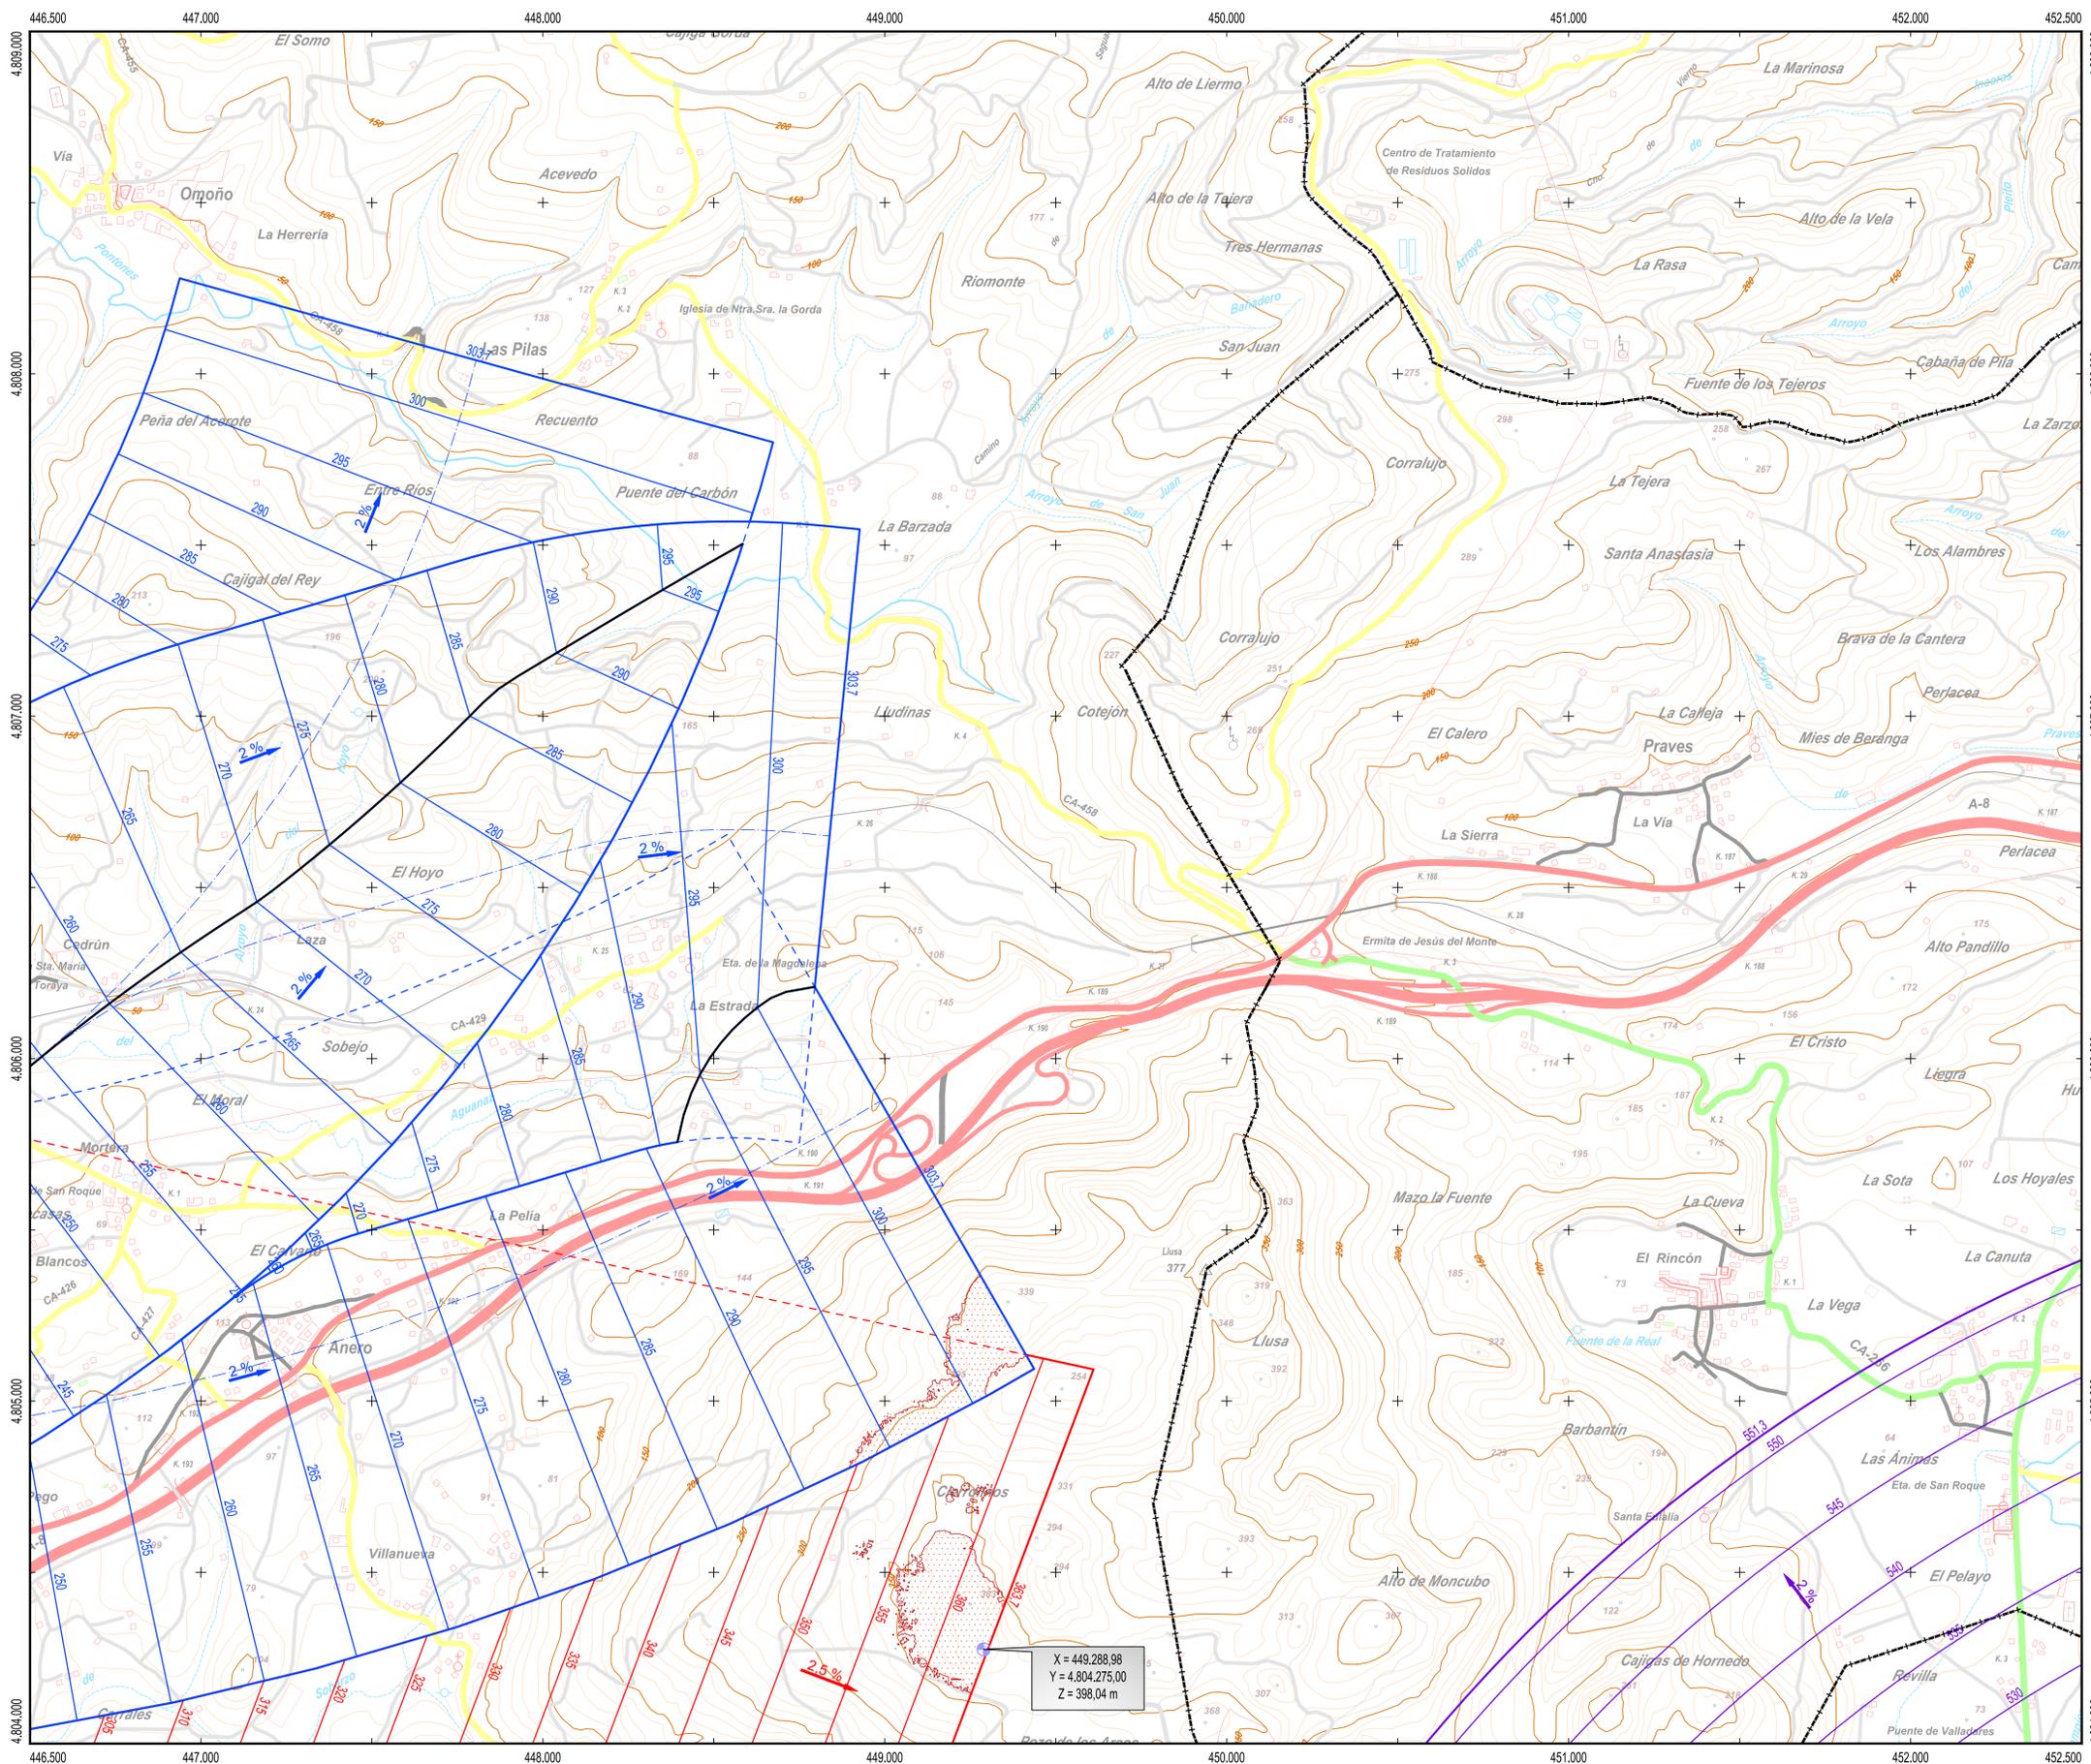

PLANO LLAVE
1:300.000

MUNICIPIOS
1:80.000

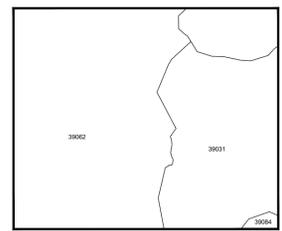

39031 Hazas de Cesto
39062 Ribamontán al Monte
39084 Solorzano

LEYENDA


- Zona de seguridad
- Vulneraciones del terreno y elementos sobre el mismo
- Obstáculo que determina la altitud mínima de la superficie de aproximación
- Línea negra continua: Intersección entre superficies
- Línea color gruesa: Borde de servidumbres
- Aproximación
- Transición
- Subida en el despegue
- Cónica
- Localizador
- GP
- DME
- VOR
- NDB
- Radar
- Emisores/Receptores/TWR
- Enlace hertziano

SIGNOS CONVENCIONALES



- Carreteras**
- Autopista, Autovía
 - Nacional, Autonómica 1ª orden, Autonómica 2ª orden, Autonómica 3ª orden y otras
 - En construcción, Pistas
 - Vía de urbanización, Estación de servicio
 - Caminos, Sendas
- Ferrocarriles**
- Alta velocidad, Electricificado
 - Vía ancho normal: doble, sencilla
 - Vía estrecha: doble, sencilla
 - En construcción, Abandonado
 - Estación, Túnel, Apeadero
- Límites de divisiones administrativas**
- Nación, Comunidad Autónoma
 - Provincia, Término municipal
 - Parque Nacional, Parque Natural
- Hidrografía, Altimetría**
- Curso de agua: permanente, intermitente
 - Canales, acodados: >3 m, 1-3 m, <1 m
 - Rambas o aluviones, Curva balimétrica
 - Curvas de nivel, Auxiliares, Hoya o depresión
 - Desmonte, Terraplén, Vertedero, escombrera
- Signos especiales**
- Conducción de combustible: superf., subter.
 - Línea eléctrica: >110 kV y <110 kV
 - Acueducto, Sifón
 - Almadraba, Tapia, Muro de contención (dique)
 - Vértice geodésico, 1ª orden, Red Orden Inferior (ROI)
 - Cantera, Mina, Mina a cielo abierto
 - Estación espacial, Repetidor, Antena
 - Restos arqueológicos, Camping, Pista de tenis
 - Molino: de viento, de agua, Faro
 - Central eléctrica hidráulica, Palomar, Castillo
 - Cruz aislada, Cementerio, Iglesia y cementerio
 - Edificio religioso cristiano, Edificio en ruinas, Corral
 - Edificio aislado, singular, agrícola o industrial
 - Plaza de toros, Monumento
 - Pozo, Fuente, Manantial
 - Depósito de agua: elevado, a nivel del suelo, Piscina
 - Depuradora, Estanque o aljibe, Abrevadero




Datum ETRS89, Proyección UTM Huso 30
 Datos para el Punto de Referencia del Aeropuerto
 Valor estimado de la declinación magnética para el
 1 de enero de 2019 $\theta = 0^\circ 47' \text{ Oeste}$
 La variación anual de la declinación es de 7,9' hacia el Este
 Convergencia de la cuadrícula $\omega = -0^\circ 33' 49''$
 Factor de escala = 0,99995419

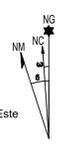

SECRETARÍA GENERAL DE TRANSPORTE		aena	
CALCULADO		DIRECCIÓN DE PLANIFICACIÓN Y MEDIO AMBIENTE	
DIBUJADO		AEROPUERTO SEVE BALLESTEROS-SANTANDER	
COMPROBADO		PROPUESTA DE MODIFICACIÓN DE SERVIDUMBRES AERONÁUTICAS	
PROYECTADO		SERVIDUMBRES DE AERÓDROMO Y RADIOELÉCTRICAS	
DIRIGIDO			
HOJA Nº 15	PLANO Nº 2	EDICIÓN	FECHA Septiembre 2019
		ESCALA 1:10.000 (A1)	SUSTITUYE A

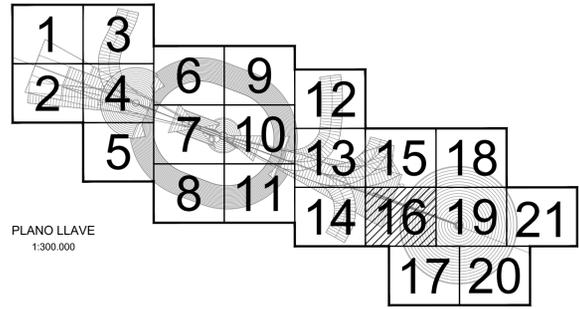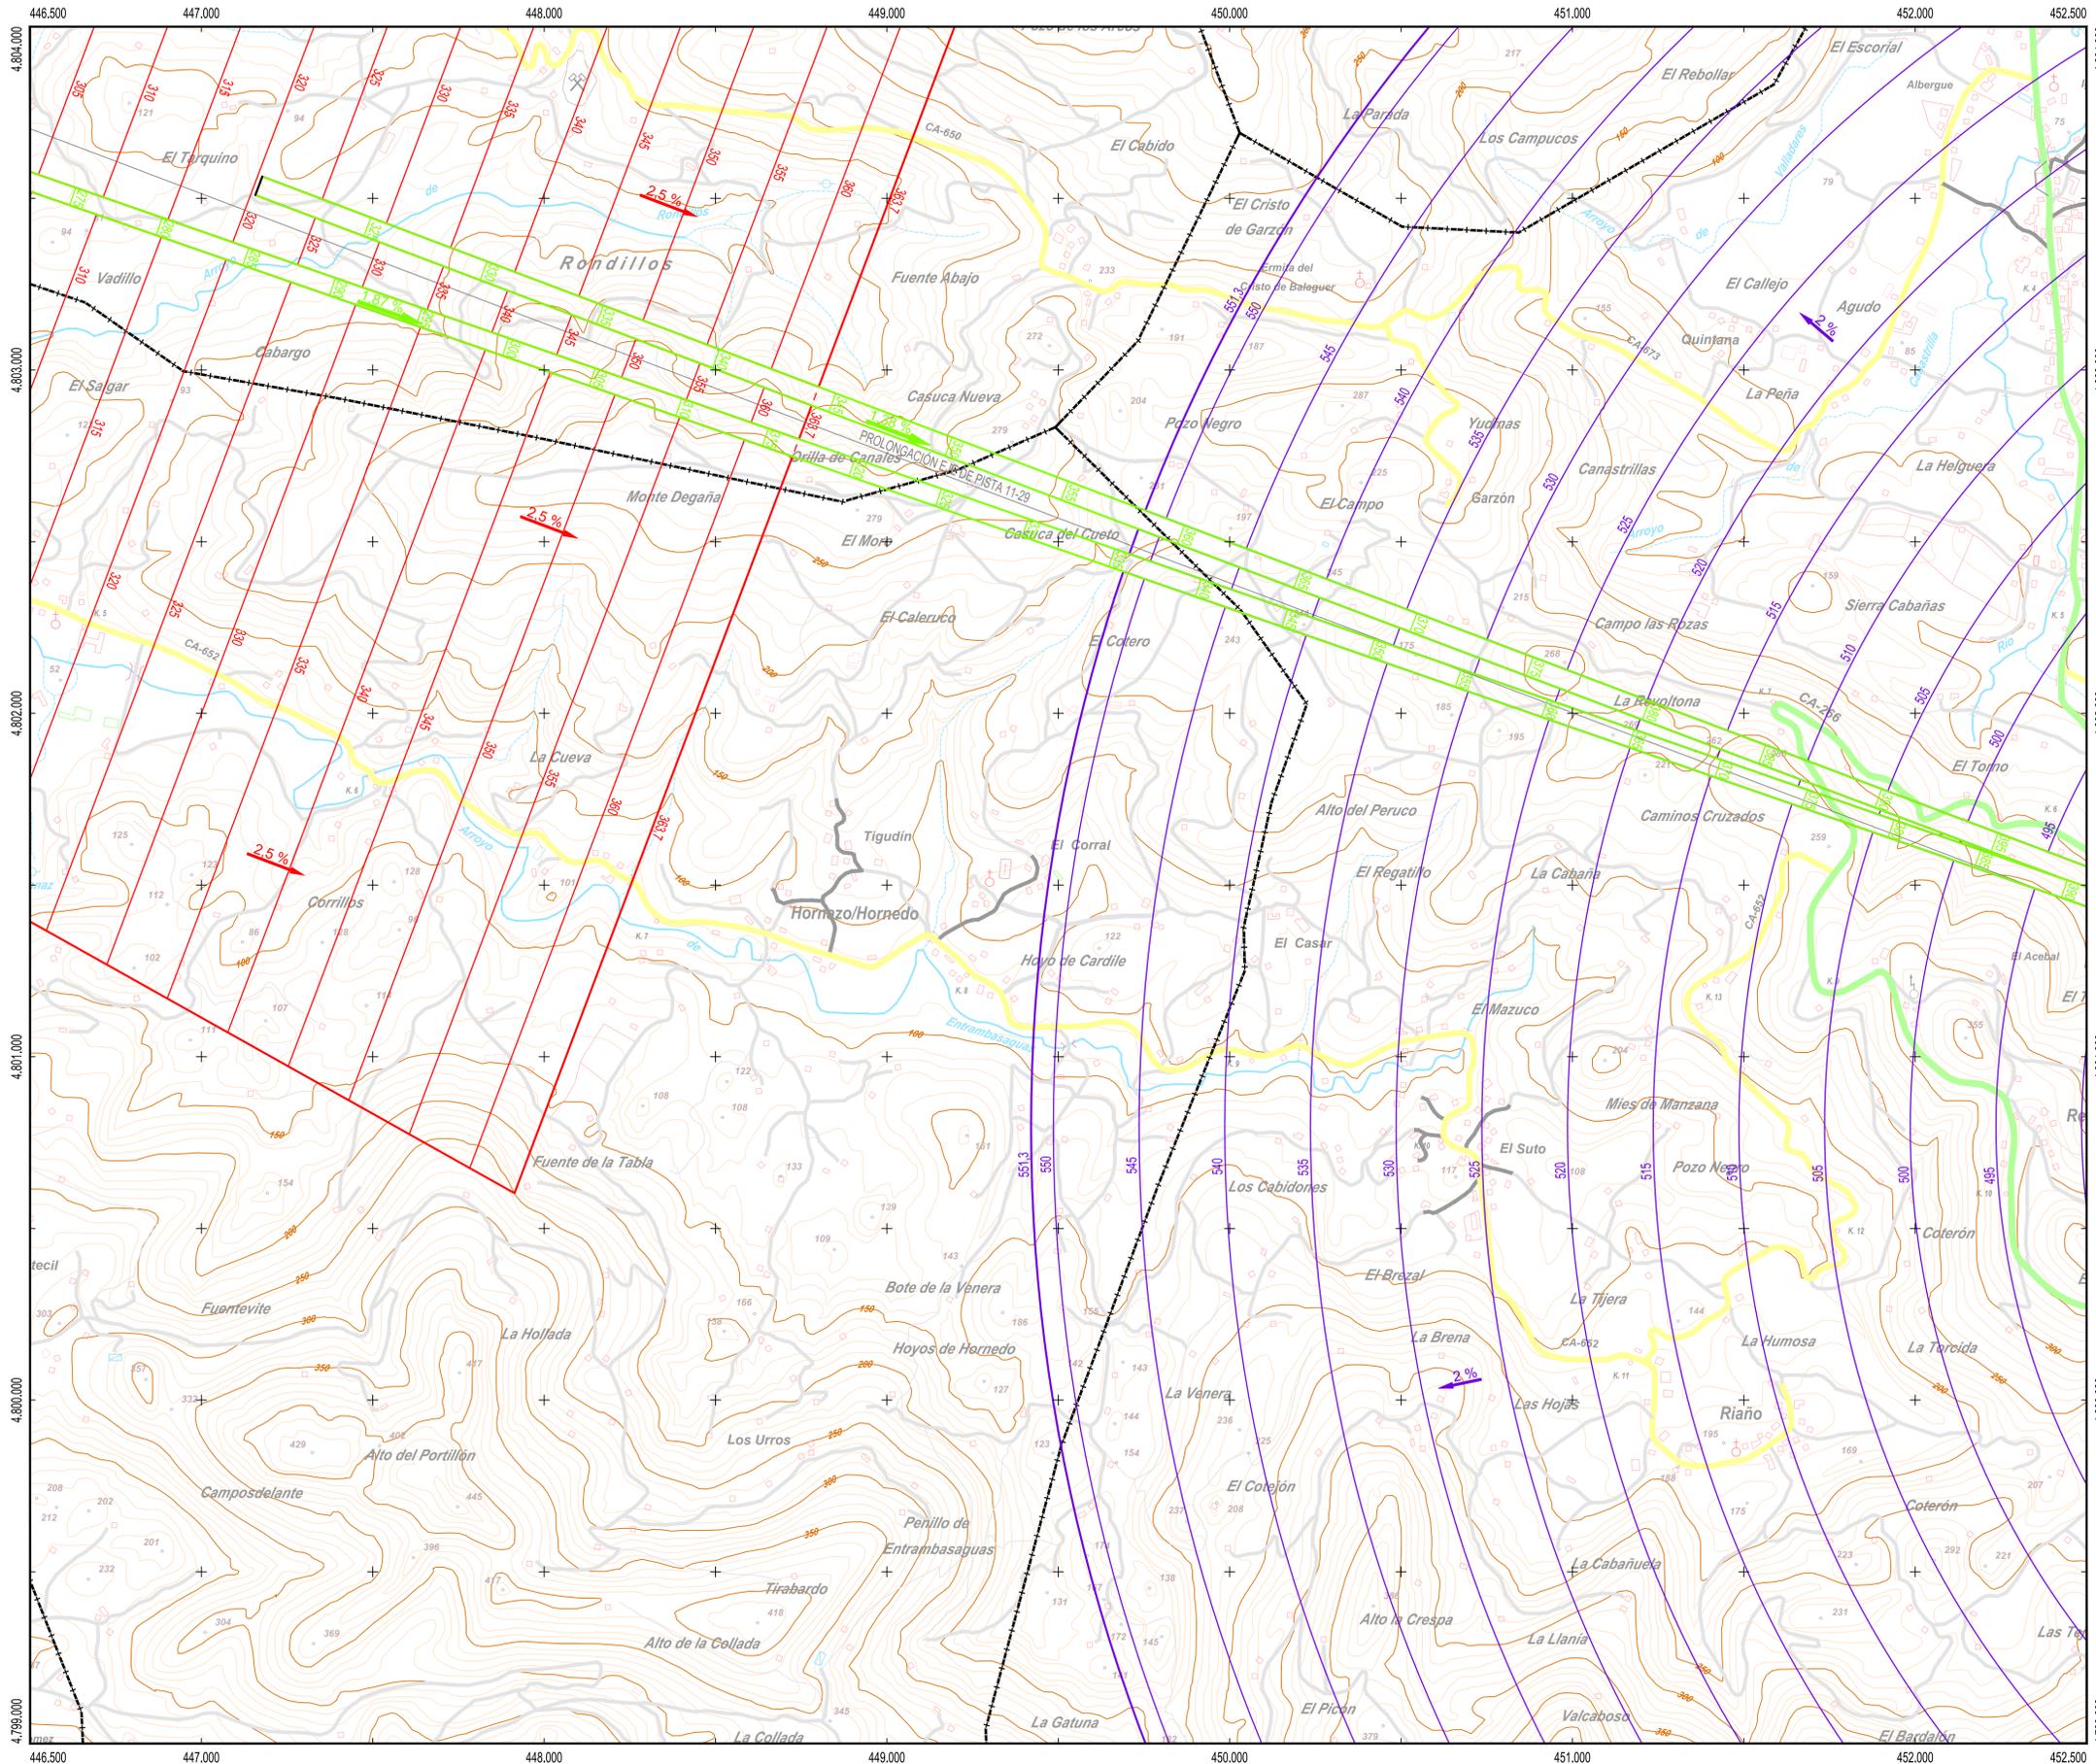

PLANO LLAVE
1:300.000

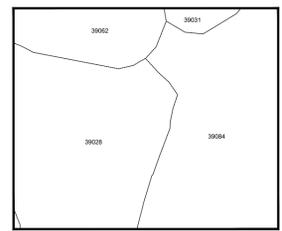

MUNICIPIOS
1:80.000

LEYENDA

- Zona de seguridad
- Vulneraciones del terreno y elementos sobre el mismo
- Obstáculo que determina la altitud mínima de la superficie de aproximación
- Línea negra continua: Intersección entre superficies
- Línea color gruesa: Borde de servidumbres
- Aproximación
- Transición
- Subida en el despegue
- Cónica
- Localizador
- GP
- DME
- VOR
- NDB
- Radar
- Emisores/Receptores/TWR
- Enlace hertziano



SIGNOS CONVENCIONALES

- Carreteras**
- Autopista, Autovía
 - Nacional, Autonómica, Foronda
 - Autonómica 2º orden, Autonómica 3º orden y otras
 - En construcción, Pistas
 - Vía de urbanización, Estación de servicio
 - Caminos, Sendas
- Ferrocarriles**
- Alta velocidad, Electricificado
 - Vía ancho normal: doble, sencilla
 - Vía estrecha: doble, sencilla
 - En construcción, Abandonado
 - Estación, Túnel, Apeadero
- Límites de divisiones administrativas**
- Nación, Comunidad Autónoma
 - Provincia, Término municipal
 - Parque Nacional, Parque Natural
- Hidrografía, Altimetría**
- Curso de agua: permanente, intermitente
 - Canales, acequias: >3 m, 1-3 m, <1 m
 - Rambas o aluviones, Curva balimétrica
 - Curvas de nivel, Auxiliares, Hoya o depresión
 - Desmonte, Terraplén, Vertedero, escombrera
- Signos especiales**
- Conducción de combustible: superf., subter.
 - Línea eléctrica: >110 kV y <110 kV
 - Acoeducto, Sifón
 - Alambrada, Tapia, Muro de contención (dique)
 - Vértice geodésico, Foronda, Red Orden Inferior (ROI)
 - Cantera, Mina, Mina a cielo abierto
 - Estación espacial, Repetidor, Antena
 - Restos arqueológicos, Camping, Pista de tenis
 - Molino: de viento, de agua, Faro
 - Central eléctrica hidráulica, Palomar, Castillo
 - Cruz aislada, Cementerio, Iglesia y cementerio
 - Edificio religioso cristiano, Edificio en ruinas, Corral
 - Edificio: aislado, singular, agrícola o industrial
 - Plaza de toros, Monumento
 - Pozo, Fuente, Manantial
 - Depósito de agua: elevado, a nivel del suelo, Piscina
 - Depuradora, Estanque o aljibe, Abrevadero


Datum ETRS89, Proyección UTM Huso 30
 Datos para el Punto de Referencia del Aeropuerto
 Valor estimado de la declinación magnética para el
 1 de enero de 2019 $\theta = 0^\circ 47' \text{ Oeste}$
 La variación anual de la declinación es de 7,9' hacia el Este
 Convergencia de la cuadrícula $\omega = -0^\circ 33' 49''$
 Factor de escala = 0,99965419



SECRETARÍA GENERAL DE TRANSPORTE		DIRECCIÓN DE PLANIFICACIÓN Y MEDIO AMBIENTE	
CALCULADO		AEROPUERTO SEVE BALLESTEROS-SANTANDER	
DIBUJADO		PROPUESTA DE MODIFICACIÓN DE SERVIDUMBRES AERONÁUTICAS	
COMPROBADO		SERVIDUMBRES DE AERÓDROMO Y RADIOELÉCTRICAS	
PROYECTADO		SERVIDUMBRES DE AERÓDROMO Y RADIOELÉCTRICAS	
DIRIGIDO		SERVIDUMBRES DE AERÓDROMO Y RADIOELÉCTRICAS	
HOJA Nº 16	PLANO Nº 2	EDICIÓN	SUSTITUYE A
FECHA: Septiembre 2019		ESCALA: 1:10.000 (A1)	

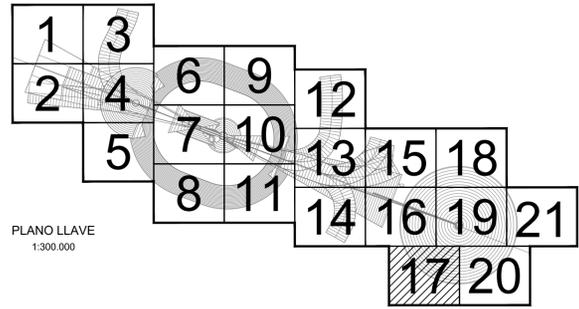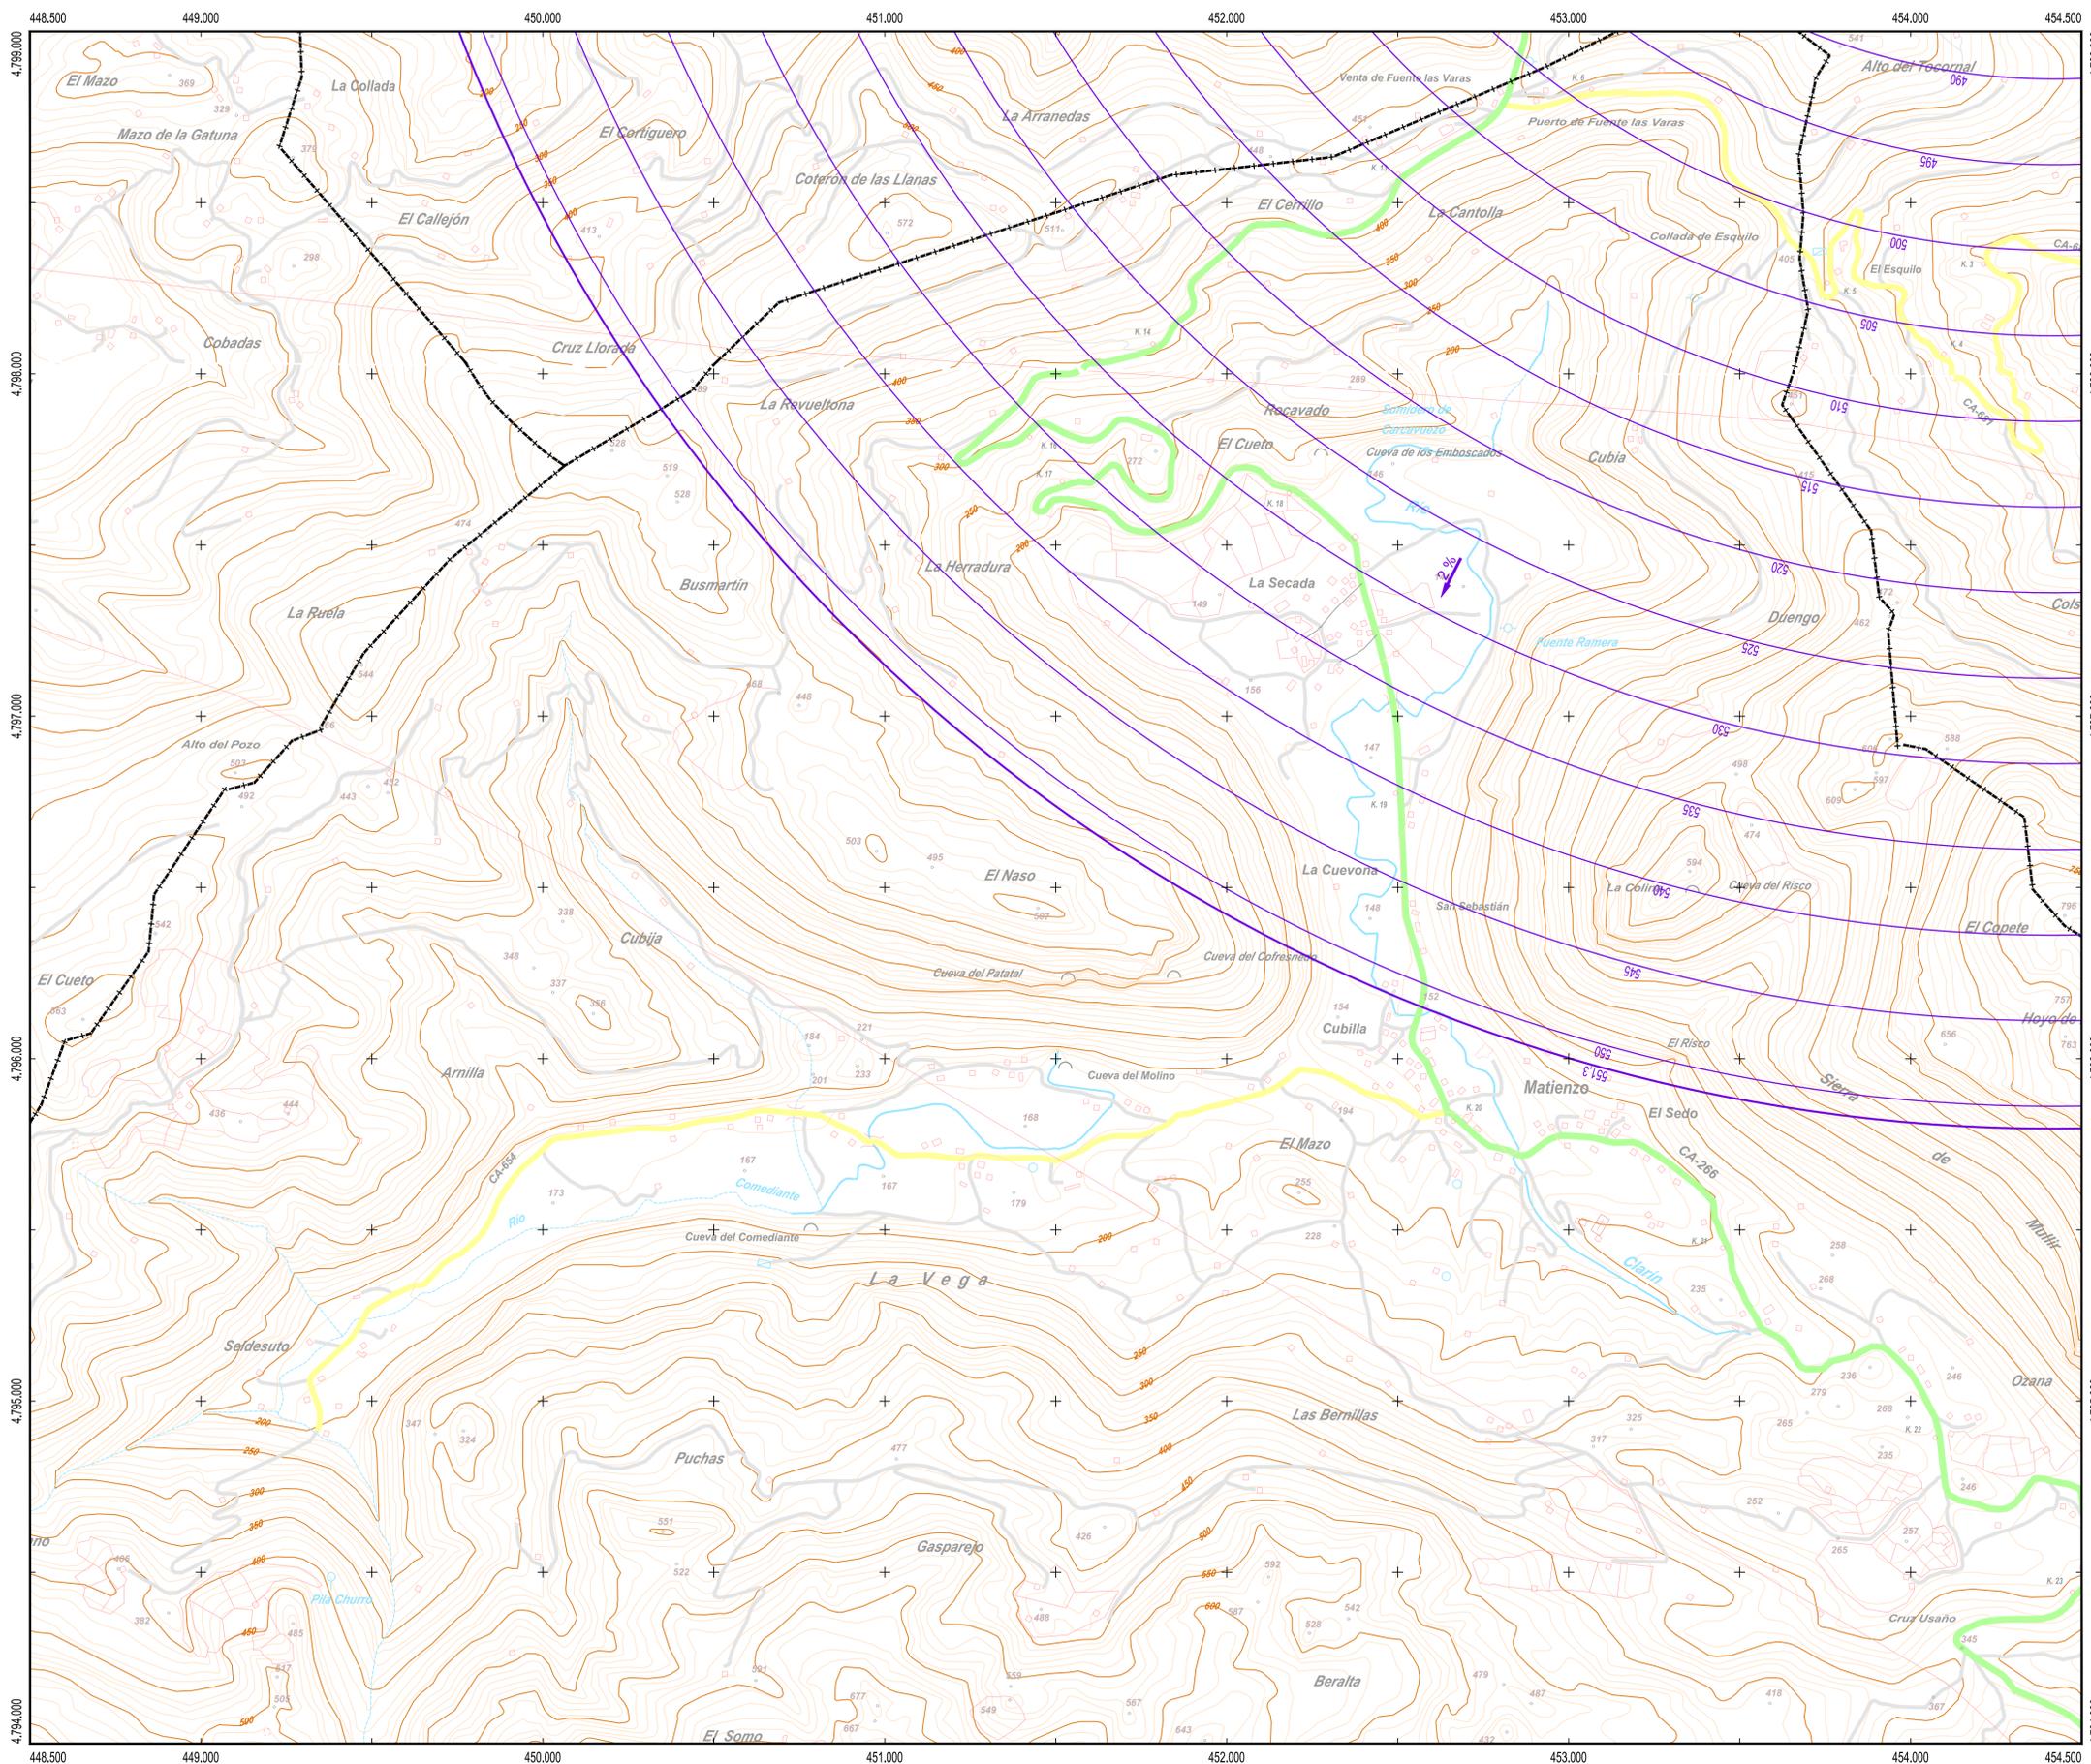

PLANO LLAVE
1:300.000

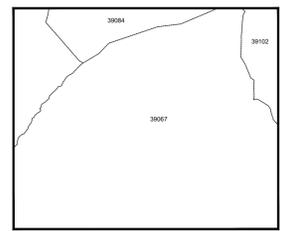

MUNICIPIOS
1:80.000

39067 Ruesga
39084 Solórzano
39102 Voto

LEYENDA

- Zona de seguridad
- Vulneraciones del terreno y elementos sobre el mismo
- Obstáculo que determina la altitud mínima de la superficie de aproximación
- Línea negra continua: Intersección entre superficies
- Línea color gruesa: Borde de servidumbres
- Aproximación
- Transición
- Subida en el despegue
- Cónica
- Localizador
- GP
- DME
- VOR
- NDB
- Radar
- Emisores/Receptores/TWR
- Enlace hertziano



SIGNOS CONVENCIONALES

- Carreteras**
- Autopista, Autovía
 - Nacional, Autonómica 1º orden, Autonómica 2º orden, Autonómica 3º orden y otras
 - En construcción, Pistas
 - Vía de urbanización, Estación de servicio
 - Caminos, Sendas
- Ferrocarriles**
- Alta velocidad, Electrificado
 - Vía ancho normal: doble, sencilla
 - Vía estrecha: doble, sencilla
 - En construcción, Abandonado
 - Estación, Túnel, Apeadero
- Límites de divisiones administrativas**
- Nación, Comunidad Autónoma
 - Provincia, Término municipal
 - Parque Nacional, Parque Natural
- Hidrografía, Altimetría**
- Curso de agua: permanente, intermitente
 - Canales, acequias: >3 m, 1-3 m, <1 m
 - Rambals o aluviones, Curva baltimétrica
 - Curvas de nivel, Auxiliares, Hoya o depresión
 - Desmonte, Terraplén, Vertedero, escombrera
- Signos especiales**
- Conducción de combustible: superf., subter.
 - Línea eléctrica: >110 kV y <110 kV
 - Acueducto, Sifón
 - Alambrada, Tapia, Muro de contención (dique)
 - Vértice geodésico, 1º orden, Red Orden Inferior (ROI)
 - Cantera, Mina, Mina a cielo abierto
 - Estación espacial, Repetidor, Antena
 - Restos arqueológicos, Camping, Pista de tenis
 - Molino: de viento, de agua, Faro
 - Central eléctrica hidráulica, Palomar, Castillo
 - Cruz aislada, Cementerio, Iglesia y cementerio
 - Edificio religioso cristiano, Edificio en ruinas, Corral
 - Edificio: aislado, singular, agrícola o industrial
 - Plaza de toros, Monumento
 - Pozo, Fuente, Manantial
 - Depósito de agua: elevado, a nivel del suelo, Piscina
 - Depuradora, Estanque o aljibe, Abrevadero


Datum ETRS89, Proyección UTM Huso 30
 Datos para el Punto de Referencia del Aeropuerto
 Valor estimado de la declinación magnética para el
 1 de enero de 2019 $\theta = 0^\circ 47' \text{ Oeste}$
 La variación anual de la declinación es de $7,9''$ hacia el Este
 Convergencia de la cuadrícula $\omega = -0^\circ 33' 49''$
 Factor de escala = 0,999965419



SECRETARÍA GENERAL DE TRANSPORTE		aena		DIRECCIÓN DE PLANIFICACIÓN Y MEDIO AMBIENTE	
CALCULADO		DIRECCIÓN DE PLANIFICACIÓN Y MEDIO AMBIENTE			
DIBUJADO		AEROPUERTO SEVE BALLESTEROS-SANTANDER			
COMPROBADO		PROPUESTA DE MODIFICACIÓN DE SERVIDUMBRES AERONÁUTICAS			
PROYECTADO		SERVIDUMBRES DE AERÓDROMO Y RADIOELÉCTRICAS			
DIRIGIDO		SERVIDUMBRES DE AERÓDROMO Y RADIOELÉCTRICAS			
HOJA Nº 17	PLANO Nº 2	EDICIÓN	FECHA Septiembre 2019	ESCALA 1:10.000 (A1)	SUSTITUYE A

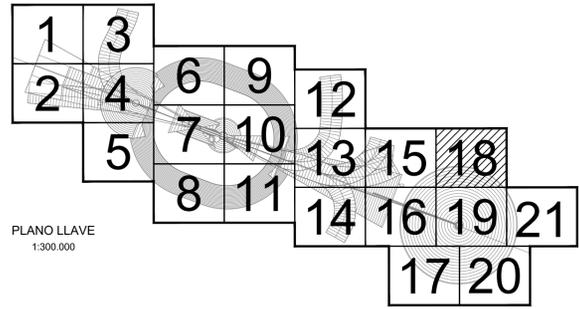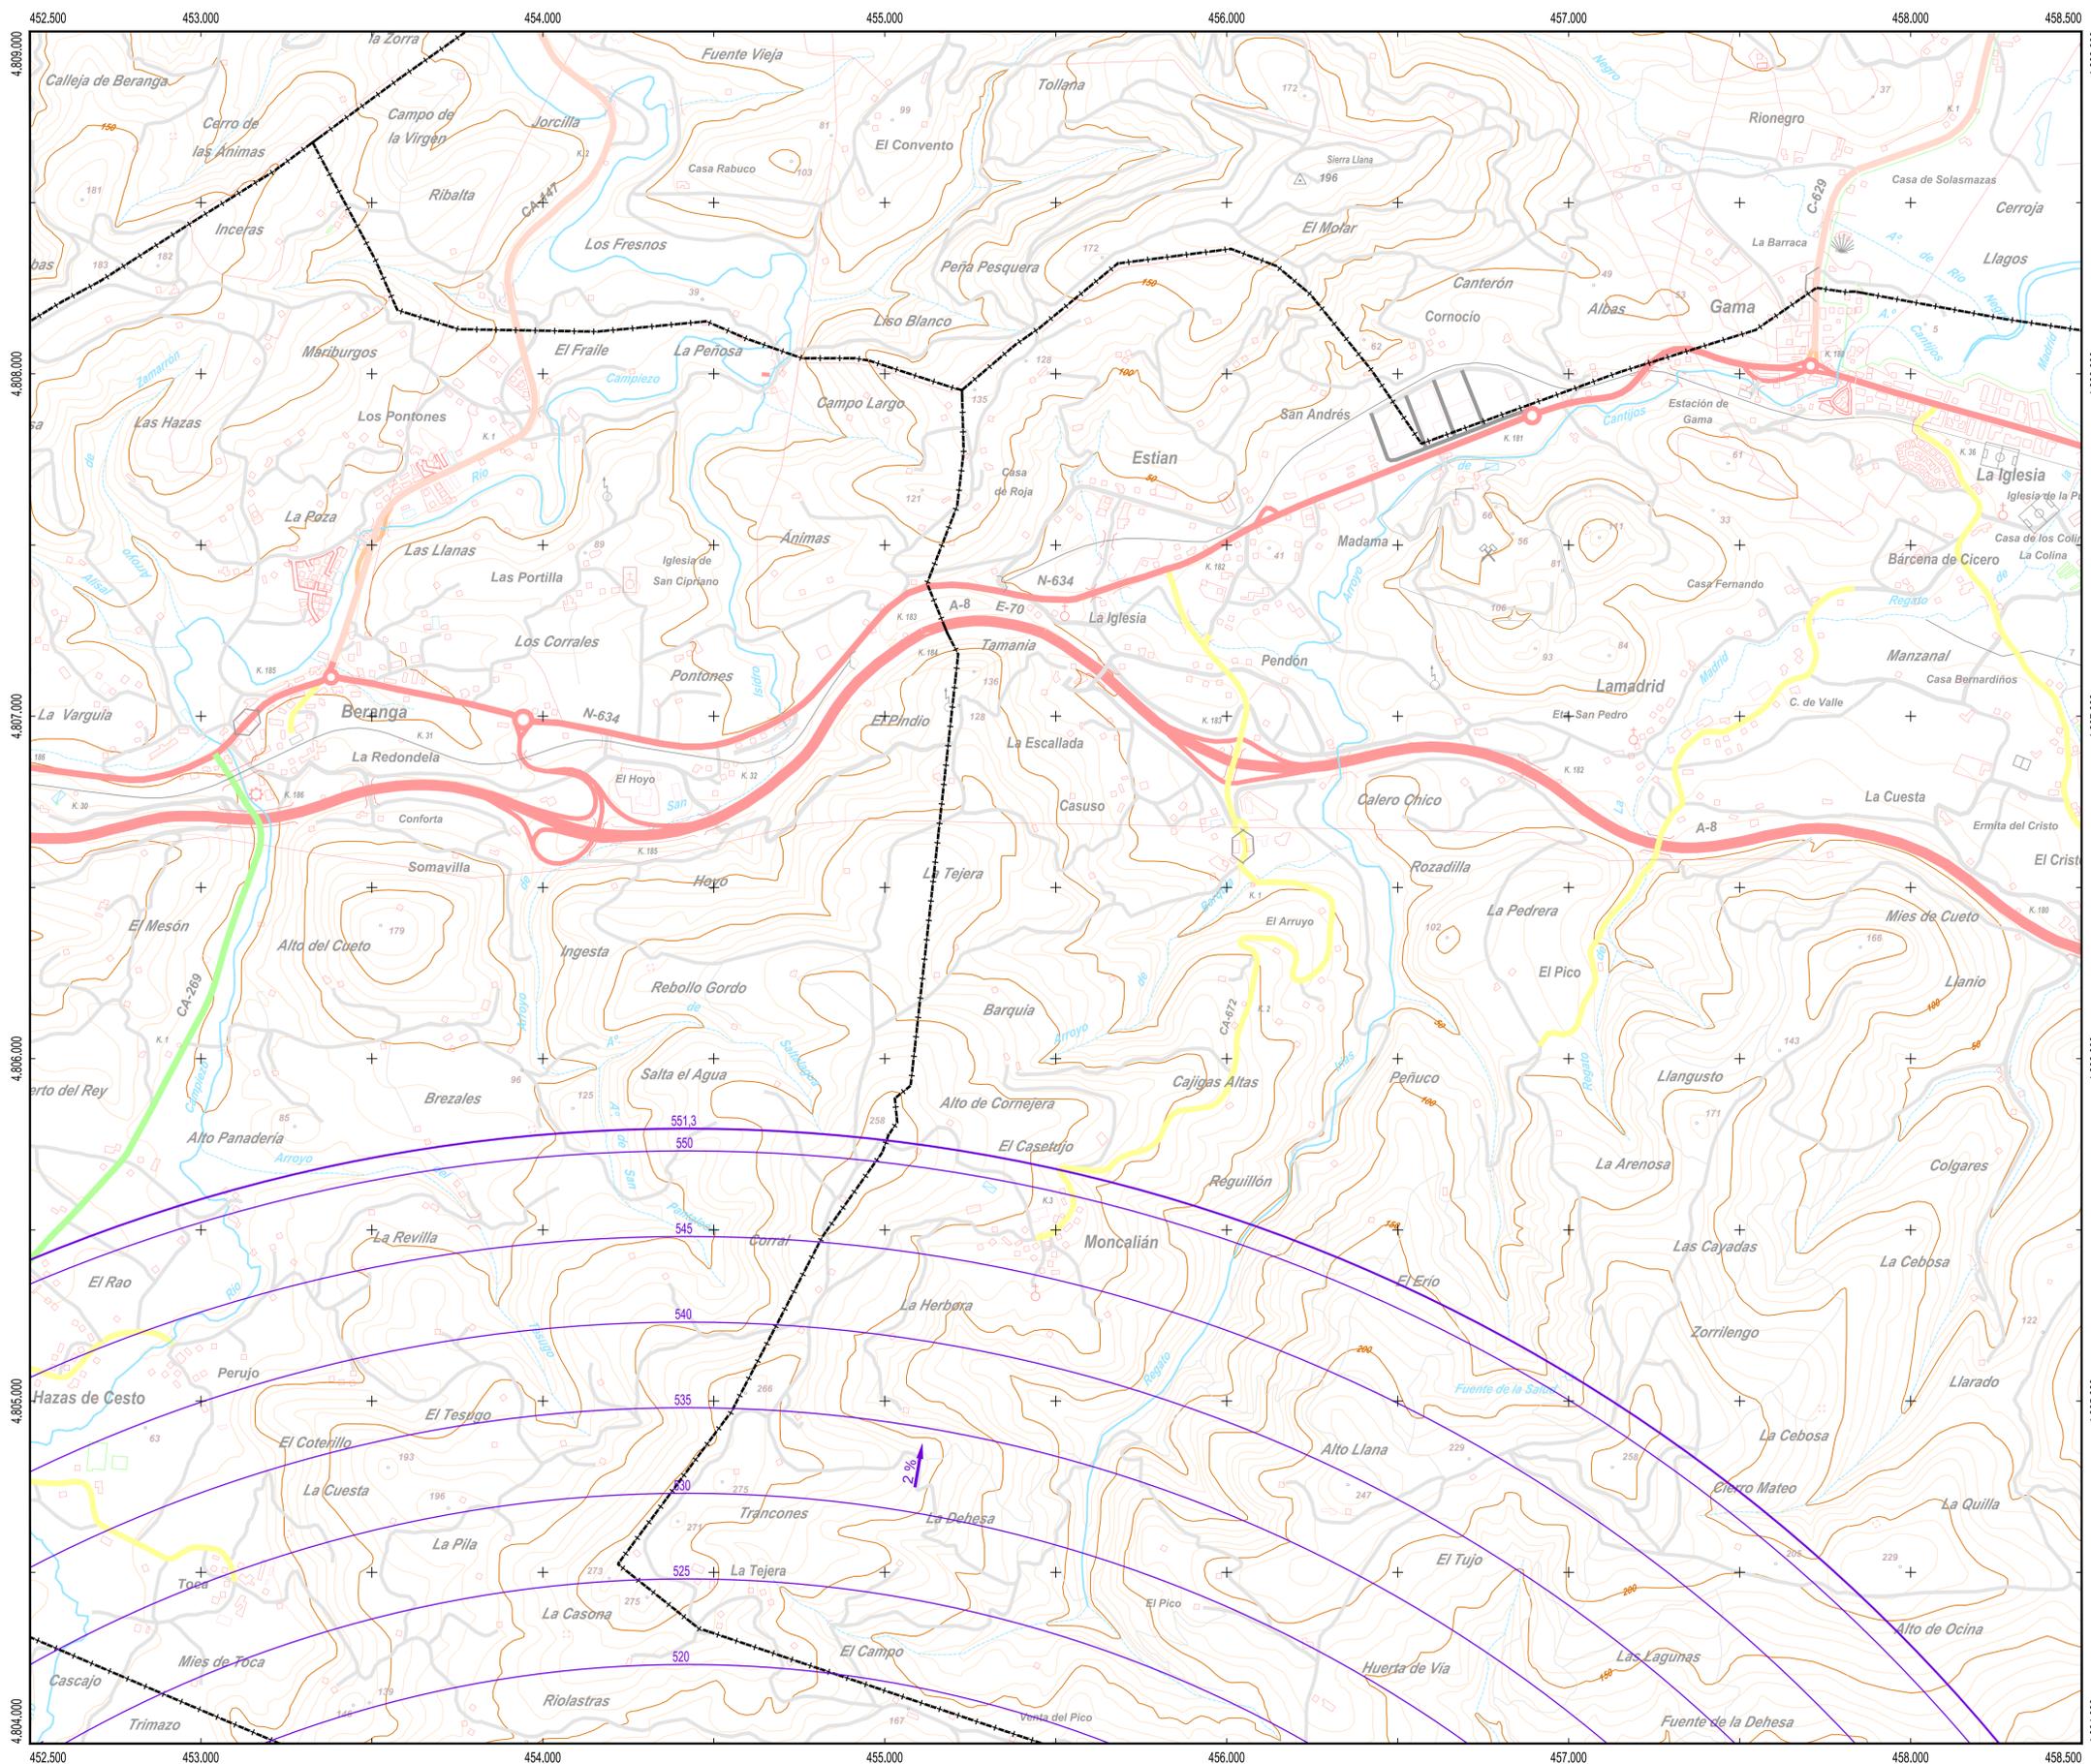

PLANO LLAVE
1:300.000

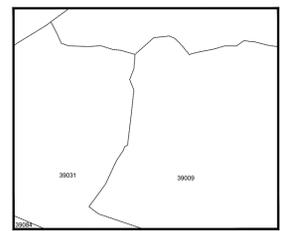

MUNICIPIOS
1:80.000

39009 Bárcena de Cicero
39031 Hazas de Cesto
39084 Solórzano

LEYENDA

- Zona de seguridad
- Vulneraciones del terreno y elementos sobre el mismo
- Obstáculo que determina la altitud mínima de la superficie de aproximación
- Línea negra continua: Intersección entre superficies
- Línea color gruesa: Borde de servidumbres
- Aproximación
- Transición
- Subida en el despegue
- Cónica
- Localizador
- GP
- DME
- VOR
- NDB
- Radar
- Emisores/Receptores/TWR
- Enlace hertziano



SIGNOS CONVENCIONALES

- Carreteras**
- Autopista, Autovía
 - Nacional, Autonómica, Forden
 - Autonómica 2º orden, Autonómica 3º orden y otras
 - En construcción, Pistas
 - Vía de urbanización, Estación de servicio
 - Caminos, Sendas
- Ferrocarriles**
- Alta velocidad, Electrificado
 - Vía ancha normal: doble, sencilla
 - Vía estrecha: doble, sencilla
 - En construcción, Abandonado
 - Estación, Túnel, Apeadero
- Límites de divisiones administrativas**
- Nación, Comunidad Autónoma
 - Provincia, Término municipal
 - Parque Nacional, Parque Natural
- Hidrografía, Altimetría**
- Curso de agua: permanente, intermitente
 - Canales, acodados: >3 m, 1-3 m, <1 m
 - Rambas o aluviones, Curva balimétrica
 - Curvas de nivel, Auxiliares, Hoya o depresión
 - Desmonte, Terraplén, Vertedero, escobarrera
- Signos especiales**
- Conducción de combustible: superf., subter.
 - Línea eléctrica: >110 kV y <110 kV
 - Acueducto, Sifón
 - Almadraba, Tapia, Muro de contención (dique)
 - Vértice geodésico, Forden, Red Orden Inferior (ROI)
 - Cantera, Mina, Mina a cielo abierto
 - Estación espacial, Repetidor, Antena
 - Restos arqueológicos, Camping, Pista de tenis
 - Molino: de viento, de agua, Faro
 - Central eléctrica hidráulica, Palomar, Castillo
 - Cruz aislada, Cementerio, Iglesia y cementerio
 - Edificio religioso cristiano, Edificio en ruinas, Corral
 - Edificio: aislado, singular, agrícola o industrial
 - Plaza de toros, Monumento
 - Pozo, Fuente, Manantial
 - Depósito de agua: elevado, a nivel del suelo, Piscina
 - Depuradora, Estanque o aljibe, Abrevadero


Datum ETRS89, Proyección UTM Huso 30
 Datos para el Punto de Referencia del Aeropuerto
 Valor estimado de la declinación magnética para el
 1 de enero de 2019 $\delta = 0^\circ 47' \text{ Oeste}$
 La variación anual de la declinación es de 7,9' hacia el Este
 Convergencia de la cuadrícula $\omega = -0^\circ 33' 49''$
 Factor de escala = 0,99965419



SECRETARÍA GENERAL DE TRANSPORTE		aena		DIRECCIÓN GENERAL DE AVIACIÓN CIVIL	
CALCULADO		DIRECCIÓN DE PLANIFICACIÓN Y MEDIO AMBIENTE			
DIBUJADO		AEROPUERTO SEVE BALLESTEROS-SANTANDER			
COMPROBADO		PROPUESTA DE MODIFICACIÓN DE SERVIDUMBRES AERONÁUTICAS			
PROYECTADO		SERVIDUMBRES DE AERÓDROMO Y RADIOELÉCTRICAS			
DIRIGIDO					
HOJA Nº 18	PLANO Nº 2	EDICIÓN	FECHA Septiembre 2019	ESCALA 1:10.000 (A1)	SUSTITUYE A

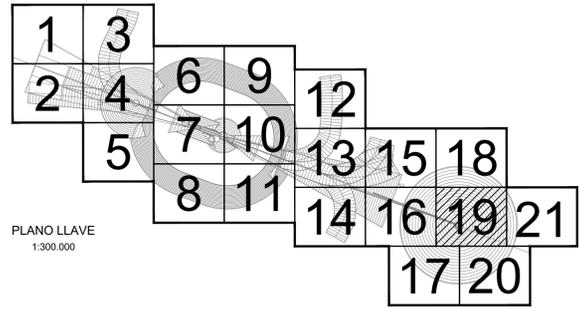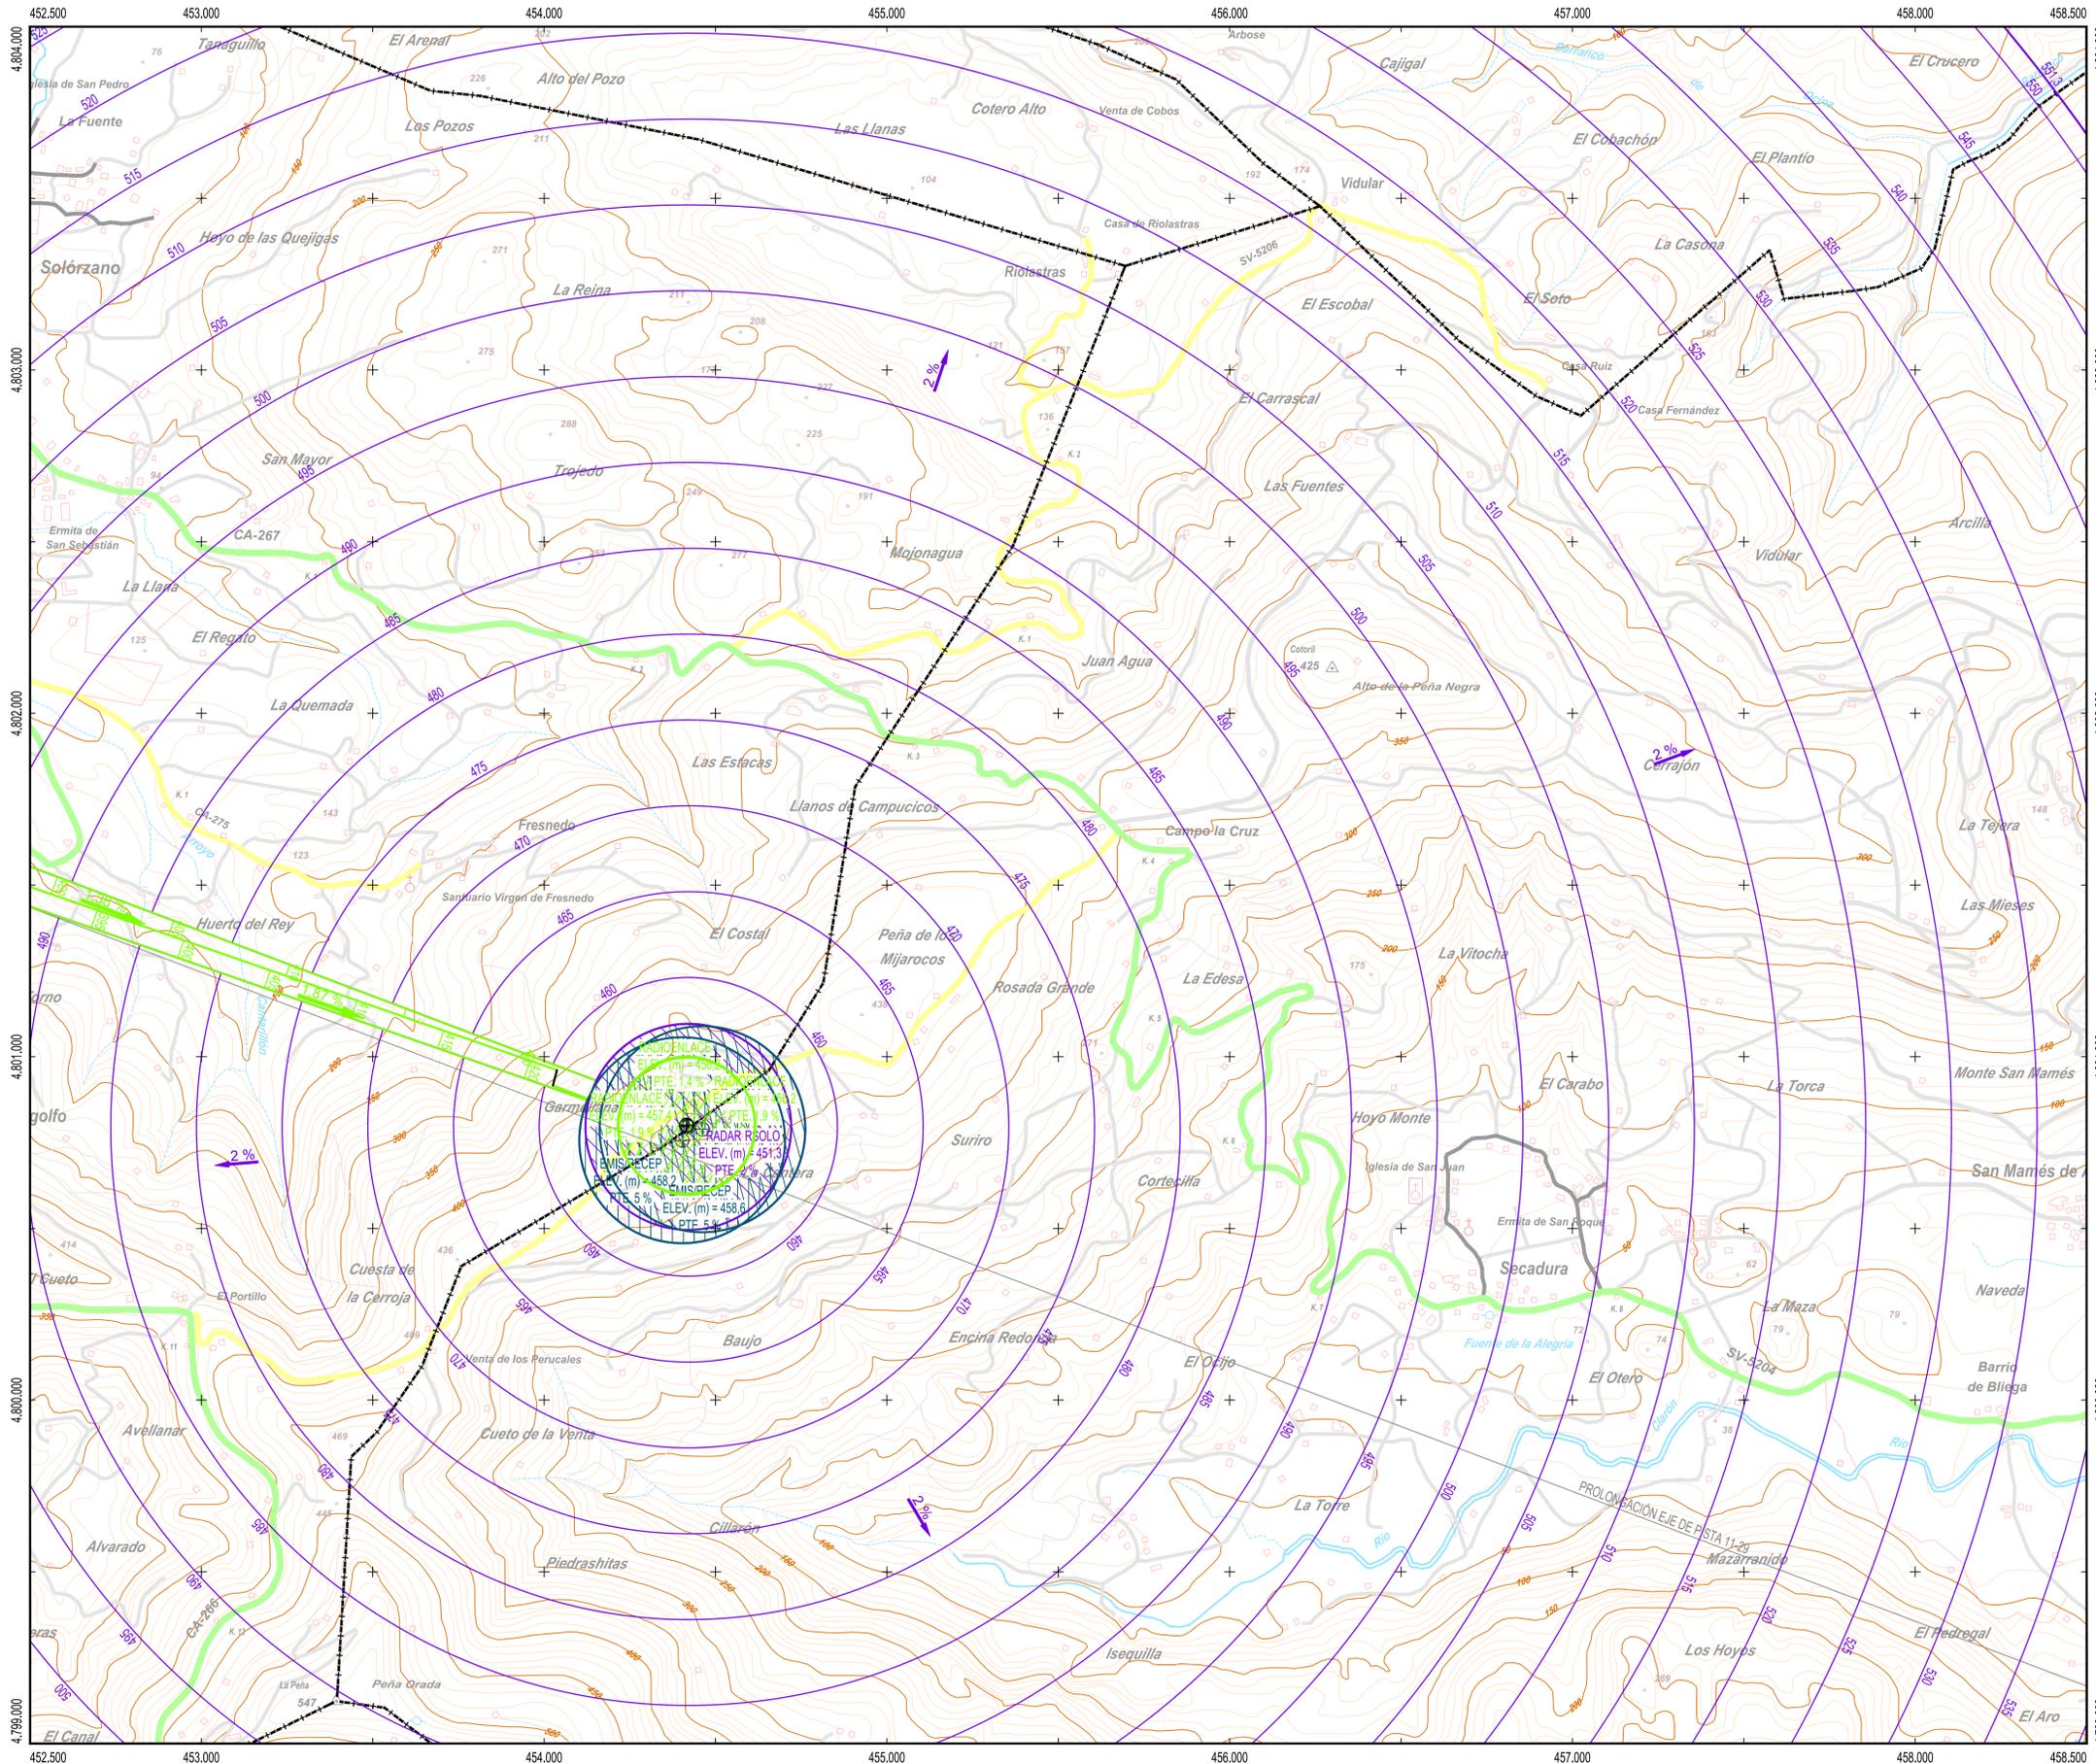

PLANO LLAVE
1:300.000

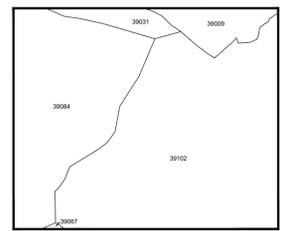

MUNICIPIOS
1:80.000

- 39009 Bécena de Cicero
- 39031 Hazas de Cesto
- 39067 Ruesga
- 39084 Solórzano
- 39102 Voto

LEYENDA

- Zona de seguridad
- Vulneraciones del terreno y elementos sobre el mismo
- Obstáculo que determina la altitud mínima de la superficie de aproximación
- Línea negra continua: Intersección entre superficies
- Línea color gruesa: Borde de servidumbres
- Aproximación
- Transición
- Subida en el despegue
- Cónica
- Localizador
- GP
- DME
- VOR
- NDB
- Radar
- Emisores/Receptores/TWR
- Enlace hertziano



SIGNOS CONVENCIONALES

- Carreteras**
- Autopista, Autovía
 - Nacional, Autonómica, Forden
 - Autonómica 2º orden, Autonómica 3º orden y otras
 - En construcción, Pistas
 - Vía de urbanización, Estación de servicio
 - Caminos, Sendas
- Ferrocarriles**
- Alta velocidad, Electrificado
 - Vía ancho normal: doble, sencilla
 - Vía estrecha: doble, sencilla
 - En construcción, Abandonado
 - Estación, Túnel, Apeadero
- Límites de divisiones administrativas**
- Nación, Comunidad Autónoma
 - Provincia, Término municipal
 - Parque Nacional, Parque Natural
- Hidrografía, Altimetría**
- Curso de agua: permanente, intermitente
 - Canales, acodias: >3 m, 1-3 m, <1 m
 - Rambas o aluviones, Curva balimétrica
 - Curvas de nivel, Auxiliares, Hoya o depresión
 - Desmonte, Terraplén, Vertedero, escombrera
- Signos especiales**
- Conducción de combustible: superf., subter.
 - Línea eléctrica: >110 kV y <110 kV
 - Acueducto, Sifón
 - Almadraba, Tapia, Muro de contención (dique)
 - Vértice geodésico, Forden, Red Orden Inferior (ROI)
 - Cantera, Mina, Mina a cielo abierto
 - Estación espacial, Repetidor, Antena
 - Restos arqueológicos, Camping, Pista de tenis
 - Molino: de viento, de agua, Faro
 - Central eléctrica hidráulica, Palomar, Castillo
 - Cruz aislada, Cementerio, Iglesia y cementerio
 - Edificio religioso cristiano, Edificio en ruinas, Corral
 - Edificio: aislado, singular, agrícola o industrial
 - Plaza de toros, Monumento
 - Pozo, Fuente, Manantial
 - Depósito de agua: elevado, a nivel del suelo, Piscina
 - Depuradora, Estanque o aljibe, Abrevadero


Datum ETRS89, Proyección UTM Huso 30
 Datos para el Punto de Referencia del Aeropuerto
 Valor estimado de la declinación magnética para el
 1 de enero de 2019 $\delta = 0^\circ 47' \text{ Oeste}$
 La variación anual de la declinación es de 7,9' hacia el Este
 Convergencia de la cuadrícula $\omega = -0^\circ 33' 49''$
 Factor de escala = 0,99965419



SECRETARÍA GENERAL DE TRANSPORTE		DIRECCIÓN DE PLANIFICACIÓN Y MEDIO AMBIENTE	
CALCULADO		AEROPUERTO SEVE BALLESTEROS-SANTANDER	
DIBUJADO		PROPUESTA DE MODIFICACIÓN DE SERVIDUMBRES AERONÁUTICAS	
COMPROBADO		SERVIDUMBRES DE AERÓDROMO Y RADIOELÉCTRICAS	
PROYECTADO		SERVIDUMBRES DE AERÓDROMO Y RADIOELÉCTRICAS	
DIRIGIDO		SERVIDUMBRES DE AERÓDROMO Y RADIOELÉCTRICAS	
HOJA Nº 19	PLANO Nº 2	EDICIÓN	FECHA Septiembre 2019
ESCALA 1:10.000 (A1)		SUSTITUYE A	

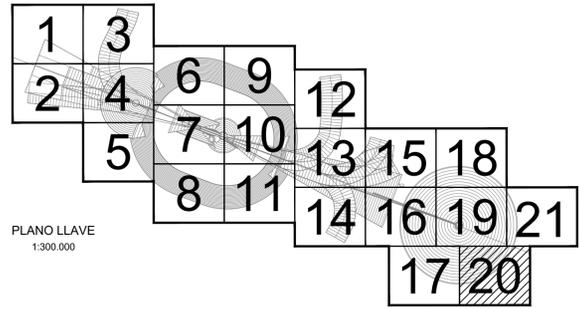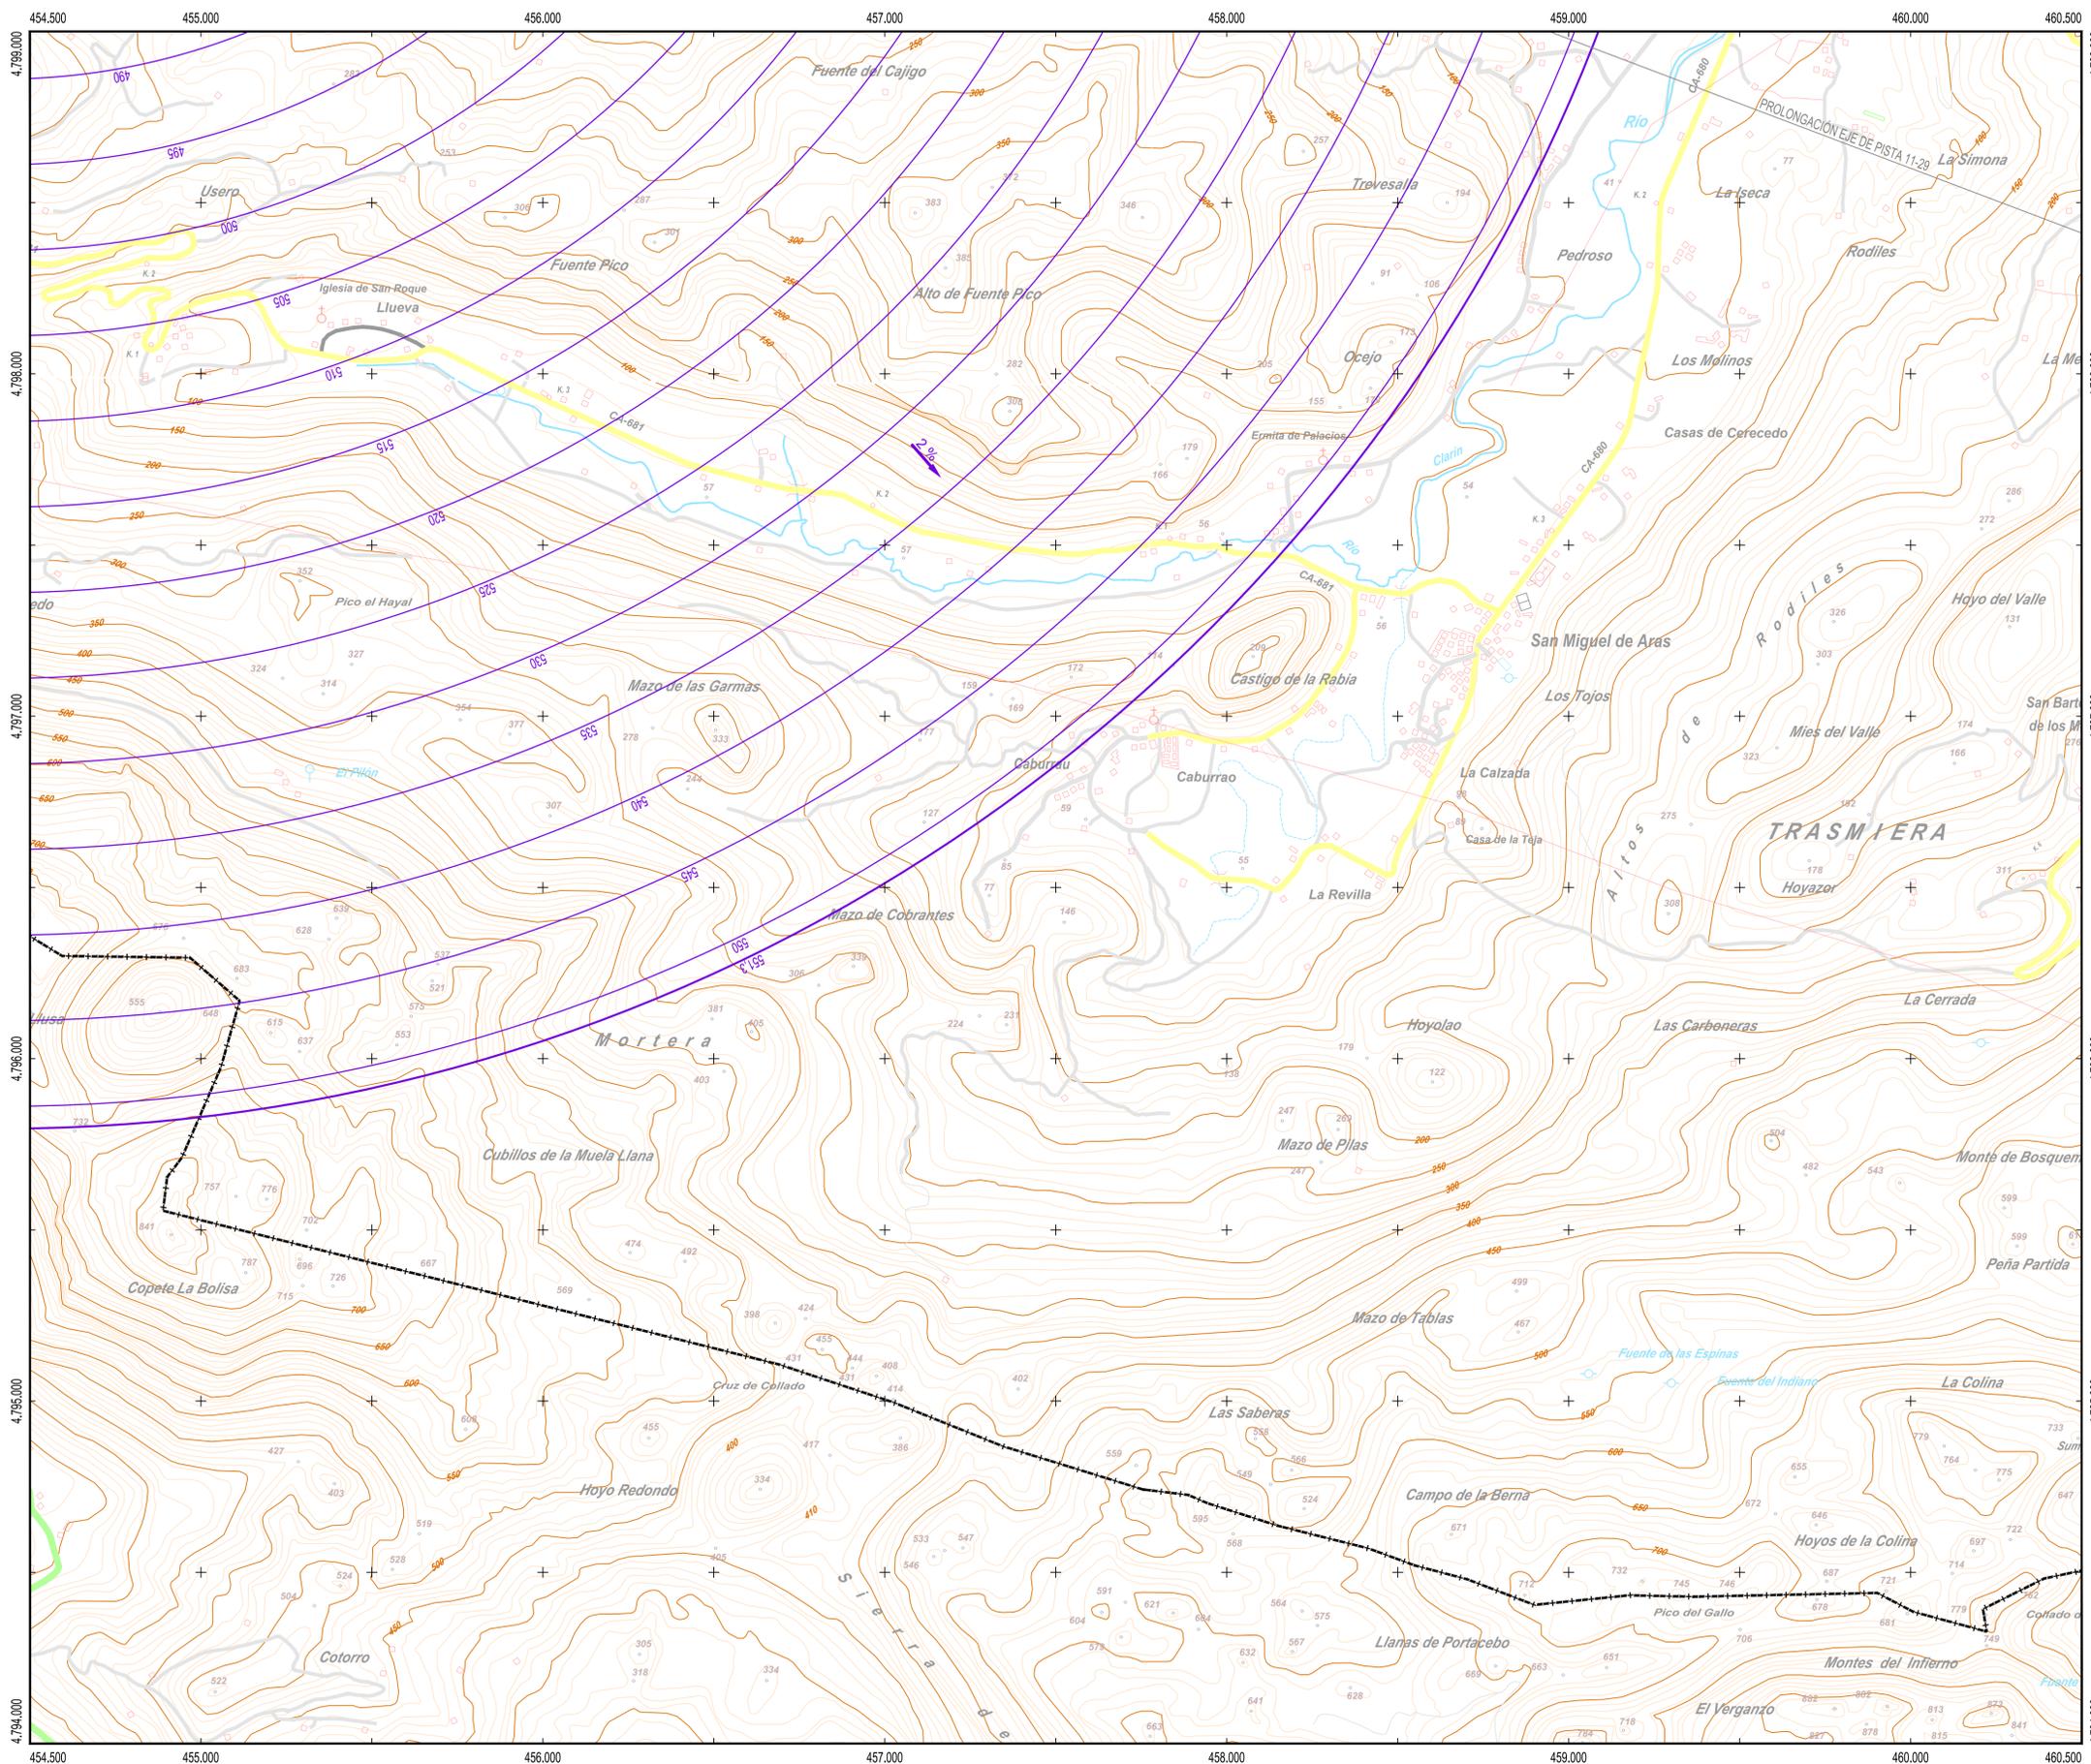

PLANO LLAVE
1:300.000

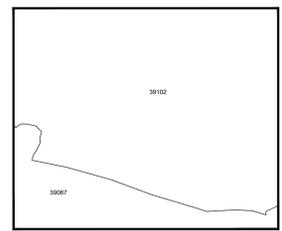

MUNICIPIOS
1:80.000

39067 Ruesga
39102 Voto

LEYENDA

- Zona de seguridad
- Vulneraciones del terreno y elementos sobre el mismo
- Obstáculo que determina la altitud mínima de la superficie de aproximación
- Línea negra continua: Intersección entre superficies
- Línea color gruesa: Borde de servidumbres
- Aproximación
- Transición
- Subida en el despegue
- Cónica
- Localizador
- GP
- DME
- VOR
- NDB
- Radar
- Emisores/Receptores/TWR
- Enlace hertziano



SIGNOS CONVENCIONALES

- Carreteras**
- Autopista, Autovía
 - Nacional, Autonómica 1ª orden, Autonómica 2ª orden, Autonómica 3ª orden y otras
 - En construcción, Pistas
 - Vía de urbanización, Estación de servicio
 - Caminos, Sendas
- Ferrocarriles**
- Alta velocidad, Electrificado
 - Vía ancho normal: doble, sencilla
 - Vía estrecha: doble, sencilla
 - En construcción, Abandonado
 - Estación, Túnel, Apeadero
- Límites de divisiones administrativas**
- Nación, Comunidad Autónoma
 - Provincia, Término municipal
 - Parque Nacional, Parque Natural
- Hidrografía, Altimetría**
- Curso de agua: permanente, intermitente
 - Canales, acequias: >3 m, 1-3 m, <1 m
 - Ranblas o aluviones, Curva balimétrica
 - Curvas de nivel, Auxiliares, Hoya o depresión
 - Desmonte, Terraplén, Vertedero, escombrera
- Signos especiales**
- Conducción de combustible: superf., subter.
 - Línea eléctrica: >110 kV y <110 kV
 - Acoeducto, Sifón
 - Alambrada, Tapia, Muro de contención (dique)
 - Vértice geodésico, 1ª orden, Red Orden Inferior (ROI)
 - Cantera, Mina, Mina a cielo abierto
 - Estación espacial, Repetidor, Antena
 - Restos arqueológicos, Camping, Pista de tenis
 - Molino: de viento, de agua, Faro
 - Central eléctrica hidráulica, Palomar, Castillo
 - Cruz aislada, Cementerio, Iglesia y cementerio
 - Edificio religioso cristiano, Edificio en ruinas, Corral
 - Edificio: aislado, singular, agrícola o industrial
 - Plaza de toros, Monumento
 - Pozo, Fuente, Manantial
 - Depósito de agua: elevado, a nivel del suelo, Piscina
 - Depuradora, Estanque o aljibe, Abrevadero

Datum ETRS89, Proyección UTM Huso 30
 Datos para el Punto de Referencia del Aeropuerto
 Valor estimado de la declinación magnética para el
 1 de enero de 2019 $\theta = 0^\circ 47' \text{ Oeste}$
 La variación anual de la declinación es de 7,9' hacia el Este
 Convergencia de la cuadrícula $\omega = -0^\circ 33' 49''$
 Factor de escala = 0,99965419




CALCULADO		DIRECCIÓN DE PLANIFICACIÓN Y MEDIO AMBIENTE			
DIBUJADO		AEROPUERTO SEVE BALLESTEROS-SANTANDER			
COMPROBADO		PROPUESTA DE MODIFICACIÓN DE SERVIDUMBRES AERONÁUTICAS			
PROYECTADO		SERVIDUMBRES DE AERÓDROMO Y RADIOELÉCTRICAS			
DIRIGIDO					
HOJA Nº 20	PLANO Nº 2	EDICIÓN	FECHA Septiembre 2019	ESCALA 1:10.000 (A1)	SUSTITUYE A

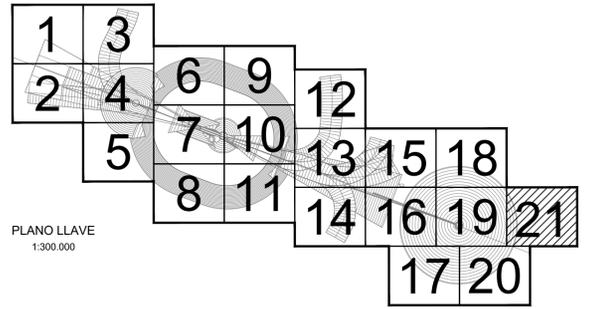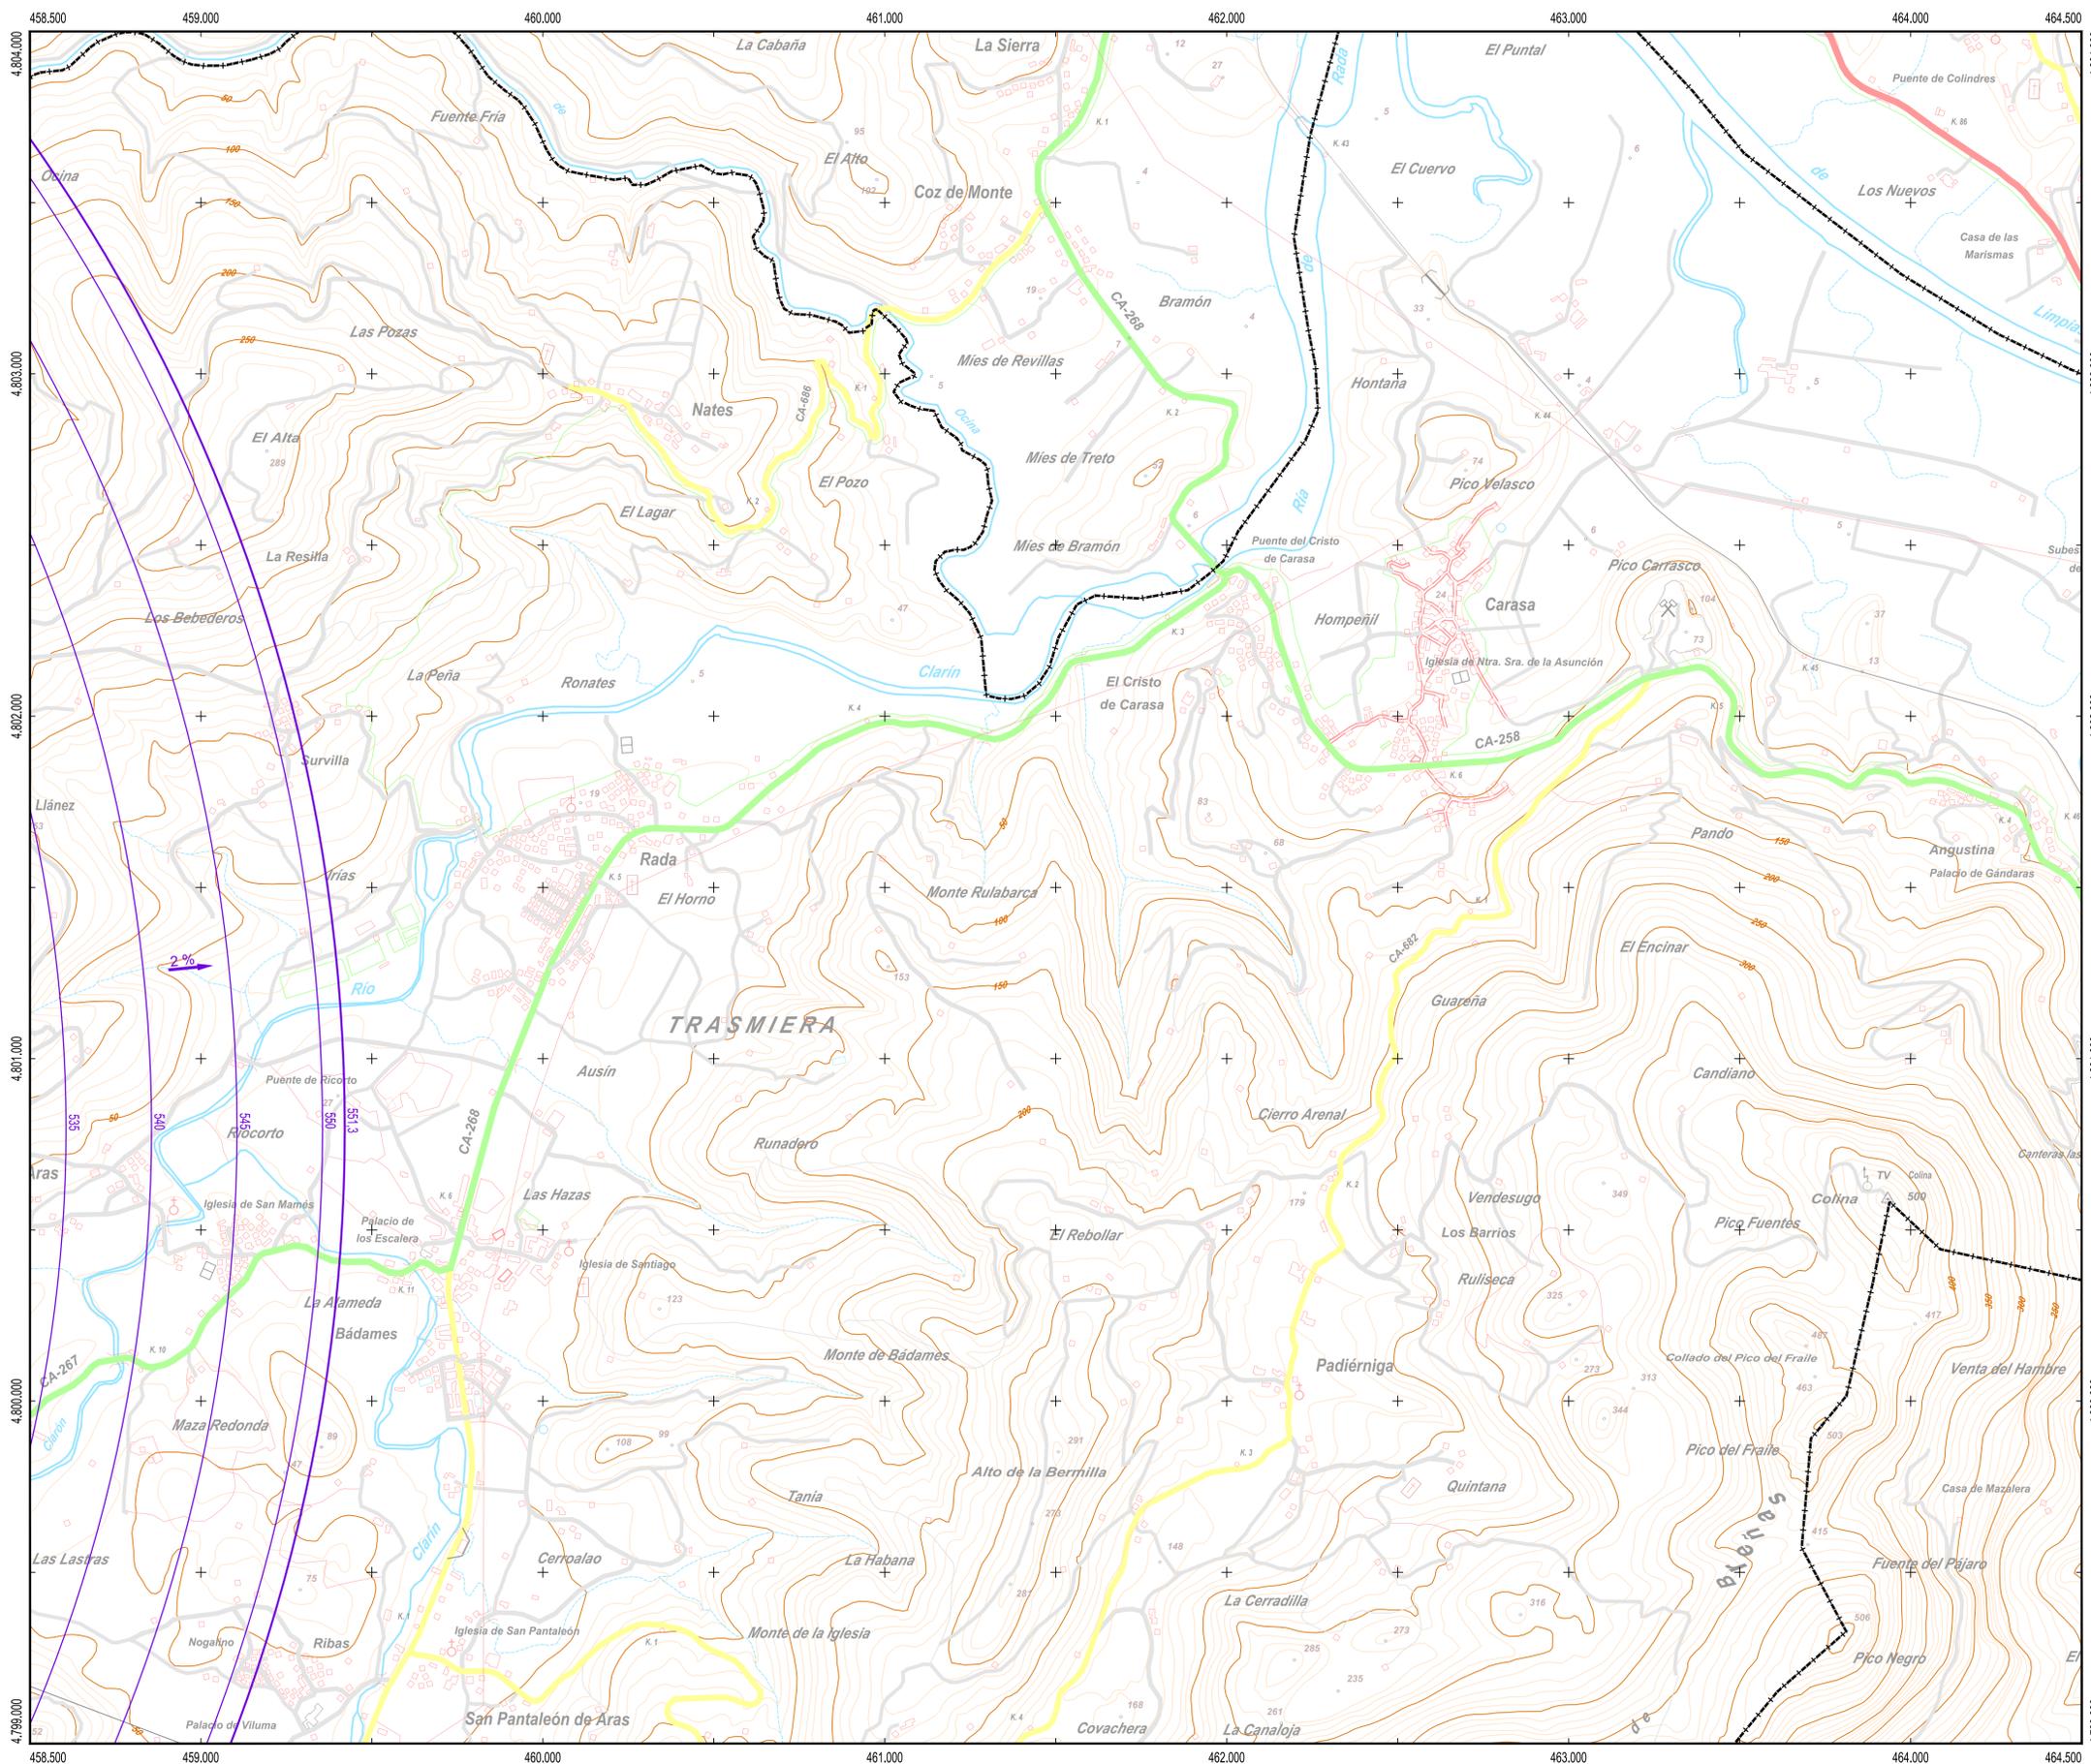

PLANO LLAVE
1:300.000

MUNICIPIOS
1:80.000

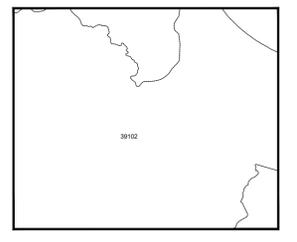

LEYENDA

- Zona de seguridad
- Vulneraciones del terreno y elementos sobre el mismo
- Obstáculo que determina la altitud mínima de la superficie de aproximación
- Línea negra continua: Intersección entre superficies
- Línea color gruesa: Borde de servidumbres
- Aproximación
- Transición
- Subida en el despegue
- Cónica
- Localizador
- GP
- DME
- VOR
- NDB
- Radar
- Emisores/Receptores/TWR
- Enlace hertziano

SIGNOS CONVENCIONALES

- Carreteras**
- Autopista, Autovía
 - Nacional, Autonómica 1ª orden, Autonómica 2ª orden, Autonómica 3ª orden y otras
 - En construcción, Pistas
 - Vía de urbanización, Estación de servicio
 - Caminos, Sendas
- Ferrocarriles**
- Alta velocidad, Electrificado
 - Vía ancho normal: doble, sencilla
 - Vía estrecha: doble, sencilla
 - En construcción, Abandonado
 - Estación, Túnel, Apeadero
- Límites de divisiones administrativas**
- Nación, Comunidad Autónoma
 - Provincia, Término municipal
 - Parque Nacional, Parque Natural
- Hydrografía, Altimetría**
- Curso de agua: permanente, intermitente
 - Canales, acequias: >3 m, 1-3 m, <1 m
 - Rambas o aluviones, Curva balimétrica
 - Curvas de nivel, Auxiliares, Hoya o depresión
 - Desmonte, Terraplén, Vertedero, escobrero
- Signos especiales**
- Conducción de combustible: superf., subter.
 - Línea eléctrica: >110 kV y <110 kV
 - Aueducto, Sifón
 - Alambrada, Tapia, Muro de contención (dique)
 - Vértice geodésico, 1ª orden, Red Orden Inferior (ROI)
 - Cantera, Mina, Mina a cielo abierto
 - Estación espacial, Repetidor, Antena
 - Restos arqueológicos, Camping, Pista de tenis
 - Molino: de viento, de agua, Faro
 - Central eléctrica hidráulica, Palomar, Castillo
 - Cruz aislada, Cementerio, Iglesia y cementerio
 - Edificio religioso cristiano, Edificio en ruinas, Corral
 - Edificio: aislado, singular, agrícola o industrial
 - Plaza de toros, Monumento
 - Pozo, Fuente, Manantial
 - Depósito de agua: elevado, a nivel del suelo, Piscina
 - Depuradora, Estanque o aljibe, Abrevadero

Datum ETRS89, Proyección UTM Huso 30
 Datos para el Punto de Referencia del Aeropuerto
 Valor estimado de la declinación magnética para el
 1 de enero de 2019 $\theta = 0^\circ 47' \text{ Oeste}$
 La variación anual de la declinación es de 7,9' hacia el Este
 Convergencia de la cuadrícula $\omega = -0^\circ 33' 49''$
 Factor de escala = 0,99965419



SECRETARÍA GENERAL DE TRANSPORTE		DIRECCIÓN DE PLANIFICACIÓN Y MEDIO AMBIENTE	
CALCULADO		AEROPUERTO SEVE BALLESTEROS-SANTANDER	
DIBUJADO		PROPUESTA DE MODIFICACIÓN DE SERVIDUMBRES AERONÁUTICAS	
COMPROBADO		SERVIDUMBRES DE AERÓDROMO Y RADIOELÉCTRICAS	
PROYECTADO		SERVIDUMBRES DE AERÓDROMO Y RADIOELÉCTRICAS	
DIRIGIDO		SERVIDUMBRES DE AERÓDROMO Y RADIOELÉCTRICAS	
HOJA Nº 21	PLANO Nº 2	EDICIÓN	FECHA Septiembre 2019
ESCALA 1:10.000 (A1)		SUSTITUYE A	