


PLANO LLAVE
1:750.000

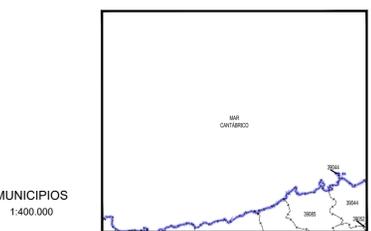

MUNICIPIOS
1:400.000

39044 Miengo
39085 Suances
39052 Piélagos



LEYENDA

- Envlovente Servidumbres de Operación de Aeronaves
- Envlovente Servidumbres de Operación de Aeronaves (PAPI)
- Envlovente Servidumbres de Aeródromo y Radioeléctricas
- Vulneraciones por el terreno y elementos sobre el mismo
- Obstáculo más alto situado dentro de cada área de aproximación
- Línea color discontinua: Superficies de aproximación de cada maniobra
- Línea color continua: Superficies más restrictivas en la intersección
- Servidumbre de la Maniobra VOR 11. Trayectoria Frustrada
- Servidumbre de la Maniobra VOR 29. Trayectoria Frustrada
- Servidumbre de la Maniobra NDB 11. Trayectoria Frustrada
- Servidumbre de la Maniobra ILS Z 29. Trayectoria Frustrada
- Servidumbre de la Maniobra ILS Z 29. Trayectoria Frustrada
- Fijo de la Aproximación Intermedia de la Maniobra ILS




SIGNOS CONVENCIONALES

- Carreteras**
- Autopista, Autovía
 - Nacional, Autonómica 1º orden, Autonómica 2º orden, Autonómica 3º orden y otras
 - En construcción, Pistas
 - Vía de urbanización, Estación de servicio
 - Caminos, Sendas
- Ferrocarriles**
- Alta velocidad, Electricificado
 - Vía ancho normal: doble, sencilla
 - Vía estrecha: doble, sencilla
 - En construcción, Abandonado
 - Estación, Túnel, Apeadero
- Límites de divisiones administrativas**
- Nación, Comunidad Autónoma
 - Provincia, Término municipal
 - Parque Nacional, Parque Natural
- Hidrografía, Altimetría**
- Curso de agua: permanente, intermitente
 - Canales, acodias: >3 m, 1-3 m, <1 m
 - Rambas o aluviones, Curva batimétrica
 - Curvas de nivel, Auxiliares, Hoya o depresión
 - Desmonte, Terraplén, Vertedero, escombrera
- Signos especiales**
- Conducción de combustible: superfl., subter.
 - Línea eléctrica: >110 kV y <110 kV
 - Acueducto, Sifón
 - Almadraba, Tapia, Muro de contención (dique)
 - Vértice geodésico, 1º orden, Red Orden Inferior (ROI)
 - Cantera, Mina, Mina a cielo abierto
 - Estación espacial, Repetidor, Antena
 - Restos arqueológicos, Camping, Pista de tenis
 - Molino: de viento, de agua
 - Faro
 - Central eléctrica hidráulica, Palomar, Castillo
 - Cruz aislada, Cementerio, Iglesia y cementerio
 - Edificio religioso cristiano, Edificio en ruinas, Corral
 - Edificio: aislado, singular, agrícola o industrial
 - Plaza de toros, Monumento
 - Pozo, Fuente, Manantial
 - Depósito de agua: elevado, a nivel del suelo, Piscina
 - Depuradora, Estanque o aljibe, Abrevadero

Datum ETRS89. Proyección UTM Huso 30
 Datos para el Punto de Referencia del Aeropuerto
 Valor estimado de la declinación magnética para el
 1 de enero de 2019 $\delta = 0^\circ 47' 00''$ Oeste
 La variación anual de la declinación es de 7,9" hacia el Este
 Convergencia de la cuadrícula $\omega = -0^\circ 33' 49''$
 Factor de escala = 0,99965419

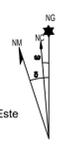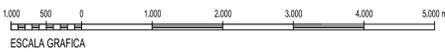

SECRETARÍA GENERAL DE TRANSPORTE		aena		DIRECCIÓN GENERAL DE AVIACIÓN CIVIL	
CALCULADO		DIRECCIÓN DE PLANIFICACIÓN Y MEDIO AMBIENTE			
DIBUJADO		AEROPUERTO SEVE BALLESTEROS-SANTANDER			
COMPROBADO		PROPUESTA DE MODIFICACIÓN DE SERVIDUMBRES AERONÁUTICAS			
PROYECTADO		SERVIDUMBRES DE LA OPERACIÓN DE AERONAVES			
DIRIGIDO					
HOJA Nº 1	PLANO Nº 3	EDICIÓN	FECHA	ESCALA	SUSTITUYE A
			Septiembre 2019	1:50.000 (A1)	

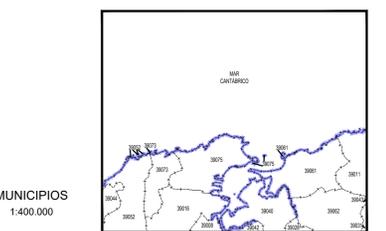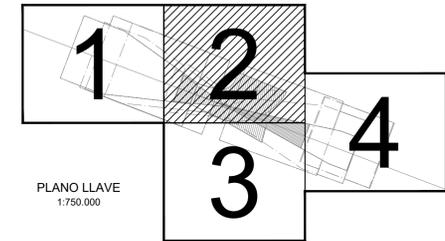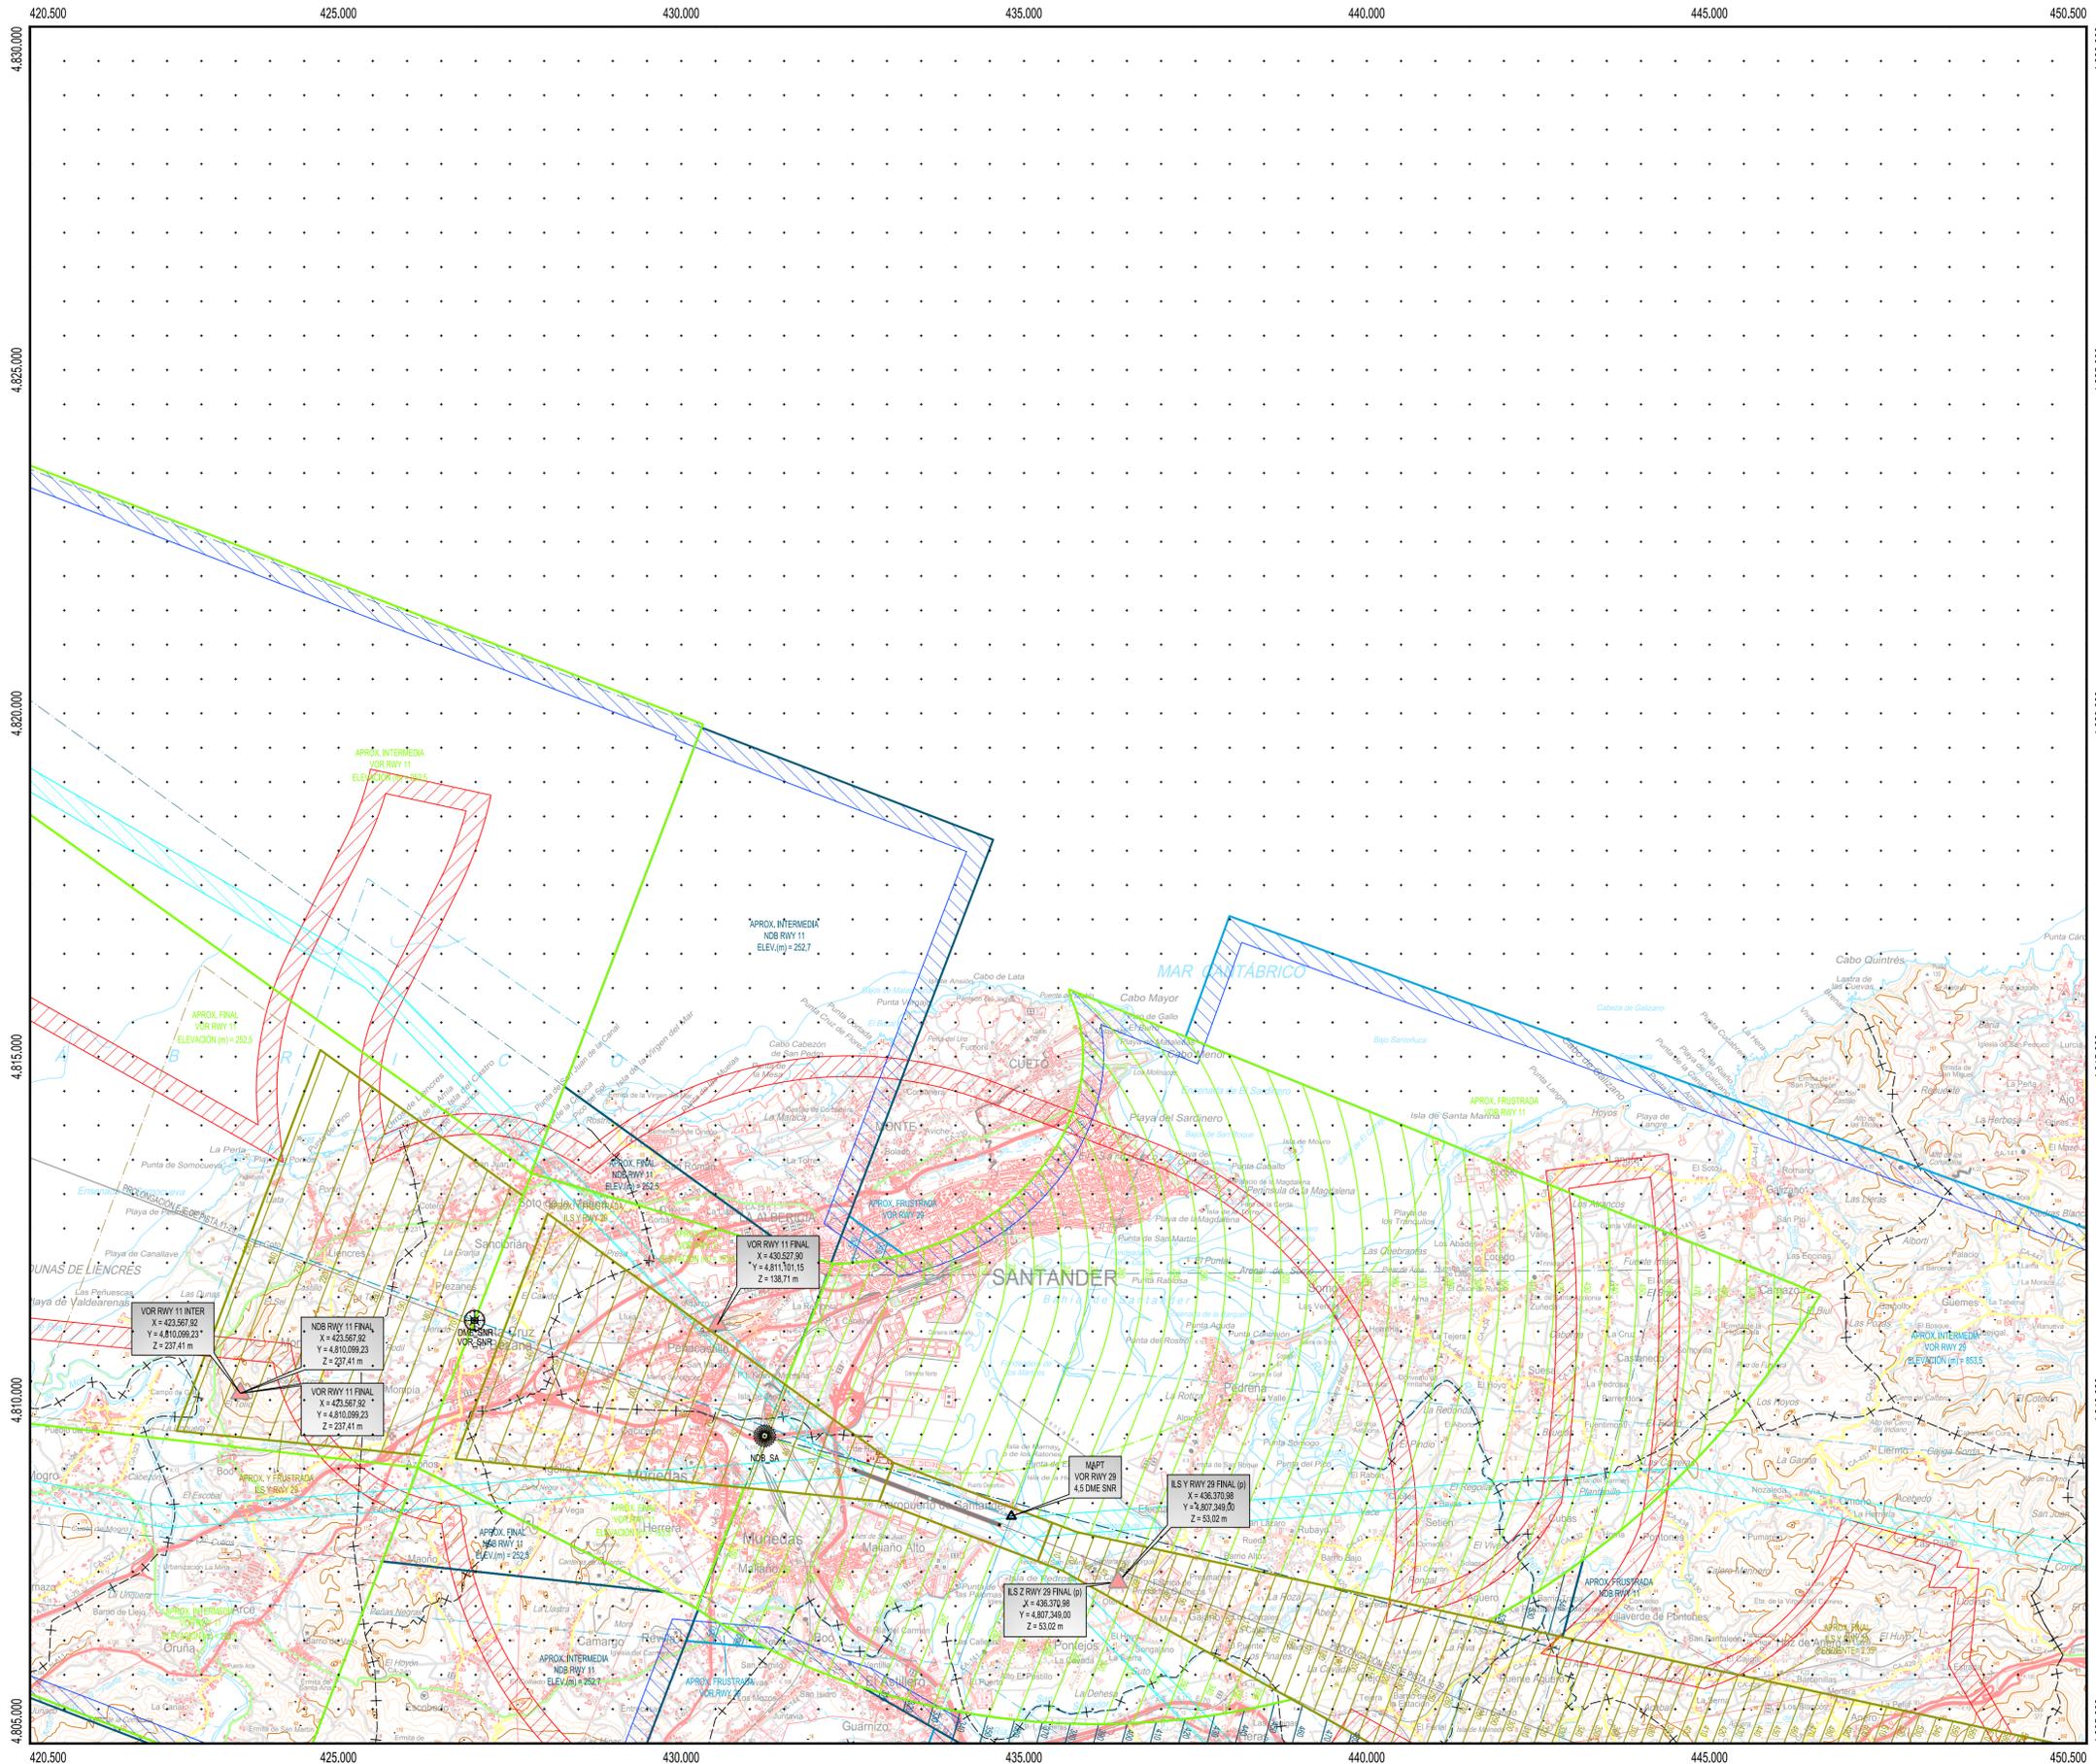

- MUNICIPIOS
- 39008 El Astillero
 - 39011 Bareyo
 - 39016 Camargo
 - 39026 Entrambasaguas
 - 39031 Hazas de Cesto
 - 39040 Marina de Cudeyo
 - 39042 Medio Cudeyo
 - 39043 Meruelo
 - 39044 Miengo
 - 39052 Pélagos
 - 39061 Ribamontán al Mar
 - 39062 Ribamontán al Monte
 - 39073 Santa Cruz de Bezana
 - 39075 Santander


LEYENDA

- Envolvente Servidumbres de Operación de Aeronaves
- Envolvente Servidumbres de Operación de Aeronaves (PAPI)
- Envolvente Servidumbres de Aeródromo y Radioeléctricas
- Vulneraciones por el terreno y elementos sobre el mismo
- Obstáculo más alto situado dentro de cada área de aproximación
- Línea color discontinua: Superficies de aproximación de cada maniobra
- Línea color continua: Superficies más restrictivas en la intersección
- Servidumbre de la Maniobra VOR 11. Trayectoria Frustrada
- Servidumbre de la Maniobra VOR 29. Trayectoria Frustrada
- Servidumbre de la Maniobra NDB 11. Trayectoria Frustrada
- Servidumbre de la Maniobra ILS Y 29. Trayectoria Frustrada
- Servidumbre de la Maniobra ILS Z 29. Trayectoria Frustrada
- Fijo de la Aproximación Intermedia de la Maniobra ILS



SIGNOS CONVENCIONALES

- Carreteras**
- Autopista, Autovía
 - Nacional, Autonómica, FOrden
 - Autonómica 2º orden, Autonómica 3º orden y otras
 - En construcción, Pistas
 - Vía de urbanización, Estación de servicio
 - Caminos, Sendas
 - Alta velocidad, Electricificado
 - Vía ancho normal: doble, sencilla
 - Vía estrecha: doble, sencilla
 - En construcción, Abandonado
 - Estación, Túnel, Apeadero
- Limites de divisiones administrativas**
- Nación, Comunidad Autónoma
 - Provincia, Término municipal
 - Parque Nacional, Parque Natural
- Hydrografía, Altimetría**
- Curso de agua: permanente, intermitente
 - Canales, acodados: >3 m, 1-3 m, <1 m
 - Rambas o aluviones, Curva batimétrica
 - Curvas de nivel, Auxiliares, Hoya o depresión
 - Desmonte, Terraplén, Vertedero, escombrera
- Signos especiales**
- Conducción de combustible: superf., subter.
 - Línea eléctrica: >110 kV y <110 kV
 - Acueducto, Sifón
 - Alamedra, Tapia, Muro de contención (dique)
 - Vértice geodésico, FOrden, Red Orden Inferior (ROI)
 - Cantera, Mina, Mina a cielo abierto
 - Estación espacial, Repetidor, Antena
 - Restos arqueológicos, Camping, Pista de tenis
 - Molino: de viento, de agua, Faro
 - Central eléctrica hidráulica, Palomar, Castillo
 - Cruz aislada, Cementerio, Iglesia y cementerio
 - Edificio religioso cristiano, Edificio en ruinas, Corral
 - Edificio: aislado, singular, agrícola o industrial
 - Plaza de toros, Monumento
 - Pozo, Fuente, Manantial
 - Depósito de agua: elevado, a nivel del suelo, Piscina
 - Depuradora, Estaque o aljibe, Abrevadero


Datum ETRS89. Proyección UTM Huso 30
 Datos para el Punto de Referencia del Aeropuerto
 Valor estimado de la declinación magnética para el
 1 de enero de 2019 $\theta = 0^\circ 47'$ Oeste
 La variación anual de la declinación es de 7,9' hacia el Este
 Convergencia de la cuadrícula $\omega = -0^\circ 33' 49''$
 Factor de escala = 0,99965419

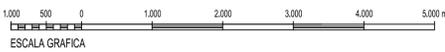

SECRETARÍA GENERAL DE TRANSPORTE		DIRECCIÓN DE PLANIFICACIÓN Y MEDIO AMBIENTE	
CALCULADO		AEROPUERTO SEVE BALLESTEROS-SANTANDER	
DIBUJADO		PROPUESTA DE MODIFICACIÓN DE SERVIDUMBRES AERONÁUTICAS	
COMPROBADO		SERVIDUMBRES DE LA OPERACIÓN DE AERONAVES	
PROYECTADO		SEPTIEMBRE 2019	
DIRIGIDO		ESCALA 1:50.000 (A1)	
HOJA Nº 2	PLANO Nº 3	EDICIÓN	SUSTITUYE A

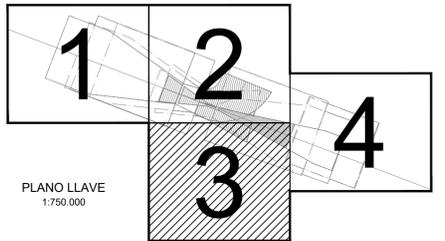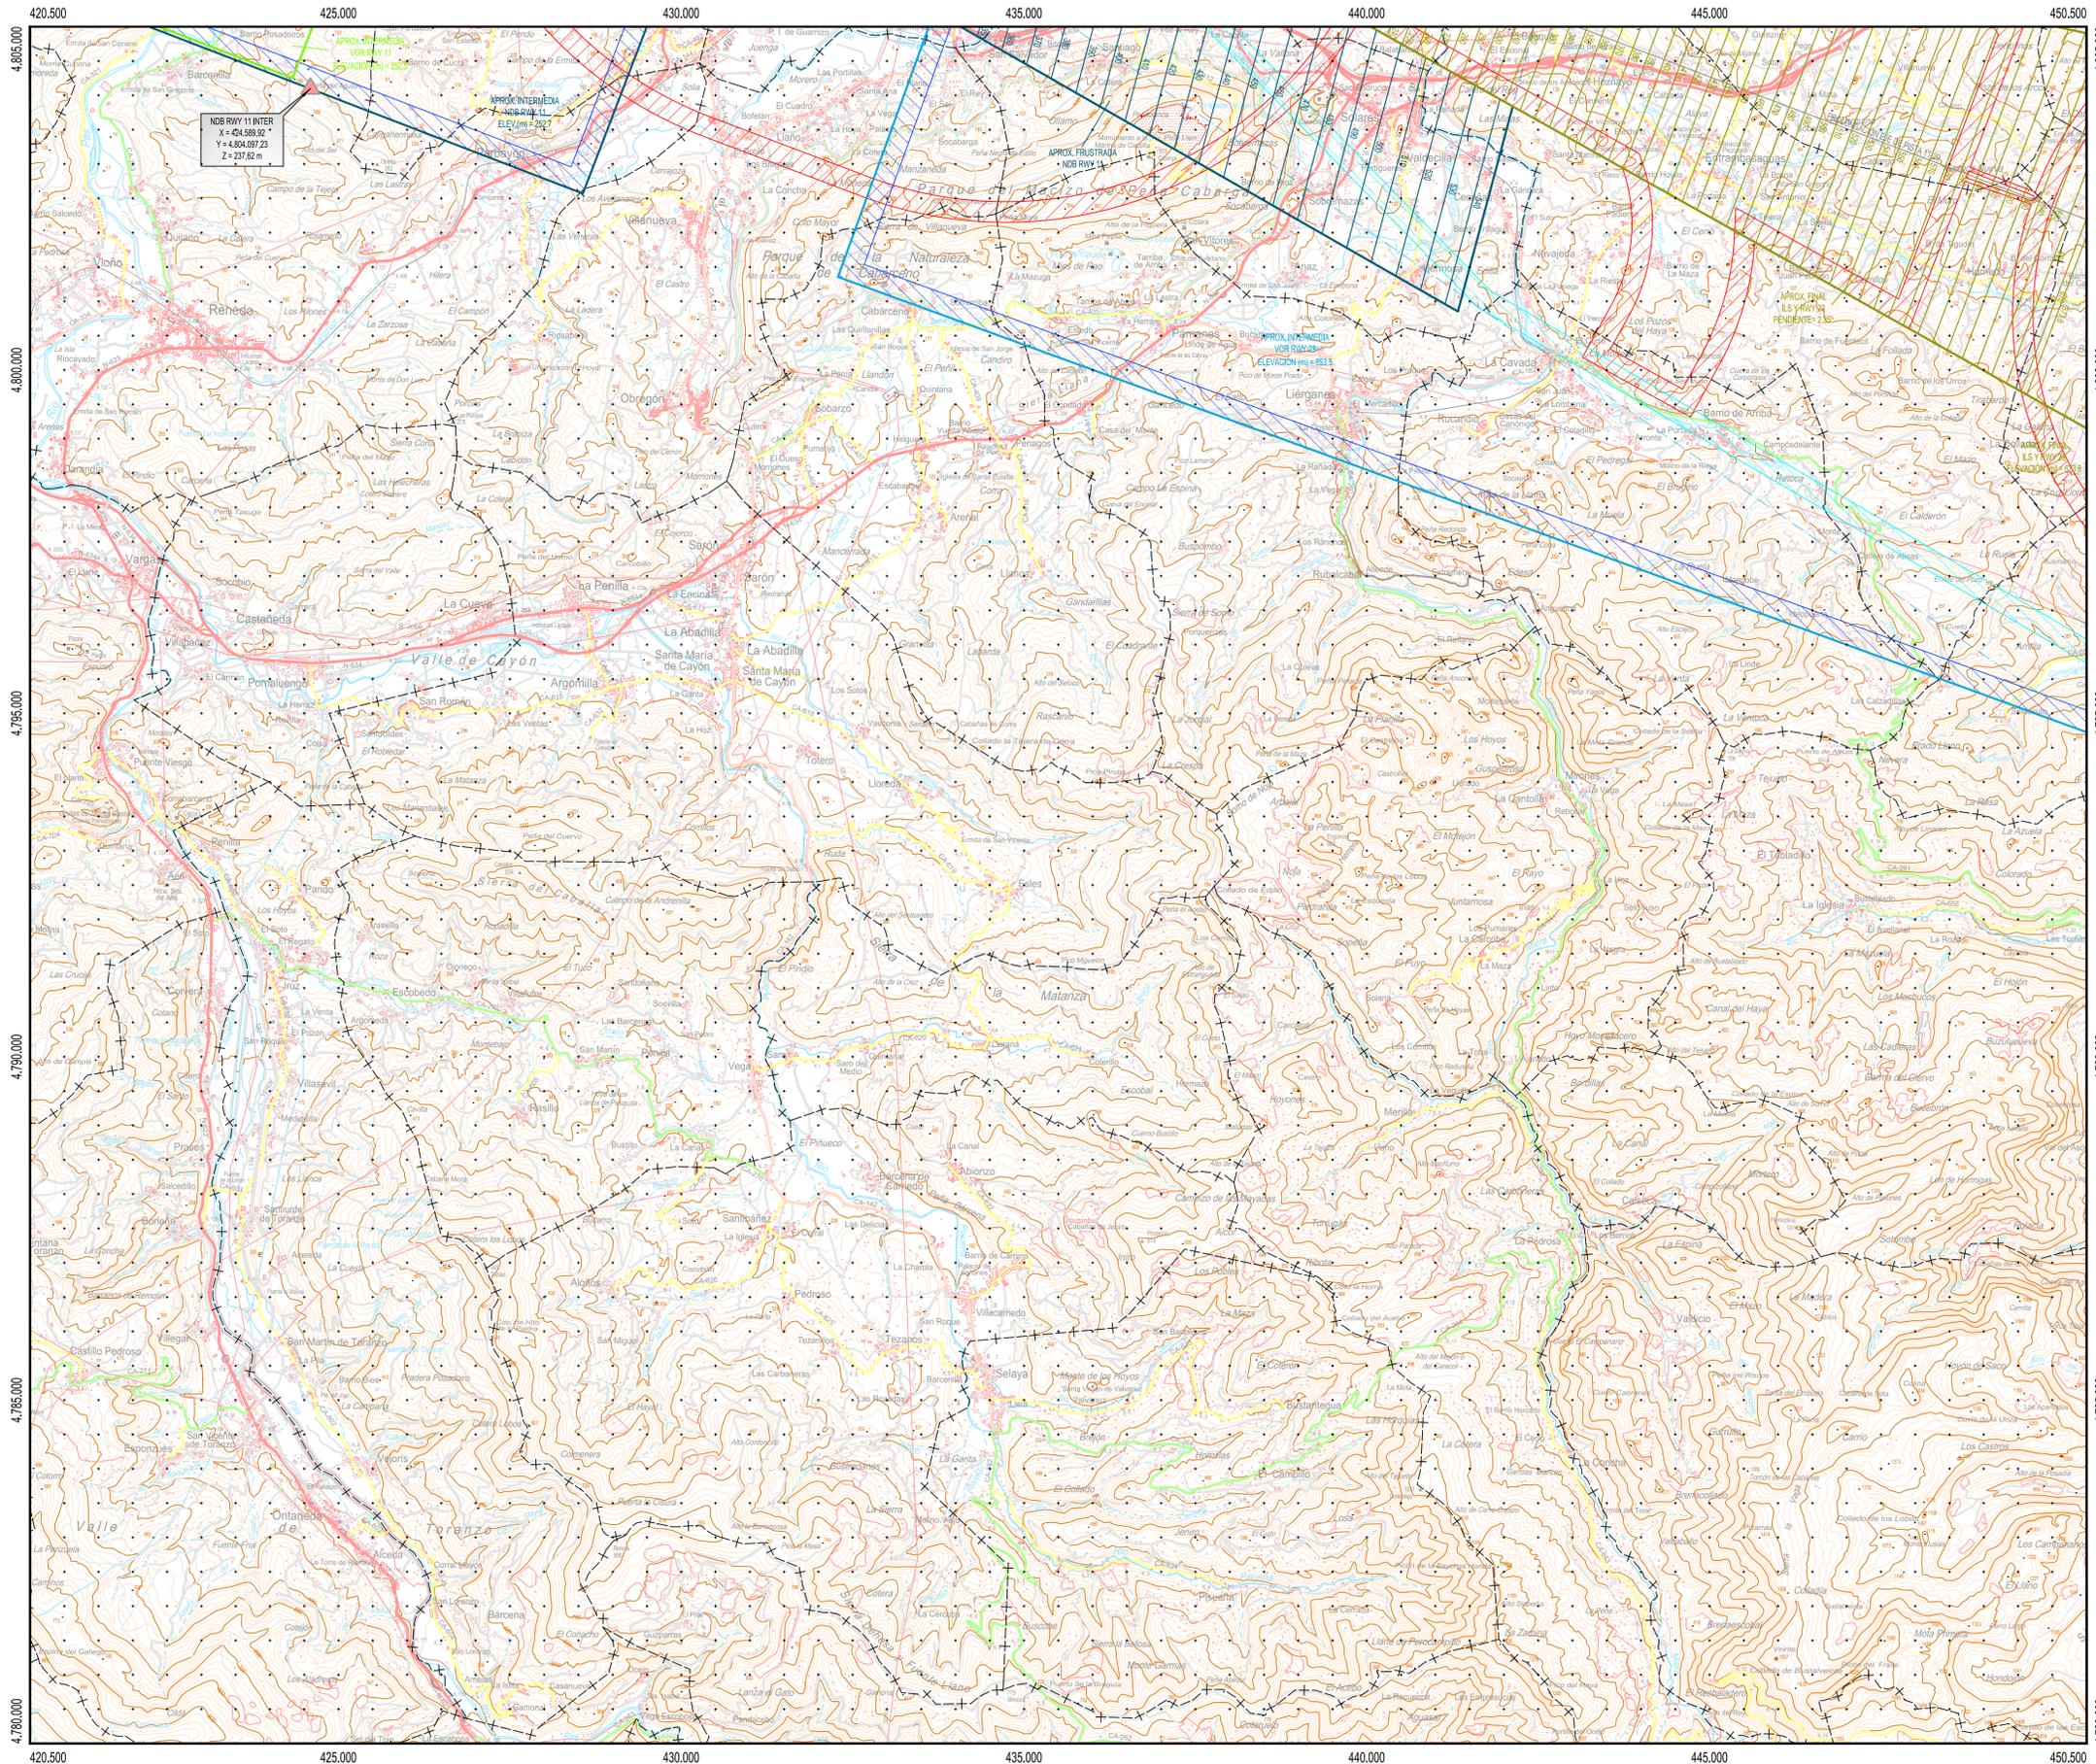

PLANO LLAVE
1:750,000

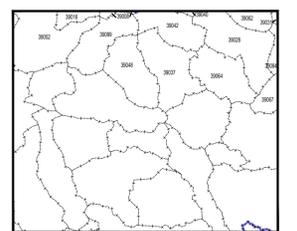

MUNICIPIOS
1:400,000

- 39008 El Astillero
- 39016 Camargo
- 39029 Entrambasaguas
- 39031 Hazas de Cesto
- 39037 Liérganes
- 39040 Marina de Cudeyo
- 39042 Medio Cudeyo
- 39048 Penagos
- 39052 Pielagos
- 39062 Ribamontán al Monte
- 39064 Rioluerto
- 39067 Ruesga
- 39084 Solórzano
- 39099 Villaseca


LEYENDA

- Envoltorio Servidumbres de Operación de Aeronaves
- Envoltorio Servidumbres de Operación de Aeronaves (PAPI)
- Envoltorio Servidumbres de Aeródromo y Radioeléctricas
- Vulneraciones por el terreno y elementos sobre el mismo
- Obstáculo más alto situado dentro de cada área de aproximación
- Línea color discontinua: Superficies de aproximación de cada maniobra
- Línea color continua: Superficies más restrictivas en la intersección
- Servidumbre de la Maniobra VOR 11, Trayectoria Frustrada
- Servidumbre de la Maniobra VOR 29, Trayectoria Frustrada
- Servidumbre de la Maniobra NDB 11, Trayectoria Frustrada
- Servidumbre de la Maniobra ILS Y 29, Trayectoria Frustrada
- Servidumbre de la Maniobra ILS Z 29, Trayectoria Frustrada
- Fijo de la Aproximación Intermedia de la Maniobra ILS




SIGNOS CONVENCIONALES

- Carreteras**
- Autopista, Autovía
 - Nacional, Autonómica 1ª orden, Autonómica 3ª orden y otras
 - En construcción, Pistas
 - Vía de urbanización, Estación de servicio
 - Caminos, Sendas
- Ferrocarriles**
- Alta velocidad, Electrificado
 - Vía ancho normal: doble, sencilla
 - Vía estrecha: doble, sencilla
 - En construcción, Abandonado
 - Estación, Túnel, Apeadero
- Límites de divisiones administrativas**
- Nación, Comunidad Autónoma
 - Provincia, Término municipal
 - Parque Nacional, Parque Natural
- Hidrografía, Altimetría**
- Curso de agua: permanente, intermitente
 - Canales, acequias: >3 m, 1-3 m, <1 m
 - Rambas o aluviones, Curva balimétrica
 - Curvas de nivel, Auxiliares, Hoya o depresión
 - Desmonte, Terraplén, Vertedero, escombrera
- Signos especiales**
- Conducción de combustible: superf., subter.
 - Línea eléctrica: >110 kV y <110 kV
 - Acuoducto, Sifón
 - Almadraba, Tapia, Muro de contención (dique)
 - Vértice geodésico, 1ª orden, Red Orden inferior (ROI)
 - Cantera, Mina, Mina a cielo abierto
 - Estación espacial, Repetidor, Antena
 - Restos arqueológicos, Camping, Pista de tenis
 - Molino: de viento, de agua, Faro
 - Central eléctrica hidráulica, Palomar, Castillo
 - Cruz aislada, Cementerio, Iglesia y cementerio
 - Edificio religioso cristiano, Edificio en ruinas, Corral
 - Edificio: aislado, singular, agrícola o industrial
 - Plaza de toros, Monumento
 - Pozo, Fuente, Manantial
 - Depósito de agua: elevado, a nivel del suelo, Piscina
 - Depuradora, Estanque o aljibe, Abrevadero

Datum ETRS89. Proyección UTM Huso 30
 Datos para el Punto de Referencia del Aeropuerto
 Valor estimado de la declinación magnética para el
 1 de enero de 2019 $\theta = 0^\circ 47' 00''$ Oeste
 La variación anual de la declinación es de 7,9' hacia el Este
 Convergencia de la cuadrícula $\omega = -0^\circ 33' 49''$
 Factor de escala = 0,999965419

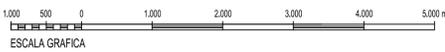

SECRETARÍA GENERAL DE TRANSPORTE DIRECCIÓN DE PLANIFICACIÓN Y MEDIO AMBIENTE			DIRECCIÓN DE PLANIFICACIÓN Y MEDIO AMBIENTE		
CALCULADO			AEROPUERTO SEVE BALLESTEROS-SANTANDER PROPUESTA DE MODIFICACIÓN DE SERVIDUMBRES AERONÁUTICAS		
DIBUJADO		AEROPUERTO SEVE BALLESTEROS-SANTANDER PROPUESTA DE MODIFICACIÓN DE SERVIDUMBRES AERONÁUTICAS			
COMPROBADO		AEROPUERTO SEVE BALLESTEROS-SANTANDER PROPUESTA DE MODIFICACIÓN DE SERVIDUMBRES AERONÁUTICAS			
PROYECTADO		AEROPUERTO SEVE BALLESTEROS-SANTANDER PROPUESTA DE MODIFICACIÓN DE SERVIDUMBRES AERONÁUTICAS			
DIRIGIDO		AEROPUERTO SEVE BALLESTEROS-SANTANDER PROPUESTA DE MODIFICACIÓN DE SERVIDUMBRES AERONÁUTICAS			
HOJA Nº	PLANO Nº	EDICIÓN	FECHA	ESCALA	SUSTITUYE A
3	3		Septiembre 2019	1:50.000 (A1)	

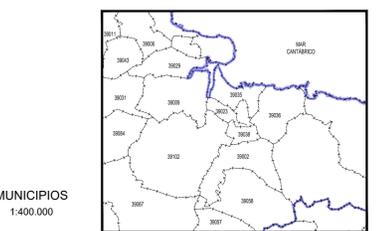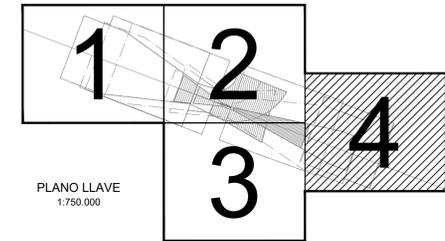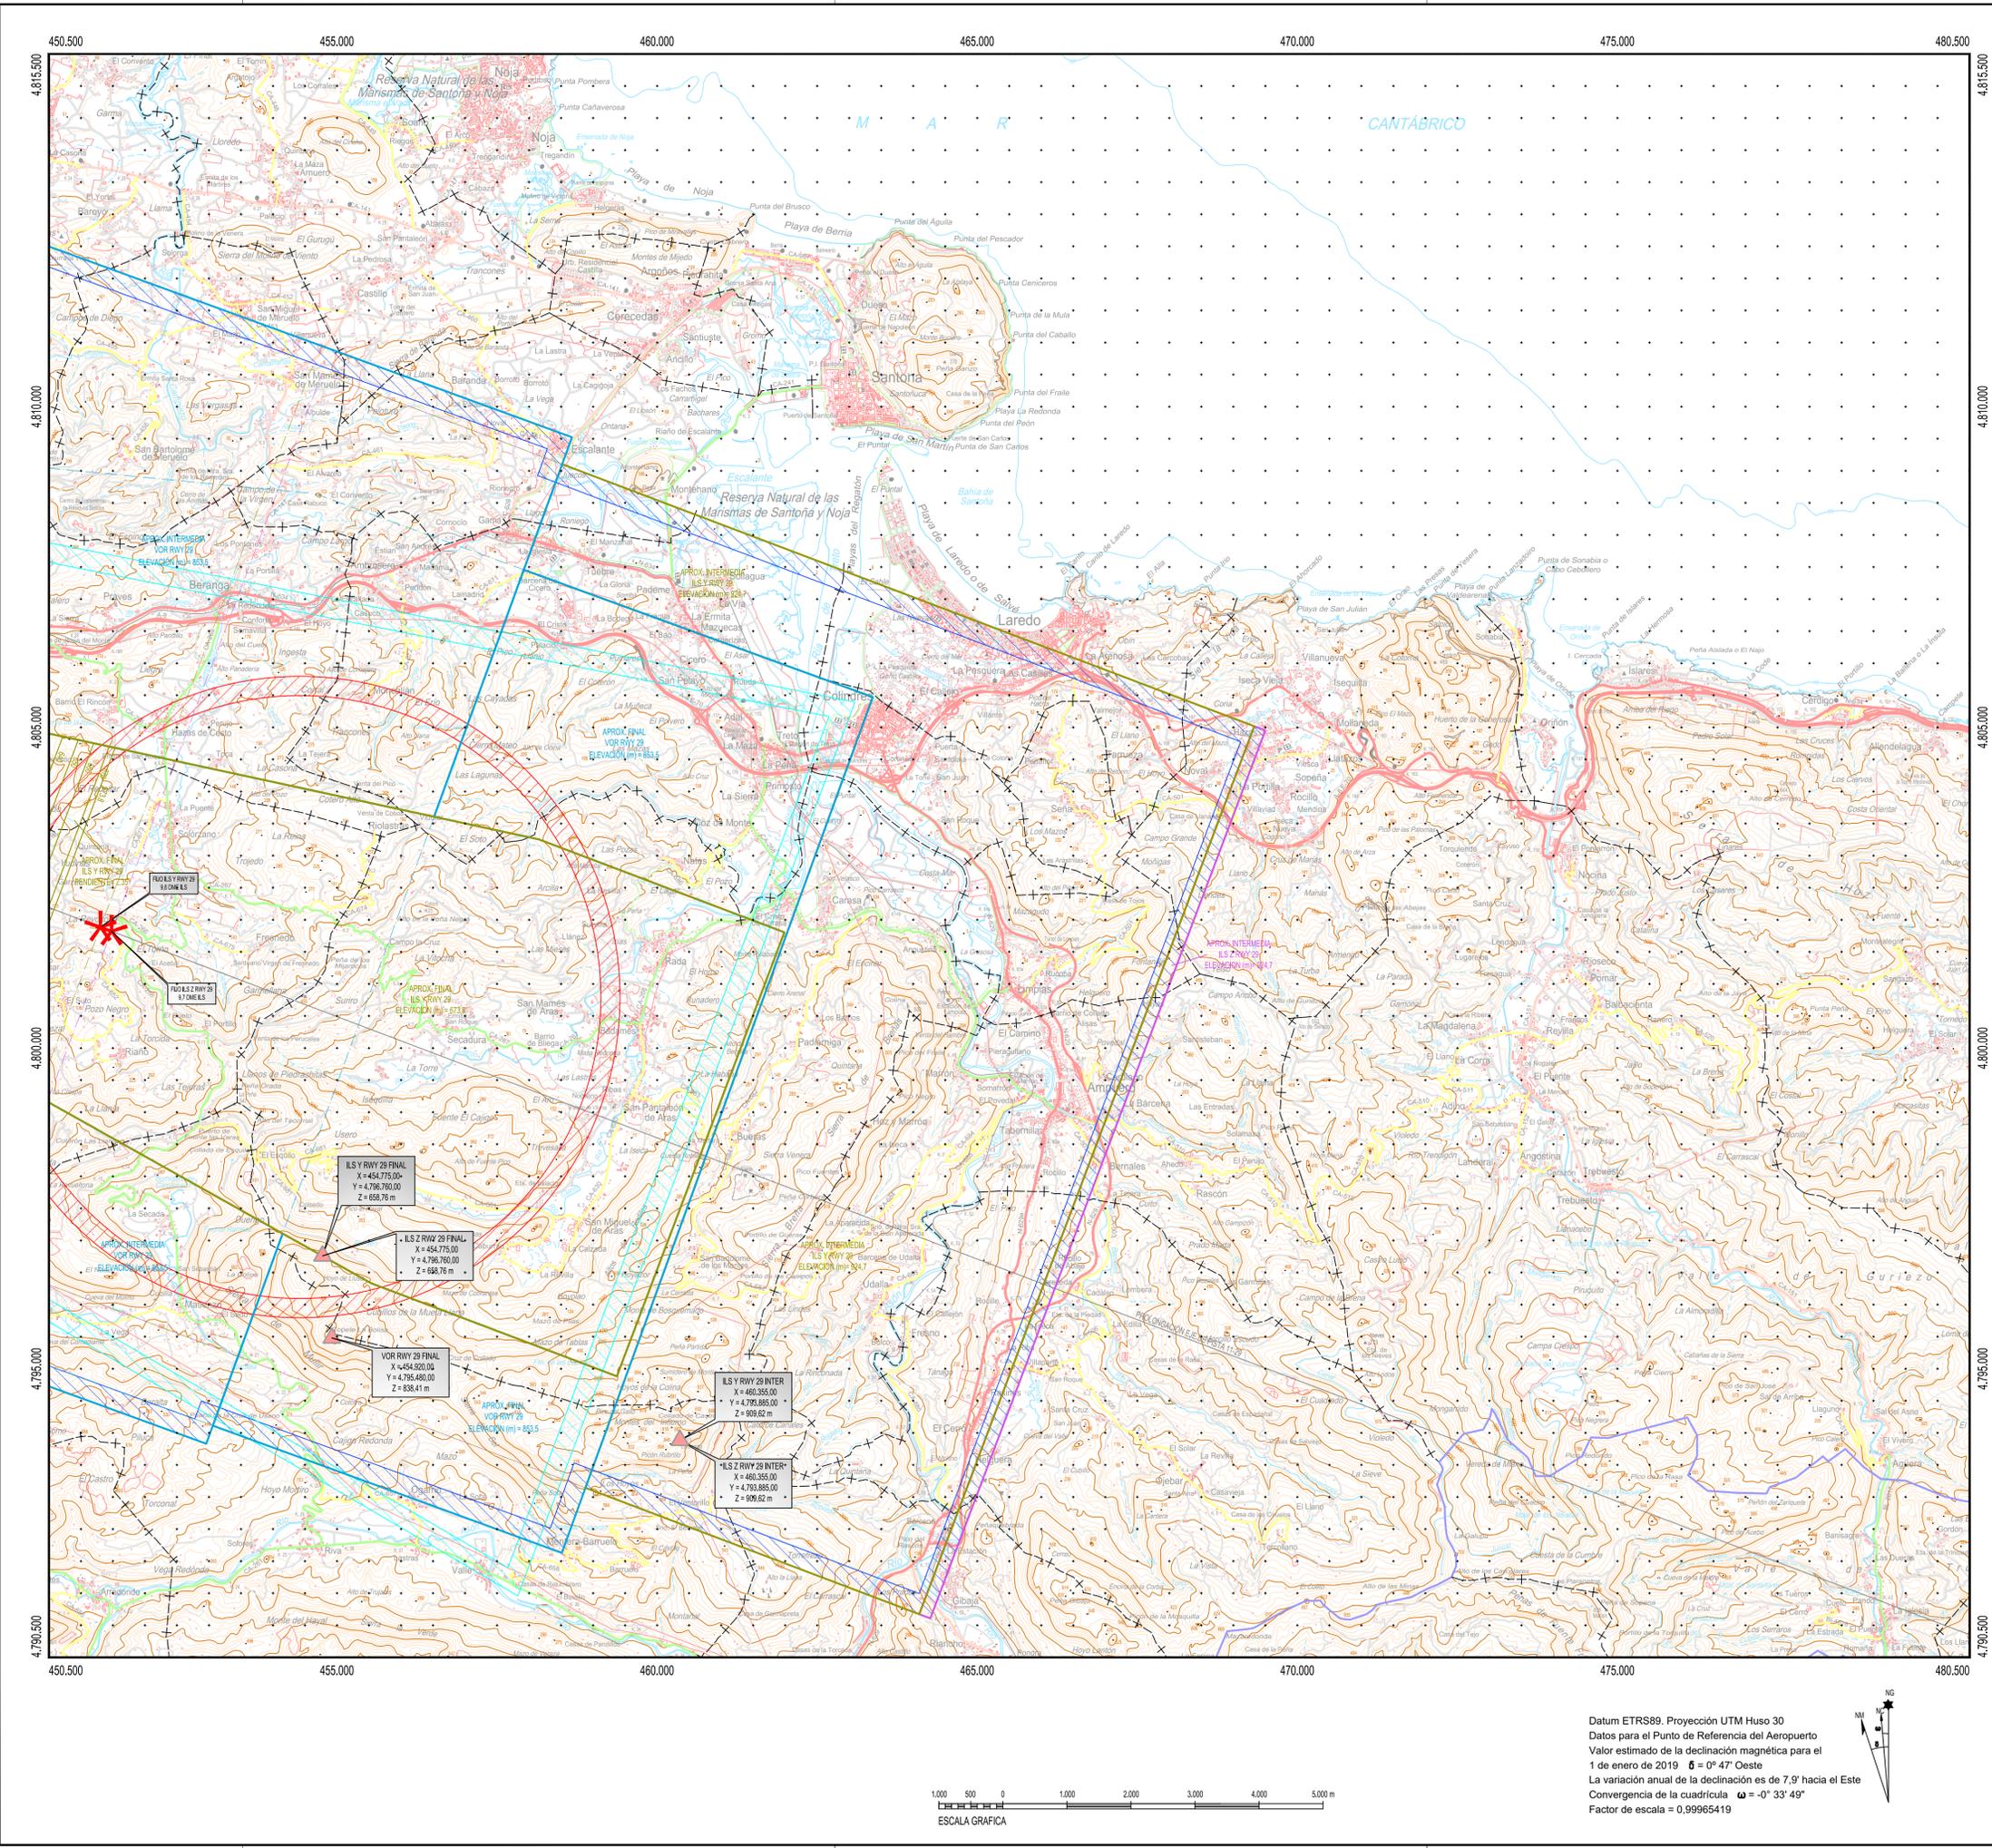

- 39002 Ampuero
- 39006 Amuero
- 39009 Bárcena de Cicero
- 39011 Barrayo
- 39023 Colindres
- 39029 Escalante
- 39031 Hazas de Cesto
- 39035 Laredo
- 39036 Liendo
- 39038 Limpias
- 39043 Meruelo
- 39057 Ramales de la Victoria
- 39058 Rasines
- 39067 Ruesga
- 39084 Solorzano
- 39102 Voto



LEYENDA

- Envoltorio Servidumbres de Operación de Aeronaves
- Envoltorio Servidumbres de Operación de Aeronaves (PAPI)
- Envoltorio Servidumbres de Aeródromo y Radioeléctricas
- Vulneraciones por el terreno y elementos sobre el mismo
- Obstáculo más alto situado dentro de cada área de aproximación
- Línea color discontinua: Superficies de aproximación de cada maniobra
- Línea color continua: Superficies más restrictivas en la intersección
- Servidumbre de la Maniobra VOR 11. Trayectoria Frustrada
- Servidumbre de la Maniobra VOR 29. Trayectoria Frustrada
- Servidumbre de la Maniobra NDB 11. Trayectoria Frustrada
- Servidumbre de la Maniobra ILS Y 29. Trayectoria Frustrada
- Servidumbre de la Maniobra ILS Z 29. Trayectoria Frustrada
- Fijo de la Aproximación Intermedia de la Maniobra ILS



SIGNOS CONVENCIONALES

- Carreteras**
- Autopista. Autovía
 - Nacional. Autonómica 1ª orden. Autonómica 2ª orden. Autonómica 3ª orden y otras
 - En construcción. Pistas
 - Vía de urbanización. Estación de servicio
 - Caminos. Sendas
- Ferrocarriles**
- Alta velocidad. Electrificado
 - Vía ancho normal: doble, sencilla
 - Vía estrecha: doble, sencilla
 - En construcción. Abandonado
 - Estación. Túnel. Apeadero
- Límites de divisiones administrativas**
- Nación. Comunidad Autónoma
 - Provincia. Término municipal
 - Parque Nacional. Parque Natural
- Hidrografía. Altimetría**
- Curso de agua: permanente, intermitente
 - Canales, acequias: >3 m, 1-3 m, <1 m
 - Rambas o aluviones. Curva balneométrica
 - Curvas de nivel. Auxiliares. Hoya o depresión
 - Desmonte. Terraplén. Vertedero, escombrera
- Signos especiales**
- Conducción de combustible: superfl., subter.
 - Línea eléctrica: >110 kV y <110 kV
 - Acuoducto. Sifón
 - Almadraba. Tapia. Muro de contención (dique)
 - Vértice geodésico. Orden. Red Orden Inferior (ROI)
 - Cantera. Mina. Mina a cielo abierto
 - Estación espacial. Repetidor. Antena
 - Restos arqueológicos. Camping. Pista de tenis
 - Molino: de viento, de agua. Faro
 - Central eléctrica hidráulica. Palomar. Castillo
 - Cruz aislada. Cementerio. Iglesia y cementerio
 - Edificio religioso cristiano. Edificio en ruinas. Corral
 - Edificio aislado: singular, agrícola o industrial
 - Plaza de toros. Monumento
 - Pozo. Fuente. Manantial
 - Depósito de agua: elevado, a nivel del suelo. Piscina
 - Depuradora. Estanque o aljibe. Abrevadero


Datum ETRS89. Proyección UTM Huso 30
 Datos para el Punto de Referencia del Aeropuerto
 Valor estimado de la declinación magnética para el
 1 de enero de 2019 $\theta = 0^\circ 47'$ Oeste
 La variación anual de la declinación es de 7,9' hacia el Este
 Convergencia de la cuadrícula $\omega = -0^\circ 33' 49''$
 Factor de escala = 0,99965419

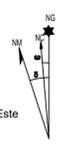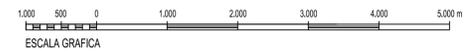

SECRETARÍA GENERAL DE TRANSPORTE		DIRECCIÓN DE PLANIFICACIÓN Y MEDIO AMBIENTE			
CALCULADO		AEROPUERTO SEVE BALLESTEROS-SANTANDER			
DIBUJADO		PROPUESTA DE MODIFICACIÓN DE SERVIDUMBRES AERONÁUTICAS			
COMPROBADO					
PROYECTADO		SERVIDUMBRES DE LA OPERACIÓN DE AERONAVES			
DIRIGIDO					
HOJA Nº	PLANO Nº	EDICIÓN	FECHA	ESCALA	SUSTITUYE A
4	3		Septiembre 2019	1:50.000 (A1)	

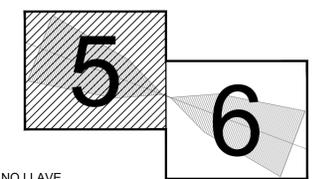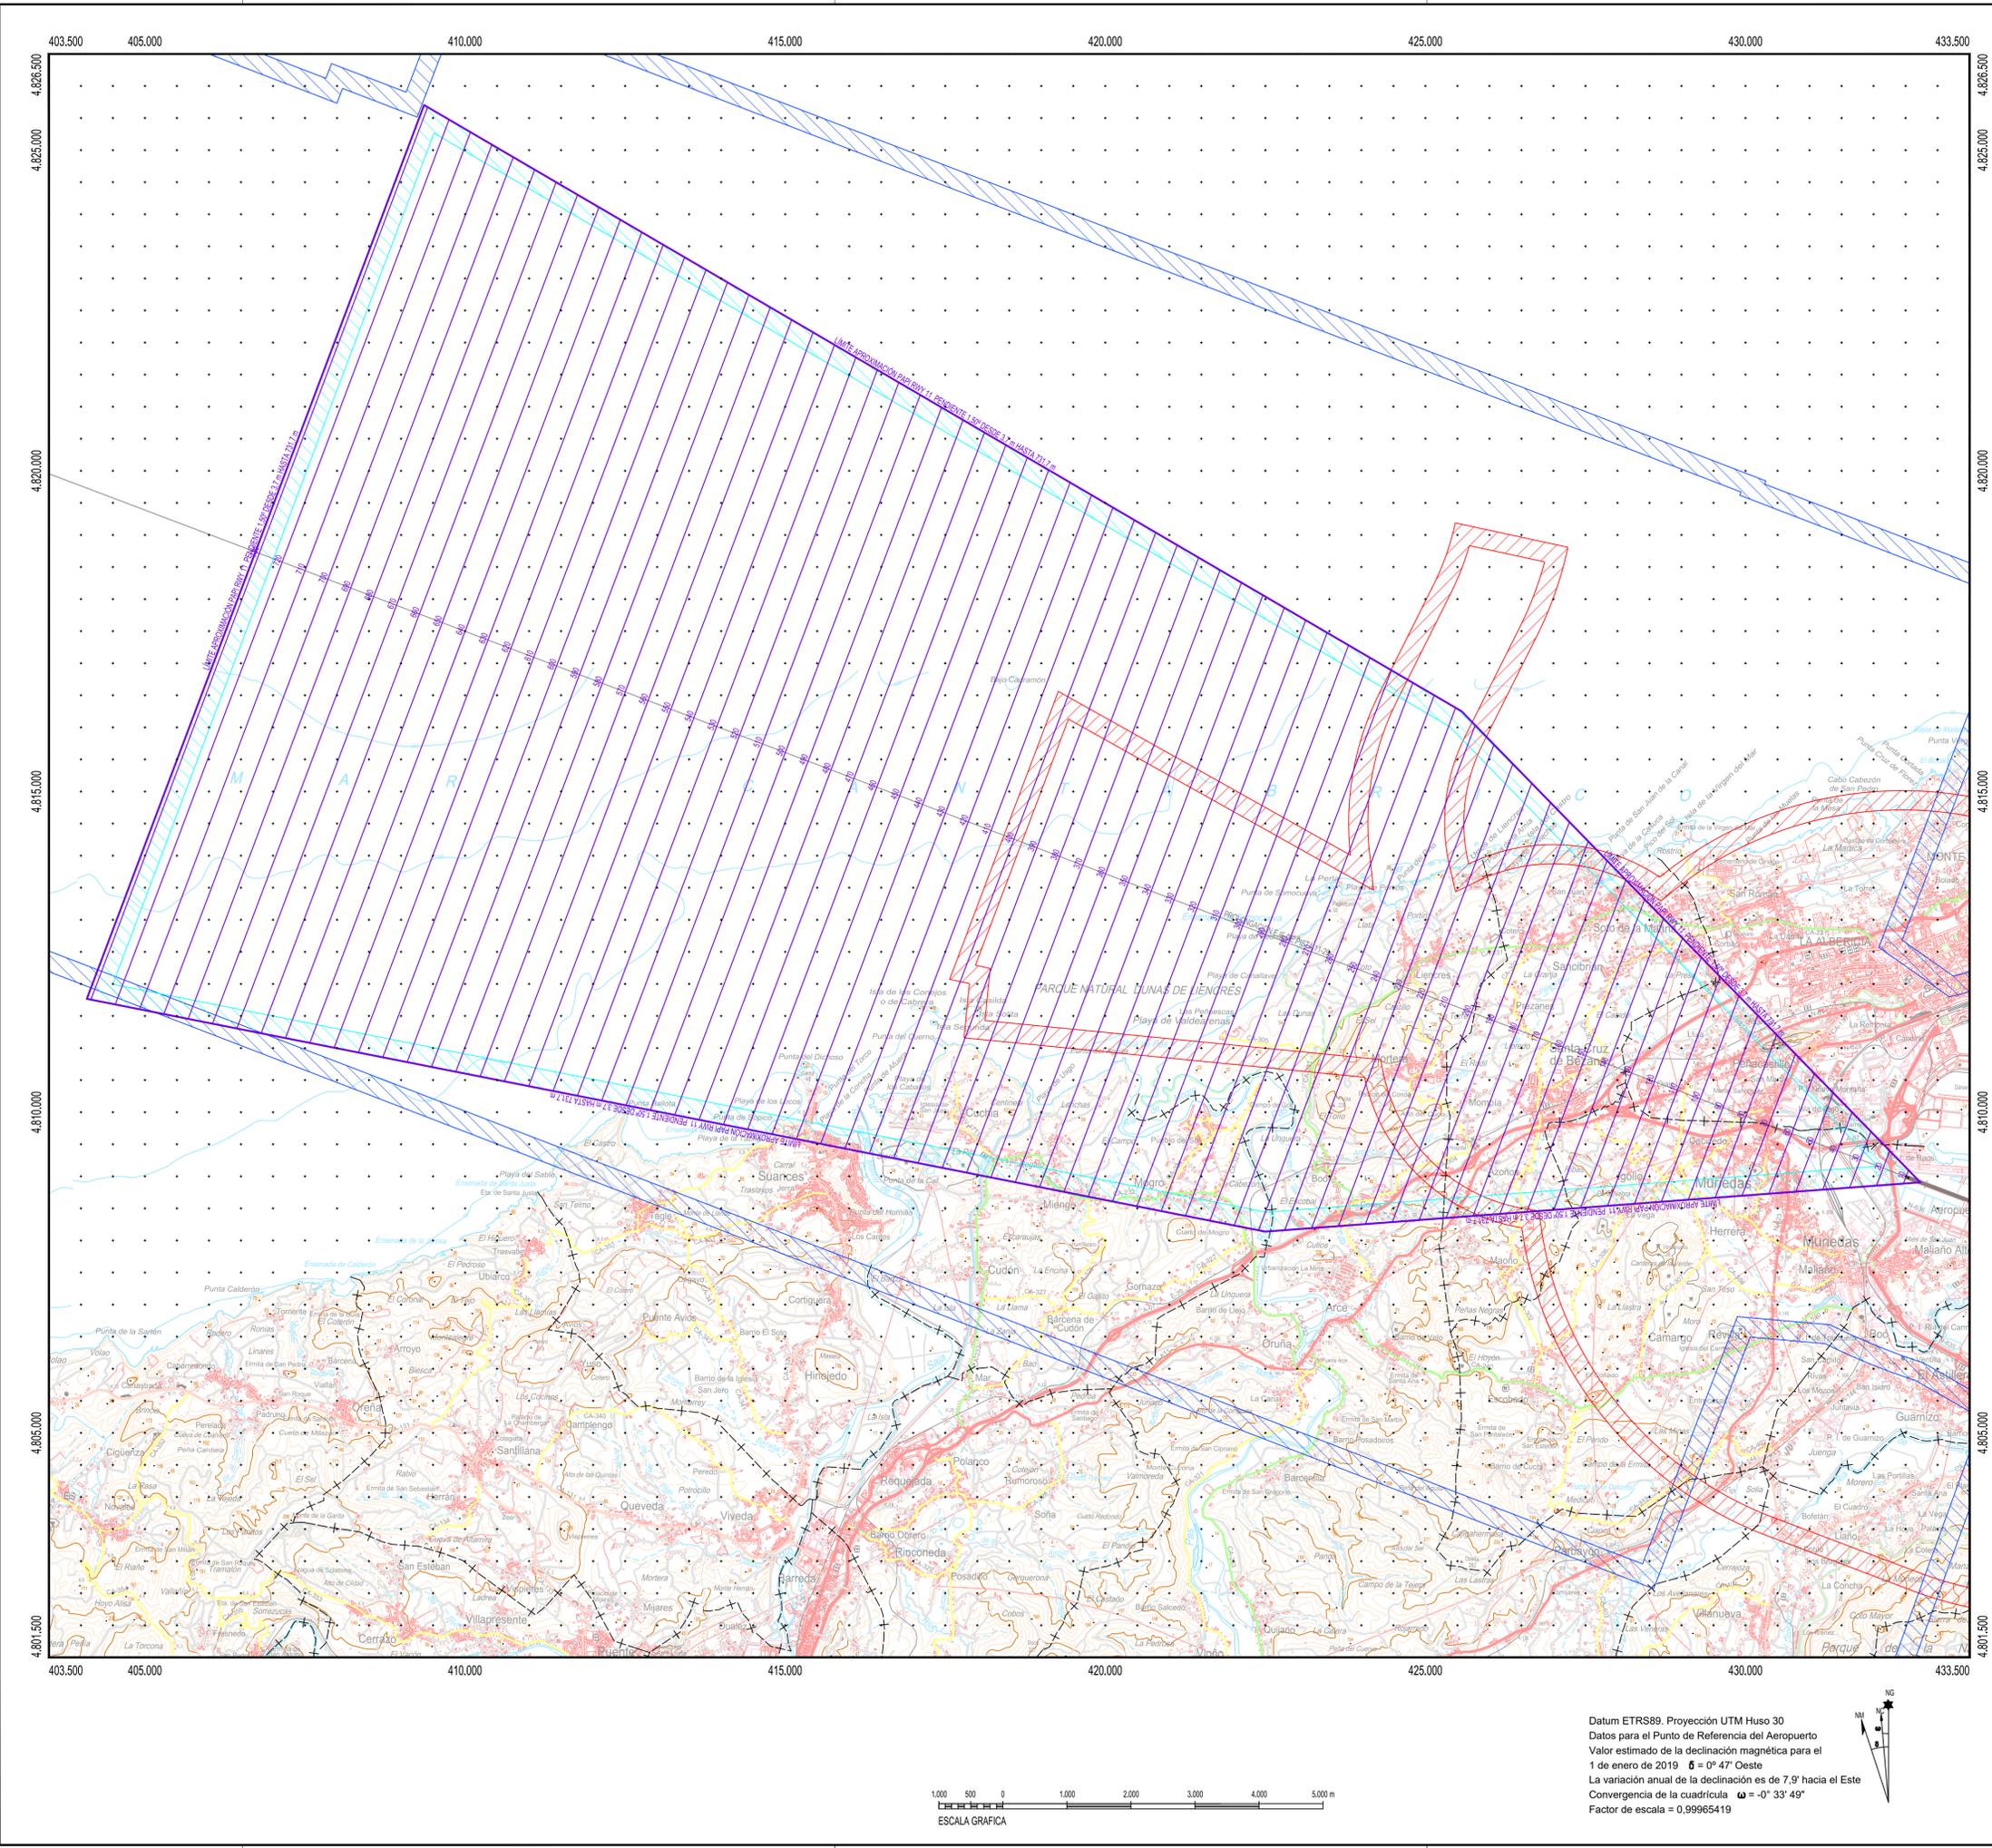

PLANO LLAVE
1:750.000

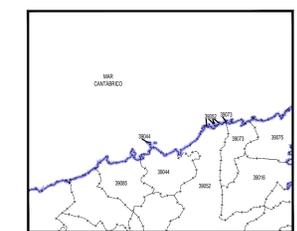

MUNICIPIOS
1:400.000

- 39016 Camargo
- 39044 Miengo
- 39052 Pólagos
- 39073 Santa Cruz de Bezana
- 39076 Santander
- 39085 Suances


LEYENDA

- Envoltorio Servidumbres de Operación de Aeronaves
- Envoltorio Servidumbres de Operación de Aeronaves (PAPI)
- Envoltorio Servidumbres de Aeródromo y Radioeléctricas
- Vulneraciones por el terreno y elementos sobre el mismo
- Servidumbre de la Aproximación PAPI



SIGNOS CONVENCIONALES

- Carreteras**
- Autopista, Autovía
 - Nacional, Autonómica 1ª orden, Autonómica 2ª orden, Autonómica 3ª orden y otras
 - En construcción, Pistas
 - Vía de urbanización, Estación de servicio
 - Ferrocarriles
 - Alta velocidad, Electricificado
 - Vía ancho normal: doble, sencilla
 - Vía estrecha: doble, sencilla
 - En construcción, Abandonado
 - Estación, Túnel, Apeadero
- Límites de divisiones administrativas**
- Nación, Comunidad Autónoma
 - Provincia, Término municipal
 - Parque Nacional, Parque Natural
- Hidrografía, Altimetría**
- Curso de agua: permanente, intermitente
 - Canales, acequias: >3 m, 1-3 m, <1 m
 - Rambas o aluviones, Curva baltimétrica
 - Curvas de nivel, Auxiliares, Hoya o depresión
 - Desmonte, Terraplén, Vertedero, escombrera
- Signos especiales**
- Conducción de combustible: superfl., subter.
 - Línea eléctrica: >110 kV y <110 kV
 - Acuoducto, Sifón
 - Almadraba, Tapia, Muro de contención (dique)
 - Vértice geodésico, 1ª orden, Red Orden Inferior (ROI)
 - Cantera, Mina, Mina a cielo abierto
 - Estación espacial, Repetidor, Antena
 - Restos arqueológicos, Camping, Pista de tenis
 - Molino: de viento, de agua
 - Faro
 - Central eléctrica hidráulica, Palomar, Castillo
 - Cruz aislada, Cementerio, Iglesia y cementerio
 - Edificio religioso cristiano, Edificio en ruinas, Corral
 - Edificio: aislado, singular, agrícola o industrial
 - Plaza de toros, Monumento
 - Pozo, Fuente, Manantial
 - Depósito de agua: elevado, a nivel del suelo, Piscina
 - Depuradora, Estanque o aljibe, Abrevadero


Datum ETRS89. Proyección UTM Huso 30
 Datos para el Punto de Referencia del Aeropuerto
 Valor estimado de la declinación magnética para el
 1 de enero de 2019 $\delta = 0^\circ 47' \text{ Oeste}$
 La variación anual de la declinación es de 7,9' hacia el Este
 Convergencia de la cuadrícula $\omega = -0^\circ 33' 49''$
 Factor de escala = 0,99965419

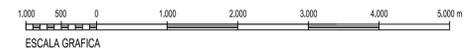

SECRETARÍA GENERAL DE TRANSPORTE		aena		Dirección General de Aviación Civil	
CALCULADO		DIRECCIÓN DE PLANIFICACIÓN Y MEDIO AMBIENTE			
DIBUJADO		AEROPUERTO SEVE BALLESTEROS-SANTANDER			
COMPROBADO		PROPUESTA DE MODIFICACIÓN DE SERVIDUMBRES AERONÁUTICAS			
PROYECTADO		SERVIDUMBRES DE LA OPERACIÓN DE AERONAVES (PAPI)			
DIRIGIDO					
HOJA Nº	PLANO Nº	EDICIÓN	FECHA	ESCALA	SUSTITUYE A
5	3		Septiembre 2019	1:50.000 (A1)	

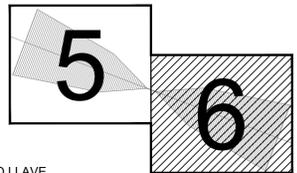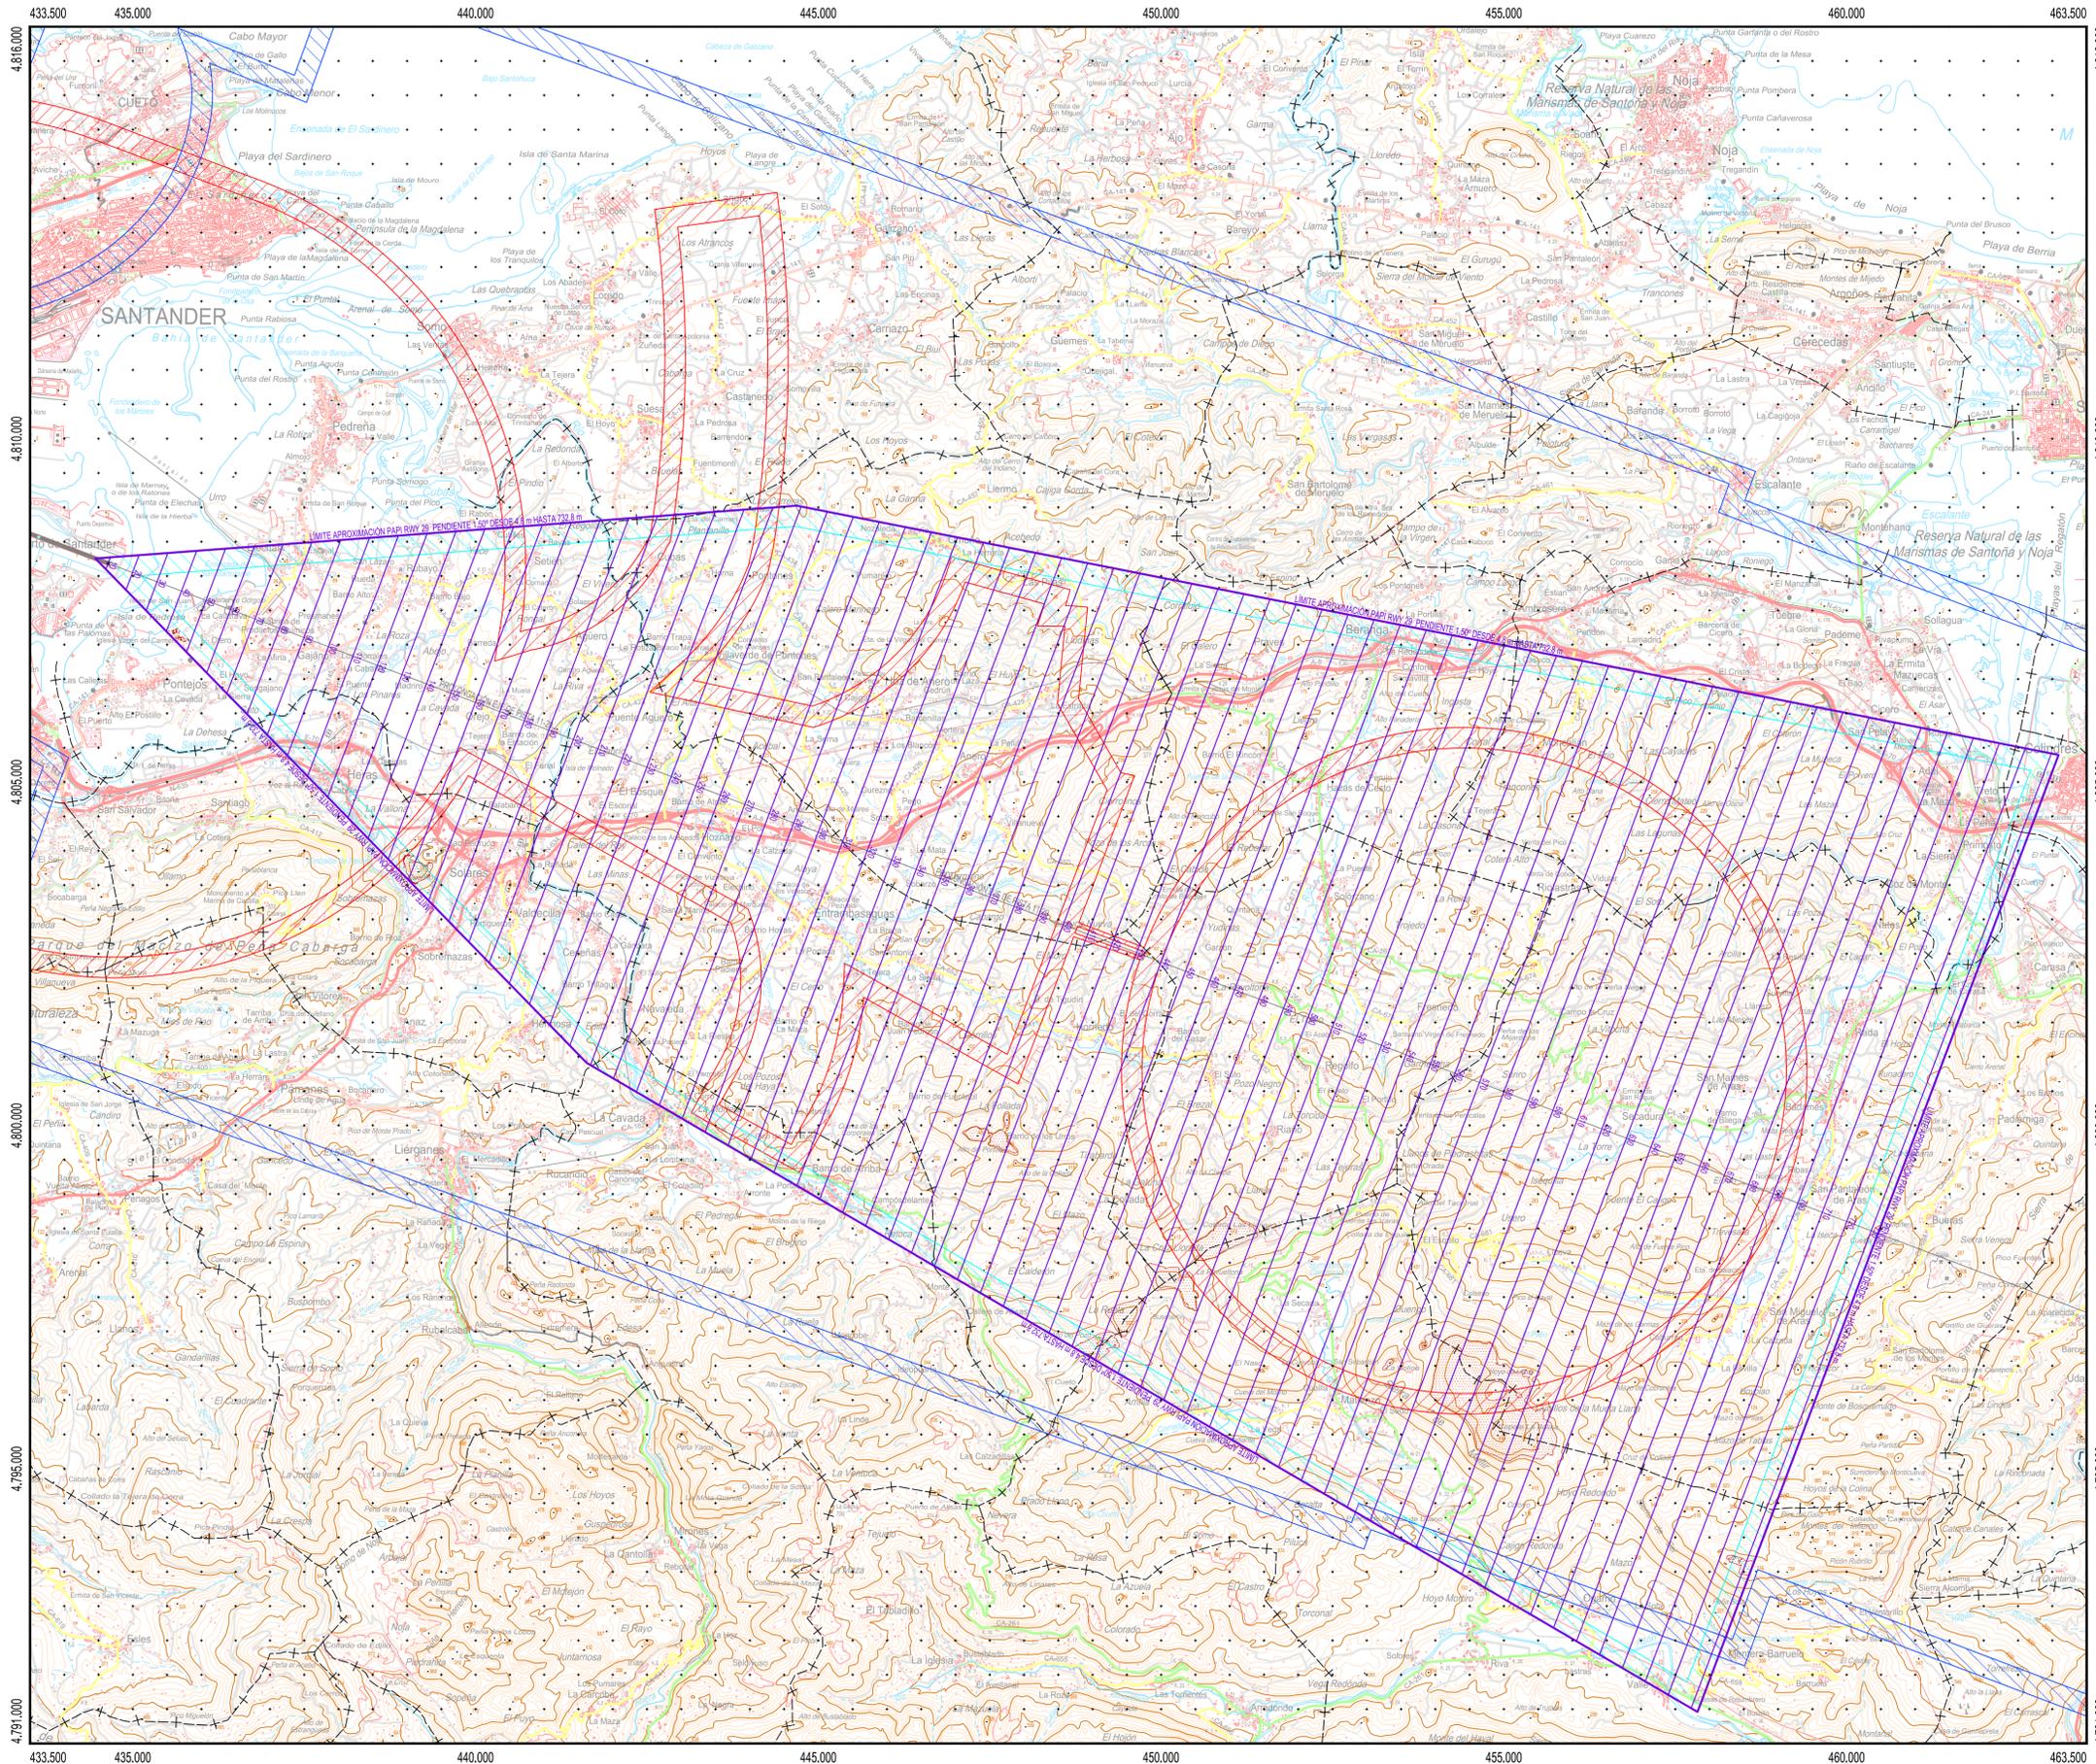

PLANO LLAVE
1:750.000

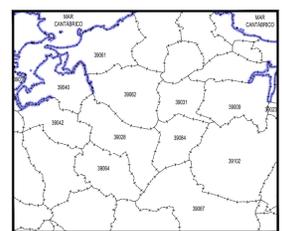

MUNICIPIOS
1:400.000

- 39009 Bárcena de Cicero
- 39016 Camargo
- 39023 Coindres
- 39029 Entrambasaguas
- 39031 Hazas de Castro
- 39040 Marina de Cudeyo
- 39042 Medio Cudeyo
- 39061 Ribamontán al Mar
- 39062 Ribamontán al Monte
- 39064 Riotuerto
- 39067 Ruesga
- 39084 Solórzano
- 39102 Voto


LEYENDA

- Envoltorio Servidumbres de Operación de Aeronaves
- Envoltorio Servidumbres de Operación de Aeronaves (PAPI)
- Envoltorio Servidumbres de Aeródromo y Radioeléctricas
- Vulneraciones por el terreno y elementos sobre el mismo
- Servidumbre de la Aproximación PAPI

SIGNOS CONVENCIONALES

- Carreteras**
- Autopista, Autovía
 - Nacional, Autonómica, Forden
 - Autonómica 2º orden, Autonómica 3º orden y otras
 - En construcción, Pistas
 - Vía de urbanización, Estación de servicio
 - Caminos, Sendas
- Ferrocarriles**
- Alta velocidad, Electrificado
 - Vía ancho normal: doble, sencilla
 - Vía estrecha: doble, sencilla
 - En construcción, Abandonado
 - Estación, Túnel, Apeadero
- Limites de divisiones administrativas**
- Nación, Comunidad Autónoma
 - Provincia, Término municipal
 - Parque Nacional, Parque Natural
- Hidrografía, Altimetría**
- Curso de agua: permanente, intermitente
 - Canales, acequias: >3 m, 1-3 m, <1 m
 - Rambals o aluviones, Curva balimétrica
 - Curvas de nivel, Auxiliares, Hoya o depresión
 - Desmonte, Terraplén, Vertedero, escombrera
- Signos especiales**
- Conducción de combustible: superfl., subter.
 - Línea eléctrica: >110 kV y <110 kV
 - Acoeducto, Sifón
 - Almadraba, Tapia, Muro de contención (dique)
 - Vértice geodésico, Forden, Red Orden Inferior (ROI)
 - Cantera, Mina, Mina a cielo abierto
 - Estación espacial, Repetidor, Antena
 - Restos arqueológicos, Camping, Pista de tenis
 - Molino: de viento, de agua, Faro
 - Central eléctrica hidráulica, Palomar, Castillo
 - Cruz aislada, Cementerio, Iglesia y cementerio
 - Edificio religioso cristiano, Edificio en ruinas, Corral
 - Edificio: aislado, singular, agrícola o industrial
 - Plaza de toros, Monumento
 - Pozo, Fuente, Manantial
 - Depósito de agua: elevado, a nivel del suelo, Piscina
 - Depuradora, Estanque o aljibe, Abrevadero

Datum ETRS89. Proyección UTM Huso 30
 Datos para el Punto de Referencia del Aeropuerto
 Valor estimado de la declinación magnética para el
 1 de enero de 2019 $\delta = 0^\circ 47'$ Oeste
 La variación anual de la declinación es de 7,9' hacia el Este
 Convergencia de la cuadrícula $\omega = -0^\circ 33' 49''$
 Factor de escala = 0,99965419

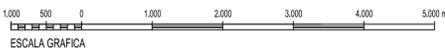

SECRETARÍA GENERAL DE TRANSPORTE		DIRECCIÓN DE PLANIFICACIÓN Y MEDIO AMBIENTE	
CALCULADO		AEROPUERTO SEVE BALLESTEROS-SANTANDER	
DIBUJADO		PROPUESTA DE MODIFICACIÓN DE SERVIDUMBRES AERONÁUTICAS	
COMPROBADO		SERVIDUMBRES DE LA OPERACIÓN DE AERONAVES (PAPI)	
PROYECTADO		SEPTIEMBRE 2019	
DIRIGIDO		ESCALA 1:50.000 (A1)	
HOJA Nº 6	PLANO Nº 3	EDICIÓN	SUSTITUYE A