




CUNETA DE DESMONTE (CUNETA T-1)

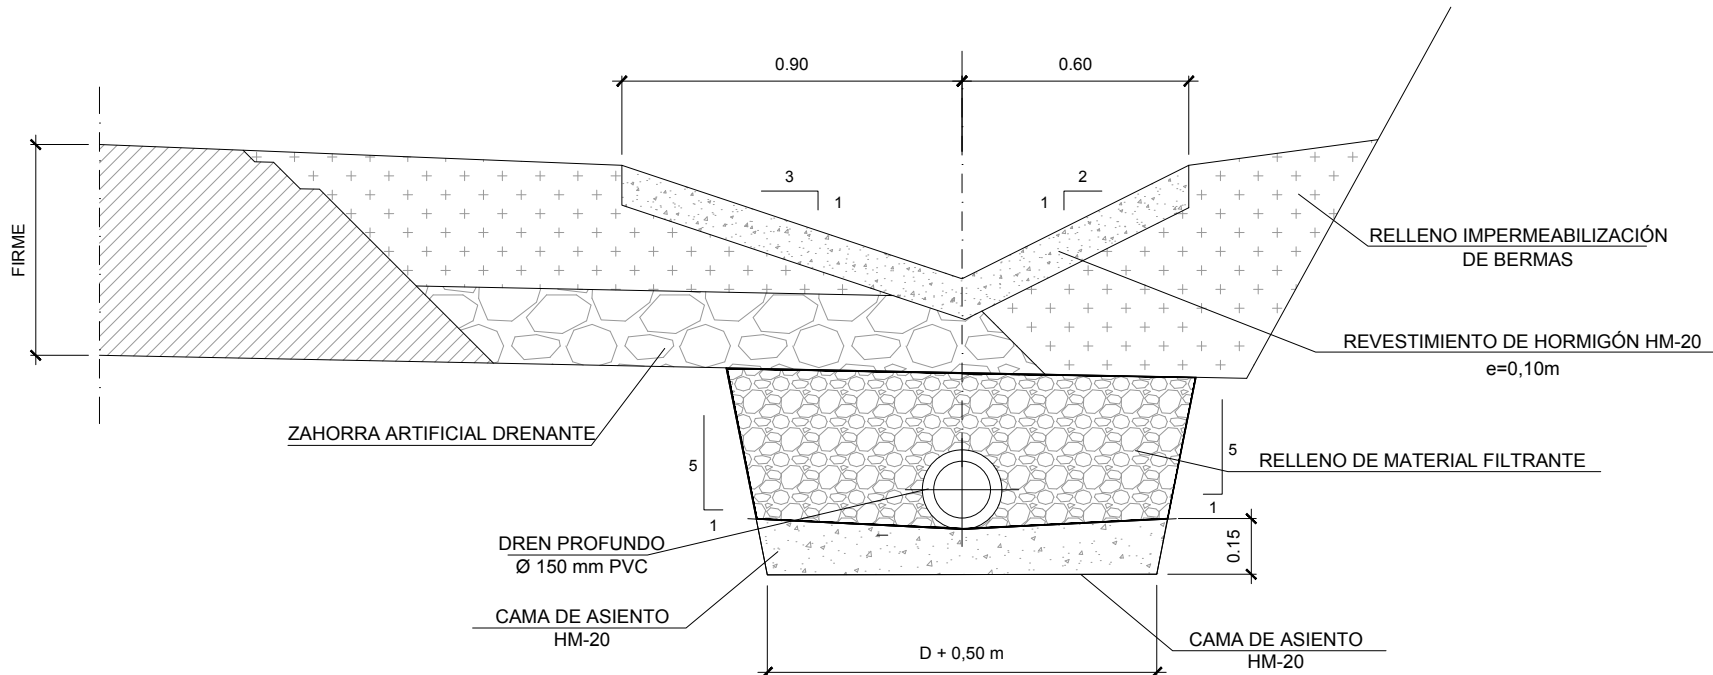

ARQUETA DE REGISTRO EN CUNETAS T-1 DREN

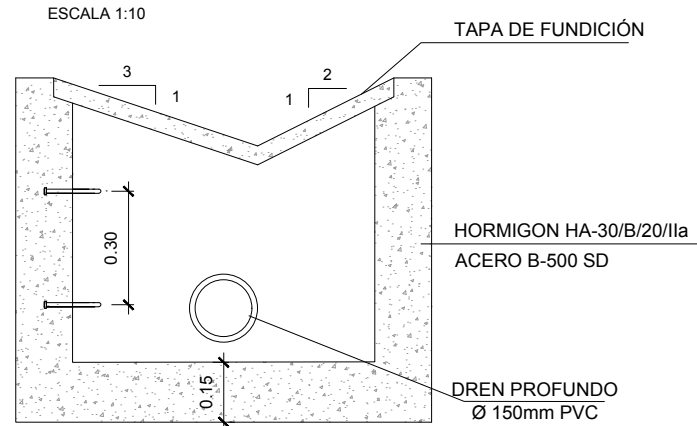


CUNETA DE GUARDA O PIE DE TERRAPIÉN (CUNETA T-3)



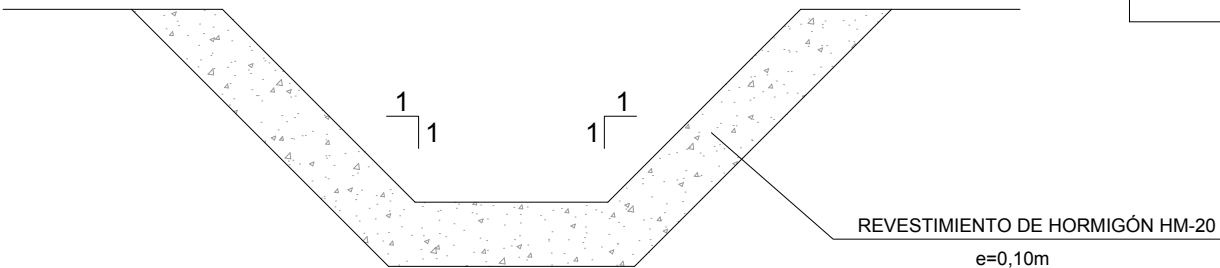


CUNETA GUARDA	B (m)	H (m)
	0,50	0,50


CUNETA DE DESMONTE (CUNETA T-1)

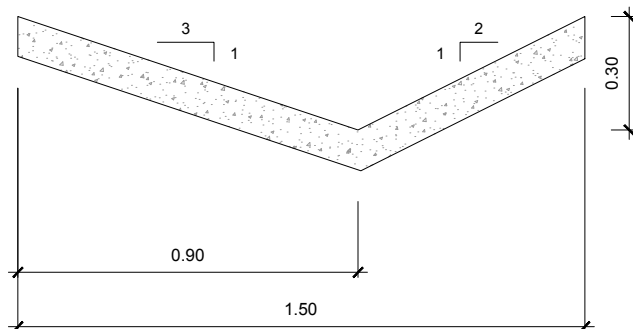


CANAleta DE HORMIGÓN POLÍMERO CON REJA DE FUNDICIÓN DÚCTIL D400

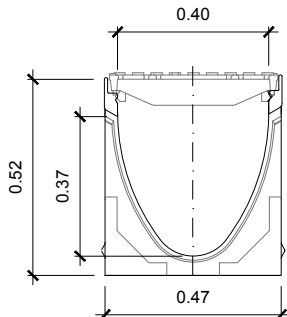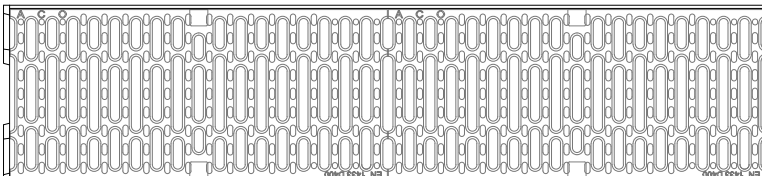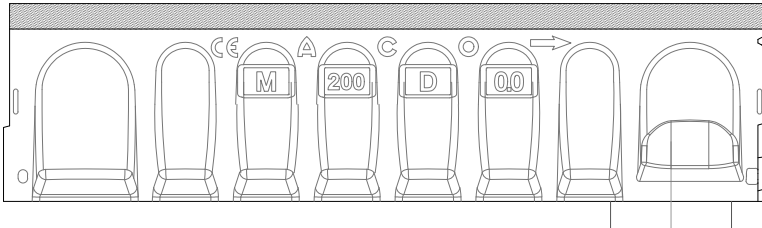

ANCLAJE CANALÓN-PARED
Escala 1/10

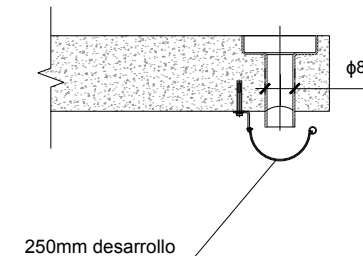

CUNETA REVESTIDA TIPO T-2

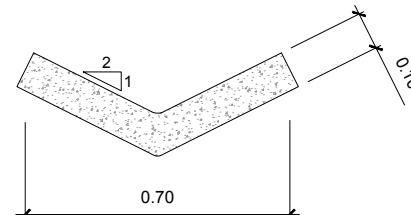

LUGARES A COLOCAR	
CON REJILLA	ENTRE 0+098 y 0+145 EJE 8
SIN REJILLA	ENTRE 0+295 y 0+365 EJE 8

ESCALA 1/25




ESCALA 1/25


C △

PLANTA


DETALLE DE DISPOSICIÓN DE BORDILLO

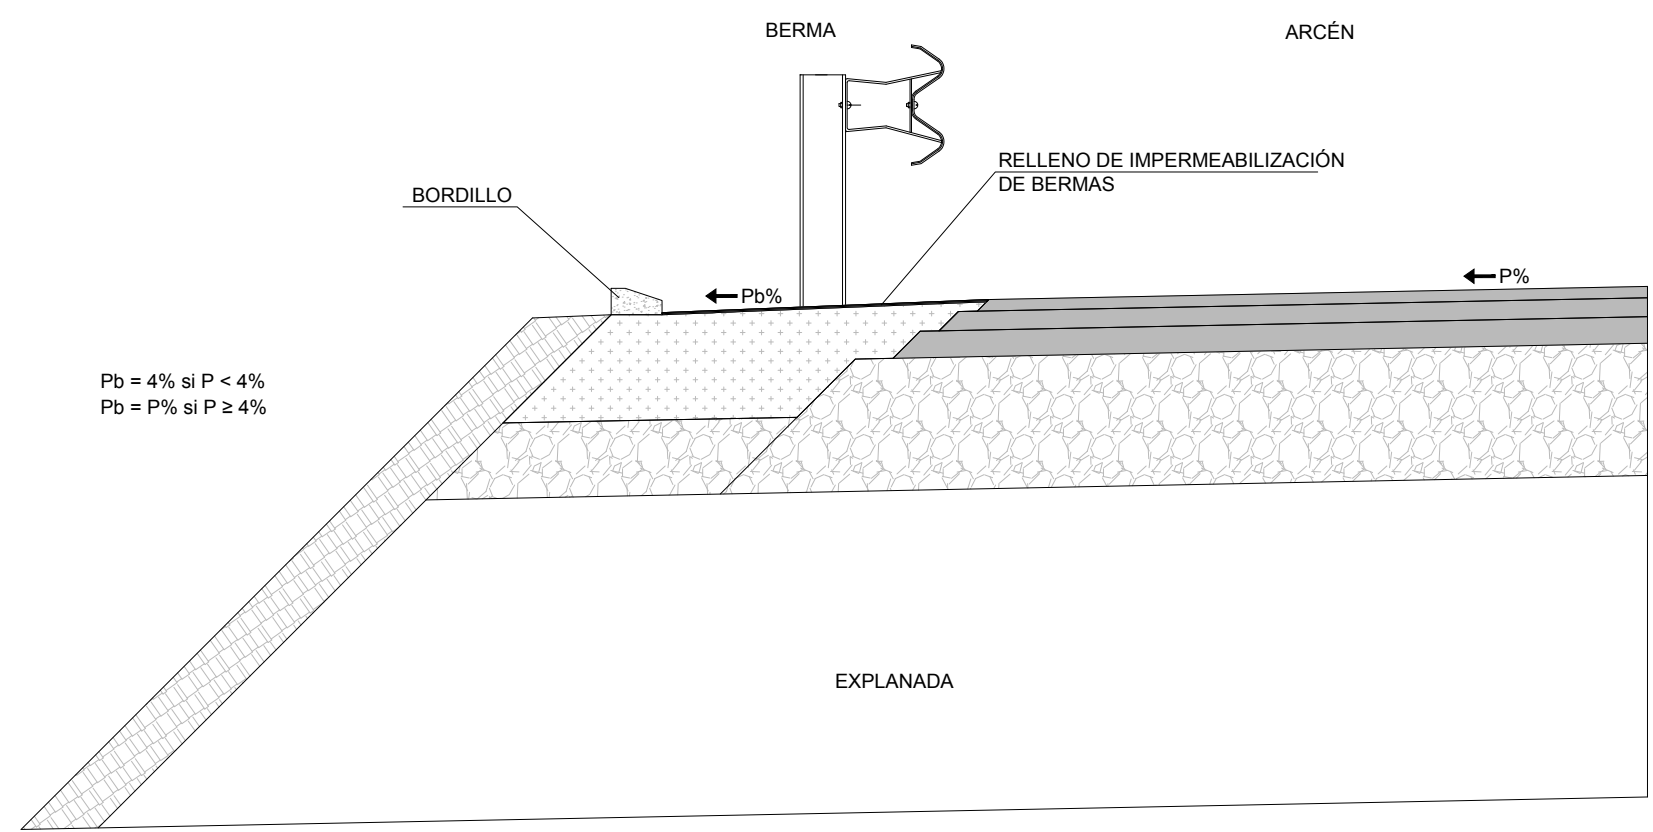


POZO DE REGISTRO

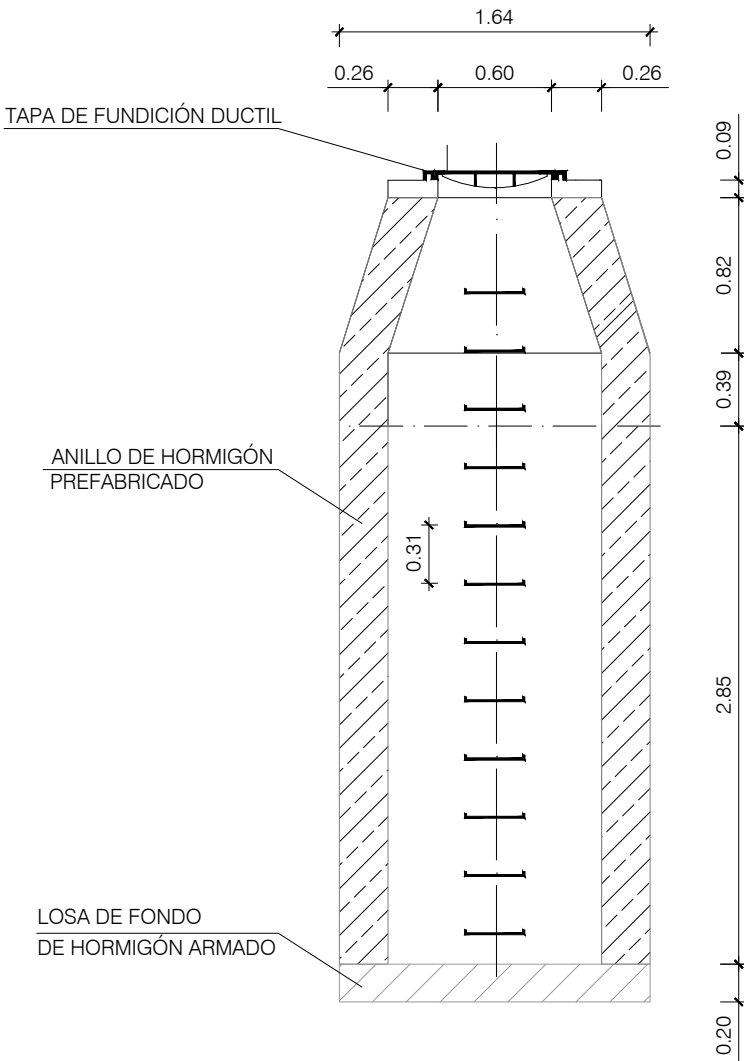


REJA A DISPONER EN ARQUETAS DE CAZ

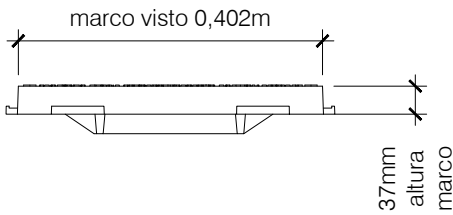


VISTA EN ALZADO
E=1/10

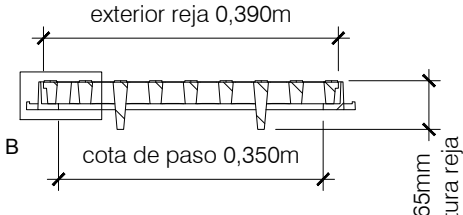


CORTE A-A

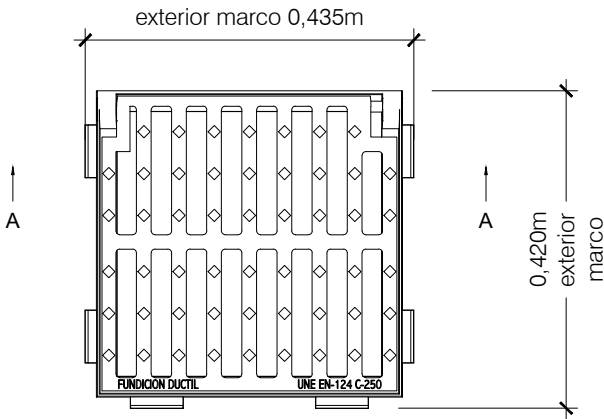

VISTA EN PLANTA
E=1/10

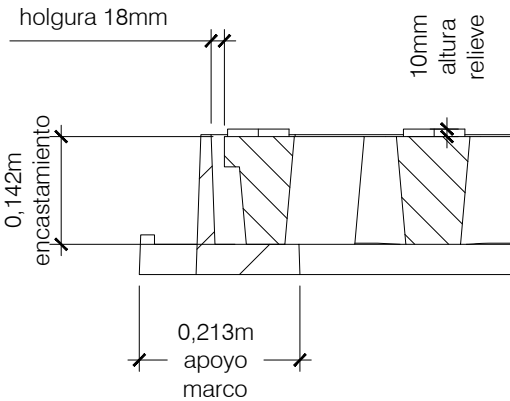


DETALLE B


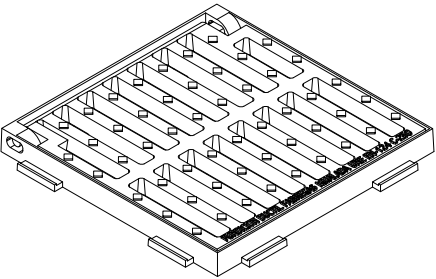


Material: Fundicion ductil GGG40
Peso: 19,74 kg
Acabado: Pintado negro asfáltico
Norma: UNE EN-124
Clase: C-250
Superficie de absorción: 698.57 cm²



DESAGÜE PUNTO BAJO EJE 3 P.K. 0+068
ESCALA 1:50

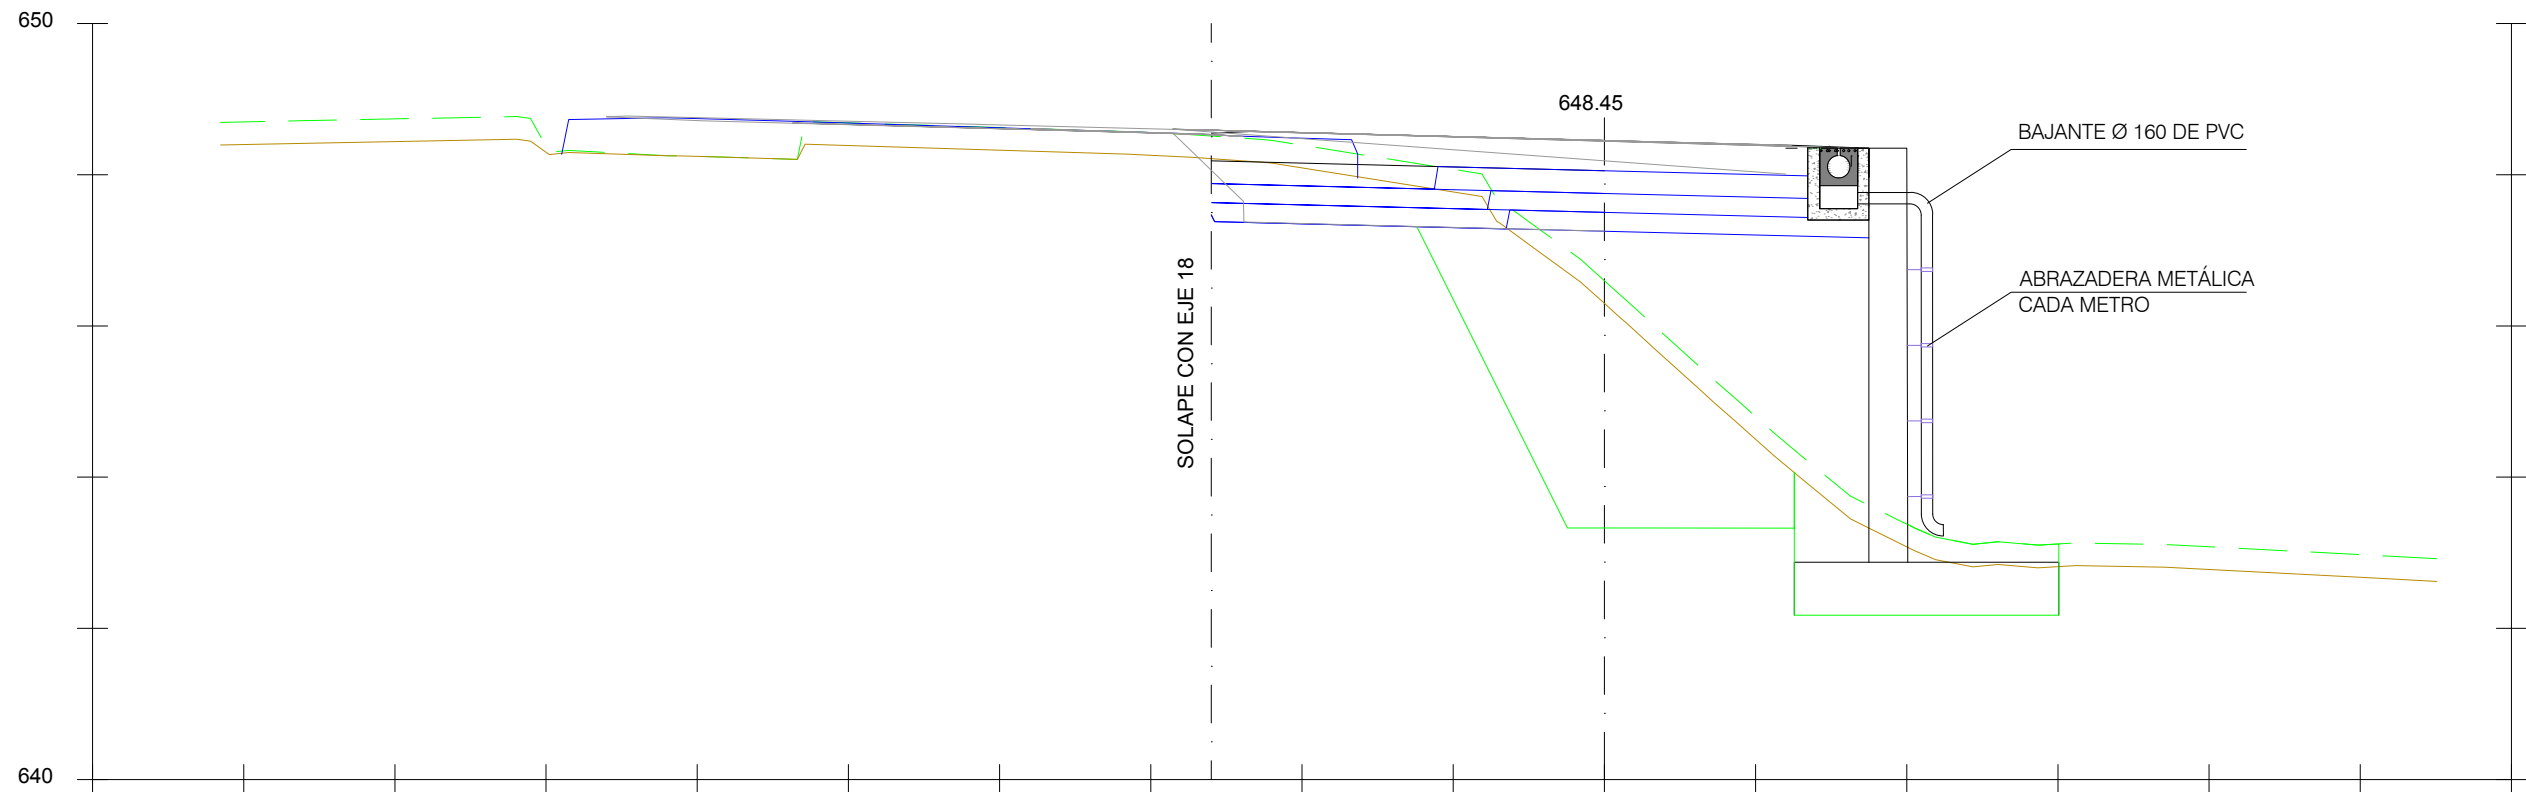



EMBOCADURA CAÑO Ø 400

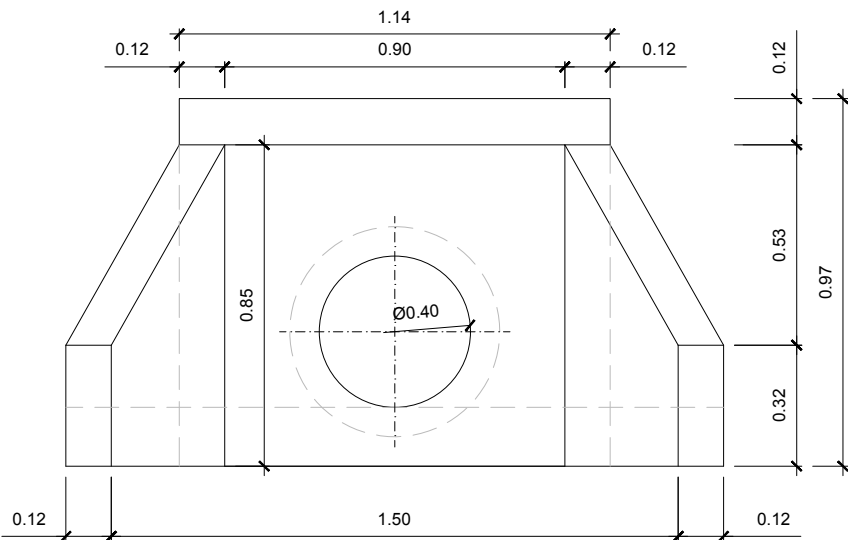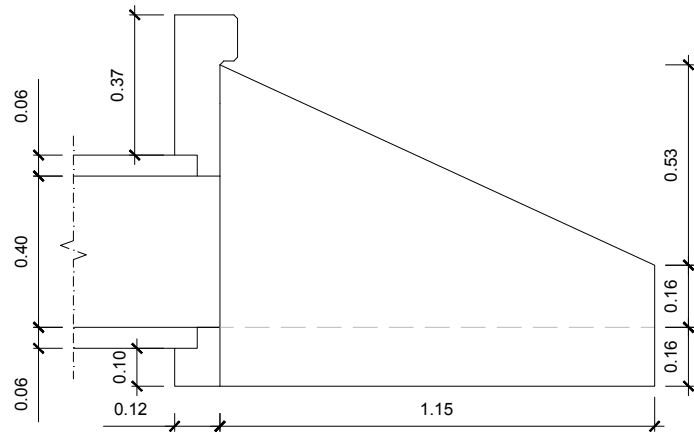

EMBOCADURA CAÑO Ø 600

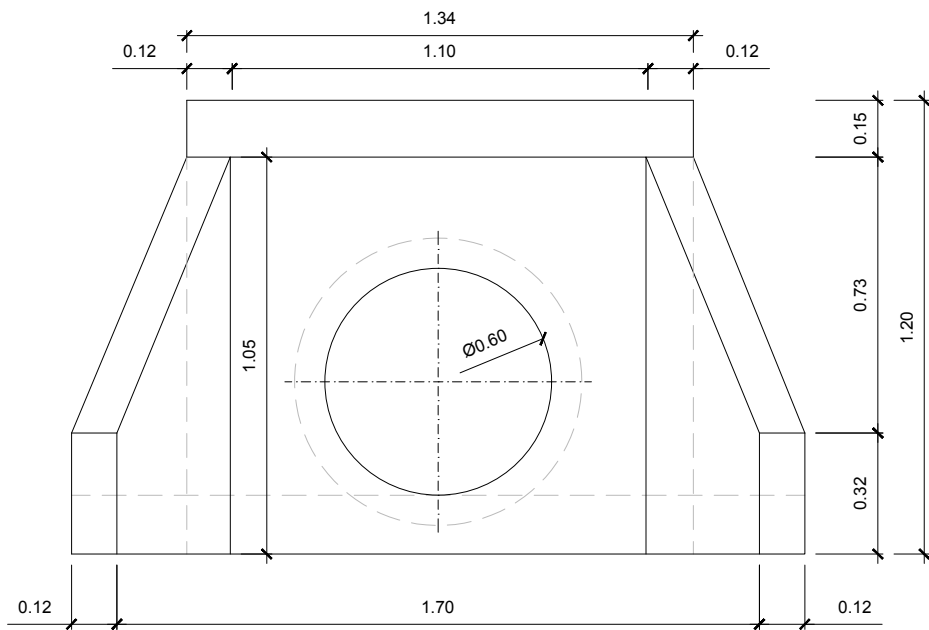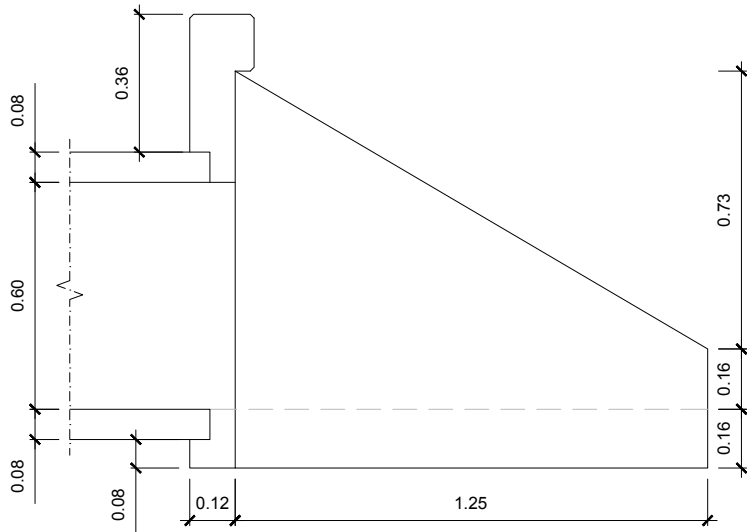


EMBOCADURA CAÑO Ø 800

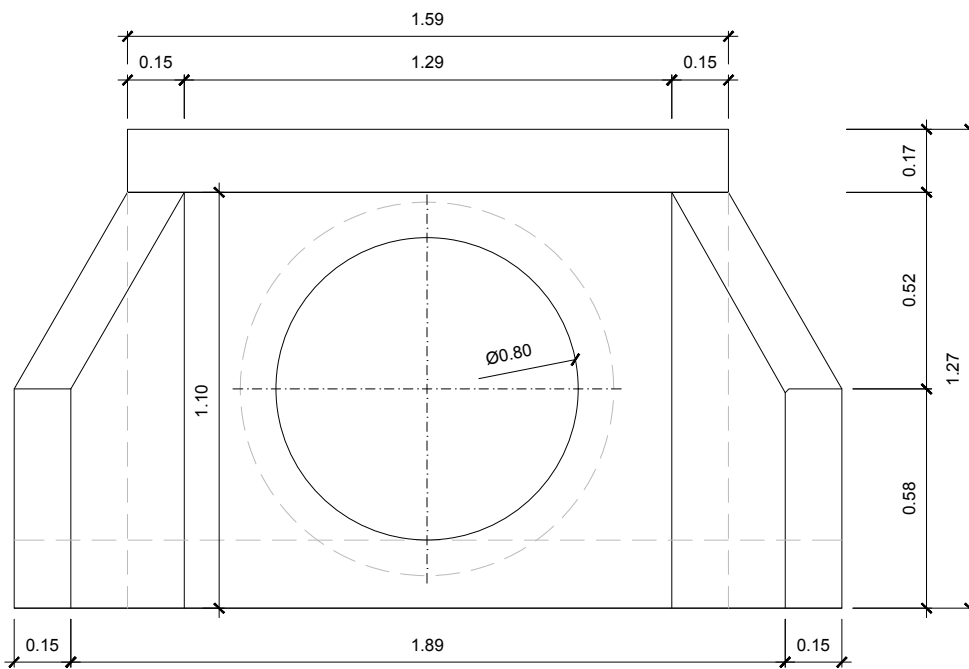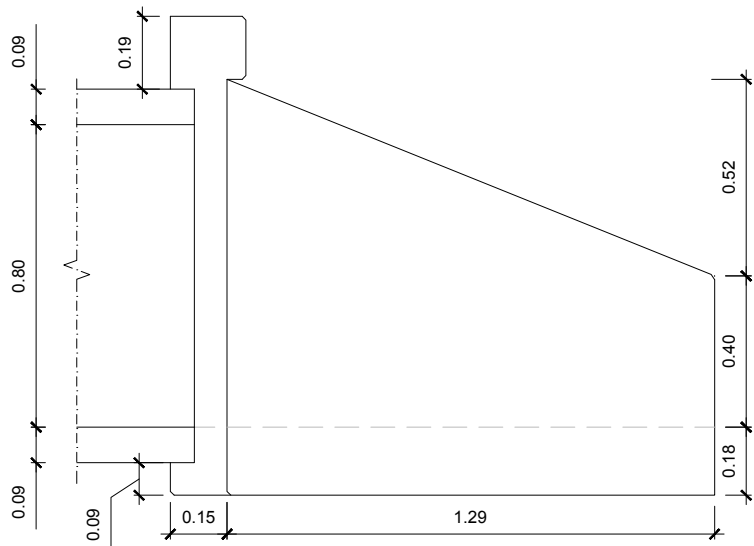

DESAGÜE PUNTO BAJO M-21

ESCALA 1:50

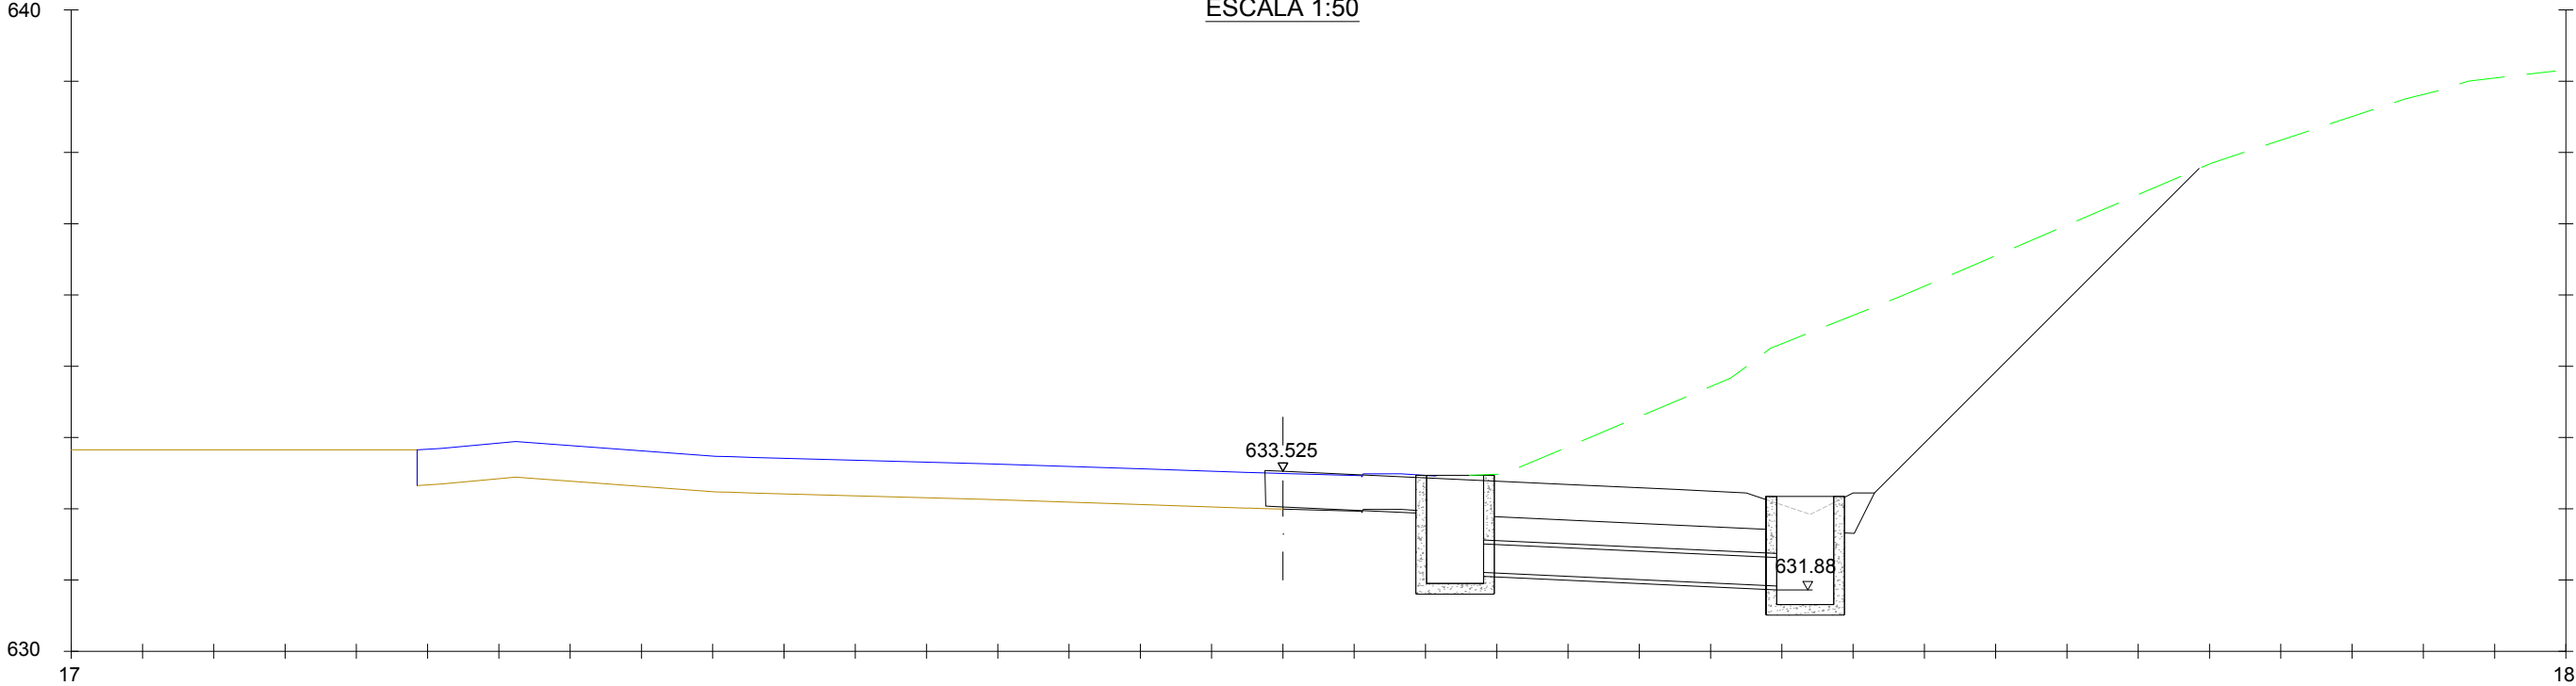

COLECTOR BAJO M-21

ESCALA 1:50

