


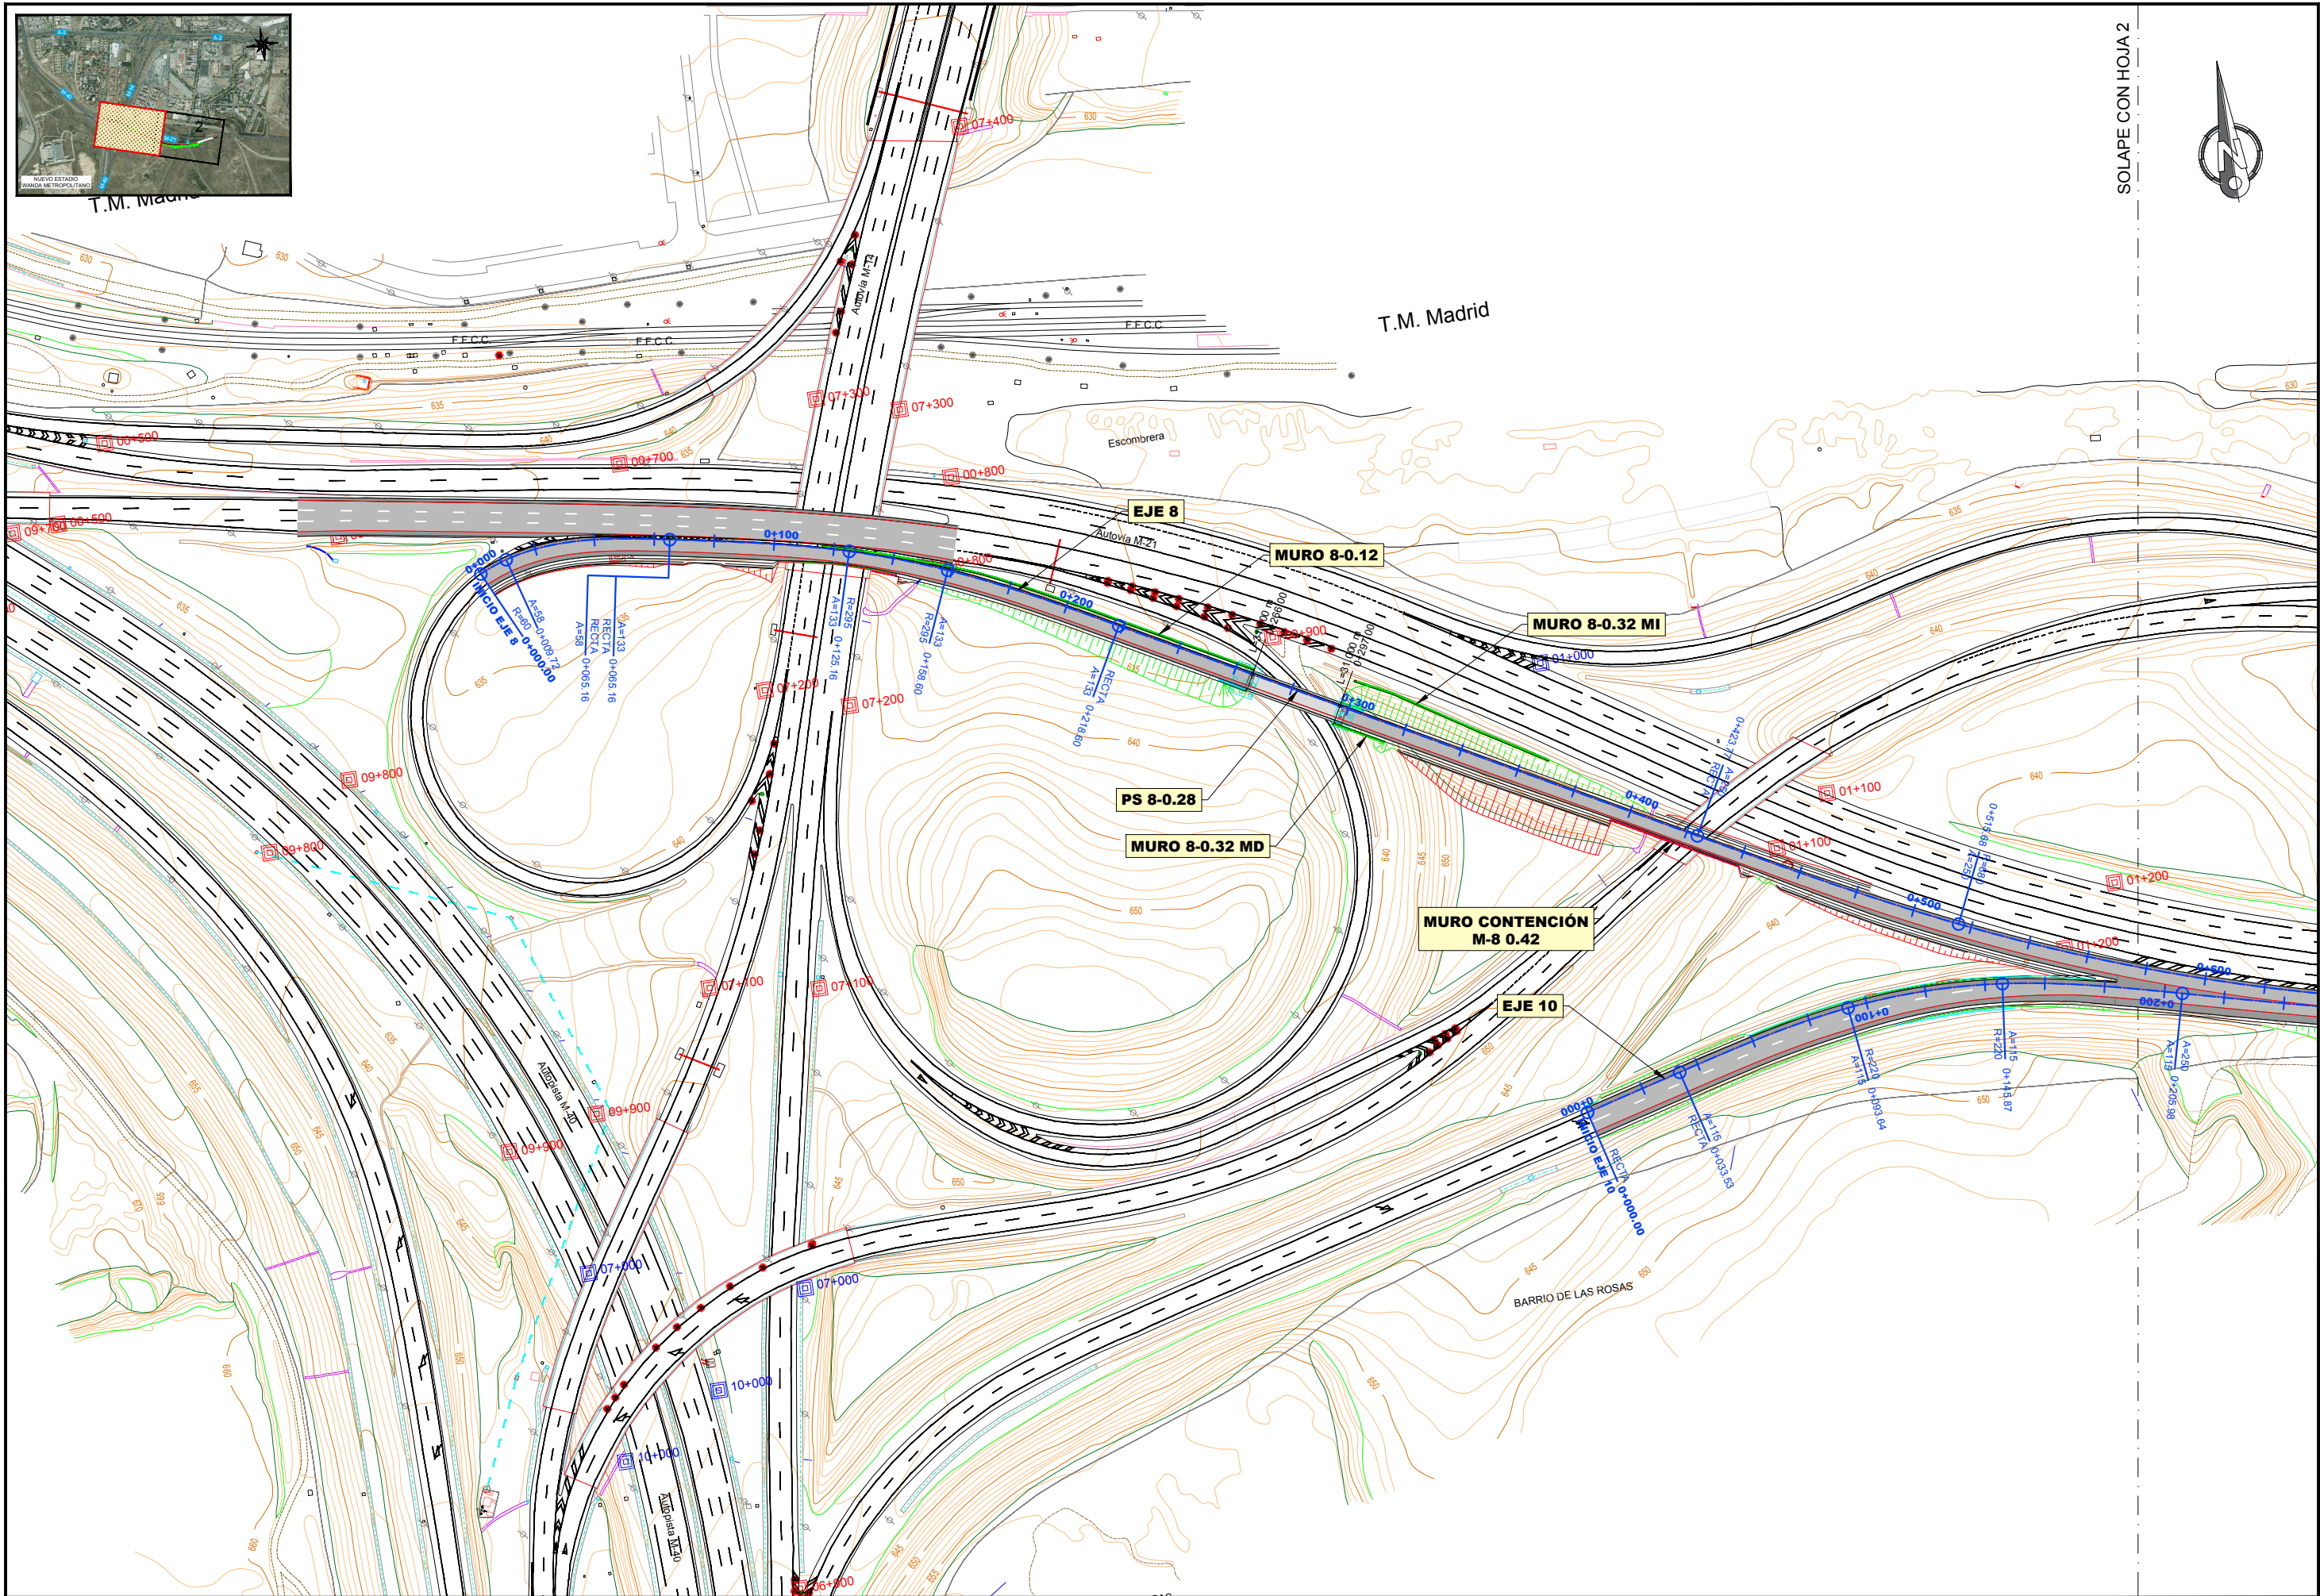

SOLAPE CON HOJA 2







SOLAPE CON HOJA 1

T.M. Madrid

T.M. Madrid

